


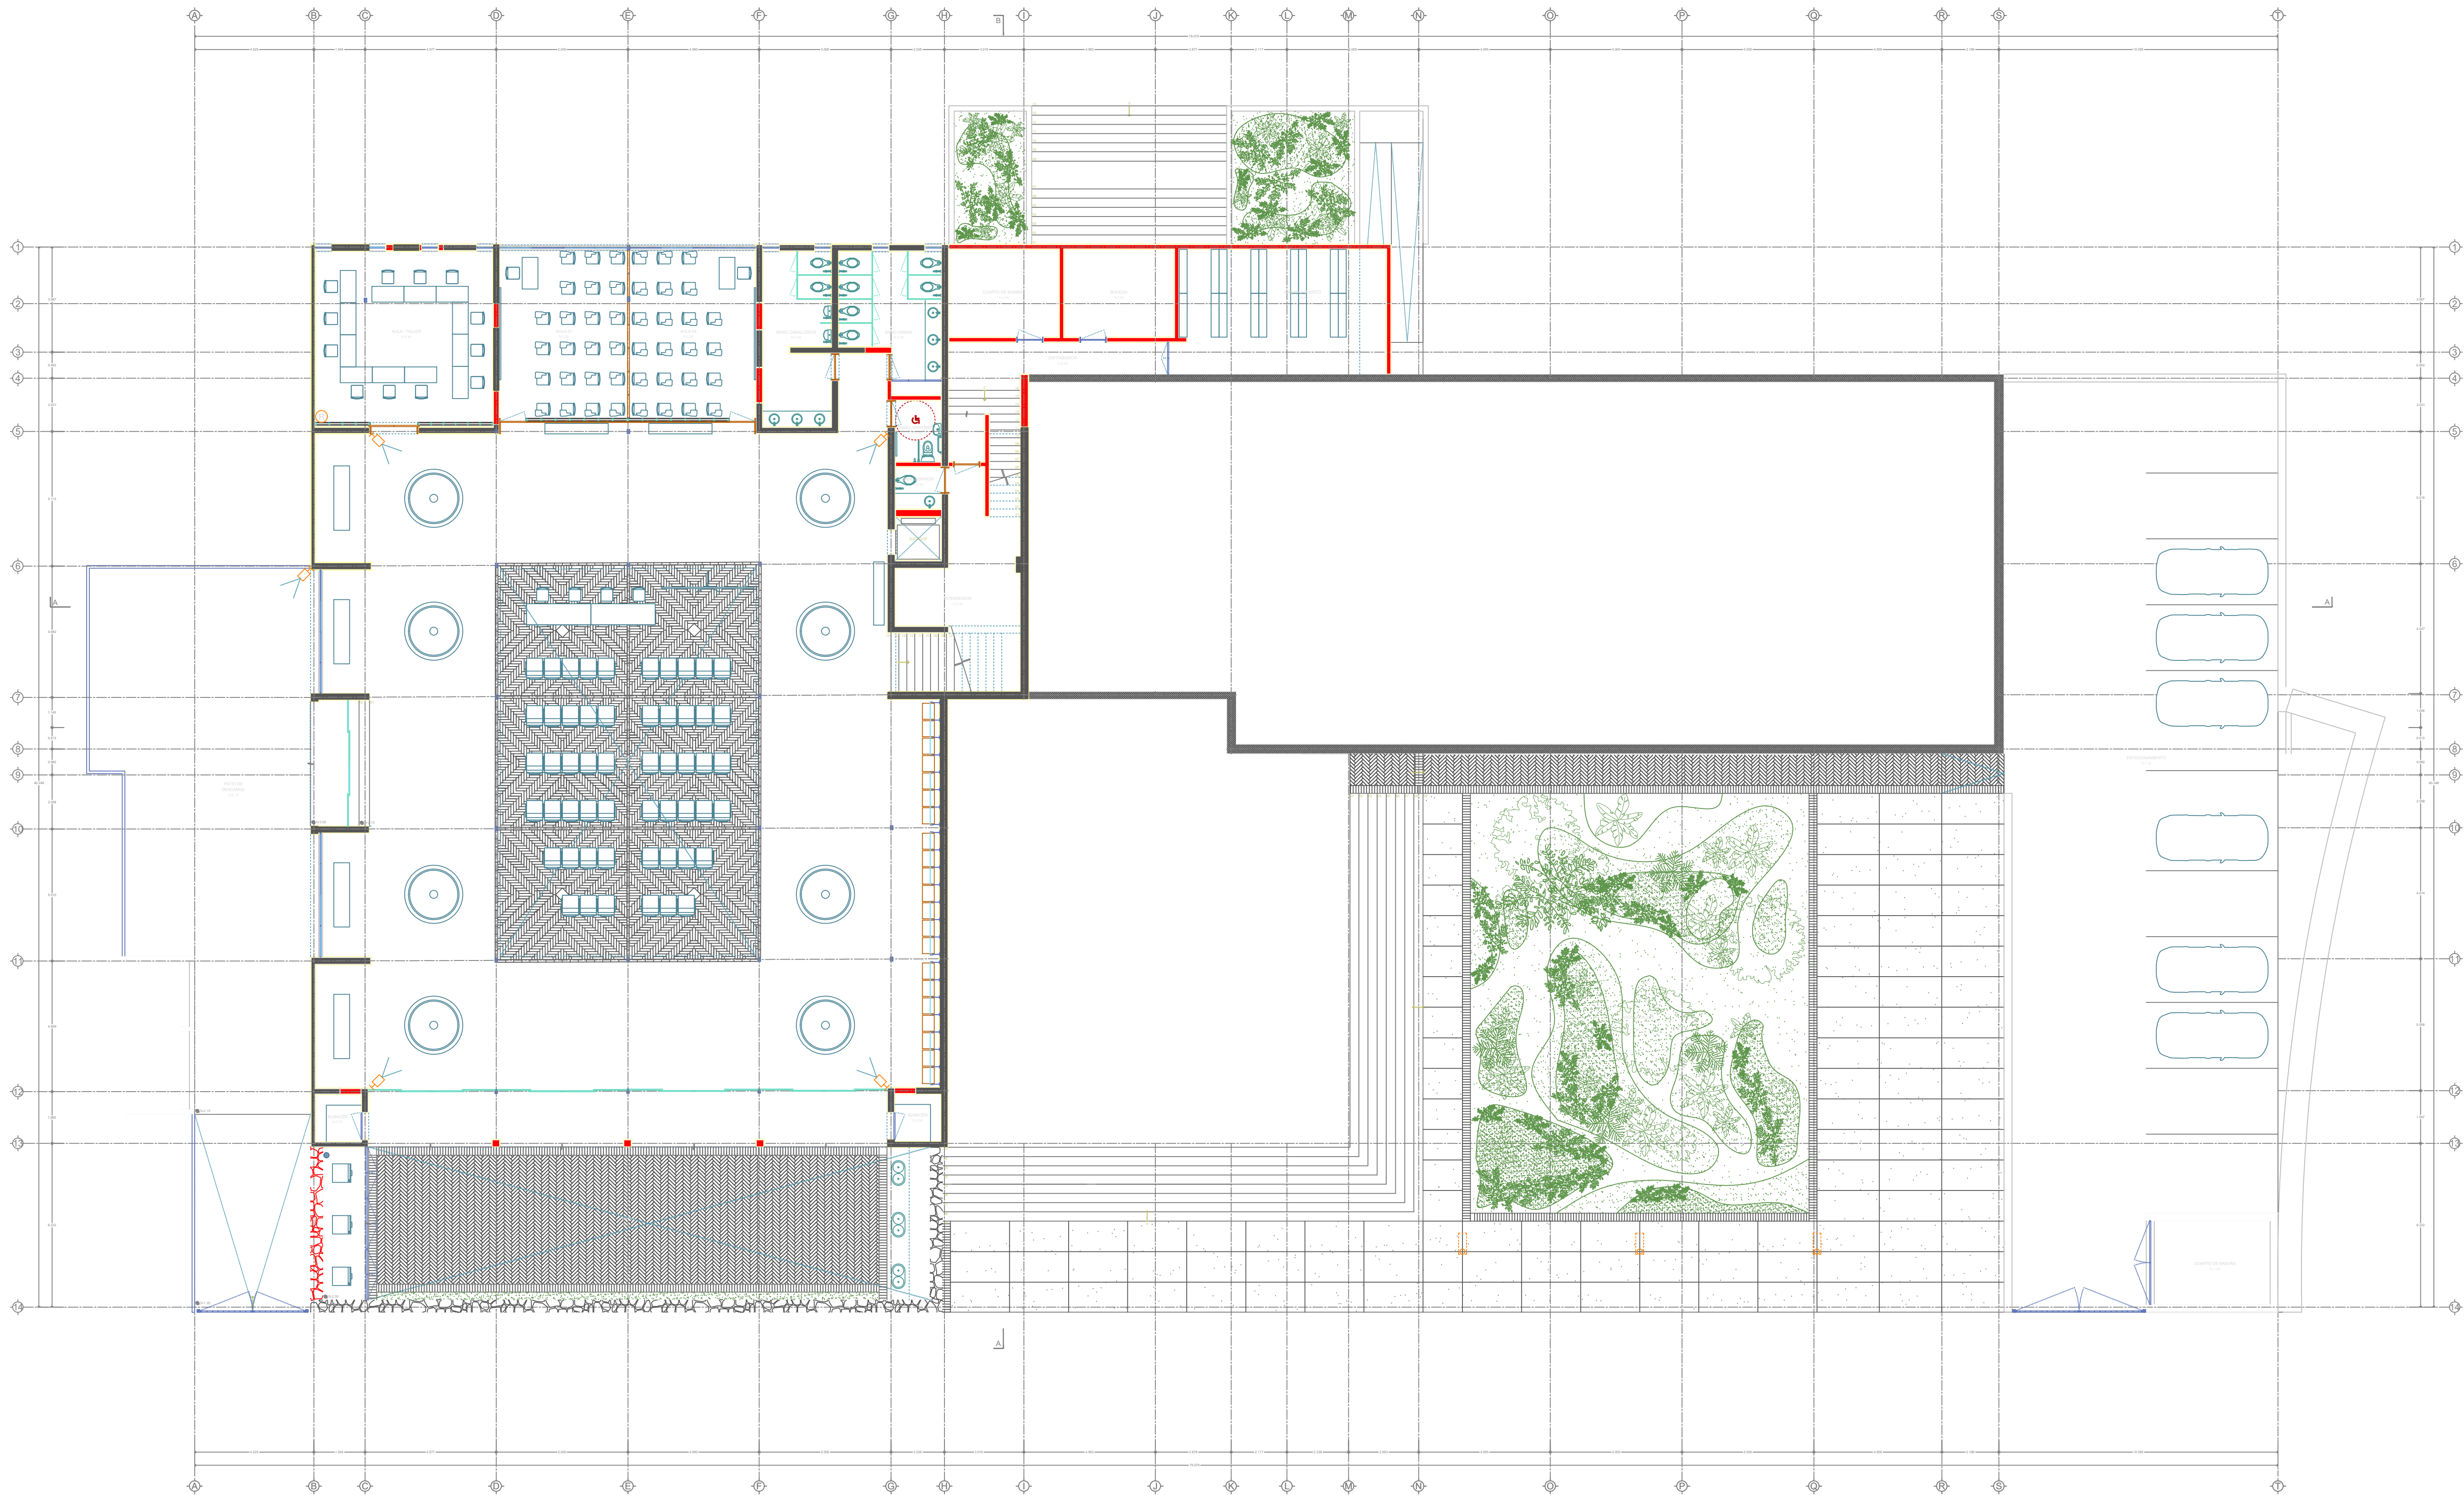

Planta Sótano
ESCALA 1:125



NOTAS:

●	BOCINA
□	CONTROL CÁMARA DE VIDEO
□	CÁMARA DE VIDEO
○	RED
□	REGISTRO DE INTERFÓN
□	REGISTRO DE TELÉFONO
○	SALIDA DE TELÉFONO
○	SALIDA DE INTERFÓN

AUTORIZACIÓN

Arq. René Caro Gómez Director General de Arquitectura y Urbanismo
Arq. Douglas Rodríguez Perea Director de Diseño Urbano

DATOS GENERALES

Localización: Calzada Jesús González Gallo No. 20
Municipio: Guadalajara

PROYECTO:

REHABILITACIÓN DEL INSTITUTO DE LA ARTESANÍA JALISCOENSE (IAJ), EN EL MUNICIPIO DE GUADALAJARA, JALISCO


CONTENIDO:

VOZ Y DATOS - PLANO VOZ Y DATOS CCTV BAJA

ESCALA: 1:125	FECHA: Abril, 2021	CLAVE DE PLANO: VD_01
------------------	-----------------------	--------------------------

REHABILITACION IAJ GUADALAJARA, JALISCO. SIOP-E-EC-OB-LP-264-2021



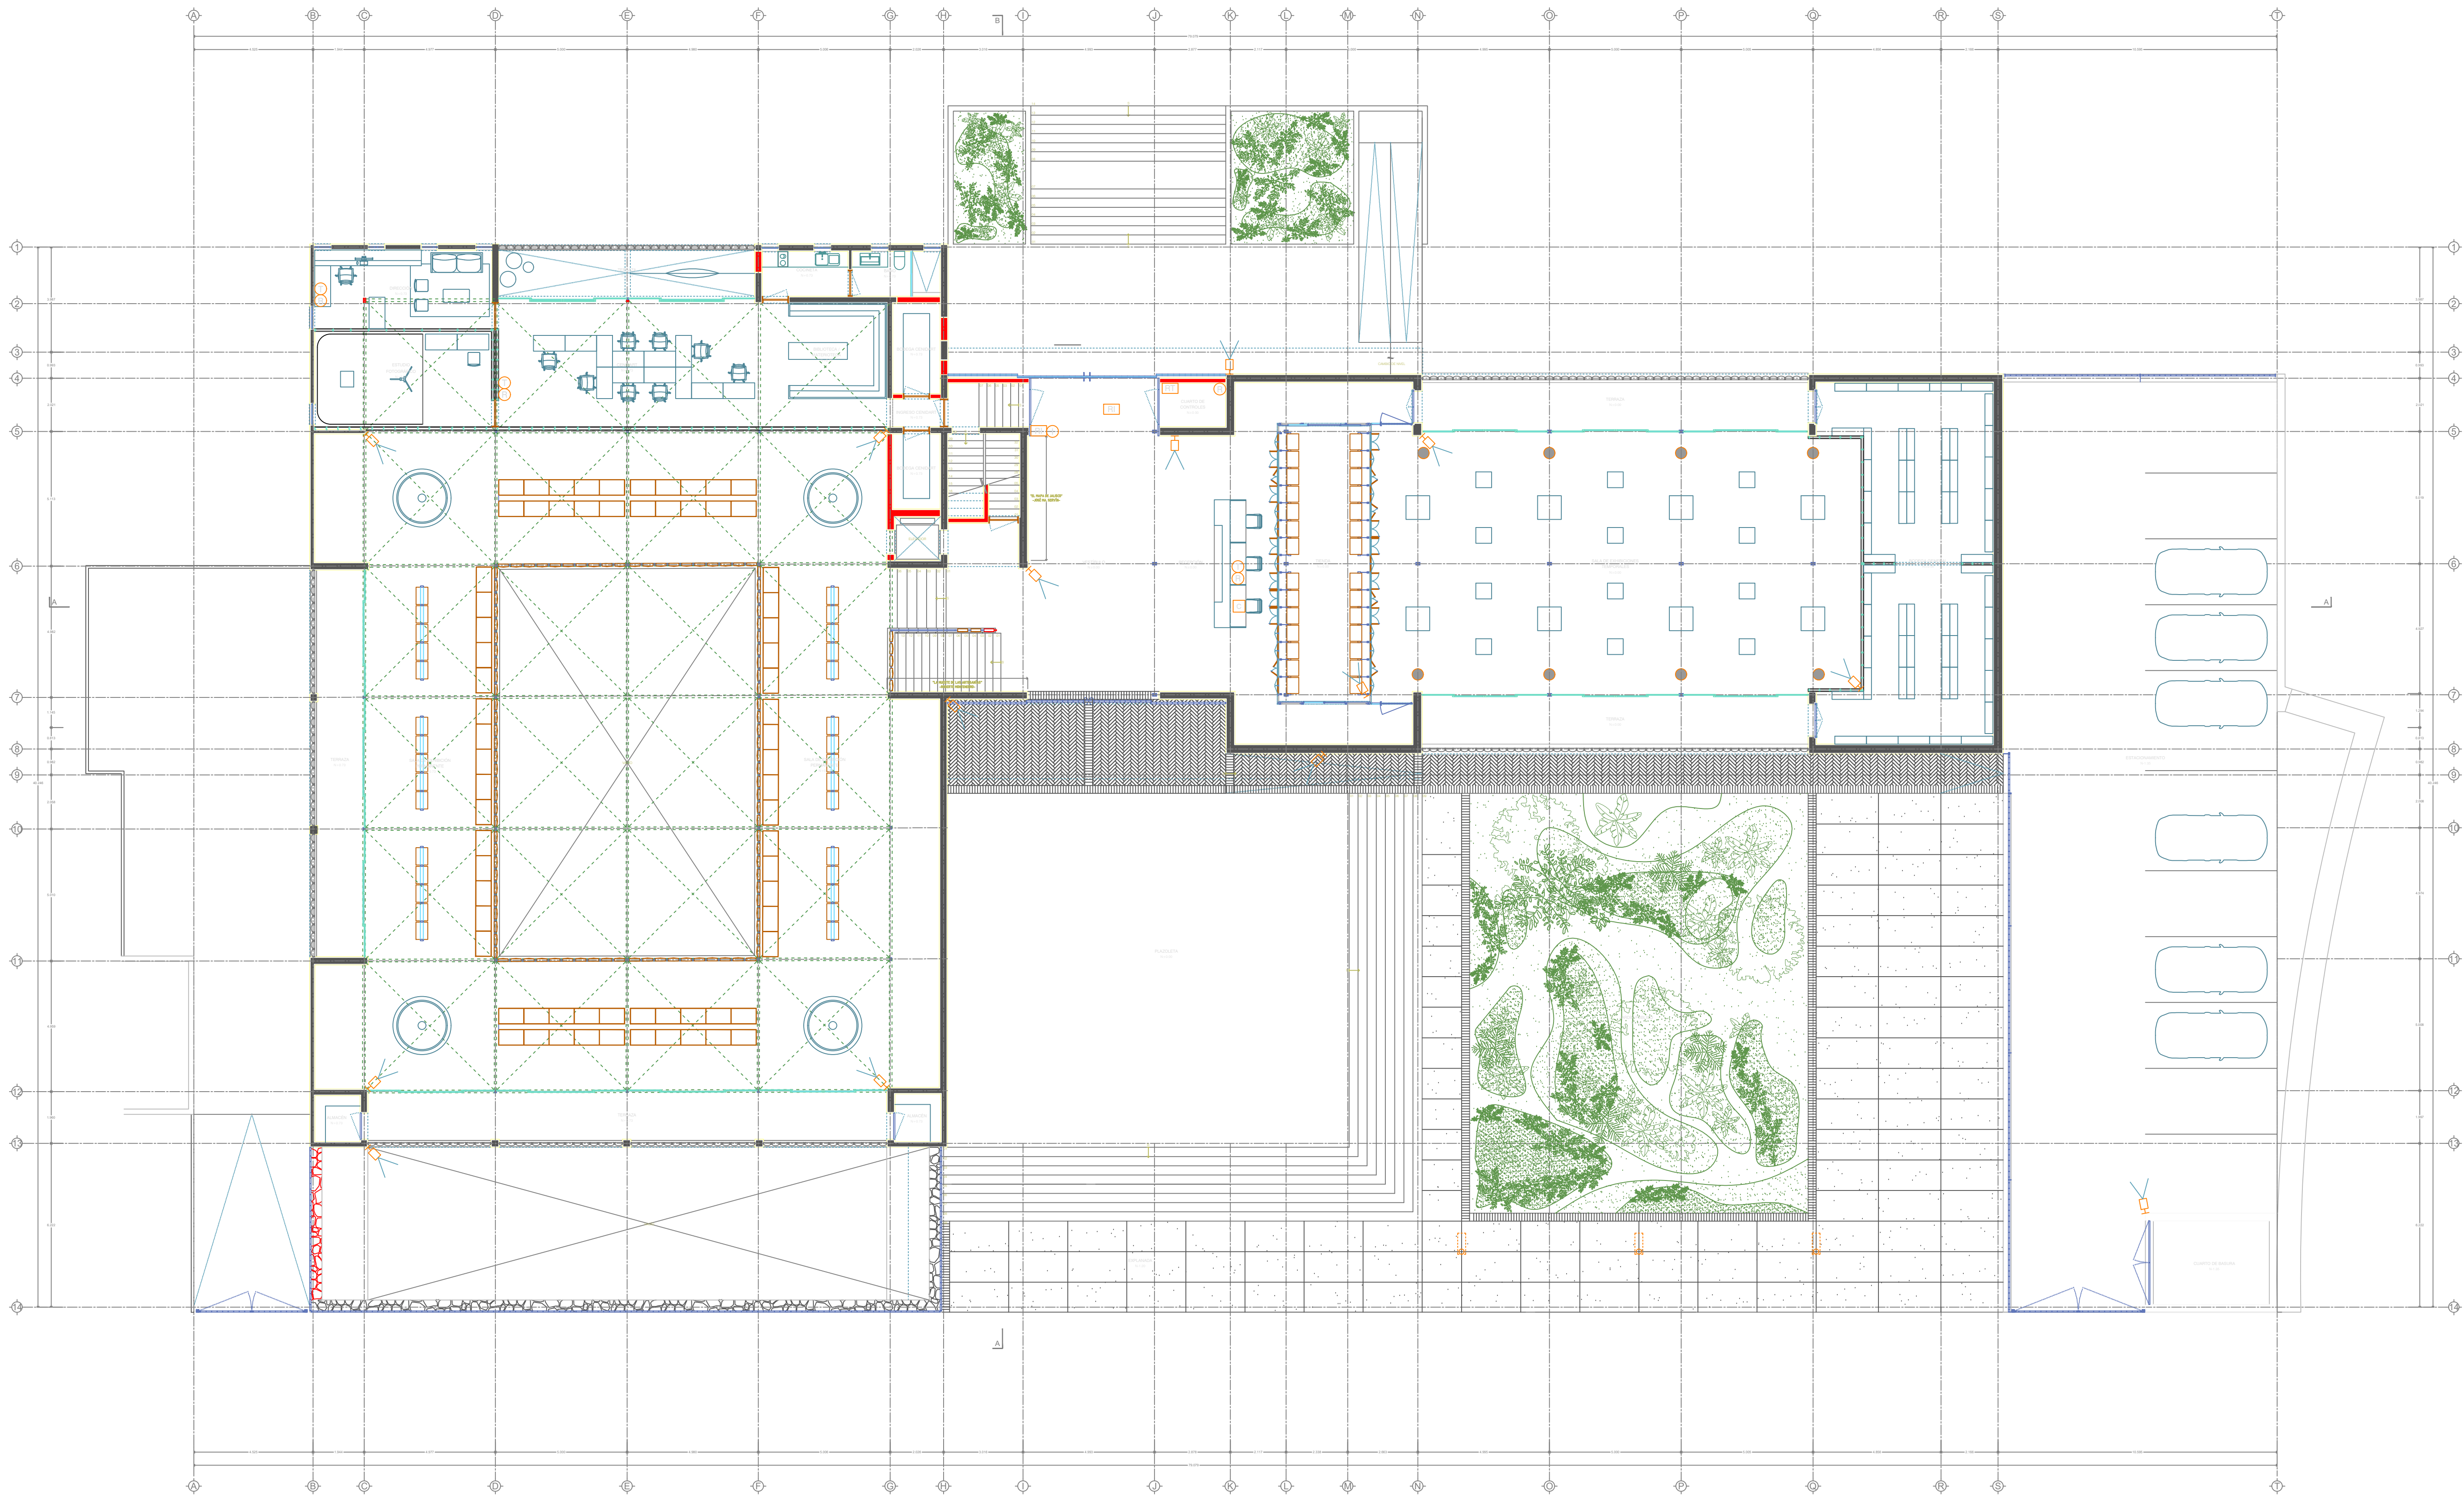

Planta Baja
ESCALA 1:125



UBICACIÓN



NOTAS:

AUTORIZACIÓN

Arq. René Caro Gómez
Director General de Arquitectura y Urbanismo

Arq. Douglas Rodríguez Perea
Director de Diseño Urbano

DATOS GENERALES

Localización: Calzada Jesús González Gallo No. 20

Municipio: Guadalajara

PROYECTO:

REHABILITACIÓN DEL INSTITUTO DE LA
ARTESANÍA JALISCOENSE (IAJ), EN EL MUNICIPIO
DE GUADALAJARA, JALISCO

CONTENIDO:

VOZ Y DATOS - PLANO VOZ Y DATOS CCTV BAJA

ESCALA:

1:125

FECHA:


Abril, 2021

CLAVE DE PLANO:

VD_02

REHABILITACION IAJ GUADALAJARA, JALISCO. SIOP-E-EC-OB-LP-264-2021

Infraestructura
y Obra Pública

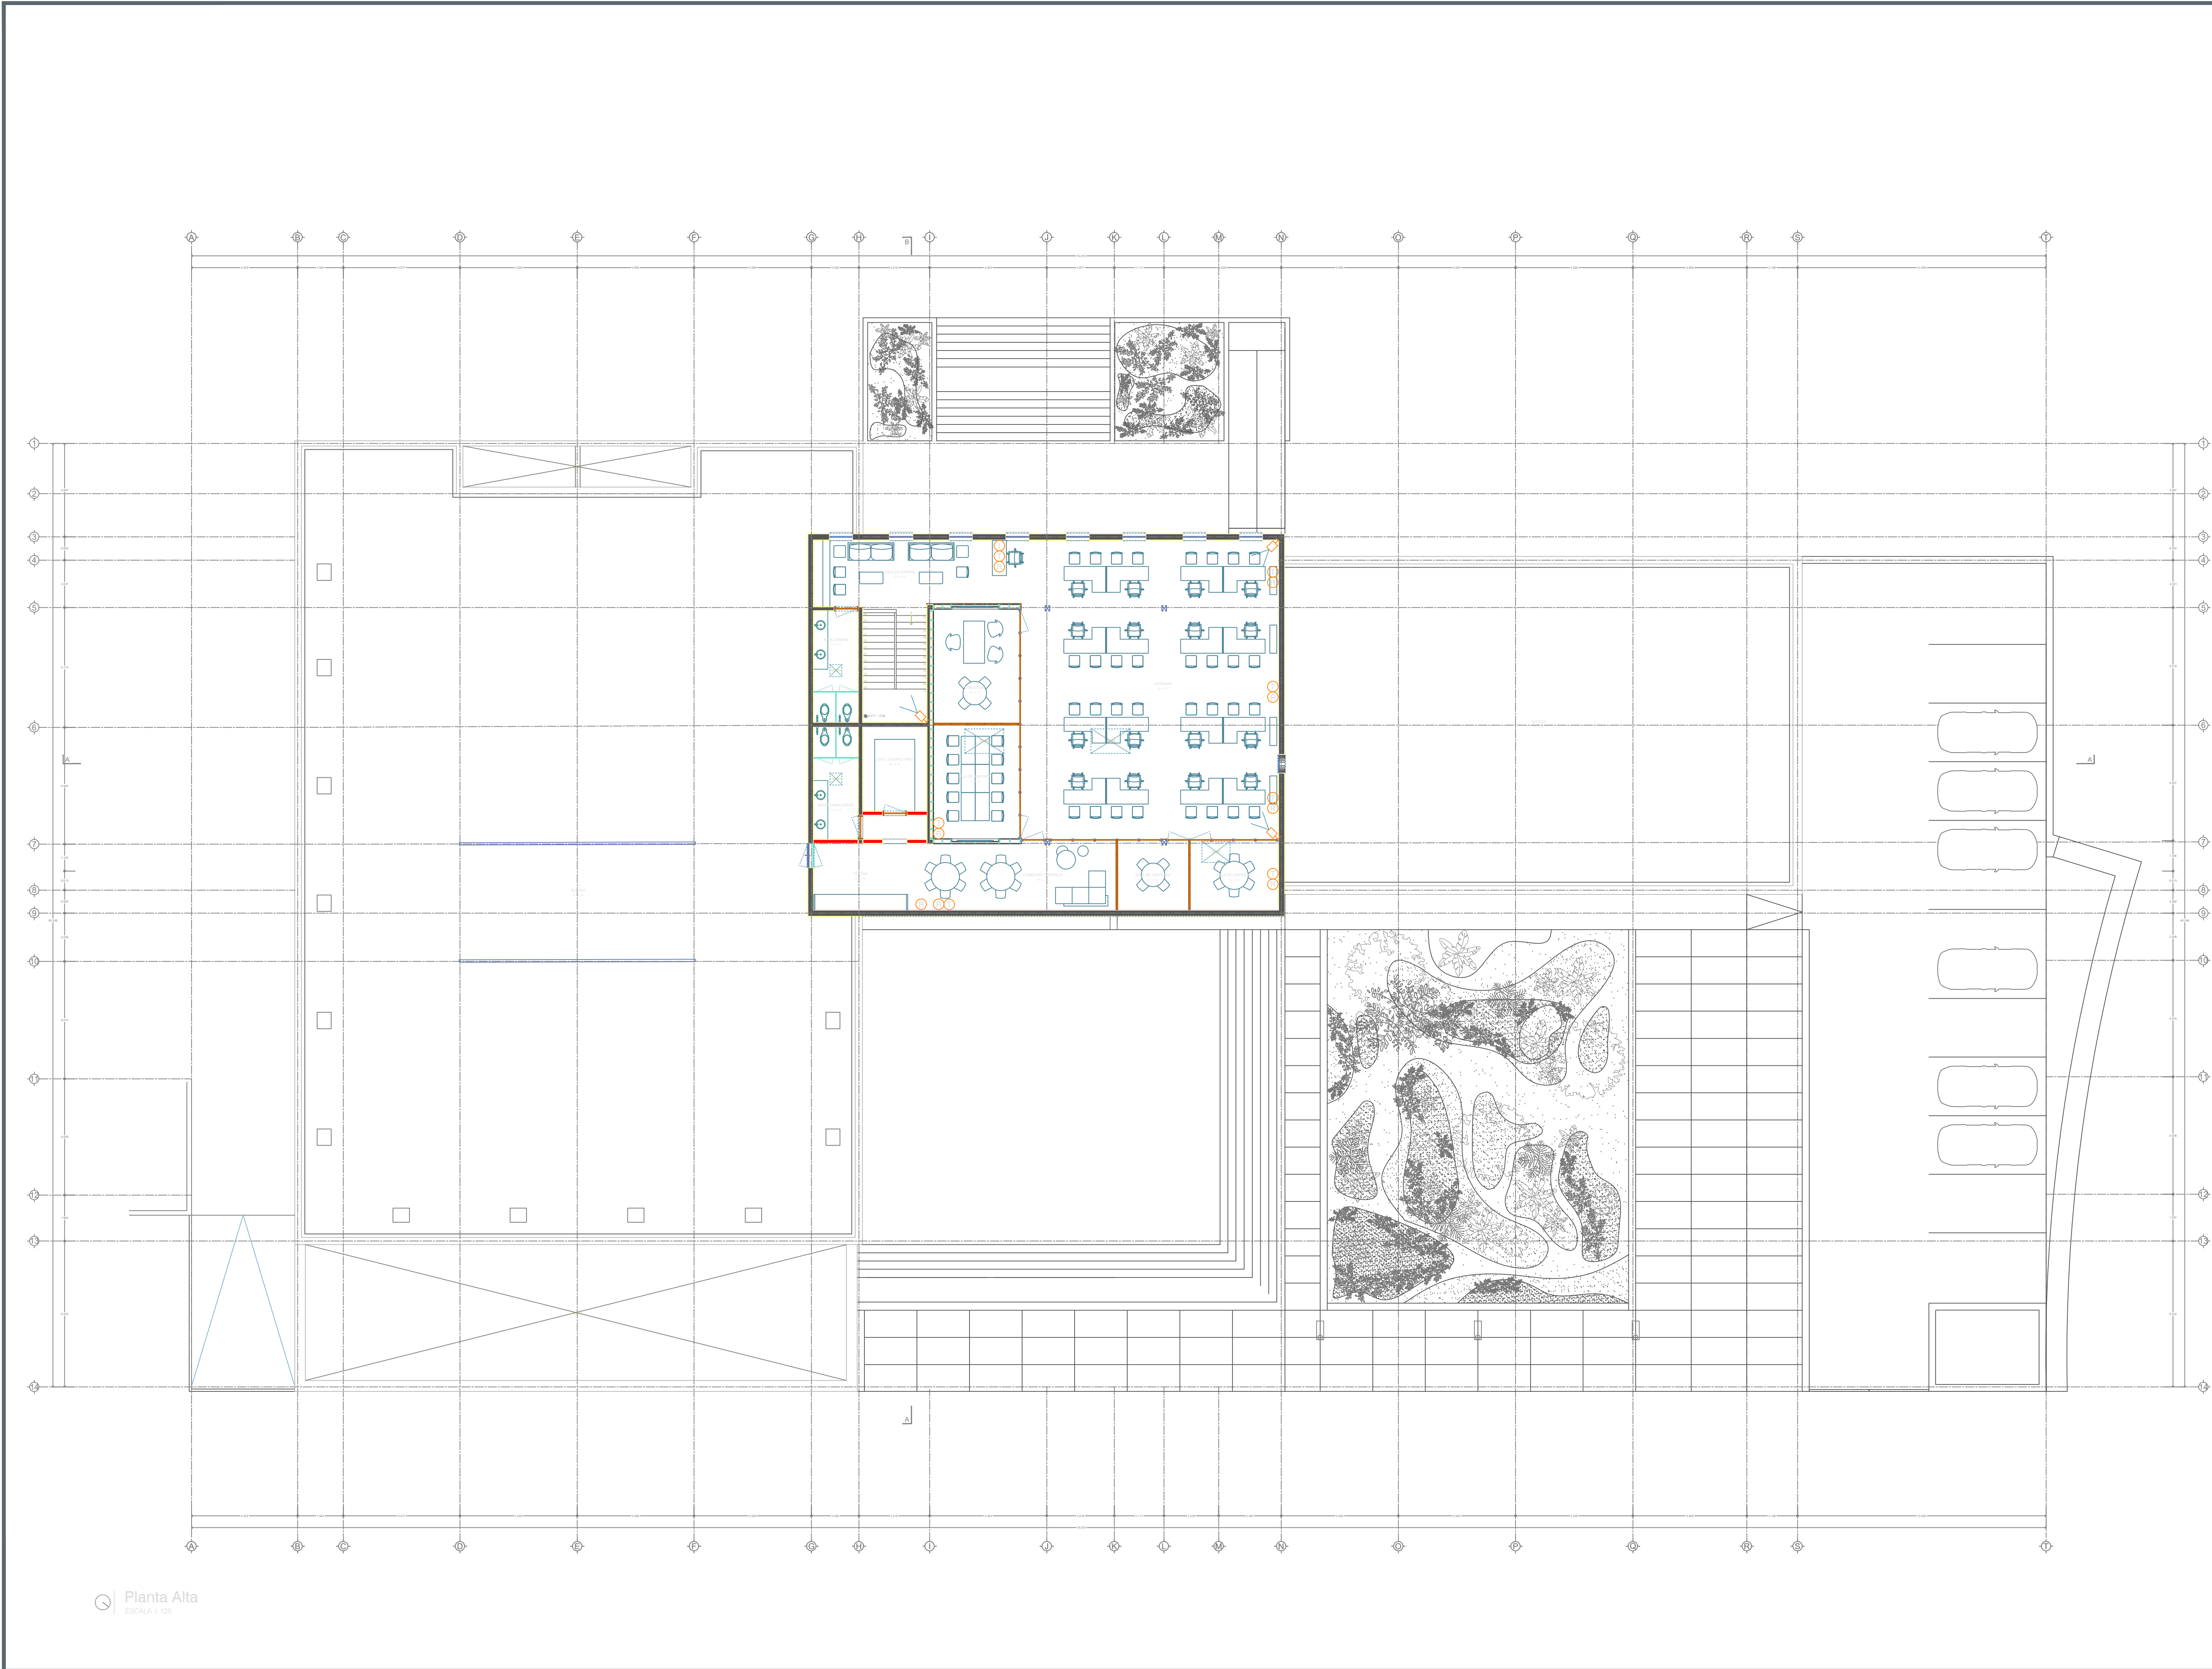

NOTAS:

AUTORIZACIÓN

Arq. René Caro Gómez
Director General de Arquitectura y Urbanismo

Arq. Douglas Rodríguez Perea
Director de Diseño Urbano

DATOS GENERALES

Localización: Calzada Jesús González Gallo No. 20

Municipio: Guadalajara

PROYECTO:

REHABILITACIÓN DEL INSTITUTO DE LA
ARTESANÍA JALISCOENSE (IAJ), EN EL MUNICIPIO
DE GUADALAJARA, JALISCO

CONTENIDO:

VOZ Y DATOS - PLANO VOZ Y DATOS CCTV ALTA

ESCALA:	FECHA:	CLAVE DE PLANO:
1:125	Abril, 2021	VD_03