




CONSTRUCCIÓN NUEVA

N1 CONSTRUCCIÓN DE LONARIA
SUMINISTRO E INSTALACION DE LONARIA EN CANCHA DEPORTIVA.

REHABILITACIONES

- R1** REHABILITACION DE AULAS DIDÁCTICAS, DIRECCION, AREAS DE SERVICIO.
PINTURA EN HERRERIA, REPOSICION Y COLOCACION DE AFLANADOS EN MUROS DAÑADOS Y PINTURA.
- R2** REHABILITACION DE NUCLEO DE SANITARIOS
RETIRO Y SUSTITUCION DE PISOS, AZULEJOS, MUEBLES DE BAÑO, MAMPARAS, LUMINARIAS, SALIDAS HIDROSANITARIAS, REPOSICION DE AFLANADOS, PINTURA EN GENERAL, PINTURA EN HERRERIA, BAÑOS DE HANDICAP, INDEPENDIZAR BAÑOS DE MAESTROS Y ALUMNOS.
- R3** REHABILITACION DE PATIO CIVICO Y/O CANCHA DEPORTIVA
RETIRO Y SUSTITUCION DE LOSAS DE CONCRETO EN MAL ESTADO.
- R4** LONARIA Y CAPA AMORTIGUANTE
SUMINISTRO Y COLOCACION DE LONAIRA, SUMINISTROY COLOCACION DE CAPA AMOTIGUANTE RESURFACER (SOLO DEBAJO DE LONARIA).
- R5** REHABILITACION DE PASILLOS Y PISO
RETIRO Y SUSTITUCION DE PISO DE CONCRETO, DEMOLICION DE RAMPAS DE ACCESIBILIDAD DISFUNCIONALES. (LO QUE APLIQUE)
- R6** PINTURA GENERAL
RETIRO, RESANE Y SUSTITUCION DE AFLANADOS EN MAL ESTADO, Y APLICACION DE DOS MANOS DE PINTURA EN MUROS, MURO PERIMETRAL PLAFONES Y ESTRUCTURA AL INTERIOR Y EXTERIOR.
- R7** INGRESO
INSTALACION BARRERA DE INGRESO

NOTA GENERAL:
PODA DE ARBOLADO Y DISEÑO DE JARDINERÍA

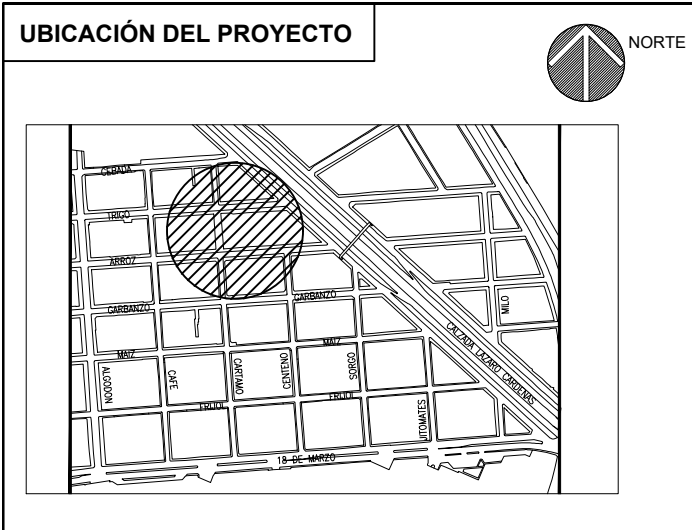

SIMBOLOGÍA

◆ nvl+0.00 Indica nivel piso terminado	◆ nvl+0.00 Indica nivel bajo losa	◆ nvl+0.00 Indica nivel general	— — — — — Indica nivel	— — — — — Indica nivel piso terminado	□ Indica llamada a detalle	— — — — — Indica sección
— — — — — Indica despiece	— — — — — Indica pendiente %	— — — — — Indica cambio de nivel	— — — — — Indica cambio de acabado	— — — — — Indica cerramiento	— — — — — Indica número o letra de ejes	— — — — — Indica nomenclatura Puertas
— — — — — Indica nomenclatura Ventanas	— — — — — Indica nomenclatura Herrerías					

REVISIÓN / ESPECIFICACIONES / SIMBOLOGÍA

NUMERO	REVISIÓN	RESPONSABLE	FECHA

COORDINADOR GENERAL DE GESTION INTEGRAL DE LA CIUDAD
ARQ. MIGUEL ZARATE HERNANDEZ
DIRECTOR DE OBRAS PUBLICAS
MTR. FRANCISCO JOSE ONTIVEROS BALCAZAR
DIRECTOR DE LA UNIDAD DE PROYECTOS Y GESTION DE RECURSOS
ARQ. JUAN CARLOS ARAUZ ABARCA

CONTENIDO
PLANTA DE CONJUNTO ACCIONES

ARCHIVO OP/PROYECTOS	CLAVE DE LÁMINA A0-05
ELABORÓ O,P	FECHA FEBRERO 2022
ESCALA 1:125	

PLANTA DE CONJUNTO ACCIONES
ESC. 1:125

PROYECTO O PROGRAMA
JDN. RAMON LOPEZ VELARDE