



NOTAS:

AUTORIZACIÓN

Arq. René Caro Gómez
Director General de Arquitectura y Urbanismo

Arq. Douglas Rodríguez Perea
Director de Diseño Urbano

DATOS GENERALES

Localización: SAN MARTIN DE LAS FLORES
Municipio: TLAQUEPAQUE



PROYECTO:

Rehabilitación y ampliación del Hospital de la Mujer en municipio de San Pedro Tlaquepaque, Jalisco. Frente 1.

CONTENIDO:

ARQUITECTÓNICO PLANTA BAJA

ESCALA: 1:200
FECHA: Oct. 2020
CLAVE DE PLANO: HMI-ARQ-PB

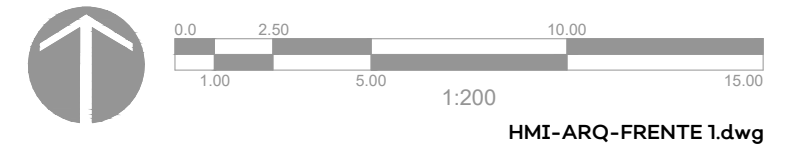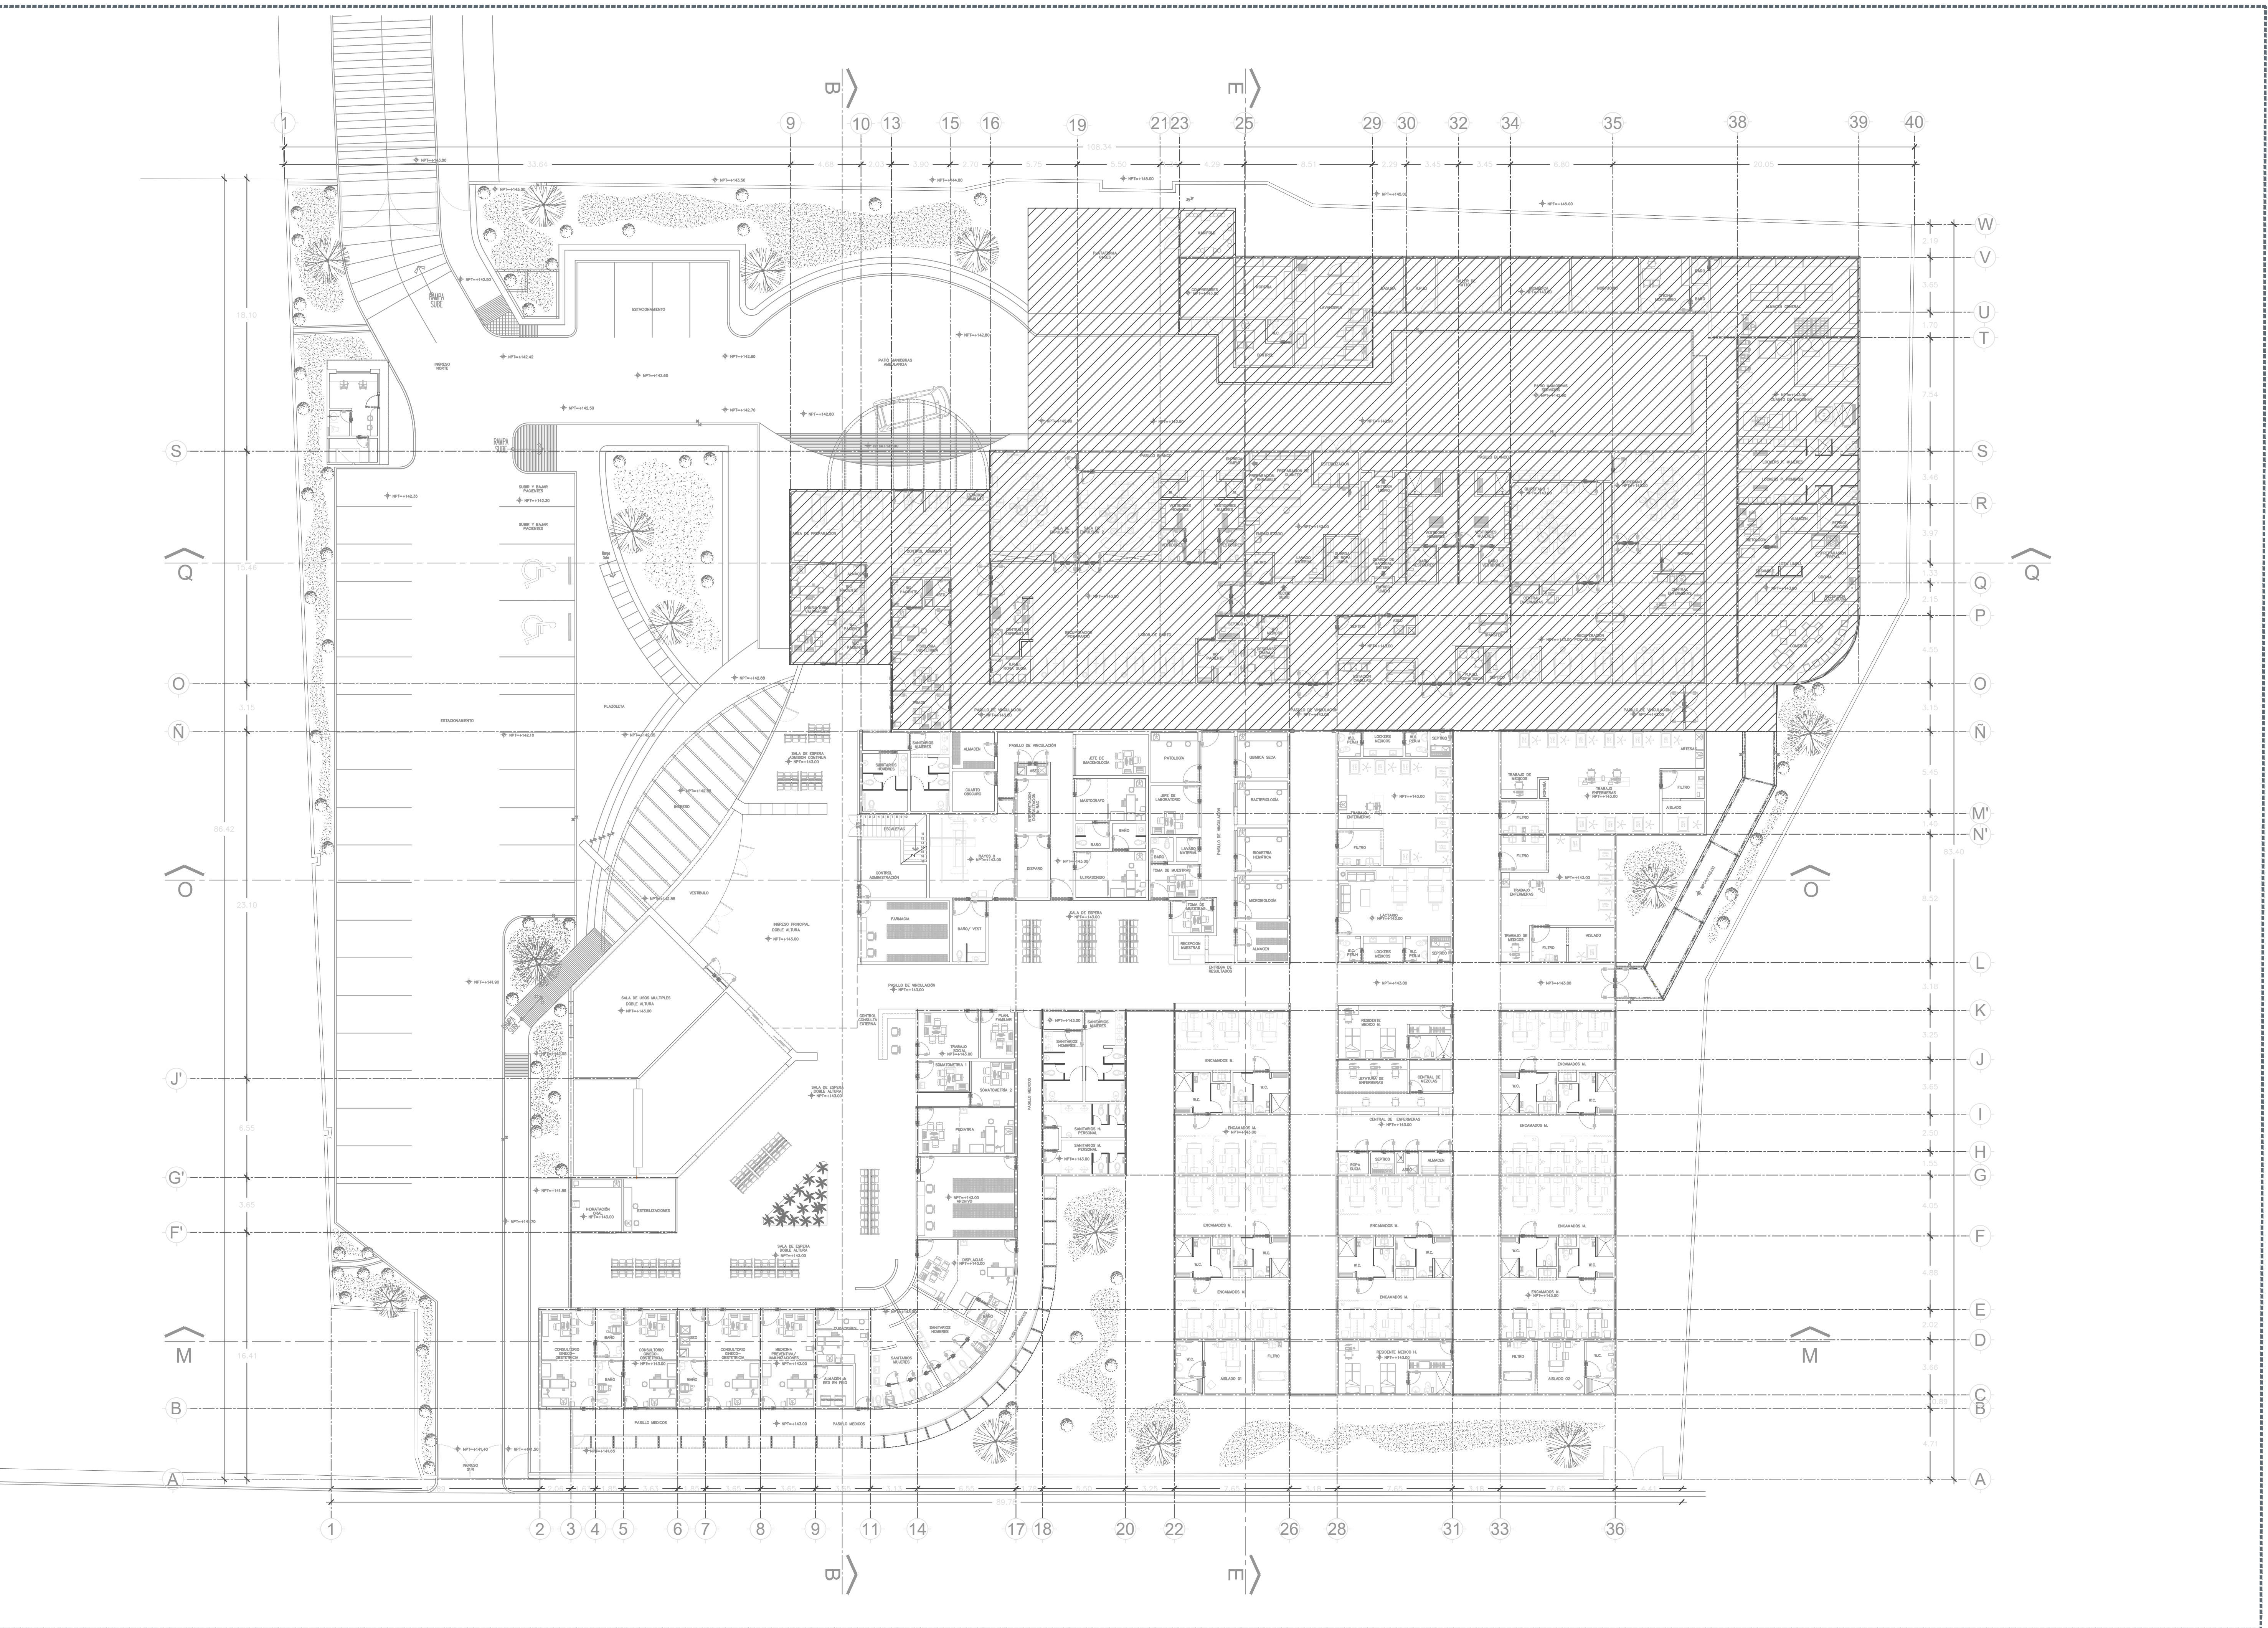

HMI-ARQ-FRENTE1.dwg

S I O P - E - S M A C R - O B - L P - 9 5 3 - 2 0 2 0