


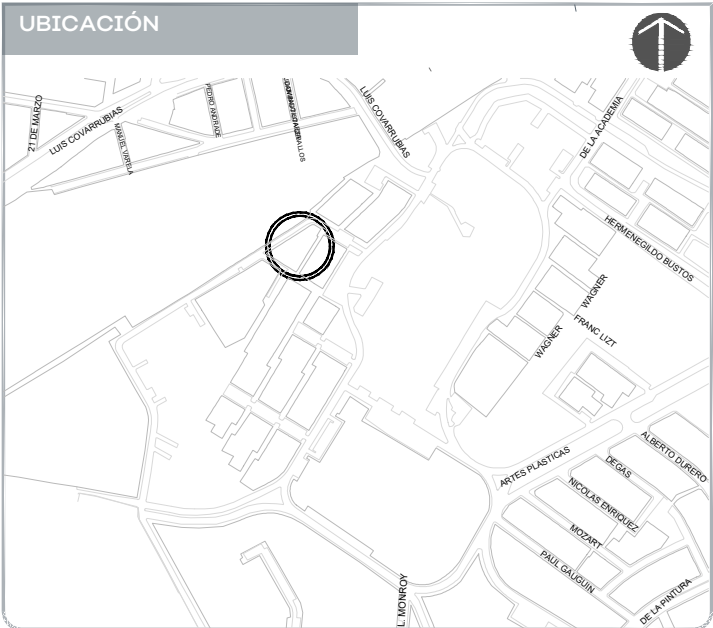

NOTAS:

AUTORIZACIÓN:

DATOS GENERALES

Localización: Pablo Moncayo, Miravalle, 44990

Municipio: Guadalajara


PROYECTO:

Rehabilitación de preescolar Severo Díaz Galindo CCT14EJN0153M, municipio de Guadalajara, Jalisco.


CONTENIDO:

Proyecto Arquitectónico
Rehabilitaciones y Construcción

ESCALA:	FECHA:	CLAVE DE PLANO:
1:75	Junio 2020	ARQ-02

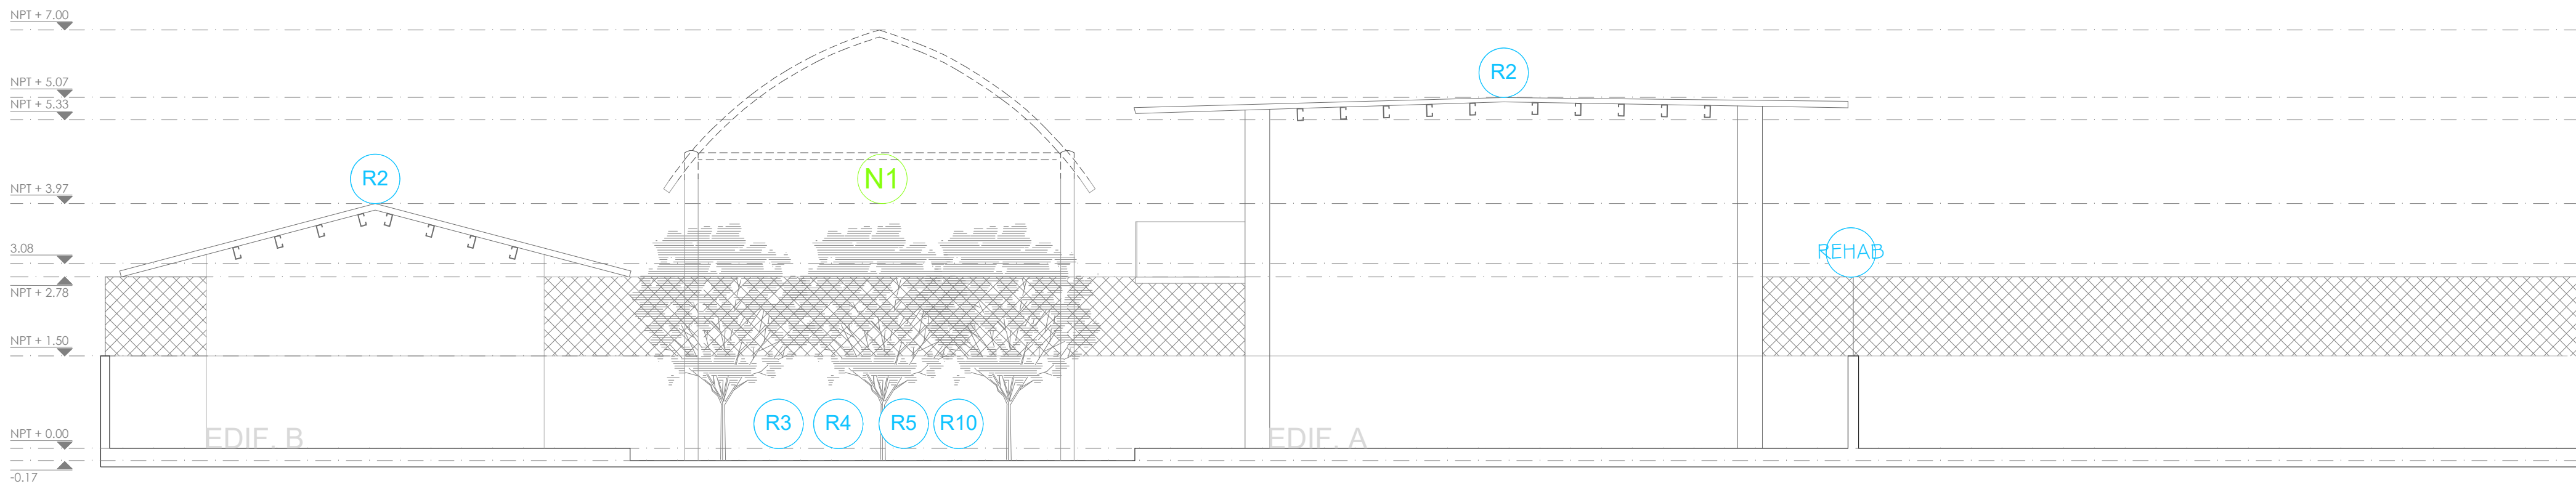

01 ALZADO A-A 1:75

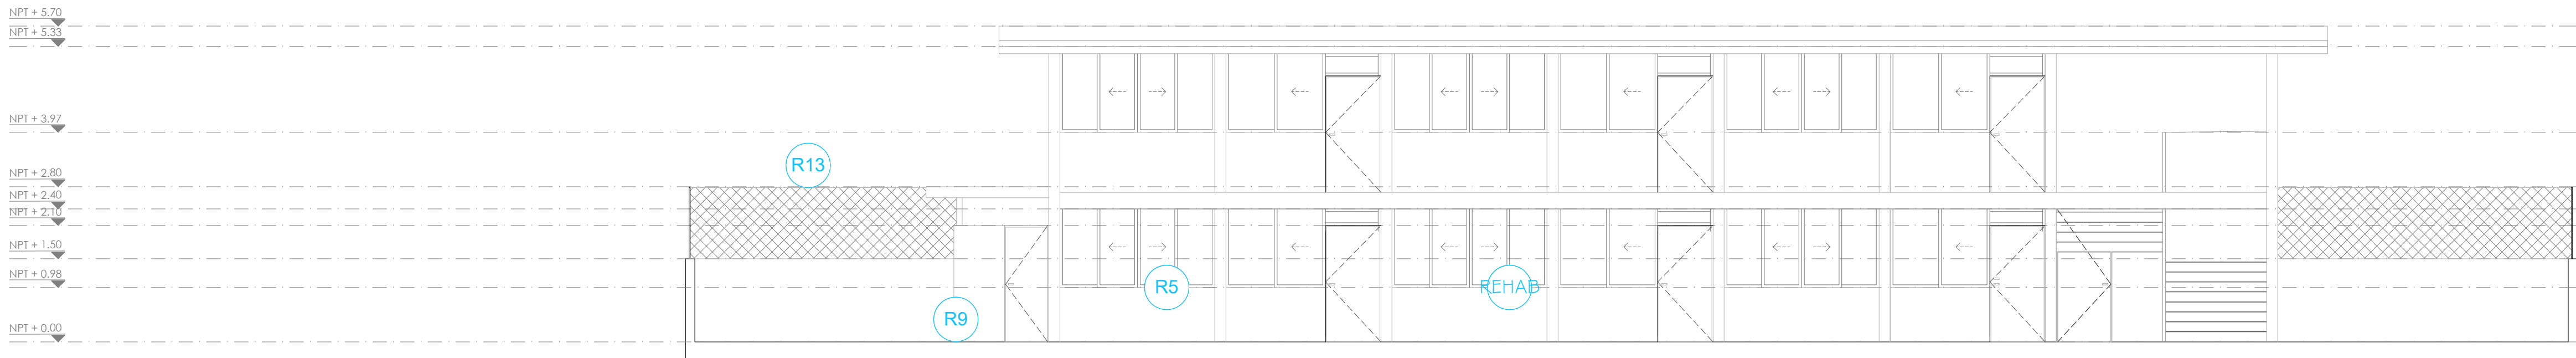

02 ALZADO B-B 1:75


CONSTRUCCIÓN NUEVA

N1 CONSTRUCCIÓN DE LONARIA

REHABILITACIONES

- R1 REHABILITACION DE NUCLEO DE SANITARIOS
RETIRO Y SUSTITUCIÓN DE PISOS, AZULEJOS, MUEBLES DE BAÑO, MAMPARAS, LUMINARIAS, SALIDAS HIDROSANITARIAS; REPOSICIÓN DE APLANADOS, PINTURA, ETC. SUSTITUCIÓN DE VIDRIOS Y CELOSÍAS
- R2 IMPERMEABILIZACION Y SUSTITUCIÓN DE TECHO
RETIRO Y SUSTITUCIÓN DE CUBIERTA DE LÁMINA POR TECNOTECHO, APLICACION DE IMPERMEABILIZANTE EN LUDOTECA Y SALÓN DE MÚSICA.
- R3 REHABILITACION DE PATIO CIVICO
RETIRO Y SUSTITUCIÓN DE DE LOSAS DE CONCRETO EN MAL ESTADO, SOLUCIONAR PROBLEMAS DE INUNDACIÓN, BALIZAMIENTO DE CANCHA DE USOS MÚLTIPLES, COLOCACIÓN DE TABLERO-PORTERIA, RETIRO DE ESTRUCTURA ACTUAL DE LONARIA.
- R4 PINTURA GENERAL
RETIRO, RESANE Y SUSTITUCIÓN DE APLANADOS EN MAL ESTADO, Y APLICACION DE DOS MANOS DE PINTURA EN MUROS, PLAFONES Y ESTRUCTURA AL INTERIOR Y EXTERIOR.
- R5 REHABILITACION DE INSTALACION ELECTRICA
RETIRO Y SUSTITUCIÓN DE SALIDAS ELECTRICAS DE CENTRO, CONTACTOS, APAGADORES, CENTROS DE CARGA, INTERRUPTORES TERMOMAGNETICOS, CONDUCTORES EN ACOMETIDA Y LUMINARIAS DE TODO EL PLANTEL.
- R6 REHABILITACION DE BANQUETAS
REPARACIÓN DE BANQUETAS ALEDAÑAS Y RAMPAS DE ACCESO, PATIO TRASERO Y ZONA DE LONARIA.

- R7 REHABILITACION DE ALJIBE
REPARACIÓN DE ALJIBE
- R8 REHABILITACIÓN DE ENTRADA PRINCIPAL
INSTALACIÓN DE MAMPARA DE PROTECCIÓN EN ENTRADA PRINCIPAL, CAMBIO DE ABATIMIENTO DE PUERTAS DE ACCESO
- R9 RESOLVER PROBLEMAS DE HUMEDAD EN ALMACEN
- R10 PODA DE ÁRBOLES
- R11 RETIRO DE ESCALERA DE HERRERÍA
- R12 RETIRO MUROS DE TABLAROCA DIVISORIOS
SUSTITUCIÓN POR MUROS DE MATERIAL
- R13 LEVANTAMIENTO DE MURO PERIMETRAL
- R14 BARRERA METÁLICA
SUMINISTRO Y COLOCACIÓN DE BARRERA METÁLICA

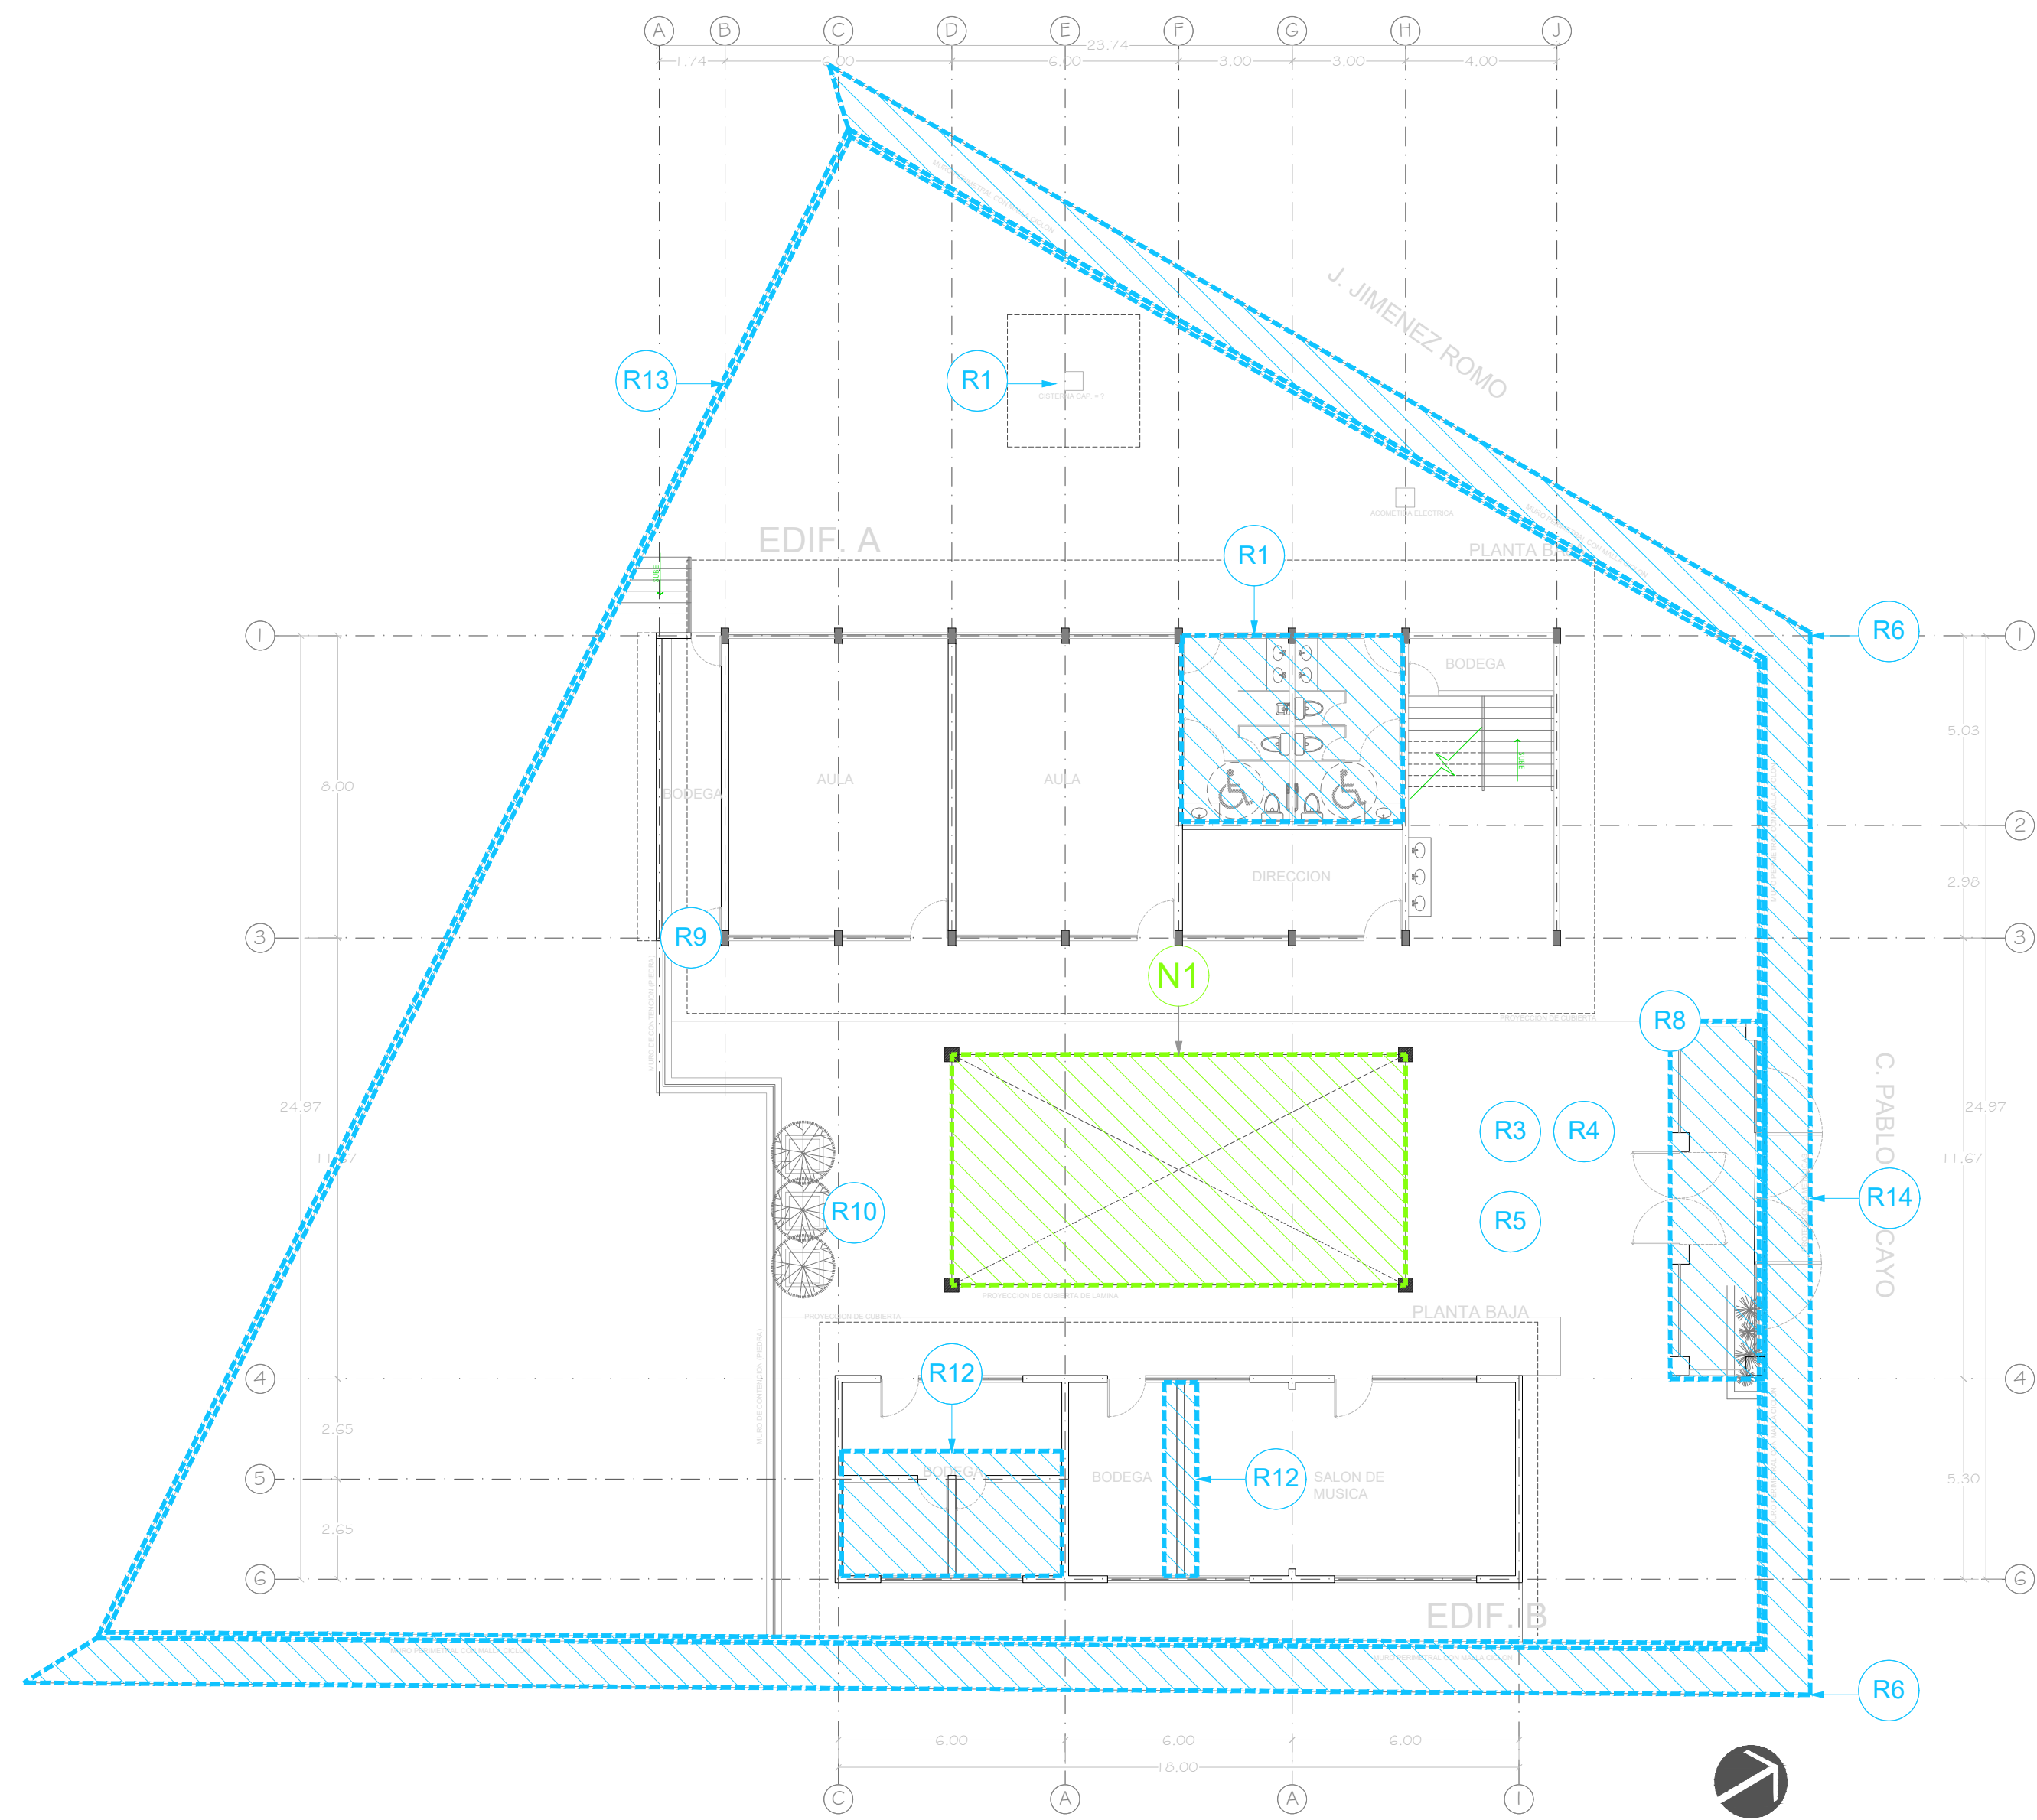

01 PLANTA BAJA PROPUESTA

1:150

CONSTRUCCIÓN NUEVA

N1 CONSTRUCCIÓN DE LONARIA

REHABILITACIONES

R1 REHABILITACION DE NUCLEO DE SANITARIOS
RETIRO Y SUSTITUCIÓN DE PISOS, AZULEJOS, MUEBLES DE BAÑO, MAMPARAS, LUMINARIAS, SALIDAS HIDROSANITARIAS, REPOSICIÓN DE APLANADOS, PINTURA, ETC. SUSTITUCIÓN DE VIDRIOS Y CELOSÍAS

R2 IMPERMEABILIZACIÓN Y SUSTITUCIÓN DE TECHO
RETIRO Y SUSTITUCIÓN DE CUBIERTA DE LÁMINA POR TECNOTECHO, APLICACIÓN DE IMPERMEABILIZANTE EN LUDOTECA Y SALÓN DE MÚSICA.

R3 REHABILITACION DE PATIO CIVICO
RETIRO Y SUSTITUCIÓN DE LOSAS DE CONCRETO EN MAL ESTADO, SOLUCIONAR PROBLEMAS DE INUNDACIÓN, BALIZAMIENTO DE CANCHA DE USOS MÚLTIPLES, COLOCACIÓN DE TABLERO-PORTERÍA, RETIRO DE ESTRUCTURA ACTUAL DE LONARÍA.

R4 PINTURA GENERAL
RETIRO, RESANE Y SUSTITUCIÓN DE APLANADOS EN MAL ESTADO, Y APLICACIÓN DE DOS MANOS DE PINTURA EN MUROS, PLAFONES Y ESTRUCTURA AL INTERIOR Y EXTERIOR.

R5 REHABILITACION DE INSTALACION ELECTRICA
RETIRO Y SUSTITUCIÓN DE SALIDAS ELÉCTRICAS DE CENTRO, CONTACTOS, APAGADORES, CENTROS DE CARGA, INTERRUPTORES TERMOMAGNÉTICOS, CONDUCTORES EN ACOMETIDA Y LUMINARIAS DE TODO EL PLANTEL.

R6 REHABILITACION DE BANQUETAS
REPARACIÓN DE BANQUETAS ALDEANAS Y RAMPAS DE ACCESO, PATIO TRASERO Y ZONA DE LONARÍA.

R7 REHABILITACION DE ALJIBE
REPARACIÓN DE ALJIBE

R8 REHABILITACION DE ENTRADA PRINCIPAL
INSTALACIÓN DE MAMPARA DE PROTECCIÓN EN ENTRADA PRINCIPAL, CAMBIO DE ABATIMIENTO DE PUERTAS DE ACCESO

R9 RESOLVER PROBLEMAS DE HUMEDAD EN ALMACEN


R10 PODA DE ÁRBOLES

R11 RETIRO DE ESCALERA DE HERRERÍA

R12 RETIRO MUROS DE TABLAROCA DIVISORIOS
SUSTITUCIÓN POR MUROS DE MATERIAL


R13 LEVANTAMIENTO DE MURO PERIMETRAL

R14 BARRERA METÁLICA
SUMINISTRO Y COLOCACIÓN DE BARRERA METÁLICA

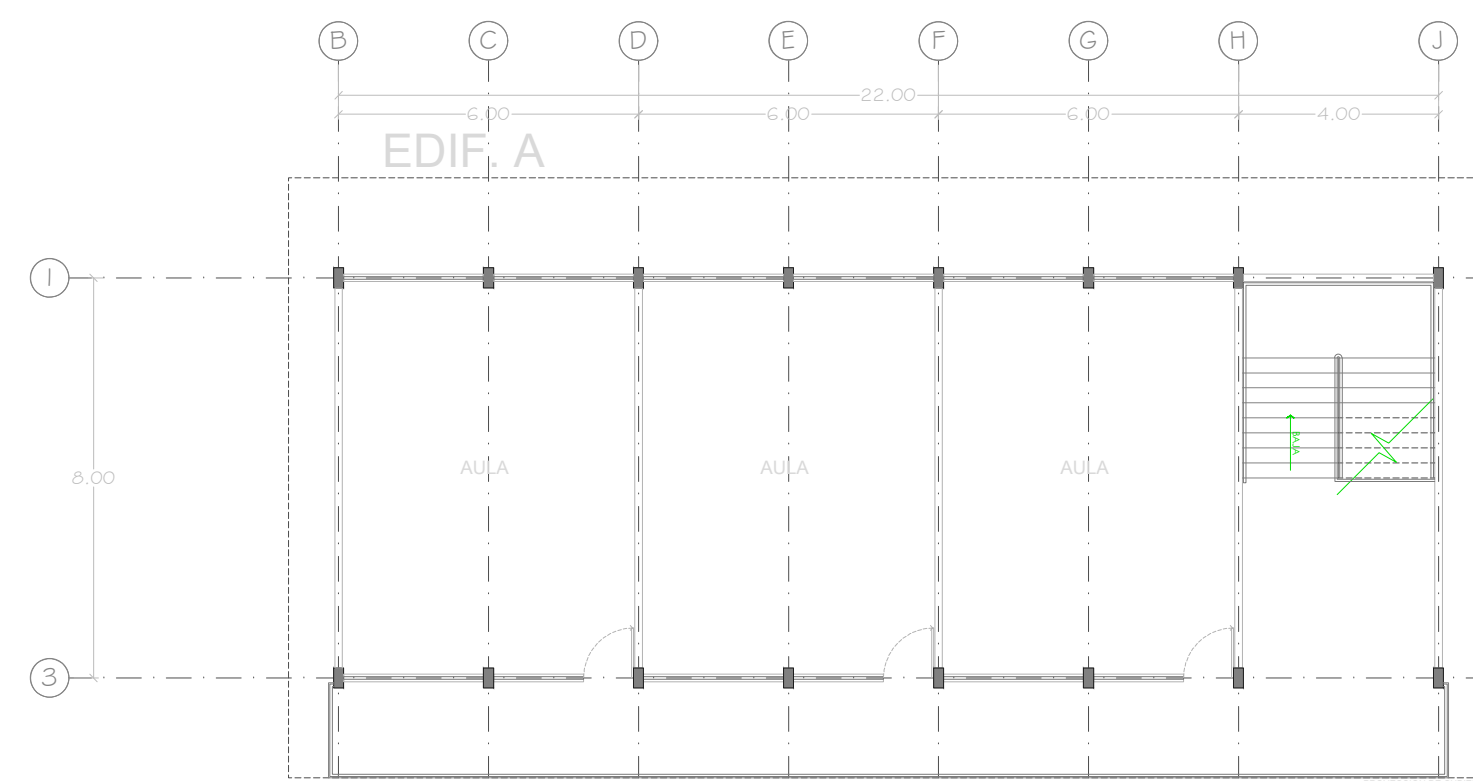


02 PLANTA ALTA PROPUESTA

1:150

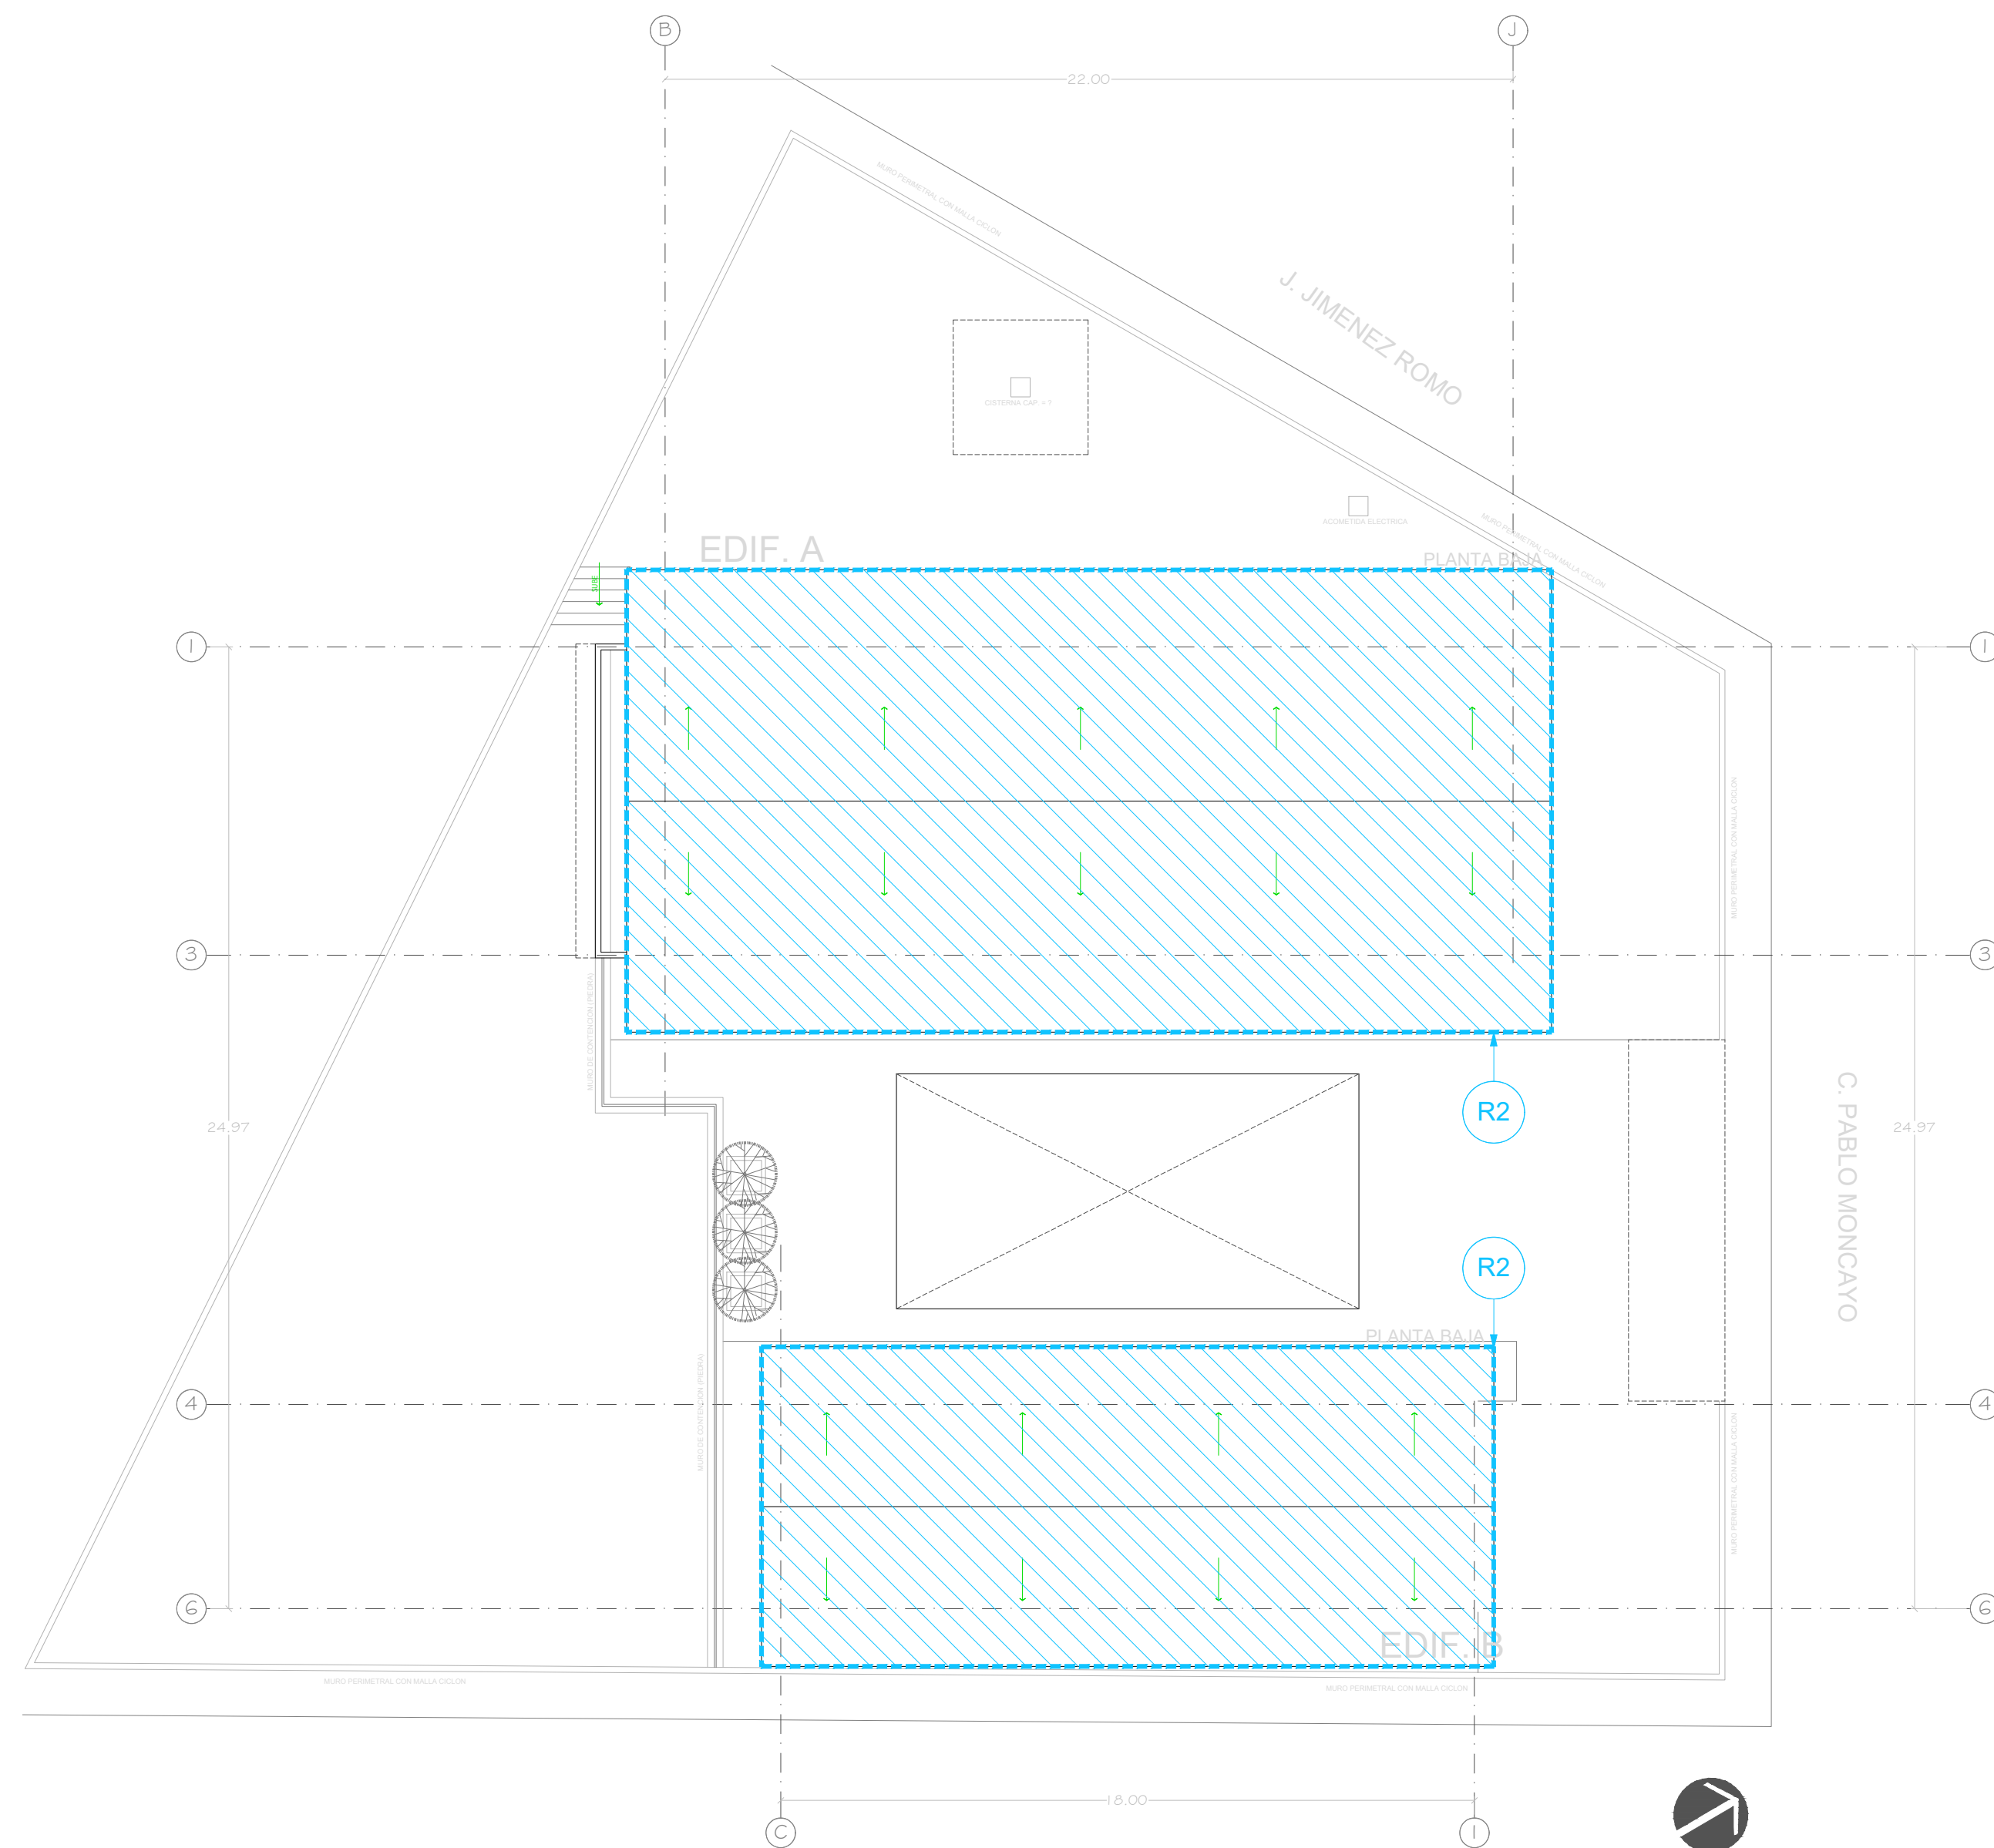

03 PLANTA AZOTEA PROPUESTA

1:150

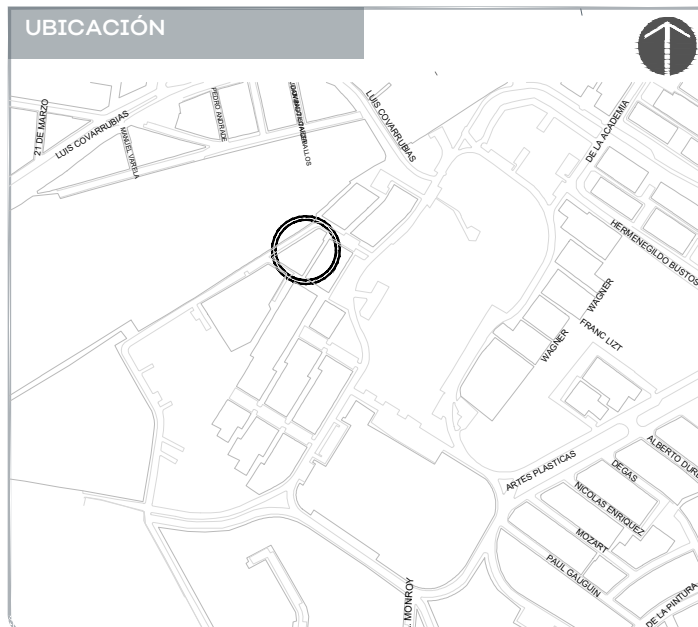

NOTAS:

AUTORIZACIÓN:

DATOS GENERALES

Localización: Pablo Moncayo, Miravalles, 44990

Municipio: Guadalajara

PROYECTO:

Rehabilitación de preescolar Severo Díaz Galindo CCT14EJN0153M, municipio de Guadalajara, Jalisco.

CONTENIDO:

Proyecto Arquitectónico
ACCIONES PLANTA GENERAL

ESCALA:

1:150

FECHA:


Junio 2020

CLAVE DE PLANO:

ARQ-02



Infraestructura
y Obra Pública

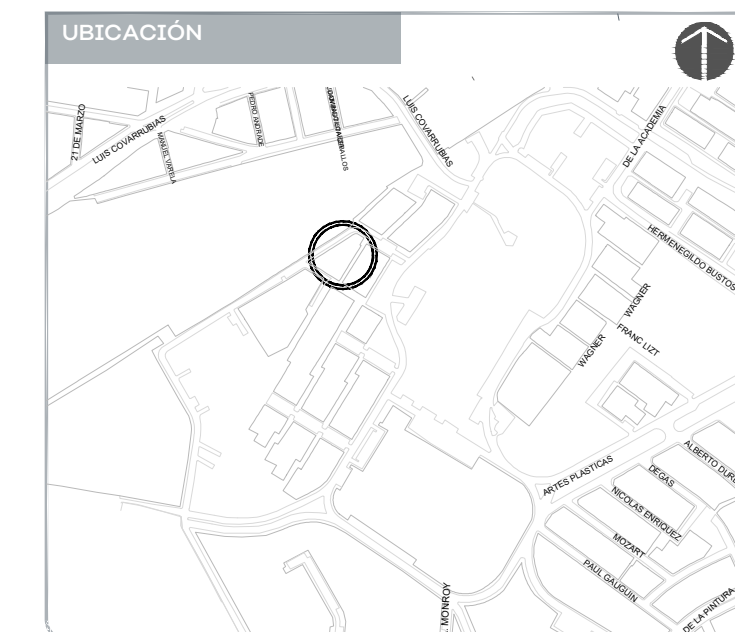

NOTAS:

AUTORIZACIÓN:

Mtro. David Miguel Zamora Bueno
Secretario de Infraestructura y Obra Pública

Ing. Salvador Hernández Jiménez
Director General de Proyectos de Ingeniería

DATOS GENERALES

Localización: Pablo Moncayo, Miravalle, 44990

Municipio: Guadalajara

PROYECTO:

Rehabilitación de preescolar Severo Díaz Galindo CCT14EJN0153M, municipio de Guadalajara, Jalisco.


CONTENIDO:

Estado Actual
Demolición


ESCALA: 1:150

FECHA: Julio 2020


CLAVE DE PLANO: ARQ-01

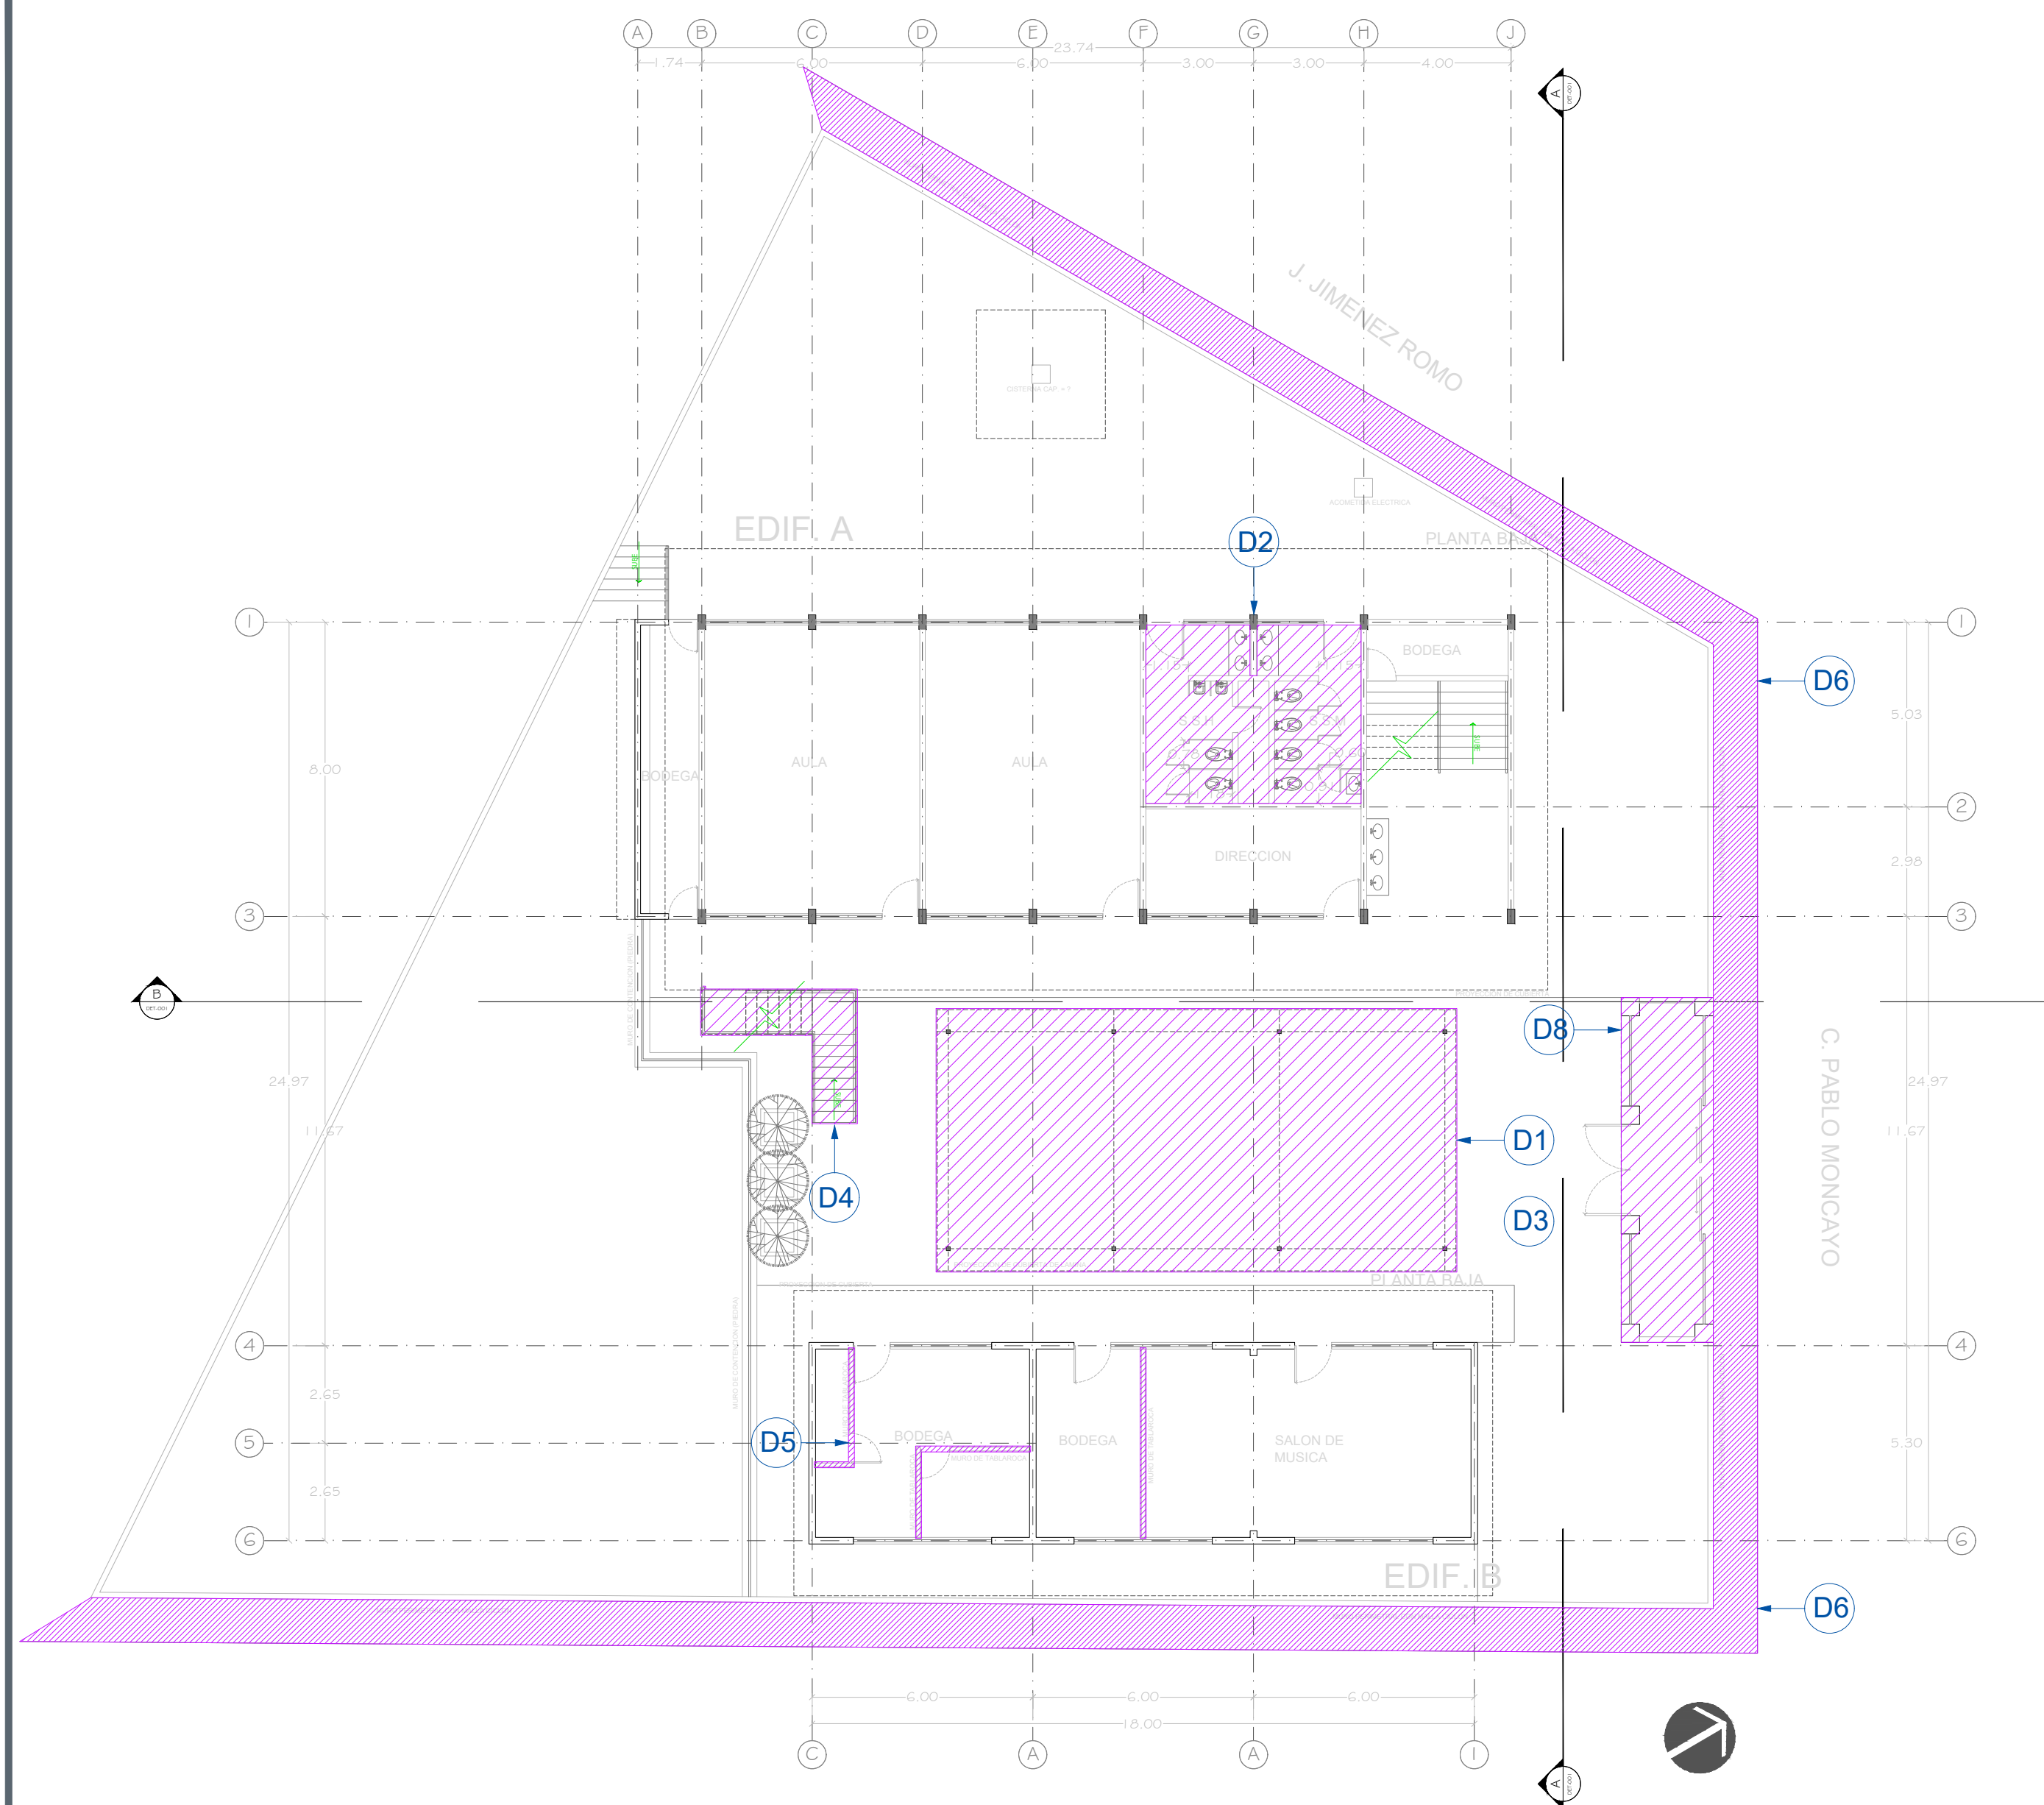


01 Planta Baja Estado Actual 1:150

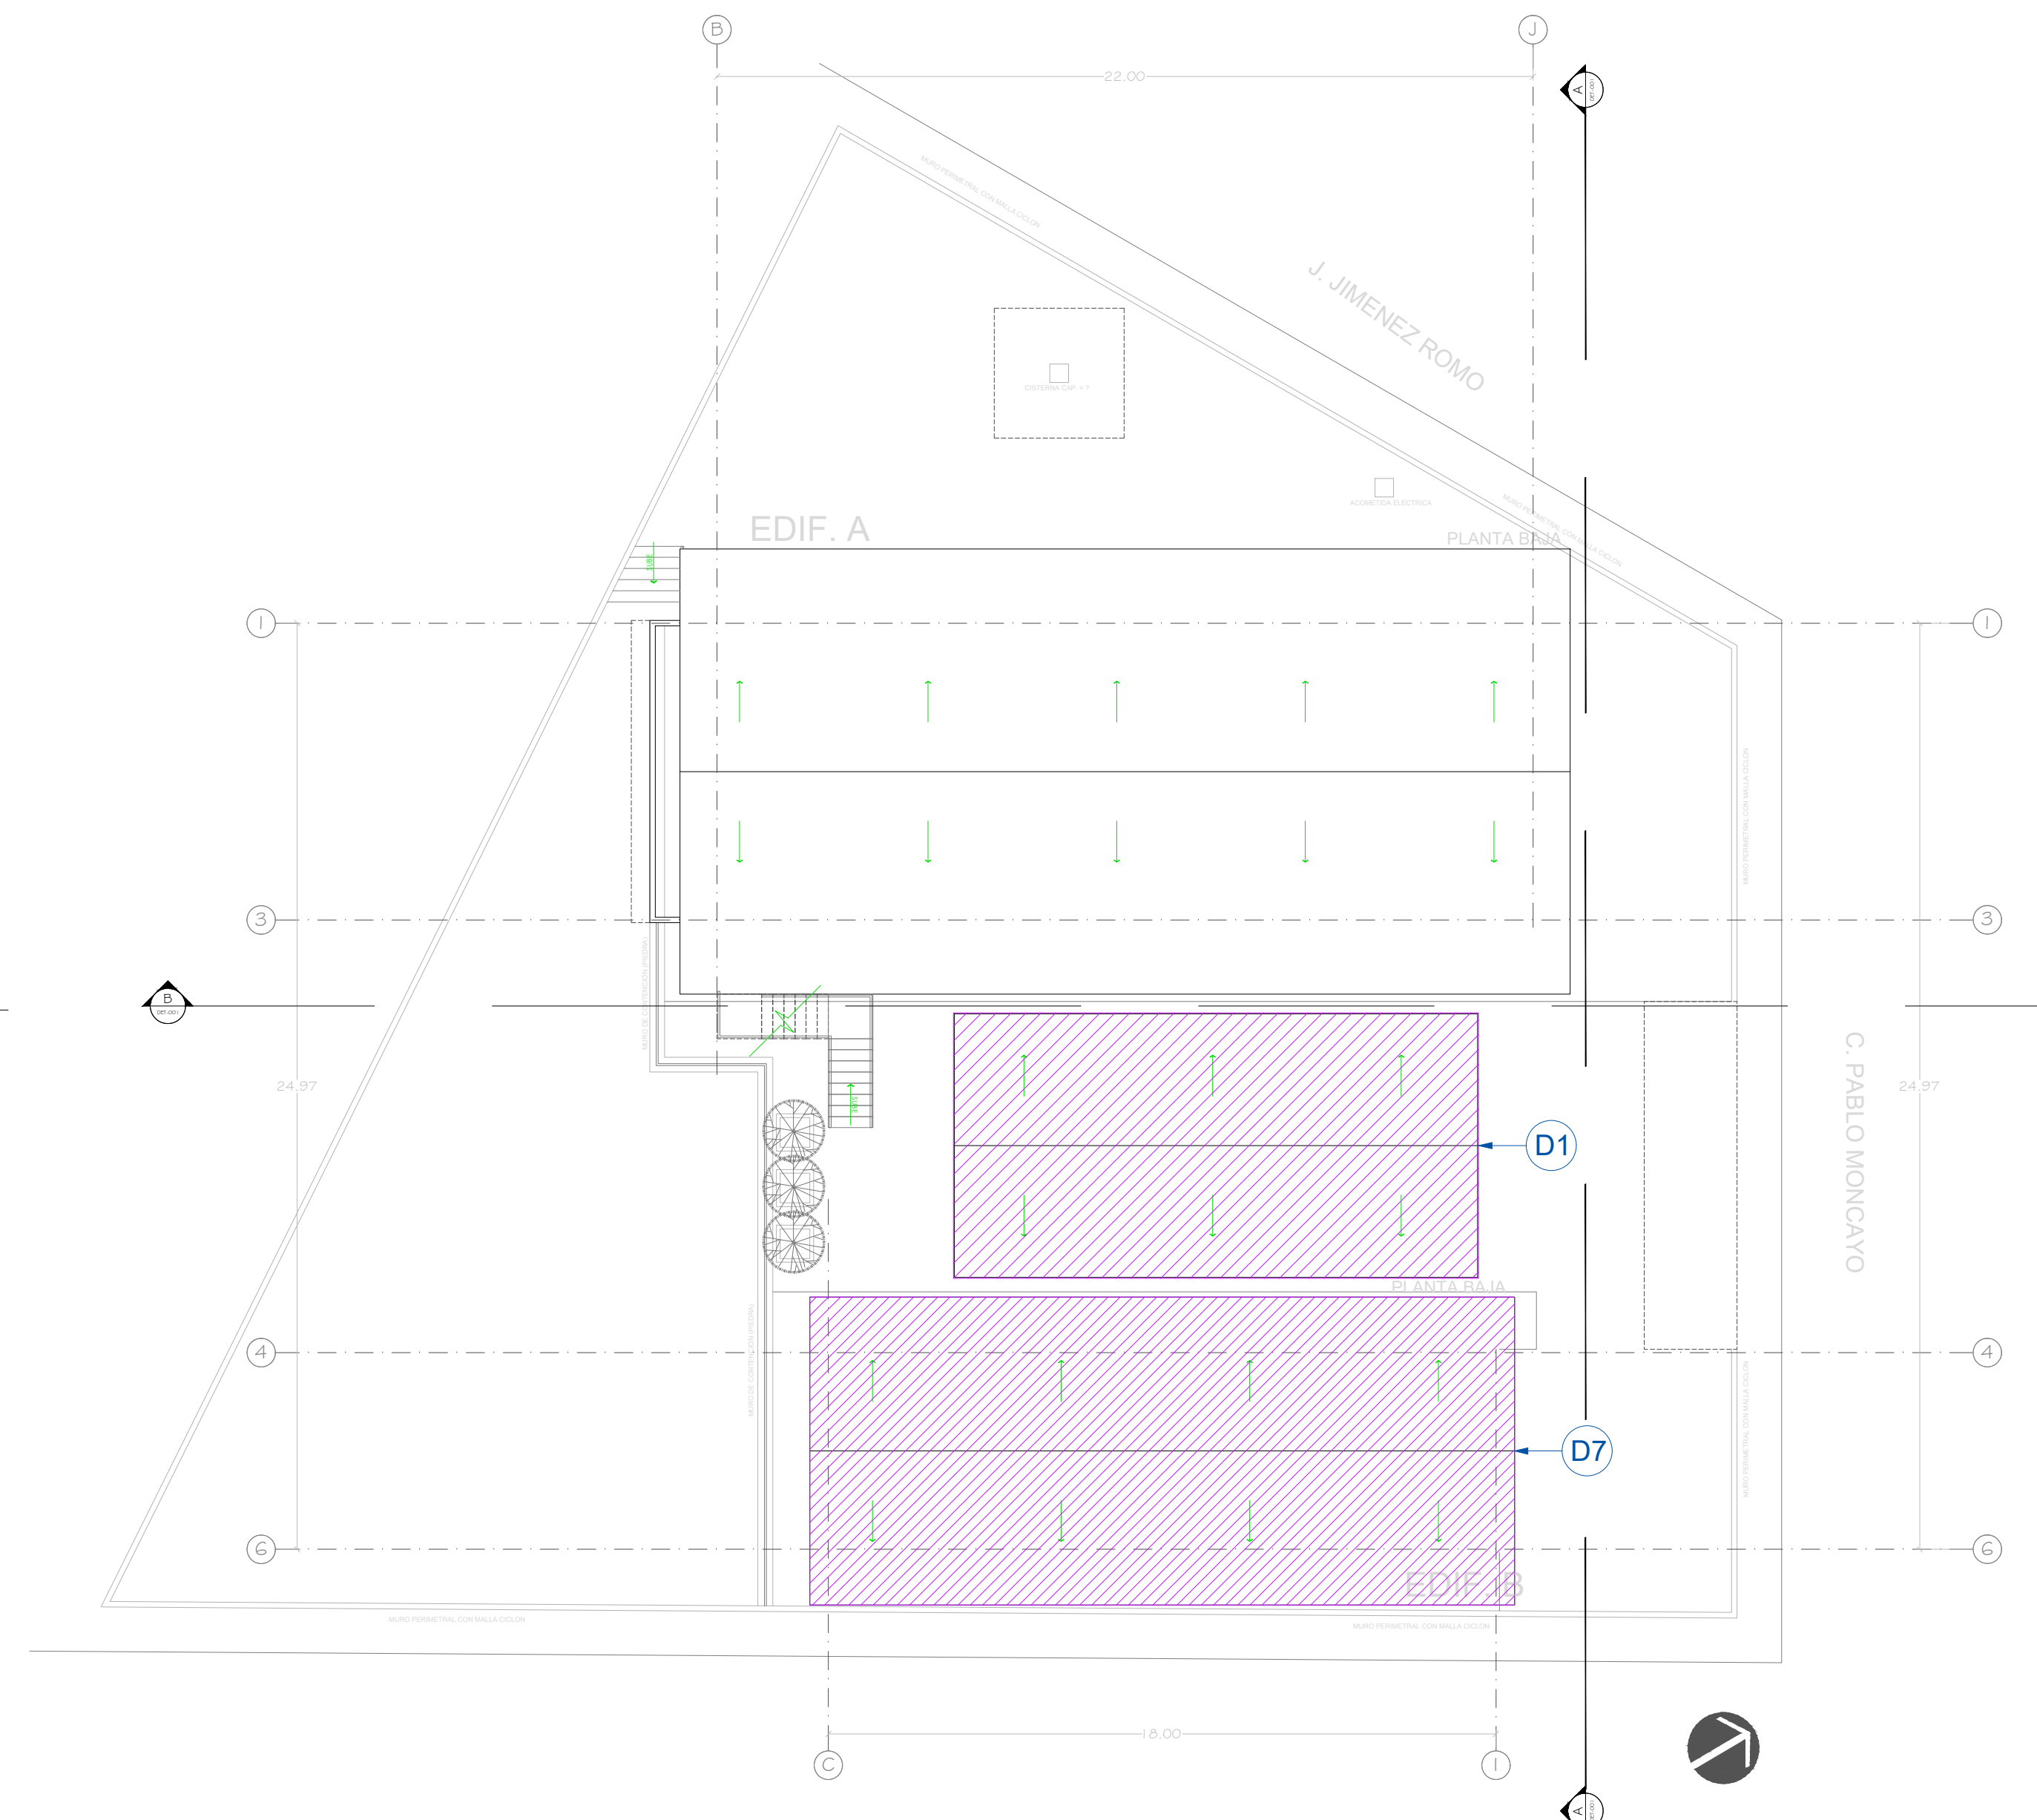

03 Planta Azotea Estado Actual 1:150

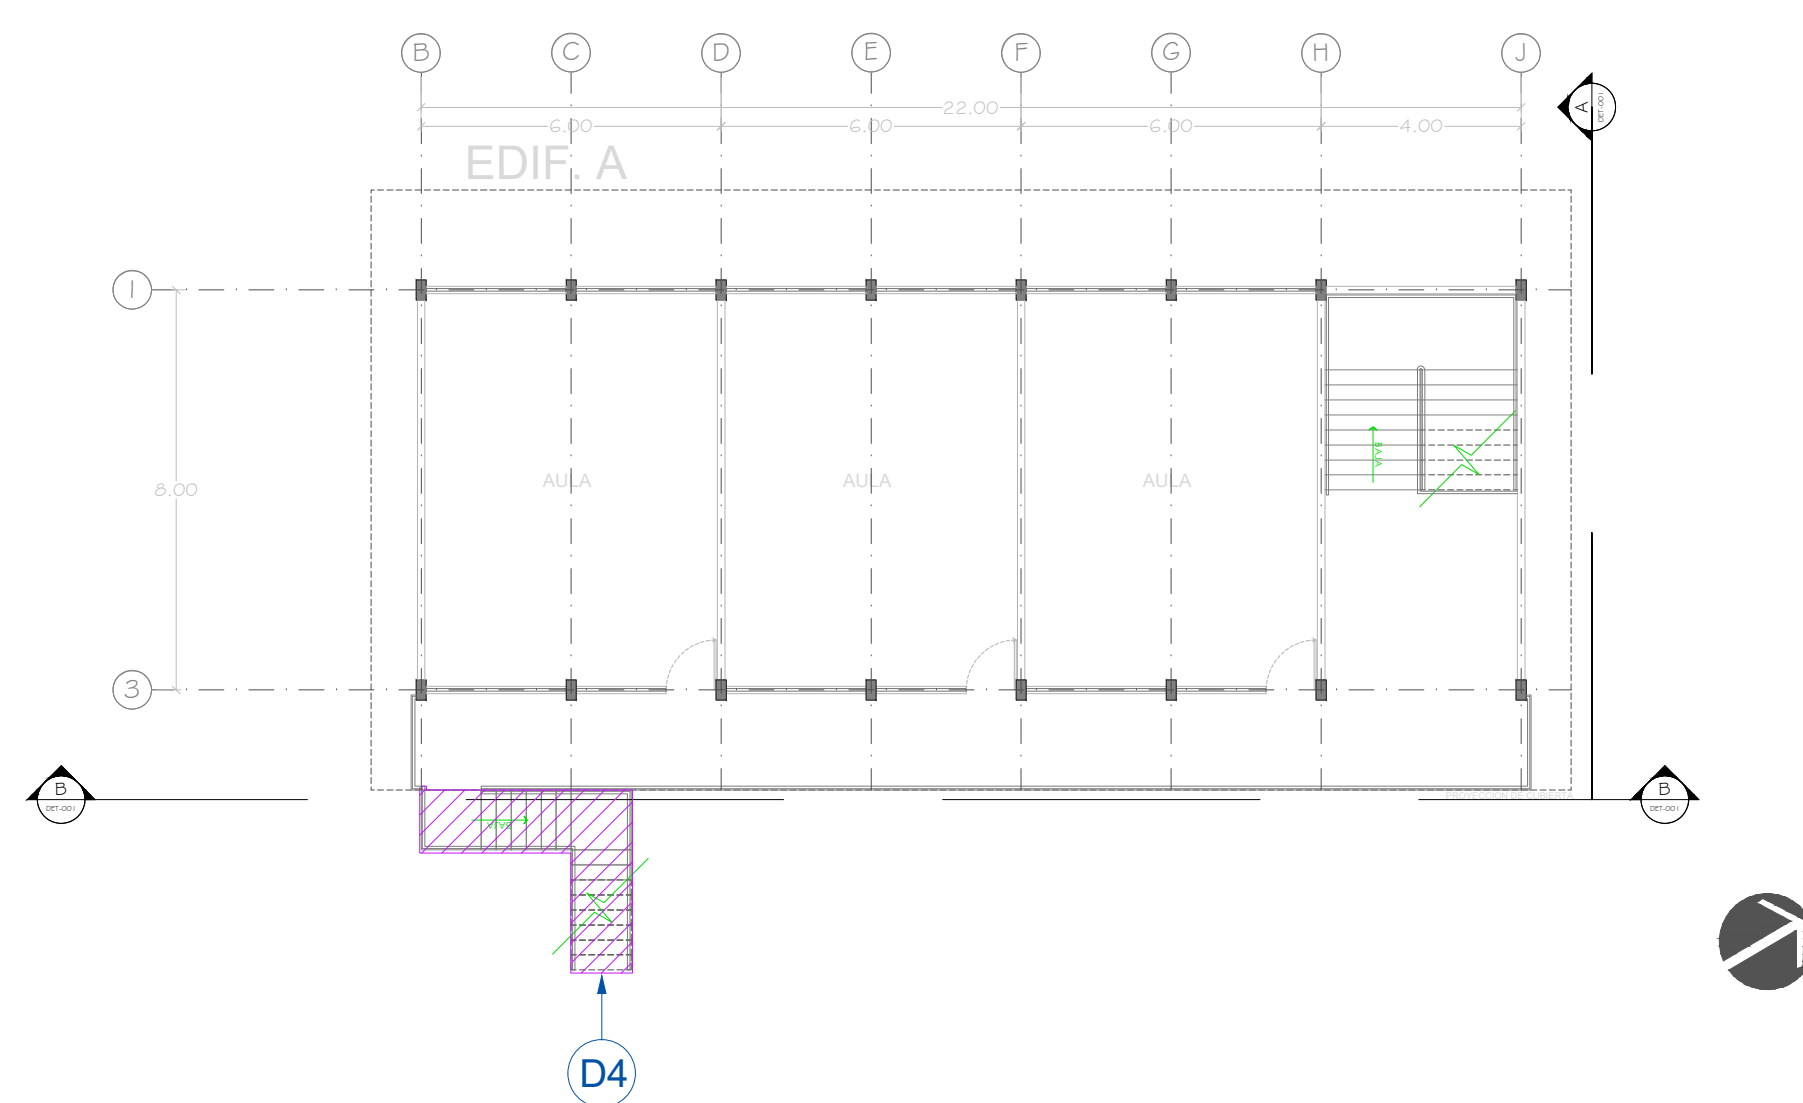

02 Planta Alta Estado Actual 1:150

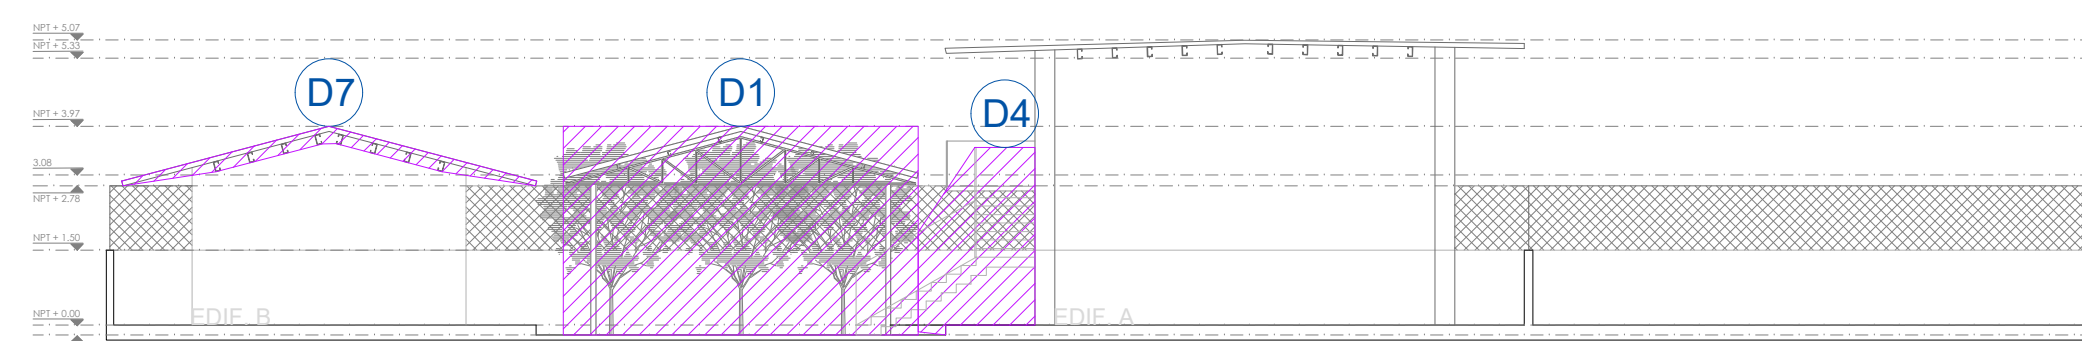

04 SECCIÓN ESTADO ACTUAL A-A 1:150

DEMOLICIÓN

D1 DESMONTAJE DE LONARIA ACTUAL

D2 REHABILITACION DE BAÑOS

D3 REHABILITACIÓN DE PATIO


D4 DESMONTAJE DE ESCALERAS

D5 DEMOLICIÓN DE MUROS DE TABLA ROCA

D6 DEMOLICIÓN Y REHABILITACIÓN DE BANQUETA

D7 RETIRO DE TEJA Y LÁMINA

D8 DESMONTAJE DE CUBIERTA Y DE PUERTAS DE ENTRADA

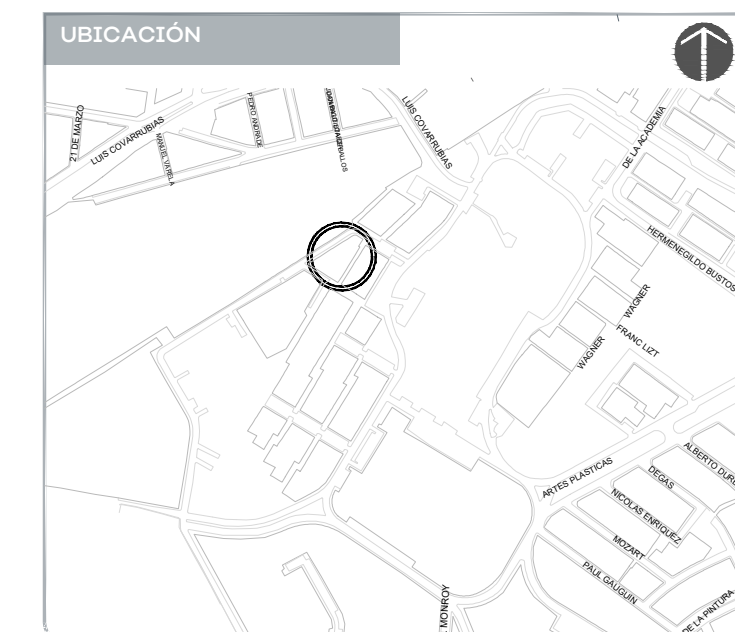

NOTAS:

AUTORIZACIÓN:

Mtro. David Miguel Zamora Bueno
Secretario de Infraestructura y Obra Pública

Ing. Salvador Hernández Jiménez
Director General de Proyectos de Ingeniería

DATOS GENERALES

Localización: Pablo Mancayo, Miravalle, 44990

Municipio: Guadalajara

PROYECTO:

Rehabilitación de preescolar Severo Díaz
Galindo CCT14EJN0153M, municipio de
Guadalajara, Jalisco.


CONTENIDO:

Protecciones de Herrería Tipo


ESCALA: Indicada

FECHA: Junio 2020


CLAVE DE PLANO: DET-04.2

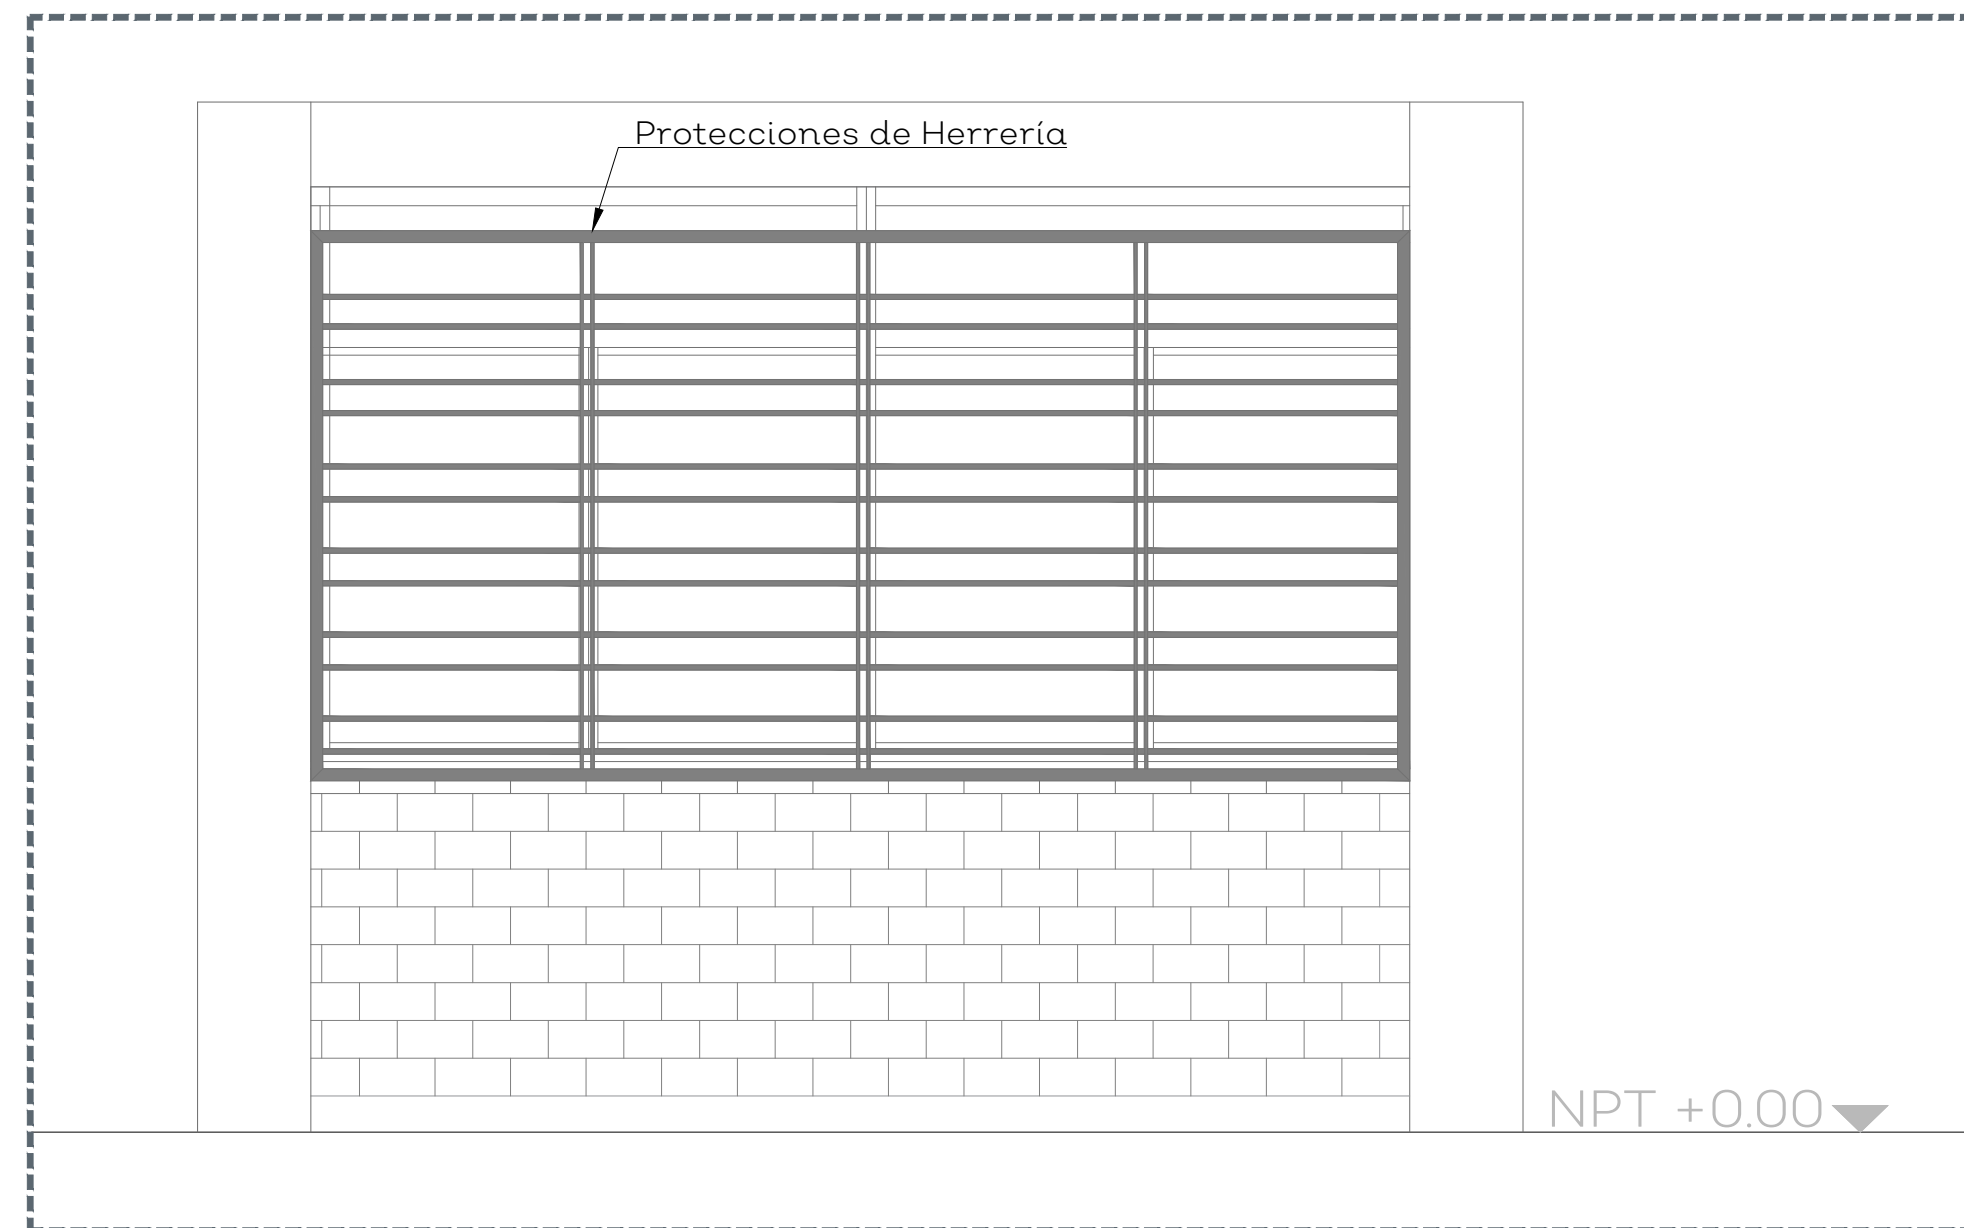


01 PROTECCIÓN DE HERRERÍA - ALZADO EXTERIOR

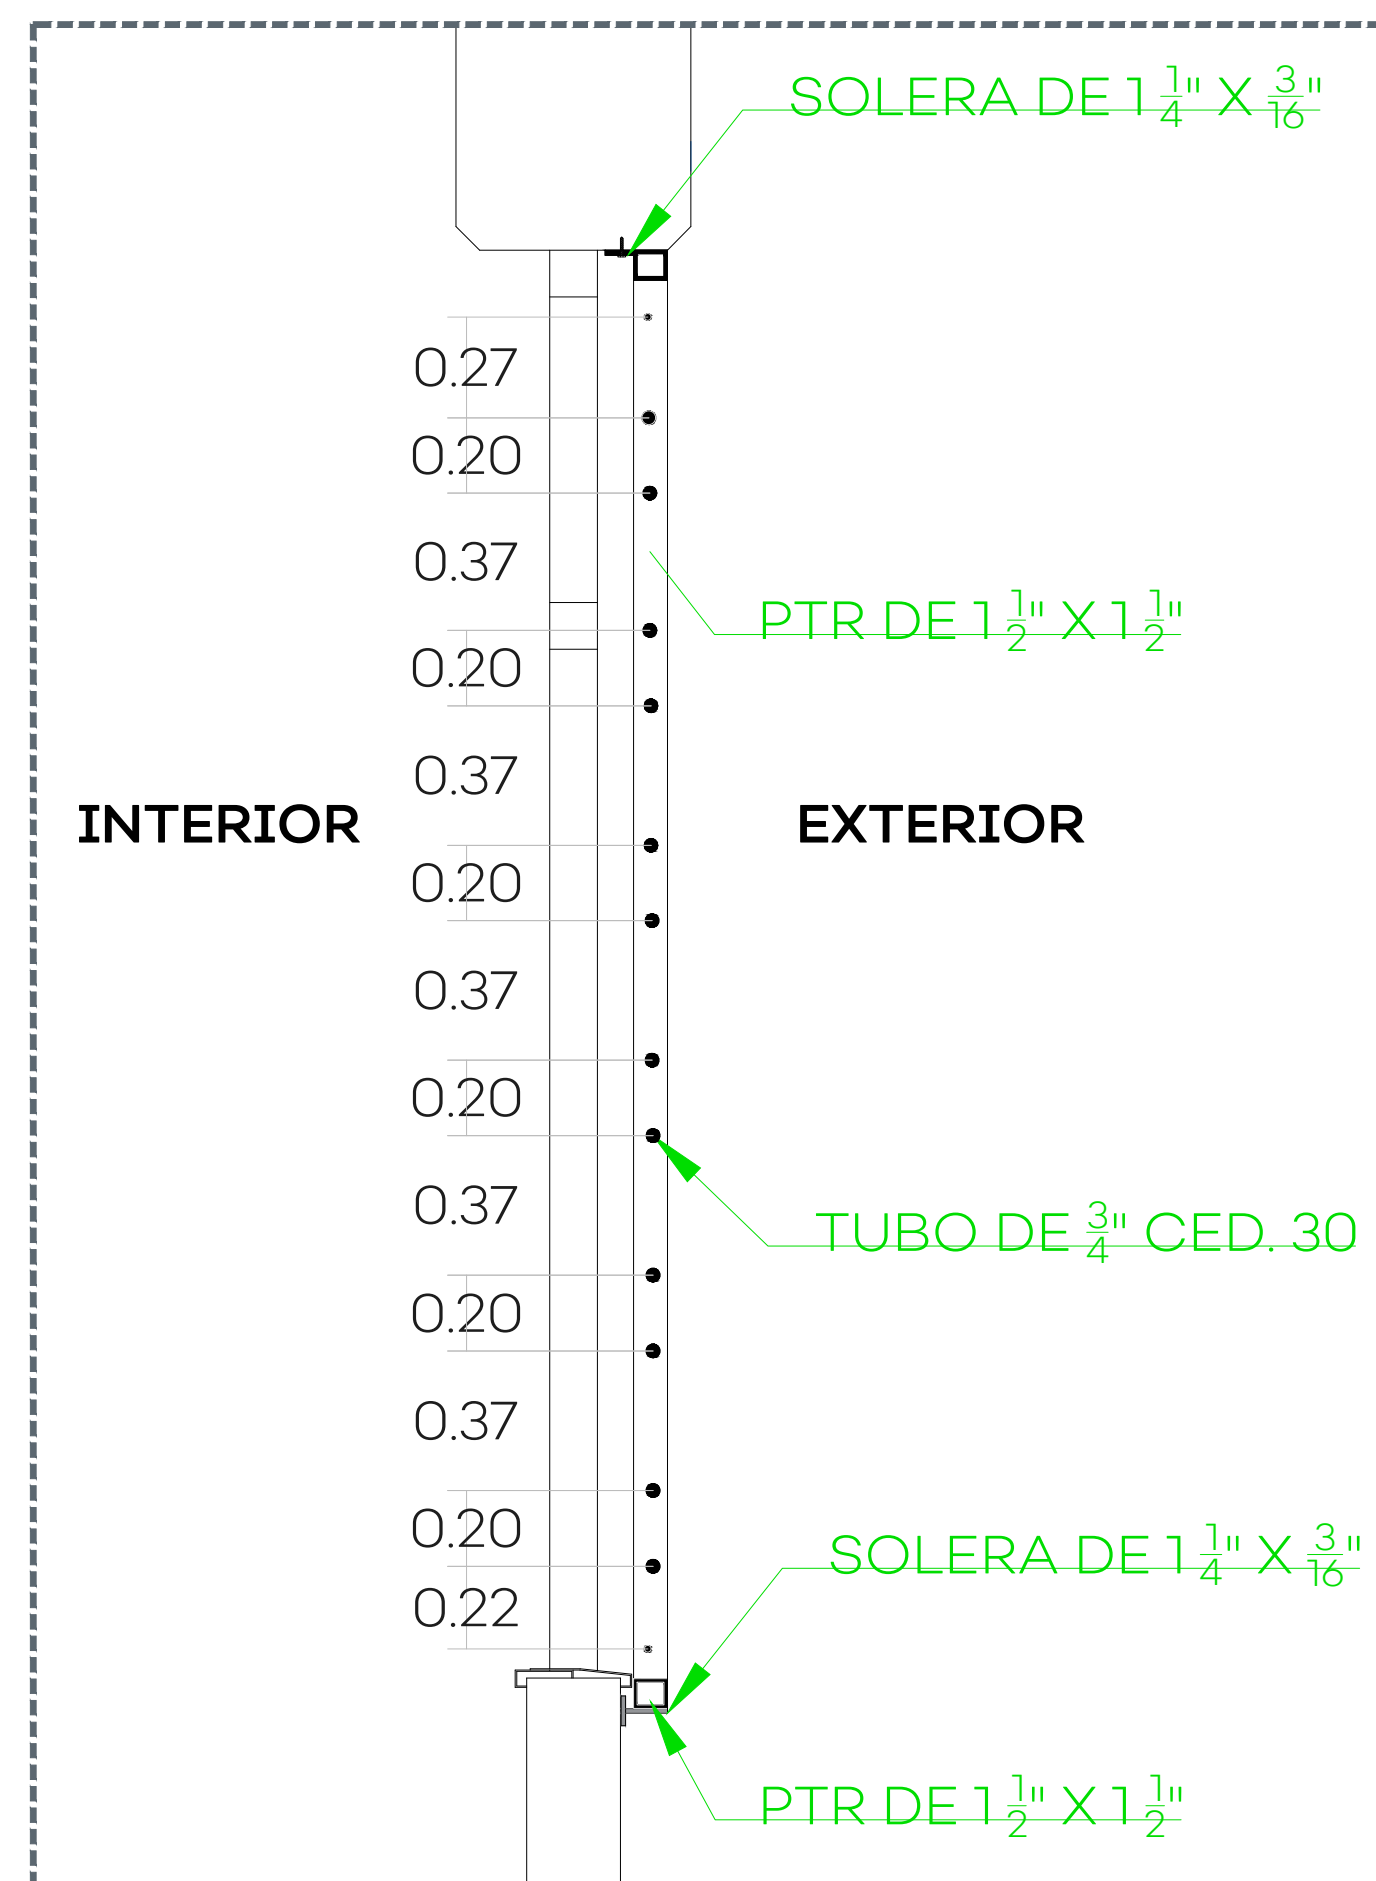

03 PROTECCIÓN DE HERRERÍA - SECCIÓN

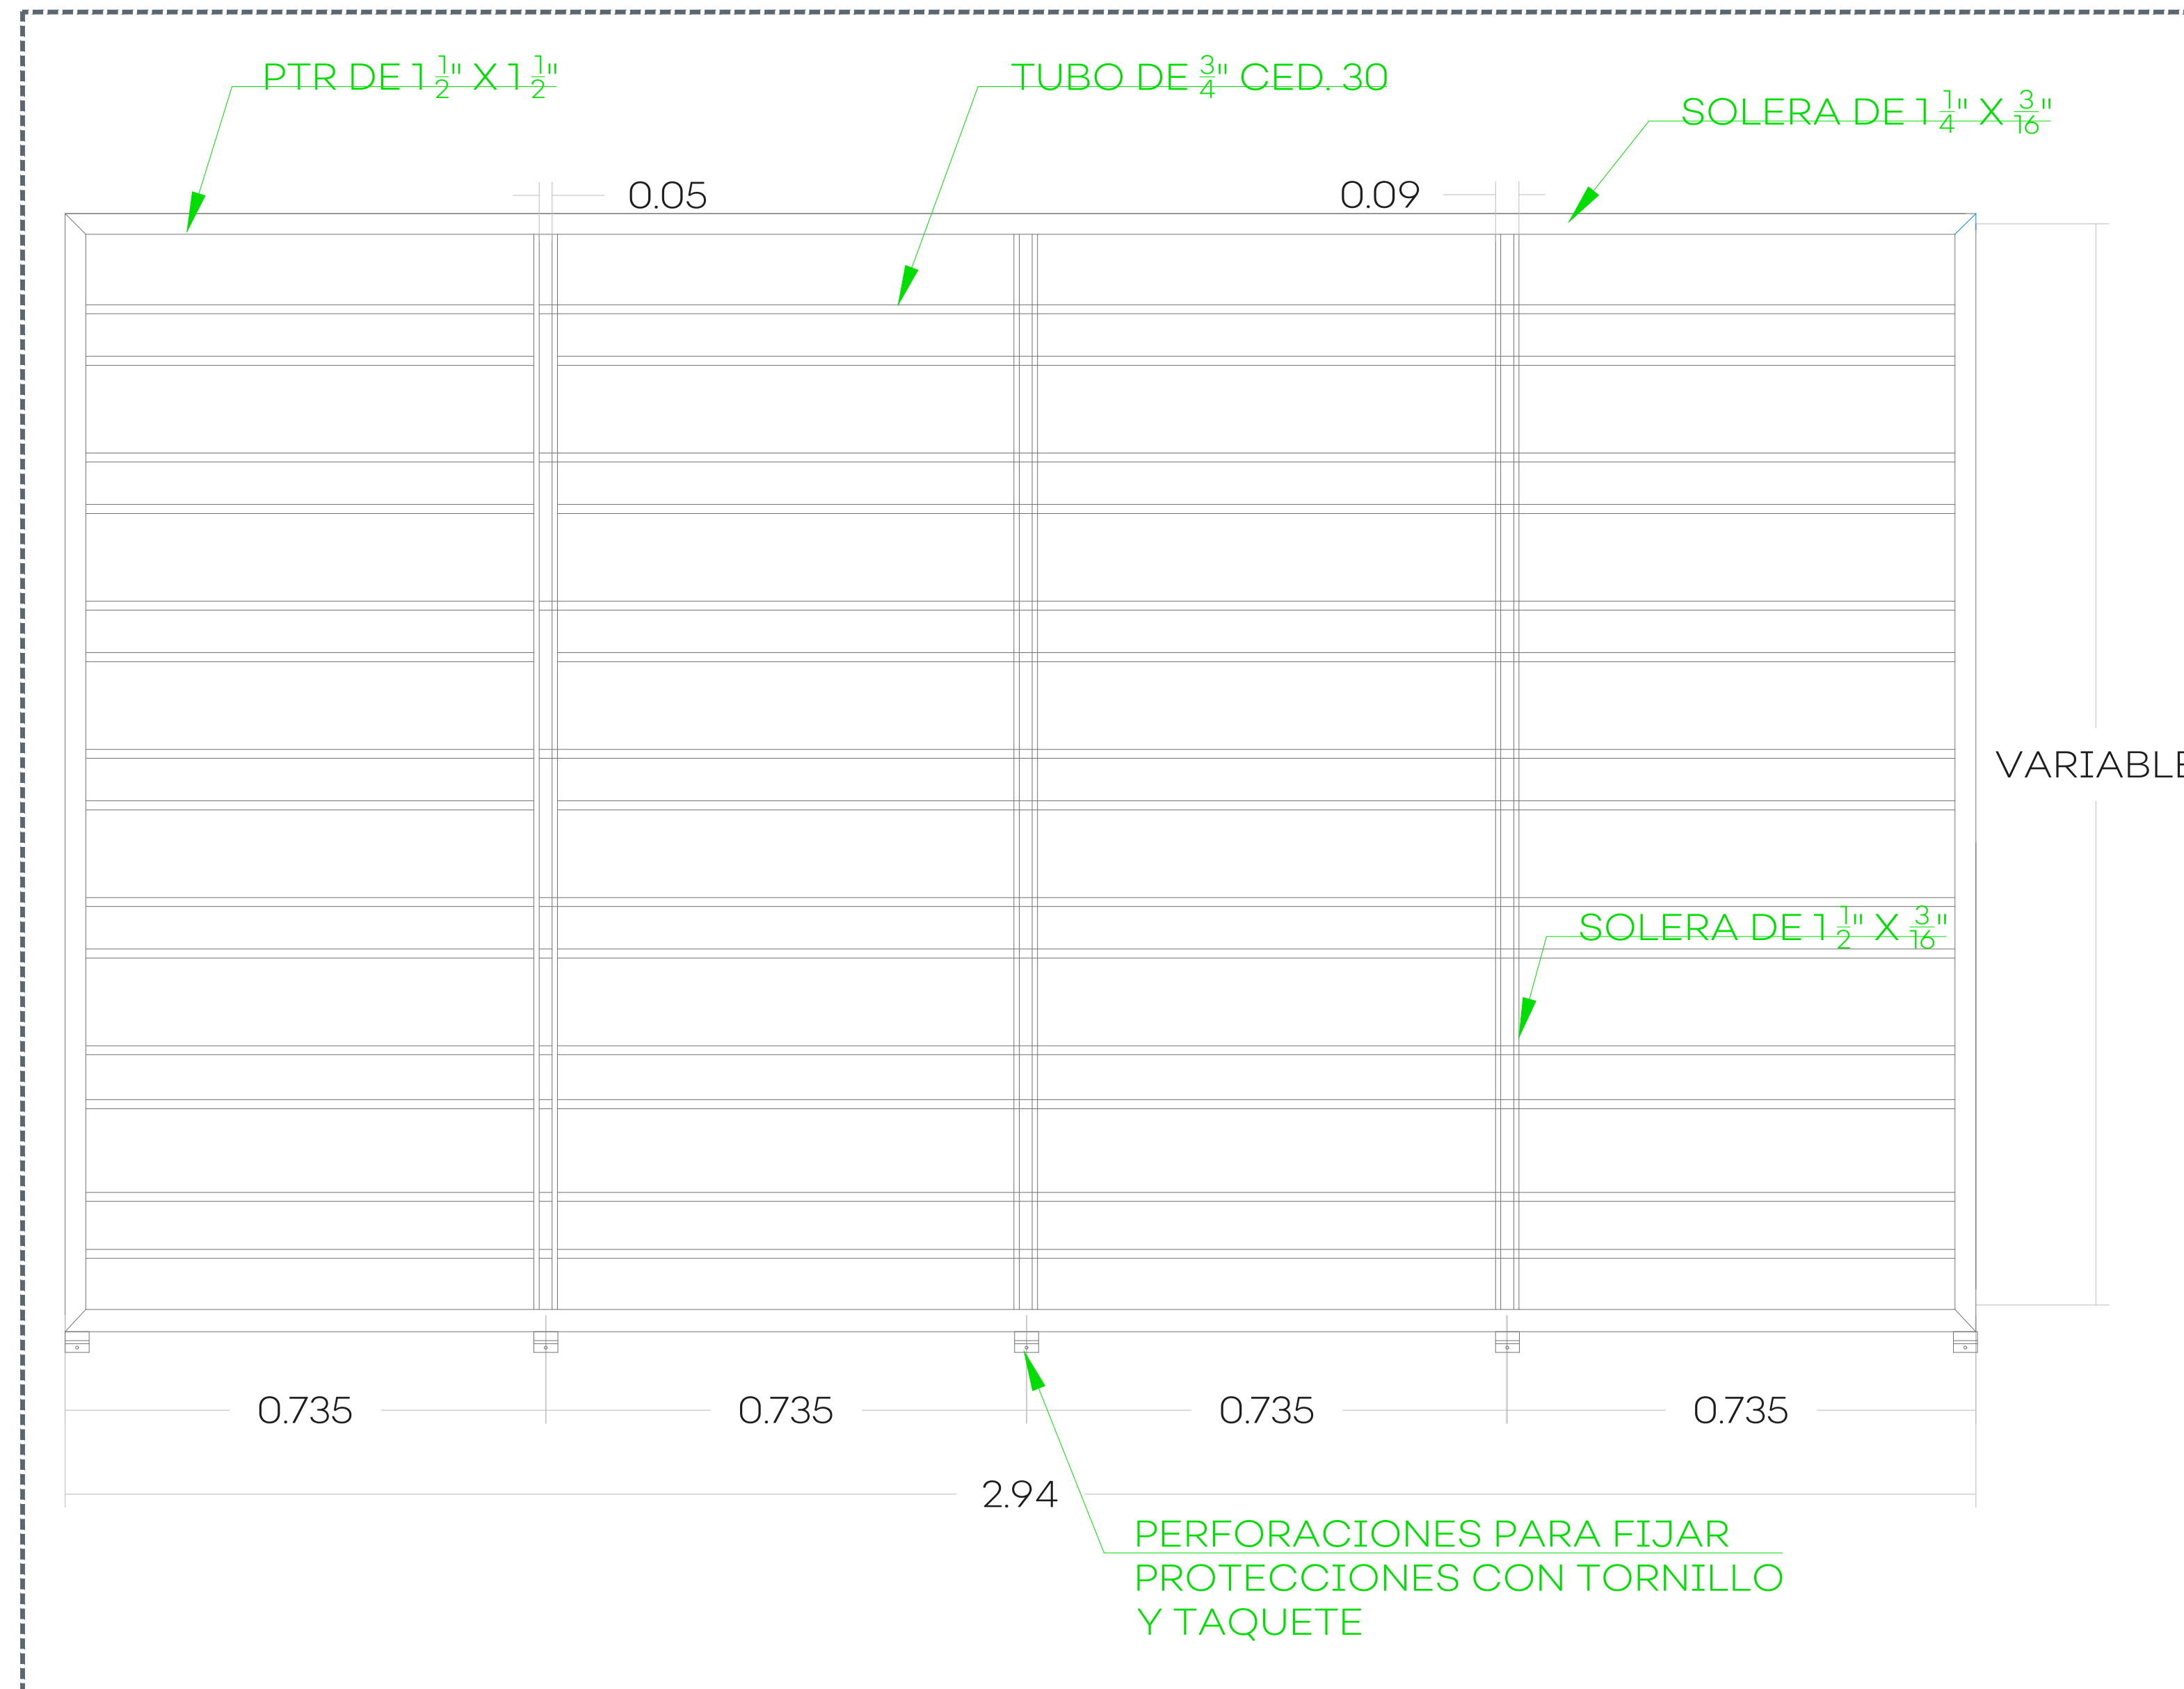

02 PROTECCIÓN DE HERRERÍA - DETALLE DE ALZADO

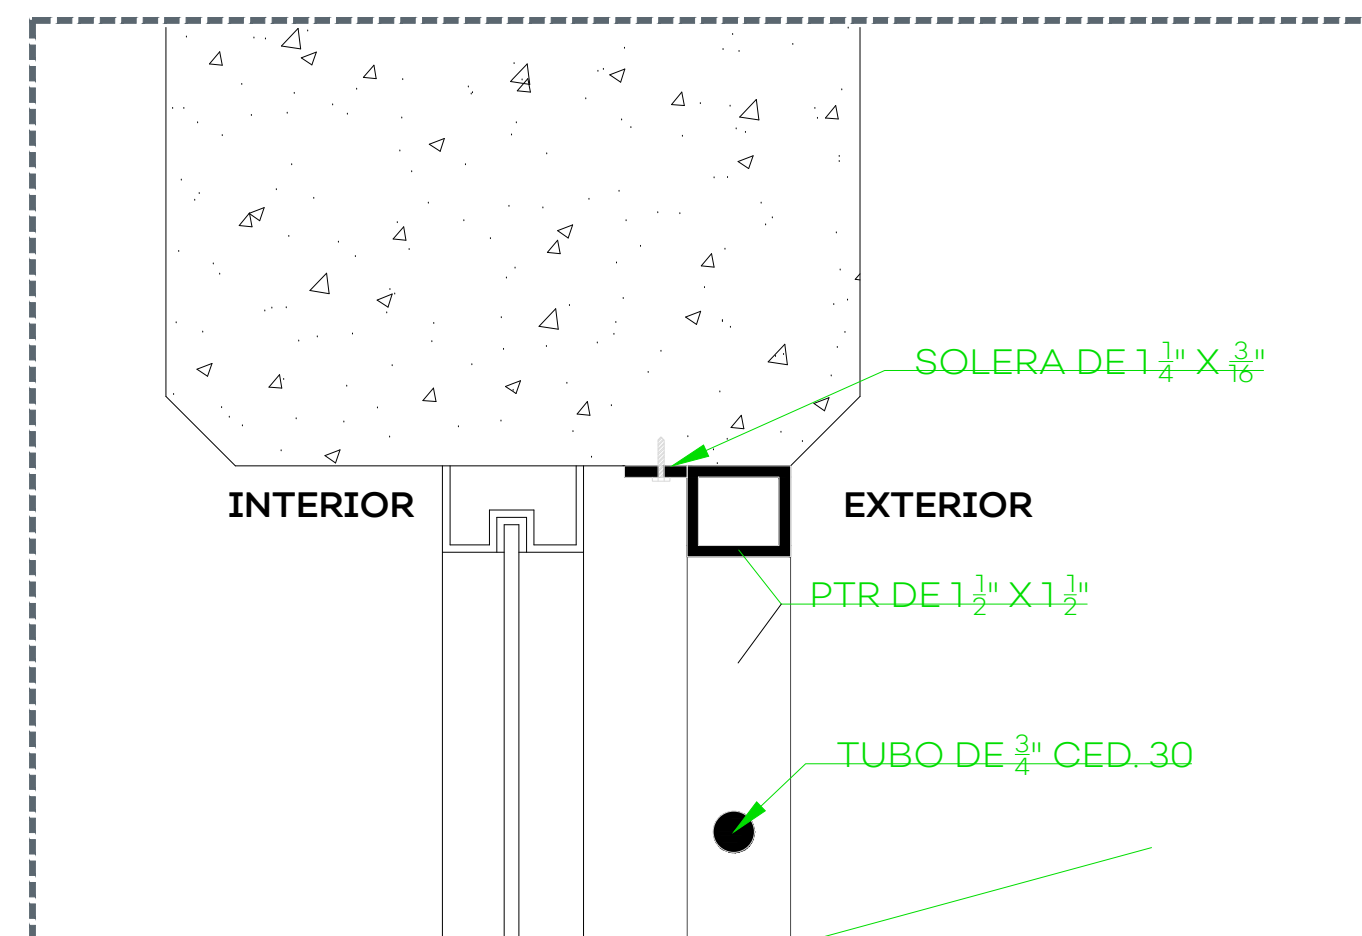


04 PROTECCIÓN DE HERRERÍA - SECCIÓN DETALLE



Jalisco
GOBIERNO DEL ESTADO

UBICACIÓN

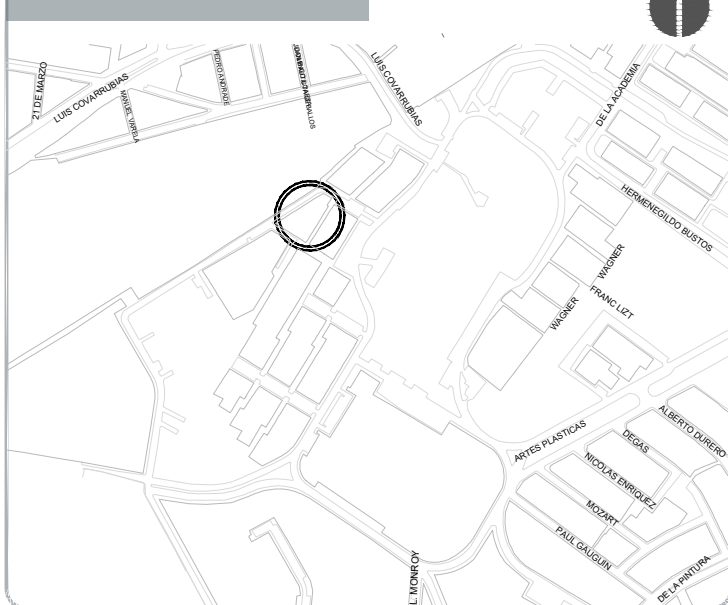

NOTAS:

AUTORIZACIÓN:

Mtro. David Miguel Zamora Bueno
Secretario de Infraestructura y Obra Pública

Ing. Salvador Hernández Jiménez
Director General de Proyectos de Ingeniería

DATOS GENERALES

Localización: Pablo Moncayo, Miravalles, 44990

Municipio: Guadalajara

PROYECTO:

Rehabilitación de preescolar Severo Díaz
Galindo CCT14EJN0153M, municipio de
Guadalajara, Jalisco.

CONTENIDO:

DETALLE DE NÚCLEO SANITARIOS
ALUMNAS-MAESTRAS

ESCALA:

INDICADA

FECHA:


ABRIL 2020

CLAVE DE PLANO:

DET-05




Infraestructura
y Obra Pública

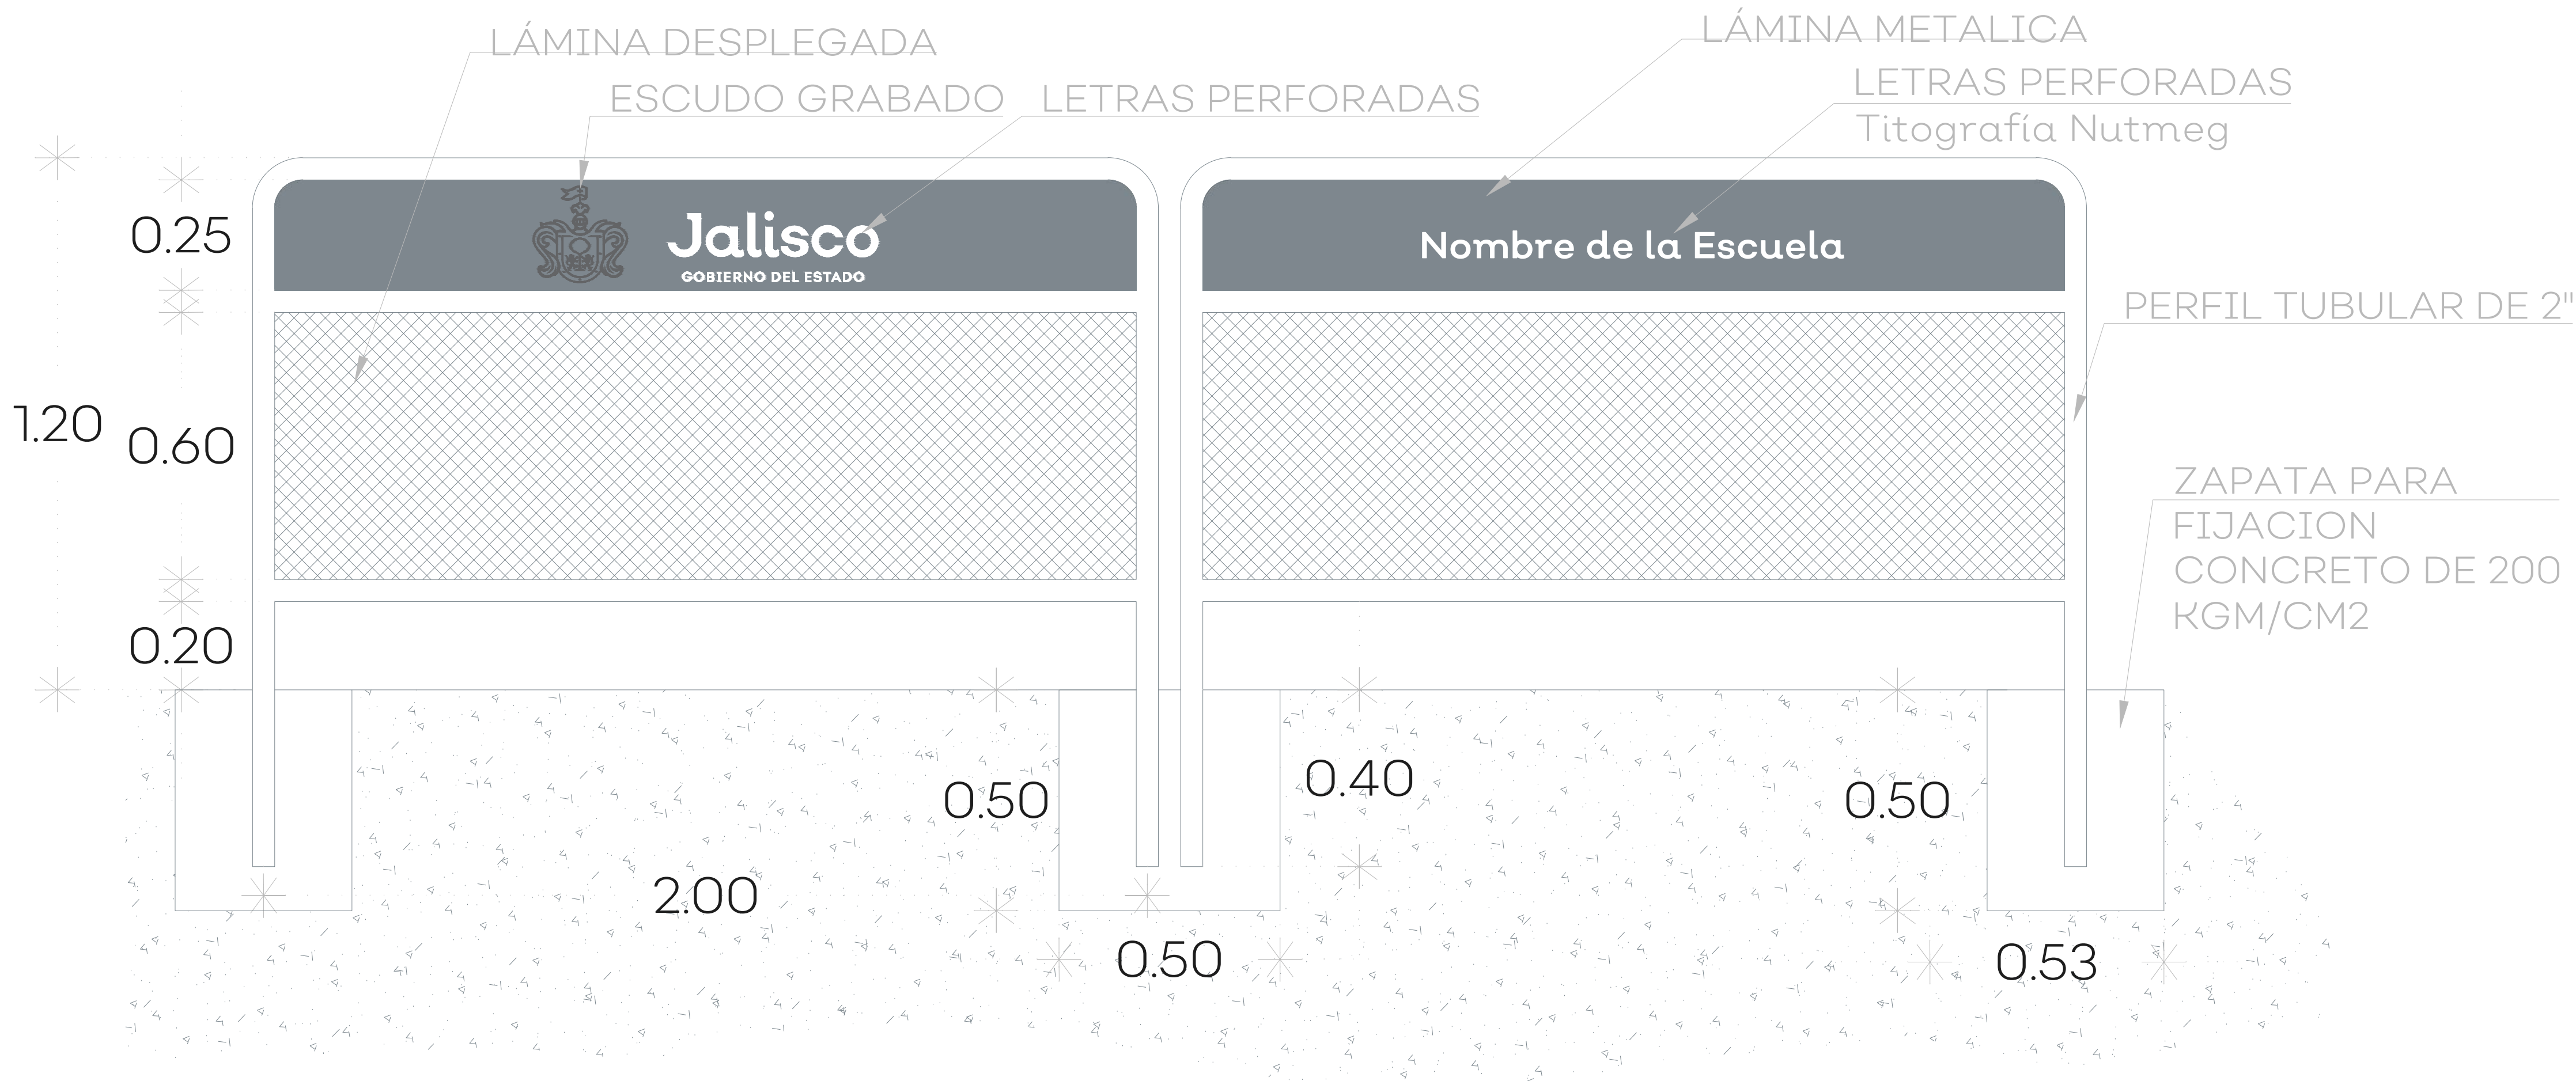

01 DETALLE BARRERA DE INGRESO

1/10

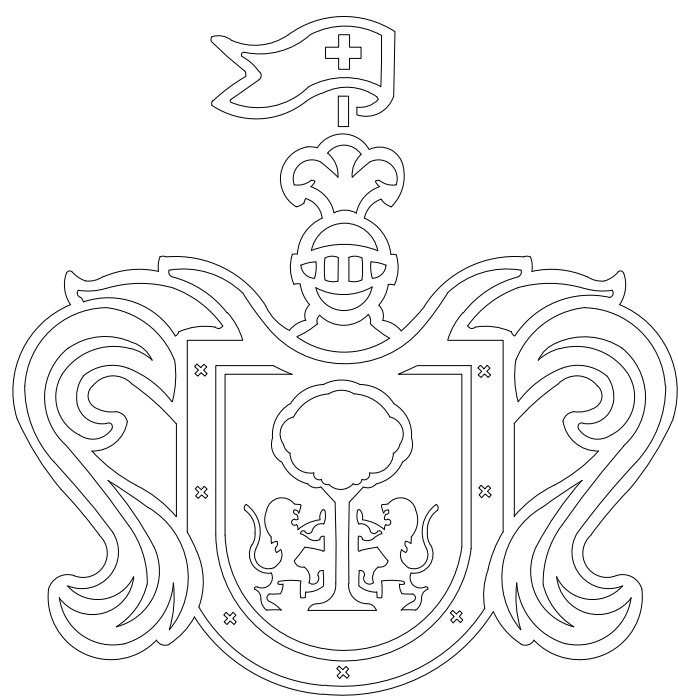


Jalisco


GOBIERNO DEL ESTADO

01 DETALLE LOGO DE JALISCO


1/10

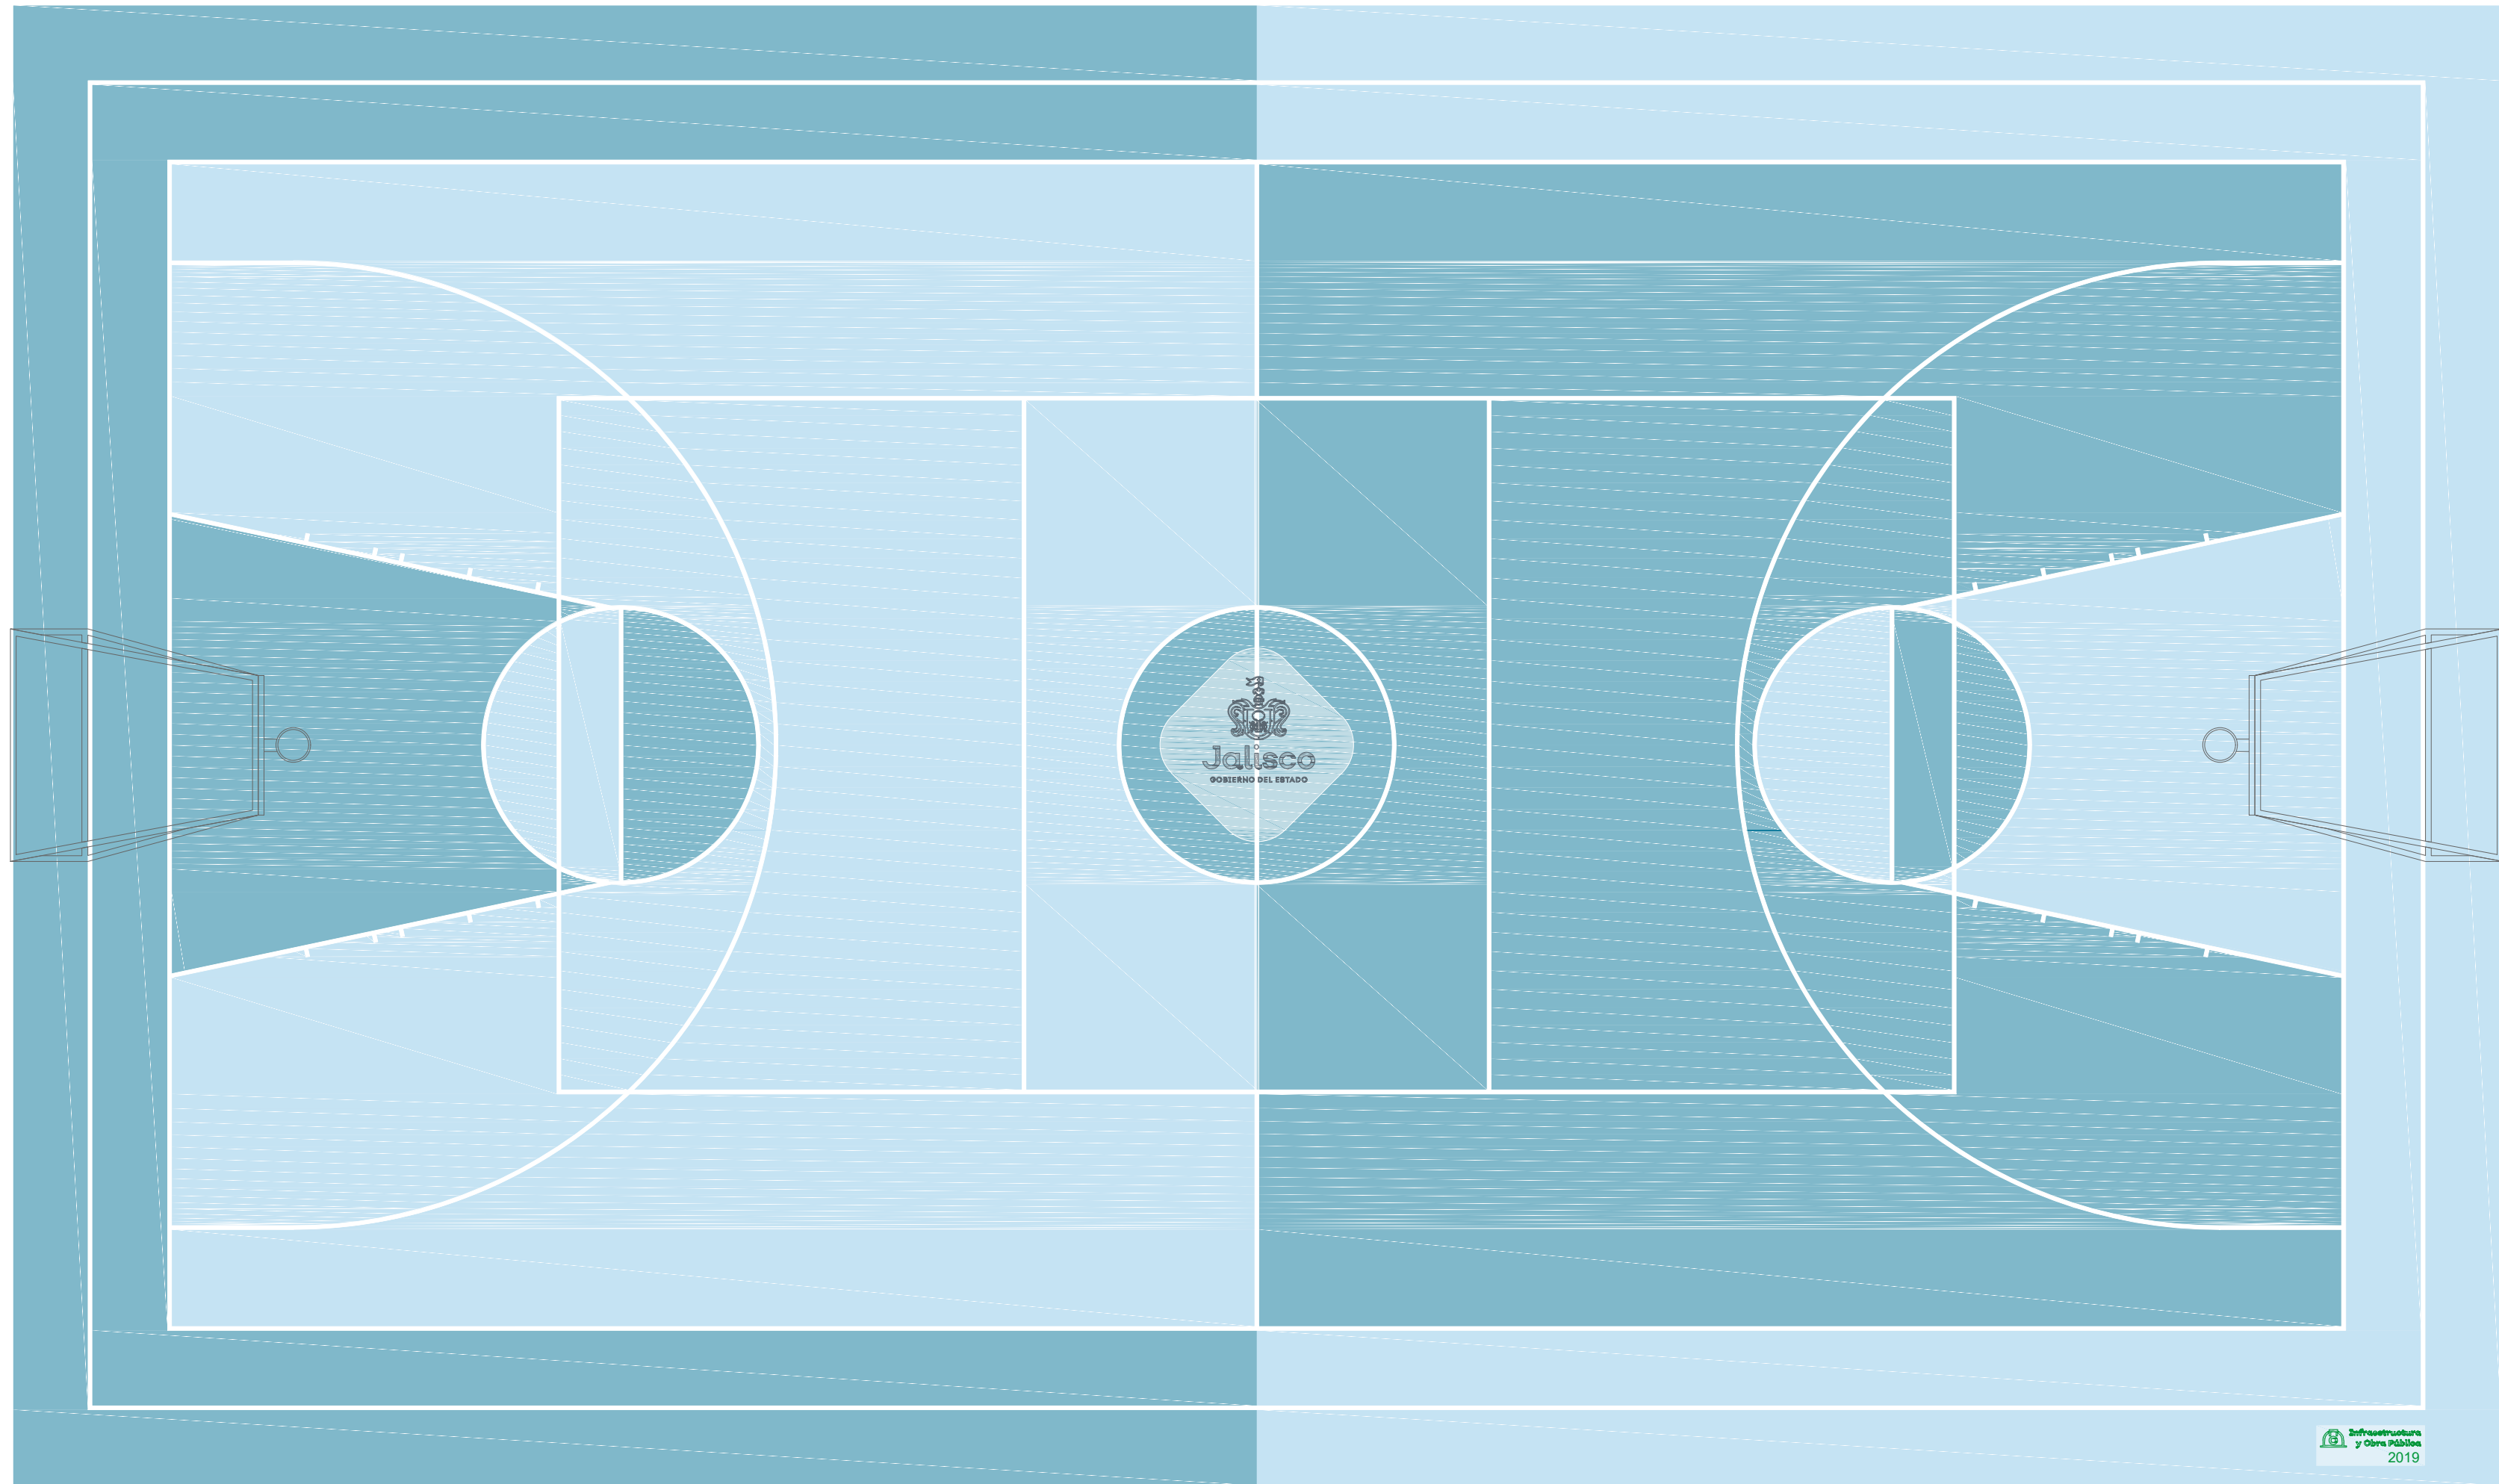



Cancha tipo A
Esc. 1:75

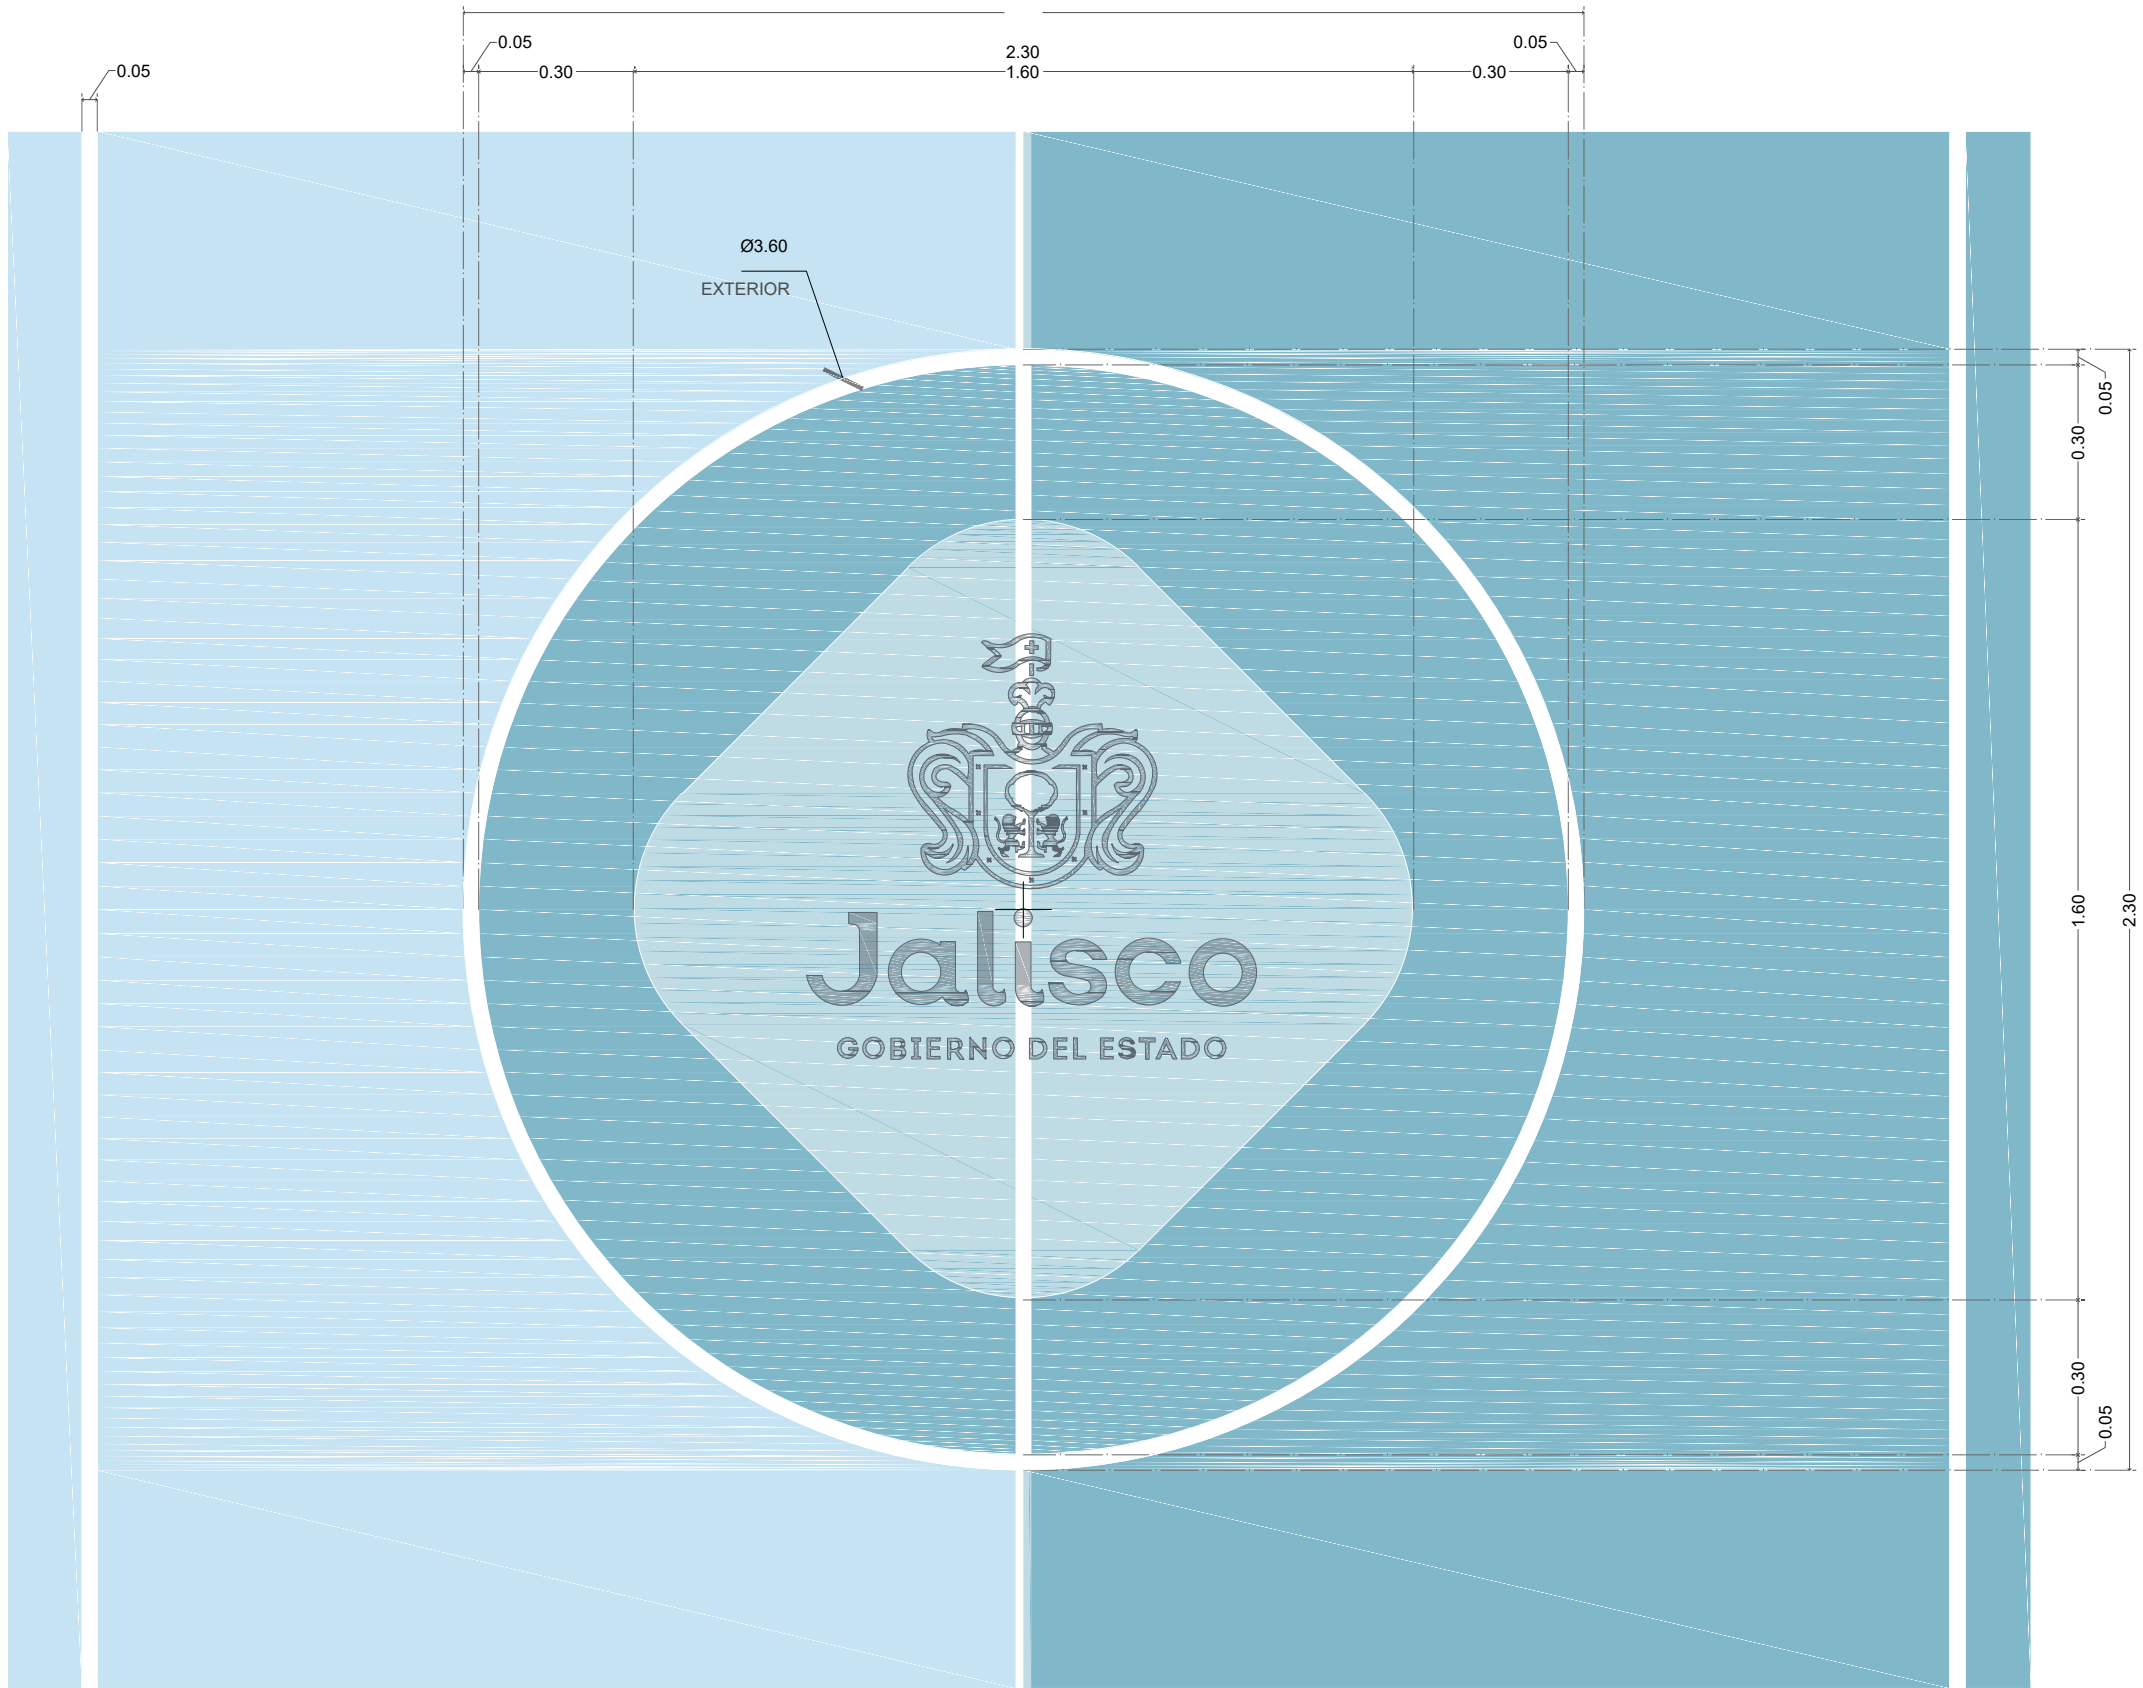


Detalle logo Estado
Esc. 1:25

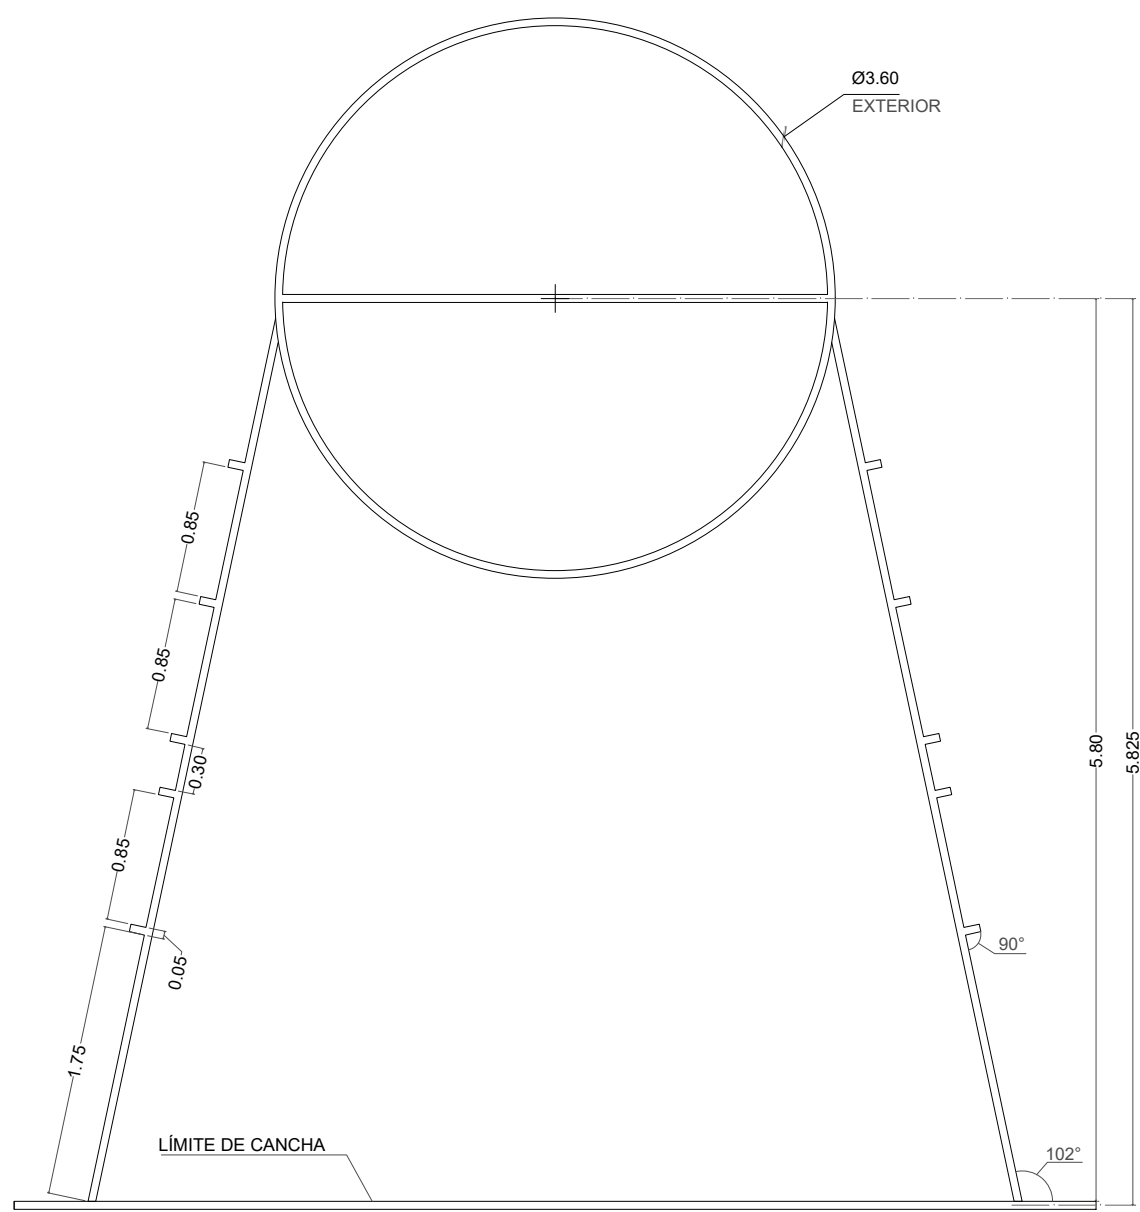

Detalle trazo cancha de básquetbol
Esc. 1:50

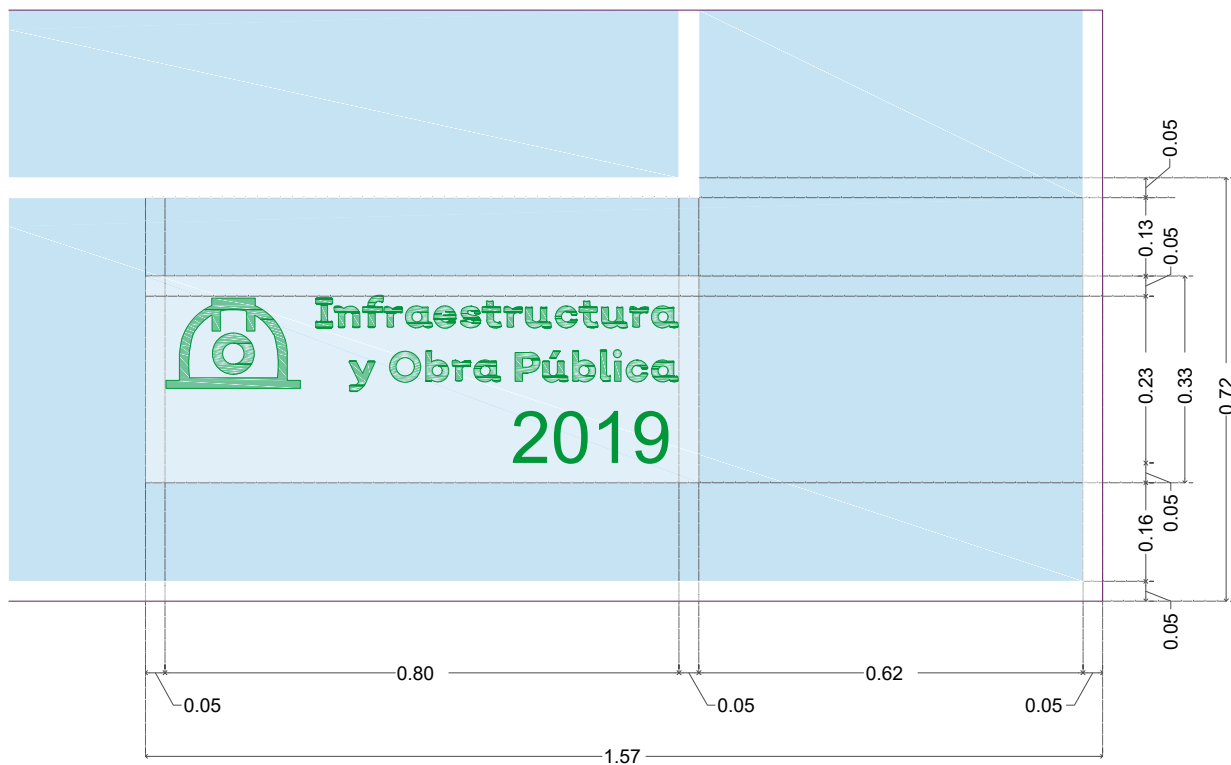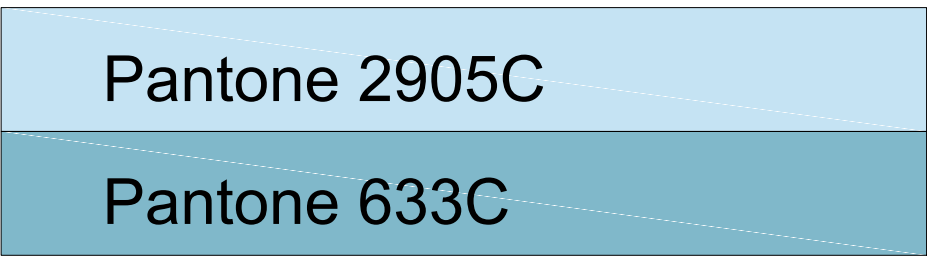

DETALLE LÍNEA BLANCA: 5 cm

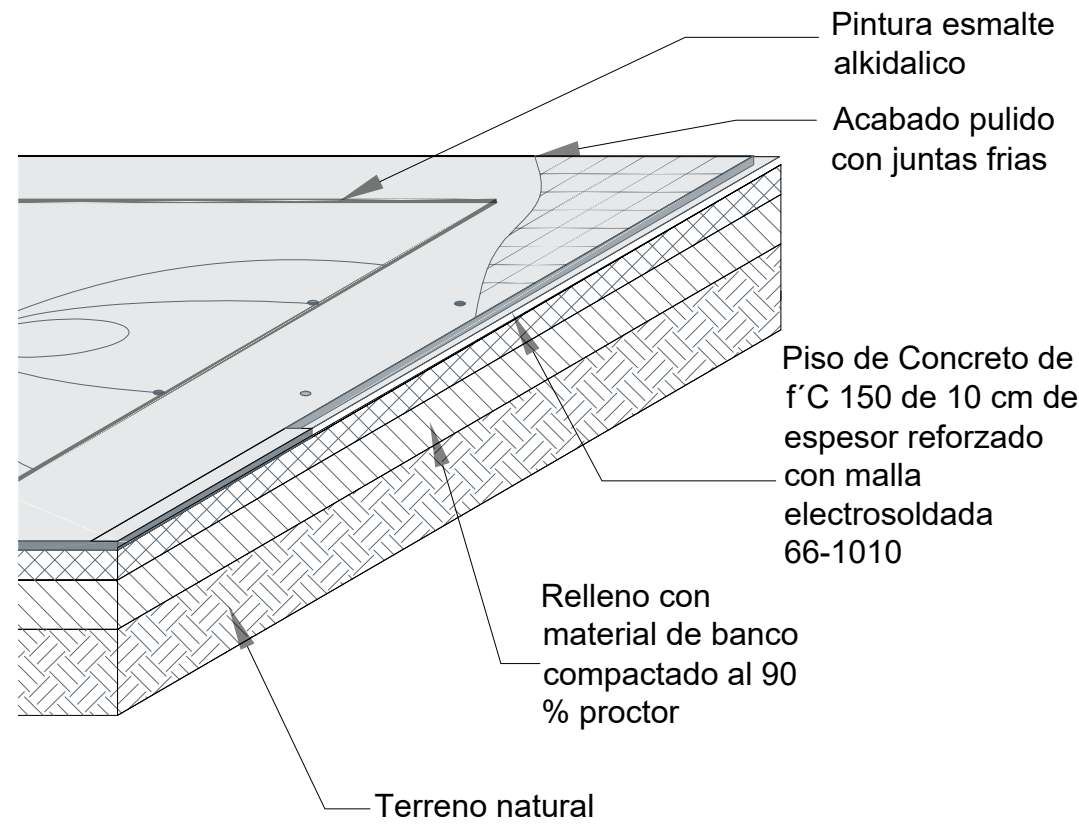

UBICACIÓN

NOTAS:

AUTORIZACIÓN:

Mtro. David Miguel Zamora Bueno
Secretario de Infraestructura y Obra Pública

Ing. Salvador Hernández Jiménez
Director General de Proyectos de Ingeniería

DATOS GENERALES

Localización: Pablo Moncayo, Miravalle, 44990

Municipio: Guadalajara

PROYECTO:

Rehabilitación de preescolar Severo Díaz Galindo CCT14EJN0153M, municipio de Guadalajara, Jalisco.

CONTENIDO:

DETALLE CANCHA USOS MÚLTIPLES

ESCALA:


INDICADA

FECHA:


Junio 2020

CLAVE DE PLANO:


DET-03

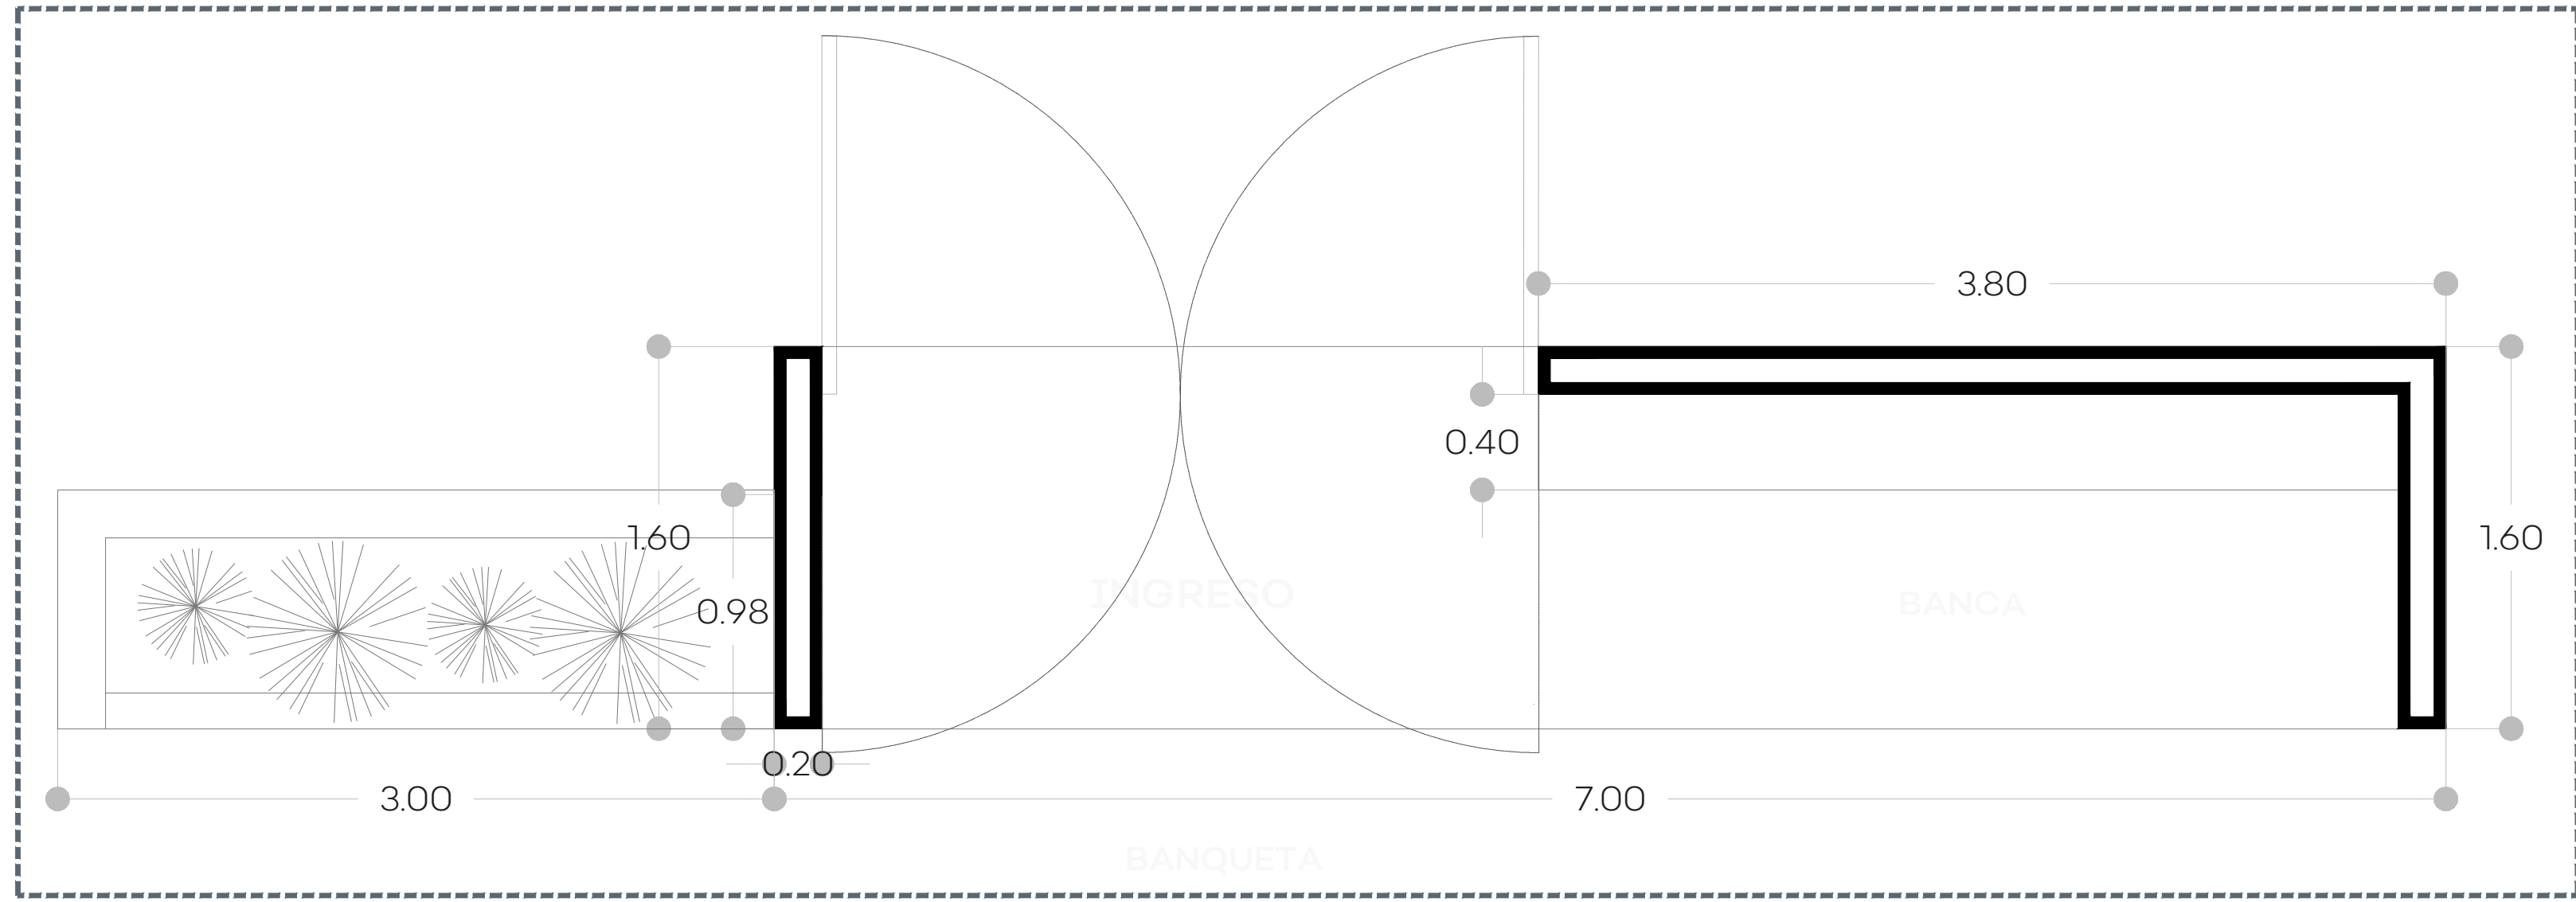


01 PLANTA- INGRESO TIPO

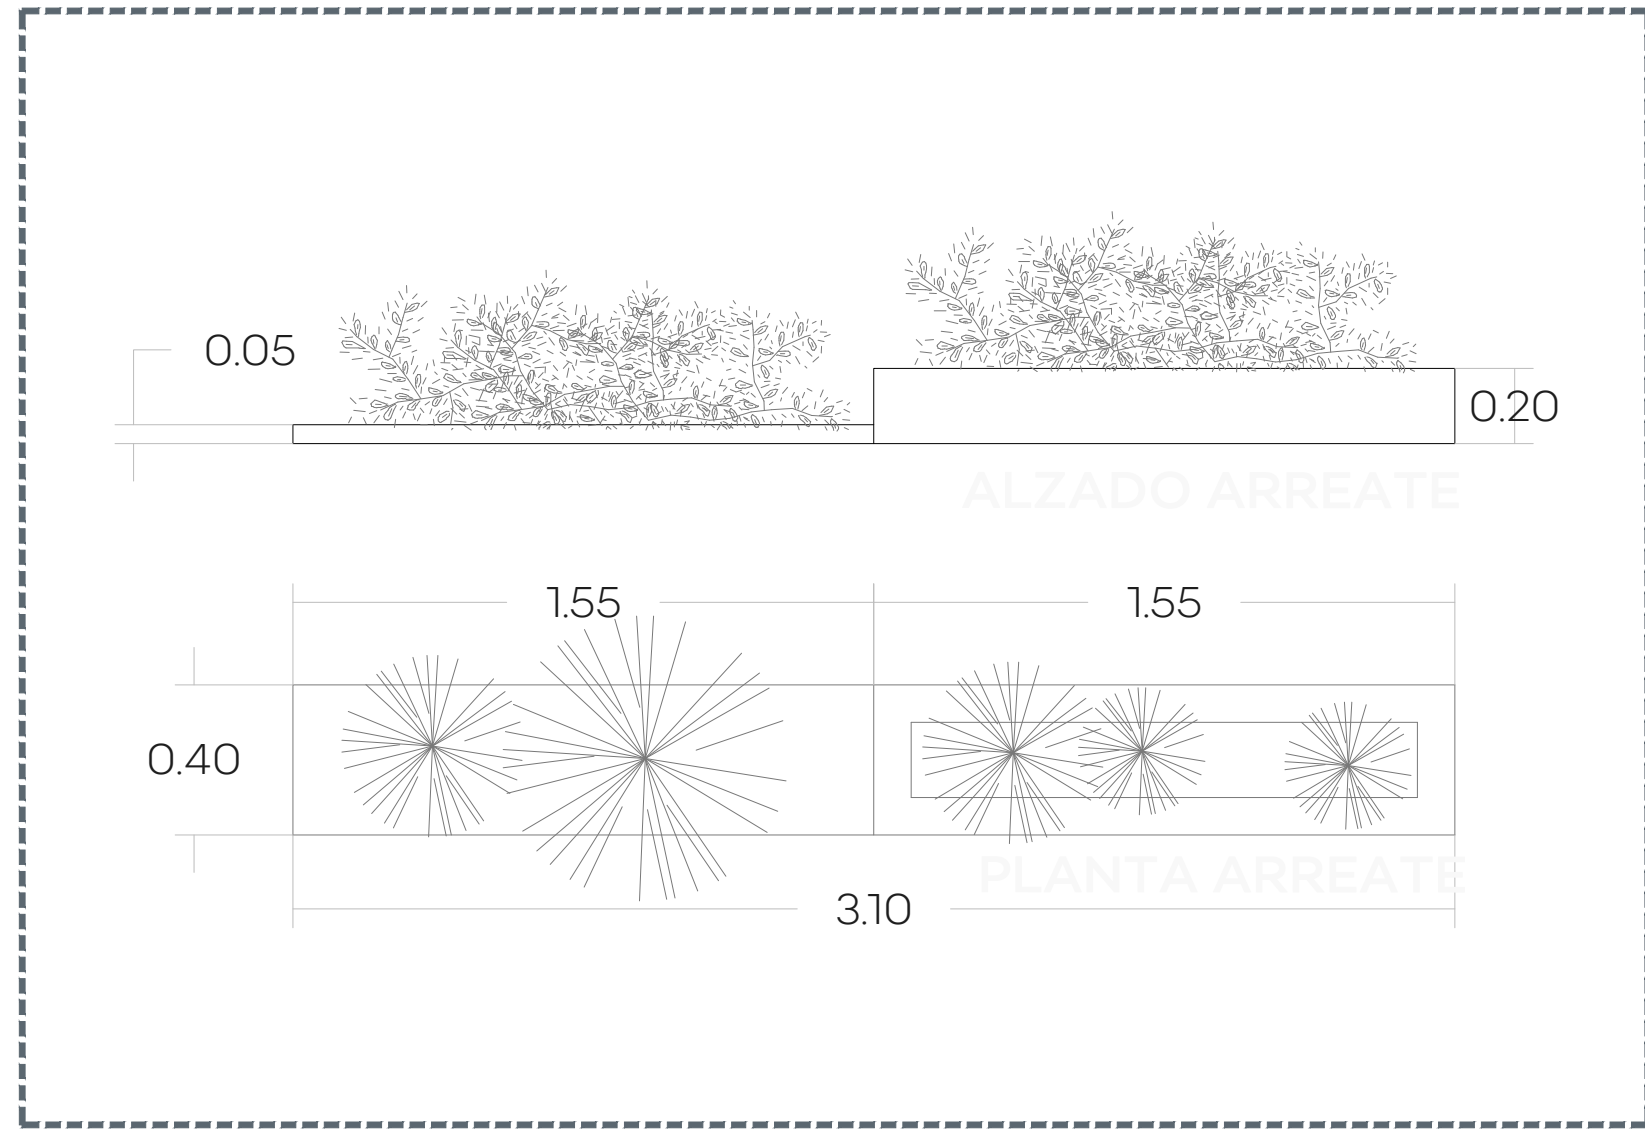


02 DETALLE DE ARREATE EN BANQUETA

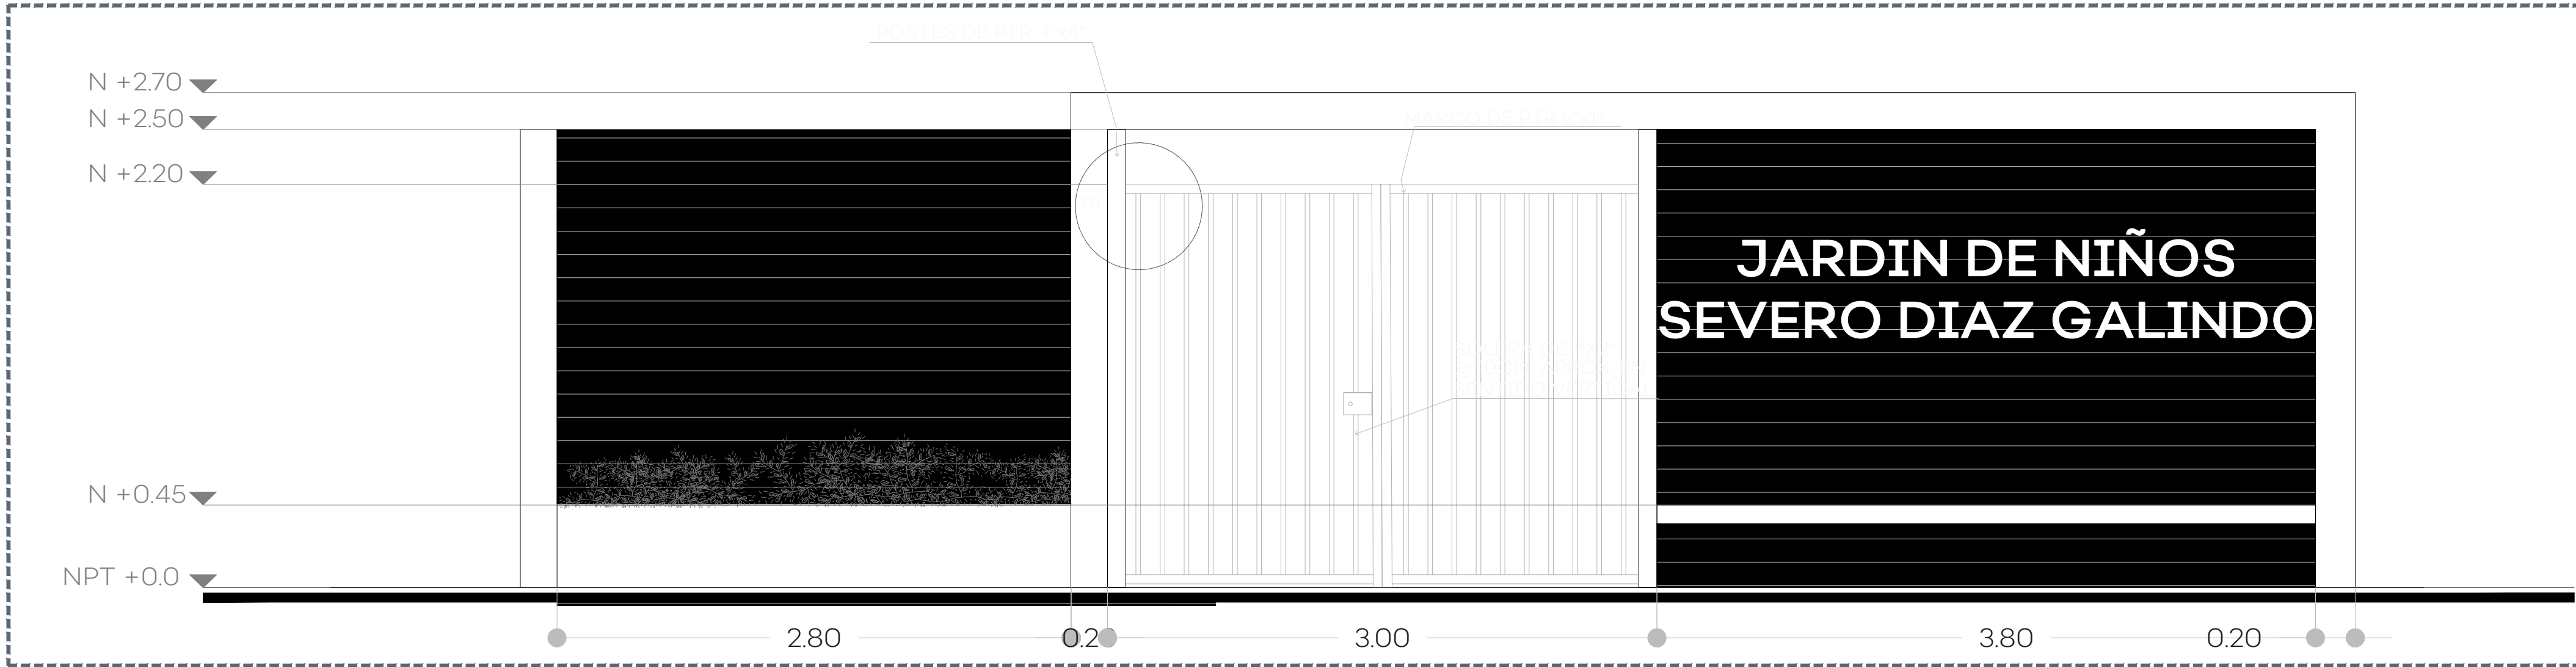


03 PLANTA- ALZADO

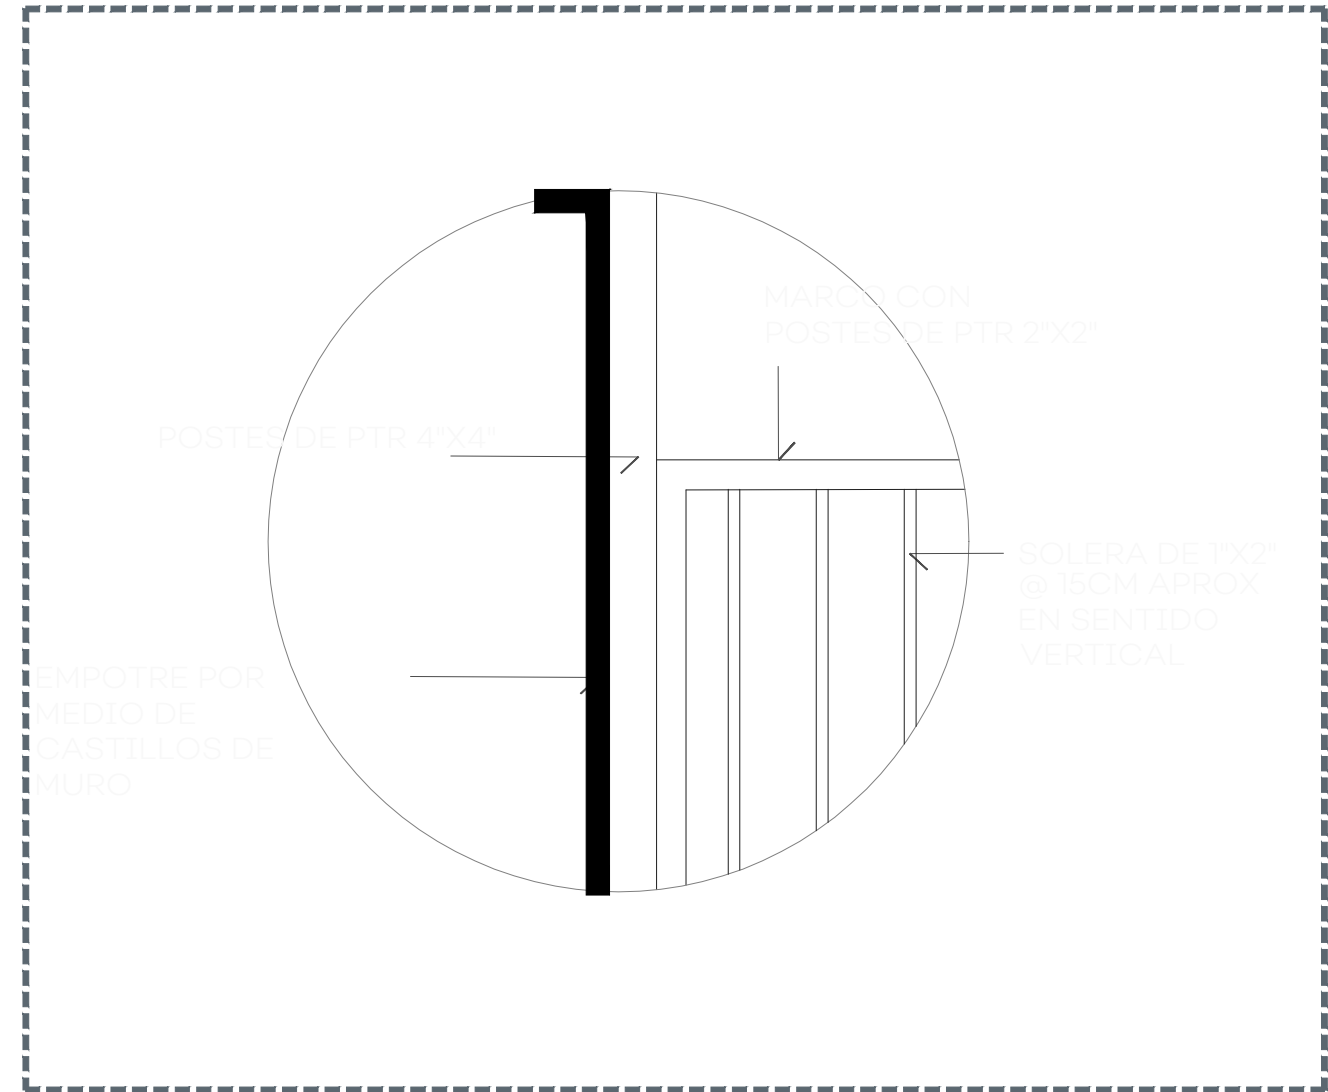

04 DETALLE 1 PORTÓN

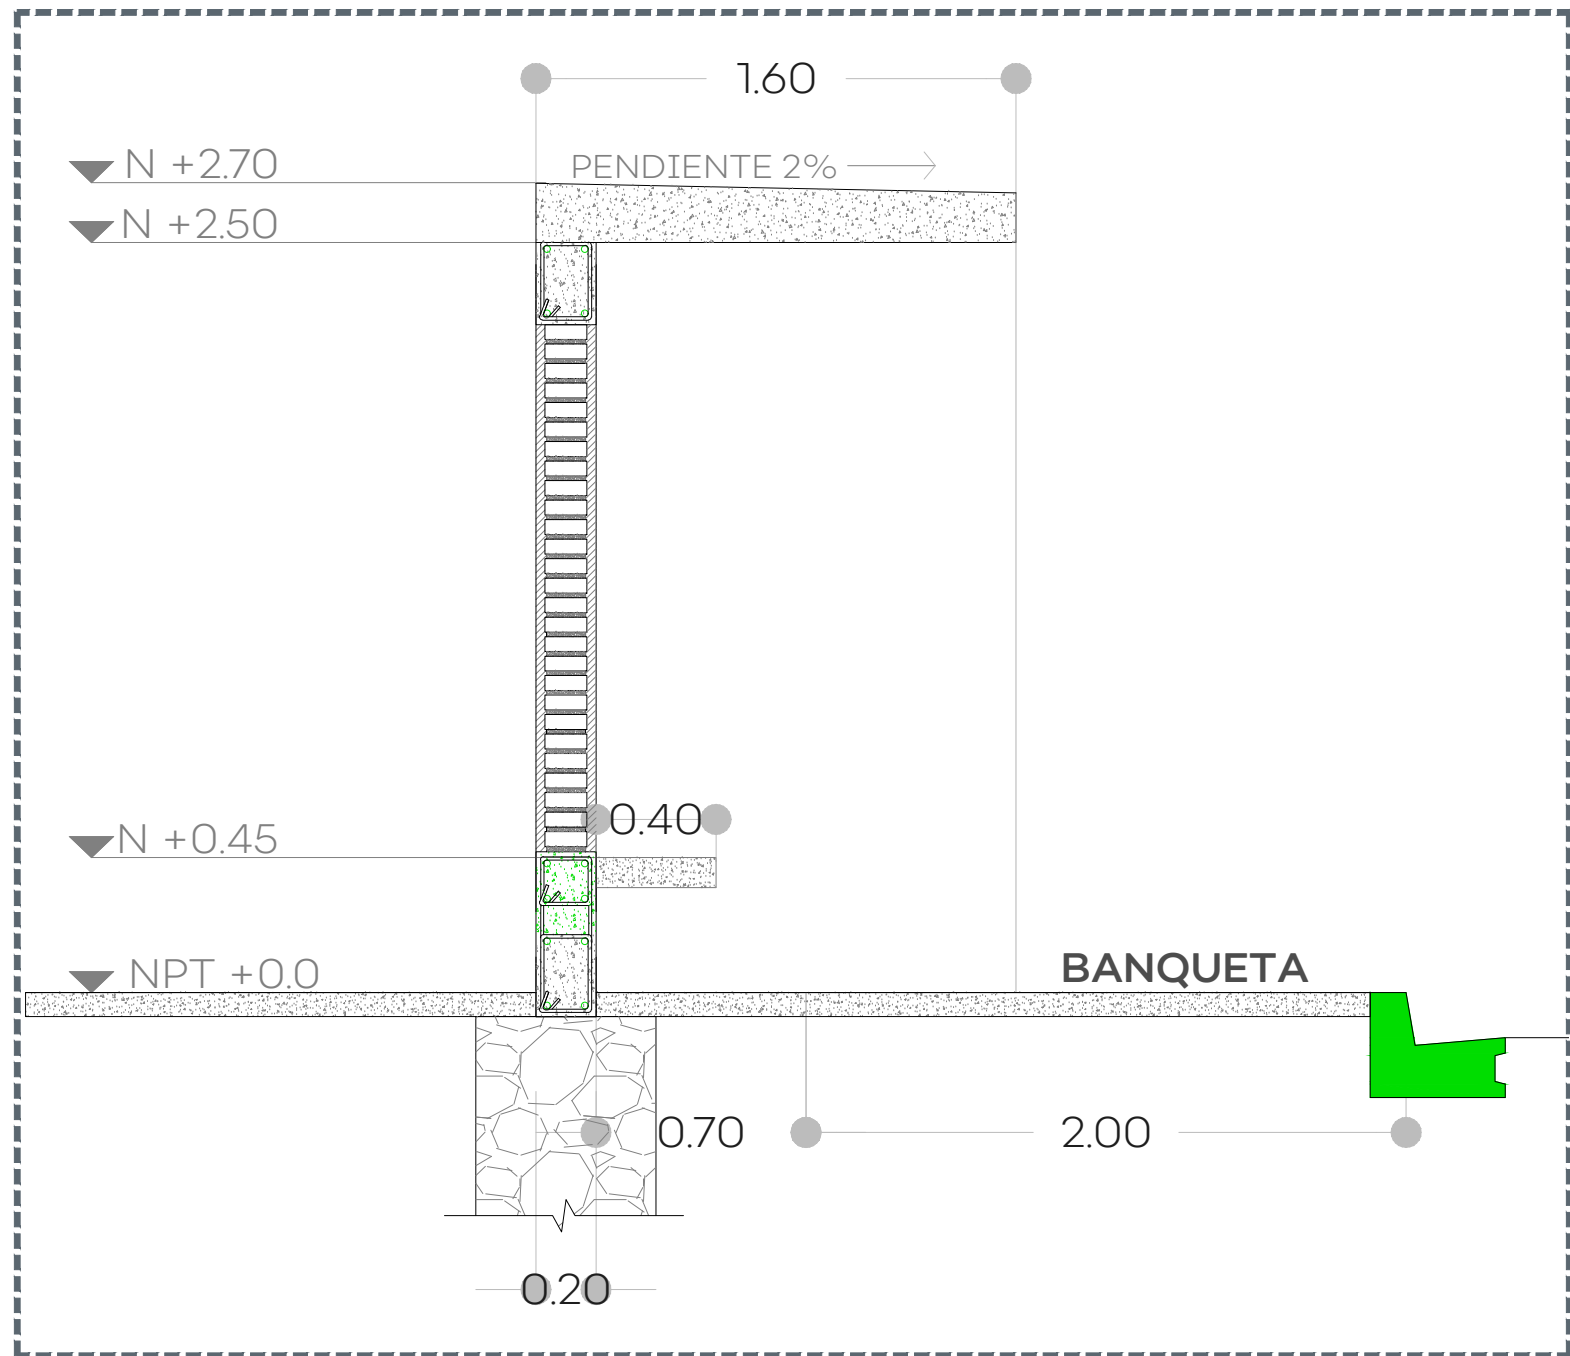


05 PLANTA- SECCIÓN

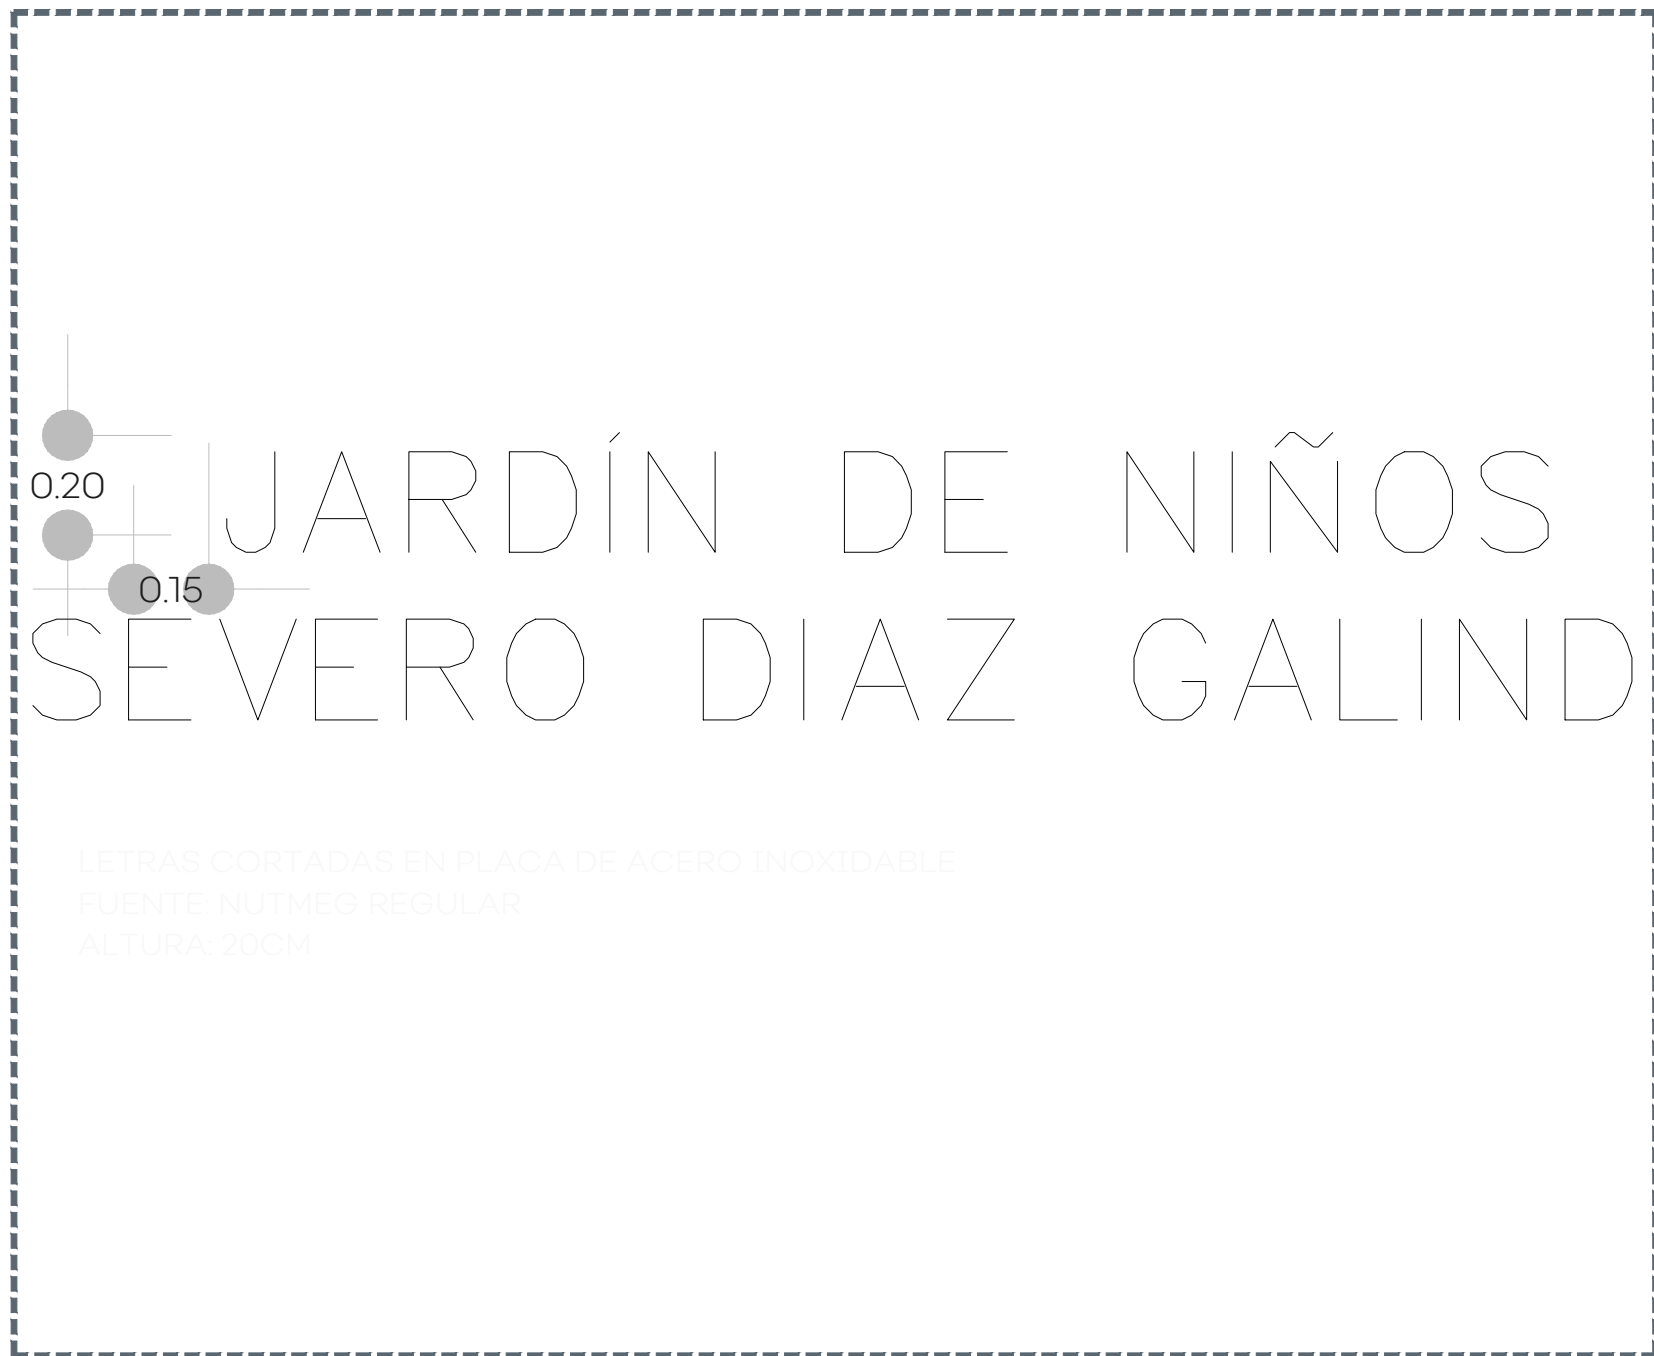

06 DETALLE LETRAS DE INGRESO



07 DETALLE BARRERA DE INGRESO

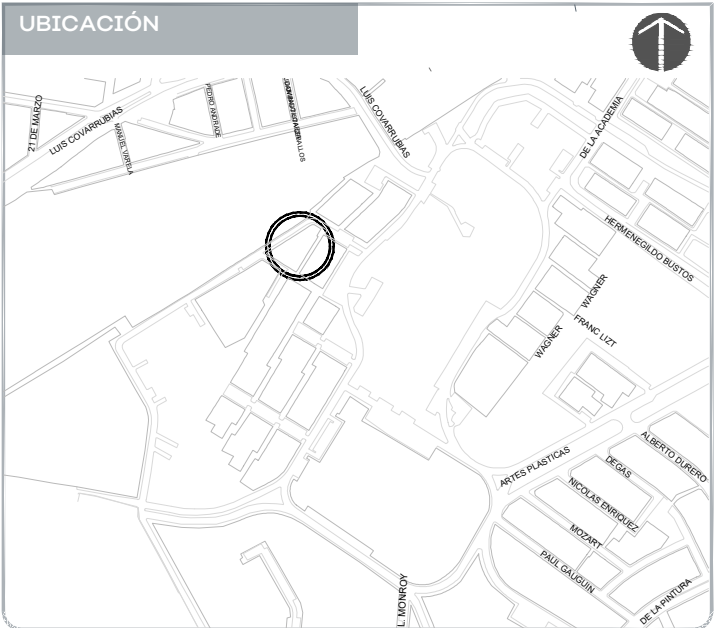

NOTAS:

AUTORIZACION:

Mtro. David Miguel Zamora Bueno
Secretario de Infraestructura y Obra Pública

Ing. Salvador Hernández Jiménez
Director General de Proyectos de Ingeniería

DATOS GENERALES

Localización: Pablo Mancaya, Miravalle, 44990

Municipio: Guadalajara

PROYECTO:

Rehabilitación de preescolar Severo Diaz Galindo CCT14EJN0153M, municipio de Guadalajara, Jalisco.

CONTENIDO:


ESCALA:

FECHA:


CLAVE DE PLANO:

Junio 2020




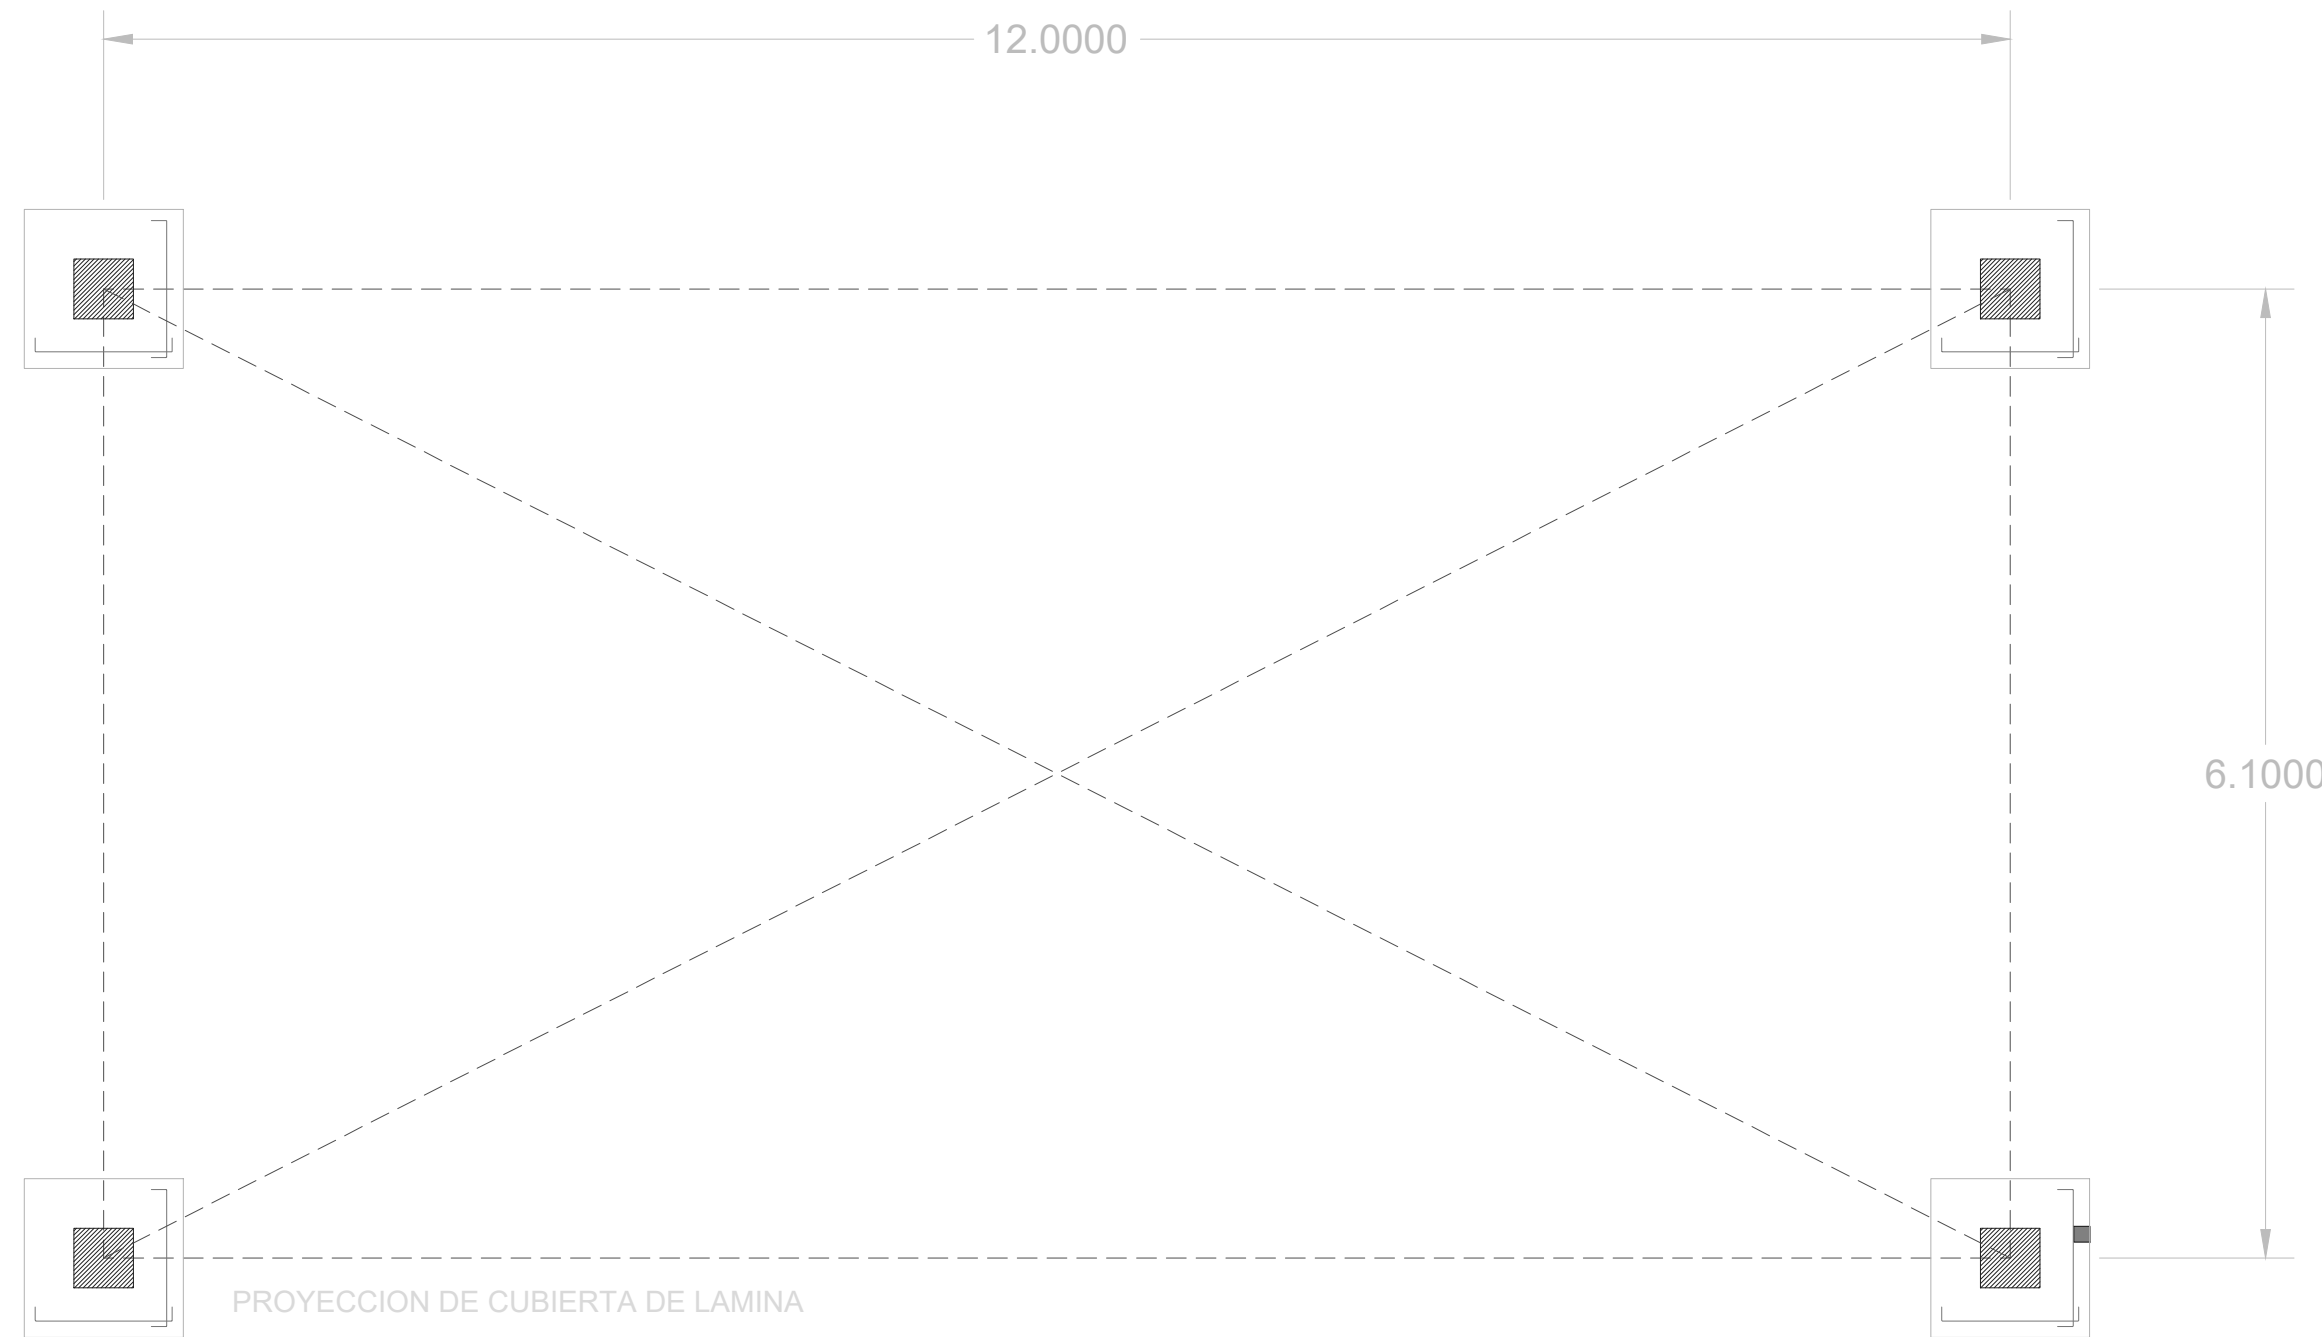


01 PLANTA PROPUESTA DE LONARIA

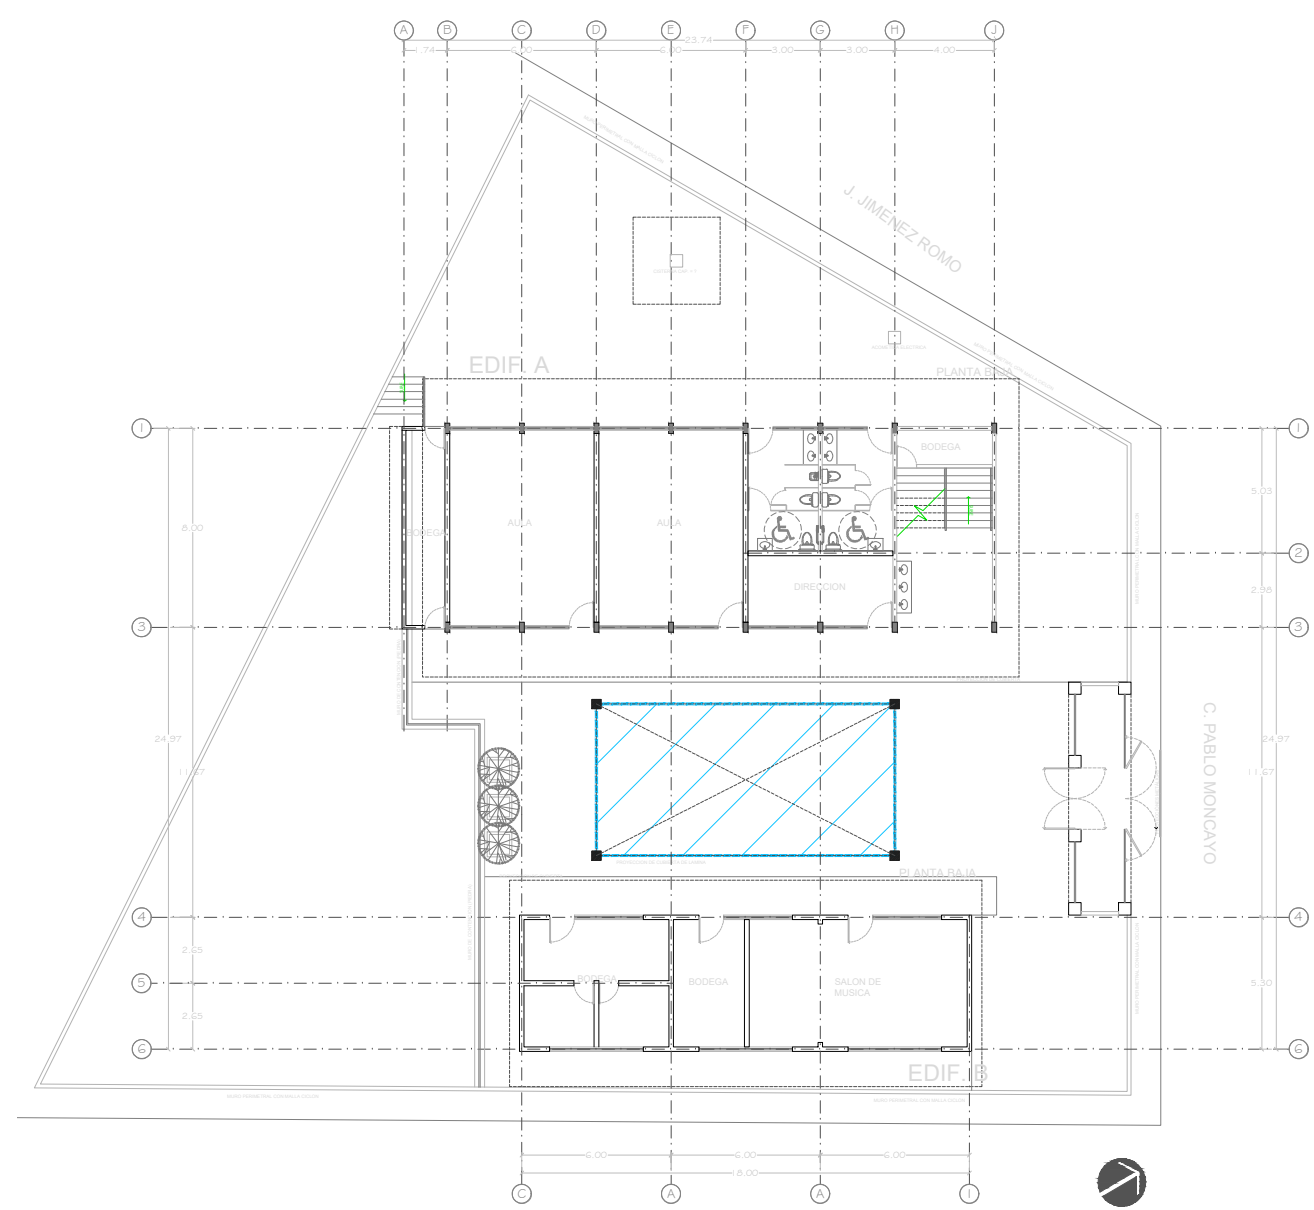


01 PLANO DE UBICACIÓN

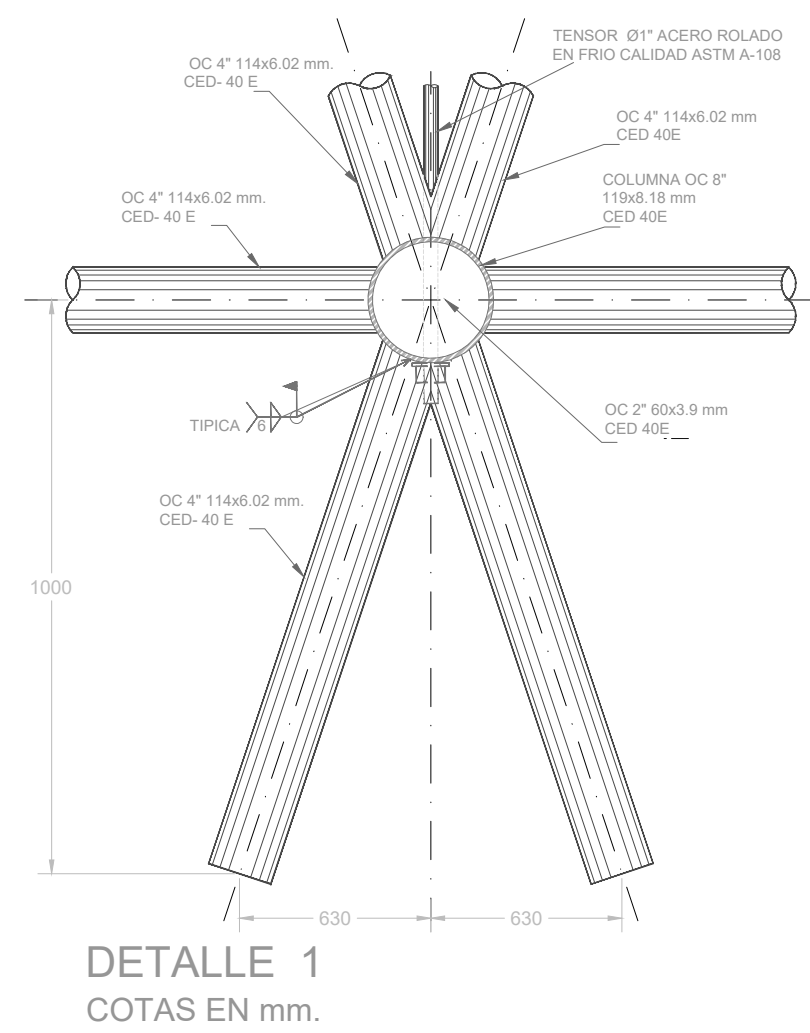


DETALLE 1
COTAS EN mm.

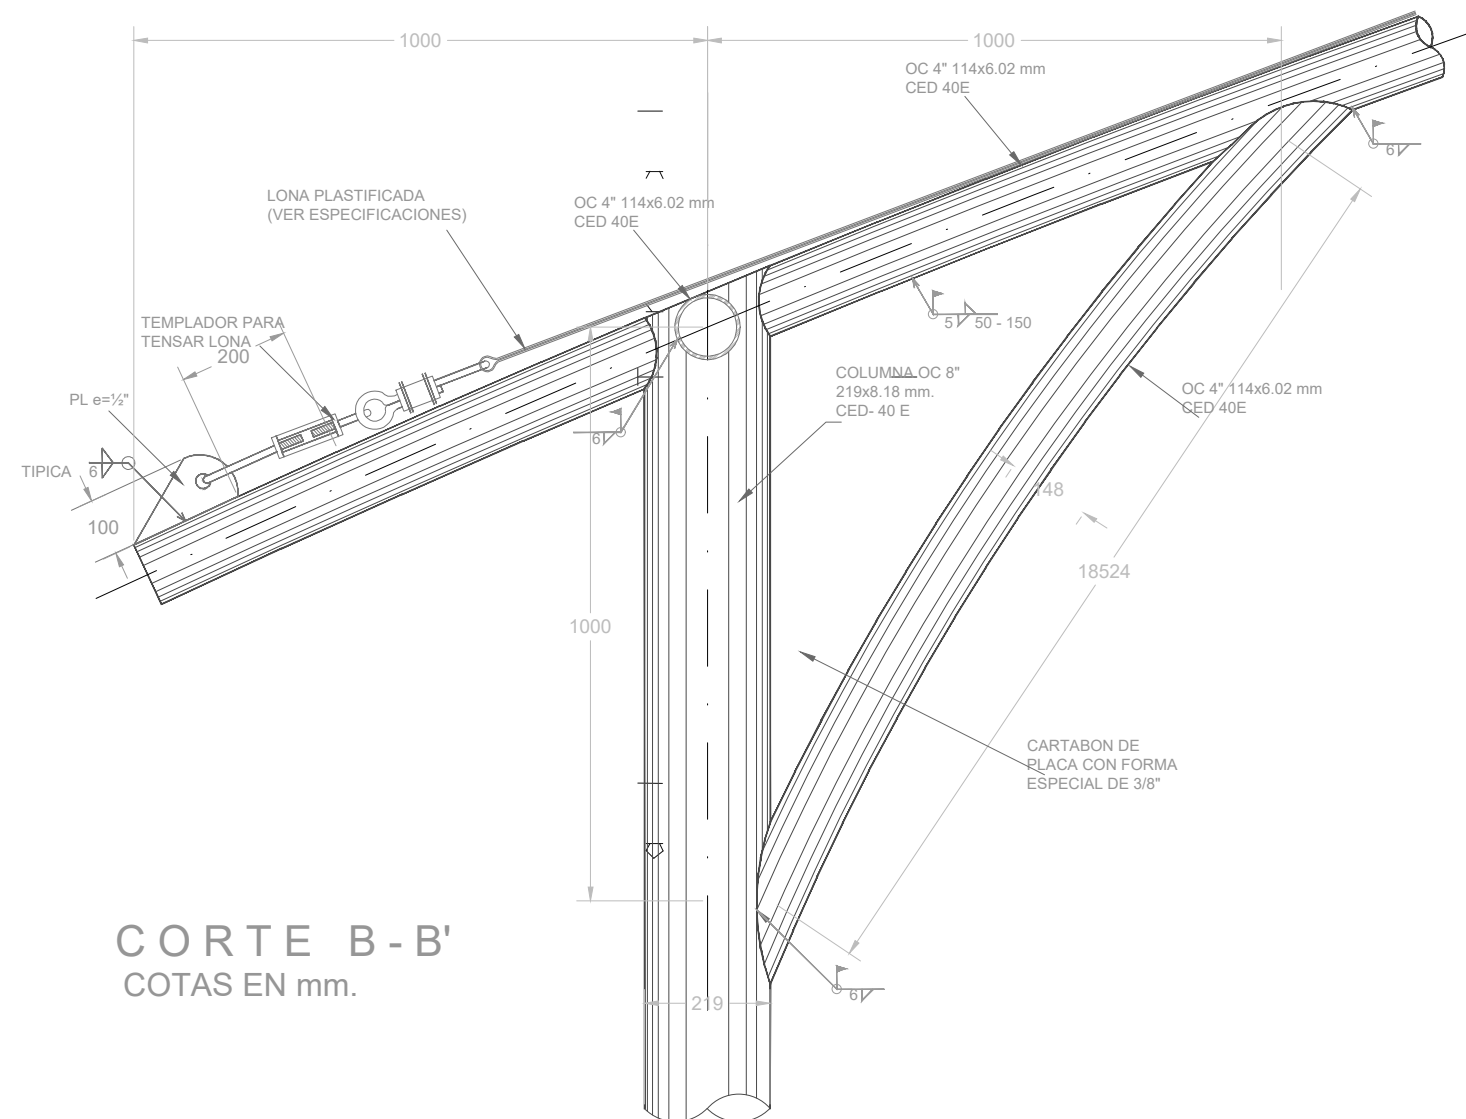


CORTE B-B'
COTAS EN mm.

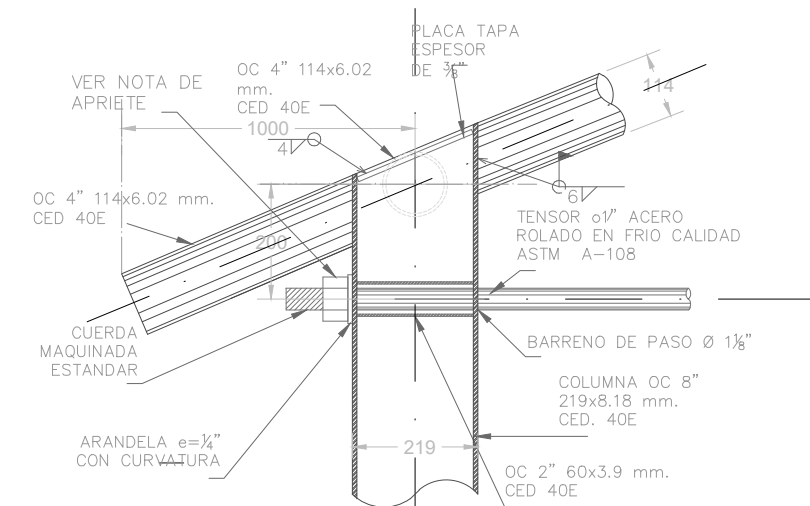


CORTE C-C'
COTAS EN mm.

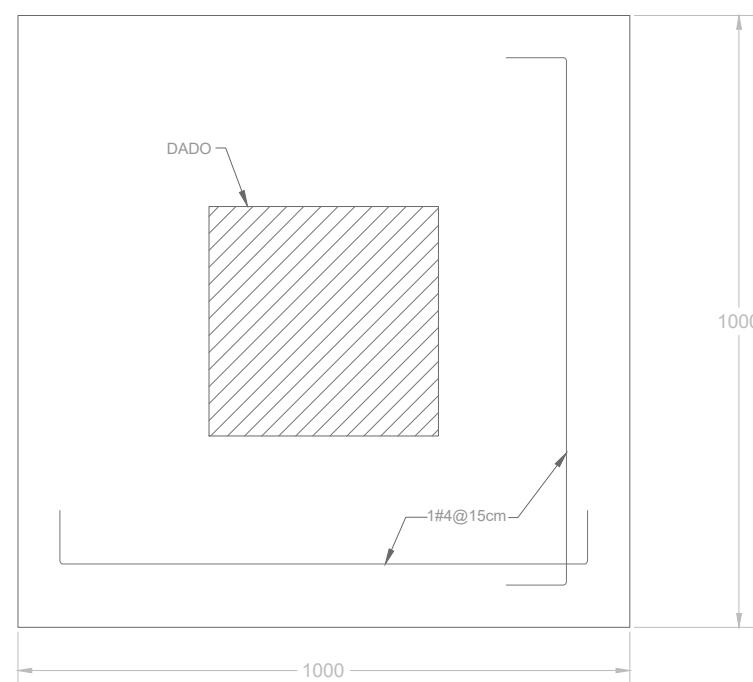


ZAPATA Z-1'

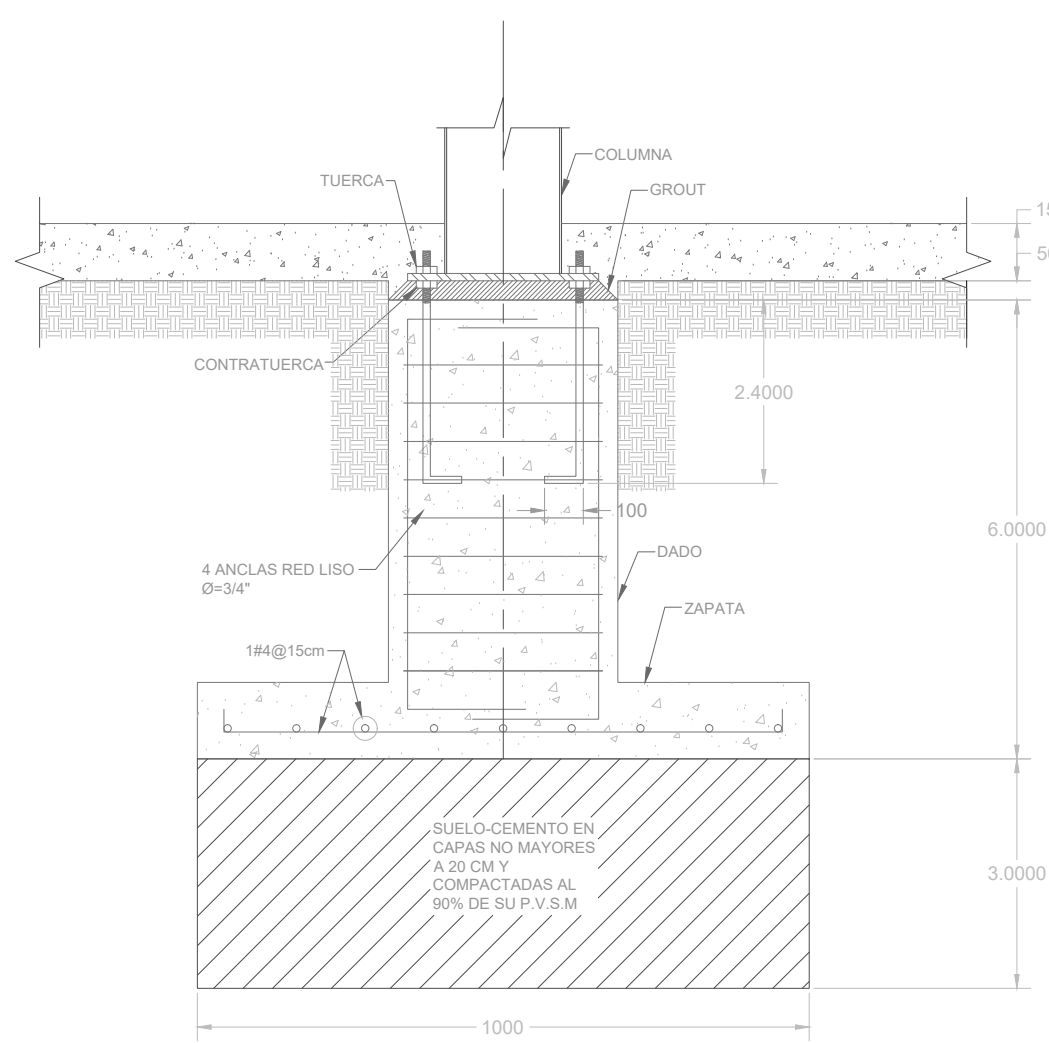


ZAPATA Z-1'(ALZADO)

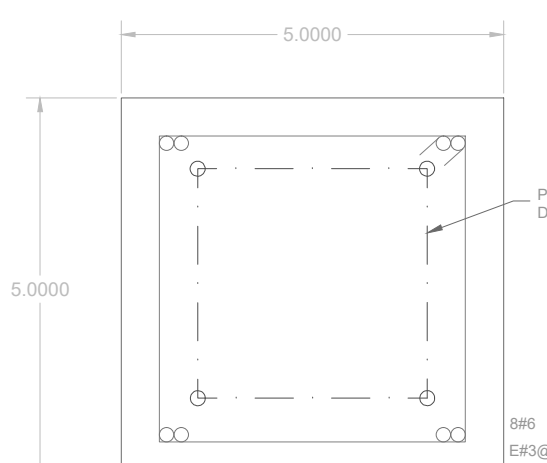

DADO D-1

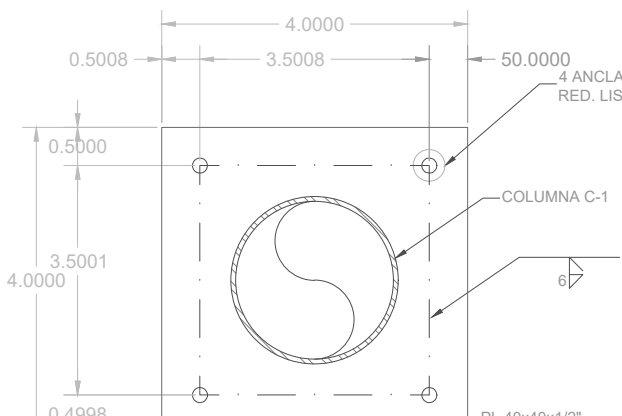

PLACA BASE PB-1

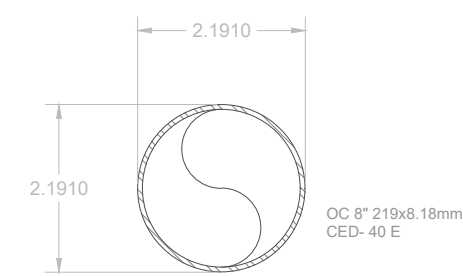

COLUMNA C-1

ESPECIFICACIONES GENERALES CONCRETO

- *SE USARÁ CONCRETO, CLASE 1 CON PESO VOLUMÉTRICO MAYOR A 2200 Kg/ m³ Y UNA RESISTENCIA A LA COMPRESIÓN DE F_{cd}= 250 kg/ cm².
- *EL CONCRETO SERÁ PREMEZCLADO O MEZCLADO A MAQUINA Y EL PROPORCIONAMIENTO SERÁ EL ADECUADO EN FUNCIÓN DE LOS AGREGADOS EXISTENTES EN EL LUGAR.
- *EL TAMAÑO MÁXIMO DEL AGREGADO GRUESO SERÁ DE 2 cm. (Nº).
- *ZAPATAS Y ZAPATAS 4 cm. DEBERÁN SER VERIFICADOS ANTES Y DURANTE EL COLADO (USAR SILETAS ADECUADAS).
- *LA PLANTILLA SERÁ DE CONCRETO CON 5 cm. DE ESPESOR Y UN F_{cd}= 100 Kg/cm².

CIMBRA

- *LA CIMBRA DEBERÁ ESTAR COMPLETAMENTE LIMPIA, A PLOMO Y NIVELADA.

ACERO

- *SE USARÁ ACERO DE REFUERZO CON UNA RESISTENCIA f_{yk}= 4200 kg/ cm².
- *EL ACERO DE REFUERZO DEBERÁ CUMPLIR CON LAS NORMAS D. G. N. MEXICANAS (NMX) VIGENTES CITADAS EN LAS NORMAS Y ESPECIFICACIONES PARA ESTUDIOS, PROYECTOS, CONSTRUCCIÓN E INSTALACIONES.
- *LONGITUD DE TRASLAPES 40 # ESQUADRIAS 12 # (VER TABLA).
- *TODOS LOS DOBLES DE VARILLA SE HARÁN ALREDEDOR DE UN PERNO CUYO DIÁMETRO SERÁ DE 6 VECES EL DIÁMETRO DE LA VARILLA.
- *NO DEBERÁ TRASLAPARSE MÁS DE UNA TERCERA PARTE DEL ACERO EN UNA MISMA SECCIÓN.
- *TODA MODIFICACIÓN DEBERÁ SER APROBADA POR LA SUBGERENCIA DE INGENIERÍA DE PROYECTOS.

- *EL APRIETE DE LOS TENSORES SERÁ AL CONTACTO EL CUAL SE OBTIENE CON UNOS CUANTOS IMPACTOS DE UNA LLAVE DE IMPACTO O CON EL ESFUERZO MÁXIMO DE UN TRABAJADOR CON UNA LLAVE DE TUERCAS ORDINARIA.

PERILES DE ACERO ESTRUCTURAL

- *PERFILES TUBULARES DE ACERO ASTM A-500 (B-199) f_y=3235 kg/cm².
- *PERFIL REDONDO LISO ACERO ROLADO EN FRÍO CALIDAD ASTM A-108.
- *PLACA DE ACERO ESTRUCTURAL ASTM A-36.
- *TUERCAS ESTRUCTURALES PESADA GRADO 5.
- *PESOS : OC 4" 114x6.02mm; CED 40E PESO=16.08 Kg/m.
OC 8" 219x8.18mm; CED 40E PESO=42.55 Kg/m.

- *EL RELLENO SOBRE ZAPATAS SE HARÁ CON TEPETATE, GRAVA CEMENTADA, CON UN PESO VOLUMÉTRICO MÍNIMO DE 1,700 kg/m³, COMPACTADO, COMO MÍNIMO, AL 90% DE SU PESO VOLUMÉTRICO SECO MÁXIMO, PARA EL CASO DE ARCILLA EXPANSIVA SE MEZCLARÁ CON 2 SULTOS DE CEMENTO POR M³ DE MATERIAL.
- *EL GRADO DE HUMEDAD DEBERÁ SER LA ÓPTIMA PARA REALIZAR LA COMPACTACIÓN.

DESPLANTE


- *PARA SUELOS CON ARCILLA EXPANSIVA EL DESPLANTE MÍNIMO SERÁ A 1.20 M. POR DEBAJO DEL NIVEL NATURAL DE TERRENO.

CUBIERTA

- *LONA PLASTIFICADA DE ALTA RESISTENCIA A LA TRACCIÓN Y TRATAMIENTO ANTIHONGOS, FABRICADA CON HILLO DE POLIÉSTER E ALTA TENACIDAD RESISTENTE CON PVC EN AMBAS CARAS RESISTENTE AL CLIMA, POLUCIÓN Y DECOLORACIÓN CAUSADA POR LOS RAYOS UV, CON UN PESO MÍNIMO DE 800 g/m², RESISTENCIA AL RASGADO (PE) DE 106 lbs, RESISTENCIA AL RASGADO (TRAMA) DE 70 lbs, RESISTENCIA A LA RUPURA (PE) DE 880 lbs, RESISTENCIA A LA RUPURA (TRAMA) 500 lbs, COLOR MATE S.M.A. INCLUYE CABLES, TEMPLADORES Y LOS ACCESORIOS NECESARIOS PARA EL CORRECTO MONTAJE Y TENSADO DE LA LONA.

ESPECIFICACIONES DE SOLDADURA

- *LAS ZONAS POR SOLDAR DEBERÁN ESTAR LIMPIAS DE GRASAS, PINTURA, ÓXIDOS ETC.
- *LAS SUPERFICIES POR SOLDAR, DEBERÁN ESTAR LIBRES DE REBADAS Y ASPEREZAS.
- *EL TRABAJO DE SOLDADURA DEBERÁ EFECTUARSE DURANTE EL LAPSO DEL DÍA, EN QUE LA TEMPERATURA SEA SENSIBLEMENTE CONSTANTE.
- *NO DEBERÁ EFECTUARSE NINGUNA SOLDADURA SI LA TEMPERATURA AMBIENTAL ES MENOR DE (15° C).
- *DEBERÁ LIMPIARSE LA ESCORIA CON CEPILLO DE ALAMBRE DESPUÉS DE COLOCAR CADA CORDÓN DE SOLDADURA.
- *EN CORDONES LARGOS SOLDAR EN TRAMOS ALTERNADOS SIGUIENDO EL ORDEN PROGRESIVO QUE SE INDICA EN EL ESQUEMA SIGUIENTE.

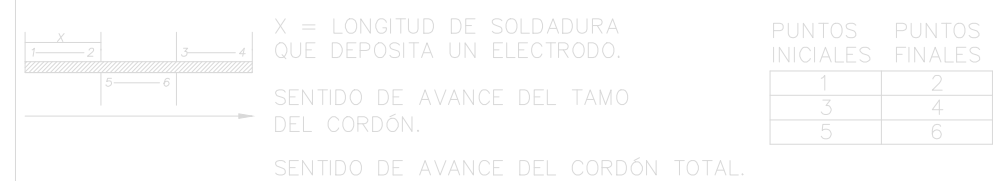


- *SE USARÁN ELECTRODOS DE GRUPO E-70XX CON F_{ut}= 4900 Kg/ cm².
- *LAS SOLDADURAS NO INDICADAS SERÁN DE CORDÓN CORRIDO DE CALIBRE IGUAL AL ESPESOR DEL MATERIAL BASE.
- *LOS TRABAJOS DE SOLDADURA (TANTO EN TALLER COMO EN CAMPO) SERÁN EJECUTADOS SOLO POR PERSONAL CALIFICADO (SOLDADORES CERTIFICADOS).

DETALLES DE TRASLAPE

VARILLA		VARILLA		ESCUADRIA		GANCHO		TRASLAPE	
Nº.	Ø (cm)	Ø (cm)	Ø (cm)	(cm)	(cm)	(cm)	(cm)	(cm)	(cm)
1	1/2"	1/2"	1/2"	1/2"	1/2"	1/2"	1/2"	1/2"	1/2"
2	3/8"	3/8"	3/8"	3/8"	3/8"	3/8"	3/8"	3/8"	3/8"
3	1/4"	1/4"	1/4"	1/4"	1/4"	1/4"	1/4"	1/4"	1/4"
4	3/16"	3/16"	3/16"	3/16"	3/16"	3/16"	3/16"	3/16"	3/16"
5	1/8"	1/8"	1/8"	1/8"	1/8"	1/8"	1/8"	1/8"	1/8"

qa. 4 ton/m² VELOCIDAD REGIONAL DE VIENTO HASTA 160 Km/h

INIFED Instituto Nacional de la Infraestructura Física Educativa		DIRECTOR GENERAL: ARQ. EDUARDO HERNÁNDEZ PARDO DIRECTOR DE INFRAESTRUCTURA: ING. MAURICIO NAIMÉ NEMER GERENTE DE PROYECTOS: ARQ. EMILIO A. MATEO GALGUERA
PROYECTO: REHABILITACIÓN DE LA ESCUELA PRIMARIA ING. A. L. P. ARQ. A. P. A. INGENIERO: ARQ. BERNARDO SILVA B. SUBGERENTE DE PROYECTOS: ARQ. BERNARDO SILVA B.	ESTRUCTURA TUBULAR METALICA (E.E. x m.) PARA CUBIERTA DE LONA PLASTIFICADA CORTE, ALZADOS Y DETALLES ESTRUCTURALES	PROYECTO: E-02 ESCALA: 1/25 METROS

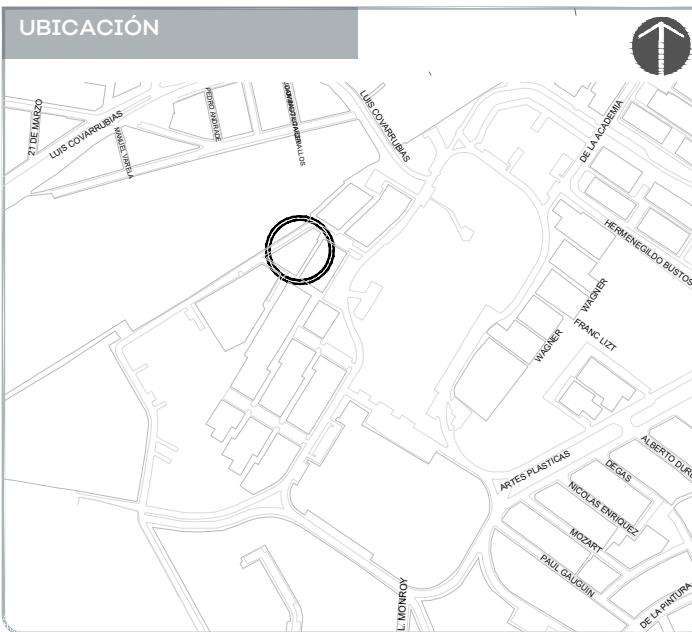

NOTAS:

AUTORIZACIÓN:

Mtro. David Miguel Zamora Bueno
Secretario de Infraestructura y Obra Pública

Ing. Salvador Hernández Jiménez
Director General de Proyectos de Ingeniería

DATOS GENERALES

Localización: Pablo Moncayo, Miravalle, 44990

Municipio: Guadalajara

PROYECTO:

Rehabilitación de preescolar Severo Díaz
Galindo CCT14EJN0153M, municipio de
Guadalajara, Jalisco.

CONTENIDO:

DETALLE
LONARIA

ESCALA:

INDICADA


FECHA:

Junio 2020

CLAVE DE PLANO:

DET-02



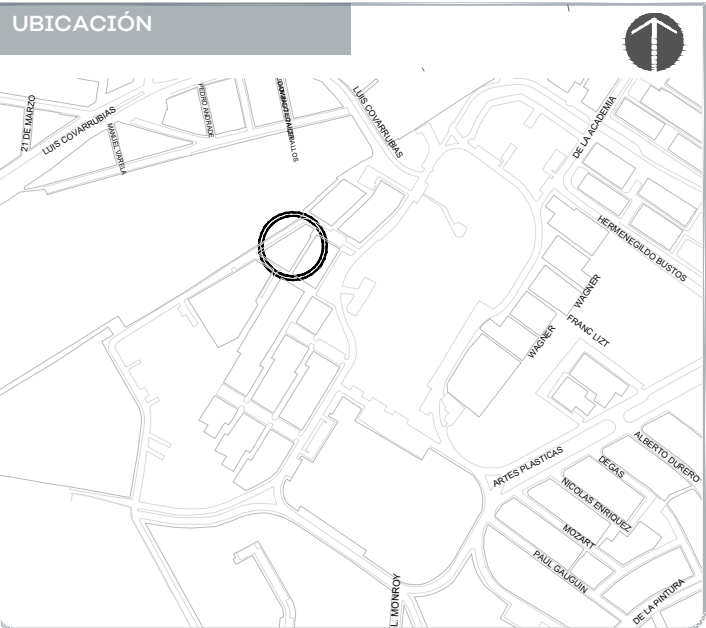

NOTAS:

AUTORIZACIÓN:

Mtro. David Miguel Zamora Bueno
Secretario de Infraestructura y Obra Pública

Ing. Salvador Hernández Jiménez
Director General de Proyectos de Ingeniería

DATOS GENERALES

Localización: Pablo Mancayo, Miravalle, 44990

Municipio: Guadalajara

PROYECTO:

Rehabilitación de la presa de San Severo Díaz
Galindo CCT4E5N01534, municipio de
Guadalajara, Jalisco.



CONTENIDO:

Reja Entrada
Detalles





ESCALA: Sin Escala

FECHA: Junio 2020


CLAVE DE PLANO: DET-06

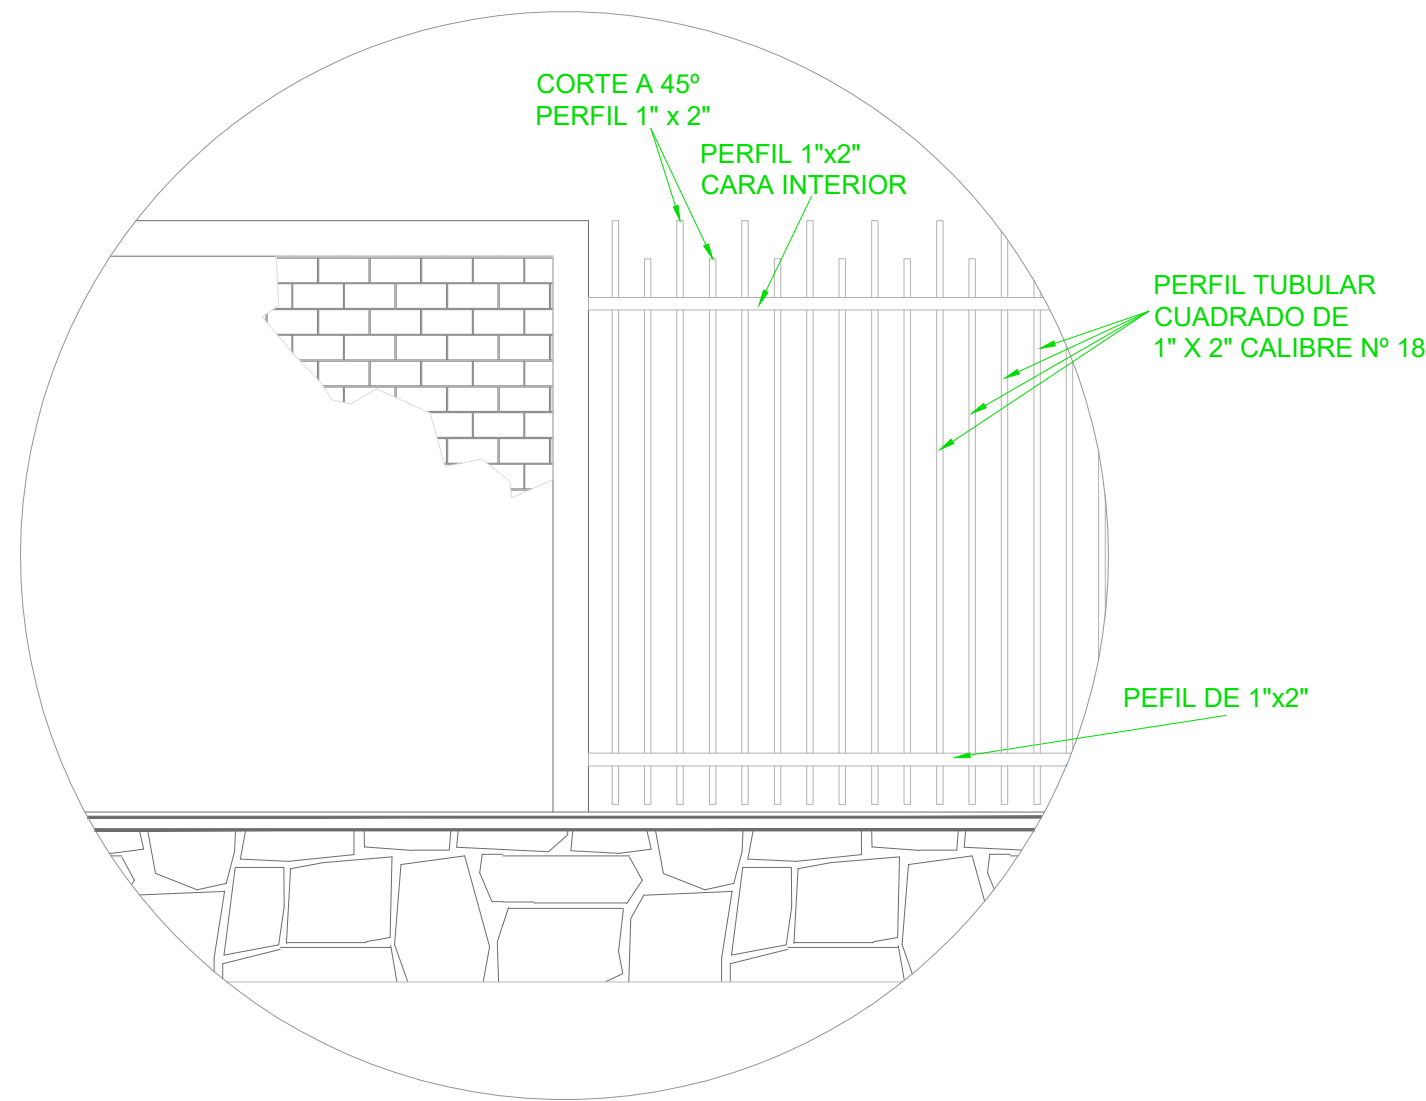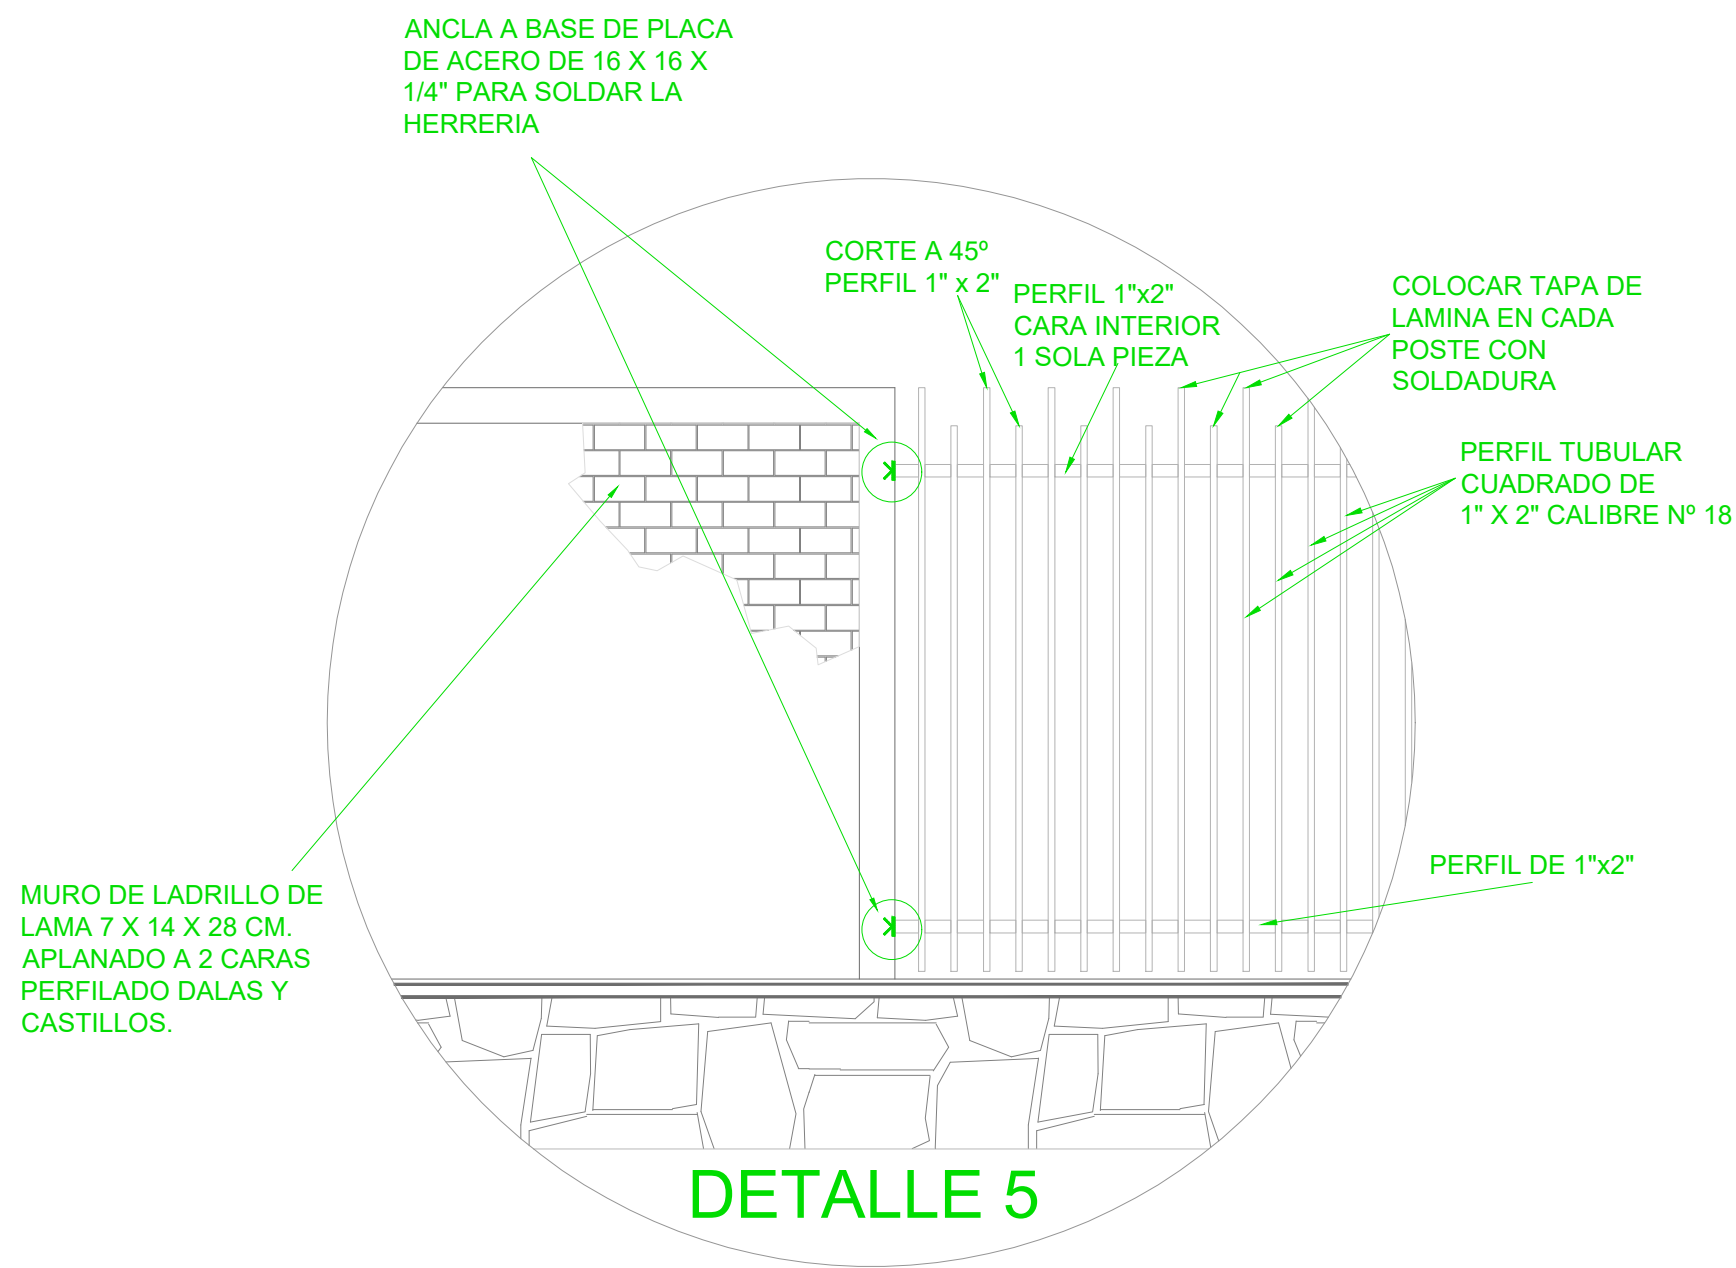


ALZADO POSTERIOR INTERIOR

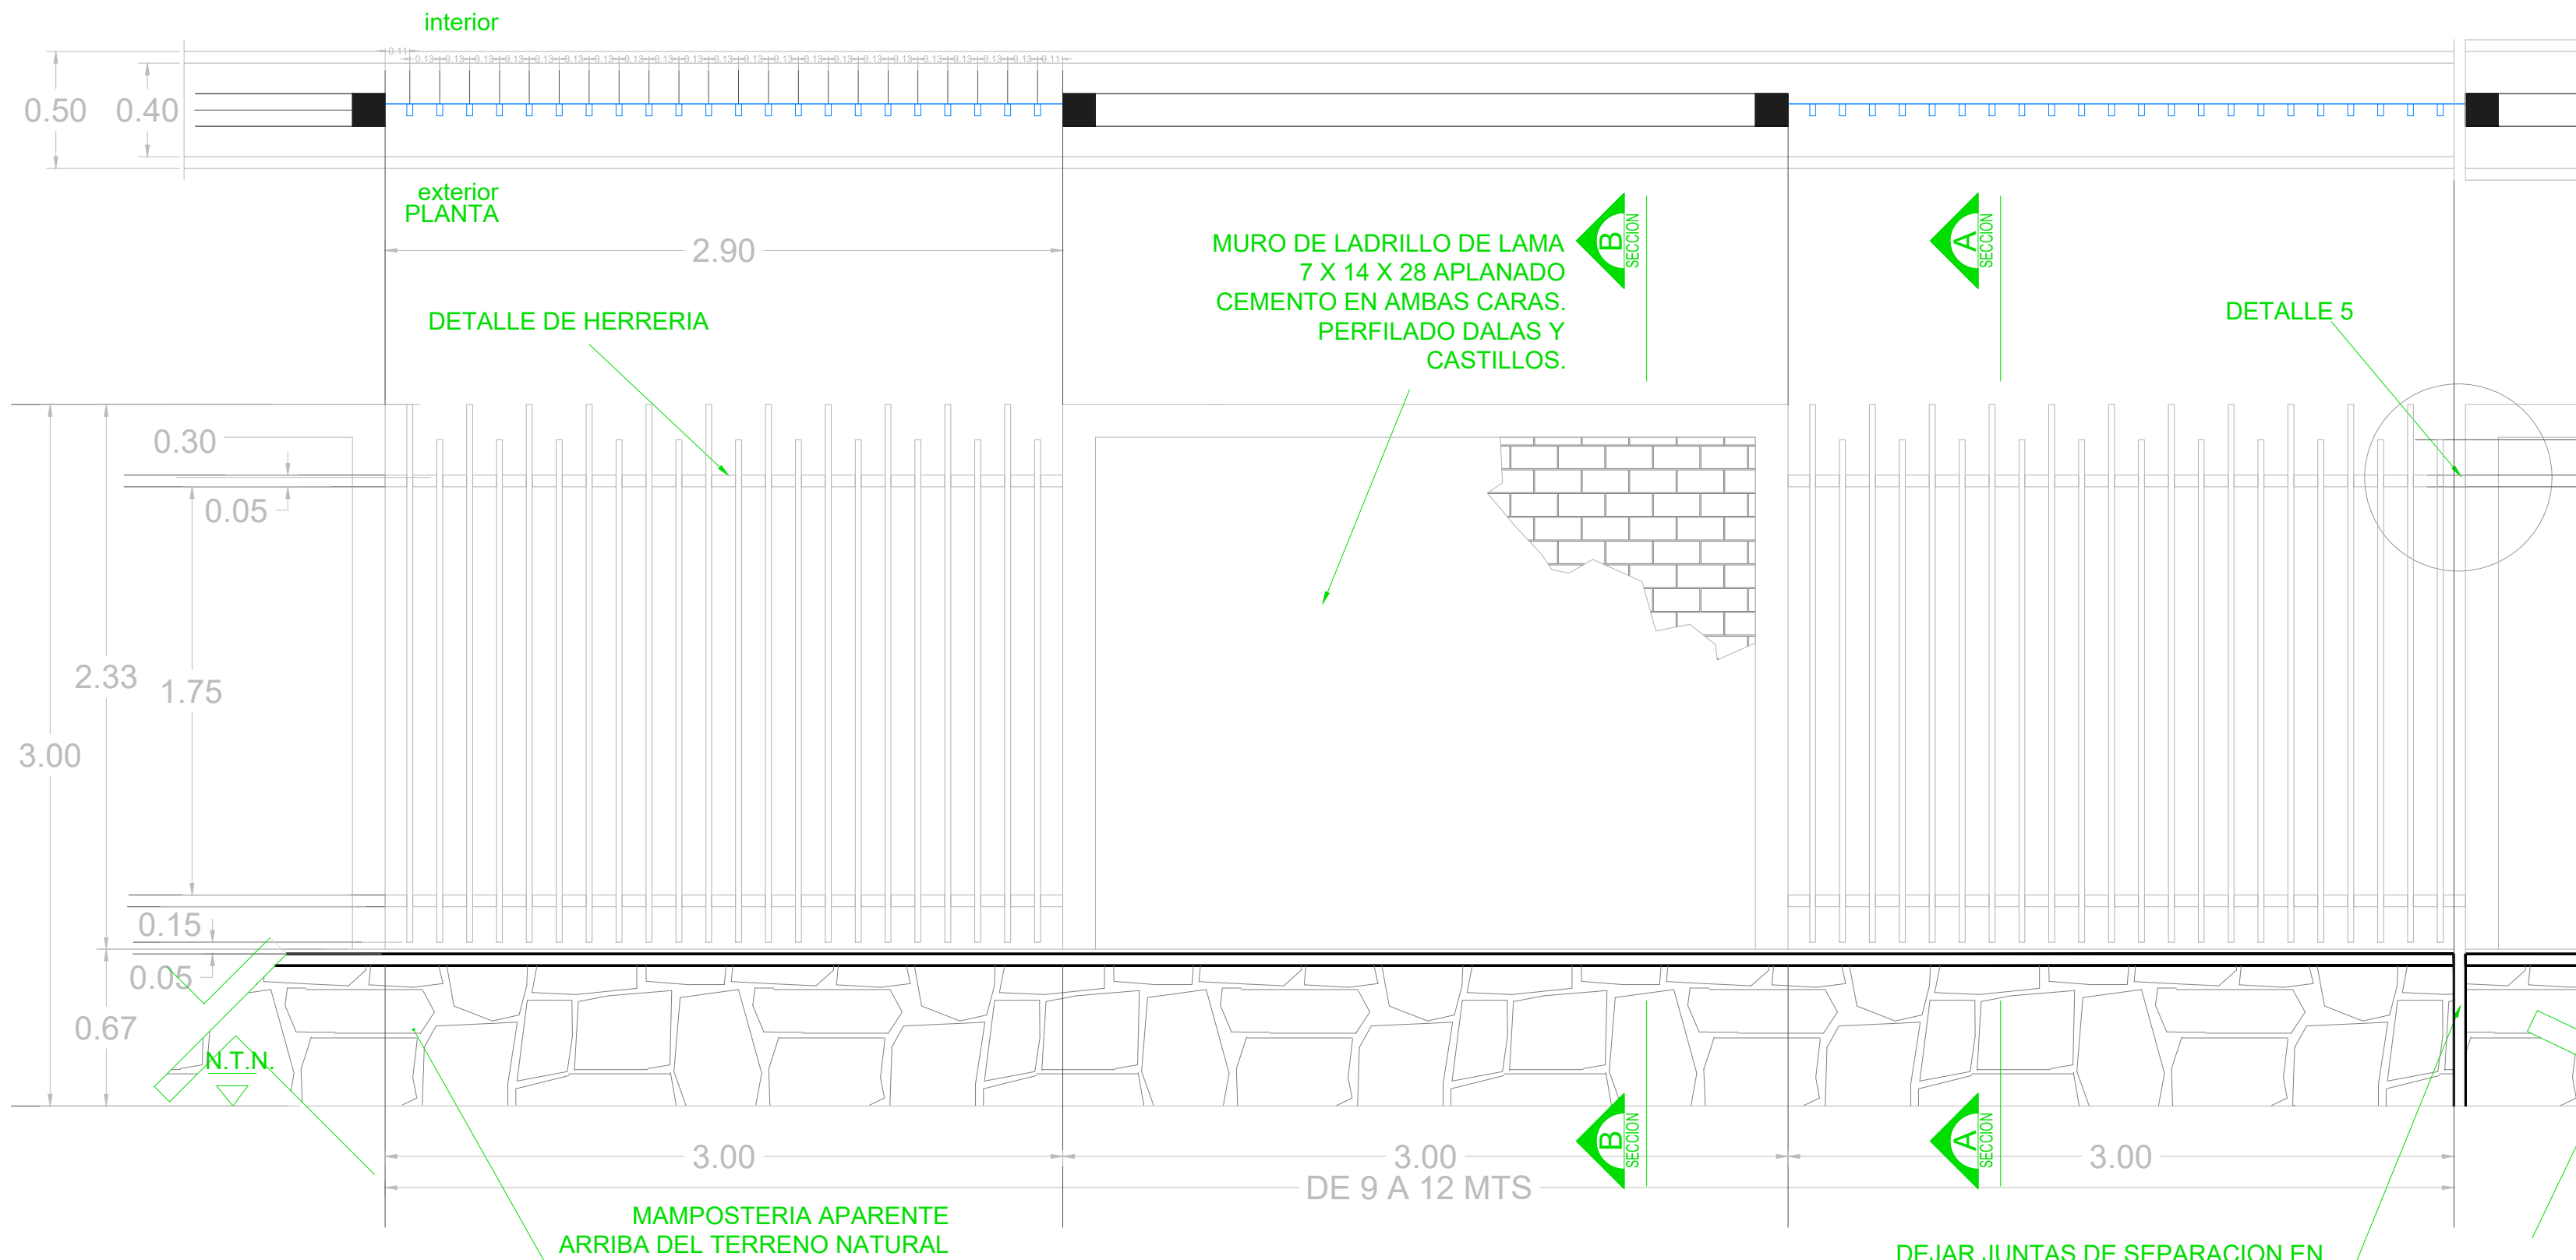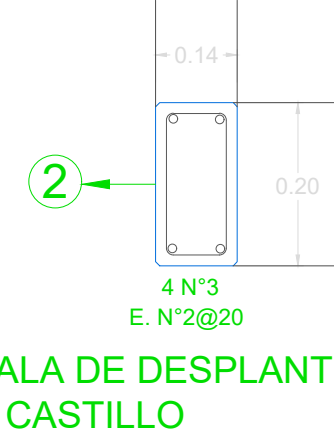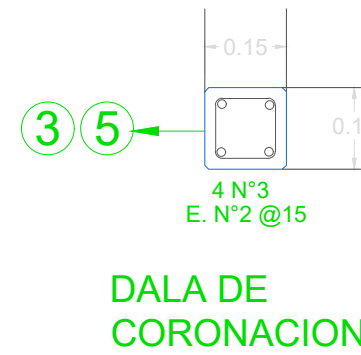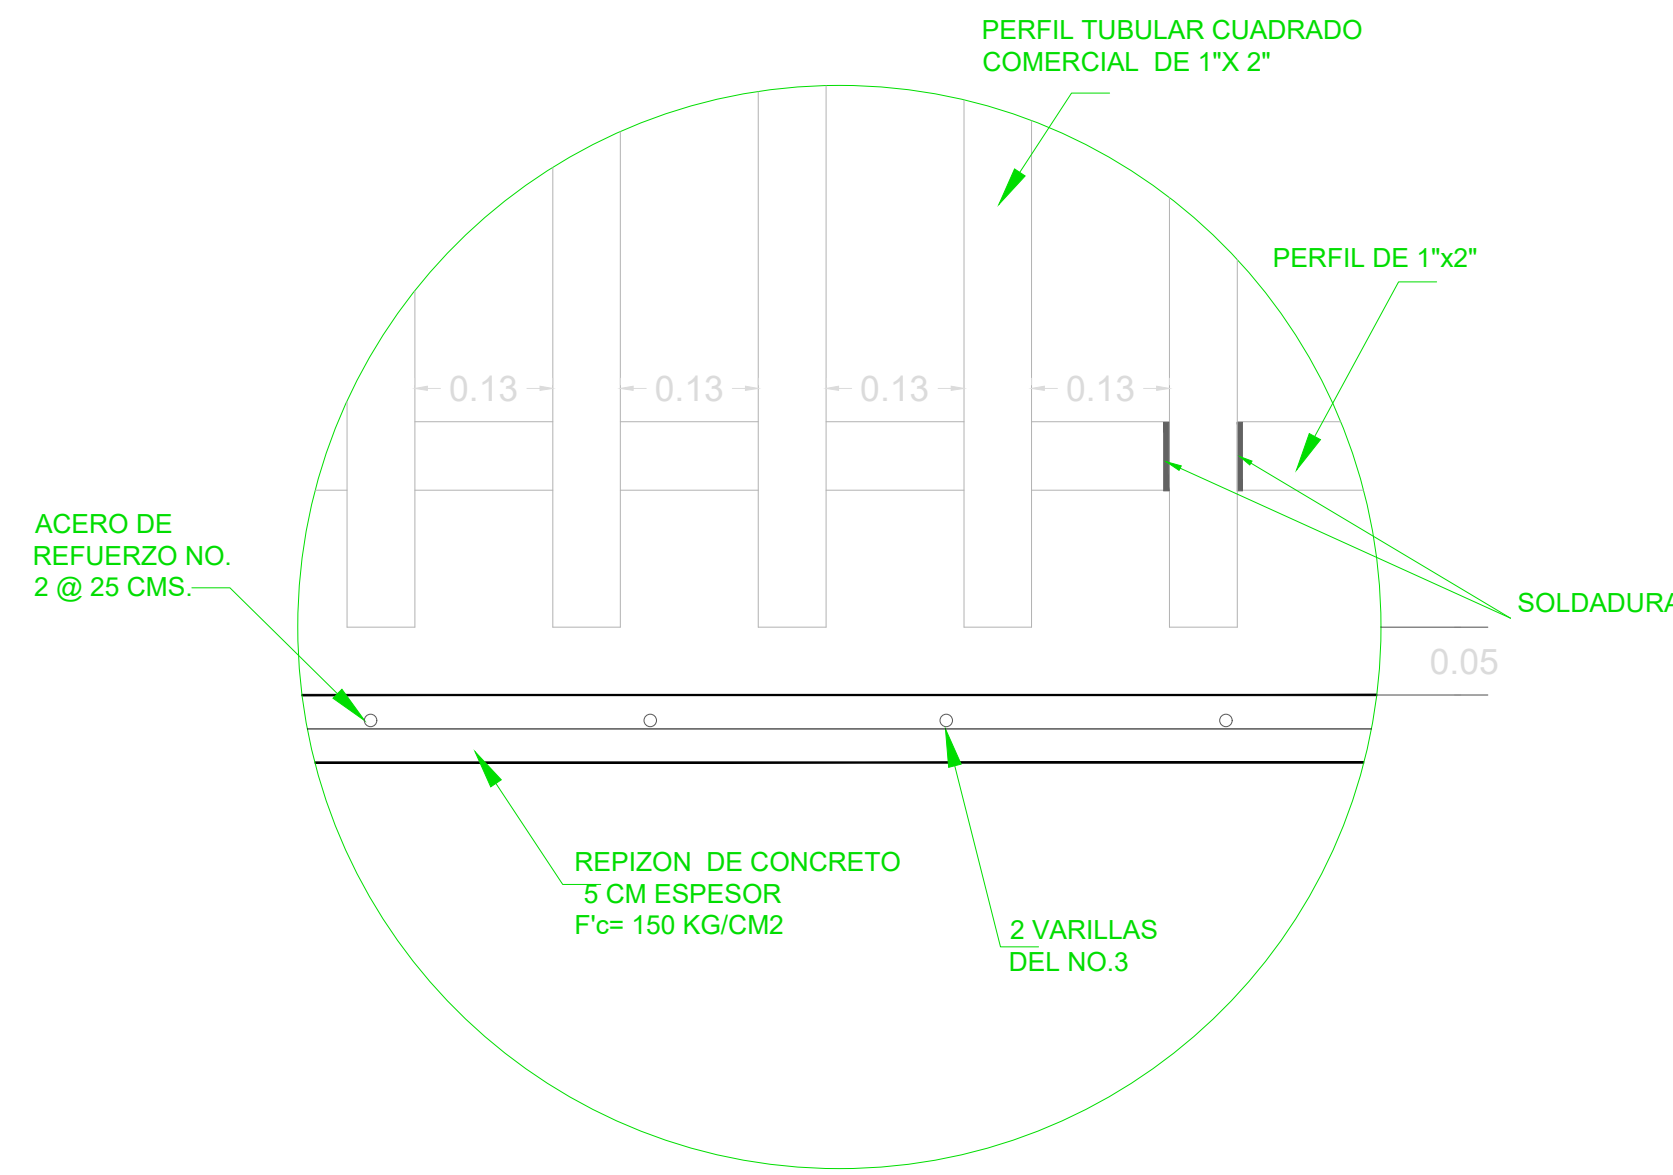

DETALLE DE MURO PERIMETRAL

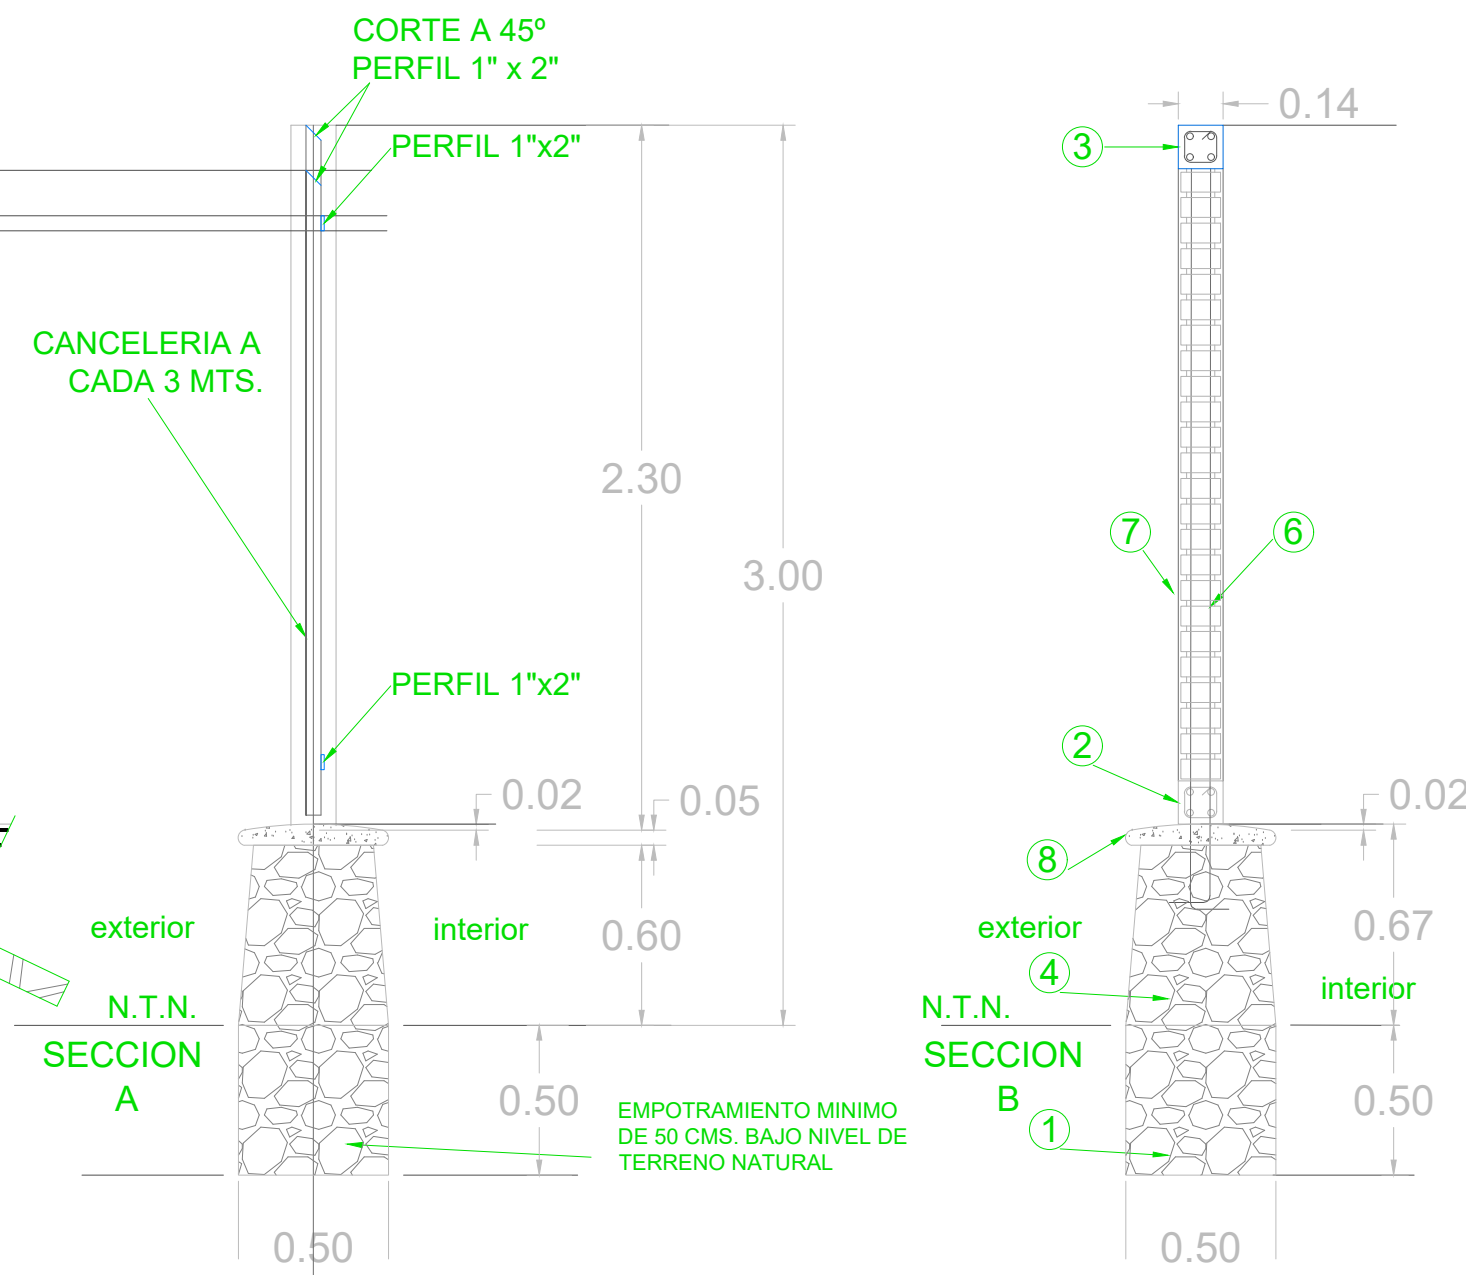


SECCION MURO DE MAMPOSTERIA

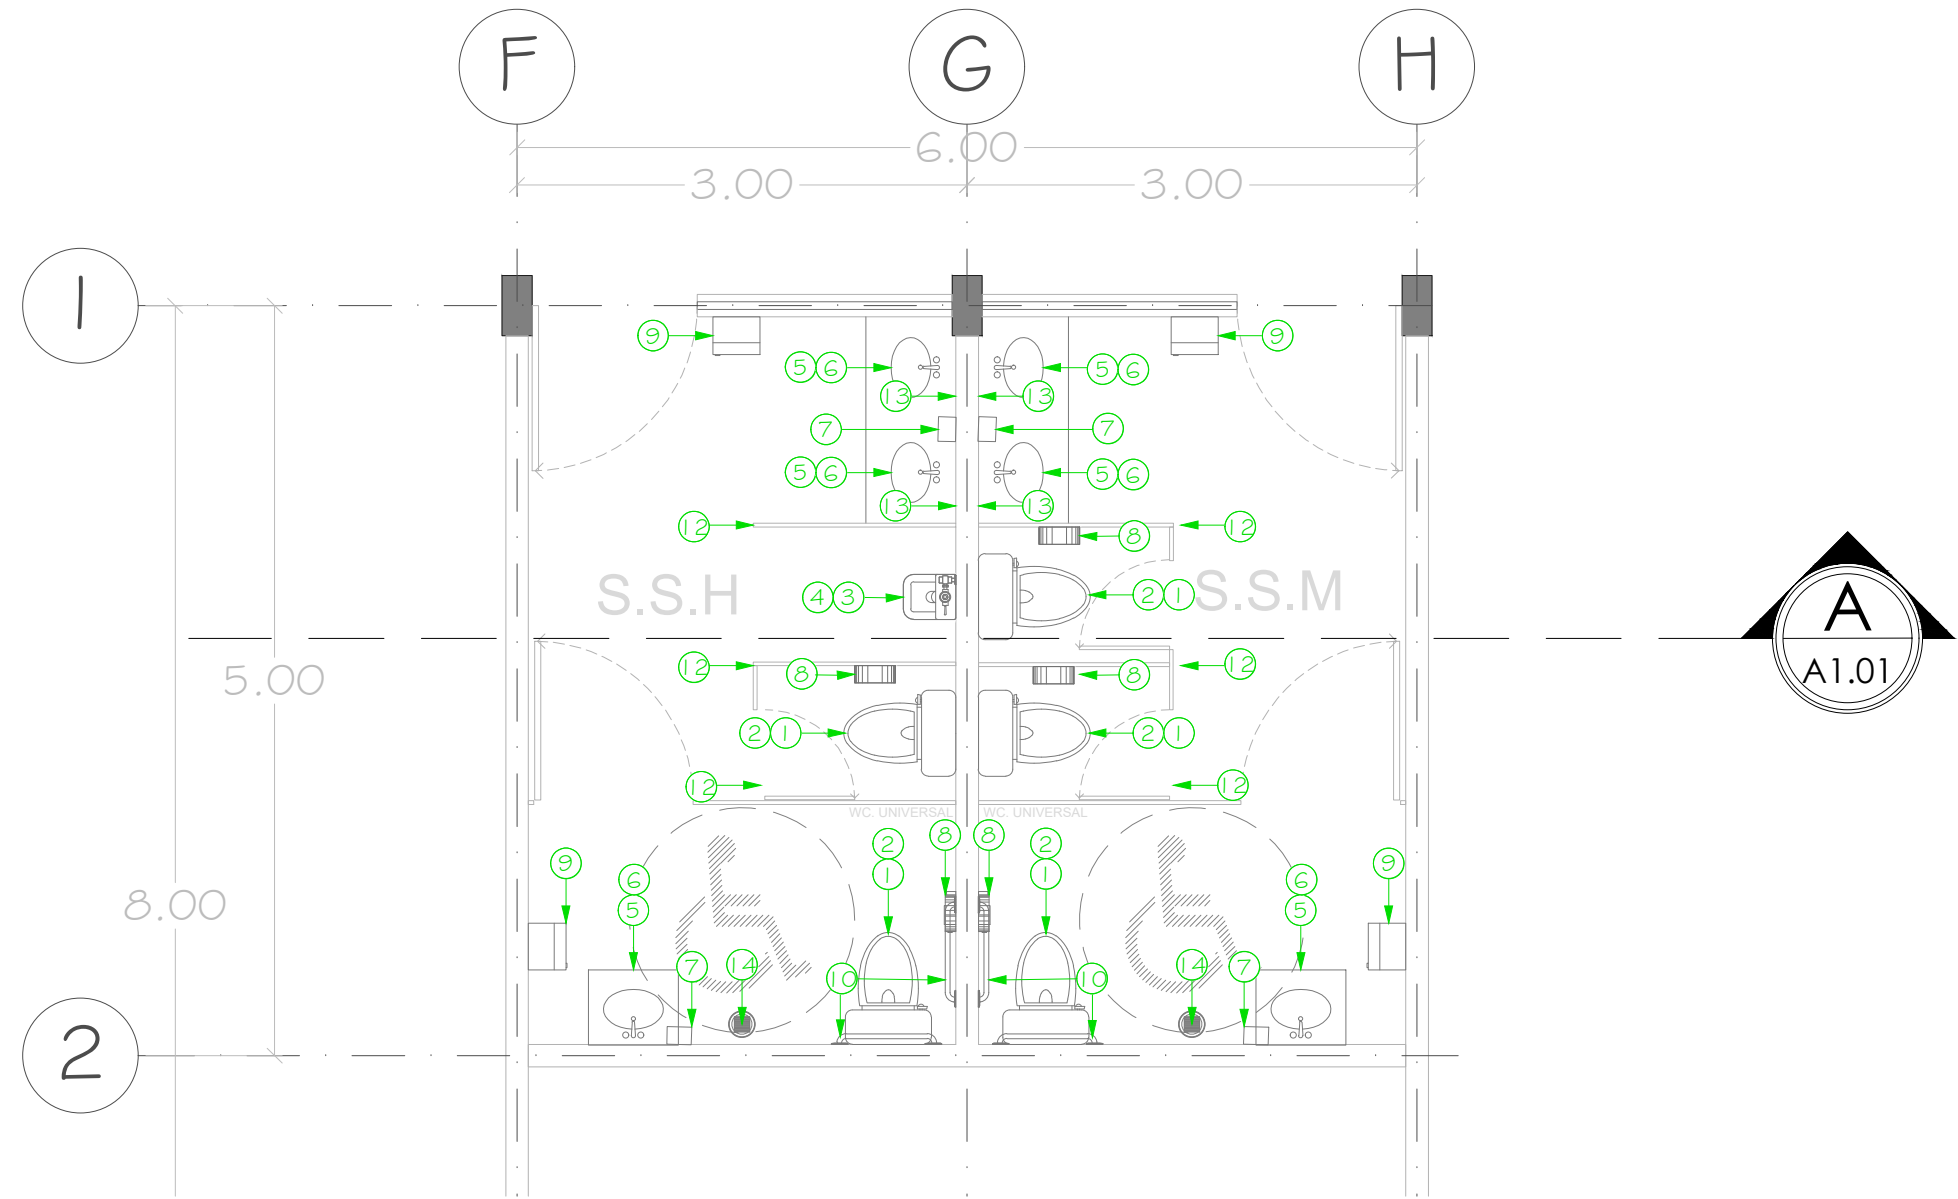

PLANTA DE MOBILIARIO -SANITARIOS ALUMNAS-MAESTRAS

ESCUELA NO. 56 MIXTA JUANA DE ASBAJE


1:50

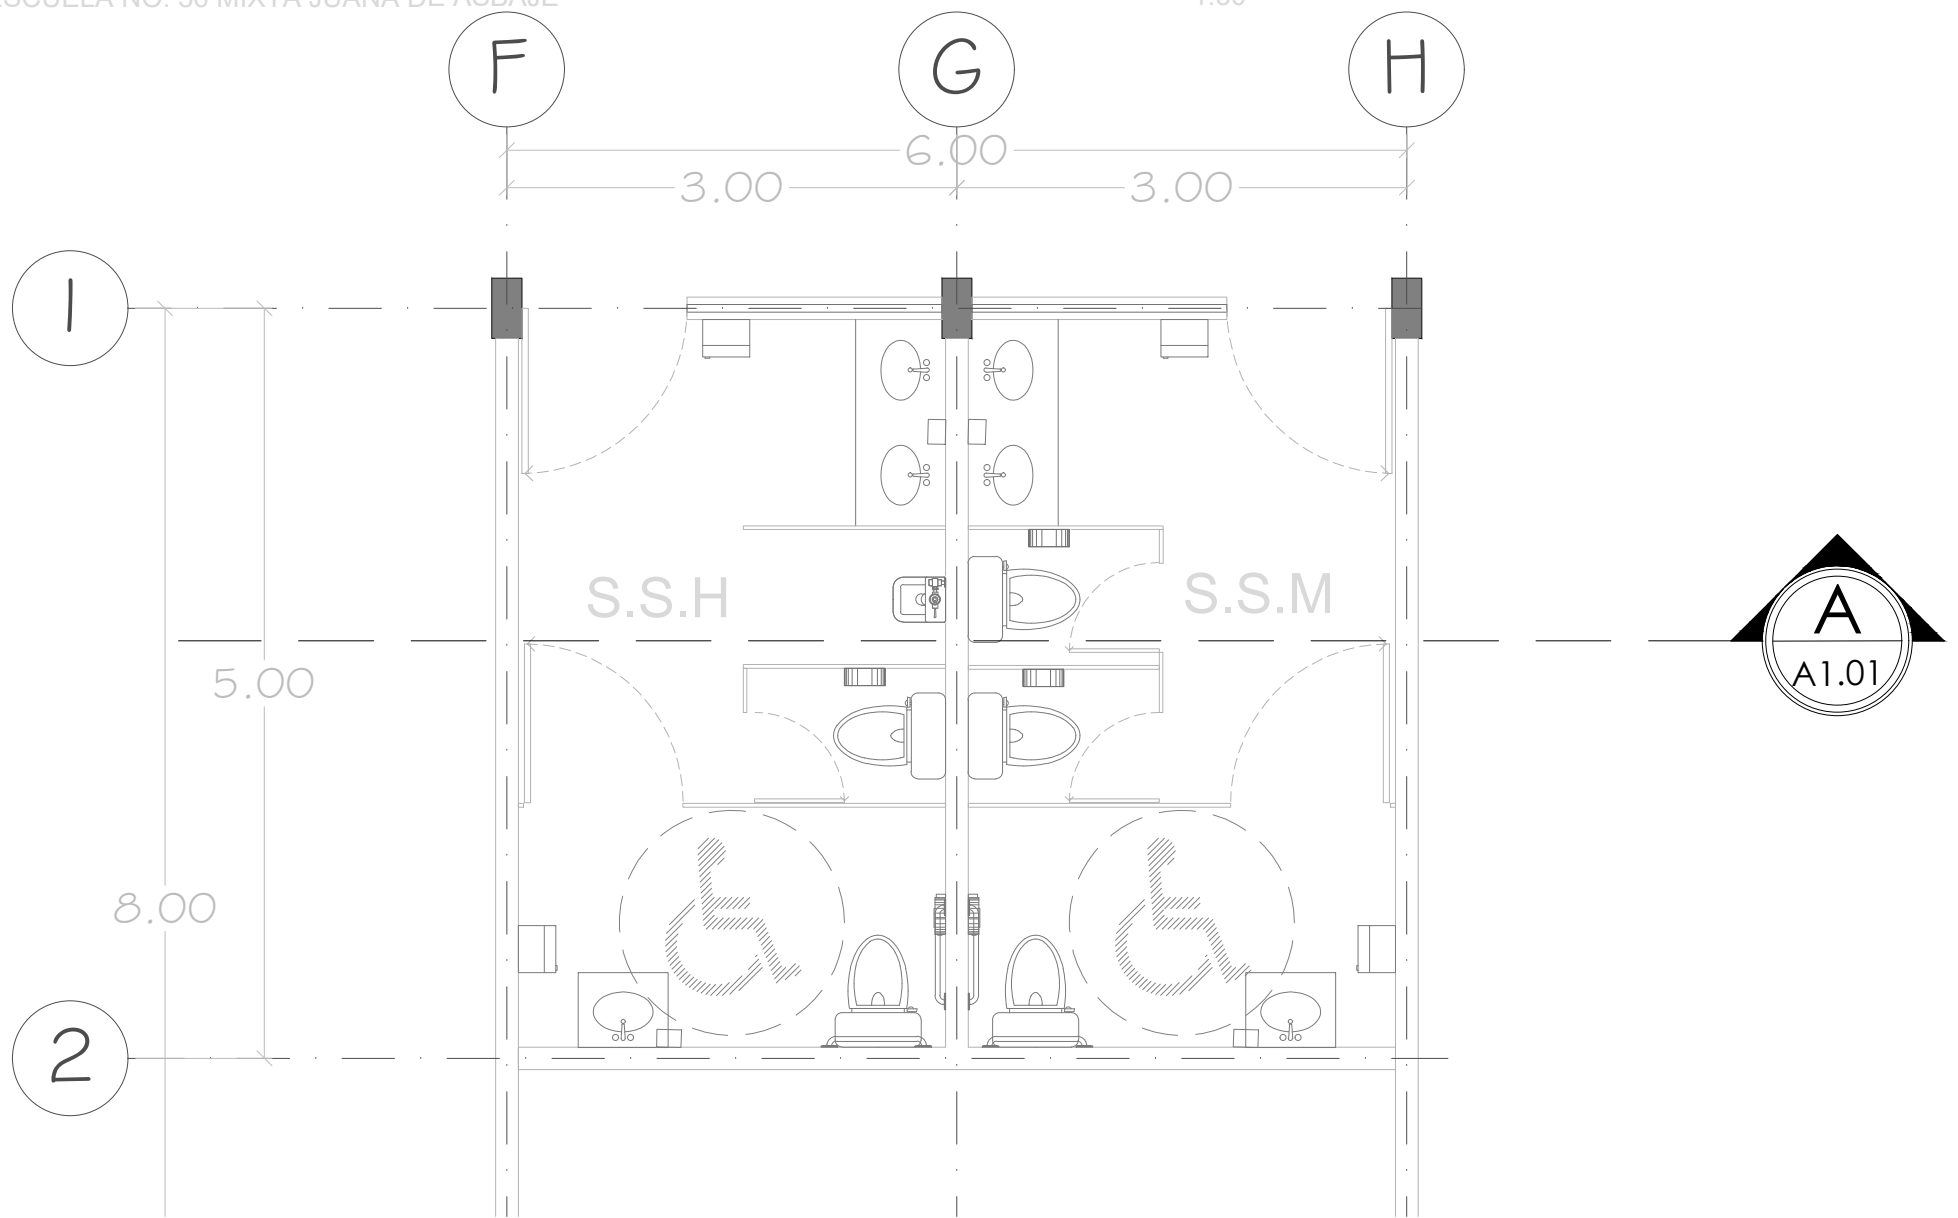

PLANTA DE TRAZO -SANITARIOS ALUMNAS-MAESTRAS

ESCUELA NO. 56 MIXTA JUANA DE ASBAJE

1:50

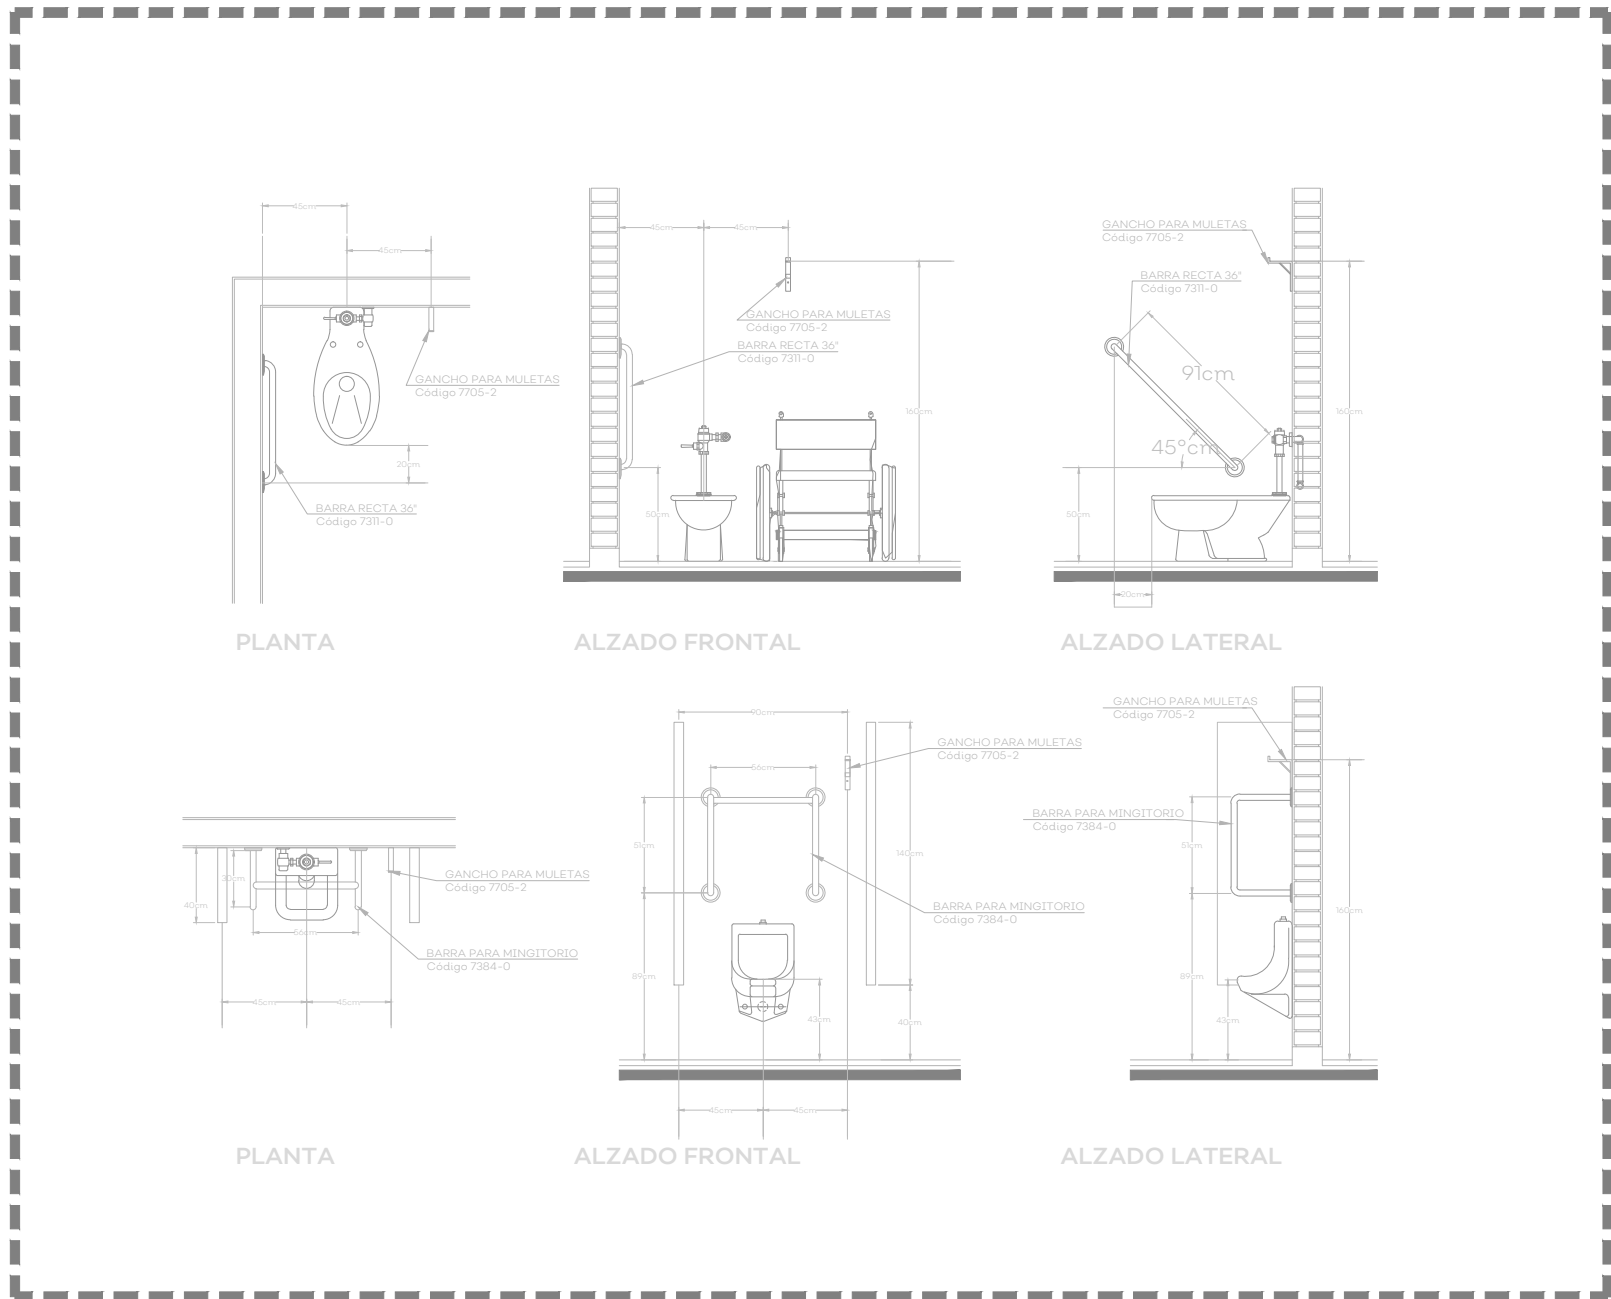

DETALLE DE MÓDULOS EN SANITARIOS

ESCUELA NO. 56 MIXTA JUANA DE ASBAJE




S/E

Marca: Interceramic
Modelo: Niza
Formato: 33X33cm
Color: Ivory
Acabado: Mate
Ubicación: Piso
Junta del mismo color del cerámico.

Marca: Interceramic
Modelo: Spa white glossy
Formato: 30X60cm, rectificado
Acomodo Vertical a Hueso
Junteador sin arena color plata
Ubicación: Muros
Colocar hasta una altura de 1.8m SNPT

PISOS Y AZULEJOS

ESCUELA NO. 56 MIXTA JUANA DE ASBAJE

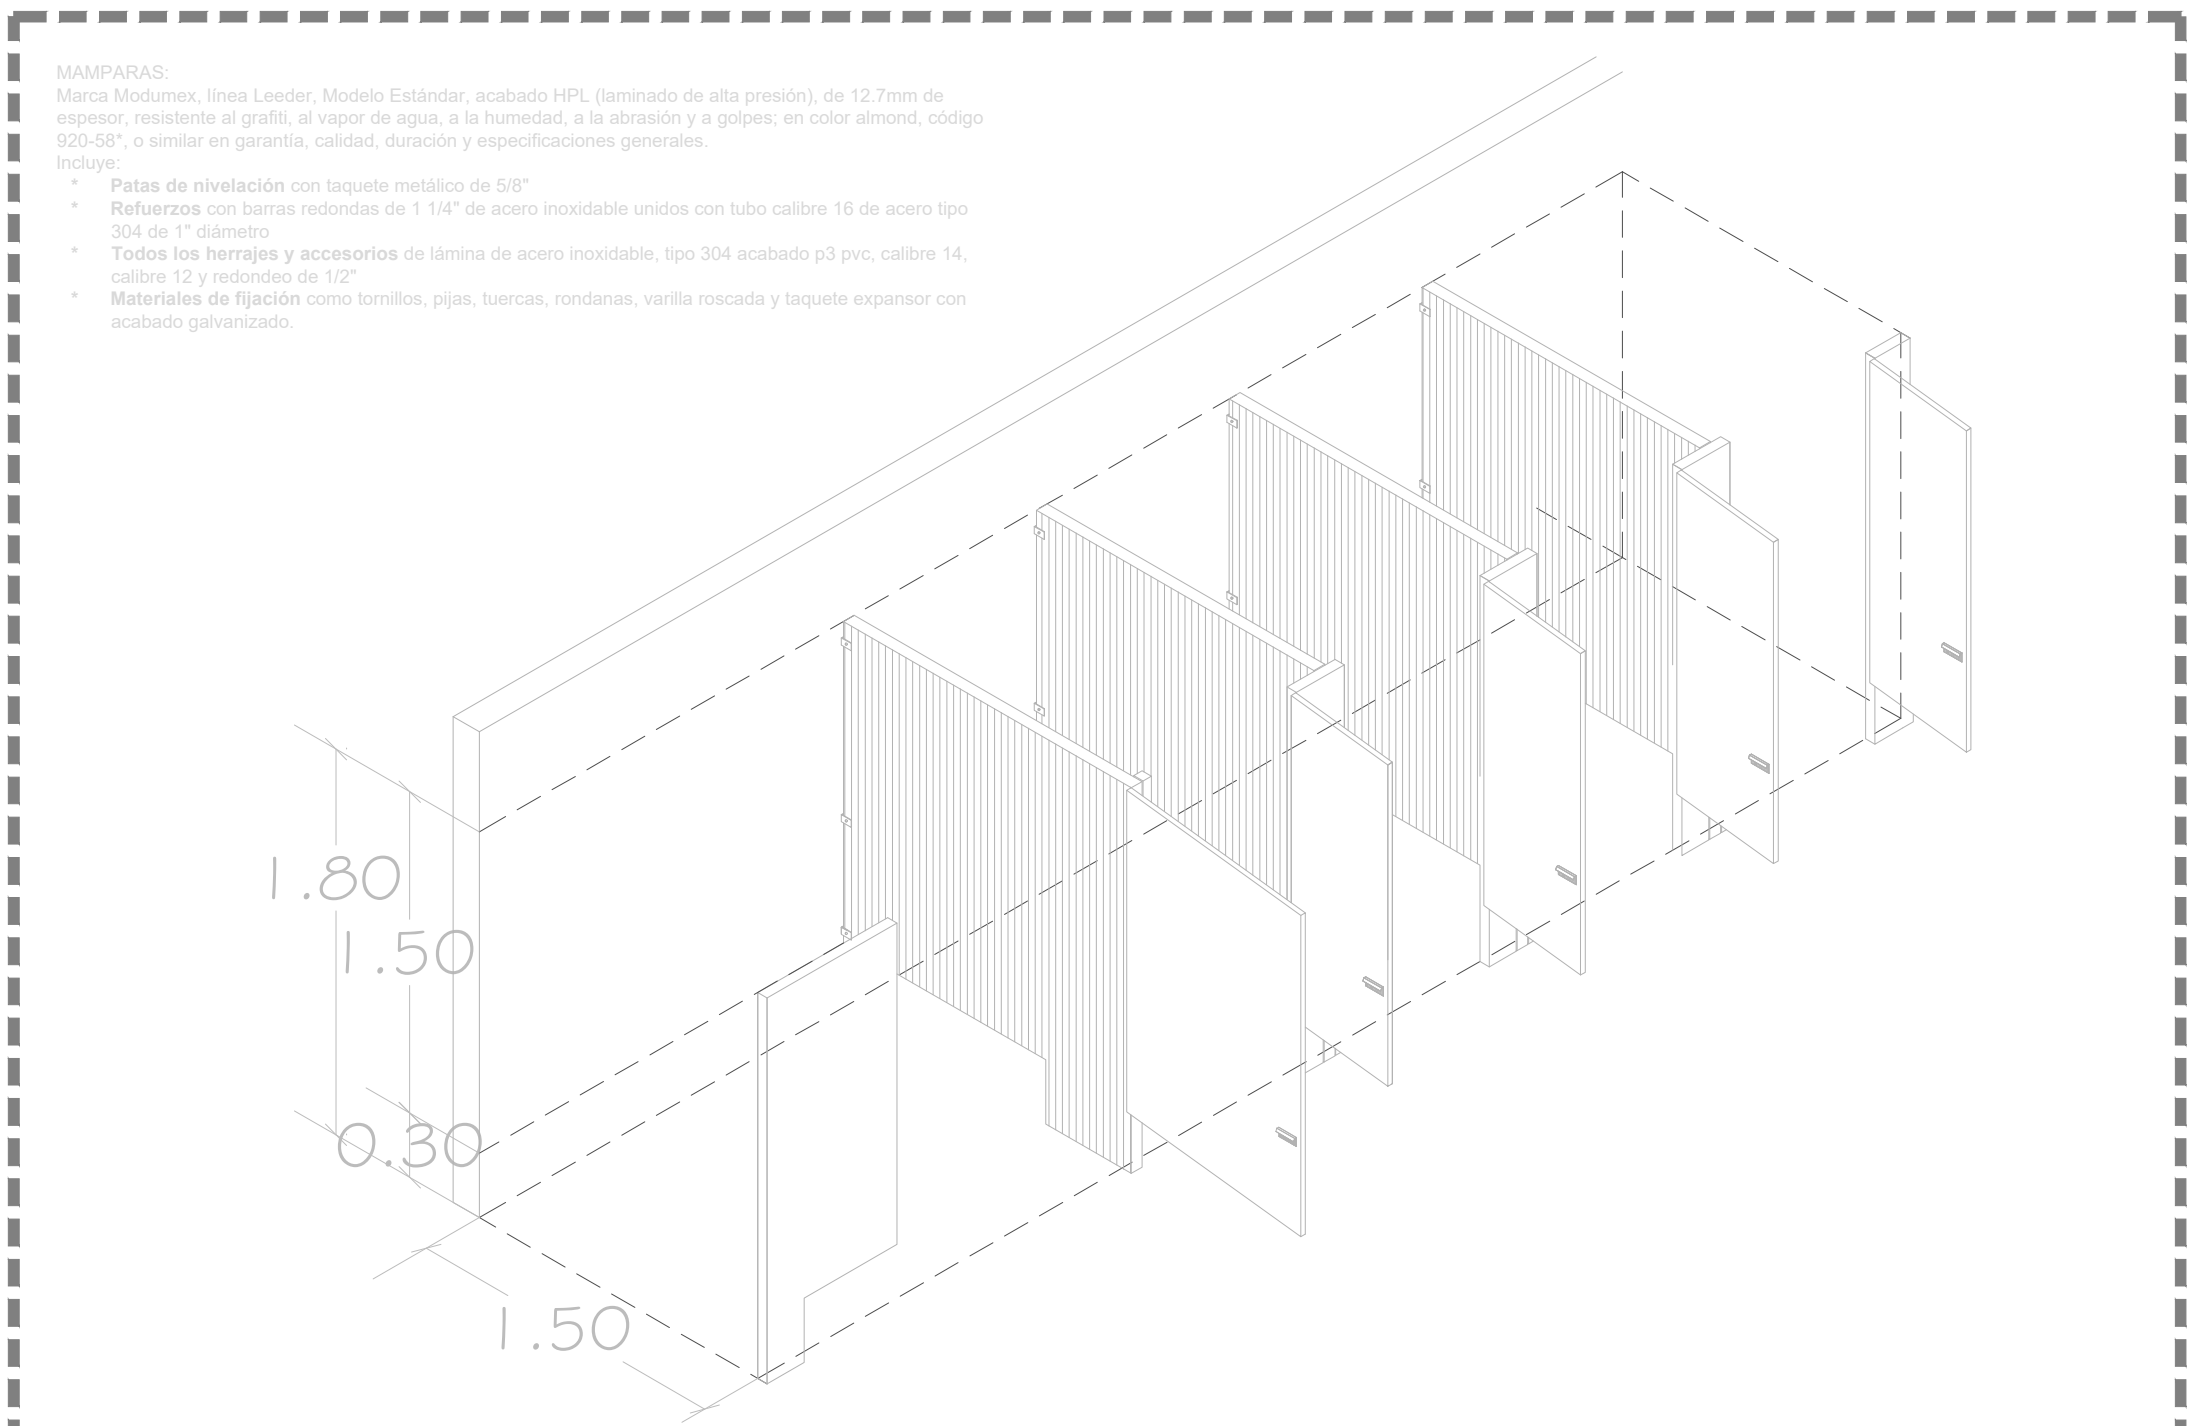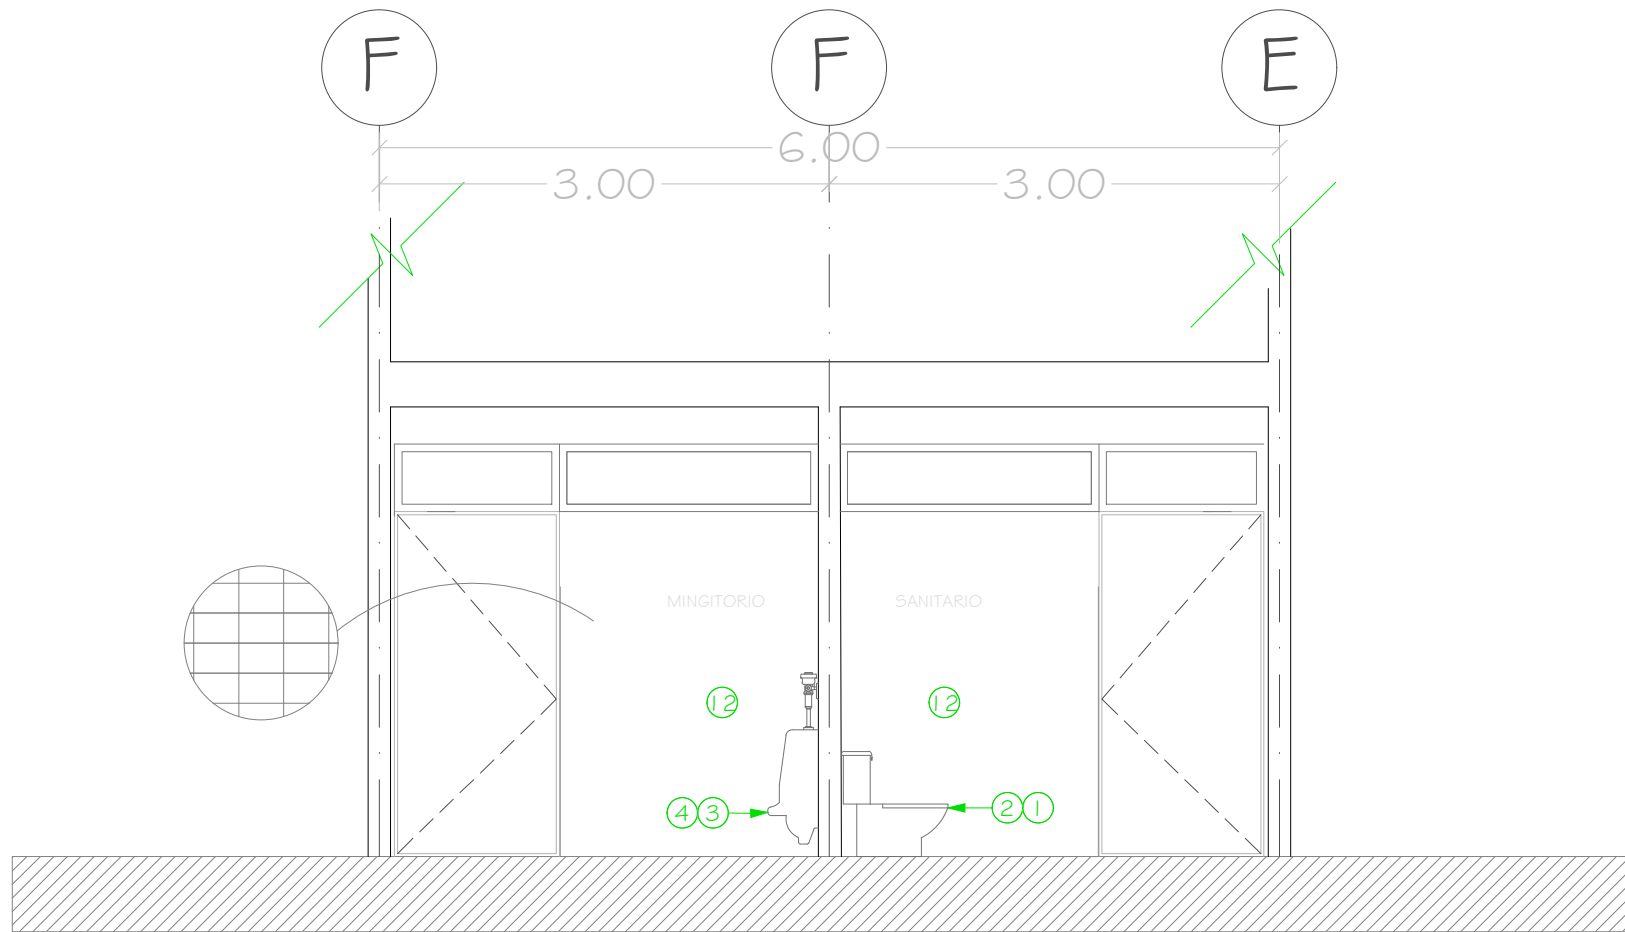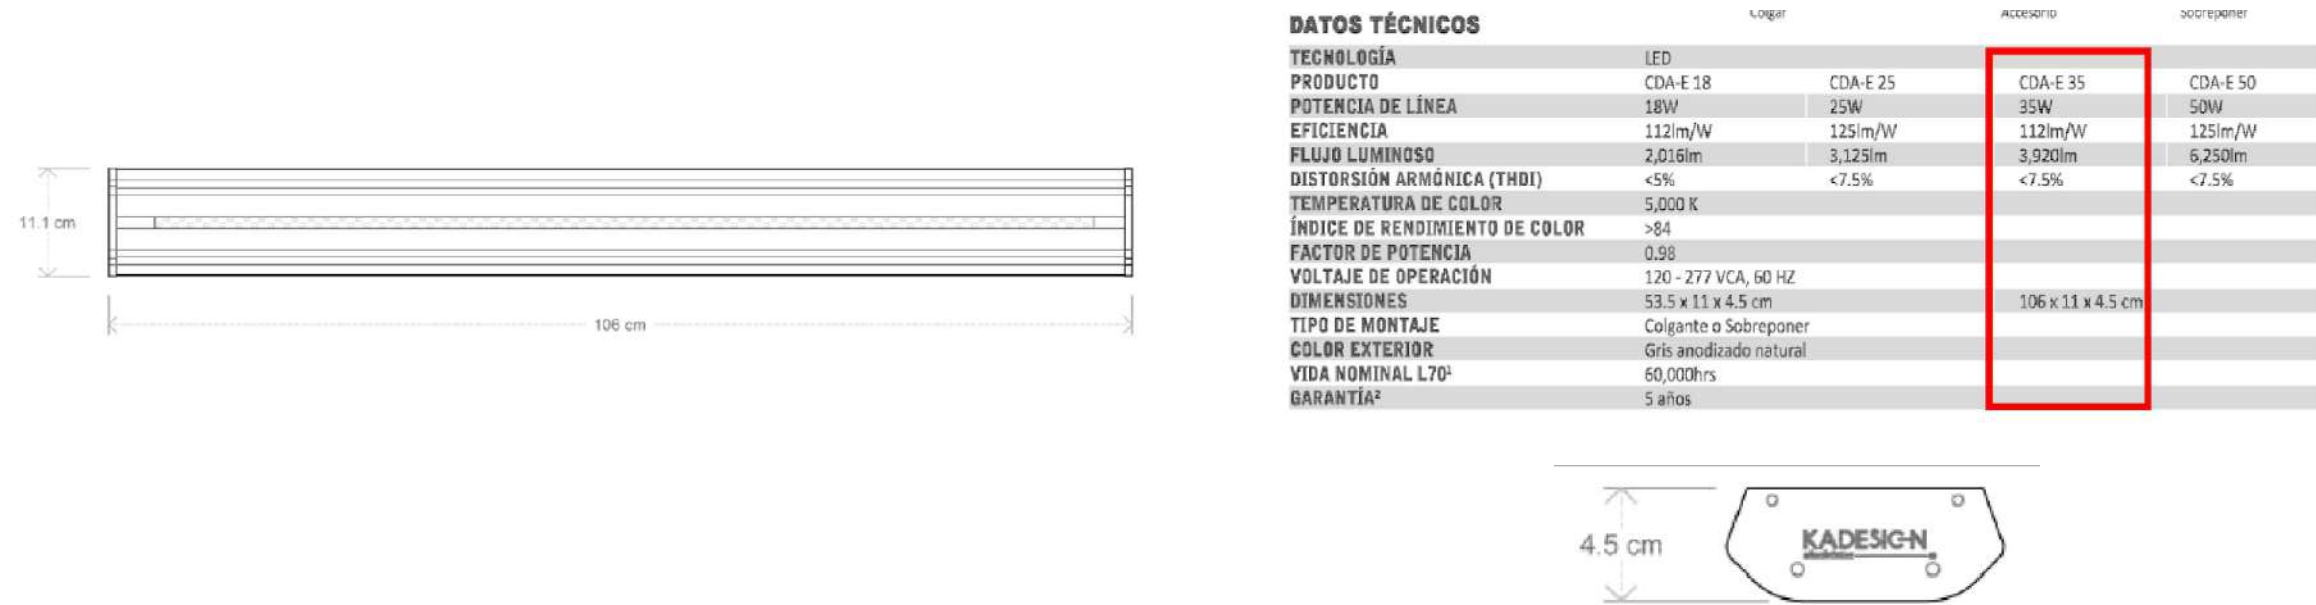


ISOMÉTRICO DE MAMPARAS

ESCUELA NO. 56 MIXTA JUANA DE ASBAJE

S/E

Jalisco
GOBIERNO DEL ESTADO

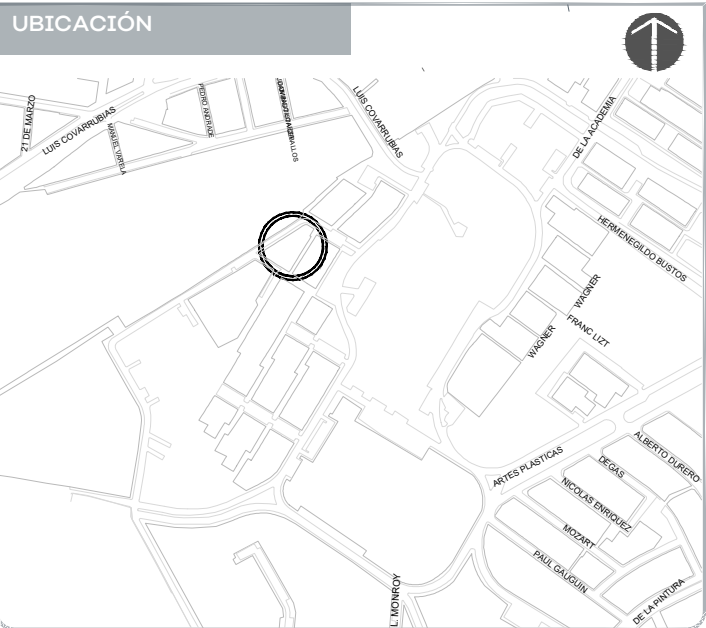

NOTAS:	
LISTADO DE MOBILIARIO	
N°	DESCRIPCIÓN
1	Inodoro con tanque bajo, Modelo Convinient Cadet de labios alargados, Marca American Standard o similar
2	Asiento American Standard Cadet
3	Mingitorio American Standard Niagara II
4	Cerámica porcelanizada de alto brillo
5	Descarga de tan solo 5 litros
6	Llave para mingitorio cierre con resorte, color cromo, marca Rugo o similar
7	Lavabo Ovalyn American Standard
8	Lavabo bajo cubierta 020
9	Código lavabo chico: 01124
10	Código lavabo grande: 01123
11	Llave temporizadora a muro larga código 25.2518.21 línea Urea
12	Materiales de fabricación: latón
13	Terminado: plomo
14	Jabonera
15	Qualificador de Jabón Ac54000
16	Relenable Salinado
17	Marca Jofel
18	Papelera
19	Despachador de Papel Higiénico Ph52001 Blanco
20	Marca Jofel
21	Porta toallas
22	Dispensador de Toallas Jofel PT61010 Altera de Palanca Transparente/gris
23	Barra Recta de 36" (91cm) Código 7311-0, incluye: accesorios de fijación
24	Gancho para Muletas Código 7705-2, incluye: accesorios de fijación
25	MAMPARAS
26	Mampara Modelo Estándar 4200
27	SANILOCK® base de sólido fenolico y herrajes de acero inoxidable.
28	Mampara Modelo Institucional 4500
29	SANILOCK® base de sólido fenolico y herrajes de acero inoxidable.
30	Espejo rectangular de 0.60 x 1.10 mts
31	Coladera universal con rejilla inox. marca urea, código: 174

AUTORIZACIÓN:	
Mtro. David Miguel Zamora Bueno	Secretario de Infraestructura y Obra Pública
Ing. Salvador Hernández Jiménez	Director General de Proyectos de Ingeniería


DATOS GENERALES	
Localización:	Pablo Moncayo, Miravalle, 44990
Municipio:	Guadalupe

PROYECTO:	
Rehabilitación de preescolar Severo Diaz	Galindo CCT14EJN0153M, municipio de Guadalupe, Jalisco.


CONTENIDO:	
DETALLE DE NÚCLEO SANITARIOS	

ESCALA:	FECHA:	CLAVE DE PLANO:
INDICADA	Junio 2020	DET-01




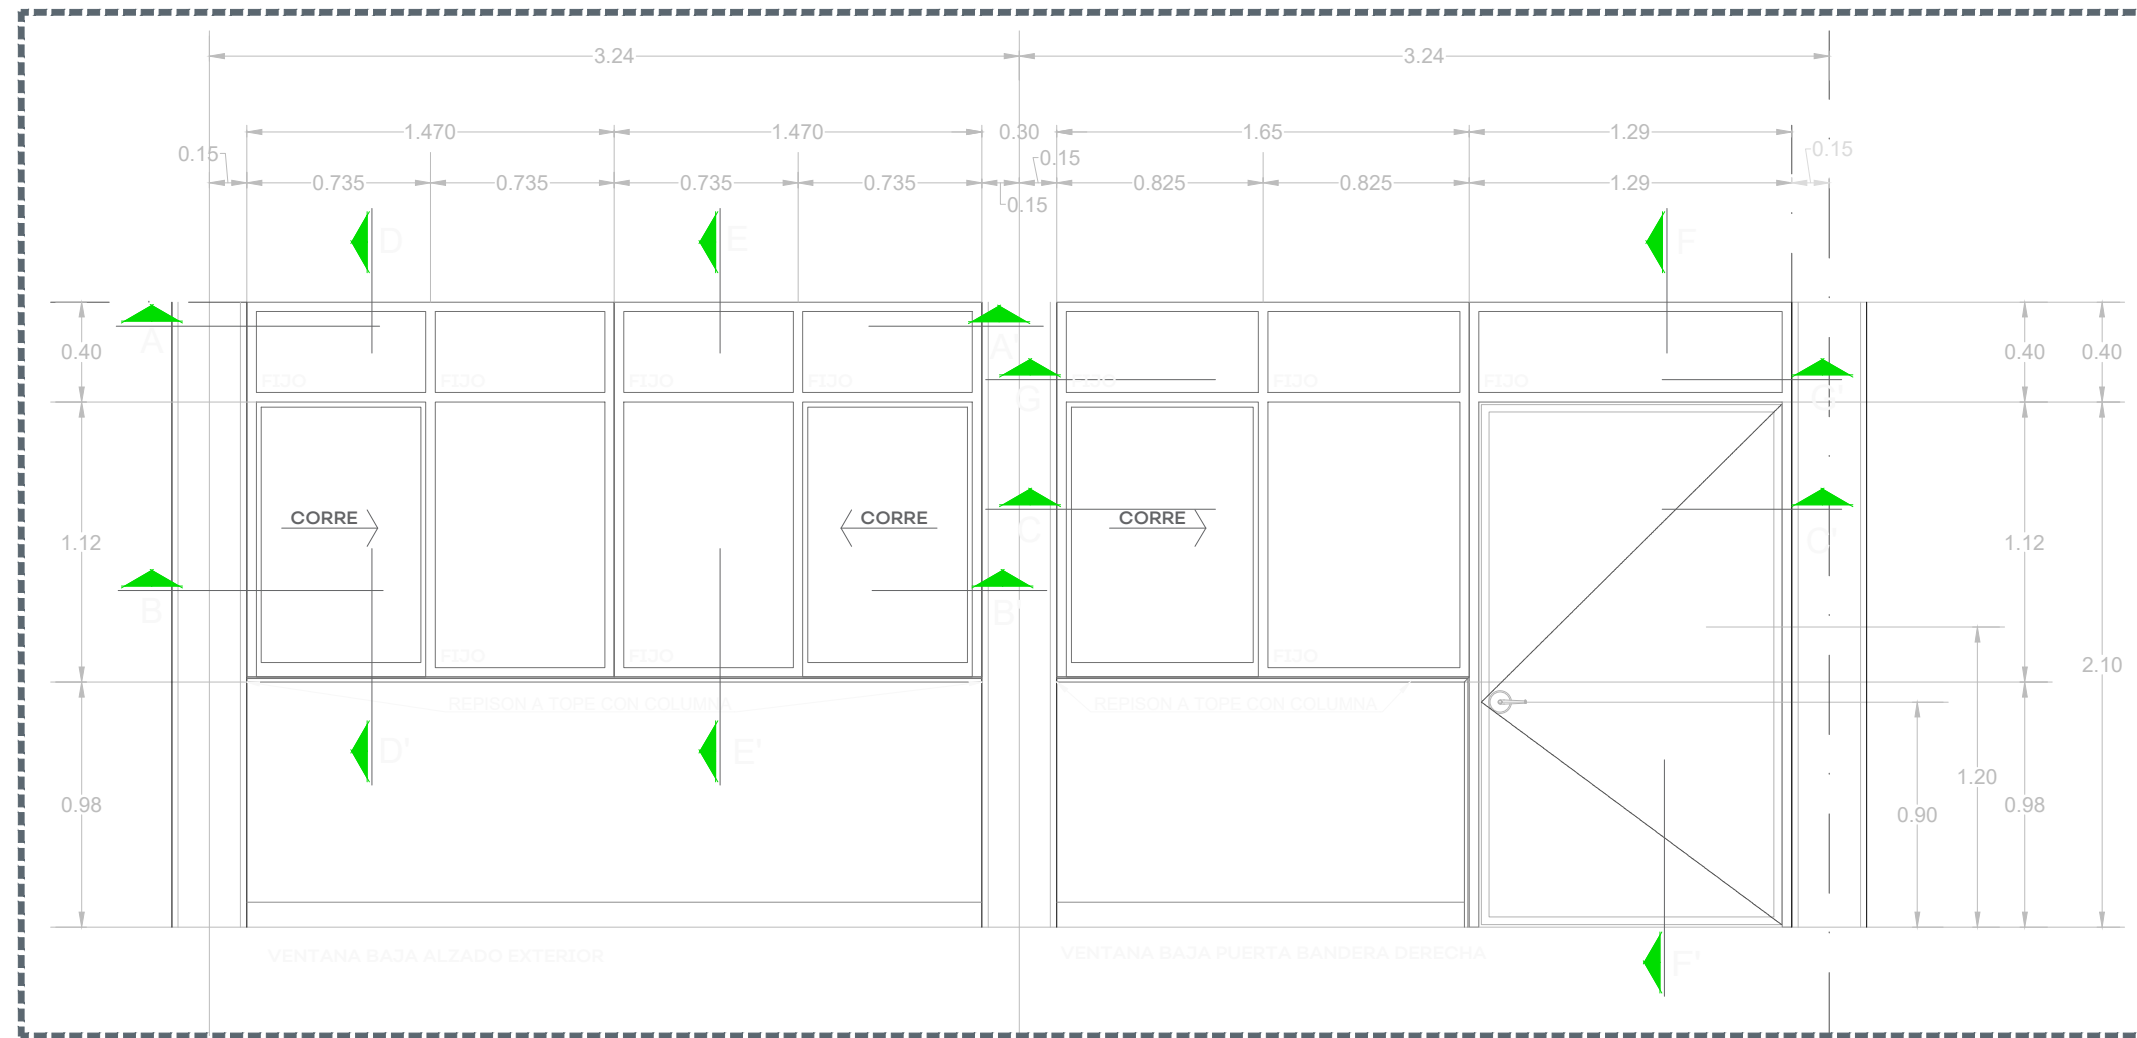


01 VENTANA BAJA - ALZADO EXTERIOR

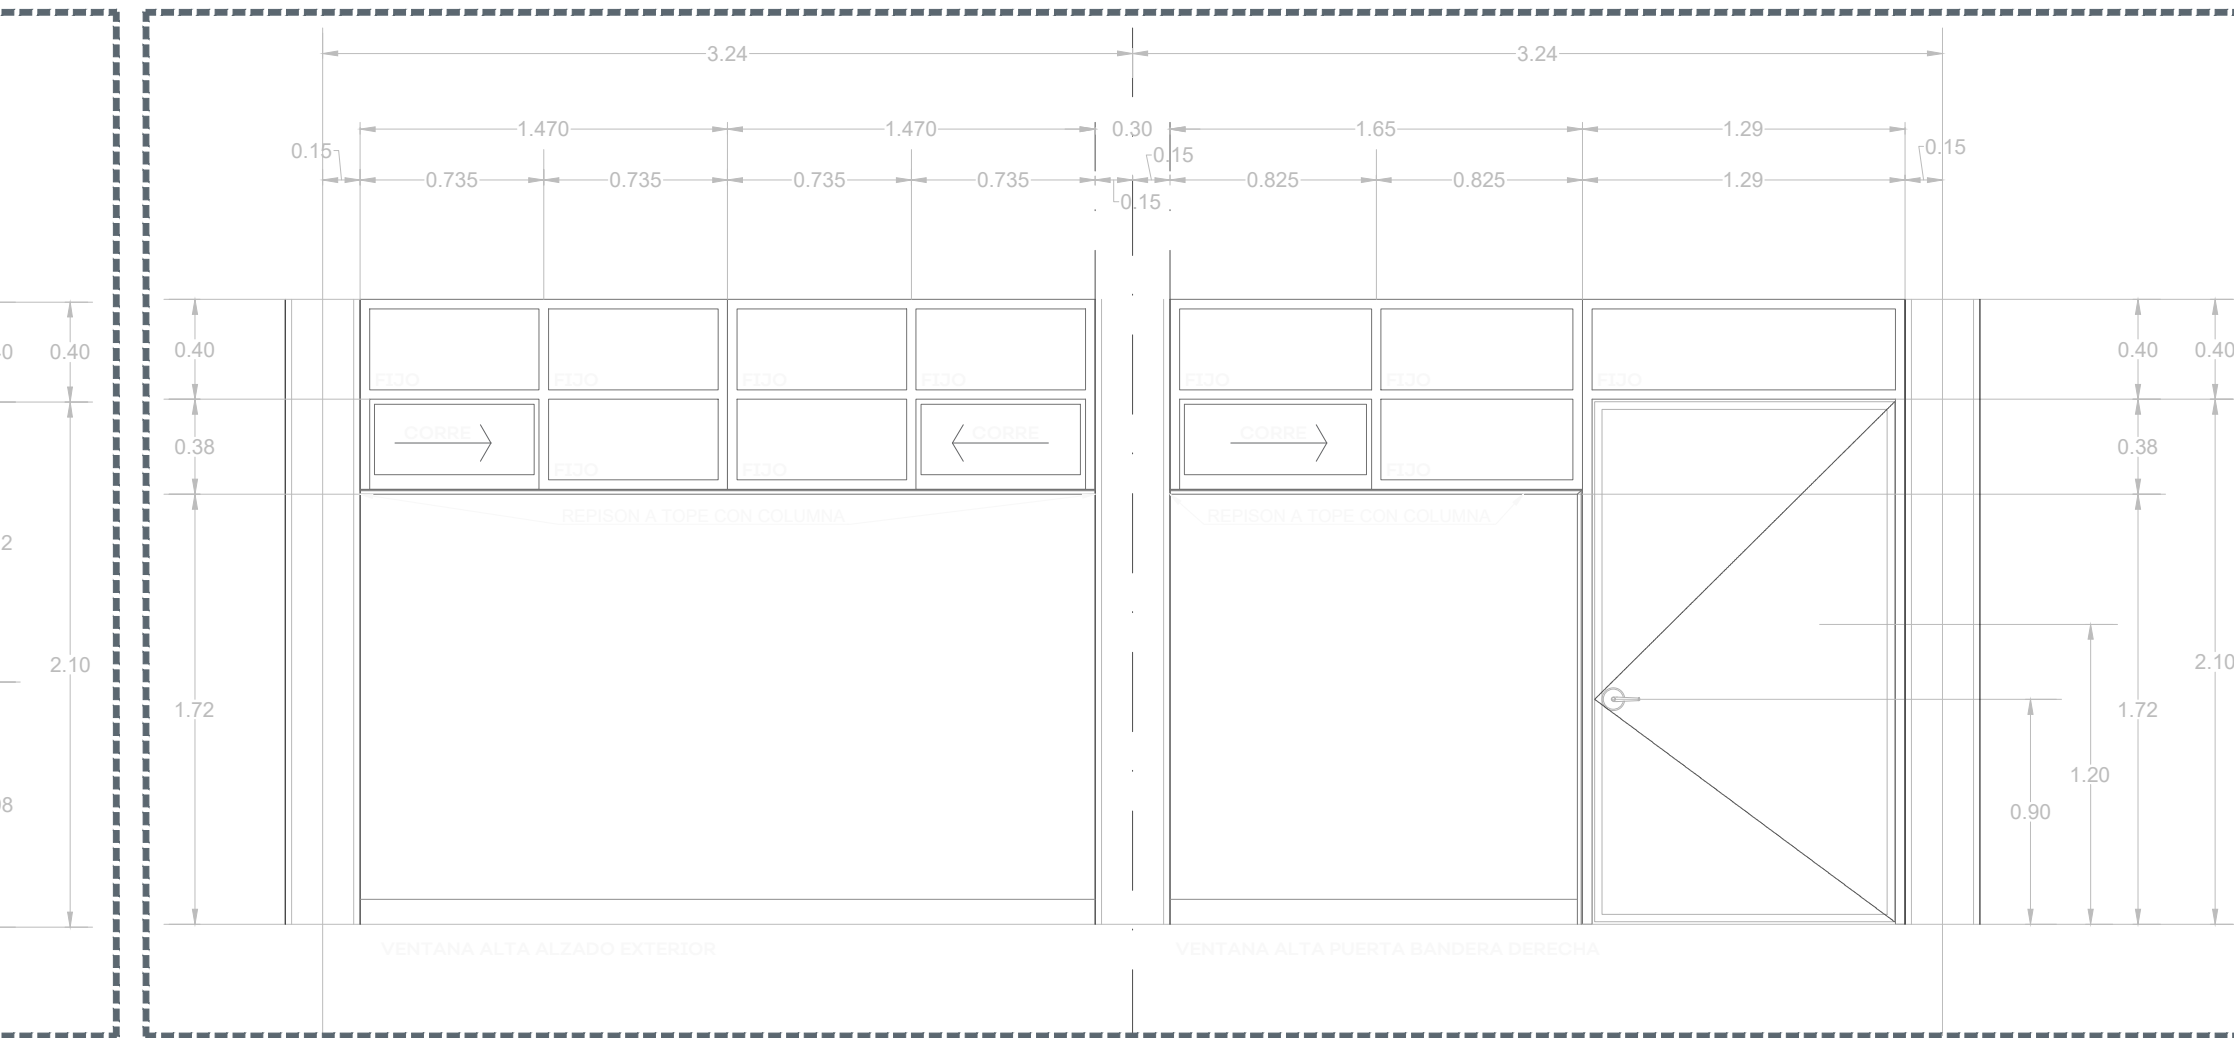


02 VENTANA ALTA - ALZADO EXTERIOR

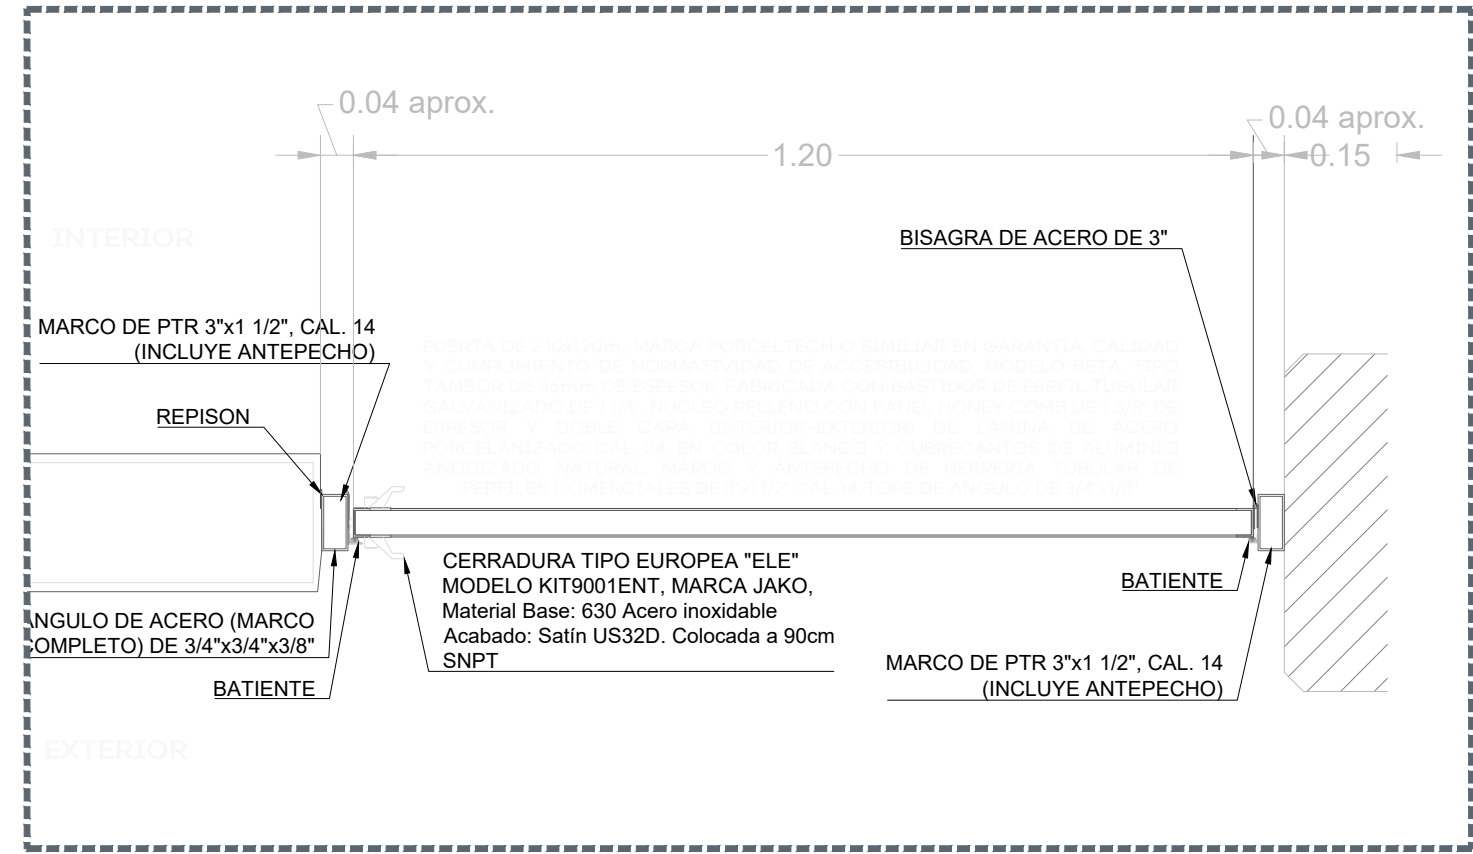


03 SECCIÓN PUERTA

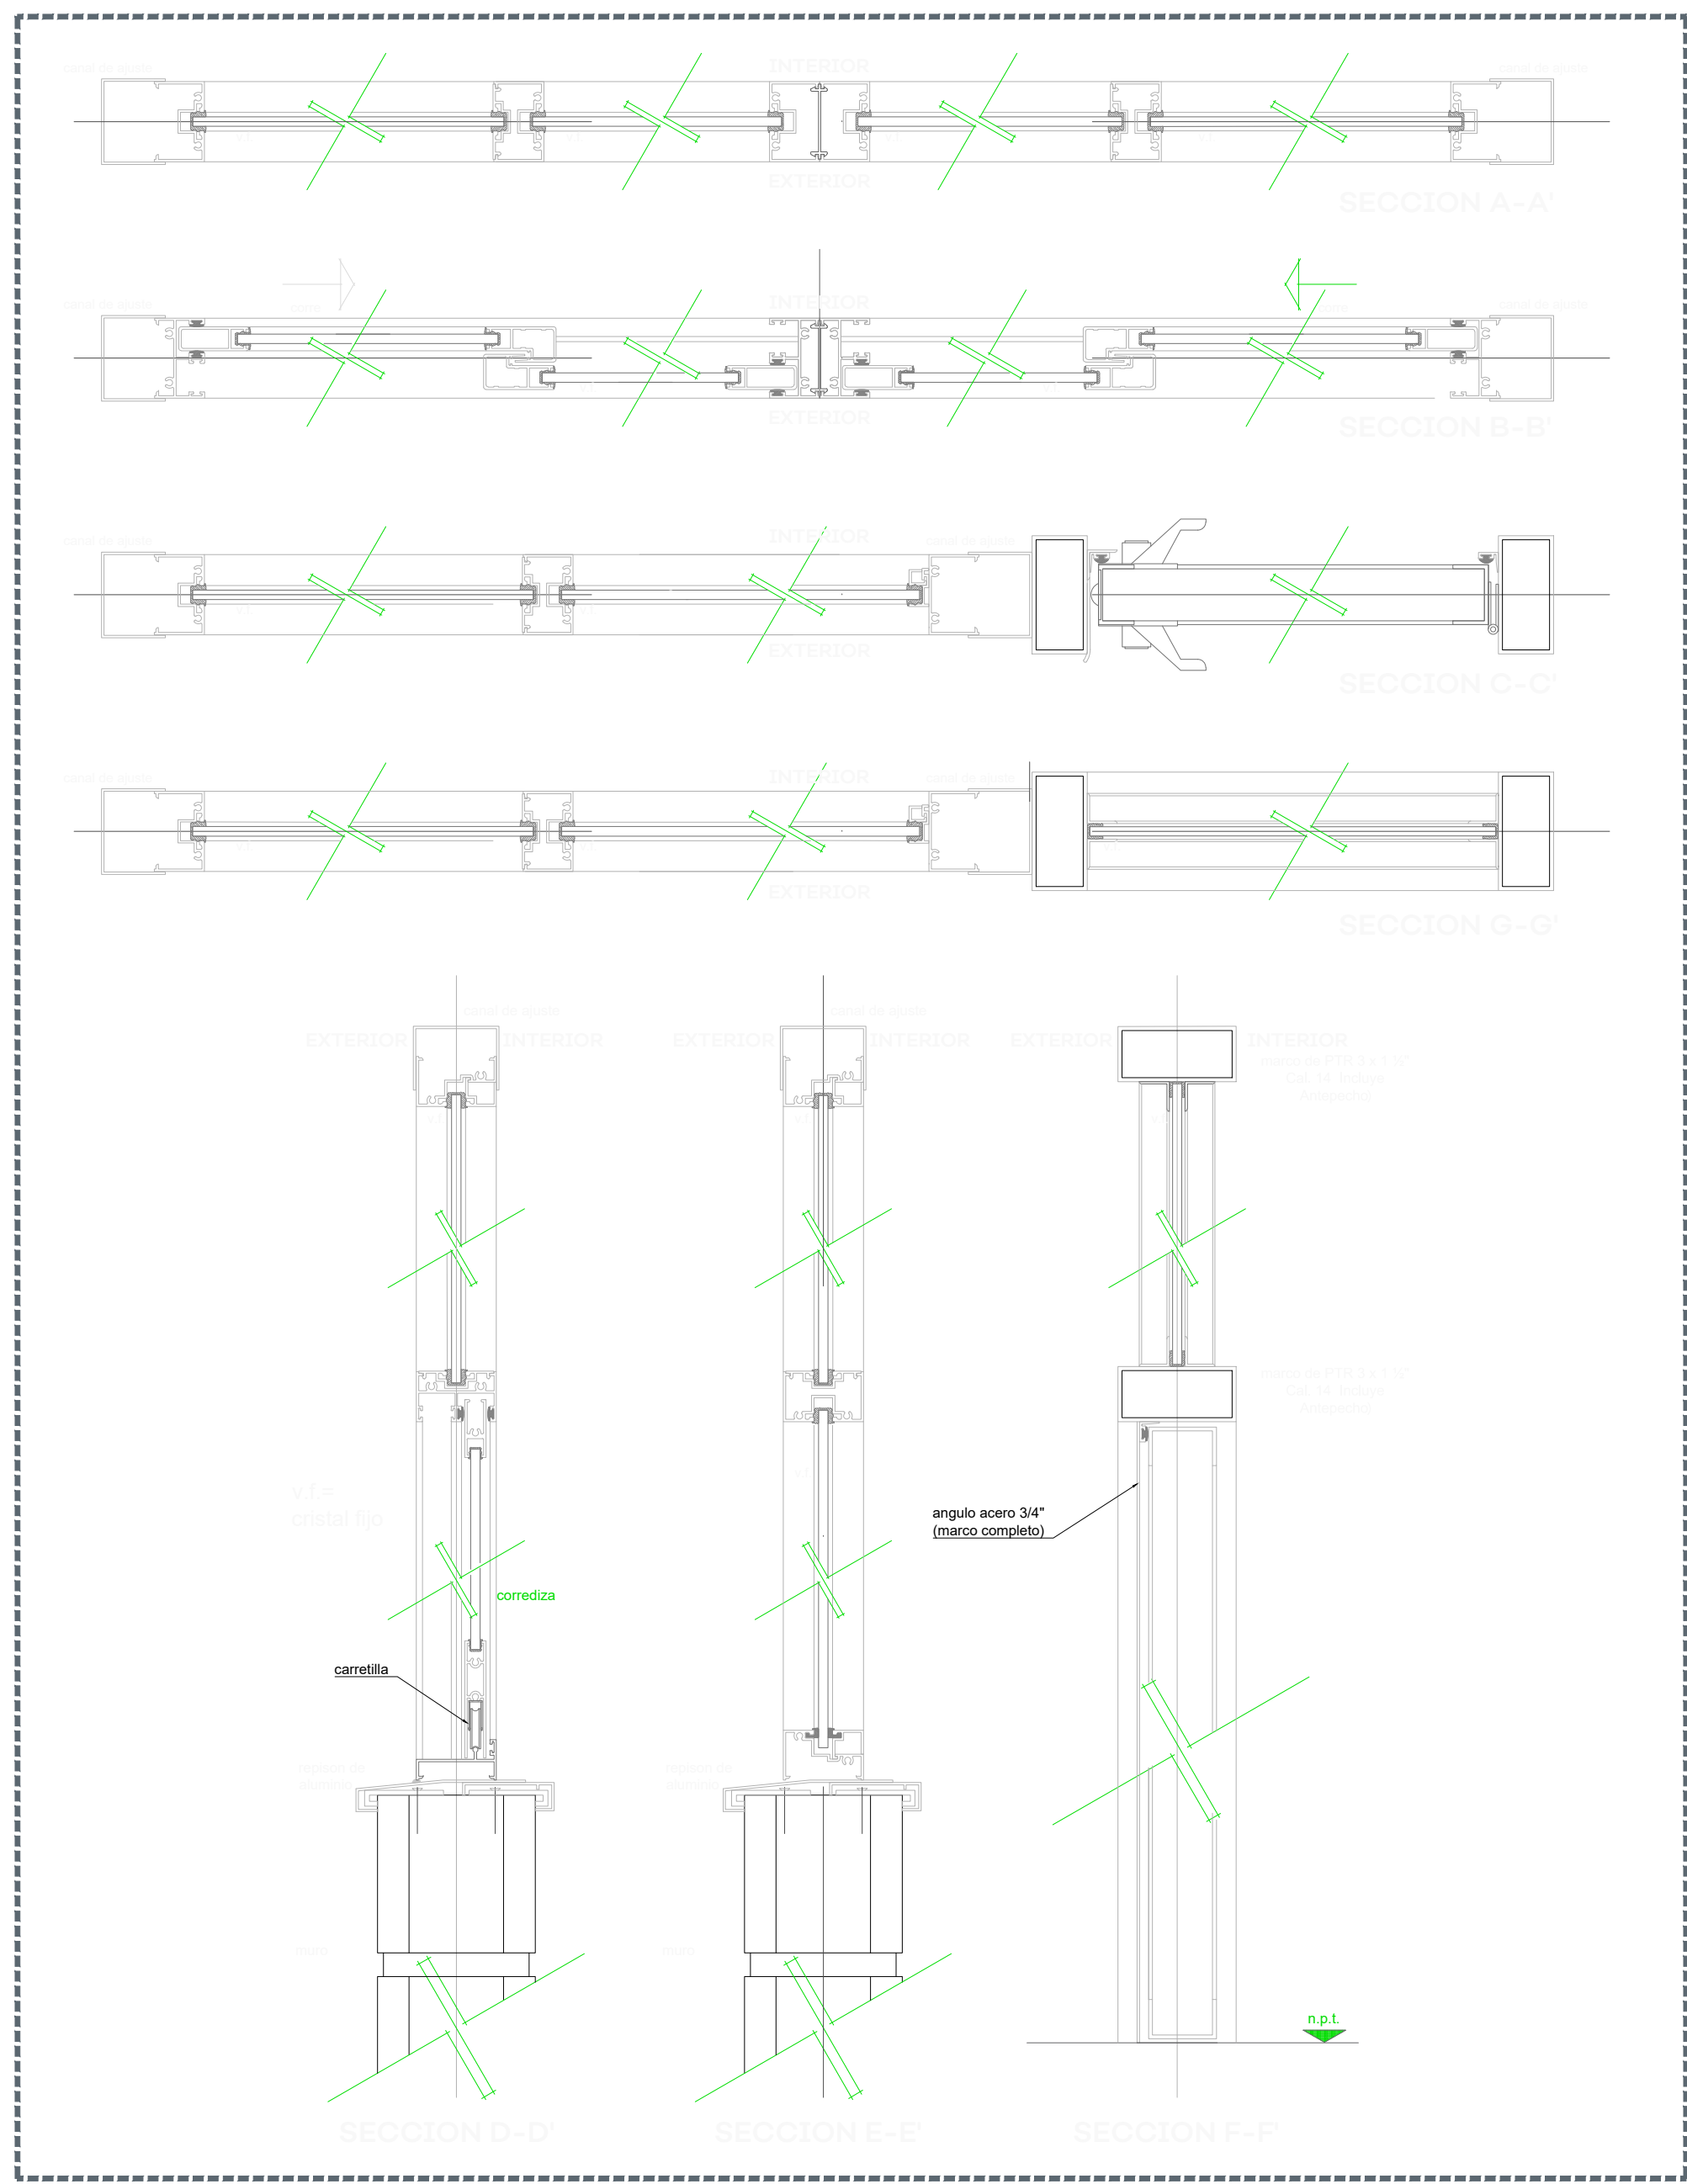

04 SECCIONES DE VENTANERÍA

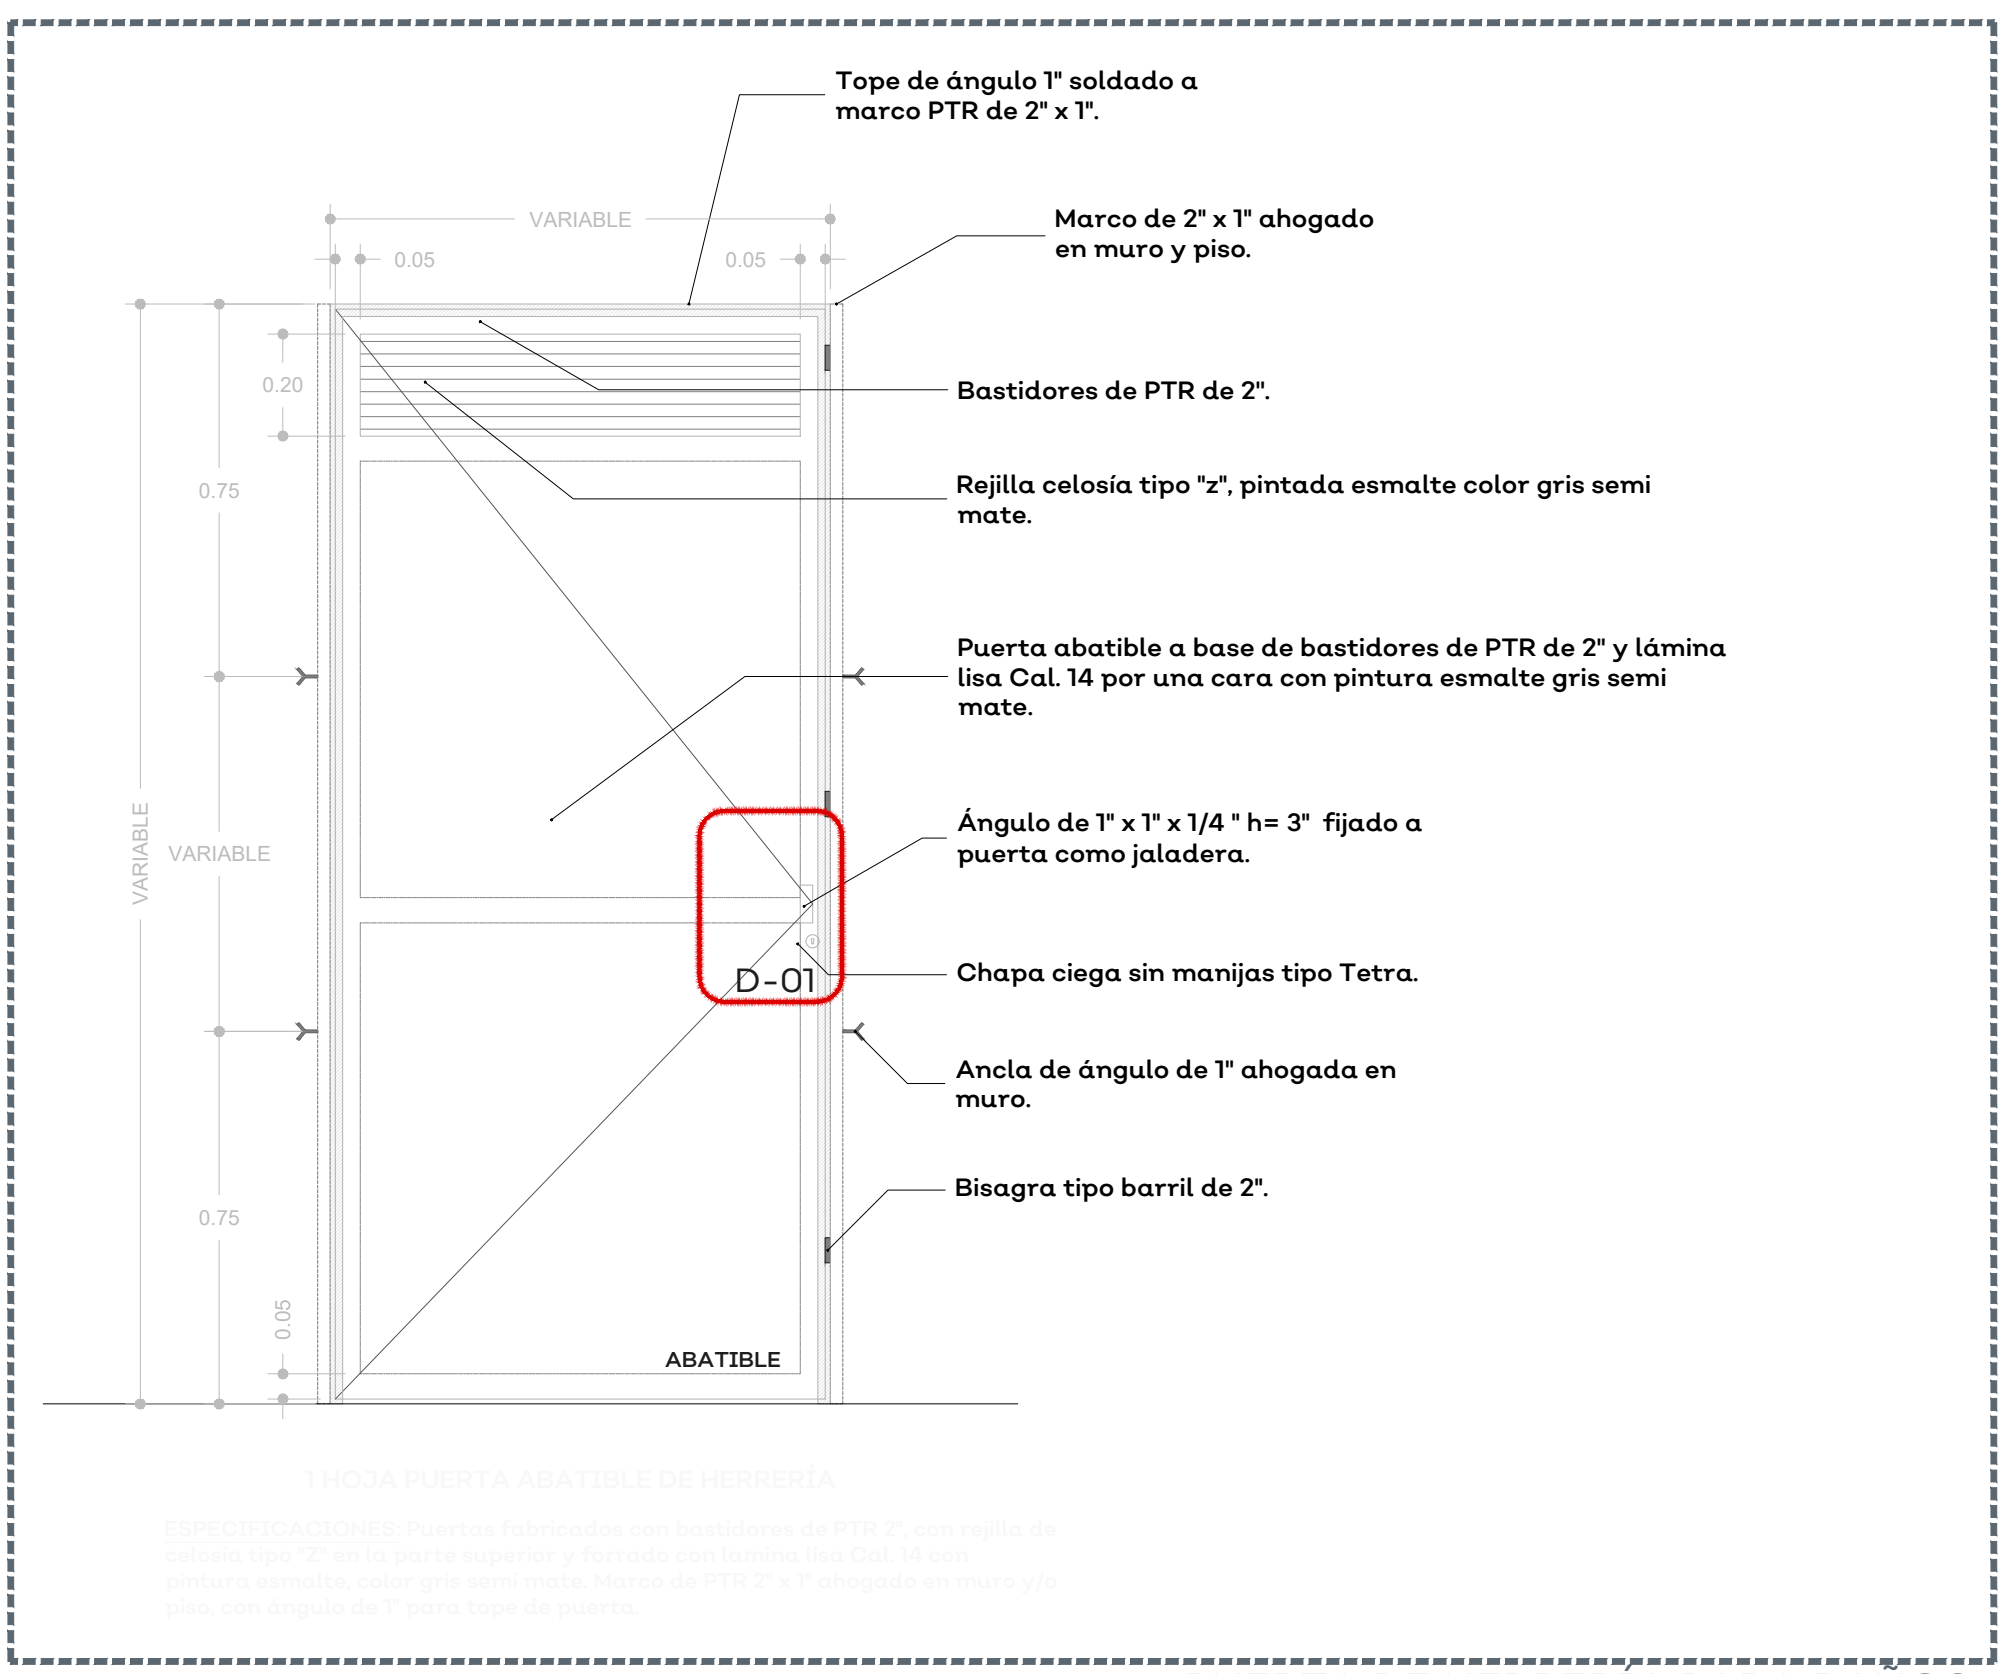

05 PUERTA DE HERRERÍA PARA BAÑOS

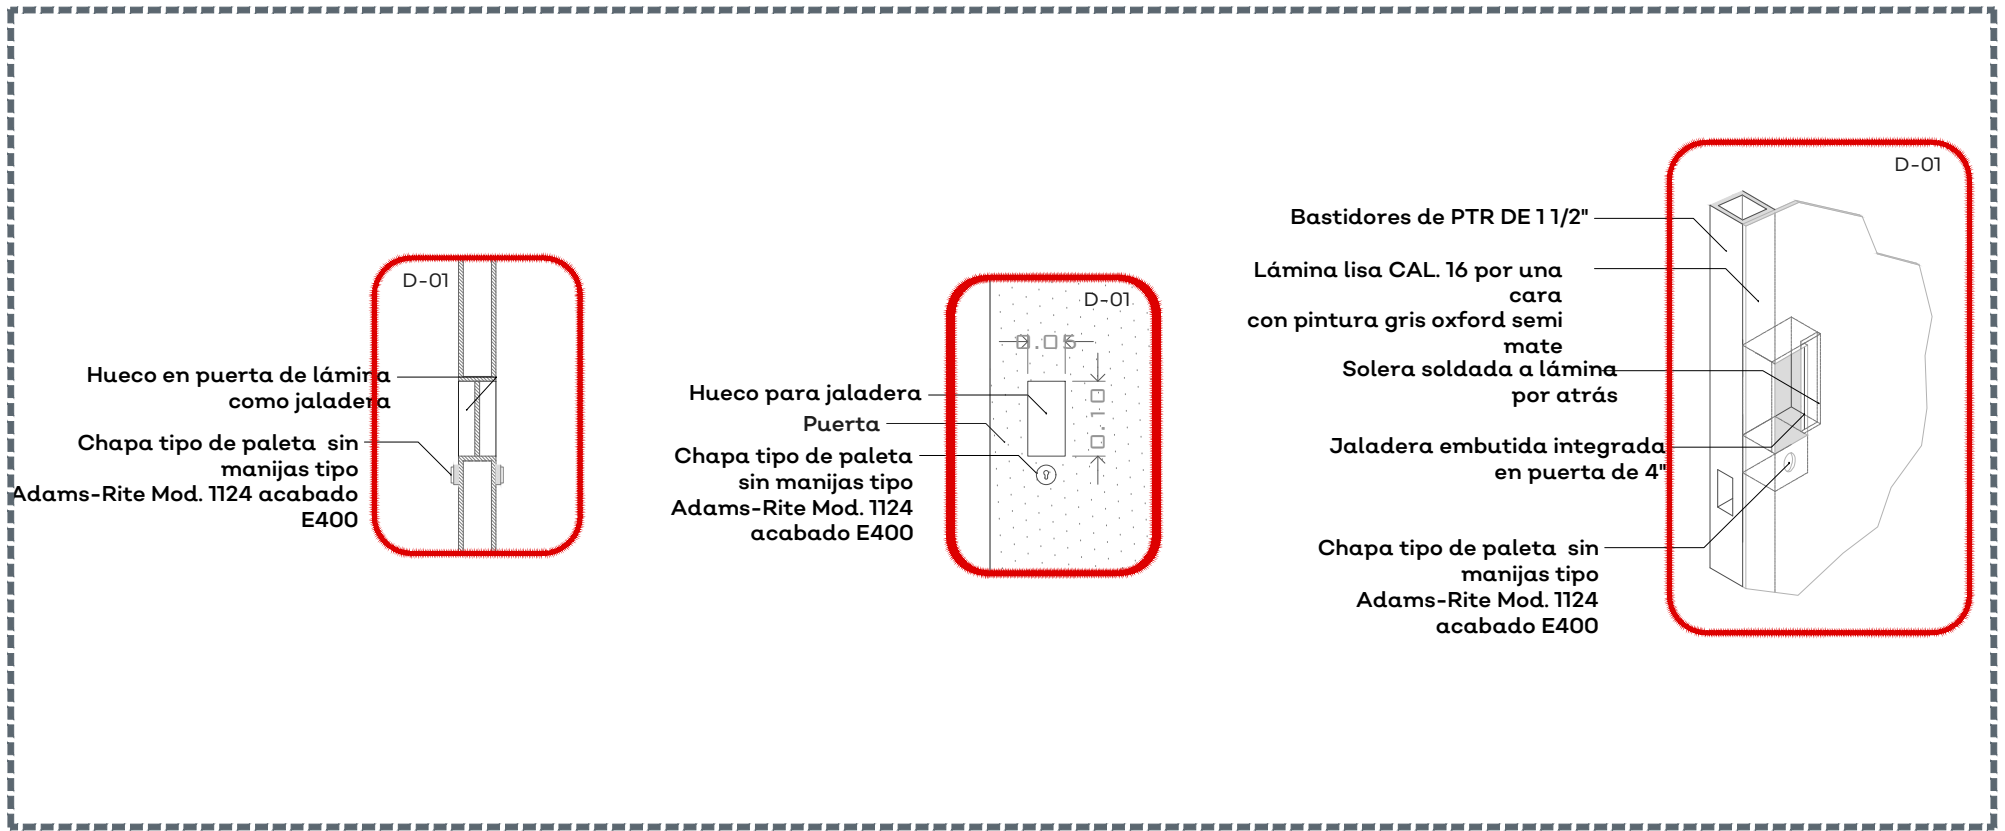

06 D-01 PUERTA DE HERRERÍA PARA BAÑOS

NOTAS:

- PERFIL DE ALUMINIO ANODIZADO NATURAL EN LINEA CUPRUM CORREDIZA DE 2" x 125 MARCA CUPRUM
- COLOCAR VINIL PARA FIJAR CRISTAL FELPA EN RIELES Y BATIENTES
- CRISTAL DE 6 MM.
- REPISON AJUSTABLE A ESPESOR DE MURO. ESPESOR MÍNIMO 10 CM. ESPESOR MÁXIMO 20 CM.
- ANCLAR EL CANCEL COMPLETO AL VANO DE MUROS A CADA 15 CM TANTO EN VERTICAL COMO HORIZONTAL
- UTILIZAR SILICON NEUTRO PARA UNIR EL CRISTAL CON EL ALUMINIO, VERIFICAR PRIMERO QUE EL ALOJAMIENTO ESTE LIBRE DE POLVO Y GRASA.
- DEJAR 3 MM PERIMETRALES DE ESPACIO LIBRE PARA LA EXPANSIÓN/CONTRACCIÓN TÉRMICA DEL CRISTAL.
- AJUSTAR COTAS EN OBRA.

AUTORIZACIÓN:

Mtro. David Miguel Zamora Bueno
Secretario de Infraestructura y Obra Pública

Ing. Salvador Hernández Jiménez
Director General de Proyectos de Ingeniería

DATOS GENERALES

Localización: Pablo Moncayo, Miravalle, 44990

Municipio: Guadalajara

PROYECTO:

Rehabilitación de preescolar Severo Díaz Galindo CCT14EJN0153M, municipio de Guadalajara, Jalisco.

CONTENIDO:

Detalle ventanería tipo

ESCALA:

Indicada

FECHA:

Junio 2020

CLAVE DE PLANO:

DET-04

Infraestructura y Obra Pública