


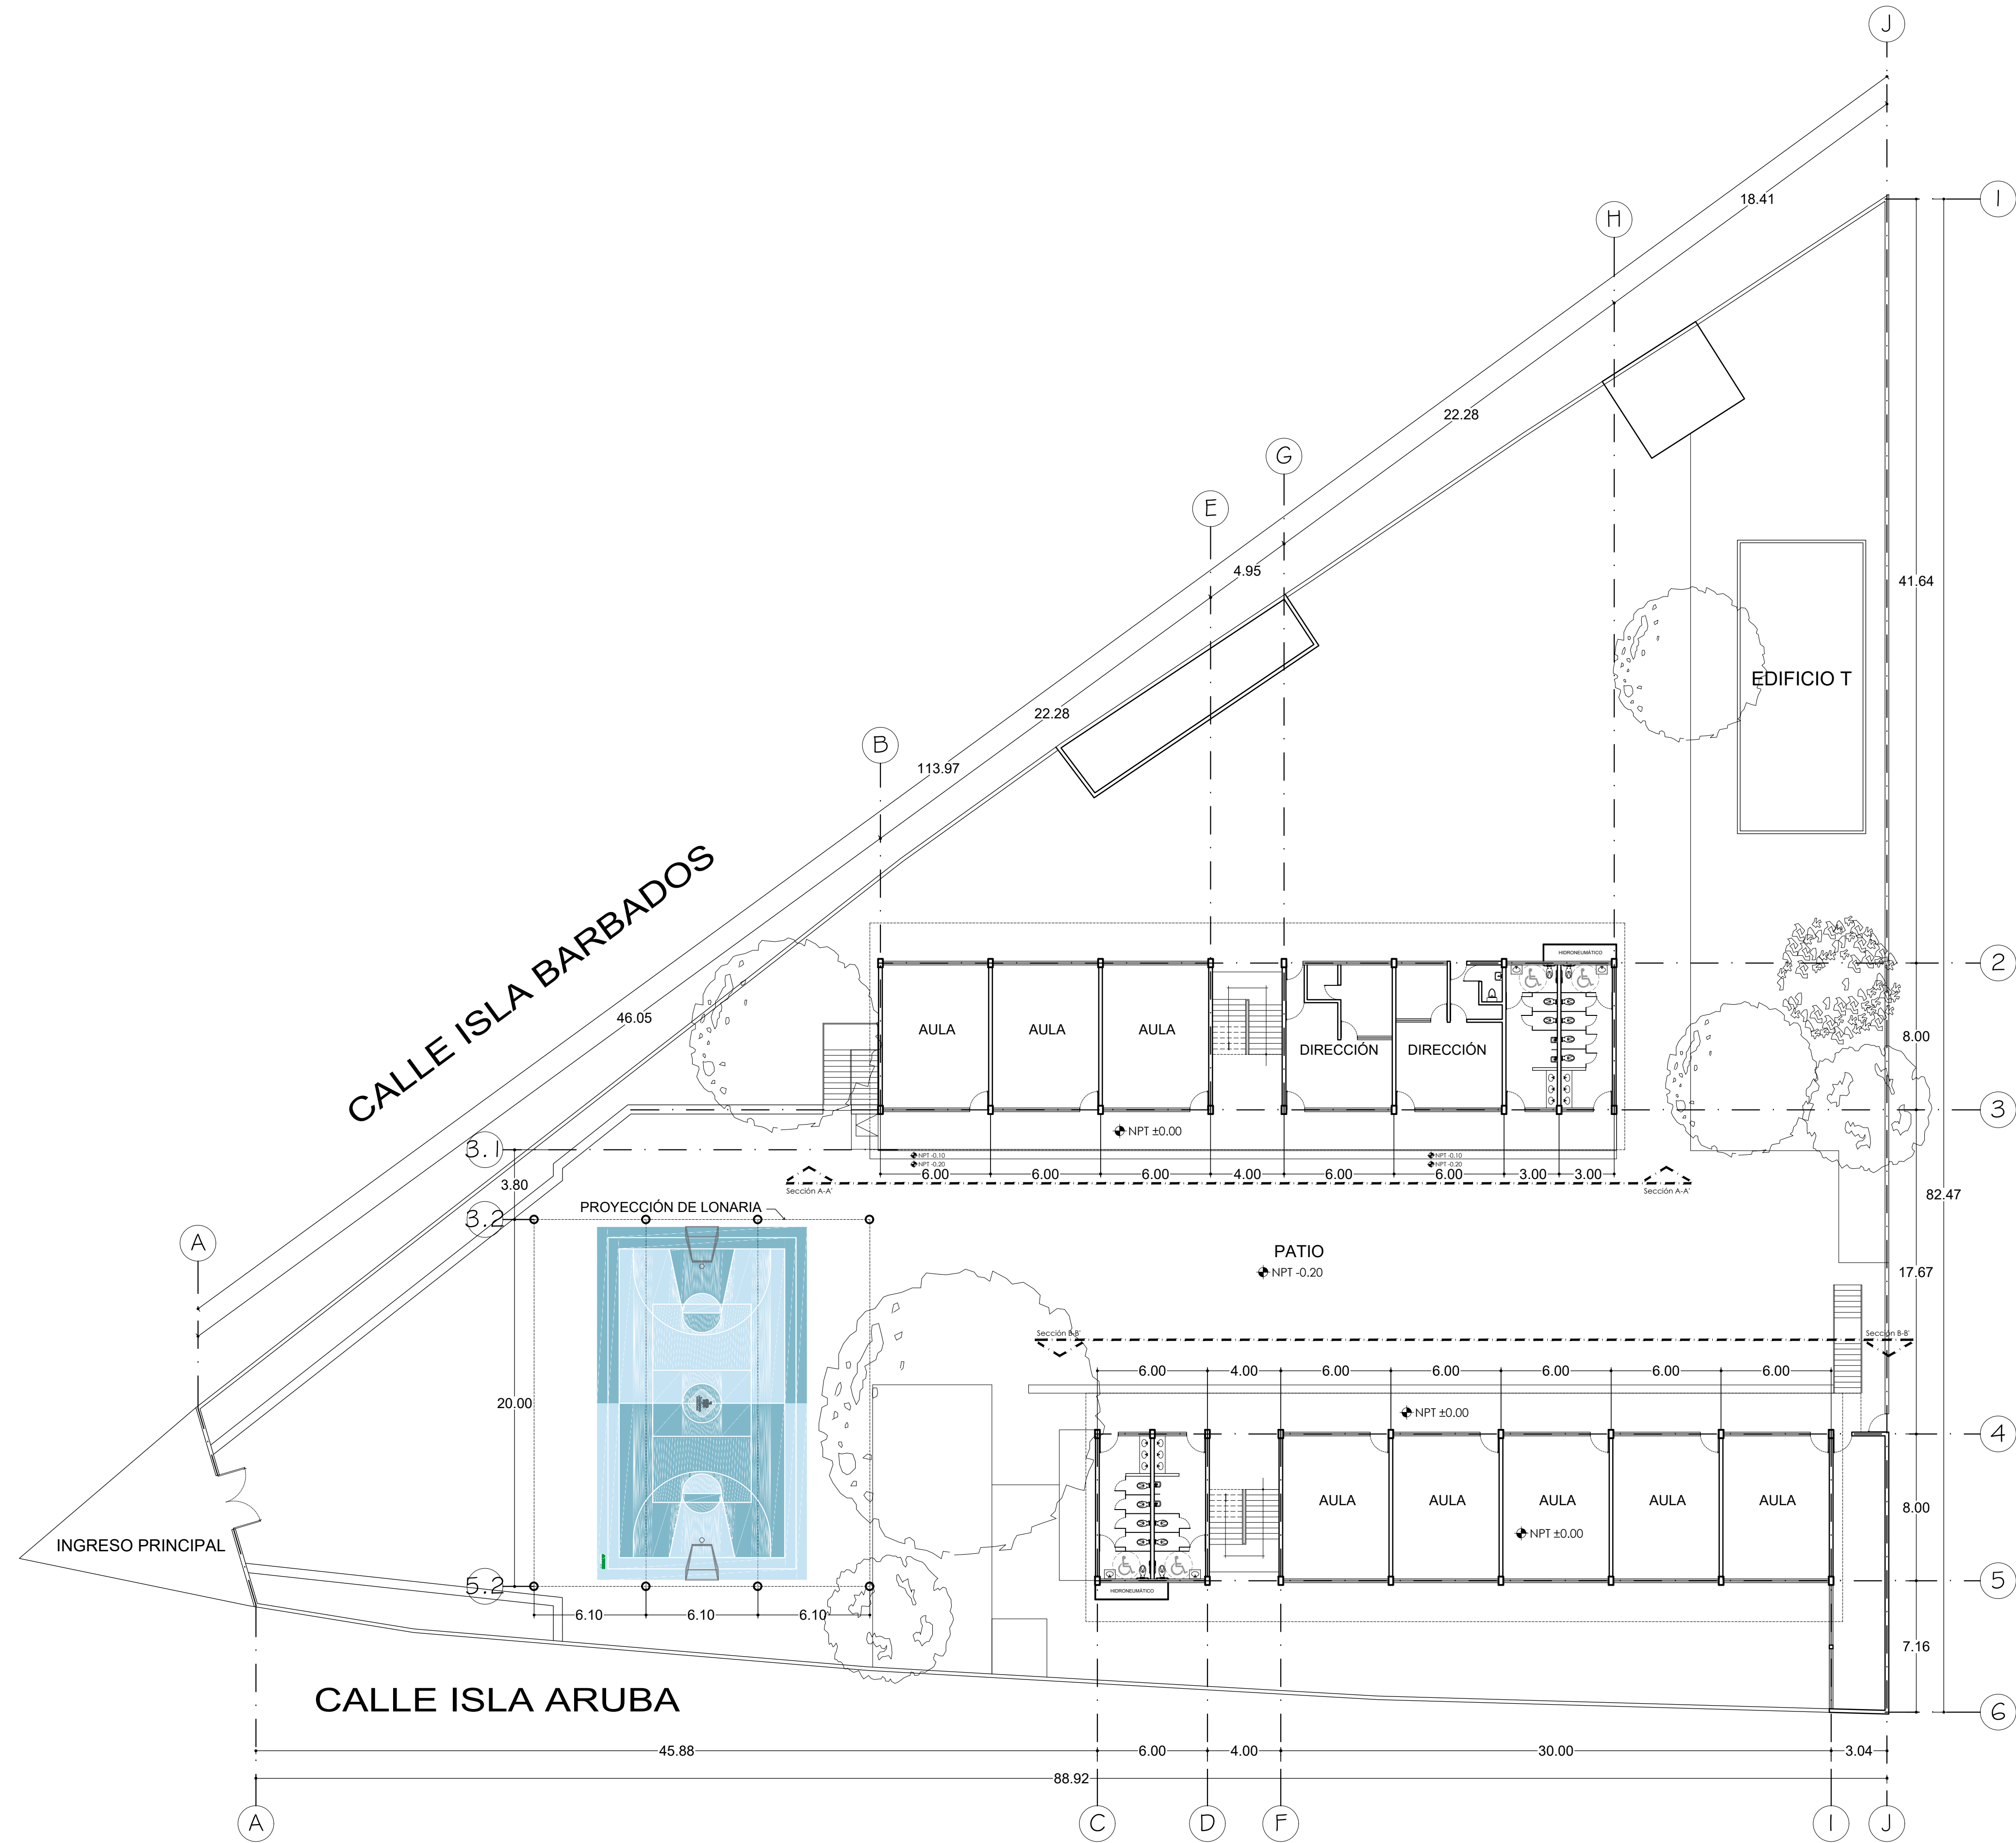


01 PROPUESTA ARQUITECTÓNICA PLANTA BAJA
1:200



Jalisco
GOBIERNO DEL ESTADO

UBICACIÓN

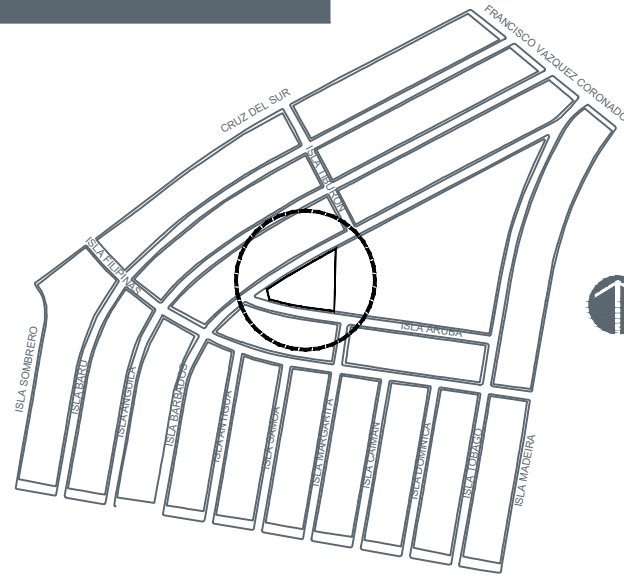

NOTAS:

AUTORIZACIÓN:

DATOS GENERALES

Localización: Calle Isla Aruba, Jardines de La Cruz
44950 Guadalajara, Jalisco.

PROYECTO:

Rehabilitación de primaria Rosario Castellanos CCT44EPRI207X, municipio de Guadalajara, Jalisco.

CONTENIDO:

PROPUESTA ARQUITECTÓNICA
PLANTA BAJA

ESCALA:

1:200

FECHA:


JUNIO 2020

CLAVE DE PLANO:

A1_01

PRIMARIA ROSARIO CASTELLANOS SIOP-E-ECCR-OB-P-273-2020




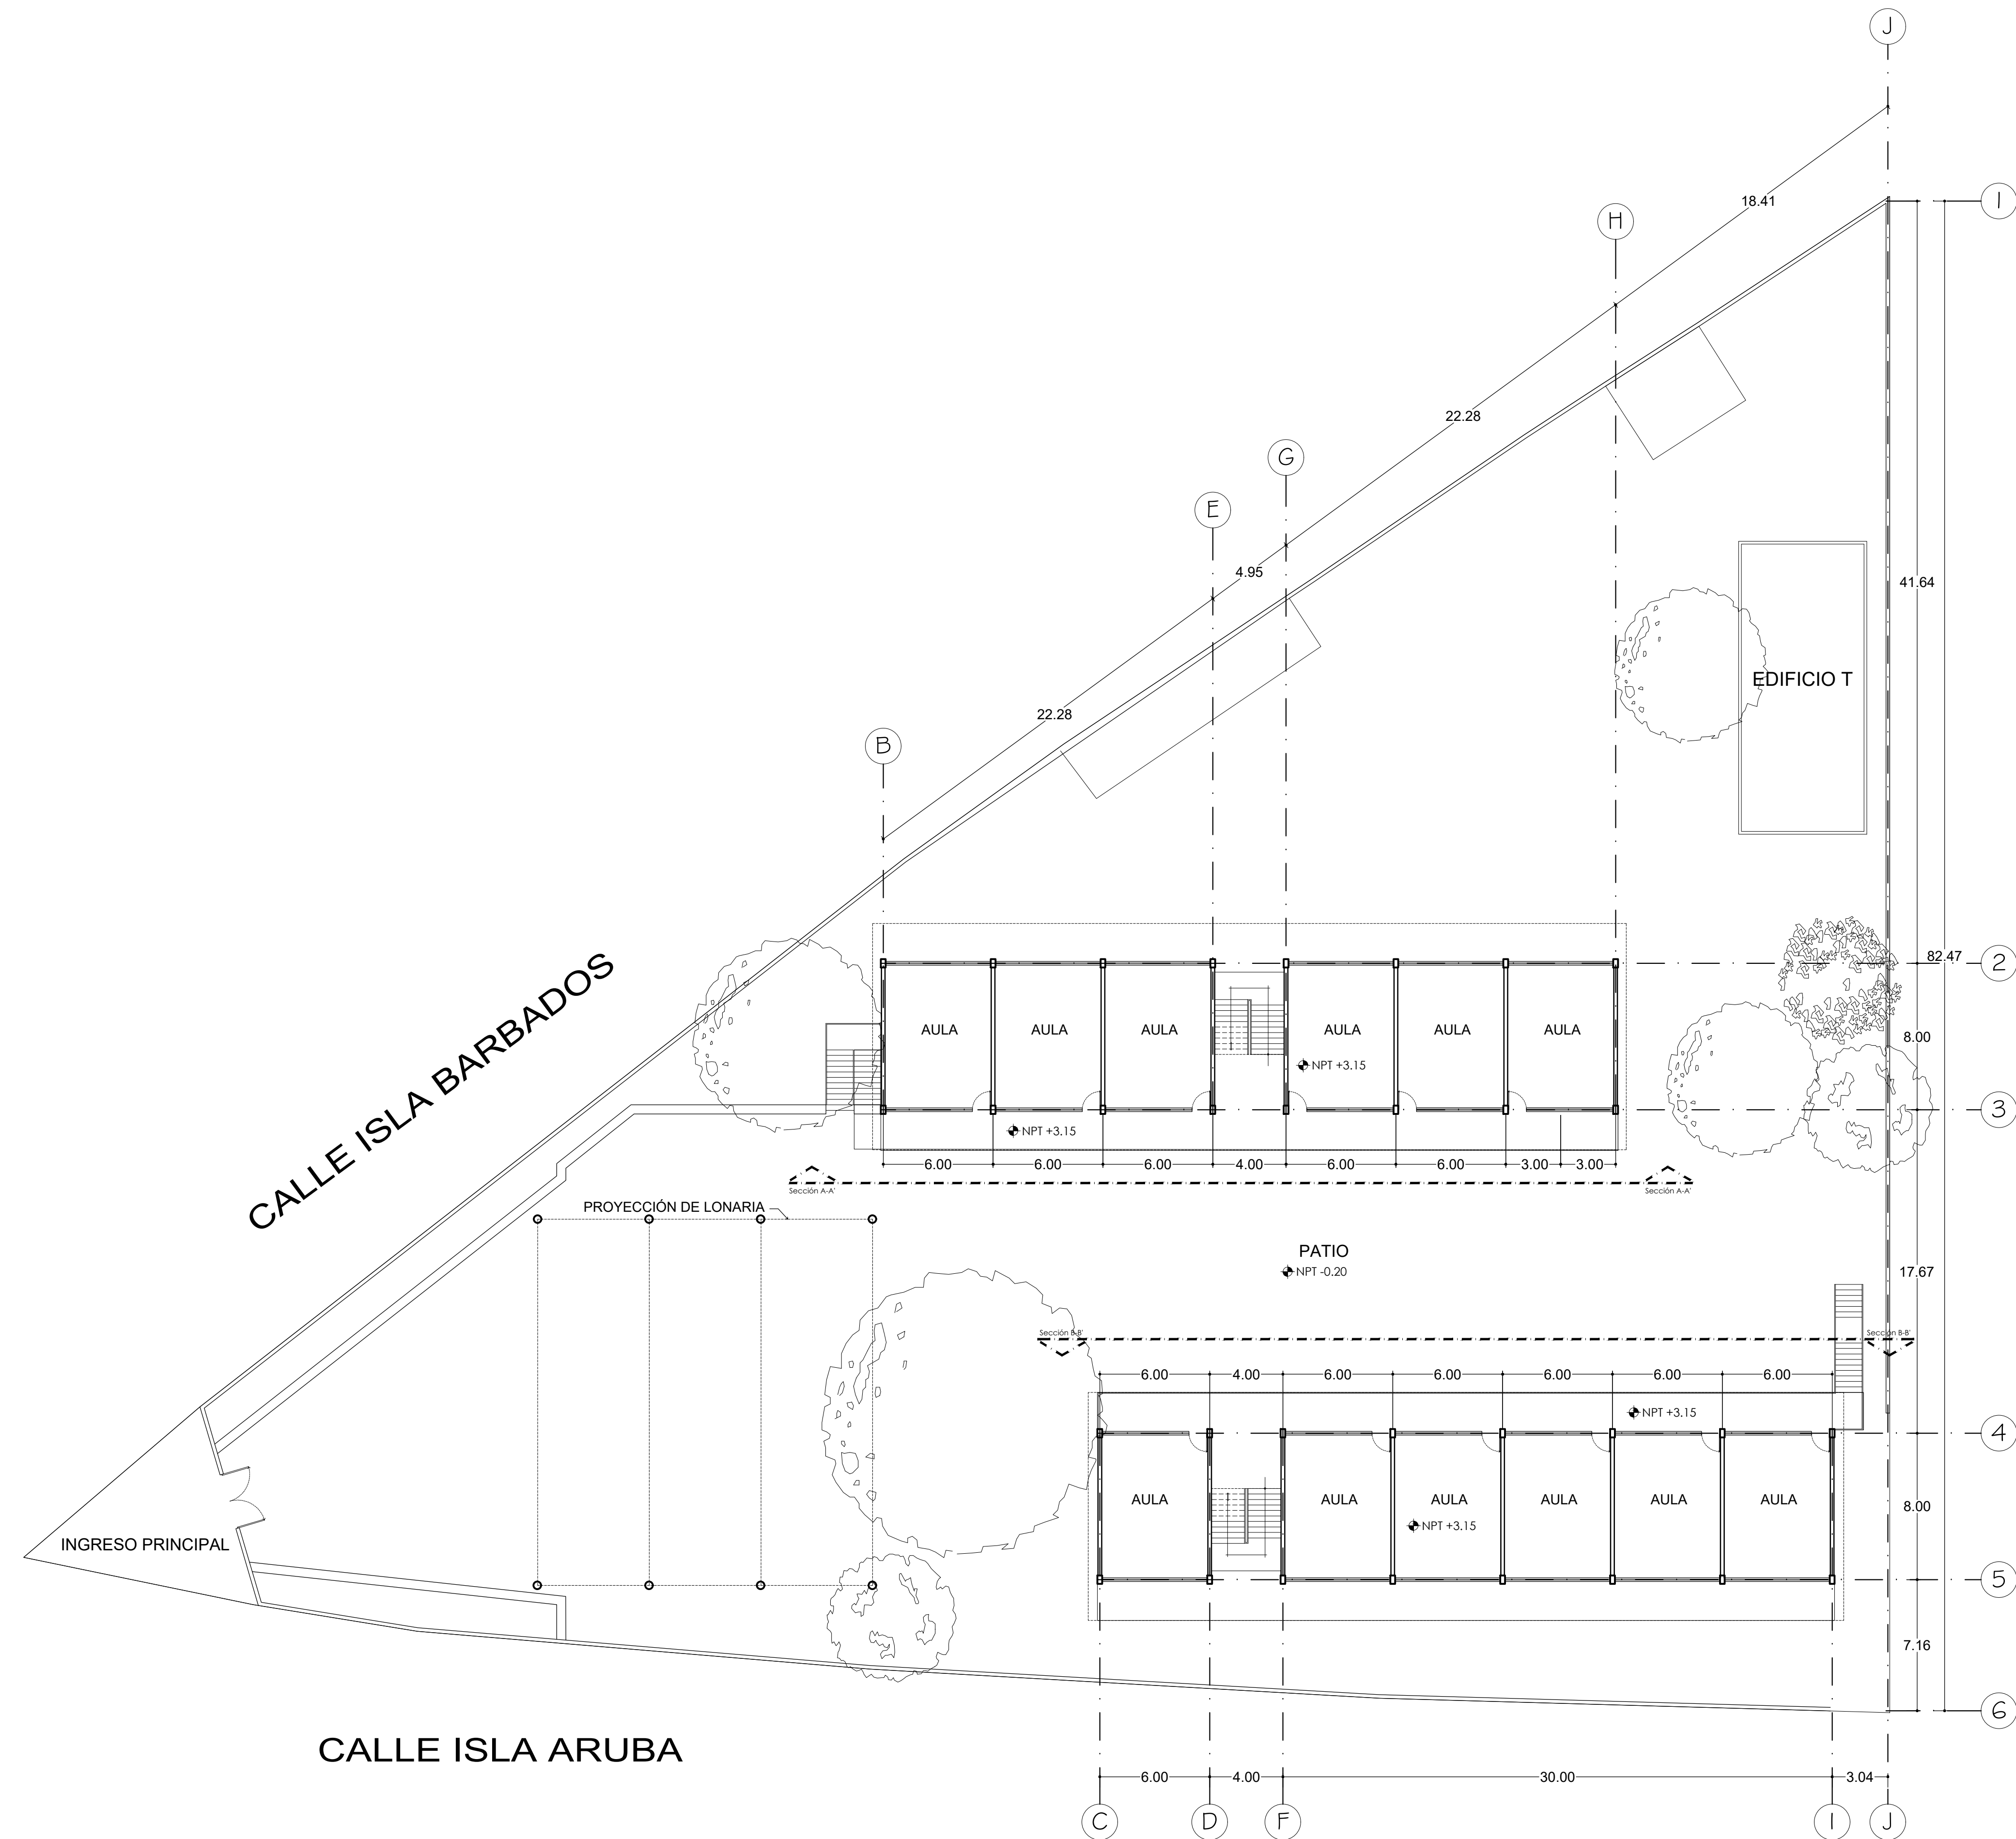



Jalisco
GOBIERNO DEL ESTADO

UBICACIÓN

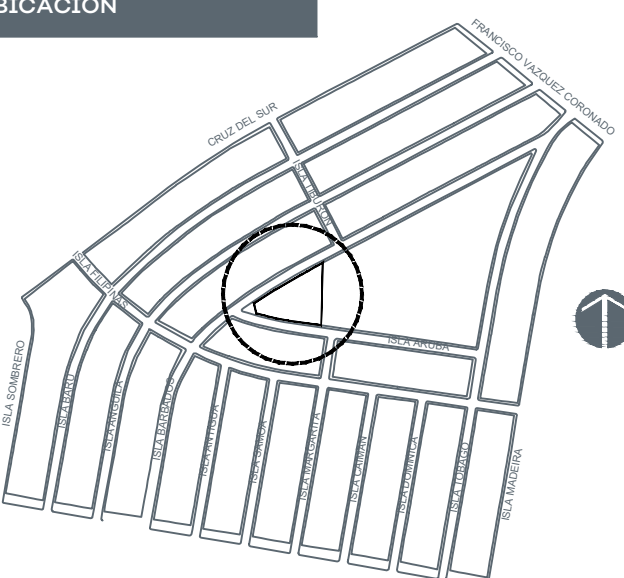

NOTAS:

AUTORIZACIÓN:

DATOS GENERALES

Localización: Calle Isla Aruba, Jardines de La Cruz
44950 Guadalajara, Jalisco.

PROYECTO:

Rehabilitación de primaria Rosario
Castellanos CCT14EPR1207X, municipio de
Guadalajara, Jalisco.

CONTENIDO:

PROPUESTA ARQUITECTÓNICA
PLANTA ALTA

ESCALA:

1:200

FECHA:


JUNIO 2020

CLAVE DE PLANO:

A1_02

PRIMARIA ROSARIO CASTELLANOS SIOP-E-ECCR-OB-LP-273-2020




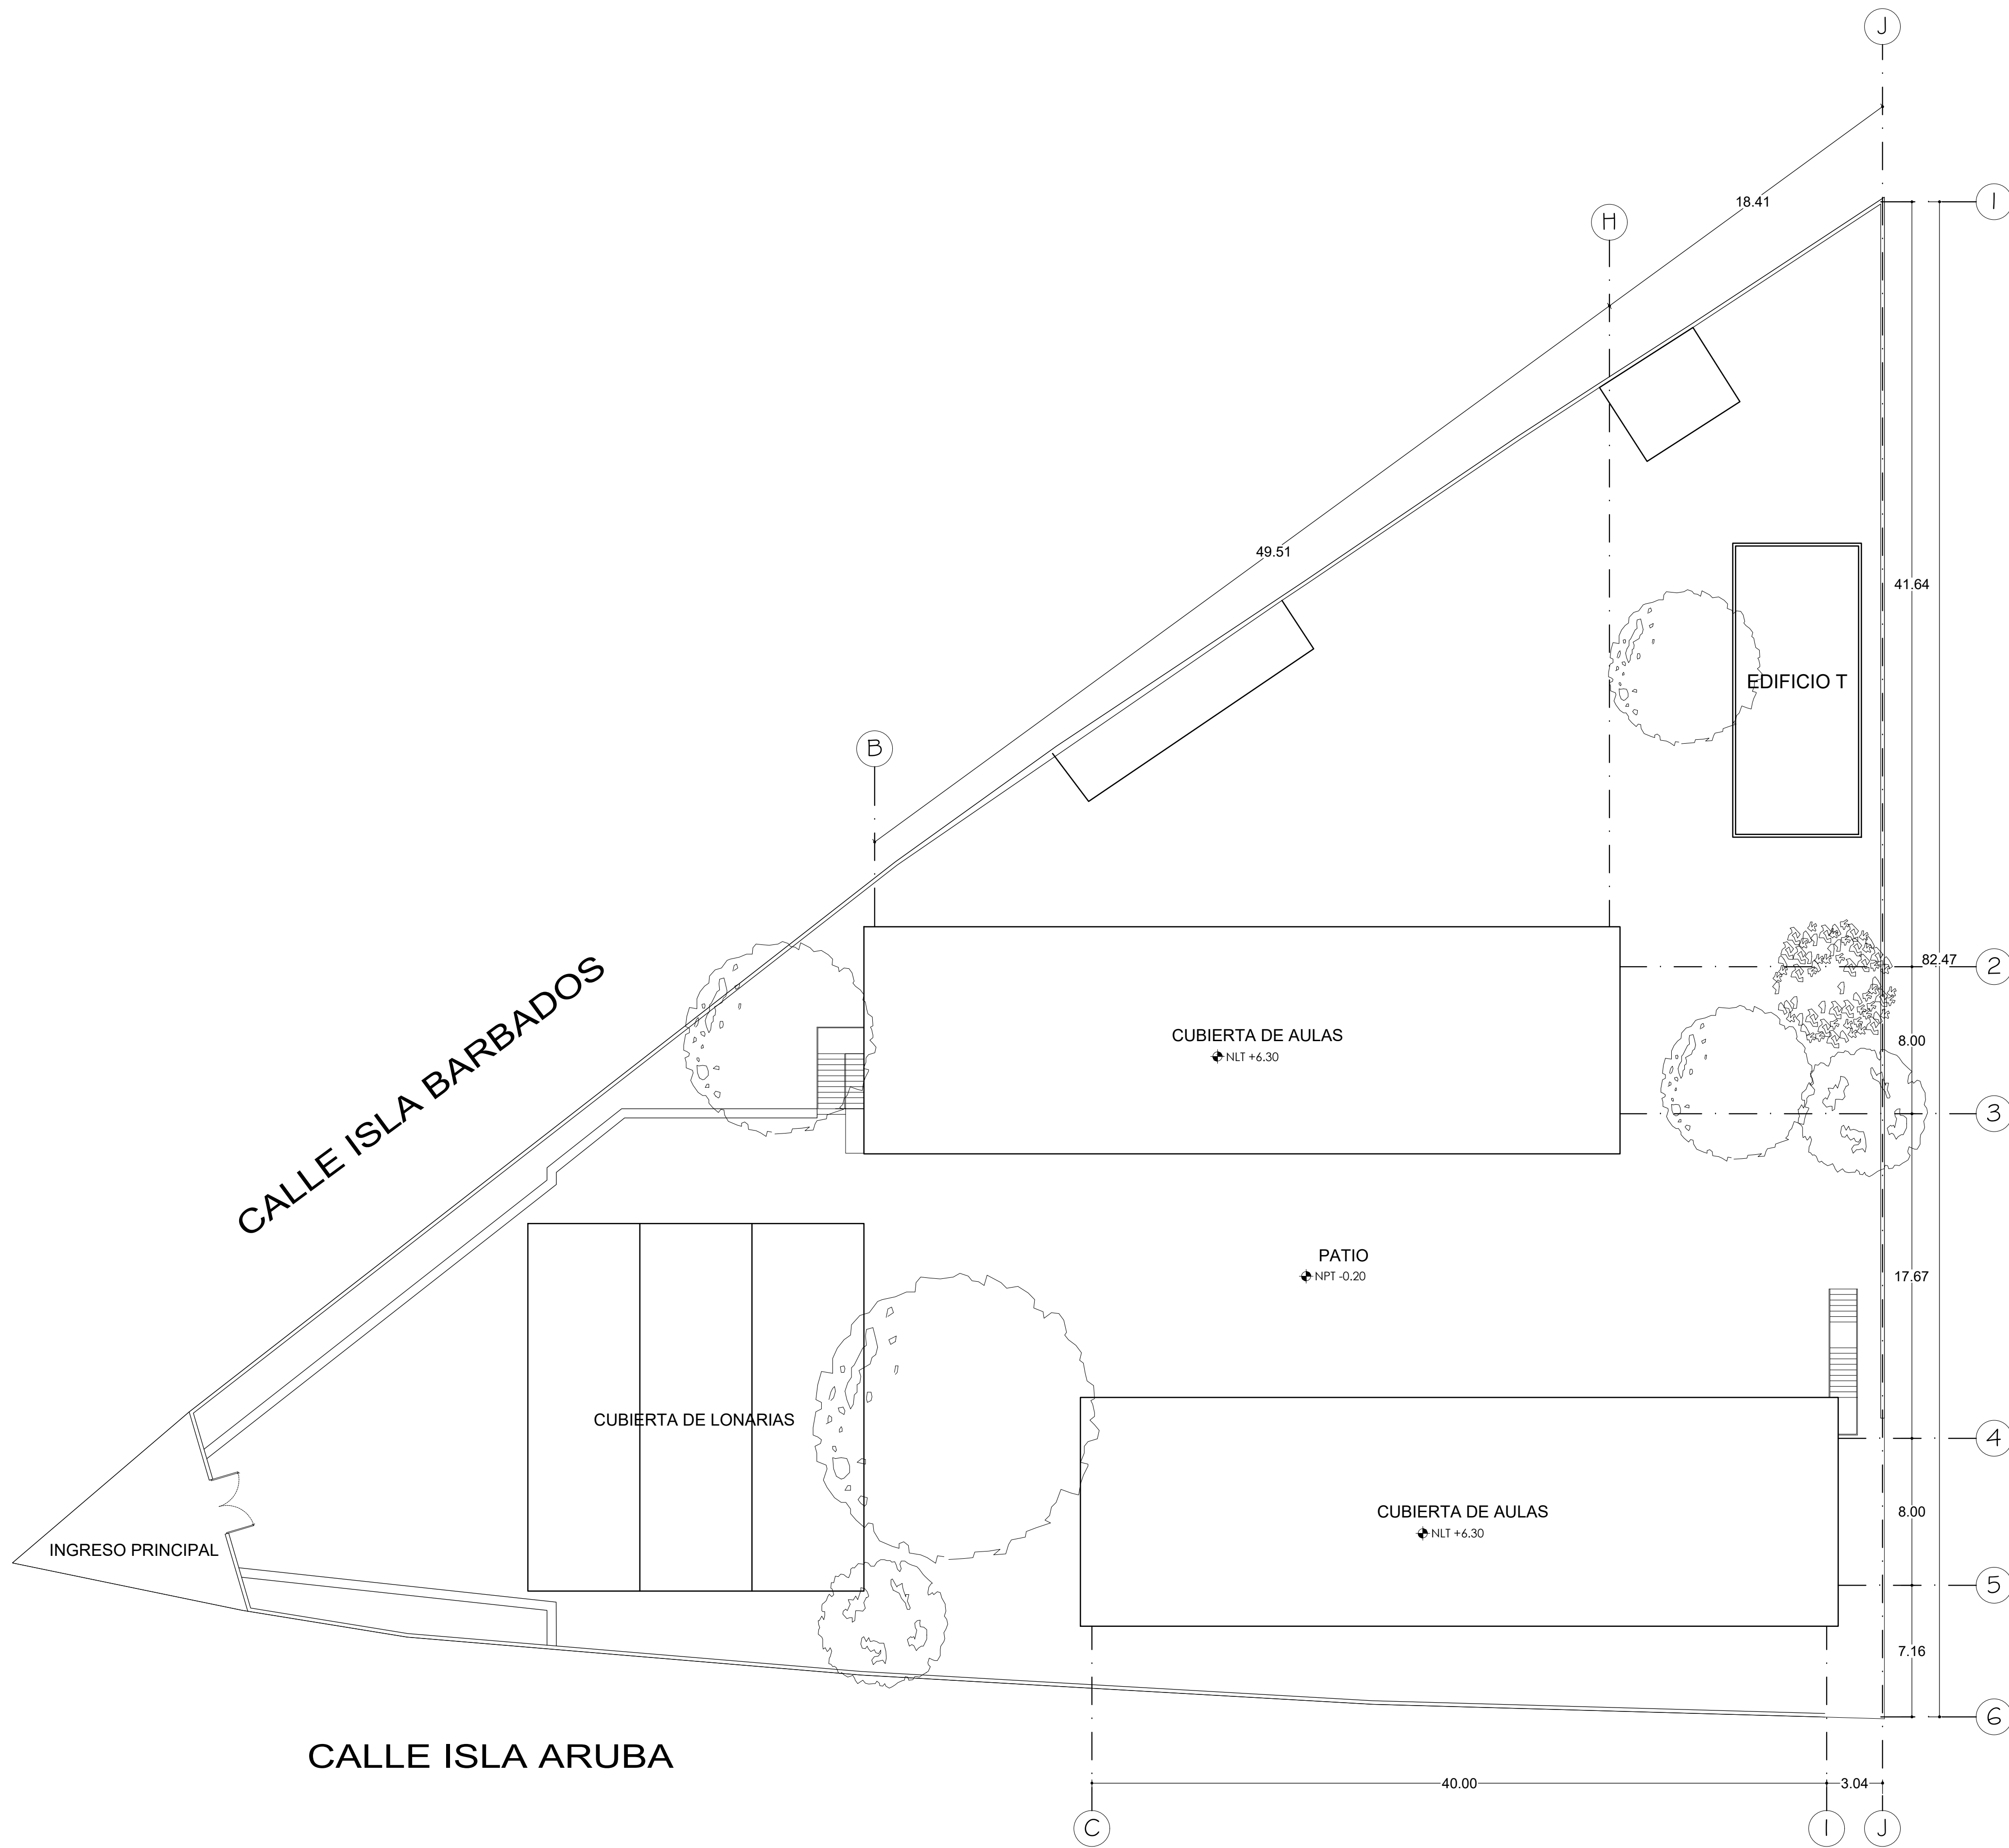



Jalisco
GOBIERNO DEL ESTADO

UBICACIÓN

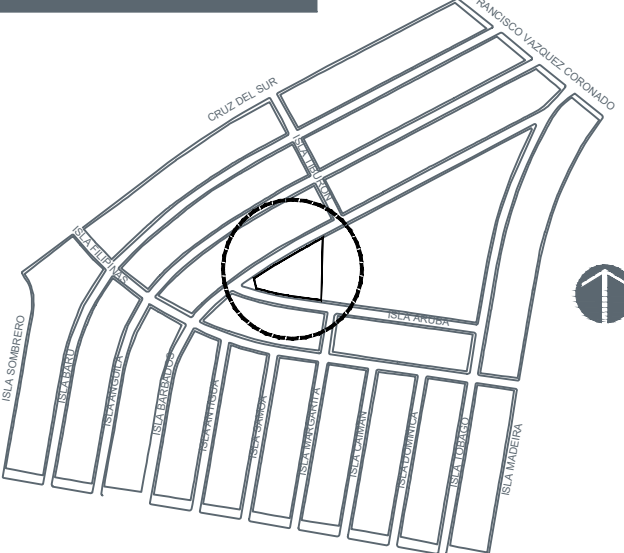

NOTAS:

AUTORIZACIÓN:

DATOS GENERALES

Localización: Calle Isla Aruba, Jardines de La Cruz
44950 Guadalajara, Jalisco.

PROYECTO:

Rehabilitación de primaria Rosario Castellanos CCT14EPR1207X, municipio de Guadalajara, Jalisco.

CONTENIDO:

PROPUESTA ARQUITECTÓNICA
PLANTA DE AZOTEAS

ESCALA:

1:200

FECHA:

JUNIO 2020

CLAVE DE PLANO:

A1_03

PRIMARIA ROSARIO CASTELLANOS SIOP-E-ECCR-OB-LP-273-2020






03 ALZADO LONGITUDINAL – SECCION A–A’
1:100



04 ALZADO LONGITUDINAL – SECCION B–B’
1:100

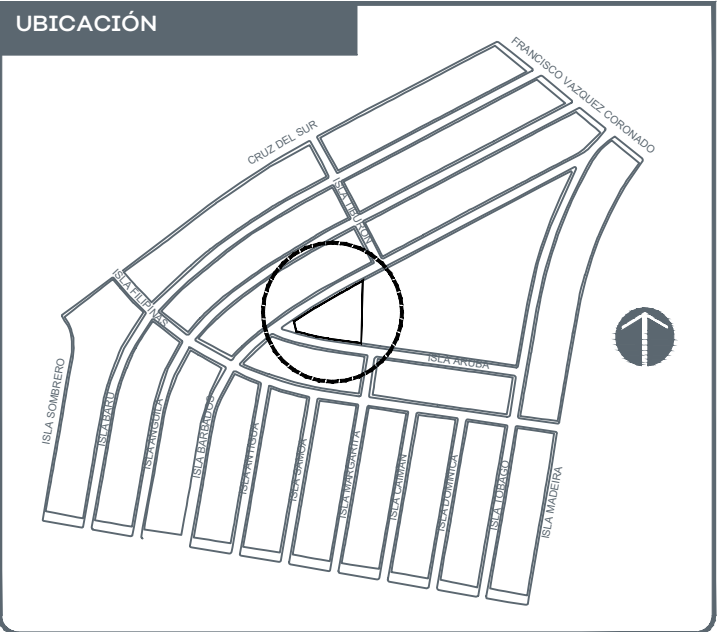

NOTAS:

AUTORIZACIÓN:

DATOS GENERALES

Localización: Calle Isla Aruba, Jardines de La Cruz
44950 Guadalajara, Jalisco.

PROYECTO:

Rehabilitación de primaria Rosario
Castellanos CCT4MEPR1207X, municipio de
Guadalajara, Jalisco.

CONTENIDO:

ALZADOS LONGITUDINALES

ESCALA:	FECHA:	CLAVE DE PLANO:
1:100	JUNIO 2020	A1_04



PRIMARIA ROSARIO CASTELLANOS SIOP-E-ECCR-OB-LP-273-2020



01 LEVANTAMIENTO FOTOGRAFICO S/E

C U A D R O D E A R E A S	
AREA DE AZOTEA	1,022.84 m²
AREA DE PATIO	879.82 m²
AREA DE SALONES	925.18 m²
AREA DE BAÑOS	96.00 m²


AREA DE CIRCULACIONES	1,502.81 m²
AREA DE CANCHA	275.00 m²
HERRERIA	268.60 m²
BARDA	26.53 ml
AREA DE LONARIA	365.98 m²

 REHABILITACIÓN

- R1 REHABILITACIÓN LOSAS DE CONCRETO (ROTAS 10%)
- R2 REPARACIÓN ESCALINATAS DETERIORADAS Y REPARACIÓN O REDISEÑO DE RAMPAS
- R3 REHABILITAR ENJARRES INTERNOS DE AULAS (DETERIORADOS 30%)
- R4 REHABILITACIÓN DE PISOS EN AULAS Y SALONES, INCLUYE RETIRO Y SUSTITUCIÓN. (ROTOS Y DAÑADOS 80%)
- R5 SEÑALETICA EN TODA LA ESCUELA
- R6 REHABILITACIÓN TOTAL DE BAÑOS: AZULEJO, CAMBIO EN MAMPARAS, ACCESORIOS, DRENAJE MOBILIARIO, HERRERÍA, PISO, INST. ELEC.
- R7 PODA DE ÁRBOLES
- R8 SUSTITUCIÓN LÁMPARAS E INSTALACIÓN ELÉCTRICA EN TODA LA ESCUELA (LED)
- R9 IMPERMEABILIZACIÓN DE TODOS LOS TECHOS DE LA ESCUELA
- R10 JARDINERAS CON CAJETES DEBEN SER REPARADOS
- R11 REPARACIÓN PASILLO DE CONCRETO FUERA DE AULAS PLANTA BAJA
- R12 REJILLAS NECESITAN SER DESOLVADAS, PRINCIPALES Y LATERALES
- R13 ALJIBE NECESITA LIMPIEZA, PROBLEMAS DE PRESIÓN DE AGUA Y TUBERÍAS TAPADAS
- R14 REHABILITACIÓN DE HERRERÍA EN VENTANAS, PUERTAS, BARANDALES Y PROTECCIONES (DAÑADO 40%)
- R15 SUSTITUCIÓN EJERCITADORES EN ABANDONO, AL IGUAL QUE SU PISO DE CONCRETO DAÑADO
- R16 EDIFICIO T NO CUENTA CON CUBIERTA, UTILIZAR MUROS COMO MURO TAPÓN Y CONSIDERAR UNA ESTRUCTURA INDEPENDIENTE PARA CUBIERTA (SALÓN USOS MULTIPLES)

 CONSTRUCCIÓN NUEVA

- N1 LONARIA EN ESTRUCTURA DE PATIO CÍVICO
- N2 CONSTRUCCIÓN DE RAMPAS
- N3 ACCESIBILIDAD UNIVERSAL EN ACCESOS A BAÑOS
- N4 CANCHA DE USOS MULTIPLES
- N5 EDIFICIO T NUEVA CUBIERTA Y ESTRUCTURA
- N6 CUARTO HIDRONEUMATICO

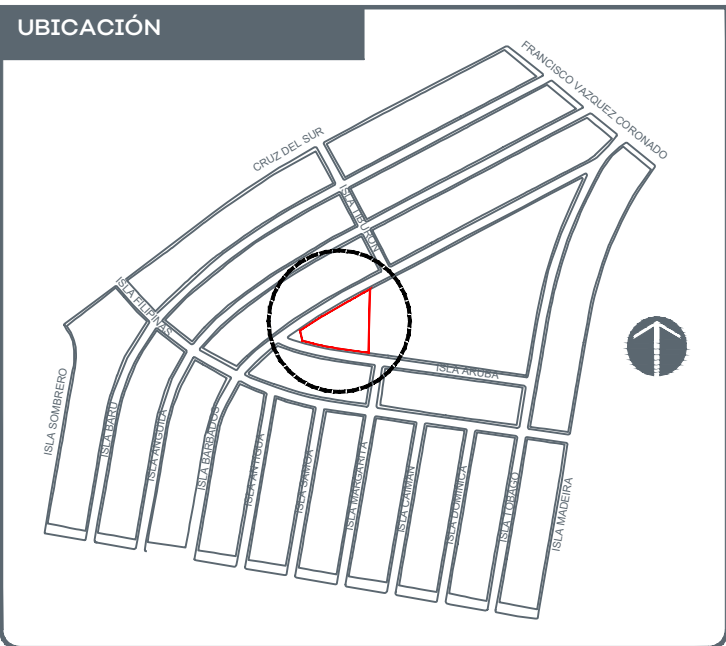

NOTAS:

AUTORIZACIÓN:

DATOS GENERALES

Localización: Calle Isla Aruba, Jardines de La Cruz 44950 Guadalajara, Jalisco.

PROYECTO:

Rehabilitación de primaria Rosario Castellanos CCT14EPR1207X, municipio de Guadalajara, Jalisco.

CONTENIDO:


LEVANTAMIENTO FOTOGRAFICO

ESCALA: S/E

FECHA: JUNIO 2020

CLAVE DE PLANO: A0_01



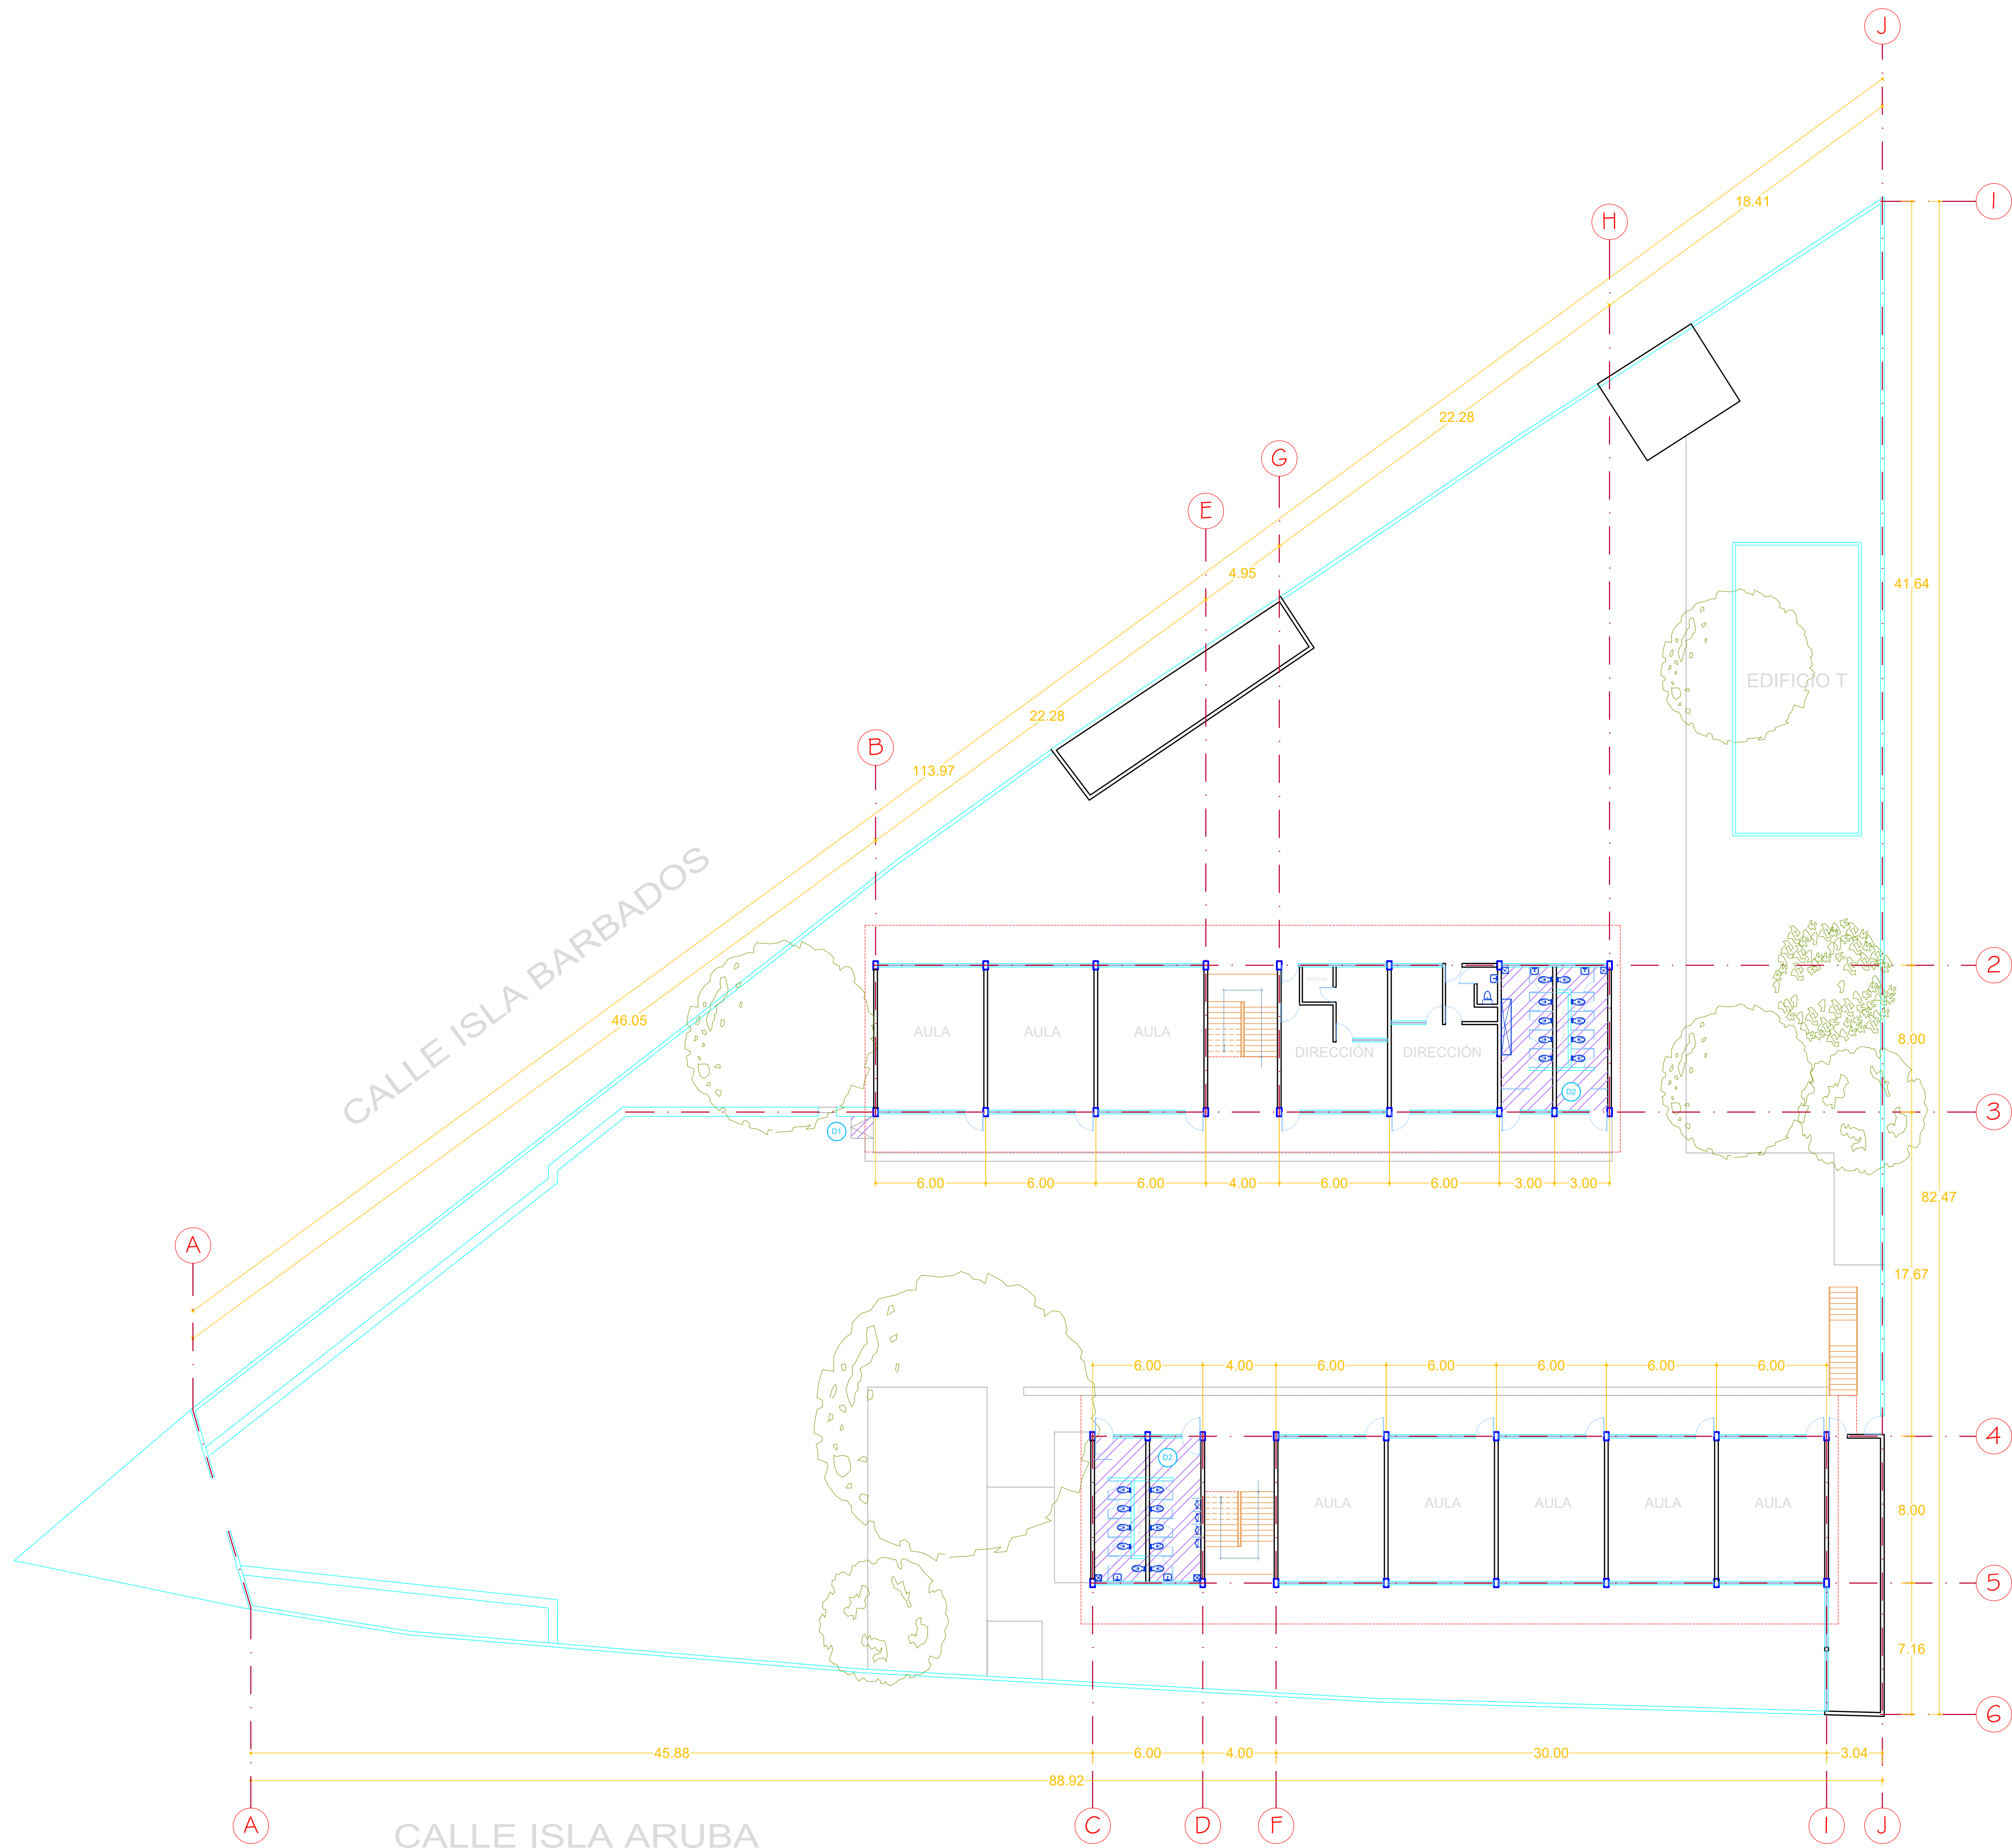

DEMOLICIÓN

D1

DEMOLICIÓN DE RAMPAS

D2

REHABILITACIÓN DE BAÑOS

01 PLANTA BAJA ACTUAL

1:200

UBICACIÓN

NOTAS:

AUTORIZACIÓN:

DATOS GENERALES

Localización: Calle Isla Aruba, Jardines de La Cruz
44950 Guadalajara, Jalisco.

PROYECTO:

Rehabilitación de primaria Rosario Castellanos CCT14EPR1207X, municipio de Guadalajara, Jalisco.

CONTENIDO:

PLANO DE DEMOLICIONES
PLANTA BAJA ACTUAL

ESCALA:

1:200

FECHA:


JUNIO 2020

CLAVE DE PLANO:

A2_01

Infraestructura y Obra Pública

PRIMARIA ROSARIO CASTELLANOS SIOP-E-ECCR-OB-LP-273-2020

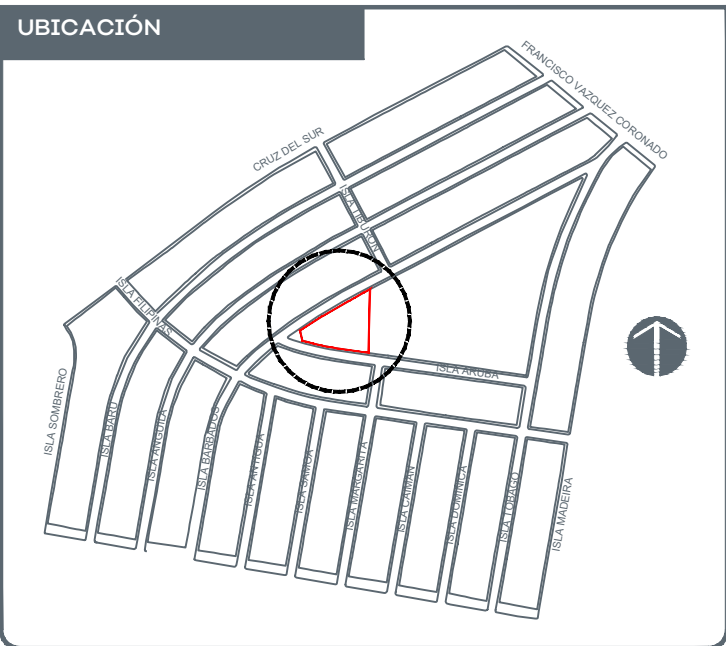

NOTAS:

AUTORIZACIÓN:

DATOS GENERALES

Localización: Calle Isla Aruba, Jardines de La Cruz
44950 Guadalajara, Jalisco.

PROYECTO:

Rehabilitación de primaria Rosario Castellanos CCT14EPR1207X, municipio de Guadalajara, Jalisco.


CONTENIDO:

PLANO DE REHABILITACIÓN Y CONSTRUCCIÓN

ESCALA:	FECHA:	CLAVE DE PLANO:
1:200	JUNIO 2020	A2_02





PRIMARIA ROSARIO CASTELLANOS SIOP-E-ECCR-OB-LP-273-2020

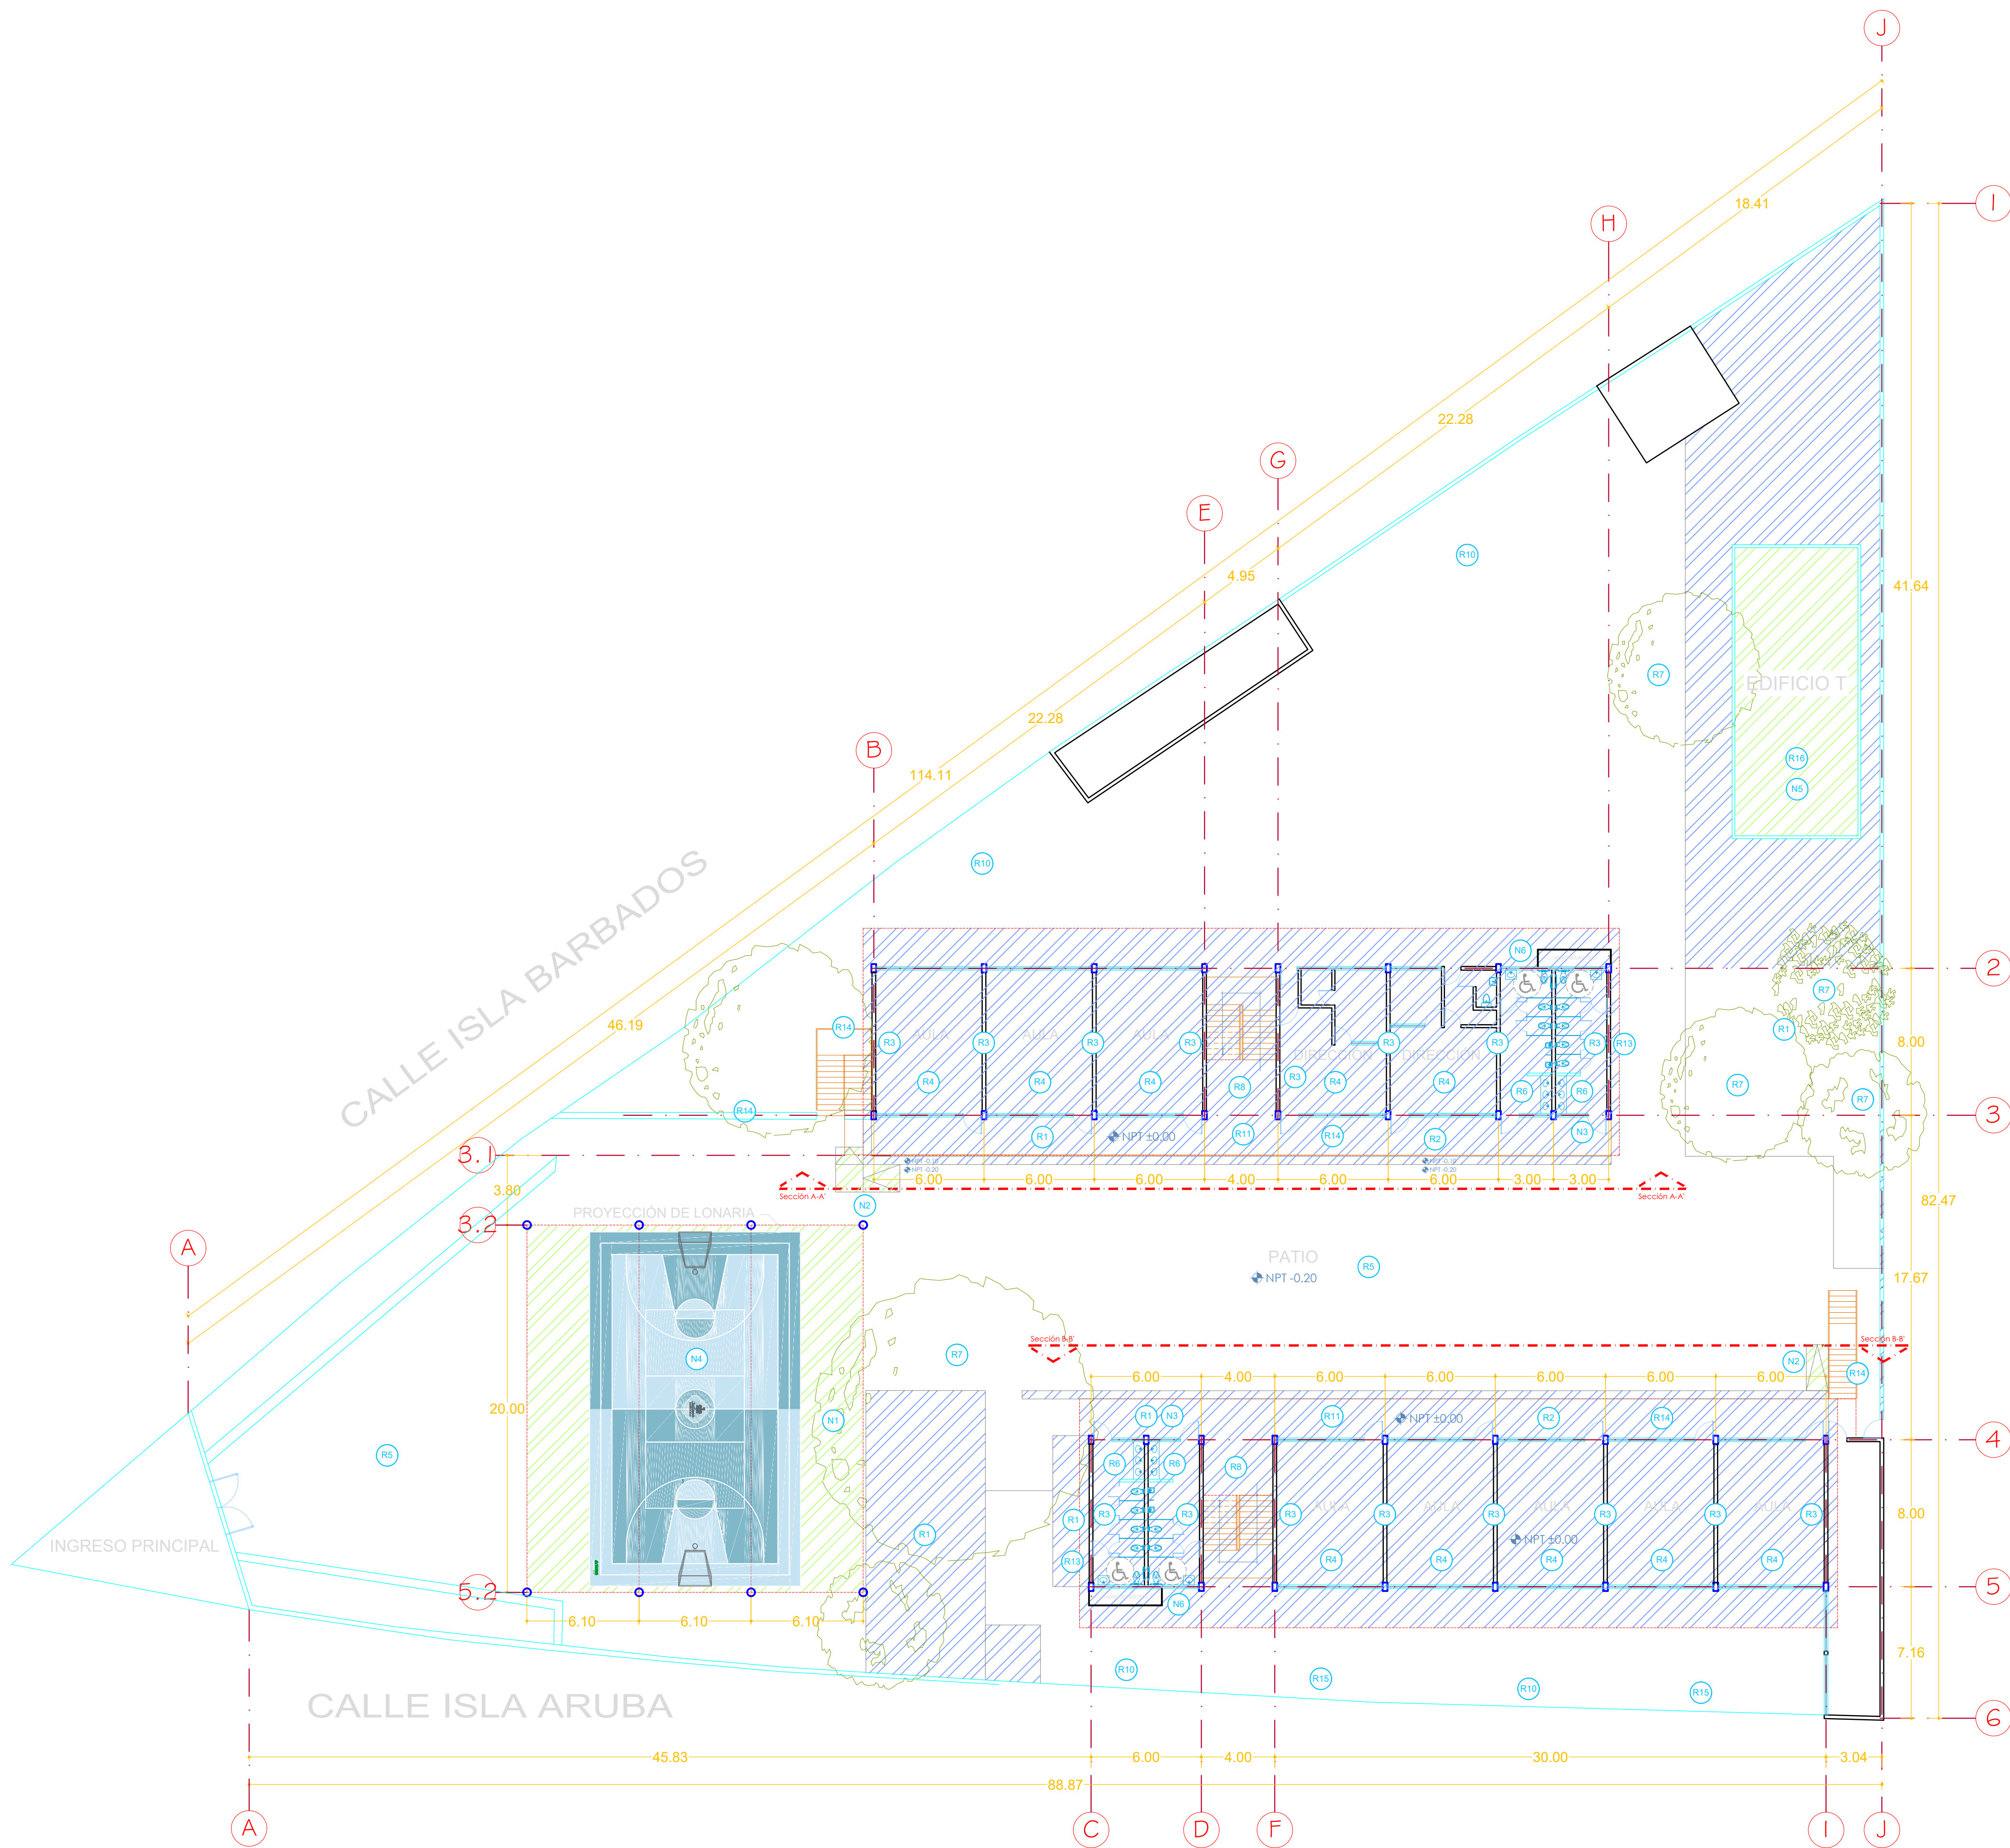

- REHABILITACIÓN**
- R1 REHABILITACIÓN LOSAS DE CONCRETO (ROTAS 10%)
 - R2 REPARACIÓN ESCALINATAS DETERIORADAS Y REPARACIÓN O REDISEÑO DE RAMPAS
 - R3 REHABILITAR ENJARRES INTERNOS DE AULAS (DETERIORADOS 30%)
 - R4 REHABILITACIÓN DE PISOS EN AULAS Y SALONES, INCLUYE RETIRO Y SUSTITUCIÓN. (ROTOS Y DAÑADOS 80%)
 - R5 SEÑALETICA EN TODA LA ESCUELA
 - R6 REHABILITACIÓN TOTAL DE BAÑOS: AZULEJO, CAMBIO EN MAMPARAS, ACCESORIOS, DRENAJE MOBILIARIO, HERRERÍA, PISO, INST. ELEC.
 - R7 PODA DE ÁRBOLES
 - R8 SUSTITUCIÓN LÁMPARAS E INSTALACIÓN ELÉCTRICA EN TODA LA ESCUELA (LED)
 - R9 IMPERMEABILIZACIÓN DE TODOS LOS TECHOS DE LA ESCUELA
 - R10 JARDINERAS CON CAJETES DEBEN SER REPARADOS
 - R11 REPARACIÓN PASILLO DE CONCRETO FUERA DE AULAS PLANTA BAJA
 - R12 REJILLAS NECESITAN SER DESOLVADAS, PRINCIPALES Y LATERALES
 - R13 ALJIBE NECESITA LIMPIEZA, PROBLEMAS DE PRESIÓN DE AGUA Y TUBERÍAS TAPADAS
 - R14 REHABILITACIÓN DE HERRERÍA EN VENTANAS, PUERTAS, BARANDALES Y PROTECCIONES (DAÑADO 40%)
 - R15 SUSTITUCIÓN EJERCITADORES EN ABANDONO, AL IGUAL QUE SU PISO DE CONCRETO DAÑADO
 - R16 EDIFICIO T NO CUENTA CON CUBIERTA, UTILIZAR MUROS COMO MURO TAPÓN Y CONSIDERAR UNA ESTRUCTURA INDEPENDIENTE PARA CUBIERTA (SALÓN USOS MÚLTIPLES)

- CONSTRUCCIÓN NUEVA**
- N1 LONARIA EN ESTRUCTURA DE PATIO CÍVICO
 - N2 CONSTRUCCIÓN DE RAMPAS
 - N3 ACCESIBILIDAD UNIVERSAL EN ACCESOS A BAÑOS
 - N4 CANCHA DE USOS MÚLTIPLES
 - N5 EDIFICIO T NUEVA CUBIERTA Y ESTRUCTURA
 - N6 CUARTO HIDRONEUMÁTICO

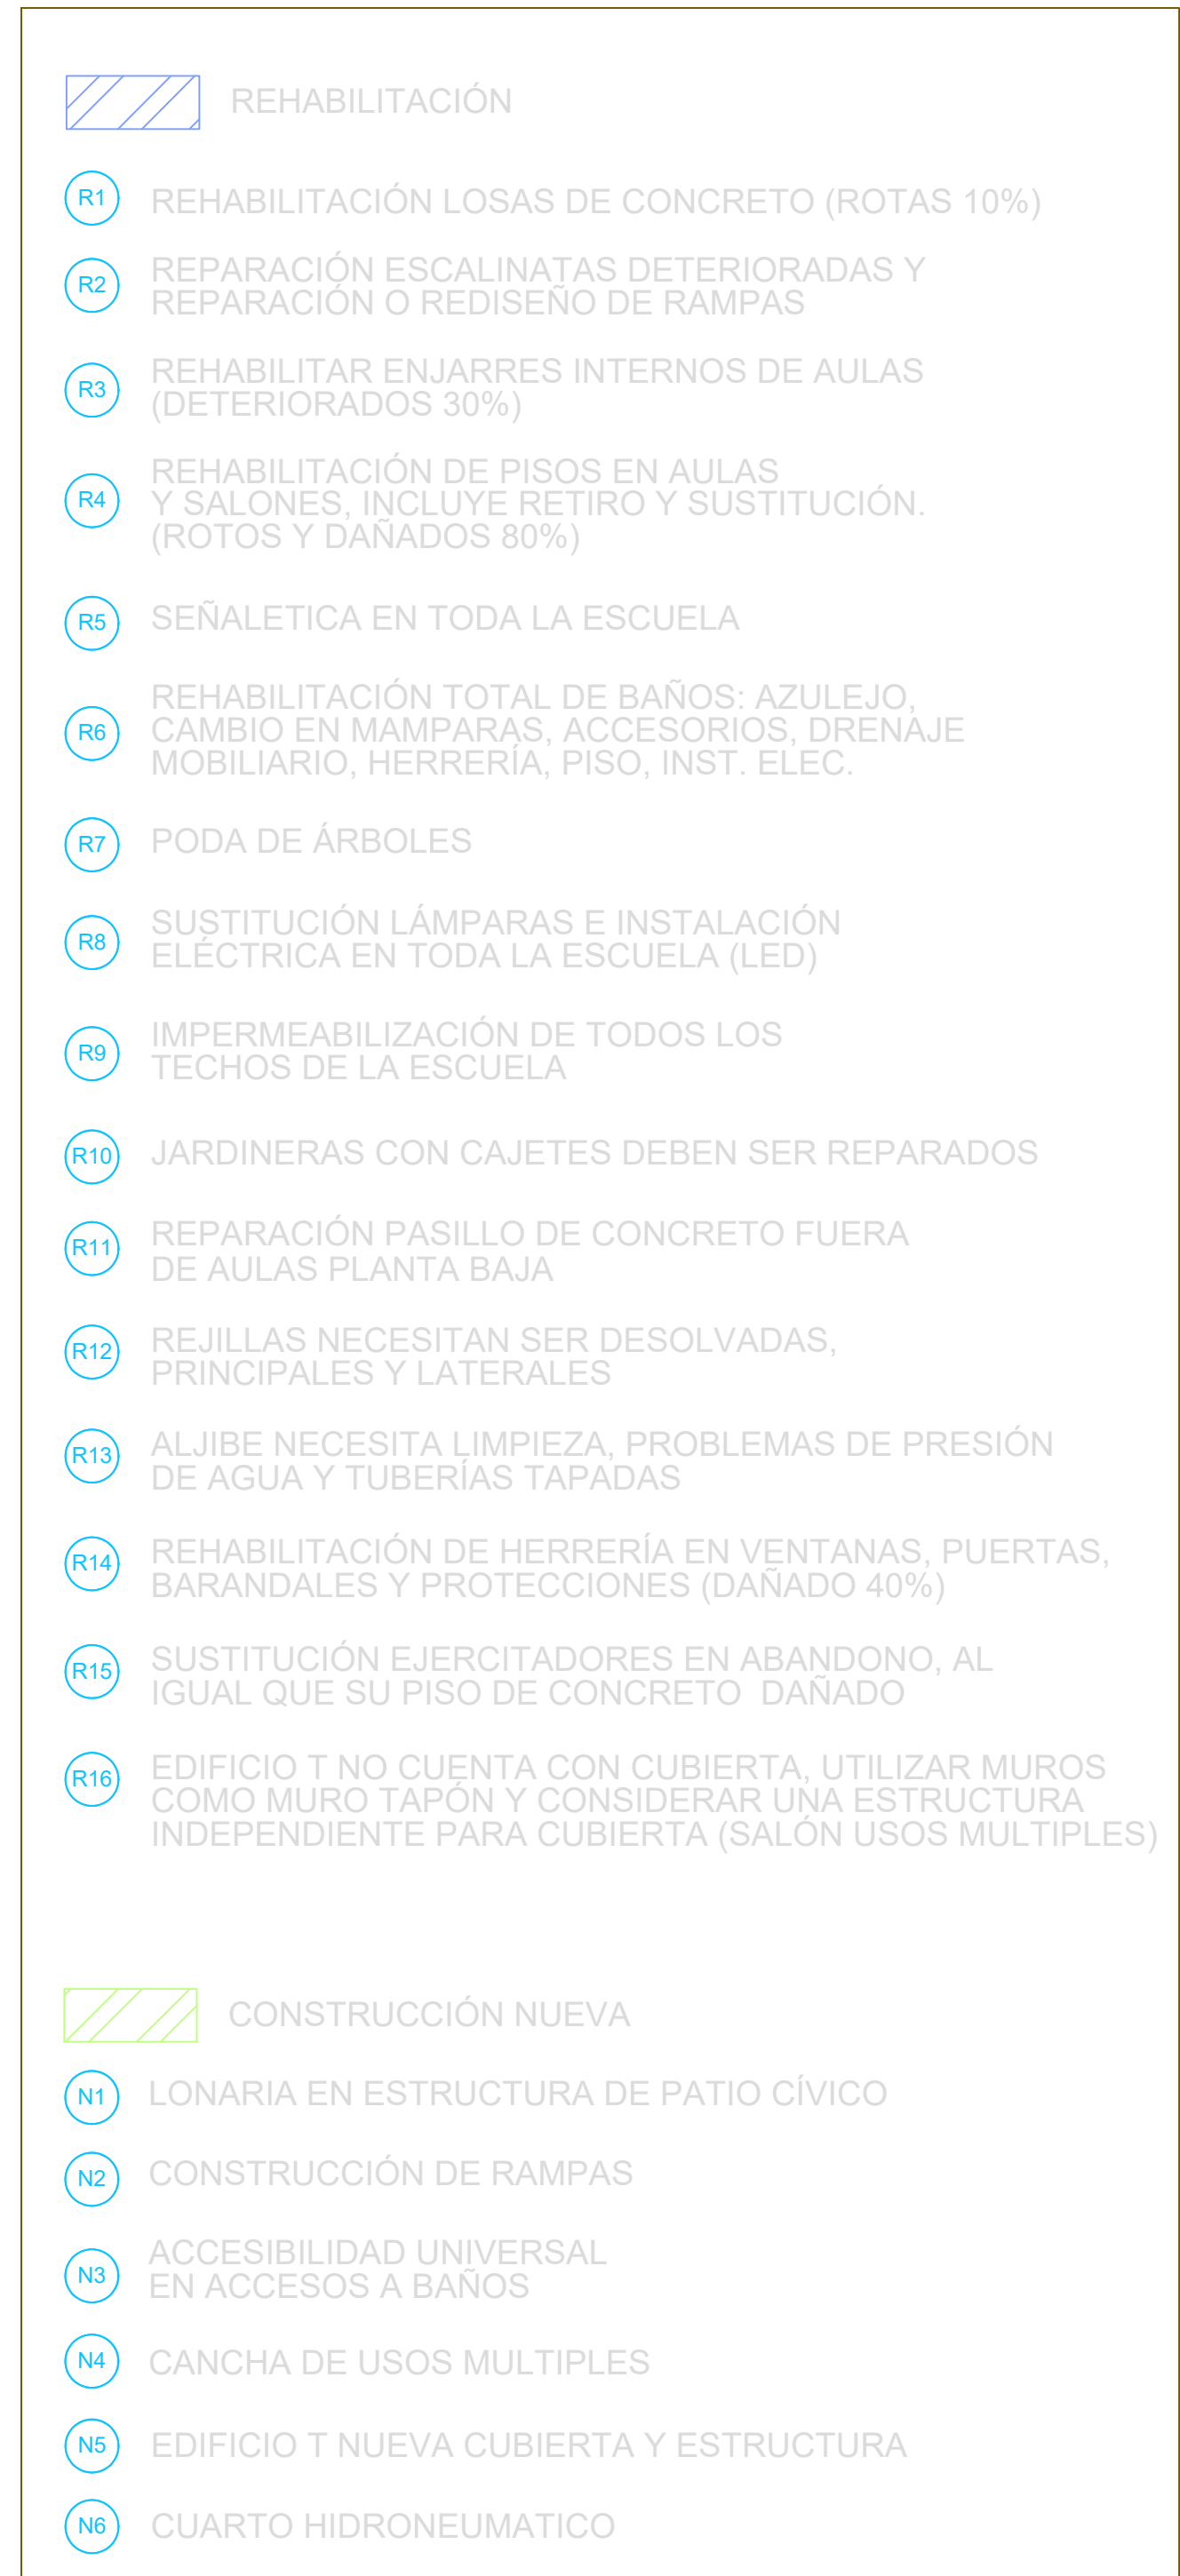

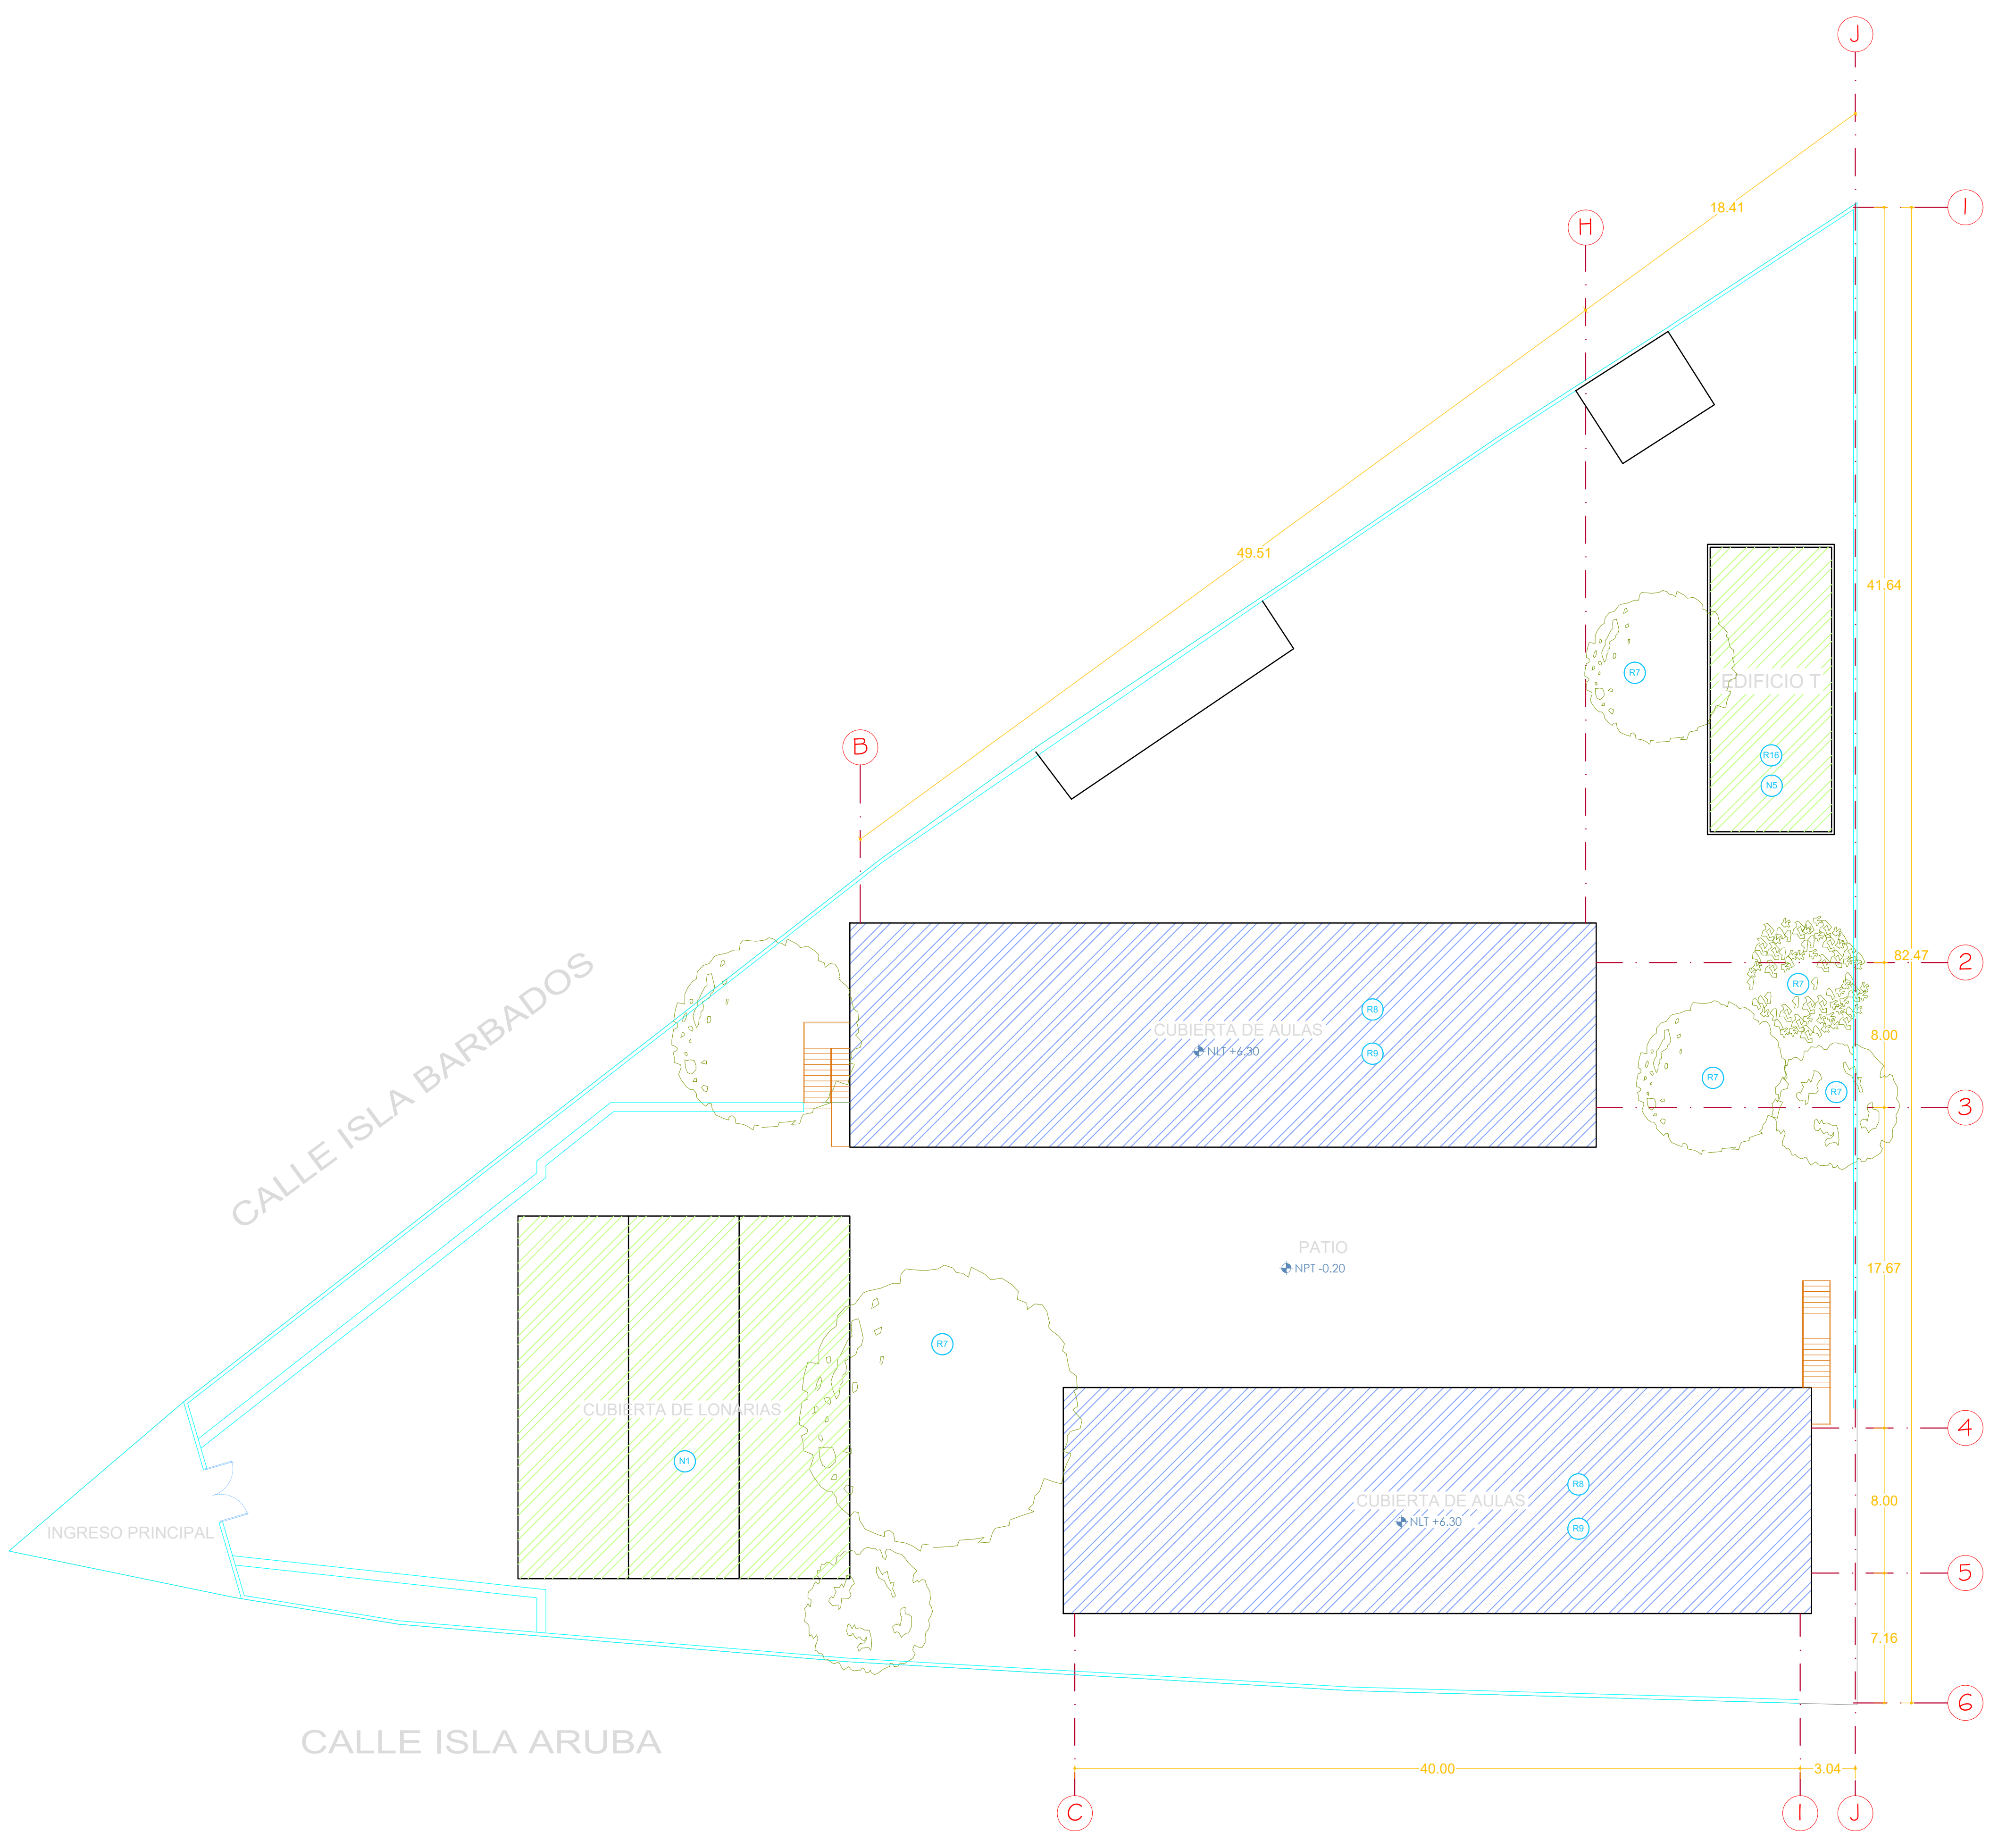

REHABILITACIÓN

R1

REHABILITACIÓN LOSAS DE CONCRETO (ROTAS 10%)

R2

REPARACIÓN ESCALINATAS DETERIORADAS Y REPARACIÓN O REDISEÑO DE RAMPAS

R3

REHABILITAR ENJARRES INTERNOS DE AULAS (DETERIORADOS 30%)

R4

REHABILITACIÓN DE PISOS EN AULAS Y SALONES, INCLUYE RETIRO Y SUSTITUCIÓN. (ROTOS Y DAÑADOS 80%)

R5

SEÑALETICA EN TODA LA ESCUELA

R6

REHABILITACIÓN TOTAL DE BAÑOS: AZULEJO, CAMBIO EN MAMPARAS, ACCESORIOS, DRENAJE MOBILIARIO, HERRERÍA, PISO, INST. ELEC.

R7

PODA DE ÁRBOLES

R8

SUSTITUCIÓN LÁMPARAS E INSTALACIÓN ELÉCTRICA EN TODA LA ESCUELA (LED)

R9

IMPERMEABILIZACIÓN DE TODOS LOS TECHOS DE LA ESCUELA

R10

JARDINERAS CON CAJETES DEBEN SER REPARADOS

R11

REPARACIÓN PASILLO DE CONCRETO FUERA DE AULAS PLANTA BAJA

R12

REJILLAS NECESITAN SER DESOLVADAS, PRINCIPALES Y LATERALES

R13

ALJIBE NECESITA LIMPIEZA, PROBLEMAS DE PRESIÓN DE AGUA Y TUBERÍAS TAPADAS

R14

REHABILITACIÓN DE HERRERÍA EN VENTANAS, PUERTAS, BARANDALES Y PROTECCIONES (DAÑADO 40%)

R15

SUSTITUCIÓN EJERCITADORES EN ABANDONO, AL IGUAL QUE SU PISO DE CONCRETO DAÑADO

R16

EDIFICIO T NO CUENTA CON CUBIERTA, UTILIZAR MUROS COMO MURO TAPÓN Y CONSIDERAR UNA ESTRUCTURA INDEPENDIENTE PARA CUBIERTA (SALÓN USOS MÚLTIPLES)

CONSTRUCCIÓN NUEVA

N1

LONARIA EN ESTRUCTURA DE PATIO CÍVICO

N2

CONSTRUCCIÓN DE RAMPAS

N3

ACCESIBILIDAD UNIVERSAL EN ACCESOS A BAÑOS

N4

CANCHA DE USOS MÚLTIPLES

N5

EDIFICIO T NUEVA CUBIERTA Y ESTRUCTURA

N6

CUARTO HIDRONEUMÁTICO

UBICACIÓN

NOTAS:

AUTORIZACIÓN:

DATOS GENERALES

Localización: Calle Isla Aruba, Jardines de La Cruz 44950 Guadalajara, Jalisco.

PROYECTO:

Rehabilitación de primaria Rosario Castellanos CCT14EPR1207X, municipio de Guadalajara, Jalisco.

CONTENIDO:

PLANO DE REHABILITACIÓN Y CONSTRUCCIÓN

ESCALA:

1:200


FECHA:

JUNIO 2020

CLAVE DE PLANO:

A2_04

PRIMARIA ROSARIO CASTELLANOS SIOP-E-ECCR-OB-LP-273-2020

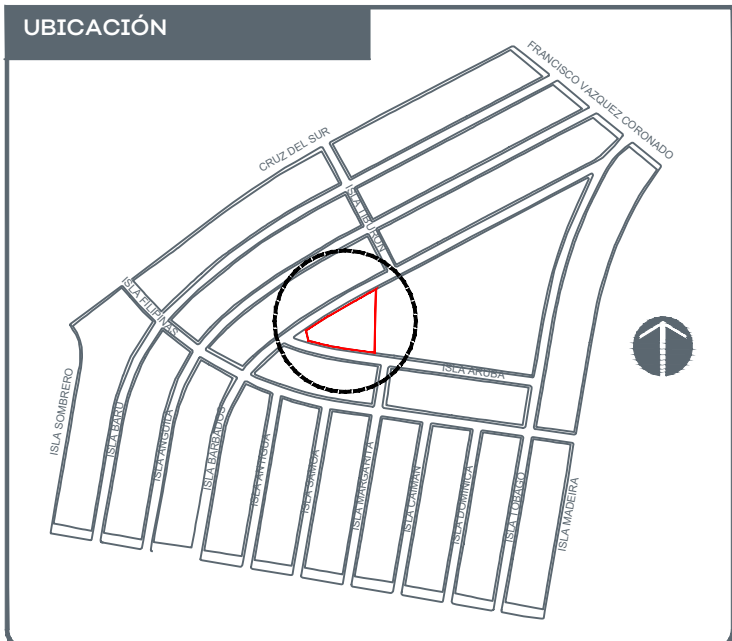

NOTAS:

AUTORIZACIÓN:

DATOS GENERALES

Localización: Calle Isla Aruba, Jardines de La Cruz
44950 Guadalajara, Jalisco.

PROYECTO:

Rehabilitación de primaria Rosario Castellanos CCT14EPR1207X, municipio de Guadalajara, Jalisco.


CONTENIDO:

PLANO DE REHABILITACIÓN Y CONSTRUCCIÓN

ESCALA: 1:100


FECHA: JUNIO 2020

CLAVE DE PLANO: A2_05

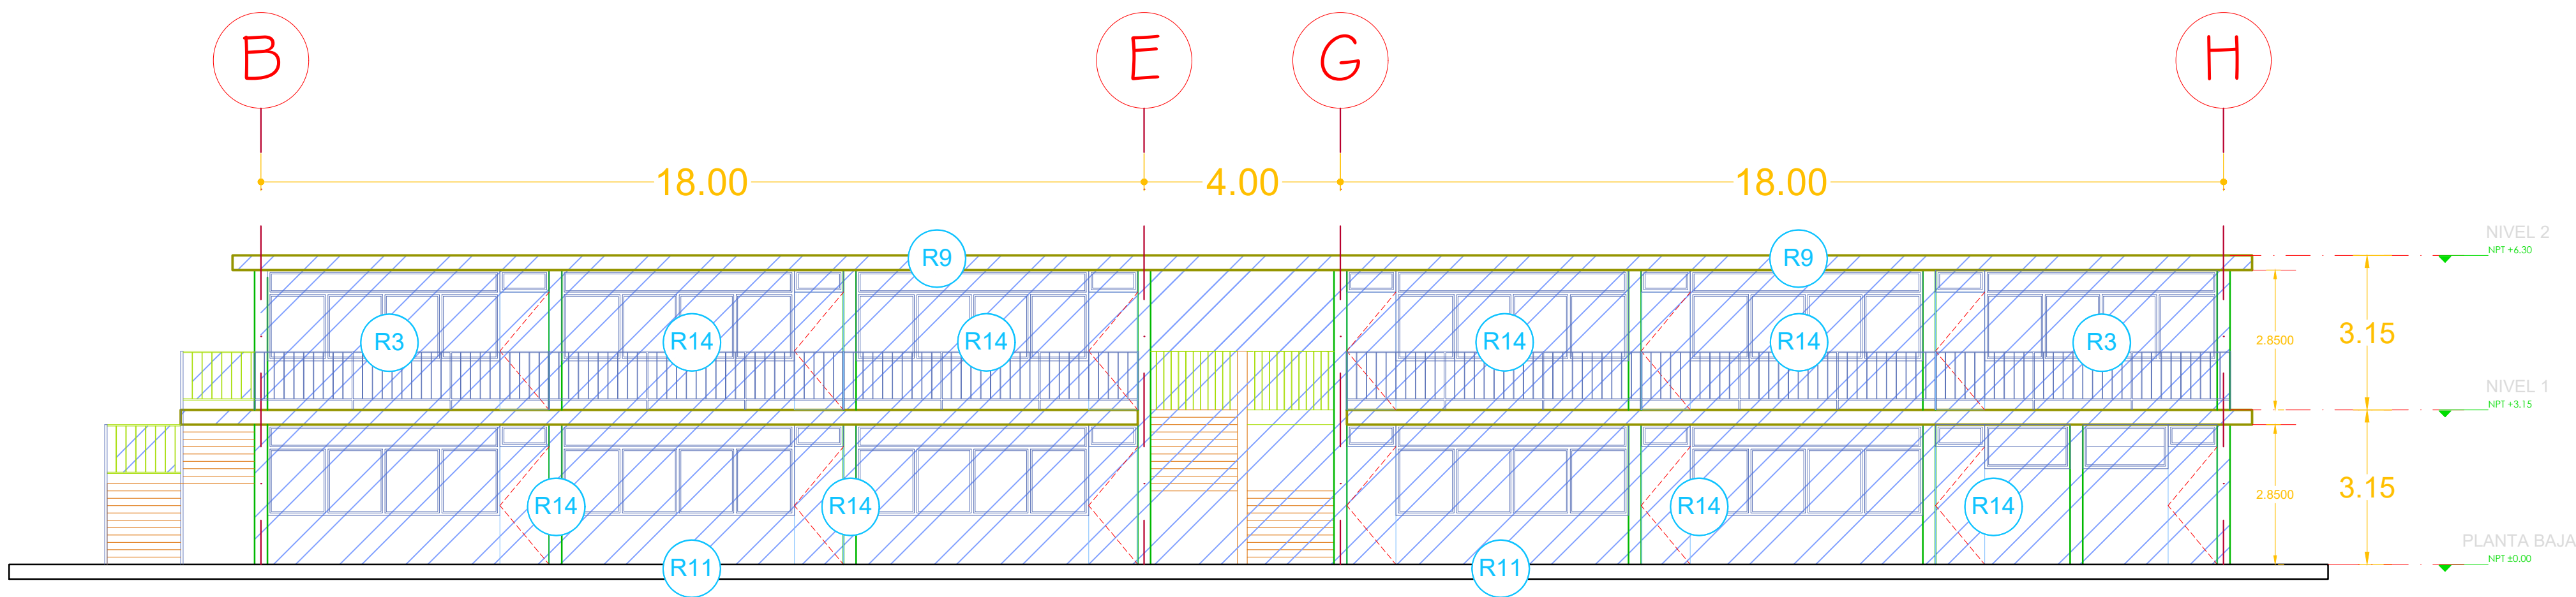

04 PLANO DE REHABILITACIÓN Y CONSTRUCCIÓN – ALZADO LONGITUDINAL

1:100

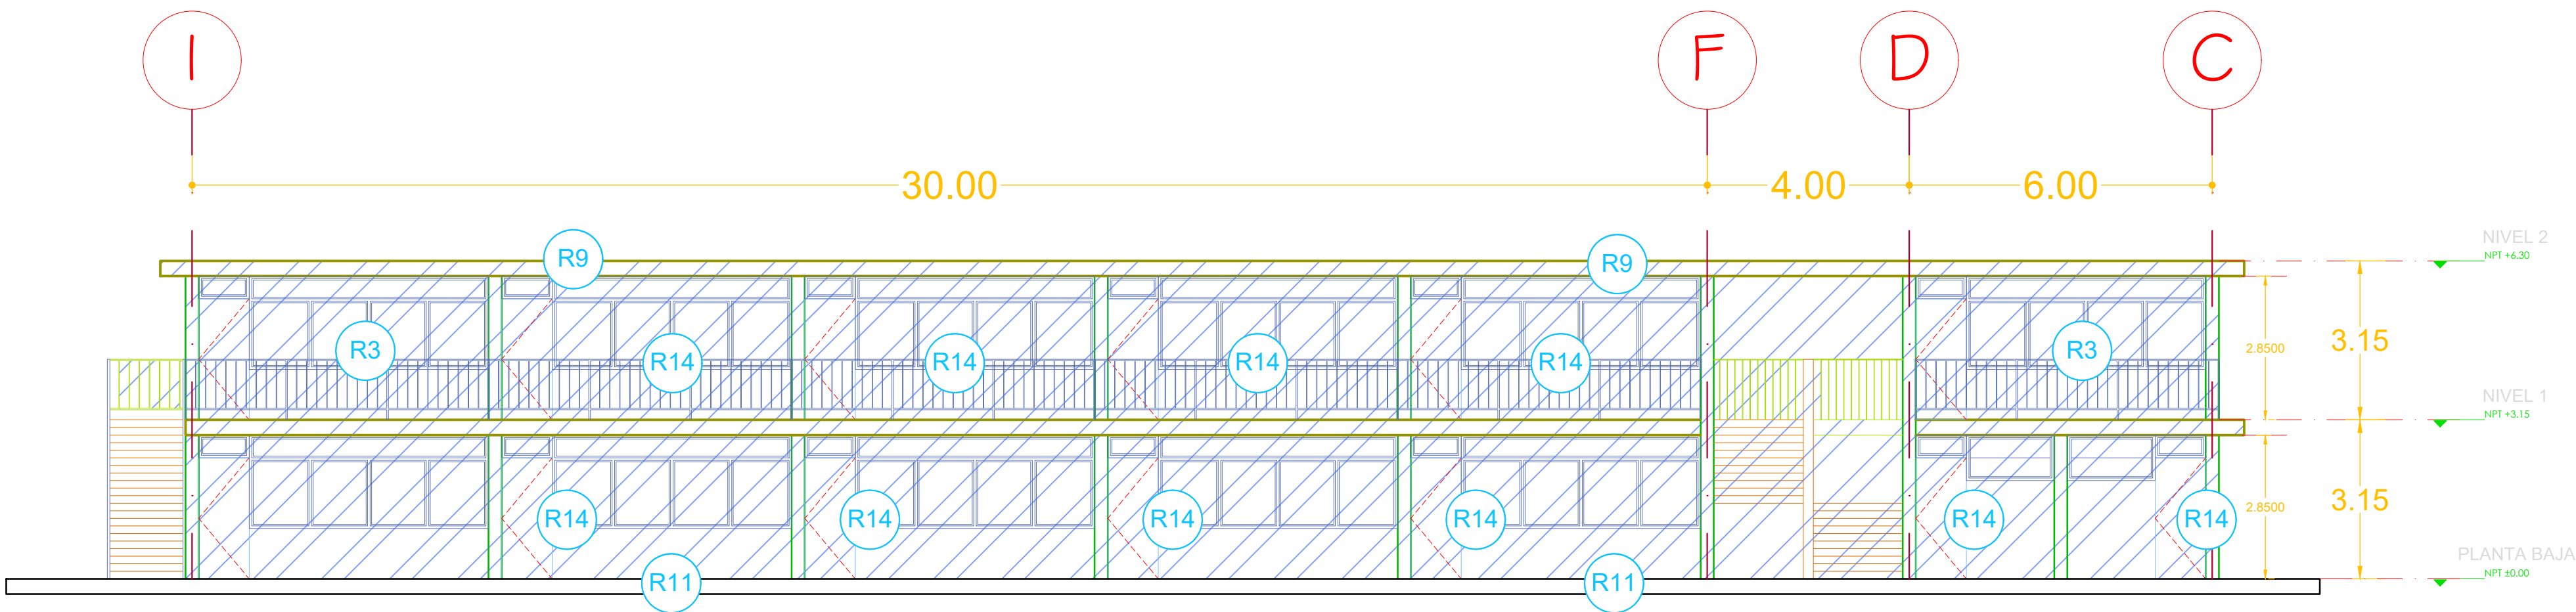

05 PLANO DE REHABILITACIÓN Y CONSTRUCCIÓN – ALZADO LONGITUDINAL


1:100

REHABILITACIÓN


- R1 REHABILITACIÓN LOSAS DE CONCRETO (ROTAS 10%)
- R2 REPARACIÓN ESCALINATAS DETERIORADAS Y REPARACIÓN O REDISEÑO DE RAMPAS
- R3 REHABILITAR ENJARRES INTERNOS DE AULAS (DETERIORADOS 30%)
- R4 REHABILITACIÓN DE PISOS EN AULAS Y SALONES, INCLUYE RETIRO Y SUSTITUCIÓN. (ROTOS Y DAÑADOS 80%)
- R5 SEÑALETICA EN TODA LA ESCUELA
- R6 REHABILITACIÓN TOTAL DE BAÑOS: AZULEJO, CAMBIO EN MAMPARAS, ACCESORIOS, DRENAJE MOBILIARIO, HERRERÍA, PISO, INST. ELEC.
- R7 PODA DE ÁRBOLES
- R8 SUSTITUCIÓN LÁMPARAS E INSTALACIÓN ELÉCTRICA EN TODA LA ESCUELA (LED)
- R9 IMPERMEABILIZACIÓN DE TODOS LOS TECHOS DE LA ESCUELA
- R10 JARDINERAS CON CAJETES DEBEN SER REPARADOS
- R11 REPARACIÓN PASILLO DE CONCRETO FUERA DE AULAS PLANTA BAJA
- R12 REJILLAS NECESITAN SER DESOLVADAS, PRINCIPALES Y LATERALES
- R13 ALJIBE NECESITA LIMPIEZA, PROBLEMAS DE PRESIÓN DE AGUA Y TUBERÍAS TAPADAS
- R14 REHABILITACIÓN DE HERRERÍA EN VENTANAS, PUERTAS, BARANDALES Y PROTECCIONES (DAÑADO 40%)
- R15 SUSTITUCIÓN EJERCITADORES EN ABANDONO, AL IGUAL QUE SU PISO DE CONCRETO DAÑADO
- R16 EDIFICIO T NO CUENTA CON CUBIERTA, UTILIZAR MUROS COMO MURO TAPÓN Y CONSIDERAR UNA ESTRUCTURA INDEPENDIENTE PARA CUBIERTA (SALÓN USOS MÚLTIPLES)

CONSTRUCCIÓN NUEVA

- N1 LONARIA EN ESTRUCTURA DE PATIO CÍVICO
- N2 CONSTRUCCIÓN DE RAMPAS
- N3 ACCESIBILIDAD UNIVERSAL EN ACCESOS A BAÑOS
- N4 CANCHA DE USOS MÚLTIPLES
- N5 EDIFICIO T NUEVA CUBIERTA Y ESTRUCTURA
- N6 CUARTO HIDRONEUMÁTICO

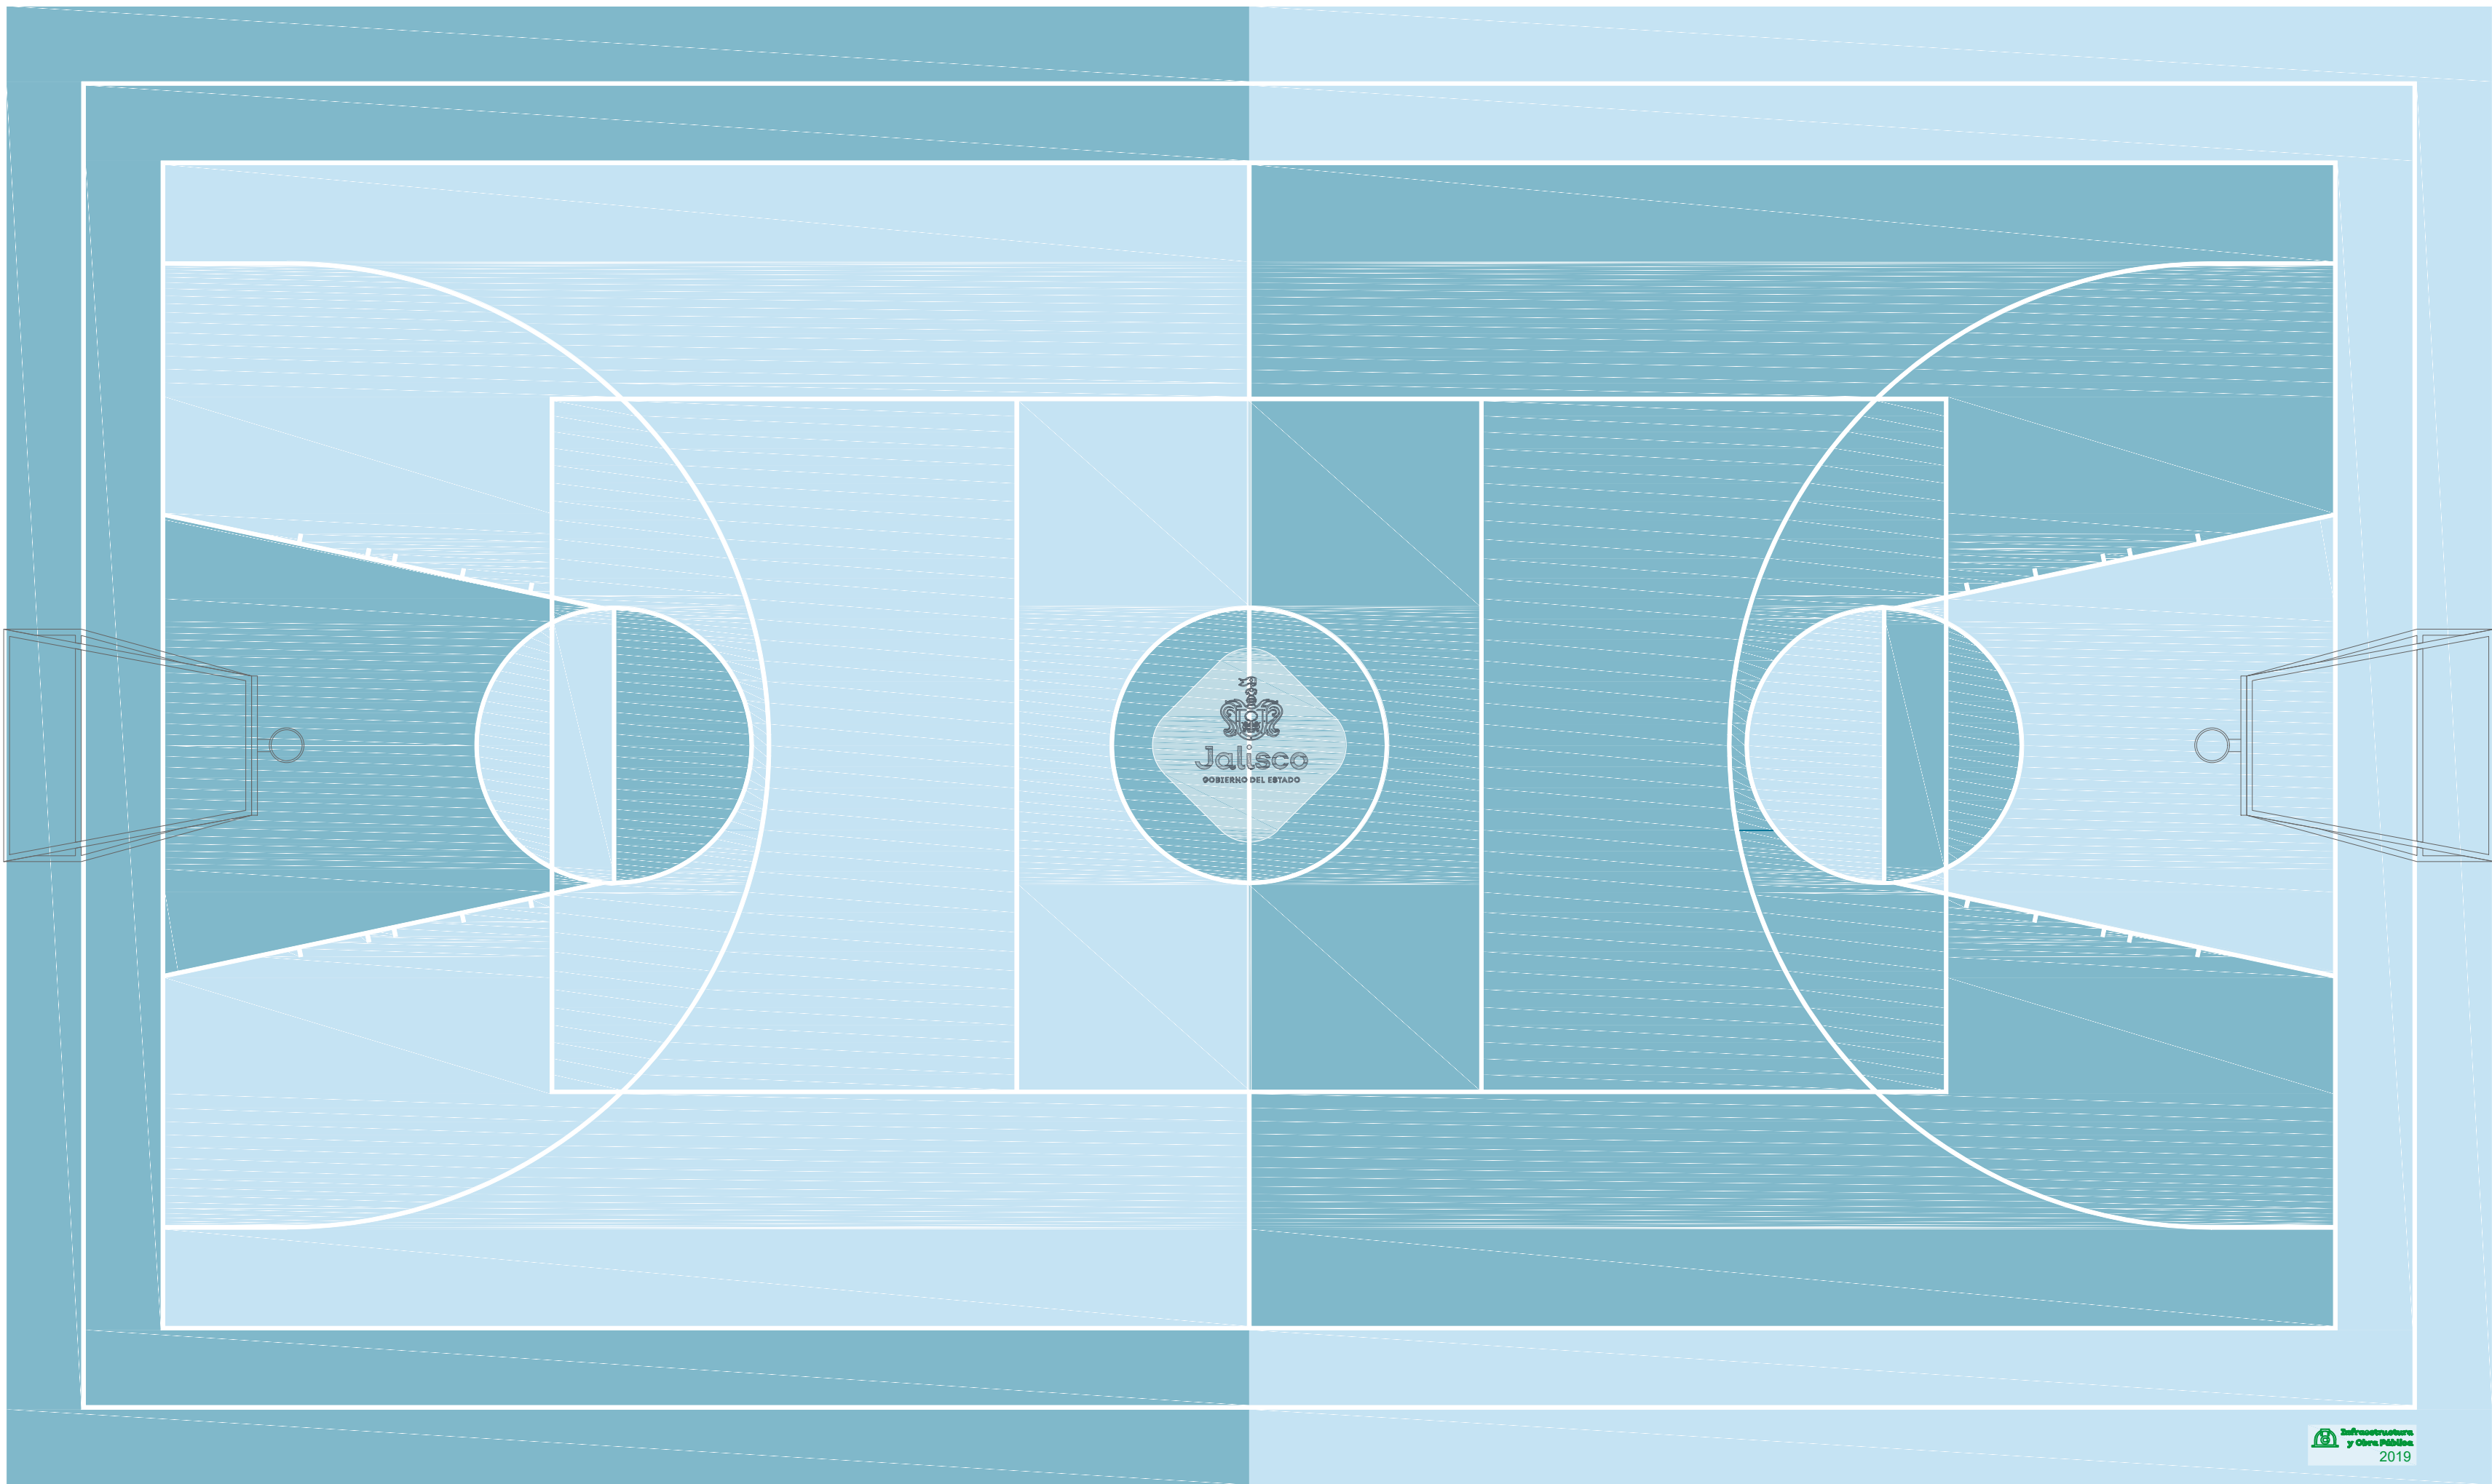


Cancha tipo A
Esc. 1:75

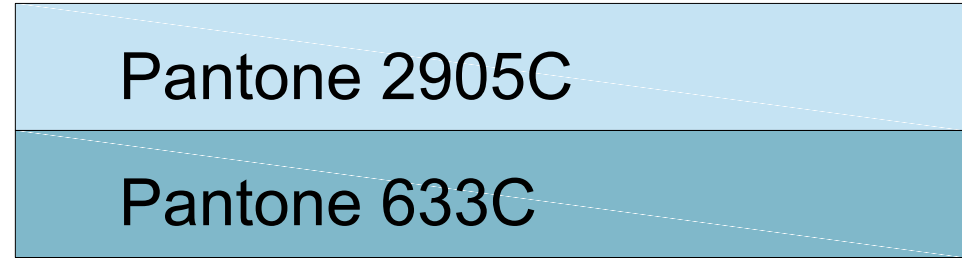


Pantone Cancha C




Detalle logo SIOP
Esc. 1:20

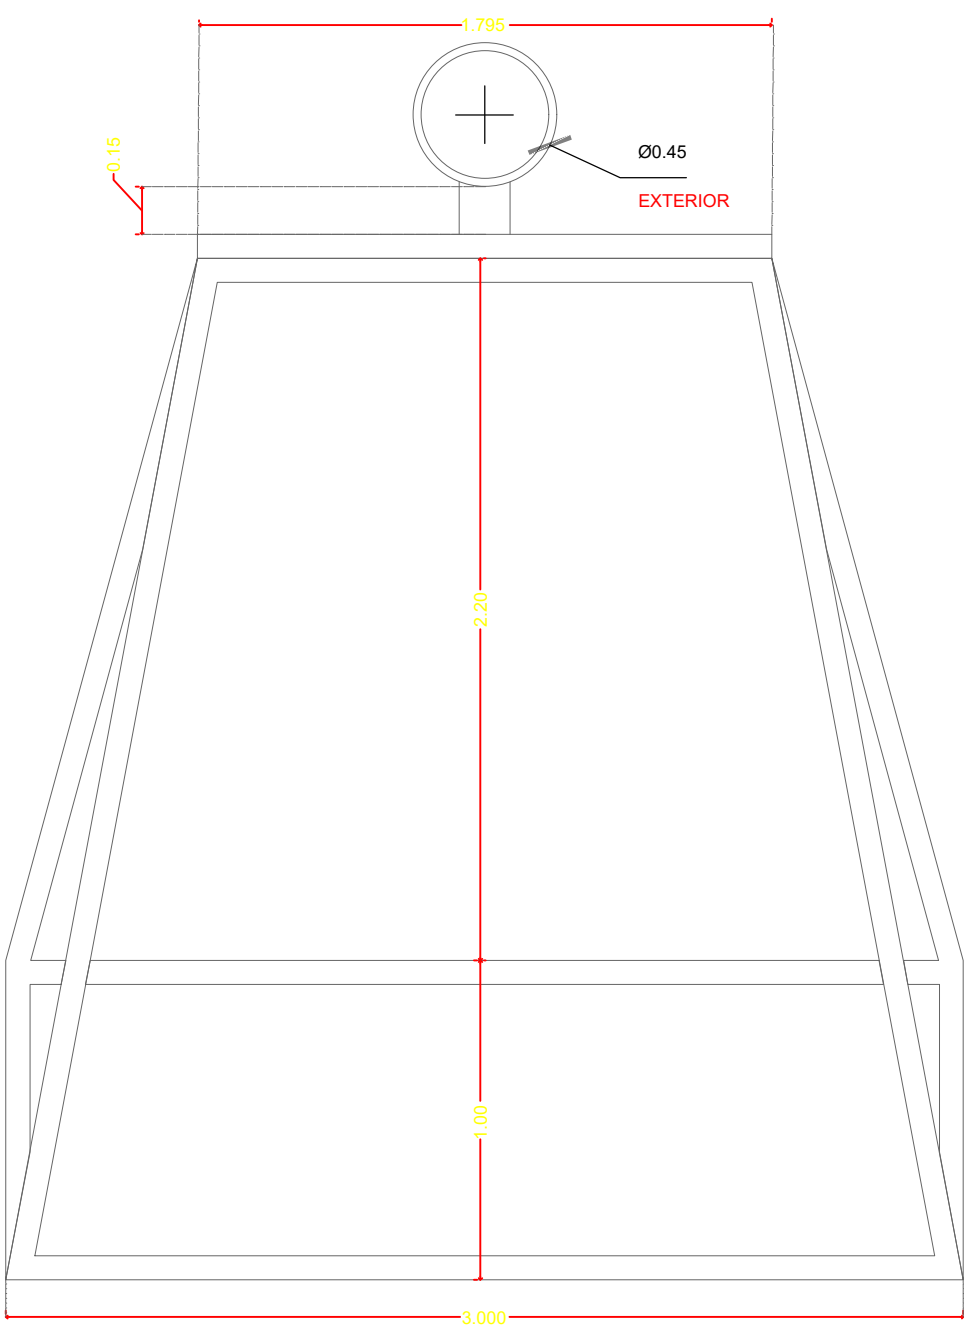


Detalle tablero y portería
Esc. 1:25

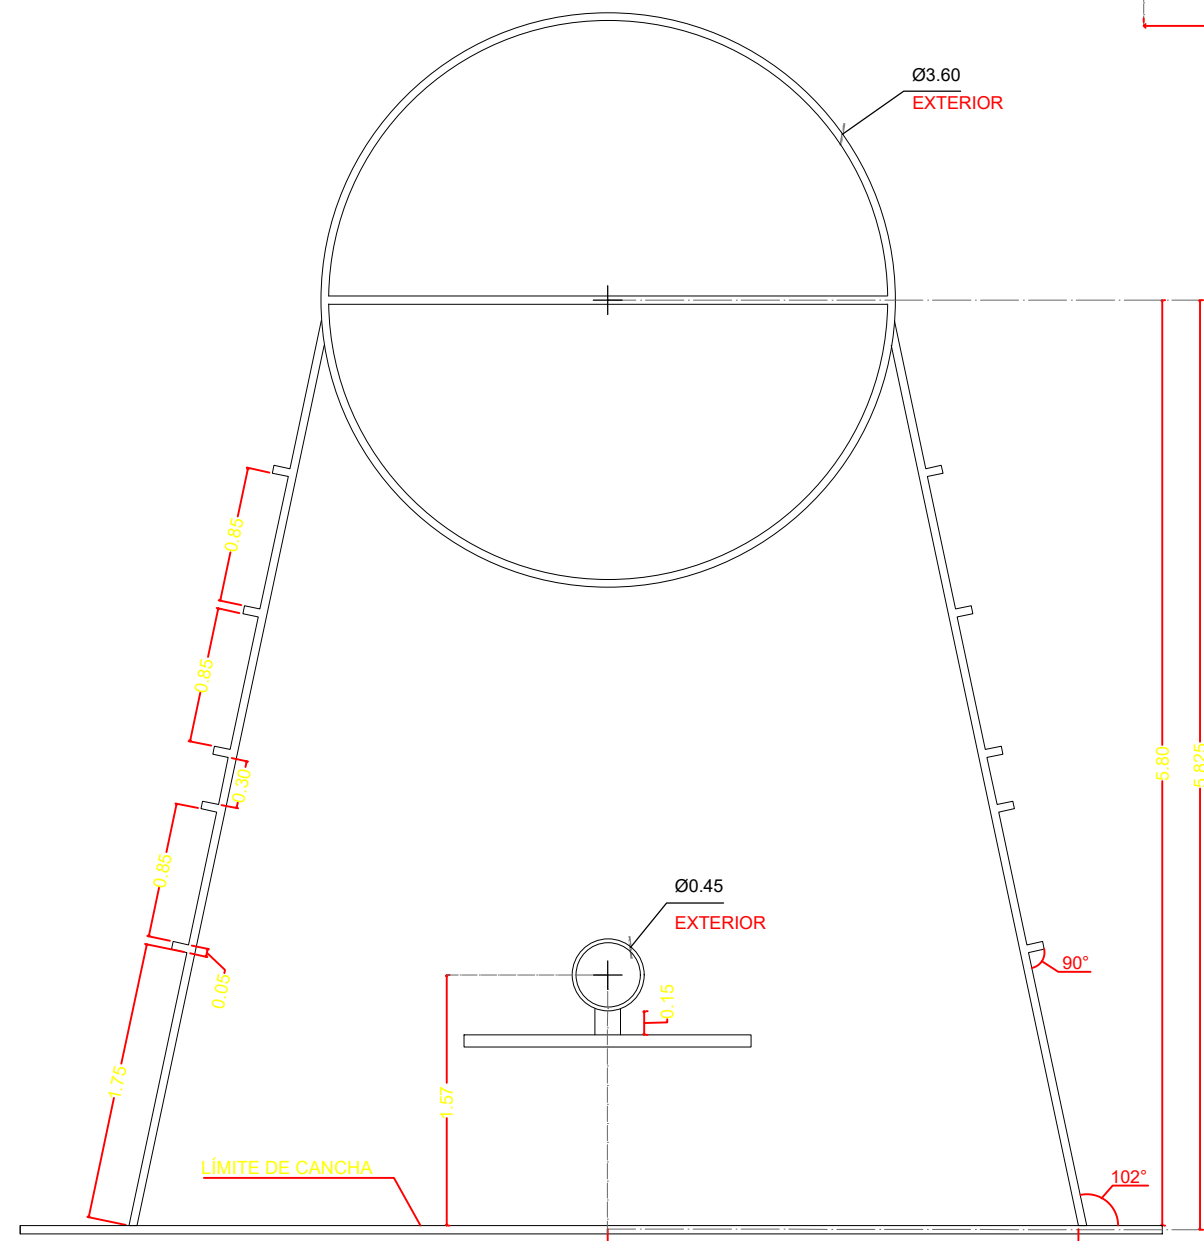

Detalle trazo cancha de básquetbol
Esc. 1:50

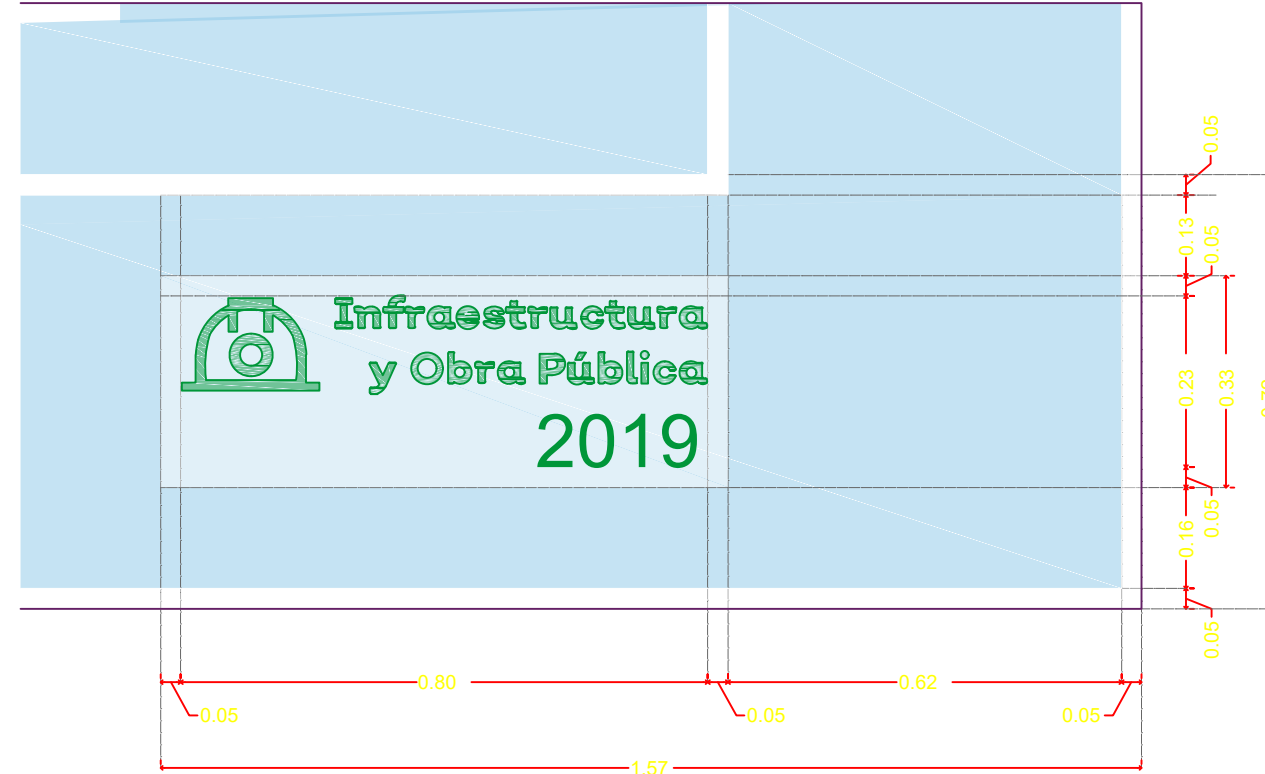

DETALLE LÍNEA BLANCA: 5 cm

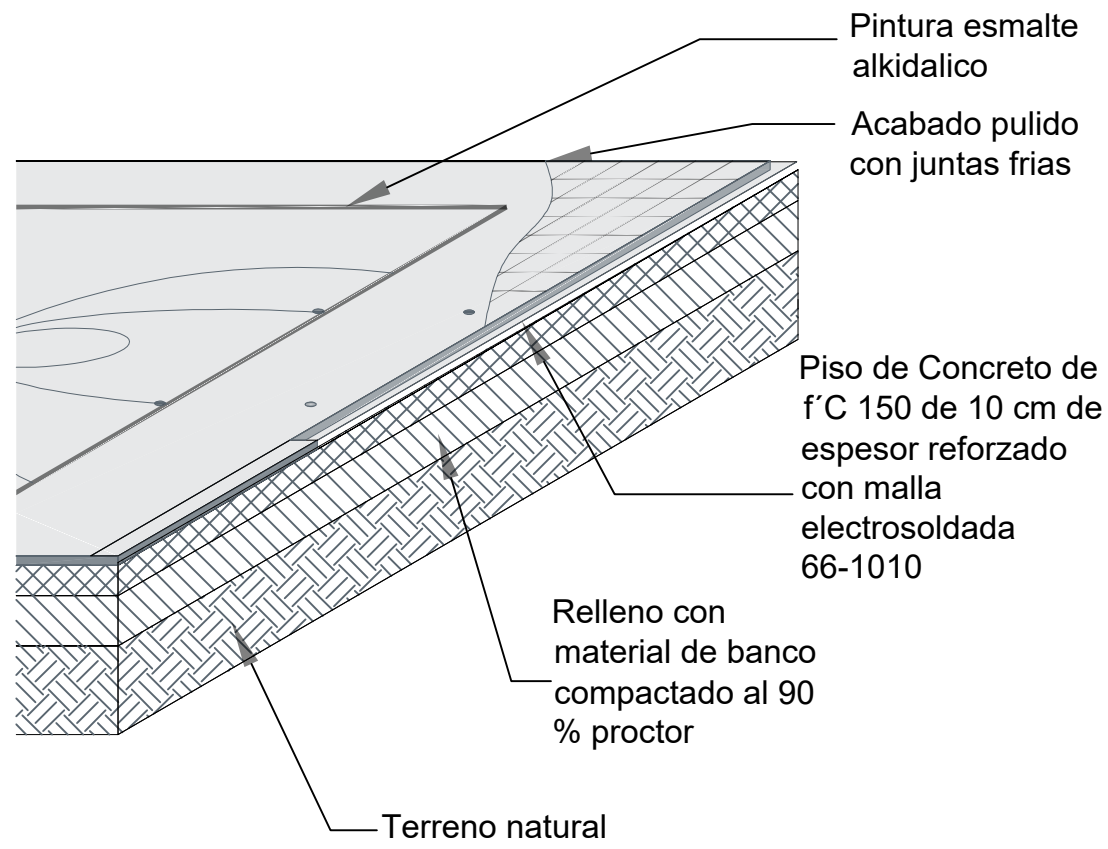

Pintura esmalte alquídico
Acabado pulido con juntas frías



Piso de Concreto de f'C 150 de 10 cm de espesor reforzado con malla electrosoldada 66-1010

Relleno con material de banco compactado al 90 % proctor


Terreno natural

NOTA DE ESPECIFICACIONES

COLOCAR CANCHA DEBAJO DE LONARÍA

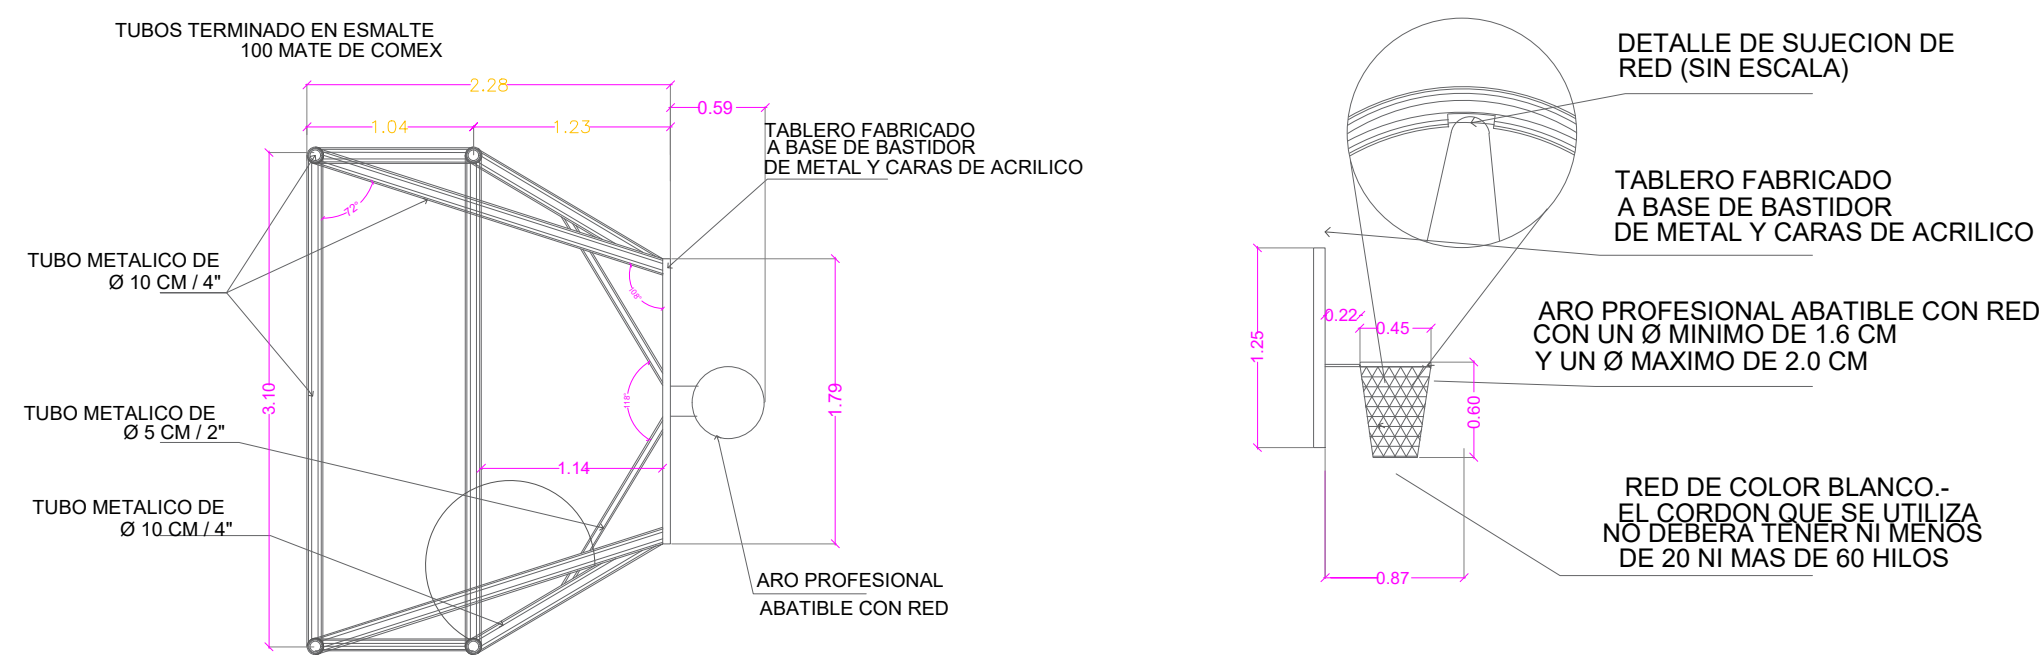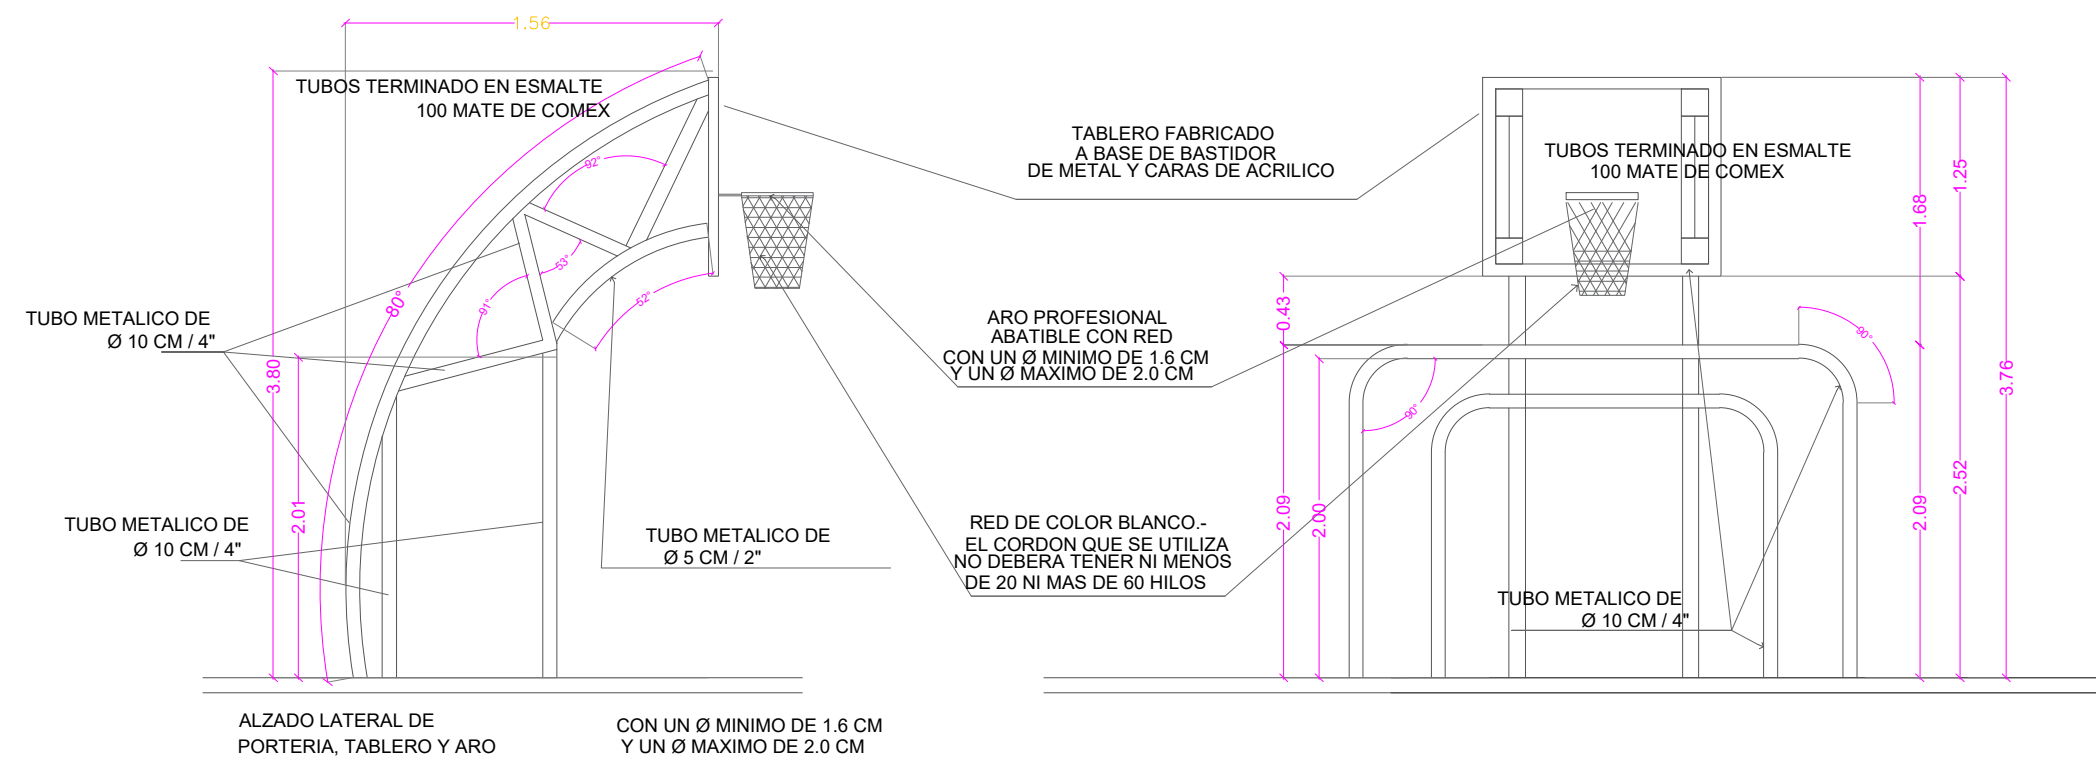


Detalle Cancha Usos Múltiples
Esc. 1:50

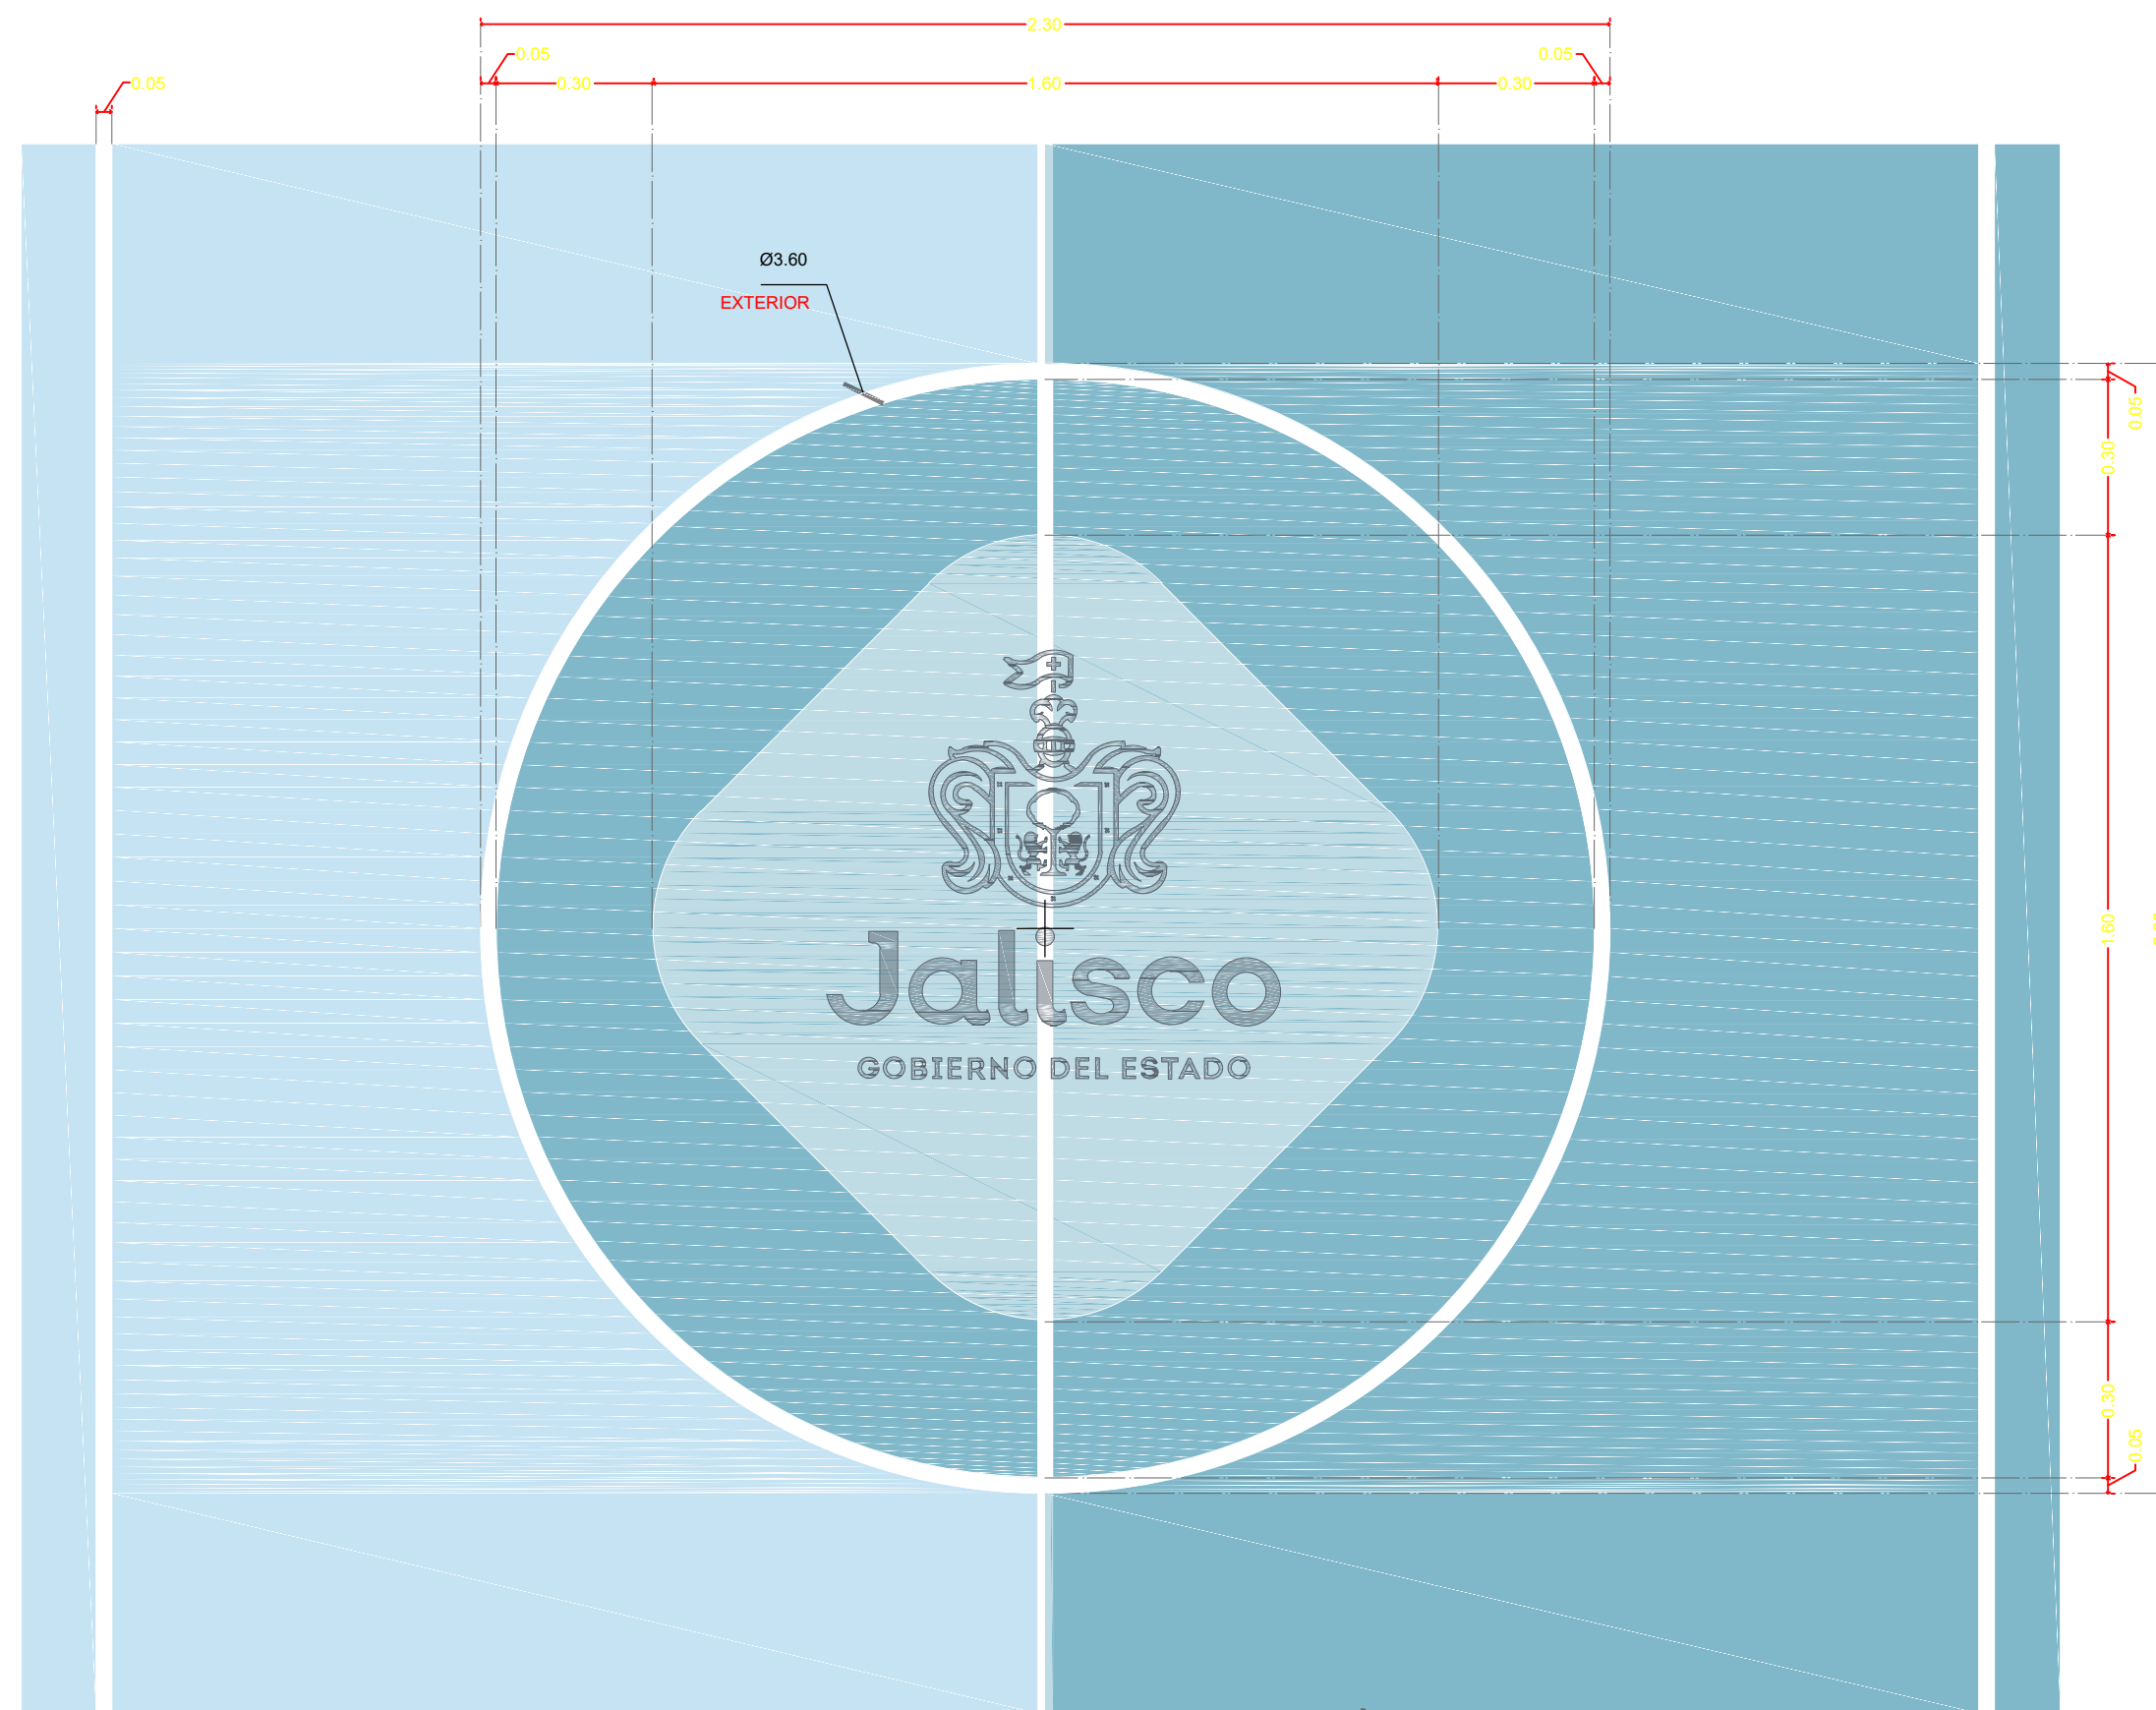

01 PLANO DE UBICACIÓN

1:500
Detalle logo Estado
Esc. 1:25

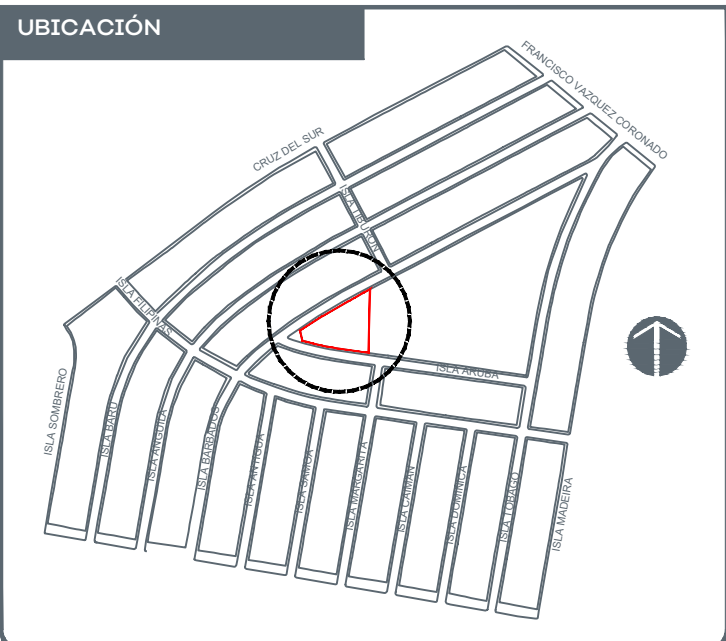

NOTAS:

AUTORIZACIÓN:

DATOS GENERALES
Localización: Calle Isla Aruba, Jardines de La Cruz 44950 Guadalajara, Jalisco.


PROYECTO:
Rehabilitación de primaria Rosario Castellanos CCT4EPR1207X, municipio de Guadalajara, Jalisco.

CONTENIDO:
DETALLE CANCHA USOS MÚLTIPLES

ESCALA: INDICADA
FECHA: JUNIO 2020
CLAVE DE PLANO: A6_01


PRIMARIA ROSARIO CASTELLANOS SIOP-E-ECCR-OB-LP-273-2020



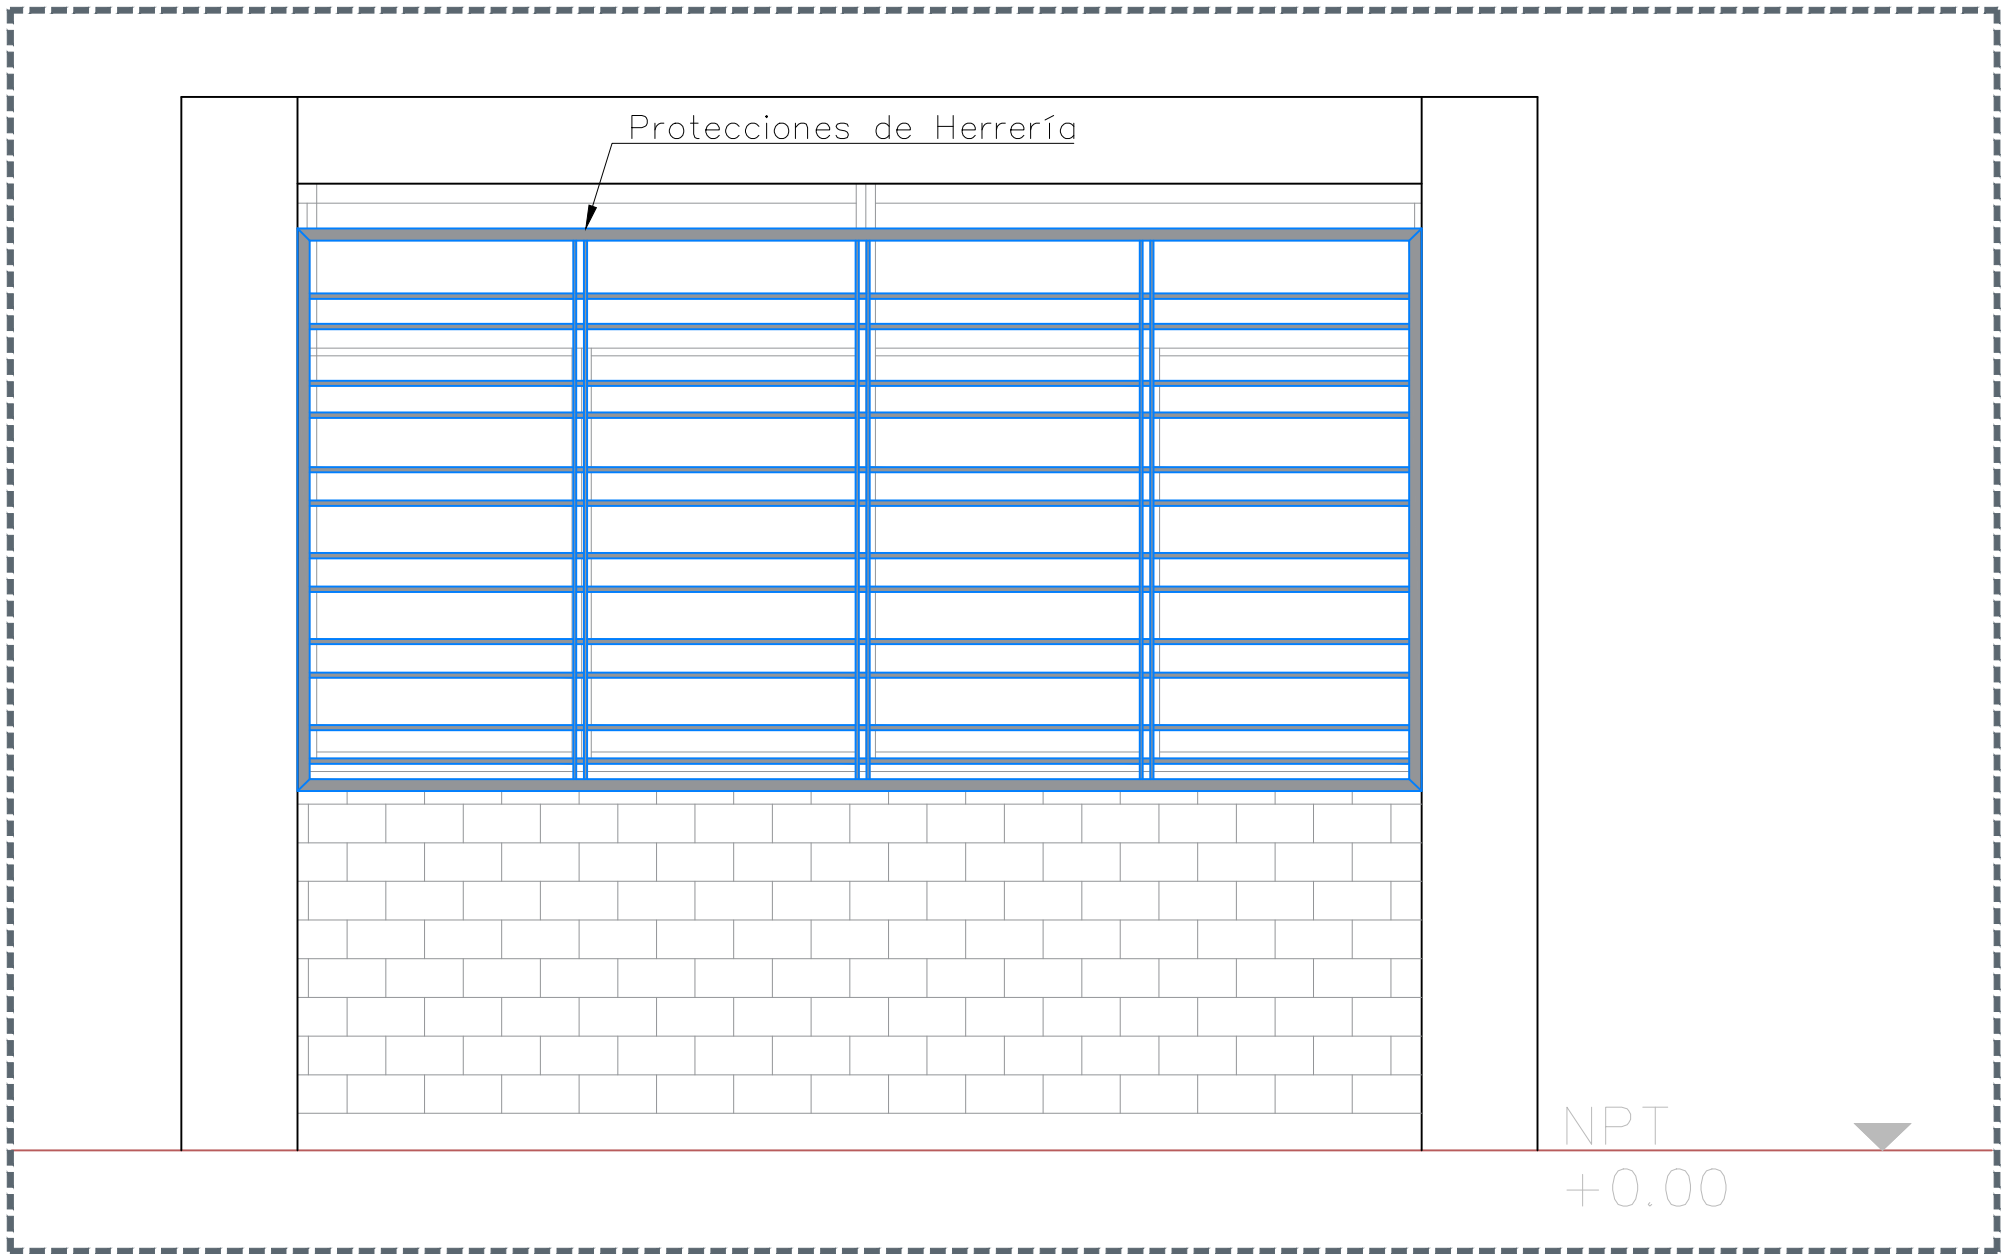


01 PROTECCIÓN DE HERRERÍA – ALZADO EXTERIOR

1:50

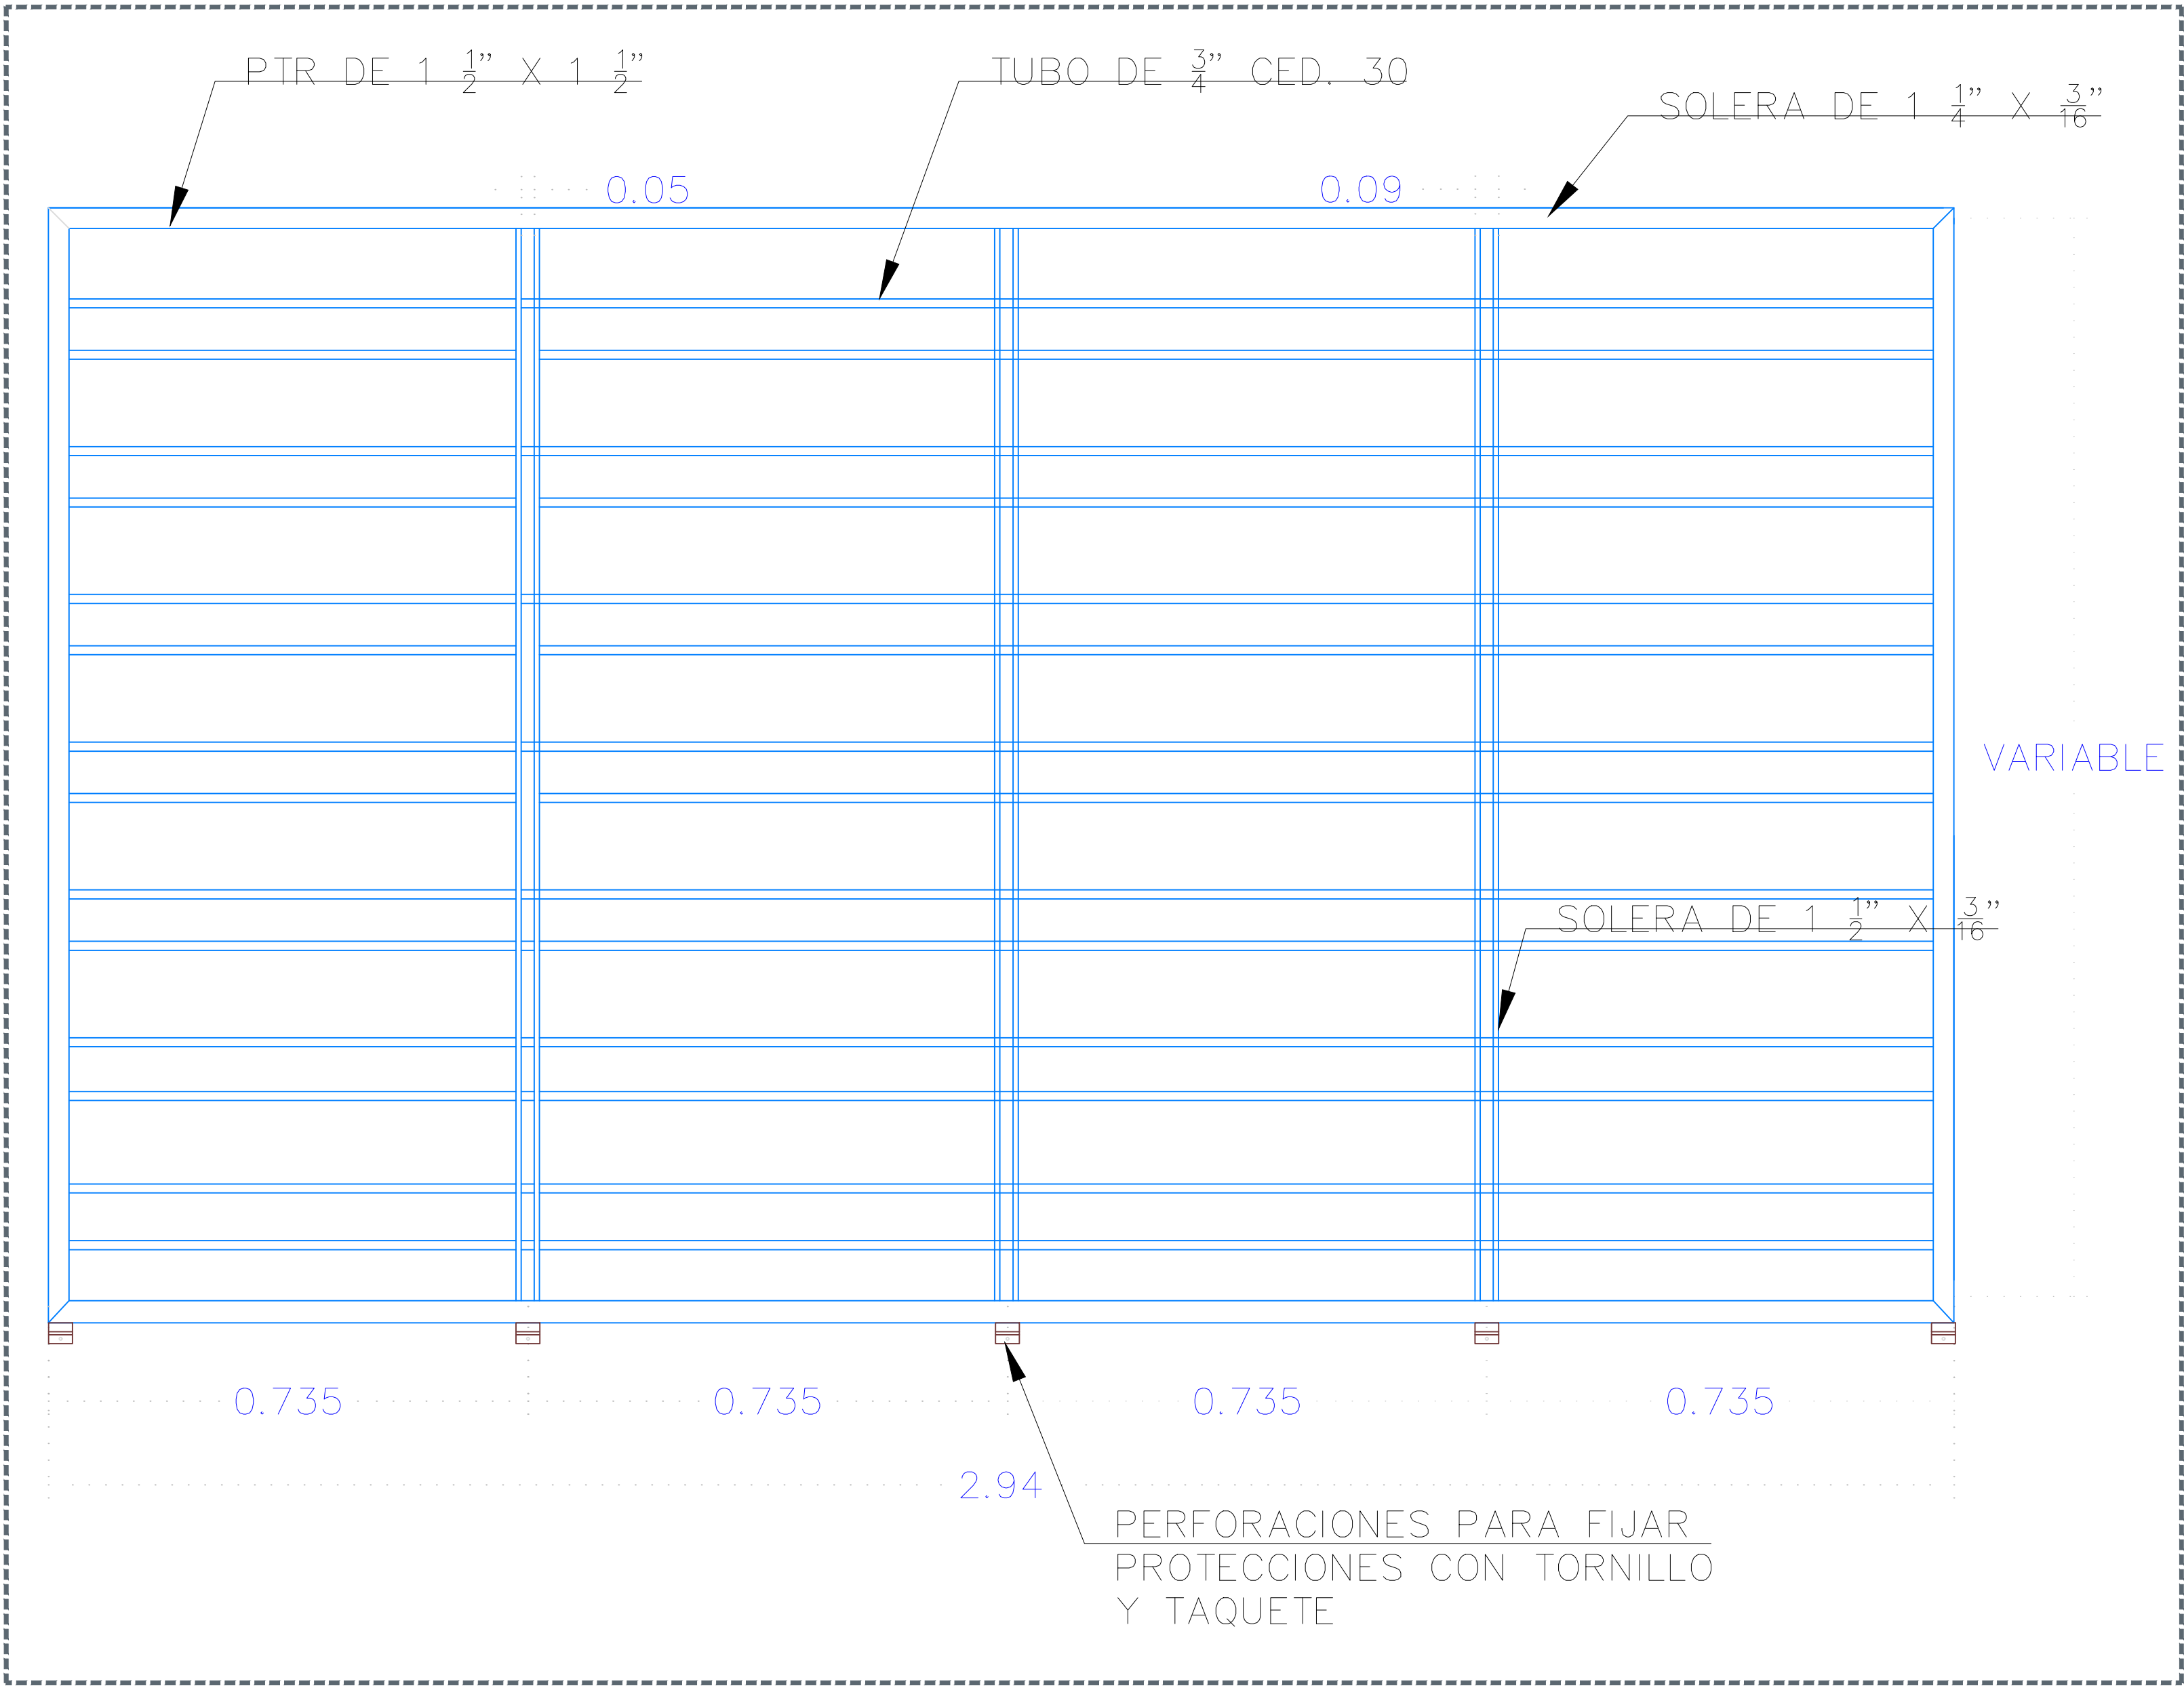


02 PROTECCIÓN DE HERRERÍA – DETALLE DE ALZADO

1:20

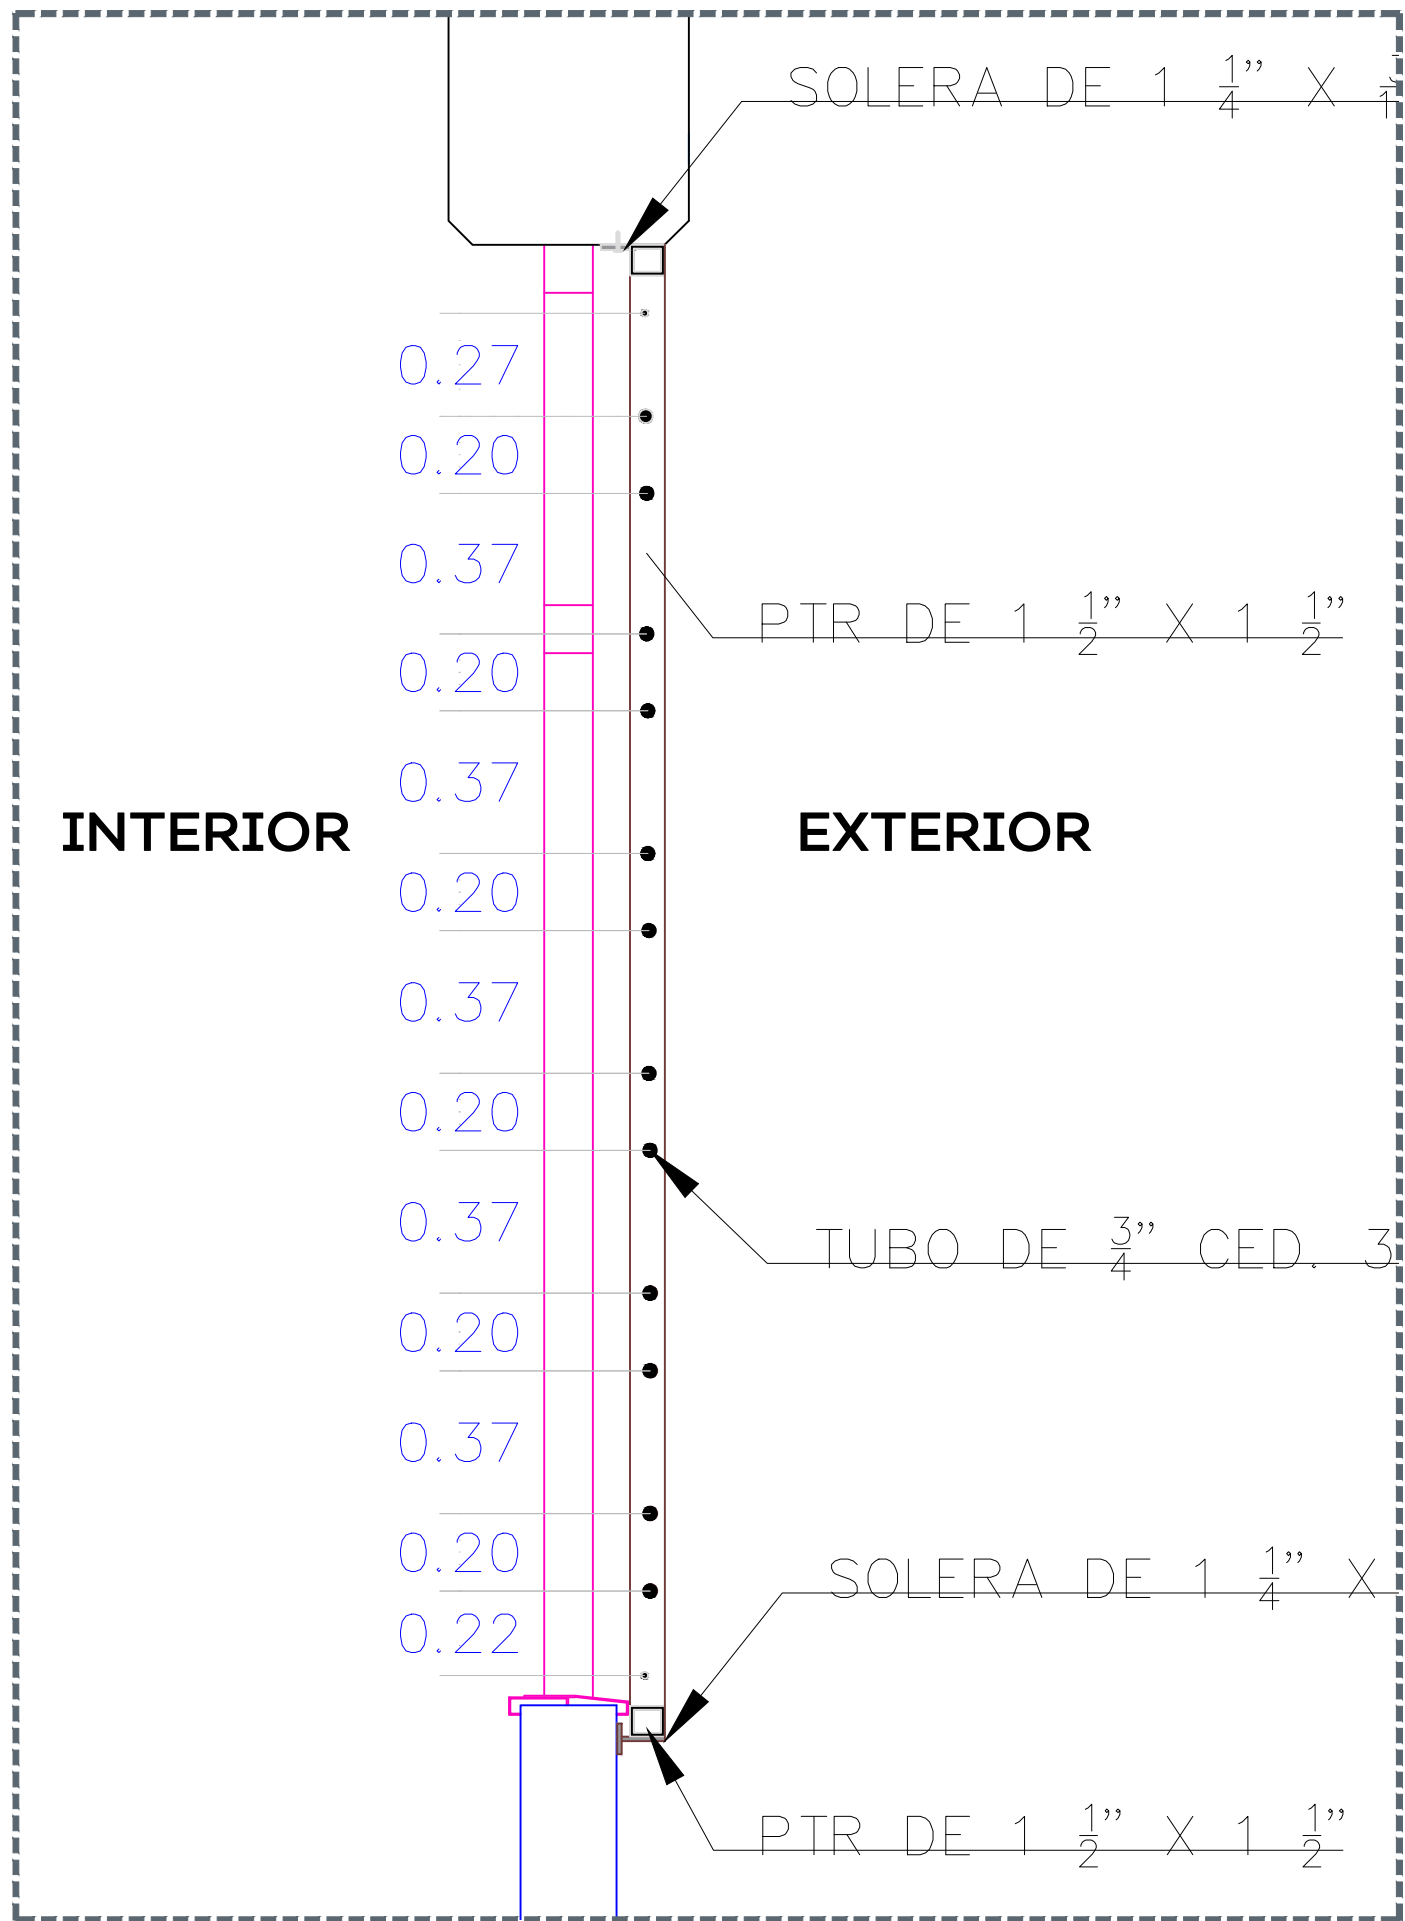


03 PROTECCIÓN DE HERRERÍA – SECCIÓN

1:20

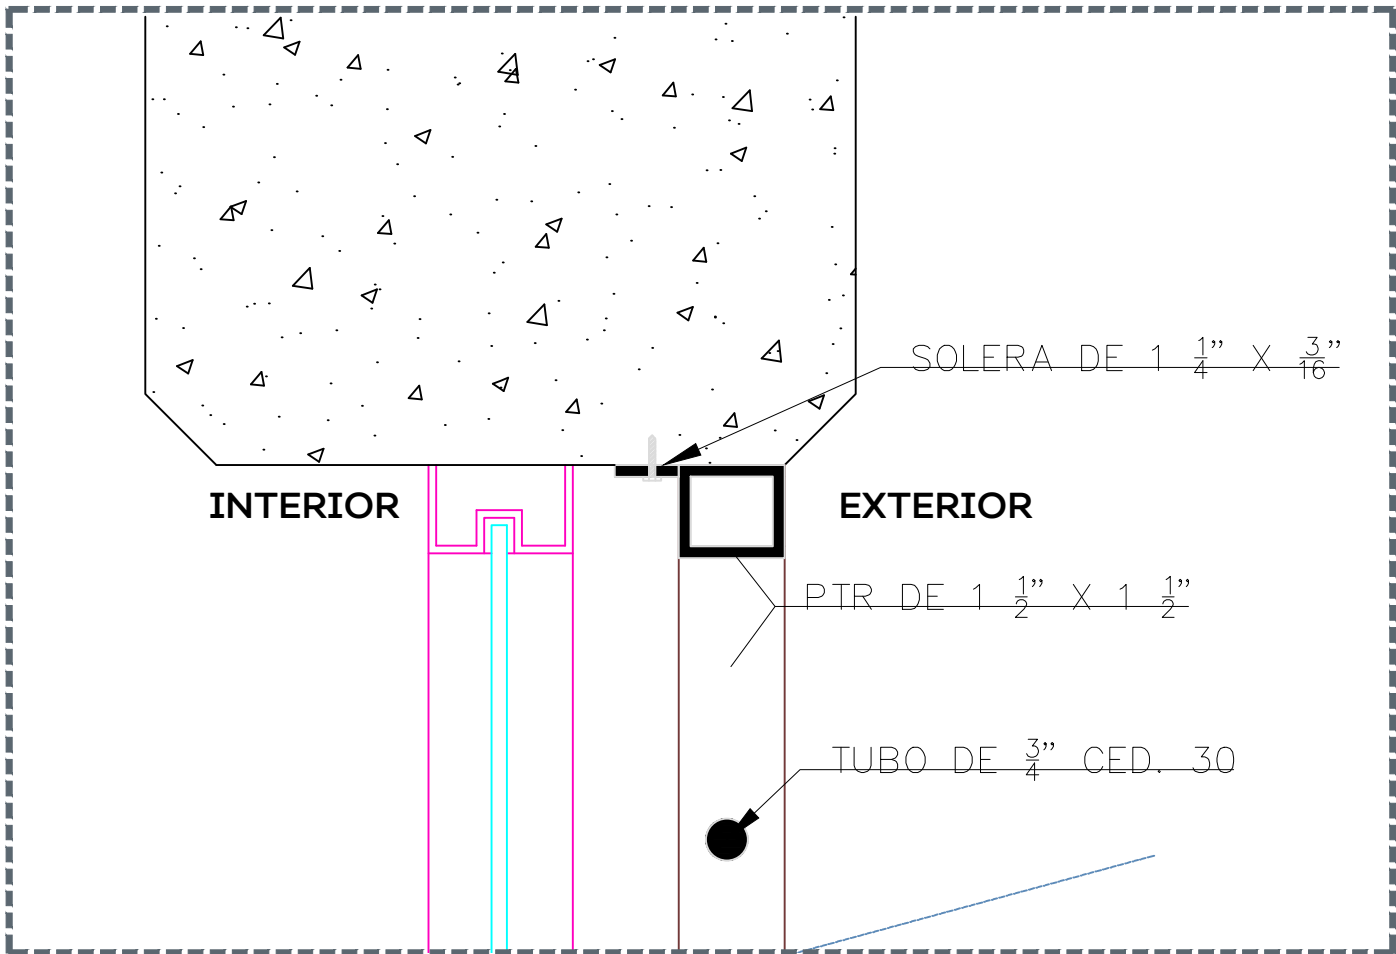

04 PROTECCIÓN DE HERRERÍA – SECCIÓN DETALLE

S/E

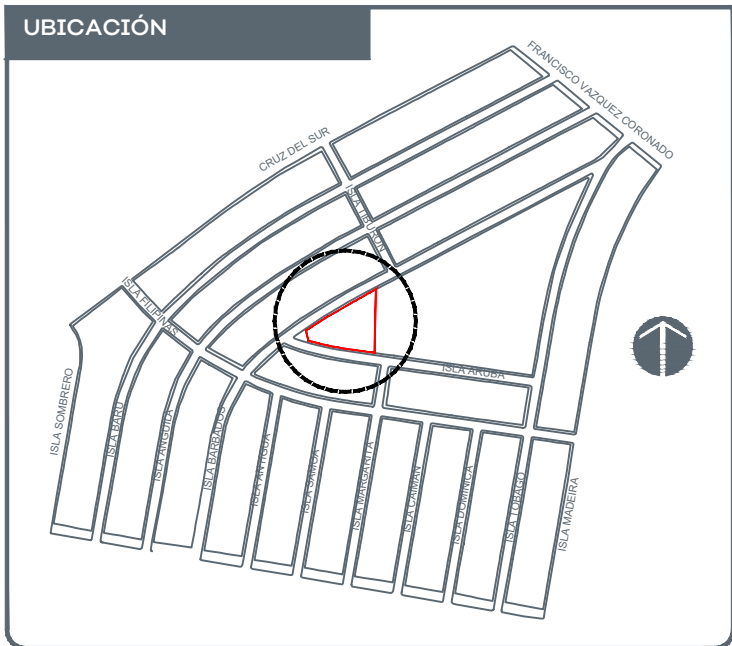

NOTAS:

AUTORIZACIÓN:



DATOS GENERALES
Localización: Calle Isla Aruba, Jardines de La Cruz 44950 Guadalajara, Jalisco.


PROYECTO:
Rehabilitación de primaria Rosario Castellanos CCT14EPR1207X, municipio de Guadalajara, Jalisco.

CONTENIDO:
PLANO DE DETALLE HERRERÍA


ESCALA: INDICADA
FECHA: JUNIO 2020
CLAVE DE PLANO: A5_02

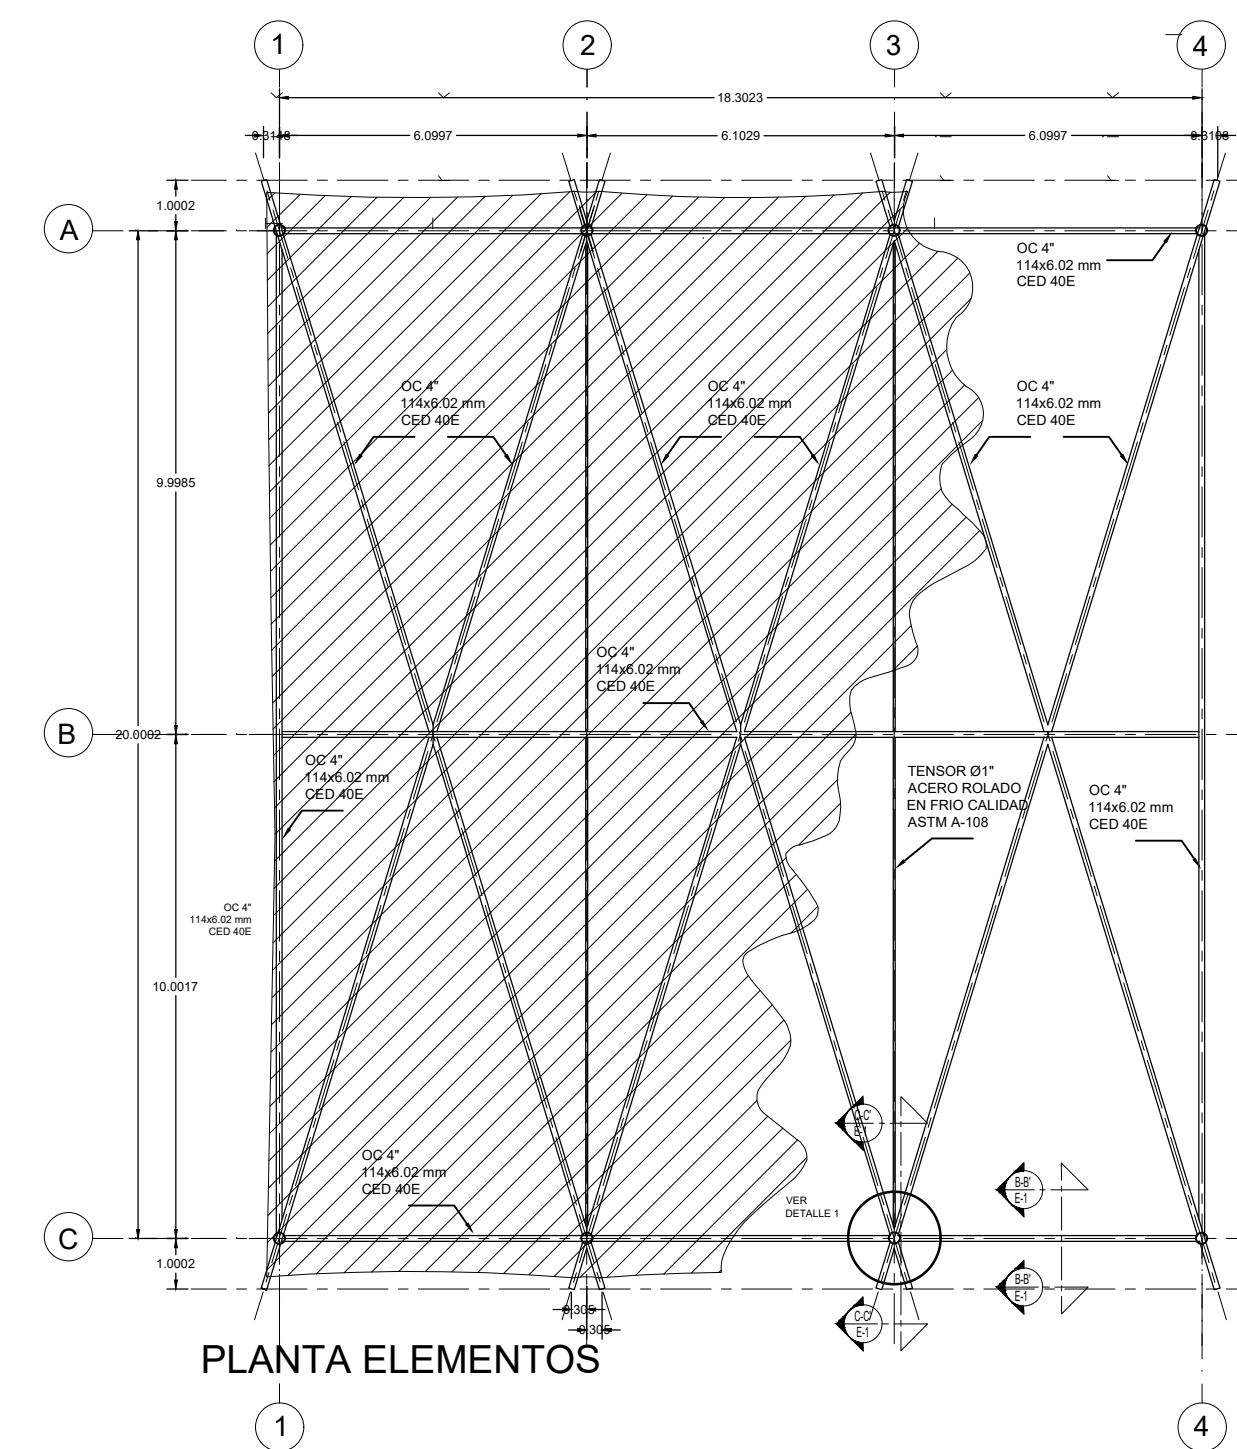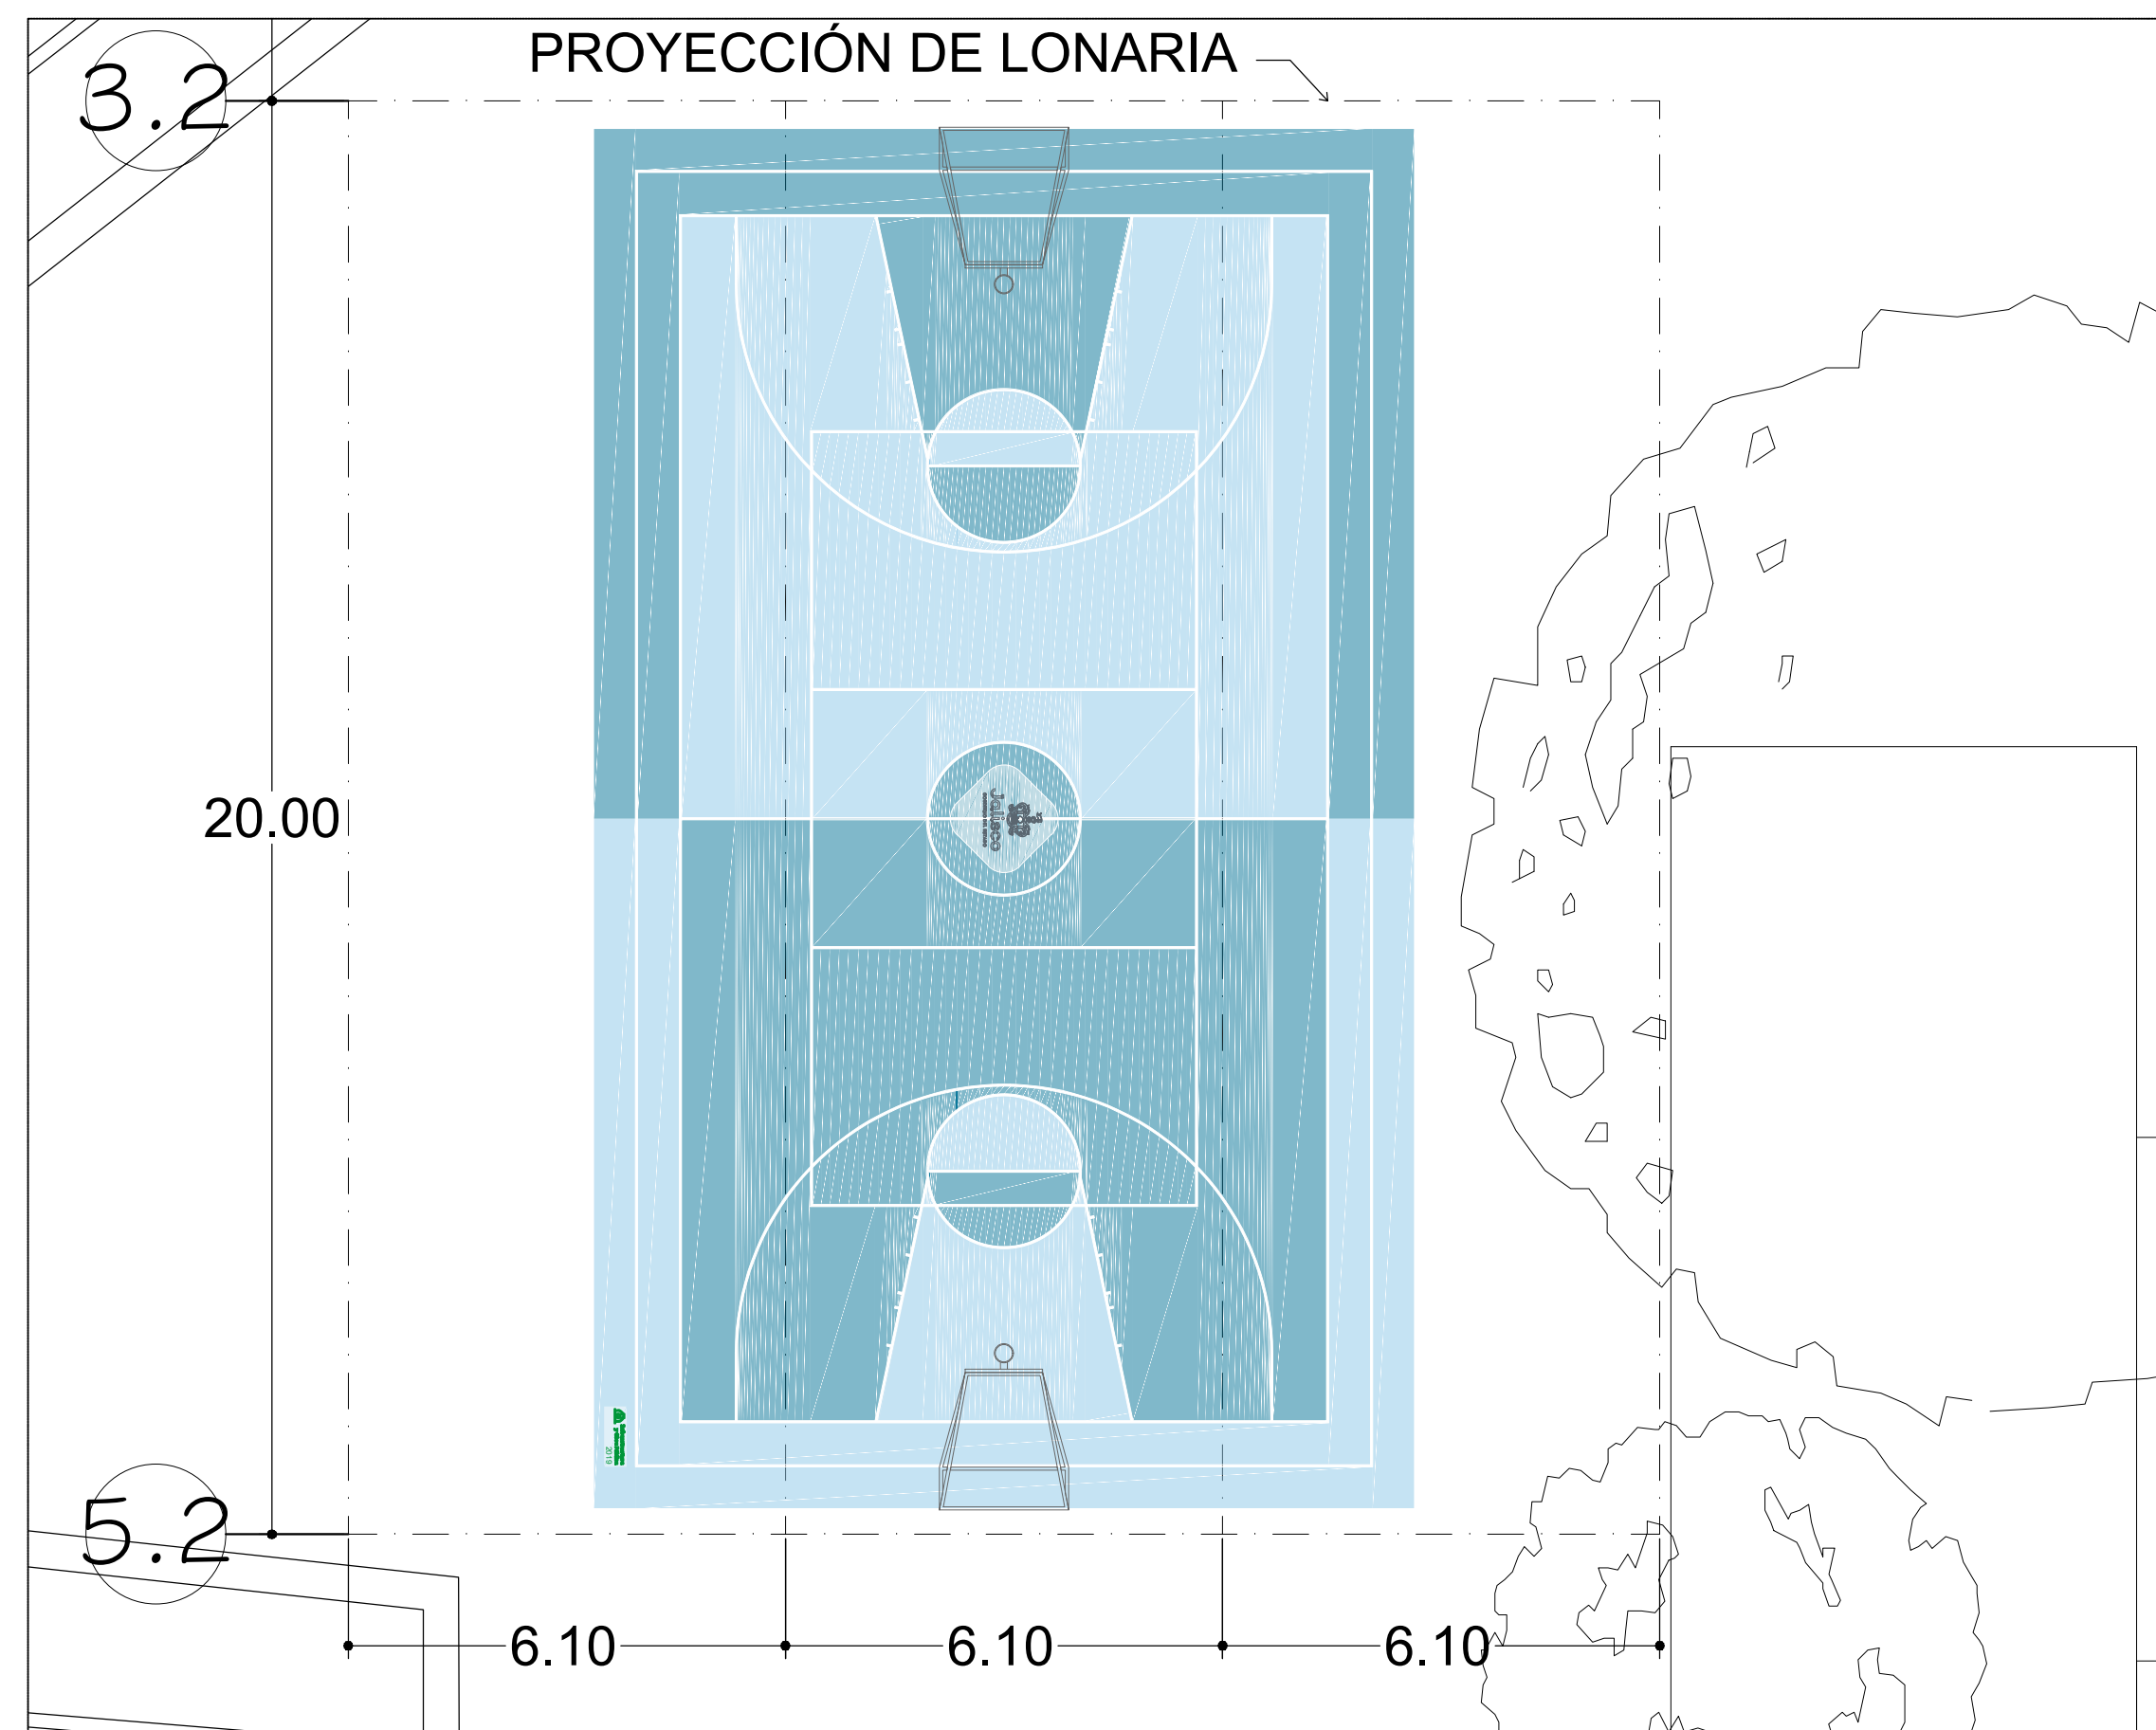



**Infraestructura
y Obra Pública**

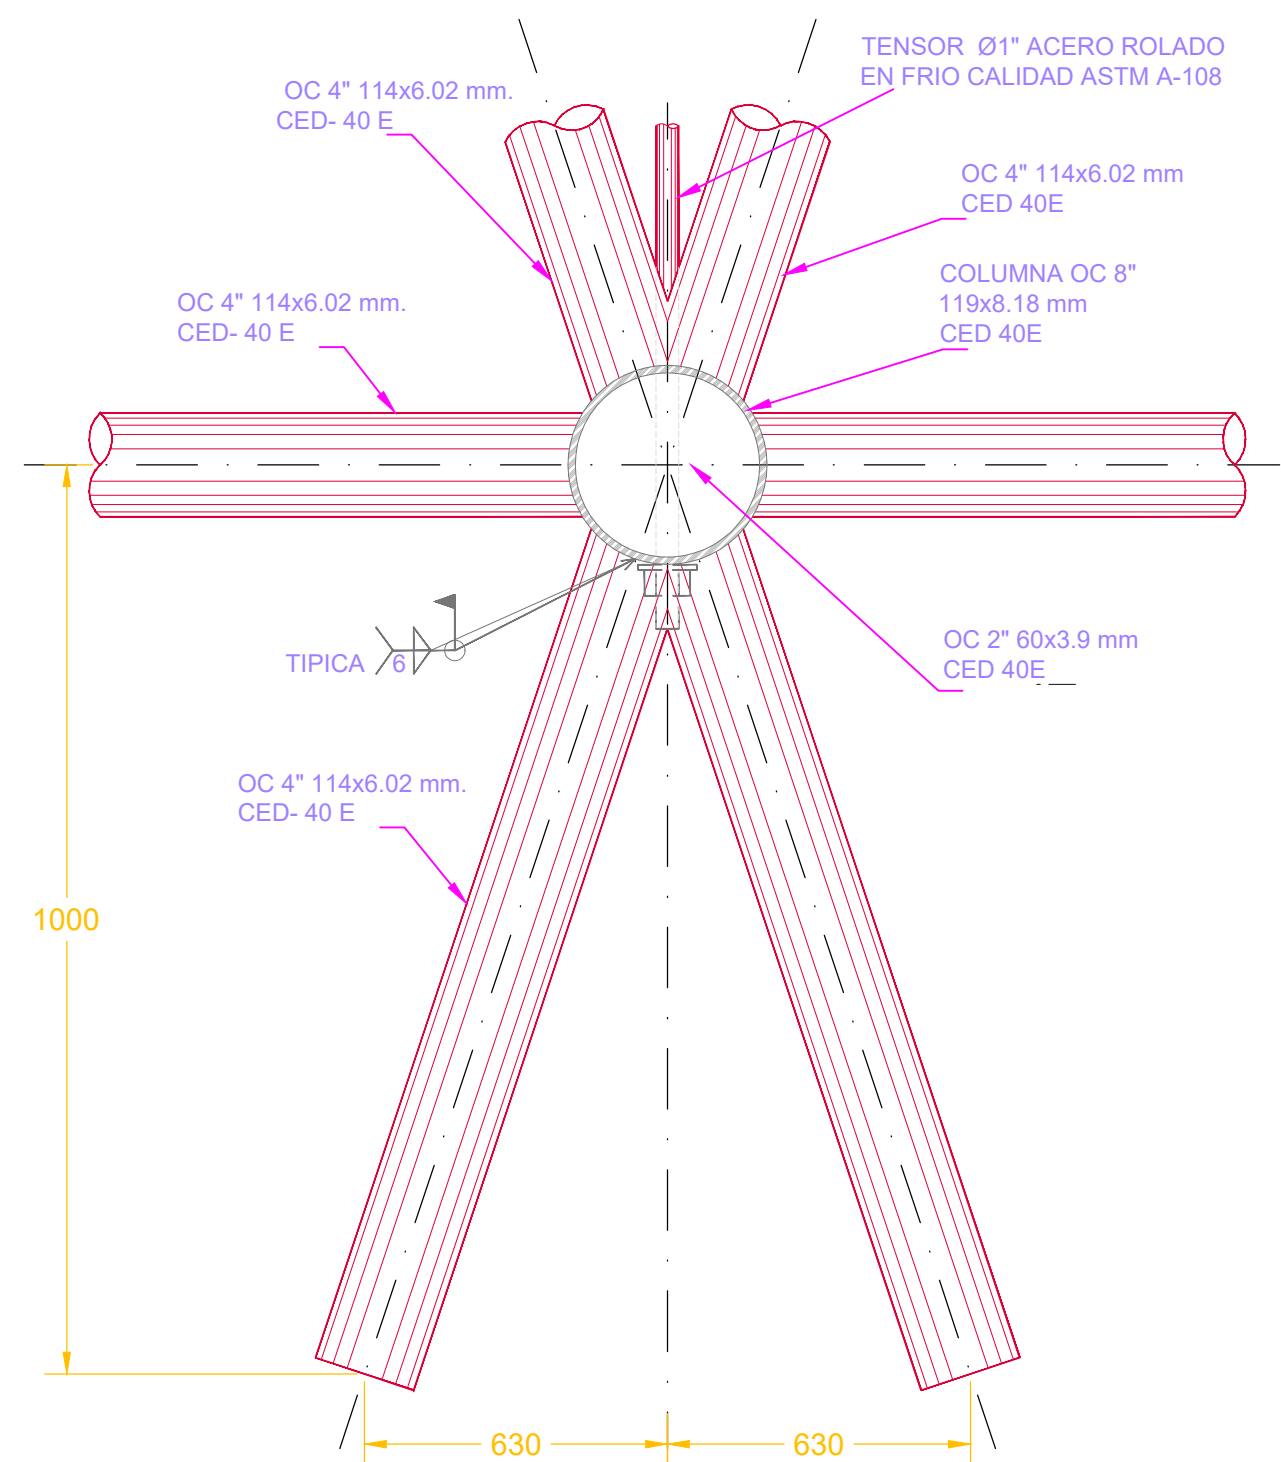


DETALLE 1
COTAS EN mm.

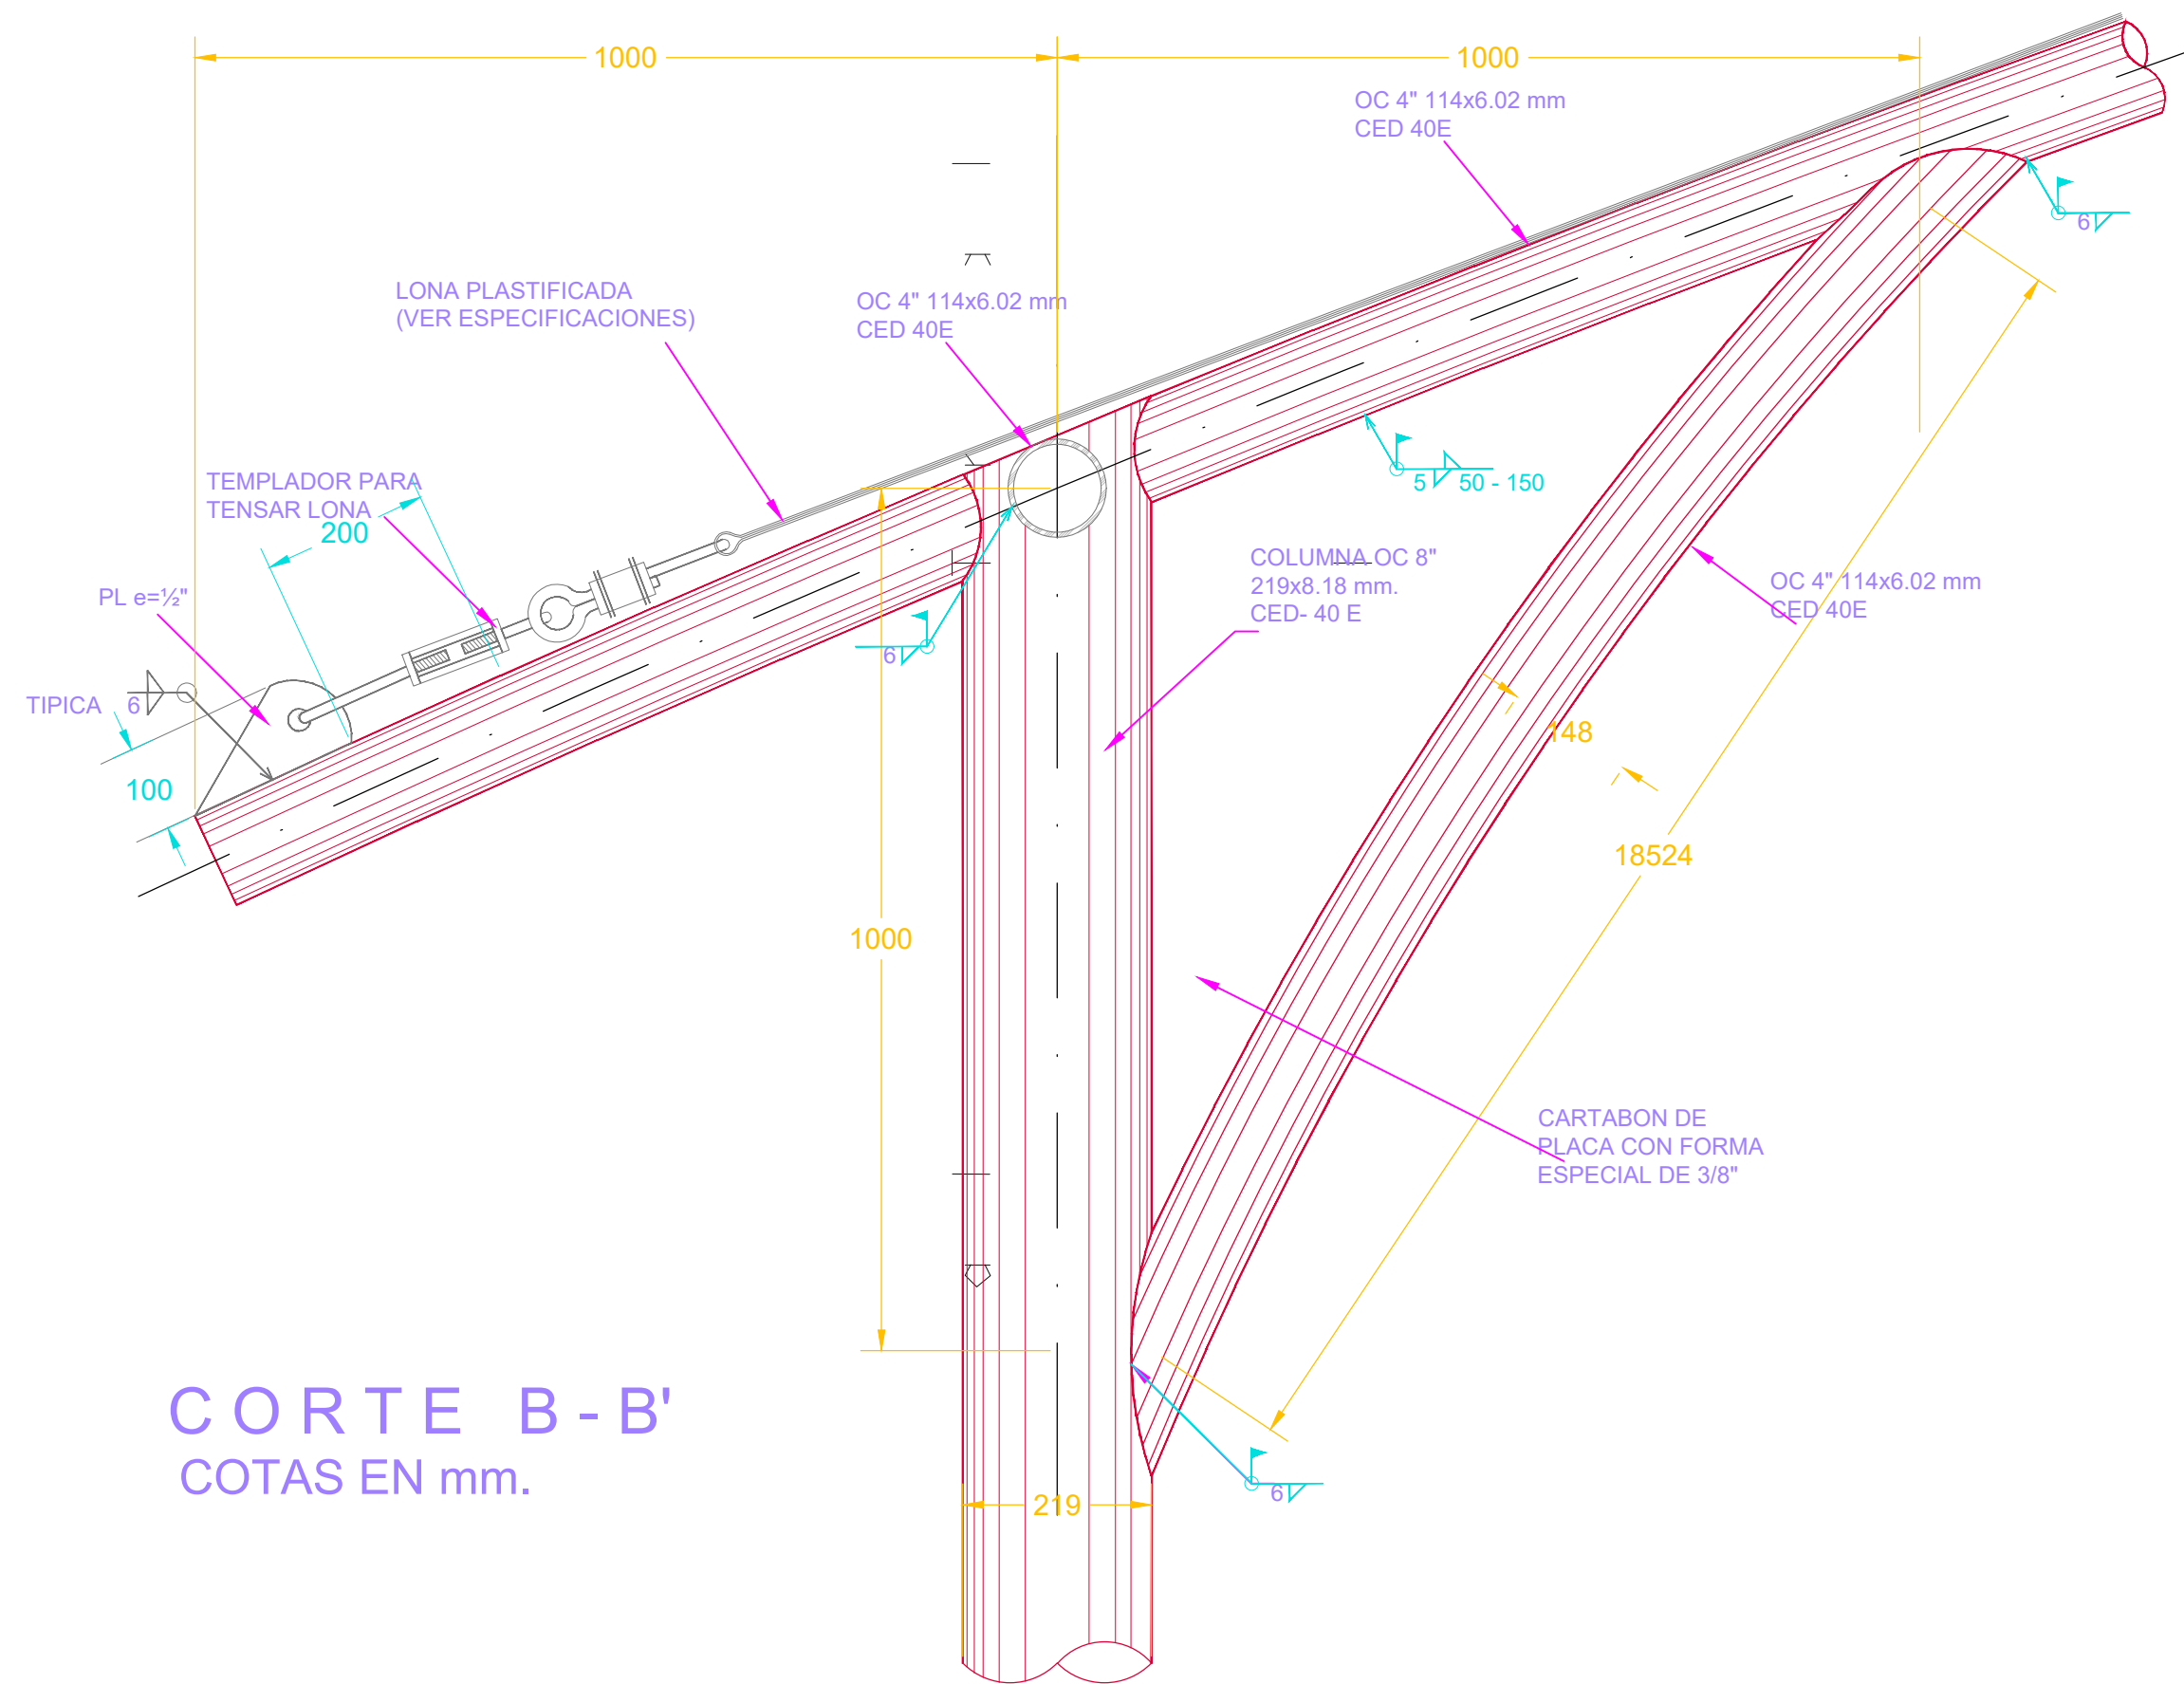


CORTE B-B'
COTAS EN mm.

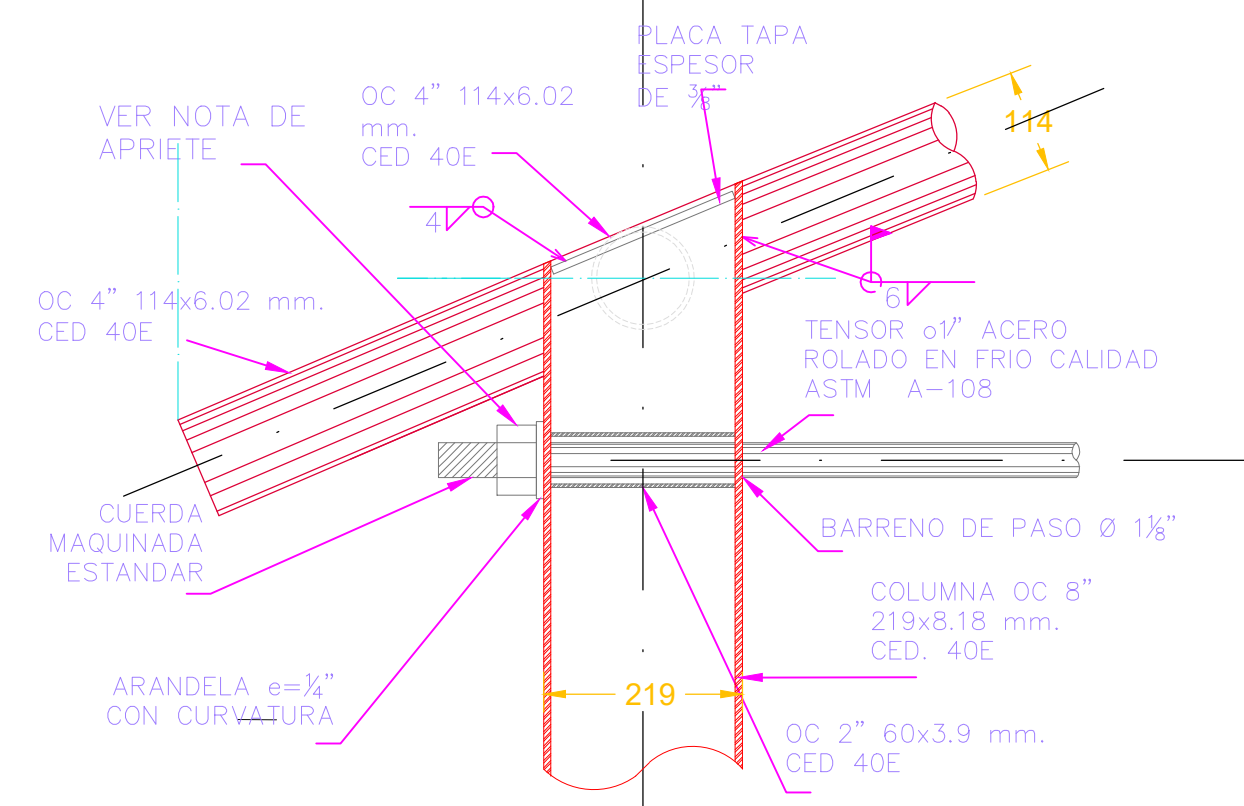


CORTE C-C'
COTAS EN mm.

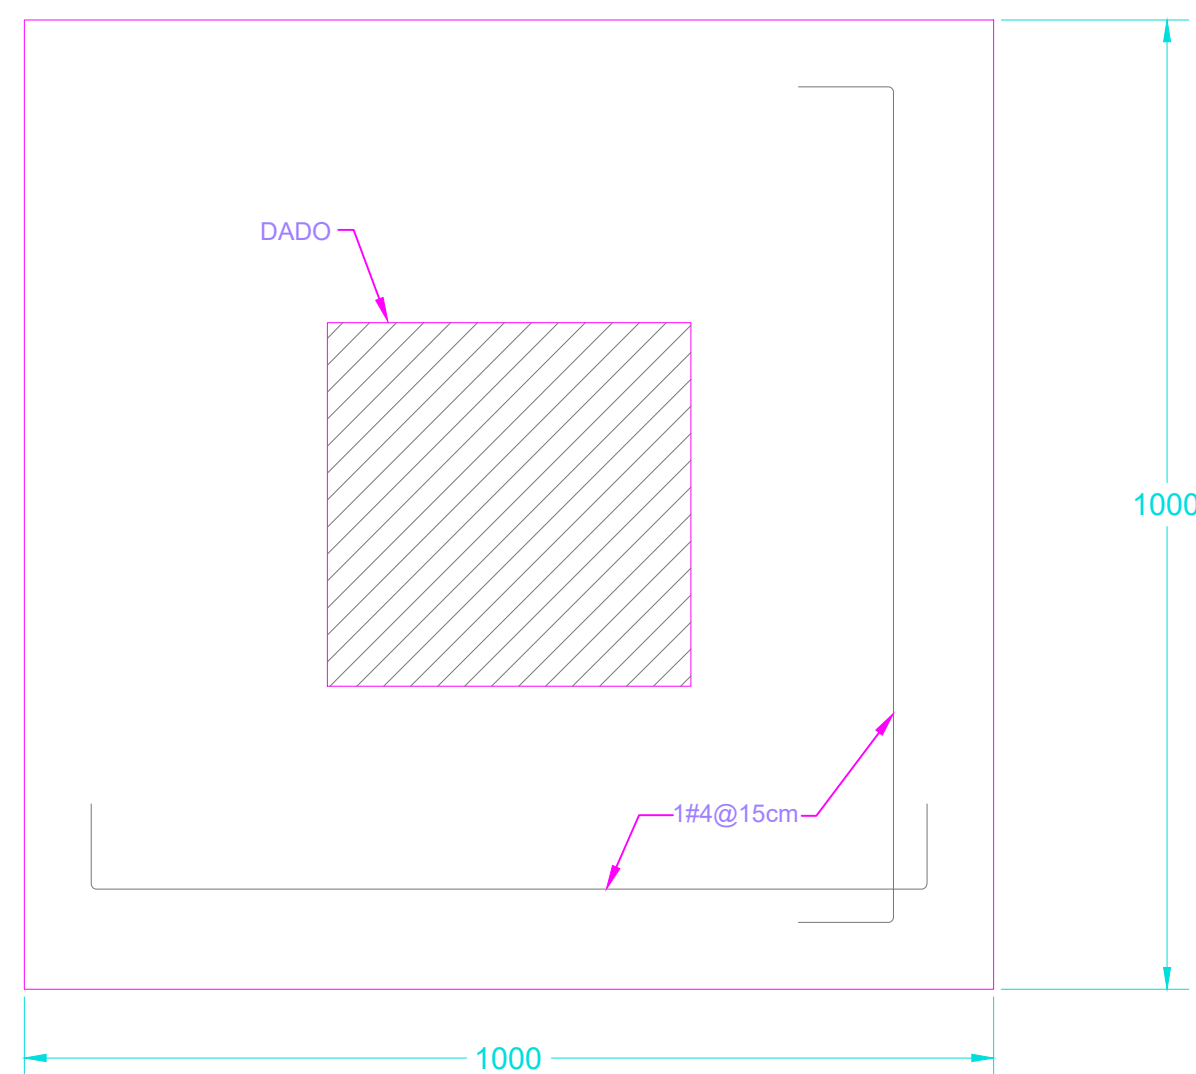


ZAPATA Z-1'

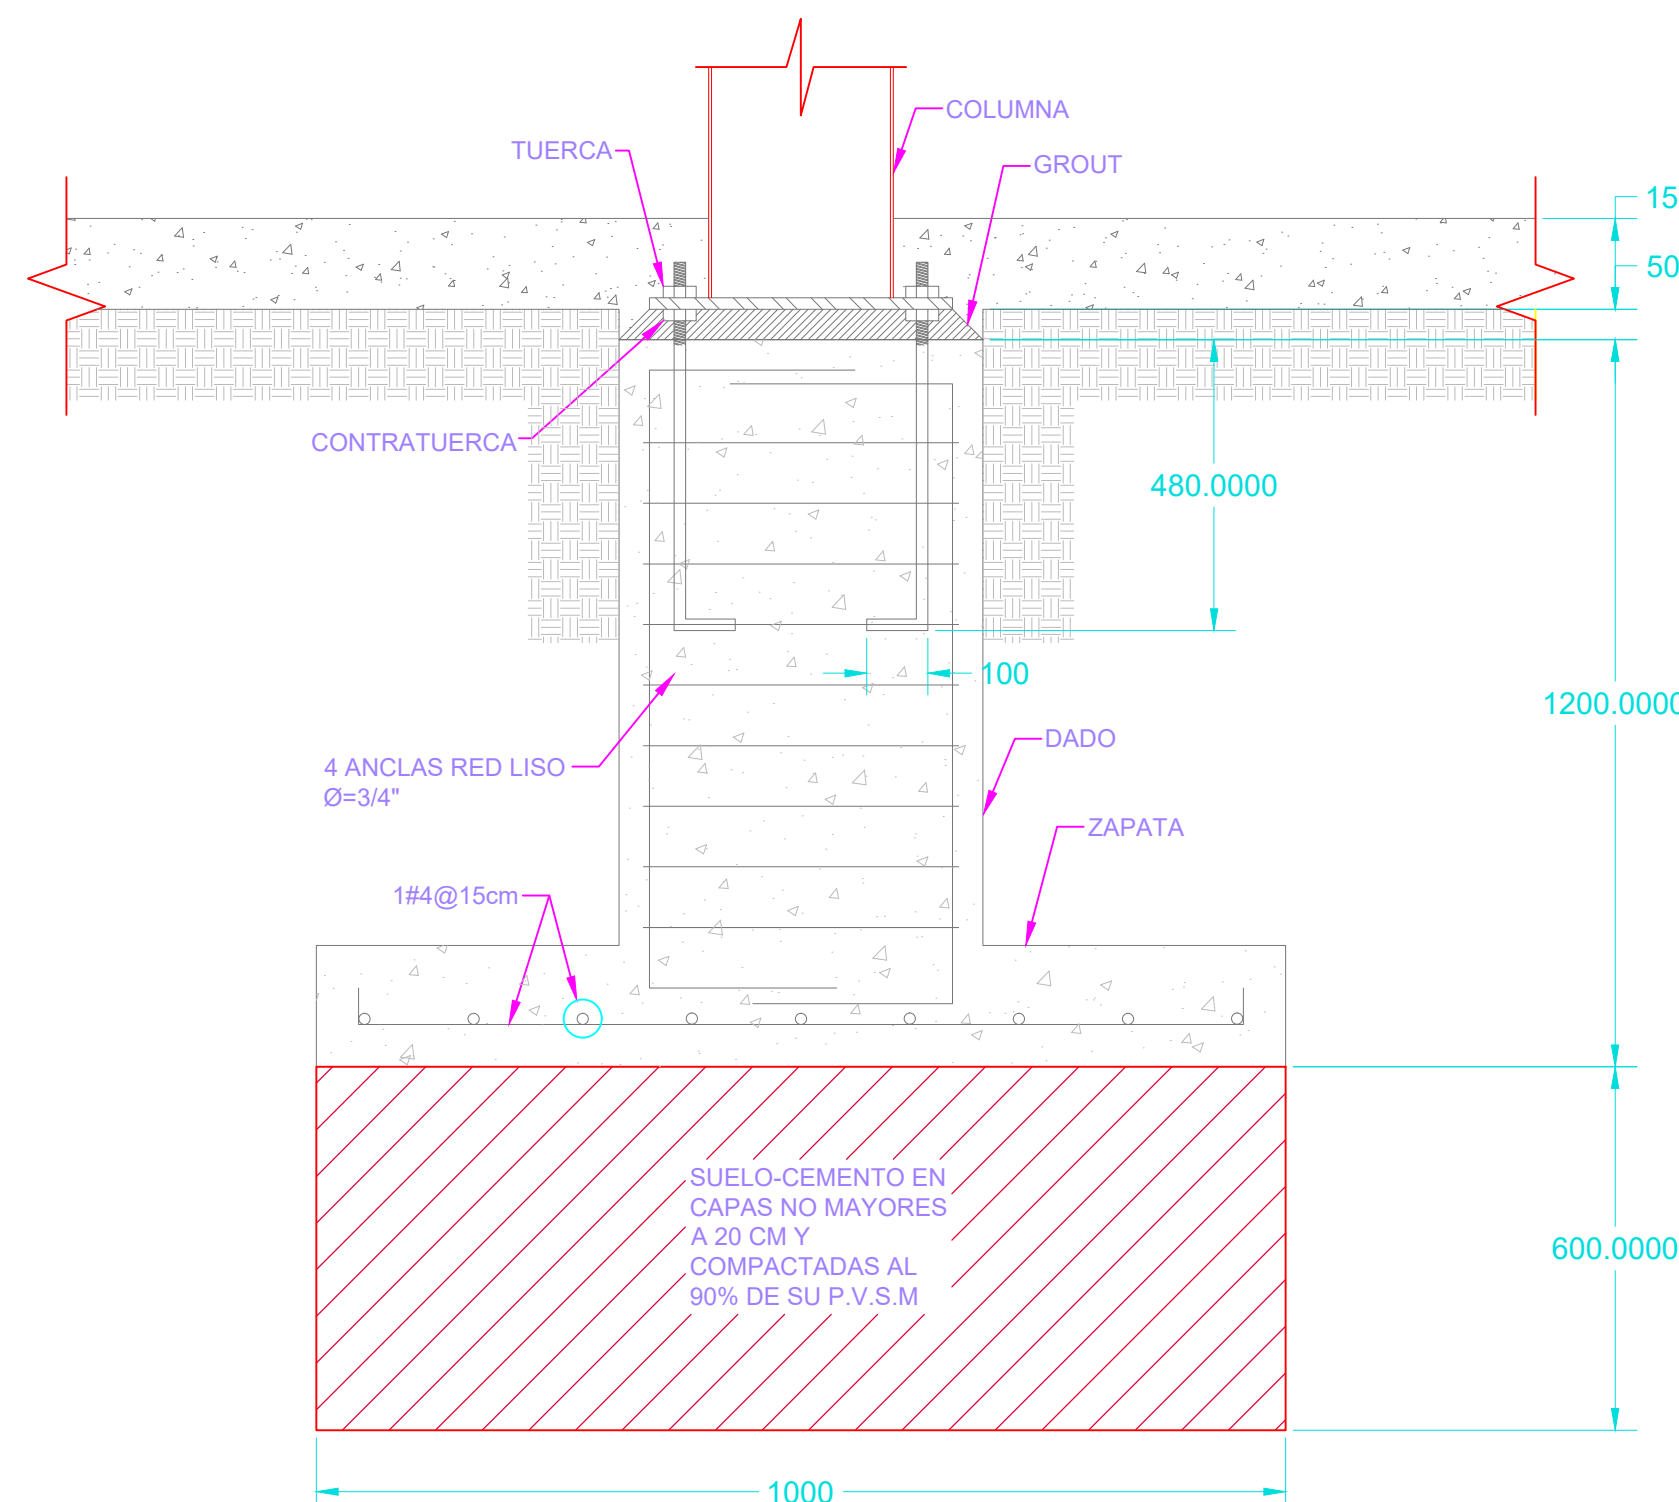


ZAPATA Z-1'(ALZADO)

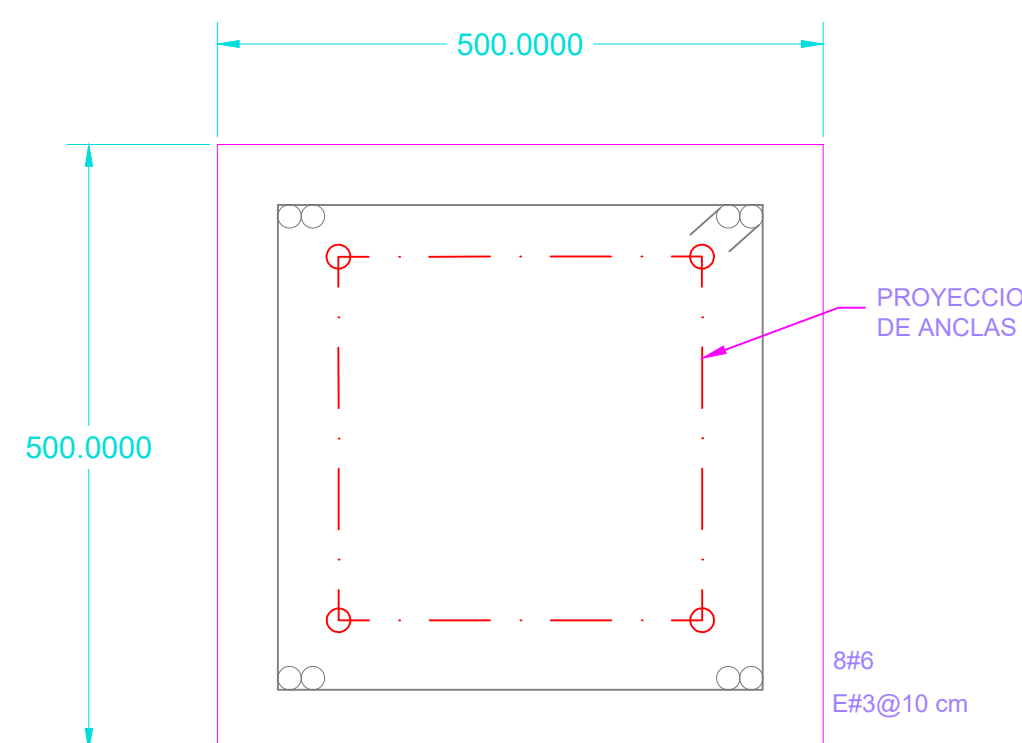

DADO D-1

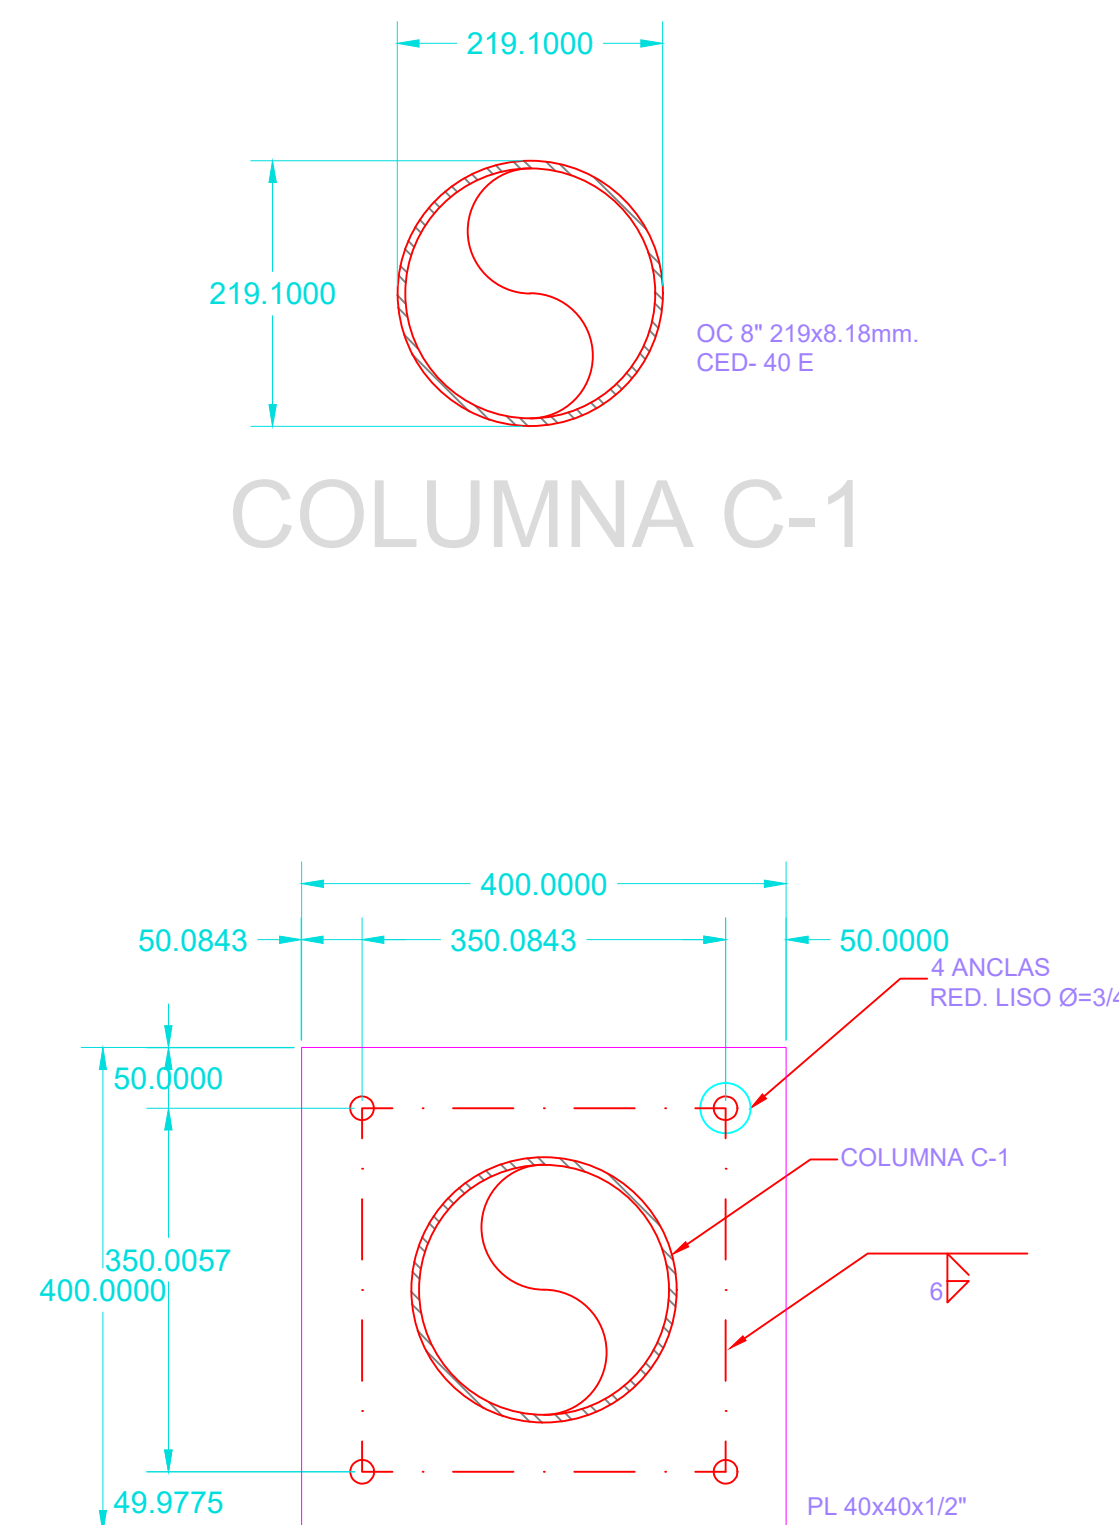

PLACA BASE PB-1

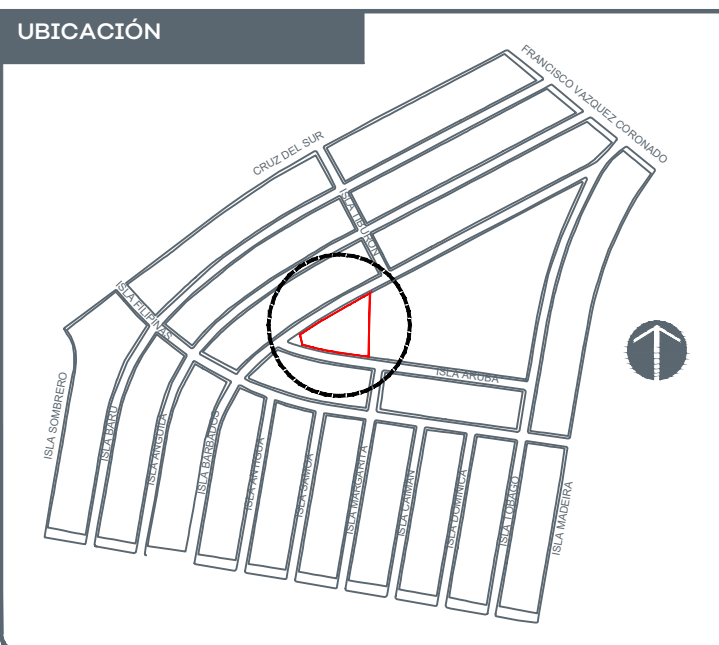

NOTAS:

AUTORIZACION:

DATOS GENERALES
Localización: Calle Isla Aruba, Jardines de La Cruz
44950 Guadalajara, Jalisco.


PROYECTO:
Rehabilitación de primaria Rosario
Castellanos CCT14EPR1207X, municipio de
Guadalajara, Jalisco.

CONTENIDO:
PLANO DE LONARIAS
DETALLES ESTRUCTURALES

ESCALA: S/E
FECHA: JUNIO 2020
CLAVE DE PLANO: A3_02


PRIMARIA ROSARIO CASTELLANOS SIOP-E-ECCR-OB-LP-273-2020



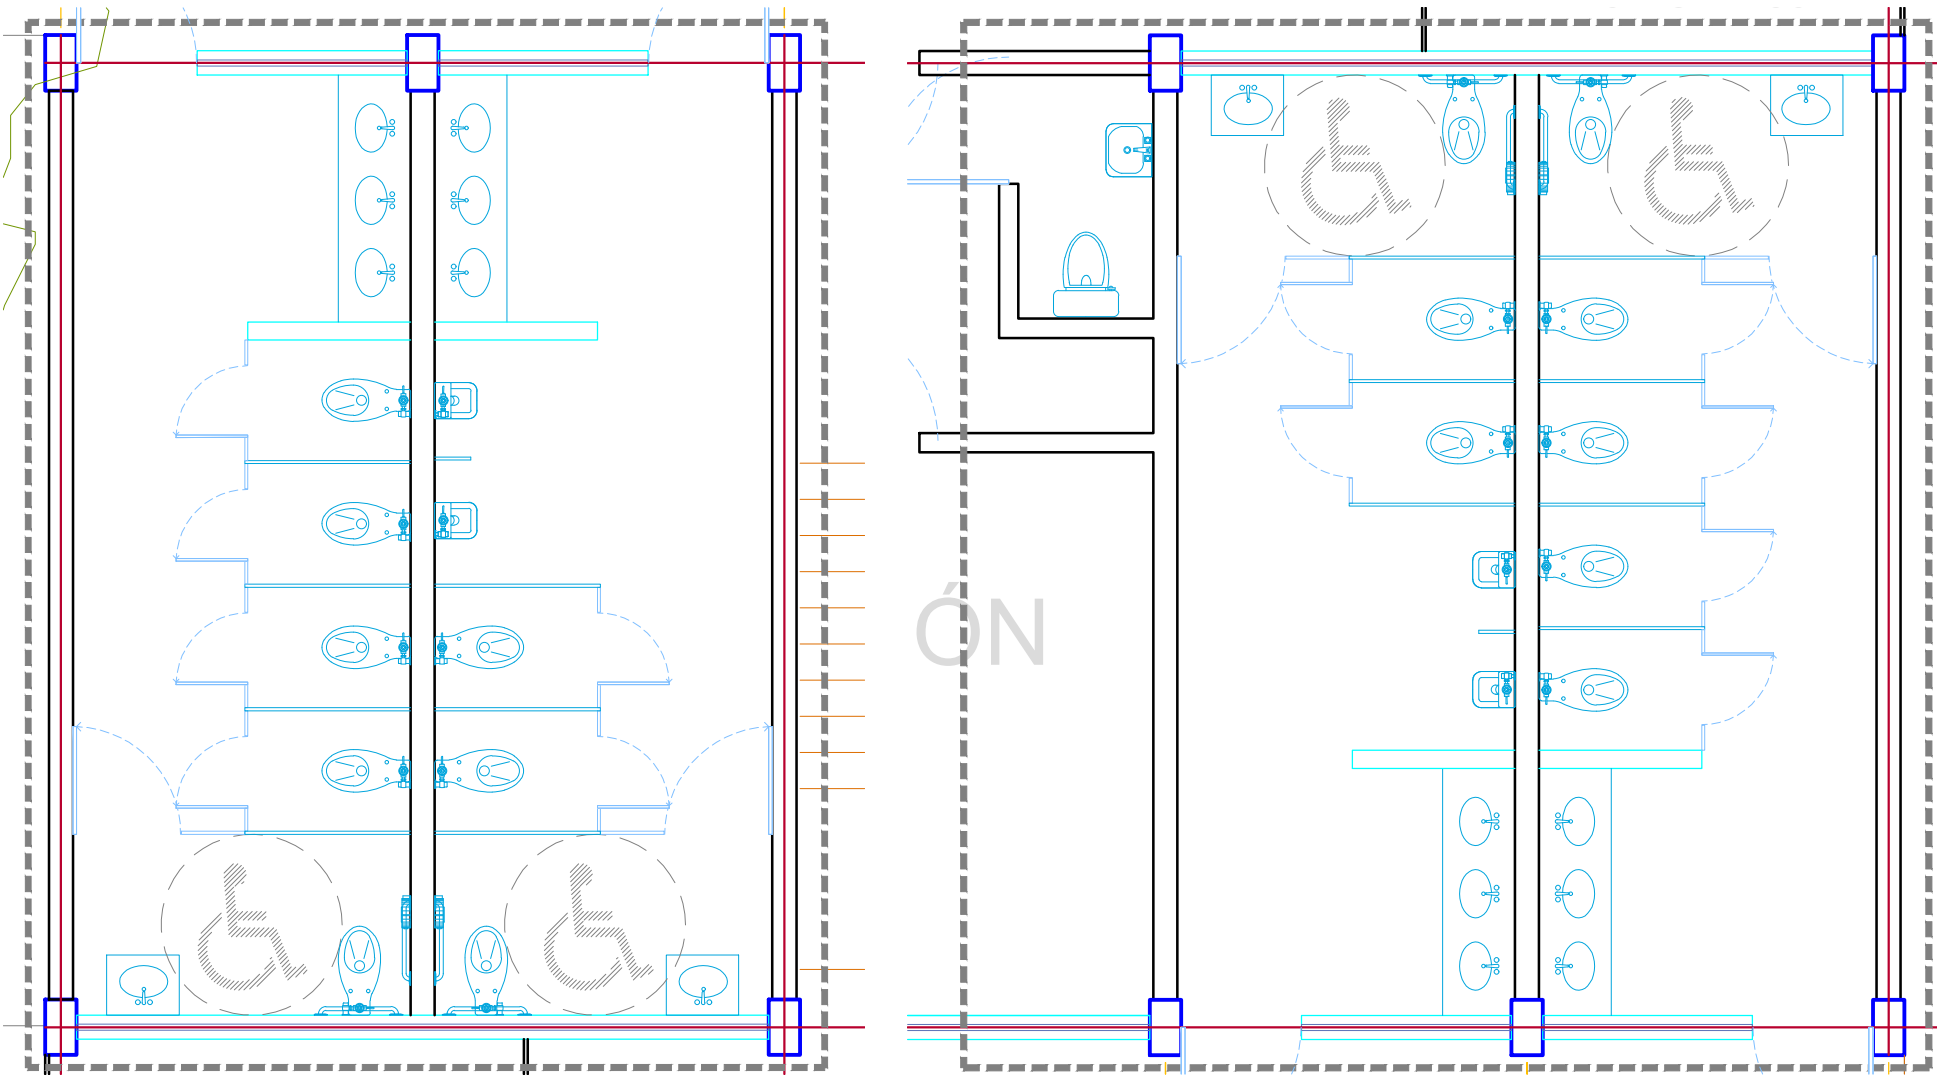

01 PLANTAS DE MOBILIARIO

S/E

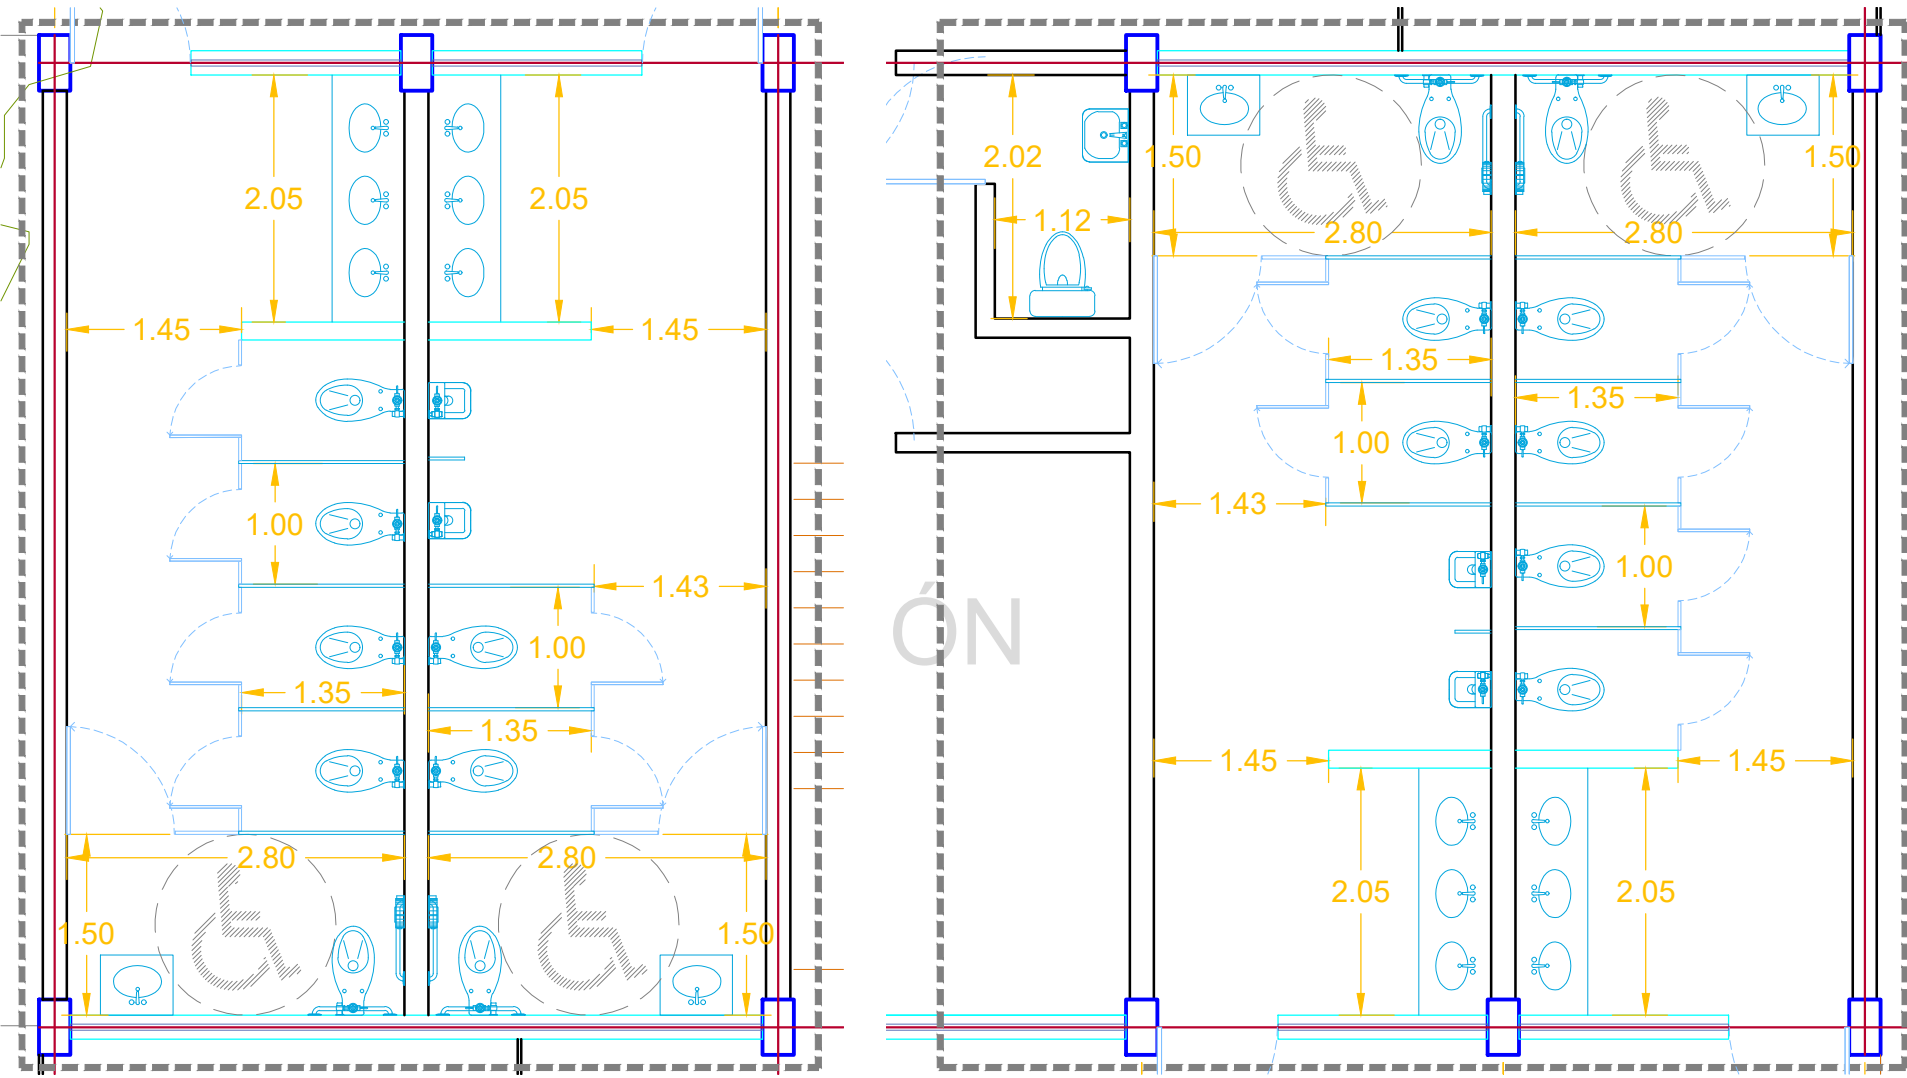

02 PLANTAS DE TRAZO



S/E

LISTADO DE MOBILIARIO

1	MODORO AMERICAN STANDARD QUÍMICO FLUX TAZA EL 0103. 4 LITROS POR DESCARGA. ALTURA NORMAL 15".	8	JABONERA DOSIFICADOR DE JABÓN ACS4000 RELENABLE. SATINADO MARCA JOFEL
2	ASIENTO AMERICAN STANDARD M-230 PARA TAZAS DE FLUXOMETRO	9	PAPELERA DESPACHADOR DE PAPEL HIGIÉNICO PH52001 BLANCO MARCA JOFEL
3	FLUXOMETRO PARA TAZA HELVEX 110-32 CROMO DE MANIJA CON RECUBRIMIENTO ANTIBACTERIAL. CONEXIÓN IZQUIERDA O DERECHA.	10	PORTA TOALLAS DISPENSADOR DE TOALLAS JOFEL PT61010 ALTERA DE PALANCA TRANSPARENTE/GRIS
4	WINGTORIO AMERICAN STANDARD NIAGARA II CERÁMICA PORCELANIZADA DE ALTO BRILLO DESCARGA DE TAN SOLO 3 LITROS	11	GANCHO PARA MULETAS CÓDIGO 7705-2. INCLUYE: ACCESORIOS DE FIJACIÓN
5	FLUXOMETRO PARA WINGTORIO HELVEX 185-19-11 CON GANSA RECORTABLE. SE ACOPLA EN MUEBLES CON SPUD DE 19 MM. MATERIAL: LATÓN	12	MAMPARA MODELO ESTÁNDAR 4200 SANILOCK® BASE DE SOLIDO FENOUCO Y HERRAJES DE ACERO INOXIDABLE. MAMPARA MODELO INSTITUCIONAL 4500 SANILOCK® BASE DE SOLIDO FENOUCO Y HERRAJES DE ACERO INOXIDABLE.
6	LAVABO OVAL TRI AMERICAN STANDARD LAVABO SAUD CUBIERTA 100 CÓDIGO LAVABO GRANDE 01124	13	ESPEJO RECTANGULAR DE 0.60 X 1.10 MTS
7	Llave temporizadora a muro LARGA. CÓDIGO 25.2518.21 LÍNEA URREA MATERIALES DE FABRICACIÓN: LATÓN TERMINADO. PLOMO		


DATOS TÉCNICOS

	LED	CD-E 18	CD-E 25	CD-E 35	CD-E 50
TECNOLOGÍA	LED	CD-E 18	CD-E 25	CD-E 35	CD-E 50
PRODUCTO	18W	25W	35W	50W	50W
POTENCIA DE LÍNEA	112lm/W	125lm/W	125lm/W	125lm/W	125lm/W
EFICIENCIA	7,016lm	3,125lm	3,920lm	6,250lm	6,250lm
FLUJO LUMINOSO	<5%	<7.5%	<7.5%	<7.5%	<7.5%
DISTORSIÓN ARMÓNICA (THDI)	5,000 K				
TEMPERATURA DE COLOR	>84				
ÍNDICE DE RENDIMIENTO DE COLOR	0.98				
FACTOR DE POTENCIA	120 - 277 VCA, 60 HZ				
VOLTAJE DE OPERACIÓN	53.5 x 11 x 4.5 cm				
DIMENSIONES	Ceja y/o Sobrepone				
TIPO DE MONTAJE	6/8 años de vida útil				
COLOR EXTERIOR	60,000hrs				
VIDA NOMINAL L70	5 años				
GARANTÍA					

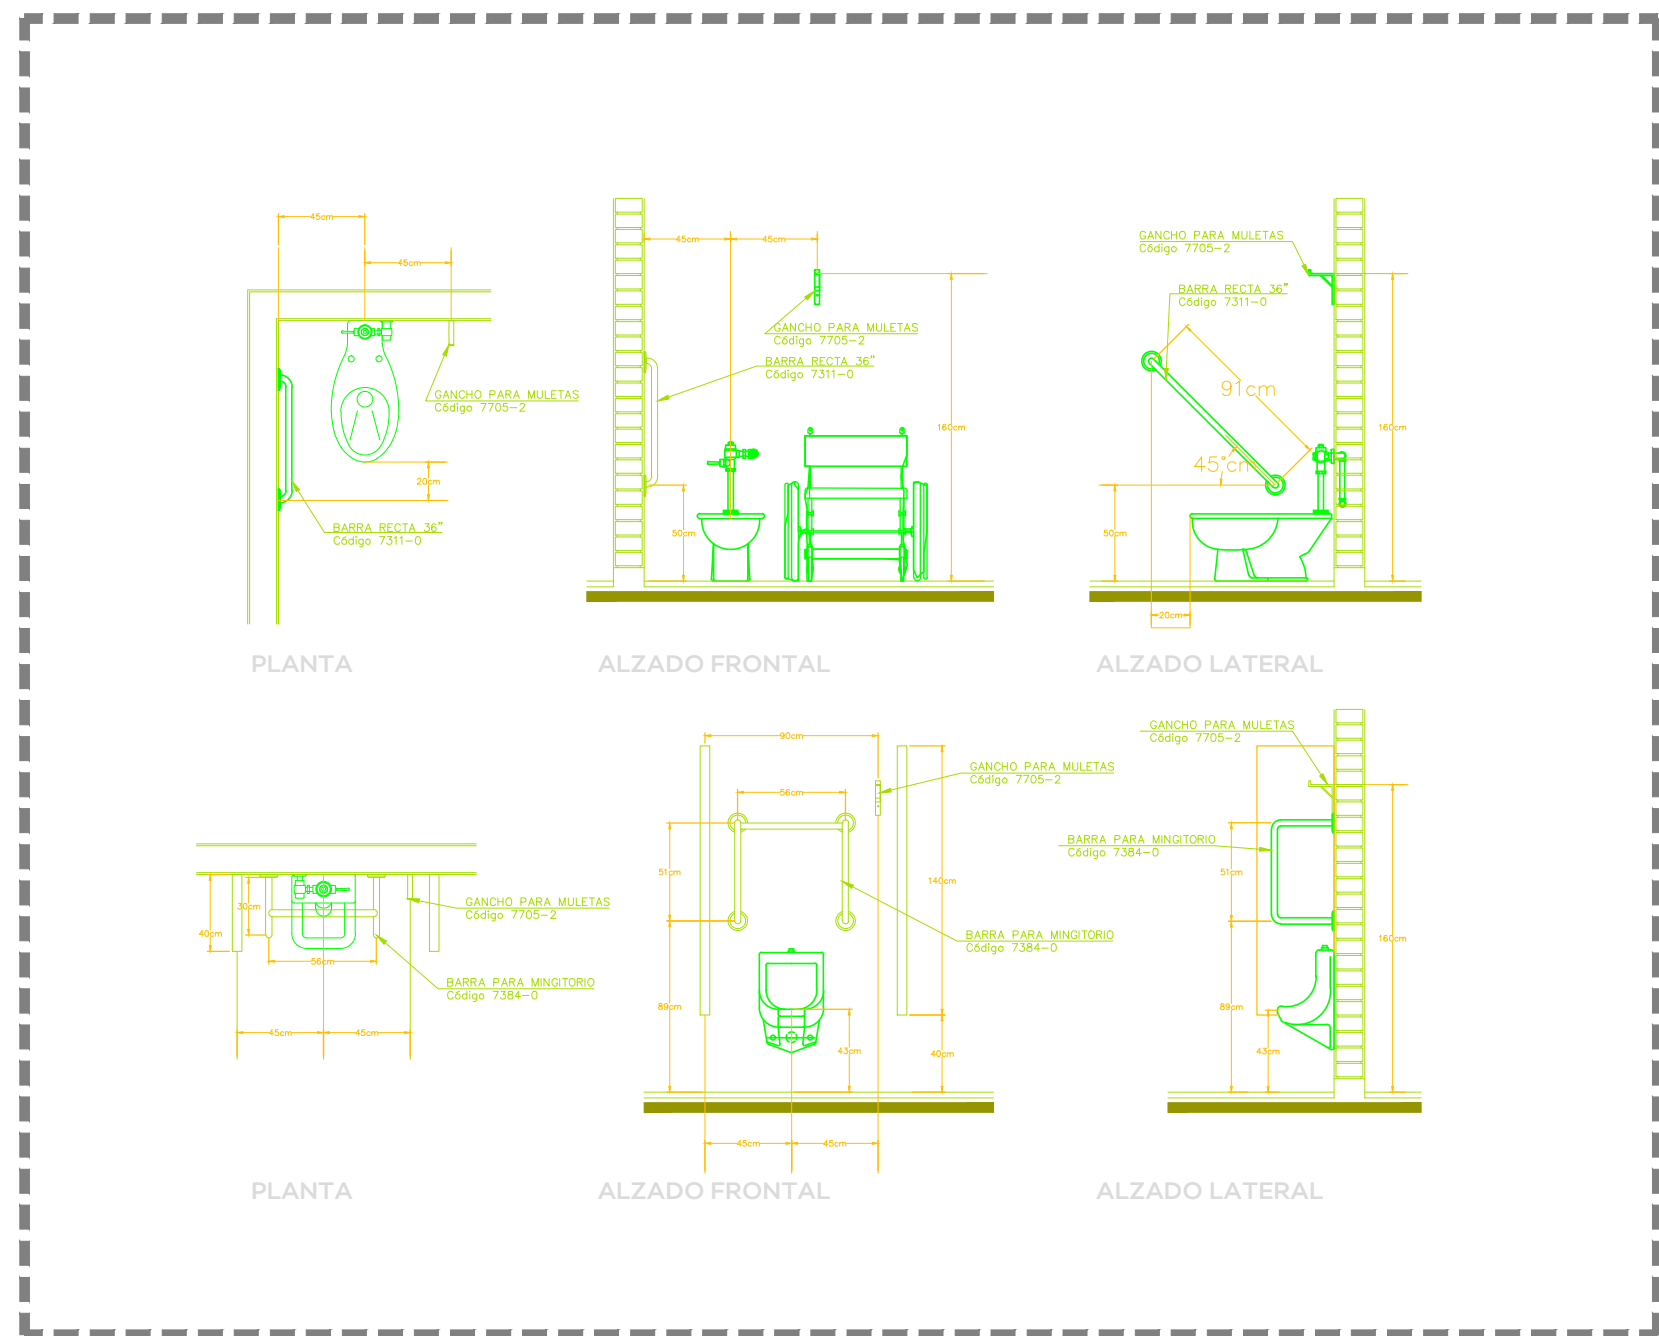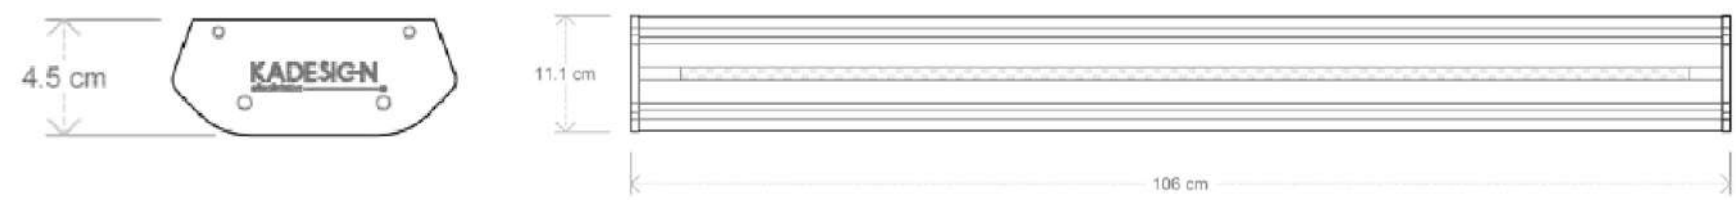


03 DETALLE DE BARRAS EN SANITARIOS

S/E

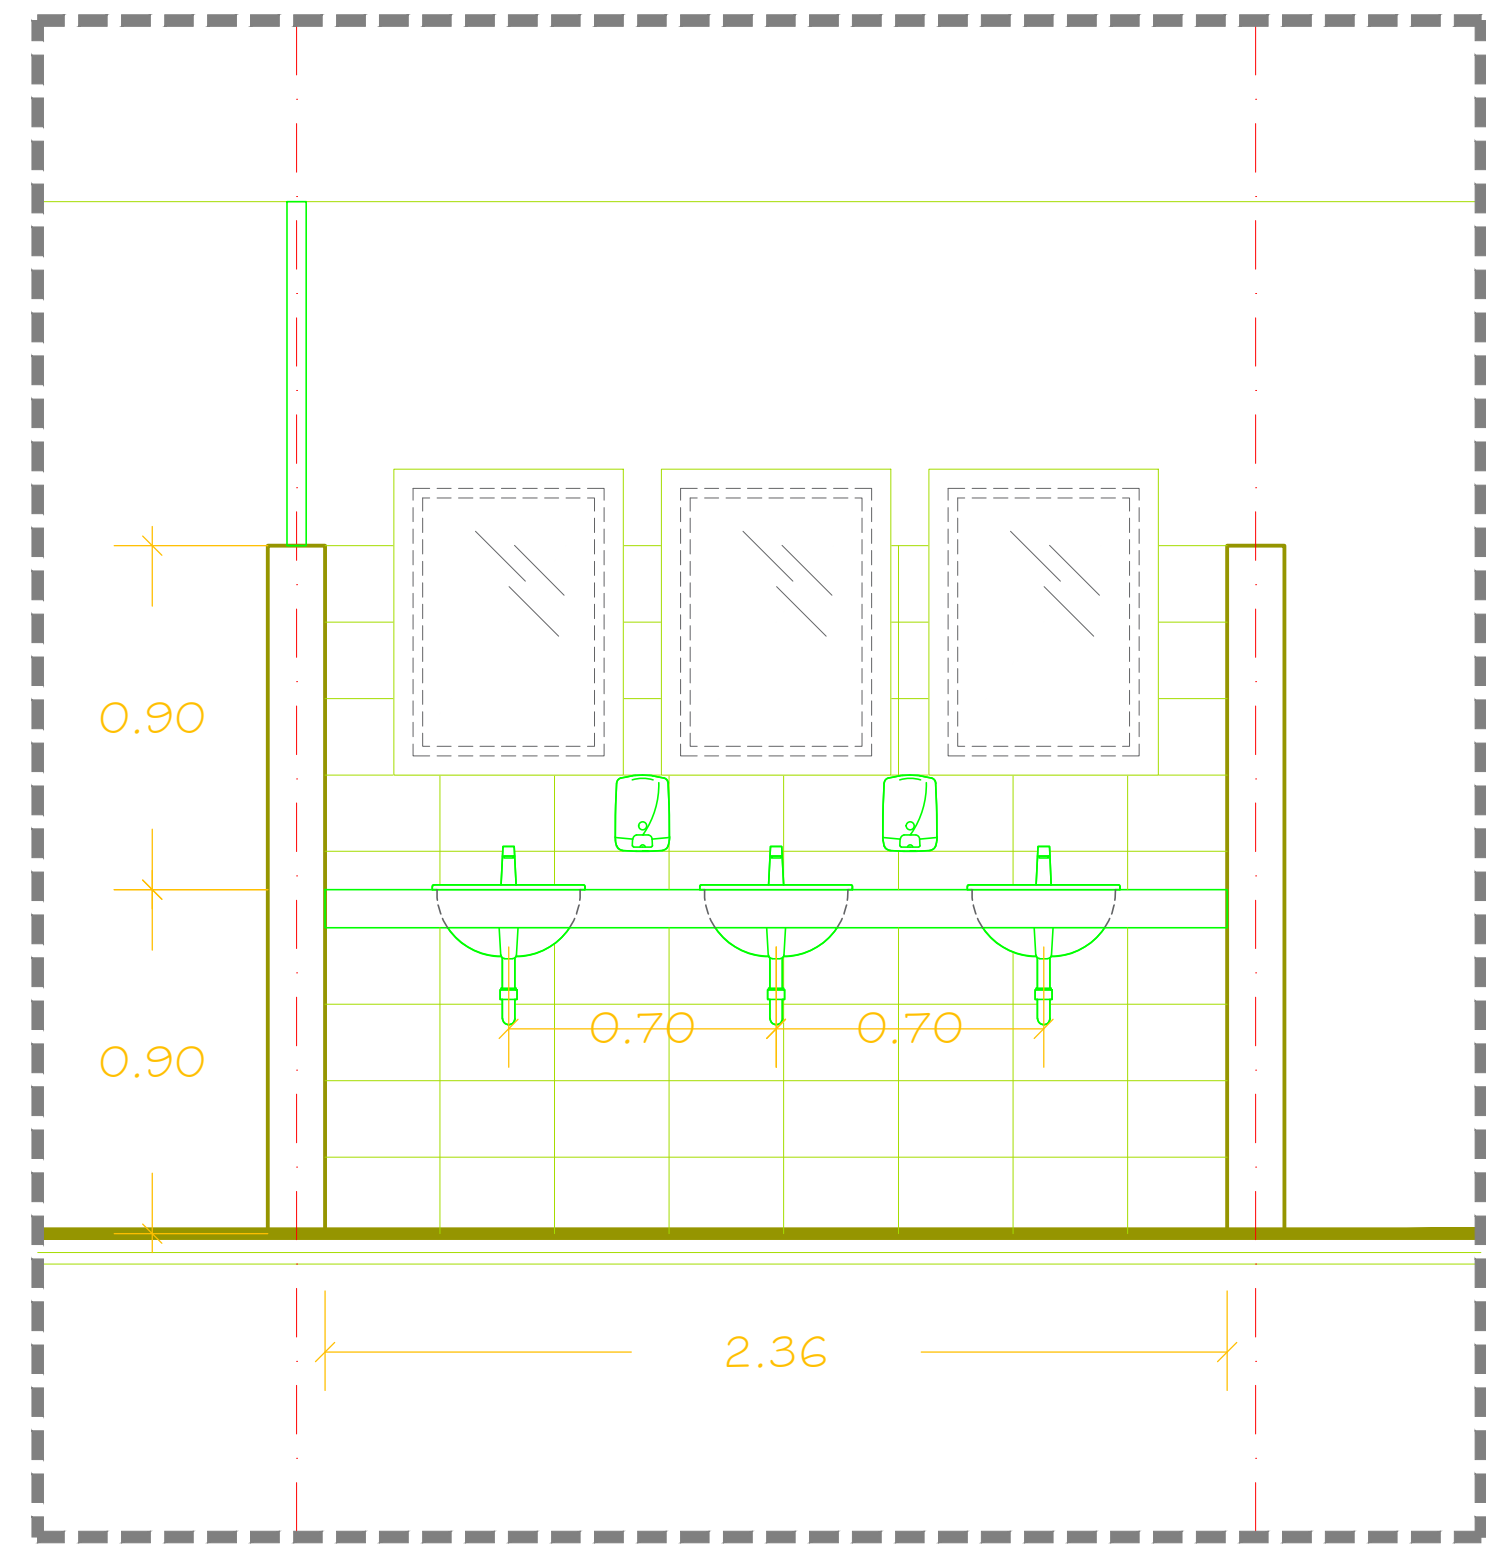





04 ALZADO BARRA DE LAVABOS FUERA DEL BAÑO

S/E

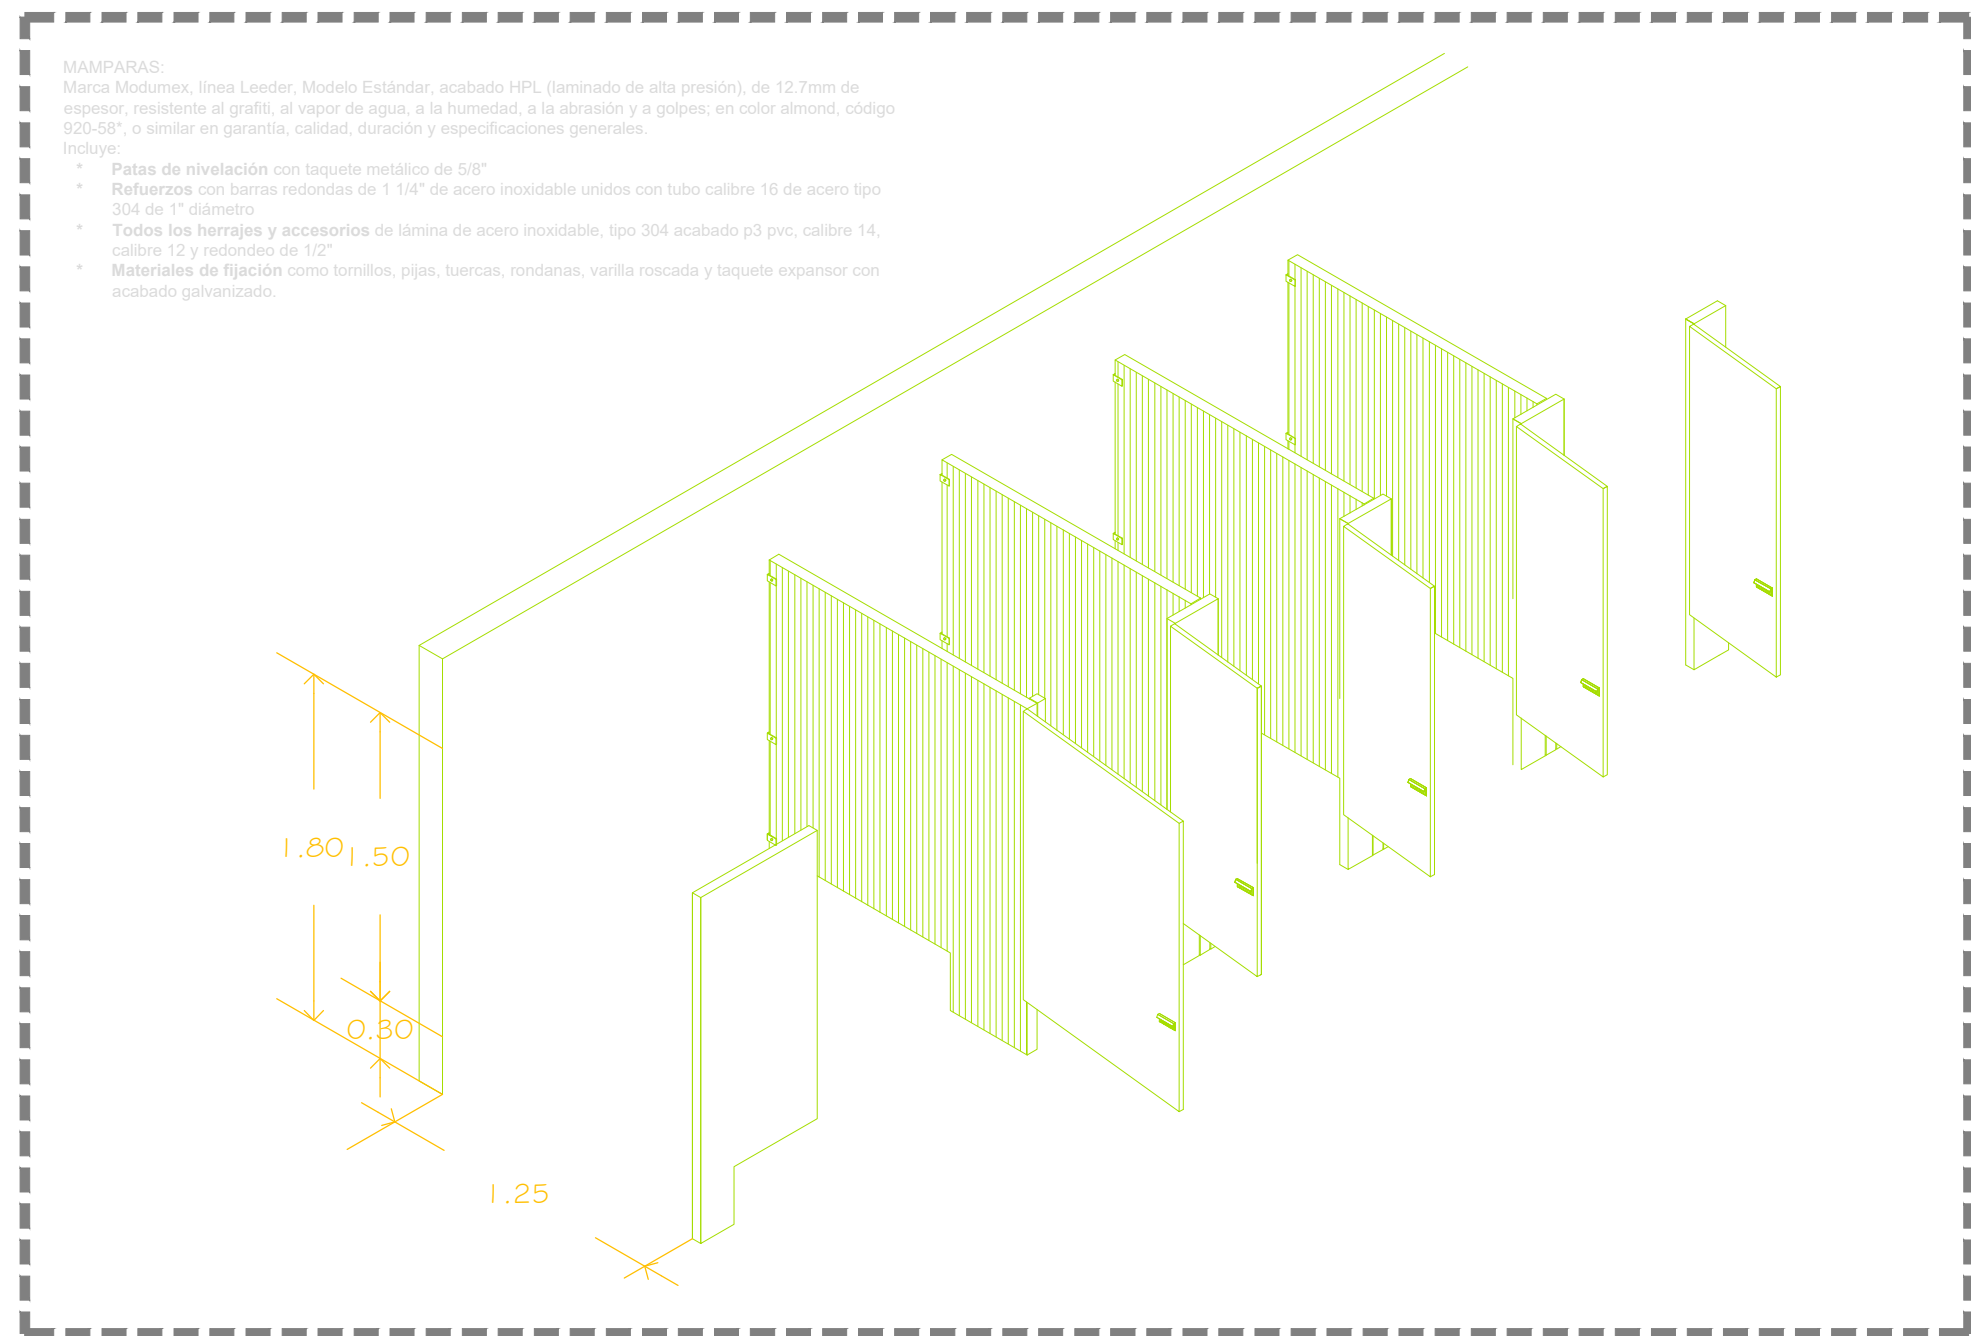

05 ISOMETRICO DE MAMPARAS

S/E

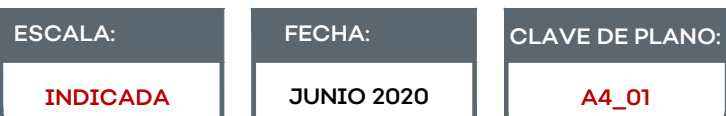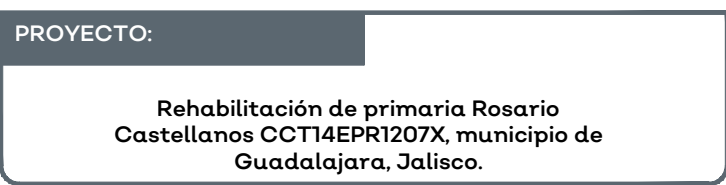 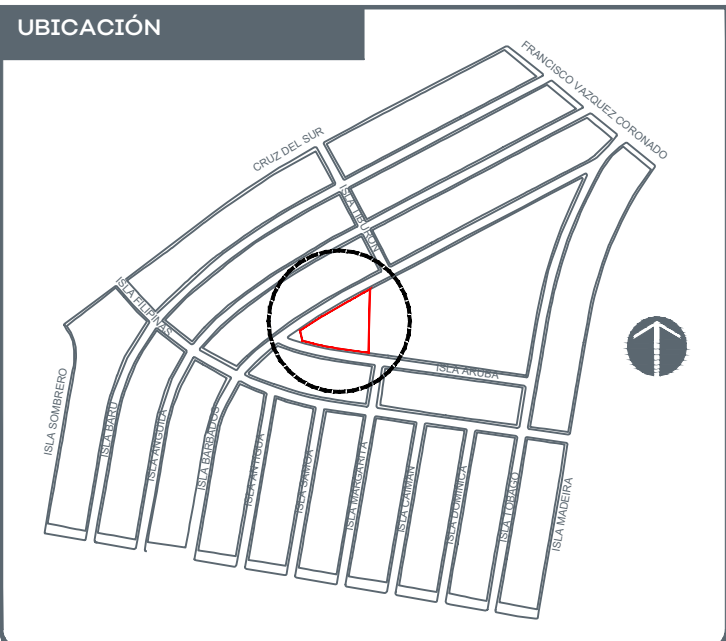



PRIMARIA ROSARIO CASTELLANOS SIOP-E-ECCR-OB-LP-273-2020

NOTAS:

- PERFIL DE ALUMINIO ANODIZADO NATURAL EN LINEA
- CURSOS CORREJIDOS DE 27 X 125 MARCA CURJUM
- COLOCAR VINIL PARA FIJAR CRISTAL FELPA EN RIELES Y BATIENTES
- CRISTAL DE 6 MM
- REFRIGERAR AJUSTABLE A ESPESOR DE MURO:
- ESPESOR MINIMO 10 CM.
- ESPESOR MAXIMO 20 CM.
- ANCLAJE EN CANGULO COMPLETO AL VANO DE MUROS A CADA 15 CM TANTO EN VERTICAL COMO HORIZONTAL
- UTILIZAR SILICON NEUTRO PARA UNIR EL CRISTAL CON EL CANGULO, VERIFICAR ANTES QUE EL ALOJAMIENTO ESTE LIBRE DE POLVO Y GRASA
- DEJAR 3 MM. PERIMETRALES DE ESPACIO LIBRE PARA LA SILICON
- VERIFICAR QUE LA TEMPERATURA DEL CRISTAL AJUSTAR COTAS EN OBRA.

Localización: Calle Isla Aruba, Jardines de La Cruz
44950 Guadalajara, Jalisco.

Rehabilitación de primaria Rosario
Castellanos CCT14EPR1207X, municipio de
Guadalajara, Jalisco.

DETALLE VENTANERÍA Y PUERTAS

ESCALA:	FECHA:
INDICADA	JUNIO 2020

FECHA:

JUNIO 2020

CLAVE DE P
A5_07

