


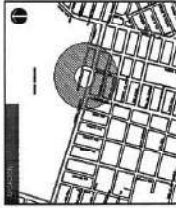

Jalisco
GOBIERNO DEL ESTADO



Infraestructura
y Obra Pública
DIRECCIÓN GENERAL DE
PROYECTOS DE INGENIERÍA

PROYECTO: RECONSTRUCCIÓN DEL AULA STOP-144 PR1026N



FECHA: 12/05/2011
LUGAR: GUANAJUATO
PROYECTO: RECONSTRUCCIÓN DEL AULA STOP-144 PR1026N

PROYECTO: RECONSTRUCCIÓN DEL AULA STOP-144 PR1026N


LEVANTAMIENTO FOTOGRAFICO


PROYECTO: RECONSTRUCCIÓN DEL AULA STOP-144 PR1026N

PROYECTO: RECONSTRUCCIÓN DEL AULA STOP-144 PR1026N

01 LEVANTAMIENTO FOTOGRAFICO

CUADRO DE AREAS	
AREA DE AZOTEA	648.00 m ²
AREA DE PATIO	487.58 m ²
AREA DE SALONES	605.31 m ²
AREA DE BAÑOS	106.00 m ²
AREA DE LONARIA	146.40 m ²
AREA DE CIRCULACIONES	574.14 m ²
AREA DE CANCHA	397.53 m ²
HERRERIA	177.46 ml
BARDA	-

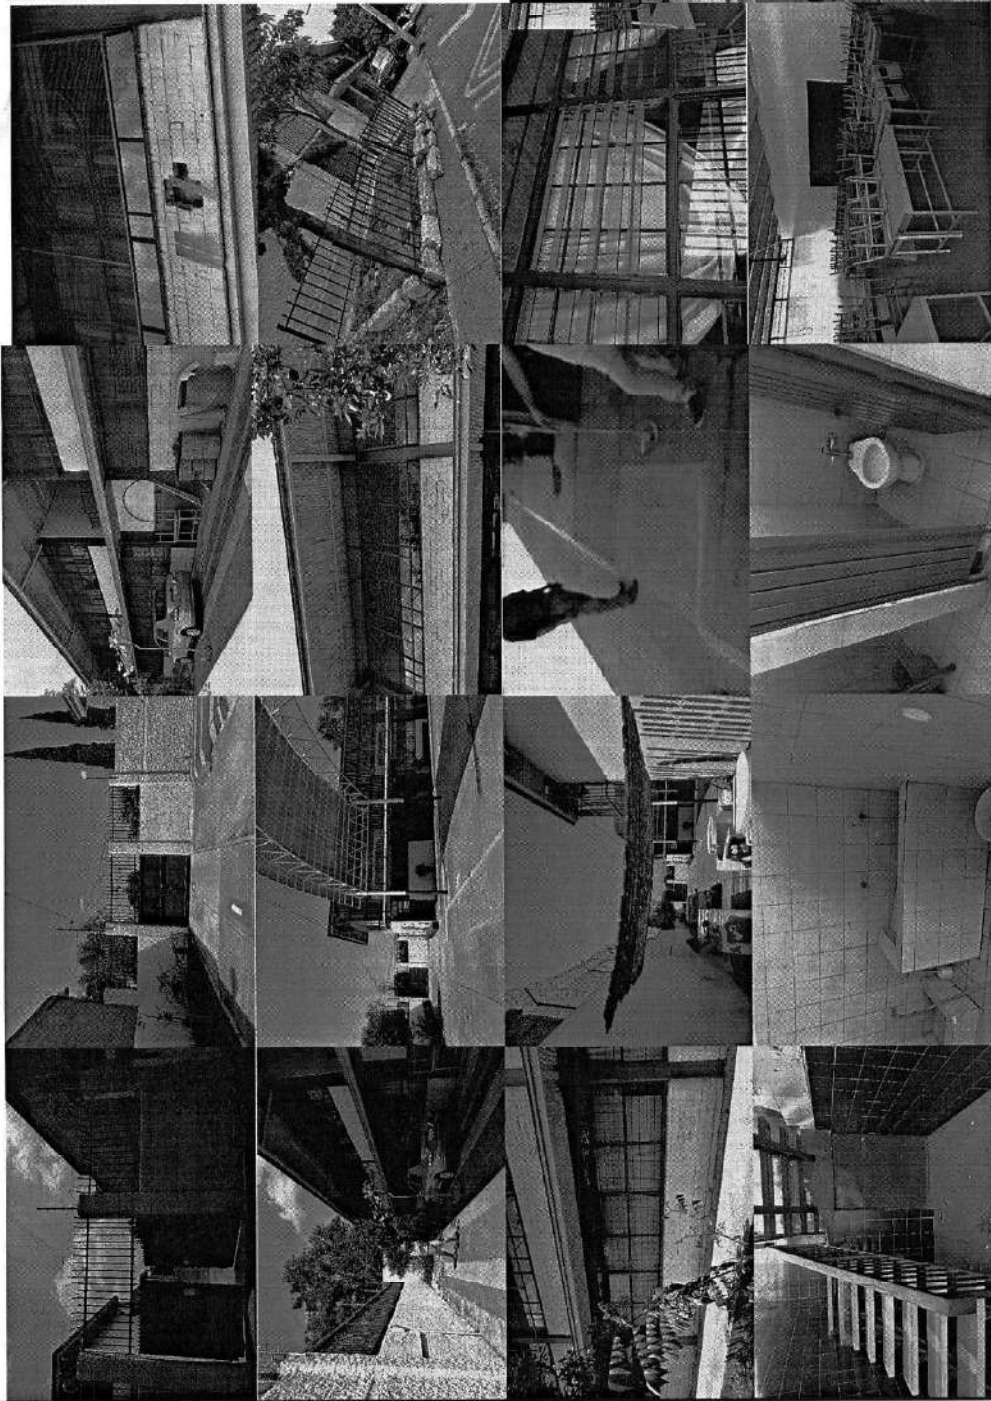

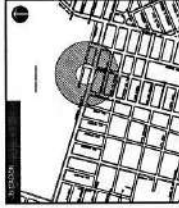

REHABILITACIONES

1. Limpieza y mantenimiento de la fachada.
2. Reparación de la estructura de la fachada.
3. Reparación de la estructura de la fachada.
SECRETARÍA DE INFRAESTRUCTURA
GOBIERNO DEL ESTADO DE JALISCO
SECRETARÍA DE INGENIERÍA

PROYECTO
DISEÑO

UBICACIÓN: AV. REVOLUCIÓN 127, Col. Santa Fe, Zapopan, Jalisco
Municipio: Zapopan



PROYECTO: ESCUELA URBANA "HEROICO COLEGIO MILITAR"


PROYECTO: ARGUMENTOS PLANTA ALTA ACCIONES Y REHABILITACIÓN

ESCALA: 1:100
FECHA: 11/09
AUTOR: 2020
ALTA: 10/09

INFORMACIÓN
FOLIO: 1/1

01 PLANTA ALTA-ACCIONES
ESCALA 1:100

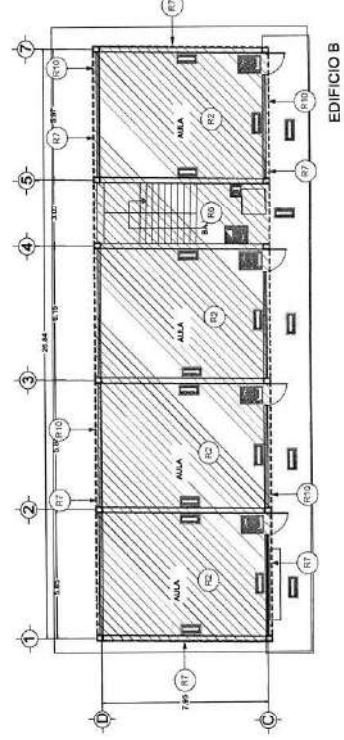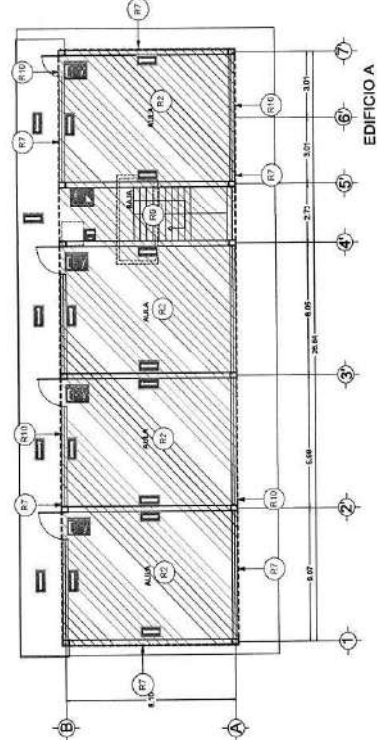

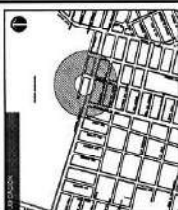[illegible]

1. **Infraestructura**
 2. **Transporte Público**
 3. **Generación General de Energía**
 4. **Proyectos de Ingeniería**

4130-978-78-5264-6

Location: Macleod Gardens 3227, Cal. Santa Monica, Calif.

Manager: Cassandre


STUDY DESIGN


PLANTA DE AZOTEAS
ACCIONES Y REHABILITACIONES

[illegible]

Infraestructura
y Obra Pública

01 PLANTA DE AZOTEAS-ACCIONES
ESCALA 1:125

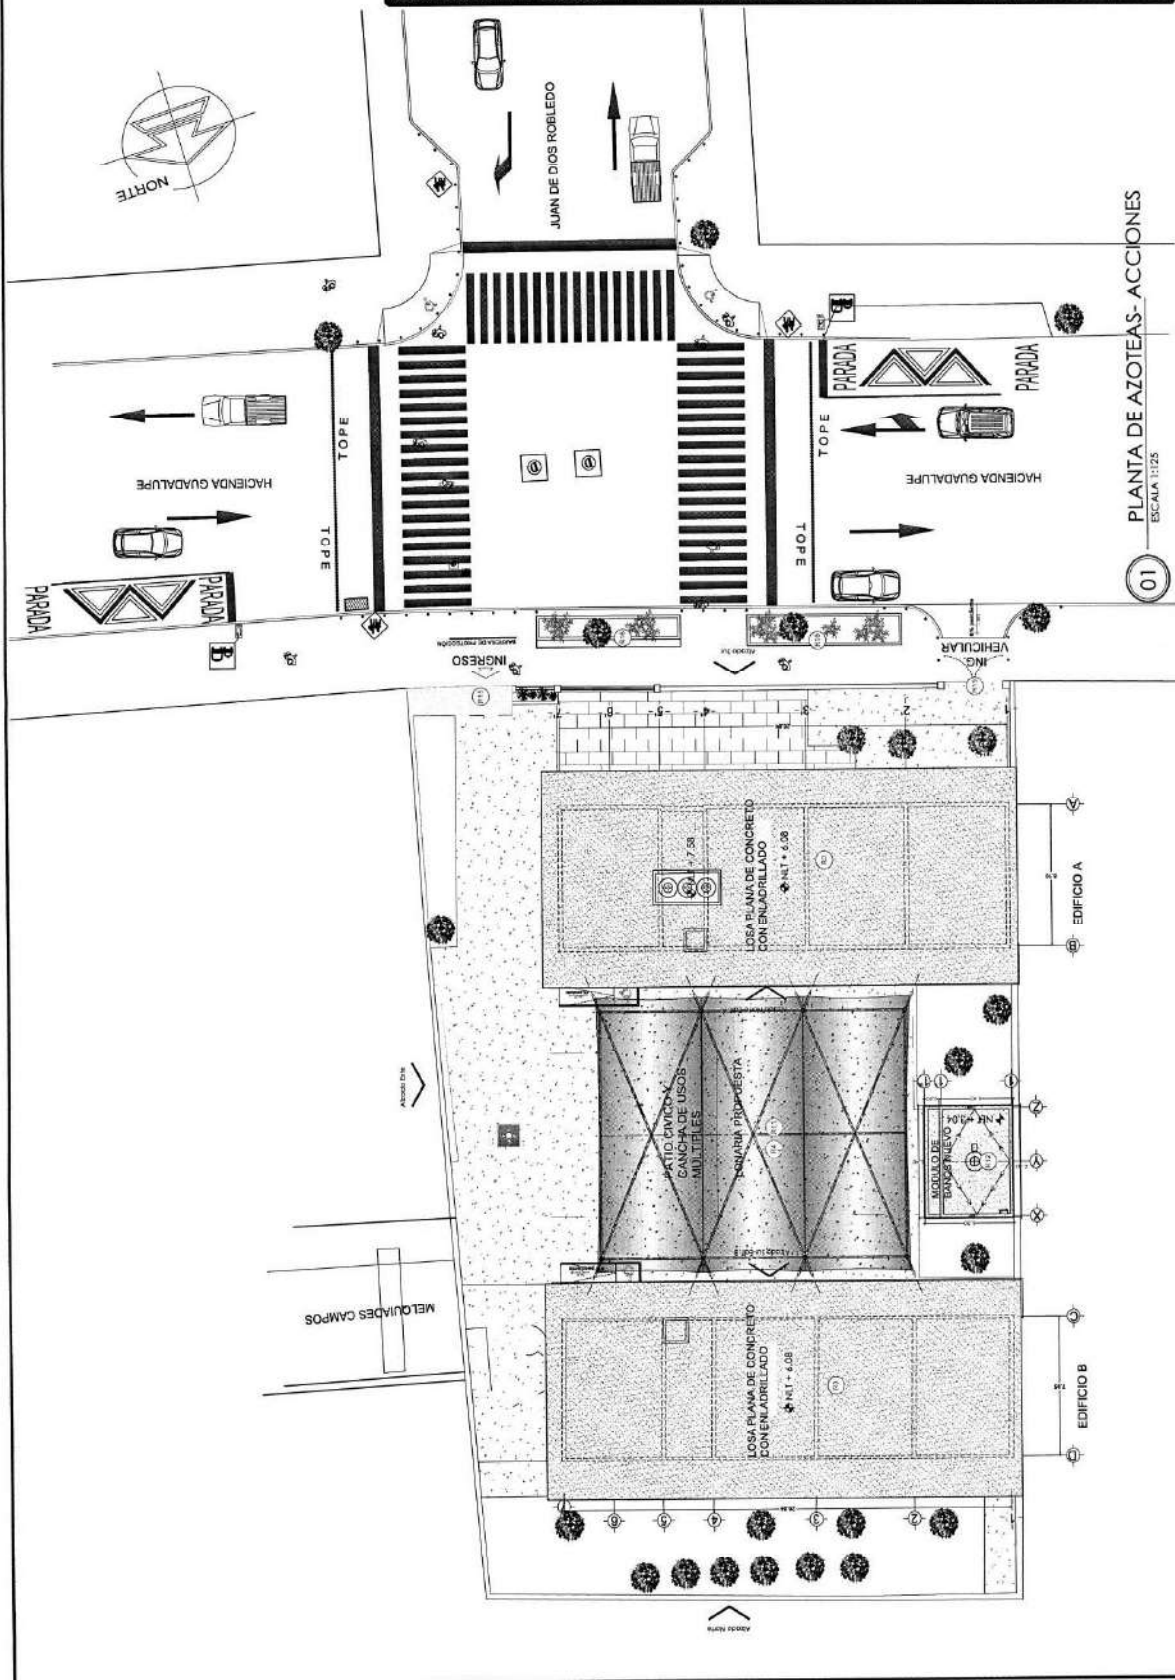

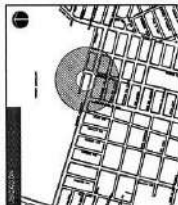

REHABILITACIONES

- [illegible]

DIRECCION GENERAL DE INGENIERIA



CONTACT info@nucloside.com


ESQUELA URGUANA "AEROPCO COLEDO MILITAR"

ALZADOS 2 ACCIONES


PACALA	REC'D	CASE 01 2000
1100	JAN 2000	A1-5-EXCM




Infraestructura
y Obra Pública

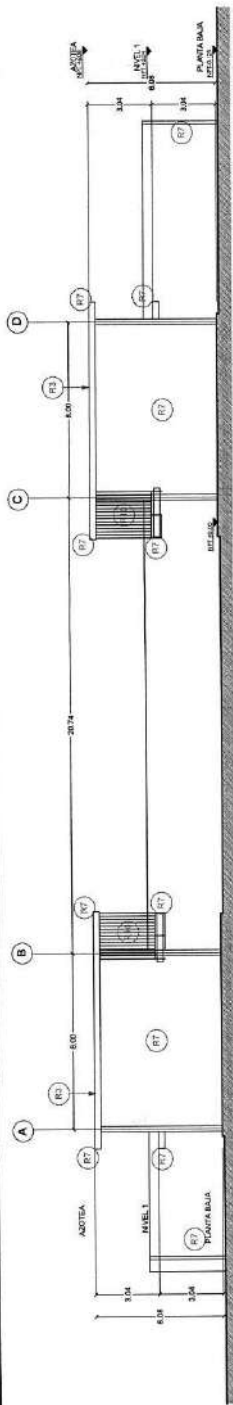


EDIFICIO A- ALZADO ESTE

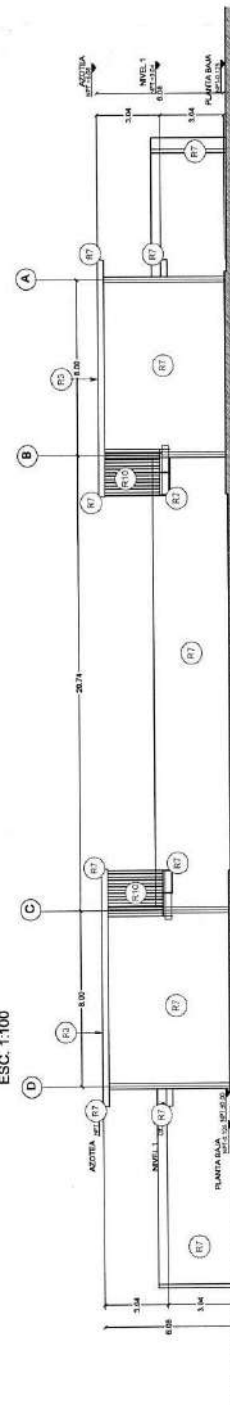


EDIFICIO B. ALZADO OESTE

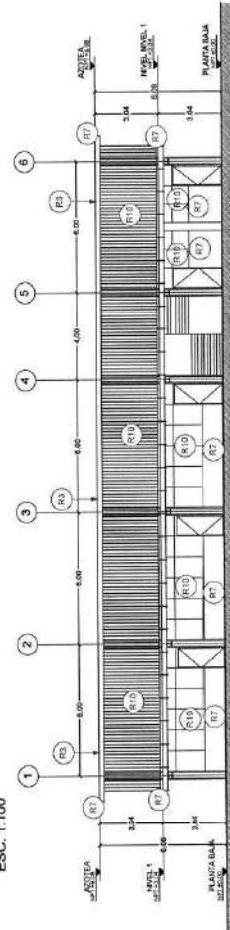

EDIFICIO BARANDAL AMBOS EDIFICIOS

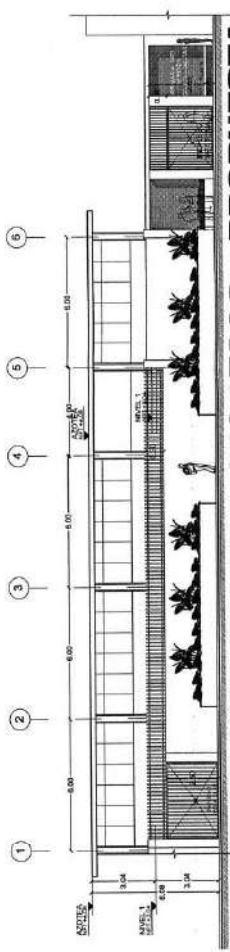

ALZADO PRINCIPAL CON INGRESOS - PROPUESTA

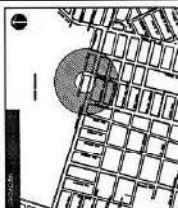

REHABILITACIONES

1. REHABILITACIÓN DEL PATIO CENTRAL
2. REHABILITACIÓN DE LA ALA DE LA IZQUIERDA
3. REHABILITACIÓN DE LA ALA DE LA DERECHA
4. REHABILITACIÓN DE LA ALA DE LA FRENTE
5. REHABILITACIÓN DE LA ALA DE LA TRÁS
6. REHABILITACIÓN DE LA ALA DE LA FRENTE Y TRÁS
7. REHABILITACIÓN DE LA ALA DE LA FRENTE Y TRÁS
LAS ESCUELAS DE INGENIERÍA

PROYECTO DE REHABILITACIÓN GENERAL DE LAS ESCUELAS DE INGENIERÍA
CALLE DE LA INGENIERÍA 1225, COL. DEL VALLE
MÉXICO, D.F.
MAYO DE 1980

ESCUELA URBANA "HERÓICO COLEGIO MILITAR" GUADALAJARA - JALISCO

ARQUITECTO: PLANTA BAJA - EDO. ACTUAL

1:125
A1: 14.10 CM

1:125
A1: 14.10 CM

1:125
A1: 14.10 CM



JUAN DE DIOS ROBLEDO

HACIENDA GUADALUPE

TOPE

TOPE

INGRESO

Abasco 1214

MELQUIADES CAMPOS

ESTRUCTURA CON POSTE DE
TUBULAR Y MALLA SOMERA

PATIO CIVICO

WC M

WC H

ALA

ALA


ALA

EDIFICIO A

EDIFICIO B

PLANTA BAJA - ESTADO ACTUAL
ESCALA 1:125

01

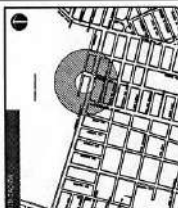

ESQUEMA DE LA PLANTA ALTA-ESTADO ACTUAL

Infraestructura
y Obra Pública
DIRECCIÓN GENERAL DE
PROYECTOS DE INGENIERÍA

PROYECTO: ESCUELA URBANA "HERO COLEGIO MILITAR" CUADRA ALA A. SIO P-14 EPR 102 BN
FECHA: 14/07/2020
AUTOR: [Firma]
REVISOR: [Firma]



ESQUEMA DE LA PLANTA ALTA-ESTADO ACTUAL


ARQUITECTO: PLANTA ALTA
ESTADO ACTUAL

ESQUEMA DE LA PLANTA ALTA-ESTADO ACTUAL

ESQUEMA DE LA PLANTA ALTA-ESTADO ACTUAL

ESQUEMA DE LA PLANTA ALTA-ESTADO ACTUAL

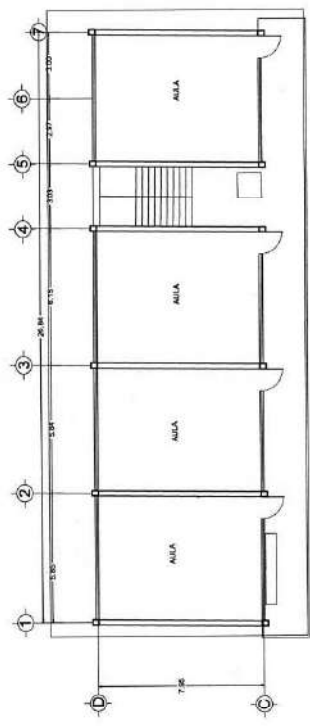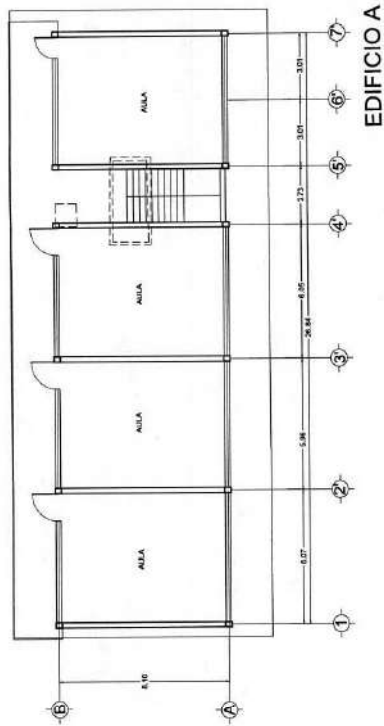

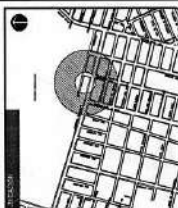


HACIENDA GUADALUPE



PLANTA DE AZOTEAS- ESTADO ACTUAL
ESCALA 1:125

01


MELOQUIADES CAMPOS

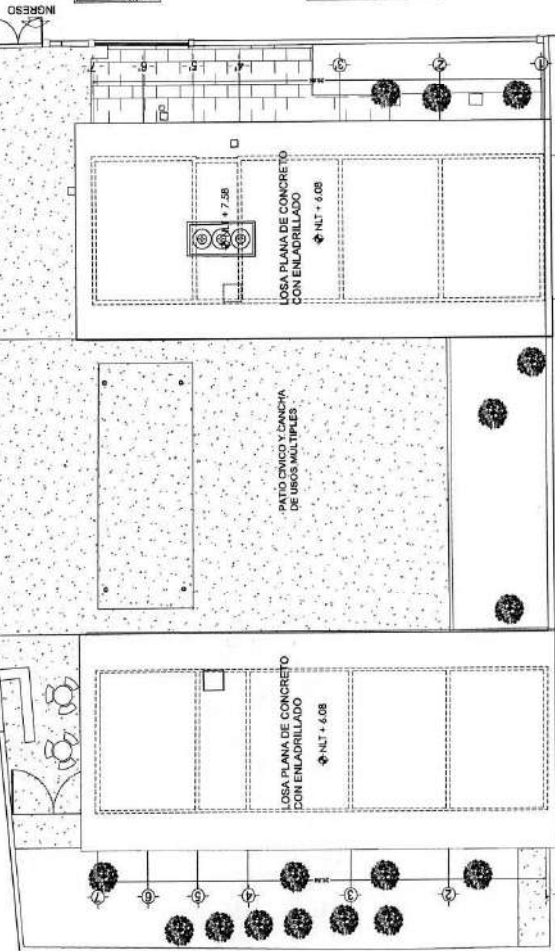


PANTEON

EDIFICIO A

EDIFICIO B

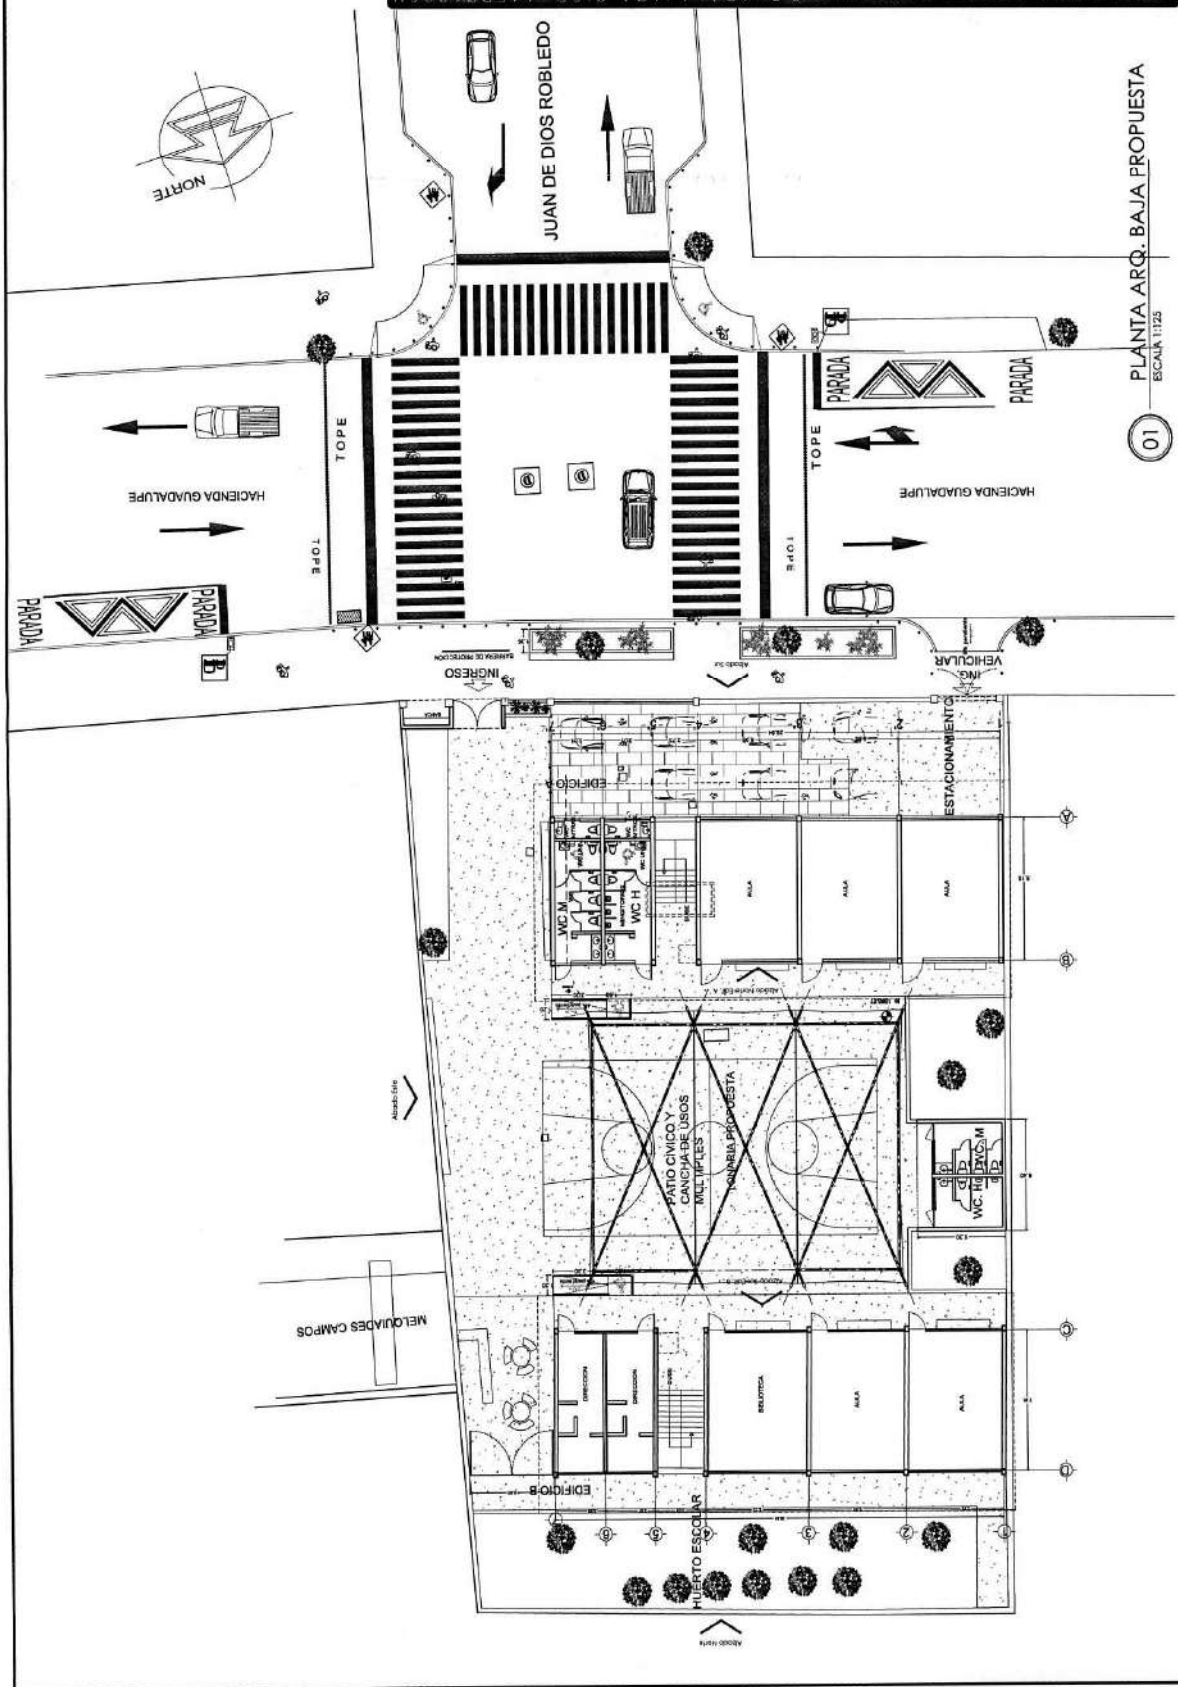

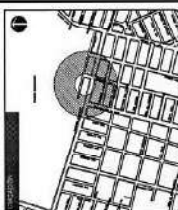



PROYECTO: ESCUELA URBANA "HEROICO COLEGIO MILITAR" GUADALAJARA, S.L.P. 14 FEBR 2025

PROYECTO: ESCUELA URBANA "HEROICO COLEGIO MILITAR"

PLANTA DE AZOTEAS PROPUESTA

01 PLANTA DE AZOTEAS PROPUESTA
ESCALA 1:125

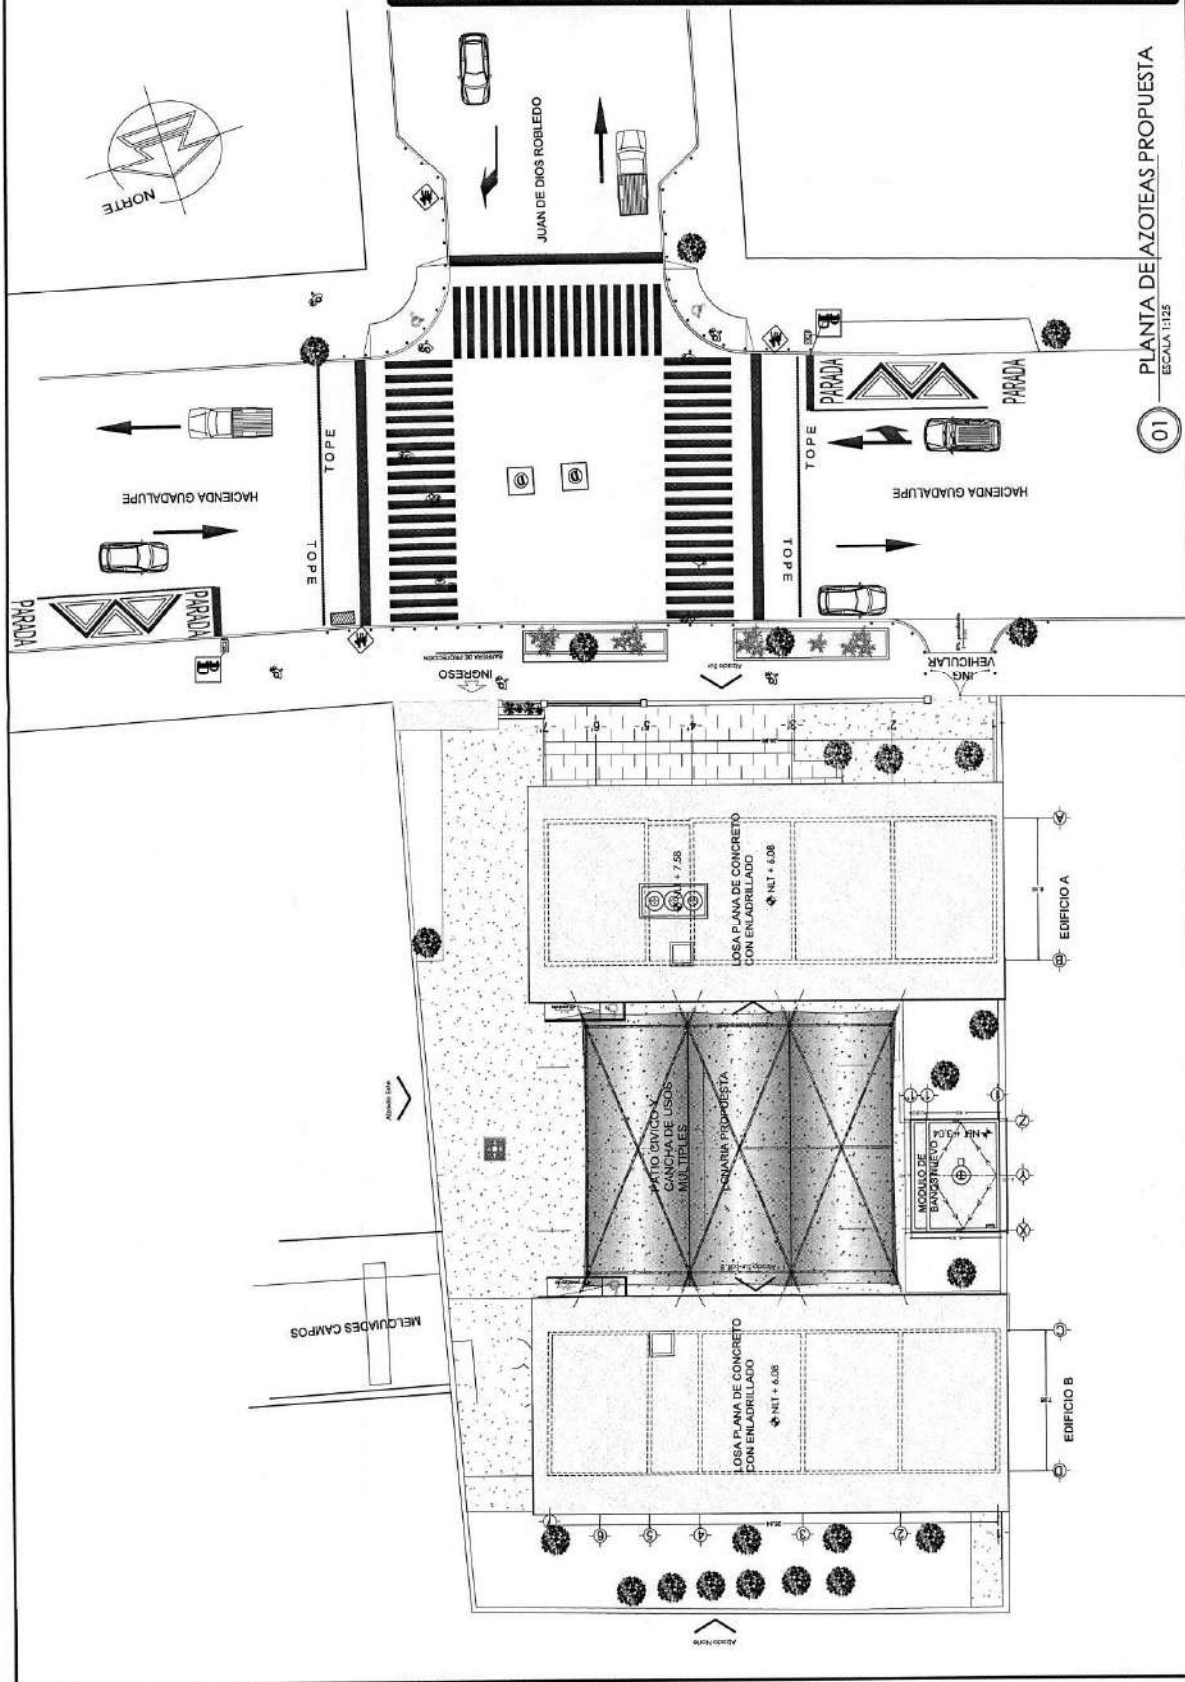

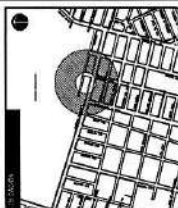


INSTRUMENTOS	DESCRIPCION
	ESCALA 1:100
	DIRECCION DEL NORTE
	ESTACIONAMIENTO
	INGRESO
	SALIDA
	ESCALERA
	PUERTA
	VENTANA
	MUR
	CUBIERTA
	PISO
	TENIDO
	MUEBLAS
	PLANTAS
	ILUMINACION
	SEGURIDAD
	ACCESIBILIDAD
	VENTILACION
	DRENAJE
	SEGURIDAD CONTRA INCENDIOS
	ISOLACION SONORA
	EFICIENCIA ENERGETICA
	SOSTENIBILIDAD


Infraestructura
y Obra Pública
DIRECCION GENERAL DE
PROYECTOS DE INGENIERIA

PROYECTO	ESQUEMA URBANO "HERO DE COLEGIO MILITAR"
CLIENTE	GOBIERNO DEL ESTADO DE JALISCO
FECHA	2012
ELABORADO POR	ING. GUILLERMO GARCIA
REVISADO POR	ING. GUILLERMO GARCIA
APROBADO POR	ING. GUILLERMO GARCIA

PROYECTO	ESQUEMA URBANO "HERO DE COLEGIO MILITAR"
CLIENTE	GOBIERNO DEL ESTADO DE JALISCO
FECHA	2012
ELABORADO POR	ING. GUILLERMO GARCIA
REVISADO POR	ING. GUILLERMO GARCIA
APROBADO POR	ING. GUILLERMO GARCIA

01 PLANTA ARQ. BAJA - SEÑALÉTICA
ESCALA 1:100

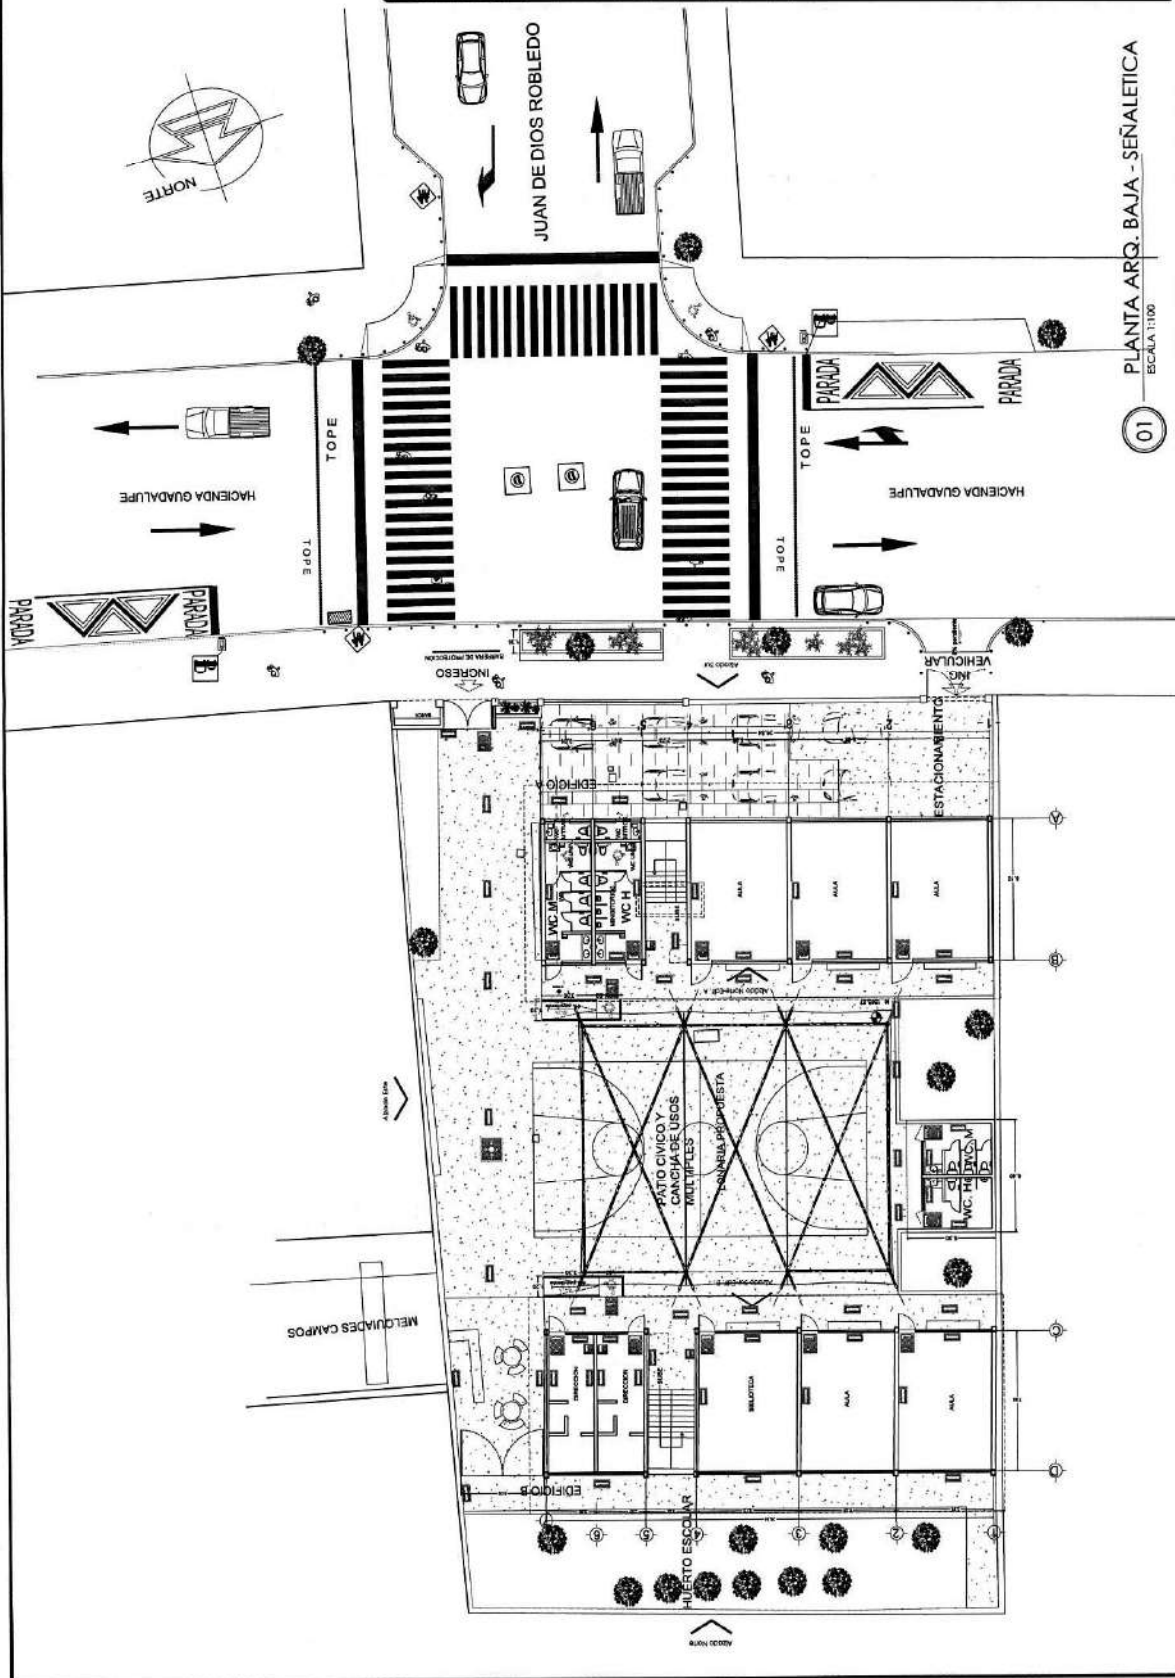


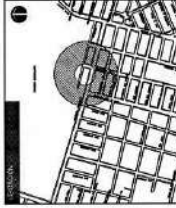



ESCUELA URBANA "HEROICO COLEGIO MILITAR" GUADALAJARA, S.L.P. - TAPPA 1026 N

Infraestructura
Obra Pública
DIRECCIÓN GENERAL DE
PROYECTOS DE INGENIERÍA

PROYECTO: ESCUELA URBANA "HEROICO COLEGIO MILITAR" GUADALAJARA, S.L.P. - TAPPA 1026 N
FECHA: 15/05/2020
AUTOR: [Firma]
REVISOR: [Firma]
PROYECTISTA: [Firma]
DISEÑO: [Firma]
CONSTRUCCIÓN: [Firma]
DIRECCIÓN GENERAL DE PROYECTOS DE INGENIERÍA
ARQUITECTO: PLANTA ALTA SENALETICA
Escala: 1:100
FOLIO: 1 DE 1
INFORMACIÓN: [Firma]


SIMBOLOGIA	DESCRIPCIÓN
	EXTINTOR POLVO QUÍMICO SECO A B C
	SEÑAL DE RUTA DE EVACUACIÓN
	SEÑAL DE SALIDA DE EMERGENCIA
	SEÑAL DE ESCALERA DE EMERGENCIA
	SEÑAL DE PARRA DE EMERGENCIA
	PUNTO DE REUNIÓN

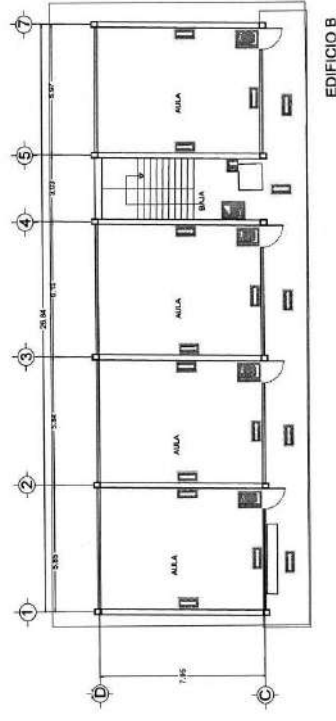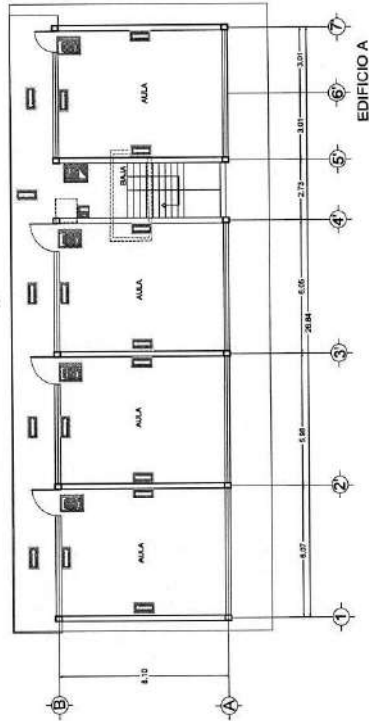

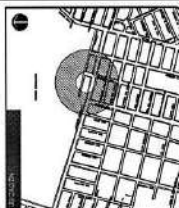


ESQUEMA DE COLEGIO MILITAR "HEROICO COLEGIO MILITAR" GUAYALAJARA, SIOP-14FPR1026N


AUTORIZADO POR:	
FECHA: 01/02/2020	
Lugar de origen: Jalisco, Guayalajara 1217, Del Sur	Elaborado: Jalisco, Guayalajara 1217, Del Sur
Elaborado: Jalisco, Guayalajara 1217, Del Sur	Elaborado: Jalisco, Guayalajara 1217, Del Sur
COLEGIO MILITAR "HEROICO COLEGIO MILITAR"	
UBICACIÓN DE RAMPA	
PROYECTO: GUAYALAJARA, SIOP-14FPR1026N	FECHA: 01/02/2020
ELABORADO: AL-14-1026	FECHA: 01/02/2020
Infraestructura y Obras Públicas	

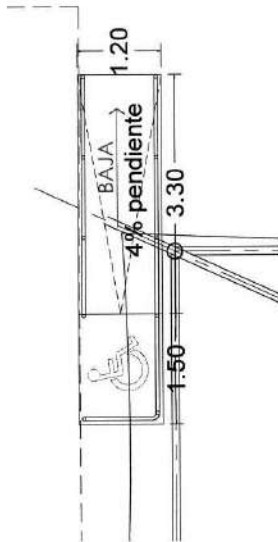


PLANTA ARQUITECTÓNICA - DETALLE DE RAMPA 1
ESCALA 1:20

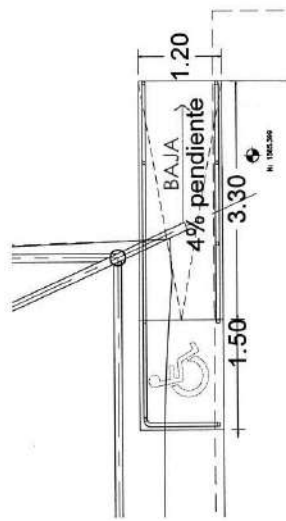


PLANTA ARQUITECTÓNICA - DETALLE DE RAMPA 2
ESCALA 1:20

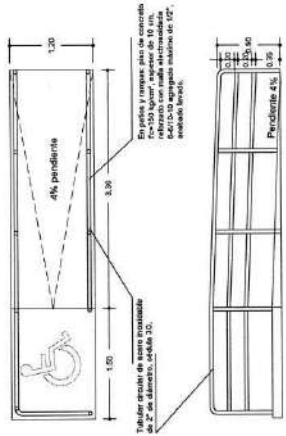

DETALLE TIPO RAMPA
ESCALA 1:20

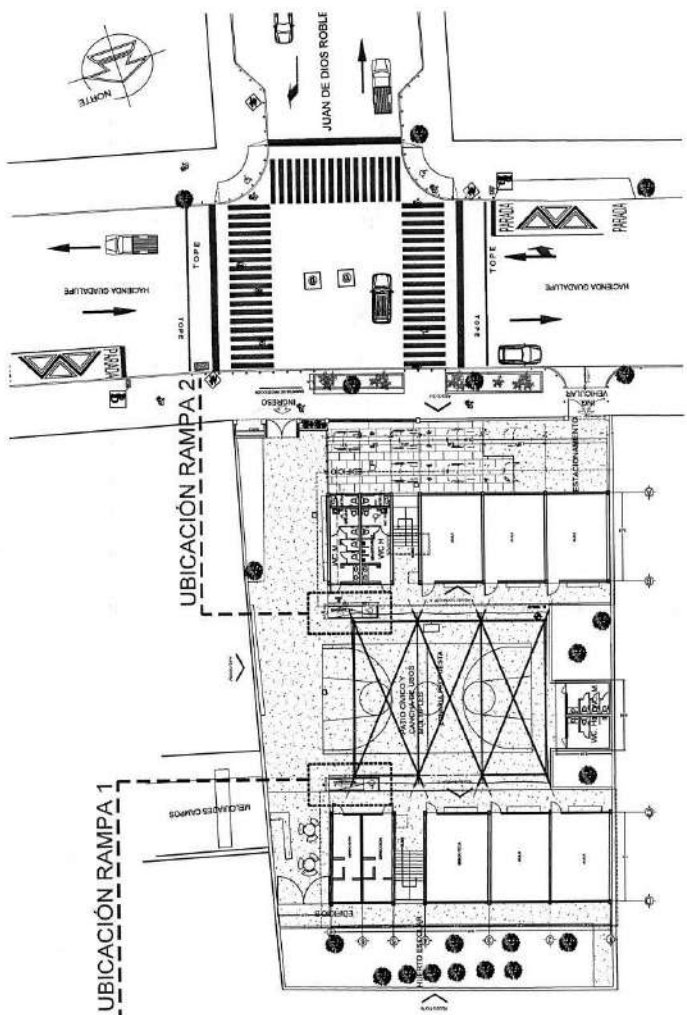

PLANTA ARQUITECTÓNICA - UBICACIÓN DE RAMPA
ESCALA 1:20

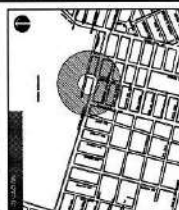

PROYECTO	REHABILITACIONES
CLIENTE	SECRETARÍA DE EDUCACIÓN
FECHA	14/04/2024
PROYECTANTE	ING. JUAN CARLOS GARCÍA
PROYECTO	REHABILITACIONES
CLIENTE	SECRETARÍA DE EDUCACIÓN
FECHA	14/04/2024
PROYECTANTE	ING. JUAN CARLOS GARCÍA

REHABILITACIONES
SECRETARÍA DE EDUCACIÓN
DIRECCIÓN GENERAL DE
PROYECTOS DE INGENIERÍA

PROYECTO: ESCUELA URBANA "HERNÁNDEZ COLLEJO MURIEL"

CLIENTE: SECRETARÍA DE EDUCACIÓN

FECHA: 14/04/2024


PROYECTANTE: ING. JUAN CARLOS GARCÍA

PROYECTO: REHABILITACIONES


CLIENTE: SECRETARÍA DE EDUCACIÓN

FECHA: 14/04/2024


PROYECTANTE: ING. JUAN CARLOS GARCÍA

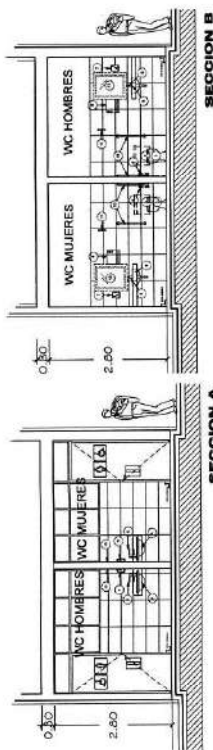


SECCION A

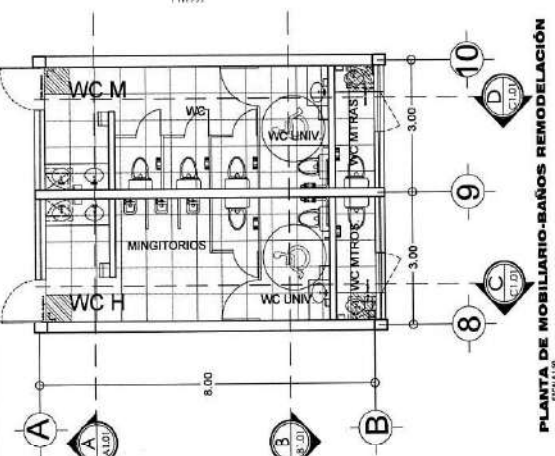


PLANTA DE MOBILIARIO-BAÑOS REMODELACIÓN

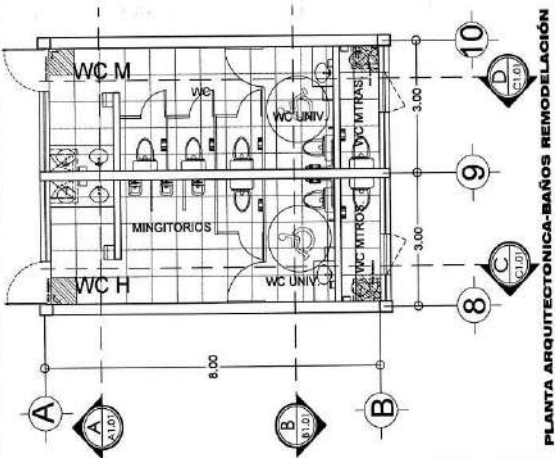


PLANTA DE TRAZO-BAÑOS REMODELACIÓN

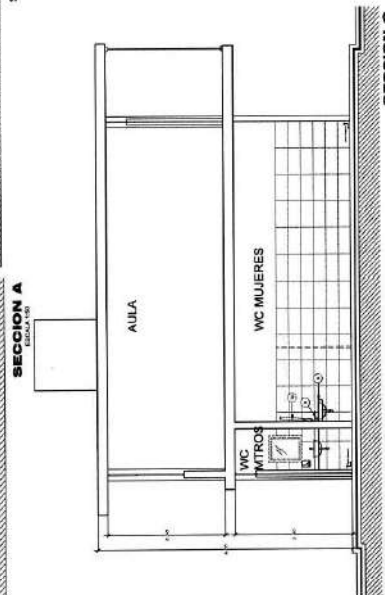

SECCION B

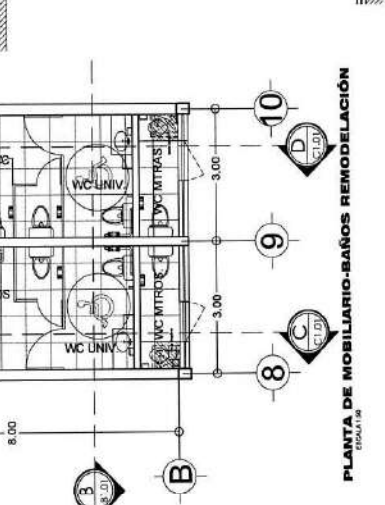

SECCION C

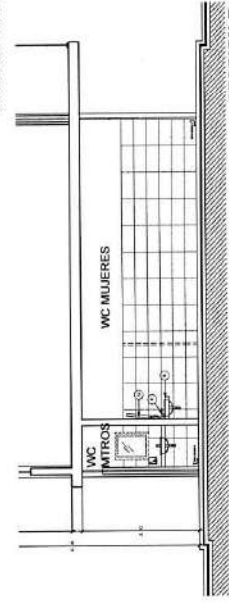


SECCION D

PROYECTO	REHABILITACIONES
CLIENTE	SECRETARÍA DE EDUCACIÓN
FECHA	14/04/2024
PROYECTANTE	ING. JUAN CARLOS GARCÍA
PROYECTO	REHABILITACIONES
CLIENTE	SECRETARÍA DE EDUCACIÓN
FECHA	14/04/2024
PROYECTANTE	ING. JUAN CARLOS GARCÍA


ACCESORIOS - BAÑOS

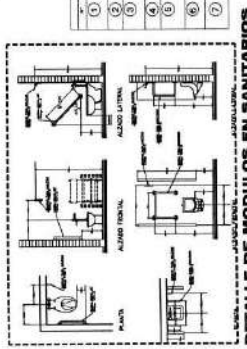


DETALLE DE MÓDULOS EN SANITARIOS

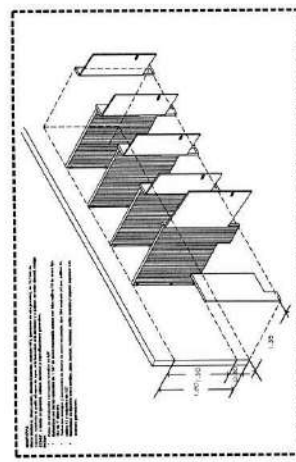


ISOMETRICO DE MAMPARAS

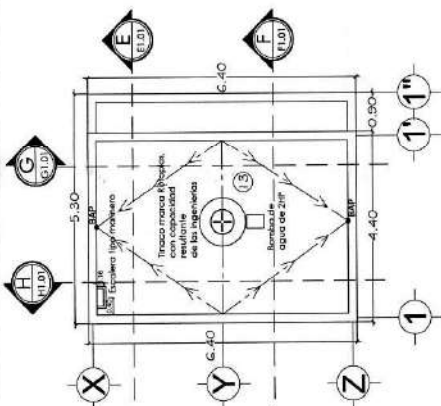


PLANTA DE AZOTEA NUCLEO NVO

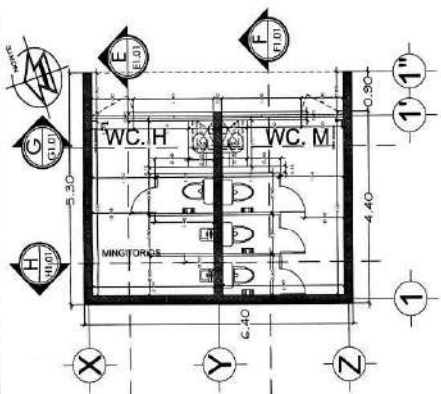



PLANTA DE TRAZO-BAÑOS NUCLEO NVO
Escala 1:50

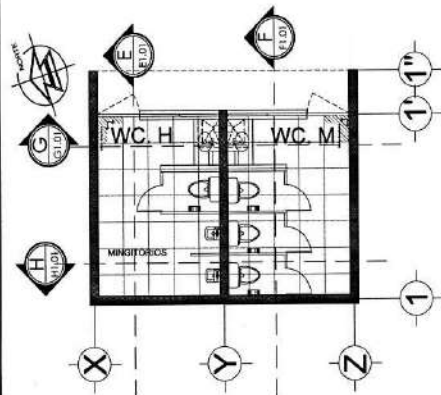


PLANTA ARQ. BAÑOS NVOs. PLANTA DE MOBILIARIO-BAÑOS NUCLEO NVO
ESCALA 1:50

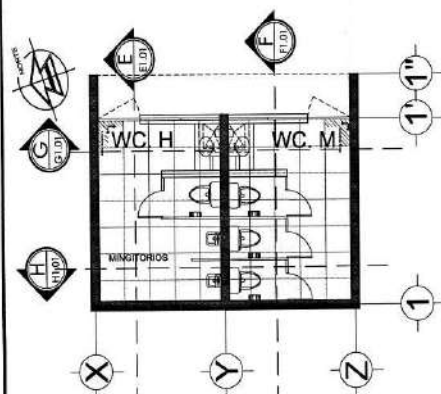


PLANTA ARQ. BAÑOS NVO
ESCALA 1:50

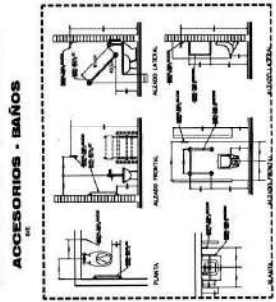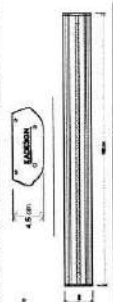[illegible]


DETALLE DE MODULOS EN SANITARIOS

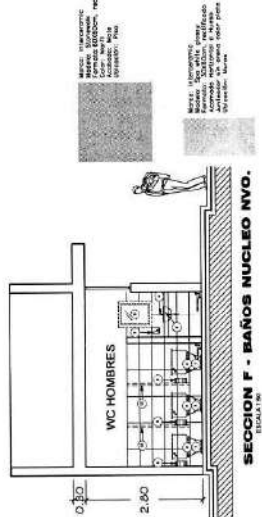


SECCION F - BAÑOS NUCLEO NVO.

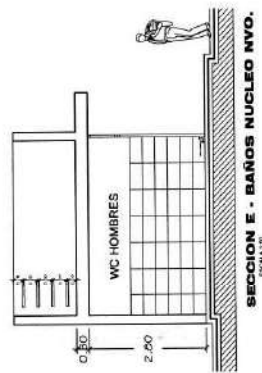


SECCION E - BAÑOS NUCLEO NVO.

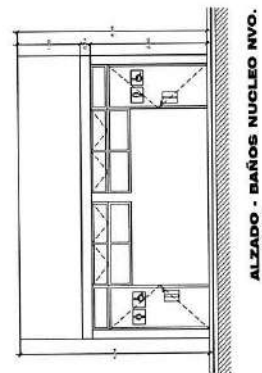


ALZADO - BAÑOS NUCLEO NVO.

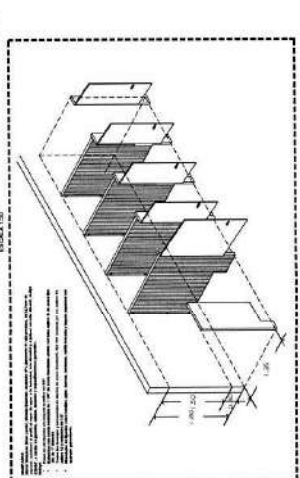


ISOMETRICO DE MAMPARAS








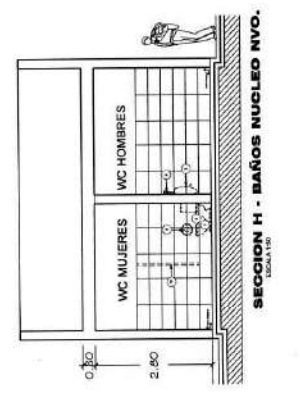



SECCION H - BAÑOS NUCLEO NVO.

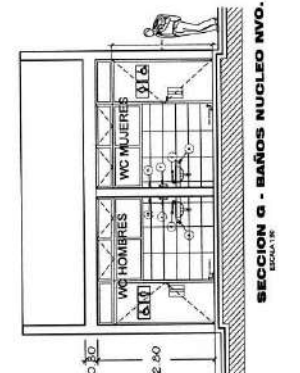

SECCION G - BAÑOS NUCLEO NVO.

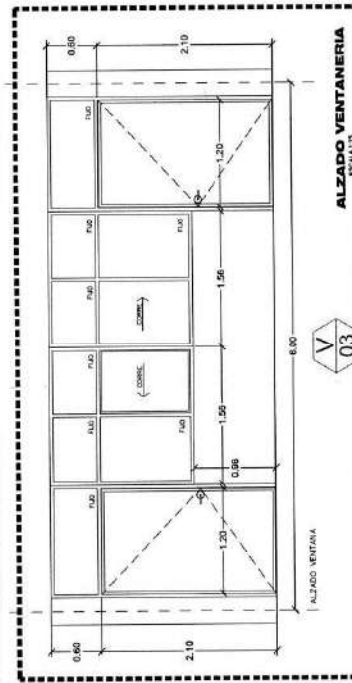

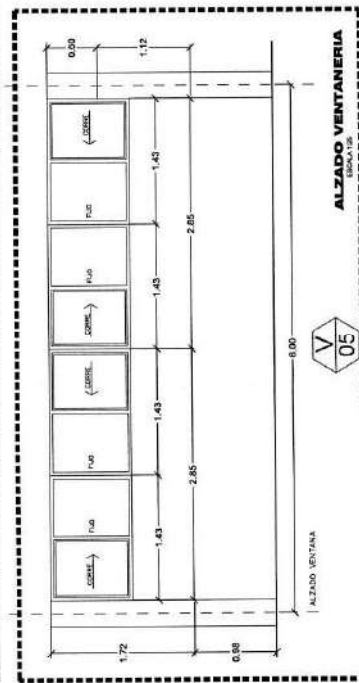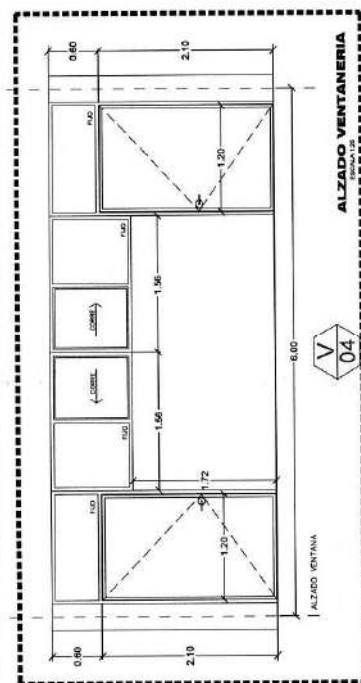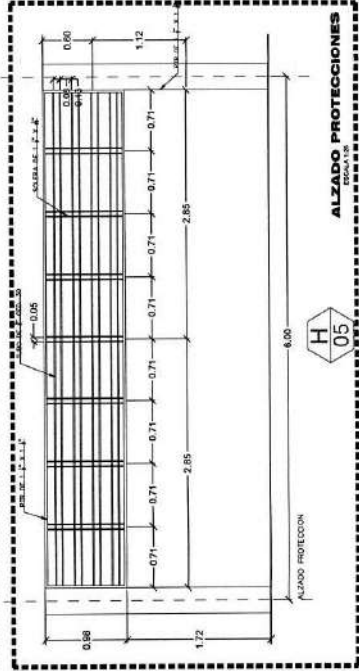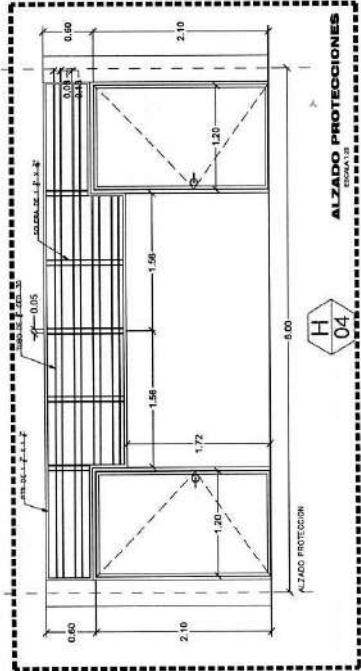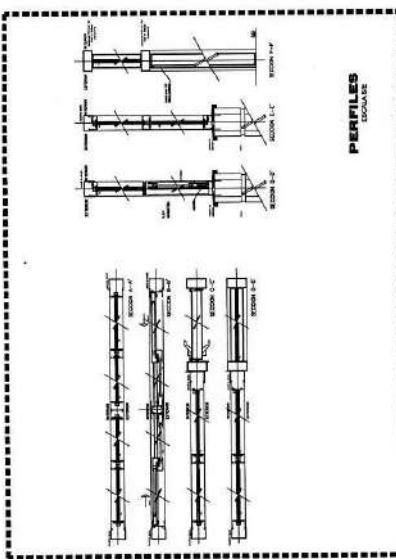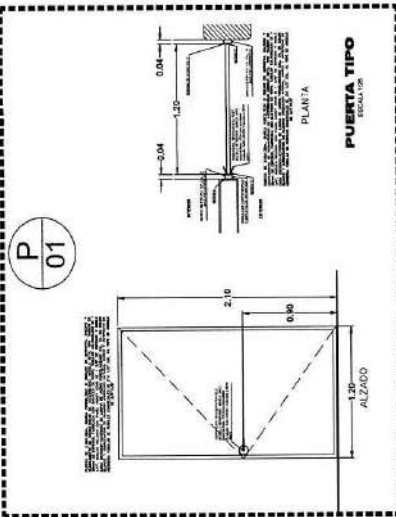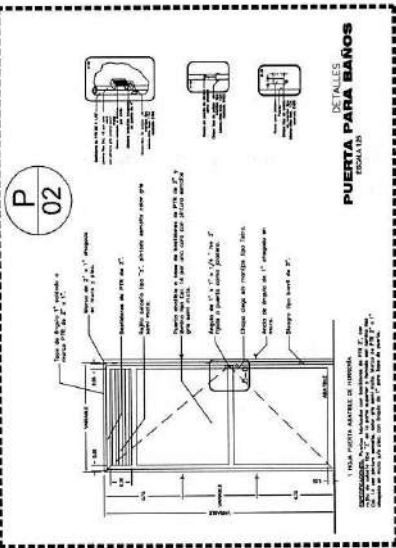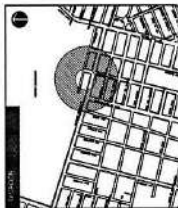

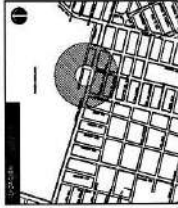

ESCUELA URBANA "HEROICO COLEGIO MILITAR" A DALAJARA, S/C P-14E PR-026N

Infraestructura y Obras Públicas
DIRECCIÓN GENERAL DE PROYECTOS DE INGENIERÍA

PROYECTO: ESCUELA URBANA "HEROICO COLEGIO MILITAR"

PROYECTO: ESCUELA URBANA "HEROICO COLEGIO MILITAR"

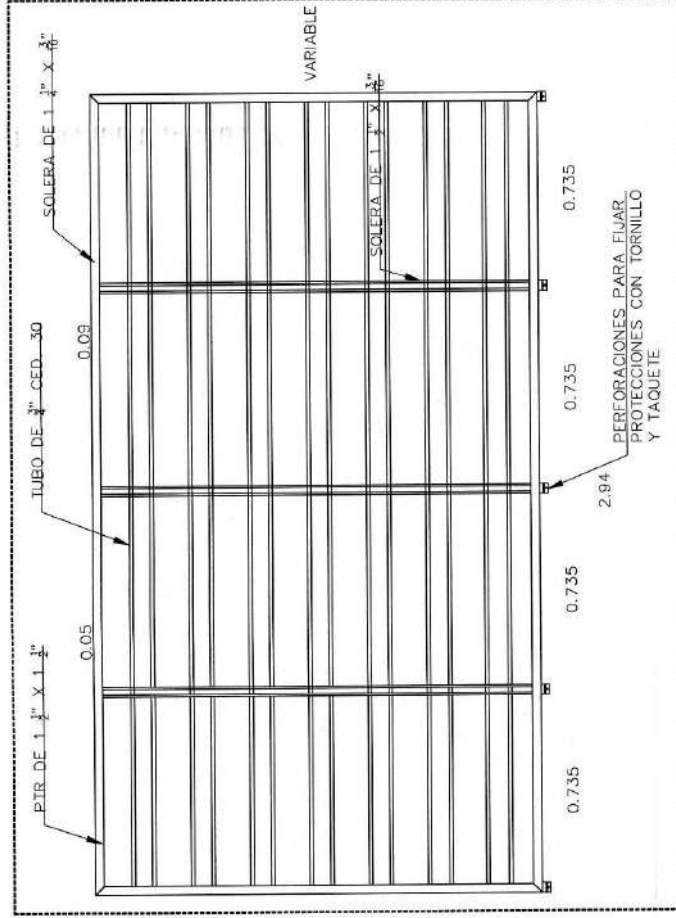


07 PROTECCIÓN DE HERRERIA - DETALLE DE ALZADO

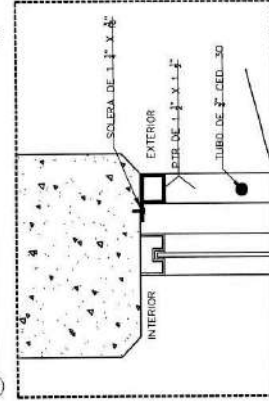

04 PROTECCIÓN DE HERRERIA - SECCIÓN DETALLE

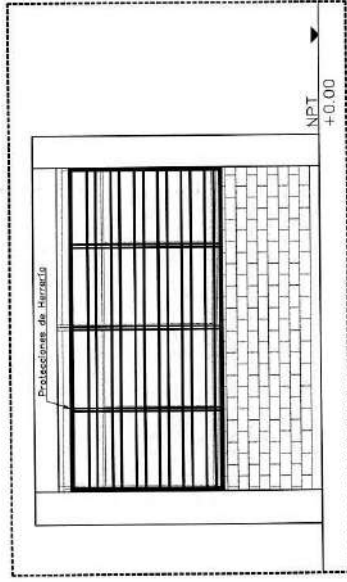

01 PROTECCIÓN DE HERRERIA - ALZADO EXTERIOR

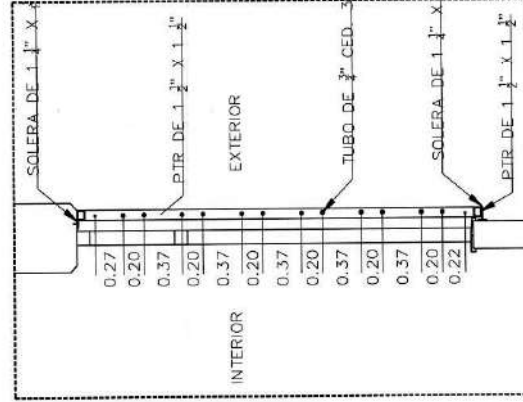

03 PROTECCIÓN DE HERRERIA - SECCIÓN



Jalisco
GOBIERNO DEL ESTADO



SOECLA URBANA, HEROICO COLFID, MILITARIO, ADALAJARA, STOP - 1 ALFRI 02 & N

Infraestructura
y Obra Pública
DIRECCION GENERAL DE
PROYECTOS DE INGENIERIA

PROYECTO: "MURALLA DE LA CIUDAD DE GUAYMAS"

PROYECTANTE: "ING. JUAN CARLOS GARCIA"

PROYECTANTE: "ING. JUAN CARLOS GARCIA"

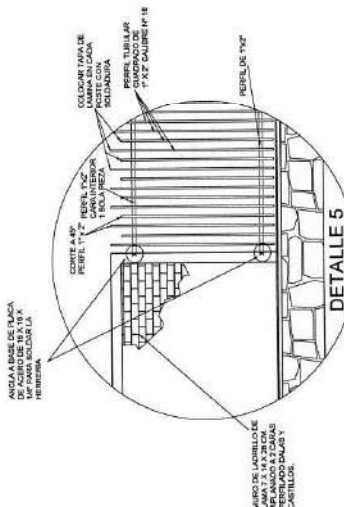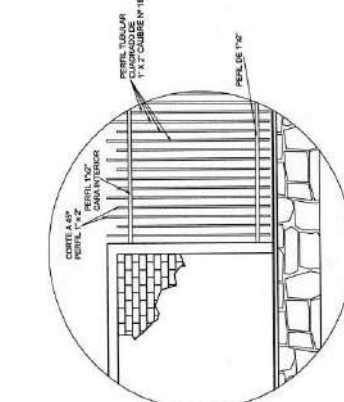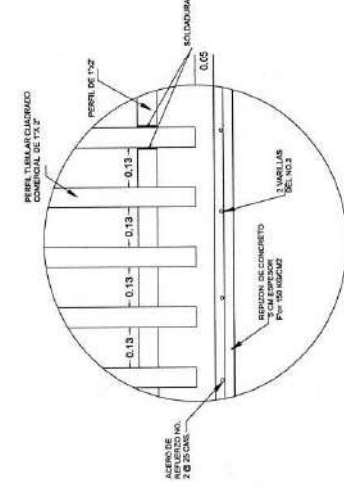


ALZADO POSTERIOR
INTERIOR

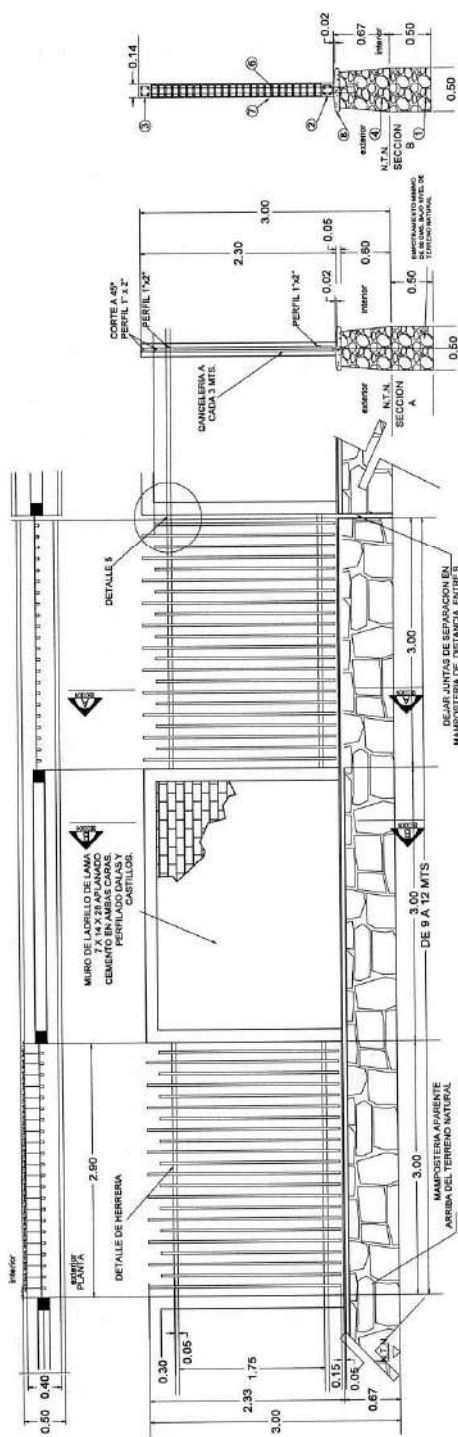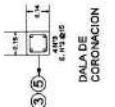

SECCION MURO DE MAMPOSTERIA

DETALLE DE MURO PERIMETRAL

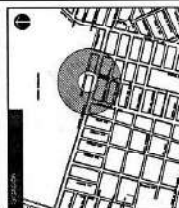

ESCUETA URBANA "HEROICO COLEGIO MILITAR" U. A. D. A. L. A. J. A. R. A. - 14 E. P. R. 1026 N

**Infraestructura
y Obra Pública**

THIS IS PROPERTY OF UNIVERSITY MICROFILMS. A. S. 300 N. ZEEB RD. ANN ARBOR, MI 48106-1500

10/20/2010

11

108

Wm. W. W.

Los afiliados: Hacienda Obrera de 1.227. Cel. Norte

and support in the

[illegible]


continued

DETALLE TIPO REHABILITACION DE ALULAS

11/01/2011 11:01 AM

INICIAVA	JUNHO 2020	DE=1-EIOM
----------	------------	-----------

100

 y Obra Pública

[illegible][illegible]

ARTICULO DE ACORDADO		FIRMAS		FECHAS	
	SEÑOR JUAN CARLOS RODRIGUEZ, EN SU CALIDAD DE PRESIDENTE DEL COMITÉ DE FAMILIARES Y AMIGOS DE LOS ALUMNOS DE LA INSTITUCIÓN EDUCATIVA "COLEGIO DE LA ESPERANZA", EN EL PRESENTE DOCUMENTO SE LE INFORMA QUE EL COMITÉ DE FAMILIARES Y AMIGOS DE LOS ALUMNOS DE LA INSTITUCIÓN EDUCATIVA "COLEGIO DE LA ESPERANZA" HA DECIDIDO RECONOCER LA PARTICIPACIÓN DE SU HIJO, SEÑOR JUAN CARLOS RODRIGUEZ, EN EL CONCURSO DE LA INSTITUCIÓN EDUCATIVA "COLEGIO DE LA ESPERANZA" EN EL AÑO 2014.		SEÑOR JUAN CARLOS RODRIGUEZ, EN SU CALIDAD DE PRESIDENTE DEL COMITÉ DE FAMILIARES Y AMIGOS DE LOS ALUMNOS DE LA INSTITUCIÓN EDUCATIVA "COLEGIO DE LA ESPERANZA", EN EL PRESENTE DOCUMENTO SE LE INFORMA QUE EL COMITÉ DE FAMILIARES Y AMIGOS DE LOS ALUMNOS DE LA INSTITUCIÓN EDUCATIVA "COLEGIO DE LA ESPERANZA" HA DECIDIDO RECONOCER LA PARTICIPACIÓN DE SU HIJO, SEÑOR JUAN CARLOS RODRIGUEZ, EN EL CONCURSO DE LA INSTITUCIÓN EDUCATIVA "COLEGIO DE LA ESPERANZA" EN EL AÑO 2014.	15/05/2014	15/05/2014
	SEÑOR JUAN CARLOS RODRIGUEZ, EN SU CALIDAD DE PRESIDENTE DEL COMITÉ DE FAMILIARES Y AMIGOS DE LOS ALUMNOS DE LA INSTITUCIÓN EDUCATIVA "COLEGIO DE LA ESPERANZA", EN EL PRESENTE DOCUMENTO SE LE INFORMA QUE EL COMITÉ DE FAMILIARES Y AMIGOS DE LOS ALUMNOS DE LA INSTITUCIÓN EDUCATIVA "COLEGIO DE LA ESPERANZA" HA DECIDIDO RECONOCER LA PARTICIPACIÓN DE SU HIJO, SEÑOR JUAN CARLOS RODRIGUEZ, EN EL CONCURSO DE LA INSTITUCIÓN EDUCATIVA "COLEGIO DE LA ESPERANZA" EN EL AÑO 2014.		SEÑOR JUAN CARLOS RODRIGUEZ, EN SU CALIDAD DE PRESIDENTE DEL COMITÉ DE FAMILIARES Y AMIGOS DE LOS ALUMNOS DE LA INSTITUCIÓN EDUCATIVA "COLEGIO DE LA ESPERANZA", EN EL PRESENTE DOCUMENTO SE LE INFORMA QUE EL COMITÉ DE FAMILIARES Y AMIGOS DE LOS ALUMNOS DE LA INSTITUCIÓN EDUCATIVA "COLEGIO DE LA ESPERANZA" HA DECIDIDO RECONOCER LA PARTICIPACIÓN DE SU HIJO, SEÑOR JUAN CARLOS RODRIGUEZ, EN EL CONCURSO DE LA INSTITUCIÓN EDUCATIVA "COLEGIO DE LA ESPERANZA" EN EL AÑO 2014.	15/05/2014	15/05/2014

larvae: hyaline to
milky; eggs: white, glossy
or rather iridescent, reflecting
blue, green, or yellow
light; pupae: yellowish
or reddish, with greenish
or yellowish spots.


Address: 14000
City: 14000
State: 14000
Country: 14000
Zip: 14000

This architectural drawing shows a classroom layout with two rows of desks, each labeled 'AULA'. The desks are arranged in a grid pattern, with columns of desks separated by aisles. The drawing includes a dashed line indicating a central aisle or division between the two rows. The overall layout is symmetrical and organized for student seating.


PLANTA DE CONTACTOS
Escala 1:100

PLANTA DE LUMINARIAS


PLANTA DE ACABADOS

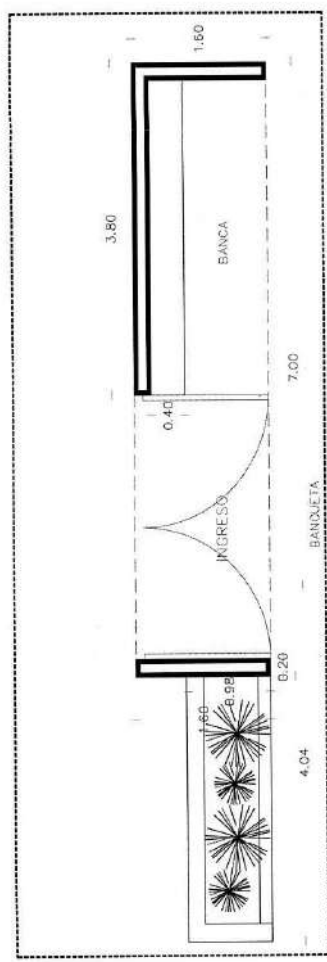


01 PLANTA - INGRESO TIPO

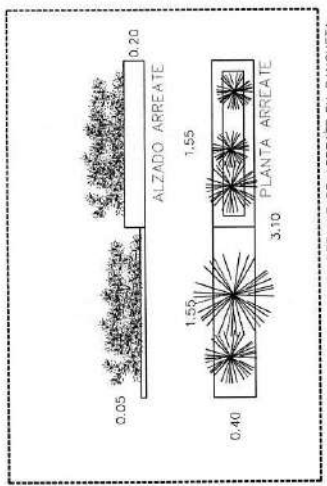


02 DETALLE DE ARREATE EN BANQUETA

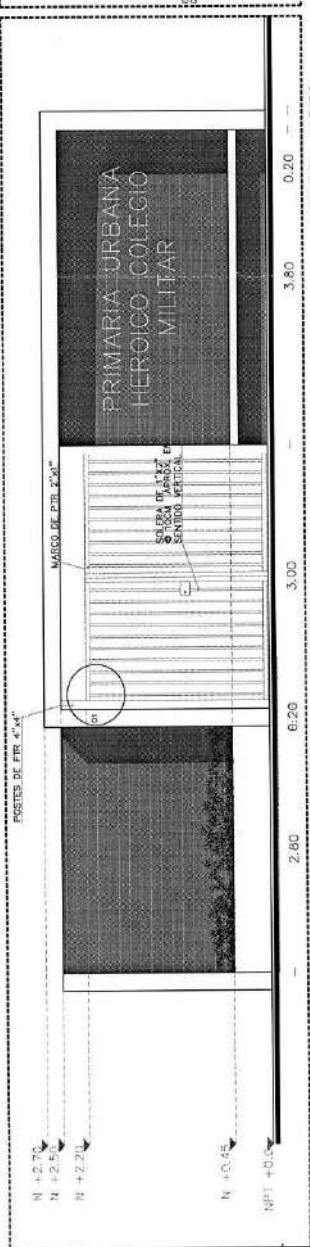


03 PLANTA - ALZADO

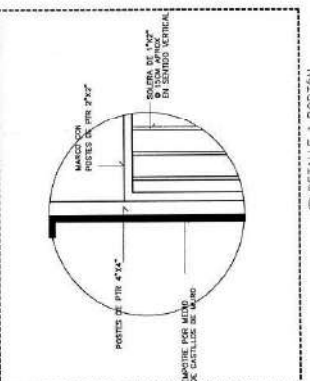


04 DETALLE 1 PORTON

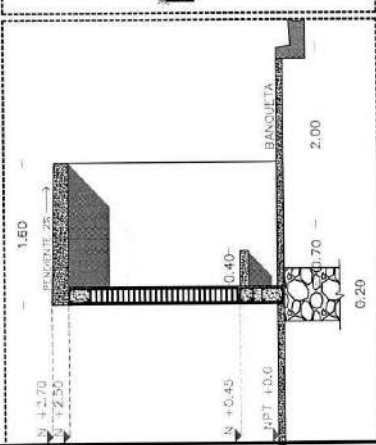


05 PLANTA - SECCION

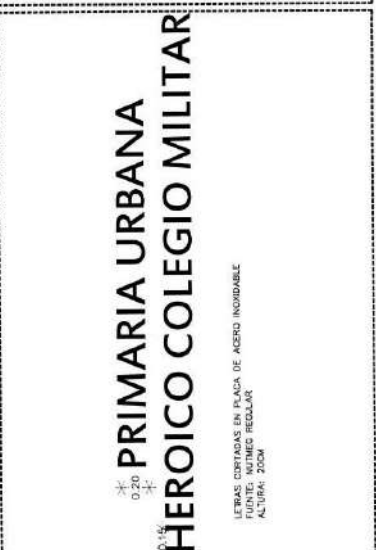

06 DETALLE LETRAS DE INGRESO

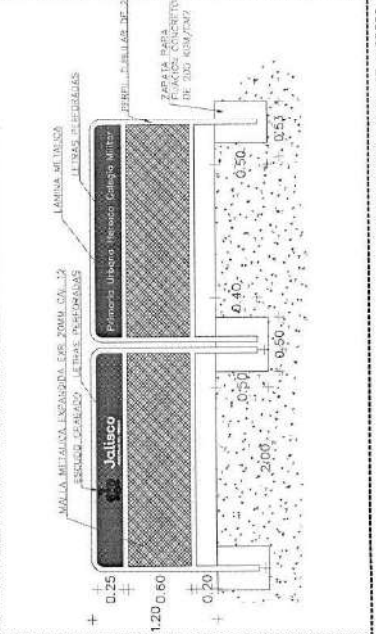


07 DETALLE BARRERA DE INGRESO

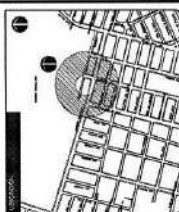

Infraestructura y Obra Pública
DIRECCIÓN GENERAL DE PROYECTOS DE INGENIERÍA

PROYECTO	ESCUELA URBANA "HEROICO COLEGIO MILITAR"
CLIENTE	SECRETARÍA DE EDUCACIÓN
FECHA	15 DE AGOSTO DE 2011
ELABORADO POR	ING. JUAN CARLOS GARCÍA
REVISADO POR	ING. JUAN CARLOS GARCÍA
APROBADO POR	ING. JUAN CARLOS GARCÍA
FECHA DE APROBACIÓN	15 DE AGOSTO DE 2011
FECHA DE EMISIÓN	15 DE AGOSTO DE 2011
FECHA DE VIGENCIA	15 DE AGOSTO DE 2011



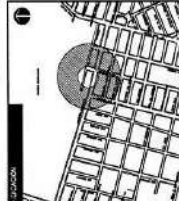


Infraestructura y Obra Pública
DIRECCION GENERAL DE PROYECTOS DE INGENIERIA
"VOLUNTAD Y MANO DE ORO A LA OZ DE ALZADA"

PROYECTO
ESCUELA URBANA "HEROICO COLEGIO MILITAR"


CONDOMINIO
LONGBA 14 X 16 PLANTAS Y AJUADES

ESCALA
1:100
JUNIO 2020
DISEÑADOR


Infraestructura y Obra Pública

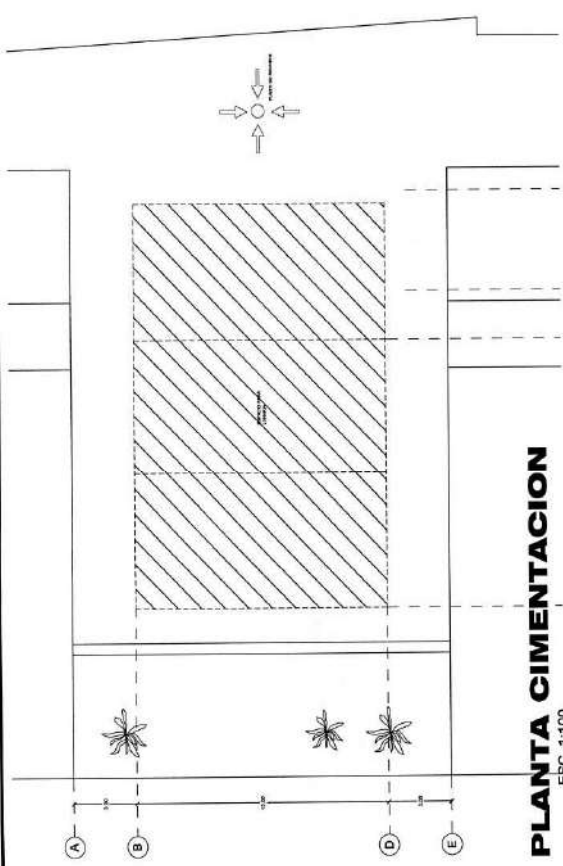


PLANTA CIMENTACION
ESC. 1:100

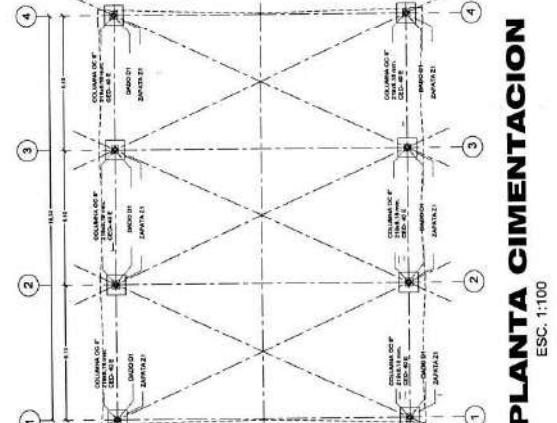


PLANTA CIMENTACION
ESC. 1:100

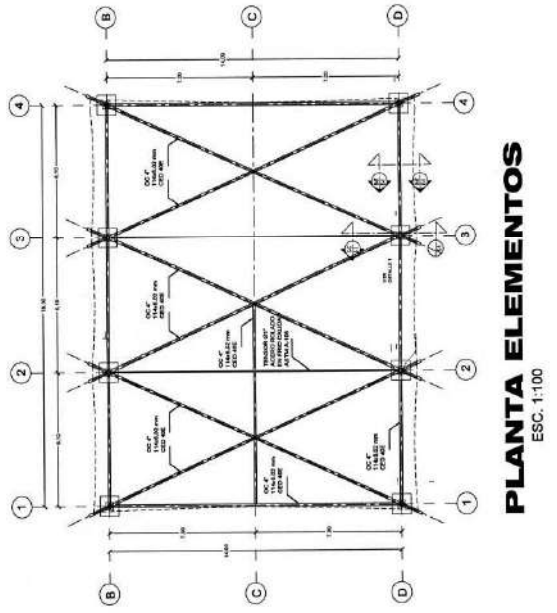

PLANTA ELEMENTOS
ESC. 1:100

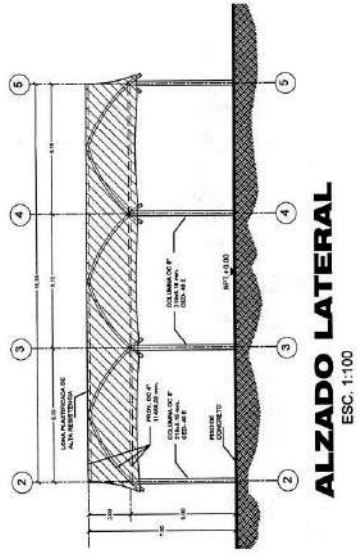


ALZADO LATERAL
ESC. 1:100

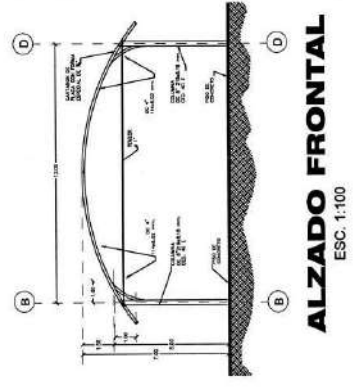

ALZADO FRONTAL
ESC. 1:100

ESCUELA URBANA "HEROICO COLEGIO MILITAR" GUADALAJARA, SIOP-14EPRI026N

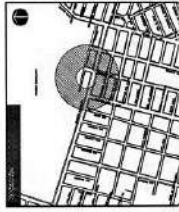

Infraestructura y Obra Pública
DIRECCIÓN GENERAL DE PROYECTOS DE INGENIERÍA
PROYECTO DE OBRAS DE RECONSTRUCCIÓN DE LA ESCUELA URBANA "HEROICO COLEGIO MILITAR" A LA ALARÁ STOP-14441026

PROYECTO: ESCUELA URBANA "HEROICO COLEGIO MILITAR"
Lugar: Jalisco
Escala: 1:100
Fecha: 15/05/2018
Autor: [Firma]

ESPECIFICACIONES GENERALES

CONCRETO
El concreto a utilizar será de tipo normal, con una resistencia a la compresión mínima de 25 MPa. Se deberá utilizar cemento Portland tipo I, y agregados de calidad certificada. El concreto se deberá colocar y compactar adecuadamente, evitando la segregación y el asentamiento excesivo.

CUBRIMIENTO
El cubrimiento mínimo de las armaduras será de 40 mm para las columnas y 30 mm para las vigas. En zonas de alta corrosión, como en el caso de la escuela, se deberá aumentar el cubrimiento a 50 mm.

PERFILES DE ACERO ESTRUCTURAL
Se utilizarán perfiles de acero estructural de tipo I, con una resistencia a la tensión mínima de 485 MPa. Los perfiles deberán ser suministrados por una empresa certificada.


ESPECIFICACIONES DE SOLDADURA
Las soldaduras se realizarán con electrodos E70, siguiendo las especificaciones de la norma NTC-123. Las soldaduras deberán ser inspeccionadas y aprobadas por un inspector certificado.

DETALLES DE TRASLAPES
Los traslapes de las armaduras se realizarán de acuerdo a las especificaciones de la norma NTC-123. Se deberá utilizar al menos 40 diámetros de barra para las columnas y 35 diámetros para las vigas.


DETALLES DE TRASLAPES
Los traslapes de las armaduras se realizarán de acuerdo a las especificaciones de la norma NTC-123. Se deberá utilizar al menos 40 diámetros de barra para las columnas y 35 diámetros para las vigas.

TIPO DE TRASLAPES	LONGITUD MINIMA (mm)
Columnas	40d
Vigas	35d


UNIFED
Instituto Nacional de Estadística y Geografía
E-02

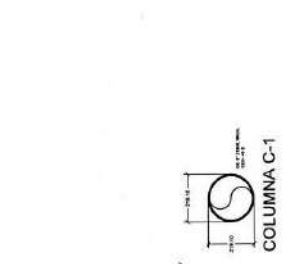


COLUMNA C-1

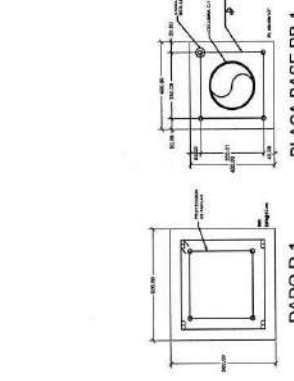


PLACA BASE PB-1

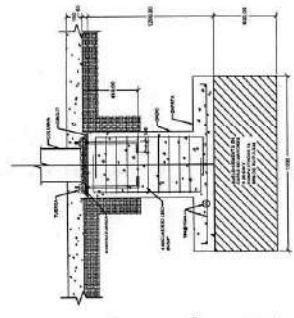


ZAPATA Z-1 (ALZADO)

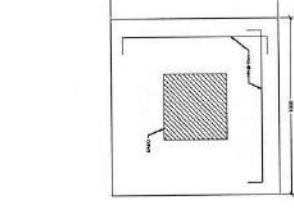


ZAPATA Z-1

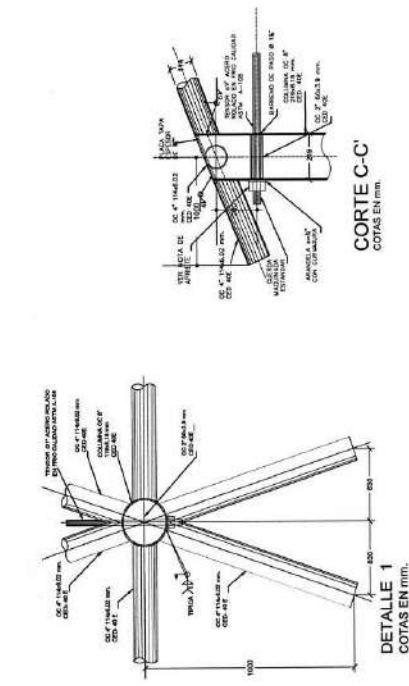

DETALLE 1

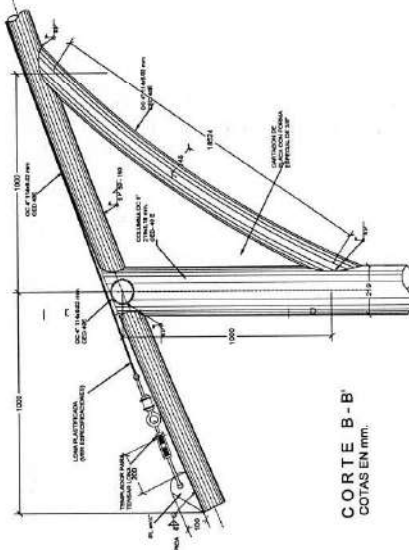

CORTE B-B

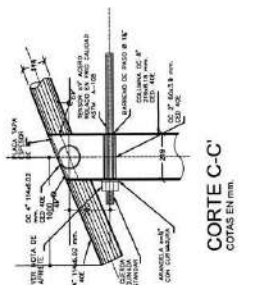


CORTE C-C






SEÑALAMIENTOS VERTICALES

SEÑALES RESTRICTIVAS - EJEMPLOS

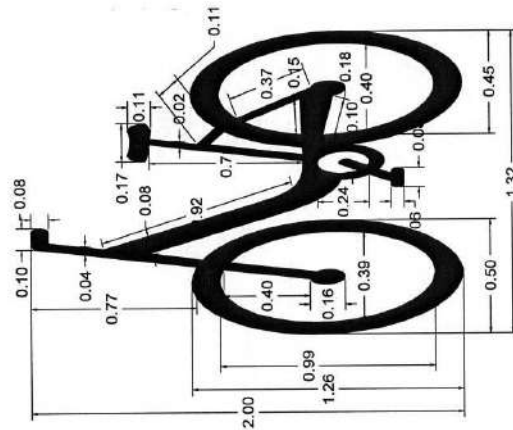


BICICLETA DE ÁREA DE ESPERA
CICLISTA

MARCAS VEHICULARES

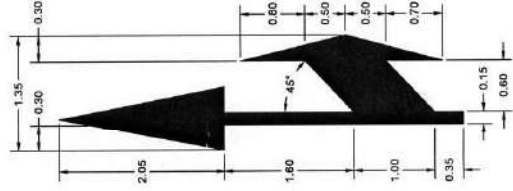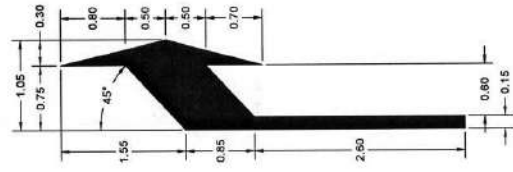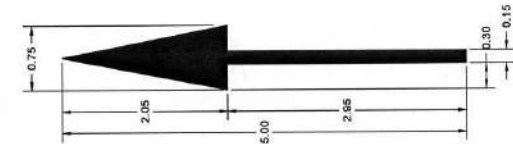


FLECHAS DE DIRECCIÓN PARA CARRILES

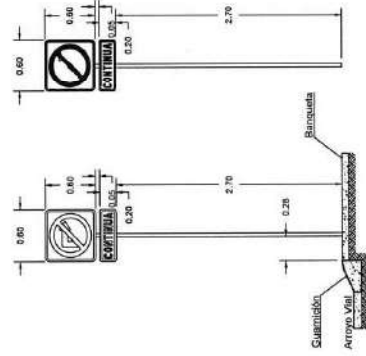

PROHIBIDA LA VUELTA CONTINUA A LA DERECHA


SIMBOLOGÍA

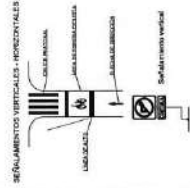

Infraestructura y Obra Pública
DIRECCIÓN GENERAL DE PROYECTOS DE INGENIERÍA

Elaborado por: [Firma]
Revisado por: [Firma]
Aprobado por: [Firma]
Escuela Urbana "Heróico Colegio Militar"

DETALLES DE BALIZAMIENTO

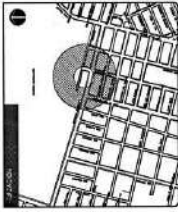

Infraestructura
y Obra Pública

SUBJECT: [REDACTED] **CLIENT:** [REDACTED]


UBALDO RODRIGUEZ
Localización: Hacienda Rodríguez 1221, Col. Santa Rosa, Oaxaca
Municipio: Cuicatlan

ENCUENTRO URBANO "NEOPODO DOSSO MUITO"

DETALLE DE BOTE DE BASURA
UBICACION, IMÁGENES

[illegible]

Infraestructura
y Obra Pública

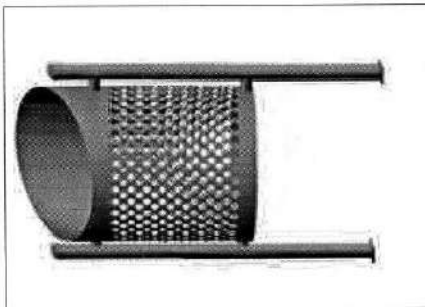

IMÁGEN DE BOTE DE BASURA 1



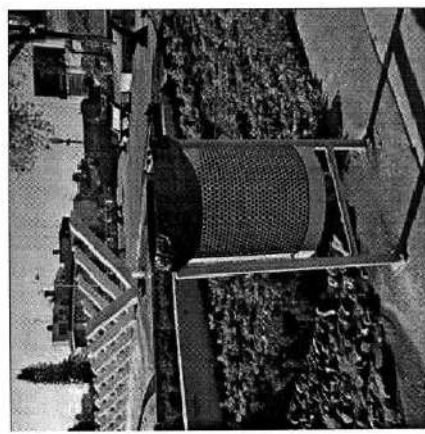


IMAGEN DE BOTE DE BASURA 2
por 19/04/11

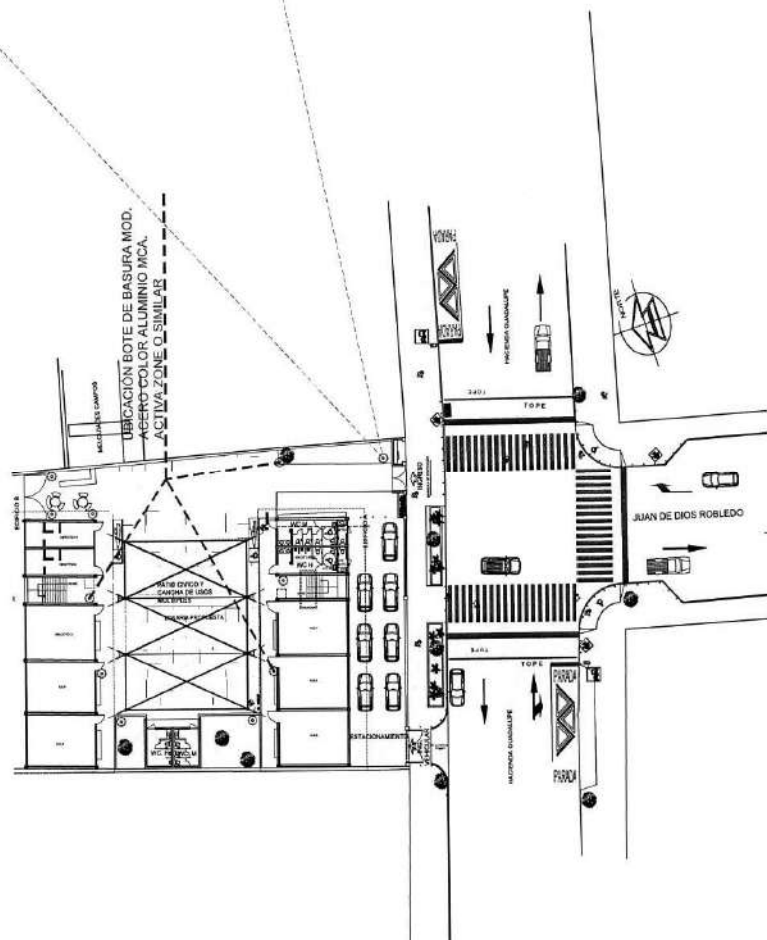

PLANTA ARQUITECTÓNICA - UBICACIÓN DE BOTES DE BASURA

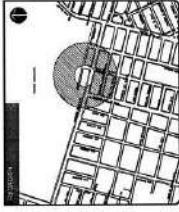

ESCUELA URBANA "HERNANDO COLLEJO" VILLAR GUADALUPE ALAJUARA, S.L.P. - 14 E P R T 0 2 6 N

PROYECTO: BARRIO VILLA LUISA DE N. L.

FECHA: 15/05/2017

HOJA: 01

PROYECTO: BARRIO VILLA LUISA DE N. L.

FECHA: 15/05/2017

HOJA: 01

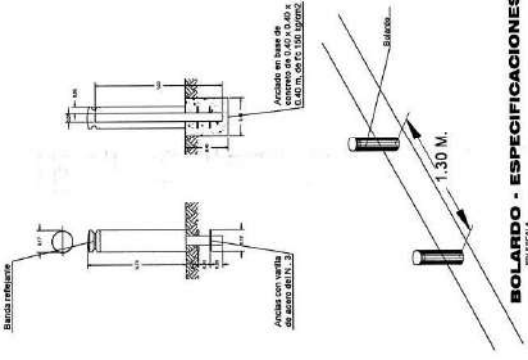


BOLARDO - ESPECIFICACIONES 1
EN ESCALA


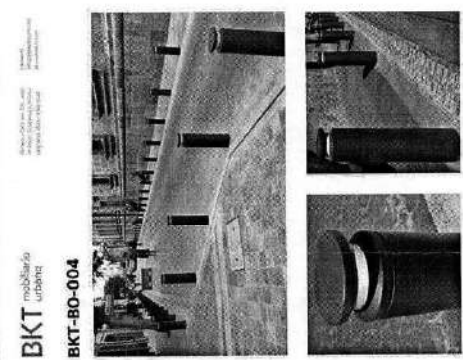


BKT mobiliario urbano
BKT-BO-004


IMAGEN DE BOLARDO
EN ESCALA

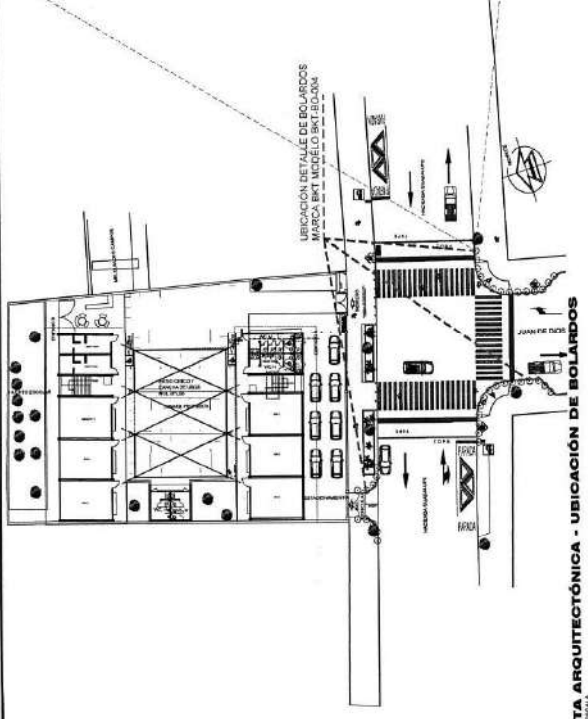

PLANTA ARQUITECTÓNICA - UBICACIÓN DE BOLARDO
EN ESCALA

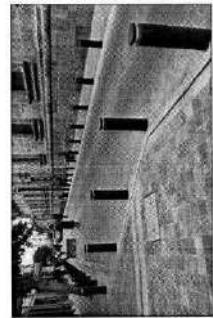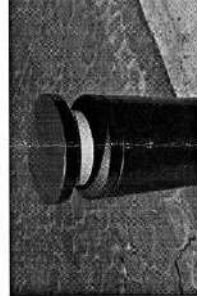


IMÁGENES DE BOLARDO
EN ESCALA

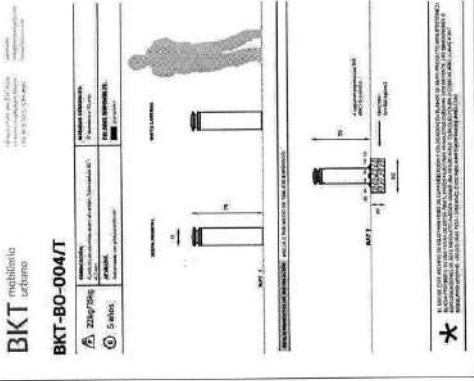


BKT mobiliario urbano
BKT-BO-004/T

BOLARDO - ESPECIFICACIONES 3
EN ESCALA

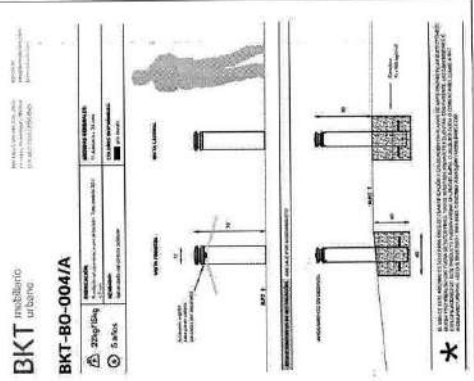


BKT mobiliario urbano
BKT-BO-004/A

BOLARDO - ESPECIFICACIONES 2
EN ESCALA

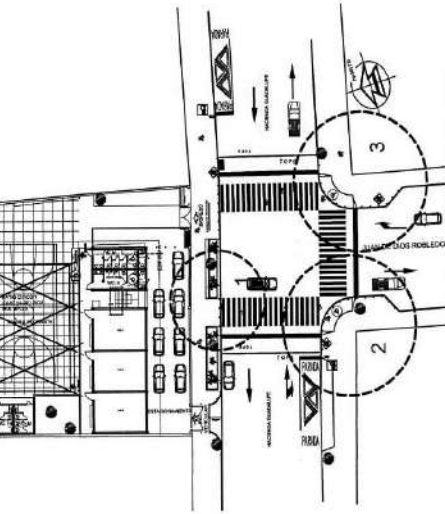

PLANTA ARQUITECTÓNICA - CRUCES SEGUROS

EN ESCALA

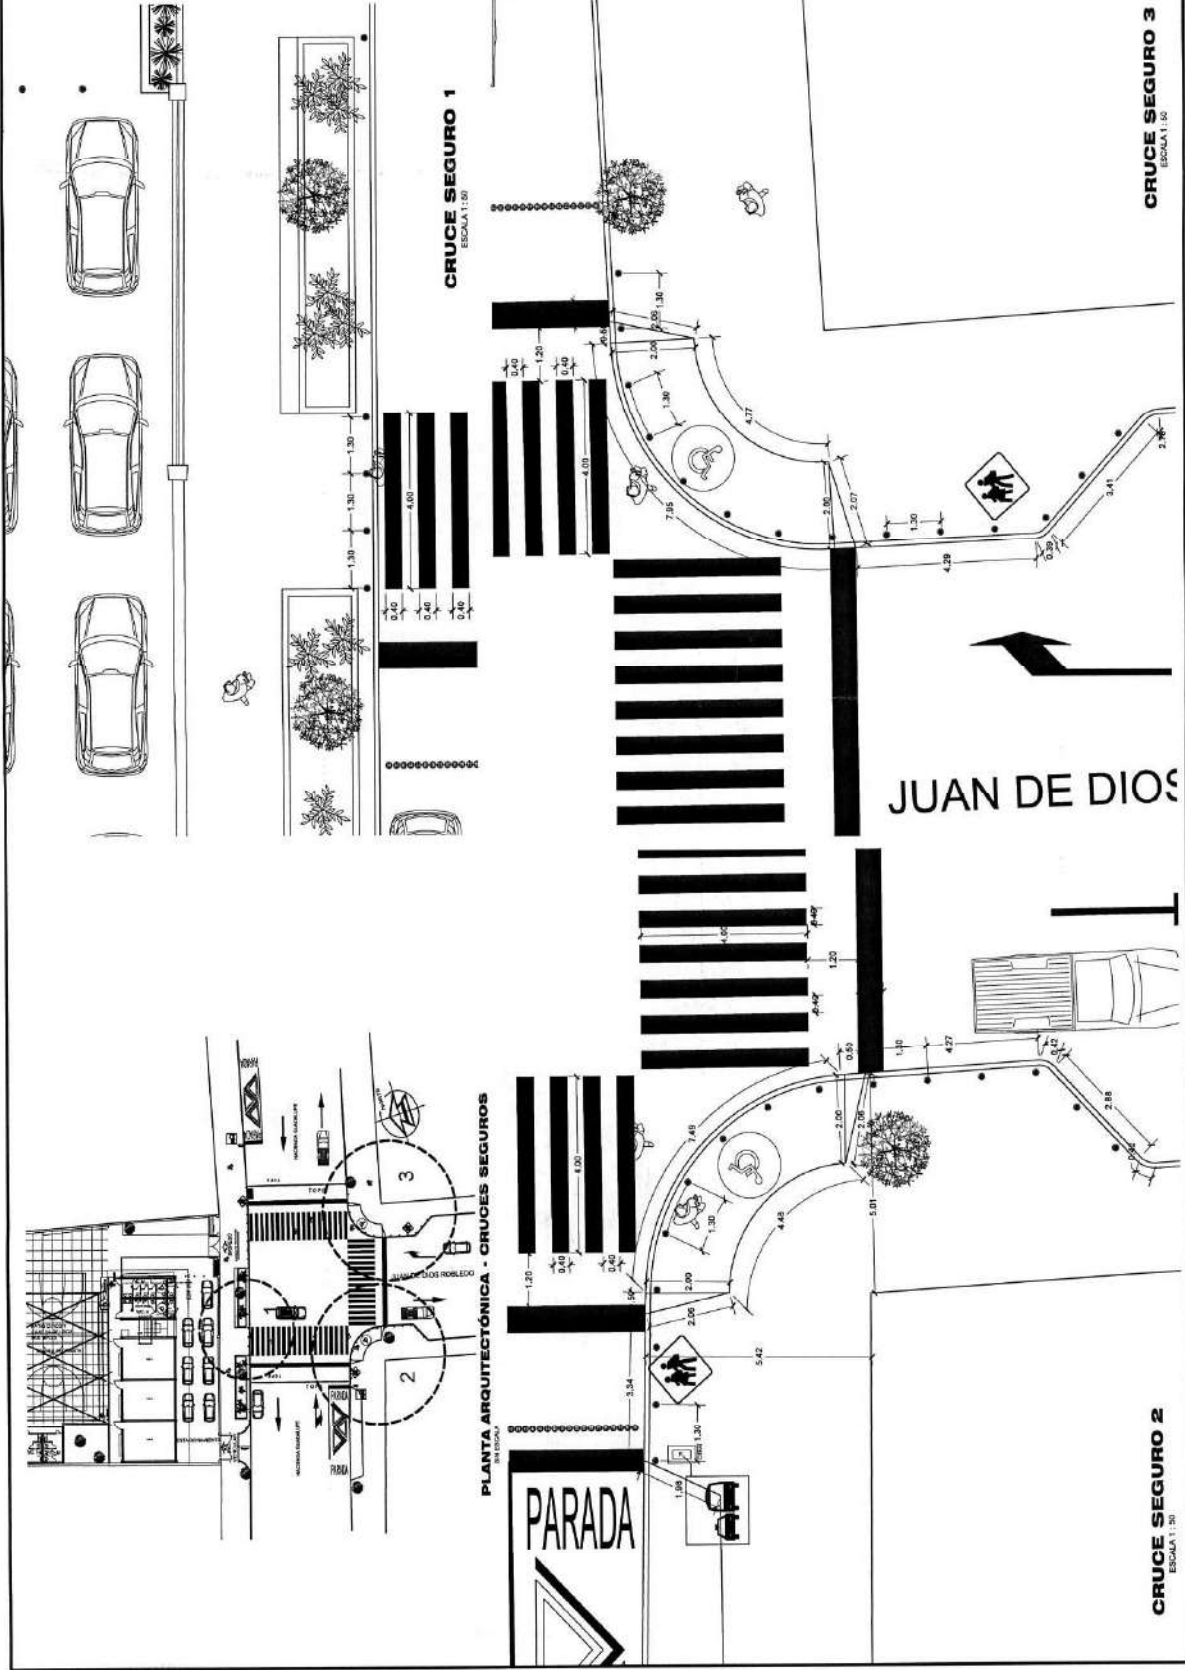

CRUCE SEGURO 1


ESCALA 1:50

CRUCE SEGURO 2

ESCALA 1:50

JUAN DE DIOS

PARADA

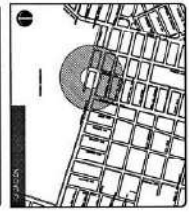

Infraestructura y Obra Pública
DIRECCION GENERAL DE PROYECTOS DE INGENIERIA
ASISTENTE TECNICO: MIGUEL A. JUAREZ
PROYECTO: ESCUELA URBANA "HEROICO COLEGIO MILITAR GUADALUPE A. JUAREZ"

PROYECTO: ESCUELA URBANA "HEROICO COLEGIO MILITAR"


PROYECTO: ESCUELA URBANA "HEROICO COLEGIO MILITAR"

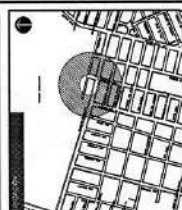[illegible]


OSMOLÓGICA ELÉCTRICA CONDOMINIO RESIDENCIAL CON SERVIDOR EN ALUMINIO MACA INTERIO EN ALUMINIO PARQUEADOR ESPECIALIZADO CON SERVIDOR ALUMINIO MACA INTERIO PARA CARGAS APARATOS DE ENCARNA CON TUBO EN ALUMINIO MACA INTERIO DE 600 KILOGRAMOS LUMINARIAS DE 100 KILOGRAMOS EN SERVIDOR EN ALUMINIO MACA PARA CARGAS CONSTRUYO PARA SERVIDOR EN ALUMINIO MACA INTERIO	✓ ✗ ✗ ✗ ✗ ✗
---	---

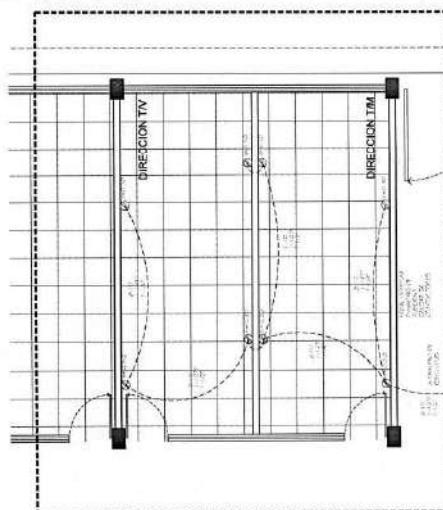[illegible]

PLANTA DE CONTACTOS

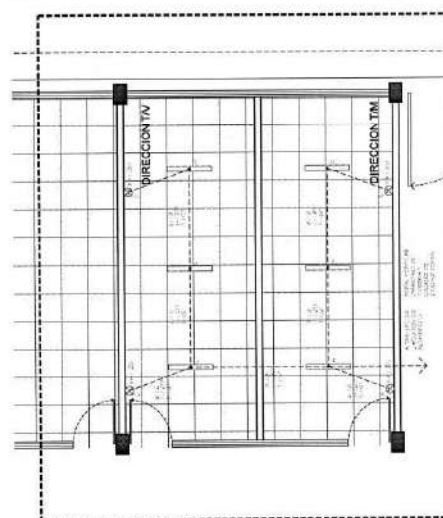

PLANTA DE LUMINARIAS

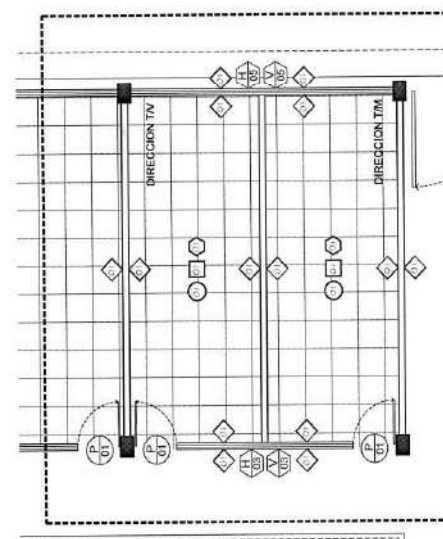

PLANTA DE ACABADOS