



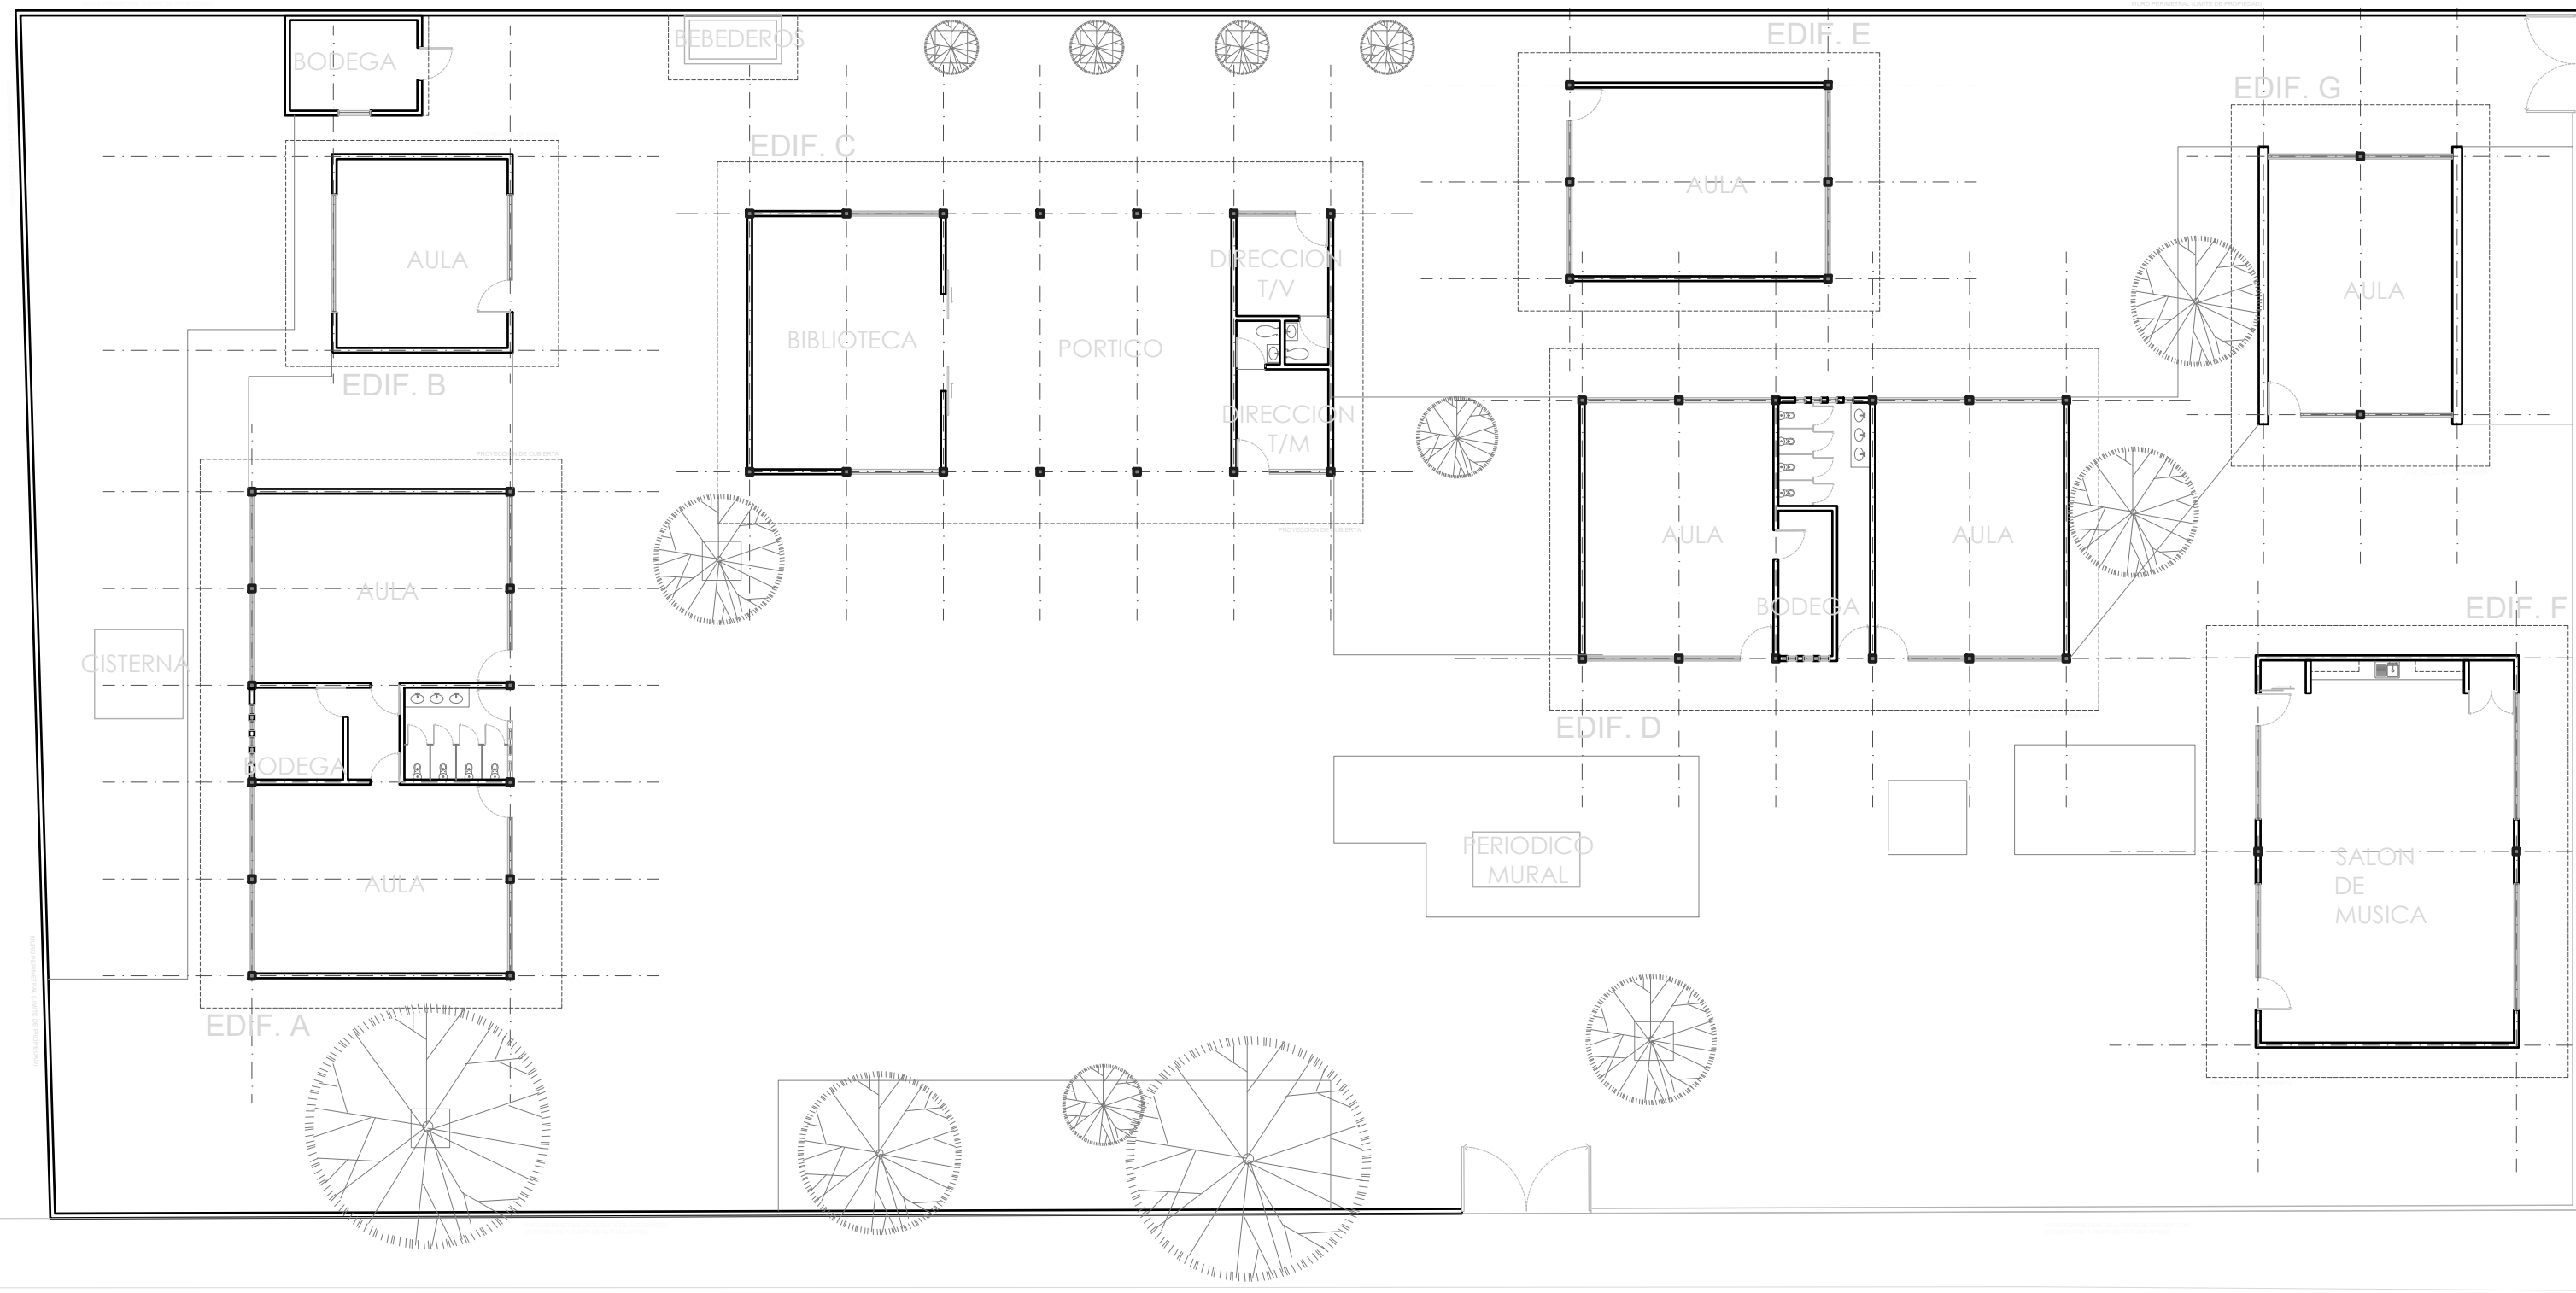

PLANTA CONJUNTO ESTADO ACTUAL

CALLE 8

CALLE 9

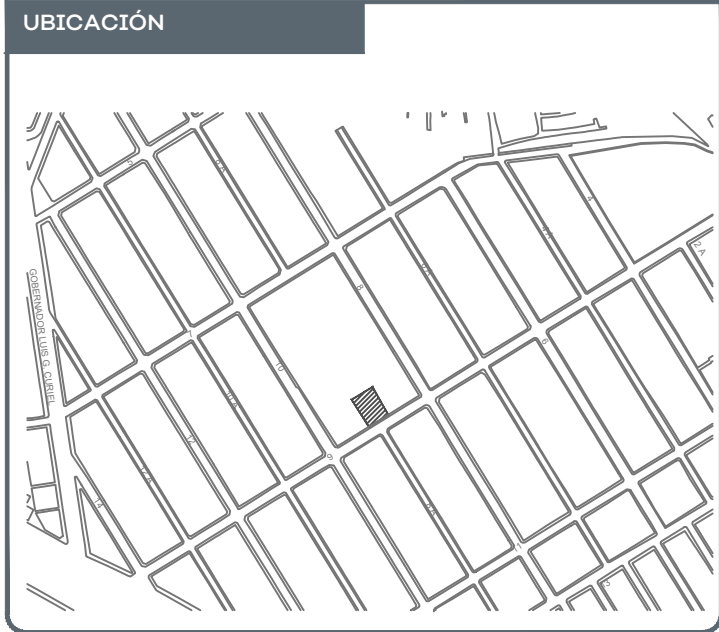

NOTAS:

- N.P.T. +2.88 Indica nivel piso terminado
- N.B.L. +2.88 Indica nivel bajo losa
- N. +2.88 Indica nivel general
- npt ±0.00 Indica nivel piso terminado
- 00 (A, PL, 000) Indica llamada a detalle
- A (1.0) Indica sección
- Inicio despiece
- Pendiente %
- Cambio de nivel
- Cambio de acabado
- Cerramiento
- C=0.00
- A Indica letra o número de eje

AUTORIZACIÓN:

Ing. Salvador Hernández Jiménez
Director General de Proyectos de Ingeniería

DATOS GENERALES

Localización: Calle 9 #267
Municipio: Guadalajara, Jalisco.

PROYECTO:

Rehabilitación de preescolar Héroes de Nacoziari
CCT14DJN01411 municipio de Guadalajara, Jalisco.


CONTENIDO:

Planta de Conjunto
Estado Actual
Acciones

ESCALA:	FECHA:	CLAVE DE PLANO:
1:200	JUNIO 2020	ARQ-01




S I O P - E - E C C R - O B - L P - 2 8 1 - 2 0 2 0

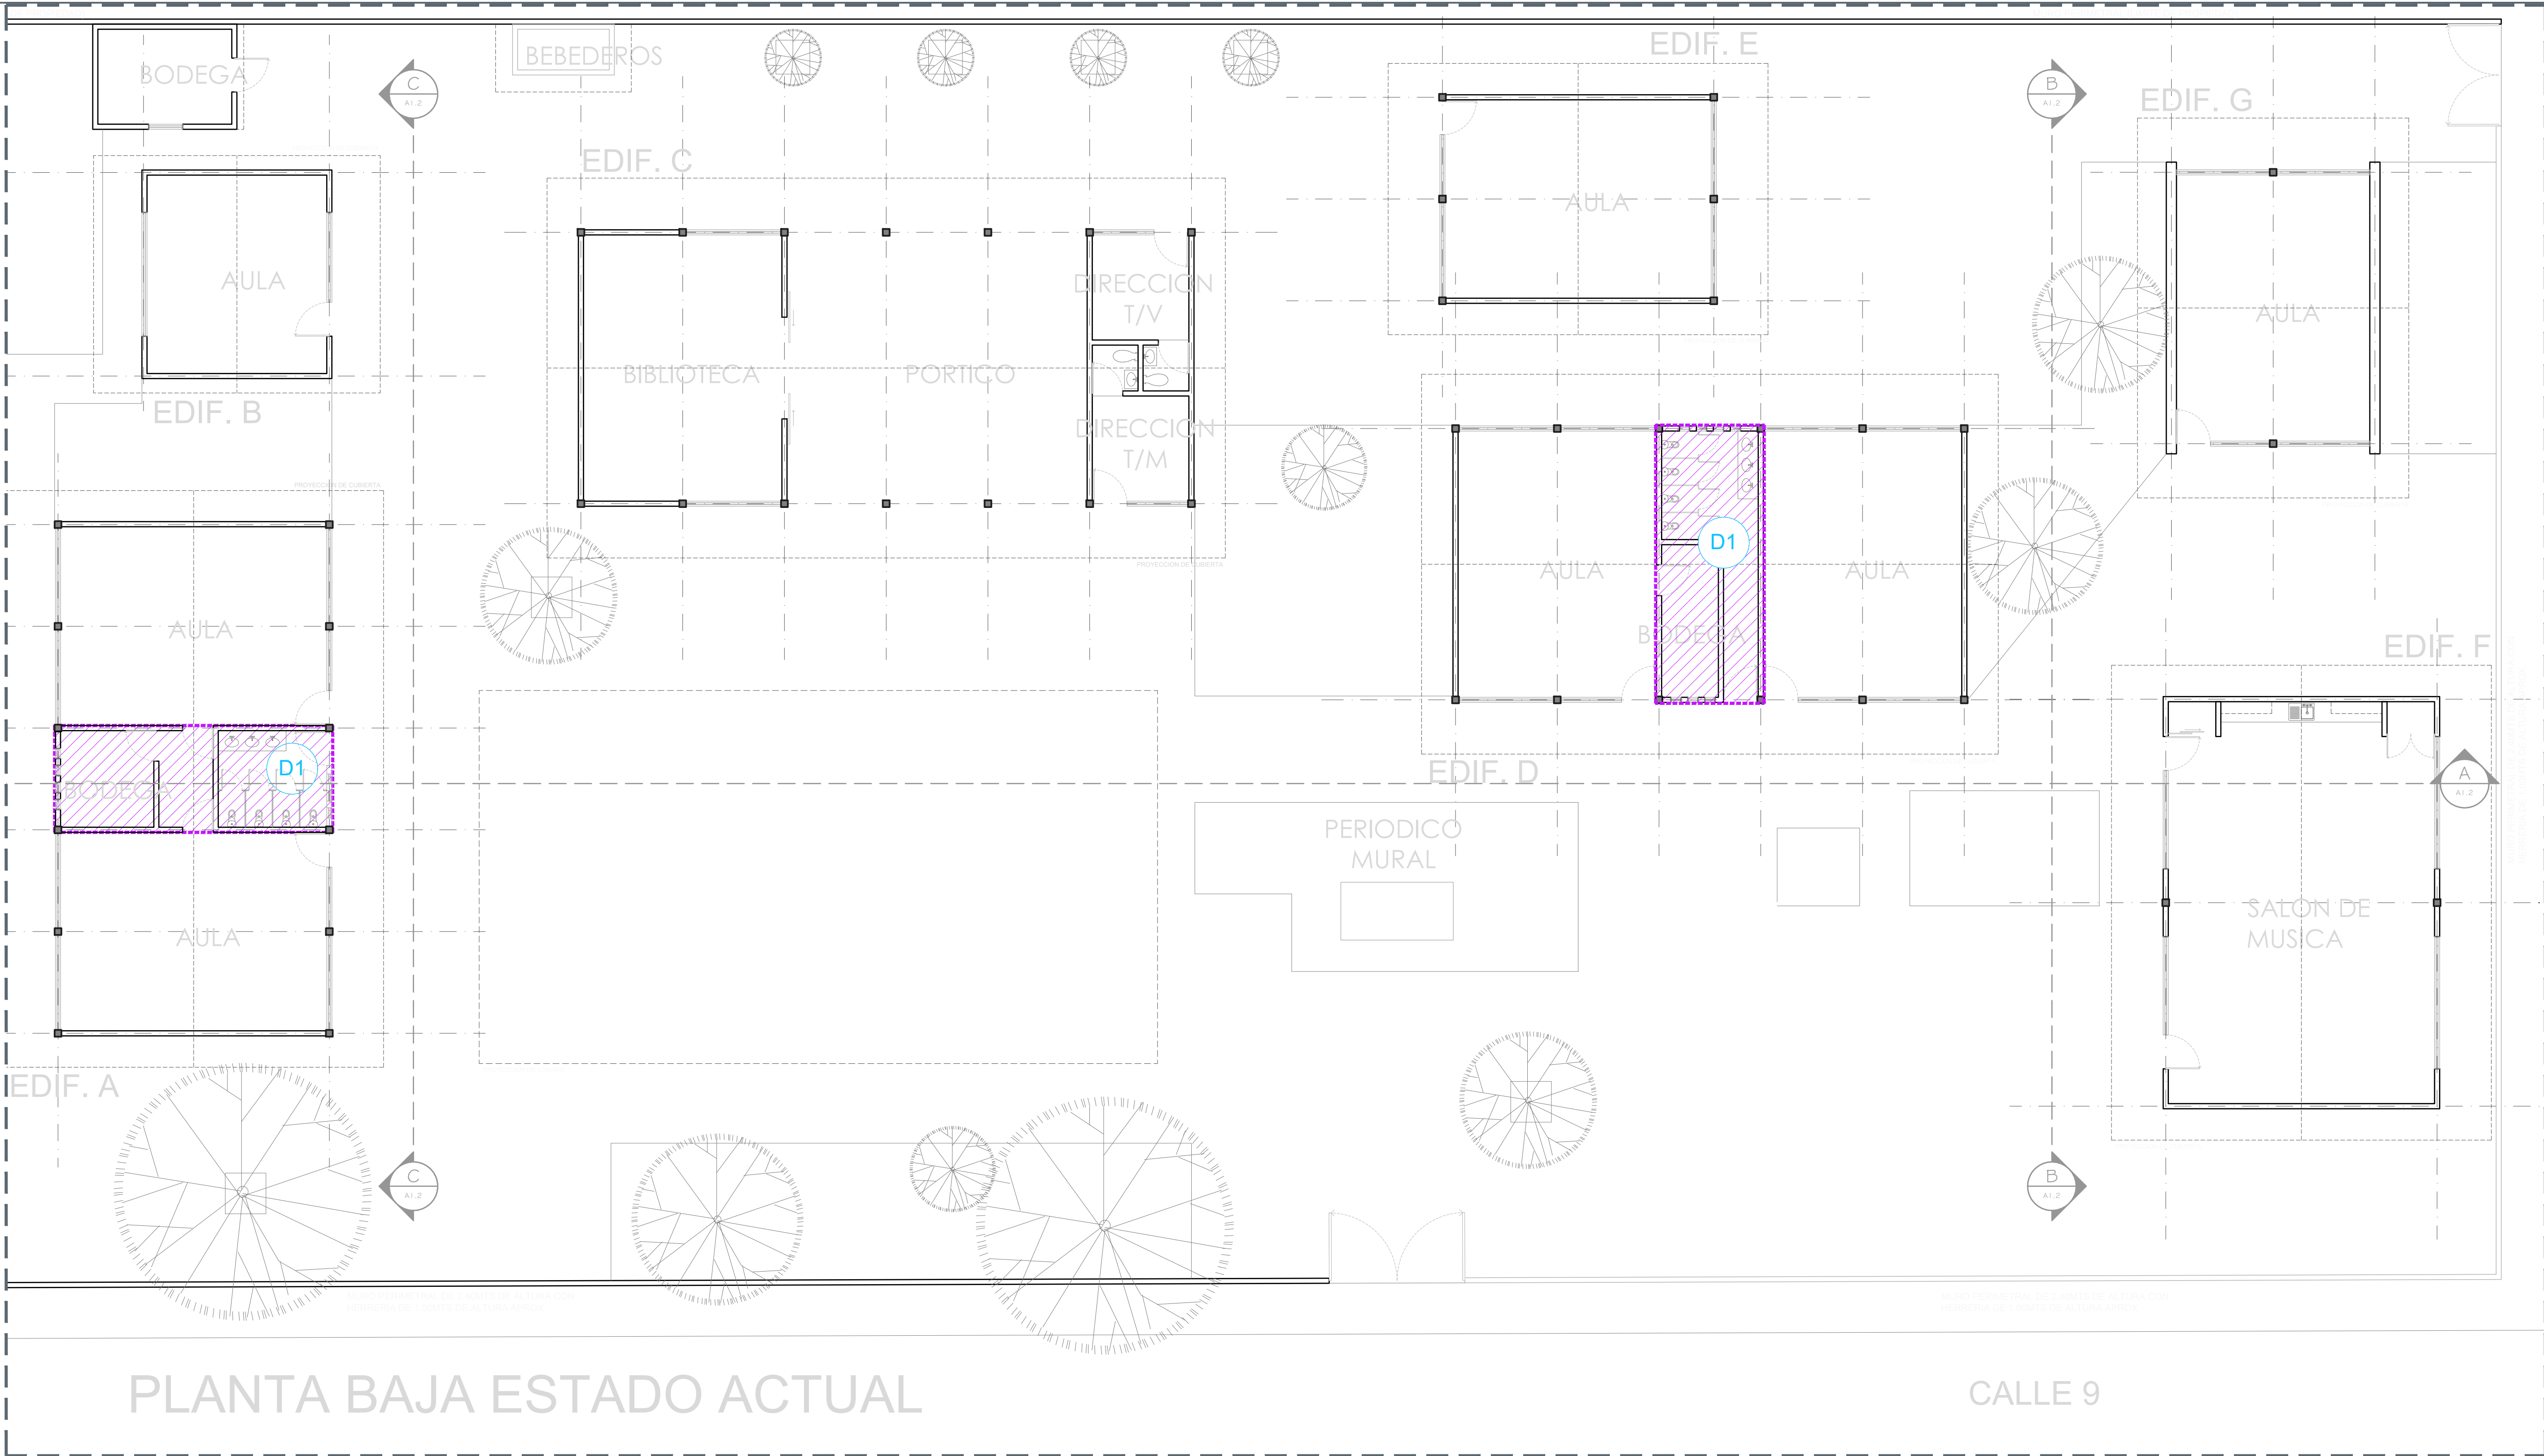

DEMOLICIÓN

D1 REHABILITACION DE BAÑOS

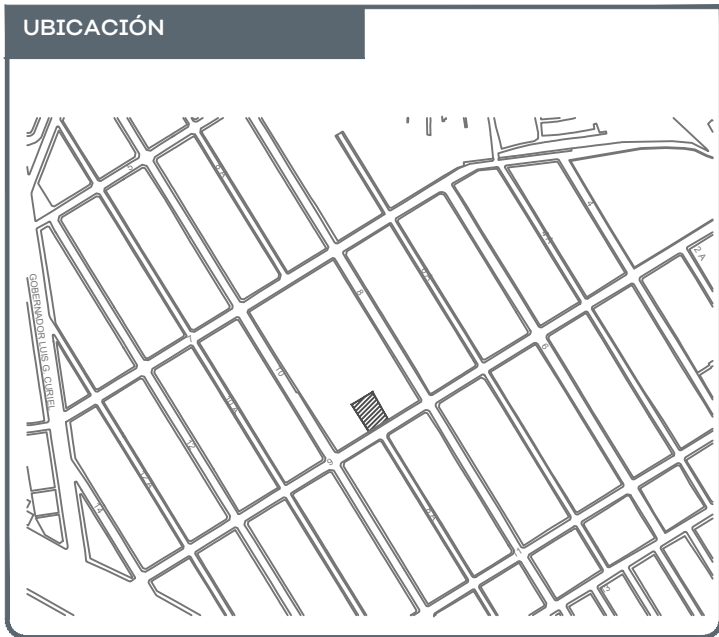

- NOTAS:
- N.P.T. +2.88 Indica nivel piso terminado
 - N.B.L. +2.88 Indica nivel bajo losa
 - N. +2.88 Indica nivel general
 - npt ±0.00 Indica nivel piso terminado
 - 00 (A, PL, 000) Indica llamada a detalle
 - A A1.01 Indica sección
 - ↗ Inicio despiece
 - ≡ Pendiente %
 - ↕ Cambio de nivel
 - ⌵ Cambio de acabado
 - C=0.00 Cerramiento
 - A Indica letra o número de eje

AUTORIZACIÓN:

Ing. Salvador Hernández Jiménez
Director General de Proyectos de Ingeniería

DATOS GENERALES

Localización: Calle 9 #267
Municipio: Guadalajara, Jalisco.

PROYECTO:


Rehabilitación de preescolar Héroes de Nacoziari
CCT14DJN01411 municipio de Guadalajara, Jalisco.

CONTENIDO:

Planta Baja
Estado Actual
Demoliciones

ESCALA: 1:100
FECHA: JUNIO 2020
CLAVE DE PLANO: ARQ-02



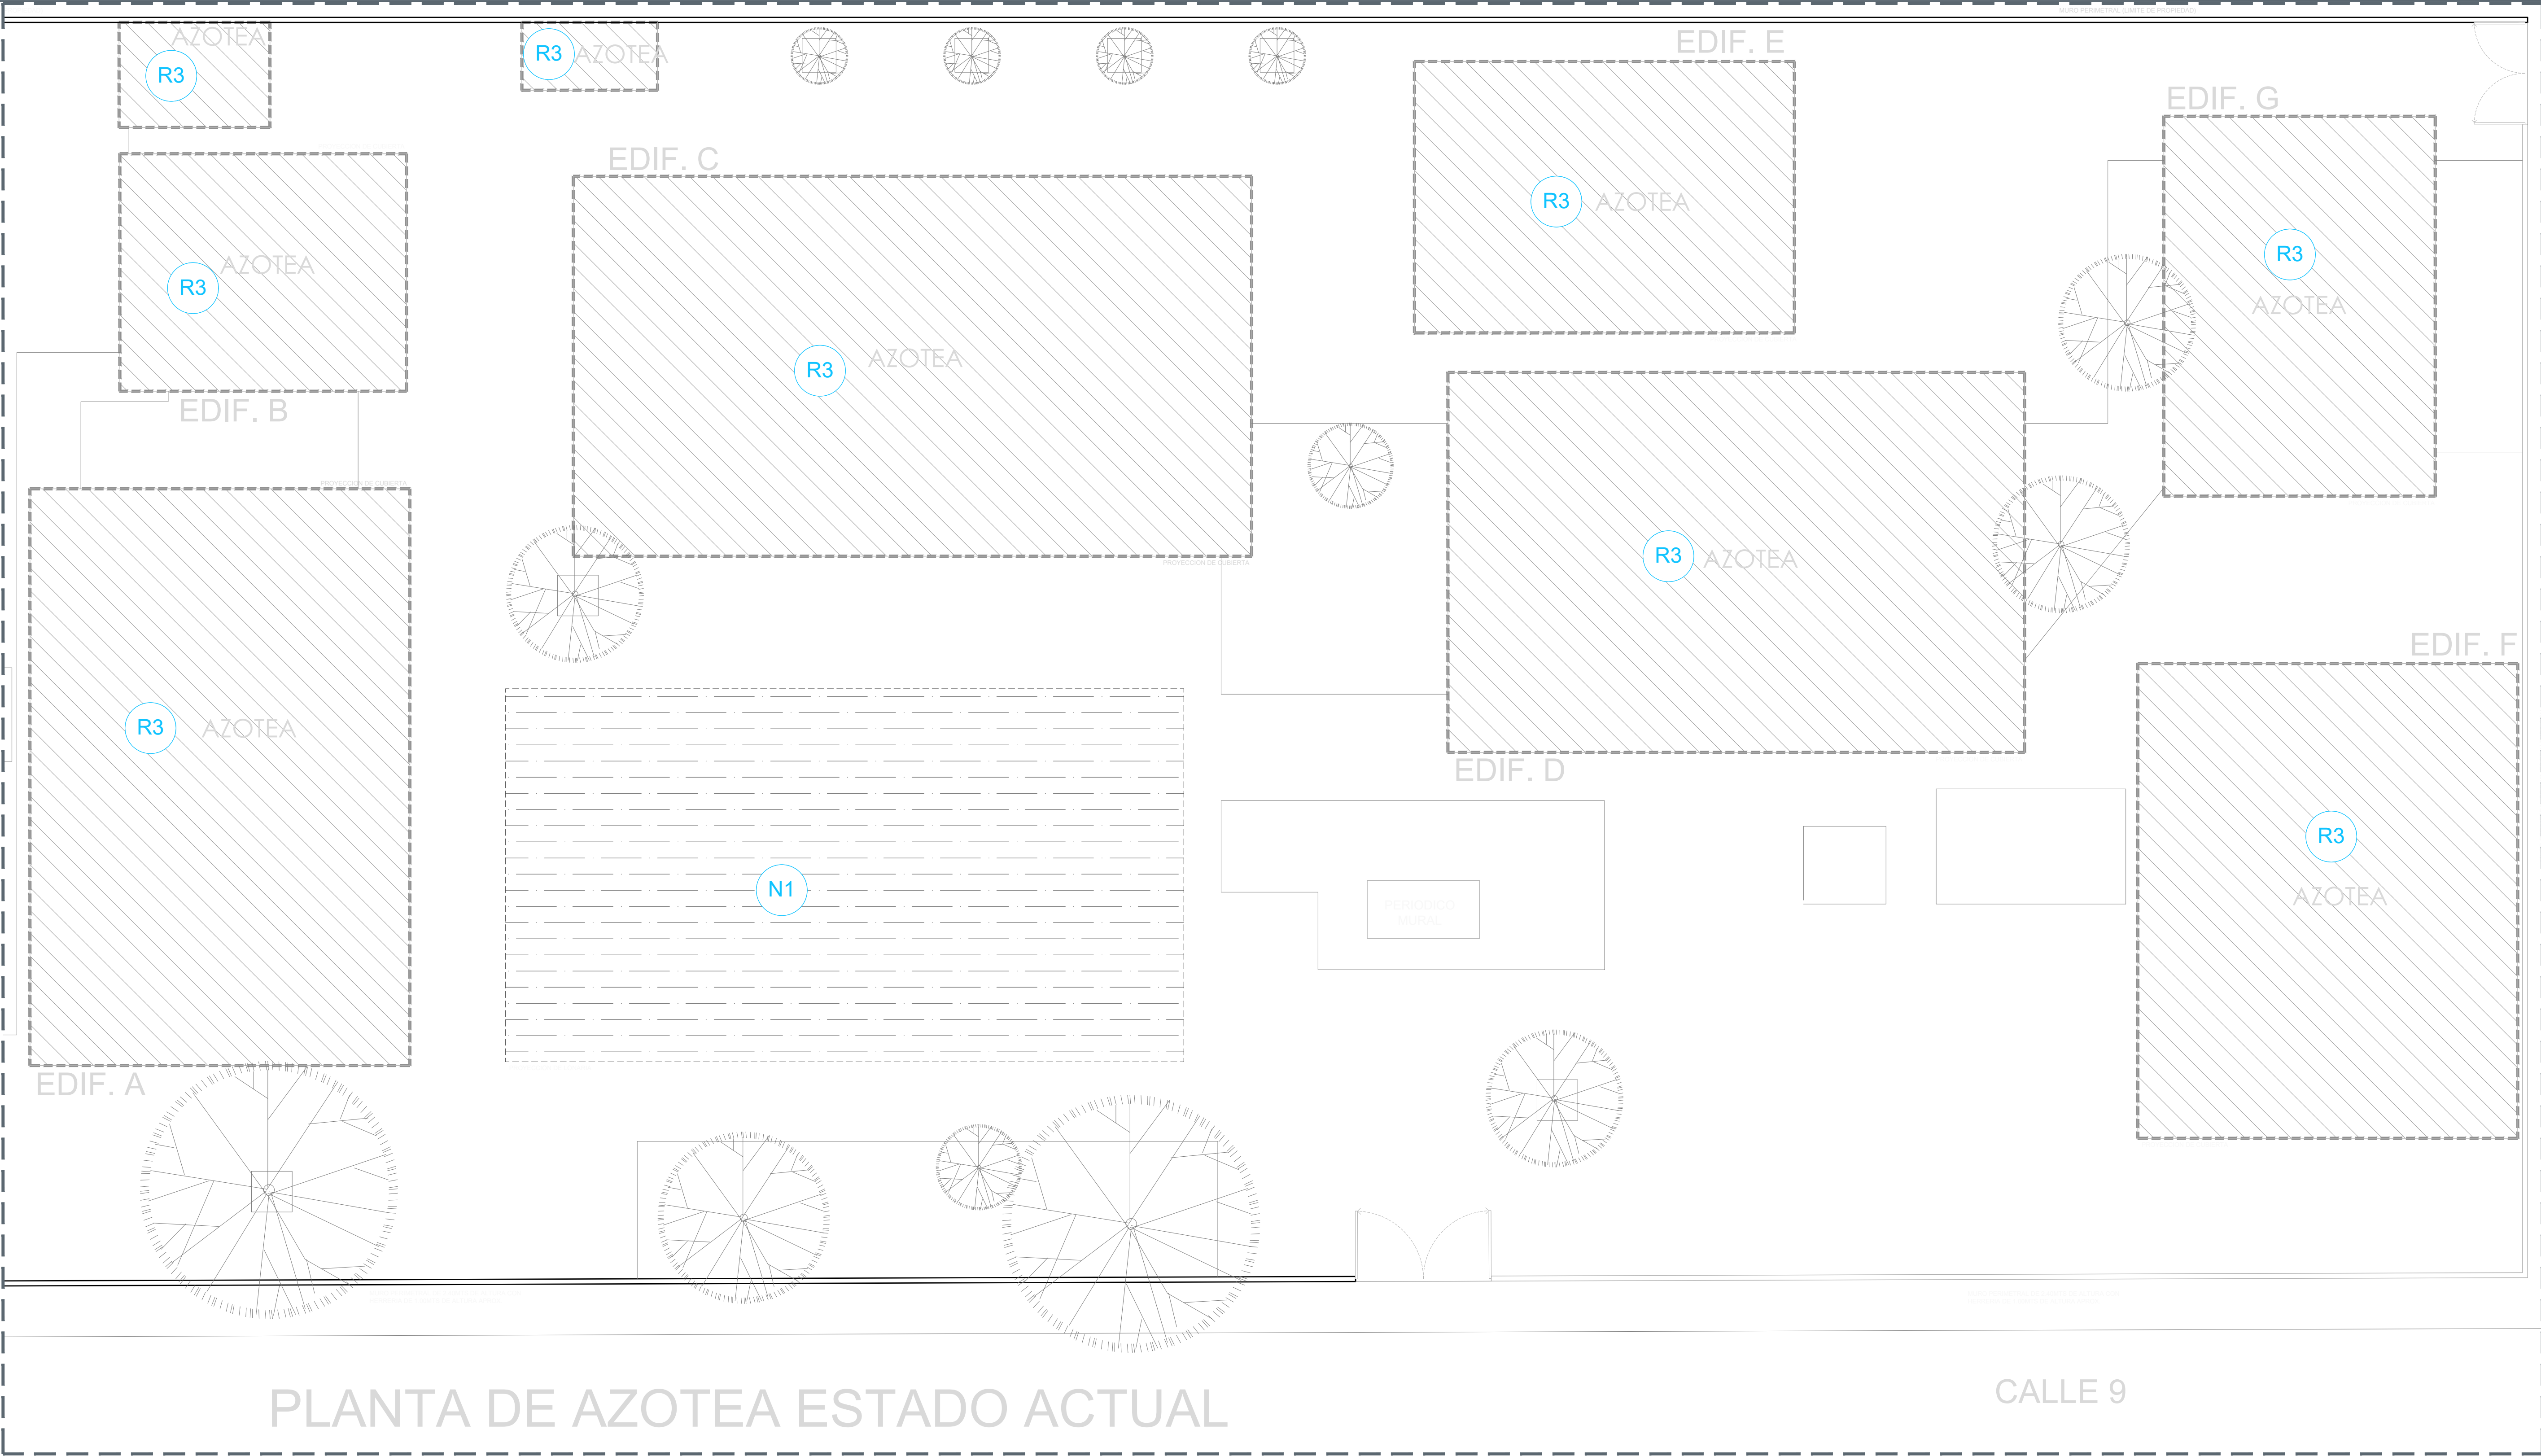

PLANTA DE AZOTEA ESTADO ACTUAL

CALLE 9

CONSTRUCCIÓN

REHABILITACIONES

N1 LONARIA EN PATIO CIVICO
RETIRO Y SUSTITUCIÓN DE PISOS, AZULEJOS, MUEBLES DE BAÑO, MAMPARAS, LUMINARIAS, SALIDAS HIDROSANITARIAS, REPOSICION DE APLANADOS, PINTURA, ETC.

R1 REHABILITACION DE NUCLEO DE SANITARIOS
RETIRO Y SUSTITUCIÓN DE MUROS, PISOS, AZULEJOS, MUEBLES DE BAÑO, MAMPARAS, LUMINARIAS, SALIDAS HIDROSANITARIAS, REPOSICION DE APLANADOS, PINTURA, ETC.

R2 REHABILITACION DE AULAS DIDACTICAS
RETIRO Y SUSTITUCIÓN DE PISOS CERAMICOS, SALIDAS ELECTRICAS, PINTURA PROTECCIONES DE HERRERIA Y/O ALUMINIO, REPOSICION DE APLANADOS, PINTURA, ETC.

R3 IMPERMEABILIZACION DE AZOTEAS
RETIRO Y SUSTITUCIÓN DE ENLADRILLADO, ZAVAleta Y HORMIGON EN MAL ESTADO, REPOSICION DE APLANADO Y PINTURA EN PRETILES, APLICACION DE IMPERMEABILIZANTE.

R4 SUSTITUCION DE MUEBLES DE COCINA
RETIRO Y SUSTITUCIÓN DE MUEBLES DE MADERA.


R5 PINTURA GENERAL
RETIRO, RESANE Y SUSTITUCIÓN DE APLANADOS EN MAL ESTADO, Y APLICACION DE DOS MANOS DE PINTURA EN MUROS, PLAFONES Y ESTRUCTURA AL INTERIOR Y EXTERIOR.

R6 REPARACION DE BANQUETAS
RETIRO Y SUSTITUCIÓN DE PISO DE CONCRETO EN EXTERIOR

R7 REHABILITACION GENERAL CANCELERIAS
RETIRO Y SUSTITUCIÓN DE PUERTAS EN MAL ESTADO, SUSTITUCION DE CHAPAS, APLICACION DE DOS MANOS DE PINTURA.

R8 REHABILITACION DE INSTALACION ELECTRICA
RETIRO Y SUSTITUCIÓN DE SALIDAS ELECTRICAS DE CENTRO, CONTACTOS, APAGADORES, CENTROS DE CARGA, INTERRUPTORES TERMOMAGNETICOS, CONDUCTORES EN ACOMETIDA E INCORPORAR LUMINARIAS LEED DE TODO EL PLANTEL.

R9 REHABILITACION DE CANCHA

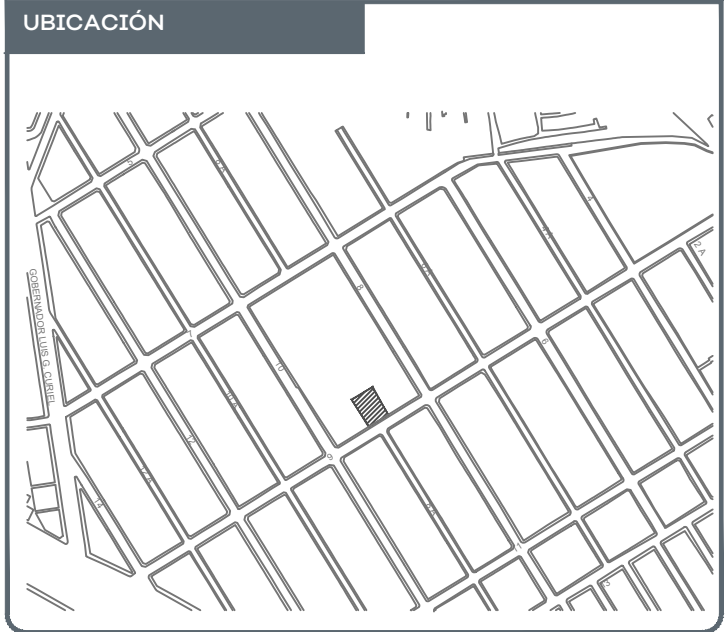

NOTAS:	
	Indica nivel piso terminado
	Indica nivel bajo losa
	Indica nivel general
	Indica nivel piso terminado
	Indica llamada a detalle
	Indica sección
	Inicio despiece
	Pendiente %
	Cambio de nivel
	Cambio de acabado Cerramiento
	Indica letra o número de eje

AUTORIZACIÓN:
Ing. Salvador Hernández Jiménez Director General de Proyectos de Ingeniería


DATOS GENERALES
Localización: Calle 9 #267 Municipio: Guadalajara, Jalisco.

PROYECTO:
Rehabilitación de preescolar Héroes de Nacozari CCT14DJN01411 municipio de Guadalajara, Jalisco.

CONTENIDO:
Planta Azotea Estado Actual Acciones

ESCALA:	FECHA:	CLAVE DE PLANO:
1:100	JUNIO 2020	ARQ-03



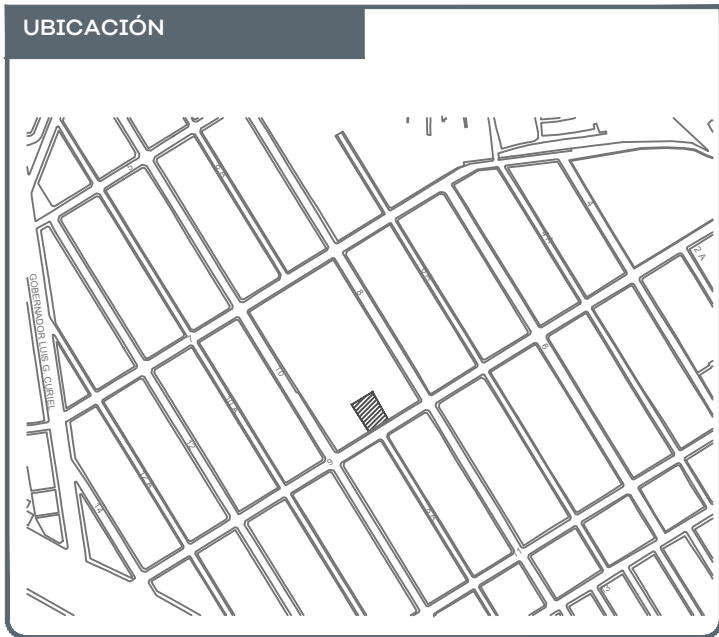

NOTAS:

- N.P.T. +2.00 Indica nivel piso terminado
- N.B.L. +2.00 Indica nivel bajo losa
- N. +2.00 Indica nivel general
- npt ±0.00 Indica nivel piso terminado
- 00 (A_FL_00) Indica llamada a detalle
- A 1:01 Indica sección
- ↕ Inicio despiece
- ▬ Pendiente %
- ▬ Cambio de nivel
- ▬ Cambio de acabado
- C=0.00 Cerramiento
- A Indica letra o número de eje

AUTORIZACIÓN:

Ing. Salvador Hernández Jiménez
Director General de Proyectos de Ingeniería

DATOS GENERALES

Localización: Calle 9 #267
Municipio: Guadalajara, Jalisco.


PROYECTO:

Rehabilitación de preescolar Héroes de Nacozari
CCT14DJN01411 municipio de Guadalajara, Jalisco.


CONTENIDO:

Planta Azotea
Estado Actual
Acciones

ESCALA: 1:100
FECHA: JUNIO 2020
CLAVE DE PLANO: ARQ-03

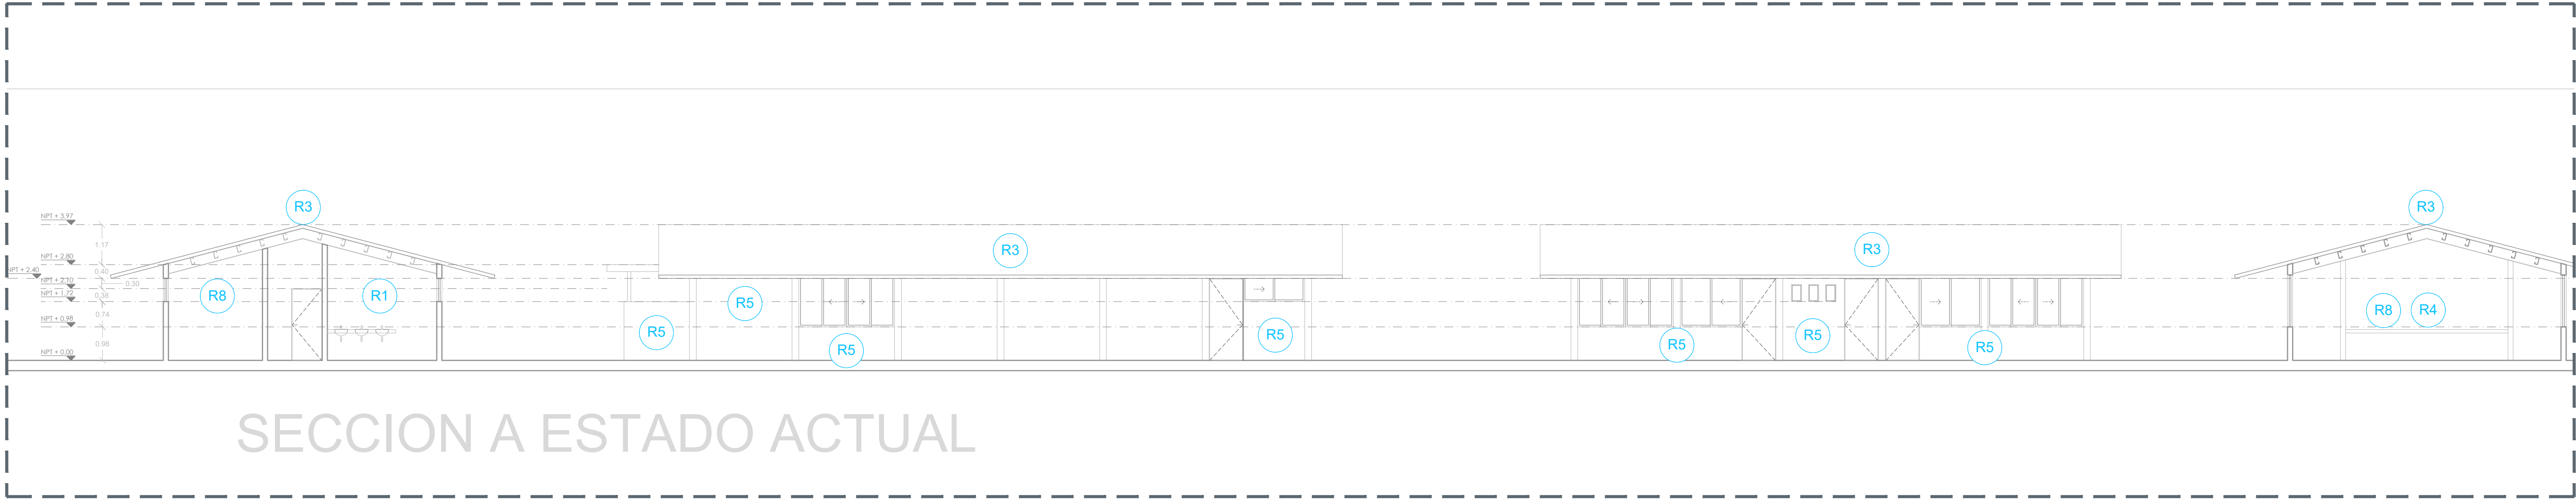

SECCION A ESTADO ACTUAL

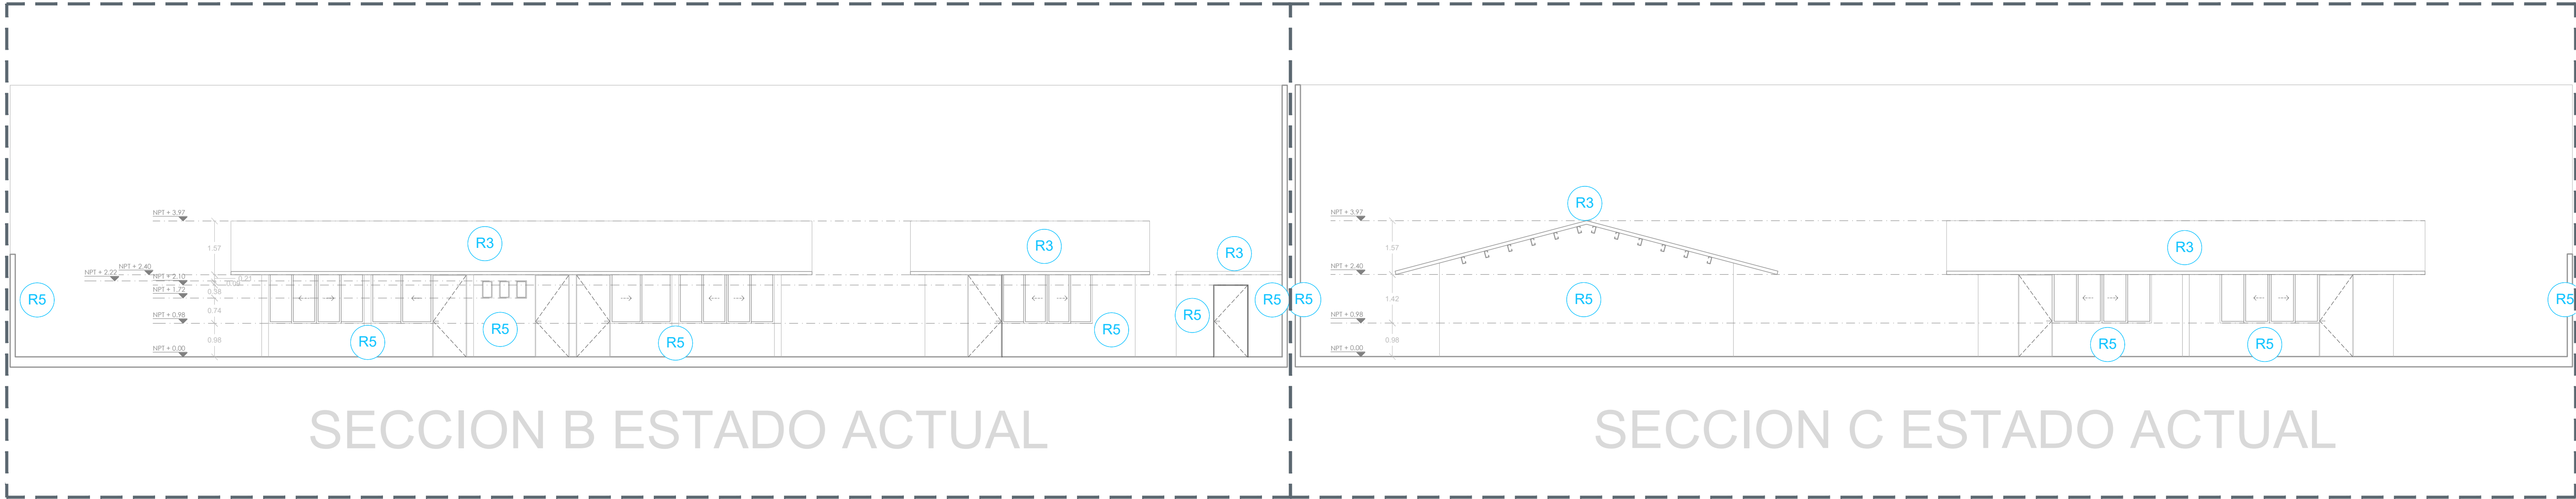

SECCION B ESTADO ACTUAL

SECCION C ESTADO ACTUAL




N1 LONARIA EN PATIO CIVICO
RETIRO Y SUSTITUCIÓN DE PISOS, AZULEJOS, MUEBLES DE BAÑO, MAMPARAS, LUMINARIAS, SALIDAS HIDROSANITARIAS, REPOSICION DE APLANADOS, PINTURA, ETC.,



- R1 REHABILITACION DE NUCLEO DE SANITARIOS
RETIRO Y SUSTITUCIÓN DE MUROS, PISOS, AZULEJOS, MUEBLES DE BAÑO, MAMPARAS, LUMINARIAS, SALIDAS HIDROSANITARIAS, REPOSICION DE APLANADOS, PINTURA, ETC.,
- R2 REHABILITACION DE AULAS DIDACTICAS
RETIRO Y SUSTITUCIÓN DE PISOS CERAMICOS, SALIDAS ELECTRICAS, PINTURA PROTECCIONES DE HERRERIA Y/O ALUMINIO, REPOSICION DE APLANADOS, PINTURA, ETC.,
- R3 IMPERMEABILIZACION DE AZOTEAS
RETIRO Y SUSTITUCIÓN DE ENLADRILLADO, ZAVAleta Y HORMIGON EN MAL ESTADO, REPOSICION DE APLANADO Y PINTURA EN PRETILES, APLICACION DE IMPERMEABILIZANTE.
- R4 SUSTITUCION DE MUEBLES DE COCINA
RETIRO Y SUSTITUCIÓN DE MUEBLES DE MADERA.

- R5 PINTURA GENERAL
RETIRO, RESANE Y SUSTITUCIÓN DE APLANADOS EN MAL ESTADO, Y APLICACION DE DOS MANOS DE PINTURA EN MUROS, PLAFONES Y ESTRUCTURA AL INTERIOR Y EXTERIOR.
- R6 REPARACION DE BANQUETAS
RETIRO Y SUSTITUCIÓN DE PISO DE CONCRETO EN EXTERIOR
- R7 REHABILITACION GENERAL CANCELERIAS
RETIRO Y SUSTITUCIÓN DE PUERTAS EN MAL ESTADO, SUSTITUCION DE CHAPAS, APLICACION DE DOS MANOS DE PINTURA.
- R8 REHABILITACION DE INSTALACION ELECTRICA
RETIRO Y SUSTITUCIÓN DE SALIDAS ELECTRICAS DE CENTRO, CONTACTOS, APAGADORES, CENTROS DE CARGA, INTERRUPTORES TERMOMAGNETICOS, CONDUCTORES EN ACOMETIDA E INCORPORAR LUMINARIAS LEED DE TODO EL PLANTEL.
- R9 REHABILITACION DE CANCHA

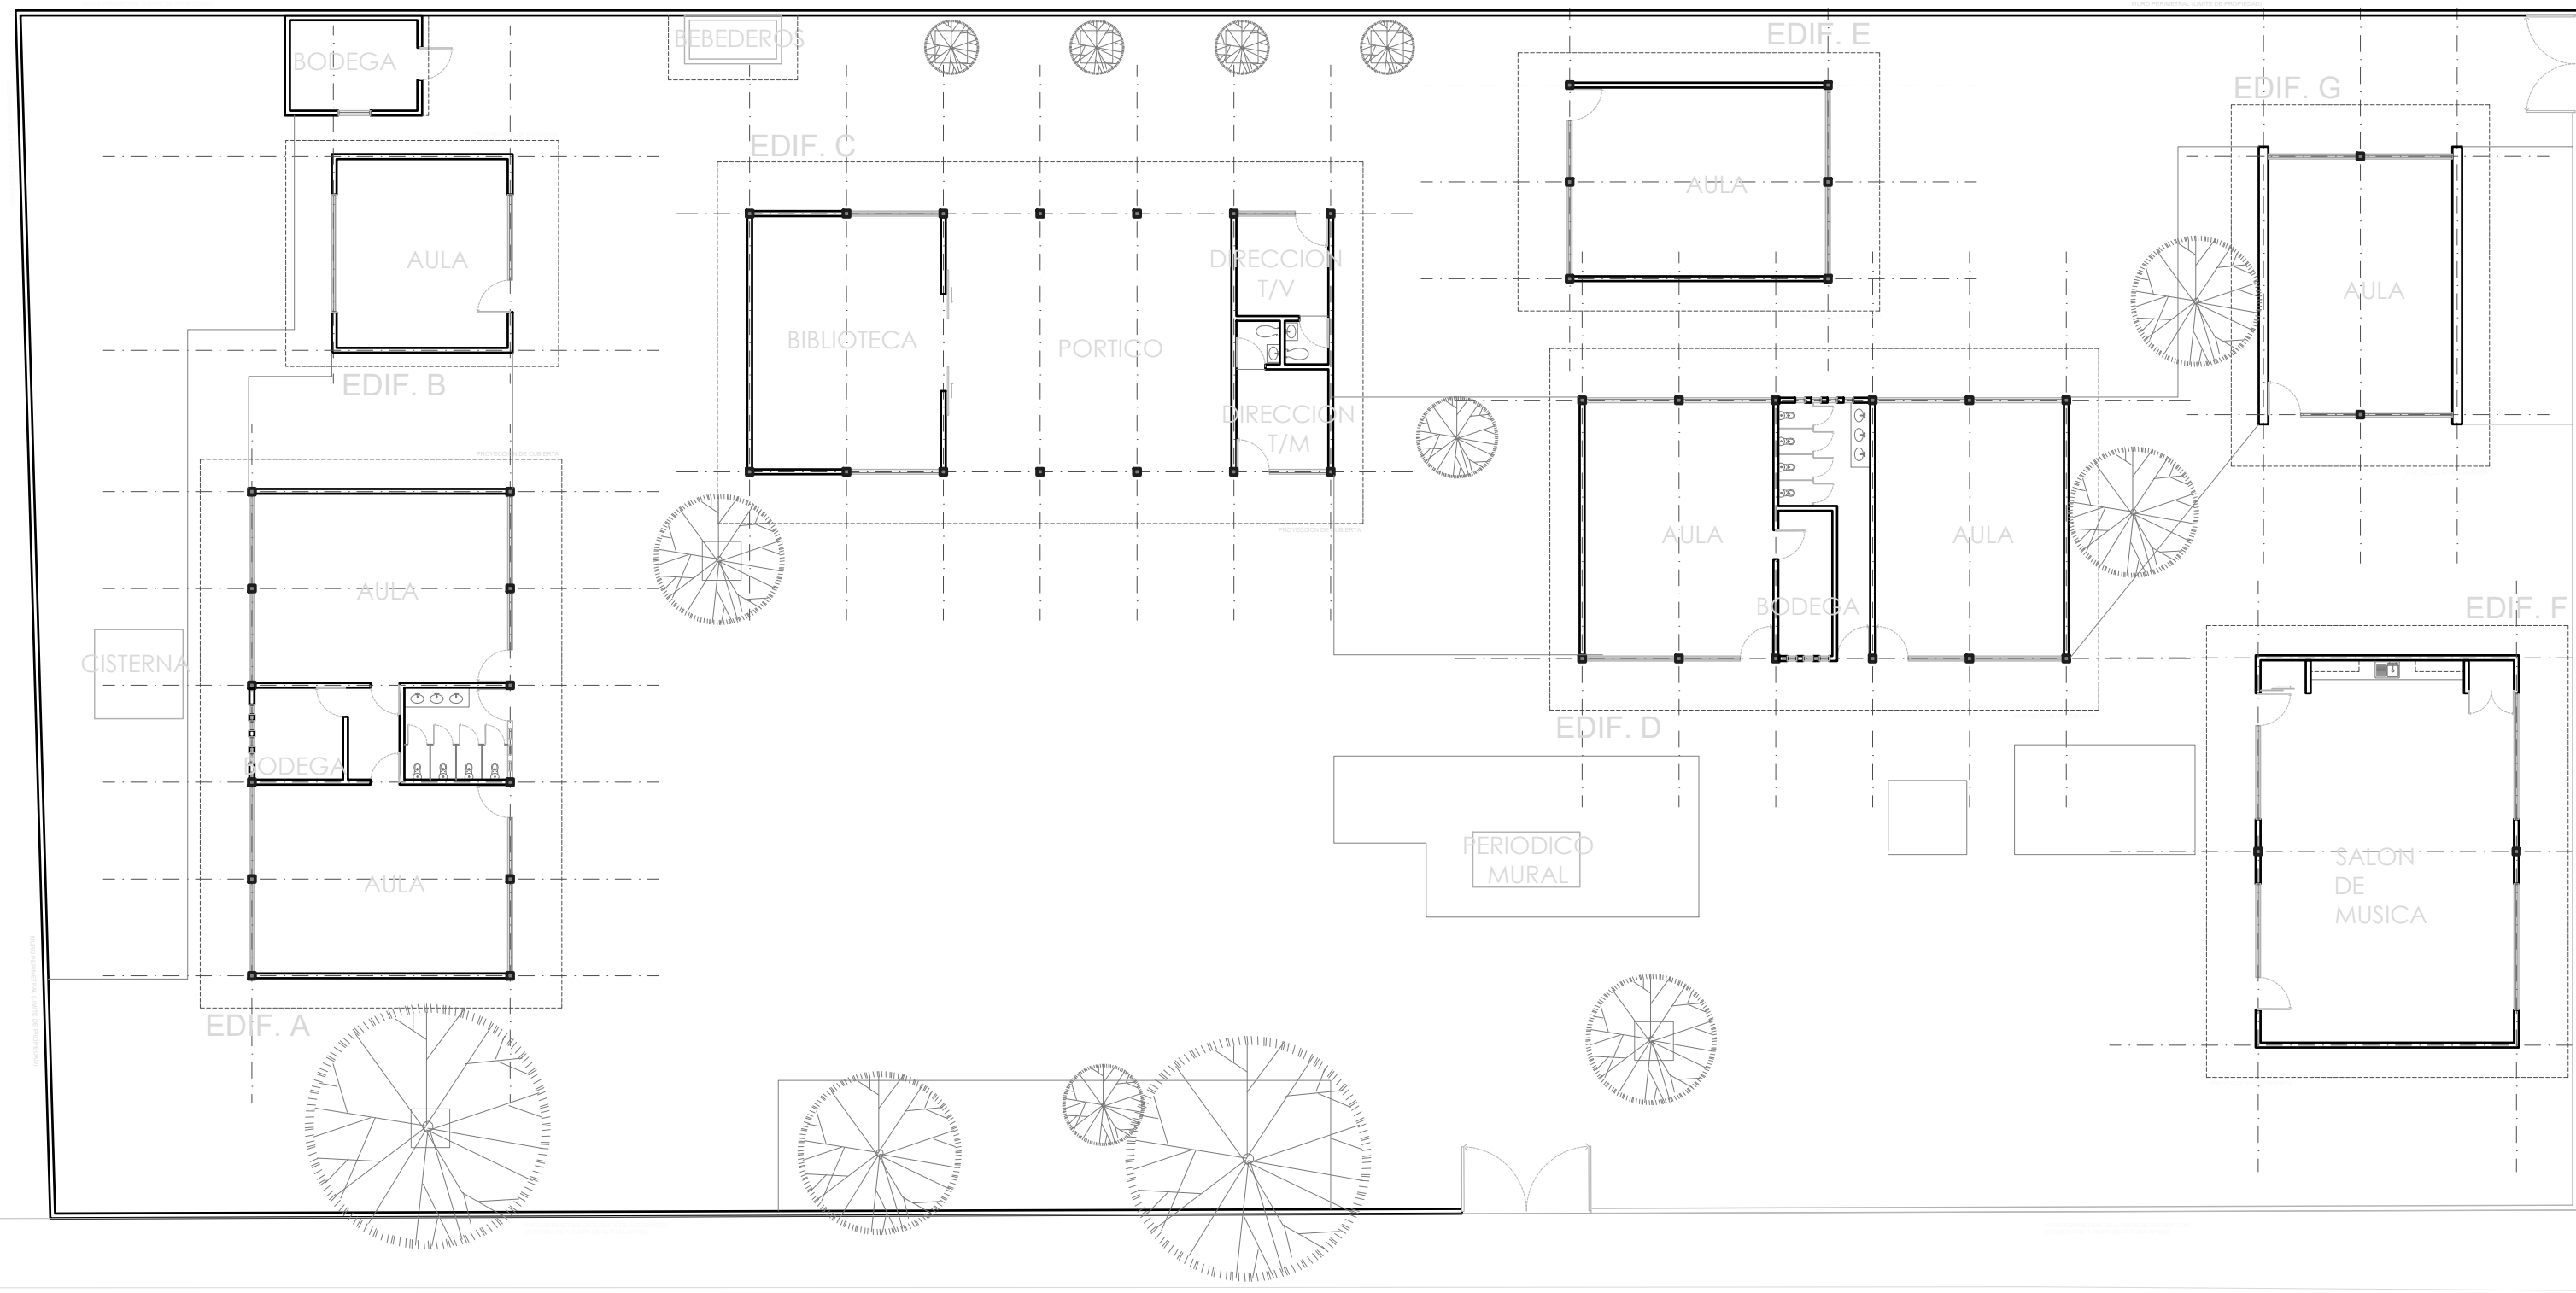

PLANTA CONJUNTO ESTADO ACTUAL


CALLE 9

CALLE 8




Jalisco
GOBIERNO DEL ESTADO

UBICACIÓN

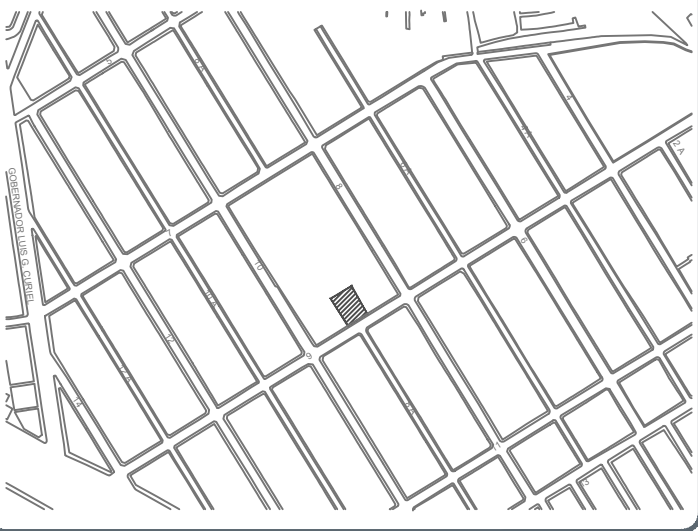

NOTAS:

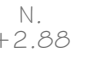-  Indica nivel piso terminado
-  Indica nivel bajo losa
-  Indica nivel general
-  Indica nivel piso terminado
-  Indica llamada a detalle
-  Indica sección
-  Inicio despiece
-  Pendiente %
-  Cambio de nivel
-  Cambio de acabado
-  Indica letra o número de eje

AUTORIZACIÓN:

Ing. Salvador Hernández Jiménez
Director General de Proyectos de Ingeniería

DATOS GENERALES

Localización: Calle 9 #267
Municipio: Guadalajara, Jalisco.

PROYECTO:

Rehabilitación de preescolar Héroes de Nacoziari
CCT14DJN01411 municipio de Guadalajara, Jalisco.

CONTENIDO:


Planta de Conjunto
Estado Actual
Acciones

ESCALA:	FECHA:	CLAVE DE PLANO:
1:200	JUNIO 2020	ARQ-01



Infraestructura y Obra Pública

S I O P - E - E C C R - O B - L P - 2 8 1 - 2 0 2 0

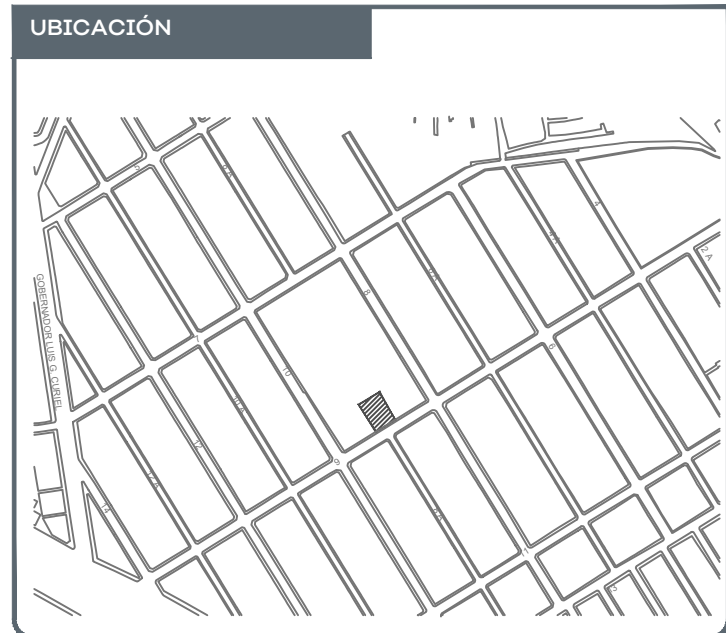

NOTAS:

	Indica nivel piso terminado
	Indica nivel bajo losa
	Indica nivel general
	Indica nivel piso terminado
	Indica llamada a detalle
	Indica sección
	Inicio despiece
	Pendiente %
	Cambio de nivel
	Cambio de acabado
	Cerramiento
	Indica letra o número de eje

AUTORIZACIÓN:



DATOS GENERALES

Localización: Calle 9 #267
Municipio: Guadalajara, Jalisco.


PROYECTO:

Rehabilitación de preescolar Héroes de Nacozari CCT14DJN01411 municipio de Guadalajara, Jalisco.

CONTENIDO:

Planta Baja Estado Actual Acciones
--

ESCALA:	FECHA:	CLAVE DE PLANO:
1:125	JUNIO 2020	ARQ-03

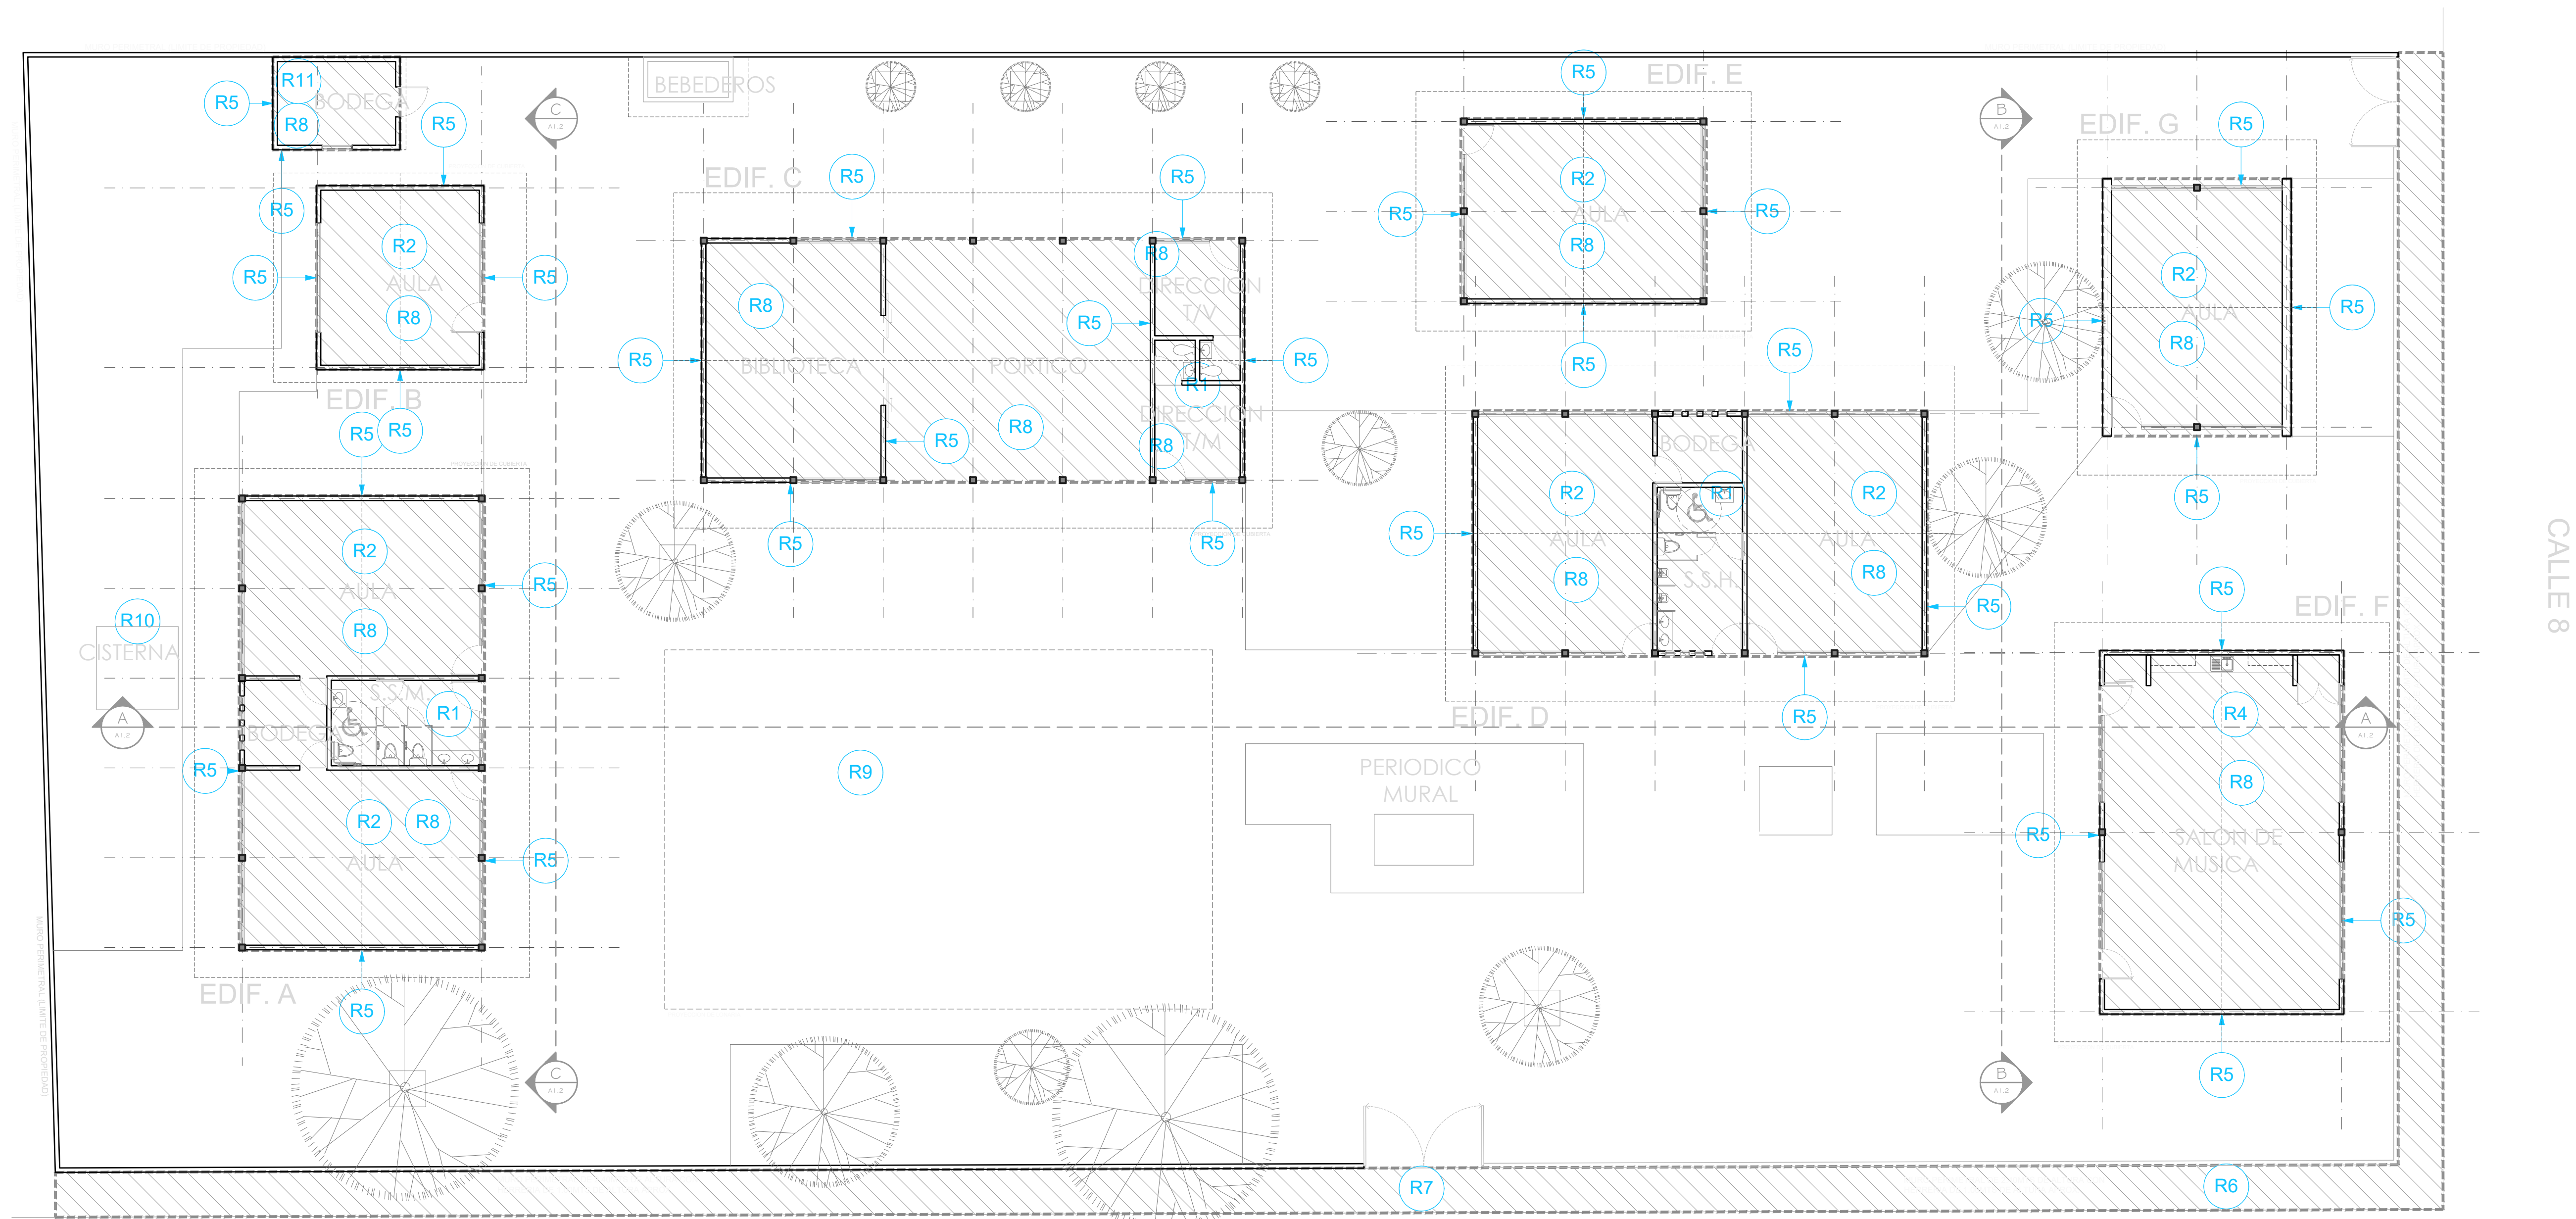

PLANTA BAJA ESTADO PROPUESTO

CALLE 9




N1 LONARIA EN PATIO CIVICO




- R1** REHABILITACION DE NUCLEO DE SANITARIOS
RETIRO Y SUSTITUCIÓN DE PISOS, AZULEJOS, MUEBLES DE BAÑO, MAMPARAS, LUMINARIAS, SALIDAS HIDROSANITARIAS, REPOSICION DE APLANADOS, PINTURA, RAMPA DE ACCESIBILIDAD, ETC.
- R2** REHABILITACION DE AULAS DIDACTICAS
RETIRO Y SUSTITUCIÓN DE PISOS CERAMICOS, SALIDAS ELECTRICAS, PINTURA, PROTECCIONES DE HERRERIA Y/O ALUMINIO, REPOSICION DE APLANADOS, PINTURA, RAMPAS DE ACCESIBILIDAD, ETC.
- R3** IMPERMEABILIZACION DE AZOTEAS
RETIRO Y SUSTITUCIÓN DE ENLADRILLADO, ZAVAleta Y HORMIGON EN MAL ESTADO, REPOSICION DE APLANADO Y PINTURA EN PRETILES, APLICACION DE IMPERMEABILIZANTE.
- R4** SUSTITUCION DE MUEBLES DE COCINA
RETIRO Y SUSTITUCIÓN DE MUEBLES DE MADERA.

- R5** PINTURA GENERAL
RETIRO, RESANE Y SUSTITUCIÓN DE APLANADOS EN MAL ESTADO, Y APLICACION DE DOS MANOS DE PINTURA EN MUROS, PLAFONES Y ESTRUCTURA AL INTERIOR Y EXTERIOR.
- R6** REPARACION DE BANQUETAS
RETIRO Y SUSTITUCIÓN DE PISO DE CONCRETO EN EXTERIOR.
- R7** REHABILITACION GENERAL CANCELERIAS
RETIRO Y SUSTITUCIÓN DE PUERTAS EN MAL ESTADO, SUSTITUCION DE CHAPAS, APLICACION DE DOS MANOS DE PINTURA.
- R8** REHABILITACION DE INSTALACION ELECTRICA
RETIRO Y SUSTITUCIÓN DE SALIDAS ELECTRICAS DE CENTRO, CONTACTOS, APAGADORES, CENTROS DE CARGA, INTERRUPTORES TERMOMAGNETICOS, CONDUCTORES EN ACOMETIDA E INCORPORAR LUMINARIAS LEED DE TODO EL PLANTEL.
- R9** REHABILITACION DE CANCHA

- R10** REPARACION DE CISTERNA
REPARACIÓN DE MUROS EN INGRESO A CISTERNA.
- R11** REHABILITACION DE BODEGA
IMPERMEABILIZACION DE MUROS CON HUMEDAD, REPOSICION DE ENJARRES EN MAL ESTADO.

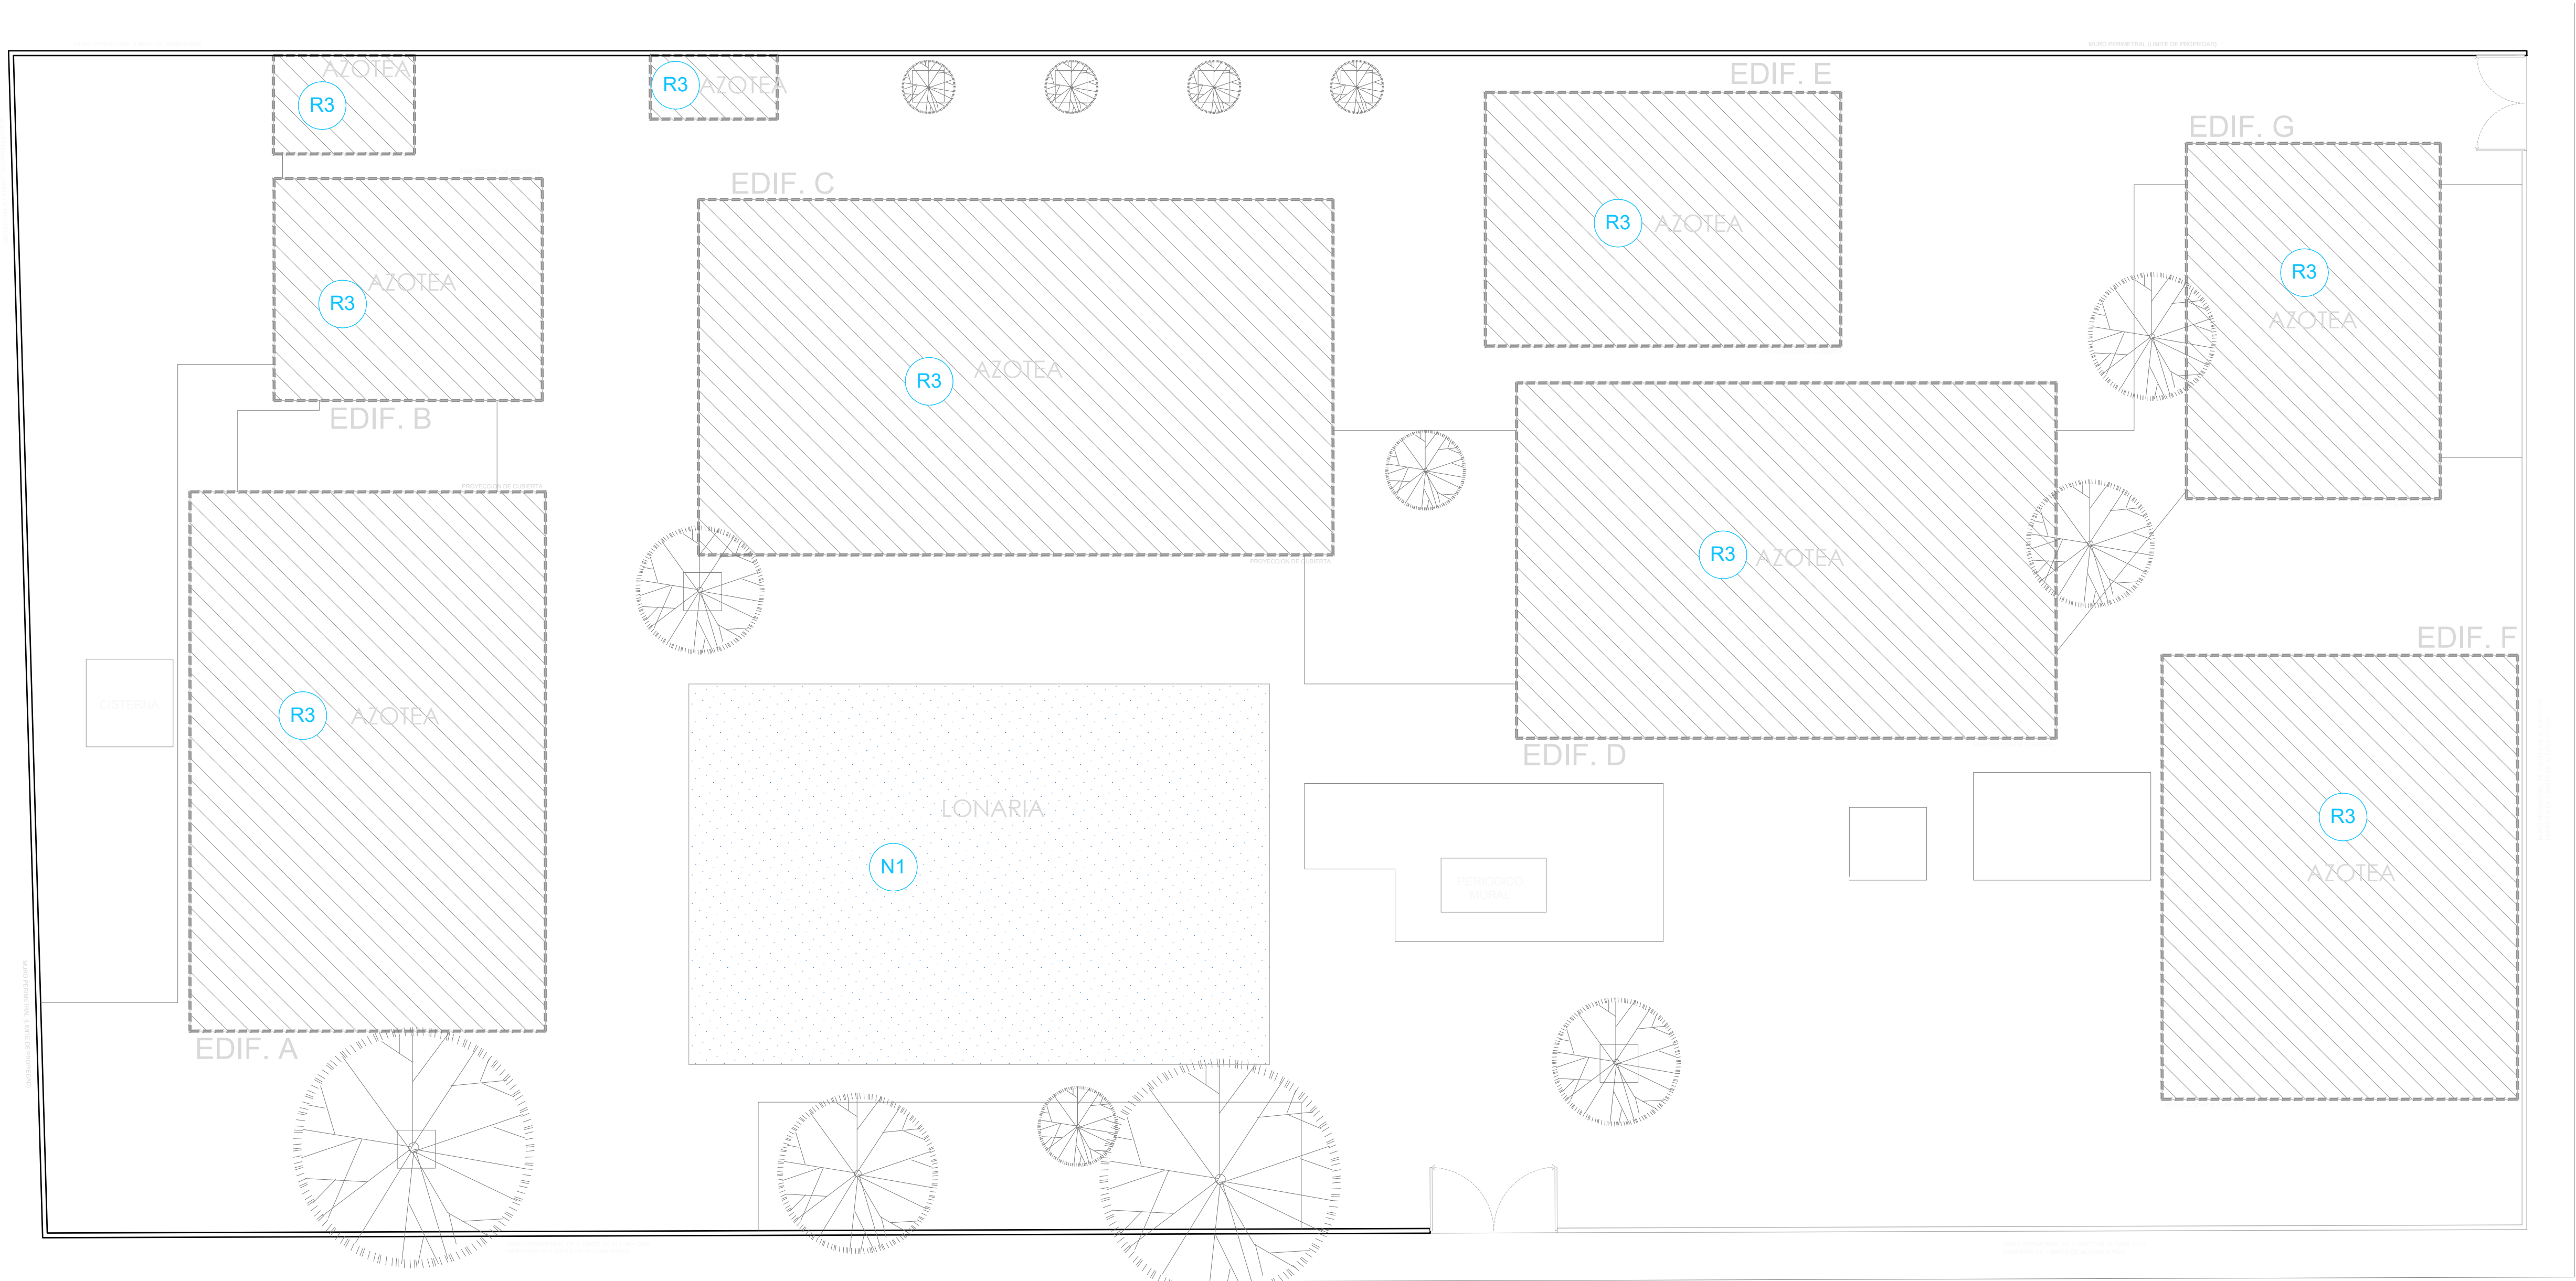


PLANTA DE AZOTEA ESTADO ACTUAL

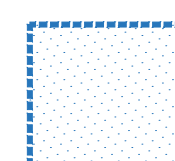

CONSTRUCCIÓN

N1

LONARIA EN PATIO CIVICO

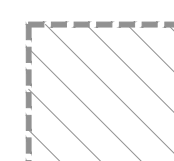

REHABILITACIONES

R1

REHABILITACION DE NUCLEO DE SANITARIOS

RETIRO Y SUSTITUCIÓN DE PISOS, AZULEJOS, MUEBLES DE BAÑO, MAMPARAS, LUMINARIAS, SALIDAS HIDROSANITARIAS, REPOSICION DE APLANADOS, PINTURA, RAMPA DE ACCESIBILIDAD, ETC.

R2

REHABILITACION DE AULAS DIDACTICAS

RETIRO Y SUSTITUCIÓN DE PISOS CERAMICOS, SALIDAS ELECTRICAS, PINTURA, PROTECCIONES DE HERRERIA Y/O ALUMINIO, REPOSICION DE APLANADOS, PINTURA, RAMPAS DE ACCESIBILIDAD, ETC.

R3

IMPERMEABILIZACION DE AZOTEAS

RETIRO Y SUSTITUCIÓN DE ENLADRILLADO, ZAVALETA Y HORMIGON EN MAL ESTADO, REPOSICION DE APLANADO Y PINTURA EN PRETILES, APLICACION DE IMPERMEABILIZANTE.

R4

SUSTITUCION DE MUEBLES DE COCINA

RETIRO Y SUSTITUCIÓN DE MUEBLES DE MADERA.

R5

PINTURA GENERAL

RETIRO, RESANE Y SUSTITUCIÓN DE APLANADOS EN MAL ESTADO, Y APLICACION DE DOS MANOS DE PINTURA EN MUROS, PLAFONES Y ESTRUCTURA AL INTERIOR Y EXTERIOR.

R6

REPARACION DE BANQUETAS

RETIRO Y SUSTITUCIÓN DE PISO DE CONCRETO EN EXTERIOR

R7

REHABILITACION GENERAL CANCELERIAS

RETIRO Y SUSTITUCIÓN DE PUERTAS EN MAL ESTADO, SUSTITUCION DE CHAPAS, APLICACION DE DOS MANOS DE PINTURA.

R8

REHABILITACION DE INSTALACION ELECTRICA

RETIRO Y SUSTITUCIÓN DE SALIDAS ELECTRICAS DE CENTRO, CONTACTOS, APAGADORES, CENTROS DE CARGA, INTERRUPTORES TERMOMAGNETICOS, CONDUCTORES EN ACOMETIDA E INCORPORAR LUMINARIAS LEED DE TODO EL PLANTEL.

R9

REHABILITACION DE CANCHA

R10

REPARACION DE CISTERNA

REPARACIÓN DE MUROS EN INGRESO A CISTERNA

R11


REHABILITACION DE BODEGA

IMPERMEABILIZACION DE MUROS CON HUMEDAD, REPOSICION DE ENJARRES EN MAL ESTADO.



Jalisco
GOBIERNO DEL ESTADO

UBICACIÓN

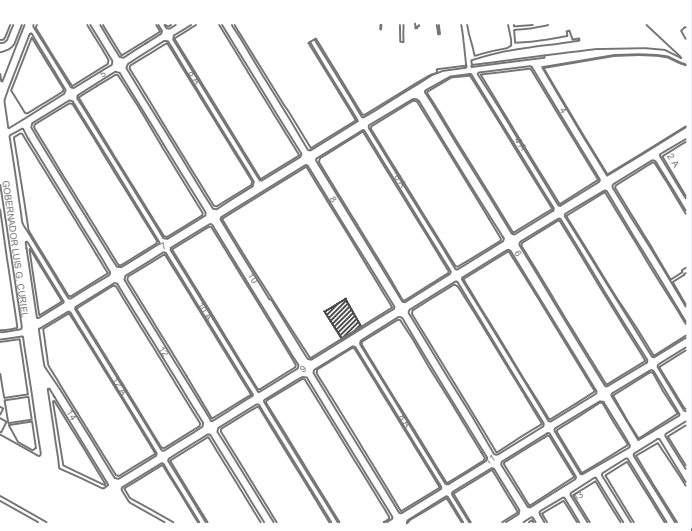

NOTAS:

- N.P.T. +2.88 Indica nivel piso terminado
- N.B.L. +2.88 Indica nivel bajo losa
- N. +2.88 Indica nivel general
- npt ±0.00 Indica nivel piso terminado
- 00 (A_PL_000) Indica llamada a detalle
- A 1:01 Indica sección
- Inicio despiece
- Pendiente %
- Cambio de nivel
- Cambio de acabado
- C=0.00 Cerramiento
- A Indica letra o número de eje

AUTORIZACIÓN:

Ing. Salvador Hernández Jiménez
Director General de Proyectos de Ingeniería

DATOS GENERALES

Localización: Calle 9 #267
Municipio: Guadalajara, Jalisco.

PROYECTO:

Rehabilitación de preescolar Héroes de Nacozari
CCT14DJN01411 municipio de Guadalajara, Jalisco.

CONTENIDO:

Planta Azotea
Estado Actual
Acciones


ESCALA: 1:125

FECHA: JUNIO 2020


CLAVE DE PLANO: ARQ-04




S I O P - E - E C C R - O B - L P - 2 8 1 - 2 0 2 0

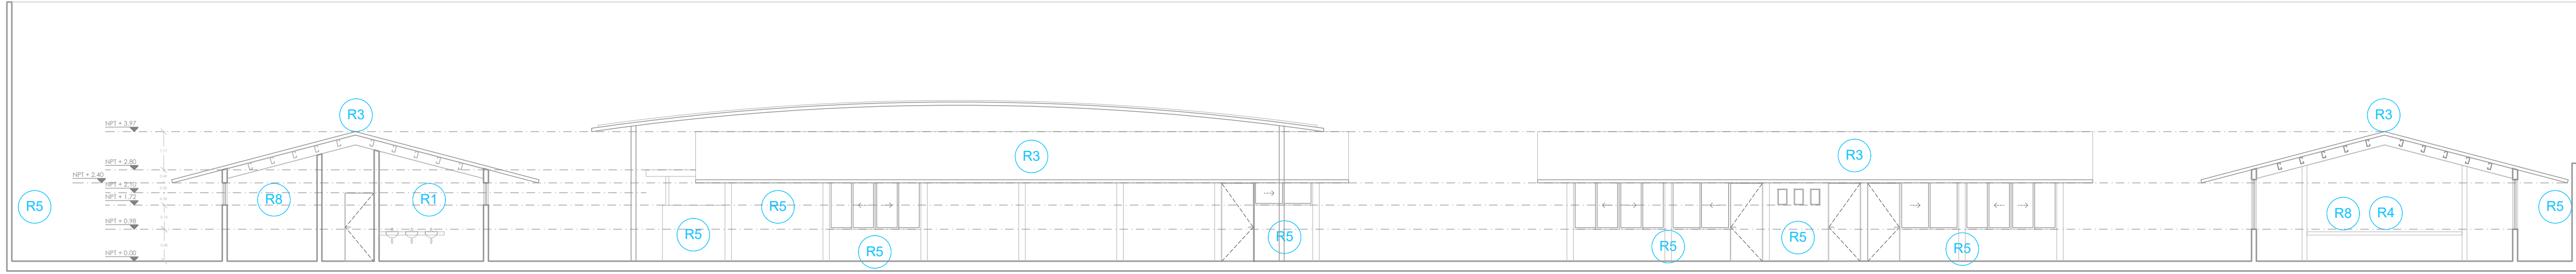


SECCION A
ESCALA 1:125

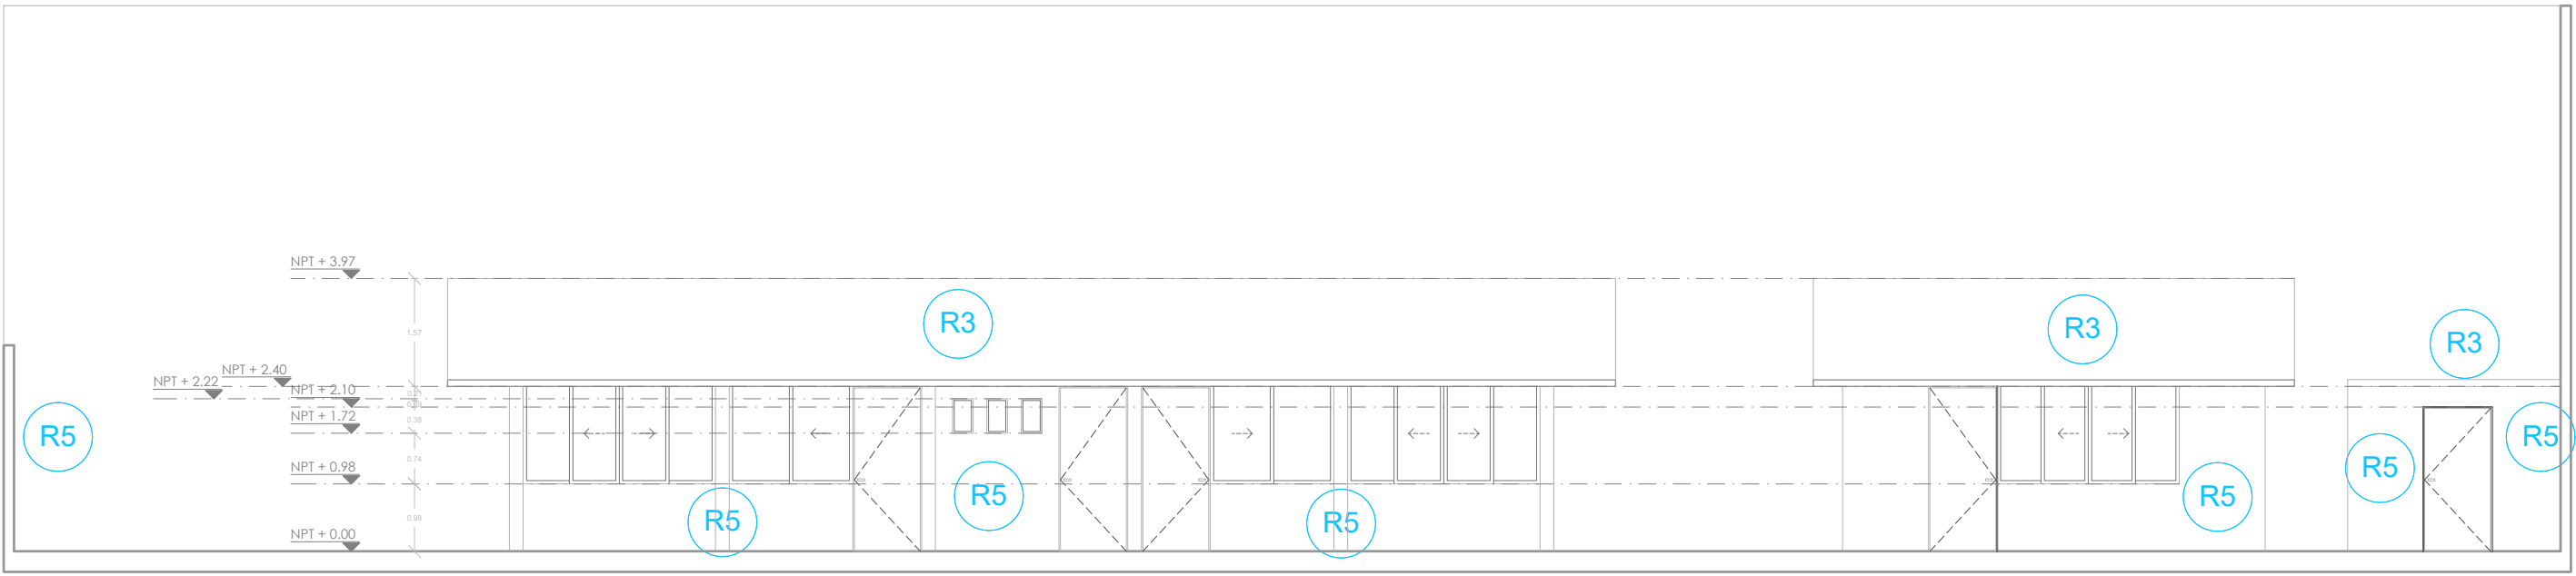

SECCION B
ESCALA 1:100

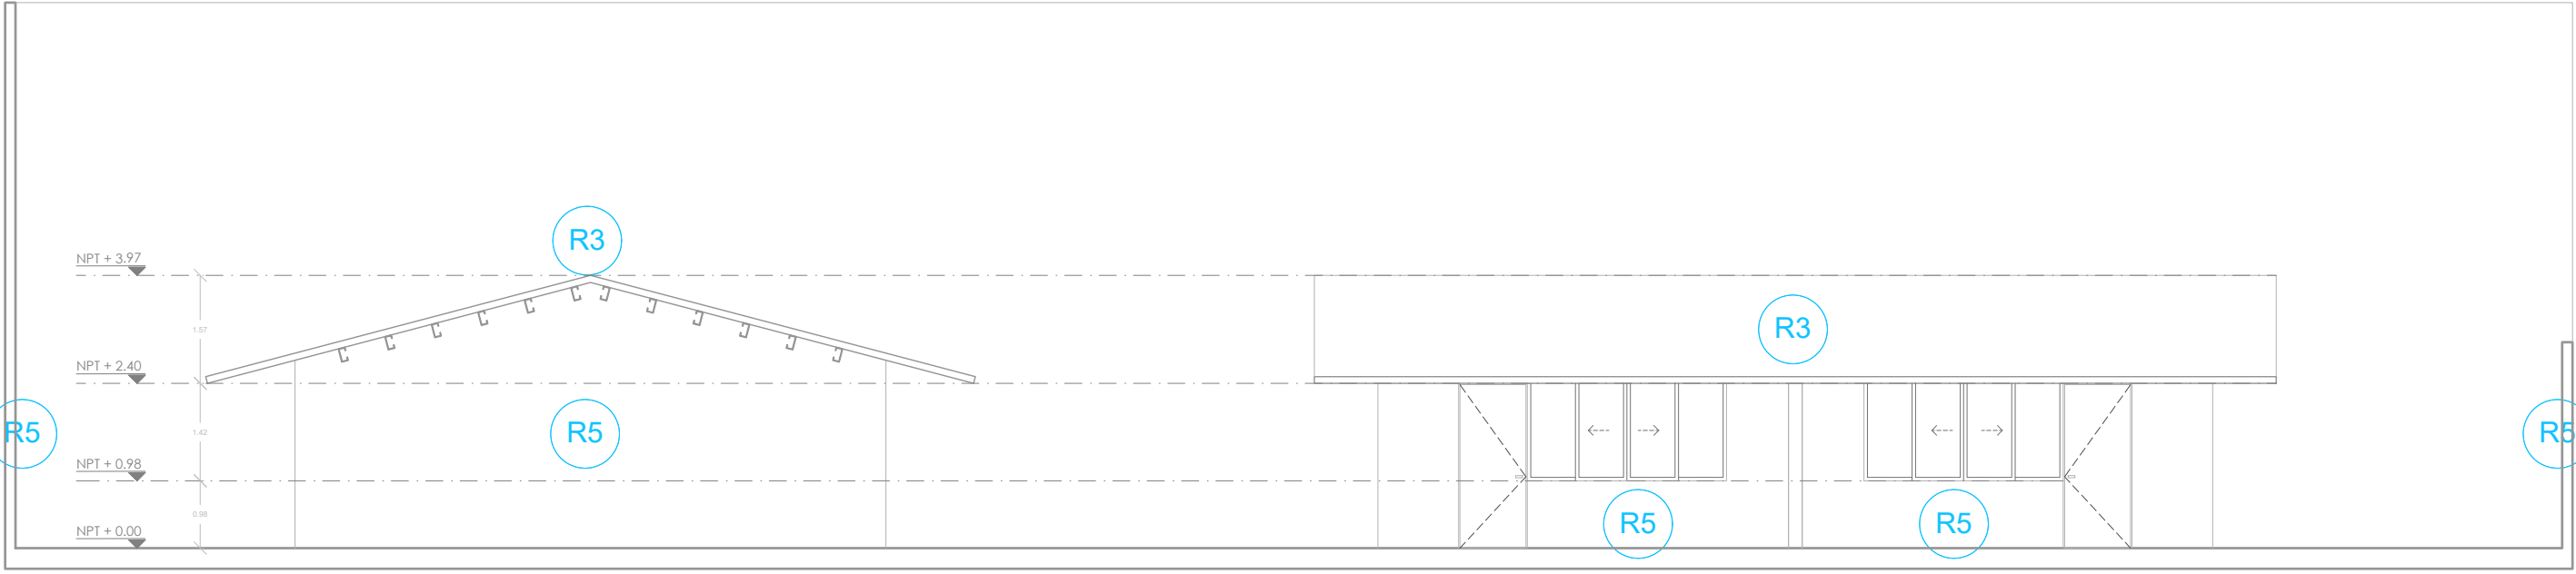

SECCION C
ESCALA 1:100

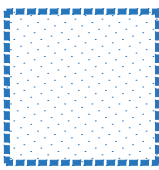

CONSTRUCCIÓN

N1 LONARIA EN PATIO CIVICO




REHABILITACIONES

- R1 REHABILITACION DE NUCLEO DE SANITARIOS
RETIRO Y SUSTITUCIÓN DE PISOS, AZULEJOS, MUEBLES DE BAÑO, MAMPARAS, LUMINARIAS, SALIDAS HIDROSANITARIAS, REPOSICION DE APLANADOS, PINTURA, RAMPA DE ACCESIBILIDAD, ETC.
- R2 REHABILITACION DE AULAS DIDACTICAS
RETIRO Y SUSTITUCIÓN DE PISOS CERAMICOS, SALIDAS ELECTRICAS, PINTURA, PROTECCIONES DE HERRERIA Y/O ALUMINIO, REPOSICION DE APLANADOS, PINTURA, RAMPAS DE ACCESIBILIDAD, ETC.
- R3 IMPERMEABILIZACION DE AZOTEAS
RETIRO Y SUSTITUCIÓN DE ENLADRILLADO, ZAVALETA Y HORMIGON EN MAL ESTADO, REPOSICION DE APLANADO Y PINTURA EN PRETILES, APLICACION DE IMPERMEABILIZANTE.
- R4 SUSTITUCION DE MUEBLES DE COCINA
RETIRO Y SUSTITUCIÓN DE MUEBLES DE MADERA.

- R5 PINTURA GENERAL
RETIRO, RESANE Y SUSTITUCIÓN DE APLANADOS EN MAL ESTADO, Y APLICACION DE DOS MANOS DE PINTURA EN MUROS, PLAFONES Y ESTRUCTURA AL INTERIOR Y EXTERIOR.
- R6 REPARACION DE BANQUETAS
RETIRO Y SUSTITUCIÓN DE PISO DE CONCRETO EN EXTERIOR
- R7 REHABILITACION GENERAL CANCELERIAS
RETIRO Y SUSTITUCIÓN DE PUERTAS EN MAL ESTADO, SUSTITUCION DE CHAPAS, APLICACION DE DOS MANOS DE PINTURA.
- R8 REHABILITACION DE INSTALACION ELECTRICA
RETIRO Y SUSTITUCIÓN DE SALIDAS ELECTRICAS DE CENTRO, CONTACTOS, APAGADORES, CENTROS DE CARGA, INTERRUPTORES TERMOMAGNETICOS, CONDUCTORES EN ACOMETIDA E INCORPORAR LUMINARIAS LEED DE TODO EL PLANTEL.
- R9 REHABILITACION DE CANCHA

R10 REPARACION DE CISTERNA
REPARACIÓN DE MUROS EN INGRESO A CISTERNA

R11 REHABILITACION DE BODEGA
IMPERMEABILIZACION DE MUROS CON HUMEDAD, REPOSICION DE ENJARRES EN MAL ESTADO.

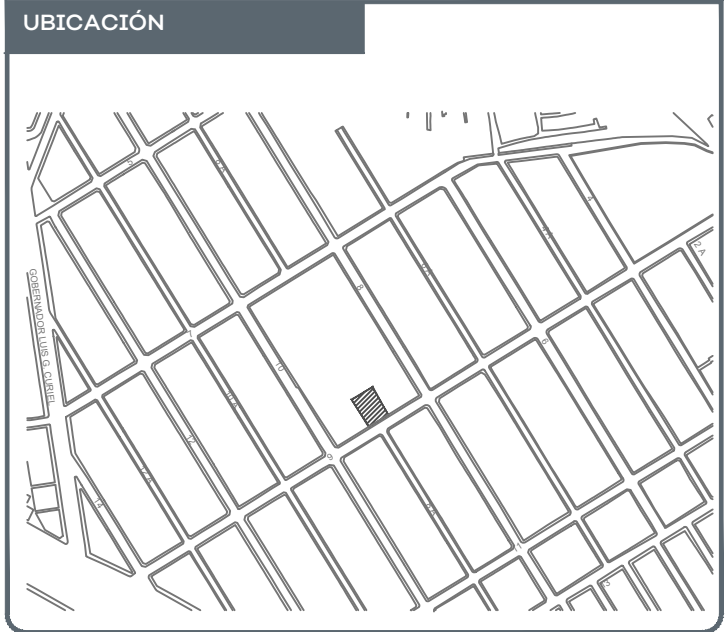

NOTAS:

- N.P.T. +2.88 Indica nivel piso terminado
- N.B.L. +2.88 Indica nivel bajo losa
- N. +2.88 Indica nivel general
- npt ±0.00 Indica nivel piso terminado
- 00 (A_FL_000) Indica llamada a detalle
- A 1:01 Indica sección
- ↔ Inicio despiece
- III Pendiente %
- ↕ Cambio de nivel
- ⌵ Cambio de acabado
- C=0.00 Cerramiento
- A Indica letra o número de eje

AUTORIZACIÓN:

Ing. Salvador Hernández Jiménez
Director General de Proyectos de Ingeniería

DATOS GENERALES

Localización: Calle 9 #267
Municipio: Guadalajara, Jalisco.

PROYECTO:

Rehabilitación de preescolar Héroes de Nacozari
CCT14DJN01411 municipio de Guadalajara, Jalisco.


CONTENIDO:

Planta Azotea
Estado Actual
Acciones


ESCALA: INDICADA FECHA: JUNIO 2020 CLAVE DE PLANO: ARQ-05




S I O P - E - E C C R - O B - L P - 2 0 2 0 1 - 2 0 2 0

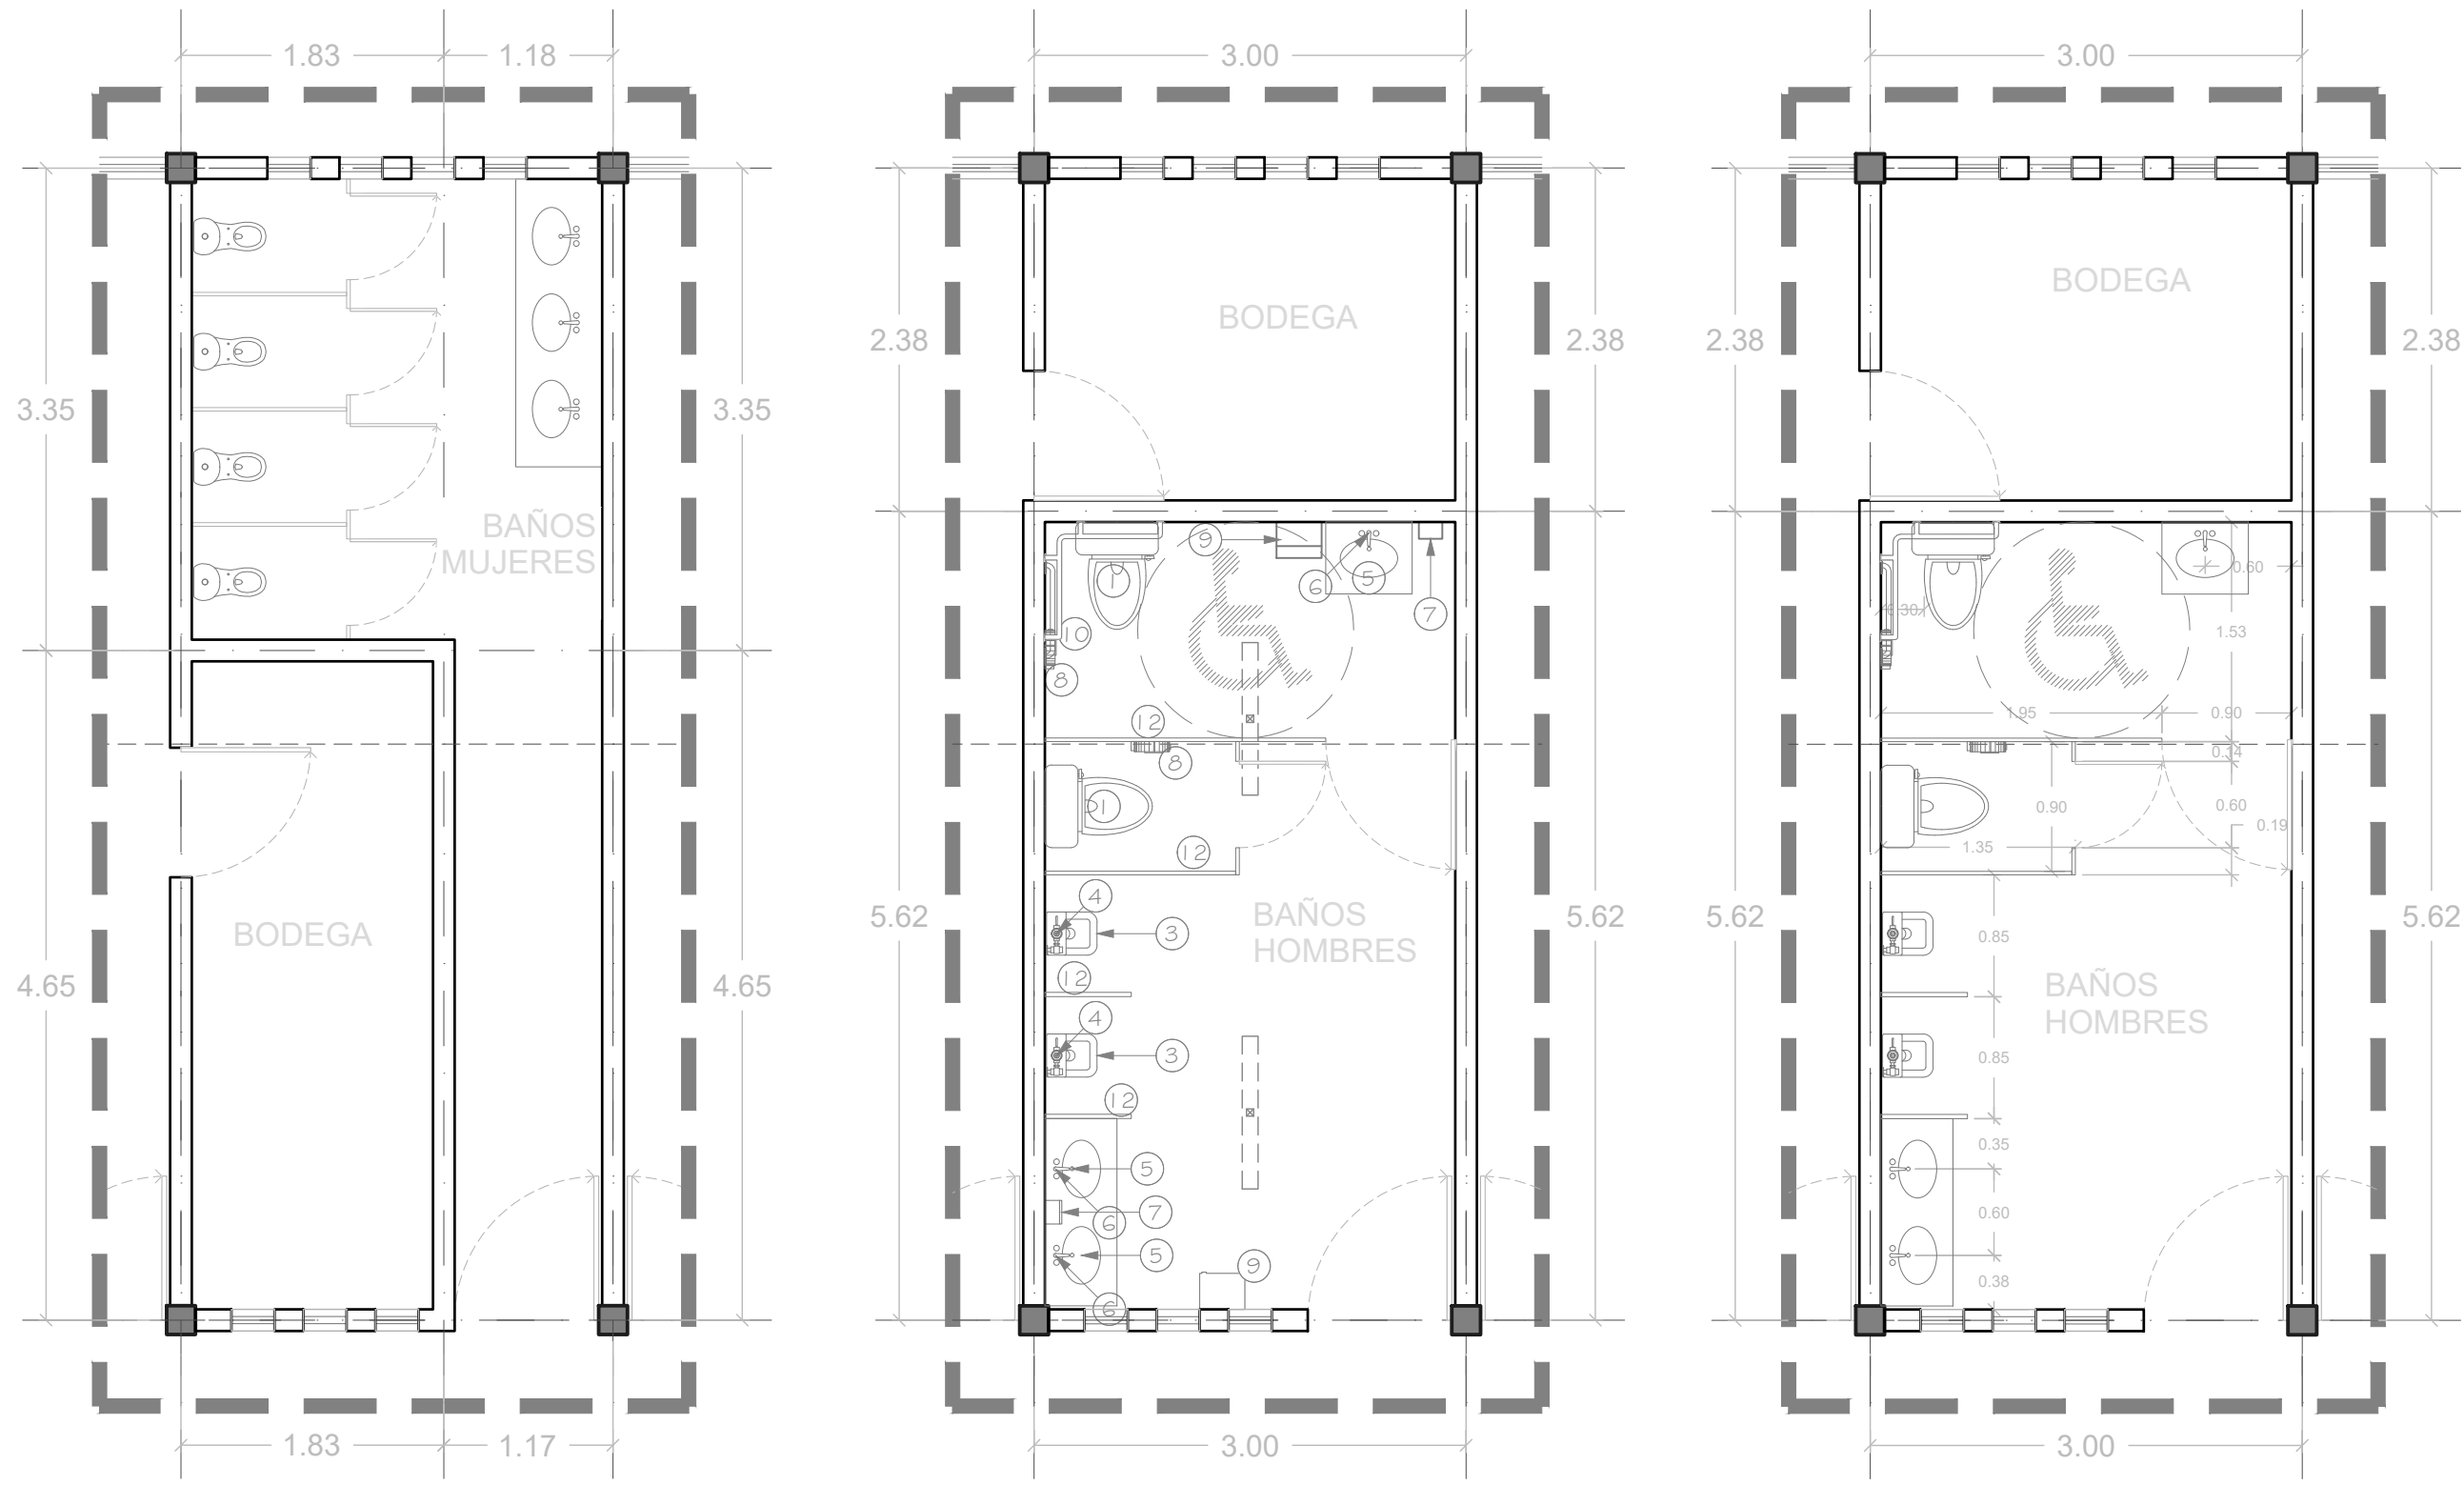


PLANTA ARQ. EDO. ACTUAL PLANTA PPTA. DE MOBILIARIO PLANTA PPTA. DE TRAZO

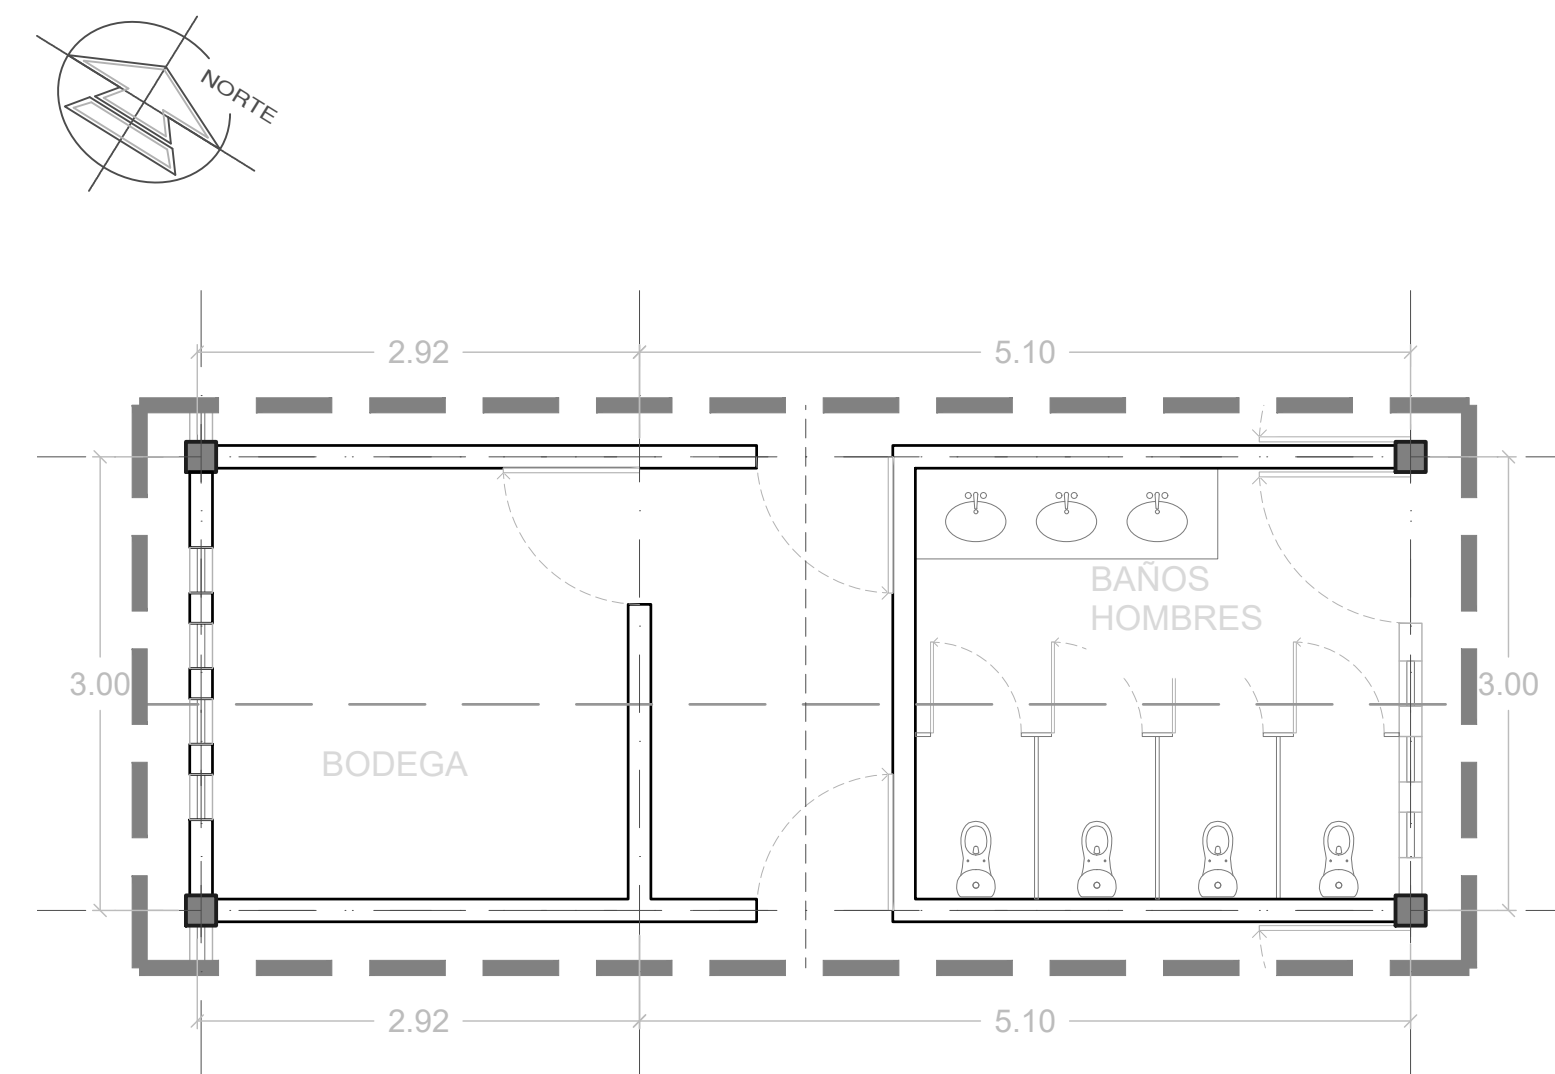


PLANTA ARQUITECTONICA ESTADO ACTUAL

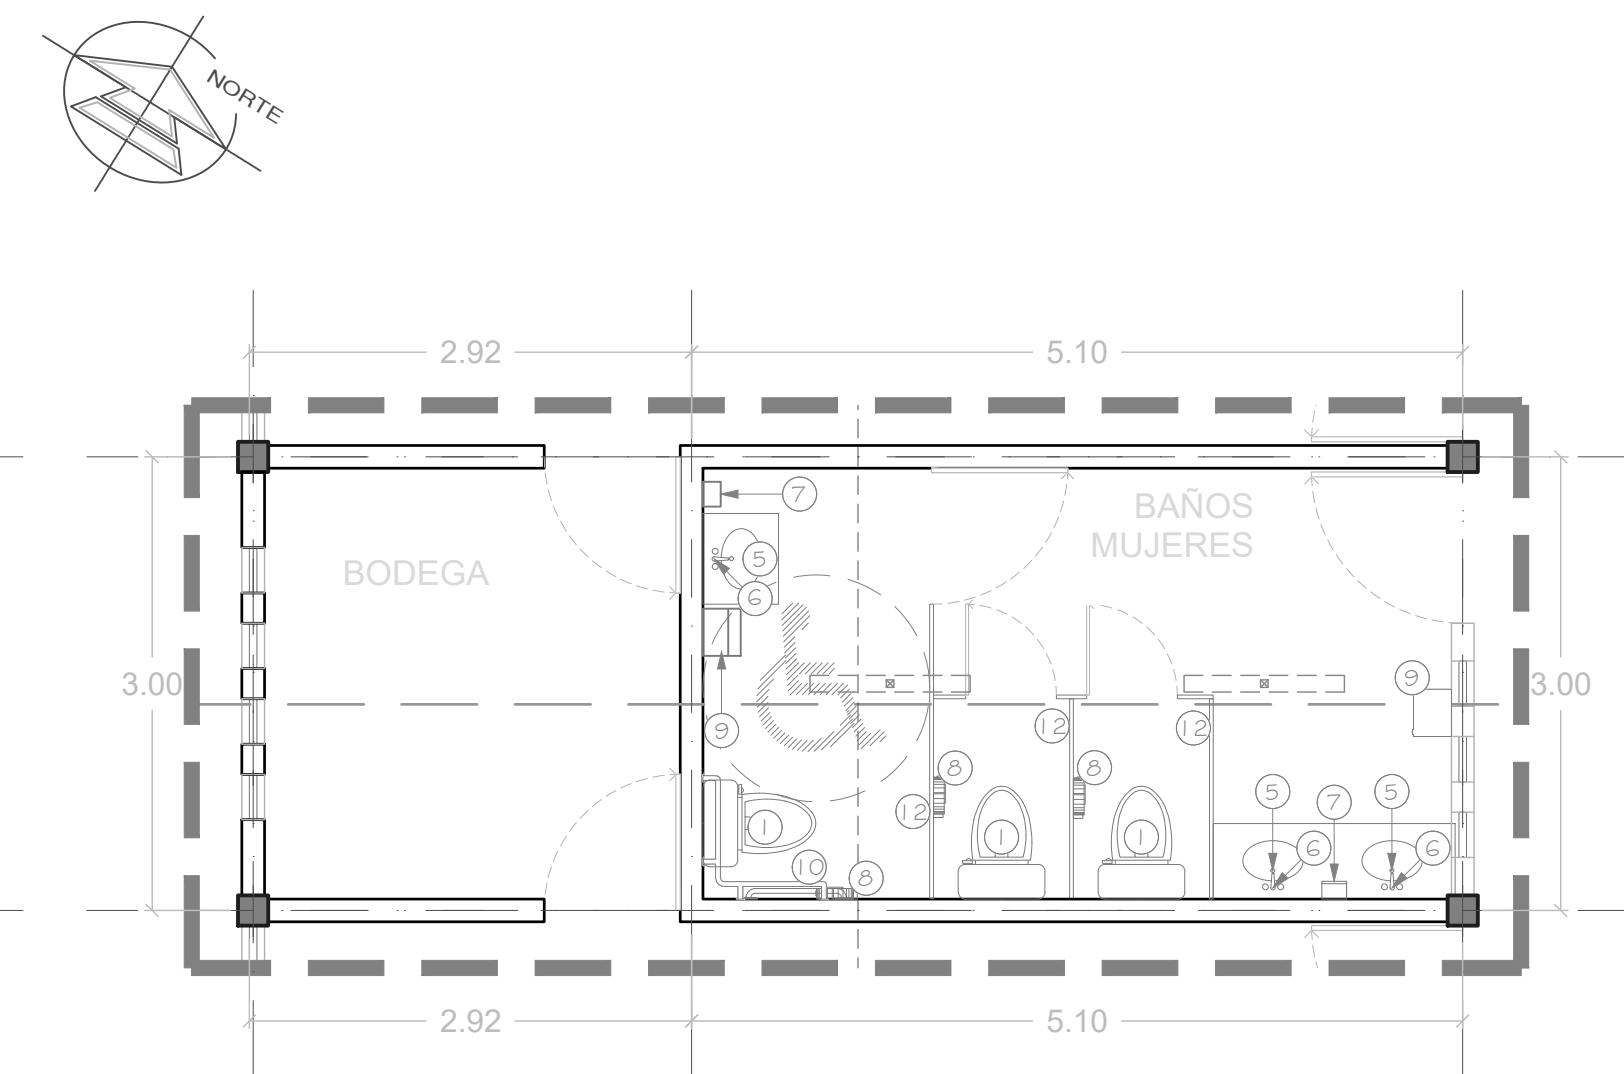

PLANTA PROPUESTA DE MOBILIARIO SANITARIO

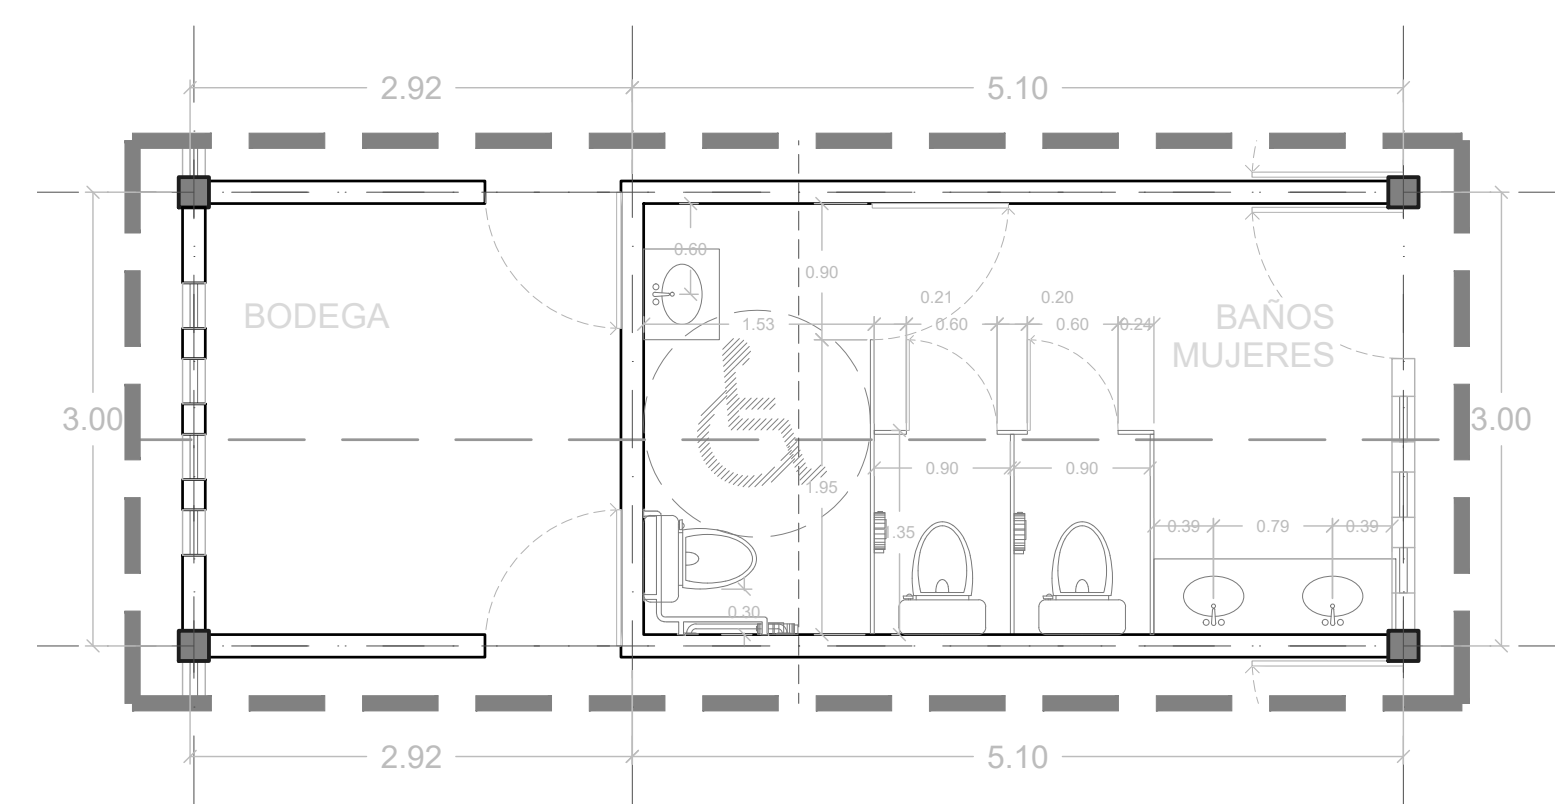

PLANTA PROPUESTA DE TRAZO

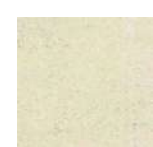


Marca: Inter ceramic
Modelo: Niza
Formato: 33x33cm
Color: Ivory
Acabado: Matte
Ubicación: Piso
Junta del mismo color del cerámico.




Marca: Inter ceramic
Modelo: Spa white glossy
Formato: 30x60cm, rectificado
Acabado: Vertical o Hueso
Junteador sin arena color plata
Ubicación: Muros

DATOS TÉCNICOS	UNIDAD	ACCIDENTE	DOCTORADO
TECNOLOGÍA	LED		
PRODUCTO	CDA-E 18	CDA-E 25	CDA-E 35
POTENCIA DE LÍNEA	18W	25W	35W
EFICIENCIA	110lm/W	120lm/W	120lm/W
FLUJO LUMINOSO	2,018lm	3,125lm	4,230lm
DISTORSIÓN ARMÓNICA (THD)	<5%	<7.5%	<7.5%
TEMPERATURA DE COLOR	5,000 K		
ÍNDICE DE RENDIMIENTO DE COLOR	>84		
FACTOR DE POTENCIA	0.98		
VOLTAJE DE OPERACIÓN	120-277 VCA 50/60 Hz		
DIMENSIONES	33.5 x 11 x 4.5 cm		
TIPO DE MONTAJE	Colgante o Sobrepasar		
COLOR EXTERIOR	60,000hrs		
VIDA NOMINAL L70	5 años		
GARANTÍA			

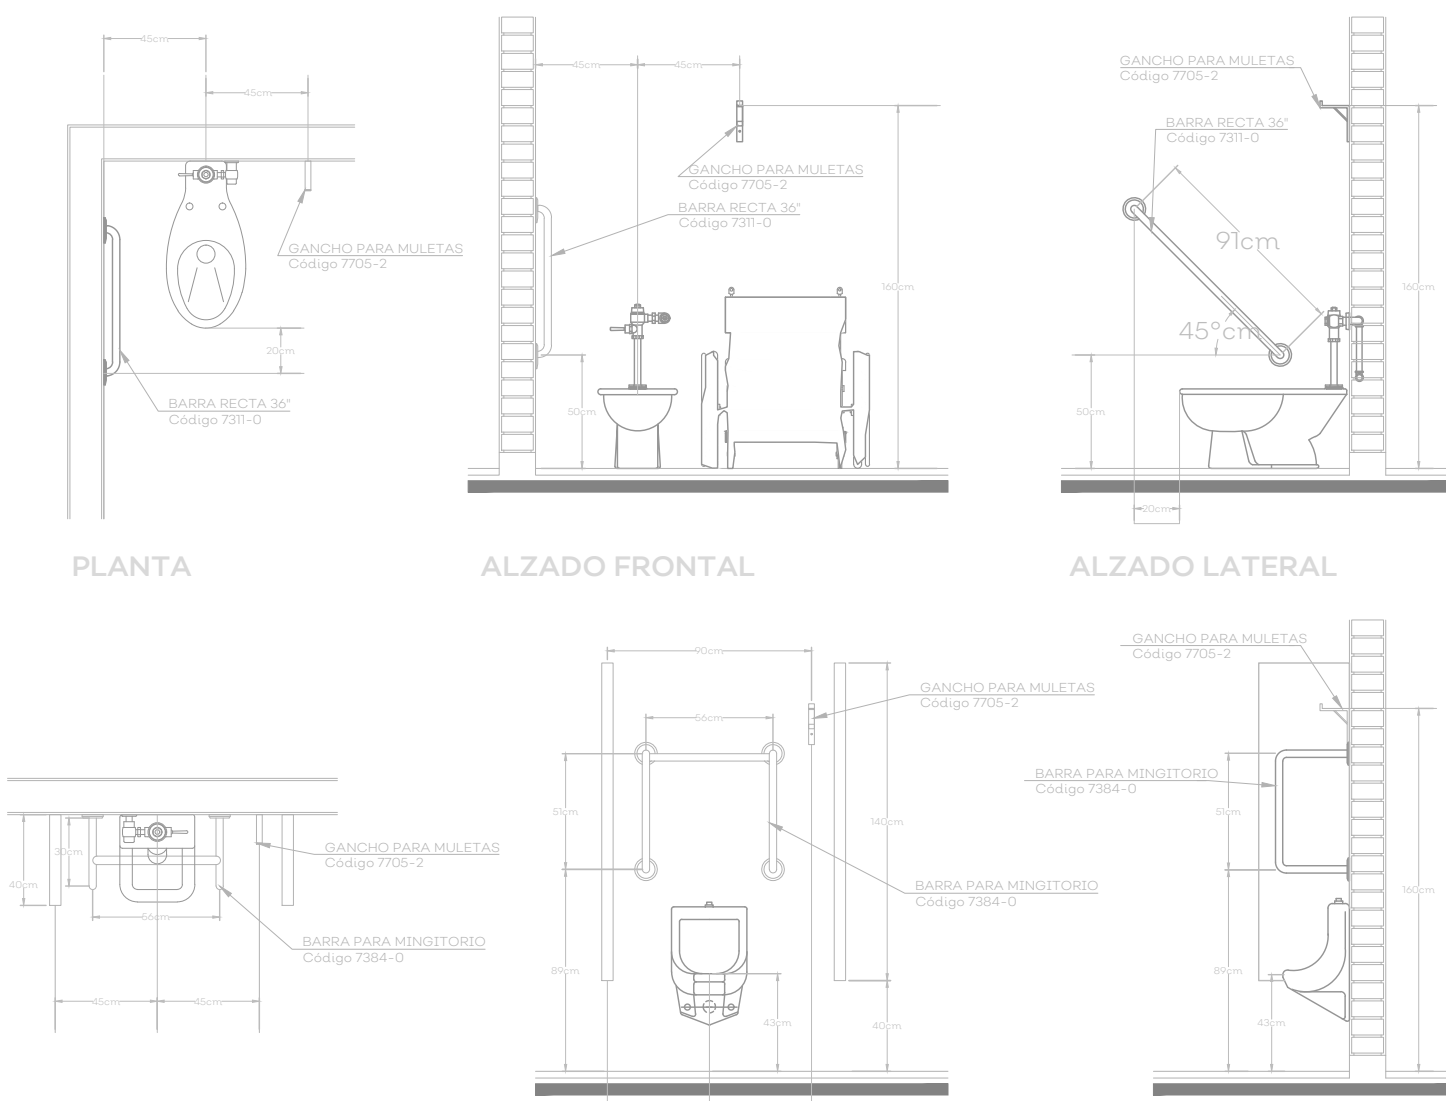

PLANTA ALZADO FRONTAL ALZADO LATERAL

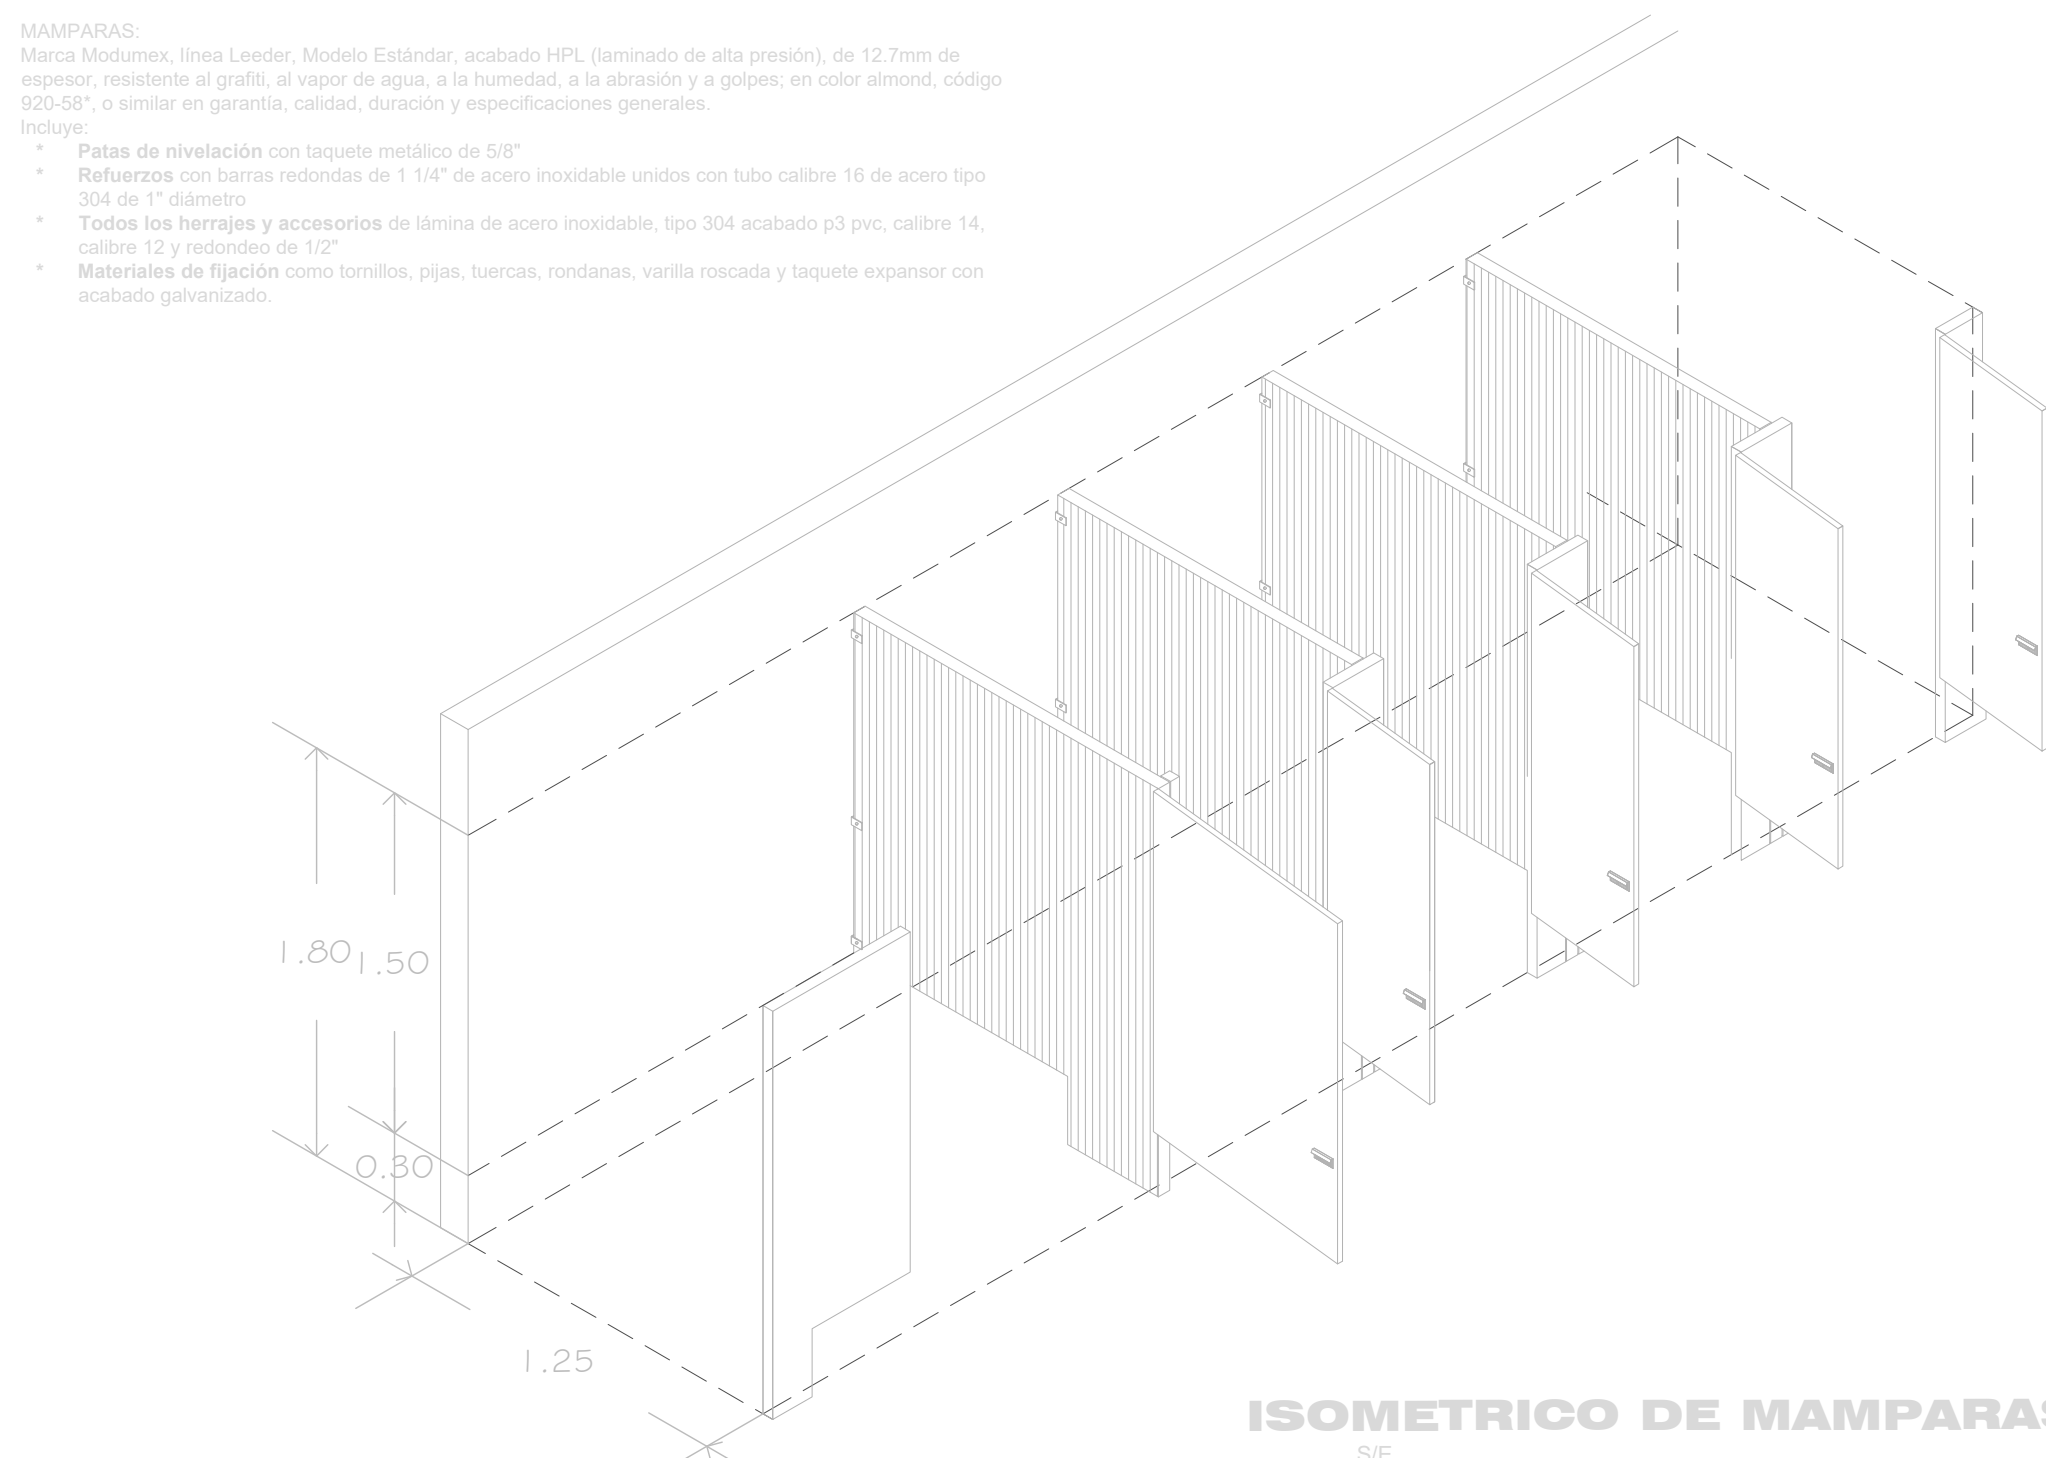


ISOMETRICO DE MAMPARAS

Nº	MOBILIARIO	CANT.
1	Inodoro con tanque bajo, Modelo Convinent Cadet de labios alargados, Marca American Standard o similar.	5
2	Asiento American Standard Cadet Diseño ergonómico	5
3	Mingitorio American Standard Niagara II • Cerámica porcelanizada de alto brillo • Descarga de tan solo .5 litros	2
4	• Llave para mingitorio cierre con resorte, color cromo, marca Rugo o similar	2
5	Lavabo Ovalyn American Standard • Lavabo bajo cubierta .020 • Código lavabo chico: 01124 • Código lavabo grande: 01123	6
6	Llave temporizadora a muro larga código 25 2518.21 línea Urrea • Materiales de fabricación: latón • Terminado: plomo	6
7	Jabonera • Dosificador de Jabón Ac54000 • Rellenable Satinado • Marca Jofel	4

Nº	MOBILIARIO	CANT.
8	Papelera • Despachador de Papel Higiénico Ph52001 Blanco • Marca Jofel	5
9	Porta toallas Dispensador de Toallas Jofel PT61010 Altera de Palanca Transparente/gris	4
10	Barra Recta de 36" (91cm) Código 7311-0, incluye: accesorios de fijación	4
11	Gancho para Muletas Código 7705-2, incluye: accesorios de fijación	2
12	MAMPARAS • Mampara Modelo Estándar 4200 SANILOCK® base de solido fenolico y herrajes de acero inoxidable. • Mampara Modelo Institucional 4500 SANILOCK® base de solido fenolico y herrajes de acero inoxidable.	
13	Espejo rectangular de 0.60 x 1.10 mts	5

LISTADO DE ACABADOS
ACABADOS EN MURO
01 PREPARACIÓN DE MURO RASPADO Y SELLADO, PINTADO CON PINTURA VINIL-ACRILICA MCA. COMEX COLOR APROBADO POR PROYECTOS A DOS MANOS
02 MOSAICO PARA MURO DE 30X60 CMS MCA. INTERCERAMIC MOD. SPA WHITE GLOSSY ASENTADO CON PEGAZULEJO COLOCADO A HORIZONTAL A HUESO JUNTEADOR SIN ARENA COLOR PLATA HASTA 1.5m DE ALTURA, RESTO DE ALTURA ACABADO 01.
ACABADOS EN PISO
01 PISO CERAMICO MODELO STONEWALK RECTIFICADO COLOR MARFIL ACABADO MATE DE 60 X 60 CMS MARCA INTERCERAMIC.
ACABADOS EN LOSA
01 PREPARACIÓN DE LOSA RASPADO Y SELLADO, PINTADO CON PINTURA VINIL-ACRILICA MCA. COMEX COLOR APROBADO POR PROYECTOS A DOS MANOS

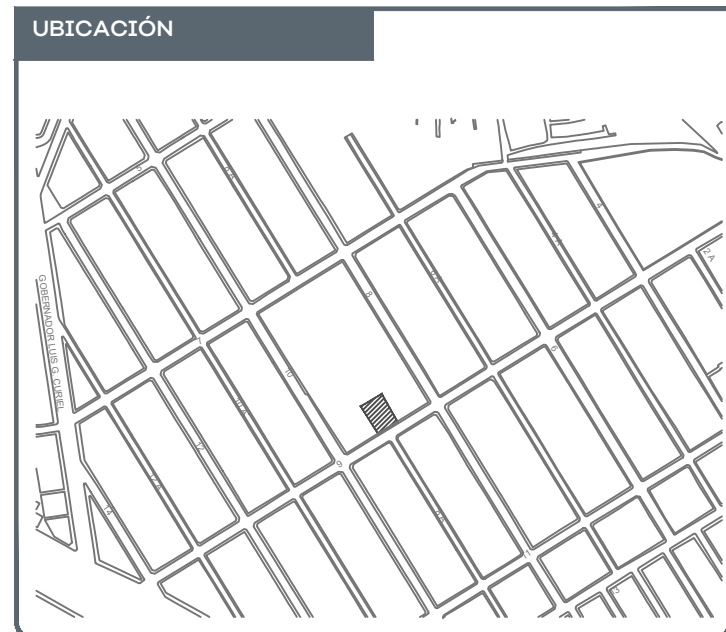

NOTAS:
N.P.T. +2.88 Indica nivel piso terminado
N.B.L. +2.88 Indica nivel bajo losa
N. +2.88 Indica nivel general
npt ±0.00 Indica nivel piso terminado
0.00 (A.P.L.000) Indica llamada a detalle
A Indica sección
Indicio despiece
Pendiente %
Cambio de nivel
Cambio de acabado
Cerramiento
A Indica letra o número de eje

AUTORIZACIÓN:
Ing. Salvador Hernández Jiménez Director General de Proyectos de Ingeniería

DATOS GENERALES
Localización: Calle 9 #267 Municipio: Guadalajara, Jalisco.


PROYECTO:
Rehabilitación de preescolar Héroes de Nacozañi CCT14DJN01411 municipio de Guadalajara, Jalisco.

CONTENIDO:
Detalle de baños

ESCALA:	FECHA:	CLAVE DE PLANO:
S/E	JUNIO 2020	DET-08




S I O P - E - E C C R - O B - L P - 2 8 1 - 2 0 2 0

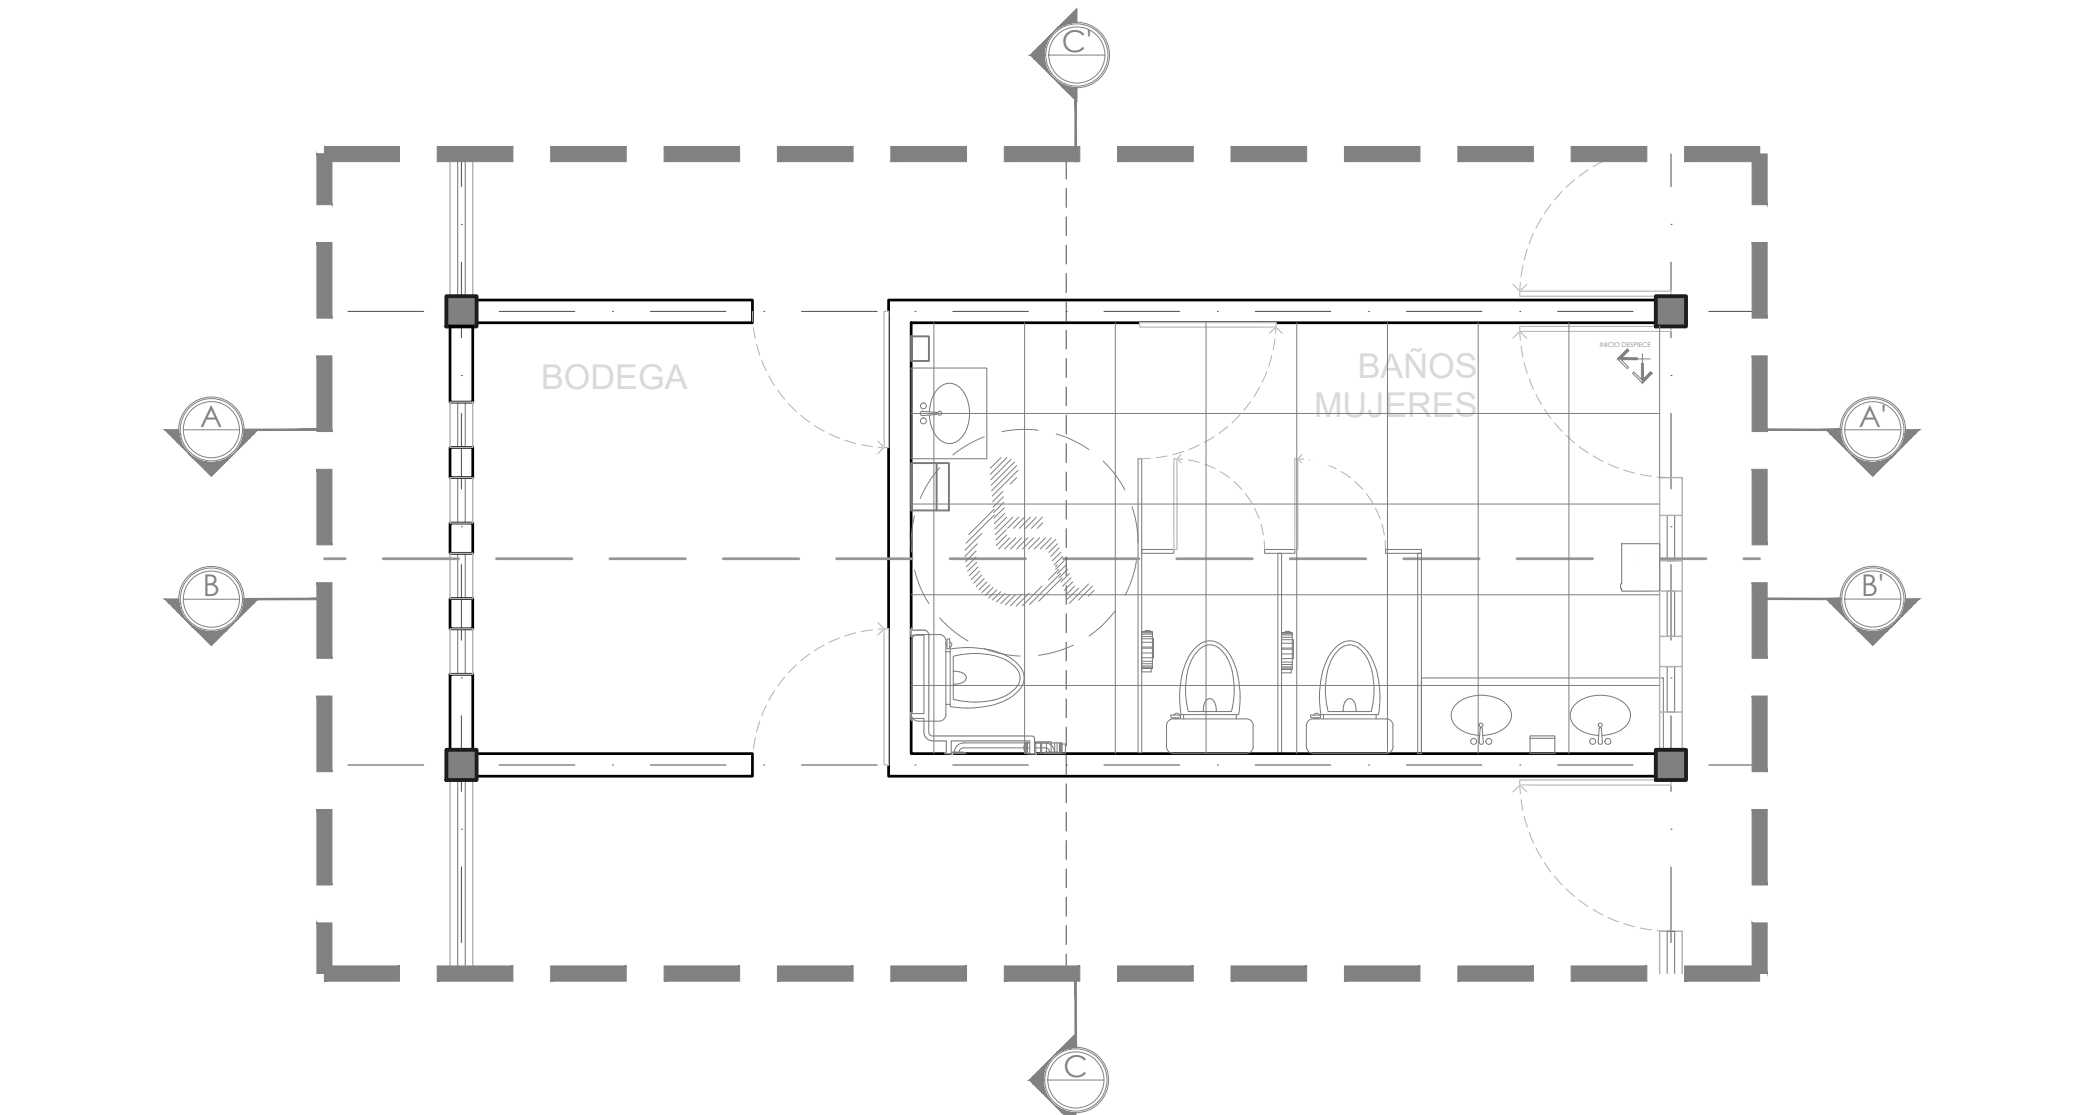


PLANTA ARQUITECTÓNICA WC MUJERES-PROPUESTA

ESCALA 1:50

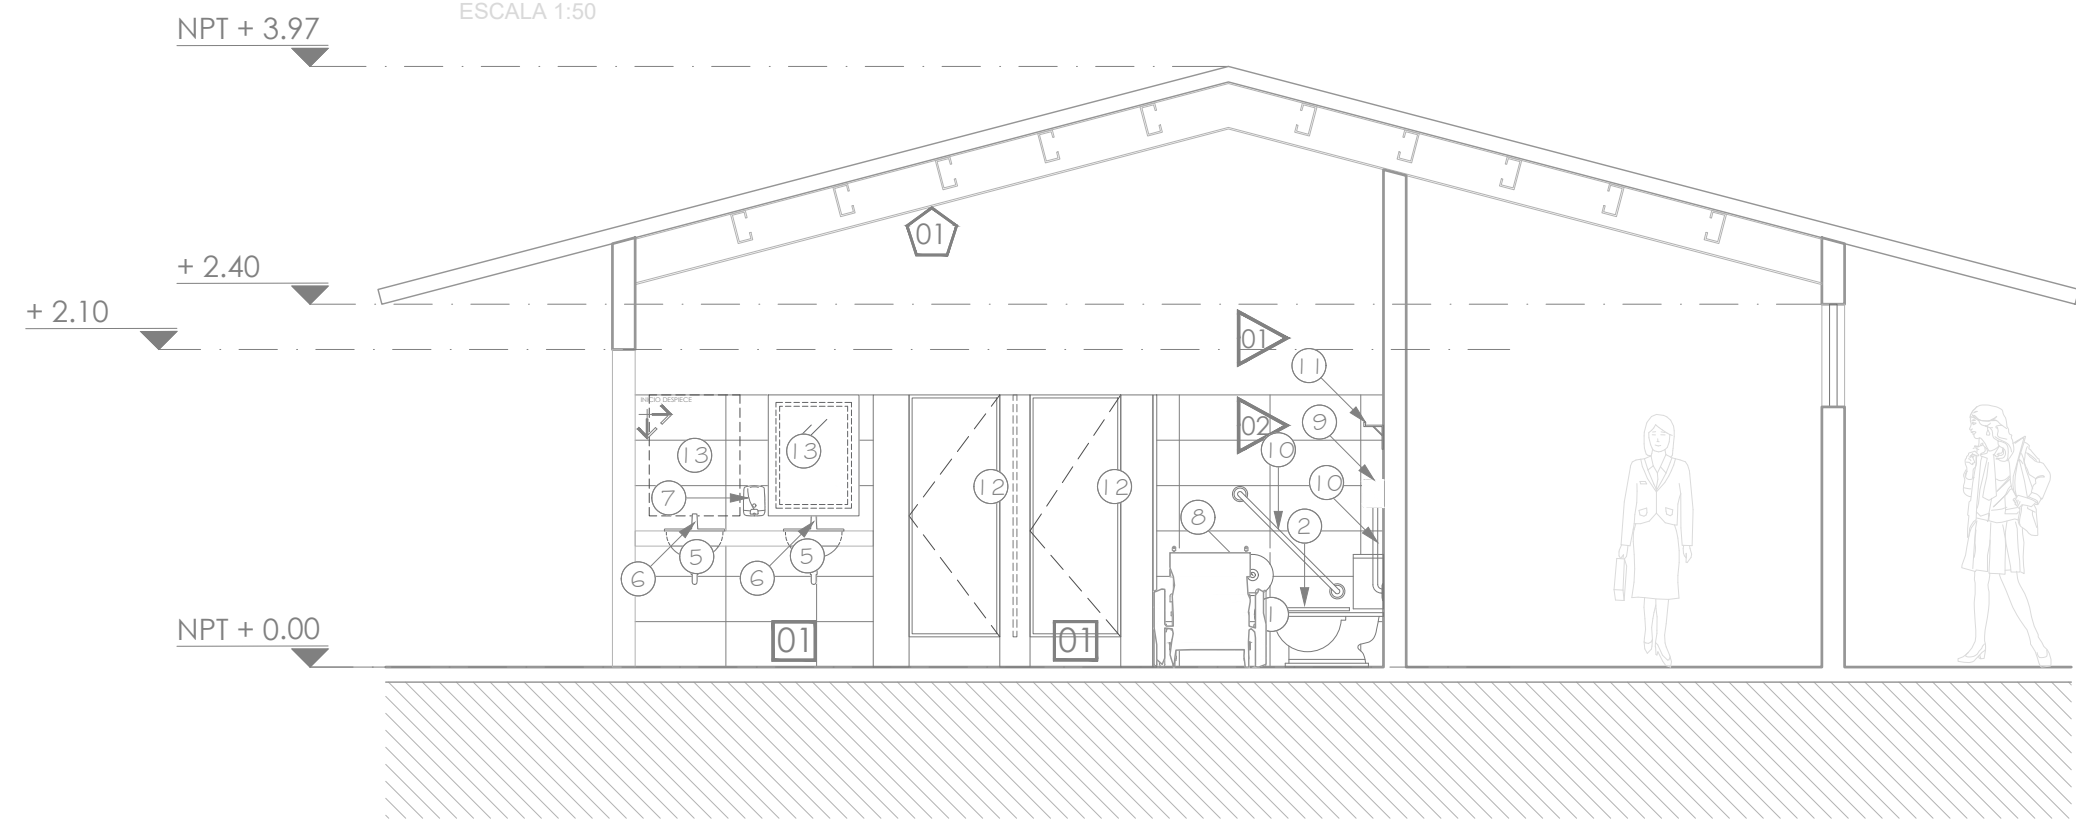


SECCIÓN A

ESCALA 1:50

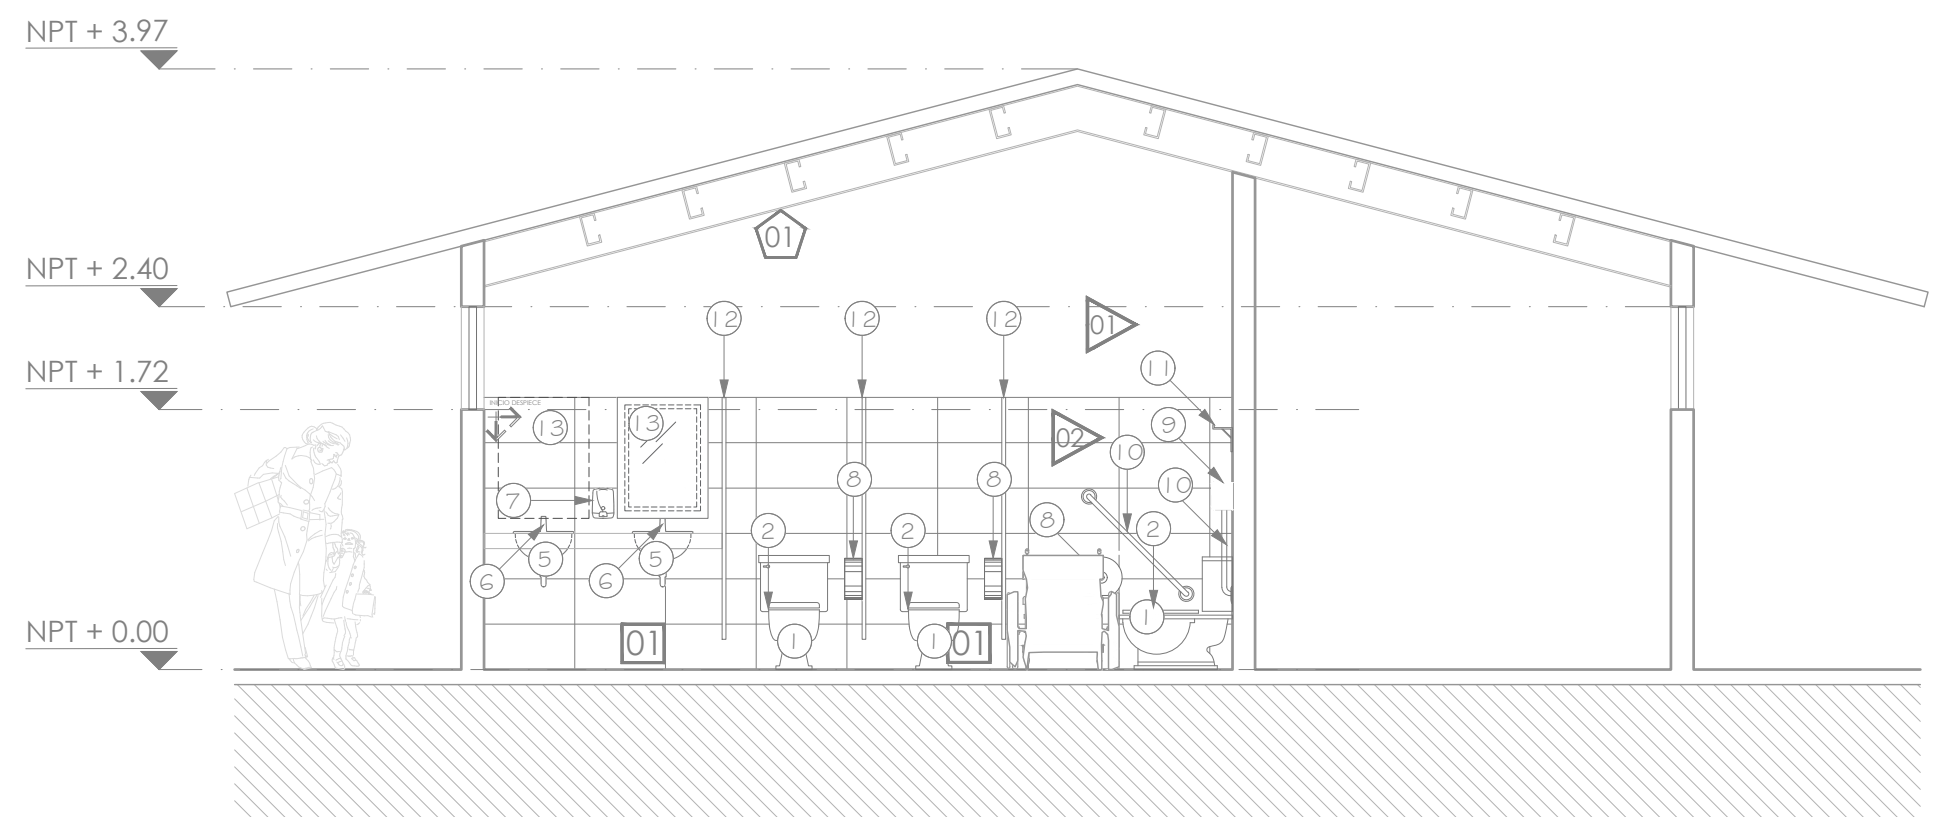


SECCIÓN B

ESCALA 1:50

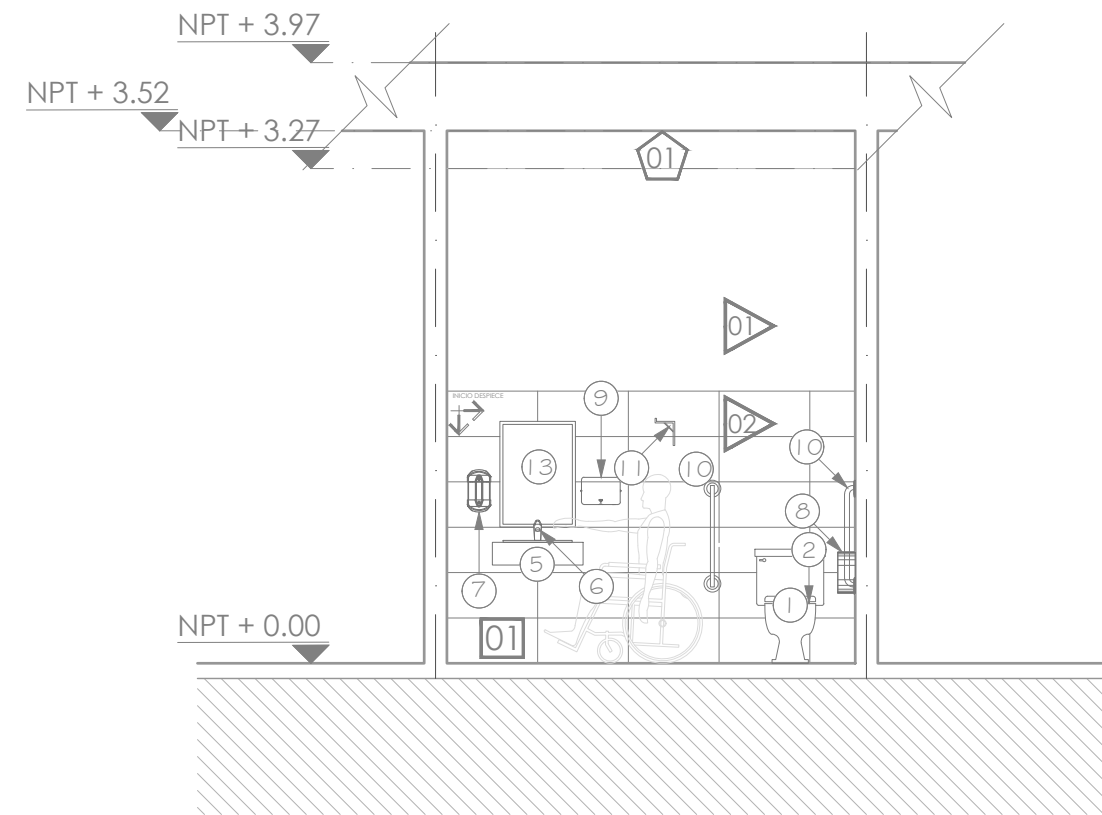


SECCIÓN C

ESCALA 1:50

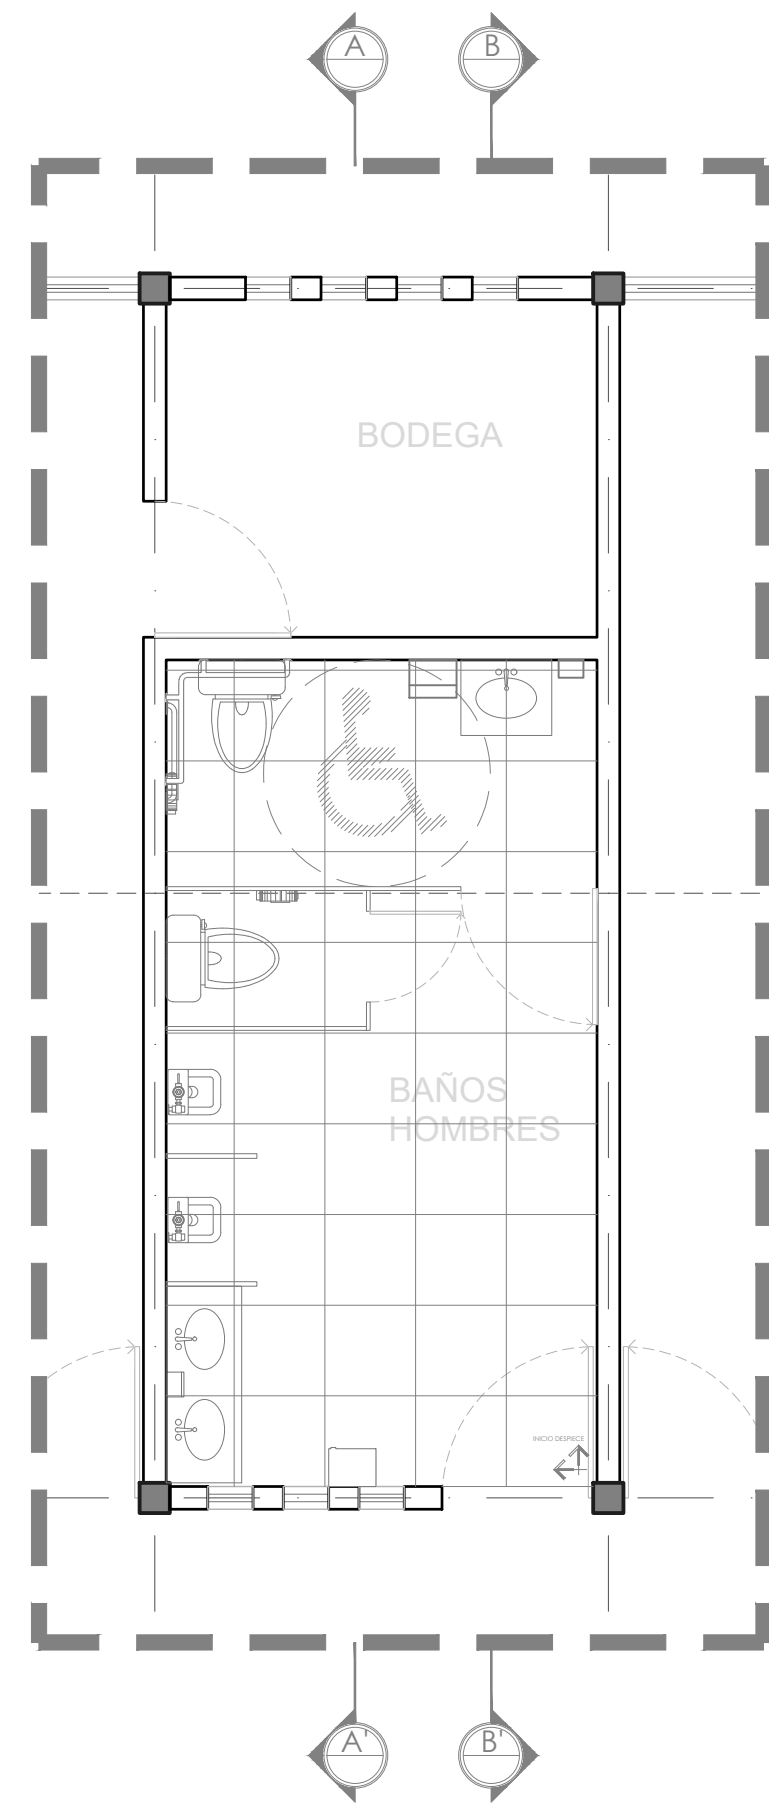


PLANTA ARQUITECTÓNICA WC HOMBRES-PROPUESTA

ESCALA 1:50

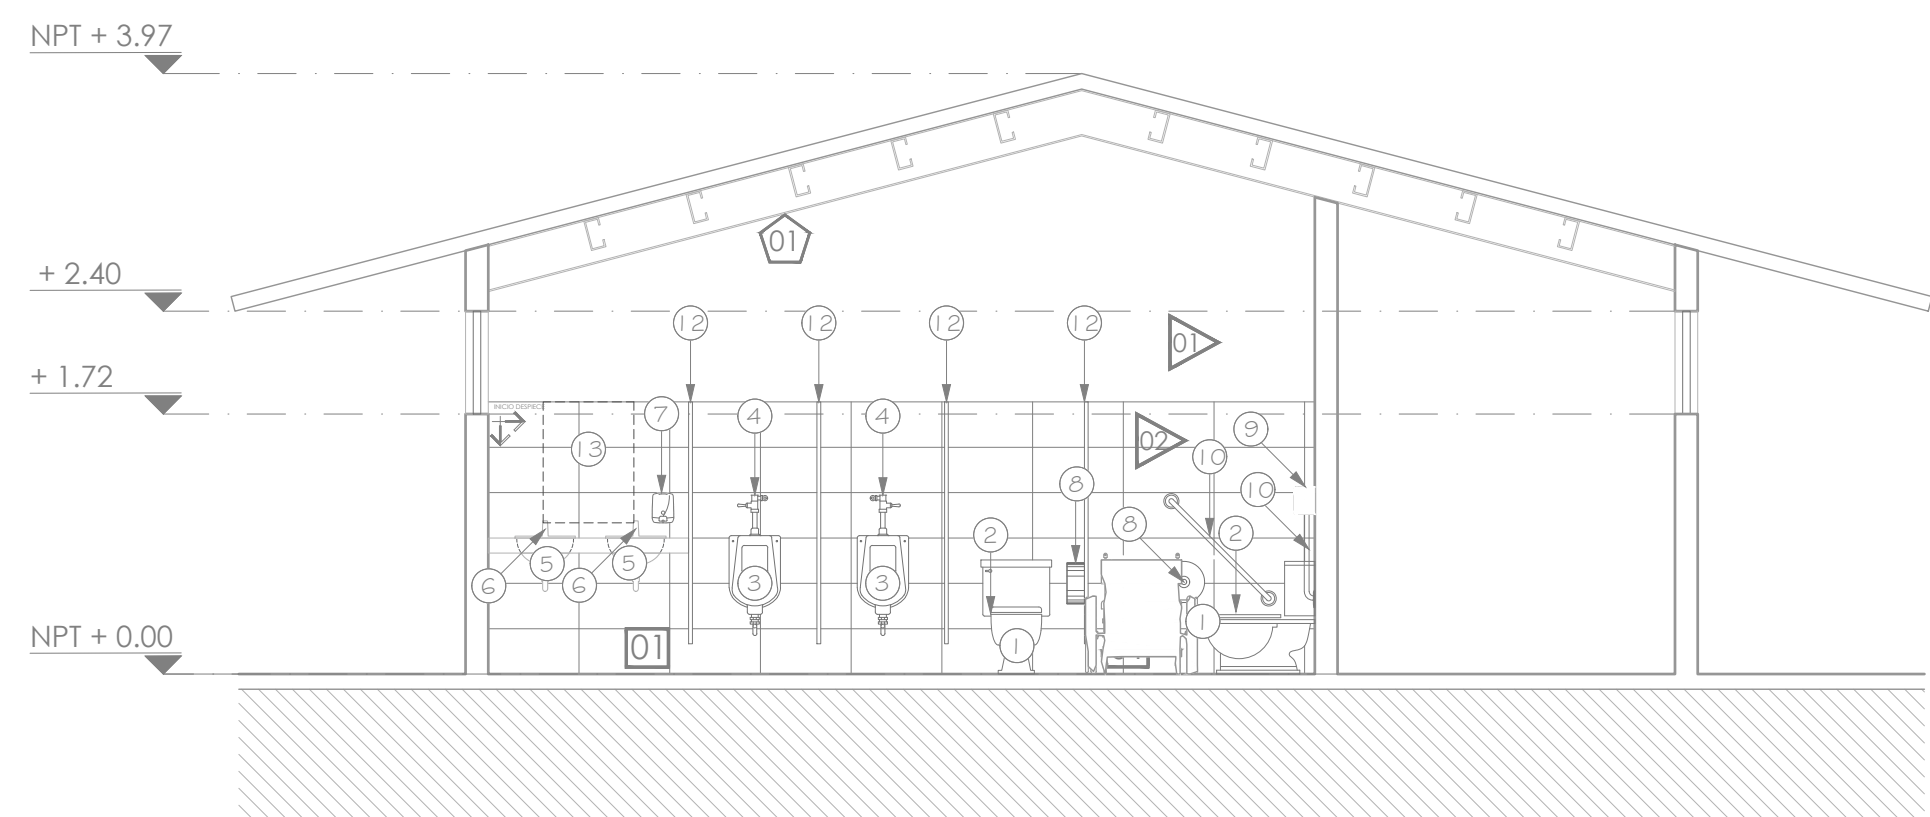

SECCIÓN A

ESCALA 1:50

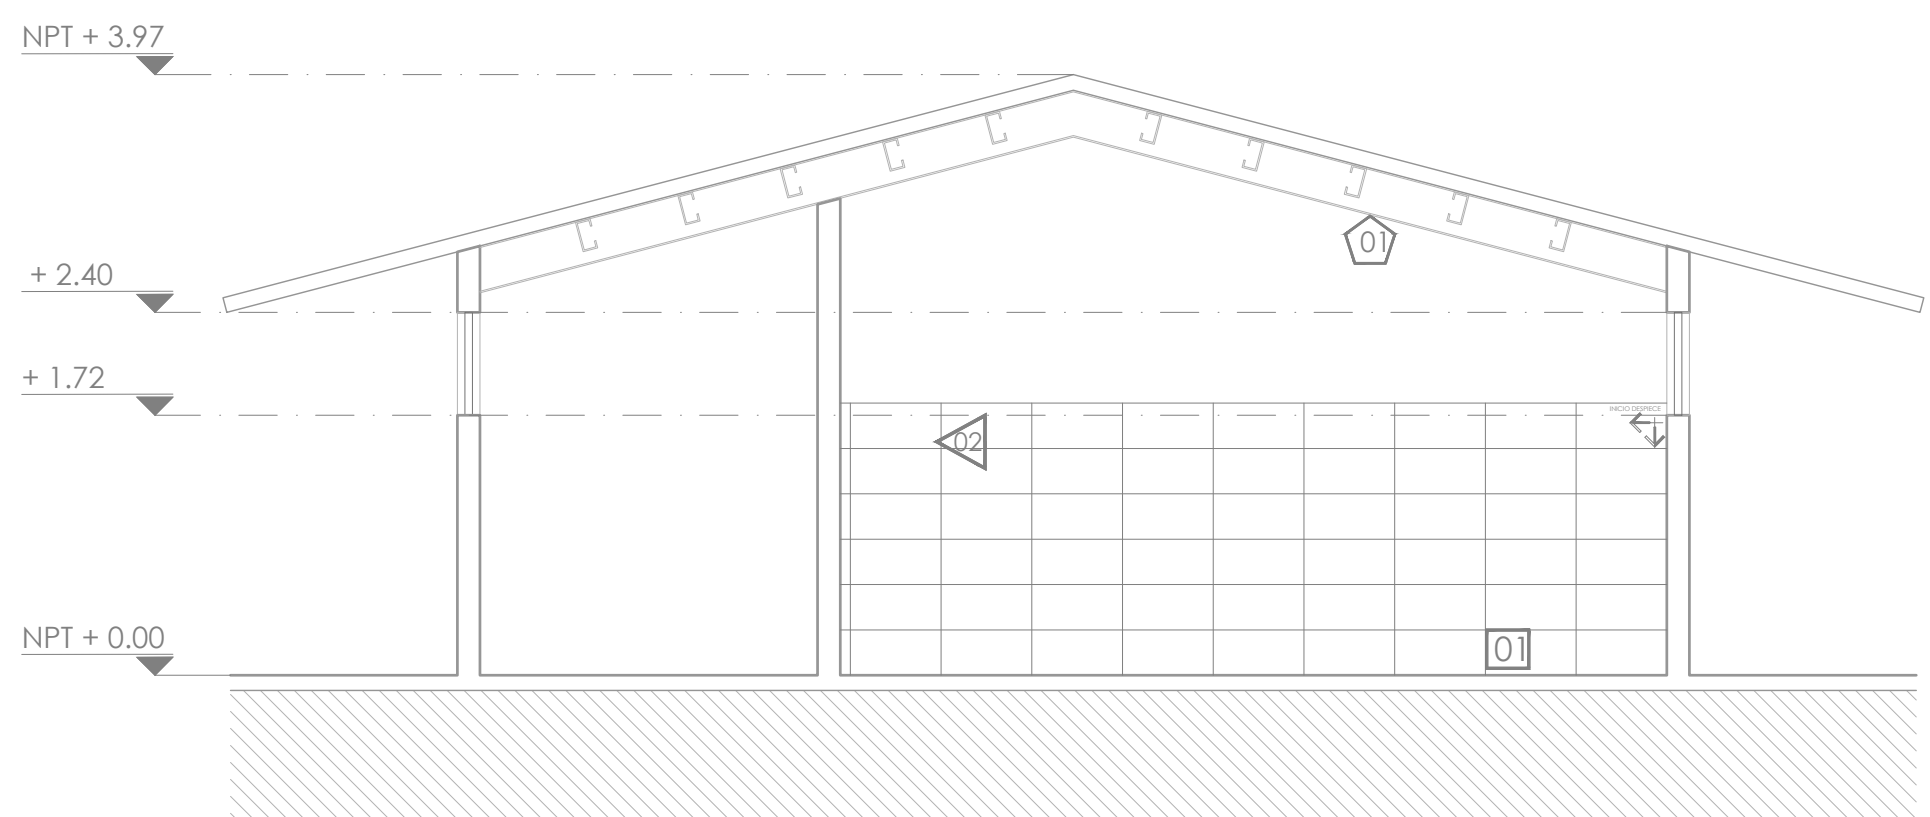



SECCIÓN B

ESCALA 1:50

N°	MOBILIARIO	CANT.
1	Inodoro con tanque bajo, Modelo Convinent Cadet de labios alargados, Marca American Standard o similar	5
2	Asiento American Standard Cadet Diseño ergonómico	5
3	Mingitorio American Standard Niagara II Cerámica porcelanizada de alto brillo Descarga de tan solo .5 litros	2
4	Llave para mingitorio cierre con resorte, color cromo, marca Rugo o similar	2
5	Lavabo Ovalyn American Standard Lavabo bajo cubierta .020 Código lavabo chico: 01124 Código lavabo grande: 01123	6
6	Llave temporizadora a muro larga código 25.2518.21 línea Urrea Materiales de fabricación: latón Terminado: plomo	6
7	Jabonera Dosificador de Jabón Ac54000 Rellenable Satinado Marca Jofel	4


N°	MOBILIARIO	CANT.
8	Papelera Despachador de Papel Higiénico Ph52001 Blanco Marca Jofel	5
9	Porta toallas Dispensador de Toallas Jofel PT61010 Altera de Palanca Transparente/gris	4
10	Barra Recta de 36" (91cm) Código 7311-0, incluye: accesorios de fijación	4
11	Gancho para Muletas Código 7705-2, incluye: accesorios de fijación	2
12	MAMPARAS Mampara Modelo Estándar 4200 SANILOCK® base de solido fenolico y herrajes de acero inoxidable. Mampara Modelo Institucional 4500 SANILOCK® base de solido fenolico y herrajes de acero inoxidable.	
13	Espejo rectangular de 0.60 x 1.10 mts	5

LISTADO DE ACABADOS	
ACABADOS EN MURO	
01	PREPARACIÓN DE MURO RASPADO Y SELLADO, PINTADO CON PINTURA VINIL-ACRILICA MCA. COMEX COLOR APROBADO POR PROYECTOS A DOS MANOS
02	MOSAICO PARA MURO DE 30x60 CMS MCA. INTERCERAMIC MOD. SPA WHITE GLOSSY ASIENTADO CON PEGAZULEJO COLOCADO A HORIZONTAL A NIVEL JUNTEADOR SIN ARENA COLOR PLATA HASTA 1.8m DE ALTURA, RESTO DE ALTURA ACABADO 01.
ACABADOS EN PISO	
01	PISO CERAMICO MODELO STONEWALK RECTIFICADO COLOR MARFIL ACABADO MATE DE 60 X 60 CMS MARCA INTERCERAMIC.
ACABADOS EN LOSA	
01	PREPARACIÓN DE LOSA RASPADO Y SELLADO, PINTADO CON PINTURA VINIL-ACRILICA MCA. COMEX COLOR APROBADO POR PROYECTOS A DOS MANOS

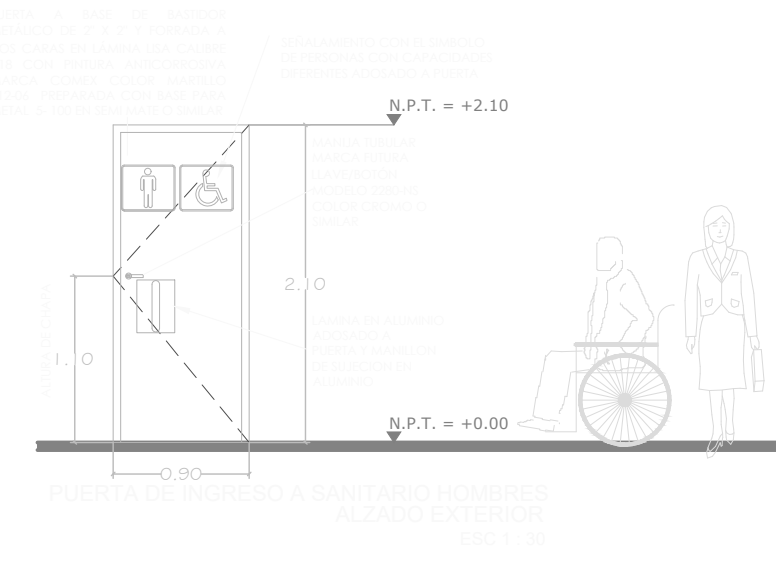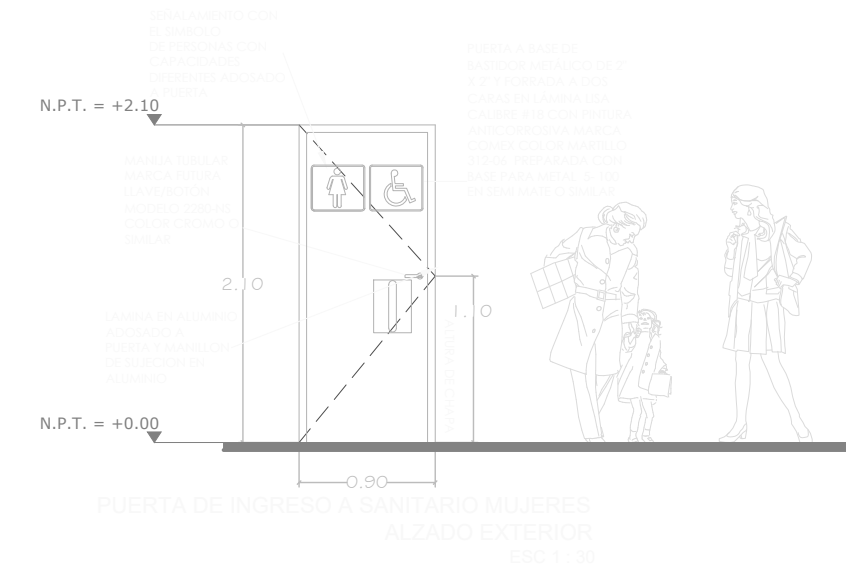

ALZADO PPAL WC MUJERES

ESCALA 1:50

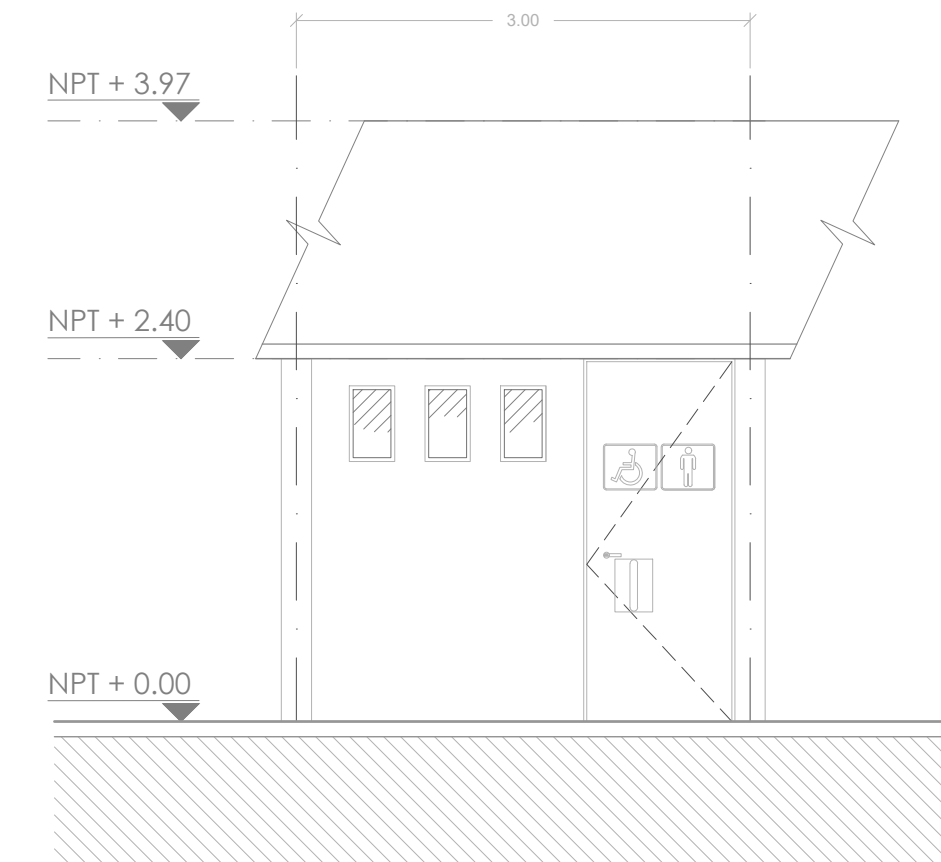

ALZADO PPAL WC HOMBRES

ESCALA 1:50



NOTAS:

- N.P.T. +2.08 Indica nivel piso terminado
- N.B.L. +2.08 Indica nivel bajo losa
- N. +2.08 Indica nivel general
- npt ±0.00 Indica nivel piso terminado
- 00 Indica llamada a detalle
- A Indica sección
- Inicio despiece
- Pendiente %
- Cambio de nivel
- Cambio de acabado
- Cerramiento
- C=0.00
- A Indica letra o número de eje

AUTORIZACIÓN:

Ing. Salvador Hernández Jiménez
Director General de Proyectos de Ingeniería

DATOS GENERALES

Localización: Calle 9 #267
Municipio: Guadalajara, Jalisco.

PROYECTO:



Rehabilitación de preescolar Héroes de Nacozañi
CCT14DJN01411 municipio de Guadalajara, Jalisco.

CONTENIDO:

Detalle de baños

ESCALA: S/E FECHA: JUNIO 2020 CLAVE DE PLANO: DET-09

Infraestructura y Obra Pública

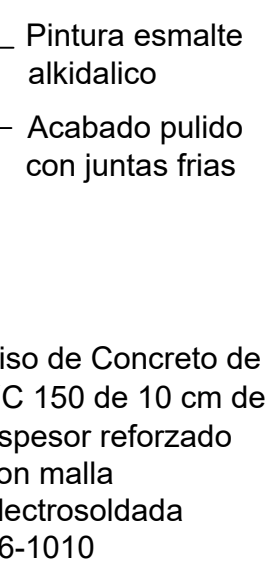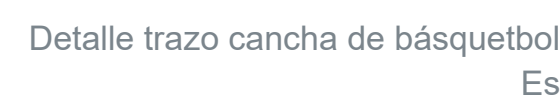

NOTAS:	
	Indica nivel piso terminado
	Indica nivel bajo losa
	Indica nivel general
	Indica nivel piso terminado
	Indica llamada a detalle
	Indica sección
	Inicio despiece
	Pendiente %
	Cambio de nivel
	Cambio de acabado
	Cerramiento
	Indica letra o número de eje

AUTORIZACIÓN:

Ing. Salvador Hernández Jiménez
Director General de Proyectos de Ingeniería

DATOS GENERALES

Localización: Calle 9 #267

Municipio: Guadalajara, Jalisco.

PROYECTO:

Rehabilitación de preescolar Héroes de Nacozari
CCT14DJN01411 municipio de Guadalajara, Jalisco.

CONTENIDO


Detalle de Cancha

CLAVE DE PLANO


Figure 1

Page 62




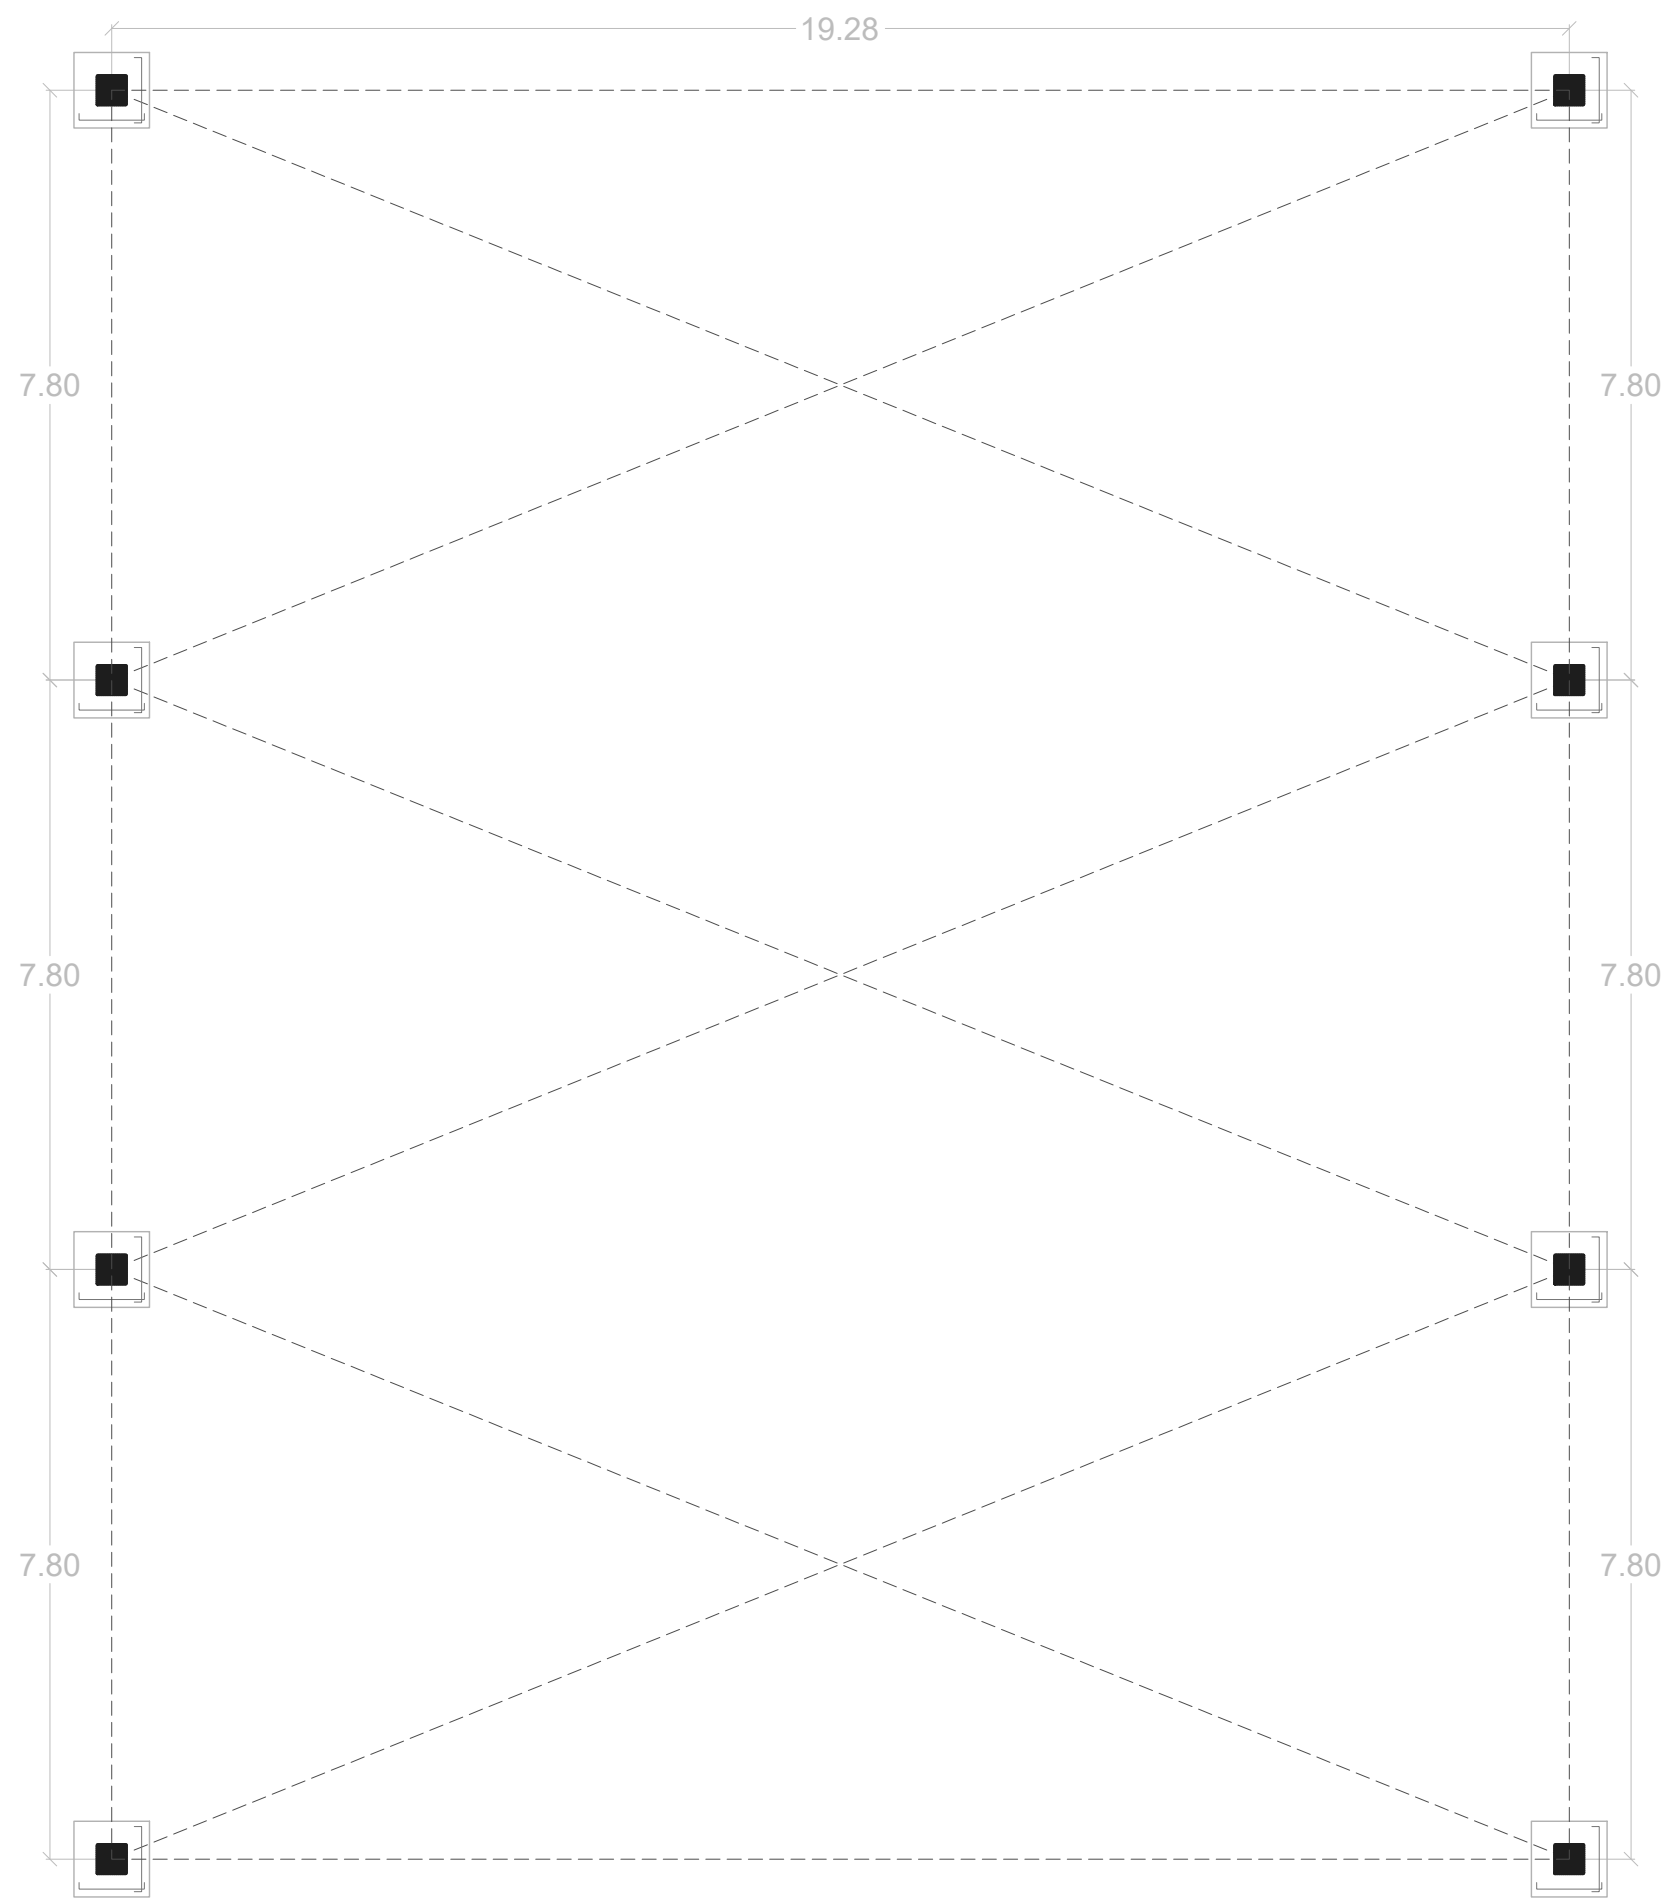

01 PLANO DE UBICACIÓN

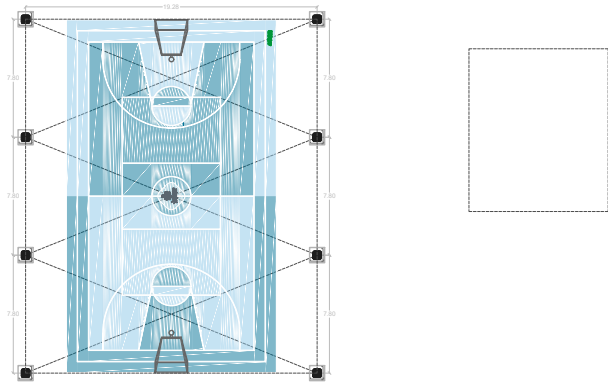


01 PLANTA PROPUESTA DE LONARIA

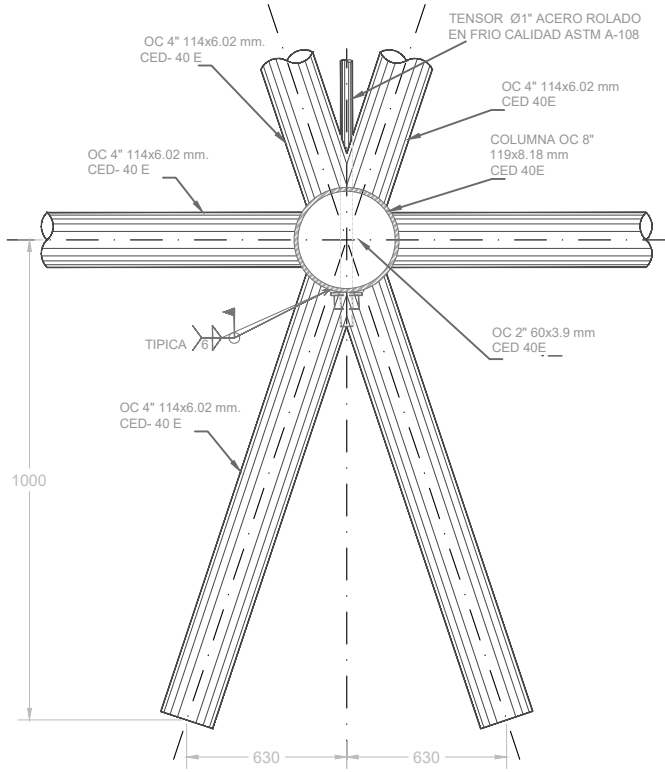


DETALLE 1
COTAS EN mm.


CORTE B-B'
COTAS EN mm.

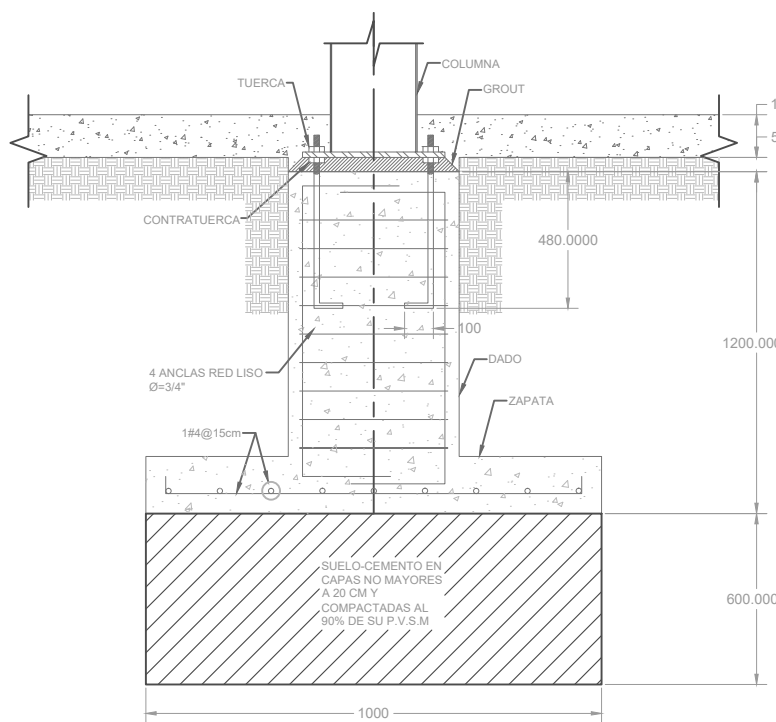


ZAPATA Z-1'(ALZADO)

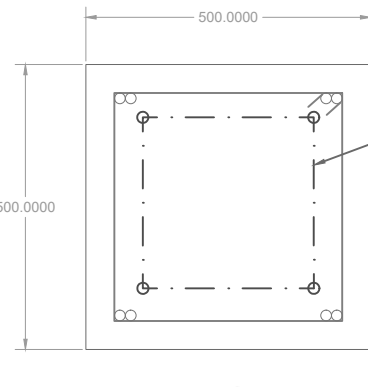

DADO D-1

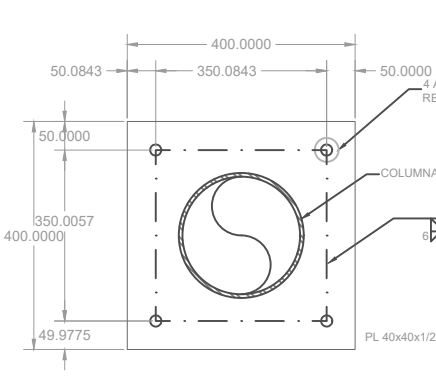

PLACA BASE PB-1

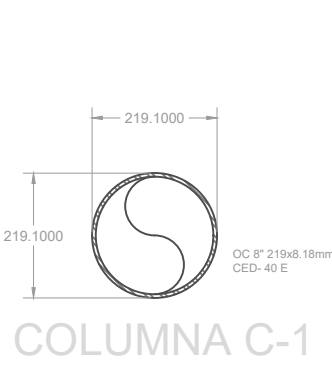

COLUMNA C-1

ESPECIFICACIONES GENERALES

CONCRETO
* SE USARÁ CONCRETO, CLASE 1 CON PESO VOLUMÉTRICO MAYOR A 2200 Kg/ m³ Y UNA RESISTENCIA A LA COMPRESIÓN DE $f_c = 250 \text{ Kg/ cm}^2$.
* EL CONCRETO SERÁ PREMEZCLADO O MEZCLADO A MAQUINA Y EL PROPORCIONAMIENTO SERÁ EL ADECUADO EN FUNCIÓN DE LOS AGREGADOS EXISTENTES EN EL LUGAR.
* EL TAMAÑO MÁXIMO DEL AGREGADO GRUESO SERÁ DE 2 cm. (3/4").
* DADOS Y ZAPATAS 4 cm. DEBERÁN SER VERIFICADOS ANTES Y DURANTE EL COLADO (USAR SILLETAS ADECUADAS).
* LA PLANTILLA SERÁ DE CONCRETO CON 5 cm. DE ESPESOR Y UN $f_c = 100 \text{ Kg/cm}^2$.

CIMBRA

* LA CIMBRA DEBERÁ ESTAR COMPLETAMENTE LIMPIA, A PLOMO Y NIVELADA.

ACERO

* SE USARÁ ACERO DE REFUERZO CON UNA RESISTENCIA $f_y = 4200 \text{ kg/ cm}^2$.
* EL ACERO DE REFUERZO DEBERÁ CUMPLIR CON LAS NORMAS D. C. N. MECANICAS (NMX) VIGENTE CITADAS EN LAS NORMAS Y ESPECIFICACIONES PARA ESTUDIOS, PROYECTOS, CONSTRUCCIÓN E INSTALACIONES.
* LONGITUD DE TRASLAPES 40 ϕ ESQUADRAS 12 ϕ (VER TABLA).
* TODOS LOS DOBLES DE VARILLA SE HARÁN ALREDEDOR DE UN PERNO CUYO DIÁMETRO SERÁ DE 6 VECES EL DIÁMETRO DE LA VARILLA.

* NO DEBERÁ TRASLAPARSE MAS DE UNA TERCERA PARTE DEL ACERO EN UNA MISMA SECCIÓN.
* TODA MODIFICACIÓN DEBERÁ SER APROBADA POR LA SUBGERENCIA DE INGENIERIA DE PROYECTOS.

* EL APRIETE DE LOS TENSORES SERÁ AL CONTACTO EL CUAL SE OBTIENE CON UNOS CUANTOS IMPACTOS DE UNA LLAVE DE IMPACTO O CON EL ESFUERZO MÁXIMO DE UN TRABAJADOR CON UNA LLAVE DE TUERCAS ORDINARIA.

PERILES DE ACERO ESTRUCTURAL

* PERFILES TUBULARES DE ACERO ASTM A-500 (B-199) $f_y = 3235 \text{ Kg/cm}^2$.
* PERFIL REDONDO LISO ACERO ROLADO EN FRIO CALIDAD ASTM A-108.
* PLACA DE ACERO ESTRUCTURAL ASTM A-36.
* TUERCAS ESTRUCTURALES PESADA, GRADO 5.
* PESOS : OC 4" 114x6.02mm, CED 40E PESO=16.08 Kg/m.
OC 8" 219x6.18mm, CED 40E PESO=42.55 Kg/m.

* EL RELLENO SOBRE ZAPATAS SE HARÁ CON TERPETATE, GRAVA CEMENTADA, CON UN PESO VOLUMÉTRICO MÍNIMO DE 1,700 Kg/cm³ COMPACTADO, COMO MÍNIMO, AL 90% DE SU PESO VOLUMÉTRICO SECO MÁXIMO, PARA EL CASO DE ARGILLA EXPANSIVA SE MEZCLARÁ CON 2 BULTOS DE CEMENTO POR M³ DE MATERIAL.
* EL GRADO DE HUMEDAD DEBERÁ SER LA ÓPTIMA PARA REALIZAR LA COMPACTACIÓN.

DESPLANTE

* PARA SUELOS CON ARGILLA EXPANSIVA EL DESPLANTE MÍNIMO SERÁ A 1.20 M. POR DEBAJO DEL NIVEL NATURAL DE TERRENO.

CUBIERTA

* LONA PLASTIFICADA DE ALTA RESISTENCIA A LA TRACCIÓN Y TRATAMIENTO ANTIHONGOS, FABRICADA CON HILLO DE PÓLISTER E ALTA TENACIDAD RECUBIERTA CON PVC EN AMBAS CARAS RESISTENTE AL CLIMA, POLUCIÓN Y DECOLORACIÓN CAUSADA POR LOS RAYOS UV, CON UN PESO MÍNIMO DE 800 gr/m², RESISTENCIA AL RASGADO (PHE) DE 106 lbs., RESISTENCIA AL RASGADO (tramo) DE 70 lbs., RESISTENCIA A LA RUPTURA (ghe) 585 lbs./pulg., RESISTENCIA A LA RUPTURA (tramo) 500 lbs./pulg., COLOR MATE C/MA, INCLUYE CABLES, TEMPLADORES Y LOS ACCESORIOS NECESARIOS PARA EL CORRECTO MONTAJE Y TENSADO DE LA LONA.

ESPECIFICACIONES DE SOLDADURA

* LAS ZONAS POR SOLDAR DEBERÁN ESTAR LIMPIAS DE GRASAS, PINTURA, ÓXIDOS ETC.
* LAS SUPERFICIES POR SOLDAR, DEBERÁN ESTAR LIBRES DE RESAGAS Y ASPEREZAS.
* EL TRABAJO DE SOLDADURA DEBERÁ EFECTUARSE DURANTE EL LAPSO DEL DÍA, EN QUE LA TEMPERATURA SEA SENSIBLEMENTE CONSTANTE.
* NO DEBERÁ EFECTUARSE NINGUNA SOLDADURA SI LA TEMPERATURA AMBIENTAL ES MENOR DE (15° C).
* DEBERÁ LIMPIARSE LA ESCORIA CON CEPILLO DE ALAMBRE DESPUES DE COLOCAR CADA CORDÓN DE SOLDADURA.
* EN CORDONES LARGOS DOLDAR EN TRAMOS ALTERNADOS SIGUIENDO EL ORDEN PROGRESIVO QUE SE INDICA EN EL ESQUEMA SIGUIENTE:

	X = LONGITUD DE SOLDADURA QUE DEPOSITA UN ELECTRODO.		PUNTOS INICIALES		PUNTOS FINALES	
	SENTIDO DE AVANCE DEL TAMO DEL CORDÓN.		1	2	3	4
SENTIDO DE AVANCE DEL CORDÓN TOTAL.			5	6		

* SE USARÁN ELECTRODOS DE GRUPO E-70XX CON $F_u = 4900 \text{ Kg/ cm}^2$.
* LAS SOLDADURAS NO INDICADAS SERÁN DE CORDON CORRIDO DE CALIBRE IGUAL AL ESPESOR DEL MATERIAL BASE.
* LOS TRABAJOS DE SOLDADURA (TANTO EN TALLER COMO EN CAMPO) SERÁN EJECUTADOS SOLO POR PERSONAL CAUIFICADO (SOLDADORES CERTIFICADOS).

DETALLES DE TRASLAPE


VARILLA	DIAM. VARILLA	DIAM. DOBLEZ	ESCUADRA	GANCHOS	TRASLAPE
No.	ϕ	ϕ (cm)	(cm)	(cm)	T (cm)
1	7/8"	2.5	14	12	40
2-2	5/16"	2.5	14	12	40
3	3/8"	5.6	14	12	38
4	1/2"	7.6	19	15	50
5	5/8"	9.6	23	18	64

qa. 4 ton/m² VELOCIDAD REGIONAL DE VIENTO HASTA 160 Km/h

 INIFED Instituto Nacional de la Infraestructura Física Educativa		DIRECTOR GENERAL: ARG. EDUARDO HERNÁNDEZ PARDO		FORMA E-02
		DIRECTOR DE INFRAESTRUCTURA: ING. MAURICIO NAME NEMER		
		GERENTE DE PROYECTOS: ARG. EMILIO A. MATEO GALGUERA		
PROYECTO: M. EN I. GUILLERMO DANIEL T. (E.E. x m.) PARA CUBIERTA DE LONA PLASTIFICADA				FECHA: MAYO 2013
PROYECTO: ARG. REHABILITACIÓN DE PREESCALA HÍROES DE NACAZARI CCT14D.JN01411 municipio de Guadalajara, Jalisco.				
PROYECTO: ARG. REHABILITACIÓN DE PREESCALA HÍROES DE NACAZARI CCT14D.JN01411 municipio de Guadalajara, Jalisco.				
PROYECTO: ARG. REHABILITACIÓN DE PREESCALA HÍROES DE NACAZARI CCT14D.JN01411 municipio de Guadalajara, Jalisco.		Escala: 1:10 METROS		



UBICACIÓN

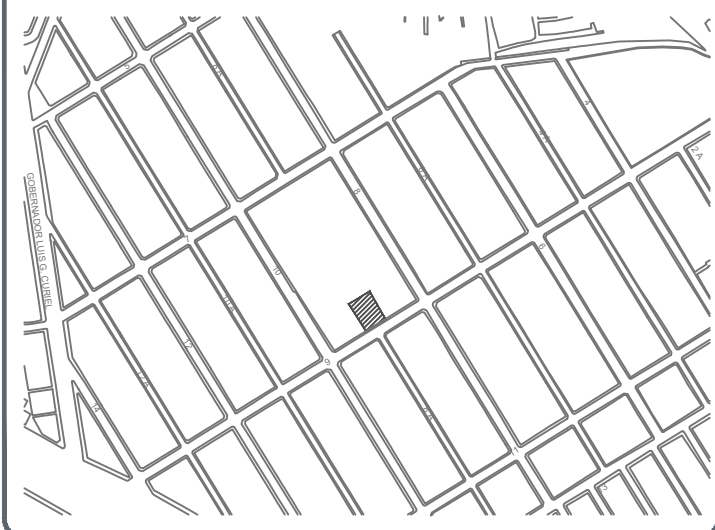

NOTAS:

- N.P.T. +2.68 Indica nivel piso terminado
- N.B.L. +2.68 Indica nivel bajo losa
- N. +2.68 Indica nivel general
- np1 ±0.00 Indica nivel piso terminado

00 (A.P. 000) Indica llamada a detalle

A-1.01 Indica sección

- Inicio despiece
- Pendiente %
- Cambio de nivel
- Cambio de acabado
- Cerramiento
- Indica letra o número de eje

AUTORIZACIÓN:

Ing. Salvador Hernández Jiménez
Director General de Proyectos de Ingeniería

DATOS GENERALES

Localización: Calle 9 #267
Municipio: Guadalajara, Jalisco.

PROYECTO:


Rehabilitación de preescala Héroes de Nacozari CCT14D.JN01411 municipio de Guadalajara, Jalisco.

CONTENIDO:

Detalle Lonaria


ESCALA:	FECHA:	CLAVE DE PLANO:
INDICADA	JUNIO 2020	DET-01



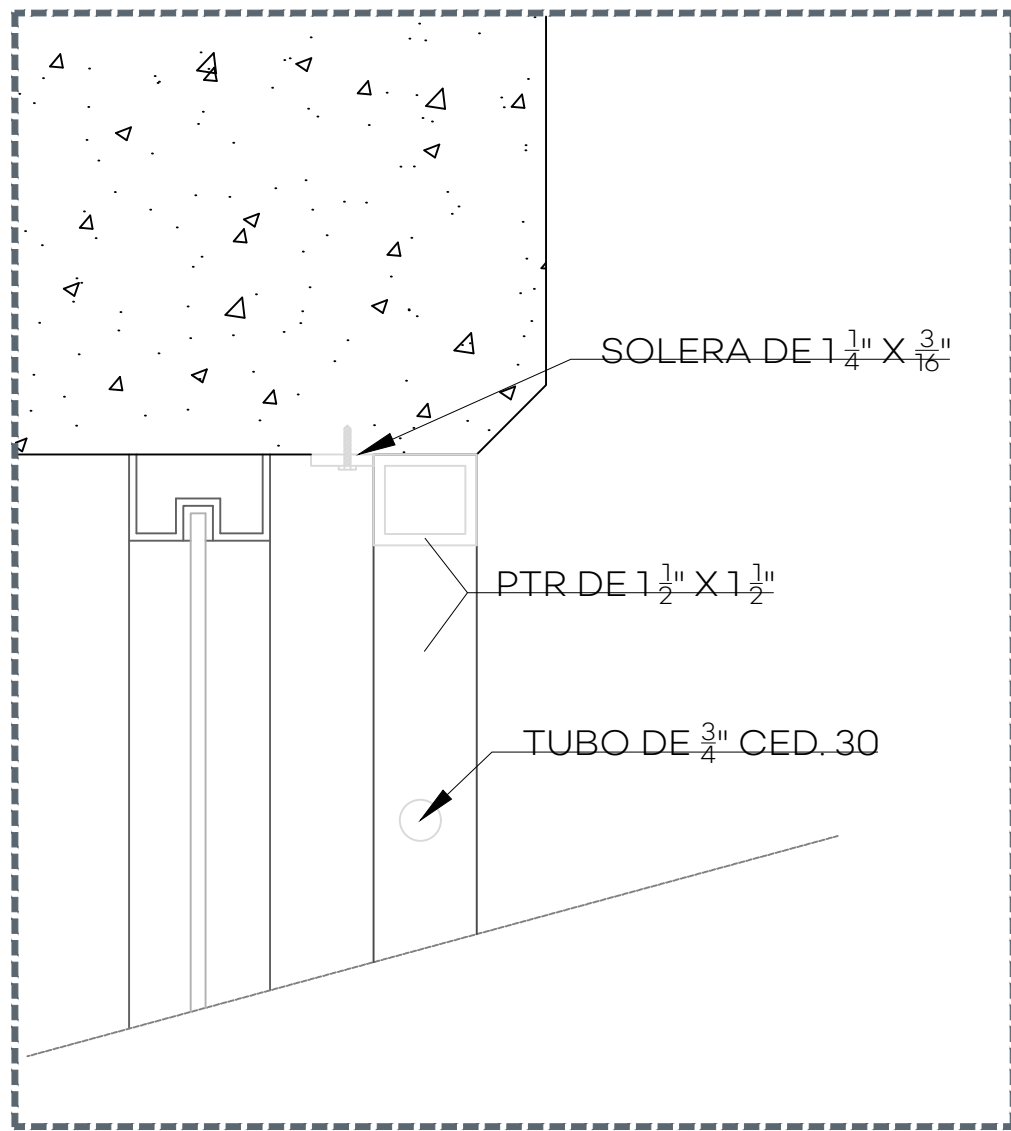


04 SECCIÓN DETALLE

S/E

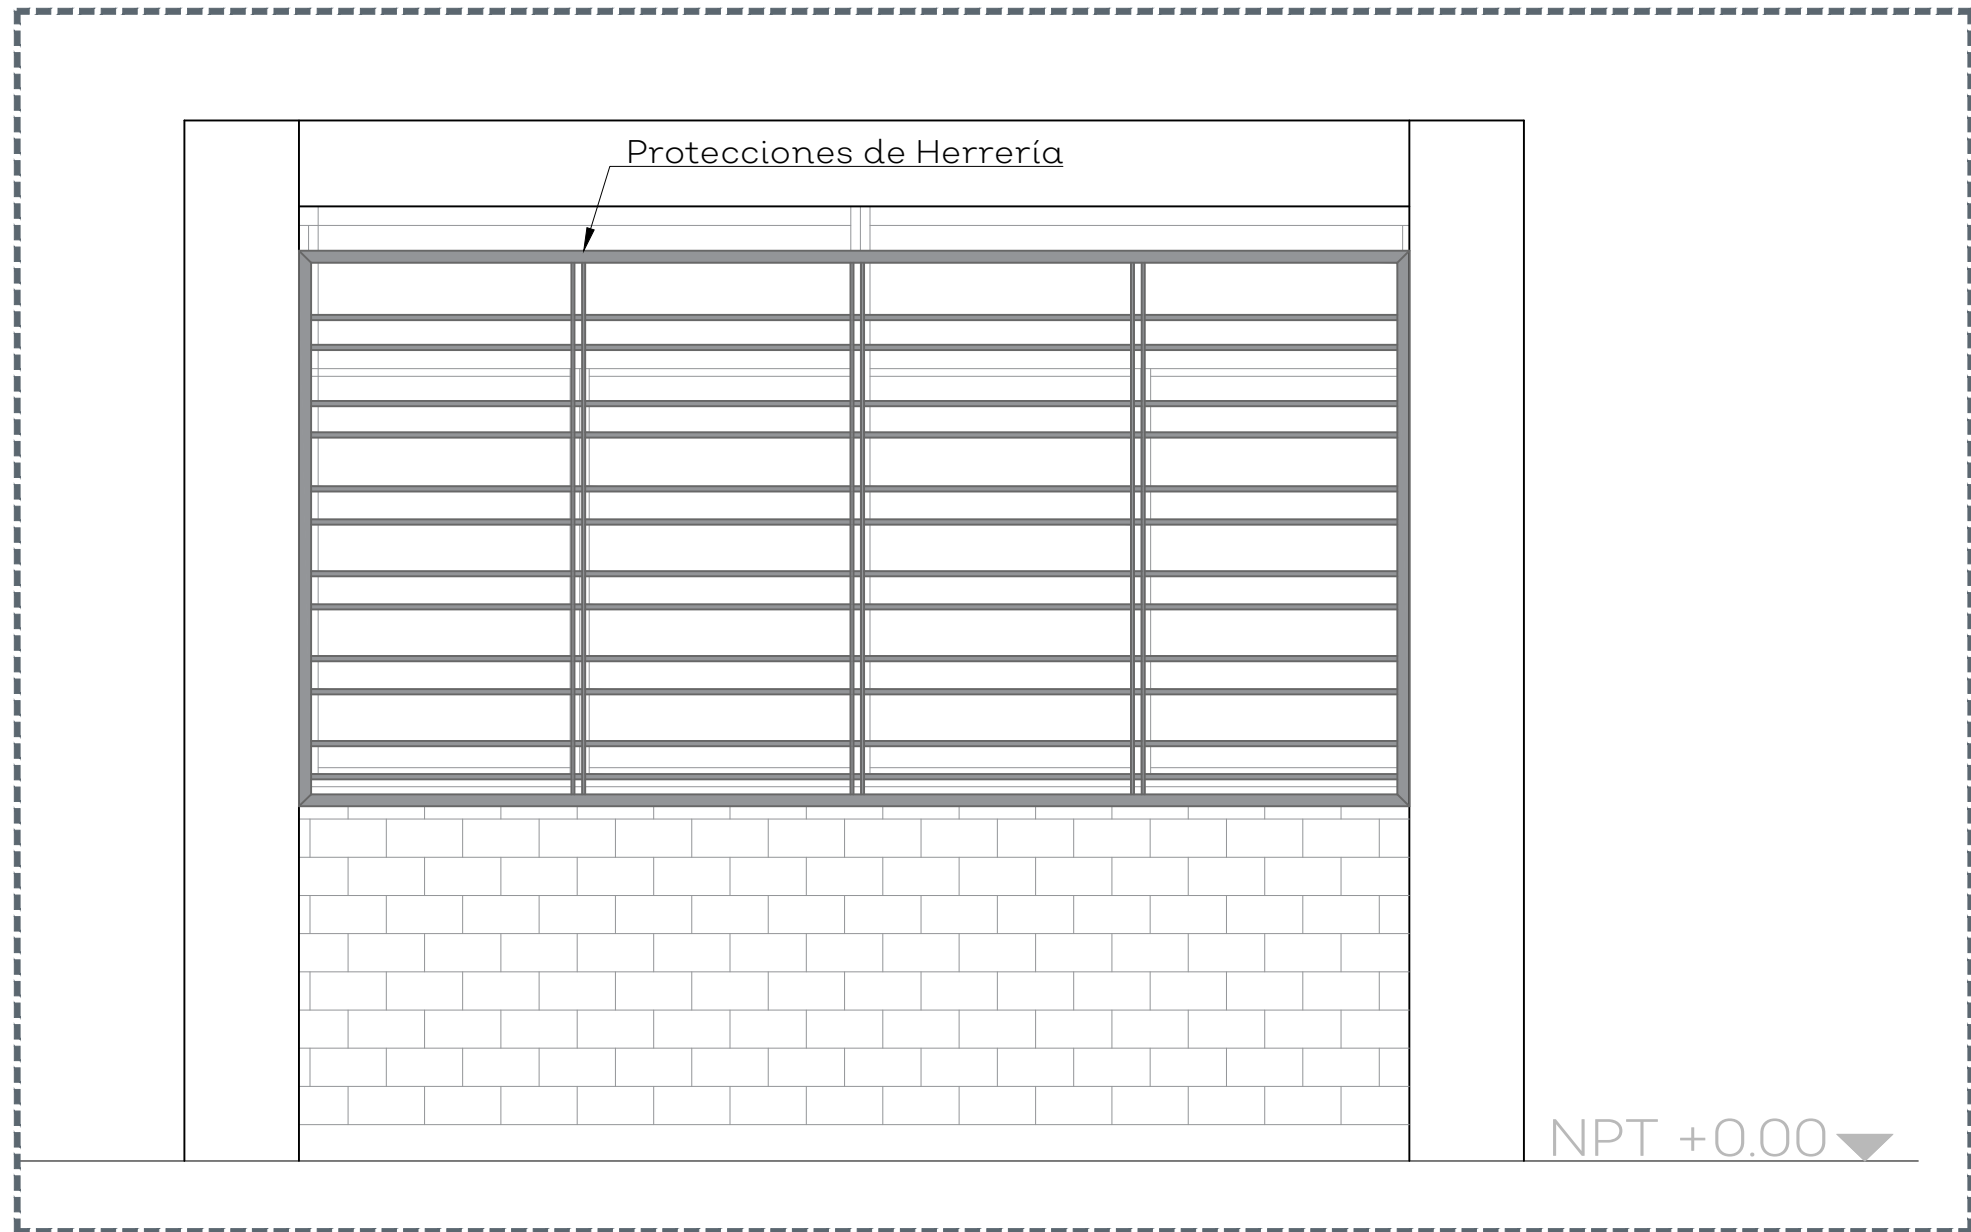


02 PROTECCIÓN DE HERRERÍA - ALZADO AULAS

120

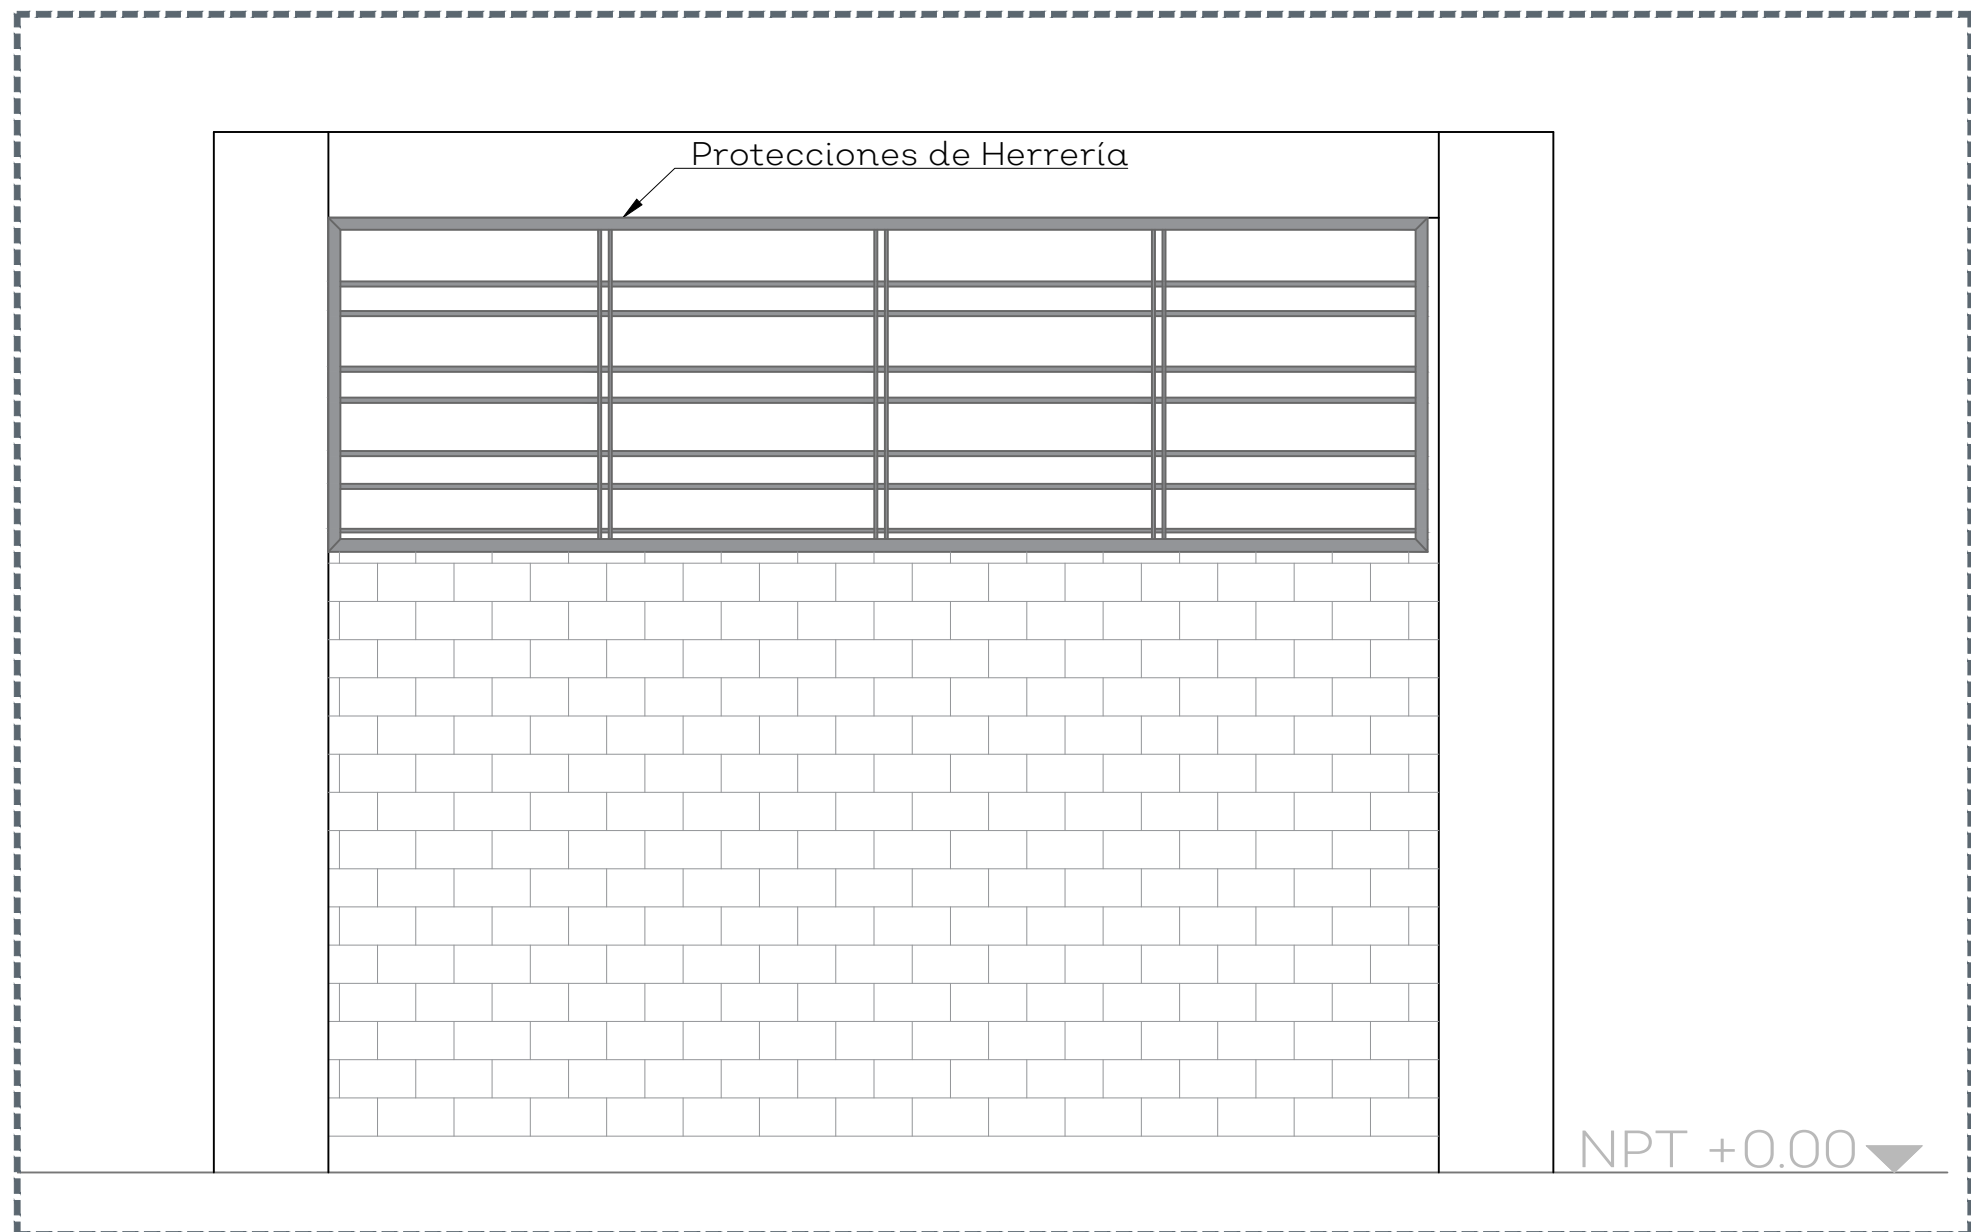


03 PROTECCIÓN DE HERRERÍA - ALZADO BAÑOS

120

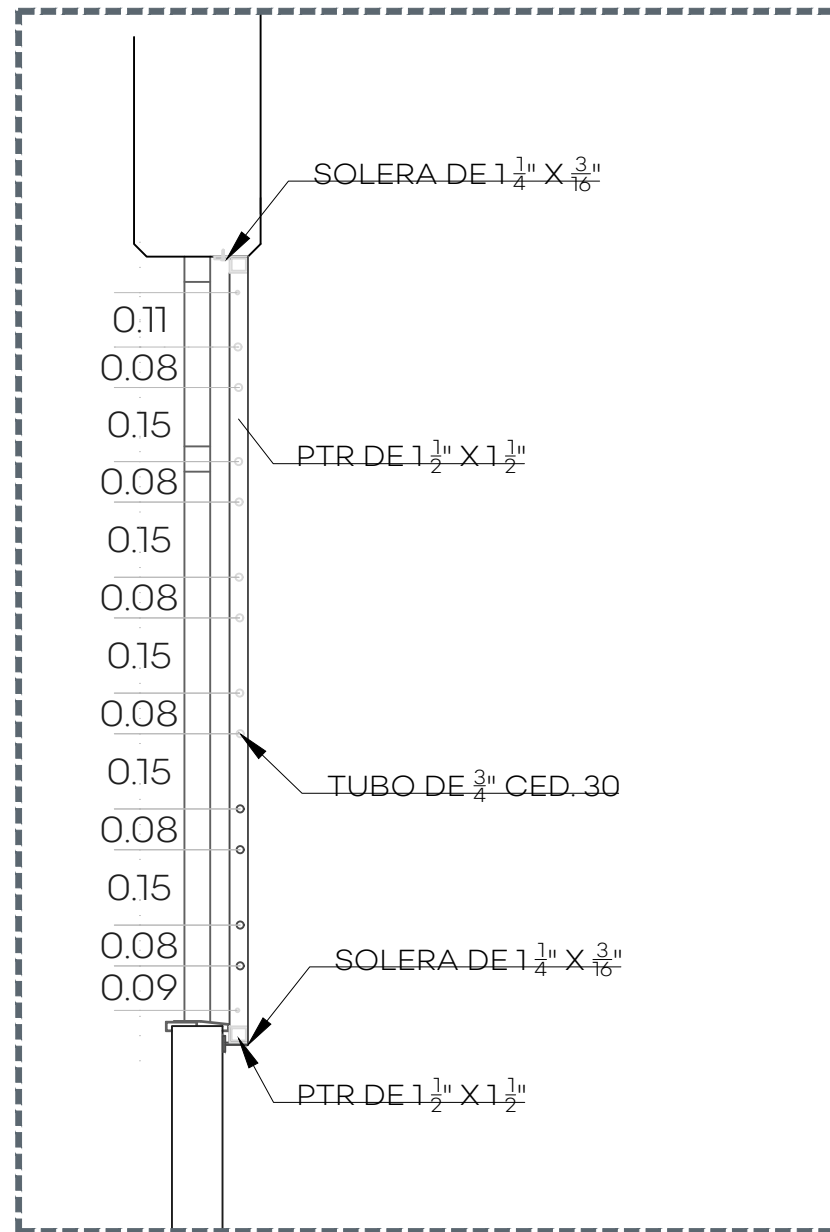


05 SECCIÓN AULAS

115

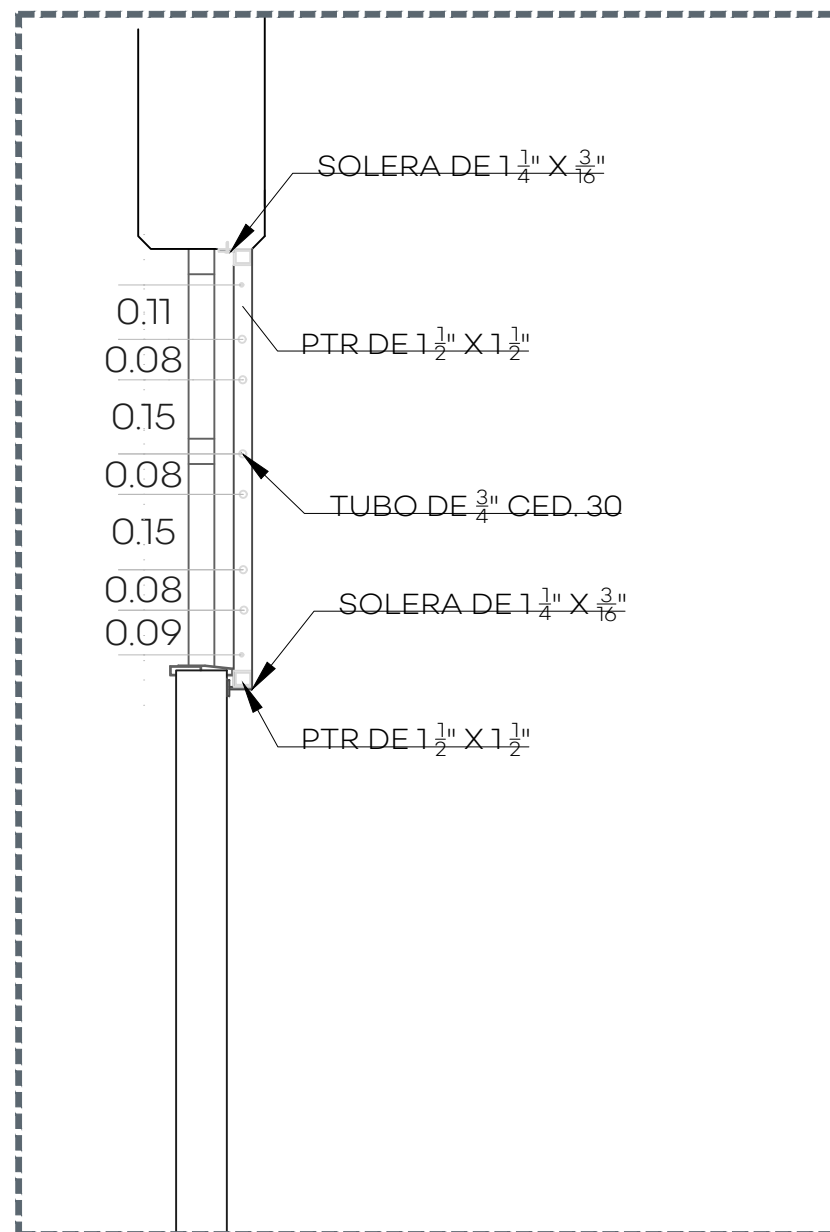


06 SECCIÓN BAÑOS

115

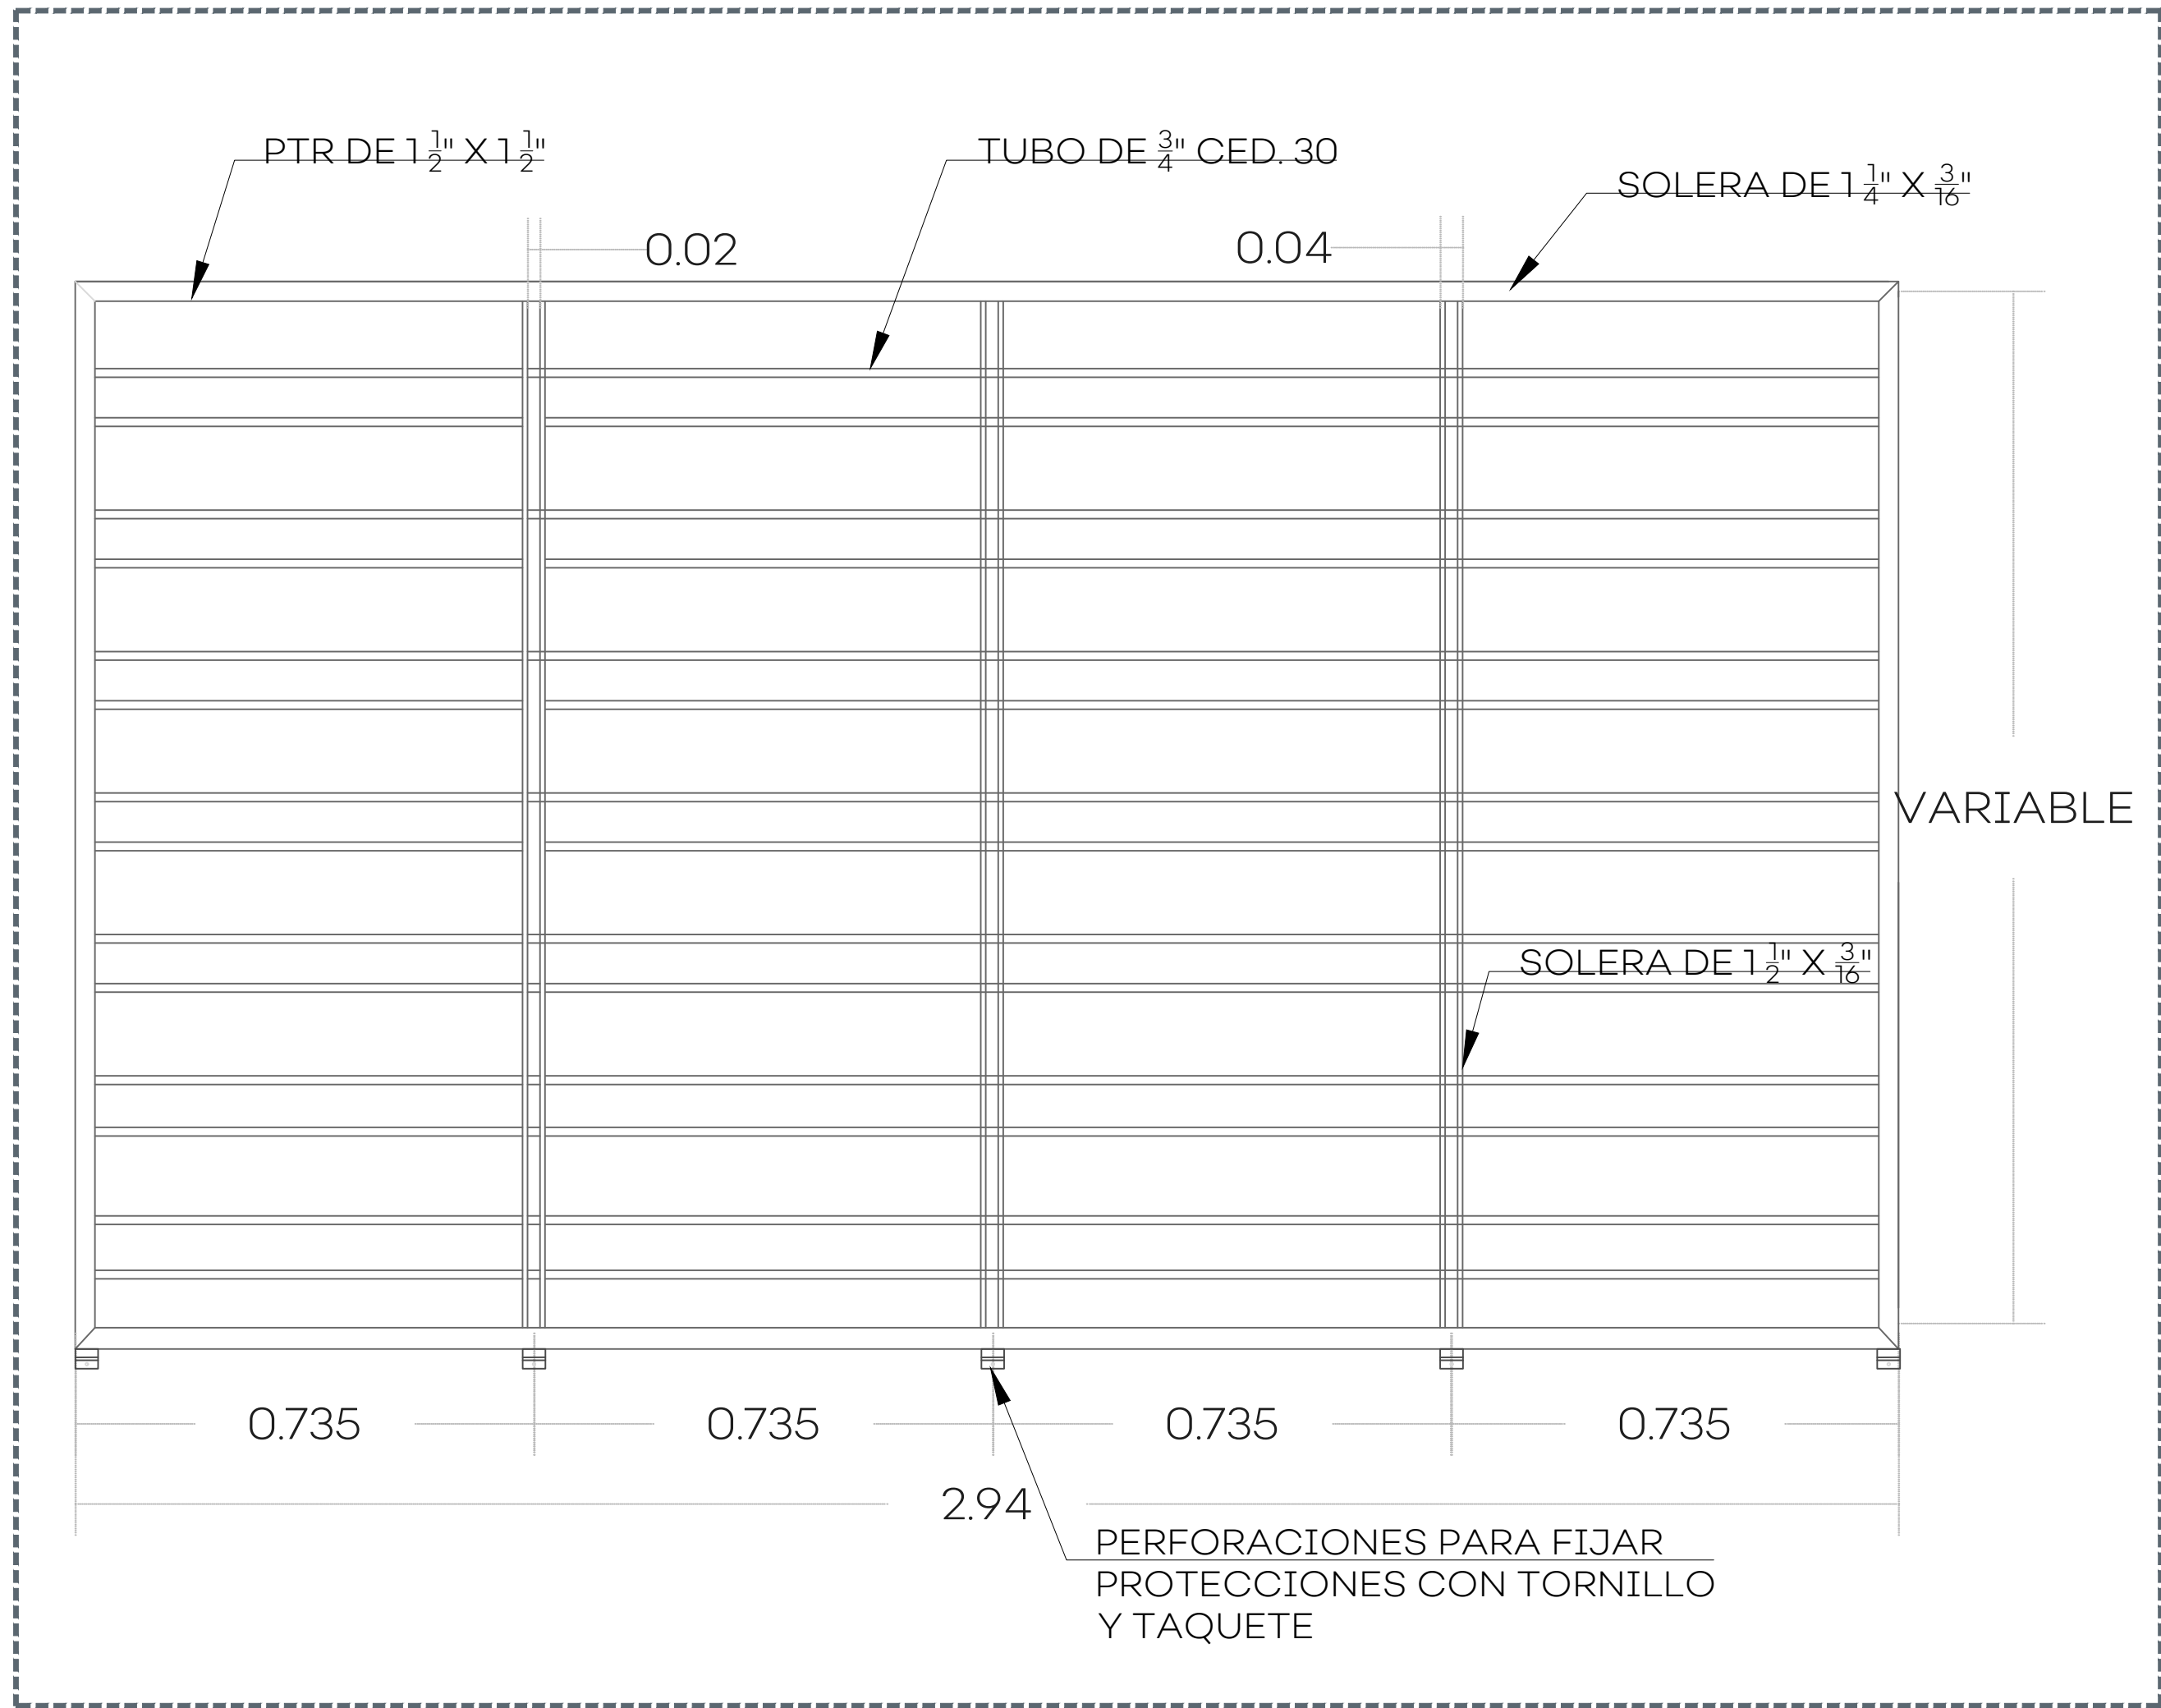

07 PROTECCIÓN DE HERRERÍA - DETALLE DE ALZADO AULAS

120

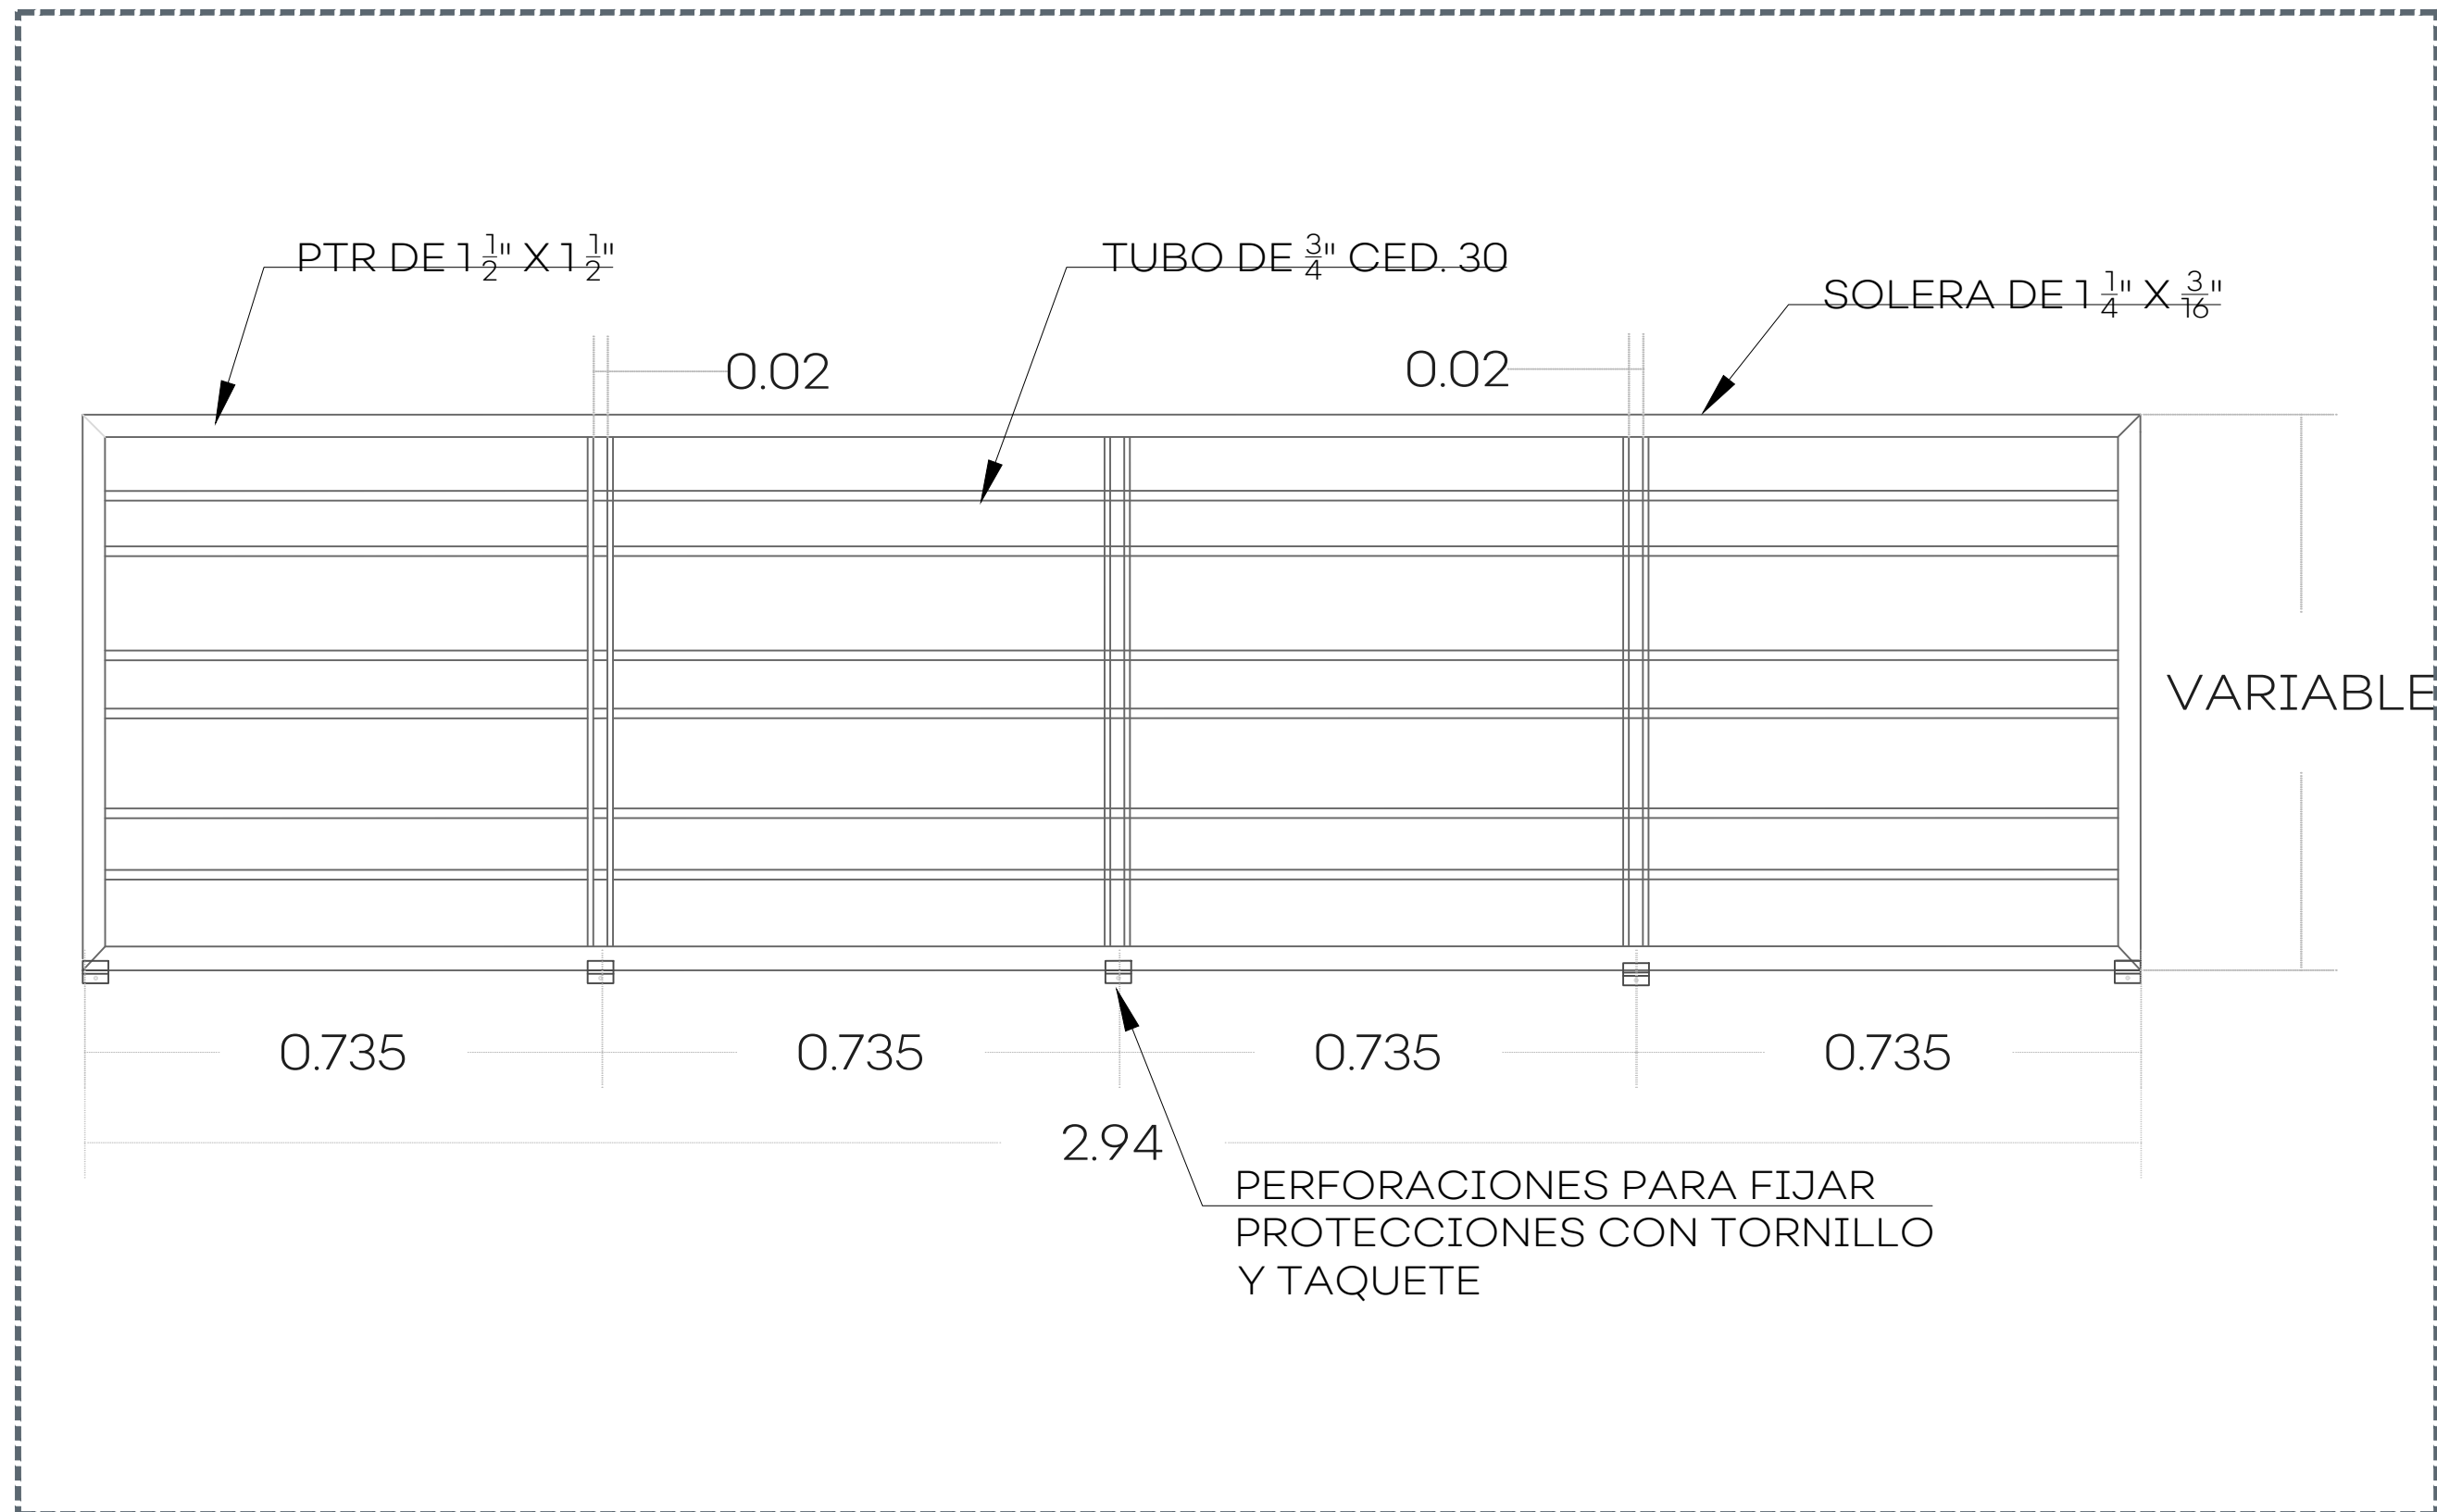


08 PROTECCIÓN DE HERRERÍA - DETALLE DE ALZADO BAÑOS

120



UBICACIÓN

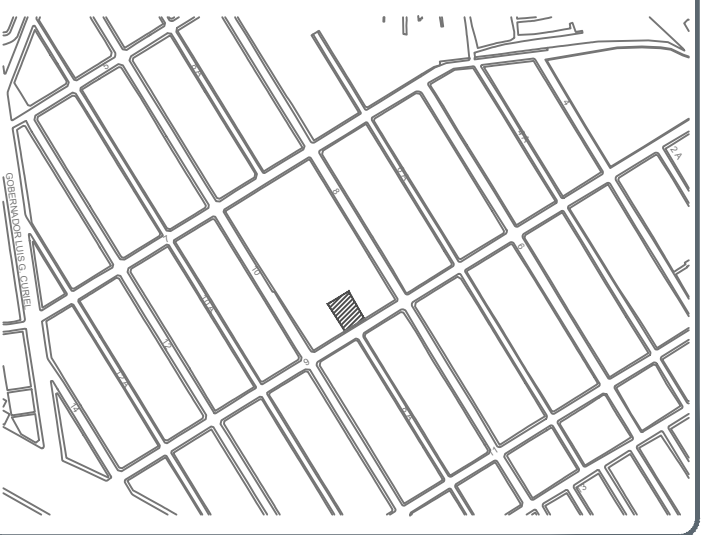

NOTAS:

- N.P.T. +2.00 Indica nivel piso terminado
- N.B.L. +2.00 Indica nivel bajo losa
- N. +2.00 Indica nivel general
- npt ±0.00 Indica nivel piso terminado
- 00 (A.P. 000) Indica llamada a detalle
- A (A.01) Indica sección
- ↗ Inicio despiece
- 10% Pendiente %
- ↕ Cambio de nivel
- ⊗ Cambio de acabado
- C=0.00 Cerramiento
- A Indica letra o número de eje

AUTORIZACIÓN:

Ing. Salvador Hernández Jiménez
Director General de Proyectos de Ingeniería

DATOS GENERALES

Localización: Calle 9 #267
Municipio: Guadalajara, Jalisco.

PROYECTO:

Rehabilitación de preescolar Héroes de Nacoarí
CCT14DJN01411 municipio de Guadalajara, Jalisco.

CONTENIDO:

Detalle de Herrería

ESCALA:

S/E


FECHA:

JUNIO 2020

CLAVE DE PLANO:

DET-05




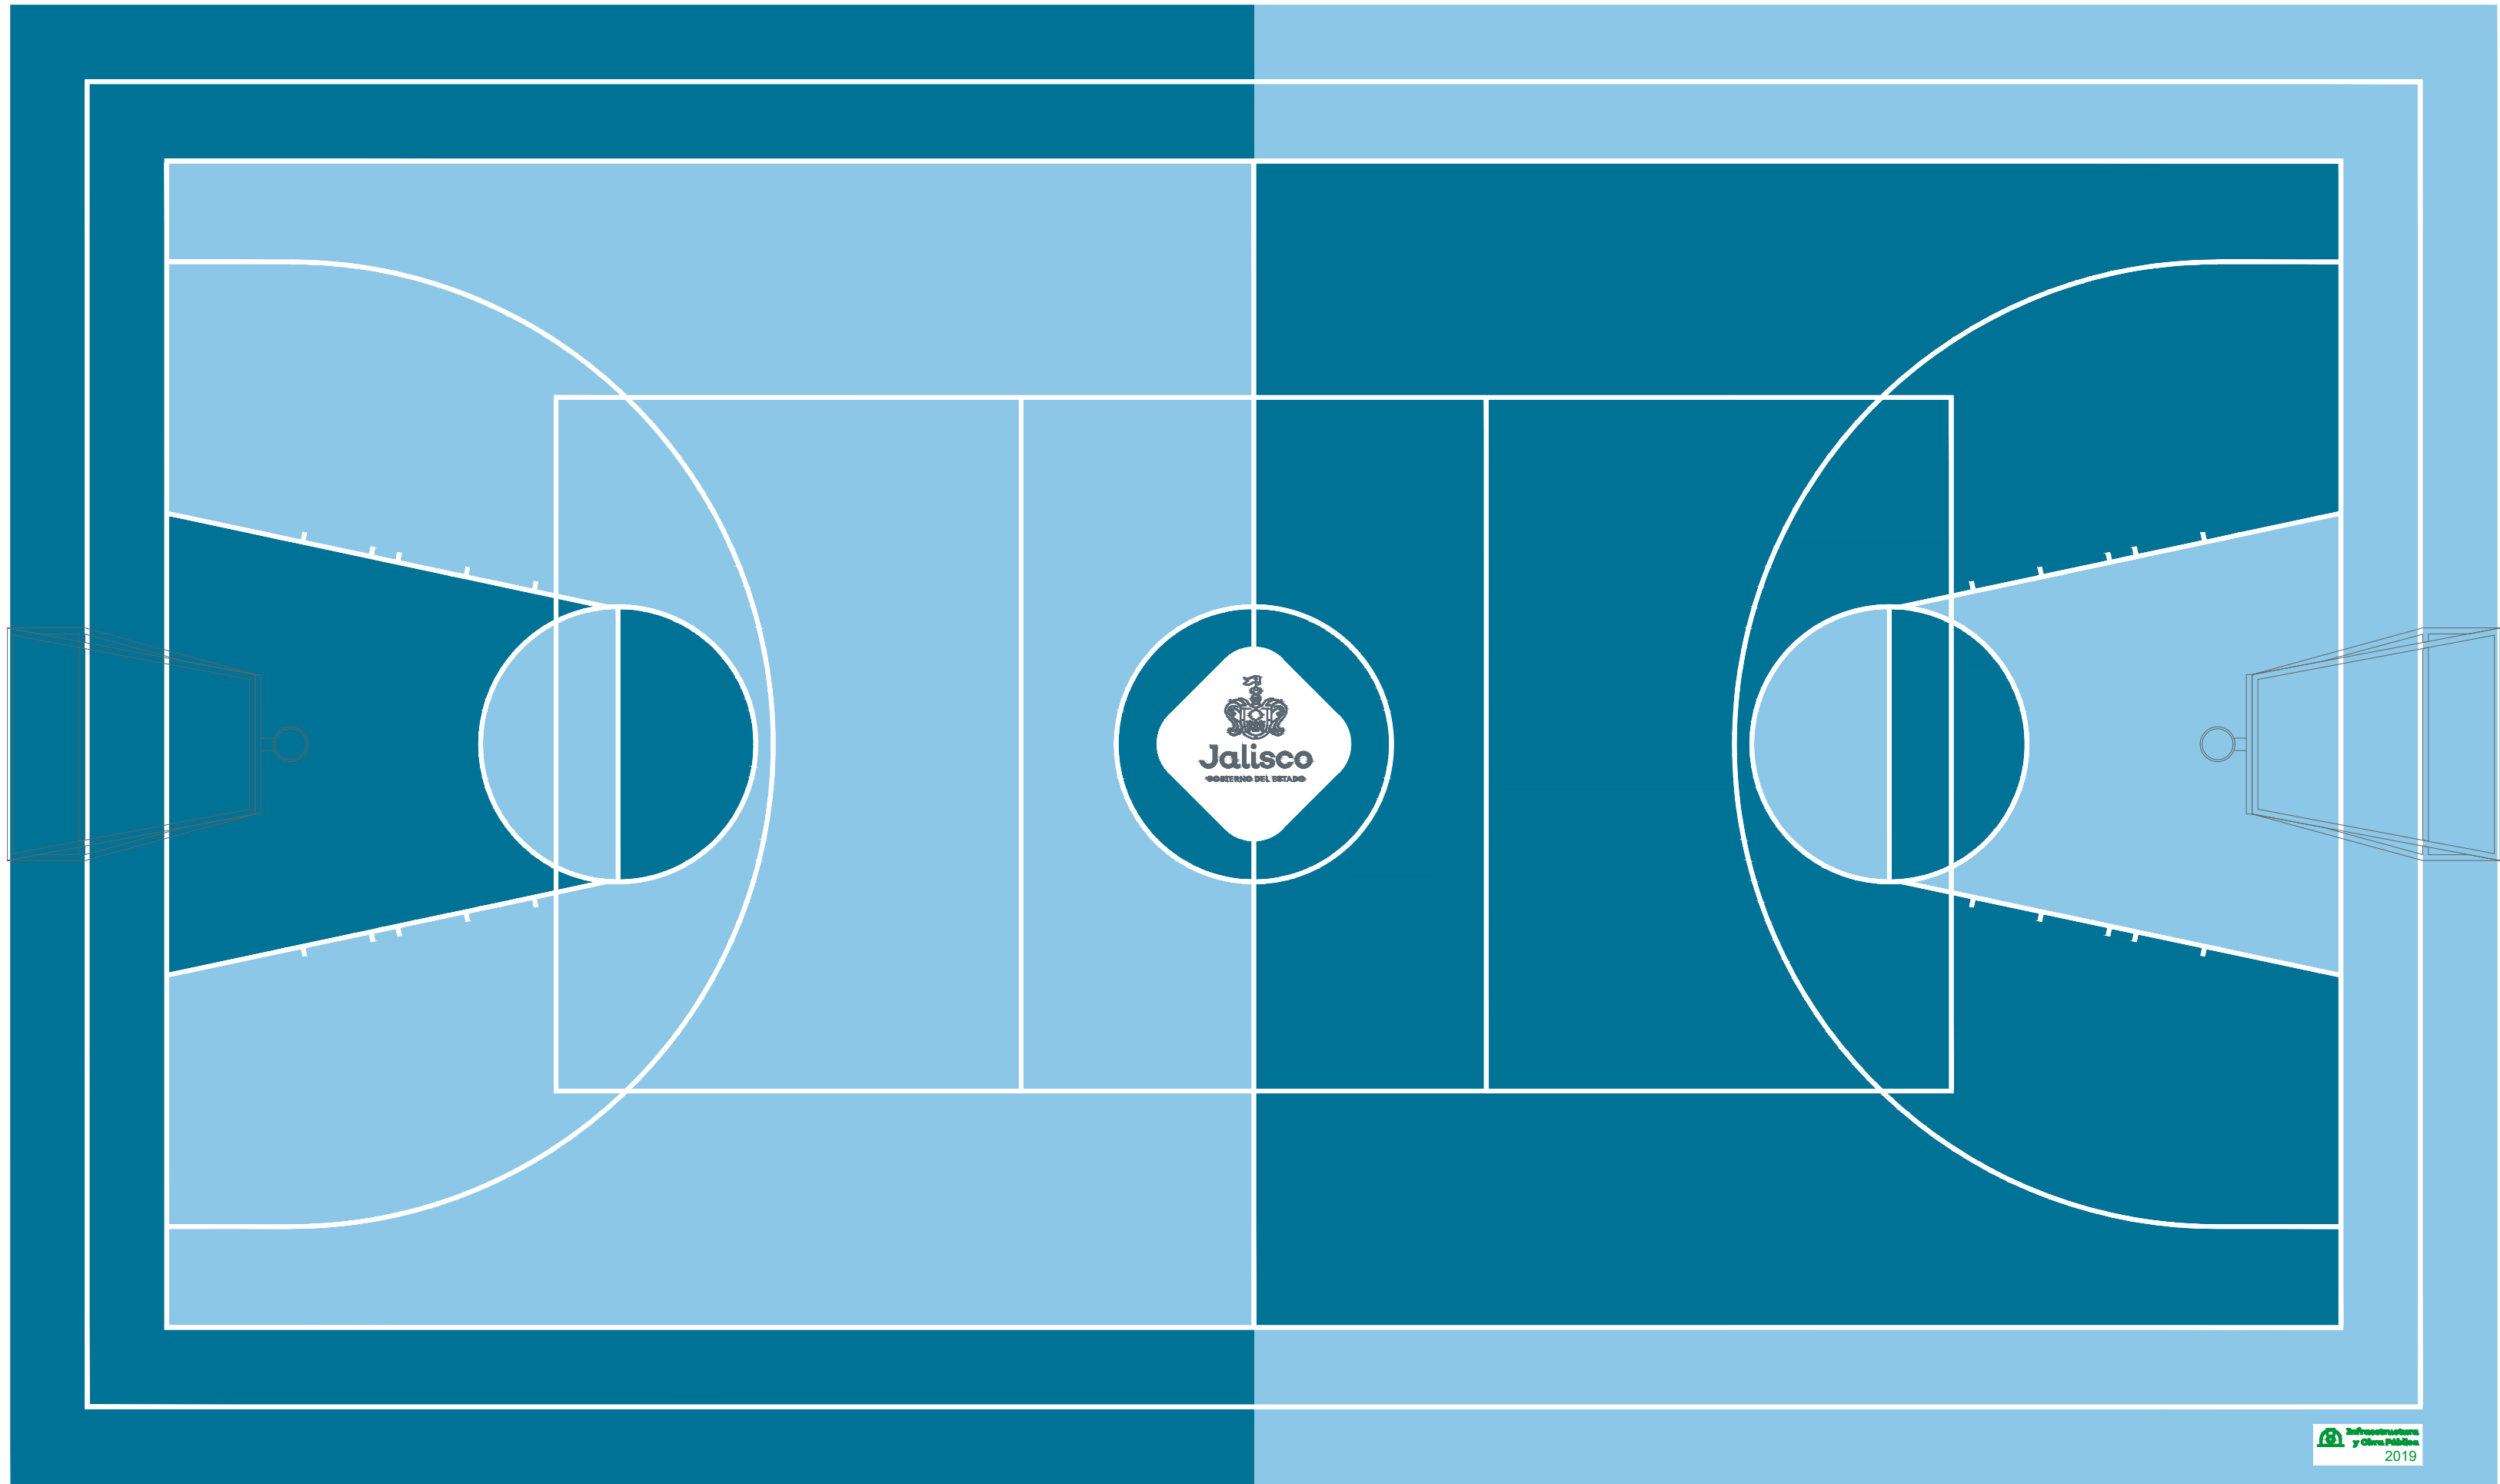


Cancha tipo A
S/E

Pantone 2905C
Pantone 633C

Pantone Cancha C

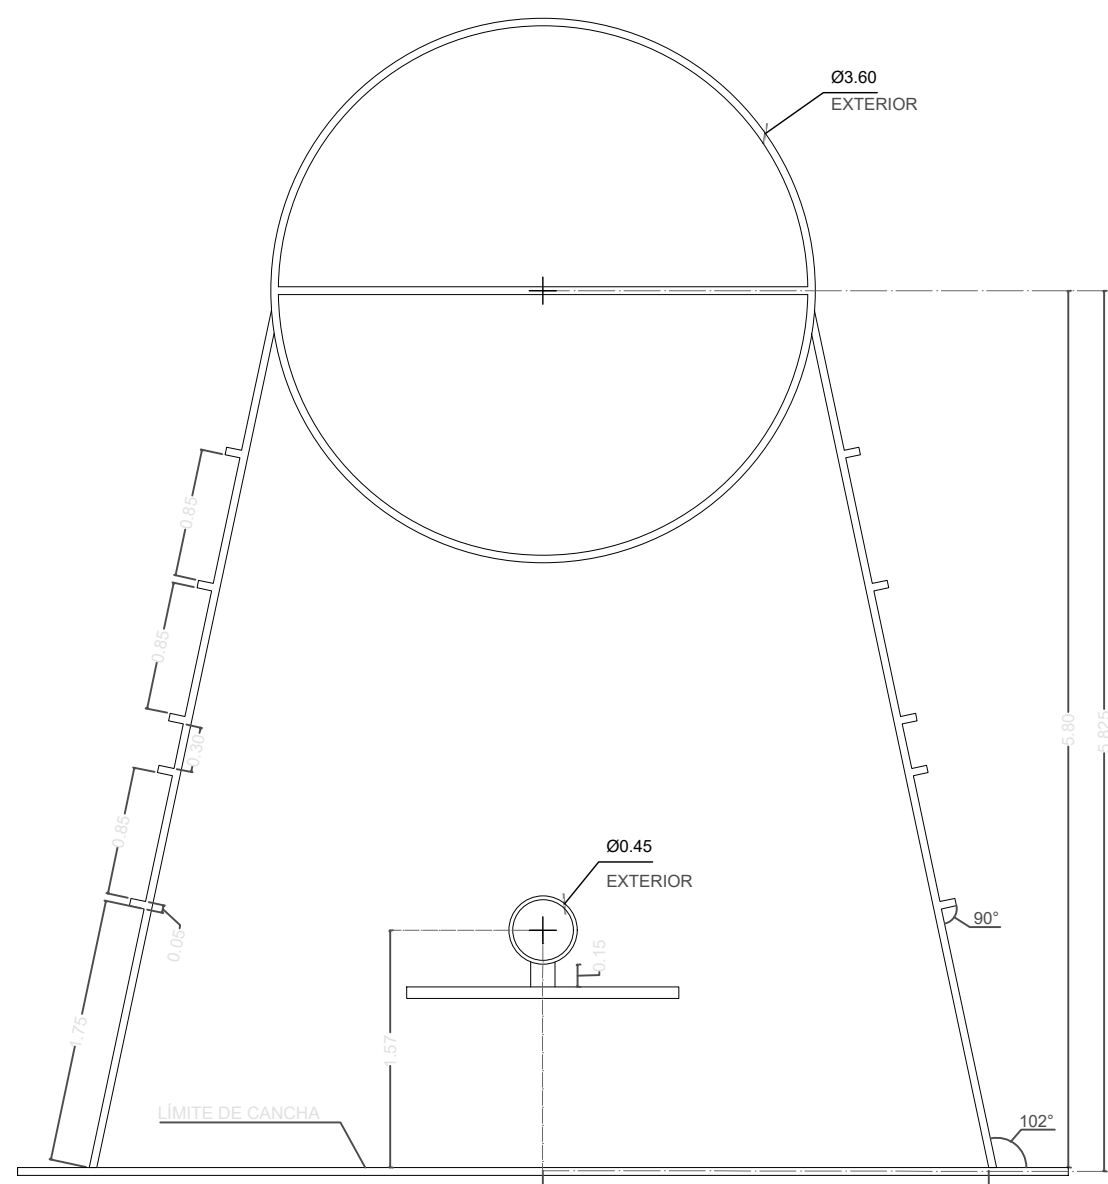

Detalle trazo cancha de básquetbol
Esc. 1:50

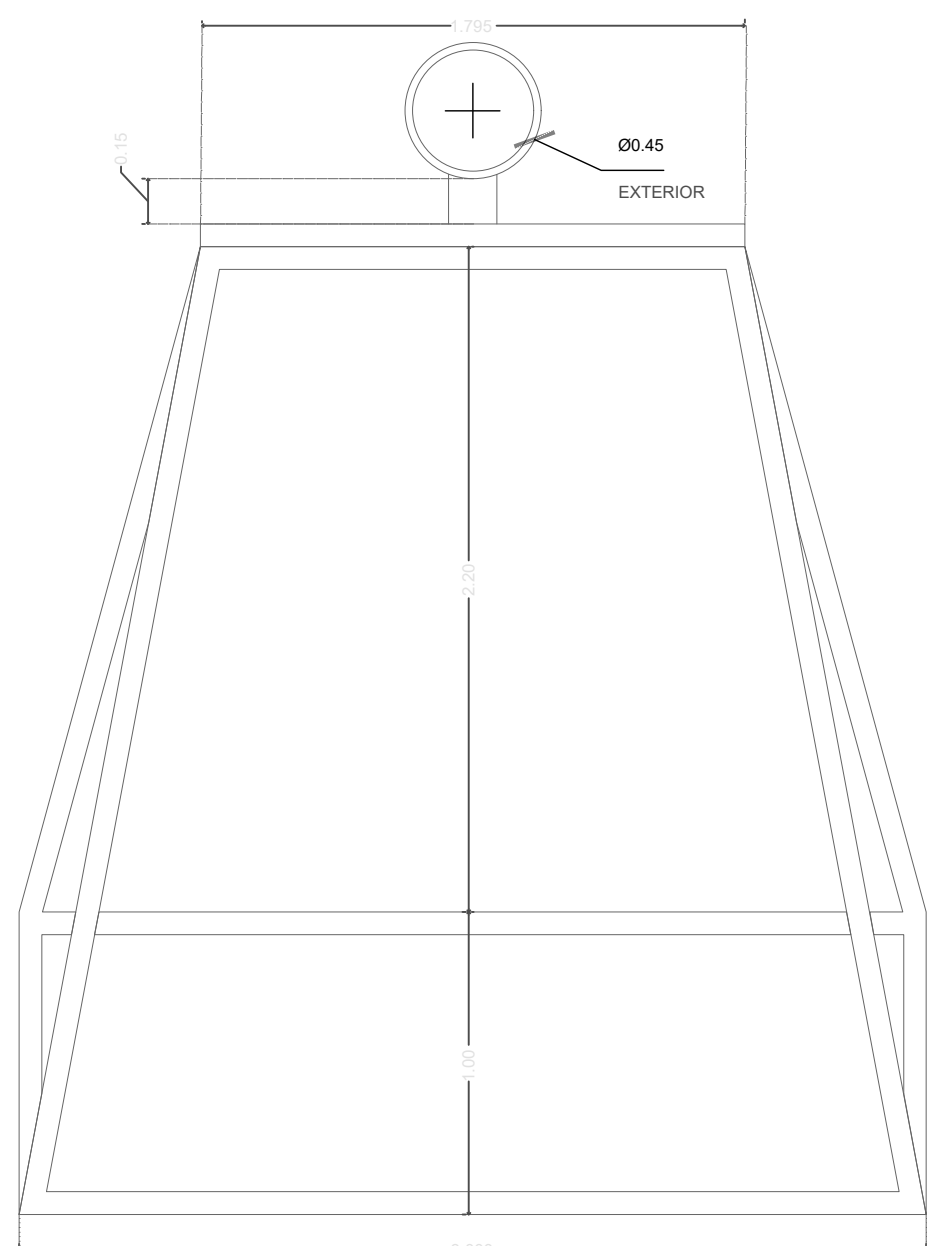


Detalle tablero y portería
Esc. 1:25



Pantone 430C




Jalisco
GOBIERNO DEL ESTADO
Pantone 355C
Infraestructura
y Obra Pública
2019
Detalle logo SIOP
Esc. 1:20

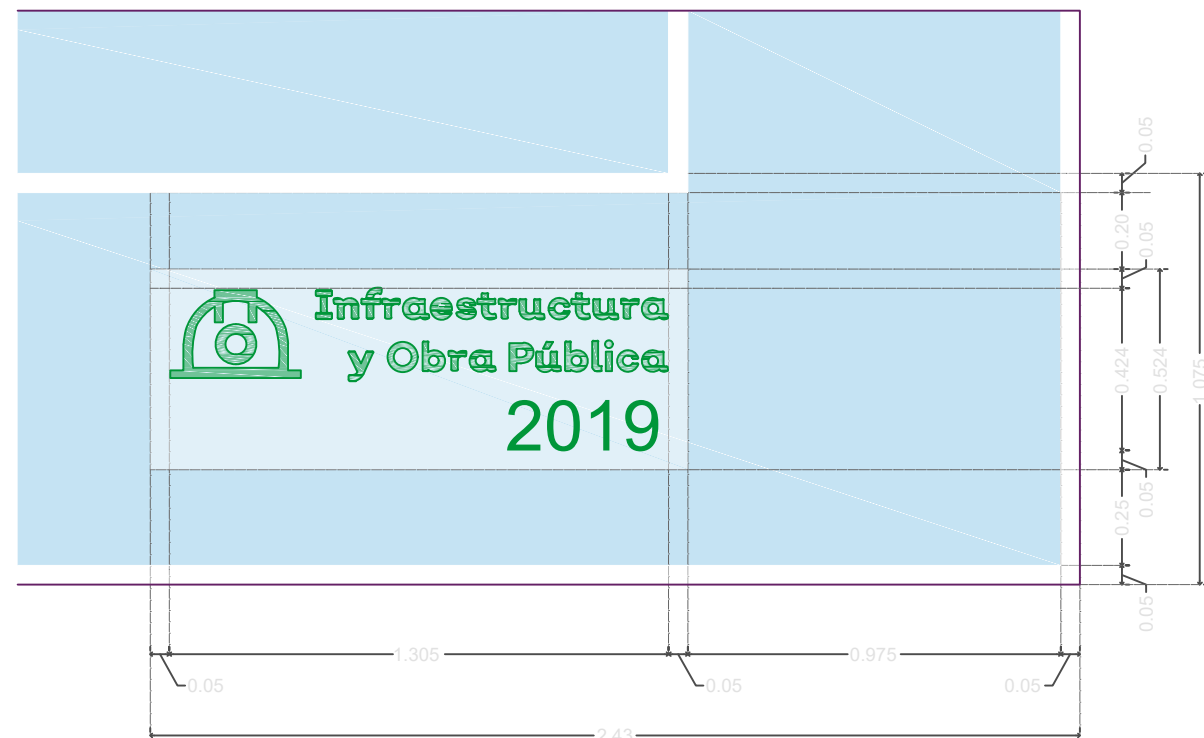

DETALLE LÍNEA BLANCA: 5 cm

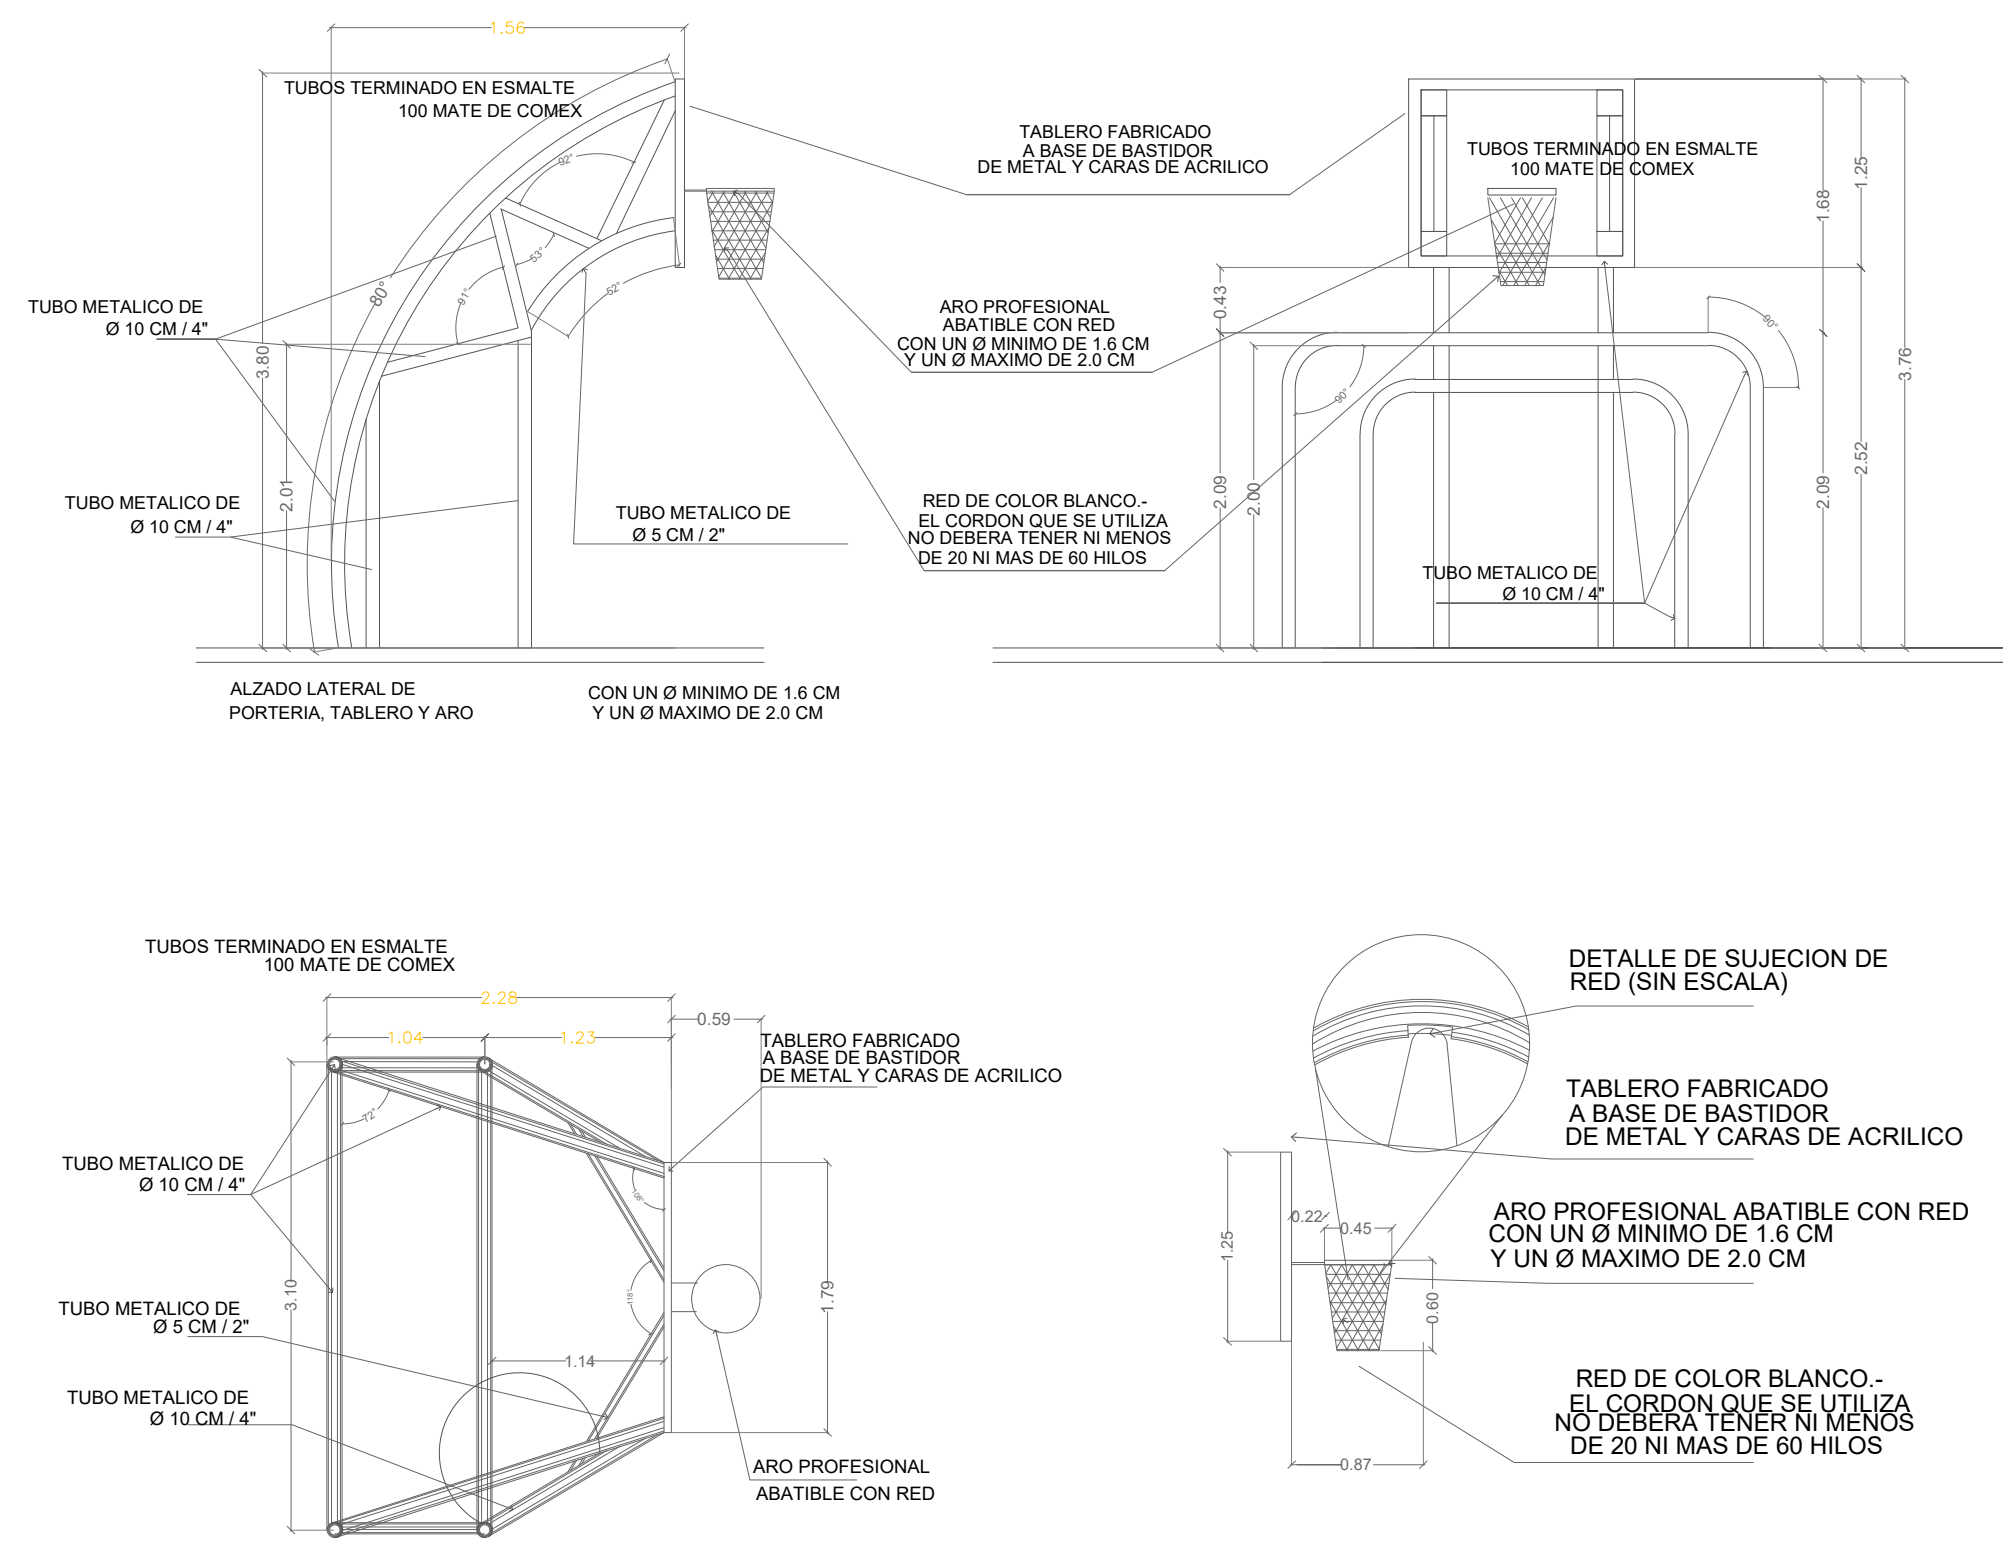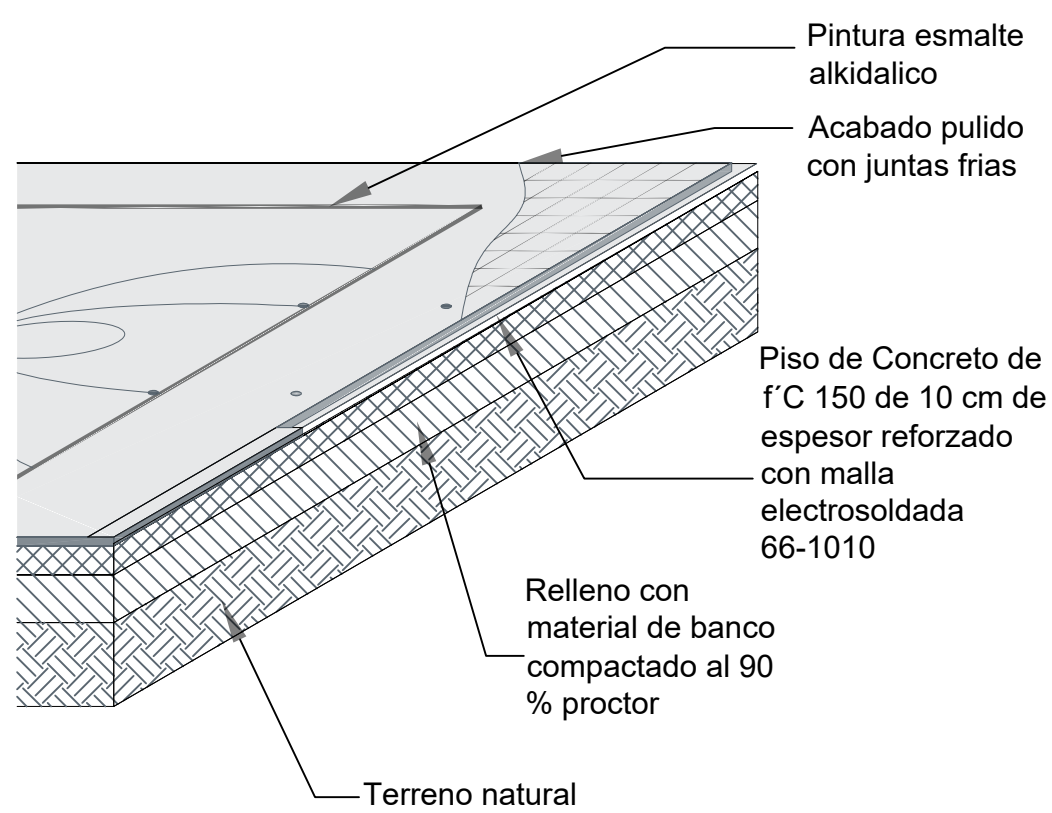

Detalle Cancha Usos Múltiples
Esc. 1:50

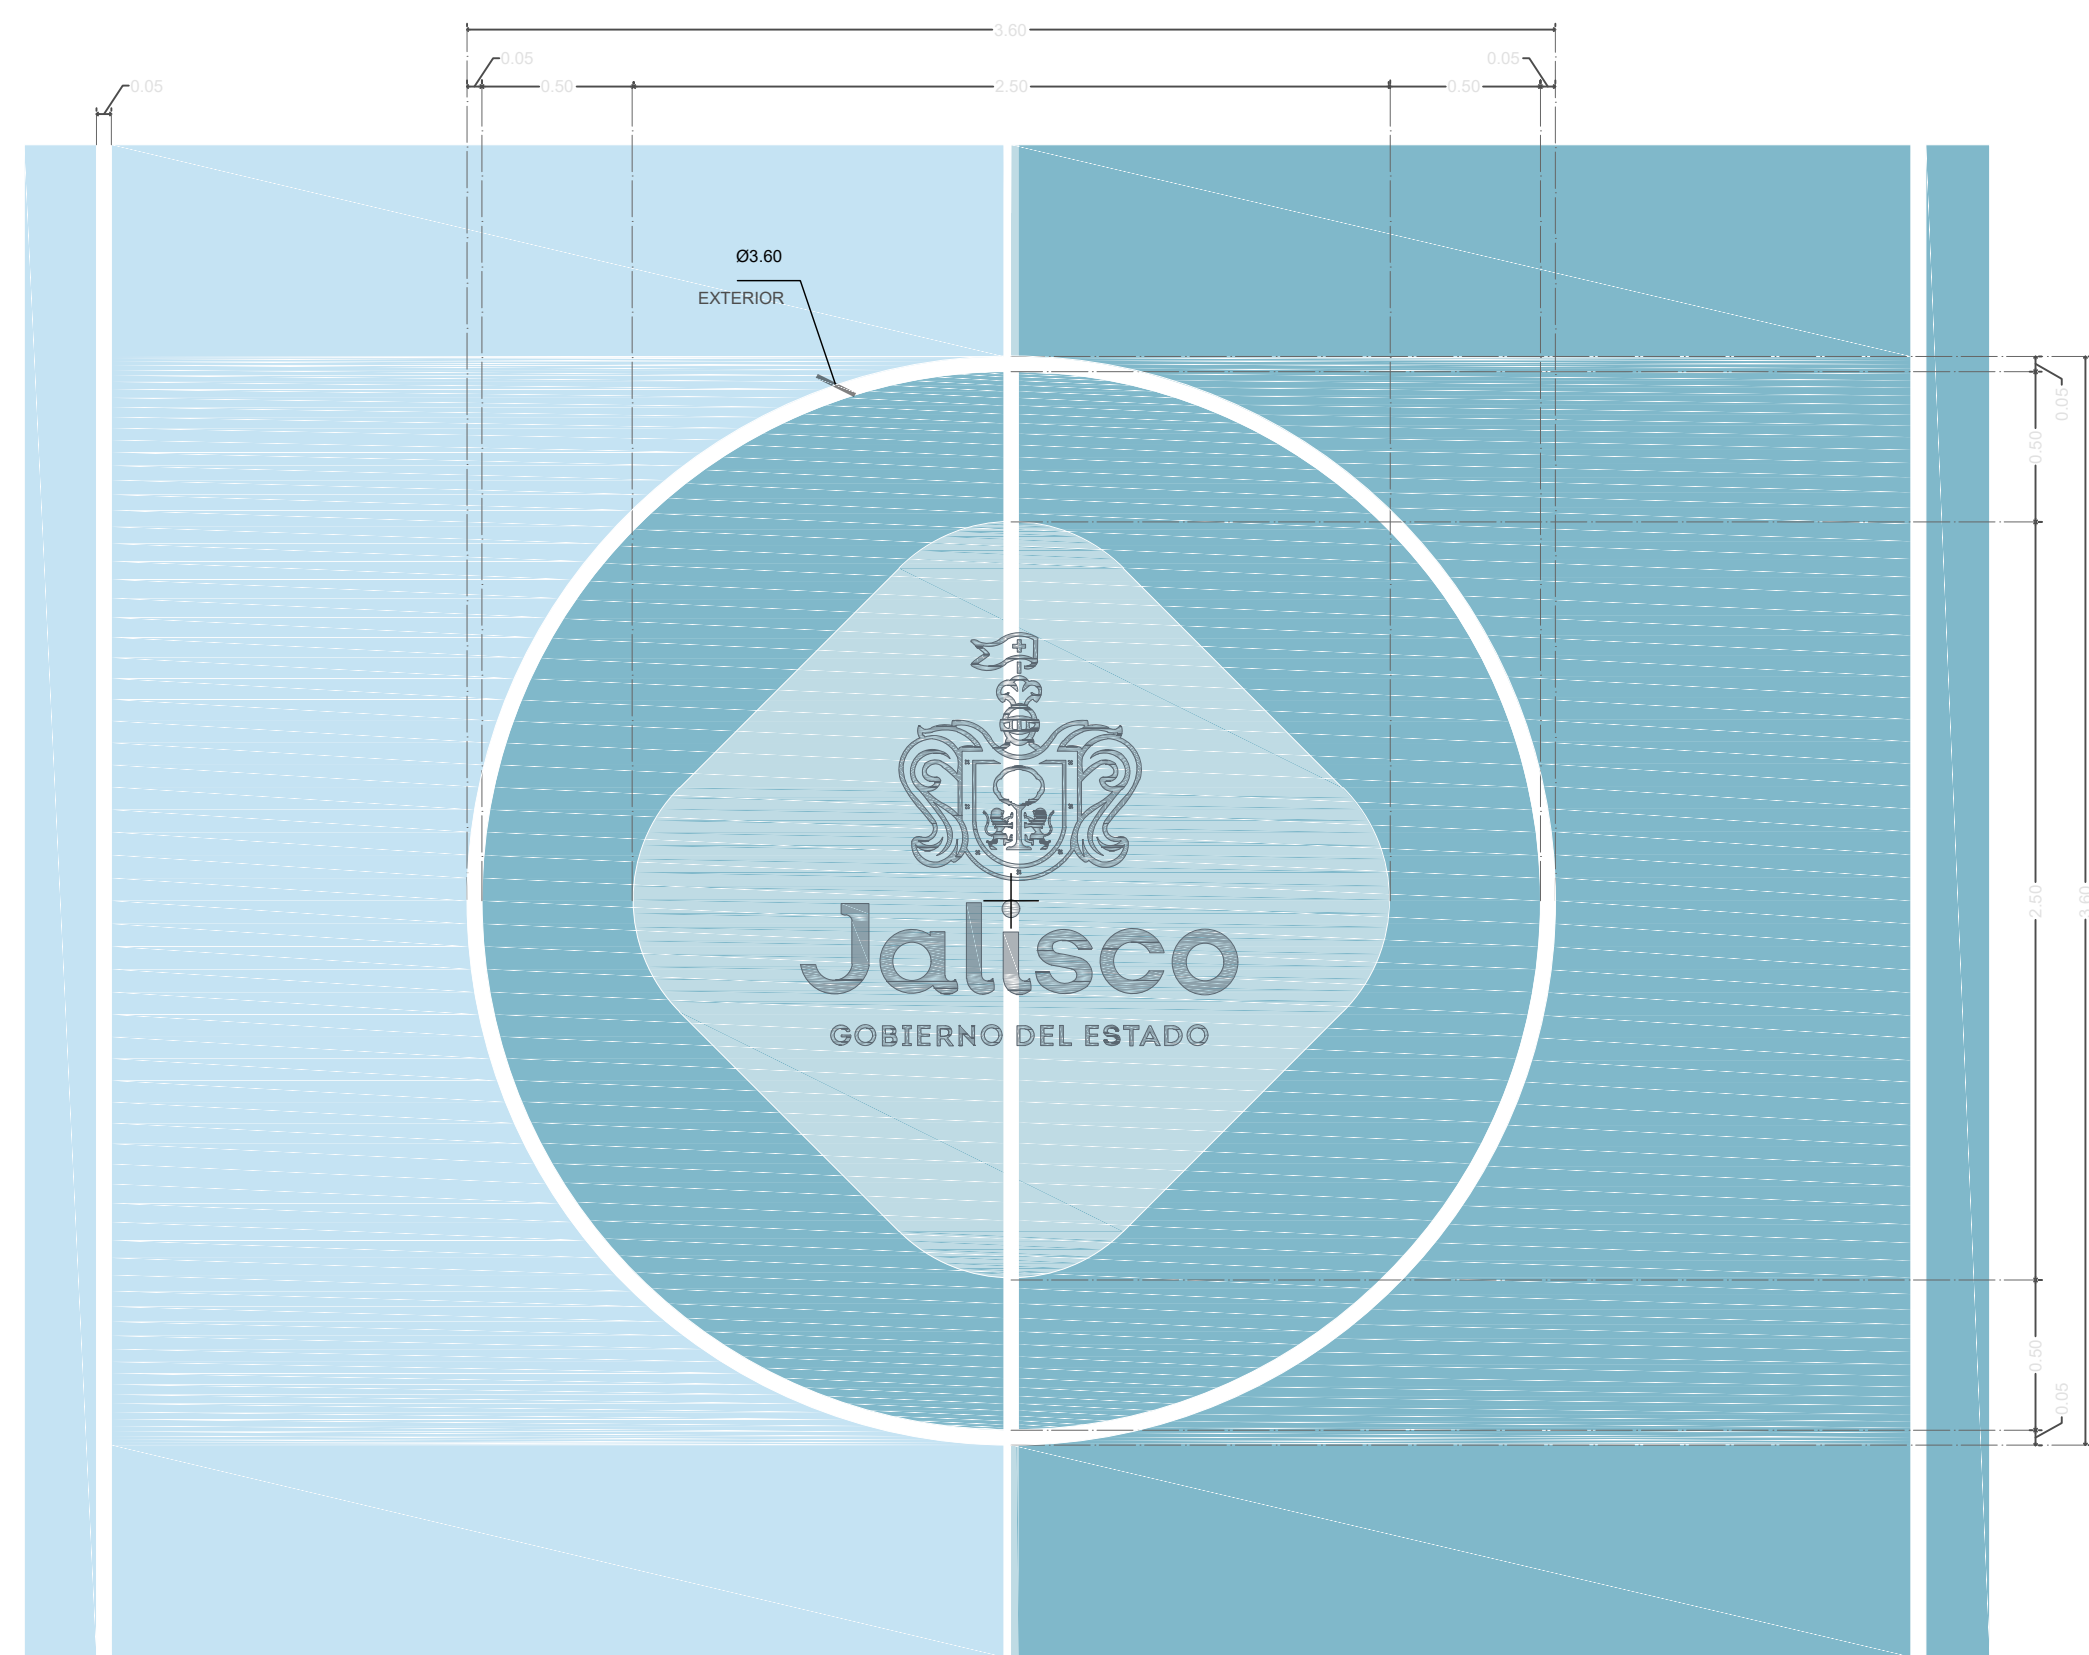

Detalle logo Estado
Esc. 1:25



- NOTAS:
- N.P.T. +2.00 Indica nivel piso terminado
 - N.B.L. +2.00 Indica nivel bajo losa
 - N. +2.00 Indica nivel general
 - npt ±0.00 Indica nivel piso terminado
 - 00 Indica llamada a detalle
 - A Indica sección
 - Inicio despiece
 - Pendiente %
 - Cambio de nivel
 - Cambio de acabado
 - Cerramiento
 - C=0.00
 - A Indica letra o número de eje

AUTORIZACIÓN:

Ing. Salvador Hernández Jiménez
Director General de Proyectos de Ingeniería

DATOS GENERALES

Localización: Calle 9 #267
Municipio: Guadalajara, Jalisco.

PROYECTO:


Rehabilitación de preescolar Héroes de Nacozari
CCT14DJN01411 municipio de Guadalajara, Jalisco.

CONTENIDO:


Detalle de Cancha

ESCALA: INDICADA
FECHA: JUNIO 2020
CLAVE DE PLANO: DET-02




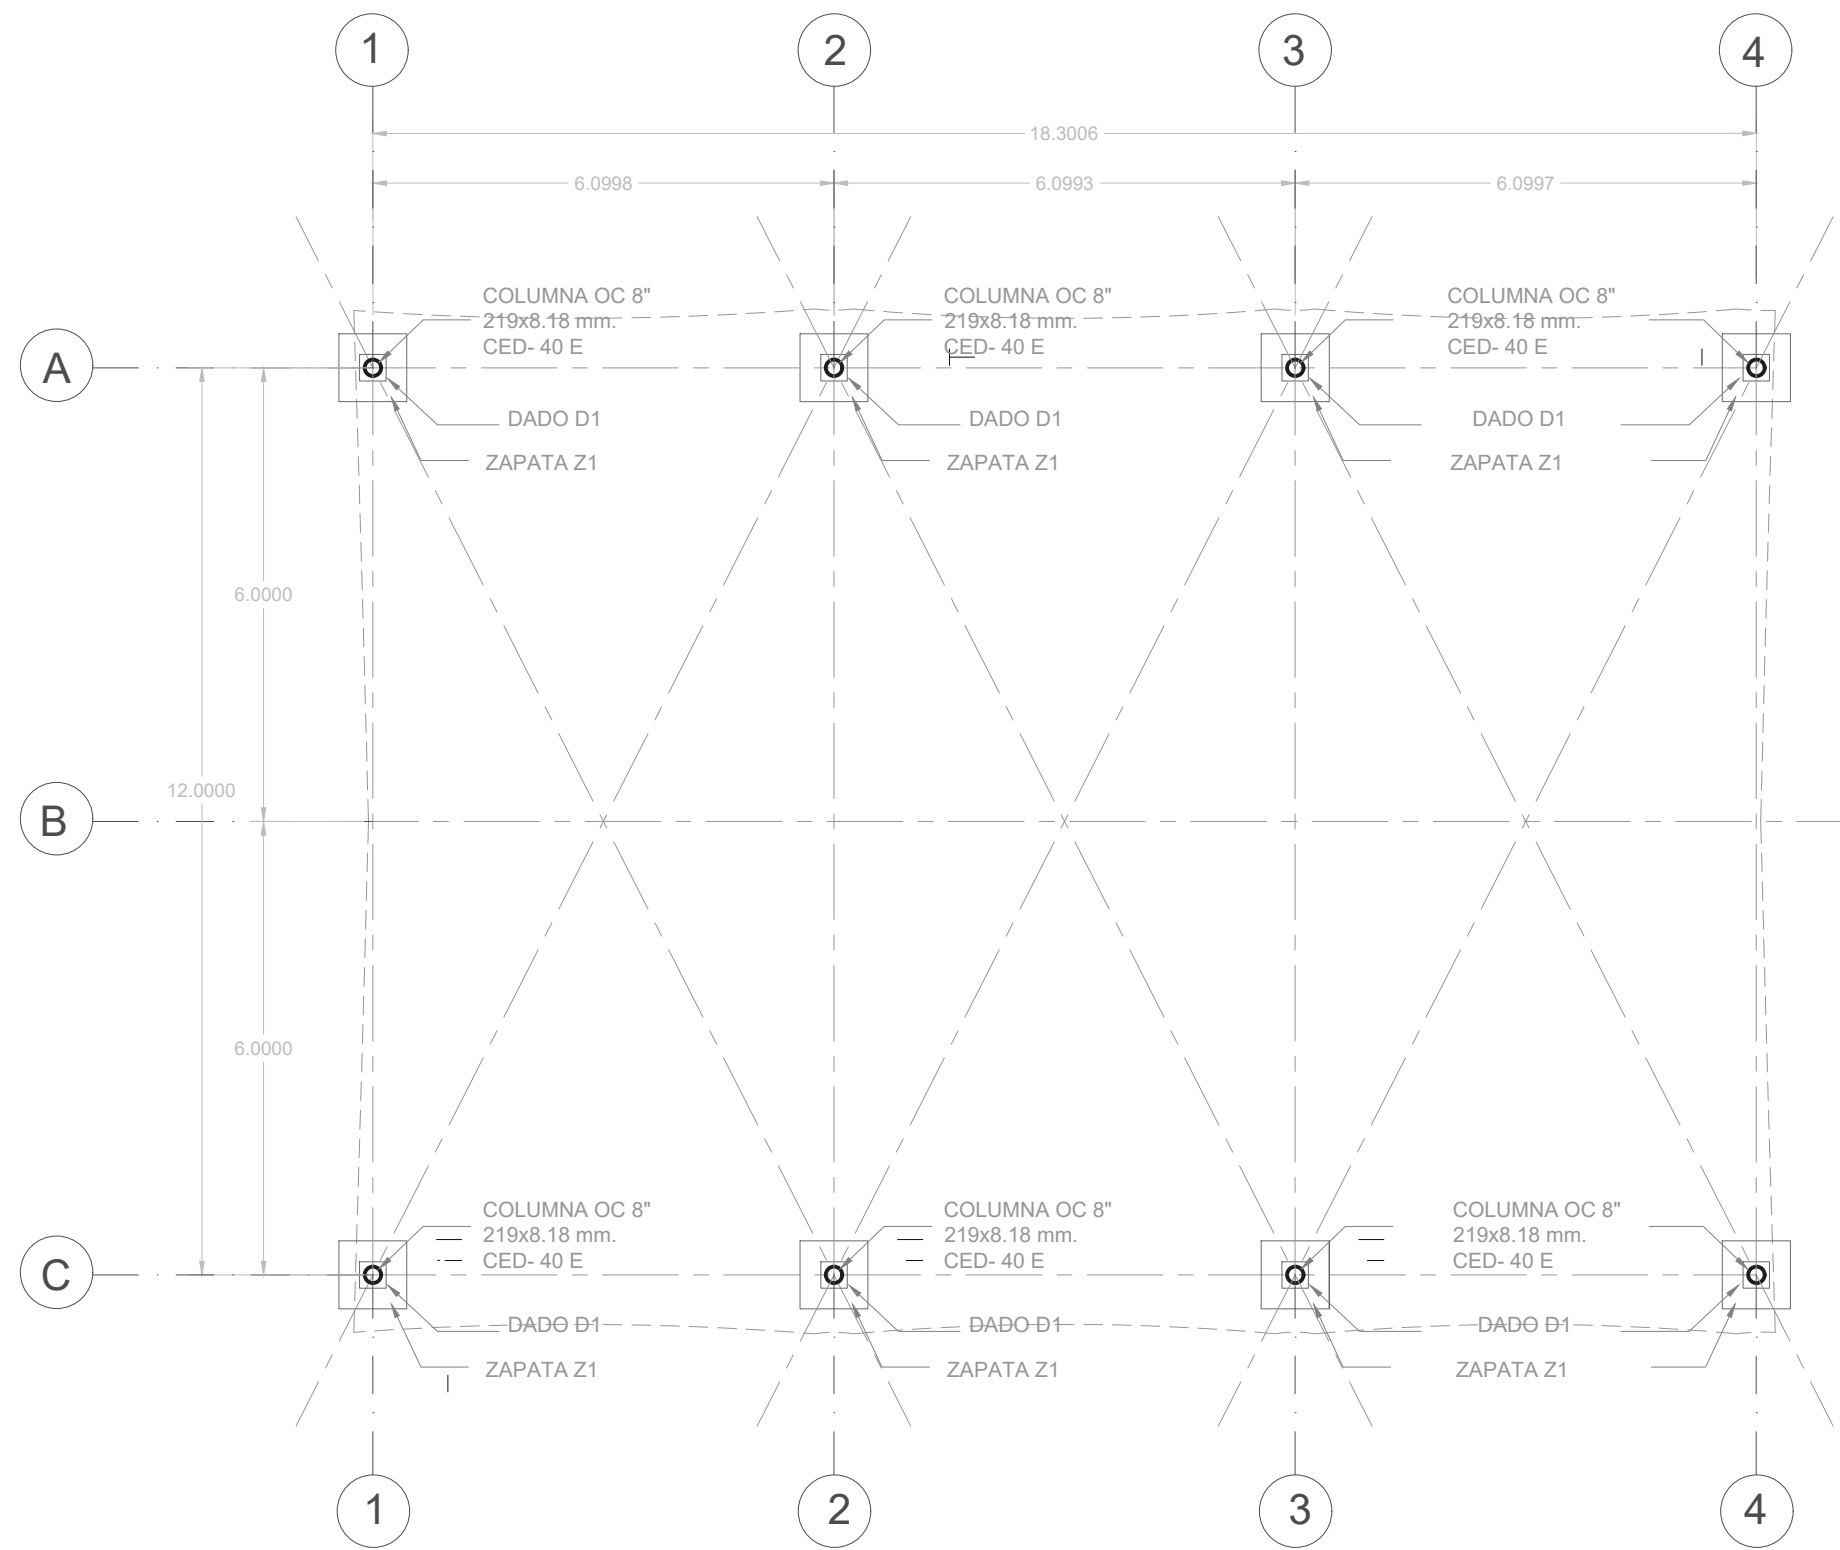


PLANTA CIMENTACION
ESC. 1:100

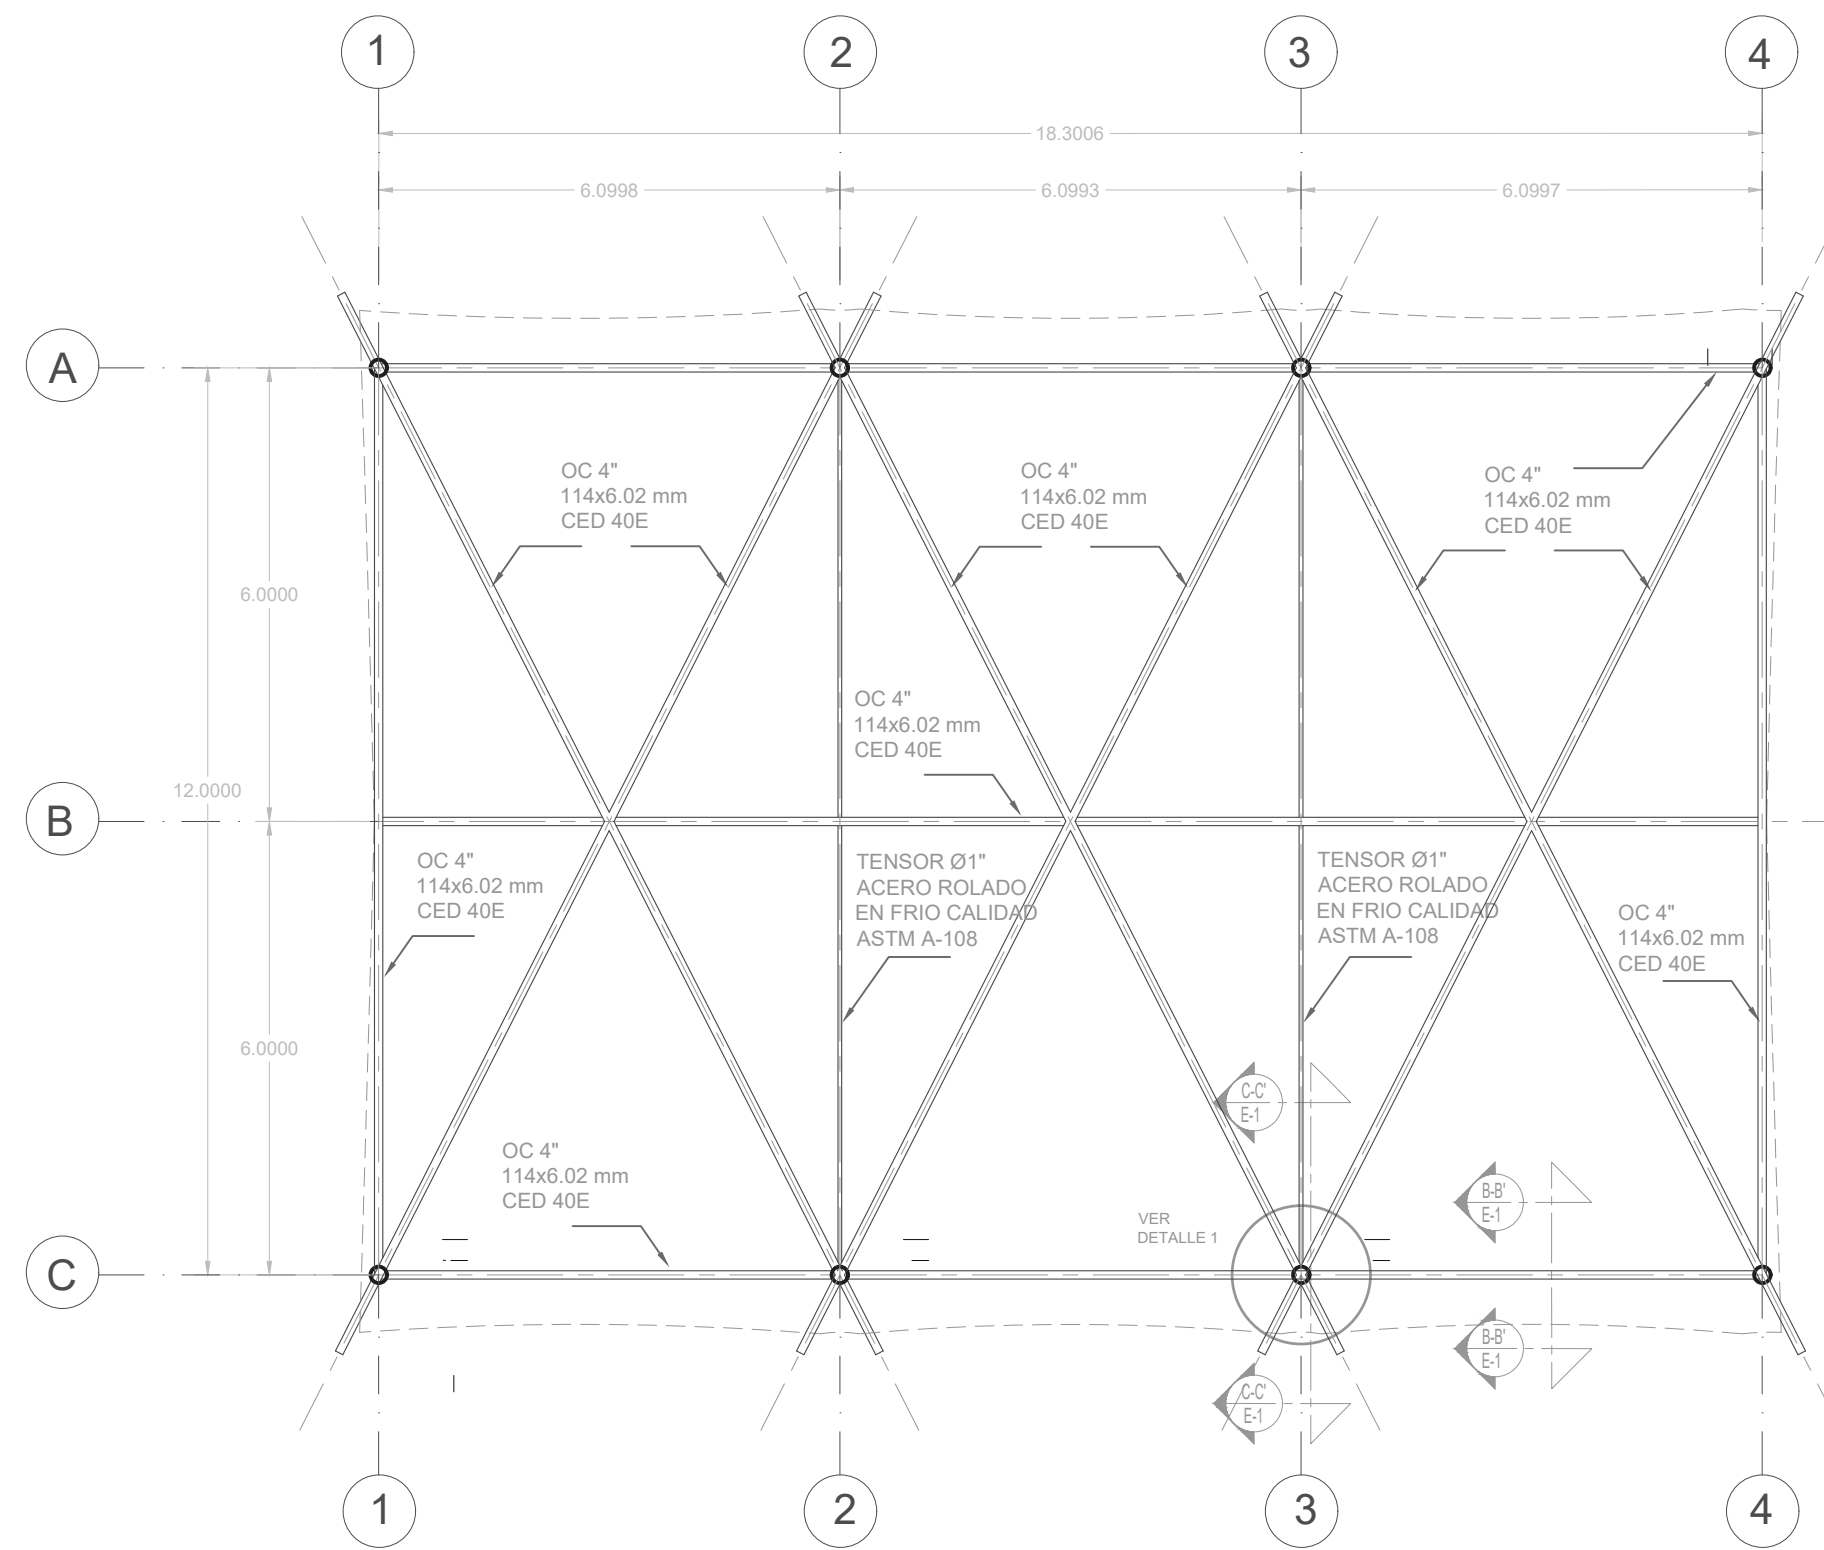


PLANTA ELEMENTOS
ESC. 1:100

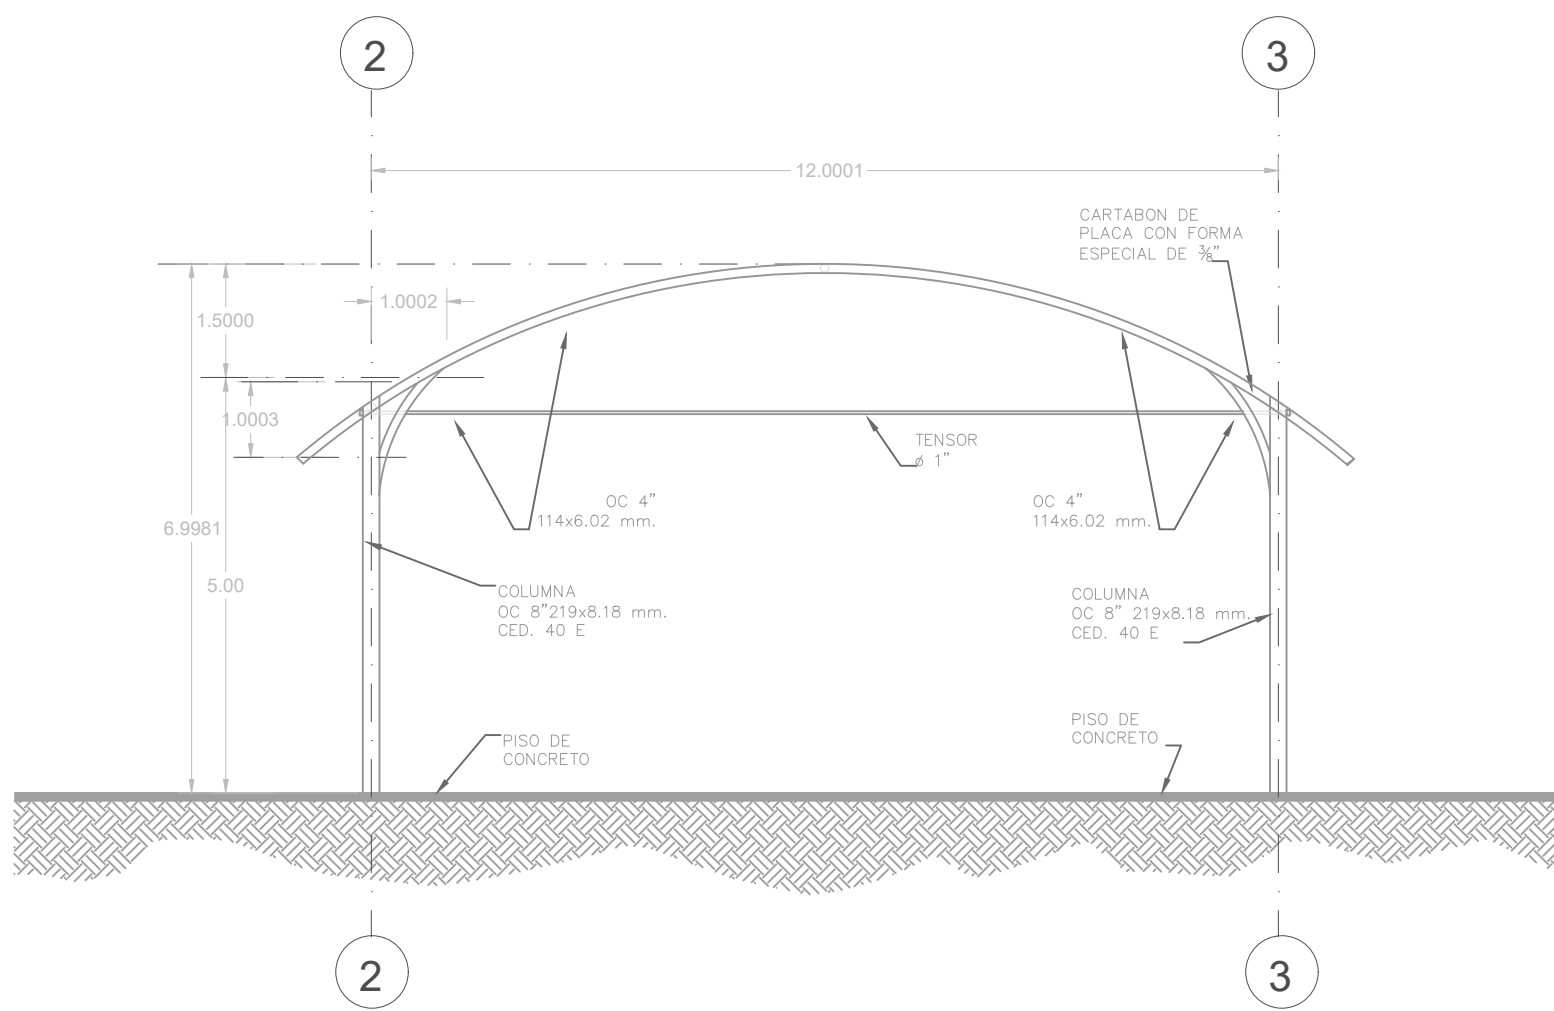

ALZADO FRONTAL
ESC. 1:100

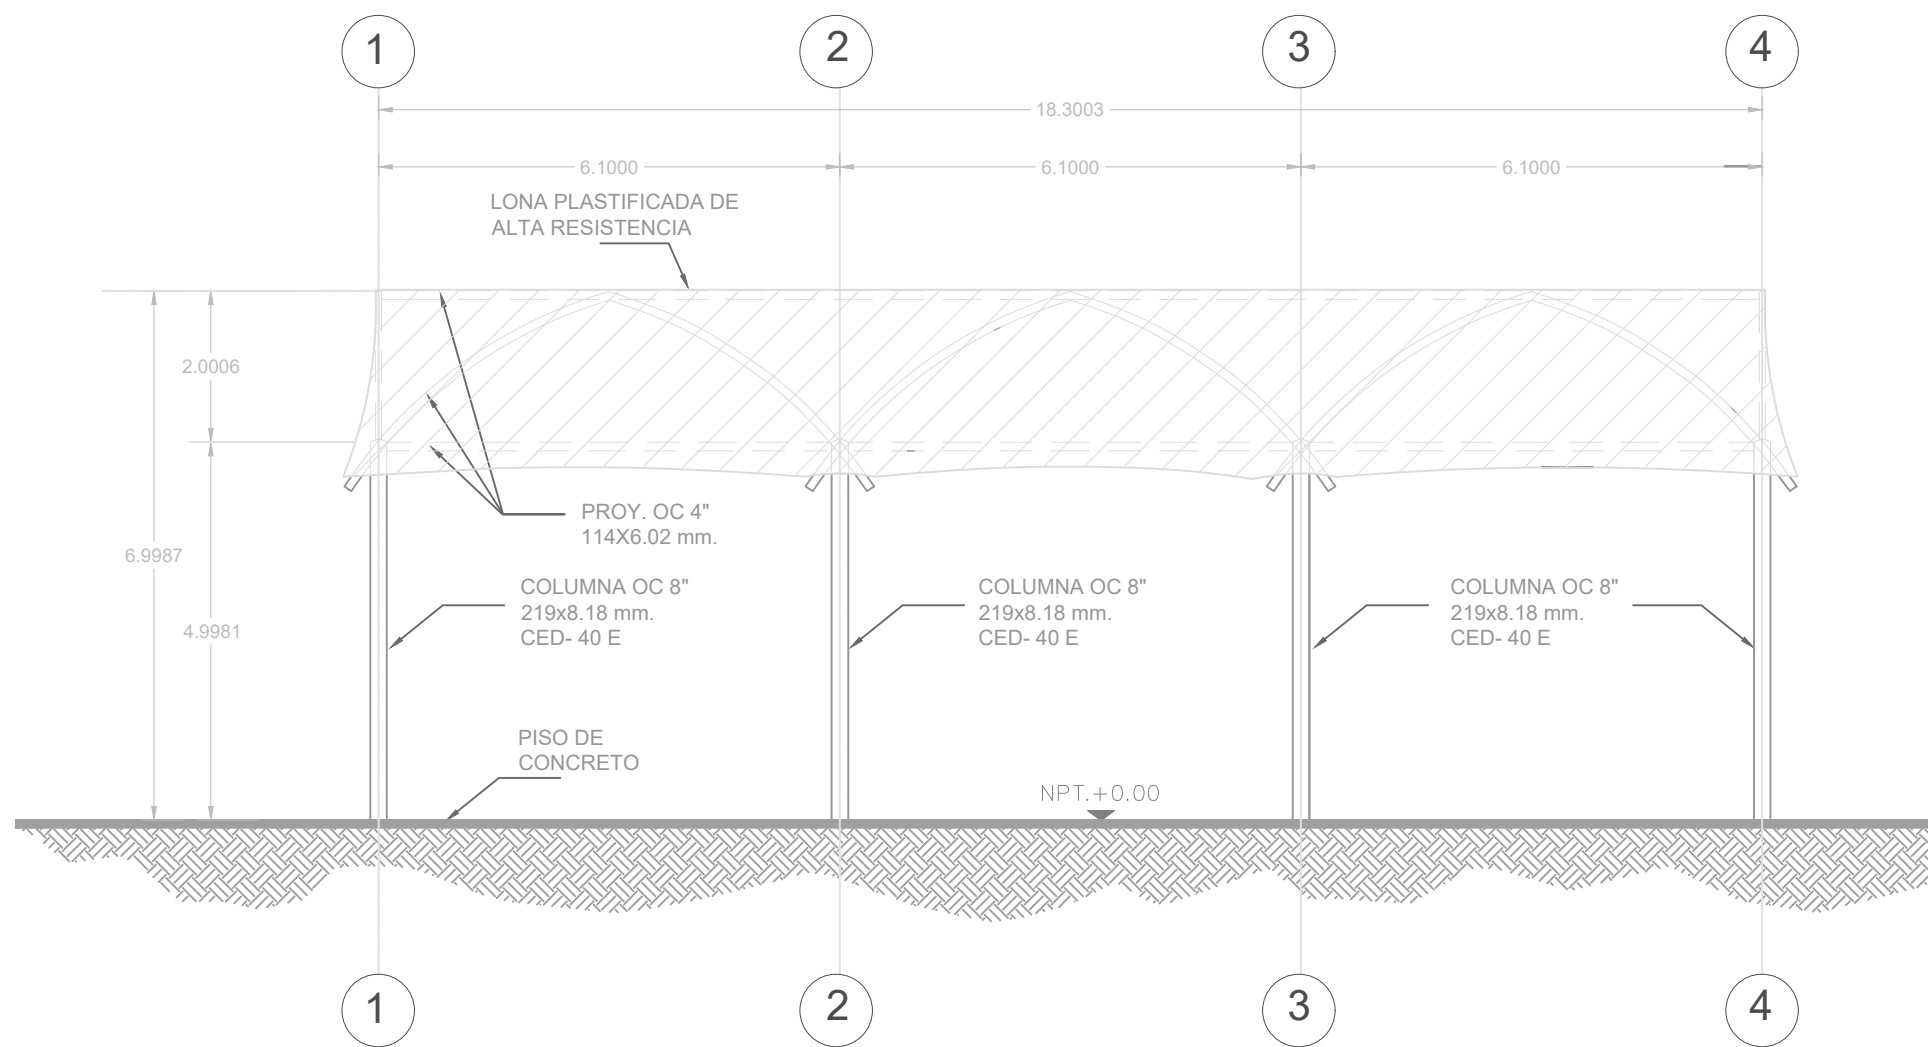

ALZADO LATERAL
ESC. 1:100

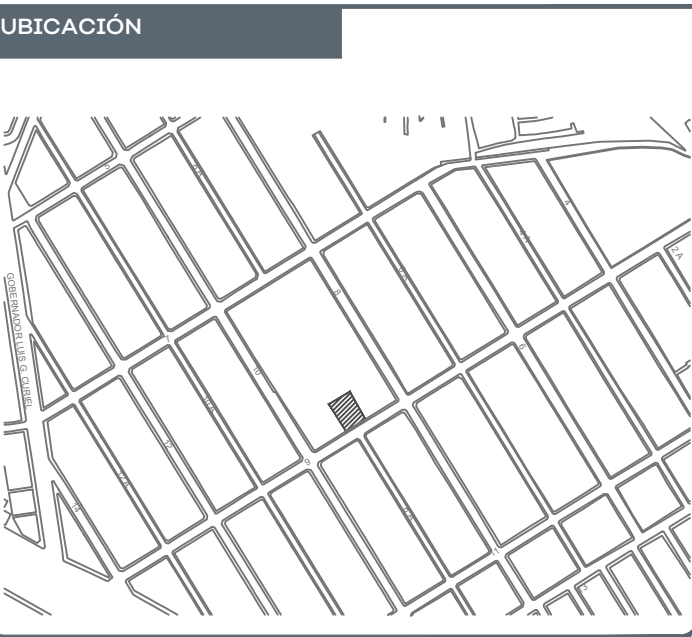

NOTAS:	
	Indica nivel piso terminado
	Indica nivel bajo losa
	Indica nivel general
	Indica nivel piso terminado
	Indica llamada a detalle
	Indica sección
	Inicio despiece
	Pendiente %
	Cambio de nivel
	Cambio de acabado
	Cerramiento
	Indica letra o número de eje

AUTORIZACIÓN:
Ing. Salvador Hernández Jiménez Director General de Proyectos de Ingeniería


DATOS GENERALES
Localización: Calle 9 #267 Municipio: Guadalajara, Jalisco.

PROYECTO:
Rehabilitación de preescolar Héroes de Nacozari CCT14DJN01411 municipio de Guadalajara, Jalisco.

CONTENIDO:
Detalle Lonaria

ESCALA:	FECHA:	CLAVE DE PLANO:
INDICADA	JUNIO 2020	DET-02



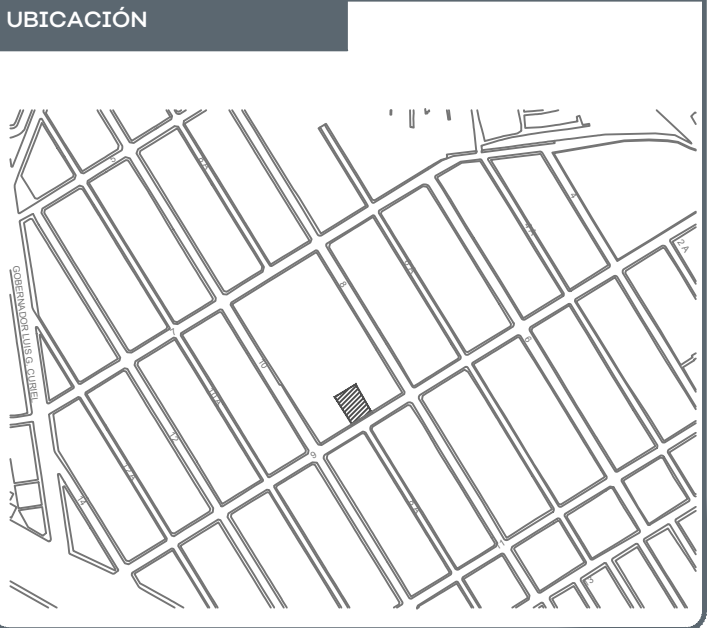

NOTAS:

	Indica nivel piso terminado
	Indica nivel bajo losa
	Indica nivel general
	Indica nivel piso terminado
	Indica llamada a detalle
	Indica sección
	Inicio despiece
	Pendiente %
	Cambio de nivel
	Cambio de acabado
	Cerramiento
	Indica letra o número de eje

AUTORIZACIÓN:

Ing. Salvador Hernández Jiménez
Director General de Proyectos de Ingeniería

DATOS GENERALES

Localización: Calle 9 #267
Municipio: Guadalajara, Jalisco.

PROYECTO:


Rehabilitación de preescolar Héroes de Nacozari
CCT14DJN01411 municipio de Guadalajara, Jalisco.


CONTENIDO:

Detalle Muro Reja


ESCALA: S/E
FECHA: JUNIO 2020
CLAVE DE PLANO: DET-03

S I O P - E - E C C R - O B - L P - 2 0 2 0

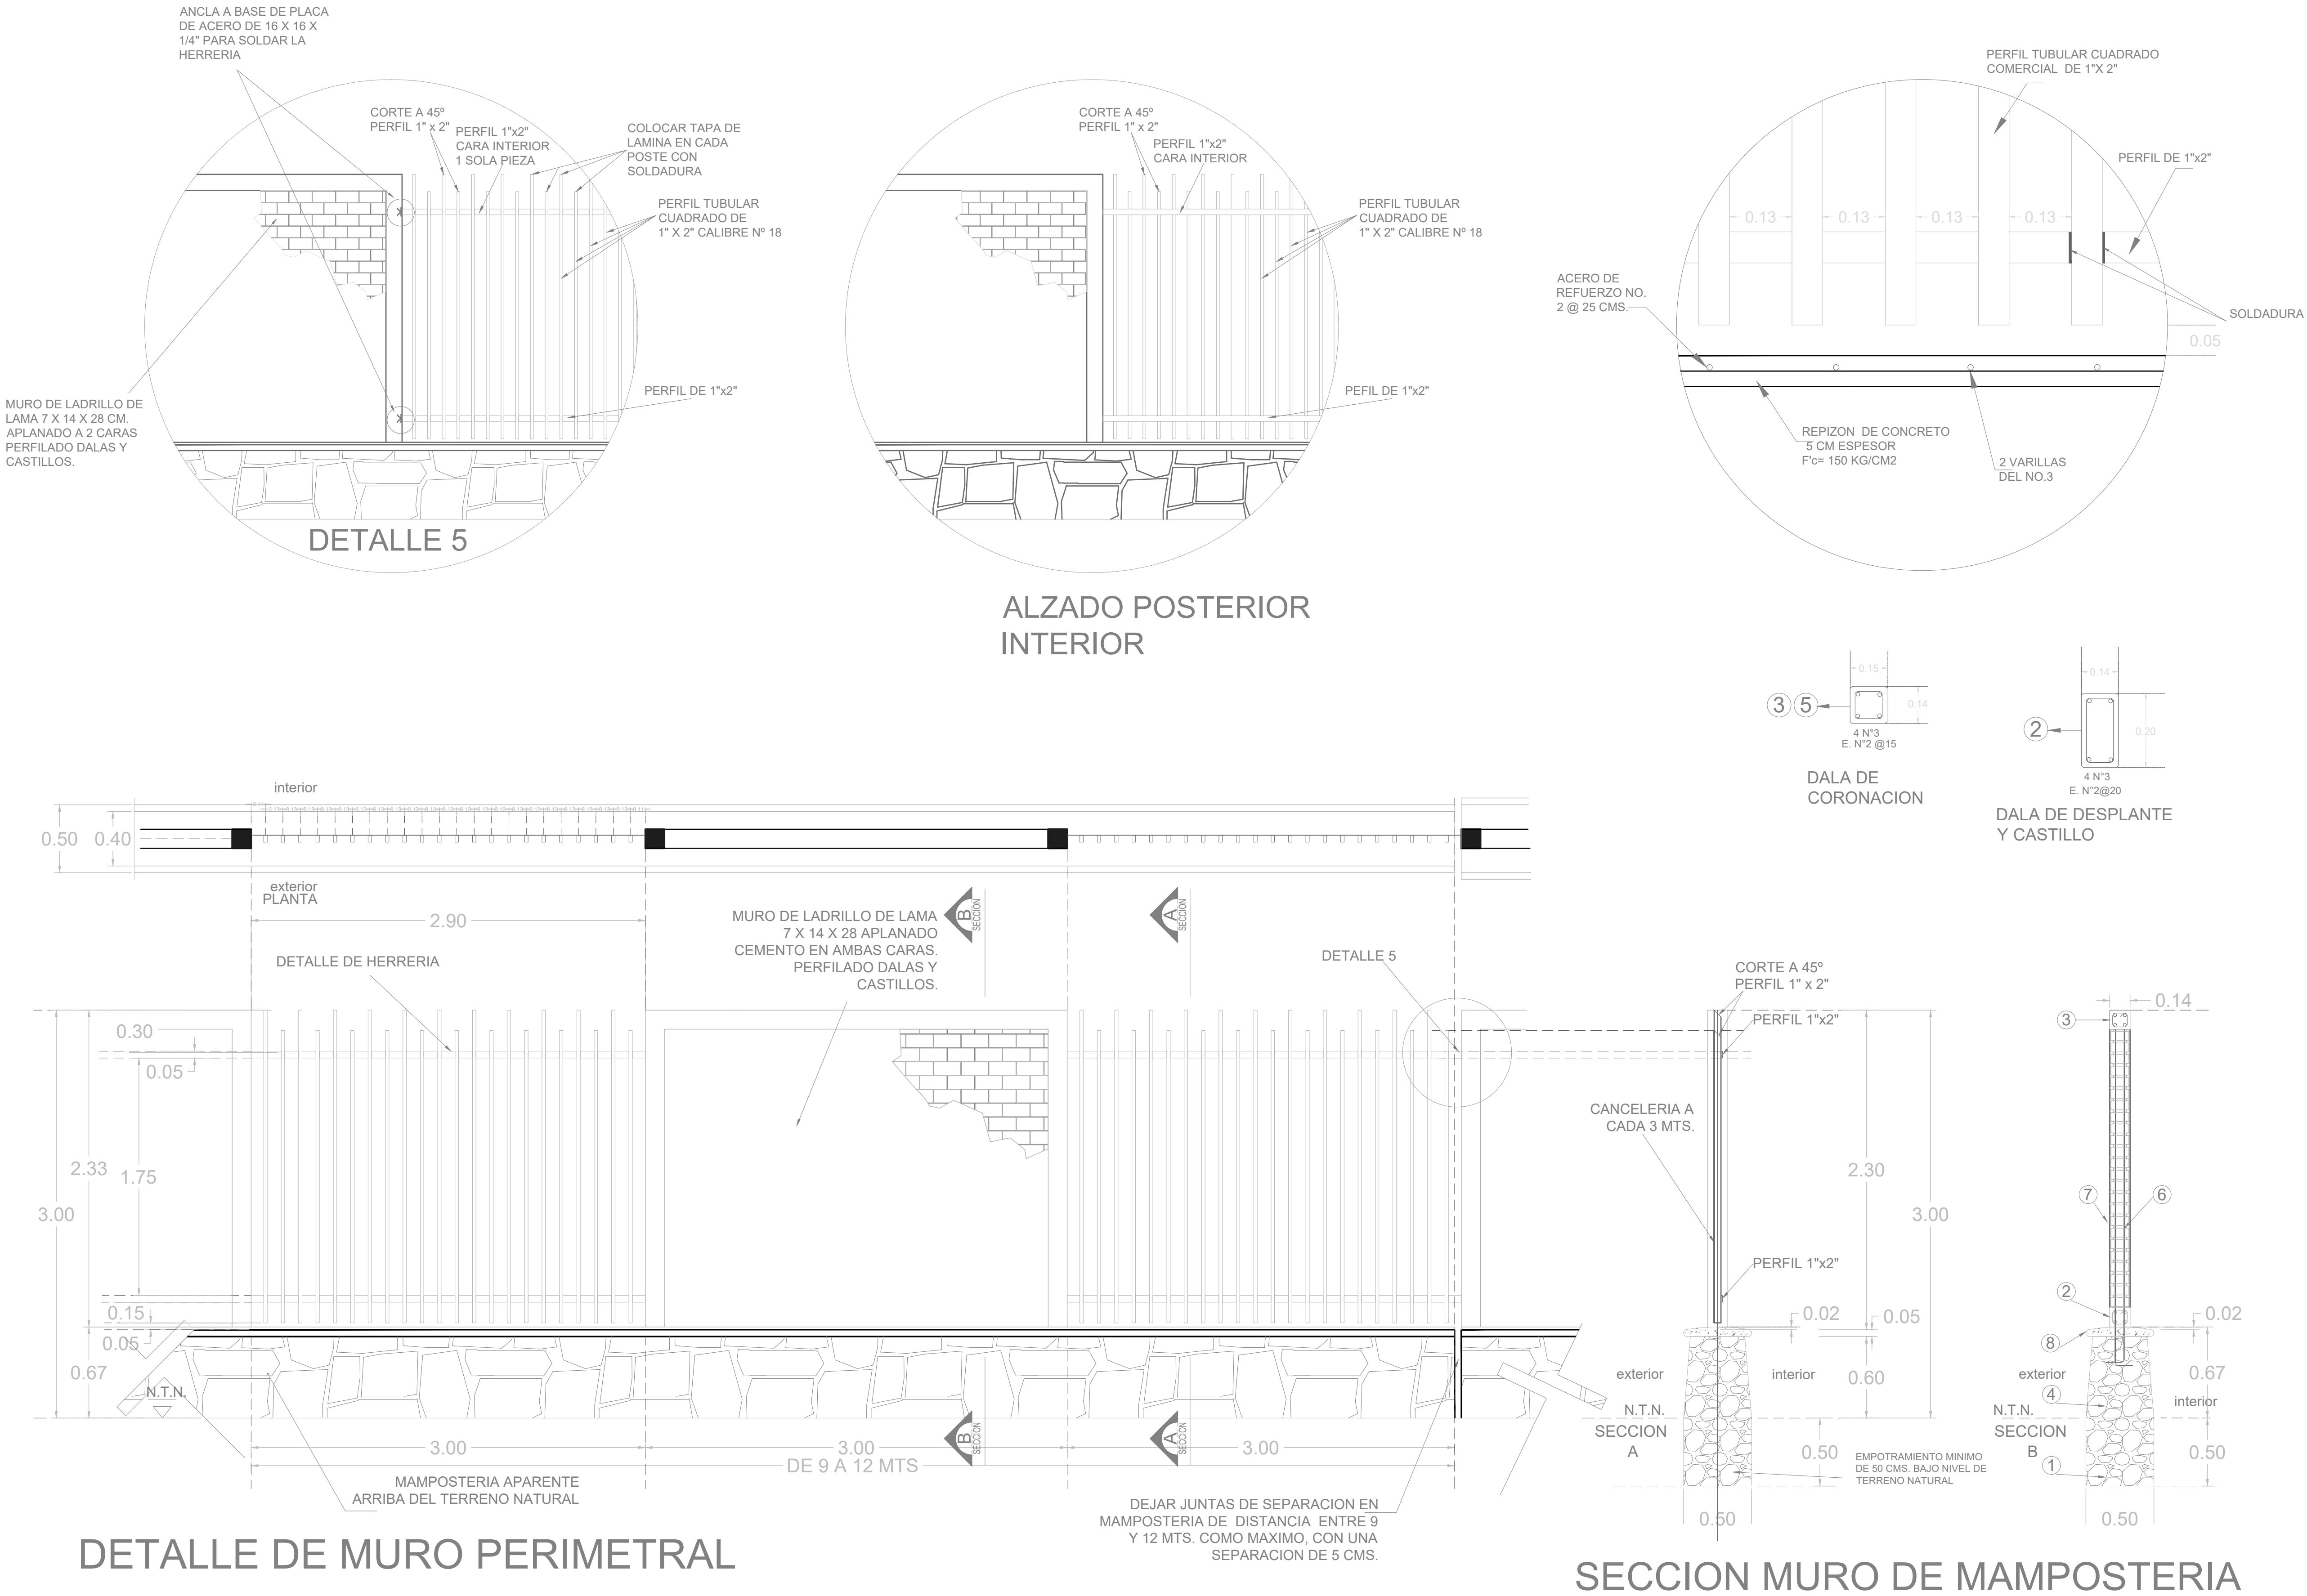


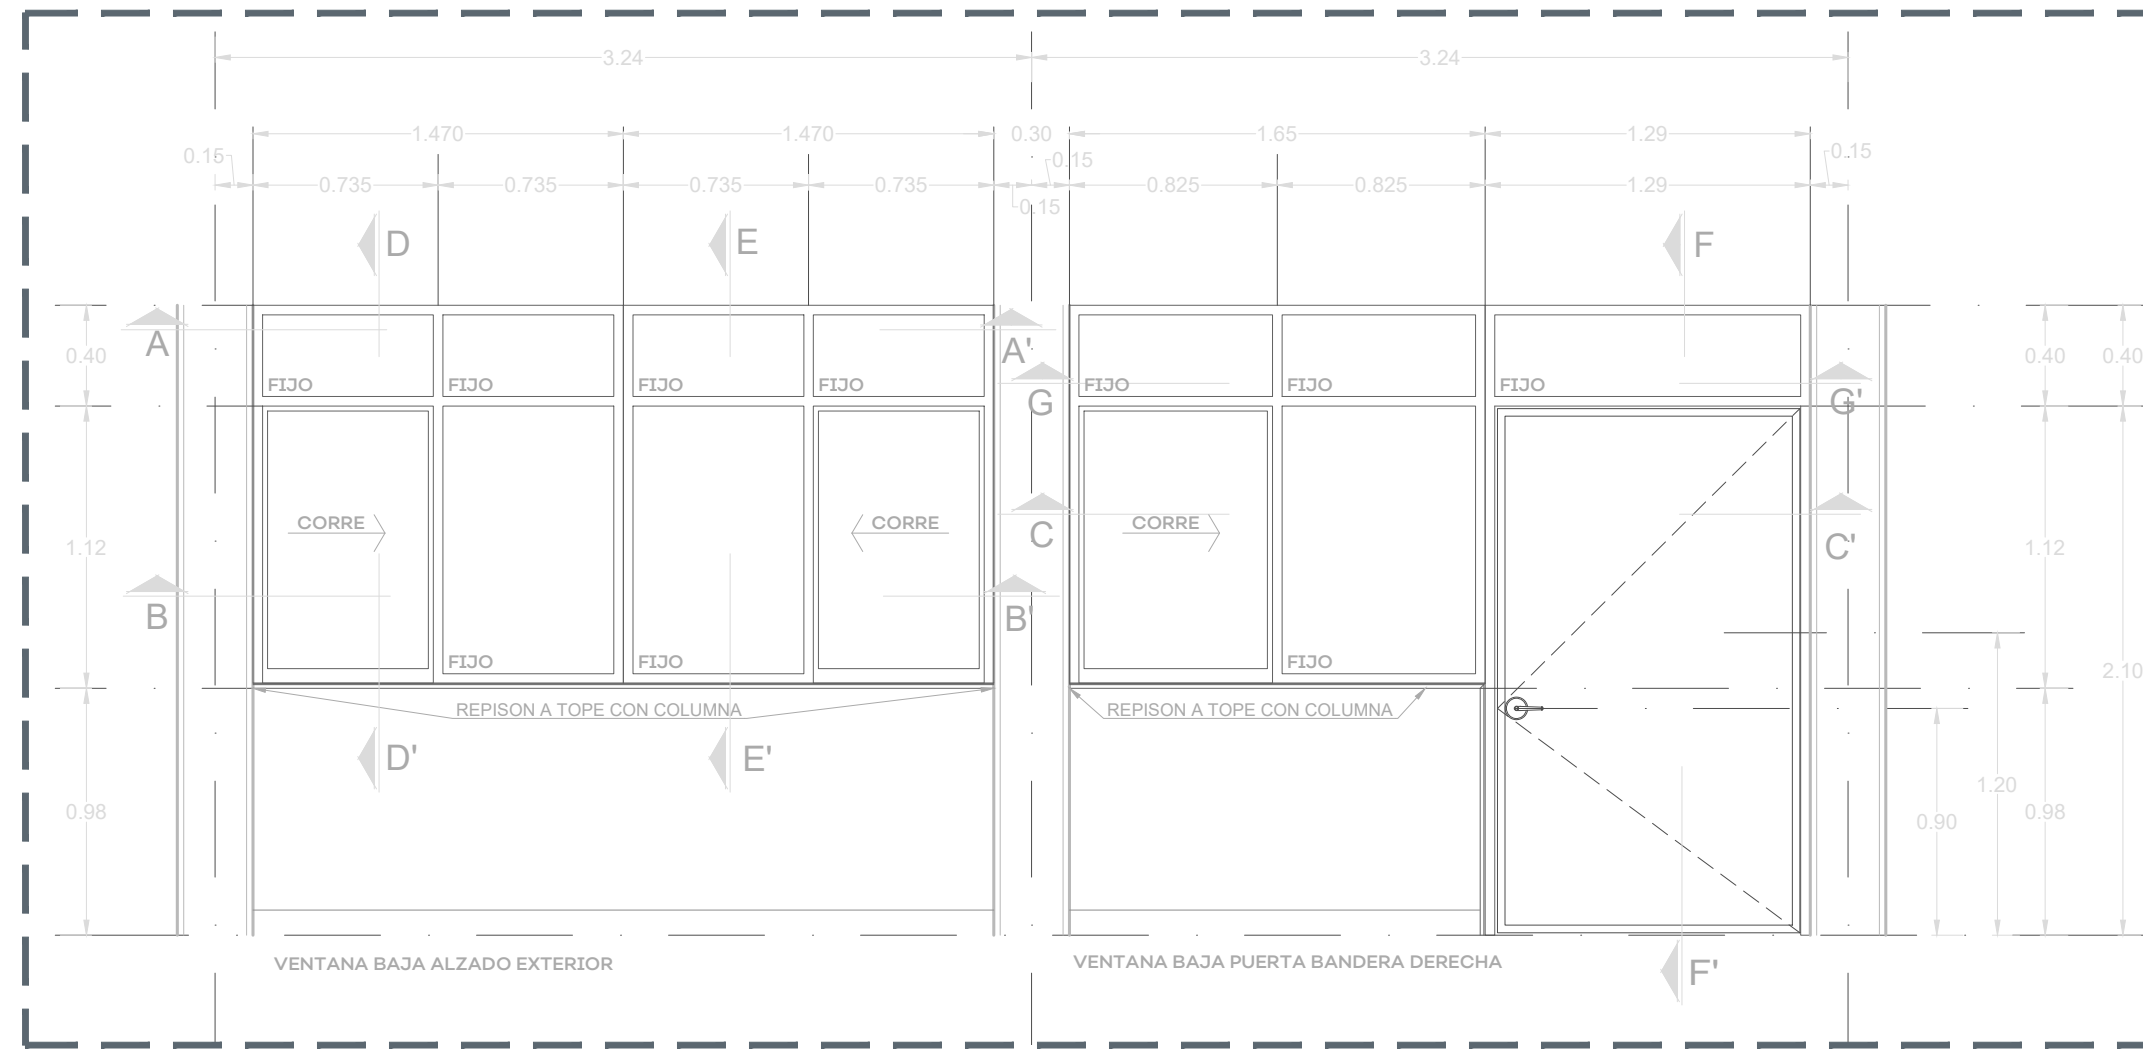


01 VENTANA BAJA - ALZADO EXTERIOR 1:30

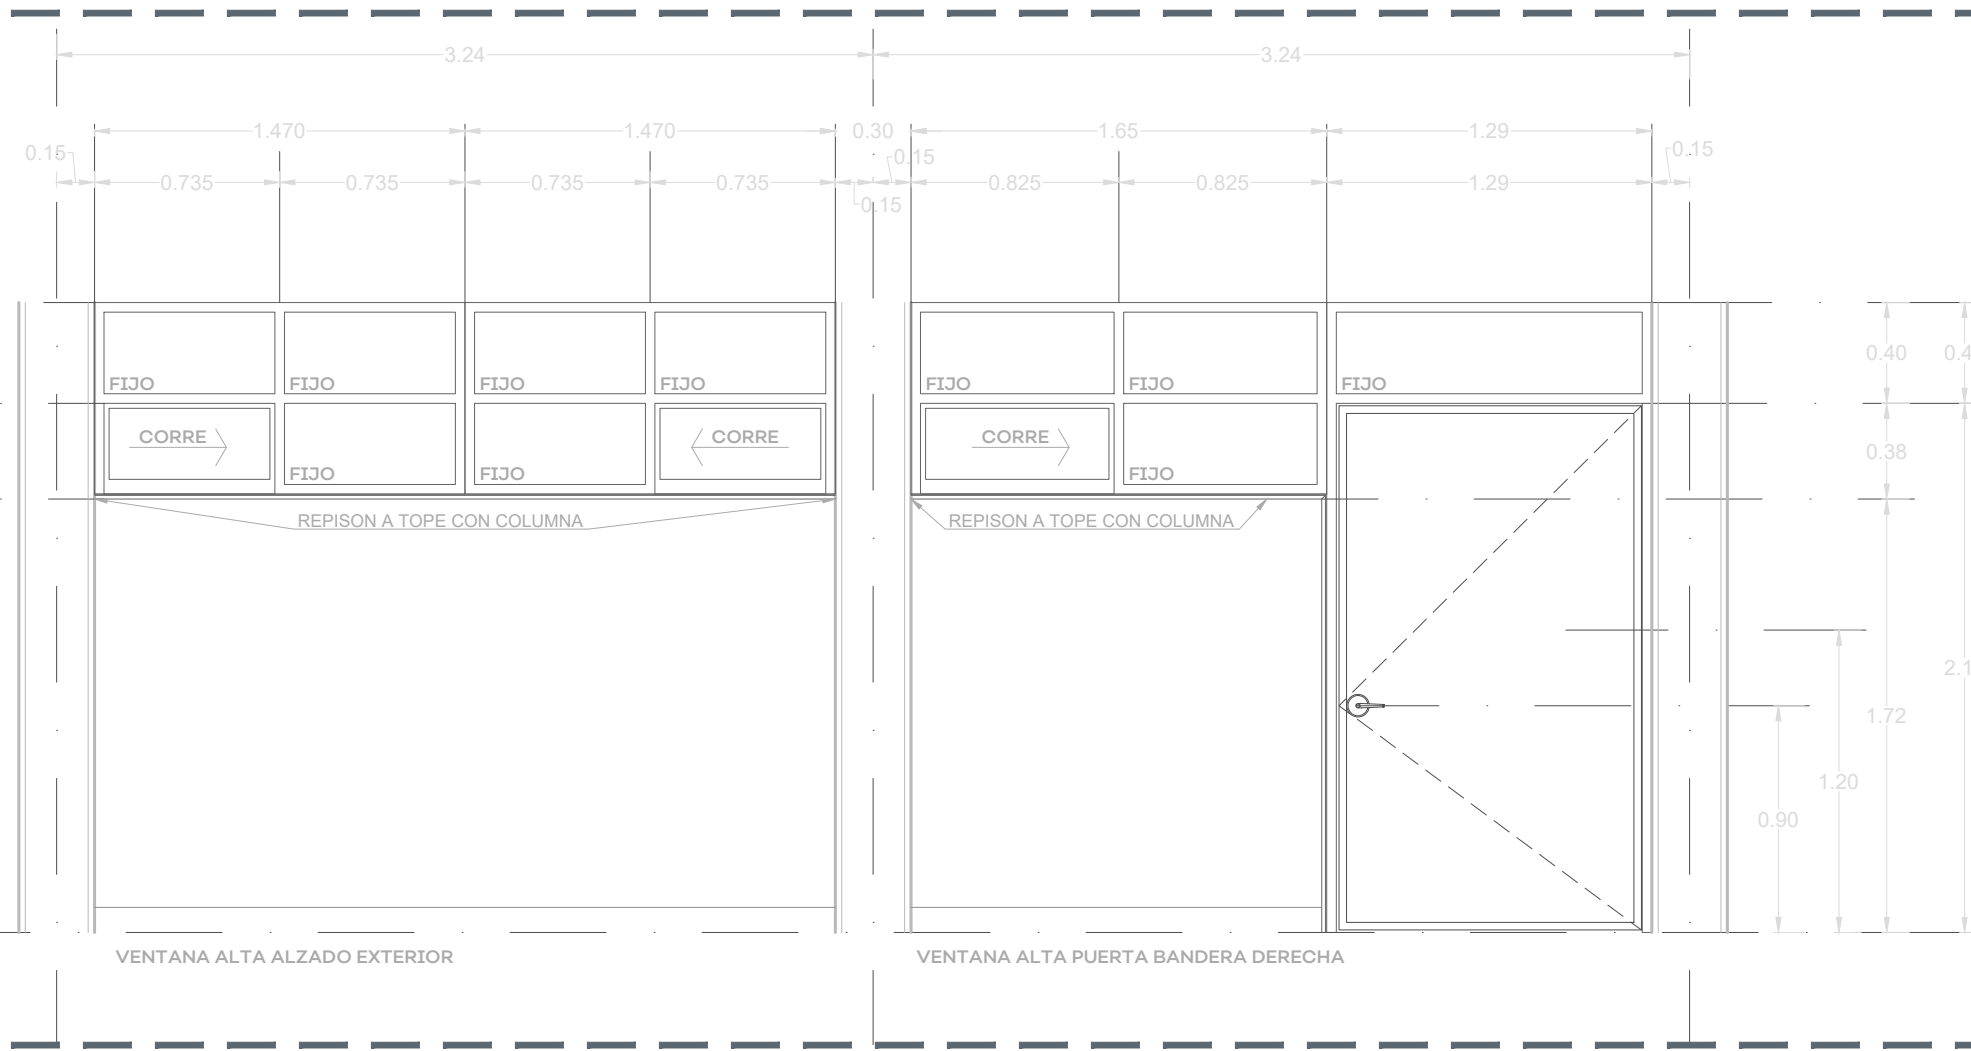


02 VENTANA ALTA - ALZADO EXTERIOR 1:30

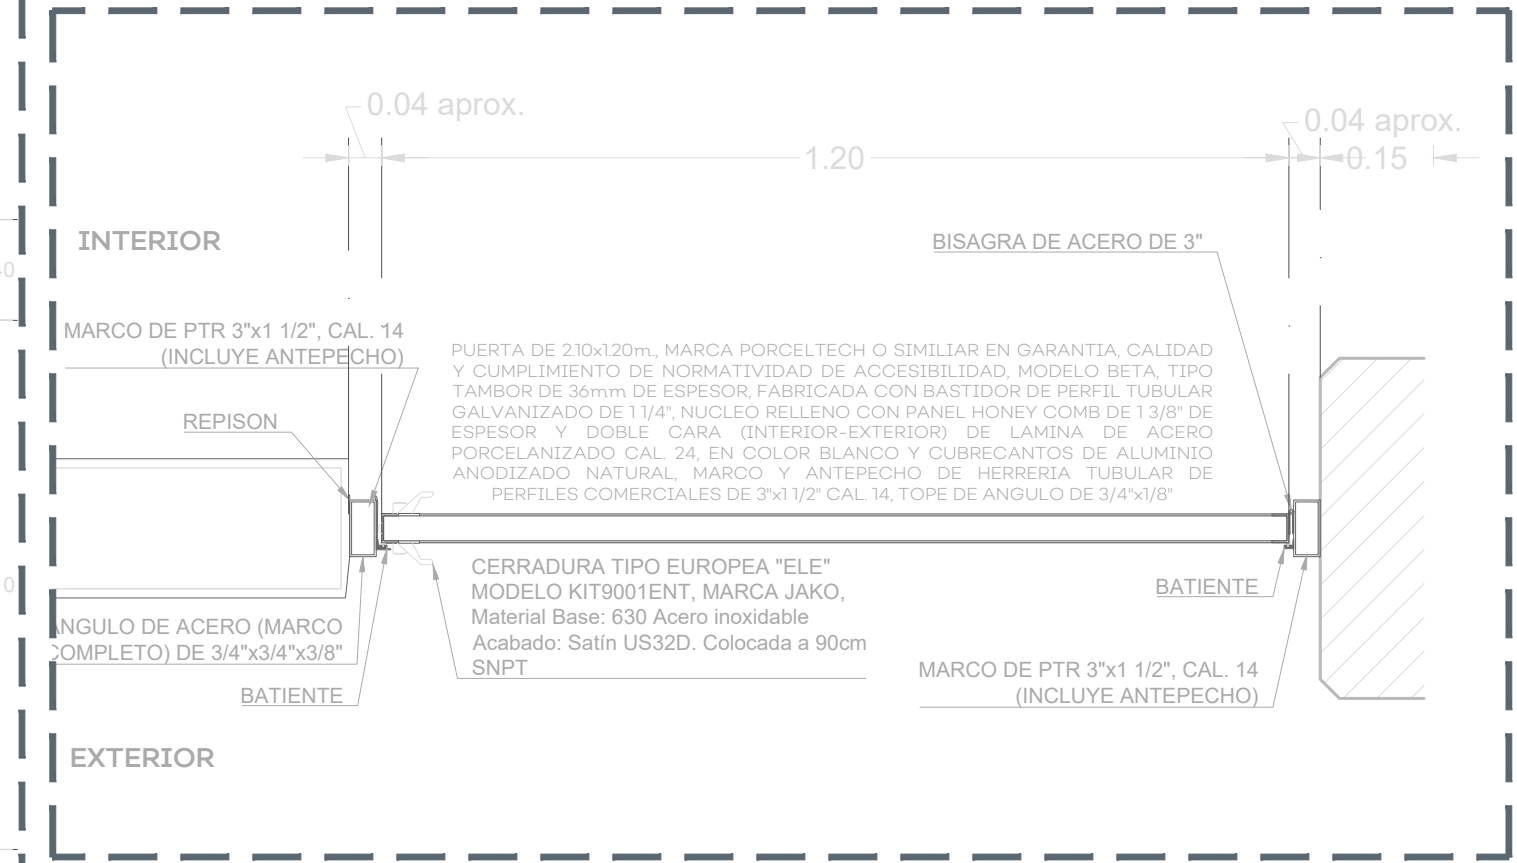


03 SECCIÓN PUERTA 1:30

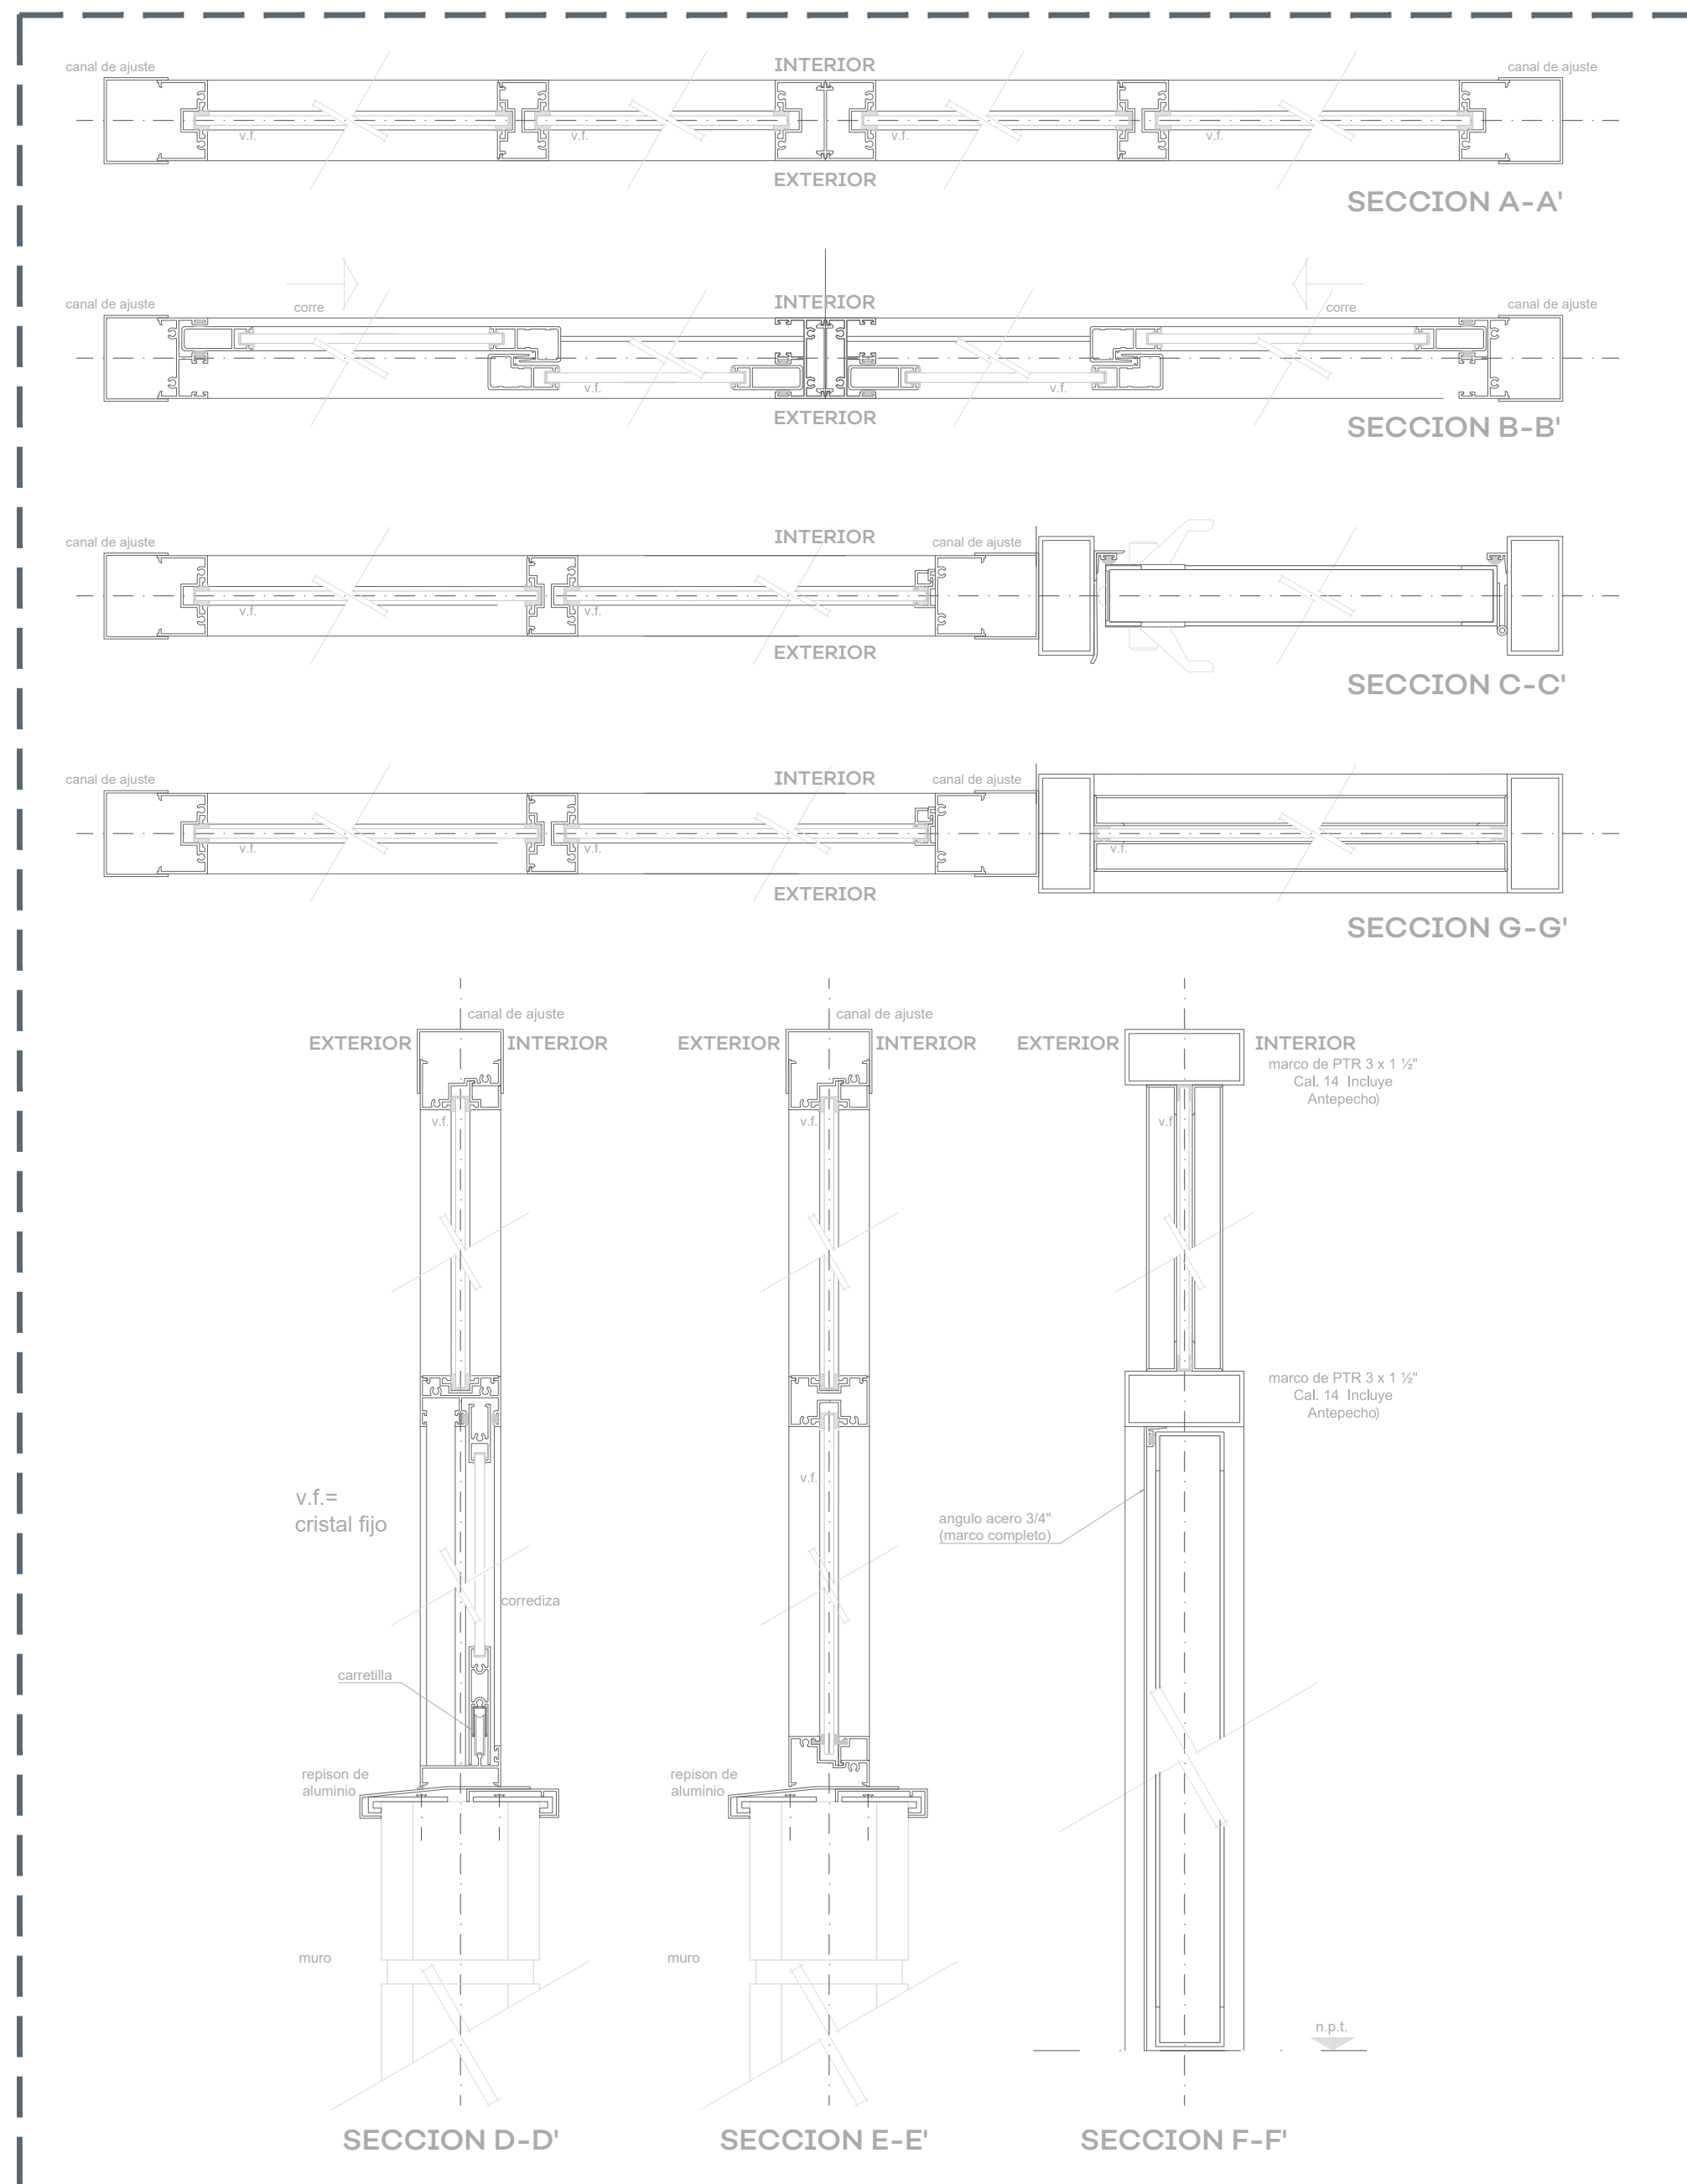


04 SECCIONES DE VENTANERÍA 1:40

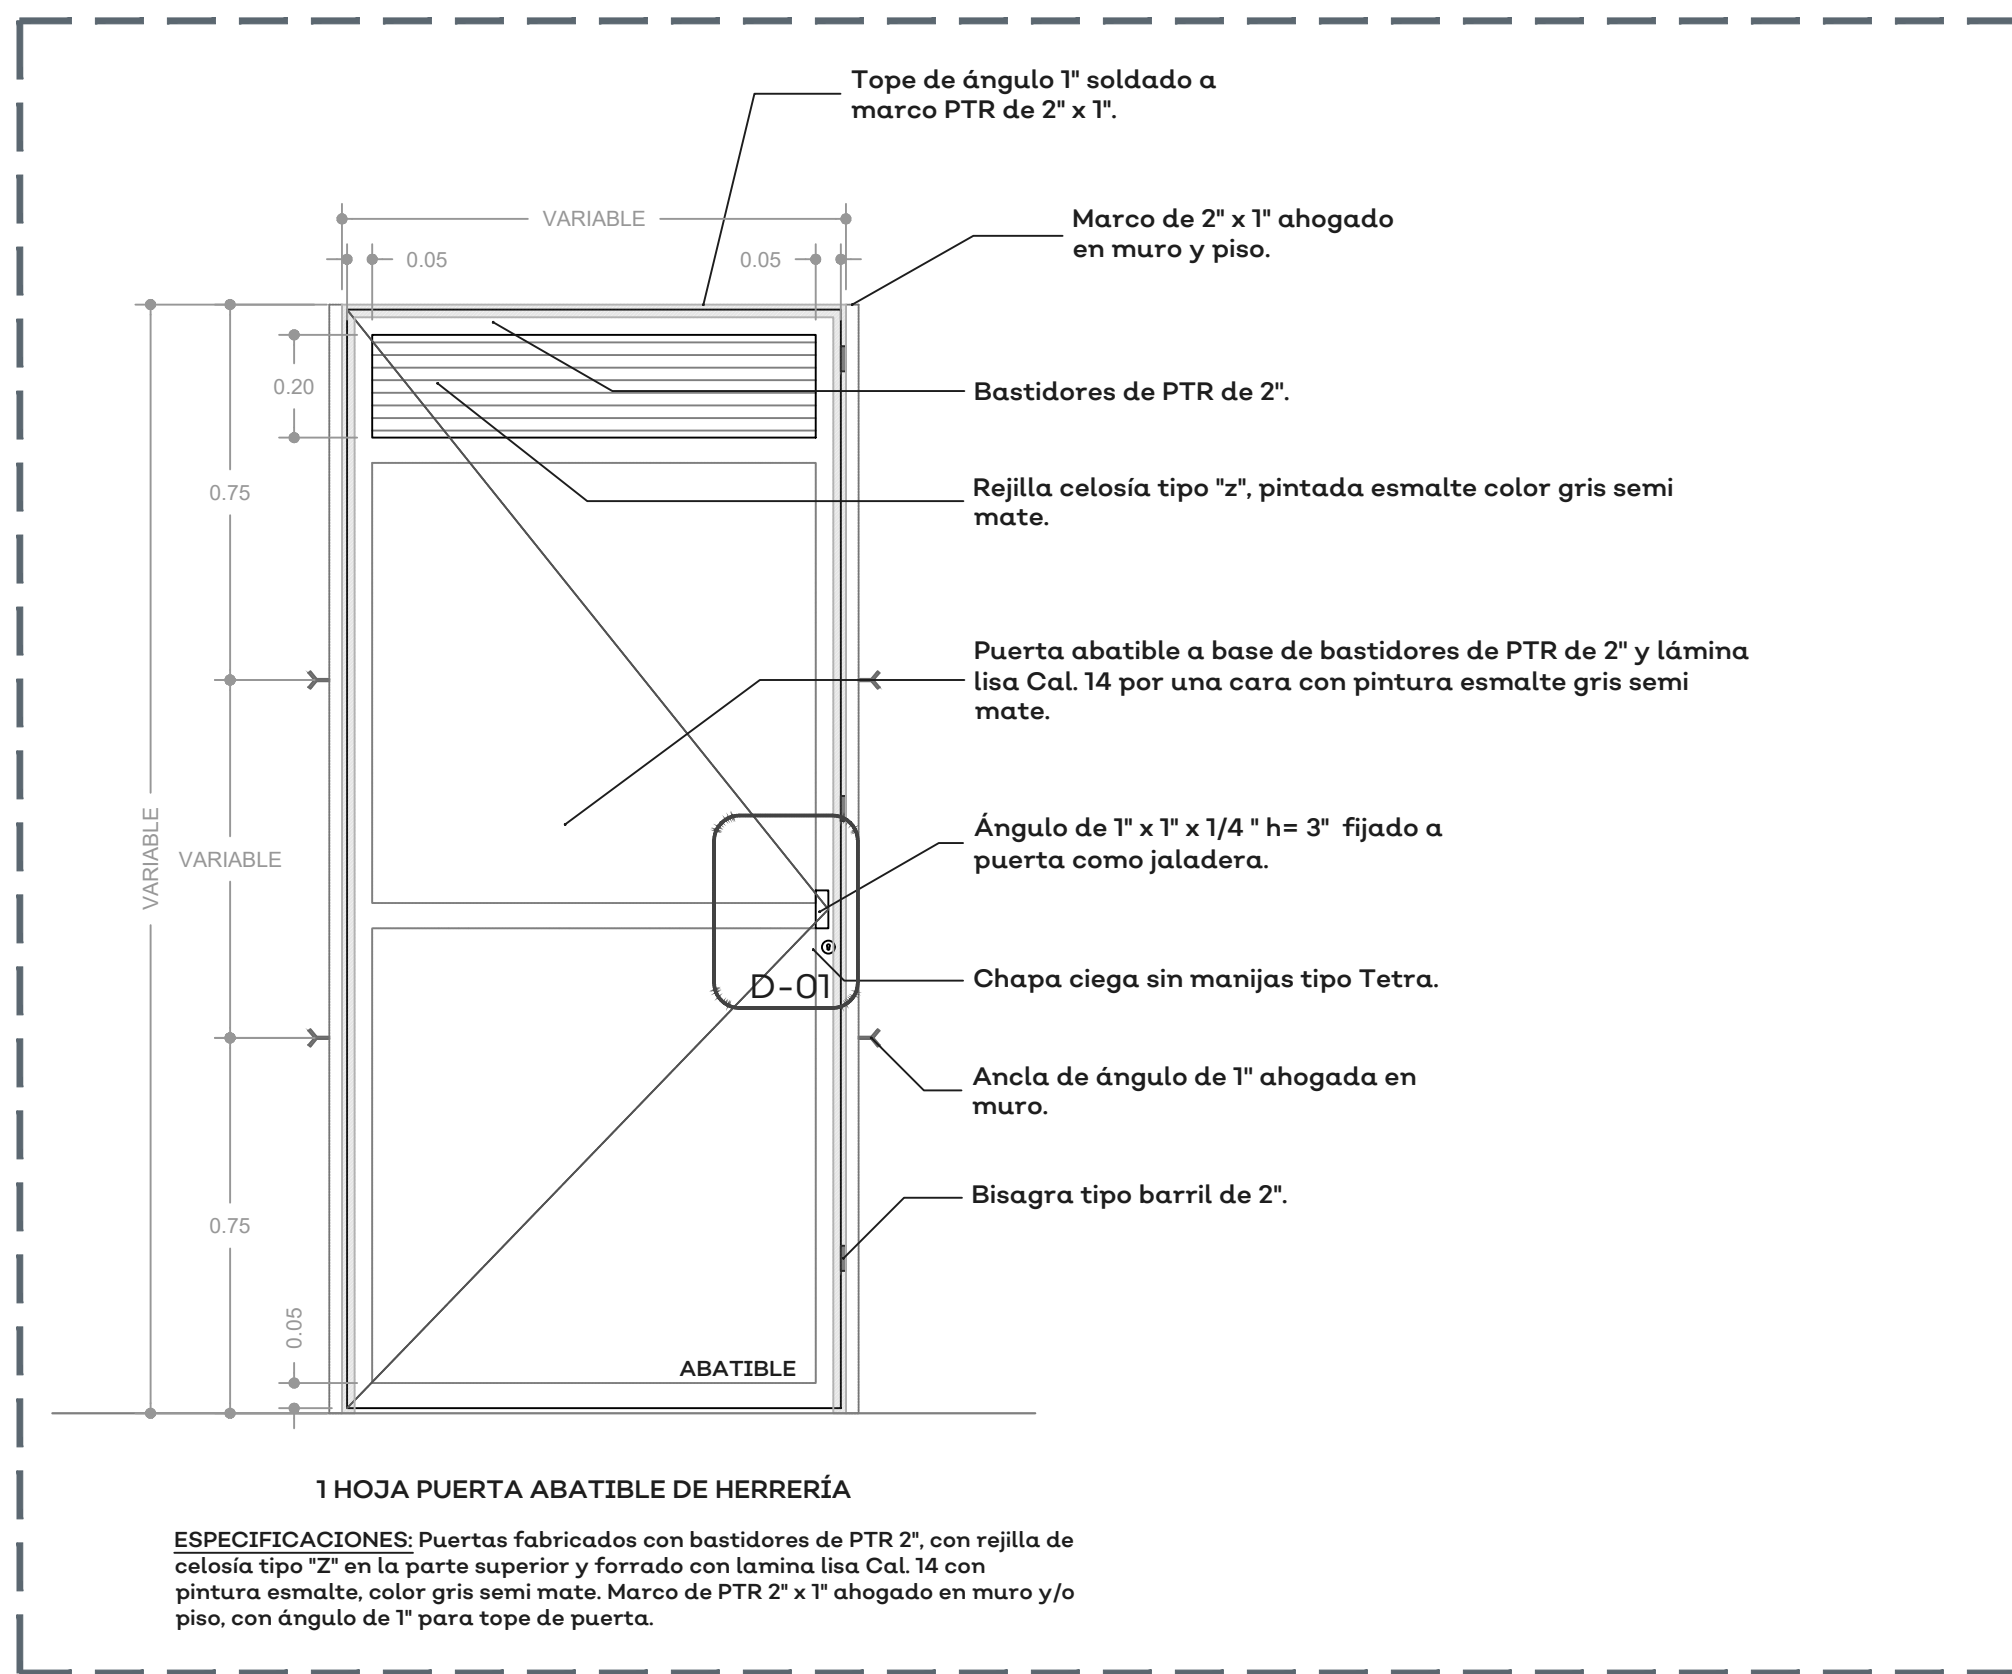

05 PUERTA DE HERRERÍA PARA BAÑOS 1:15

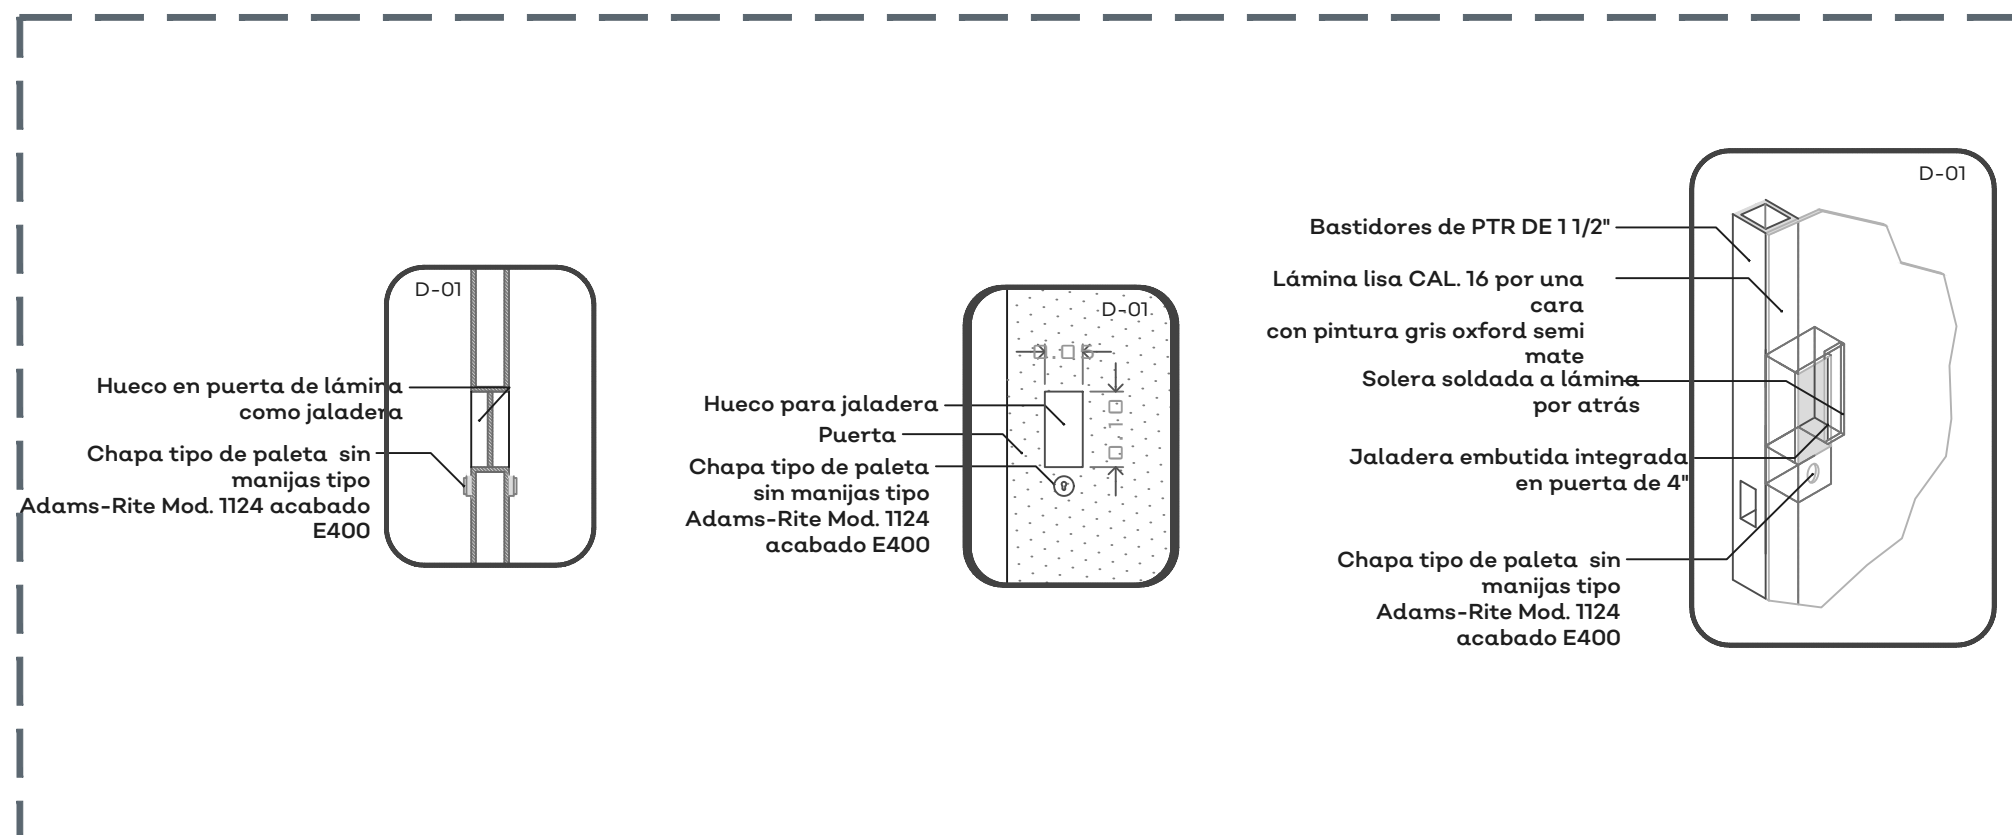

06 D-01 PUERTA DE HERRERÍA PARA BAÑOS 1:10

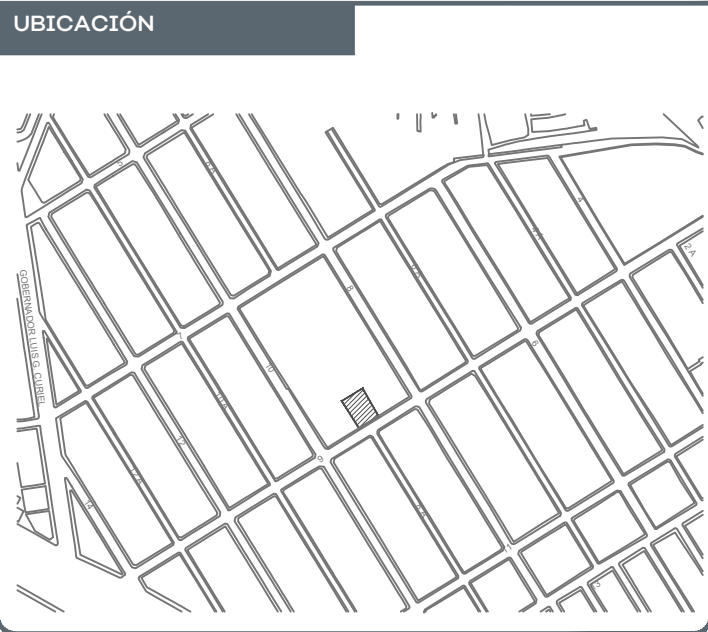

- NOTAS:
- N.P.T. +2.68 Indica nivel piso terminado
 - N.B.L. +2.68 Indica nivel bajo losa
 - N. +2.68 Indica nivel general
 - np1 ±0.00 Indica nivel piso terminado
 - 00 (A.P. 000) Indica llamada a detalle
 - A-01 Indica sección
 - Inicio despiece
 - Pendiente %
 - Cambio de nivel
 - Cambio de acabado
 - C=0.00 Cerramiento
 - A Indica letra o número de eje

NOTAS:
PERFIL DE ALUMINIO ANODIZADO NATURAL EN LINEA
CUMPLIR CORREDOZA DE 2" X 1/2" MARCA CURRUM
COLOCAR VINIL PARA FIJAR CRISTAL FELPA EN RIELES Y
BATERÍAS
CRISTAL DE 6 MM
REPISÓN AJUSTABLE A ESPESOR DE MURO:
ESPESOR MÍNIMO 10 CM
ANCLAR EL CANCEL COMPLETO AL VANO DE MUROS A
2.42 X 0.75 CM TANTO EN VERTICAL COMO HORIZONTAL
UTILIZAR SILICON NEUTRO PARA UNIR EL CRISTAL CON
EL ALUMINIO. VERIFICAR PRIMERO QUE EL ALCANTARILLO
ESTÉ LIBRE DE POLVO Y GRASA.
DEJAR 3 MM PREDETERMINALES DE ESPACIO LIBRE PARA LA
EXPANSIÓN/CONTRACCIÓN TÉRMICA DEL CRISTAL.
AJUSTAR COTAS EN OBRA.

AUTORIZACIÓN:

Ing. Salvador Hernández Jiménez
Director General de Proyectos de Ingeniería

DATOS GENERALES

Localización: Calle 9 #267
Municipio: Guadalajara, Jalisco.

PROYECTO:

Rehabilitación de preescolar Héroes de Nacozari
CCT14DJN01411 municipio de Guadalajara, Jalisco.

CONTENIDO:

Detalle de puerta y ventanas

ESCALA: S/E FECHA: JUNIO 2020 CLAVE DE PLANO: DET-04

