


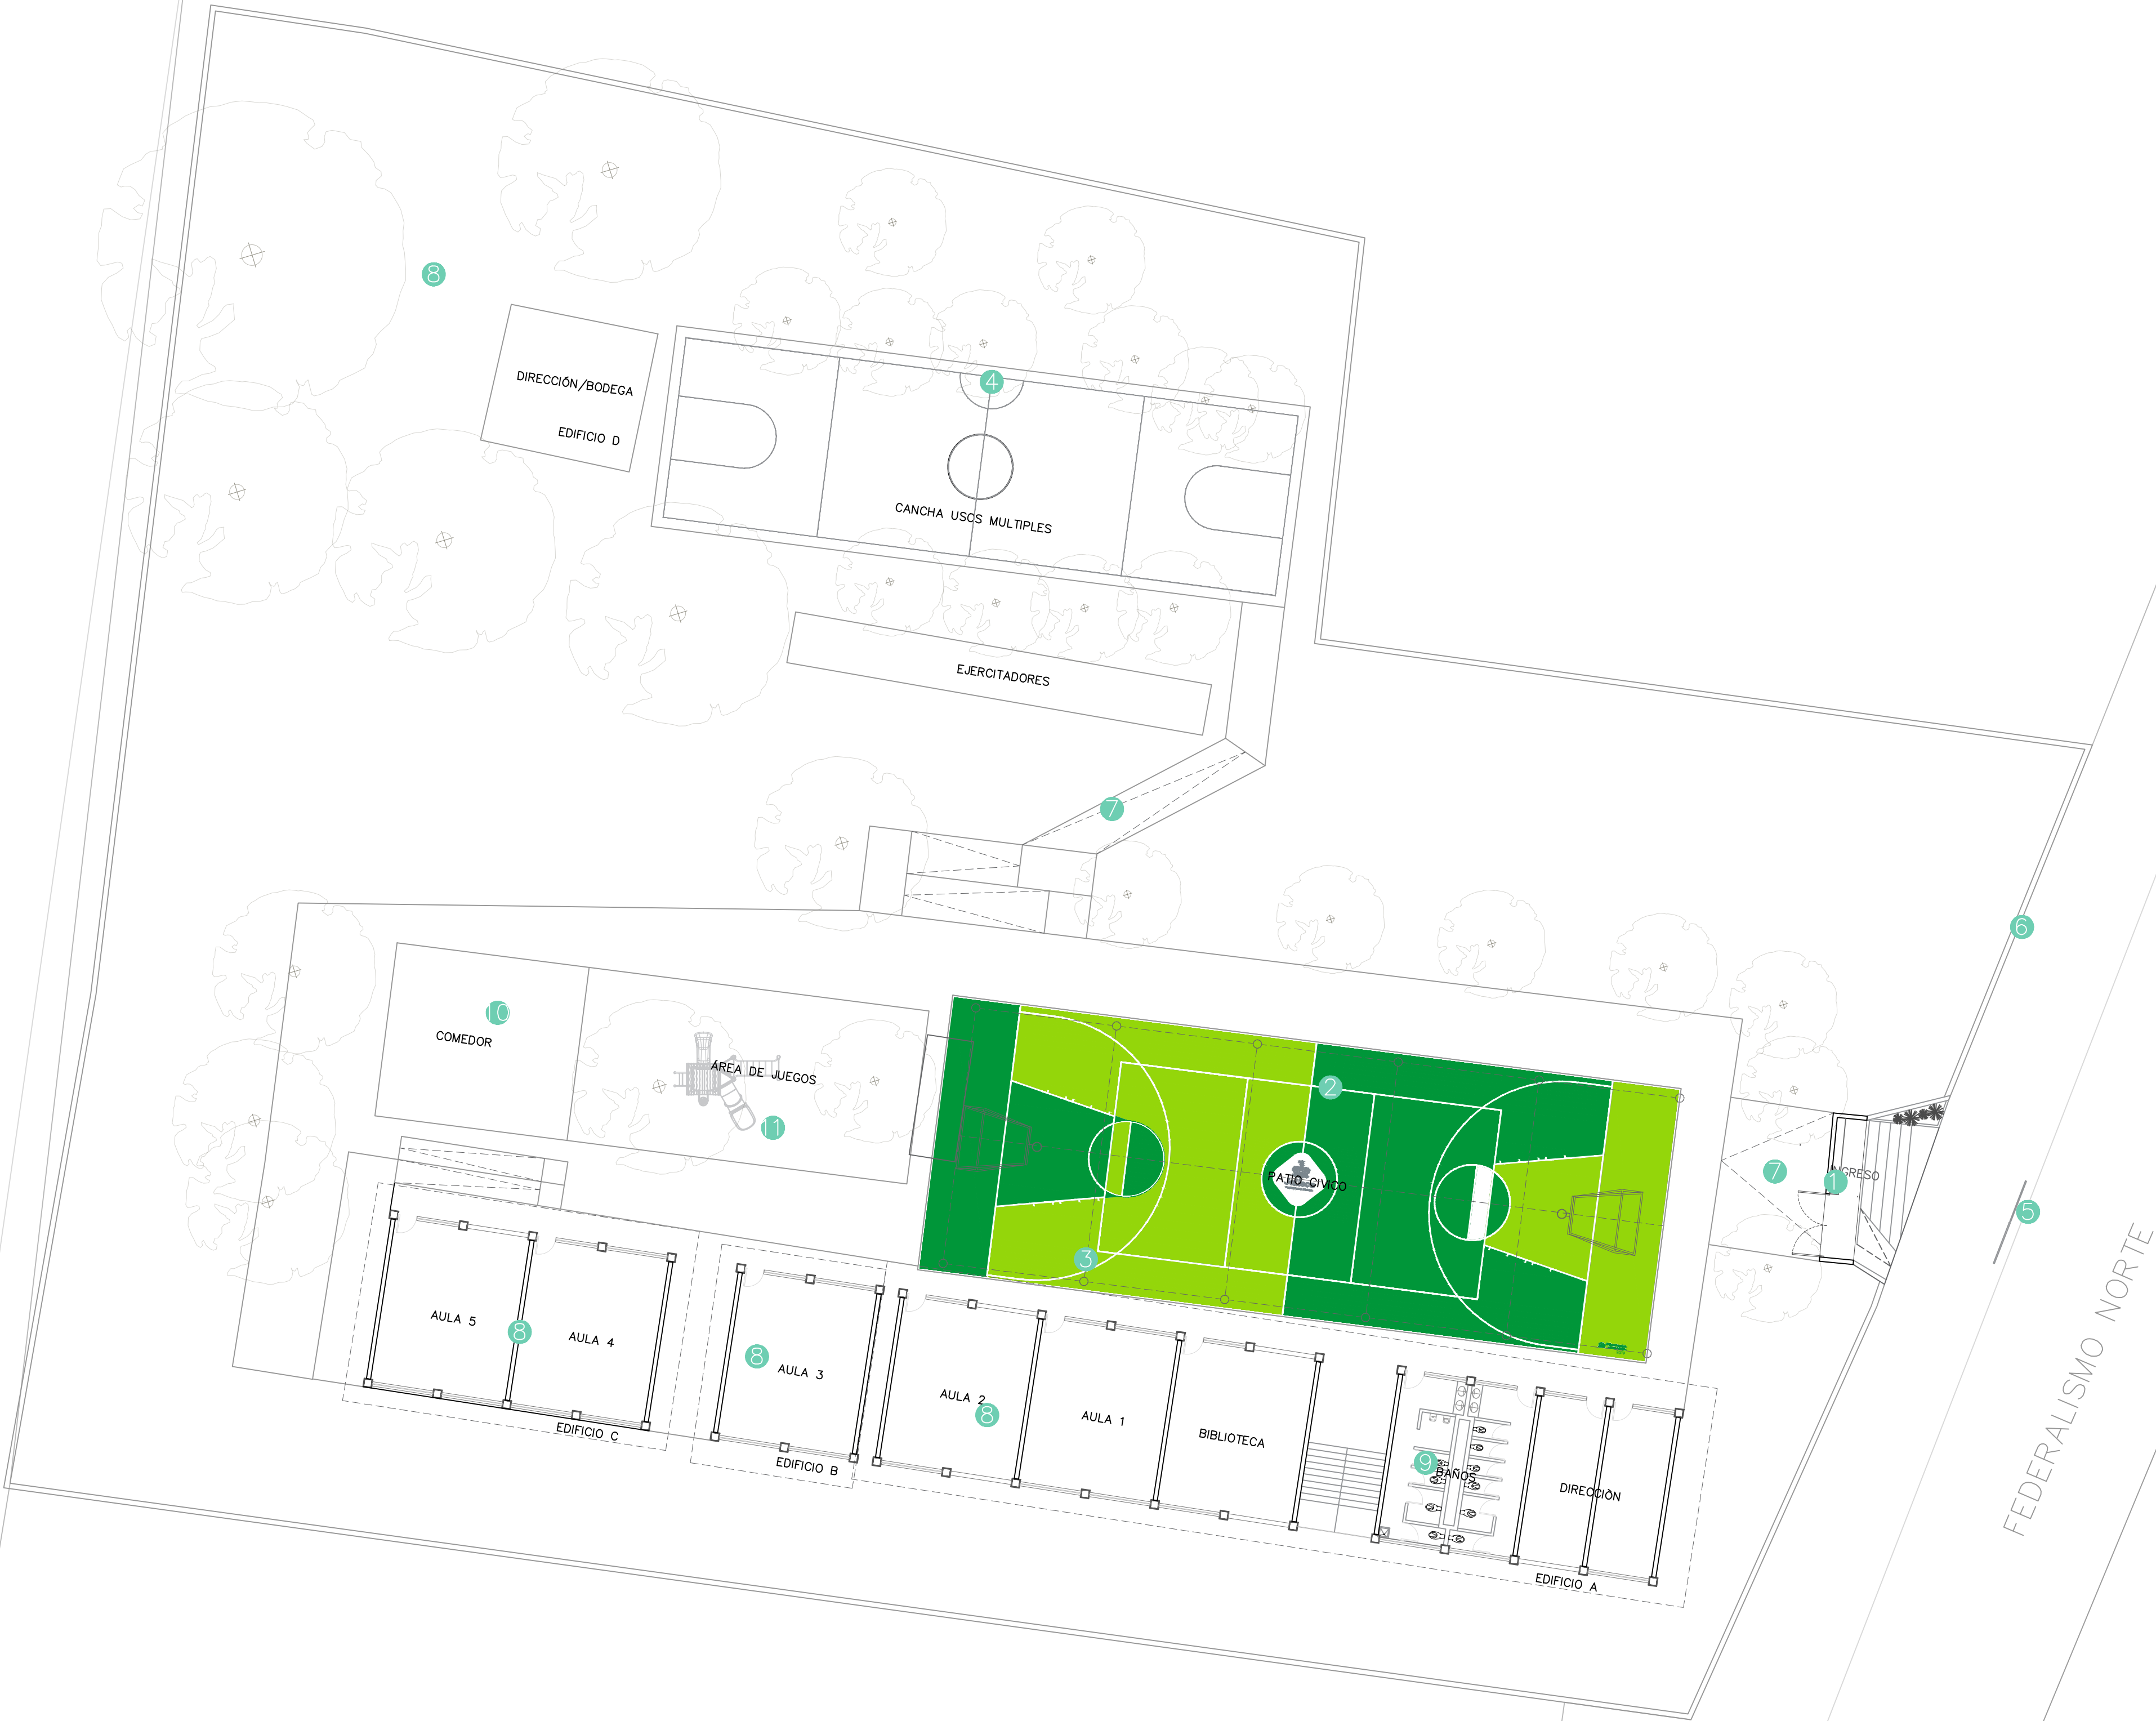

N O R T E

PLAN DE LA NORIA



Jalisco
GOBIERNO DEL ESTADO

UBICACIÓN



ALCANCES GENERALES:

OBRA EXTERIOR

- 1 CONSTRUCCIÓN DE MOTIVO DE INGRESO
- 2 REHABILITACIÓN DE ESTRUCTURA Y COLOCACIÓN DE LONA
- 3 REHABILITACIÓN DE PATIO CÍVICO
- 4 REHABILITACIÓN DE CANCHA DE USOS MÚLTIPLES
- 5 COLOCACIÓN DE BARRERAS DE SEGURIDAD
- 6 REHABILITACIÓN DE MURO PERIMETRAL Y COLOCACIÓN DE CERCOS
- 7 CONSTRUCCIÓN DE RAMPAS CON ACCESIBILIDAD

EDIFICIOS

- 8 REHABILITACIÓN GENERAL
- 9 REHABILITACIÓN DE MÓDULO DE BAÑOS
- 10 INFRAESTRUCTURA NUEVA
- 11 COLOCACIÓN ÁREA COMEDOR
- 12 COLOCACIÓN MÓDULO DE JUEGO INFANTIL

AUTORIZACIÓN:

DATOS GENERALES

Localización: Esquina con calle Tratado de Campeche, Calz. Federalismo S/N, Parques del Auditorio
Municipio: Zapopan

PROYECTO:

Rehabilitación de primaria Belisario Domínguez CCT14DPR40903, municipio de Zapopan, Jalisco.

CONTENIDO:

PLANTA DE ALCANCES GENERALES

ESCALA:

1:200


FECHA:

JUNIO 2020

CLAVE DE PLANO:

ES-BD-ALC



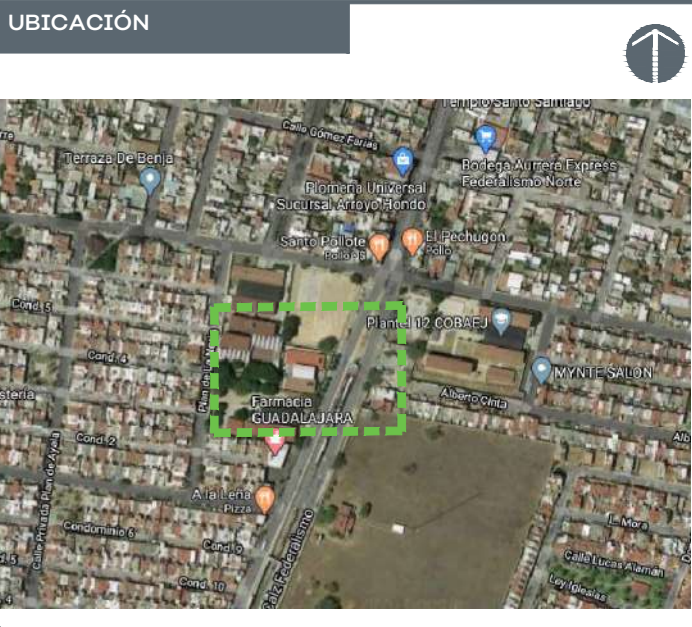

Marca: Interceramic
Modelo: Niza
Formato: 33X33cm
Color: Ivory
Acabado: Mate
Ubicación: Piso
Junta del mismo color del cerámico.

03 ACCESORIOS - BAÑOS S/E

Technical drawing of the KADESIGN table. The top view shows a hexagonal table top with a width of 4,5 cm and a central logo. The side view shows a table with a height of 11,1 cm and a length of 106 cm.

05 LUMINARIA - BAÑOS



NOTAS:

AUTORIZACIÓN:

DATOS

Localización: Esquina con calle Tratado de Campeche, Calz Federalismo S/N, Parques del Auditorio
Municipio: Zapopan

PROYECTO:

Rehabilitación de primaria Belisario Domínguez
CCT14DPR4090J, municipio de Zapopan, Jalisco.

CONTENIDO:

BAÑOS

ESCALA:


FECHA:

CLAVE DE PLANO:

INDICADA

JUNIO 2020	ES-BD-BAÑ
------------	-----------

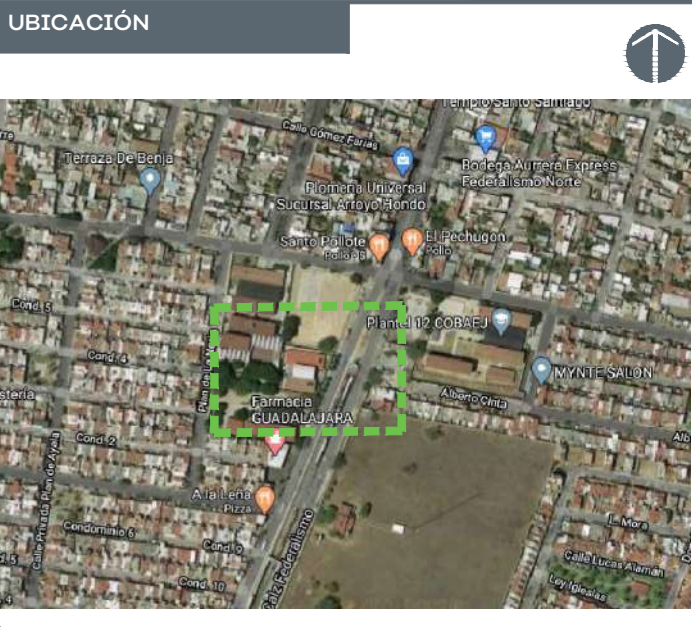



**Infraestructura
y Obra Pública**

1:50



1:20

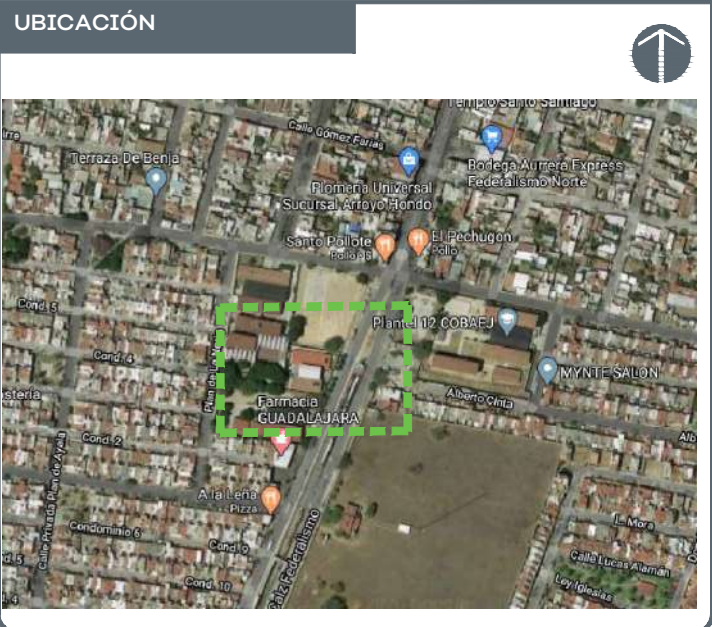

NOTAS:

AUTORIZACIÓN:

DATOS GENERALES

Localización: Esquina con calle Tratado de Campeche, Calz Federalismo S/N, Parques del Auditorio
Municipio: Zapopan

PROYECTO:

Rehabilitación de primaria Belisario Domínguez CCT4DPR40903, municipio de Zapopan, Jalisco.


CONTENIDO:

DETALLE DE CACHA USOS MULTIPLES

ESCALA: INDICADA


FECHA: JUNIO 2020

CLAVE DE PLANO: ES-BD-DET02

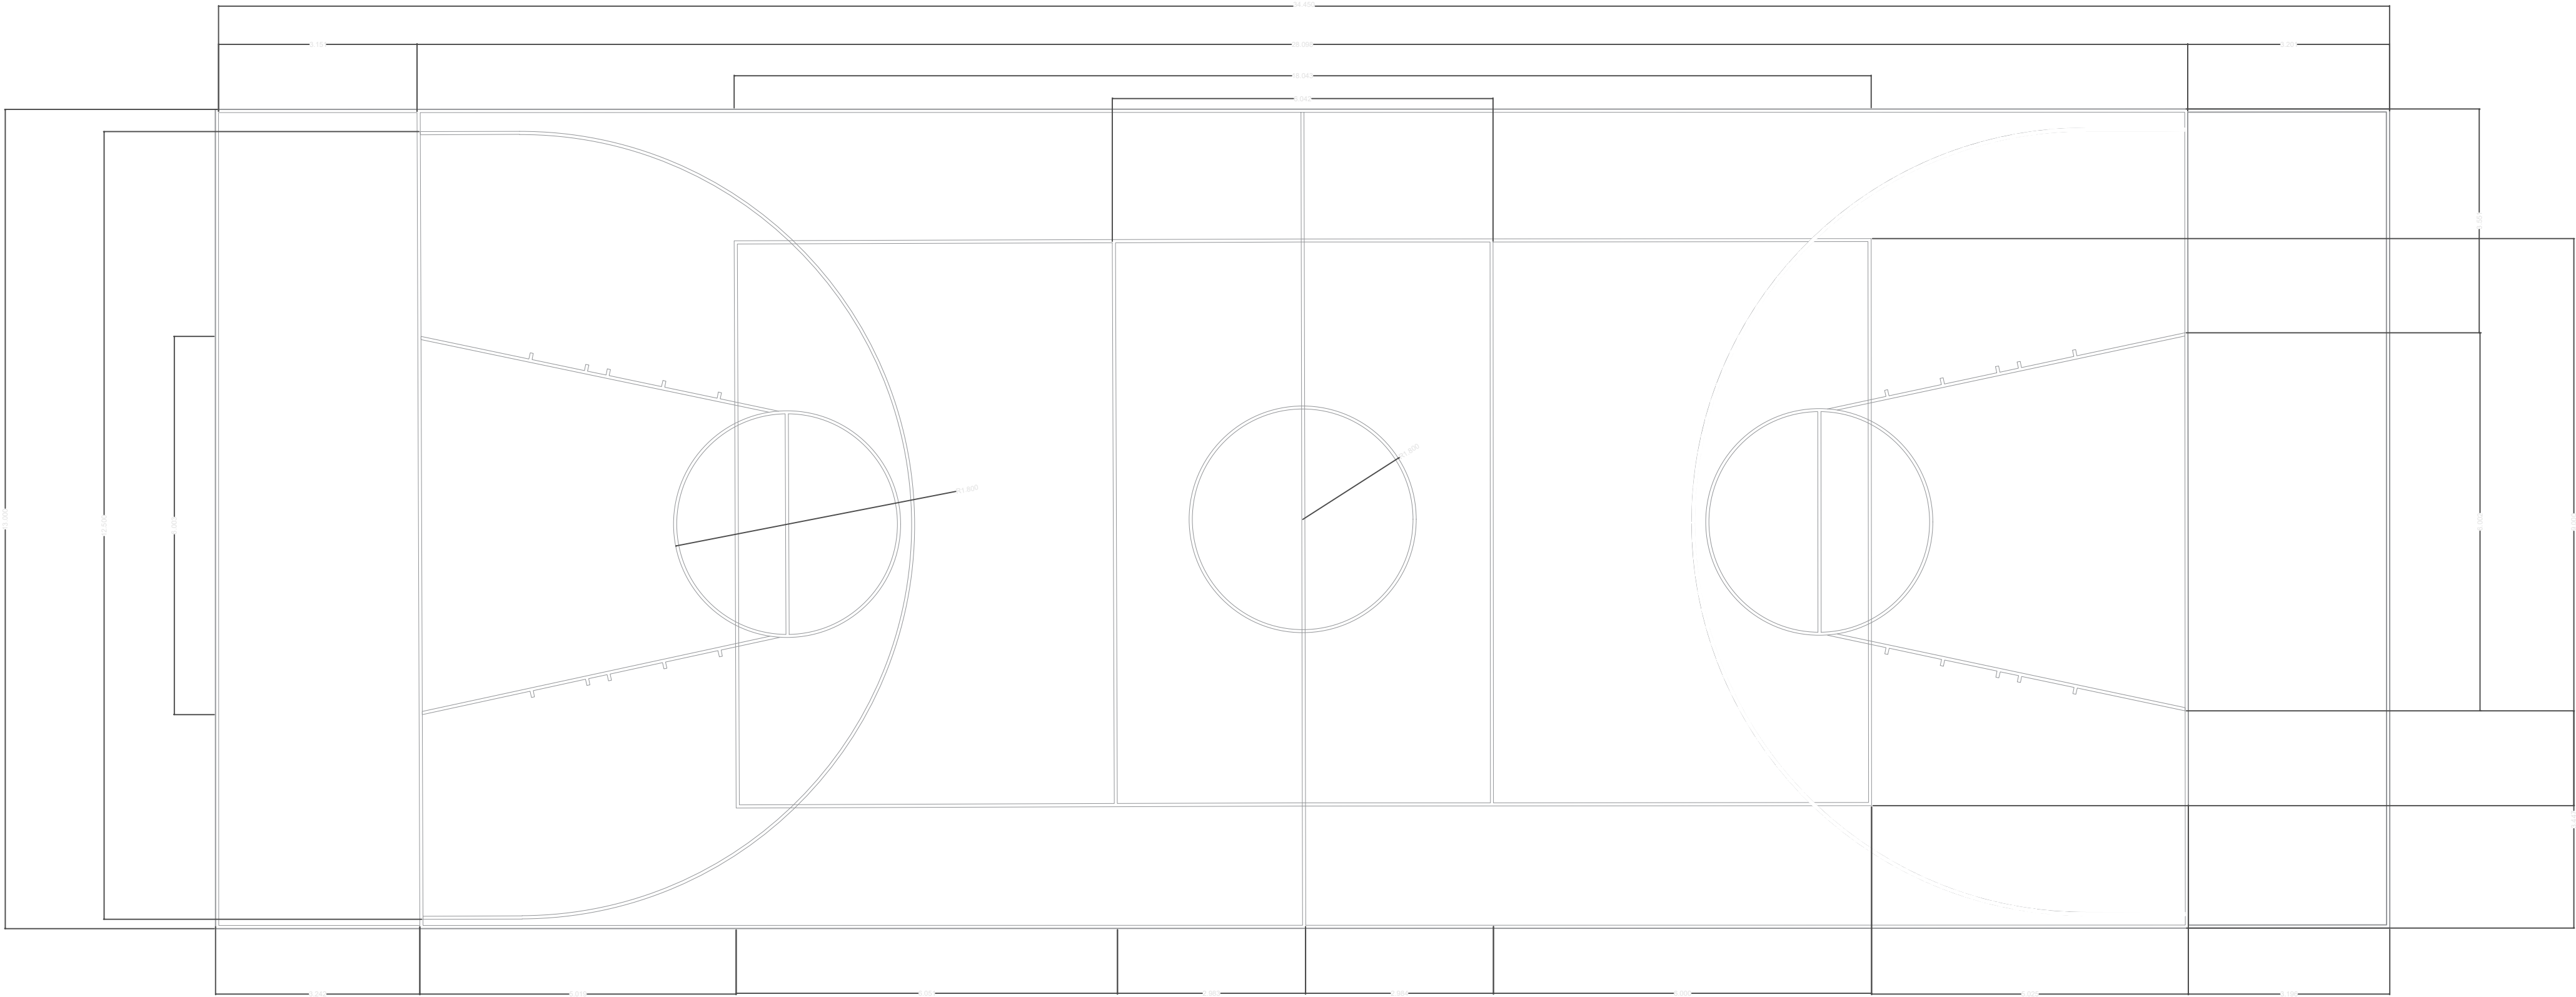


01 PLANTA CANCHA DE USOS MULTIPLES

1:50

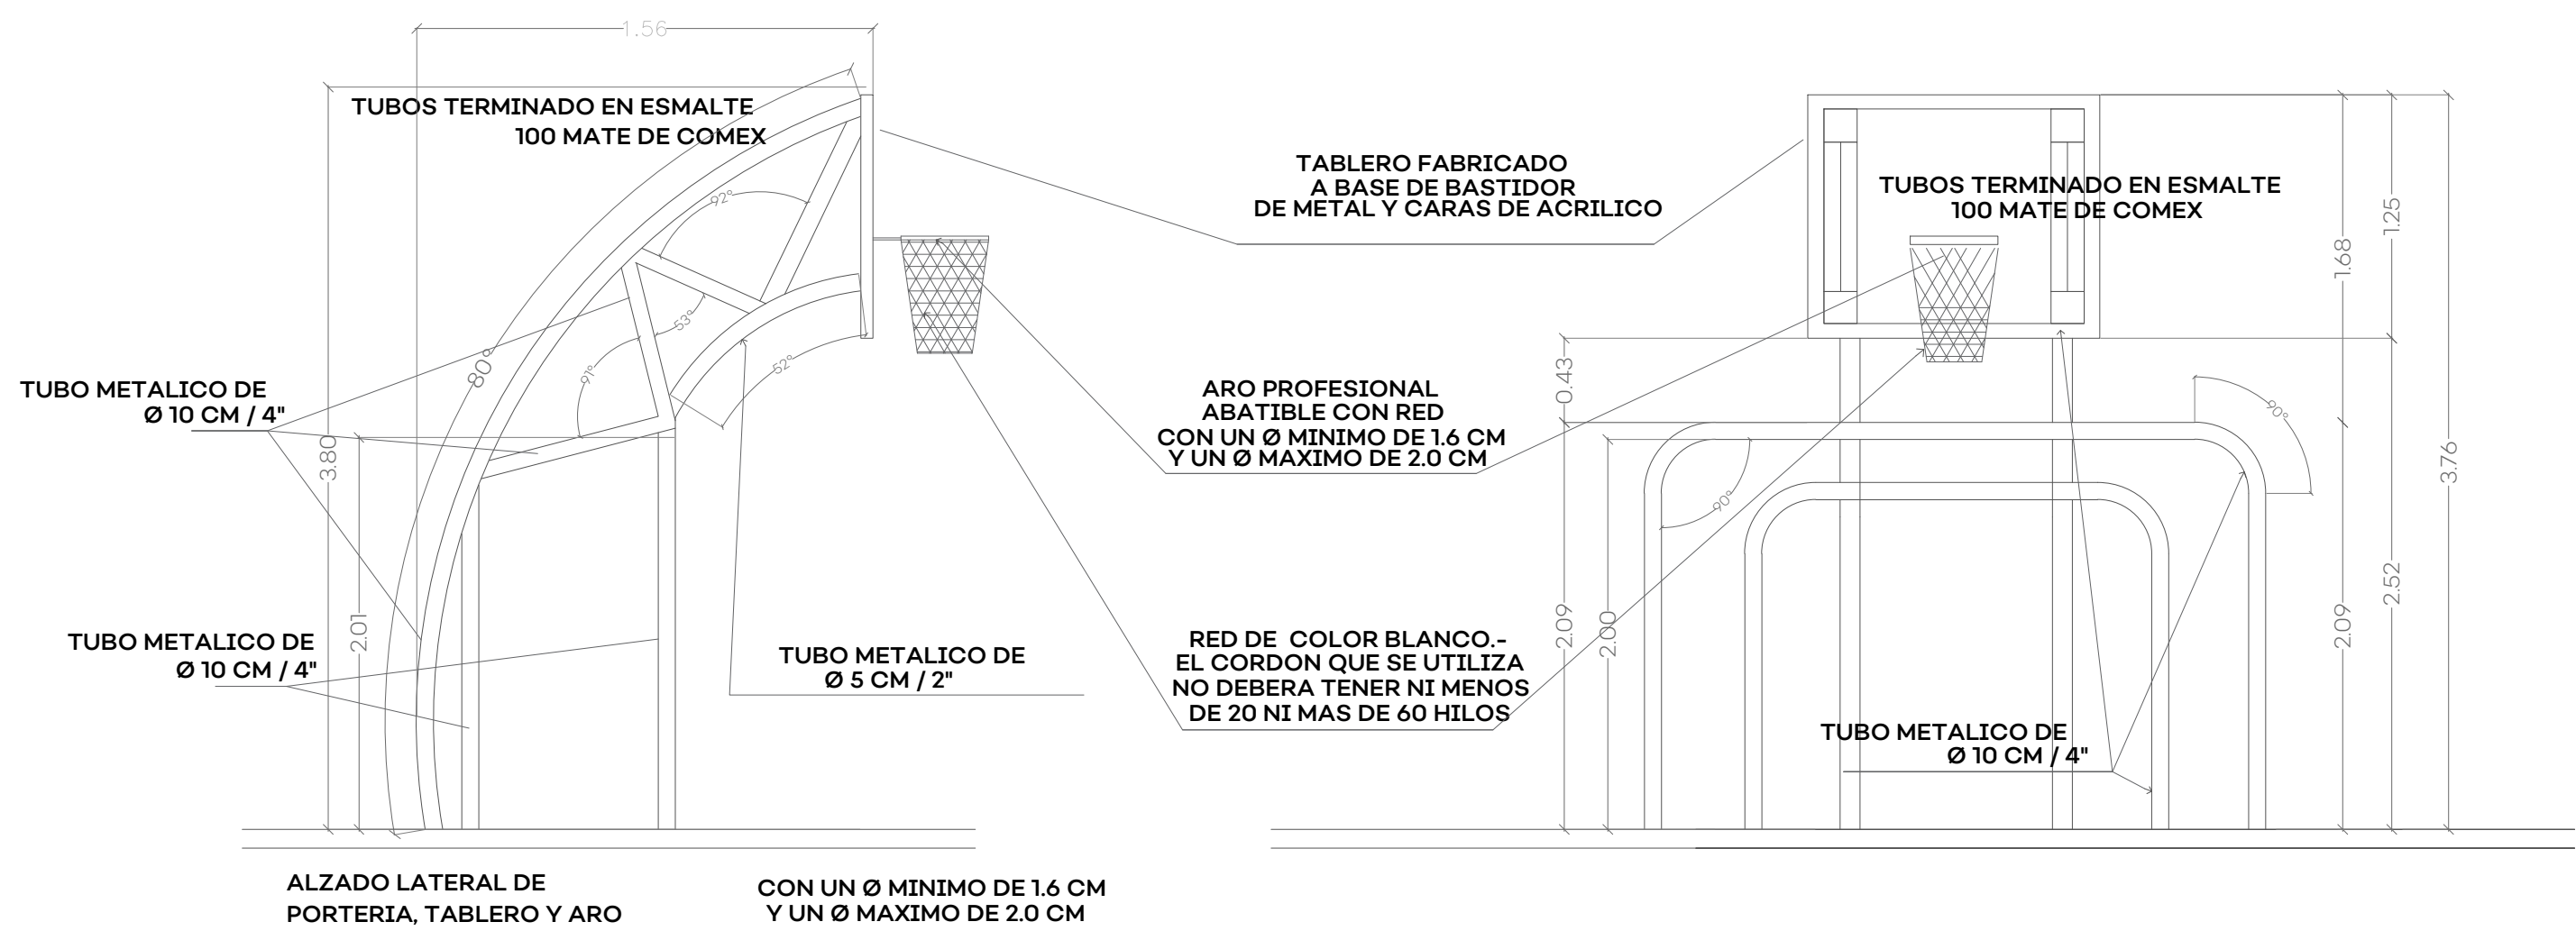

02 POTERIA USOS MULTIPLES


S/E

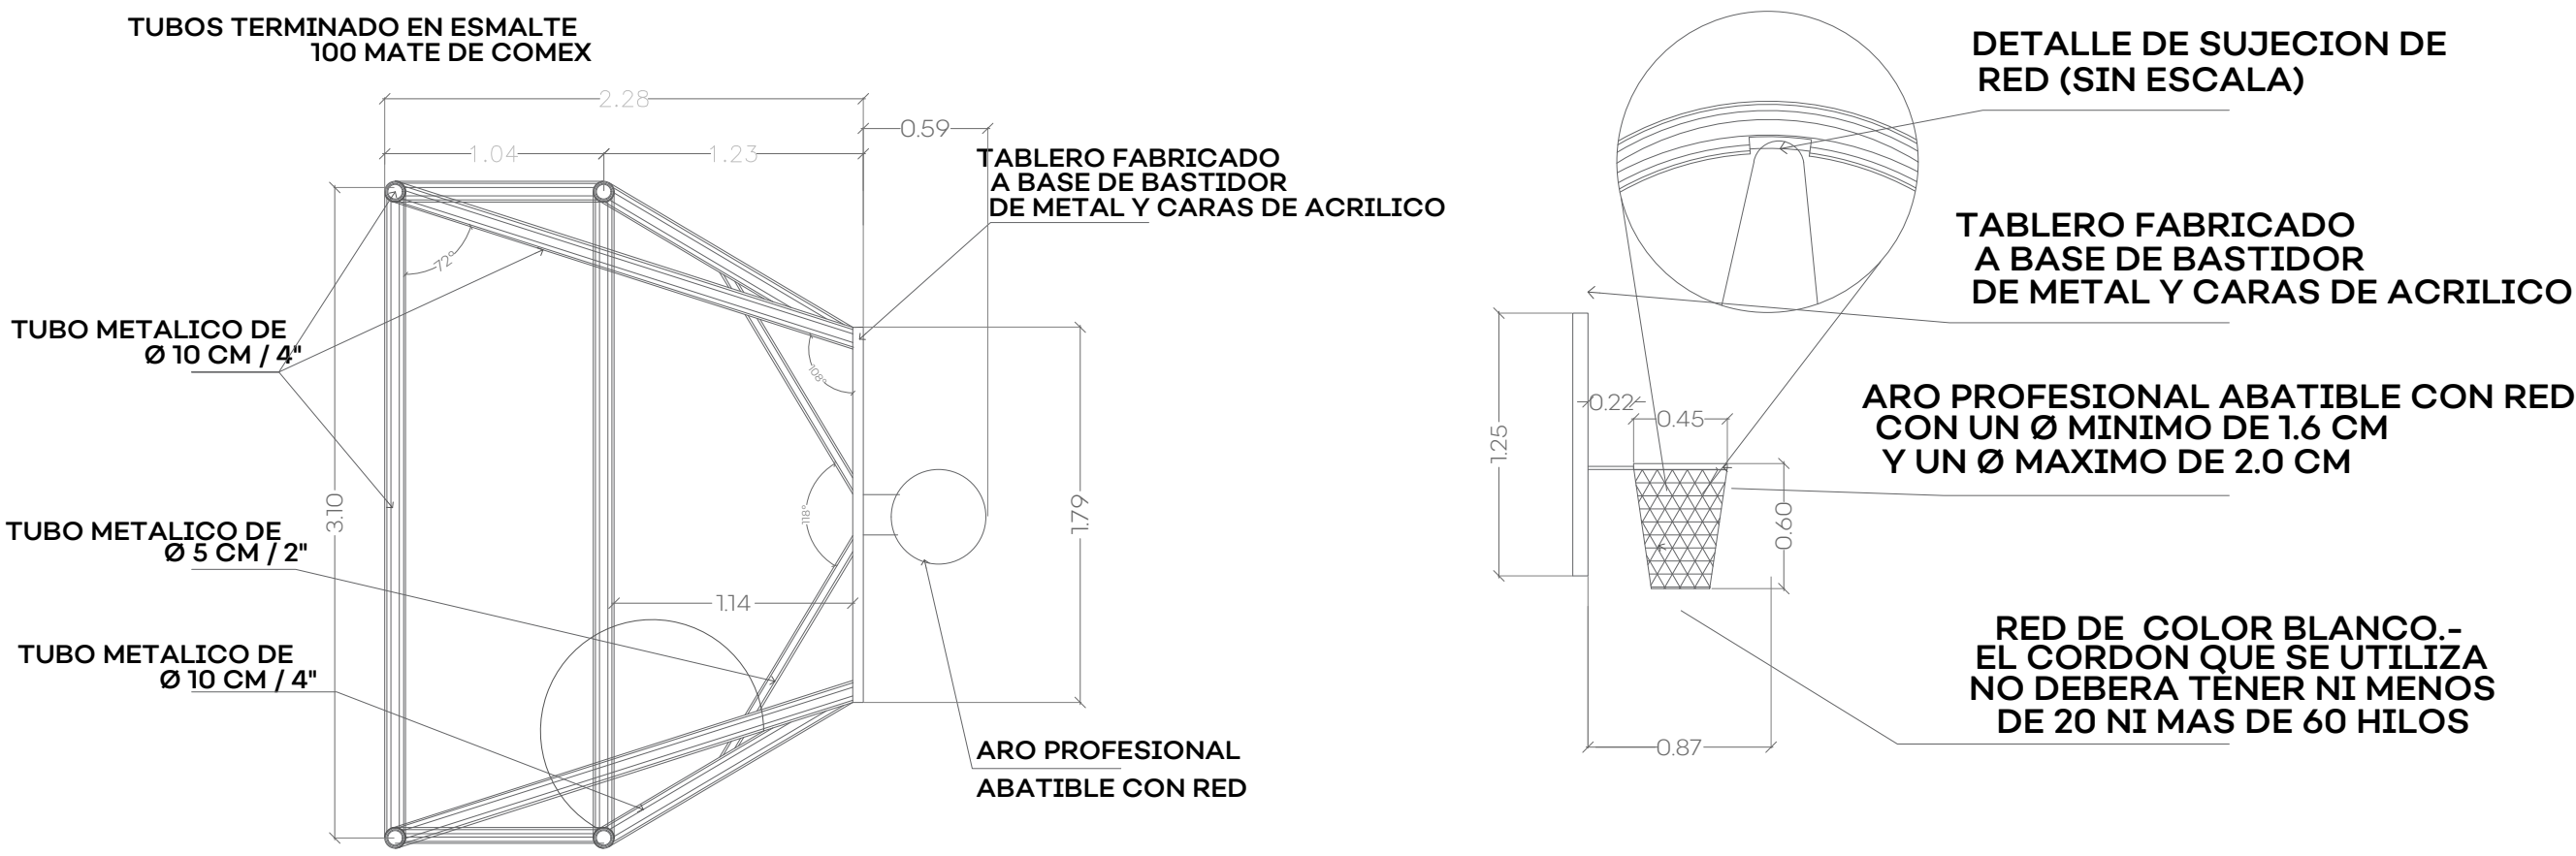




01 PLANTA DE CONJUNTO

1:250

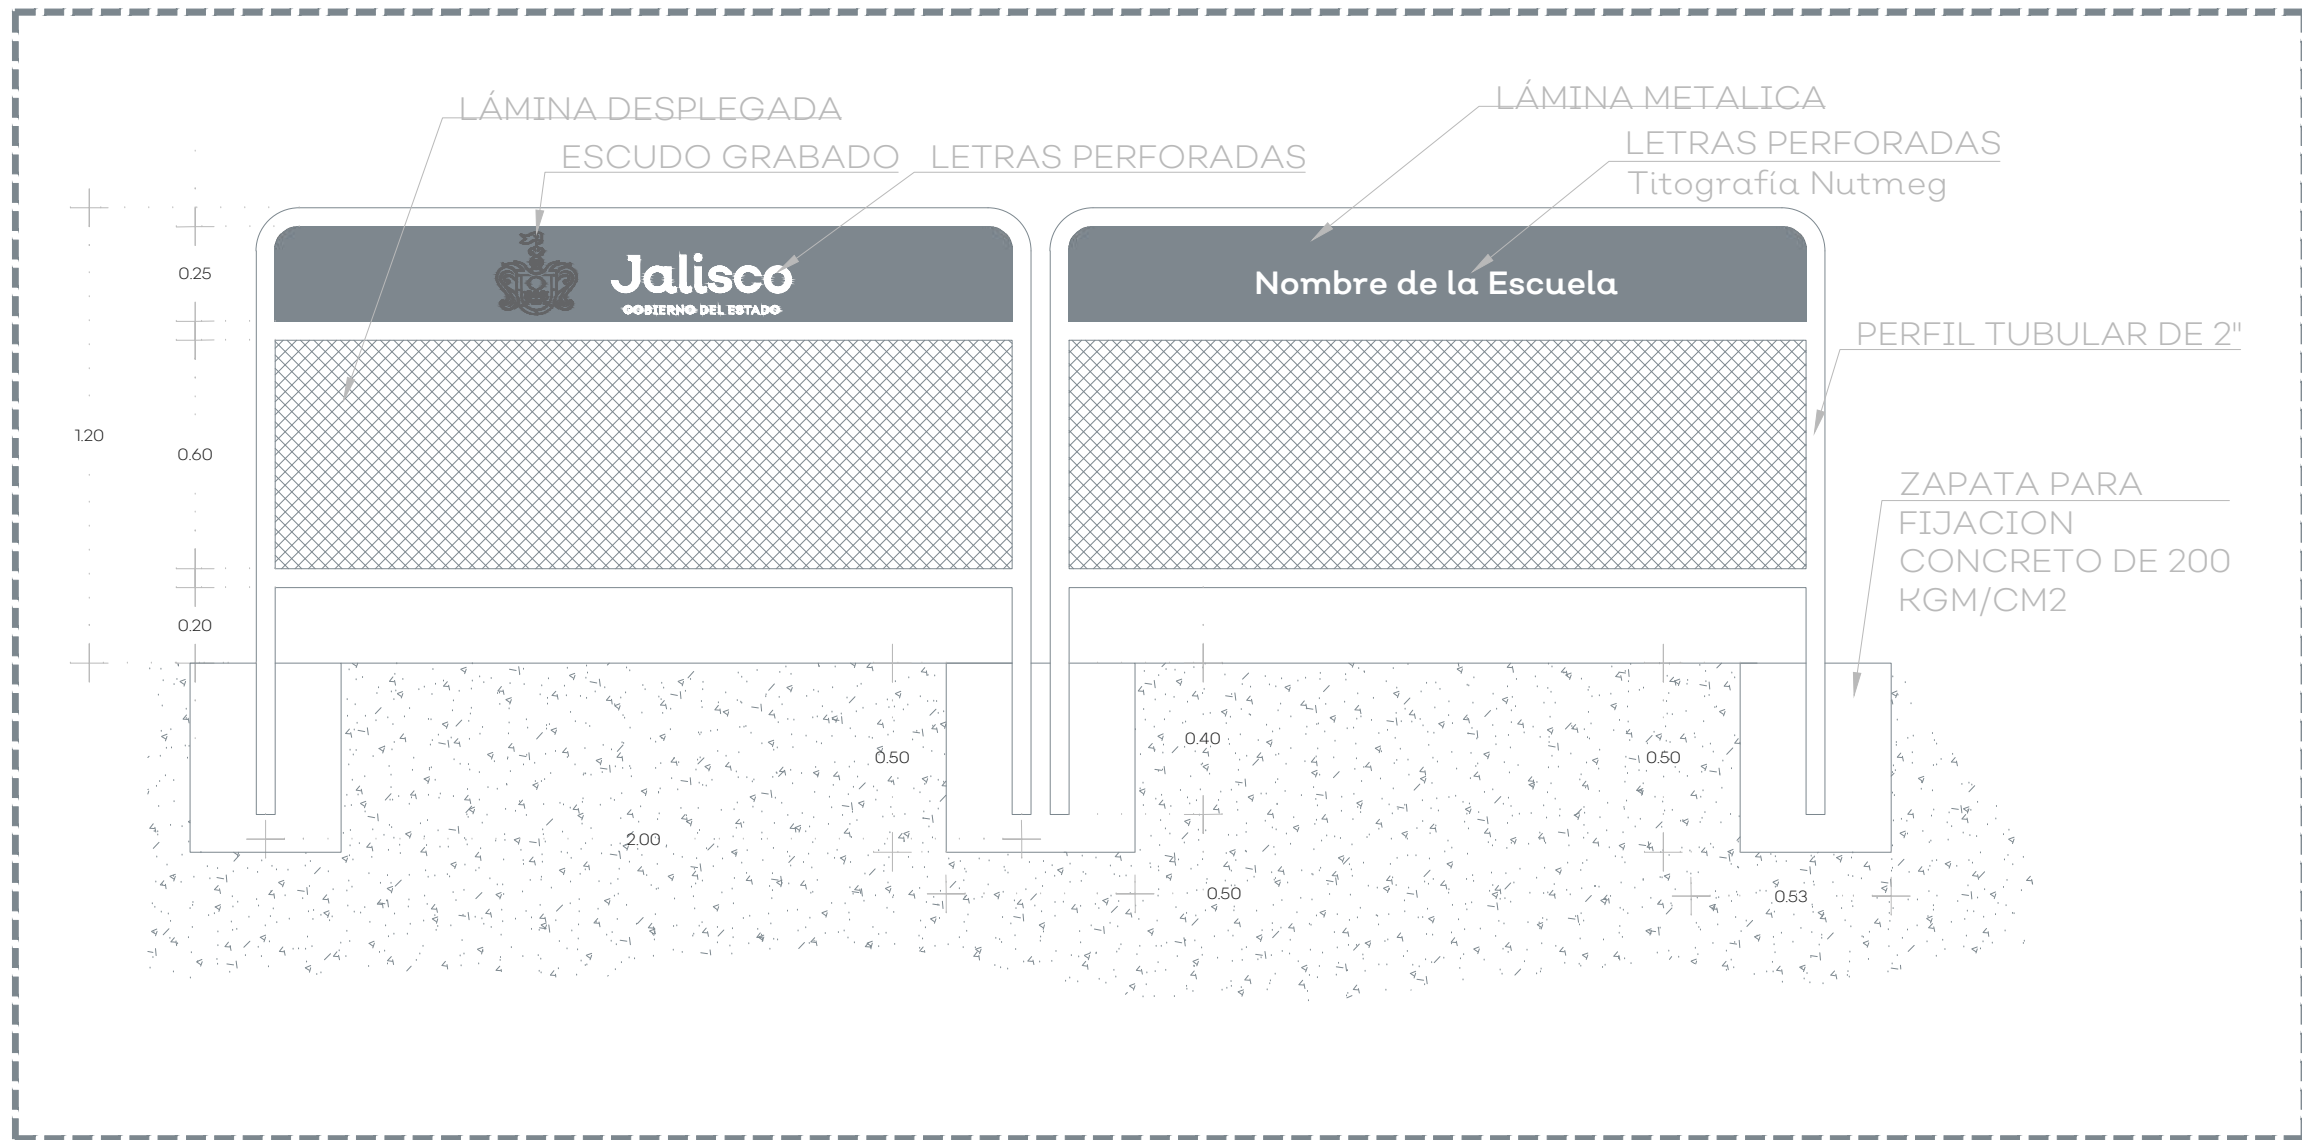

02 DETALLE BARRERA DE INGRESO

1:20

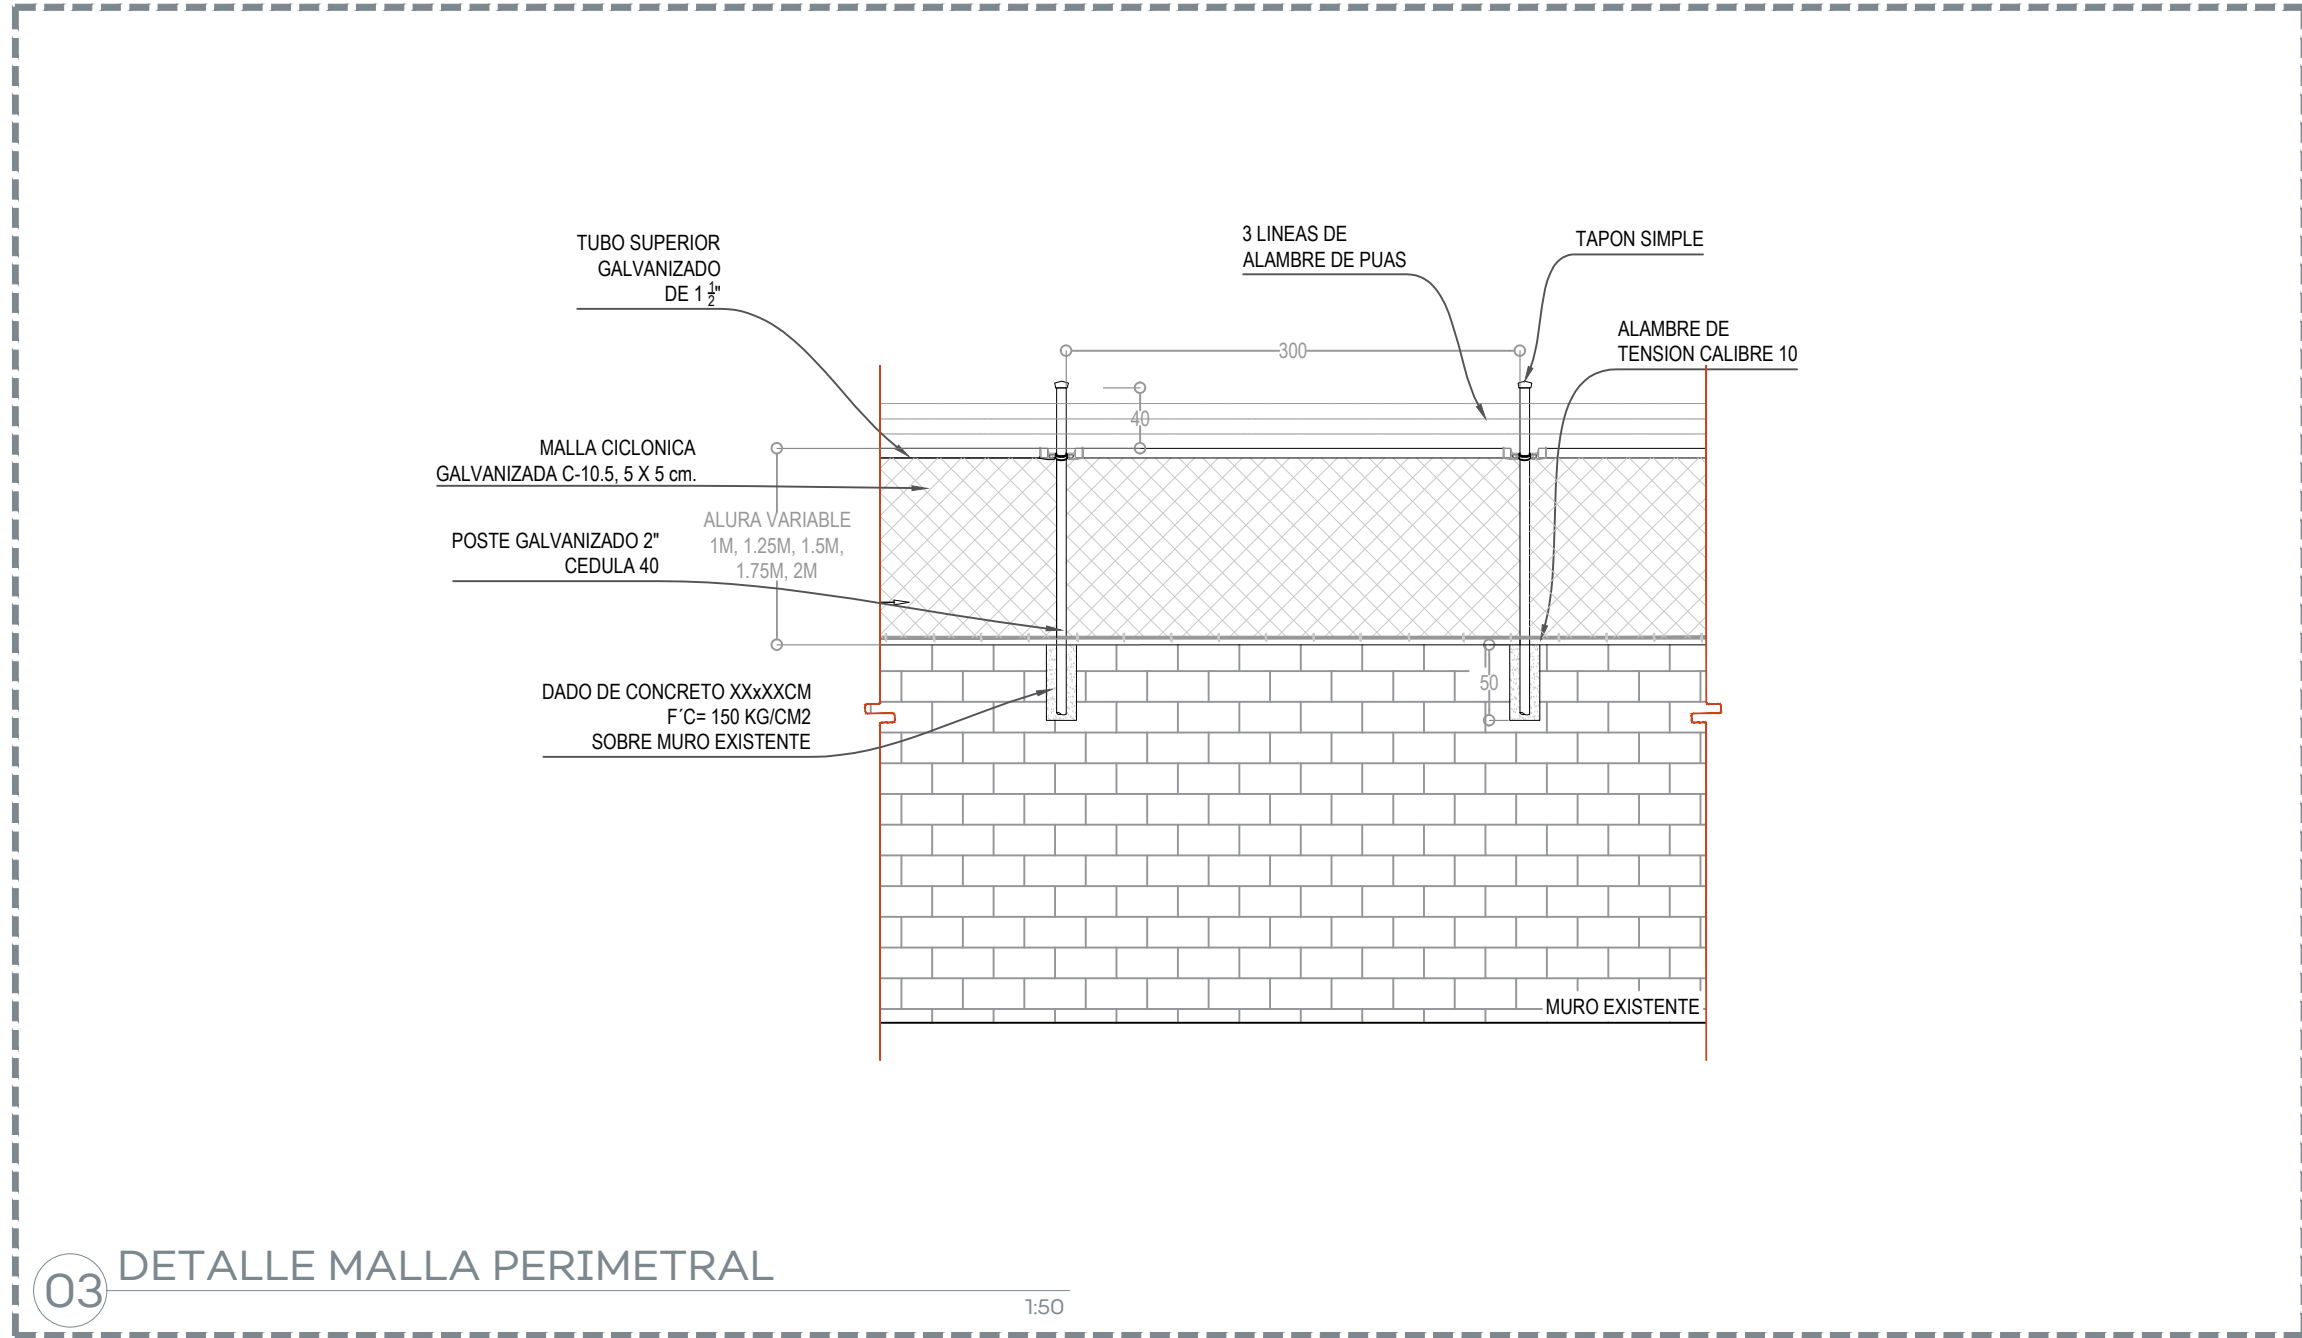

03 DETALLE MALLA PERIMETRAL

1:50

UBICACIÓN

NOTAS:

MOBILIARIO			
NUM.	MODELO	IMAGEN	CANTIDAD
1	MODULO DE JUEGO RD-P210 MCA REDOPARK		1
2	BARRERA DE INGRESO A ESCUELA TIPO		2
3	ISLA DE CONVIVENCIA DESATUNADOR MARCA OVO AJERIN MODELO 09-50033 FABRICADO EN ESTRUCTURA DE ACERO PVP 4' x 8' x 2' x 2' PINTURA ELECTROESTATICA COLORES A ELEGIR PERFORADA EN AGENTES CUBIERTA PERFORADA COLORES A ELEGIR COLO CACION MALLA PERIMETRAL		1
4			380 M

AUTORIZACIÓN:

DATOS GENERALES

Localización: Esquina con calle Tratado de Campeche, Calz Federalismo S/N, Parques del Auditorio
Municipio: Zapopan

PROYECTO:

Rehabilitación de primaria Belisario Domínguez
CCT14DPR40903, municipio de Zapopan, Jalisco.


CONTENIDO:

MOBILIARIO


ESCALA:	FECHA:	CLAVE DE PLANO:
INDICADA	JUNIO 2020	ES-BD-DET03

Infraestructura y Obra Pública


S I O P - E - E C C R - O B - L P - 2 5 3 - 2 0 2 0

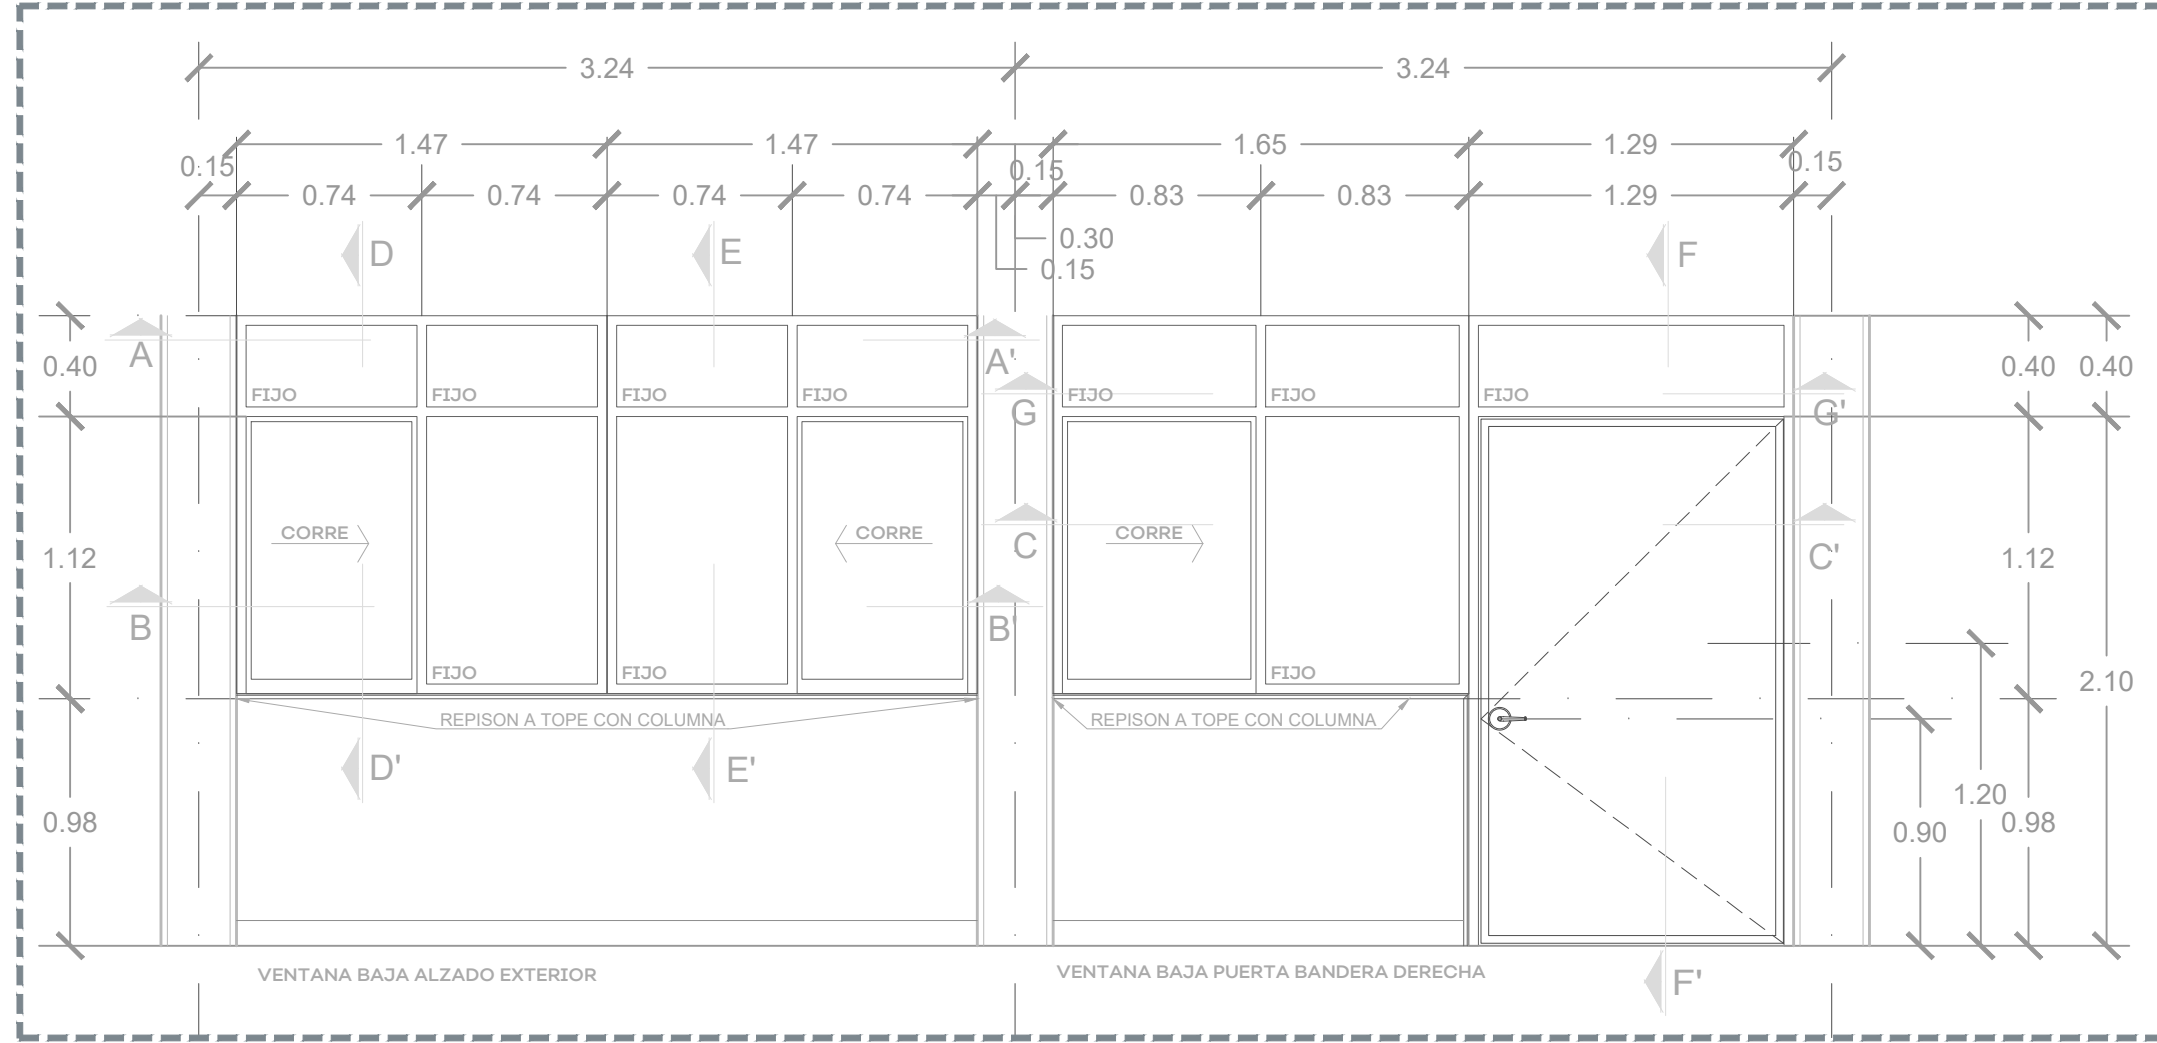


01 VENTANA BAJA - ALZADO EXTERIOR 130

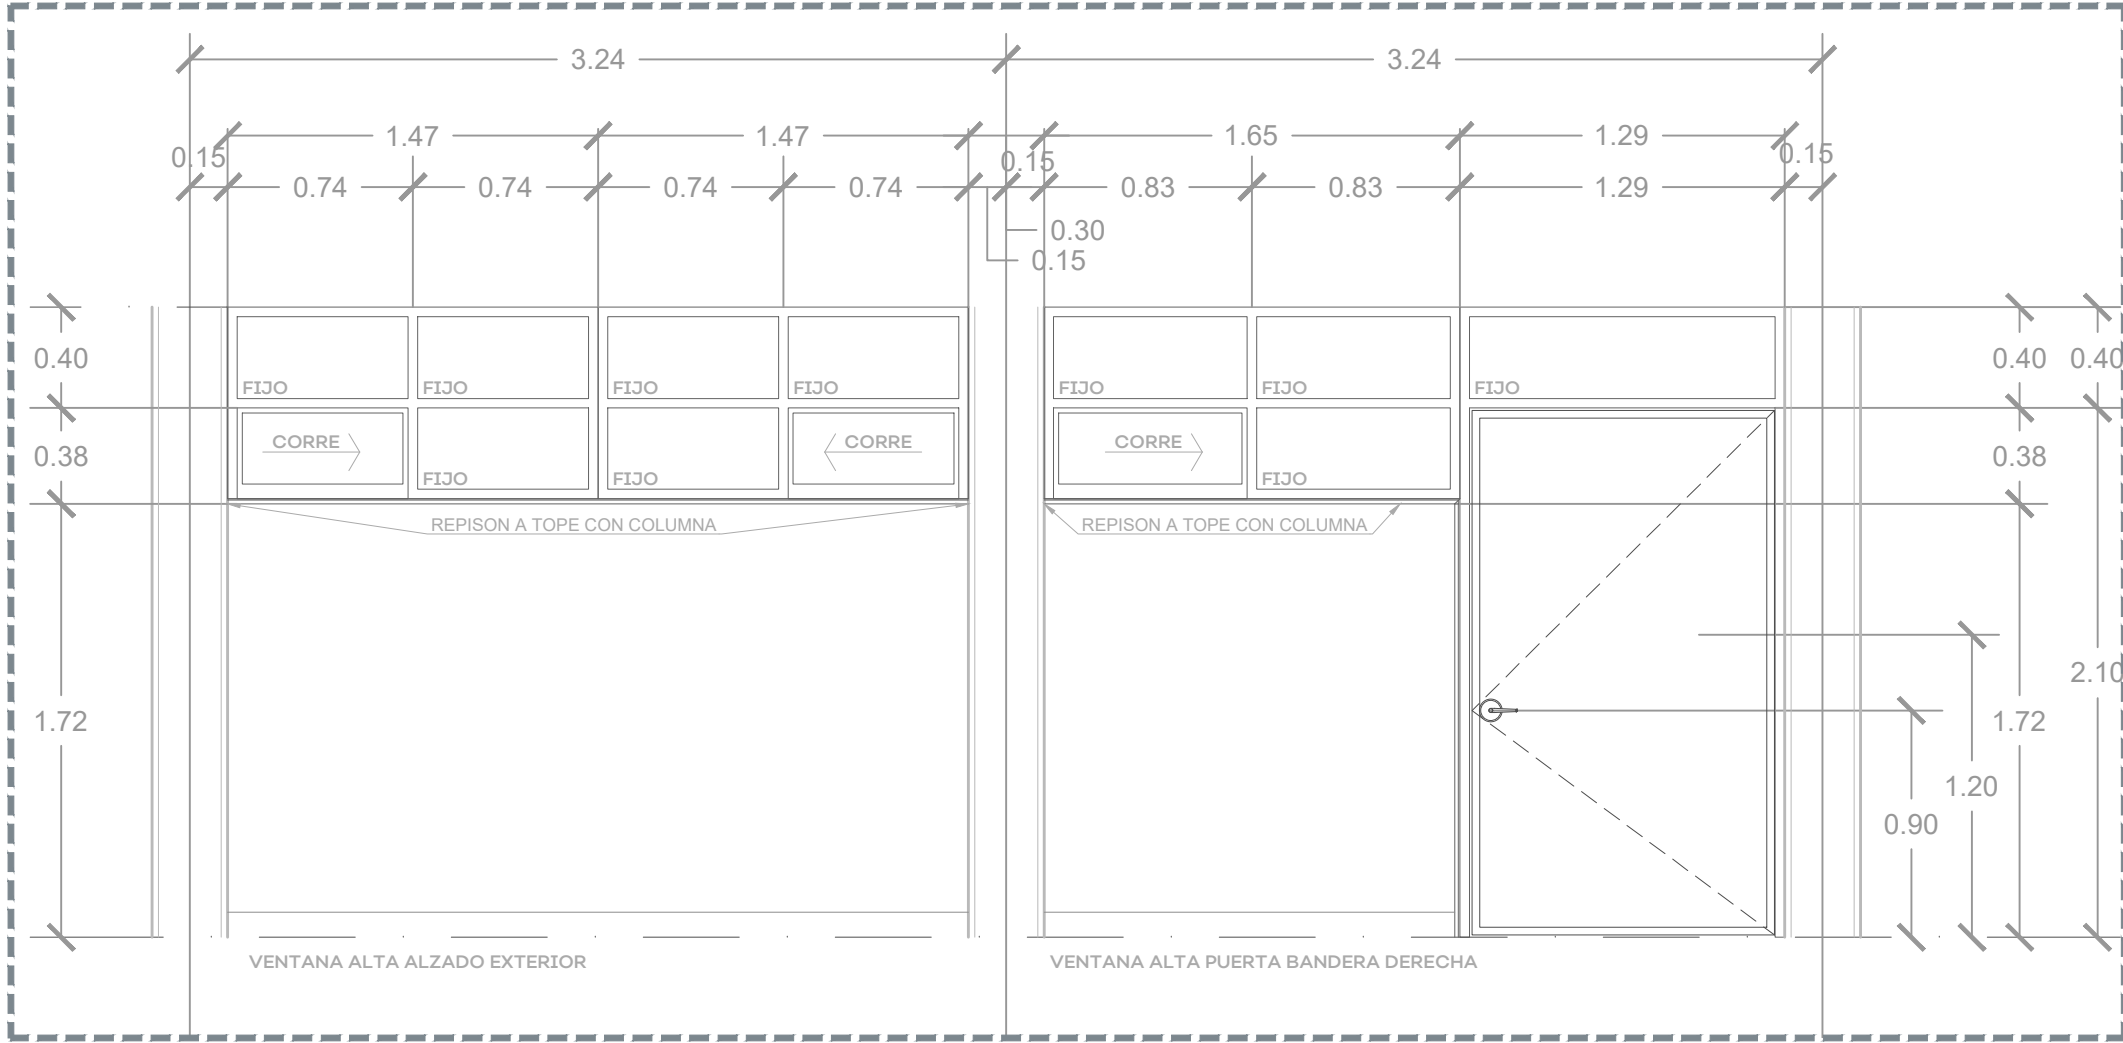


02 VENTANA ALTA - ALZADO EXTERIOR 130

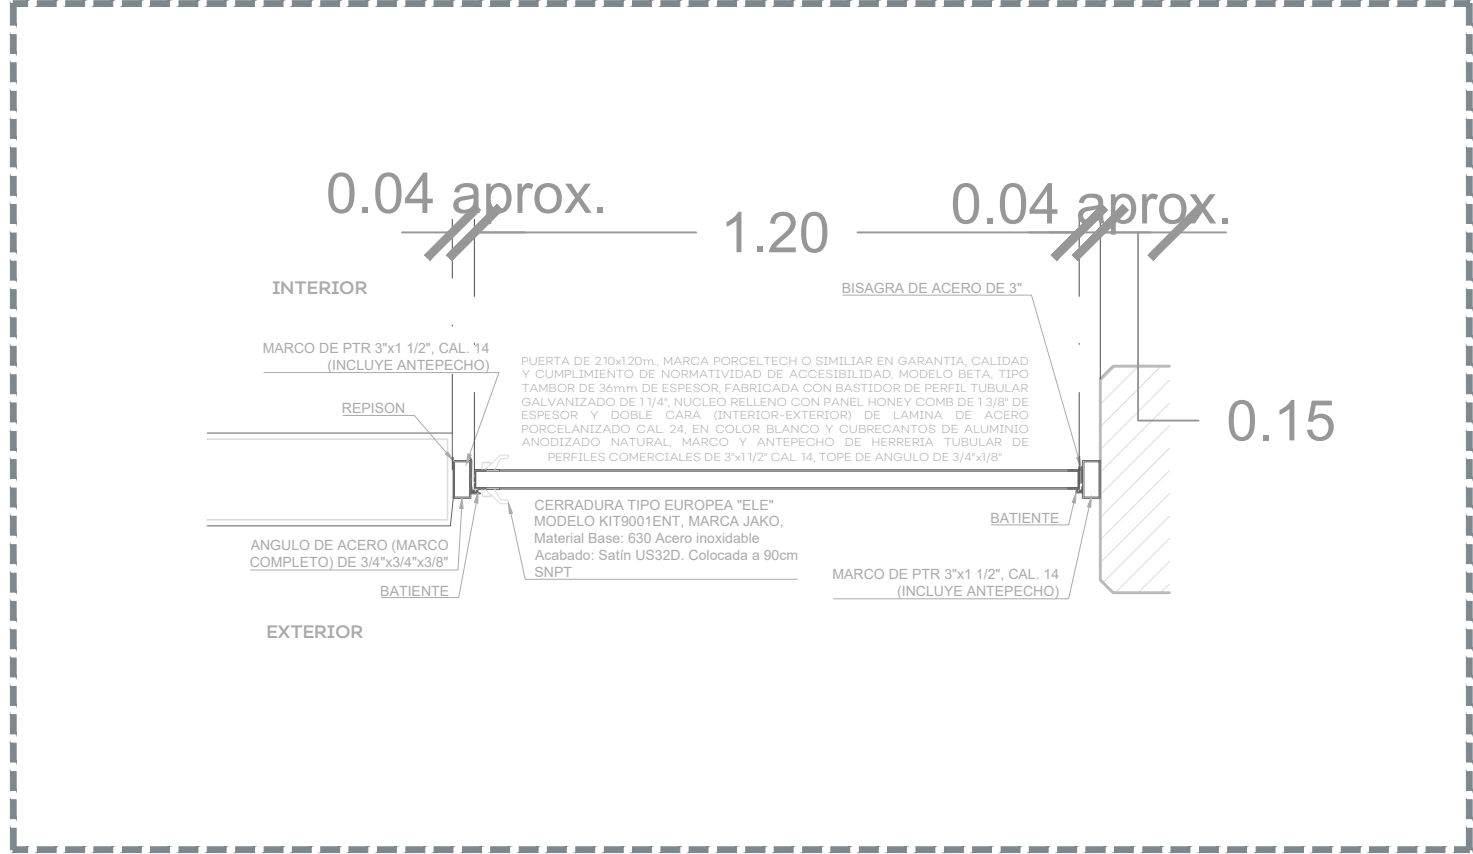


03 SECCIÓN PUERTA 115

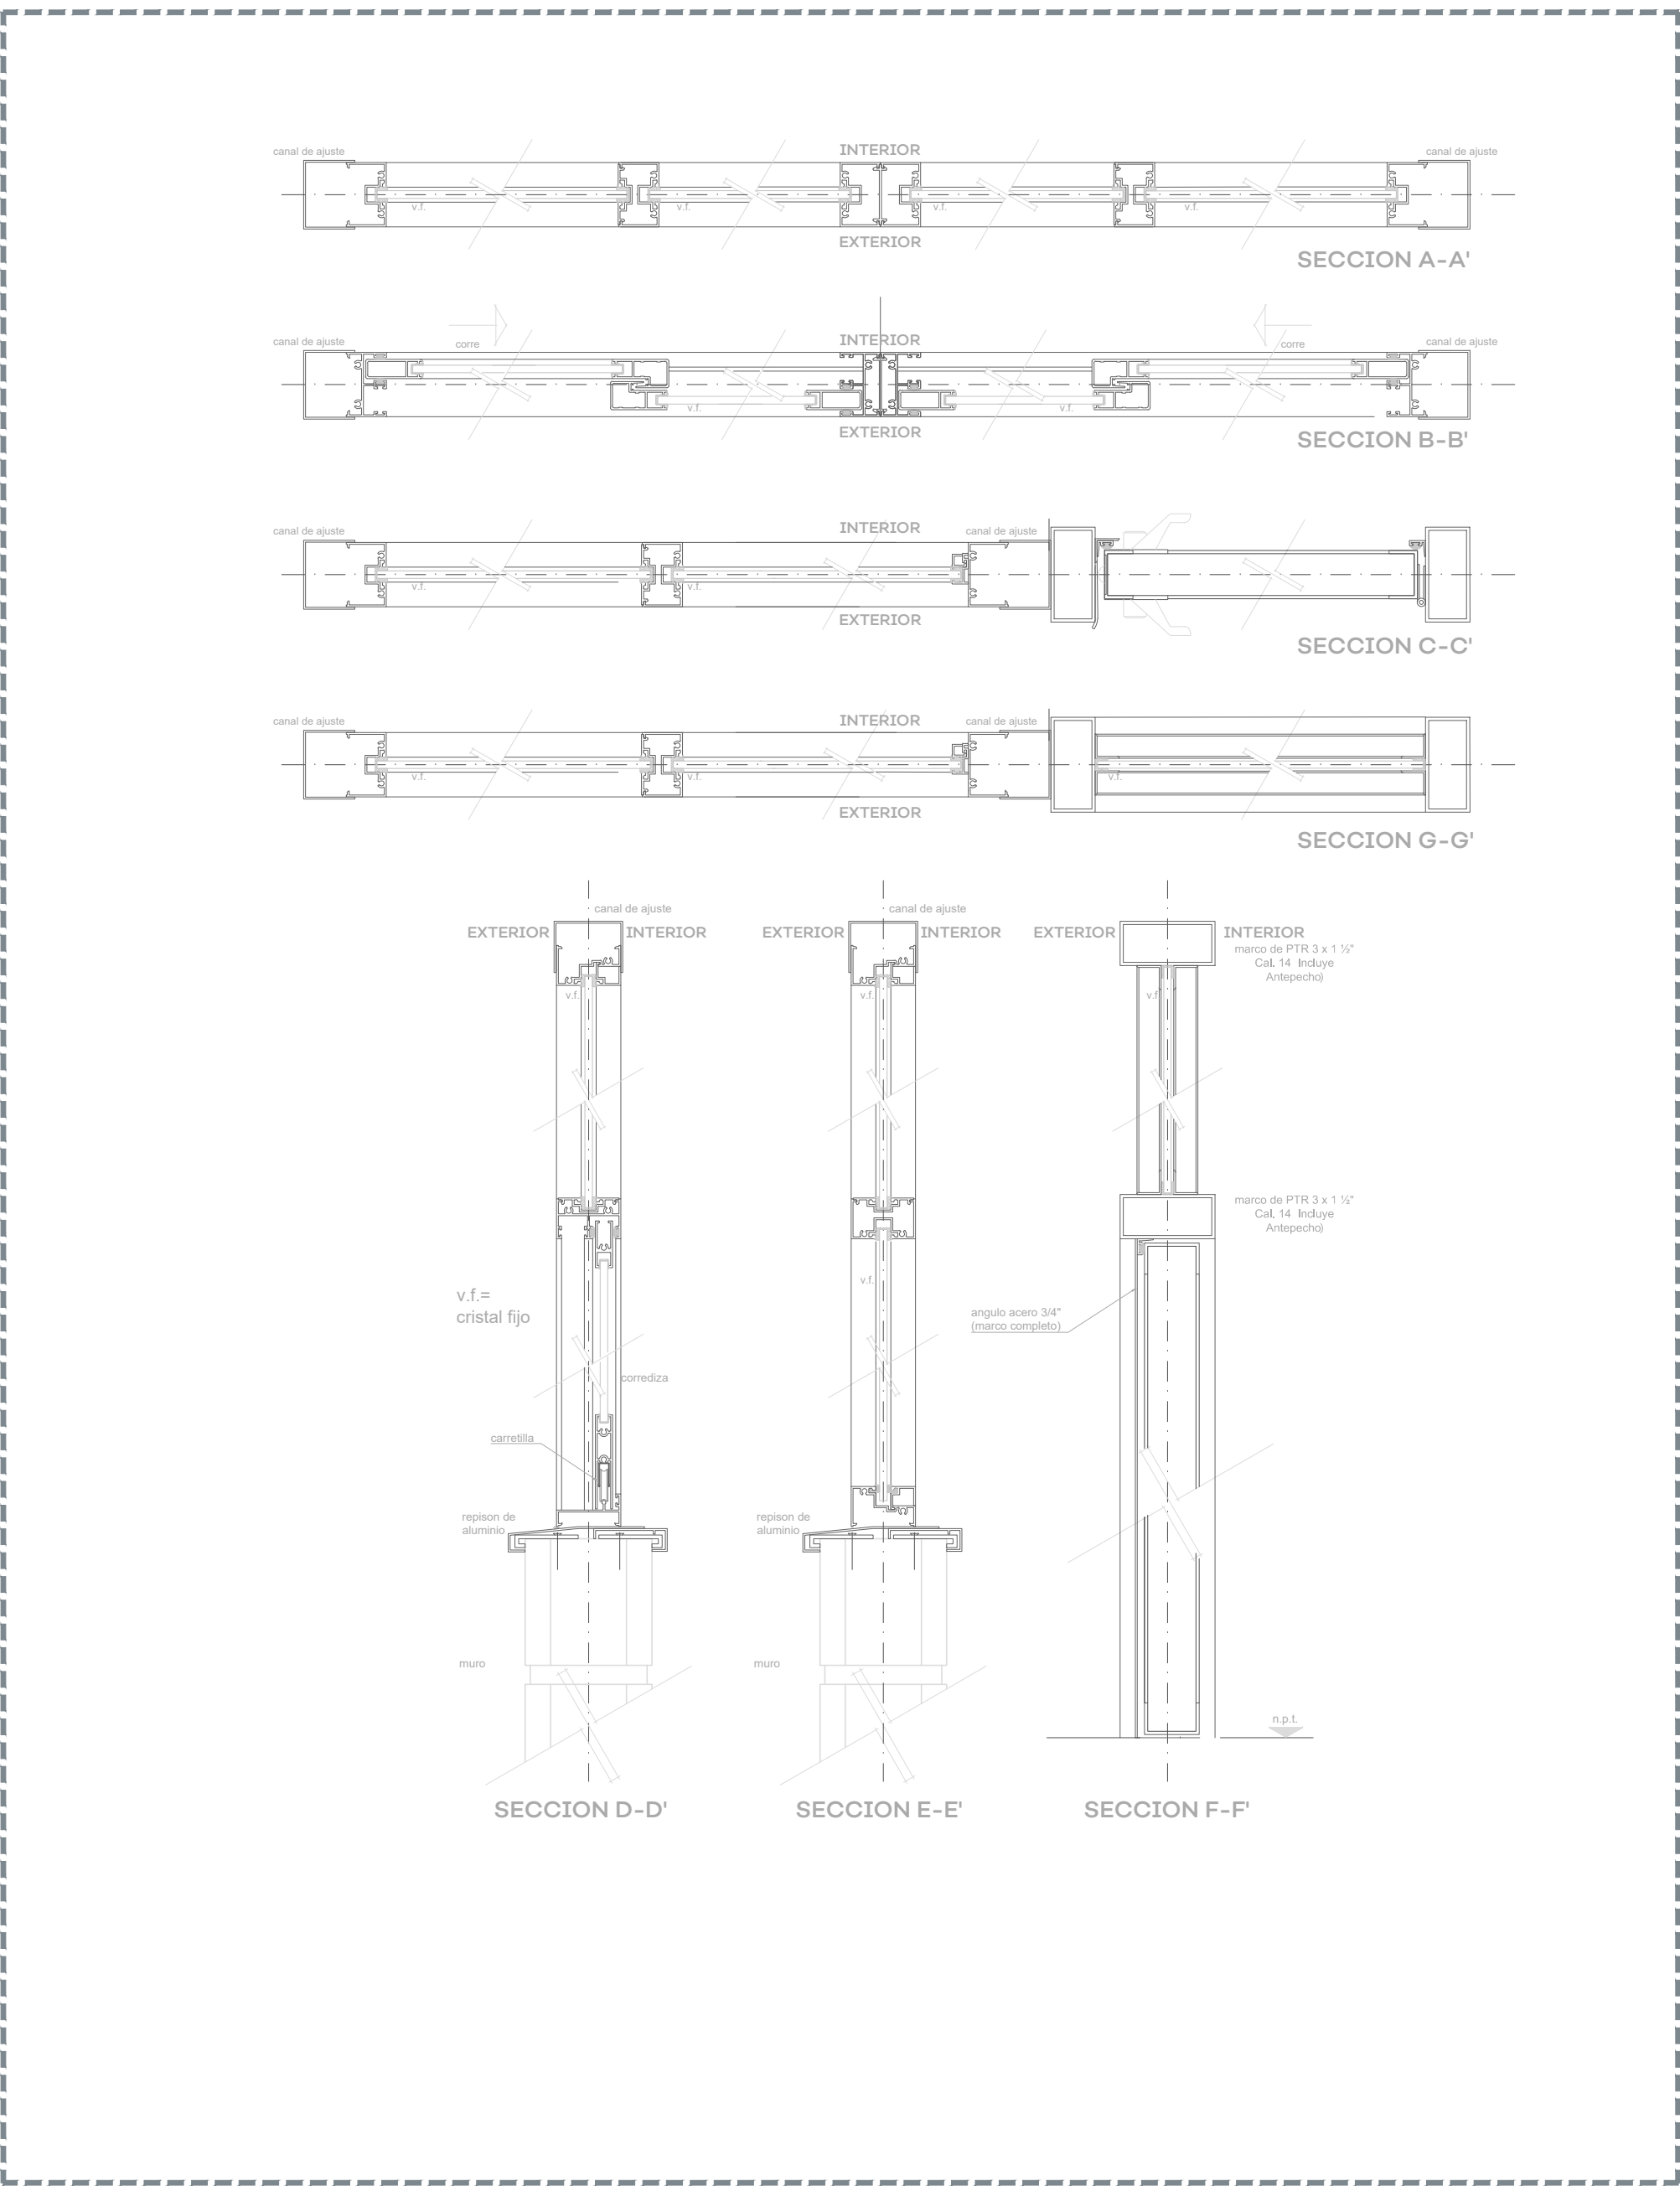

04 SECCIONES DE VENTANERÍA 15

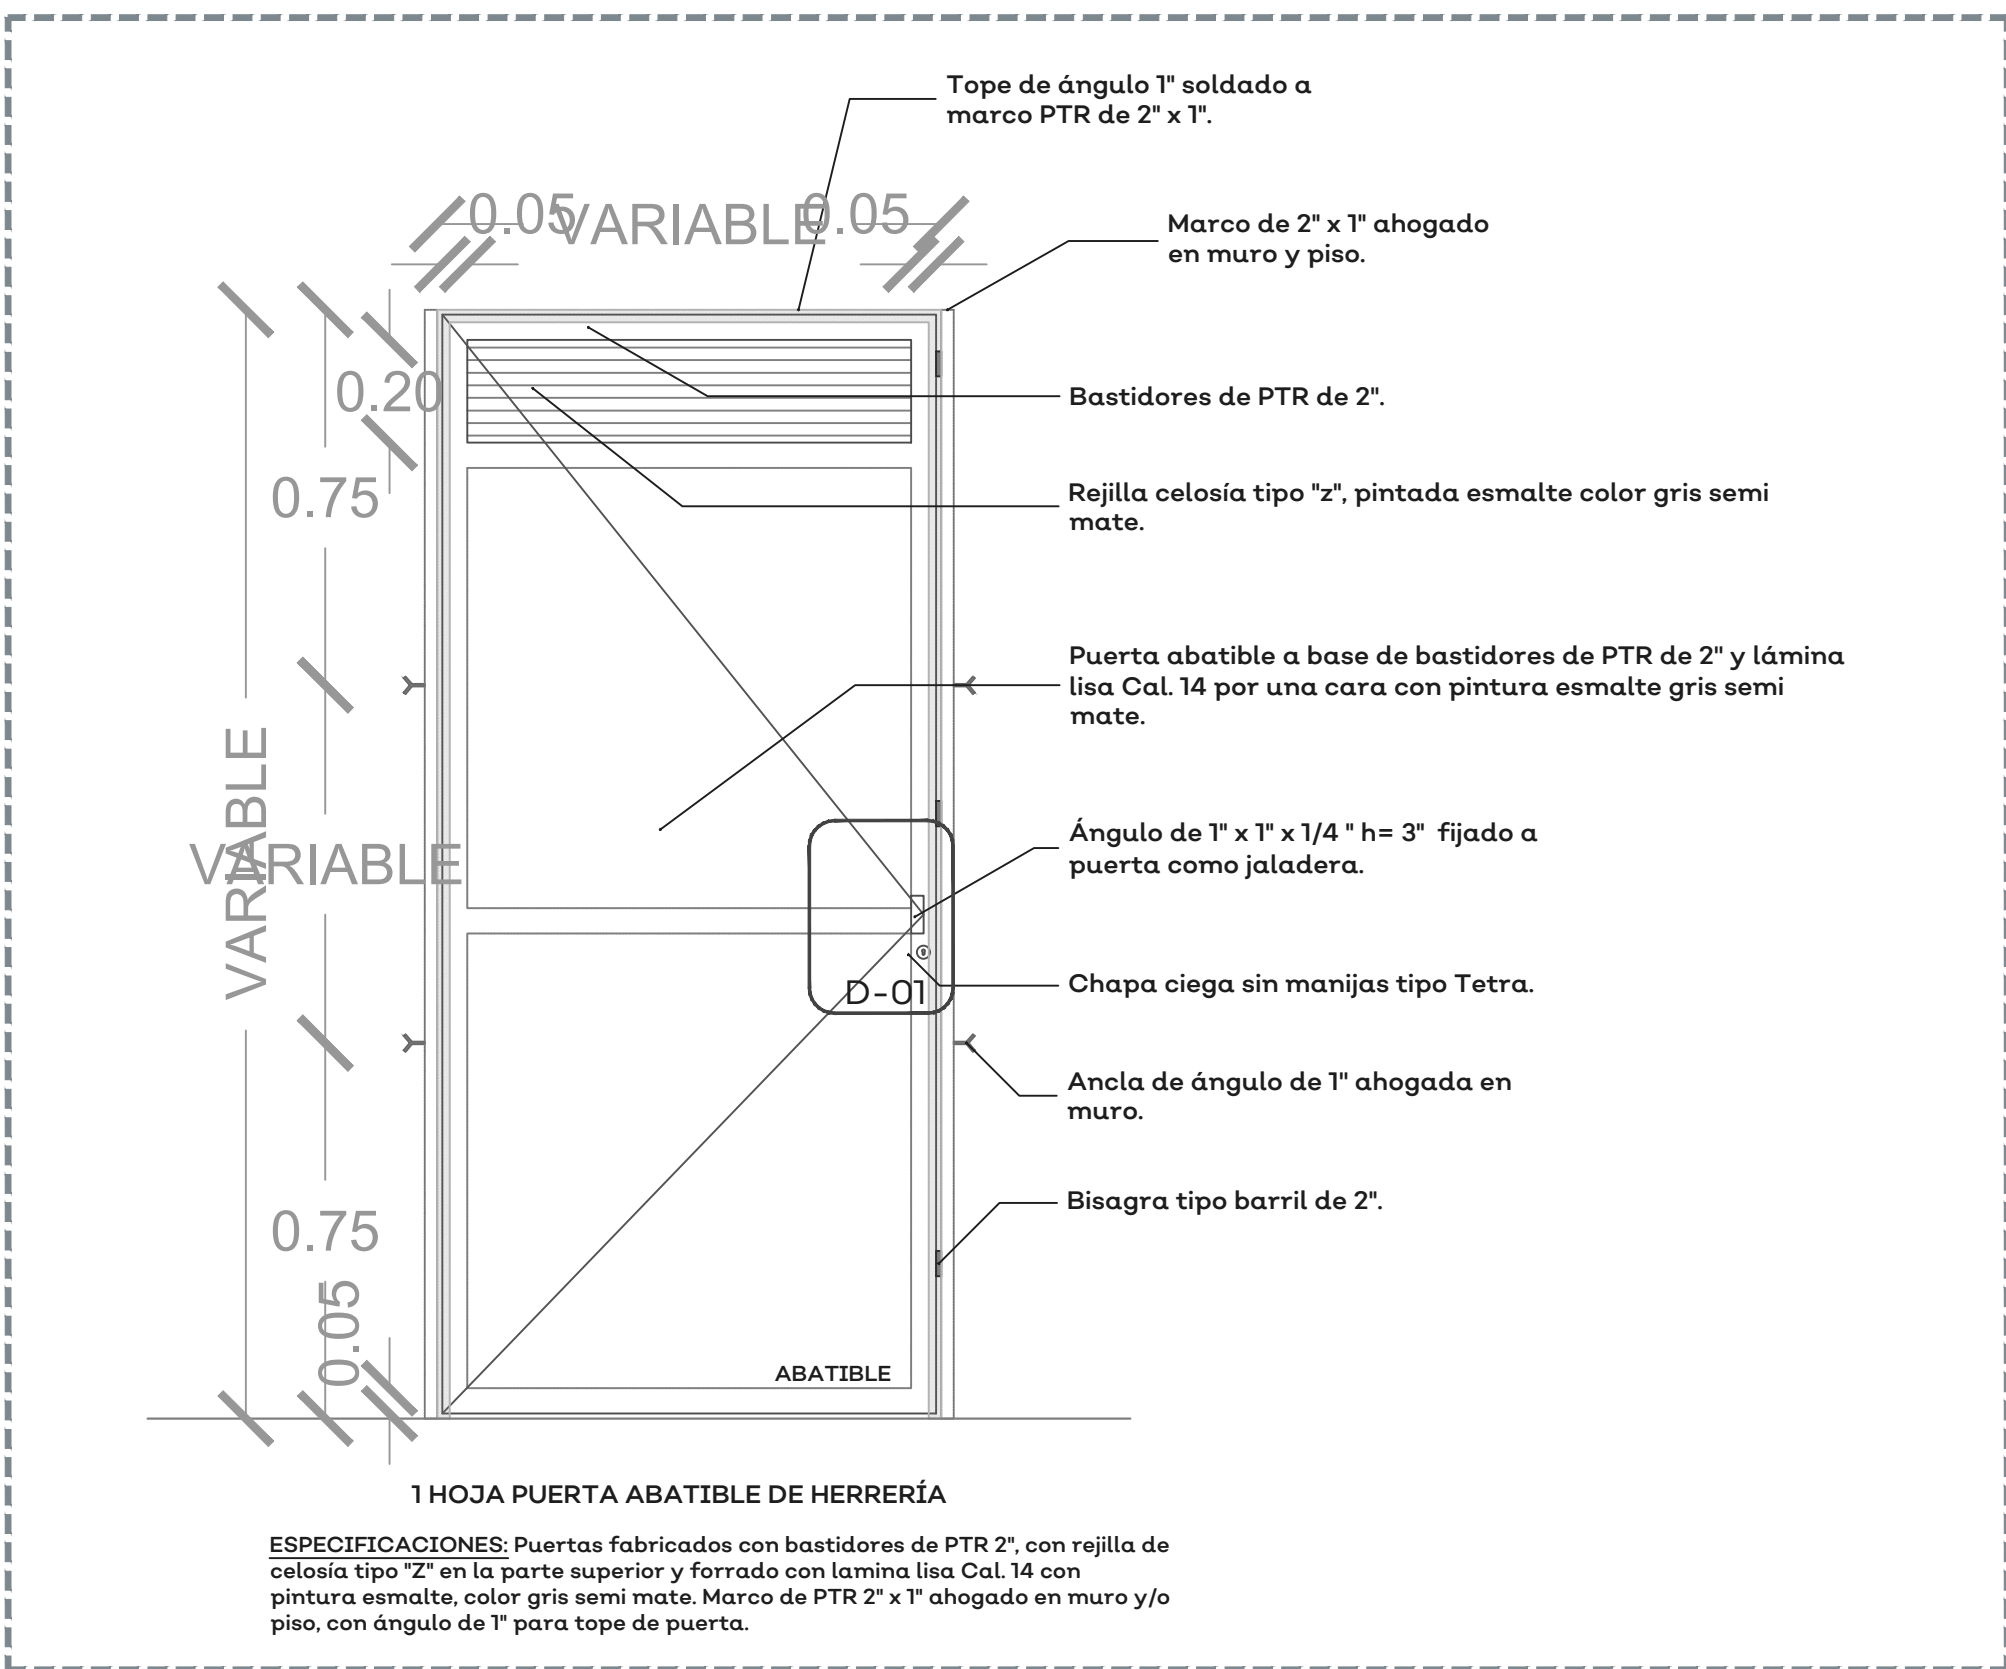

05 PUERTA DE HERRERÍA PARA BAÑOS 115

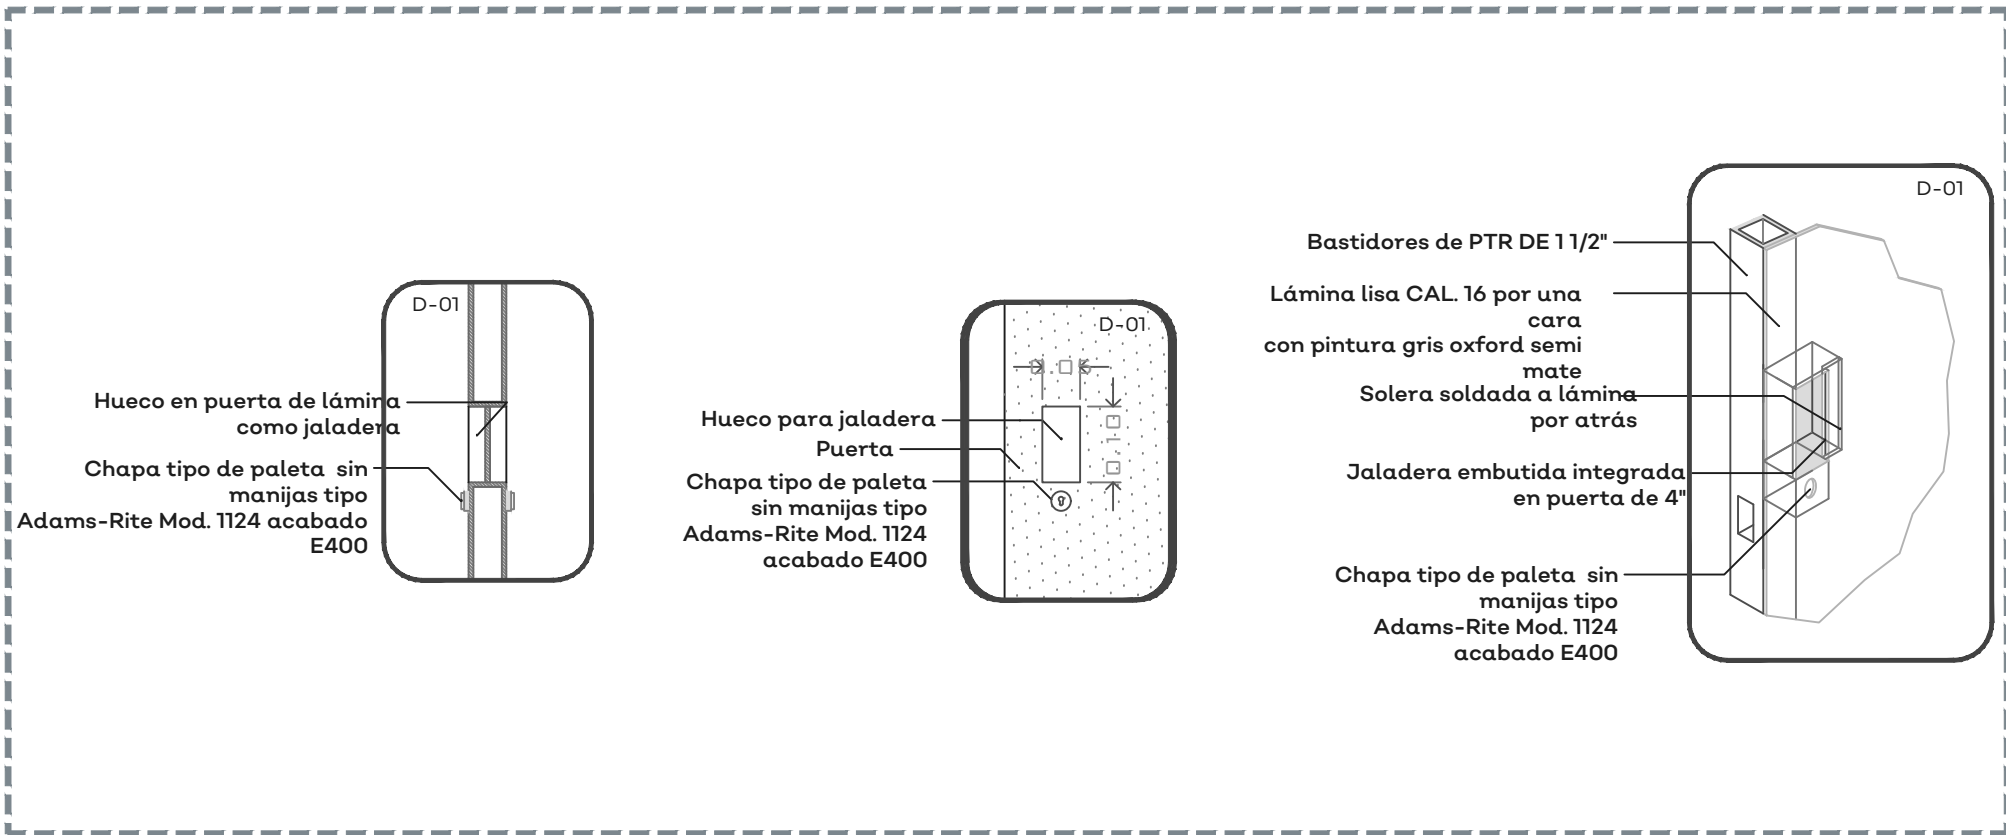


06 D-01 PUERTA DE HERRERÍA PARA BAÑOS 110



Jalisco
GOBIERNO DEL ESTADO

UBICACIÓN

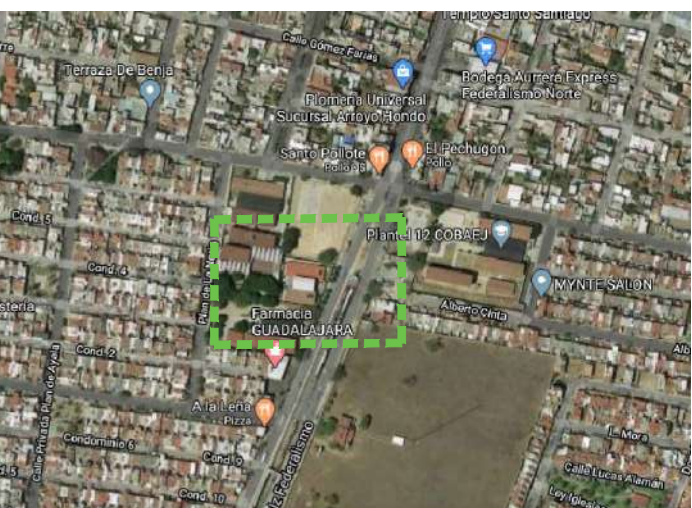

NOTAS:


AUTORIZACIÓN:

DATOS GENERALES
Localización: Esquina con calle Tratado de Campeche, Calz. Federalismo S/N, Parques del Auditorio
Municipio: Zapopan

PROYECTO:
Rehabilitación de primaria Belisario Domínguez CCT14DPR40903, municipio de Zapopan, Jalisco.

CONTENIDO:
DETALLES PUERTAS Y VENTANAS TIPO

ESCALA: INDICADA
FECHA: JUNIO 2020
CLAVE DE PLANO: ES-BD-DET04

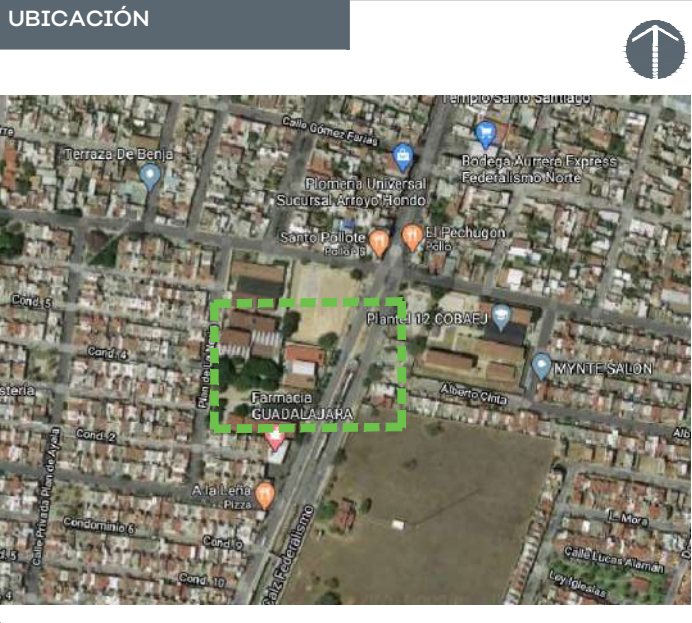

20


**Infraestructura
y Obra Pública**

04 DETALLES GENERALES



NOTAS:

AUTORIZACIÓN:

DATOS GENERALES

Localización: Calle Tlalpan entre Mexicas y Av. Dr. Mateo Del Regil.

Municipio: Zapopan


PROYECTO:

Rehabilitación de primaria Belisario Domínguez CCT14DPR40903, municipio de Zapopan, Jalisco.


CONTENIDO:

MOTIVO DE INGRESO

ESCALA:	FECHA:	CLAVE DE PLANO:
INDICADA	JUNIO 2020	ES-BD-ING01

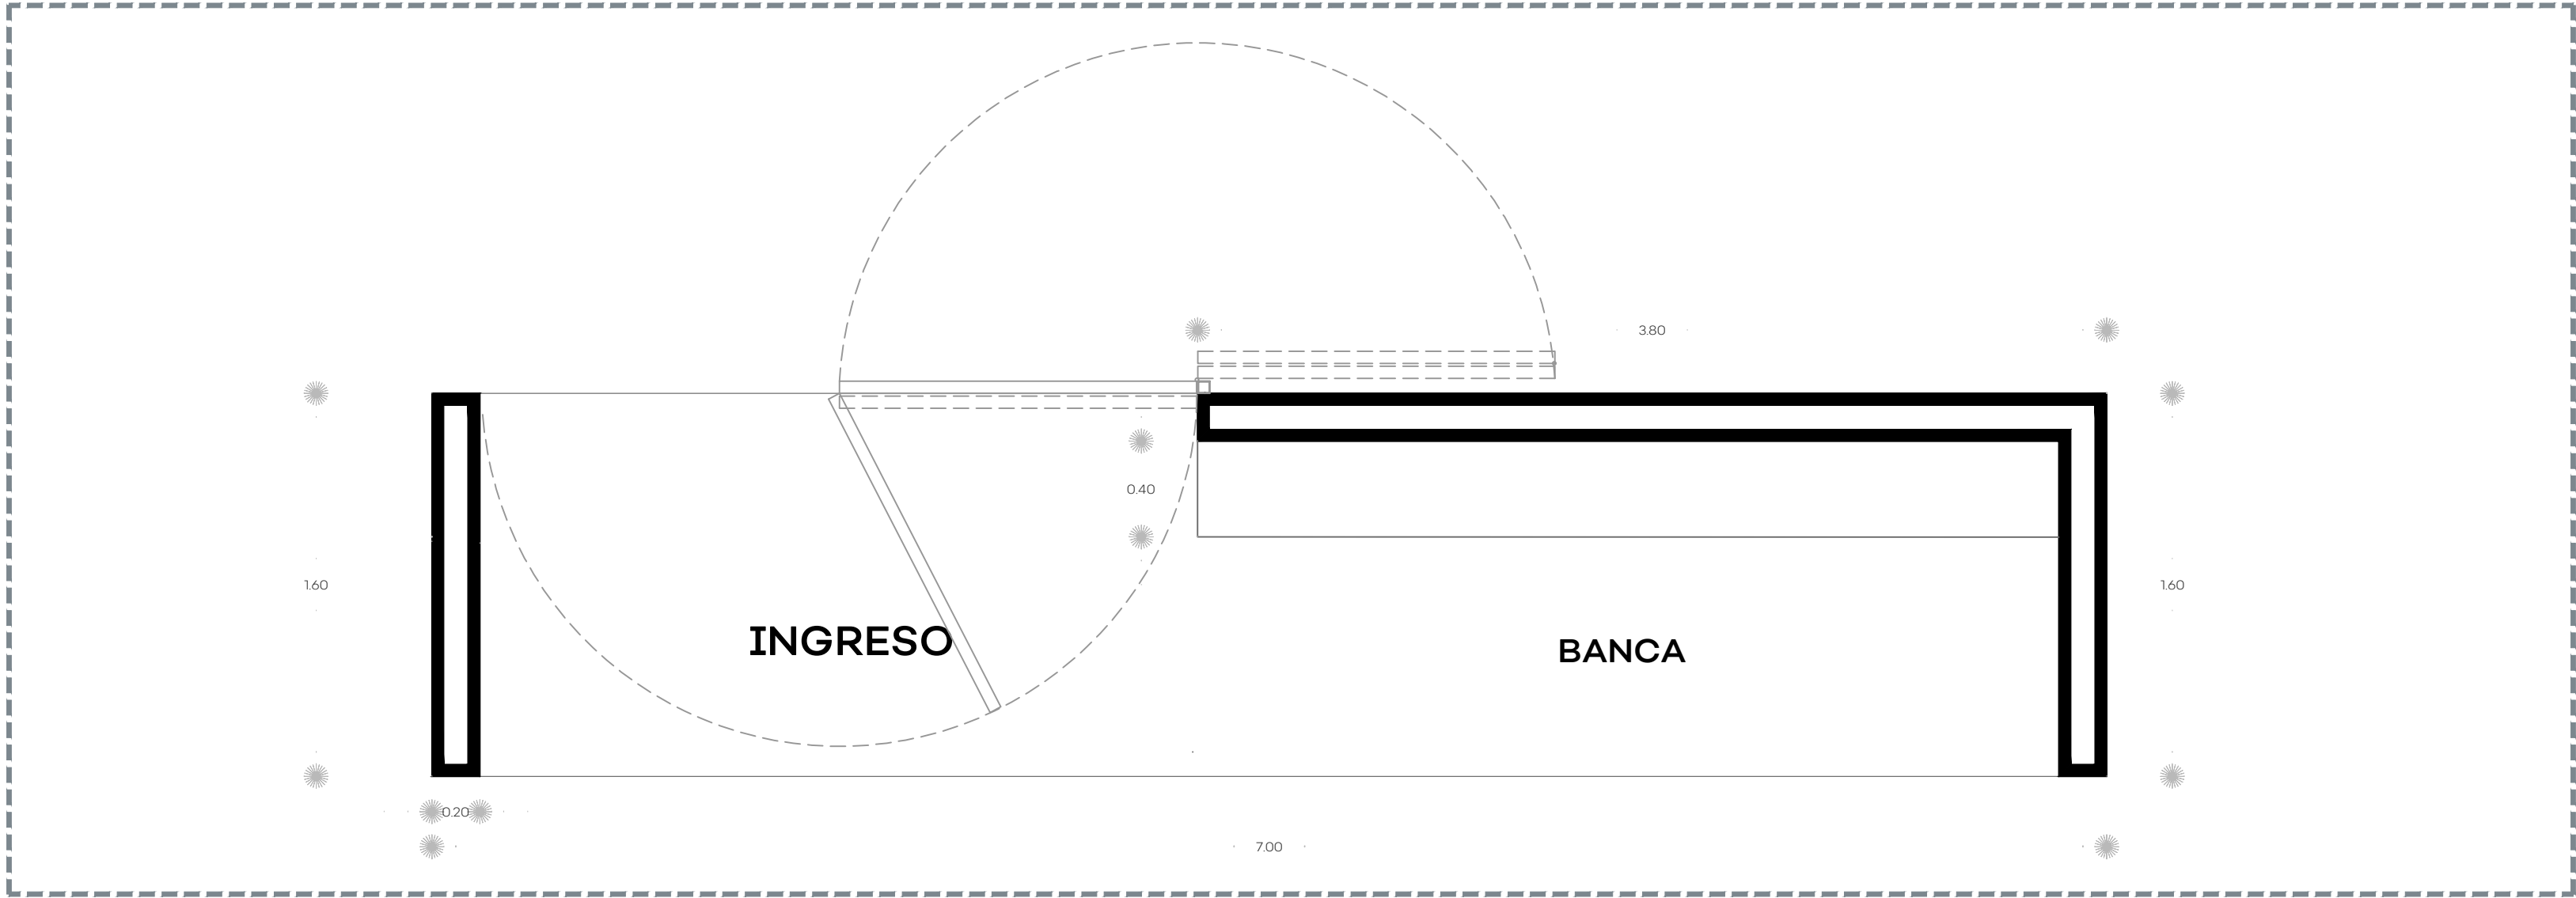


01 PLANTA - INGRESO TIPO

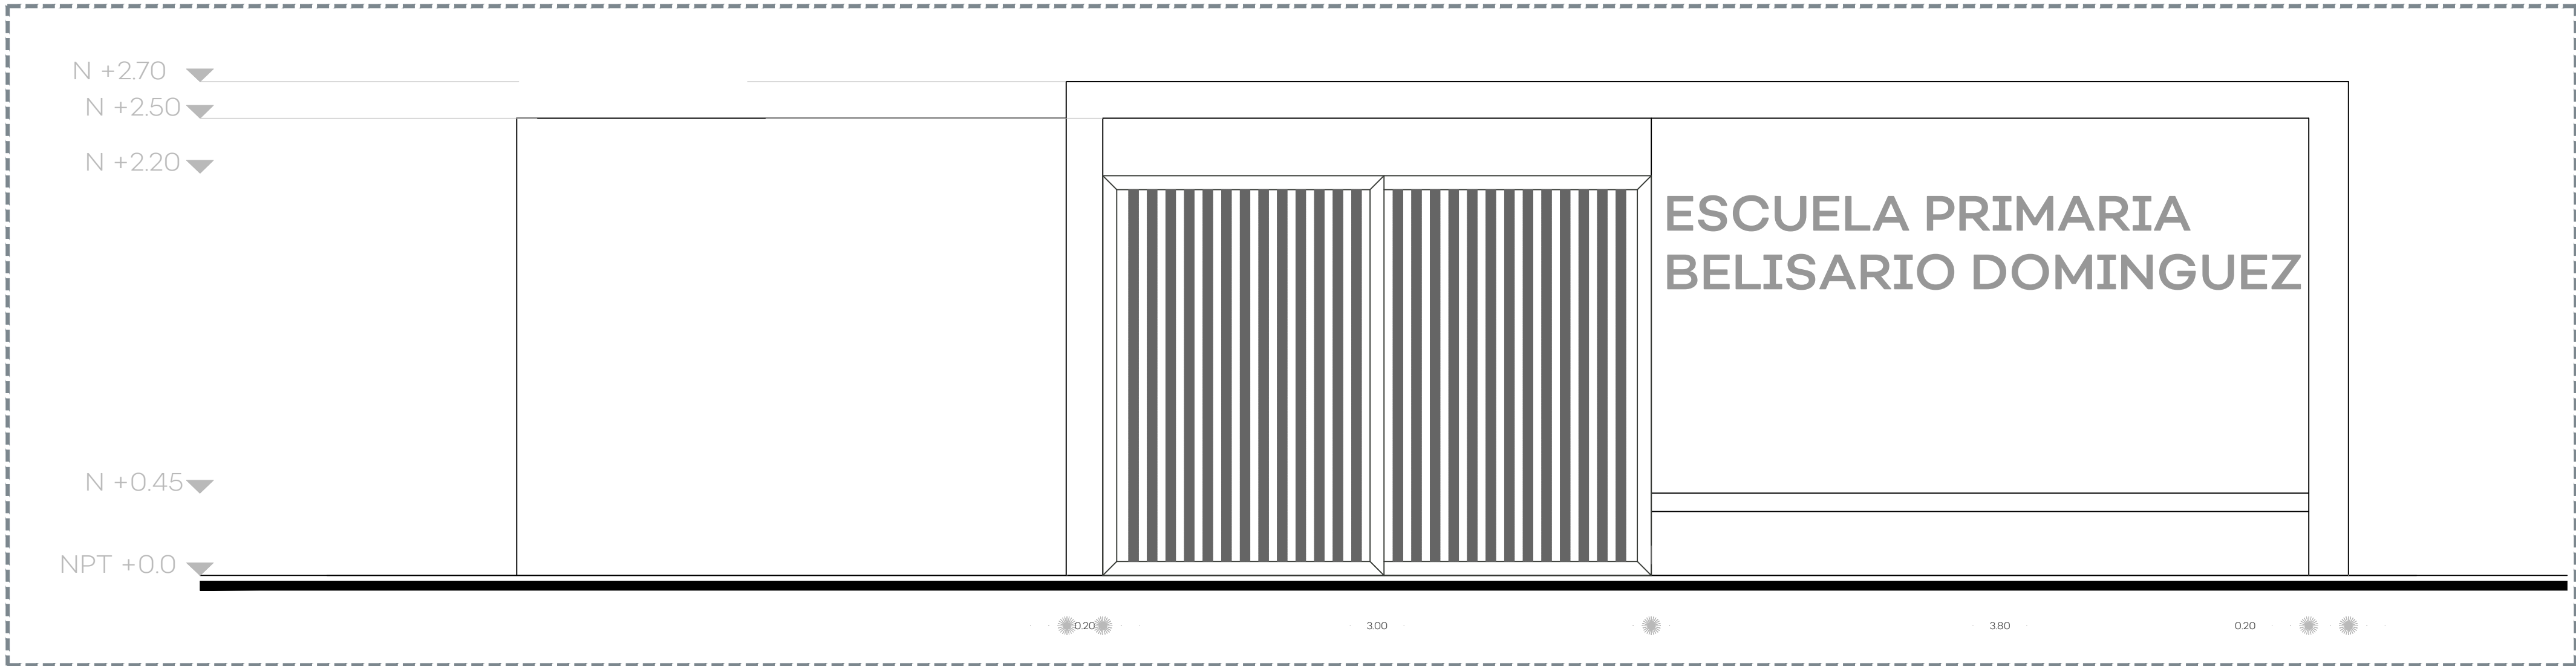


02 ALZADO




03 DETALLE LETRAS DE INGRESO

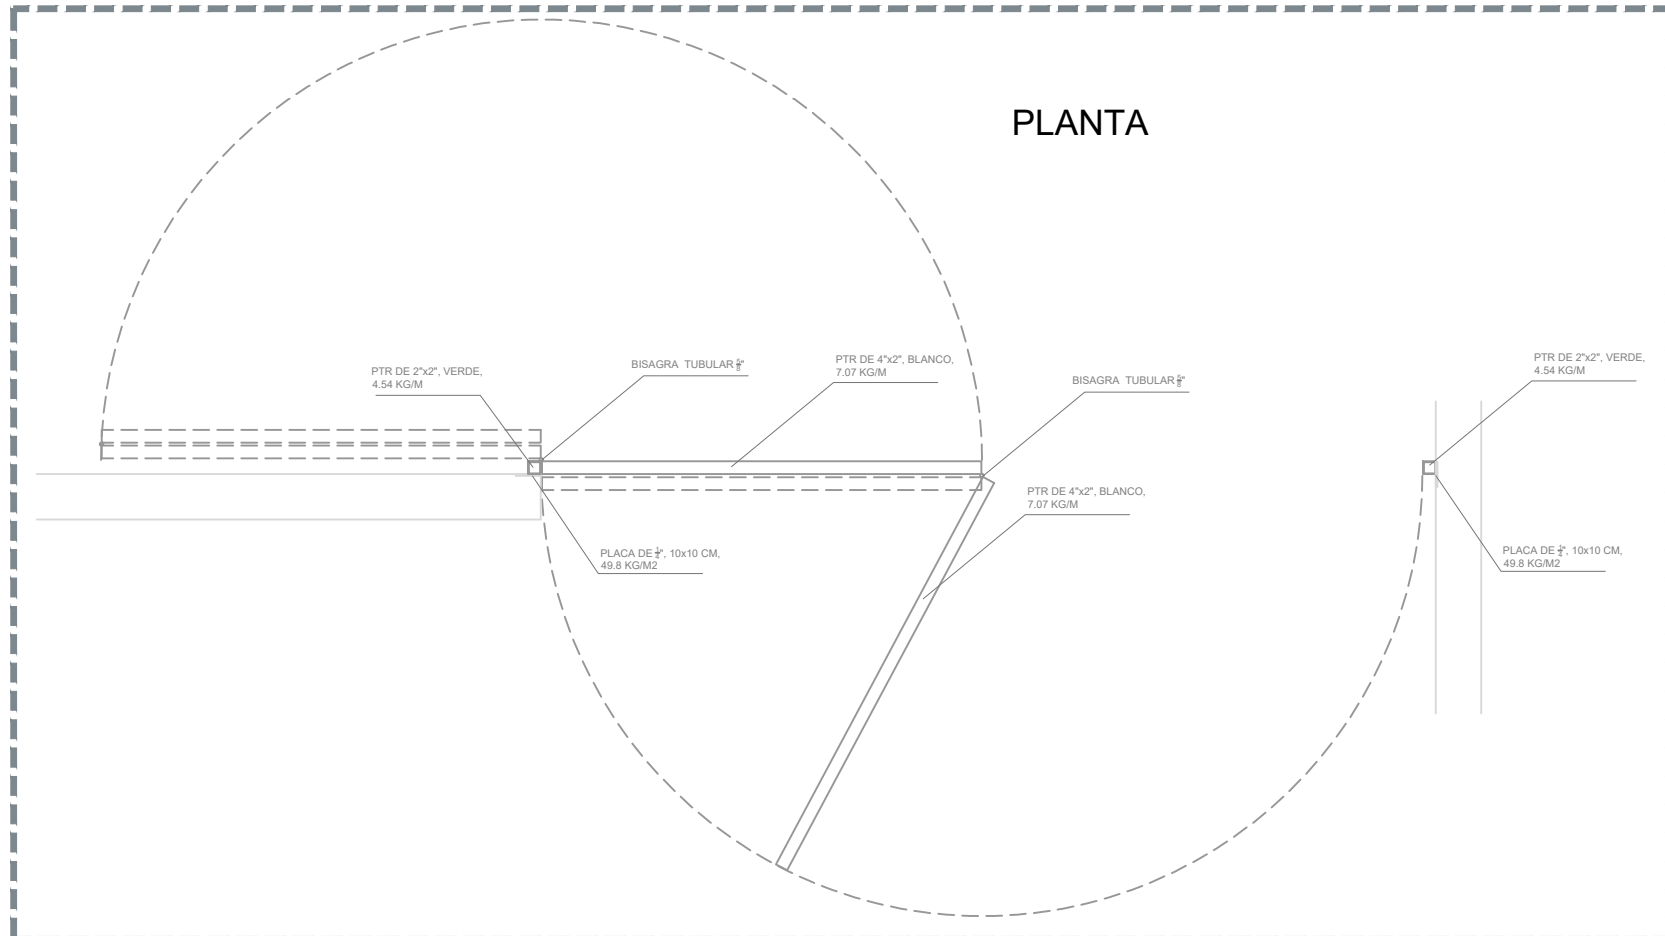


04 PLANTA PORTON

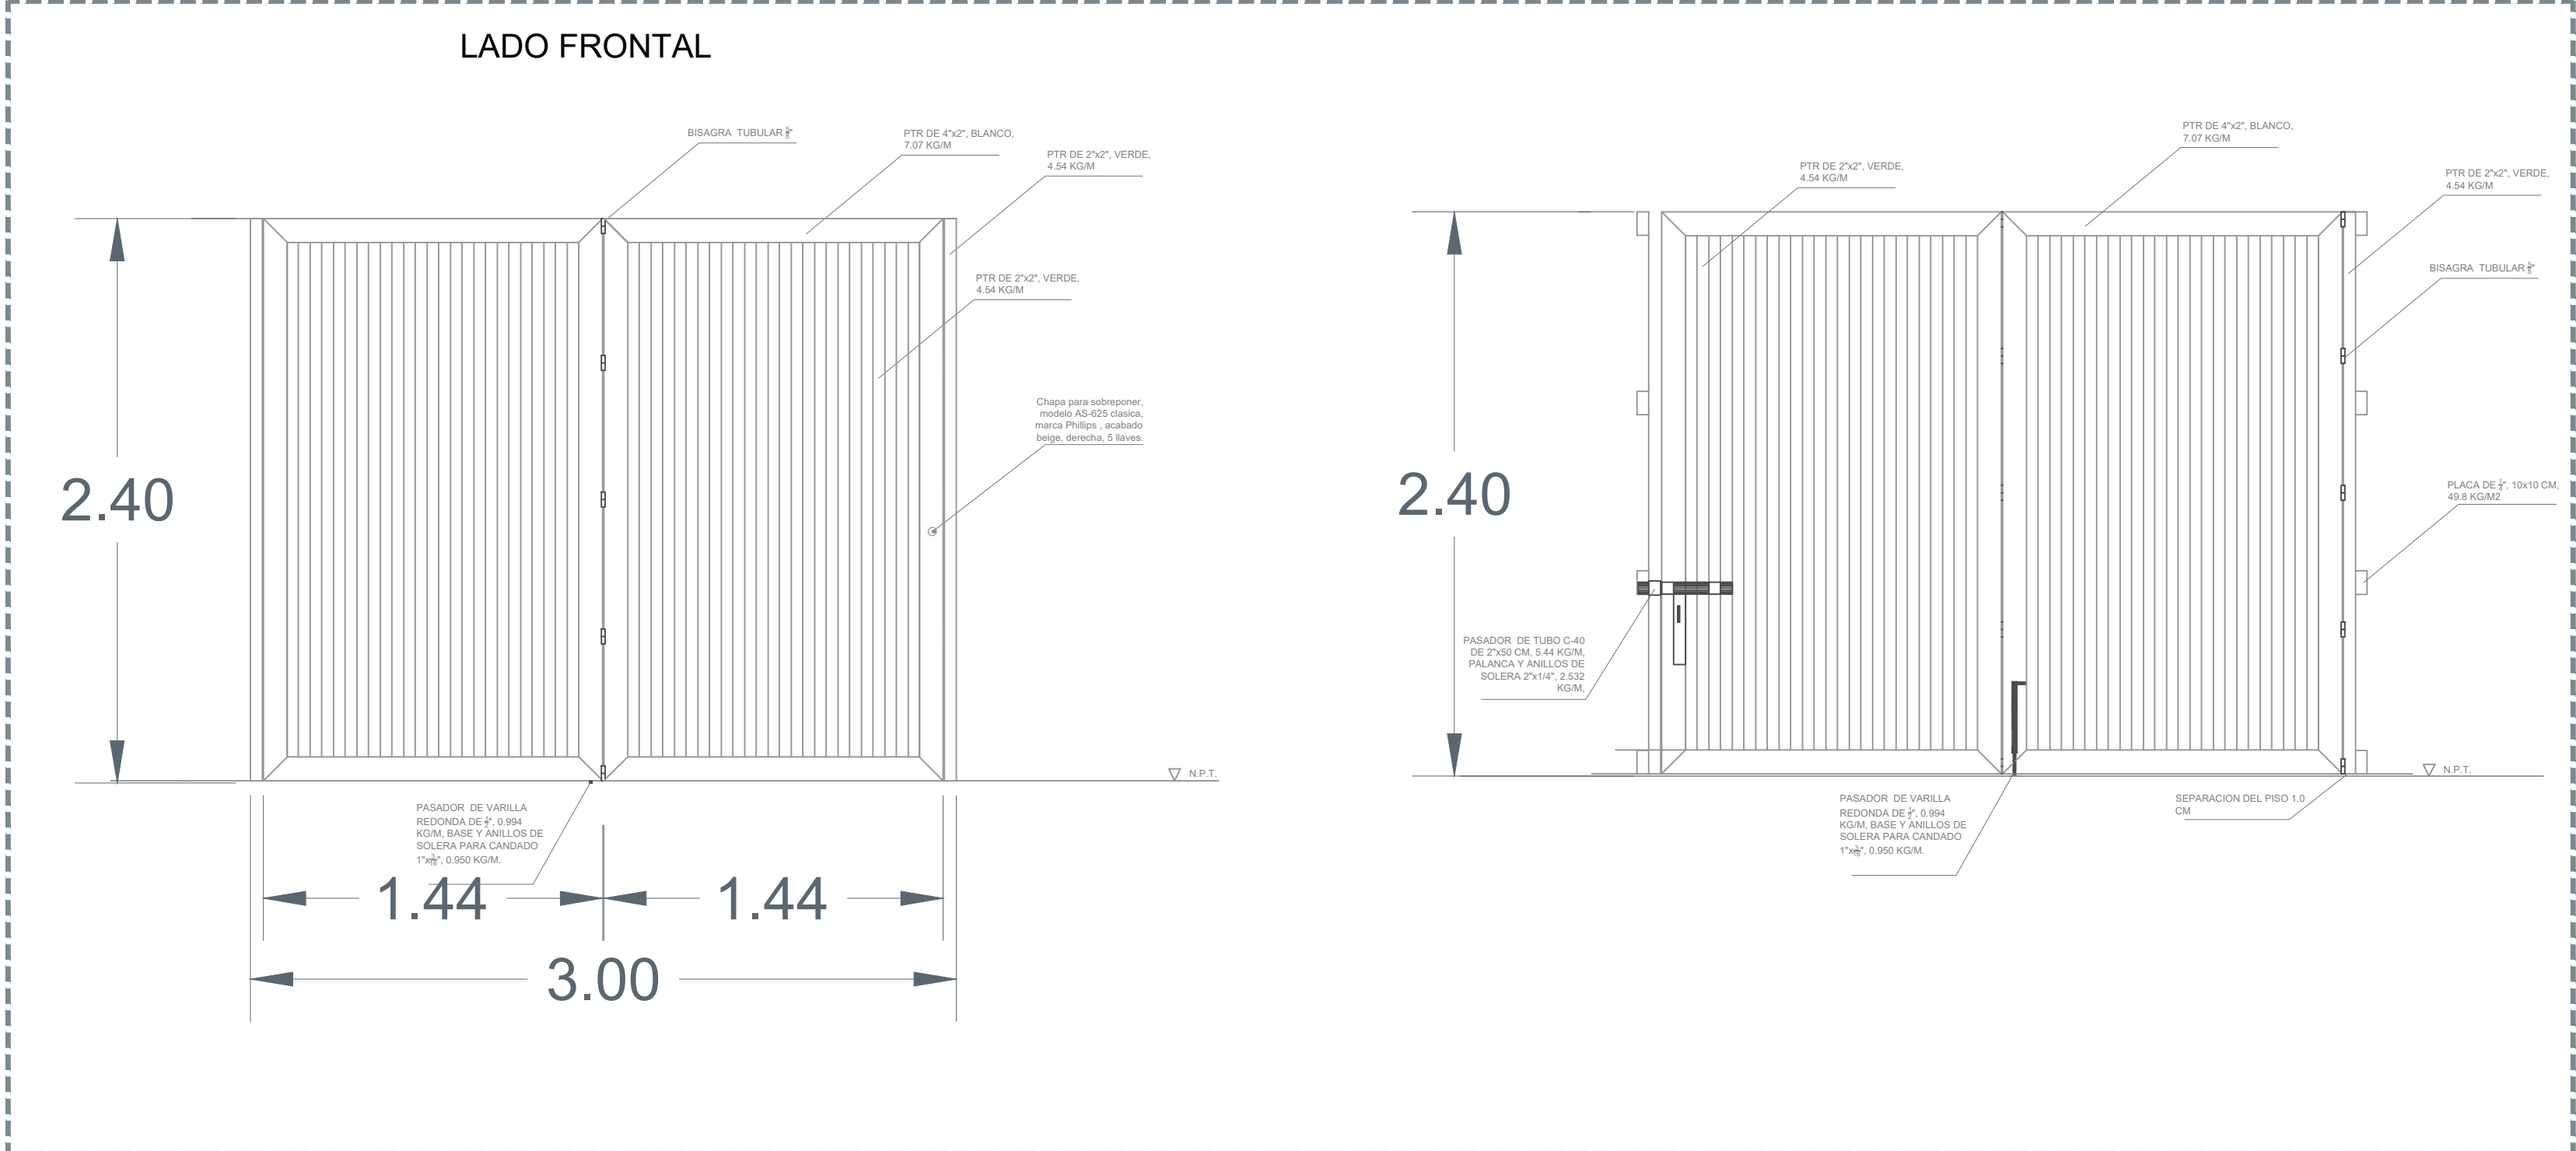


05 DETALLE 1 PORTÓN

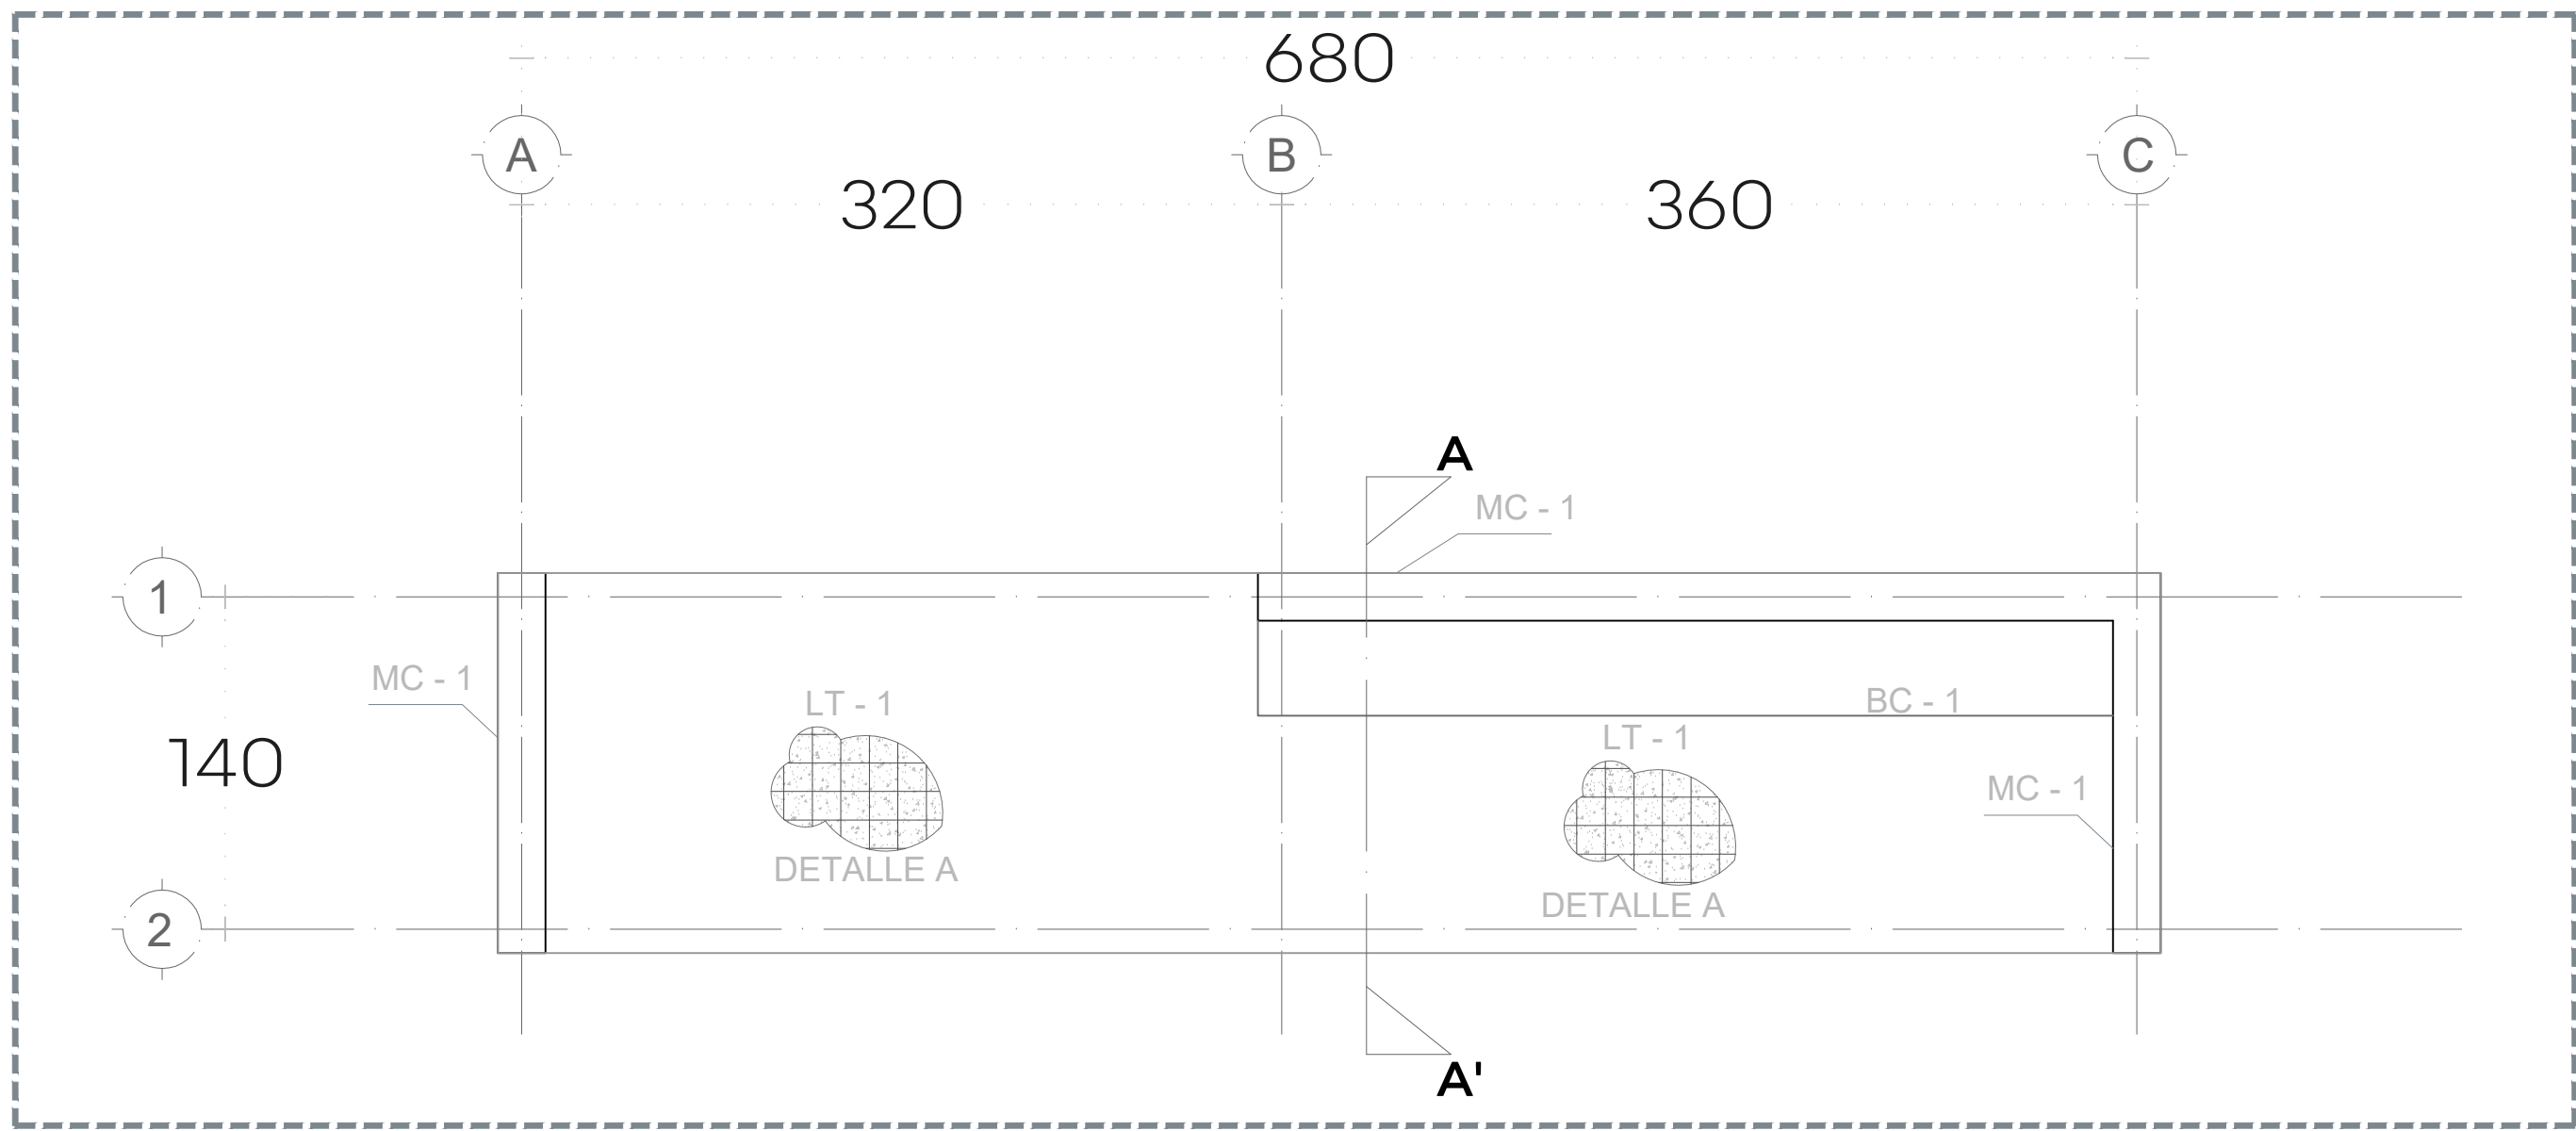


01 PLANTA - INGRESO TIPO

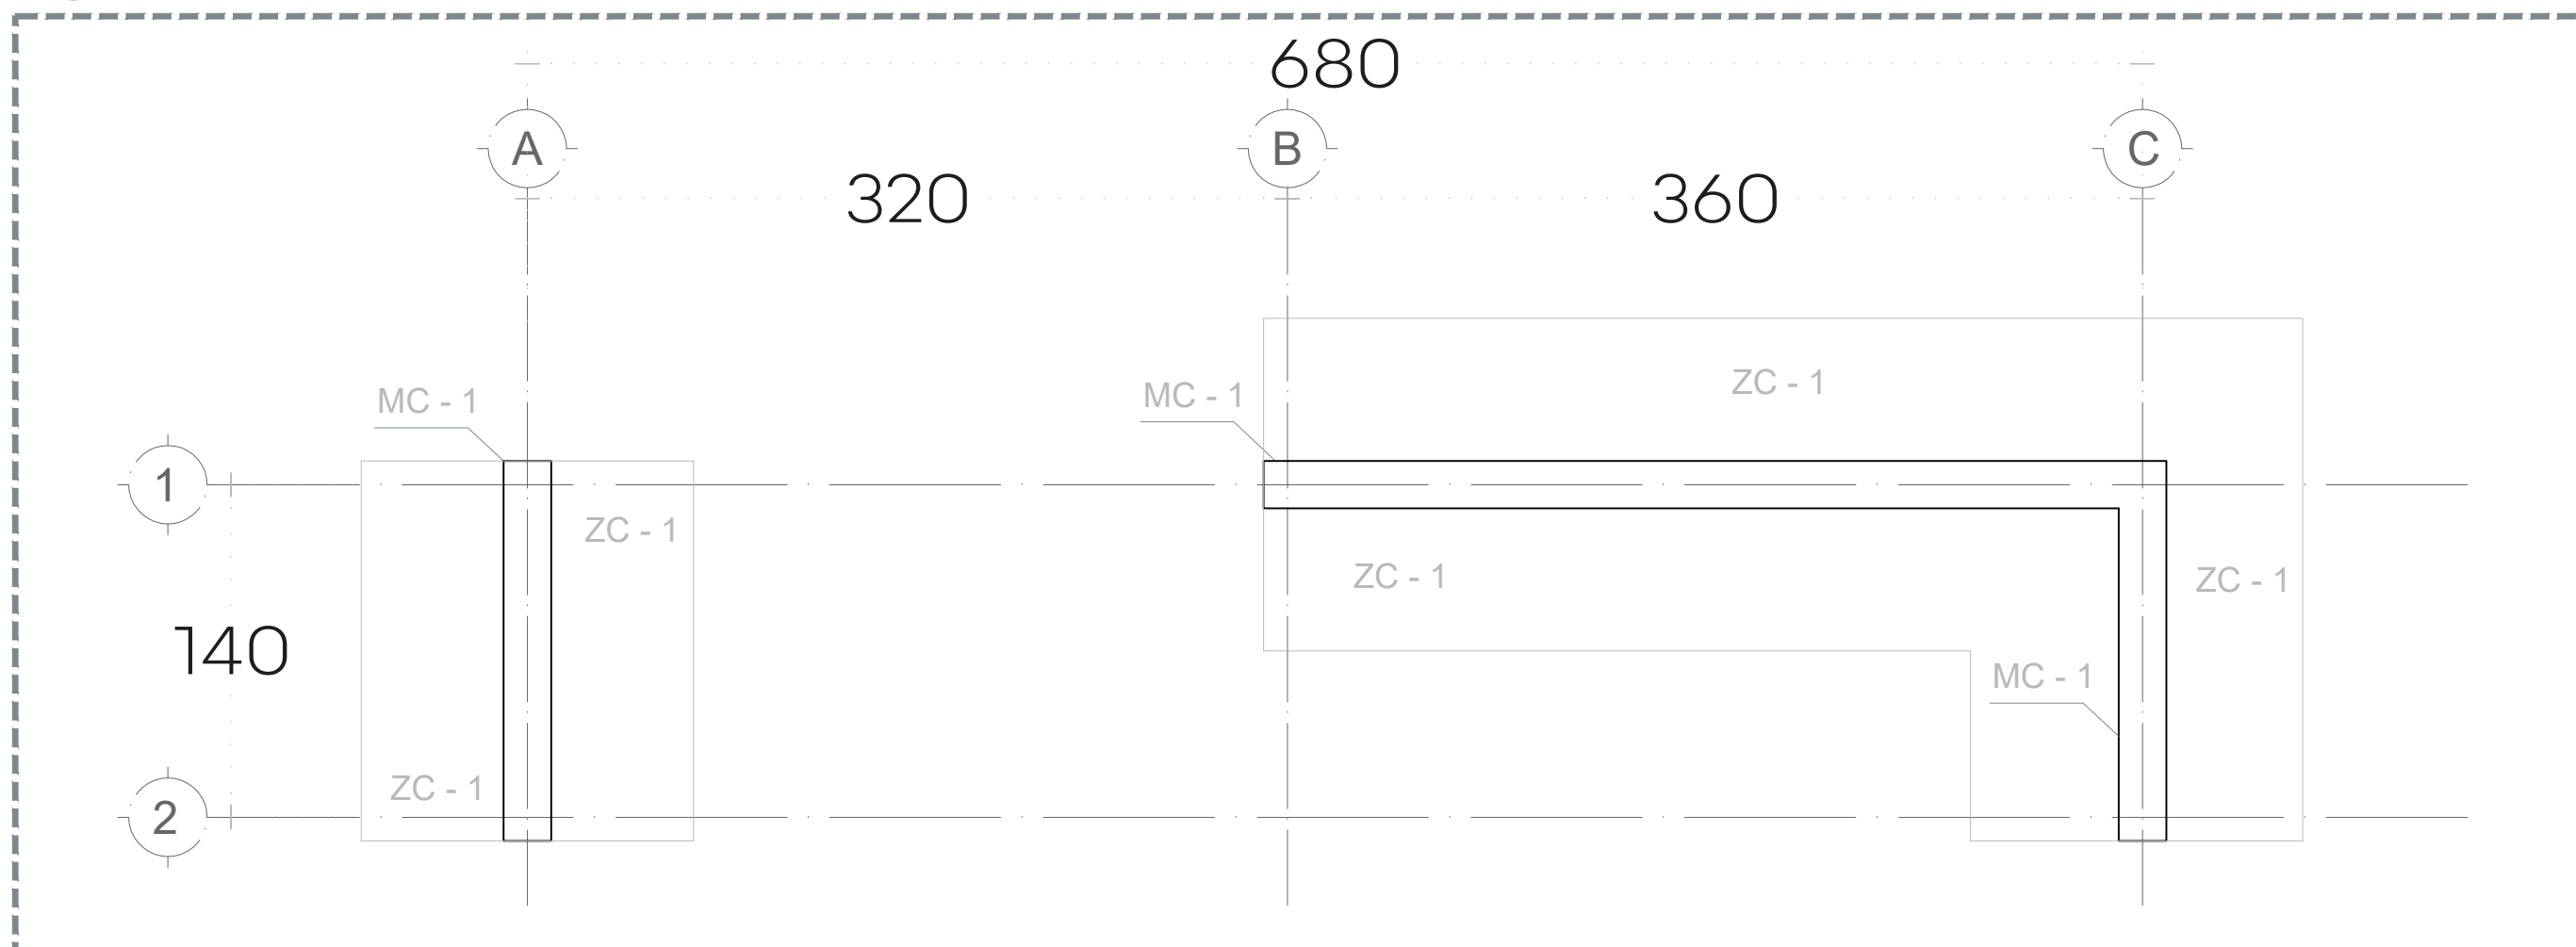


02 PLANTA DE CIMENTACIÓN

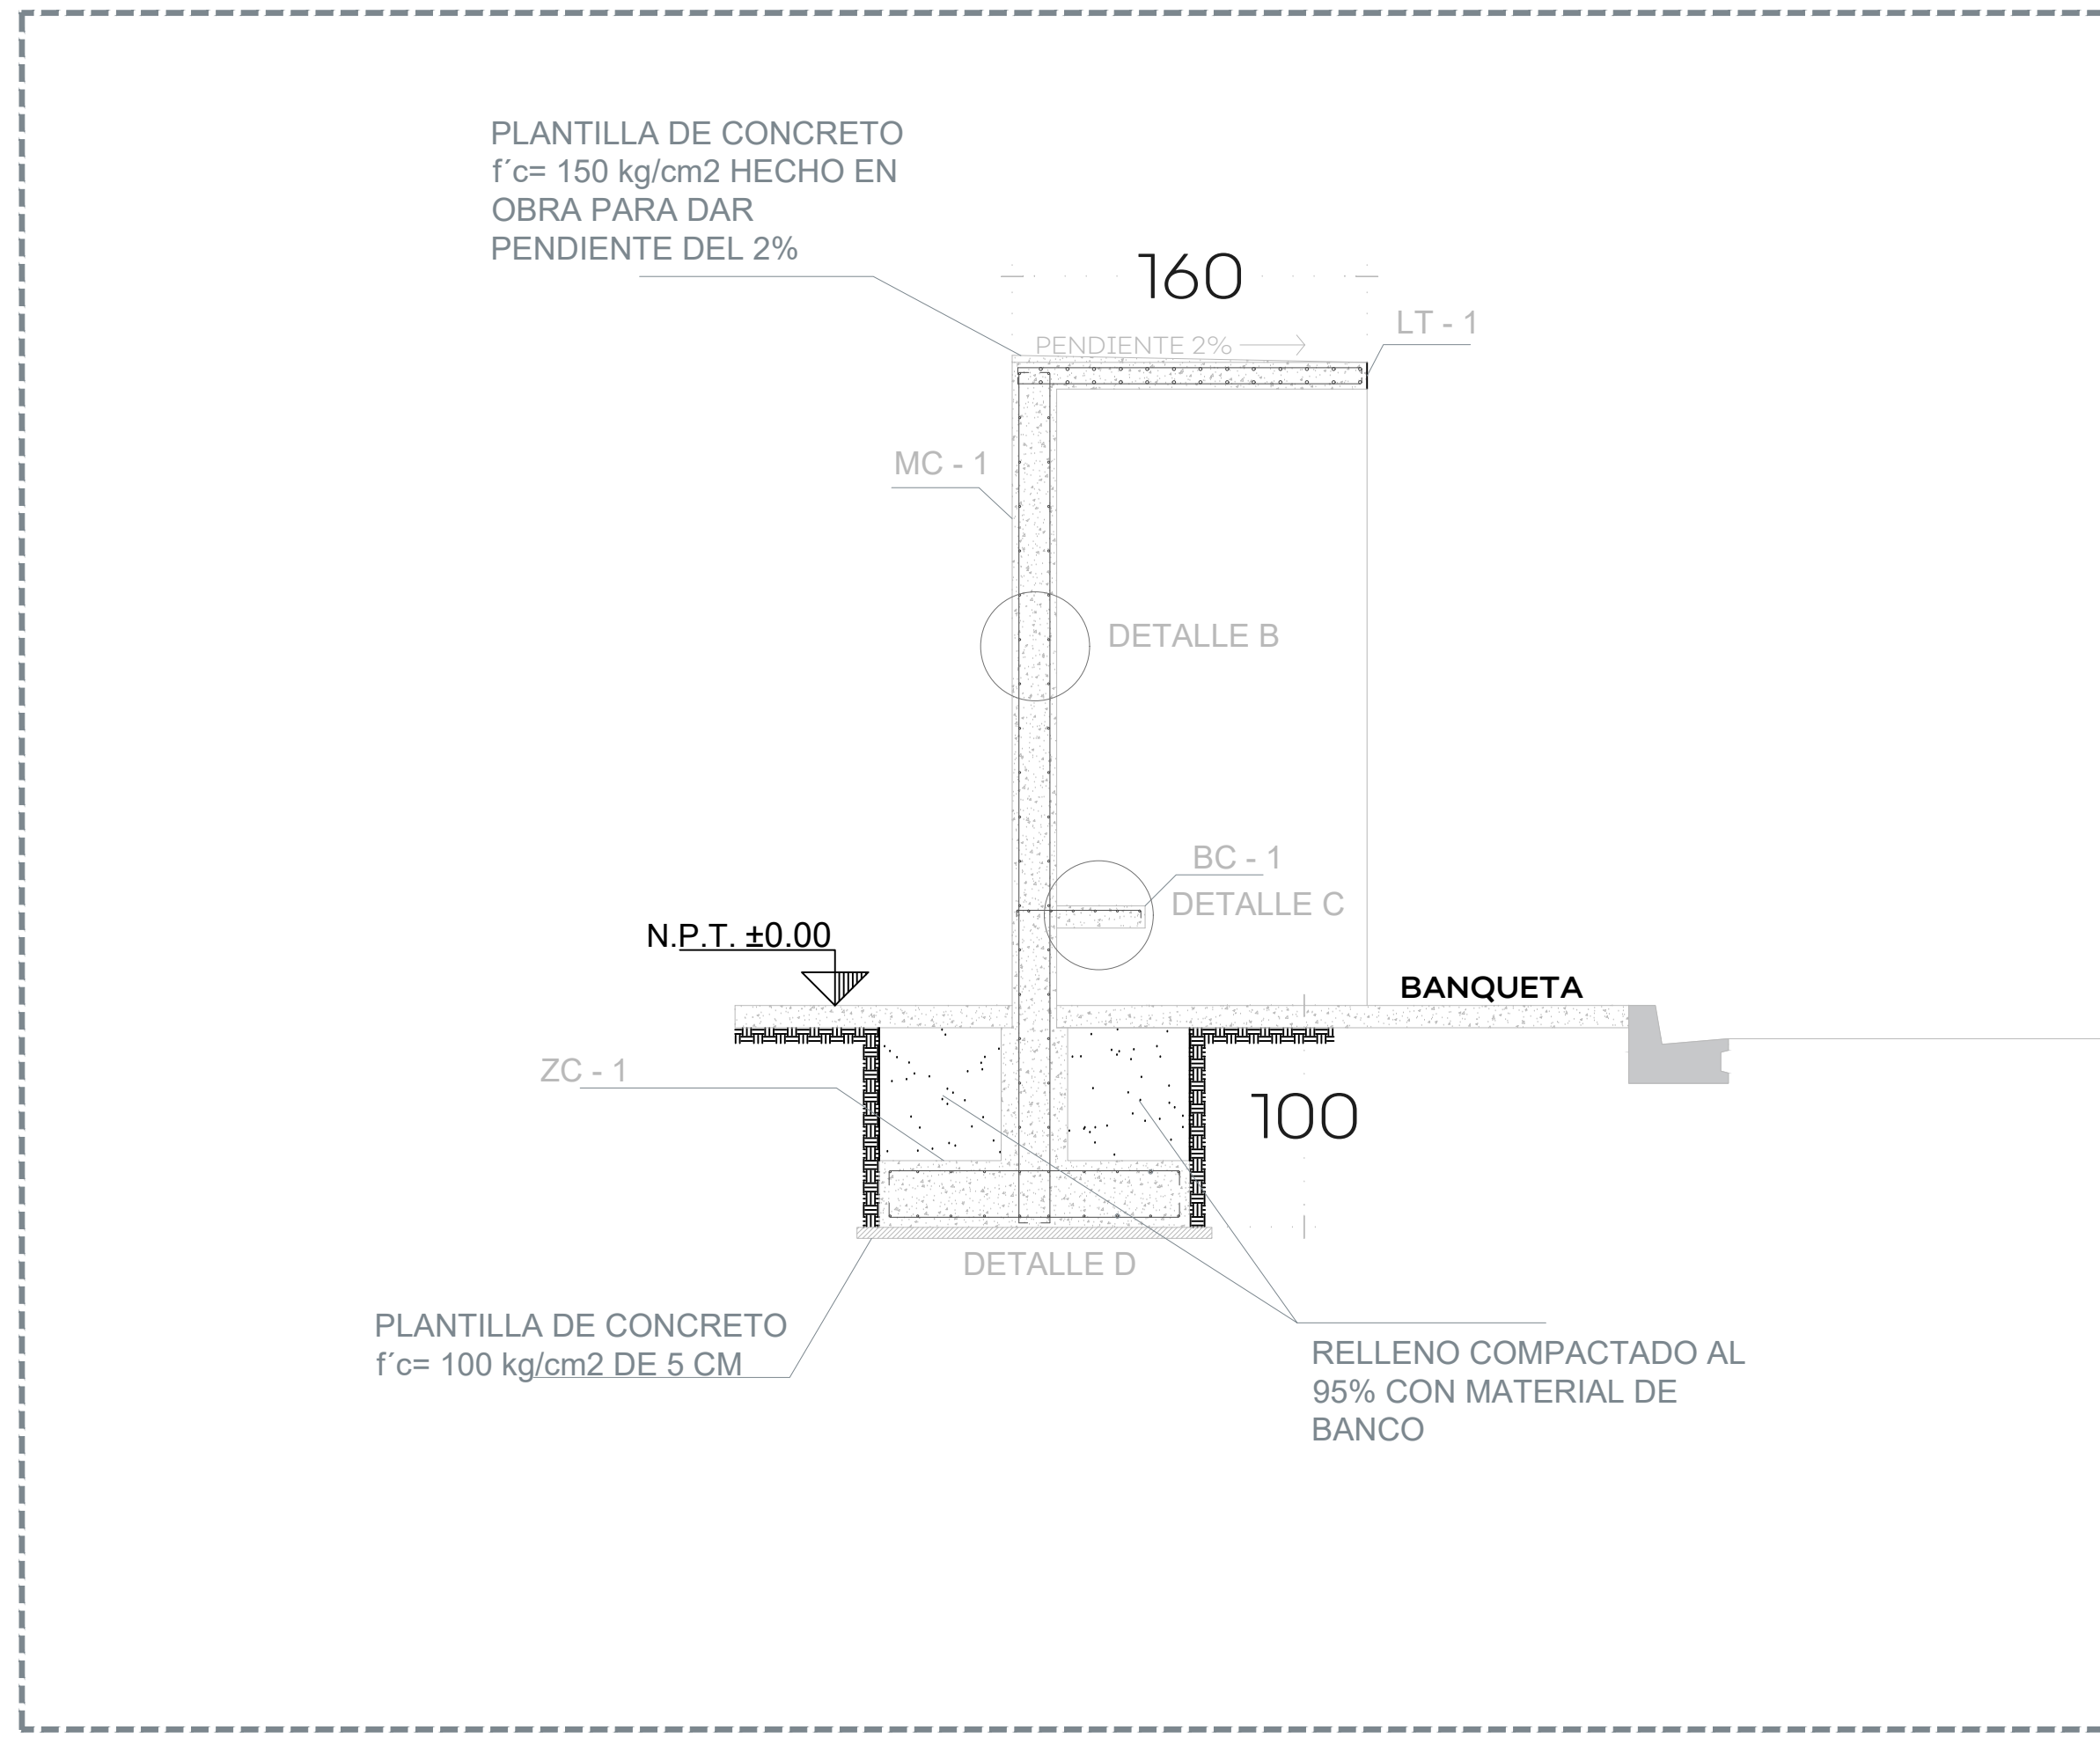


03 CORTE A - A'

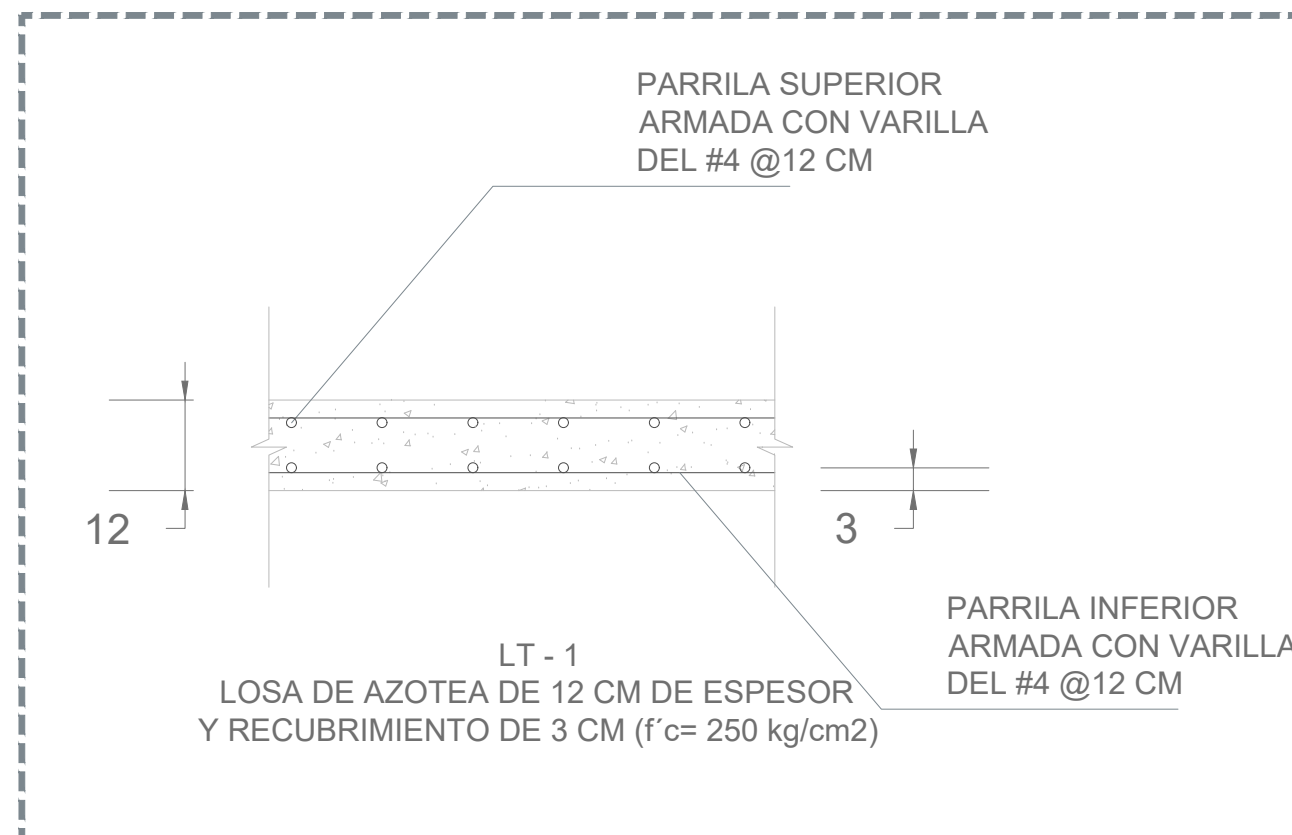


04 LT-1 LOSA DE AZOTEA

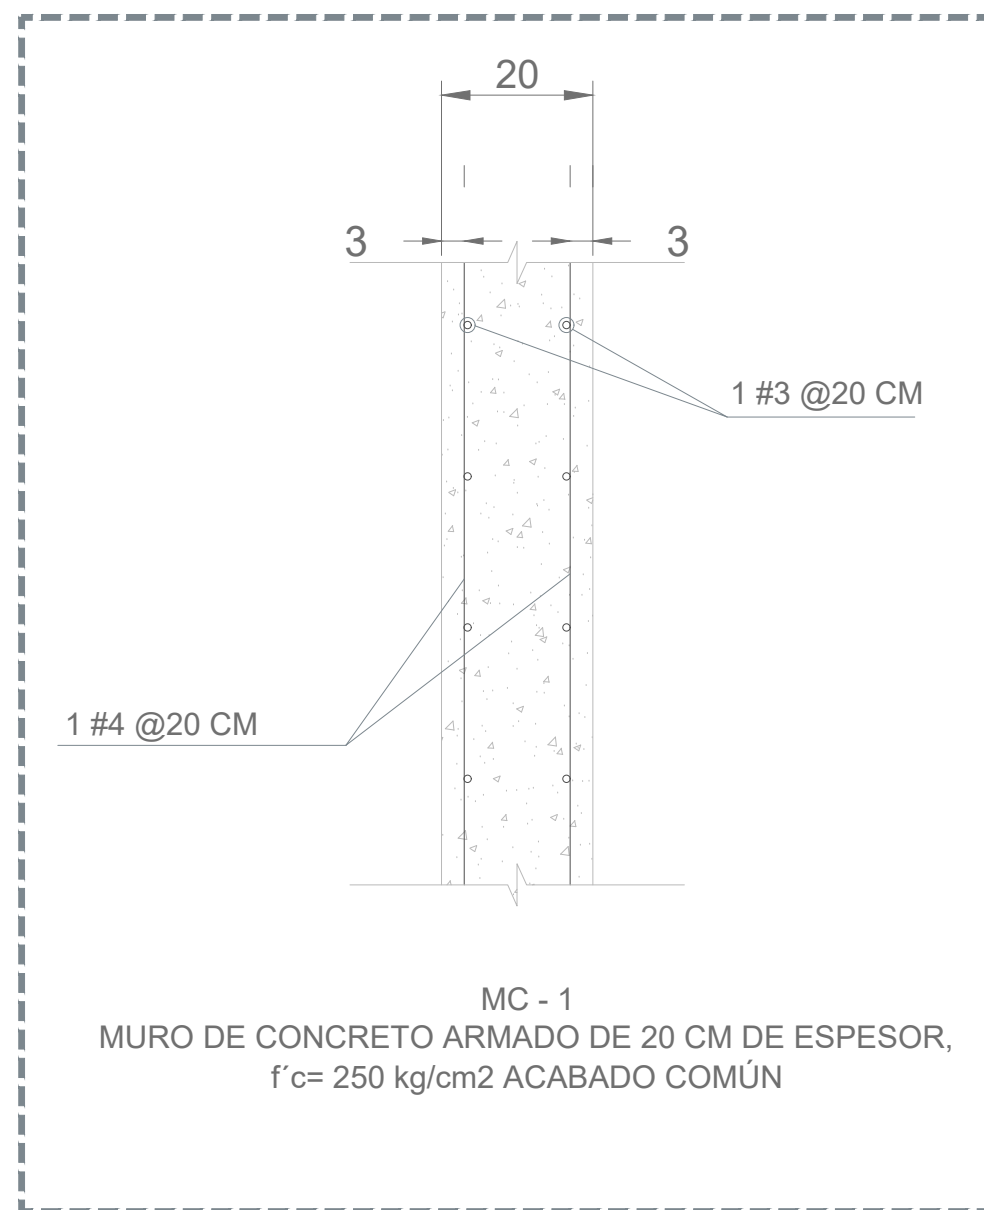


05 MC-1 ARMADO DE MURO

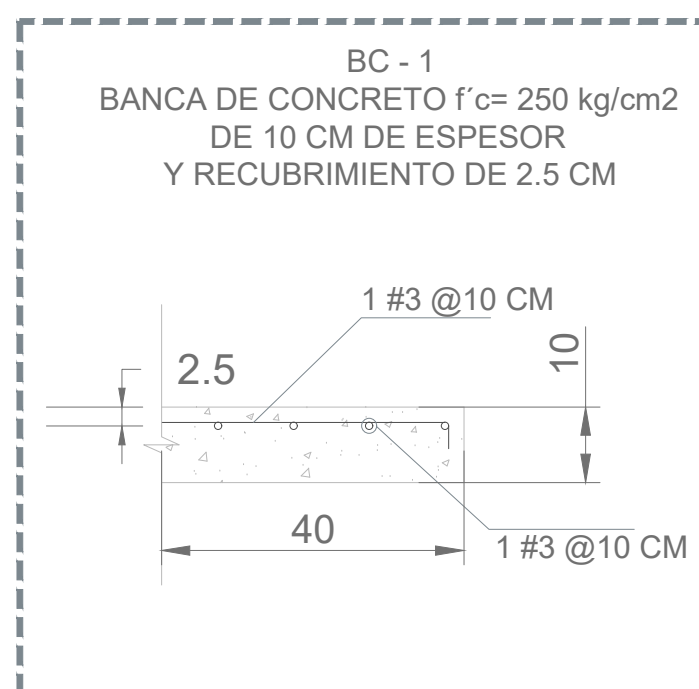

06 BC-1 ARMADO DE BANCA

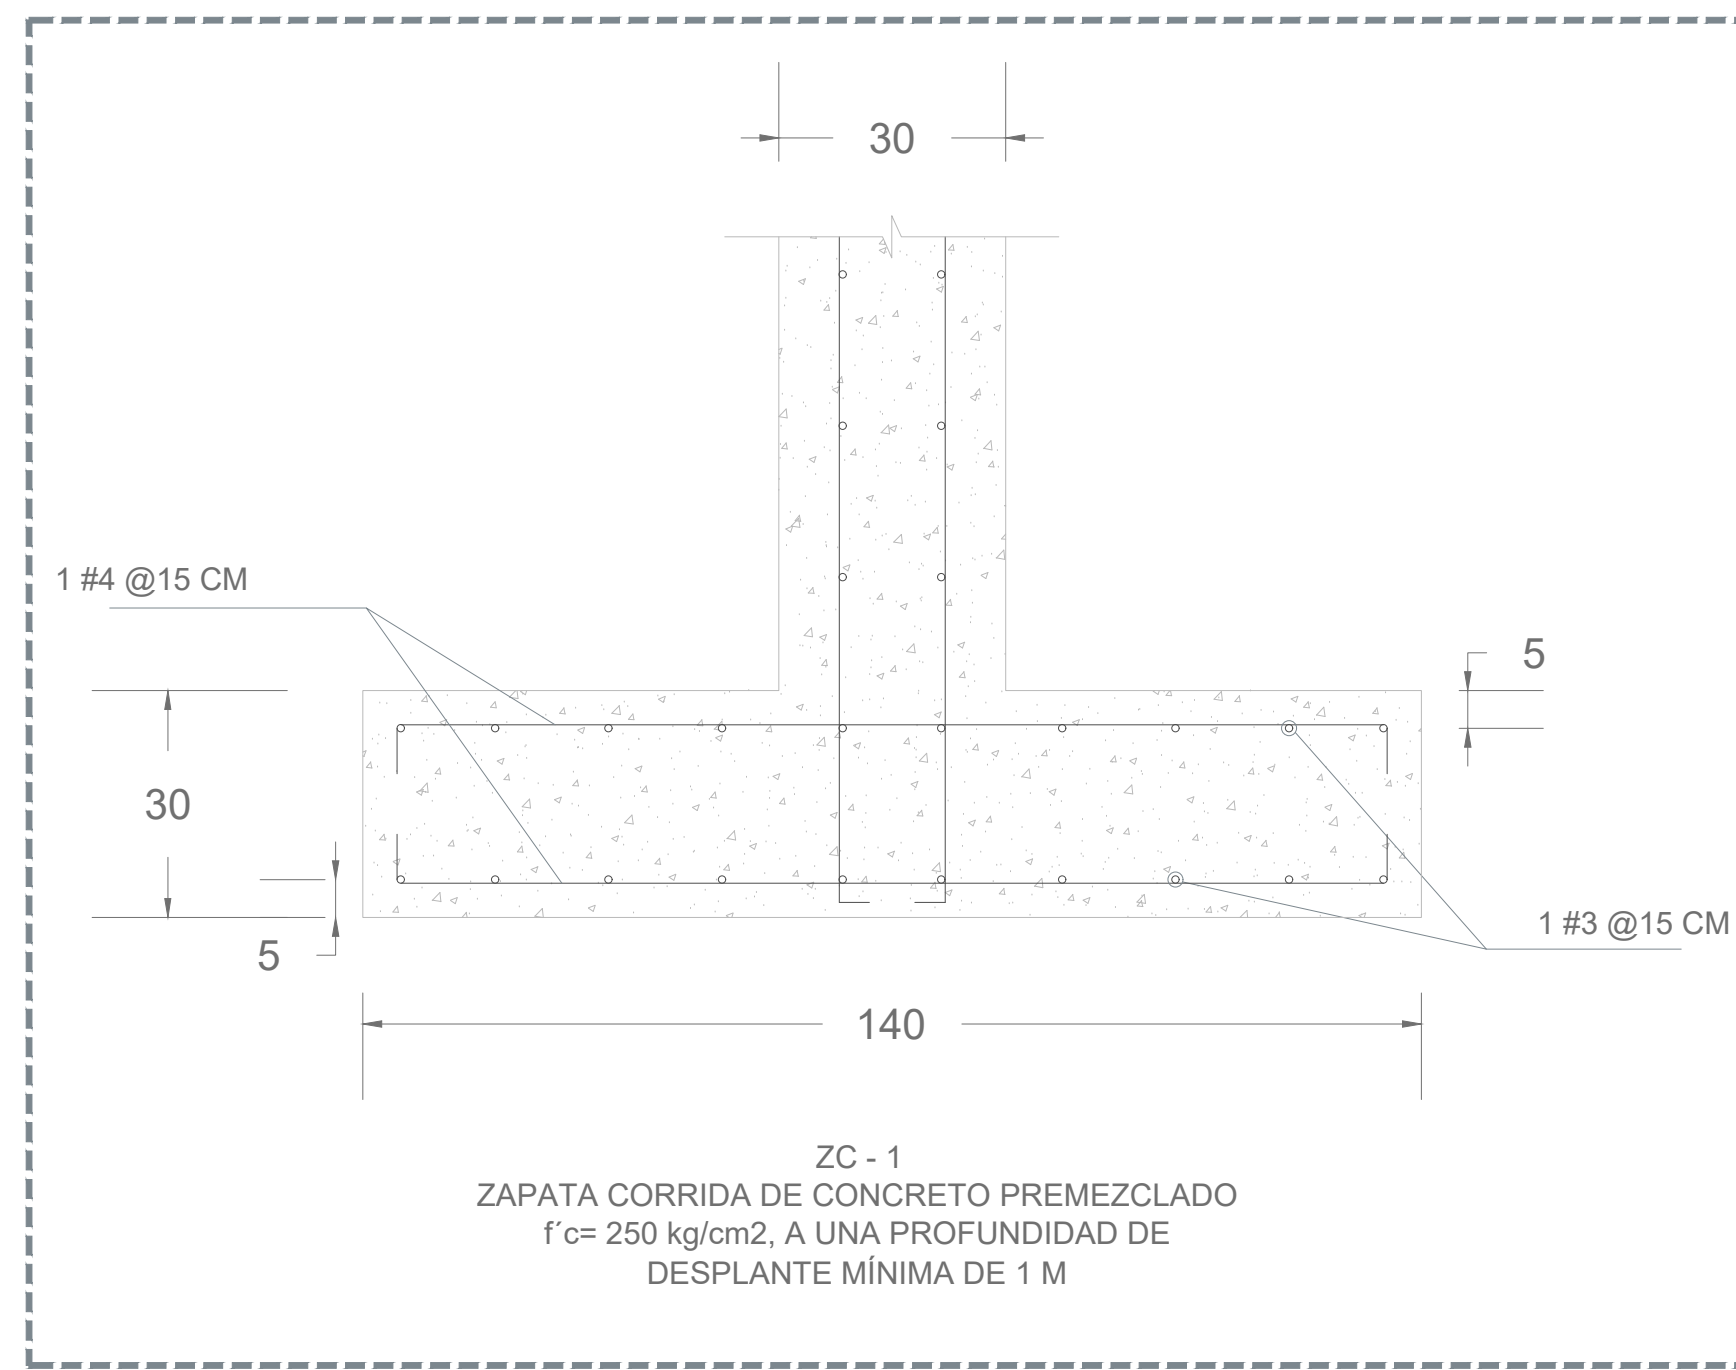

07 ZC-1 ZAPATA CORRIDA

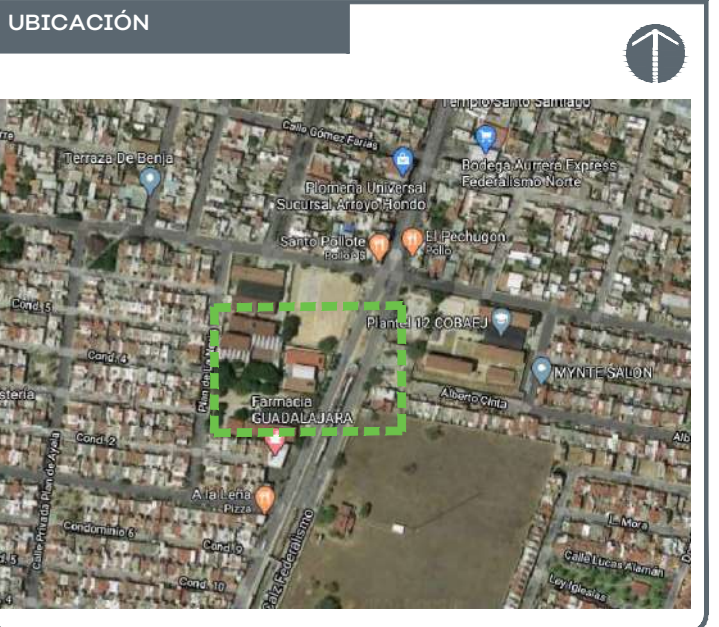

NOTAS:

AUTORIZACIÓN:

DATOS GENERALES

Localización: Calle Tlalpan entre Mexicas y Av. Dr. Mateo Del Regil.
Municipio: Zapopan

PROYECTO:

Rehabilitación de primaria Belisario Domínguez CCT4DPR40903, municipio de Zapopan, Jalisco.

CONTENIDO:

MOTIVO E INGRESO-DETALLES ESTRUCTURALES

ESCALA:

INDICADA


FECHA:

JUNIO 2020

CLAVE DE PLANO:

ES-BD-ING02



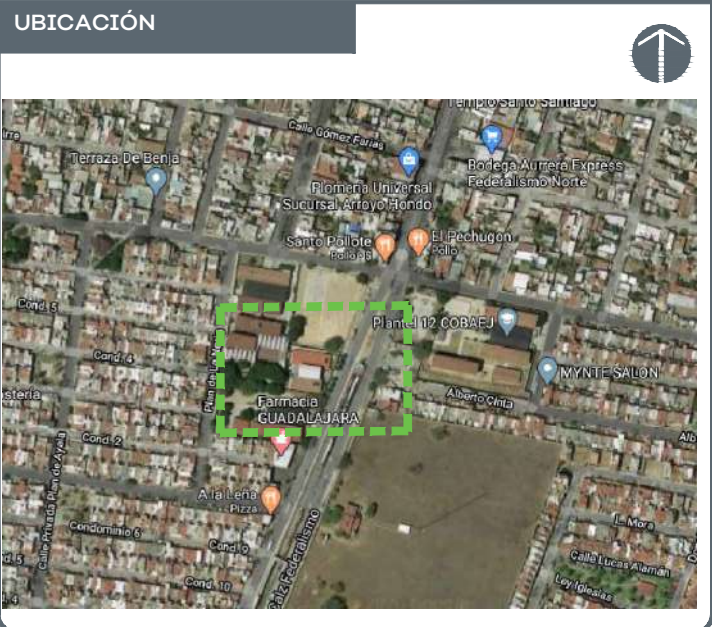

- NOTAS:
- 1.- DIMENSIONES EN CENTIMETROS EXCEPTO INDICADAS
 - 2.- CHECAR COTAS, NIVELES Y EJES CON PLANOS ARQUITECTONICOS
 - 3.- LAS COTAS RIGEN AL DIBUJO, CUALQUIER MEDIDA TOMADA A ESCALA SERA BAJO RESPONSABILIDAD DEL CONSTRUCTOR
 - 4.- CALIBRES DE VARILLAS EN NUMEROS DE OCTAVOS DE PULGADA
 - 5.- CUMPLIR CON LAS ESPECIFICACIONES DE CONSTRUCCION A.C.I. 318-02
 - 6.- CONCRETO :
ZAPATAS Y DADOS
EN CASTILLOS
EN PLANTILLAS
 - 7.- ACERO DE REFUERZO $f'y = 4,200 \text{ kg/cm}^2$, EXCEPTO PARA VARILLAS DEL NUMERO 2, QUE SERA $f'y = 2,300 \text{ kg/cm}^2$
 - 8.- CAPACIDAD DE CARGA CONSIDERADA EN EL TERRENO $R_s = \dots$
 - 9.- LA CIMENTACION DEBERA DESPLANTARSE SOBRE TERRENO SANO Y NO SOBRE MATERIAL SUELTO O DE RELLENO
 - 10.- LOS RELLENOS DE LA CEPAS ASI COMO LAS SOBRELEVACIONES DEL TERRENO SE HARAN CON UN MATERIAL INERTE EN CAPAS DE 20 cm. CON HUMEDAD OPTIMA Y COMPACTADA AL 90%
 - 11.- MEJORAR EL SUELO HASTA OBTENER UNA RESISTENCIA MINIMA DE 10 TON / m2
 - 12.- COEFICIENTE SISMICO UTILIZADO
 - 13.- FACTOR DE COMPORTAMIENTO SISMICO

AUTORIZACIÓN:

DATOS GENERALES
Localización: Esquina con calle Tratado de Campeche, Calz Federalismo S/N, Parques del Auditorio
Municipio: Zapopan


PROYECTO:
Rehabilitación de primaria Belisario Domínguez CCT4DPR40903, municipio de Zapopan, Jalisco.

CONTENIDO:
ESTRUCTURA EXISTENTE


ESCALA: INDICADA	FECHA: ABRIL 2020	CLAVE DE PLANO: ES-BD-E-EX
---------------------	----------------------	-------------------------------




SIOP-E-ECCR-OB-LP-253-2020

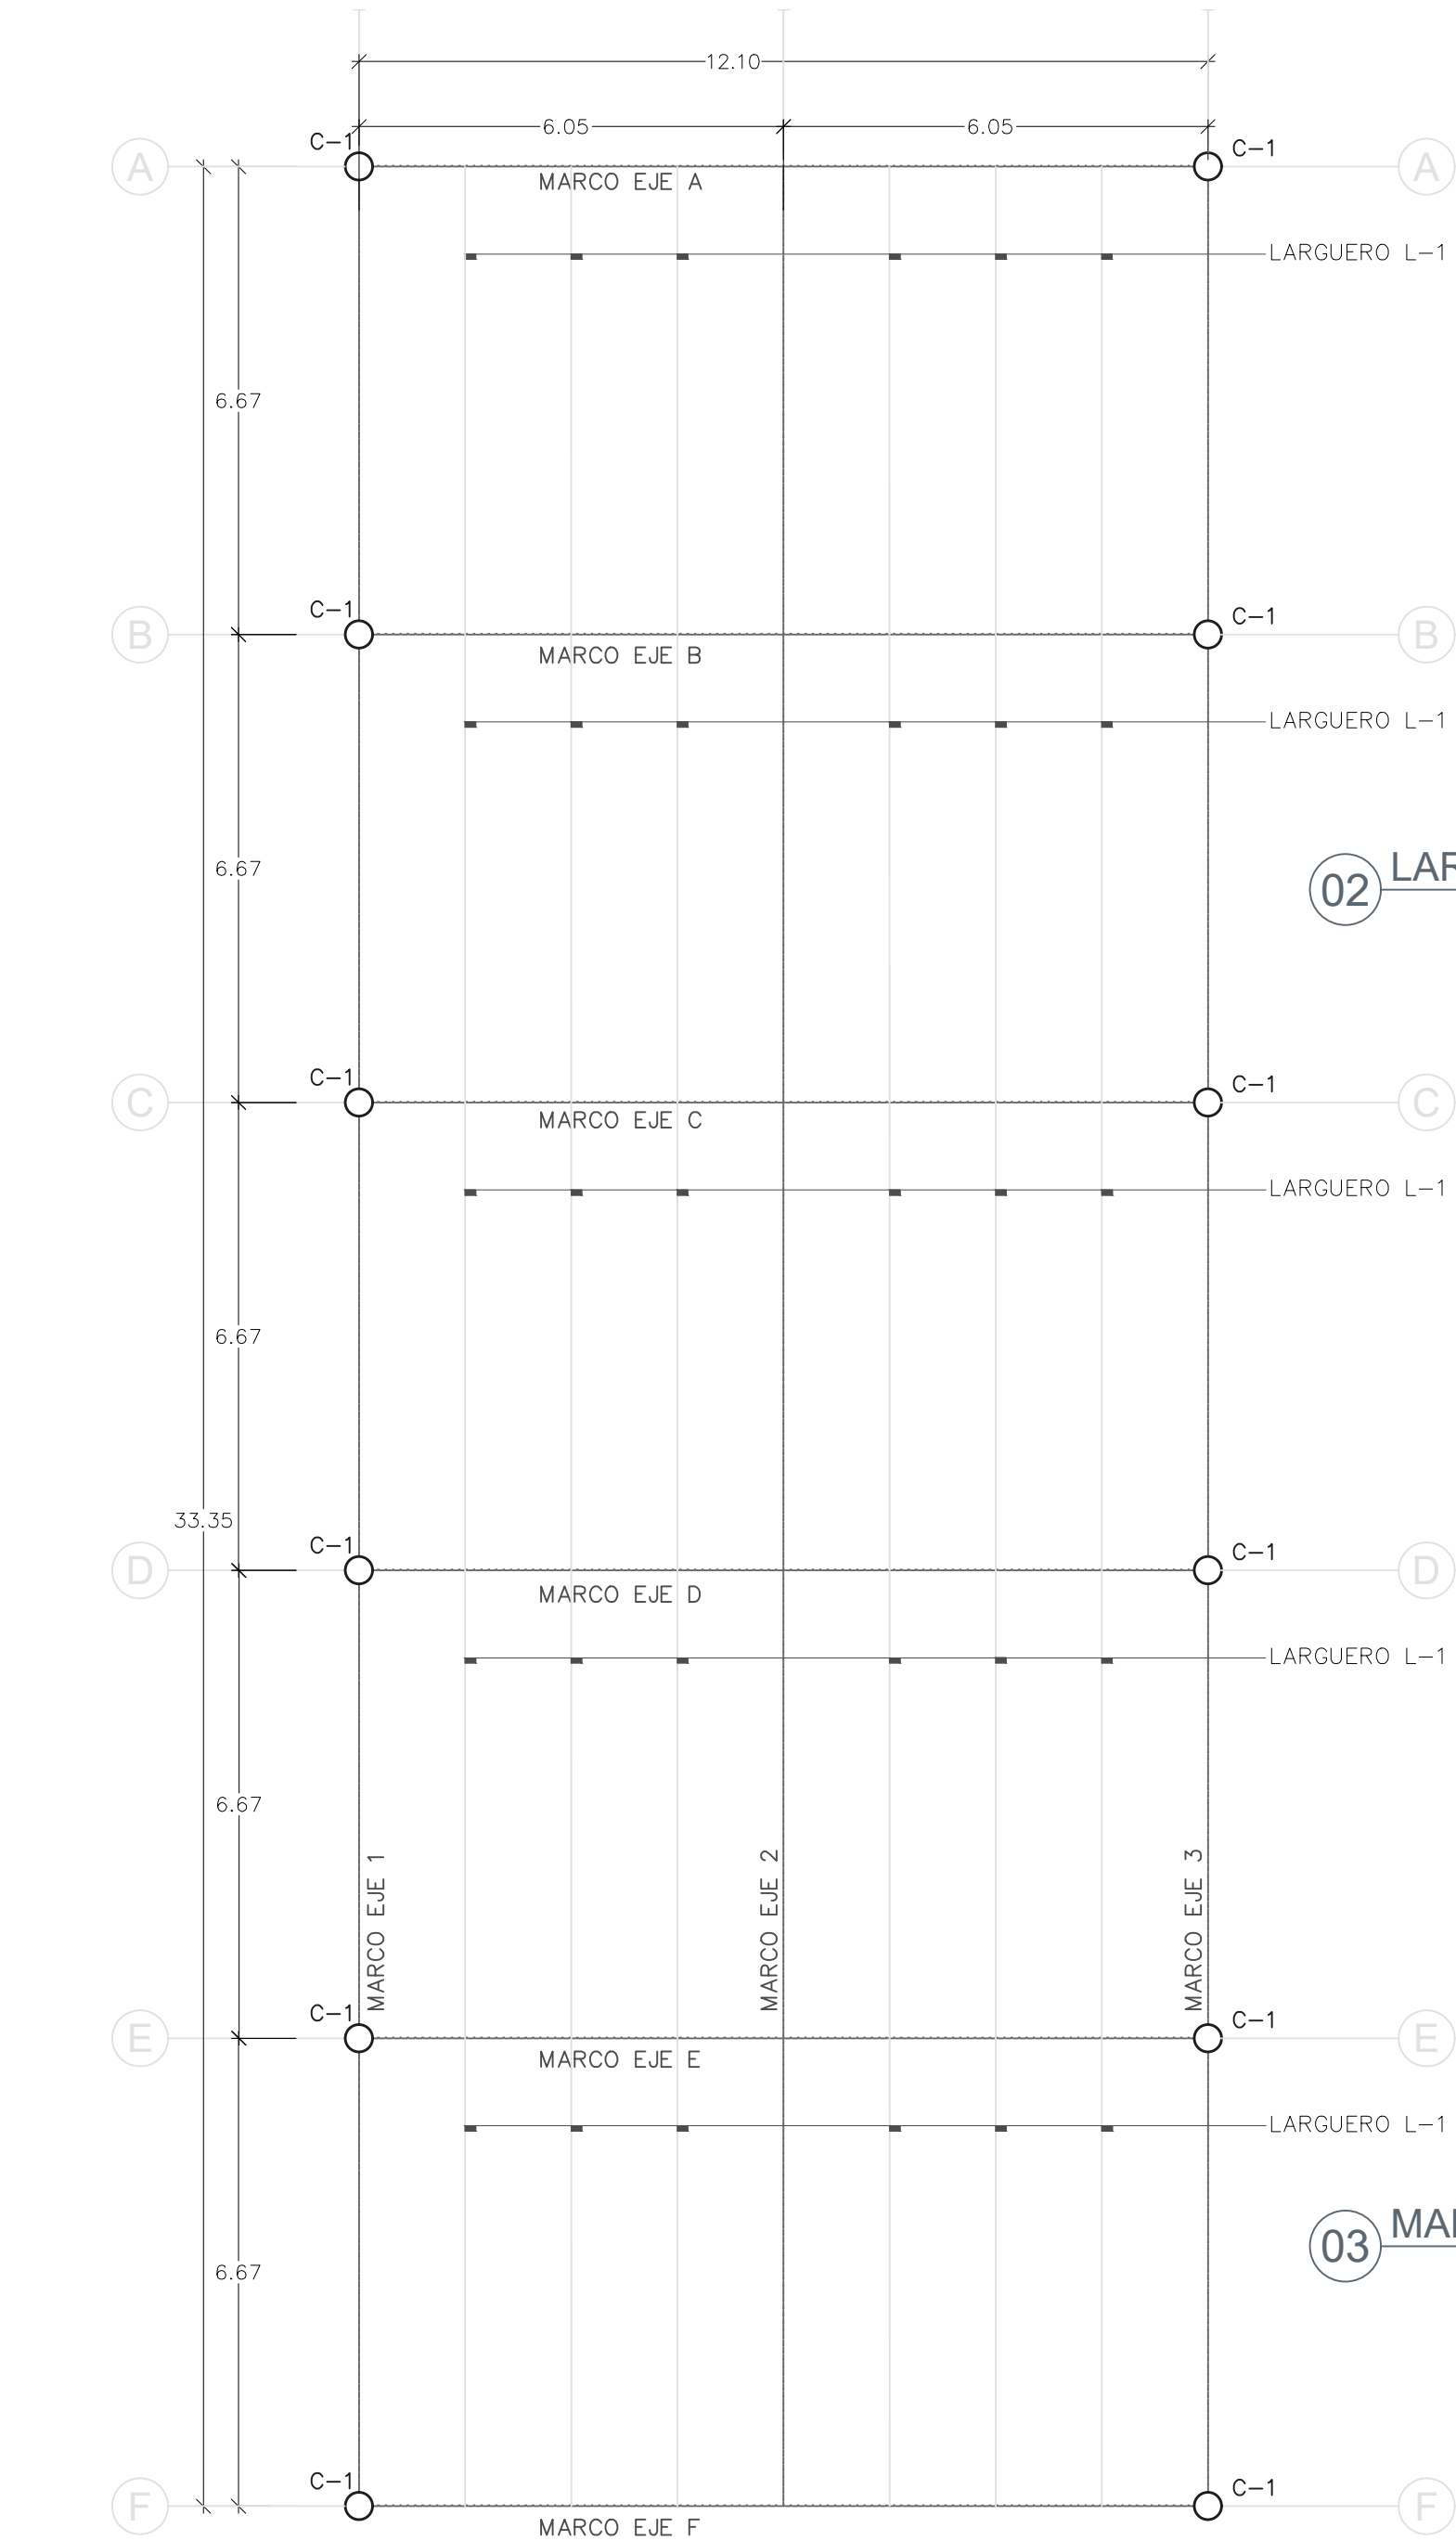


01 PLANTA ESTRUCTURAL
ESCALA 1:100

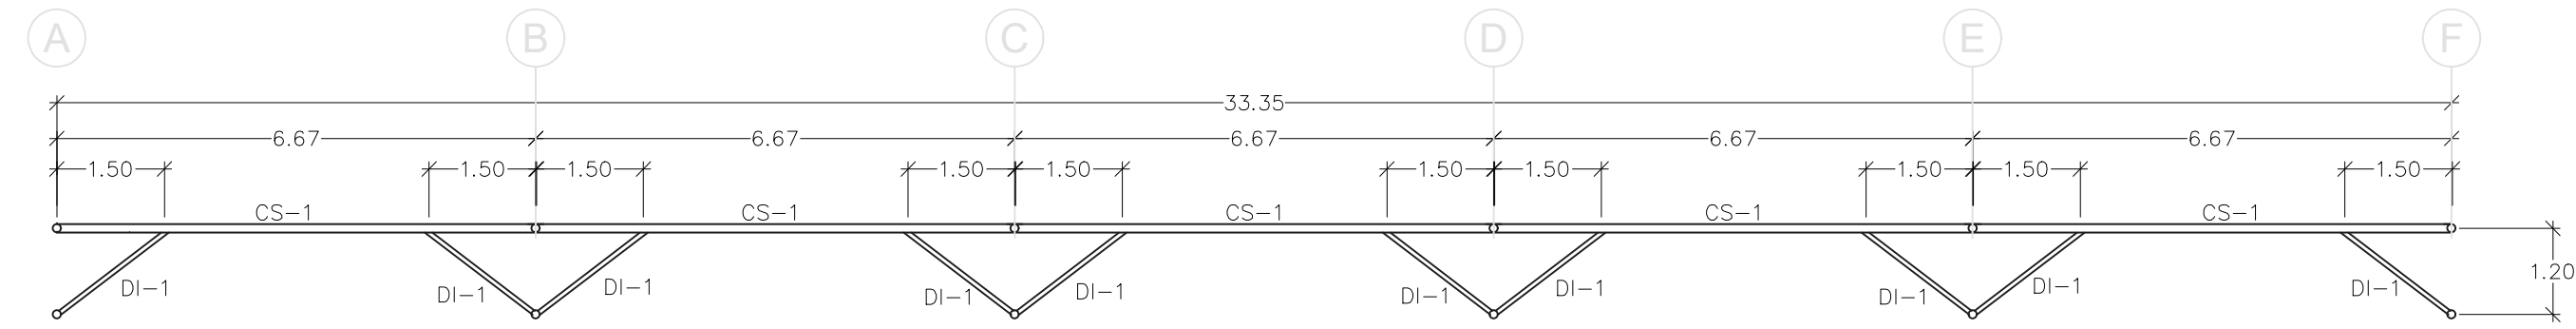


02 LARGUEROS L-1
ESCALA 1:100

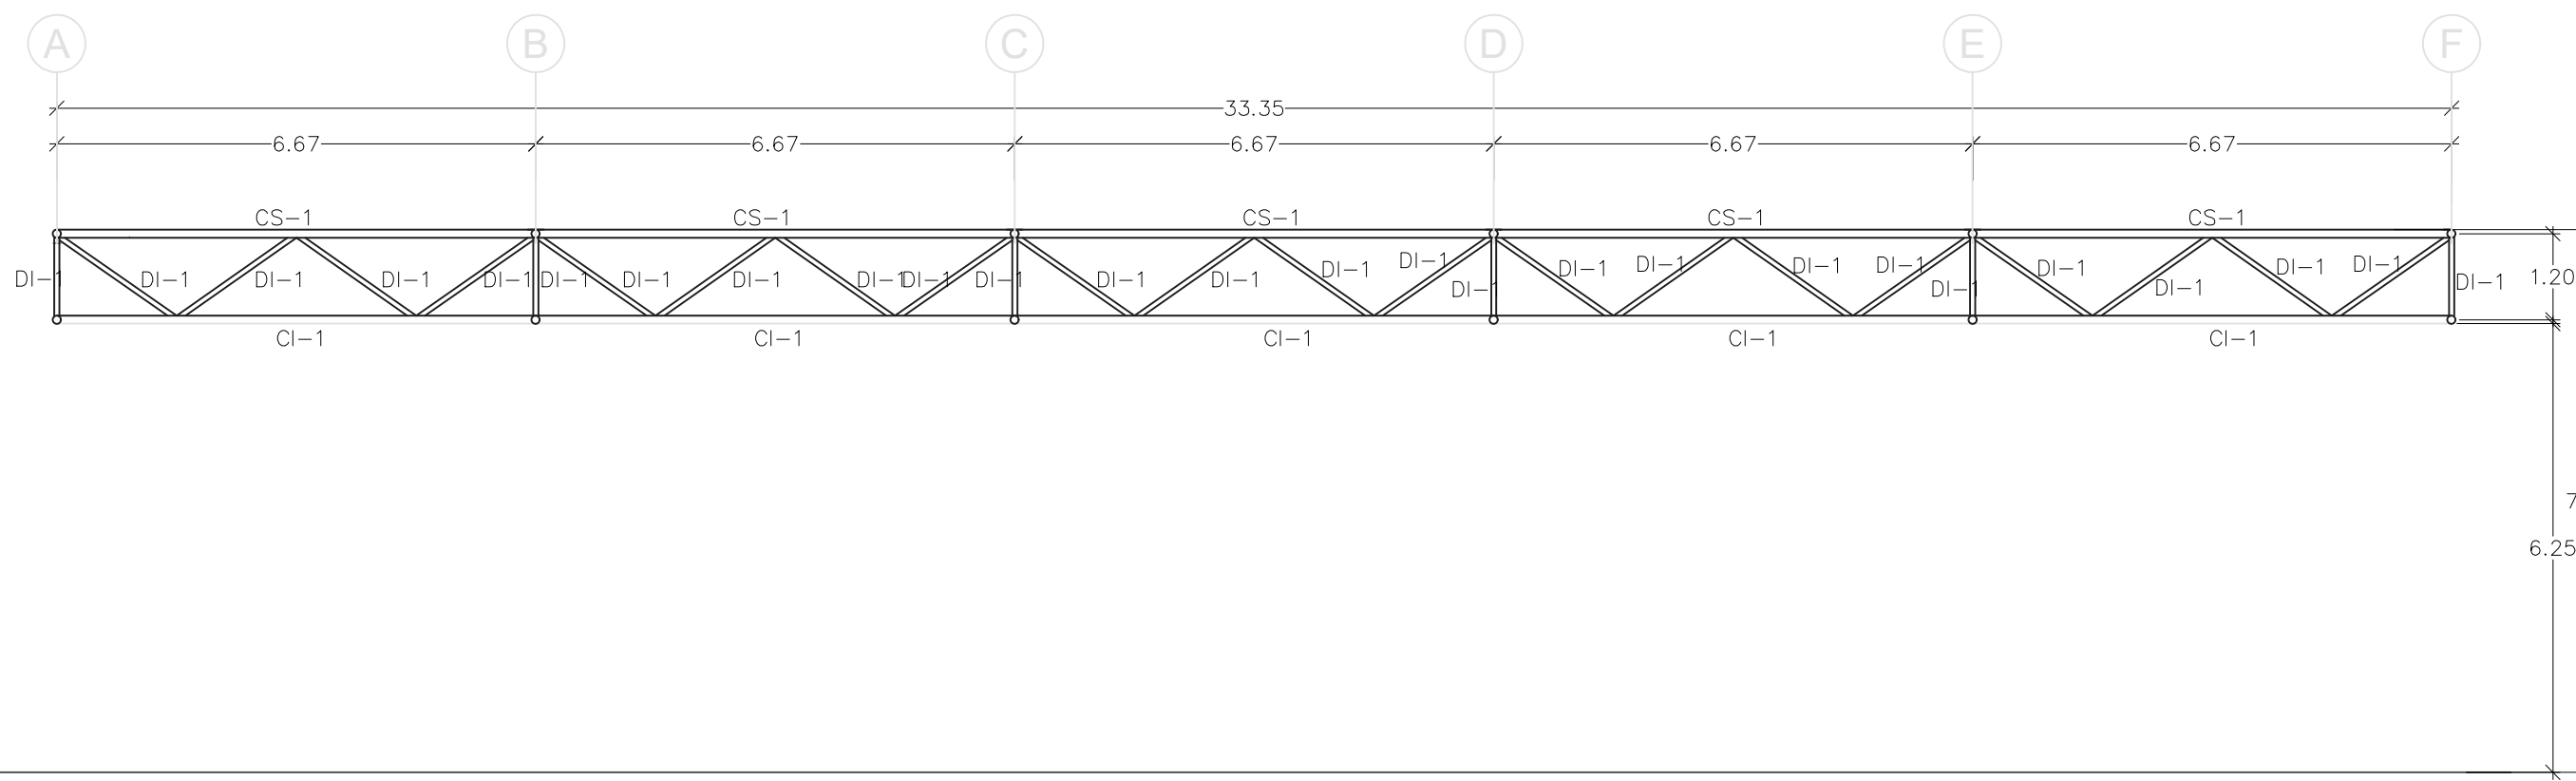


03 MARCO EJES 2
ESCALA 1:100

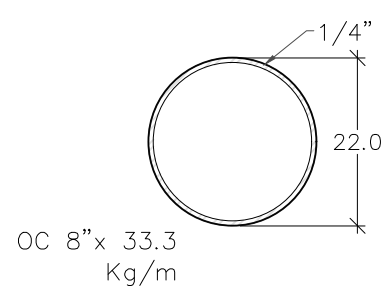


04 COLUMNA C-1
ESCALA 1:100

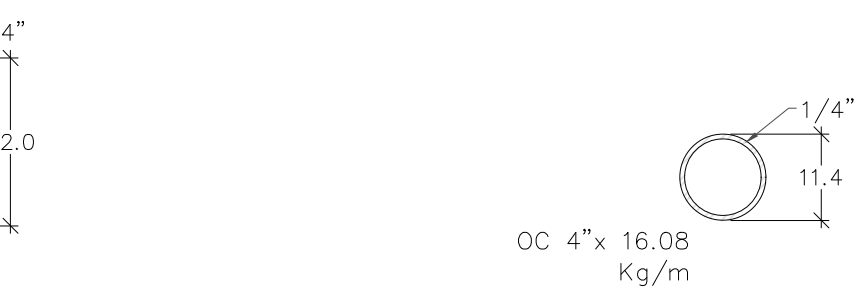


05 CUERDA SUPERIOR CS-01
ESCALA 1:100

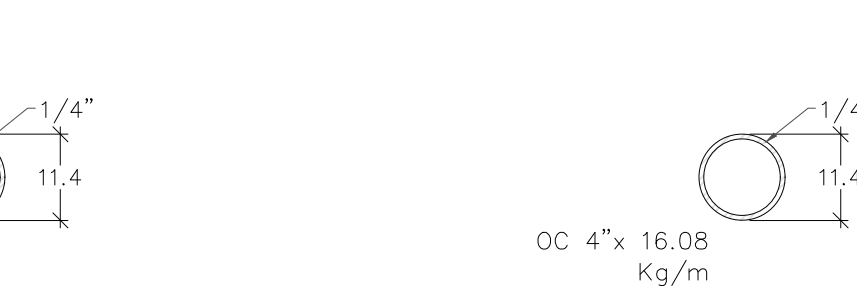


06 CUERDA INFERIOR CI-1
ESCALA 1:100

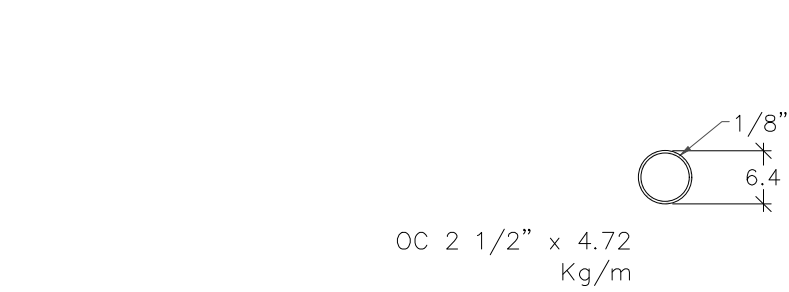

07 DIAGONAL DI-1
ESCALA 1:100

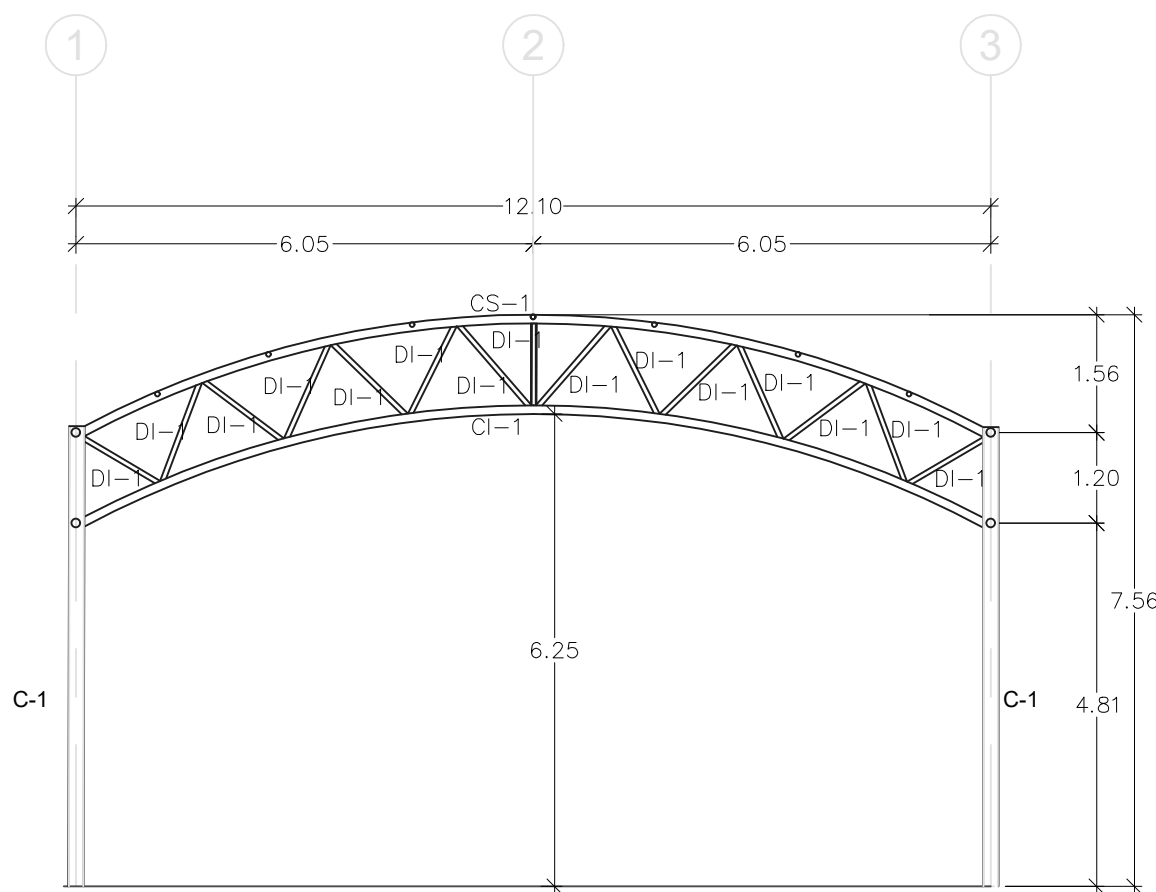

08 MARCOS EJES A, B, C, D, E, F
ESCALA 1:100

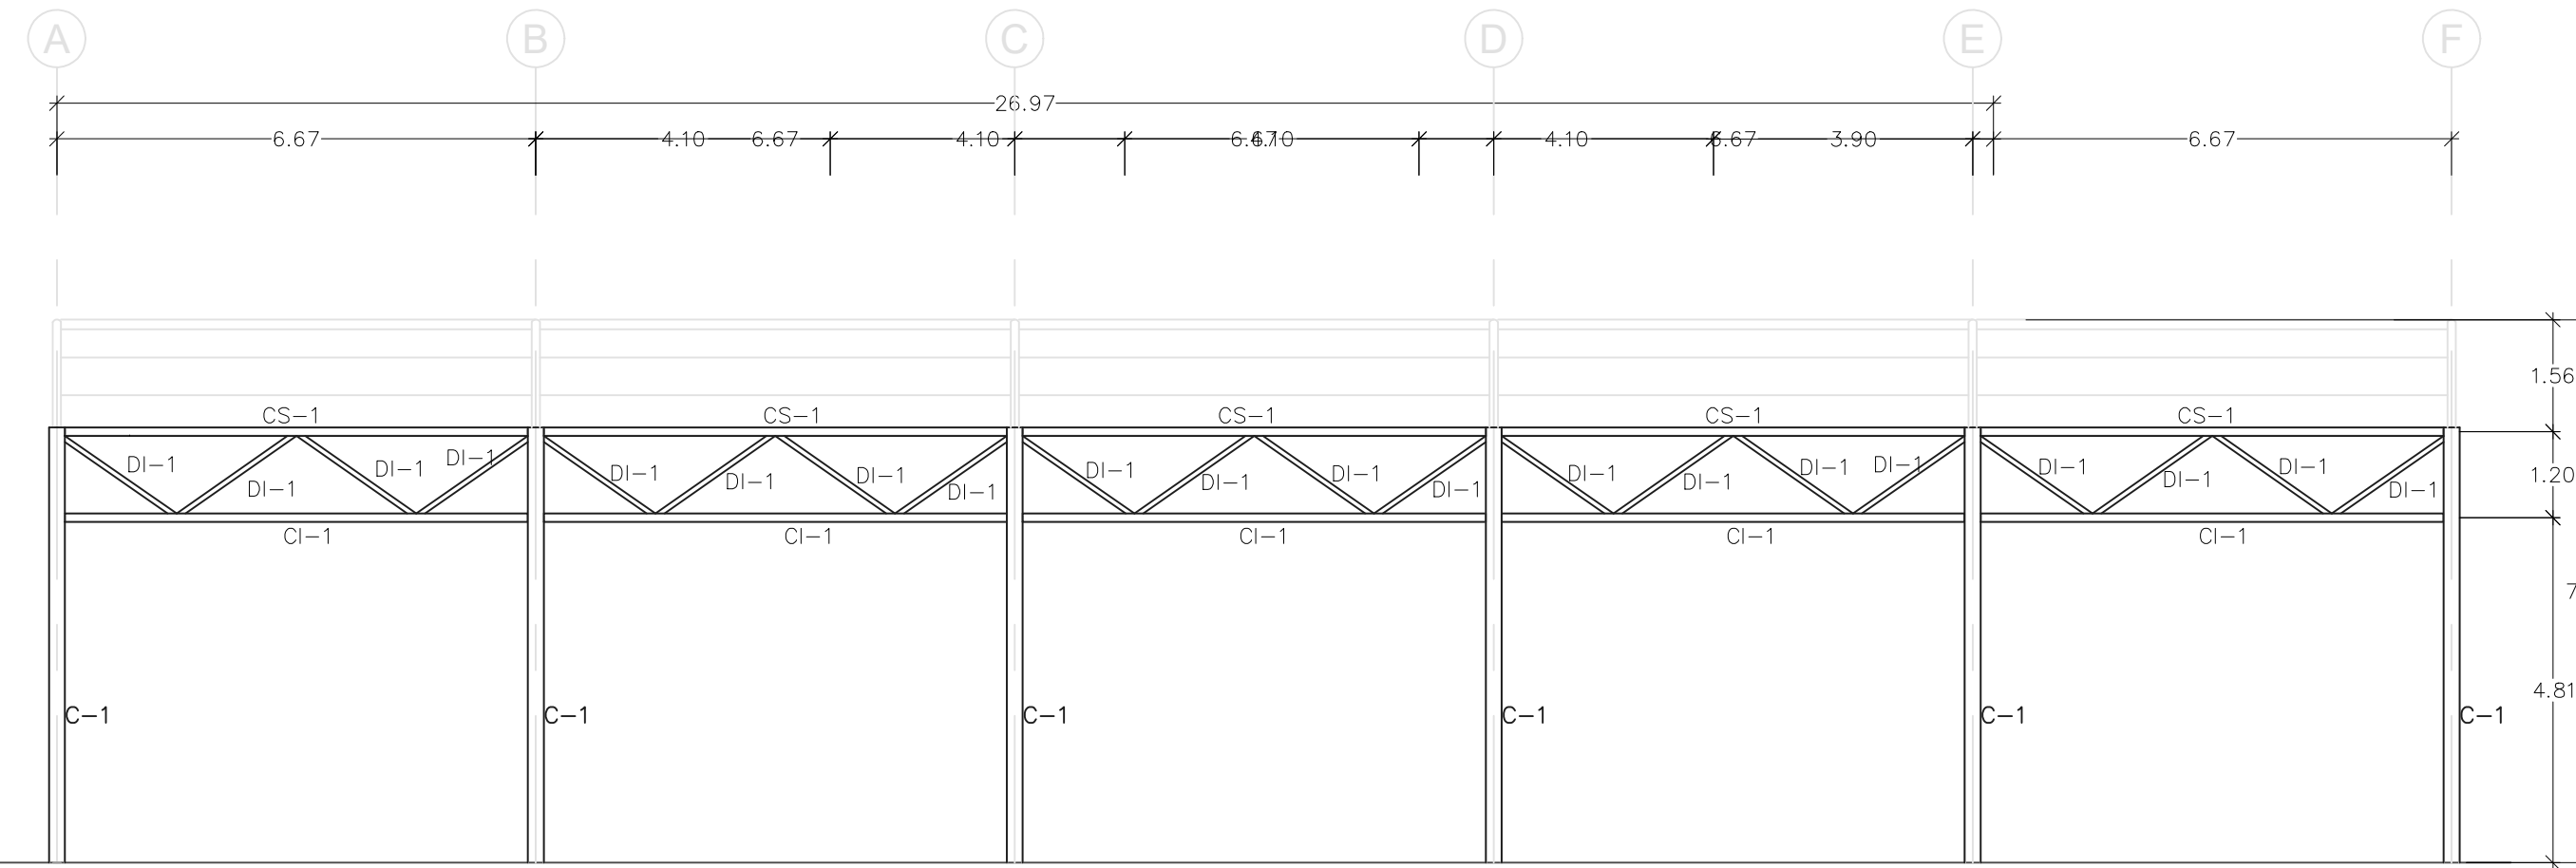

09 MARCOS EJES 1 Y 3
ESCALA 1:100