



N O R T E



SUPERFICIES:			
Superficie terreno	02.00 m ²	Superficie construcción actual	02.00 m ²
Ampliación	--- m ²	Remodelación	--- m ²
Superficie de Construcción Final		--- m ²	



VALIDACIÓN TÉCNICA:

Mtra. María Elena Masini Casillas
Dirección de Planeación Institucional OPD Servicios de Salud Jalisco

Dr. Michel Bureau Chavez Encargado de la Dirección Médica OPD Servicios de Salud Jalisco	Ing. Carlos Sergio Casillas Codena Jefe del Departamento de Obras de Conservación y Mantenimiento
---	--

AUTORIZACIÓN:

Ing. Salvador Hernández Jiménez
Director General de Proyectos de Ingeniería

DATOS GENERALES

Localización: San Cristobal de la Barranca

Municipio: San Cristobal de la Barranca

PROYECTO:

Rehabilitación de Centro de Salud, CLUES JCSSA004551, en el municipio de San Cristóbal de la Barranca, Jalisco

CONTENIDO:

Planta Arquitectónica
Planta Baja Propuesta

ESCALA:

1:75

FECHA:

Agosto 2020

CLAVE DE PLANO:

ARQ-01


Rehabilitación de Centro de Salud, en el municipio de San Cristóbal de la Barranca, Jalisco. No. de licitación SIOP-E-FDRCR-0B-LP-551-2020

CONSTRUCCIÓN NUEVA Y REMODELACIÓN

- N1 AMPLIACIÓN Y CONSTRUCCIÓN DE SANITARIOS PARA PACIENTES HOMBRES Y MUJERES
- N2 CONSTRUCCIÓN DE R.P.B.I.
- N3 AMPLIACIÓN SALA DE ESPERA
- N4 CONSTRUCCION DE CONSULTORIO EN PATIO

REHABILITACIÓN DE INSTALACIONES Y MANTENIMIENTO

- R1 HABILITAR BANQUETAS PEATONAL
- R2 PINTURA EXTERIOR Y CAMBIO DE IMAGEN INSTITUCIONAL
- R3 PINTURA INTERIOR
- R4 PINTURA Y MANTENIMIENTO DE HERRERRIA
- R5 CAMBIO DE MUEBLES SANITARIOS Y TARJAS
- R6 CAMBIO DE LUMINARIAS
- R7 CAMBIO Y AMPLIACIÓN DE PUERTAS REVISAR MEDIDAS EN PLANO
- R8 CAMBIO DE SISTEMAS HIDROSANITARIOS Y ELECTRICIDAD
- R9 VENTANA Y MOSTRADOR EN FARMACIA Y ARCHIVO
- R10 IMPERMEABILIZACIÓN

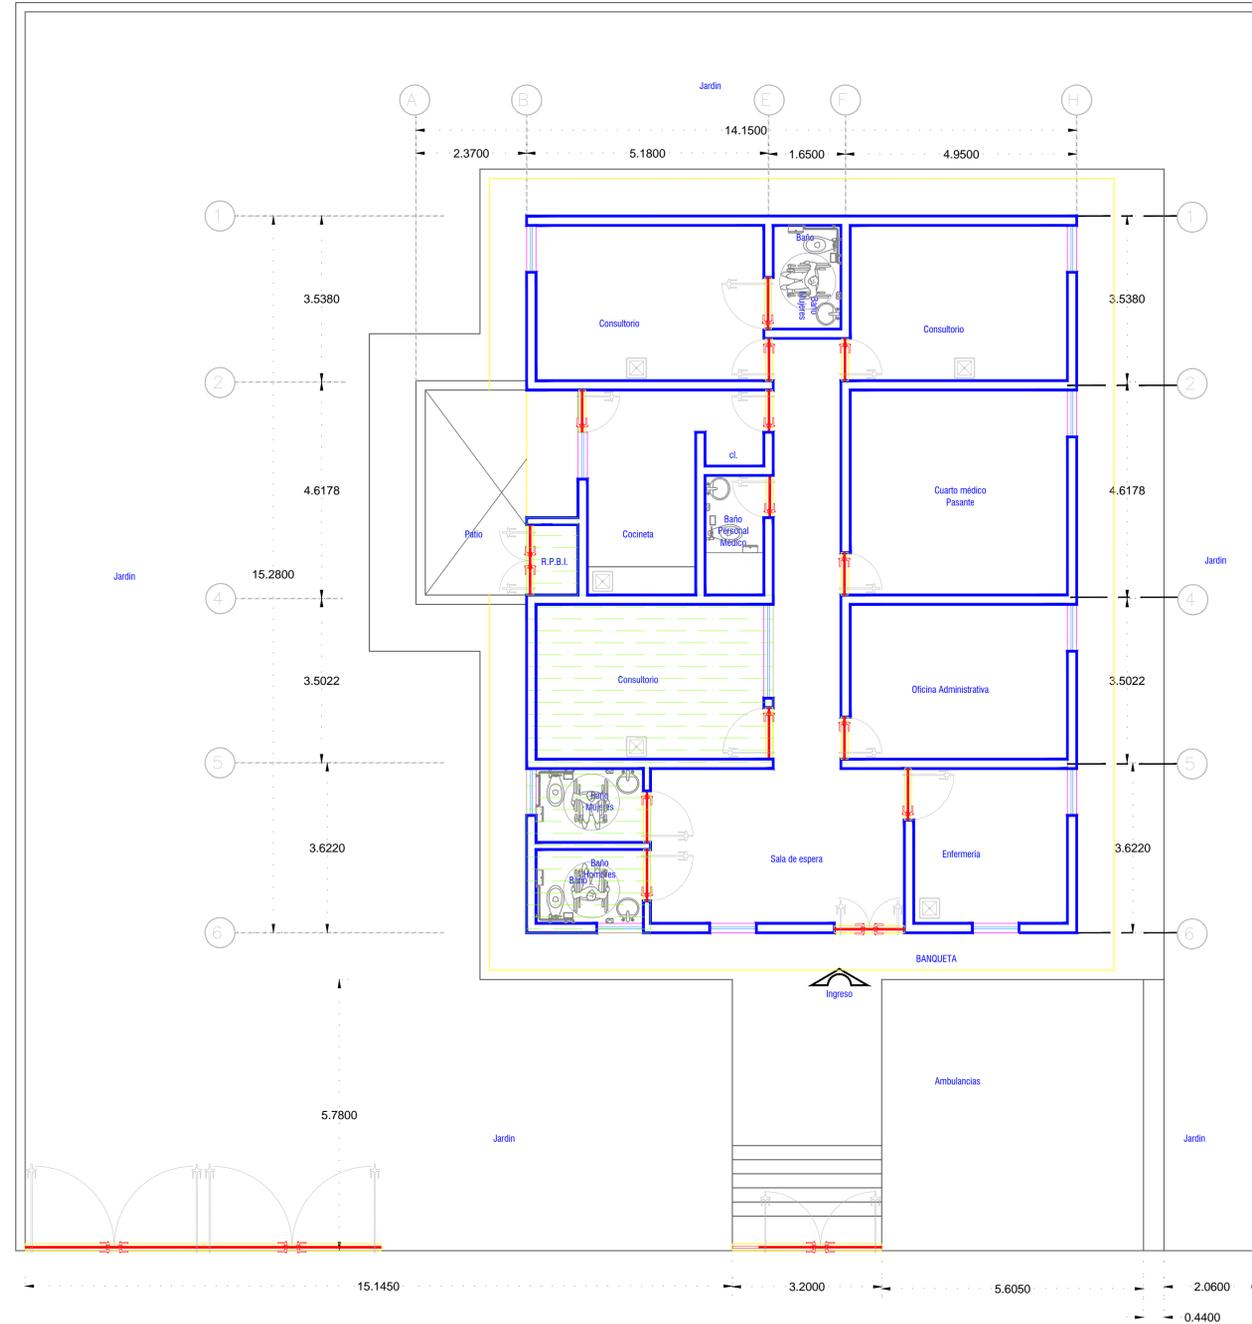

01 PLANTA GENERAL 1:75