
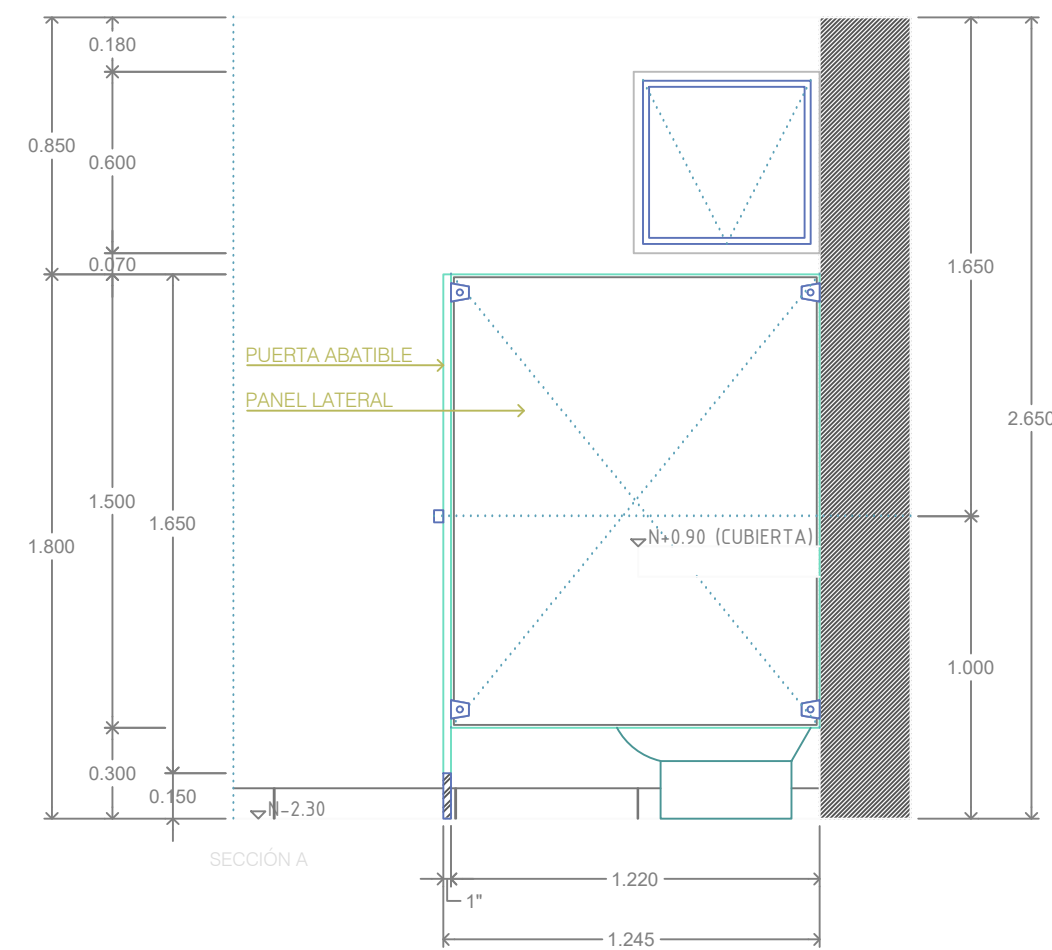
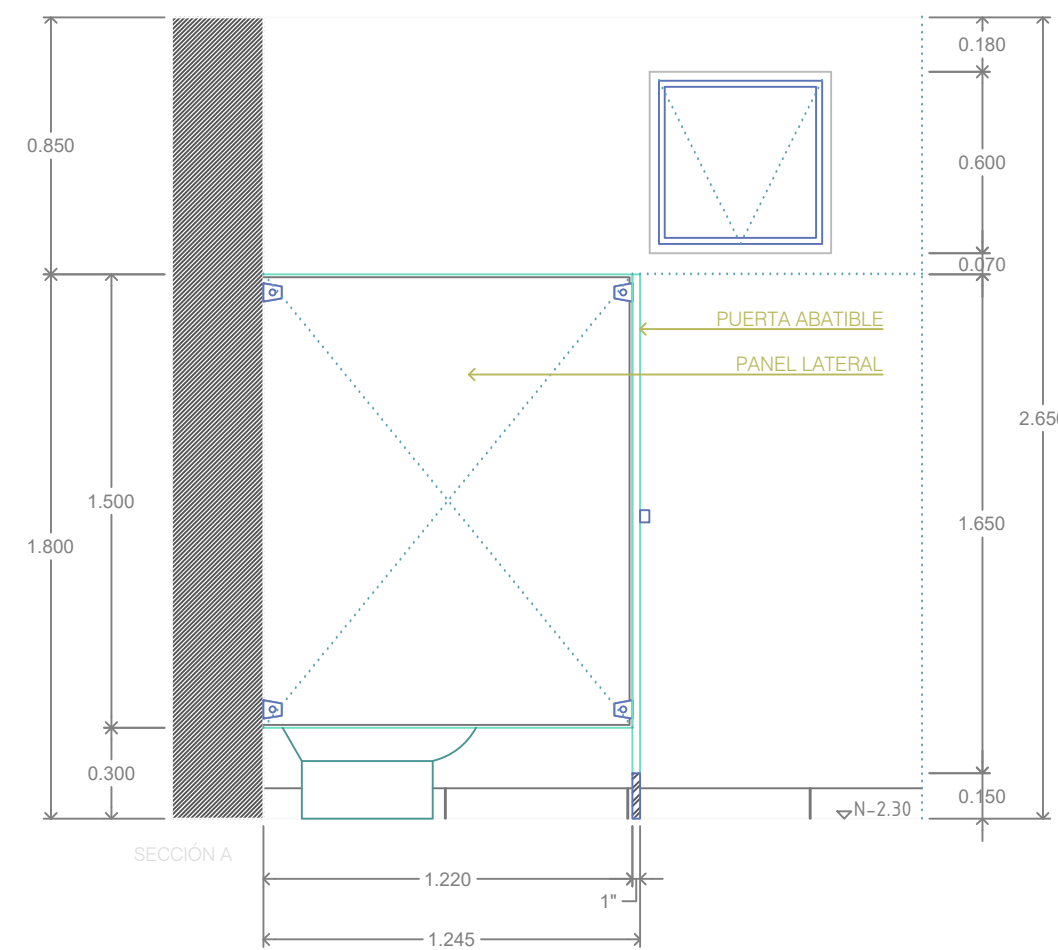
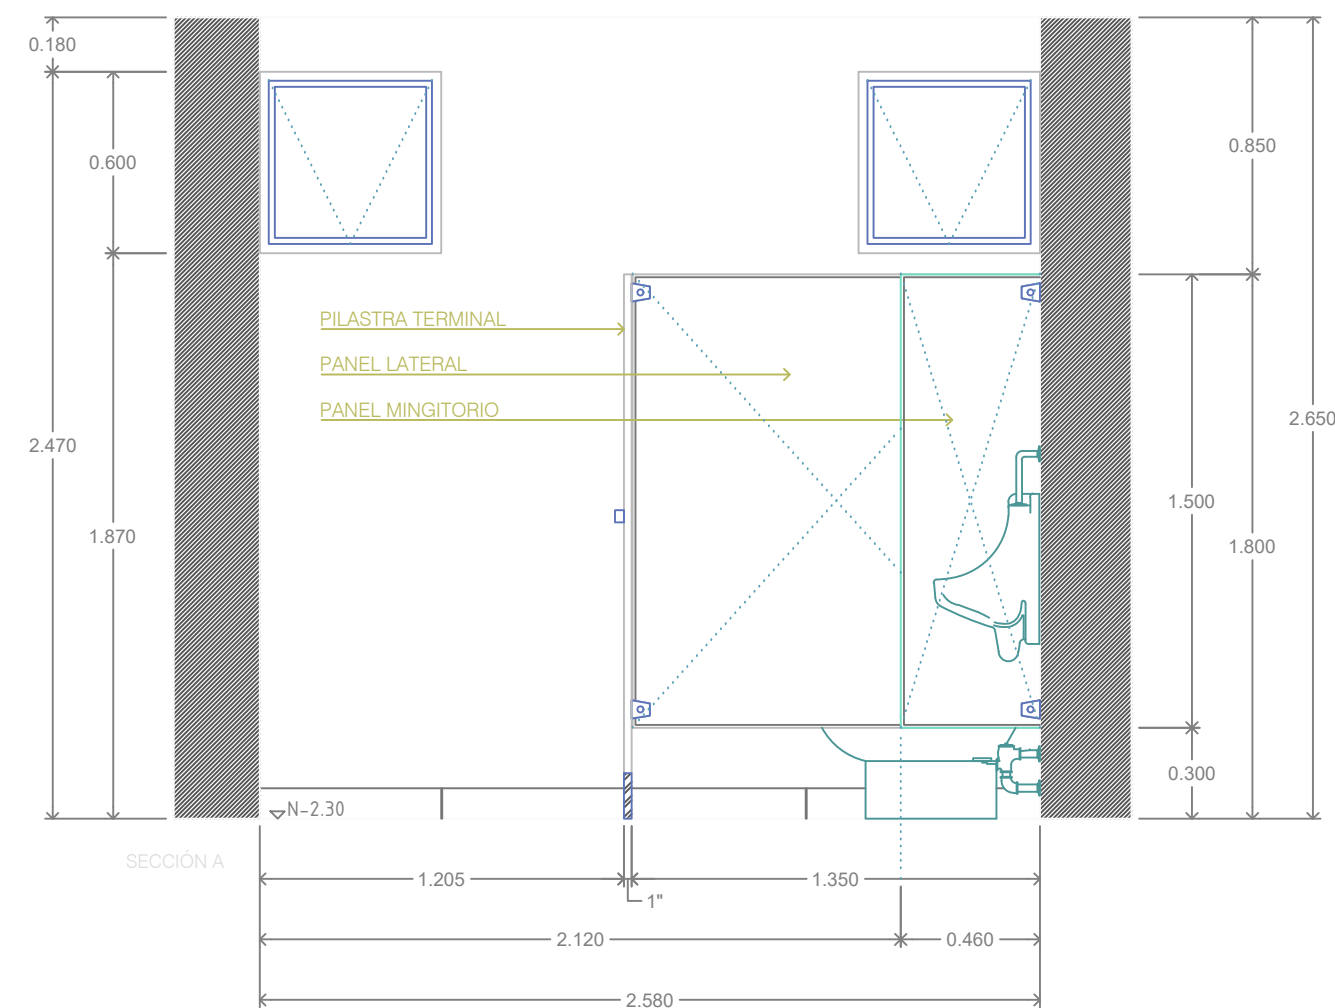
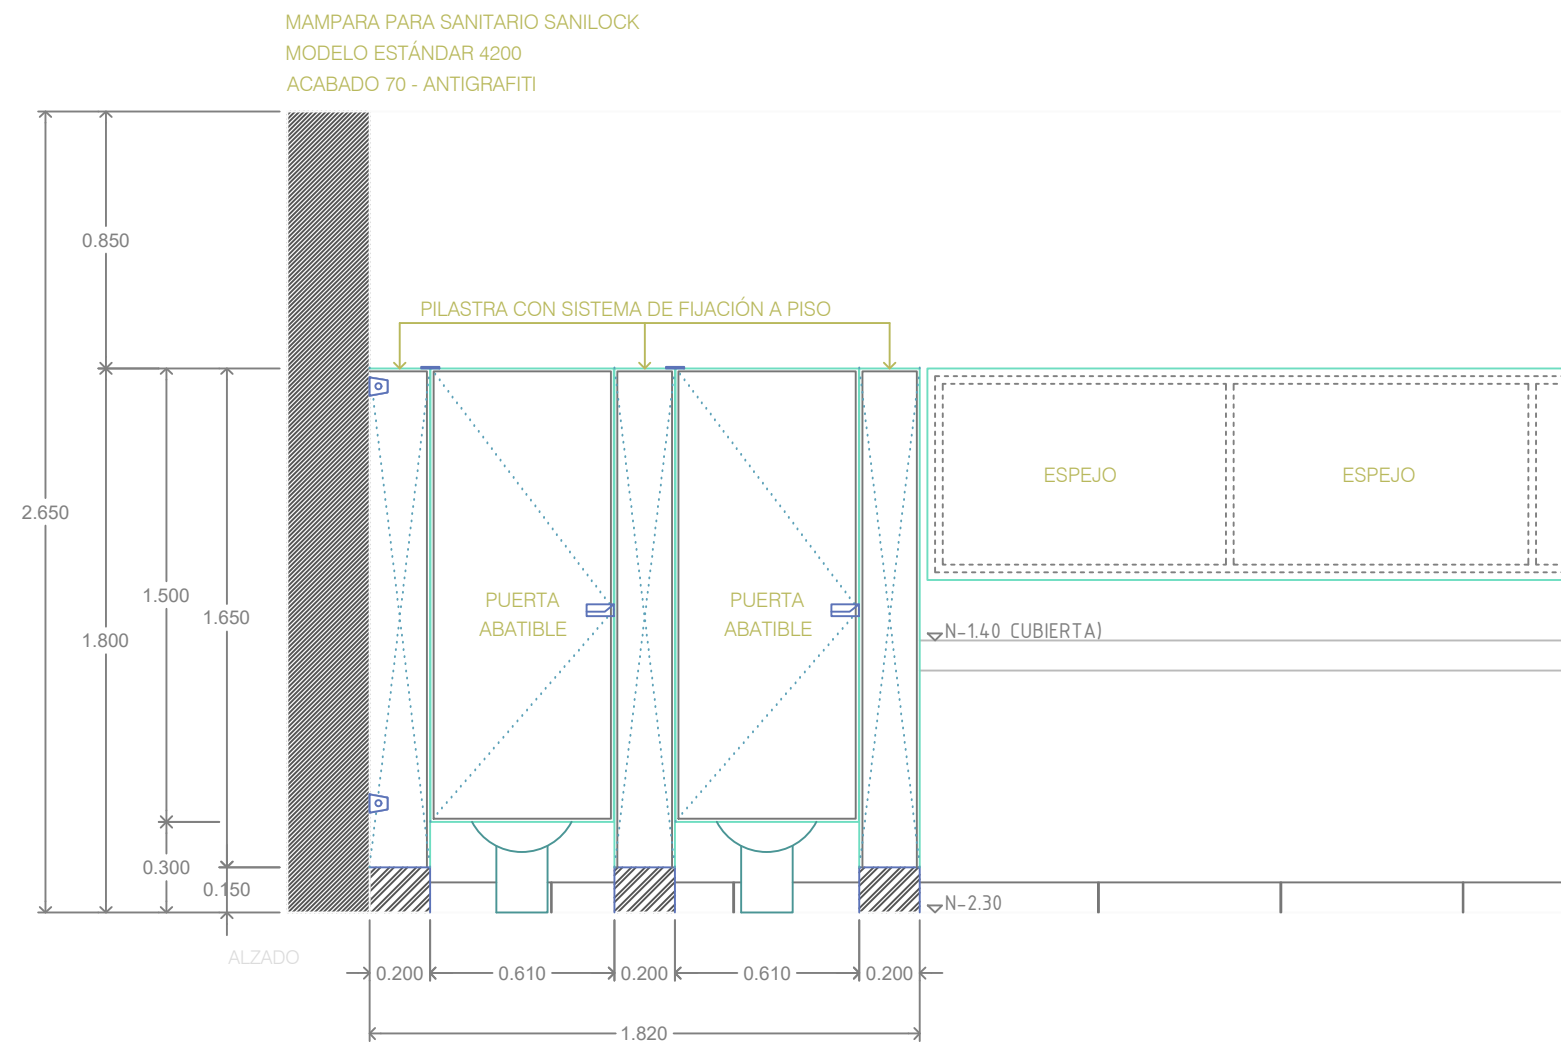
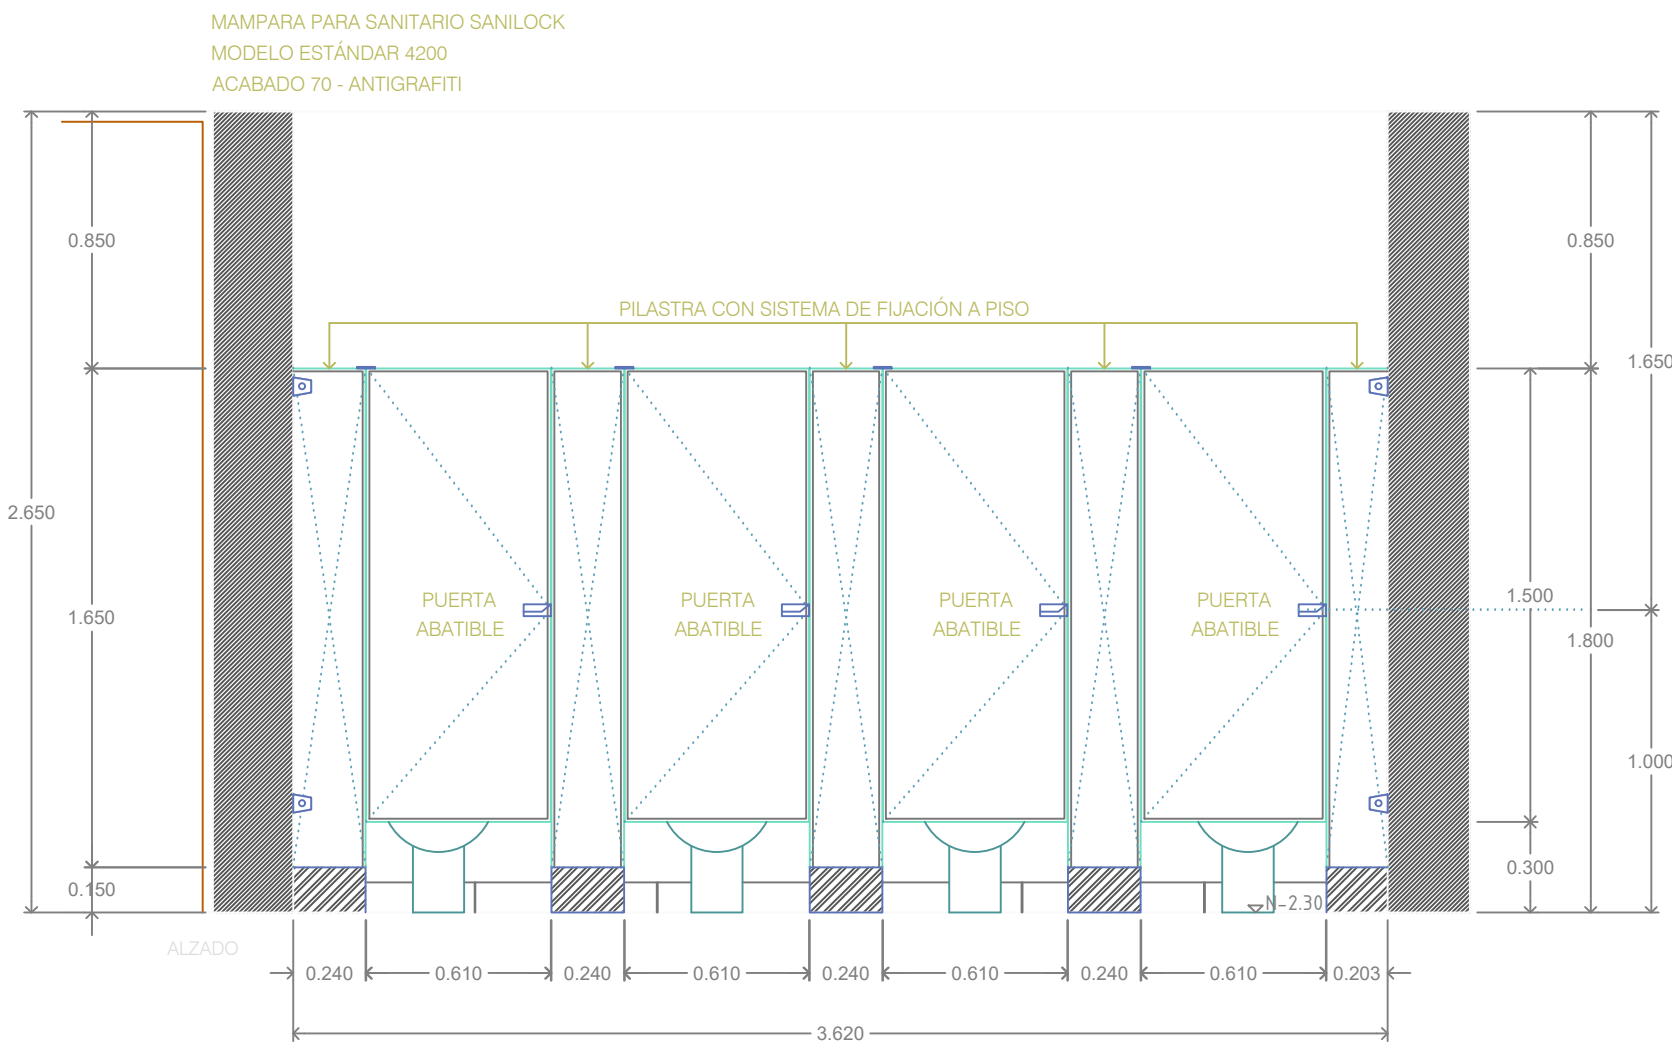
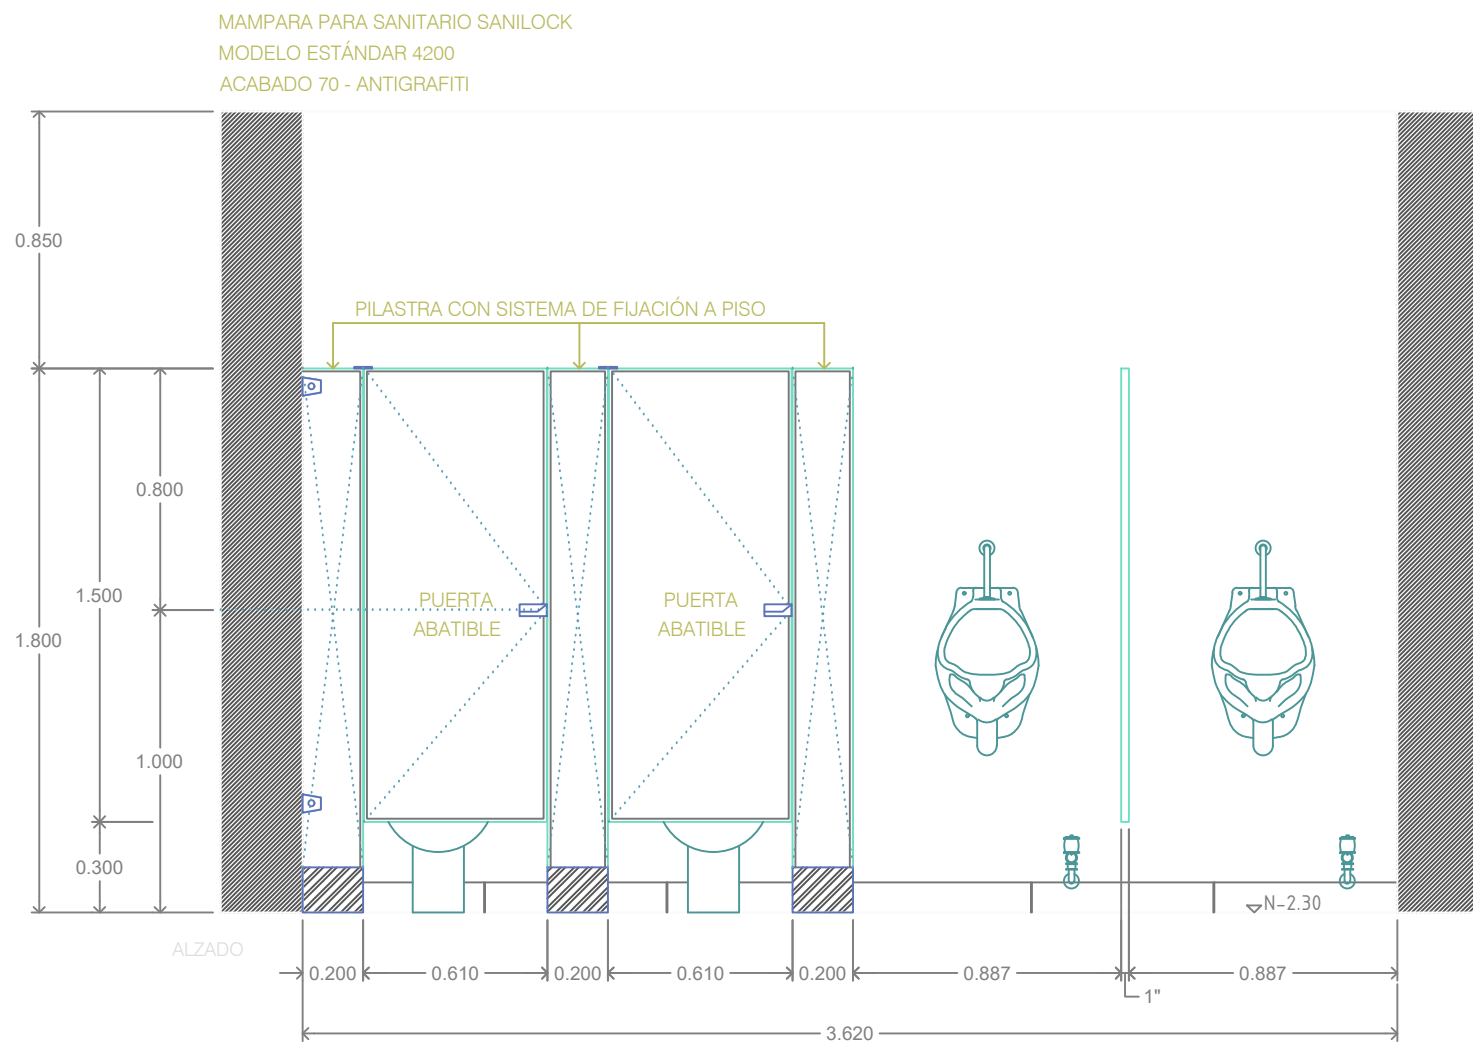
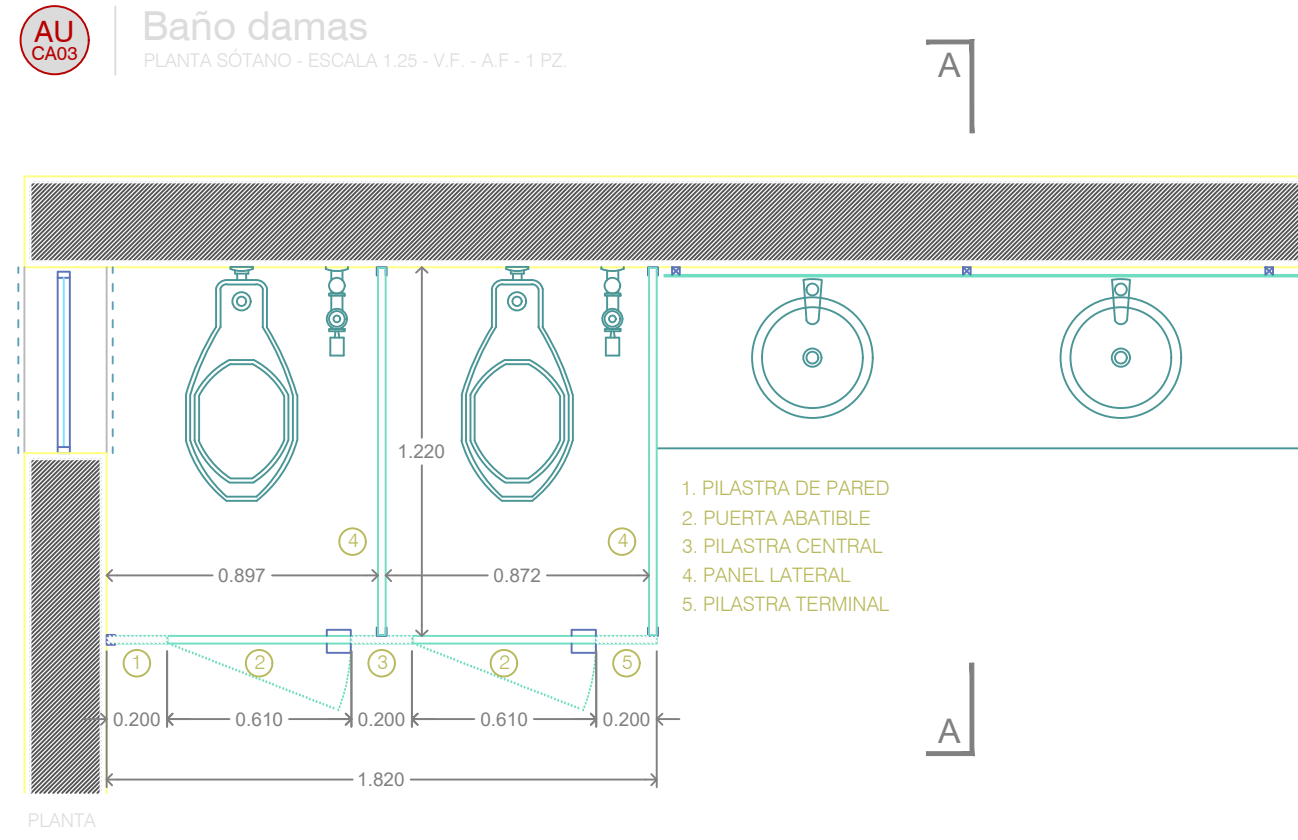
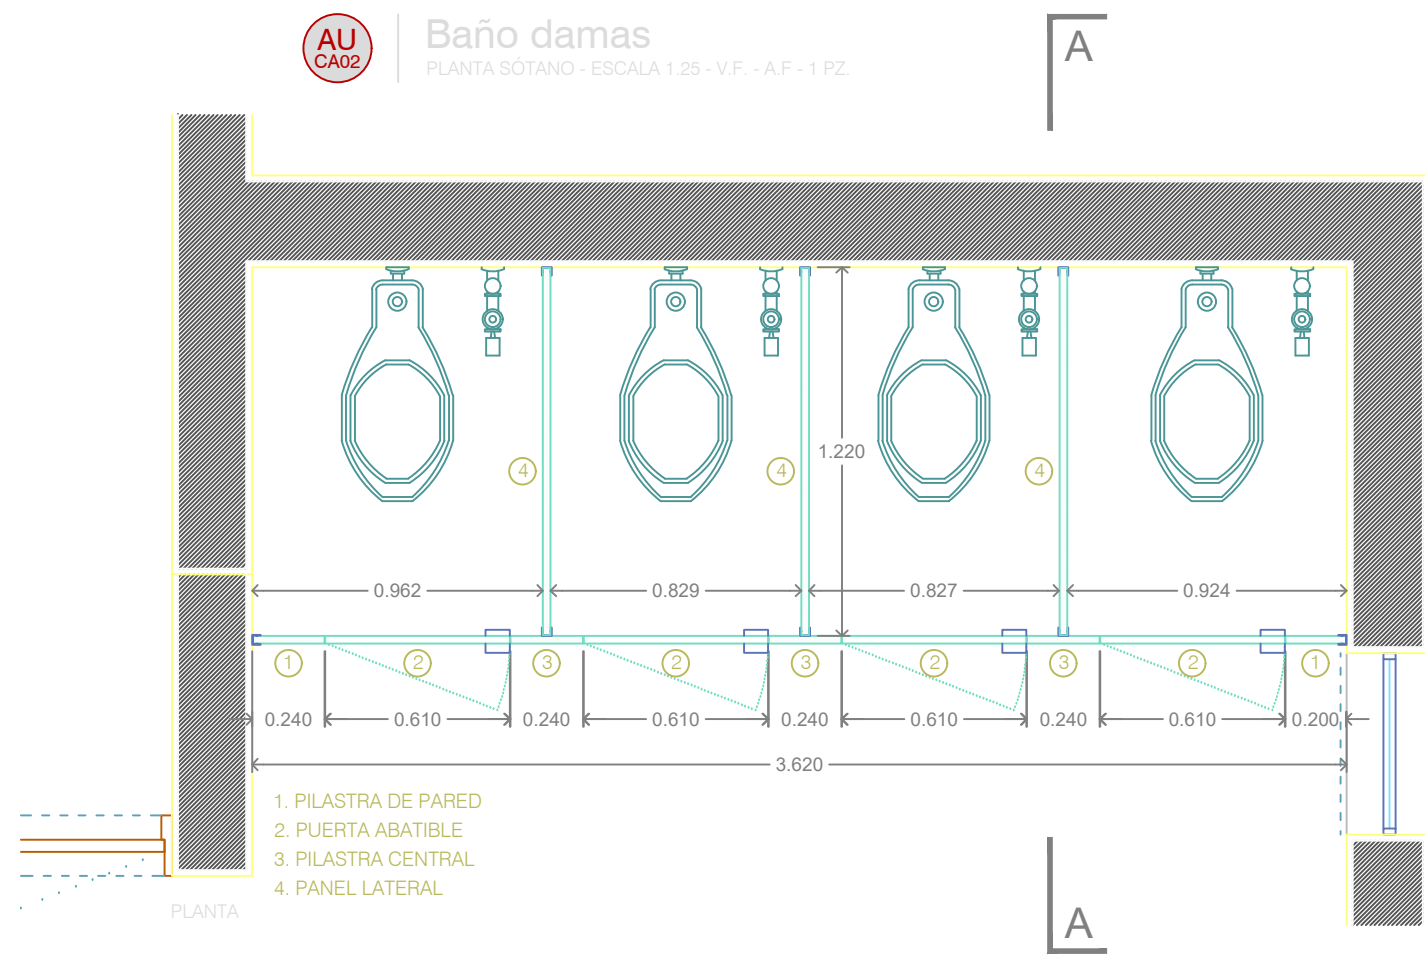


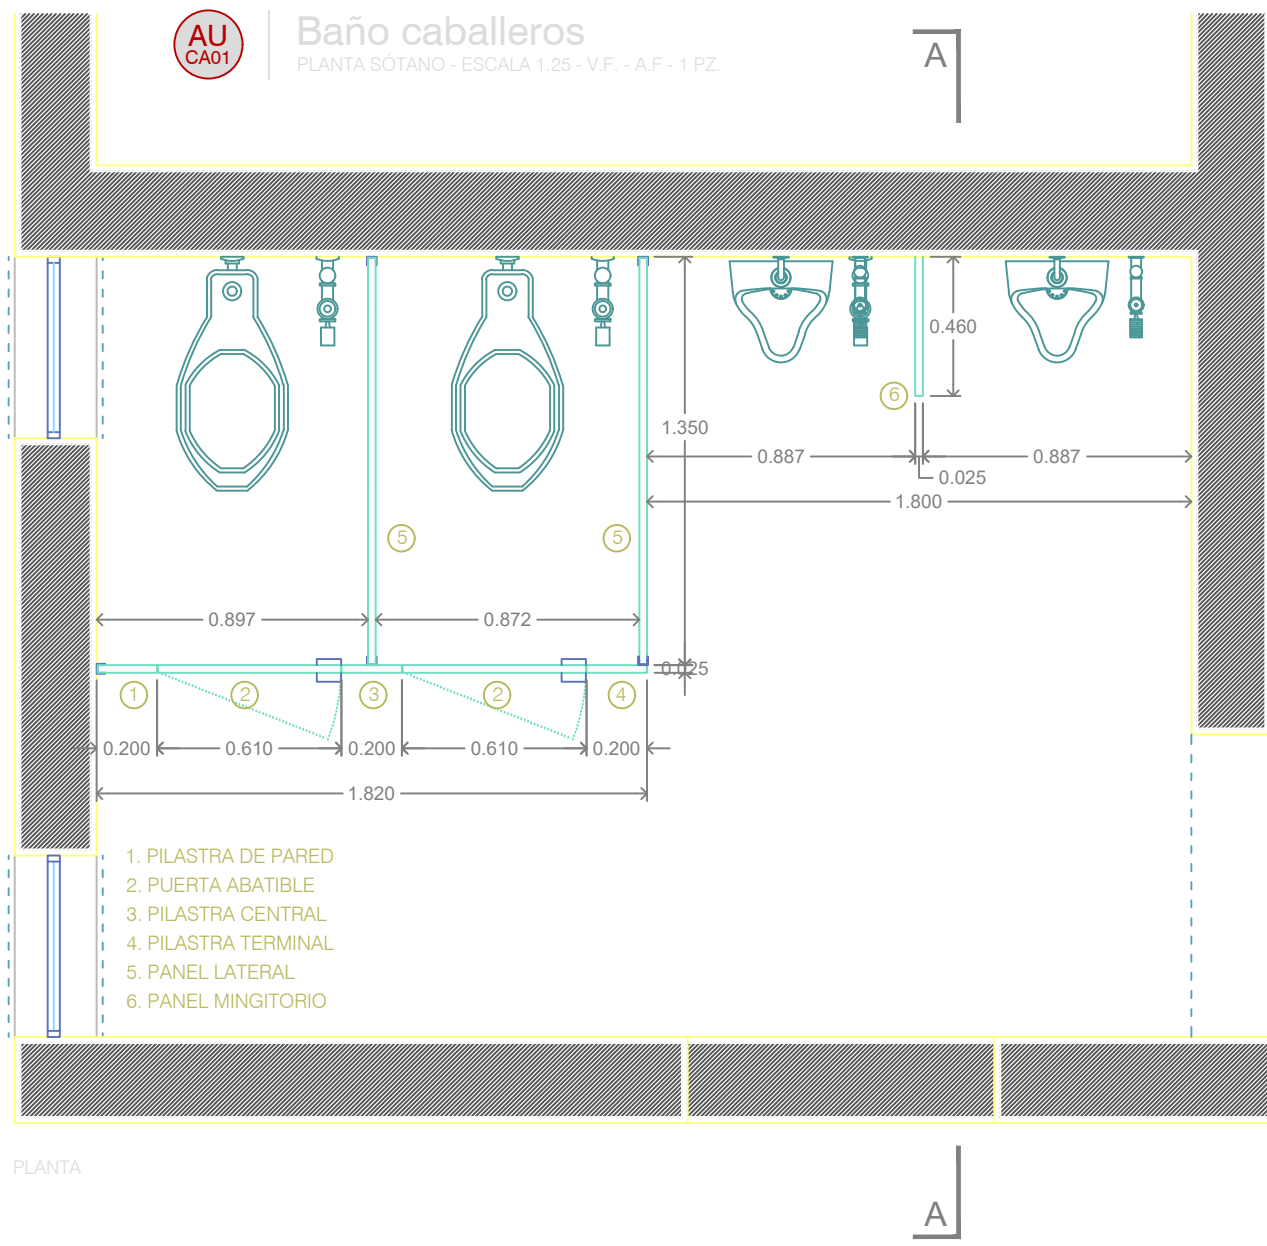

NOTAS:

REHABILITACION IAJ GUADALAJARA, JALISCO. SIOP-E-EC-OB-LP-264-2021

AUTORIZACIÓN

Arq. René Caro Gómez
Director General de Arquitectura y Urbanismo

Arq. Douglas Rodríguez Perea
Director de Diseño Urbano

DATOS GENERALES

Localización: Calzada Jesús González Gallo No. 20

Municipio: Guadalajara

PROYECTO:

REHABILITACIÓN DEL INSTITUTO DE LA
ARTESANÍA JALISCOENSE (IAJ), EN EL MUNICIPIO
DE GUADALAJARA, JALISCO

CONTENIDO:

ALUMINIOS - DETALLES DE MAMPARAS SANITARIOS

ESCALA: 1:50


FECHA: Abril, 2021

CLAVE DE PLANO: AU_01




AU
CAD4

Cancel regadera baño CENIDART
PLANTA BAJA - ESCALA 1:25 - V.F. - C.A.L. - 1 PZ.

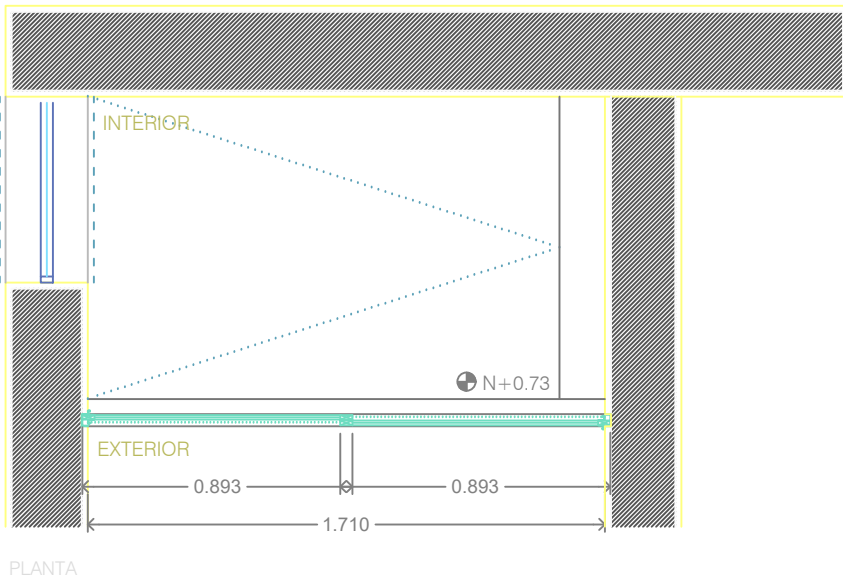


PLANTA

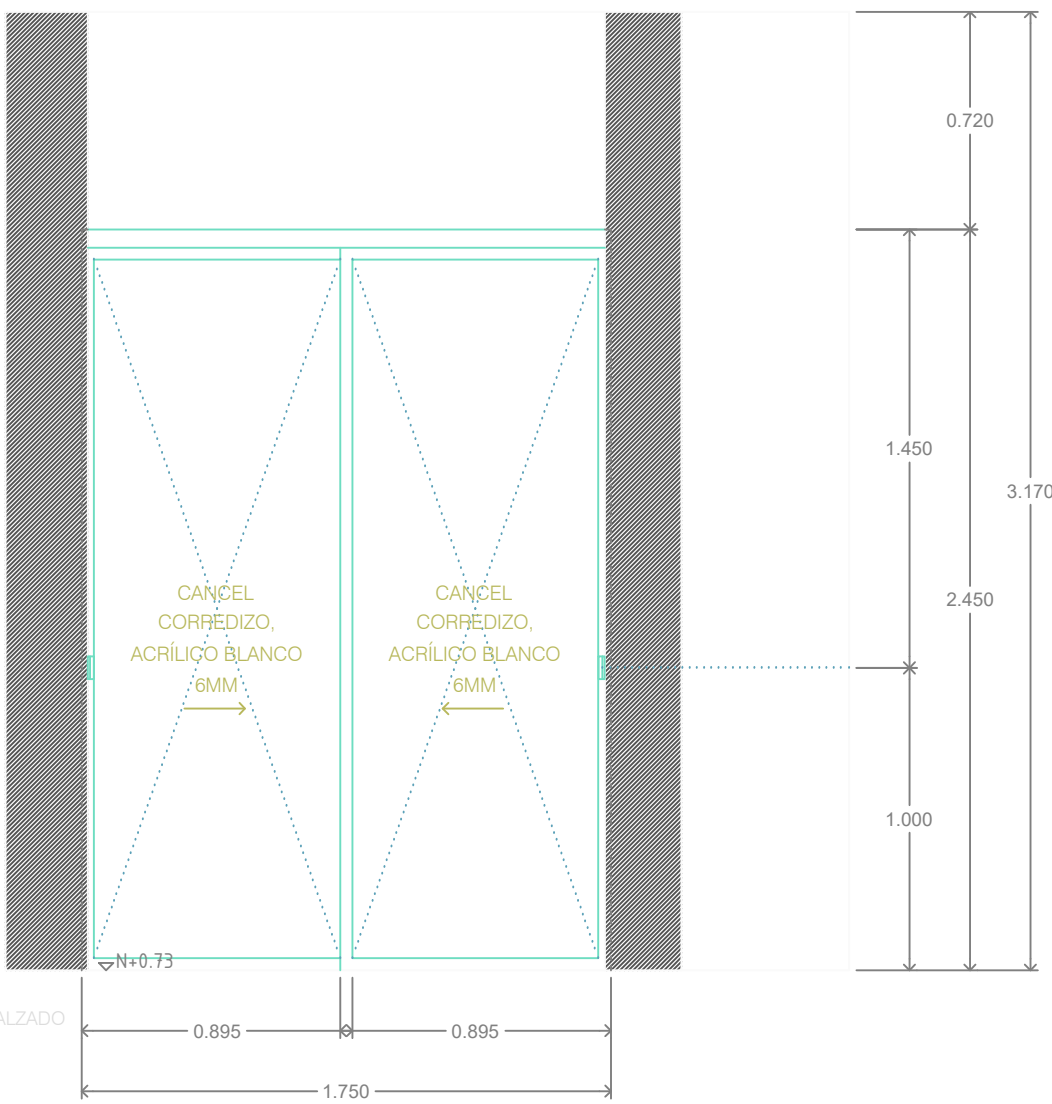

ALZADO


AU
CAD5

Baño caballeros
PLANTA ALTA - ESCALA 1:25 - V.F. - A.F. - 1 PZ.

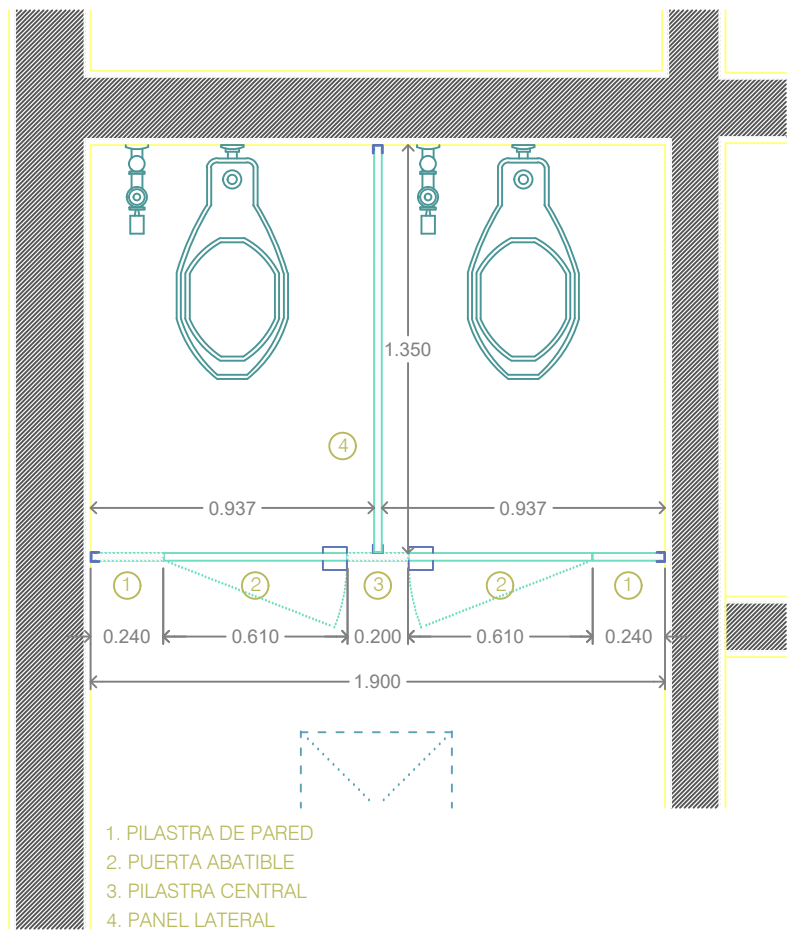

PLANTA


1. PILASTRA DE PARED
2. PUERTA ABATIBLE
3. PILASTRA CENTRAL
4. PANEL LATERAL

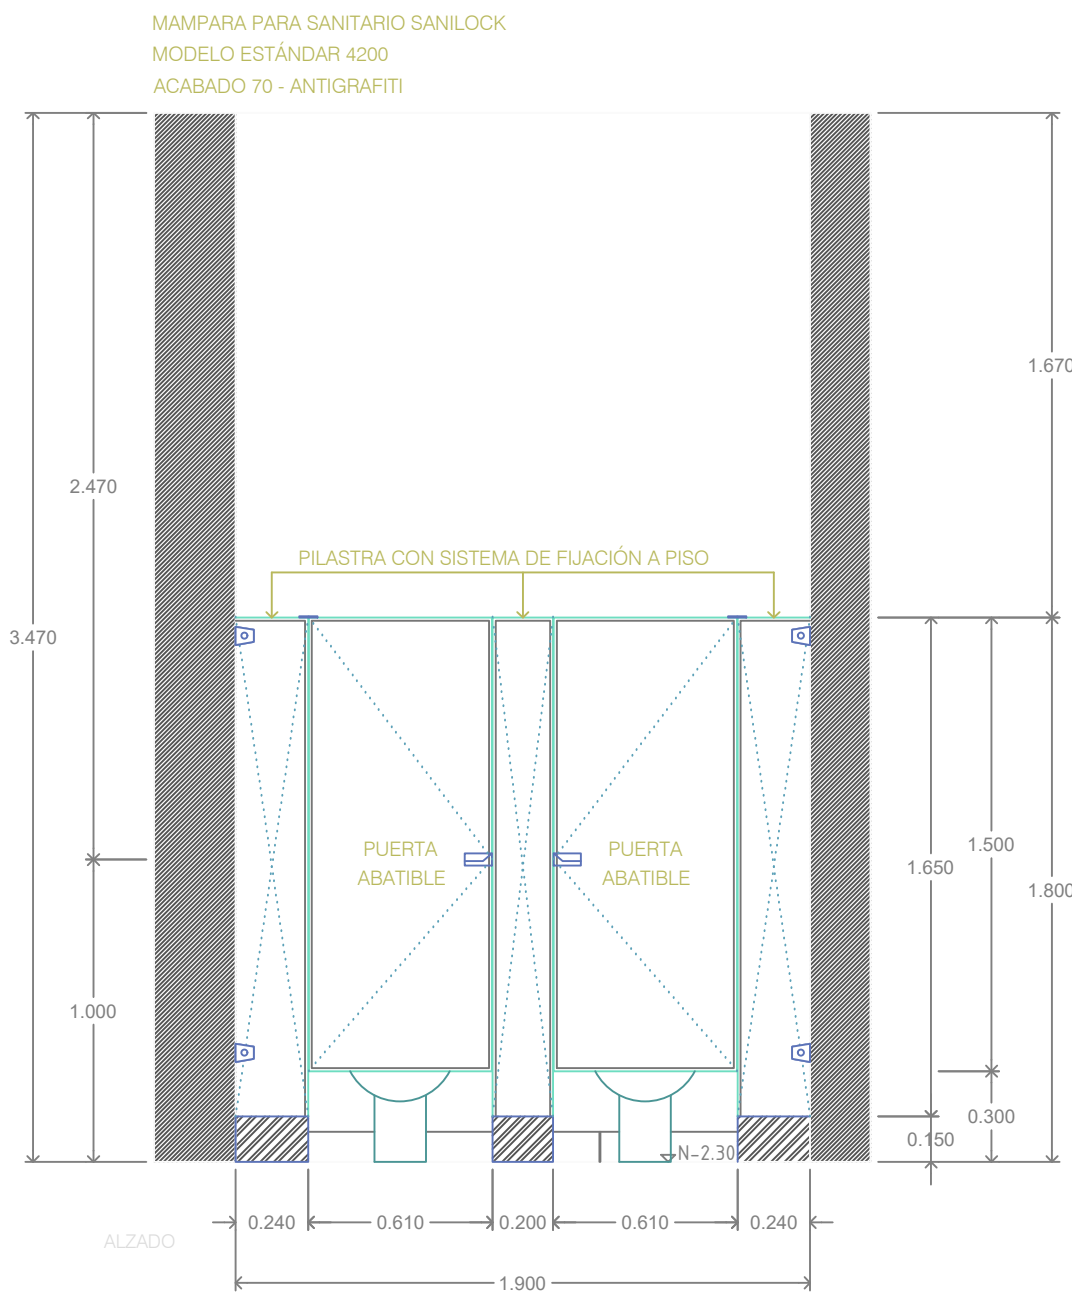

ALZADO


AU
CAD6

Baño damas
PLANTA ALTA - ESCALA 1:25 - V.F. - A.F. - 1 PZ.

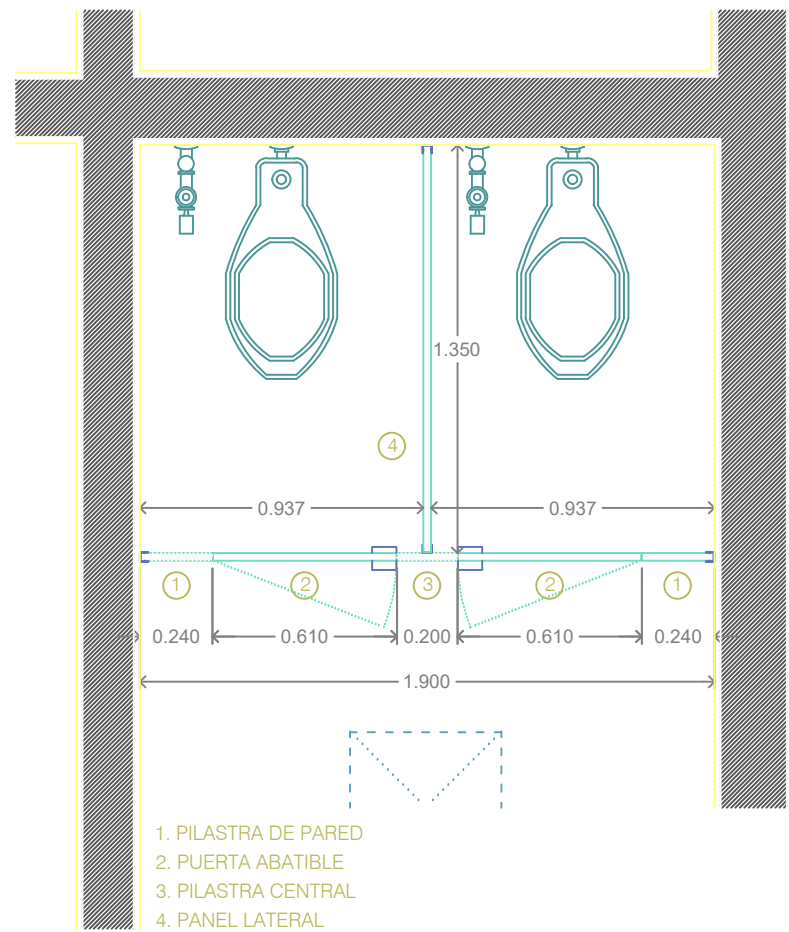

PLANTA


1. PILASTRA DE PARED
2. PUERTA ABATIBLE
3. PILASTRA CENTRAL
4. PANEL LATERAL

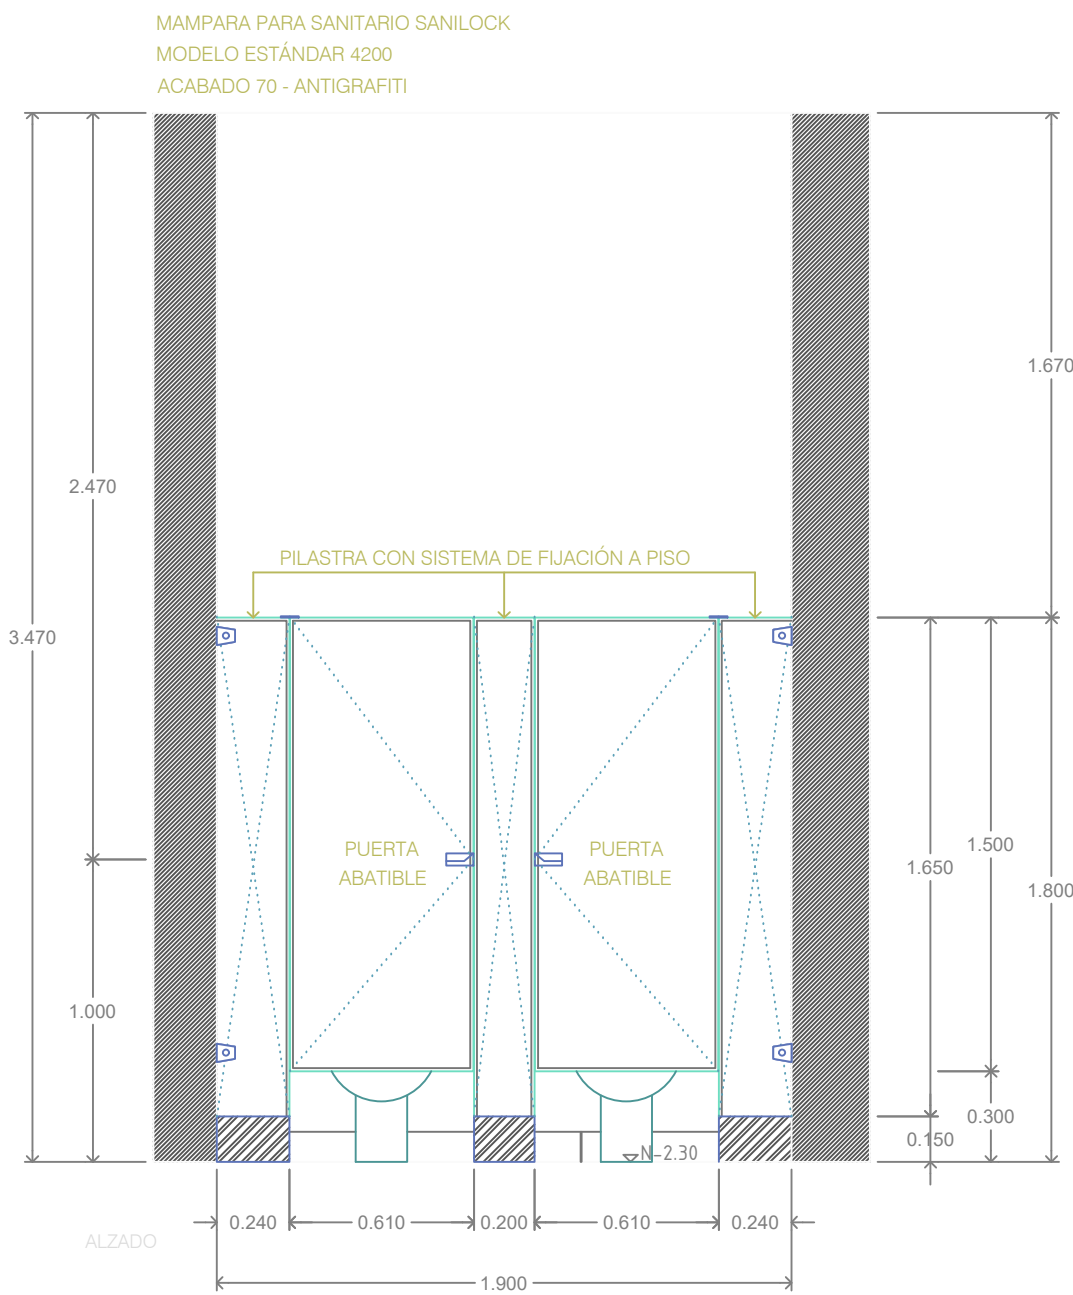


ALZADO

AU
CAD7

Cocineta / azotea
PLANTA ALTA - ESCALA 1:25 - V.D. - A.D. - 1 PZ.

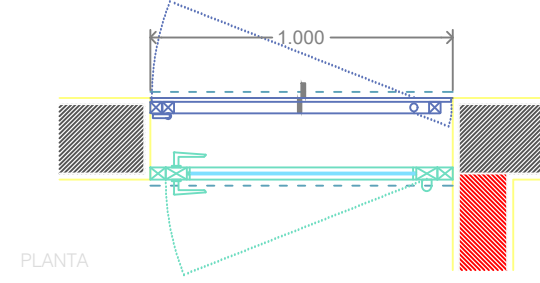

PLANTA

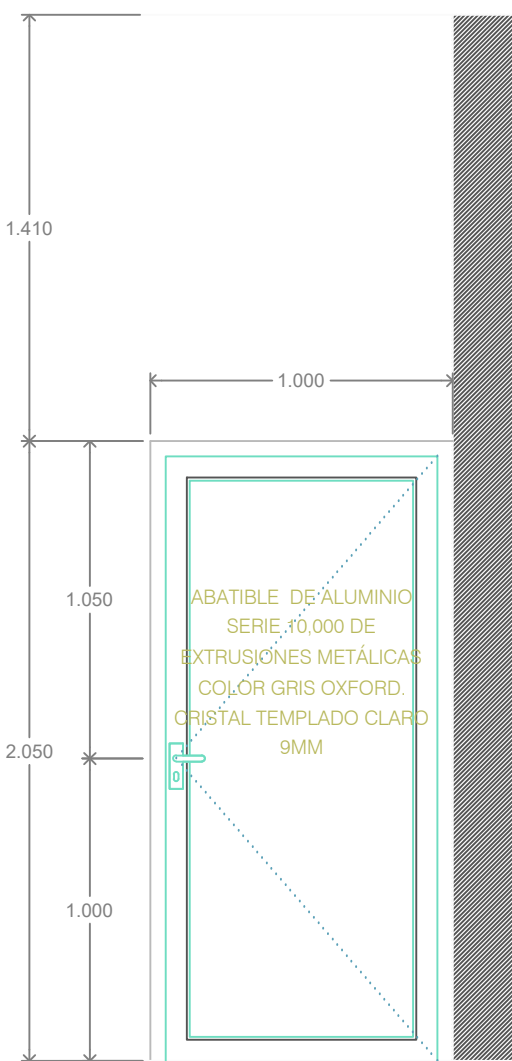

ALZADO



NOTAS:

AUTORIZACIÓN

Arq. René Caro Gómez
Director General de Arquitectura y Urbanismo

Arq. Douglas Rodríguez Perea
Director de Diseño Urbano

DATOS GENERALES

Localización: Calzada Jesús González Gallo No. 20

Municipio: Guadalajara

PROYECTO:

REHABILITACIÓN DEL INSTITUTO DE LA
ARTESANÍA JALISCOENSE (IAJ), EN EL MUNICIPIO
DE GUADALAJARA, JALISCO









CONTENIDO:

ESCALA: 1:50

FECHA: Abril, 2021

CLAVE DE PLANO: AU_02



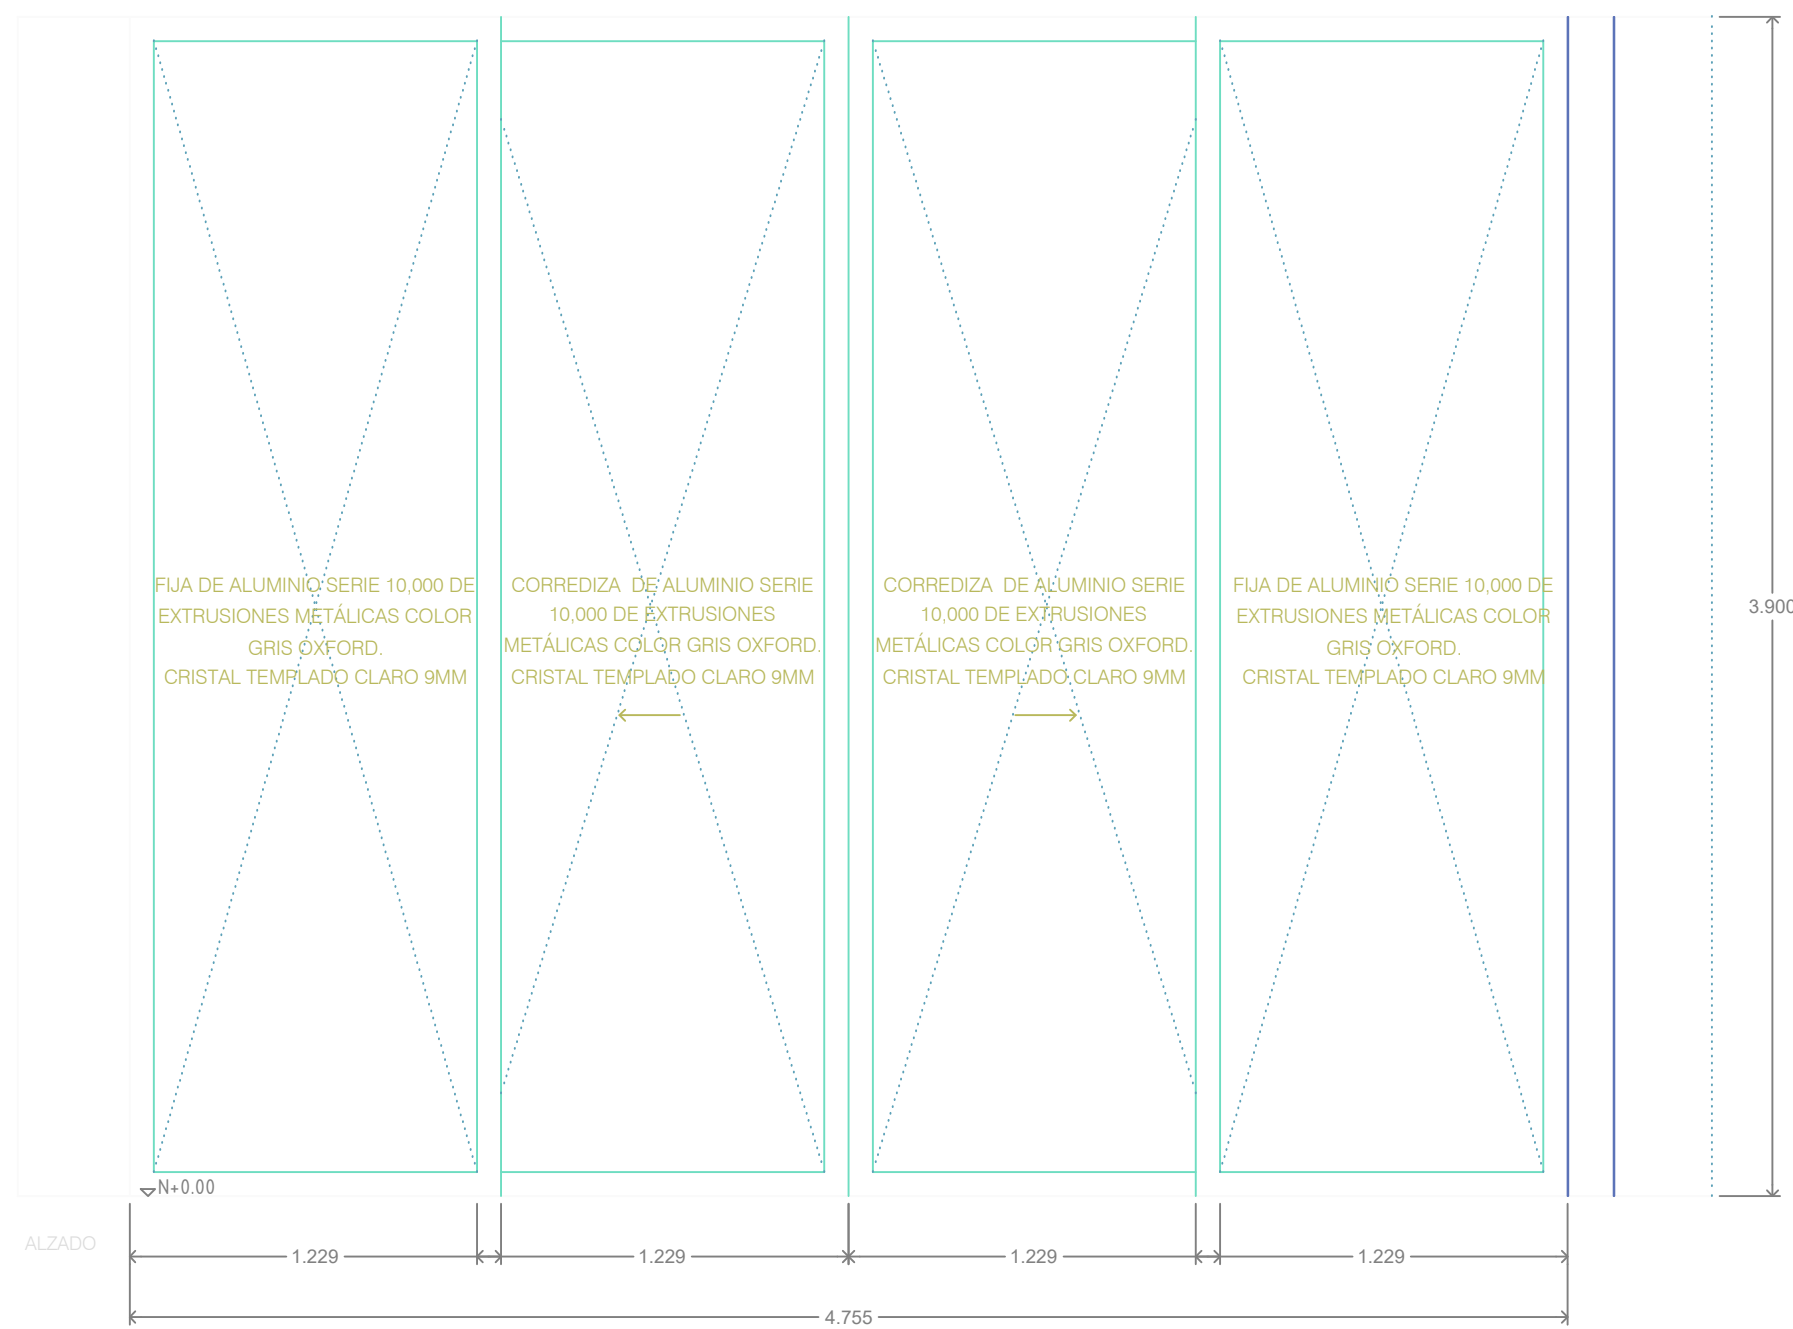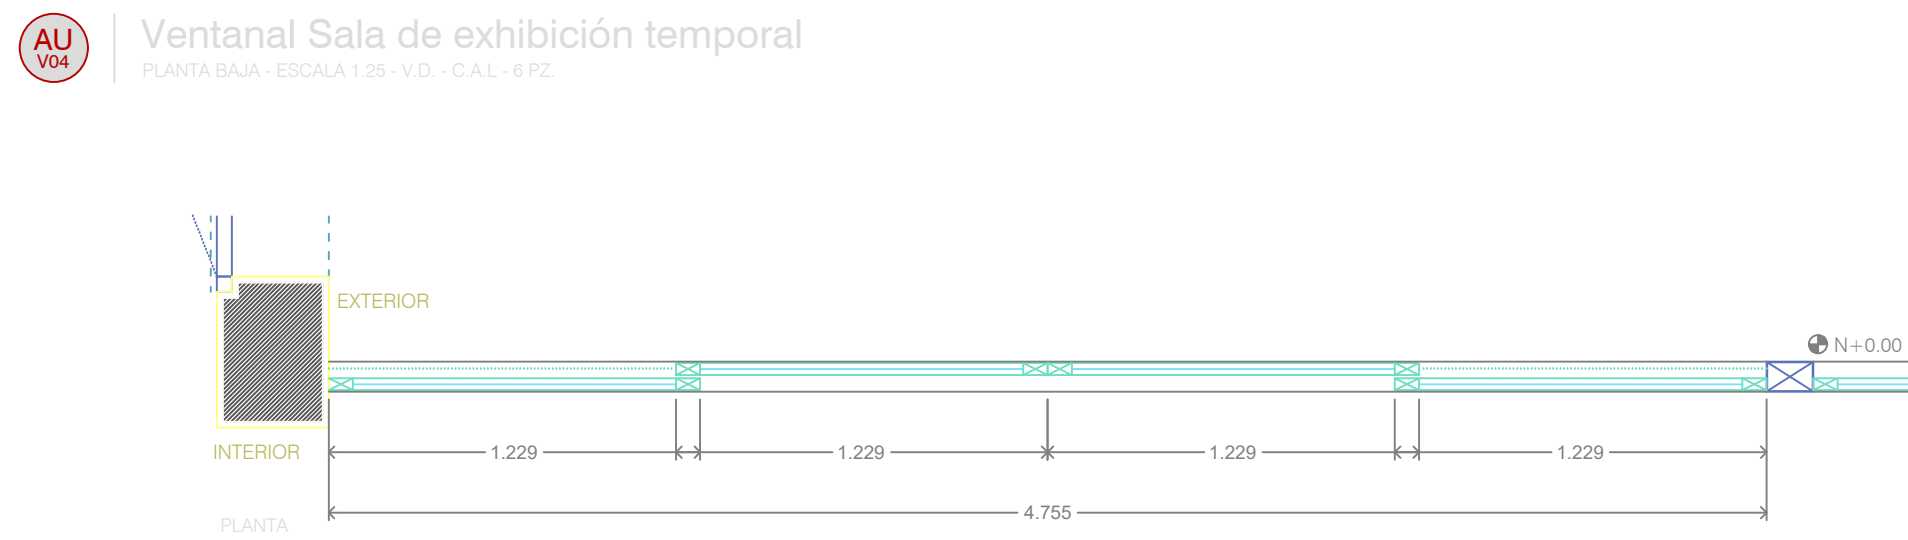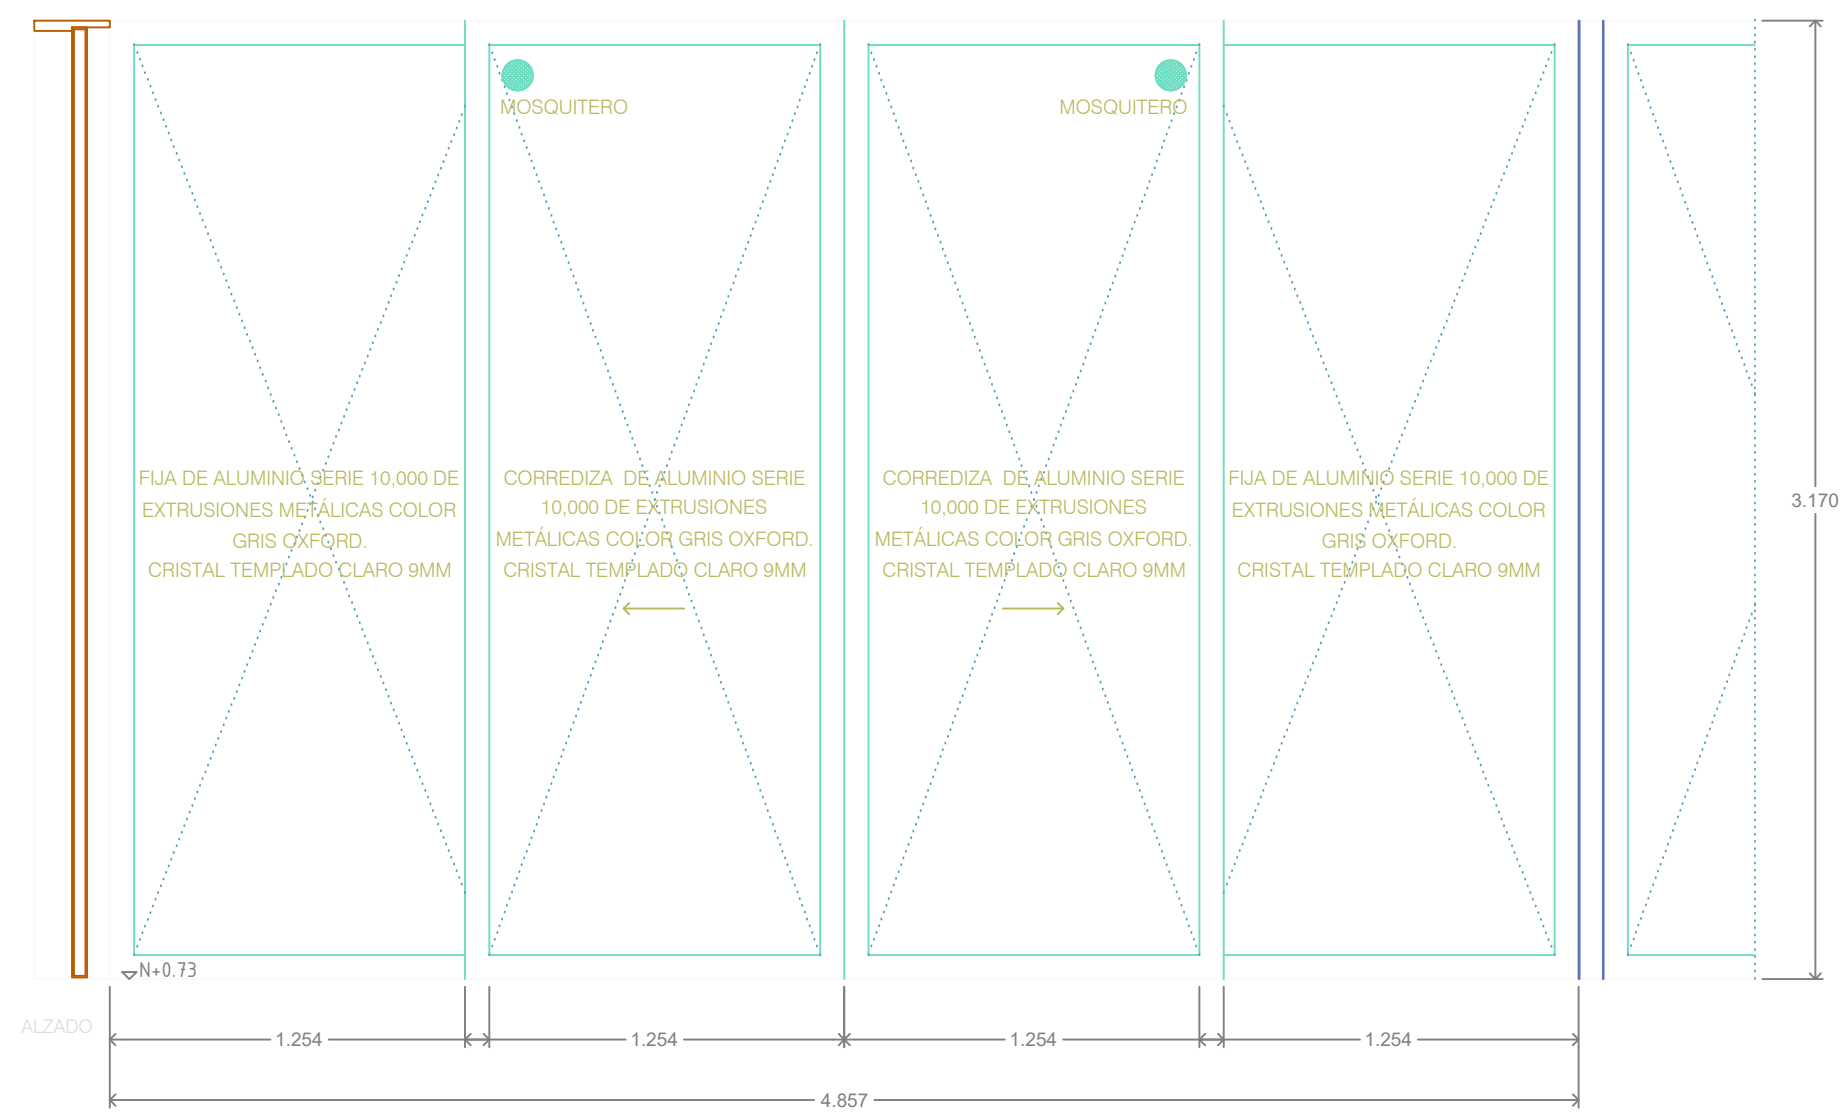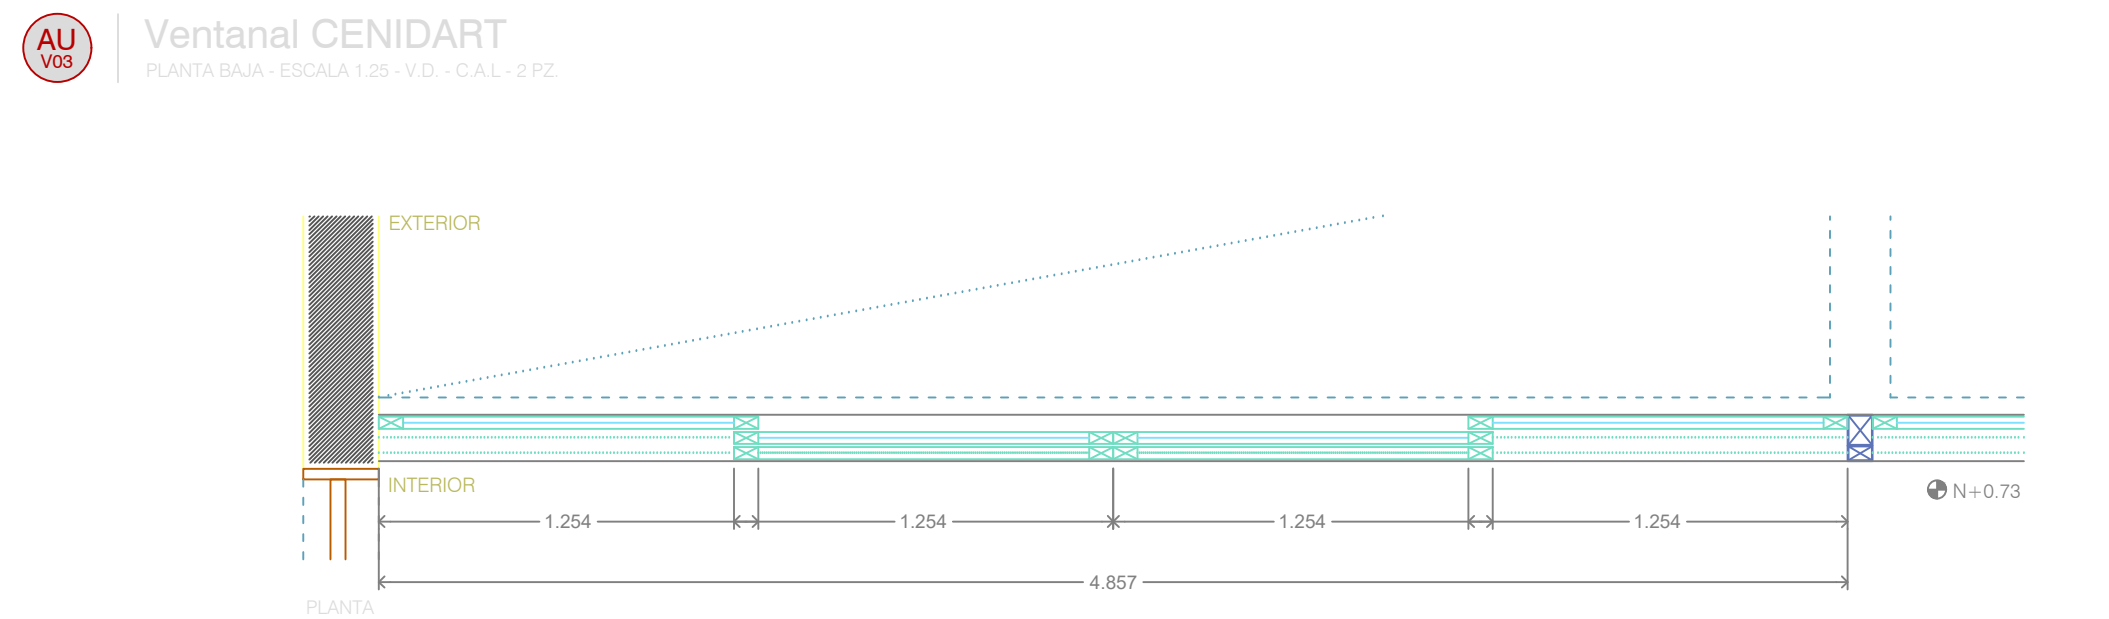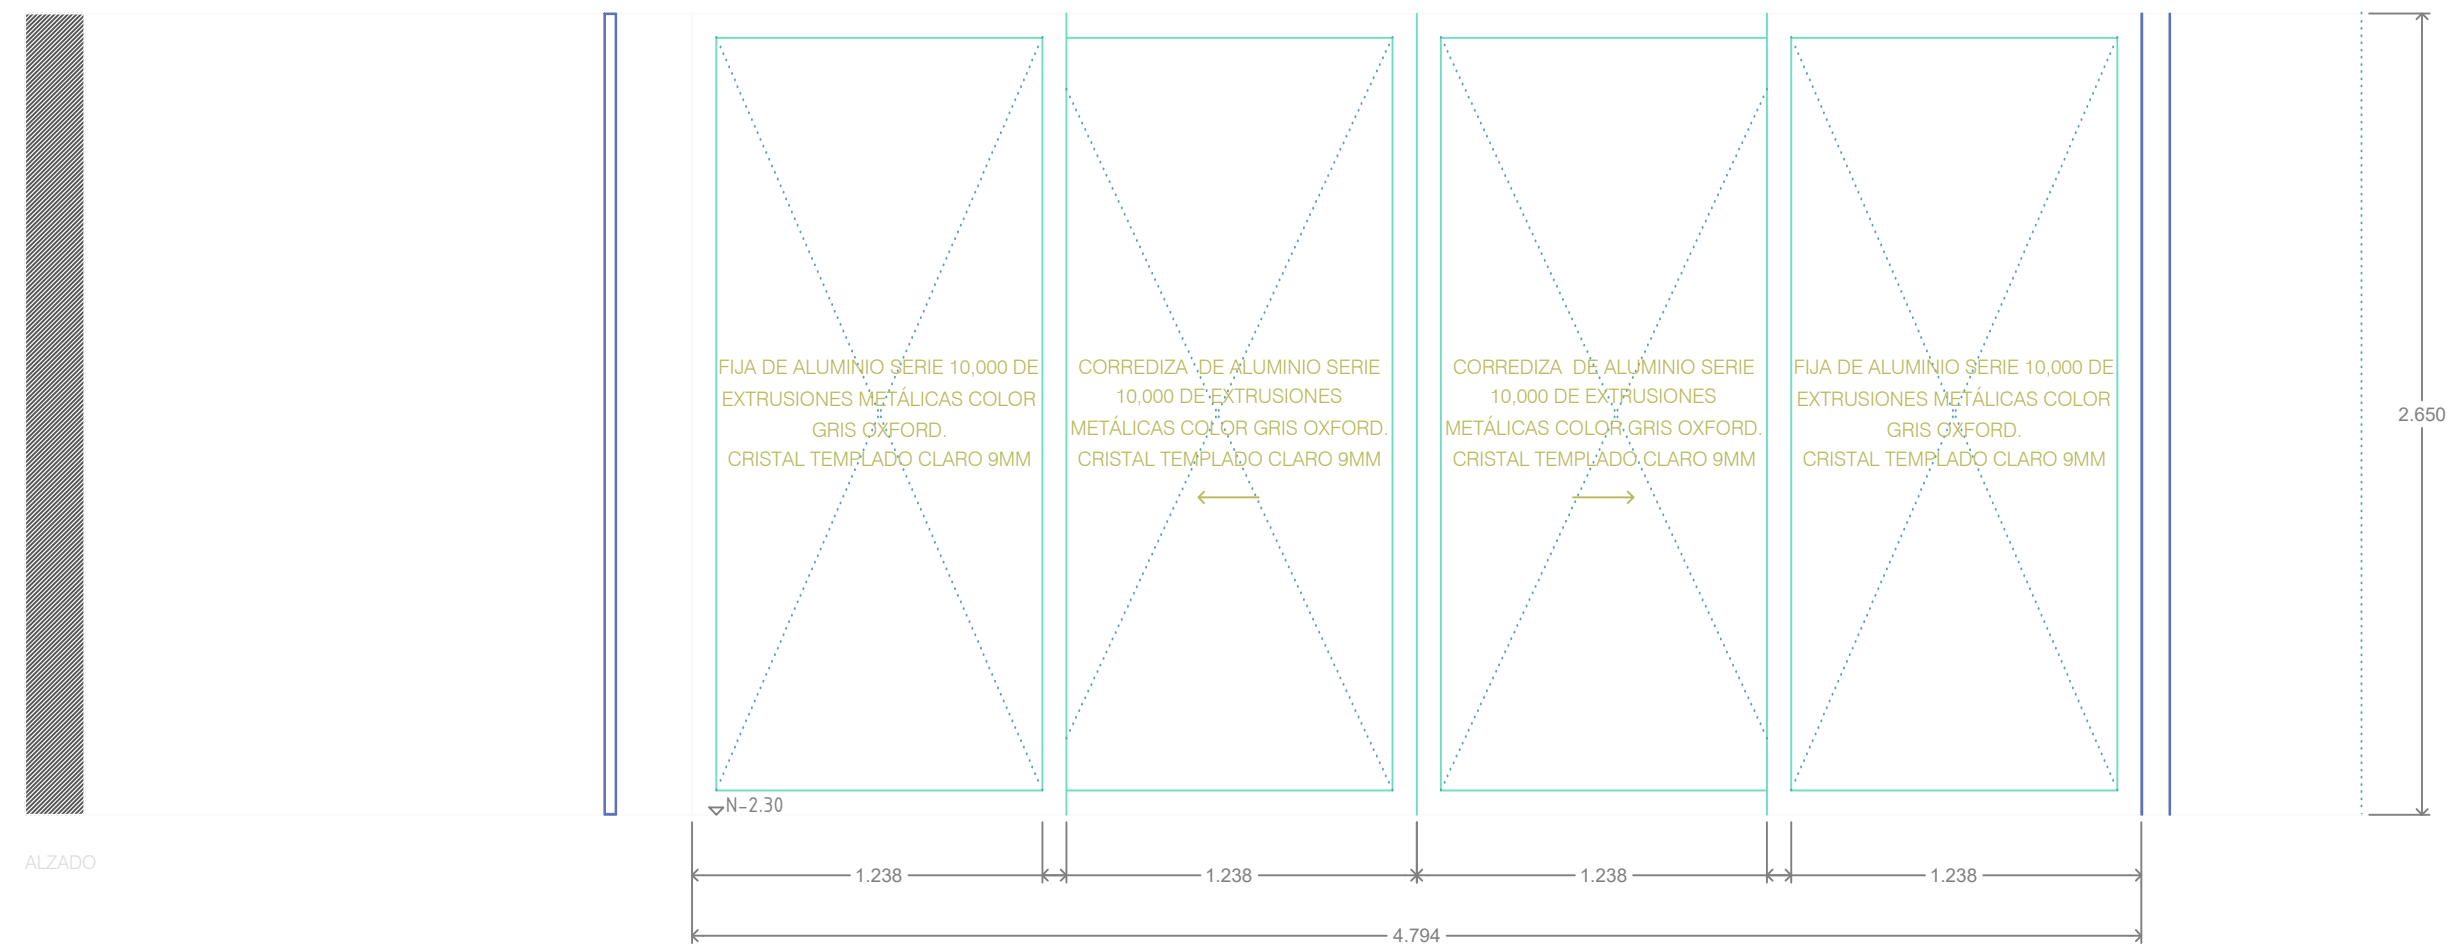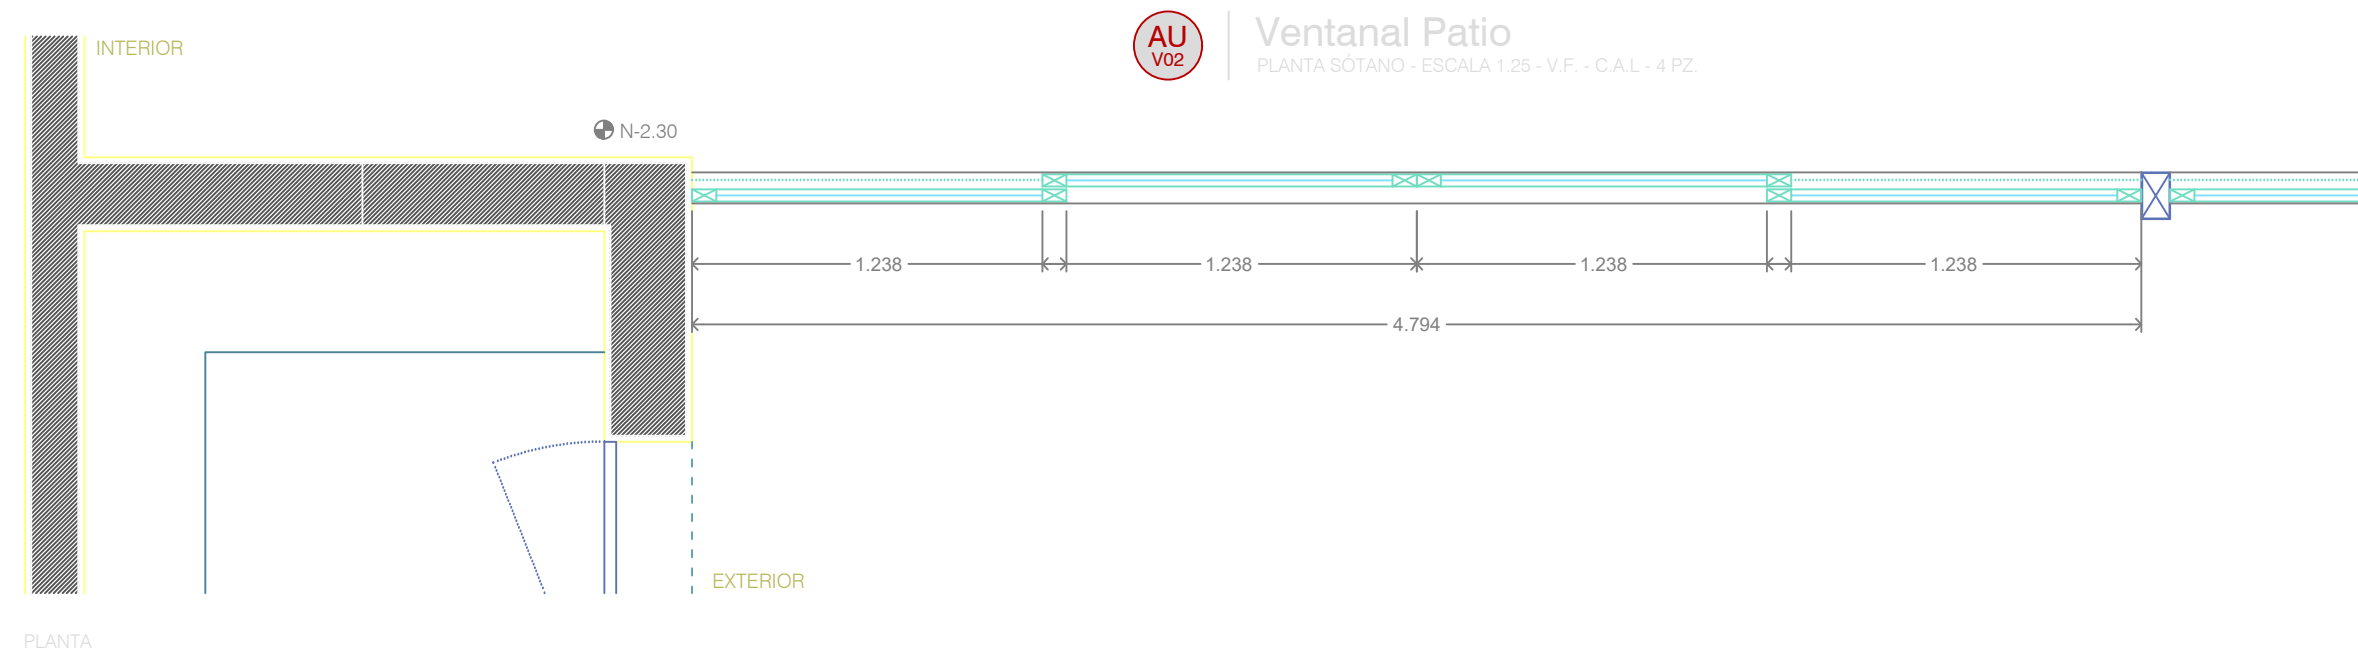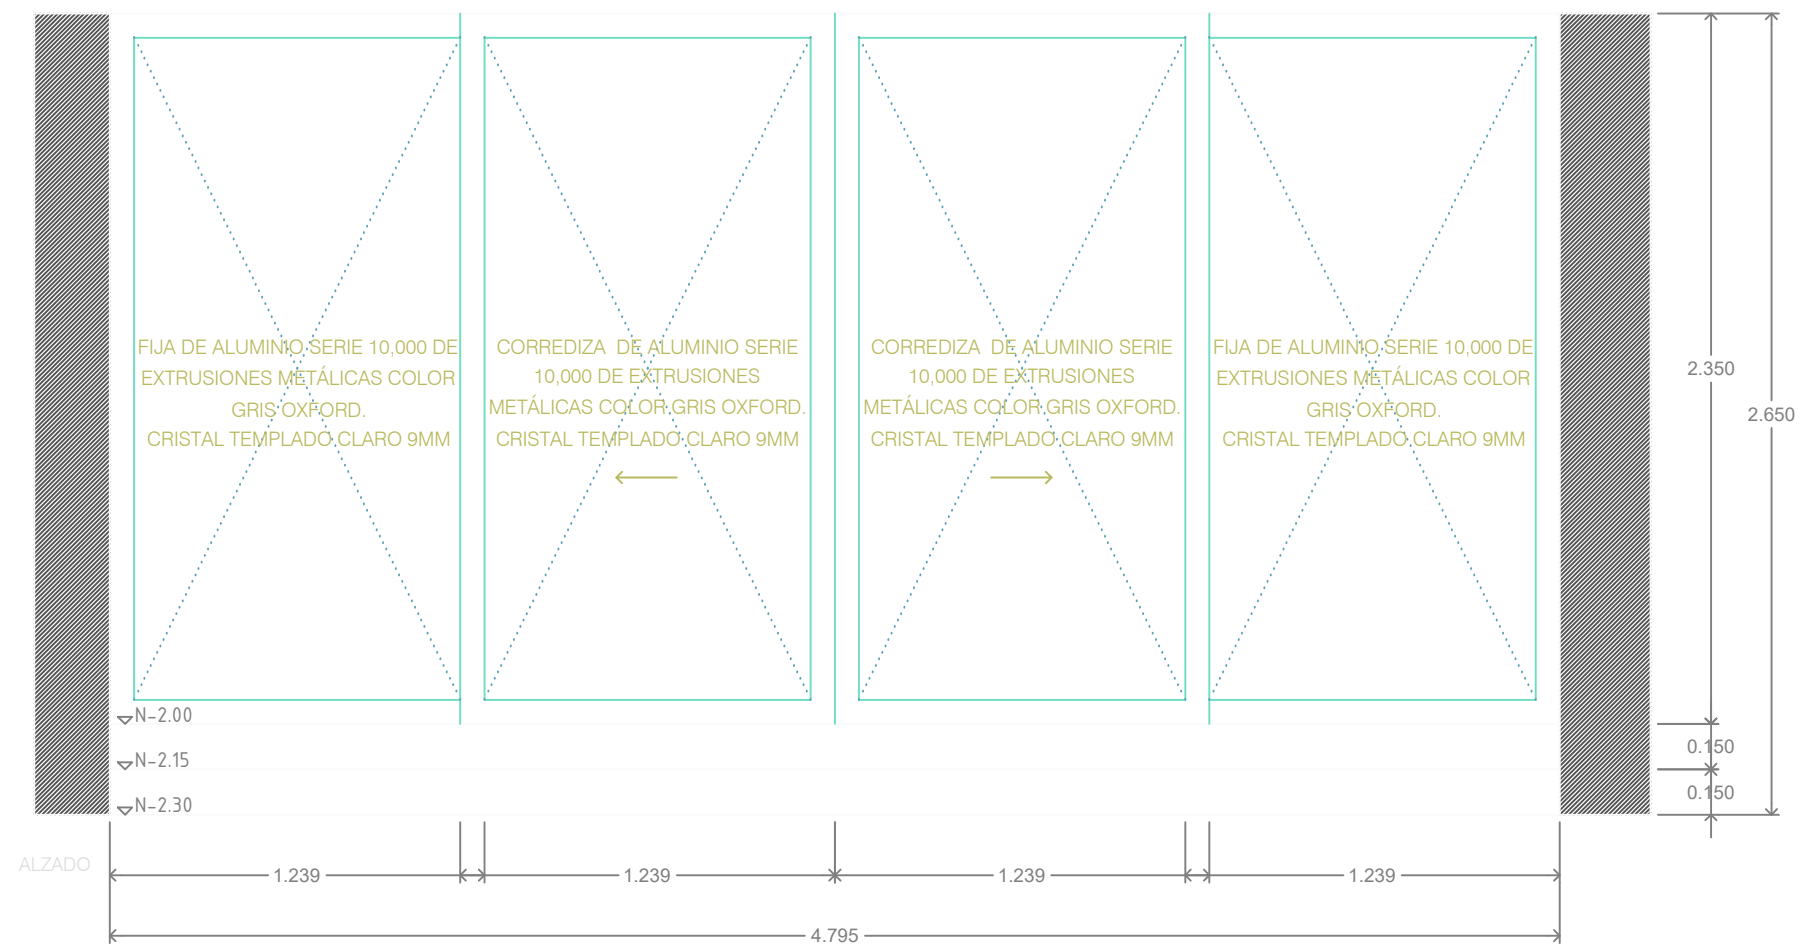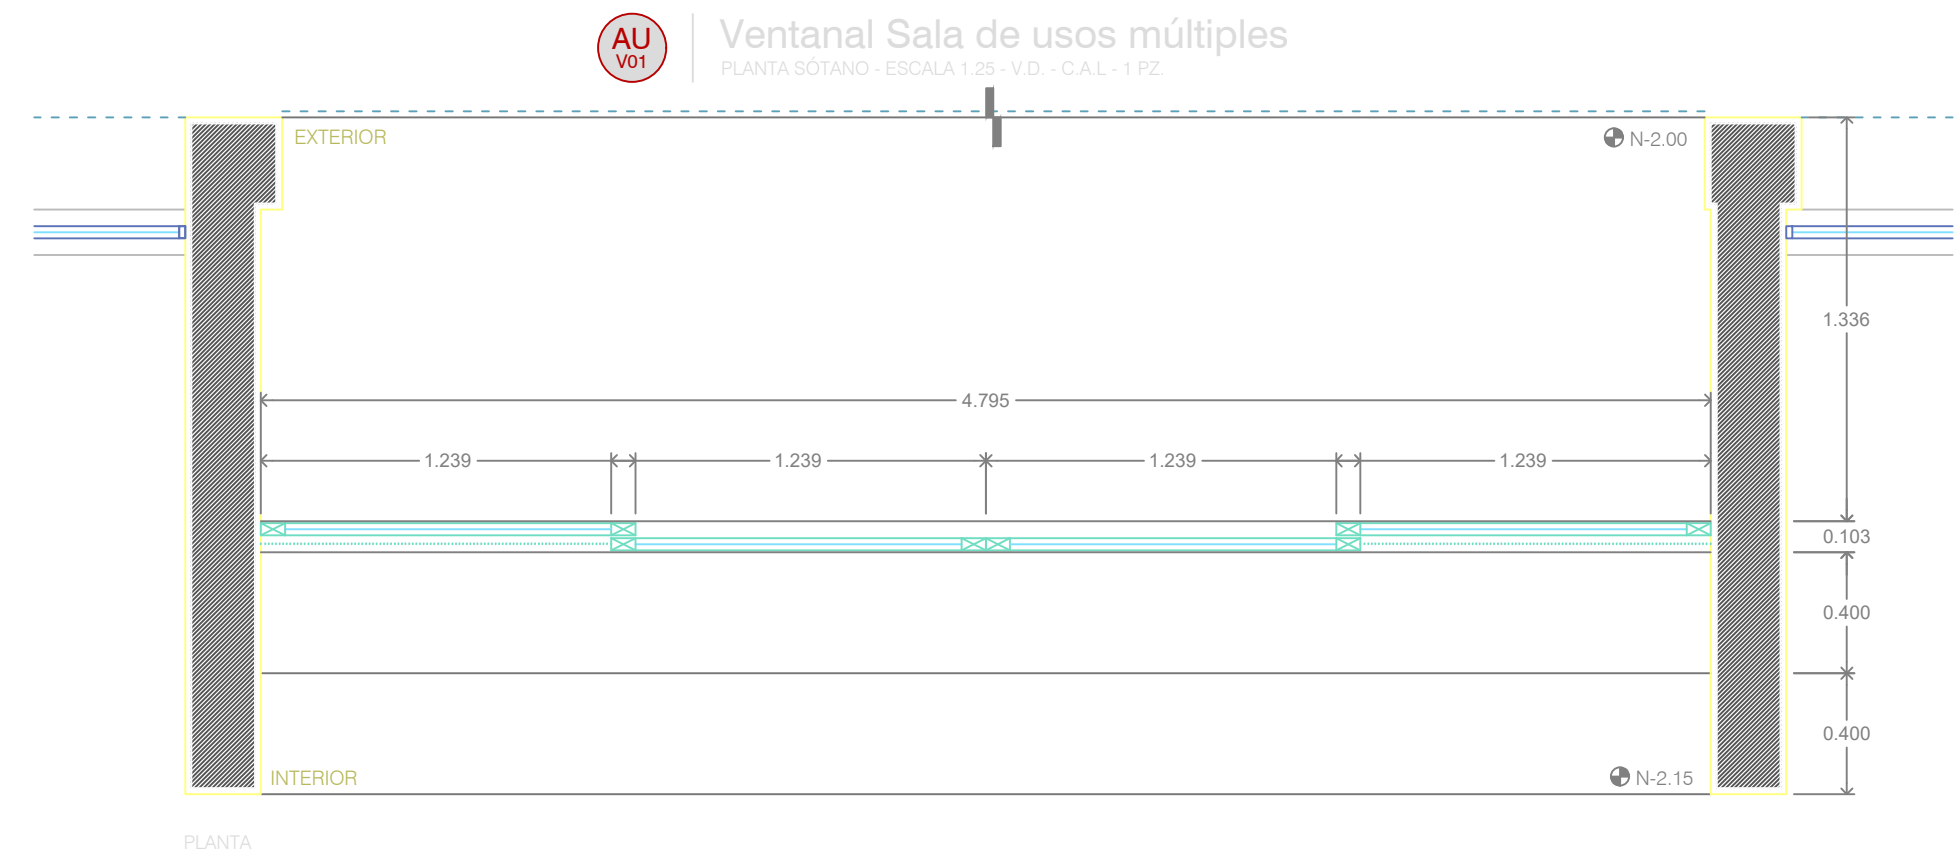

NOTAS:

REHABILITACION IAJ GUADALAJARA, JALISCO. SIOP-E-EC-OB-LP-264-2021

AUTORIZACIÓN

Arq. René Caro Gómez
Director General de Arquitectura y Urbanismo

Arq. Douglas Rodríguez Perea
Director de Diseño Urbano

DATOS GENERALES

Localización: Calzada Jesús González Gallo No. 20

Municipio: Guadalajara

PROYECTO:

REHABILITACIÓN DEL INSTITUTO DE LA
ARTESANÍA JALISCOENSE (IAJ3), EN EL MUNICIPIO
DE GUADALAJARA, JALISCO

CONTENIDO:

ALUMINIOS - DETALLES VENTANALES

ESCALA:

1:25

FECHA:

Abril, 2021

CLAVE DE PLANO:

AU_03



