



UBICACIÓN



NOTAS:

REHABILITACION IAJ GUADALAJARA, JALISCO. SIOP-E-EC-OB-LP-264-2021

AUTORIZACIÓN:

Arq. René Caro Gómez
Director General de Arquitectura y Urbanismo

Arq. Douglas Rodríguez Perea
Director de Diseño Urbano

DATOS GENERALES	
-----------------	--

Localización: Calzada Jesús González Gallo No. 20

Municipio: Guadalajara

PROYECTO:

REHABILITACIÓN DEL INSTITUTO DE LA
ARTESANÍA JALISCIENSE (IAJ), EN EL MUNICIPIO
DE GUADALAJARA, JALISCO

CONTENIDO:

DETALLES - DETALLE TIENDA ARTESANÍAS

ESCALA:

1:25


FECHA:

Abril 2021

CLAVE DE PLANO:

DE 01



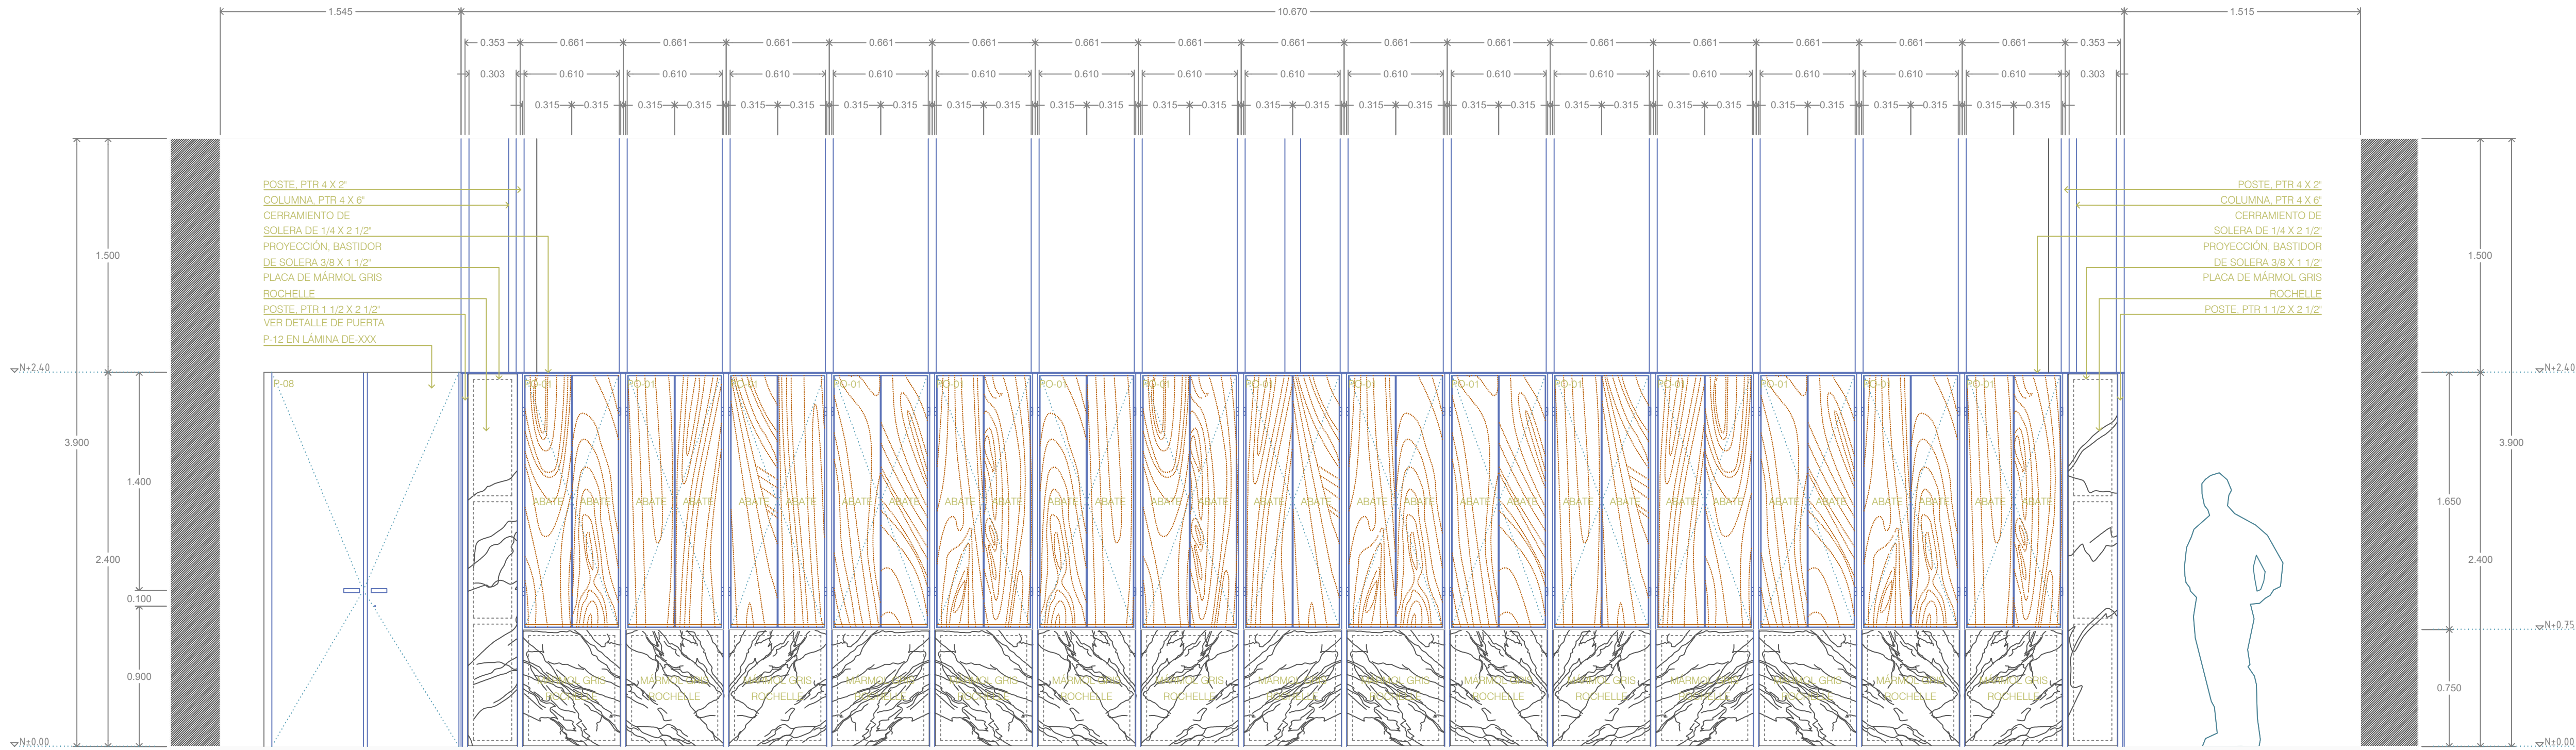

ALZADO VISTO DESDE RECEPCIÓN



Jalisco
GOBIERNO DEL ESTADO

UBICACIÓN



NOTAS:

AUTORIZACIÓN

Arq. René Caro Gómez
Director General de Arquitectura y Urbanismo

Arq. Douglas Rodríguez Perea
Director de Diseño Urbano

DATOS GENERALES

Localización: Calzada Jesús González Gallo No. 20

Municipio: Guadalajara

PROYECTO:

REHABILITACIÓN DEL INSTITUTO DE LA
ARTESANÍA JALISCOENSE (IAJ), EN EL MUNICIPIO
DE GUADALAJARA, JALISCO

CONTENIDO:

DETALLES - DETALLE TIENDA ARTESANÍAS

ESCALA:

1:50


FECHA:

Abril, 2021

CLAVE DE PLANO:

DE_02

REHABILITACION IAJ GUADALAJARA, JALISCO. SIOP-E-EC-OB-LP-264-2021

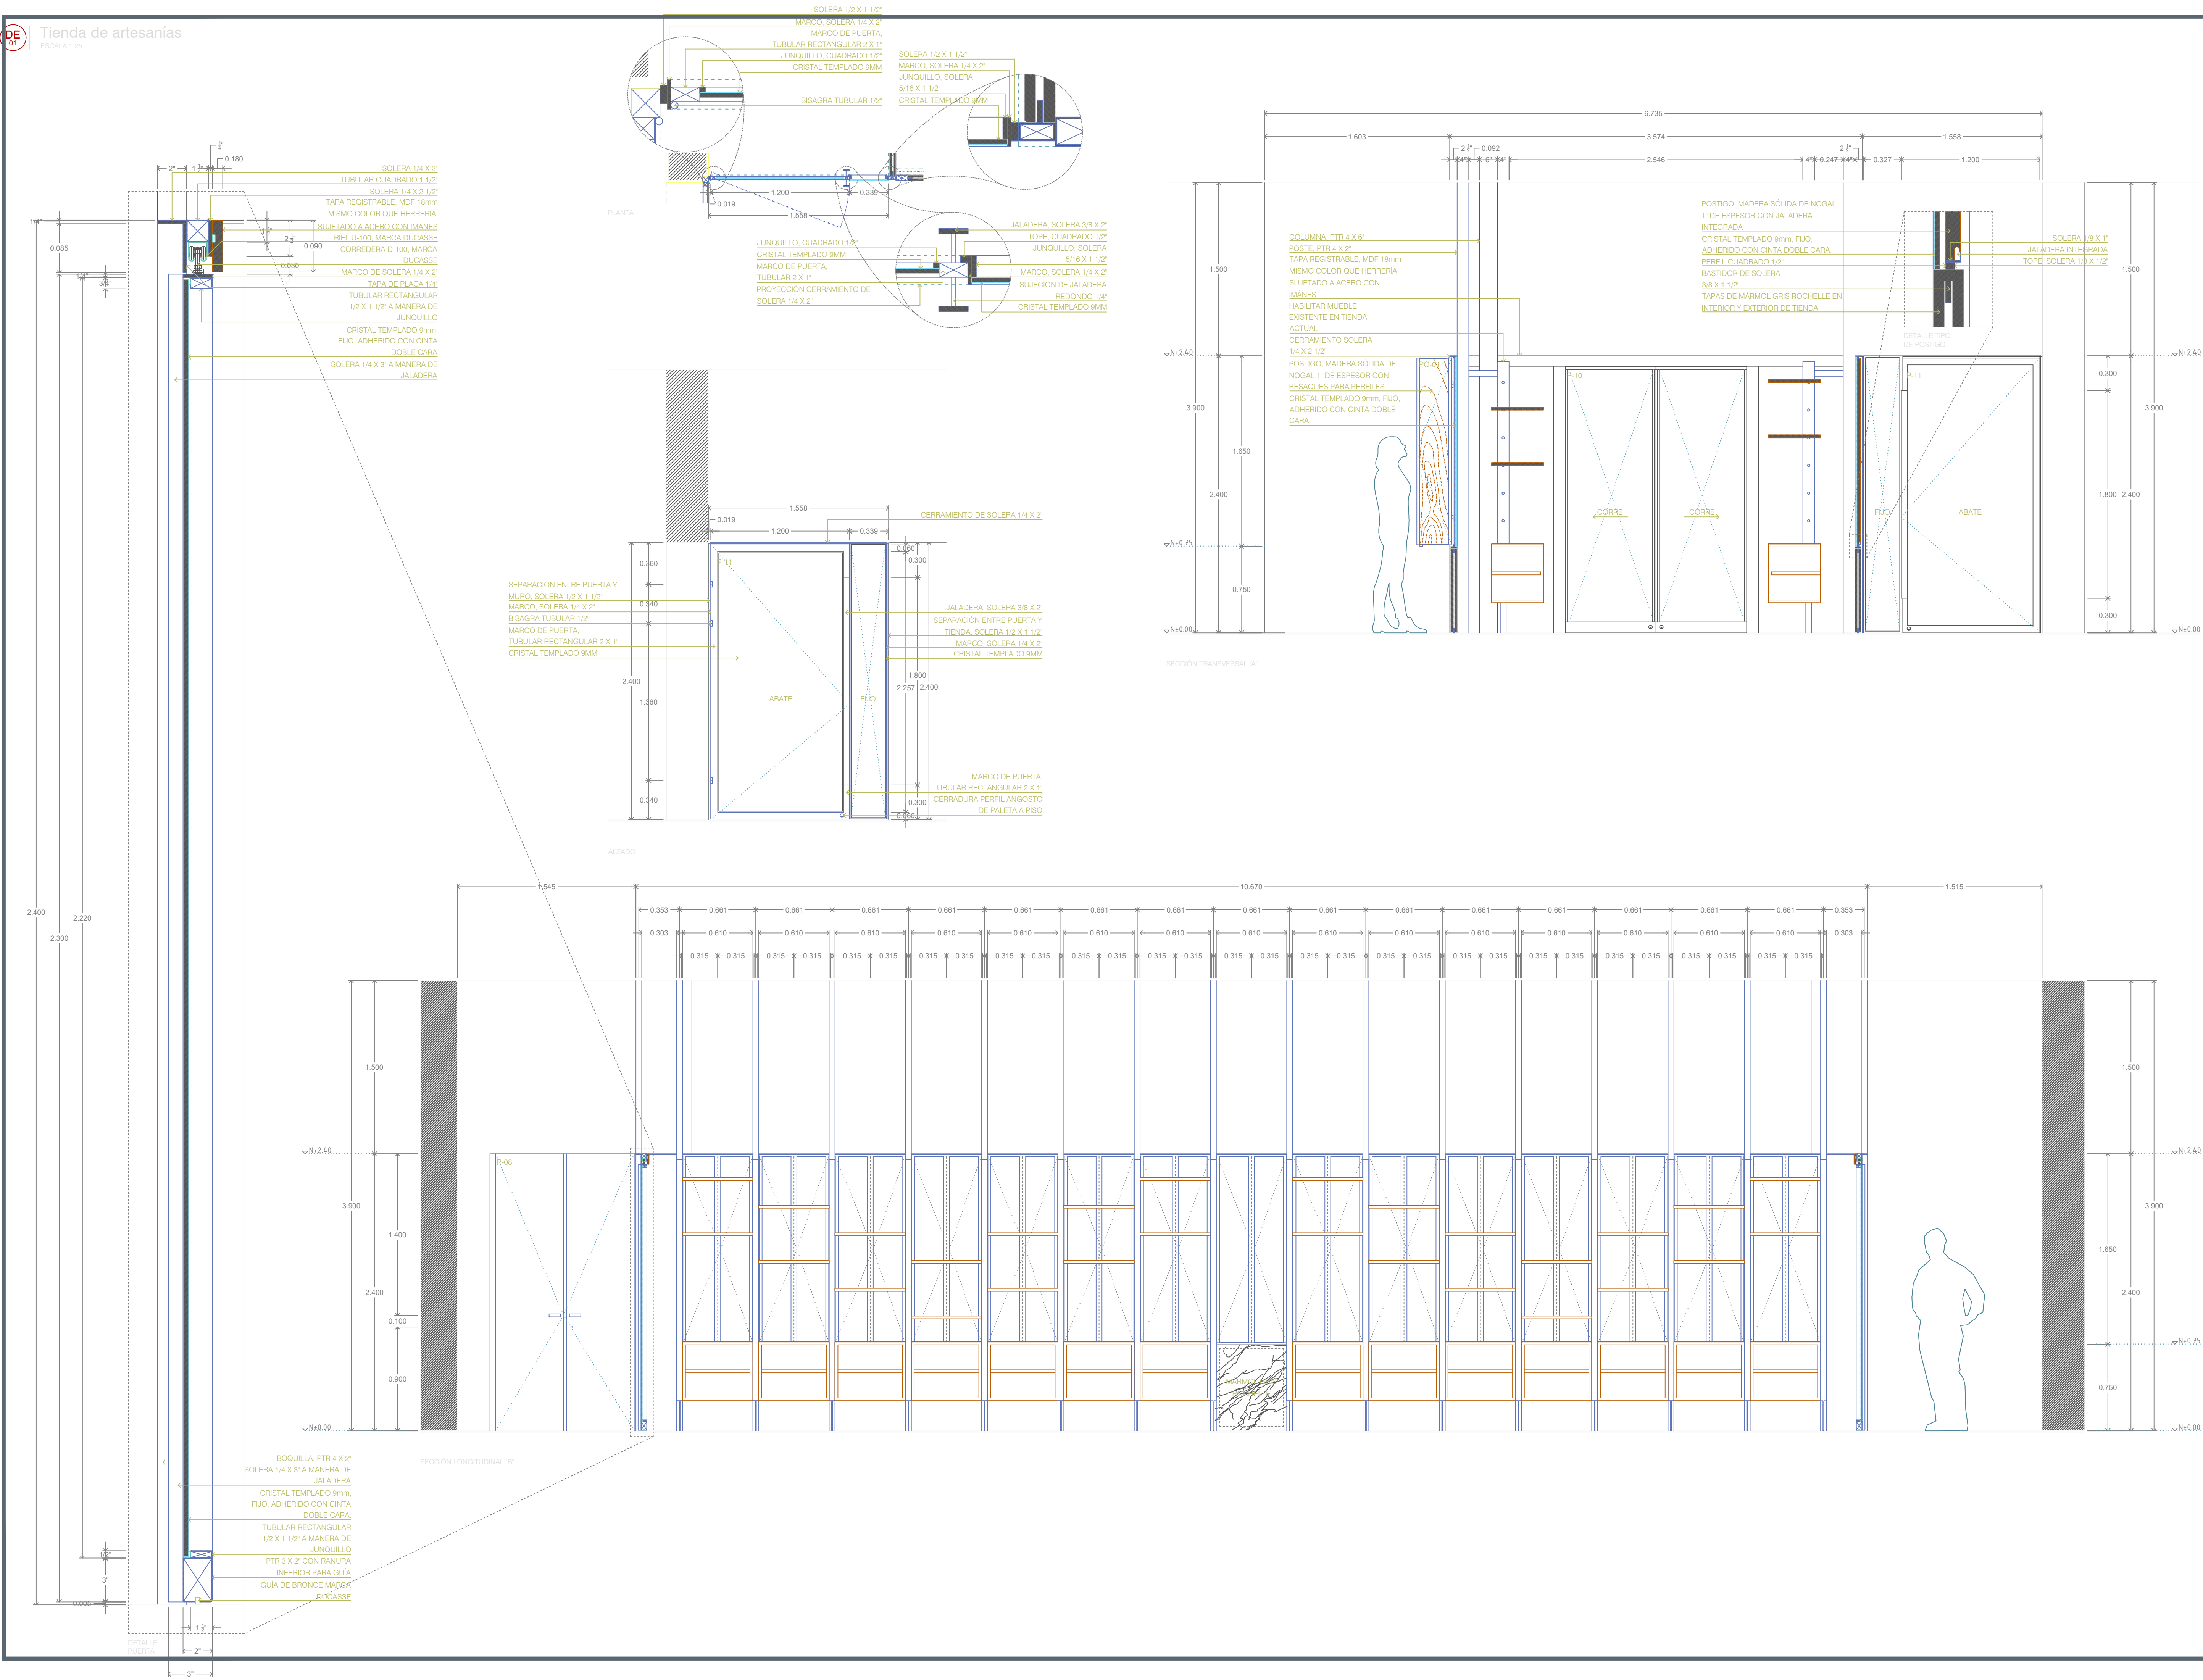

UBICACIÓN

NOTAS:

AUTORIZACIÓN

Arq. René Caro Gómez
Director General de Arquitectura y Urbanismo

Arq. Douglas Rodríguez Perea
Director de Diseño Urbano

DATOS GENERALES

Localización: Calzada Jesús González Gallo No. 20

Municipio: Guadalajara

PROYECTO:

REHABILITACIÓN DEL INSTITUTO DE LA
ARTESANÍA JALISCOENSE (IAJ), EN EL MUNICIPIO
DE GUADALAJARA, JALISCO

CONTENIDO:

DETALLES - DETALLE TIENDA ARTESANÍAS

ESCALA: 1:50



FECHA: Abril, 2021

CLAVE DE PLANO: DE_03



Infraestructura y Obra Pública



Baño de Caballeros
ESCALA 1:25

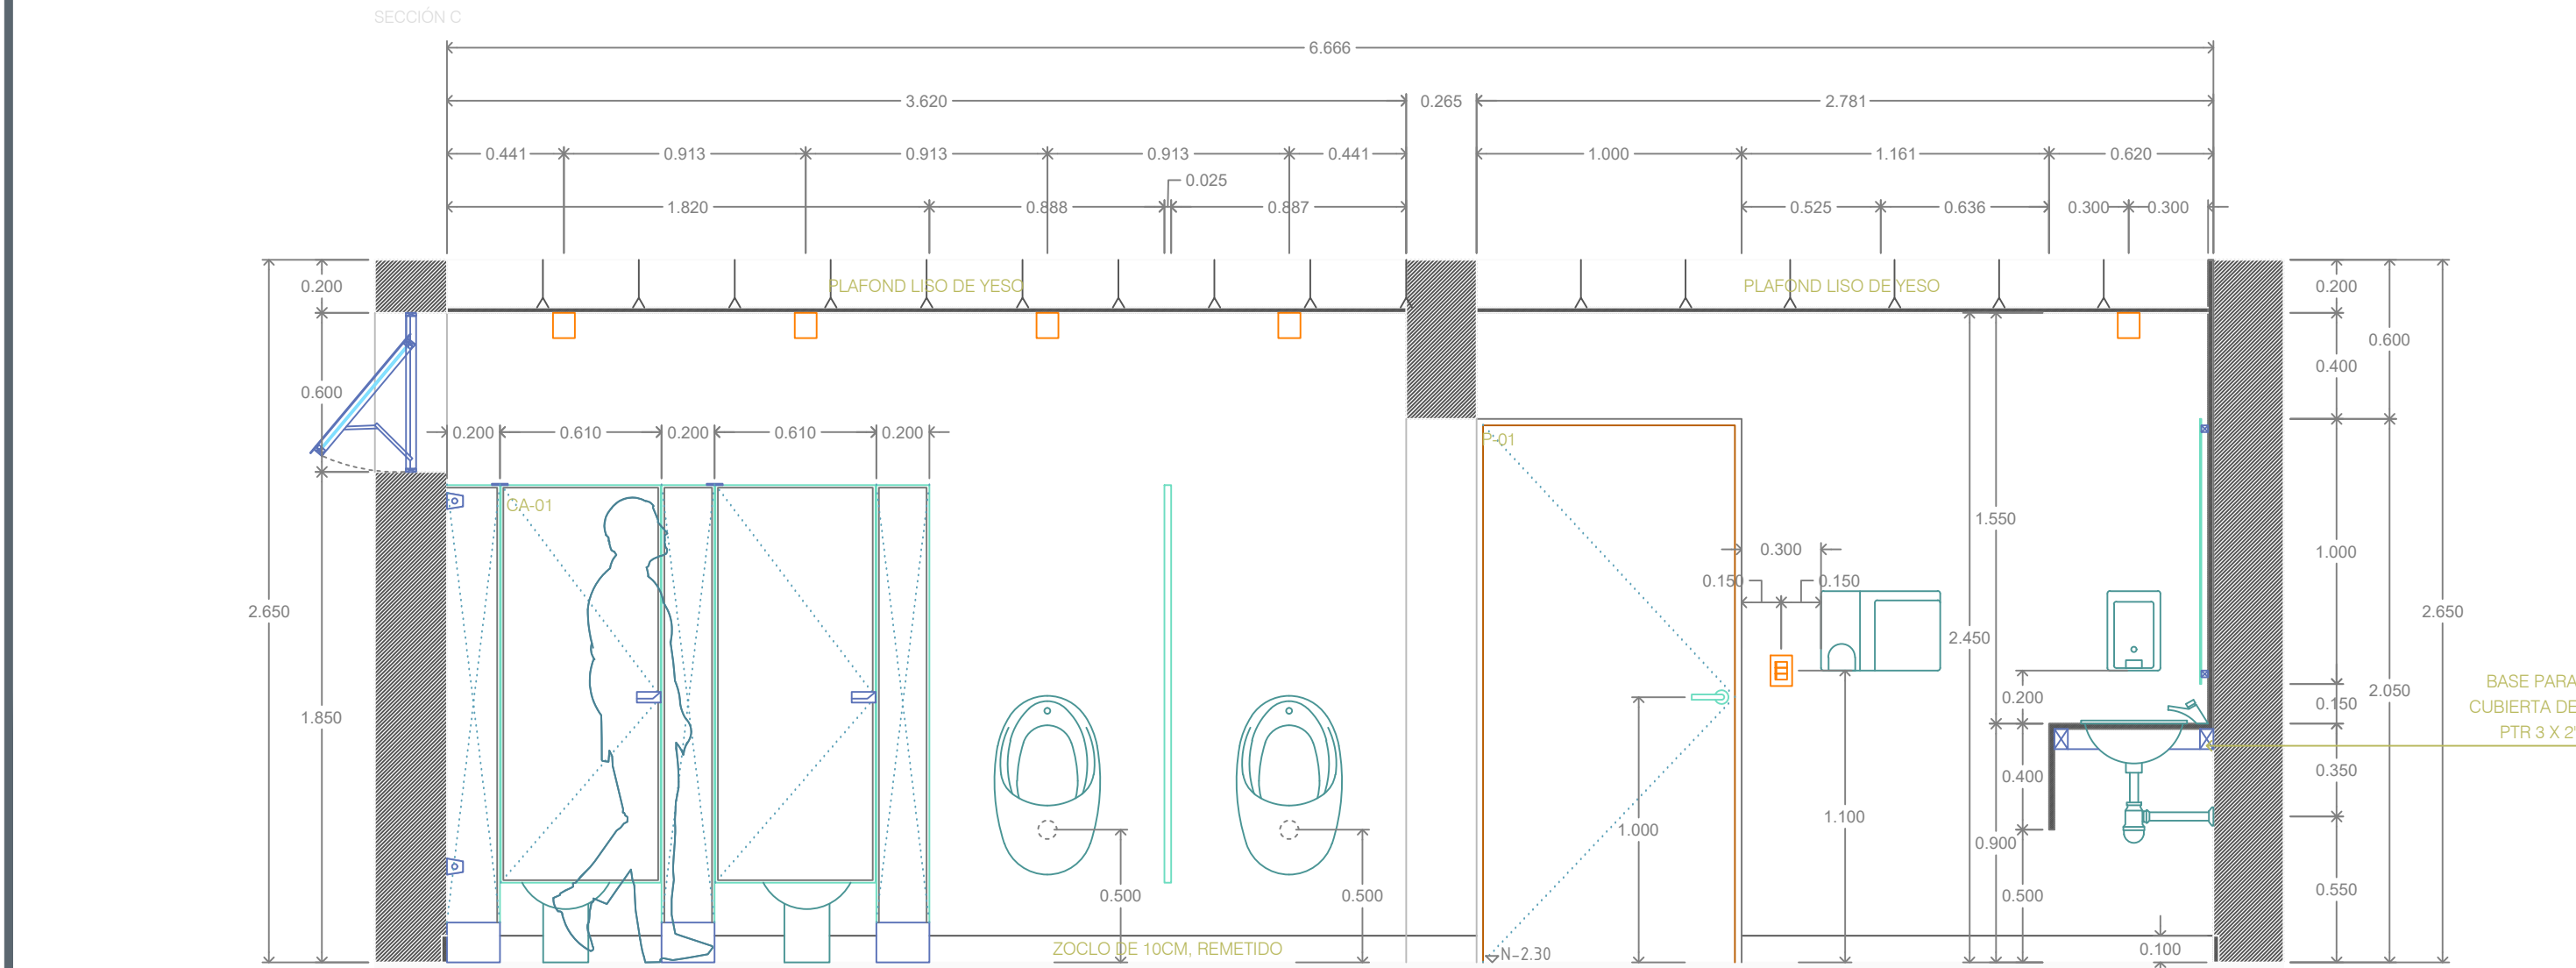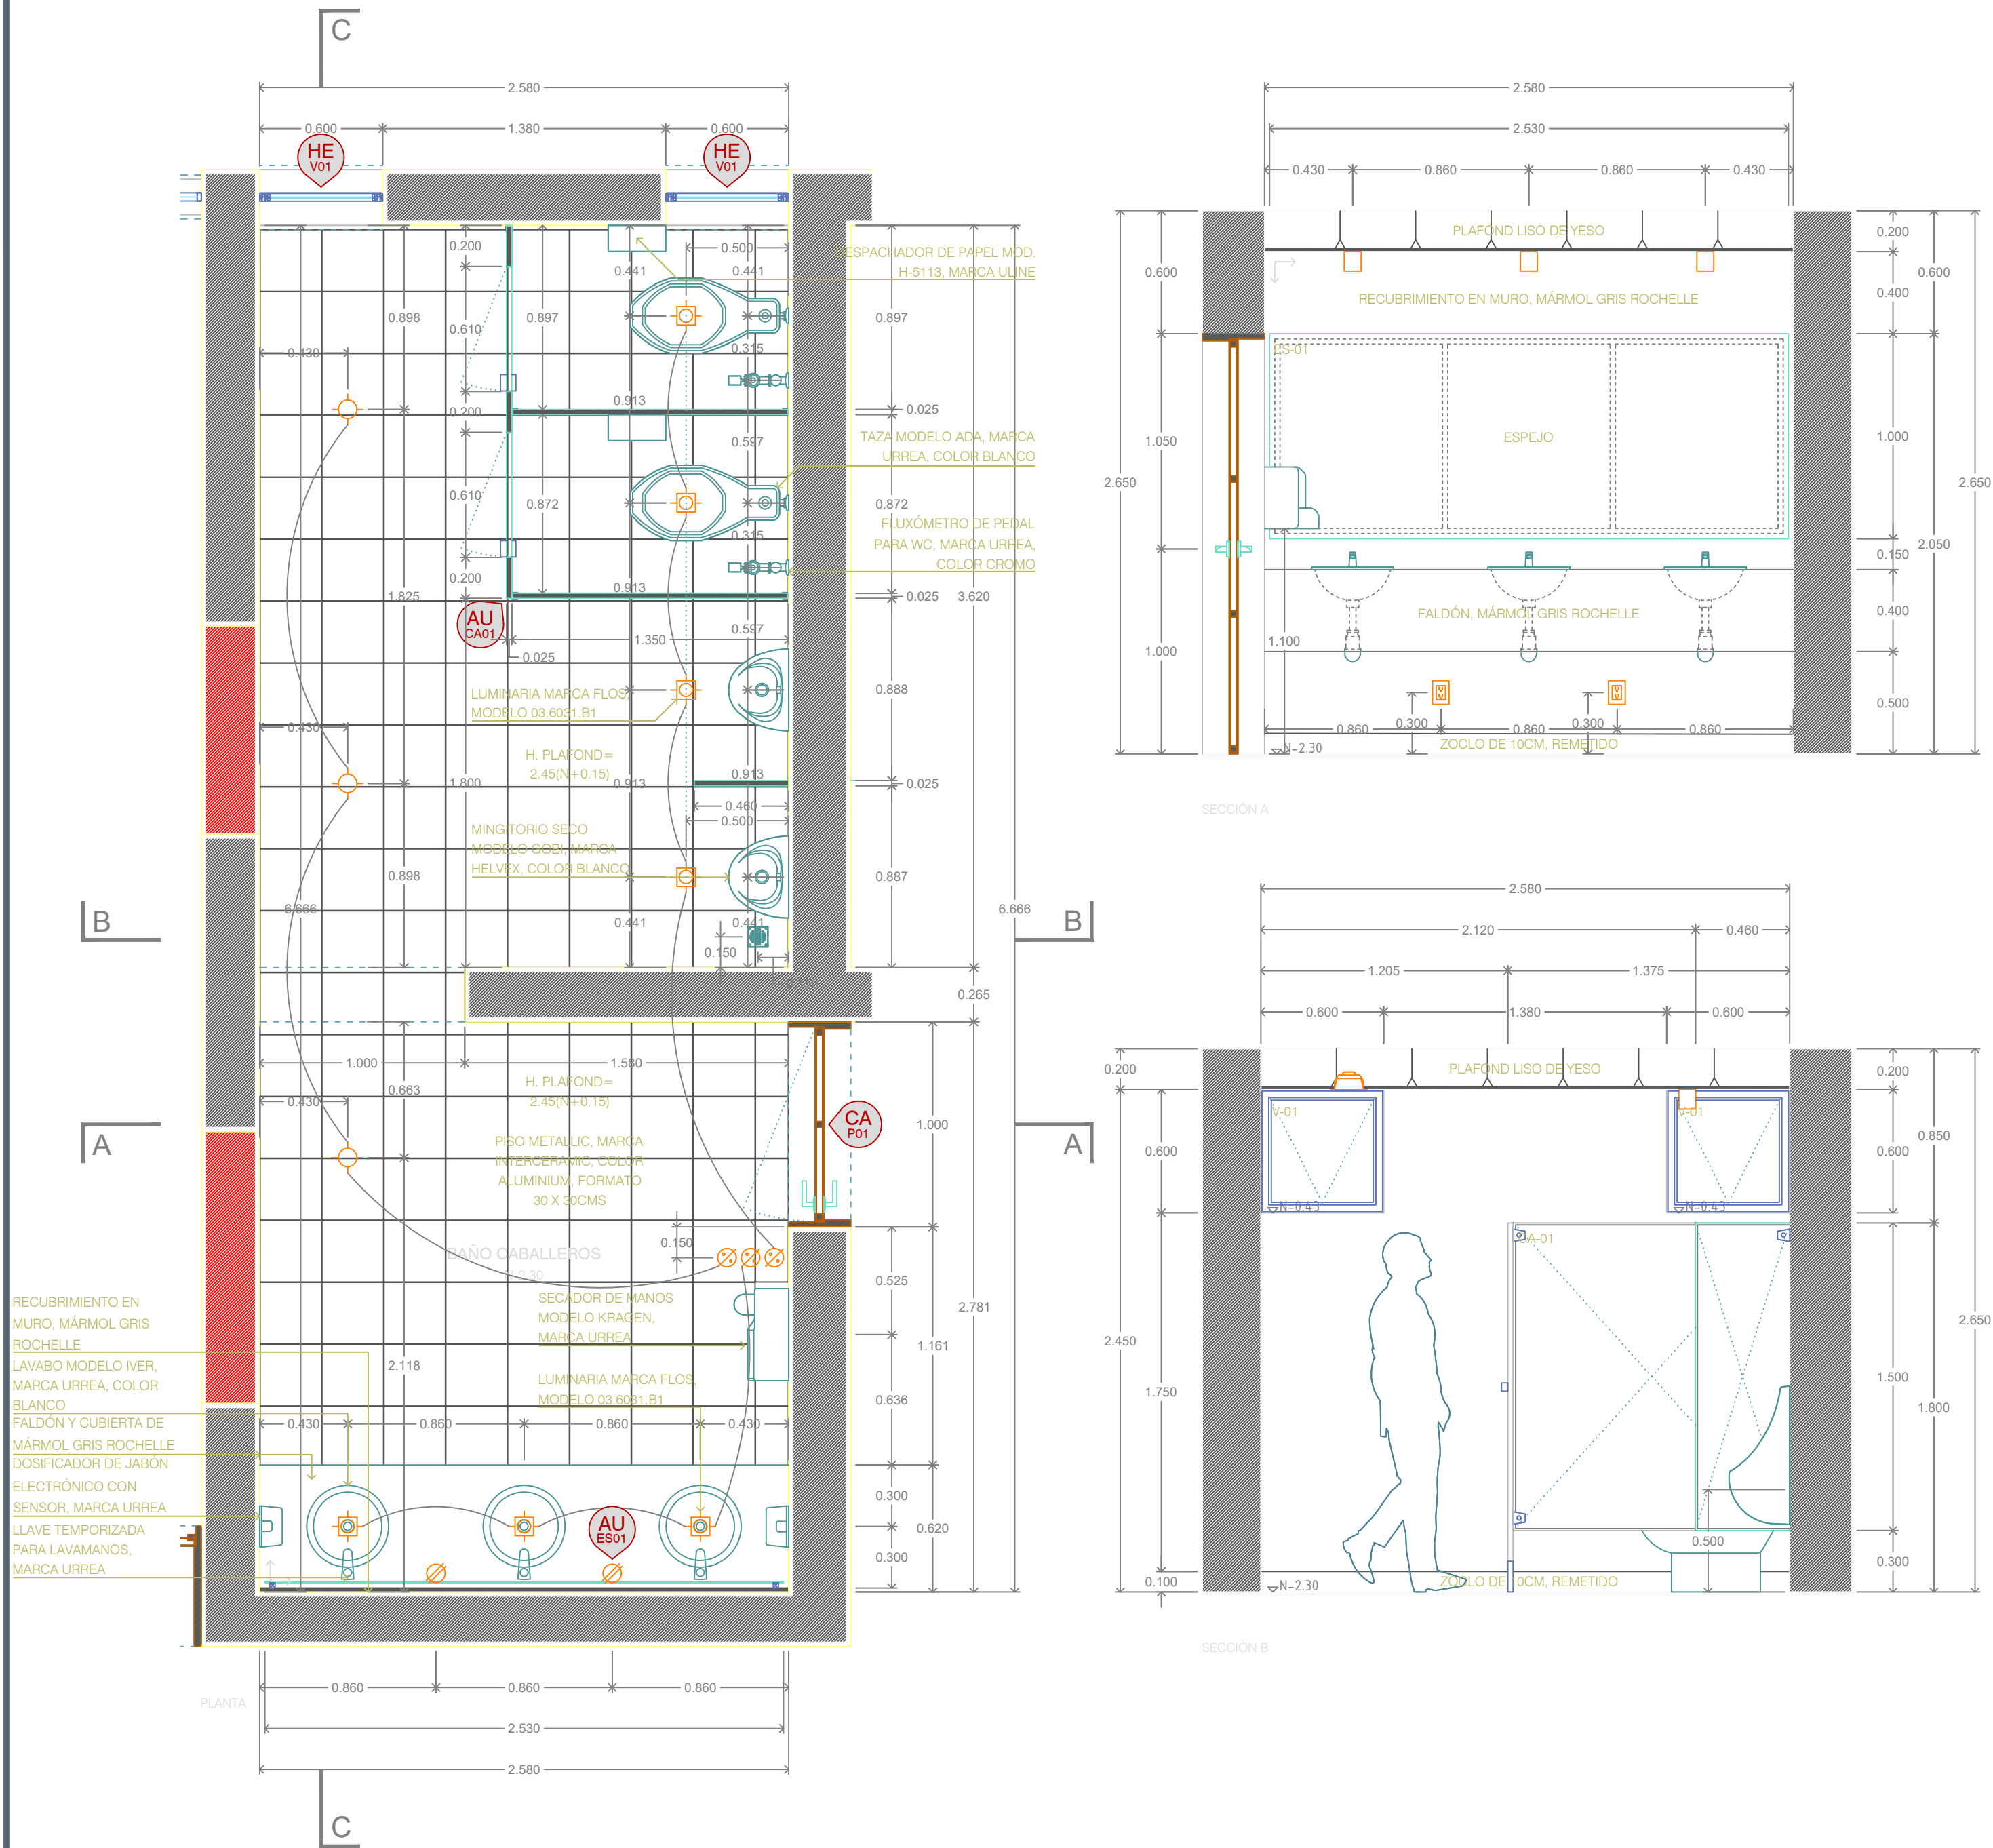

Baño de Damas
ESCALA 1:25

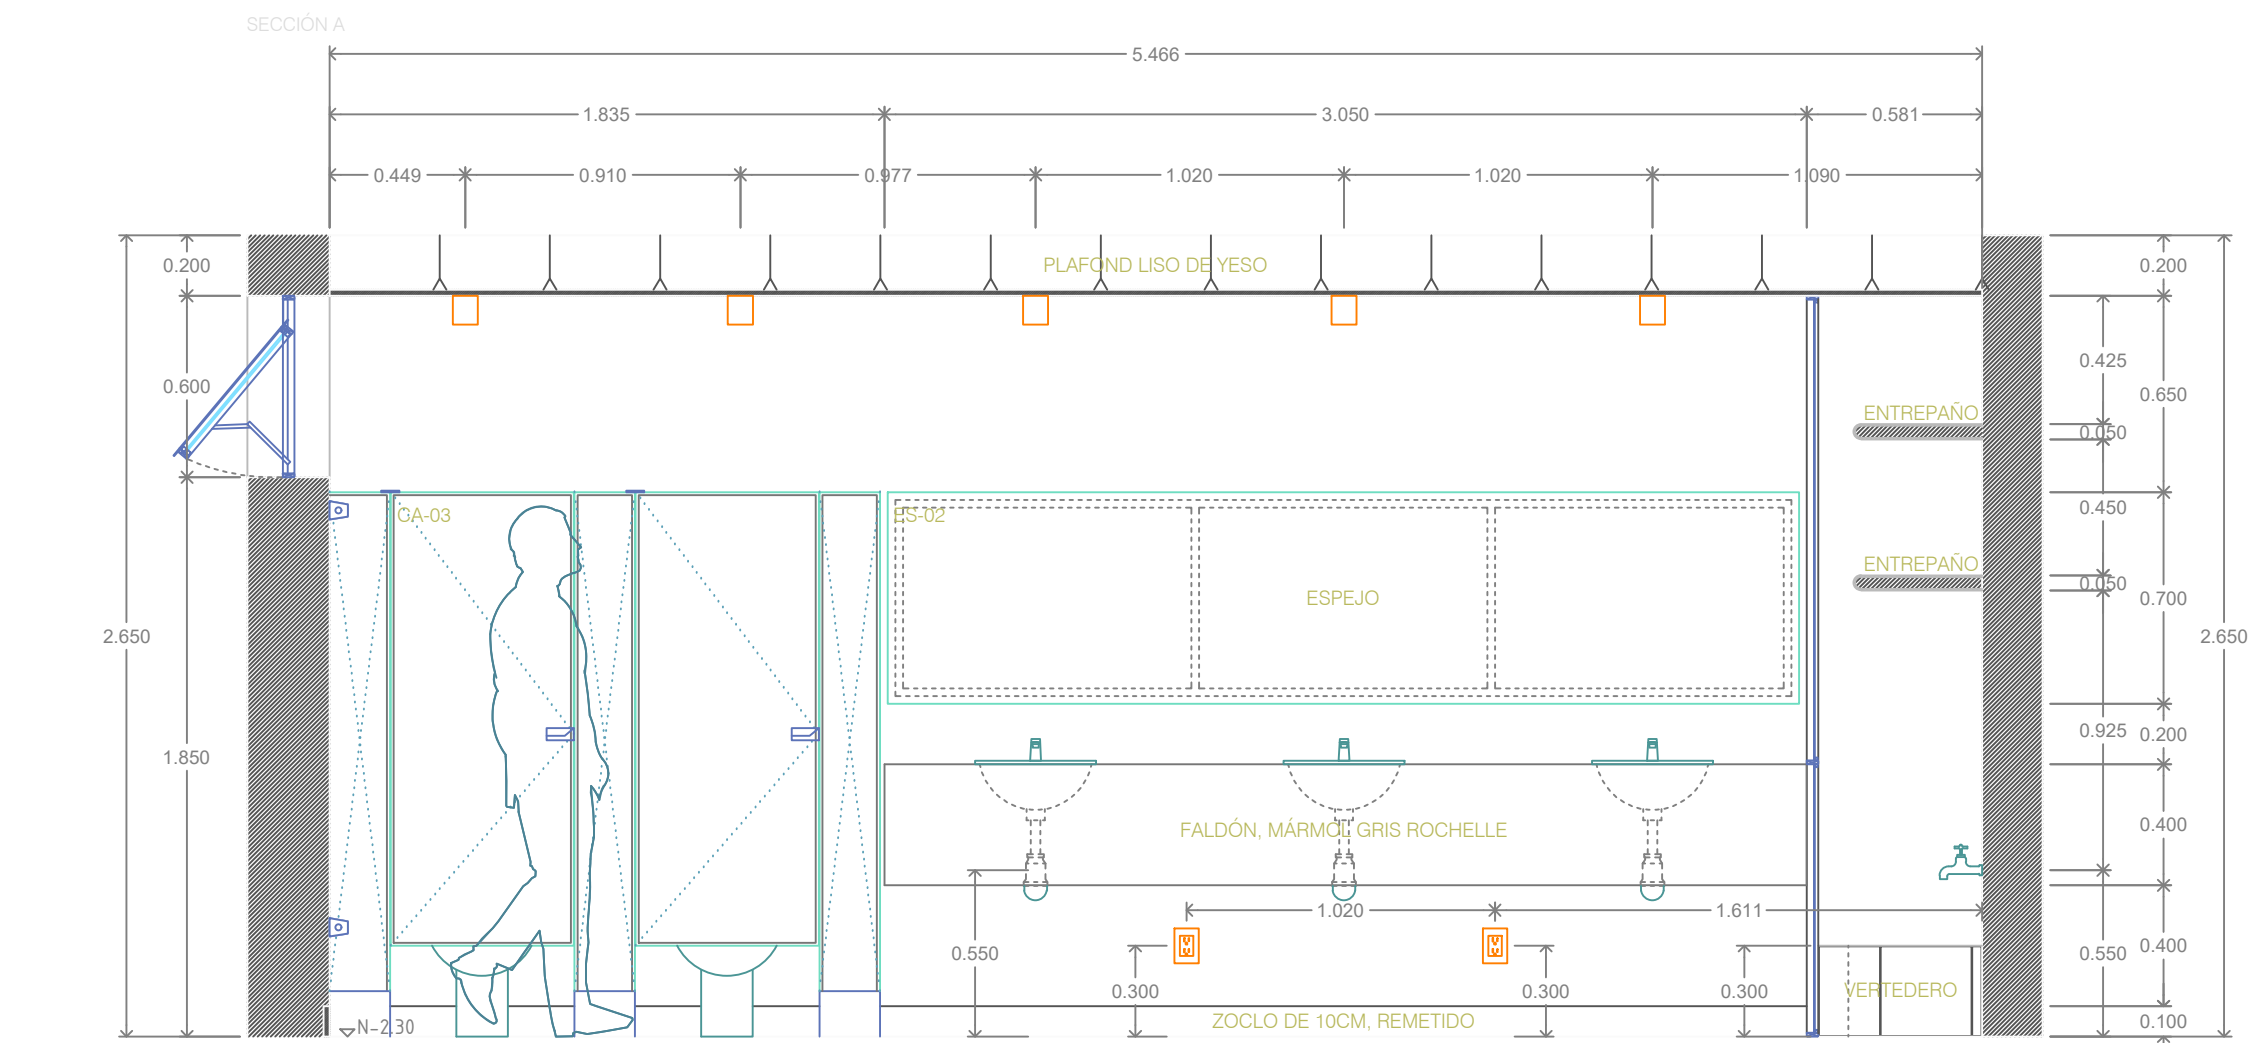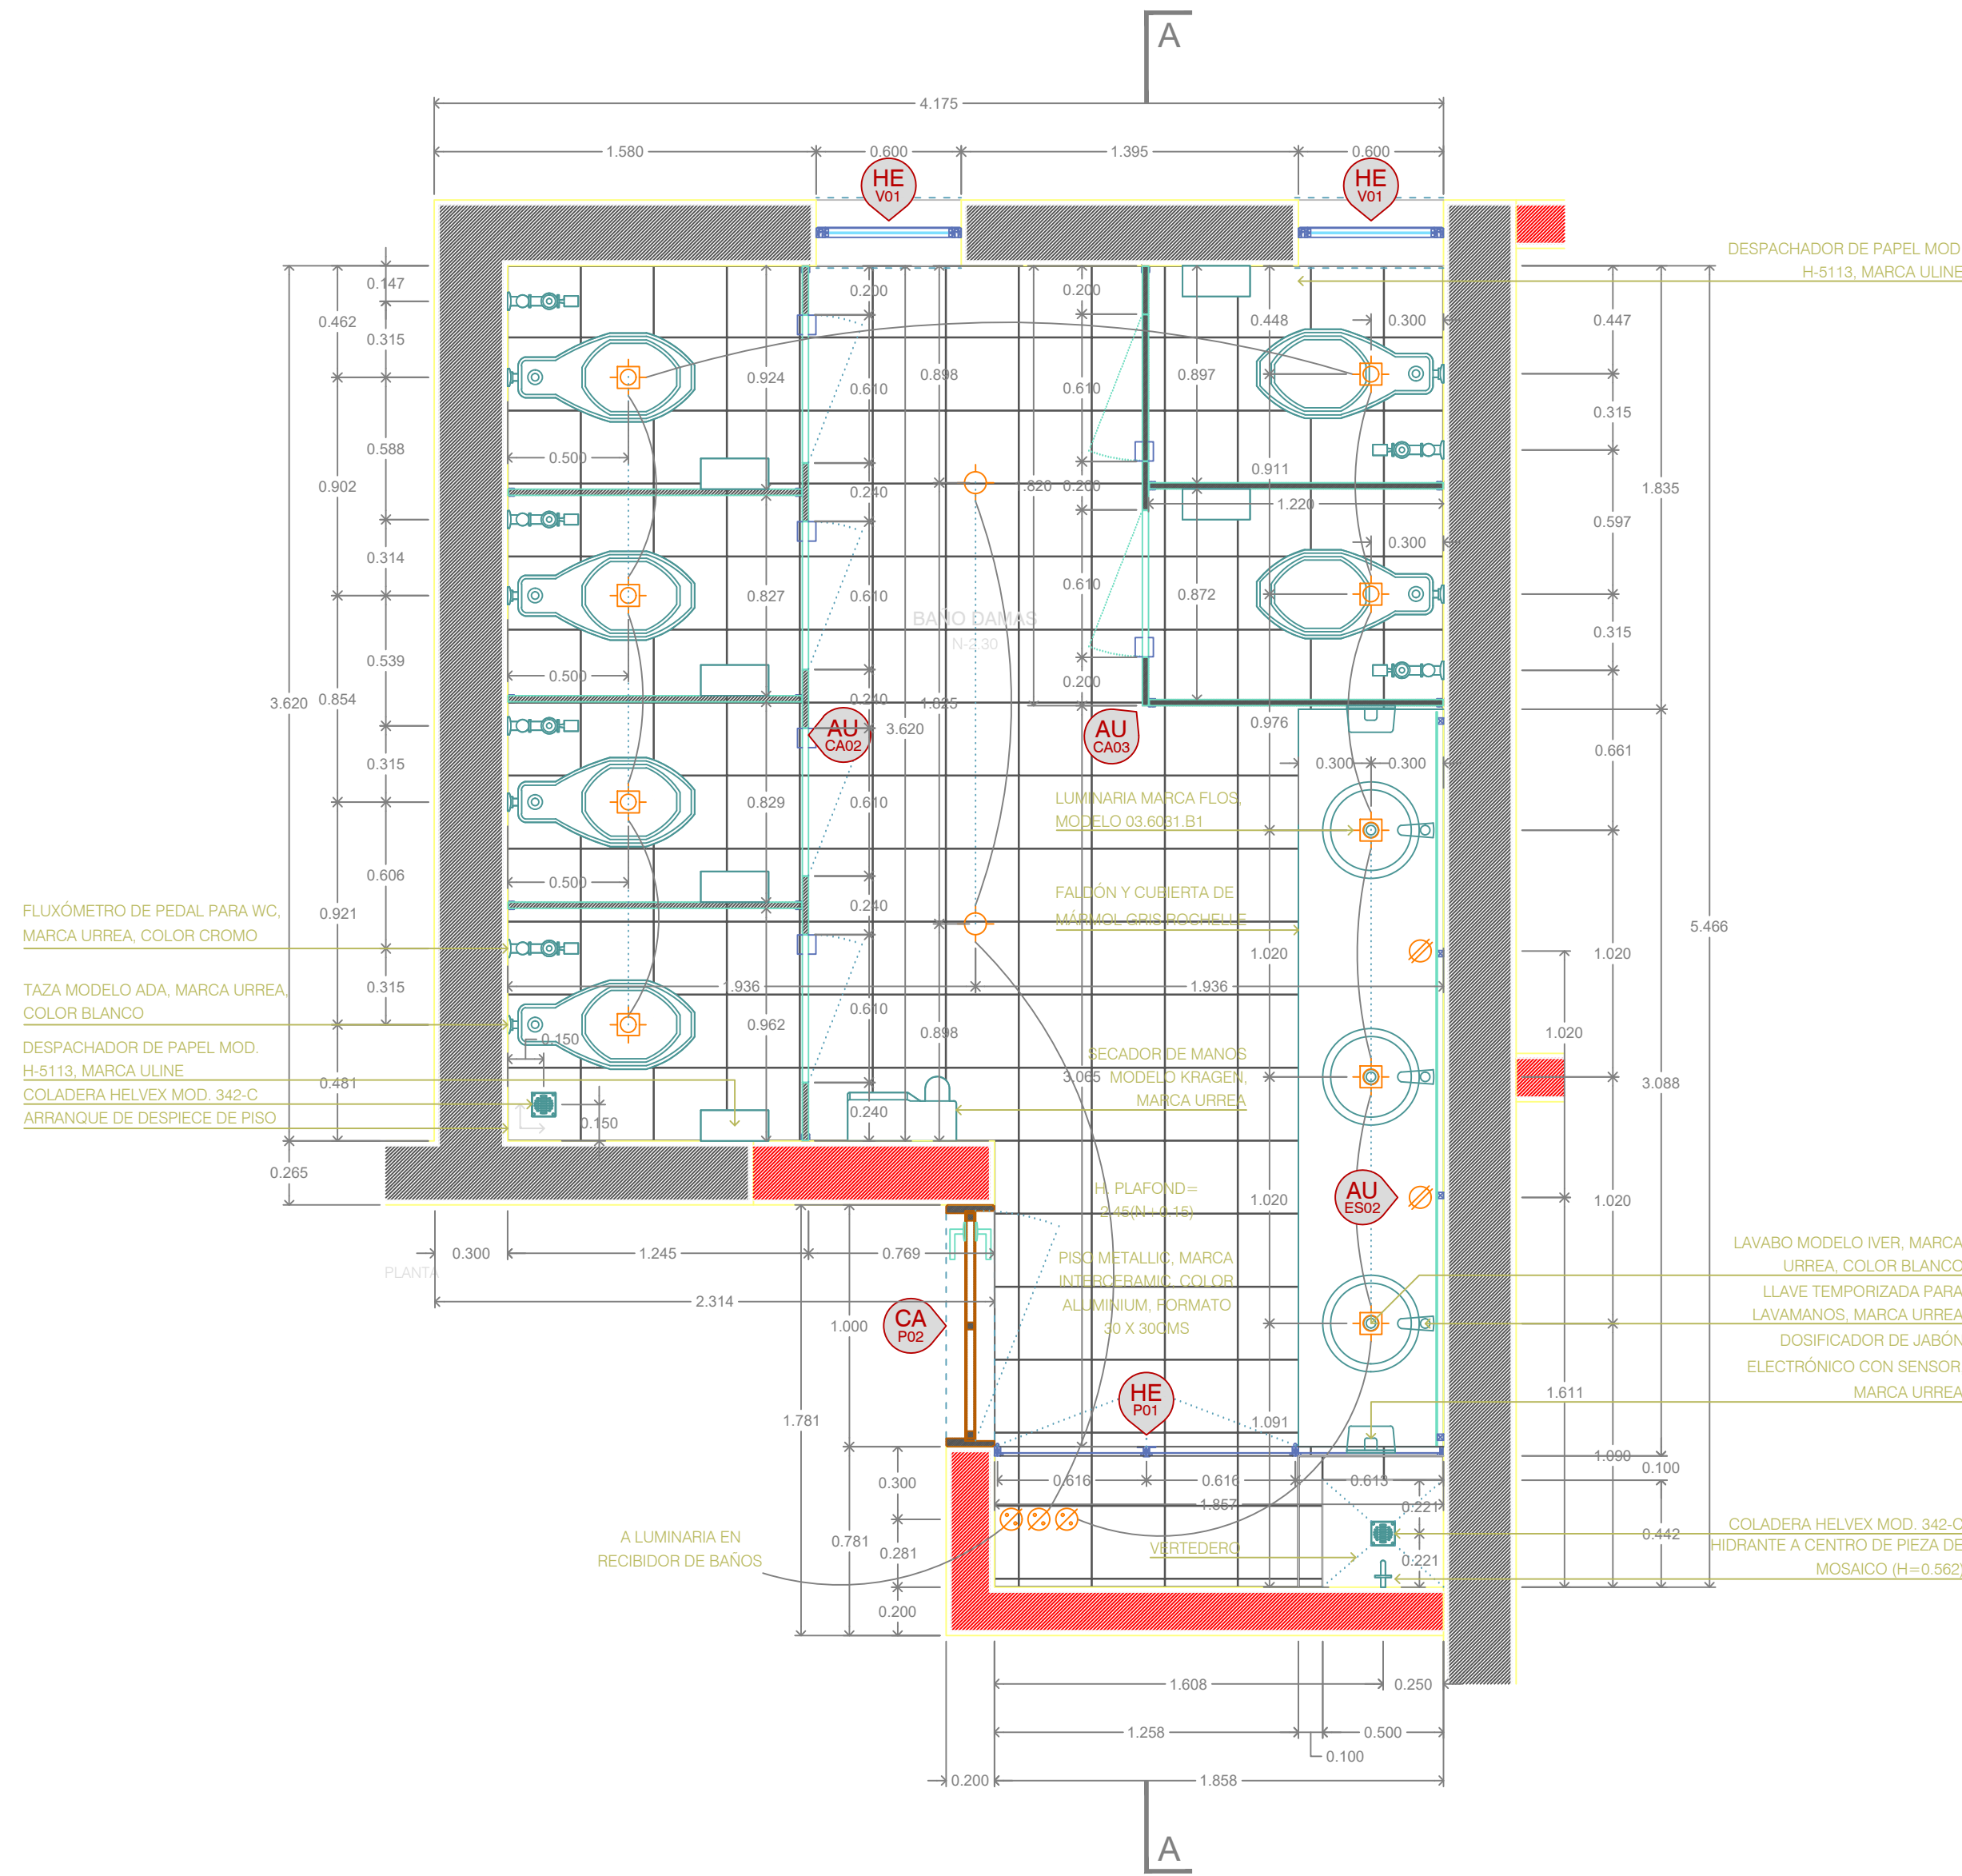

NOTAS:

REHABILITACION IAJ GUADALAJARA, JALISCO. SIOP-E-EC-OB-LP-264-2021

AUTORIZACIÓN

Arq. René Caro Gómez
Director General de Arquitectura y Urbanismo

Arq. Douglas Rodríguez Perea
Director de Diseño Urbano

DATOS GENERALES

Localización: Calzada Jesús González Gallo No. 20

Municipio: Guadalajara

PROYECTO:

REHABILITACIÓN DEL INSTITUTO DE LA
ARTESANÍA JALISCOENSE (IAJ), EN EL MUNICIPIO
DE GUADALAJARA, JALISCO

CONTENIDO:

DETALLES -DETALLE BAÑOS PLANTA BAJA

ESCALA:

1:25

FECHA:

Abril, 2021

CLAVE DE PLANO:

DE_04




Infraestructura
y Obra Pública




Baño Universal

ESCALA 1:25

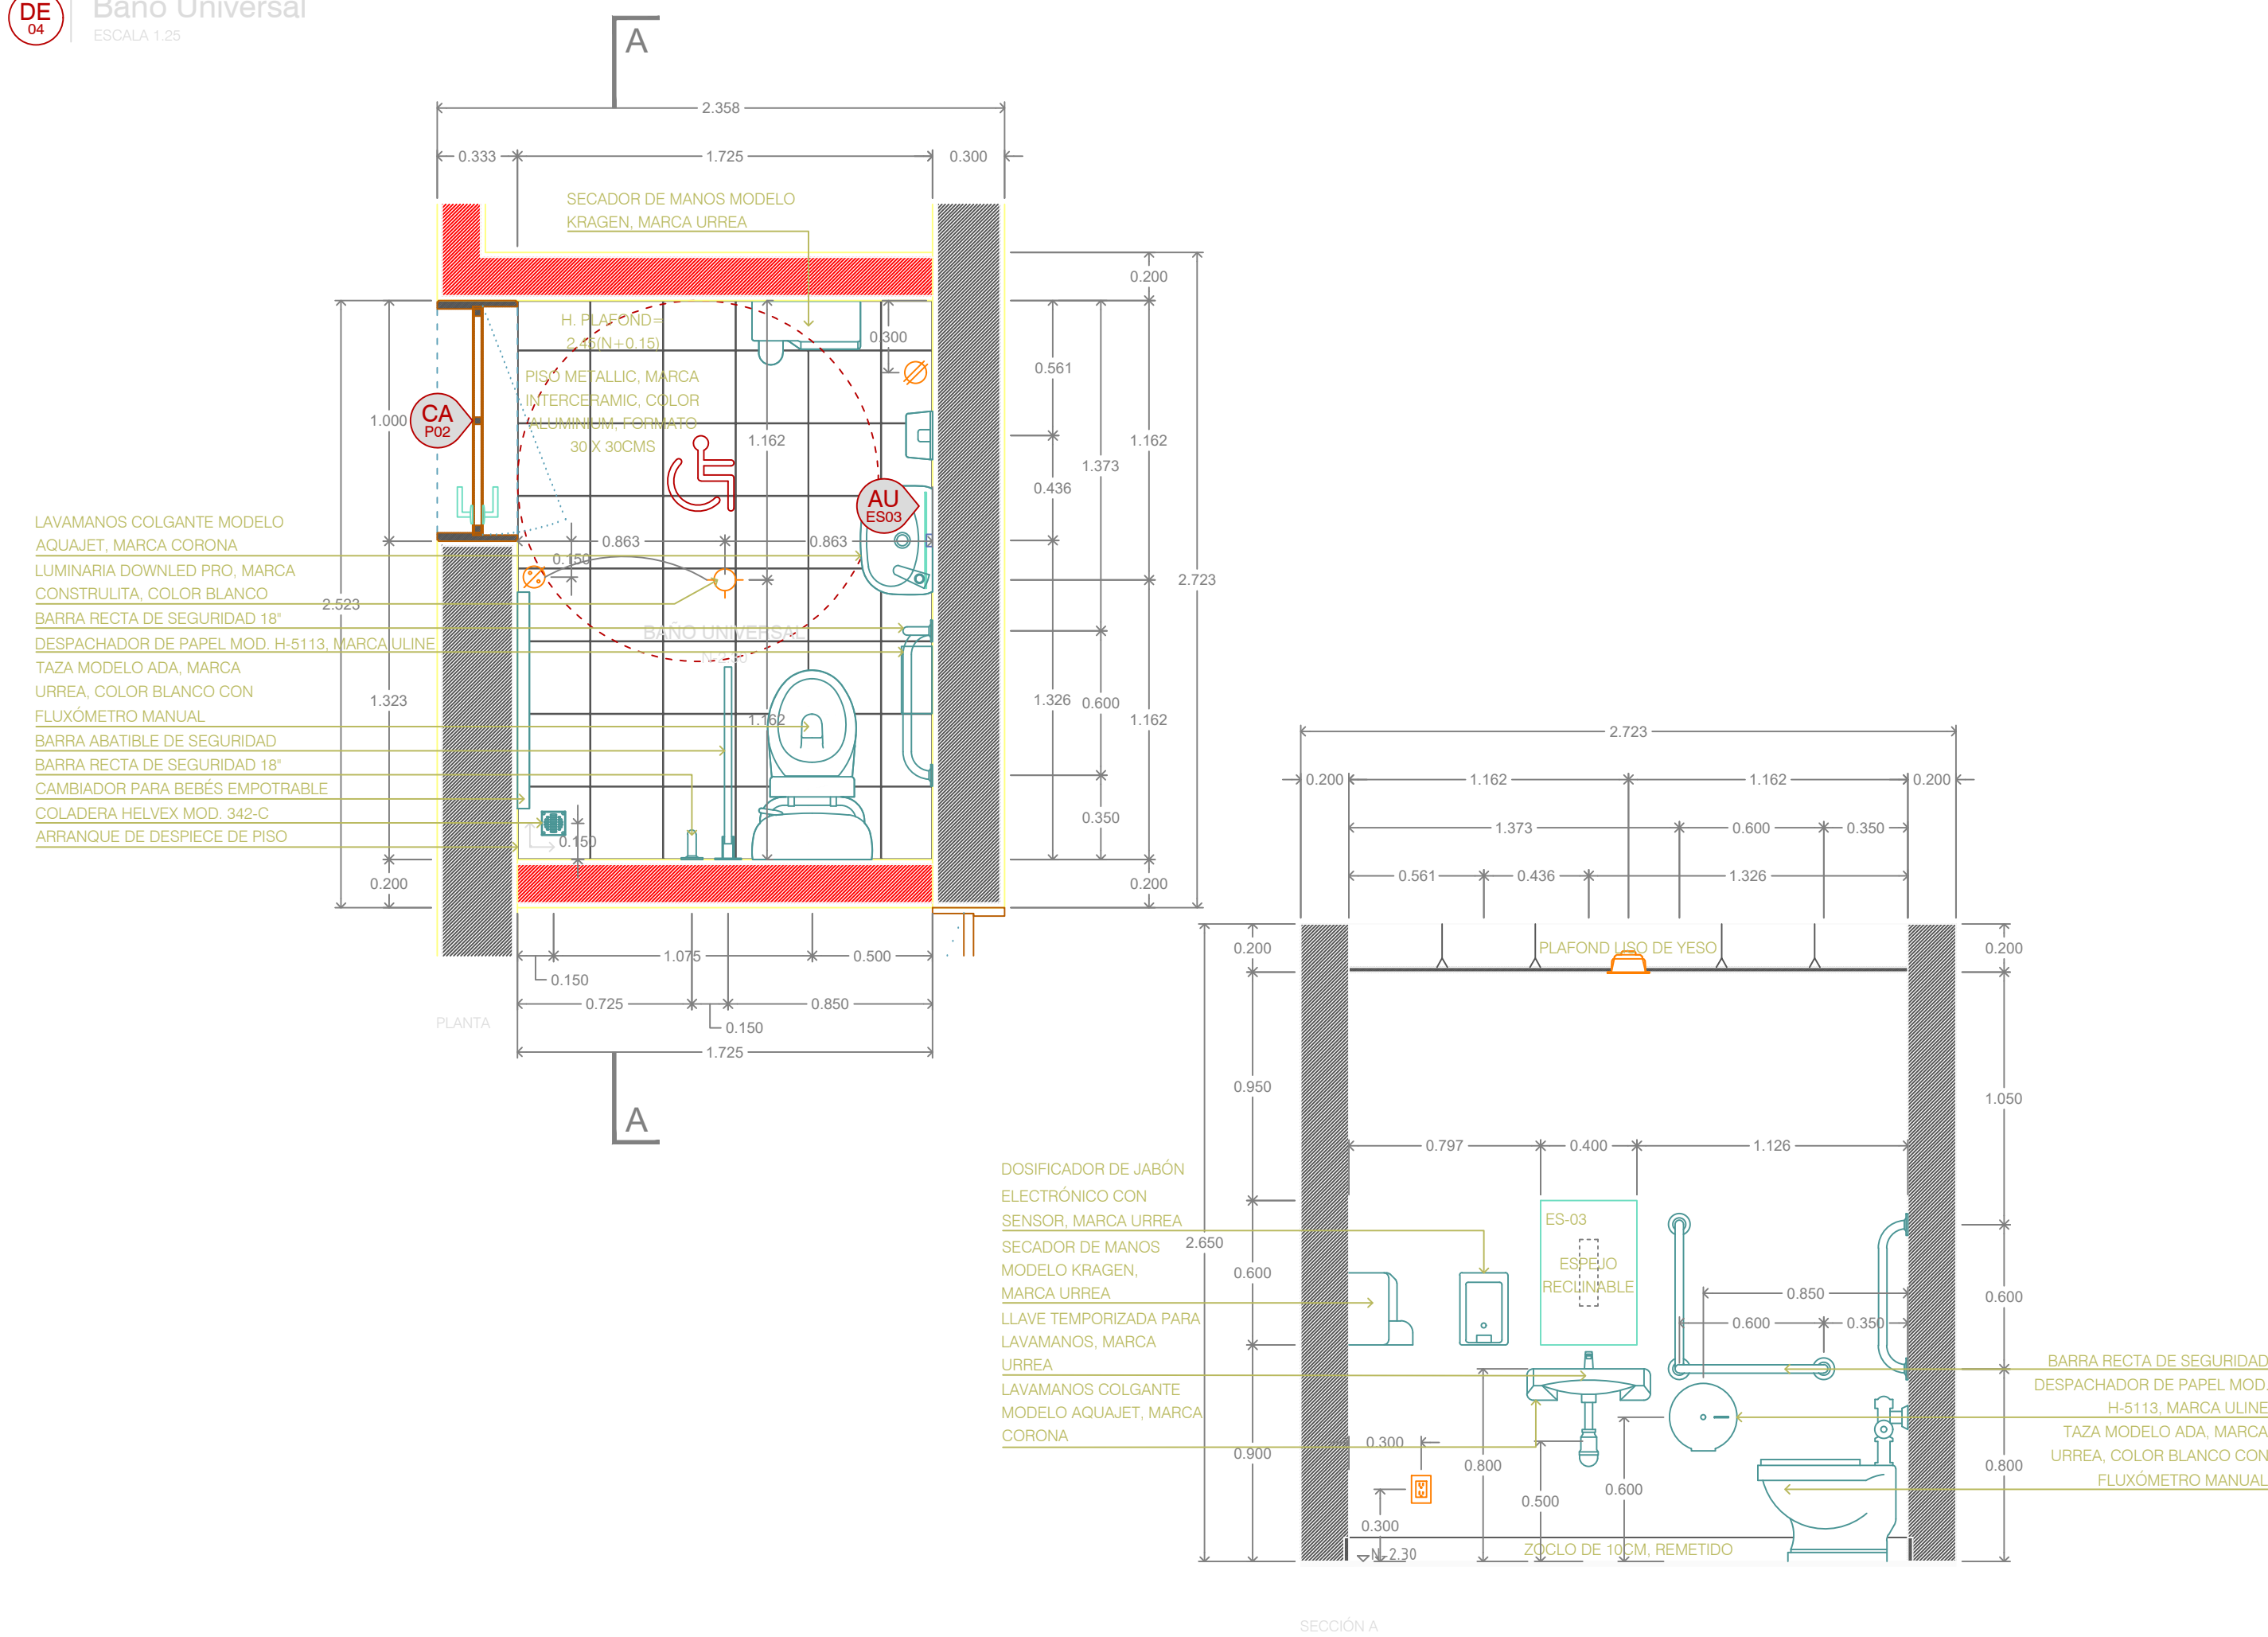


Baño Servicio

ESCALA 1:25

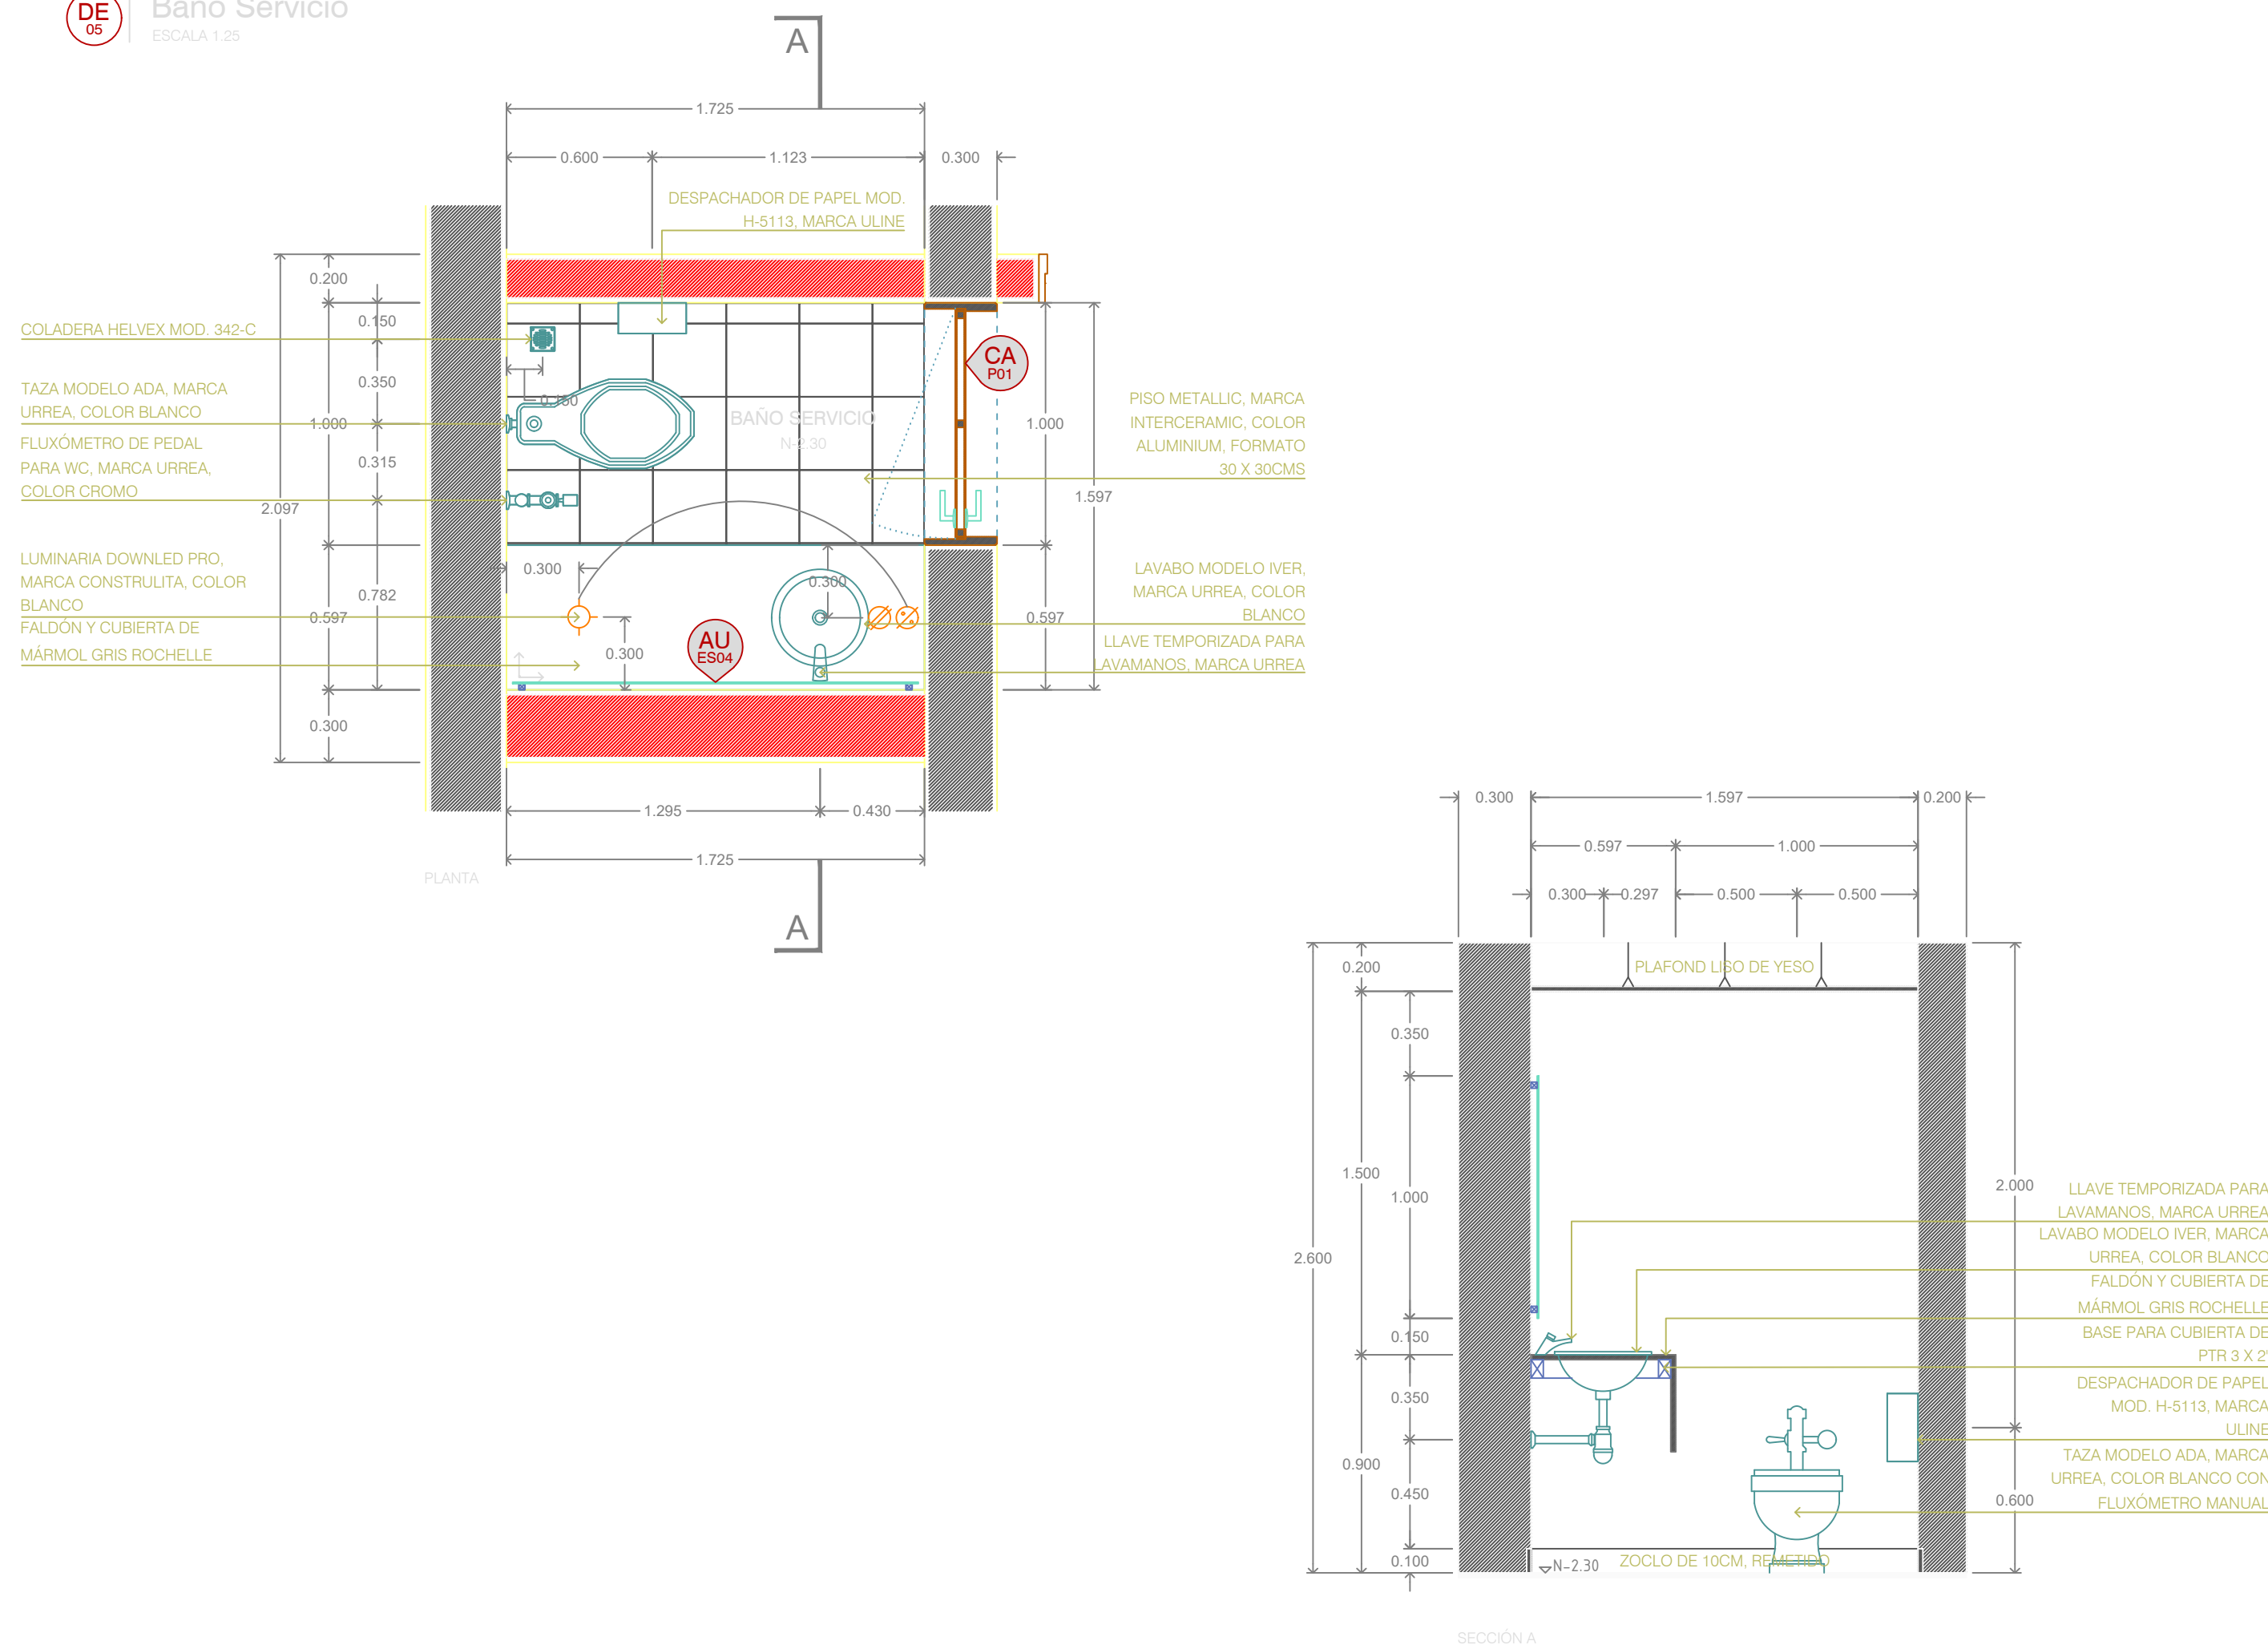


Baño CENIDART

ESCALA 1:25

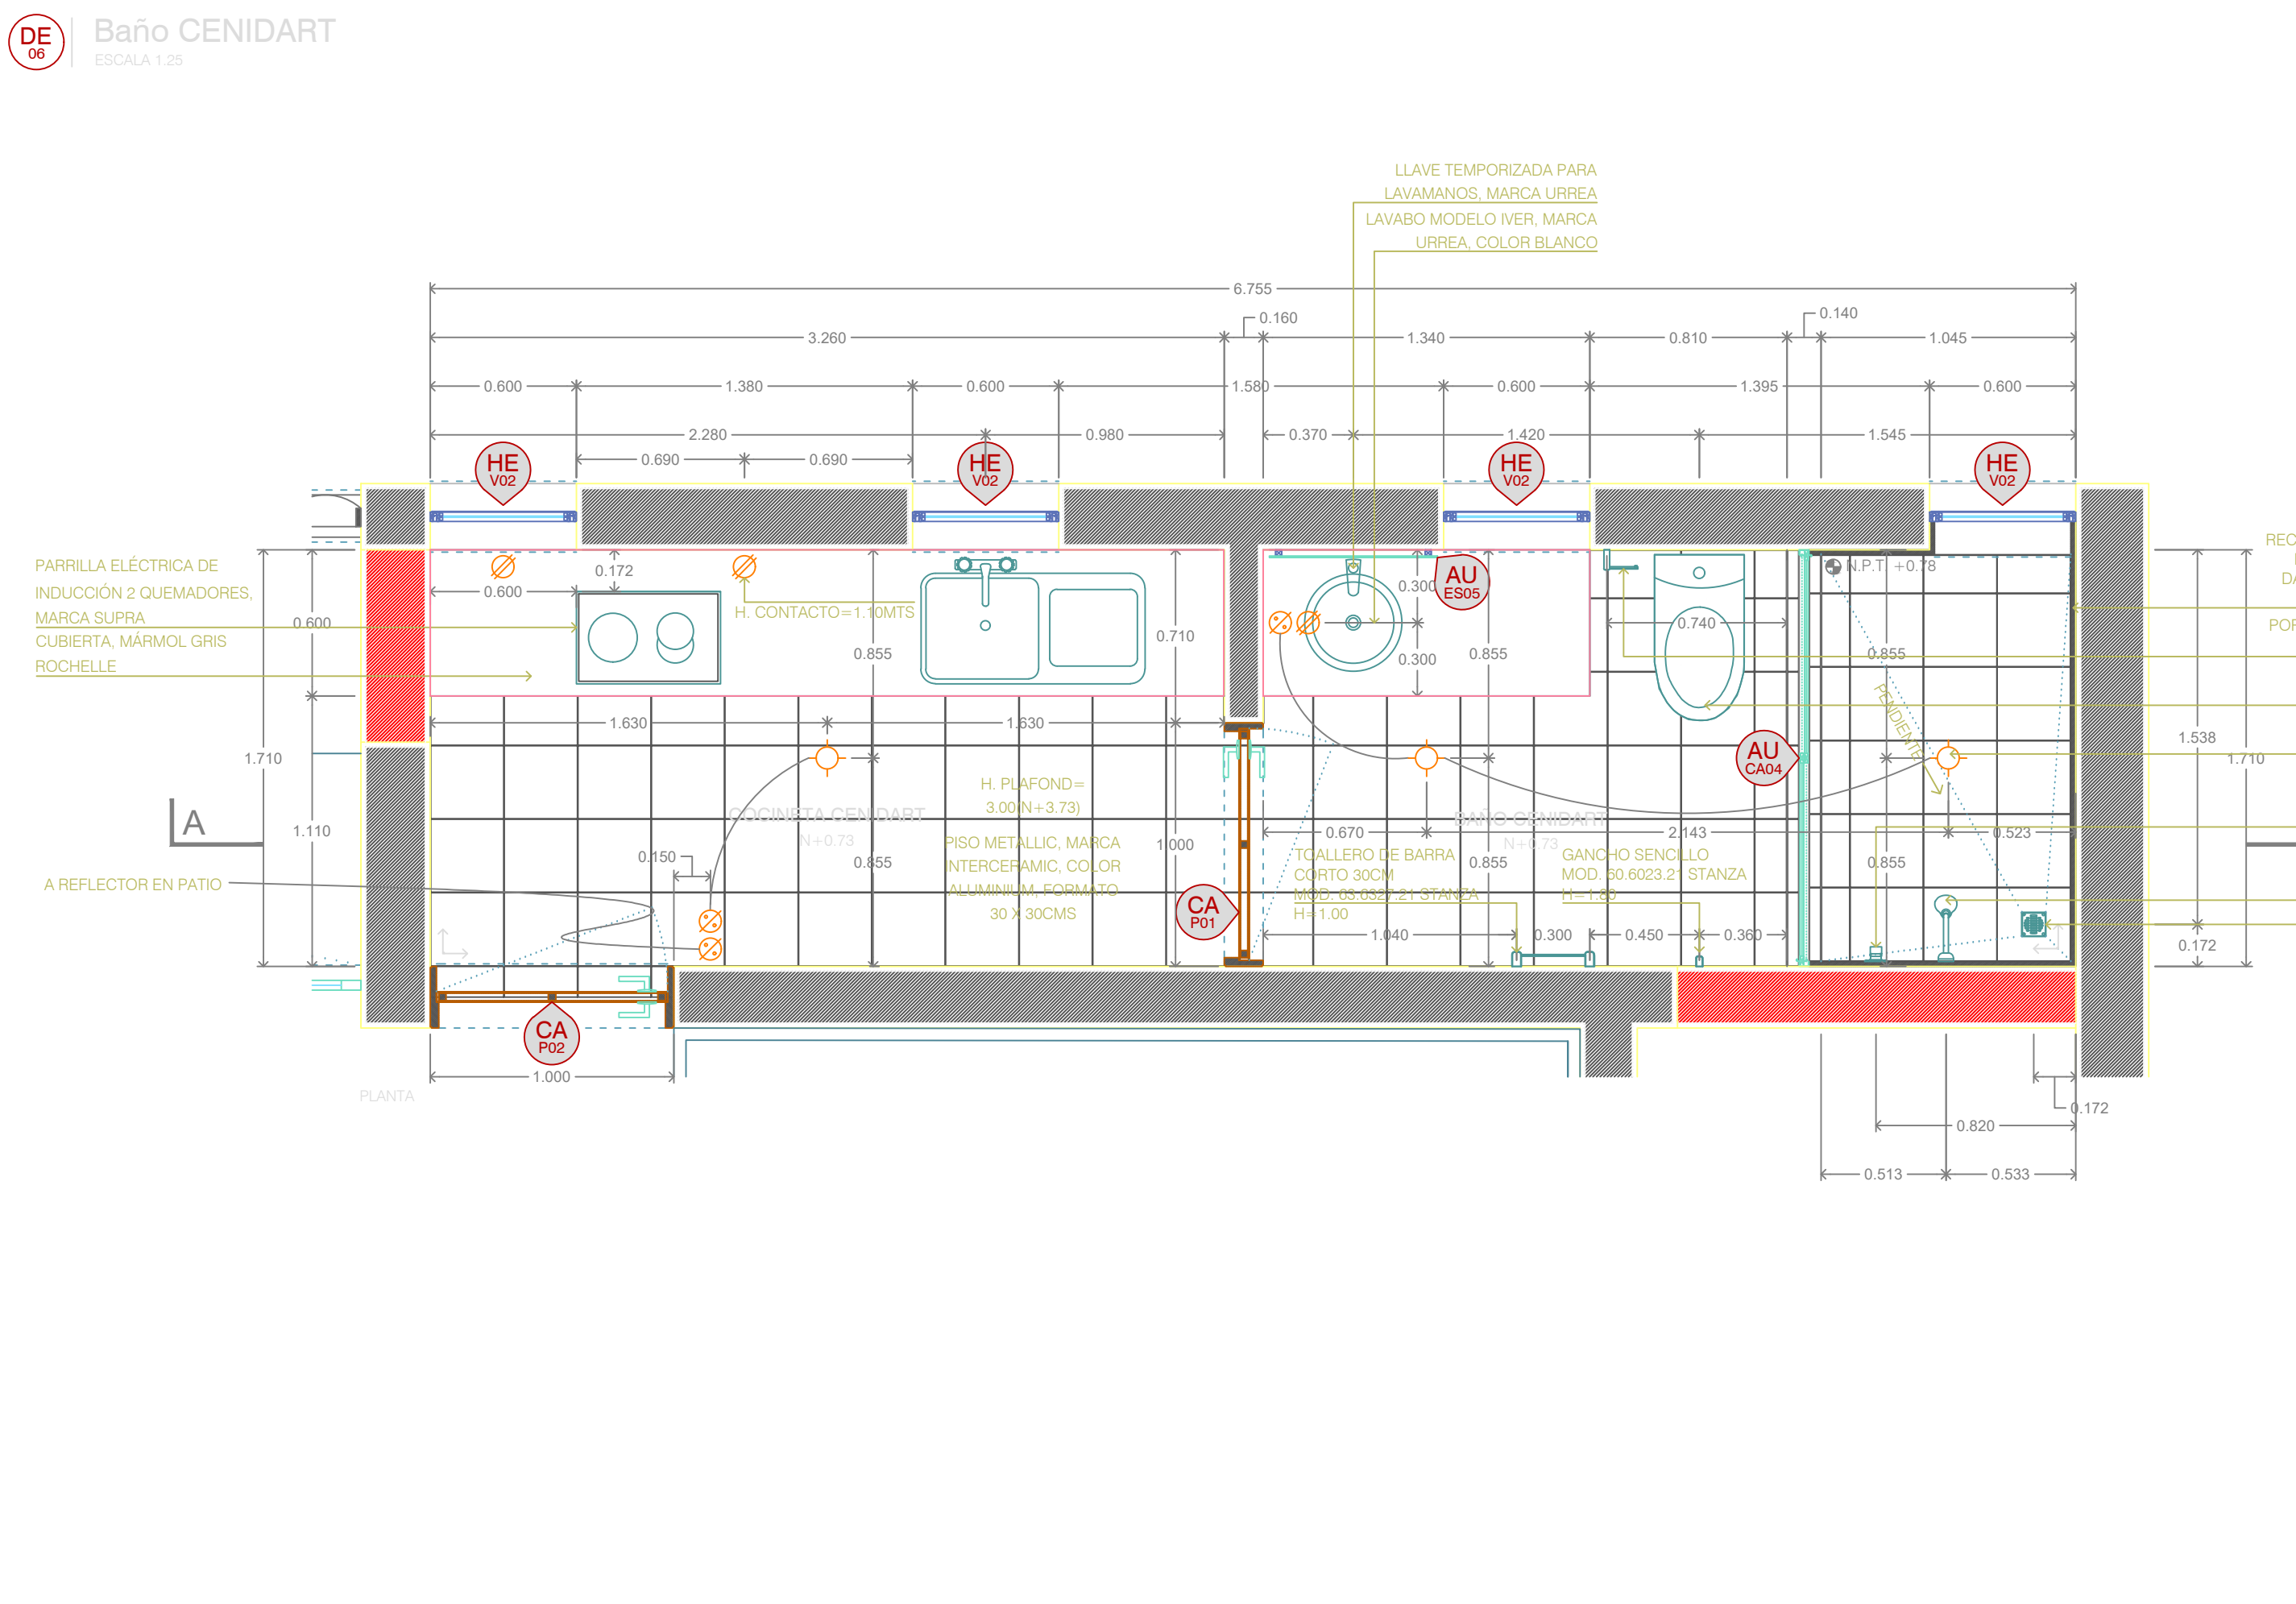

Baño Servicio

ESCALA 1:25

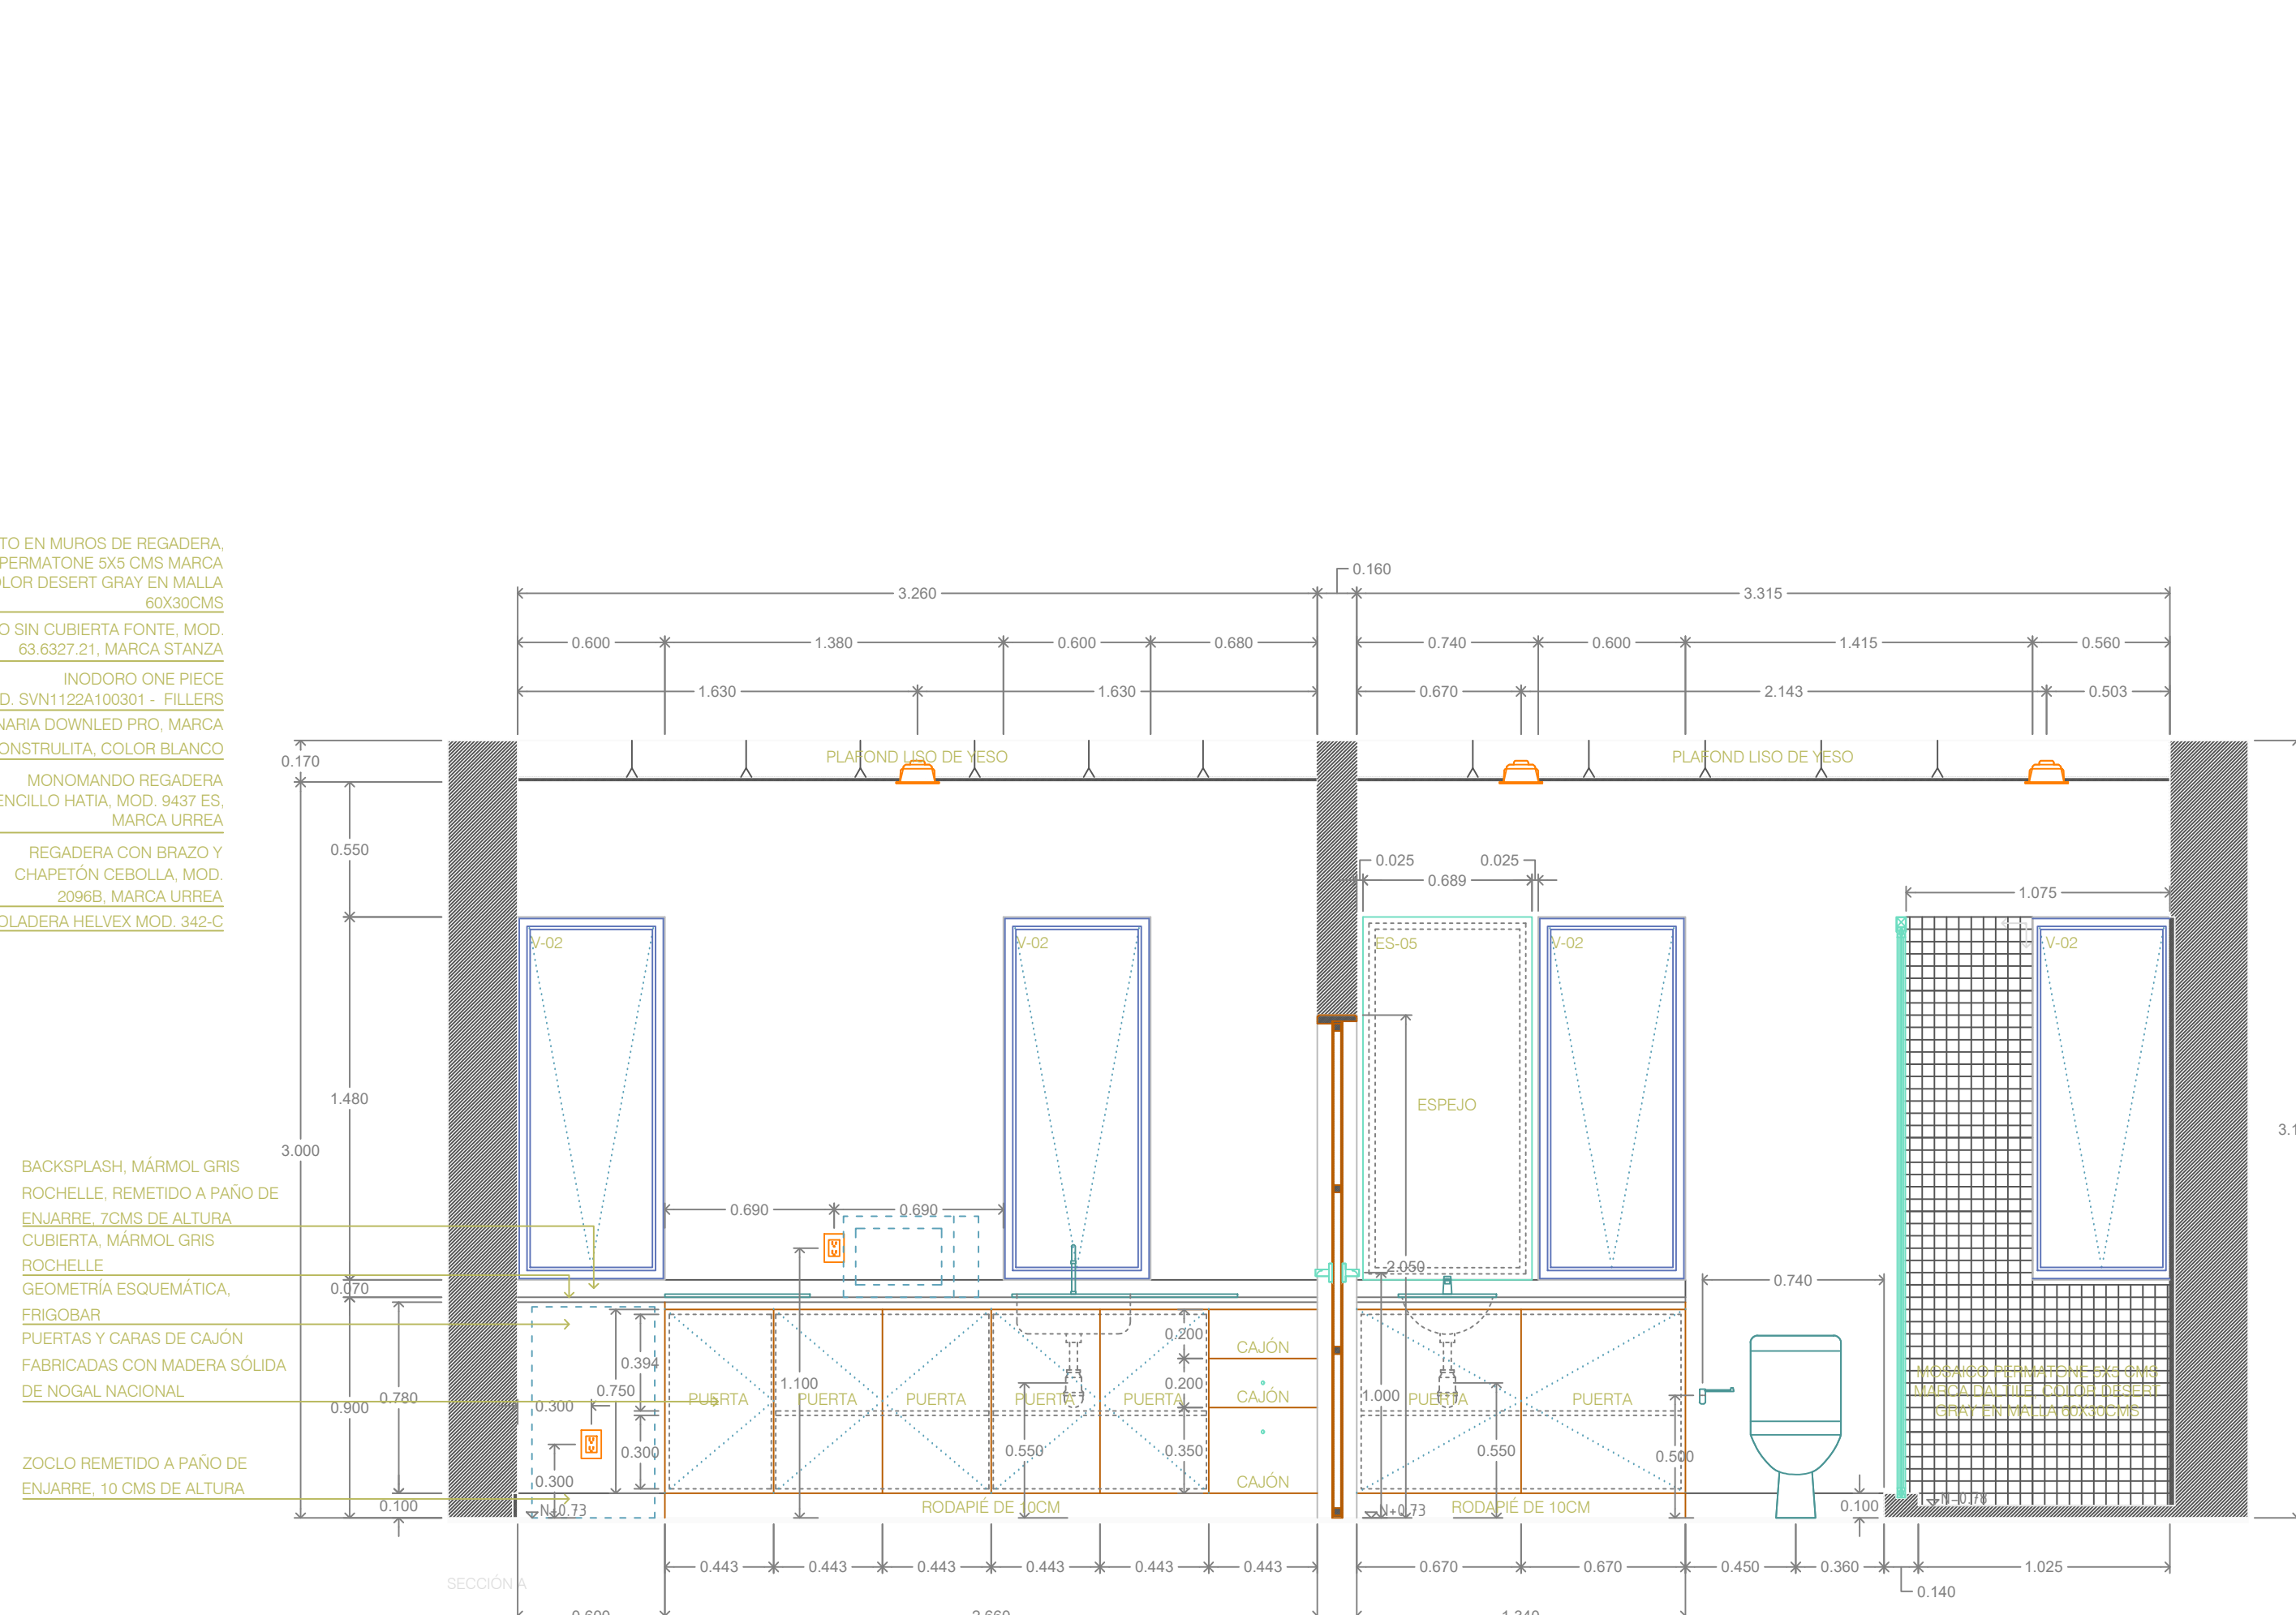

NOTAS:

AUTORIZACIÓN

Arq. René Caro Gómez
Director General de Arquitectura y Urbanismo

Arq. Douglas Rodríguez Perea
Director de Diseño Urbano

DATOS GENERALES

Localización: Calzada Jesús González Gallo No. 20

Municipio: Guadalajara

PROYECTO:

REHABILITACIÓN DEL INSTITUTO DE LA
ARTESANÍA JALISCOENSE (IAJ), EN EL MUNICIPIO
DE GUADALAJARA, JALISCO

CONTENIDO:

DETALLE BAÑOS UNIVERSAL, SERVICIOS, CENIDART






ESCALA: 1:50

FECHA: Abril, 2021



CLAVE DE PLANO: DE_05



REHABILITACION IAJ GUADALAJARA, JALISCO. SIOP-E-EC-OB-LP-264-2021

 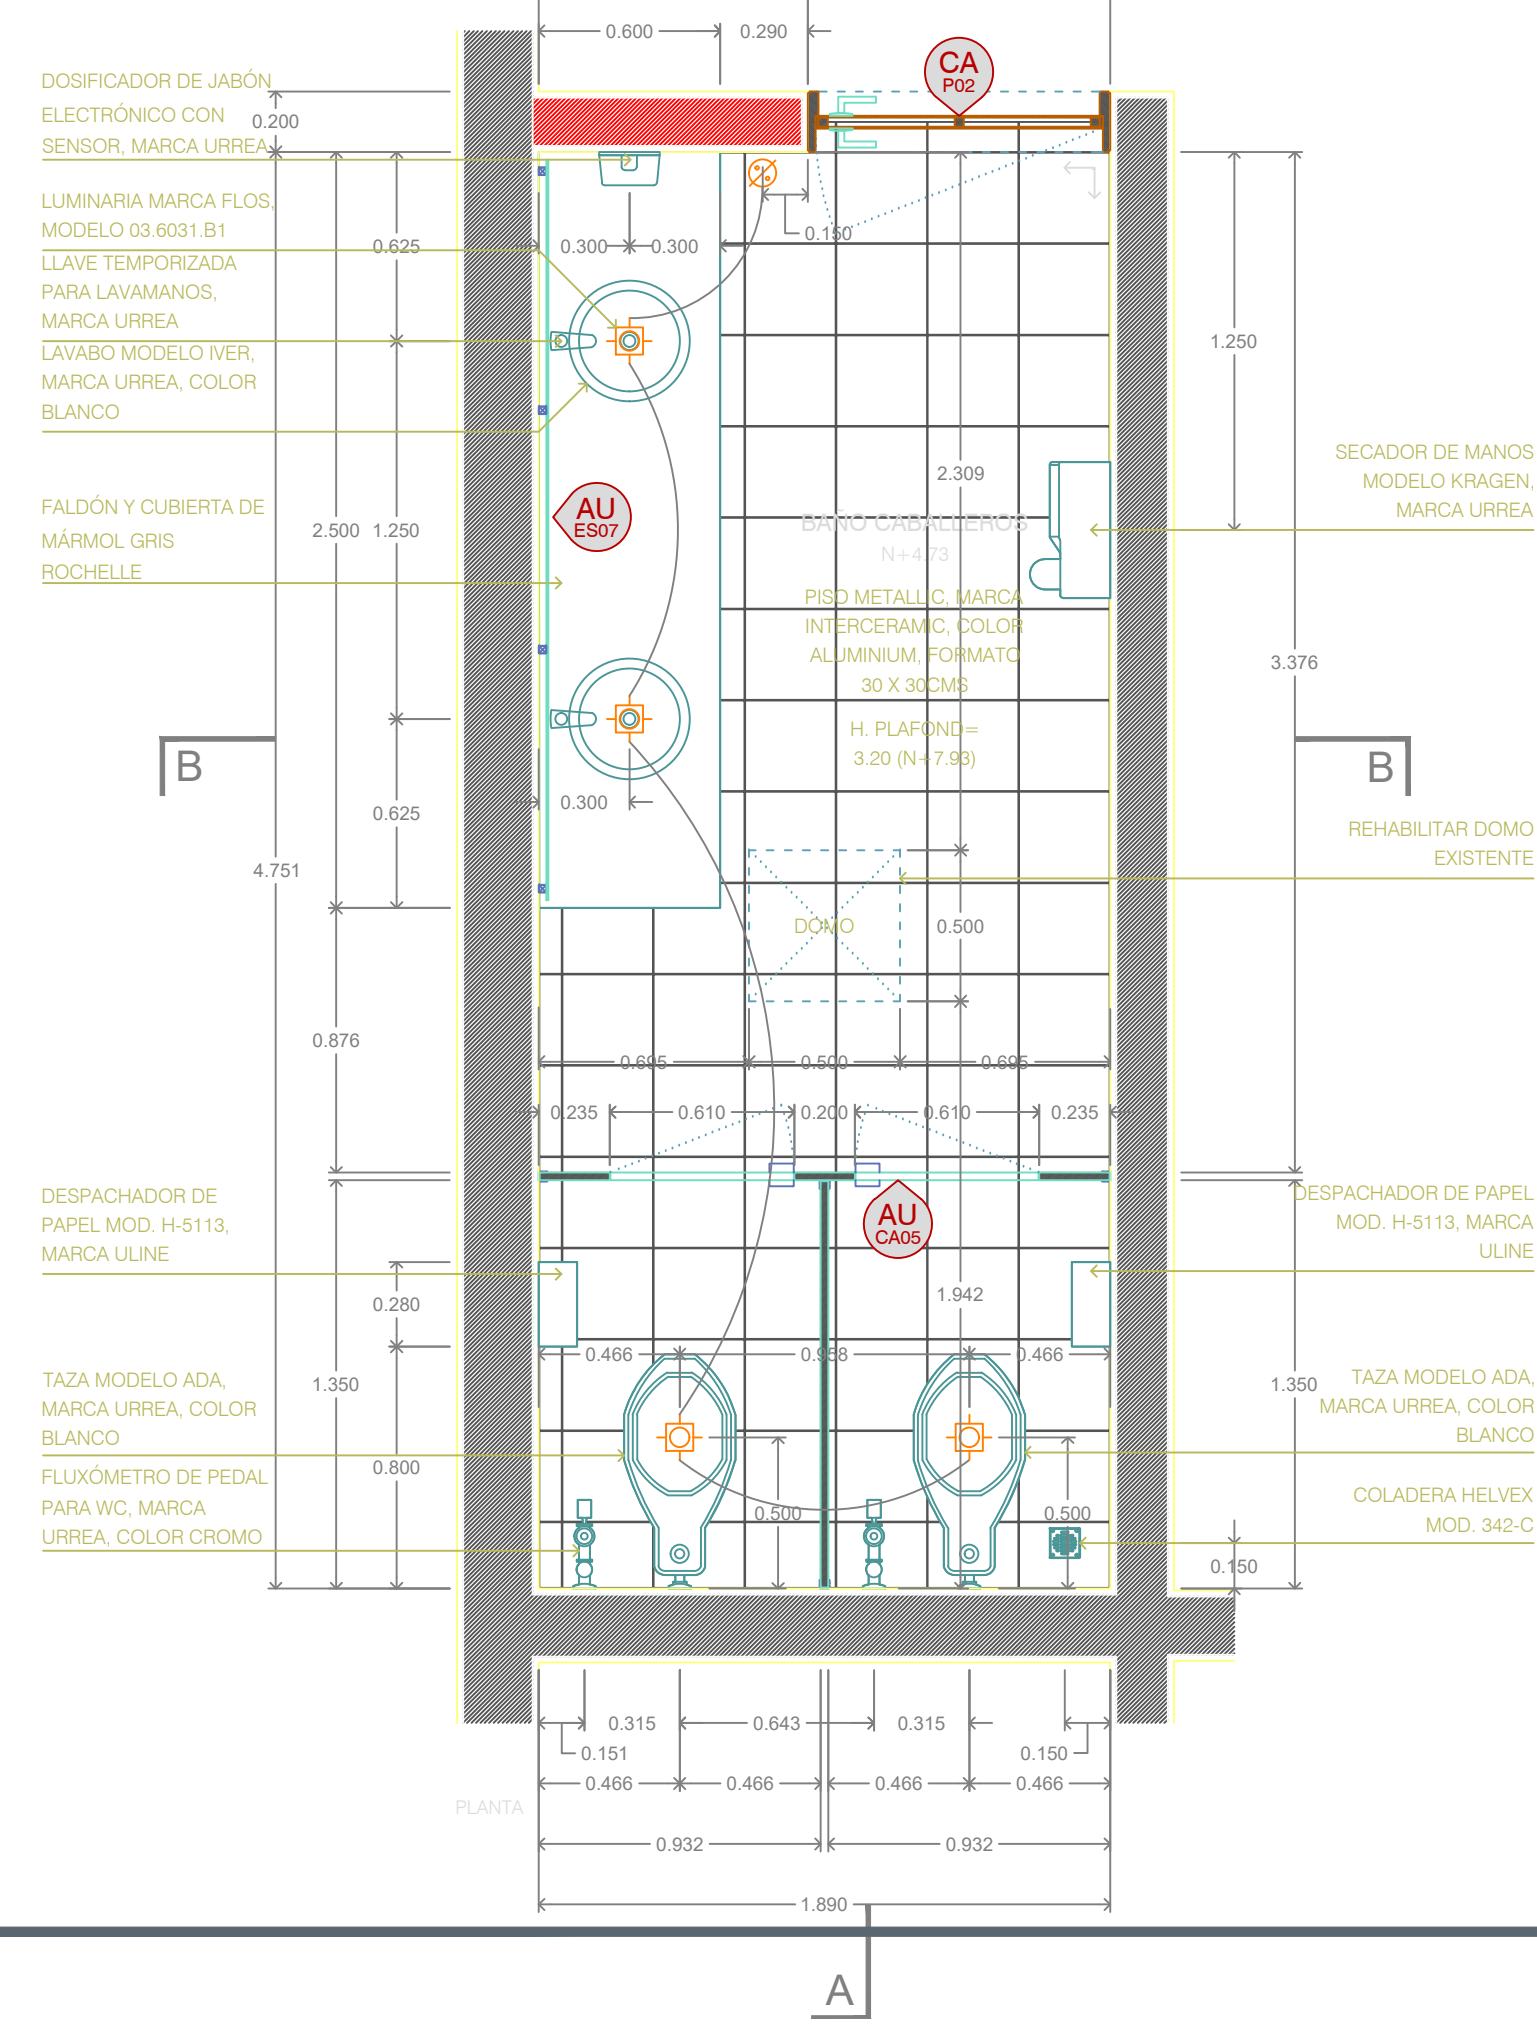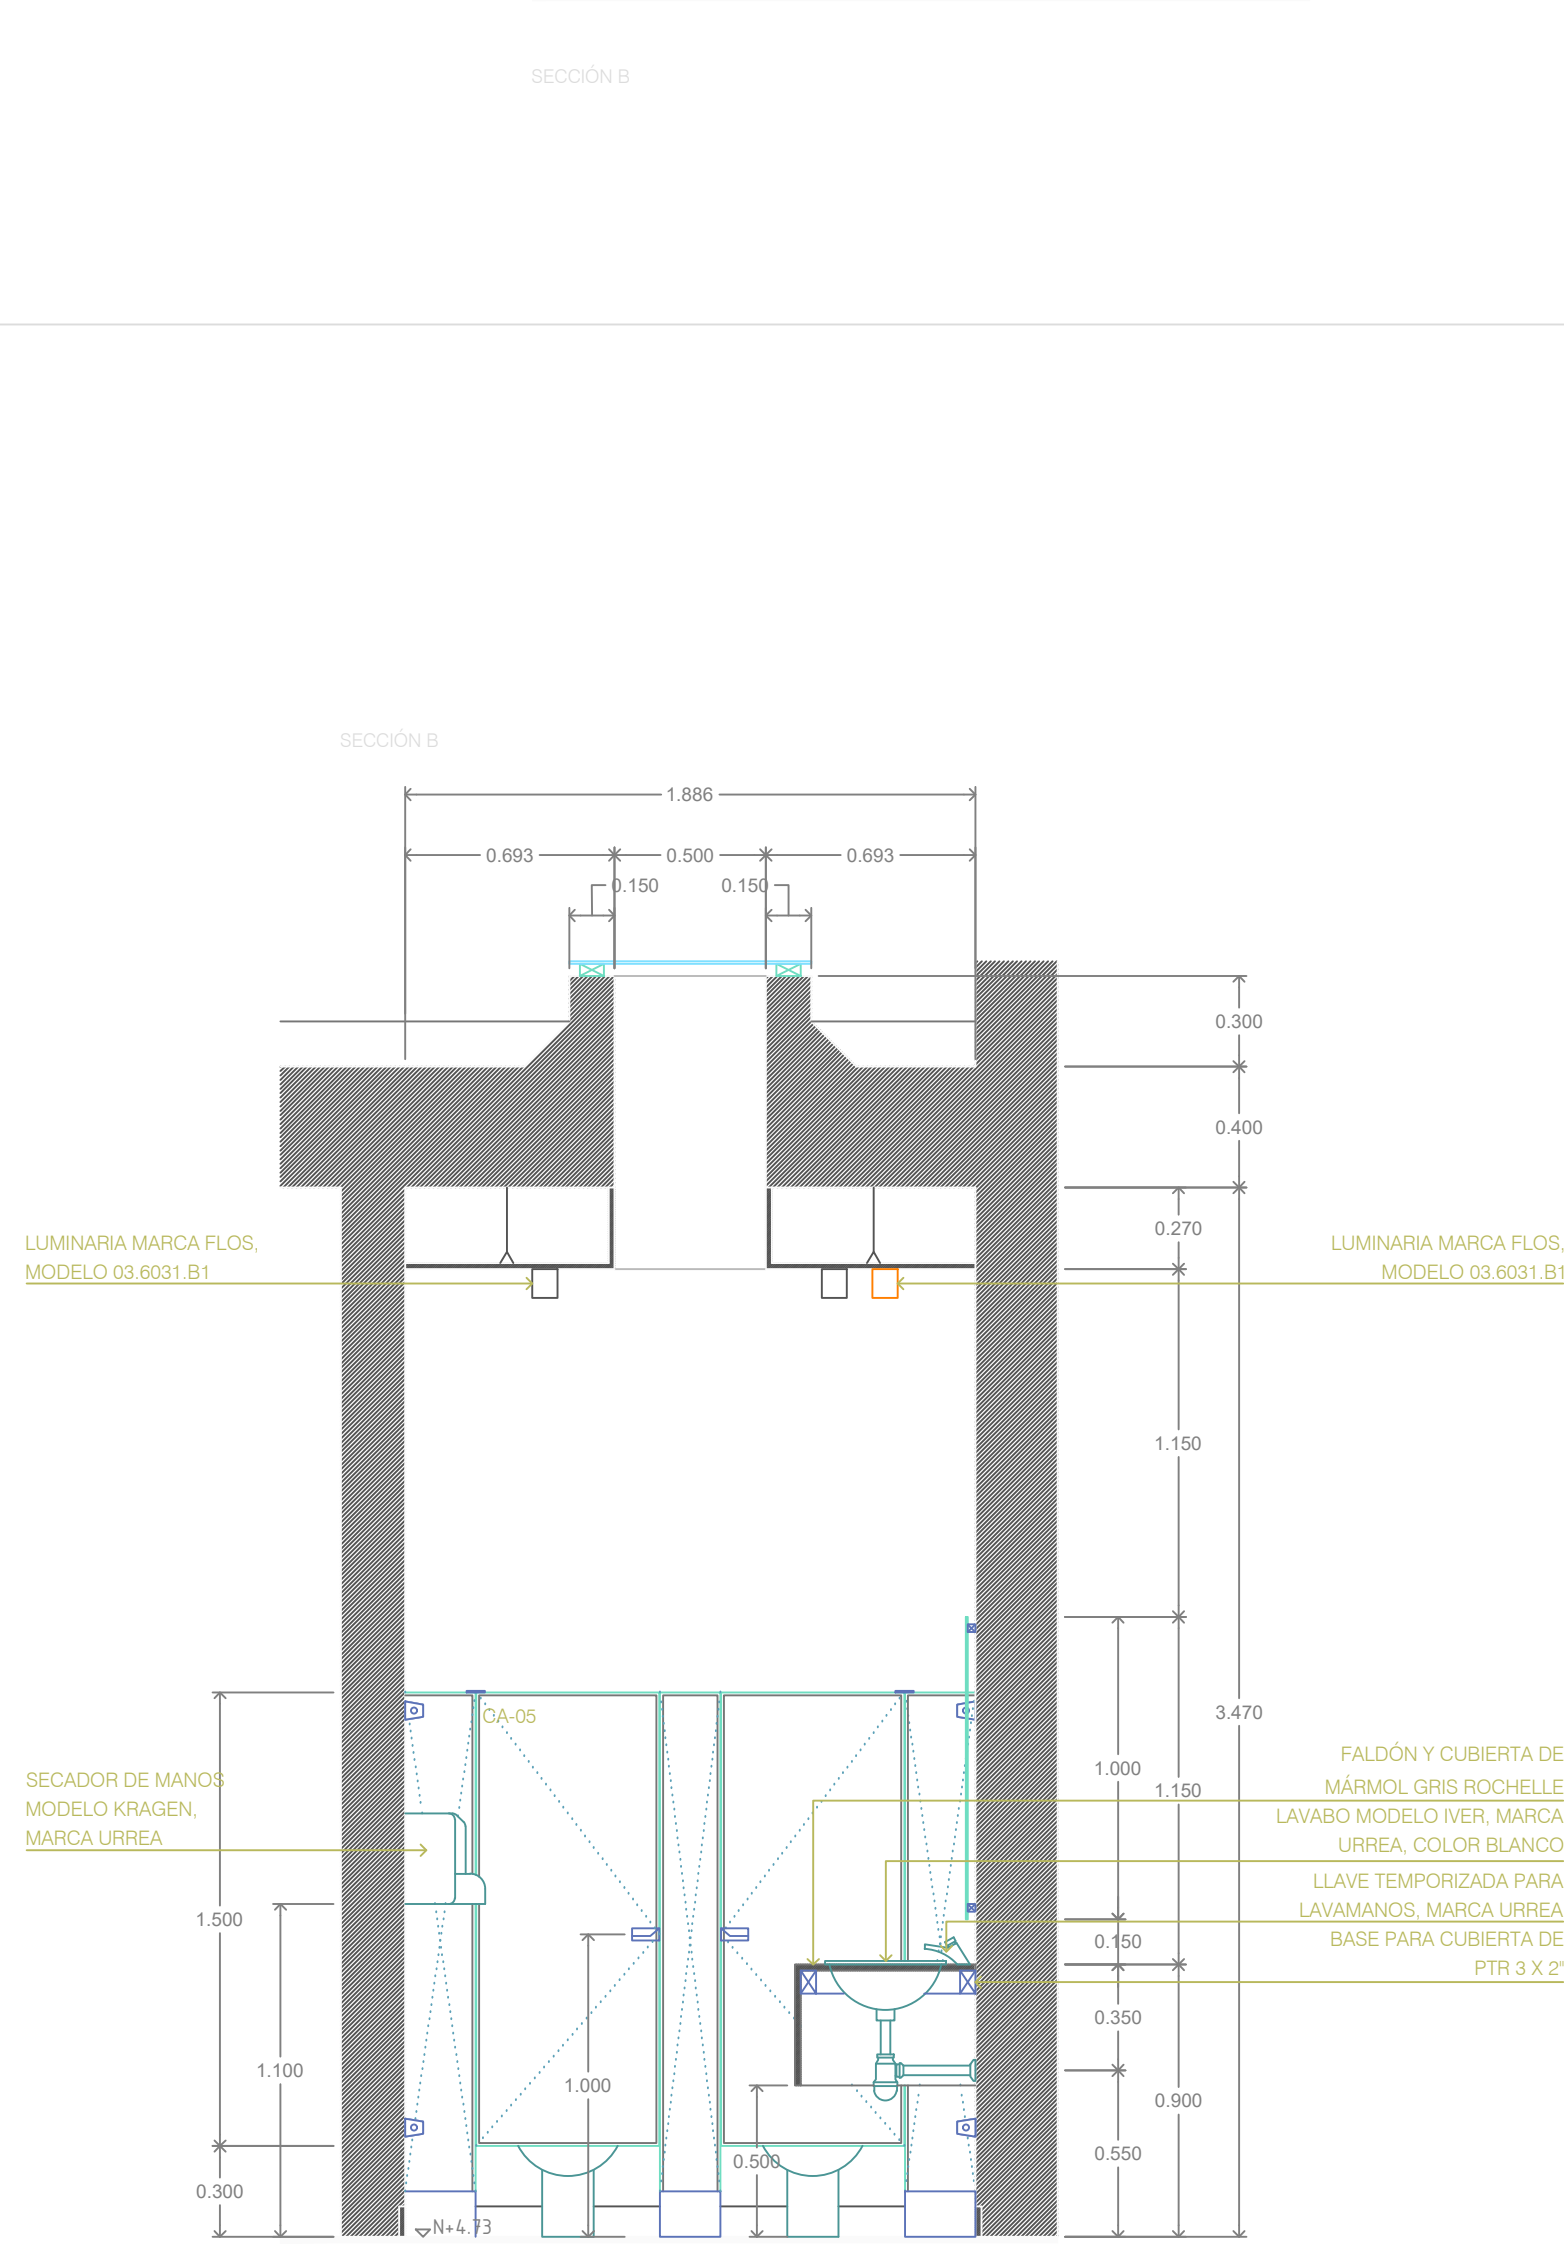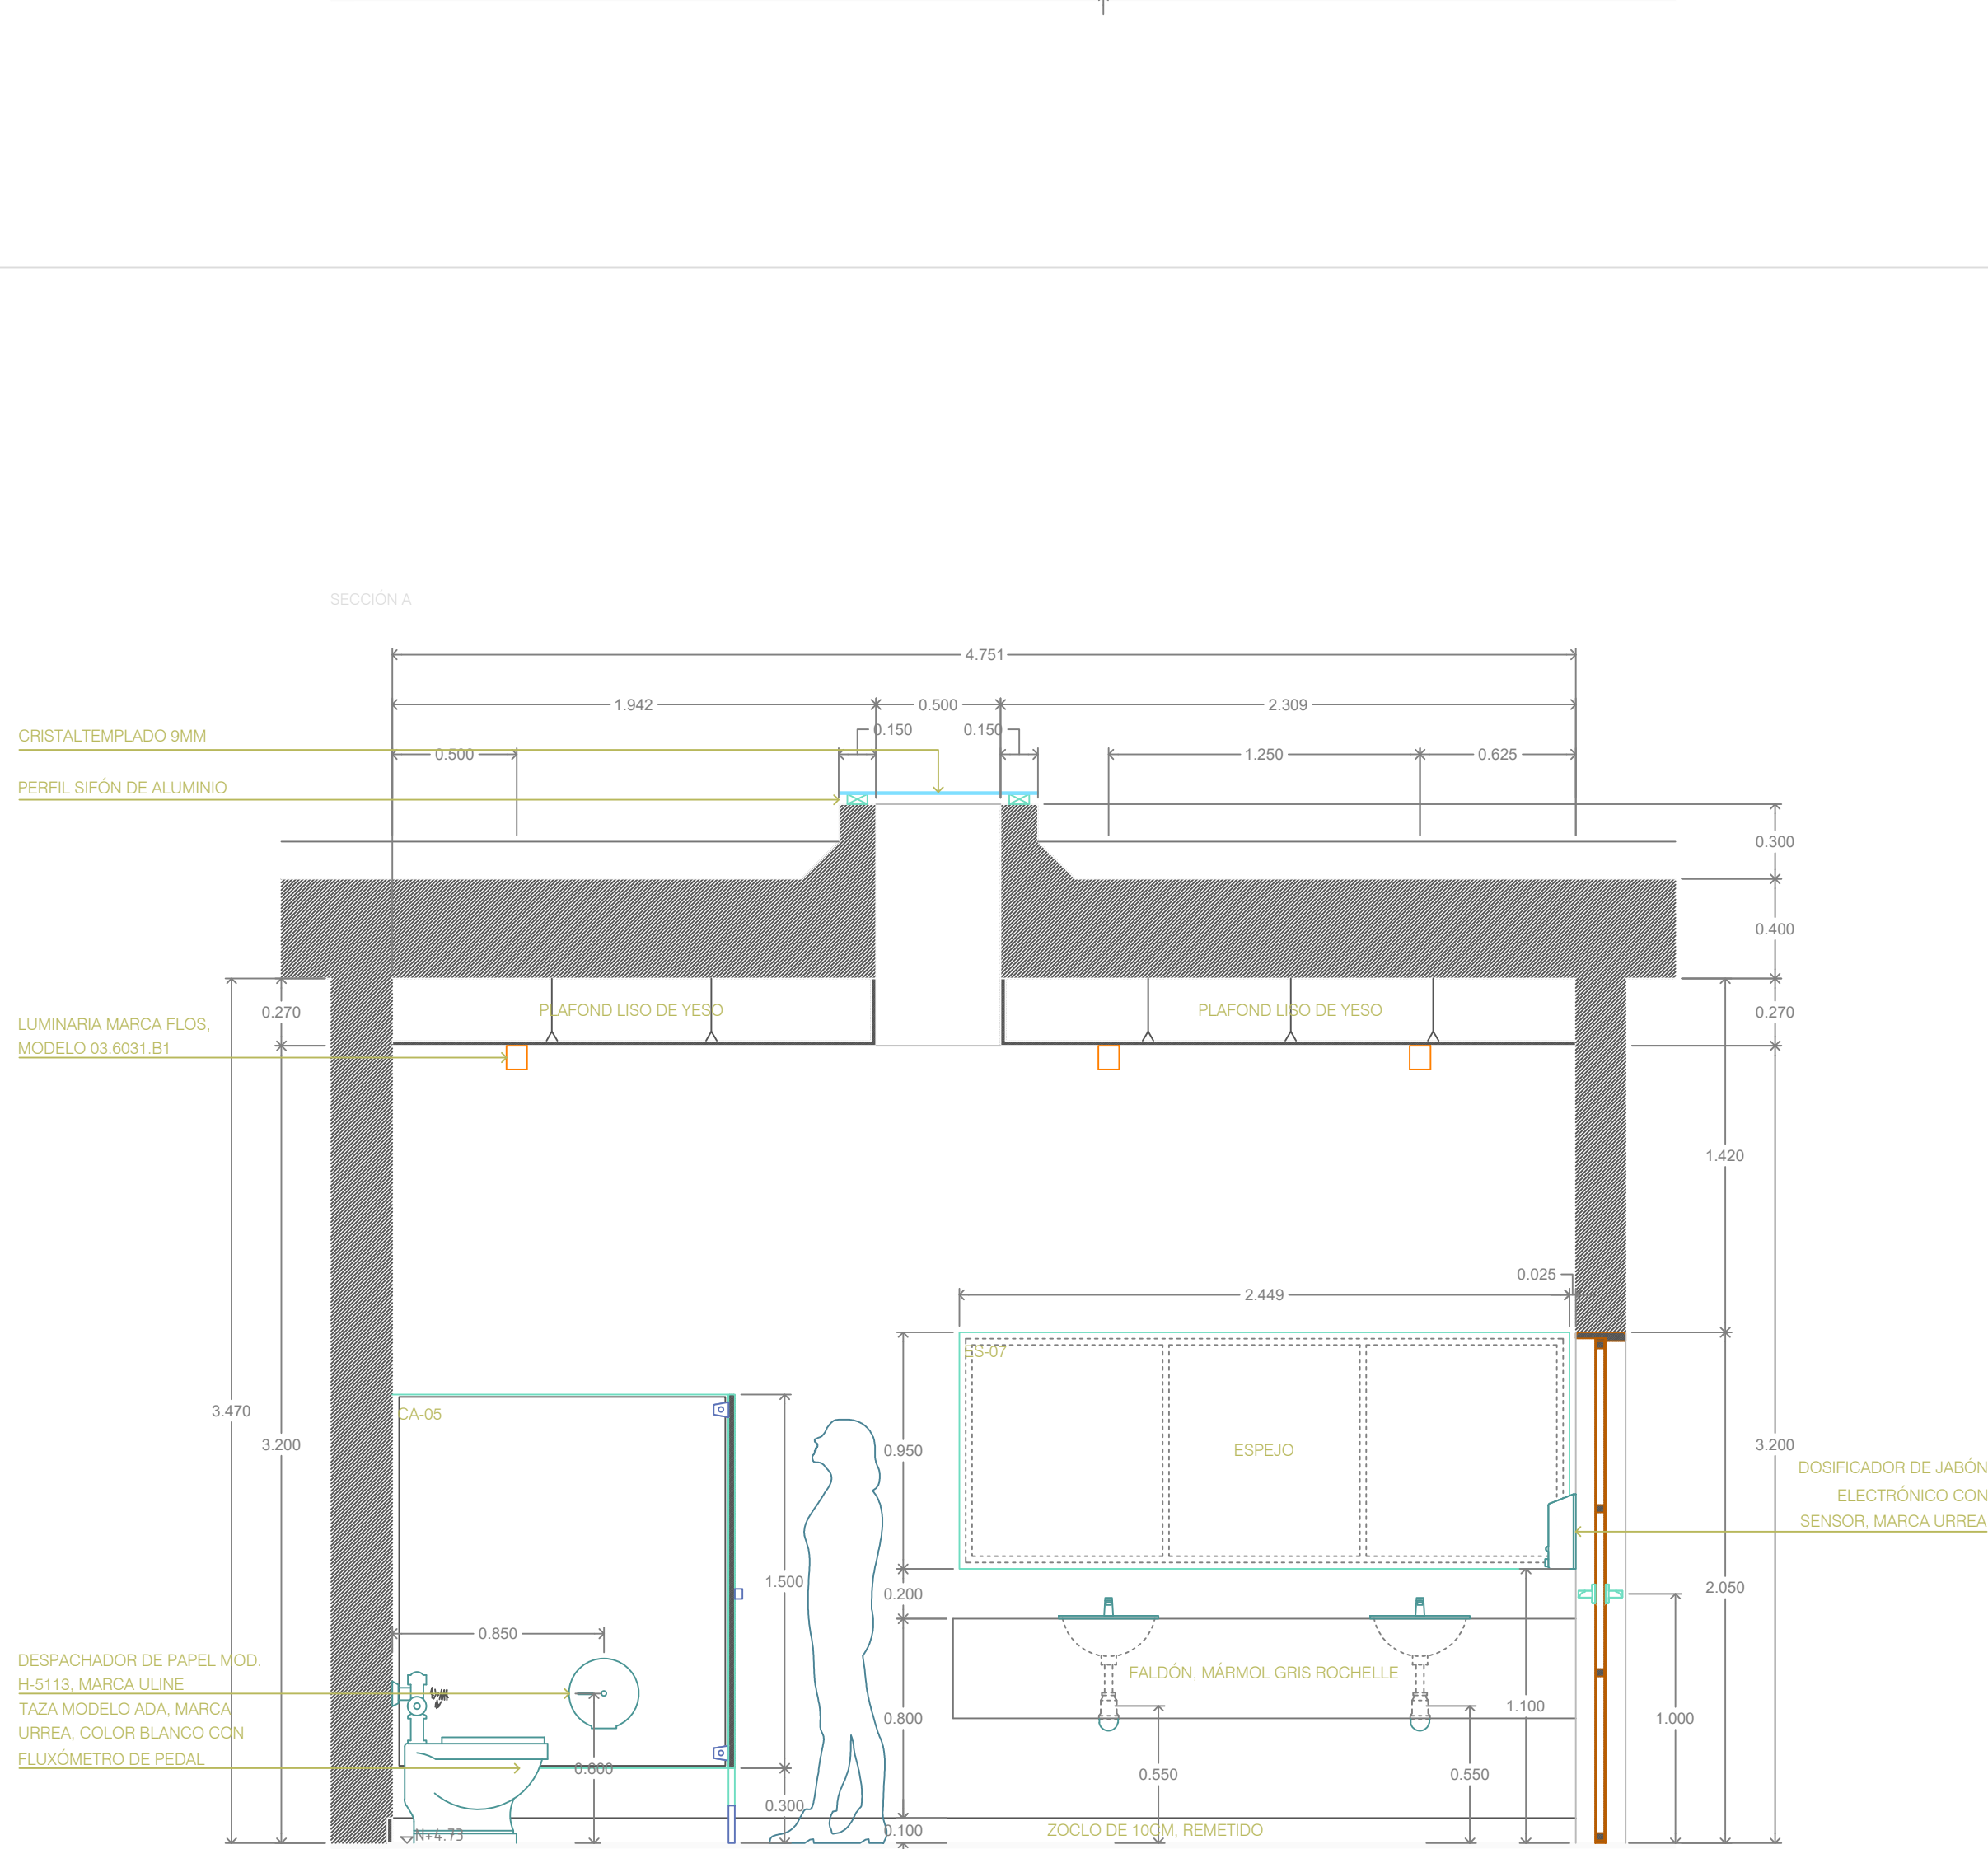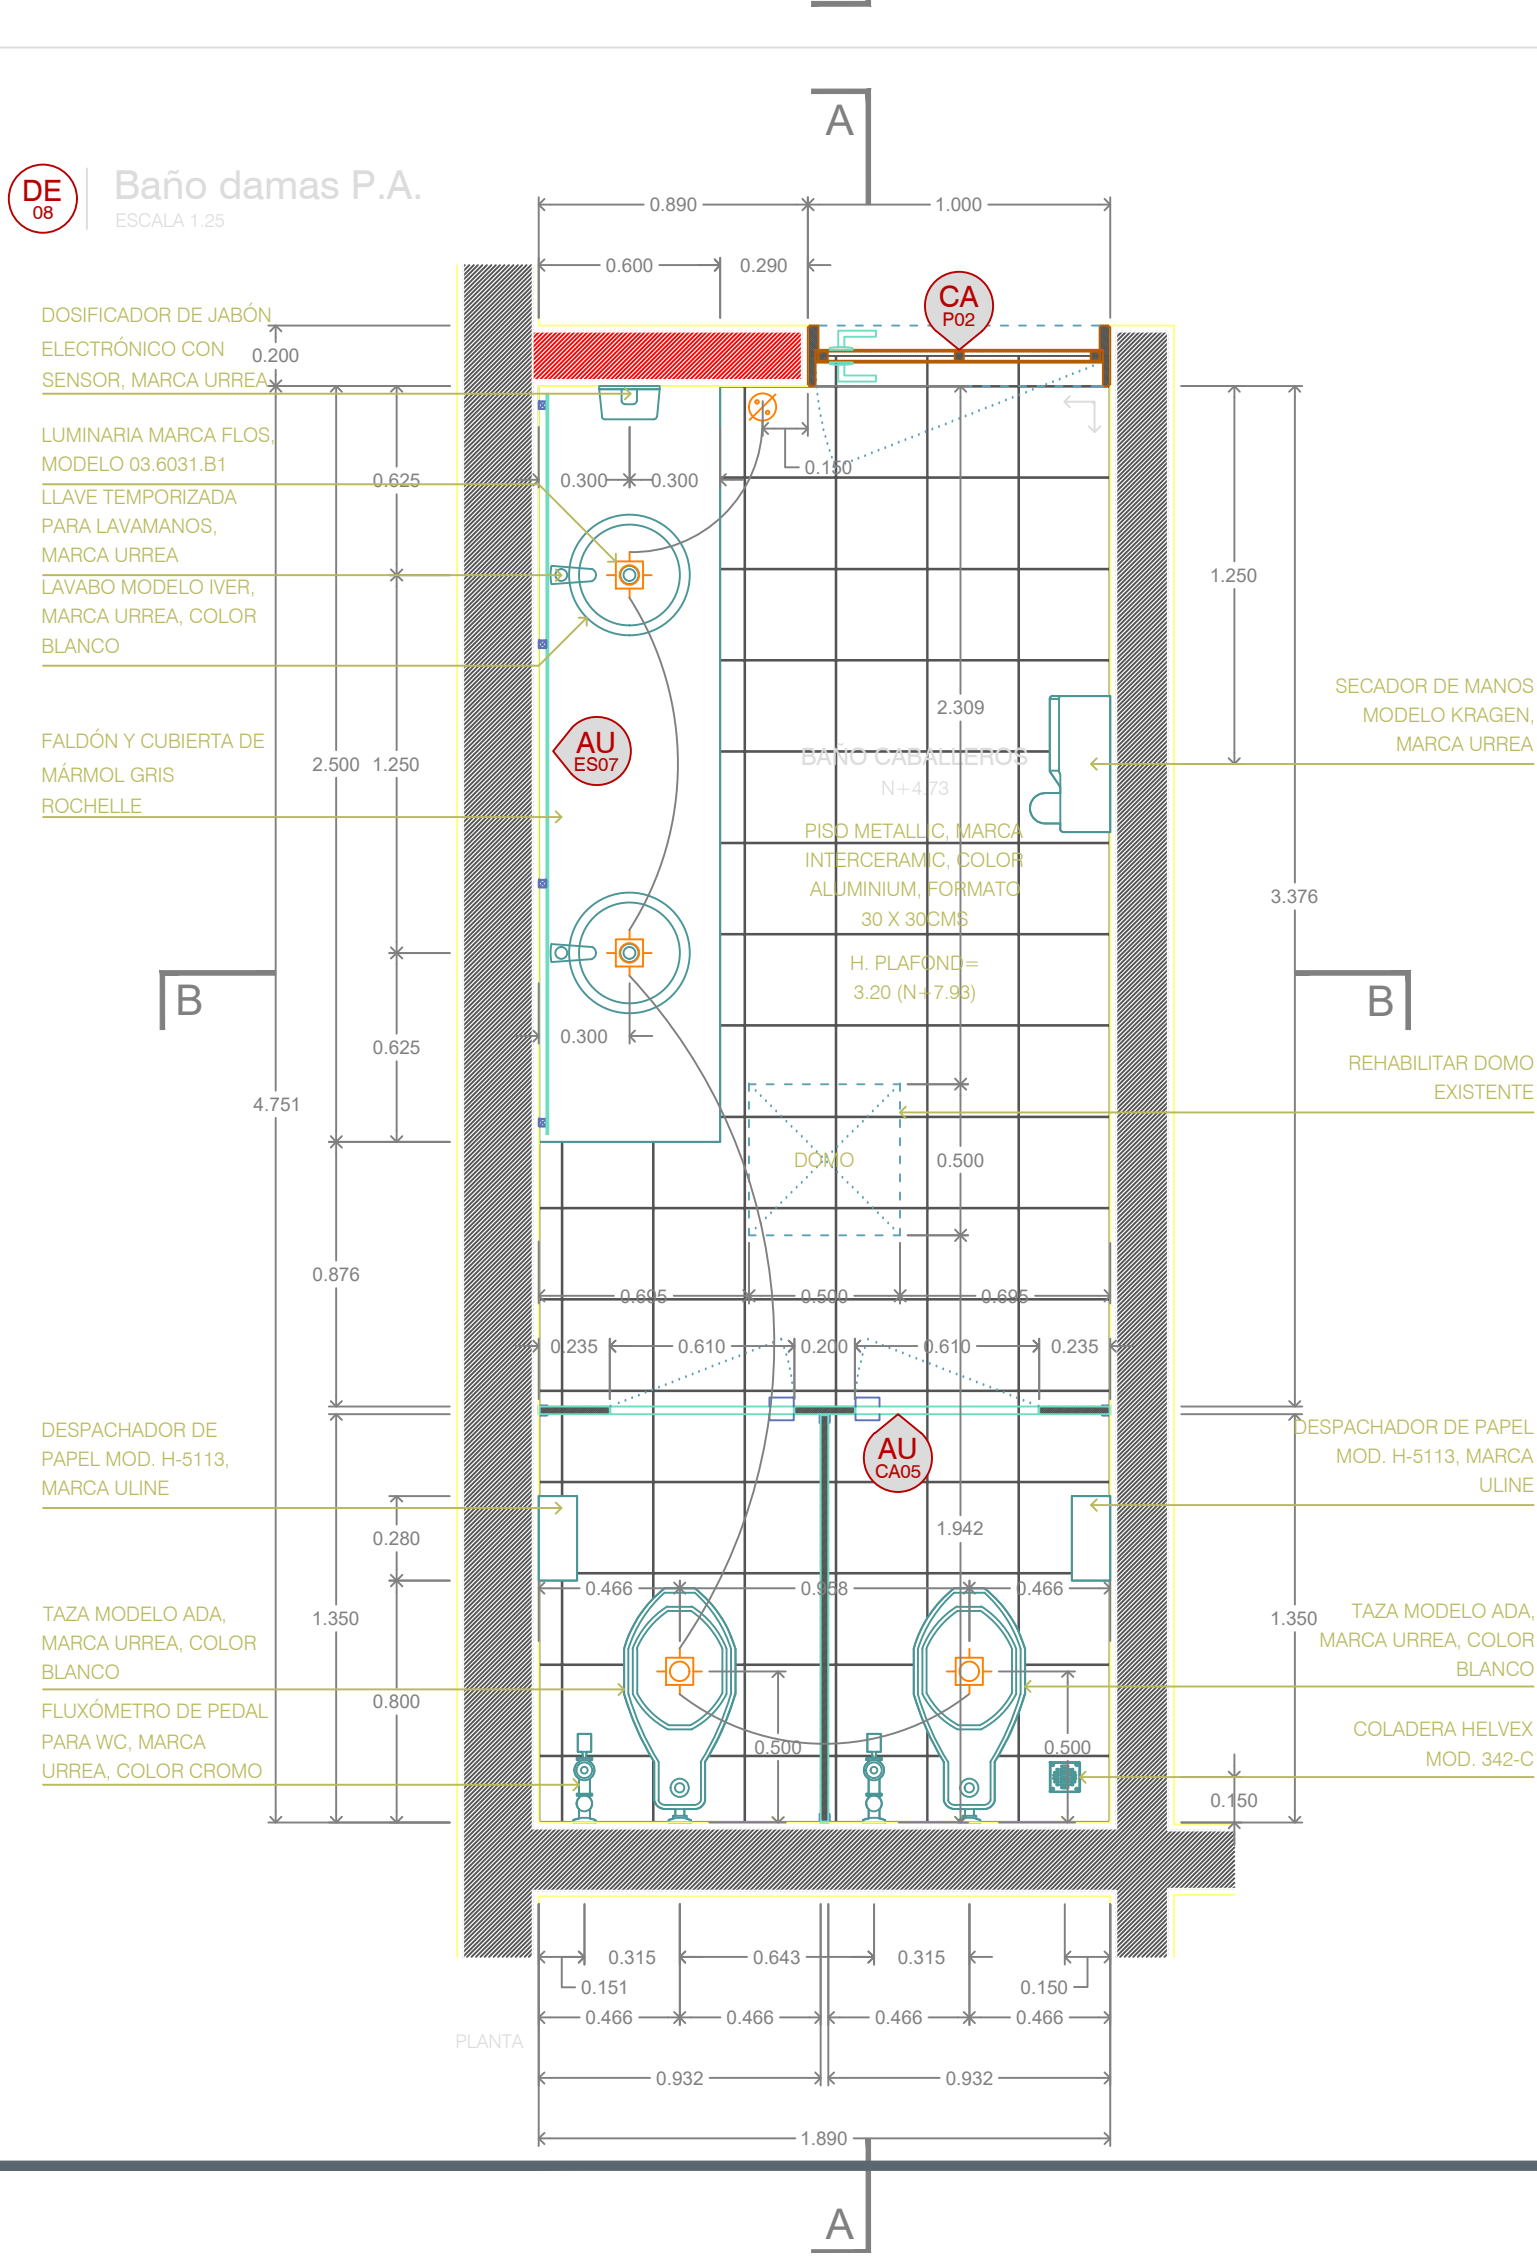

AUTORIZACIÓN		
Arq. René Caro Gómez Director General de Arquitectura y Urbanismo		
Arq. Douglas Rodríguez Perea Director de Diseño Urbano		
DATOS GENERALES		
Localización: Calzada Jesús González Gallo No. 20		
Municipio: Guadalajara		
PROYECTO:		
REHABILITACIÓN DEL INSTITUTO DE LA ARTESANÍA JALISCOENSE (IAJ), EN EL MUNICIPIO DE GUADALAJARA, JALISCO		
CONTENIDO:		
DETALLE BAÑOS PLANTA ALTA		
ESCALA:	FECHA:	CLAVE DE PLANO:
1:50	Abril. 2021	DE_06
 Infraestructura y Obra Pública		

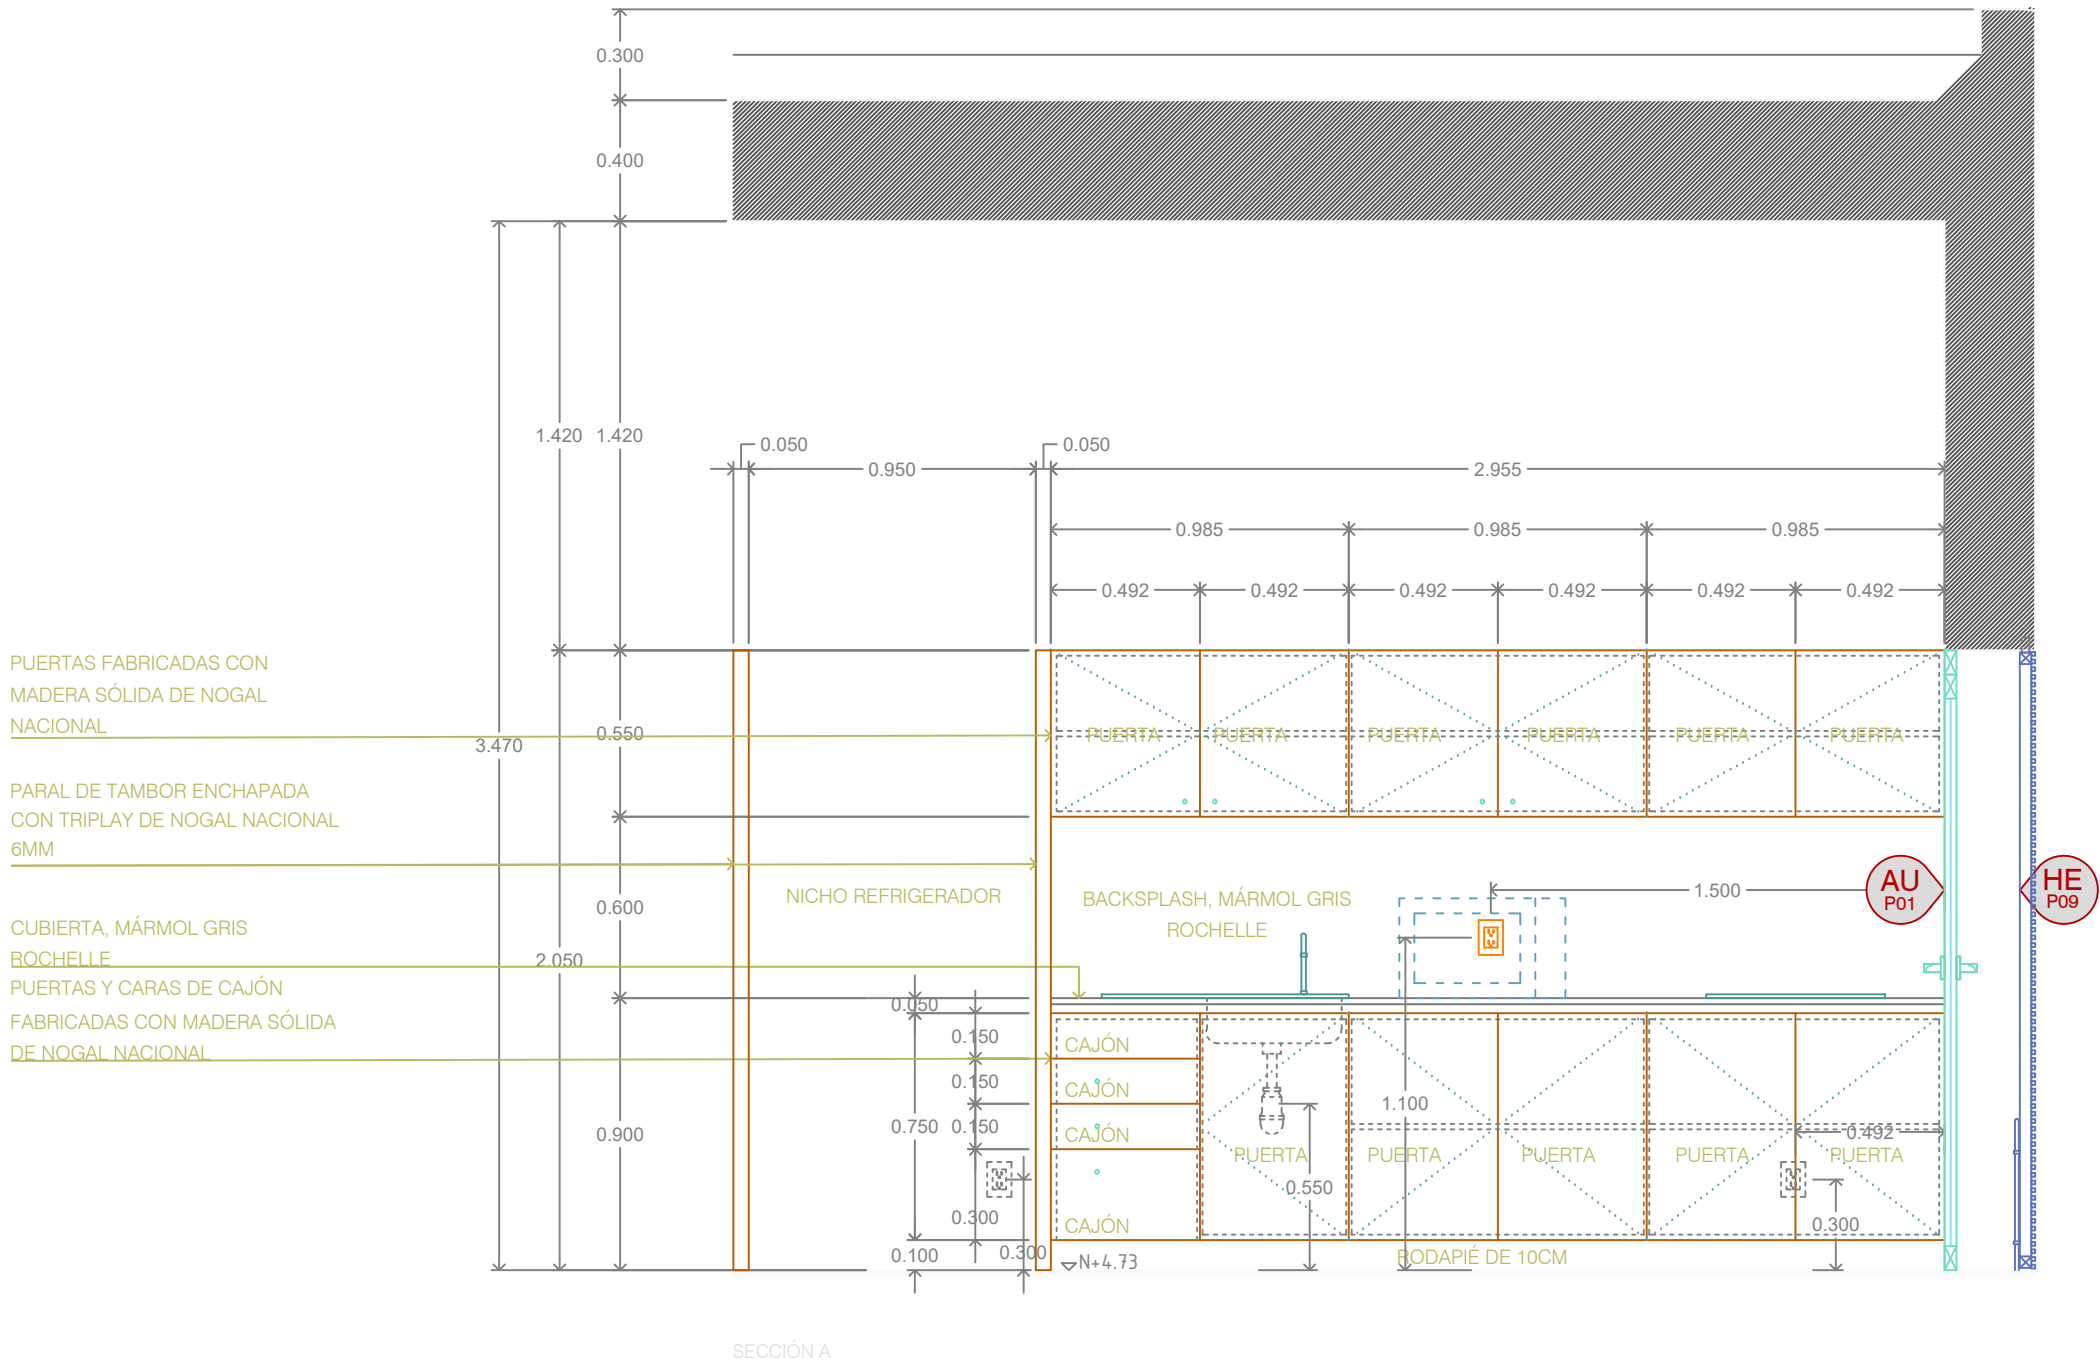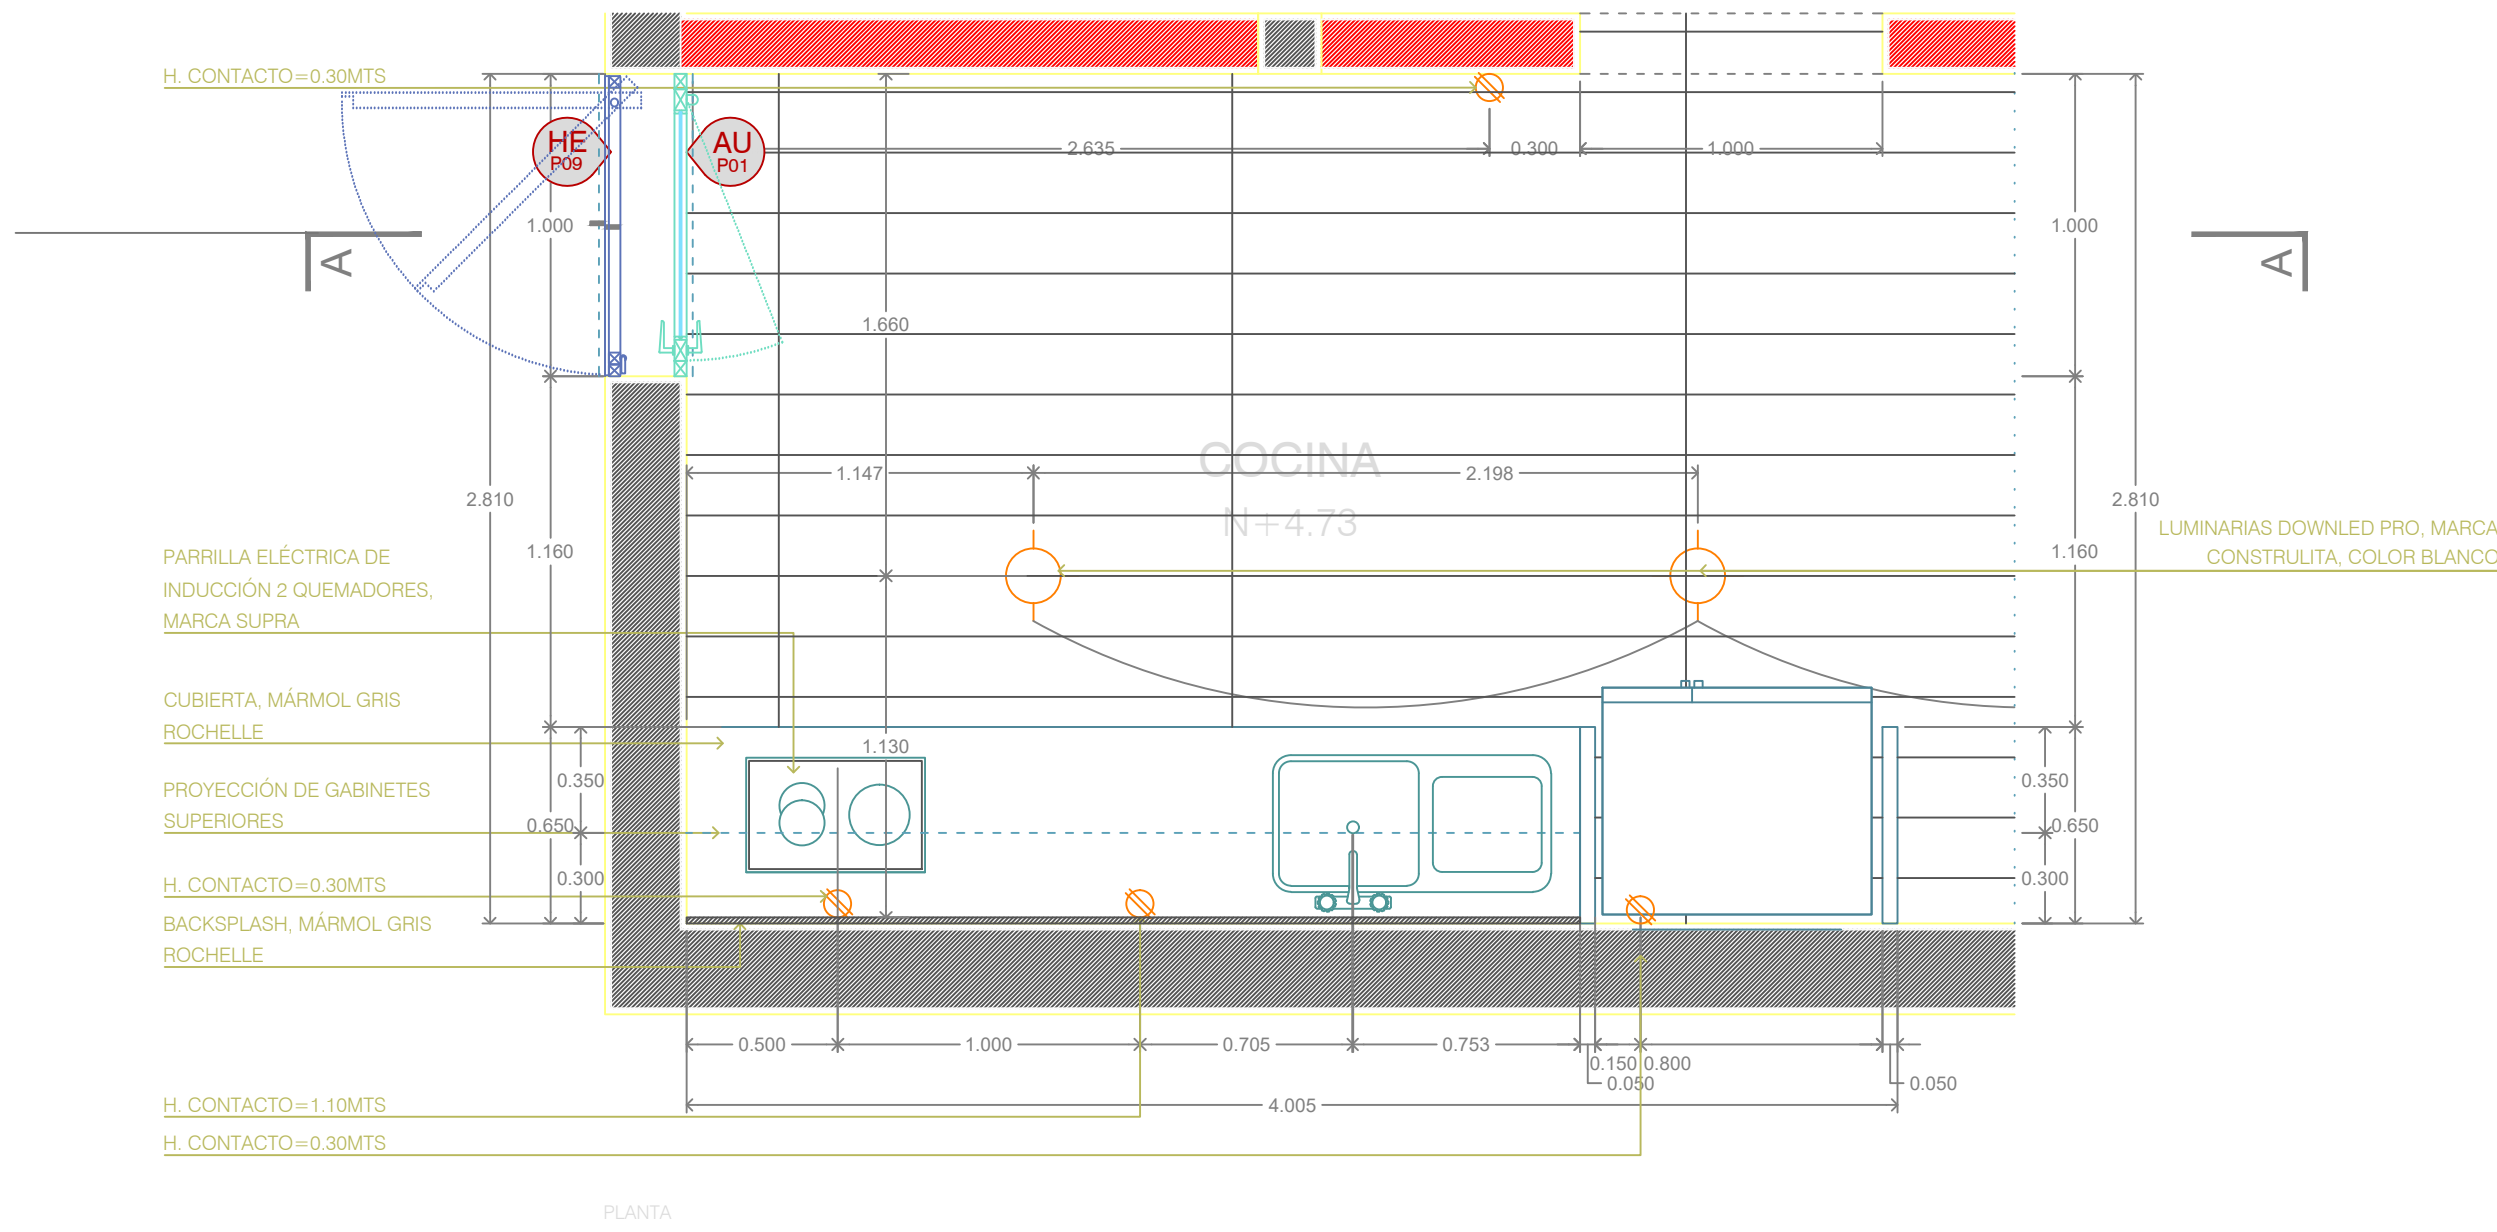

NOTAS:

AUTORIZACIÓN

Arq. René Caro Gómez
Director General de Arquitectura y Urbanismo

Arq. Douglas Rodríguez Perea
Director de Diseño Urbano

DATOS GENERALES

Localización: Calzada Jesús González Gallo No. 20

Municipio: Guadalajara

PROYECTO:

REHABILITACIÓN DEL INSTITUTO DE LA
ARTESANÍA JALISCOENSE (IAJ3), EN EL MUNICIPIO
DE GUADALAJARA, JALISCO



CONTENIDO:

DETALLES - DETALLE COCINETA PLANTA ALTA

ESCALA: 1:25

FECHA: Abril, 2021

CLAVE DE PLANO: DE_07

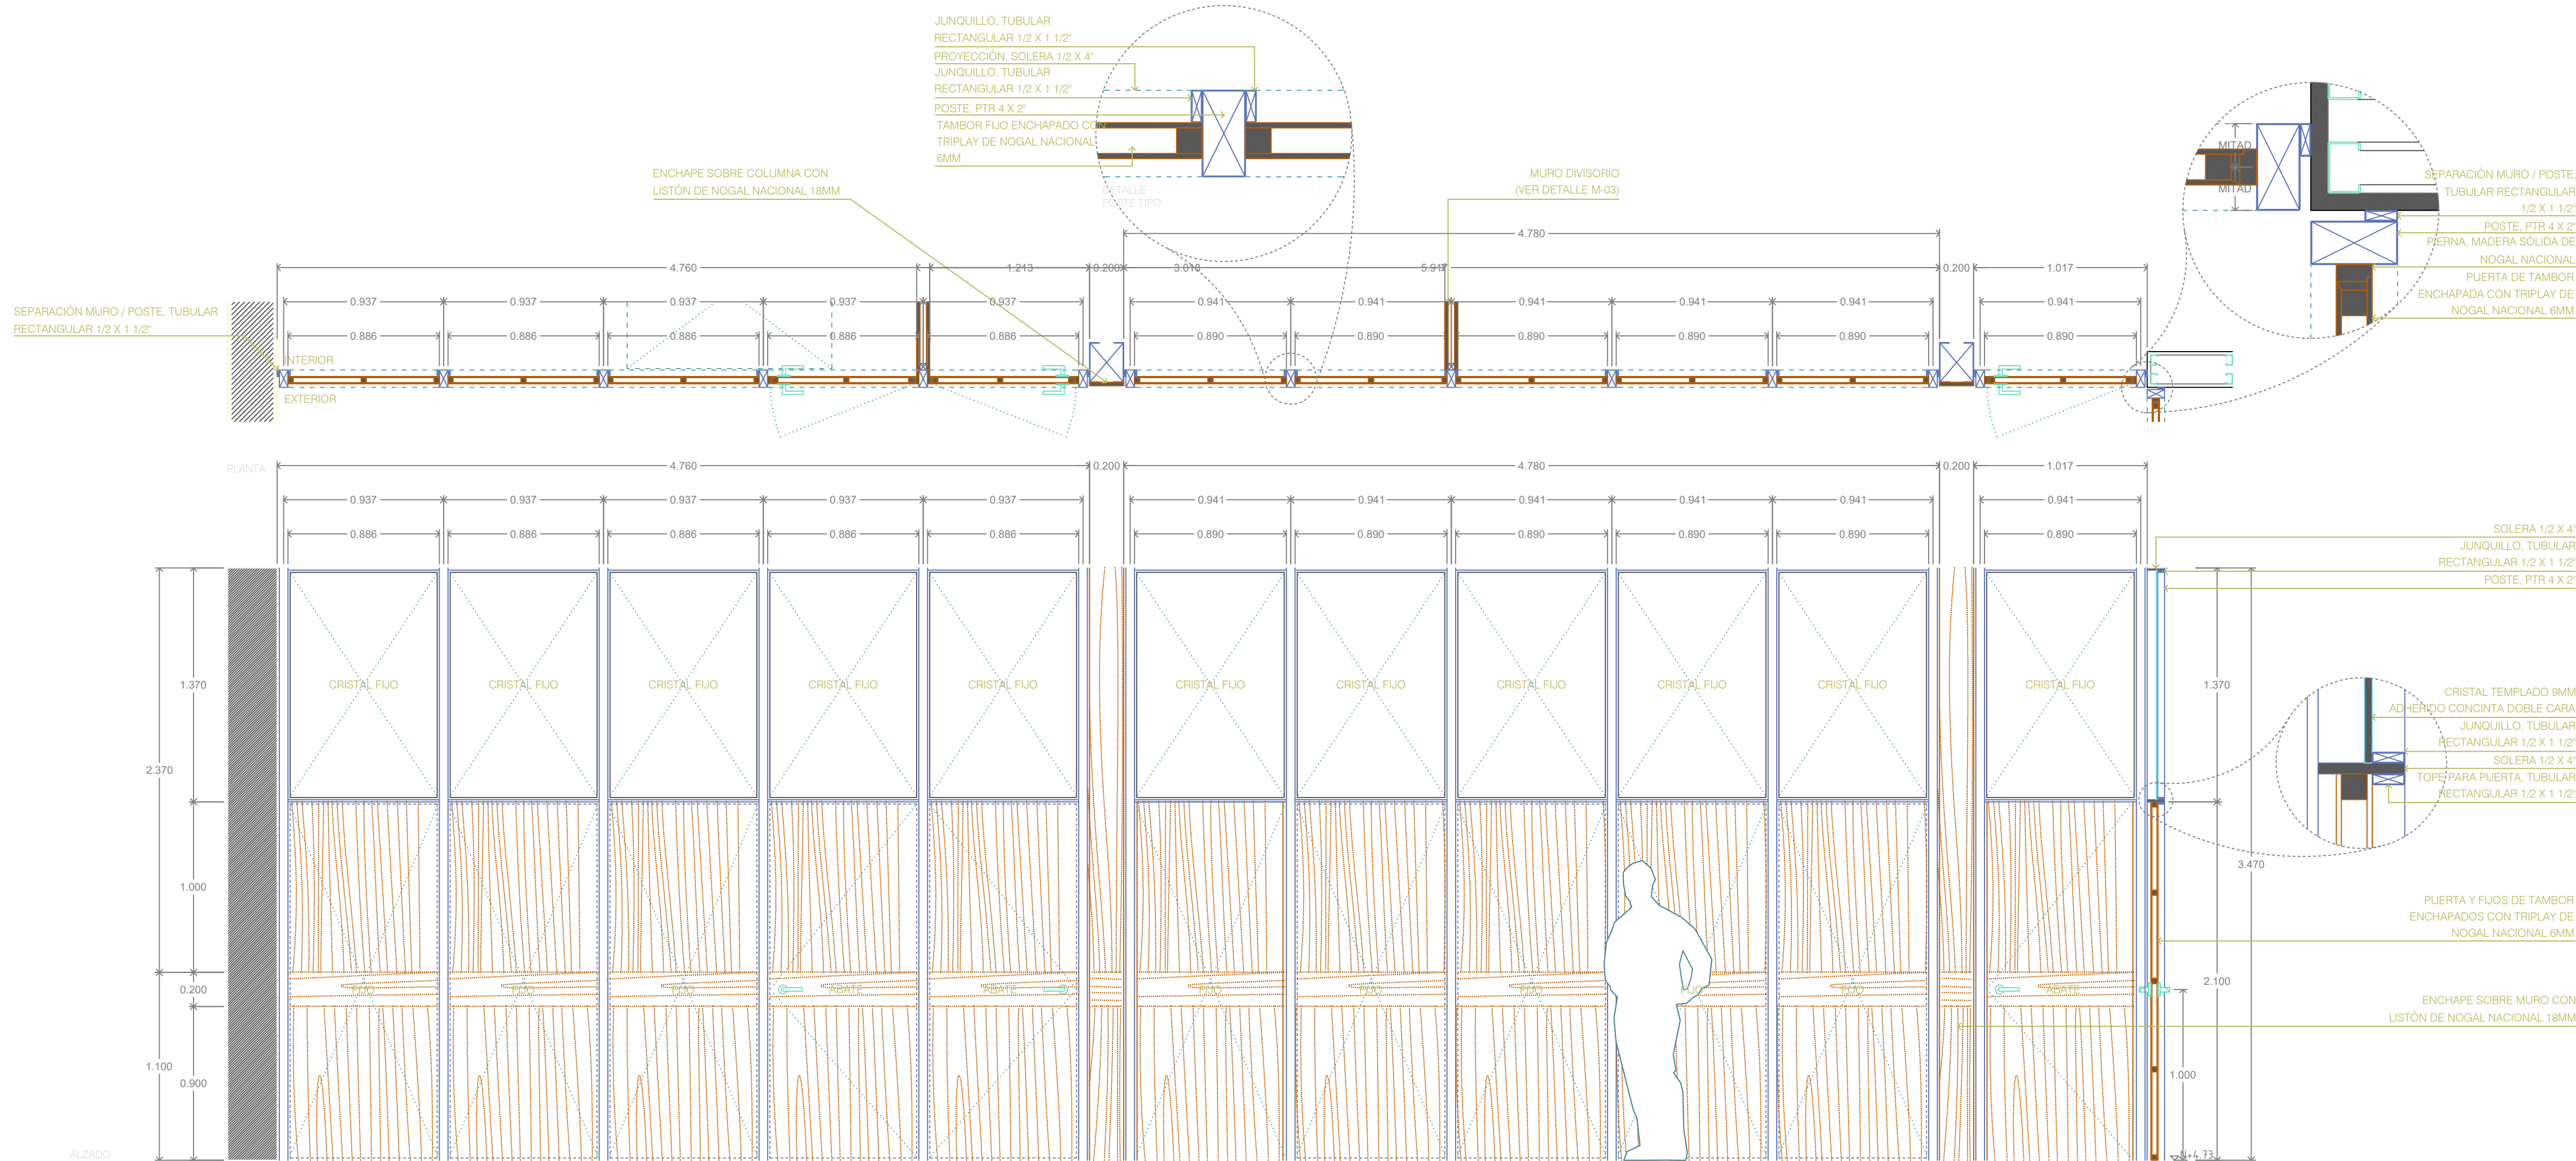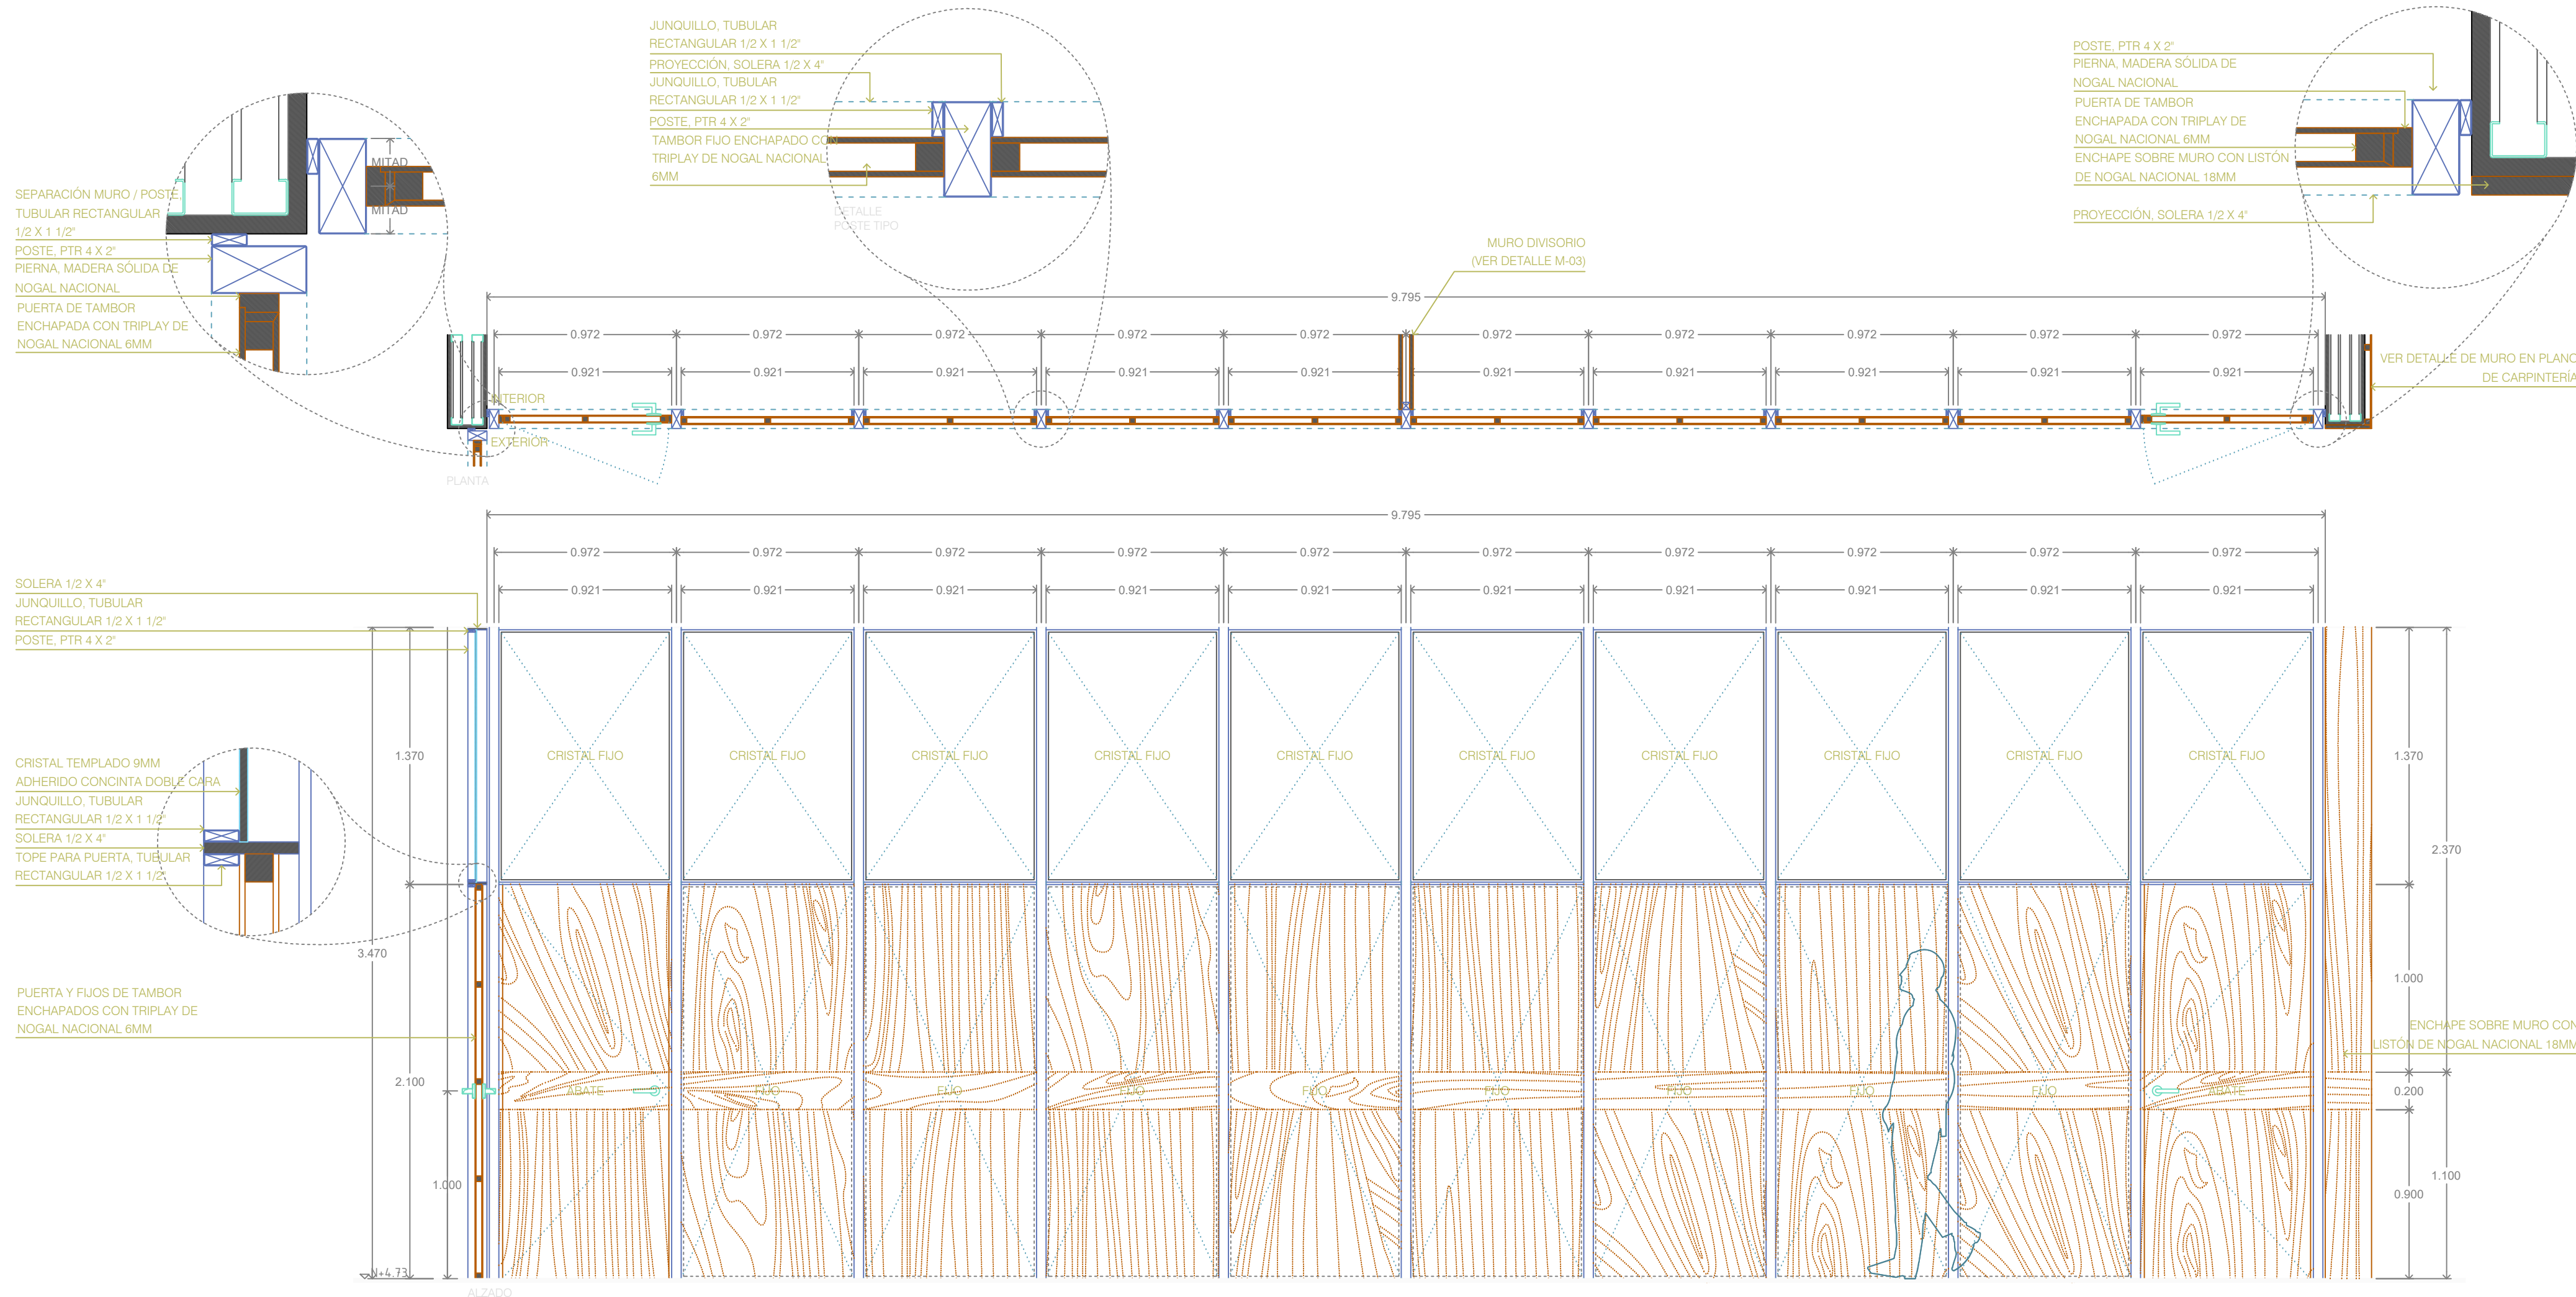

NOTAS:

AUTORIZACIÓN

Arq. René Caro Gómez
Director General de Arquitectura y Urbanismo

Arq. Douglas Rodríguez Perea
Director de Diseño Urbano

DATOS GENERALES

Localización: Calzada Jesús González Gallo No. 20

Municipio: Guadalajara

PROYECTO:

REHABILITACIÓN DEL INSTITUTO DE LA
ARTESANÍA JALISCOENSE (IAJ3), EN EL MUNICIPIO
DE GUADALAJARA, JALISCO

CONTENIDO:

DETALLES - DETALLE LAMBRINES OFICINAS

ESCALA:

1:25

FECHA:

Abril, 2021

CLAVE DE PLANO:

DE_08

REHABILITACION IAJ GUADALAJARA, JALISCO. SIOP-E-EC-OB-LP-264-2021