





N O R T E

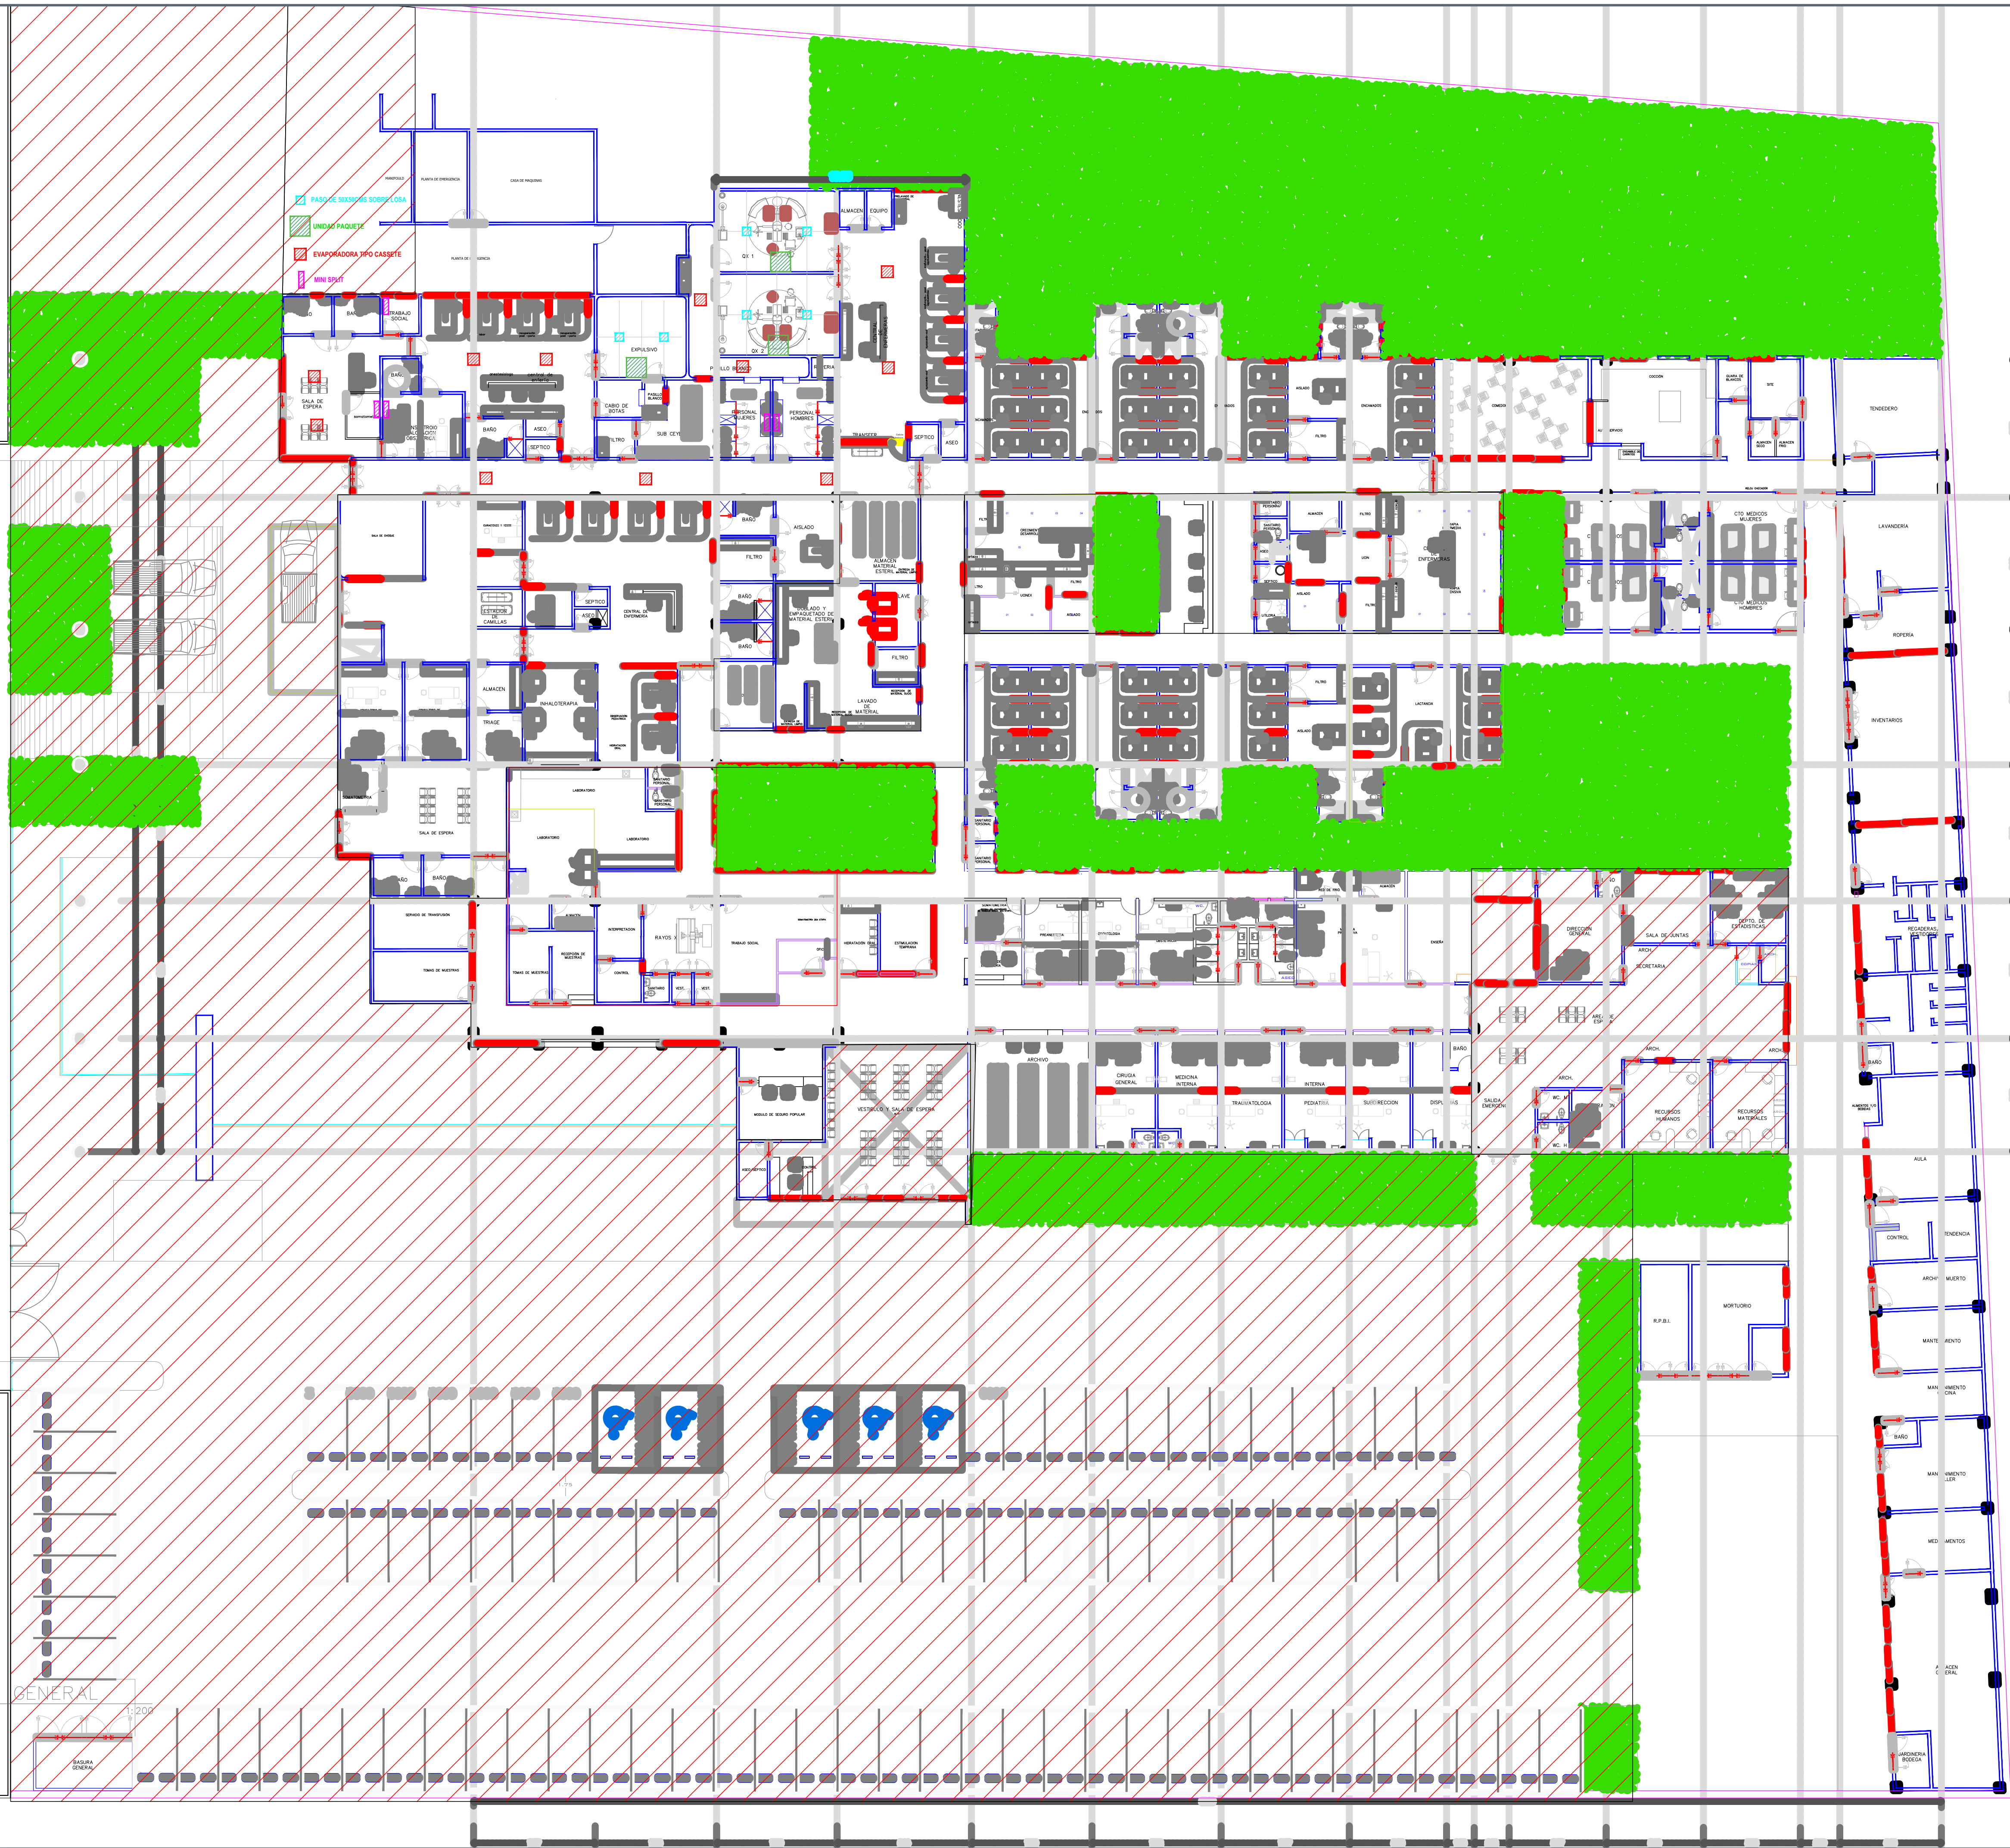

01 PLANTA GENERAL

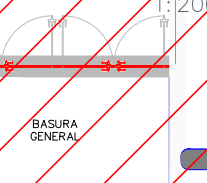


Jalisco
GOBIERNO DEL ESTADO

SUPERFICIES:



UBICACIÓN:

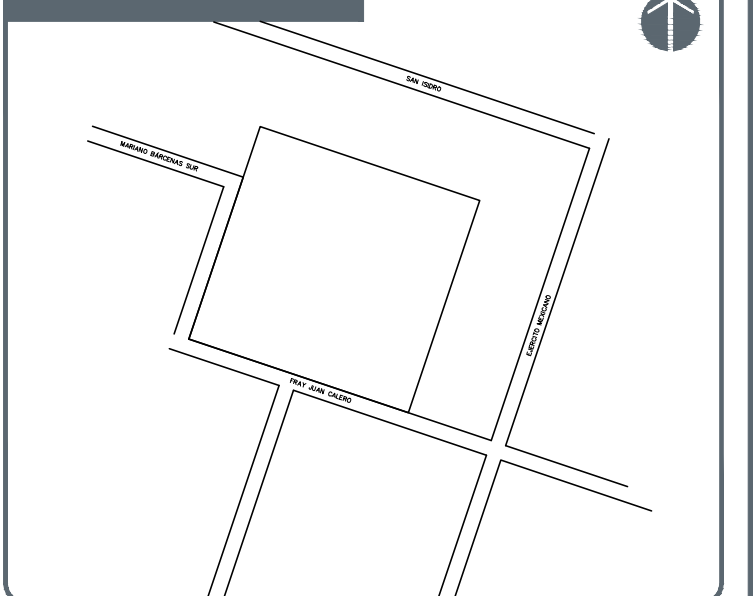

NOTAS:

- frente 3**
- 1: Remodelación de fachadas
 - 2: Construcción de motivo de ingreso
 - 3: Remodelación de estacionamiento
 - 4: Construcción de ingreso para ambulancias
 - 5: Construcción de sala de espera para consulta externa
 - 6: Rehabilitación del área de Gobierno
 - 7: Manifold y Compresor de Vacío.

VALIDACIÓN TÉCNICA:

Ing. Francisco Javier Aceves Aldrete
Encargado del Despacho de la Dirección de Planeación del OPD Servicios de Salud Jalisco

Dr. Emmanuel Hernández Vázquez
Director Médico de la OPD Servicios de Salud Jalisco

Ing. María Elizabeth Quintero Serratos
Jefa del Departamento de Obras de Conservación y Mantenimiento.

VALIDACIÓN TÉCNICA:

Mtra. Denis Santiago Hernández
Comisionada para la Protección contra Riesgos Sanitarios. (COPRISJAL)

AUTORIZACIÓN:

Ing. Salvador Hernández Jiménez
Director General de Proyectos de Ingeniería

DATOS GENERALES

Localización: Amea

Municipio: Amea

PROYECTO:

Rehabilitación del Hospital Regional de Amea, CLUES JCSSA000165 en el municipio de Amea, Jalisco, Tercera Etapa, Frente 3

CONTENIDO:

Planta Arquitectónica
Planta Baja Estado Actual

ESCALA:

1:200

FECHA:

Agosto 2020.

CLAVE DE PLANO:

ARQ-01

HOSPITAL REGIONAL DE AMEA, SIOP-E-SMACR-OB-IP-521-2020



Infraestructura y Obra Pública