

N O R T E




Jalisco
GOBIERNO DEL ESTADO

SUPERFICIES:

Superficie terreno	35,920.34 m ²	Superficie Construcción Propuesta	1,675.63 m ²

UBICACIÓN

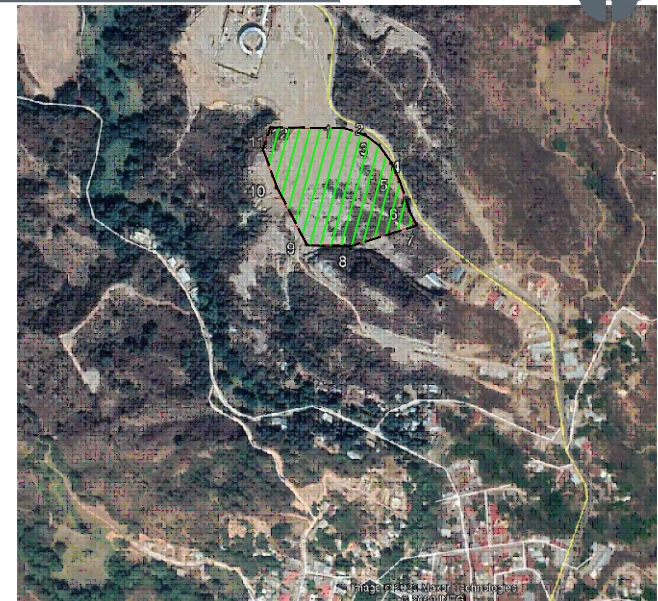

NOTAS:

(A) CONSTRUCCIÓN 1ERA ETAPA

VALIDACIÓN TÉCNICA:



Mtra. Maria Elena Masini Casillas Dirección de Planeación Institucional, OPD Servicios de Salud Jalisco	
Dr. Michel Bureau Chavez Encargado de la Dirección Médica OPD Servicios de Salud Jalisco	Ing. Carlos Sergio Casillas Codera Jefe del Departamento de Obras de Conservación y Mantenimiento

AUTORIZACIÓN:

Ing. Salvador Hernández Jiménez
Director General de Proyectos de Ingeniería

DATOS GENERALES

Localización:	Jilotlán de los Dolores
Municipio:	Jilotlán de los Dolores

PROYECTO:

Construcción de Centro de Salud Especializado en Jilotán de los Dolores, Jalisco. (primera etapa)

CONTENIDO:

Planta Arquitectónica Propuesta
Planta Baja

ESCALA:

1:200

FECHA:

Octubre, 2020

CLAVE DE PLANO:

ARQ-01

CESSA JIOTLÁN SIOP-E-FDRCR-OB-LP-995-2020

Infraestructura
y Obra Pública