


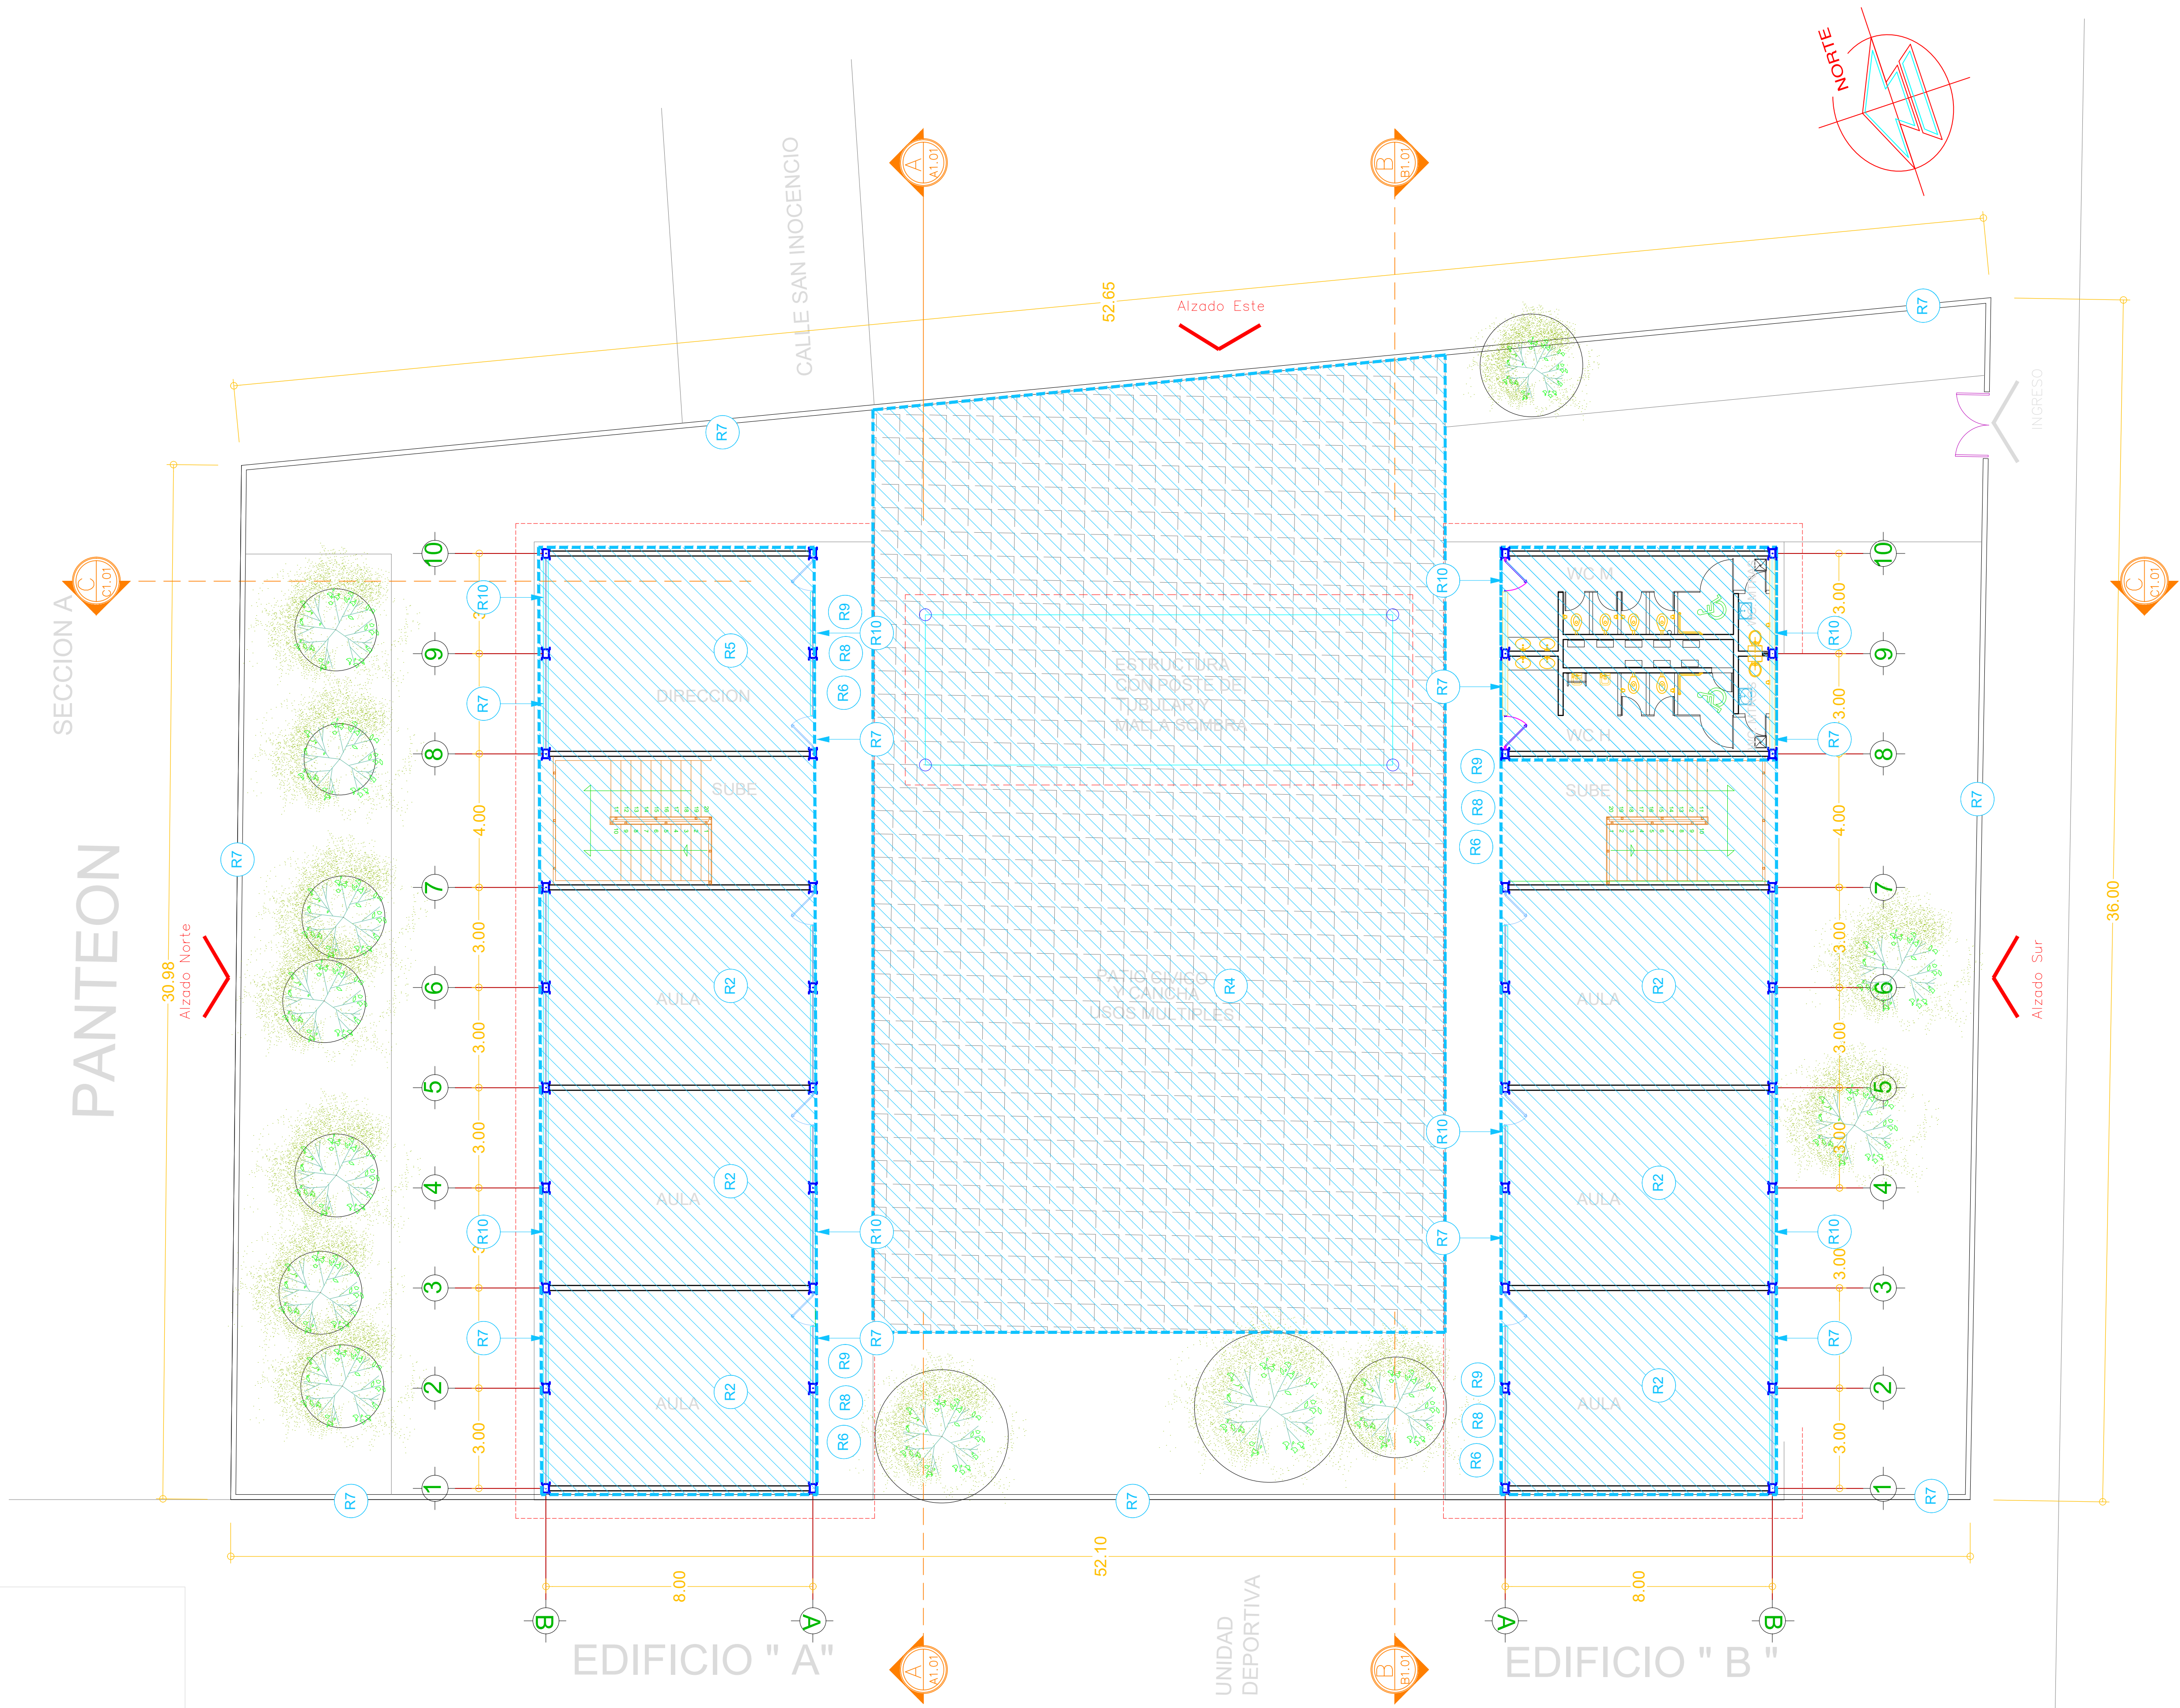

NOTAS:

REHABILITACIONES

- R1** REHABILITACIÓN DE NÚCLEO DE PLANTA Y SUSTITUCIÓN DE PISOS, AZULEJOS, MUEBLES DE COCINA, MANTENIMIENTO DE PINTURA, REPOSICIÓN DE APILADOS, PINTURA, ETC.
- R2** REHABILITACIÓN DE AULAS DIDÁCTICAS (PINTURA, PUERTAS, VENTANAS, CANCELERÍA DE HERRERIA Y/O ALUMINIO, REPOSICIÓN DE APILADOS, PINTURA, COLOCACIÓN DE TABLERO-PUERTA).
- R3** REHABILITACIÓN DE PATIO CIVICO (PINTURA, PUERTAS, VENTANAS, CANCELERÍA DE HERRERIA Y/O ALUMINIO, REPOSICIÓN DE APILADOS, PINTURA, COLOCACIÓN DE TABLERO-PUERTA).
- R4** REHABILITACIÓN DIRECCION (PINTURA, PUERTAS, VENTANAS, CANCELERÍA DE HERRERIA Y/O ALUMINIO, REPOSICIÓN DE APILADOS, PINTURA, COLOCACIÓN DE TABLERO-PUERTA).
- R5** REHABILITACIÓN DE PASILLOS (PINTURA, PUERTAS, VENTANAS, CANCELERÍA DE HERRERIA Y/O ALUMINIO, REPOSICIÓN DE APILADOS, PINTURA, COLOCACIÓN DE TABLERO-PUERTA).
- R6** REHABILITACIÓN DE PASILLOS (PINTURA, PUERTAS, VENTANAS, CANCELERÍA DE HERRERIA Y/O ALUMINIO, REPOSICIÓN DE APILADOS, PINTURA, COLOCACIÓN DE TABLERO-PUERTA).
- R7** PINTURA GENERAL (PINTURA, PUERTAS, VENTANAS, CANCELERÍA DE HERRERIA Y/O ALUMINIO, REPOSICIÓN DE APILADOS, PINTURA, COLOCACIÓN DE TABLERO-PUERTA).
- R8** REHABILITACIÓN DE INSTALACION (PINTURA, PUERTAS, VENTANAS, CANCELERÍA DE HERRERIA Y/O ALUMINIO, REPOSICIÓN DE APILADOS, PINTURA, COLOCACIÓN DE TABLERO-PUERTA).
- R9** REHABILITACIÓN DE INSTALACION (PINTURA, PUERTAS, VENTANAS, CANCELERÍA DE HERRERIA Y/O ALUMINIO, REPOSICIÓN DE APILADOS, PINTURA, COLOCACIÓN DE TABLERO-PUERTA).
- R10** REHABILITACIÓN GENERAL CANCELERIAS (PINTURA, PUERTAS, VENTANAS, CANCELERÍA DE HERRERIA Y/O ALUMINIO, REPOSICIÓN DE APILADOS, PINTURA, COLOCACIÓN DE TABLERO-PUERTA).
- R11** COLOCACIÓN DE LUNARIA

- MURO NUEVO** (PINTURA, PUERTAS, VENTANAS, CANCELERÍA DE HERRERIA Y/O ALUMINIO, REPOSICIÓN DE APILADOS, PINTURA, COLOCACIÓN DE TABLERO-PUERTA).
- DEMOLICIÓN DE MURO EXISTENTE** (PINTURA, PUERTAS, VENTANAS, CANCELERÍA DE HERRERIA Y/O ALUMINIO, REPOSICIÓN DE APILADOS, PINTURA, COLOCACIÓN DE TABLERO-PUERTA).

AUTORIZACIÓN:

DATOS GENERALES

Localización: Hacienda Guadalupe 1227, Col. Santa Rosa, Oblatos
Municipio: Guadalajara

PROYECTO:

Rehabilitación de primaria Heróico Colegio Militar CCT14EPR1026N, municipio de Guadalajara, Jalisco.

CONTENIDO:

ARQUITECTONICO PLANTA BAJA - EDO. ACTUAL ACCIONES Y REHABILITACIONES

ESCALA:


1:100

FECHA:


JUN 2020

CLAVE DE PLANO:

A11

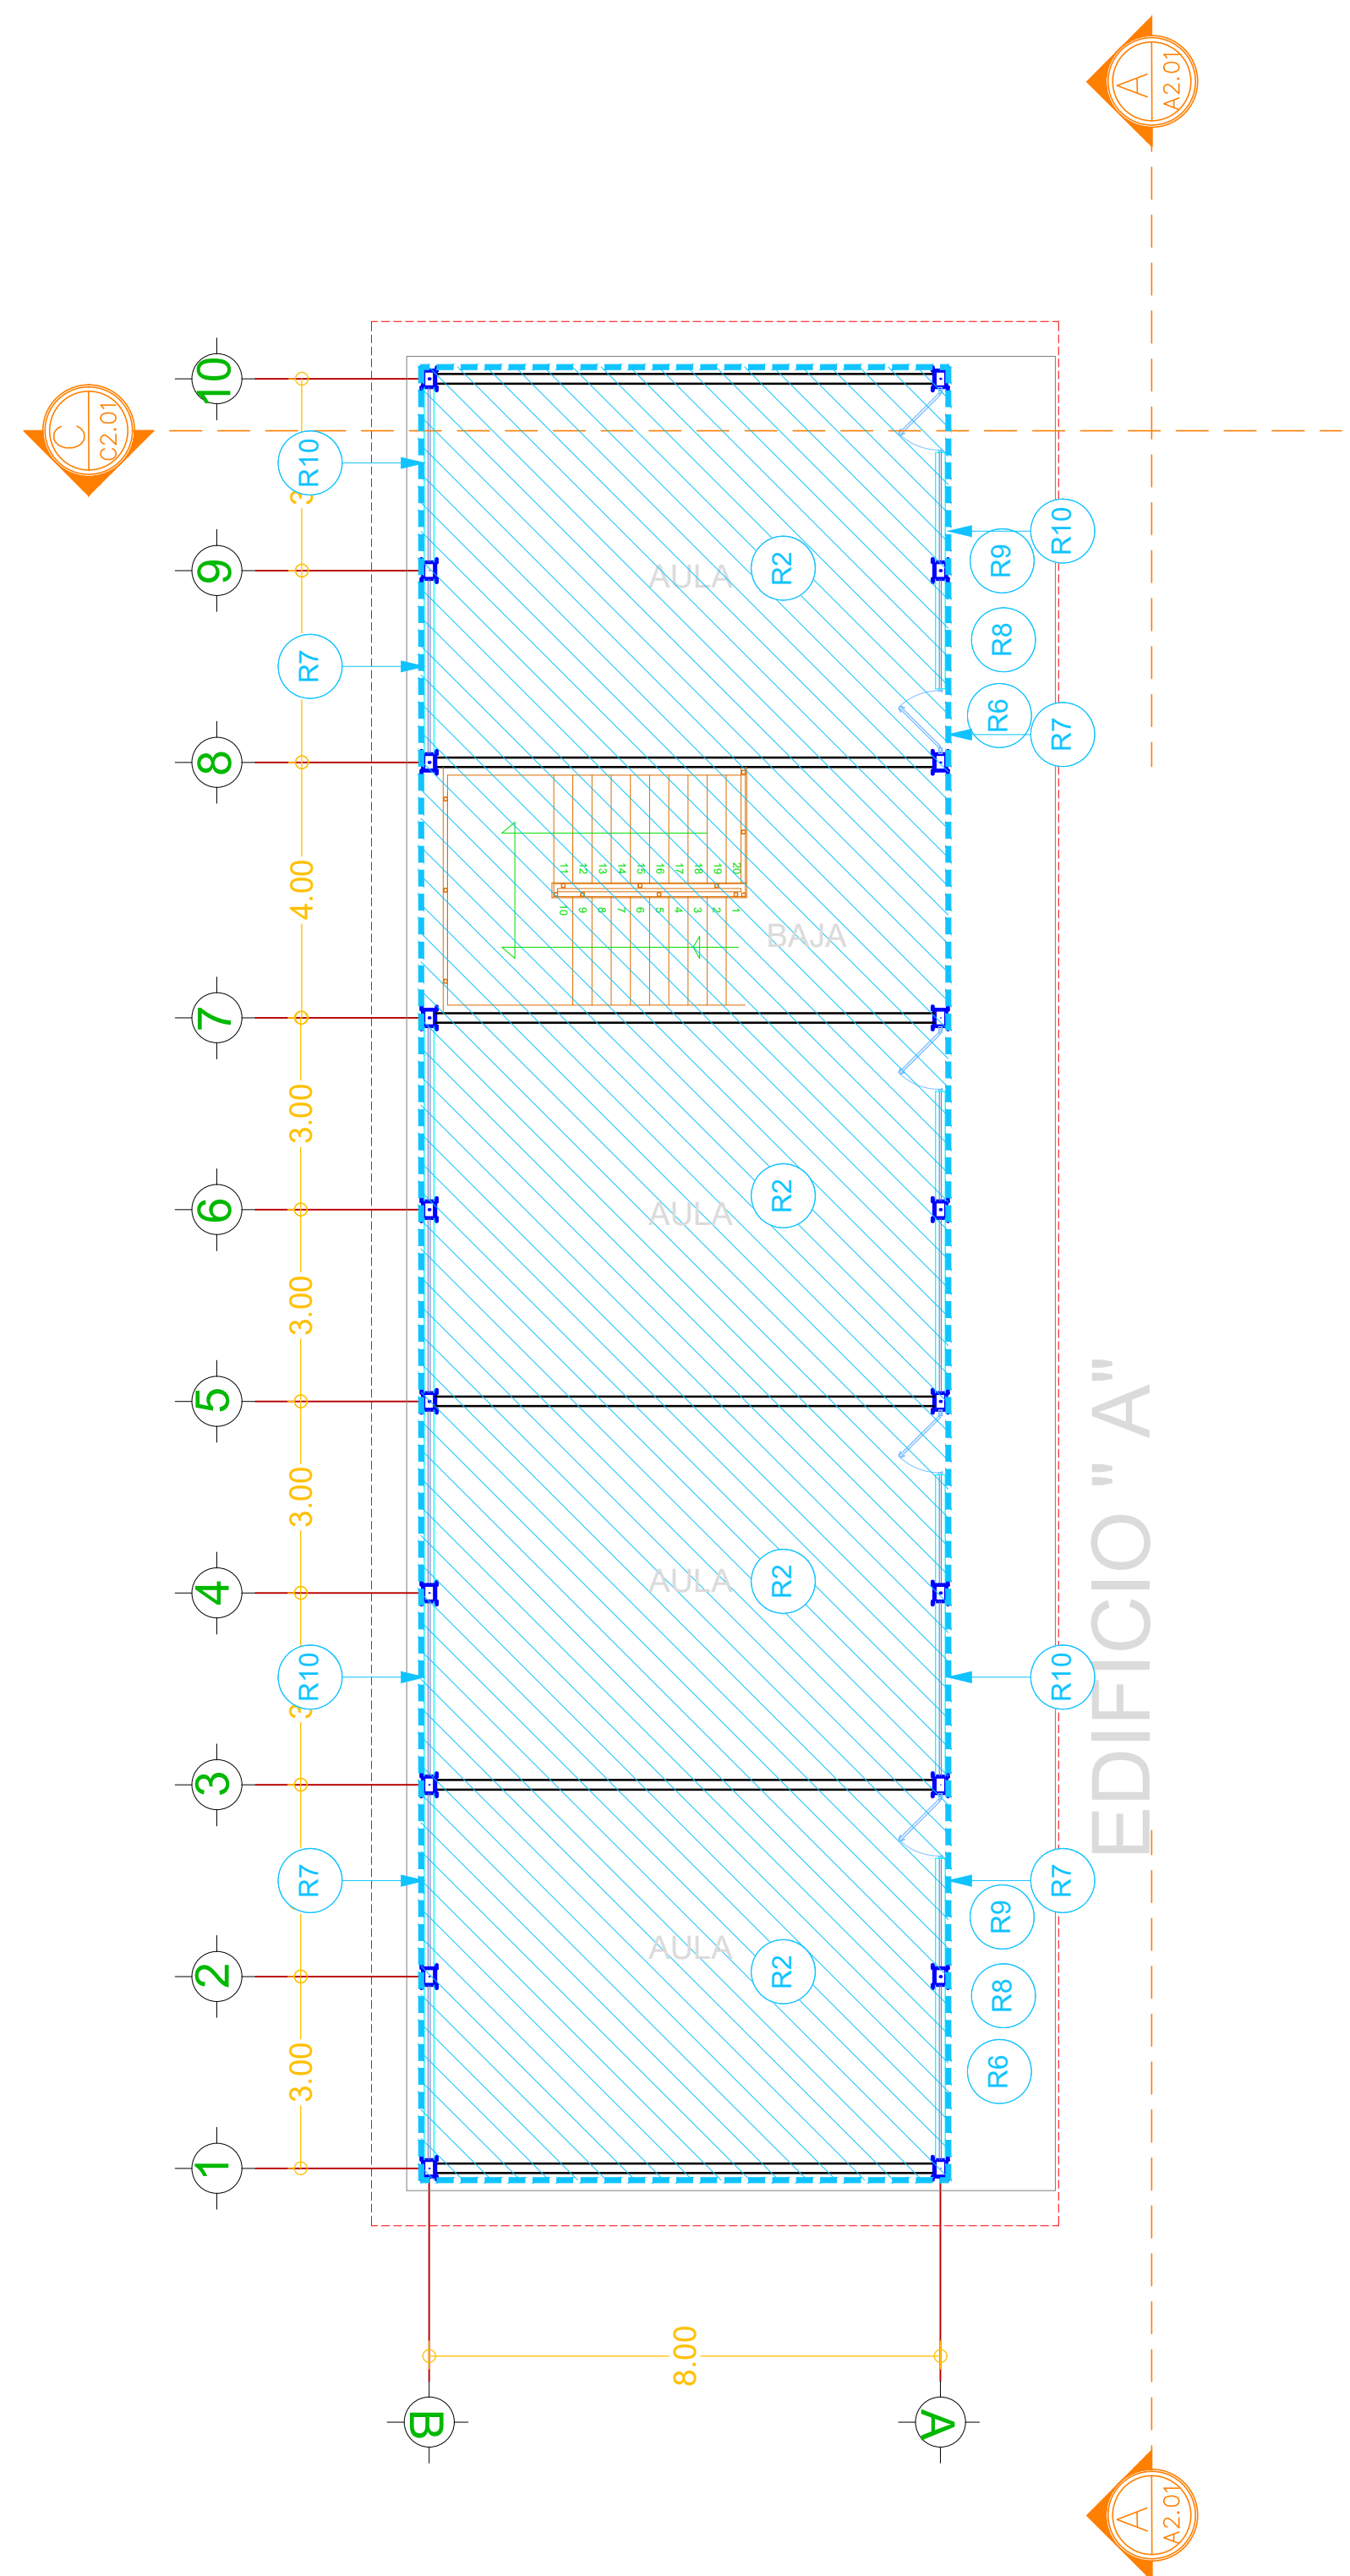

PATIO CIVICO
Y CANCHA
USOS MULTIPLES

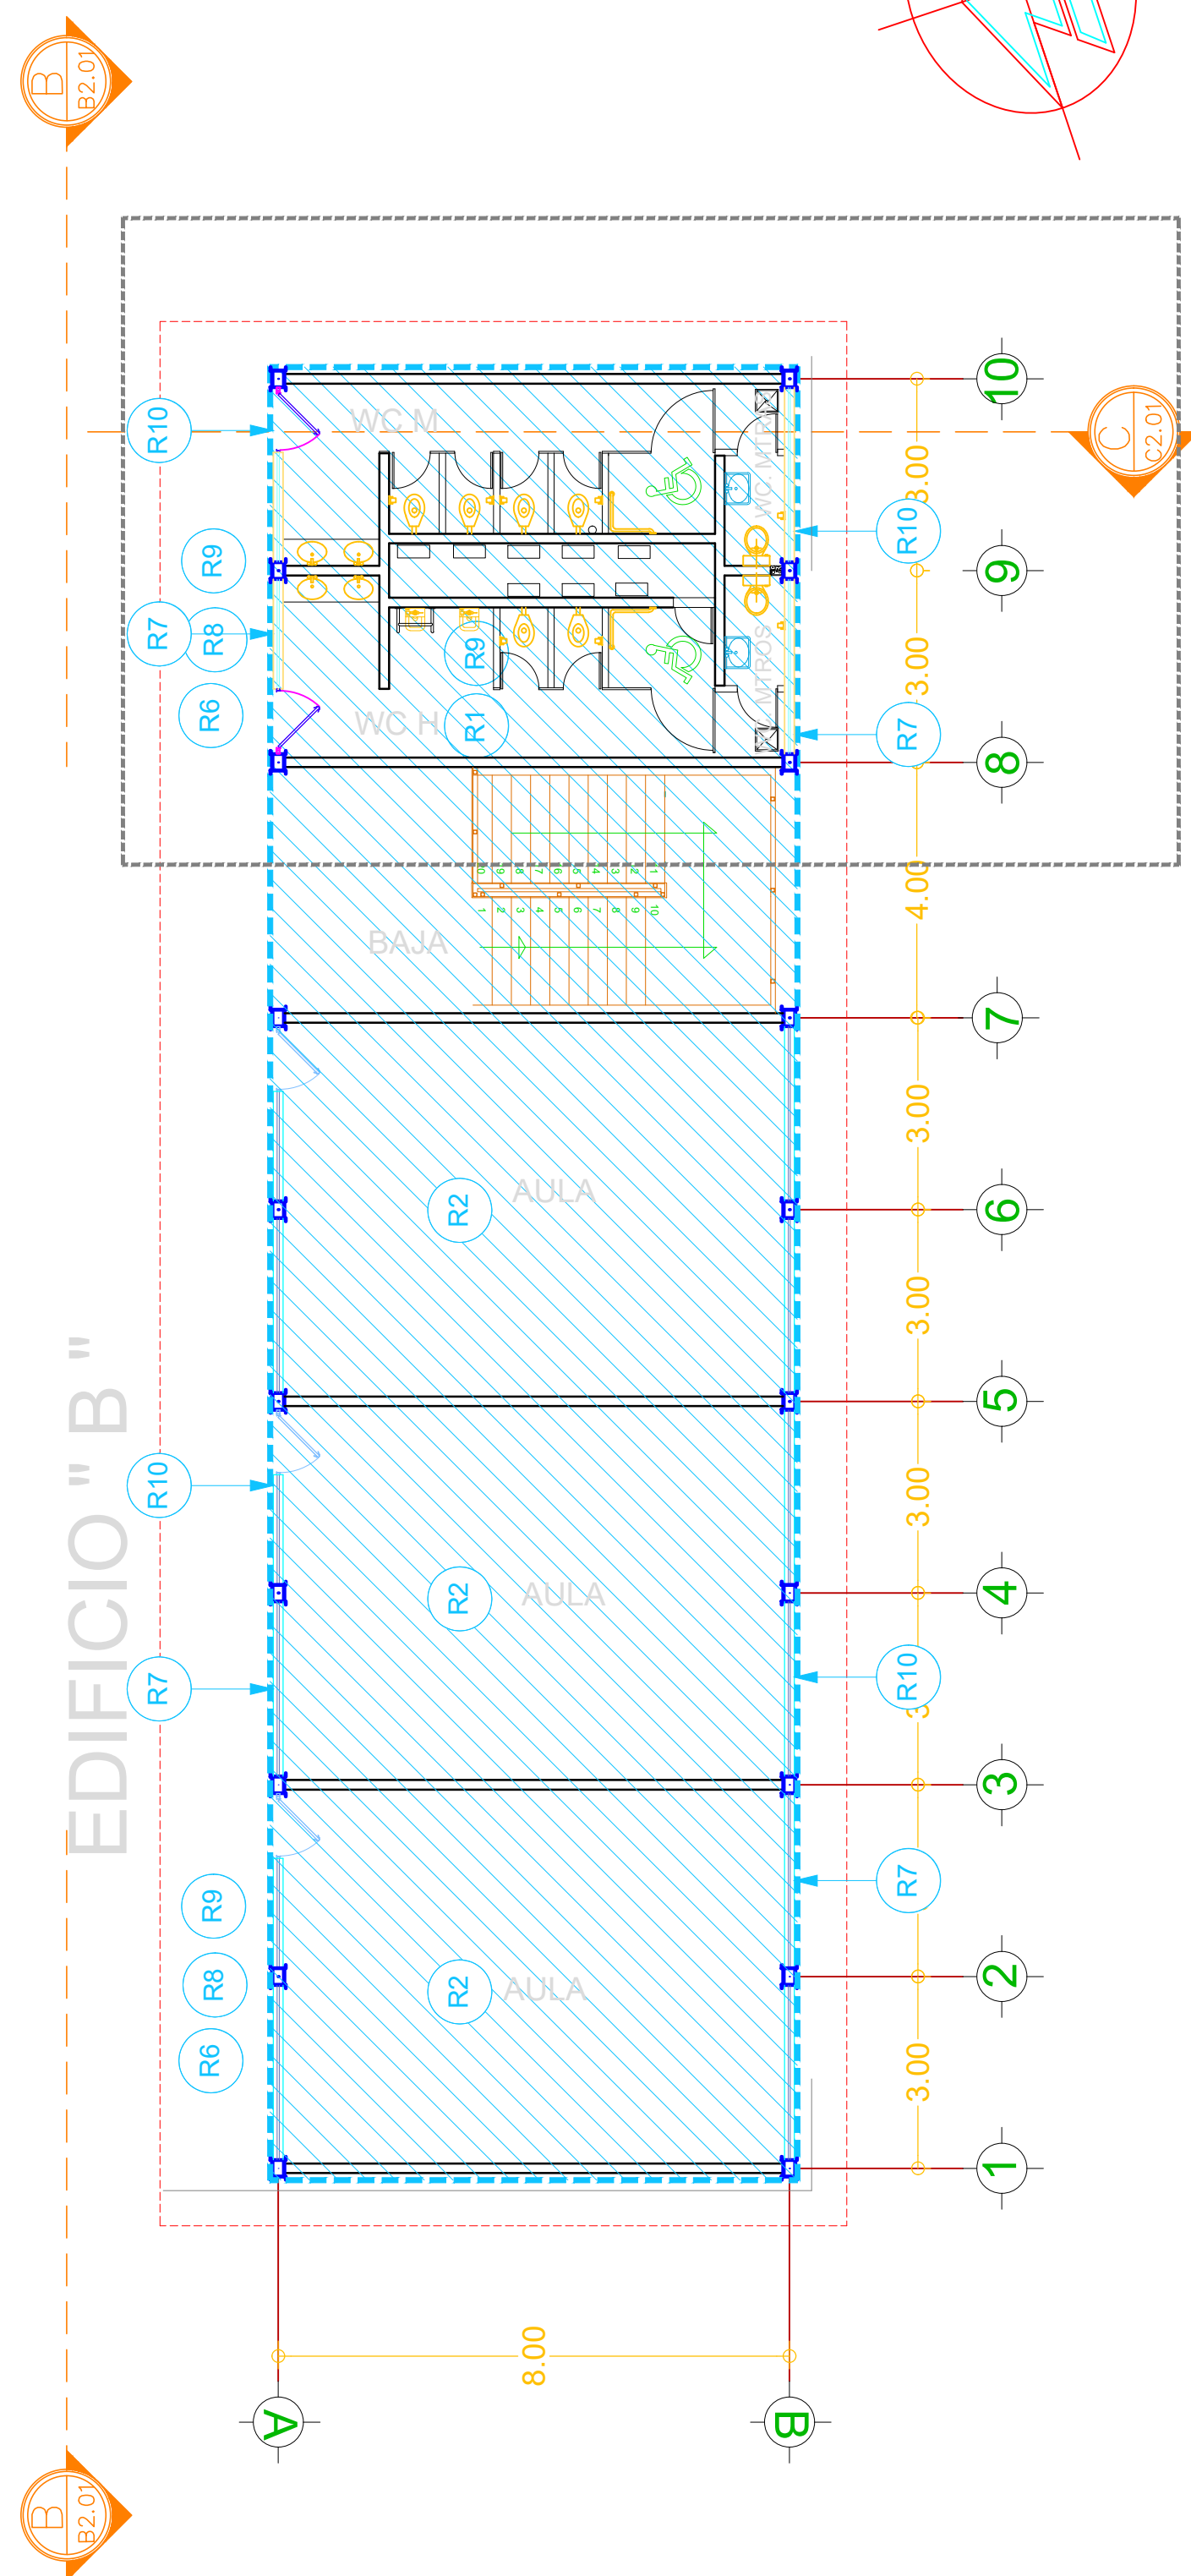

UBICACIÓN

NOTAS:

REHABILITACIONES

- R1** REHABILITACION DE NUCLEO DE SERVIDOR Y SUSTITUCION DE PISO, ADJUNTO, MUEBLES DE COCINA, MANTENIMIENTO DE PUERTAS, VENTANAS, SANEAMIENTO, REPOSICION DE APLANADOS, PINTURA, ETC.
- R2** REHABILITACION DE AULAS DIDACTICAS (PINTURA, PUERTAS, VENTANAS, SANEAMIENTO DE HERRERIA Y/O ALUMINIO, REPOSICION DE APLANADOS, PINTURA, COLOCACION DE PAREDES, ETC.)
- R3** REPOSICION DE AZOTEAS (PINTURA, PUERTAS, VENTANAS, SANEAMIENTO DE HERRERIA Y/O ALUMINIO, REPOSICION DE APLANADOS, PINTURA, COLOCACION DE PAREDES, ETC.)
- R4** REHABILITACION DE PATIO CIVICO (PINTURA, PUERTAS, VENTANAS, SANEAMIENTO DE HERRERIA Y/O ALUMINIO, REPOSICION DE APLANADOS, PINTURA, COLOCACION DE PAREDES, ETC.)
- R5** REHABILITACION DIRECCION (PINTURA, PUERTAS, VENTANAS, SANEAMIENTO DE HERRERIA Y/O ALUMINIO, REPOSICION DE APLANADOS, PINTURA, ETC.)
- R6** REHABILITACION DE PASILLOS (PINTURA, PUERTAS, VENTANAS, SANEAMIENTO DE HERRERIA Y/O ALUMINIO, REPOSICION DE APLANADOS, PINTURA, COLOCACION DE PAREDES, ETC.)
- R7** PINTURA GENERAL (PINTURA, PUERTAS, VENTANAS, SANEAMIENTO DE HERRERIA Y/O ALUMINIO, REPOSICION DE APLANADOS, PINTURA, COLOCACION DE PAREDES, ETC.)
- R8** REHABILITACION DE INSTALACION (PINTURA, PUERTAS, VENTANAS, SANEAMIENTO DE HERRERIA Y/O ALUMINIO, REPOSICION DE APLANADOS, PINTURA, COLOCACION DE PAREDES, ETC.)
- R9** REHABILITACION DE INSTALACION (PINTURA, PUERTAS, VENTANAS, SANEAMIENTO DE HERRERIA Y/O ALUMINIO, REPOSICION DE APLANADOS, PINTURA, COLOCACION DE PAREDES, ETC.)
- R10** REHABILITACION GENERAL CANCELERIAS (PINTURA, PUERTAS, VENTANAS, SANEAMIENTO DE HERRERIA Y/O ALUMINIO, REPOSICION DE APLANADOS, PINTURA, COLOCACION DE PAREDES, ETC.)
- R11** COLOCACION DE LUMINARIA

MURO NUEVO (PINTURA, PUERTAS, VENTANAS, SANEAMIENTO DE HERRERIA Y/O ALUMINIO, REPOSICION DE APLANADOS, PINTURA, COLOCACION DE PAREDES, ETC.)

DEMOLICION DE MURO EXISTENTE (PINTURA, PUERTAS, VENTANAS, SANEAMIENTO DE HERRERIA Y/O ALUMINIO, REPOSICION DE APLANADOS, PINTURA, COLOCACION DE PAREDES, ETC.)

● REJILLA UNIVERSAL, MOVILIZABLE, MARCA LURCA, CODIGO 174

AUTORIZACIÓN:

DATOS GENERALES

Localización: Hacienda Guadalupe 1227, Col. Santa Rosa, Oblatos

Municipio: Guadalajara

PROYECTO:

Rehabilitación de primaria Heroico Colegio Militar CCT14EPRI026N, municipio de Guadalajara, Jalisco.

CONTENIDO:

ARQUITECTONICO PLANTA

ALTAEDO, ACTUAL


ACCIONES Y REHABILITACIONES

ESCALA: 1:100

FECHA: JUN 2020

CLAVE DE PLANO: A11

Infraestructura y Obra Pública

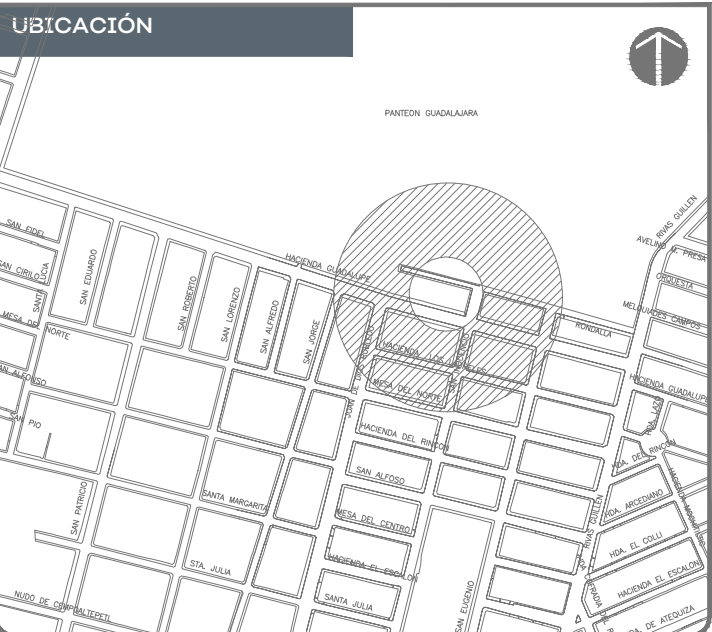

NOTAS:

	REHABILITACIONES
	REHABILITACION DE NUCLEO DE SERVIDOR Y SUSTITUCION DE PISO, AZULEJOS, MUEBLES DE COCINA, MAMPARAS, CUBIERTOS, SALIDAS, REPOSICION DE APILAMADOS, PINTURA, ETC.
	REHABILITACION DE AULAS DIDACTICAS (CUBIERTOS, PUERTAS, VENTANAS, CANCELERIA DE HERRERIA Y/O ALUMINO, REPOSICION DE APILAMADOS, PINTURA, SUSTITUCION DE PUERTAS, ETC.)
	RETRILLO Y SUSTITUCION DE ENLADRILLADO, ZANAJETA Y CUBIERTOS EN MAL ESTADO, REPOSICION DE APILAMADOS Y PINTURA EN PRETILES, APLICACION DE IMPERMEABILIZANTE.
	REHABILITACION DE PATIO CIVICO (RETRILLO Y SUSTITUCION DE LOSAS DE CONCRETO EN MAL ESTADO, BAUTAMENTO DE CANCHAS DE USOS MULTIPLES, COLOCACION DE PASEOS-PORTERA.
	REHABILITACION DIRECCION (RETRILLO Y SUSTITUCION DE PISO, CERAMICOS, SALIDAS ELECTRICAS, PUERTAS, VENTANAS, CANCELERIA DE HERRERIA Y/O ALUMINO, REPOSICION DE APILAMADOS, PINTURA, ETC.)
	REHABILITACION DE PASILLOS (RETRILLO Y SUSTITUCION DE PISO, CERAMICOS, REPARACION DE ESCALERAS, COLOCACION DE BARANDAS DE ACCESIBILIDAD UNIVERSAL, SIEMPRE QUE SEA NECESARIO).
	PINTURA GENERAL (RETRILLO, REPARO Y SUSTITUCION DE APILAMADOS EN MAL ESTADO, APLICACION DE DOS MANOS DE PINTURA EN MUROS, ESTRIOS, PASEOS, PORTERAS Y EXTRUCCIONES AL INTERIOR Y EXTERIOR).
	REHABILITACION DE INSTALACION (RETRILLO Y SUSTITUCION DE SALIDAS ELECTRICAS DE CENTRO, REPARACION DE APILAMADOS, CUBIERTOS DE CARGA, REPARACIONES TERMOMAGNETICAS, CONDUCTORES EN ACOMETIDA Y LAMINARIAS EN TODOS EL PLANTEL).
	REHABILITACION DE INSTALACION (RETRILLO Y SUSTITUCION DE SALIDAS, HERRAJES, VENTANAS, REPOSICION DE CUBIERTOS, REPARO DE CUBIERTOS, DESARROLLO DE ALBAÑAL, REVISION Y CORRECCION DE CUBIERTOS, ROMPA CENTRICA, LAMINAS DE MARCO, REPOSICION EN).
	REHABILITACION GENERAL CANCELERIAS (RETRILLO Y SUSTITUCION VENTANERA Y PUERTAS EN MAL ESTADO, SUSTITUCION DE CUBIERTOS, APLICACION DE DOS MANOS DE PINTURA, REPOSICION DE VENTANAS, ETC.)
	COLOCACION DE LAMINAR
	MURO NUEVO (RETRILLO Y SUSTITUCION DE APILAMADOS CON APILAMADO DE 1/2 CAL, UN ESPESOR A PLANO Y RESEA CON MORTERO).
	DEMOLICION DE MURO EXISTENTE (RETRILLO Y SUSTITUCION DE APILAMADOS CON APILAMADO DE 1/2 CAL, UN ESPESOR A PLANO Y RESEA CON MORTERO).
	COLOCACION DE PUERTA (RETRILLO Y SUSTITUCION DE APILAMADOS CON APILAMADO DE 1/2 CAL, UN ESPESOR A PLANO Y RESEA CON MORTERO).

AUTORIZACIÓN:

DATOS GENERALES

Localización: Hacienda Guadalupe 1227, Col. Santa Rosa, Oblatos

Municipio: Guadalajara

PROYECTO:

Rehabilitación de primaria Heroico Colegio Militar CCT14EPRI026N, municipio de Guadalajara, Jalisco.


CONTENIDO:

ALZADOS ACCIONES


ESCALA: 1:100

FECHA: JUN 2020


CLAVE DE PLANO: A11

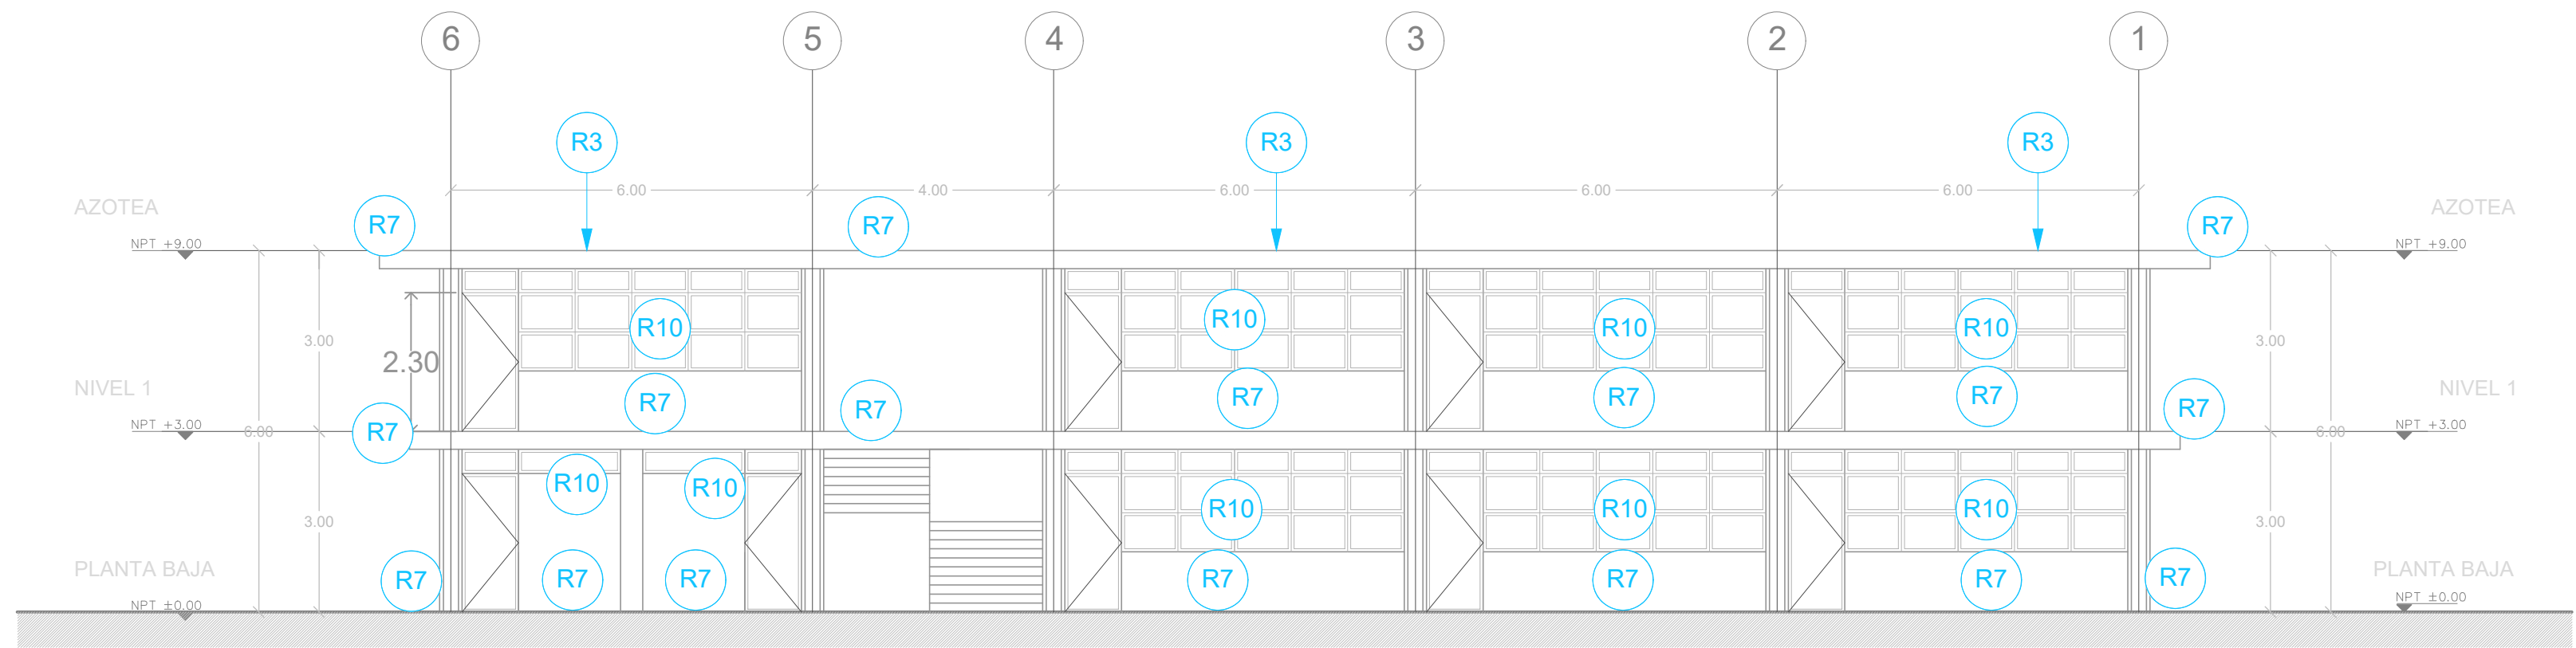


EDIFICIO A. ALZADO NORTE
ESC. 1:100

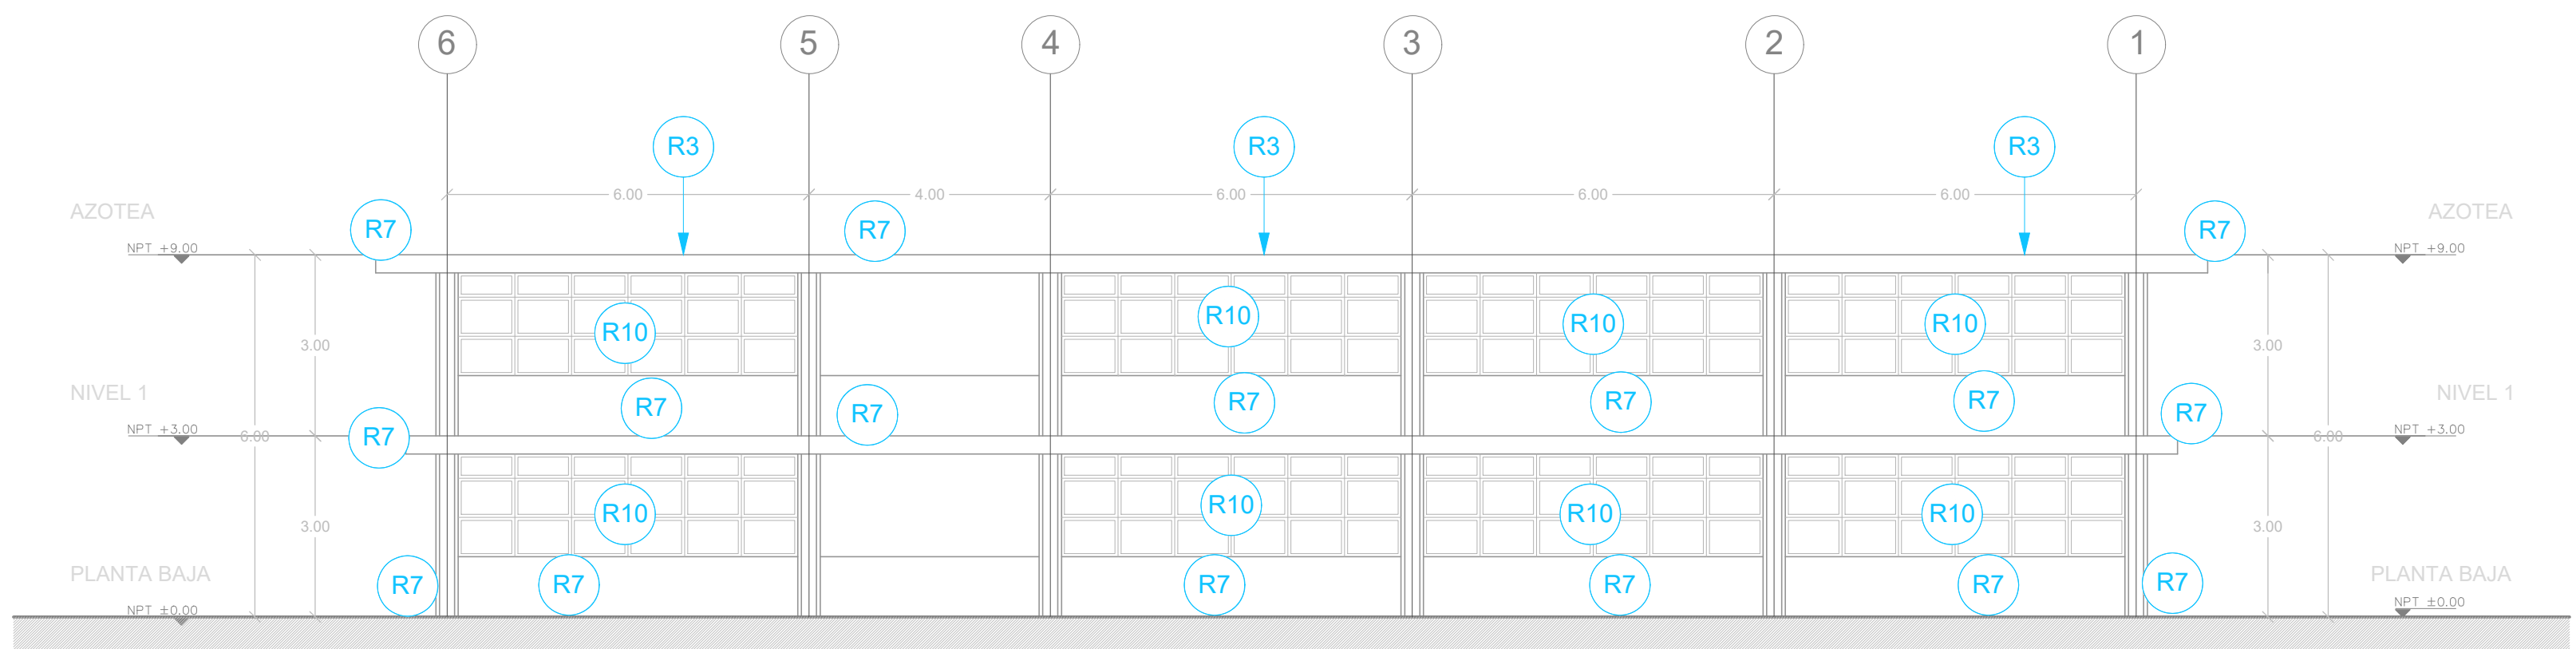

EDIFICIO B. ALZADO NORTE
ESC. 1:100

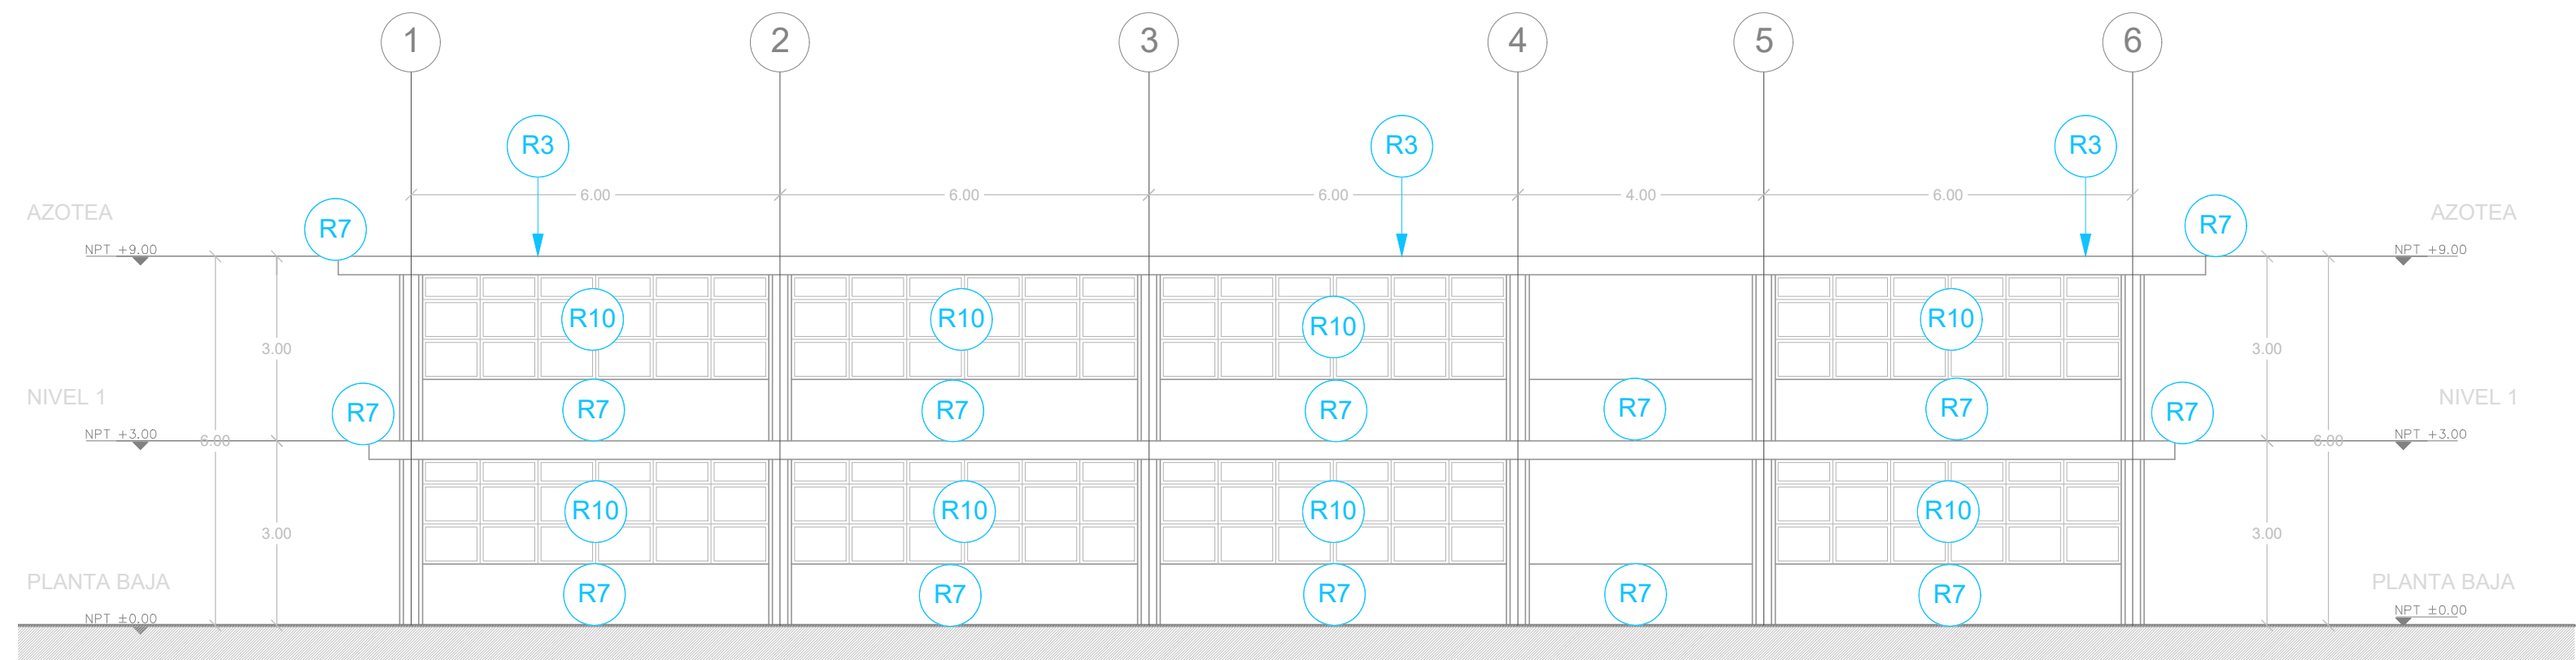

EDIFICIO A. ALZADO SUR
ESC. 1:100

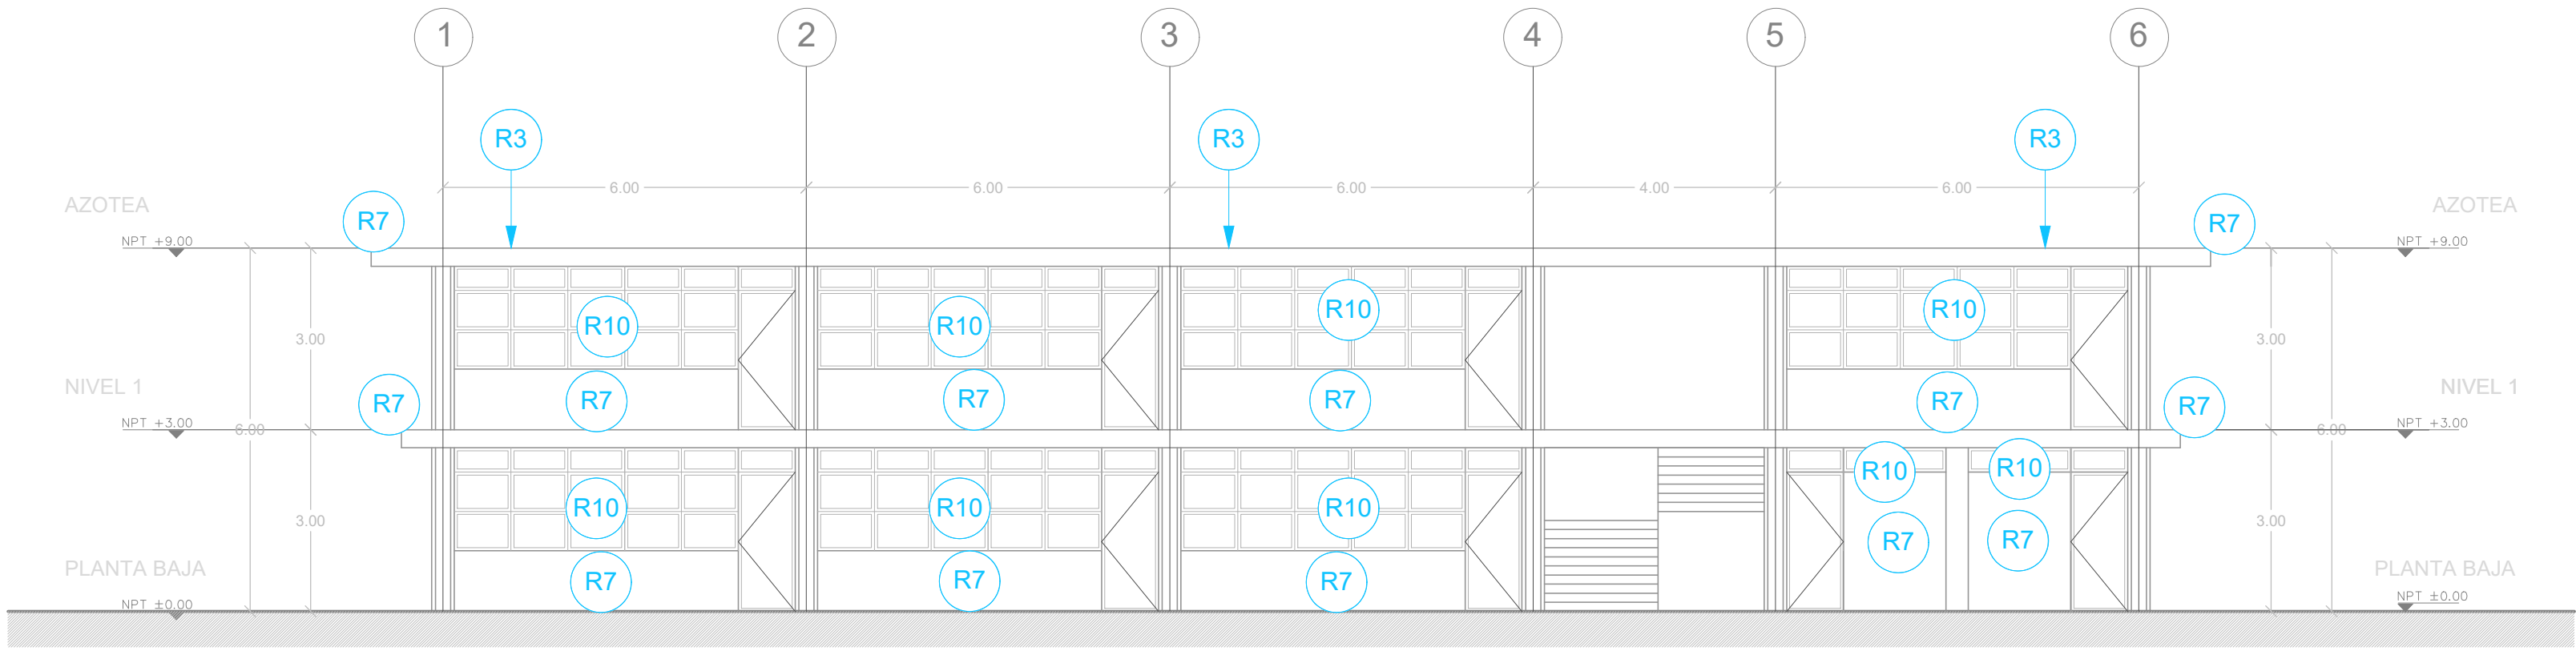

EDIFICIO B. ALZADO SUR
ESC. 1:100



- MURO NUEVO**
MUR A BASE DE LADRILLORECUBIENDO CON APLANADO DE 1,5 CM. DE ESPESOR. A 10 CM. DE ESPESOR Y REGLA CON MOTERTEO
CIMENTO-ARENA PROPORCION 1:3. ACABADO REESTRATIFICADO PARA RECUBRIMIENTO DE 0,5 A 0,8 CM. MARCA
POTENCIALMENTE ADHESIVO ACABADO COLOR BLANCO PASTA UNA ALTURA DE 1,80 MTS. COMPROMISO DE MURLO CON
APLANADO DE 1,5 CM. DE ESPESOR A PLANO Y REGLA CON MOTERTEO CIMENTO-ARENA PROPORCION 1:3 ACABADO REESTRATIFICADO CON PINTURA COLOR BLANCO JACANA
MARCA COMEX VINILAS MARCA A LO ALTO DEL MURLO
- DEMOLICION DE MURLO EXISTENTE**
COLOCACION DE PUERTA
- REJILLA UNIVERSAL INOXIDABLE, CUBRO UNICA, COGRO 12

--	--

Localización: Hacienda Guadalupe 1227, Col. San Rosa, Oblatos

Municipio: Guadalajara

Rehabilitación de primaria Heróico Colegio Militar
CCT14EPR1026N, municipio de Guadalajara, JaliscoALZADOS 2
ACCIONES

116

DATE

433





AUTORIZACIÓN:	


DATOS GENERALES	
Localización:	Hacienda Guadalupe 1227, Col. Santa Rosa, Oblatos
Municipio:	Guadalajara



Rehabilitación de primaria Heróico Colegio Militar CCT4EPRI026N, municipio de Guadalajara, Jalisco.

CONTENIDO:

PLANTA DE AZOTEAS
EDO. ACTUAL
ACCIONES Y REHABILITACIONES

ESCALA:	FECHA:	CLAVE DE PLANO:
1:100	JUN 2020	A1.1

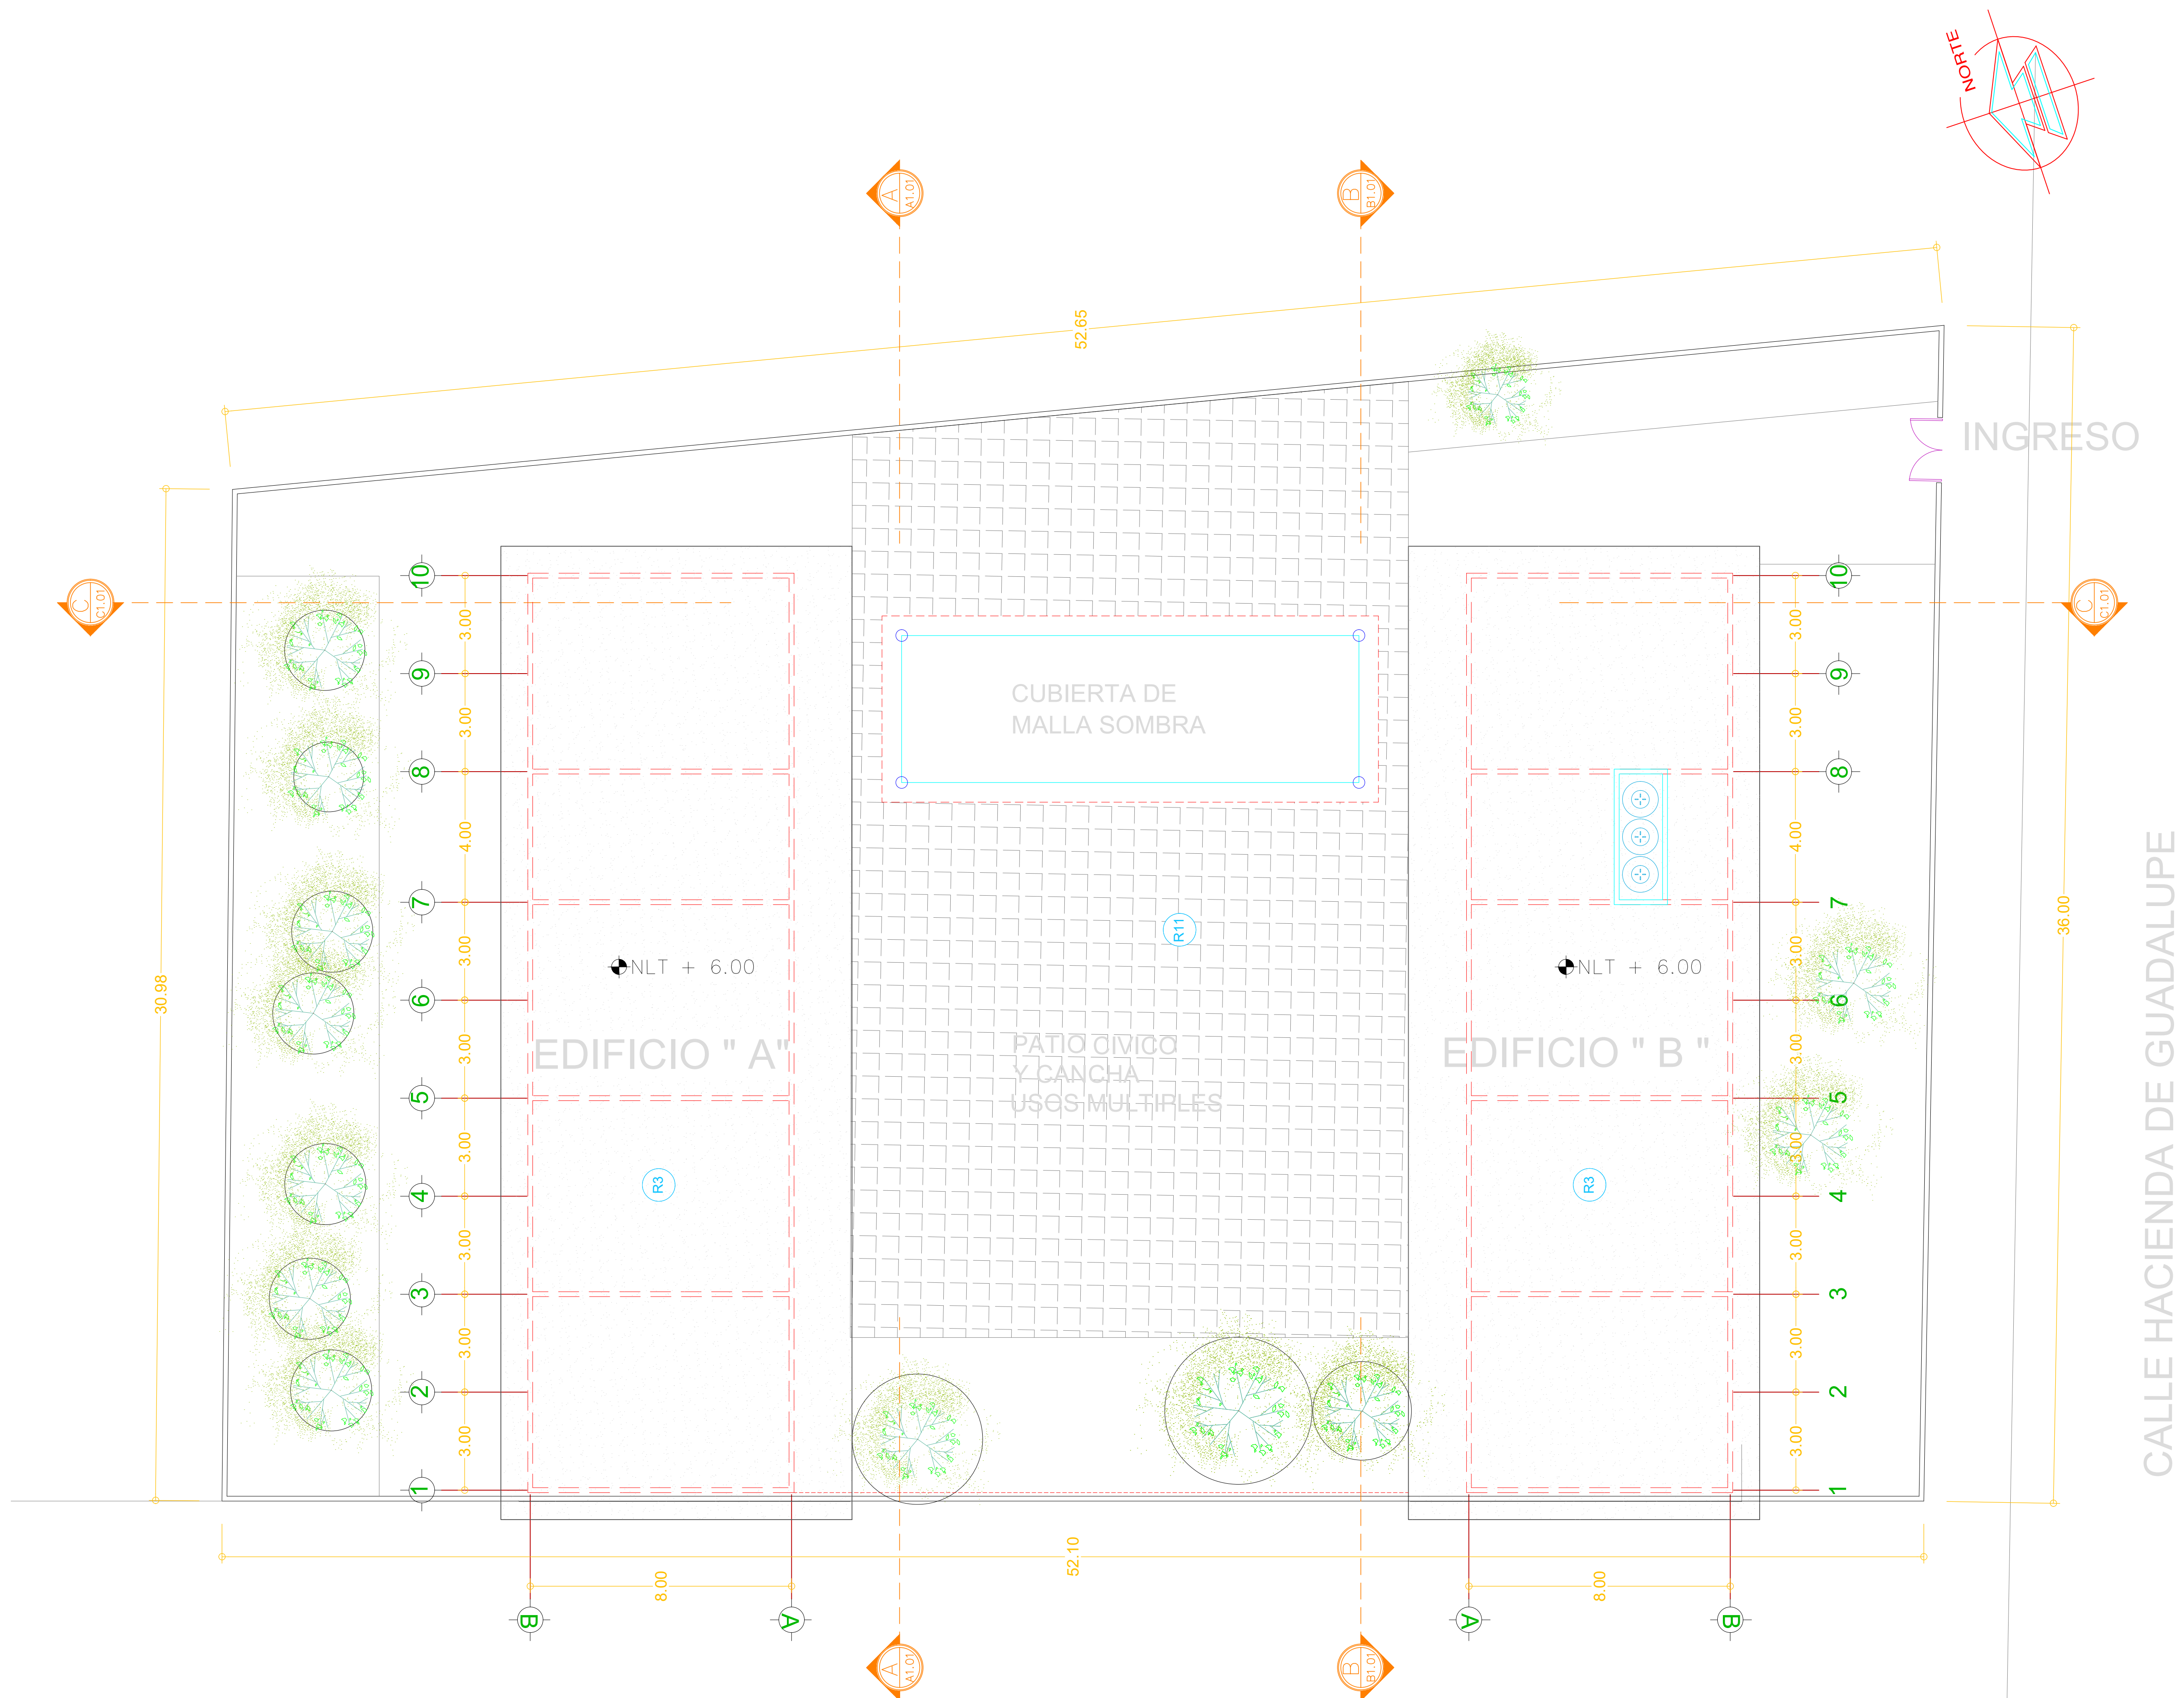

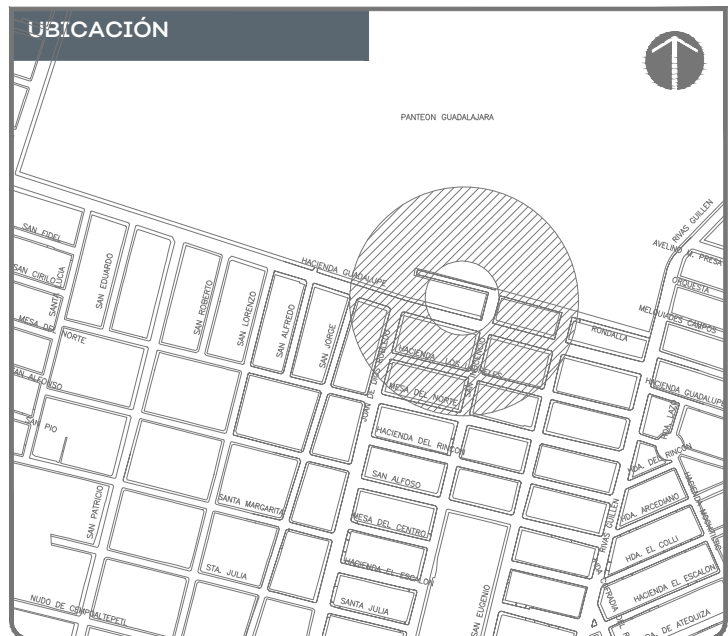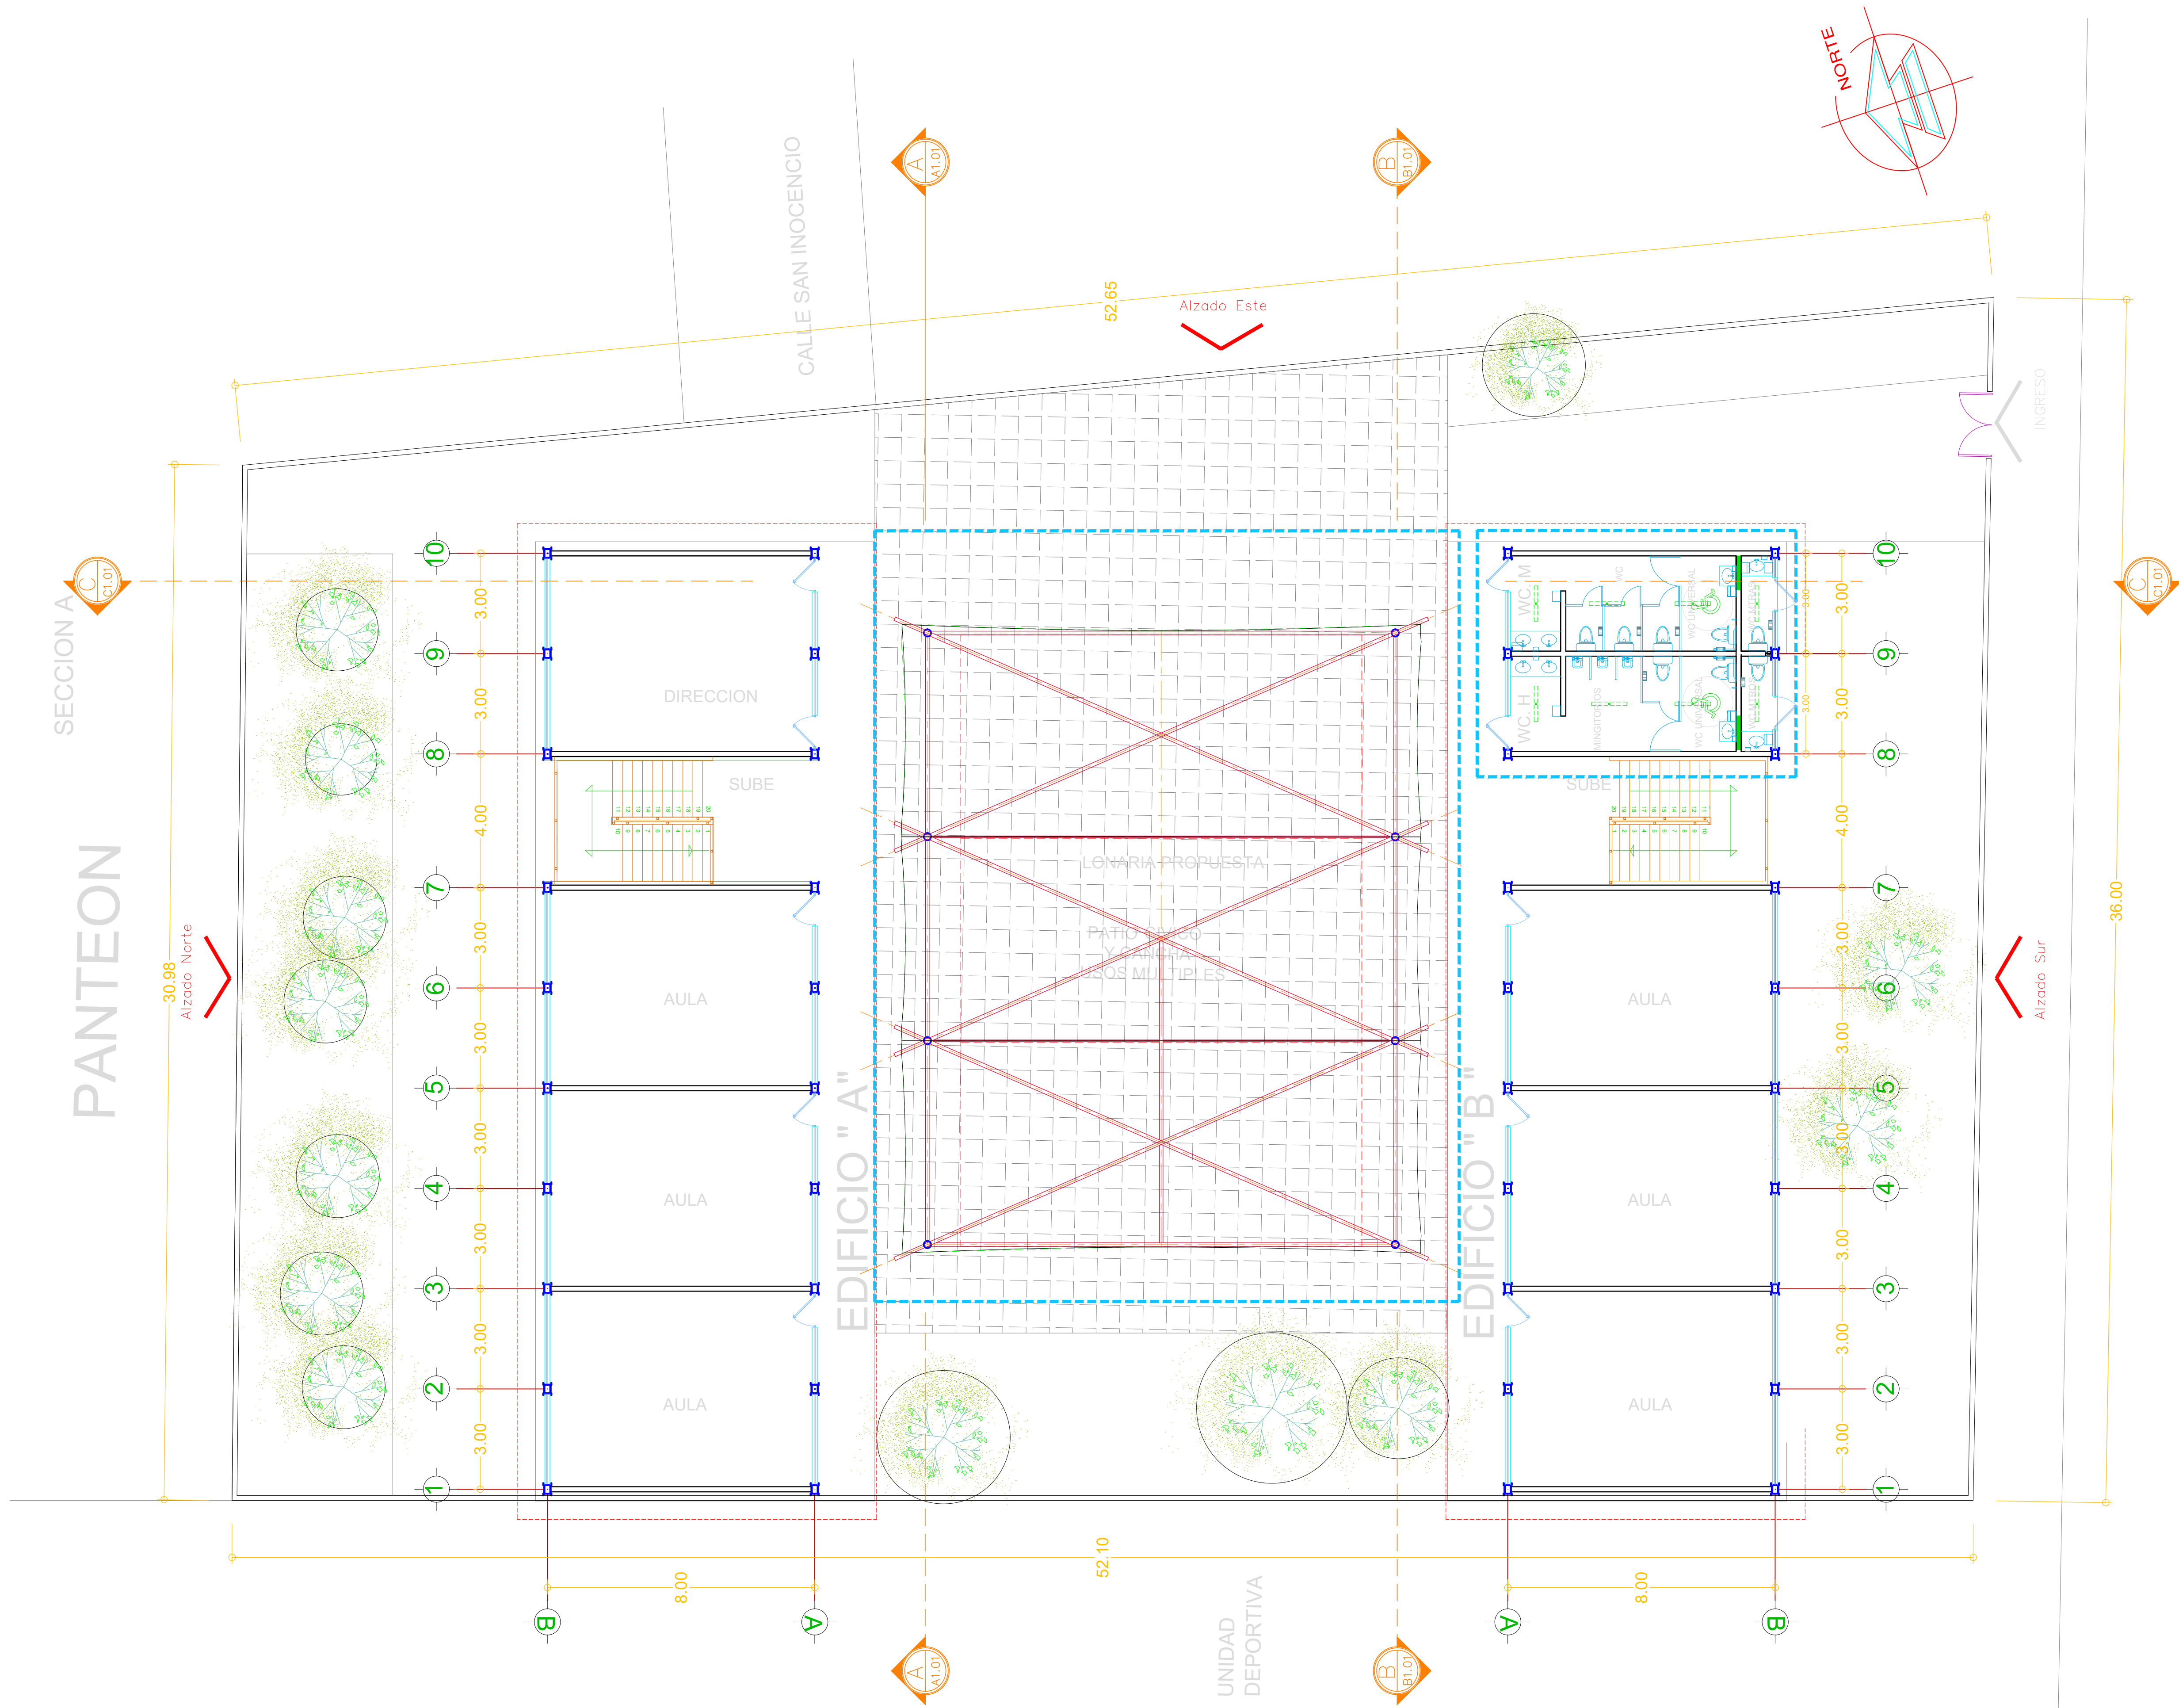

NOTAS:

AUTORIZACIÓN:

DATOS GENERALES
Localización: Hacienda Guadalupe 1227, Col. Santa Rosa, Oblatos
Municipio: Guadalajara


PROYECTO:
Rehabilitación de primaria Heroico Colegio Militar CCT14EPR1026N, municipio de Guadalajara, Jalisco.

CONTENIDO:
ARQUITECTONICO PLANTA BAJA PROPUESTA

ESCALA: 1:100
FECHA: JUN 2020
CLAVE DE PLANO: A11



SIOP - E - ECCOR - O B - L P - 2 7 6 - 2 0 2 0

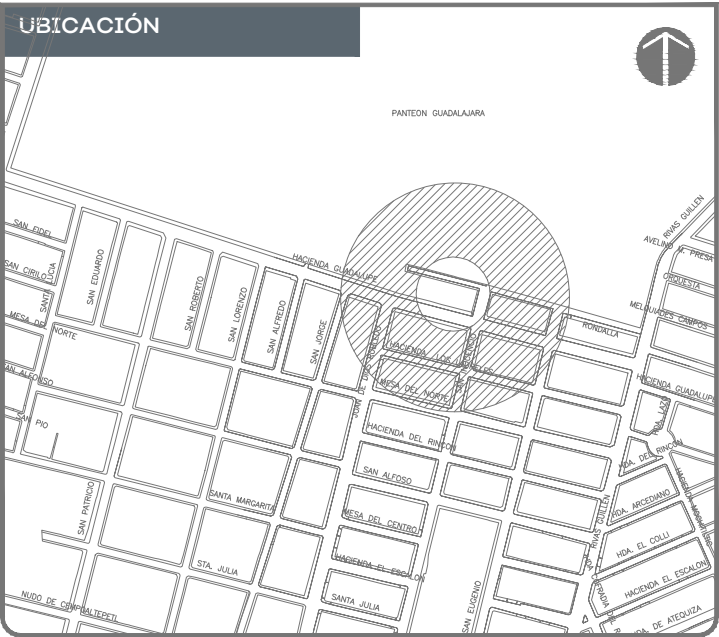

NOTAS:

AUTORIZACIÓN:

DATOS GENERALES

Localización: Hacienda Guadalupe 1227, Col. Santa Rosa, Oblatos

Municipio: Guadalajara


PROYECTO:


Rehabilitación de primaria Heroico Colegio Militar CCT14EPRI026N, municipio de Guadalajara, Jalisco.

CONTENIDO:


PLANTA ARQUITECTÓNICA
ALTA
PROPUESTA

ESCALA:	FECHA:	CLAVE DE PLANO:
1:100	JUN 2020	A11

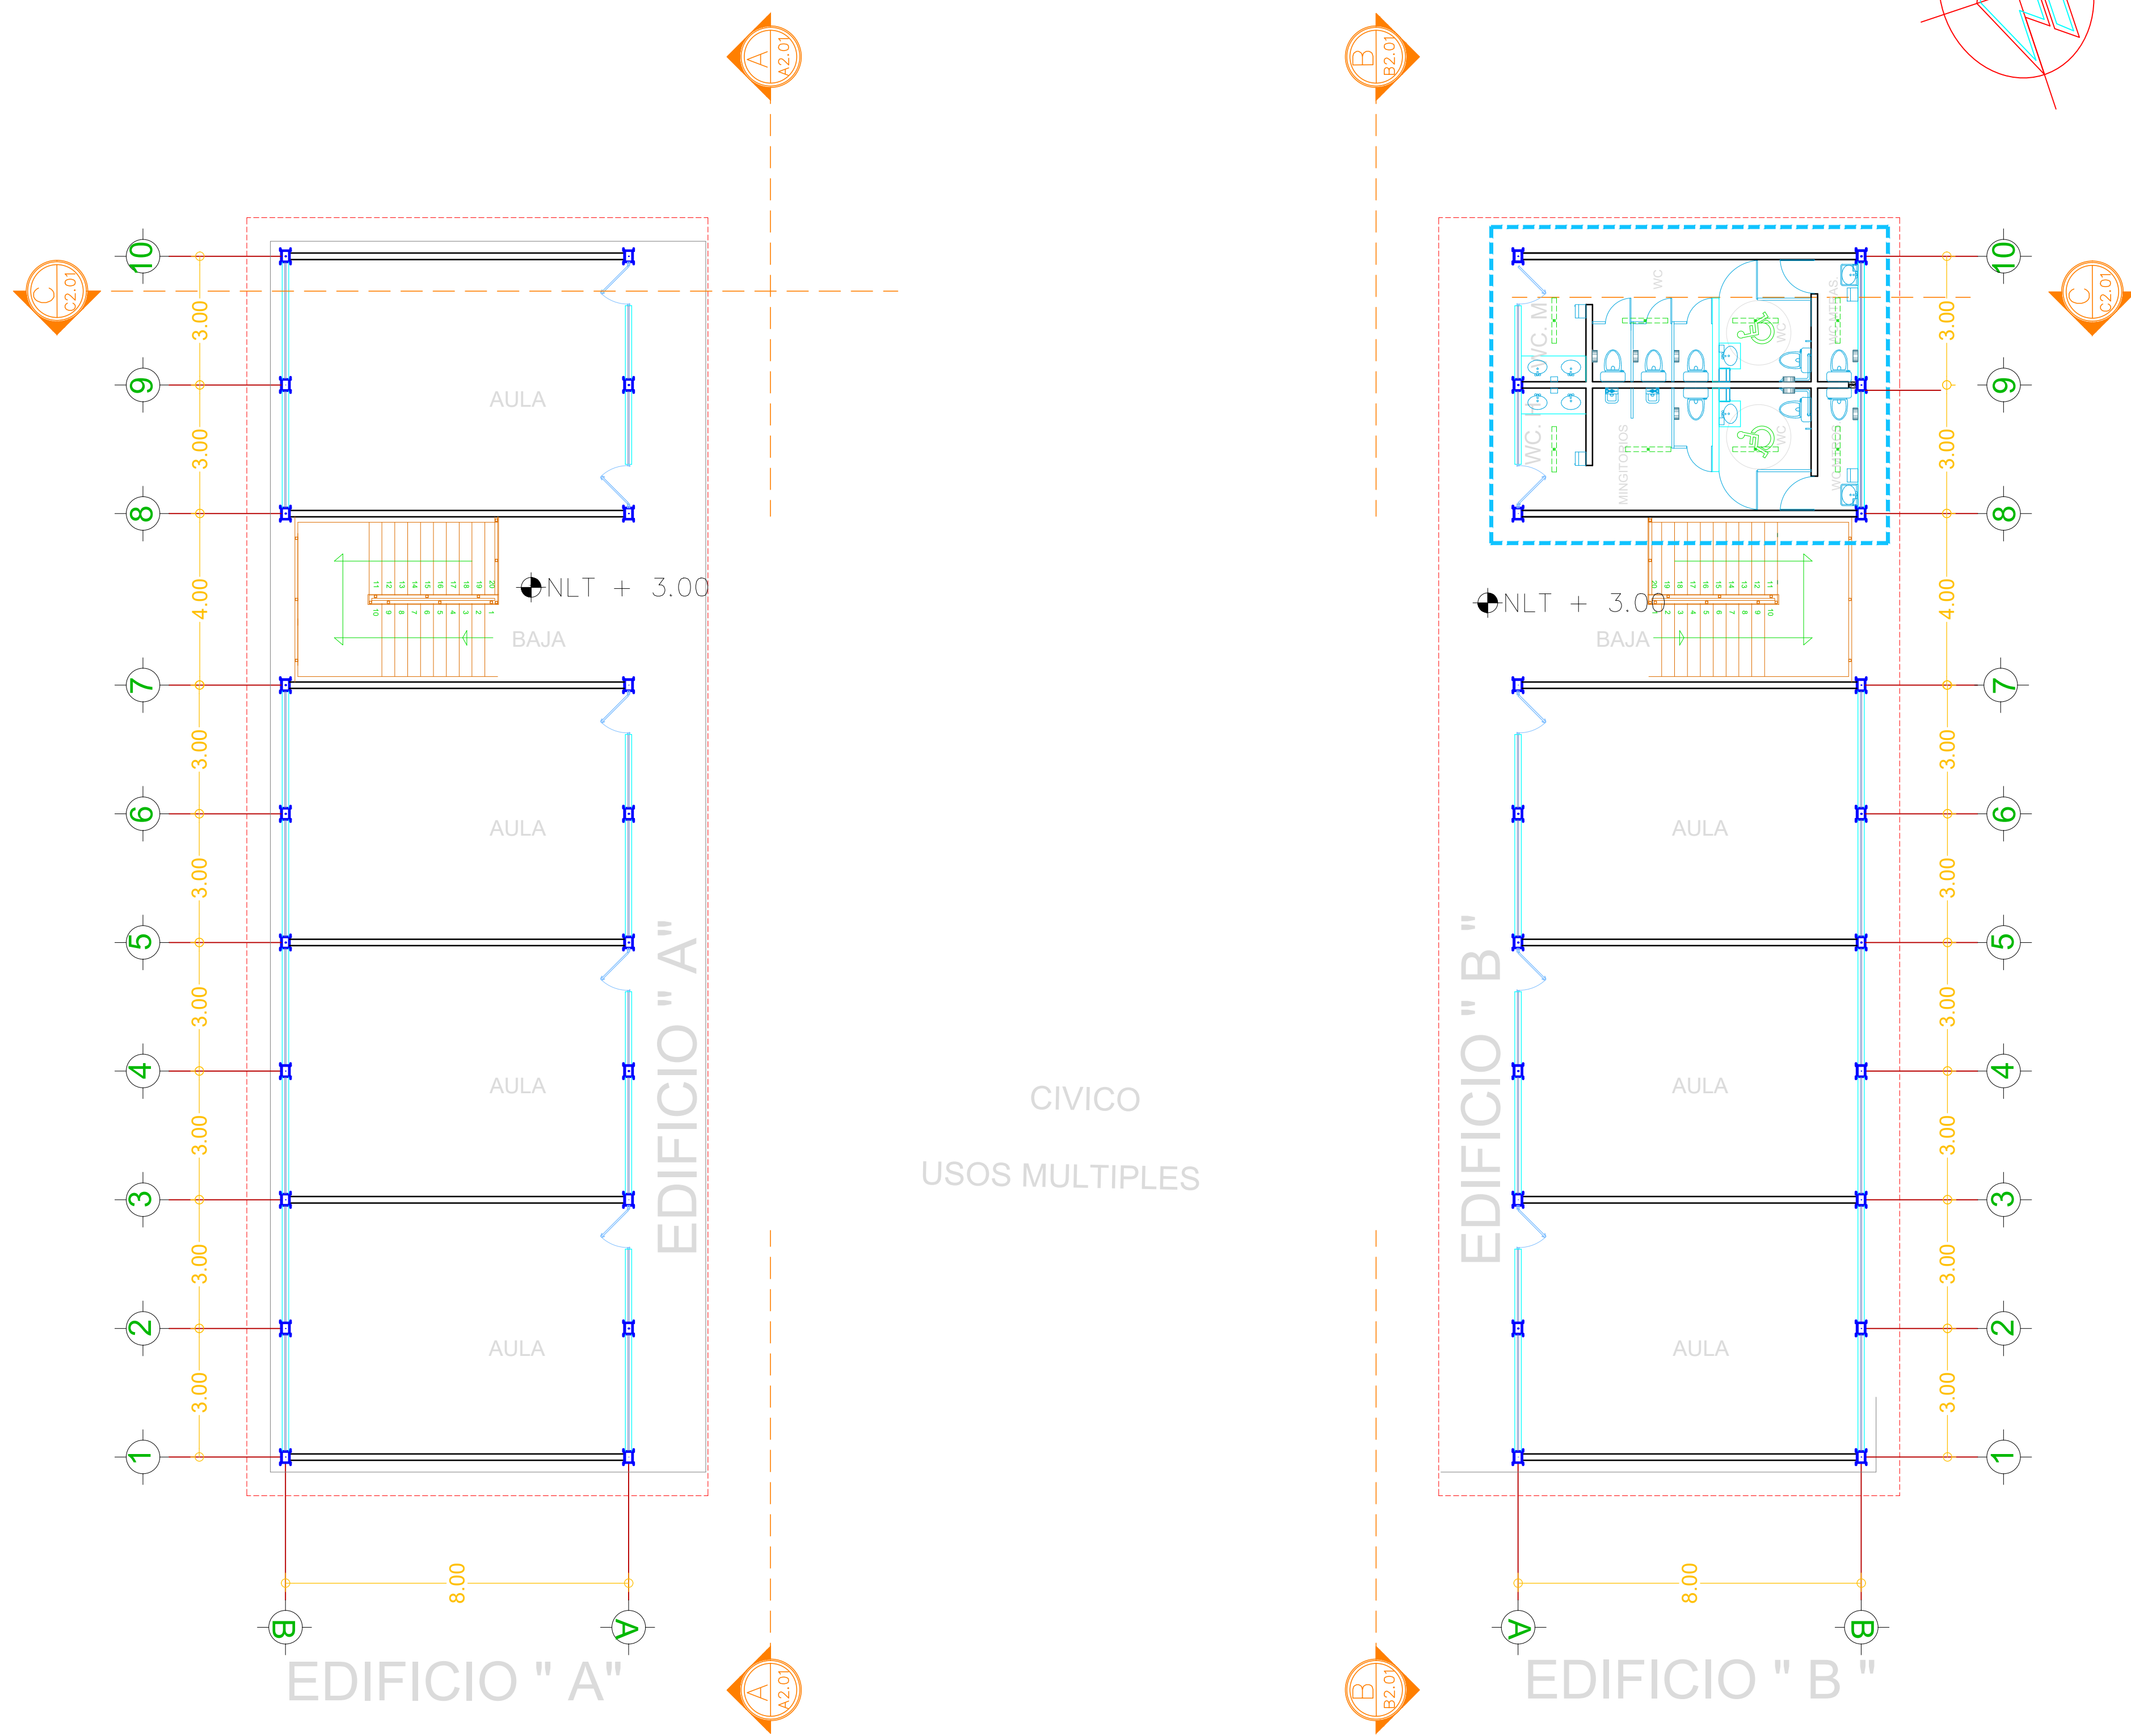

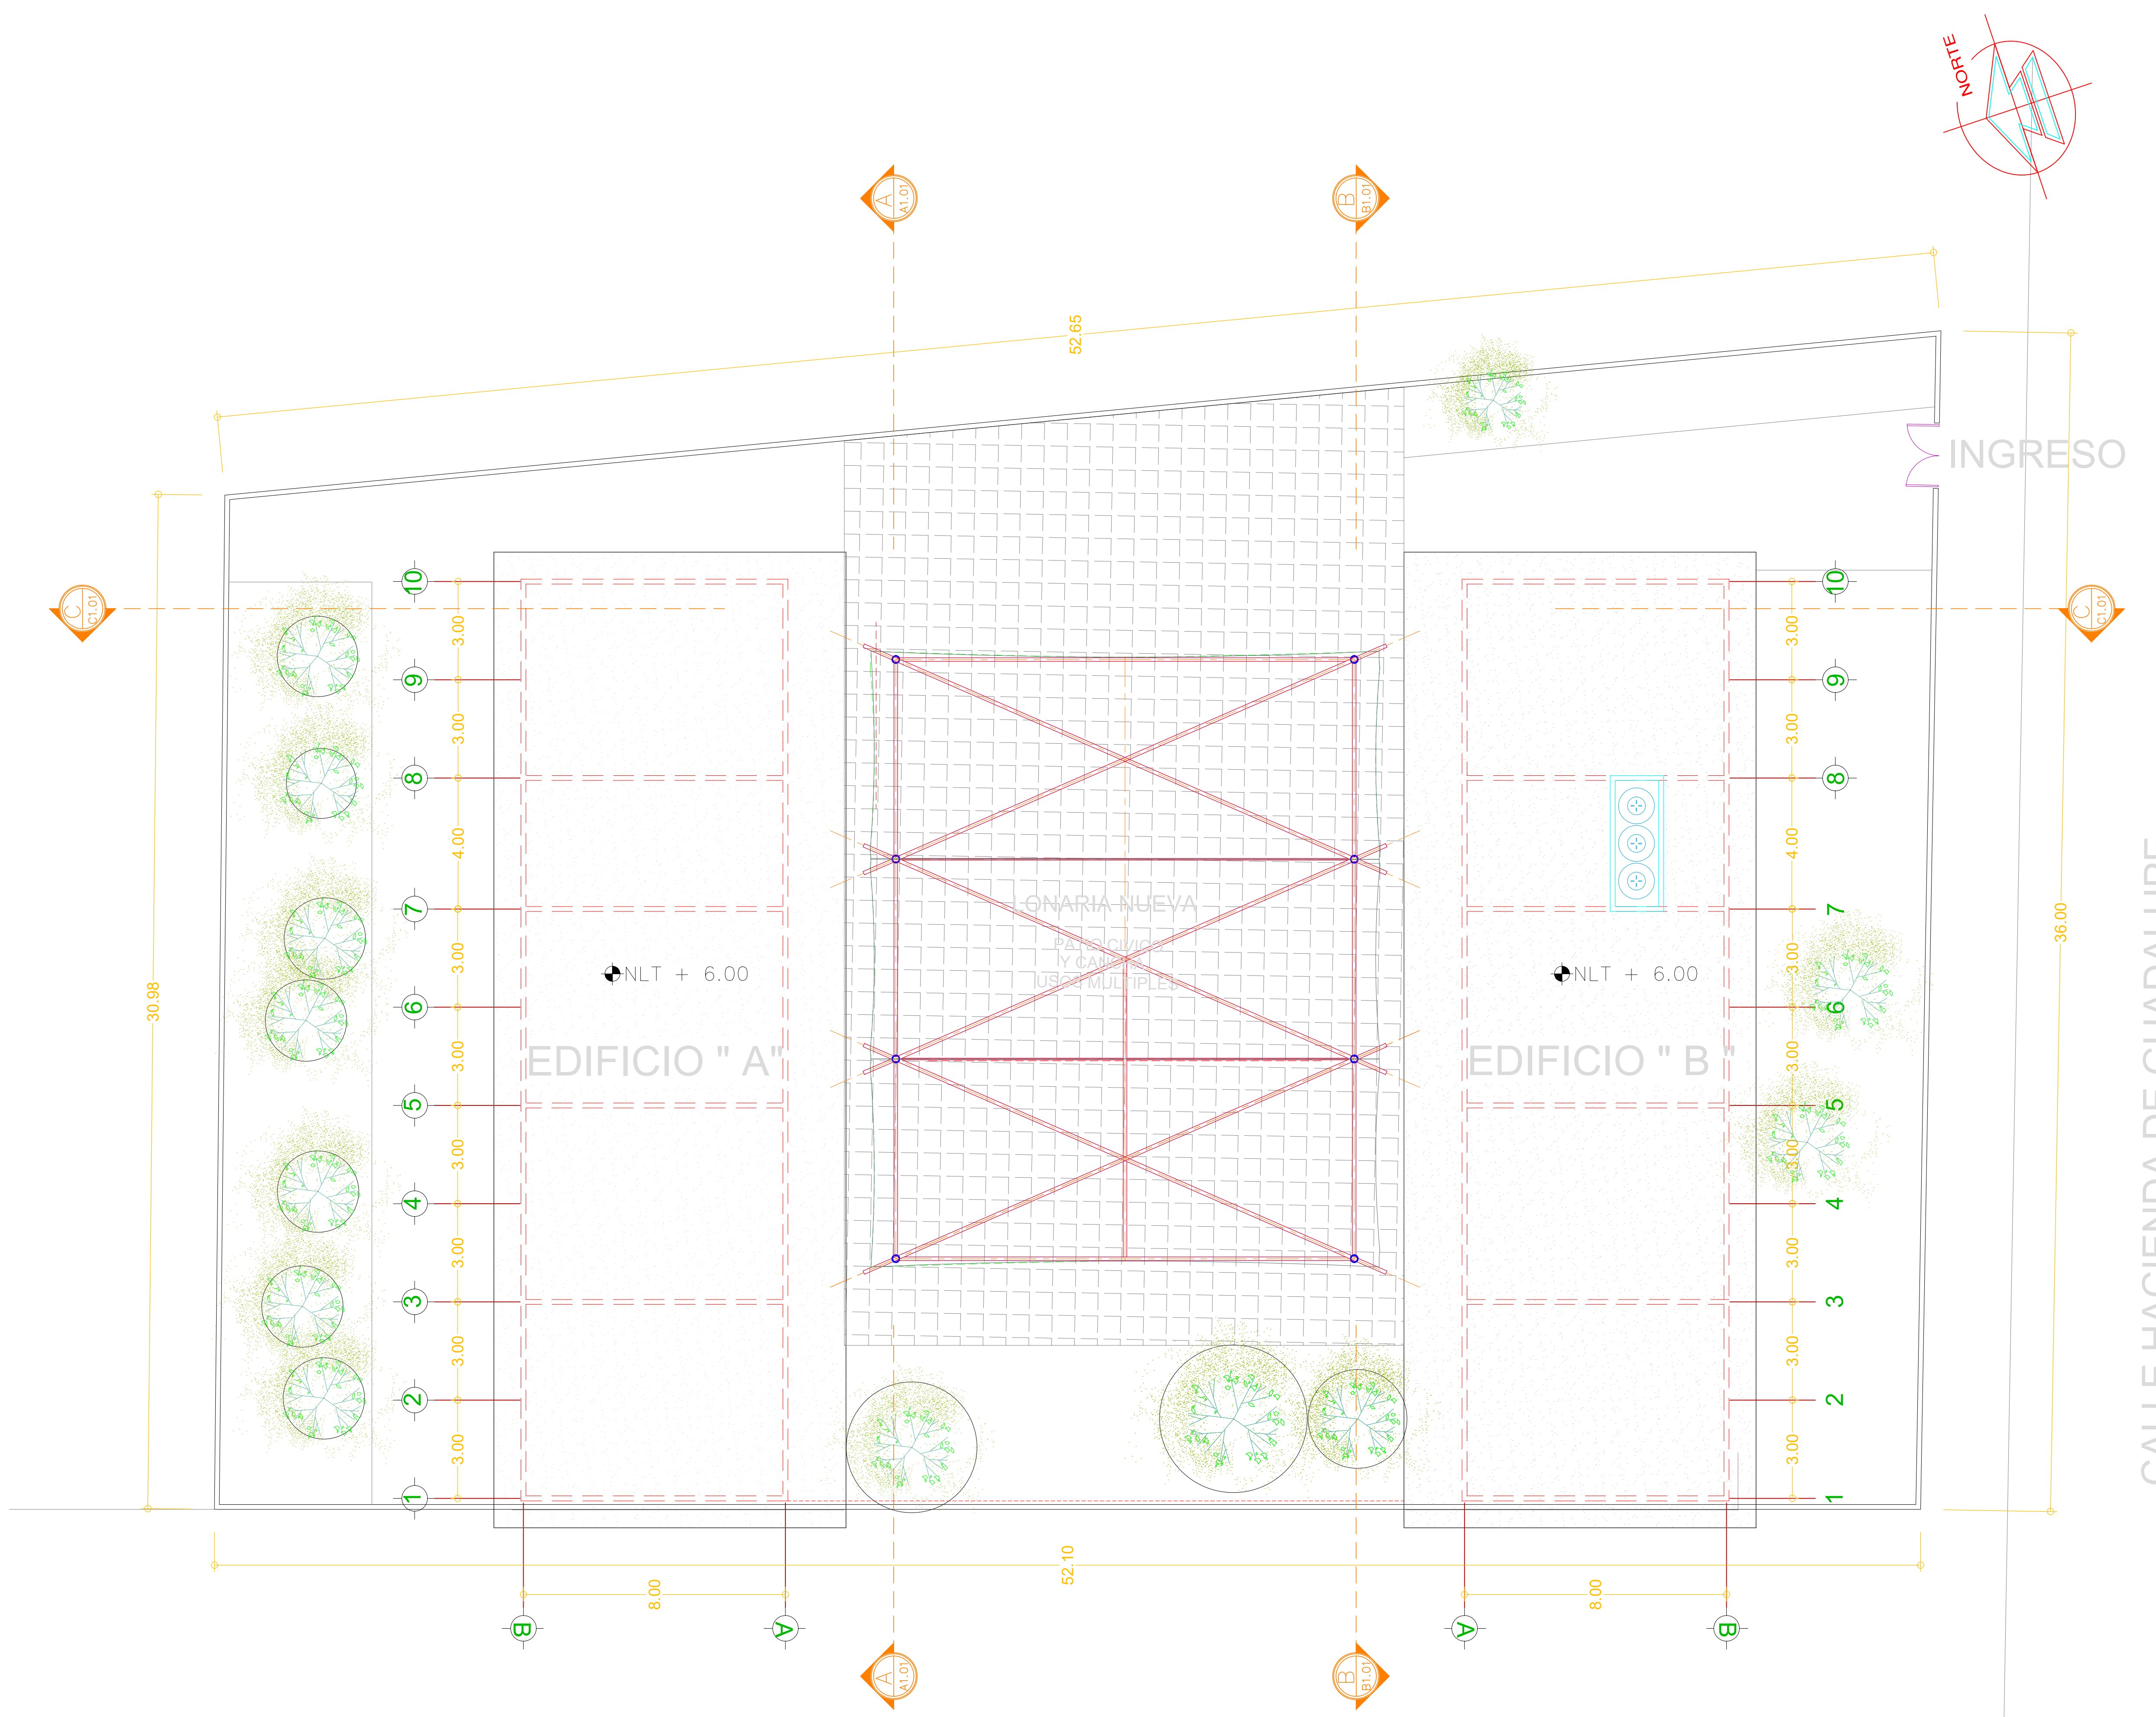

01 PLANTA DE AZOTEAS PROPUESTA
ESCALA 1:100

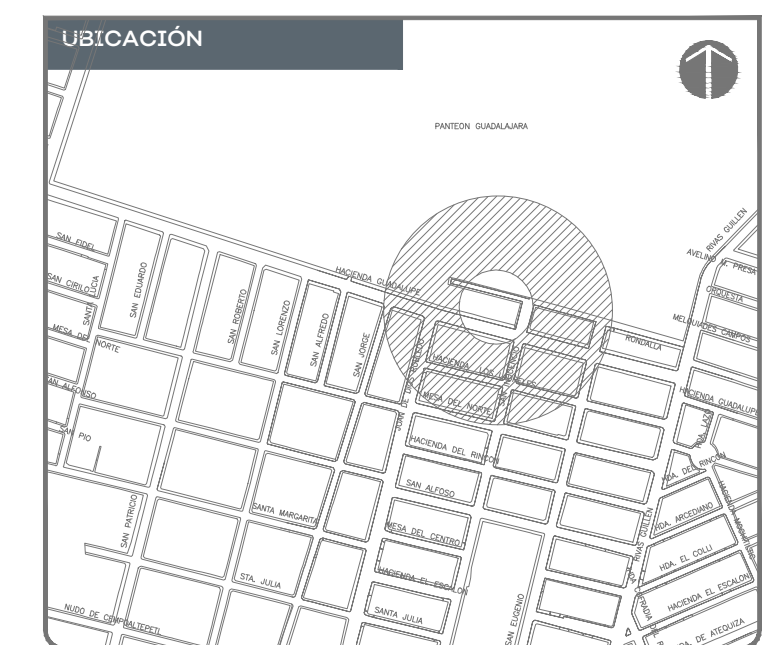

NOTAS:

AUTORIZACIÓN:

DATOS GENERALES
Localización: Hacienda Guadalupe 1227, Col. Santa Rosa, Oblatos
Municipio: Guadalajara

PROYECTO:
Rehabilitación de primaria Heroico Colegio Militar CCT14EPRI026N, municipio de Guadalajara, Jalisco.


CONTENIDO:
PLANTA DE AZOTEAS PROPUESTA

ESCALA: 1:100	FECHA: JUN 2020	CLAVE DE PLANO: A1.1
------------------	--------------------	-------------------------




SIOP - E - ECCR - O B - L P - 2 7 6 - 2 0 2 0


**Infraestructura
y Obra Pública**

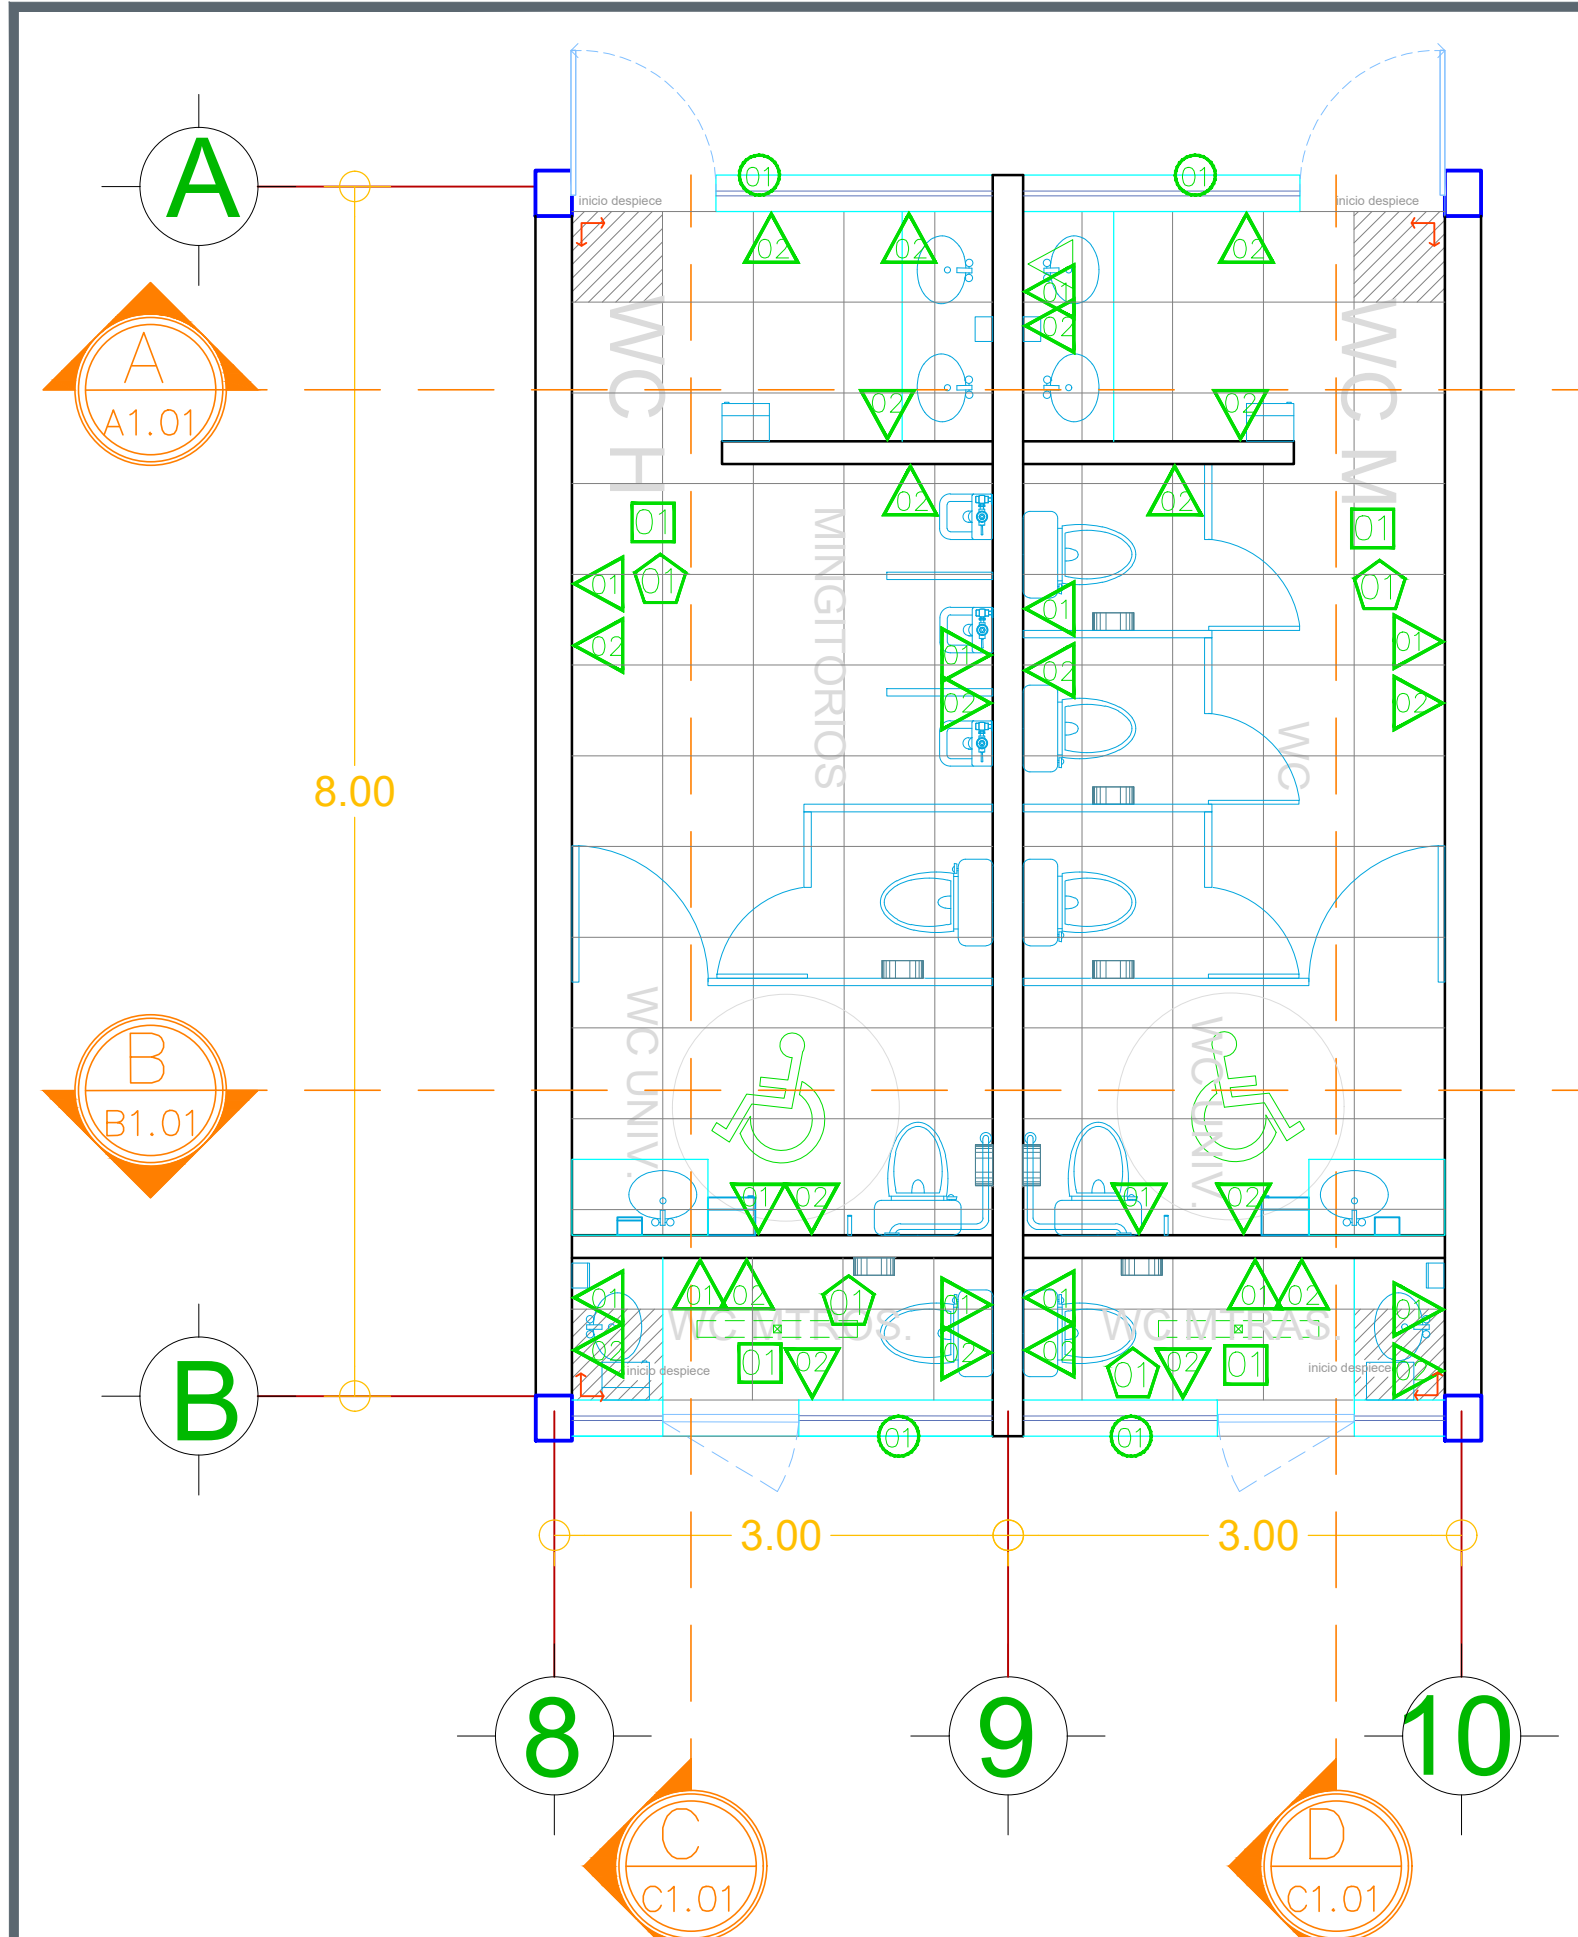


PLANTA ARQUITECTONICA-BAÑOS REMODELACIÓN
ESCALA 1:50

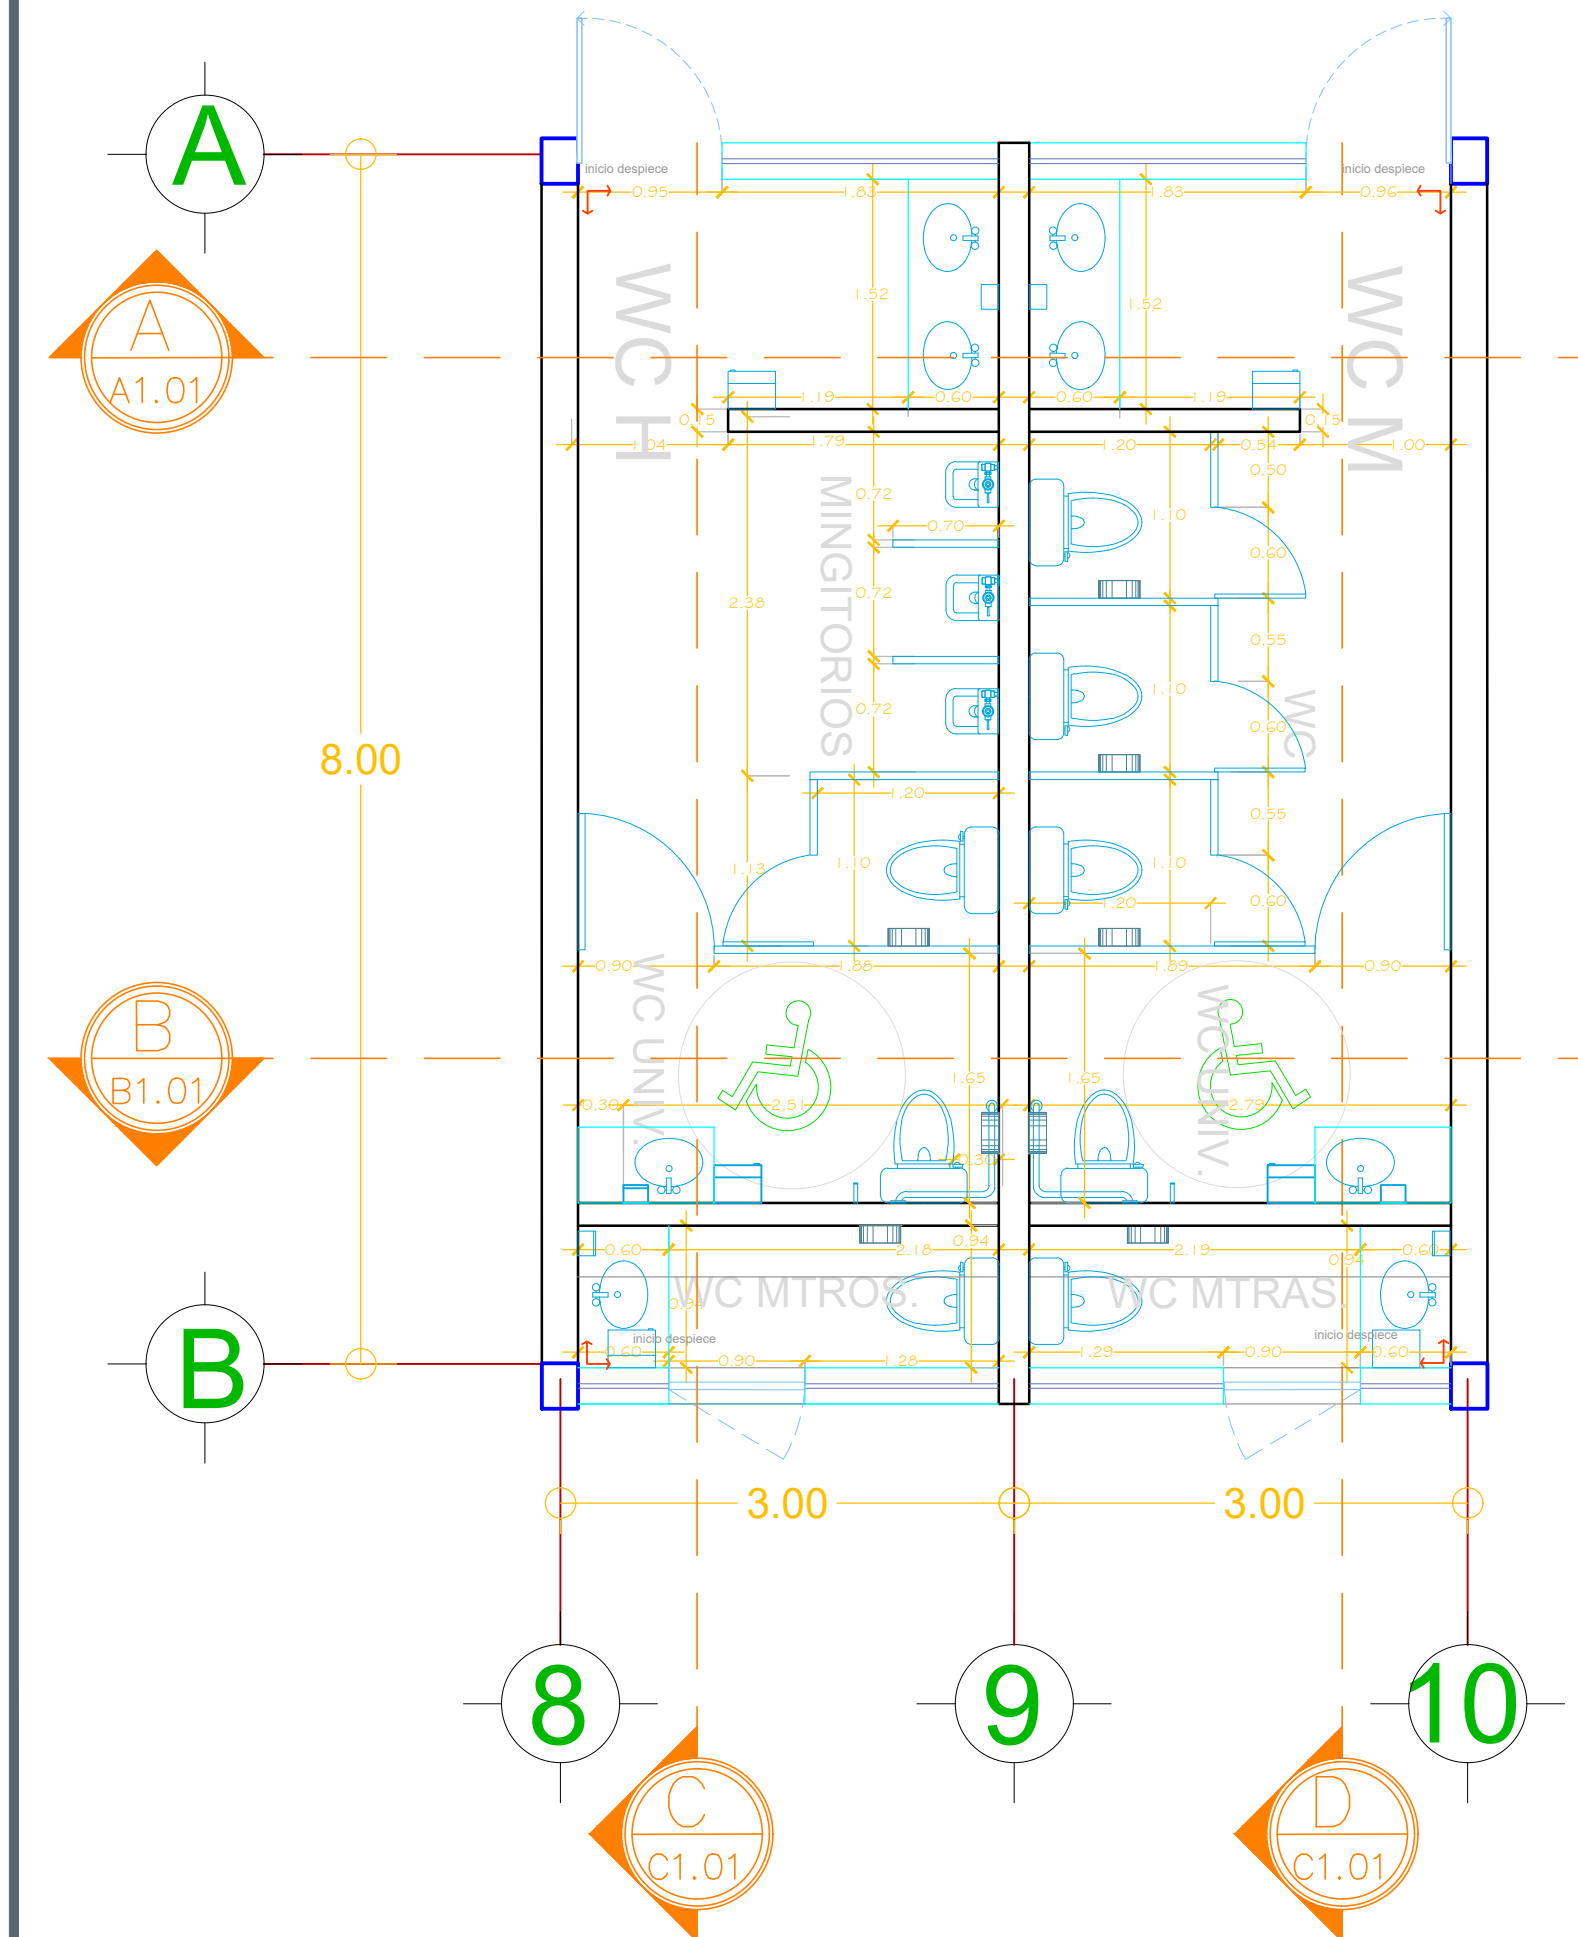


PLANTA DE TRAZO-BAÑOS REMODELACIÓN
ESCALA 1:50

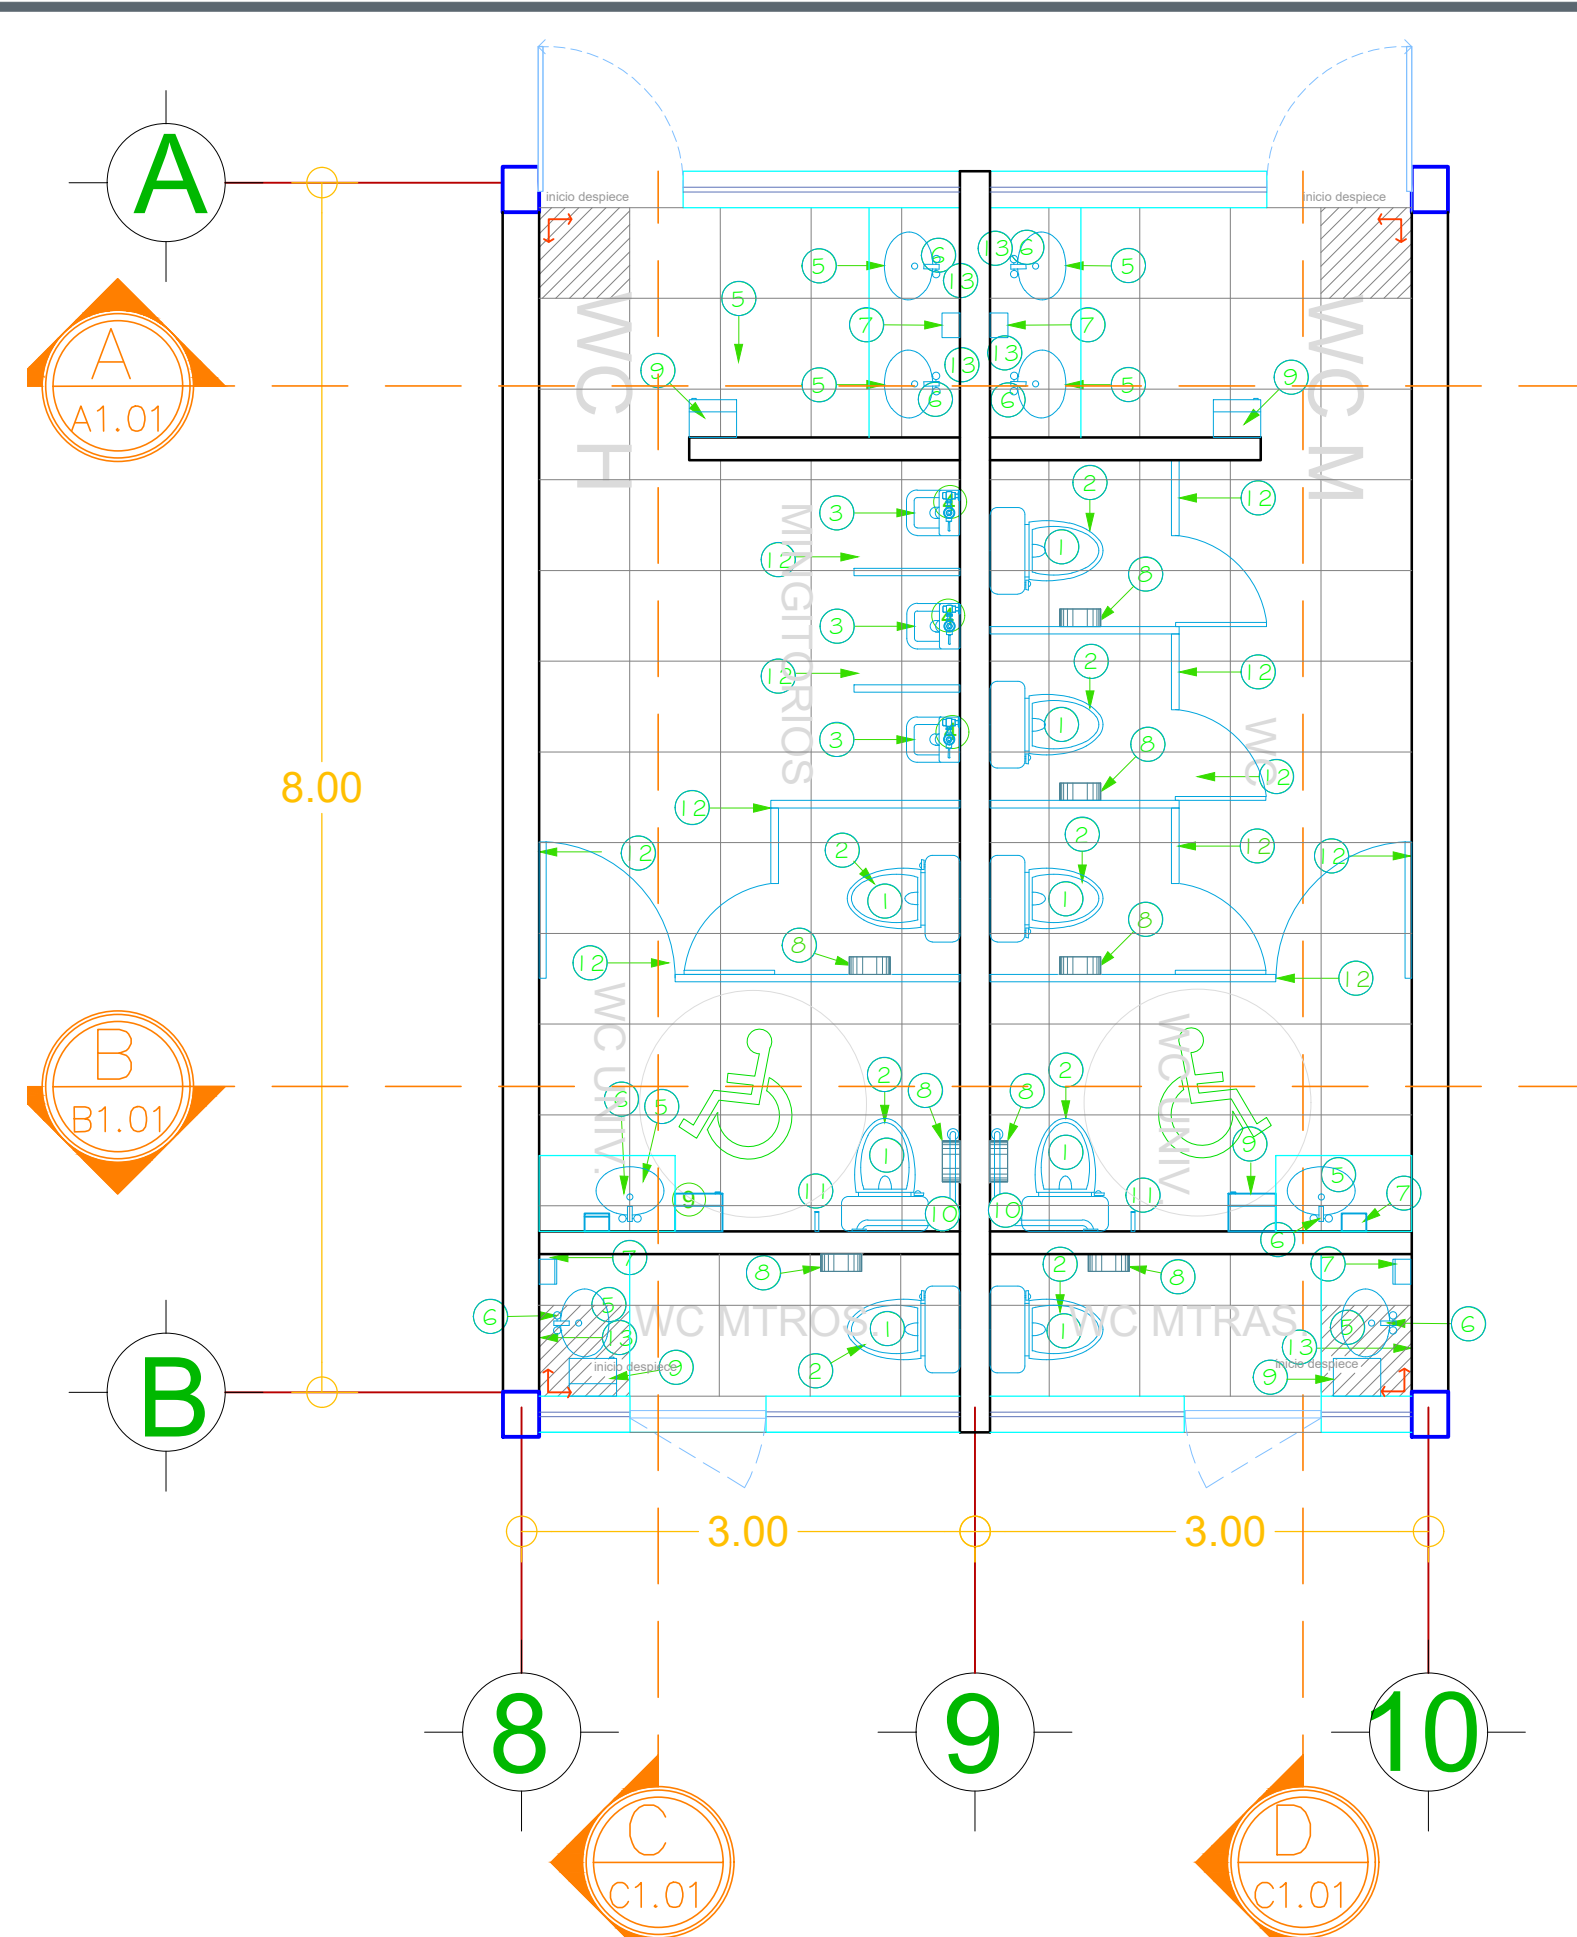


PLANTA DE MOBILIARIO-BAÑOS REMODELACIÓN
ESCALA 1:50

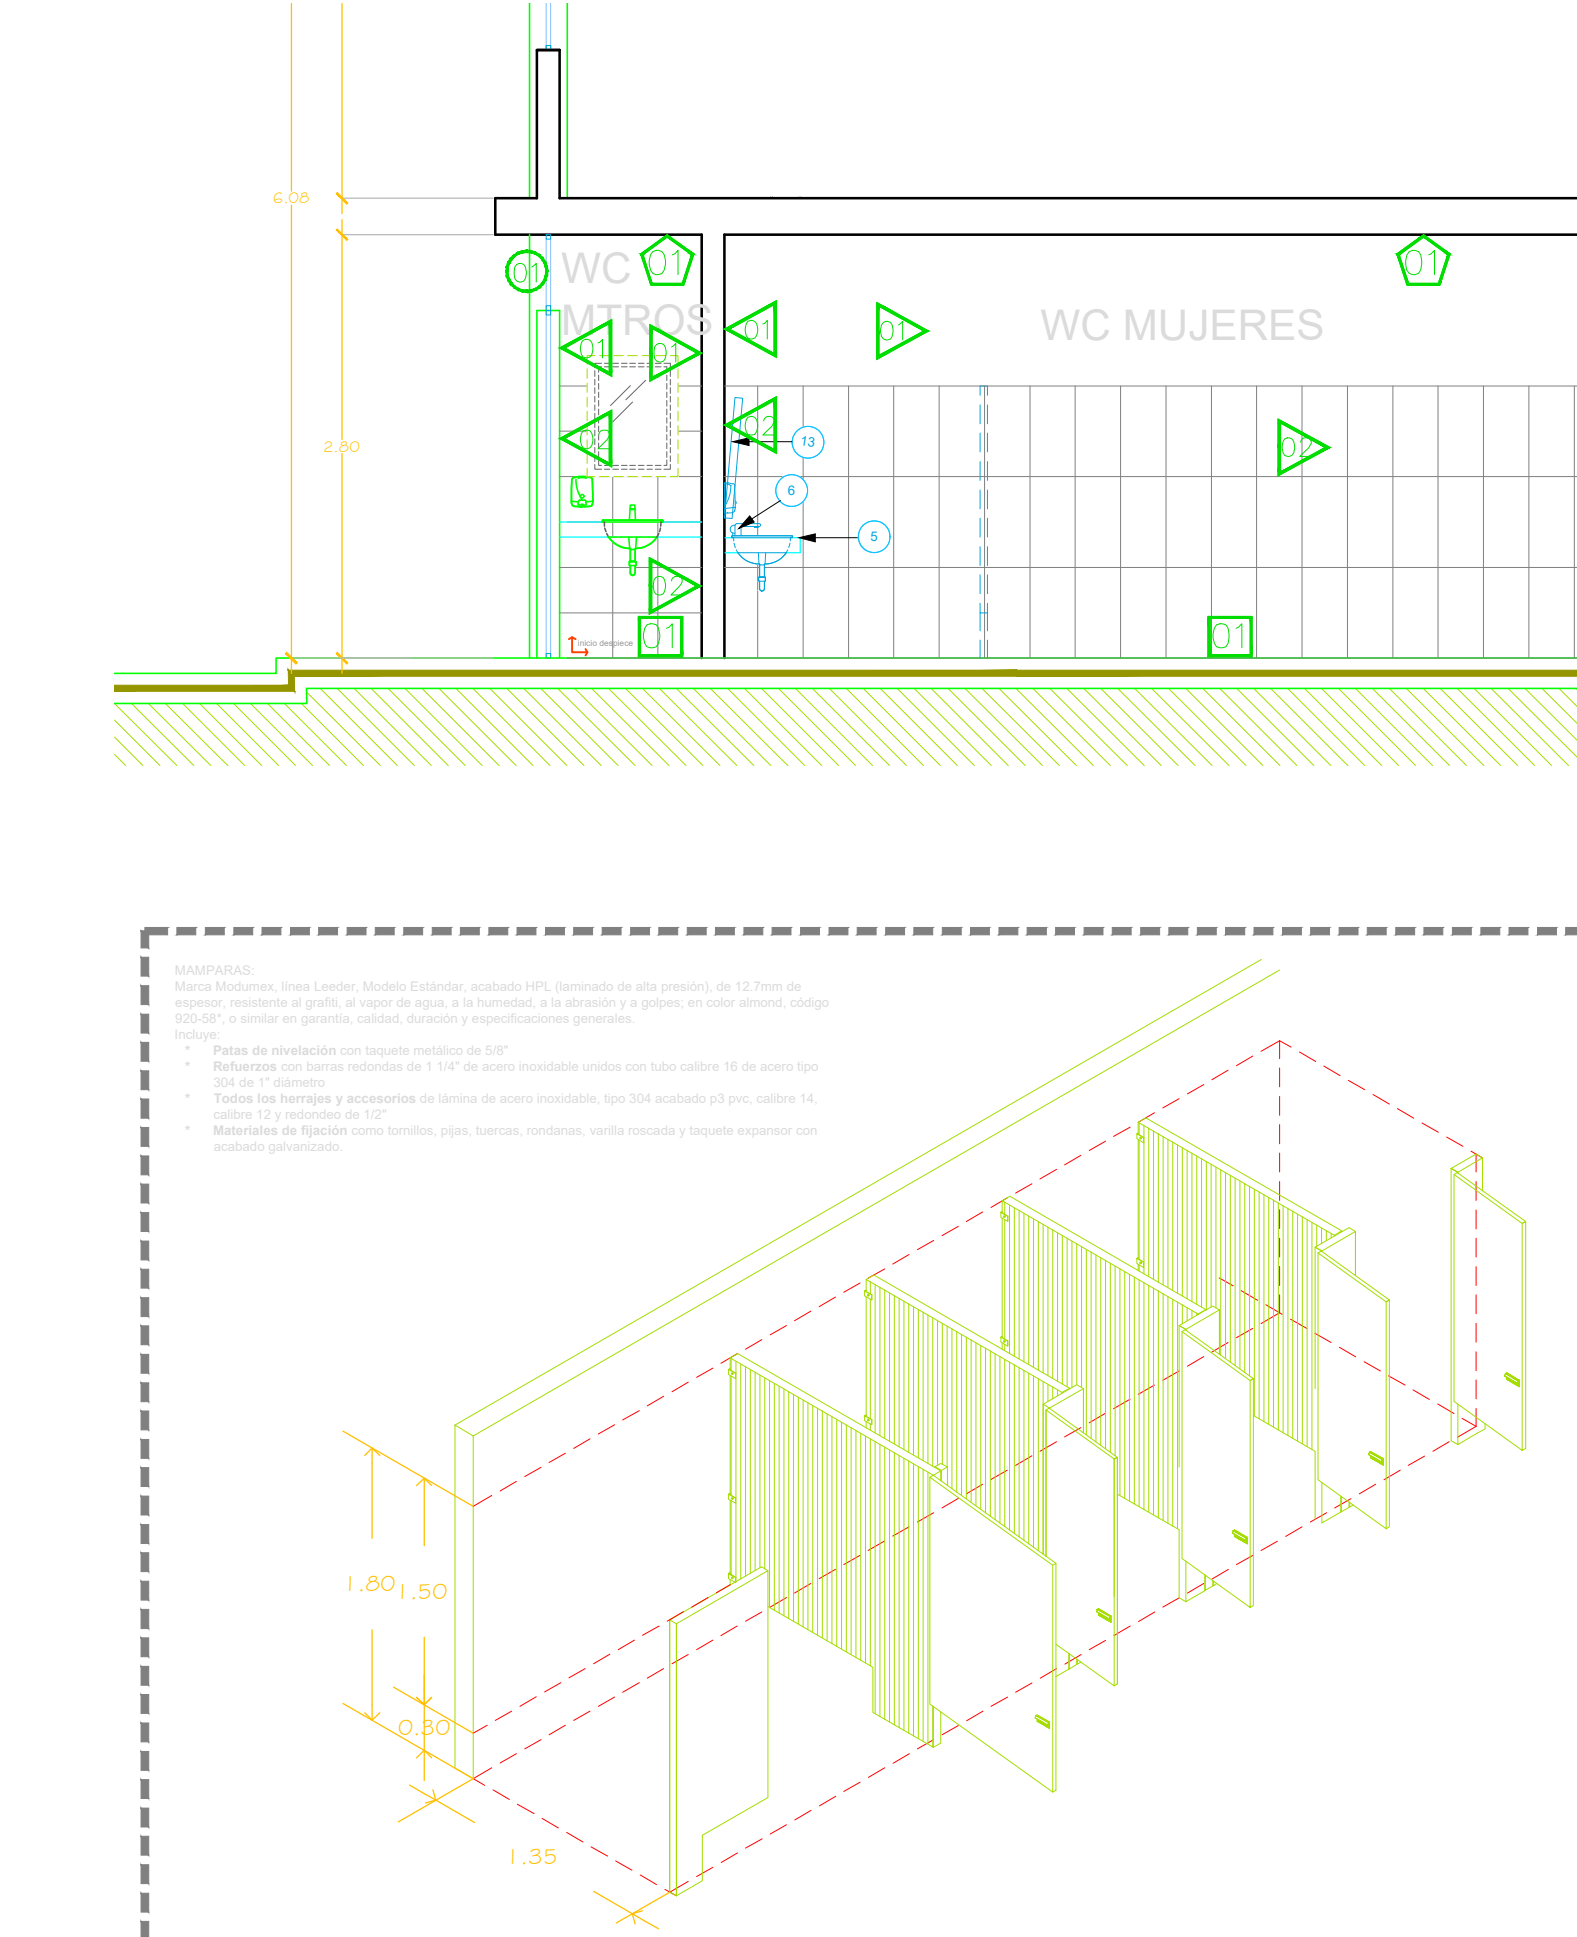


ISOMETRICO DE MAMPARAS
S/E

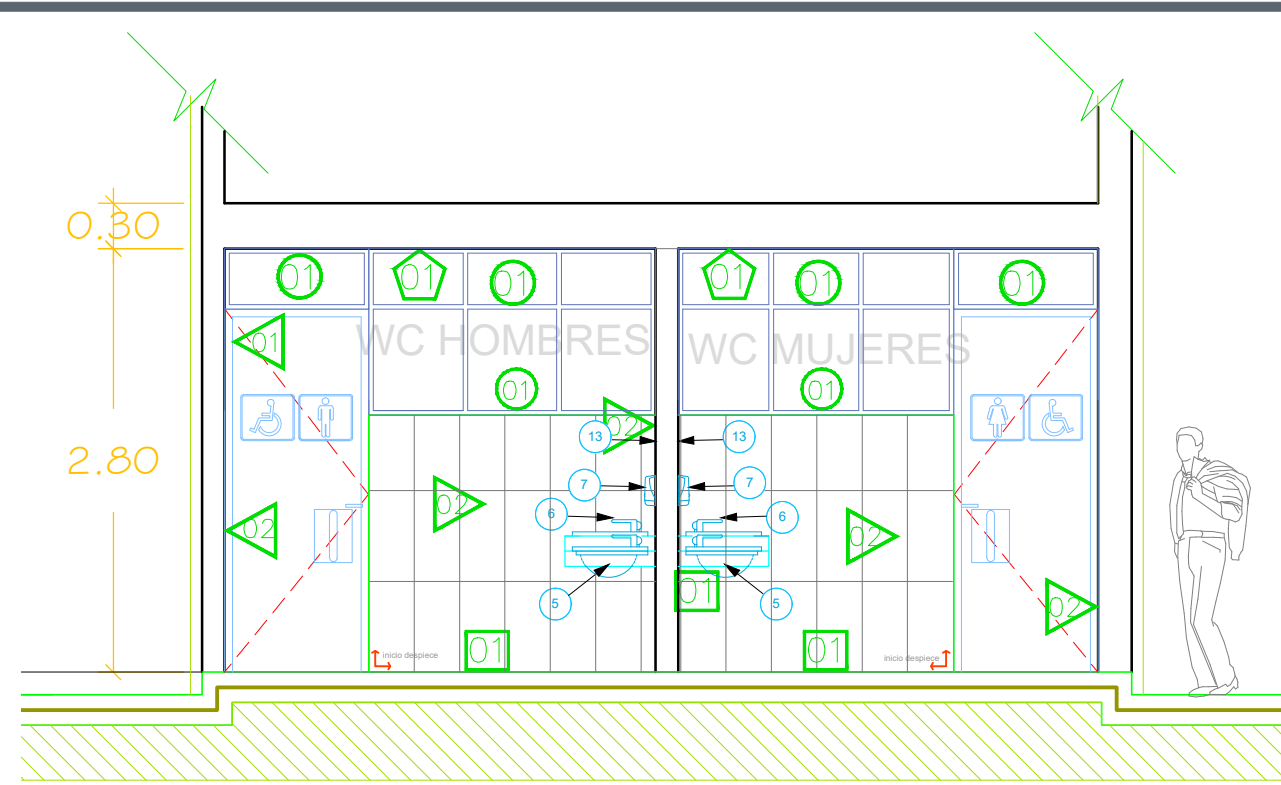


SECCION A
ESCALA 1:50

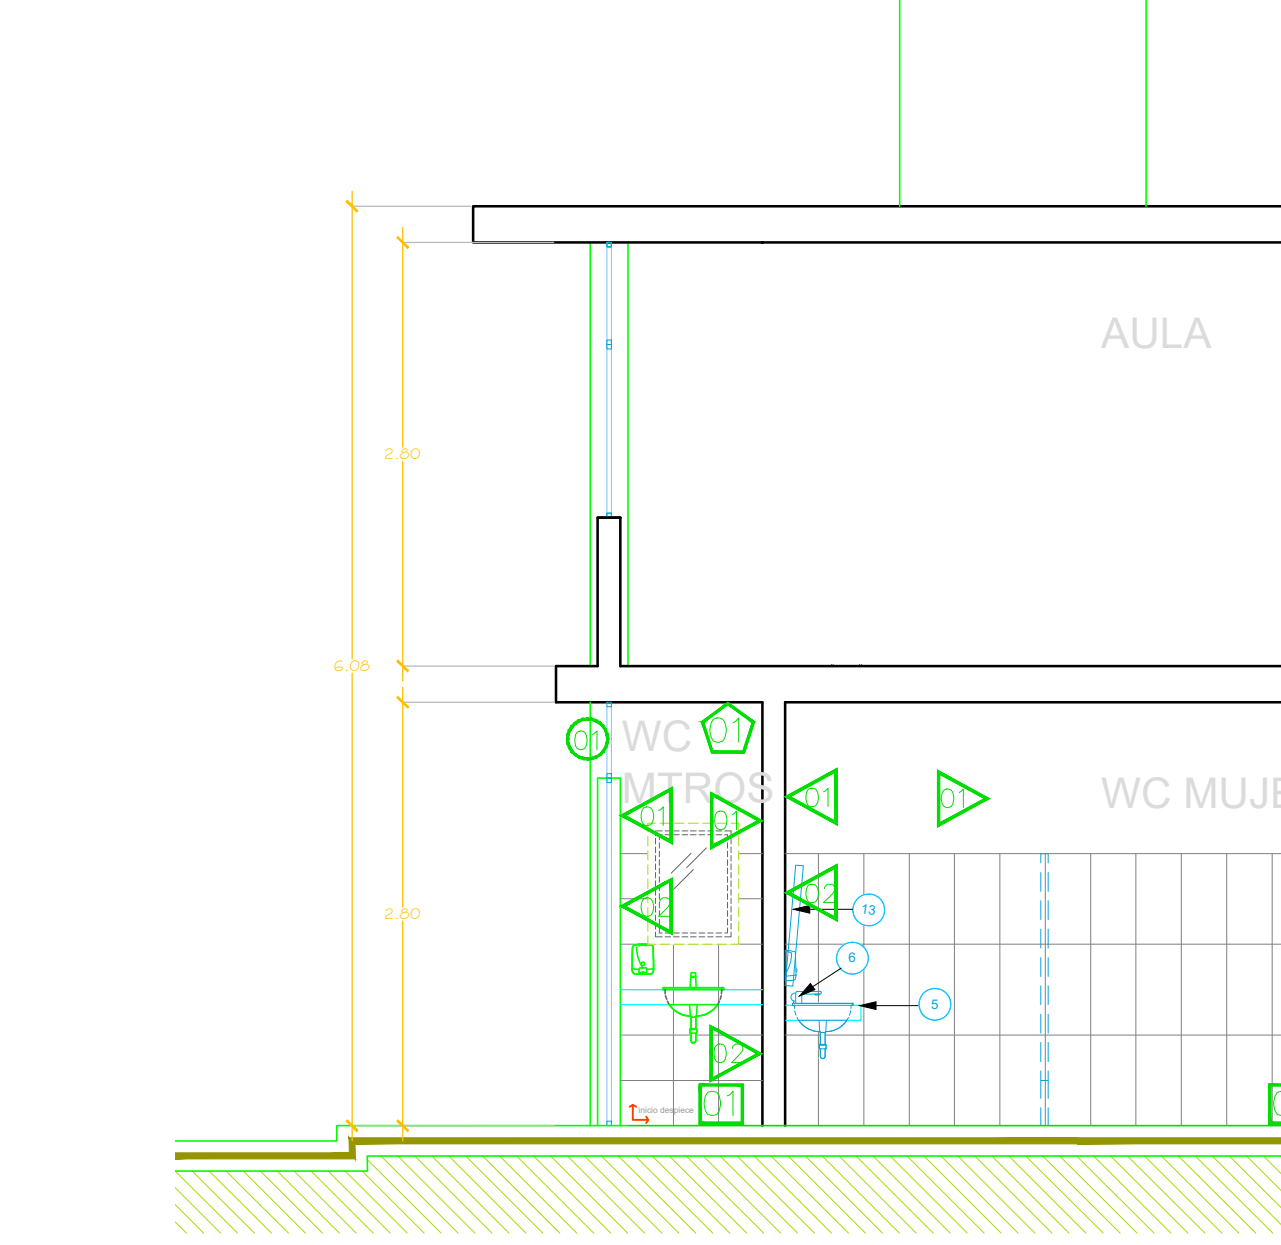


SECCION B
ESCALA 1:50

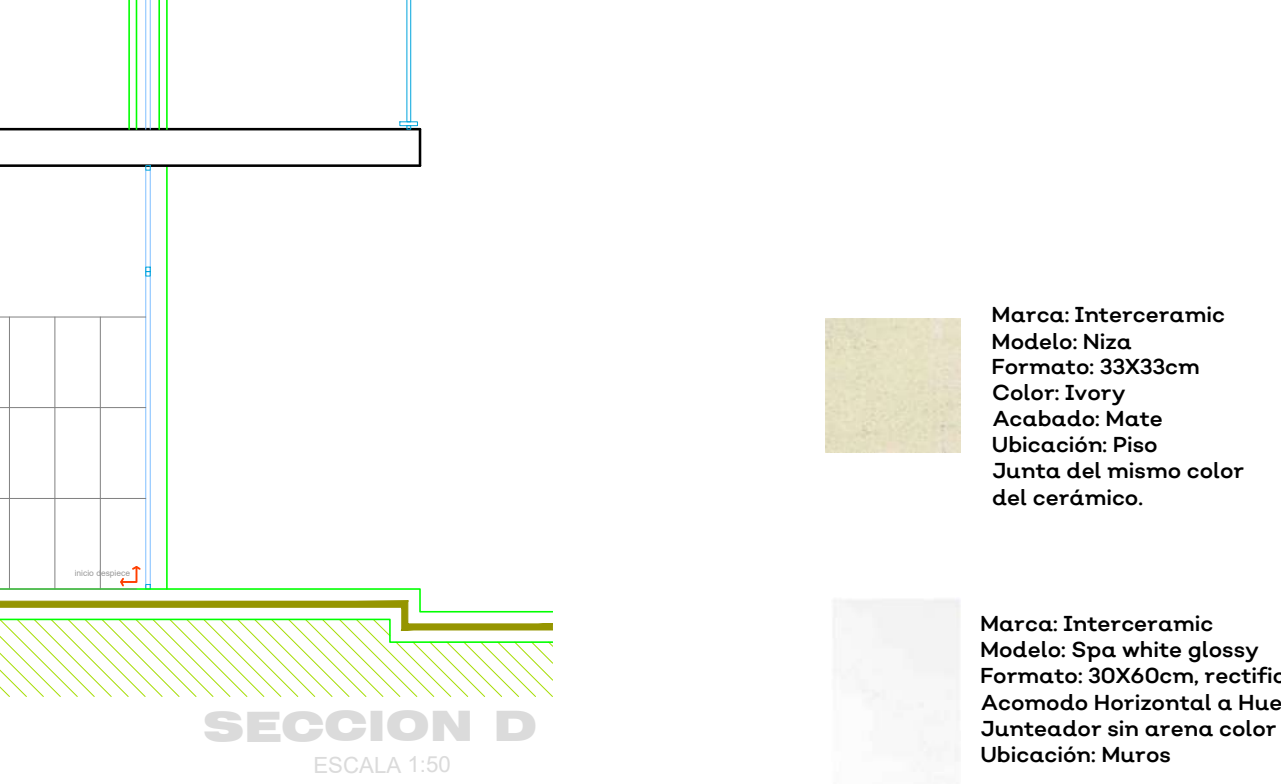


SECCION C
ESCALA 1:50

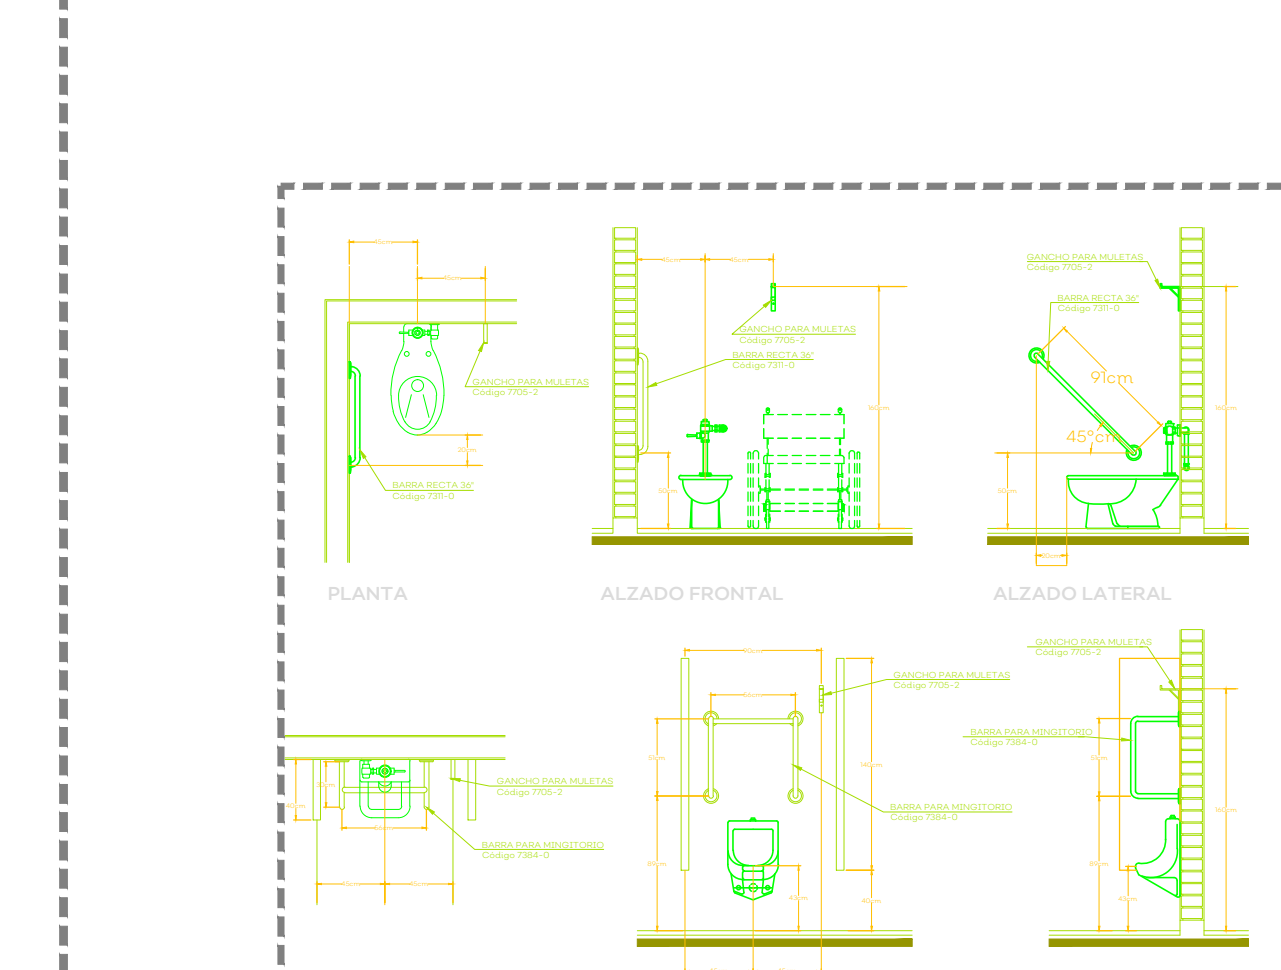


SECCION D
ESCALA 1:50

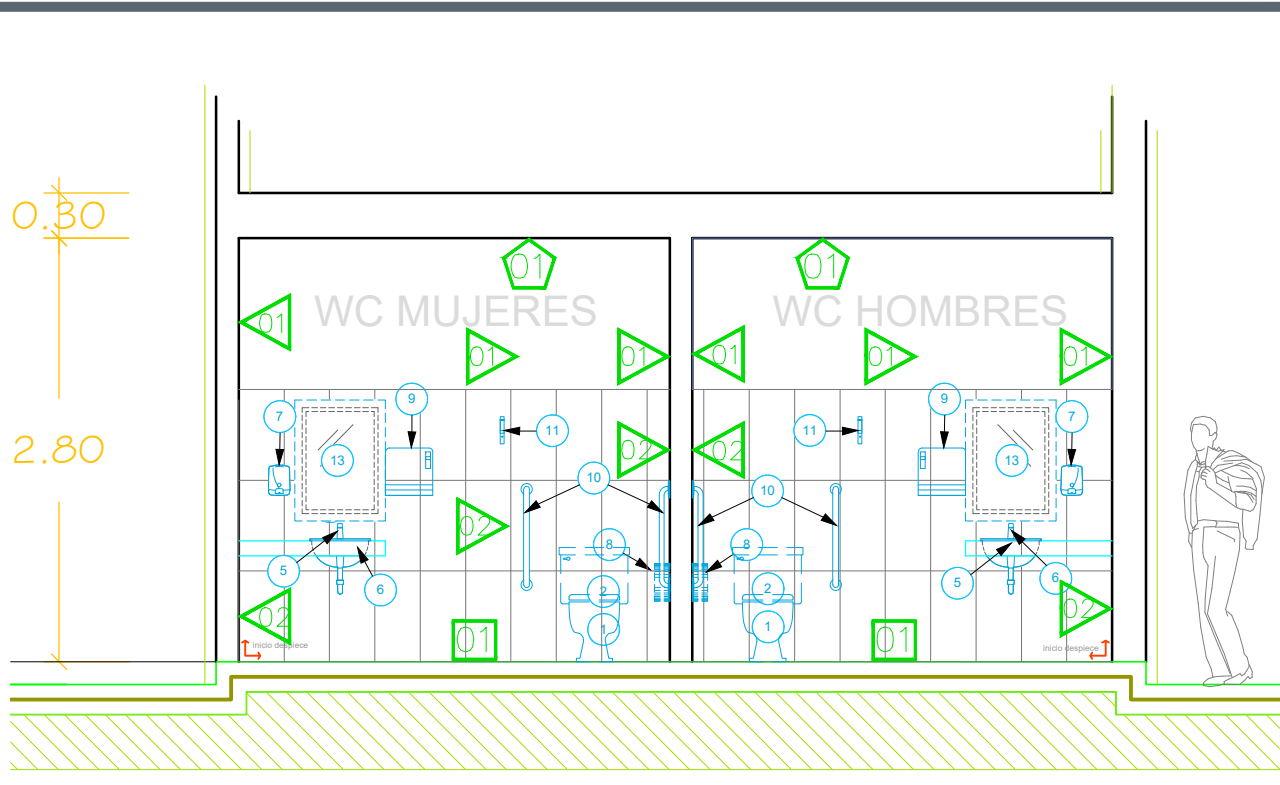


SECCION A
ESCALA 1:50

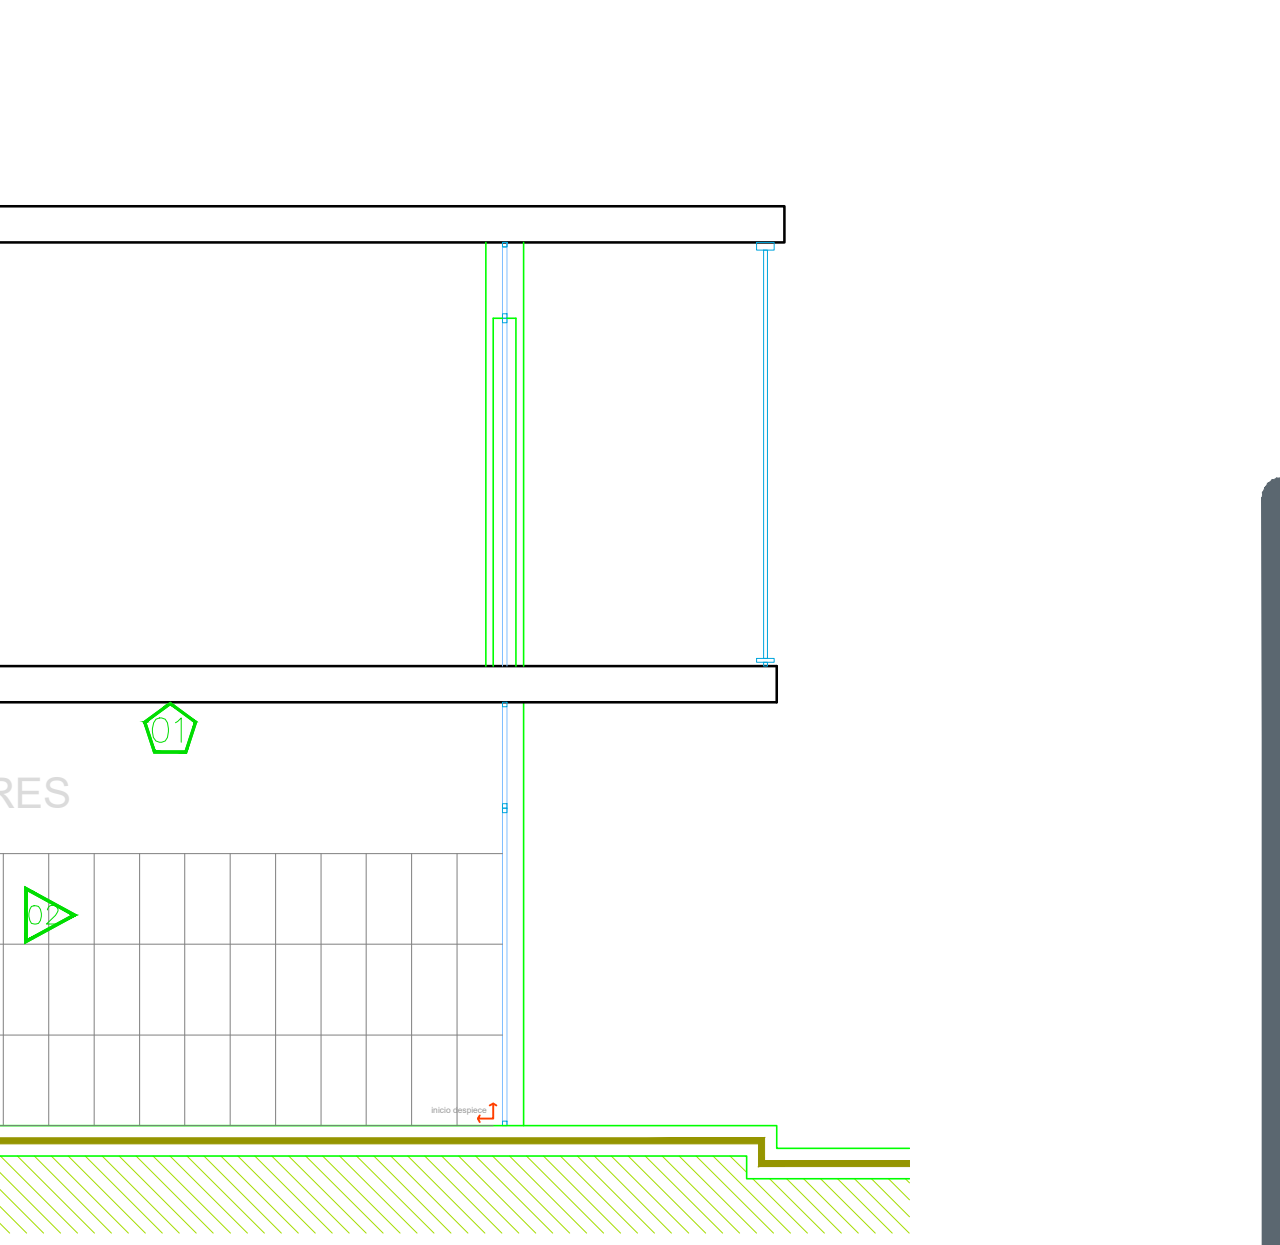

SECCION B
ESCALA 1:50

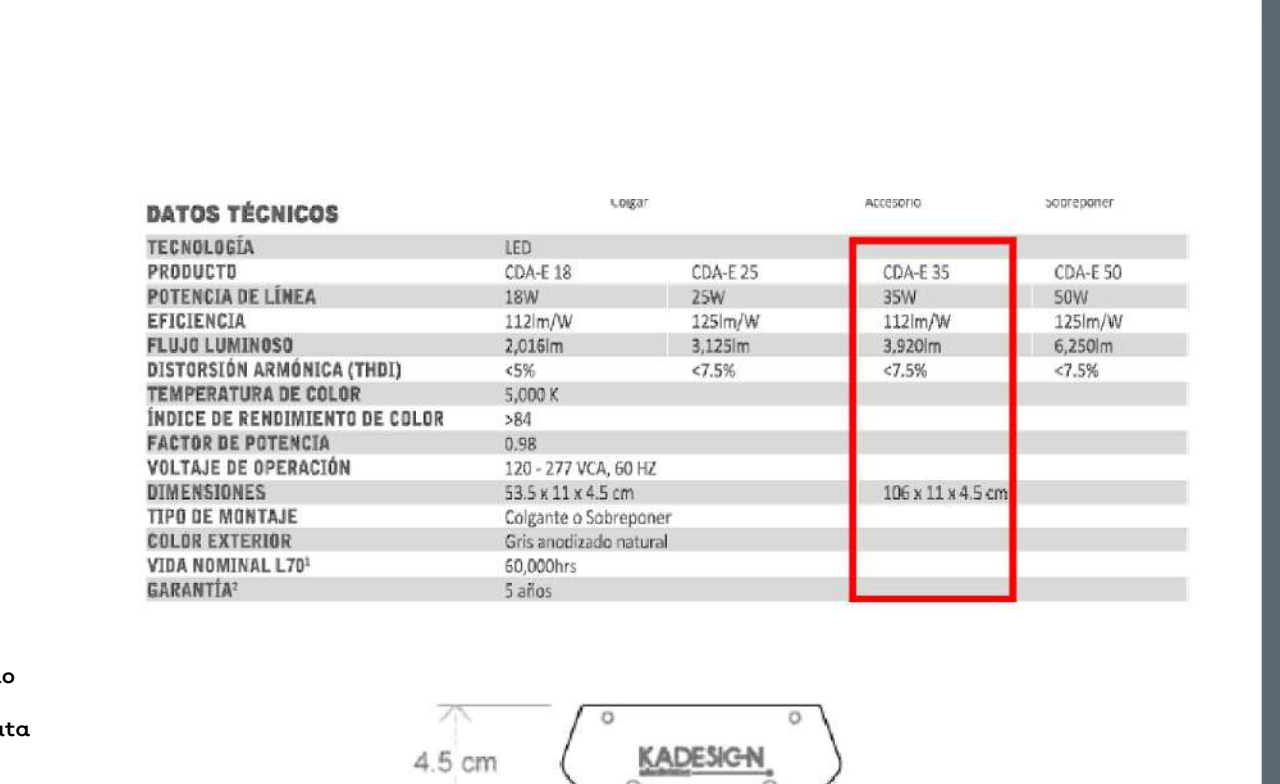

SECCION C
ESCALA 1:50



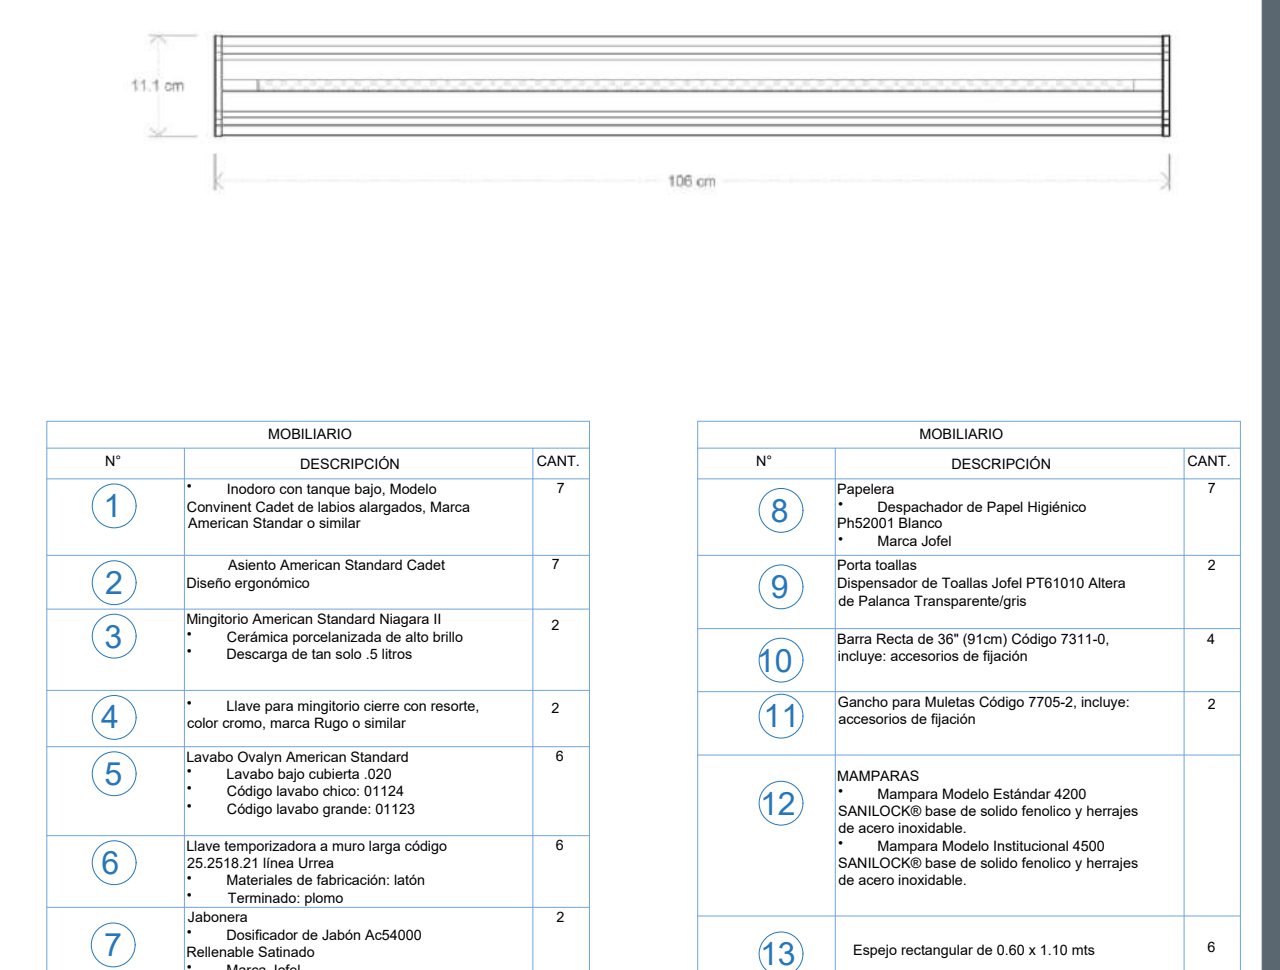


SECCION D
ESCALA 1:50

DATOS TÉCNICOS				
TECNOLOGÍA	LED			
PRODUCTO	CDA-E 10	CDA-E 25	CDA-E 35	CDA-E 50
POTENCIA DE LÍNEA	18W	25W	35W	50W
EFICIENCIA	112lm/W	125lm/W	112lm/W	125lm/W
FLUJO LUMINOSO	3,028lm	3,125lm	3,930lm	6,250lm
DISTORSIÓN ARMÓNICA (THDI)	<5%	<7.5%	<7.5%	<7.5%
TEMPERATURA DE COLOR	5,000 K			
ÍNDICE DE REFINCIMENTO DE COLOR	>84			
FACTOR DE POTENCIA	0.98			
VOLTAJE DE OPERACIÓN	120 - 277 VCA, 60 HZ			
DIMENSIONES	33.5 x 11 x 4.5 cm			
TIPO DE MONTAJE	Cableado o Sobrepase			
COLOR EXTERIOR	Grises anodizados naturales			
VIDA NOMINAL L70	60,000hrs			
GARANTÍA	5 años			

Marca: Interkeramic
Modelo: Niza
Formato: 33X33cm
Color: Ivory
Acabado: Mate
Ubicación: Piso
Junta del mismo color del cerámico.

Marca: Interkeramic
Modelo: Spa white glossy
Formato: 30X60cm, rectificado
Acabado: Horizontal o Hueso
Junta: Junta sin arena color plata
Ubicación: Muros

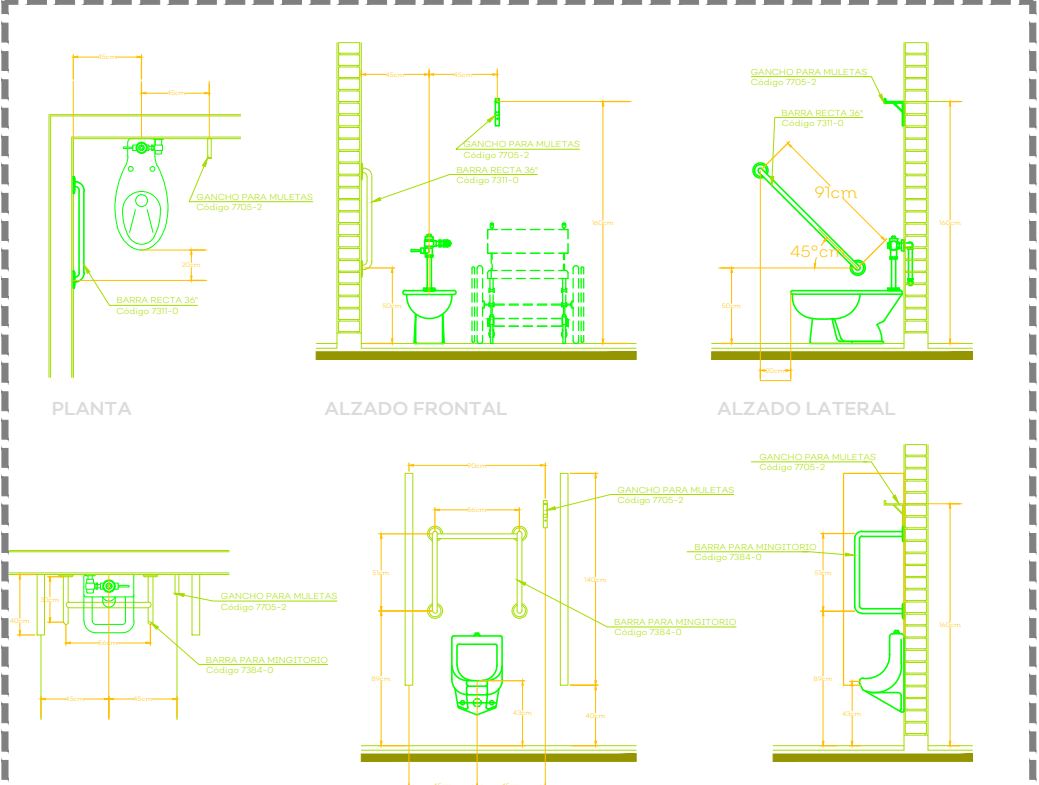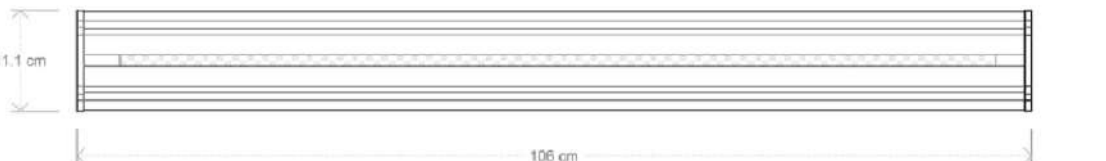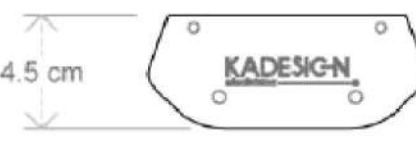


DETALLE DE MODULOS EN SANITARIOS
S/E

Nº	MOBILIARIO	DESCRIPCIÓN	CANT.
1		Inodoro con tanque bajo, Modelo Conviert Caset de lazo alargado, Marca American Standard similar	7
2		Asiento American Standard Caset Diseño ergonómico	7
3		Mingoro American Standard Niagara II Cerámica porcelanada de alta brillo Descarga de tan solo 5 litros	2
4		Libre para mingoro cierre con resorte, color cromo, marca Rugo o similar	2
5		Lavabo Oval American Standard Lavabo tipo cubeta 205 Código lavabo chico: 01124 Código lavabo grande: 01123	6
6		Libre temporizador a muro largo código 25.2518.21 línea Línea Materiales de fabricación: latón Terminado: plomo	6
7		Jabonera Detergente de Jabón Act4000 Reemplazo Sólido Marca Jofel	2

Nº	MOBILIARIO	DESCRIPCIÓN	CANT.
8		Pintura Desapachador de Papel Higiénico ProD001 Blanco	7
9		Papel toallas Dispensador de Toallas Jofel PT61010 Altera de Plástico Transparente	2
10		Barras Rectoras de 30" (76 cm) Código 7311-0, incluye: accesorios de fijación	4
11		Gancho para Muebles Código 7705-2, incluye: accesorios de fijación	2
12		MAMPARAS Membrana Modelo Estándar 4200 SANELOCK® base de solda fenólica y herrajes de acero inoxidable Membrana Modelo Institucional 4200 SANELOCK® base de solda fenólica y herrajes de acero inoxidable	
13		Espejo rectangular de 0.60 x 1.10 mts	6

ACCESORIOS - BAÑOS
S/E

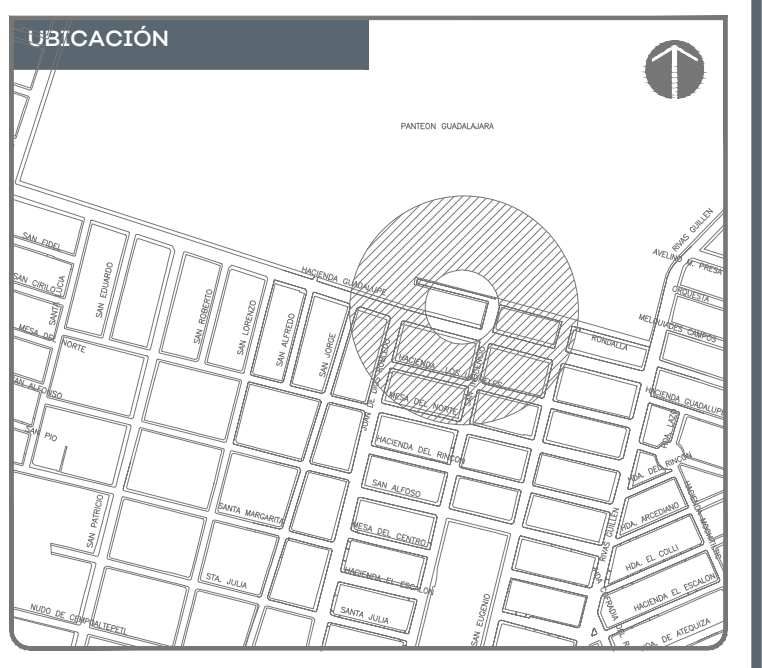

NOTAS:	
LISTADO DE ACABADOS	
ACABADOS EN MURO	
1	PREPARACIÓN DE MURO RASPADO Y SELLADO, PINTADO CON PINTURA VINIL-ACRILICA MCA, COEXE COLOR APROBADO POR PROYECTOS A DOS MANOS
2	LOSETA CERÁMICA PARA MURO DE 30 x 60 MCA, INTERCERAMIC MOD. SPA WHITE GLOSSY CON RASALLADO COLOCADO EN ACOMODO VERTICAL A HUESO HASTA 3.8m DE ALTURA, JUNTADOR SIN ARENA COLOR PLATA, RESTO DE ALTURA ACABADO D1.
ACABADOS EN PISO	
1	PISO CERÁMICO MODELO NIZA COLOR IVORY DE 33 x 33 CM, MARCA INTERCERAMIC RECTIFICADO, ACABADO MATE.
ACABADOS EN CUBIERTA	
1	PREPARACIÓN DE LOSA RASPADO Y SELLADO, ACABADO CON PINTURA VINIL-ACRILICA MCA, COEXE COLOR APROBADO POR PROYECTOS A DOS MANOS
HERBERÍA	
1	VIDRIO DE 6 MM, COLOR NATURAL CON PELÍCULA PLÁSTICA EN VENTANERÍA DE SANITARIOS.

REHABILITACIONES	
R1	REHABILITACIÓN DE NÚCLEO DE CUERPO Y RECONSTRUCCIÓN DE PISO, AZULEJOS, MUEBLES DE PISO, MAMPARAS, LUMINARIAS, SALIDAS, VENTANERÍA, REPOSICIÓN DE APARATOS, PINTURA, ETC.

AUTORIZACIÓN:	

DATOS GENERALES	
Localización: Hacienda Guadalupe 1227, Col. Santa Rosa, Oblatos	
Municipio: Guadalajara	


PROYECTO:	
Rehabilitación de primaria Heroico Colegio Militar CCT14EPRI026N, municipio de Guadalajara, Jalisco.	

CONTENIDO:	
REMODELACIÓN DE BAÑOS PROYECTO	


ESCALA:	FECHA:	CLAVE DE PLANO:
INDICADA	JUN 2020	D11-HCM




SIOP-E-ECCR-O-B-LP-276-2020

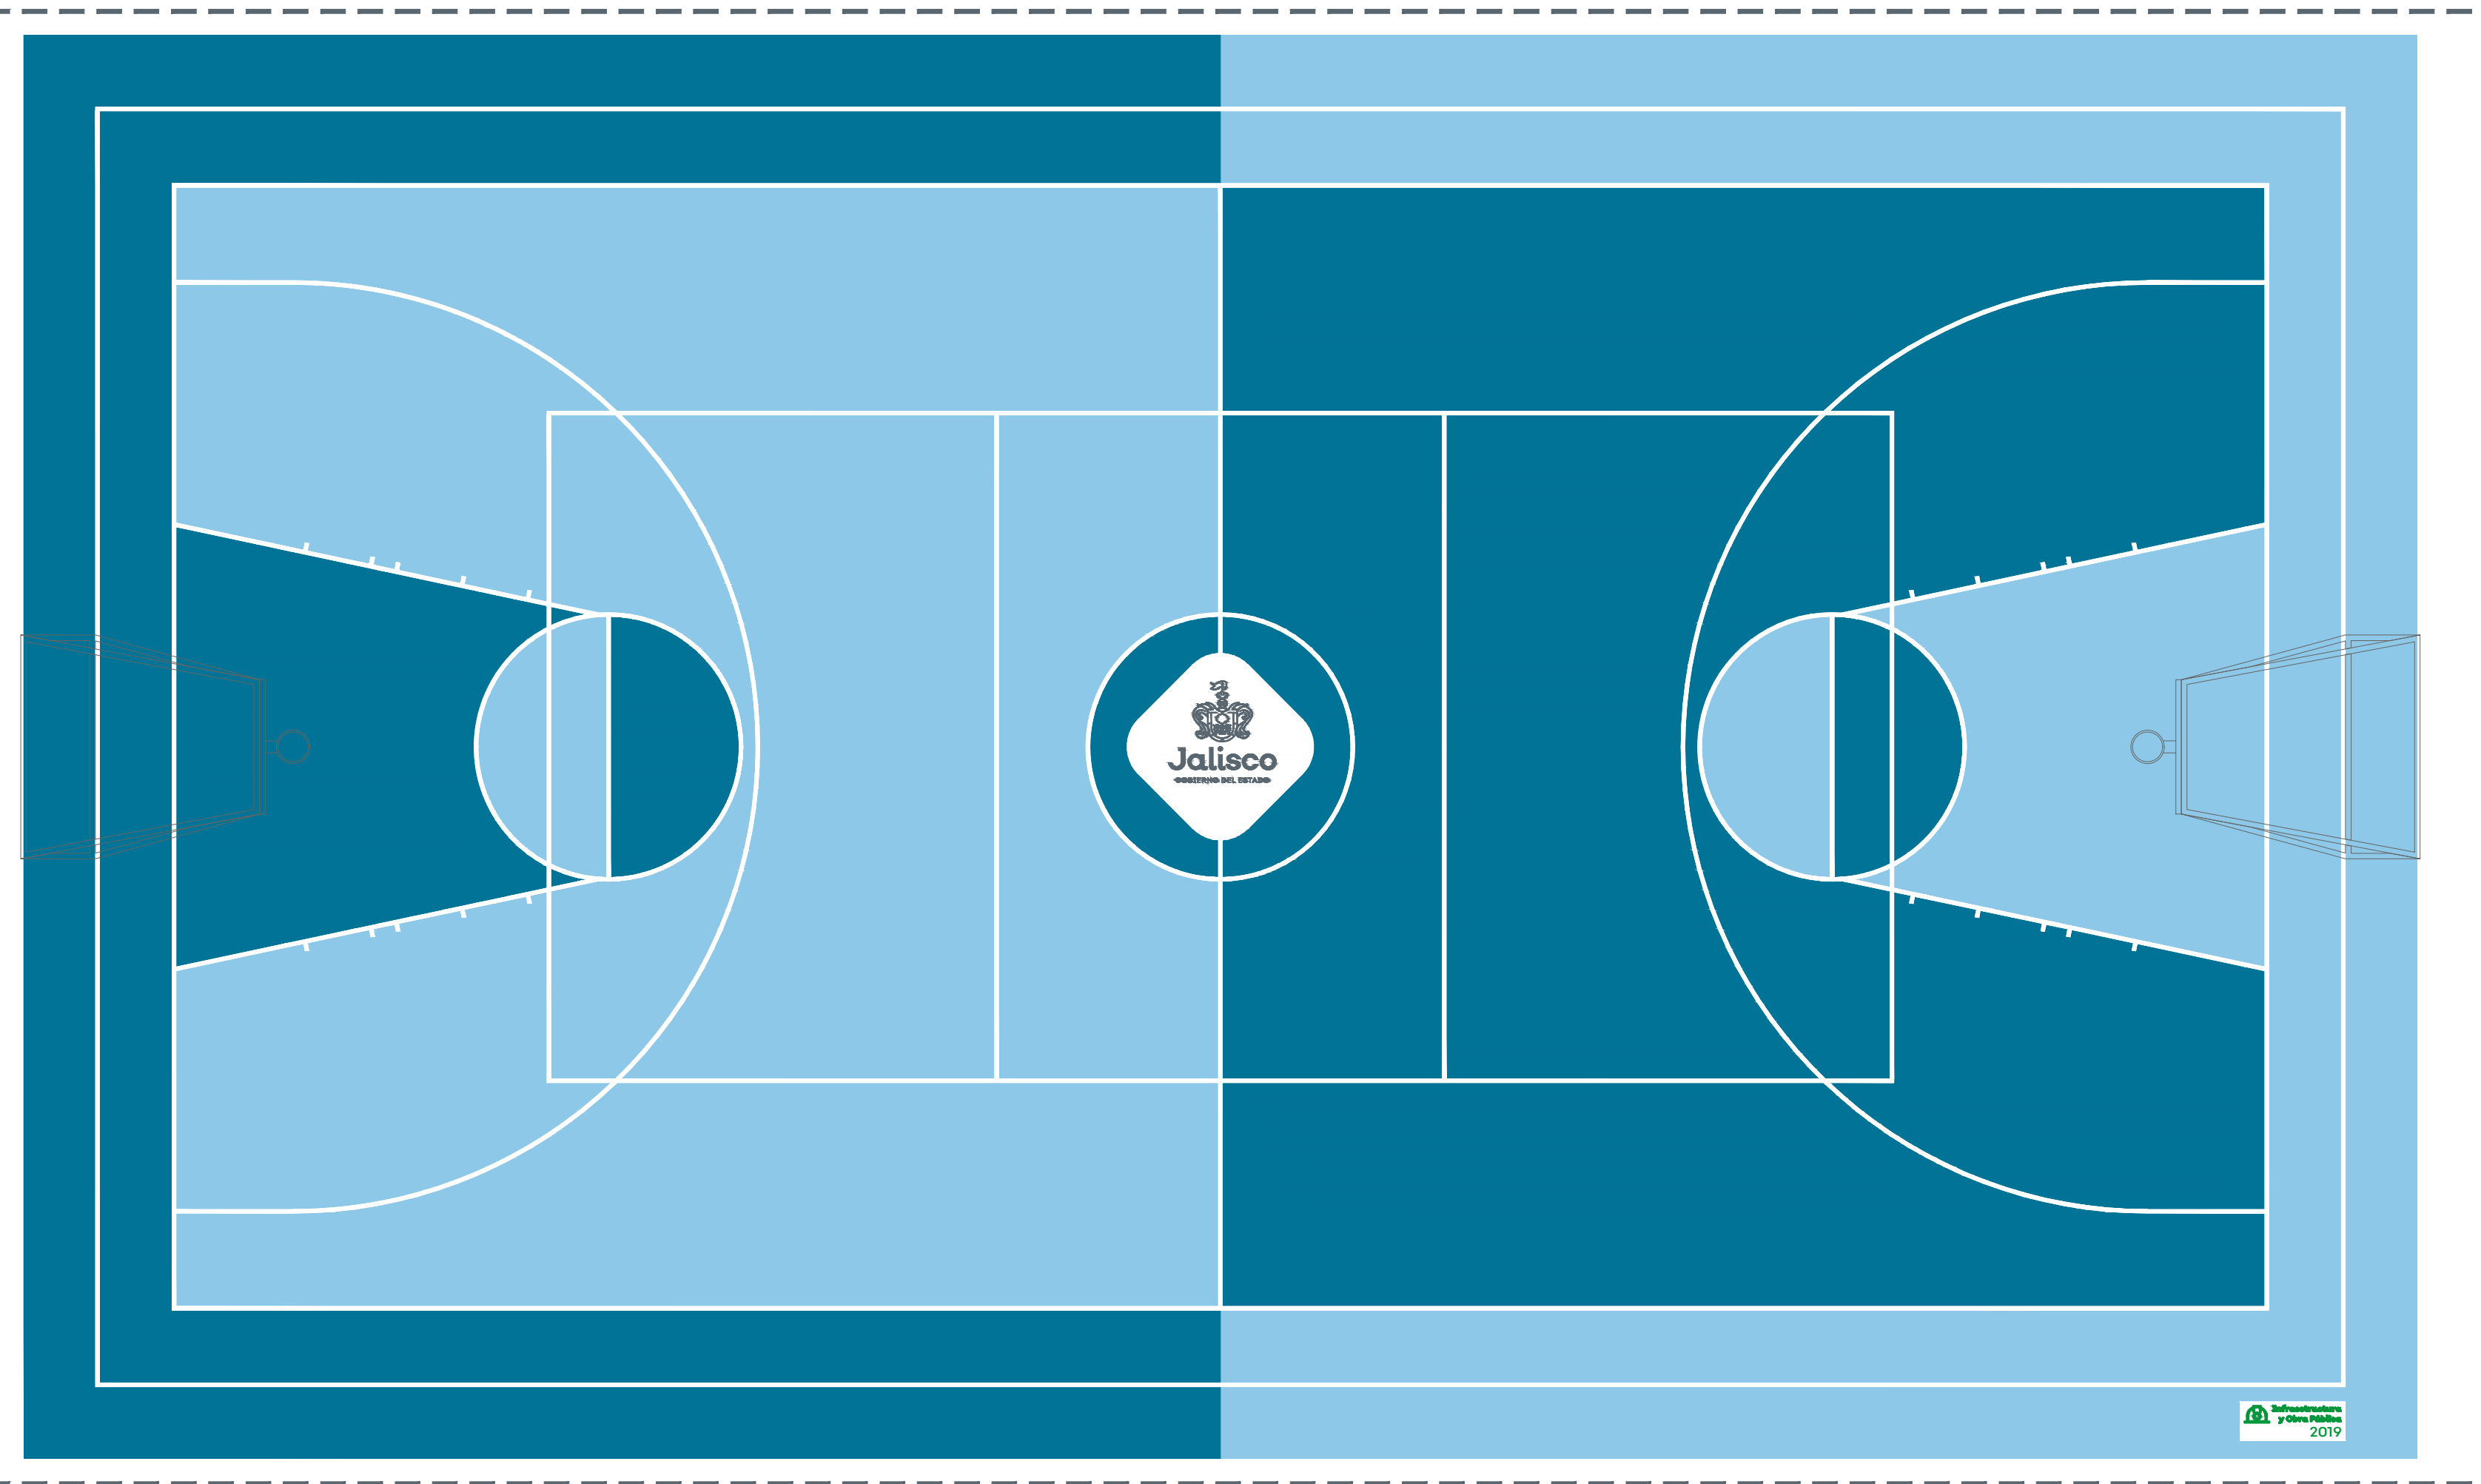


01 CANCHA TIPO C S/E

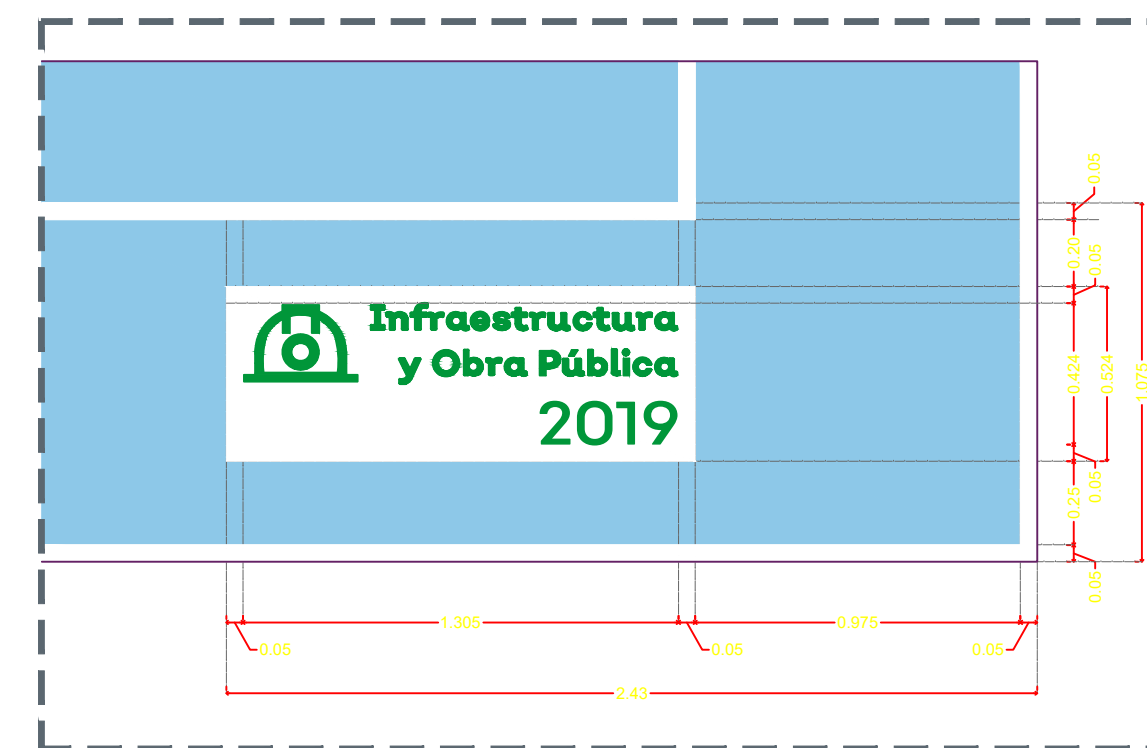

02 DETALLE DE LINEA BLANCA 5CM

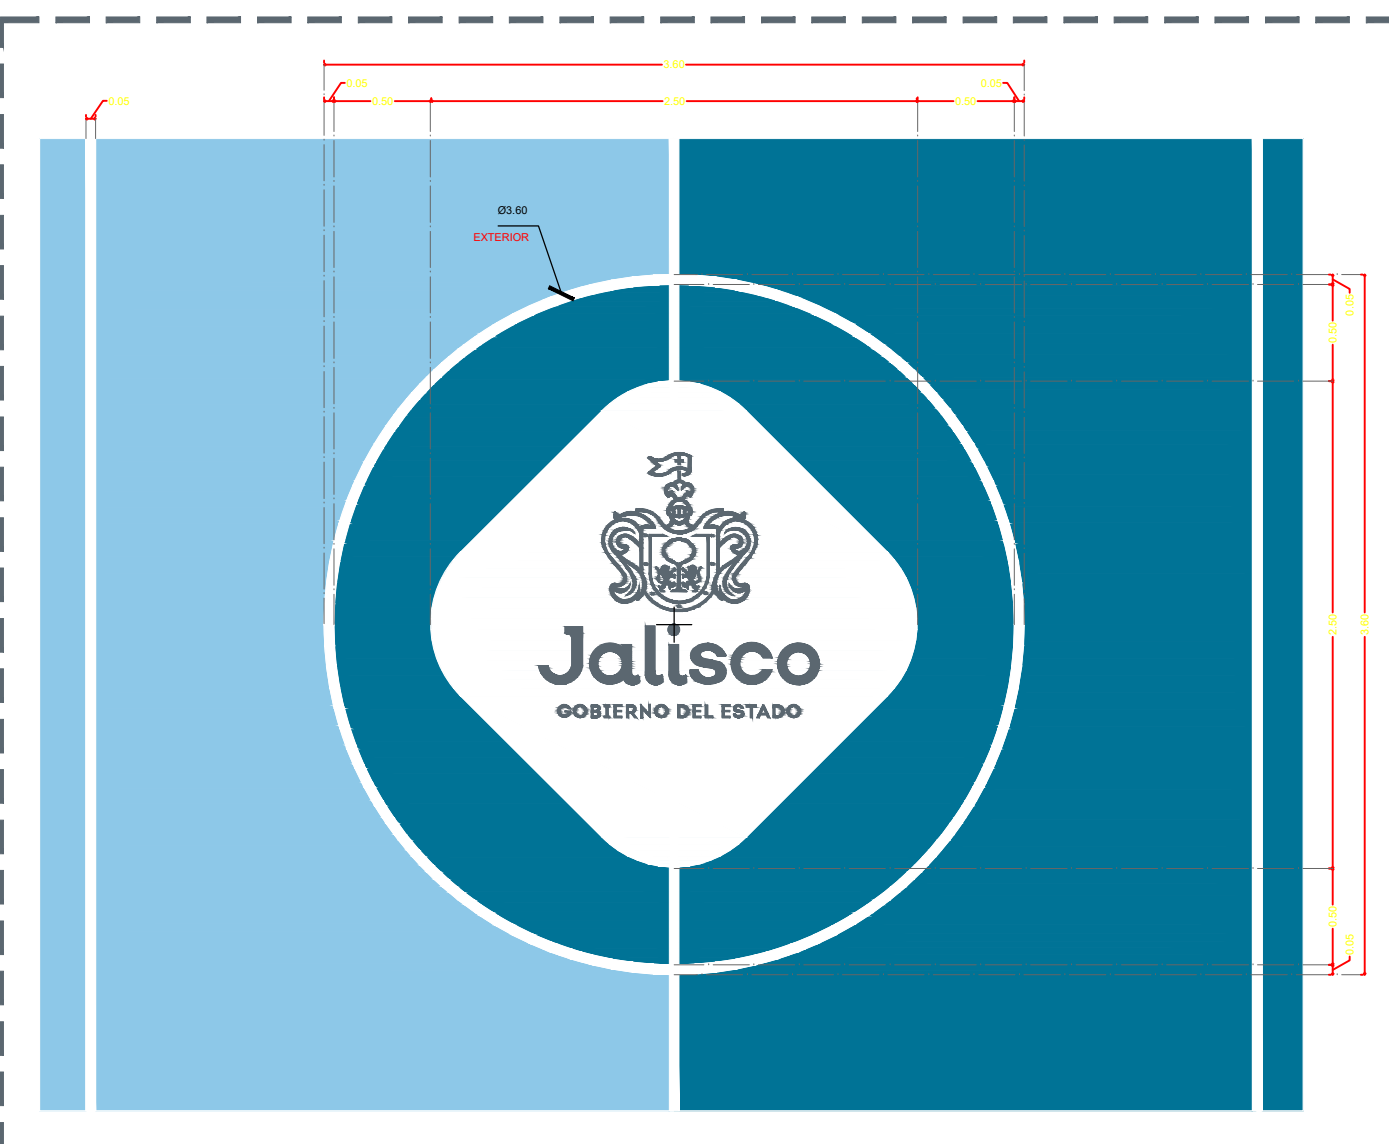


03 DETALLE LOGO ESTADO

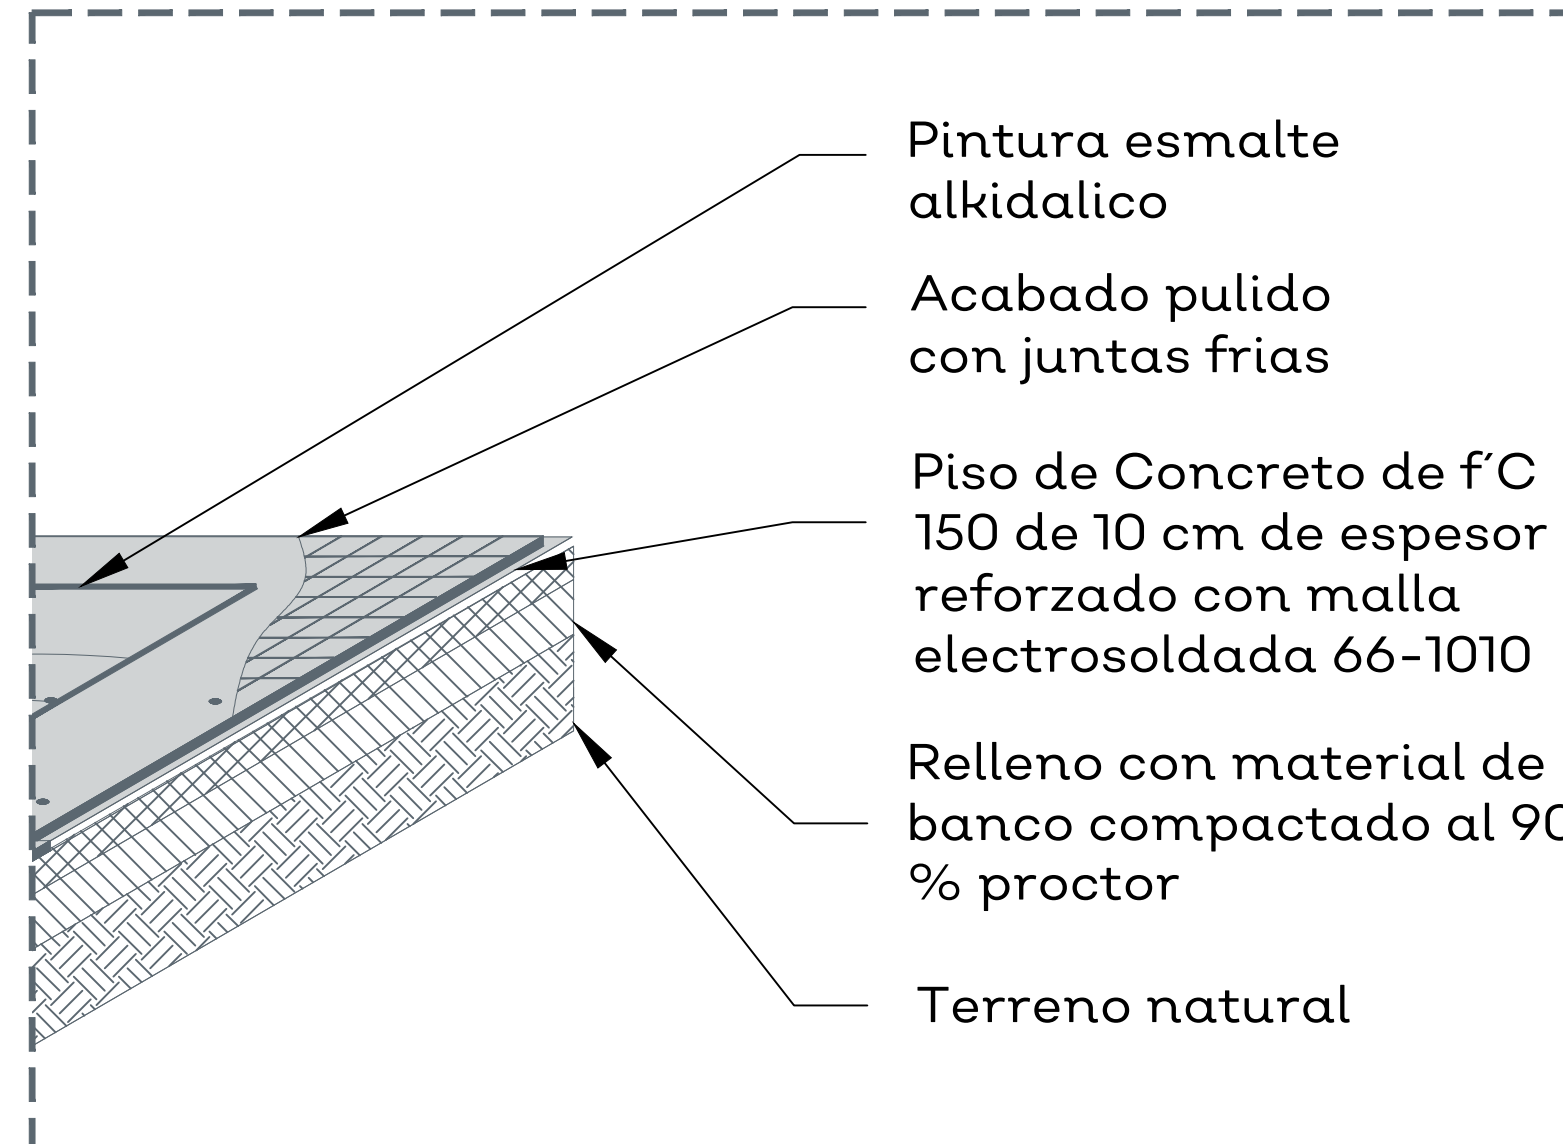


04 DETALLE LOSA




06 DETALLE LOGO SIOP

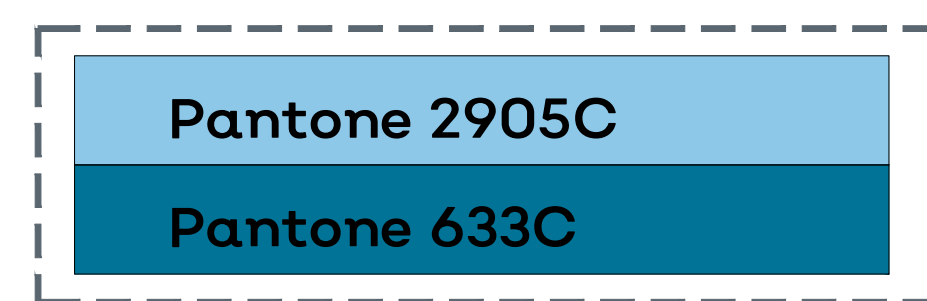

05 PANTONE CANCHA C

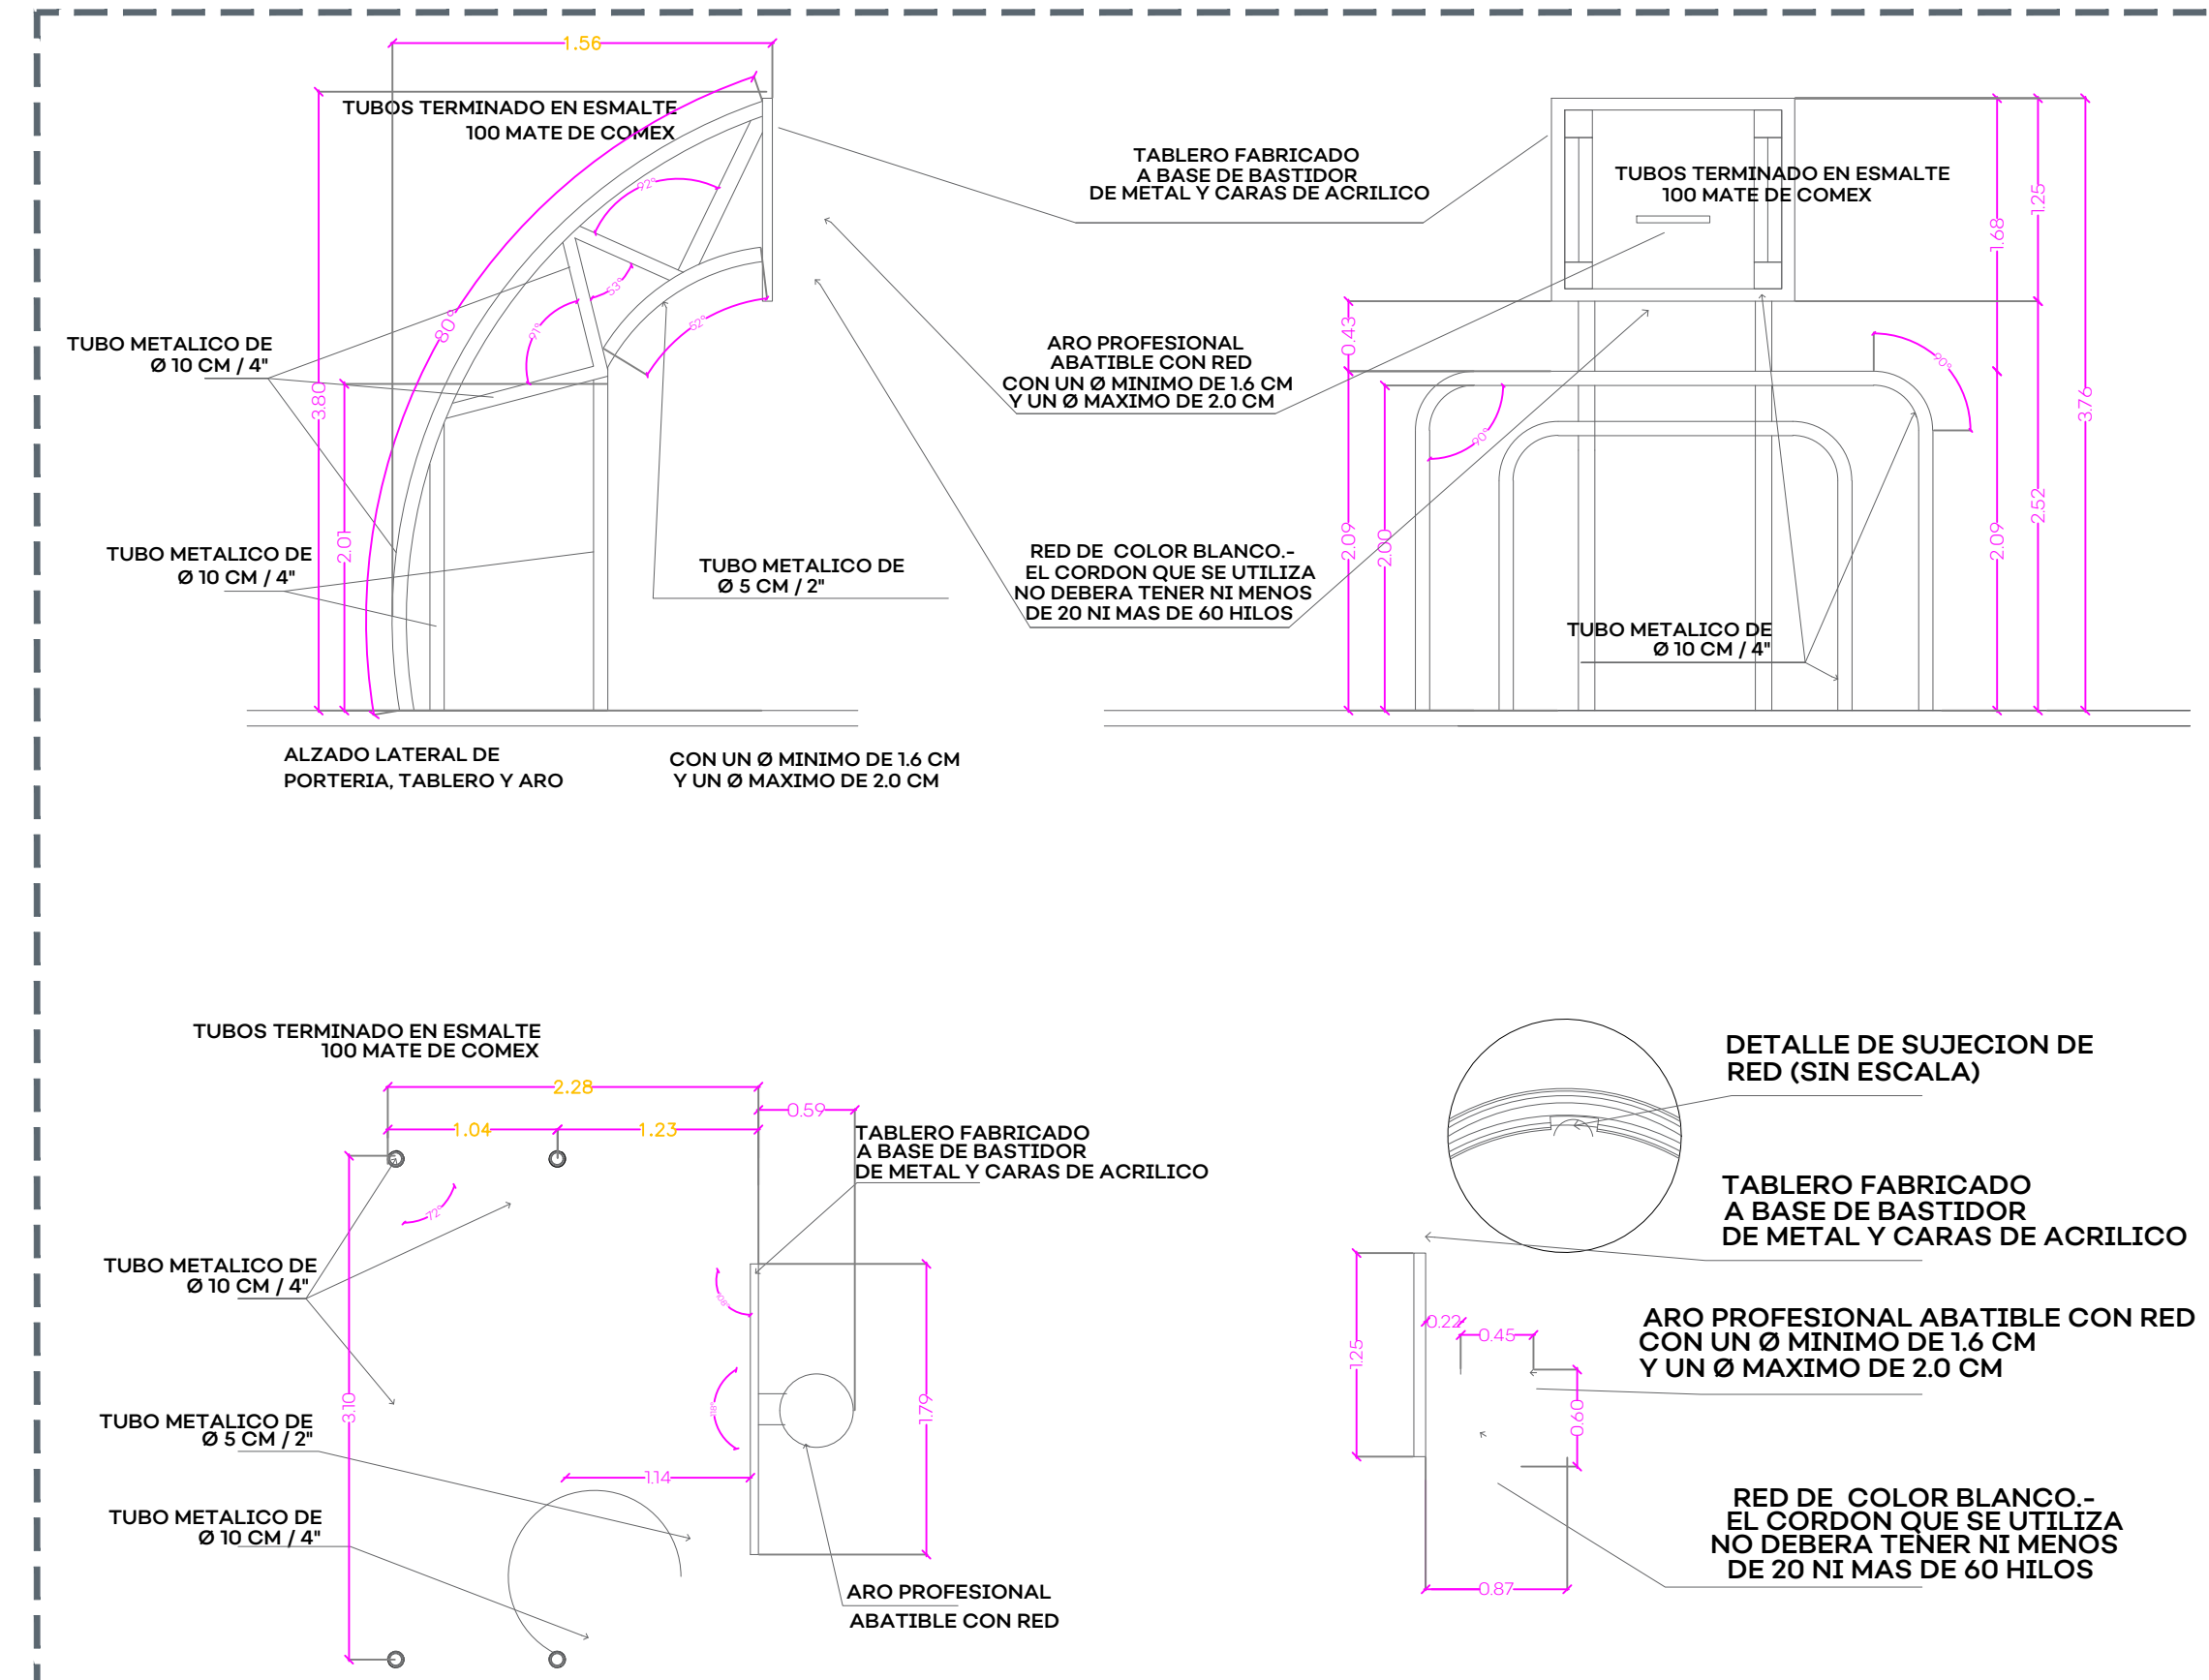

07 DETALLE PORTERIAS

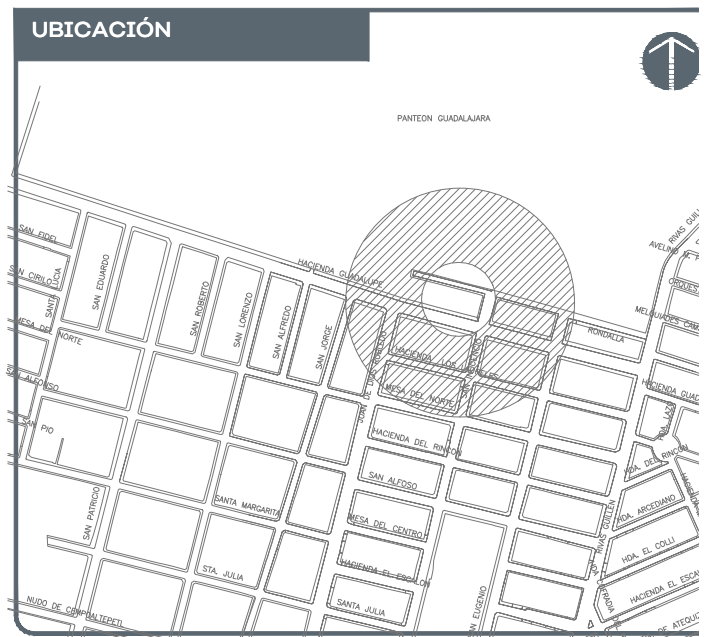

NOTAS:

AUTORIZACIÓN:

Ing. Salvador Hernández Jiménez
Director General de Proyectos de Ingeniería

DATOS GENERALES

Localización: Hacienda Guadalupe 1227, Col. Santa Rosa, Oblatos
Municipio: Guadalajara


PROYECTO:

Rehabilitación de primaria Heroica Colegio Militar OCTI4EPRI026N, municipio de Guadalajara, Jalisco.


CONTENIDO:

Cancha de Usos Múltiples


ESCALA: Sin Escala
FECHA: JUN 2020
CLAVE DE PLANO: A1.13

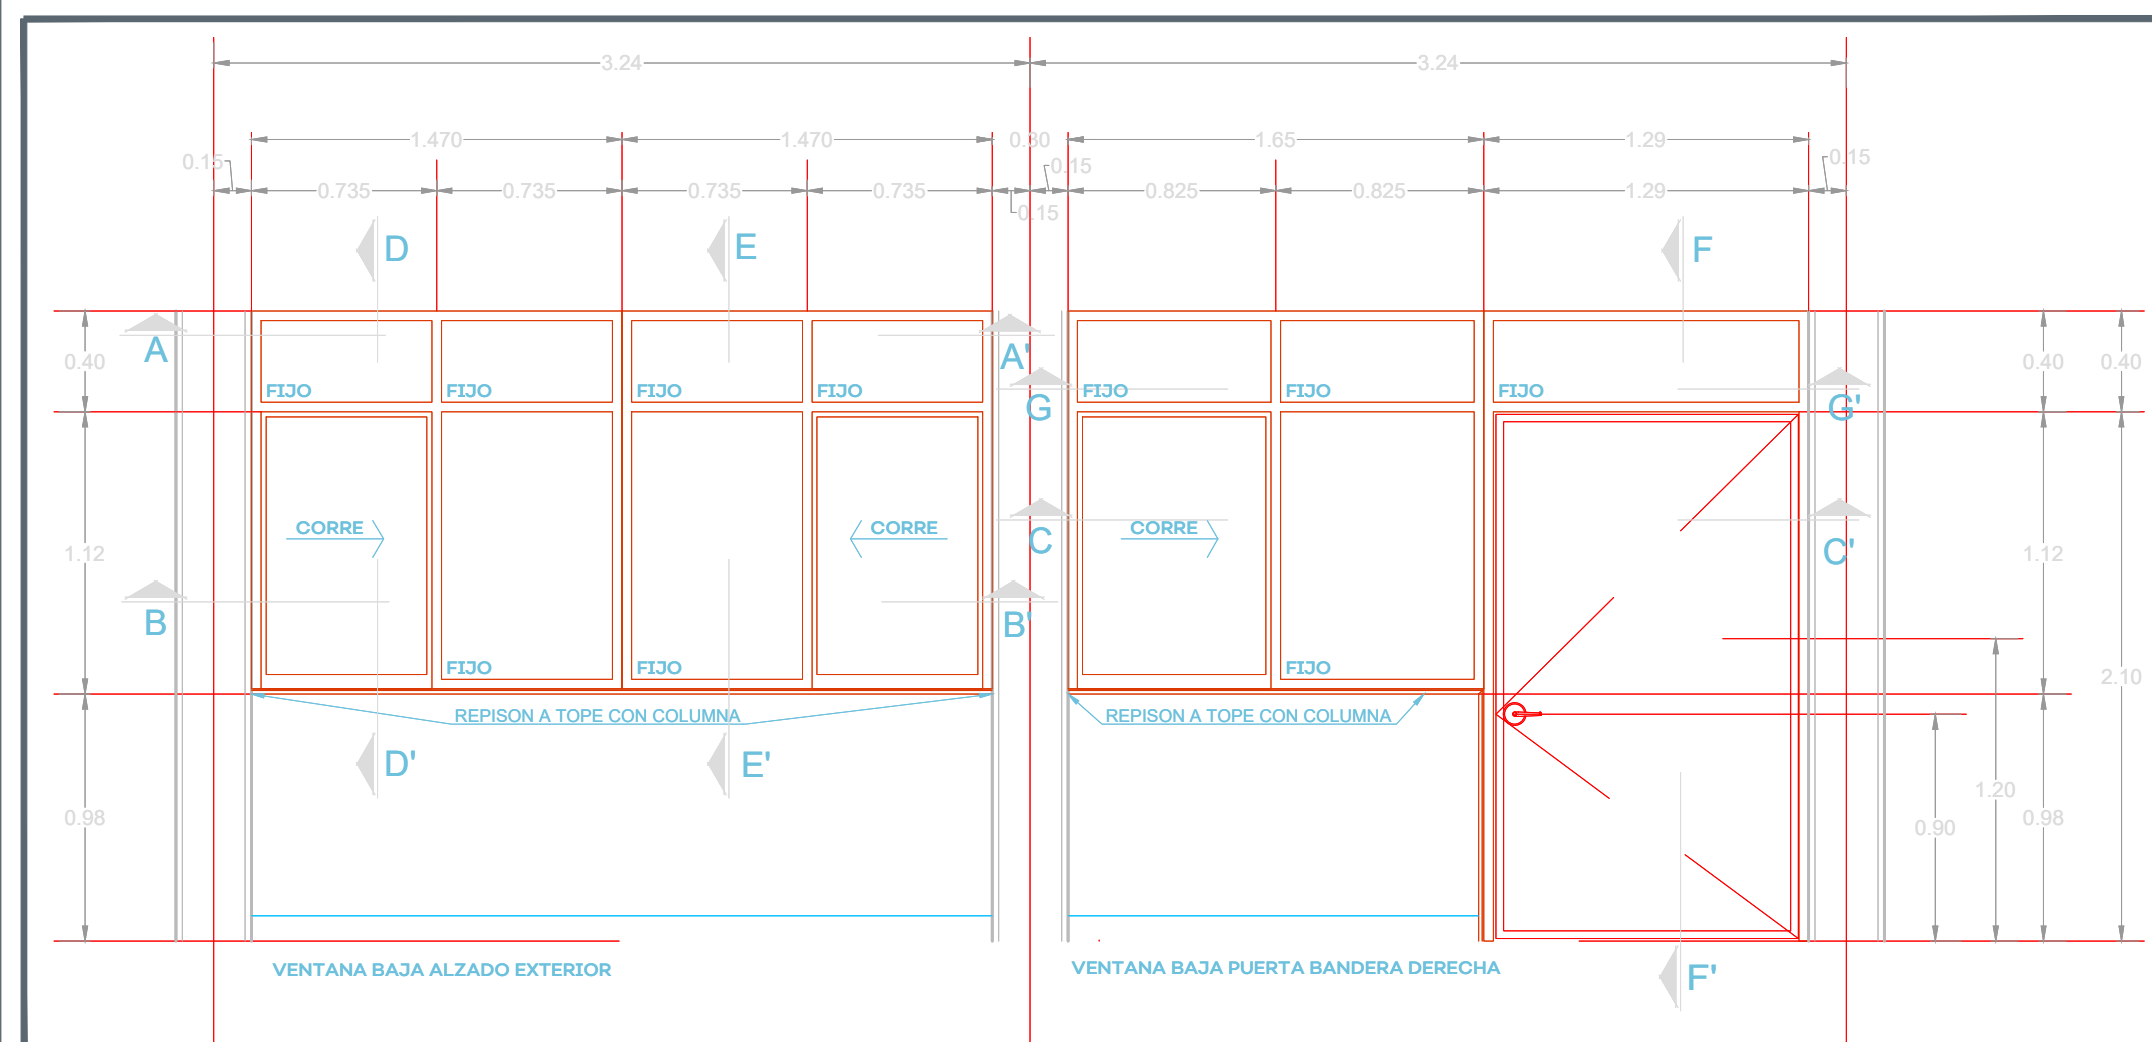



01 VENTANA BAJA - ALZADO EXTERIOR

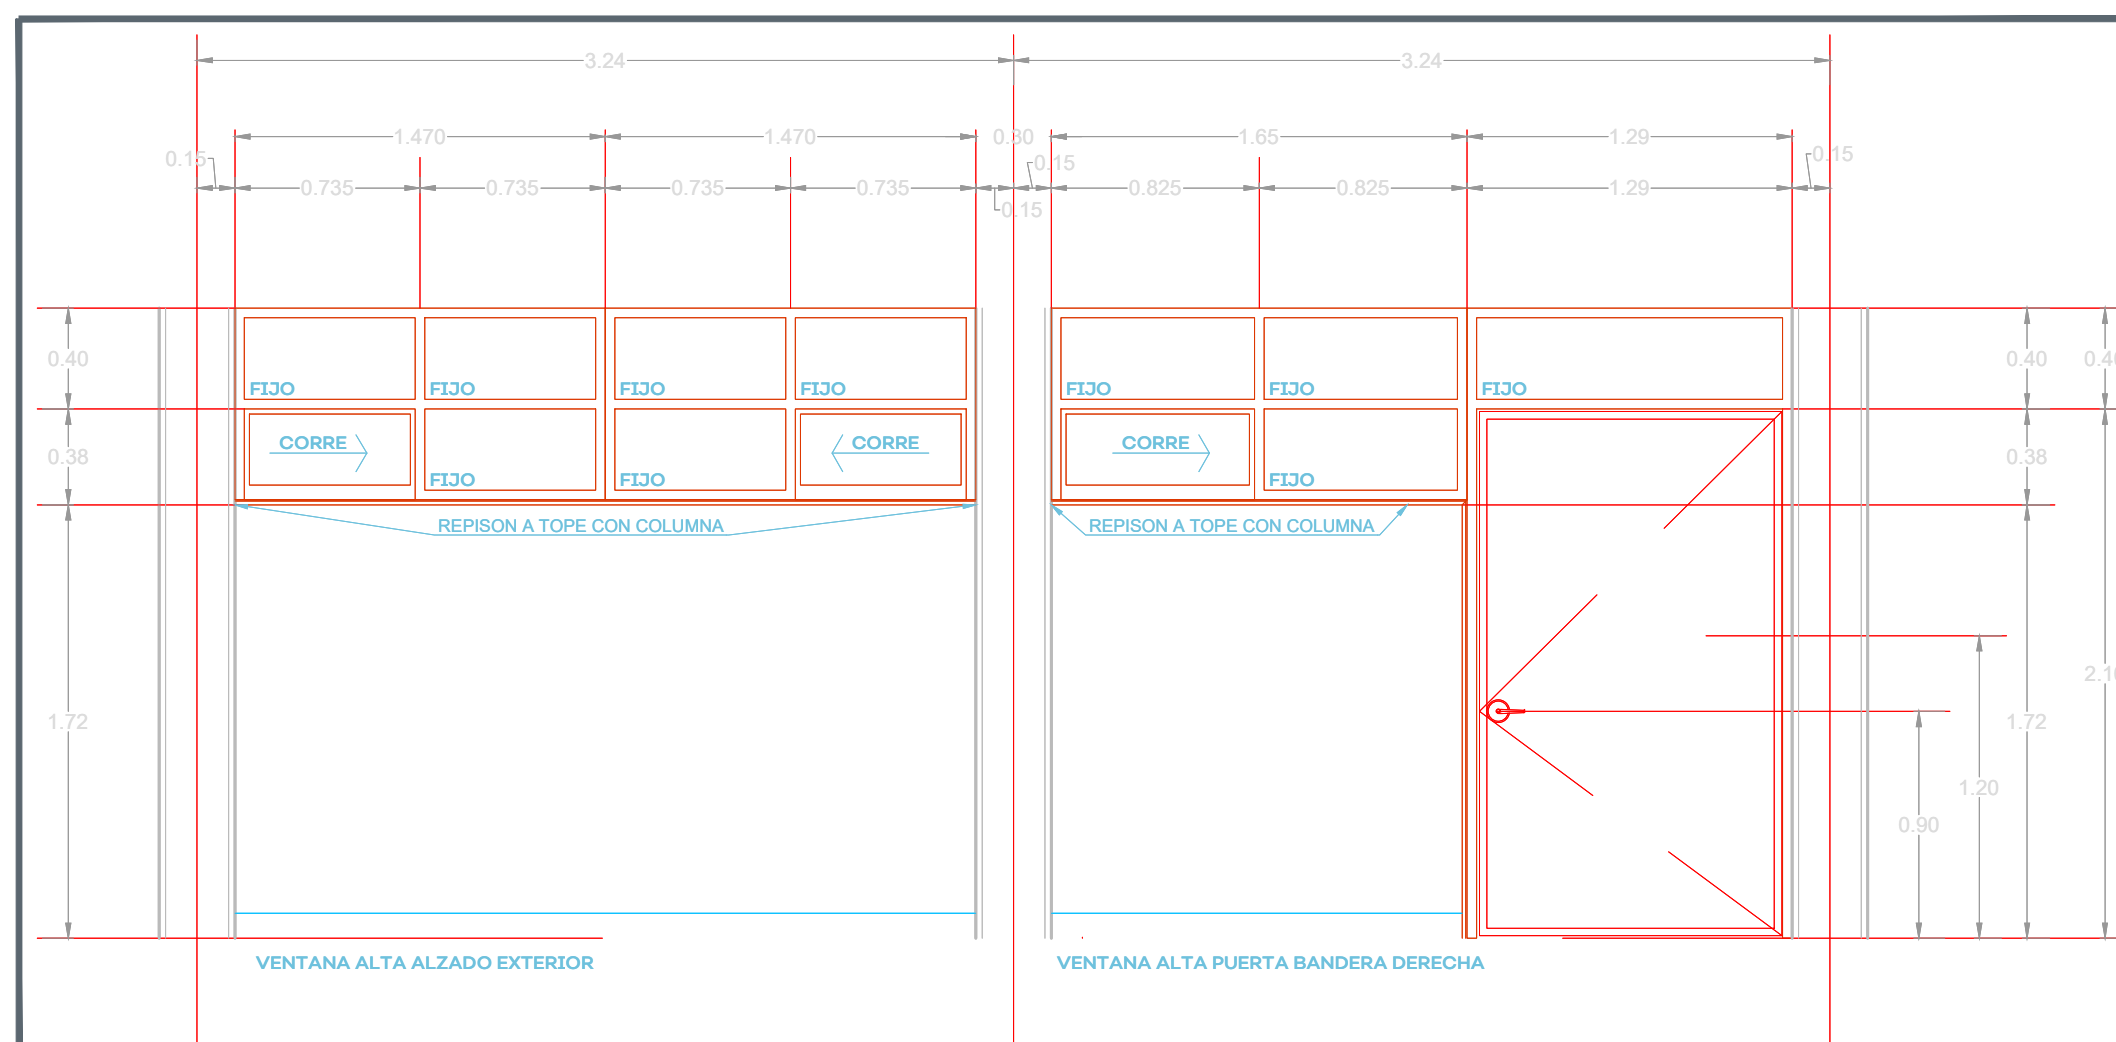


02 VENTANA ALTA - ALZADO EXTERIOR

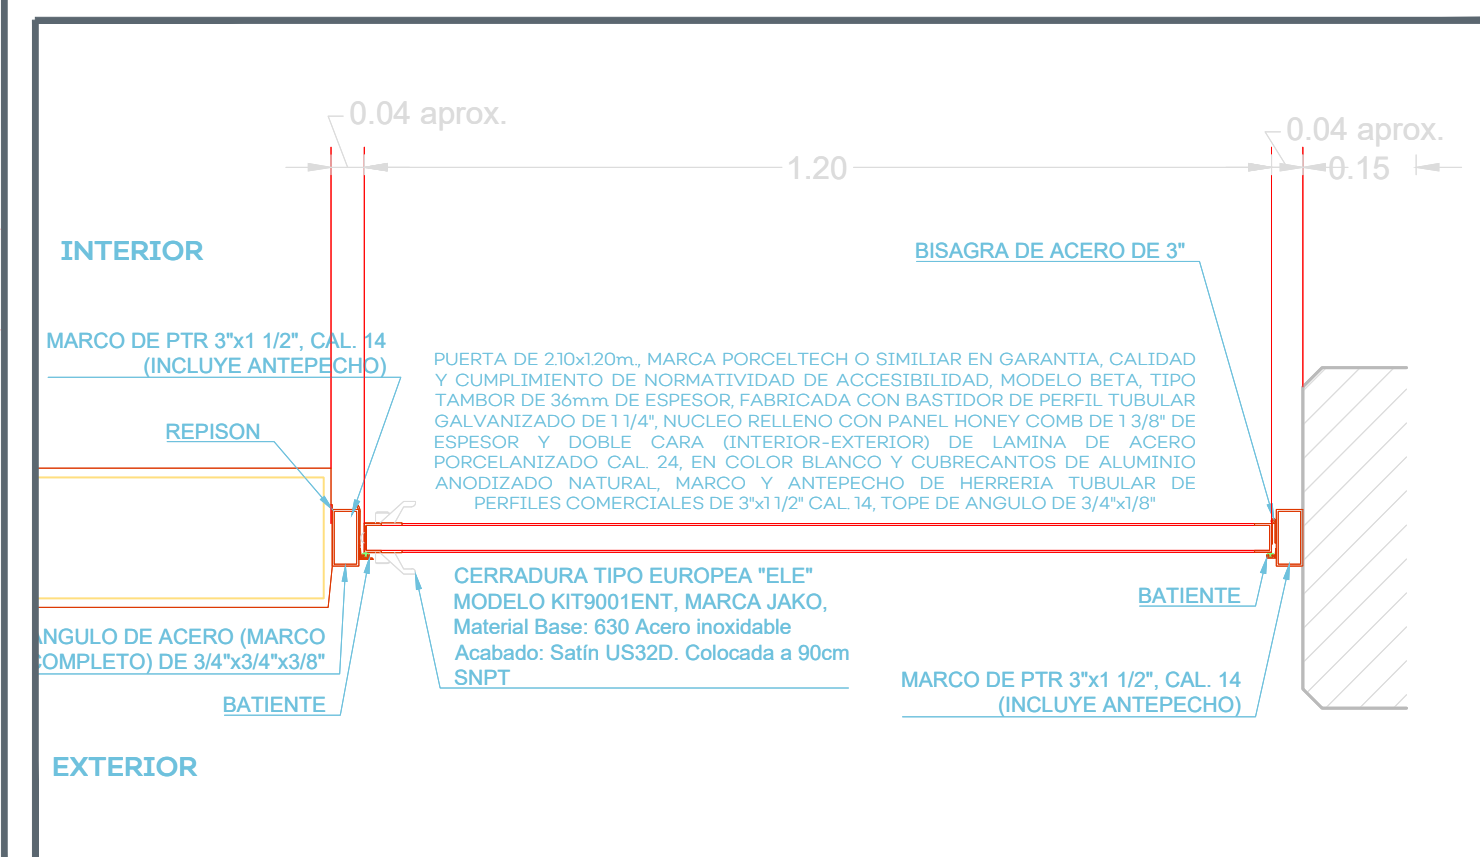


03 SECCIÓN PUERTA

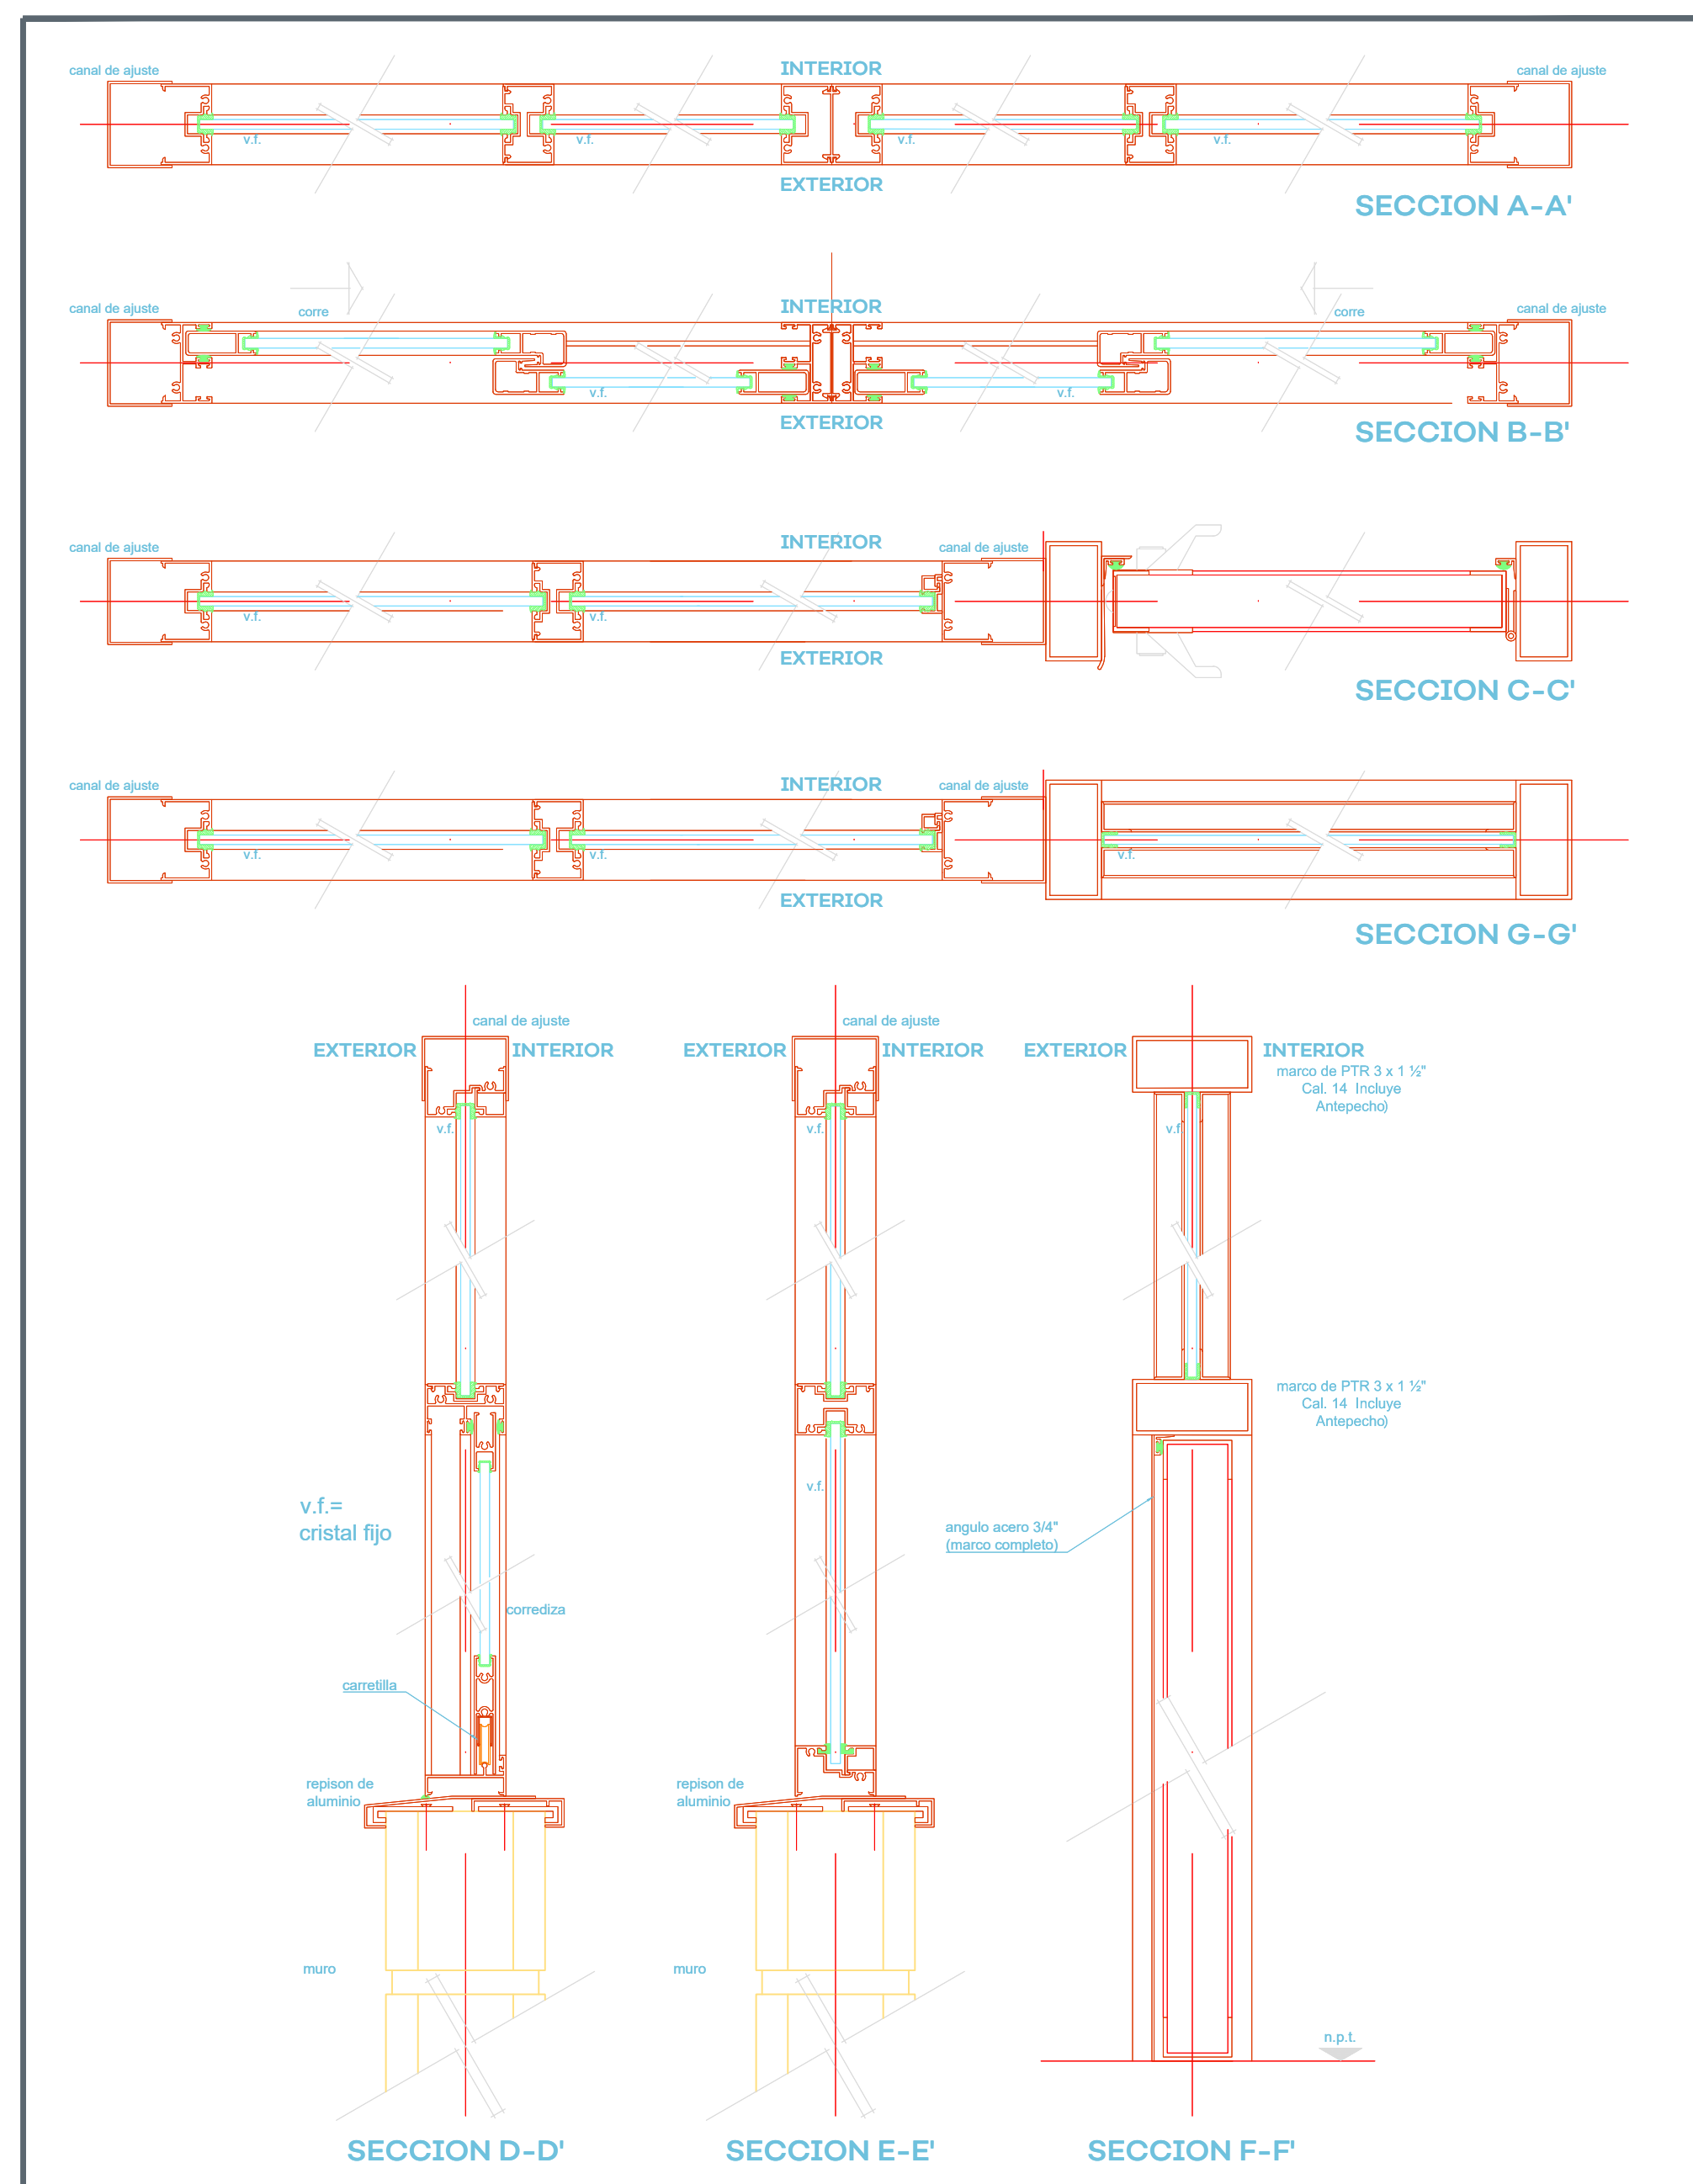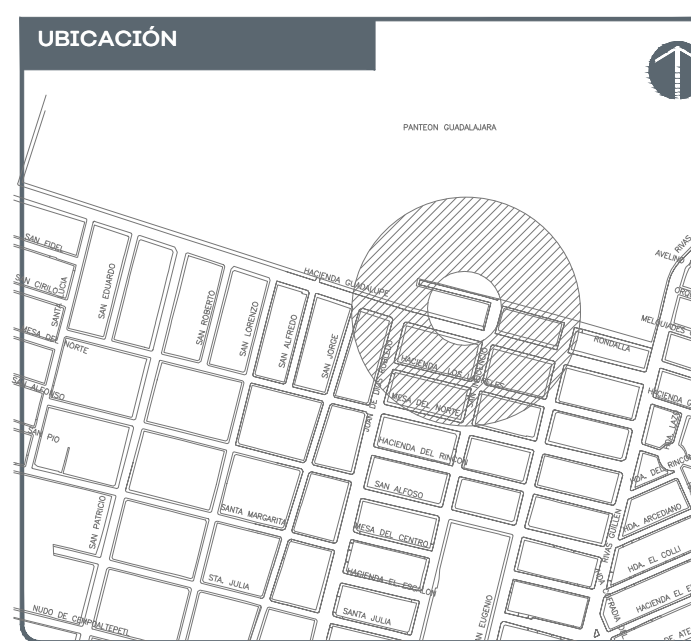

04 SECCIONES DE VENTANERÍA

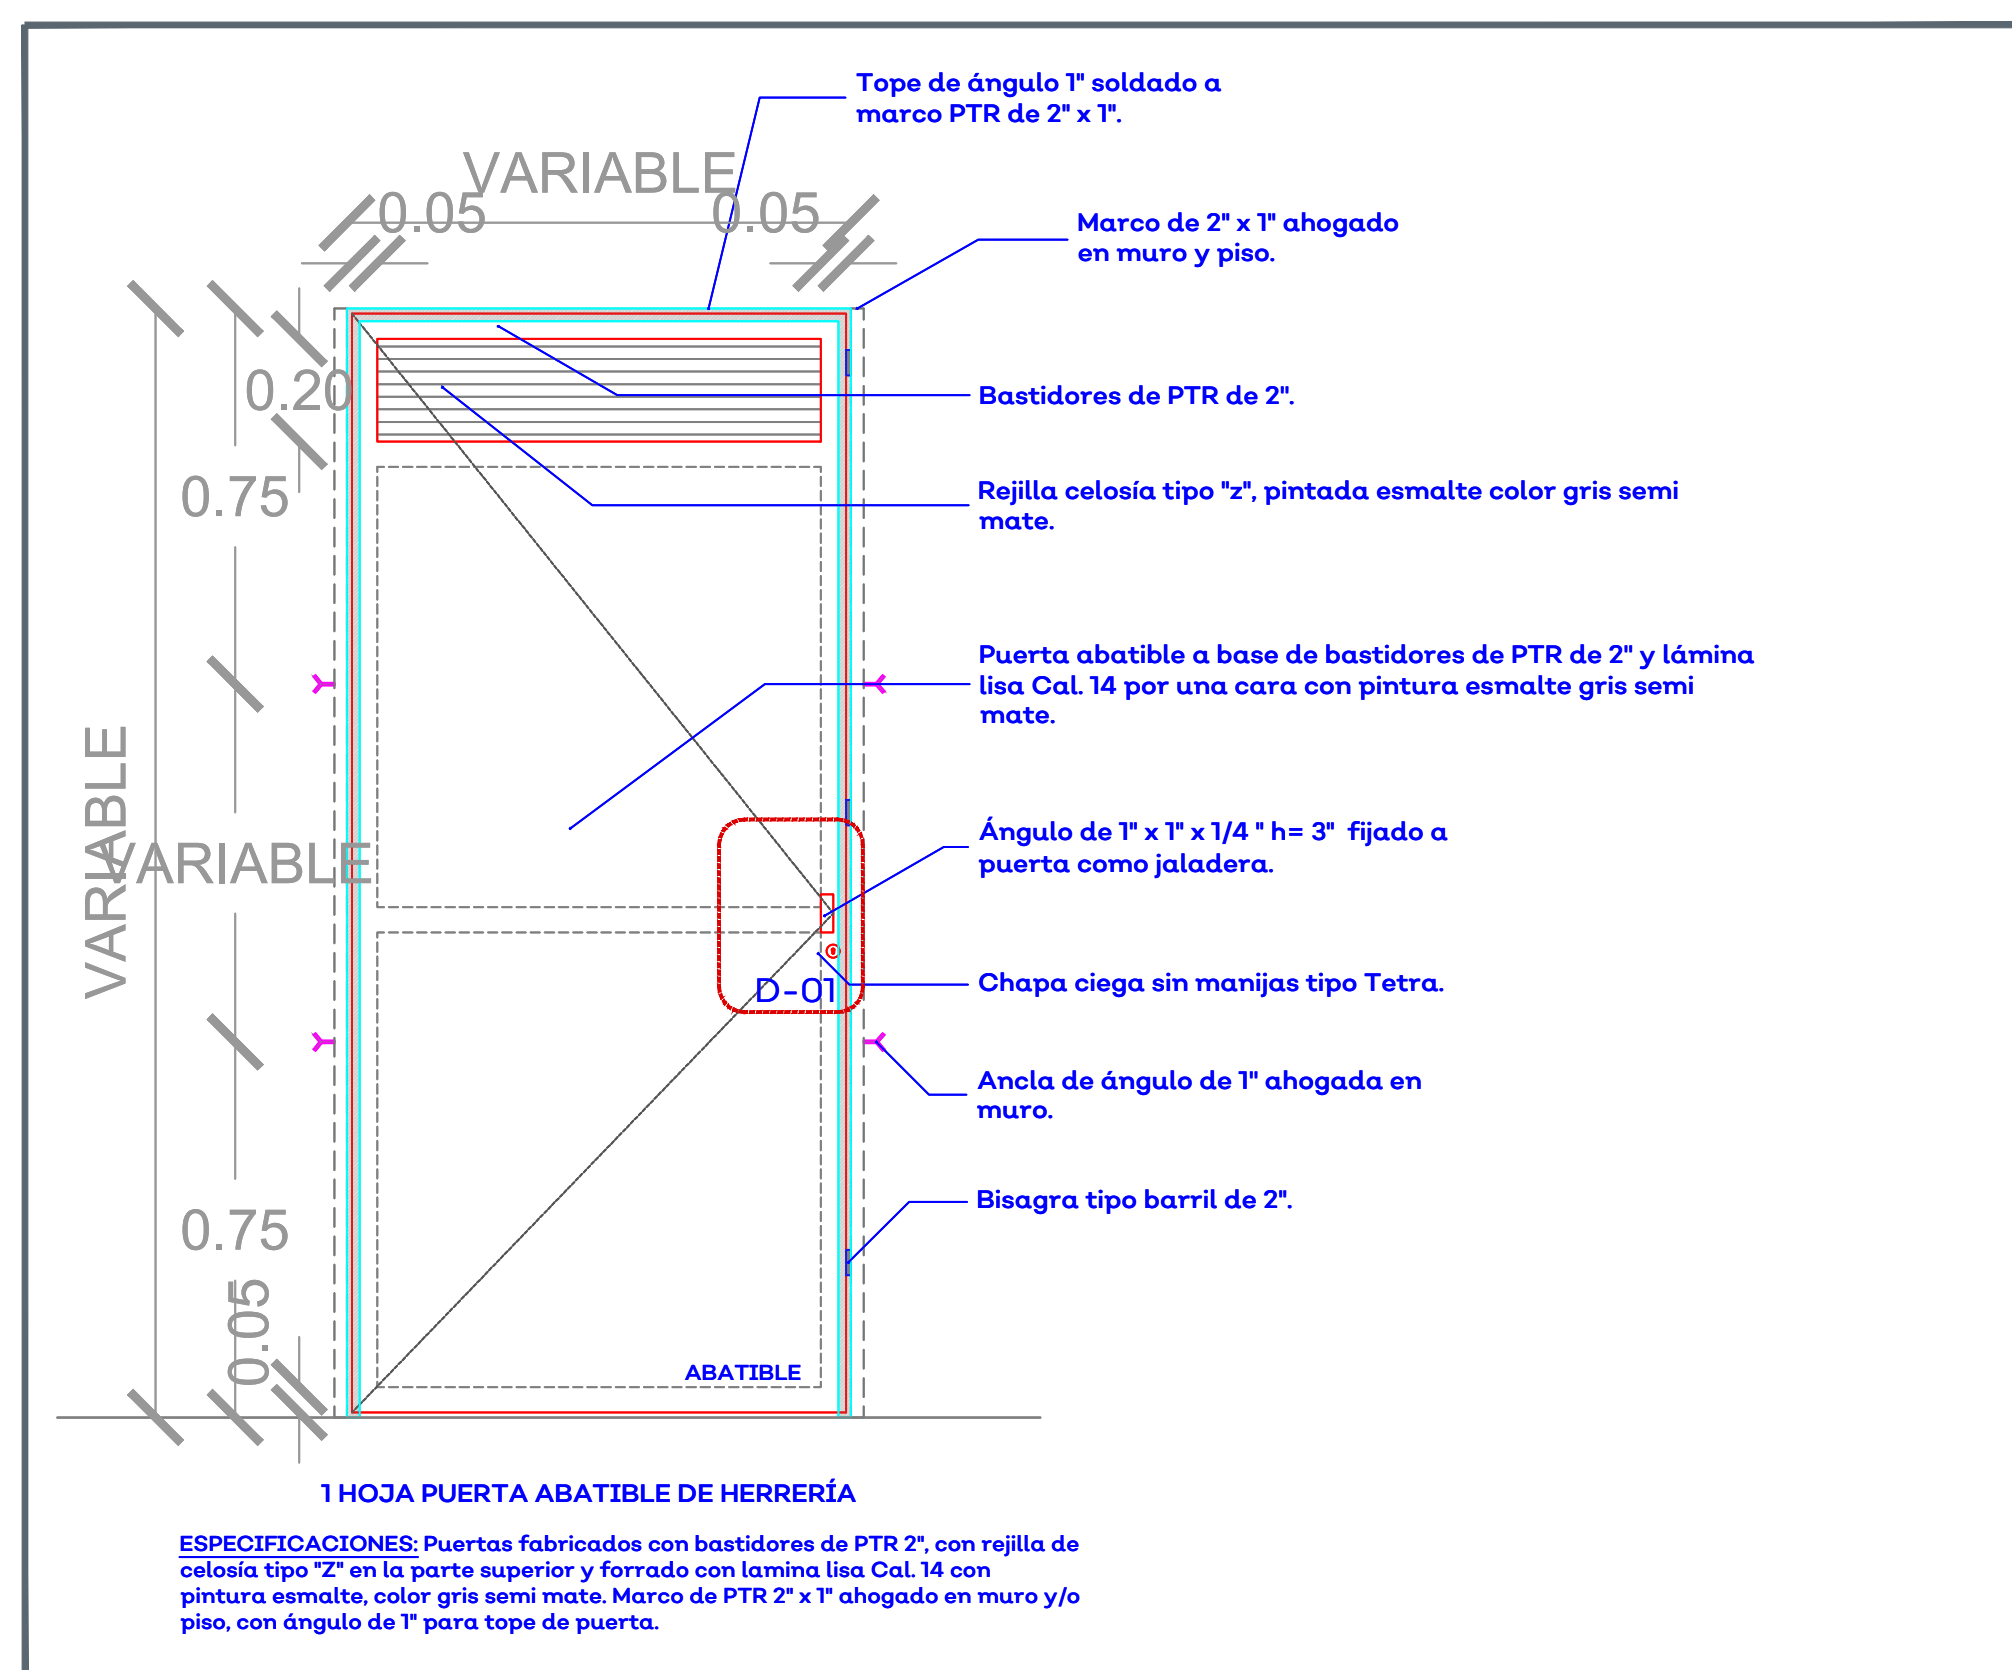

05 PUERTA DE HERRERÍA PARA BAÑOS

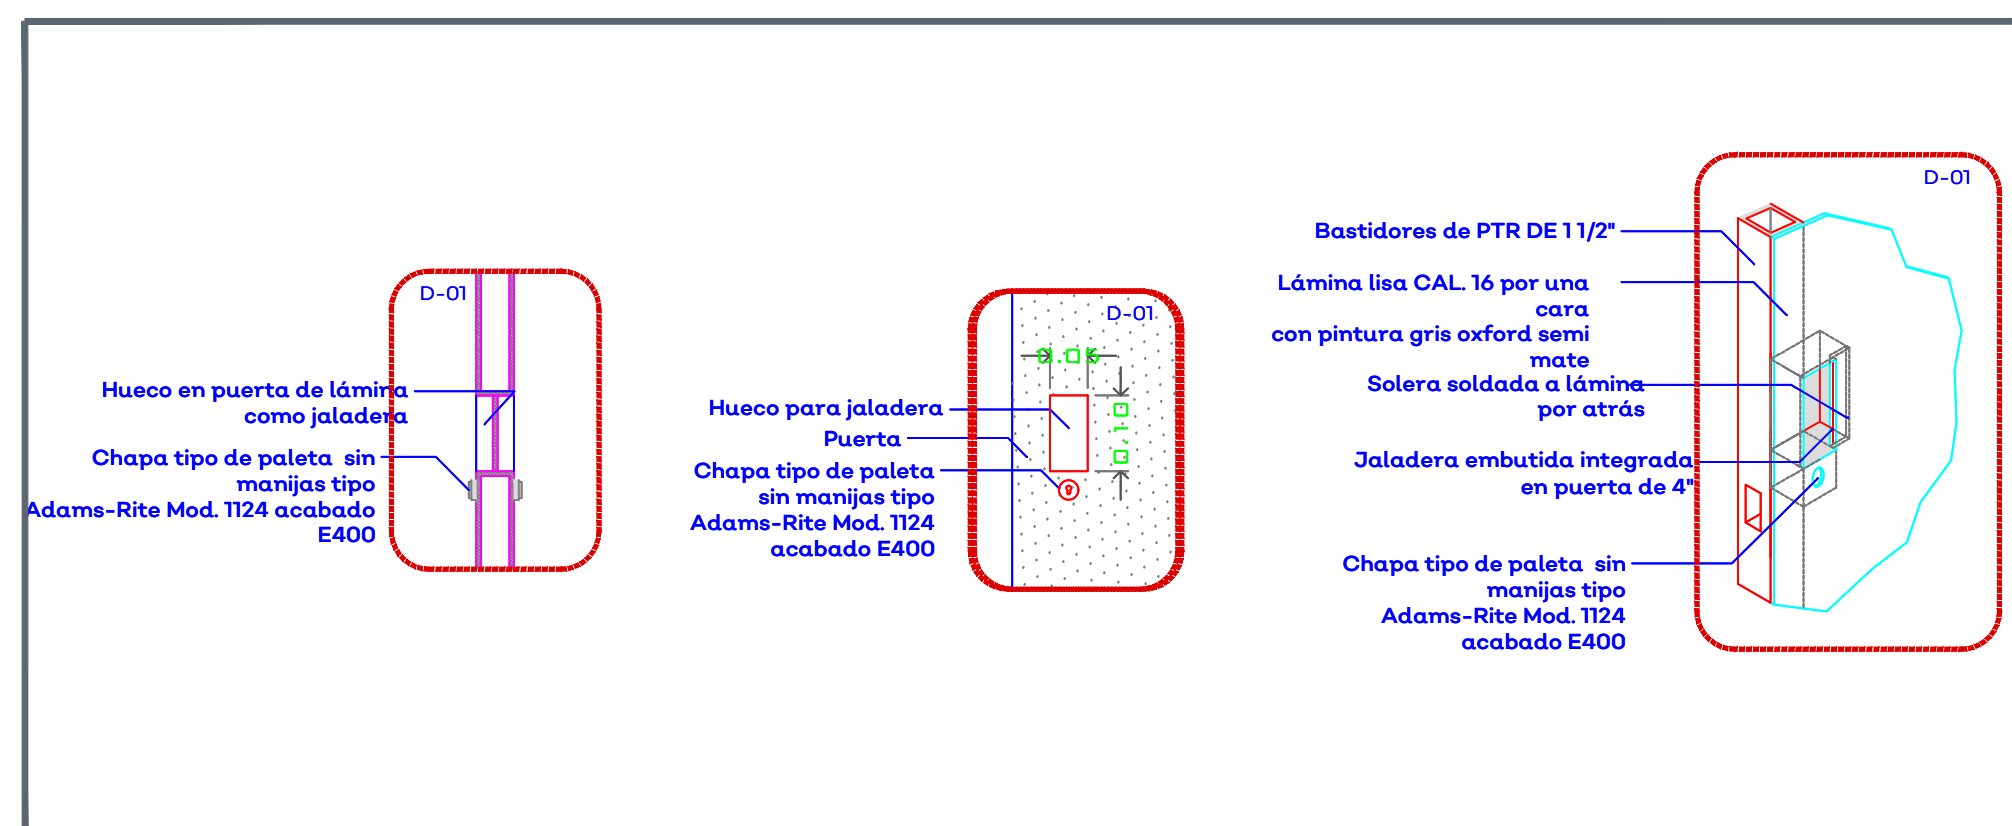

06 D-01 PUERTA DE HERRERÍA PARA BAÑOS

NOTAS:

AUTORIZACIÓN

Ing. Salvador Hernández Jiménez
Director General de Proyectos de Ingeniería

DATOS GENERALES

Localización: Hacienda Guadalupe 1227, Col. Santa Rosa, Oblatos

Municipio: Guadalajara

PROYECTO:

Rehabilitación de primaria Heróico Colegio Militar
CCT14EPR1026N, municipio de Guadalajara, Jalisco.

CONTENIDO:

Detalle Puertas y Ventanas


ESCALA:

Sin Escala


FECHA:
JUN 2020

CLAVE DE PLAN


A1.14

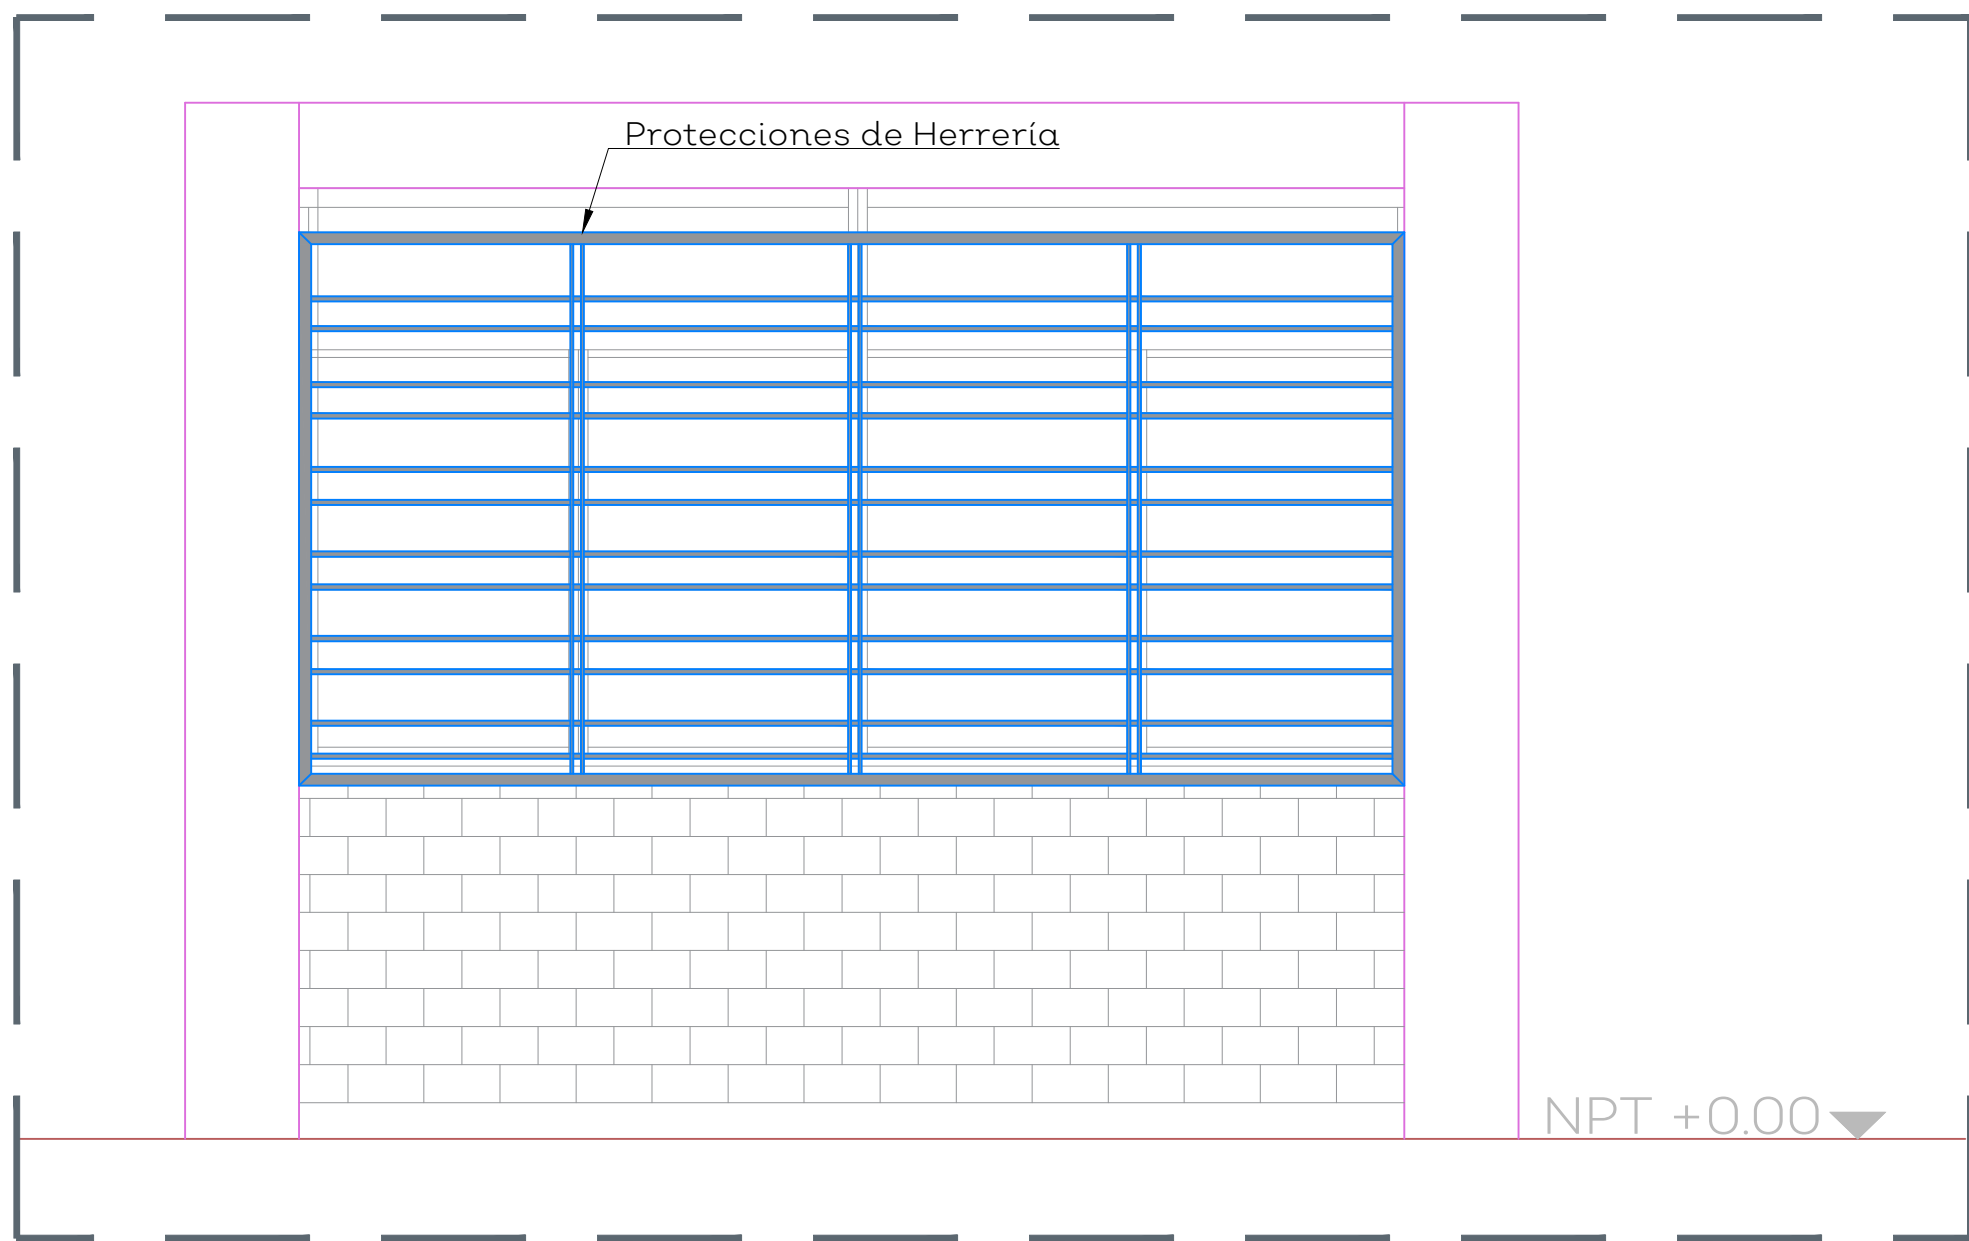


01 PROTECCIÓN DE HERRERÍA - ALZADO 150

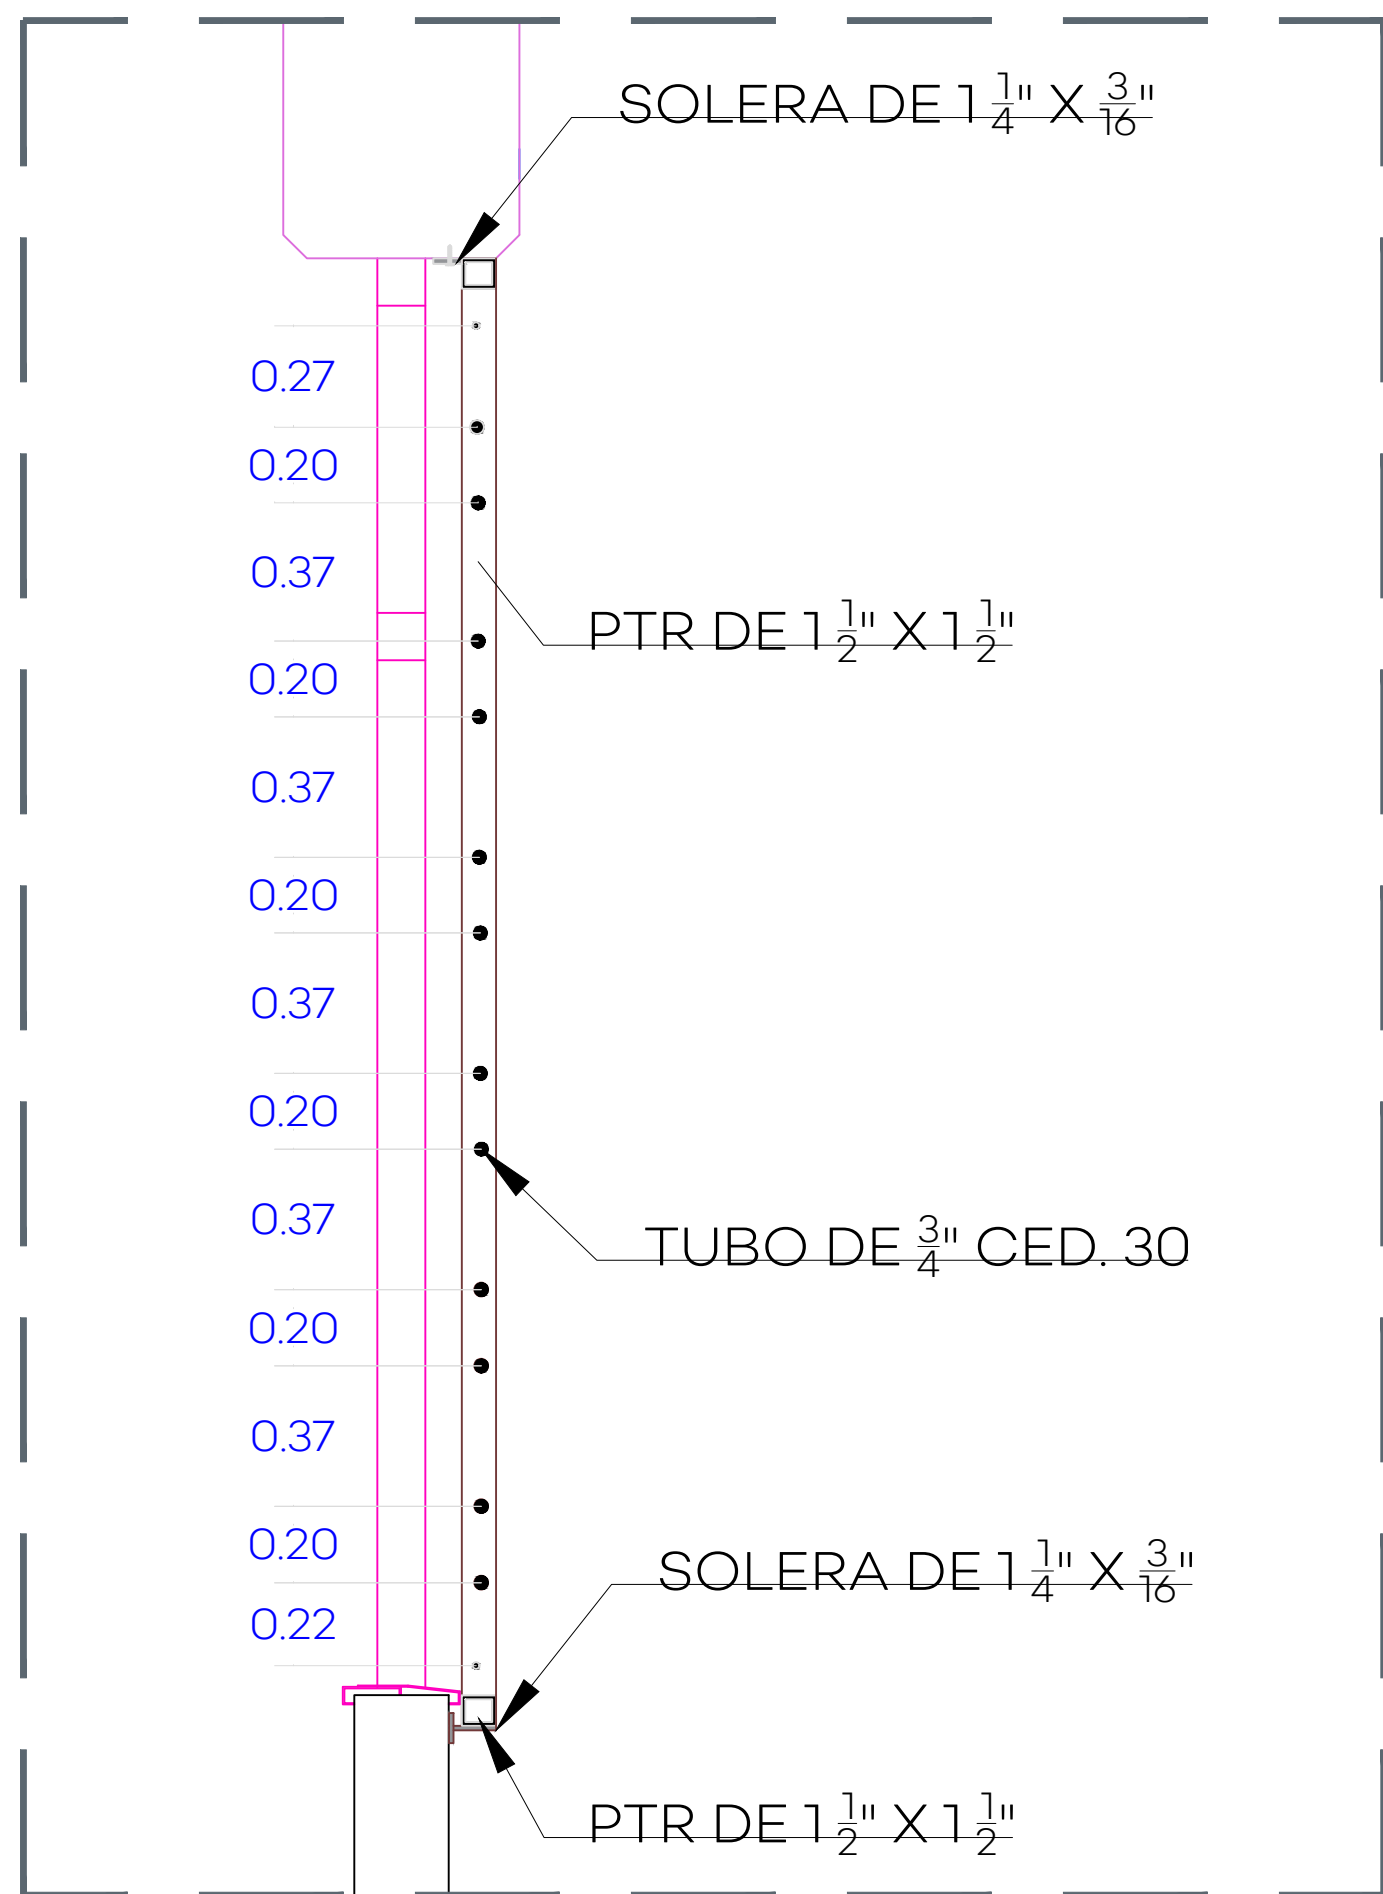

03 PROTECCIÓN DE HERRERÍA - SECCIÓN 120

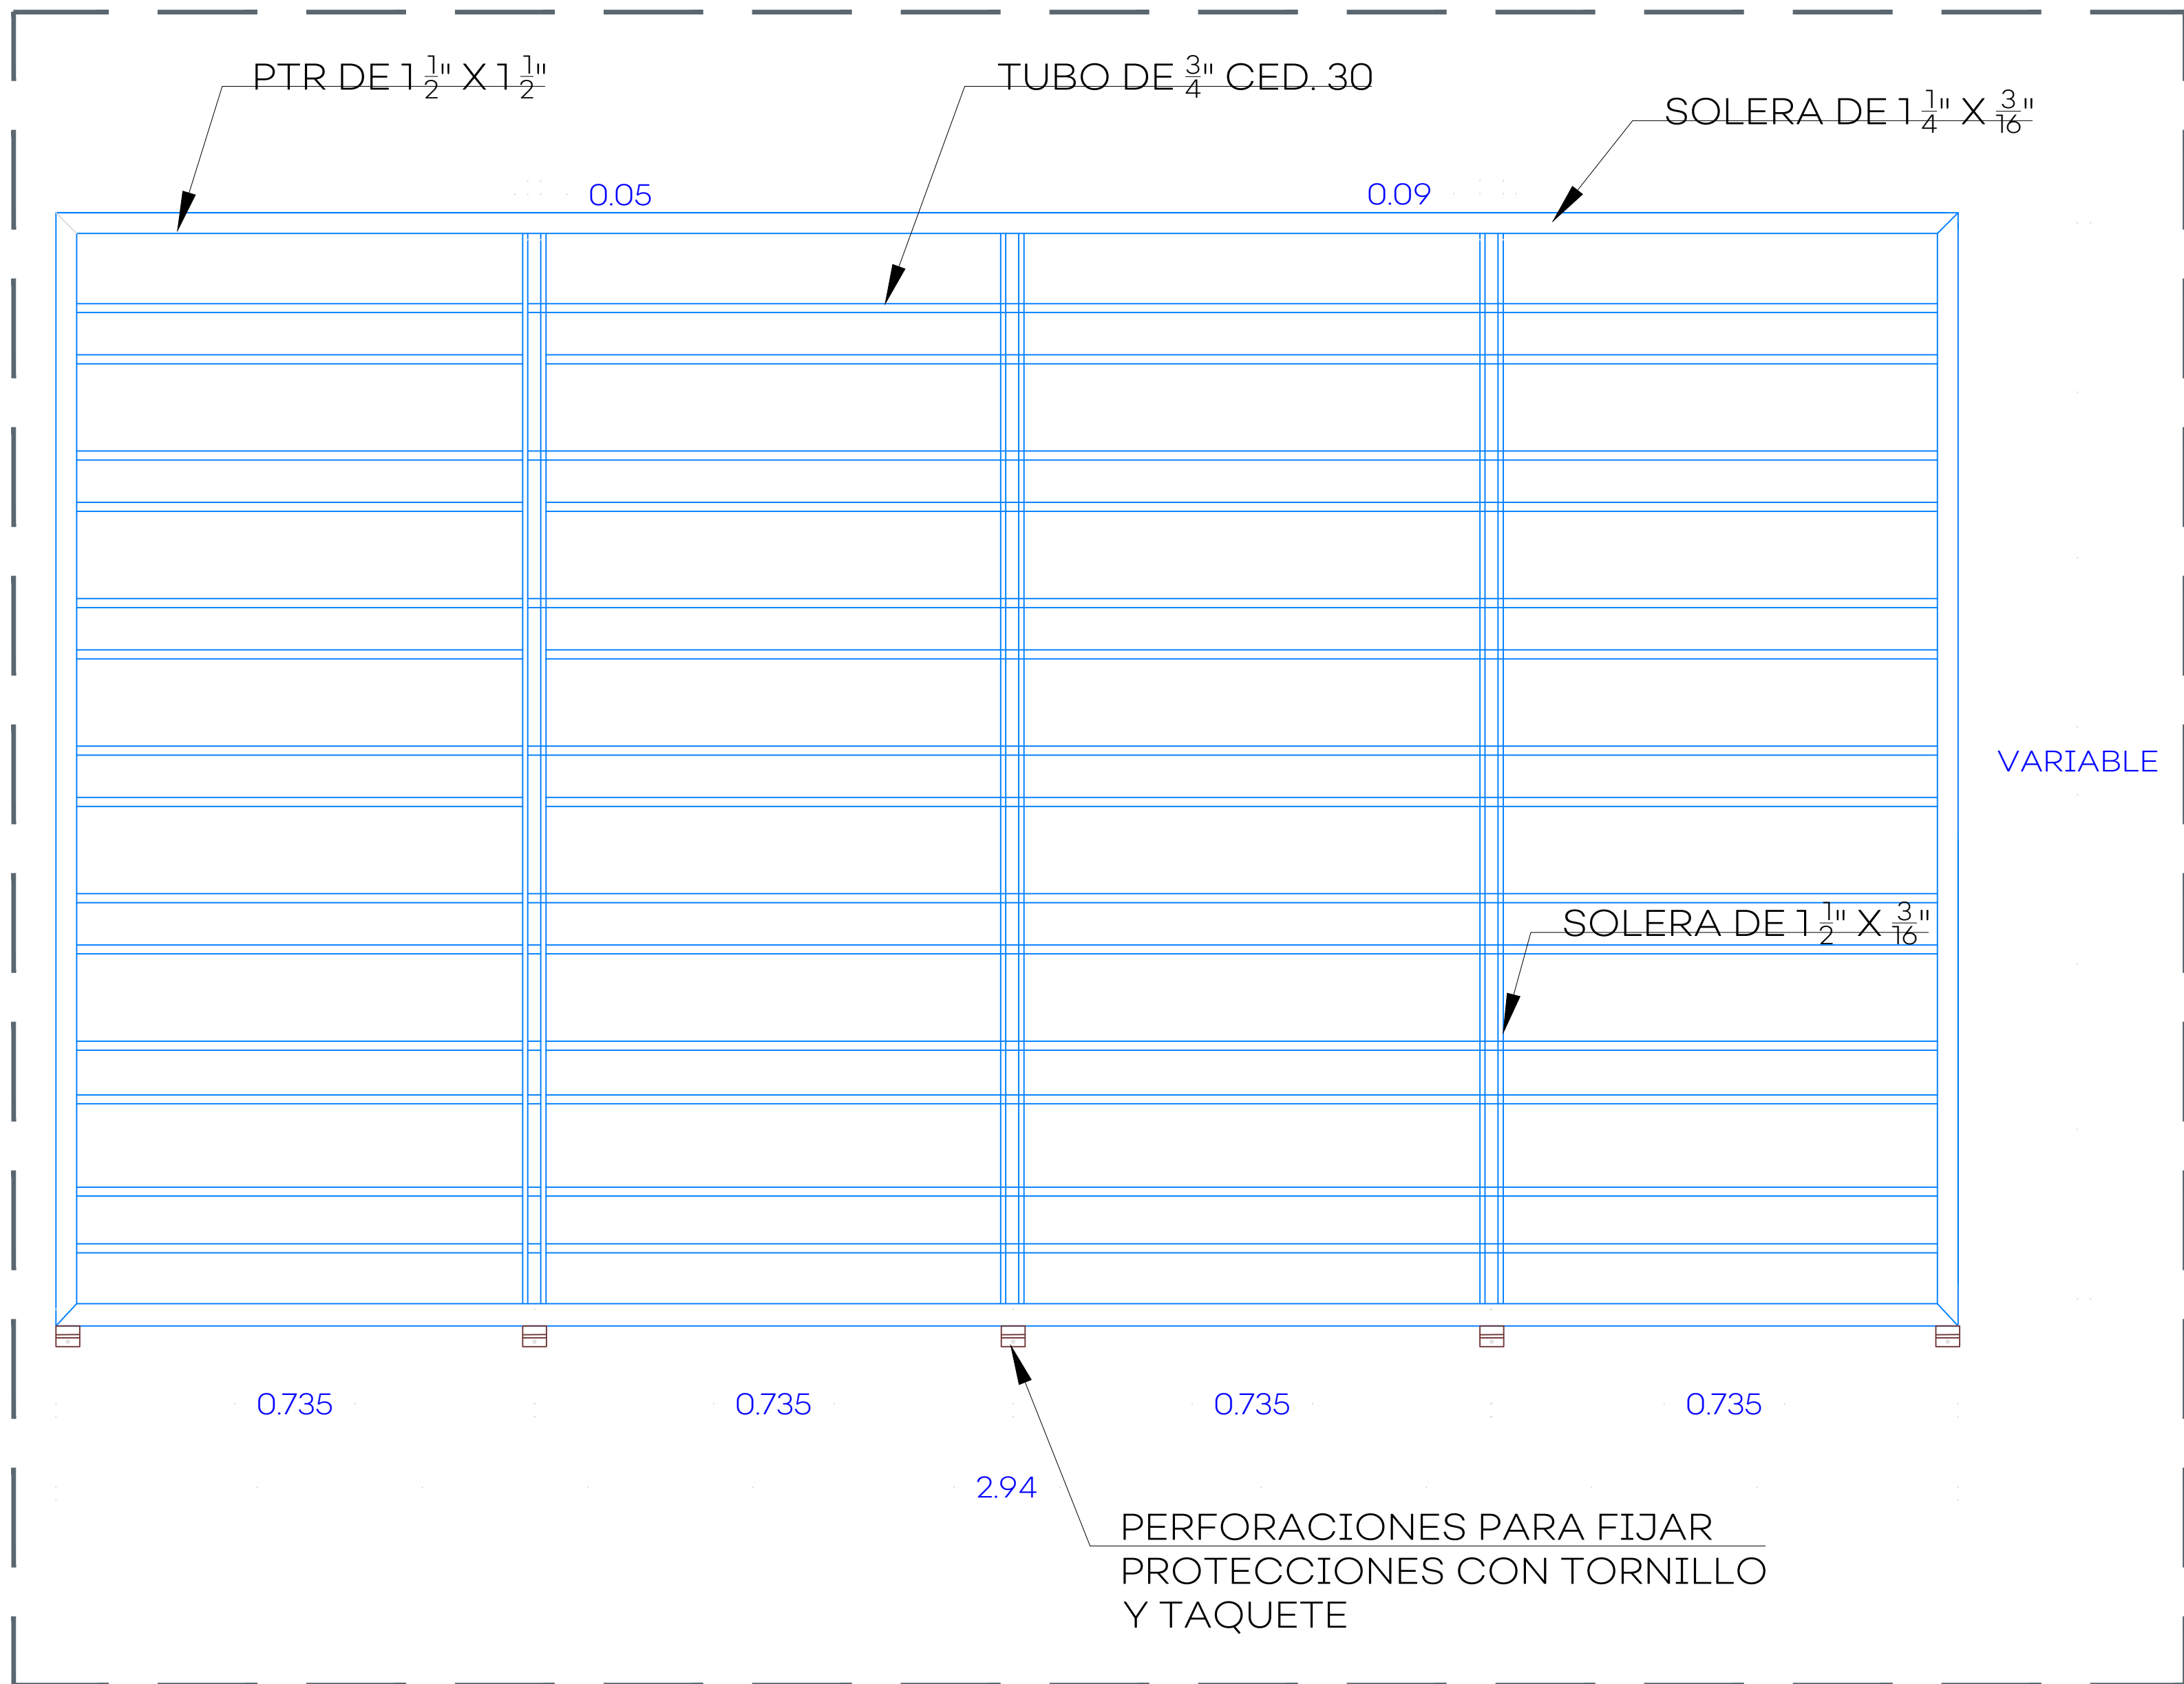

02 PROTECCIÓN DE HERRERÍA - DETALLE DE ALZADO 120

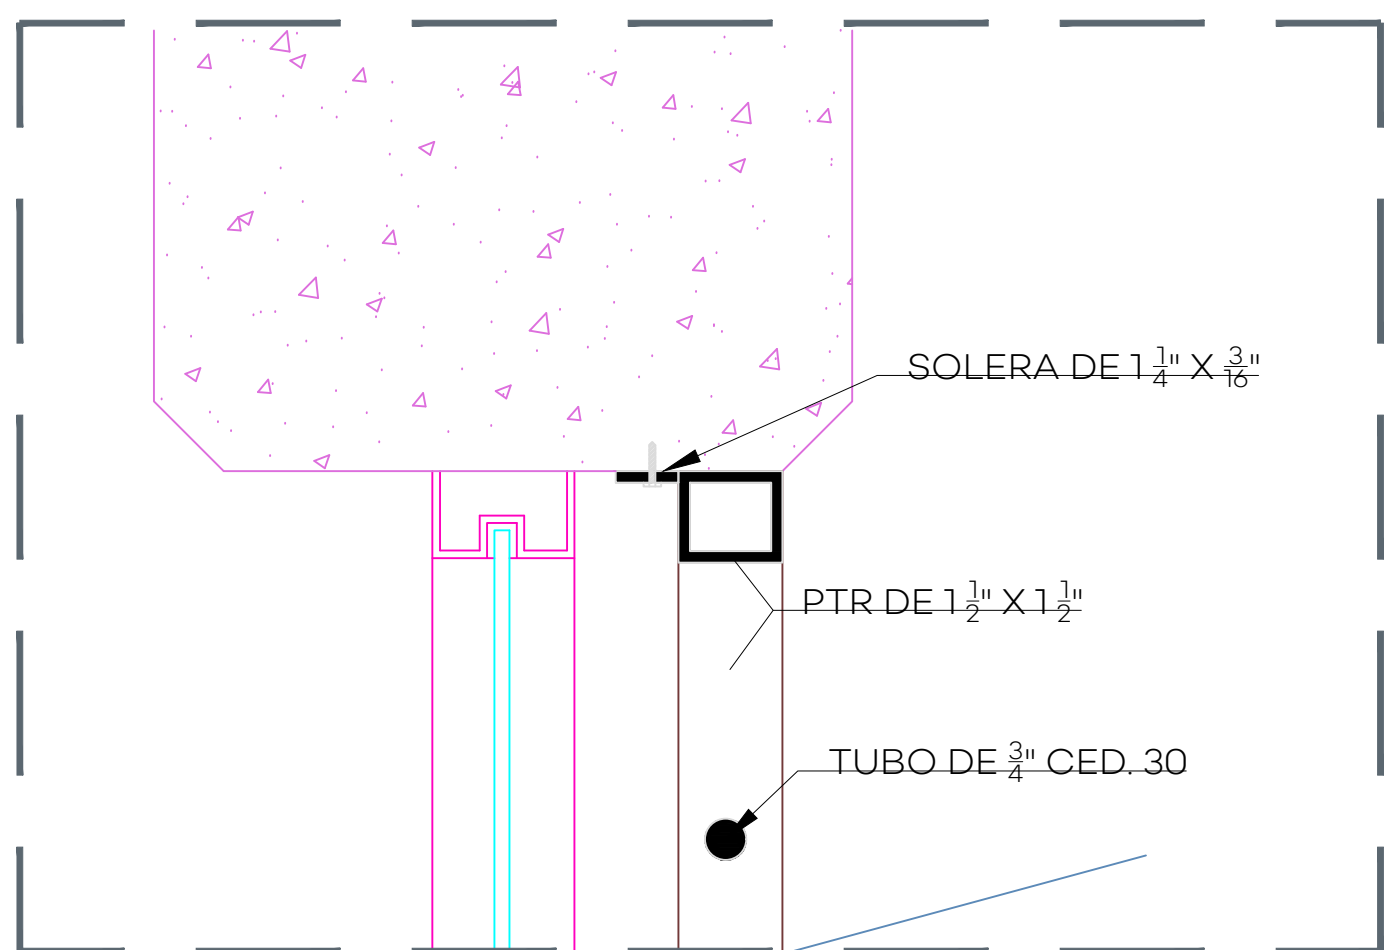


04 PROTECCIÓN DE HERRERÍA - SECCIÓN DETALLE S/E



Jalisco
GOBIERNO DEL ESTADO

UBICACIÓN

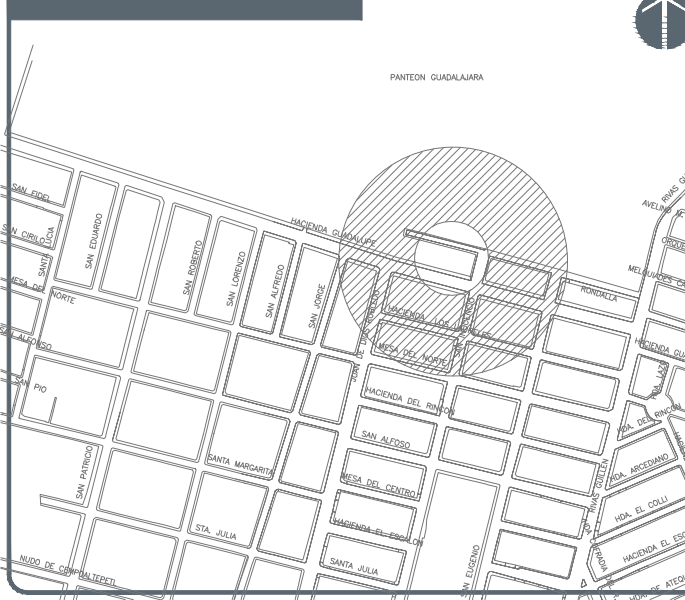

NOTAS:

AUTORIZACIÓN:

Ing. Salvador Hernández Jiménez
Director General de Proyectos de Ingeniería

DATOS GENERALES

Localización: Hacienda Guadalupe 1227, Col. Santa Rosa, Oblatos
Municipio: Guadalajara

PROYECTO:

Rehabilitación de primaria Heroica Colegio Militar CCT14EPRI026N, municipio de Guadalajara, Jalisco.

CONTENIDO:

Proteccion Herreria Tipo

ESCALA:

Sin Escala

FECHA:


JUN 2020

CLAVE DE PLANO:

A115



S I O P - E - E C C R - O B - L P - 2 7 6 - 2 0 2 0

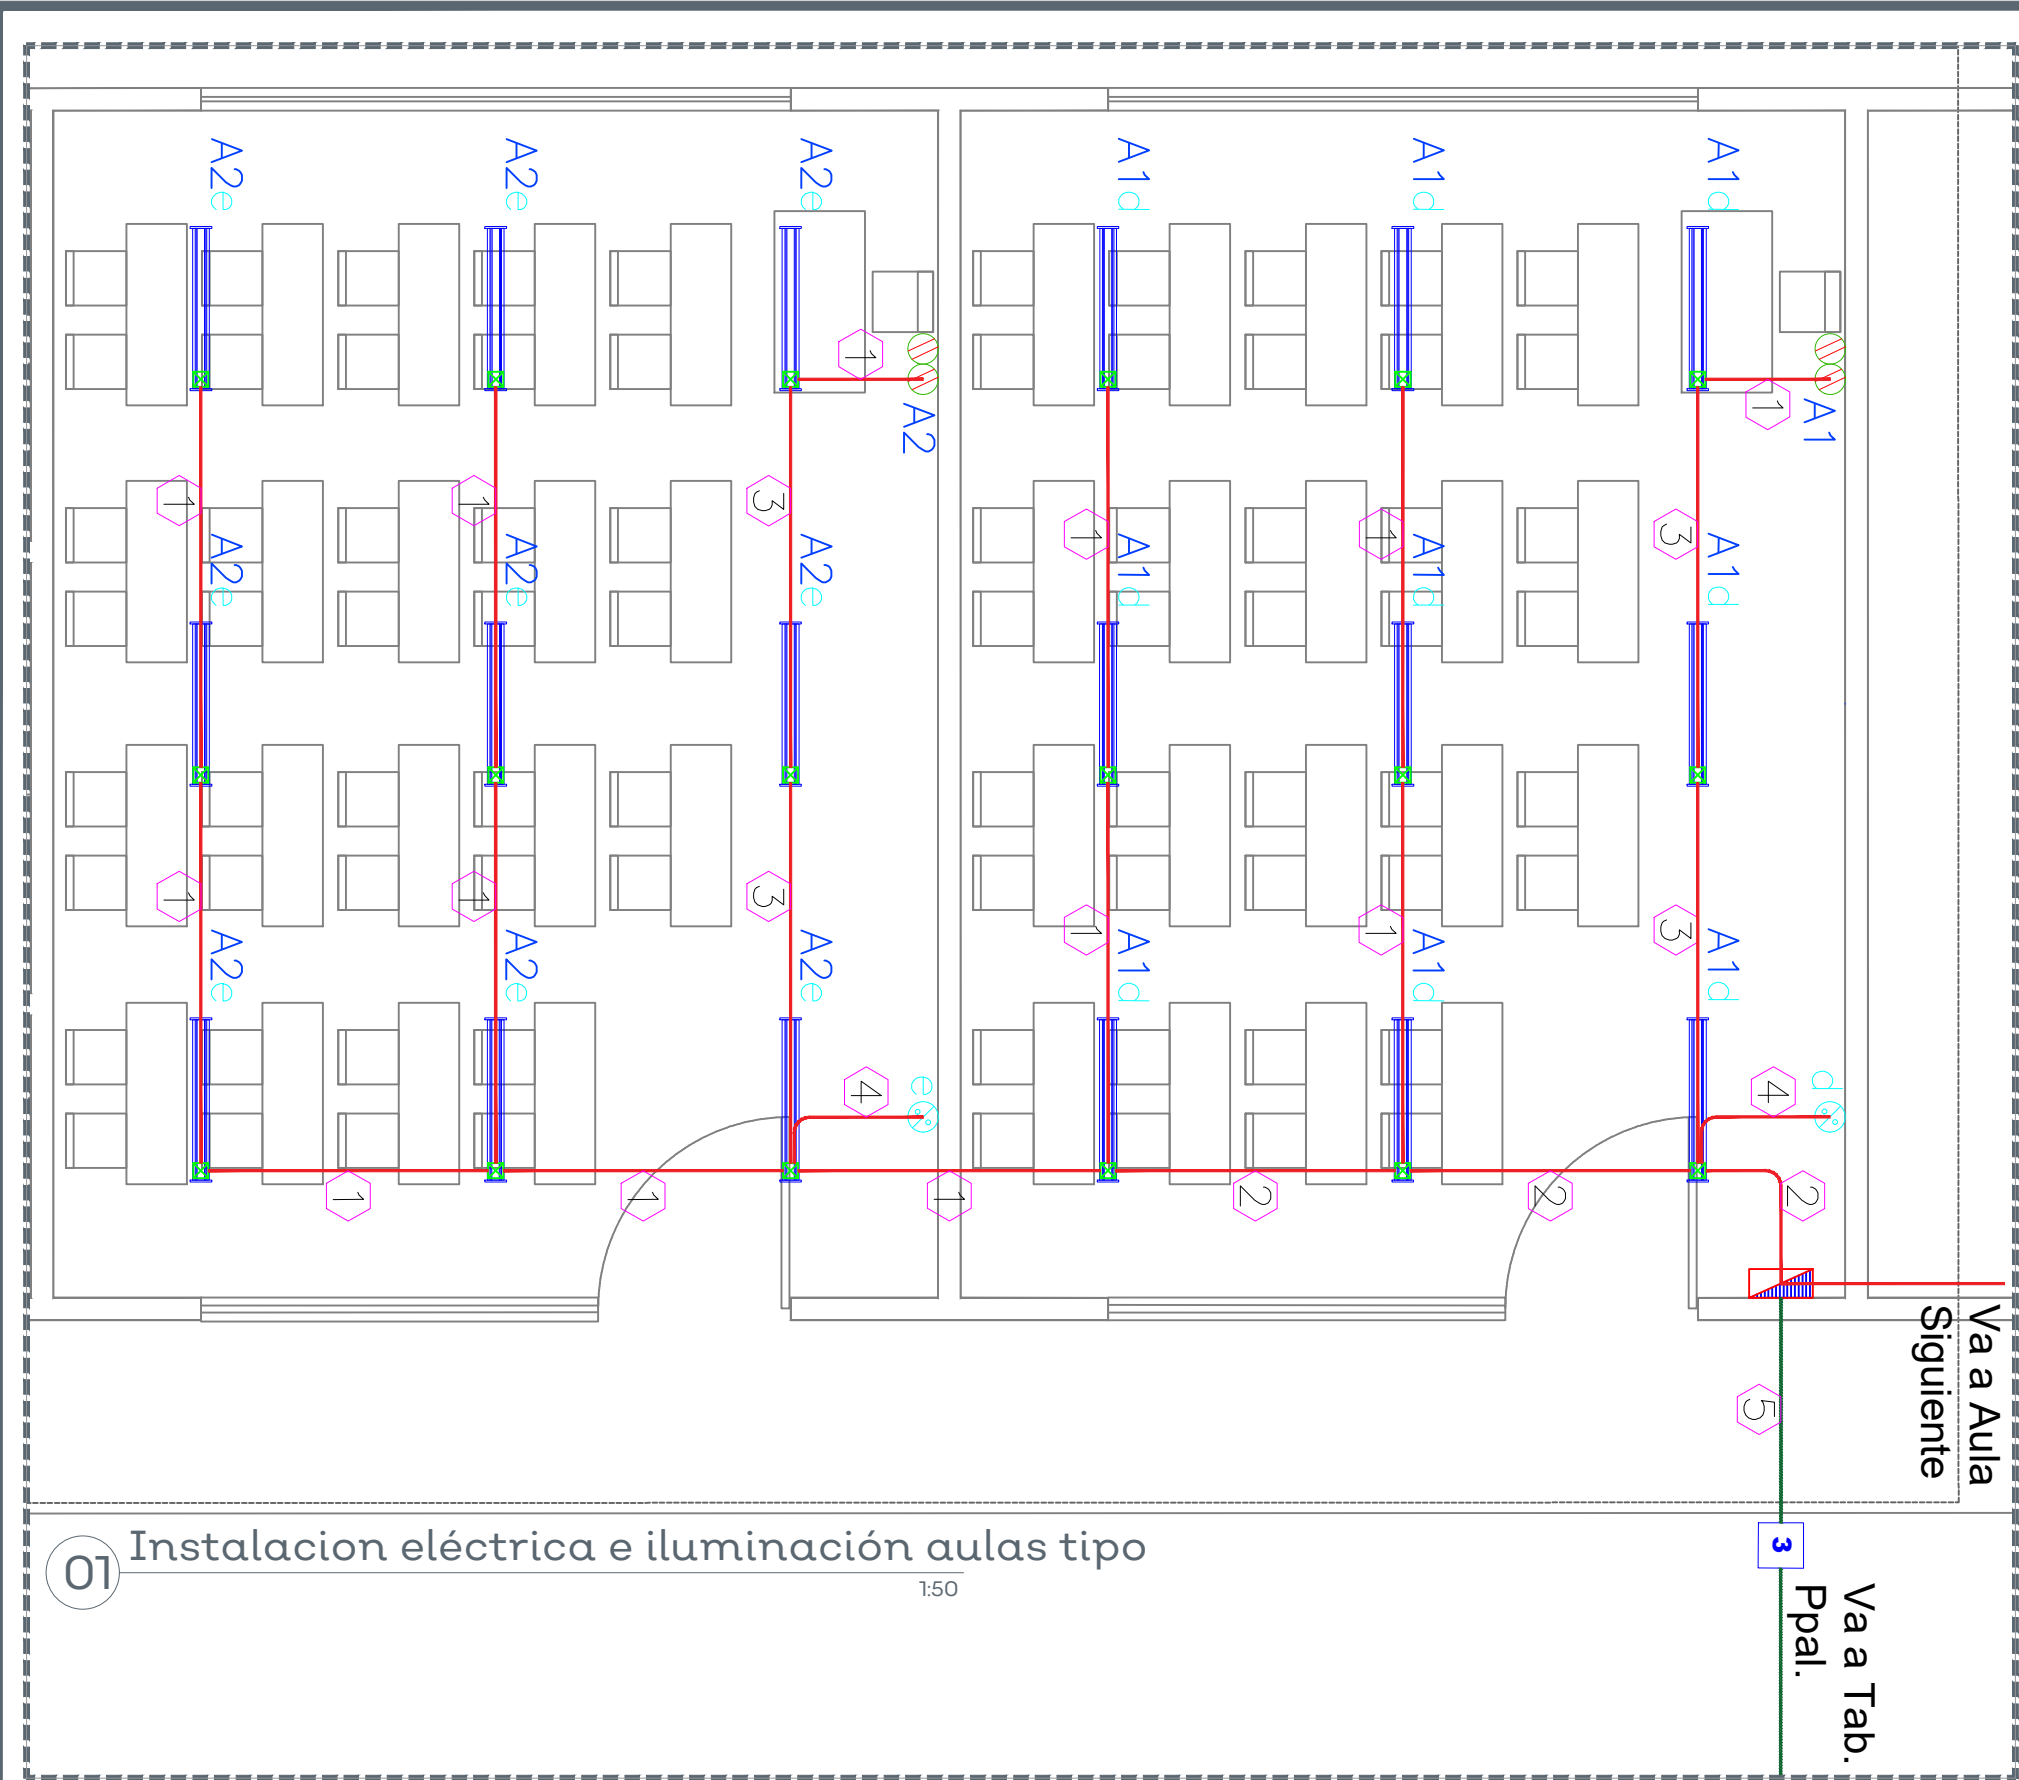


01 Instalación eléctrica e iluminación aulas tipo

CEDULA DE CABLEADO				
CEDULA	FASES mm ² (AWG)	NEUTROS mm ² (AWG)	TIERRA FISICA mm ² (AWG)	TUBERIA In" (mm ²)
1	1-3.31(12)	1-3.31(12)	1-3.31(12)	1/2" (16)
2	2-3.31(12)	2-3.31(12)	1-3.31(12)	3/4" (21)
3	2-3.31(12)	1-3.31(12)	1-3.31(12)	1/2" (16)
4	2-3.31(12)		1-3.31(12)	1/2" (16)
5	1-13.30(6)	1-13.30(6)	1-3.31(12)	11/4"(35)
6	2-3.31(12)	2-3.31(12)	1-3.31(12)	1/2" (16)
7	3-3.31(12)	1-3.31(12)	1-3.31(12)	1/2" (16)

02 Cedula de cableado

SIMBOLOGIA	
SÍMBOLO	DESCRIPCION
	REGISTRO DE CONCRETO PREFABRICADO CON DIMENSIONES DE 33X33X40CM.
	LUMINARIA LED SOBREPUESTA EN TECHO CON TERMINADO DE POLICARBONATO GRIS CLARO, 36W, 120-277V, 6500°K.
	APAGADOR SENCILLO COLOR BLANCO MARCA SIMON LINEA SERIE 25, 127V 16A
	TOMA CORRIENTE DUPLEX 127V 15A CON ICFT CON AUTOPRUEBA COLOR BLANCO MARCA SIMON LINEA SERIE 25
	TUBERIA SEGUN LO QUE INDICA LA CEDULA

03 Simbología

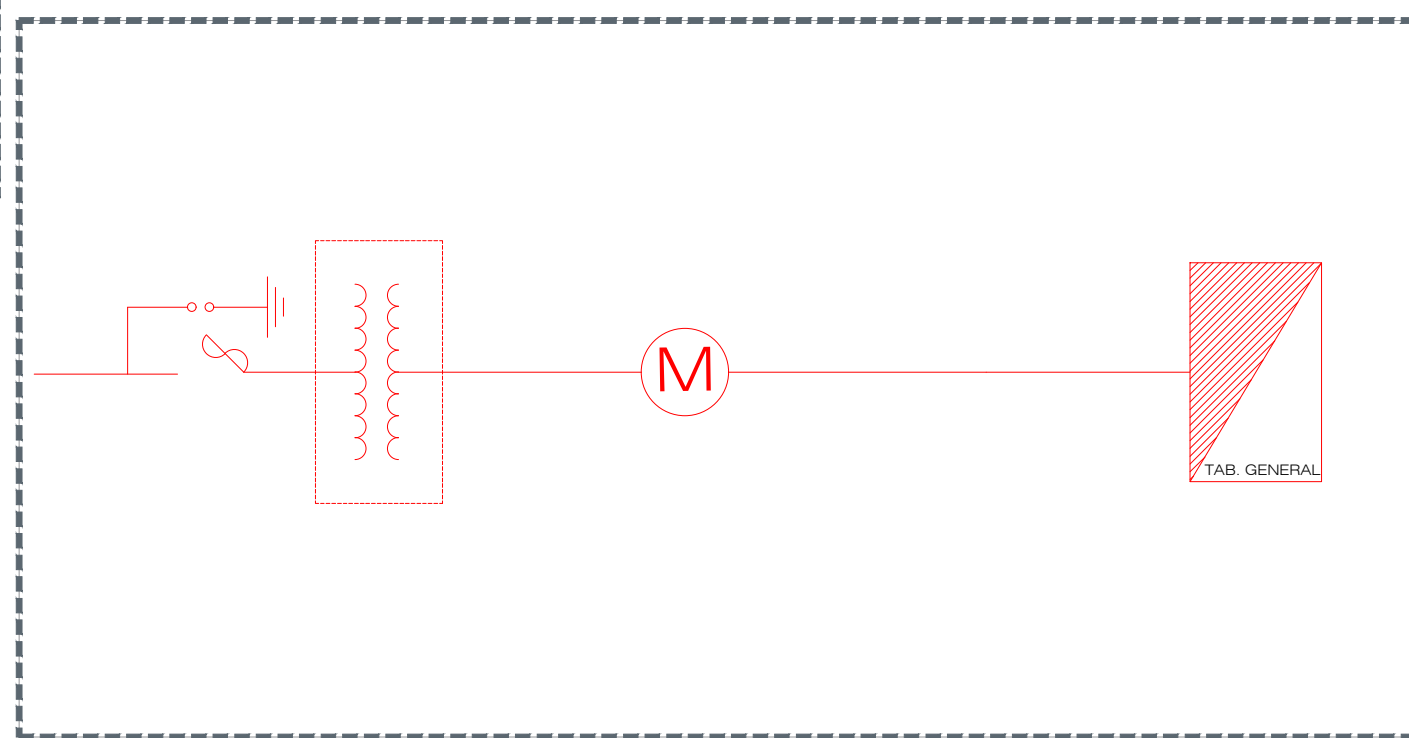

04 Diagrama Unifilar




25424-60-61 Toma de corriente dúplex 2P + T Incorpora sistema de seguridad



Mecanismos de interrupción 10A 127V~

25101-30-31 Interruptor sencillo 2 vías
25201-30-31 Interruptor escalera 3 vías
25251-30-31 Interruptor 4 vías

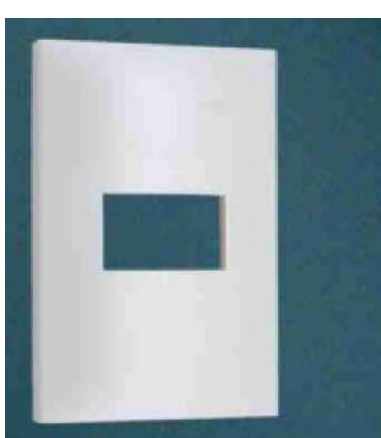

Placas con chasis

25611-30-31 Placa 1 módulo

SIMBOLOS	
	APARTARRAYO POLIMERICO DE 23KV, RESISTENTE A RAYOS UV Y CORTACIRCUITO FUSIBLE DE 20KV MAX., 12000A
	TRANSFORMADOR TIPO POSTE MONOFASICO DE 37.5 KVA, 23000 ~240/120V CONEXIÓN DELTA-ESTRELLA.
	BASE SOCKET DE MEDICION 7 MORDAZAS MS2007J.
	TABLERO DE DISTRIBUCION GENERAL TIPO NO. CON INTERRUPTOR GRAL.
	INTERRUPTOR GENERAL 2P/100A, EN CABINETE NEMA 3R.


04 SIMBOLOGIA DIAGRAMA UNIFILAR

APLICACIONES

- Uso Interior
- Comercial
- Oficinas
- Escuelas
- Hotels
- Bodegas
- Talleres

DATOS TÉCNICOS

TECNOLOGÍA	LED			
PRODUCTO	CDA-E 18	CDA-E 25	CDA-E 35	CDA-E 50
POTENCIA DE LINEA	18W	25W	35W	50W
EFICIENCIA	112lm/W	125lm/W	112lm/W	125lm/W
FLUJO LUMINOSO	2,016lm	3,125lm	3,920lm	6,250lm
DISTORSIÓN ARMÓNICA (THDI)	<5%	<7.5%	<7.5%	<7.5%
TEMPERATURA DE COLOR	5,000 K			
ÍNDICE DE RENDIMIENTO DE COLOR	>84			
FACTOR DE POTENCIA	0.98			
VOLTAJE DE OPERACIÓN	120 - 277 VCA, 60 HZ			
DIMENSIONES	53.5 x 11 x 4.5 cm		105 x 11 x 4.5 cm	
TIPO DE MONTAJE	Colgante o Sobreponer			
COLOR EXTERIOR	Gris anodizado natural			
VIDA NOMINAL L70 ^h	60,000hrs			
GARANTÍA ^h	5 años			

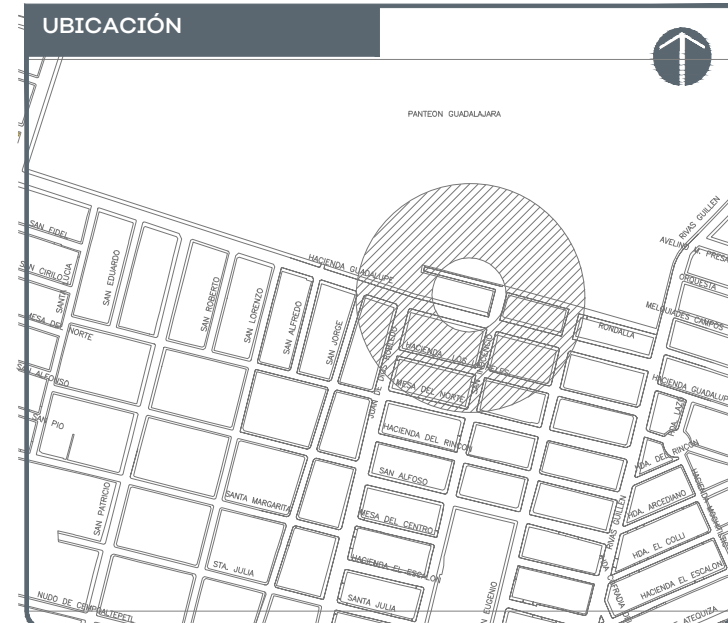

NOTAS:

AUTORIZACIÓN:

DATOS GENERALES

Localización: Hacienda Guadalupe 1227, Col. Santa Rosa, Oblatos
Municipio: Guadalajara

PROYECTO:

Rehabilitación de primaria Heróico Colegio Militar CCT14EPRI026N, municipio de Guadalajara, Jalisco.

CONTENIDO:

Proyecto Eléctrico

ESCALA:


Indicada

FECHA:


JUN 2020

CLAVE DE PLANO:

IE-01

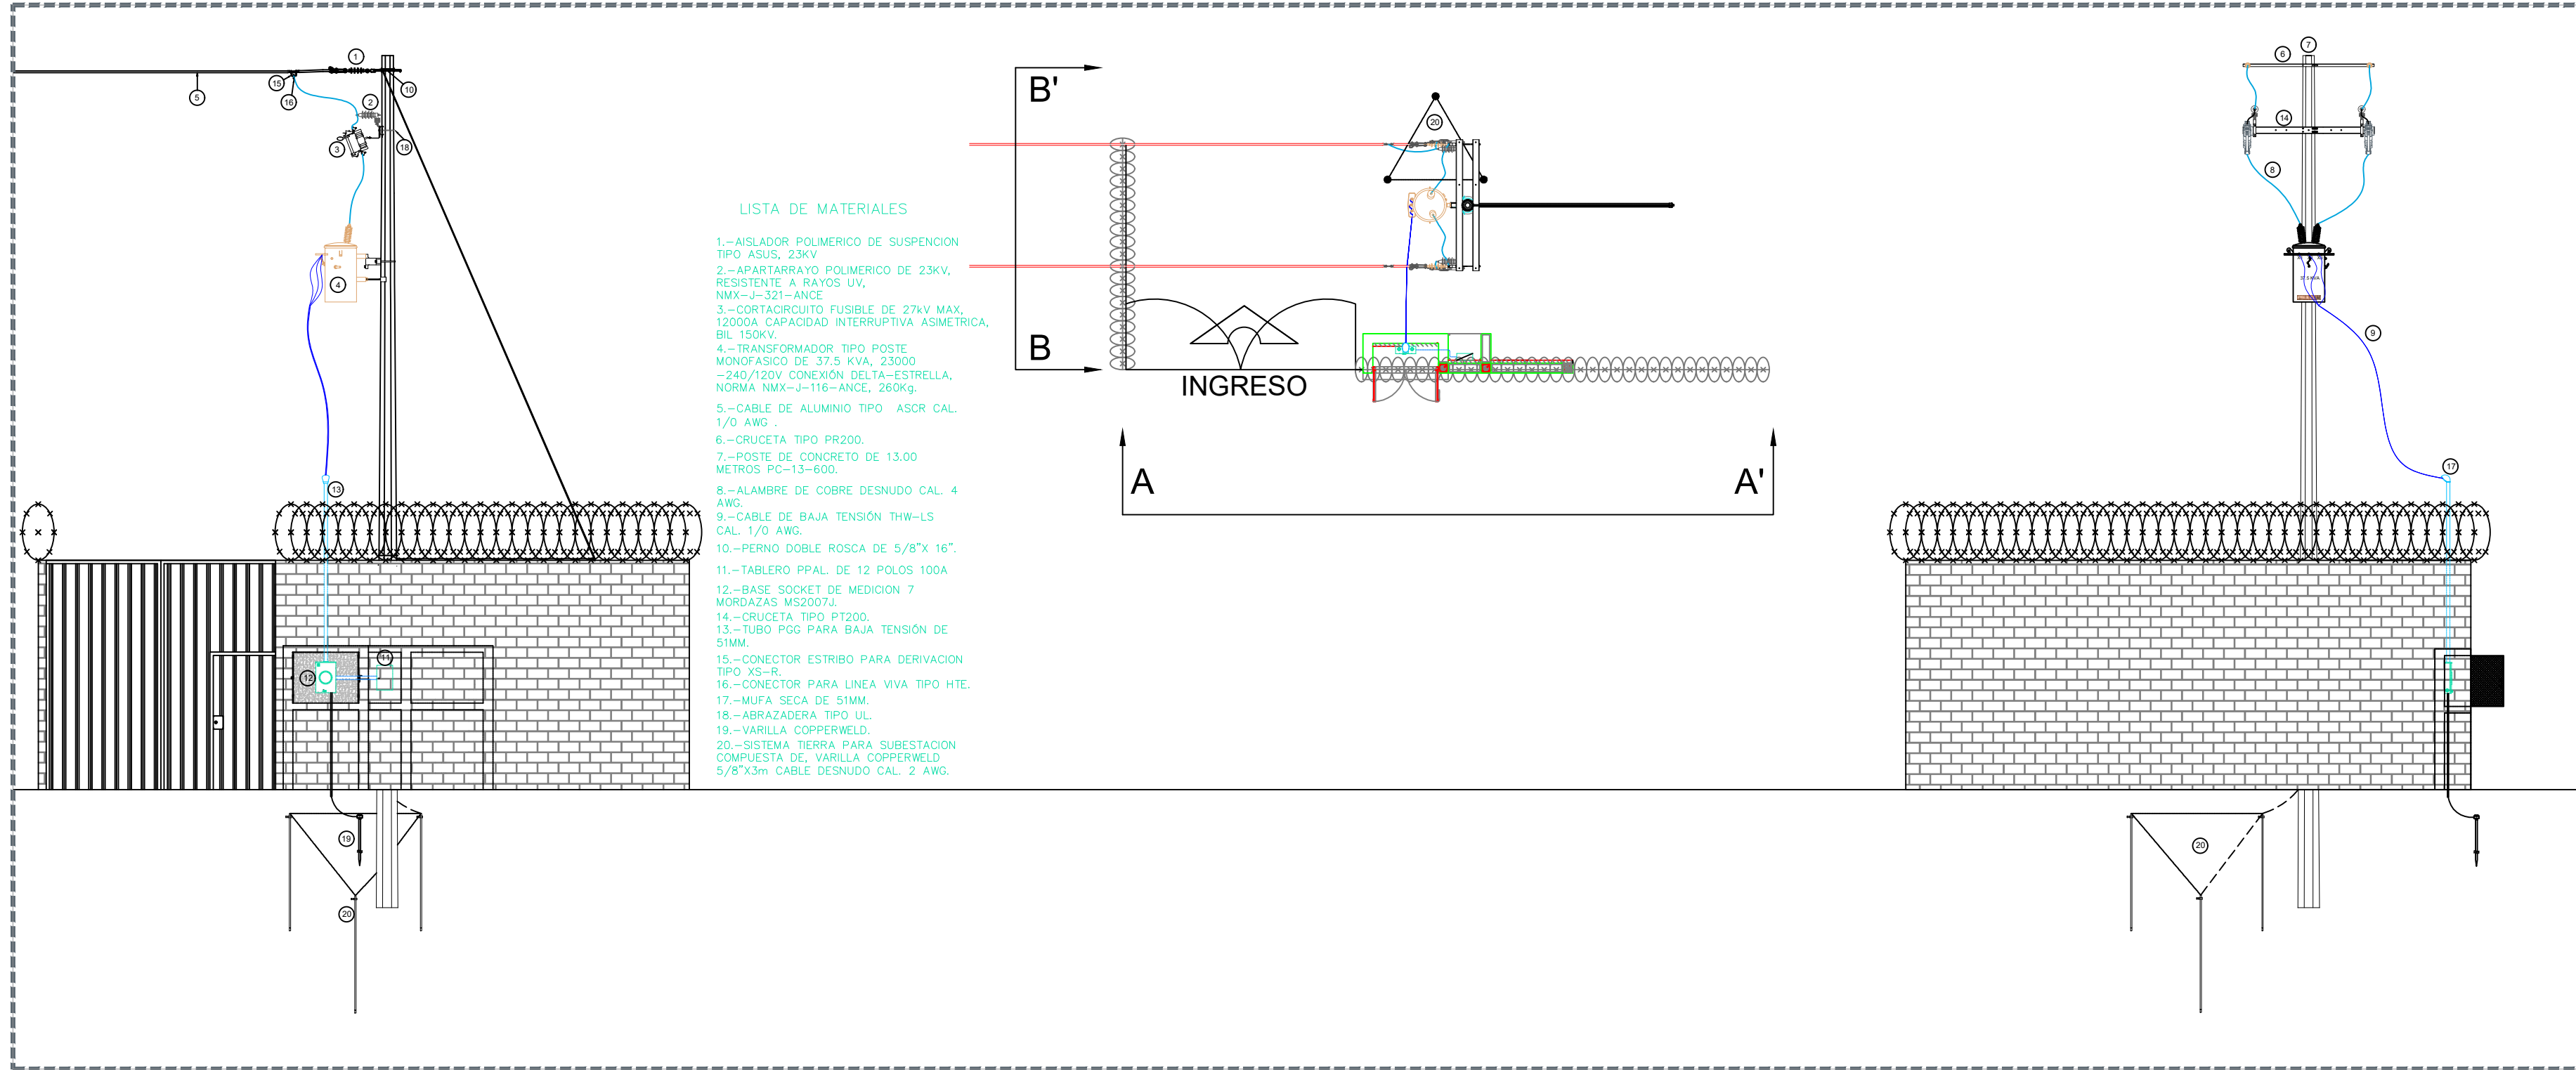

06 DETALLE DE ACOMETIDA CON TRANSFORMADOR

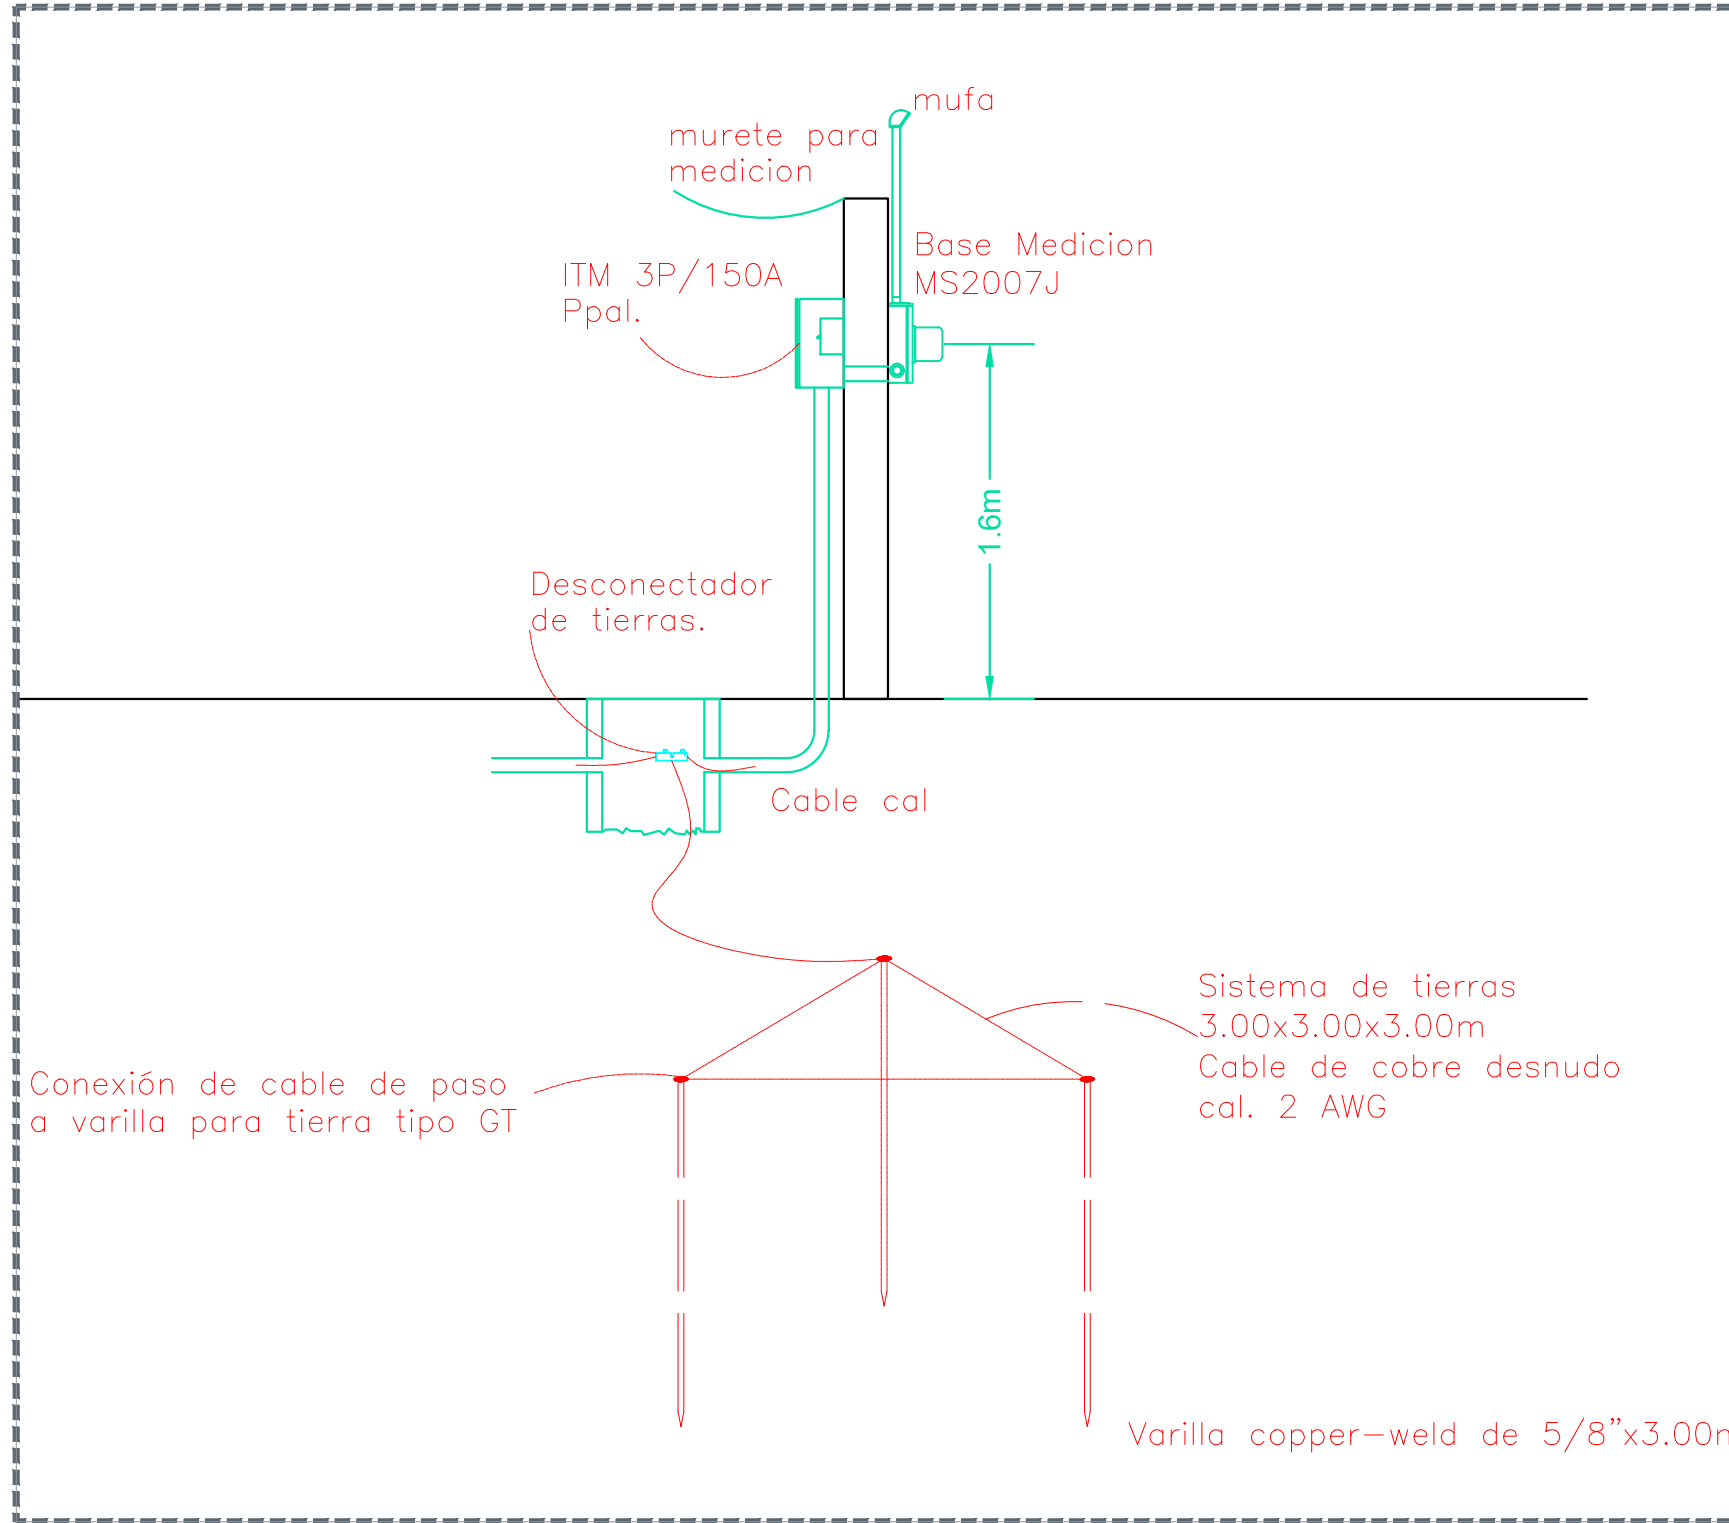

07 DETALLE DE ACOMETIDA SIN TRANSFORMADOR

S I O P - E - E C C R - O B - L P - 2 7 6 - 2 0 2 0