

REHABILITACIONES

- R1** REHABILITACION DE NUCLEO DE SANITARIOS
RETIRO Y SUSTITUCION DE PISOS, AZULEJOS, MUEBLES DE BAÑO, MANIPARAS, LUMINARIAS, SALIDAS HIDROSANITARIAS, REPOSICION DE APLANADOS, PINTURA, ETC.
- R2** REHABILITACION DE AULAS DIDACTICAS
RETIRO Y SUSTITUCION DE PISOS CERAMICOS, SALIDAS ELECTRICAS, PUERTAS, VIDRIOS, CANCELERIA DE HERRERIA Y/O ALUMINIO, REPOSICION DE APLANADOS, PINTURA, COLOCACION DE PROTECCIONES, ETC.
- R3** IMPERMEABILIZACION DE AZOTEAS
RETIRO Y SUSTITUCION DE ENLADRILLADO, ZAVALETA Y HORMIGON EN MAL ESTADO, REPOSICION DE APLANADO Y PINTURA EN PRETILES, APLICACION DE IMPERMEABILIZANTE.
- R4** REHABILITACION DE PATIO CIVICO
RETIRO Y SUSTITUCION DE LOSAS DE CONCRETO EN MAL ESTADO, BALIZAMIENTO DE CANCHA DE USOS MULTIPLES, COLOCACION DE TABLERO-PORTERIA.
- R5** REHABILITACION DIRECCION Y BODEGA
RETIRO Y SUSTITUCION DE PISOS CERAMICOS, SALIDAS ELECTRICAS, PUERTAS, VIDRIOS, CANCELERIA DE HERRERIA Y/O ALUMINIO, REPOSICION DE APLANADOS, PINTURA ETC.
- R6** REHABILITACION DE PASILLOS
RETIRO Y SUSTITUCION DE PISOS CERAMICOS, REPARACION DE ESCALONES, COLOCACION DE RAMPAS DE ACCESIBILIDAD UNIVERSAL DONDE SEA NECESARIO.
- R7** PINTURA GENERAL
RETIRO, RESANE Y SUSTITUCION DE APLANADOS EN MAL ESTADO, Y APLICACION DE DOS MANOS DE PINTURA EN MUROS, PLAFONES Y ESTRUCTURA AL INTERIOR Y EXTERIOR.
- R8** REHABILITACION DE INSTALACION ELECTRICA
RETIRO Y SUSTITUCION DE SALIDAS ELECTRICAS DE CENTRO, CONTACTOS, APAGADORES, CENTROS DE CARGA, INTERRUPTORES TERMOMAGNETICOS, CONDUCTORES EN ACOMETIDA Y LUMINARIAS DE TODO EL PLANTEL.
- R9** REHABILITACION DE INSTALACION HIDROSANITARIA
RETIRO Y SUSTITUCION DE SALIDAS HIDRO-SANITARIAS, REGISTROS, COLADERAS, REJILLAS, TAPAS, DESAOLVIDE DE ALBAÑAL, REVISION Y REPARACION DE CISTERNA, BOMBA CENTRIFUGA, LLAVES DE MARIZ, VERDEDEROS, ETC.
- R10** REHABILITACION GENERAL CANCELERIAS
RETIRO Y SUSTITUCION VENTANERIA Y PUERTAS EN MAL ESTADO, SUSTITUCION DE CHAPAS, APLICACION DE DOS MANOS DE PINTURA, REPOSICION DE VIDRIOS, ETC.



NOTAS:

S I O P - E - E C C R - L P - 2 7 1 - 2 0 2 0

CONSTRUCCION

- R11** REHABILITACION DE CUBIERTA EN PATIO CIVICO
RETIRO DE LAMINA GALVANIZADA Y SUSTITUCION POR LONA PLASTIFICADA DE ALTA RESISTENCIA, APLICACION DE PINTURA ESMALTE EN ESTRUCTURA METALICA A DOS MANOS.
- R12** FORJADO DE ESCALON
FORJADO DE ESCALON DE 30CMS DE HUELLA Y HASTA 18CMS DE PERALTE CON BLOQUE DE JALCRETO 11 X 14 X 28CMS ASENTADO Y APLANADO CON MORTERO CEM-ARENA 1:4 ACABADO APALILLADO.
- R13** CUBIERTA DE MULTYTECHO
CUBIERTA LIGERA EN AREA DE COOPERATIVA DE 500 X 800 MTS APROX. CON MULTYTECHO DE 2" Y ESTRUCTURA METALICA. PERFILES DE ACUERDO A CALCULO ESTRUCTURAL.
- R14** FORJADO DE RAMPA
FORJADO DE RAMPA CON MAX 6% DE PENDIENTE, CON MUROS LATERALES DE BLOQUE DE JALCRETO 11X14X28 ASENTADOS CON MORTERO CEM-ARENA 1:4, RELLENO CON MATERIAL DE BANCO Y PISO DE CONCRETO F'c=150KG/CM2 ARMADO CON MALLA ELECTROSOLDADA 6-6 10/10 DE 10CMS DE ESPESOR ACABADO APALILLADO.

C U A D R O D E A R E A S

AREA DE AZOTEA	762.50m ²
AREA DE PATIO	934.37m ²
AREA DE SALONES	671.11m ²
AREA DE BAÑOS	52.97m ²
AREA DE LONARIA	375.72m ²
AREA DE CIRCULACIONES	311.81m ²
AREA DE CANCHA	375.72m ²
HERRERIA	152.52m ²
MURO PERIMETRAL	0.00m ²

AUTORIZACION:

DATOS GENERALES

Localización: Calle Carlos Reyes Aviles #72 Col. Lozaro Corderas C.P. 44980
Municipio: Guadalaajara, Jal.

PROYECTO:

Rehabilitación de primaria José María Luis Mora CCTAEPRI422N, municipio de Guadalaajara, Jalisco.

CONTENIDO:


LEVANTAMIENTO FOTOGRAFICO

ESCALA: INDICADA

FECHA: JUNIO 2020

CLAVE DE PLANO: A1.0




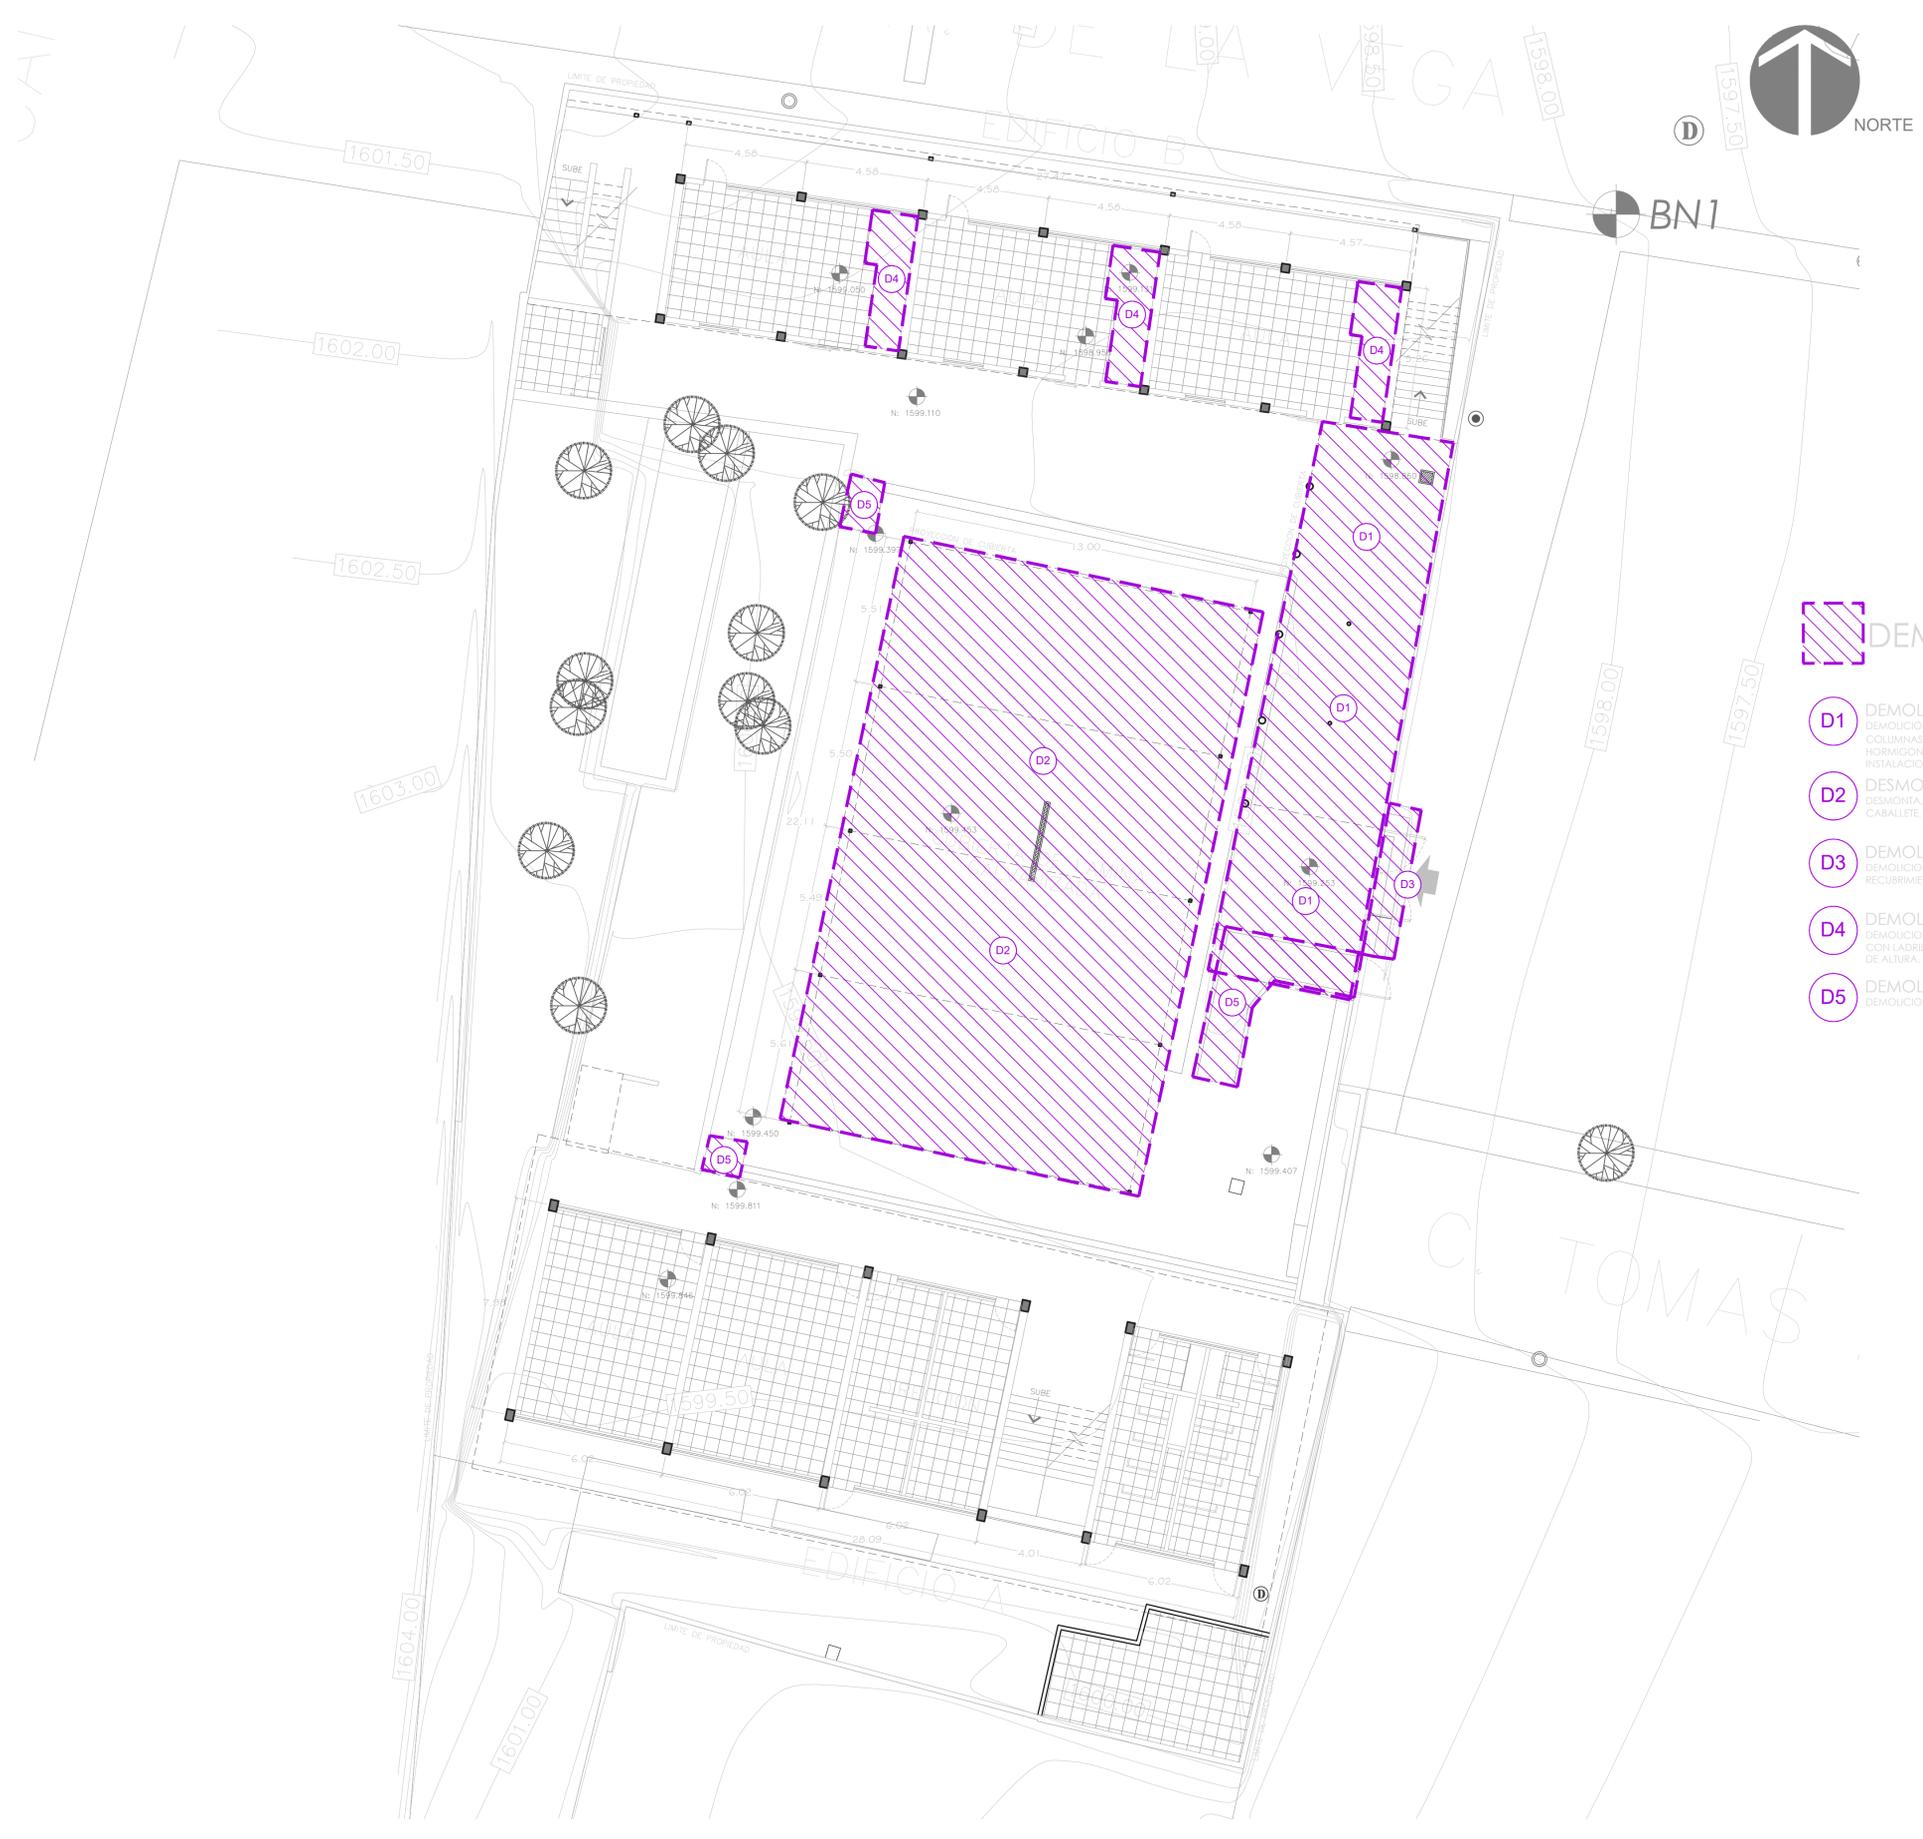

BN1

DEMOLICIONES

- D1** DEMOLICION CUBIERTA
DEMOLICION POR CUALQUIER MEDIO DE CONSTRUCCION A BASE DE COLUMNAS DE CONCRETO, CUBIERTA DE BOVEDA DE CURIA, FIRMES, HORMIGON Y ENLADRILLADO DE AZOTEAS, INCLUYE RETIRO DE INSTALACIONES, HERRERIA, ETC.
- D2** DESMONTAJE DE LAMINA GALVANIZADA
DESMONTAJE DE LAMINA GALVANIZADA, INCLUYE DEMONTAJE DE CABALLETE, CANALONES Y BAJANTES DE AGUA PLUVIAL.
- D3** DEMOLICION DE ESCALON
DEMOLICION DE ESCALON FORJADO CON LADRILLO DE LAMA Y RECUBRIMIENTO DE CONCRETO.
- D4** DEMOLICION DE BANQUETON O ESTRADO
DEMOLICION DE BANQUETON O ESTRADO EN AJUA DIDACTICA, FORJADO CON LADRILLO DE LAMA Y RECUBRIMIENTO CERAMICO DE APROX. 20CM DE ALTURA.
- D5** DEMOLICION DE RAMPA
DEMOLICION DE RAMPA FORJADA CON CONCRETO.

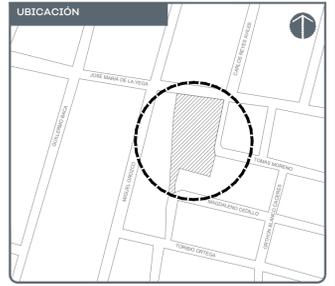

NOTAS:

AUTORIZACION:

DATOS GENERALES
Localización: Calle Carlos Reyes Aviles #72 Col. Lazaro Cardenas C.P. 44980
Municipio: Guadalajara, Jal.

PROYECTO:
Rehabilitación de primaria José María Luis Mora CCT14EPRI422N, municipio de Guadalajara, Jalisco.

CONTENIDO:
LEVANTAMIENTO FOTOGRAFICO

ESCALA: INDICADA	FECHA: JUNIO 2020	CLAVE DE PLANO: A11
----------------------------	-----------------------------	-------------------------------



S I O P - E - E C C R - O B - L P - 2 7 1 - 2 0 2 0

JALISCO

DE LA VEGA




NORTE

D




BN1

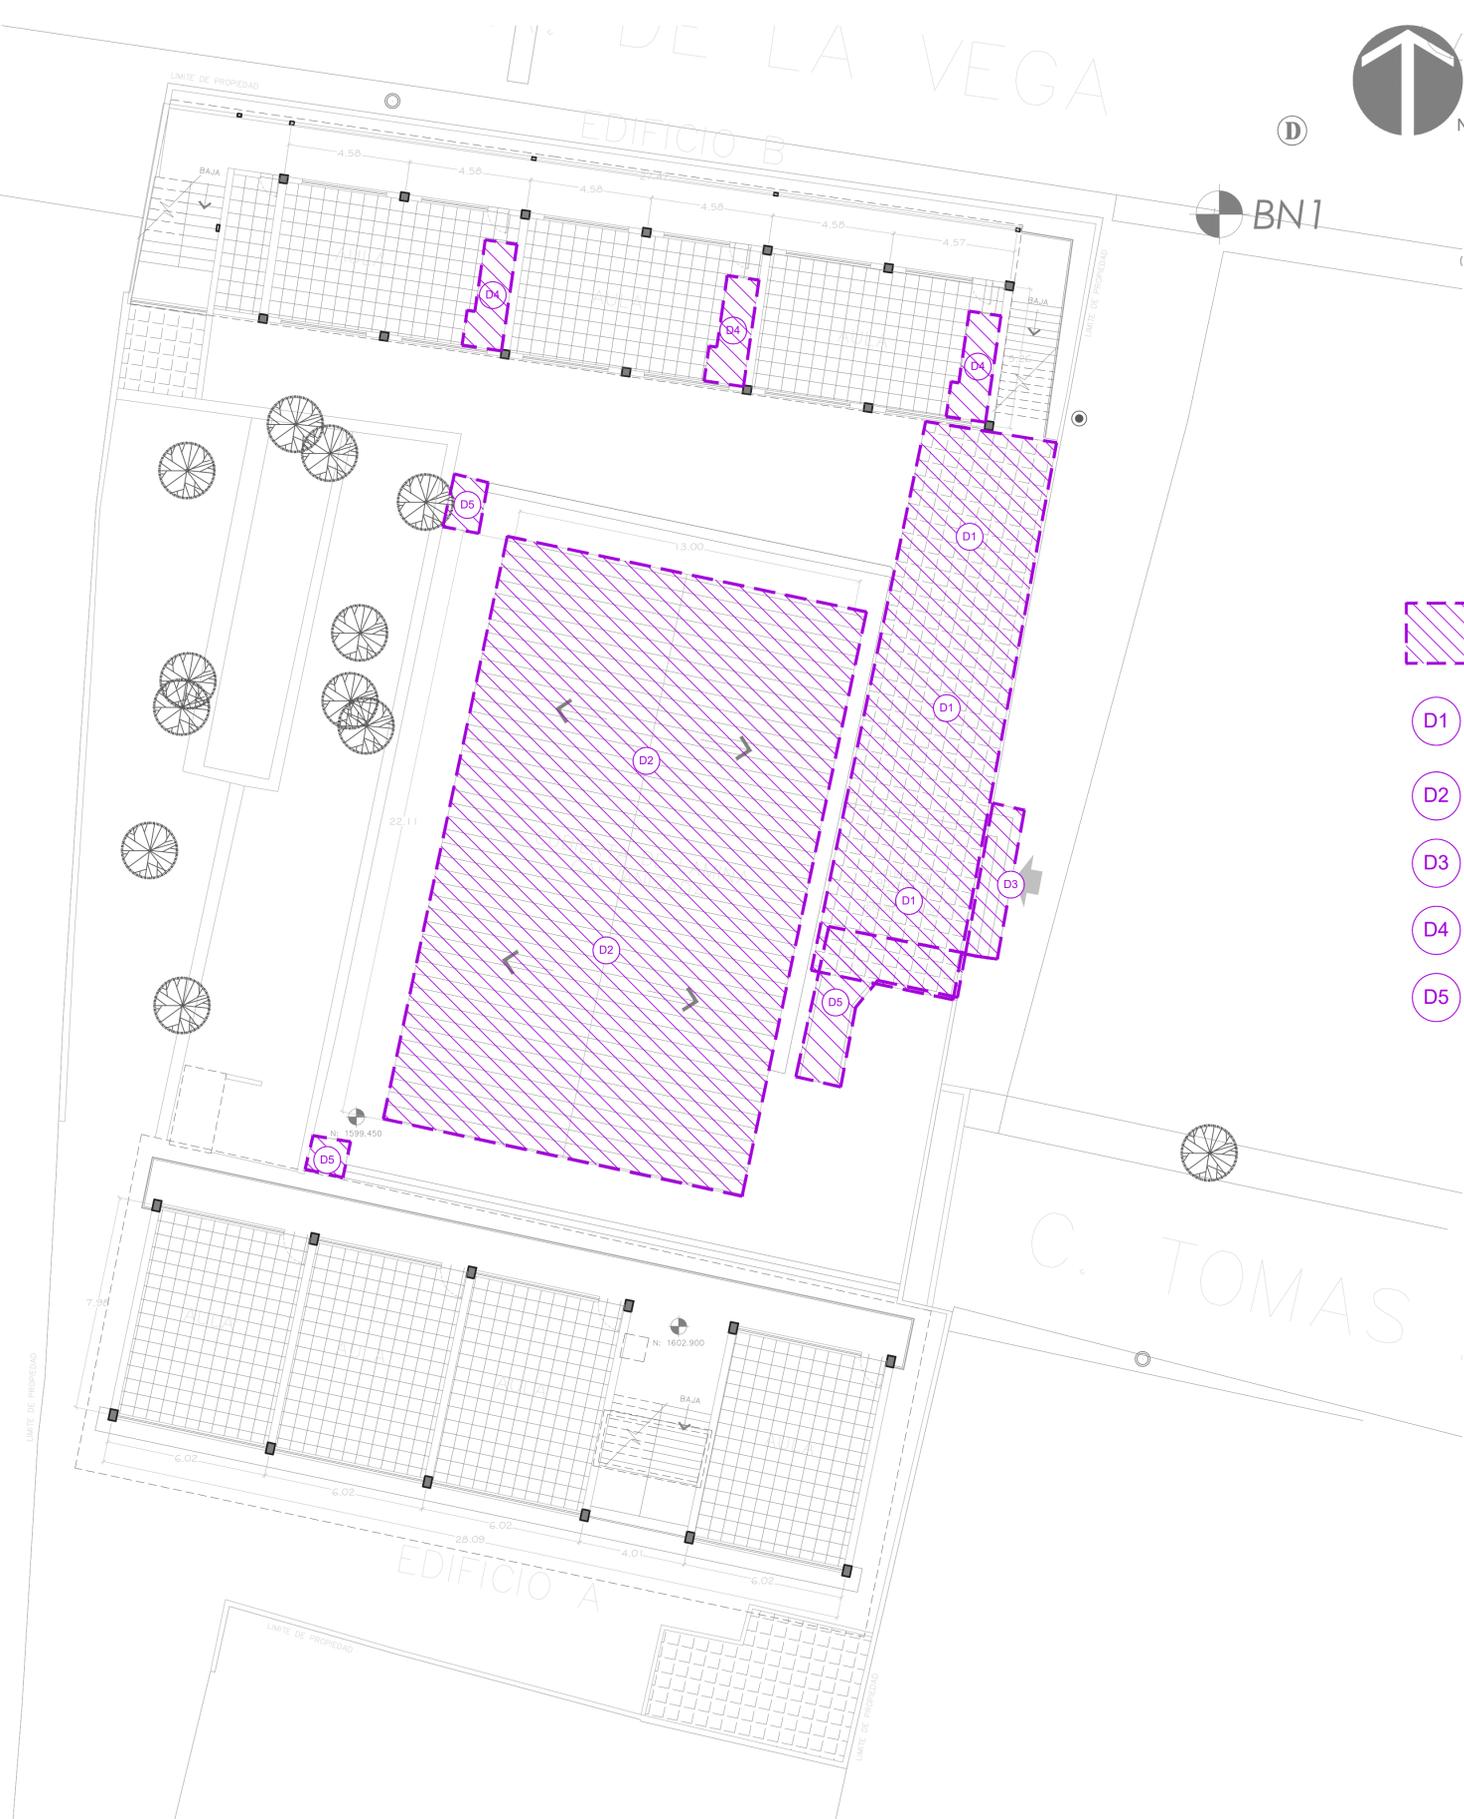

DEMOLICIONES

- D1** DEMOLICION CUBIERTA
DEMOLICION POR CUALQUIER MEDIO DE CONSTRUCCION A BASE DE COLUMNAS DE CONCRETO, CUBIERTA DE BOVEDA DE CURIA, FIRMES, HORMIGON Y ENLADRILLADO DE AZOTEAS, INCLUYE RETIRO DE INSTALACIONES, HERRERIA, ETC.
- D2** DESMONTAJE DE LAMINA GALVANIZADA
DESMONTAJE DE LAMINA GALVANIZADA, INCLUYE DEMONTAJE DE CABALLETE, CANALONES Y BAJANTES DE AGUA PLUVIAL.
- D3** DEMOLICION DE ESCALON
DEMOLICION DE ESCALON FORJADO CON LADRILLO DE LAMA Y RECUBRIMIENTO DE CONCRETO.
- D4** DEMOLICION DE BANQUETON O ESTRADO
DEMOLICION DE BANQUETON O ESTRADO EN AJUA DIDACTICA, FORJADO CON LADRILLO DE LAMA Y RECUBRIMIENTO CERAMICO DE APROX. 20CM DE ALTURA.
- D5** DEMOLICION DE RAMPA
DEMOLICION DE RAMPA FORJADA CON CONCRETO.

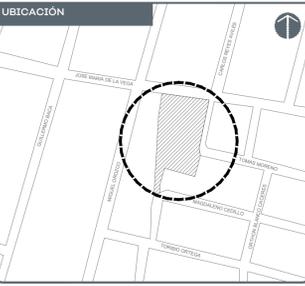

NOTAS:

AUTORIZACION:

DATOS GENERALES
Localización: Calle Carlos Reyes Aviles #72 Col. Lazaro Cardenas C.P. 44980
Municipio: Guadalajara, Jal.

PROYECTO:
Rehabilitación de primaria José María Luis Mora CCT14EPRI422N, municipio de Guadalajara, Jalisco.

CONTENIDO:
DEMOLICIONES PLANTA ALTA

ESCALA: INDICADA	FECHA: JUNIO 2020	CLAVE DE PLANO: A12
---------------------	----------------------	------------------------




S I O P - E - E C C R - O B - L P - 2 7 1 - 2 0 2 0

CAM

AV. DE LA VEGA



D

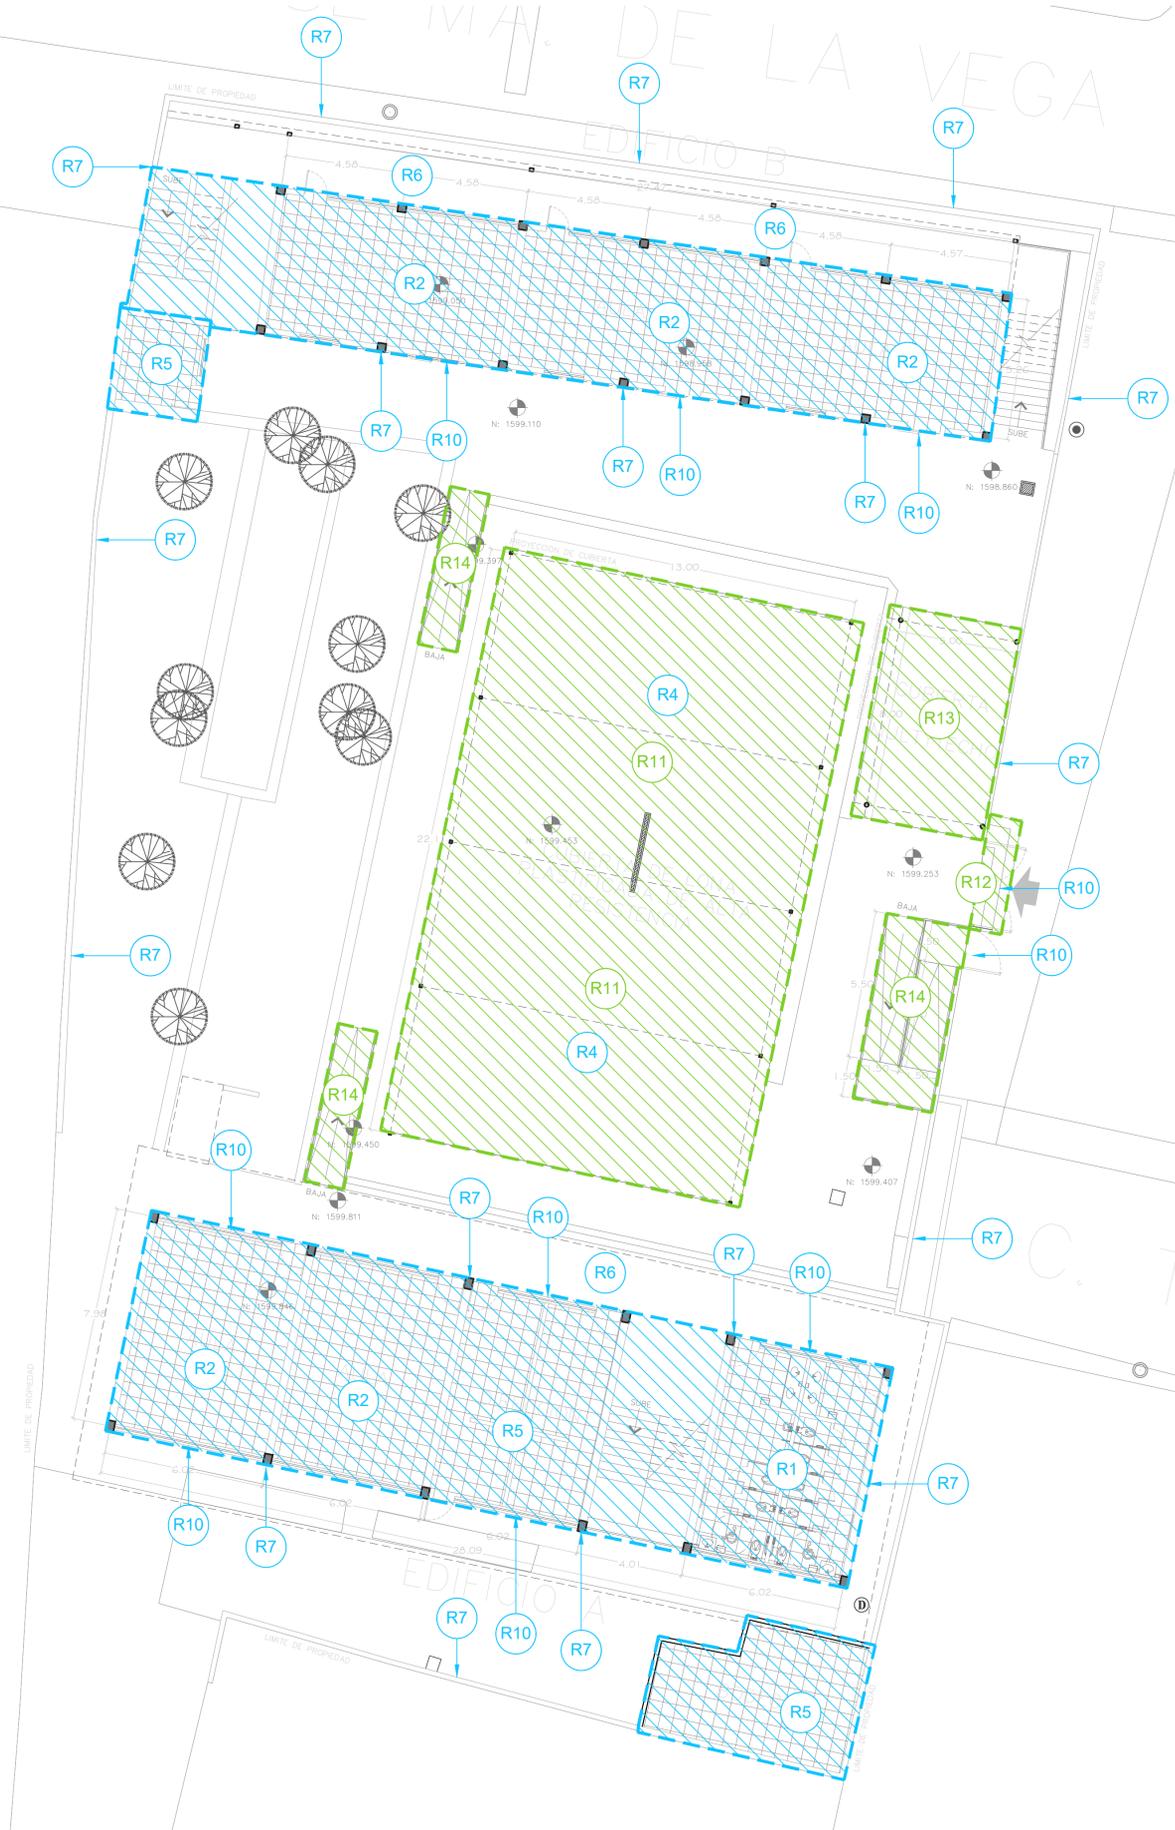


REHABILITACIONES

- R1** REHABILITACION DE NUCLEO DE SANITARIOS
RETIRO Y SUSTITUCION DE PISOS, AZULEJOS, MUEBLES DE BAÑO, MAMPARAS, LUMINARIAS, SALIDAS HIDROSANITARIAS, REPOSICION DE AFLANADOS, PINTURA, ETC.
- R2** REHABILITACION DE AULAS DIDACTICAS
RETIRO Y SUSTITUCION DE PISOS CERAMICOS, SALIDAS ELECTRICAS, PUERTAS, VIDRIOS, CANCELERIA DE HERRERIA Y/O ALUMINIO, REPOSICION DE AFLANADOS, PINTURA, COLOCACION DE PROTECCIONES, ETC.
- R3** IMPERMEABILIZACION DE AZOTEAS
RETIRO Y SUSTITUCION DE ENLADRILLADO, ZAVALETA Y HORMIGON EN MAL ESTADO, REPOSICION DE AFLANADO Y PINTURA EN PRETILES, APLICACION DE IMPERMEABILIZANTE.
- R4** REHABILITACION DE PATIO CIVICO
RETIRO Y SUSTITUCION DE LOSAS DE CONCRETO EN MAL ESTADO, BALIZAMIENTO DE CANCHA DE USOS MULTIPLES, COLOCACION DE TABLERO-PORTERIA.
- R5** REHABILITACION DIRECCION Y BODEGA
RETIRO Y SUSTITUCION DE PISOS CERAMICOS, SALIDAS ELECTRICAS, PUERTAS, VIDRIOS, CANCELERIA DE HERRERIA Y/O ALUMINIO, REPOSICION DE AFLANADOS, PINTURA ETC.
- R6** REHABILITACION DE PASILLOS
RETIRO Y SUSTITUCION DE PISOS CERAMICOS, REPARACION DE ESCALONES, COLOCACION DE RAMPAS DE ACCESIBILIDAD UNIVERSAL DONDE SEA NECESARIO.
- R7** PINTURA GENERAL
RETIRO, RESANE Y SUSTITUCION DE AFLANADOS EN MAL ESTADO, Y APLICACION DE DOS MANOS DE PINTURA EN MUROS, PLAFONES Y ESTRUCTURA AL INTERIOR Y EXTERIOR.
- R8** REHABILITACION DE INSTALACION ELECTRICA
RETIRO Y SUSTITUCION DE SALIDAS ELECTRICAS DE CENTRO, CONTACTOS, APAGADORES, CENTROS DE CARGA, INTERRUPTORES TERMOMAGNETICOS, CONDUCTORES EN ACOMETIDA Y LUMINARIAS DE TODO EL PLANTEL.
- R9** REHABILITACION DE INSTALACION HIDROSANITARIA
RETIRO Y SUSTITUCION DE SALIDAS HIPO-SANITARIAS, REGISTROS, COLADERAS, REJILLAS, TAPAS, DESASOLVE DE ALBAÑAL, REVISION Y REPARACION DE CISTERNA, BOMBA CENTRIFUGA, LLAVES DE NARIZ, VERTEDEROS, ETC.
- R10** REHABILITACION GENERAL CANCELERIAS
RETIRO Y SUSTITUCION VENTANERIA Y PUERTAS EN MAL ESTADO, SUSTITUCION DE CHAPAS, APLICACION DE DOS MANOS DE PINTURA, REPOSICION DE VIDRIOS, ETC.

CONSTRUCCION

- R11** REHABILITACION DE CUBIERTA EN PATIO CIVICO
RETIRO DE LAMINA GALVANIZADA Y SUSTITUCION POR LONA PLASTIFICADA DE ALTA RESISTENCIA, APLICACION DE PINTURA ESMALTE EN ESTRUCTURA METALICA A DOS MANOS.
- R12** FORJADO DE ESCALON
FORJADO DE ESCALON DE 30CMS DE HUELLA Y HASTA 18CMS DE PERALTE CON BLOCK DE JALCRETO 11 X 14 X 28CMS ASENTADO Y AFLANADO CON MORTERO CEM-ARENA 1:4 ACABADO APALLILLADO.
- R13** CUBIERTA DE MULTYTECHO
CUBIERTA LIGERA EN AREA DE COOPERATIVA DE 5.00 X 8.00 MTS APROX. CON MULTYTECHO DE 2" Y ESTRUCTURA METALICA. PERFILES DE ACUERDO A CALCULO ESTRUCTURAL.
- R14** FORJADO DE RAMPA
FORJADO DE RAMPA CON MAX 6% DE PENDIENTE, CON MUROS LATERALES DE BLOCK DE JALCRETO 11X14X28 ASENTADOS CON MORTERO CEM-ARENA 1:4, RELLENO CON MATERIAL DE BANCO Y PISO DE CONCRETO F'c=150KG/CM2 ARMADO CON MALLA ELECTROSOLDADA 4-4 10/10 DE 10CMS DE ESPESOR ACABADO APALLILLADO.

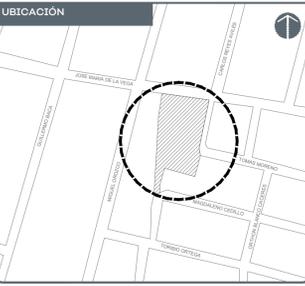

NOTAS:

AUTORIZACION:

DATOS GENERALES
Localización: Calle Carlos Reyes Aviles #72 Col. Lazaro Cardenas C.P. 44980
Municipio: Guadalajara, Jal.

PROYECTO:
Rehabilitación de primaria José María Luis Mora CCT14EPRI422N, municipio de Guadalajara, Jalisco.

CONTENIDO:
ARQUITECTONICO PLANTA BAJA

ESCALA: INDICADA	FECHA: JUNIO 2020	CLAVE DE PLANO: A13
---------------------	----------------------	------------------------



S I O P - E - E C C R - O B - L P - 2 7 1 - 2 0 2 0

CANAL


AV. DE LA VEGA

EDIFICIO B



NORTE

BN1

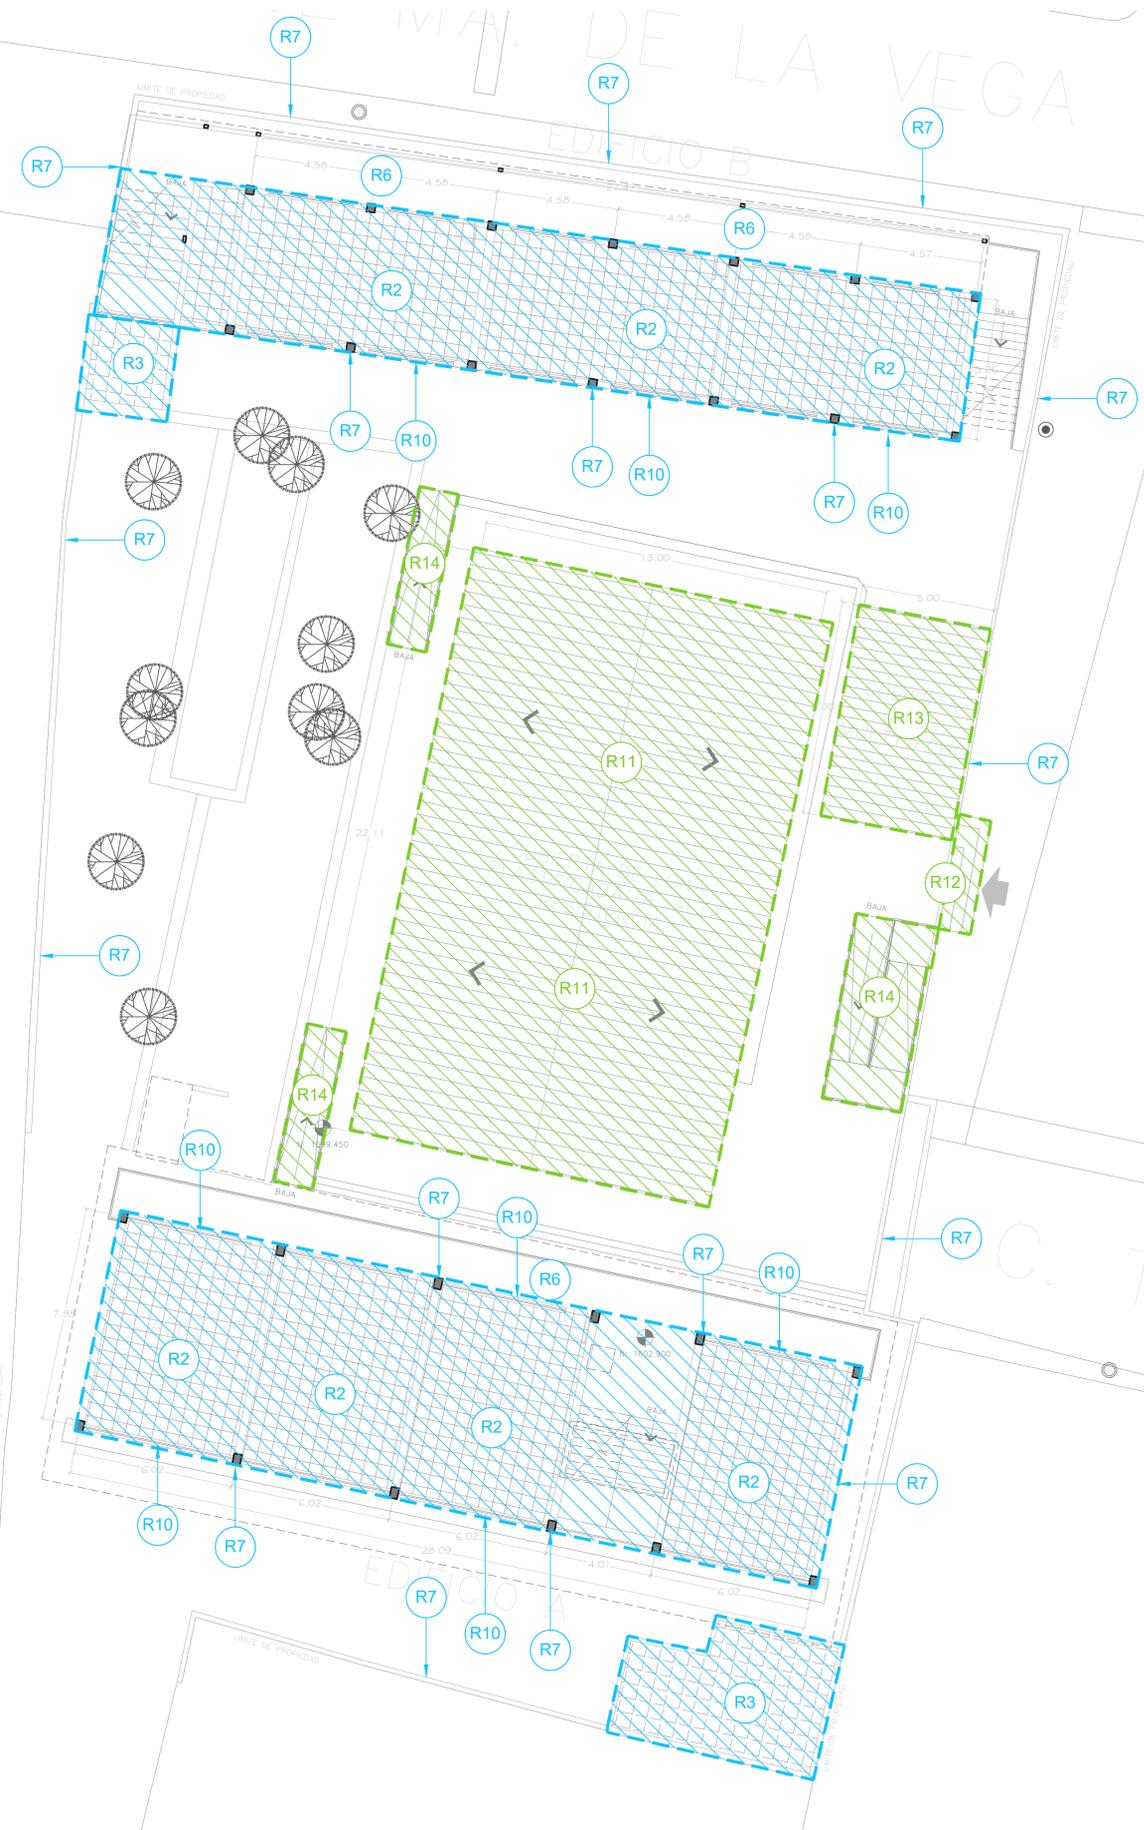


REHABILITACIONES

- R1** REHABILITACION DE NUCLEO DE SANITARIOS
RETIRO Y SUSTITUCION DE PISOS, AZULEJOS, MUEBLES DE BAÑO, MAMPARAS, LUMINARIAS, SALIDAS HIDROSANITARIAS, REPOSICION DE AFLANADOS, PINTURA, ETC.
- R2** REHABILITACION DE AULAS DIDACTICAS
RETIRO Y SUSTITUCION DE PISOS CERAMICOS, SALIDAS ELECTRICAS, PUERTAS, VIDRIOS, CANCELERIA DE HERRERIA Y/O ALUMINIO, REPOSICION DE AFLANADOS, PINTURA, COLOCACION DE PROTECCIONES, ETC.
- R3** IMPERMEABILIZACION DE AZOTEAS
RETIRO Y SUSTITUCION DE ENLADRILLADO, ZA VALETA Y HORMIGON EN MAL ESTADO, REPOSICION DE AFLANADO Y PINTURA EN PRETILES, APLICACION DE IMPERMEABILIZANTE.
- R4** REHABILITACION DE PATIO CIVICO
RETIRO Y SUSTITUCION DE LOSAS DE CONCRETO EN MAL ESTADO, BALIZAMIENTO DE CANCHA DE USOS MULTIPLES, COLOCACION DE TABLERO-PORTERIA.
- R5** REHABILITACION DIRECCION Y BODEGA
RETIRO Y SUSTITUCION DE PISOS CERAMICOS, SALIDAS ELECTRICAS, PUERTAS, VIDRIOS, CANCELERIA DE HERRERIA Y/O ALUMINIO, REPOSICION DE AFLANADOS, PINTURA ETC.
- R6** REHABILITACION DE PASILLOS
RETIRO Y SUSTITUCION DE PISOS CERAMICOS, REPARACION DE ESCALONES, COLOCACION DE RAMPAS DE ACCESIBILIDAD UNIVERSAL DONDE SEA NECESARIO.
- R7** PINTURA GENERAL
RETIRO, RESANE Y SUSTITUCION DE AFLANADOS EN MAL ESTADO, Y APLICACION DE DOS MANOS DE PINTURA EN MUROS, PLAFONES Y ESTRUCTURA AL INTERIOR Y EXTERIOR.
- R8** REHABILITACION DE INSTALACION ELECTRICA
RETIRO Y SUSTITUCION DE SALIDAS ELECTRICAS DE CENTRO, CONTACTOS, APAGADORES, CENTROS DE CARGA, INTERRUPTORES TERMOMAGNETICOS, CONDUCTORES EN ACOMETIDA Y LUMINARIAS DE TODO EL PLANTEL.
- R9** REHABILITACION DE INSTALACION HIDROSANITARIA
RETIRO Y SUSTITUCION DE SALIDAS HIPO-SANITARIAS, REGISTROS, COLADERAS, REJILLAS, TAPAS, DESASOLVE DE ALBAÑAL, REVISION Y REPARACION DE CISTERNA, BOMBA CENTRIFUGA, LLAVES DE NARIZ, VERTEDEROS, ETC.
- R10** REHABILITACION GENERAL CANCELERIAS
RETIRO Y SUSTITUCION VENTANERIA Y PUERTAS EN MAL ESTADO, SUSTITUCION DE CHAPAS, APLICACION DE DOS MANOS DE PINTURA, REPOSICION DE VIDRIOS, ETC.

CONSTRUCCION

- R11** REHABILITACION DE CUBIERTA EN PATIO CIVICO
RETIRO DE LAMINA GALVANIZADA Y SUSTITUCION POR LONA PLASTIFICADA DE ALTA RESISTENCIA, APLICACION DE PINTURA ESMALTE EN ESTRUCTURA METALICA A DOS MANOS.
- R12** FORJADO DE ESCALON
FORJADO DE ESCALON DE 30CMS DE HUELLA Y HASTA 18CMS DE PERALTE CON BLOCK DE JALCRETO 11 X 14 X 28CMS ASENTADO Y AFLANADO CON MORTERO CEM-ARENA 1:4 ACABADO APALILLADO.
- R13** CUBIERTA DE MULTYTECHO
CUBIERTA LIGERA EN AREA DE COOPERATIVA DE 5.00 X 8.00 MTS APROX. CON MULTYTECHO DE 2" Y ESTRUCTURA METALICA. PERFILES DE ACUERDO A CALCULO ESTRUCTURAL.
- R14** FORJADO DE RAMPA
FORJADO DE RAMPA CON MAX 6% DE PENDIENTE, CON MUROS LATERALES DE BLOCK DE JALCRETO 11X14X28 ASENTADOS CON MORTERO CEM-ARENA 1:4, RELLENO CON MATERIAL DE BANCO Y PISO DE CONCRETO F'c=150KG/CM2 ARMADO CON MALLA ELECTROSOLDADA 6-6 10/10 DE 10CMS DE ESPESOR ACABADO APALILLADO.

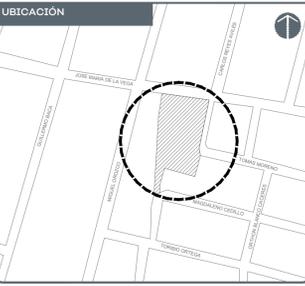

NOTAS:

AUTORIZACION:

DATOS GENERALES
Localización: Calle Carlos Reyes Aviles #72 Col. Lazaro Cardenas C.P. 44980
Municipio: Guadalajara, Jal.

PROYECTO:
Rehabilitación de primaria José María Luis Mora CCT14EPRI422N, municipio de Guadalajara, Jalisco.

CONTENIDO:
ARQUITECTONICO PLANTA ALTA

ESCALA: INDICADA	FECHA: JUNIO 2020	CLAVE DE PLANO: A14
----------------------------	-----------------------------	-------------------------------



S I O P - E - E C C R - O B - L P - 2 7 1 - 2 0 2 0


CAM

SEMA. DE LA VEGA



D

BN1

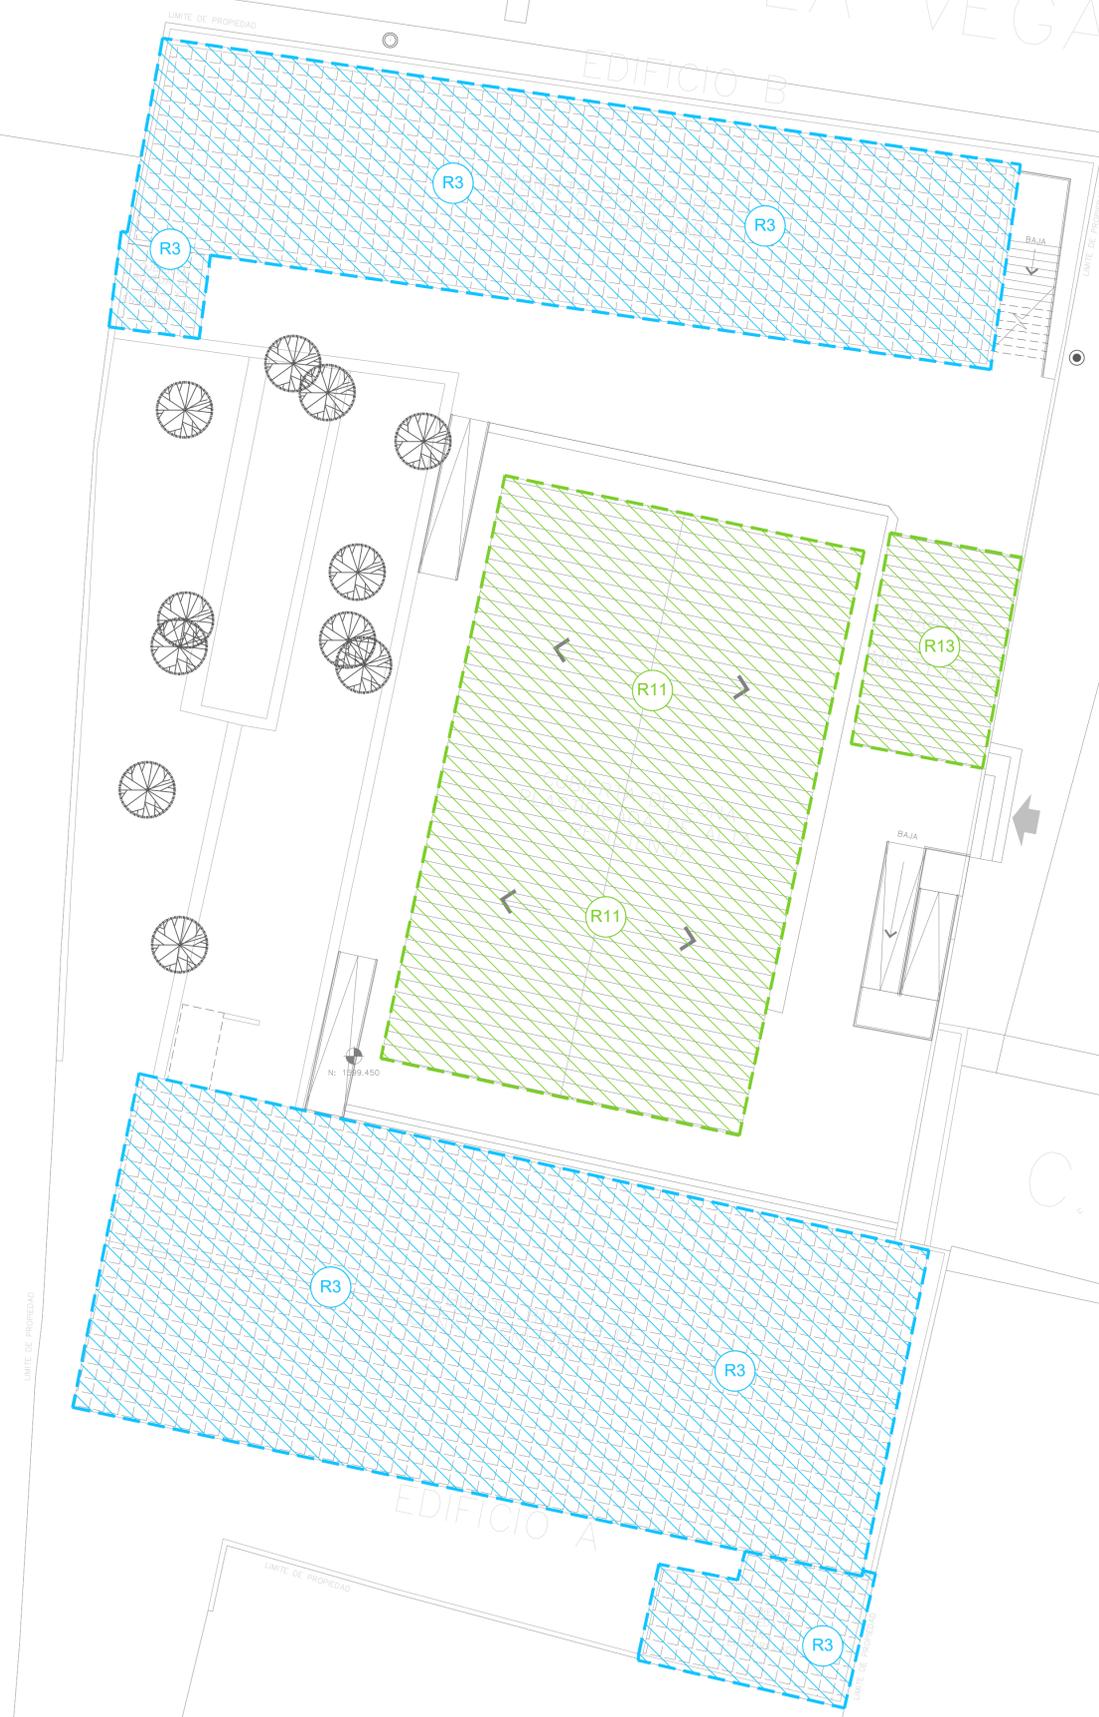


REHABILITACIONES

- R1** REHABILITACION DE NUCLEO DE SANITARIOS
RETIRO Y SUSTITUCION DE PISOS, AZULEJOS, MUEBLES DE BAÑO, MAMPARAS, LUMINARIAS, SALIDAS HIDROSANITARIAS, REPOSICION DE APLANADOS, PINTURA, ETC.
- R2** REHABILITACION DE AULAS DIDACTICAS
RETIRO Y SUSTITUCION DE PISOS CERAMICOS, SALIDAS ELECTRICAS, PUERTAS, VIDRIOS, CANCELERIA DE HERRERIA Y/O ALUMINIO, REPOSICION DE APLANADOS, PINTURA, COLOCACION DE PROTECCIONES, ETC.
- R3** IMPERMEABILIZACION DE AZOTEAS
RETIRO Y SUSTITUCION DE ENLADRILLADO, ZA VALETA Y HORMIGON EN MAL ESTADO, REPOSICION DE APLANADO Y PINTURA EN PRETILES, APLICACION DE IMPERMEABILIZANTE.
- R4** REHABILITACION DE PATIO CIVICO
RETIRO Y SUSTITUCION DE LOSAS DE CONCRETO EN MAL ESTADO, BALIZAMIENTO DE CANCHA DE USOS MULTIPLES, COLOCACION DE TABLERO-PORTERIA.
- R5** REHABILITACION DIRECCION Y BODEGA
RETIRO Y SUSTITUCION DE PISOS CERAMICOS, SALIDAS ELECTRICAS, PUERTAS, VIDRIOS, CANCELERIA DE HERRERIA Y/O ALUMINIO, REPOSICION DE APLANADOS, PINTURA ETC.
- R6** REHABILITACION DE PASILLOS
RETIRO Y SUSTITUCION DE PISOS CERAMICOS, REPARACION DE ESCALONES, COLOCACION DE RAMPAS DE ACCESIBILIDAD UNIVERSAL DONDE SEA NECESARIO.
- R7** PINTURA GENERAL
RETIRO, RESANE Y SUSTITUCION DE APLANADOS EN MAL ESTADO, Y APLICACION DE DOS MANOS DE PINTURA EN MUROS, PLAFONES Y ESTRUCTURA AL INTERIOR Y EXTERIOR.
- R8** REHABILITACION DE INSTALACION ELECTRICA
RETIRO Y SUSTITUCION DE SALIDAS ELECTRICAS DE CENTRO, CONTACTOS, APAGADORES, CENTROS DE CARGA, INTERRUPTORES TERMOMAGNETICOS, CONDUCTORES EN ACOMETIDA Y LUMINARIAS DE TODO EL PLANTEL.
- R9** REHABILITACION DE INSTALACION HIDROSANITARIA
RETIRO Y SUSTITUCION DE SALIDAS HIPO-SANITARIAS, REGISTROS, COLADERAS, REJILLAS, TAPAS, DESASOLVE DE ALBAÑAL, REVISION Y REPARACION DE CISTERNA, BOMBA CENTRIFUGA, LLAVES DE NARIZ, VERTEDEROS, ETC.
- R10** REHABILITACION GENERAL CANCELERIAS
RETIRO Y SUSTITUCION VENTANERIA Y PUERTAS EN MAL ESTADO, SUSTITUCION DE CHAPAS, APLICACION DE DOS MANOS DE PINTURA, REPOSICION DE VIDRIOS, ETC.

CONSTRUCCION

- R11** REHABILITACION DE CUBIERTA EN PATIO CIVICO
RETIRO DE LAMINA GALVANIZADA Y SUSTITUCION POR LONA PLASTIFICADA DE ALTA RESISTENCIA, APLICACION DE PINTURA ESMALTE EN ESTRUCTURA METALICA A DOS MANOS.
- R12** FORJADO DE ESCALON
FORJADO DE ESCALON DE 30CMS DE HUELLA Y HASTA 18CMS DE PERALTE CON BLOCK DE JALCRETO 11 X 14 X 28CMS ASENTADO Y APLANADO CON MORTERO CEM-ARENA 1:4 ACABADO APALLILLADO.
- R13** CUBIERTA DE MULTYTECHO
CUBIERTA LIGERA EN AREA DE COOPERATIVA DE 5.00 X 8.00 MTS APROX. CON MULTYTECHO DE 2" Y ESTRUCTURA METALICA. PERFILES DE ACUERDO A CALCULO ESTRUCTURAL.
- R14** FORJADO DE RAMPA
FORJADO DE RAMPA CON MAX 6% DE PENDIENTE, CON MUROS LATERALES DE BLOCK DE JALCRETO 11X14X28 ASENTADOS CON MORTERO CEM-ARENA 1:4, RELLENO CON MATERIAL DE BANCO Y PISO DE CONCRETO F'c=150KG/CM2 ARMADO CON MALLA ELECTROSOLDADA 6-6 10/10 DE 10CMS DE ESPESOR ACABADO APALLILLADO.

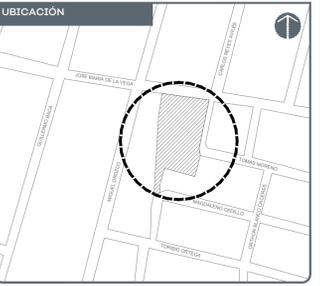

NOTAS:

AUTORIZACION:

DATOS GENERALES
 Localización: Calle Carlos Reyes Aviles #72 Col. Lazaro Cardenas C.P. 44980
 Municipio: Guadalajara, Jal.


PROYECTO:
 Rehabilitación de primaria José María Luis Mora CCT14EPRI422N, municipio de Guadalajara, Jalisco.

CONTENIDO:
 ARQUITECTONICO PLANTA DE AZOTEAS


ESCALA: INDICADA	FECHA: JUNIO 2020	CLAVE DE PLANO: A1.5
----------------------------	-----------------------------	--------------------------------



S I O P - E - E C C R - O B - L P - 2 7 1 - 2 0 2 0

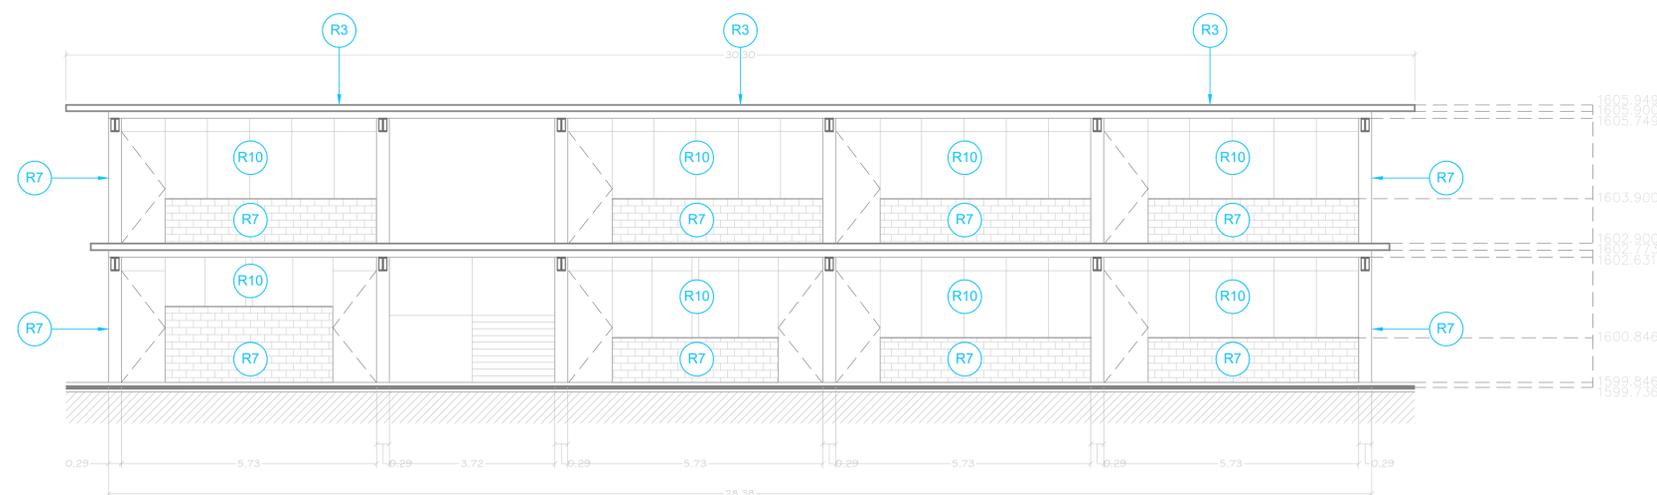

EDIFICIO A

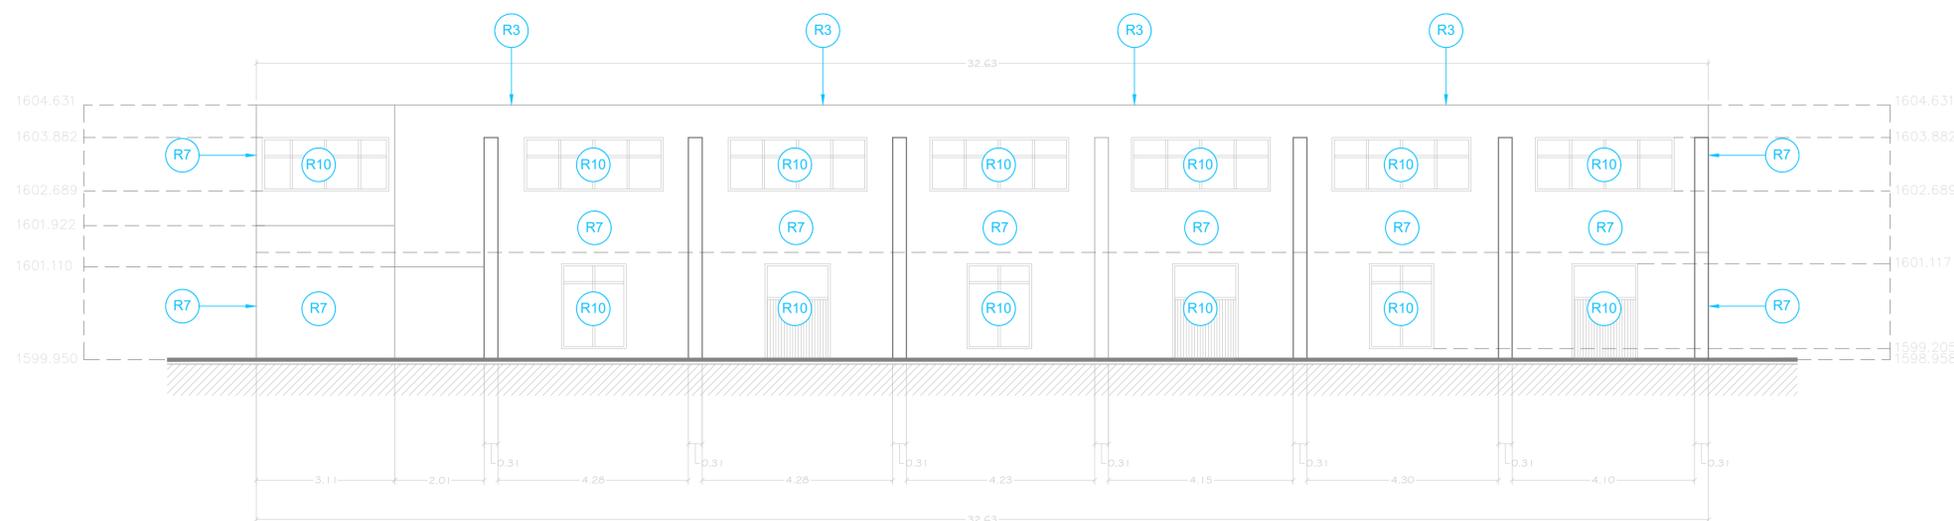

EDIFICIO B

REHABILITACIONES

- R1** REHABILITACION DE NUCLEO DE SANITARIOS
RETIRO Y SUSTITUCION DE PISOS, AZULEJOS, MUEBLES DE BAÑO, MAMPARAS, LUMINARIAS, SALIDAS HIDROSANITARIAS, REPOSICION DE AFLANADOS, PINTURA, ETC.
- R2** REHABILITACION DE AULAS DIDACTICAS
RETIRO Y SUSTITUCION DE PISOS CERAMICOS, SALIDAS ELECTRICAS, PUERTAS, VIDRIOS, CANCELERIA DE HERRERIA Y/O ALUMINIO, REPOSICION DE AFLANADOS, PINTURA, COLOCACION DE PROTECCIONES, ETC.
- R3** IMPERMEABILIZACION DE AZOTEA
RETIRO Y SUSTITUCION DE ENLADRILLADO, ZAVALETA Y HORMIGON EN MAL ESTADO, REPOSICION DE AFLANADO Y PINTURA EN PRETILES, APLICACION DE IMPERMEABILIZANTE.
- R4** REHABILITACION DE PATIO CIVICO
RETIRO Y SUSTITUCION DE LOSAS DE CONCRETO EN MAL ESTADO, BALIZAMIENTO DE CANCHA DE USOS MULTIPLES, COLOCACION DE TABLERO-PORTERIA.
- R5** REHABILITACION DIRECCION Y BODEGA
RETIRO Y SUSTITUCION DE PISOS CERAMICOS, SALIDAS ELECTRICAS, PUERTAS, VIDRIOS, CANCELERIA DE HERRERIA Y/O ALUMINIO, REPOSICION DE AFLANADOS, PINTURA ETC.
- R6** REHABILITACION DE PASILLOS
RETIRO Y SUSTITUCION DE PISOS CERAMICOS, REPARACION DE ESCALONES, COLOCACION DE RAMPAS DE ACCESIBILIDAD UNIVERSAL DONDE SEA NECESARIO.
- R7** PINTURA GENERAL
RETIRO, RESANE Y SUSTITUCION DE AFLANADOS EN MAL ESTADO, Y APLICACION DE DOS MANOS DE PINTURA EN MUROS, PLAFONES Y ESTRUCTURA AL INTERIOR Y EXTERIOR.
- R8** REHABILITACION DE INSTALACION ELECTRICA
RETIRO Y SUSTITUCION DE SALIDAS ELECTRICAS DE CENTRO, CONTACTOS, APAGADORES, CENTROS DE CARGA, INTERRUPTORES TERMOMAGNETICOS, CONDUCTORES EN ACOMETIDA Y LUMINARIAS DE TODO EL PANTEL.
- R9** REHABILITACION DE INSTALACION HIDROSANITARIA
RETIRO Y SUSTITUCION DE SALIDAS HIDRO-SANITARIAS, REGISTROS, COLADERAS, REJILLAS, TAPAS, DESASOLVE DE ALBAÑAL, REVISION Y REPARACION DE CISTERNA, BOMBA CENTRIFUGA, LLAVES DE NARIZ, VERTEDEROS, ETC.
- R10** REHABILITACION GENERAL CANCELERIAS
RETIRO Y SUSTITUCION VENTANERIA Y PUERTAS EN MAL ESTADO, SUSTITUCION DE CHAPAS, APLICACION DE DOS MANOS DE PINTURA, REPOSICION DE VIDRIOS, ETC.

CONSTRUCCION

- R11** REHABILITACION DE CUBIERTA EN PATIO CIVICO
RETIRO DE LAMINA GALVANIZADA Y SUSTITUCION POR LONA PLASTIFICADA DE ALTA RESISTENCIA, APLICACION DE PINTURA ESMALTE EN ESTRUCTURA METALICA A DOS MANOS.
- R12** FORJADO DE ESCALON
FORJADO DE ESCALON DE 30CMS DE HUELLA Y HASTA 18CMS DE PERALTE CON BLOQUE DE JALCRETO 11 X 14 X 28CMS ASENTADO Y AFLANADO CON MORTERO CEM-ARENA 1:4 ACABADO APALLADO.
- R13** CUBIERTA DE MULTYTECHO
CUBIERTA LIGERA EN AREA DE COOPERATIVA DE 5.00 X 8.00 MTS APROX. CON MULTYTECHO DE 2" Y ESTRUCTURA METALICA. PERFILES DE ACUERDO A CALCULO ESTRUCTURAL.
- R14** FORJADO DE RAMPA
FORJADO DE RAMPA CON MAX 6% DE PENDIENTE, CON MUROS LATERALES DE BLOQUE DE JALCRETO 11X14X28 ASENTADOS CON MORTERO CEM-ARENA 1:4, RELLENO CON MATERIAL DE BANCO Y PISO DE CONCRETO F'c=150KG/CM2 ARMADO CON MALLA ELECTROSOLDADA 4-6 10/10 DE 10CMS DE ESPESOR ACABADO APALLADO.

NOTAS:

NOTAS:

AUTORIZACION:

AUTORIZACION:

DATOS GENERALES

Localización: Calle Carlos Reyes Aviles #72 Col. Lazaro Cardenas C.P. 44980
Municipio: Guadalajara, Jal.

PROYECTO:

Rehabilitación de primaria José María Luis Mora CCT14EPRI422N, municipio de Guadalajara, Jalisco.

CONTENIDO:

ARQUITECTONICO ALZADOS

ESCALA:

1:75

FECHA:

JUNIO 2020

CLAVE DE PLANO:

A16

S I O P - E - E C C R - O B - L P - 2 7 1 - 2 0 2 0



NOTAS:

NOTAS:

AUTORIZACIÓN:

AUTORIZACIÓN:

DATOS GENERALES

Localización: Calle Carlos Reyes Aviles #72 Col. Lazaro Cardenas C.P. 44980
Municipio: Guadalajara, Jal.

PROYECTO:

Rehabilitación de primaria José María Luis Mora CCT14EPRI422N, municipio de Guadalajara, Jalisco.

CONTENIDO:

DETALLE DE SANITARIOS

ESCALA:

INDICADA







FECHA:

JUNIO 2020

CLAVE DE PLANO:

A17

S I O P - E - E C C R - O B - L P - 2 7 1 - 2 0 2 0

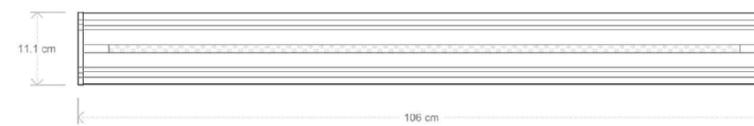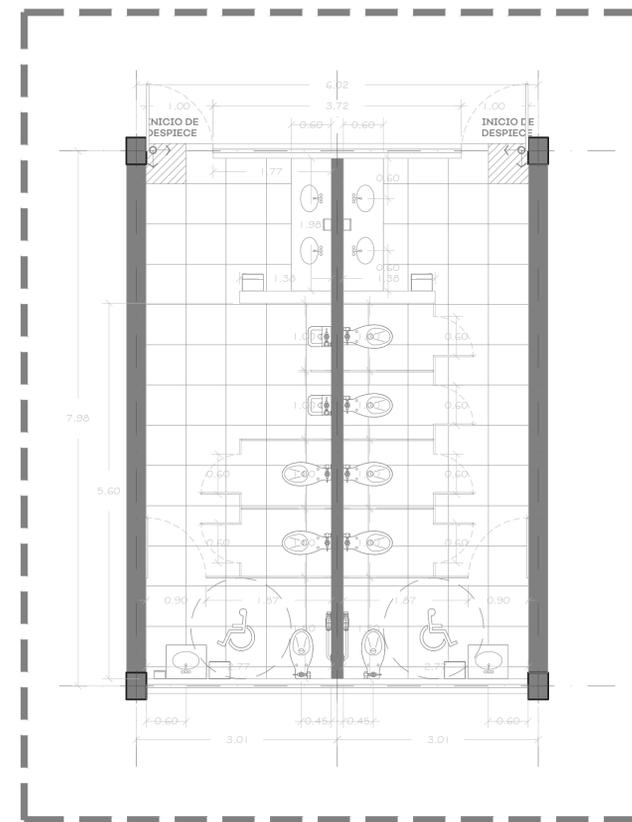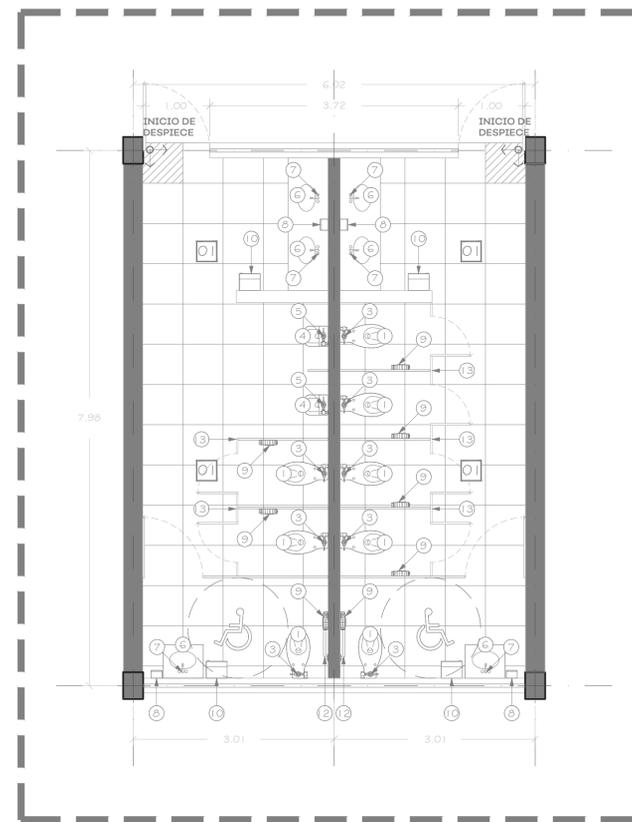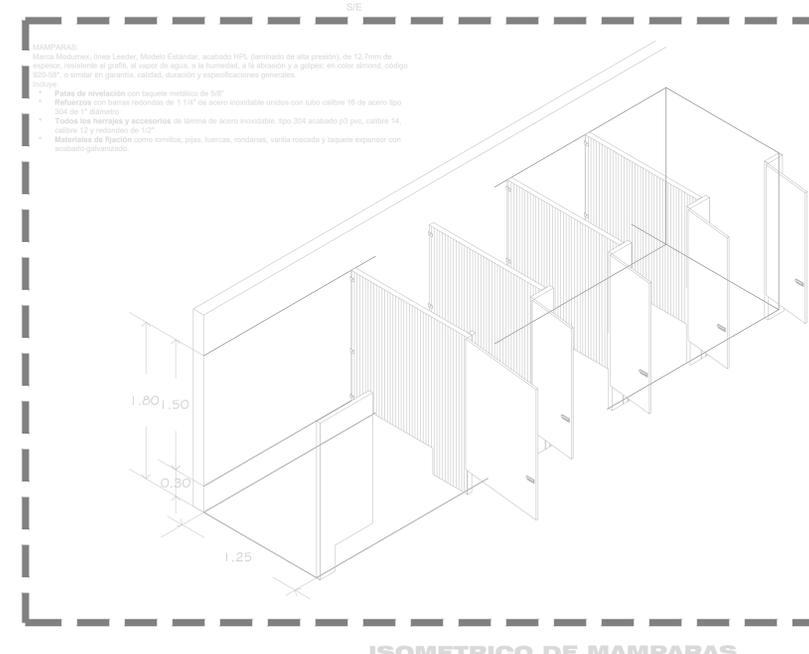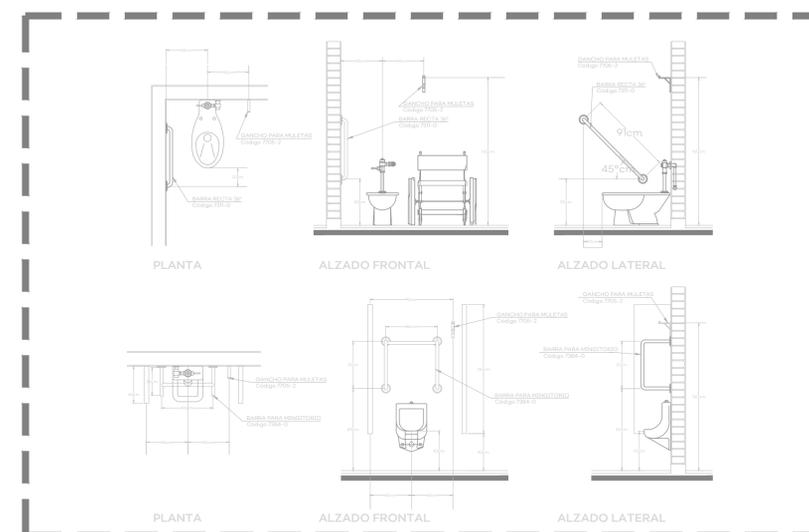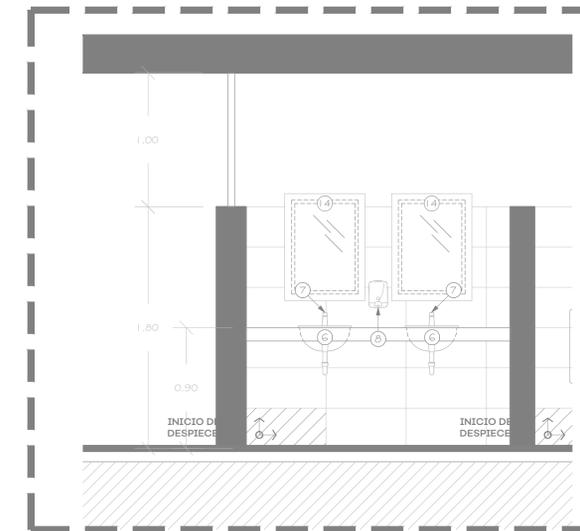

TECNOLOGIA	LED	Logar	Accesorio	Sobreponer
PRODUCTO	CDA-E 18	CDA-E 25	CDA-E 35	CDA-E 50
POTENCIA DE LÍNEA	18W	25W	35W	50W
EFICIENCIA	112lm/W	125lm/W	112lm/W	125lm/W
FLUJO LUMINOSO	2,016lm	3,125lm	3,920lm	6,250lm
DISTORSIÓN ARMÓNICA (THDI)	<5%	<7.5%	<7.5%	<7.5%
TEMPERATURA DE COLOR	5,000 K			
ÍNDICE DE RENDIMIENTO DE COLOR	>84			
FACTOR DE POTENCIA	0.98			
VOLTAJE DE OPERACIÓN	120 - 277 VCA, 60 HZ			
DIMENSIONES	53.5 x 11 x 4.5 cm		106 x 11 x 4.5 cm	
TIPO DE MONTAJE	Colgante o Sobreponer			
COLOR EXTERIOR	Gris anodizado natural			
VIDA NOMINAL L70 ^a	60,000hrs			
GARANTÍA ²	5 años			

LISTADO DE MOBILIARIO

1	INODORO AMERICAN STANDARD QUÍMICO FLUX-TAZA EL 0103, 6 LITROS POR DESCARGA ALTURA NORMAL 15".	9	PAPELERA DESPACHADOR DE PAPEL HIGIÉNICO PH52001 BLANCO MARCA JOFEL.
2	ASIENTO AMERICAN STANDARD M-230 PARA TAZAS DE FLOJOMETRO.	10	PORTA TOALLAS DISPENSADOR DE TOALLAS JOFEL PT61010 ALTERA DE PALANCA TRANSPARENTE/GRIS.
3	FLOJOMETRO PARA TAZA HELVEX 110-32 CROMO DE MANIJA CON RECUBRIMIENTO ANTIBACTERIAL, CONEXIÓN IZQUIERDA O DERECHA.	11	GANCHO PARA MULETAS CÓDIGO 7705-2, INCLUYE ACCESORIOS DE FIJACIÓN.
4	WINGTORIO AMERICAN STANDARD NIAGARA II CERÁMICA PORCELANIZADA DE ALTO BRILLO DESCARGA DE TAN SOLO .5 LITROS.	12	BARRA RECTA DE 36" (91CM) CÓDIGO 7311-0, INCLUYE ACCESORIOS DE FIJACIÓN.
5	FLOJOMETRO PARA WINGTORIO HELVEX 185-19-1 F.COH CAMISA RECORTABLE, SE ACOPLA EN MUEBLES CON SPUD DE 19 MM. MATERIAL: LATÓN.	13	MAMPARA MODELO ESTÁNDAR 4200 SANLOC® BASE DE SÓLIDO FENOLICO Y HERRAJES DE ACERO INOXIDABLE.
6	LAVADO OVALES AMERICAN STANDARD LAVADO RÁPIDO CUBIERTA, 600 CÓDIGO LAVADO OHCO-01124 CÓDIGO LAVADO OVALES 01133.	14	MAMPARA MODELO INSTRUCCIONAL 4200 SANLOC® BASE DE SÓLIDO FENOLICO Y HERRAJES DE ACERO INOXIDABLE.
7	Llave temporizadora a muro larga código 25.2518.21 LÍNEA URREA MATERIALES DE FABRICACIÓN: LATÓN TERMINADO PULIDO.		
8	JABONERA DOSIFICADOR DE JABÓN ACS4000 RELLENABLE SATINADO MARCA JOFEL.		

Marca: Interceramic
Modelo: Niza
Formato: 33x33cm
Color: Ivory
Acabado: Mate
Ubicación: Piso
Junta del mismo color del cerámico.

Marca: Interceramic
Modelo: Spa white glossy
Formato: 30x60cm, rectificado
Acabado: Vertical a Hueso
Junta: con arena color plata
Ubicación: Muros



NOTAS:

AUTORIZACIÓN:

DATOS GENERALES

Localización: Calle Carlos Reyes Aviles #72 Col. Lazaro Cardenas C.P. 44980

Municipio: Guadalajara, Jal.

PROYECTO:

Rehabilitación de primaria José María Luis Mora CCT14EPRI422N municipio de Guadalajara, Jalisco.

CONTENIDO:

DETALLE DE SANITARIOS

AUTORIZACIÓN:

DATOS GENERALES

Localización: Calle Carlos Reyes Aviles #72 Col. Lazaro Cardenas C.P. 44980

Municipio: Guadalajara, Jal.

PROYECTO:

Rehabilitación de primaria José María Luis Mora CCT14EPRI422N municipio de Guadalajara, Jalisco.

CONTENIDO:

DETALLE DE SANITARIOS


ESCALA: INDICADA

FECHA: JUNIO 2020

CLAVE DE PLANO: A171



S I O P - E - E C C R - O B - L P - 2 7 1 - 2 0 2 0

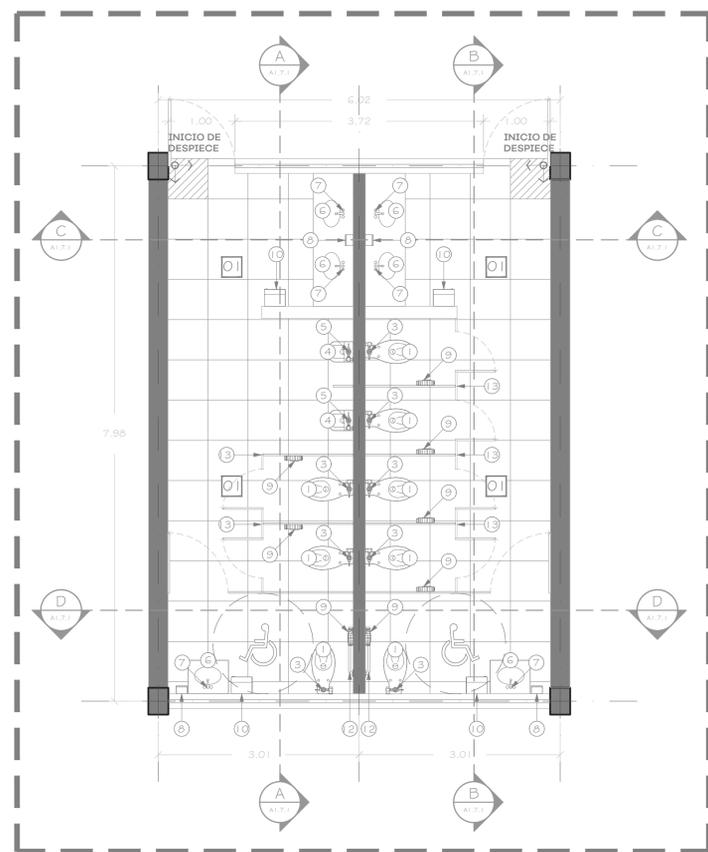


PLANTA DE MOBILIARIO
ESC. 1:25




Marca: Inter ceramic
Modelo: Niza
Formato: 33X33cm
Color: Ivory
Acabado: Mate
Ubicación: Piso
Junta del mismo color del cerámico.




Marca: Inter ceramic
Modelo: Spa white glossy
Formato: 30X60cm, rectificado
Acabado: Vertical o Hueso
Junteador sin arena color plata
Ubicación: Muros

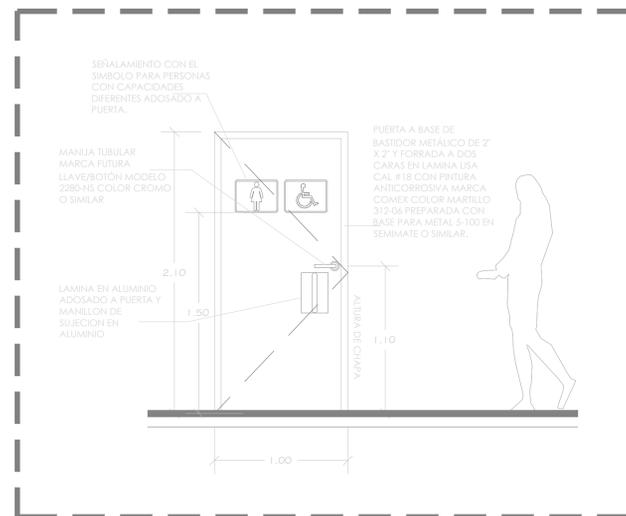


PUERTA DE INGRESO A SANITARIO MUJERES
ALZADO EXTERIOR ESC. 1:25

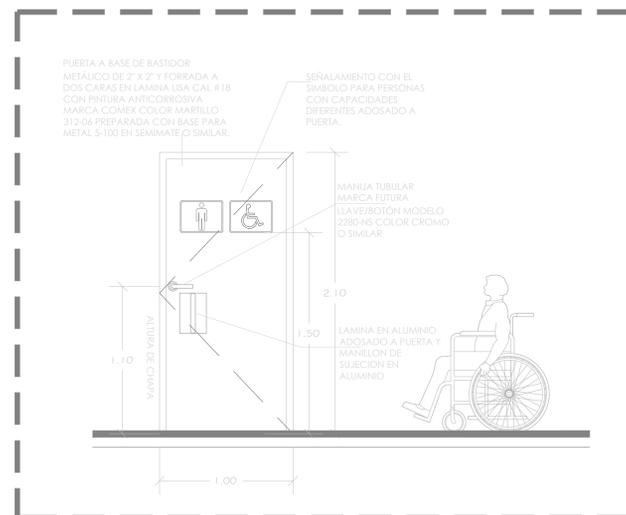


PUERTA DE INGRESO A SANITARIO HOMBRES
ALZADO EXTERIOR ESC. 1:25

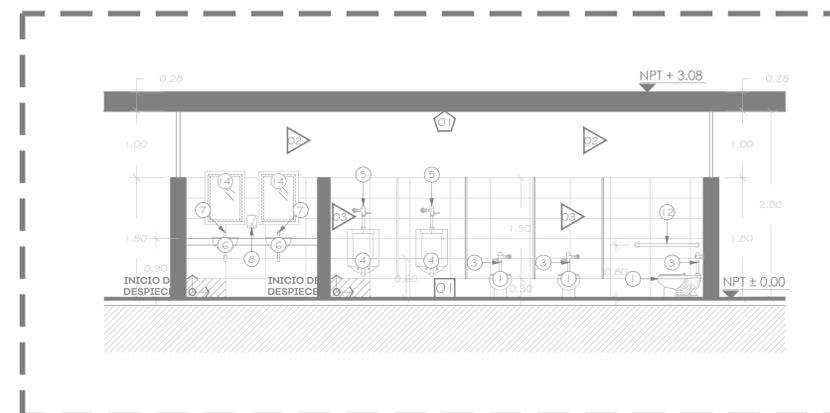


SECCIÓN A
ESC. 1:50

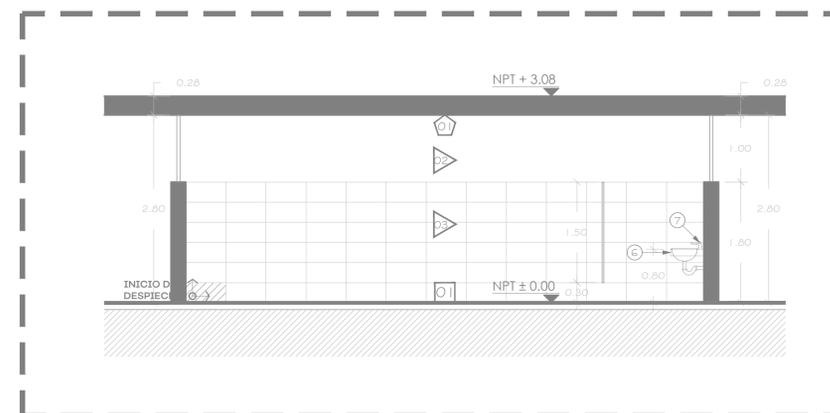

SECCIÓN B
ESC. 1:50

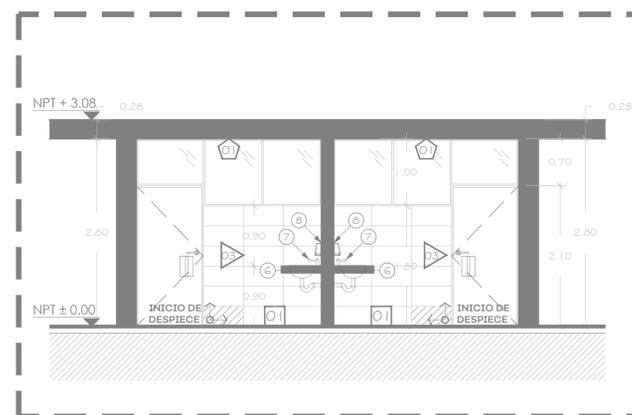

SECCIÓN C
ESC. 1:50

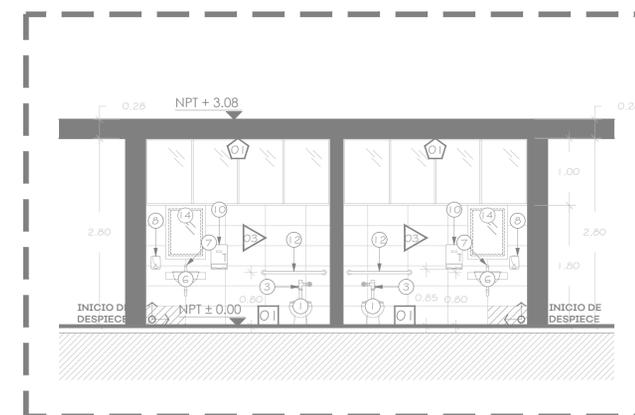

SECCIÓN D
ESC. 1:50

LISTADO DE MOBILIARIO

1	INODORO AMERICAN STANDARD OLÍMPICO FLUX TAZA EL 0103. 6 LITROS POR DESCARGA ALTURA NORMAL 15".	9	PAPELERA DESPACHADOR DE PAPEL HIGIÉNICO PHS2001 BLANCO MARCA JOFEL
2	ASENTO AMERICAN STANDARD M-230 PARA TAZAS DE FLUXOMETRO	10	PORTA TOALLAS DISPENSADOR DE TOALLAS JOFEL PT61010 ALTEZA DE PALANCA TRANSARENTEVEXISS
3	FLUXOMETRO PARA TAZA HELVEX 110-32 CROMO DE MANIJA CON RECUBRIMIENTO ANTIBACTERIAL. CONEXIÓN IZQUIERDA O DERECHA.	11	GANCHO PARA MULETAS CÓDIGO 7705-2. INCLUYE: ACCESORIOS DE FIJACIÓN
4	WINGTORO AMERICAN STANDARD NIAGARA II CERÁMICA PORCELANIZADA DE ALTO BRILLO DESCARGA DE TAN SOLO .5 LITROS	12	BARRA RECTA DE 36" (91CM) CÓDIGO F311-0. INCLUYE: ACCESORIOS DE FIJACIÓN
5	FLUXOMETRO PARA WINGTORO HELVEX 185-19-1-F CDM CAMISA RECORTABLE. SE ACORLA EN MUEBLES CON SPUD DE 19 MM. MATERIAL: LATÓN	13	MAMPARA MODELO ESTÁNDAR 4200 SANIBLOCK® BASE DE SOLDADO FENOLICO Y HERRAJES DE ACERO INOXIDABLE
6	LAVADO D'AVI WABERER BERKARD LAVADO HANO CURBIA 020 CÓDIGO LAVADO CINCO 01104 CÓDIGO LAVADO CINCO 01102	14	ESPEJO RECTANGULAR DE 0.60 X 1.10 MTS
7	LLAVE TEMPORADORA A MURO LARGA. CÓDIGO 25.2518.21 LINEA URREA MATERIALES DE FABRICACIÓN: LATÓN TERMINADO: PLOMO		
8	JABONERA DISPENSADOR DE JABÓN ACS4000 RELLENABLE SATNADO MARCA JOFEL		

ACABADOS EN PISOS


01	LOSETA CERÁMICA PARA PISO DE 60X60 CMS MCA. INTERCERAMIC. MOD. STONEWALK COLOR MARBL ACABADO MATE. RECTIFICADO. ASIENADO CON PEGAPISO A-HUESO.
----	--

ACABADOS EN MUROS

01	APLANADO CON MORTERO CEM-ARENA PROP. 1:4 ACABADO PULIDO Y/O APALILLADO DE 2CMS DE ESPESOR. ACABADO CON DOS MANOS DE PINTURA VINÍLICA. S.M.A.
02	REPARACIÓN DE APLANADO EXISTENTE. RASPADO DE PINTURA. RESANE DE APLANADO. SELLADO DE LA SUPERFICIE Y DOS MANOS DE PINTURA VINÍLICA. S.M.A.
03	LOSETA CERÁMICA PARA MURO DE 30X60 CMS MCA. INTERCERAMIC. MOD. SPA WHITE GLOSSY ASENIADO HORIZONTAL CON PEGA AZULEJO JUNTADO CON JUNTEADOR.

ACABADOS EN LOSA

01	APLANADO CON MORTERO CEM-ARENA PROP. 1:4 ACABADO PULIDO Y/O APALILLADO DE 2CMS DE ESPESOR. ACABADO CON DOS MANOS DE PINTURA VINÍLICA. S.M.A.
02	REPARACIÓN DE APLANADO EXISTENTE. RASPADO DE PINTURA. RESANE DE APLANADO. SELLADO DE LA SUPERFICIE Y DOS MANOS DE PINTURA VINÍLICA. S.M.A.

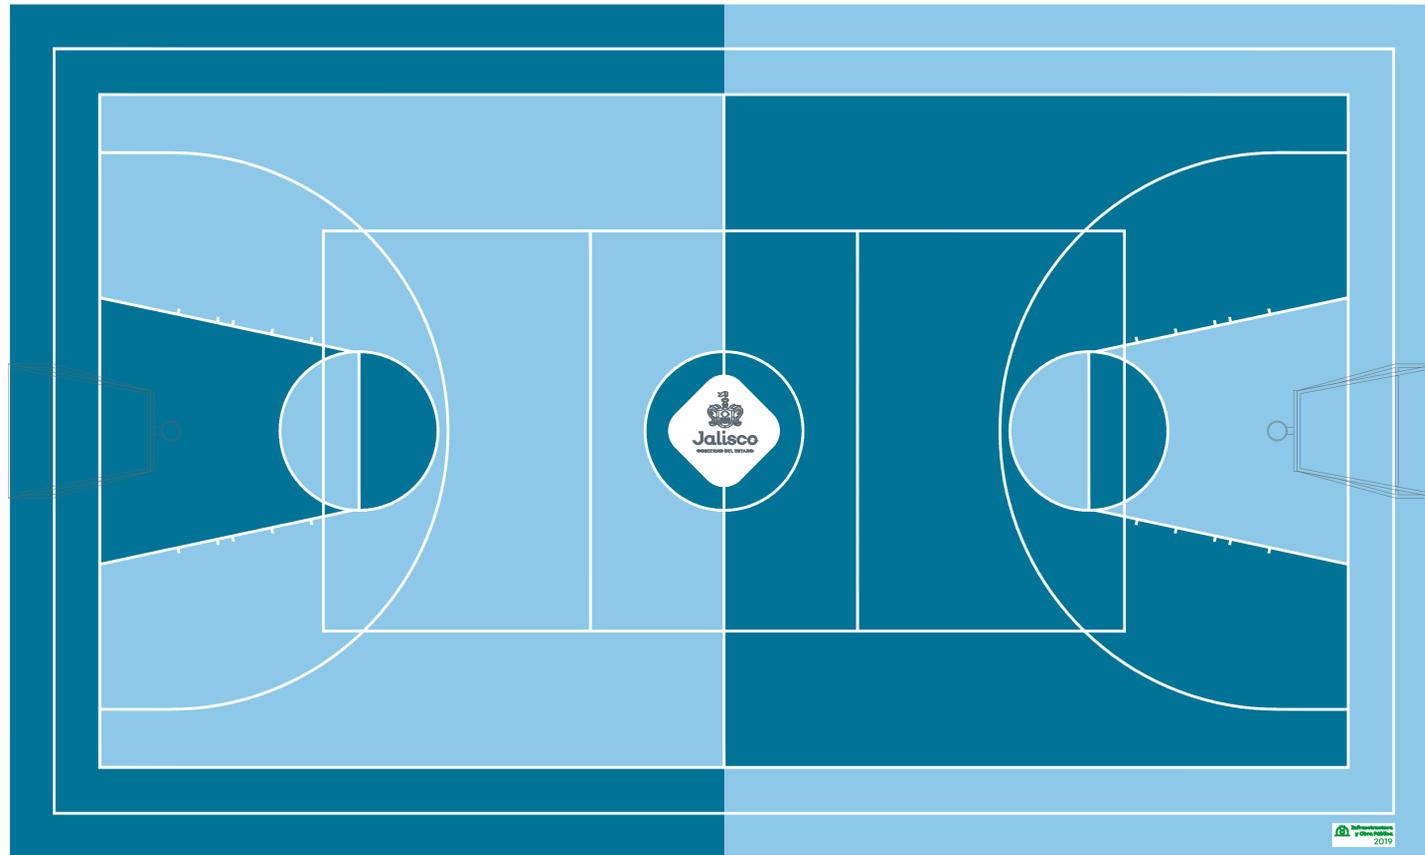


CANCHA TIPO A

1:75

Pantone 2905C

Pantone 633C

PANTONE CANCHA

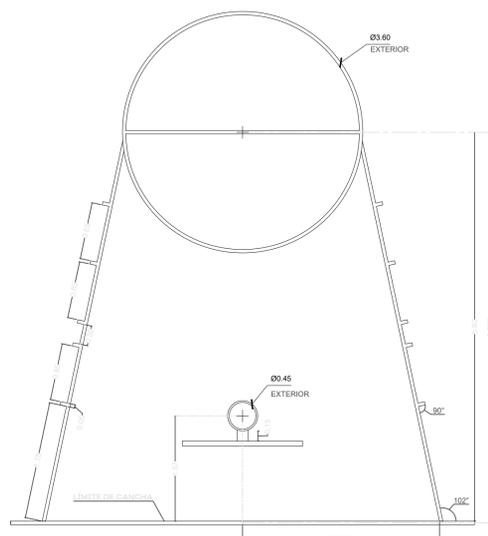

DETALLE TRAZO CANCHA

1:50


Pantone 430C



Pantone 355C




DETALLE LOGO STOP

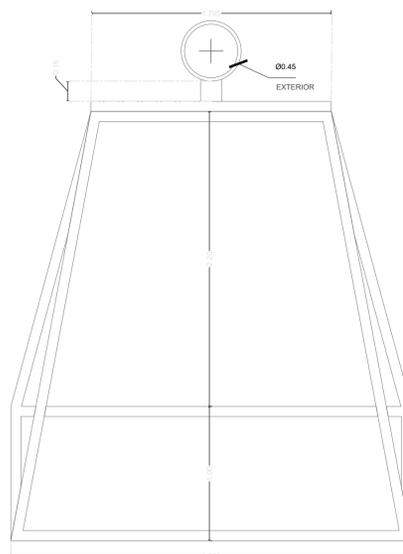


DETALLE TABLERO Y PORTERÍA

1:50


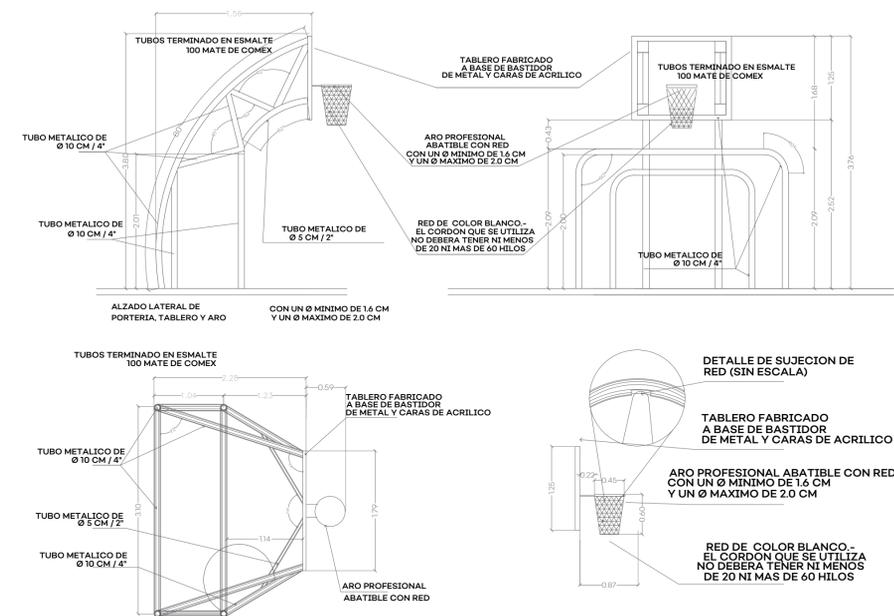


DETALLE MOBILIARIO

1:50

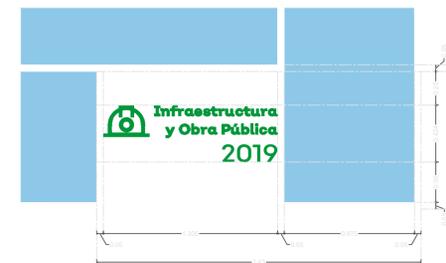


LINEA BLANCA 5CM

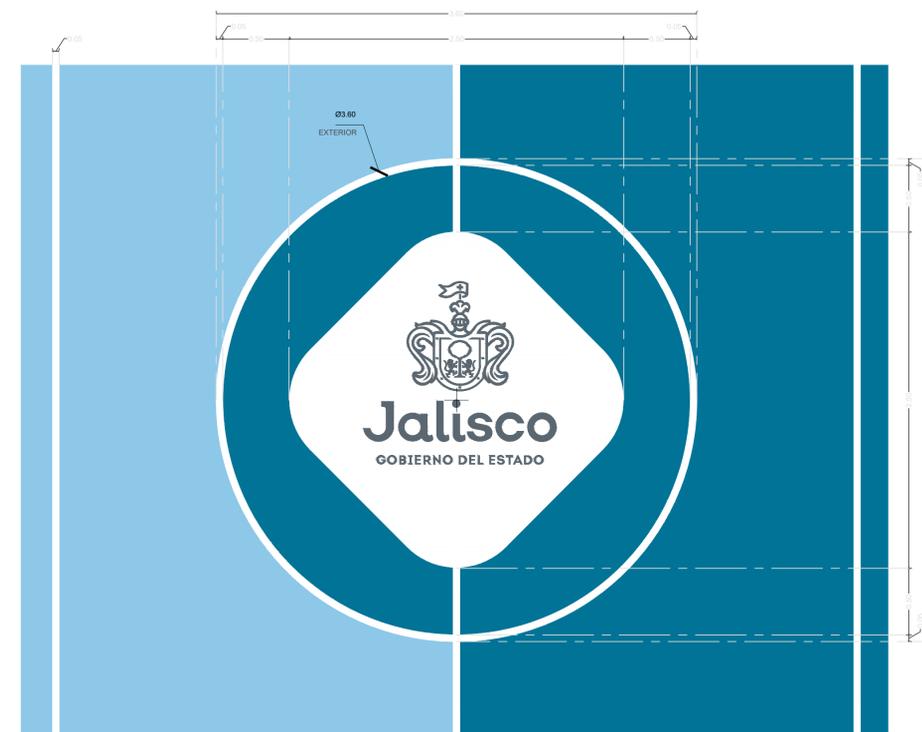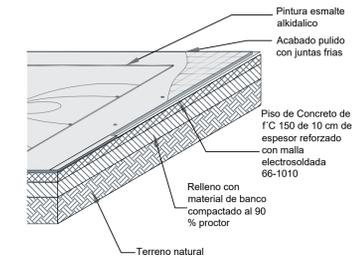

DETALLE LOGO ESTADO

1:25

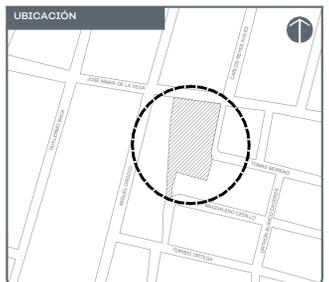

NOTAS:

NOTAS:

AUTORIZACIÓN:

AUTORIZACIÓN:

DATOS GENERALES

Localización: Calle Carlos Reyes Aviles #72 Col. Lazaro Cardenas C.P. 44980
Municipio: Guadalajara, Jal.

PROYECTO:

Rehabilitación de primaria José María Luis Mora CCTI4EPRI422N municipio de Guadalajara, Jalisco.

CONTENIDO:

CANCHA BASQUETBOL

ESCALA:

INDICADA

FECHA:



JUNIO 2020

CLAVE DE PLANO:



A18




S I O P - E - E C C R - O B - L P - 2 7 1 - 2 0 2 0

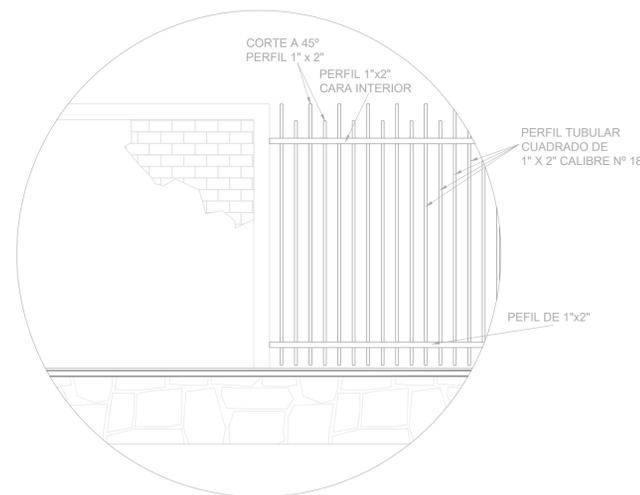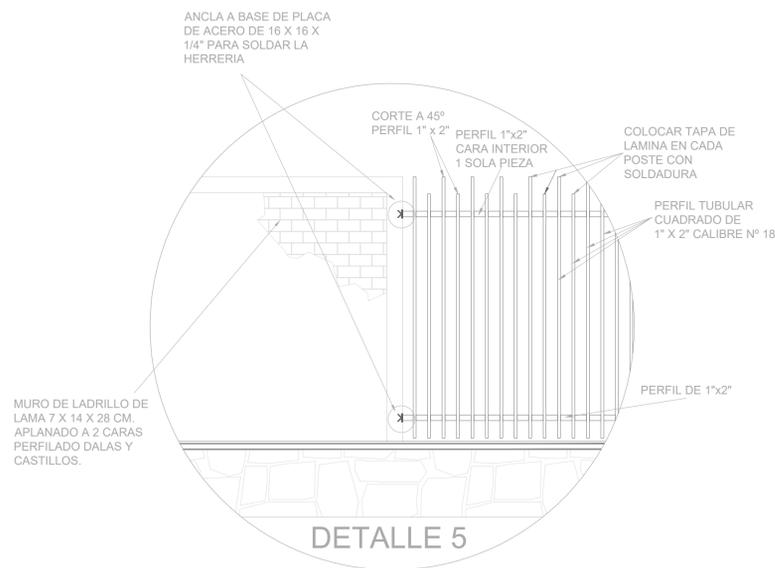

ALZADO POSTERIOR INTERIOR

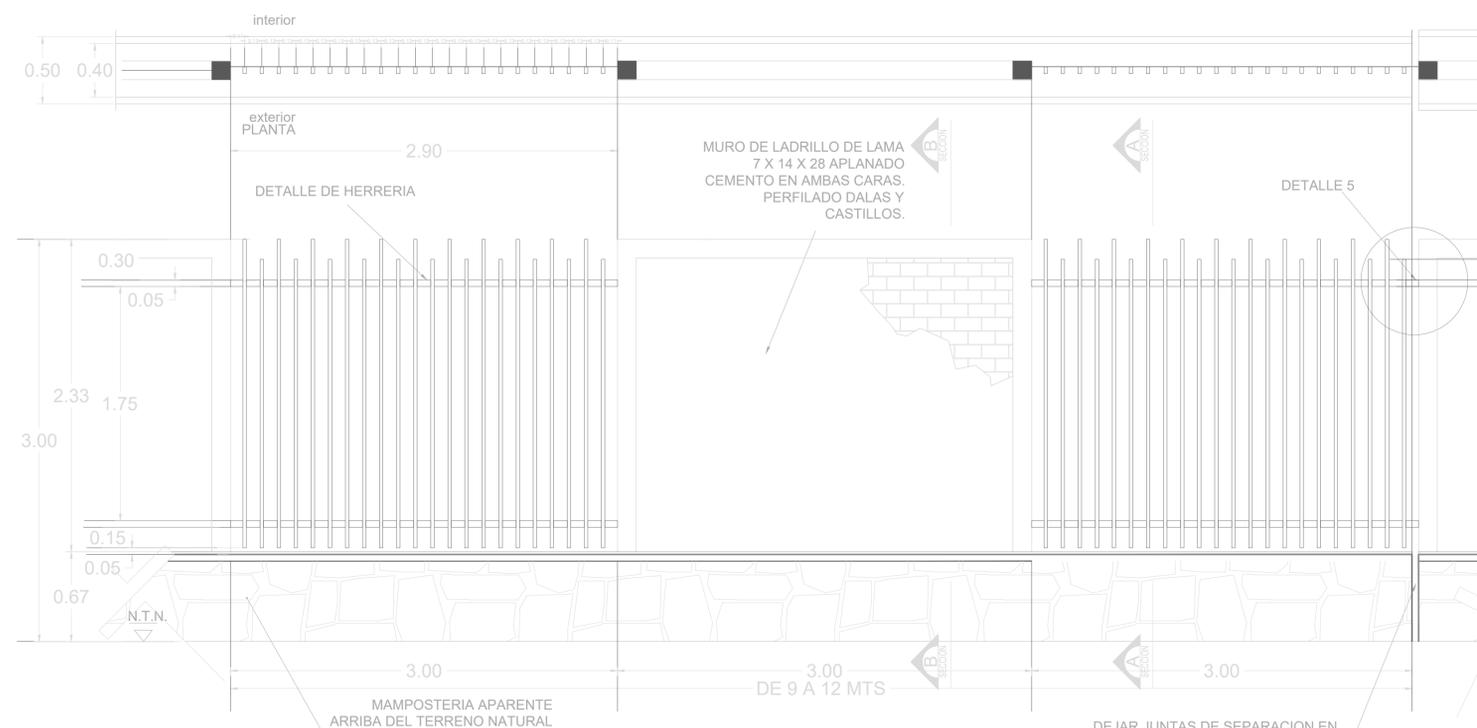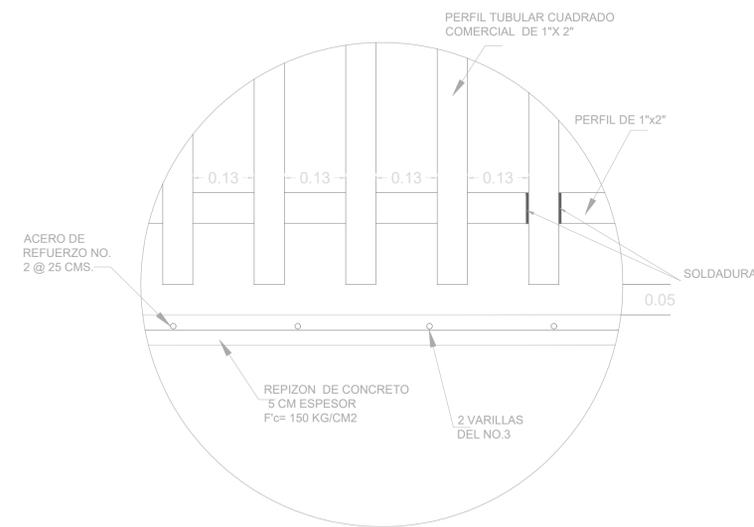

DETALLE DE MURO PERIMETRAL

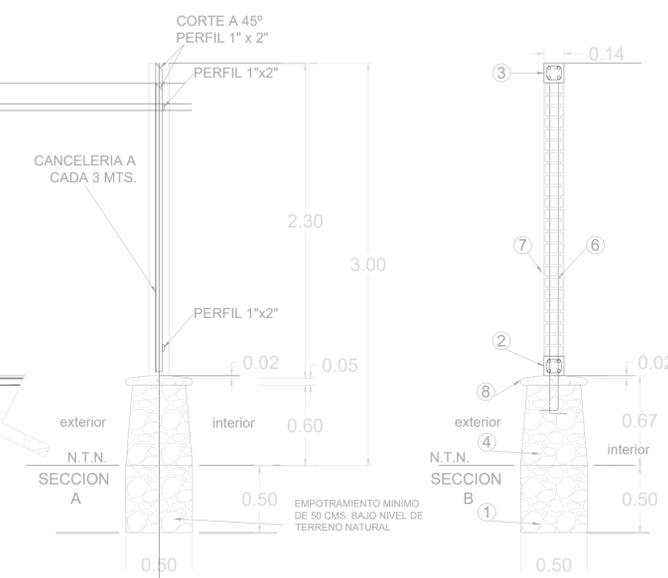

SECCION MURO DE MAMPOSTERIA

NOTAS:

Blank area for notes.

AUTORIZACION:

Blank area for authorization.

DATOS GENERALES

Localización: Calle Carlos Reyes Aviles #72 Col. Lazaro Cardenas C.P. 44980
Municipio: Guadalajara, Jal.

PROYECTO:

Rehabilitación de primaria José María Luis Mora CCT14EPRI422N municipio de Guadalajara, Jalisco.

CONTENIDO:

MURO REJA PERIMETRAL PARA ESCUELAS

ESCALA:

INDICADA


FECHA:

JUNIO 2020


CLAVE DE PLANO:

A19


S I O P - E - E C C R - O B - L P - 2 7 1 - 2 0 2 0

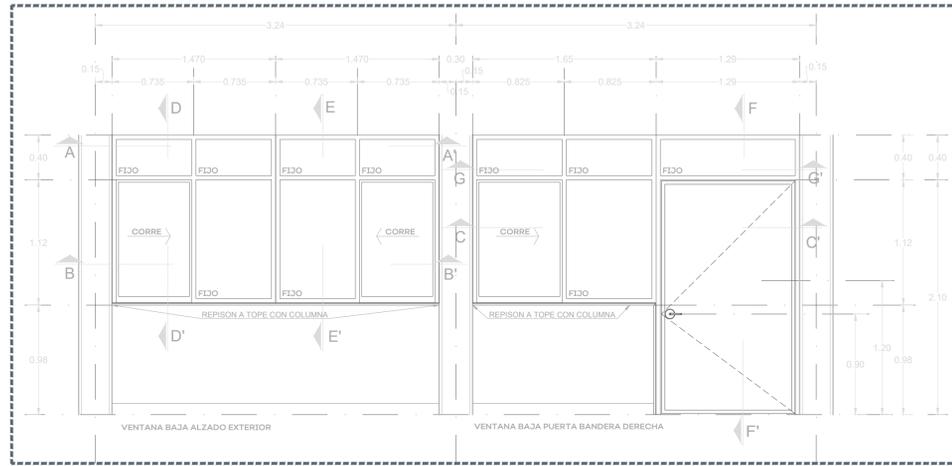


01 VENTANA BAJA - ALZADO EXTERIOR 130

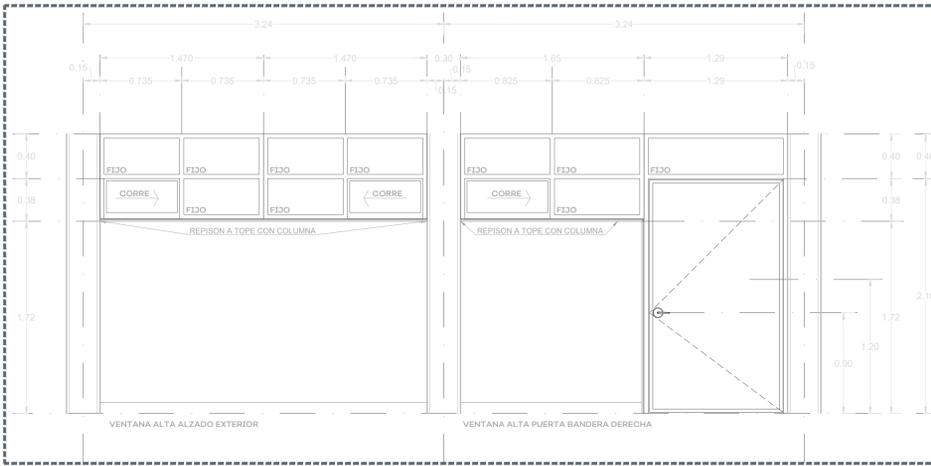


02 VENTANA ALTA - ALZADO EXTERIOR 130

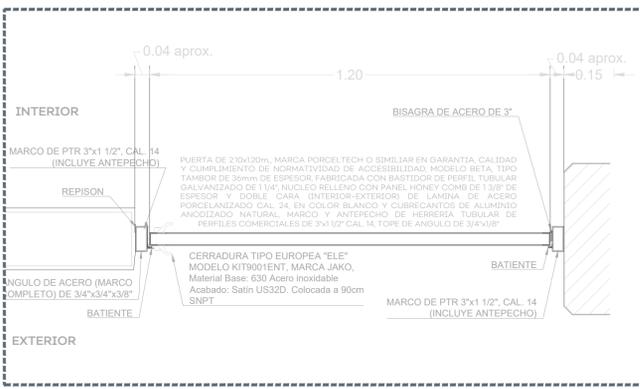


03 SECCIÓN PUERTA 130

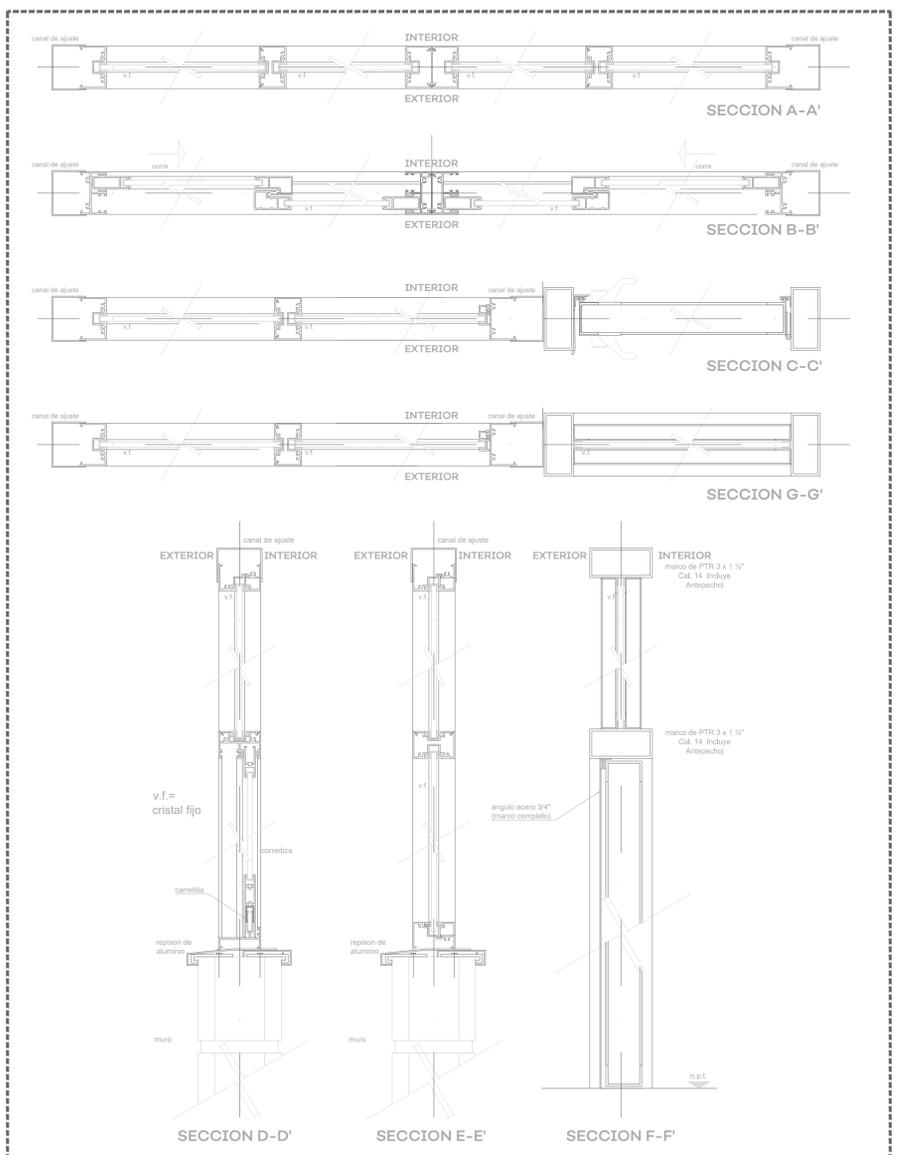

04 SECCIONES DE VENTANERÍA 104

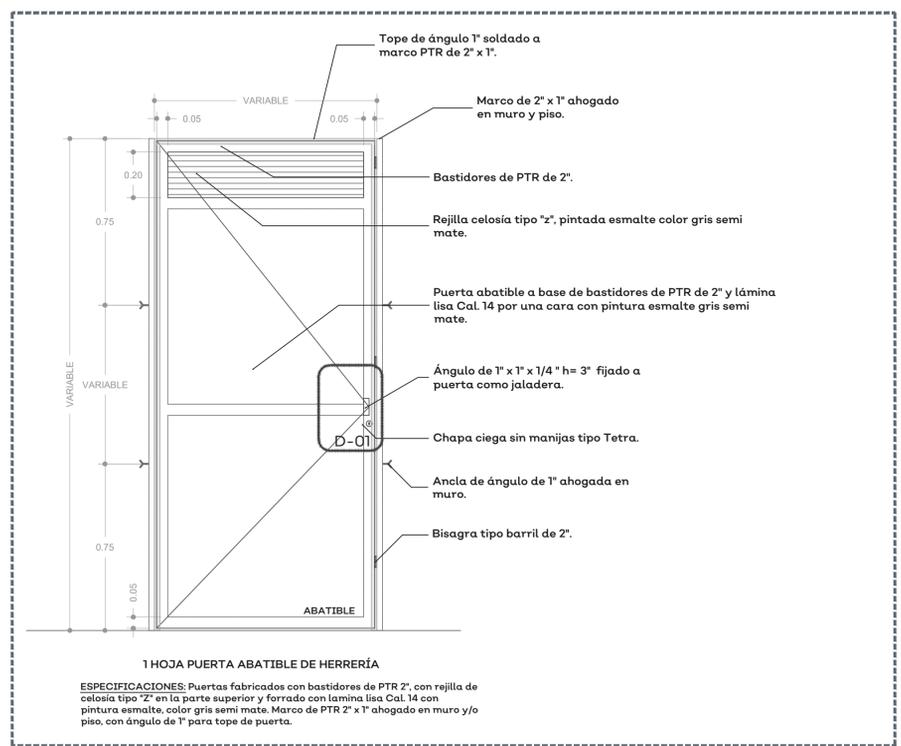

05 PUERTA DE HERRERÍA PARA BAÑOS 115

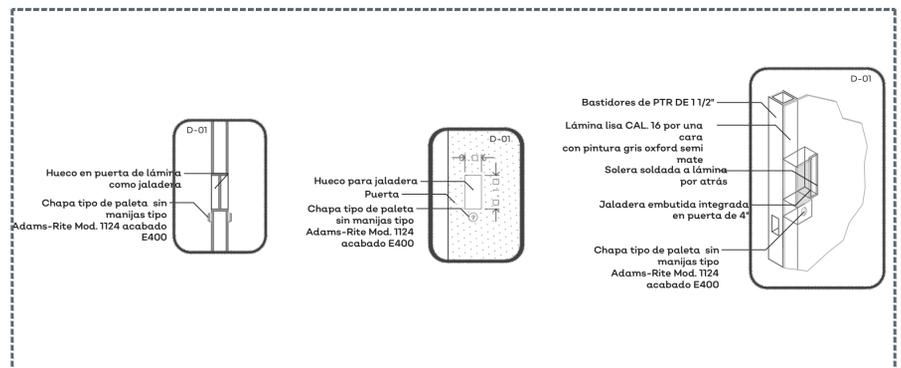

06 D-01 PUERTA DE HERRERÍA PARA BAÑOS 110

NOTAS:

- PERFIL DE ALUMINIO ANODIZADO NATURAL EN LINEA CUPRUM CORREDIZA DE 2" X 125 MARCA CUPRUM
- COLOCAR VINIL PARA FIJAR CRISTAL FELPA EN RIELES Y BATICIENTES
- CRISTAL DE 6 MM.
- REPISÓN AJUSTABLE A ESPESOR DE MURO: ESPESOR MÍNIMO 10 CM. ESPESOR MÁXIMO 20 CM.
- ANCLAR EL CANCEL COMPLETO AL VANO DE MUROS A CADA 15 CM TANTO EN VERTICAL COMO HORIZONTAL. UTILIZAR SILEXON NEUTRO PARA UNIR EL CRISTAL CON EL ALUMINIO, VERIFICAR PRIMERO QUE EL ALOJAMIENTO ESTE LIBRE DE POLVO Y GRASA.
- DEJAR 3 H.M. PERIMETRALES DE ESPACIO LIBRE PARA LA EXPANSIÓN/CONTRACCIÓN TÉRMICA DEL CRISTAL.
- AJUSTAR COTAS EN OBRA.

AUTORIZACIÓN:

DATOS GENERALES
 Localización: Calle Carlos Reyes Aviles #72 Col. Lazaro Cardenas C.P. 44980
 Municipio: Guadalajara, Jal.

PROYECTO:
 Rehabilitación de primaria José María Luis Mora CCT14EPRI422N, municipio de Guadalajara, Jalisco.

CONTENIDO:
 DETALLES DE PUERTAS Y VENTANAS TIPO

ESCALA: INDICADA
FECHA: JUNIO 2020
CLAVE DE PLANO: A.110



S I O P - E - E C C R - O B - L P - 2 7 1 - 2 0 2 0



NOTAS:

AUTORIZACIÓN:

DATOS GENERALES

Localización: Calle Carlos Reyes Aviles #72 Col. Lazaro Cardenas C.P. 44980

Municipio: Guadalajara, Jal.

PROYECTO:

Rehabilitación de primaria José María Luis Mora CCT14EPRI422N, municipio de Guadalajara, Jalisco.

CONTENIDO:

PROTECCIONES HERRERÍA TIPO

AUTORIZACIÓN:

ESCALA:

INDICADA

FECHA:

JUNIO 2020

CLAVE DE PLANO:

A1.11

DATOS GENERALES

Localización: Calle Carlos Reyes Aviles #72 Col. Lazaro Cardenas C.P. 44980

Municipio: Guadalajara, Jal.

PROYECTO:

Rehabilitación de primaria José María Luis Mora CCT14EPRI422N, municipio de Guadalajara, Jalisco.

CONTENIDO:

PROTECCIONES HERRERÍA TIPO

ESCALA:


INDICADA

FECHA:


JUNIO 2020

CLAVE DE PLANO:


A1.11

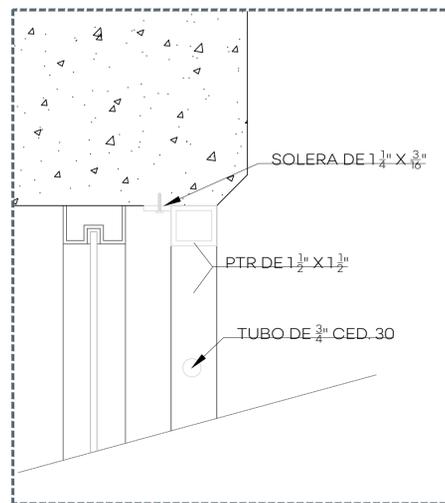


04 SECCIÓN DETALLE

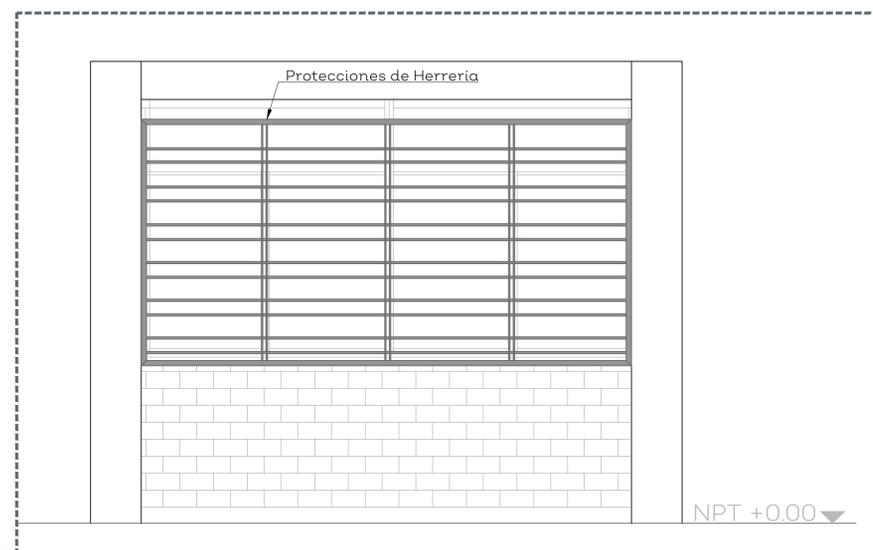


02 PROTECCIÓN DE HERRERÍA - ALZADO AULAS

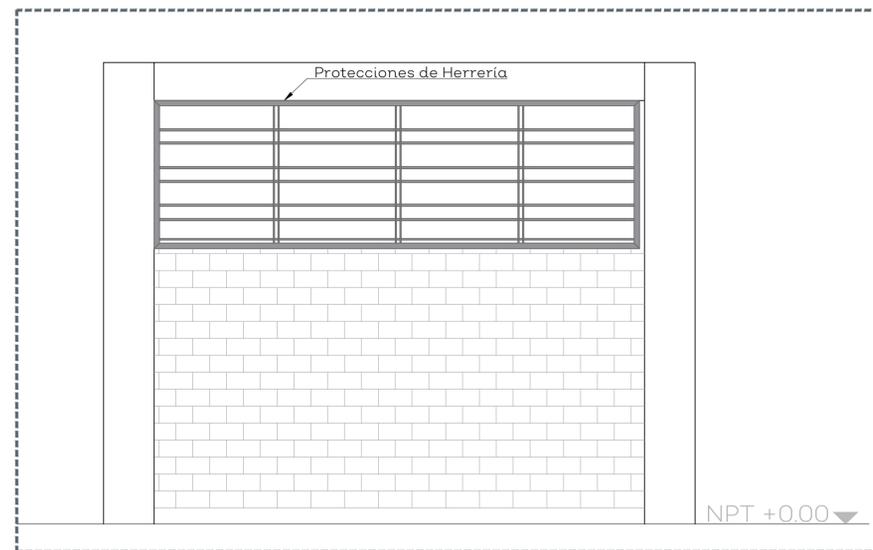


03 PROTECCIÓN DE HERRERÍA - ALZADO BAÑOS

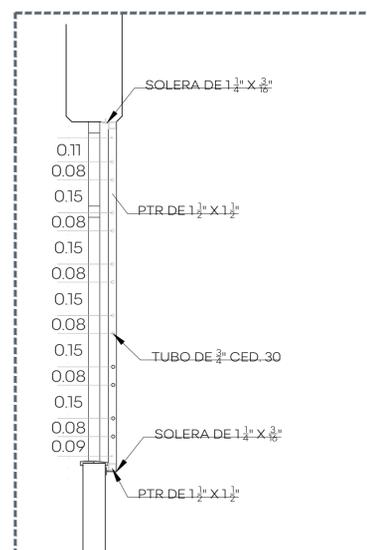


05 SECCIÓN AULAS

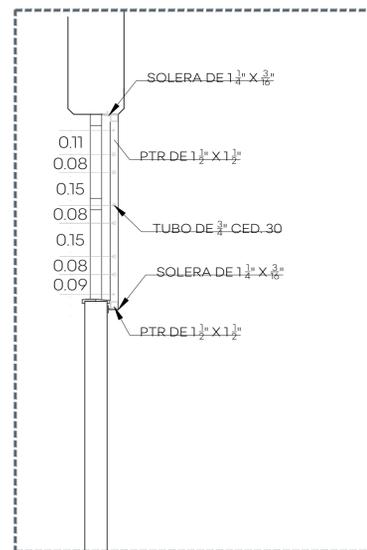

06 SECCIÓN BAÑOS

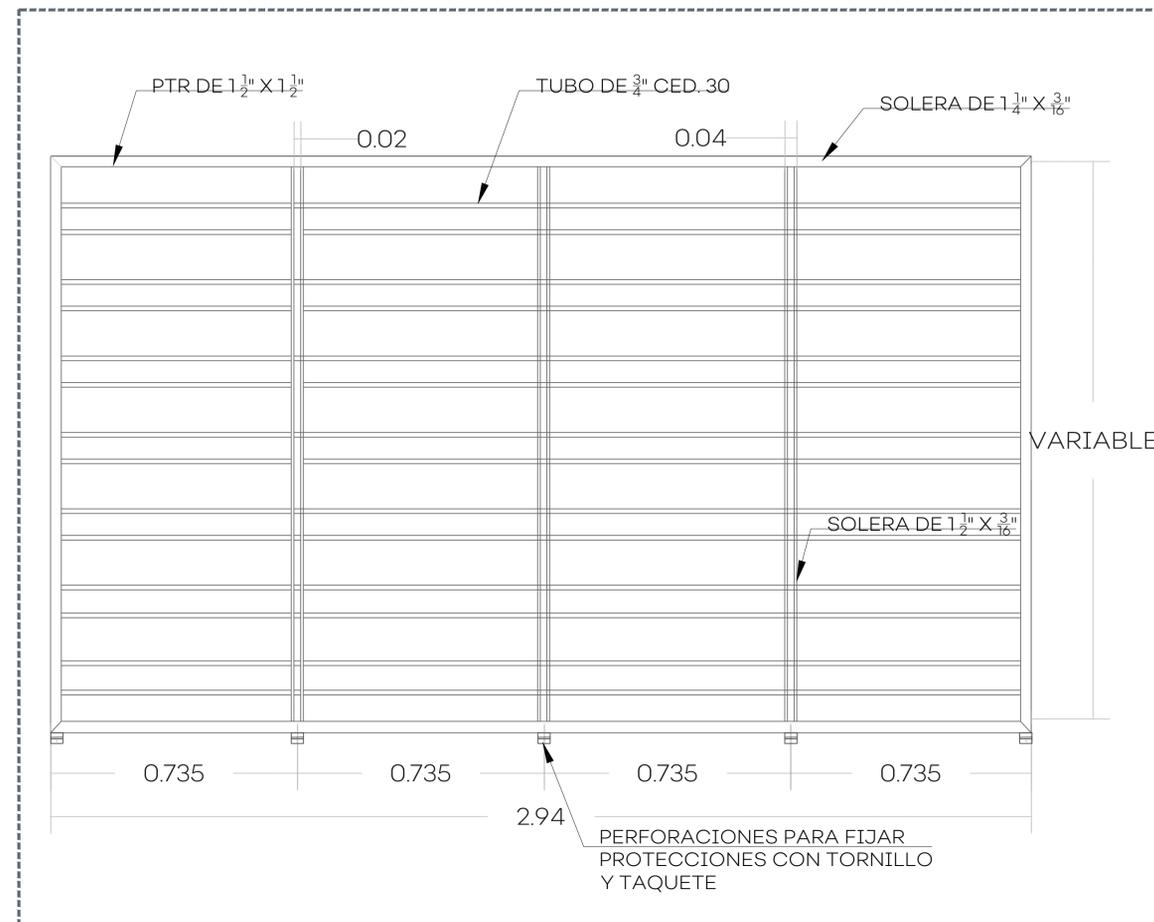

07 PROTECCIÓN DE HERRERÍA - DETALLE DE ALZADO AULAS

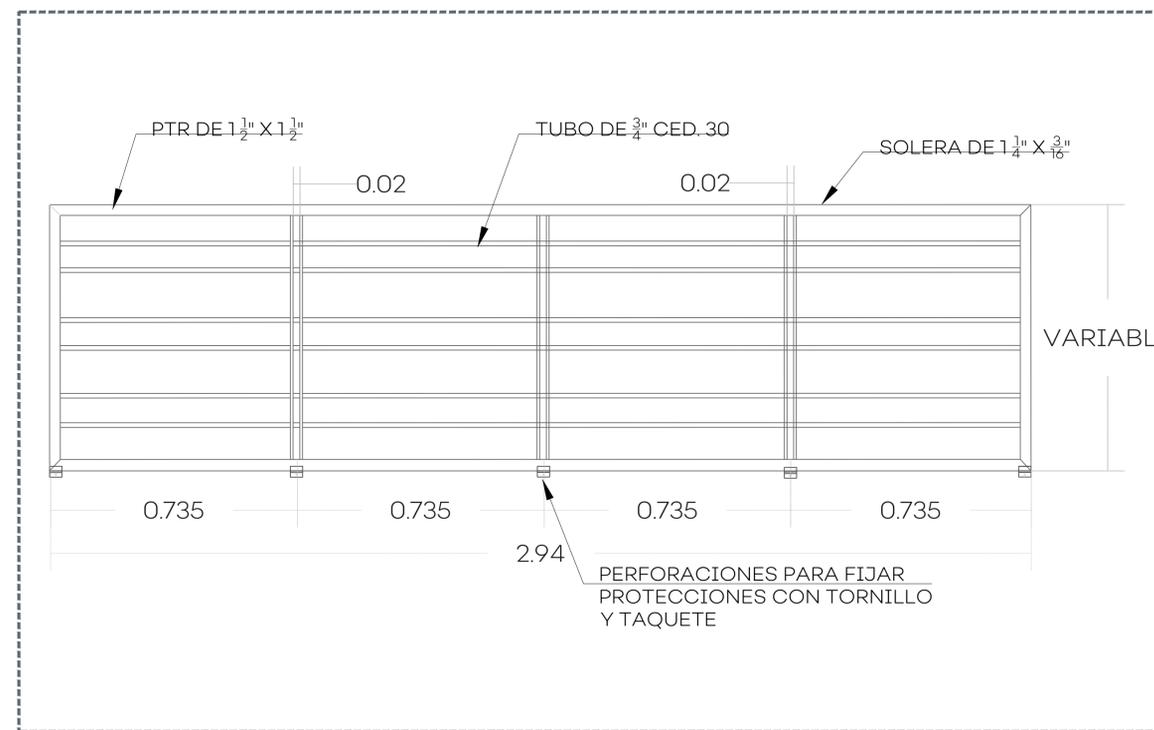

08 PROTECCIÓN DE HERRERÍA - DETALLE DE ALZADO BAÑOS