


CANAL

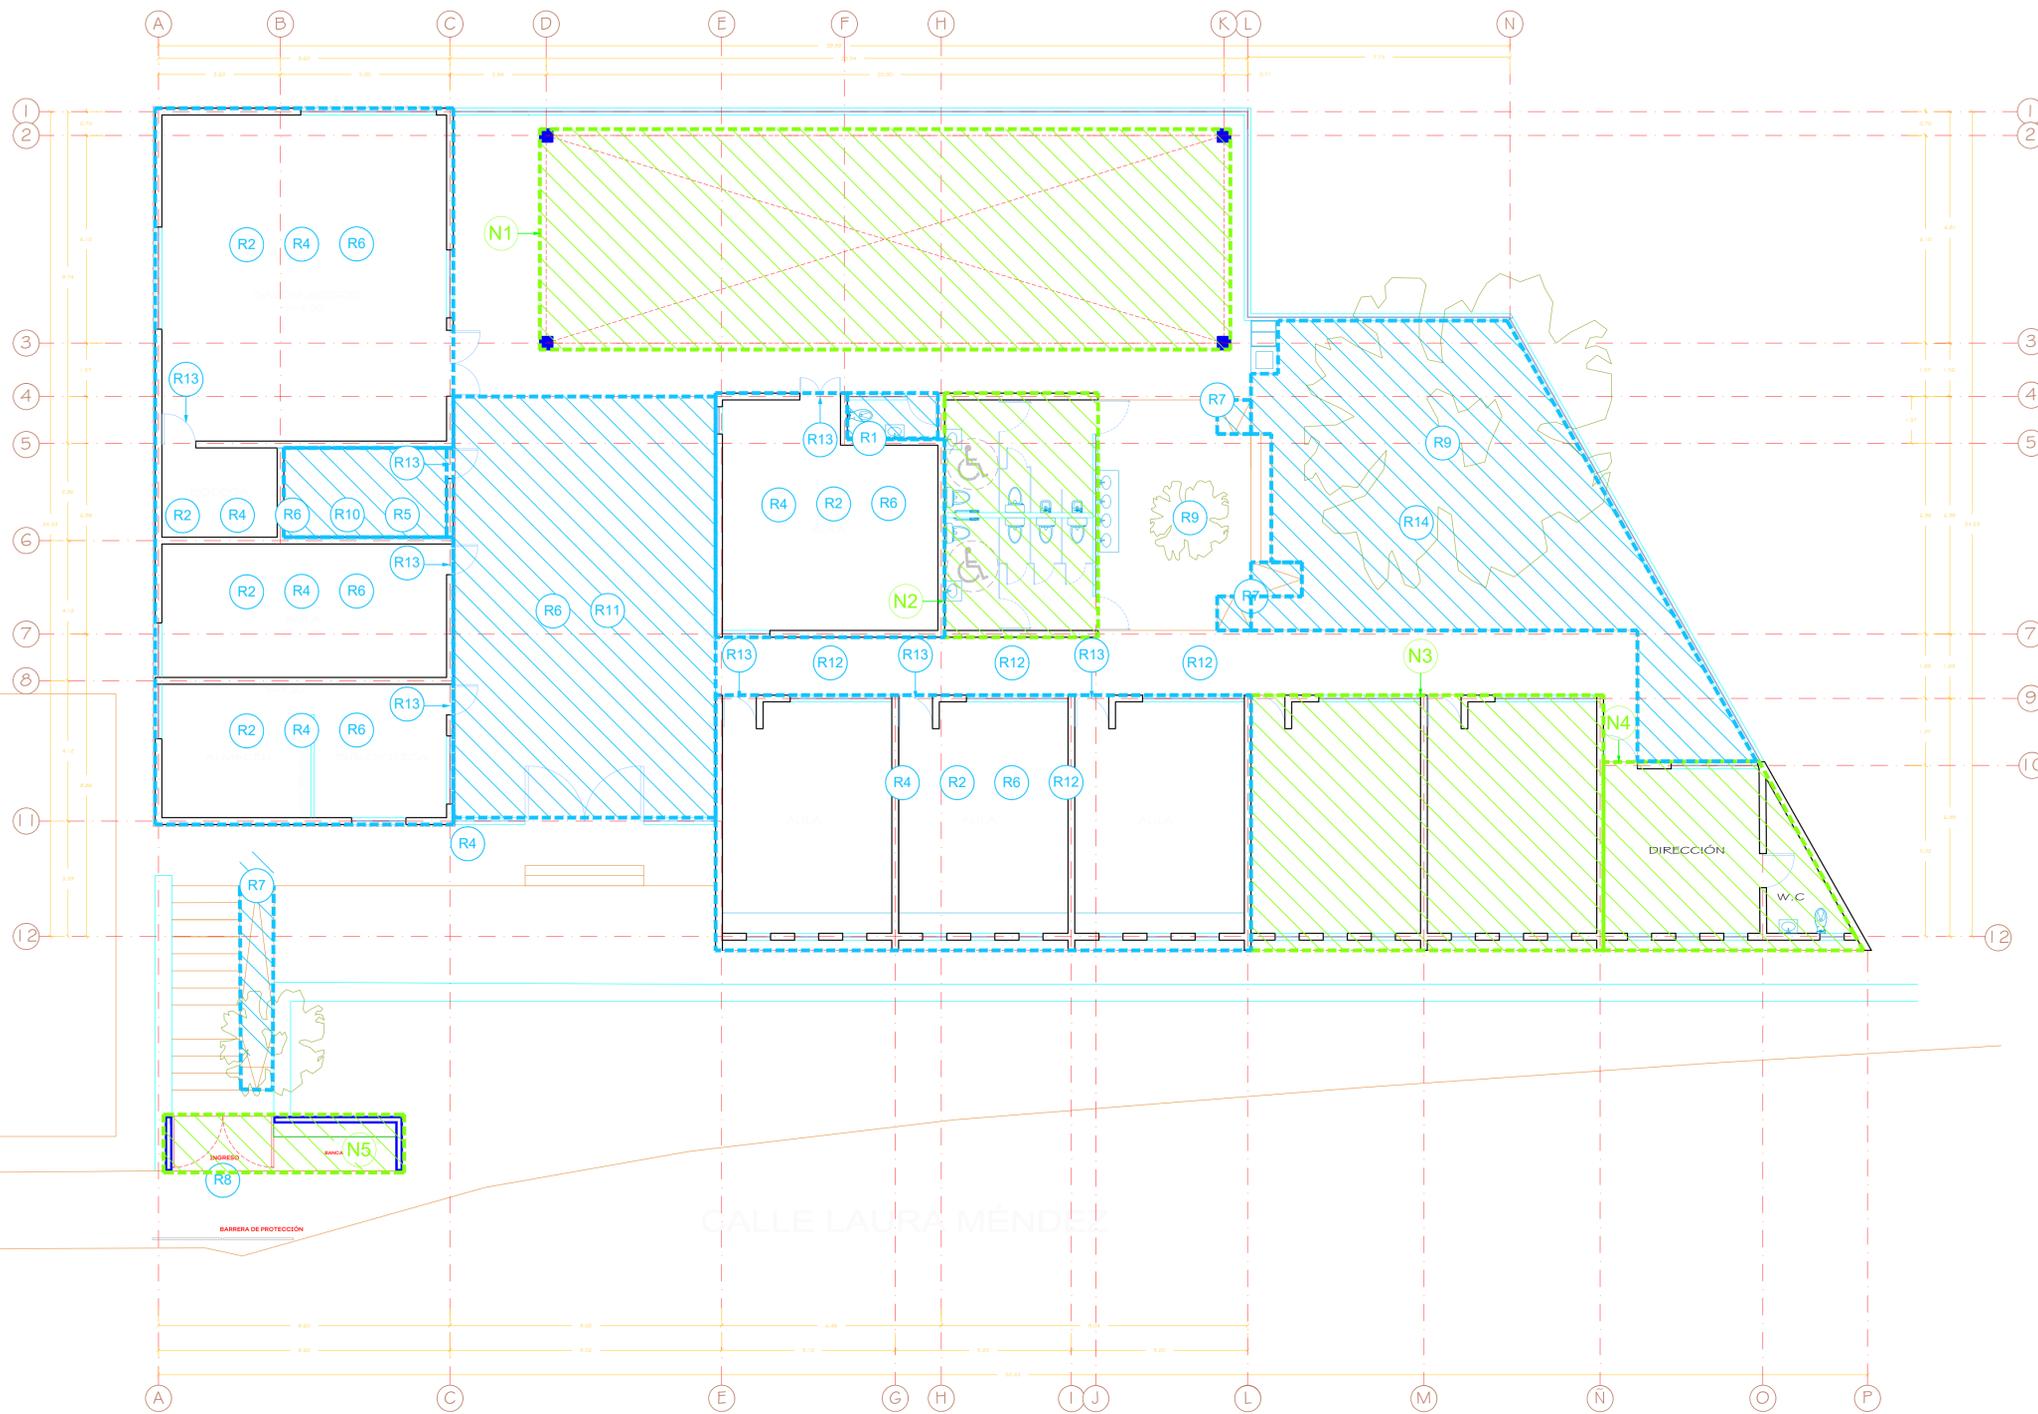

01 PLANTA BAJA PROPUESTA 1:100

CONSTRUCCIÓN NUEVA

- N1** CONSTRUCCIÓN DE LONARIA
RETIRO Y SUSTITUCIÓN DE PISOS, AZULEJOS, MUEBLES DE BAÑO, MAMPARAS, LUMINARIAS, SALIDAS HIDROSANITARIAS, REPOSICIÓN DE APLANADOS, PINTURA, ETC. SUSTITUCIÓN DE VIDRIOS Y CELOSÍAS
- N2** CONSTRUCCIÓN DE NUCLEO SANITARIO
PISOS, AZULEJOS, MUEBLES DE BAÑO, MAMPARAS, LUMINARIAS, SALIDAS HIDROSANITARIAS, REPOSICIÓN DE APLANADOS, PINTURA, VIDRIOS, CELOSÍAS, PUERTAS ETC.
- N3** CONSTRUCCIÓN DE AULAS
PISOS, LUMINARIAS, REPOSICIÓN DE APLANADOS, PINTURA, VIDRIOS, CELOSÍAS, PUERTAS ETC.
- N4** CONSTRUCCIÓN DIRECCION
PISOS, AZULEJOS, MUEBLES DE BAÑO, MAMPARAS, LUMINARIAS, SALIDAS HIDROSANITARIAS, REPOSICIÓN DE APLANADOS, PINTURA, VIDRIOS, CELOSÍAS, PUERTAS ETC.
- N5** CONSTRUCCIÓN DE INGRESO Y COLOCACIÓN DE BARRERA DE PROTECCIÓN

REHABILITACIONES

- R1** REHABILITACION DE NUCLEO DE SANITARIOS
RETIRO Y SUSTITUCIÓN DE PISOS, MUEBLES DE BAÑO, PINTURA, MAMPARAS, LUMINARIAS, SALIDAS HIDROSANITARIAS, REPOSICIÓN DE APLANADOS, ETC.
- R2** REHABILITACION DE INSTALACION ELECTRICA
RETIRO Y SUSTITUCIÓN DE SALIDAS ELECTRICAS DE CENTRO, CONTACTOS, APAGADORES, CENTROS DE CARGA, INTERRUPTORES TERMOMAGNETICOS, CONDUCTORES EN ACOMERIDA Y SUSTITUCIÓN DE LUMINARIAS QUE NO SON TECNOLOGIA LED. MANTENIMIENTO DE TRANSFORMADOR.
- R3** IMPERMEABILIZACION DE AZOTEAS
RETIRO Y SUSTITUCIÓN DE TEJA, ZAVALETA Y HORMIGON EN MAL ESTADO, APLICACION DE IMPERMEABILIZANTE.
- R4** REHABILITACION GENERAL CANCELERIAS
MANTENIMIENTO DE VENTANERA Y PUERTAS EN MAL ESTADO, SUSTITUCIÓN DE CHAPAS, APLICACION DE DOS MANOS DE PINTURA, REPOSICIÓN DE VIDRIOS, ETC SOLO SI ES NECESARIO.
- R5** CAMBIO DE PISO Y MUEBLES
RETIRO Y SUSTITUCIÓN DE PISOS CERAMICOS Y MUEBLES, EN COCINA Y COMEDOR 100%.
- R6** PINTURA Y SEÑALÉTICA GENERAL
REHABILITACIÓN DE PINTURA Y SEÑALÉTICA EN TODA LA ESCUELA. PINTURA GENERAL: MUROS, TECHOS Y HERRERIA
- R7** REHABILITACION DE RAMPAS DE ACCESIBILIDAD
COLOCACIÓN DE RAMPAS DE ACCESIBILIDAD UNIVERSAL DONDE SEA NECESARIO Y MEJORAMIENTO DE LAS EXISTENTES.
- R8** REHABILITACION DE CRUCES Y RAMPAS
FORTALECIMIENTO DE CRUCES SEGUROS EXISTENTES, RAMPAS Y ESCALINATAS DE ACCESOS EN CALLE PRINCIPAL.
- R9** PODA DE ÁRBOLES
CORTE DE ARBOLES Y LIMPIEZA DE BASURA
- R10** IMPERMEABILIZACION DE MUROS
IMPERMEABILIZACIÓN Y REPARACIÓN DE MUROS DE SALONES DE BODEGA Y COCINA. (SE ENCUENTRA HUMEDAD EN ELLOS)
- R11** LONA DE MALLA SOMBRA
COLOCACIÓN DE LONA DE MALLA SOMBRA EN PATIO DE INGRESO PRINCIPAL.
- R12** ENJARRE EN VIGAS
RETIRO Y SUSTITUCIÓN DE ENJARRE EN VIGAS DE TECHOS EN PASILLOS Y ALGUNOS SALONES.
- R13** SUSTITUCIÓN DE PUERTAS Y ABATIMIENTO
RETIRO Y SUSTITUCIÓN DE PUERTAS EN 3 SALONES. CAMBIO DE ABATIMIENTO EN TODAS LAS PUERTAS HACIA AFUERA.
- R14** ÁREA VERDE
HABILITACION DE ÁREA VERDE.



NOTAS:

AUTORIZACIÓN:

DATOS GENERALES
 Localización: Laura Méndez 3770, Lomas de Polanco, 44990
 Municipio: Guadalajara


PROYECTO:
 Rehabilitación de preescolar José Clemente Orozco CCT14EJN0067Q, municipio de Guadalajara, Jalisco.

CONTENIDO:
 Proyecto Arquitectónico
 Rehabilitaciones y Construcción

ESCALA: 1:100 **FECHA:** JUNIO 2020 **CLAVE DE PLANO:** ARQ-02



CANAL

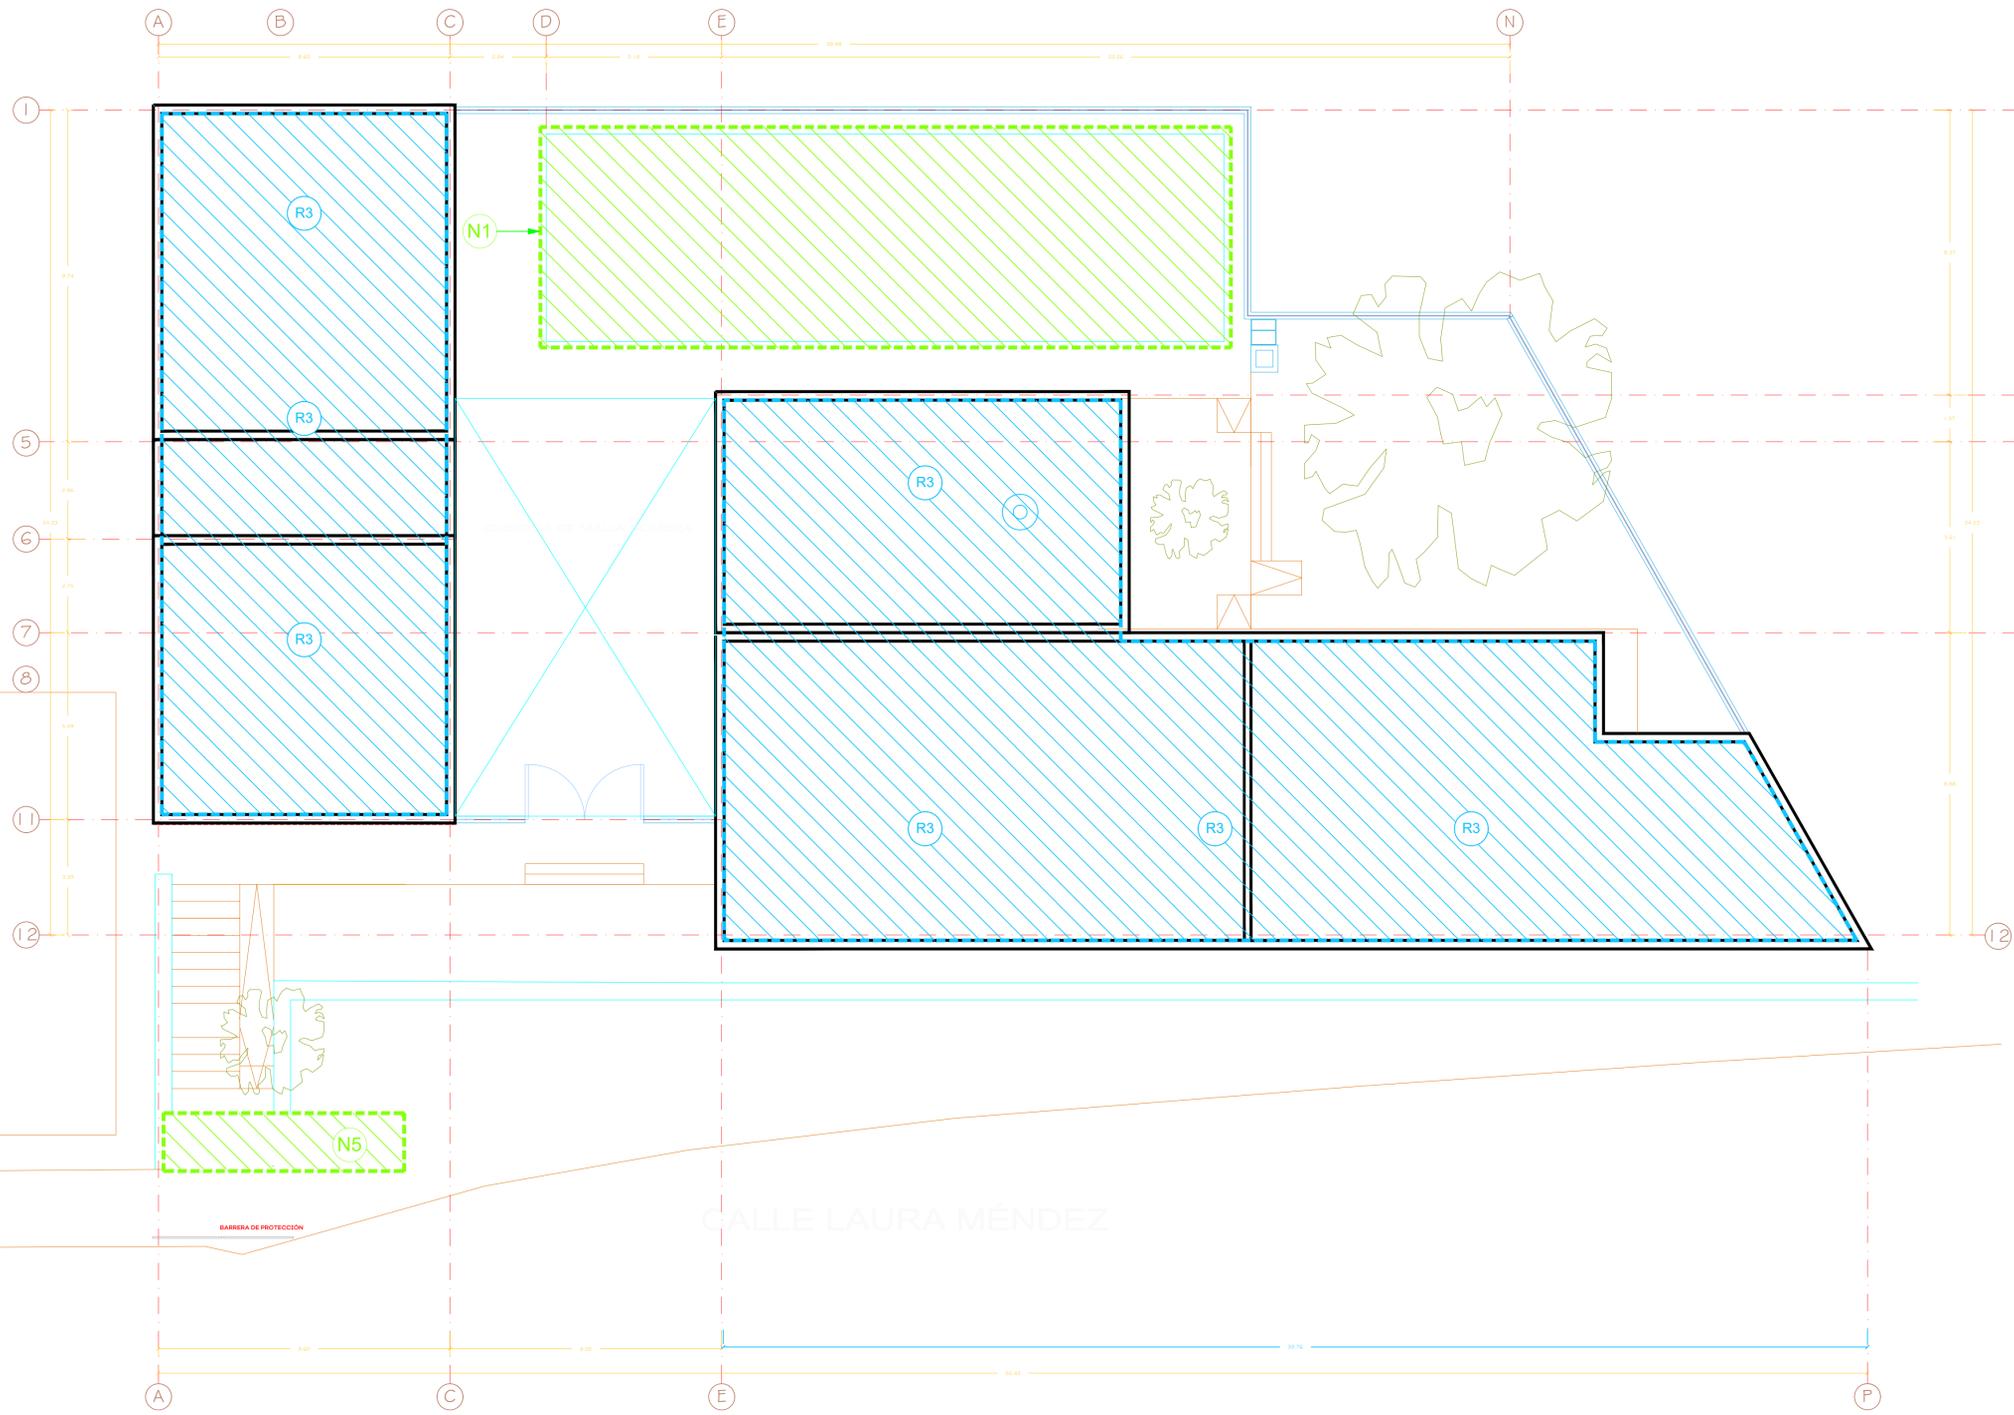

01 PLANTA AZOTEA PROPUESTA 1:100

CONSTRUCCIÓN NUEVA

- N1** CONSTRUCCIÓN DE LONARIA
RETIRO Y SUSTITUCIÓN DE PISOS, AZULEJOS, MUEBLES DE BAÑO, MAMPARAS, LUMINARIAS, SALIDAS HIDROSANITARIAS, REPOSICIÓN DE APLANADOS, PINTURA, ETC. SUSTITUCIÓN DE VIDRIOS Y CELOSÍAS
- N2** CONSTRUCCIÓN DE NUCLEO SANITARIO
PISOS, AZULEJOS, MUEBLES DE BAÑO, MAMPARAS, LUMINARIAS, SALIDAS HIDROSANITARIAS, REPOSICIÓN DE APLANADOS, PINTURA, VIDRIOS, CELOSÍAS, PUERTAS ETC.
- N3** CONSTRUCCIÓN DE AULAS
PISOS, LUMINARIAS, REPOSICIÓN DE APLANADOS, PINTURA, VIDRIOS, CELOSÍAS, PUERTAS ETC.
- N4** CONSTRUCCIÓN DIRECCION
PISOS, AZULEJOS, MUEBLES DE BAÑO, MAMPARAS, LUMINARIAS, SALIDAS HIDROSANITARIAS, REPOSICIÓN DE APLANADOS, PINTURA, VIDRIOS, CELOSÍAS, PUERTAS ETC.
- N5** CONSTRUCCIÓN DE INGRESO Y COLOCACIÓN DE BARRERA DE PROTECCION

REHABILITACIONES

- R1** REHABILITACION DE NUCLEO DE SANITARIOS
RETIRO Y SUSTITUCIÓN DE PISOS, MUEBLES DE BAÑO, PINTURA, MAMPARAS, LUMINARIAS, SALIDAS HIDROSANITARIAS, REPOSICIÓN DE APLANADOS, ETC.
- R2** REHABILITACION DE INSTALACION ELECTRICA
RETIRO Y SUSTITUCIÓN DE SALIDAS ELECTRICAS DE CENTRO, CONTACTOS, APAGADORES, CENTROS DE CARGA, INTERRUPTORES TERMOMAGNETICOS, CONDUCTORES EN ACOMERIDA Y SUSTITUCIÓN DE LUMINARIAS QUE NO SON TECNOLOGIA LED, MANTENIMIENTO DE TRANSFORMADOR.
- R3** IMPERMEABILIZACION DE AZOTEAS
RETIRO Y SUSTITUCIÓN DE TEJA, ZAVALETA Y HORMIGON EN MAL ESTADO, APLICACION DE IMPERMEABILIZANTE.
- R4** REHABILITACION GENERAL CANCELERIAS
MANTENIMIENTO DE VENTANERIA Y PUERTAS EN MAL ESTADO, SUSTITUCIÓN DE CHAPAS, APLICACION DE DOS MANOS DE PINTURA, REPOSICIÓN DE VIDRIOS, ETC SOLO SI ES NECESARIO.
- R5** CAMBIO DE PISO Y MUEBLES
RETIRO Y SUSTITUCIÓN DE PISOS CERAMICOS Y MUEBLES, EN COCINA Y COMEDOR 100%
- R6** PINTURA Y SEÑALETICA GENERAL
REHABILITACION DE PINTURA Y SEÑALETICA EN TODA LA ESCUELA, PINTURA GENERAL, MUROS, TECHOS Y HERRERIA
- R7** REHABILITACION DE RAMPAS DE ACCESIBILIDAD
COLOCACION DE RAMPAS DE ACCESIBILIDAD UNIVERSAL DONDE SEA NECESARIO Y MEJORAMIENTO DE LAS EXISTENTES.
- R8** REHABILITACION DE CRUCES Y RAMPAS
FORTALECIMIENTO DE CRUCES SEGUROS EXISTENTES, RAMPAS Y ESCALINATAS DE ACCESOS EN CALLE PRINCIPAL.
- R9** PODA DE ÁRBOLES
CORTE DE ARBOLES Y LIMPIEZA DE BASURA
- R10** IMPERMEABILIZACION DE MUROS
IMPERMEABILIZACION Y REPARACION DE MUROS DE SALONES DE BODEGA Y COCINA, (SE ENCUENTRA HUMEDAD EN ELLOS)
- R11** LONA DE MALLA SOMBRA
COLOCACION DE LONA DE MALLA SOMBRA EN PATIO DE INGRESO PRINCIPAL
- R12** ENJARRE EN VIGAS
RETIRO Y SUSTITUCIÓN DE ENJARRE EN VIGAS DE TECHOS EN PASILLOS Y ALGUNOS SALONES
- R13** SUSTITUCIÓN DE PUERTAS Y ABATIMIENTO
RETIRO Y SUSTITUCIÓN DE PUERTAS EN 3 SALONES, CAMBIO DE ABATIMIENTO EN TODAS LAS PUERTAS HACIA AFUERA.
- R14** ÁREA VERDE
HABILITACION DE ÁREA VERDE.



NOTAS:

AUTORIZACIÓN:

DATOS GENERALES

Localización: Laura Méndez 3770, Lomas de Polanco, 44990

Municipio: Guadalajara

PROYECTO:


Rehabilitación de preescolar José Clemente Orozco CCT14EJN0067Q, municipio de Guadalajara, Jalisco.

CONTENIDO:


Proyecto Arquitectónico
Rehabilitaciones y Construcción

ESCALA:	FECHA:	CLAVE DE PLANO:
1:100	JUNIO 2020	ARQ-02.2




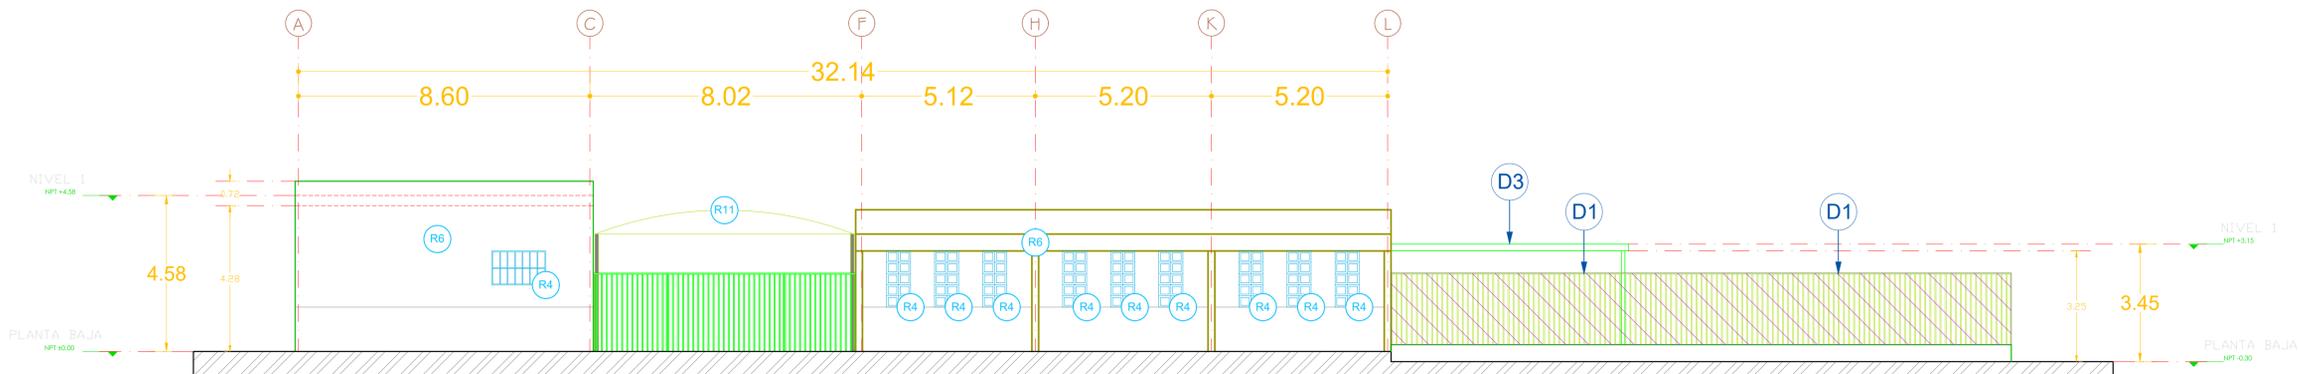

01 ALZADO FRONTAL ESTADO ACTUAL 1:100

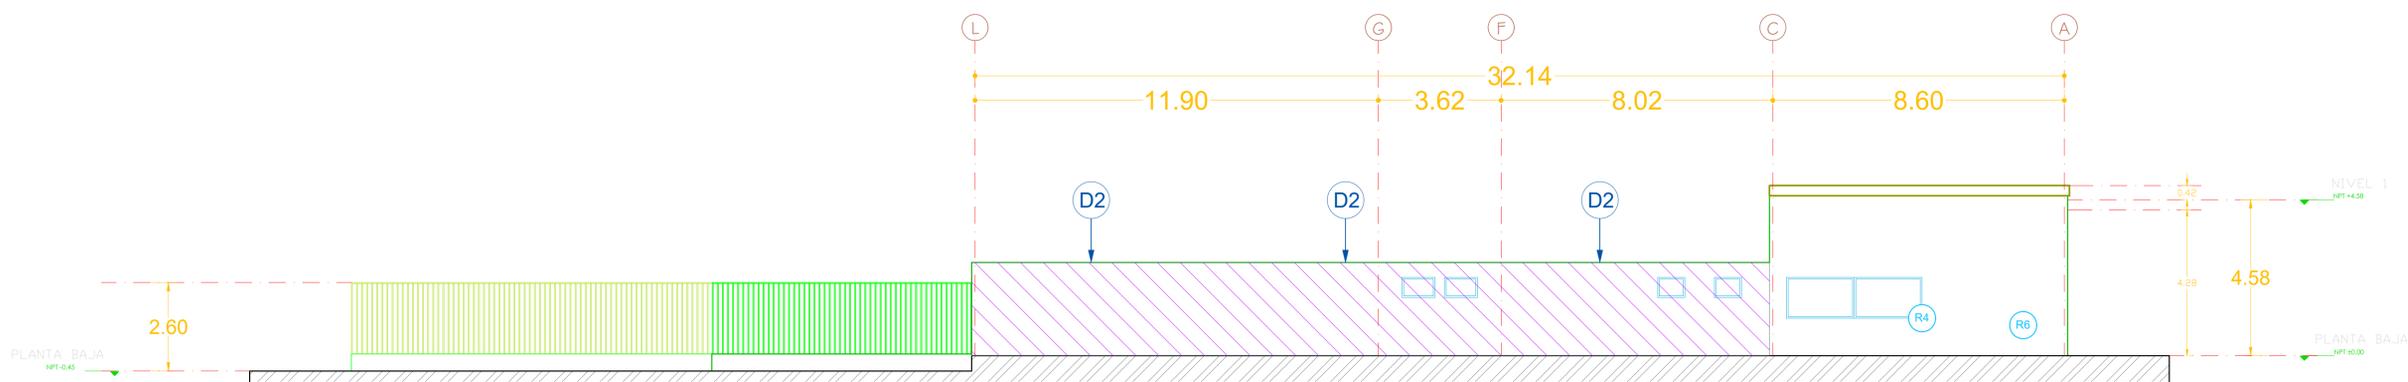

02 ALZADO POSTERIOR ESTADO ACTUAL 1:100

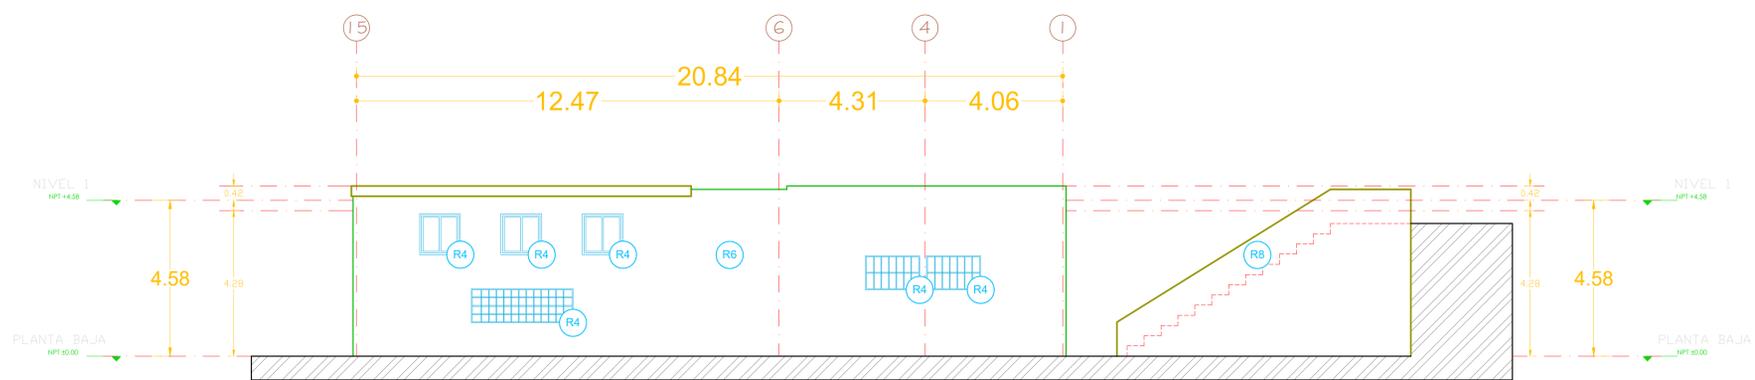

03 ALZADO LATERAL ESTADO ACTUAL 1:100

 DEMOLICIÓN

 REHABILITACIONES

- D1** DESMONTAJE DE REJA Y DEMOLICION DE BARDA
- D2** DEMOLICION DE EDIFICIO
- D3** DESMONTAJE DE CUBIERTA Y ESTRUCTURA METALICA

- R1** REHABILITACION DE NUCLEO DE SANITARIOS
RETIRO Y SUSTITUCION DE PISOS, MUEBLES DE BAÑO, PINTURA, MAMPARAS, LUMINARIAS, SALIDAS HIDROSANITARIAS, REPOSICION DE AFLANADOS, ETC.
- R2** REHABILITACION DE INSTALACION ELECTRICA
RETIRO Y SUSTITUCION DE SALIDAS ELECTRICAS DE CENTRO, CONTACTOS, APAGADORES, CENTROS DE CARGA, INTERRUPTORES TERMOMAGNETICOS, CONDUCTORES EN ACOMETIDA Y SUSTITUCION DE LUMINARIAS QUE NO SON TECNOLOGIA LED, MANTENIMIENTO DE TRANSFORMADOR.
- R3** IMPERMEABILIZACION DE AZOTEAS
RETIRO Y SUSTITUCION DE TEJA, ZAVALETA Y HORMIGON EN MAL ESTADO, APLICACION DE IMPERMEABILIZANTE.
- R4** REHABILITACION GENERAL CANCELERIAS
MANTENIMIENTO DE VENTANERIA Y PUERTAS EN MAL ESTADO, SUSTITUCION DE CHAPAS, APLICACION DE DOS MANOS DE PINTURA, REPOSICION DE VIDRIOS, ETC SOLO SI ES NECESARIO.
- R5** CAMBIO DE PISO Y MUEBLES
RETIRO Y SUSTITUCION DE PISOS CERAMICOS Y MUEBLES, EN COCINA Y COMEDOR, 100%.

- R6** PINTURA Y SEÑALÉTICA GENERAL
REHABILITACION DE PINTURA Y SEÑALÉTICA EN TODA LA ESCUELA, PINTURA GENERAL, MUROS, TECHOS Y HERRERIA
- R7** REHABILITACION DE RAMPAS DE ACCESIBILIDAD
COLOCACION DE RAMPAS DE ACCESIBILIDAD UNIVERSAL DONDE SEA NECESARIO Y MEJORAMIENTO DE LAS EXISTENTES.
- R8** REHABILITACION DE CRUCES Y RAMPAS
FORTALECIMIENTO DE CRUCES EXISTENTES, RAMPAS Y ESCALINATAS DE ACCESO EN CALLE PRINCIPAL
- R9** PODA DE ÁRBOLES
CORTE DE ARBOLES Y LIMPIEZA DE BASURA
- R10** IMPERMEABILIZACION DE MUROS
IMPERMEABILIZACION Y REPARACION DE MUROS DE SALONES DE BODEGA Y COCINA (SE ENCUENTRA HUMEDAD EN ELLOS)

- R11** LONA DE MALLA SOMBRA
COLOCACION DE LONA DE MALLA SOMBRA EN PATIO DE INGRESO PRINCIPAL
- R12** ENJARRE EN VIGAS
RETIRO Y SUSTITUCION DE ENJARRE EN VIGAS DE TECHOS EN PASILLOS Y ALGUNOS SALONES
- R13** SUSTITUCION DE PUERTAS Y ABATIMIENTO
RETIRO Y SUSTITUCION DE PUERTAS EN 3 SALONES, CAMBIO DE ABATIMIENTO EN TODAS LAS PUERTAS HACIA AFUERA.
- R14** ÁREA VERDE
HABITACION DE AREA VERDE.

NOTAS:

AUTORIZACIÓN:

DATOS GENERALES

Localización: Laura Mendez 3770, Lomas de Polanco, 44990

Municipio: Guadalajara

PROYECTO:

Rehabilitación de preescolar José Clemente Orozco CCT14EJN0067Q, municipio de Guadalajara, Jalisco.

CONTENIDO:

Proyecto Arquitectónico
Rehabilitaciones y Construcción
Demoliciones

ESCALA:	FECHA:	CLAVE DE PLANO:
1:100	JUNIO 2020	ARQ-02.3



NOTAS:

AUTORIZACIÓN:

DATOS GENERALES

Localización: Laura Mendez 3770, Lomas de Polanco, 44990
Municipio: Guadalajara

PROYECTO:


Rehabilitación de preescolar José Clemente Orozco CCT14EJN0067Q, municipio de Guadalajara, Jalisco.

CONTENIDO:

Estado Actual Planta Baja Demolición

ESCALA: FECHA: CLAVE DE PLANO:

1:100 JUNIO 2020 ARQ-01

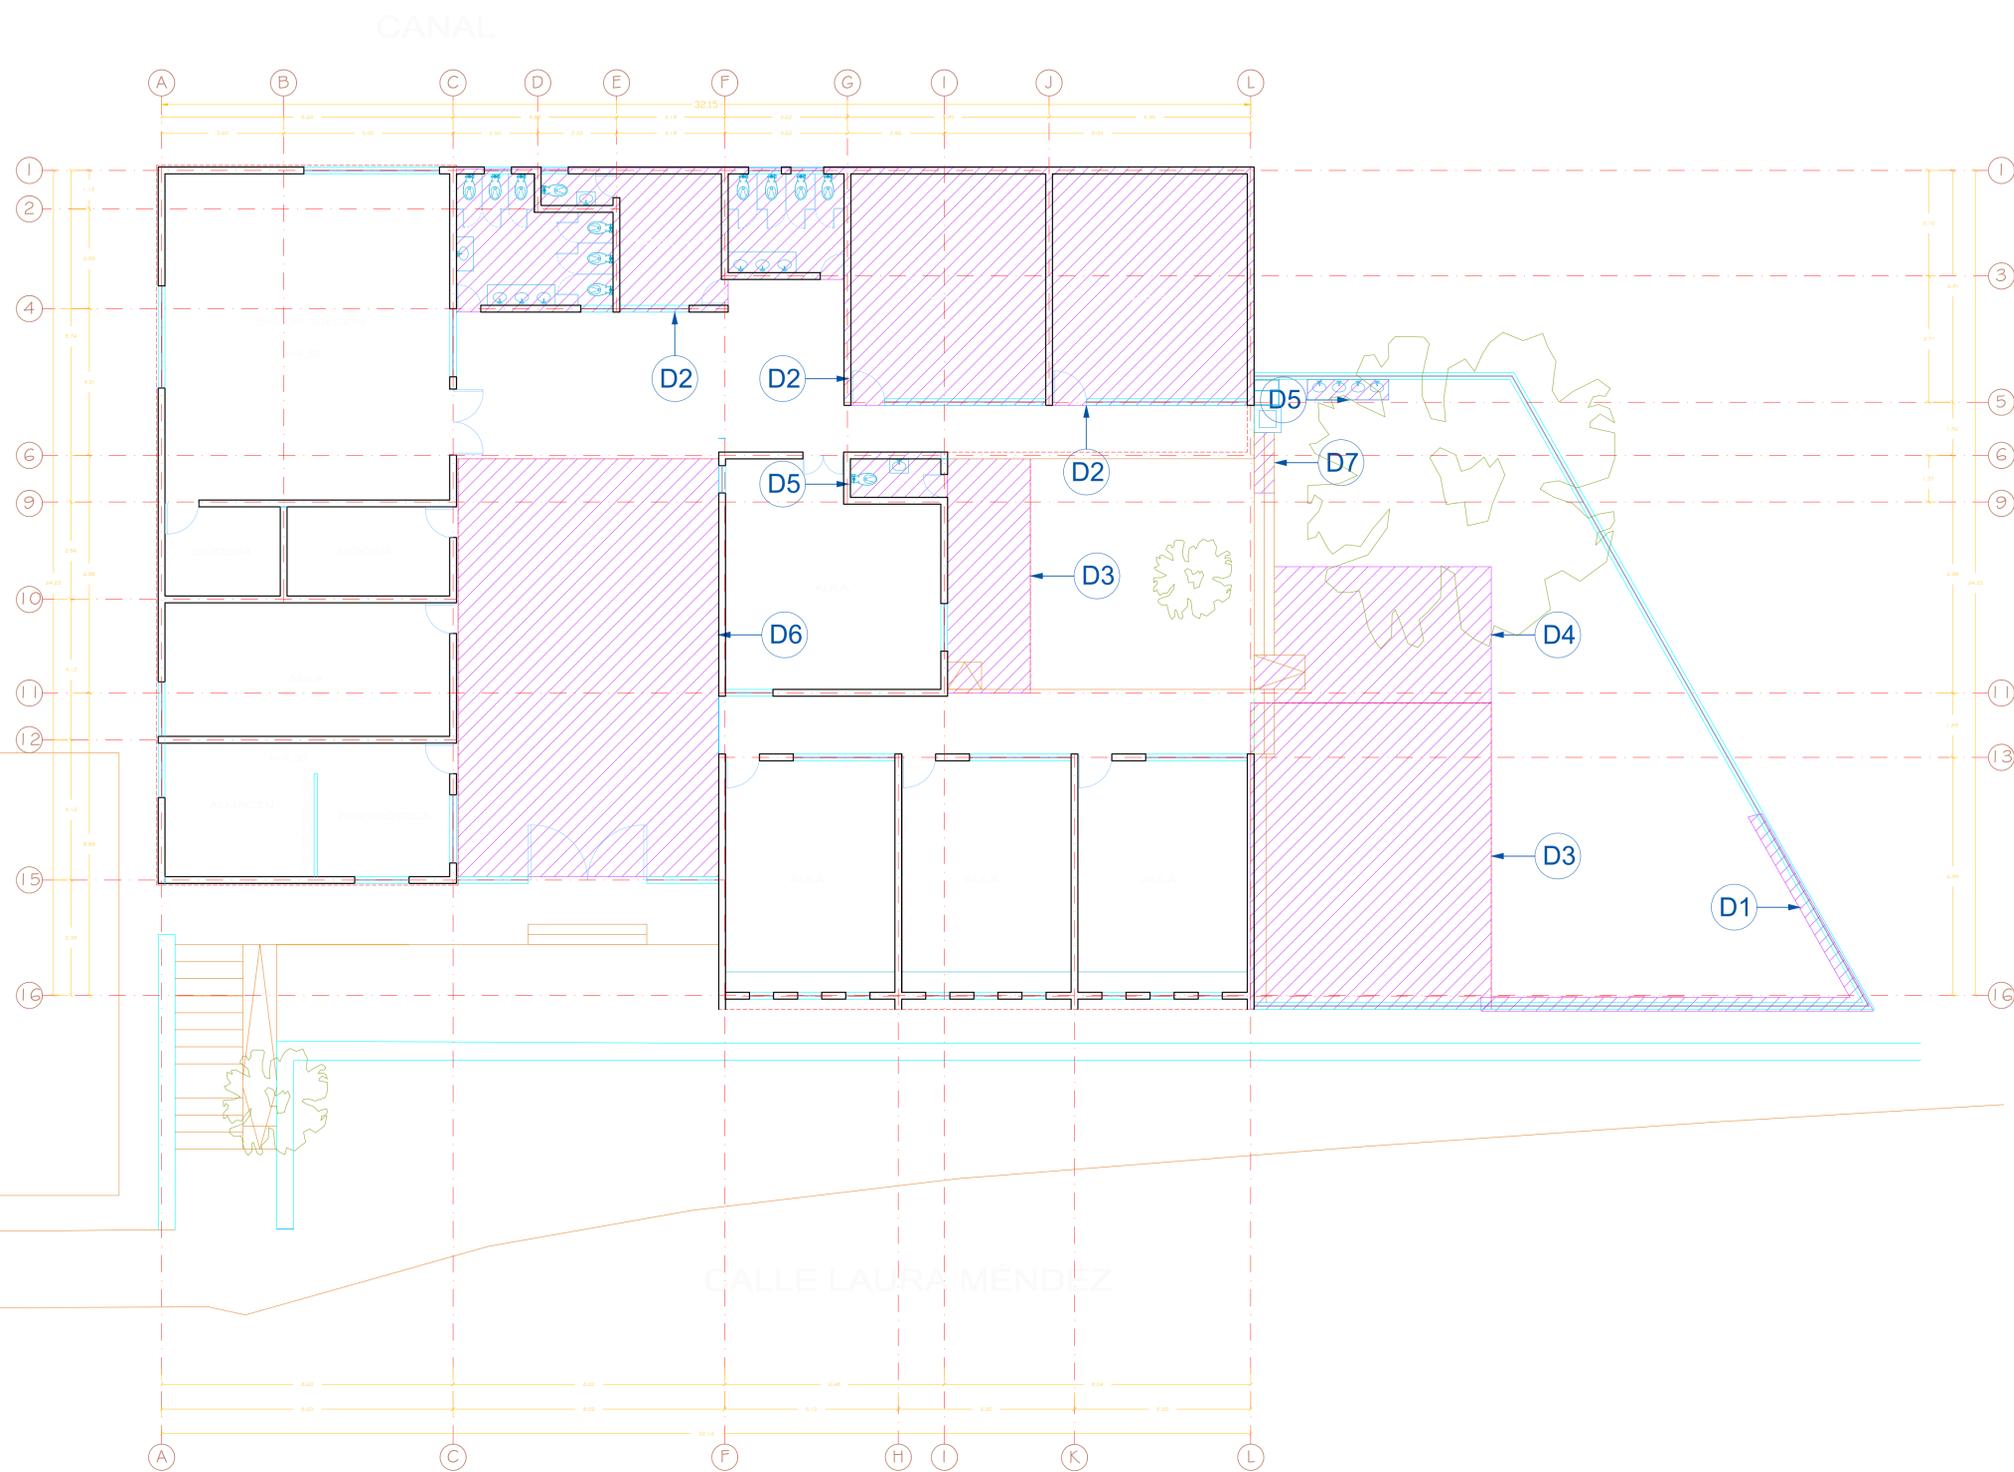

01 Planta Baja Estado Actual 1:100

DEMOLICIÓN

- D1 DESMONTAJE DE REJA Y DEMOLICION DE BARDA
- D2 DEMOLICION DE EDIFICIO
- D3 DESMONTAJE DE CUBIERTA Y ESTRUCTURA METALICA
- D4 DEMOLICION DE LOSAS ROTAS DE CONCRETO
- D5 DEMOLICION DE BAÑO Y DESMONTAJE DE PUERTA
- D6 DESMONTAJE DE MALLA SOMBRA PARA SUSTITUCIÓN
- D7 DEMOLICION DE ESCALERA



NOTAS:

AUTORIZACIÓN:

DATOS GENERALES

Localización: Laura Mendez 3770, Lomas de Polanco, 44990
Municipio: Guadalajara

PROYECTO:


Rehabilitación de preescolar José Clemente Orozco CCT14EJN0067Q, municipio de Guadalajara, Jalisco.

CONTENIDO:

Estado Actual Azotea Demolición

ESCALA: FECHA: CLAVE DE PLANO:

1:100 JUNIO 2020 ARQ-01.1

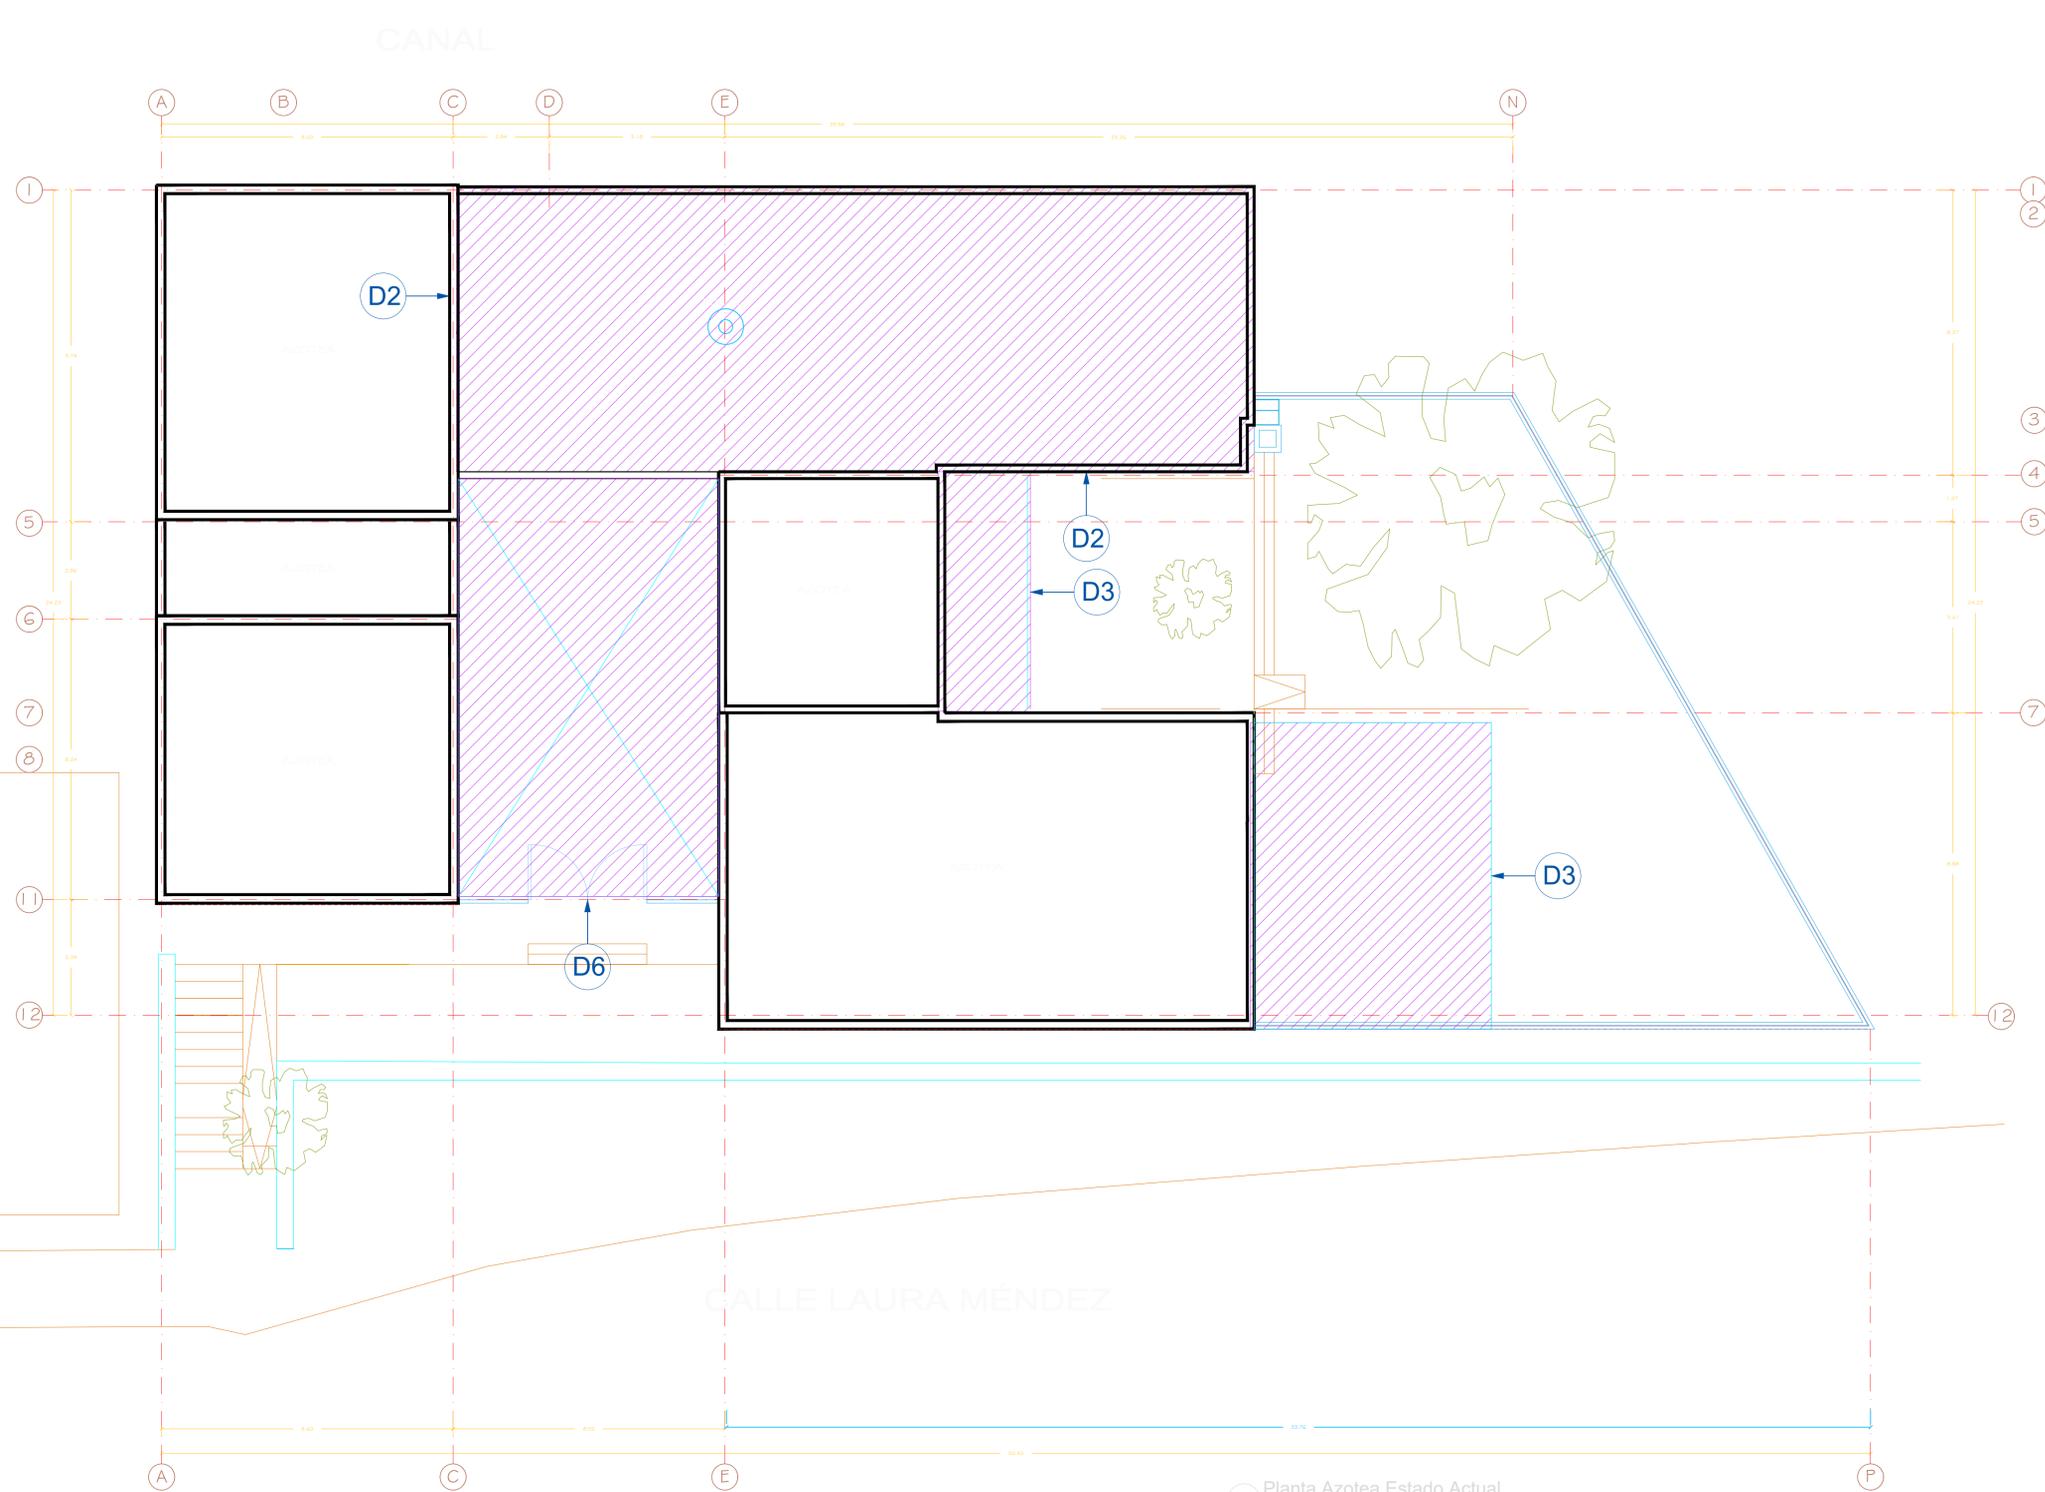


01 Planta Azotea Estado Actual 1:100


- DEMOLICIÓN**
- D1** DESMONTAJE DE REJA Y DEMOLICION DE BARDA
 - D2** DEMOLICION DE EDIFICIO
 - D3** DESMONTAJE DE CUBIERTA Y ESTRUCTURA METALICA
 - D4** DEMOLICION DE LOSAS ROTAS DE CONCRETO
 - D5** DEMOLICION DE BAÑO Y DESMONTAJE DE PUERTA
 - D6** DESMONTAJE DE MALLA SOMBRA PARA SUSTITUCIÓN
 - D7** DEMOLICION DE ESCALERA




N O R T E

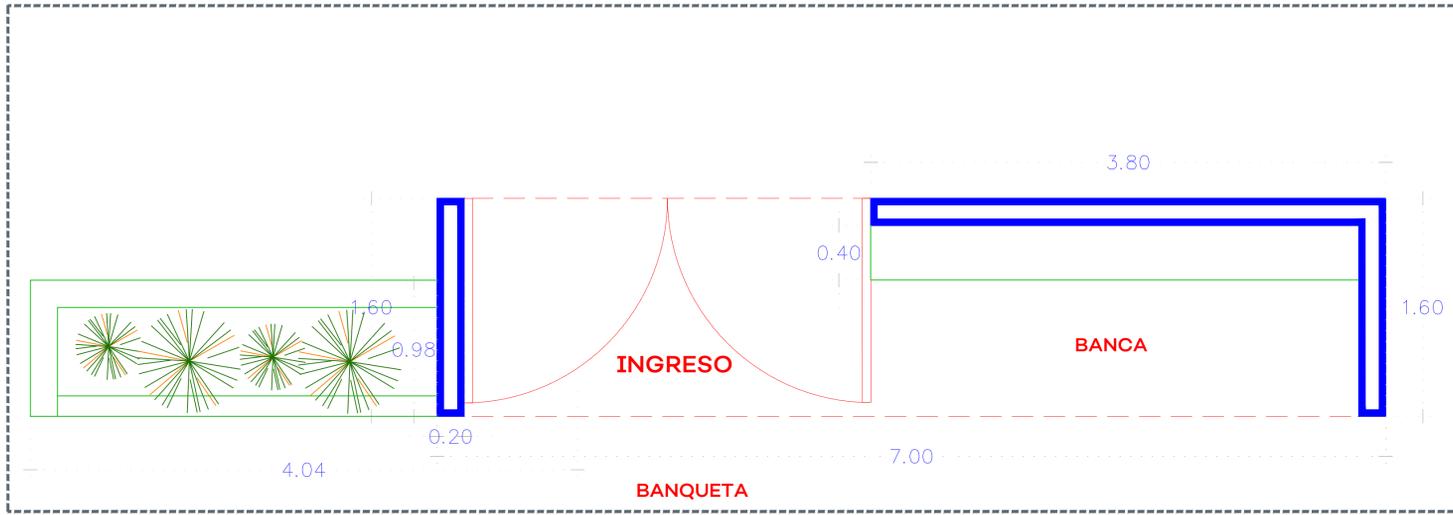


01 PLANTA- INGRESO TIPO 1:25

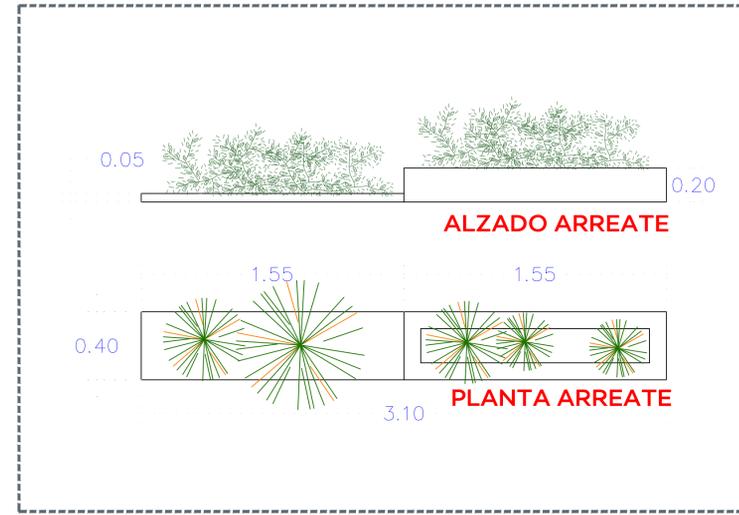


02 DETALLE DE ARREATE EN BANQUETA 1:20

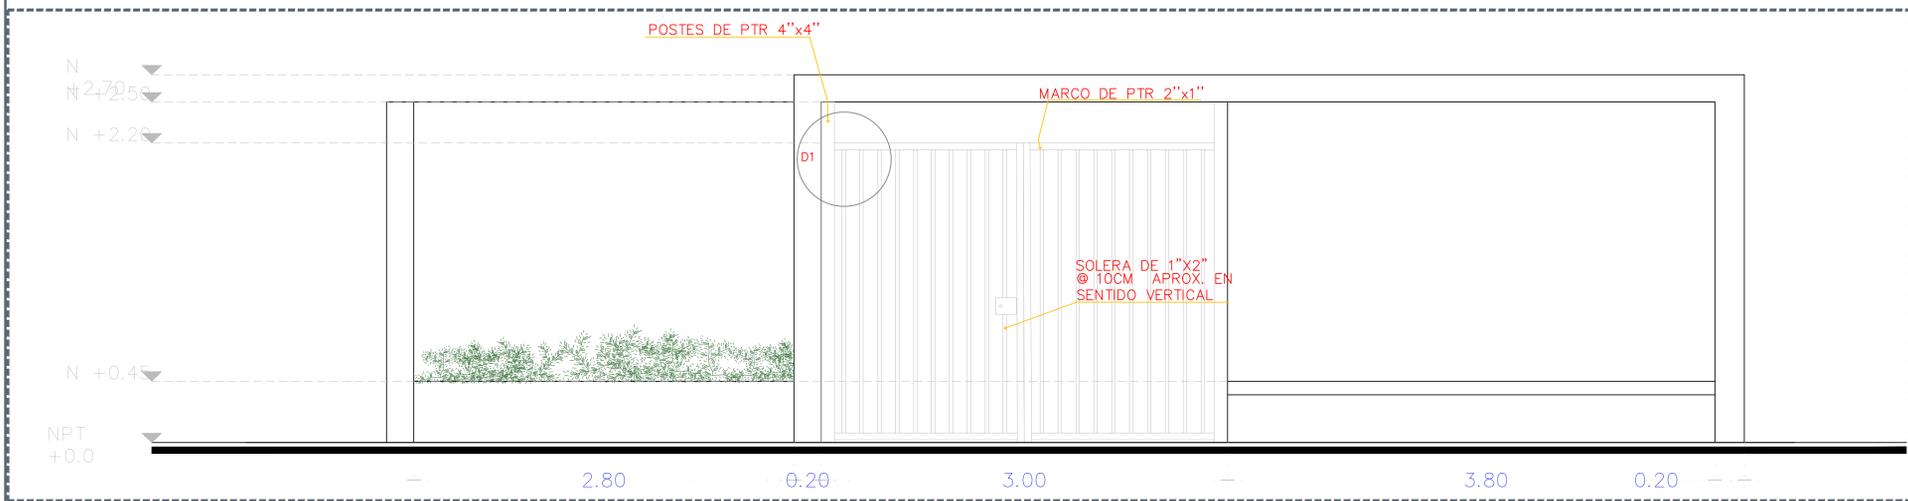

03 PLANTA- ALZADO 1:25

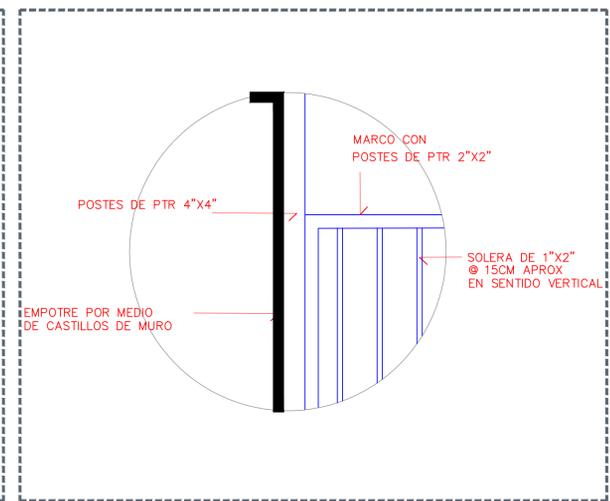

04 DETALLE 1 PORTÓN 1:25

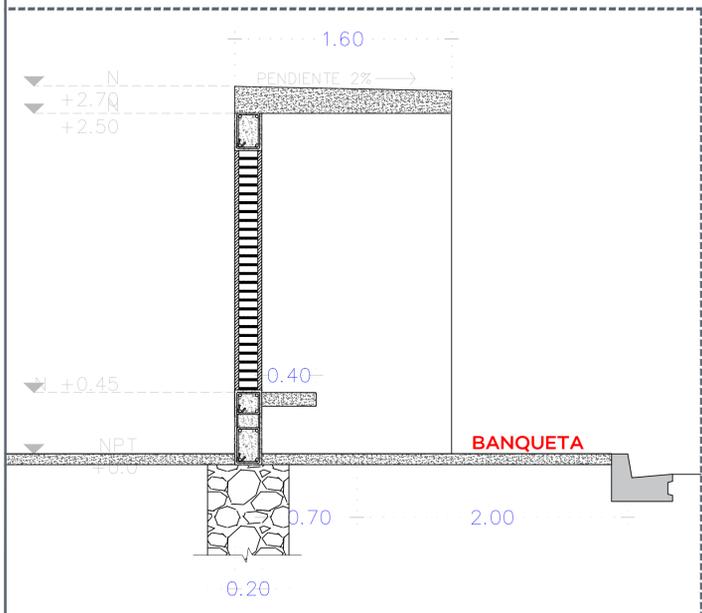

05 PLANTA- SECCIÓN 1:25

JARDIN DE NIÑOS JOSÉ CLEMENTE OROZCO

LETRAS CORTADAS EN PLACA DE ACERO INOXIDABLE
FUENTE: NUTMEG REGULAR
ALTURA: 20CM

06 DETALLE LETRAS DE INGRESO 1:25

NOTAS:

AUTORIZACIÓN:

DATOS GENERALES
Localización: Laura Mendez 3770, Lomas de Polanco, 44990
Municipio: Guadalajara

PROYECTO:
Rehabilitación de preescolar José Clemente Orozco CCT14EJN0067Q, municipio de Guadalajara, Jalisco.

CONTENIDO:
DETALLE INGRESO TIPO PARA ESCUELAS


ESCALA: INDICADA FECHA: JUNIO 2020 CLAVE DE PLANO: DET-07





Jalisco
GOBIERNO DEL ESTADO

UBICACIÓN

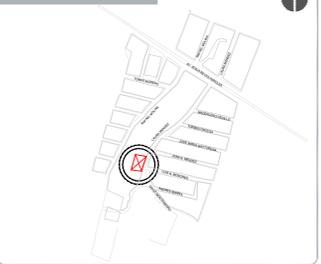

NOTAS:

NOTAS:

AUTORIZACIÓN:

AUTORIZACIÓN:

DATOS GENERALES

Localización: Laura Mendez 3770, Lomas de Polanco, 44990
Municipio: Guadalajara

PROYECTO:

Rehabilitación de preescolar José Clemente Orozco CCT14EJN0067Q, municipio de Guadalajara, Jalisco.

CONTENIDO:

DETALLE DE BARRERA DE INGRESO

ESCALA:


INDICADA

FECHA:


JUNIO 2020

CLAVE DE PLANO:

DET-05

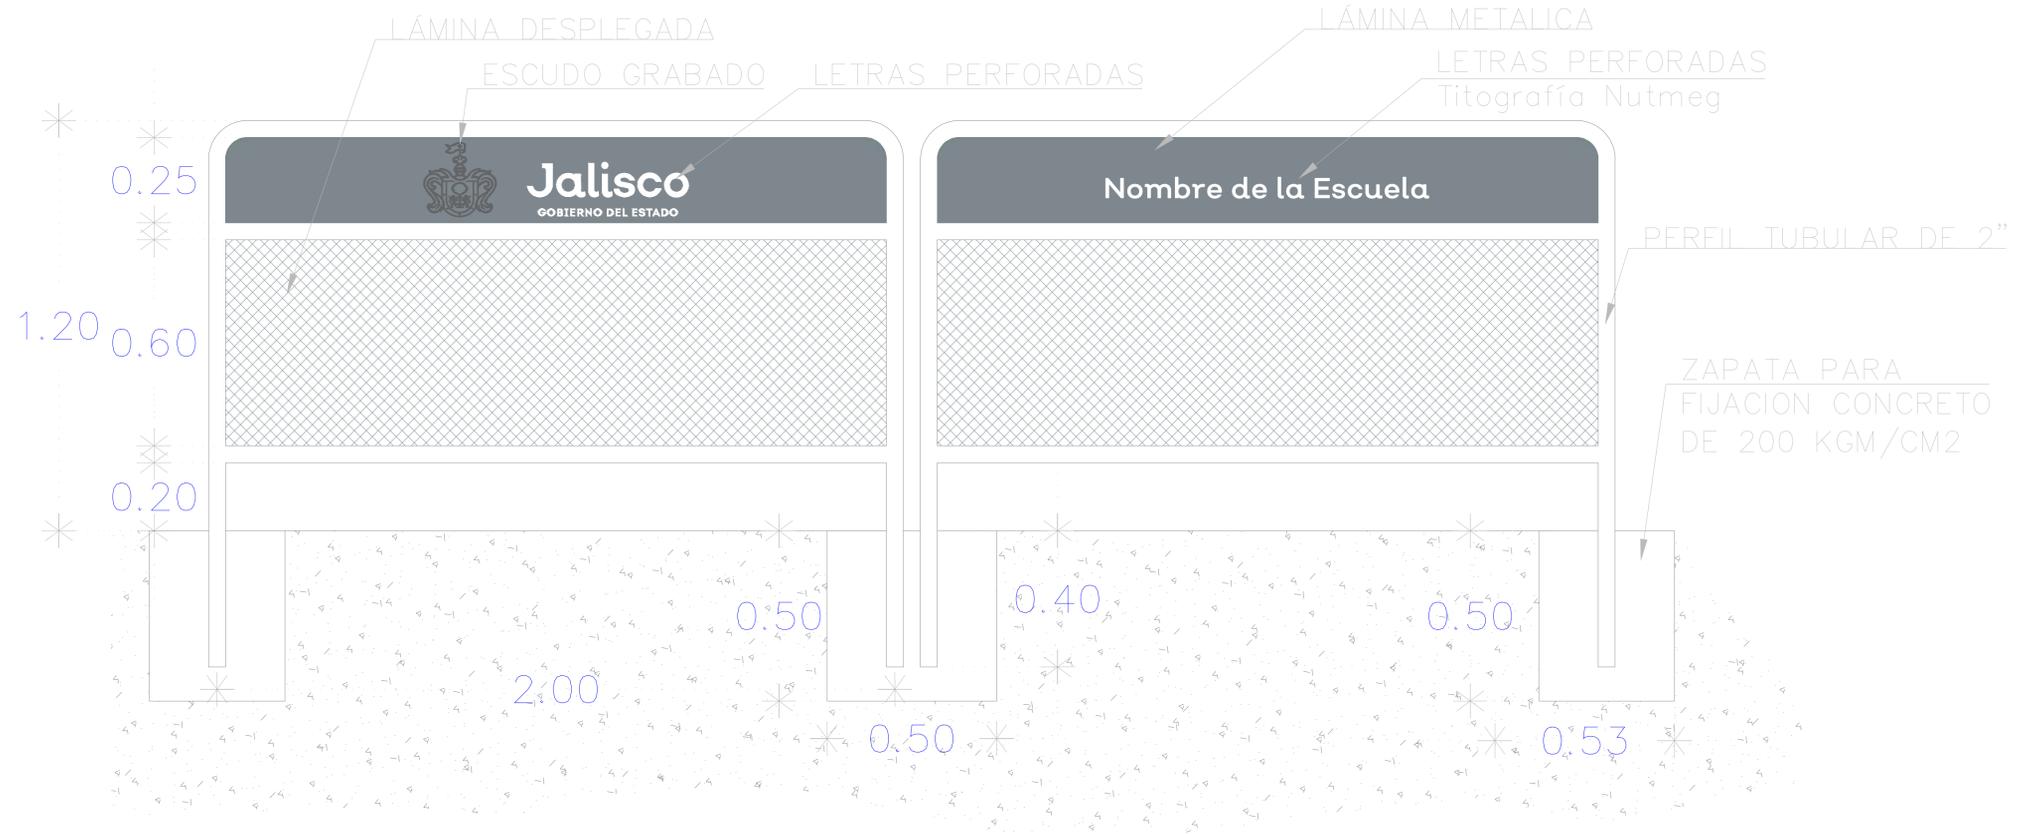

01 DETALLE BARRERA DE INGRESO 1:10

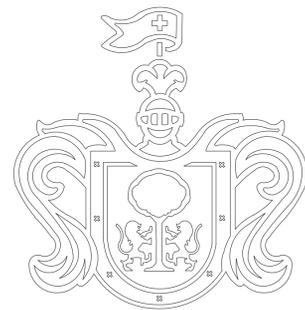

Jalisco
GOBIERNO DEL ESTADO

01 DETALLE LOGO DE JALISCO 1:10



NOTAS:


AUTORIZACIÓN:

DATOS GENERALES
Localización: Laura Mendez 3770, Lomas de Polanco, 44990
Municipio: Guadalajara


PROYECTO:
Rehabilitación de preescolar José Clemente Orozco CCTMEJN0067Q, municipio de Guadalajara, Jalisco.

CONTENIDO:
Protecciones de Herrería Tipo


ESCALA: Indicada
FECHA: JUNIO 2020
CLAVE DE PLANO: DET-04.2

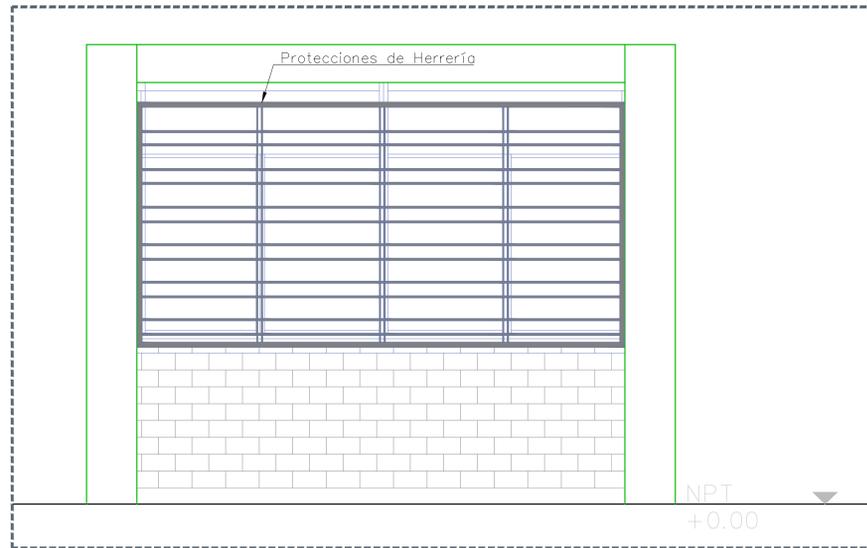


01 PROTECCIÓN DE HERRERÍA – ALZADO EXTERIOR 1:50

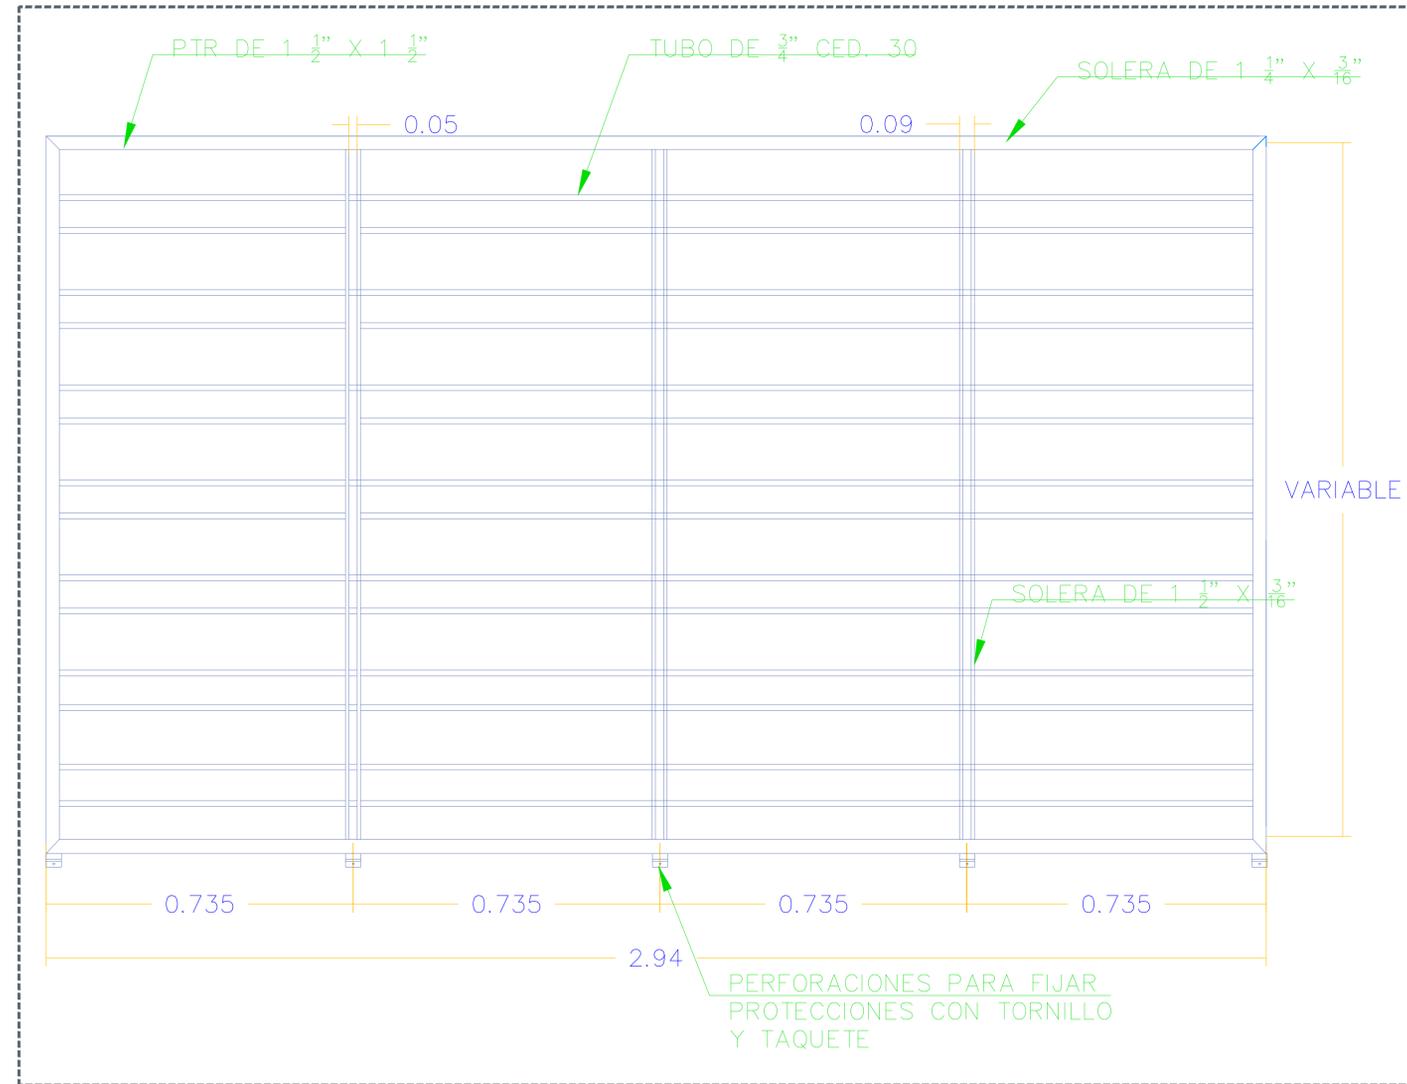







02 PROTECCIÓN DE HERRERÍA – DETALLE DE ALZADO 1:20

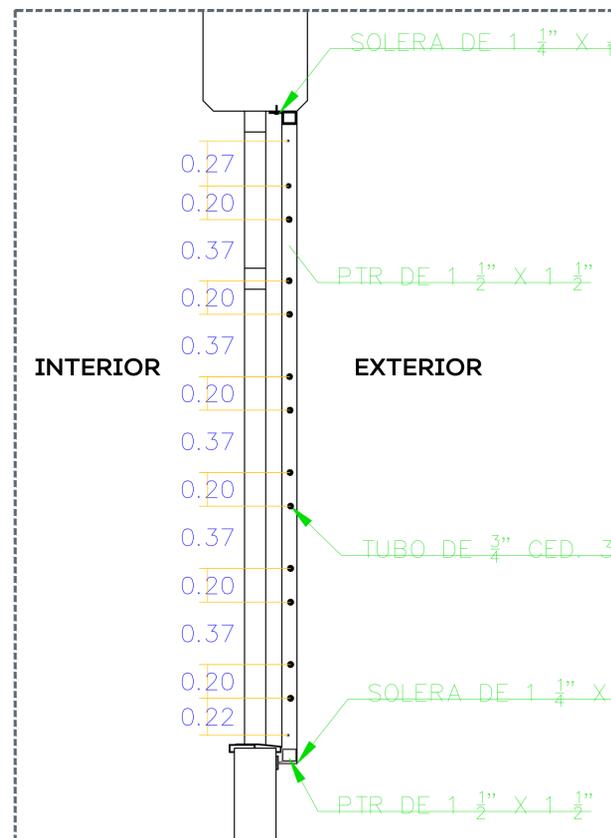

03 PROTECCIÓN DE HERRERÍA – SECCIÓN 1:20

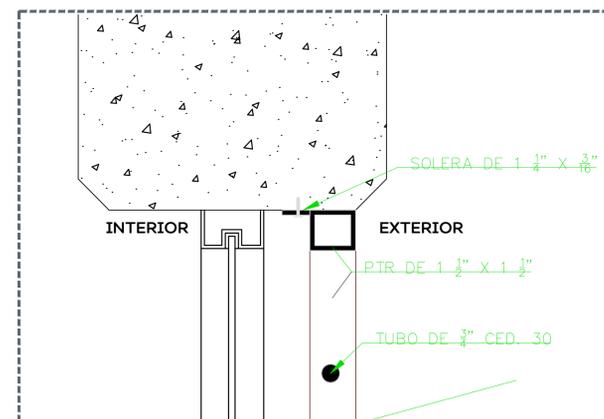

04 PROTECCIÓN DE HERRERÍA – SECCIÓN DETALLE 5/E

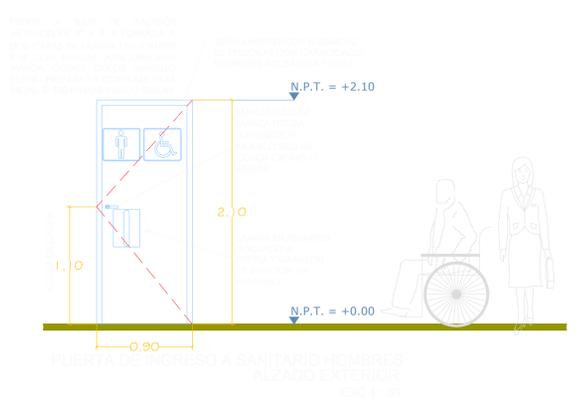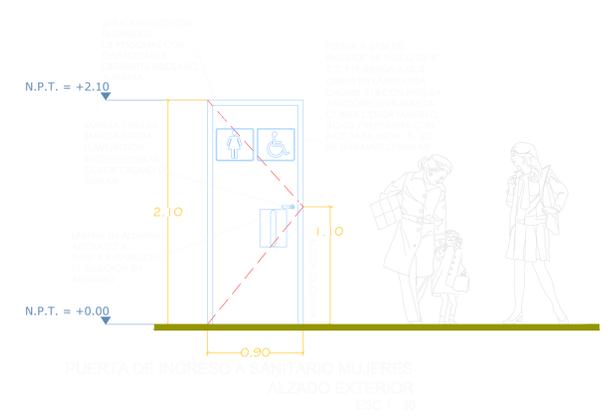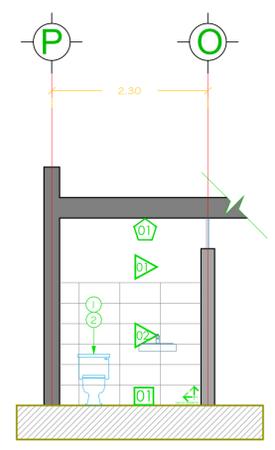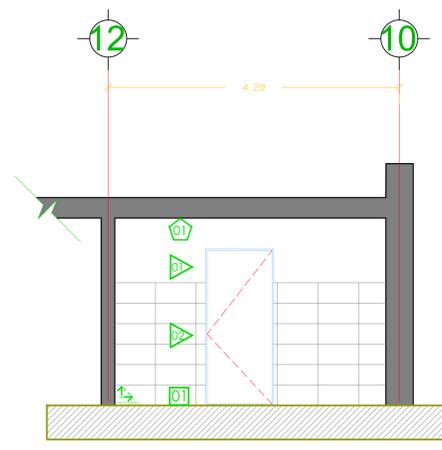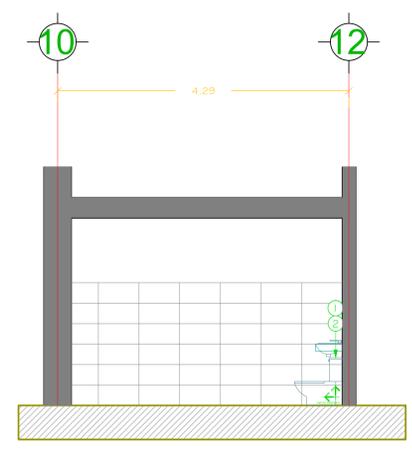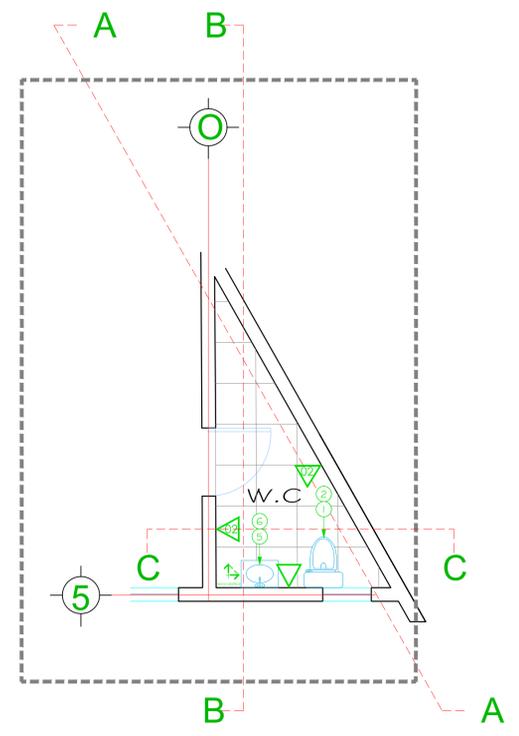

NOTAS:

- LISTADO DE ACABADOS**
- ACABADOS EN MURO**
- PREPARACIÓN DE MURO RASPADO Y SELLADO, PINTADO CON PINTURA VINIL-ACRILICA MCA. COMEX COLOR APROBADO POR PROYECTOS A DOS MANOS
 - MOSAICO PARA MURO DE 30X60 CMS MCA INTERCERAMIC MOD. SPA WHITE GLOSSY ASENTADO CON PEGAZULEJO COLOCADO A HORIZONTAL A HUESO JUNTEADOR SIN ARENA COLOR PLATA HASTA 1.8m DE ALTURA. RESTO DE ALTURA ACABADO 01.
- ACABADOS EN PISO**
- PISO CERAMICO MODELO STONWALK RECTIFICADO COLOR MARFIL ACABADO MATE DE 60 X 60 CMS MARCA INTERCERAMIC.
 - PREPARACIÓN DE LOSA RASPADO Y SELLADO, PINTADO CON PINTURA VINIL-ACRILICA MCA. COMEX COLOR APROBADO POR PROYECTOS A DOS MANOS

AUTORIZACIÓN:

DATOS GENERALES

Localización: Laura Mendez 3770, Lomas de Polanco, 44990
Municipio: Guadalajara

PROYECTO:

Rehabilitación de preescolar José Clemente Orozco CCT14EJN0067Q, municipio de Guadalajara, Jalisco.




CONTENIDO:

DETALLE MÓDULO DE BAÑOS DIRECCION

ESCALA: INDICADA FECHA: JUNIO 2020 CLAVE DE PLANO: A4_022

MOBILIARIO	
N°	DESCRIPCIÓN
1	Inodoro con tanque bajo, Modelo Convinent Cadet de labios alargados, Marca American Standar o similar
2	Asiento American Standard Cadet Diseño ergonómico
3	Mingitorio American Standard Niagara II • Cerámica porcelanizada de alto brillo • Descarga de tan solo .5 litros
4	• Llave para mingitorio cierre con resorte, color cromo, marca Rugo o similar
5	Lavabo Ovalyn American Standard • Lavabo bajo cubierta .020 • Código lavabo chico: 01124 • Código lavabo grande: 01123
6	Llave temporizadora a muro larga código 25.2518.21 línea Urrea • Materiales de fabricación: latón • Terminado: plomo
7	Jabonera • Dosificador de Jabón Ac54000 • Rellenable Satinado • Marca Jofel

MOBILIARIO	
N°	DESCRIPCIÓN
8	Papelera • Despachador de Papel Higiénico Ph52001 Blanco • Marca Jofel
9	Porta toallas Dispensador de Toallas Jofel PT61010 Altera de Palanca Transparente/gris
10	Barra Recta de 36" (91cm) Código 7311-0, incluye: accesorios de fijación
11	Gancho para Muletas Código 7705-2, incluye: accesorios de fijación
12	MAMPARAS • Mampara Modelo Estándar 4200 SANILOCK® base de solido fenolico y herrajes de acero inoxidable. • Mampara Modelo Institucional 4500 SANILOCK® base de solido fenolico y herrajes de acero inoxidable.
13	Espejo rectangular de 0.60 x 1.10 mts
14	Coladera universal con rejilla inox. marca urrea, código: 174

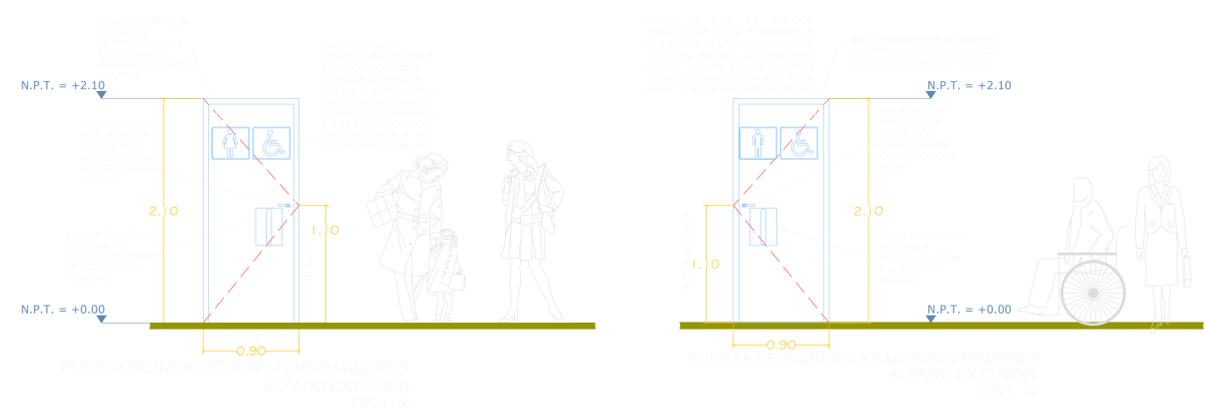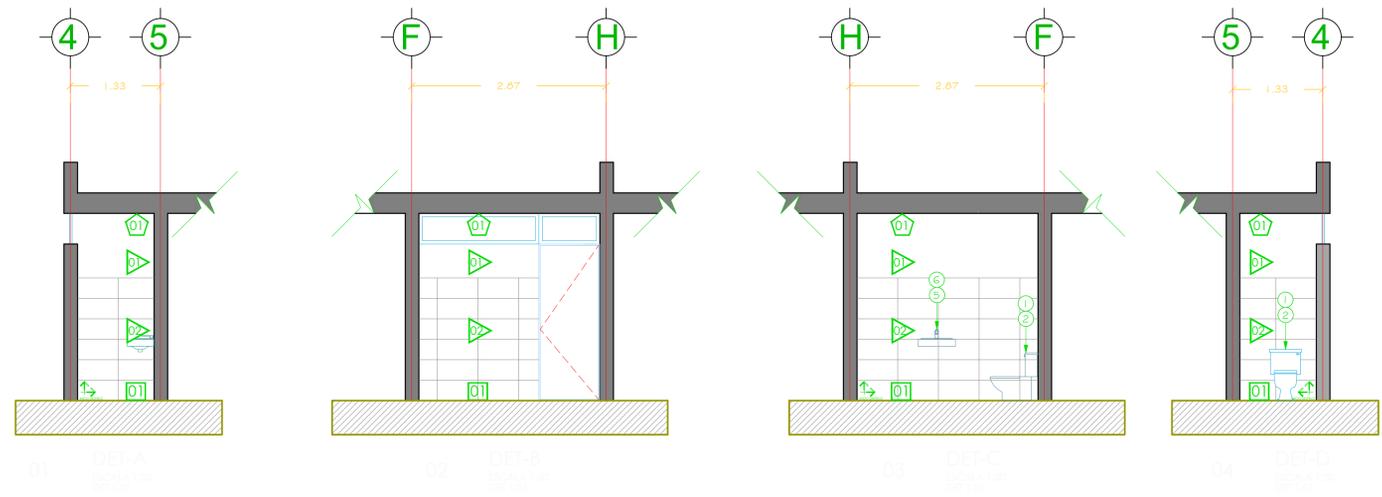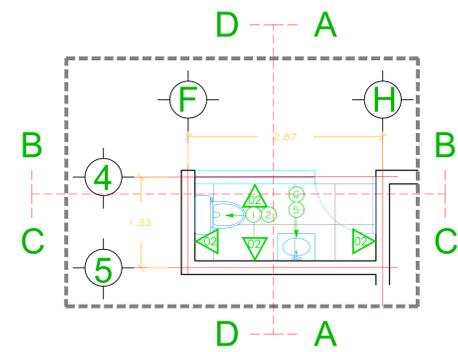

- NOTAS:**
- LISTADO DE ACABADOS**
- ACABADOS EN MURO**
- PREPARACIÓN DE MURO RASPADO Y SELLADO, PINTADO CON PINTURA VINIL-ACRILICA MCA. COMEX COLOR APROBADO POR PROYECTOS A DOS MANOS
 - MOSAICO PARA MURO DE 30X60 CMS MCA. INTERCERAMIC MOD. SPA WHITE GLOSSY ASENTADO CON PEGAZULEJO COLOCADO A HORIZONTAL A HUESO JUNTEADOR SIN ARENA COLOR PLATA HASTA 1.8m DE ALTURA. RESTO DE ALTURA ACABADO 01.
- ACABADOS EN PISO**
- PISO CERAMICO MODELO STONEWALK RECTIFICADO COLOR MARFIL ACABADO MATE DE 60 X 60 CMS MARCA INTERCERAMIC.
 - PREPARACIÓN DE LOSA RASPADO Y SELLADO, PINTADO CON PINTURA VINIL-ACRILICA MCA. COMEX COLOR APROBADO POR PROYECTOS A DOS MANOS

MOBILIARIO	
N°	DESCRIPCIÓN
1	Inodoro con tanque bajo, Modelo Convinent Cadet de labios alargados, Marca American Standar o similar
2	Asiento American Standard Cadet Diseño ergonómico
3	Mingitorio American Standard Niagara II • Cerámica porcelanizada de alto brillo • Descarga de tan solo .5 litros
4	• Llave para mingitorio cierre con resorte, color cromo, marca Rugo o similar
5	Lavabo Ovalyn American Standard • Lavabo bajo cubierta .020 • Código lavabo chico: 01124 • Código lavabo grande: 01123
6	Llave temporizadora a muro larga código 25.2518.21 línea Urrea • Materiales de fabricación: latón • Terminado: plomo
7	Jabonera • Dosificador de Jabón Ac54000 • Rellenable Satinado • Marca Jofel

MOBILIARIO	
N°	DESCRIPCIÓN
8	Papelera • Despachador de Papel Higiénico Ph52001 Blanco • Marca Jofel
9	Porta toallas Dispensador de Toallas Jofel PT61010 Altera de Palanca Transparente/gris
10	Barra Recta de 36" (91cm) Código 7311-0, incluye: accesorios de fijación
11	Gancho para Muletas Código 7705-2, incluye: accesorios de fijación
12	MAMPARAS • Mampara Modelo Estándar 4200 SANILOCK® base de solido fenolico y herrajes de acero inoxidable. • Mampara Modelo Institucional 4500 SANILOCK® base de solido fenolico y herrajes de acero inoxidable.
13	Espejo rectangular de 0.60 x 1.10 mts
14	Coladera universal con rejilla inox. marca urrea, código: 174

AUTORIZACIÓN:

DATOS GENERALES

Localización: Laura Mendez 3770, Lomas de Polanco, 44990
Municipio: Guadalajara

PROYECTO:





Rehabilitación de preescolar José Clemente Orozco CCT14EJN0067Q, municipio de Guadalajara, Jalisco.

CONTENIDO:

DETALLE MÓDULO DE BAÑOS MAESTROS

ESCALA: INDICADA **FECHA:** JUNIO 2020 **CLAVE DE PLANO:** A4_032

Infraestructura y Obra Pública

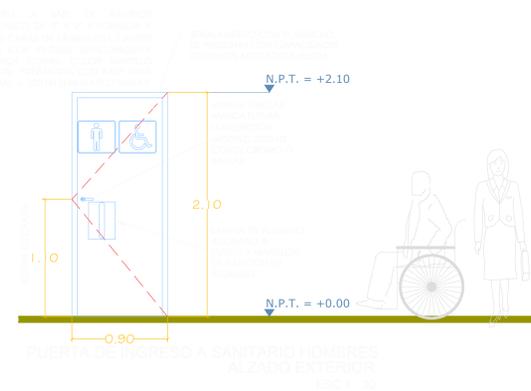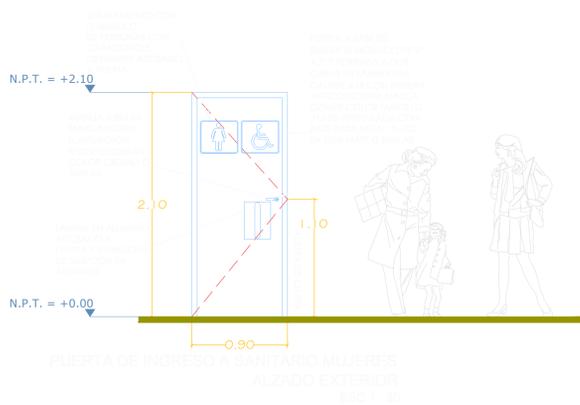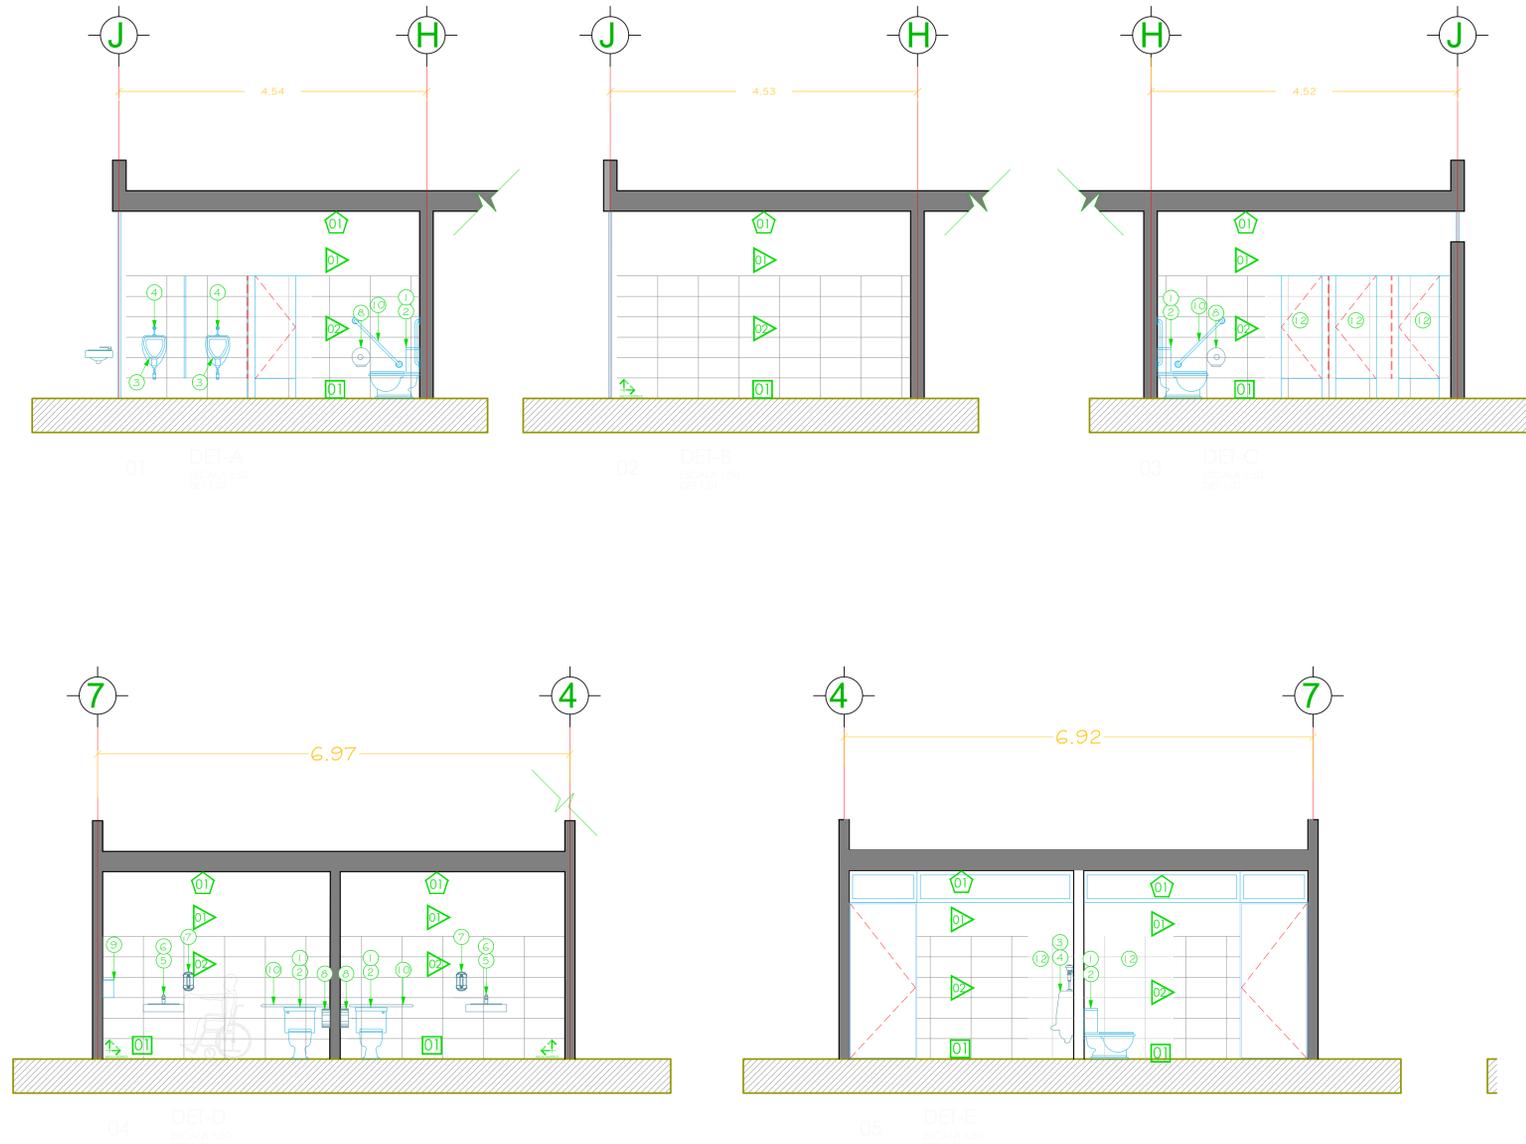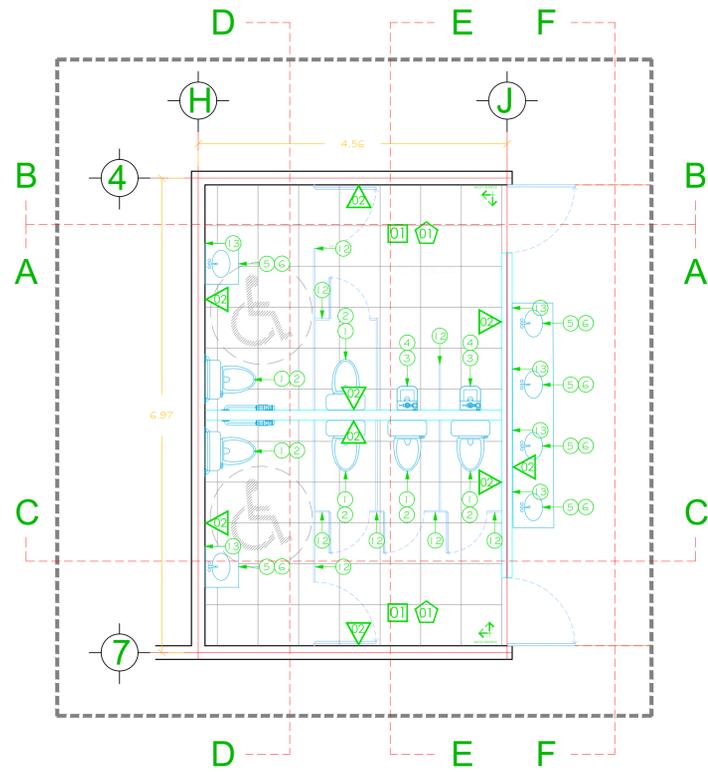

MOBILIARIO	
N°	DESCRIPCIÓN
1	Inodoro con tanque bajo, Modelo Convinent Cadet de labios alargados, Marca American Standar o similar
2	Asiento American Standard Cadet Diseño ergonómico
3	Mingitorio American Standard Niagara II • Cerámica porcelanizada de alto brillo • Descarga de tan solo .5 litros
4	Llave para mingitorio cierre con resorte, color cromo, marca Rugo o similar
5	Lavabo Ovalyn American Standard • Lavabo bajo cubierta. 020 • Código lavabo chico: 01124 • Código lavabo grande: 01123
6	Llave temporizadora a muro larga código 25.2518.21 línea Urrea • Materiales de fabricación: latón • Terminado: plomo
7	Jabonera • Dosificador de Jabón Ac54000 Rellenable Satinado • Marca Jofel

MOBILIARIO	
N°	DESCRIPCIÓN
8	Papelera • Despachador de Papel Higiénico Ph52001 Blanco • Marca Jofel
9	Porta toallas Dispensador de Toallas Jofel PT61010 Altera de Palanca Transparente/gris
10	Barra Recta de 36" (91cm) Código 7311-0, incluye: accesorios de fijación
11	Gancho para Muletas Código 7705-2, incluye: accesorios de fijación
12	MAMPARAS • Mampara Modelo Estándar 4200 SANILOCK® base de solido fenolico y herrajes de acero inoxidable. • Mampara Modelo Institucional 4500 SANILOCK® base de solido fenolico y herrajes de acero inoxidable.
13	Espejo rectangular de 0.60 x 1.10 mts
14	Coladera universal con rejilla inox. marca urrea, código: 174

NOTAS:

LISTADO DE ACABADOS	
ACABADOS EN MURO	
▶	PREPARACIÓN DE MURO RASPADO Y SELLADO, PINTADO CON PINTURA VINIL-ACRILICA MCA. COMEX COLOR APROBADO POR PROYECTOS A DOS MANOS
▶	MOSAICO PARA MURO DE 30X60 CMS MCA INTERCERAMIC MOD. SPA WHITE GLOSSY ASENTADO CON PEGAZULEJO COLOCADO A HORIZONTAL A HUESO JUNTEADOR SIN ARENA COLOR PLATA HASTA 1.8m DE ALTURA. RESTO DE ALTURA ACABADO 01.
ACABADOS EN PISO	
01	PISO CERÁMICO MODELO STONEWALK RECTIFICADO COLOR MARFIL ACABADO MATE DE 60 X 60 CMS MARCA INTERCERAMIC.
ACABADOS EN PISO	
▶	PREPARACIÓN DE LOSA RASPADO Y SELLADO, PINTADO CON PINTURA VINIL-ACRILICA MCA. COMEX COLOR APROBADO POR PROYECTOS A DOS MANOS

AUTORIZACIÓN:

DATOS GENERALES

Localización: Laura Mendez 3770, Lomas de Polanco, 44990
Municipio: Guadalupe

PROYECTO:

Rehabilitación de preescolar José Clemente Orozco CCT14EJN0067Q, municipio de Guadalupe, Jalisco.

CONTENIDO:

DETALLE MÓDULO DE BAÑOS ALUMNOS

ESCALA: INDICADA FECHA: JUNIO 2020 CLAVE DE PLANO: A4_012



NOTAS:

LISTADO DE ACABADOS

ACABADOS EN MURO

- PREPARACIÓN DE MURO RASPADO Y SELLADO, PINTADO CON PINTURA VINIL-ACRILICA MCA. COMEX COLOR APROBADO POR PROYECTOS A DOS MANOS
- MOSAICO PARA MURO DE 30X60 CMS MCA. INTERCERAMIC MOD. SPA WHITE GLOSSY ASENTADO CON PEGAZULEJO COLOCADO A HORIZONTAL A HUESO JUNTEADOR SIN ARENA COLOR PLATA HASTA 1.8m DE ALTURA. RESTO DE ALTURA ACABADO 01.

ACABADOS EN PISO

- PISO CERAMICO MODELO STONEWALK RECTIFICADO COLOR MARFIL ACABADO MATE DE 60 X 60 CMS MARCA INTERCERAMIC.

ACABADOS EN PISO

- PREPARACIÓN DE LOSA RASPADO Y SELLADO, PINTADO CON PINTURA VINIL-ACRILICA MCA. COMEX COLOR APROBADO POR PROYECTOS A DOS MANOS

AUTORIZACIÓN:

DATOS GENERALES

Localización: Laura Mendez 3770, Lomas de Polanco, 44990
Municipio: Guadalaajara

PROYECTO:

Rehabilitación de preescolar José Clemente Orozco CCT14EJN0067Q, municipio de Guadalaajara, Jalisco.

CONTENIDO:

DETALLE MÓDULO DE BAÑOS ALUMNOS

ESCALA:

INDICADA

FECHA:

JUNIO 2020


CLAVE DE PLANO:

A4_01

MOBILIARIO	
N°	DESCRIPCIÓN
1	Inodoro con tanque bajo, Modelo Convinent Cadet de labios alargados, Marca American Standard o similar
2	Asiento American Standard Cadet Diseño ergonómico
3	Mingitorio American Standard Niagara II • Cerámica porcelanizada de alto brillo • Descarga de tan solo .5 litros
4	Llave para mingitorio cierre con resorte, color cromo, marca Rugo o similar
5	Lavabo Ovalyn American Standard • Lavabo bajo cubierta .020 • Código lavabo chico: 01124 • Código lavabo grande: 01123
6	Llave temporizadora a muro larga código 25.2518.21 línea Urrea • Materiales de fabricación: latón • Terminado: plomo
7	Jabonera • Dosificador de Jabón Ac54000 • Rellenable Satinado • Marca Jofel

MOBILIARIO	
N°	DESCRIPCIÓN
8	Papelera • Despachador de Papel Higiénico Ph52001 Blanco • Marca Jofel
9	Porta toallas Dispensador de Toallas Jofel PT61010 Altera de Palanca Transparente/gris
10	Barra Recta de 36" (91cm) Código 7311-0, incluye: accesorios de fijación
11	Gancho para Muletas Código 7705-2, incluye: accesorios de fijación
12	MAMPARAS • Mampara Modelo Estándar 4200 SANILOCK® base de solido fenolico y herrajes de acero inoxidable. • Mampara Modelo Institucional 4500 SANILOCK® base de solido fenolico y herrajes de acero inoxidable.
13	Espejo rectangular de 0.60 x 1.10 mts
14	Coladera universal con rejilla inox. marca urrea, código: 174


DATOS TÉCNICOS			
TECNOLOGÍA	LED		
PRODUCTO	CDA-E 18	CDA-E 25	CDA-E 35
POTENCIA DE LÍNEA	18W	25W	35W
EFICIENCIA	112lm/W	125lm/W	112lm/W
FLUJO LUMINOSO	2,010lm	3,125lm	3,020lm
DISTORSIÓN ARMÓNICA (THDI)	<5%	<7.5%	<7.5%
TEMPERATURA DE COLOR	5,000K		
ÍNDICE DE REPRODUCCIÓN DE COLOR	>84		
FACTOR DE POTENCIA	0.98		
VOLTAJE DE OPERACIÓN	120-277 VCA, 60 HZ		
DIMENSIONES	53.5 x 11 x 4.5 cm		105 x 11 x 4.5 cm
TIPO DE MONTAJE	Colgante o Sobreponer		
COLOR EXTERIOR	Grises amigables natural		
VIDA NOMINAL L70	60,000hrs		
GARANTÍA*	5 años		

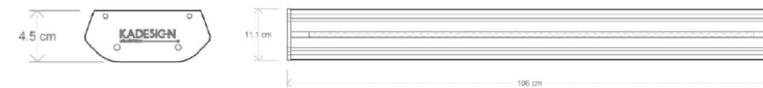


Marca: InterCeramic
Modelo: Stonewalk
Formato: 60X60cm, rectificado
Color: Marfil
Acabado: Mate
Ubicación: Piso




Marca: InterCeramic
Modelo: Spa white glossy
Formato: 30X60cm, rectificado
Acabado: Horizontal a Hueso
Ubicación: Muros

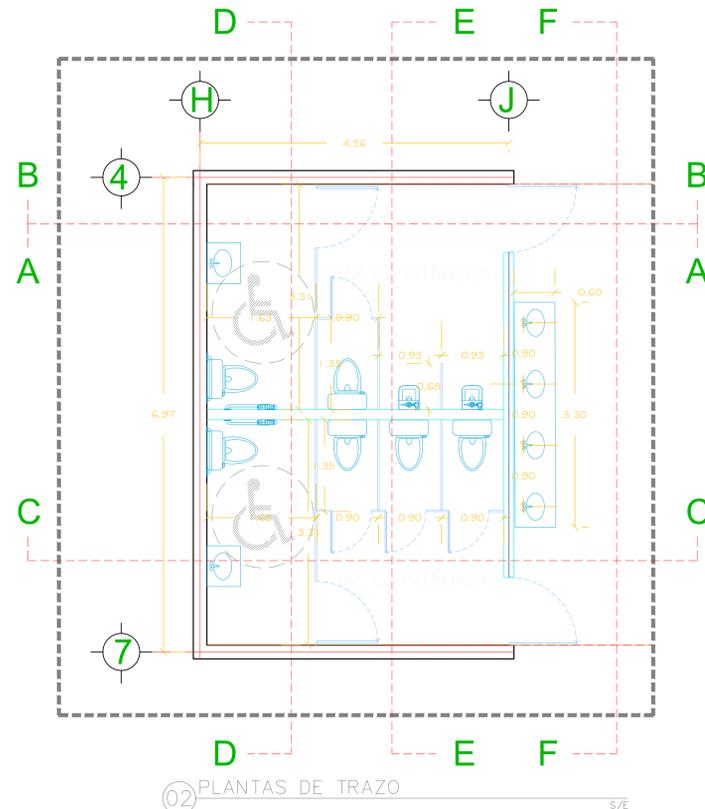


02 PLANTAS DE TRAZO S/E

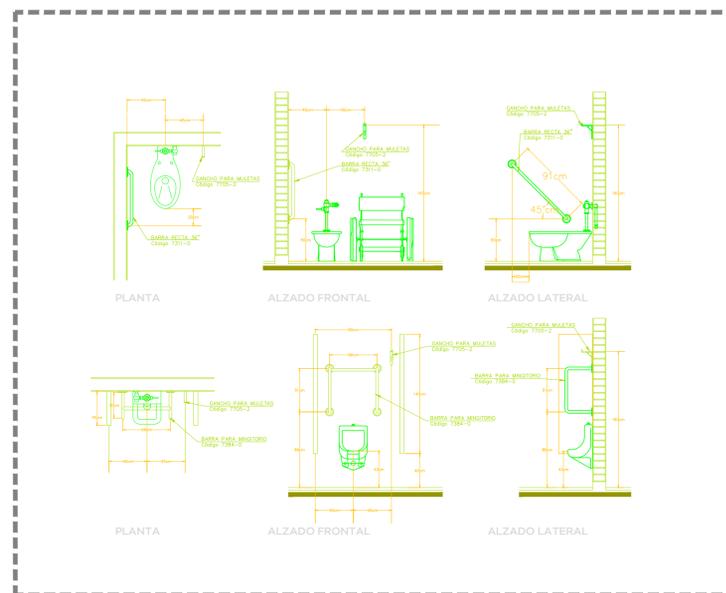

03 DETALLE DE BARRAS EN SANITARIOS S/E

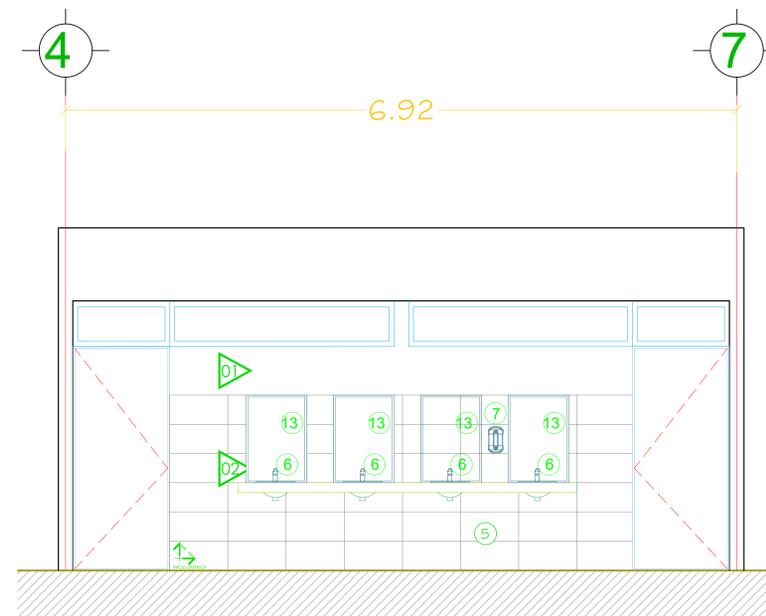

04 ALZADO BARRA DE LAVABOS FUERA DEL BAÑO S/E

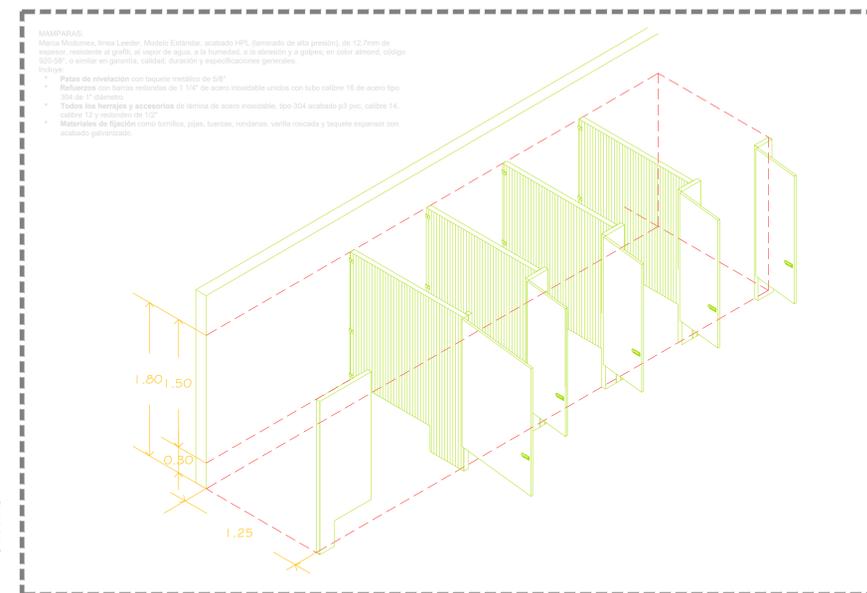

05 ISOMETRICO DE MAMPARAS S/E



NOTAS:

LISTADO DE ACABADOS

ACABADOS EN MURO

PREPARACIÓN DE MURO RASPADO Y SELLADO, PINTADO CON PINTURA VINIL-ACRILICA MCA. COMEX COLOR APROBADO POR PROYECTOS A DOS MANOS

MOSAICO PARA MURO DE 30X60 CMS MCA INTERCERAMIC MOD. SPA WHITE GLOSSY ASENTADO CON PEGAZULEJO COLOCADO A HORIZONTAL A HUESO JUNTEADOR SIN ARENA COLOR PLATA HASTA 1.8m DE ALTURA. RESTO DE ALTURA ACABADO 01.

ACABADOS EN PISO

PISO CERAMICO MODELO STONEWALK RECTIFICADO COLOR MARFIL ACABADO MATE DE 60 X 60 CMS MARCA INTERCERAMIC.

ACABADOS EN PISO

PREPARACIÓN DE LOSA RASPADO Y SELLADO, PINTADO CON PINTURA VINIL-ACRILICA MCA. COMEX COLOR APROBADO POR PROYECTOS A DOS MANOS

AUTORIZACIÓN:

DATOS GENERALES

Localización: Laura Mendez 3770, Lomas de Polanco, 44990
Municipio: Guadalajara

PROYECTO:

Rehabilitación de preescolar José Clemente Orozco CCT14EJN0067Q, municipio de Guadalajara, Jalisco.

CONTENIDO:

DETALLE MÓDULO DE BAÑOS MAESTROS

ESCALA:

INDICADA

FECHA:


JUNIO 2020

CLAVE DE PLANO:

A4_02

N°	DESCRIPCIÓN
1	Inodoro con tanque bajo, Modelo Convinent Cadet de labios alargados, Marca American Standard o similar
2	Asiento American Standard Cadet Diseño ergonómico
3	Mingitorio American Standard Niagara II • Cerámica porcelanizada de alto brillo • Descarga de tan solo .5 litros
4	Llave para mingitorio cierre con resorte, color cromo, marca Rugo o similar
5	Lavabo Ovalyn American Standard • Lavabo bajo cubierta .020 • Código lavabo chico: 01124 • Código lavabo grande: 01123
6	Llave temporizadora a muro larga código 25.2518.21 línea Urrea • Materiales de fabricación: latón • Terminado: plomo
7	Jabonera • Dosificador de Jabón Ac54000 • Rellenable Satinado • Marca Jofel


N°	DESCRIPCIÓN
8	Papelera • Despachador de Papel Higiénico Ph52001 Blanco • Marca Jofel
9	Porta toallas Dispensador de Toallas Jofel PT61010 Altera de Palanca Transparente/gris
10	Barra Recta de 36" (91cm) Código 7311-0, incluye: accesorios de fijación
11	Gancho para Muletas Código 7705-2, incluye: accesorios de fijación
12	MAMPARAS • Mampara Modelo Estándar 4200 SANLOCK® base de solido fenolico y herrajes de acero inoxidable. • Mampara Modelo Institucional 4500 SANLOCK® base de solido fenolico y herrajes de acero inoxidable.
13	Espejo rectangular de 0.60 x 1.10 mts
14	Coladera universal con rejilla inox. marca urrea, código: 174

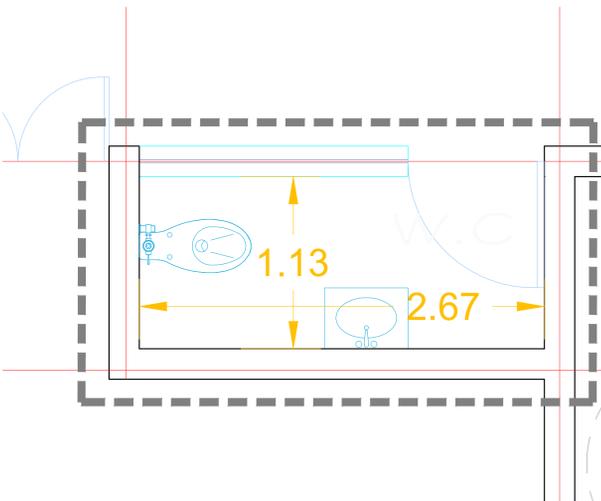

Marca: Interceramic
Modelo: Stonewalk
Formato: 60X60cm, rectificado
Color: Marfil
Acabado: Mate
Ubicación: Piso


Marca: Interceramic
Modelo: Spa white glossy
Formato: 30X60cm, rectificado
Acabado Horizontal a Hueso
Junteador sin arena color plata
Ubicación: Muros

TECNOLOGÍA	LED	ACCIDENTE	DEFERENTE
PRODUCTO	CDA-E 18	CDA-E 25	CDA-E 35
POTENCIA DE LINEA	30W	25W	35W
EFICIENCIA	112lm/W	125lm/W	112lm/W
FLUJO LUMINOSO	2,010lm	3,125lm	3,020lm
DISTORSIÓN ARMÓNICA (THDI)	<5%	<7.5%	<7.5%
TEMPERATURA DE COLOR	5,000 K		
ÍNDICE DE REINOIMIENTO DE COLOR	>84		
FACTOR DE POTENCIA	0.98		
VOLTAJE DE OPERACIÓN	120 - 277 VCA, 60 HZ		
DIMENSIONES	53.5 x 11 x 4.5 cm		106 x 11 x 4.5 cm
TIPO DE MONTAJE	Colgante o Sobregoner		
COLOR EXTERIOR	Gris anodizado natural		
VIDA NOMINAL L70	60,000hrs		
GARANTÍA	5 años		

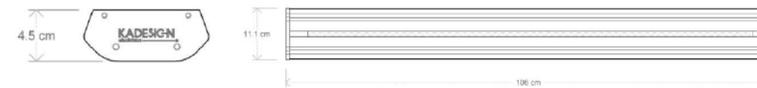


01 PLANTAS DE MOBILIARIO

S/E

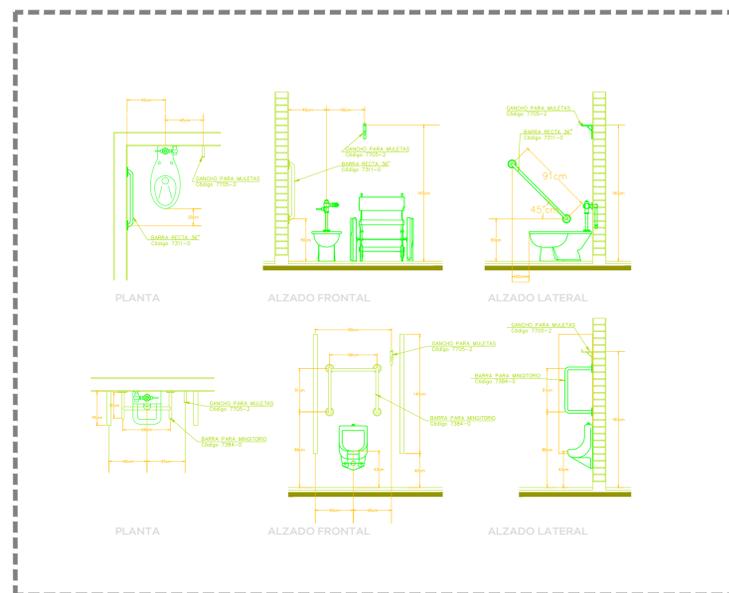


03 DETALLE DE BARRAS EN SANITARIOS

S/E

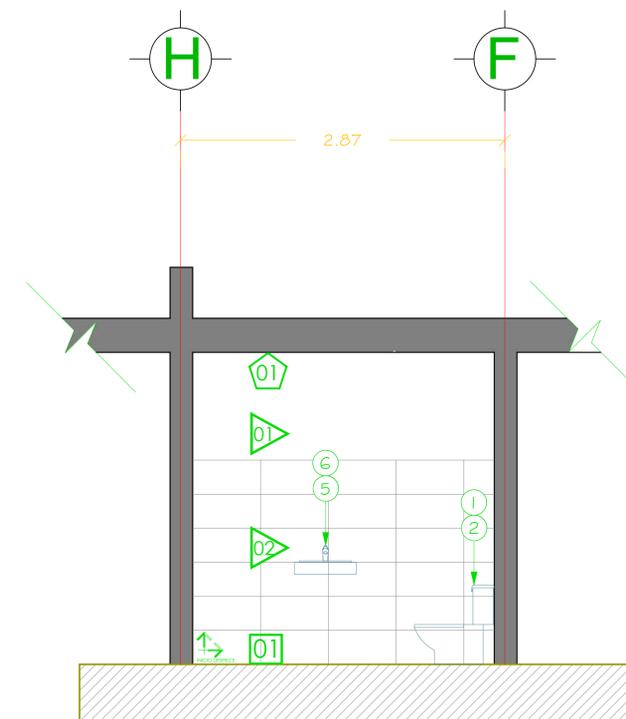

04 ALZADO BARRA DE LAVABOS FUERA DEL BAÑO

S/E

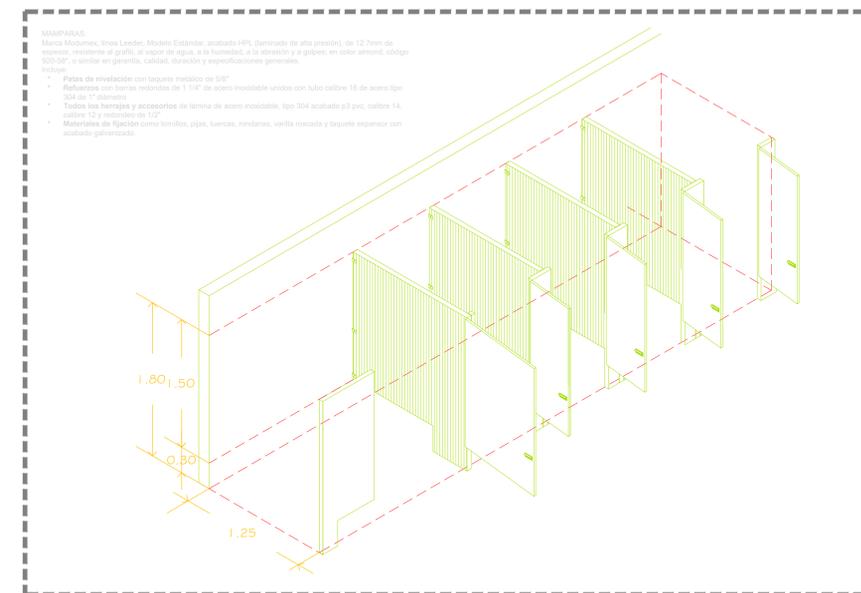


ISOMETRICO DE MAMPARAS

S/E

05 ISOMETRICO DE MAMPARAS



S/E

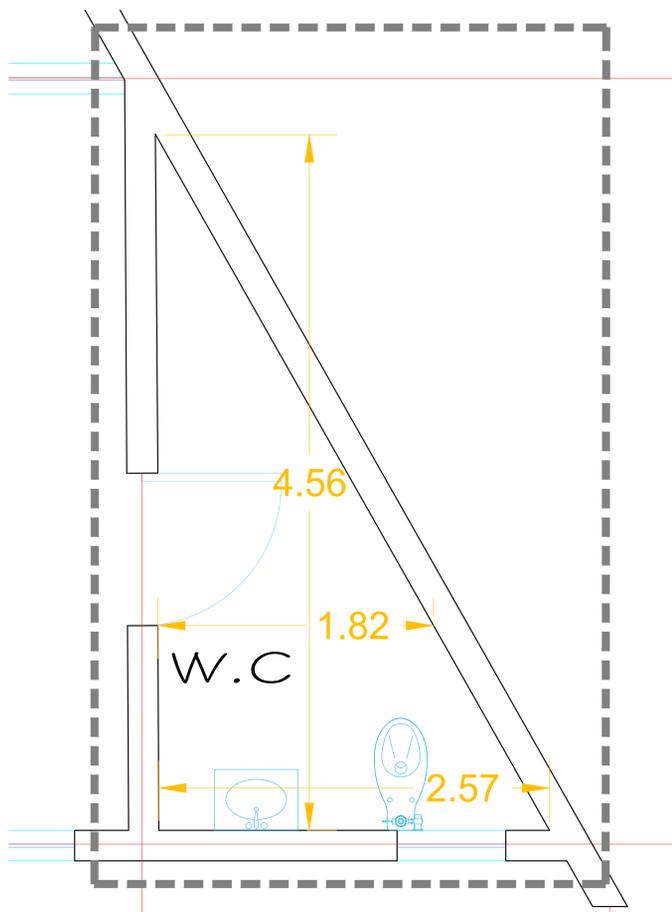

01 PLANTAS DE MOBILIARIO

S/E

TECNOLOGÍA	LED	ACCESORIO	INTEGRADO
PRODUCTO	CDA-E 18	CDA-E 25	CDA-E 35
POTENCIA DE LÍNEA	18W	25W	35W
EFICIENCIA	112lm/W	125lm/W	110lm/W
FLUJO LUMINOSO	2,015lm	3,125lm	3,700lm
DISTORSIÓN ARMÓNICA (THD)	<5%	<7.5%	<7.5%
TEMPERATURA DE COLOR	5,000 K		
ÍNDICE DE REPRODUCCIÓN DE COLOR	>84		
FACTOR DE POTENCIA	0.98		
VOLTAJE DE OPERACIÓN	120 - 277 VCA, 60 Hz		
DIMENSIONES	53.5x12.8x4.5cm		105x11x4.5 cm
TIPO DE MONTAJE	Colgante o Sobrepone		
COLOR EXTERIOR	Grís anodizado natural		
VIDA NOMINAL L70	60,000hrs		
GARANTÍA	5 años		

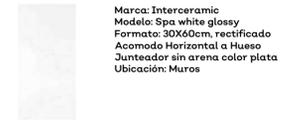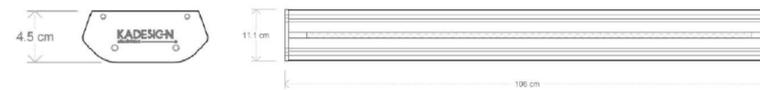


Nº	DESCRIPCIÓN
1	Inodoro con tanque bajo, Modelo Convinent Cadet de labios alargados, Marca American Standar o similar
2	Asiento American Standard Cadet Diseño ergonómico
3	Mingitorio American Standard Niagara II • Cerámica porcelanizada de alto brillo • Descarga de tan solo .5 litros
4	• Llave para mingitorio cierre con resorte, color cromo, marca Rugo o similar
5	Lavabo Ovalyn American Standard • Lavabo bajo cubierta .020 • Código lavabo chico: 01124 • Código lavabo grande: 01123
6	Llave temporizadora a muro larga código 25.2518.21 línea Urea • Materiales de fabricación: latón • Terminado: plomo
7	Jabonera • Dosificador de Jabón Ac54000 • Rellenable Satinado • Marca Jofel

Nº	DESCRIPCIÓN
8	Papelera • Despachador de Papel Higiénico Ph52001 Blanco • Marca Jofel
9	Porta toallas Dispensador de Toallas Jofel PT61010 Altera de Palanca Transparente/gris
10	Barra Recta de 36" (91cm) Código 7311-0, incluye: accesorios de fijación
11	Gancho para Muletas Código 7705-2, incluye: accesorios de fijación
12	MAMPARAS • Mampara Modelo Estándar 4200 SANILOCK® base de solido fenolico y herrajes de acero inoxidable. • Mampara Modelo Institucional 4500 SANILOCK® base de solido fenolico y herrajes de acero inoxidable.
13	Espejo rectangular de 0.60 x 1.10 mts
14	Coladera universal con rejilla inox. marca urea, código: 174




- NOTAS:
- LISTADO DE ACABADOS
 - ACABADOS EN MURO
 - PREPARACIÓN DE MURO RASPADO Y SELLADO, PINTADO CON PINTURA VINIL-ACRILICA MCA. COMEX COLOR APROBADO POR PROYECTOS A DOS MANOS
 - MOSAICO PARA MURO DE 30X60 CMS MCA. INTERCERAMIC MOD. SPA WHITE GLOSSY ASENTADO CON PEGAZULEJO COLOCADO A HORIZONTAL A HUESO JUNTEADOR SIN ARENA COLOR PLATA HASTA 1.8m DE ALTURA. RESTO DE ALTURA ACABADO 01.
 - ACABADOS EN PISO
 - PISO CERAMICO MODELO STONEWALK RECTIFICADO COLOR MARFIL ACABADO MATE DE 60 X 60 CMS MARCA INTERCERAMIC.
 - PREPARACIÓN DE LOSA RASPADO Y SELLADO, PINTADO CON PINTURA VINIL-ACRILICA MCA. COMEX COLOR APROBADO POR PROYECTOS A DOS MANOS

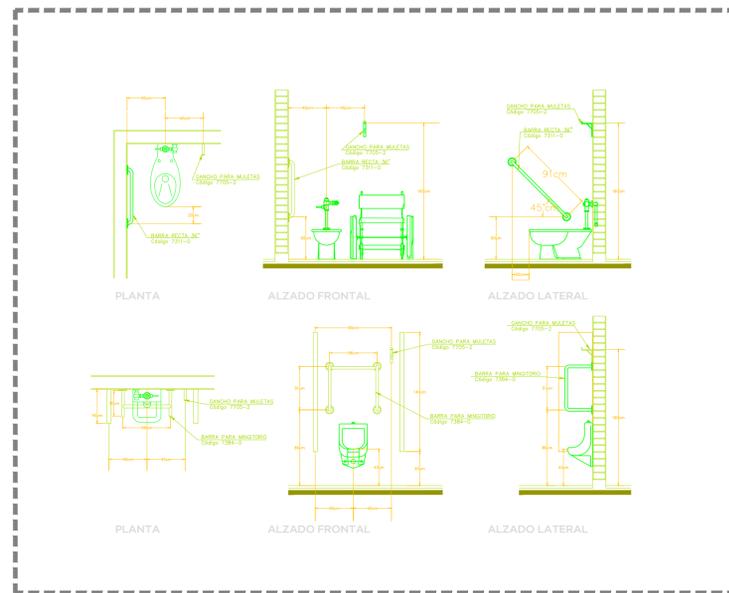


03 DETALLE DE BARRAS EN SANITARIOS

S/E

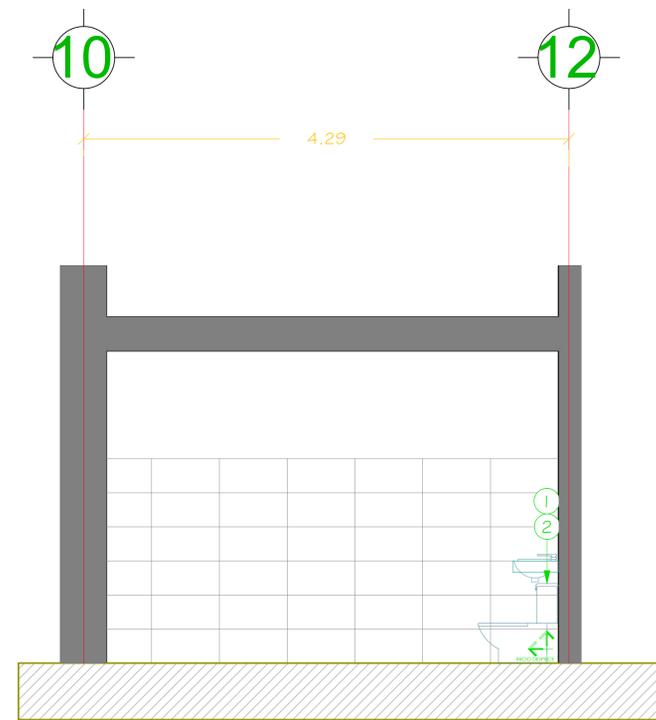

04 ALZADO A

1:50

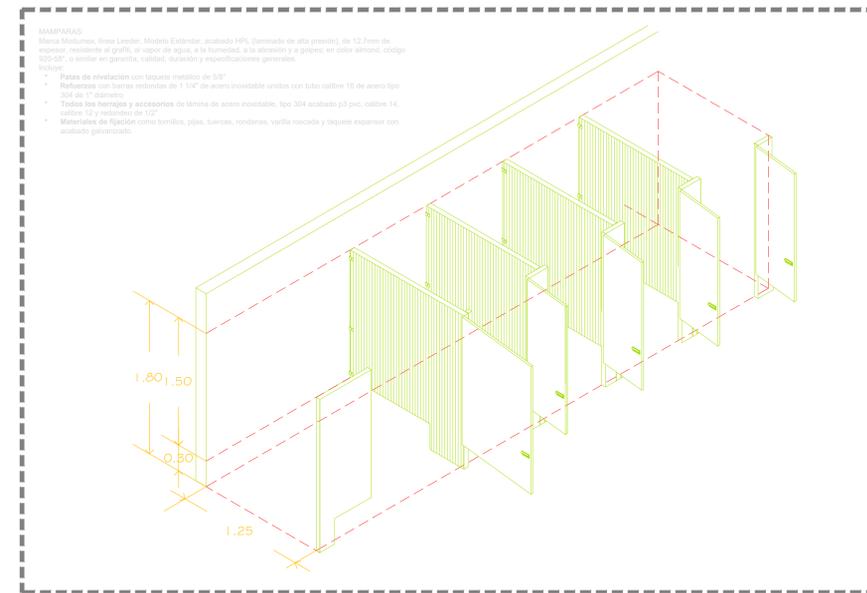

05 ISOMETRICO DE MAMPARAS

S/E

AUTORIZACIÓN:


DATOS GENERALES
 Localización: Laura Mendez 3770, Lomas de Polanco, 44990
 Municipio: Guadalajara

PROYECTO:
 Rehabilitación de preescolar José Clemente Orozco CCT14EJN0067Q, municipio de Guadalajara, Jalisco.


CONTENIDO:
 DETALLE MÓDULO DE BAÑOS MAESTROS

ESCALA: INDICADA FECHA: JUNIO 2020 CLAVE DE PLANO: A4_02




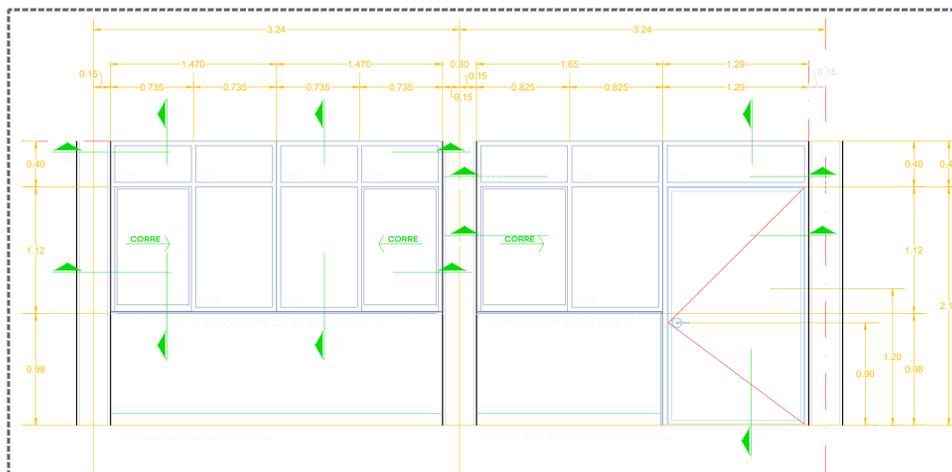


01 VENTANA BAJA - ALZADO EXTERIOR 1:30

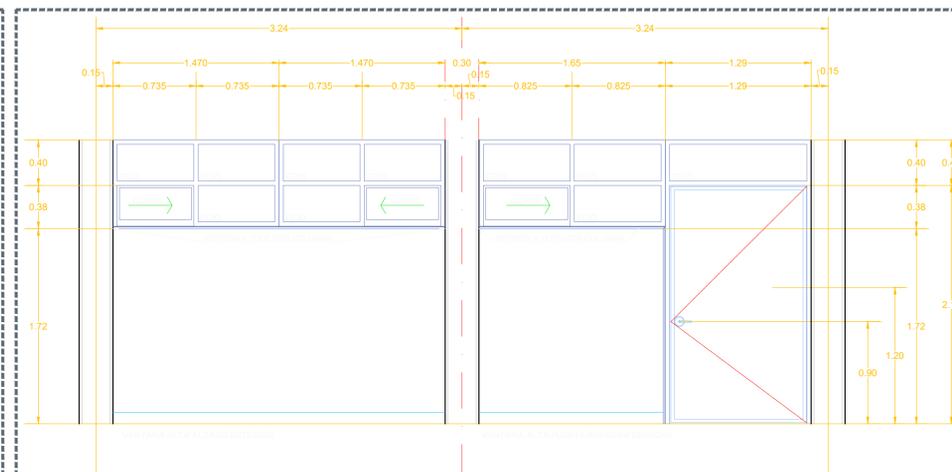


02 VENTANA ALTA - ALZADO EXTERIOR 1:30

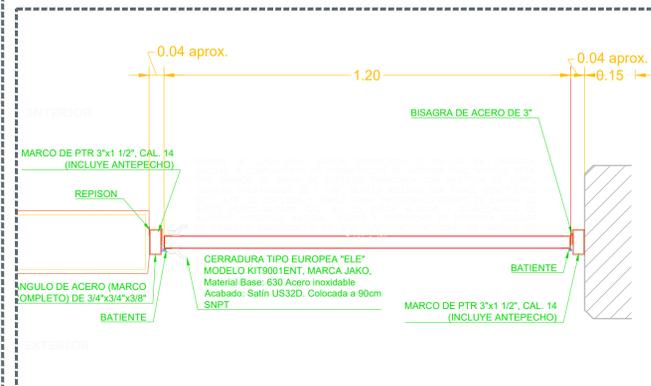


03 SECCIÓN PUERTA 1:30

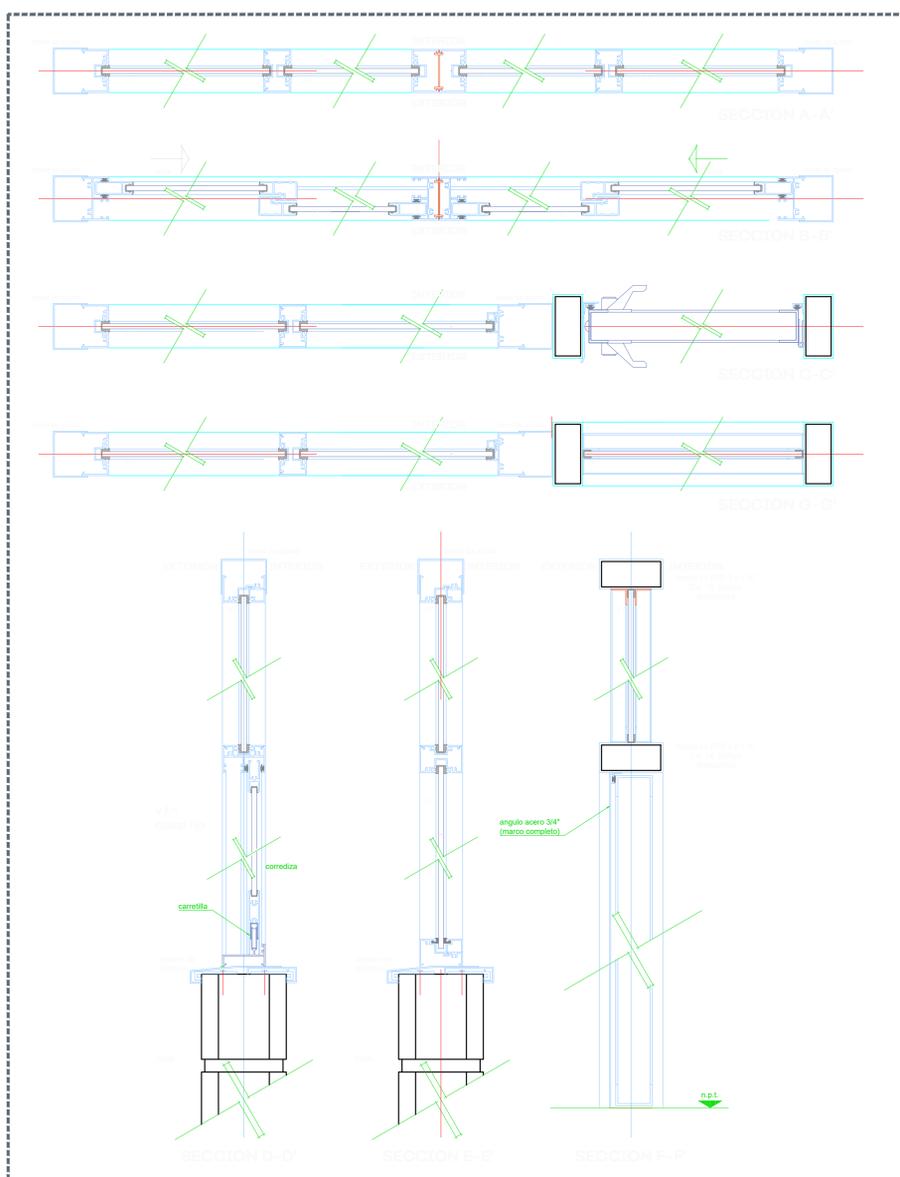

04 SECCIONES DE VENTANERÍA 1:04

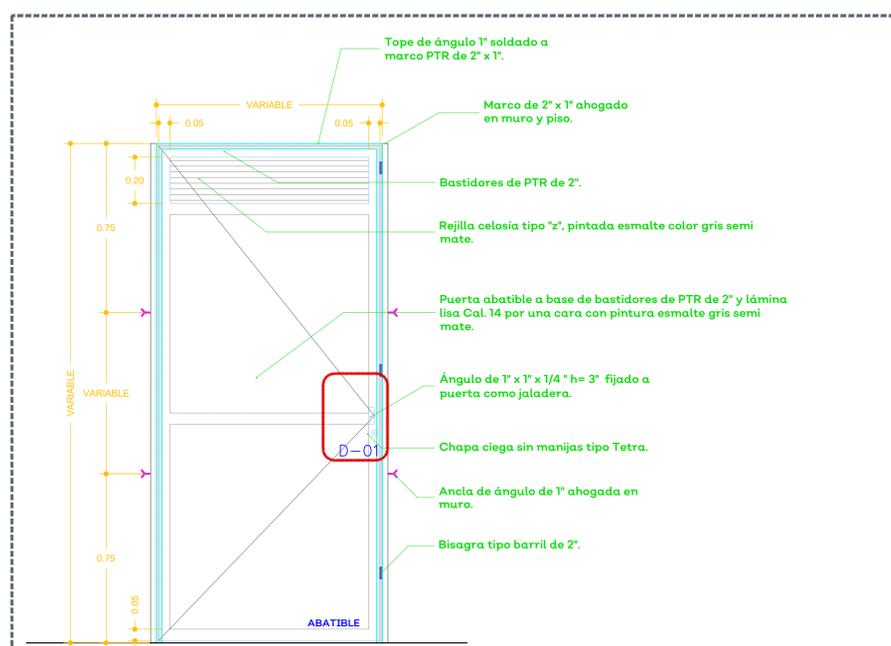

05 PUERTA DE HERRERÍA PARA BAÑOS 1:15

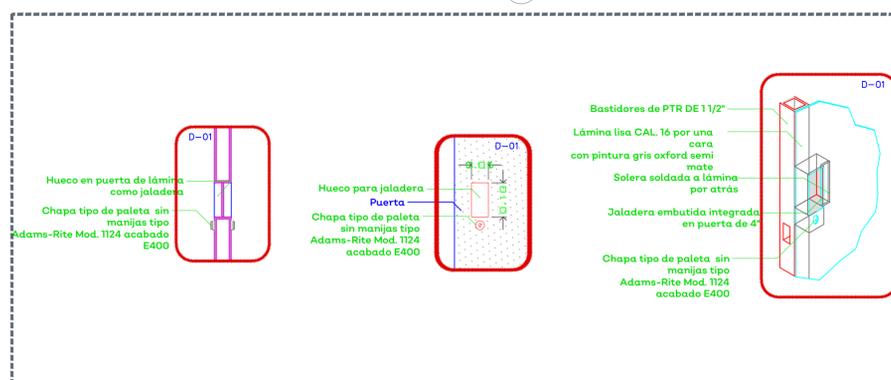

06 D-01 PUERTA DE HERRERÍA PARA BAÑOS 1:10

NOTAS:

- PERFIL DE ALUMINIO ANODIZADO NATURAL EN LÍNEA CUPRUM CORREDIZA DE 2" x 1 1/2" MARCA CUPRUM
- COLOCAR VINIL PARA FIDAR CRISTAL FELPA EN RIELES Y BATIENTES
- CRISTAL DE 6 MM
- REPISON AJUSTABLE A ESPESOR DE MURO: ESPESOR MÍNIMO 10 CM, ESPESOR MÁXIMO 20 CM
- ANCLAR EL CANCEL COMPLETO AL VANO DE MUROS A CADA 15 CM TANTO EN VERTICAL COMO HORIZONTAL
- UTILIZAR SILICON NEUTRO PARA UNIR EL CRISTAL CON EL ALUMINIO, VERIFICAR PRIMERO QUE EL ALOJAMIENTO ESTE LIBRE DE POLVO Y GRASA.
- DEJAR 3 MM PERIMETRALES DE ESPACIO LIBRE PARA LA EXPANSIÓN/CONTRACCIÓN TÉRMICA DEL CRISTAL.
- AJUSTAR COTAS EN OBRA.

AUTORIZACIÓN:

DATOS GENERALES

Localización: Laura Mendez 3770, Lomas de Polanco, 44990
Municipio: Guadalajara

PROYECTO:

Rehabilitación de preescolar José Clemente Orozco CCT14EJN0067Q, municipio de Guadalajara, Jalisco.

CONTENIDO:

Detalle ventanería tipo

ESCALA:

Indicada

FECHA:

JUNIO 2020

CLAVE DE PLANO:

DET-04



REHABILITACIONES

- R1** REHABILITACION DE NUCLEO DE SANITARIOS
RETIRO Y SUSTITUCIÓN DE PISOS, MUEBLES DE BAÑO, PINTURA, MAMPARAS, LUMINARIAS, SALIDAS HIDROSANITARIAS, REPOSICIÓN DE AFLANADOS, ETC.
- R2** REHABILITACION DE INSTALACION ELECTRICA
RETIRO Y SUSTITUCIÓN DE SALIDAS ELECTRICAS DE CENTRO, CONTACTOS, APAGADORES, CENTROS DE CARGA, INTERRUPTORES TERMOMAGNETICOS, CONDUCTORES EN ACOMETIDA Y SUSTITUCIÓN DE LUMINARIAS QUE NO SON TECNOLOGIA LED, MANTENIMIENTO DE TRANSFORMADOR.
- R3** IMPERMEABILIZACION DE AZOTEAS
RETIRO Y SUSTITUCIÓN DE TEJA, ZAVALAETA Y HORMIGON EN MAL ESTADO, APLICACION DE IMPERMEABILIZANTE.
- R4** REHABILITACION GENERAL CANCELERIAS
MANTENIMIENTO DE VENTANERIA Y PUERTAS EN MAL ESTADO, SUSTITUCIÓN DE CHAPAS, APLICACION DE DOS MANOS DE PINTURA, REPOSICIÓN DE VIDRIOS, ETC SOLO SI ES NECESARIO.
- R5** CAMBIO DE PISO Y MUEBLES
RETIRO Y SUSTITUCIÓN DE PISOS CERAMICOS Y MUEBLES, EN COCINA Y COMEDOR 100%
- R6** PINTURA Y SEÑALETICA GENERAL
REHABILITACION DE PINTURA Y SEÑALETICA EN TODA LA ESCUELA, PINTURA GENERAL: MUROS, TECHOS Y HERRERIA
- R7** REHABILITACION DE RAMPAS DE ACCESIBILIDAD
COLOCACION DE RAMPAS DE ACCESIBILIDAD UNIVERSAL DONDE SEA NECESARIO Y MEJORAMIENTO DE LAS EXISTENTES.
- R8** REHABILITACION DE CRUCES Y RAMPAS
FORTALECIMIENTO DE CRUCES SEGUROS EXISTENTES, RAMPAS Y ESCALINATAS DE ACCESOS EN CALLE PRINCIPAL
- R9** PODA DE ÁRBOLES
CORTE DE ARBOLES Y LIMPIEZA DE BASURA
- R10** IMPERMEABILIZACION DE MUROS
IMPERMEABILIZACIÓN Y REPARACIÓN DE MUROS DE SALONES DE BODEGA Y COCINA (SE ENCUENTRA HUMEDAD EN ELLOS)
- R11** LONA DE MALLA SOMBRA
COLOCACION DE LONA DE MALLA SOMBRA EN PATIO DE INGRESO PRINCIPAL
- R12** ENJARRE EN VIGAS
RETIRO Y SUSTITUCIÓN DE ENJARRE EN VIGAS DE TECHOS EN PASILLOS Y ALGUNOS SALONES
- R13** SUSTITUCIÓN DE PUERTAS
RETIRO Y SUSTITUCIÓN DE PUERTAS EN 3 SALONES
- R14** REHABILITACION DE LOSAS
REHABILITACION DE LOSA EN PATIO DE RECREO CUENTA CON 4 LOSAS ROTAS, CUENTA CON TECHO DE LAMINA QUE REQUIERE LIMPIEZA DE PIEDRAS Y DE OBJETOS LANZADOS
- R15** COLOCACION DE LONARIA
COLOCACION DE LONARIA EN PATIO CIVICO
- R16** CANCHA DE USOS MULTIPLES
COLOCACION DE CANCHA DE USOS MULTIPLES EN PATIO CIVICO



NOTAS:

01 LEVANTAMIENTO FOTOGRAFICO S/E

CUADRO DE AREAS PROPUESTAS	
AREA DE AZOTEA	556.35 m ²
AREA DE PATIO	383.56 m ²
AREA DE SALONES	394.19 m ²
AREA DE BAÑOS	46.88 m ²
AREA DE LONARIA	122.00 m ²
AREA DE CIRCULACIONES	98.55 m ²
AREA DE INGRESO	98.81 m ²
AREA DE SERVICIOS	22 m ²
DIRECCION	22.24 m ²
BARDA	56.57 ml
HERRERIA REHABILITACION	76.16 M2
HERRERIA NUEVA	54.72 M2

CUADRO DE AREAS ACTUALES	
AREA DE AZOTEA	579.36 m ²
AREA DE PATIO	385.41 m ²
AREA DE SALONES	414.88 m ²
AREA DE BAÑOS	27.74 m ²
AREA DE CUBIERTA	63.00 m ²
AREA DE CIRCULACIONES	113.82 m ²
AREA DE INGRESO	98.81 m ²
AREA DE SERVICIOS	22 m ²
DIRECCION	13.12 m ²
BARDA	51.66 ml

AUTORIZACION:

DATOS GENERALES

Localización: Laura Mendez 3770, Lomas de Polanco, 44990

Municipio: Guadalajara

PROYECTO:

Rehabilitación de preescolar José Clemente Orozco CCT14EJN0067Q, municipio de Guadalajara, Jalisco.

CONTENIDO:

Levantamiento Fotográfico Estado Actual - Acciones


ESCALA: S/E **FECHA:** JUNIO 2020 **CLAVE DE PLANO:** ARQ-00






NOTAS:


- ACCIONES
1. LONARIA EN PATIO DEPORTIVO CON ILUMINACION
 2. DEFINIR SI SE AUTORIZA SU COOPERATIVA, DE SER AFIRMATIVO, COLAR BARRA, INSTALACION TARJA Y CONECTARSE A DRENAJE.
- VERIFICAR MEDIDAS EN OBRA
DATOS APROXIMADOS

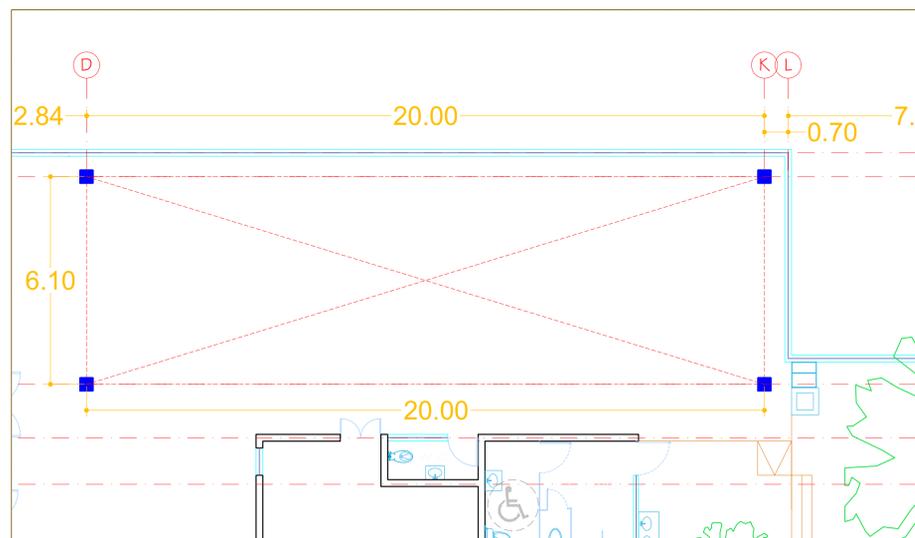


01 PLANTA BAJA LONARIA 1:100

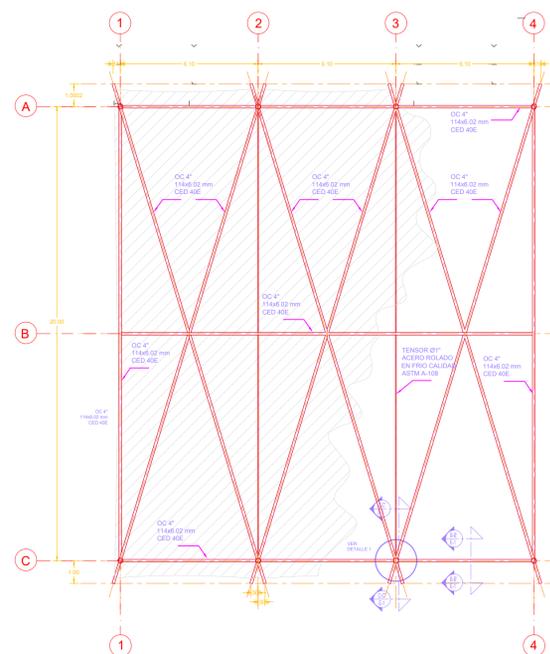


02 ELEMENTOS ADQUIRIDOS 1:150

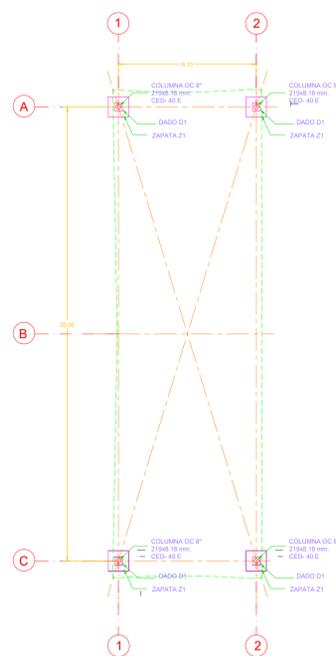

03 PLANTA CIMENTACIÓN 1:150

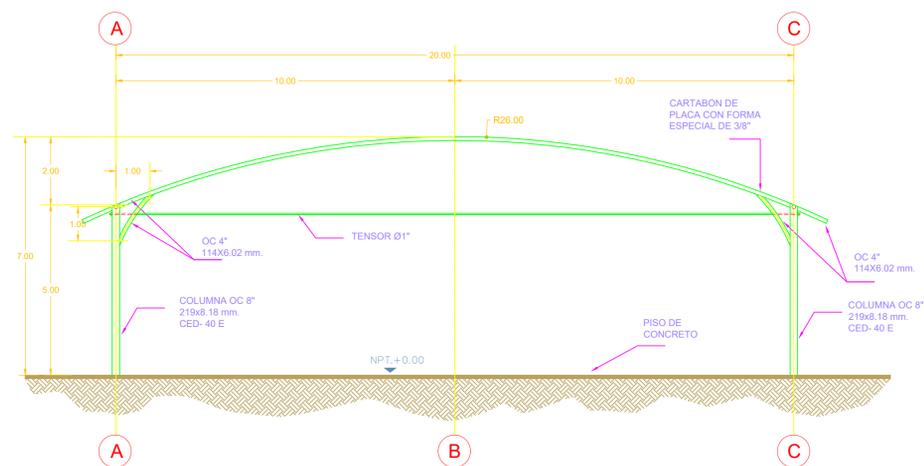

04 ALZADO FRONTAL 1:100

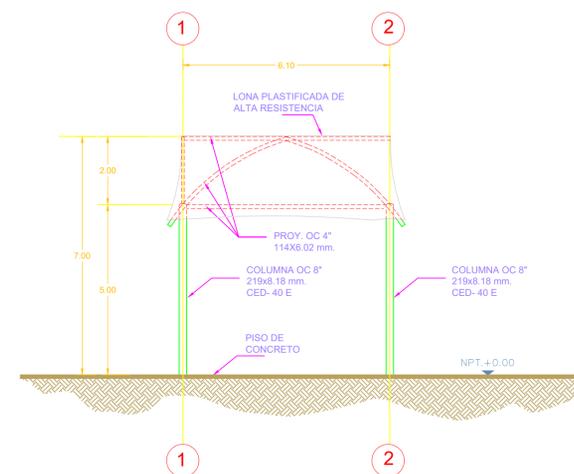

05 ALZADO LATERAL 1:100

AUTORIZACIÓN:

DATOS GENERALES

Localización: Laura Mendez 3770, Lomas de Polanco, 44990
Municipio: Guadalajara

PROYECTO:

Rehabilitación de preescolar José Clemente Orozco CCT14EJN0067Q, municipio de Guadalajara, Jalisco.

CONTENIDO:


LONARIAS
PLANO DE DETALLES

ESCALA: FECHA: CLAVE DE PLANO:


1:100

JUNIO 2020


A3_01

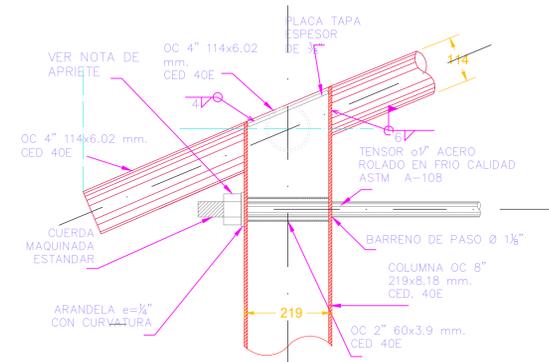


CORTE C-C'
COTAS EN mm.

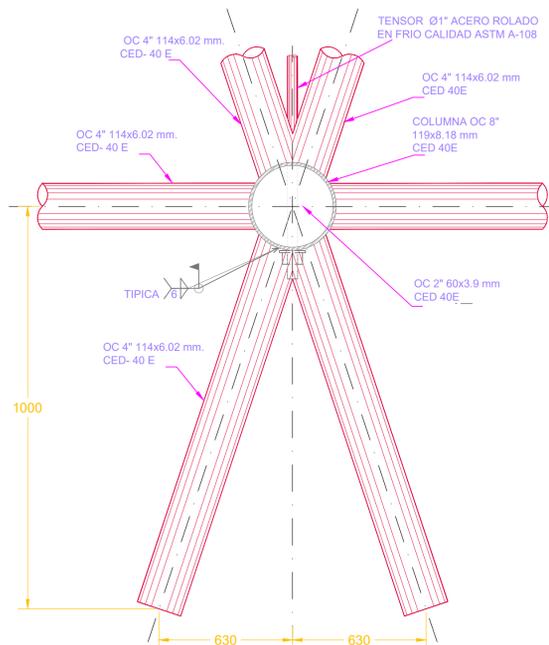


DETALLE 1
COTAS EN mm.

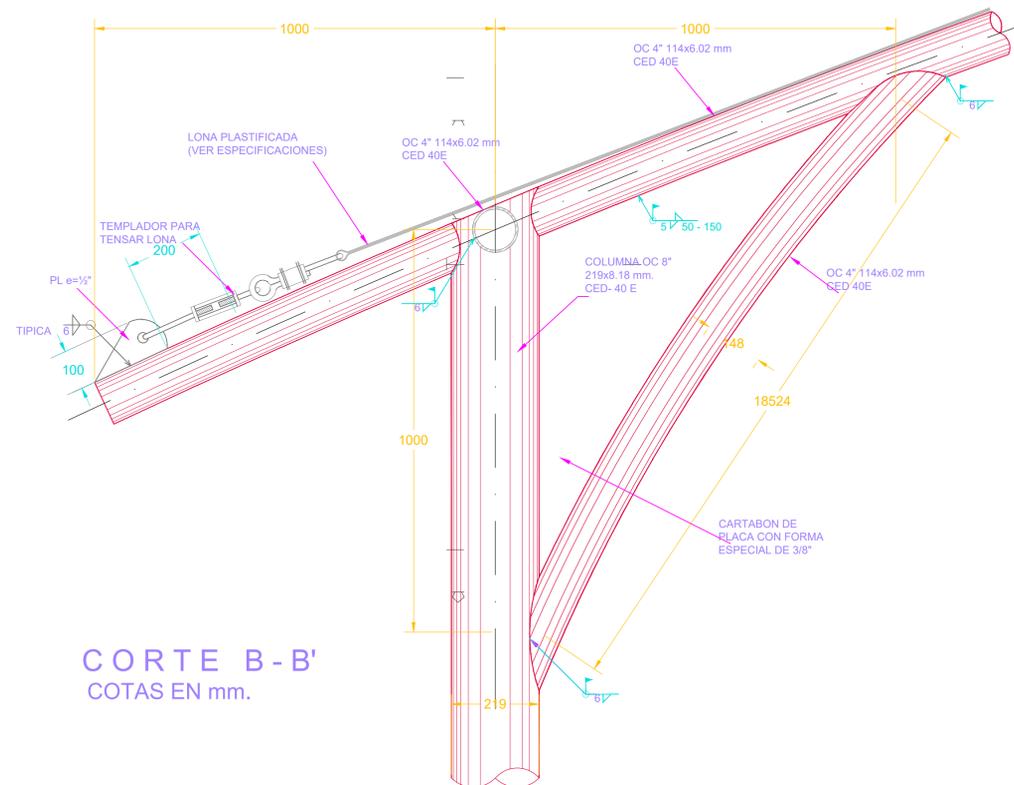


CORTE B-B'
COTAS EN mm.

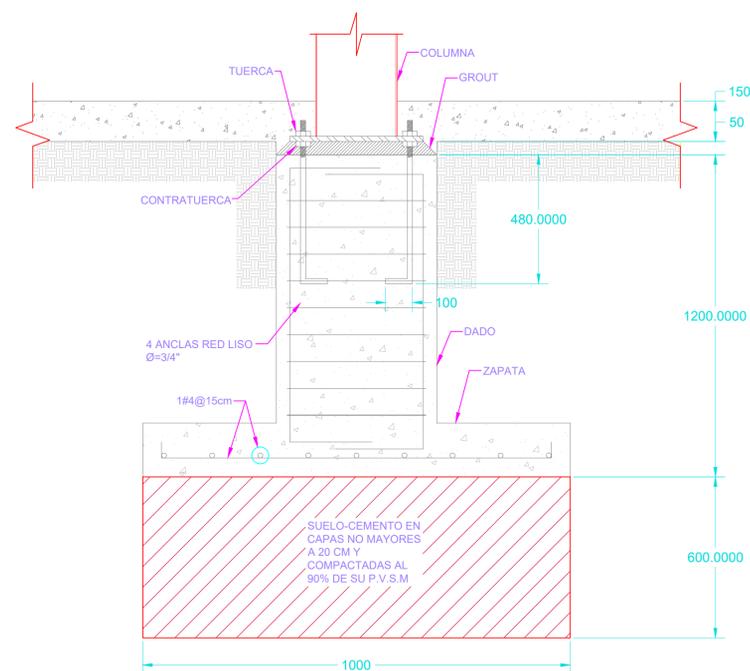


ZAPATA Z-1'(ALZADO)

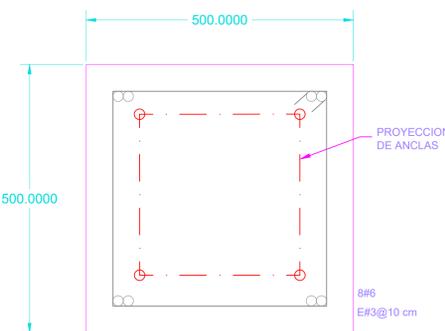


DADO D-1

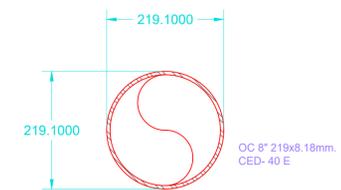

COLUMNA C-1

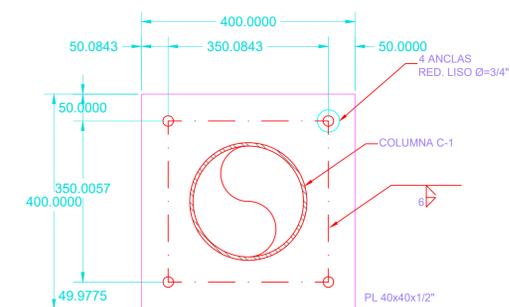

PLACA BASE PB-1

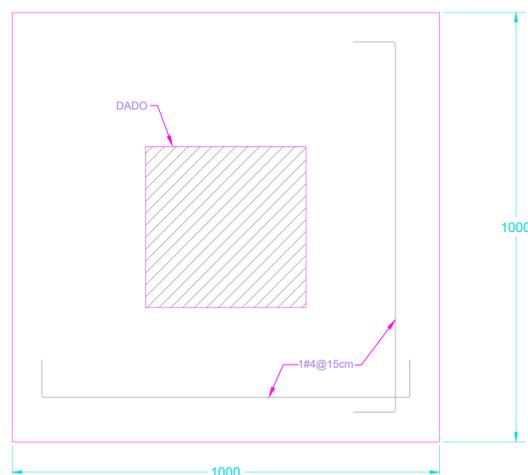

ZAPATA Z-1'

NOTAS:

AUTORIZACIÓN:

DATOS GENERALES

Localización: Laura Mendez 3770, Lomas de Polanco, 44990
Municipio: Guadalajara

PROYECTO:

Rehabilitación de preescolar José Clemente Orozco CCT14EJN0067Q, municipio de Guadalajara, Jalisco.

CONTENIDO:

PLANO DE LONARIAS
DETALLES ESTRUCTURALES

ESCALA: FECHA: CLAVE DE PLANO:

S/E JUNIO 2020 A3_02