

NOTAS:

AUTORIZACIÓN:

DATOS GENERALES
Localización: Calle Andrés Bello 4284, Tetián II, 44820 Guadalajara, Jal.


PROYECTO:
Rehabilitación de preescolar Marcelino Velasco Robles CCT14DJN00120, municipio de Guadalajara, Jalisco.


CONTENIDO:
PROPUESTA ARQUITECTÓNICA PLANTA BAJA

ESCALA: 1:150 FECHA: JUNIO 2020 CLAVE DE PLANO: A1_01



S I O P - E - E C C R - O B - L P - 2 8 2 0 2 0

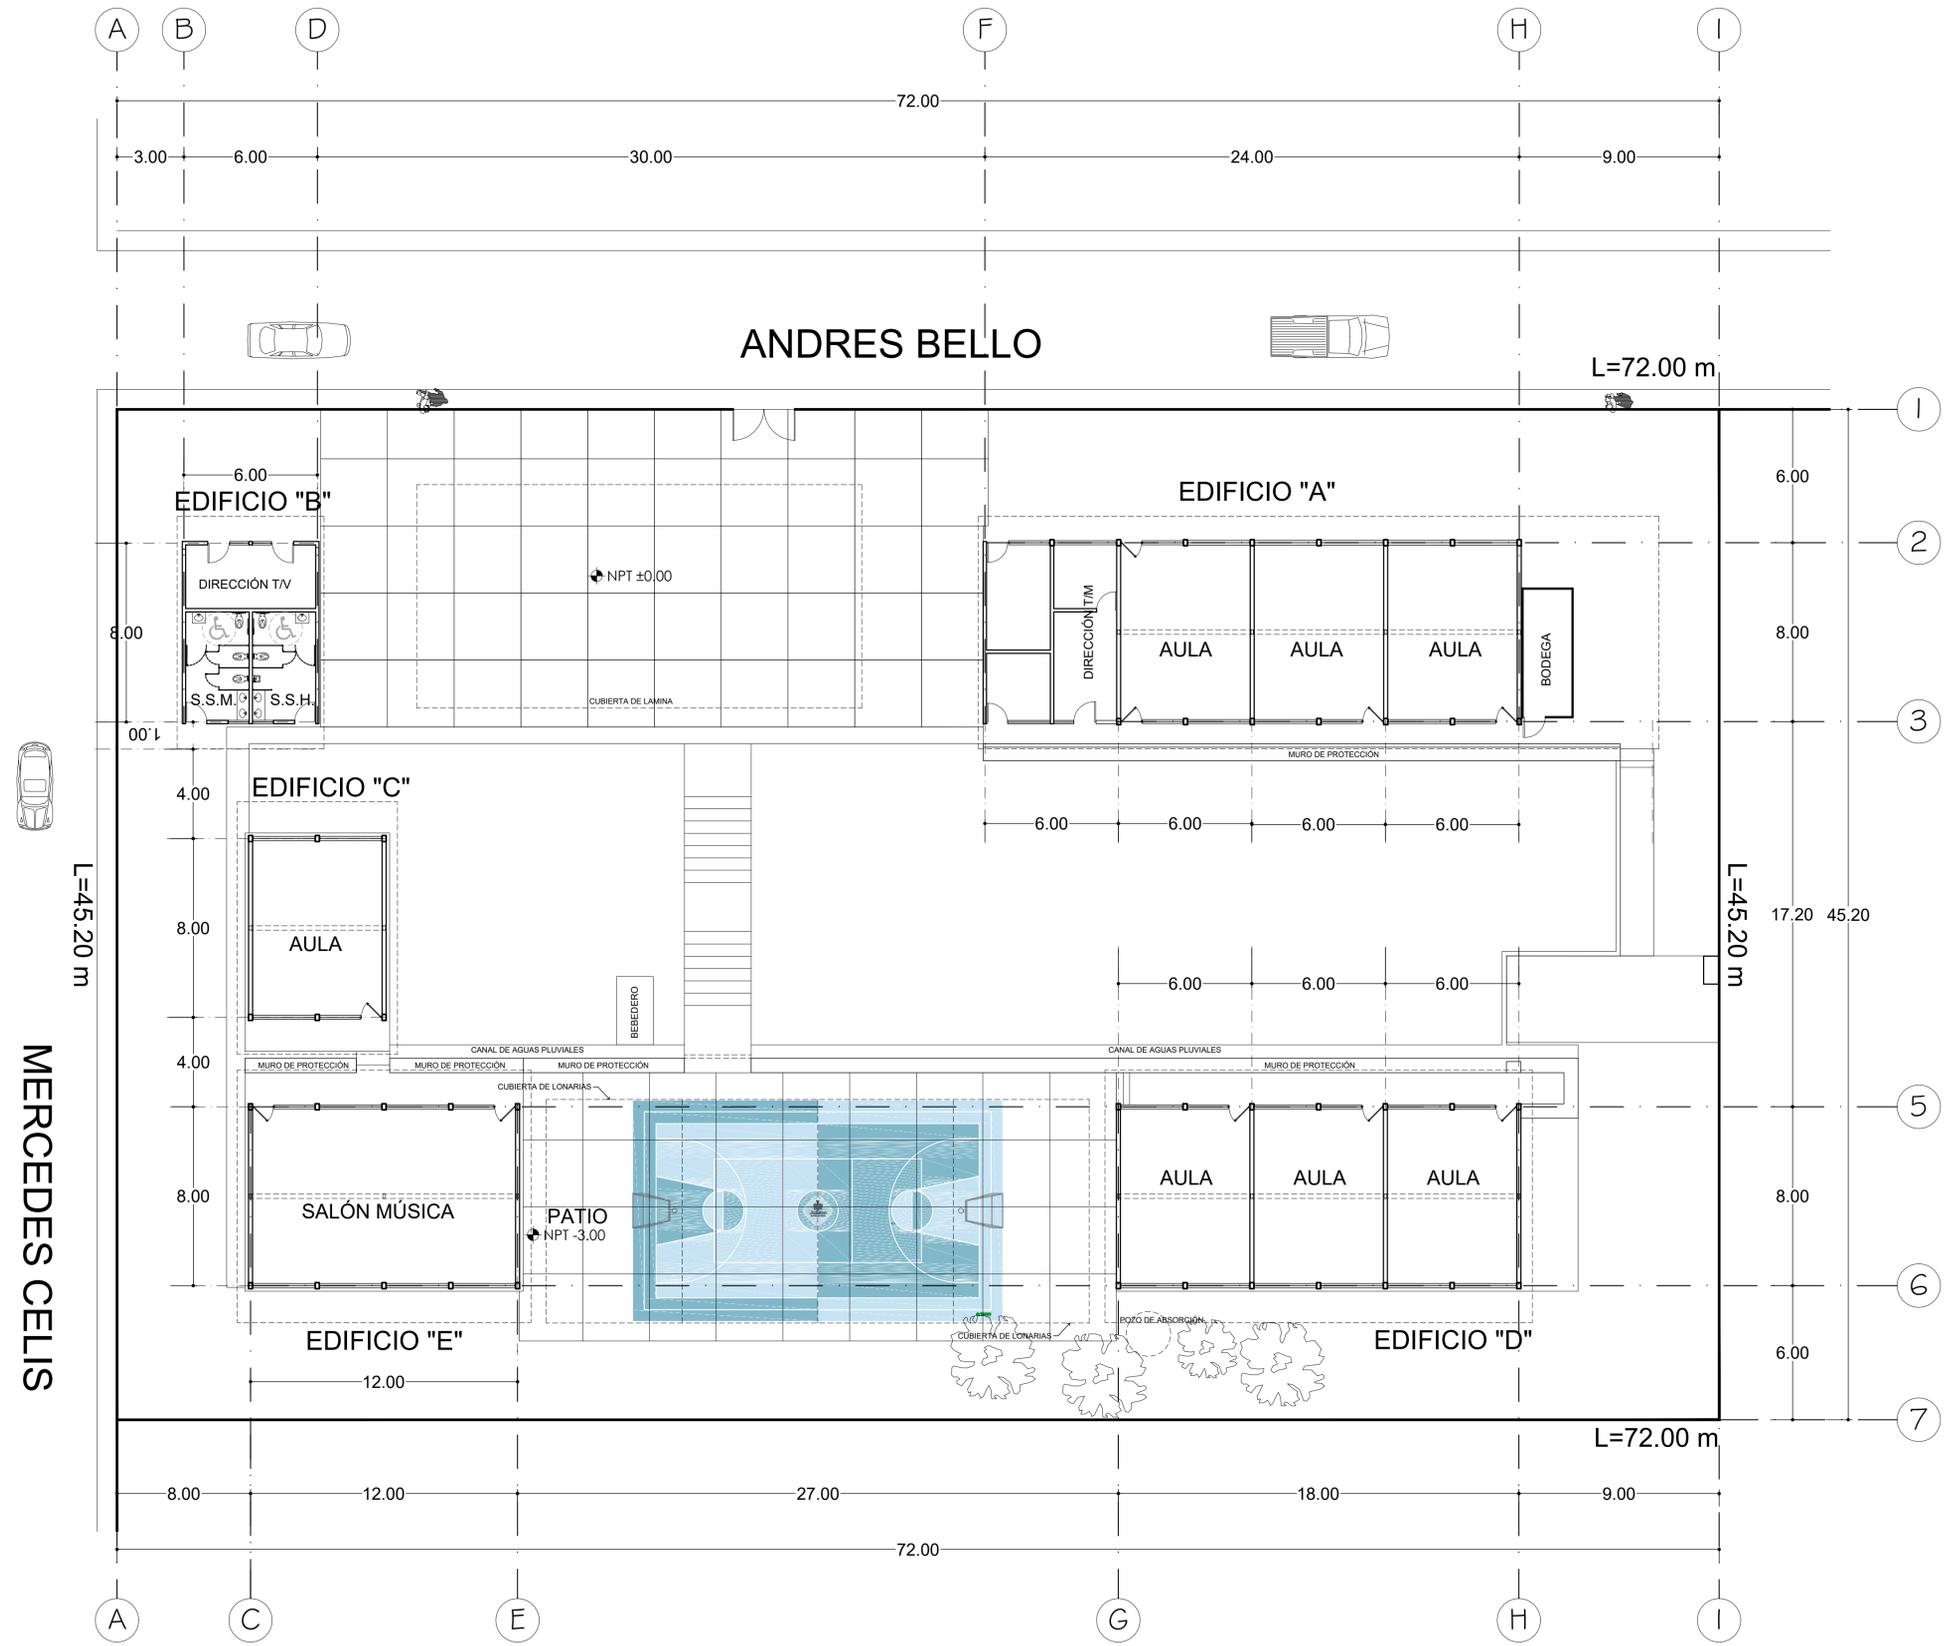

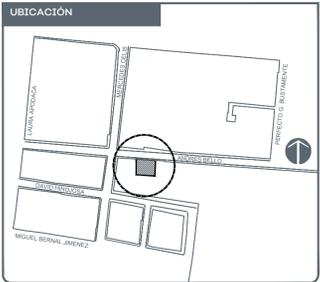

NOTAS:

AUTORIZACIÓN:

DATOS GENERALES
Localización: Calle Andrés Bello 4284, Tetián II, 44820 Guadalajara, Jal.


PROYECTO:
Rehabilitación de preescolar Marcelino Velasco Robles CCT14DJN00120, municipio de Guadalajara, Jalisco.


CONTENIDO:
PROPUESTA ARQUITECTÓNICA PLANTA ALTA

ESCALA: 1:150	FECHA: JUNIO 2020	CLAVE DE PLANO: A1_02
------------------	----------------------	--------------------------



S I O P - E - E C C R - O B - L P - 2 8 0 0 - 2 0 2 0

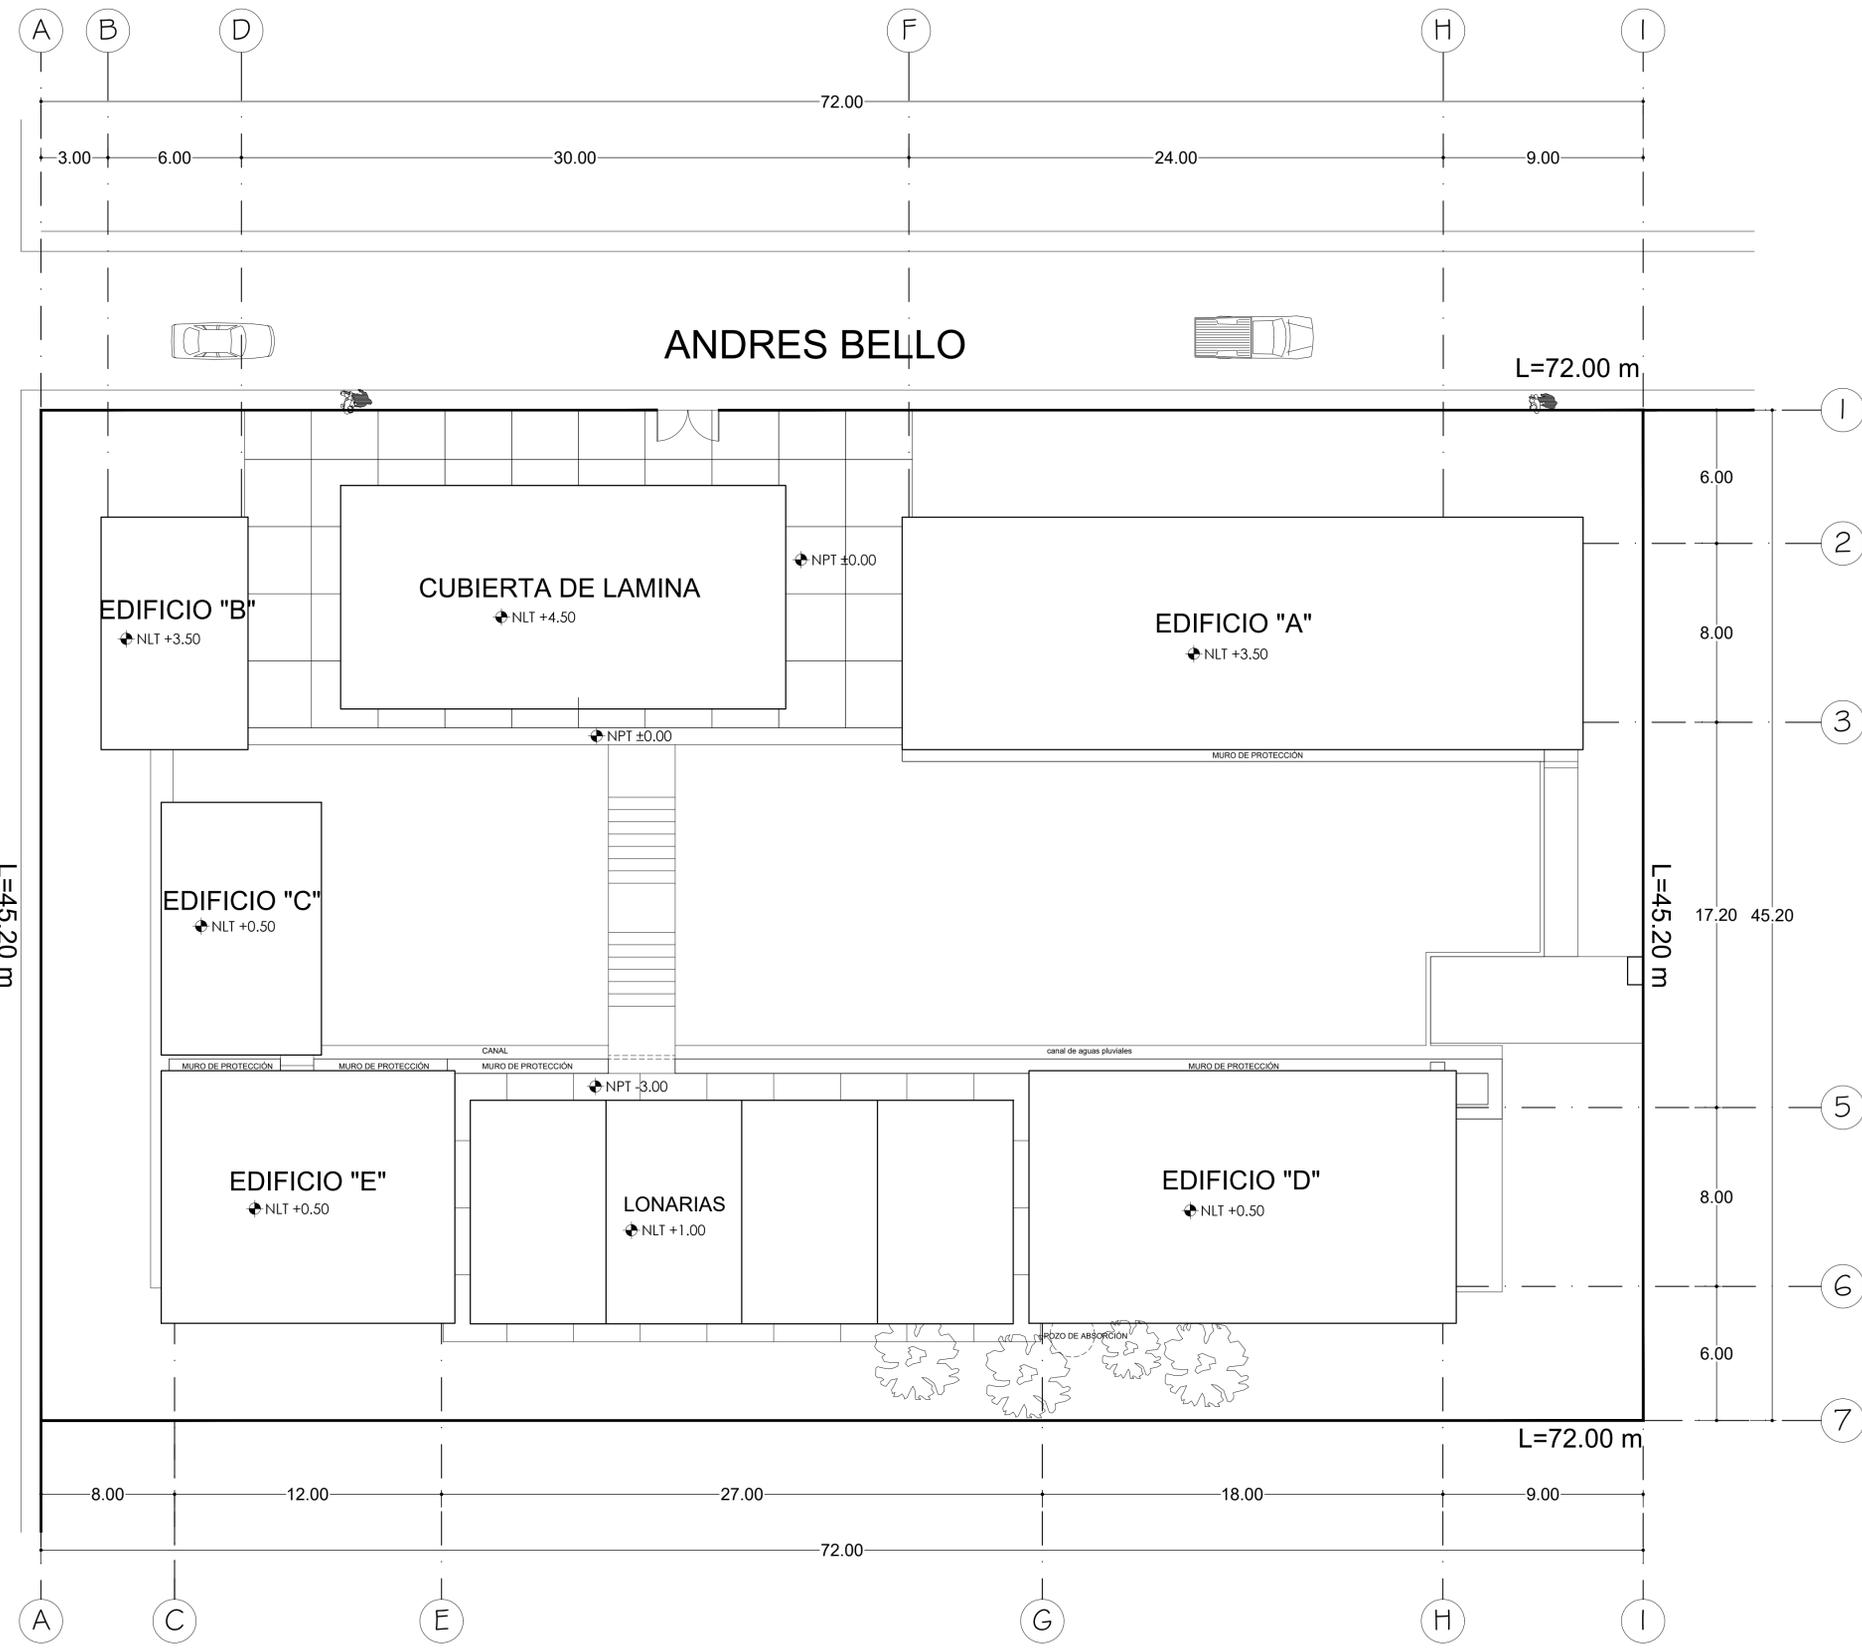

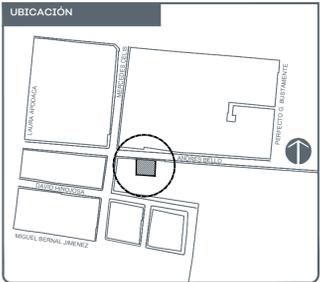

NOTAS:

AUTORIZACIÓN:


DATOS GENERALES
Localización: Calle Andrés Bello 4284, Tetián II, 44820 Guadalajara, Jal.

PROYECTO:
Rehabilitación de preescolar Marcelino Velasco Robles CCT14DJN00120, municipio de Guadalajara, Jalisco.

CONTENIDO:
PLANO DE DEMOLICIONES
PLANTA BAJA ACTUAL


ESCALA: 1:150 FECHA: JUNIO 2020 CLAVE DE PLANO: A2_01

S I O I S - E - P O I S - E - R C C E A - B O - P T - 2 0 2 0

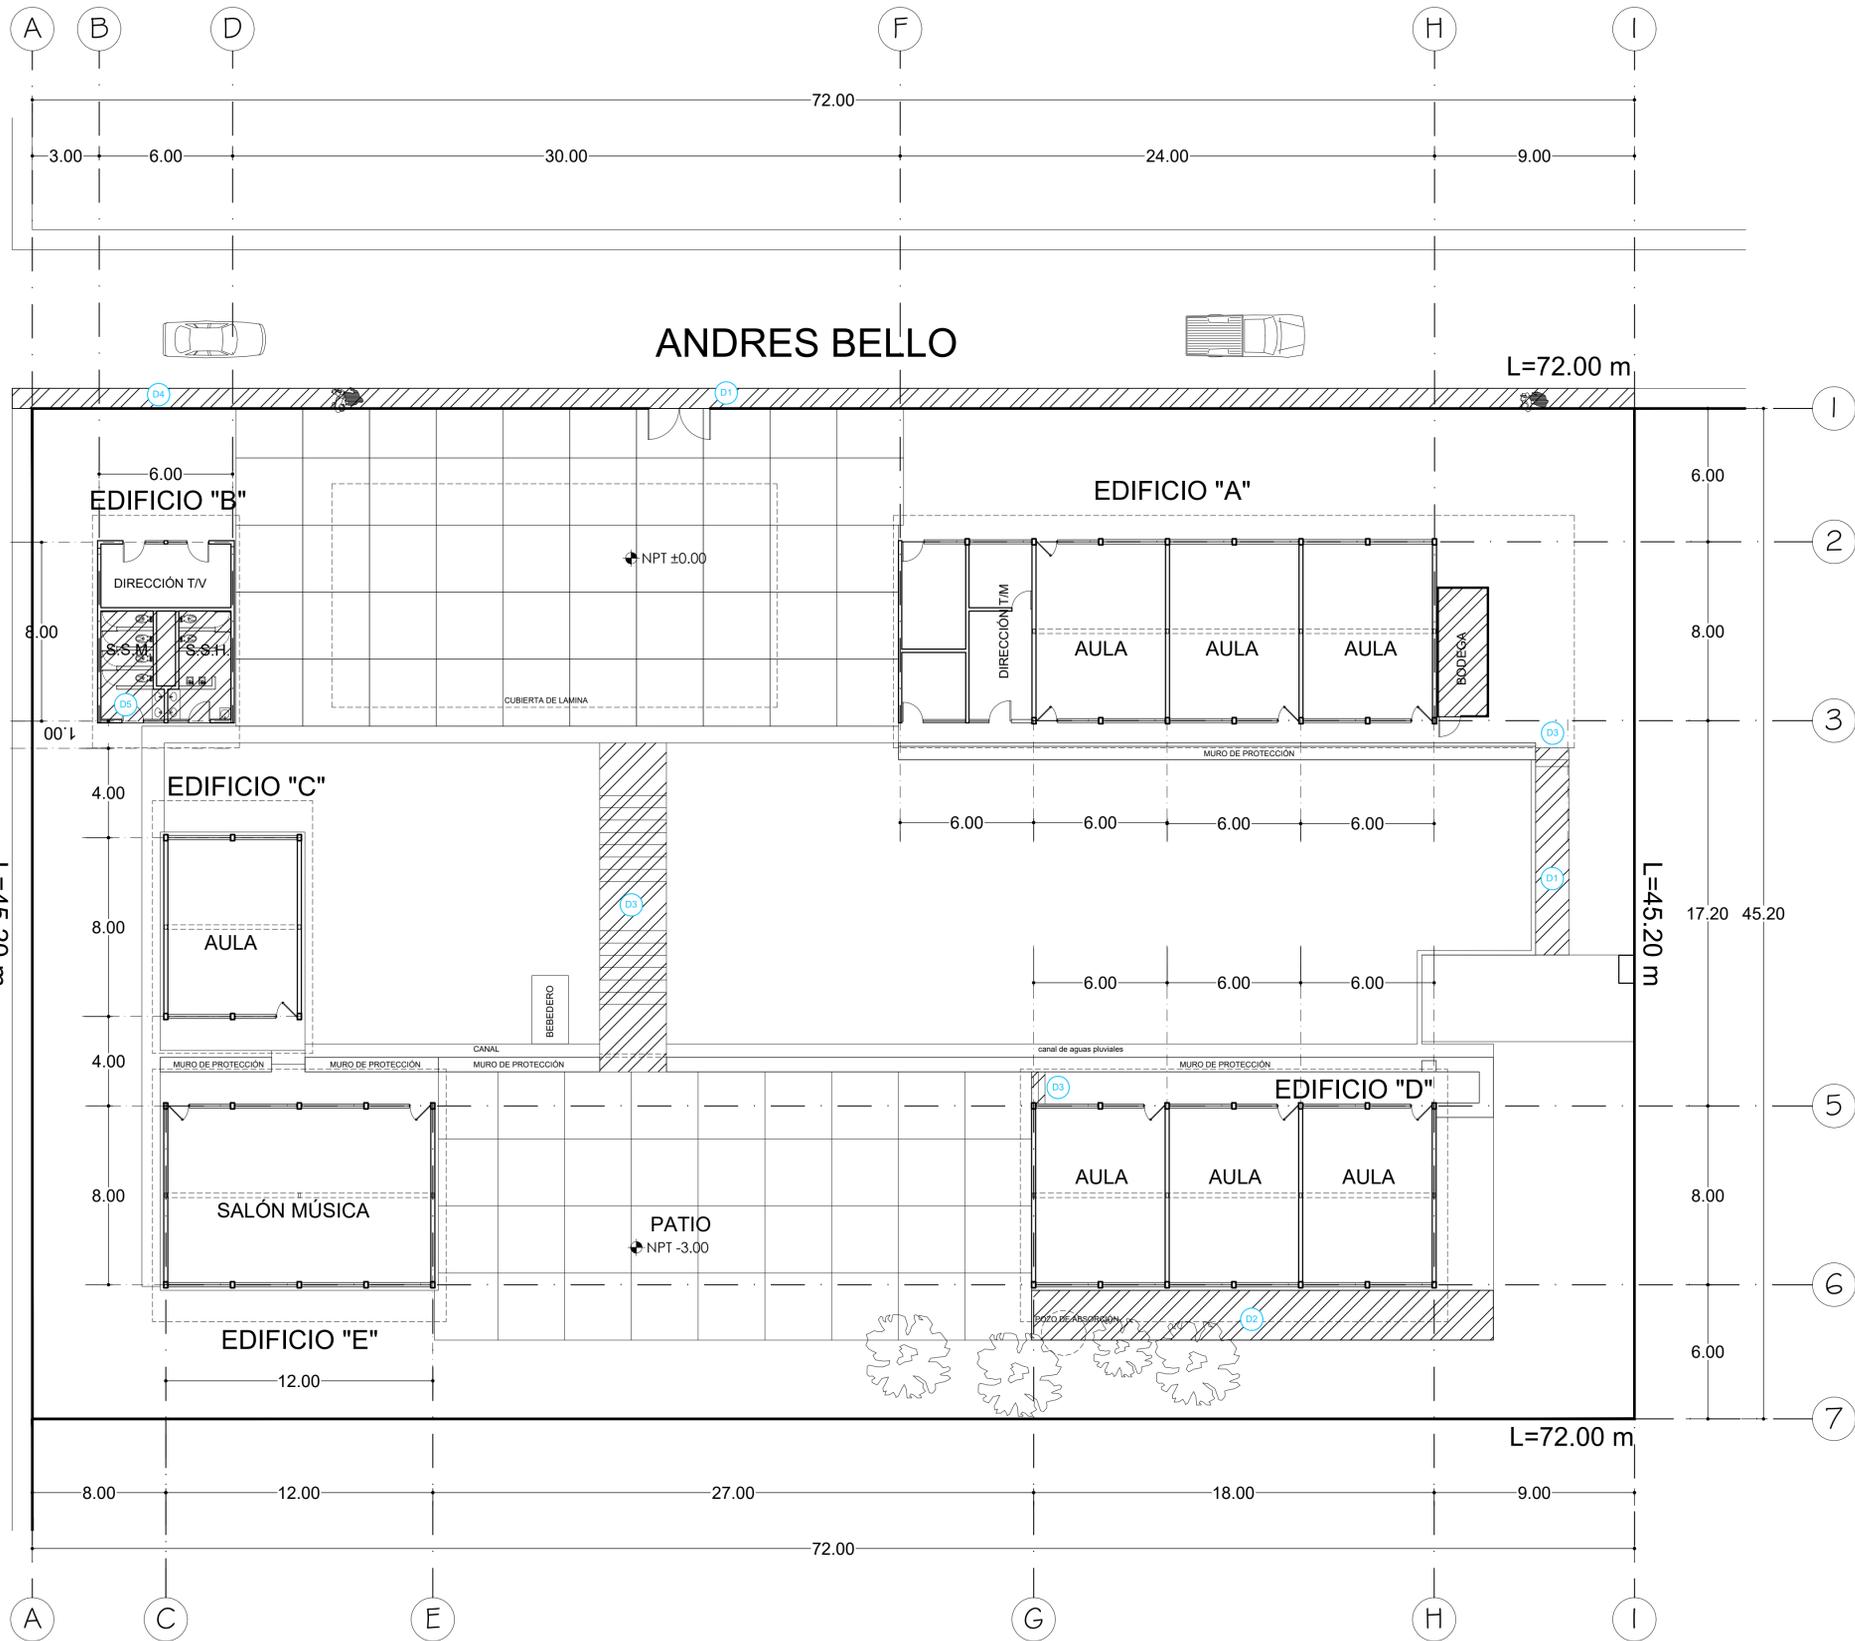

-  DEMOLICIÓN
-  D1 GENERACIÓN DE RAMPAS
-  D2 REHABILITACIÓN DE PATIO
-  D3 NIVELACIÓN DE ESCALERAS
-  D4 REHABILITACIÓN DE BANQUETA
-  D5 REHABILITACIÓN DE BAÑOS
-  D6 REHABILITACIÓN DE BODEGA

01 PLANTA BAJA ACTUAL 1:150

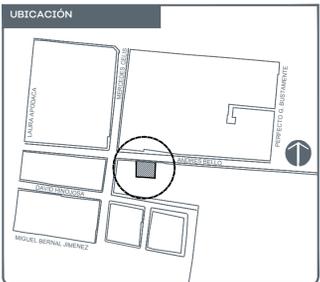

NOTAS:

AUTORIZACIÓN:

DATOS GENERALES
 Localización: Calle Andrés Bello 4284, Tetlán II, 44820 Guadalajara, Jal.


PROYECTO:
 Rehabilitación de preescolar Marcelino Velasco Robles CCT14DJN00120, municipio de Guadalajara, Jalisco.


CONTENIDO:
 PROYECTO ARQUITECTÓNICO PLANTA BAJA

ESCALA: 1:150	FECHA: JUNIO 2020	CLAVE DE PLANO: A1_01
------------------	----------------------	--------------------------



S I O P - E - E C C R - O B O - P T L - B O - 2 0 2 0

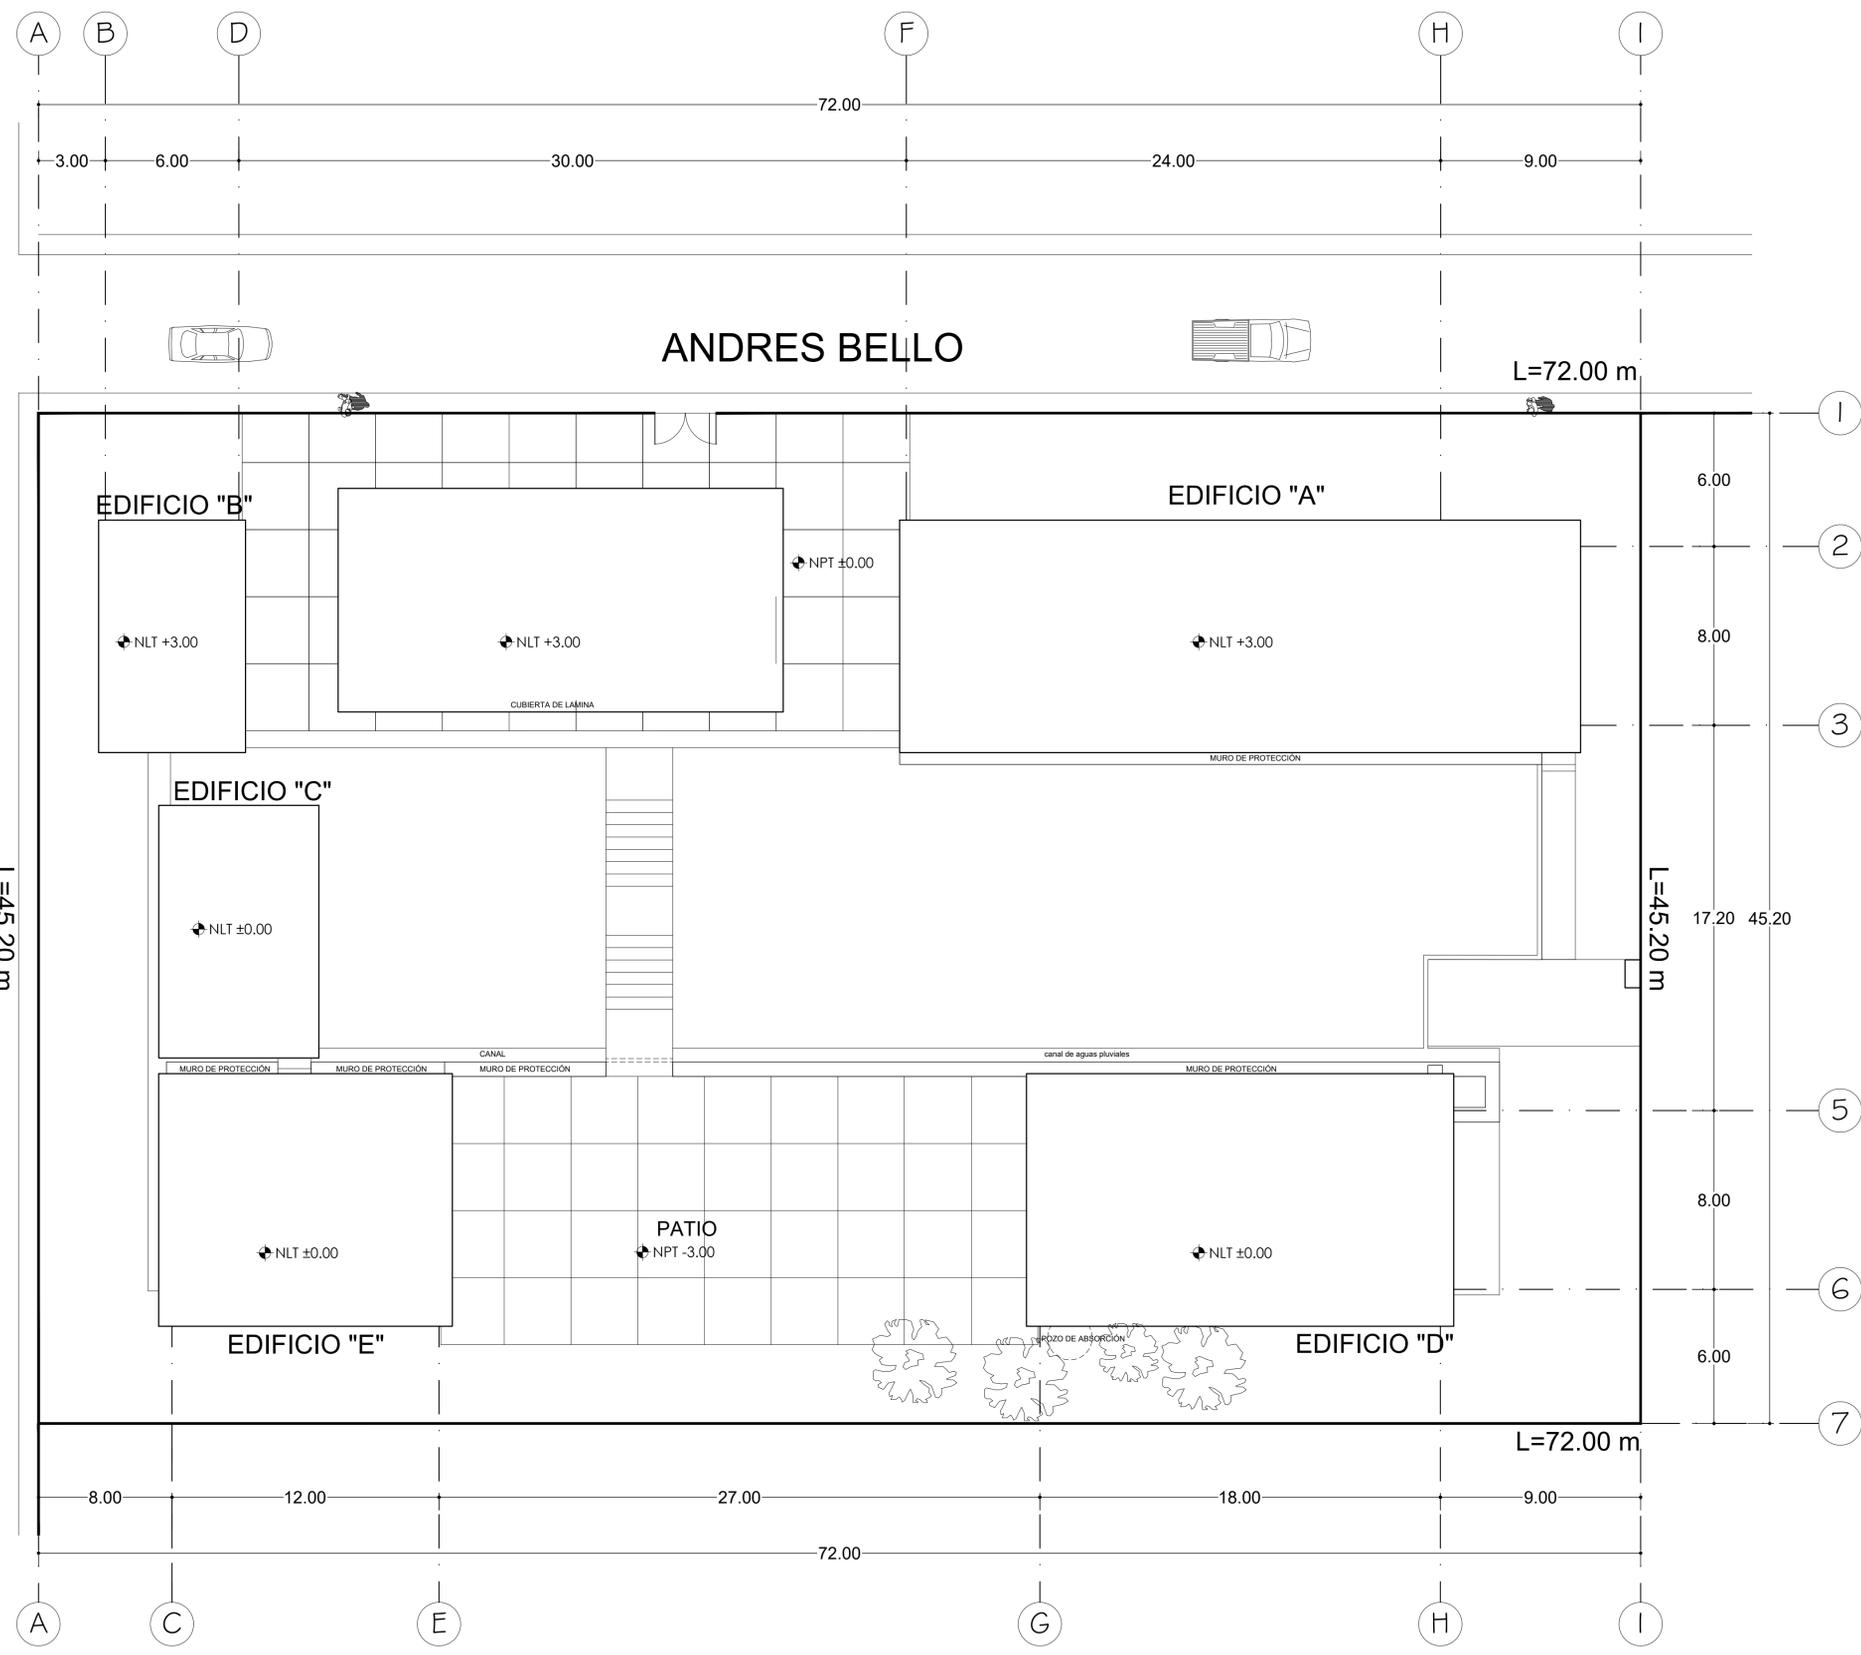

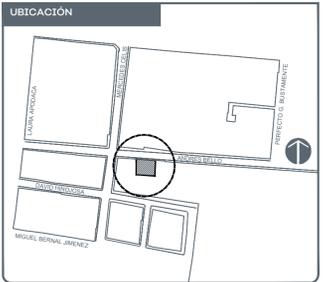

NOTAS:

AUTORIZACIÓN:

DATOS GENERALES
Localización: Calle Andrés Bello 4284, Tetián II, 44820 Guadalajara, Jal.


PROYECTO:
Rehabilitación de preescolar Marcelino Velasco Robles CCT14DJN00120, municipio de Guadalajara, Jalisco.

CONTENIDO:
PLANO DE REHABILITACIÓN Y CONSTRUCCIÓN

ESCALA: 1:150 FECHA: JUNIO 2020 CLAVE DE PLANO: A2_02




S I O P E E C C R O B O P T L - 0 8 2 - 0 2 0

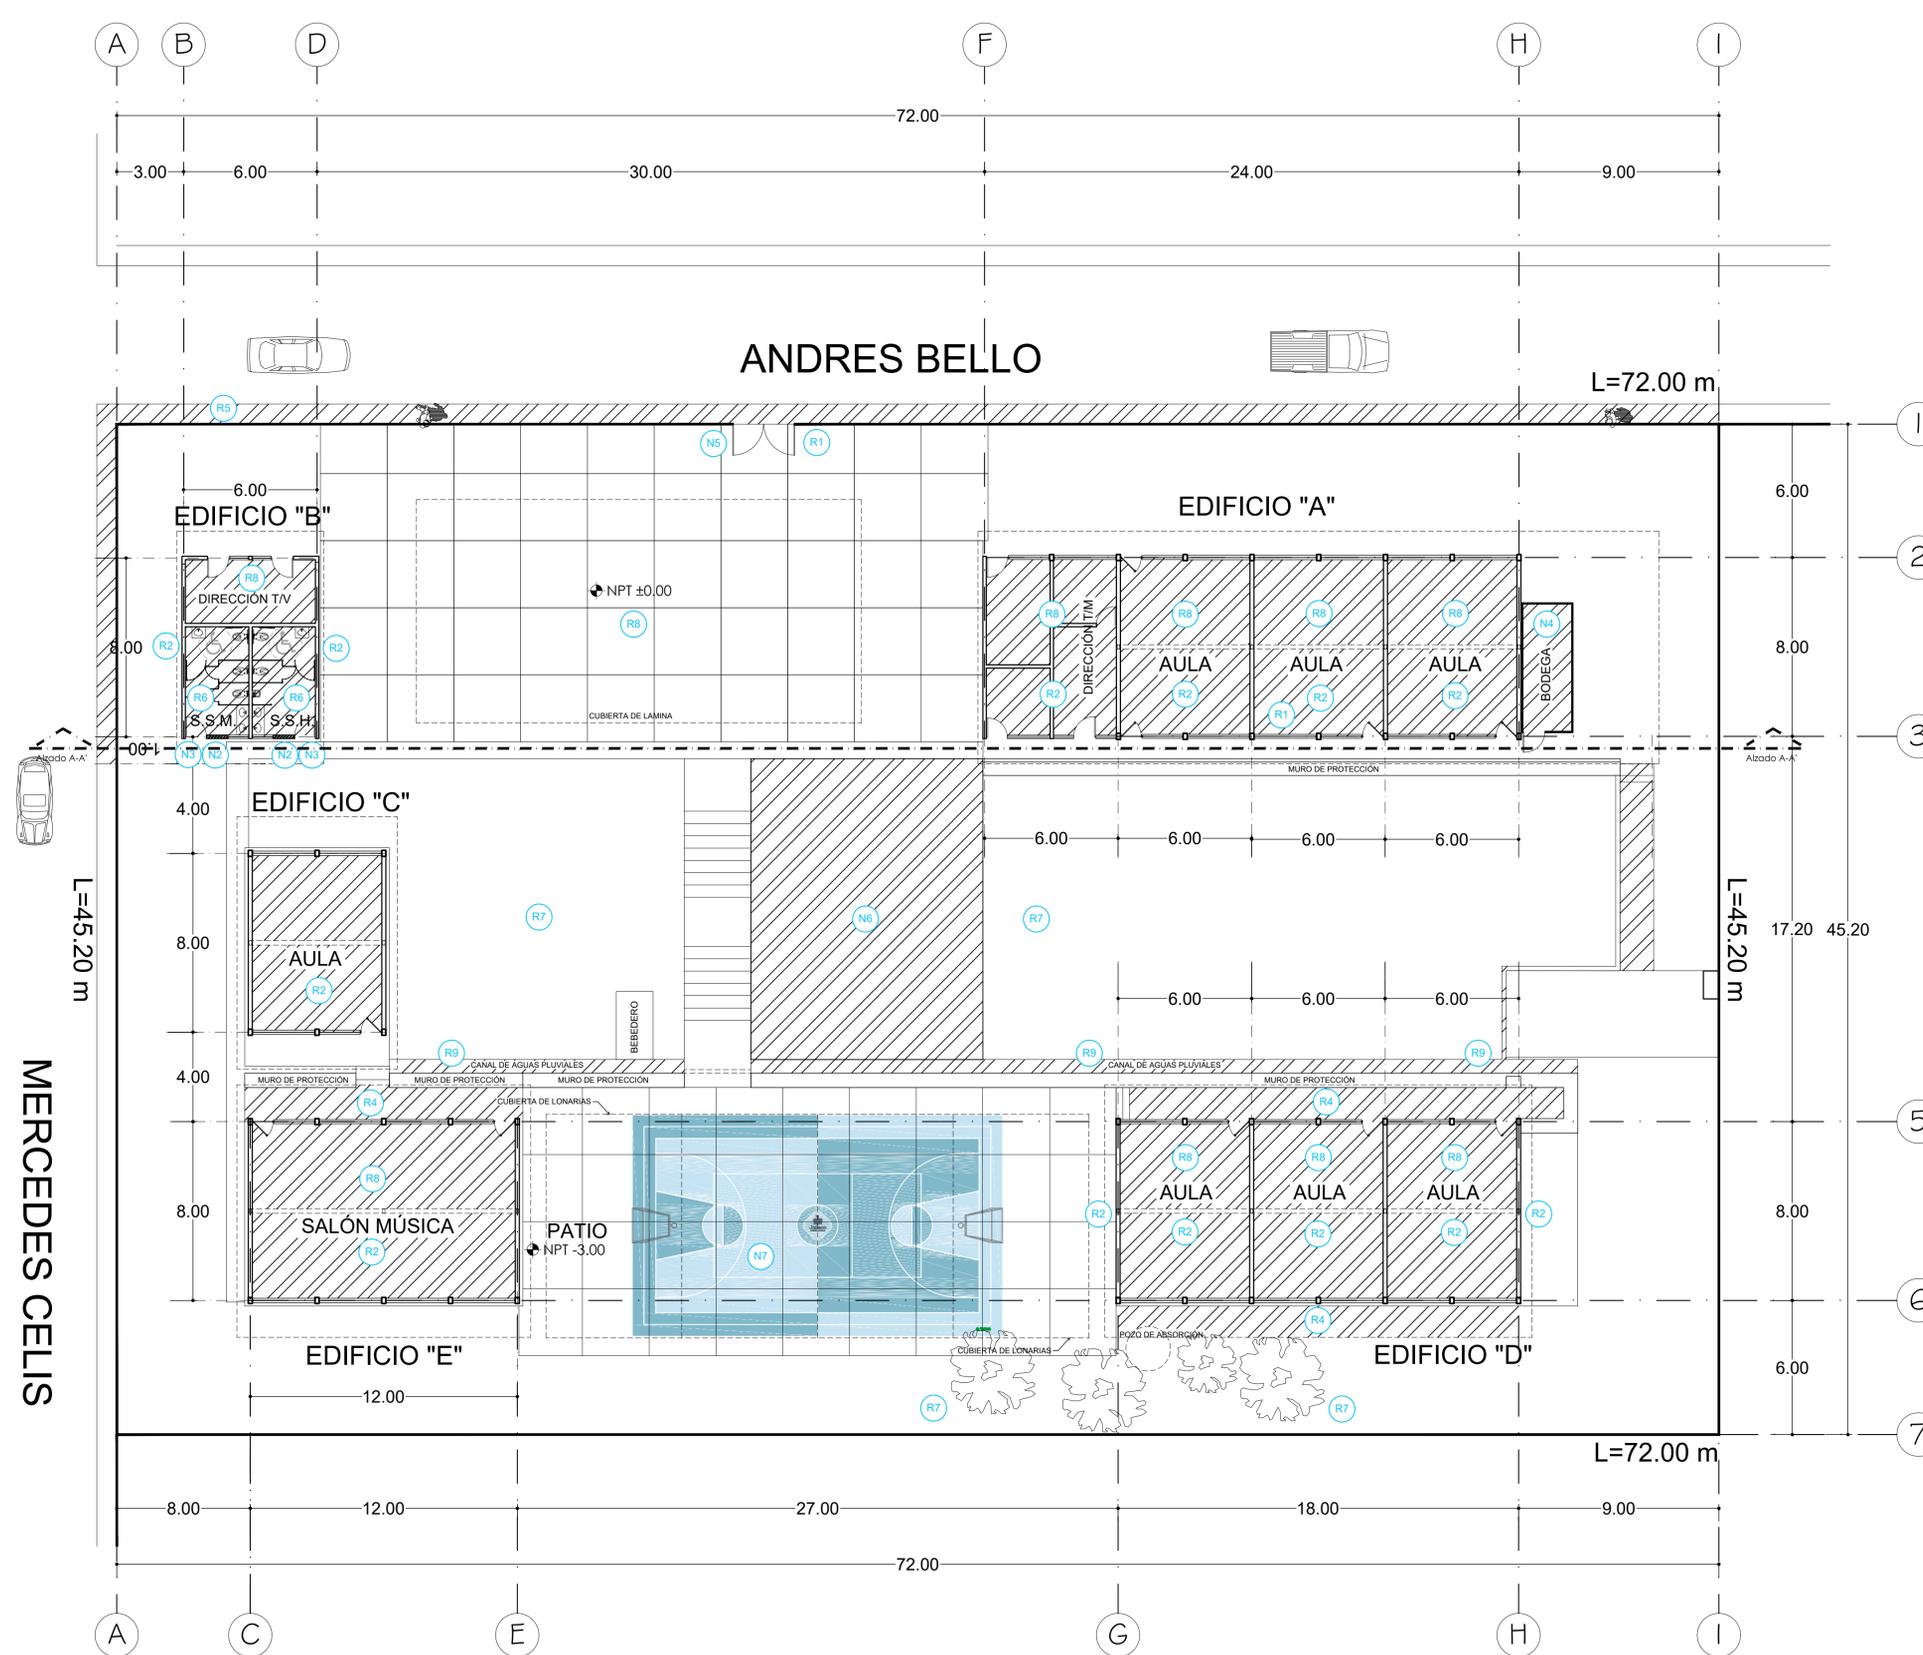

-  REHABILITACIÓN
-  REHABILITACIÓN DE PUERTAS Y VENTANAS
-  REHABILITACIÓN DE ENJARRES Y PINTURA (TODO)
-  IMPERMEABILIZACIÓN DE AZOTEA Y MARQUESINAS
-  PISO DE CONCRETO EN PATIO Y PASILLOS Y CORRECCIÓN DE PENDIENTES
-  REHABILITACIÓN DE BANQUETA EXTERIOR
-  REHABILITACIÓN DE BAÑOS INCLUYE CAMBIO EN MAMPARAS, ACCESORIOS, MOBILIARIO, HERRERÍA, INST. ELEC.
-  PODA DE ÁRBOLES
-  SUSTITUCIÓN LÁMPARAS E INSTALACIÓN ELÉCTRICA EN TODA LA ESCUELA
-  REDISEÑAR CANALES DE AGUAS PLUVIALES E INSTALACIÓN DE REJILLAS NUEVAS
-  CAMBIO DE TEJA SALONES

-  CONSTRUCCIÓN NUEVA
-  LONARIA EN PATIO CÍVICO
-  COLOCACIÓN Y ENJARRE DE MUROS
-  ACCESIBILIDAD UNIVERSAL EN ACCESOS A BAÑOS
-  BODEGA DE LÁMINA HACERLA DE BLOCK
-  INSTALACIÓN DE MAMPARA DE PROTECCIÓN EN INGRESO
-  SUSTITUCIÓN DE JUEGOS INFANTILES
-  CANCHA DE USOS MÚLTIPLES

01 PLANO DE REHABILITACIÓN Y CONSTRUCCIÓN 1:150

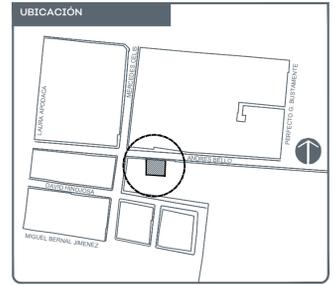

NOTAS:

AUTORIZACIÓN:

DATOS GENERALES
Localización: Calle Andrés Bello 4284, Tetián II, 44820 Guadalajara, Jal.


PROYECTO:
Rehabilitación de preescolar Marcelino Velasco Robles CCT14D3N00120, municipio de Guadalajara, Jalisco.

CONTENIDO:
PLANO DE REHABILITACIÓN Y CONSTRUCCIÓN



ESCALA:	FECHA:	CLAVE DE PLANO:
1:150	JUNIO 2020	A2_03



S I O I S - E - R C C O E - B O - P T - 0 8 2 - 0 2 0

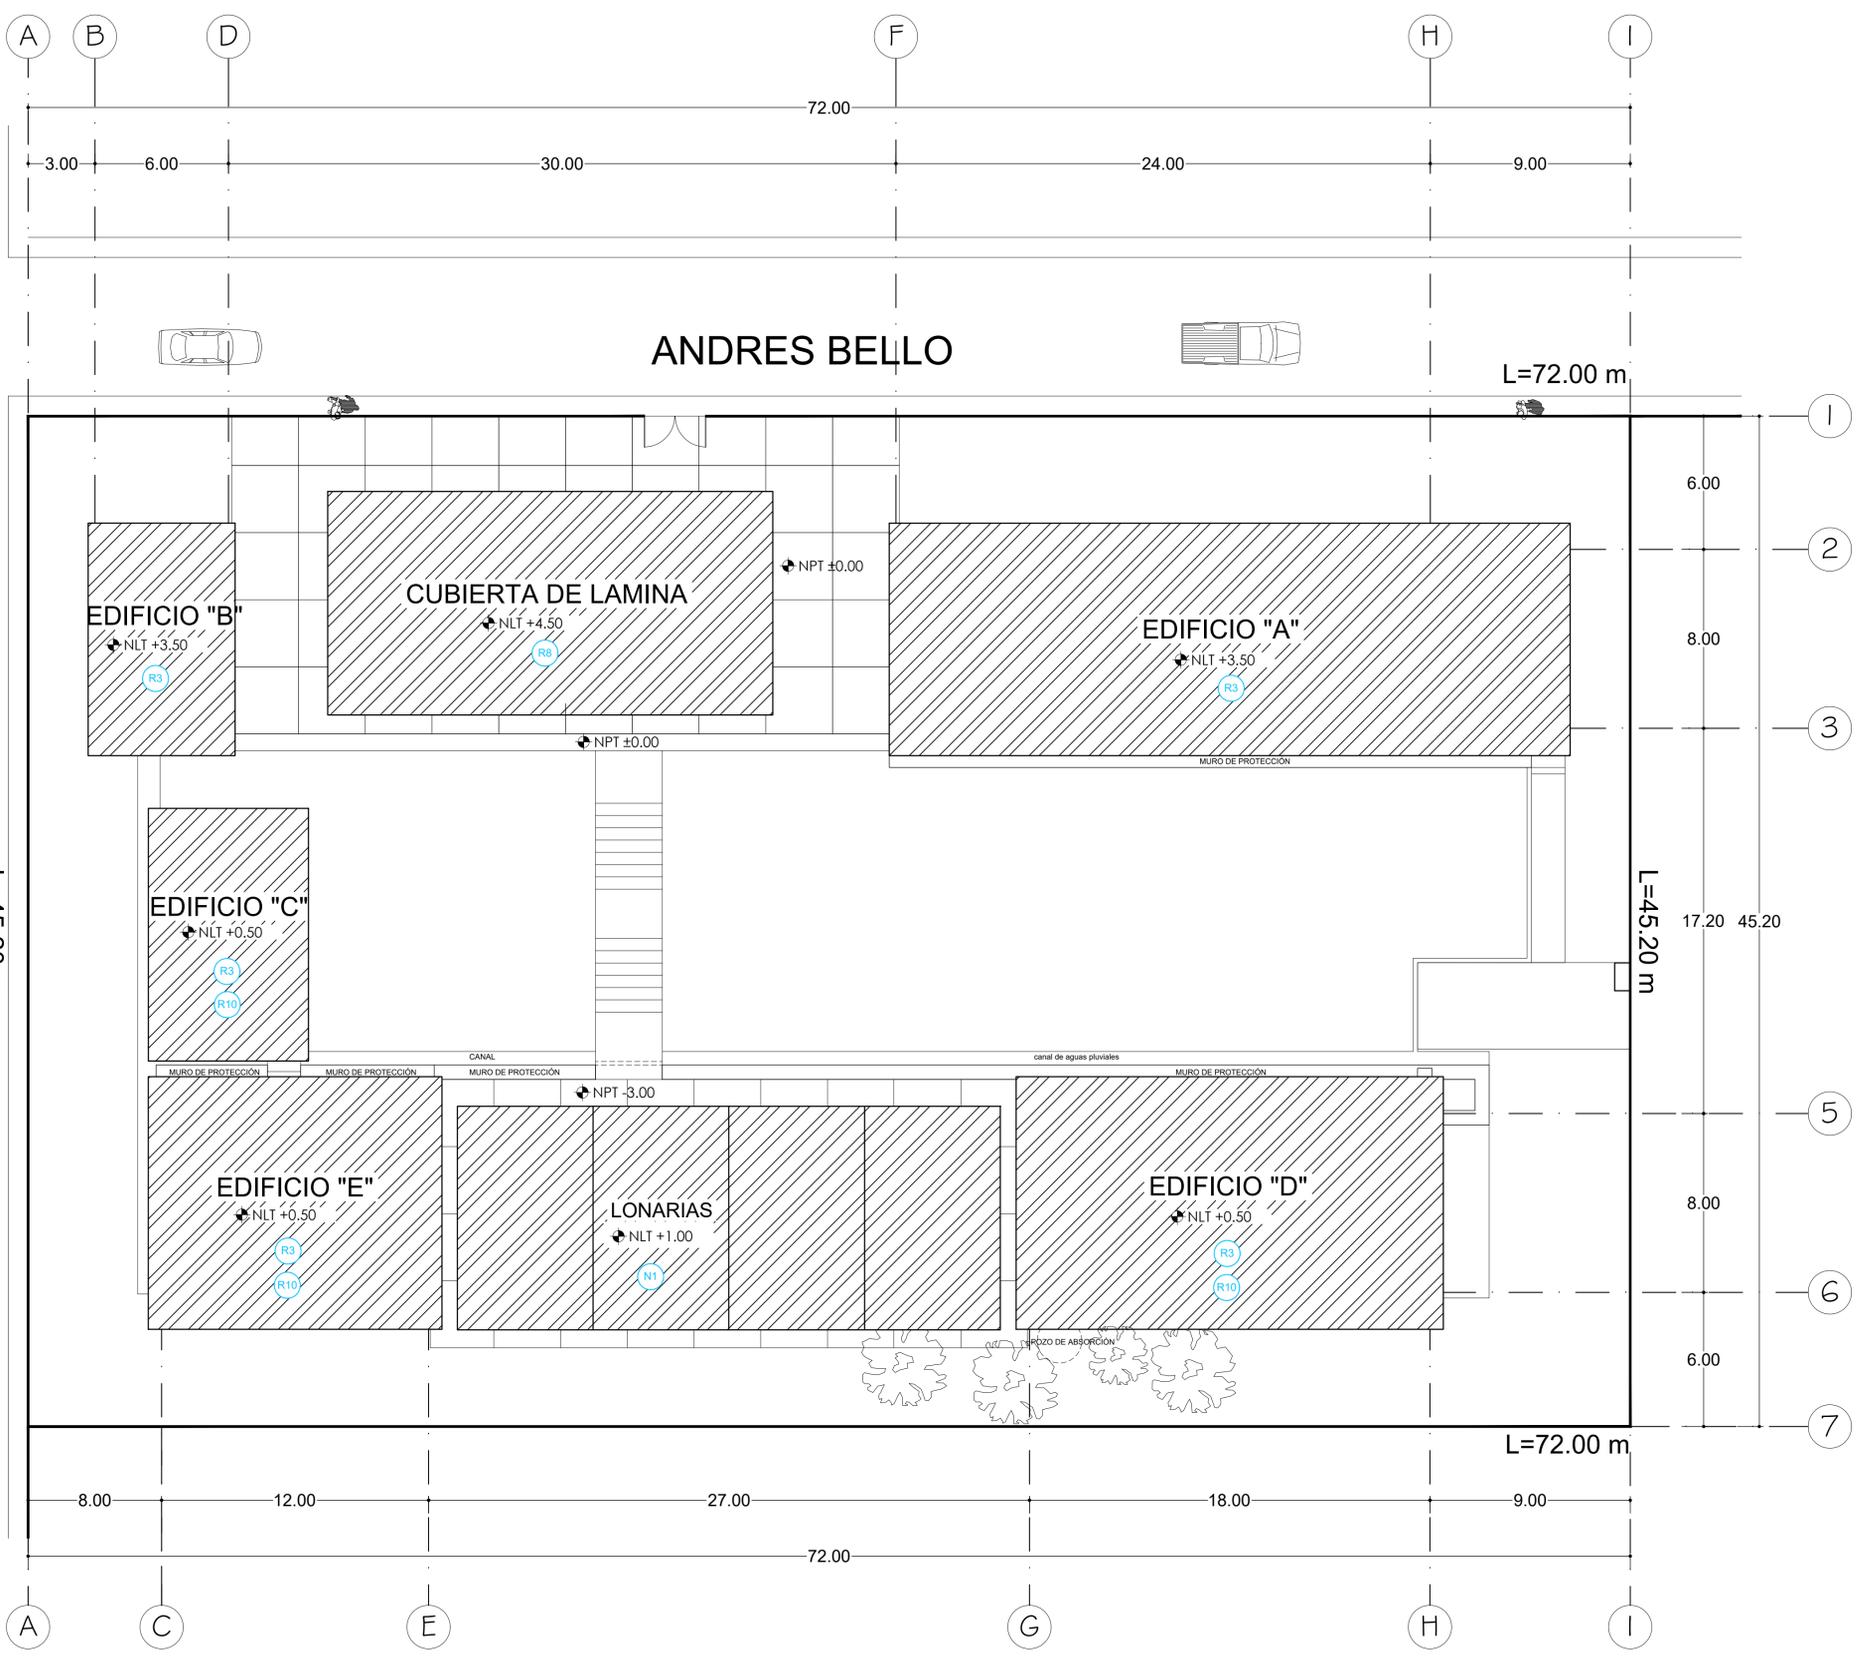

- REHABILITACIÓN
- R1 REHABILITACIÓN DE PUERTAS Y VENTANAS
- R2 REHABILITACIÓN DE ENJARRES Y PINTURA (TODO)
- R3 IMPERMEABILIZACIÓN DE AZOTEA Y MARQUESINAS
- R4 PISO DE CONCRETO EN PATIO Y PASILLOS Y CORRECCIÓN DE PENDIENTES
- R5 REHABILITACIÓN DE BANQUETA EXTERIOR
- R6 REHABILITACIÓN DE BAÑOS INCLUYE CAMBIO EN MAMPARAS, ACCESORIOS, MOBILIARIO, HERRERÍA, INST. ELEC.
- R7 PODA DE ÁRBOLES
- R8 SUSTITUCIÓN LÁMPARAS E INSTALACIÓN ELÉCTRICA EN TODA LA ESCUELA
- R9 REDISEÑAR CANALES DE AGUAS PLUVIALES E INSTALACIÓN DE REJILLAS NUEVAS
- R10 CAMBIO DE TEJA SALONES
- CONSTRUCCIÓN NUEVA
- N1 LONARIA EN PATIO CÍVICO
- N2 COLOCACIÓN Y ENJARRE DE MUROS
- N3 ACCESIBILIDAD UNIVERSAL EN ACCESOS A BAÑOS
- N4 BODEGA DE LÁMINA HACERLA DE BLOCK
- N5 INSTALACIÓN DE MAMPARA DE PROTECCIÓN EN INGRESO
- N6 SUSTITUCIÓN DE JUEGOS INFANTILES
- N7 CANCHA DE USOS MÚLTIPLES

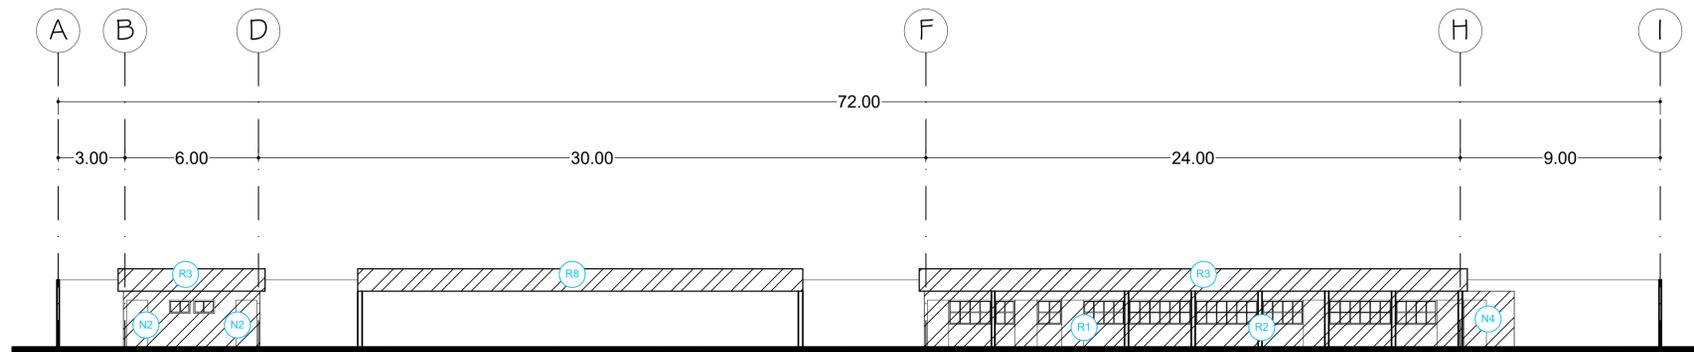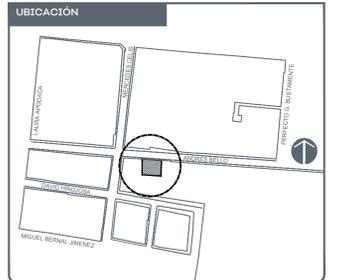

03 ALZADO A-A' PLANO DE REHABILITACIÓN Y CONSTRUCCIÓN 1:150

-  REHABILITACIÓN
- R1 REHABILITACIÓN DE PUERTAS Y VENTANAS
- R2 REHABILITACIÓN DE ENJARRES Y PINTURA (TODO)
- R3 IMPERMEABILIZACIÓN DE AZOTEA Y MARQUESINAS
- R4 PISO DE CONCRETO EN PATIO Y PASILLOS Y CORRECCIÓN DE PENDIENTES
- R5 REHABILITACIÓN DE BANQUETA EXTERIOR
- R6 REHABILITACIÓN DE BAÑOS INCLUYE CAMBIO EN MAMPARAS, ACCESORIOS, MOBILIARIO, HERRERÍA, INST. ELEC.
- R7 PODA DE ÁRBOLES
- R8 SUSTITUCIÓN LÁMPARAS E INSTALACIÓN ELÉCTRICA EN TODA LA ESCUELA
- R9 REDISEÑAR CANALES DE AGUAS PLUVIALES E INSTALACIÓN DE REJILLAS NUEVAS
- R10 CAMBIO DE TEJA SALONES

-  CONSTRUCCIÓN NUEVA
- N1 LONARIA EN PATIO CÍVICO
- N2 COLOCACIÓN Y ENJARRE DE MUROS
- N3 ACCESIBILIDAD UNIVERSAL EN ACCESOS A BAÑOS
- N4 BODEGA DE LÁMINA HACERLA DE BLOCK
- N5 INSTALACIÓN DE MAMPARA DE PROTECCIÓN EN INGRESO
- N6 SUSTITUCIÓN DE JUEGOS INFANTILES
- N7 CANCHA DE USOS MULTIPLES

NOTAS:

AUTORIZACIÓN:

DATOS GENERALES
Localización: Calle Andrés Bello 4284, Tetián II, 44820 Guadalajara, Jal.

PROYECTO:
Rehabilitación de preescolar Marcelino Velasco Robles CCT14DJN00120, municipio de Guadalajara, Jalisco.

CONTENIDO:
PLANO DE REHABILITACIÓN Y CONSTRUCCIÓN

ESCALA: 1:150	FECHA: JUNIO 2020	CLAVE DE PLANO: A2_04
------------------	----------------------	--------------------------

S I O P - E - E C C R - O B - L P - 2 8 0 - 2 0 2 0



NOTAS:

AUTORIZACIÓN:


DATOS GENERALES
Localización: Calle Andrés Bello 4284, Tetián II, 44820 Guadalajara, Jal.

PROYECTO:
Rehabilitación de preescolar Marcelino Velasco Robles CCT4D3NG0120, municipio de Guadalajara, Jalisco.


CONTENIDO:
PLANO DE DETALLE HERRERÍA

ESCALA: INDICADA	FECHA: JUNIO 2020	CLAVE DE PLANO: A5_02
---------------------	----------------------	--------------------------


S I O P - E - E C C R - O B - L P - 2 8 0 - 2 0 2 0

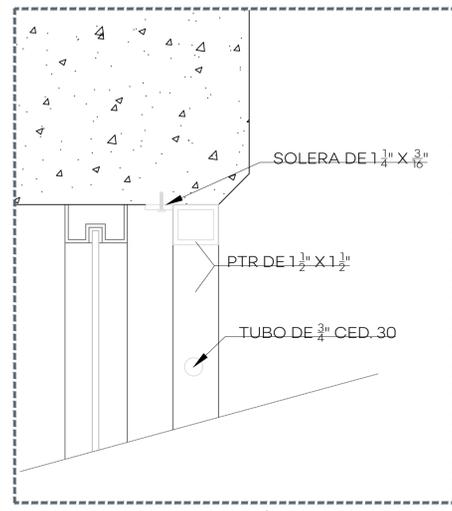


04 SECCIÓN DETALLE 5/E

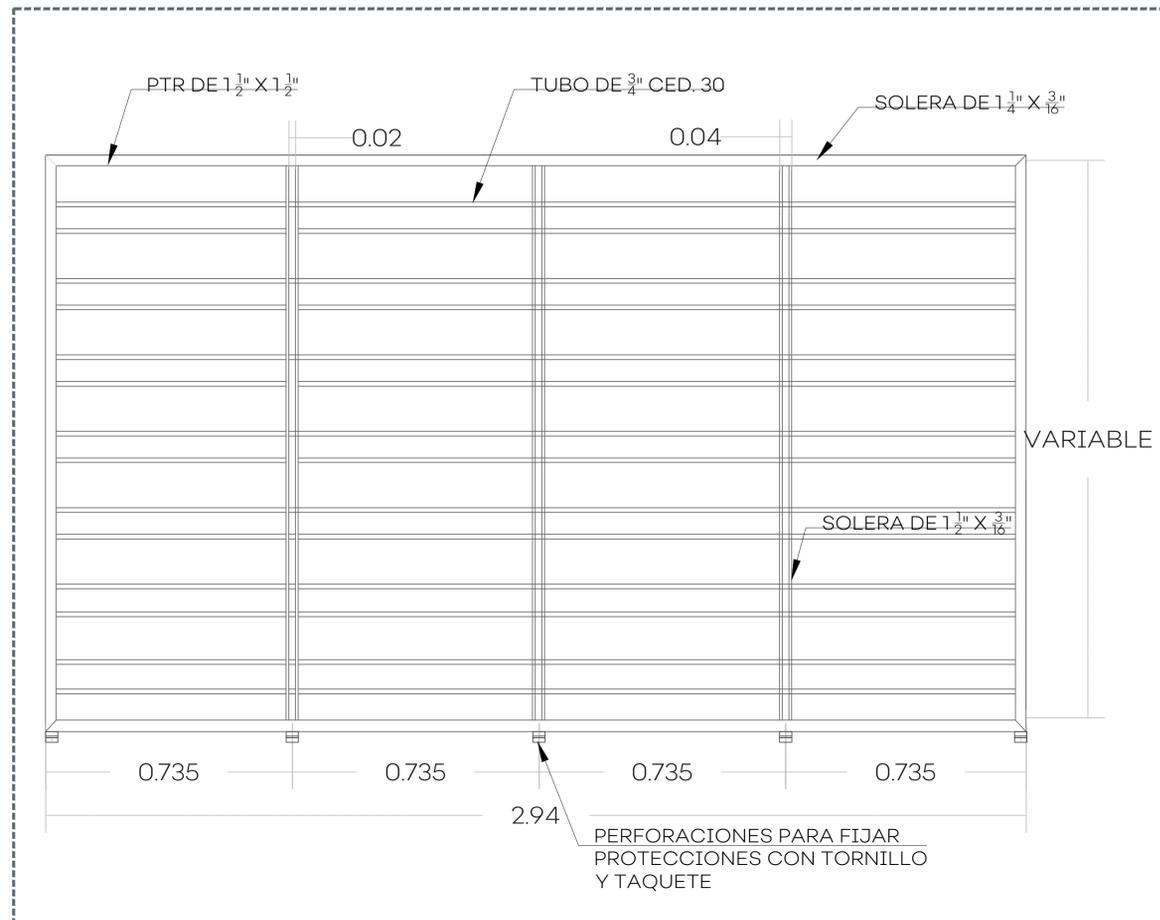


07 PROTECCIÓN DE HERRERÍA - DETALLE DE ALZADO AULAS 120

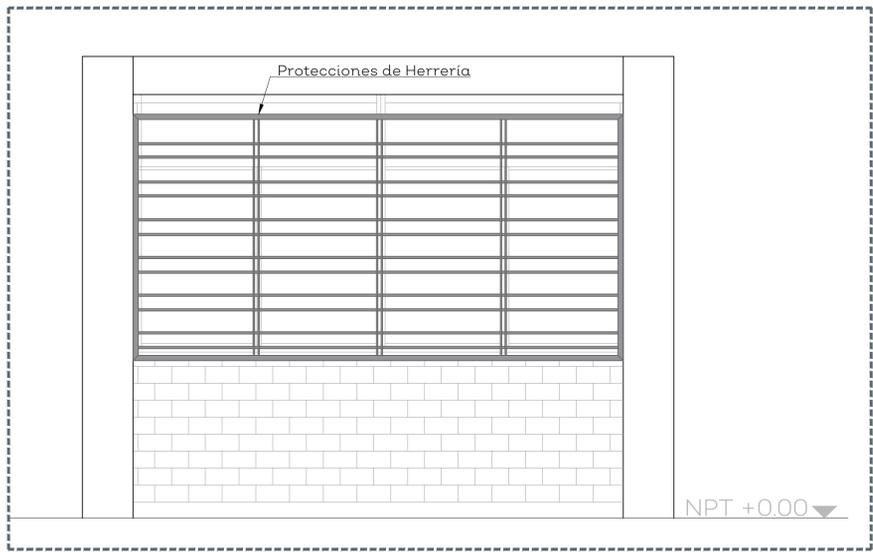


02 PROTECCIÓN DE HERRERÍA - ALZADO AULAS 120

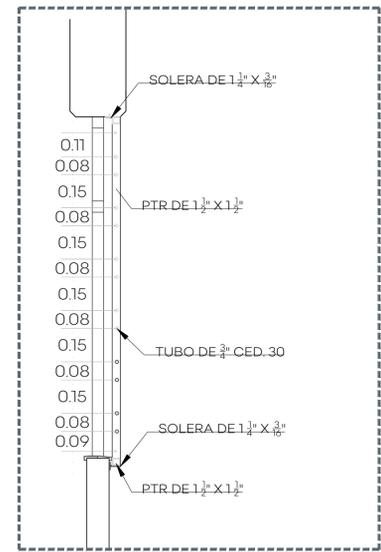


05 SECCIÓN AULAS 135

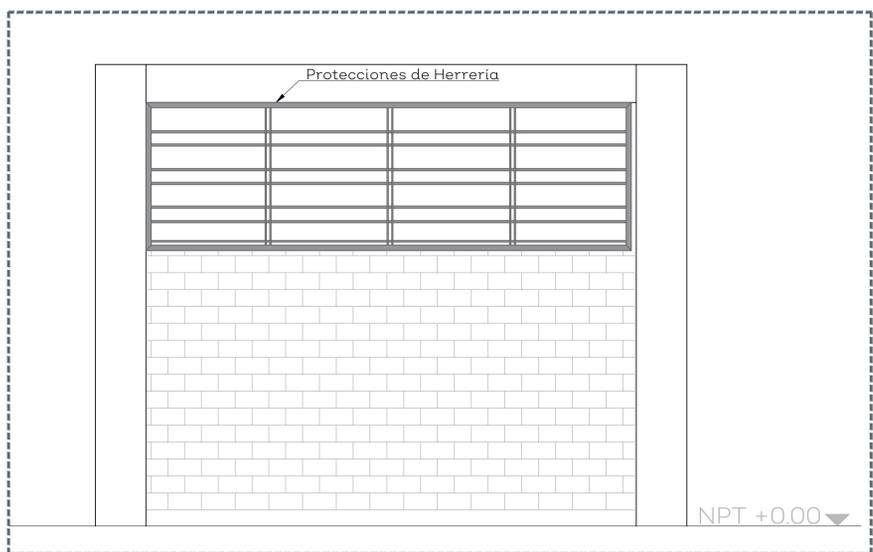


03 PROTECCIÓN DE HERRERÍA - ALZADO BAÑOS 120

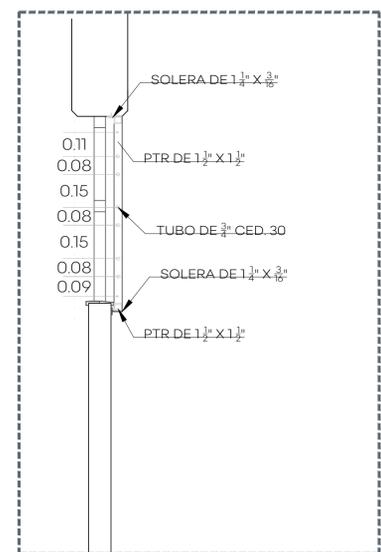

06 SECCIÓN BAÑOS 135

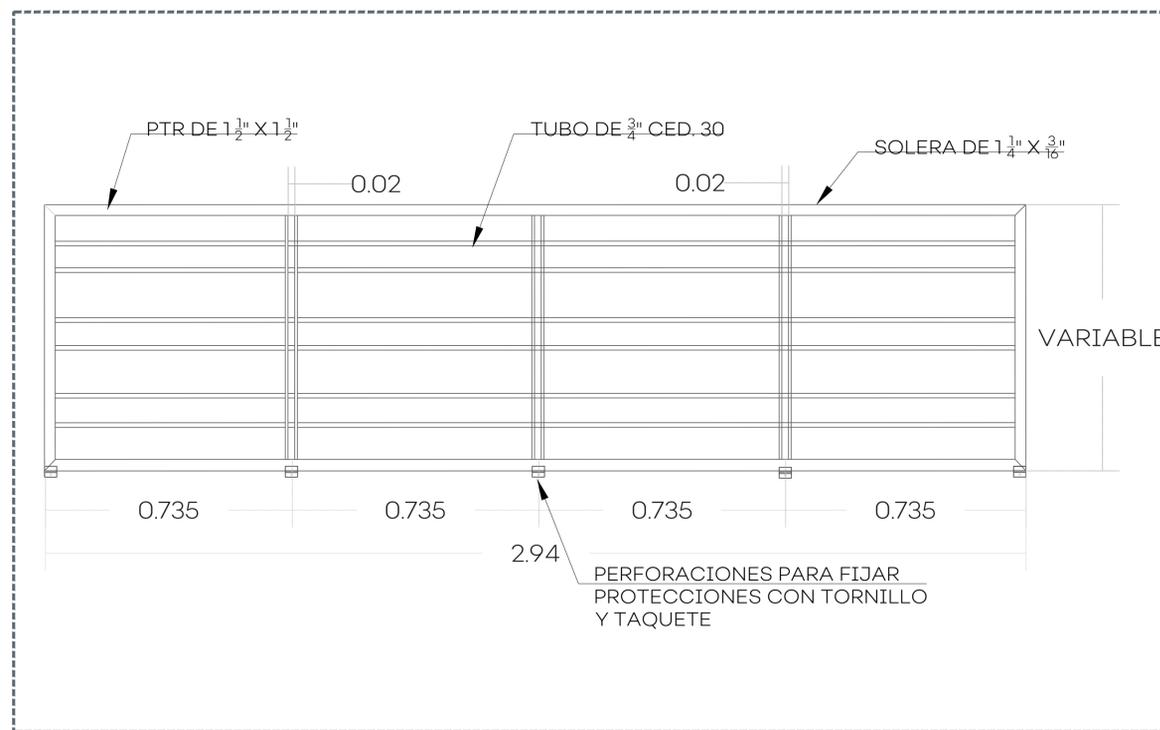

08 PROTECCIÓN DE HERRERÍA - DETALLE DE ALZADO BAÑOS 120

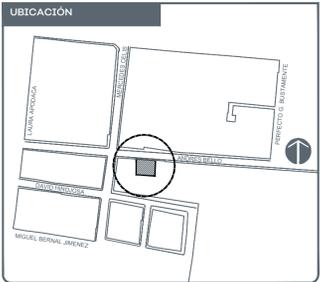

NOTAS:


AUTORIZACIÓN:

DATOS GENERALES
Localización: Calle Andrés Bello 4284, Tetián II, 44820 Guadalajara, Jal.


PROYECTO:
Rehabilitación de preescolar Marcelino Velasco Robles CCT14DJN00120, municipio de Guadalajara, Jalisco.

CONTENIDO:
LONARIAS
PLANO DE DETALLES

ESCALA: 1:100	FECHA: JUNIO 2020	CLAVE DE PLANO: A3_01
------------------	----------------------	--------------------------

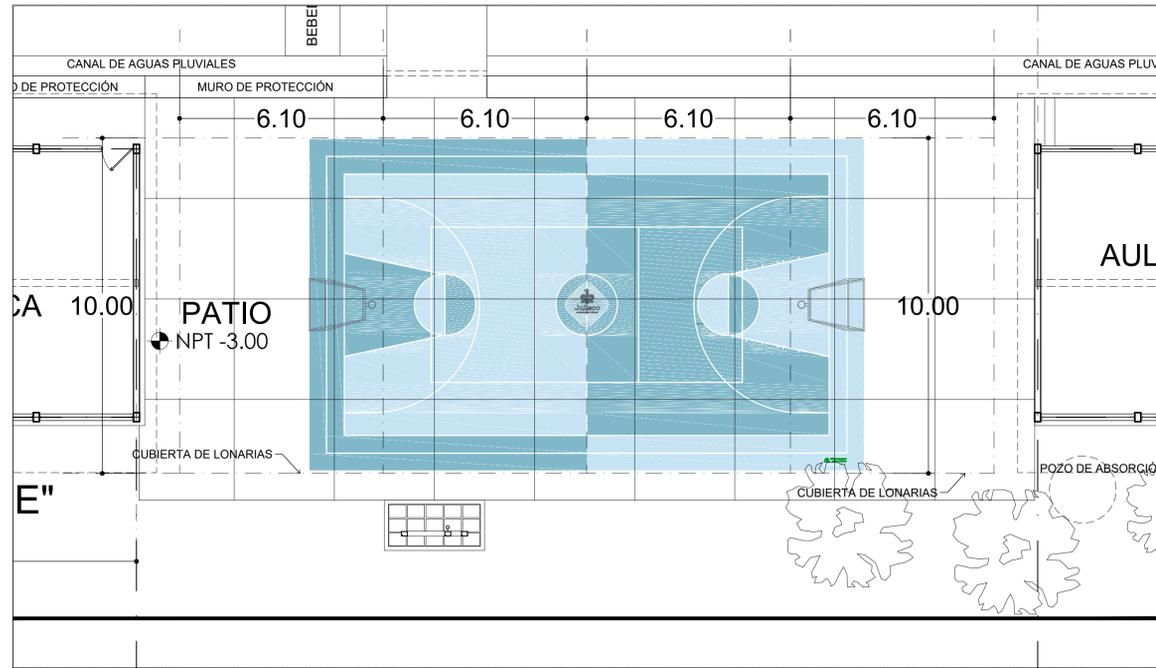


01 PLANTA BAJA LONARIA 1:100

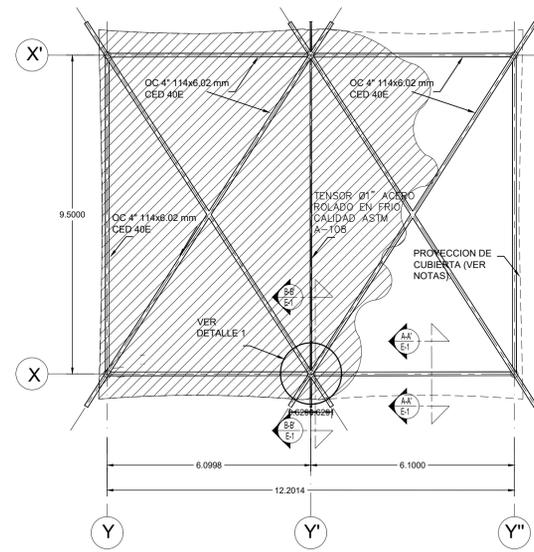


02 ELEMENTOS ADQUIRIDOS 1:100


- ACCIONES
- SUMINISTRO DE LONARIA CON ILUMINACION.
 - REHABILITACION LINEAS ELECTRICAS.
 - CAMBIO DE RECUBRIMIENTO DE COLUMNAS Y MUROS PATIO.
 - IMPERMEABILIZACION AZOTEA

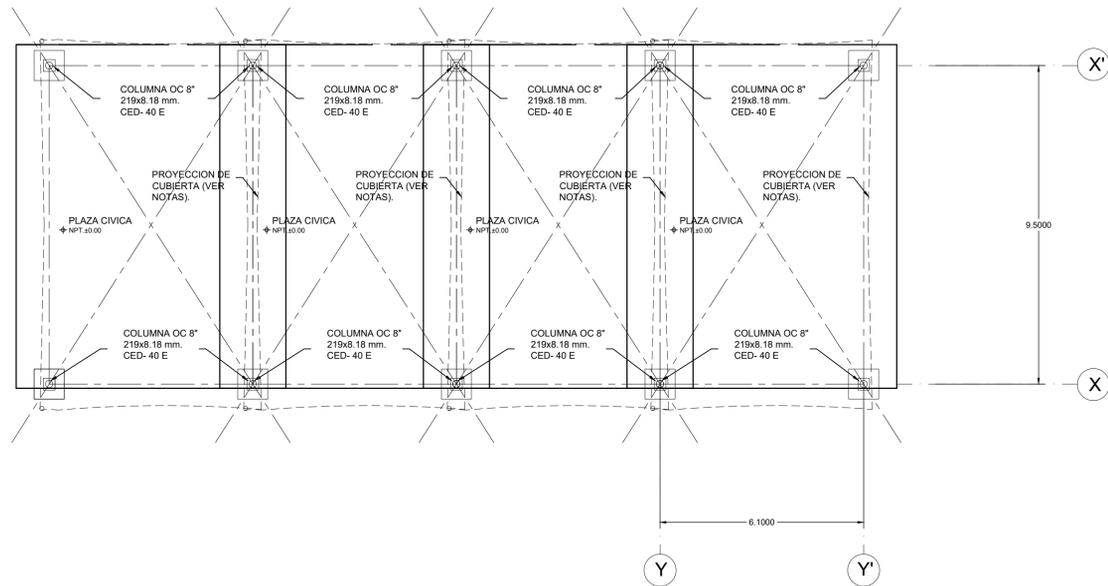

03 PLANTA CIMENTACIÓN 1:100

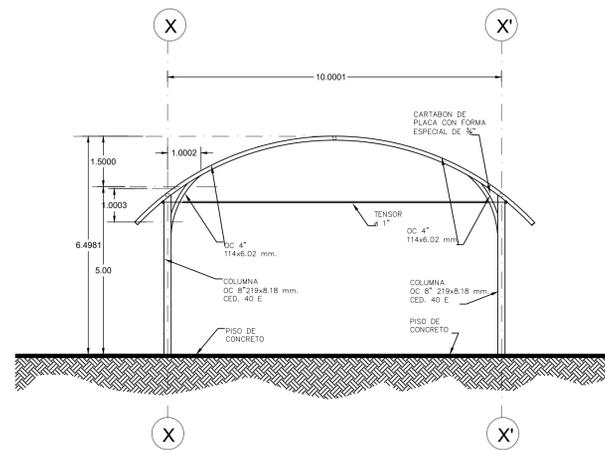


04 ALZADO FRONTAL 1:100

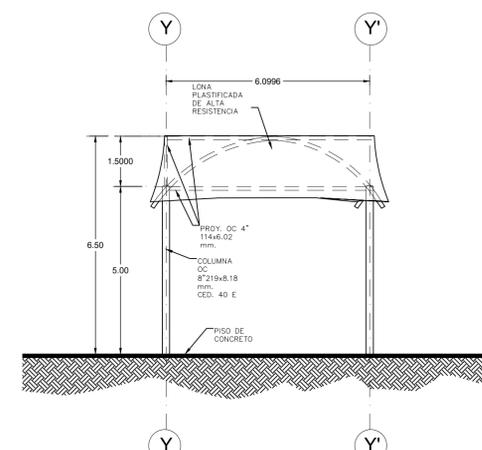

05 ALZADO LATERAL 1:100

S I O P - E - E C C R - O B - L P - 2 8 0 - 2 0 2 0

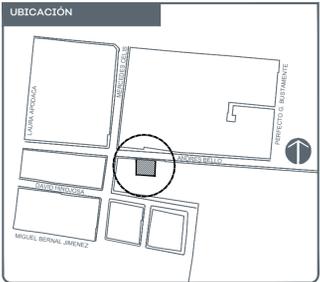

NOTAS:

AUTORIZACIÓN:


DATOS GENERALES
 Localización: Calle Andrés Bello 4284, Tetián II, 44820 Guadalajara, Jal.

PROYECTO:
 Rehabilitación de preescolar Marcelino Velasco Robles CCT14D3N00120, municipio de Guadalajara, Jalisco.


CONTENIDO:
 PLANO DE LONARIAS
 DETALLES ESTRUCTURALES

ESCALA: S/E FECHA: JUNIO 2020 CLAVE DE PLANO: A3_02


S I O P - E - E C C R - O B - L P - 2 8 0 - 2 0 2 0

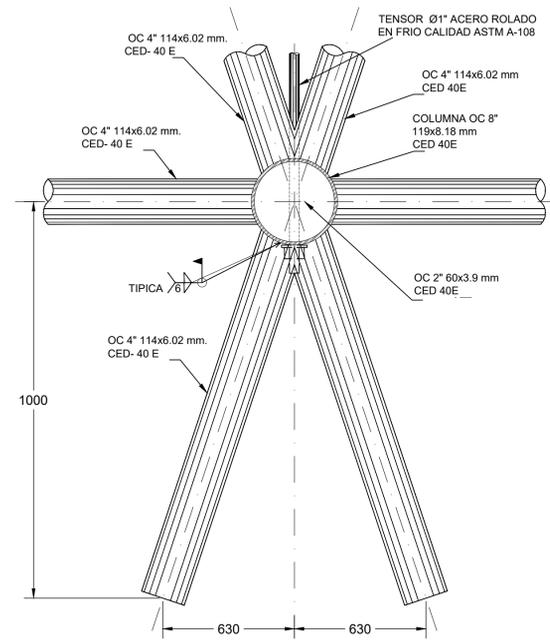


DETALLE 1
COTAS EN mm.

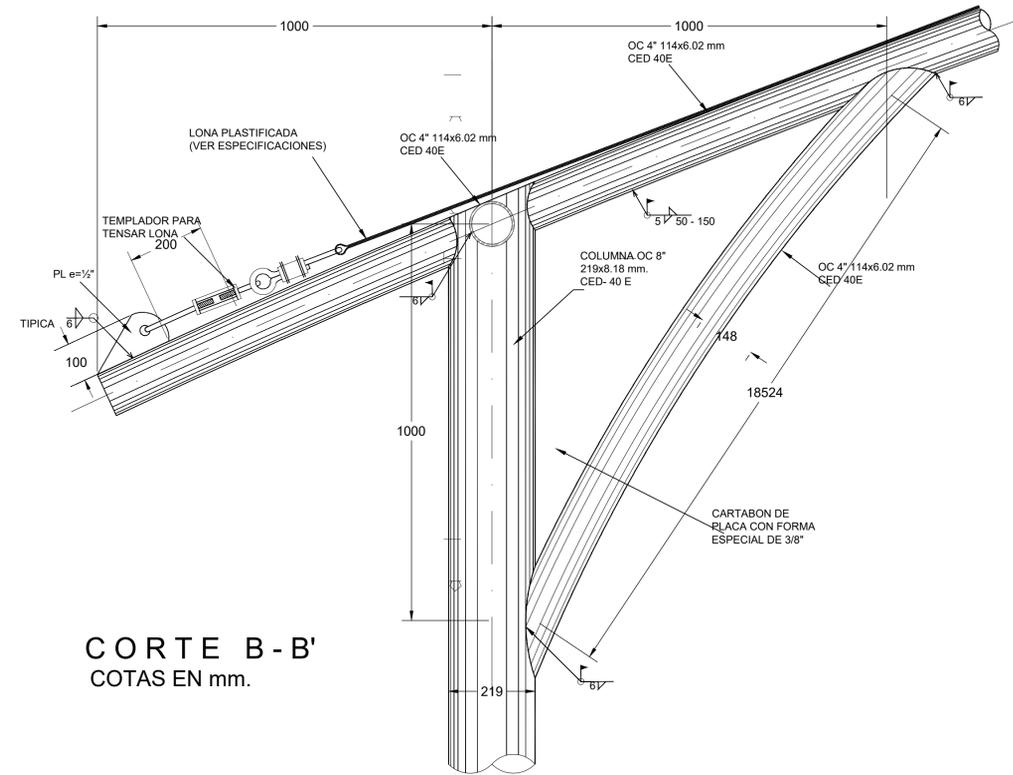


CORTE B-B'
COTAS EN mm.

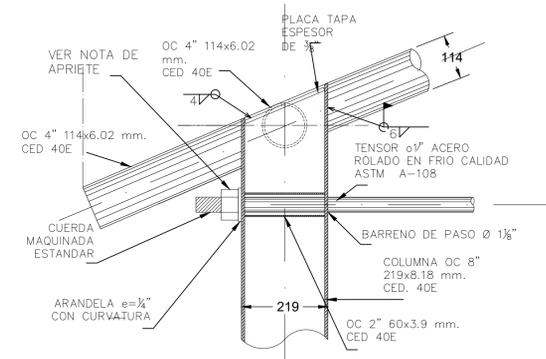


CORTE C-C'
COTAS EN mm.

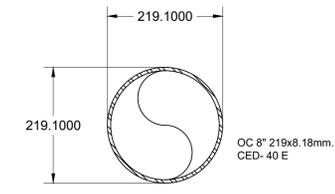


COLUMNA C-1

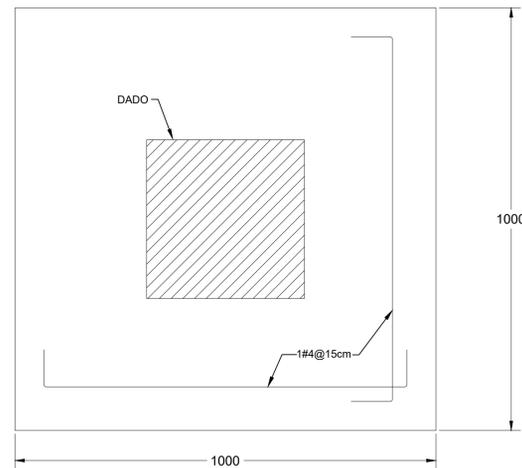


ZAPATA Z-1'

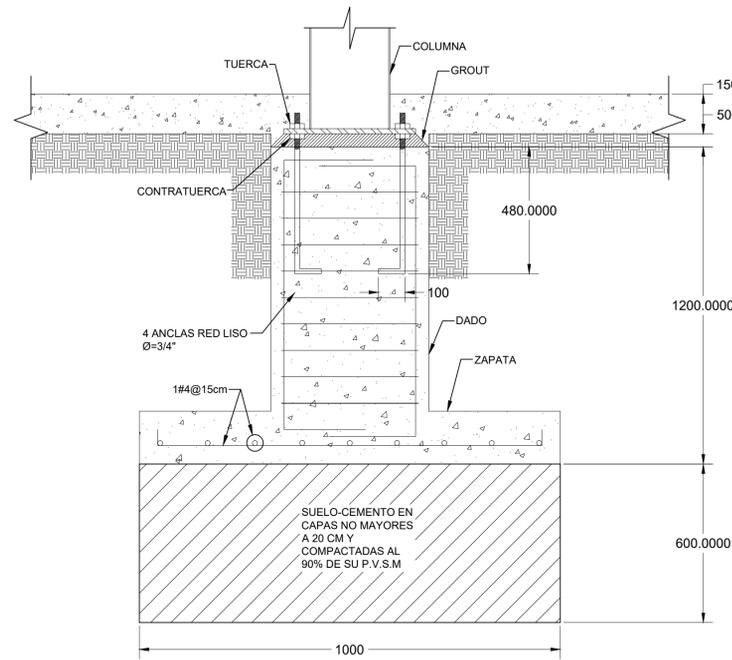


ZAPATA Z-1'(ALZADO)

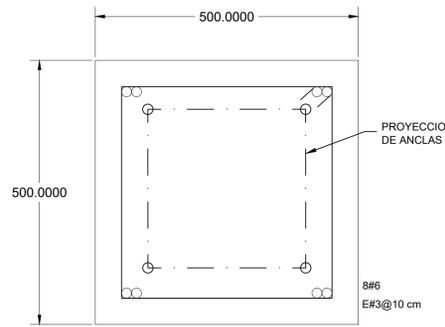

DADO D-1

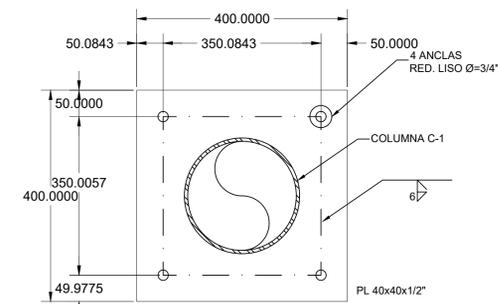

PLACA BASE PB-1

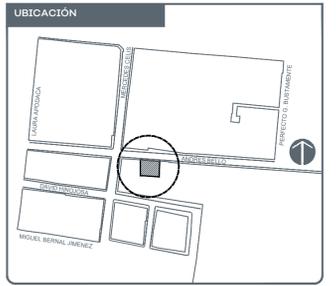

NOTAS:

AUTORIZACIÓN:


DATOS GENERALES
Localización: Calle Andrés Bello 4284, Tetlán II, 44820 Guadalajara, Jal.

PROYECTO:
Rehabilitación de preescolar Marcelino Velasco Robles CCT4D3N00120, municipio de Guadalajara, Jalisco.


CONTENIDO:
PROYECTO ARQUITECTÓNICO MÓDULO DE BAÑOS

ESCALA: INDICADA
FECHA: JUNIO 2020
CLAVE DE PLANO: A4_01

S I O P - E - E C C R - O B - L P - 2 8 0 - 2 0 2 0

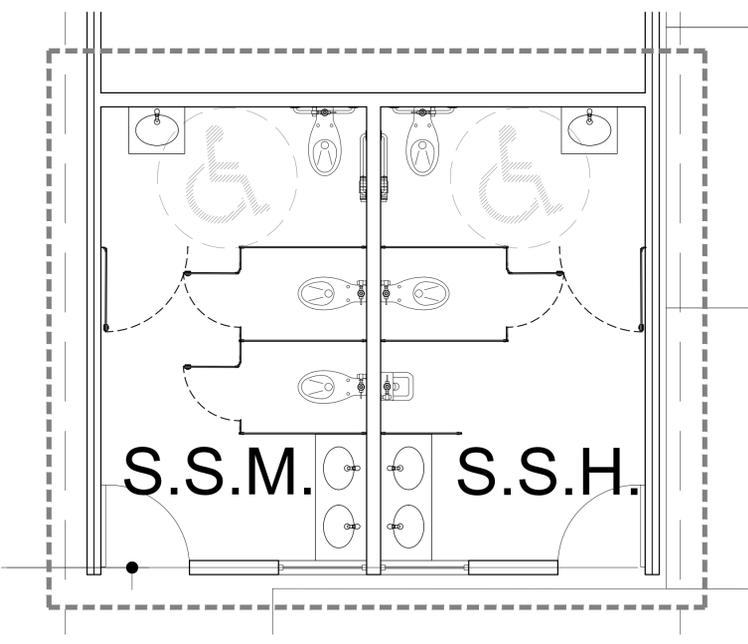

01 PLANTA DE MOBILIARIO S/E

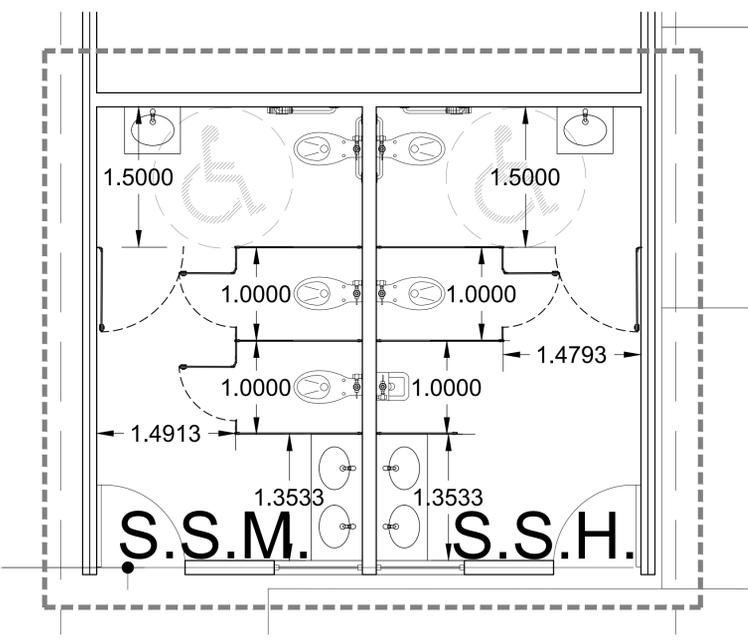

02 PLANTA DE TRAZO S/E

Marca: Interceramic
Modelo: Niza
Formato: 33X33cm
Color: Ivory
Acabado: Mate
Ubicación: Pise
Junta del mismo color del cerámico.



Marca: Interceramic
Modelo: Spa white glossy
Formato: 30X60cm, rectificado
Acomodo: Vertical a Hueso
Junteador sin arena color plata
Ubicación: Muros

LISTADO DE MOBILIARIO


1	INODORO AMERICAN STANDARD OLÍMPICO FLUX TAZA EL 0103. 6 LITROS POR DESCARGA ALTURA NORMAL 15".	8	JABONERA DOSIFICADOR DE JABÓN ACS4000 RELLENABLE SATINADO MARCA JOFEL
2	ASIENTO AMERICAN STANDARD M-230 PARA TAZAS DE FLUXOMETRO	9	PAPELERA DESPACHADOR DE PAPEL HIGIÉNICO PH52001 BLANCO MARCA JOFEL
3	FLUXOMETRO PARA TAZA HELVEX 110-32 CROMO DE MANIJA CON RECUBRIMIENTO ANTIBACTERIAL, CONEXIÓN IZQUIERDA O DERECHA.	10	PORTA TOALLAS DISPENSADOR DE TOALLAS JOFEL PT61010 ALTERA DE PALANCA TRANSPARENTE/GRIS
4	MINGITORIO AMERICAN STANDARD NIAGARA II CERÁMICA PORCELANIZADA DE ALTO BRILLO DESCARGA DE TAN SOLO .5 LITROS	11	GANCHO PARA MULETAS CÓDIGO 7705-2, INCLUYE: ACCESORIOS DE FIJACIÓN
5	FLUXOMETRO PARA MINGITORIO HELVEX 185-19-1 F CON CAMISA RECORTABLE. SE ACOPLA EN MUEBLES CON SPUD DE 19 MM. MATERIAL: LATÓN	12	MAMPARA MODELO ESTÁNDAR 4200 SANILOCK® BASE DE SOLIDO FENOLICO Y HERRAJES DE ACERO INOXIDABLE. MAMPARA MODELO INSTITUCIONAL 4500 SANILOCK® BASE DE SOLIDO FENOLICO Y HERRAJES DE ACERO INOXIDABLE.
6	LAVABO DUAL AMERICAN STANDARD CÓDIGO LAVABO CHCO: 01124 CÓDIGO LAVABO GRANDE: 01123	13	ESPEJO RECTANGULAR DE 0.60 X 1.10 MTS
7	Llave temporizadora a muro larga código 25.2518.21 LÍNEA URREA MATERIALES DE FABRICACIÓN: LATÓN TERMINADO: PLOMO		

DATOS TÉCNICOS


	LED	CD-E 18	CD-E 25	CD-E 35	CD-E 50
TECNOLOGÍA	LED				
PRODUCTO	CD-E 18	CD-E 25	CD-E 35	CD-E 50	
POTENCIA DE LÍNEA	18W	25W	35W	50W	
EFICIENCIA	112lm/W	125lm/W	112lm/W	125lm/W	
FLUJO LUMINOSO	2,016lm	3,125lm	3,920lm	6,250lm	
DISTORSIÓN ARMÓNICA (THD)	<5%	<7.5%	<7.5%	<7.5%	
TEMPERATURA DE COLOR	5,000 K				
ÍNDICE DE REPRODUCCIÓN DE COLOR	>84				
FACTOR DE POTENCIA	0.98				
VOLTAJE DE OPERACIÓN	120 - 277 VCA, 60 HZ				
DIMENSIONES	53.5 x 11 x 4.5 cm		106 x 11 x 4.5 cm		
TIPO DE MONTAJE	Colgante o Sobreganar				
COLOR EXTERIOR	Gris, inoxidable, natural				
VIDA NOMINAL L70	60,000hrs				
GARANTÍA	5 años				

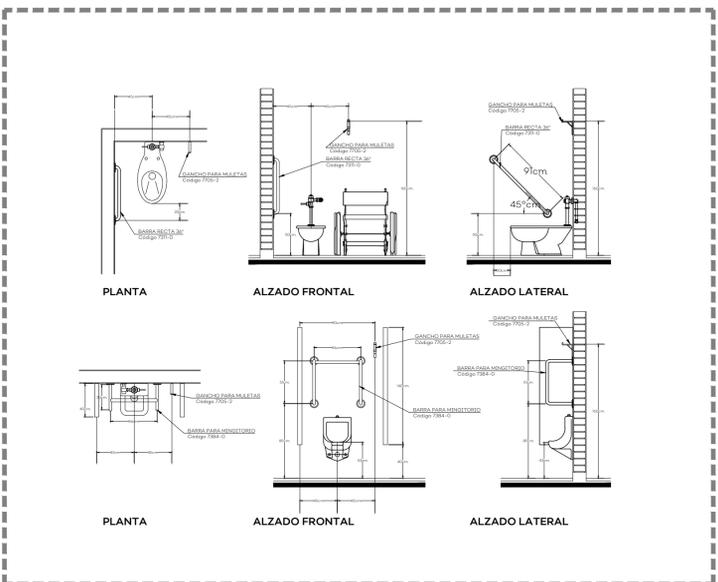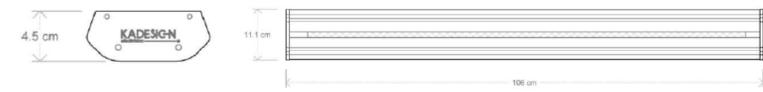

03 DETALLE DE BARRAS EN SANITARIOS S/E

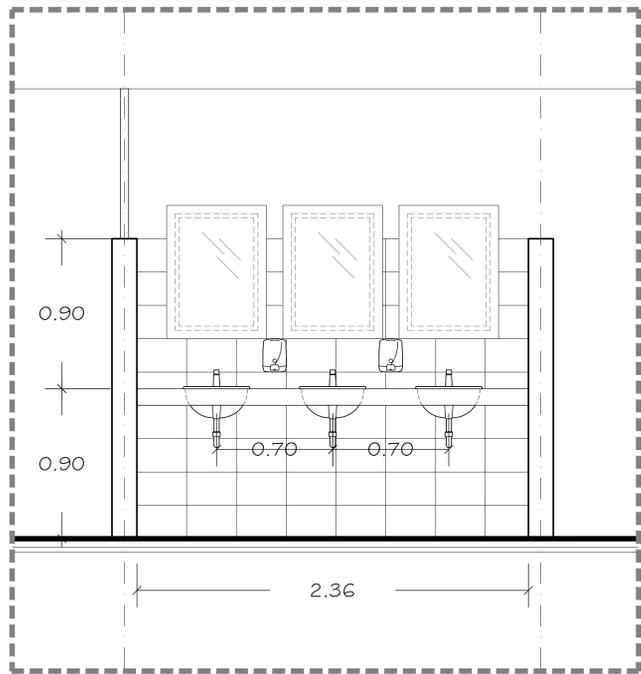


04 ALZADO BARRA DE LAVABOS FUERA DEL BAÑO S/E

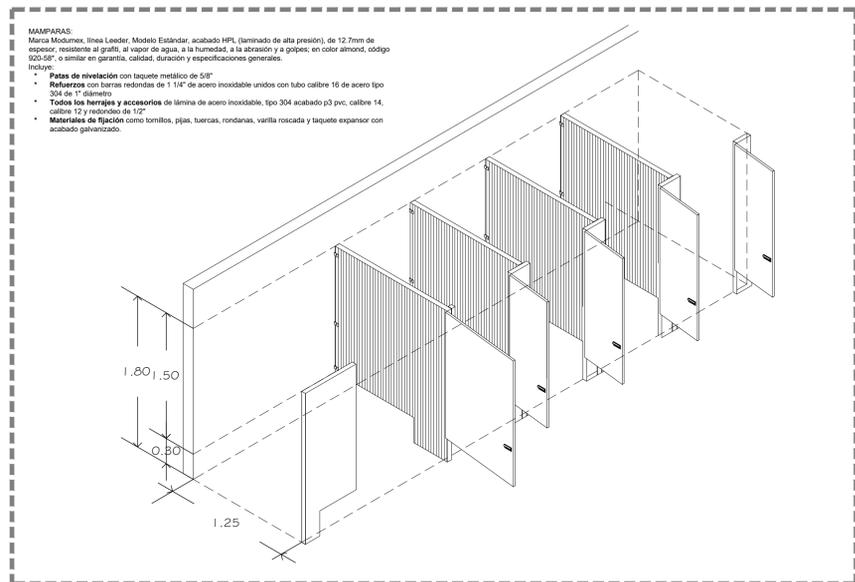


05 ISOMETRICO DE MAMPARAS S/E

MAMPARAS:
Marca Modurux, línea Leader, Modelo Estándar, acabado HPL (terminado de alta presión), de 12.7mm de espesor, resistente al grafito, al vapor de agua, a la humedad, a la abrasión y a golpes; en color almond, código 020-58", o similar en garantía, calidad, duración y especificaciones generales.
Incluye:
• Patas de nivelación con tapete metálico de 50"
• Refuerzos con barras redondas de 1 1/4" de acero inoxidable unidos con tubo calibre 16 de acero tipo 304 de 1" diámetro
• Todos los herrajes y accesorios de lámina de acero inoxidable, tipo 304 acabado p3 pvc, calibre 14, calibre 12 y redondeo de 12"
• Materiales de fijación como tornillos, pipas, tuercas, rondanas, varilla roscaada y tapete expansor con acabado galvanizado.


ISOMETRICO DE MAMPARAS S/E

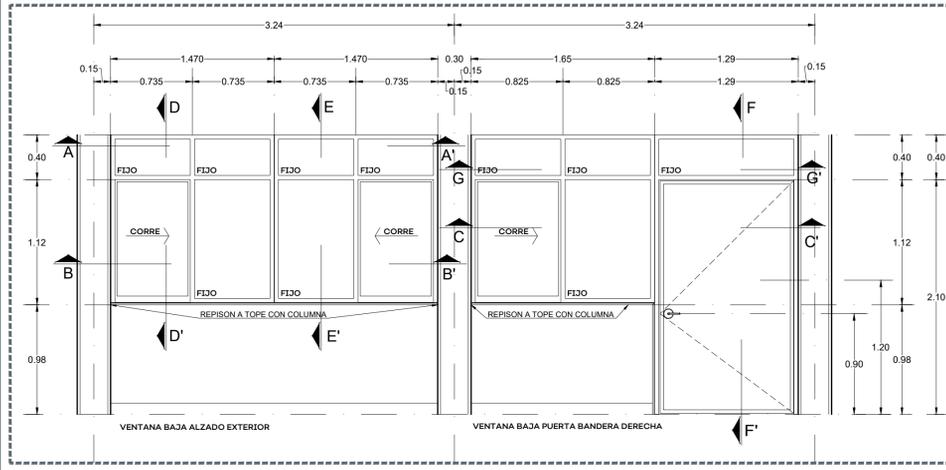


01 VENTANA BAJA - ALZADO EXTERIOR 1:30

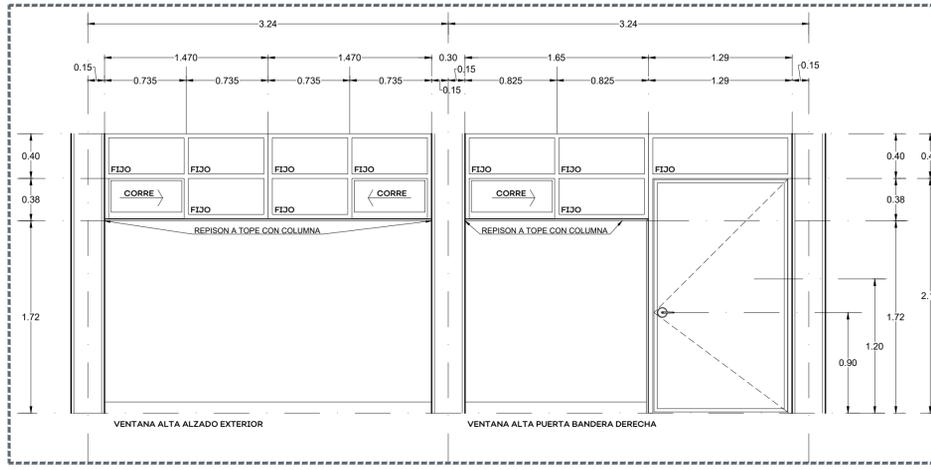


02 VENTANA ALTA - ALZADO EXTERIOR 1:30

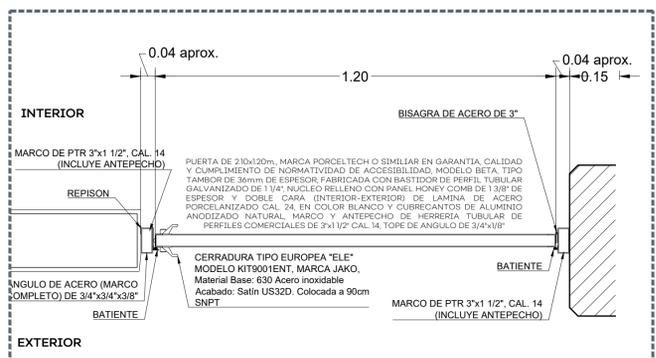


03 SECCIÓN PUERTA 1:30

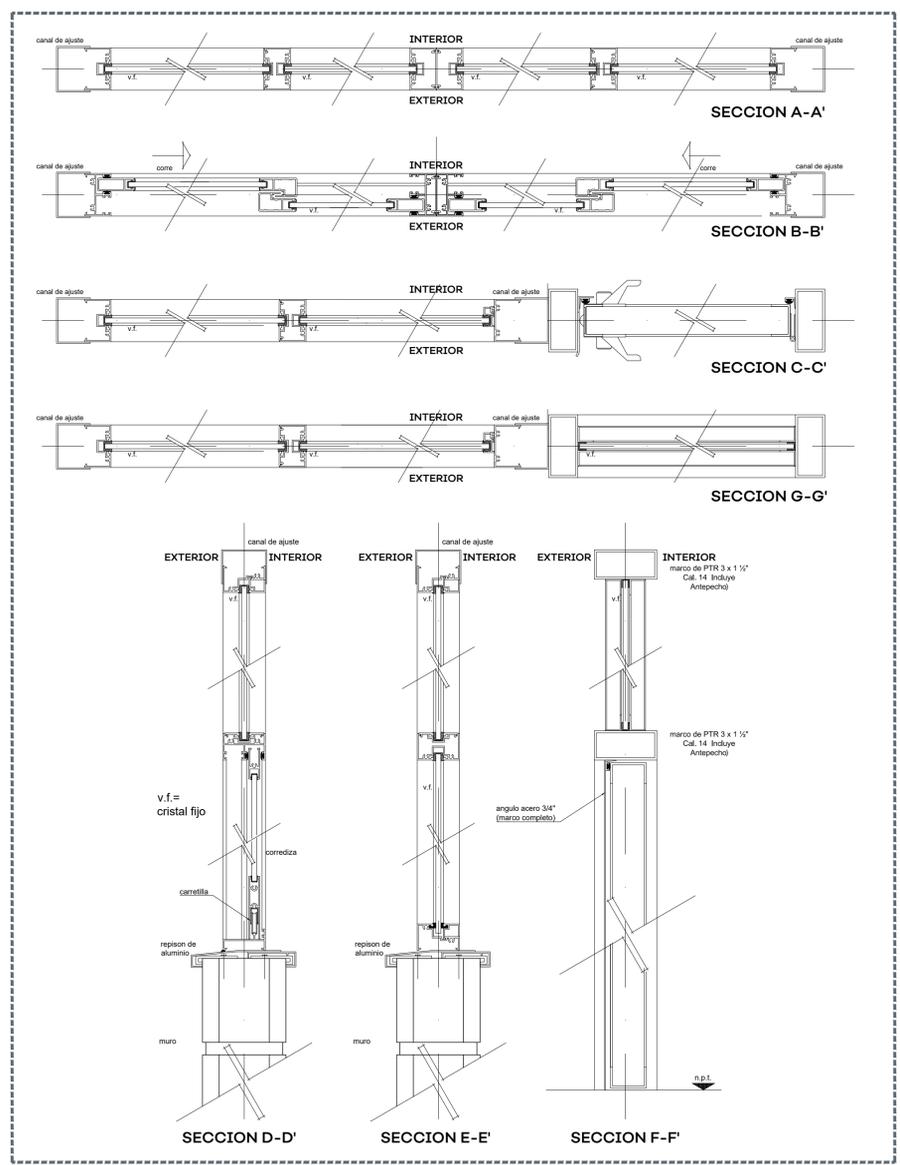

04 SECCIONES DE VENTANERÍA 1:40

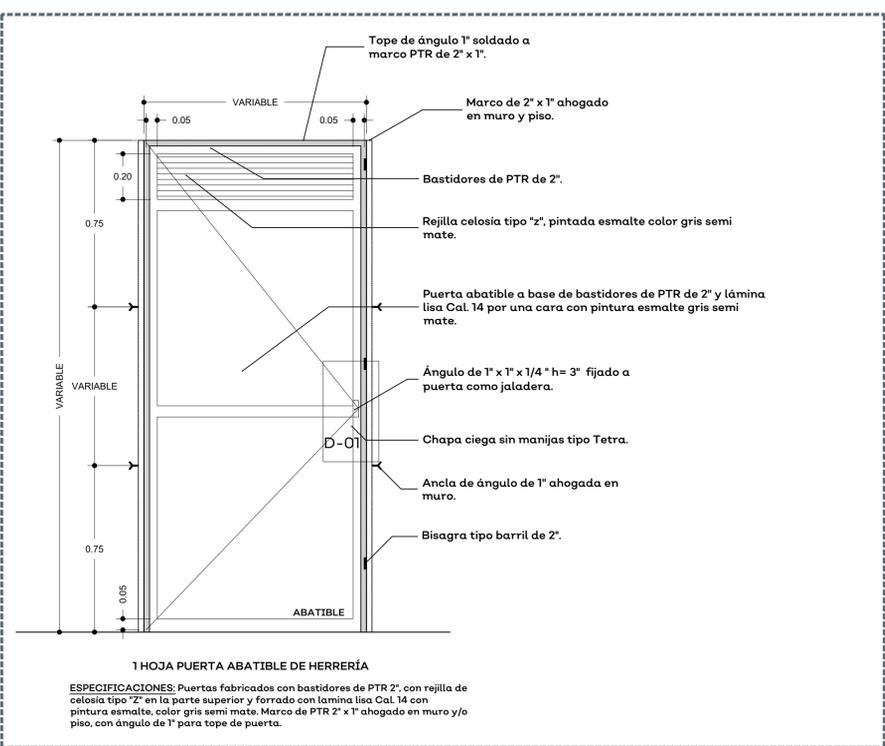

05 PUERTA DE HERRERÍA PARA BAÑOS 1:35

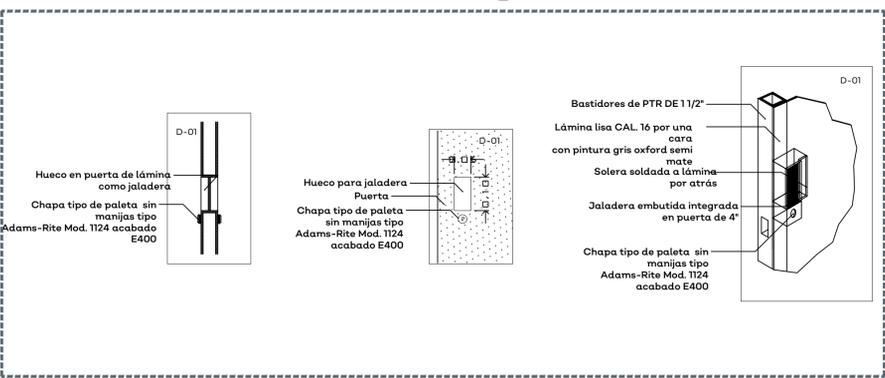

06 D-01 PUERTA DE HERRERÍA PARA BAÑOS 1:30

- NOTAS:**
- PERFIL DE ALUMINIO ANODIZADO NATURAL EN LINEA CUPRUM CORREDIZA DE 2" X 125 MARCA CUPRUM
 - COLOCAR VINIL PARA FIJAR CRISTAL FELPA EN RIELES Y BATIENTES
 - CRISTAL DE 6 MM.
 - REPISON AJUSTABLE A ESPESOR DE MURO: ESPESOR MÍNIMO 10 CM. ESPESOR MÁXIMO 20 CM.
 - ANCLAR EL CANCEL COMPLETO AL VANO DE MUROS A CADA 15 CM TANTO EN VERTICAL COMO HORIZONTAL
 - UTILIZAR SILICON NEUTRO PARA UNIR EL CRISTAL CON EL ALUMINIO. VERIFICAR PRIMERO QUE EL AJAMIENTO ESTE LIBRE DE POLVO Y GRASA.
 - DEJAR 3 MM. PERIMETRALES DE ESPACIO LIBRE PARA LA EXPANSION/CONTRACCION TERMICA DEL CRISTAL.
 - AJUSTAR COTAS EN OBRA.

NOTAS:

Localización: Calle Andrés Bello 4284, Tetlán II, 44820 Guadalajara, Jal.

PROYECTO: Rehabilitación de preescolar Marcelino Velasco Robles CCT4D3N00120, municipio de Guadalajara, Jalisco.

CONTENIDO: DETALLE VENTANERÍA Y PUERTAS

ESCALA: INDICADA	FECHA: JUNIO 2020	CLAVE DE PLANO: A5_01
------------------	-------------------	-----------------------



S I O P - E E - C C R - O B B - L P - 2 8 0 - 2 0 2 0