
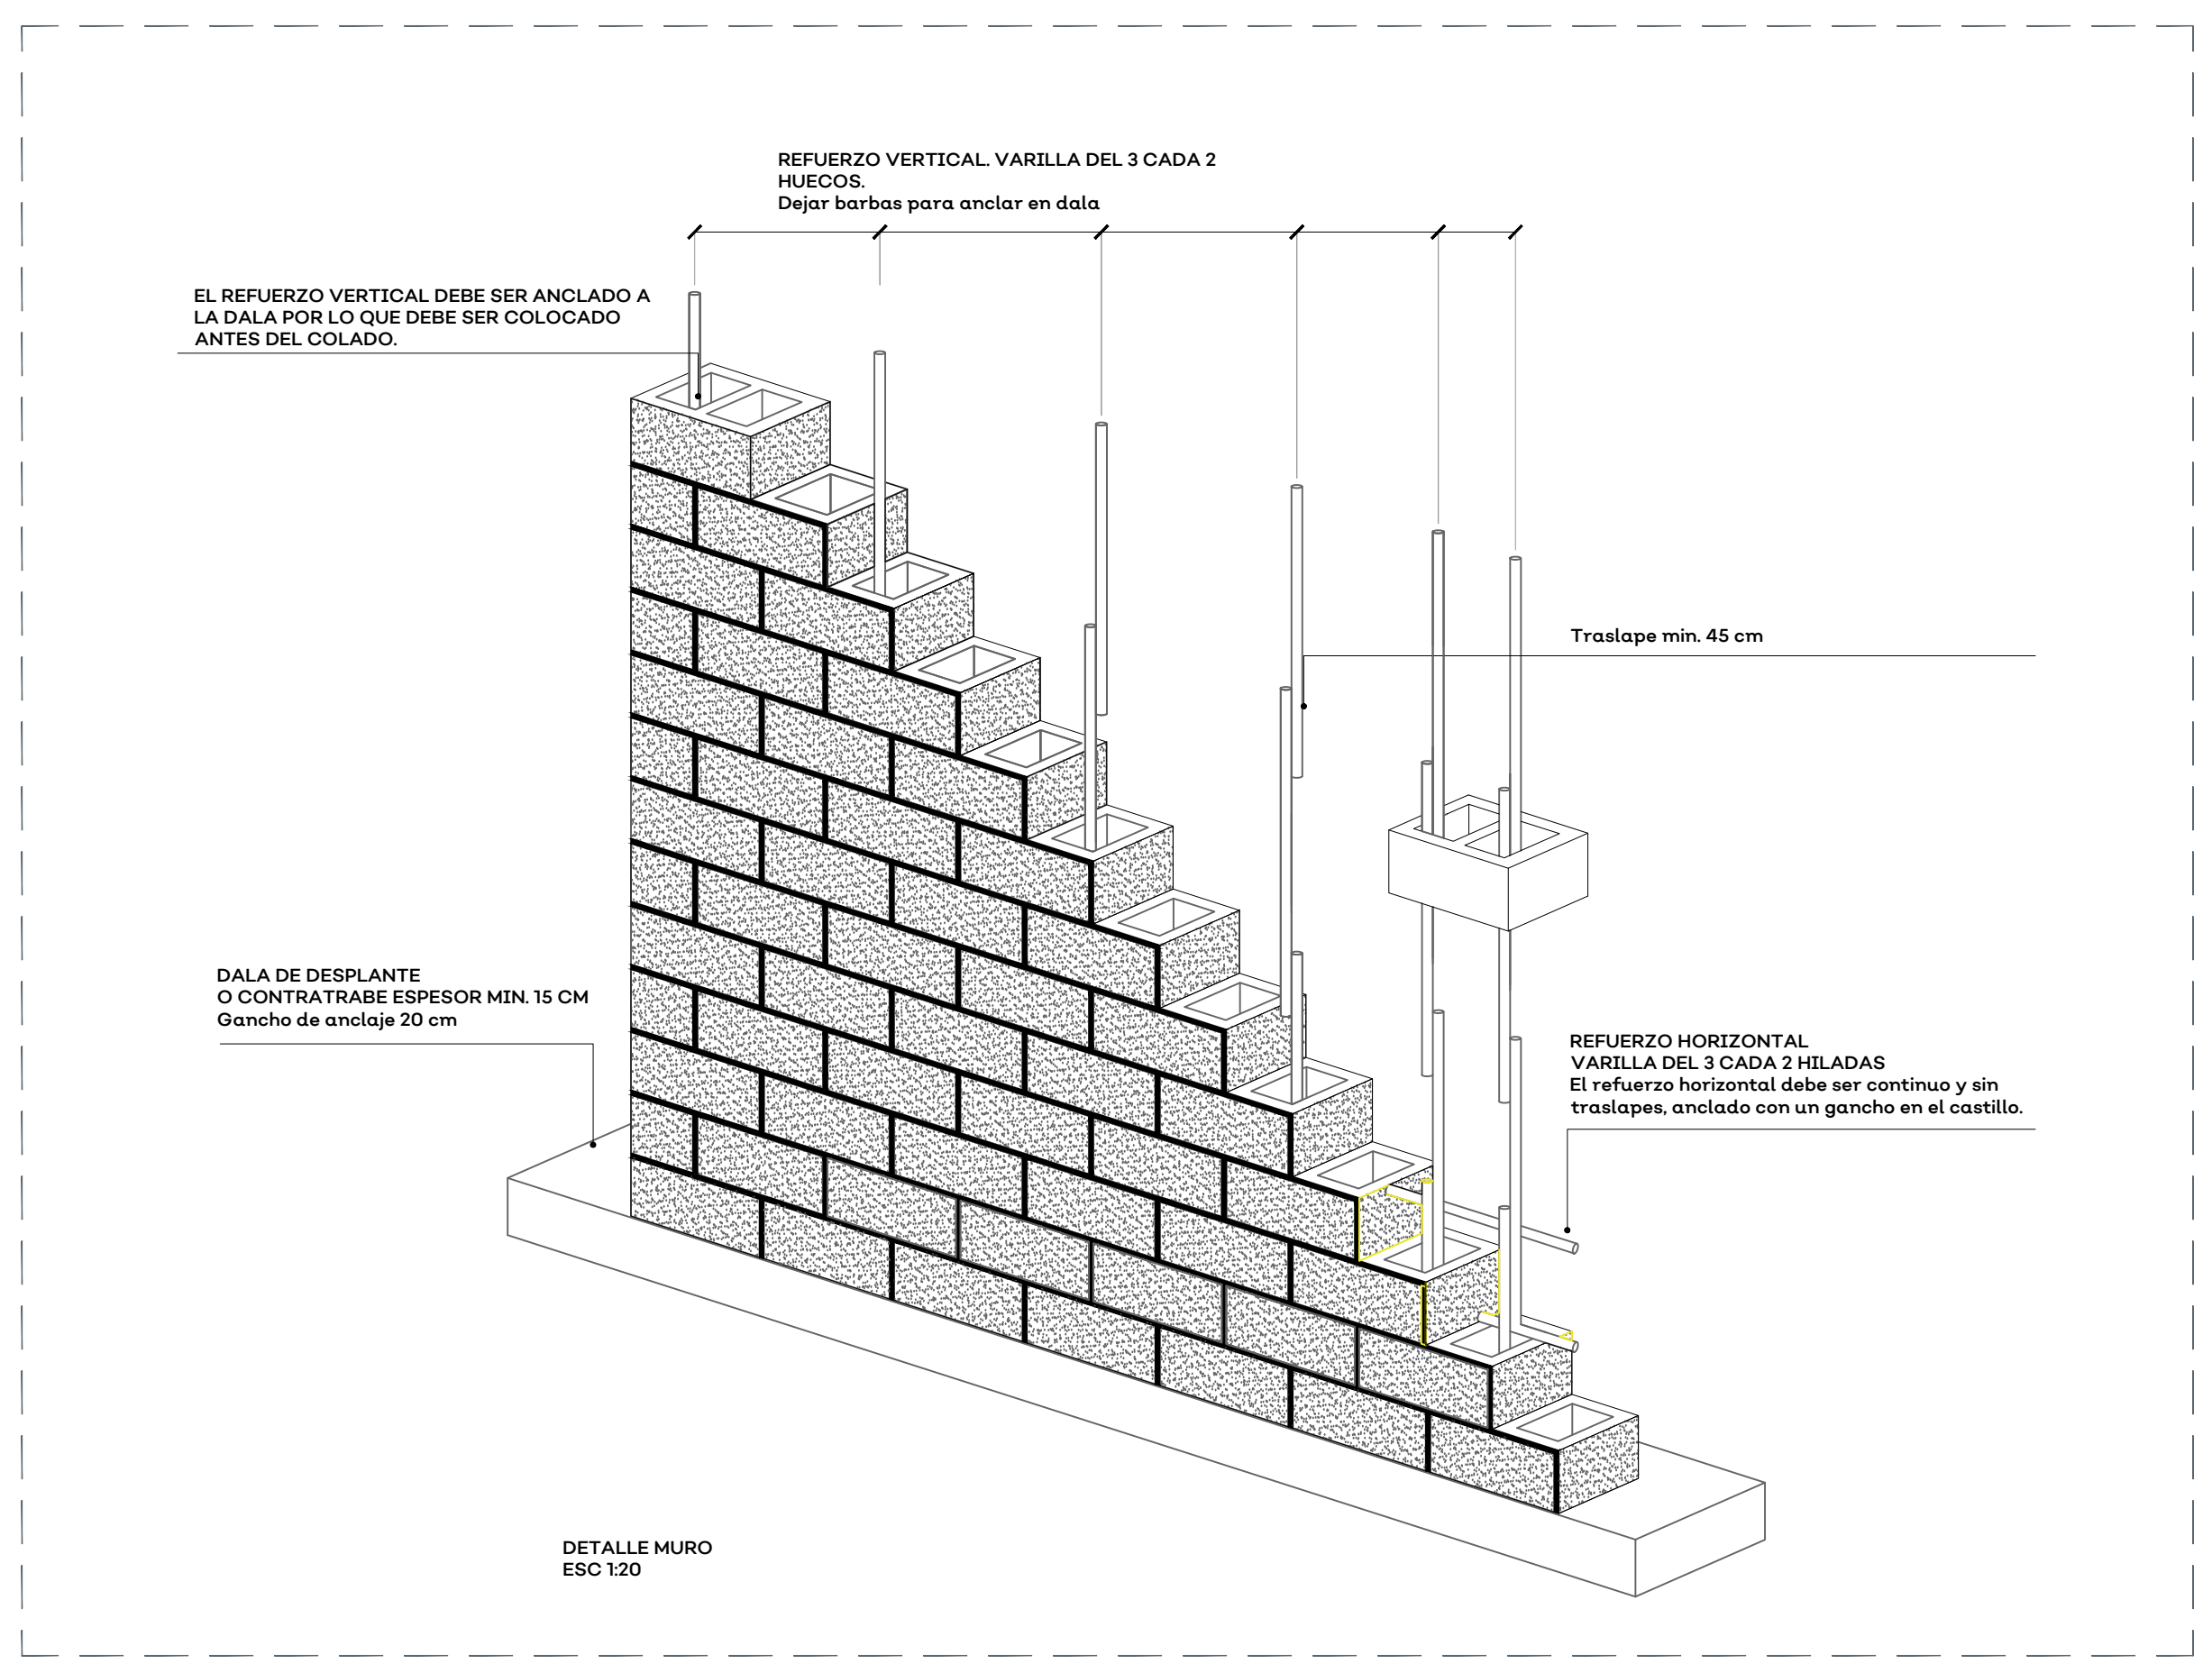


ESPECIFICACIONES	
No.	DESCRIPCIÓN
01	MARCO A BASE DE PERFIL TUBULAR AR-100 (32 MM X 20MM) CAL. 18. ACABADO CON UNA CAPA DE ESMALTE ANTICORROSIVO Y DOS MANOS DE ESMALTE AUTOMOTIVO COLOR GRIS MARTILLO COMEX 312-06
02	BASTIDOR DE PERFIL TUBULAR AR-100 (32 MM X 20MM) CAL. 18. FORNADO CON LAMINA CALIBRE 14. ACABADO CON UNA CAPA DE ESMALTE ANTICORROSIVO Y DOS MANOS DE ESMALTE AUTOMOTIVO COLOR GRIS MARTILLO COMEX 312-06
03	SOLERA DE 2" X 2" COLLOCADAS @10 CM. ACABADO CON UNA CAPA DE ESMALTE ANTICORROSIVO Y DOS MANOS DE ESMALTE AUTOMOTIVO COLOR GRIS MARTILLO COMEX 312-06

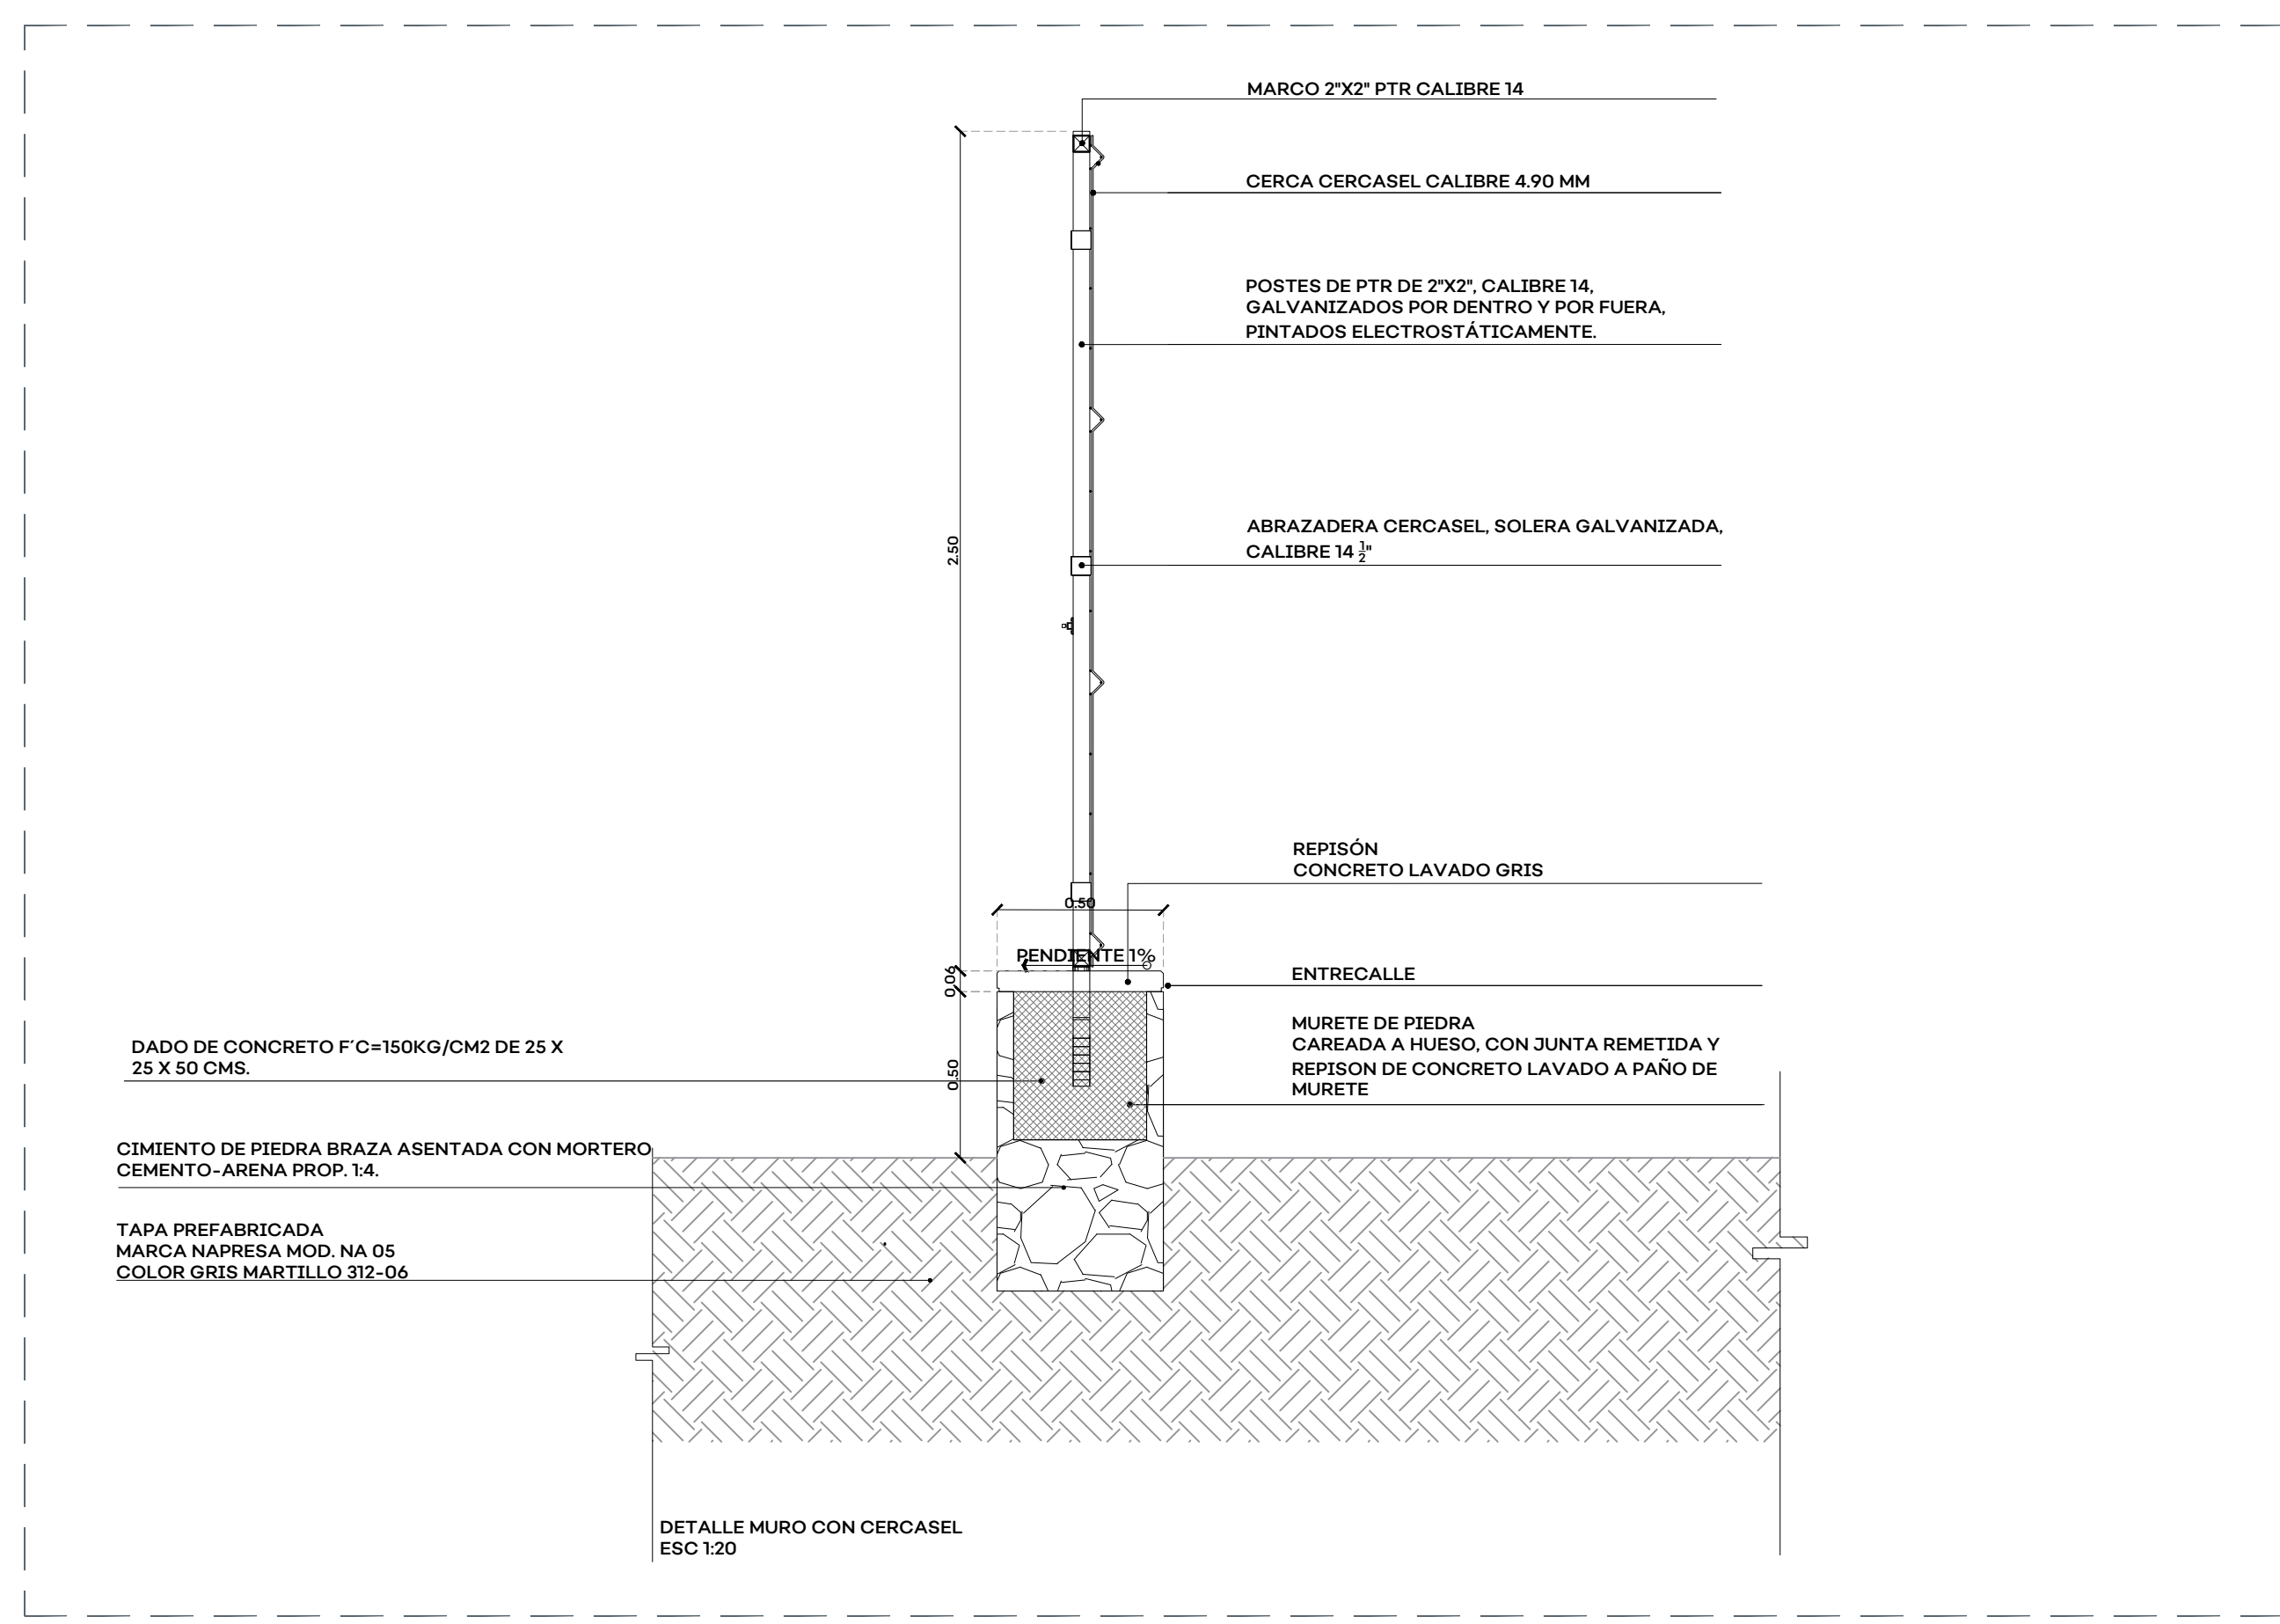

NOTAS:

AUTORIZACIÓN

Arq. René Caro Gómez  
Director General de Arquitectura y Urbanismo

Arq. Douglas Rodríguez Perea  
Director de Diseño Urbano

DATOS GENERALES

Localización: Av. Inglaterra S/N y Av. del Tule en Fraccionamiento Puertas del Tule  
Municipio: Zapopan, Jalisco

PROYECTO:

Construcción del almacén general de la Secretaría de Educación en Av. Inglaterra S/N y Av. del Tule en Fraccionamiento Puertas del Tule, en el municipio de Zapopan, Jalisco

CONTENIDO:

DETALLES

ESCALA: Indicada

FECHA: Ago 2020

CLAVE DE PLANO: DET\_01

ALMACEN GRAL. DE LA SECRETARÍA DE EDUCACIÓN, ZAPOPAN. SIOP-E-ECICR-OB-LP-517-2020