

UBICACIÓN

NOTAS:

SIMBOLOGÍA

	CONTACTO NORMAL DUPLEX EN PISO O MURO
	APAGADOR SENCILLO
	REGISTRO PRECOLADO 33X33
	SUBE TUBERÍA
	LUMINARIA TUBLAR TIPO LED
	LUMINARIA EN MURO
	LUMINARIA SOLAR EN POSTE
	TABLERO PRINCIPAL
	TUBERÍA POR TECHO O MURO (MÁS INFORMACIÓN EN CÉDULA DE CABLEADO)
	TUBERÍA POR PISO (MÁS INFORMACIÓN EN CÉDULA DE CABLEADO)

AUTORIZACIÓN:

Mtro. David Miguel Zamora Bueno Secretario de Infraestructura y Obra Pública	Ing. Fco Luciano Valdez Román Dirección de Proyectos de Infraestructura Eléctrica y Mecánica
Ing. Salvador Hernández Jiménez Director General de Proyectos de Ingeniería	

DATOS GENERALES

Localización: Laguna Zapotlán El Grande
Municipio: Zapotlán El Grande

PROYECTO:

Construcción de malecón en Ciudad Guzmán, en el municipio de Zapotlán El Grande, Jalisco. Cuarta etapa.

CONTENIDO:

ELÉCTRICO MALECÓN TRAMO 1

ESCALA:

Indicadas


FECHA:

Abril 2021


CLAVE DE PLANO:

IE-01


MALECÓN EN CIUDAD GUZMÁN. SIOP-E-MARFDR-OB-LP-263-2021

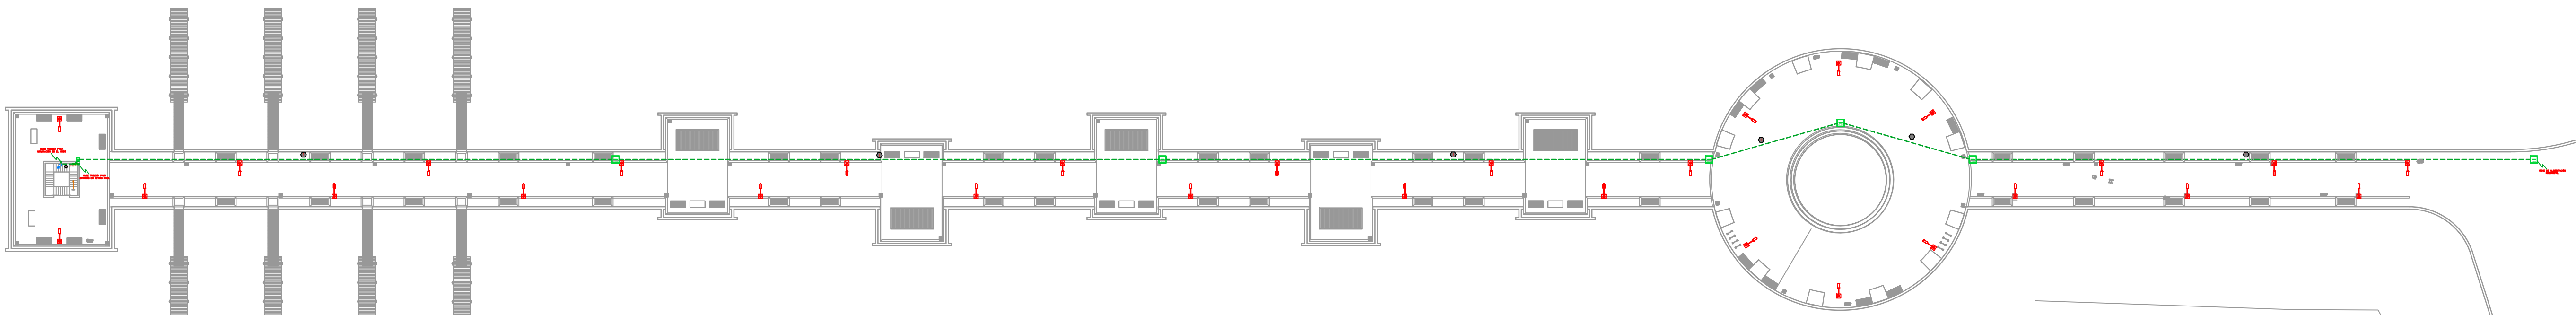


01 INSTALACIÓN ELÉCTRICA GENERAL
1500

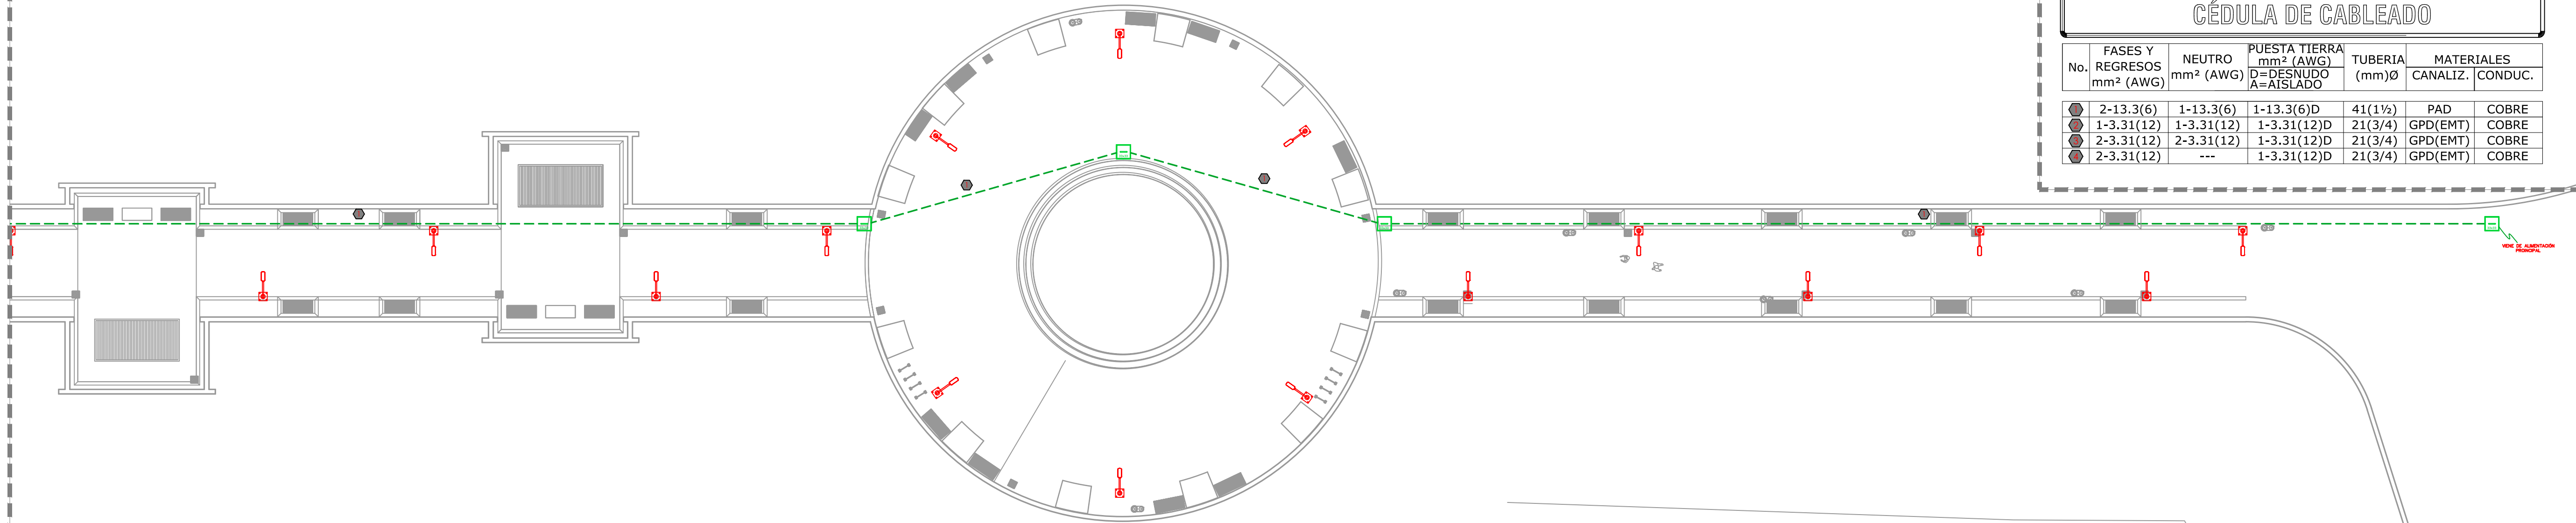


02 INSTALACIÓN ELÉCTRICA
1250

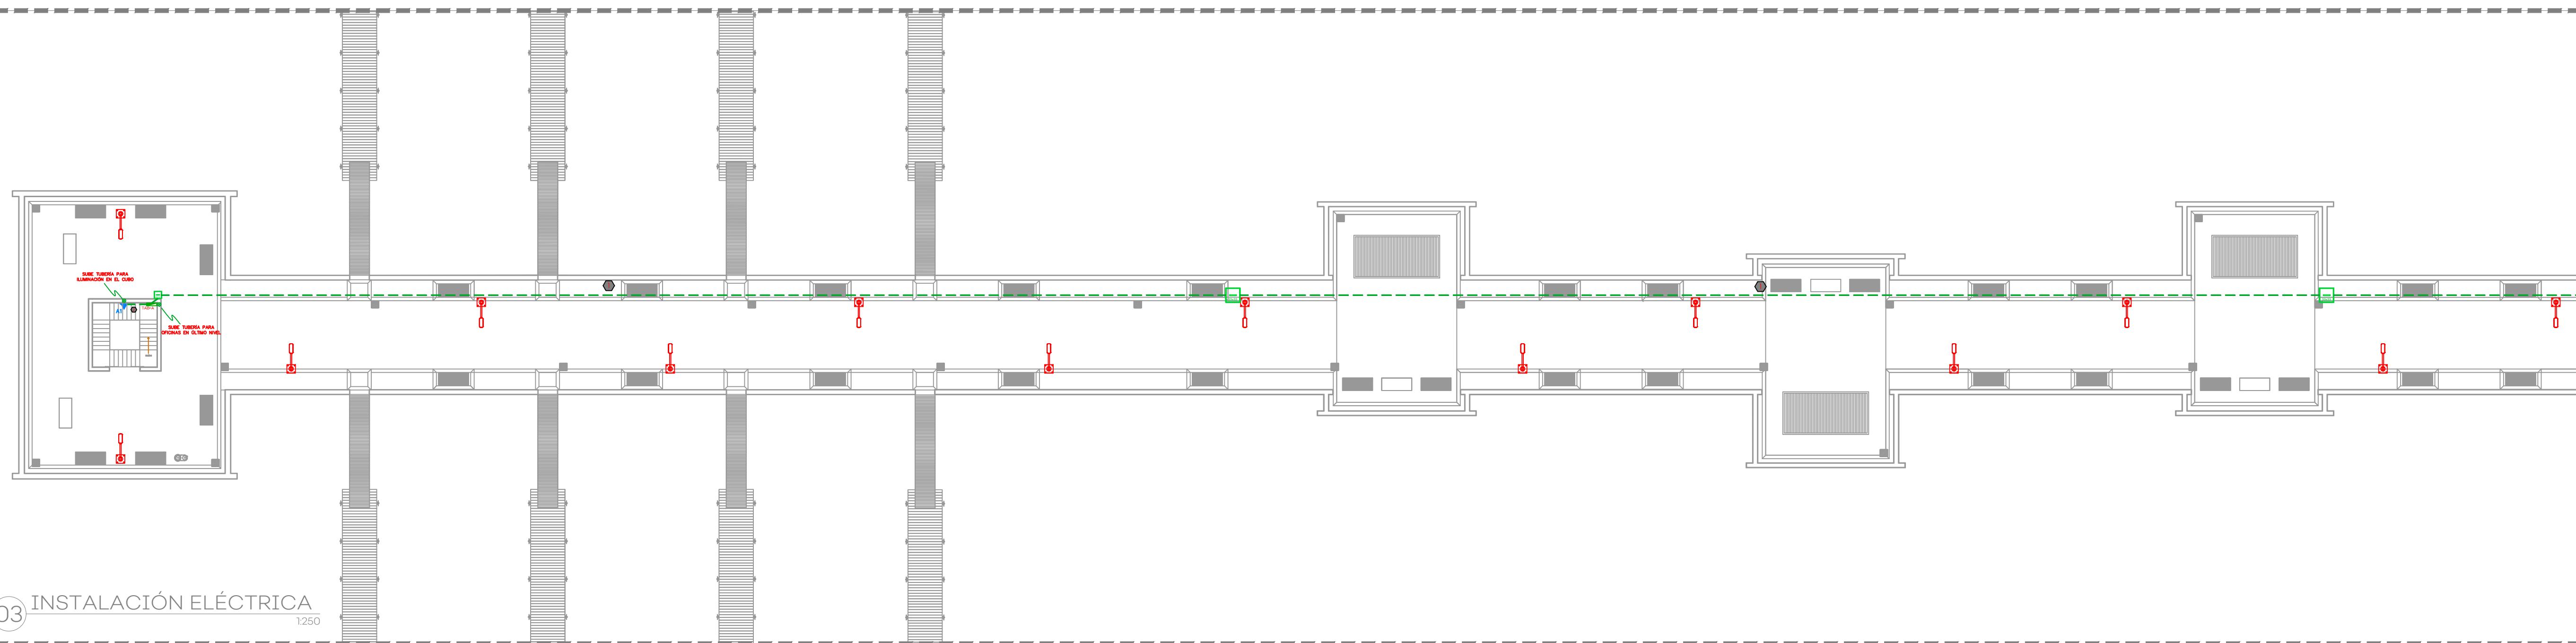

03 INSTALACIÓN ELÉCTRICA
1250

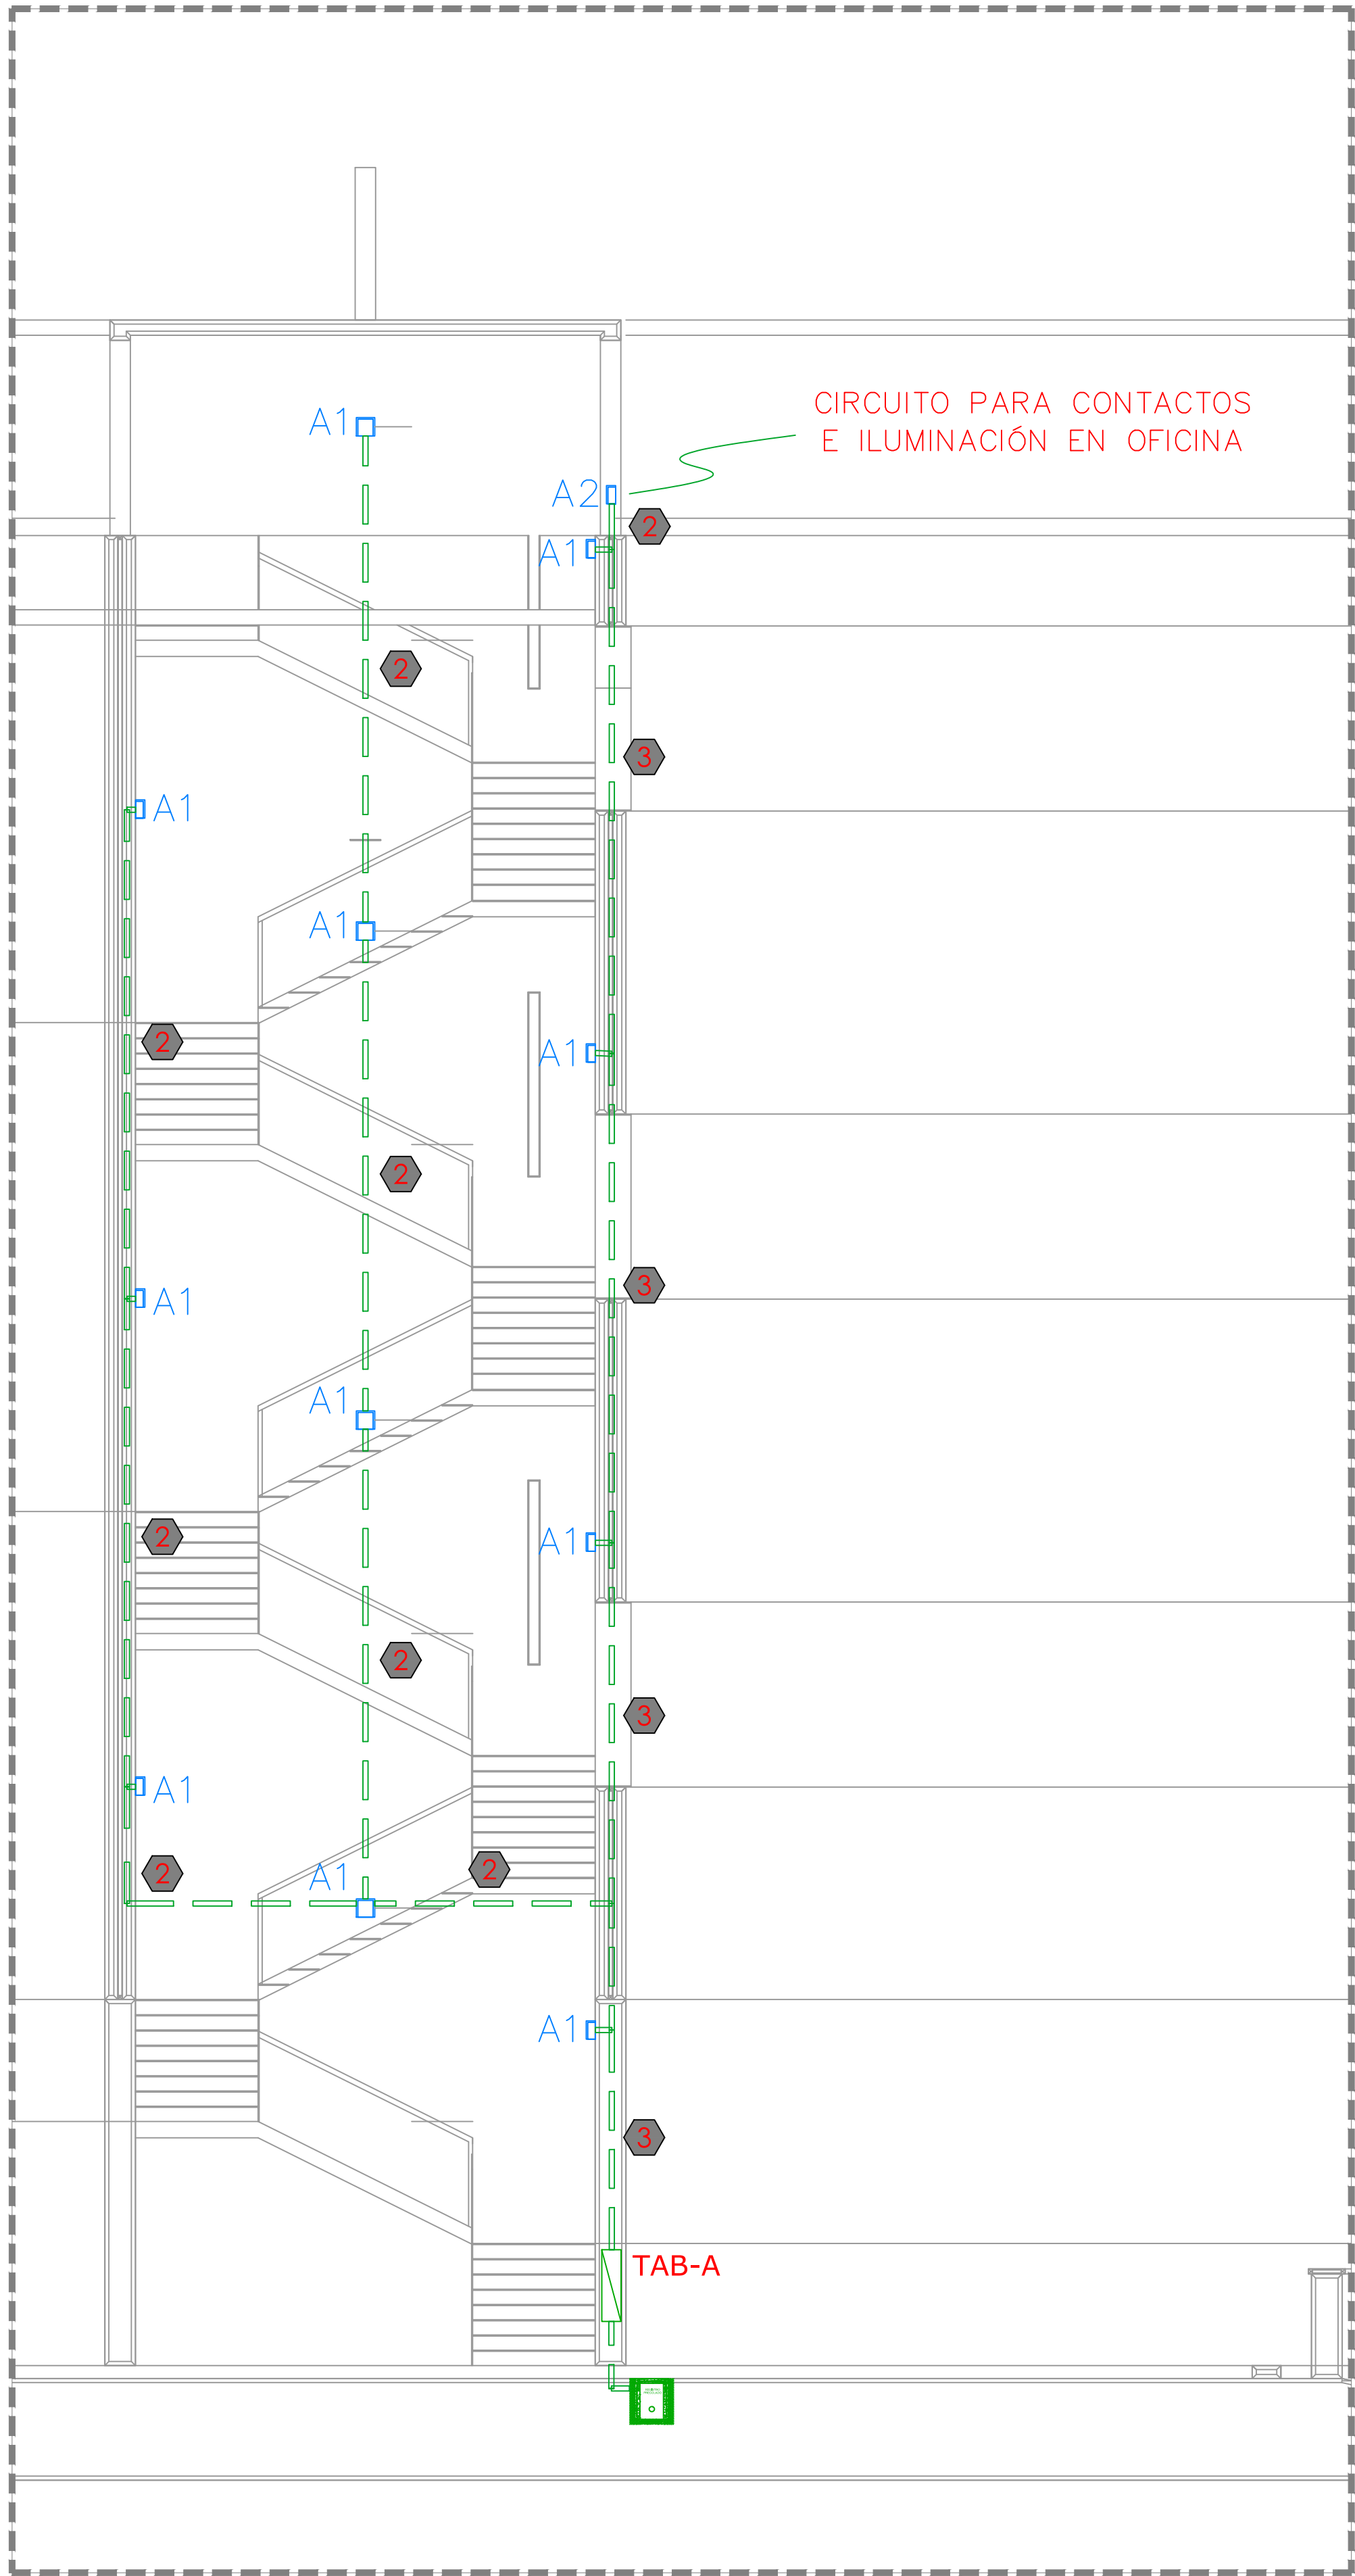


01 INSTALACIÓN ELÉCTRICA TORRE ALZADO 150

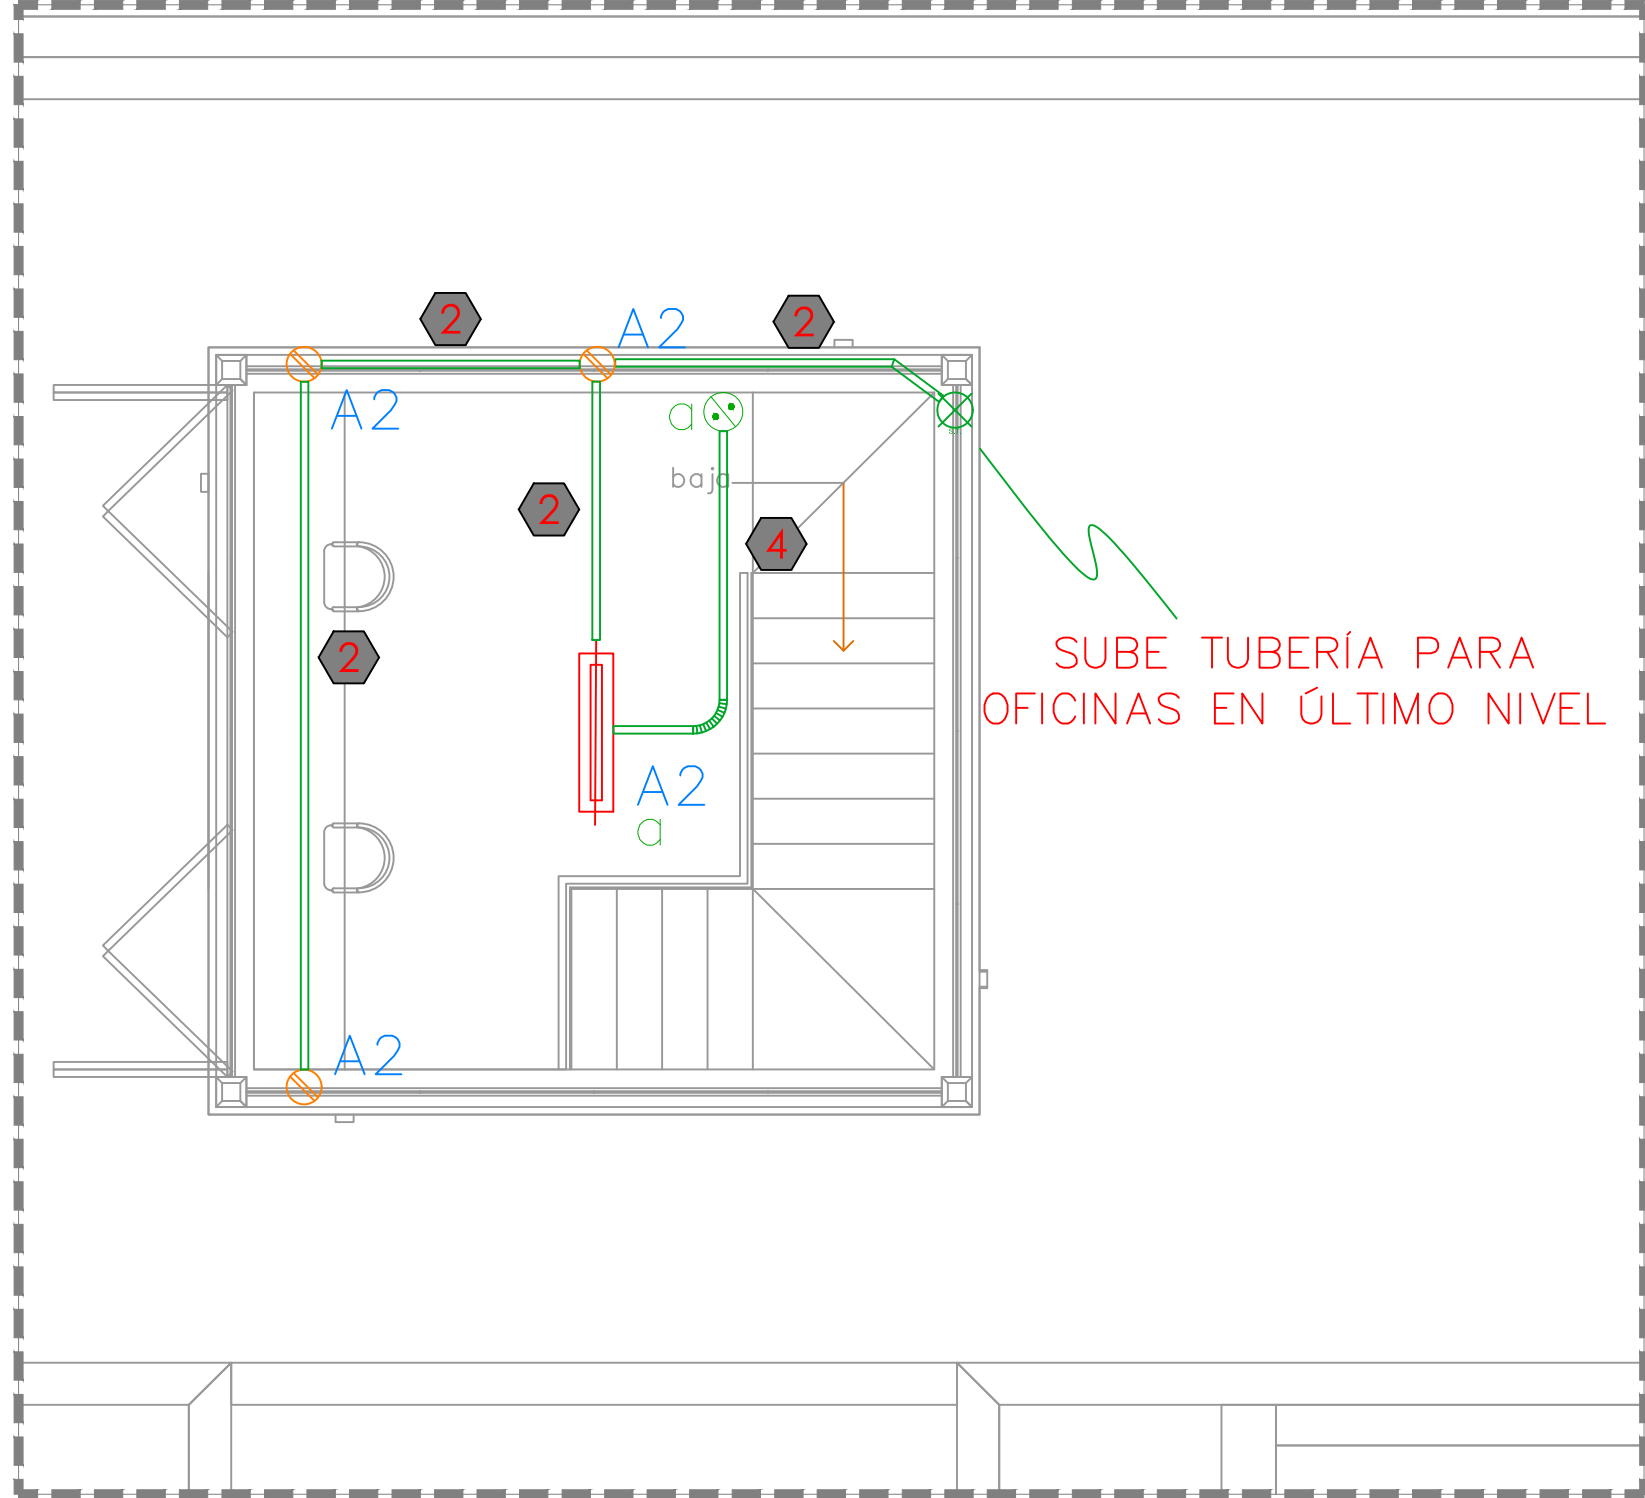


02 INSTALACIÓN ELÉCTRICA TORRE 150


CÉDULA DE CABLEADO					
FASES Y No. REGRESOS mm² (AWG)	NEUTRO mm² (AWG)	PUESTA TIERRA mm² (AWG) D=DESNUDO A=AISLADO	TUBERÍA (mm)Ø	MATERIALES CANALIZ. CONDUCT.	
2-13.3(6)	1-13.3(6)	1-13.3(6)D	41(1½)	PAD	COBRE
1-3.31(12)	1-3.31(12)	1-3.31(12)D	21(3/4)	GPD(EMT)	COBRE
2-3.31(12)	2-3.31(12)	1-3.31(12)D	21(3/4)	GPD(EMT)	COBRE
2-3.31(12)	---	1-3.31(12)D	21(3/4)	GPD(EMT)	COBRE

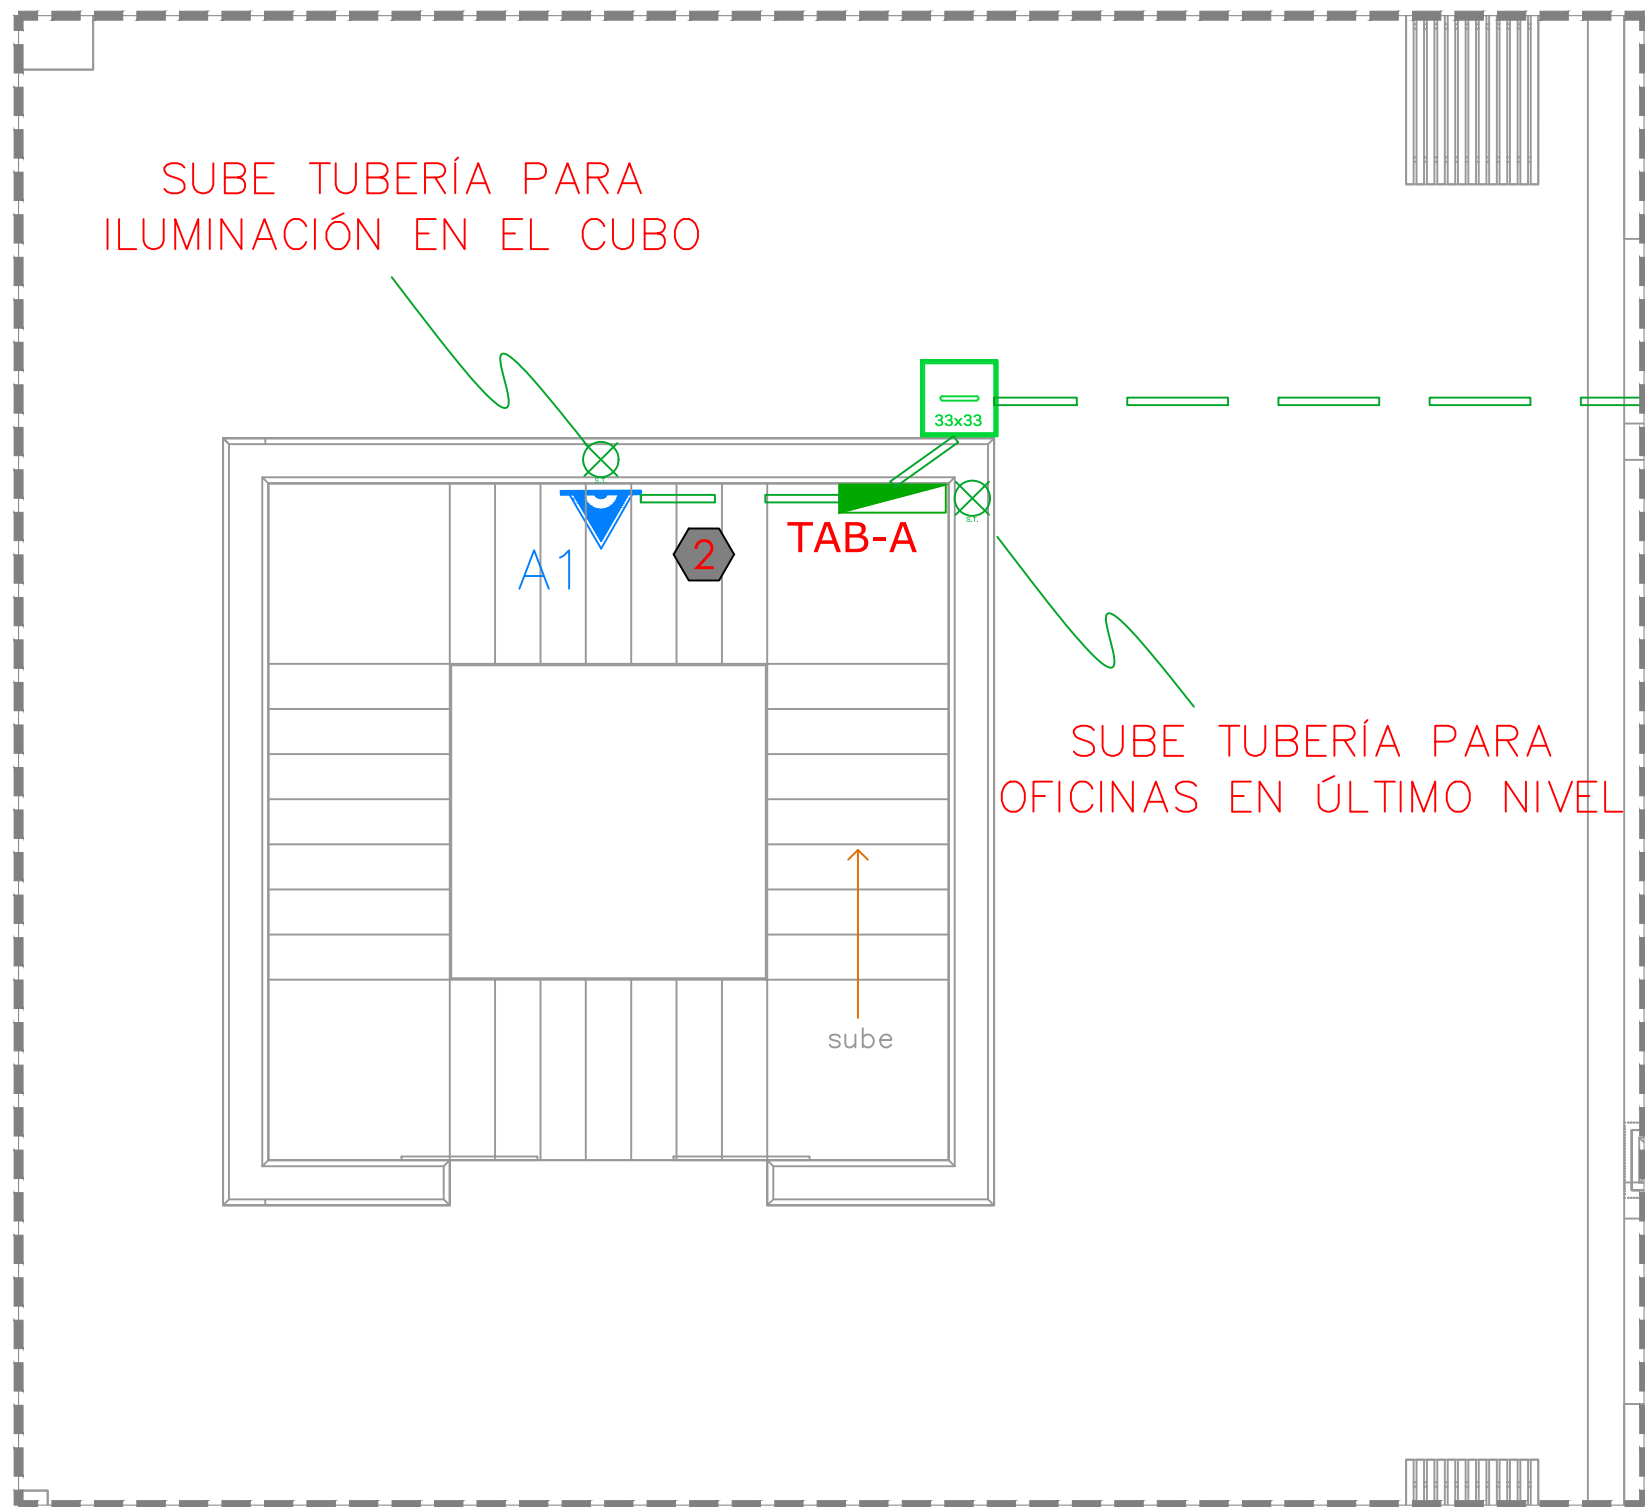

03 INSTALACIÓN ELÉCTRICA TORRE 150

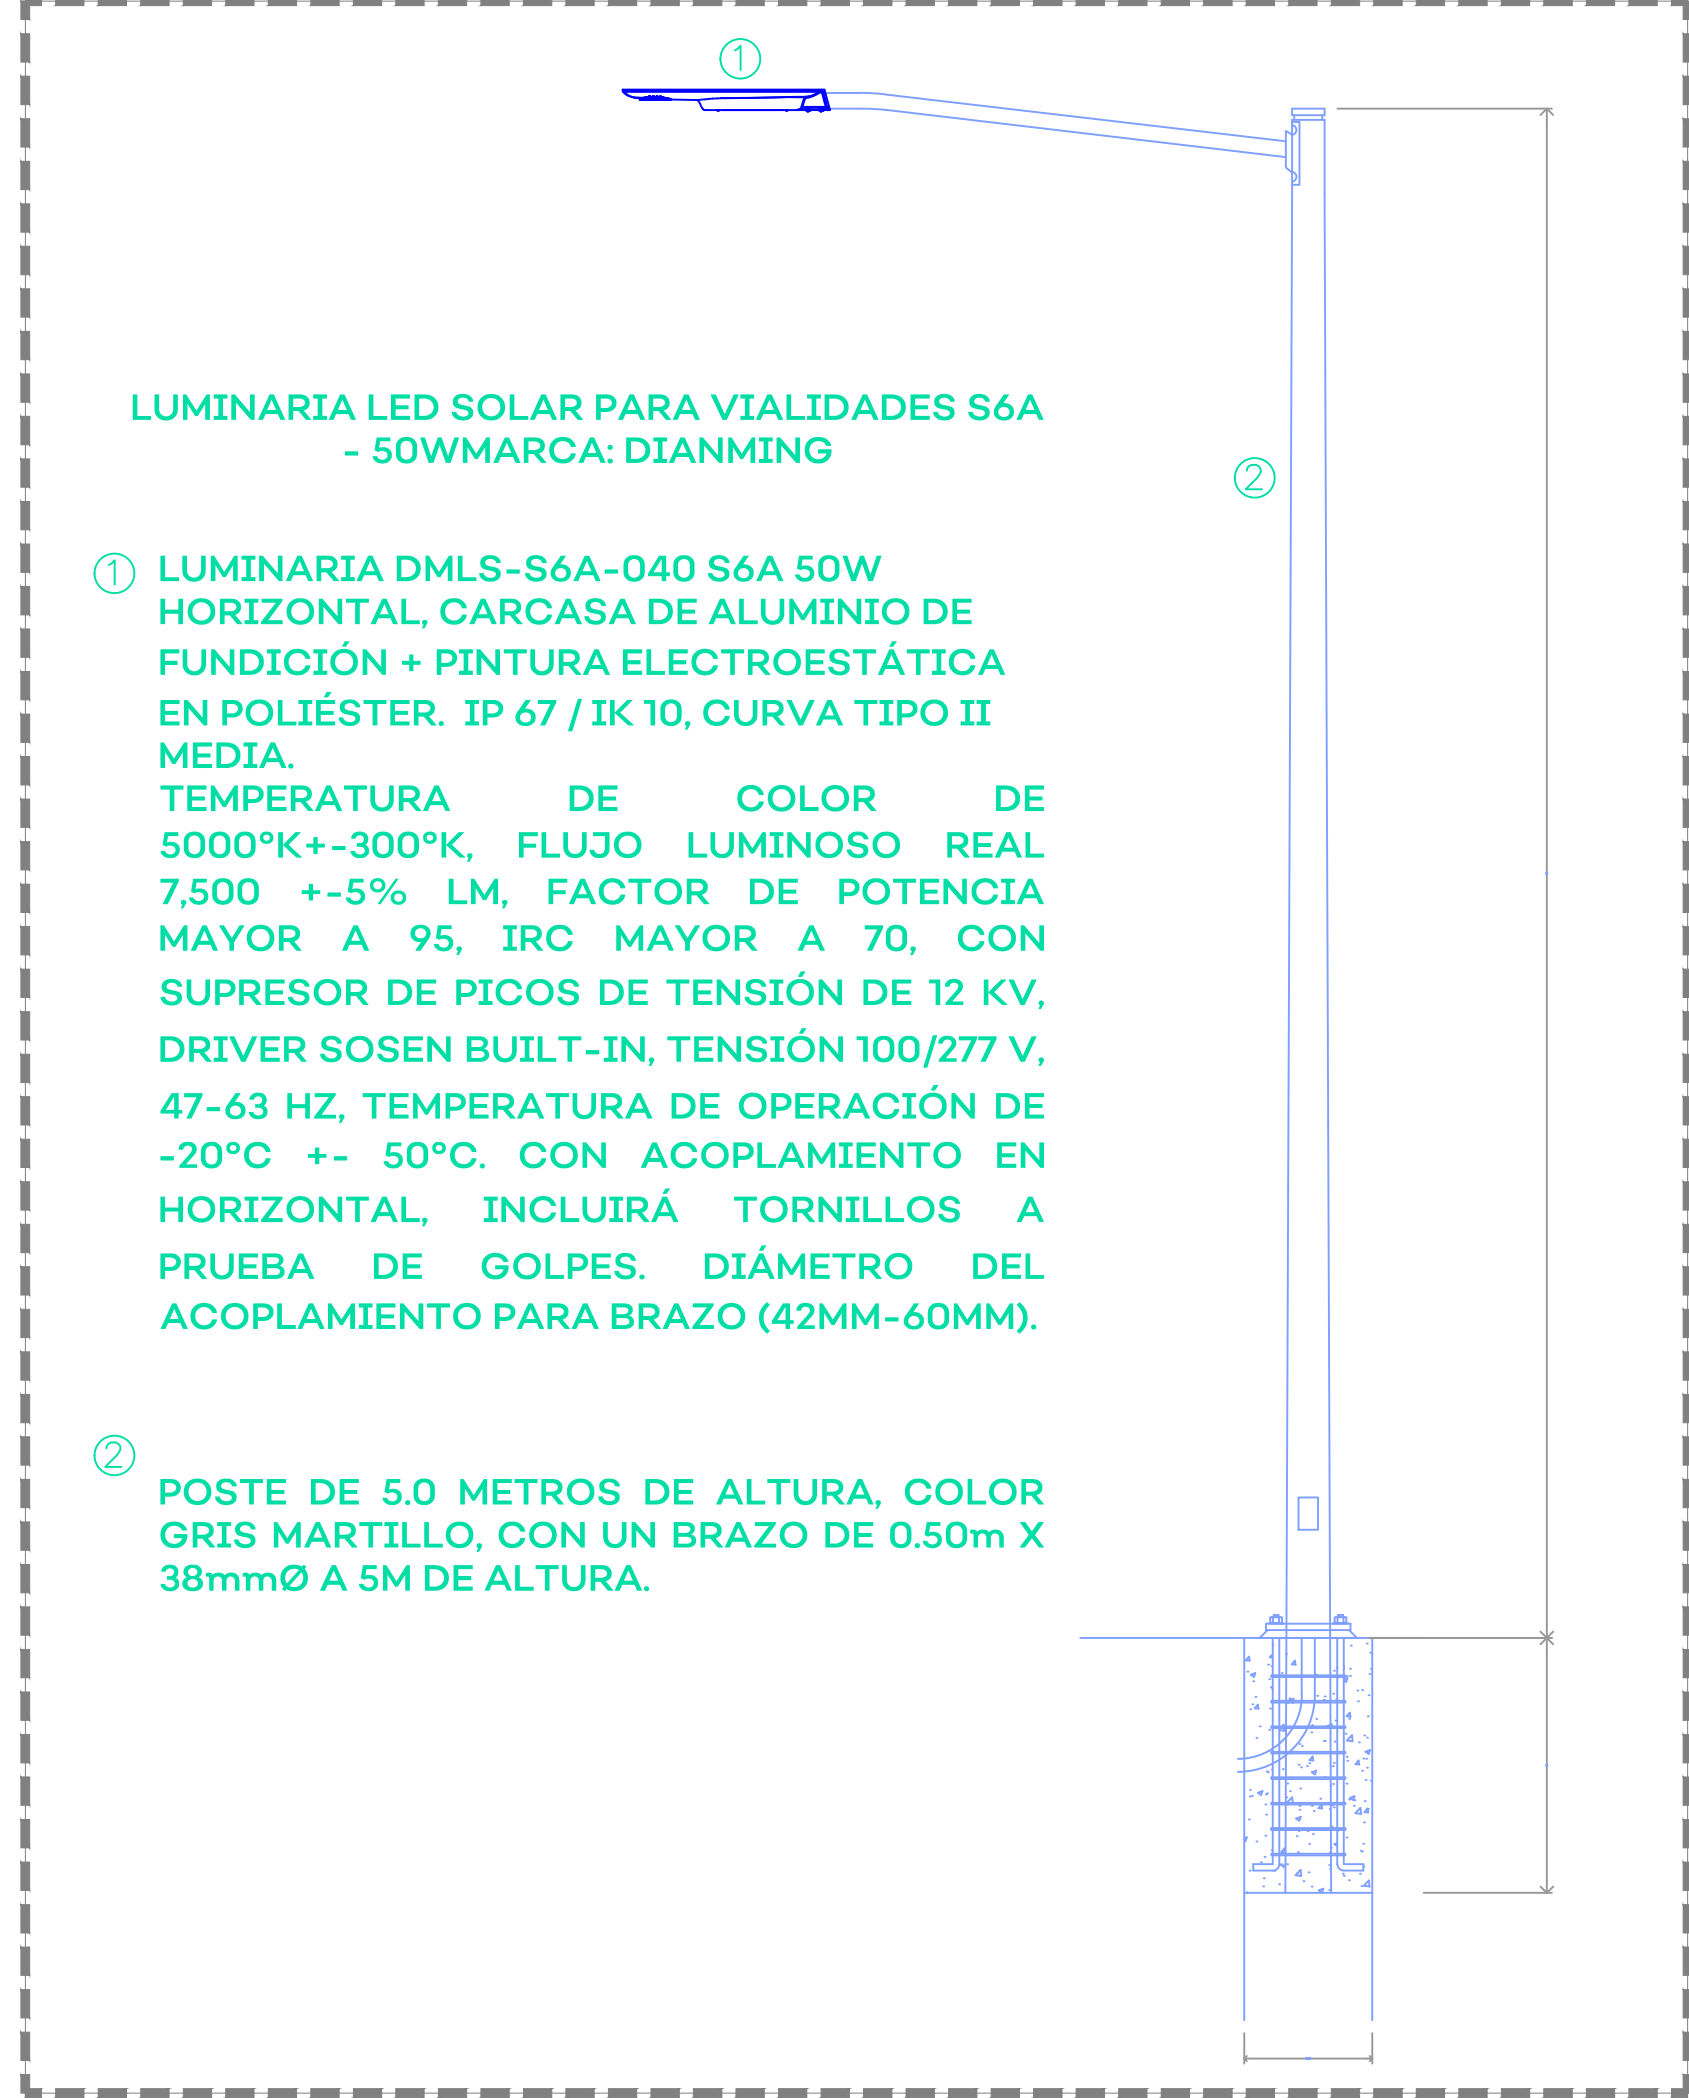

04 DETALLE DE LUMINARIA 1 S/E

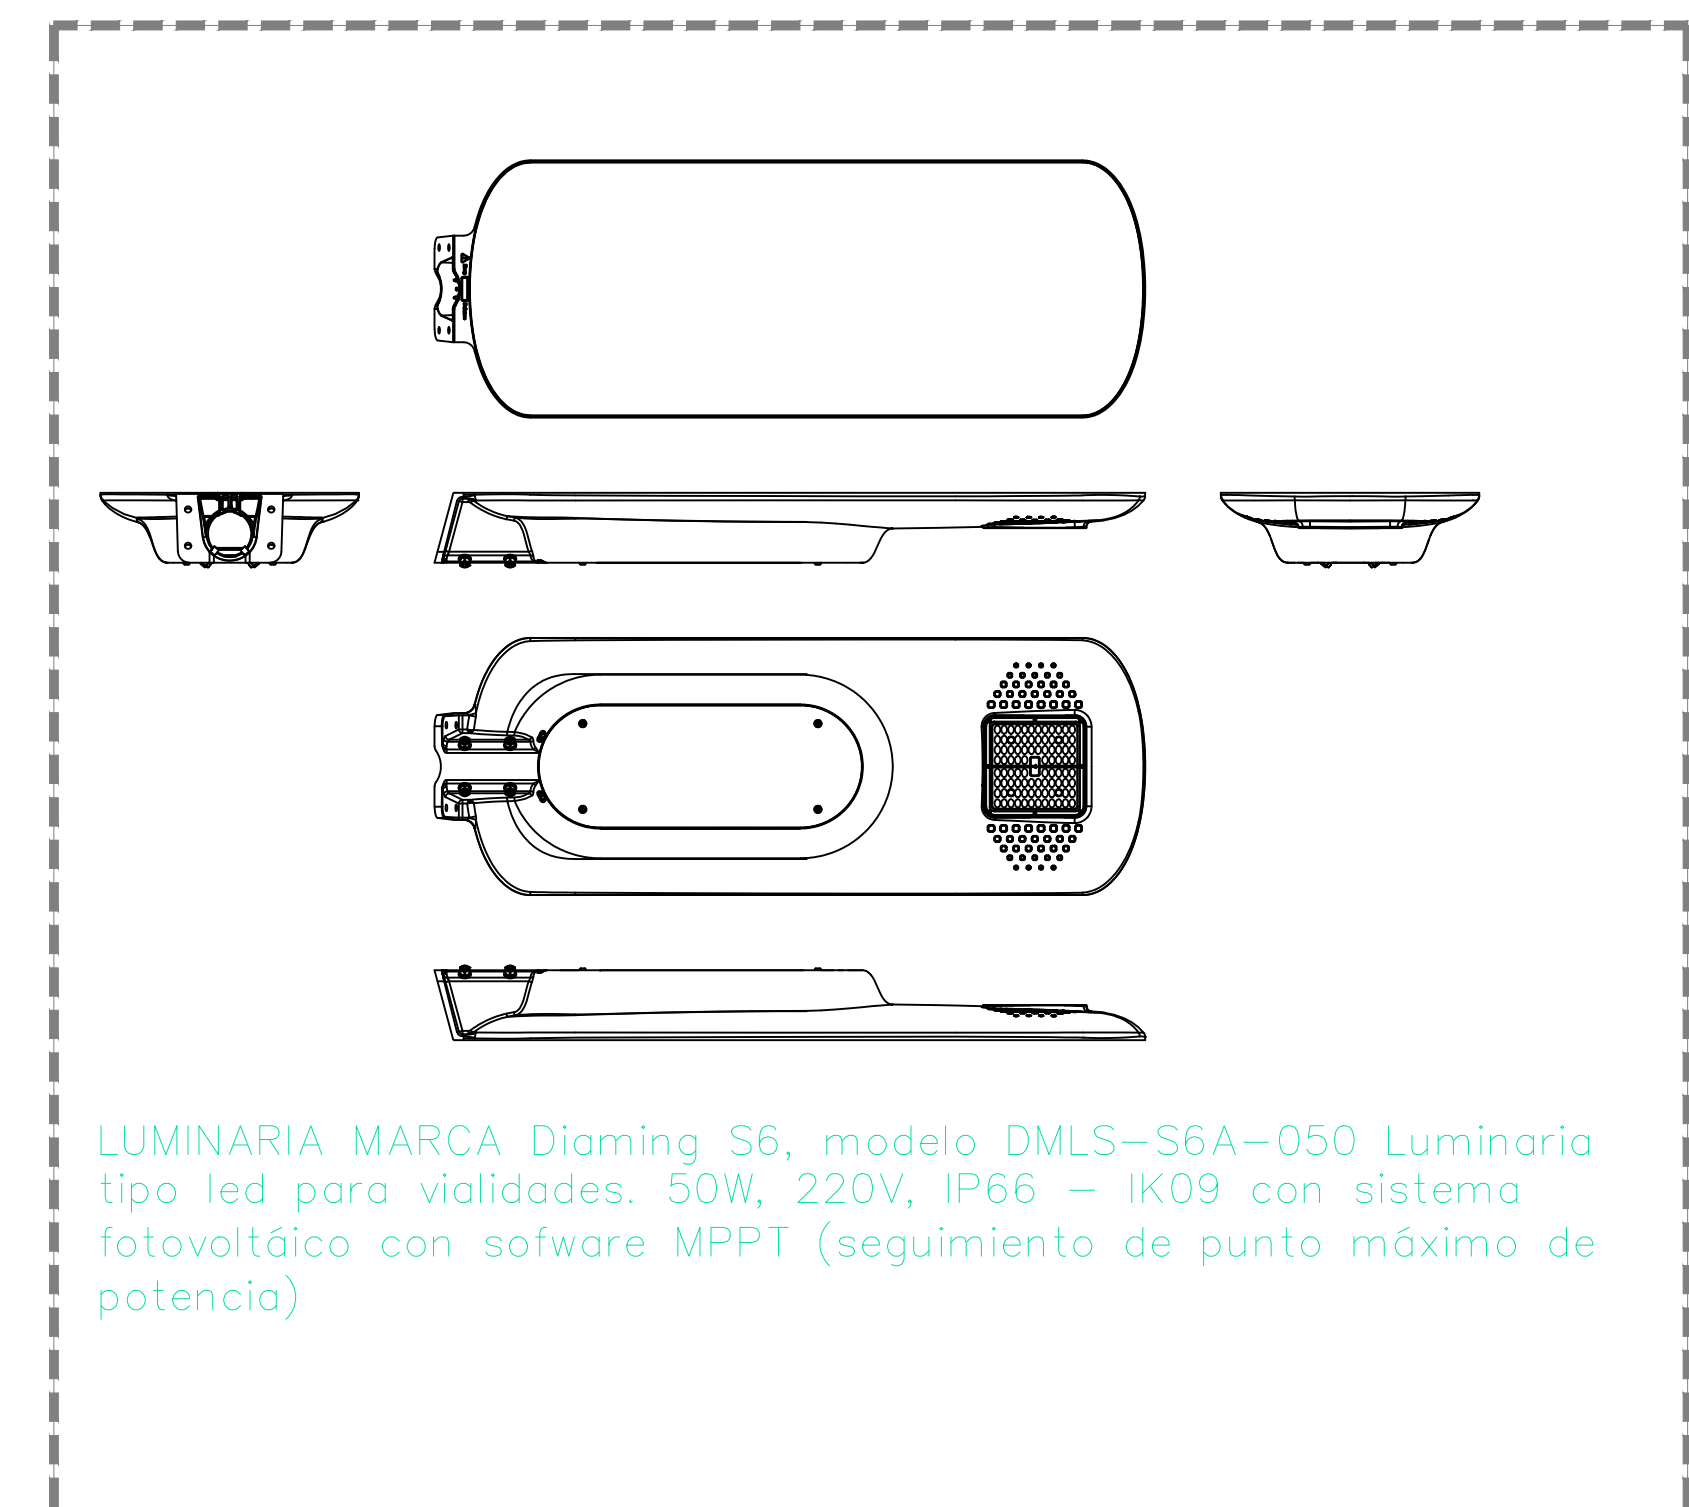

05 DETALLE DE LUMINARIA 2 S/E



NOTAS:	
SIMBOLOGÍA	
	CONTACTO NORMAL DUPLEX EN PISO O MURO
	APAGADOR SENCILLO
	REGISTRO PRECOLADO 33X33
	SUBE TUBERÍA
	LUMINARIA TUBULAR TIPO LED
	LUMINARIA EN MURO
	LUMINARIA SOLAR EN POSTE
	TABLERO PRINCIPAL
	TUBERÍA POR TECHO O MURO (MÁS INFORMACIÓN EN CÉDULA DE CABLEADO)
	TUBERÍA POR PISO (MÁS INFORMACIÓN EN CÉDULA DE CABLEADO)

AUTORIZACIÓN:	
Mtro. David Miguel Zamora Bueno Secretario de Infraestructura y Obra Pública	
Ing. Salvador Hernández Jiménez Director General de Proyectos de Ingeniería	Ing. Fco Luciano Valdez Román Dirección de Proyectos de Infraestructura Eléctrica y Mecánica
DATOS GENERALES	
Localización: Laguna Zapotlán El Grande Municipio: Zapotlán El Grande	
PROYECTO:	
Construcción de malecón en Ciudad Guzmán, en el municipio de Zapotlán El Grande, Jalisco. Cuarta etapa.	
CONTENIDO:	
ELÉCTRICO MALECÓN TRAMO 1	

ESCALA:	FECHA:	CLAVE DE PLANO:
Indicadas	Abril 2021	IE-02



MALECÓN EN CIUDAD GUZMÁN. SIOP-E-MARFDR-OB-LP-263-2021