



EJIDO LA SAUCEDA

CALLE N

01 PLANTA GENERAL - DEMOLICIÓN

13100

CONSTRUCCIÓN NUEVA

- N1 LONARIA DE PATIO CIVICO
- N2 MURO PERIMETRAL
- N3 AREA DE COMEDOR
- N4 AREA DE COCINA
- N5 BODEGA
- N6 OFICINAS PARA TRABAJO ADMINISTRATIVO (COMUNICACIÓN, TRABAJO SOCIAL, PSICOLOGIA ETC.)
- N7 AREA DE JUEGOS
- N8 MOTIVO DE INGRESO
- N9 RAMPA EN ESQUINA DE BANQUETA

REHABILITACIÓN

- R1 REHABILITACIÓN DE LOSA DE PATIO.
- R2 REHABILITACIÓN DE ENJARRES, IMPERMEABILIZACIÓN E INSTALACIÓN ELECTRICA EN GENERAL. (HABILITAR LUCES PARA NIÑOS SORDOS).
- R3 CAMBIO DE VENTANAS, PUERTAS Y HERRERIAS EN MODULO DE AULAS .
- R4 CAMBIO DE PISO Y MEJORA DE SUELO .
- R5 CLAUSURA DE VENTANAS EN AULA DE AUTISMO.
- R6 REHABILITACION DE RAMPAS Y ANDADORES.
- R7 REHABILITACIÓN DE MODULO DE BAÑOS, CAMBIO DE MUEBLES, PISOS, AZULEJOS, MAMPARAS ETC..

UBICACIÓN

NOTAS:

AUTORIZACIÓN:

Ing. Salvador Hernández Jiménez
Director General de Proyectos de Ingeniería

DATOS GENERALES

Localización:
Municipio: Cocula, Jalisco.

PROYECTO:

Centro de Atención Múltiple Idolina Gaona, Cocula, Jalisco

CONTENIDO:

Áreas Nuevas y a Rehabilitar
Proyecto

ESCALA:	FECHA:	CLAVE DE PLANO:
Sin Escala	Julio 2020	ARQ-02

SIOP-E-FDRCR-OB-LP-539-2020

Infraestructura y Obra Pública



EJIDO LA SAUCEDA



01 PLANTA GENERAL - DEMOLICIÓN 1:150

CONSTRUCCIÓN NUEVA

- N1 LONARIA DE PATIO CIVICO
- N2 MURO PERIMETRAL
- N3 AREA DE COMEDOR
- N4 AREA DE COCINA
- N5 BODEGA
- N6 OFICINAS PARA TRABAJO ADMINISTRATIVO (COMUNICACIÓN, TRABAJO SOCIAL, PSICOLOGIA ETC.)
- N7 AREA DE JUEGOS
- N8 MOTIVO DE INGRESO
- N9 RAMPA EN ESQUINA DE BANQUETA

REHABILITACIÓN

- R1 REHABILITACIÓN DE LOSA DE PATIO.
- R2 REHABILITACIÓN DE ENJARRES, IMPERMEABILIZACIÓN E INSTALACIÓN ELECTRICA EN GENERAL. (HABILITAR LUCES PARA NIÑOS SORDOS).
- R3 CAMBIO DE VENTANAS, PUERTAS Y HERRERIAS EN MODULO DE AULAS .
- R4 CAMBIO DE PISO Y MEJORA DE SUELO .
- R5 CLAUSURA DE VENTANAS EN AULA DE AUTISMO.
- R6 REHABILITACION DE RAMPAS Y ANDADORES.
- R7 REHABILITACIÓN DE MODULO DE BAÑOS, CAMBIO DE MUEBLES, PISOS, AZULEJOS, MAMPARAS ETC..

UBICACIÓN

NOTAS:

AUTORIZACIÓN:

Ing. Salvador Hernández Jiménez
Director General de Proyectos de Ingeniería

DATOS GENERALES

Localización:
Municipio: Cocula, Jalisco.

PROYECTO:

Centro de Atención Múltiple Idolina Gaona, Cocula, Jalisco


CONTENIDO:

Proyecto Arquitectónico

ESCALA:	FECHA:	CLAVE DE PLANO:
Sin Escala	Julio 2020	ARQ-03

SIOP-E-FDRCR-OB-LP-539-2020


Infraestructura y Obra Pública

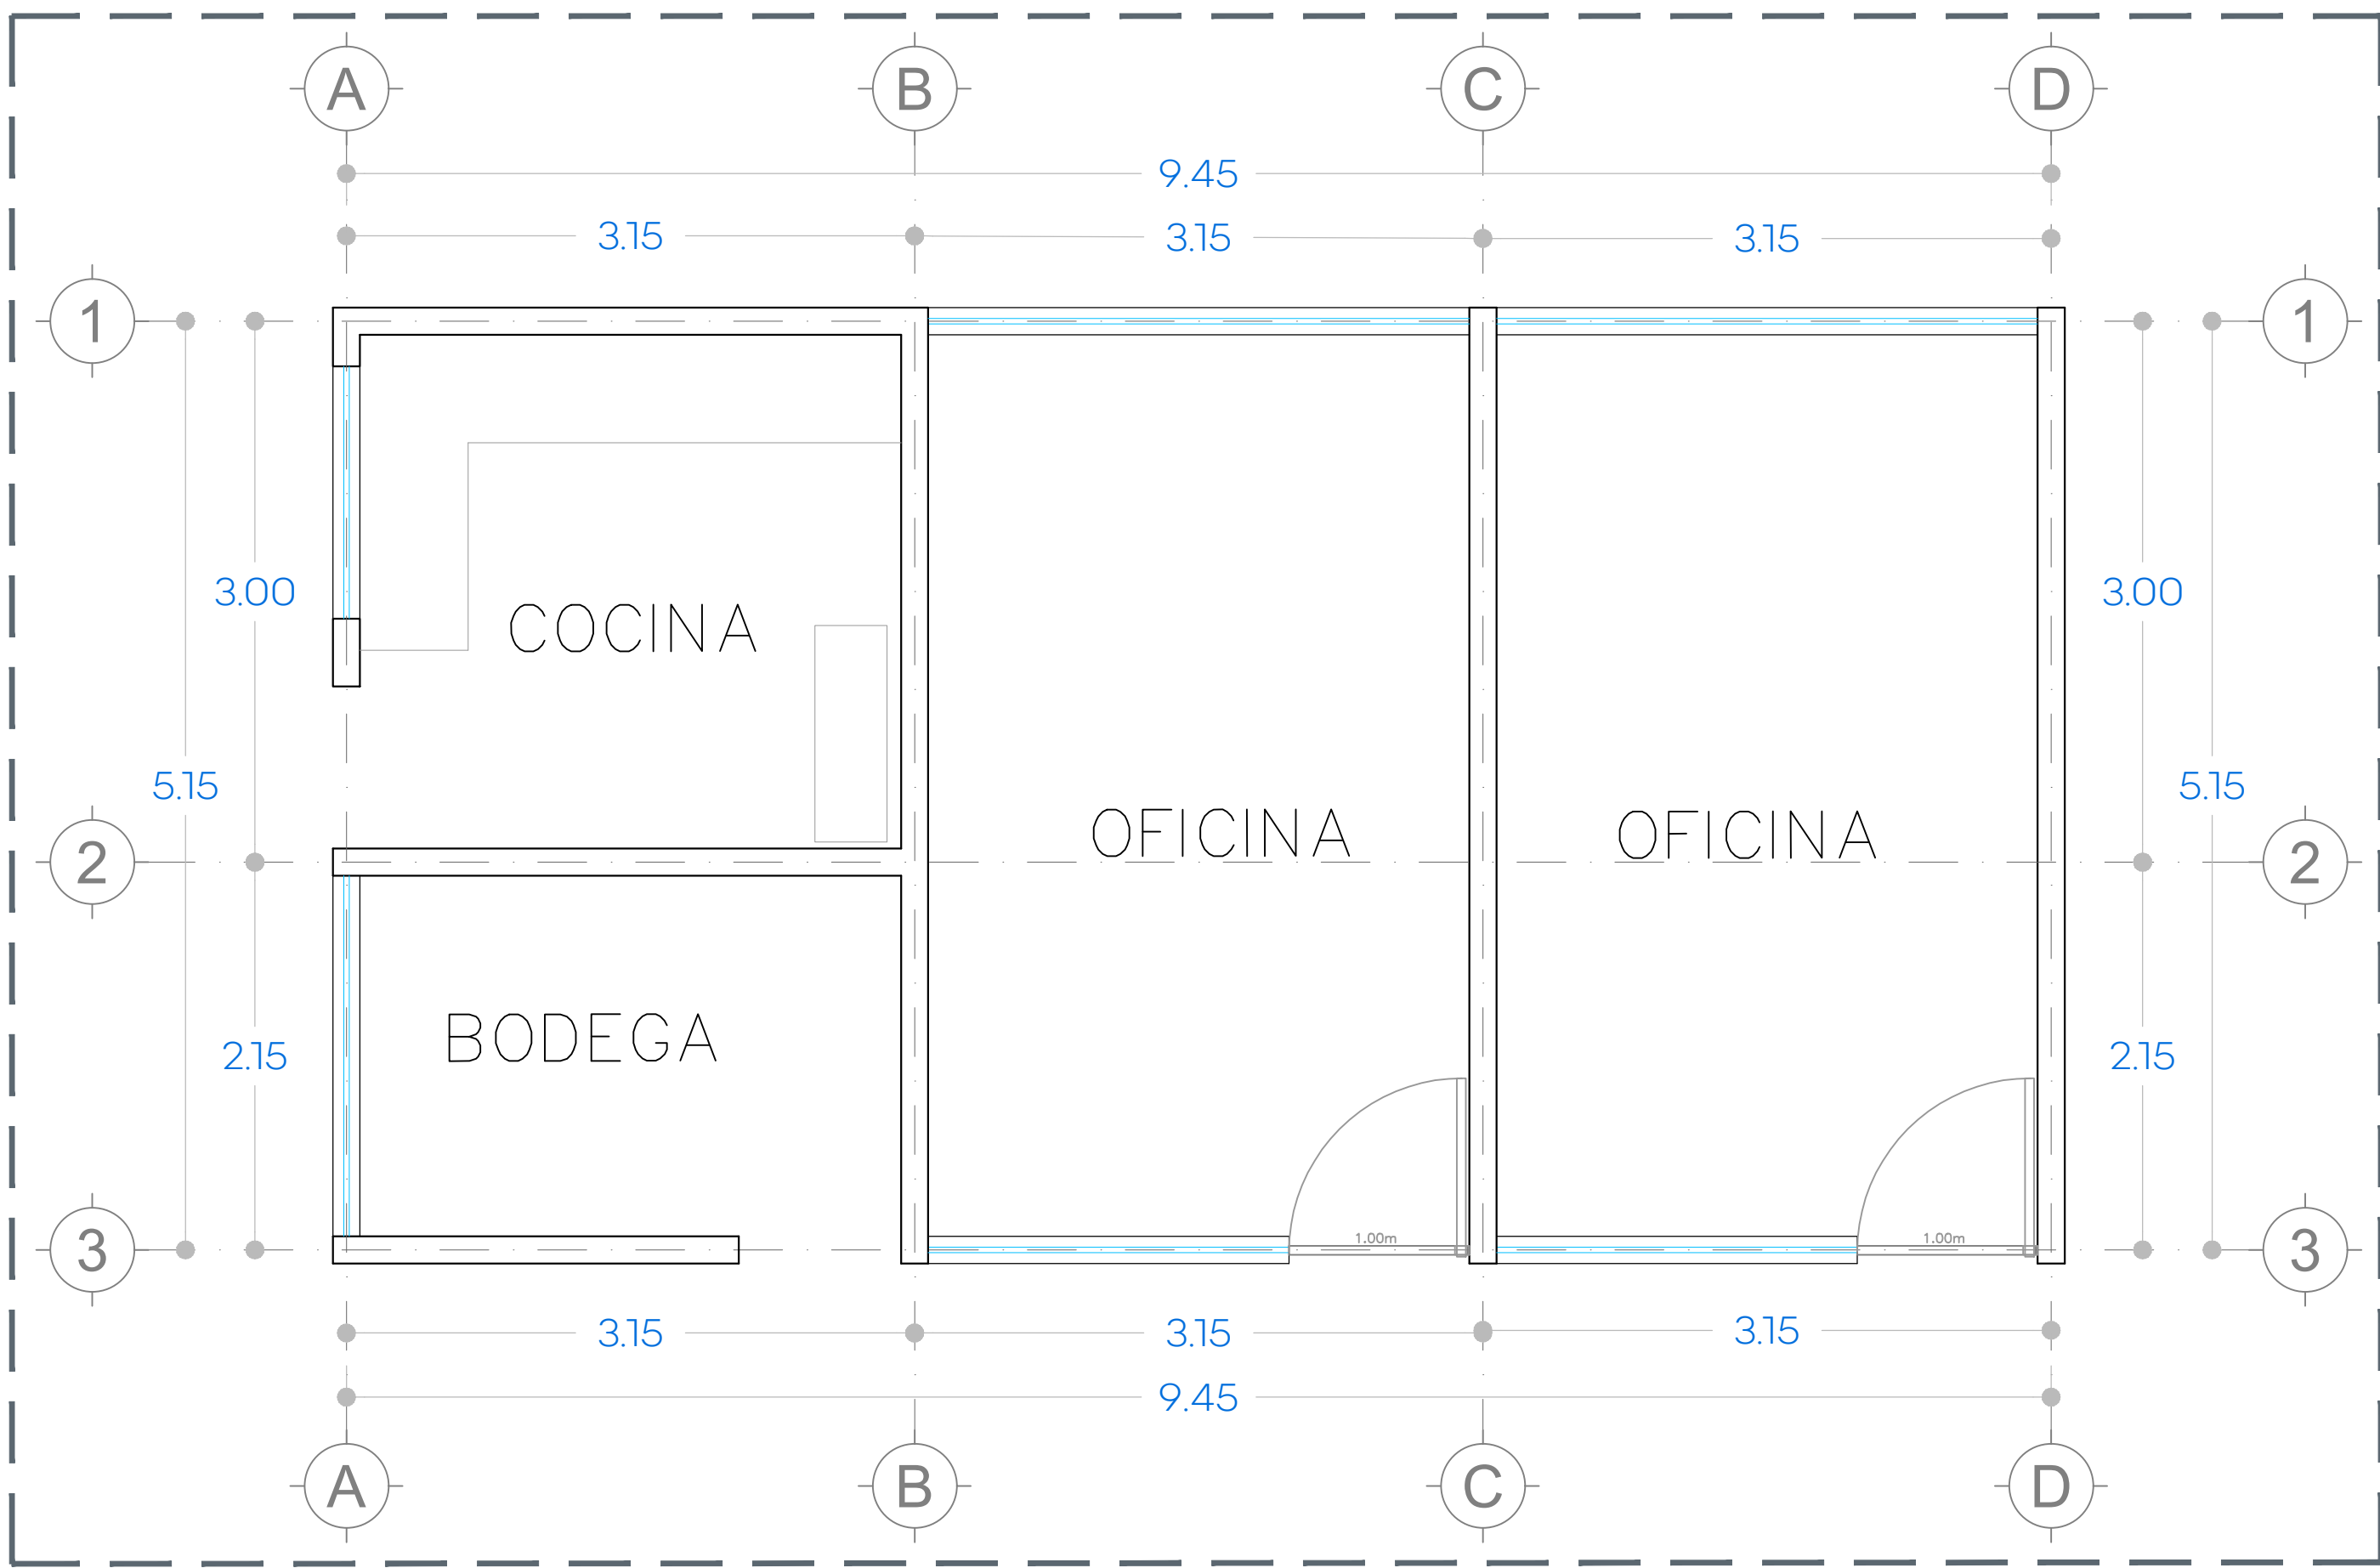


02 PLANTA 1:100




01 PLANO DE UBICACION 1:400

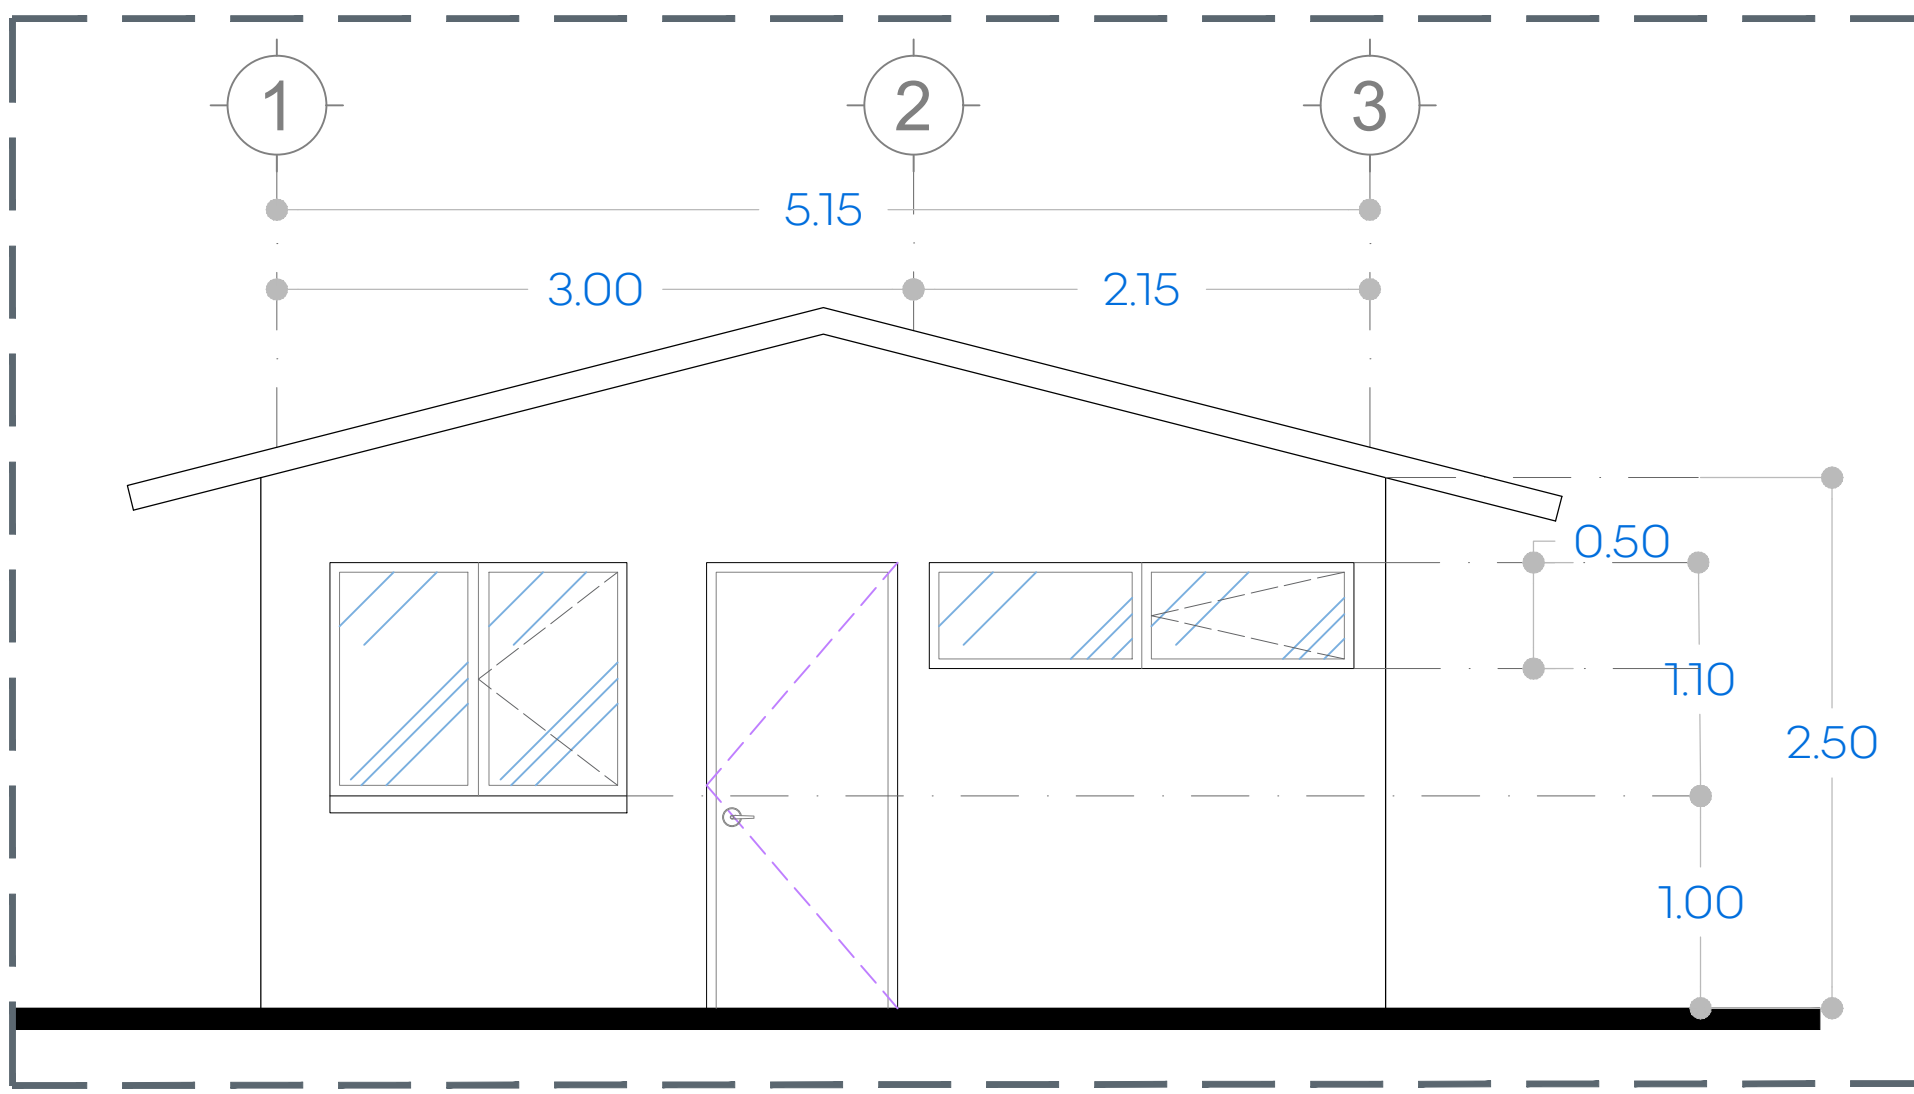


03 FACHADA LATERAL 1:400

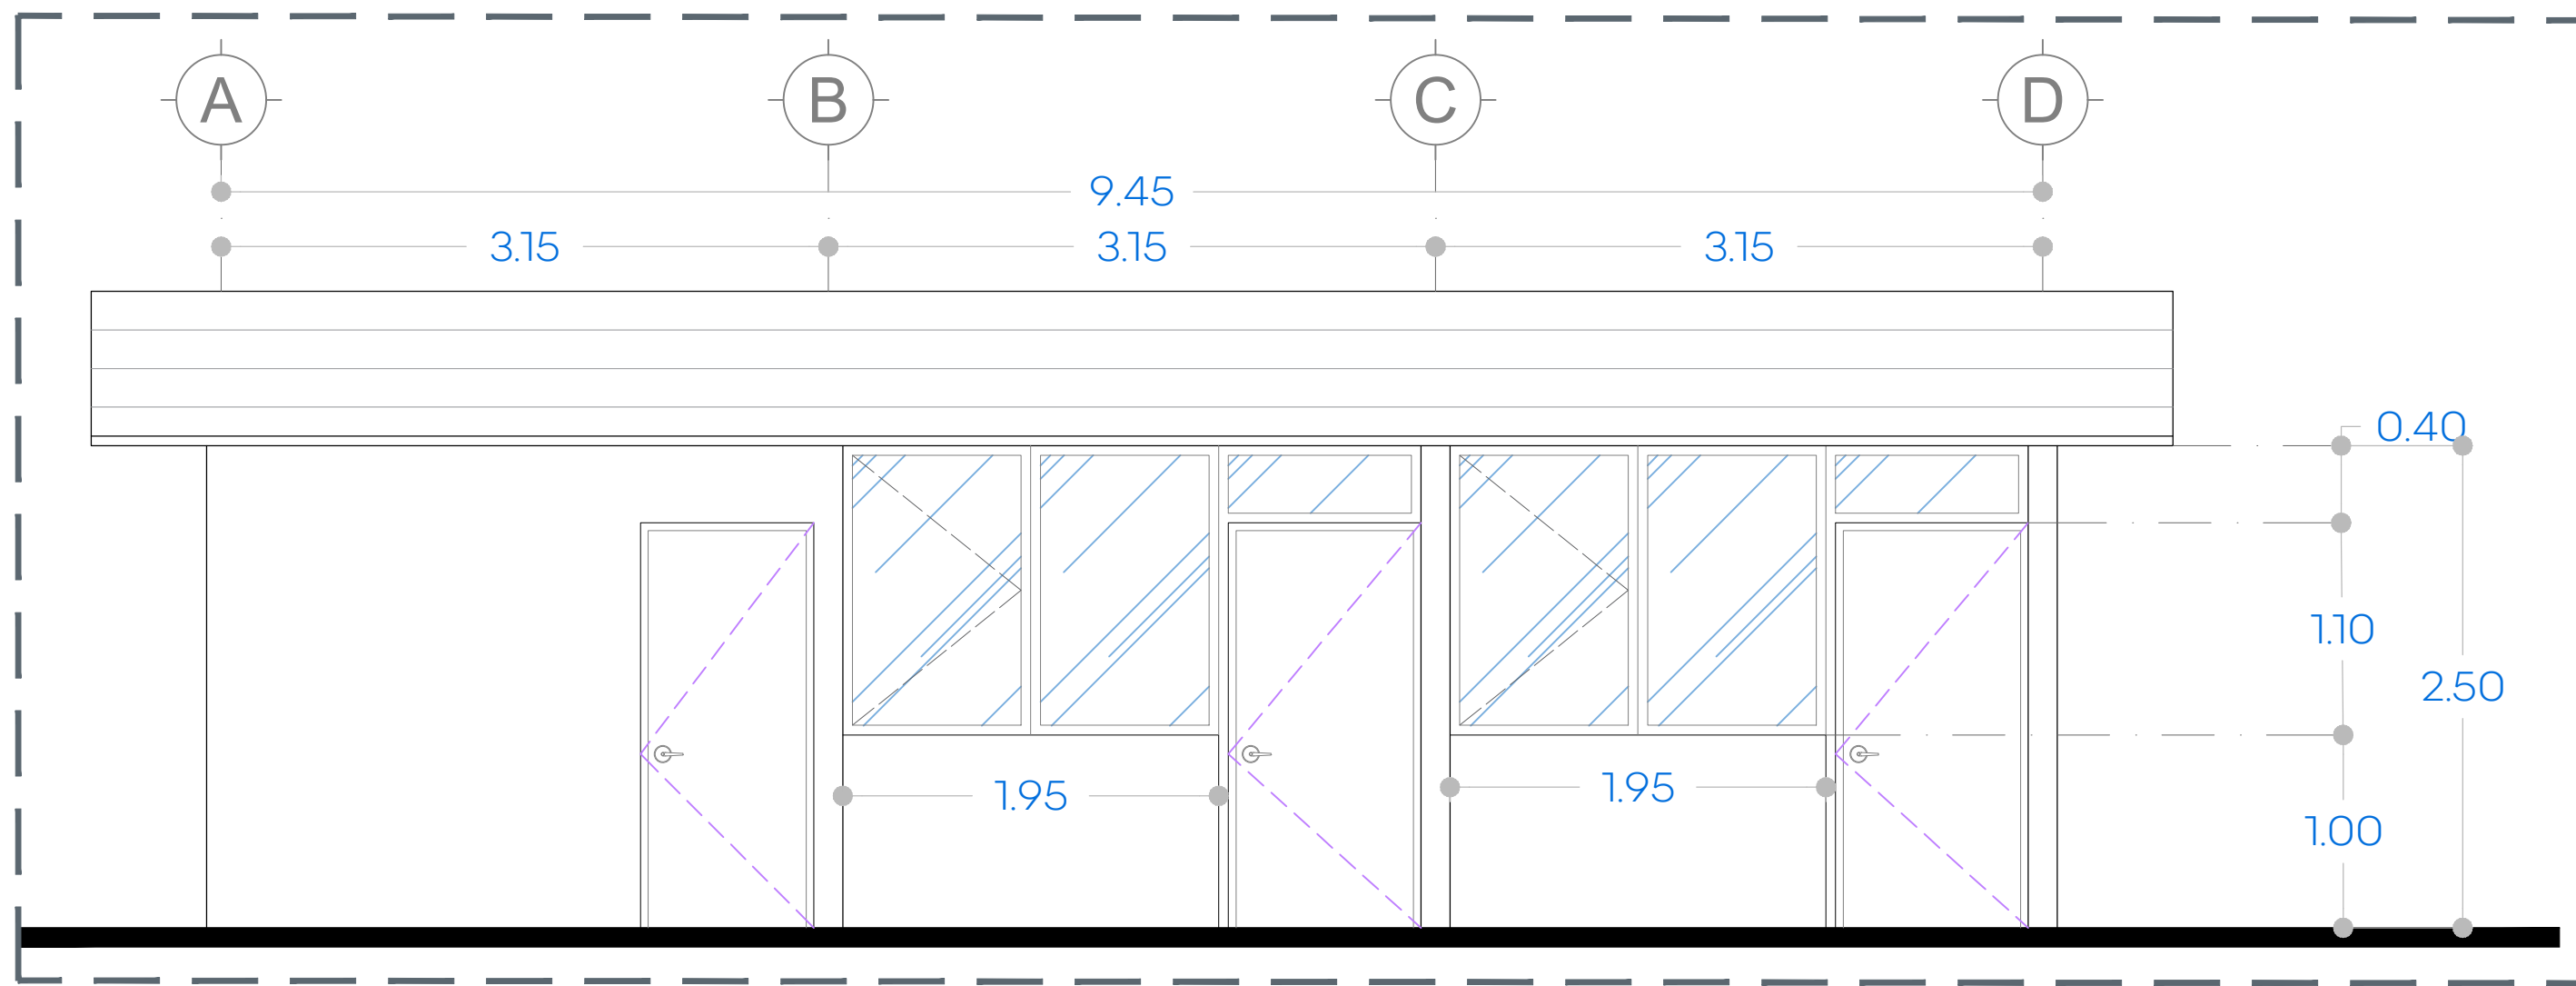

04 FACHADA FRONTAL 1:100

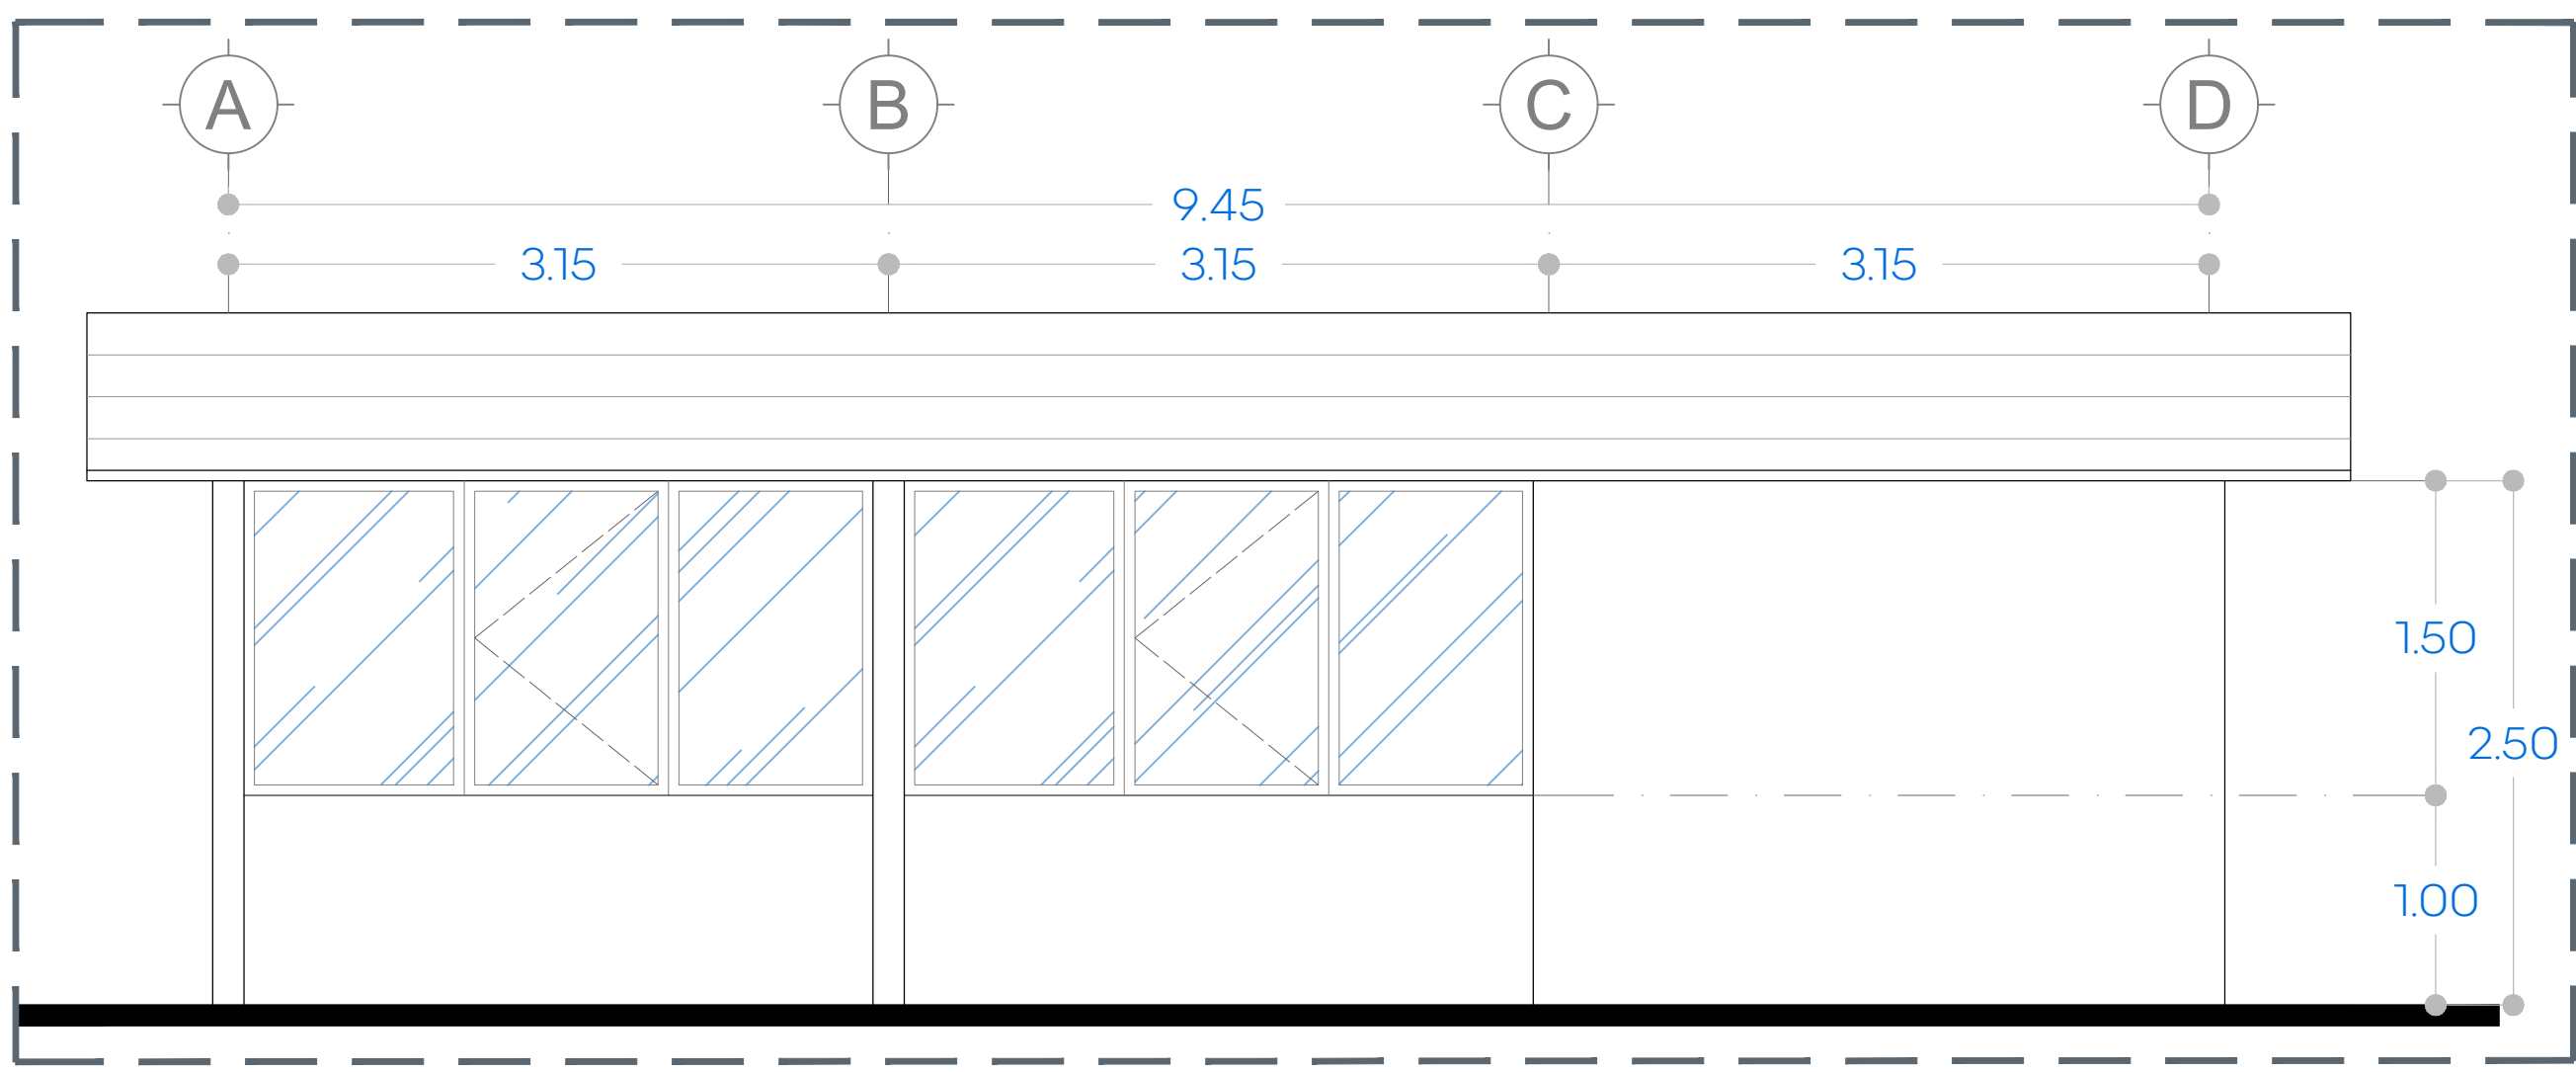

05 FACHADA POSTERIOS 1:100

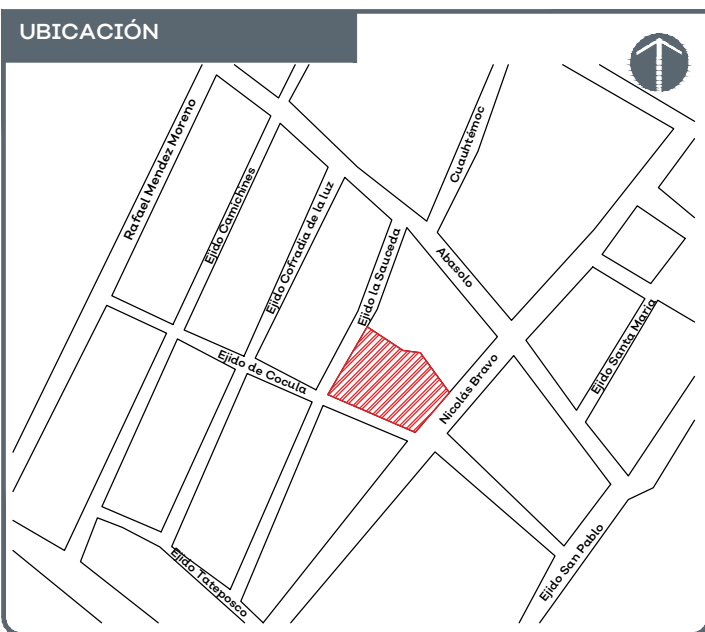

NOTAS:

AUTORIZACIÓN:

Ing. Salvador Hernández Jiménez
Director General de Proyectos de Ingeniería

DATOS GENERALES

Localización:
Municipio: Cocula, Jalisco.

PROYECTO:

Centro de Atención Múltiple Idolina Gaona, Cocula, Jalisco

CONTENIDO:

Detalle
Módulo de Oficinas, Bodega y Cocina

ESCALA:

Sin Escala

FECHA:





Julio 2020

CLAVE DE PLANO:

DET-01



SIOP-E-FDRCR-OB-LP-539-2020

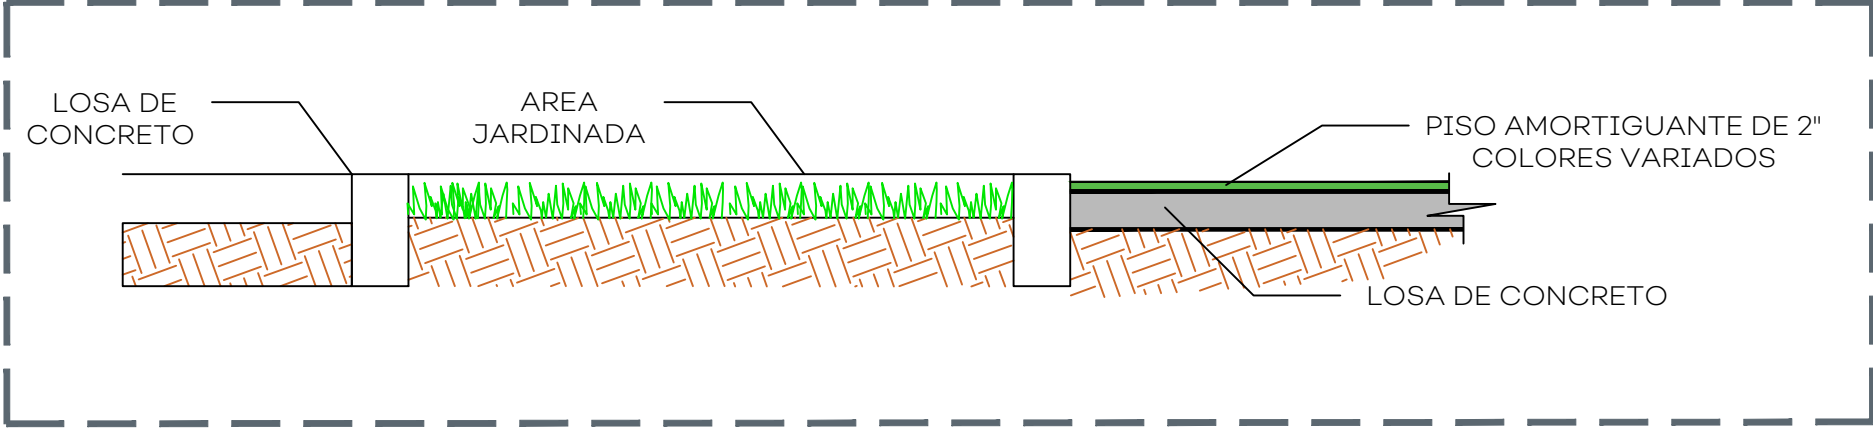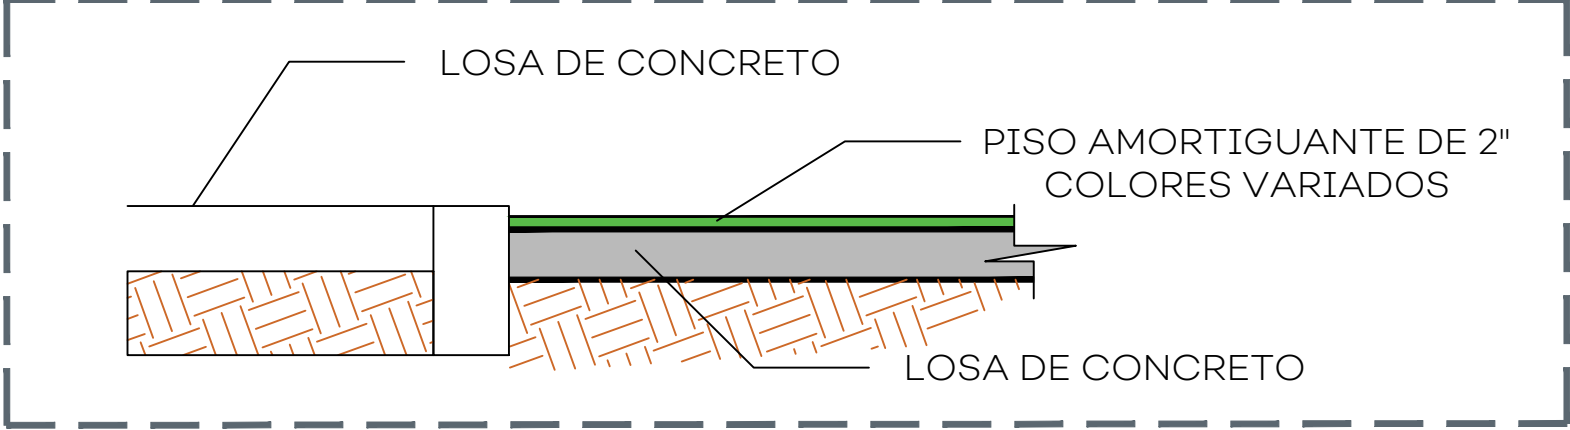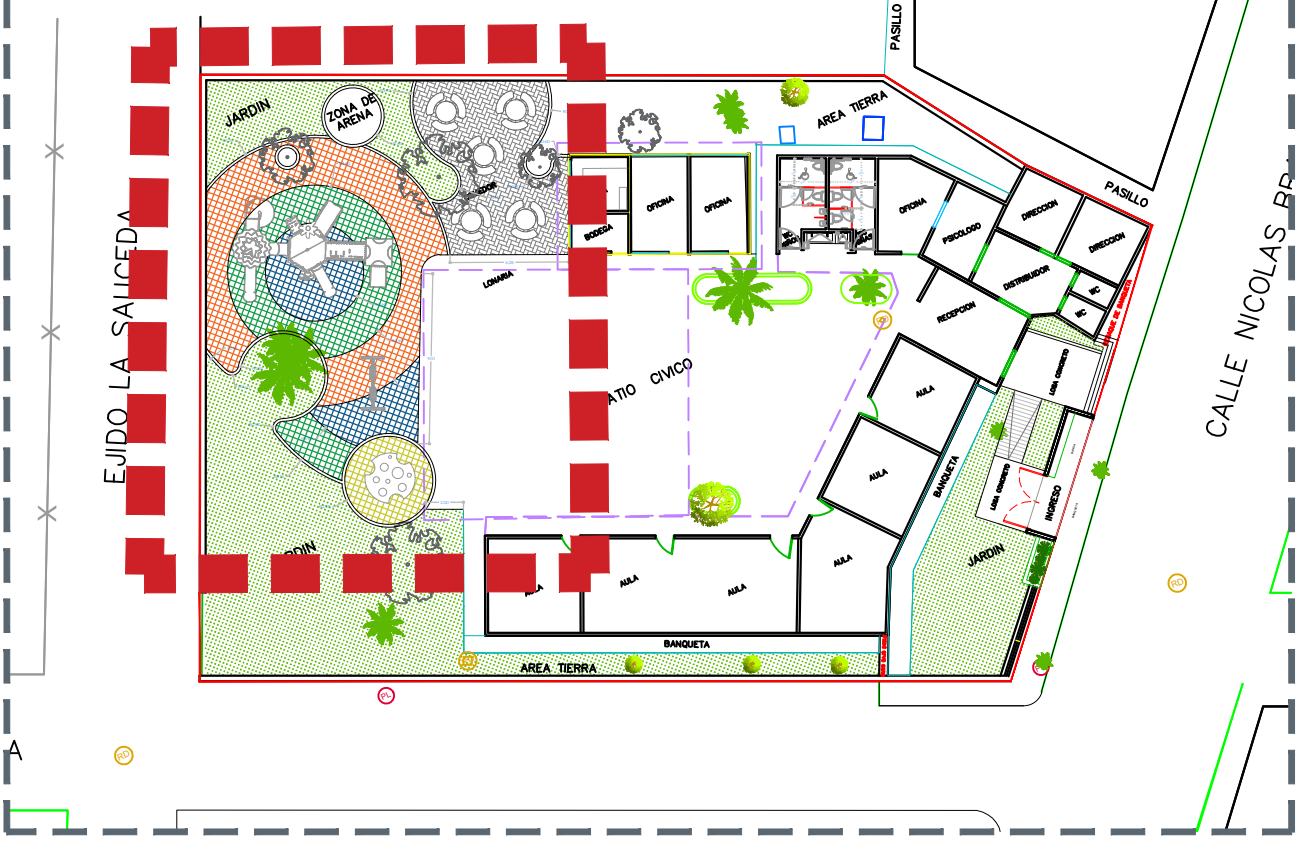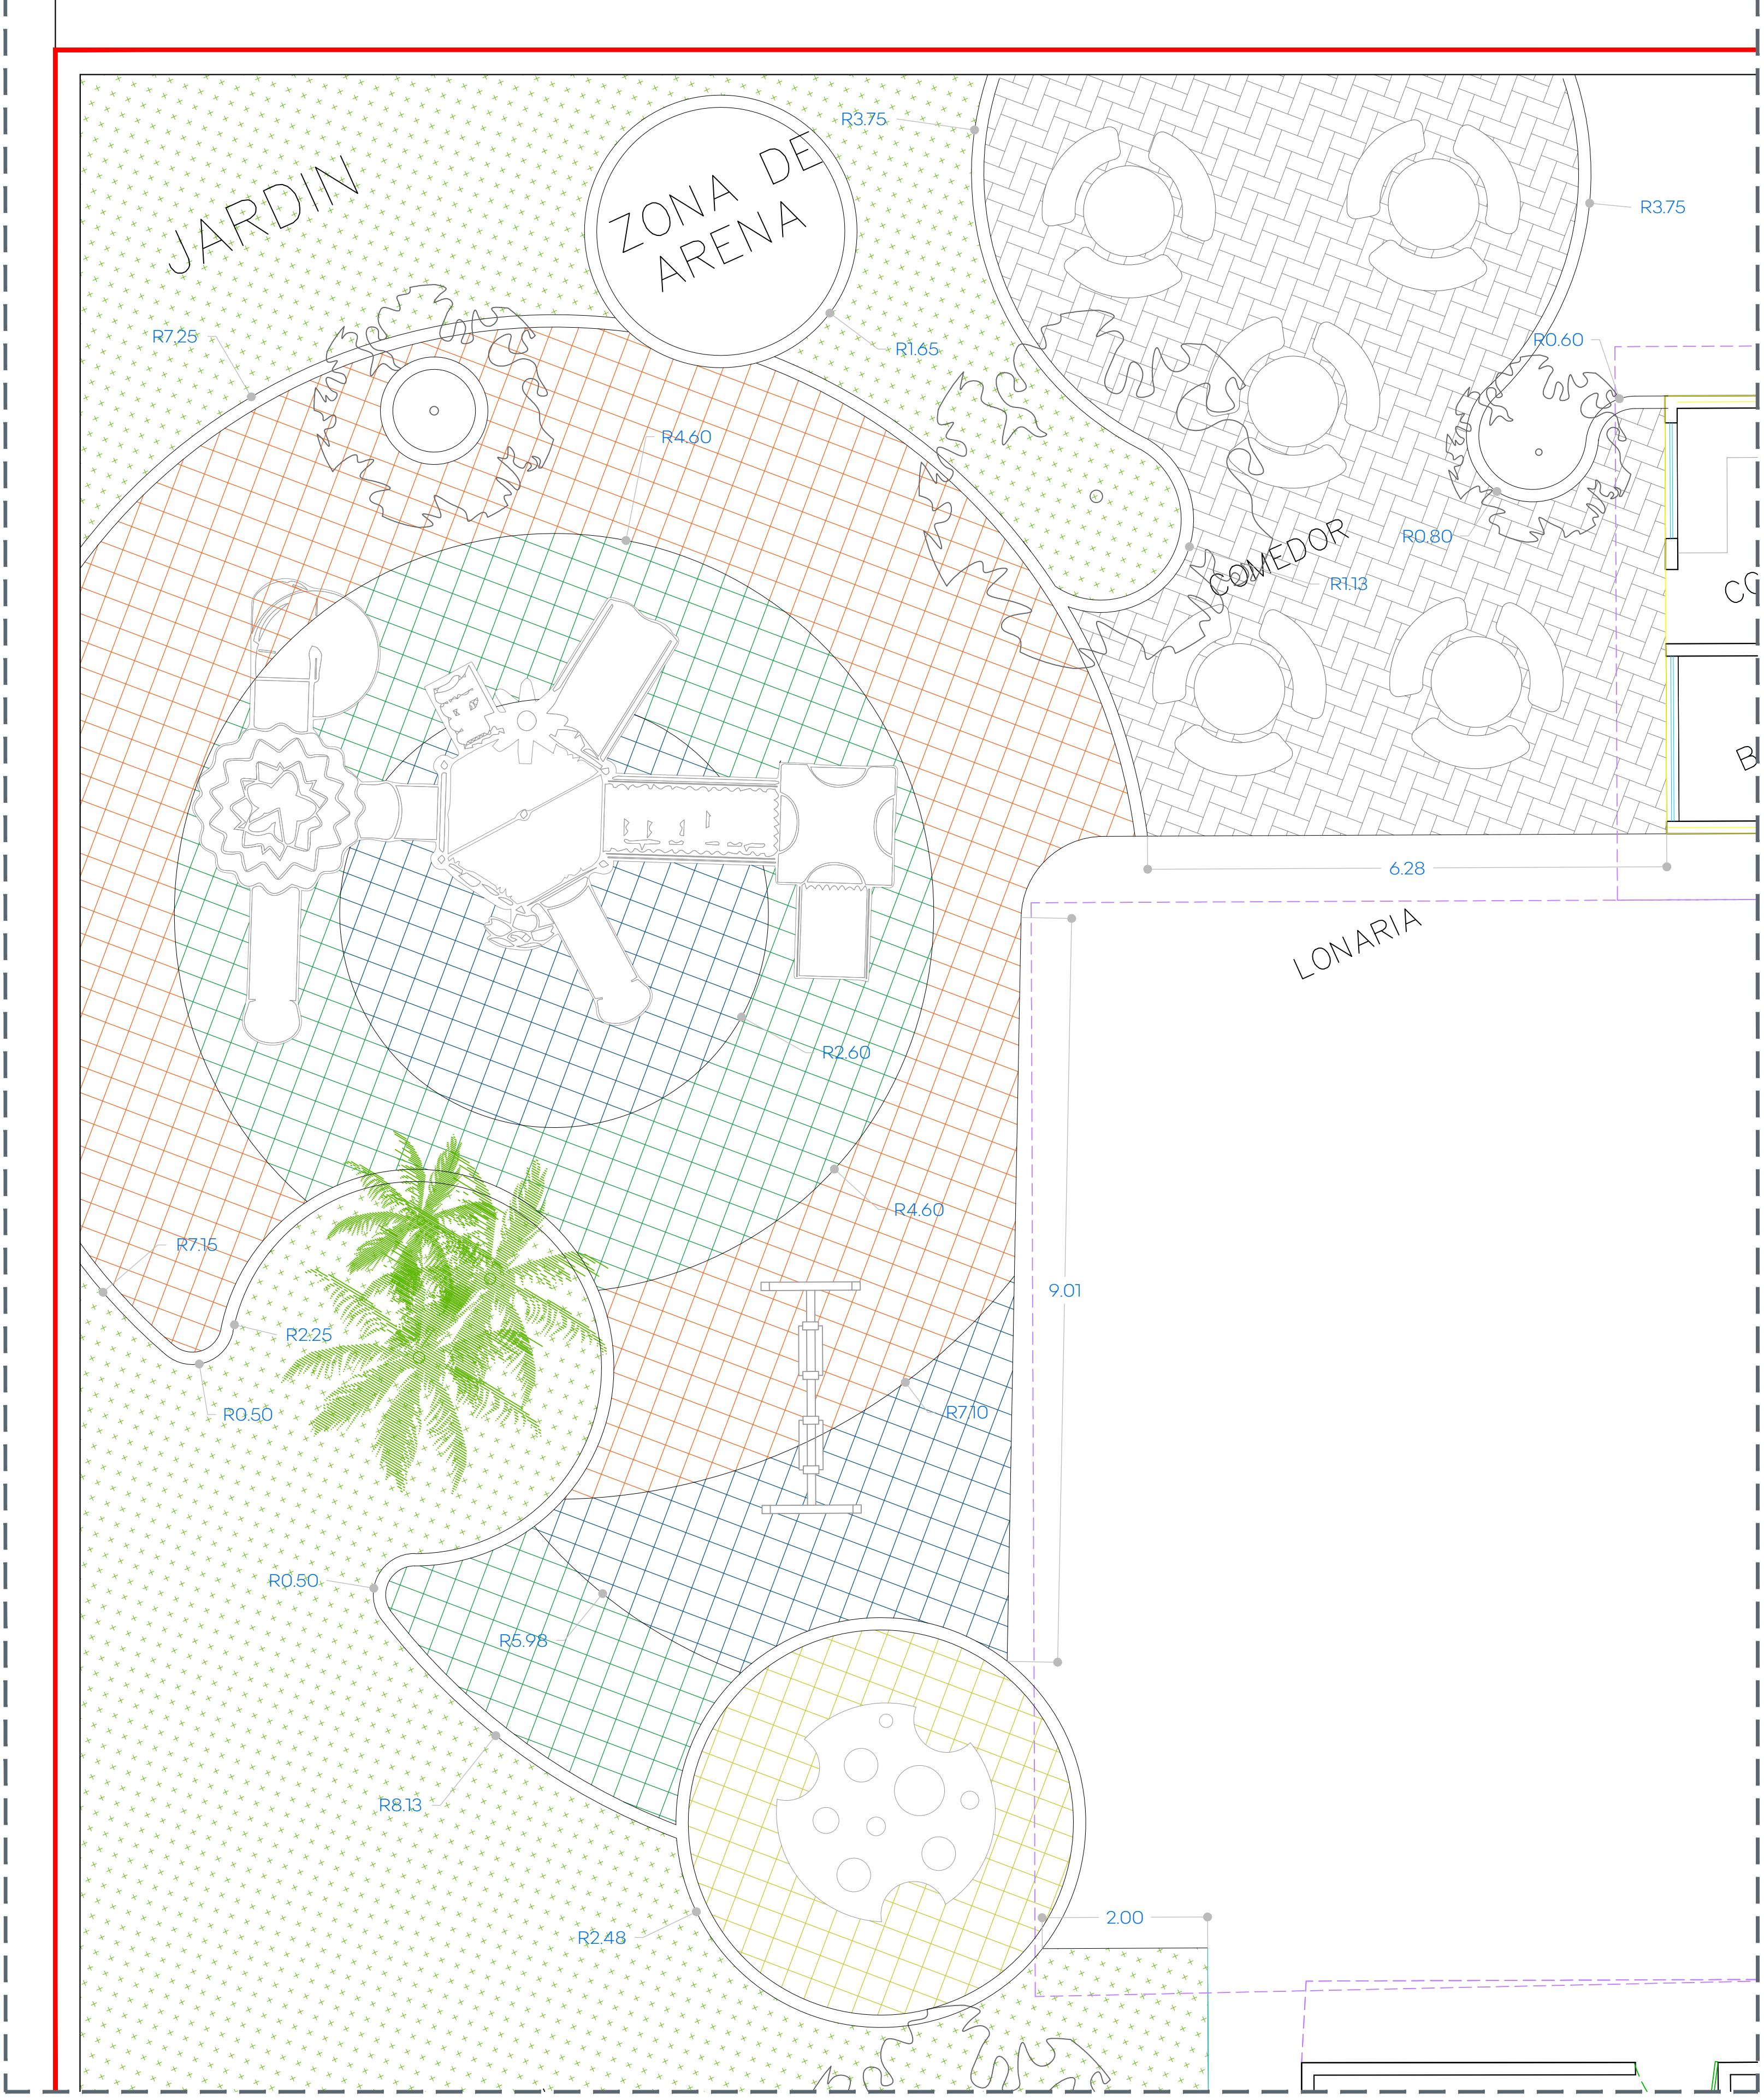

1		MARCA: REDDPARK MODELO: RD-LI268 MODULO INCLUYENTE B MEDIDAS: 9200*8600*3800 MM
2		MARCA: REDDPARK MODELO: RD-EB08 COLUMPIO DOBLE V3 MEDIDAS: 2800*1200*2000 MM
3		MARCA: REDDPARK MODELO: RD-W090 MEDIA ESFERA PLASTICA MEDIDAS: 2650*2650*1300 MM
4		MARCA: NAPRESA MODELO: MESA PREFABRICADA REDONDA MEDIDAS: 2100 MM
		PISO AMORTIGUANTE DE 2\"/>

UBICACIÓN

NOTAS:

AUTORIZACIÓN:

Ing. Salvador Hernández Jiménez
Director General de Proyectos de Ingeniería

DATOS GENERALES

Localización:
Municipio: Cocula, Jalisco.

PROYECTO:

Centro de Atención Múltiple Idolina Gaona, Cocula, Jalisco

CONTENIDO:

Detalle
Área de Juegos y Desayunador

ESCALA:

Sin Escala

FECHA:


Julio 2020

CLAVE DE PLANO:

DET-02

SIOP-E-FDRCR-OB-LP-539-2020

Infraestructura y Obra Pública

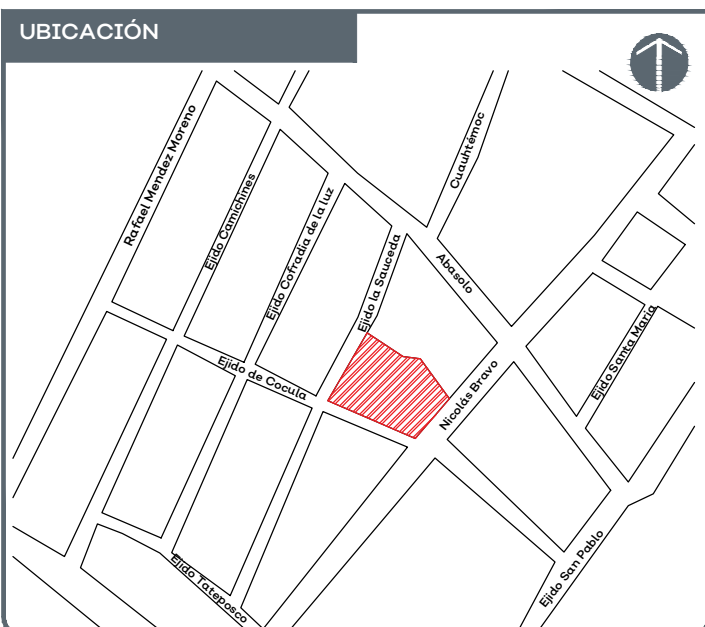

NOTAS:

NOTAS:

AUTORIZACIÓN:

Ing. Salvador Hernández Jiménez
Director General de Proyectos de Ingeniería

DATOS GENERALES

Localización:
Municipio: Cocula, Jalisco.

PROYECTO:

Centro de Atención Múltiple Idolina Gaona, Cocula, Jalisco

CONTENIDO:

Detalle de Baños

ESCALA:

Sin Escala

FECHA:

Julio 2020

CLAVE DE PLANO:


DET-03

MOBILIARIO Y ACCESORIOS		
Nº	DESCRIPCIÓN	CANT.
1	Inodoro con tanque bajo, Modelo Convinent Cadet de labios alargados, Marca American Standard o equivalente de la marca Vitromex	5
2	Mingitorio American Standard Niagara II o equivalente en calidad • Cerámica porcelanizada de alto brillo • Descarga de tan solo 5 litros • Llave temporizadora Mingitorio Boton Fontanery 53001	2
3	Lavabo en una sola pieza color blanco marca Corian con estructura de PTR para fijación, o equivalente en calidad.	1
4	Llave temporizadora a muro larga código 25.2518.21 línea Urrea o equivalente en calidad • Materiales de fabricación: latón • Terminado: plomo	3
5	Jabonera, dosificador de Jabón Ac54000 Rellenable Satinado marca Jofel o equivalente de la marca Kimberly Clark.	2
6	Papelera, despachador de Papel Higiénico PH52001 Blanca, marca Jofel o equivalente de la marca Kimberly Clark.	5

MOBILIARIO		
Nº	DESCRIPCIÓN	CANT.
7	Porta toallas, dispensador de Toallas Jofel PT61010 Alterra de Palanca Transparente/gris, marca Jofel o equivalente de la marca Kimberly Clark.	2
8	Barra Recta de 36" (91cm) Código 7311-0, incluye: accesorios de fijación	2
9	Gancho para Muletas Código 7705-2, incluye: accesorios de fijación	3
10	MAMPARAS • Mampara Modelo Estándar 4200 SANILOCK® o equivalente en calidad, base de solido fenolico y herrajes de acero inoxidable. Color blanco antiguo	3
11	Espejo rectangular de 0.60 x 0.90 mts, montado en bastidor de aluminio, marco de aluminio anodizado natural.	3
12	Puerta de Herreria abatible de una hoja, fabricada con bastidores de PTR 2", con rejilla de celosia tipo "2" en la parte superior y forrado con lamina lisa Cal. 14 con pintura esmalte, color gris martillo. Marco de PTR 2" x 1" ahogado en muro y/o piso, con ángulo de 1" para tope de puerta.	2

02 MOBILIARIO Y ACCESORIOS - BAÑOS

S/E

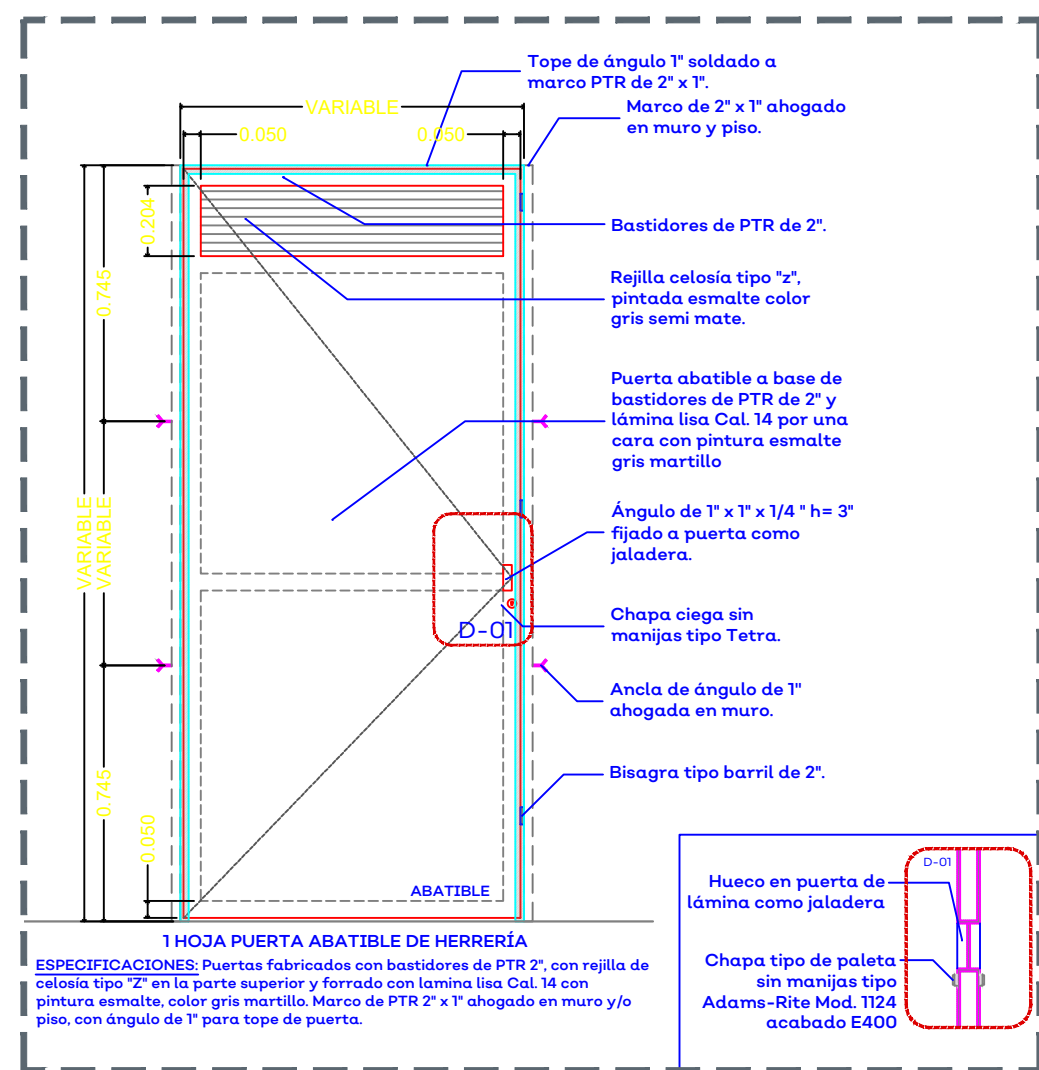


03 PUERTA DE HERRERÍA

S/E


04 PISOS Y AZULEJOS

S/E

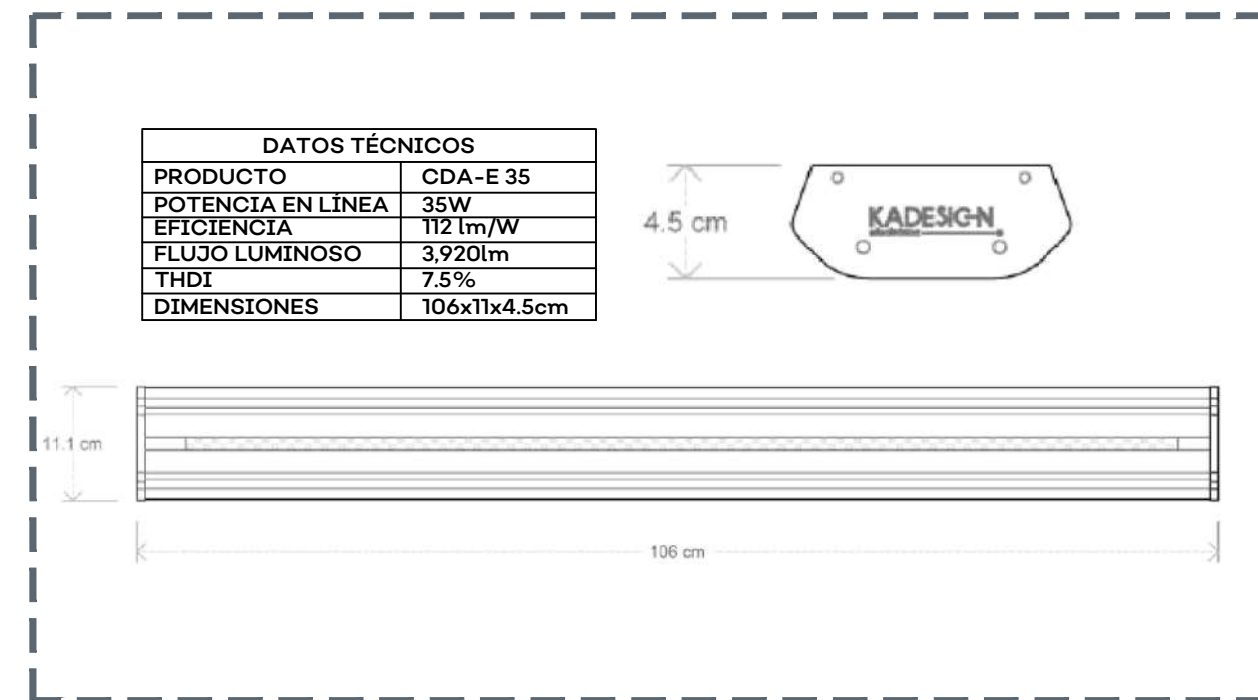


05 LUMINARIA - BAÑOS

S/E

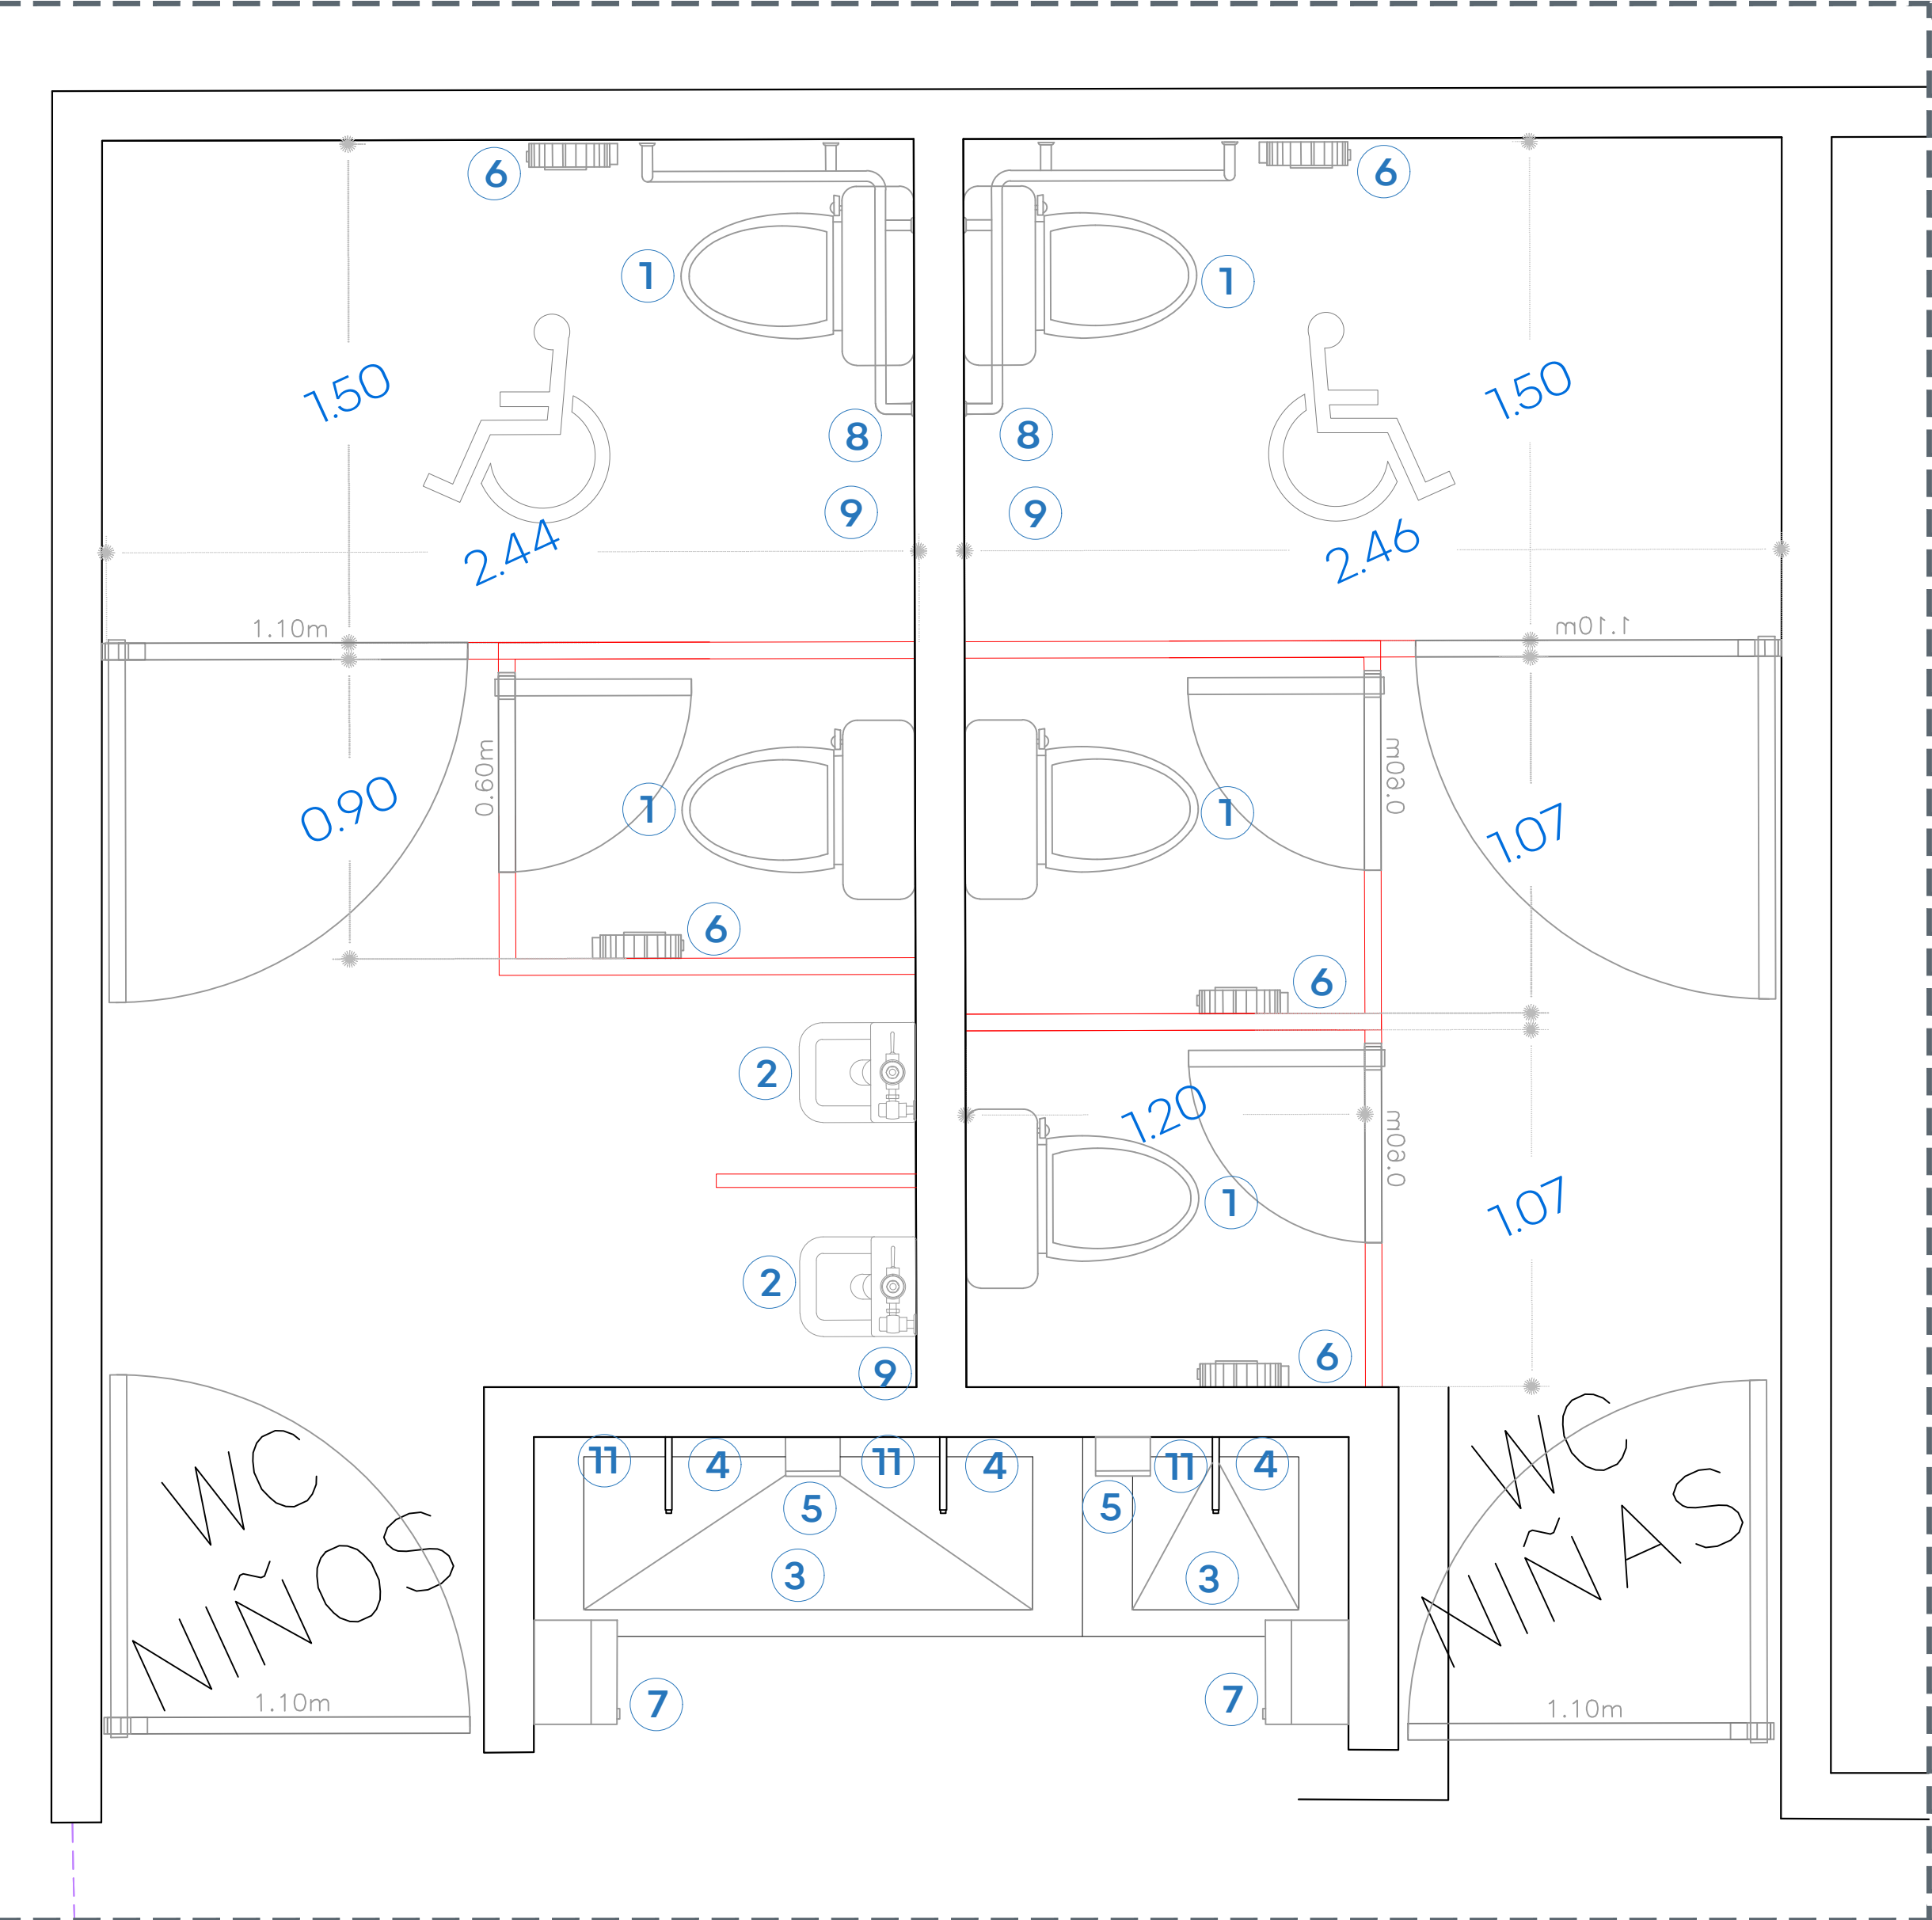


01 PLANTA ARQUITECTÓNICA - BAÑOS

120

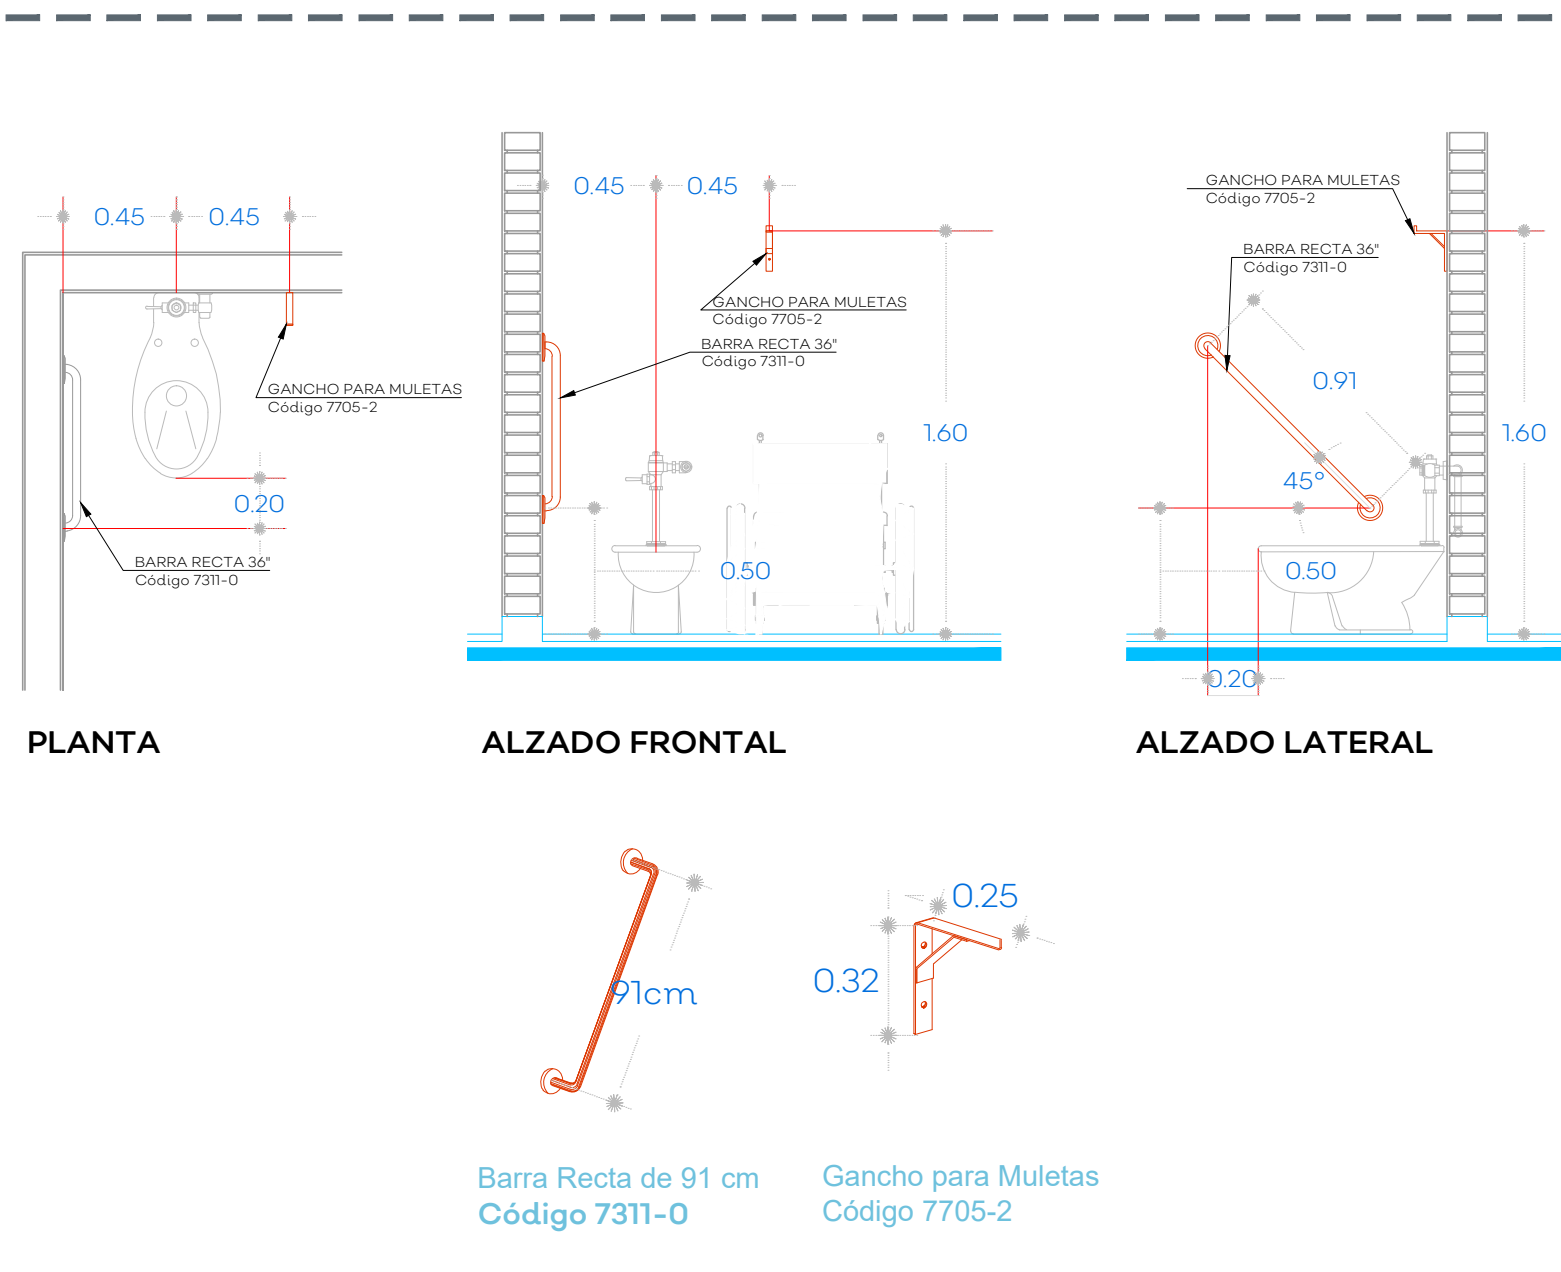


06 DETALLES DE BARRAS EN BAÑOS

S/E

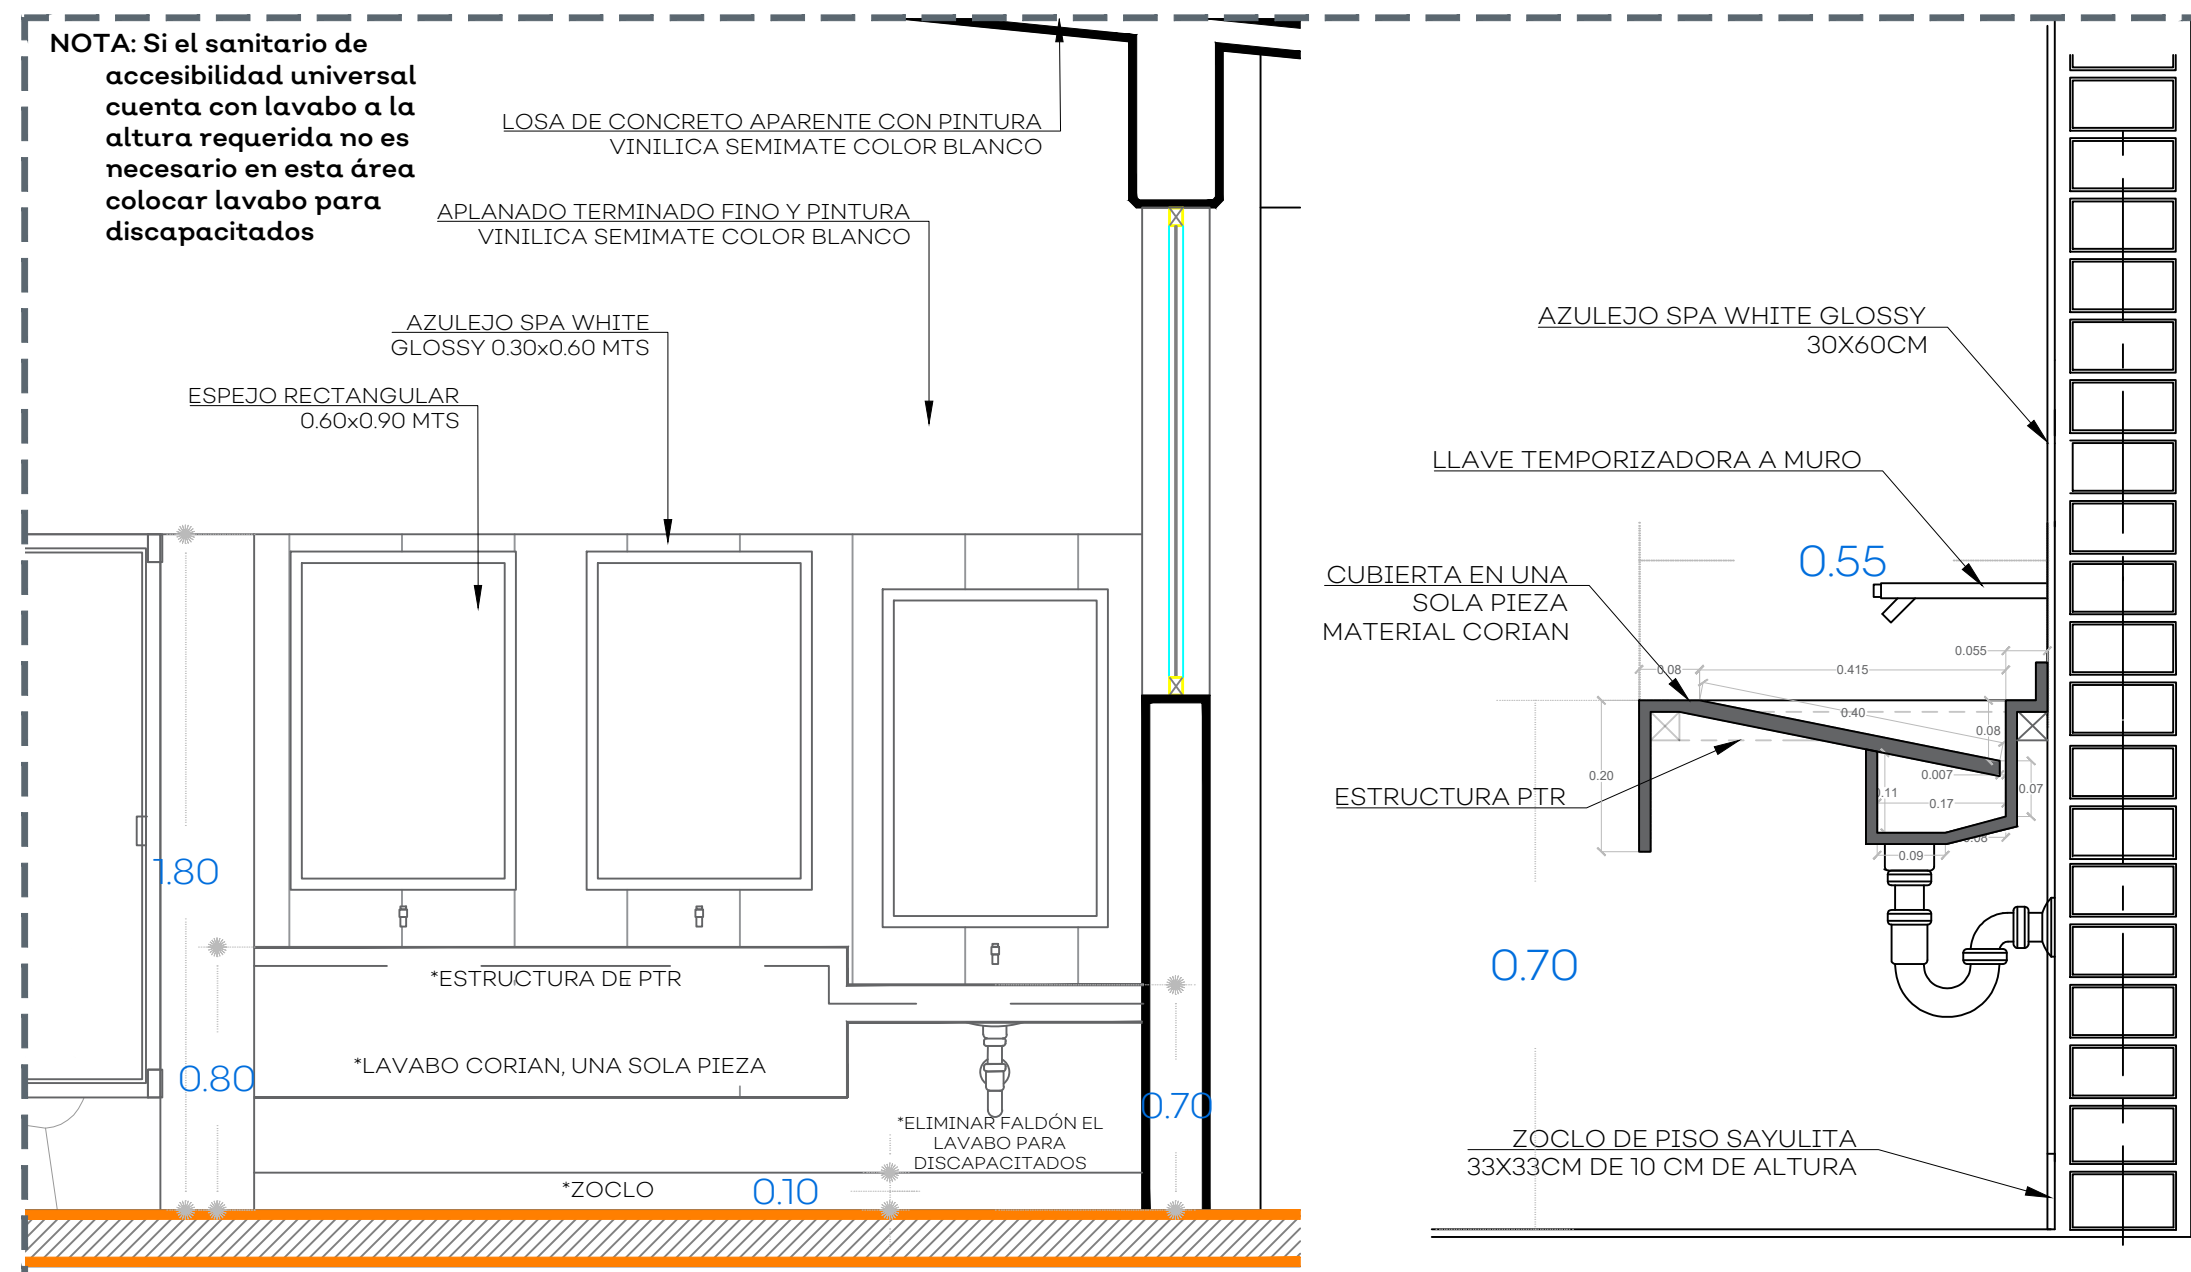

07 DETALLE ALTURA LAVAMANOS

ESC 1:20

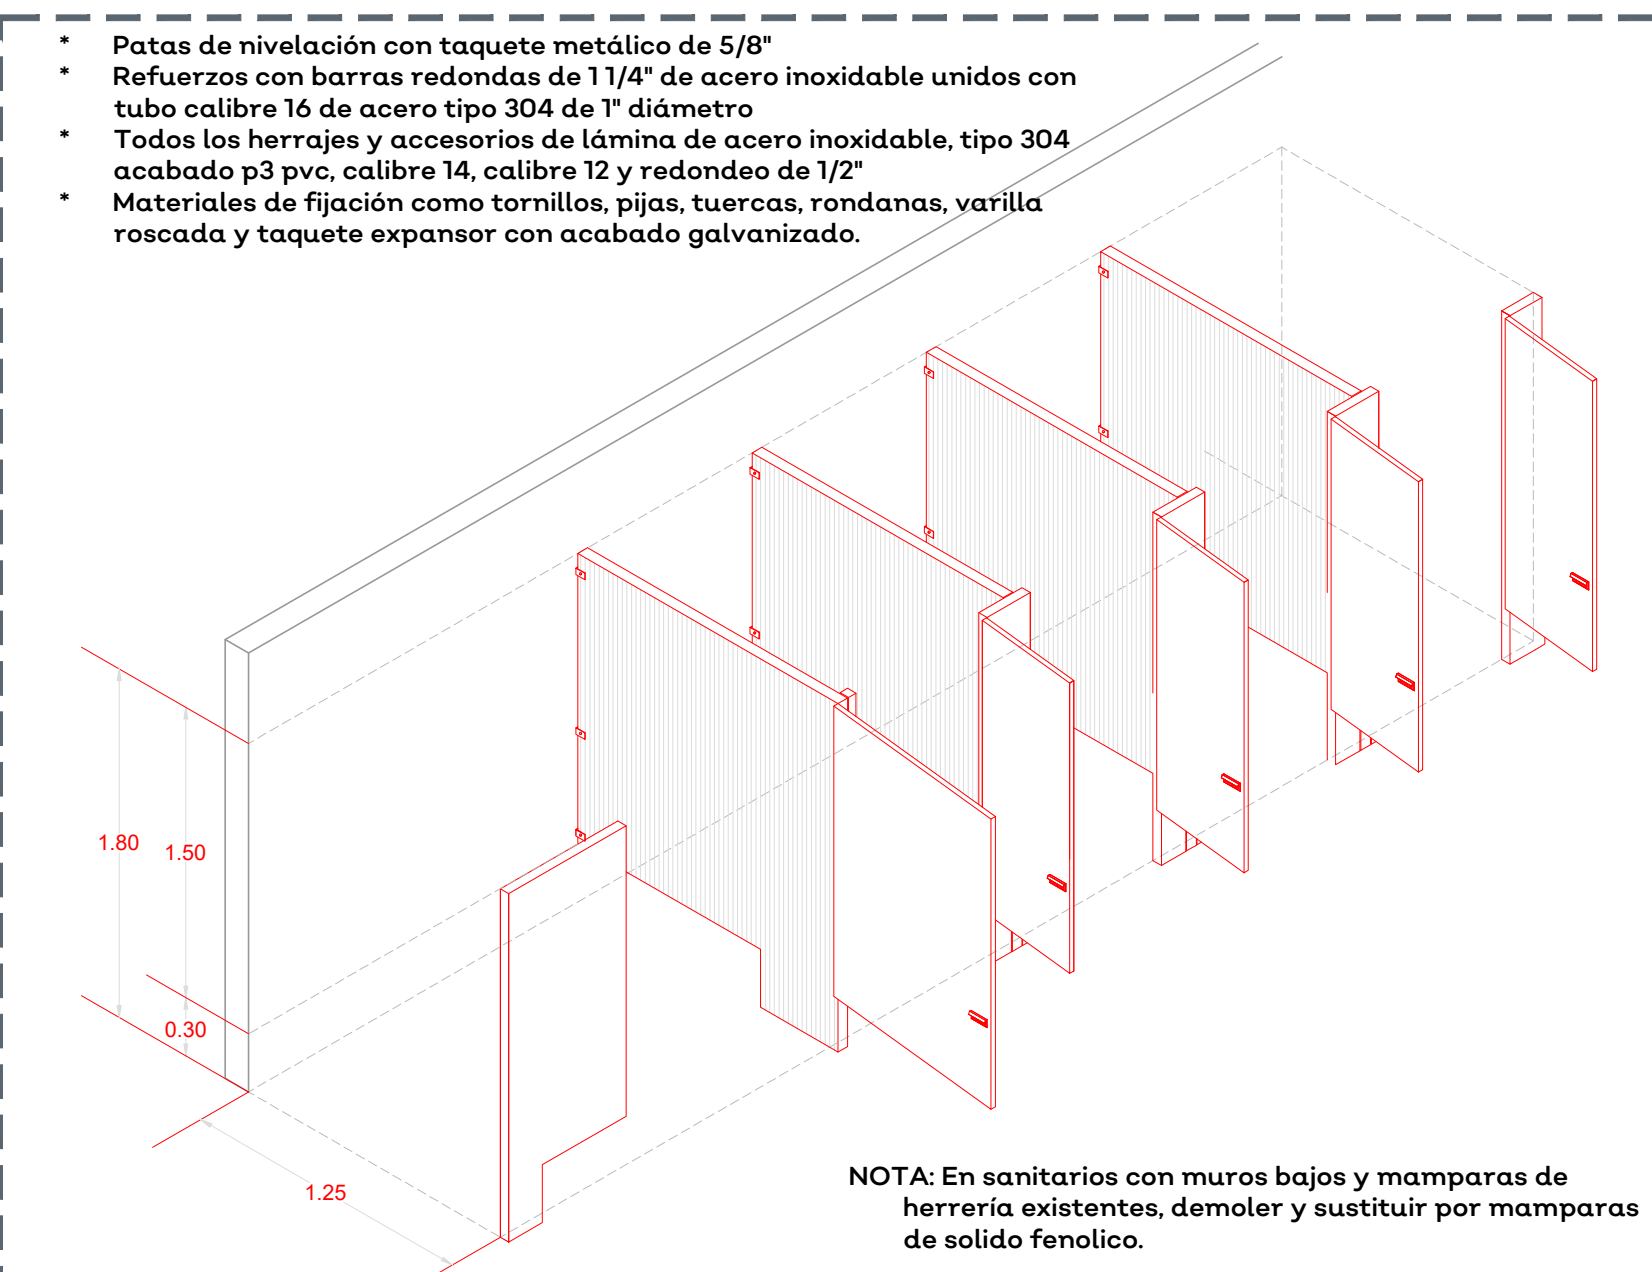

08 ISOMETRICO DE MAMPARAS

S/E








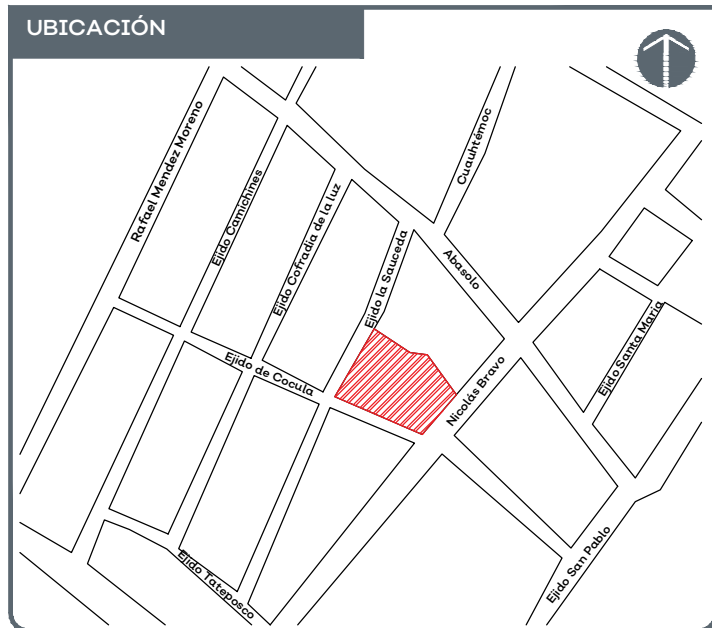


TABLA DE ACABADOS			
PISOS	BASE	INTERMEDIO	FINAL
	000	000	000
ACABADO BASE			
80	Firme de concreto f'c=150kg/cm², TMA=3/4, de 8 cm. de espesor, con refuerzo de malla electrosoldada 6-6 / 10-10.		
85	Piso de concreto f'c=150kg/cm², TMA=3/4, de 10 a 12 cm. de espesor, con refuerzo de malla electrosoldada 6-6 / 10-10, acabado apallado, rayado antiderrapante en forma integral.		
87	Losa de concreto premezclado bombeable de f'c= 250kg/cm², TMA=3/4 de 11 cm. de espesor.		
ACABADO INTERMEDIO			
90	Fino de 3cm. de espesor, con mortero de cemento -arena proporción 1:3, acabado apallado para recibir loseta cerámica.		

ACABADO FINAL	
100	Piso tipo mármol, marca Interceramic, modelo Stonewalk, color Marfil, de 60x60cm con junta de 5mm., resistencia PIV, o similar en garantía, calidad y especificaciones.
110	Cenefa en puertas realizada en obra con cortes del mismo piso marca Interceramic, modelo Stonewalk, color Marfil, de 60x60cm con junta de 5mm., resistencia PIV, o similar en garantía, calidad y especificaciones utilizado en aulas.
120	Guía podotáctil color amarillo, elaborada a base de arcilla polisintética, para alto tráfico, antibacterial, antigrafiti, resistente a cambios bruscos de temperatura, marca Arqccesible S.A. de C.V., o similar en garantía, calidad y especificaciones, asentado con adhesivo polisintético Adhimax20 a base de resinas marca Arqccesible S.A. de C.V., o similar en garantía, calidad y especificaciones.
130	Guía podotáctil color amarillo, elaborada a base de caucho polisintético, para alto tráfico, antibacterial, antigrafiti, resistente a cambios bruscos de temperatura, marca Arqccesible S.A. de C.V., o similar en garantía, calidad y especificaciones, asentado con adhesivo polisintético Adhimax20 a base de resinas marca Arqccesible S.A. de C.V., o similar en garantía, calidad y especificaciones.
Junta de Contracción Elastomérica a base de silicon de color para juntas de dilatación	

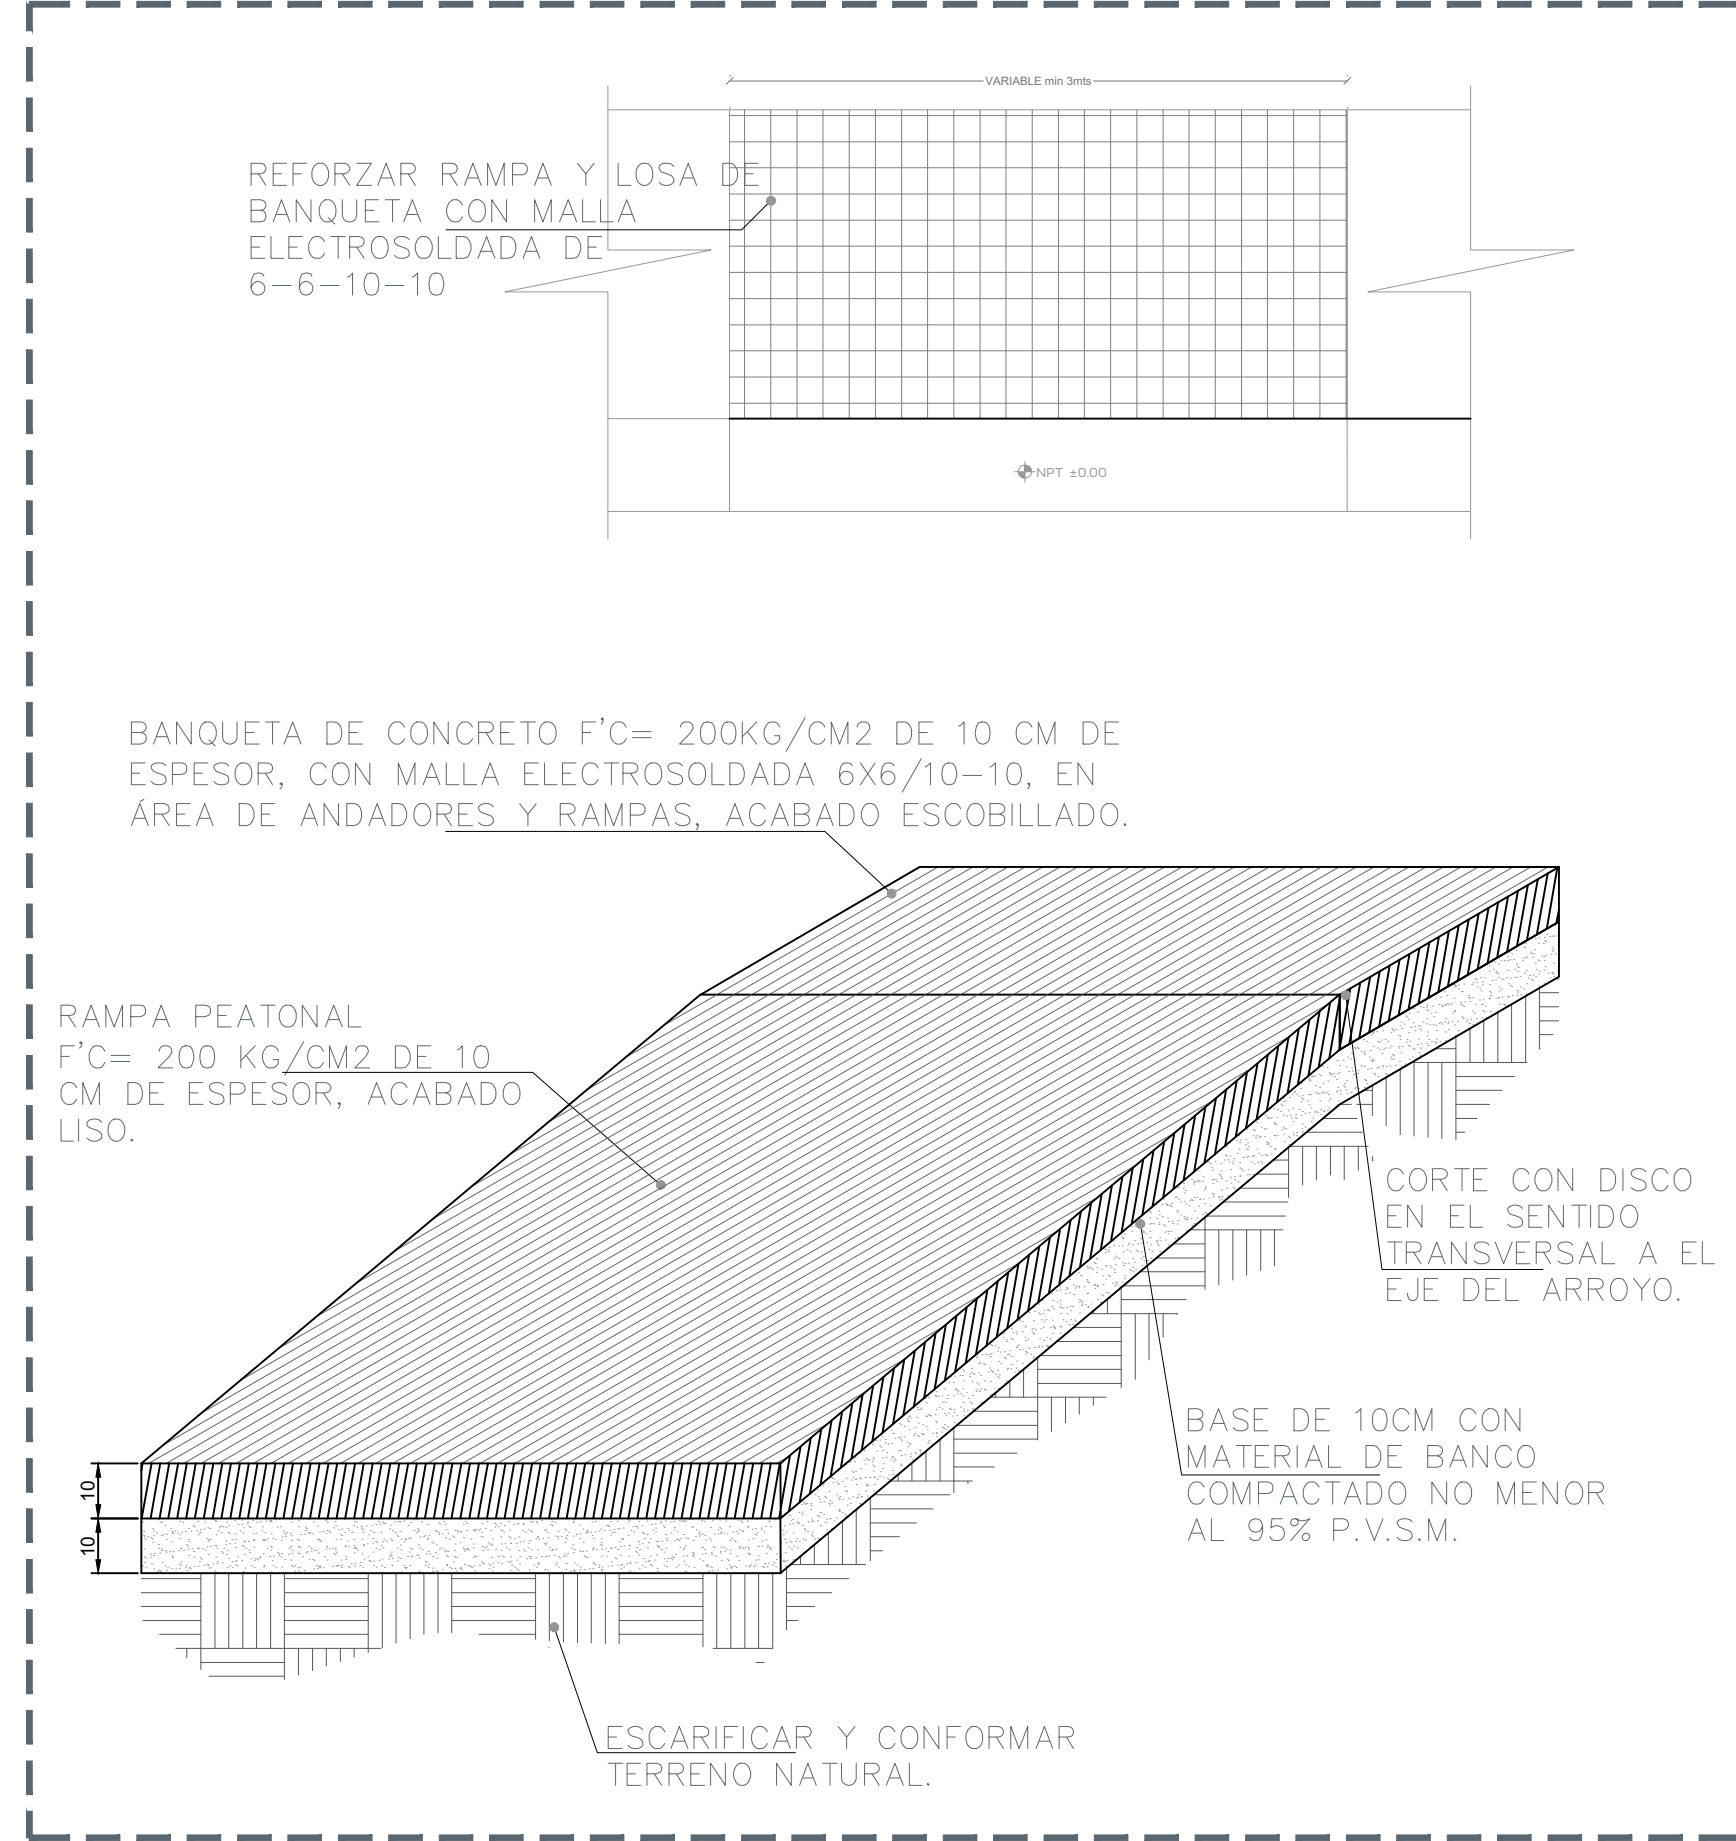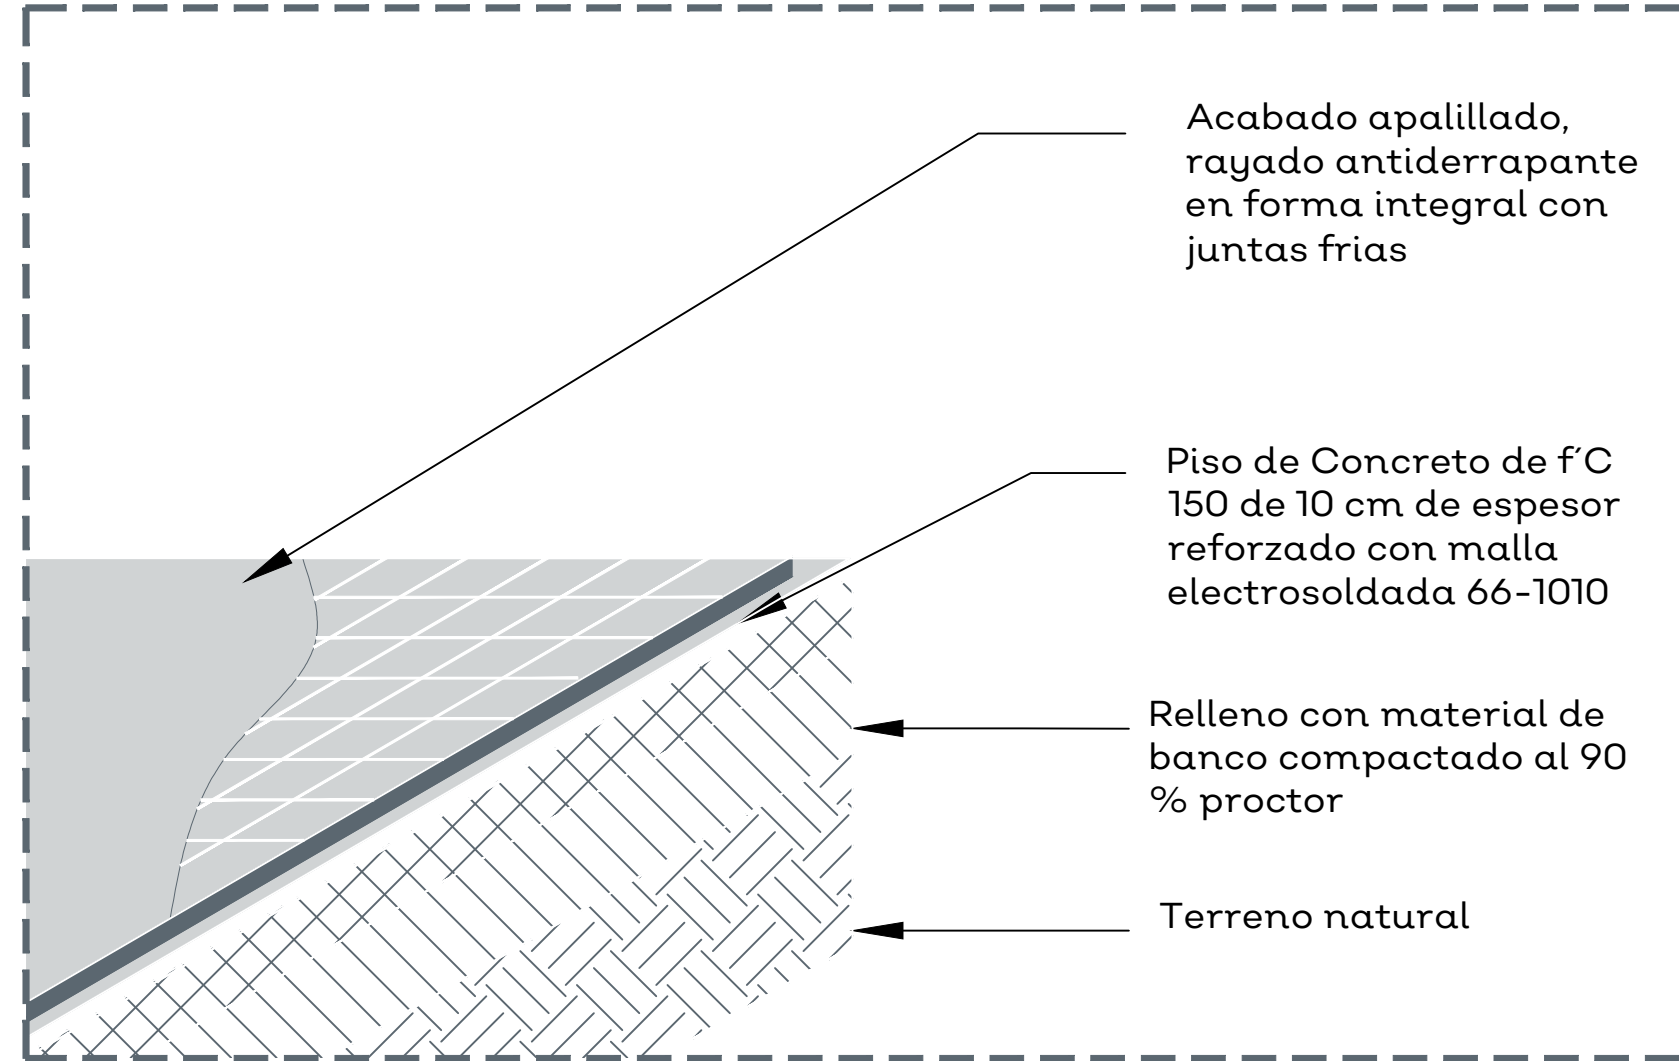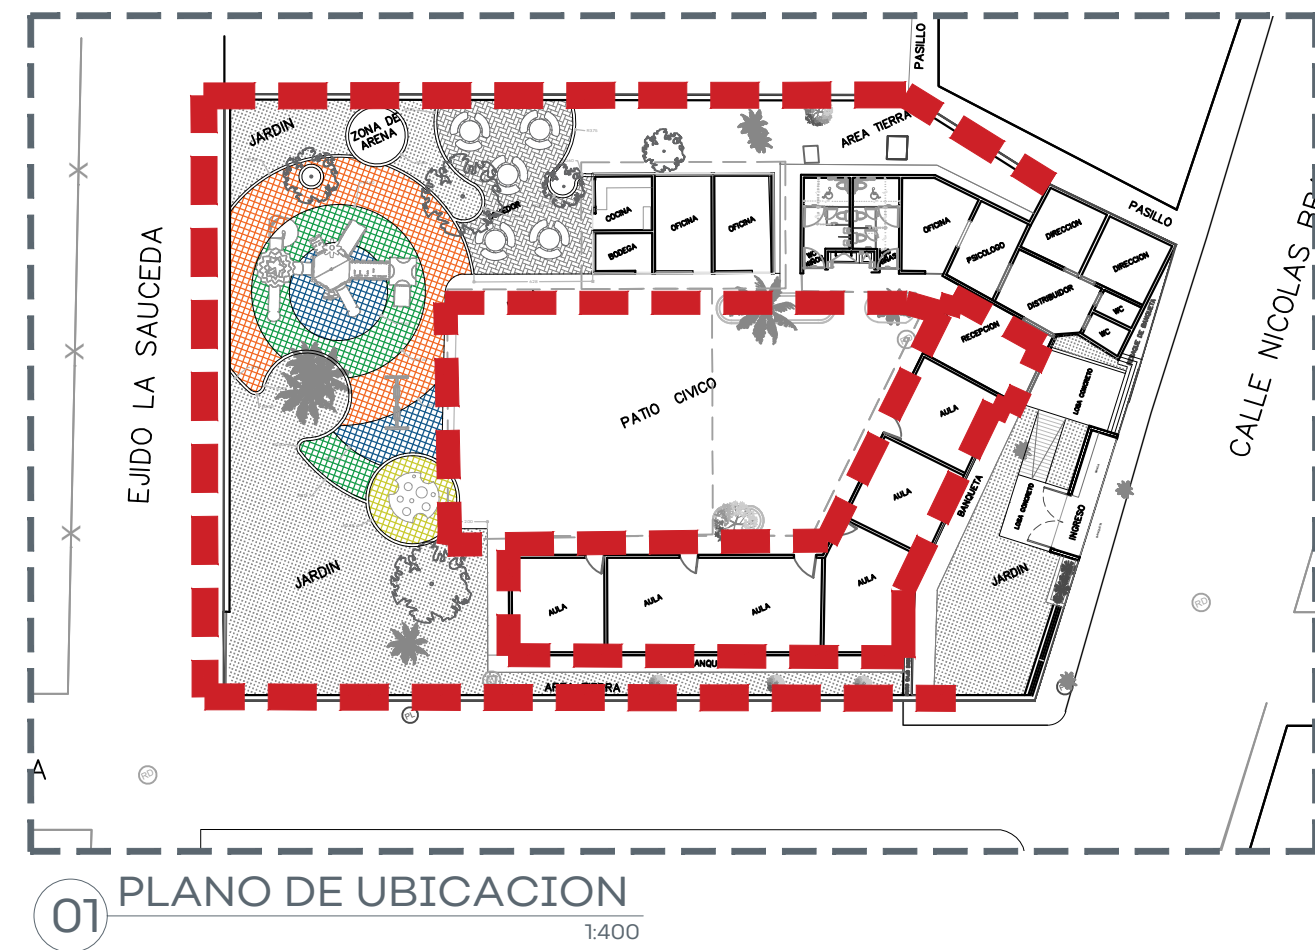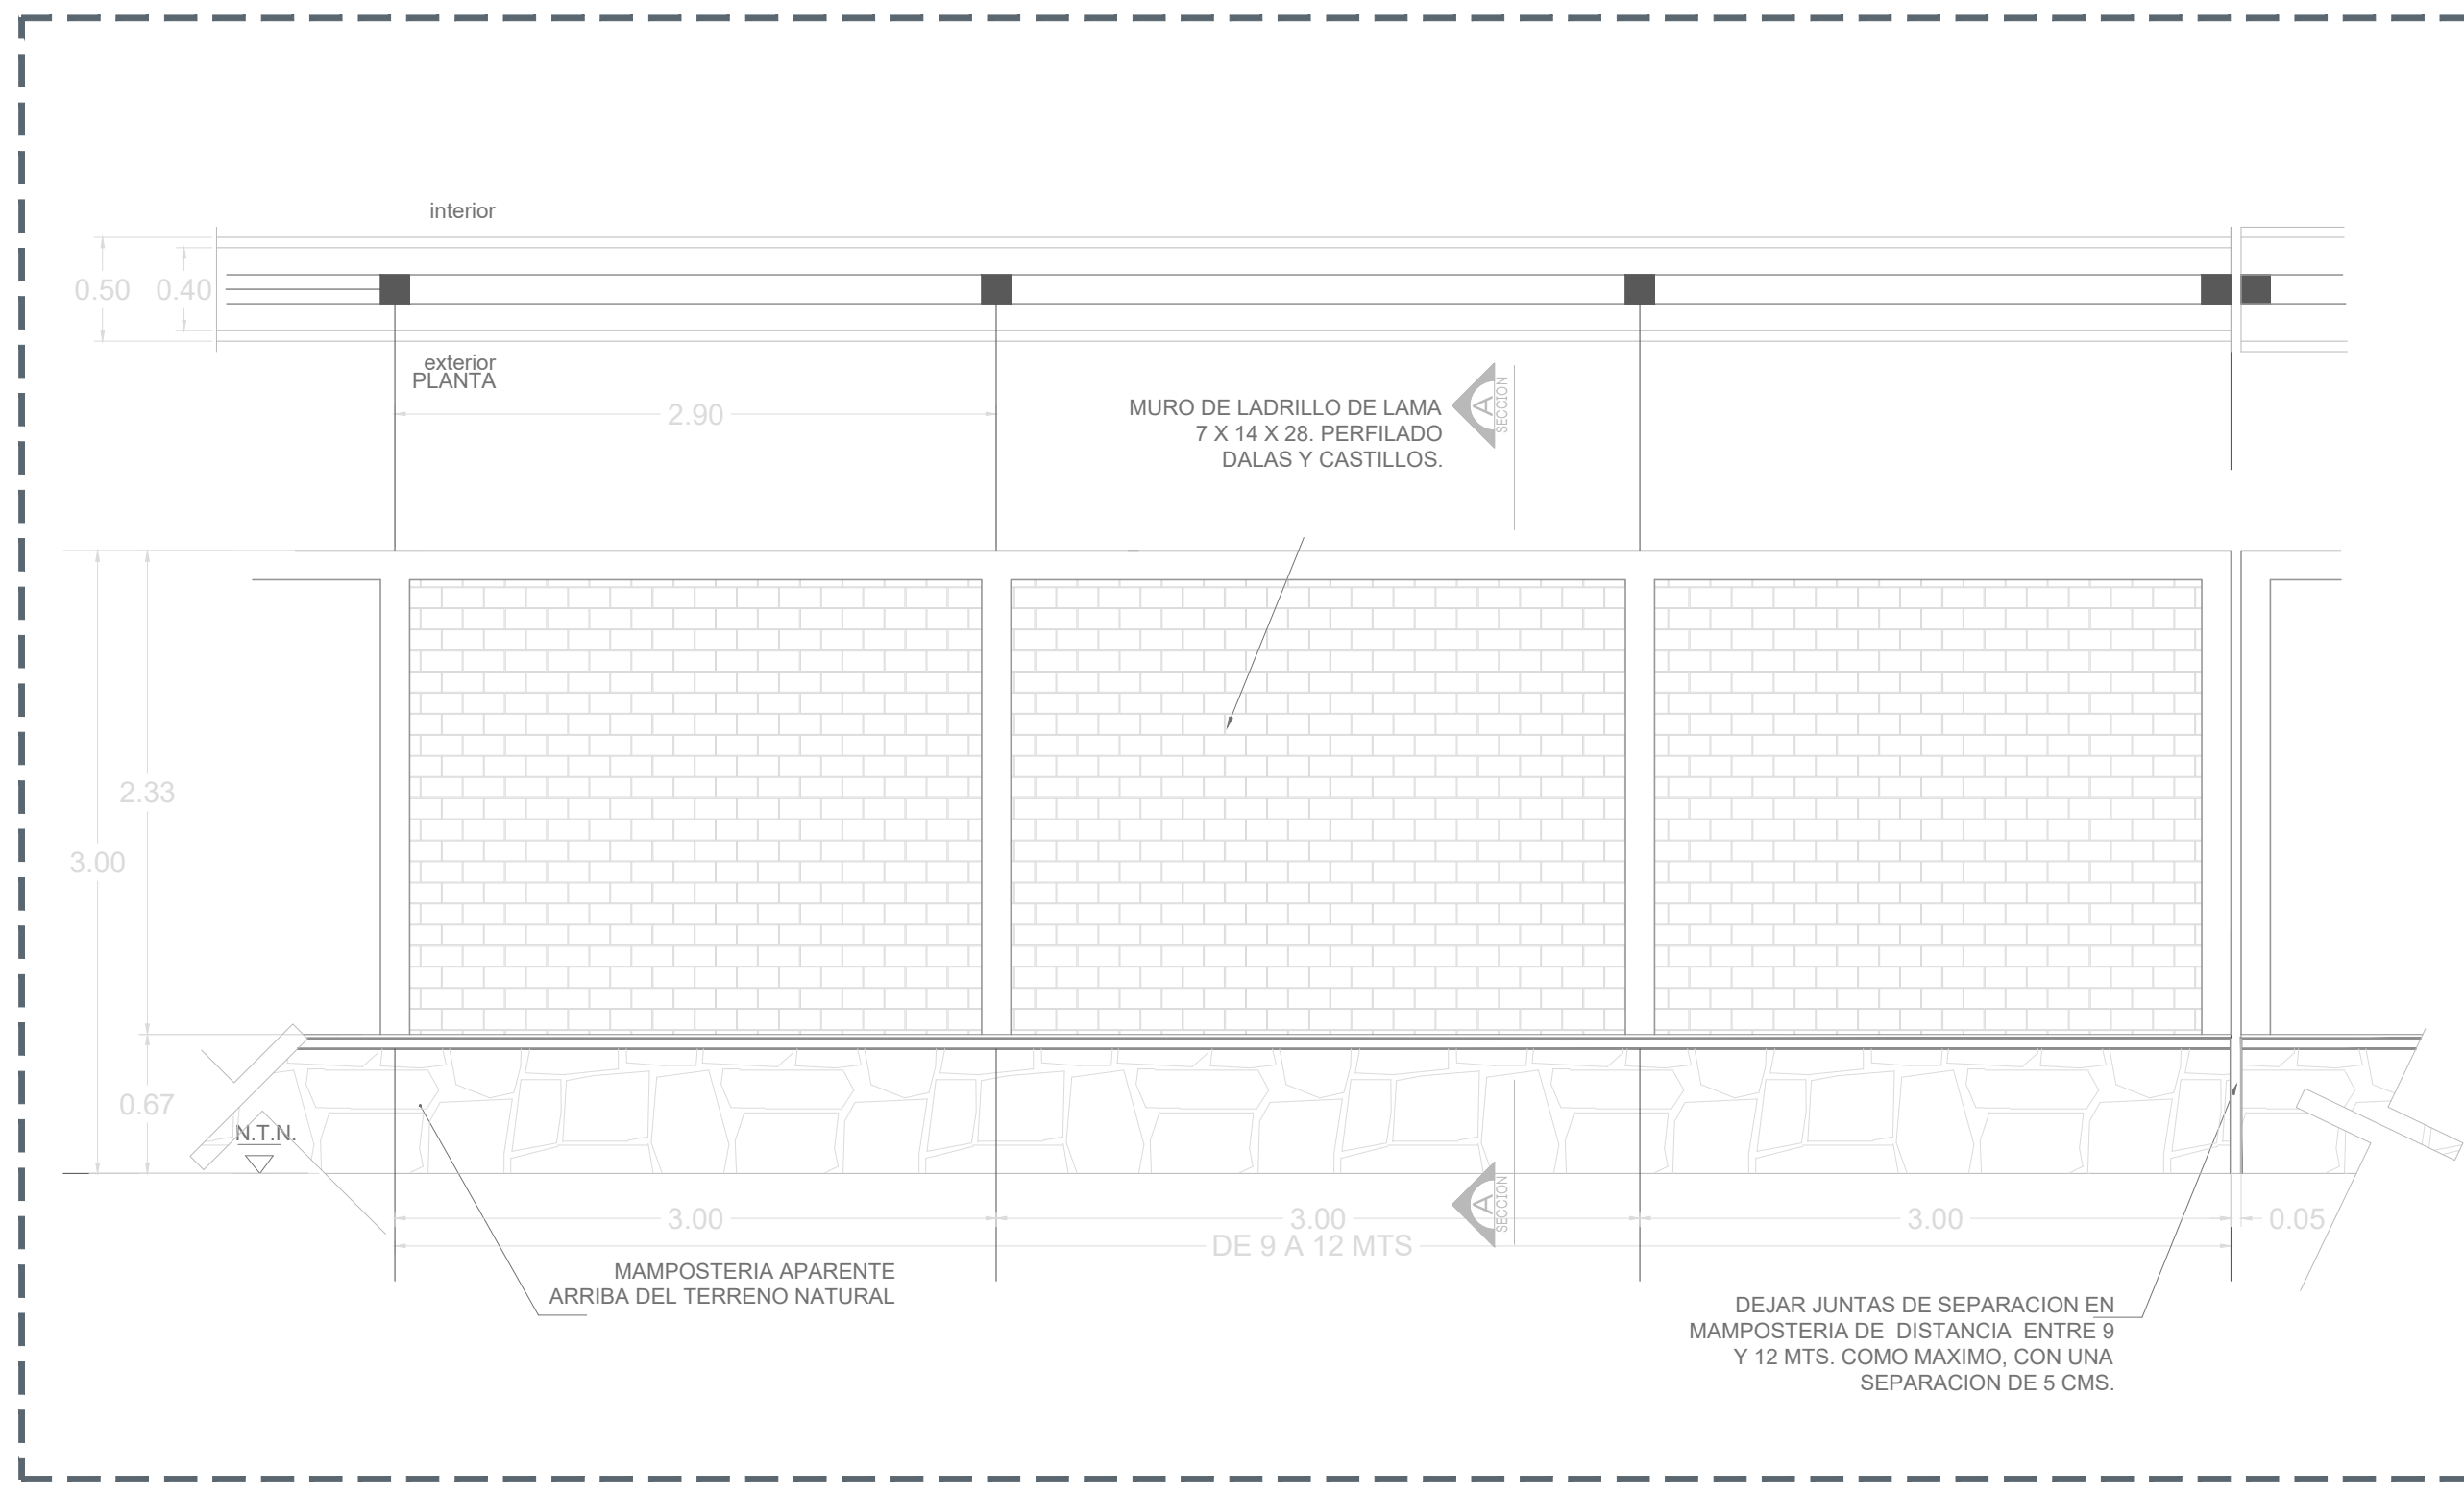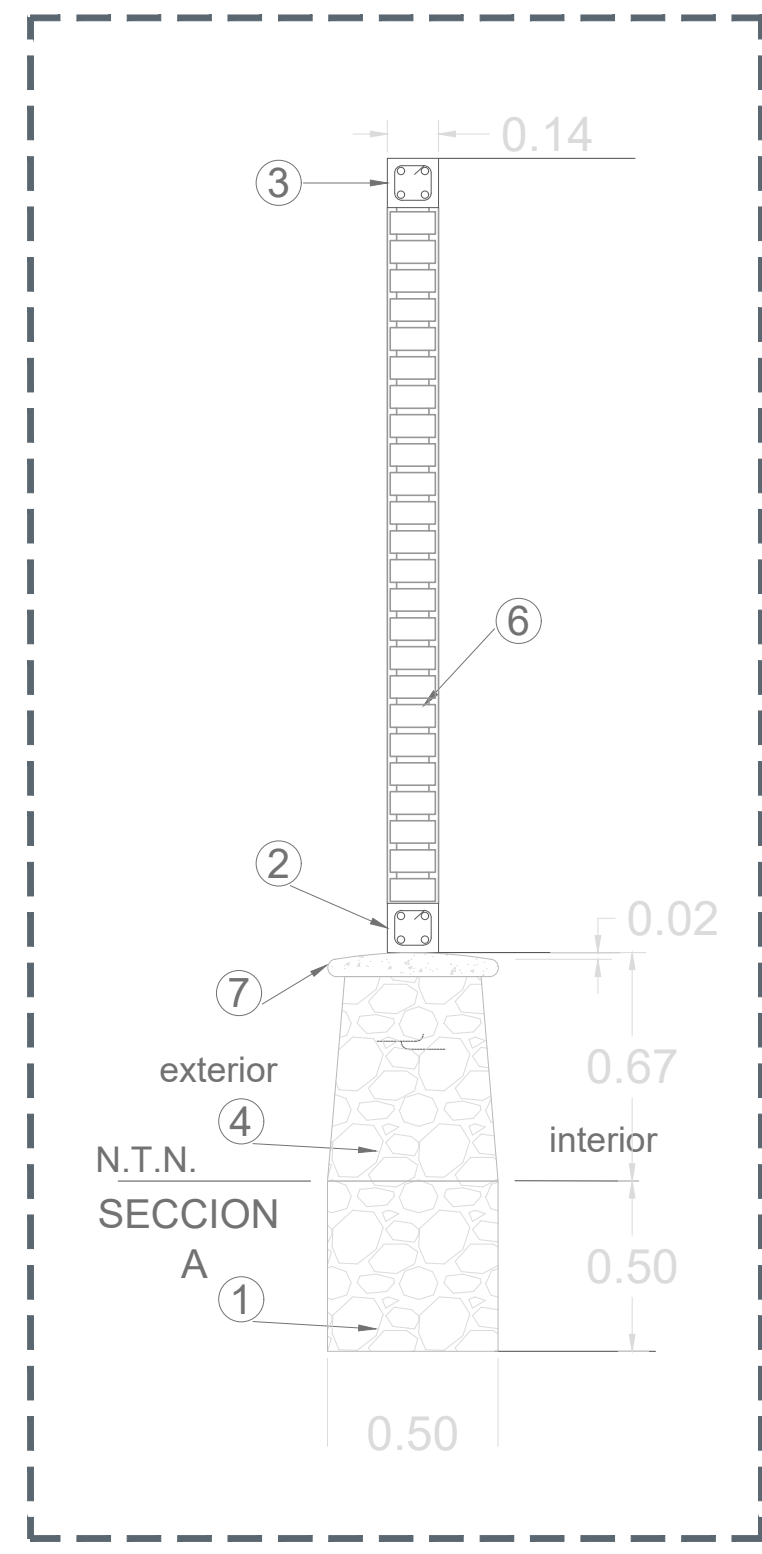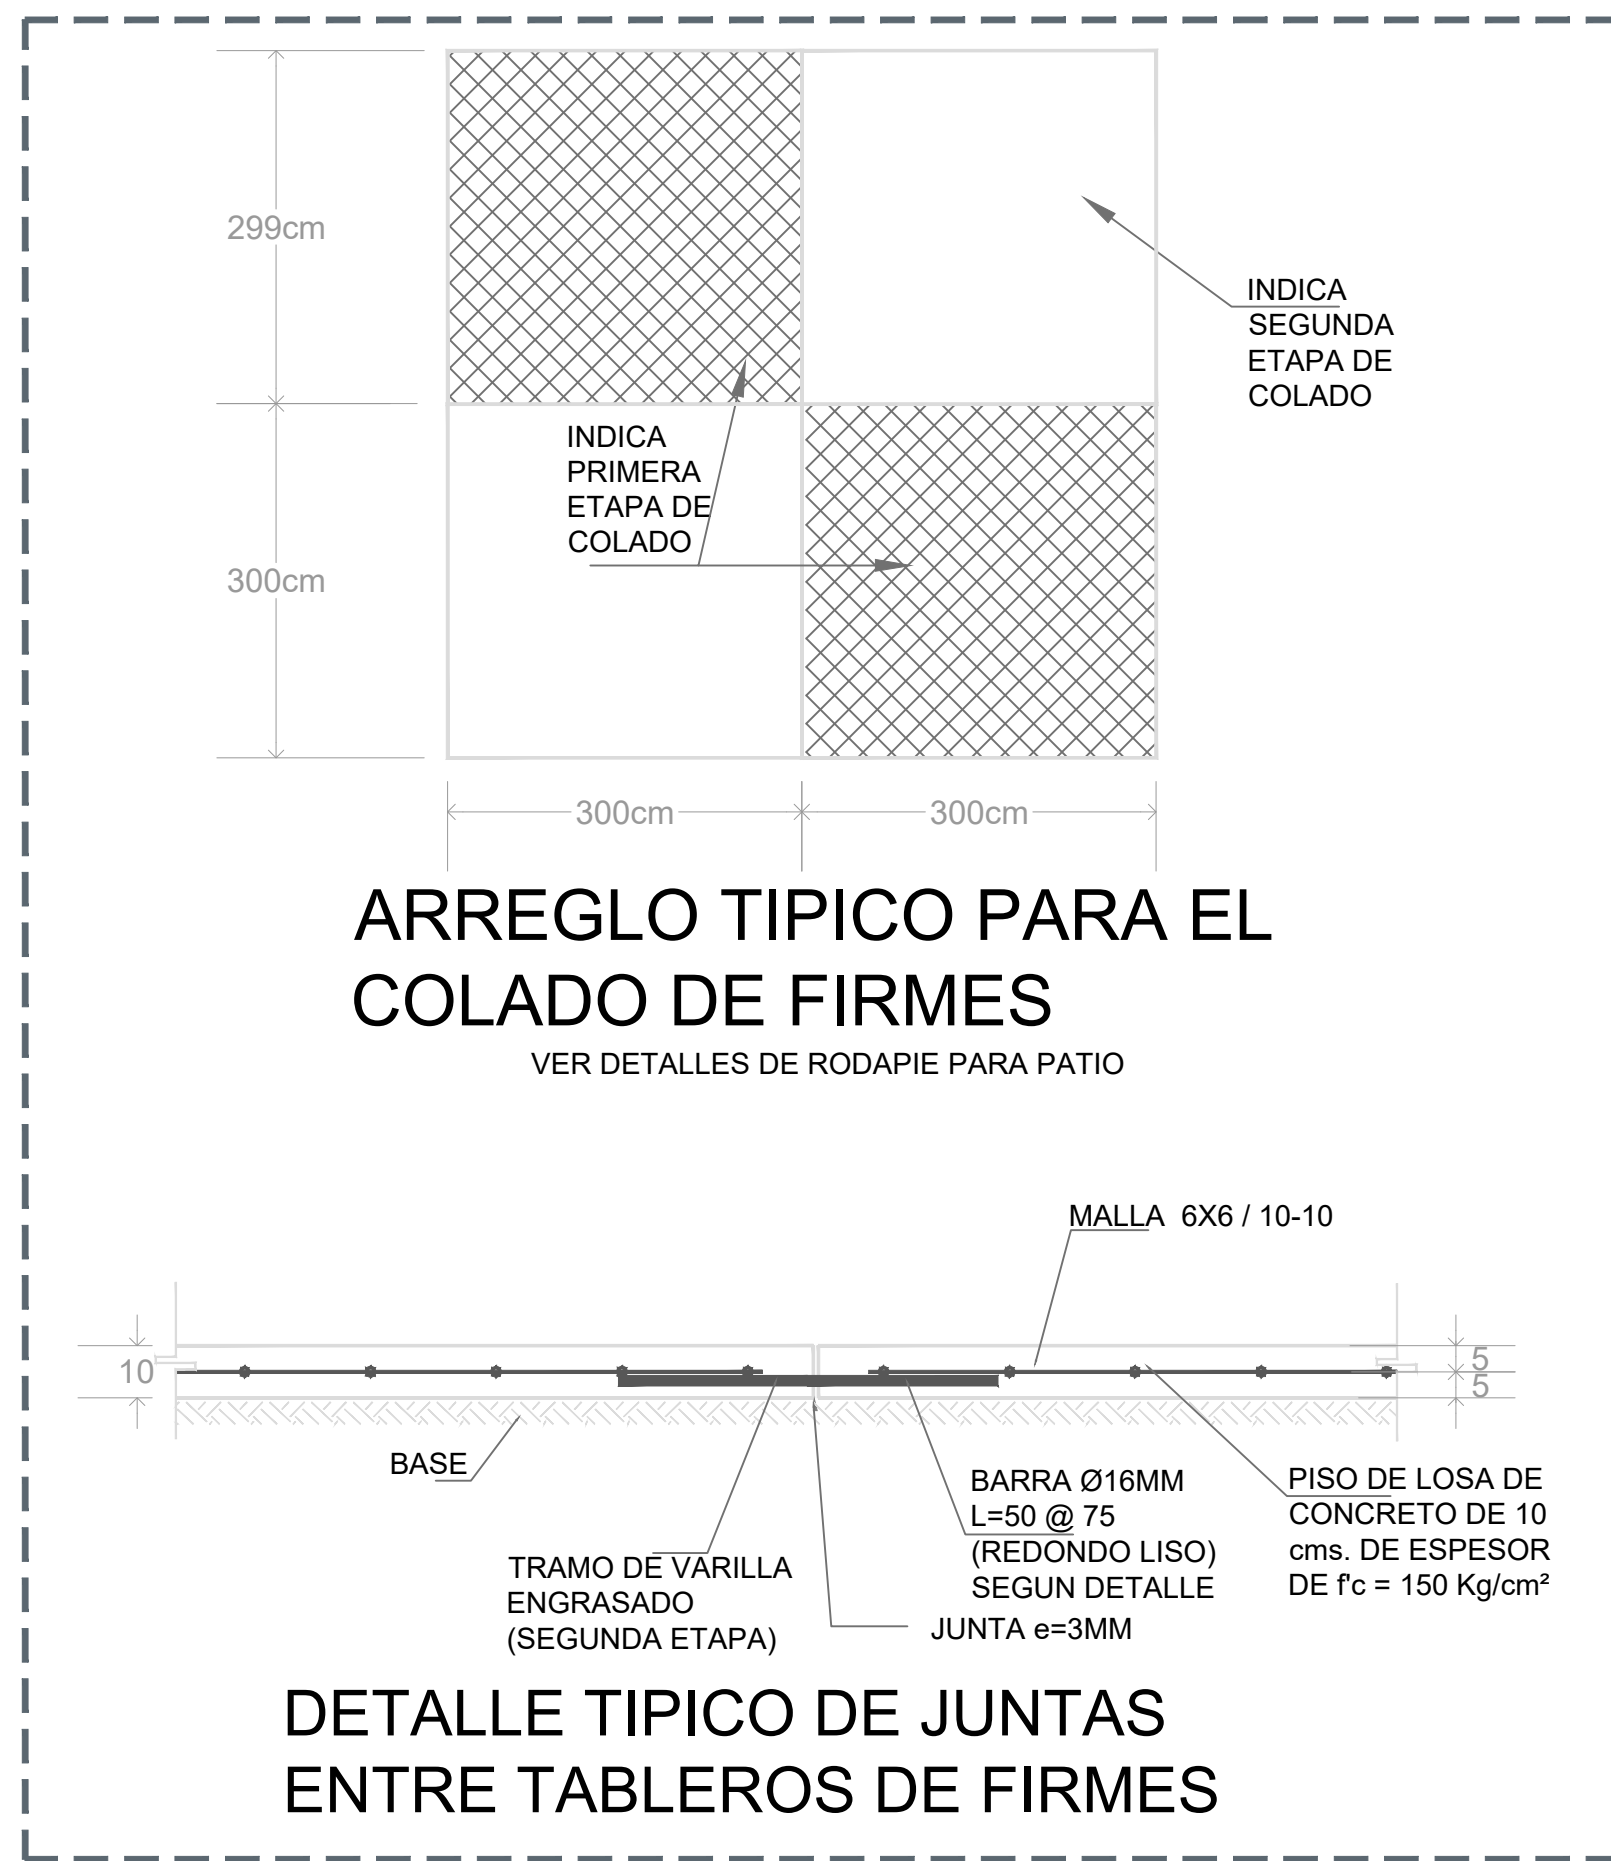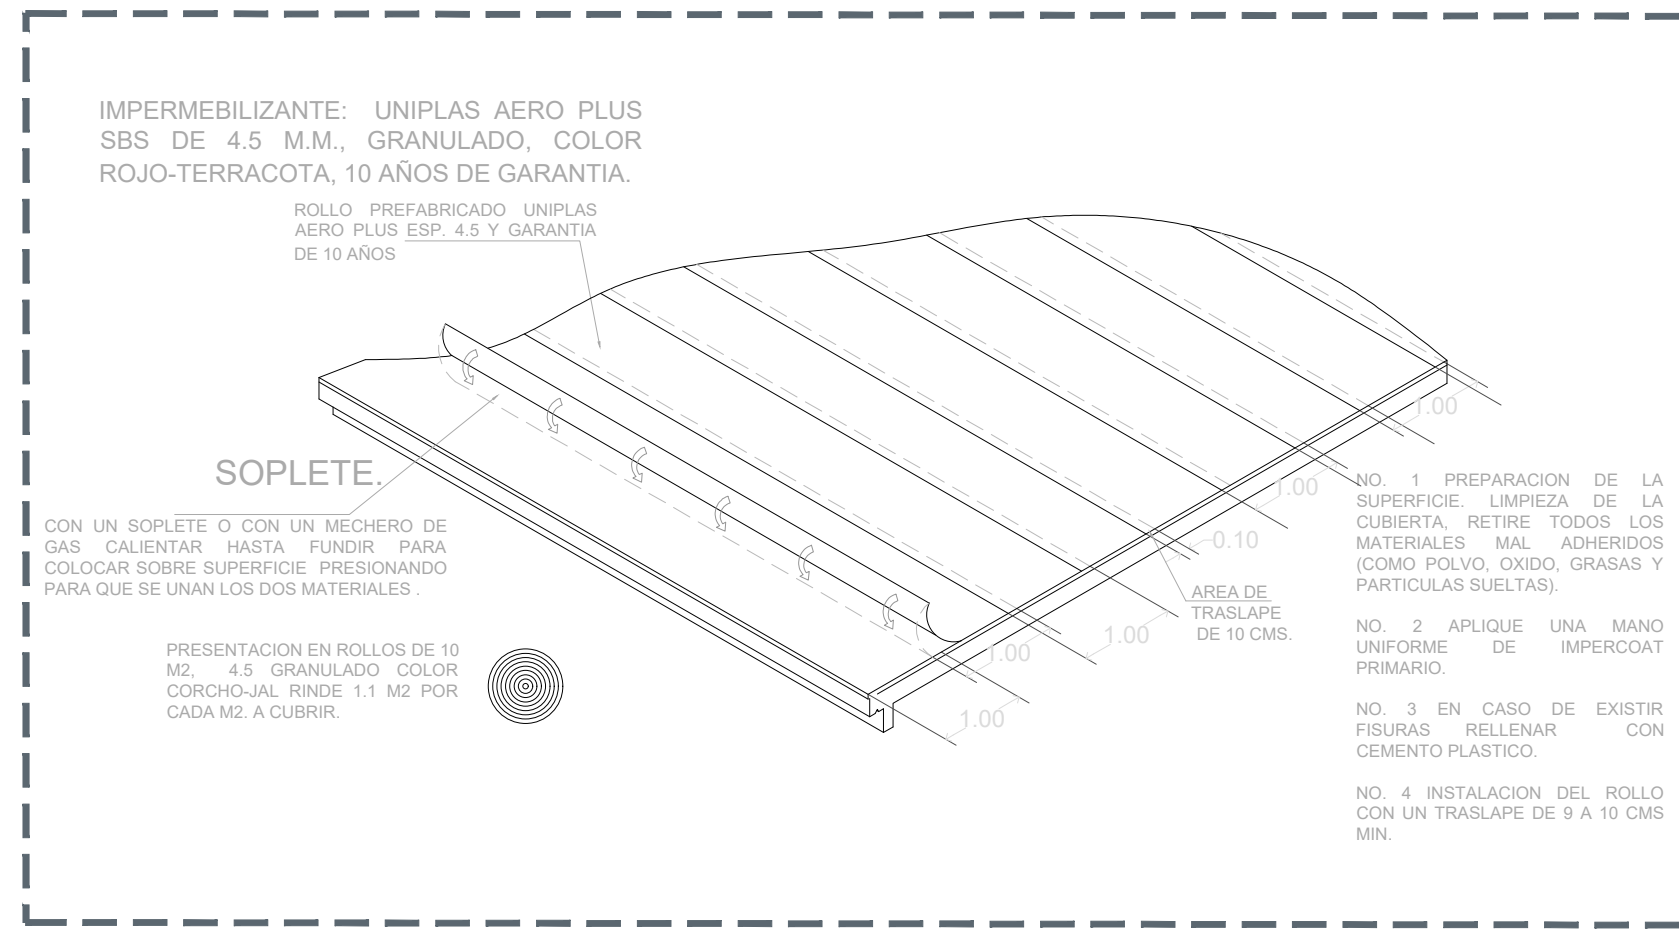

NOTAS:

AUTORIZACIÓN:
Ing. Salvador Hernández Jiménez Director General de Proyectos de Ingeniería

DATOS GENERALES
Localización: Municipio: Cocula, Jalisco.


PROYECTO:
Centro de Atención Múltiple Idolina Gaona, Cocula, Jalisco

CONTENIDO:
Detalles


ESCALA:	FECHA:	CLAVE DE PLANO:
Sin Escala	Julio 2020	DET-04




SIOP-E-FDRCR-OB-LP-539-2020

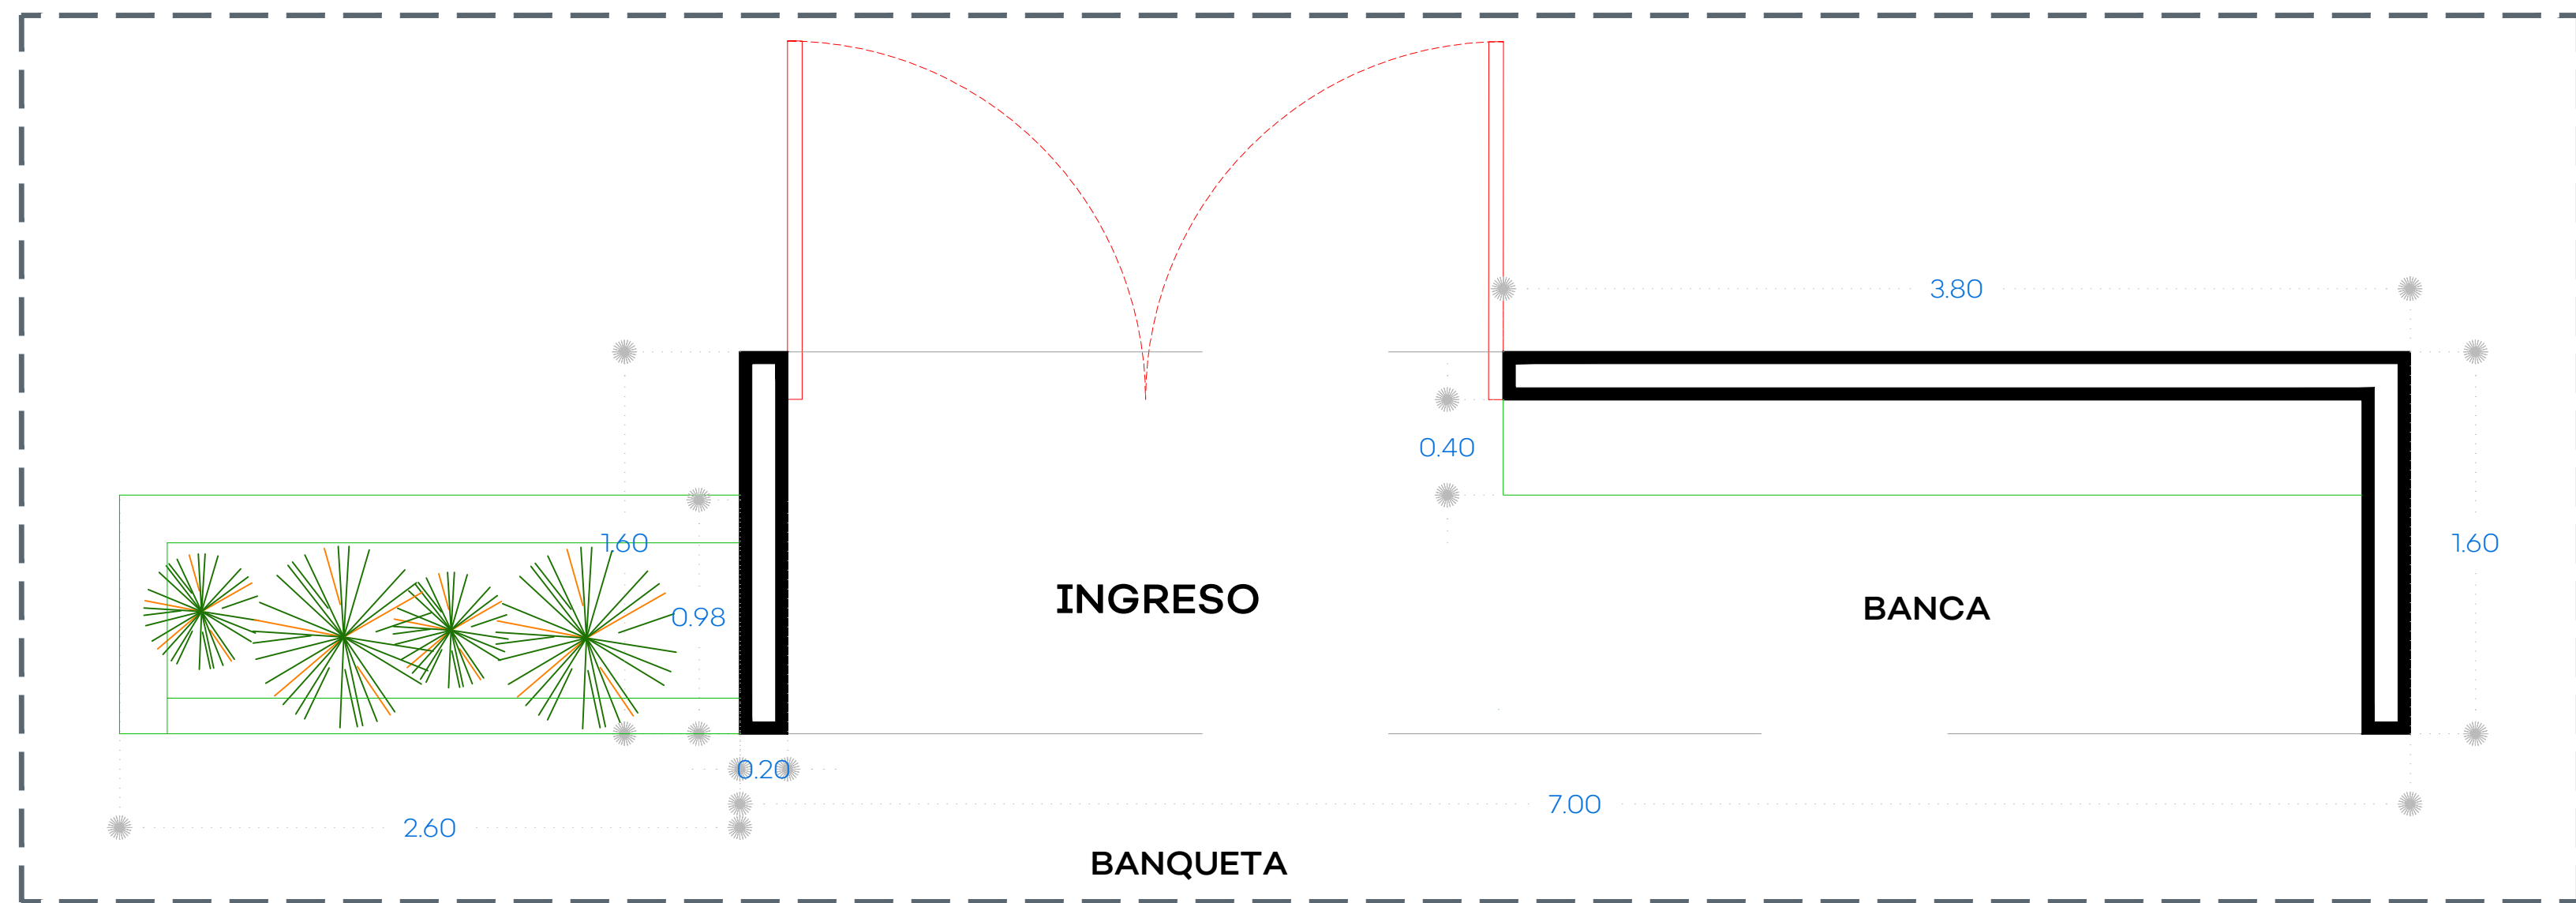


01 PLANTA - INGRESO TIPO

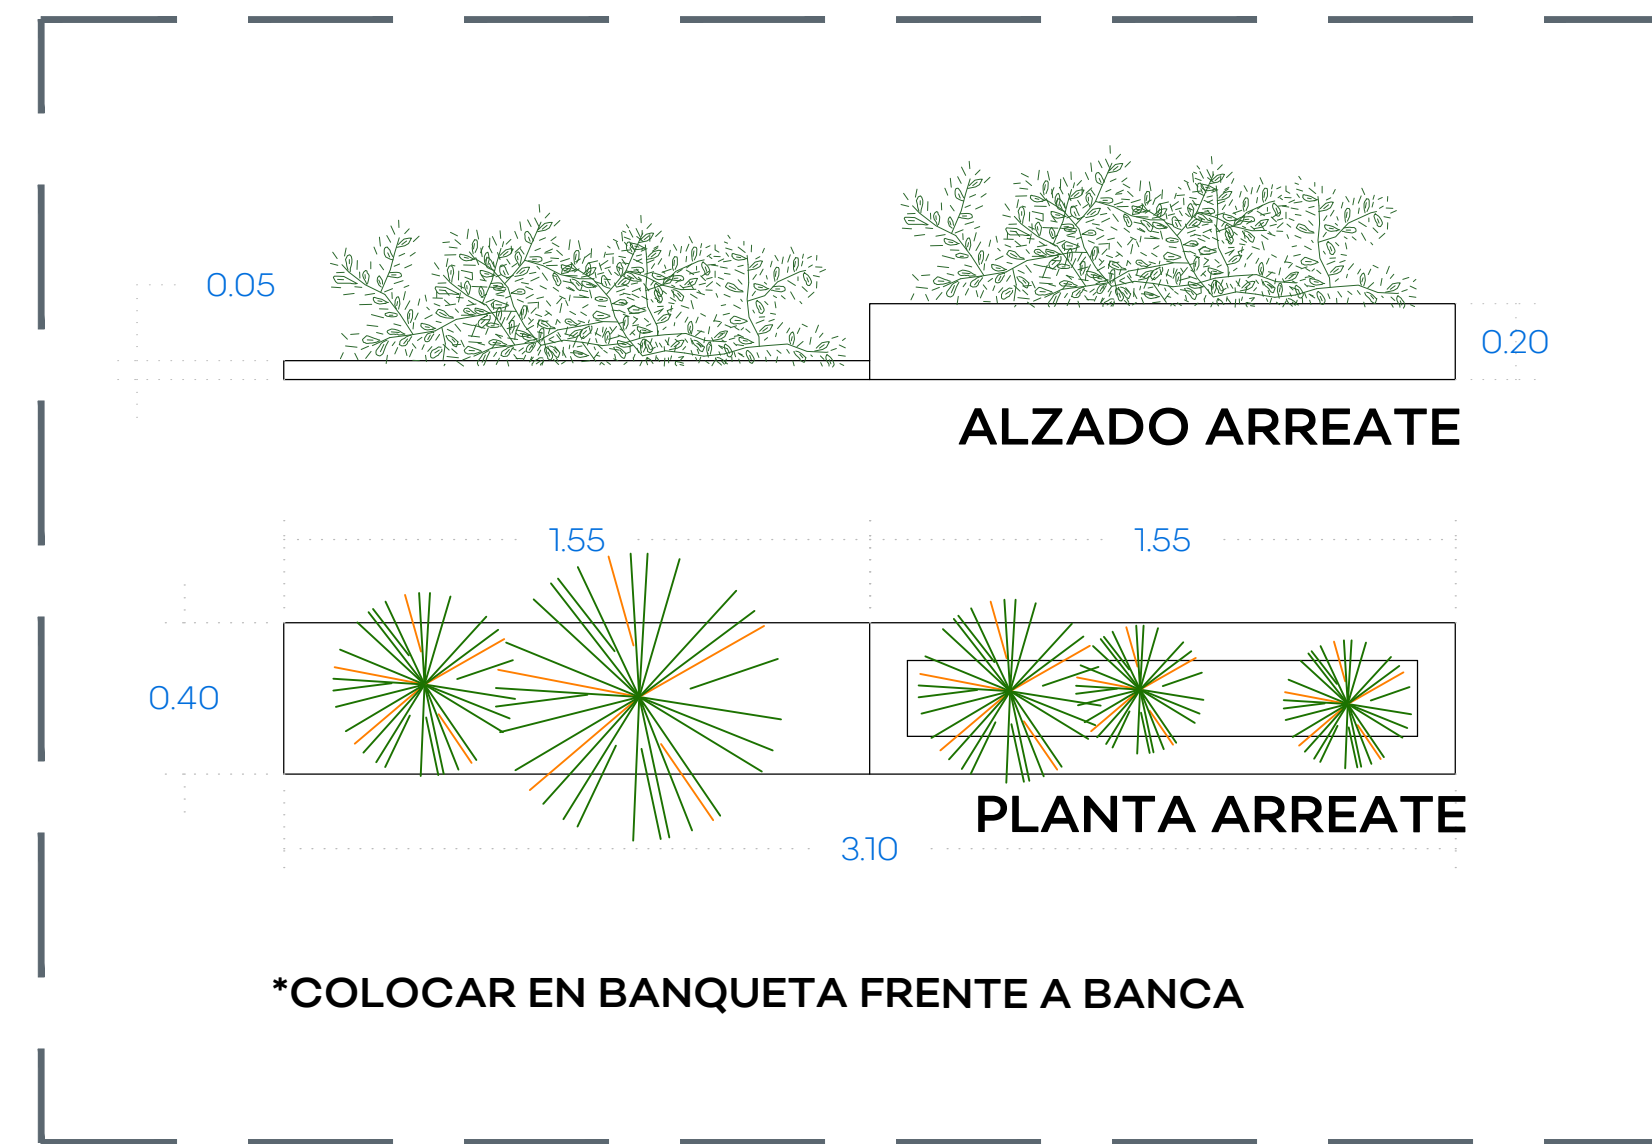


02 DETALLE DE ARREATE EN BANQUETA

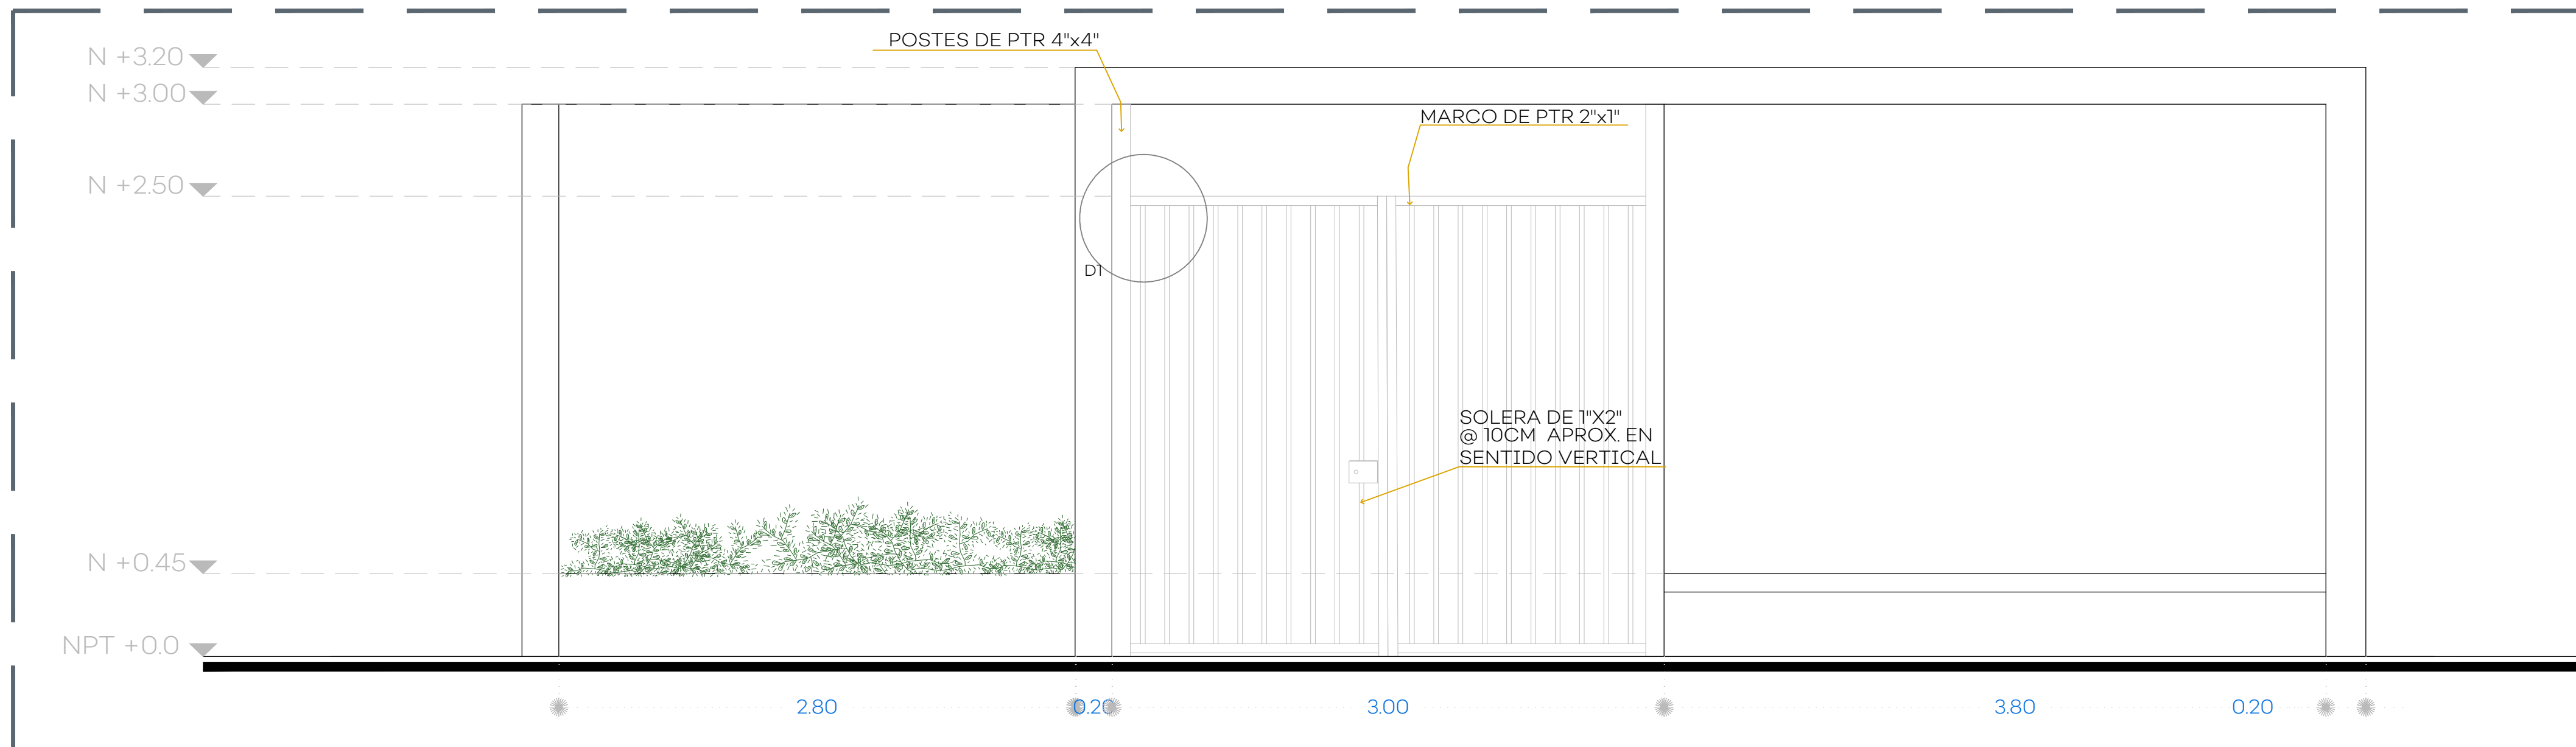


03 PLANTA - ALZADO

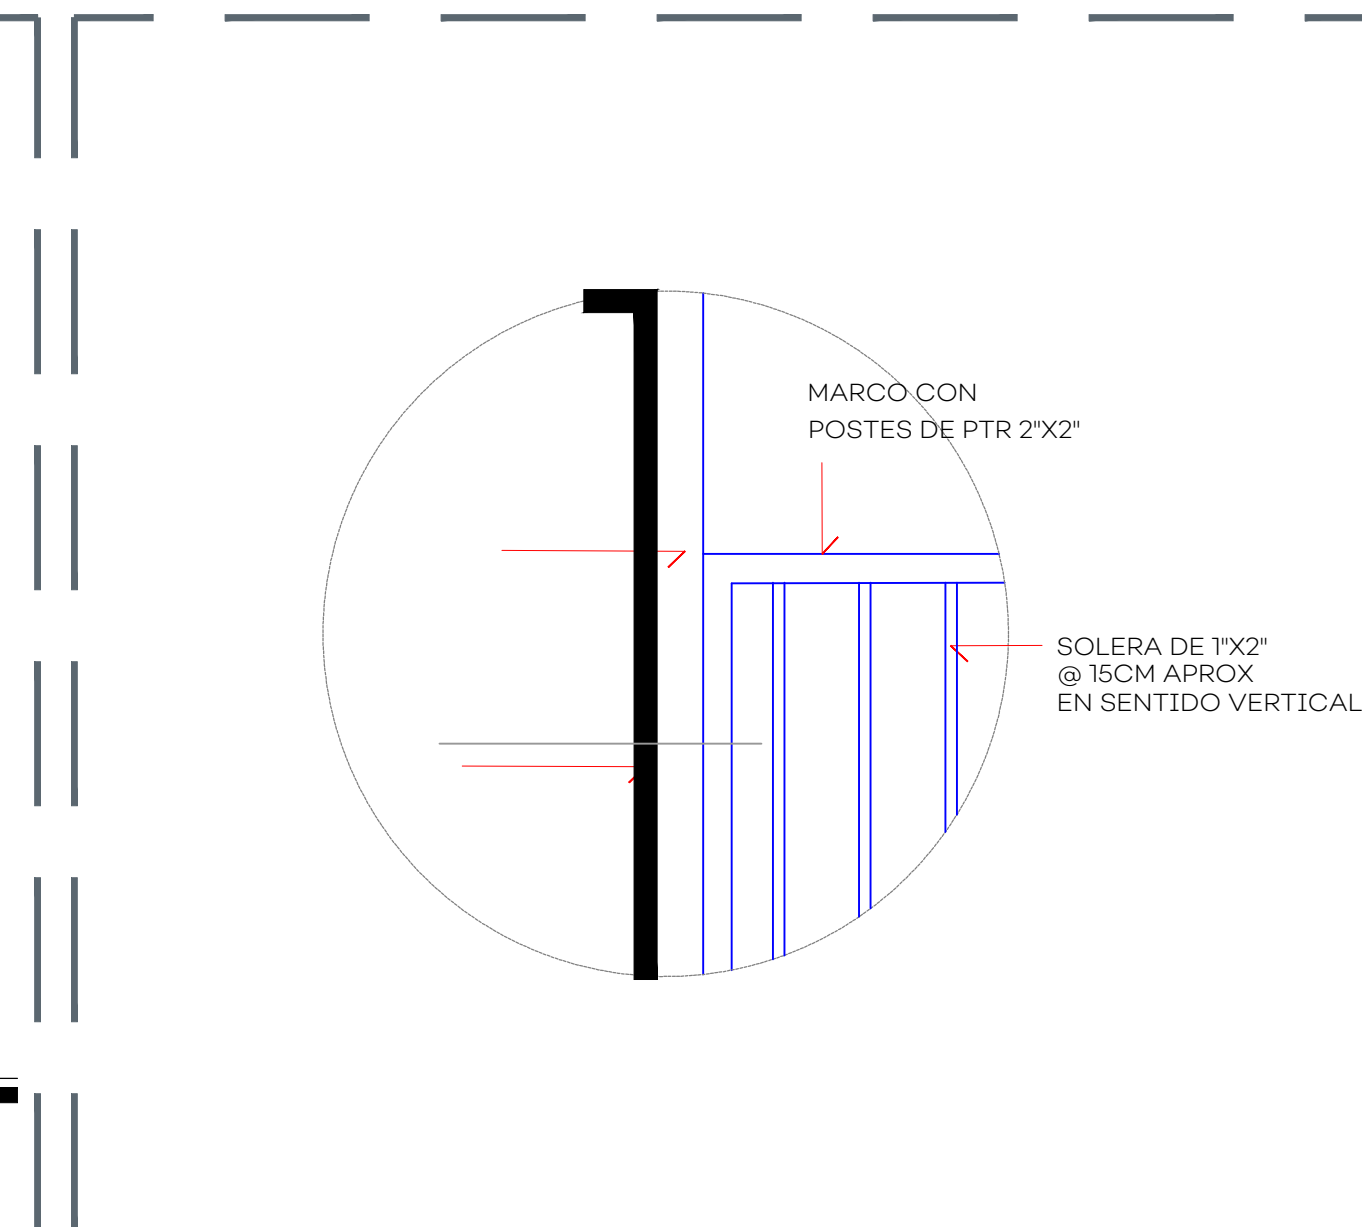


04 DETALLE 1 PORTÓN

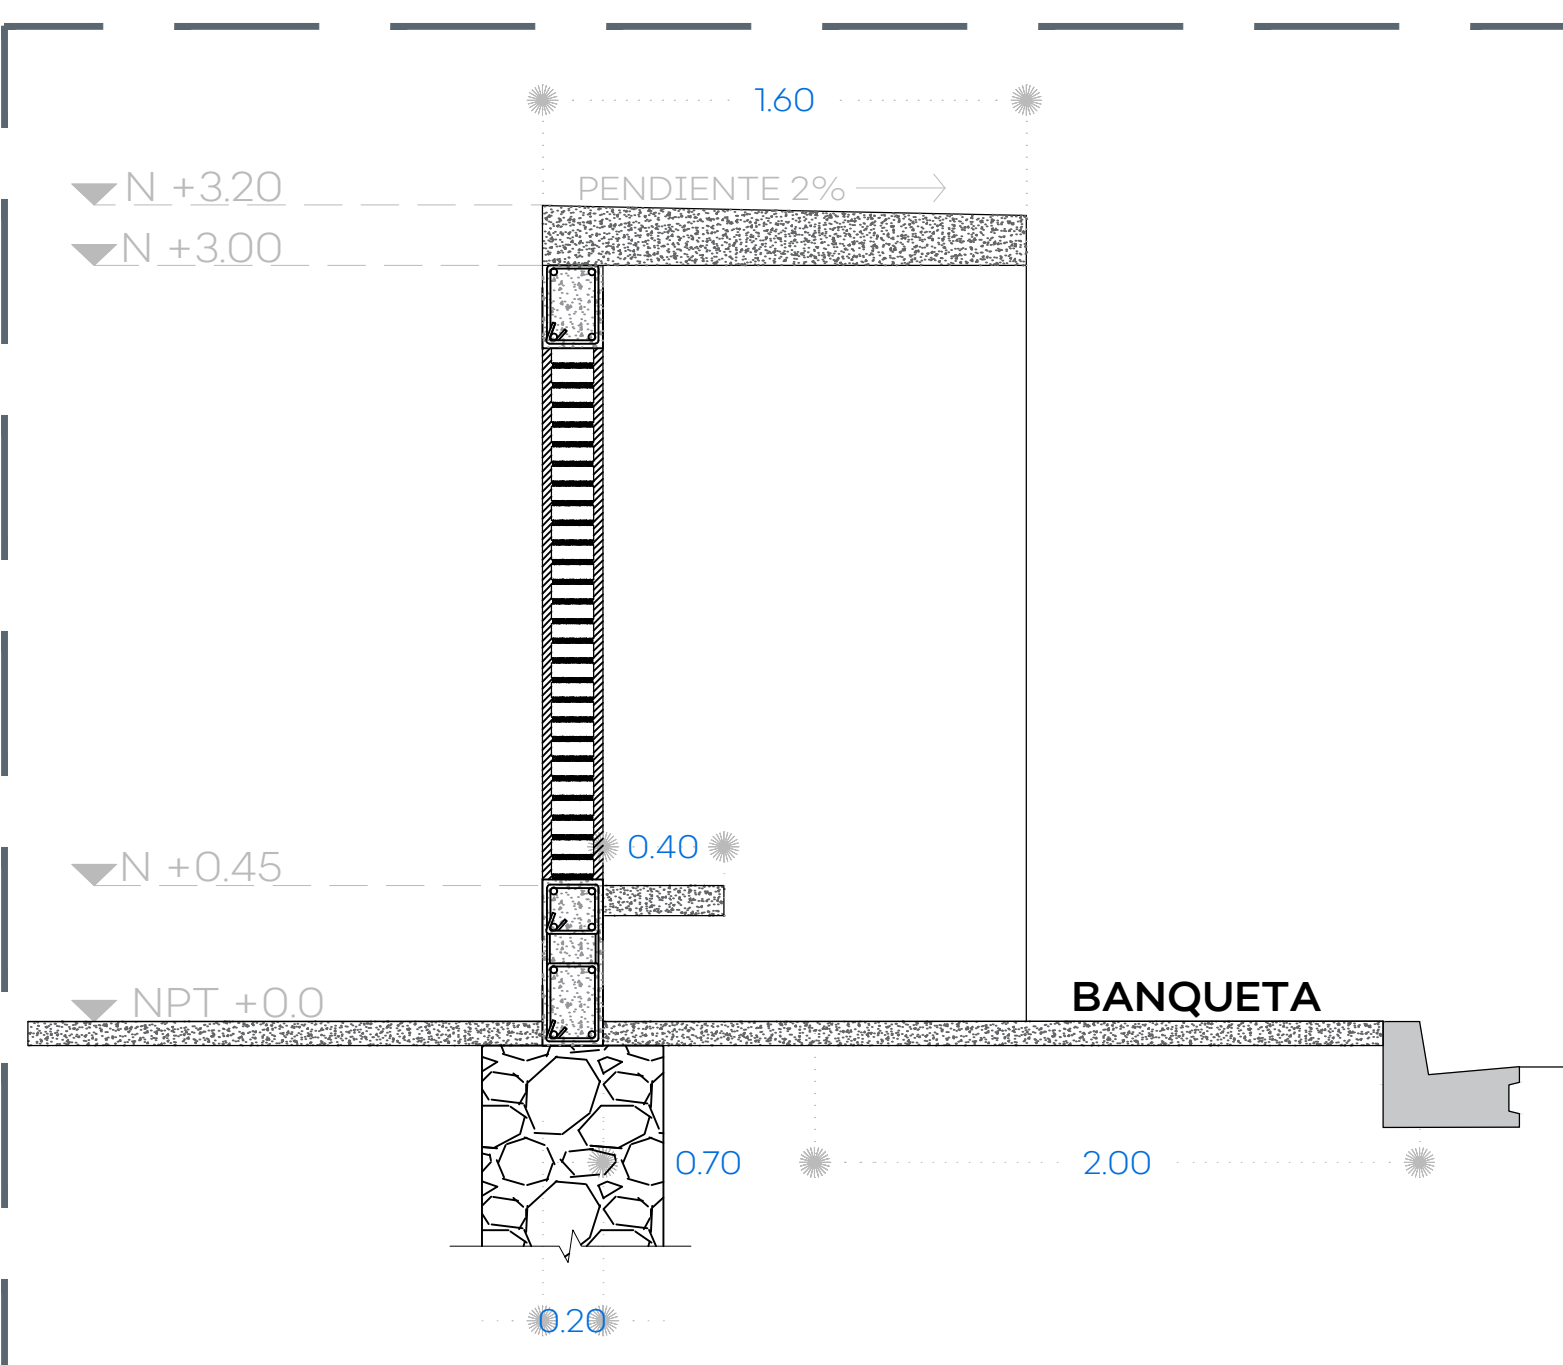

05 PLANTA - SECCIÓN

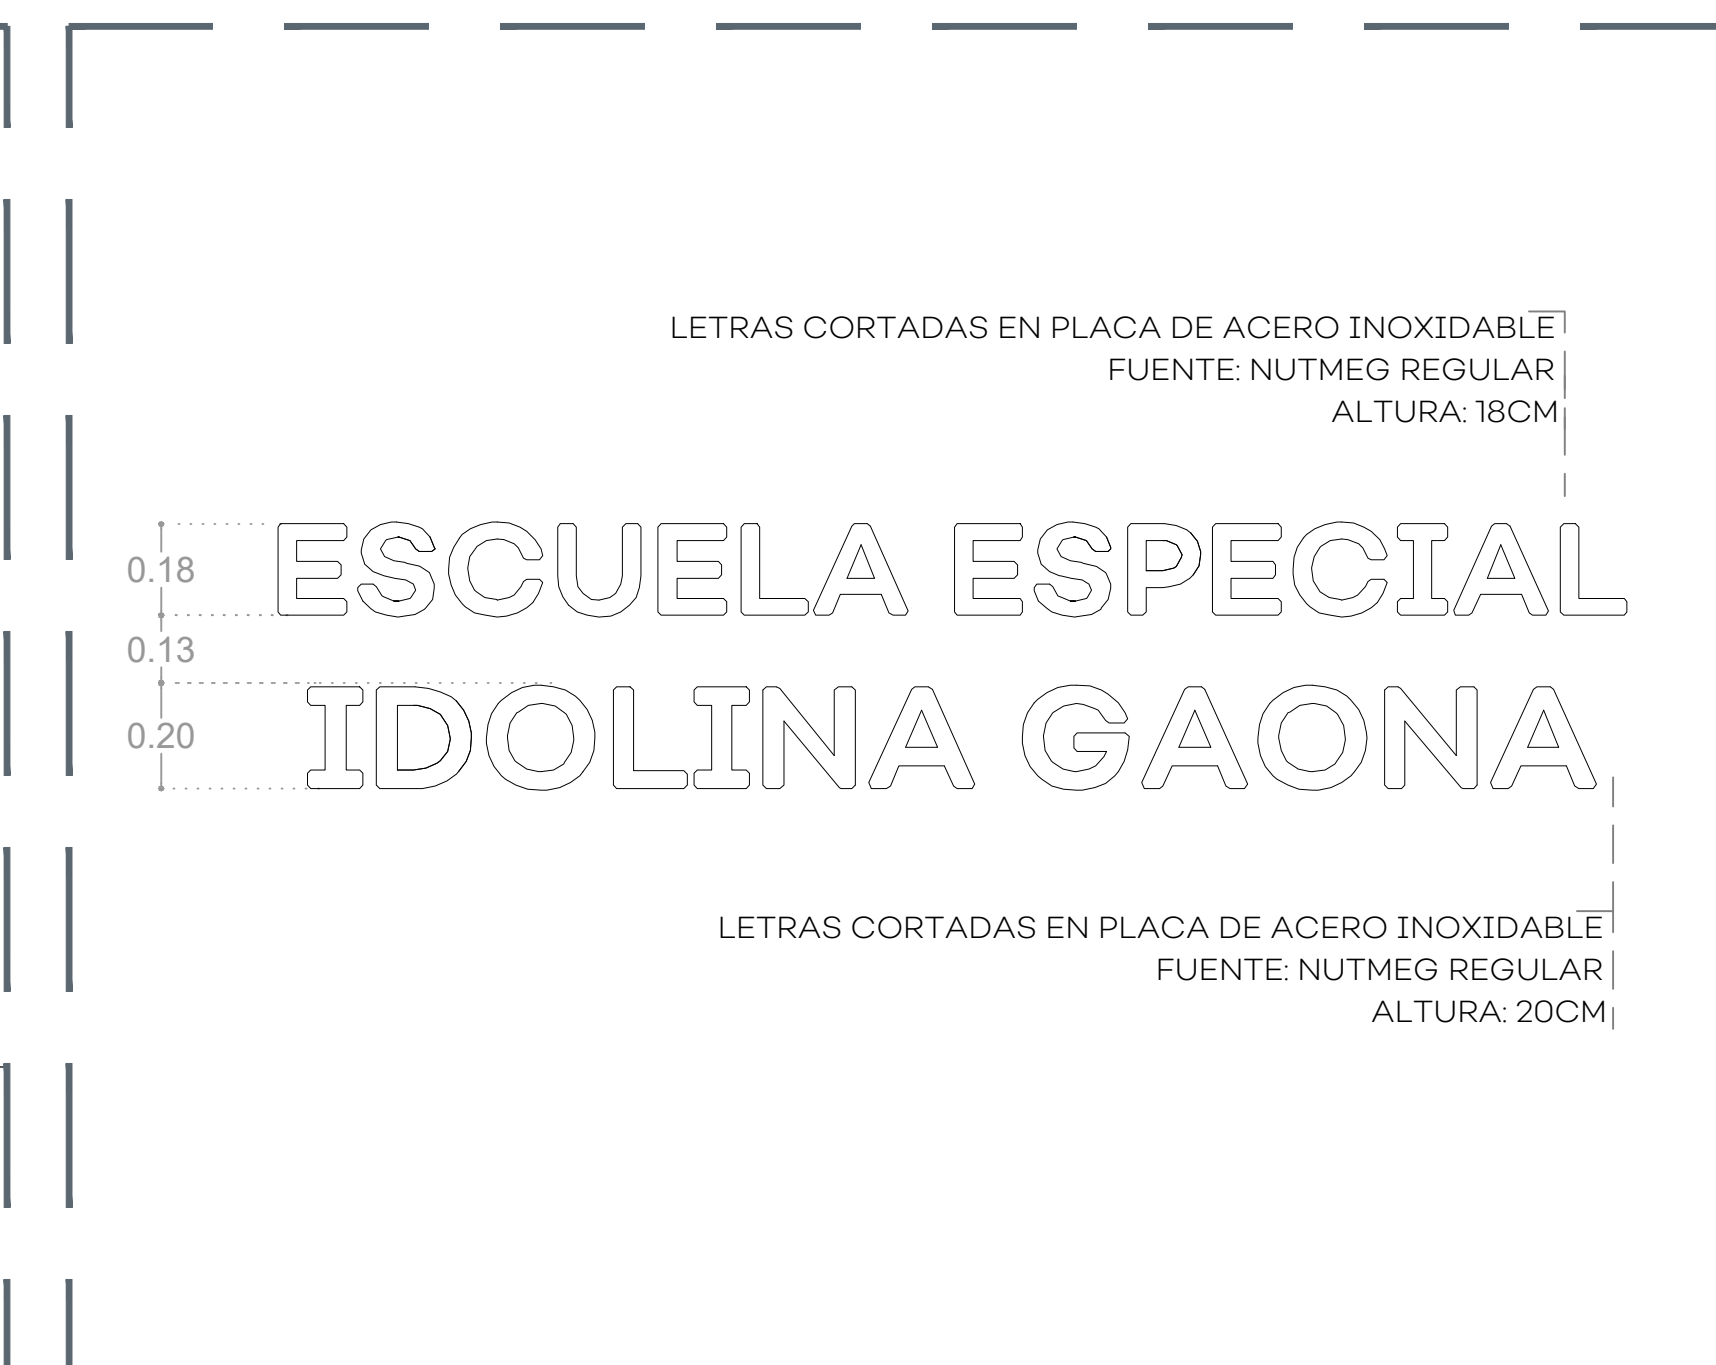

06 DETALLE LETRAS DE INGRESO

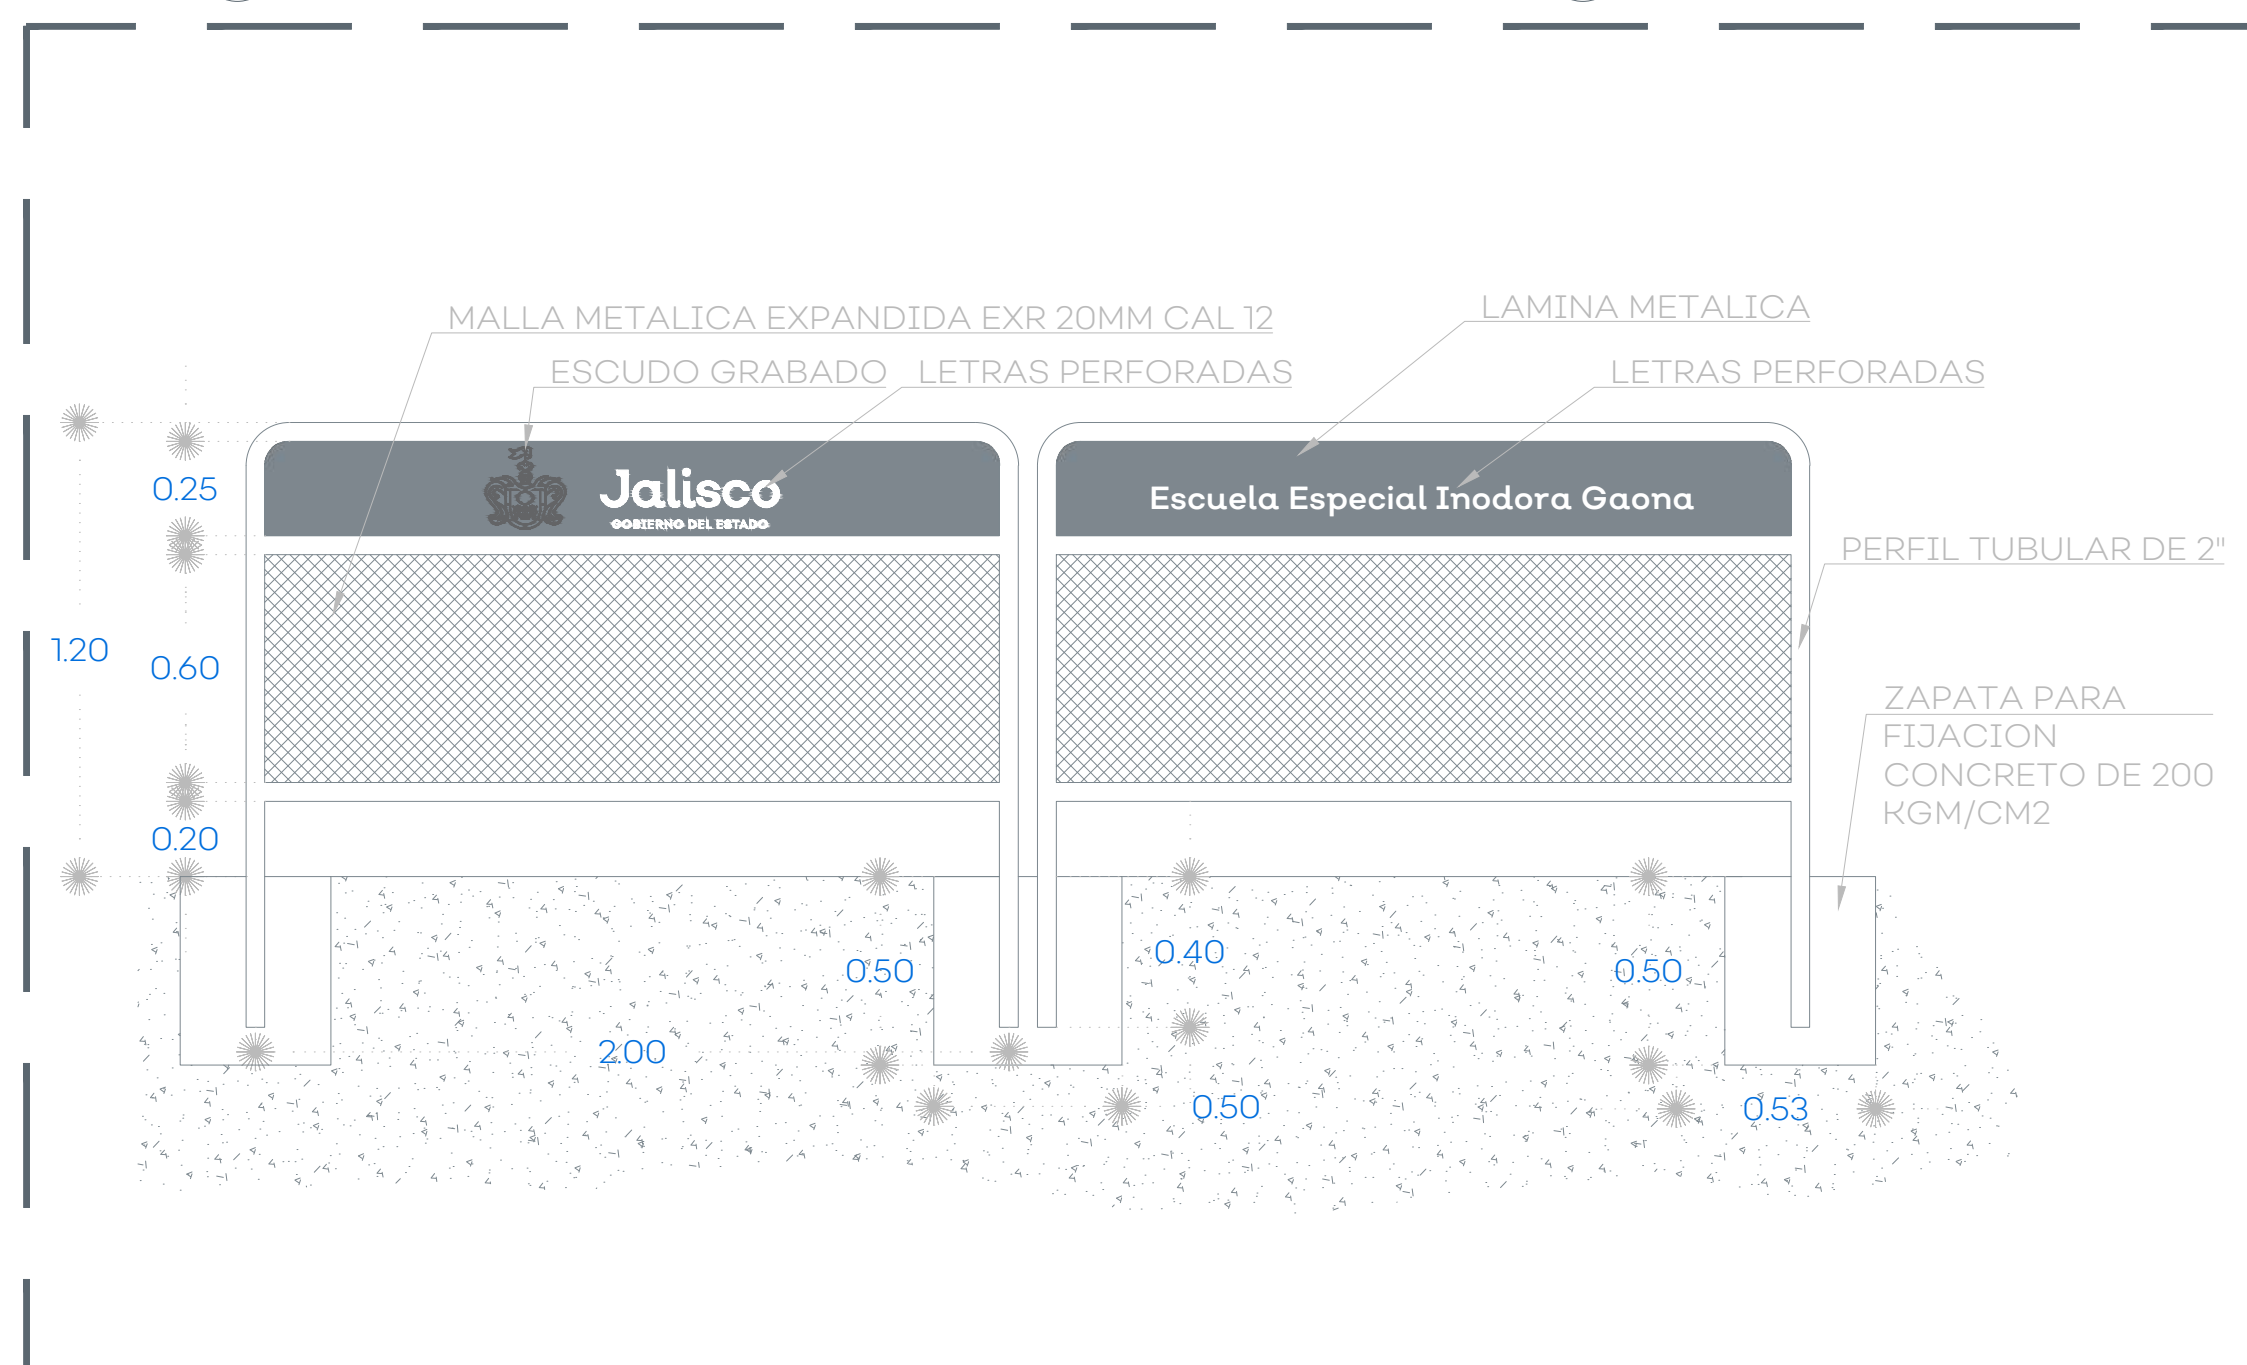

07 DETALLE BARRERA DE INGRESO



NOTAS:

AUTORIZACIÓN:

Ing. Salvador Hernández Jiménez
Director General de Proyectos de Ingeniería

DATOS GENERALES

Localización:
Municipio: Cocula, Jalisco.

PROYECTO:

Centro de Atención Múltiple Idolina Gaona, Cocula, Jalisco

CONTENIDO:

Detalle
Motivo de Ingreso

ESCALA:

Sin Escala

FECHA:


Julio 2020

CLAVE DE PLANO:

DET-05




SIOP-E-FDRCR-OB-LP-539-2020

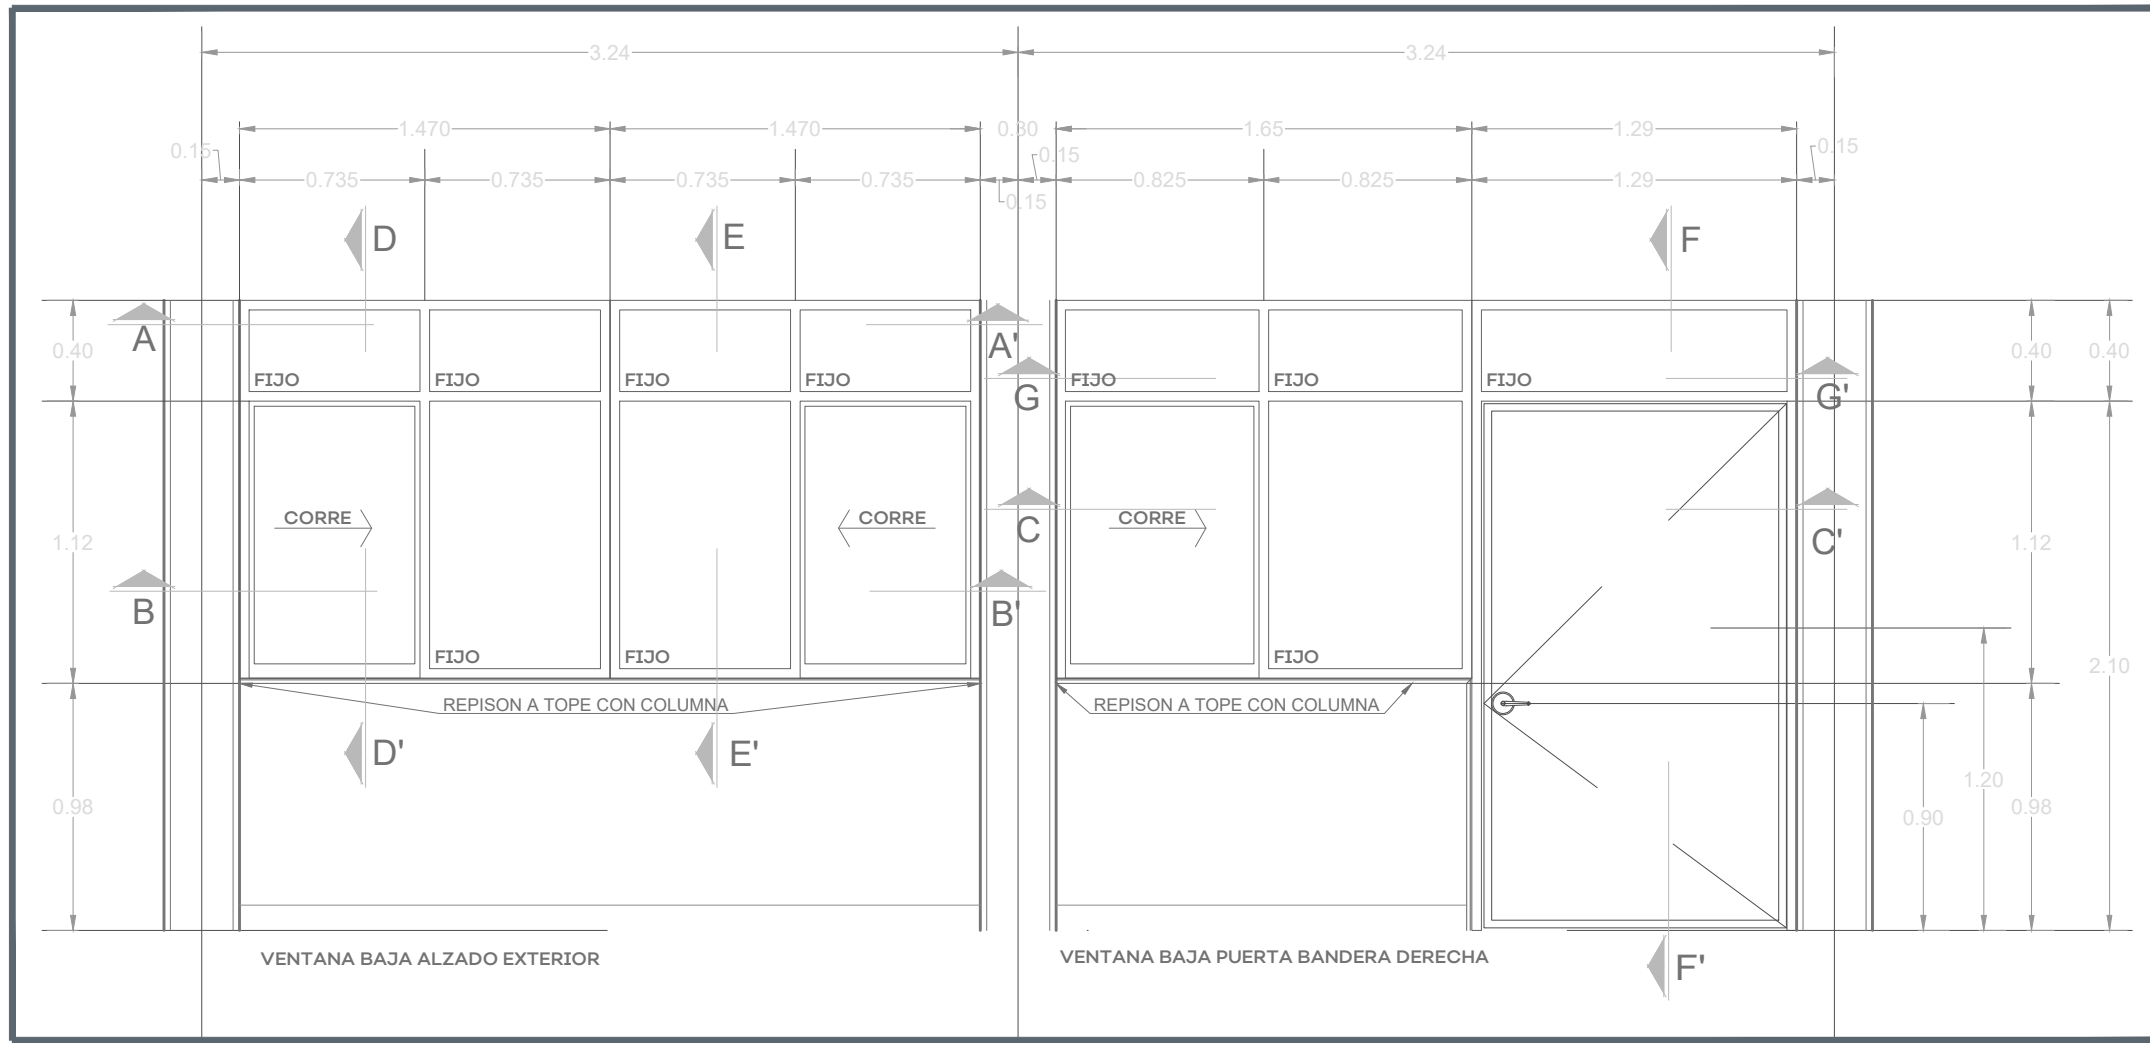


01 VENTANA BAJA - ALZADO EXTERIOR

1:30

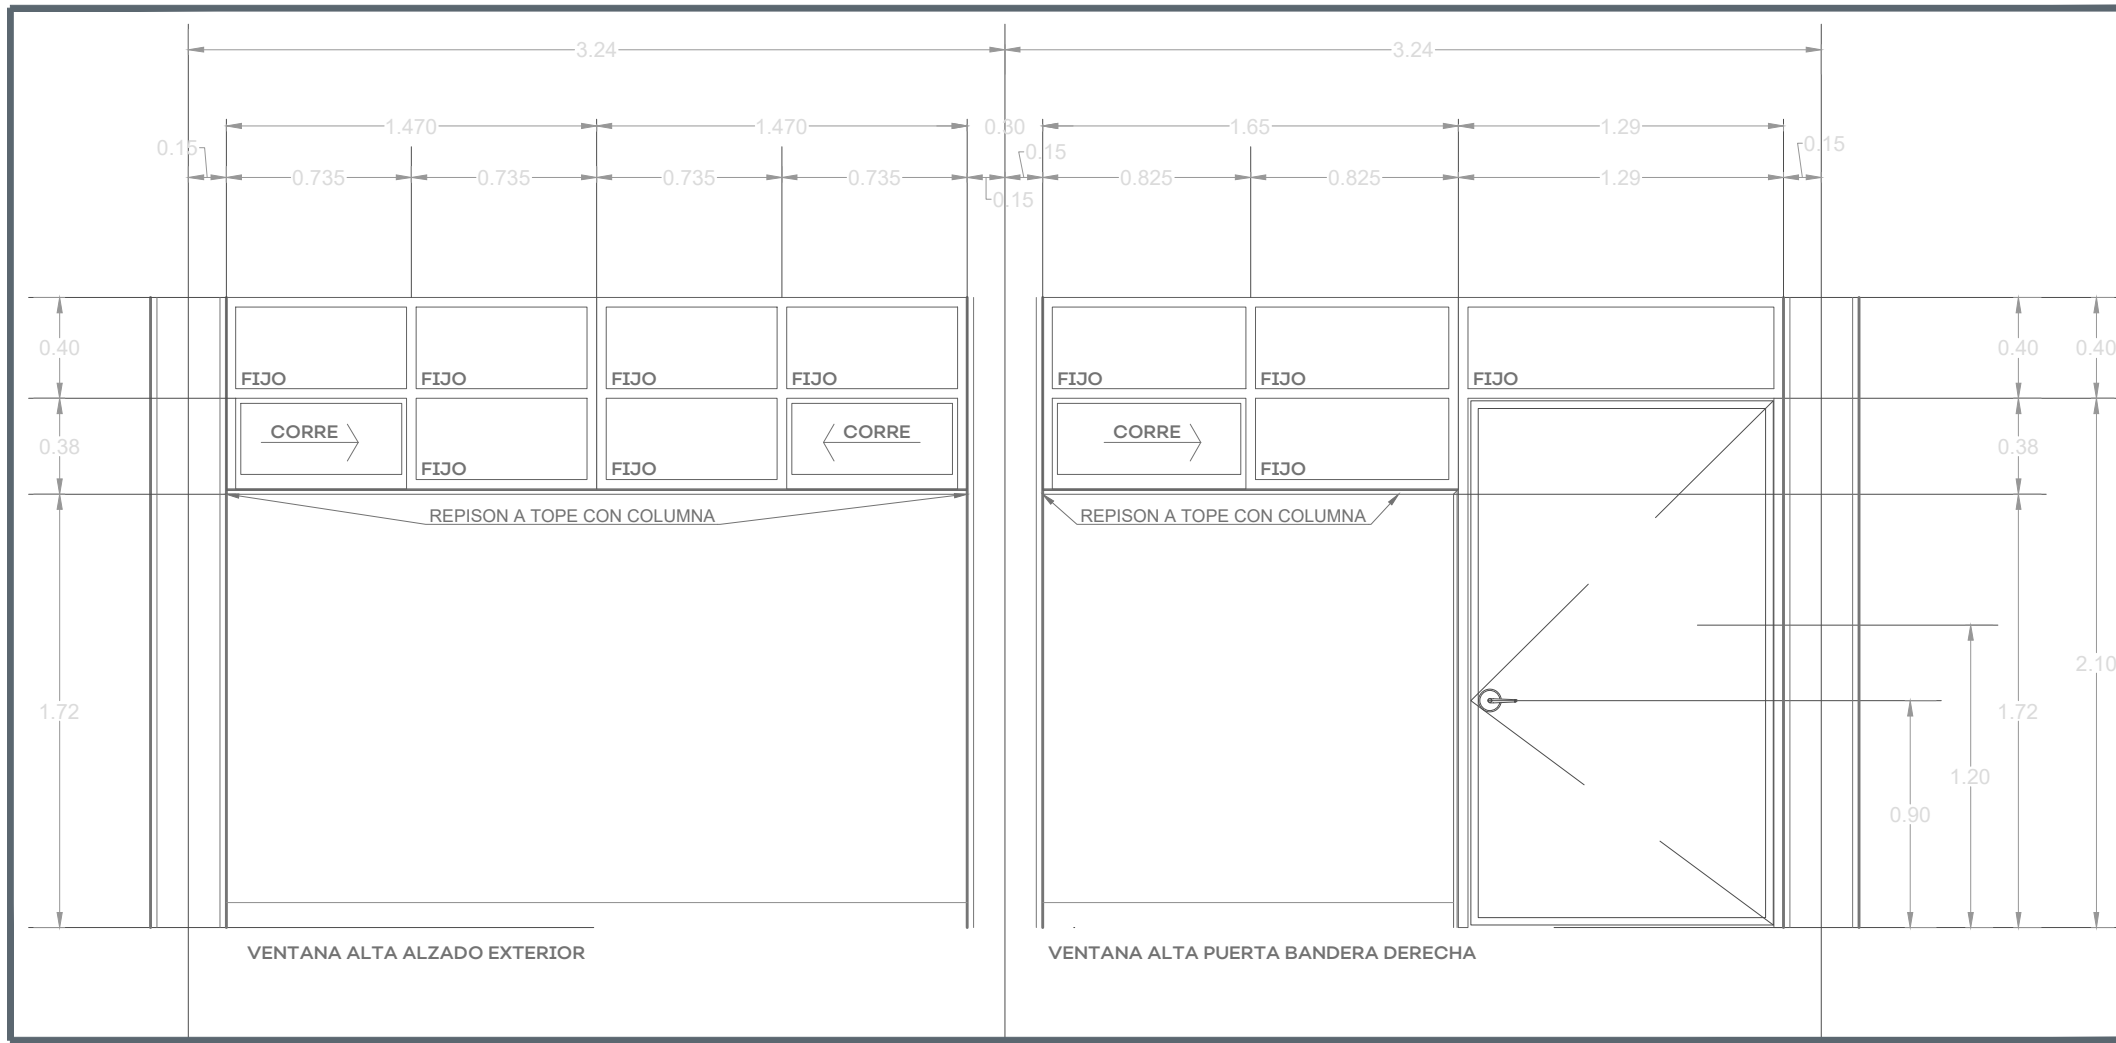


02 VENTANA ALTA - ALZADO EXTERIOR

1:30

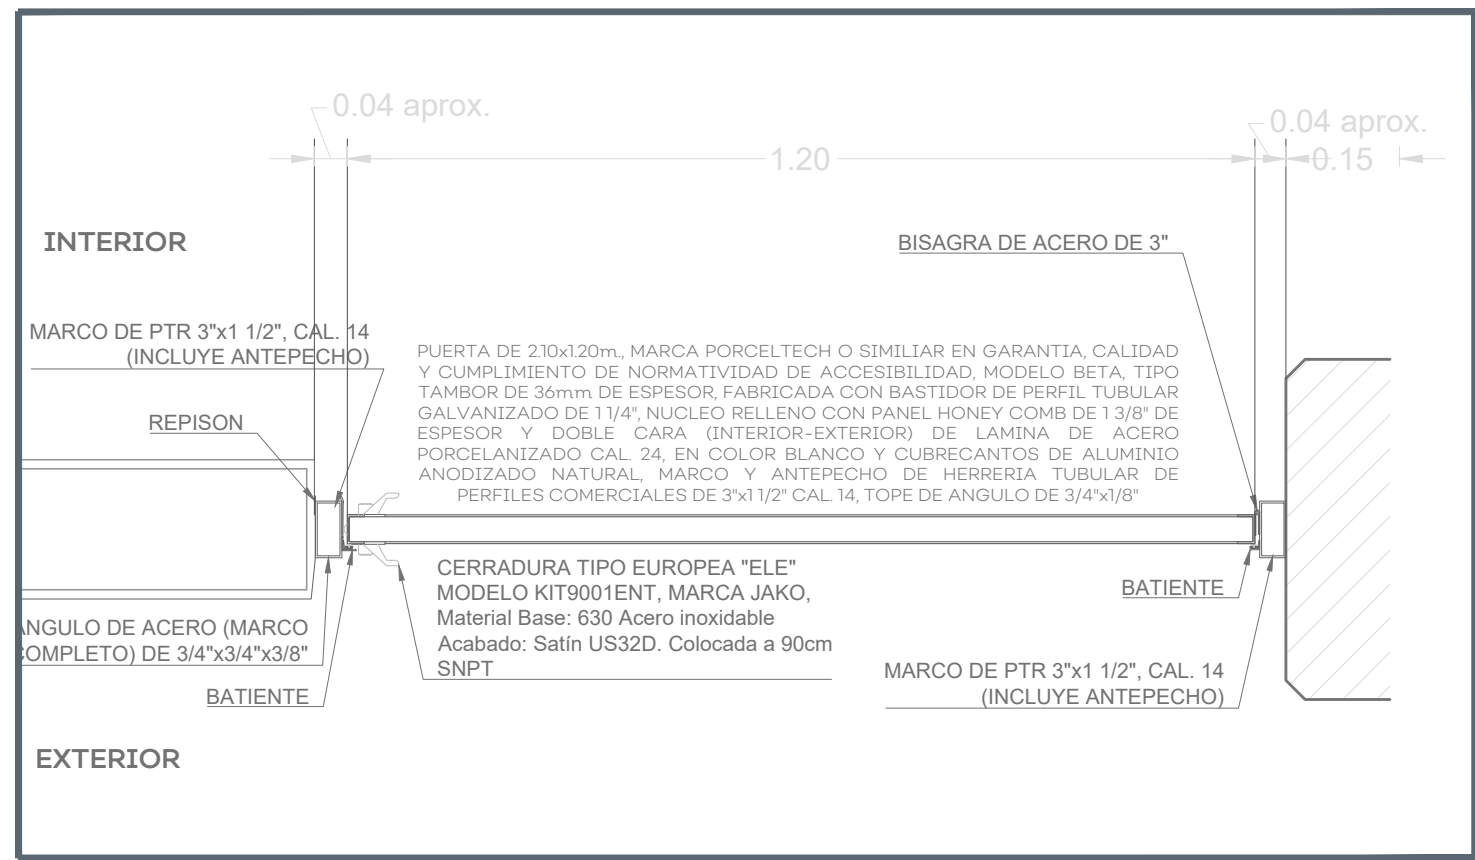


03 SECCIÓN PUERTA

1:30

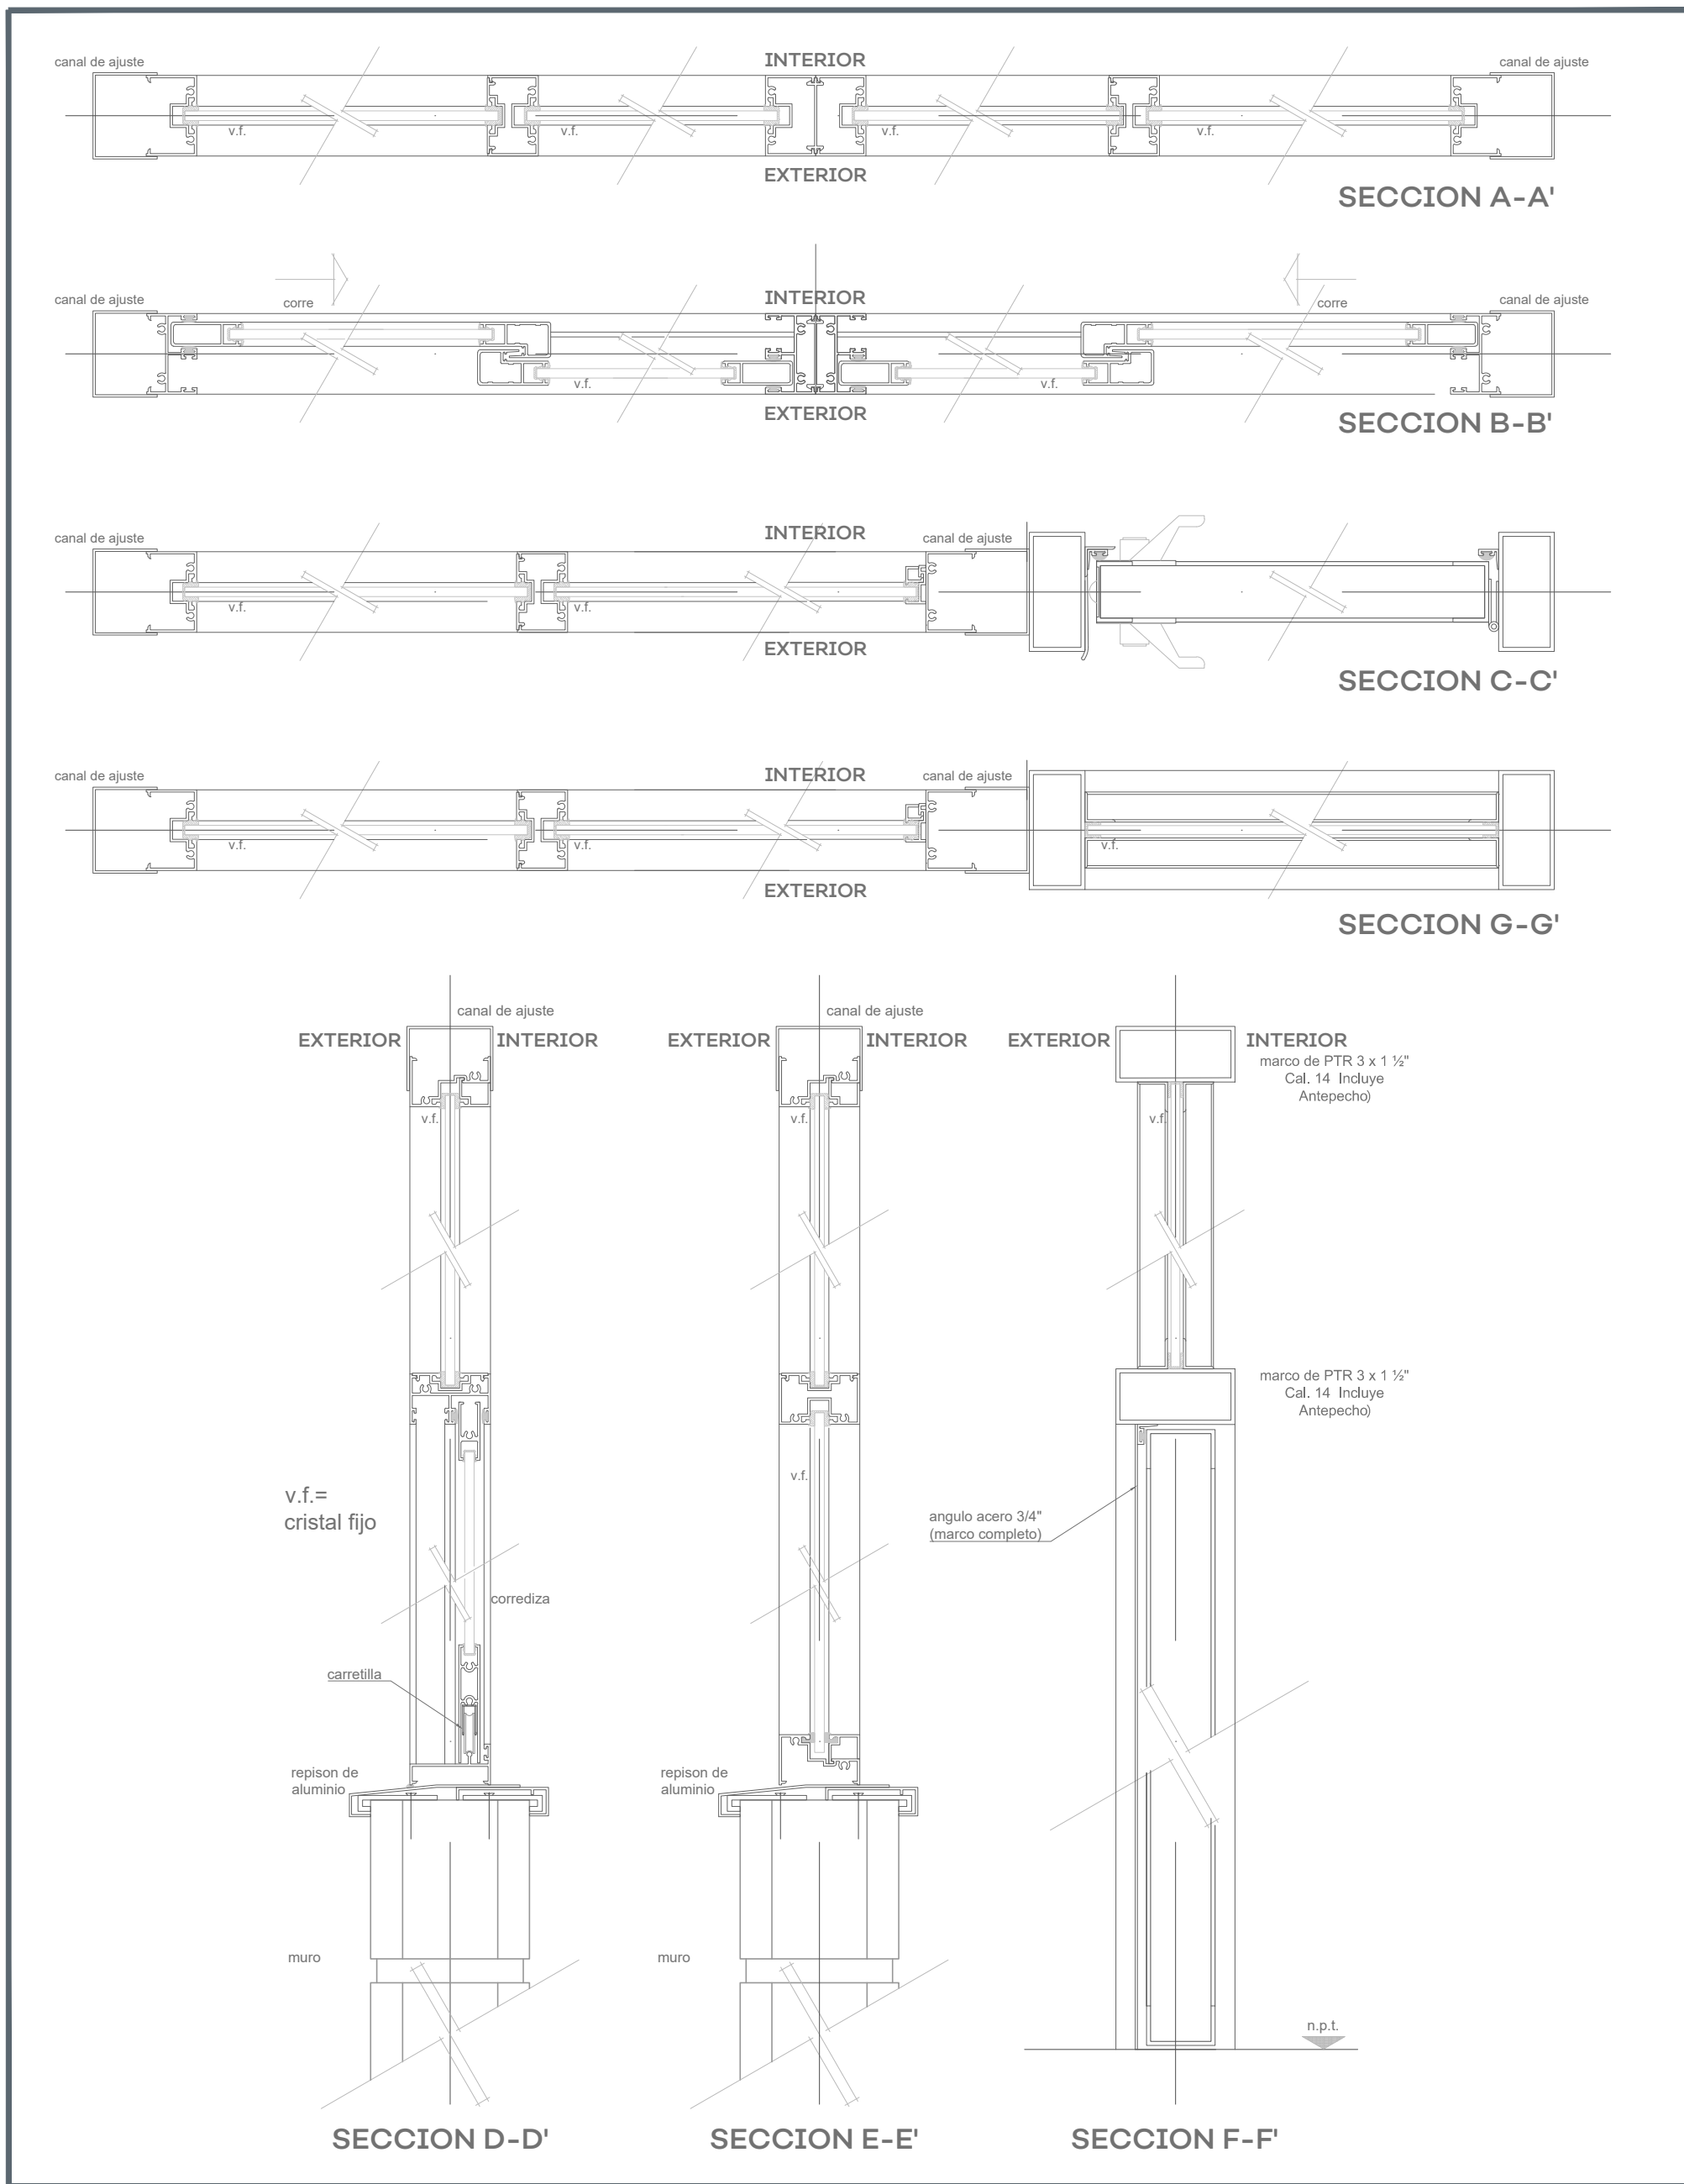


04 SECCIONES DE VENTANERÍA

1:10

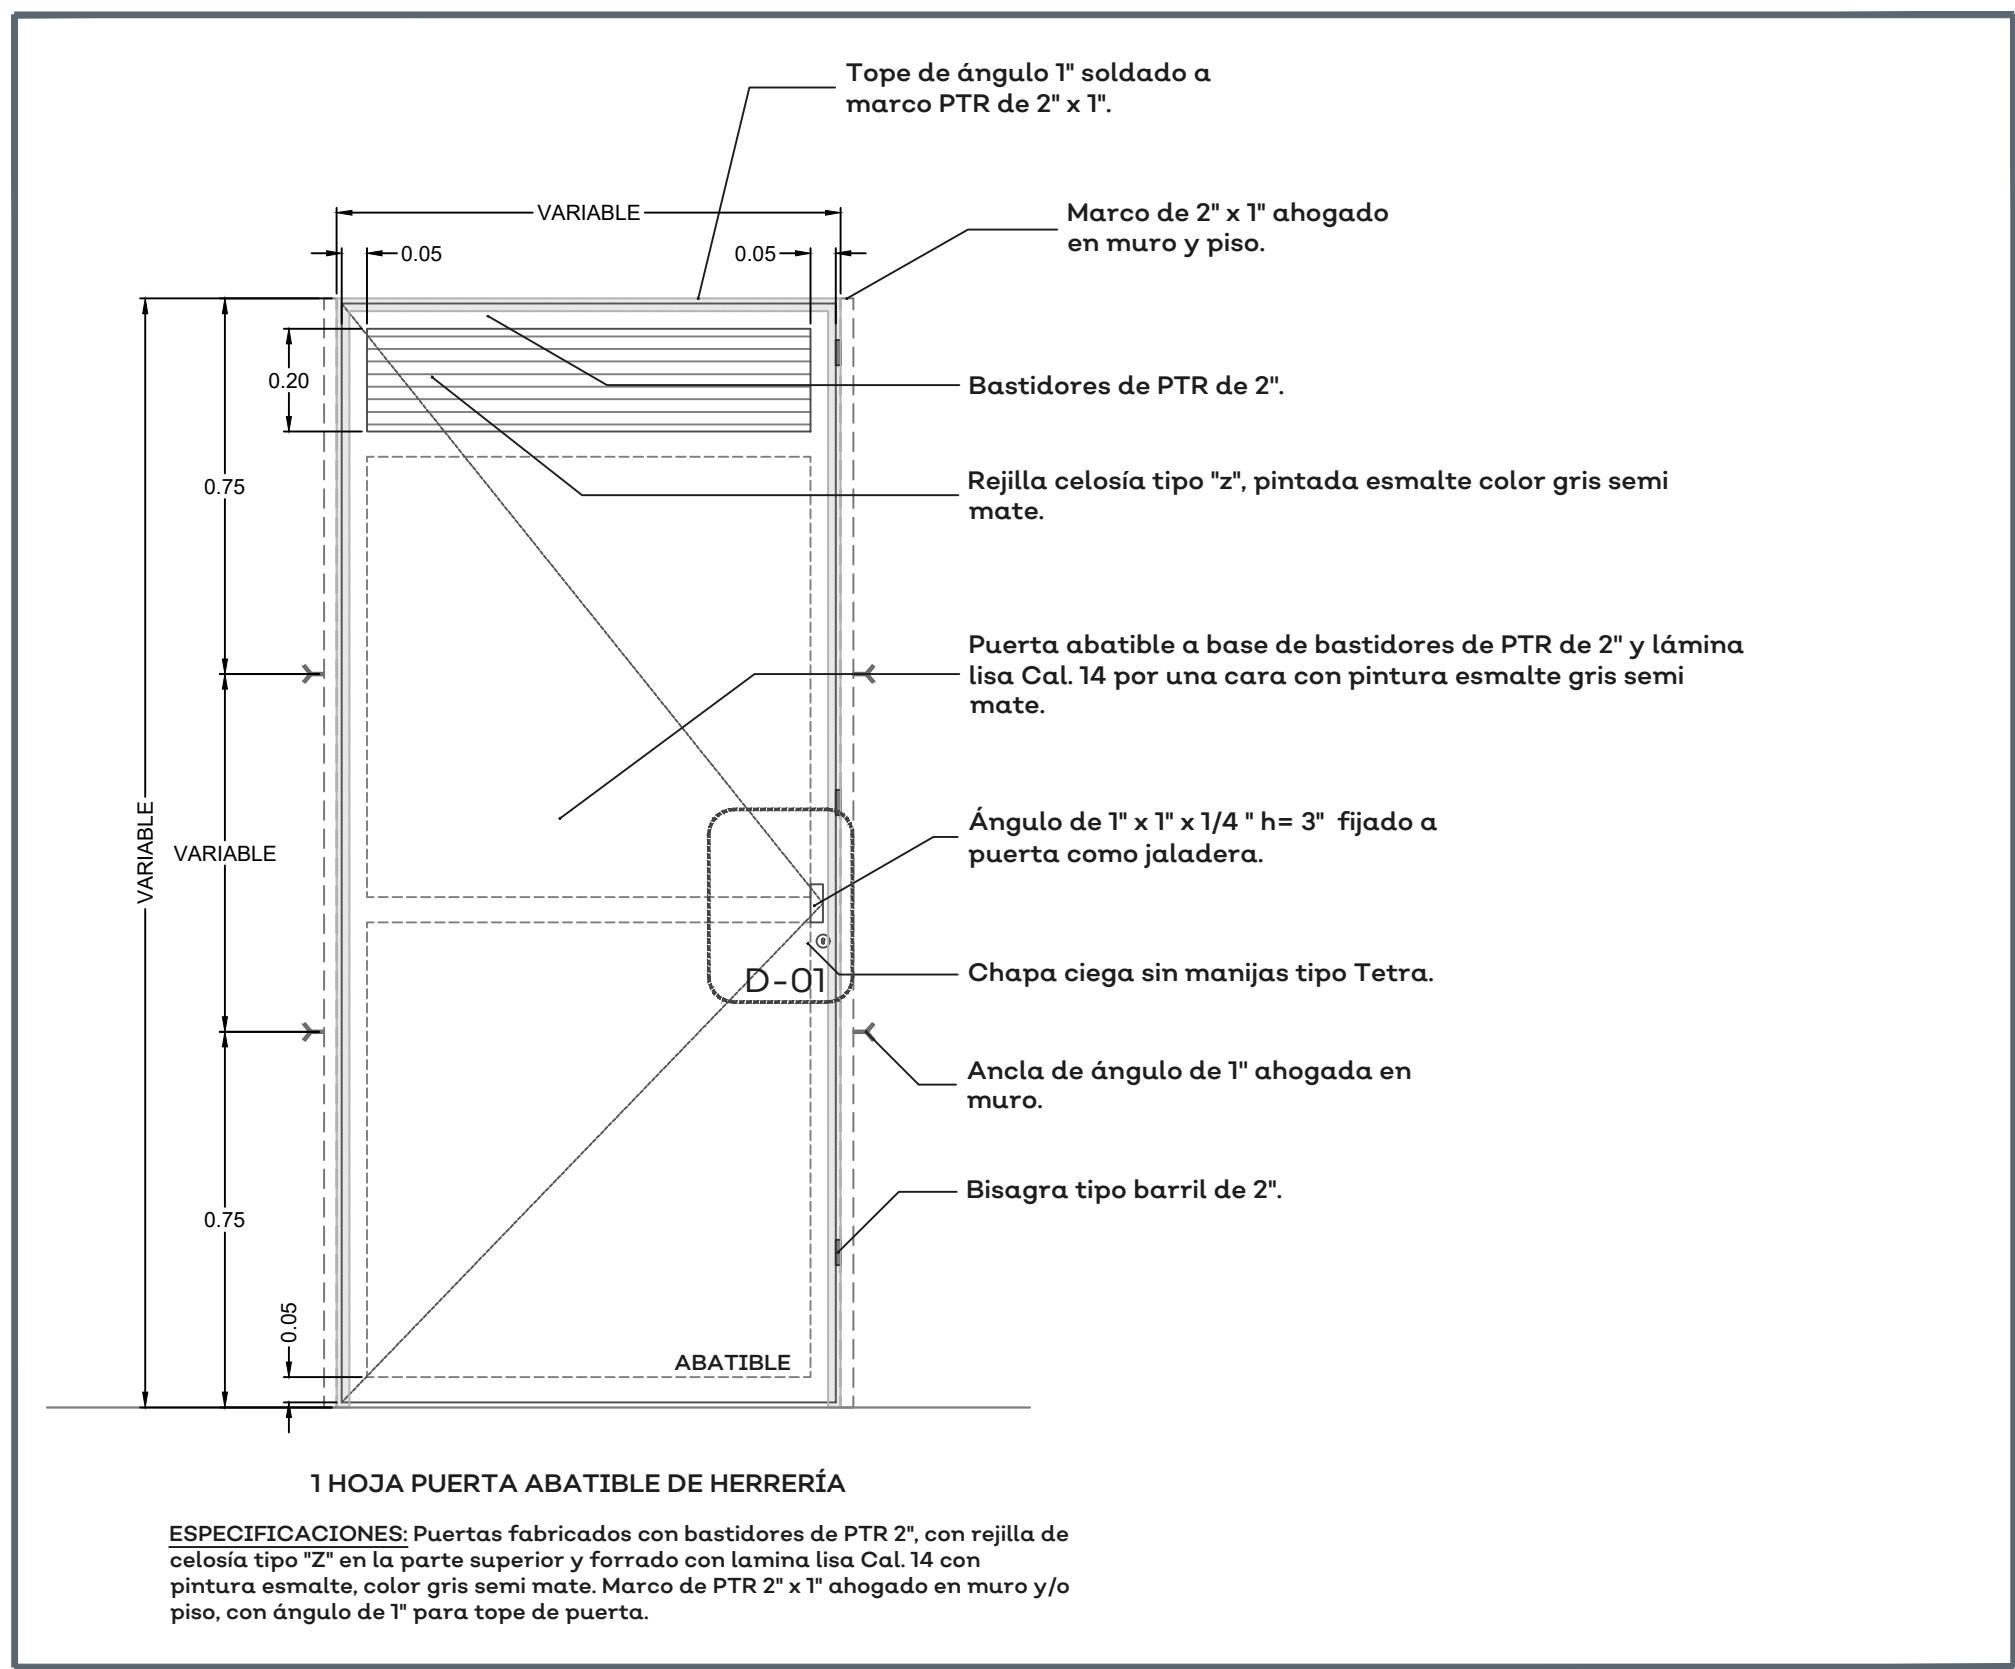

05 PUERTA DE HERRERÍA PARA BAÑOS

1:15

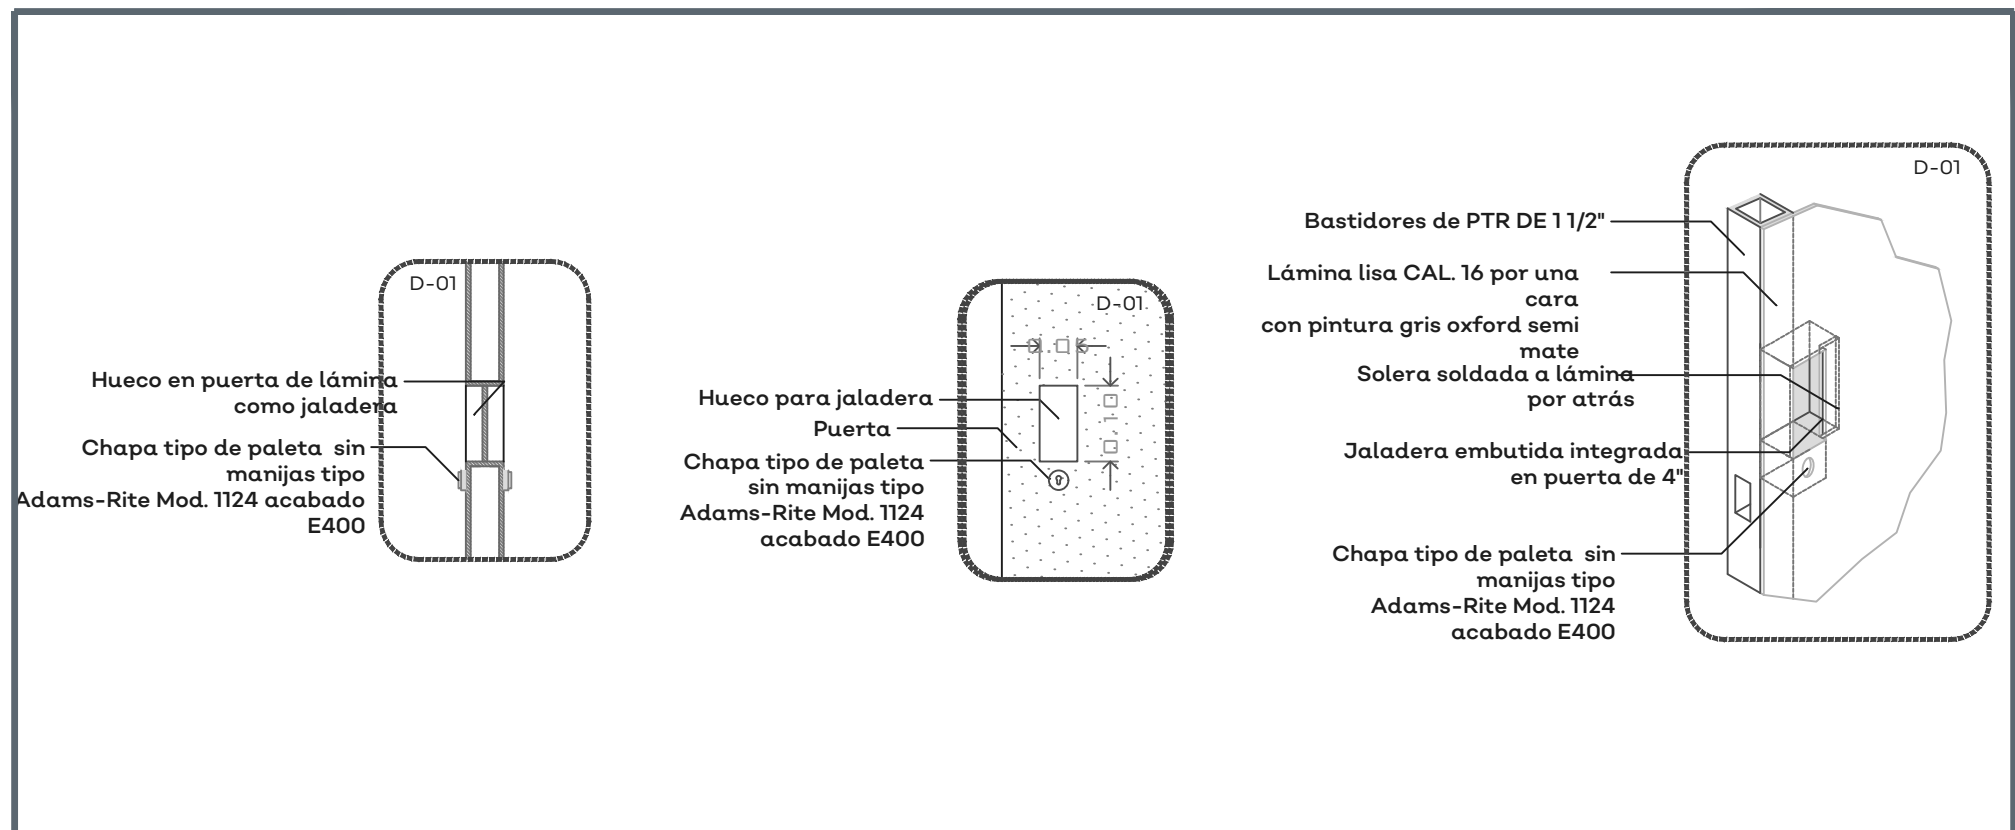

06 D-01 PUERTA DE HERRERÍA PARA BAÑOS

1:10

NOTAS:

AUTORIZACIÓN:

Ing. Salvador Hernández Jiménez
Director General de Proyectos de Ingeniería

DATOS GENERALES

Localización:
Municipio: Cocula, Jalisco.

PROYECTO:

Centro de Atención Múltiple Idolina Gaona, Cocula, Jalisco

CONTENIDO:

Detalle Tipo
Puertas y Ventanas

ESCALA:

Sin Escala

FECHA:


Julio 2020

CLAVE DE PLANO:

DET-06

SIOP-E-FDRCR-OB-LP-539-2020

Infraestructura y Obra Pública

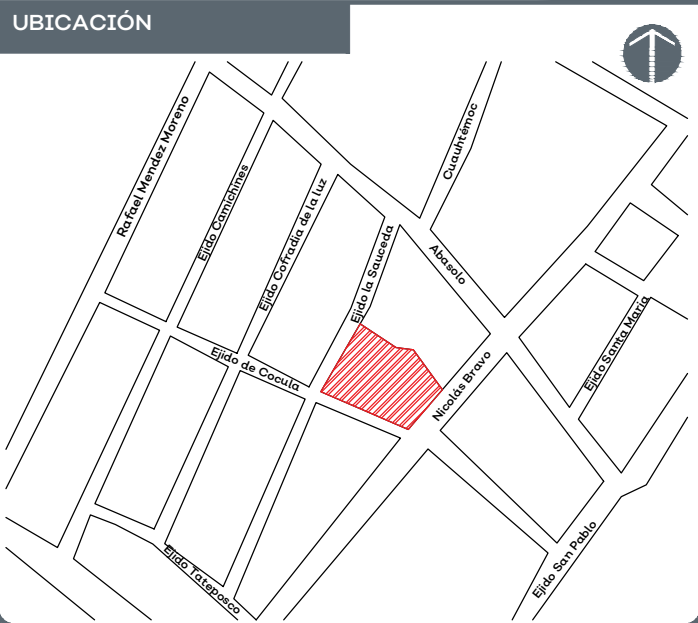

NOTAS:

AUTORIZACIÓN:

Ing. Salvador Hernández Jiménez
Director General de Proyectos de Ingeniería

DATOS GENERALES

Localización:
Municipio: Cocula, Jalisco.

PROYECTO:

Centro de Atención Múltiple Idolina Gaona, Cocula, Jalisco

CONTENIDO:

Detalle Tipo
Multitecho

ESCALA:


Sin Escala

FECHA:

Julio 2020


CLAVE DE PLANO:

DET-07

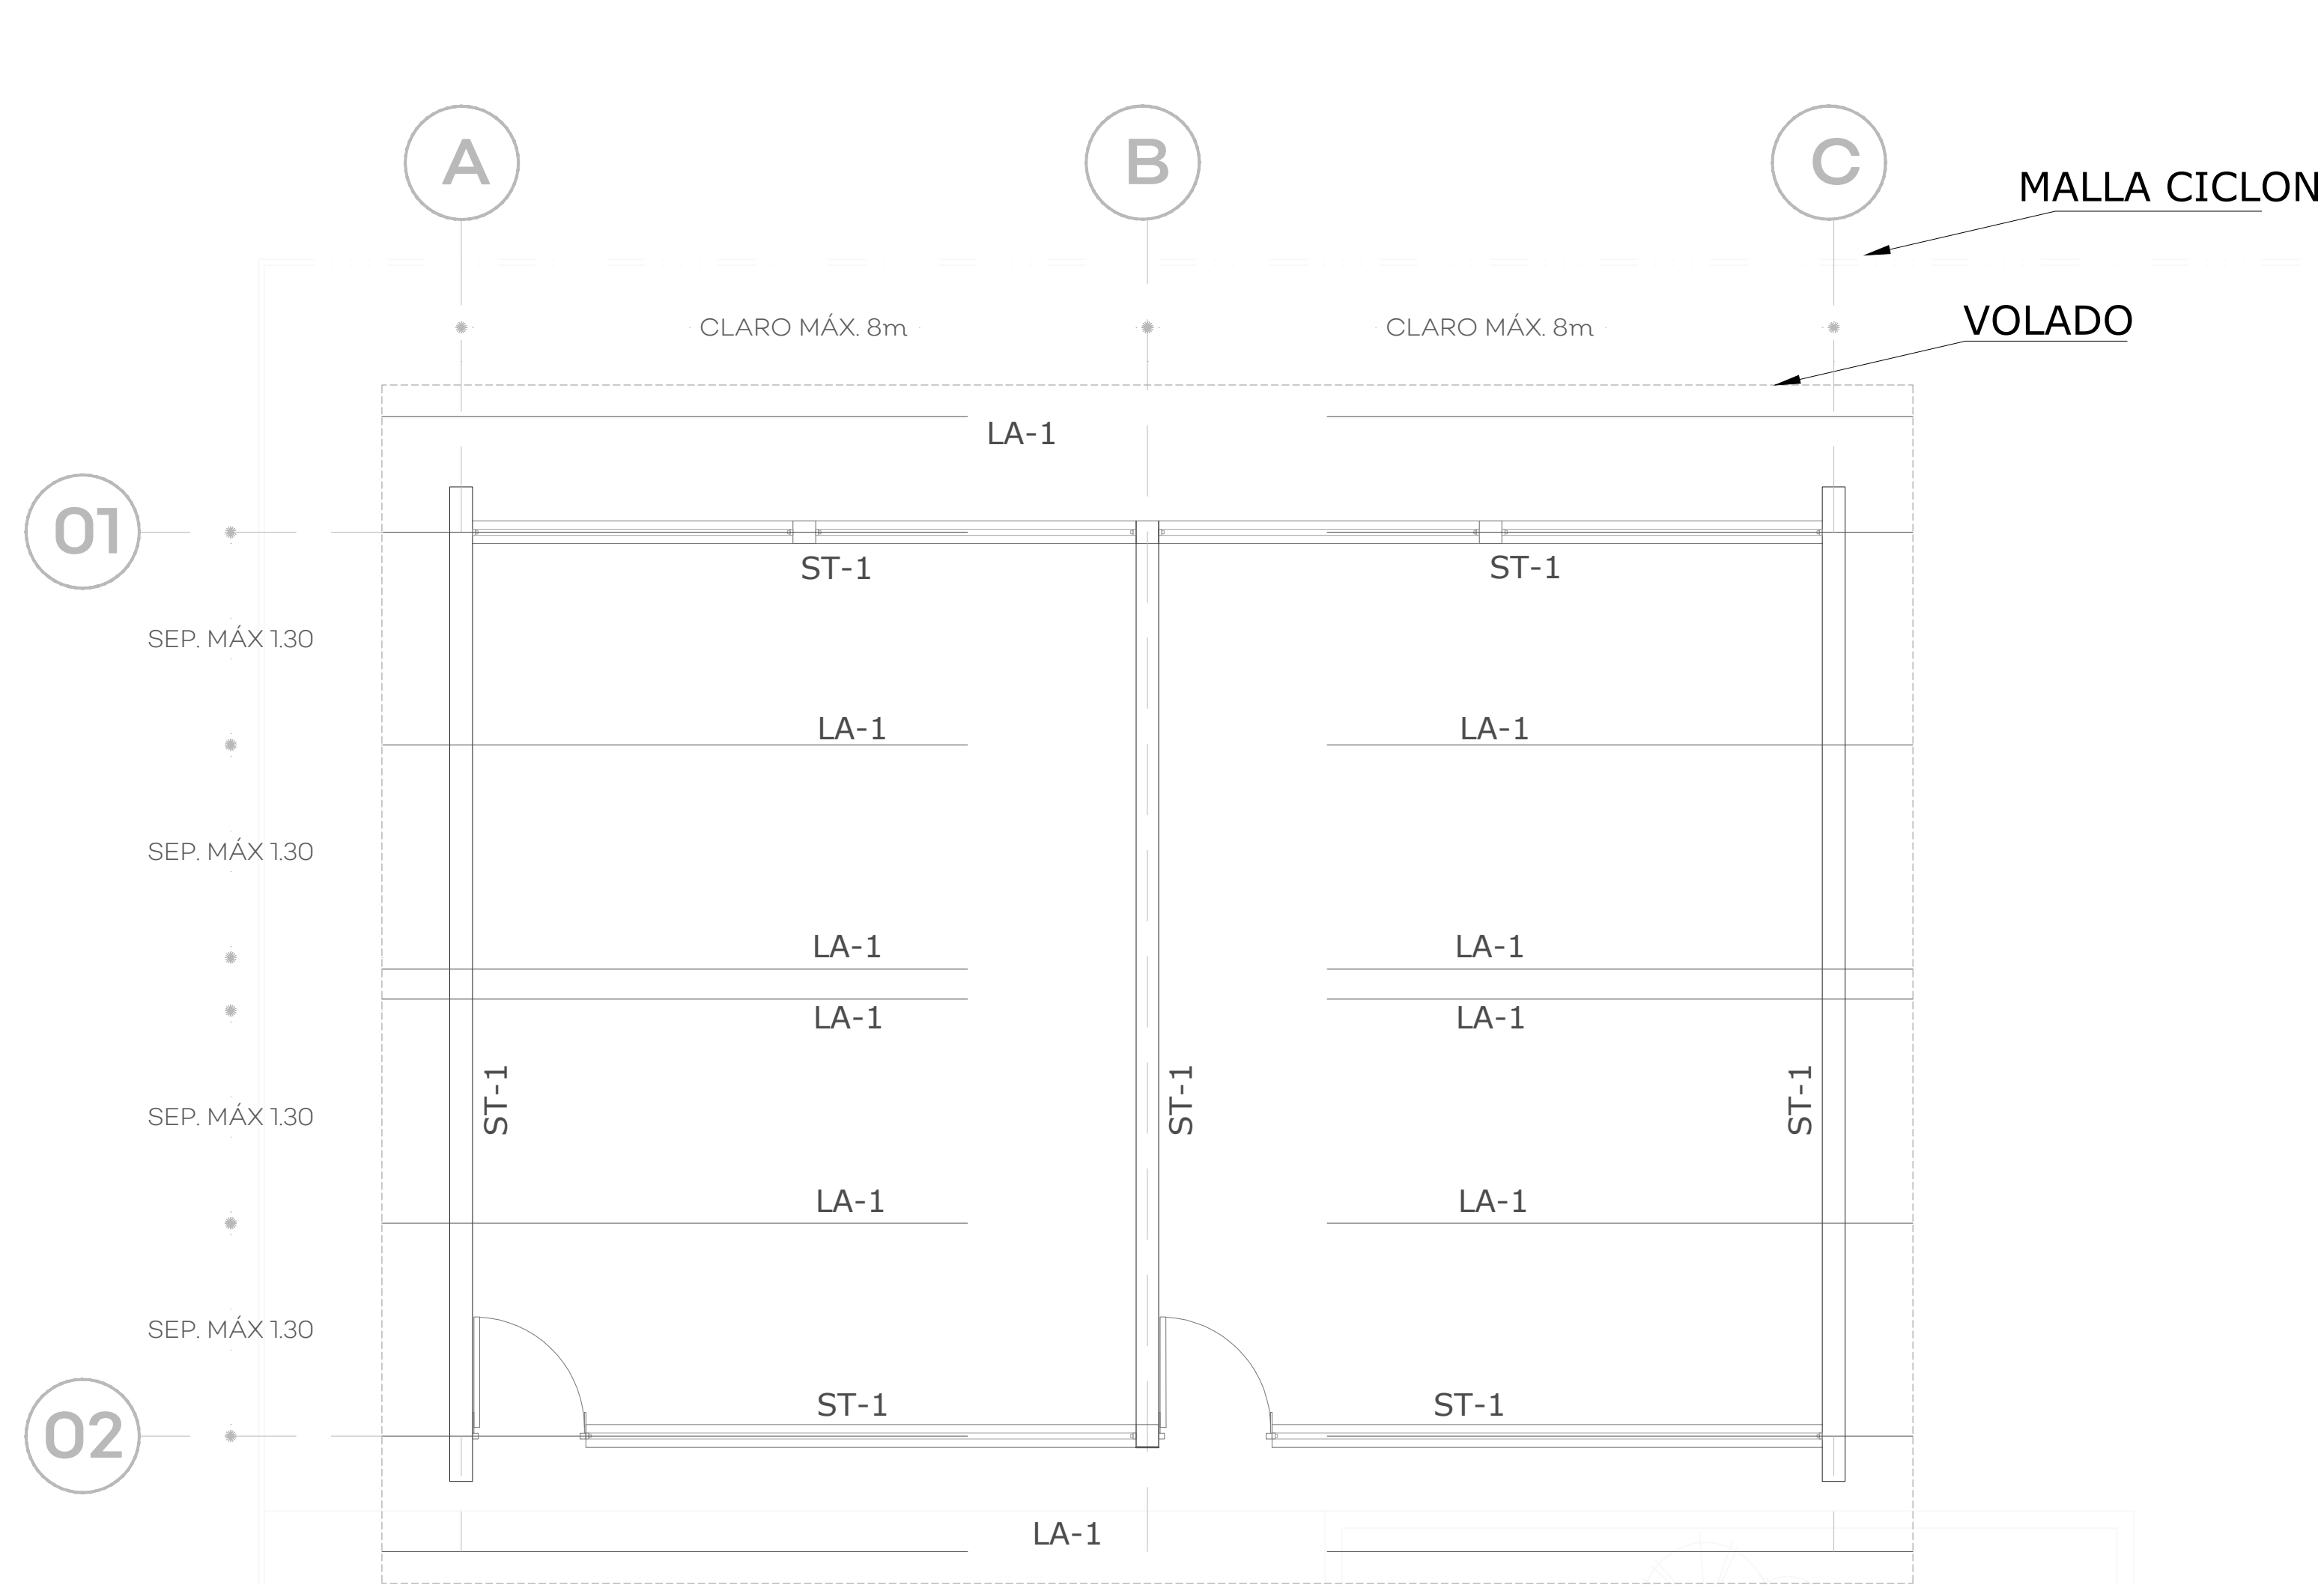


NOTA: DISEÑO PARA CUBIERTAS
CON PENDIENTES MAYOR AL 5%


01 ESTRUCTURACIÓN EN AZOTEA

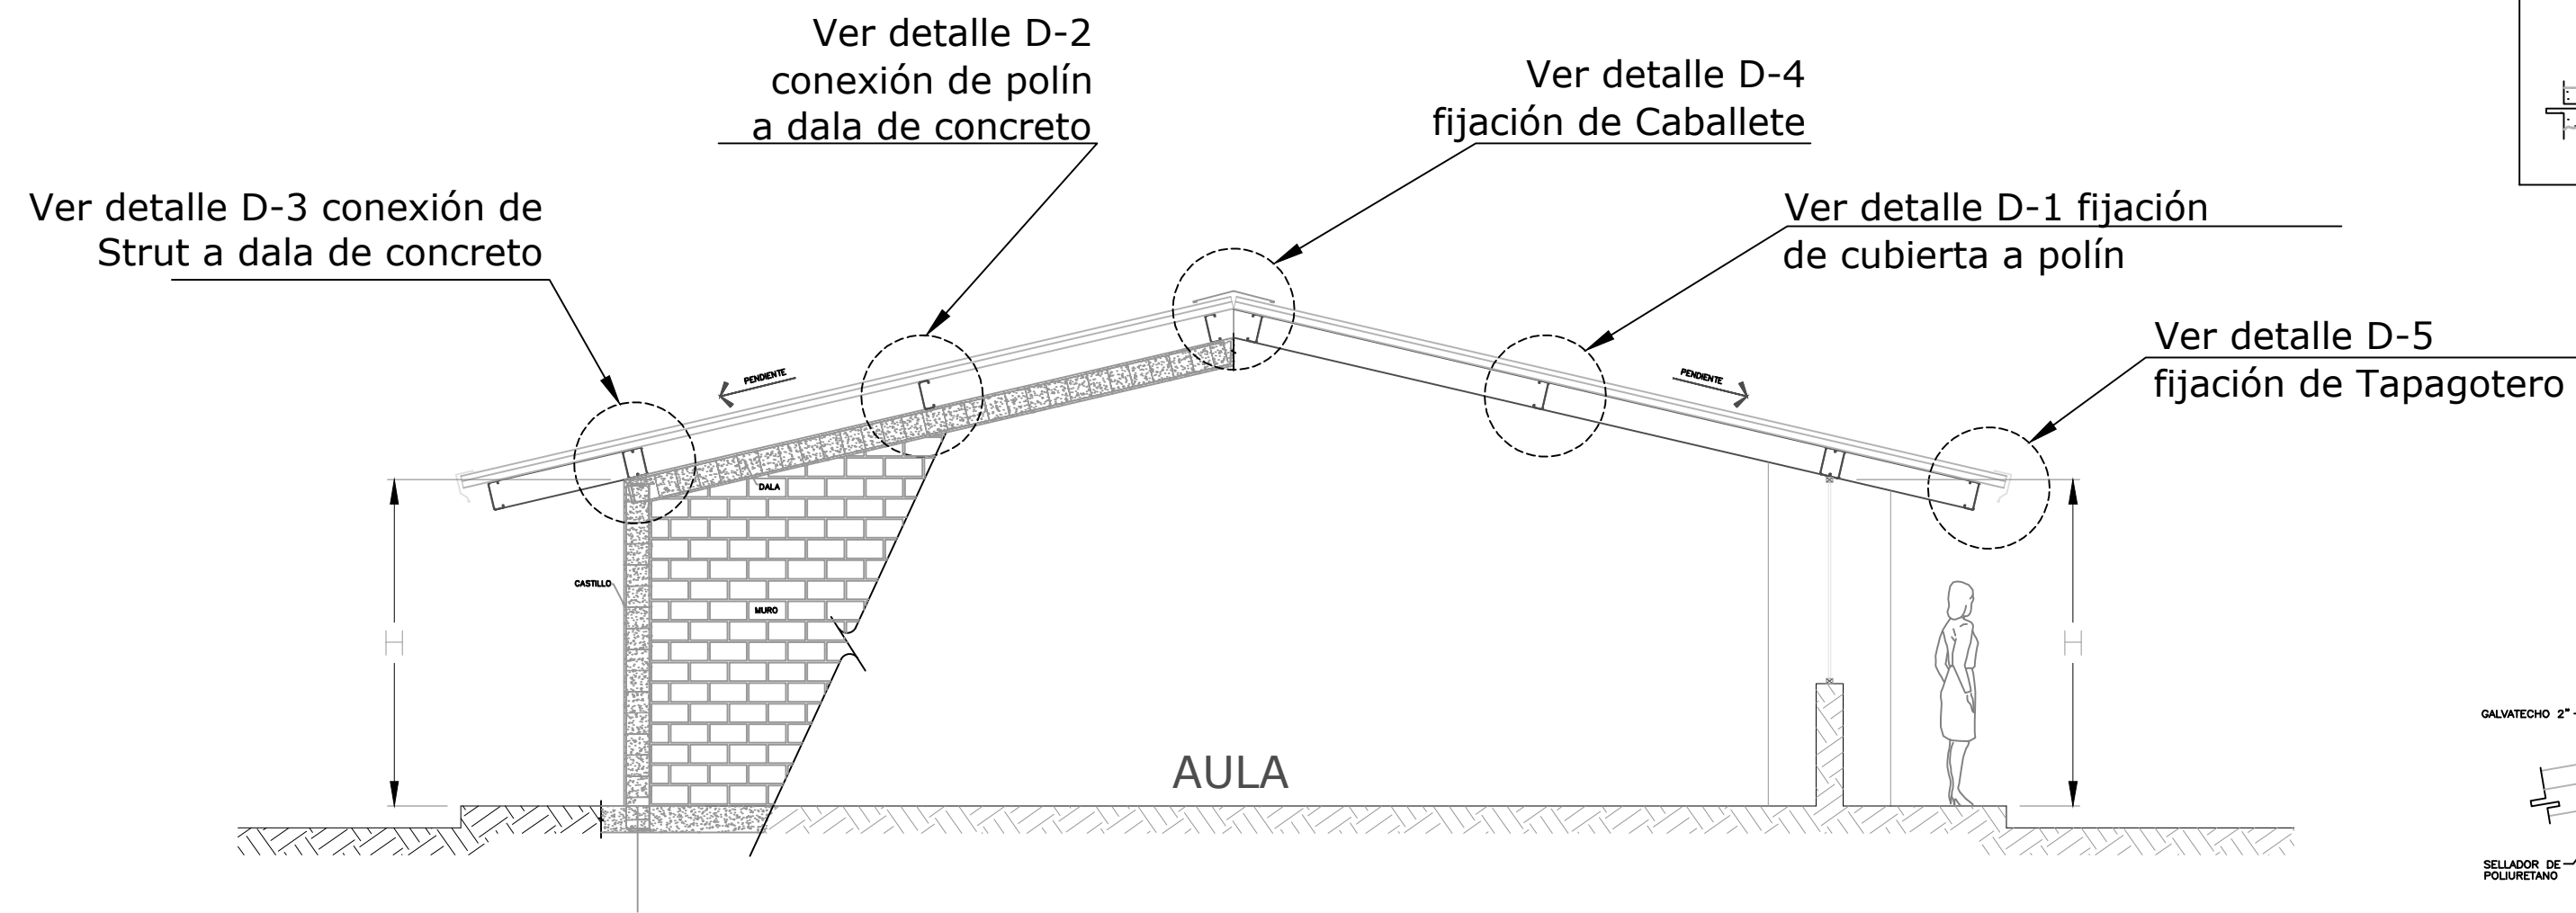


03 SECCION TIPO

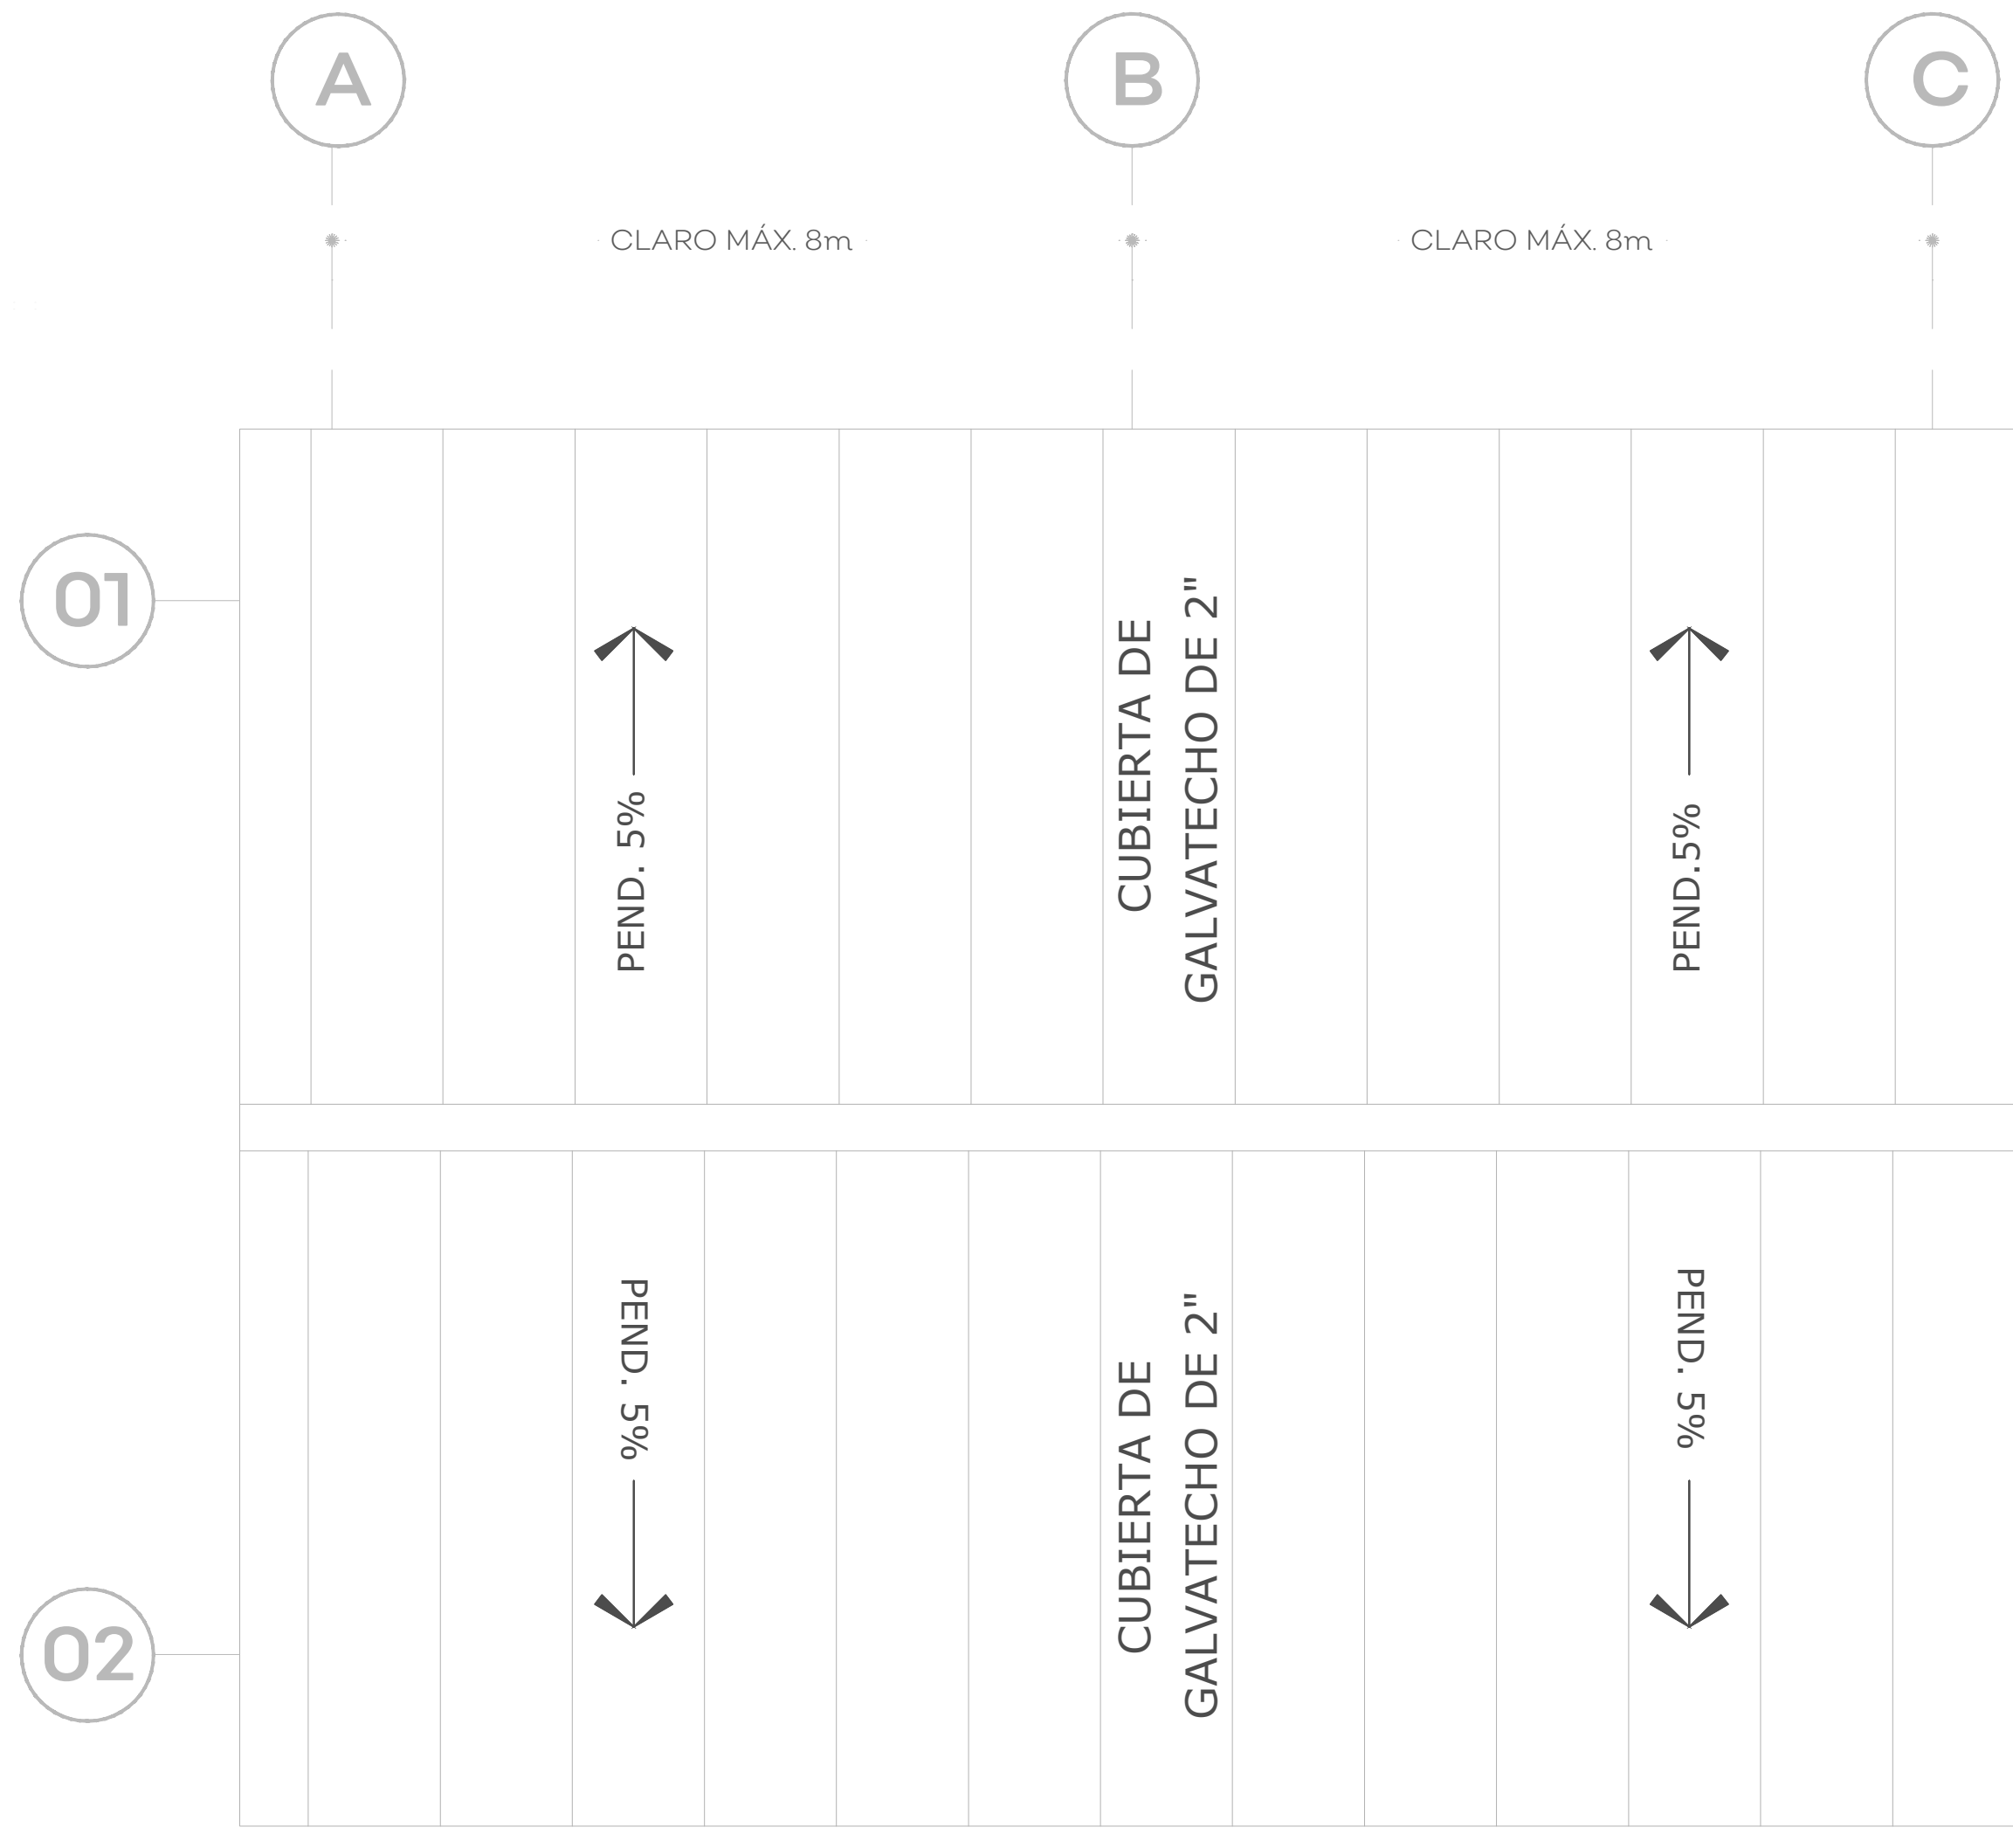

02 PLANTA DE CUBIERTA

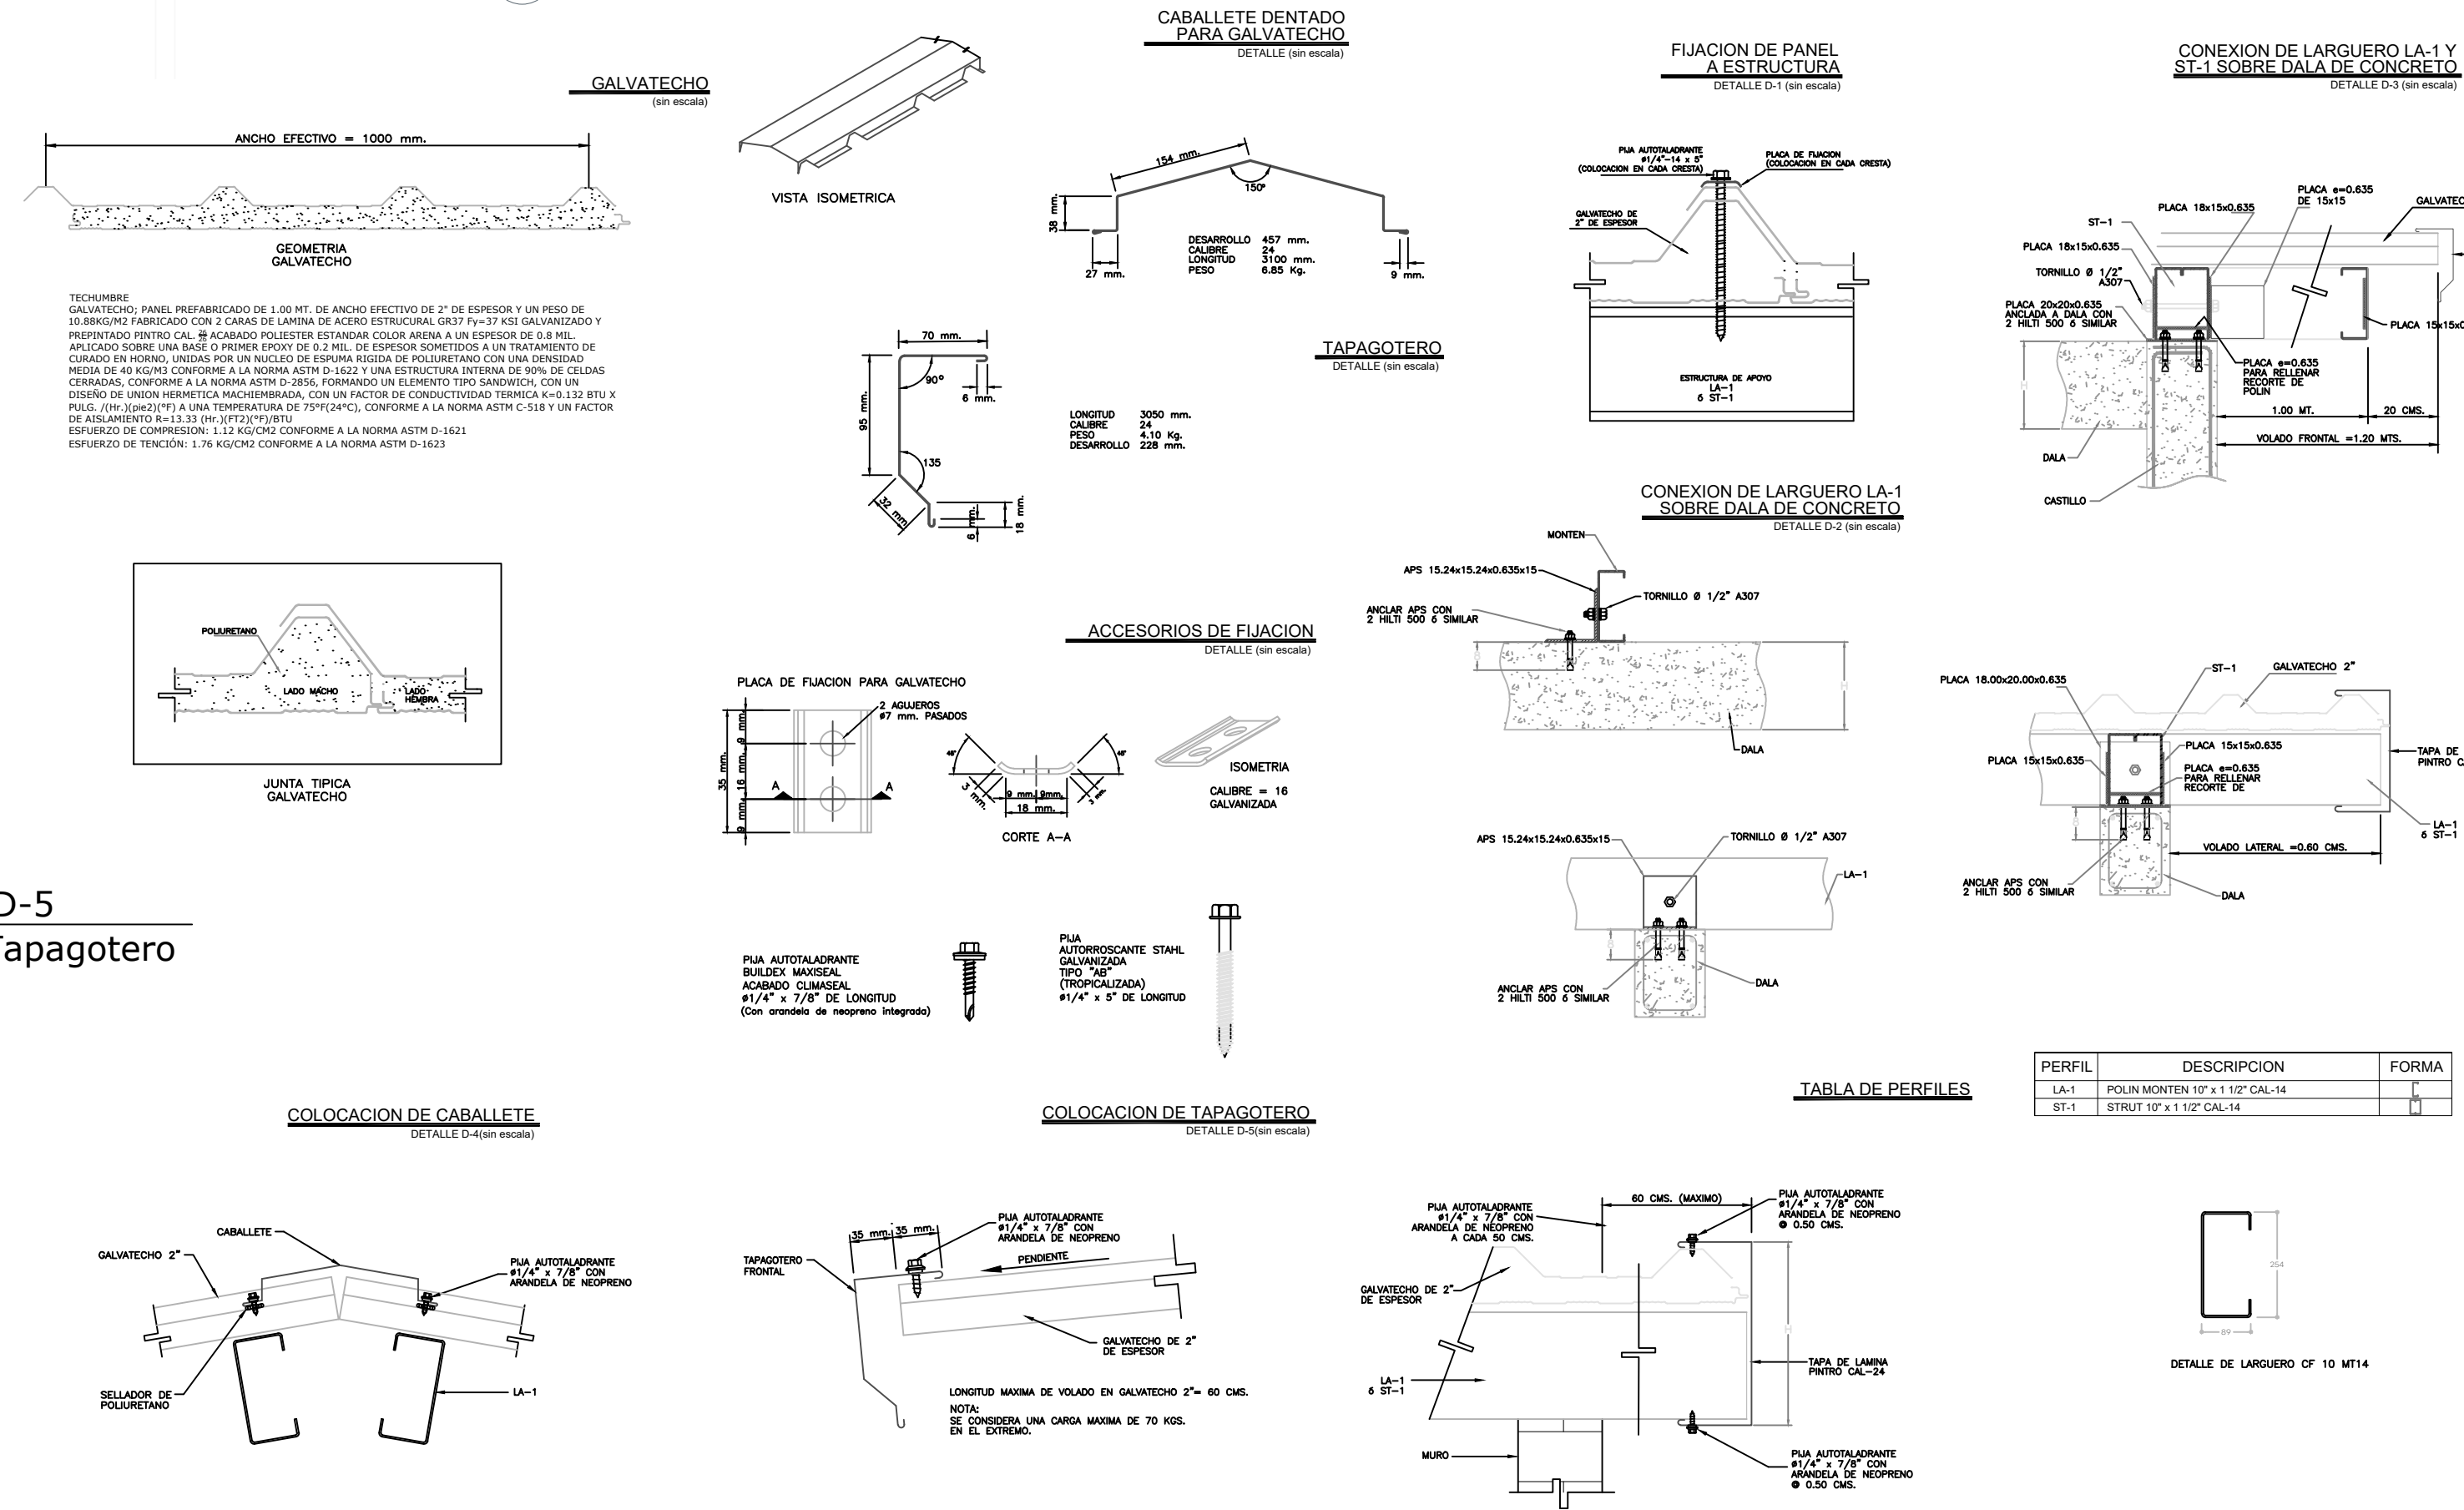

04 DETALLES GENERALES

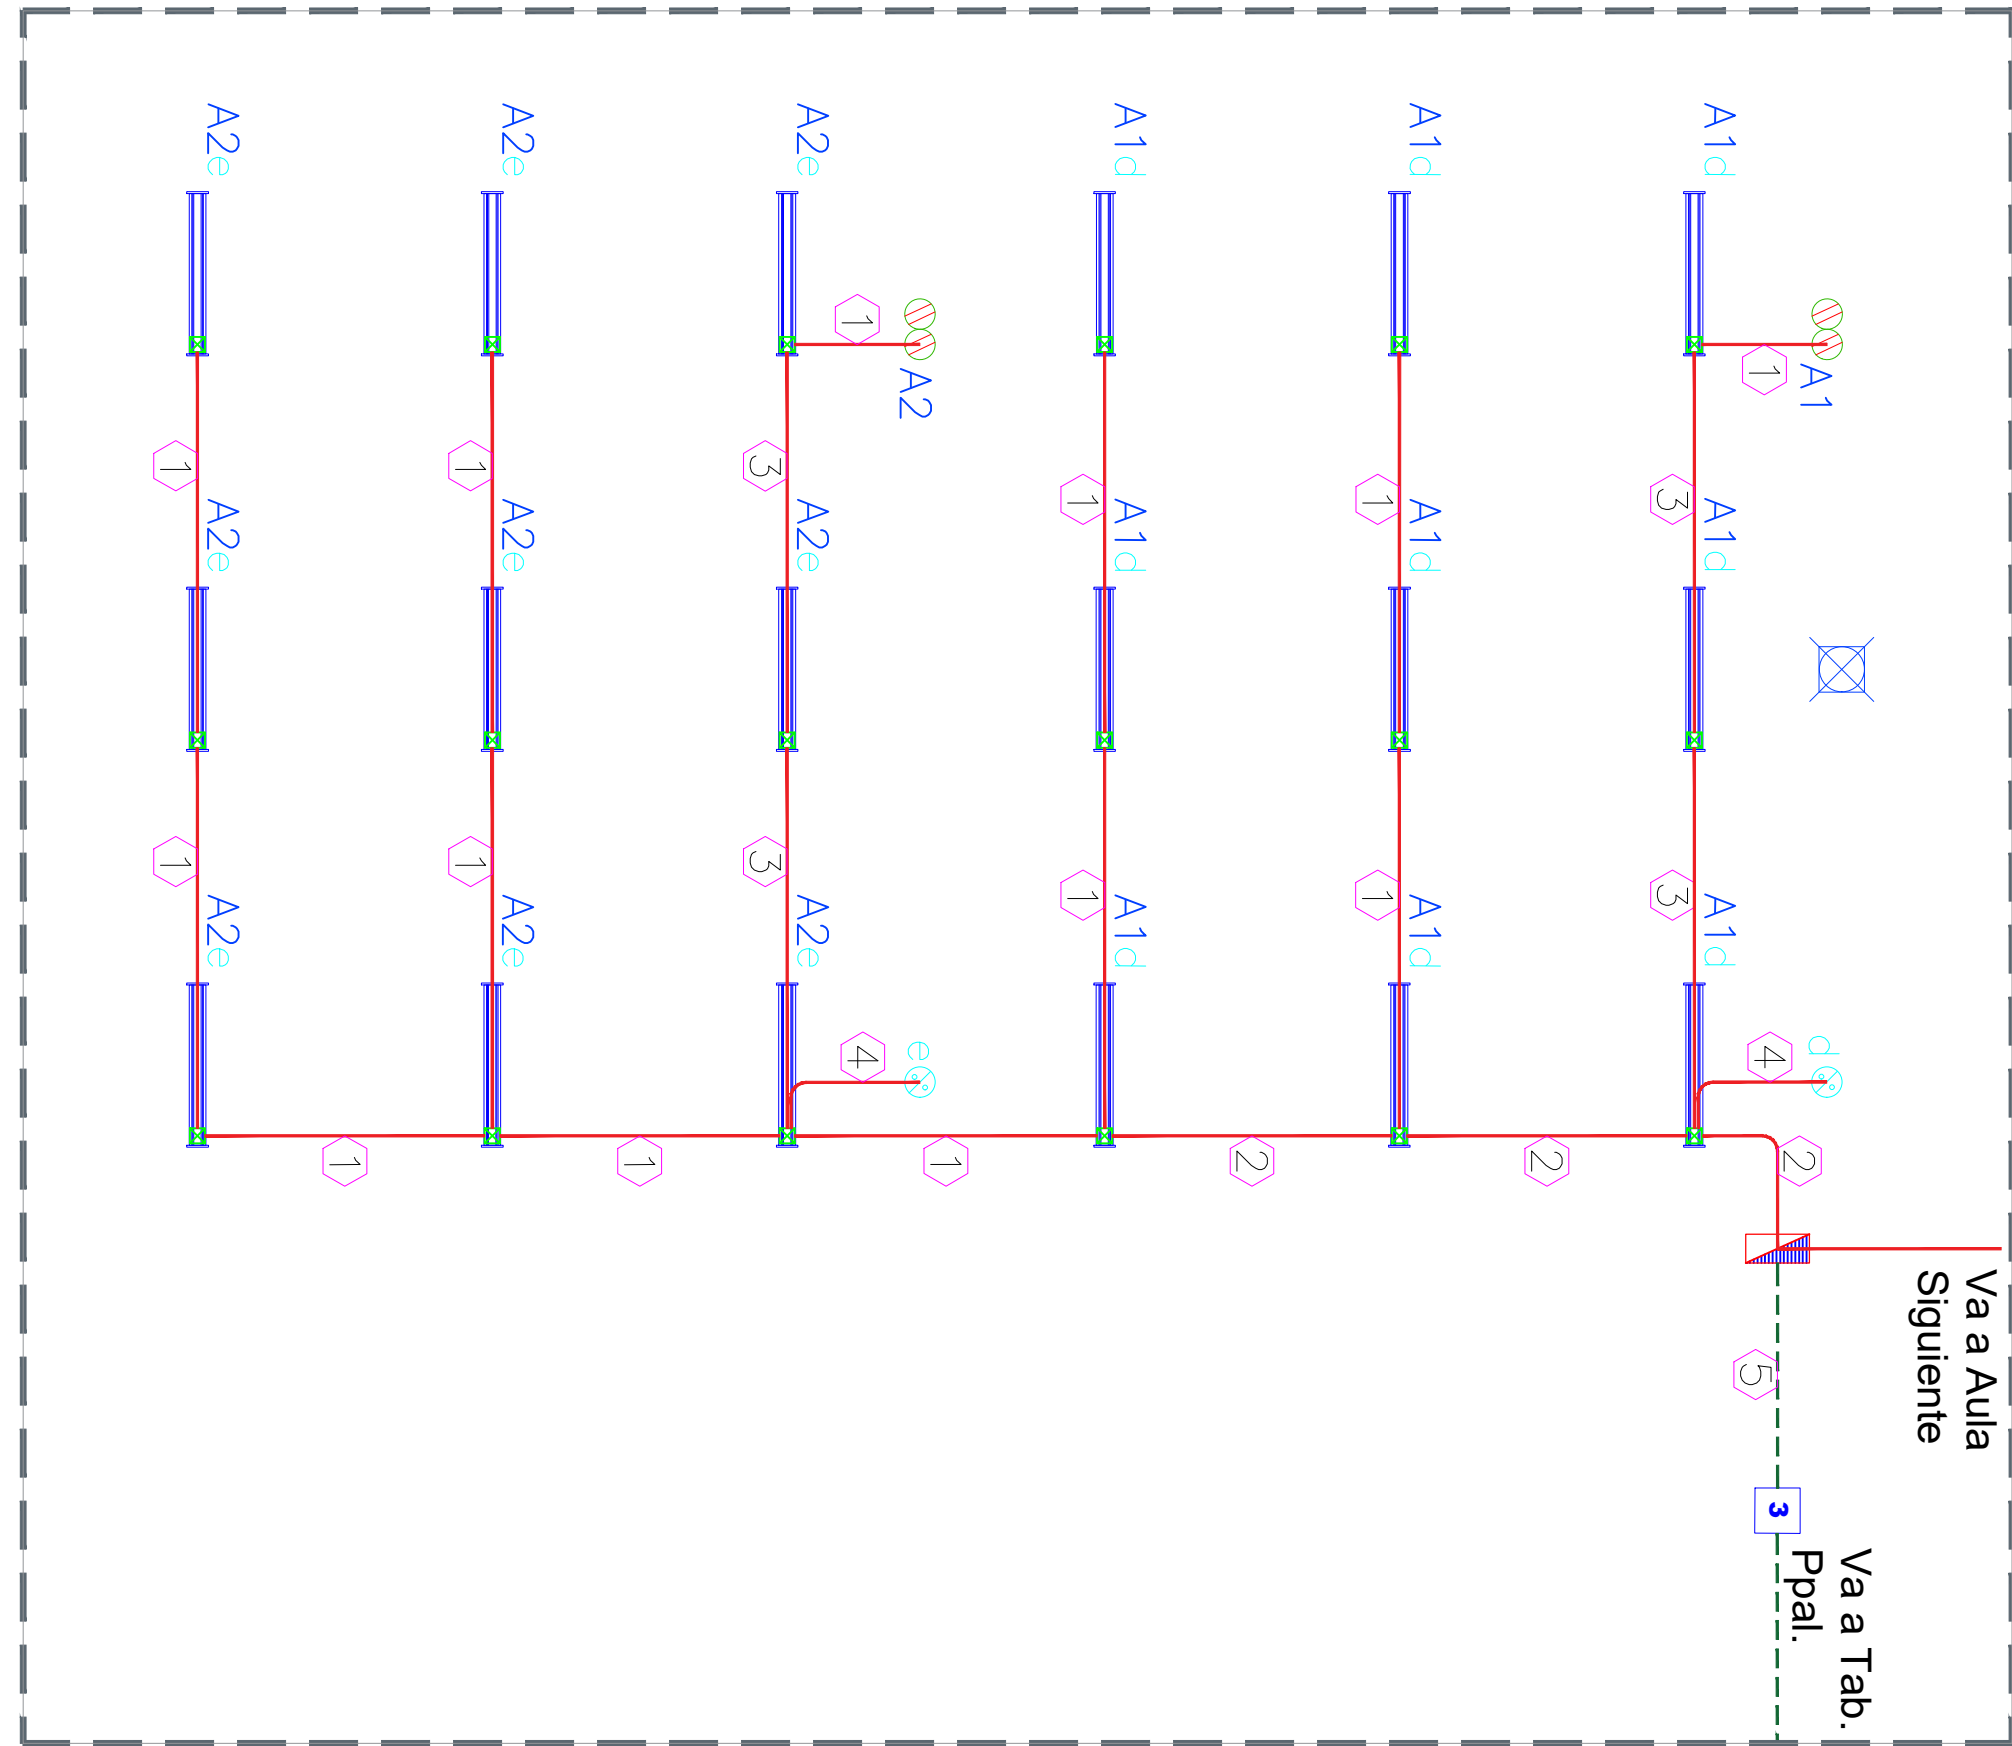

01 Instalación eléctrica e iluminación aulas tipo

150

CEDULA DE CABLEADO				
CEDULA	FASES mm ² (AWG)	NEUTROS mm ² (AWG)	TIERRA FISICA mm ² (AWG)	TUBERIA In" (mm ²)
1	1-3.31(12)	1-3.31(12)	1-3.31(12)	1/2" (16)
2	2-3.31(12)	2-3.31(12)	1-3.31(12)	3/4" (21)
3	2-3.31(12)	1-3.31(12)	1-3.31(12)	1/2" (16)
4	2-3.31(12)	1-3.31(12)	1-3.31(12)	1/2" (16)
5	1-13.30(6)	1-13.30(6)	1-3.31(12)	1 1/4" (35)
6	2-3.31(12)	2-3.31(12)	1-3.31(12)	1/2" (16)
7	3-3.31(12)	1-3.31(12)	1-3.31(12)	1/2" (16)


02 Cedula de cableado

Sin escala

SIMBOLOGIA	
SÍMBOLO	DESCRIPCION
	REGISTRO DE CONCRETO PREFABRICADO CON DIMENSIONES DE 33X33X40CM.
	LUMINARIA LED SOBREPUESTA EN TECHO CON TERMINADO DE POLICARBONATO GRIS CLARO, 36W, 120-277V, 6500°K.
	APAGADOR SENCILLO COLOR BLANCO MARCA SIMON LINEA SERIE 25, 127V 16A
	TOMA CORRIENTE DUPLEX 127V 15A CON ICFT CON AUTOPRUEBA COLOR BLANCO MARCA SIMON LINEA SERIE 25
	TUBERIA SEGUN LO QUE INDICA LA CEDULA

03 Simbologia

Sin escala

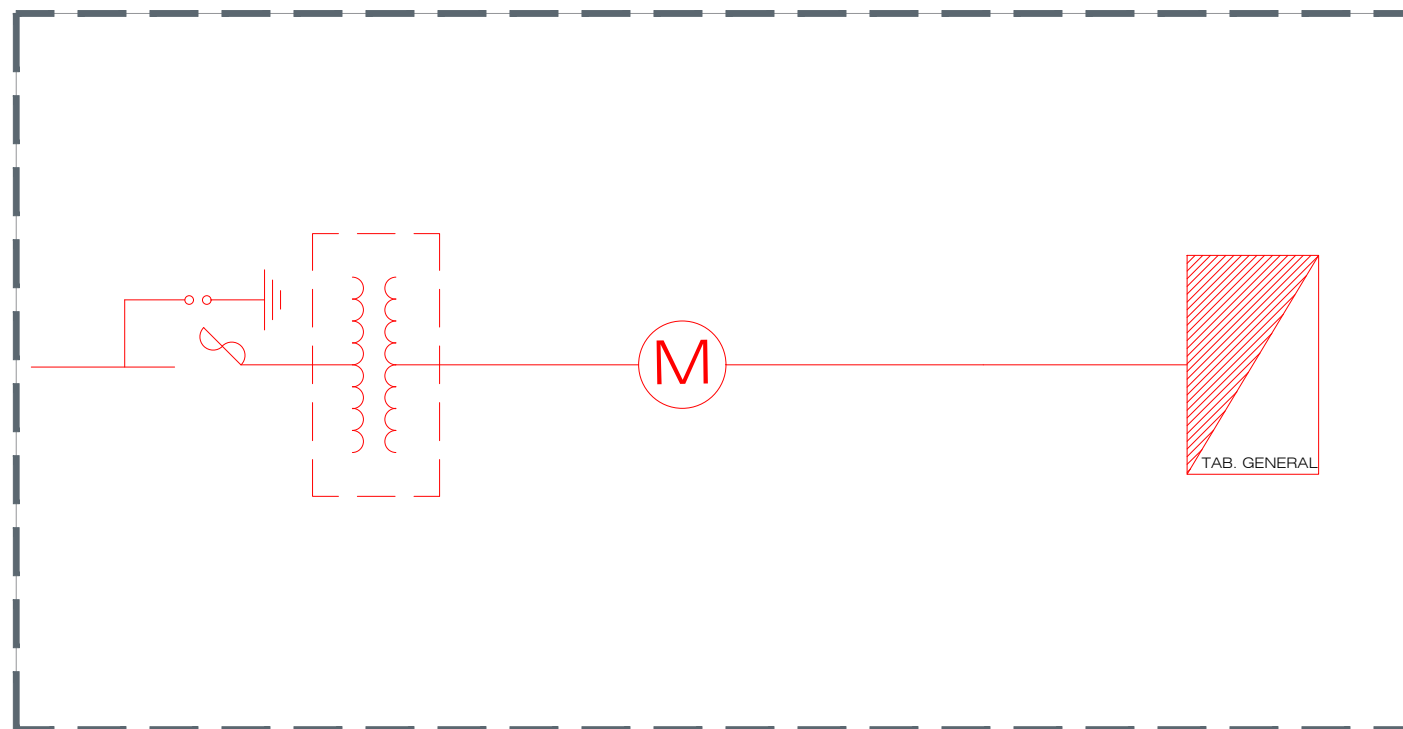

04 Diagrama Unifilar

Sin escala




25424-60-61 Toma de corriente duplex 2P + T Incorpora sistema de seguridad



Mecanismos de interrupción 10A 127V~

25101-30-31 Interruptor sencillo 2 vías
25201-30-31 Interruptor escalera 3 vías
25251-30-31 Interruptor 4 vías

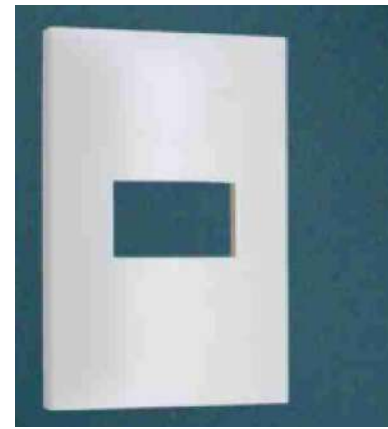

Placas con chasis

25611-30-31 Placa 1 módulo

SIMBOLOS	
	APARTARRAYO POLIMERICO DE 23KV, RESISTENTE A RAYOS UV Y CORTACIRCUITO FUSIBLE DE 27KV MAX, 12000A.
	TRANSFORMADOR TIPO POSTE MONOFASICO DE 37.5 KVA, 23000 -240/120V CONEXION DELTA-ESTRELLA.
	BASE SOCKET DE MEDICION 7 MORDAZAS MS2007J.
	TABLERO DE DISTRIBUCION GENERAL TIPO NQ CON INTERRUPTOR GRAL.
	INTERRUPTOR GENERAL 2P/100A, EN GABINETE NEMA 3R.

04 SIMBOLOGIA DIAGRAMA UNIFILAR

Sin escala

APLICACIONES

· Uso interior
· Comercial
· Oficinas
· Escuelas
· Hoteles
· Bodegas
· Talleres


Transparente Anodizado (opcional)

TIPO DE MONTAJE



DATOS TÉCNICOS

TECNOLOGIA	LED	CDA-E 18	CDA-E 25	CDA-E 35	CDA-E 50
PRODUCTO	LED	18W	25W	35W	50W
POTENCIA DE LINEA	112m/W	112m/W	112m/W	112m/W	125m/W
EFICIENCIA	3.016lm	3.016lm	3.016lm	3.016lm	3.016lm
FLUJO LUMINOSO	<5%	<7.5%	<7.5%	<7.5%	<7.5%
DISTORSION ARMONICA (THDI)	5,000 K	>84	0.98	120 - 277 VCA, 60 HZ	93.5 x 11 x 4.5 cm
TEMPERATURA DE COLOR	120 - 277 VCA, 60 HZ	93.5 x 11 x 4.5 cm	106 x 11 x 4.5 cm	106 x 11 x 4.5 cm	106 x 11 x 4.5 cm
INDICE DE RENDIMIENTO DE COLOR	Colgante o Sobreponer	106 x 11 x 4.5 cm	106 x 11 x 4.5 cm	106 x 11 x 4.5 cm	106 x 11 x 4.5 cm
FACTOR DE POTENCIA	Gris anodizado natural	60,000hrs	5 años		
VOLTAJE DE OPERACION					
DIMENSIONES					
TIPO DE MONTAJE					
COLOR EXTERIOR					
VIDA NOMINAL L70					
GARANTIA					

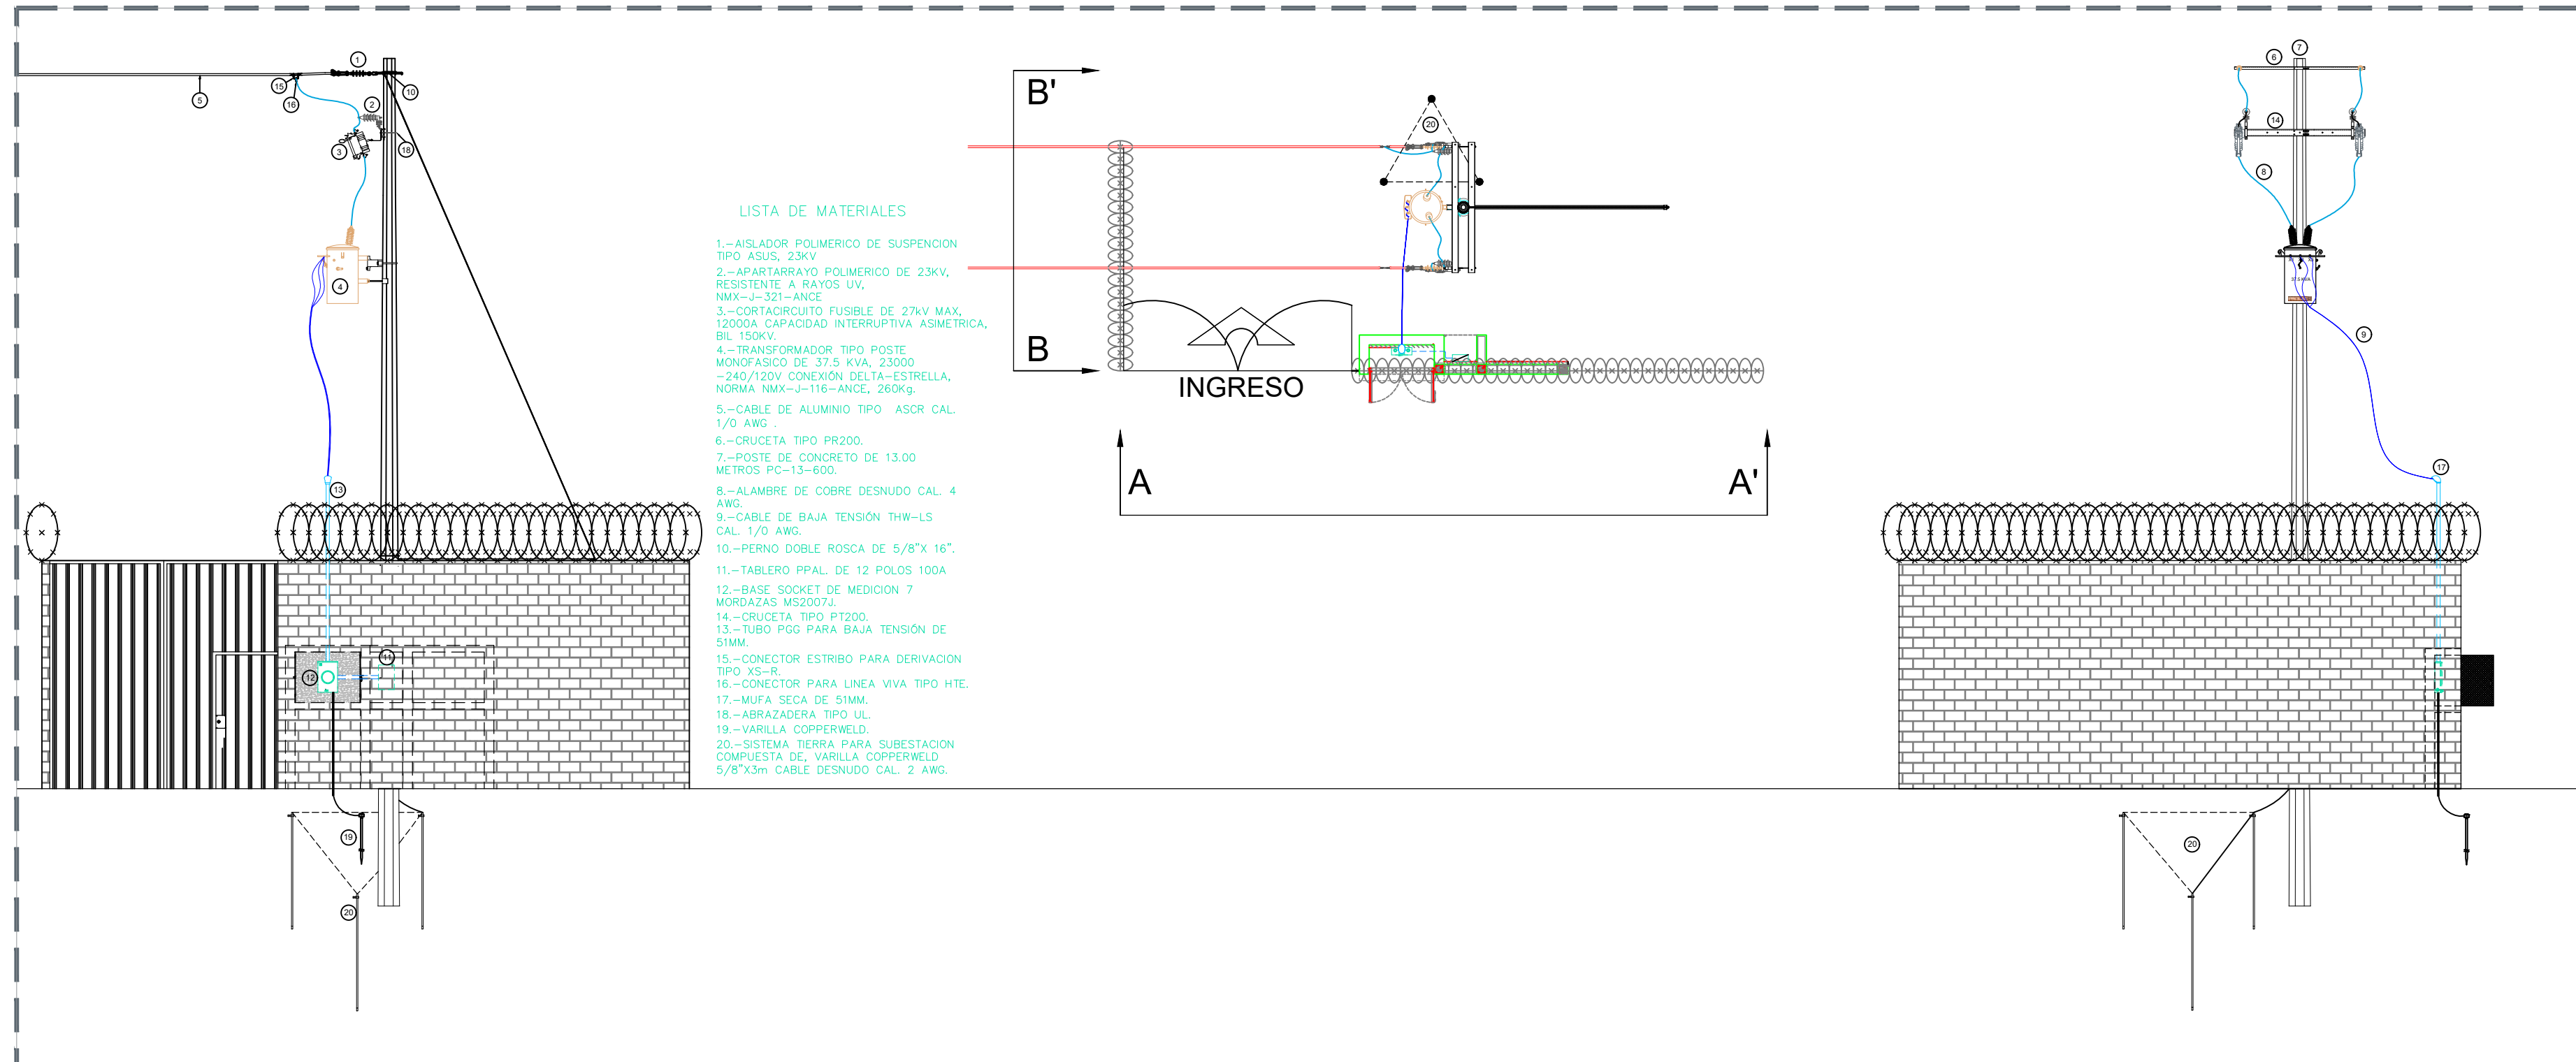


06 DETALLE DE ACOMETIDA CON TRANSFORMADOR

Sin escala


LISTA DE MATERIALES

- 1.-APARTARRAYO POLIMERICO DE SUSPENSION TIPO ASO 23KV
- 2.-APARTARRAYO POLIMERICO DE 23KV, RESISTENTE A RAYOS UV, NMX-J-321-ANCE
- 3.-CORTACIRCUITO FUSIBLE DE 27KV MAX, 12000A, CAPACIDAD INTERRUPTIVA ASIMETRICA, BR 150KV
- 4.-TRANSFORMADOR TIPO POSTE MONOFASICO DE 37.5 KVA, 23000 -240/120V CONEXION DELTA-ESTRELLA, NORMA NMX-C-118-ANCE, 260KVA
- 5.-CABLE DE ALUMINO TIPO ASOR CAL 1/0 AWG
- 6.-CRUCETA TIPO BR200
- 7.-POSTE DE CONCRETO DE 13.00 METROS PC-13-600
- 8.-ALAMBRE DE COBRE DESNUDO CAL 4 AWG
- 9.-CABLE DE BAJA TENSION THW-LS CAL 1/0 AWG
- 10.-PERNO DOBLE ROSCA DE 5/8"x 16"
- 11.-TABLERO PPAL. DE 12 POLOS 100A
- 12.-BASE SOCKET DE MEDICION 7 MORDAZAS MS2007J
- 14.-CRUCETA TIPO PT200
- 15.-LIBRO TIPO PARA BAJA TENSION DE 51MM
- 16.-CONECTOR ESTIRBO PARA DERIVACION TIPO XS-R
- 17.-MUFAS DE 51MM
- 18.-ABRIGADERA TIPO AL
- 19.-VARILLA COPPERWELD
- 20.-SISTEMA TIERRA PARA SUBESTACION COMPLETA DE VARILLA COPPERWELD 5/8"x3m CABLE DESNUDO CAL 2 AWG

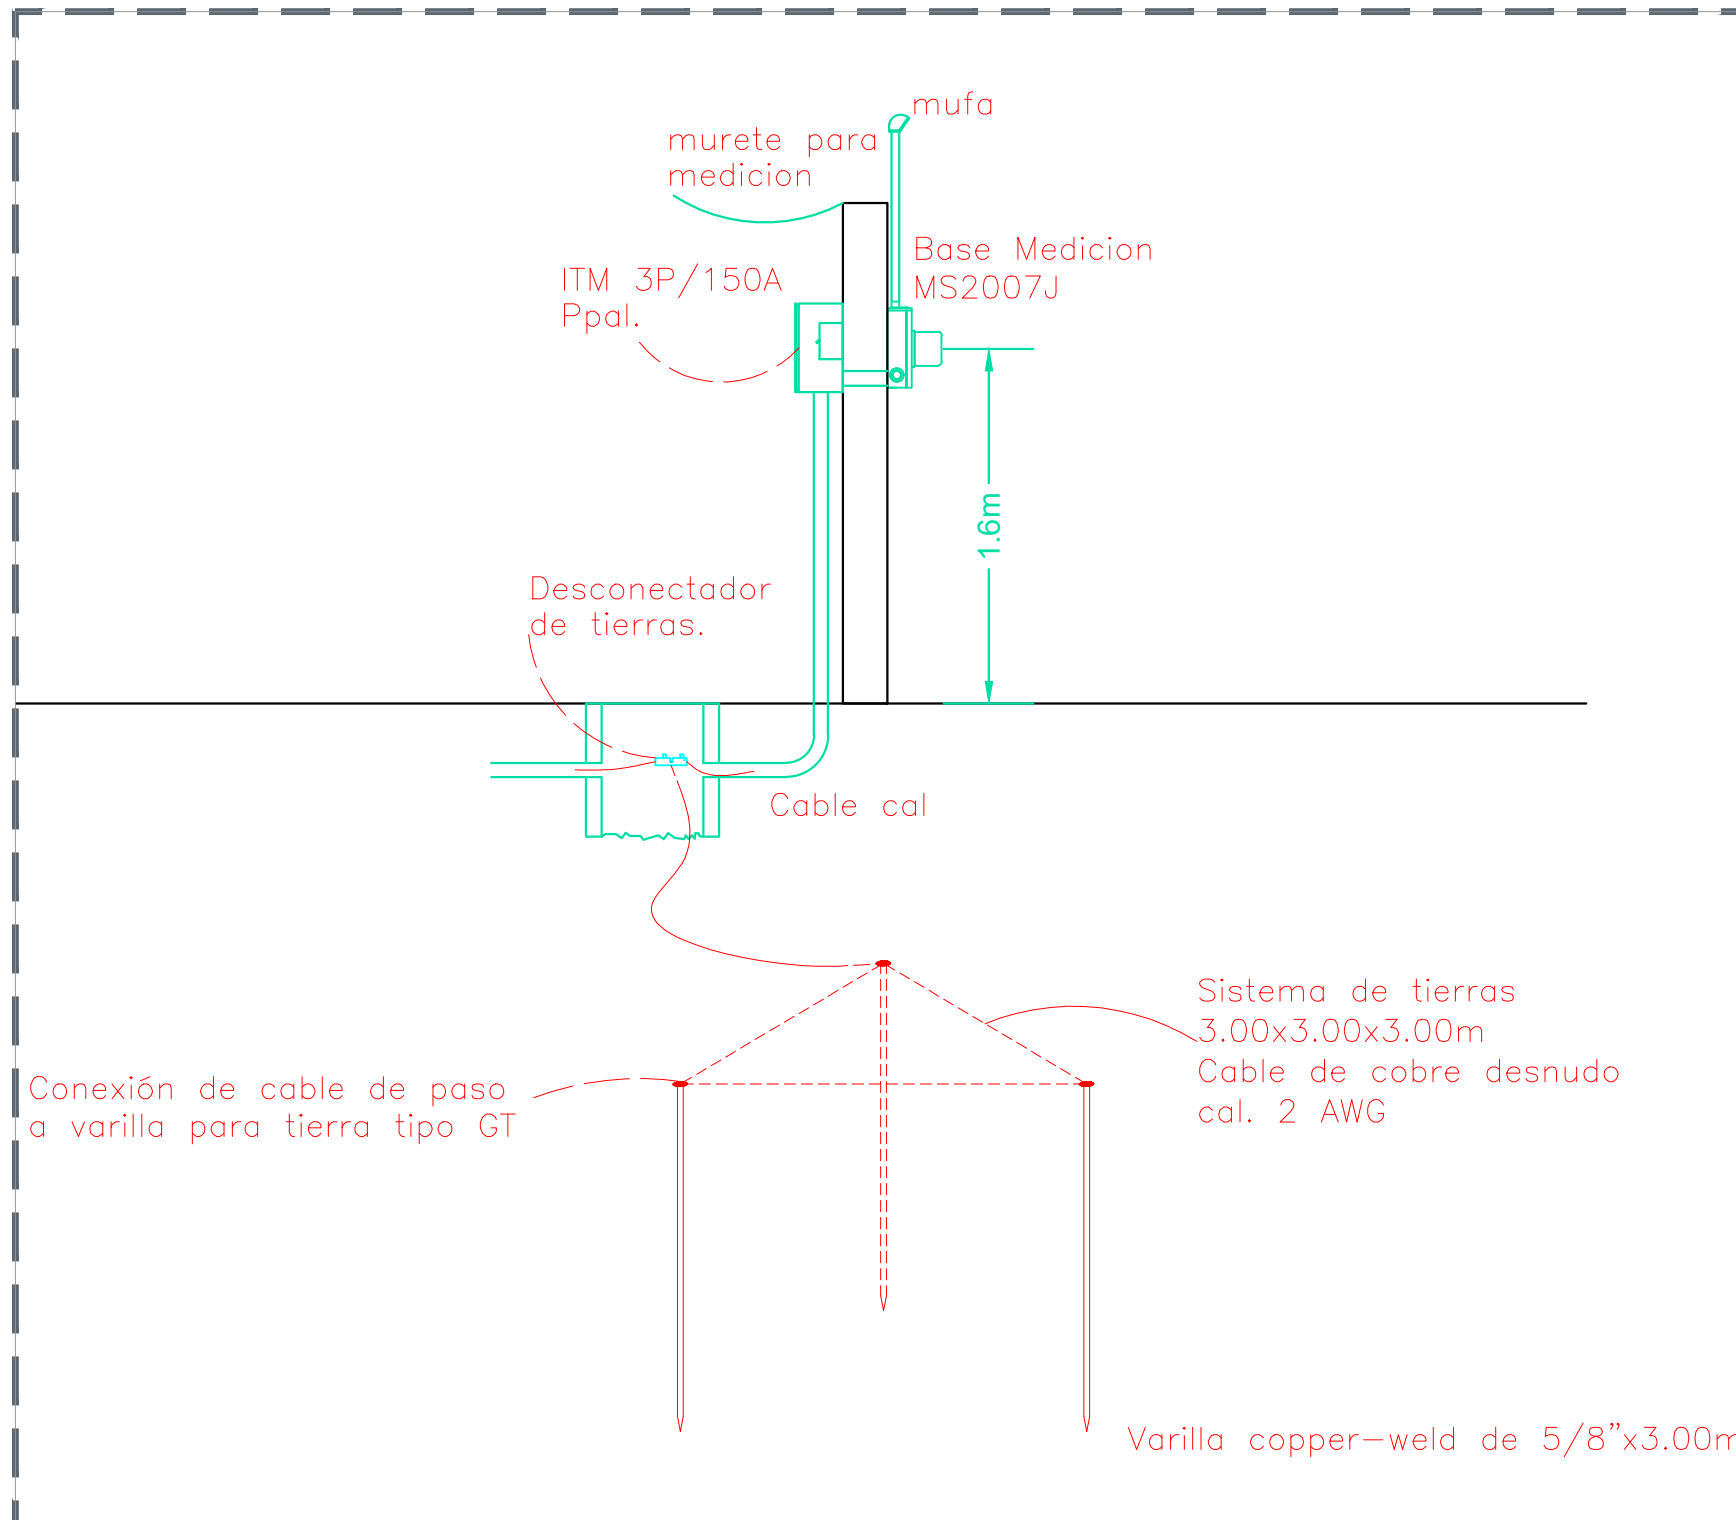

07 DETALLE DE ACOMETIDA SIN TRANSFORMADOR

Sin Escala

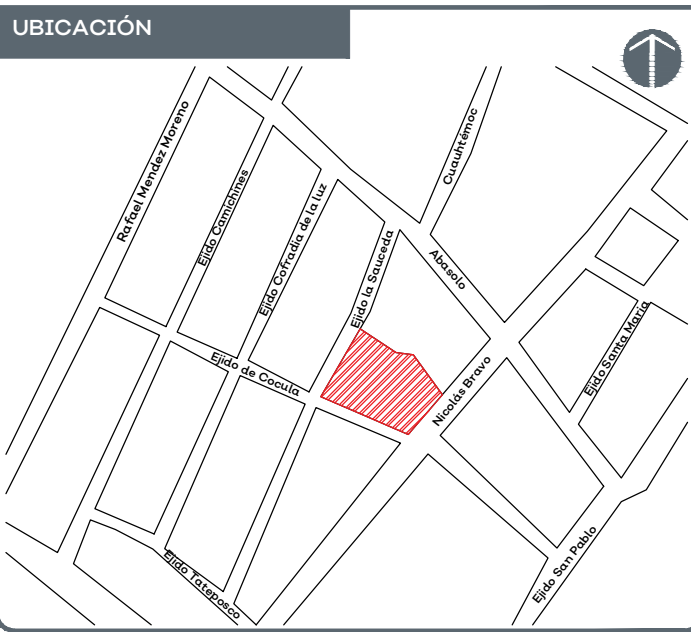

NOTAS:

AUTORIZACIÓN:

Ing. Salvador Hernández Jiménez
Director General de Proyectos de Ingeniería

DATOS GENERALES

Localización:
Municipio: Cocula, Jalisco.

PROYECTO:

Centro de Atención Múltiple Idolina Gaona, Cocula, Jalisco

CONTENIDO:

Detalle de Electrico Tipo

ESCALA:

Sin Escala

FECHA:

Julio 2020

CLAVE DE PLANO:

IE-01



SIOP-E-FDRCR-OB-LP-539-2020