



CONSTRUCCIÓN NUEVA

- N1 MURO PERIMETRAL
- N2 CANALETA PARA DESVIAR AGUA PLUVIA
- N3 CANCHA DE FUTBOL PASTO NATURAL

REHABILITACIÓN

- R1 REHABILITACIÓN DE TECHO EN PASILLOS DE ANDADORES
- R2 REHABILITACIÓN DE RAMPAS (NO CUMPLEN CON PENDIENTE)
- R3 REHABILITACIÓN MODULO DE BAÑOS
- R4 REHABILITACIÓN DE PROTECCIONES DE CENTROS DE CARGA Y CONECCIONES EN AIRE ACONDICIONADO
- R5 ILUMINACIÓN EN CANCHA
- R6 REHABILITACION DE PUERTAS

UBICACIÓN

NOTAS:

AUTORIZACIÓN:

Ing. Salvador Hernández Jiménez
Director General de Proyectos de Ingeniería

DATOS GENERALES

Localización: Calle Jose Maria Ávila
Municipio: Cuautla, Jalisco.

PROYECTO:

Colegio de Bachilleres COBAEJ, Cuautla, Jalisco

CONTENIDO:

Levantamiento Fotografico

ESCALA:

Sin Escala

FECHA:

Julio 2020

CLAVE DE PLANO:


LAM-01

SIOP-E-ECCR-OB-LP-1078-2020



DEMOLICIÓN

D1 DEMOLICIÓN DE RAMPAS

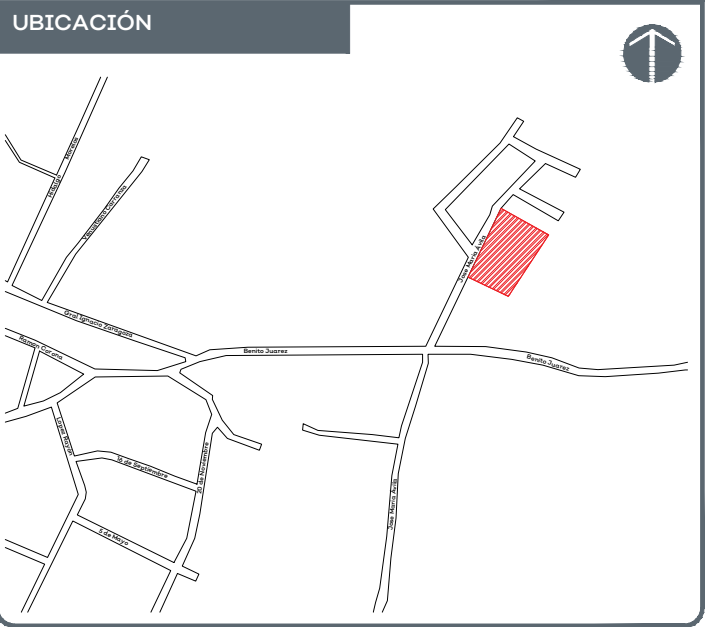

NOTAS:

AUTORIZACIÓN:

Ing. Salvador Hernández Jiménez
Director General de Proyectos de Ingeniería

DATOS GENERALES

Localización: Calle Jose Maria Ávila
Municipio: Cuautla, Jalisco.

PROYECTO:

Colegio de Bachilleres COBAEJ, Cuautla, Jalisco

CONTENIDO:

Estado Actual
Demolición



ESCALA: Sin Escala

FECHA: Julio 2020

CLAVE DE PLANO: ARQ-01



SIOP-E-ECCR-O-B-T-P-8701-2020

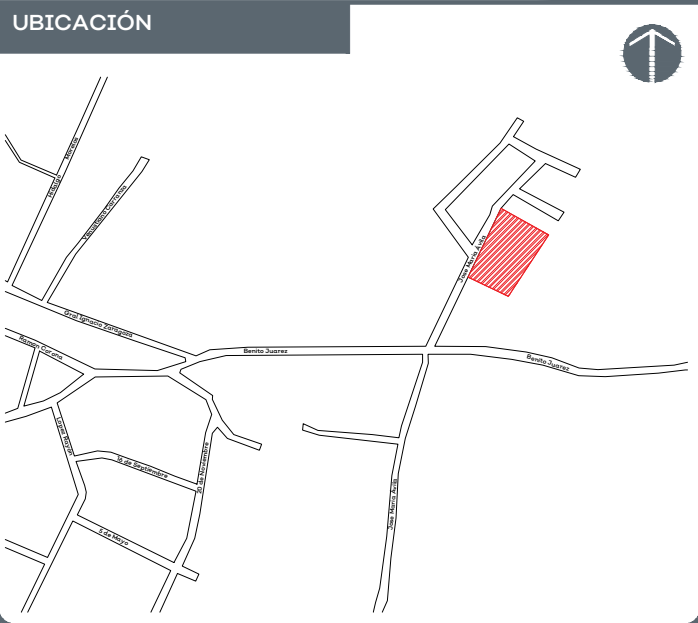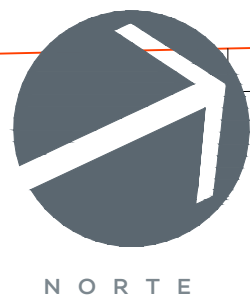

NOTAS:

AUTORIZACIÓN:

Ing. Salvador Hernández Jiménez
Director General de Proyectos de Ingeniería

DATOS GENERALES

Localización: Calle Jose Maria Ávila
Municipio: Cuautla, Jalisco.

PROYECTO:

Colegio de Bachilleres COBAEJ, Cuautla, Jalisco

CONTENIDO:

Áreas Nuevas y a Rehabilitar
Proyecto

ESCALA:

Sin Escala

FECHA:

Julio 2020

CLAVE DE PLANO:

ARQ-02

SIOP-E-ECCR-O-B-LP-1078-2020

CONSTRUCCIÓN NUEVA


- N1** MURO PERIMETRAL
- N2** CANALETA PARA DESVIAR AGUA PLUVIA
- N3** CANCHA DE FUTBOL PASTO NATURAL

REHABILITACIÓN

- R1** REHABILITACIÓN DE TECHO EN PASILLO EN ANDADORES COLOCACION DE POLICARBONATO.
- R2** REHABILITACIÓN DE RAMPAS (NO CUMPLEN CON PENDIENTE)
- R3** REHABILITACIÓN MODULO DE BAÑOS
- R4** REHABILITACIÓN DE PROTECCIONES DE CENTROS DE CARGA (COLOCAR PUERTA DE HERRERIA) Y CONECCIONES EN AIRE ACONDICIONADO (OCULAR ENCHUFES Y CONECCIONES).
- R5** ILUMINACIÓN EN CANCHA
- R6** REHABILITACION DE PUERTAS

01 PLANTA GENERAL - DEMOLICIÓN

1150

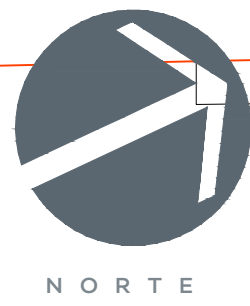

NORTE



01 PLANTA GENERAL - DEMOLICIÓN

CONSTRUCCIÓN NUEVA

- N1 MURO PERIMETRAL
- N2 CANALETA PARA DESVIAR AGUA PLUVIA
- N3 CANCHA DE FUTBOL PASTO NATURAL


REHABILITACIÓN

- R1 REHABILITACIÓN DE TECHO EN PASILLO EN ANDADORES COLOCACION DE POLICARBONATO.
- R2 REHABILITACIÓN DE RAMPAS (NO CUMPLEN CON PENDIENTE)
- R3 REHABILITACIÓN MODULO DE BAÑOS
- R4 REHABILITACIÓN DE PROTECCIONES DE CENTROS DE CARGA (COLOCAR PUERTA DE HERRERIA) Y CONECCIONES EN AIRE ACONDICIONADO (OCULATAR ENCHUFES Y CONECCIONES).
- R5 ILUMINACIÓN EN CANCHA
- R6 REHABILITACION DE PUERTAS



Jalisco
GOBIERNO DEL ESTADO

UBICACIÓN

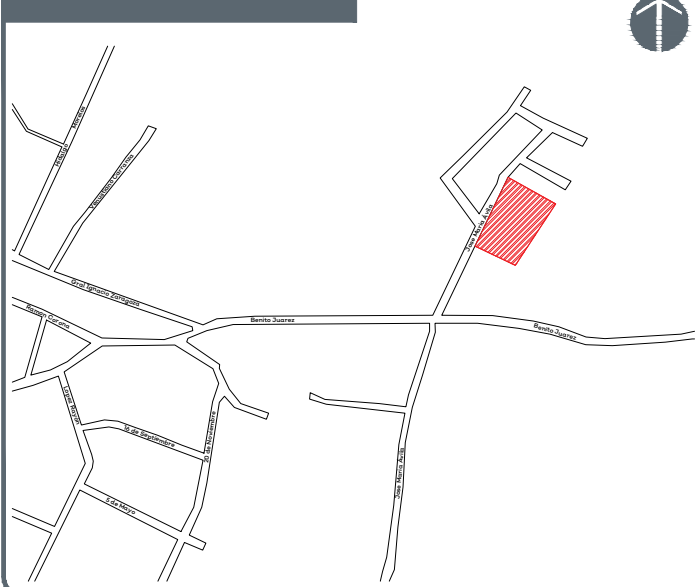

NOTAS:

AUTORIZACIÓN:

Ing. Salvador Hernández Jiménez
Director General de Proyectos de Ingeniería

DATOS GENERALES

Localización: Calle Jose Maria Ávila
Municipio: Cuautla, Jalisco.

PROYECTO:

Colegio de Bachilleres COBAEJ, Cuautla, Jalisco

CONTENIDO:

Proyecto Arquitectónico

ESCALA:

Sin Escala

FECHA:

Julio 2020


CLAVE DE PLANO:

ARQ-03



Infraestructura
y Obra Pública

SIOP-E-ECCR-O-B-L-P-1018-2020

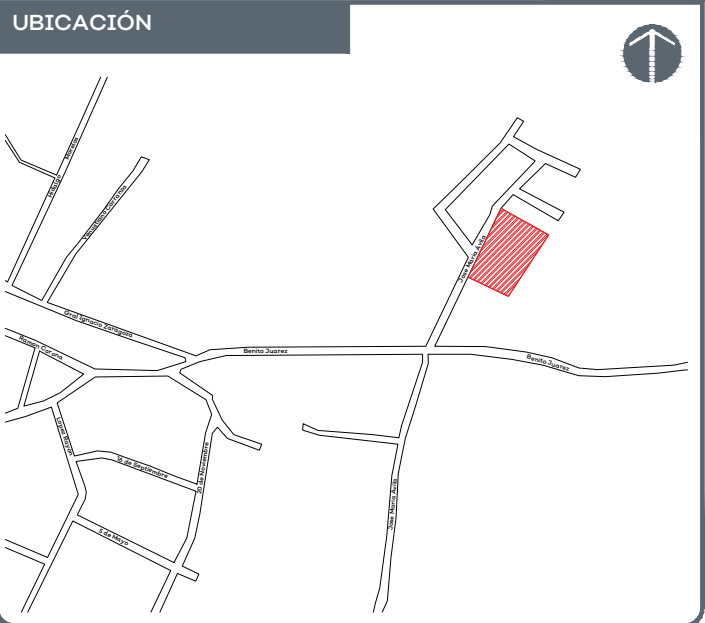

NOTAS:

AUTORIZACIÓN:

Ing. Salvador Hernández Jiménez
Director General de Proyectos de Ingeniería

DATOS GENERALES

Localización: Calle Jose Maria Ávila
Municipio: Cuautla, Jalisco.

PROYECTO:

Colegio de Bachilleres COBAEJ, Cuautla, Jalisco



CONTENIDO:

Detalle
Muro Reja





ESCALA: Sin Escala

FECHA: Julio 2020


CLAVE DE PLANO: DET-01

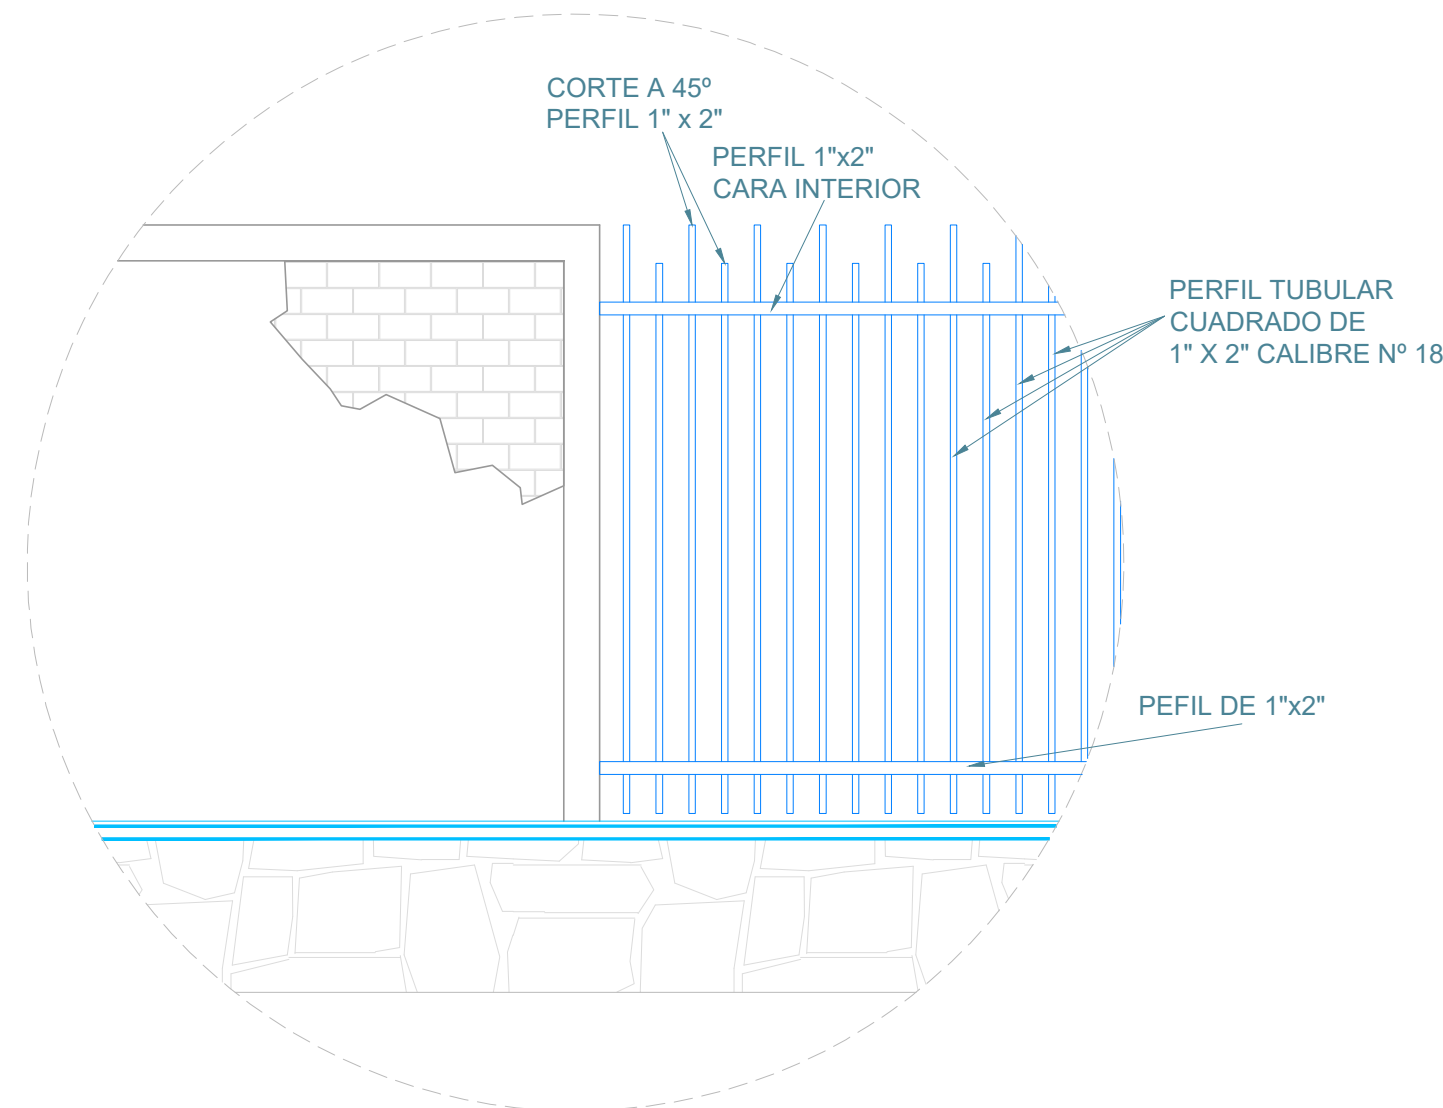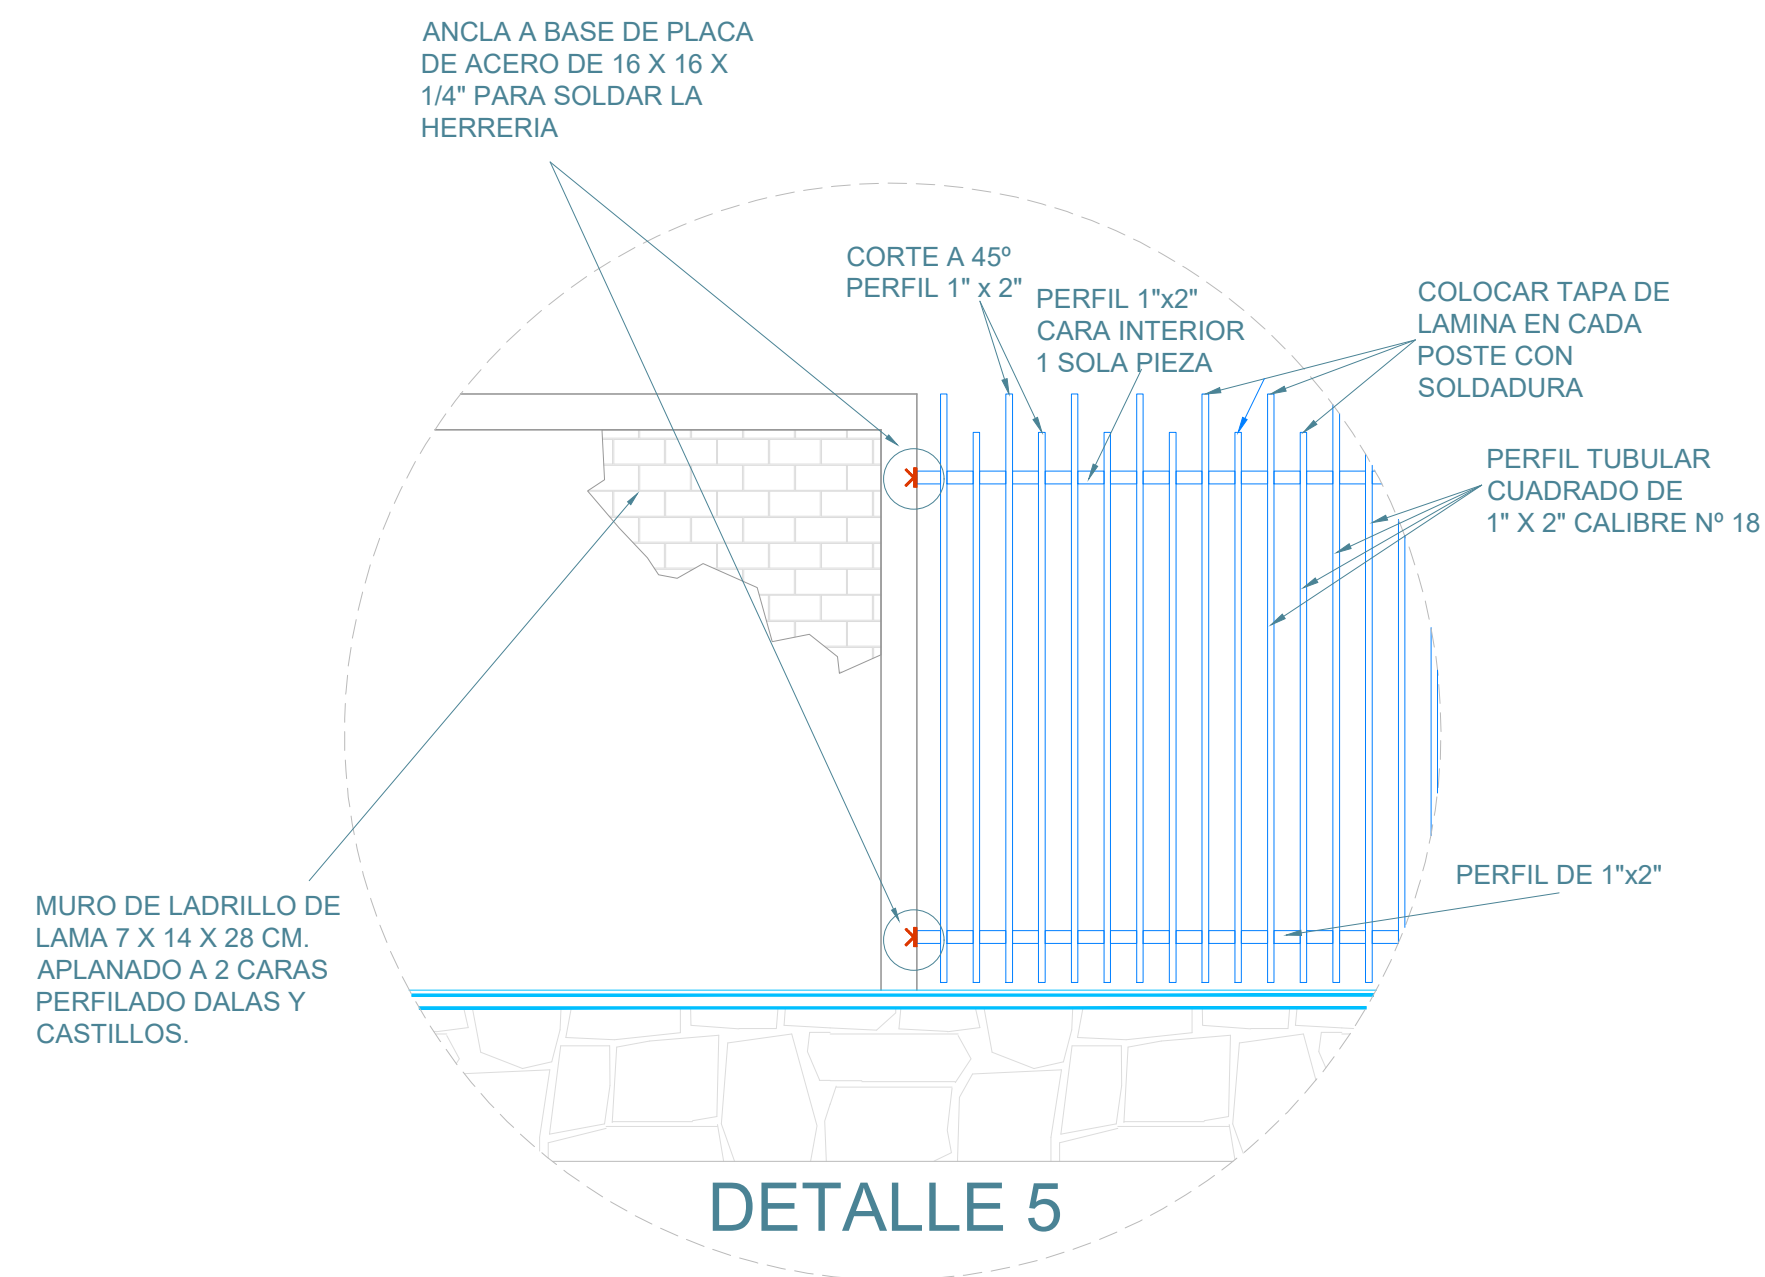

ALZADO POSTERIOR INTERIOR

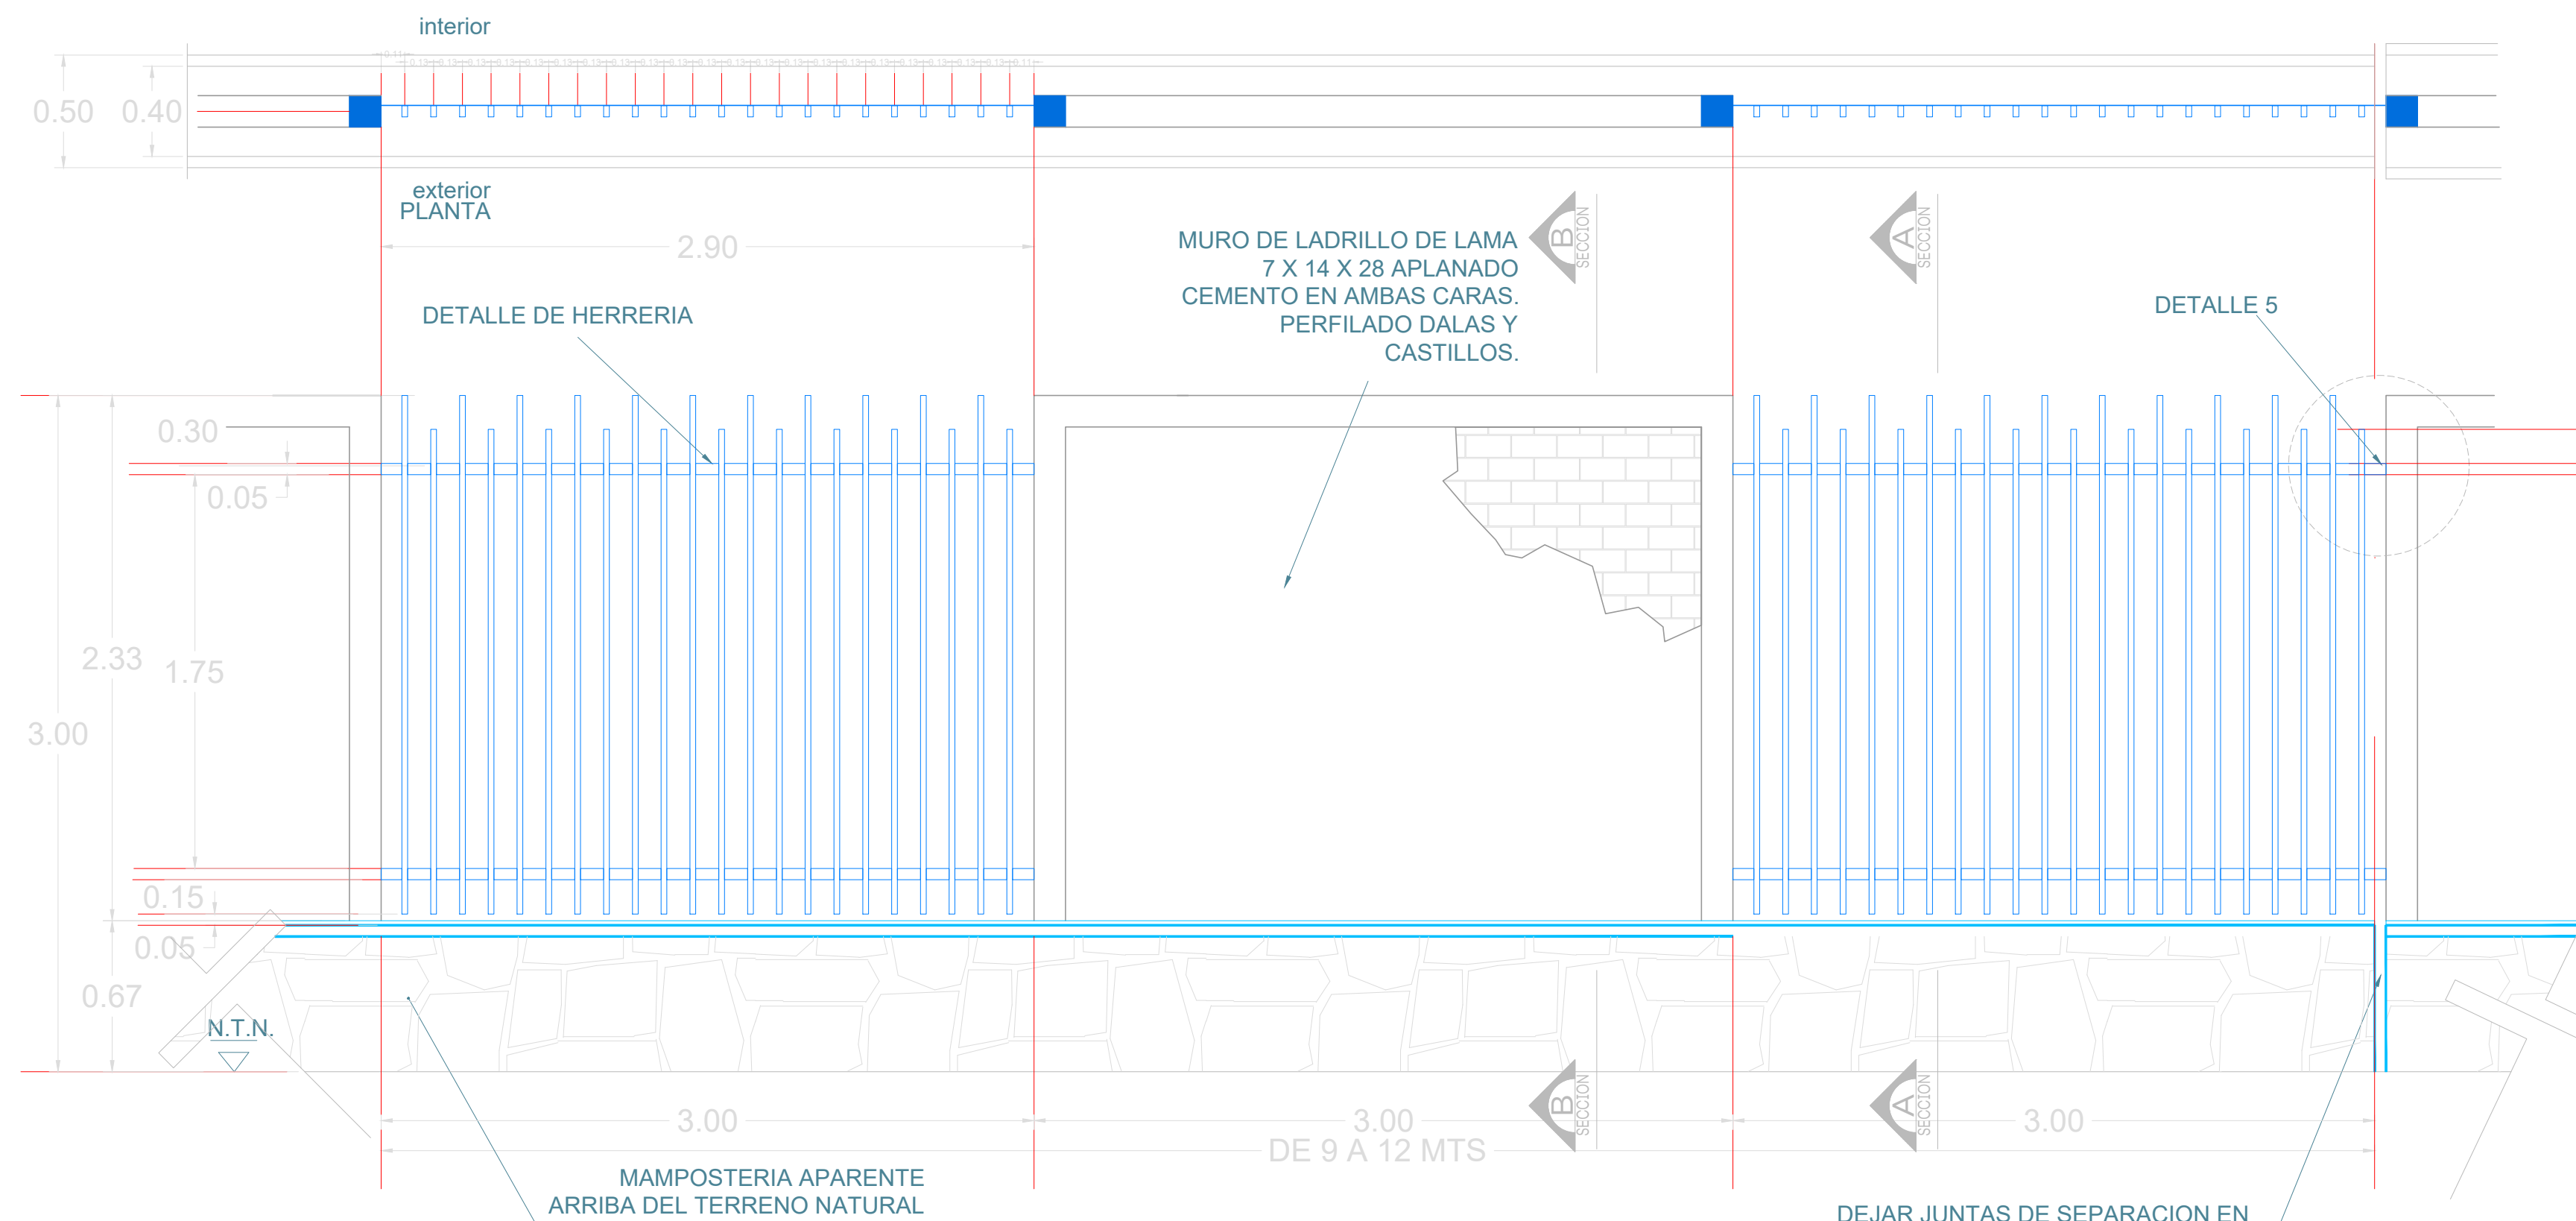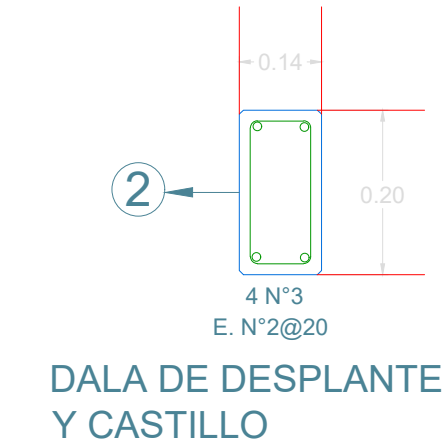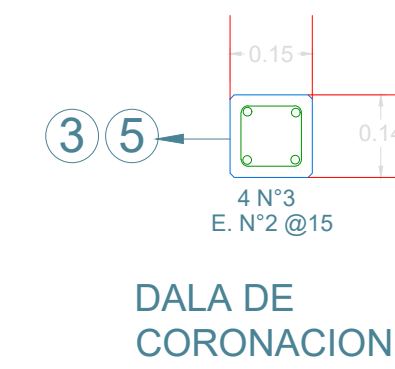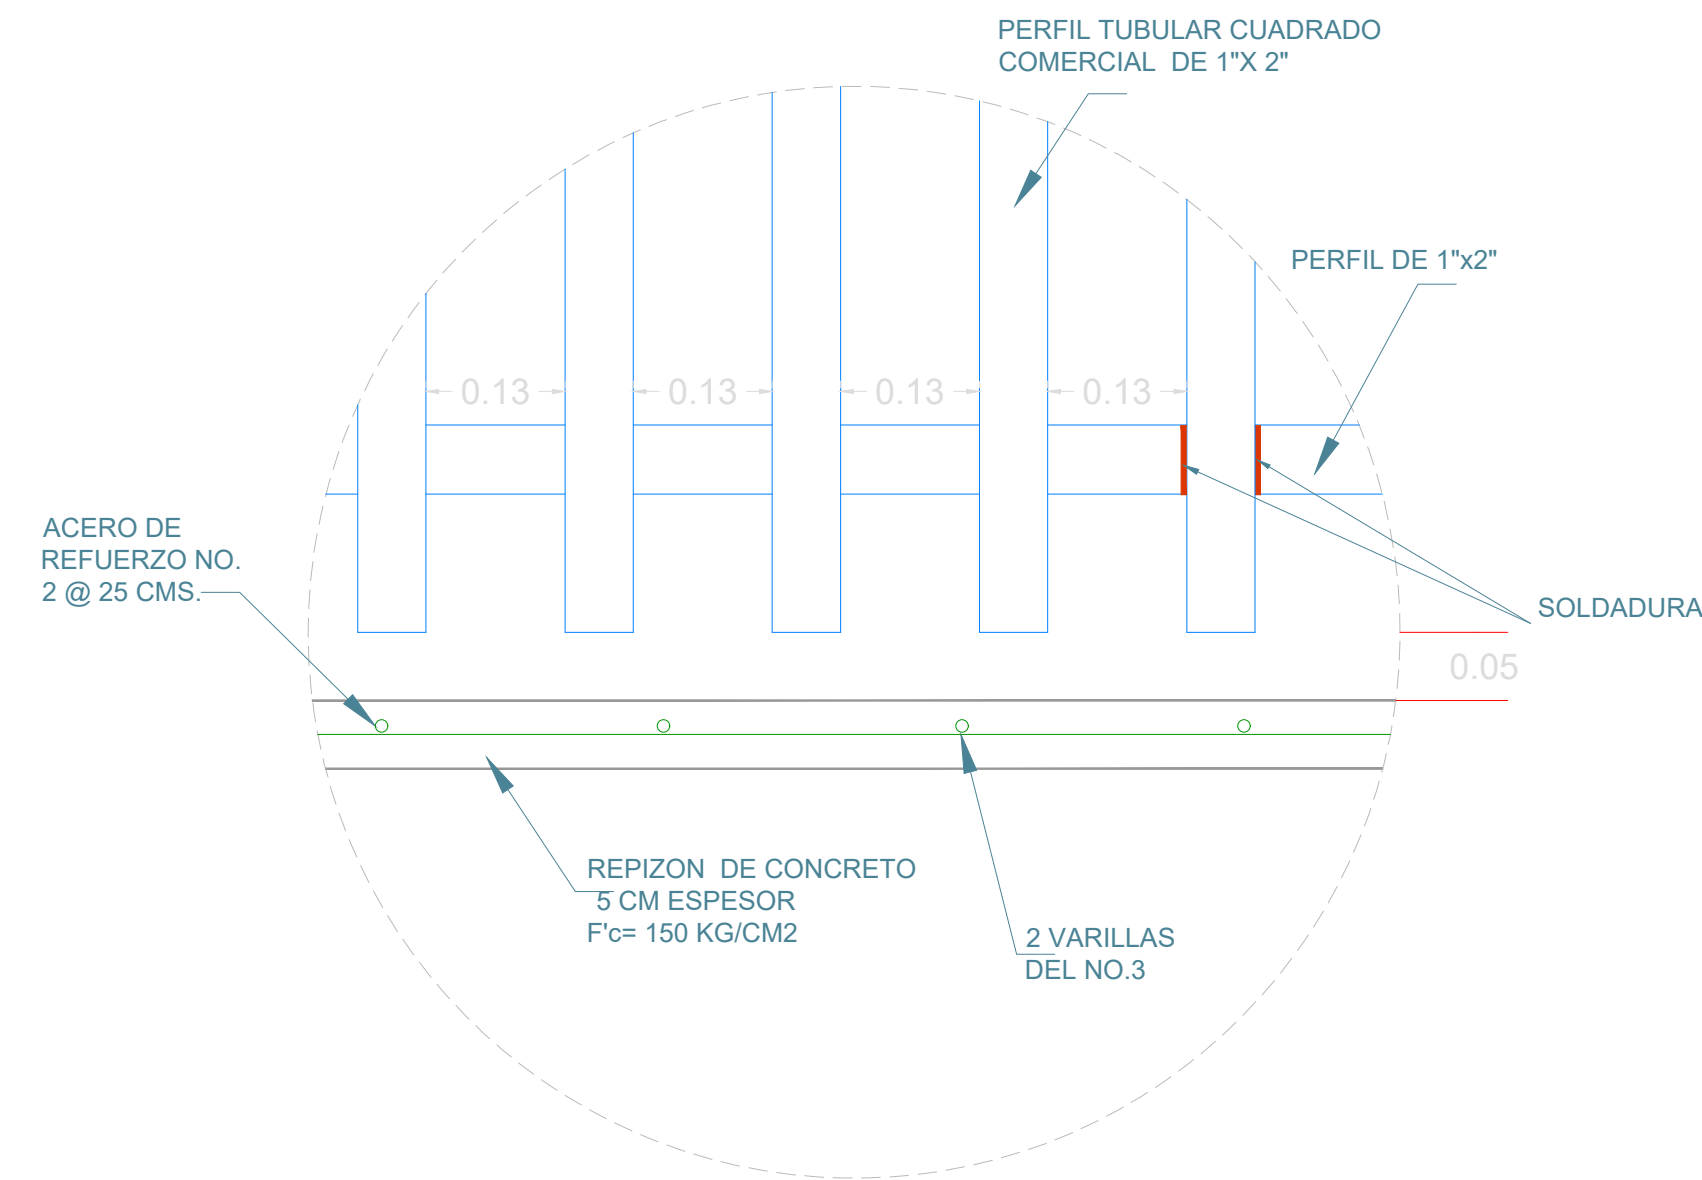

DETALLE DE MURO PERIMETRAL

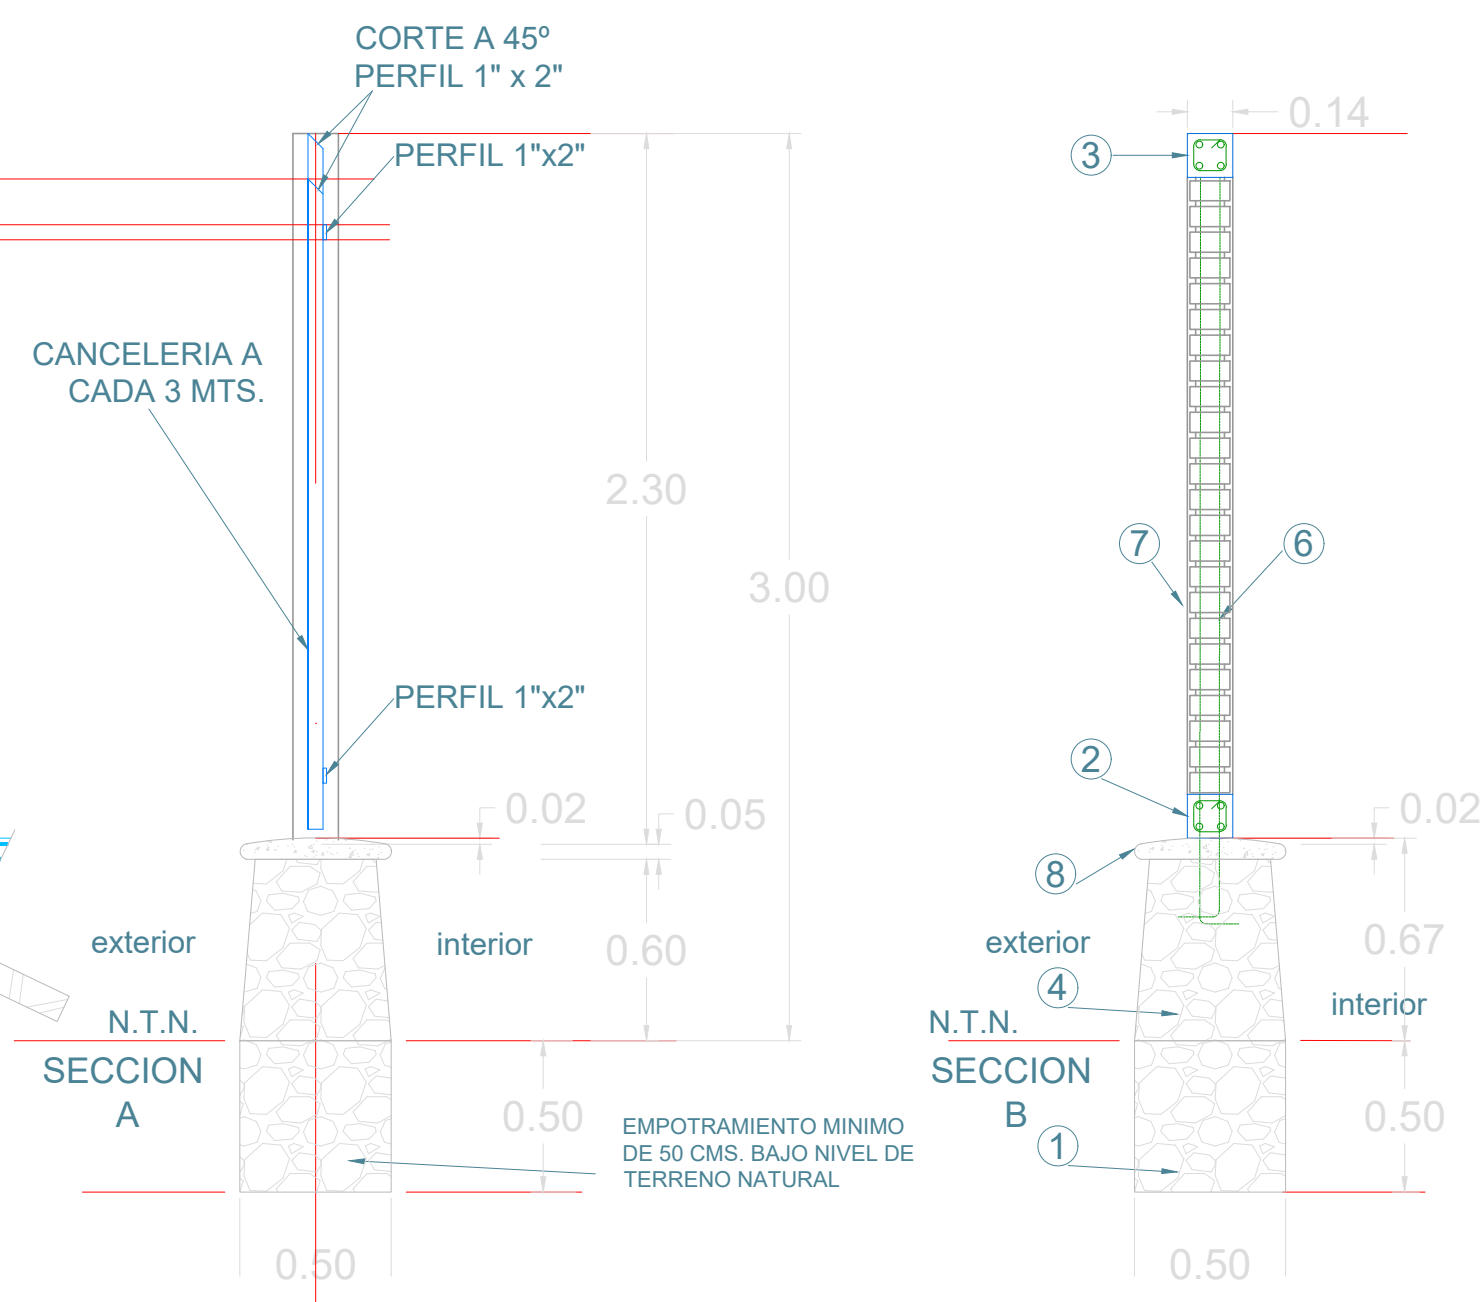

SECCION MURO DE MAMPOSTERIA



SIOP-E-ECR-OB-LP-1078-2020

AUTORIZACIÓN:

Ing. Salvador Hernández Jiménez
Director General de Proyectos de Ingeniería

DATOS GENERALES

Localización: Calle Jose Maria Ávila

Municipio: Cuautla, Jalisco.


PROYECTO: Colegio de Bachilleres COBAEJ, Cuautla, Jalisco

CONTENIDO:

Detalle
Rampas, Muro Ciego, Puertas

ESCALA:	FECHA:	CLAVE DE PLAN:
Sin Escala	Julio 2020	DET-02



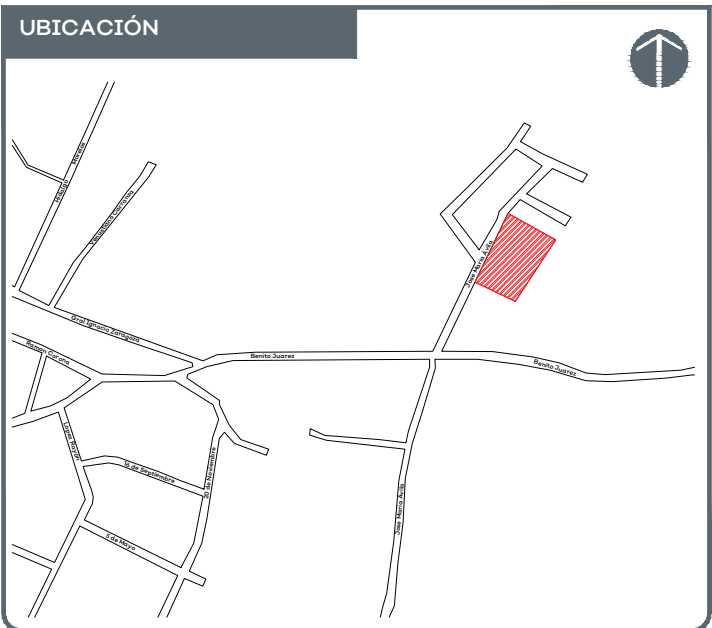

NOTAS:

SIOP-E-ECCR-OB-LP-1078-2020

AUTORIZACIÓN:

Ing. Salvador Hernández Jiménez
Director General de Proyectos de Ingeniería

DATOS GENERALES

Localización: Calle Jose Maria Ávila
Municipio: Cuautla, Jalisco.

PROYECTO:

Colegio de Bachilleres COBAEJ, Cuautla, Jalisco

CONTENIDO:

Detalle de Baños

ESCALA:

Sin Escala

FECHA:

Julio 2020

CLAVE DE PLANO:


DET-03

MOBILIARIO Y ACCESORIOS		
Nº	DESCRIPCIÓN	CANT.
1	Inodoro con tanque bajo, Modelo Convinent Cadet de labios alargados, Marca American Standar o equivalente de la marca Vitromex	6
2	Mingitorio American Standard Niagara II o equivalente en calidad - Cerámica porcelanizada de alto brillo - Descarga de tan solo 5 litros Llave temporizadora Mingitorio Boton Fontanery 53001	2
3	Lavabo Ovalyn American Standard o equivalente en calidad - Lavabo bajo cubierta. 020 - Código lavabo chico: 01124 - Código lavabo grande: 01123	6
4	Llave temporizadora a muro larga código 25.2518.21 línea Urrea o equivalente en calidad - Materiales de fabricación: latón - Terminado: plomo	6
5	Jabonera, dosificador de Jabón Ac54000 Rellenable Satinado marca Jofel o equivalente de la marca Kimberly Clark.	4
6	Papelera, despachador de Papel Higiénico Ph52001 Blanca, marca Jofel o equivalente de la marca Kimberly Clark.	6

MOBILIARIO		
Nº	DESCRIPCIÓN	CANT.
7	Porta toallas, dispensador de Toallas Jofel PT61010 Alterra de Palanca Transparente/gris, marca Jofel o equivalente de la marca Kimberly Clark.	4
8	Barra Recta de 36" (91cm) Código 7311-0, incluye: accesorios de fijación	2
9	Gancho para Muletas Código 7705-2, incluye: accesorios de fijación	3
10	MAMPARAS Mampara Modelo Estándar 4200 SANILOCK® o equivalente en calidad, base de soldo fenolico y herrajes de acero inoxidable. Color blanco antiguo	4
11	Espejo rectangular de 0.60 x 0.90 mts, montado en bastidor de aluminio, marco de aluminio anodizado natural.	4
12	Puerta de Herreria abatible de una hoja, fabricada con bastidores de PTR 2", con rejilla de celosia tipo "2" en la parte superior y forrado con lamina lisa Cal. 14 con pintura esmalte, color gris martillo. Marco de PTR 2" x 1" ahogado en muro y/o piso, con ángulo de 1" para tope de puerta.	2

02 MOBILIARIO Y ACCESORIOS - BAÑOS

S/E

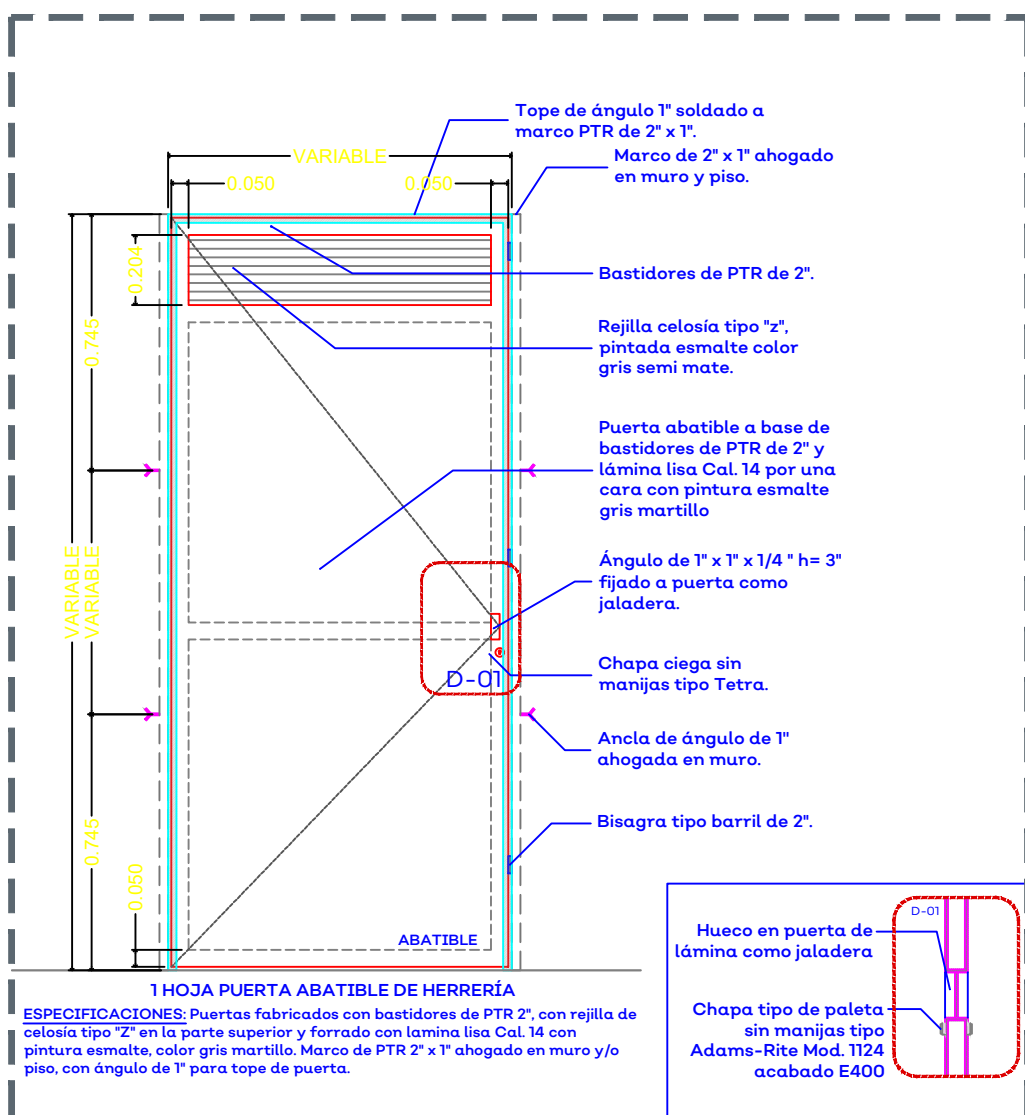


03 PUERTA DE HERRERÍA

S/E


04 PISOS Y AZULEJOS

S/E

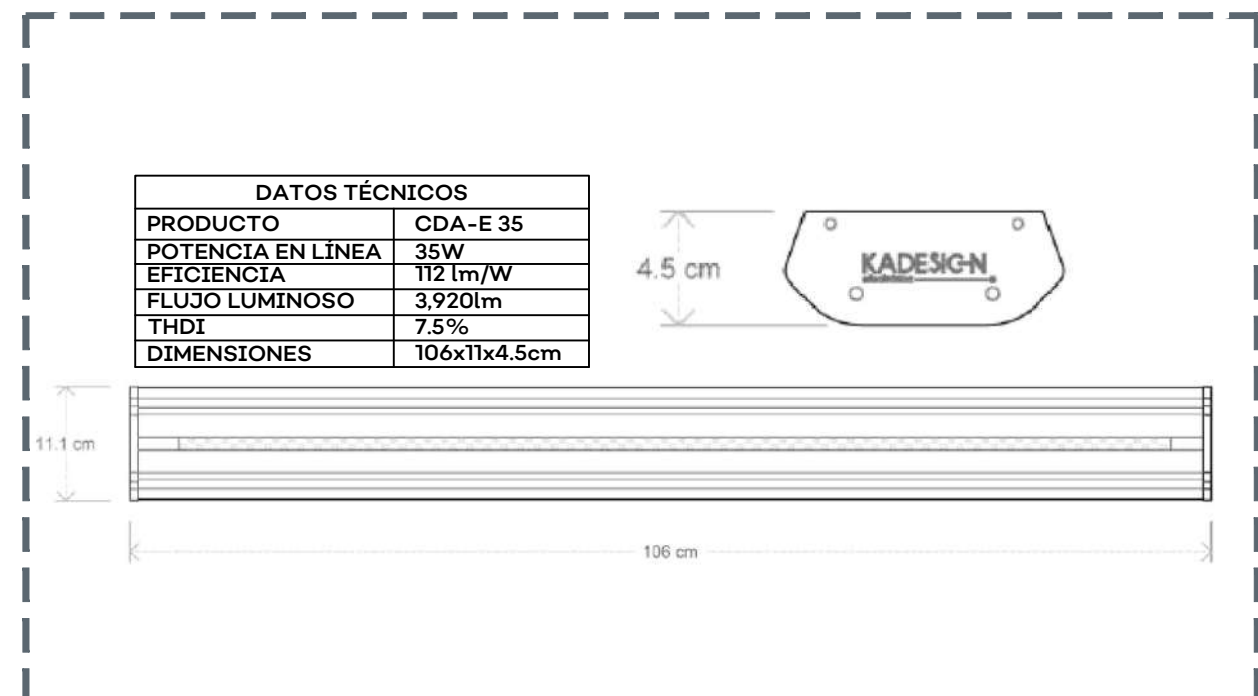


05 LUMINARIA - BAÑOS

S/E

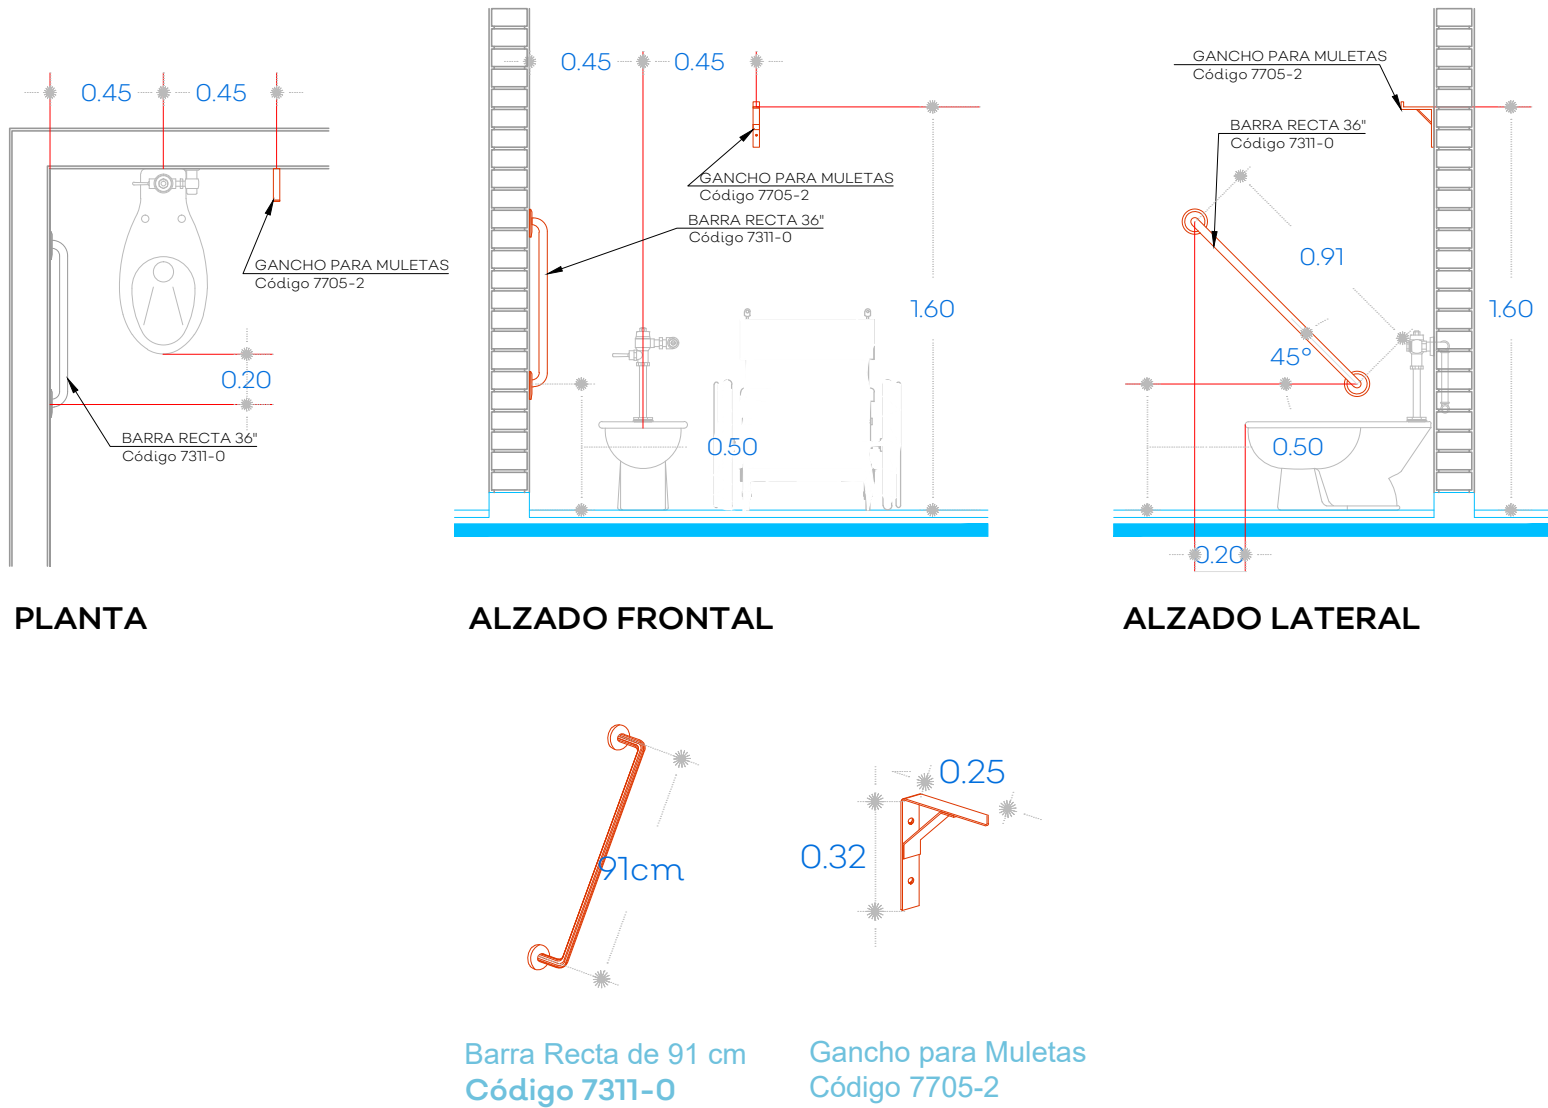



06 DETALLES DE BARRAS EN BAÑOS

S/E

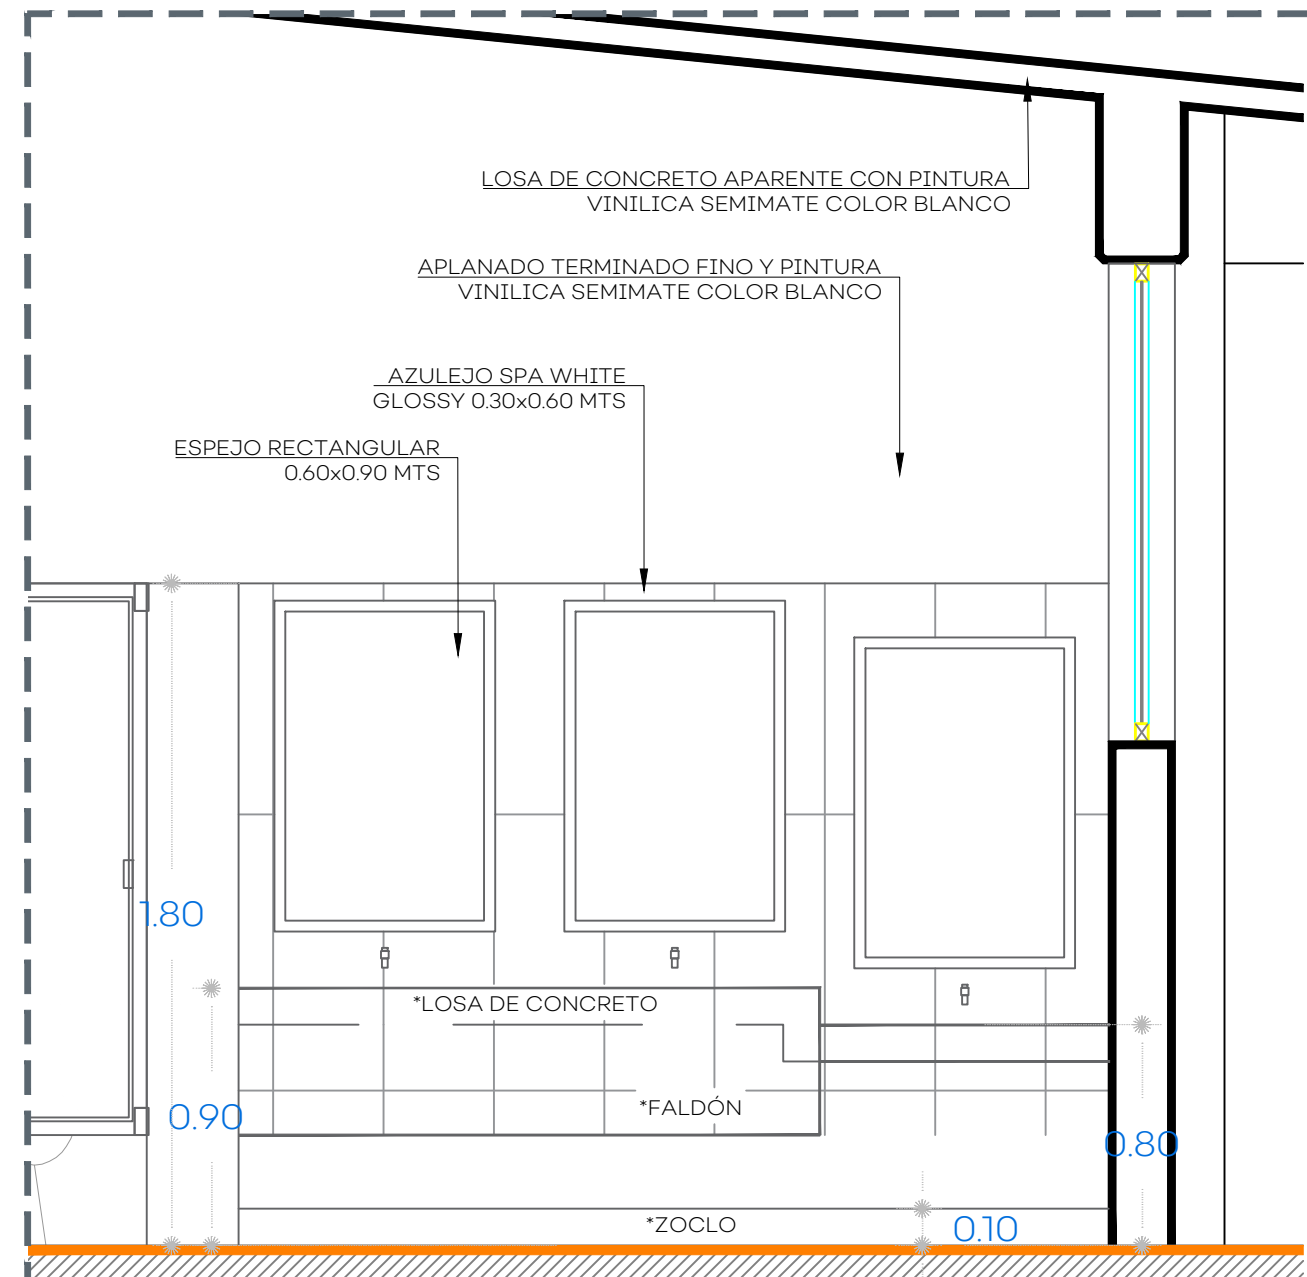

07 DETALLE ALTURA LAVAMANOS

ESC 1:20

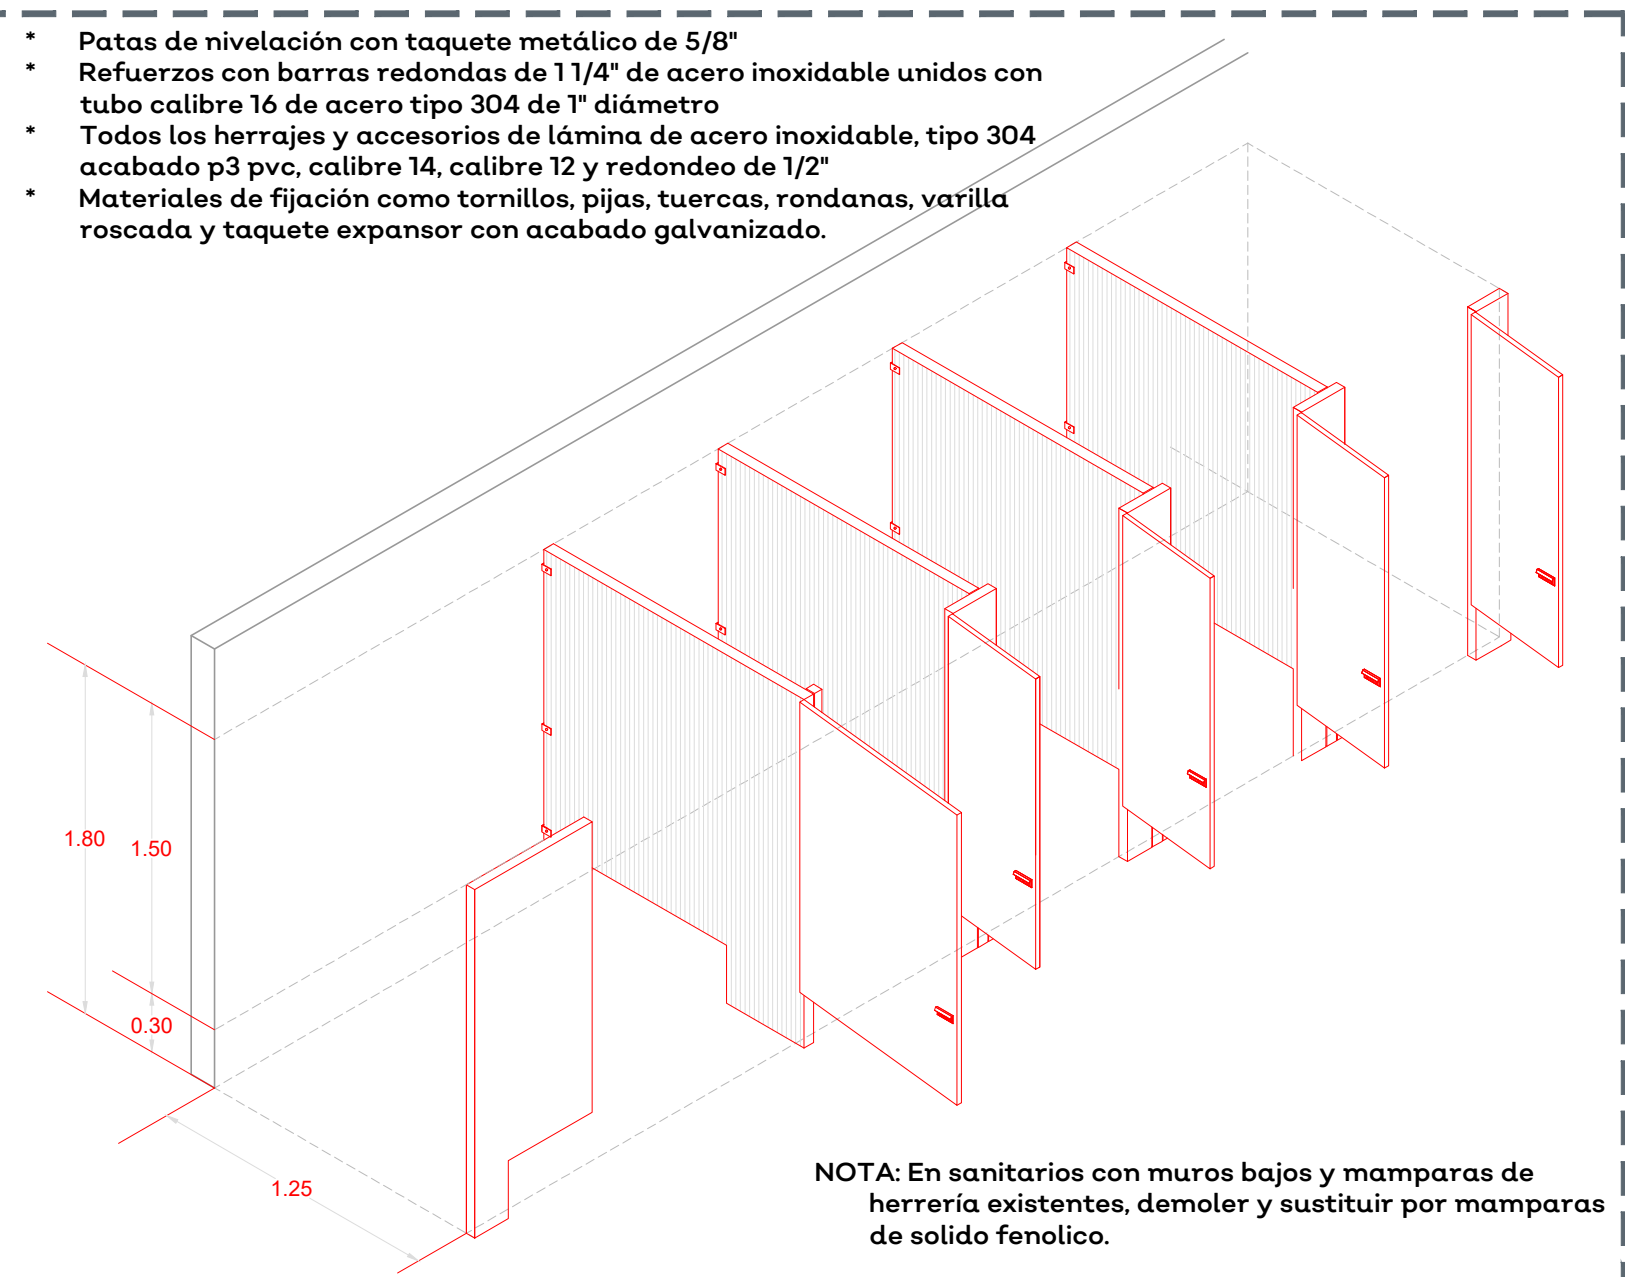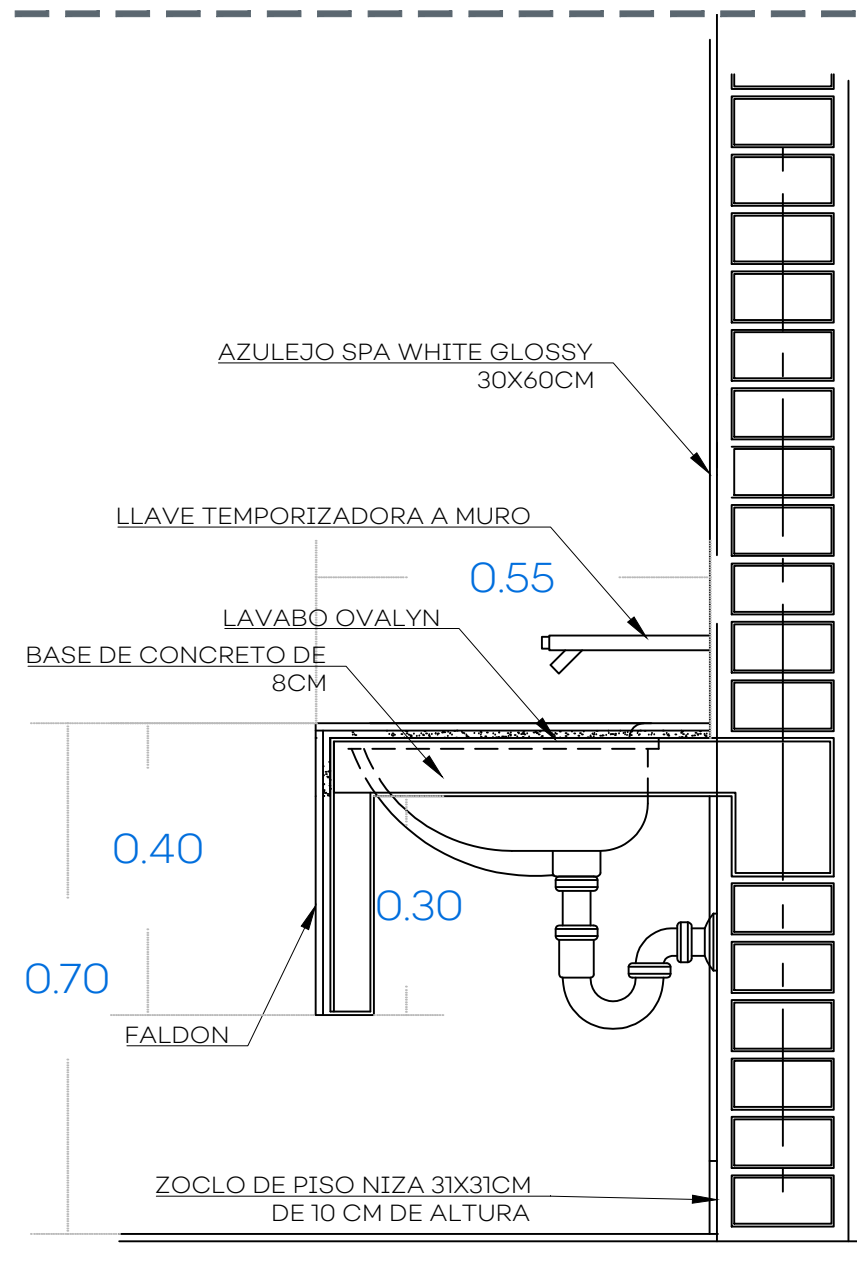

08 ISOMETRICO DE MAMPARAS

S/E

NOTA: En sanitarios con muros bajos y mamparas de herreria existentes, demoler y sustituir por mamparas de soldo fenolico.



SIOP-E-ECCR-OB-LP-1078-2020

AUTORIZACIÓN:

Ing. Salvador Hernández Jiménez
Director General de Proyectos de Ingeniería

DATOS GENERALES

Localización: Calle Jose Maria Ávila
Municipio: Cuautla, Jalisco.

PROYECTO:

Colegio de Bachilleres COBAEJ, Cuautla, Jalisco

CONTENIDO:

Detalle de Cancho

ESCALA:

Sin Escala

FECHA:

Julio 2020

CLAVE DE PLANO:

DET-04

