



N O R T E



NOTA: IMAGEN OBTENIDA DE GOOGLE MAPS. EL ESTADO ACTUAL PUEDE VARIAR.

Proyecto Recrea, Escuelas para la Vida


Listado de Acciones

Obra Nueva
(Área propuesta, verificar espacio en sitio)

- N1 Ingreso Principal
- N2 Accesibilidad Universal
- N3 Ampliación de baños
- N4 Cancha de usos múltiples
- N5 Muro Perimetral
- N6 Gimnasio y Juegos Infantiles

Rehabilitación de espacios

- R1 Aplicación de pintura en interiores
- R2 Cambio de pisos en aulas
- R3 Andadores
- R4 Impermeabilización

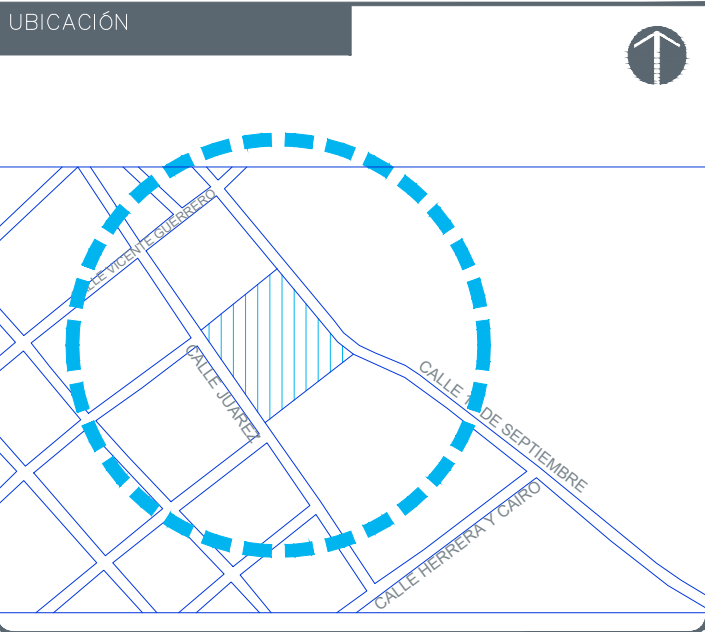

NOTAS:

SIMBOLOGÍA

- CONSTRUCCIÓN NUEVA (N)
- REHABILITACIÓN DE ESPACIOS (R)

AUTORIZACIÓN:

Ing Salvador Hernández Jiménez
Director General de Proyectos de Ingeniería

DATOS GENERALES

Localidad: Mezcala - Calle Juárez N°273
Municipio: Tepatlán de Morelos, Jalisco

PROYECTO:

Rehabilitación de escuela primaria Niños Héroes CCT 14DPRI01M, en el Municipio de Tepatlán de Morelos, Jalisco. Recrea.

CONTENIDO:

Planta de Conjunto
Listado de Acciones Generales y Particulares


ESCALA: Indicada
FECHA: Junio 2020
CLAVE DE PLANO: ARQ-01

ESCUELA NIÑOS HEROES 14DPRI01M, TEPATILÁN SIOP-E-ECCR-OB-LP-239-2020





LETRAS CORTADAS EN PLACA DE ACERO INOXIDABLE
FUENTE: NUTMEG REGULAR
ALTURA: 20 CM

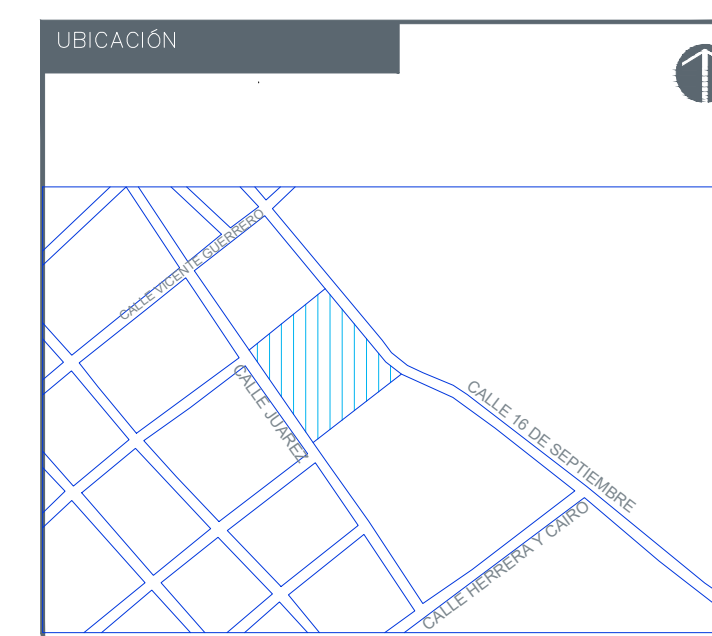

NOTAS:

ESCUELA NIÑOS HEROES 14DPR1011M, TEPATITLÁN SIOP-E-ECCR-OB-LP-239-2020

AUTORIZACIÓN:

Ing. Salvador Hernández Jiménez
Director General de Proyectos de Ingeniería

DATOS GENERALES

Localidad: Mezcala - Calle Juárez N° 273

Municipio: Tepatitlán de Morelos, Jalisco

PROYECTO:

Rehabilitación de escuela primaria Niños Héroes CCT 14DPR1011M, en el Municipio de Tepatitlán de Morelos, Jalisco. Recrea.

CONTENIDO:

Detalle Arquitectónico de Motivo de Ingreso Tipo

ESCALA:

Indicador


FECHA:

Junio 2020

CLAVE DE PLANO




ARO-02



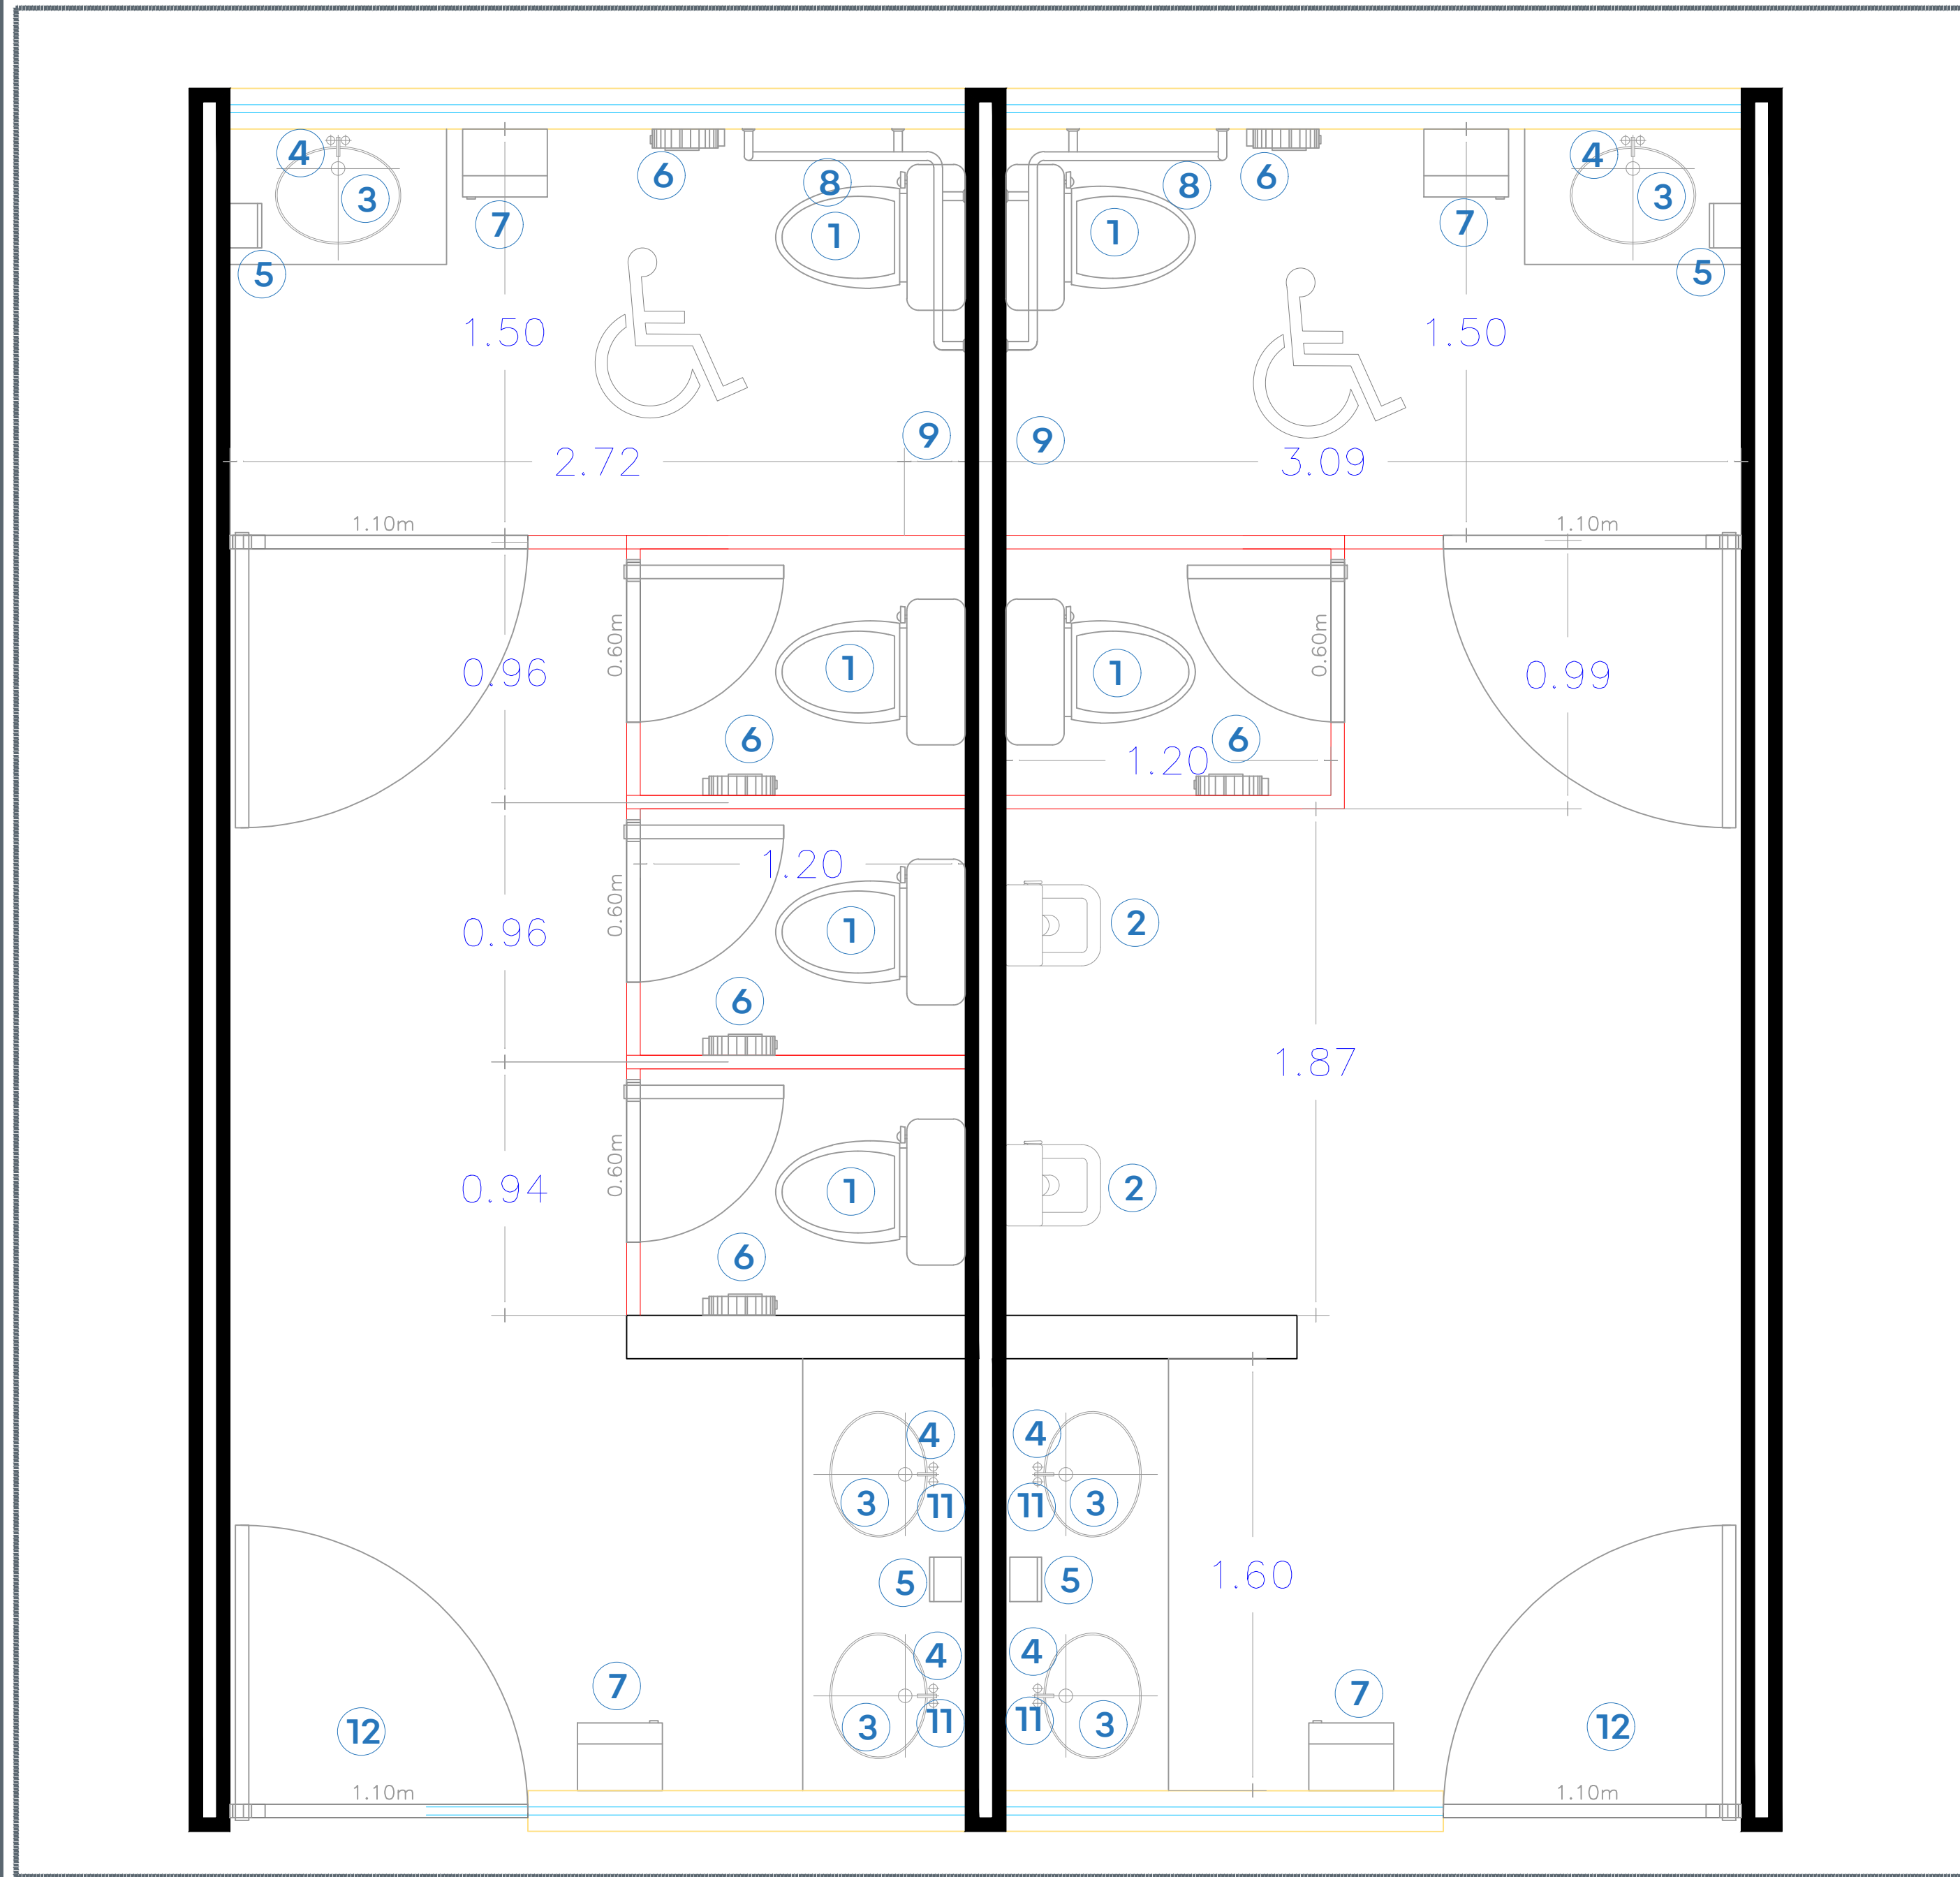

MOBILIARIO Y ACCESORIOS		
Nº	DESCRIPCIÓN	CANT.
1	Inodoro con tanque bajo, Modelo Conivent Cadet de labios alargados, Marca American Standard o equivalente de la marca Vitromex	6
2	Mingitorio American Standard Niagara II o equivalente en calidad • Cerámica porcelanizada de alto brillo • Descarga de tan solo .5 litros • Llave temporizadora Mingitorio Boton Fontanery 53001	2
3	Lavabo Ovalyn American Standard o equivalente en calidad • Lavabo bajo cubierta .020 • Código lavabo chico: 01124 • Código lavabo grande: 01123	6
4	Llave temporizadora a muro larga código 25.2518.21 línea Urrea o equivalente en calidad • Materiales de fabricación: latón • Terminado: plomo	6
5	Jabonera, dosificador de Jabón Ac54000 Rellenable Satinado marca Jofel o equivalente de la marca Kimberly Clark.	4
6	Papelera, despachador de Papel Higiénico Ph52001 Blanco, marca Jofel o equivalente de la marca Kimberly Clark.	6

MOBILIARIO		
Nº	DESCRIPCIÓN	CANT.
7	Porta toallas, dispensador de Toallas Jofel PT61010 Alterra de Palanca Transparente/gris, marca Jofel o equivalente de la marca Kimberly Clark.	4
8	Barra Recta de 36" (91cm) Código 7311-0, incluye: accesorios de fijación	2
9	Gancho para Muletas Código 7705-2, incluye: accesorios de fijación	3
10	MAMPARAS • Mampara Modelo Estándar 4200 SANILOCK® o equivalente en calidad, base de solido fenolico y herrajes de acero inoxidable. Color blanco antiguo	11.86ML
11	Espejo rectangular de 0.60 x 0.90 mts. montado en bastidor de aluminio, marco de aluminio anodizado natural.	4
12	Puerta de Herreria abatible de una hoja, fabricada con bastidores de PTR 2", con rejilla de celosia tipo "Z" en la parte superior y forrado con lamina lisa Cal. 14 con pintura esmalte, color gris martillo. Marco de PTR 2" x 1" ahogado en muro y/o piso, con ángulo de 1" para tope de puerta.	2

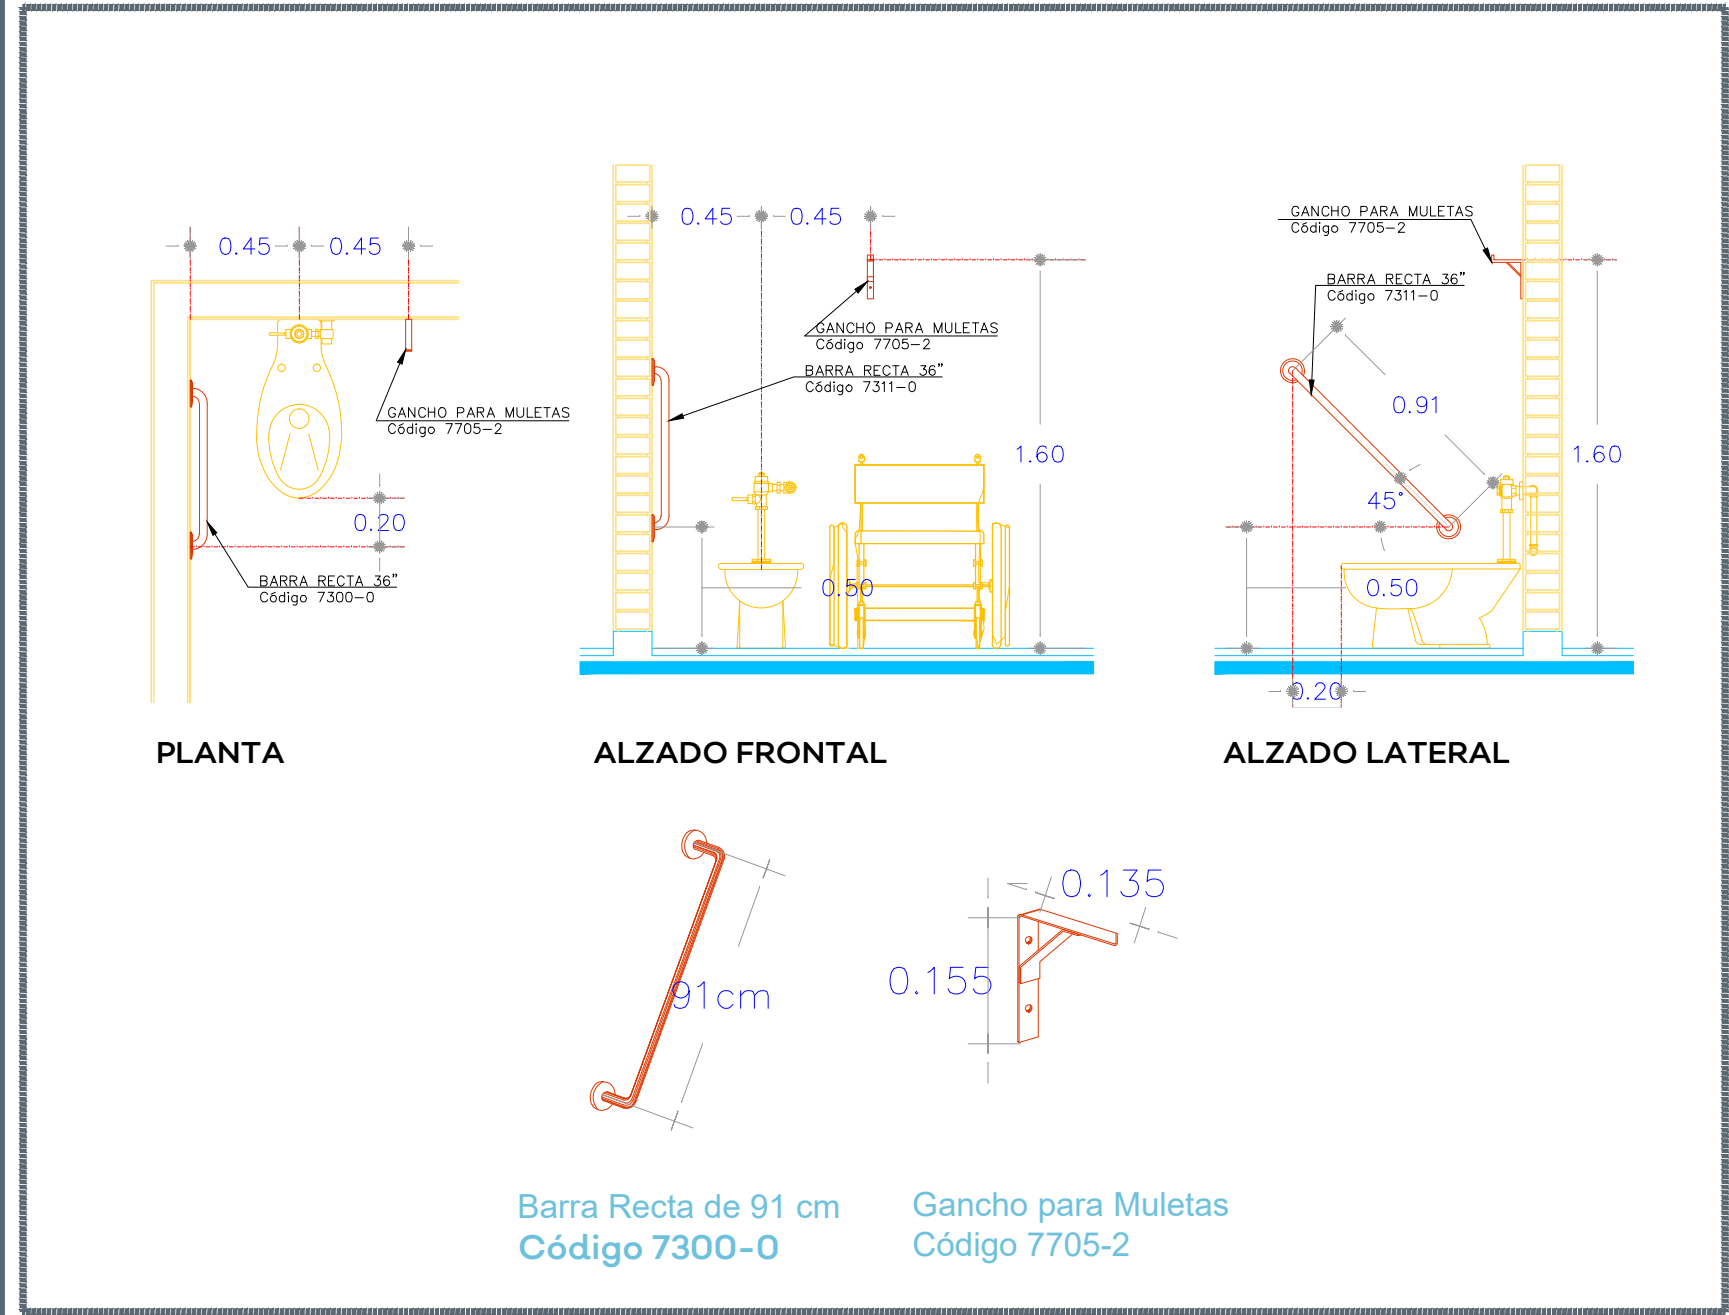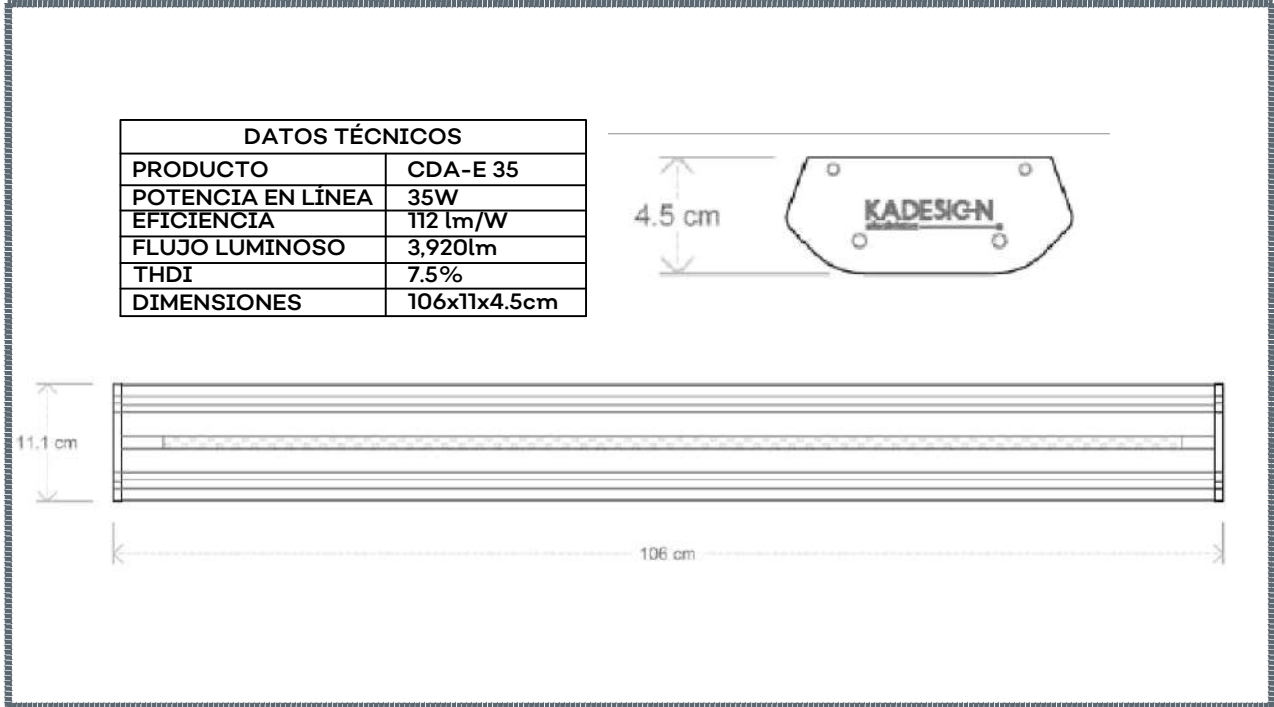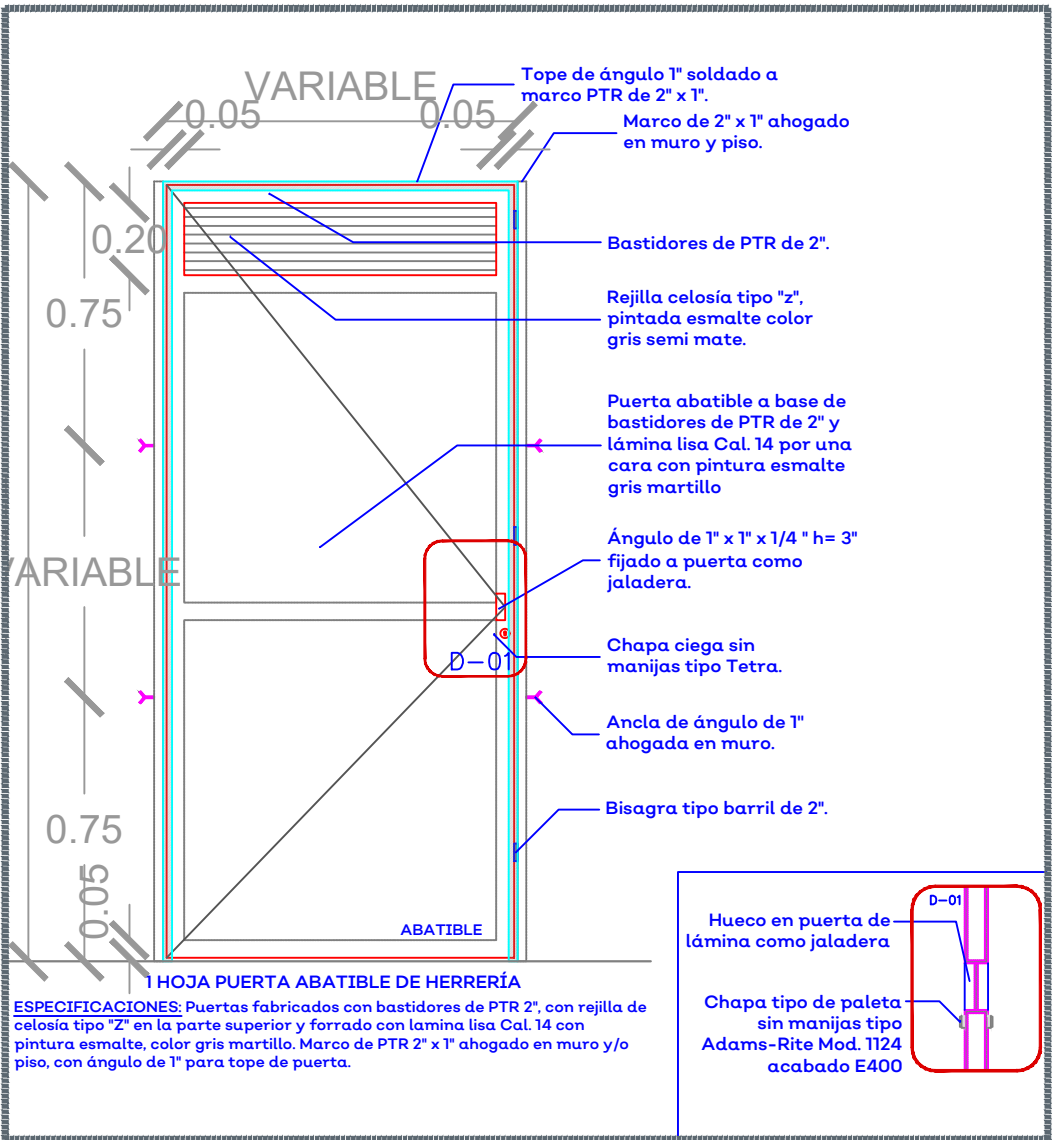


01 PLANTA ARQUITECTÓNICA – BAÑOS S/E


03 PUERTA DE HERRERIA S/E

04 PISOS Y AZULEJOS S/E


05 LUMINARIA – BAÑOS S/E

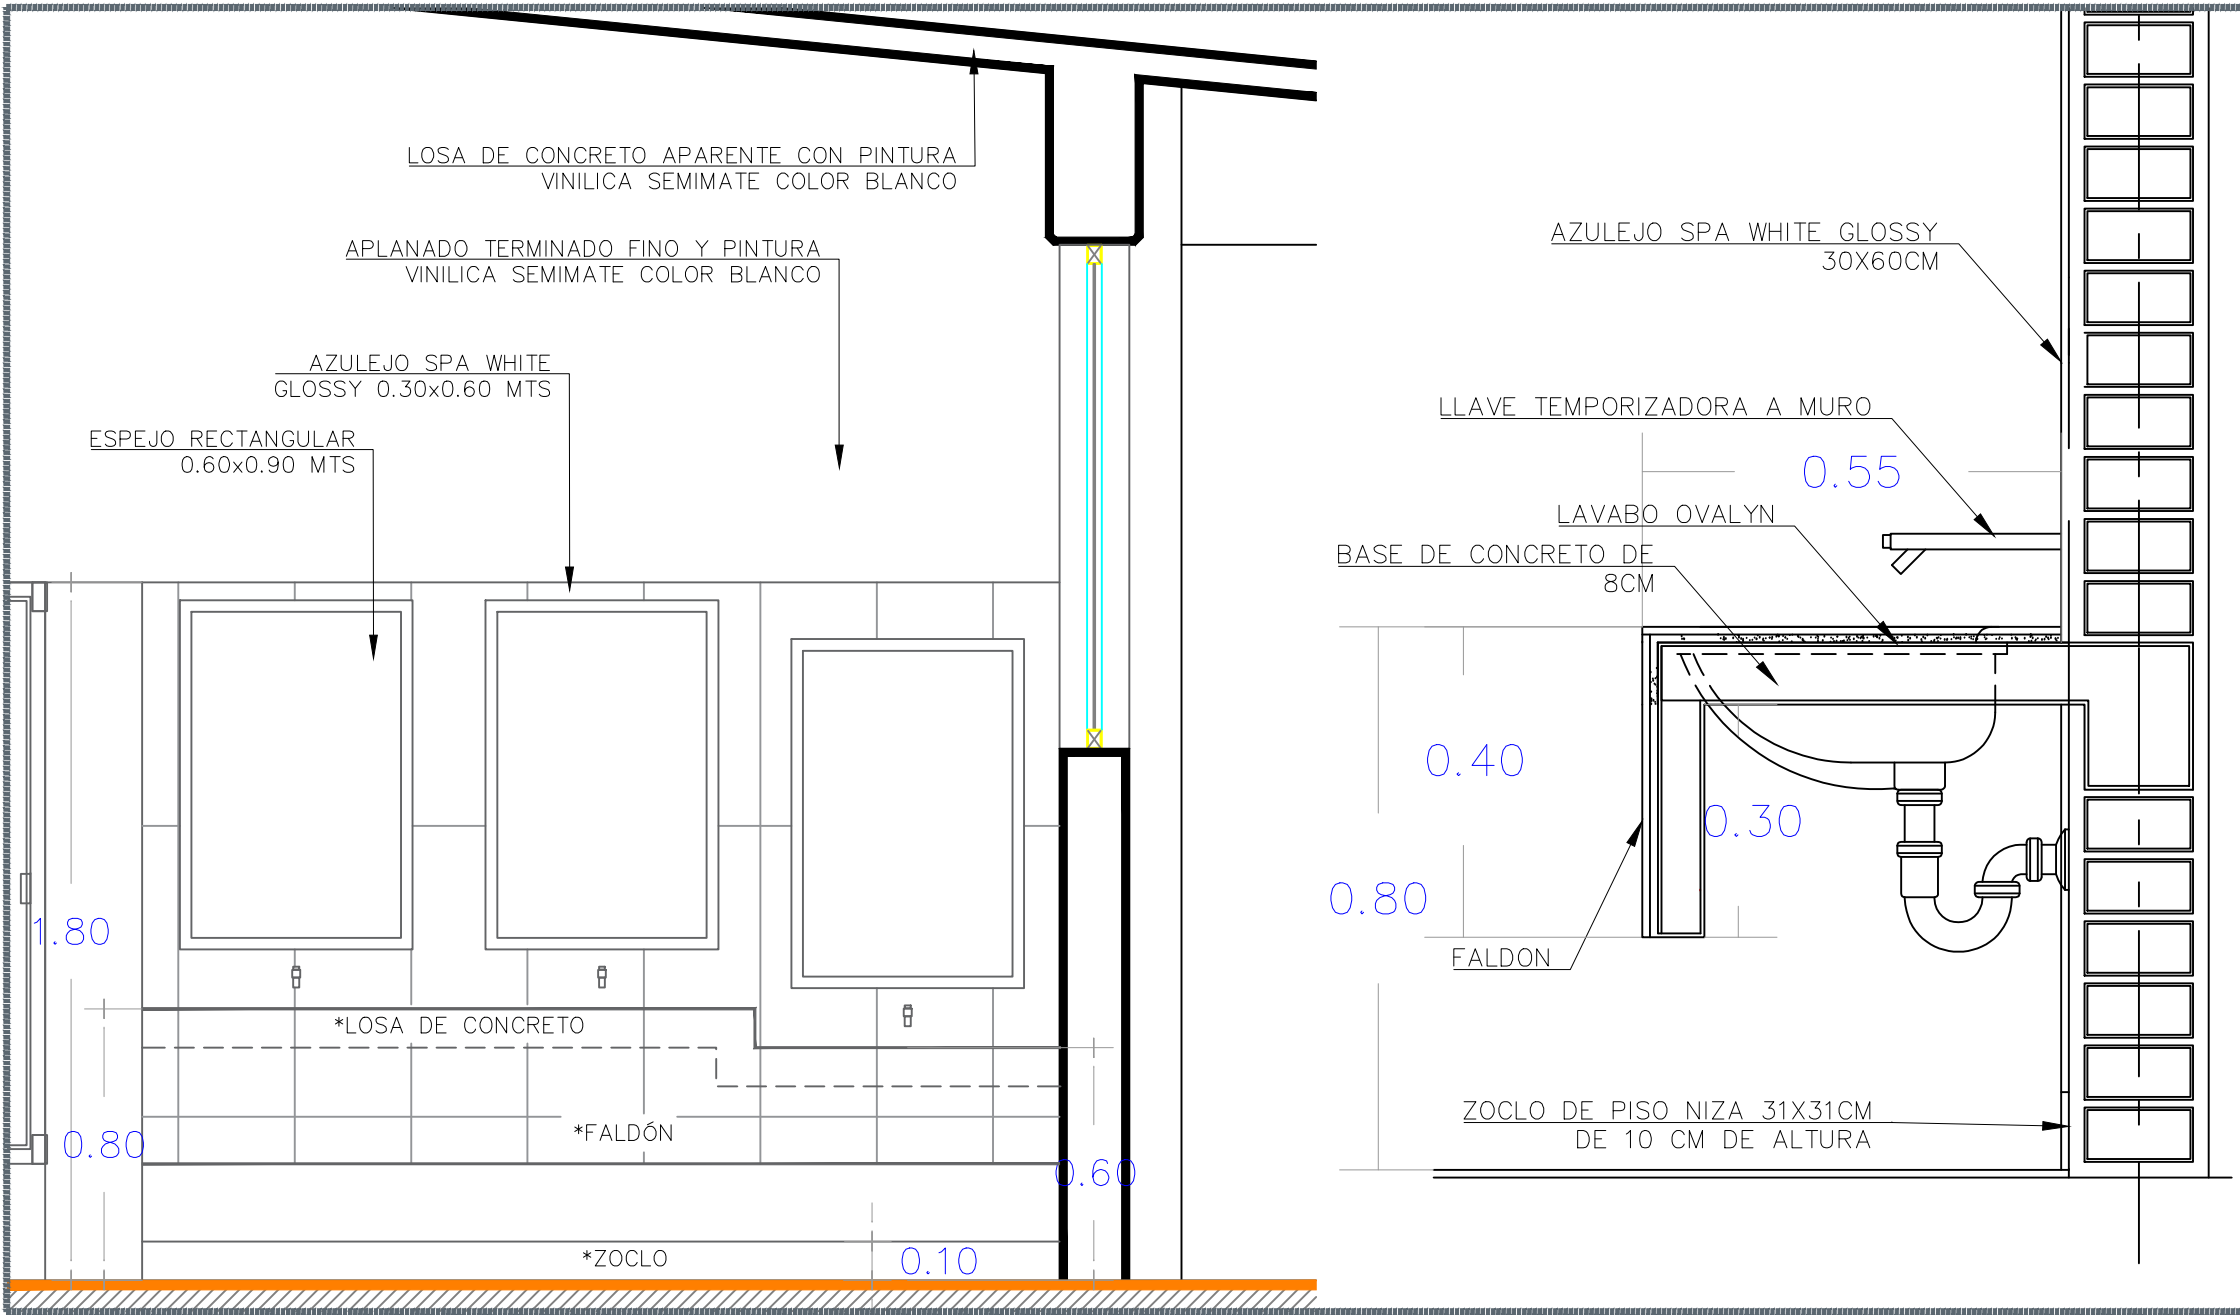

06 DETALLE ALTURA LAVAMANOS ESC 1:20

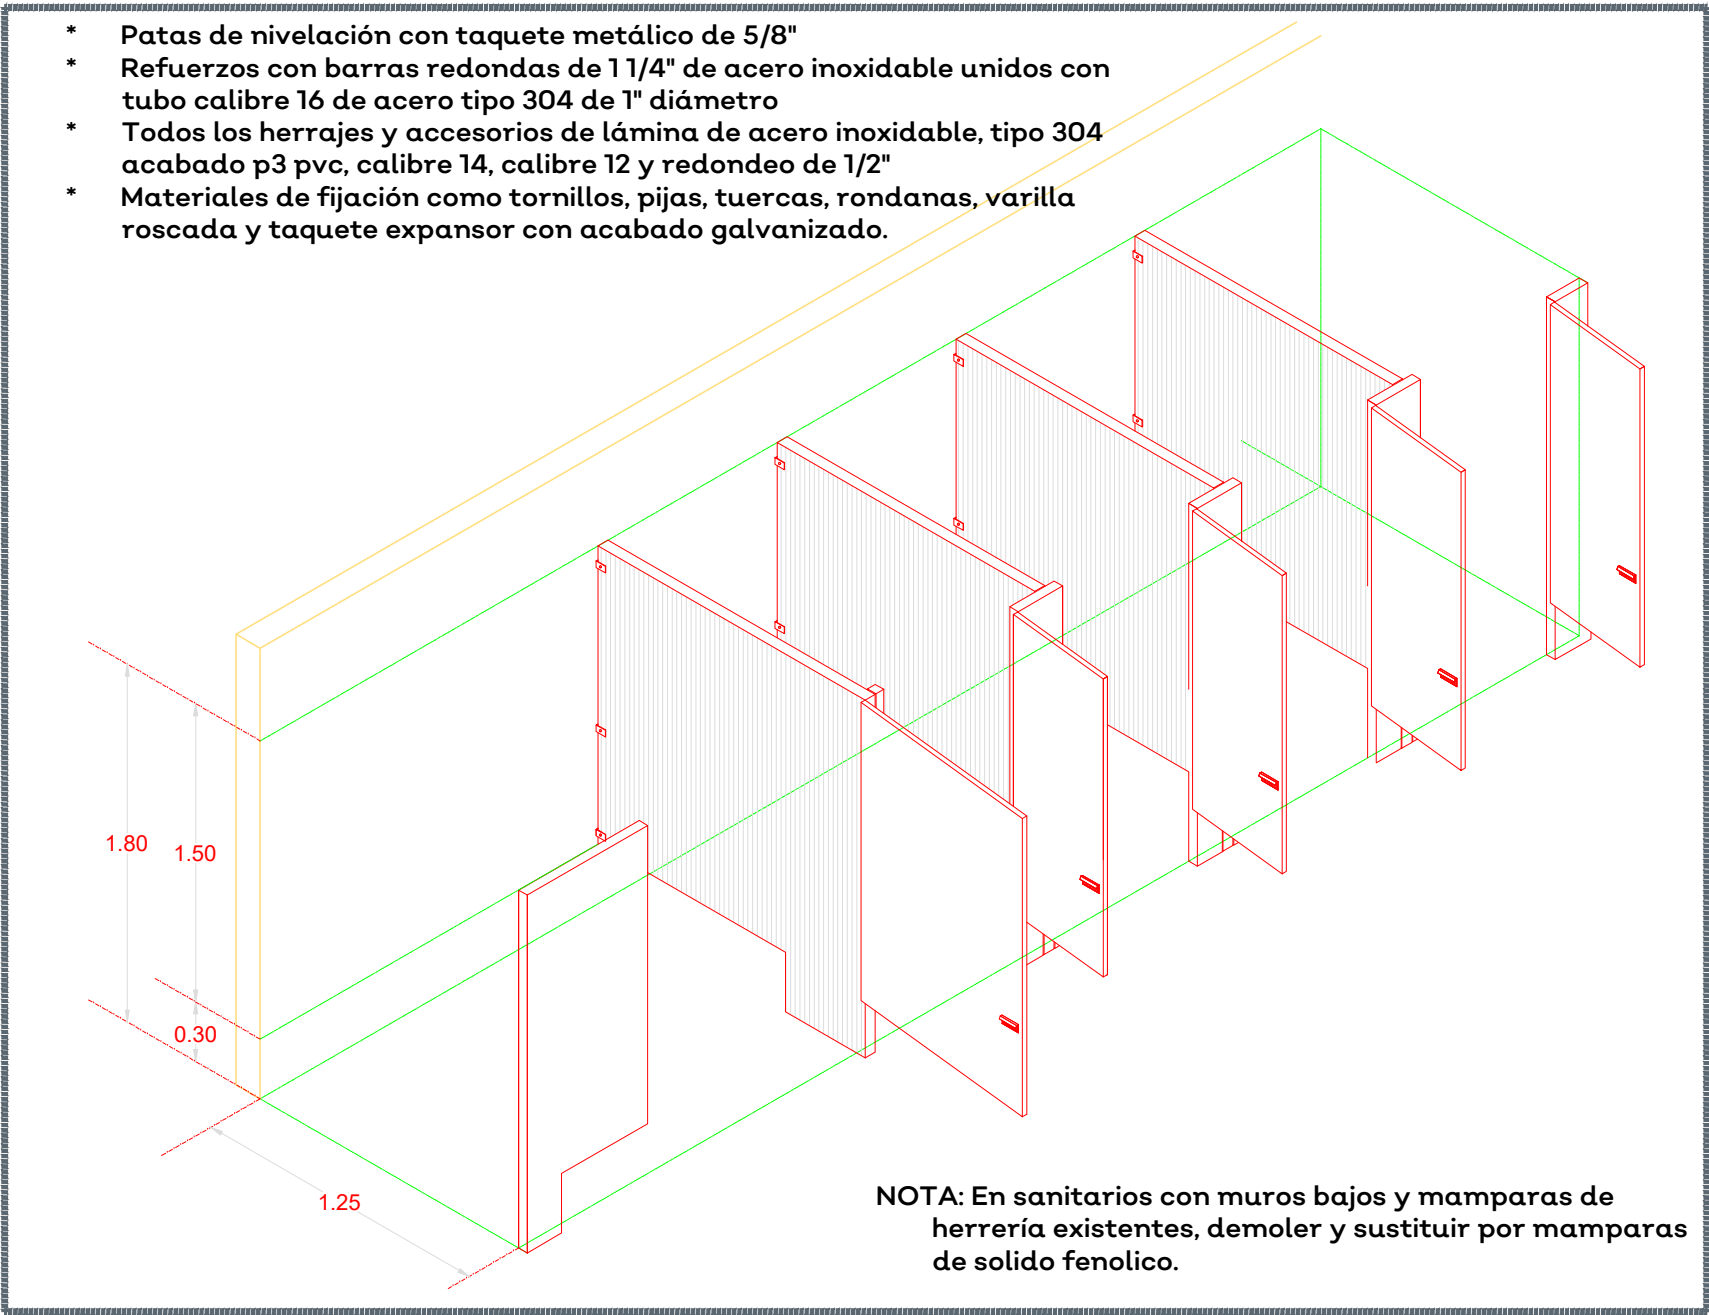

07 ISOMETRICO DE MAMPARAS S/E

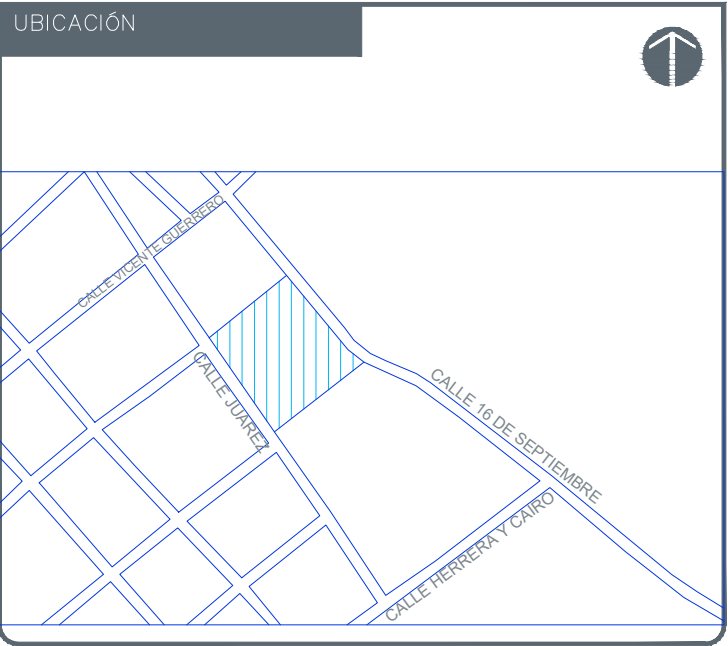

NOTAS:

AUTORIZACIÓN:

Ing. Salvador Hernández Jiménez
Director General de Proyectos de Ingenierías

DATOS GENERALES

Localidad: Mezcala - Calle Juárez N°273
Municipio: Tepatlán de Morelos, Jalisco

PROYECTO:

Rehabilitación de escuela primaria Niños Héroes COT 14DRP1011M, en el Municipio de Tepatlán de Morelos, Jalisco, Recrea.

CONTENIDO:

Detalles de Módulos de Baños en Primaria con sistema por Gravedad.

ESCALA: Indicada

FECHA: Junio 2020


CLAVE DE PLANO: DET-01



ESCUELA NIÑOS HEROES 14DRP1011M, TEPATILÁN SIOP-E-ECCR-OB-LP-239-2020



N O R T E

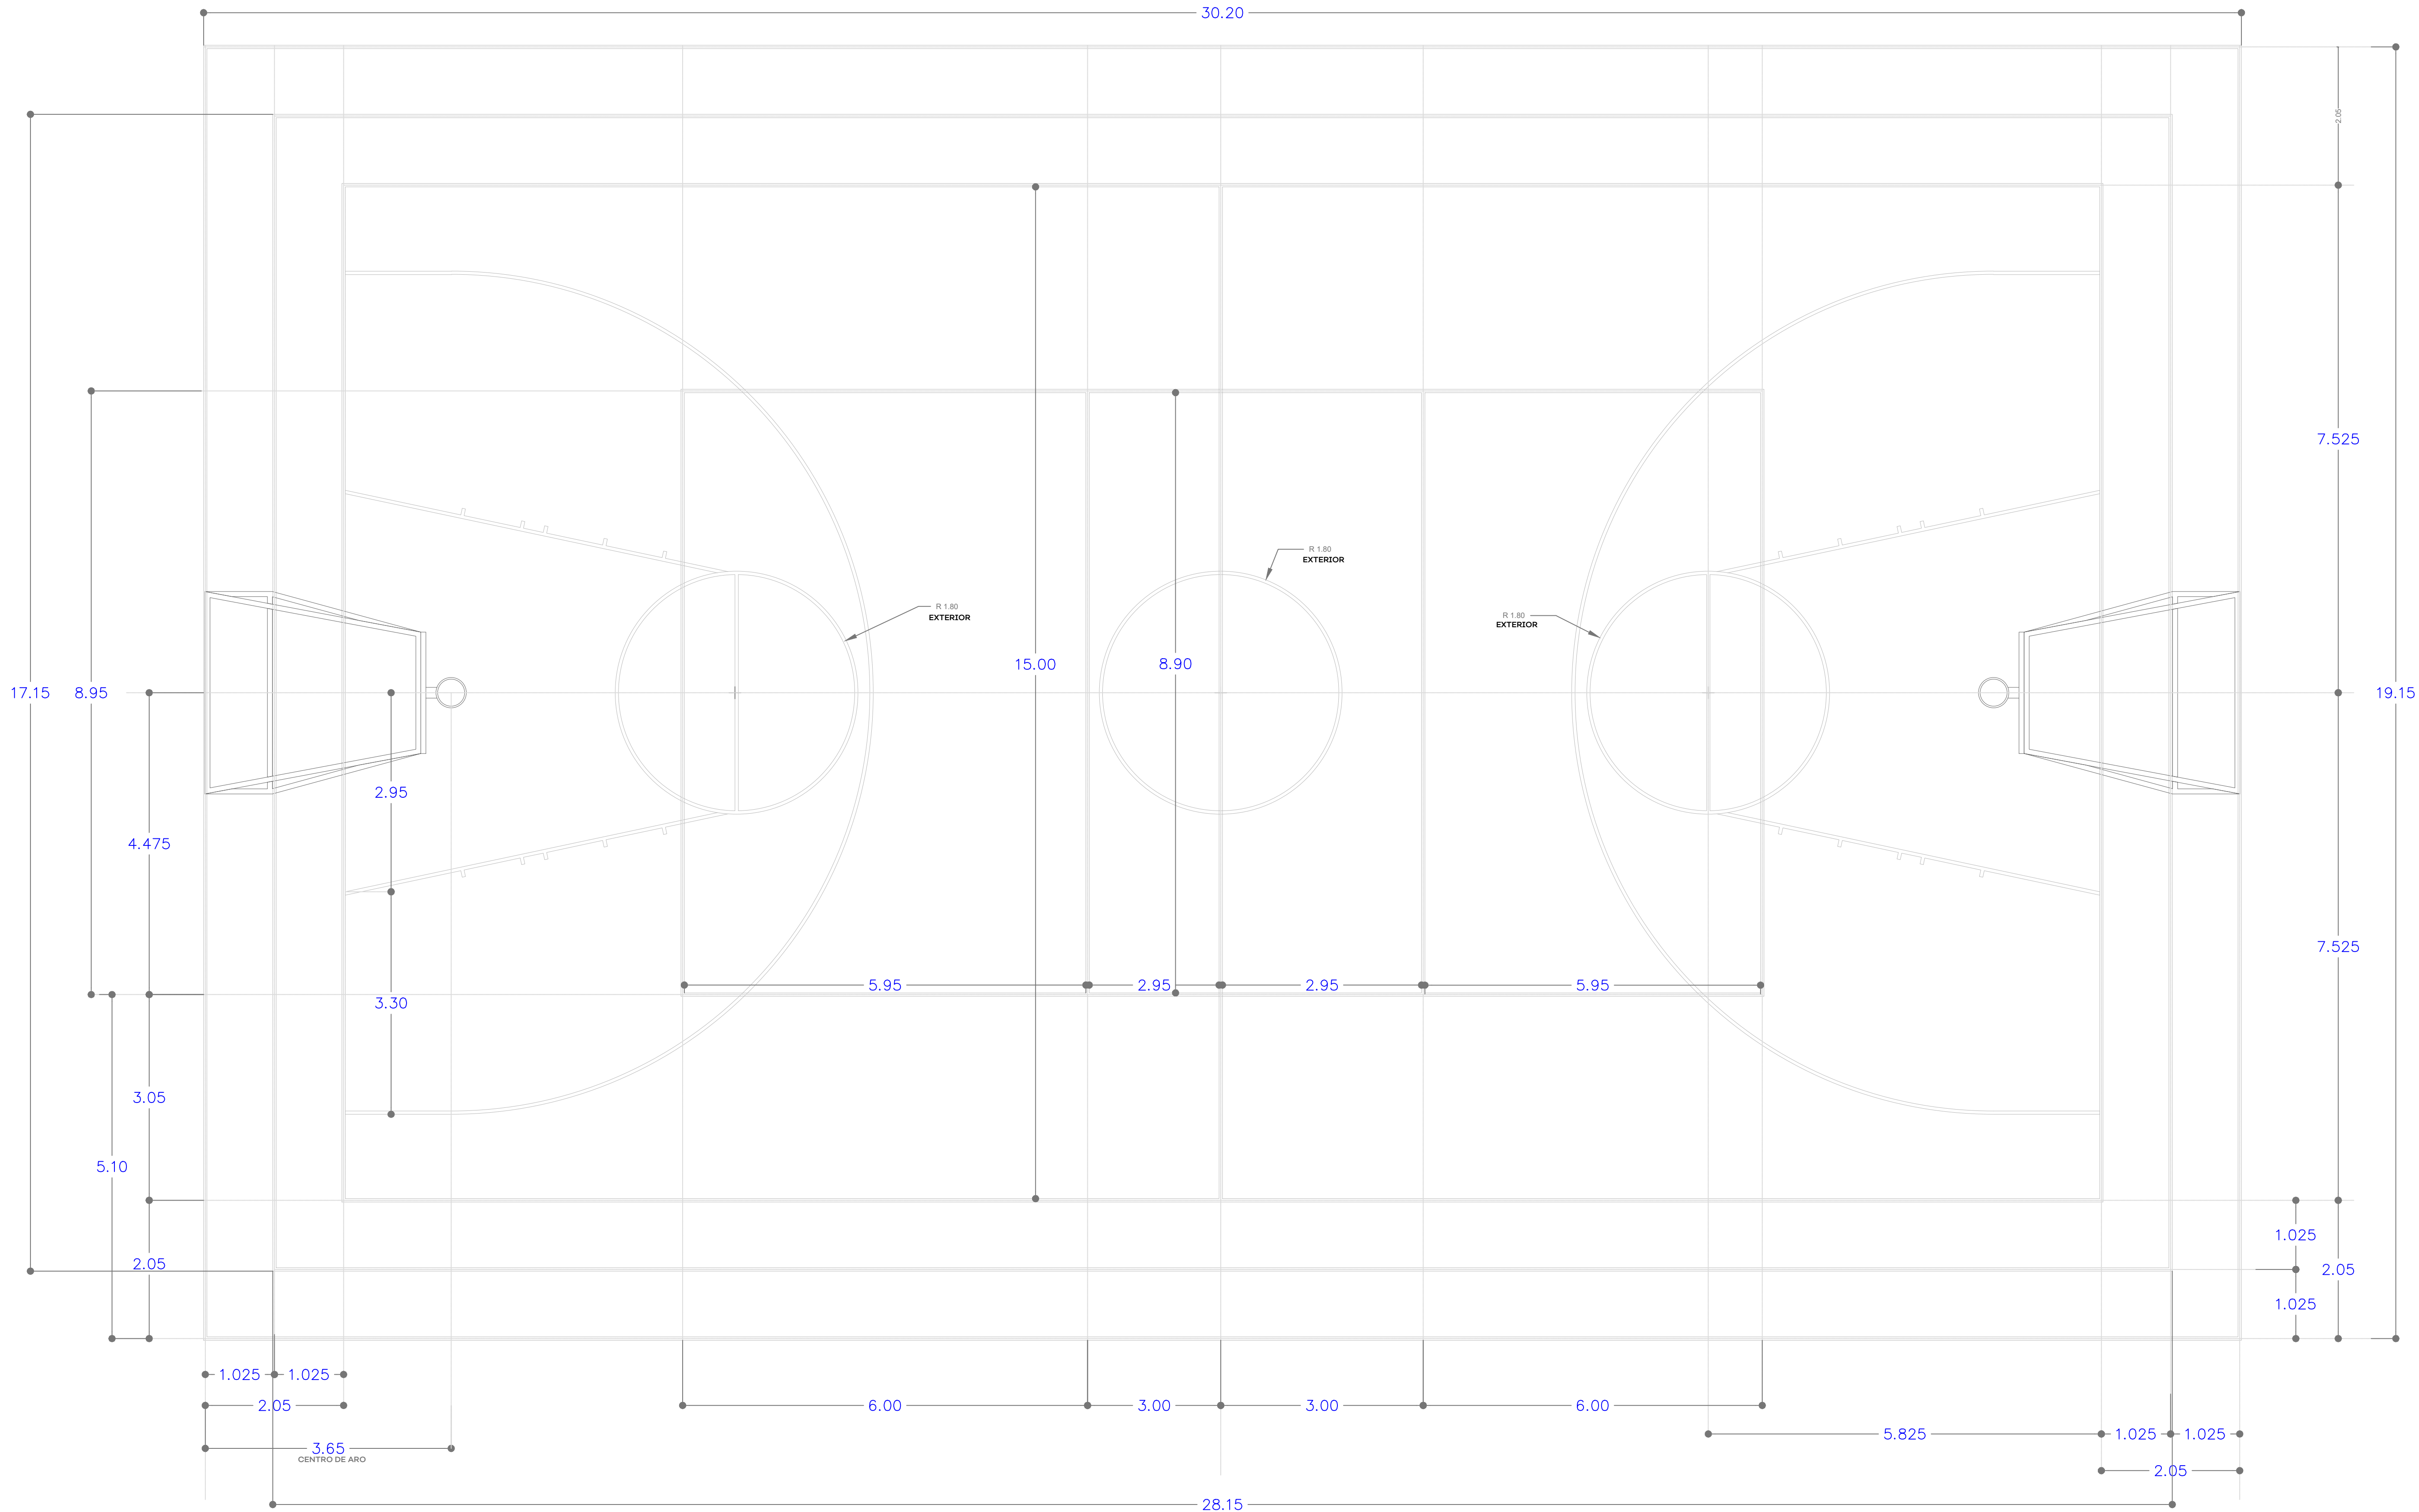


01 PLANO DE CANCHA DE USOS MÚLTIPLES

1:50



Jalisco
GOBIERNO DEL ESTADO

UBICACIÓN

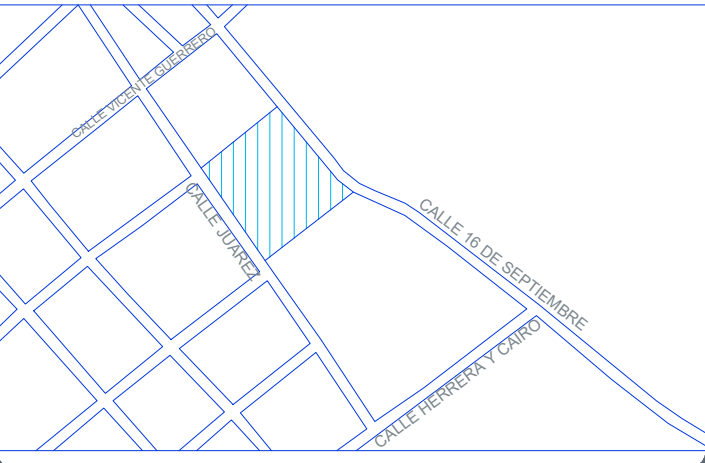

NOTAS:

AUTORIZACIÓN:

Ing. Salvador Hernández Jiménez
Director General de Proyectos de Ingeniería

DATOS GENERALES

Localidad: Mezcala - Calle Juárez N°273
Municipio: Tepatlán de Morelos, Jalisco

PROYECTO:

Rehabilitación de escuela primaria Niños Héroes CCT 14DPRIOTIM, en el Municipio de Tepatlán de Morelos, Jalisco. Recrea.

CONTENIDO:

Detalles Constructivos
Cancho de usos múltiples

ESCALA:

Indicada

FECHA:


Junio 2020

CLAVE DE PLANO:





DET-02



ESCUELA NIÑOS HEROS 14DPRIOTIM, TEPATILÁN SIOP-E-ECCR-OB-LP-239-2020

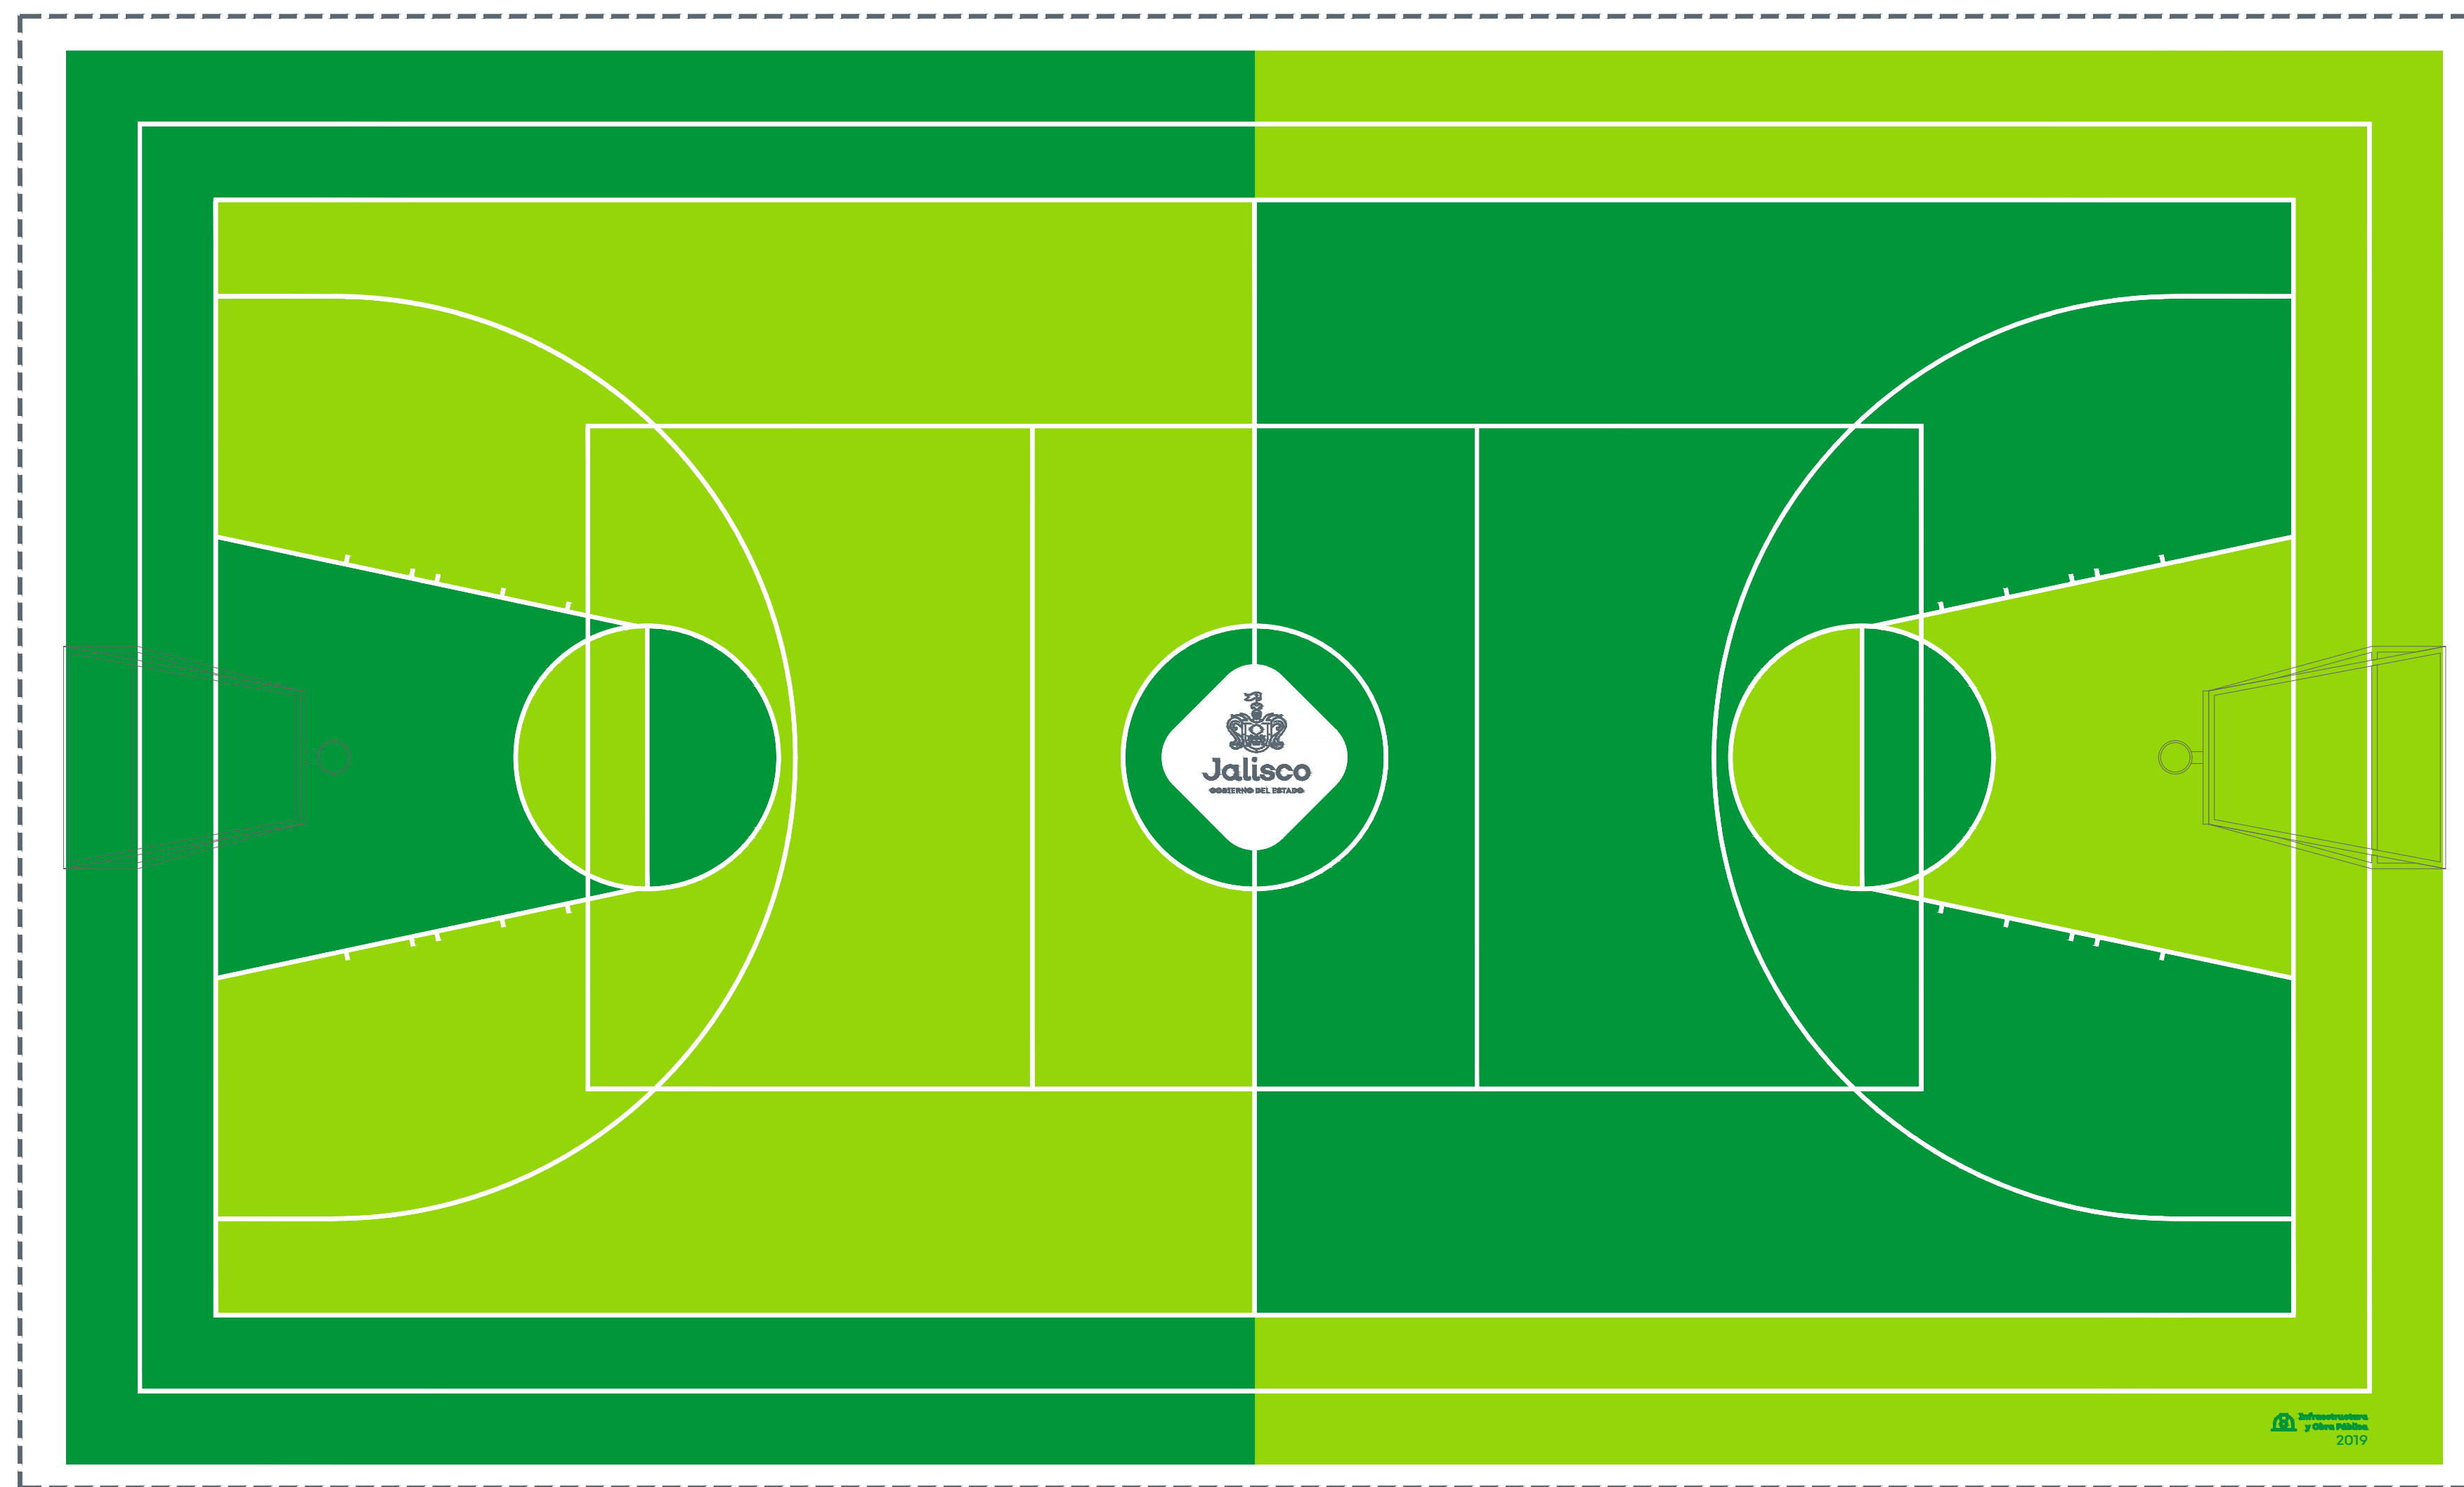

01 PLANTA CANCHA TIPO D 1:75

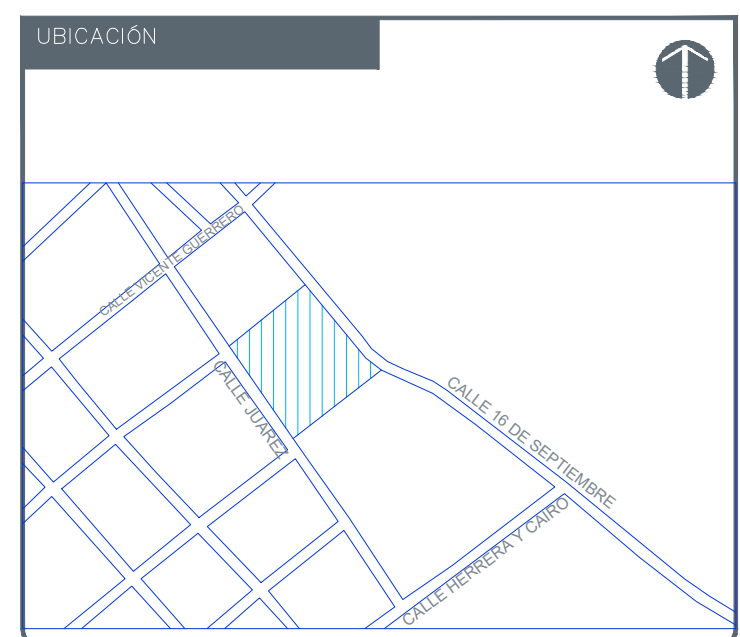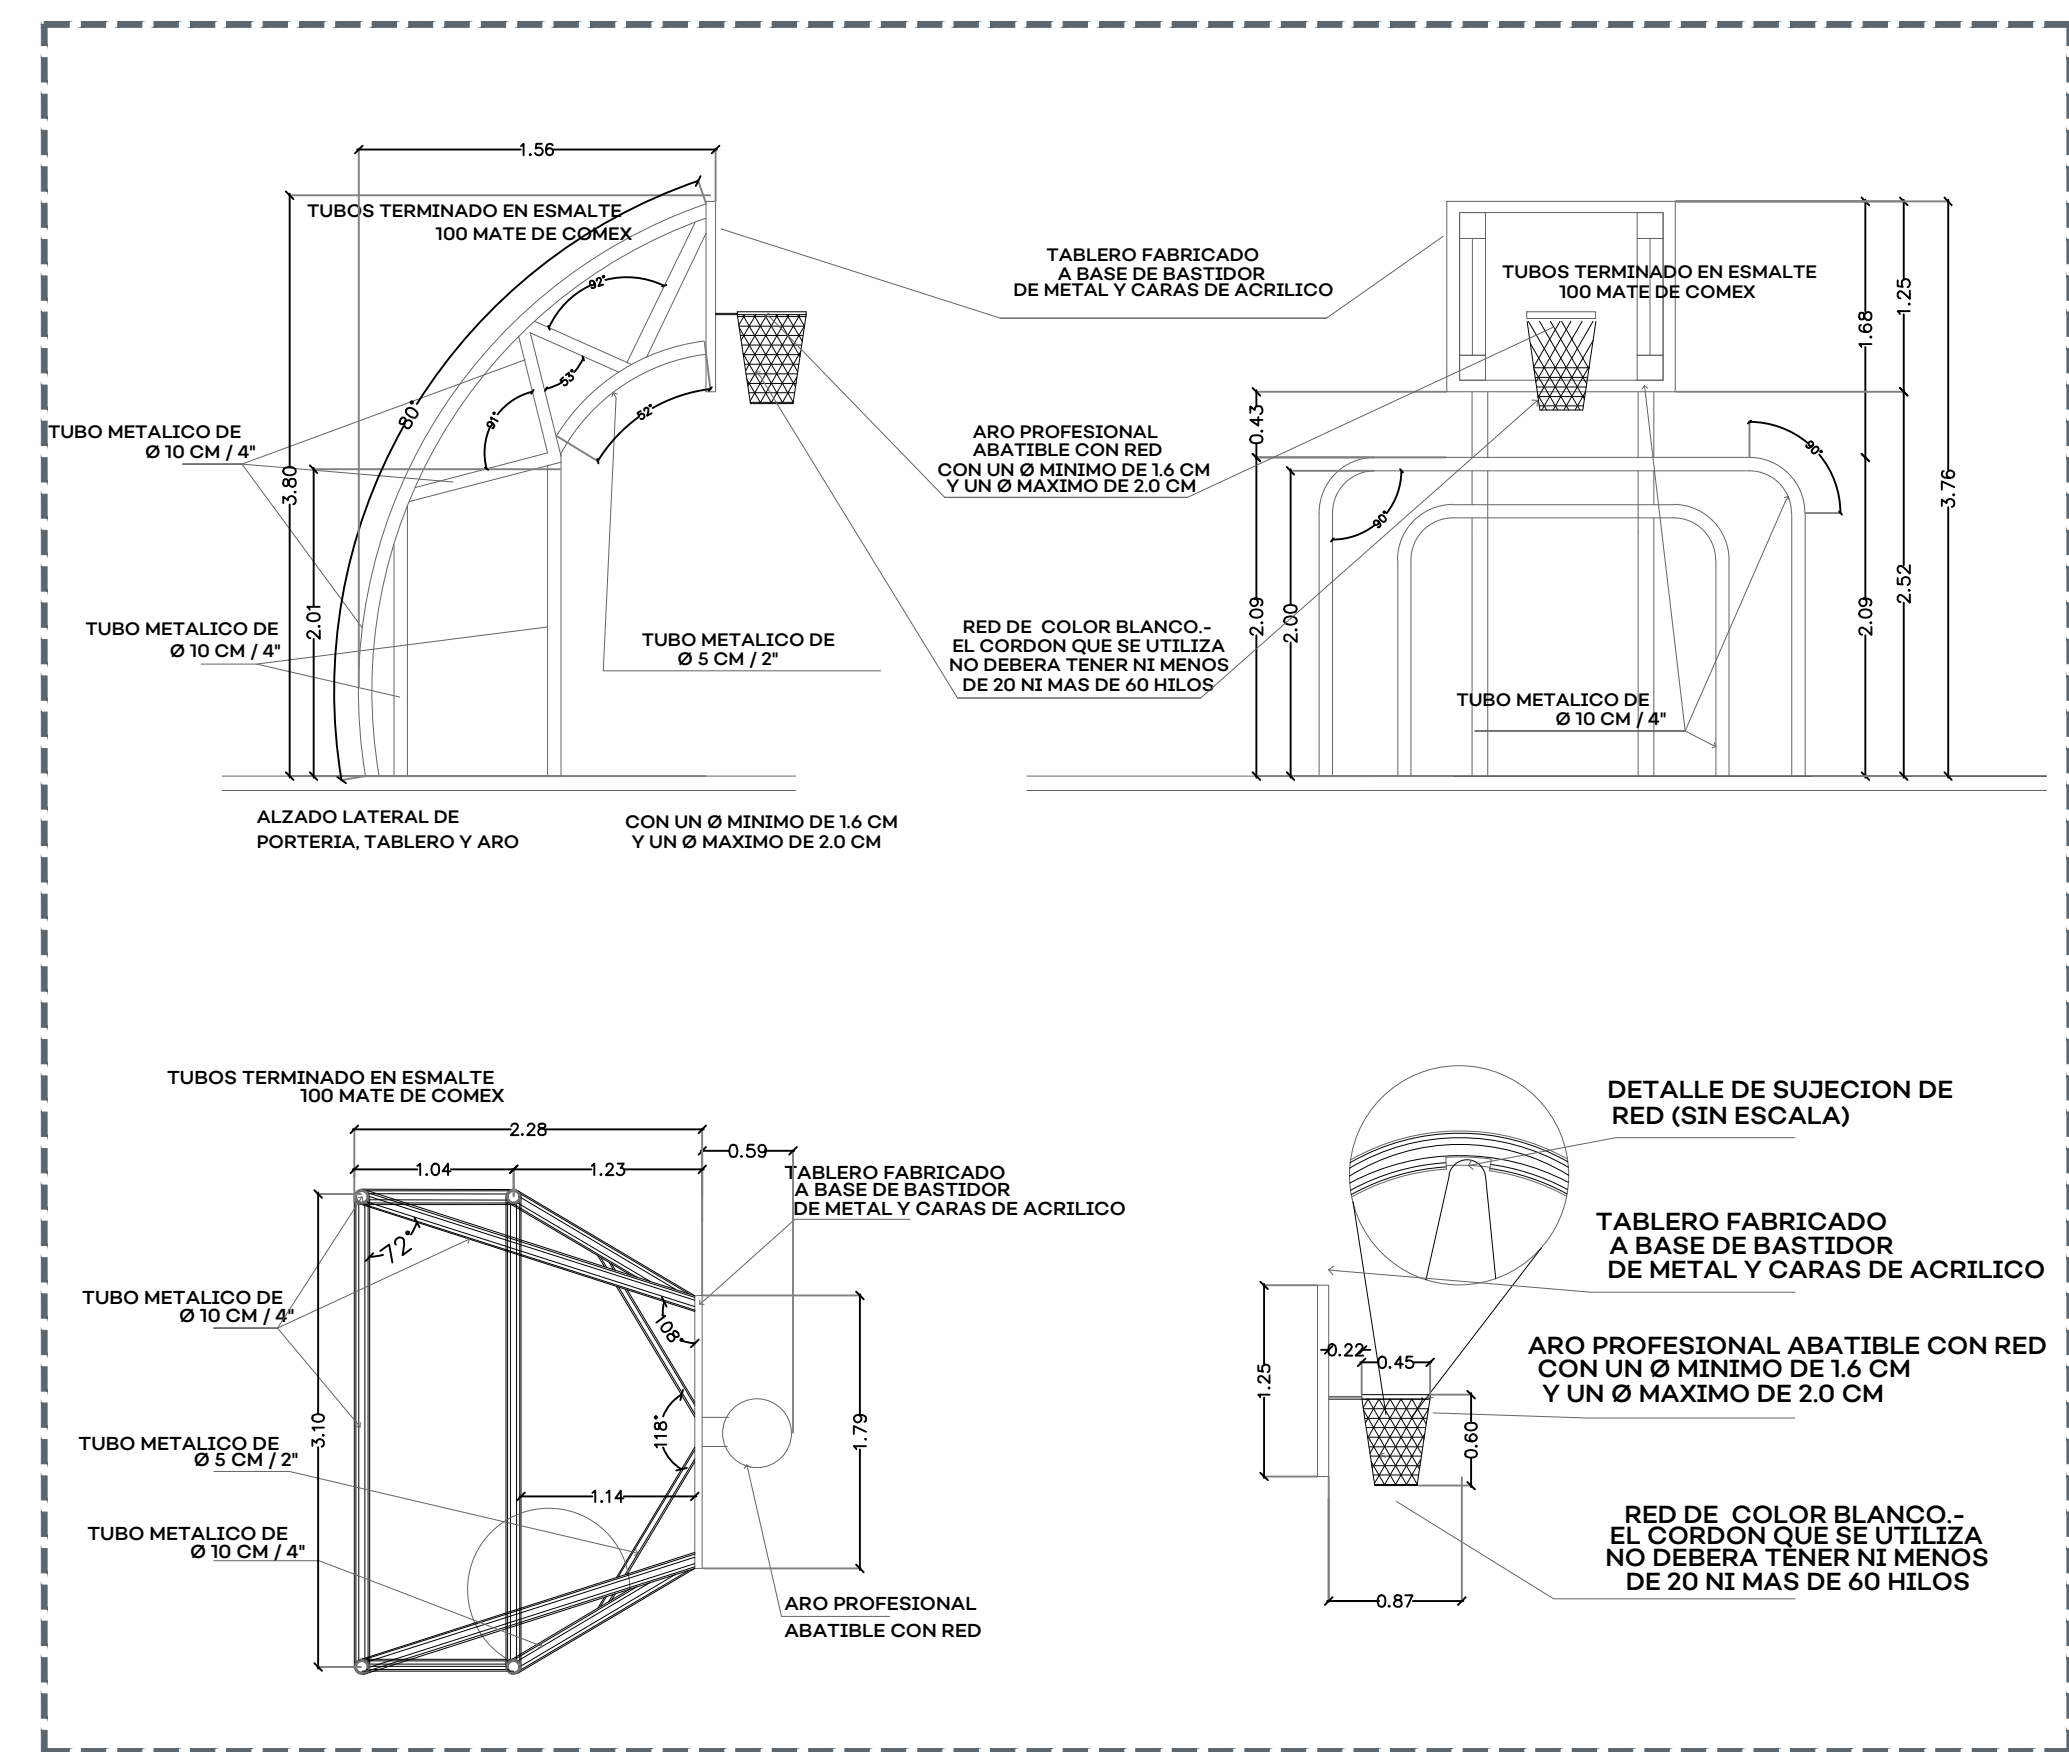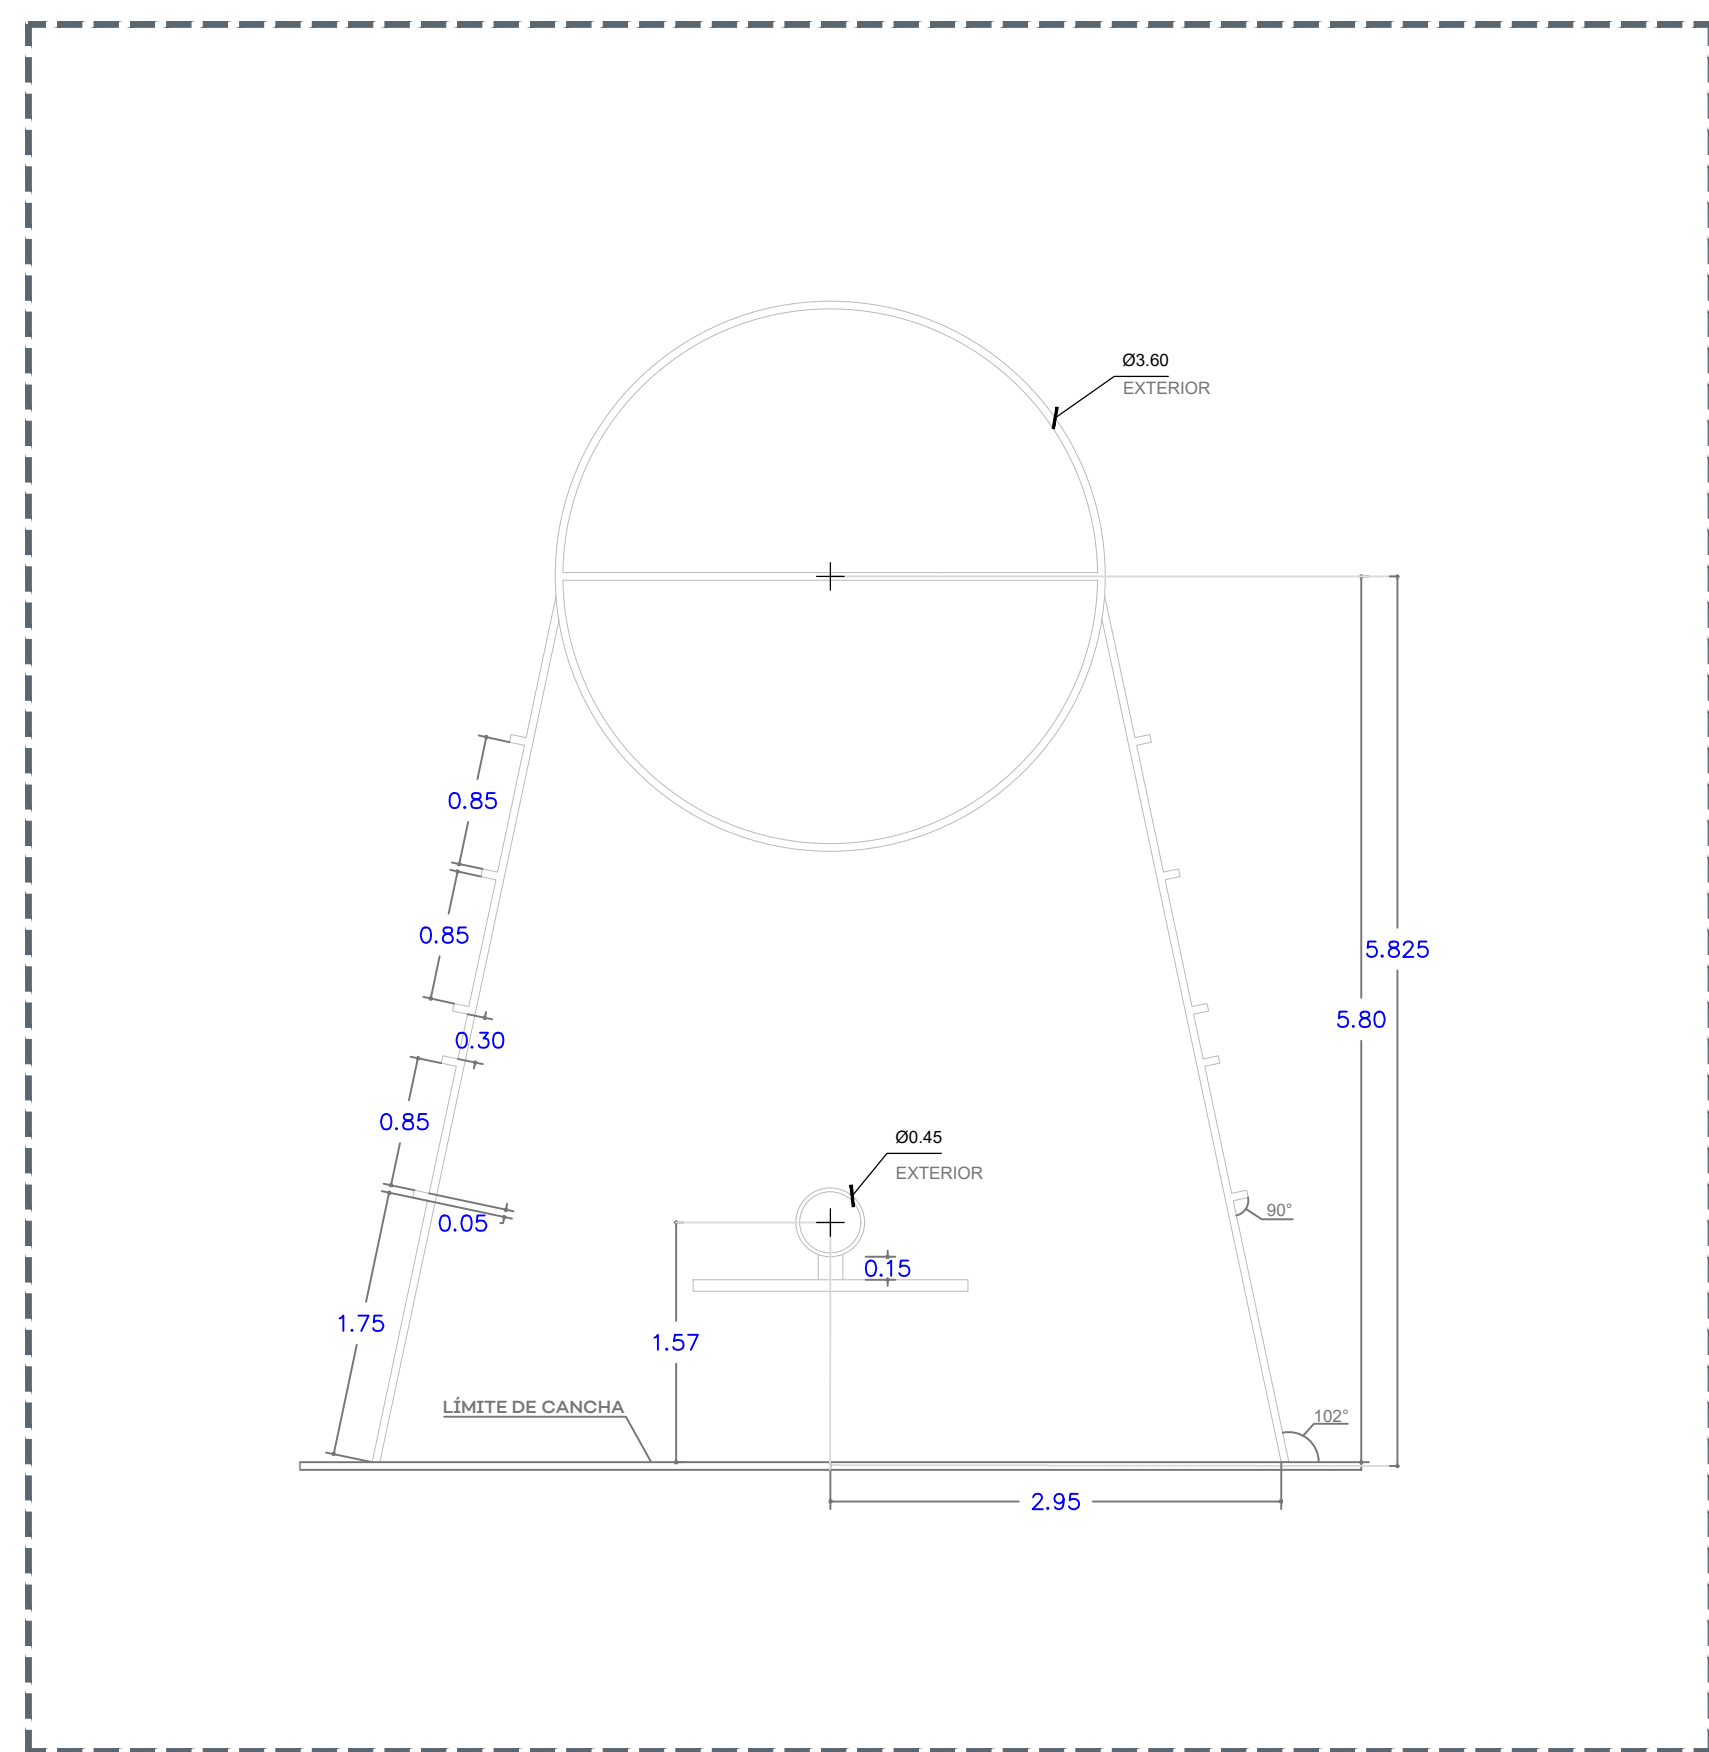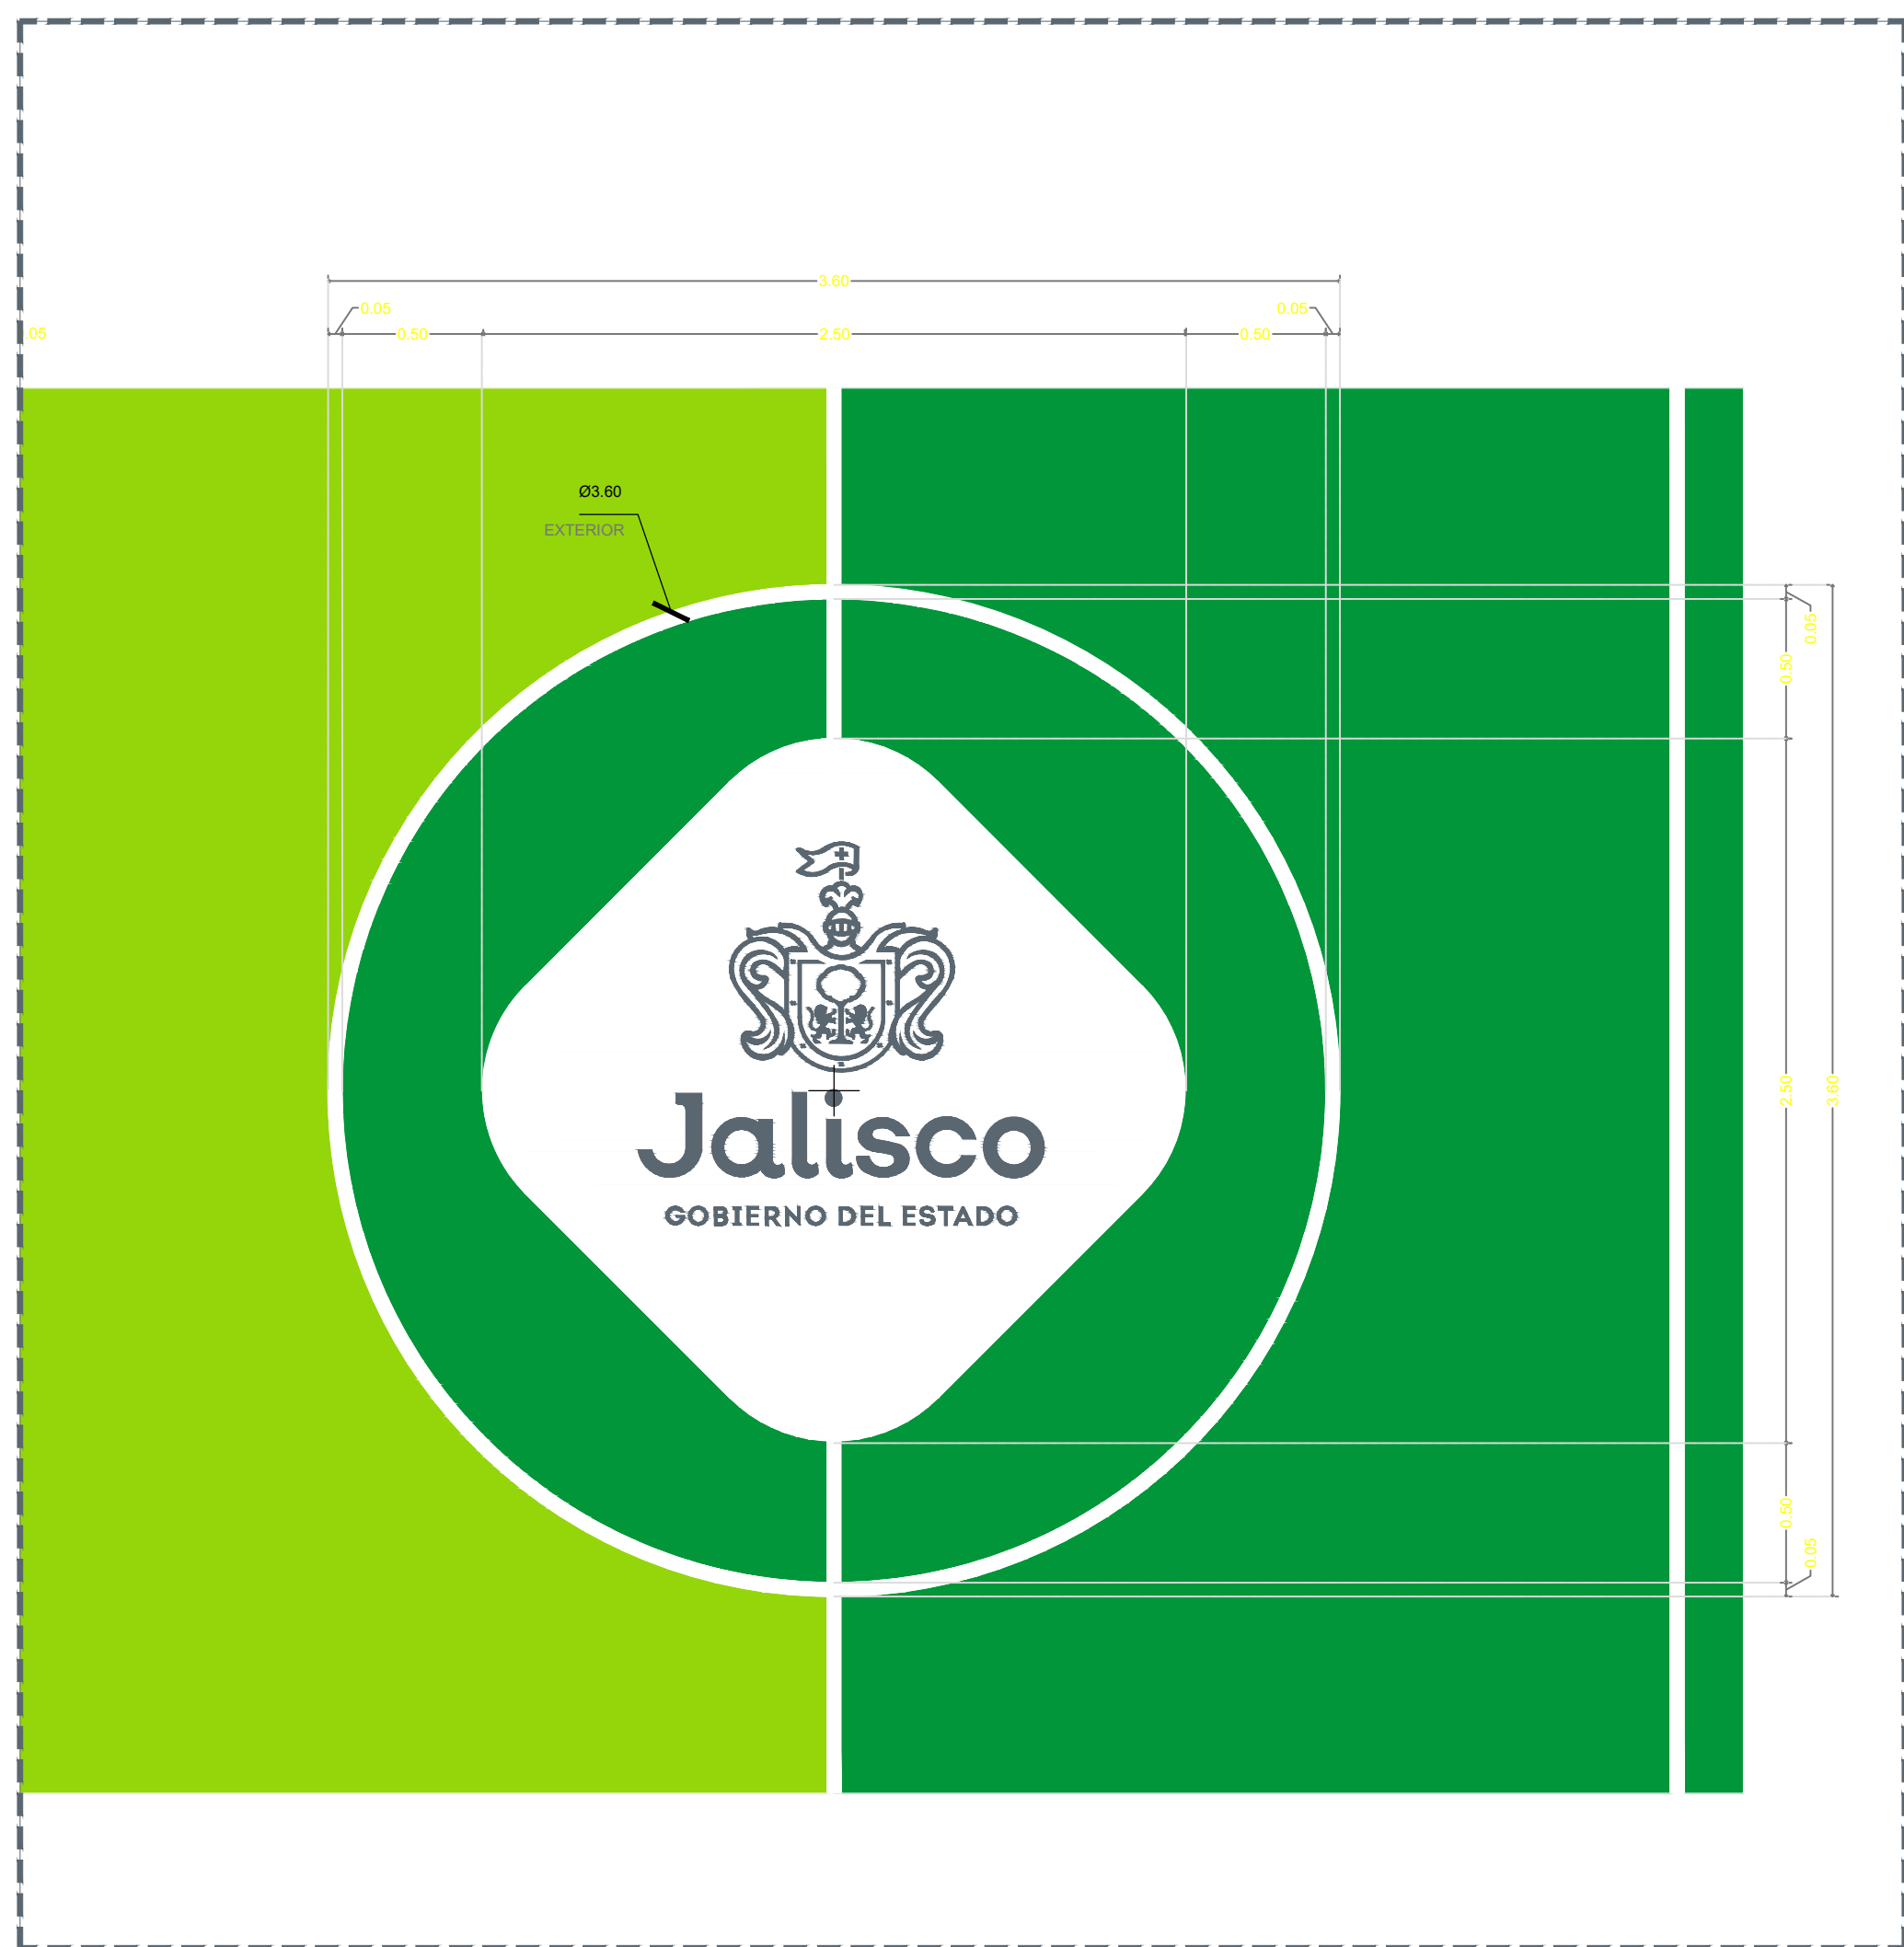

ESCUELA NIÑOS HEROES 14DPR1011M, TEPATITLÁN SIOP-E-ECCR-OB-LP-239-2020

AUTORIZACIÓN:

Ing. Salvador Hernández Jiménez
Director General de Proyectos de Ingeniería

DATOS GENERALES

Localidad: Mezcala-Calle Juárez N°273

Municipio: Tepatitlán de Morelos, Jalisco

PROYECTO:

Rehabilitación de escuela primaria Niños Héroes CCT 14DPR1011M, en el Municipio de Tepatitlán de Morelos, Jalisco. Recrea.

CONTENIDO:

Detalles Constructivos Cancha de usos múltiples

ESCALA:

Indicada


FECHA:

Junio 2020


CLAVE DE PLANO

DET-03




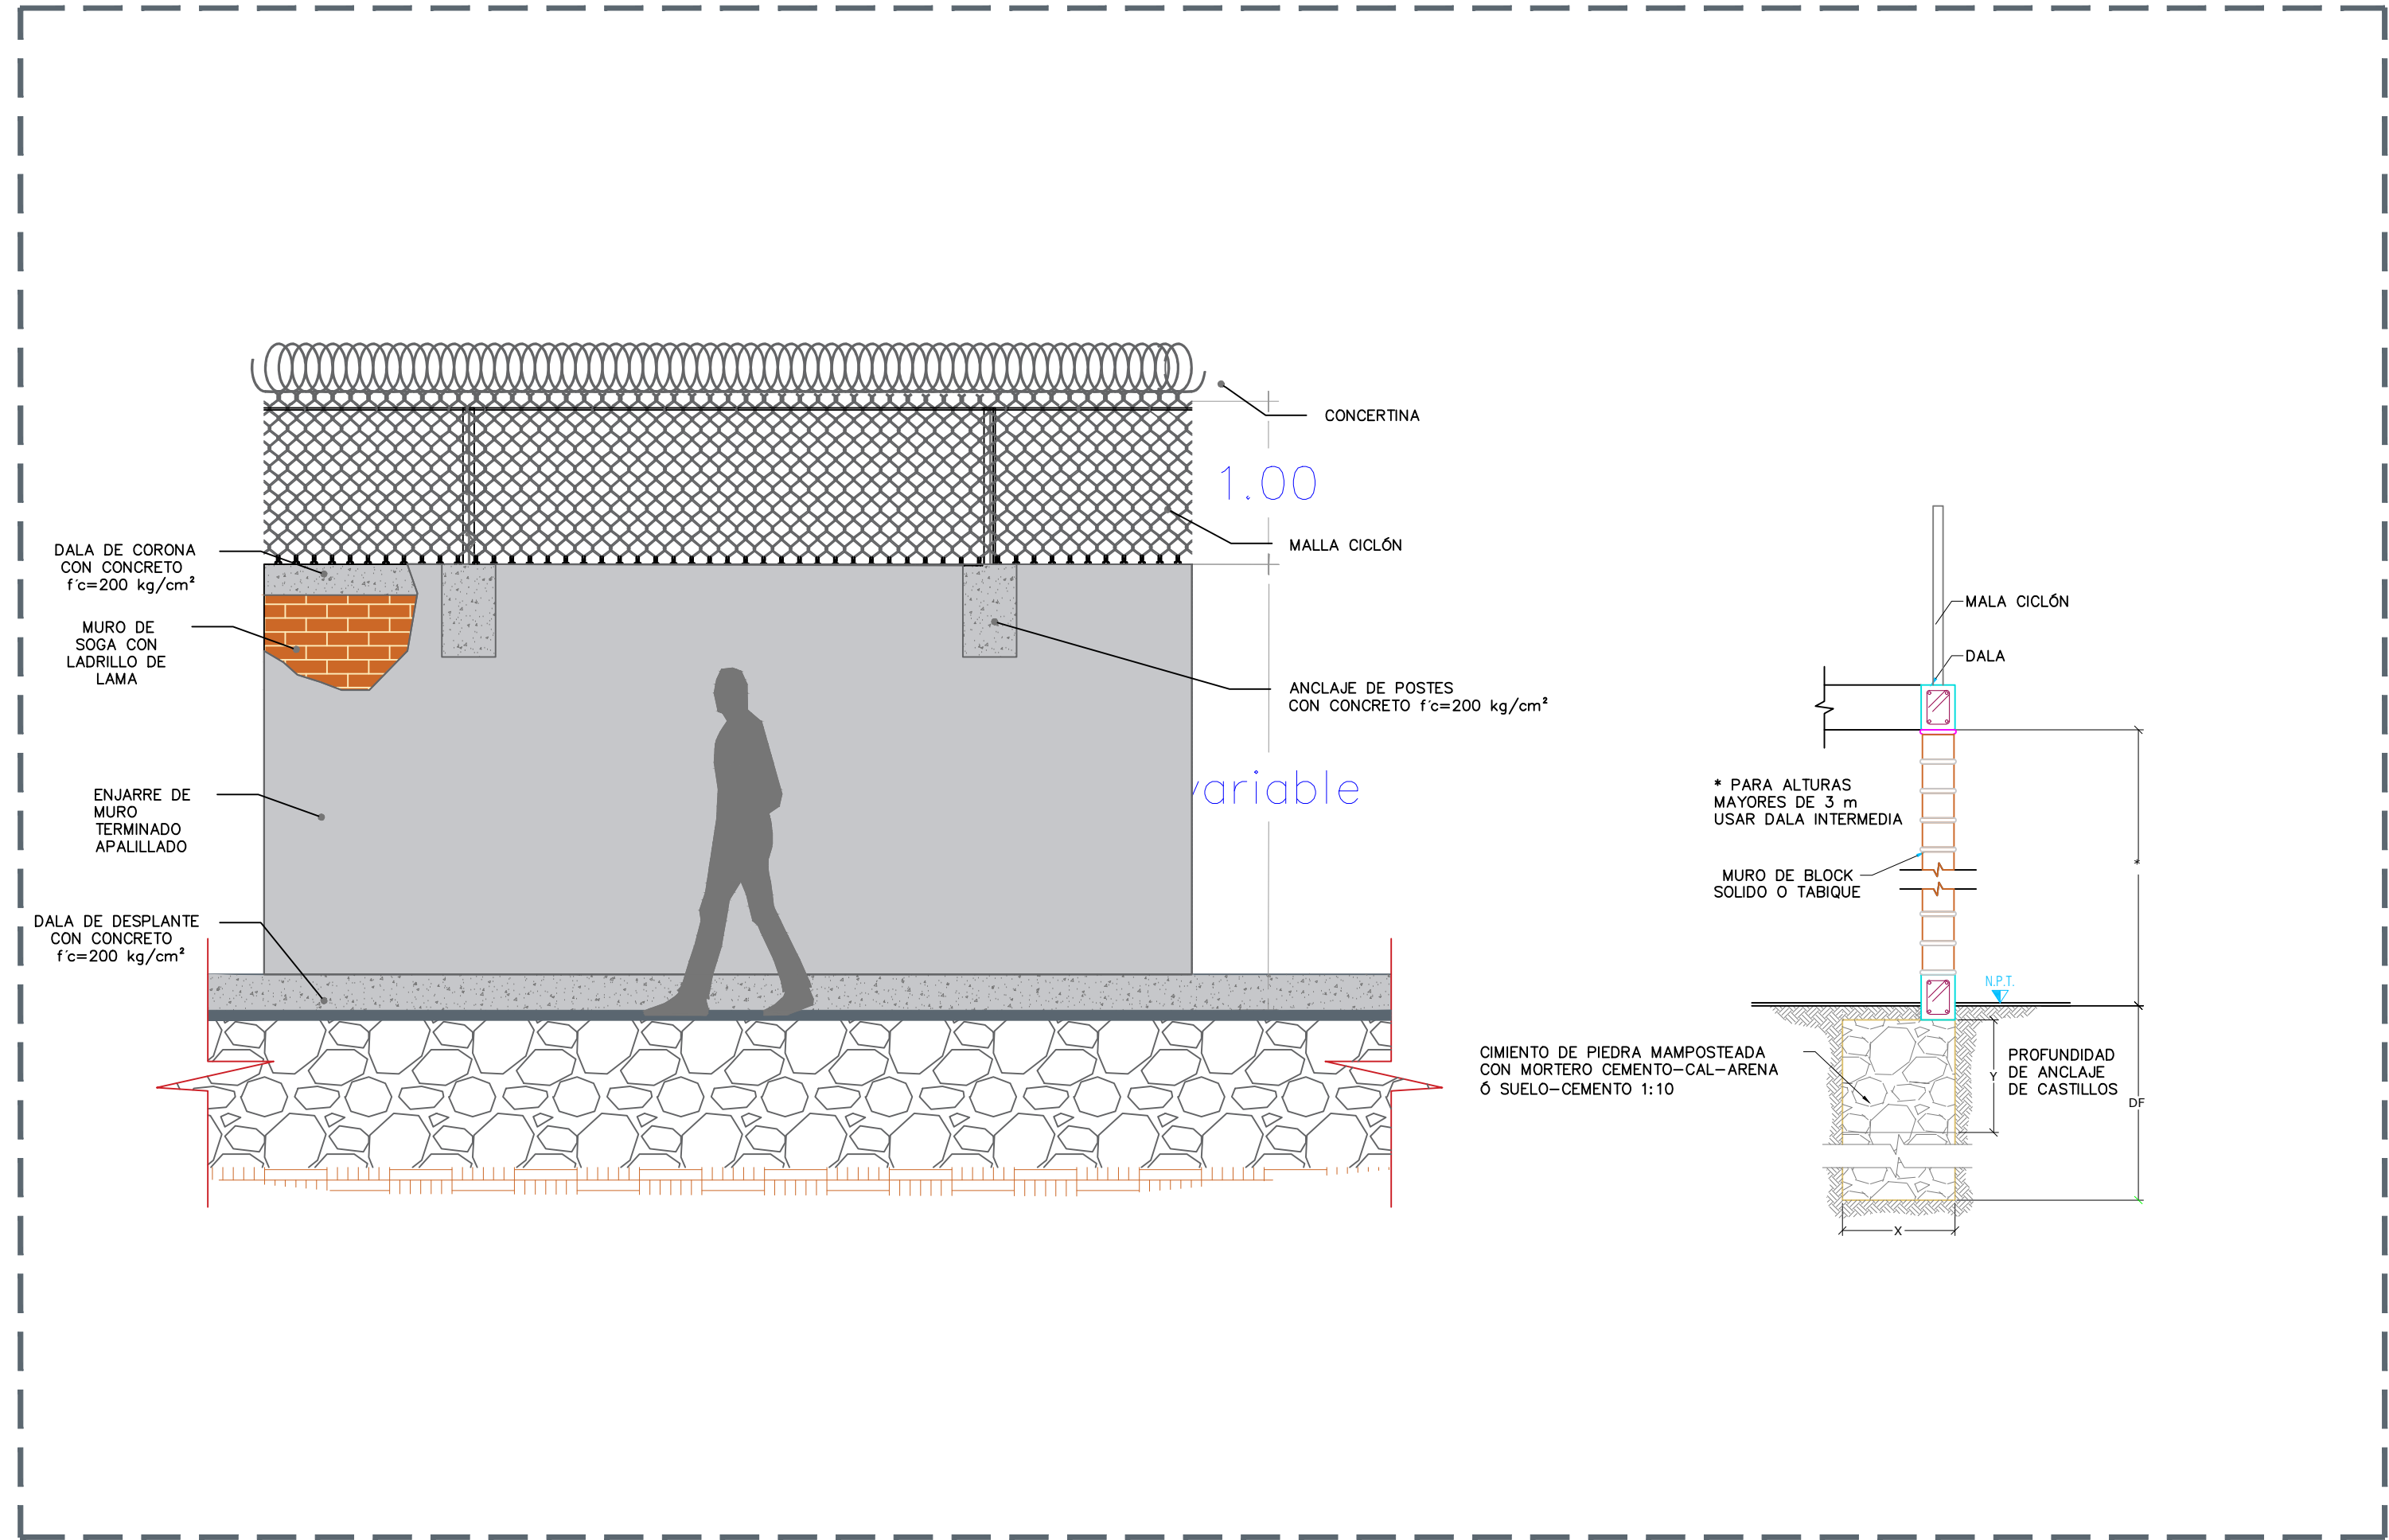

04 DETALLE DE MURO CON MALLA CICLÓN S/E

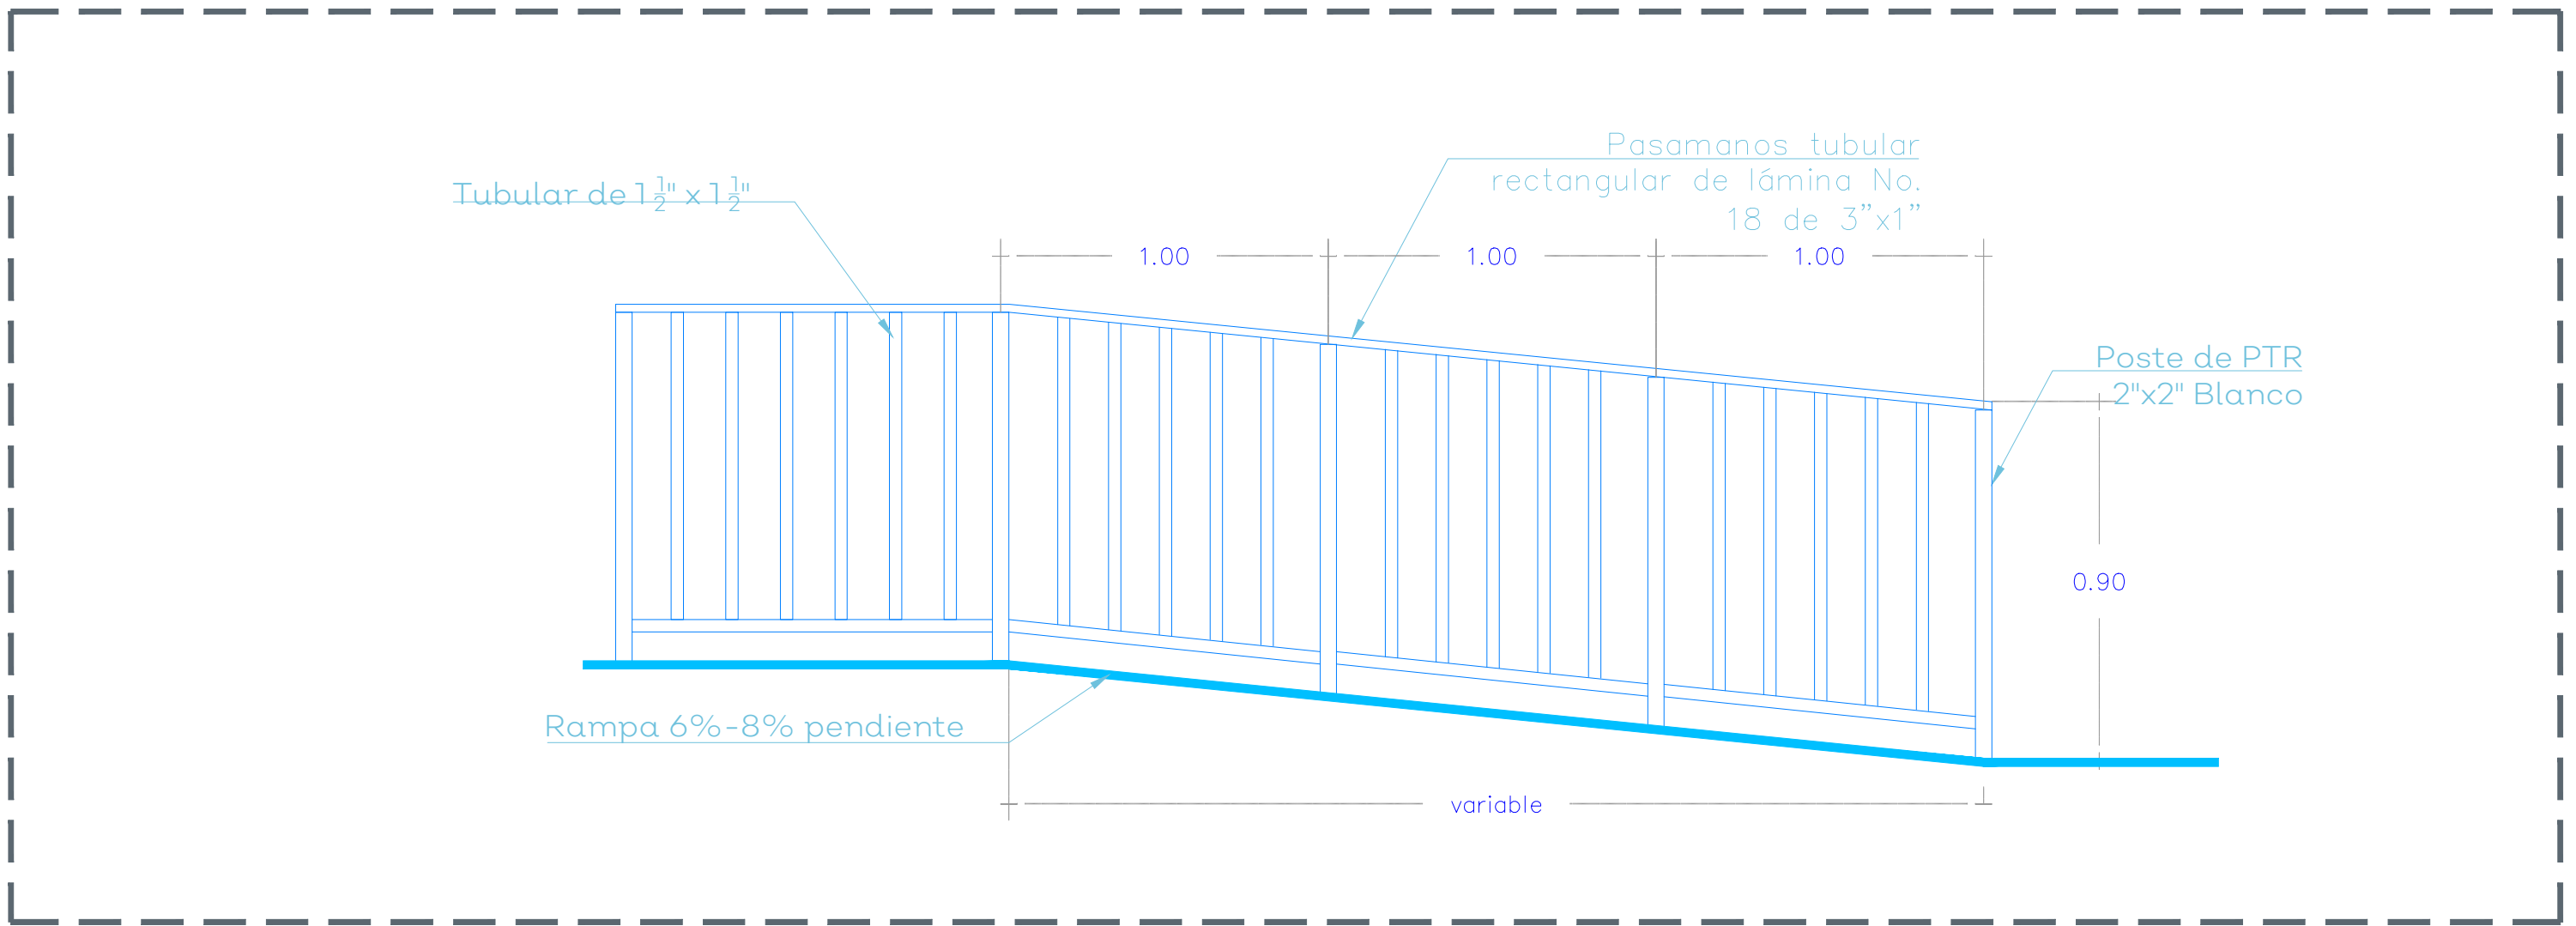

02 DETALLE -BARANDAL EN RAMPAS 1:20

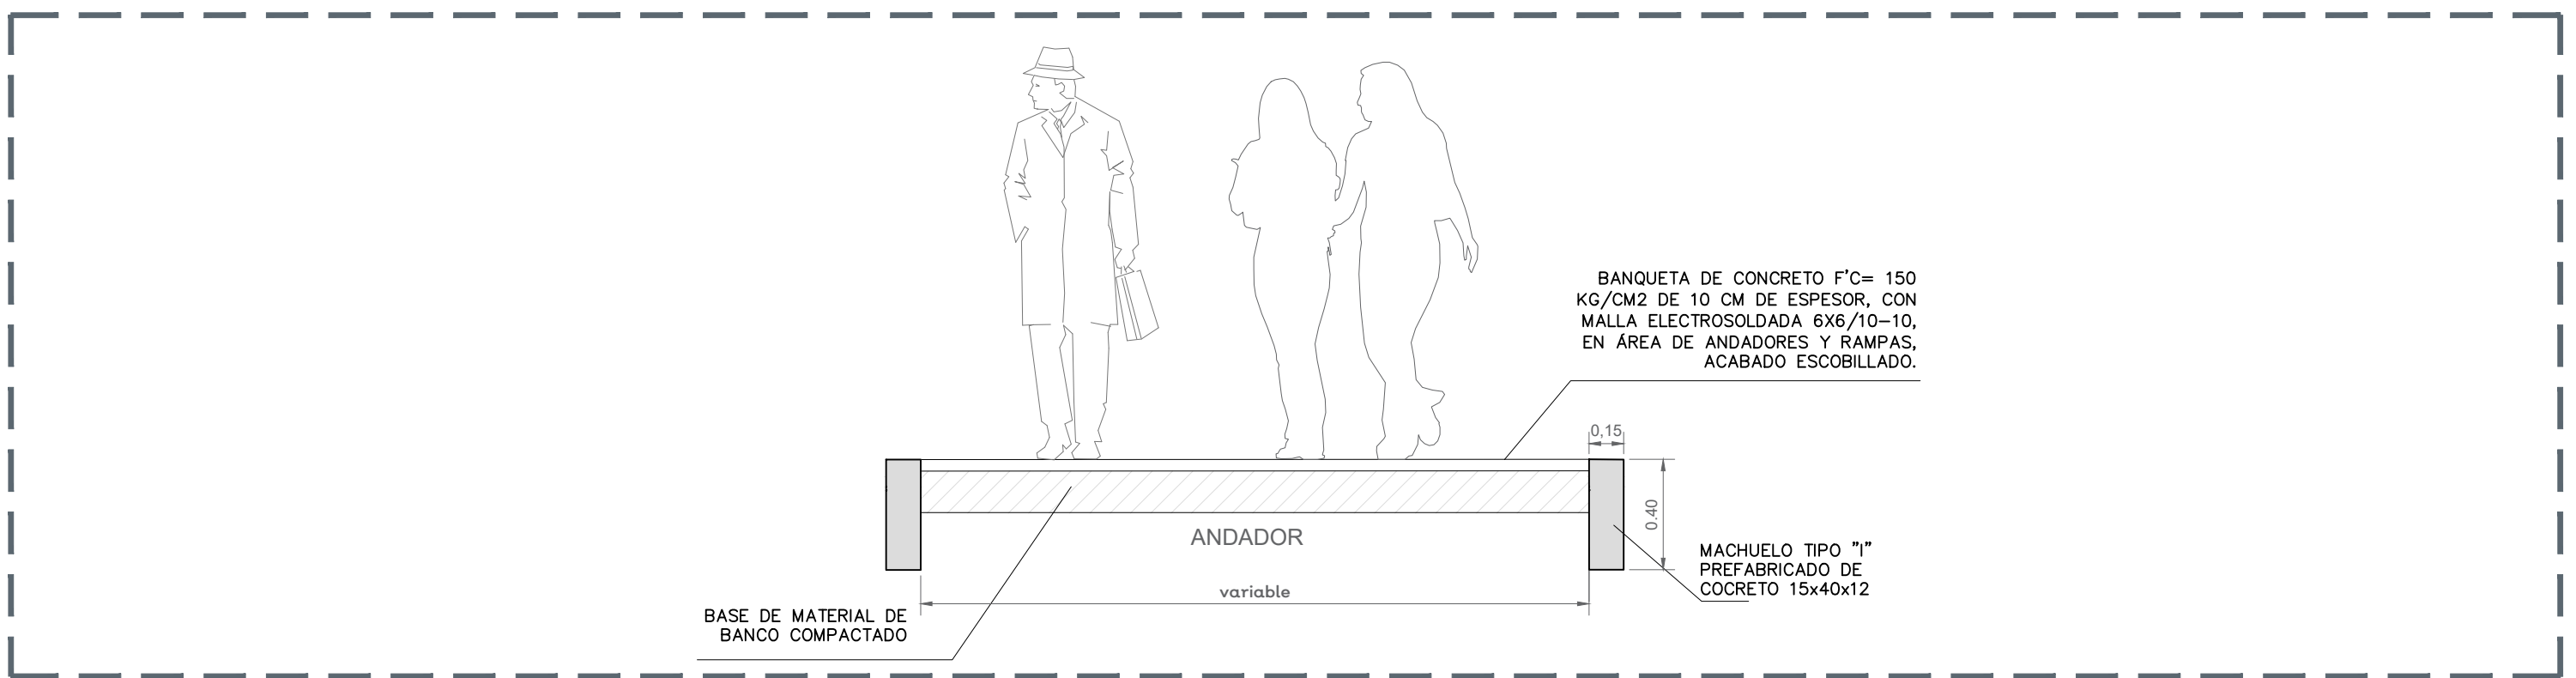


03 DETALLE DE ANDADORES 1:25


Especificaciones de las rampas

- La pendiente máxima permisible es de 6%-8%
- En rampas con longitudes mayores a 600cm se considerarán descansos intermedios de 120cm de diámetro.
- Deberán tener un ancho mínimo de 100cm libres entre pasamanos, siempre y cuando exista otro medio de circulación, si es el único medio de circulación, su ancho mínimo será de 150cm.
- Contará siempre con bordes laterales de 10cm de altura. Si se encuentra a paño de un muro, esta cara no tendrá borde.
- Contará siempre con pasamanos en ambos lados de la rampa, tanto a 90cm como a 75cm del nivel de piso terminado, separados a 4cm de la pared en su caso. En caso de jardines de niños y centros de desarrollo infantil contarán con un tercer barandal a 60cm del nivel de piso terminado.
- Los pasamanos se prolongarán mínimo 30cm antes del arranque y mínimo 30cm al finalizar la rampa.
- Deberá existir un área libre o descanso de 120cm mínimo al inicio y término de la rampa.
- Nunca terminarán a pie de puerta.
- El piso deberá ser firme, uniforme y antiderrapante.
- No están permitidas las rampas curvas.
- El Símbolo Internacional de Accesibilidad solo se colocará cuando sean rampas de calle, o bien, cuando no sea fácil la ubicación de la rampa.


04 ESPECIFICACIONES PARA RAMPAS S/E

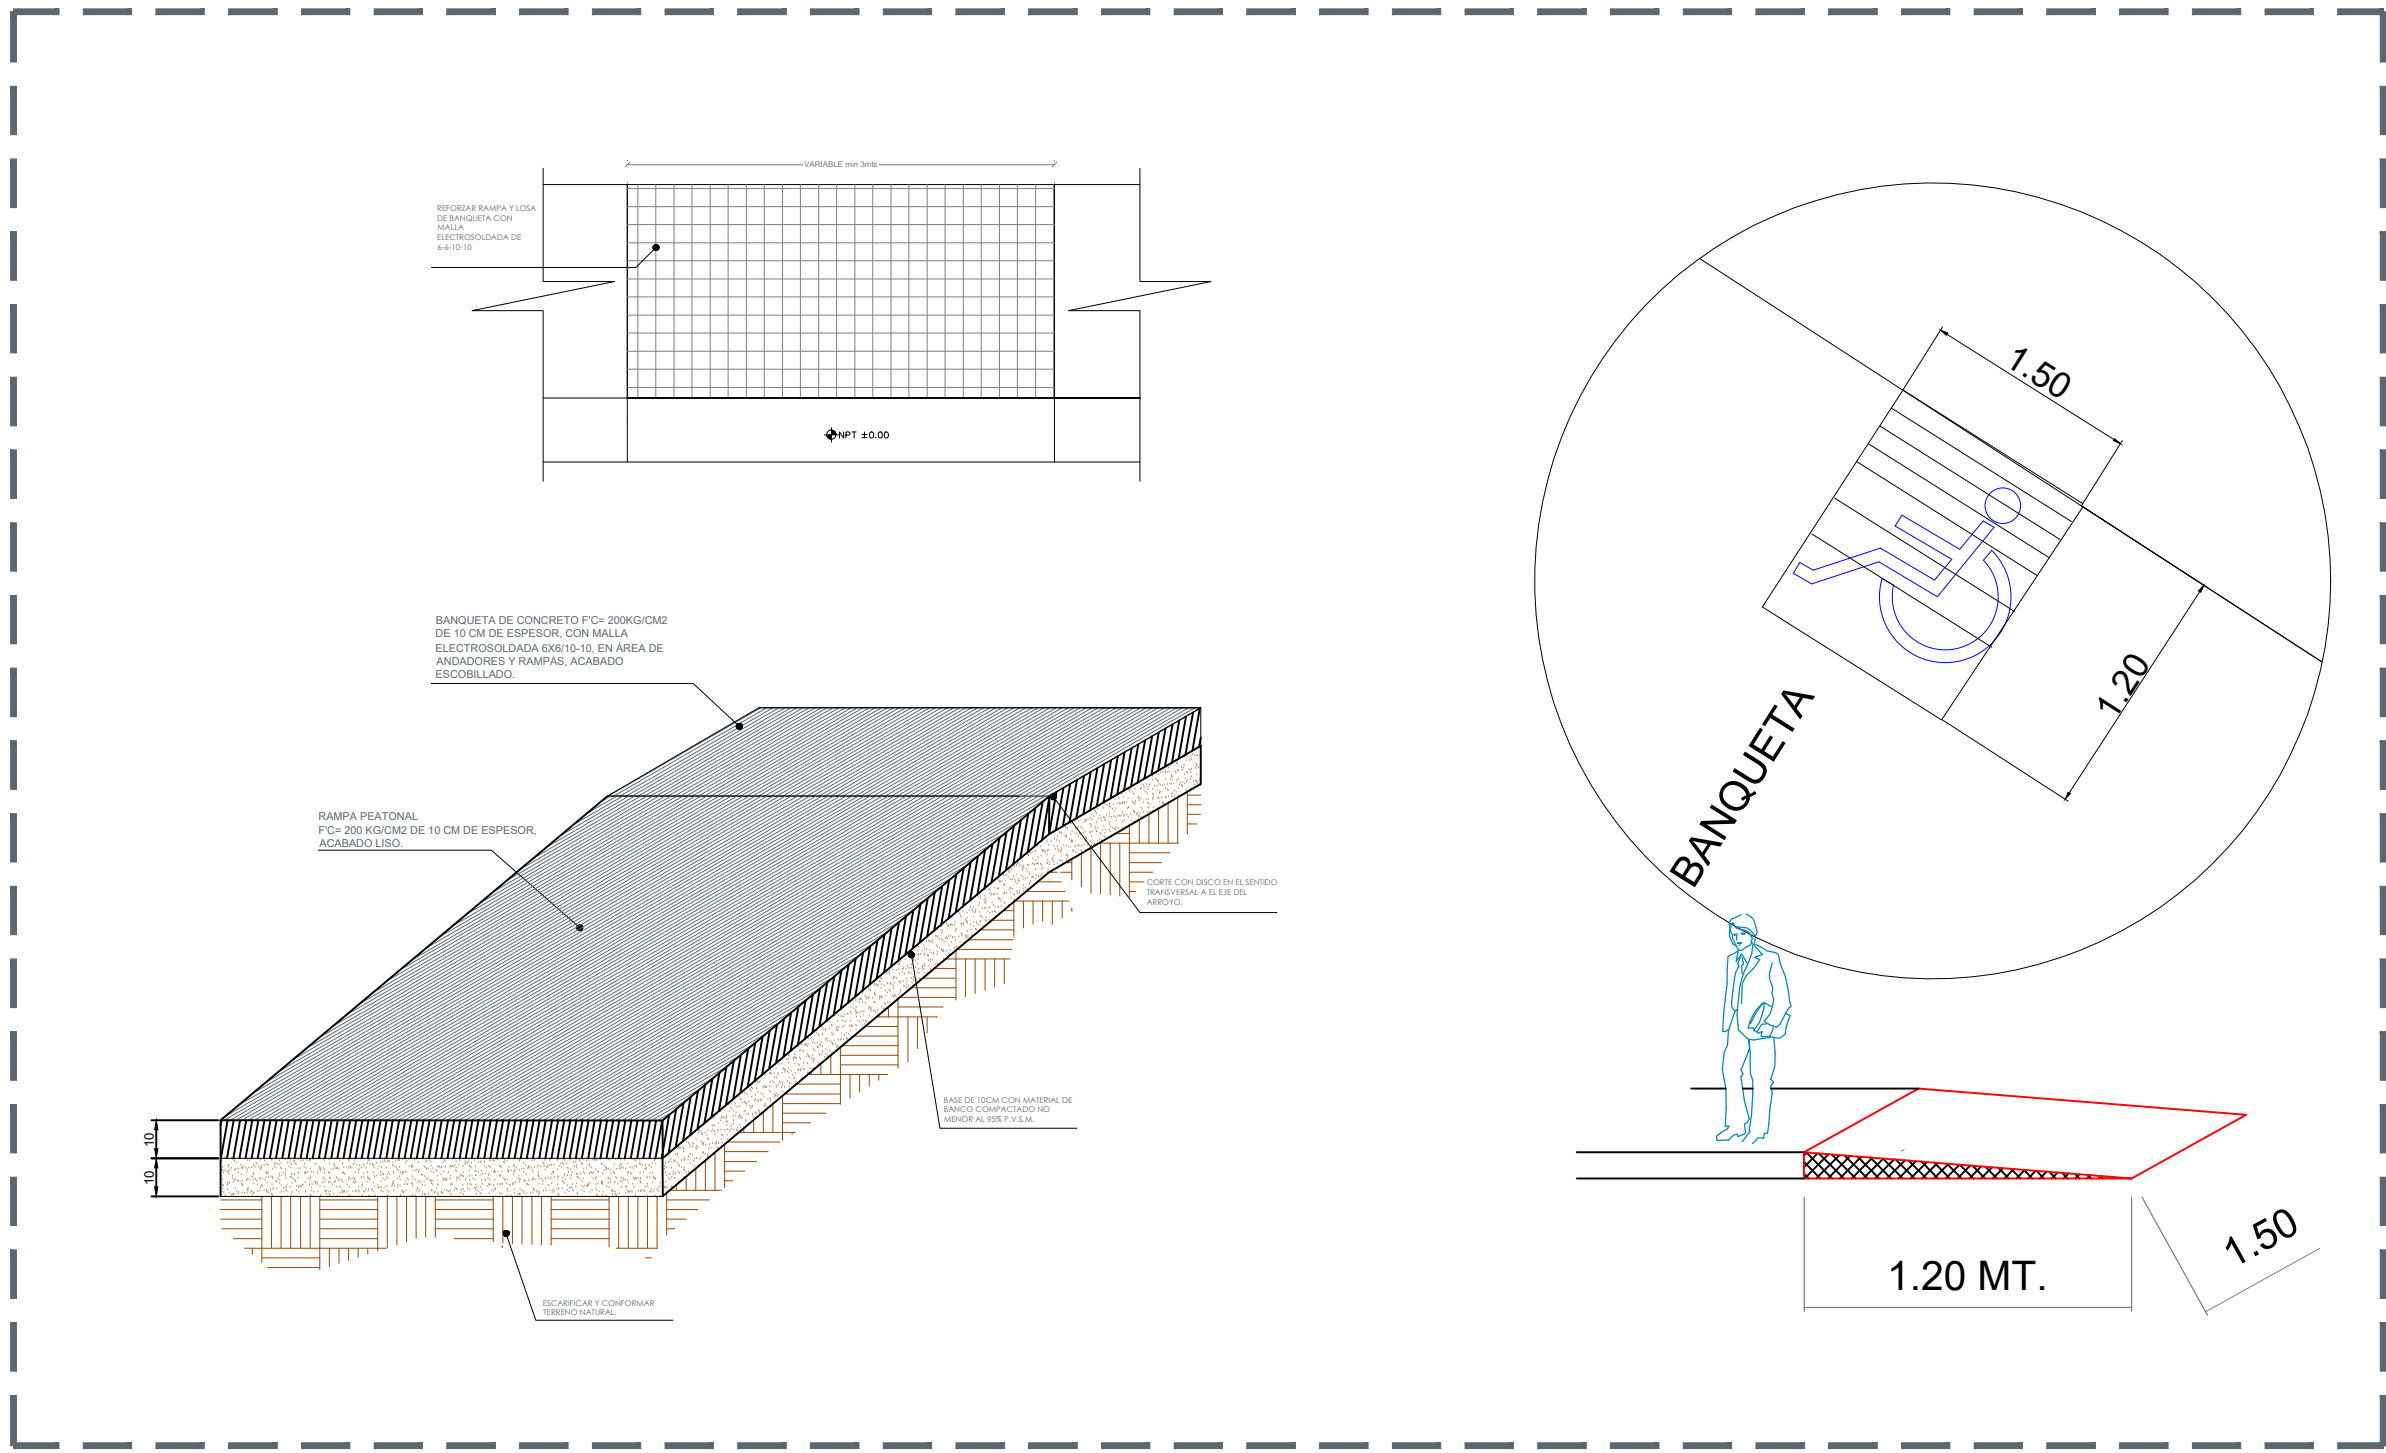

05 DETALLE DE RAMPAS DE ACCESO S/E

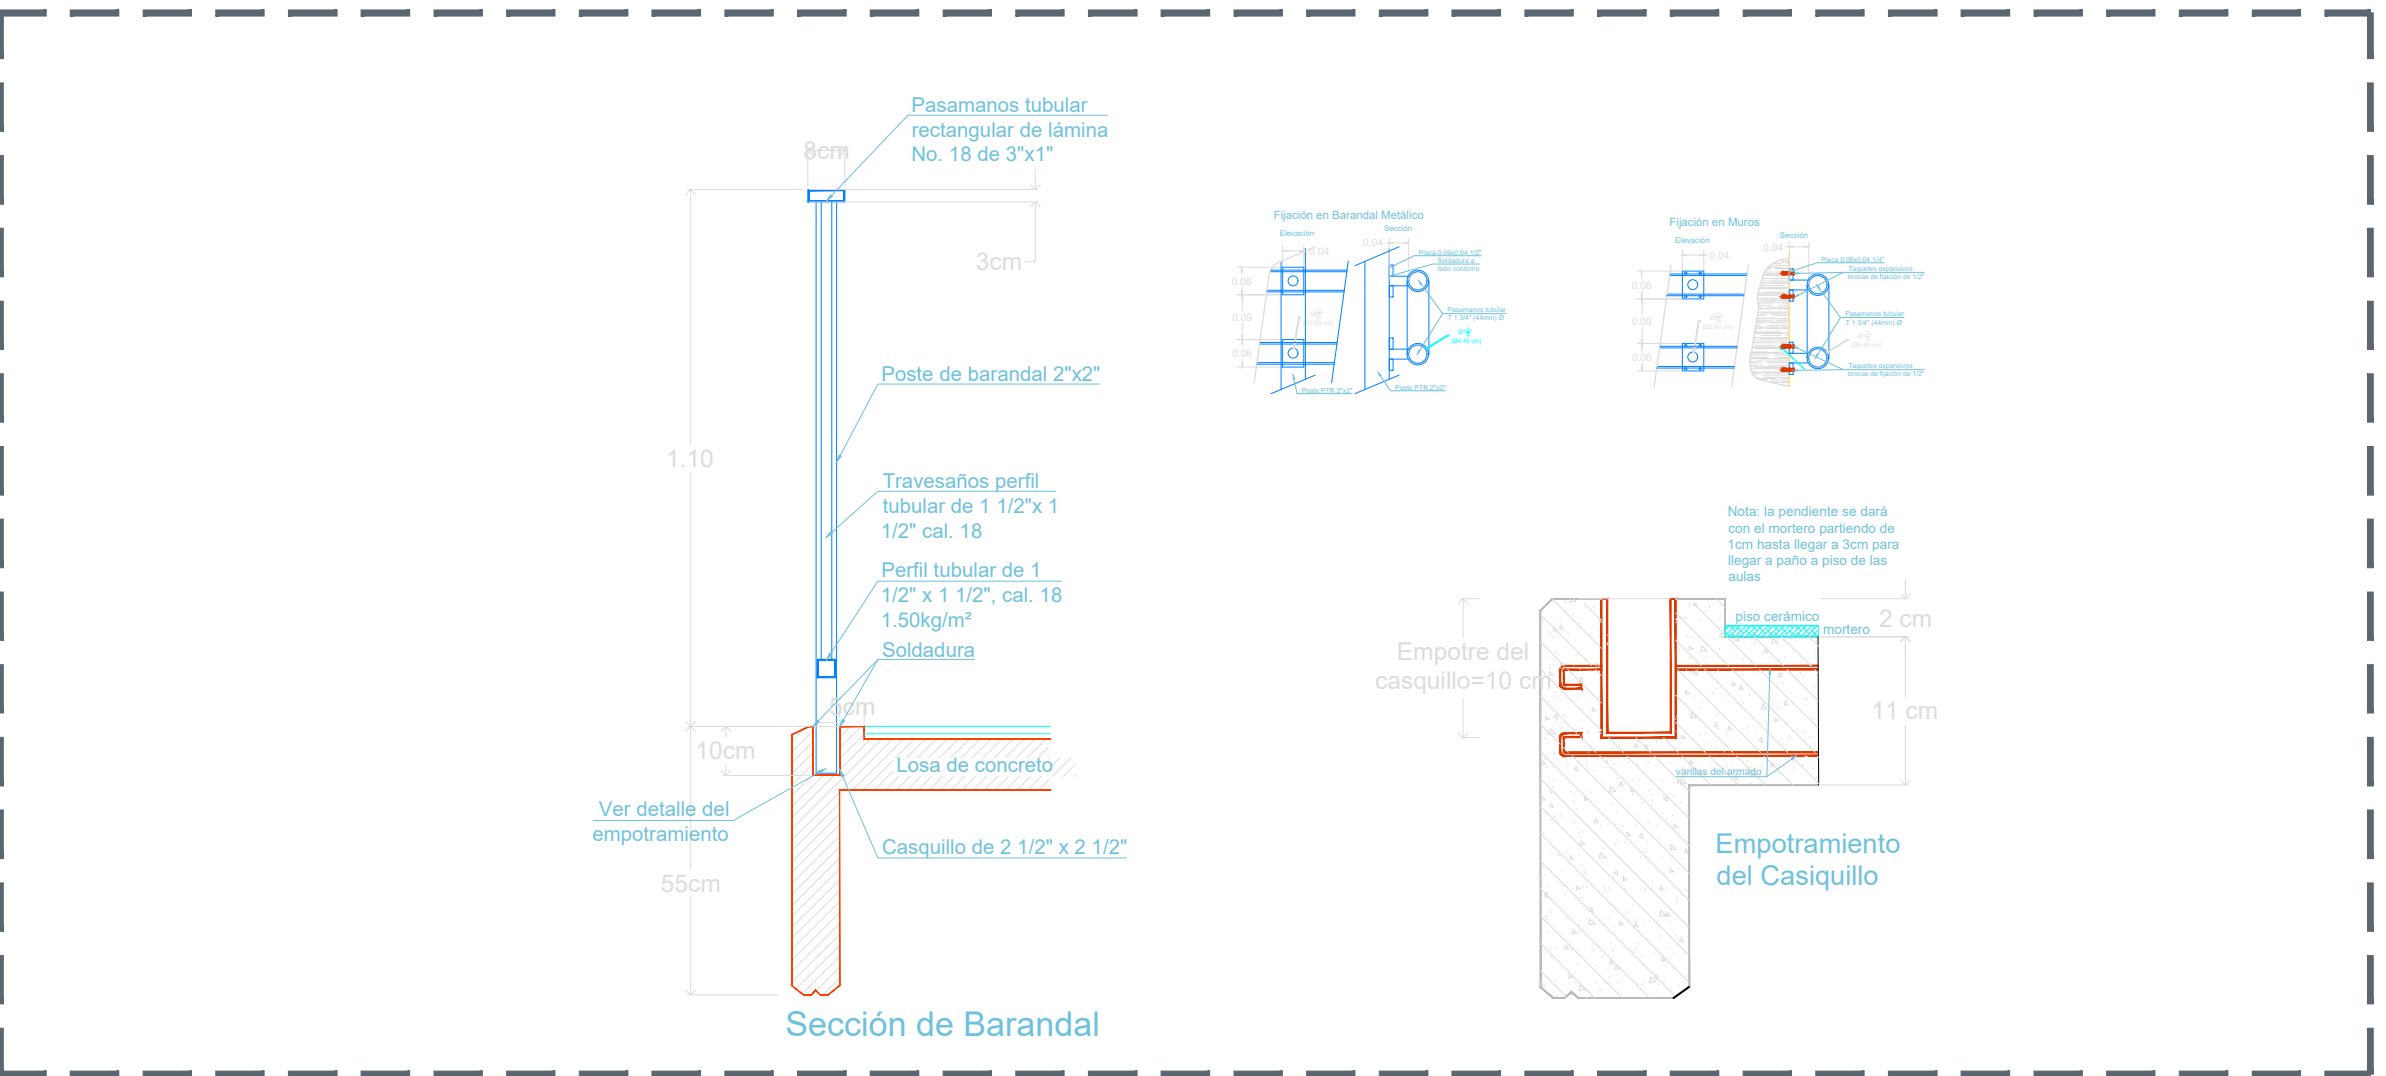

06 DETALLE DE ANCLAJE DE BARANDAL S/E

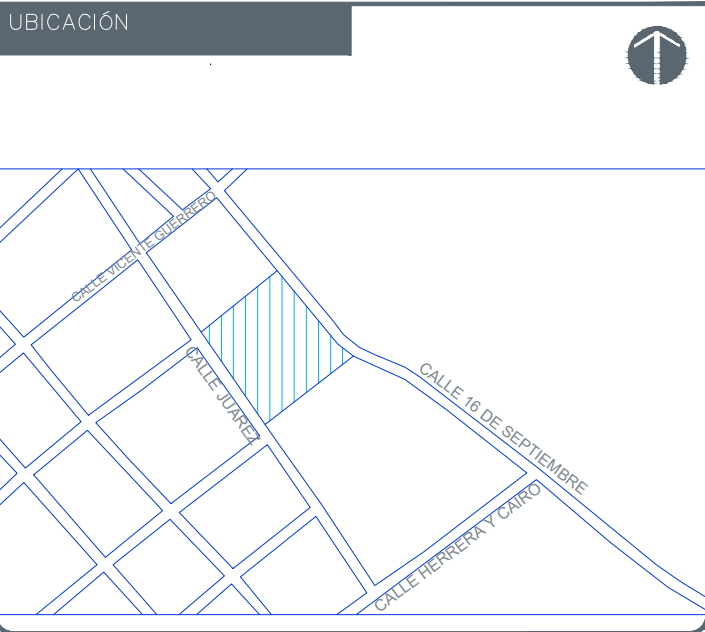

NOTAS:

AUTORIZACIÓN:

Ing Salvador Hernández Jiménez
Director General de Proyectos de Ingeniería

DATOS GENERALES

Localidad: Mezcala - Calle Juárez N°273
Municipio: Tepatlilán de Morelos, Jalisco

PROYECTO:

Rehabilitación de escuela primaria Niños Héroes CCT 14DPRIOTIM, en el Municipio de Tepatlilán de Morelos, Jalisco. Recrea.

CONTENIDO:

Detalle de rampas
Accesibilidad Universal

ESCALA:

Indicada

FECHA:


Junio 2020

CLAVE DE PLANO:

DET-04



ESCUELA NIÑOS HEROES 14DPRIOTIM, TEPATILÁN SIOP-E-ECCR-OB-LP-239-2020

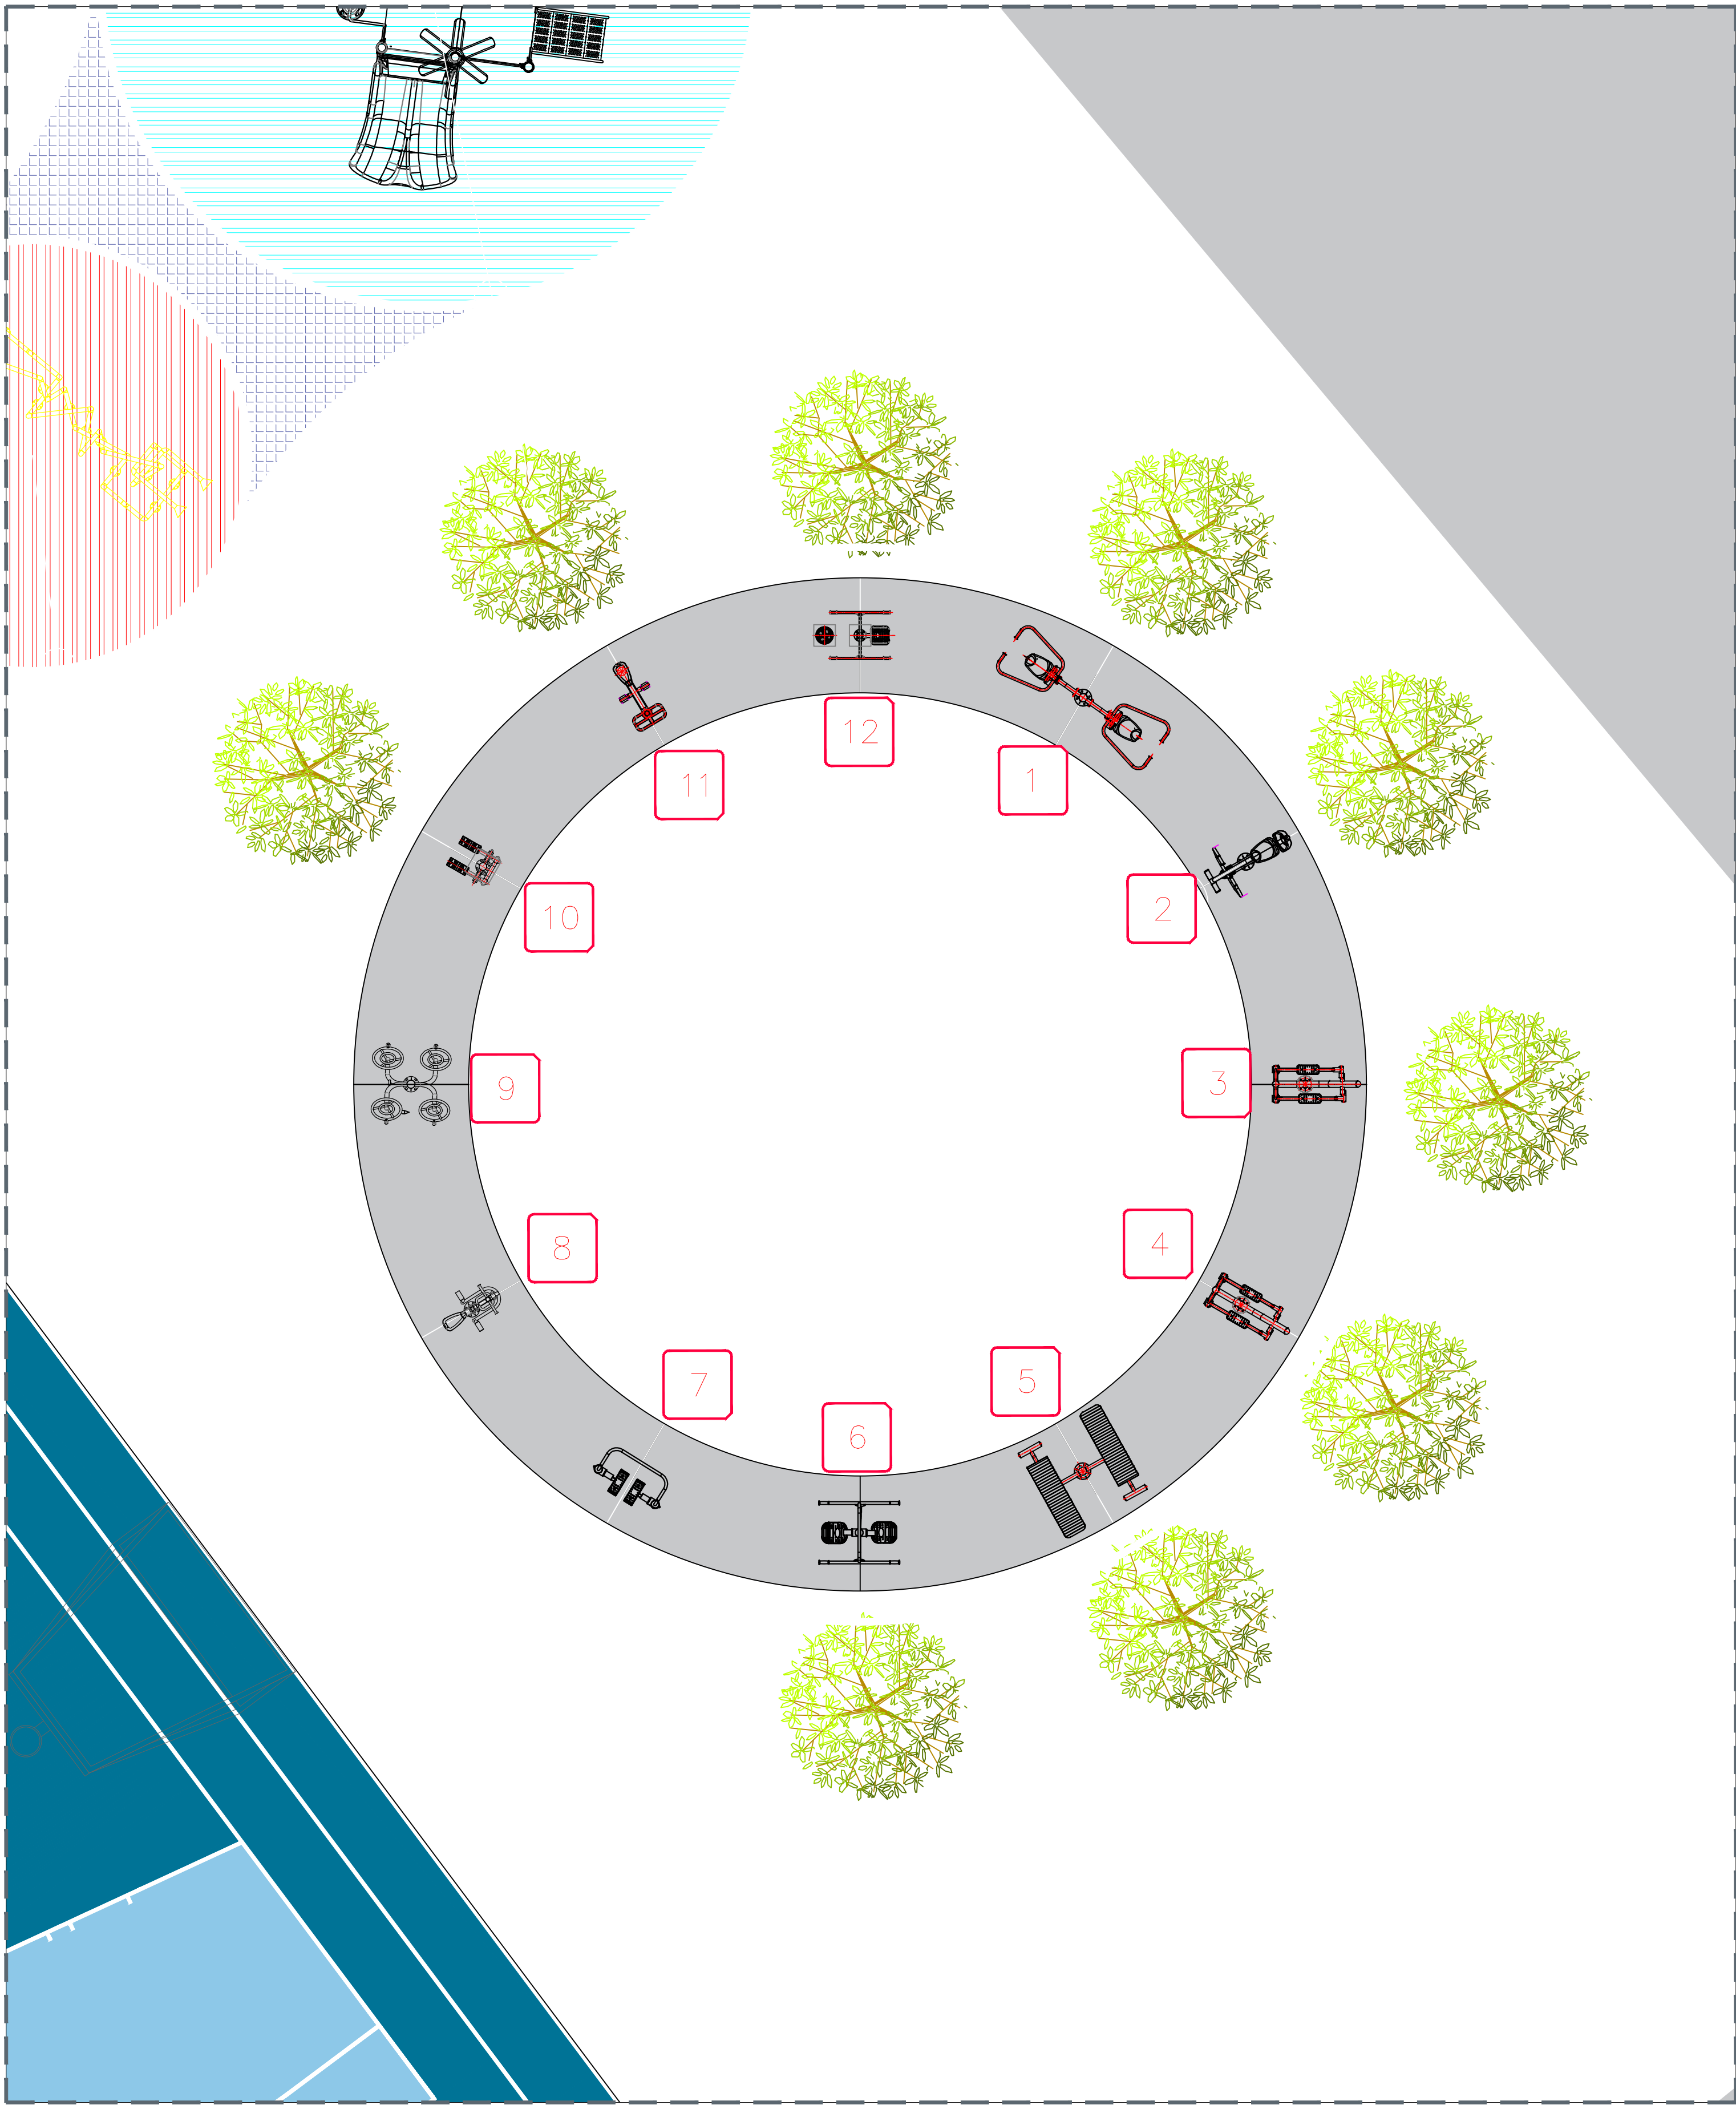

1
RD-101
Pecho y espalda
medidas 2480 x 800 x 2050 mm



3
RD-104
Elíptica
medidas 1140 x 560 x 1480 mm



5
RD-106
Abdominal Doble
medidas 1560x 1170 x 580 mm




7
RD-110
Caminadora
medidas 1090x 550 x 1440 mm



9
RD-114
Aros Giratorios
medidas 825x 830 x 1700 mm



11
RD-117
Bicicleta
medidas 960x 450x 1250 mm

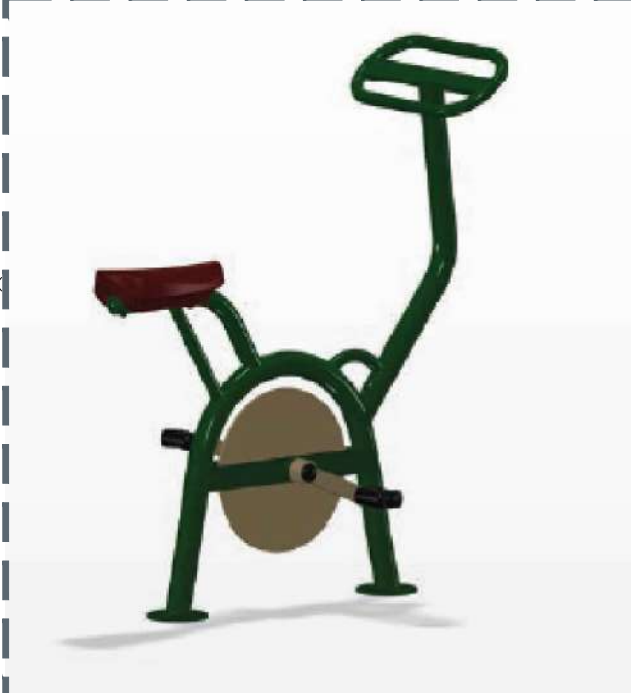

2
RD-103
Remo
medidas 1270x 800 x 1160 mm




4
RD-105
Esquíes
medidas 1060 x 560 x 1410 mm




6
RD- 109
Pendulo Doble
medidas 1210 x 900 x 1340 mm



8
RD- 113
Potro
medidas 1430 x 1280 x 1300 mm

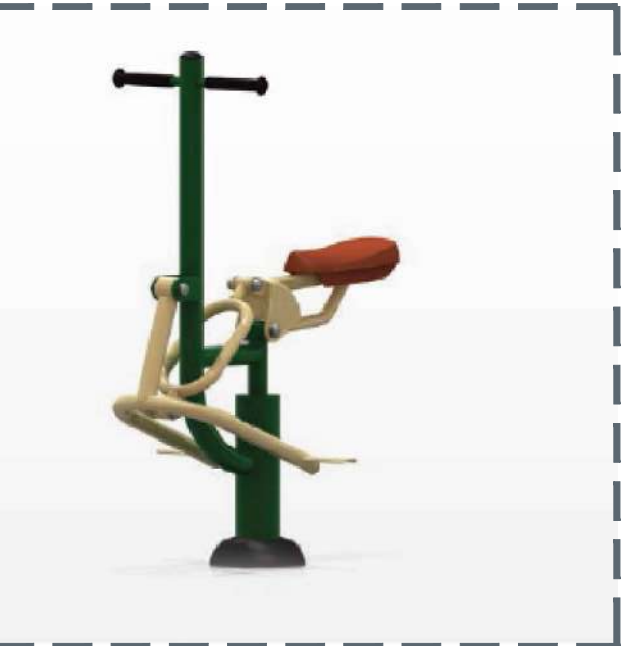

10
RD-116
Escaladora
medidas 680x 580x 1620 mm

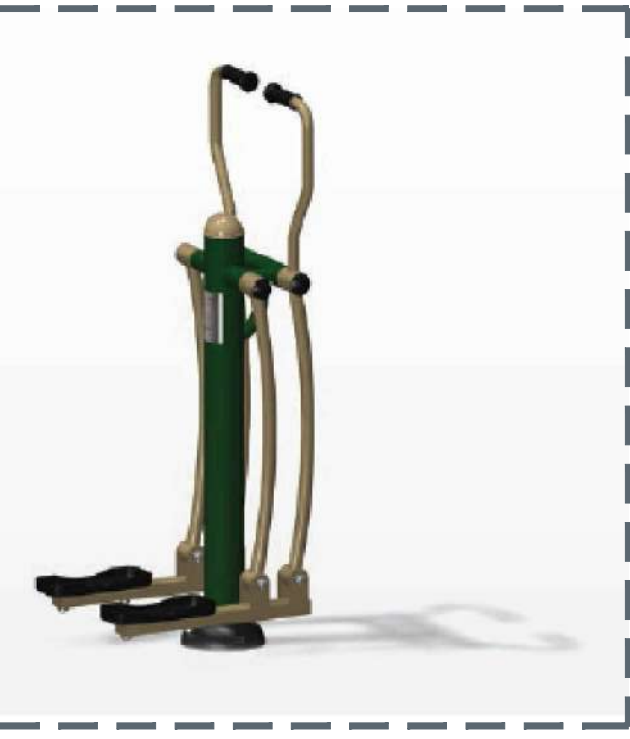

12
RD-119
Cintura y péndulo
medidas 1380x 900x 1230 mm



UBICACIÓN

NOTAS:

AUTORIZACIÓN:

Ing Salvador Hernández Jiménez
Director General de Proyectos de Ingeniería

DATOS GENERALES

Localidad: Mezcala - Calle Juárez N°273
Municipio: Tepatlán de Morelos, Jalisco

PROYECTO:

Rehabilitación de escuela primaria Niños Héroes CCT 14DPRI01TM, en el Municipio de Tepatlán de Morelos, Jalisco. Recrea.

CONTENIDO:


Gimnasio al Aire Libre

ESCALA: Indicada


FECHA: Junio 2020

CLAVE DE PLANO: DET-05

Infraestructura y Obra Pública

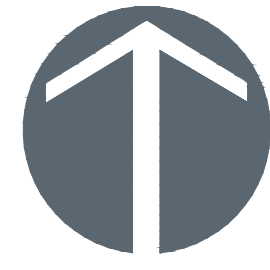

N O R T E

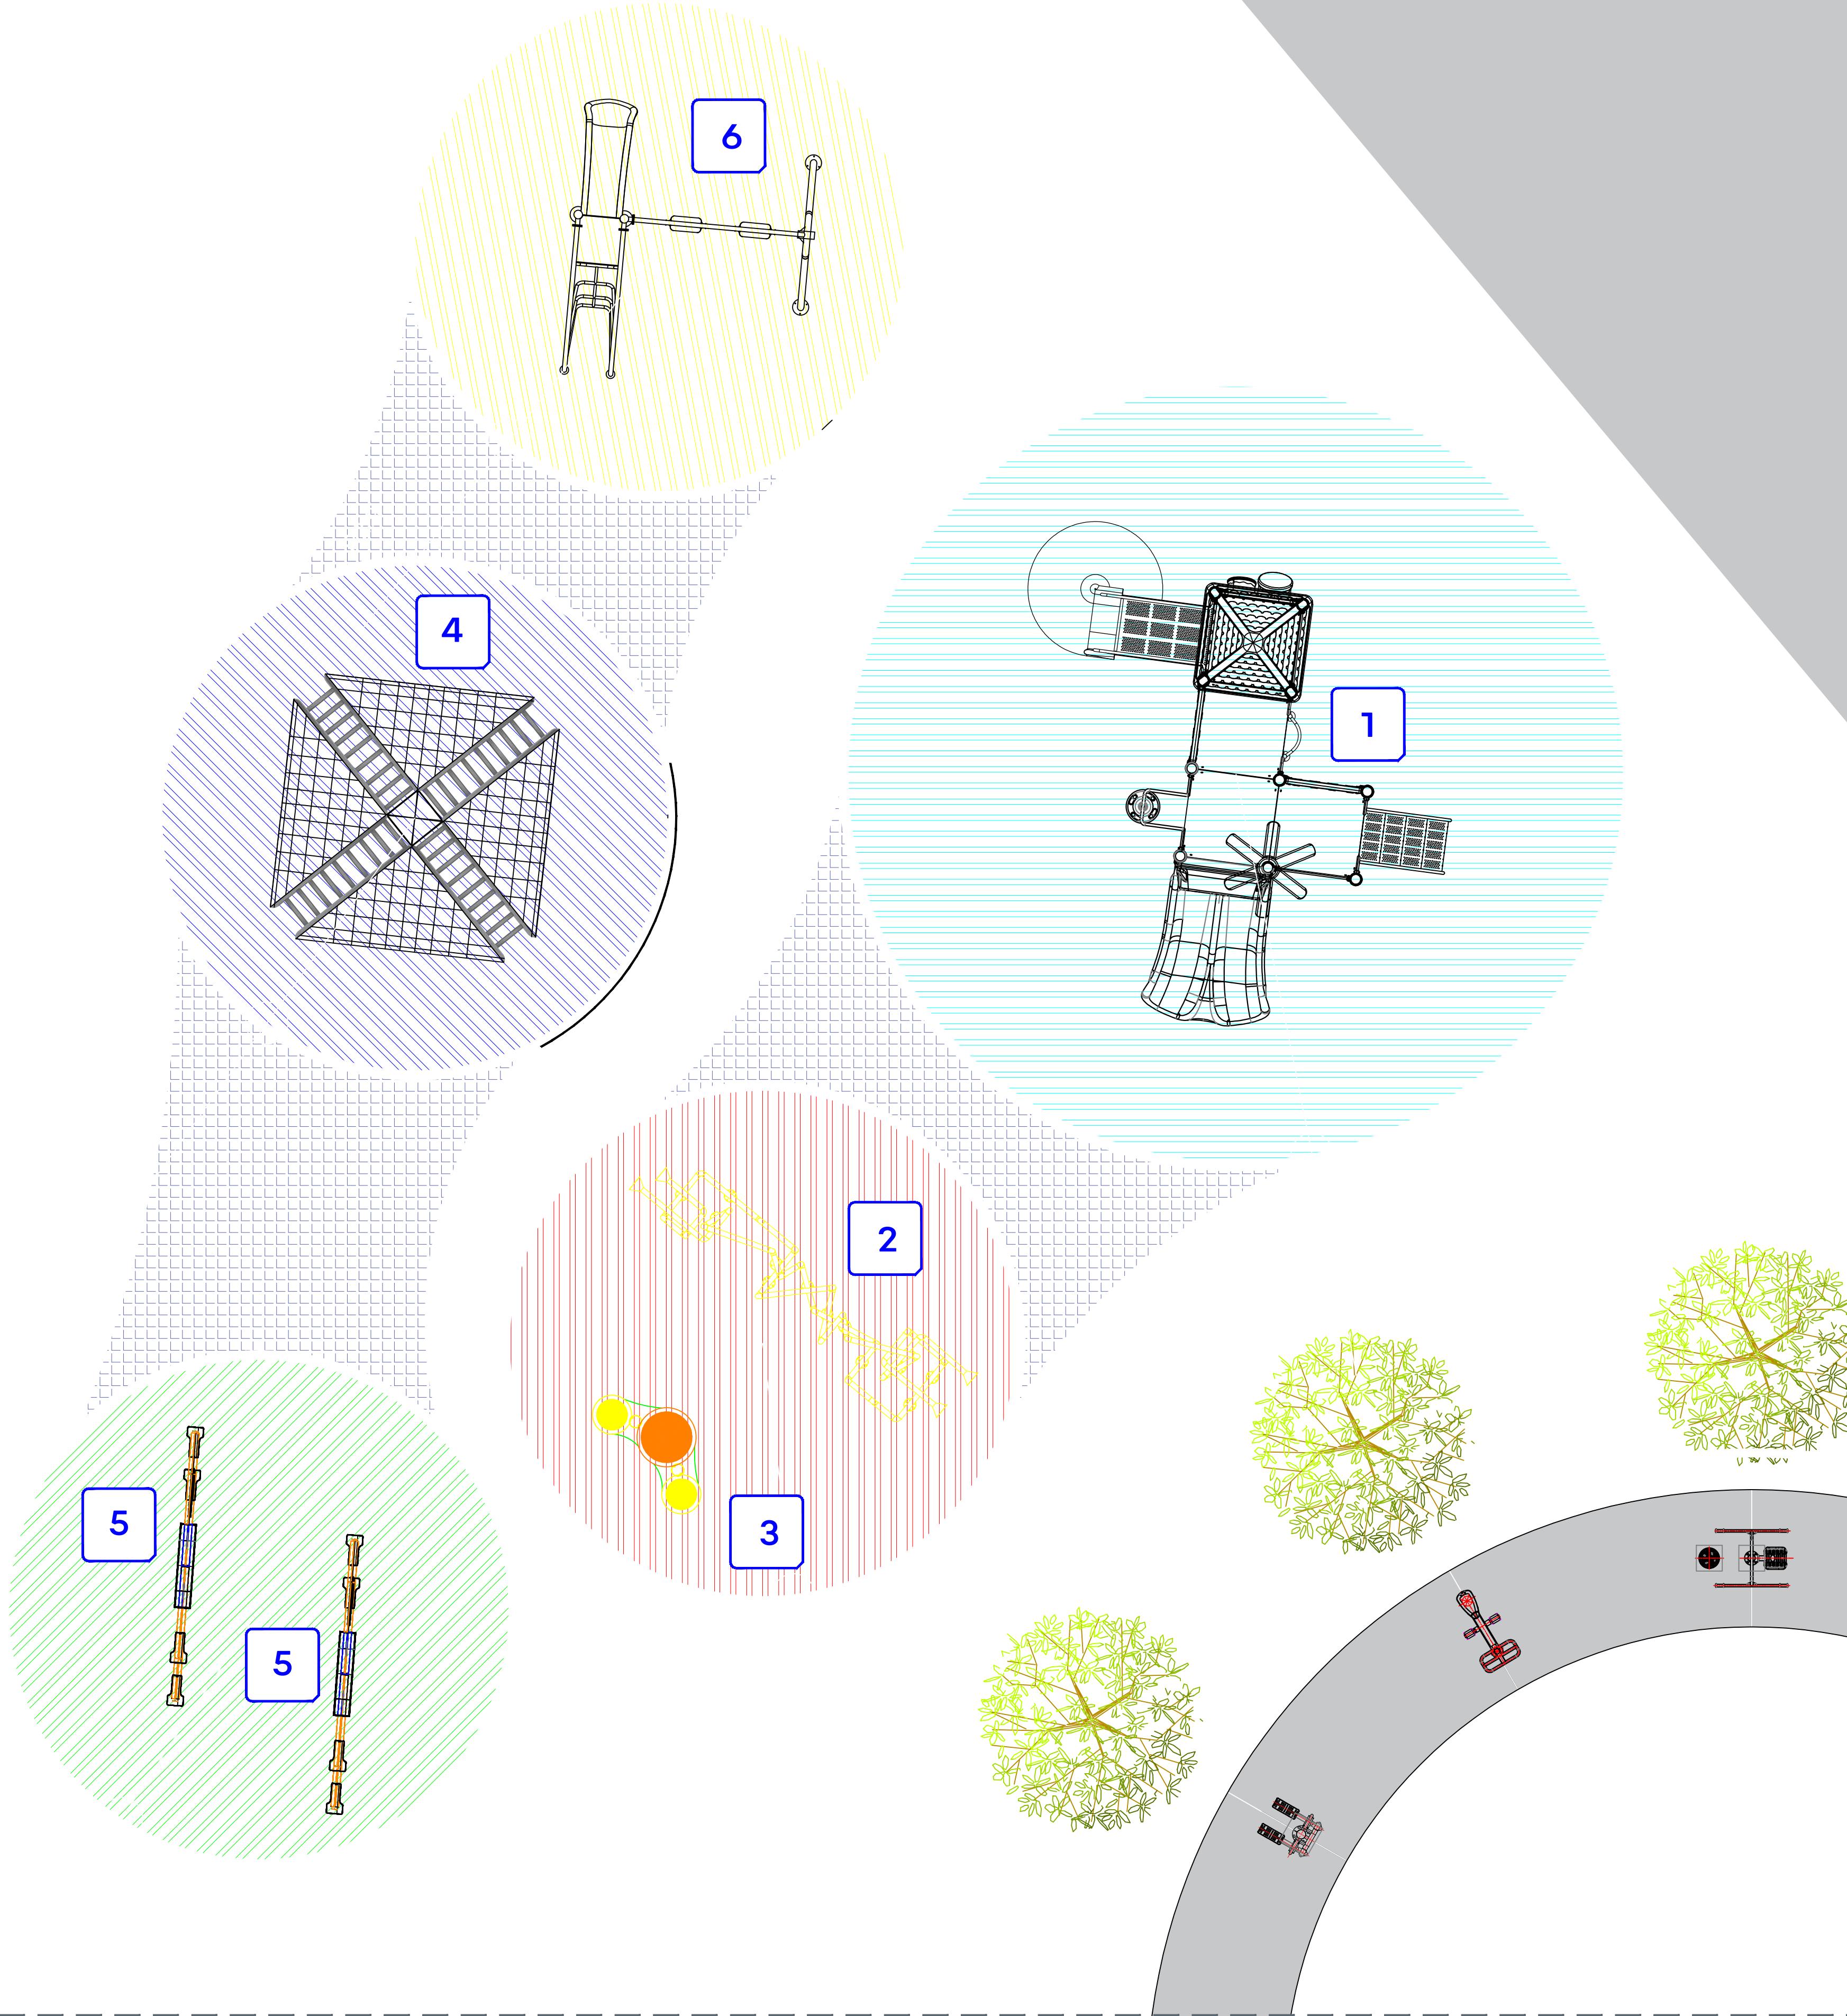


01 PLANTA ARQUITECTÓNICA- ÁREA DE JUEGOS 1:50



1
RD-P201
Módulo lúdico
medidas 5540 x
5260 x 4100 mm



2
RD-C255
Megafono Doble
medidas 3400 x
800 x 1800 mm

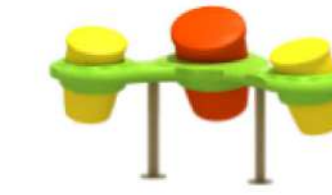

3
RD-C257
Tambores
medidas 1700x
940 x 1035 mm



4
RD-E233
Media Esfera
medidas 4040 x
4040 x 2200 mm




5
RD-C248
Sube y baja cuádruple
medidas 3100 x
540 x 900 mm




6
RD-EB03
Columpio con
resbaladilla
medidas 3300 x
3100 x 2200 mm

02 JUEGOS INFANTILES S/E

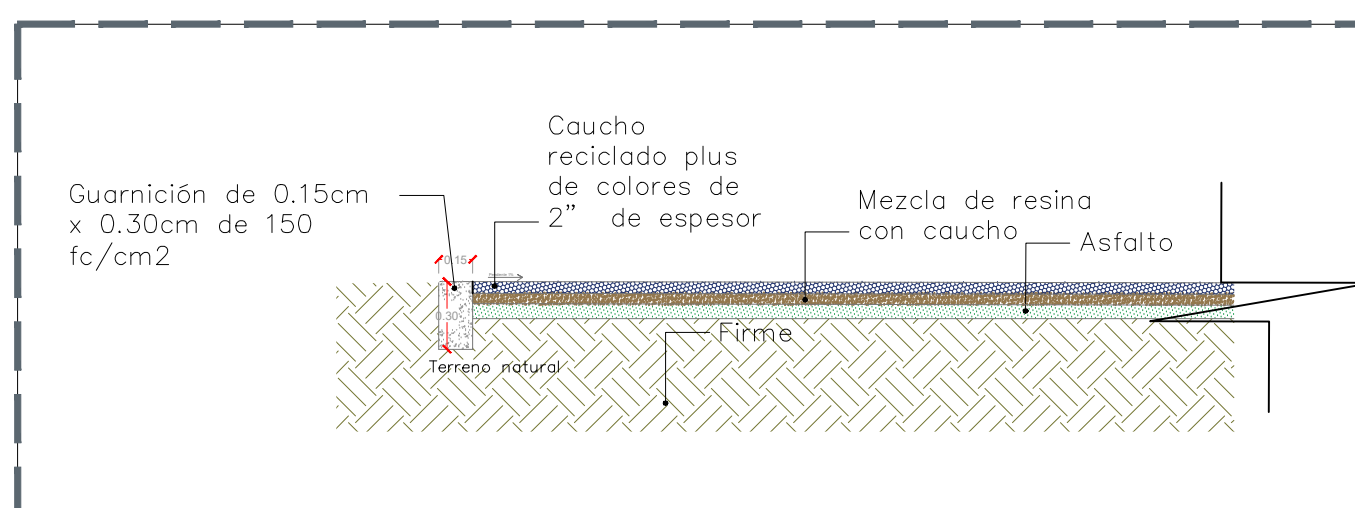

03 DETALLE DE SUPERFICIE DE CAUCHO S/E

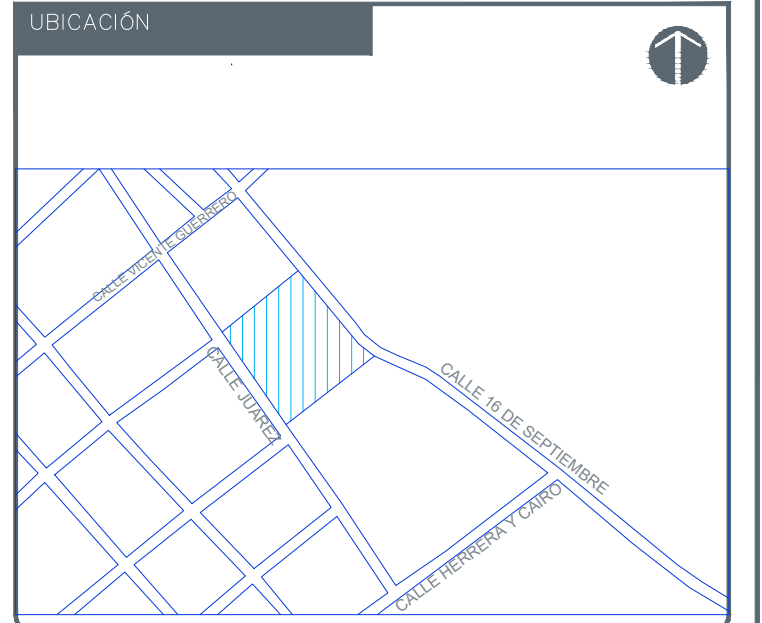

NOTAS:	
Simbología	
	Guarnición de concreto 0.15 x 0.30 m
	Caucho Amarillo
	Caucho Morado
	Caucho Cyan
	Caucho Verde
	Caucho Rojo
	Caucho Azul

AUTORIZACIÓN:
Ing. Salvador Hernández Jiménez Director General de Proyectos de Ingeniería

DATOS GENERALES
Localidad: Mezcala - Calle Juárez N°273
Municipio: Tepatlilán de Morelos, Jalisco


PROYECTO:
Rehabilitación de escuela primaria Niños Héroes CCT 14DPRIOTIM, en el Municipio de Tepatlilán de Morelos, Jalisco, Recrea.

CONTENIDO:
Detalle de Área de juegos Infantiles

ESCALA:	FECHA:	CLAVE DE PLANO:
Indicada	Junio 2020	DET-06



ESCUELA NIÑOS HEROES 14DPRIOTIM, TEPATILÁN SIOP-E-ECCR-OB-LP-239-2020

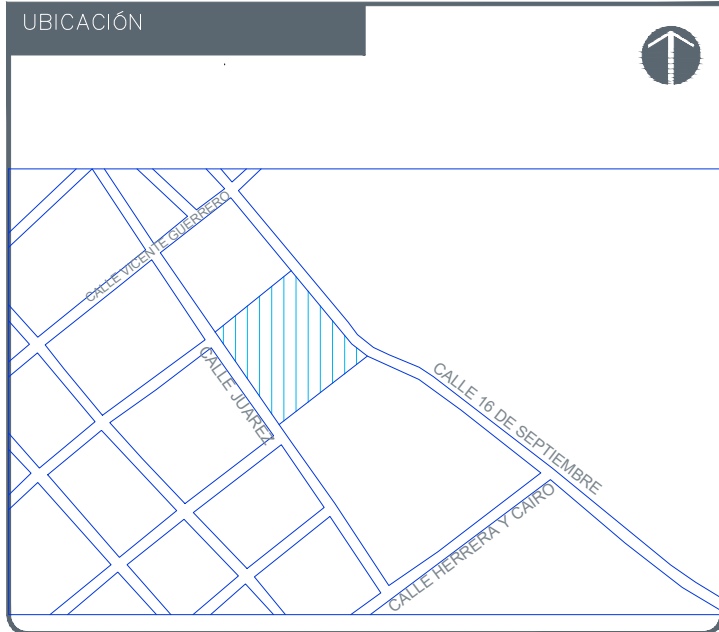

NOTAS:

AUTORIZACIÓN:

Ing Salvador Hernández Jiménez
Director General de Proyectos de Ingeniería

DATOS GENERALES

Localidad: Mezcala - Calle Juárez N°273
Municipio: Tepatlilán de Morelos, Jalisco

PROYECTO:

Rehabilitación de escuela primaria Niños Héroes CCT 14DPR101TM, en el Municipio de Tepatlilán de Morelos, Jalisco. Recrea.

CONTENIDO:

Detalles Muro-Reja

ESCALA:

Indicada

FECHA:



Junio 2020

CLAVE DE PLANO:





DET-07

ESCUOLA NIÑOS HEROES 14DPR101TM, TEPATILILÁN SIOP-E-ECCR-OB-LP-239-2020


Infraestructura y Obra Pública

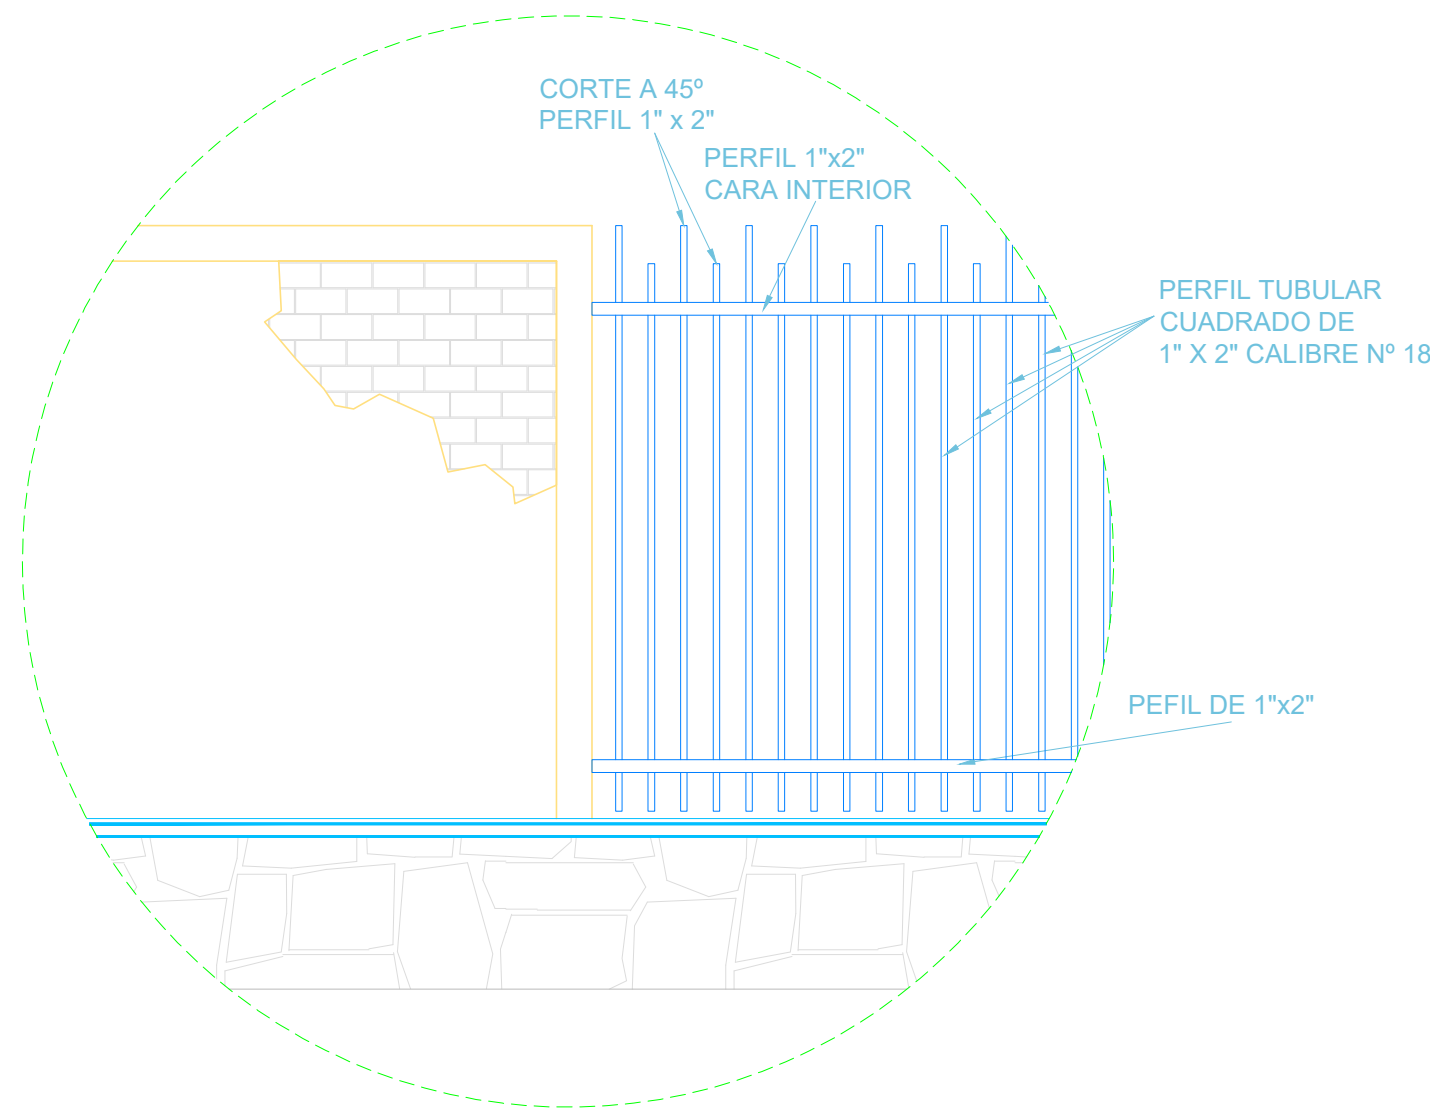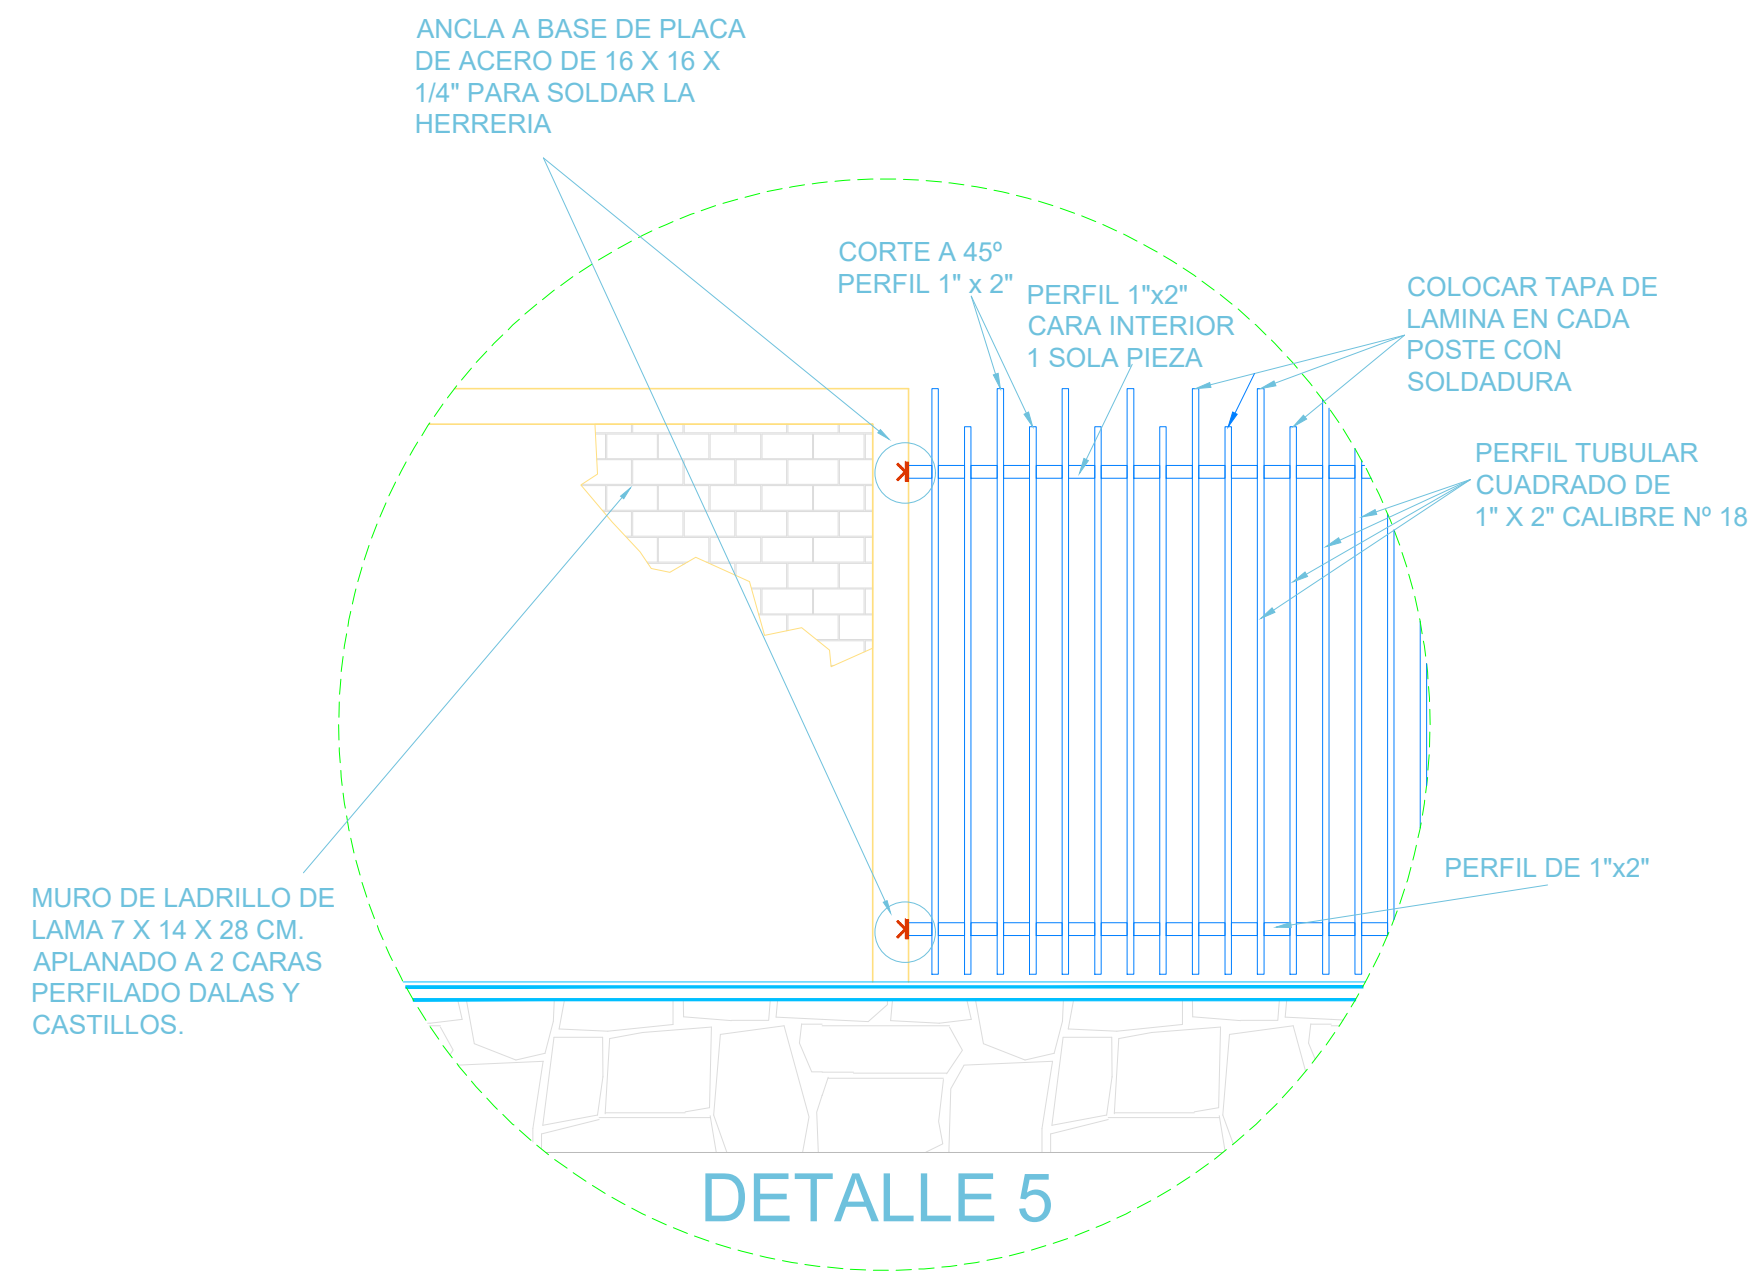

ALZADO POSTERIOR INTERIOR

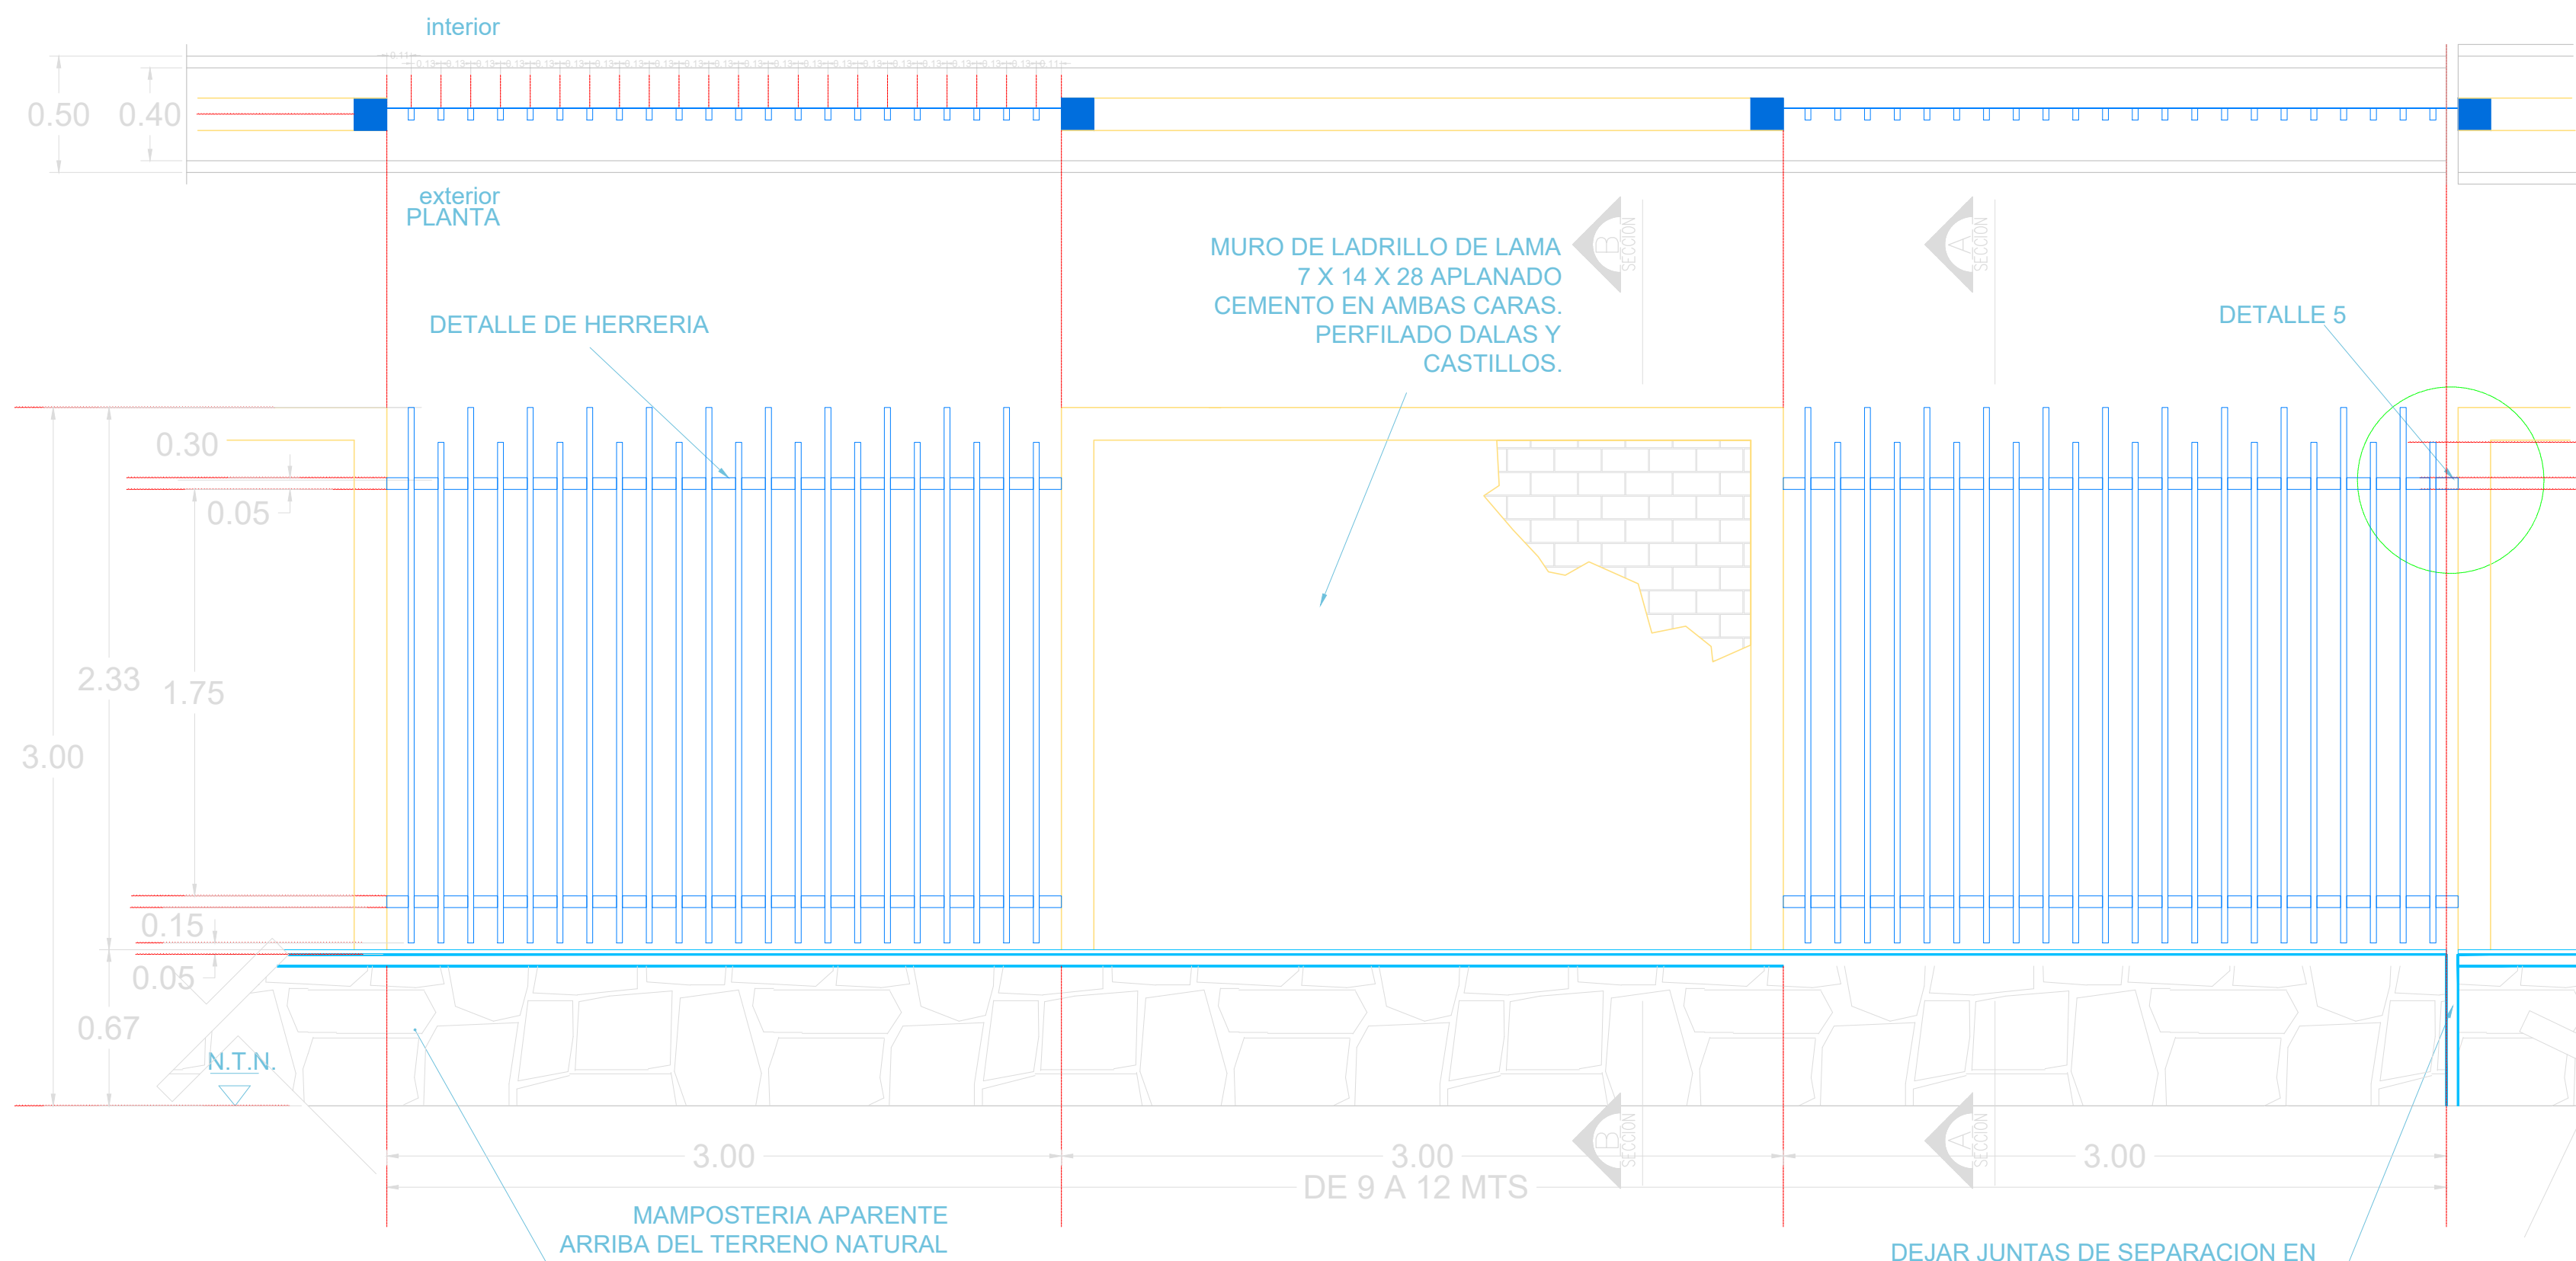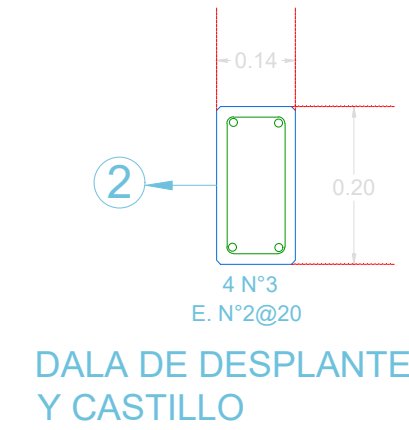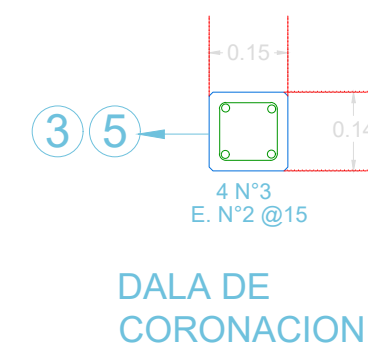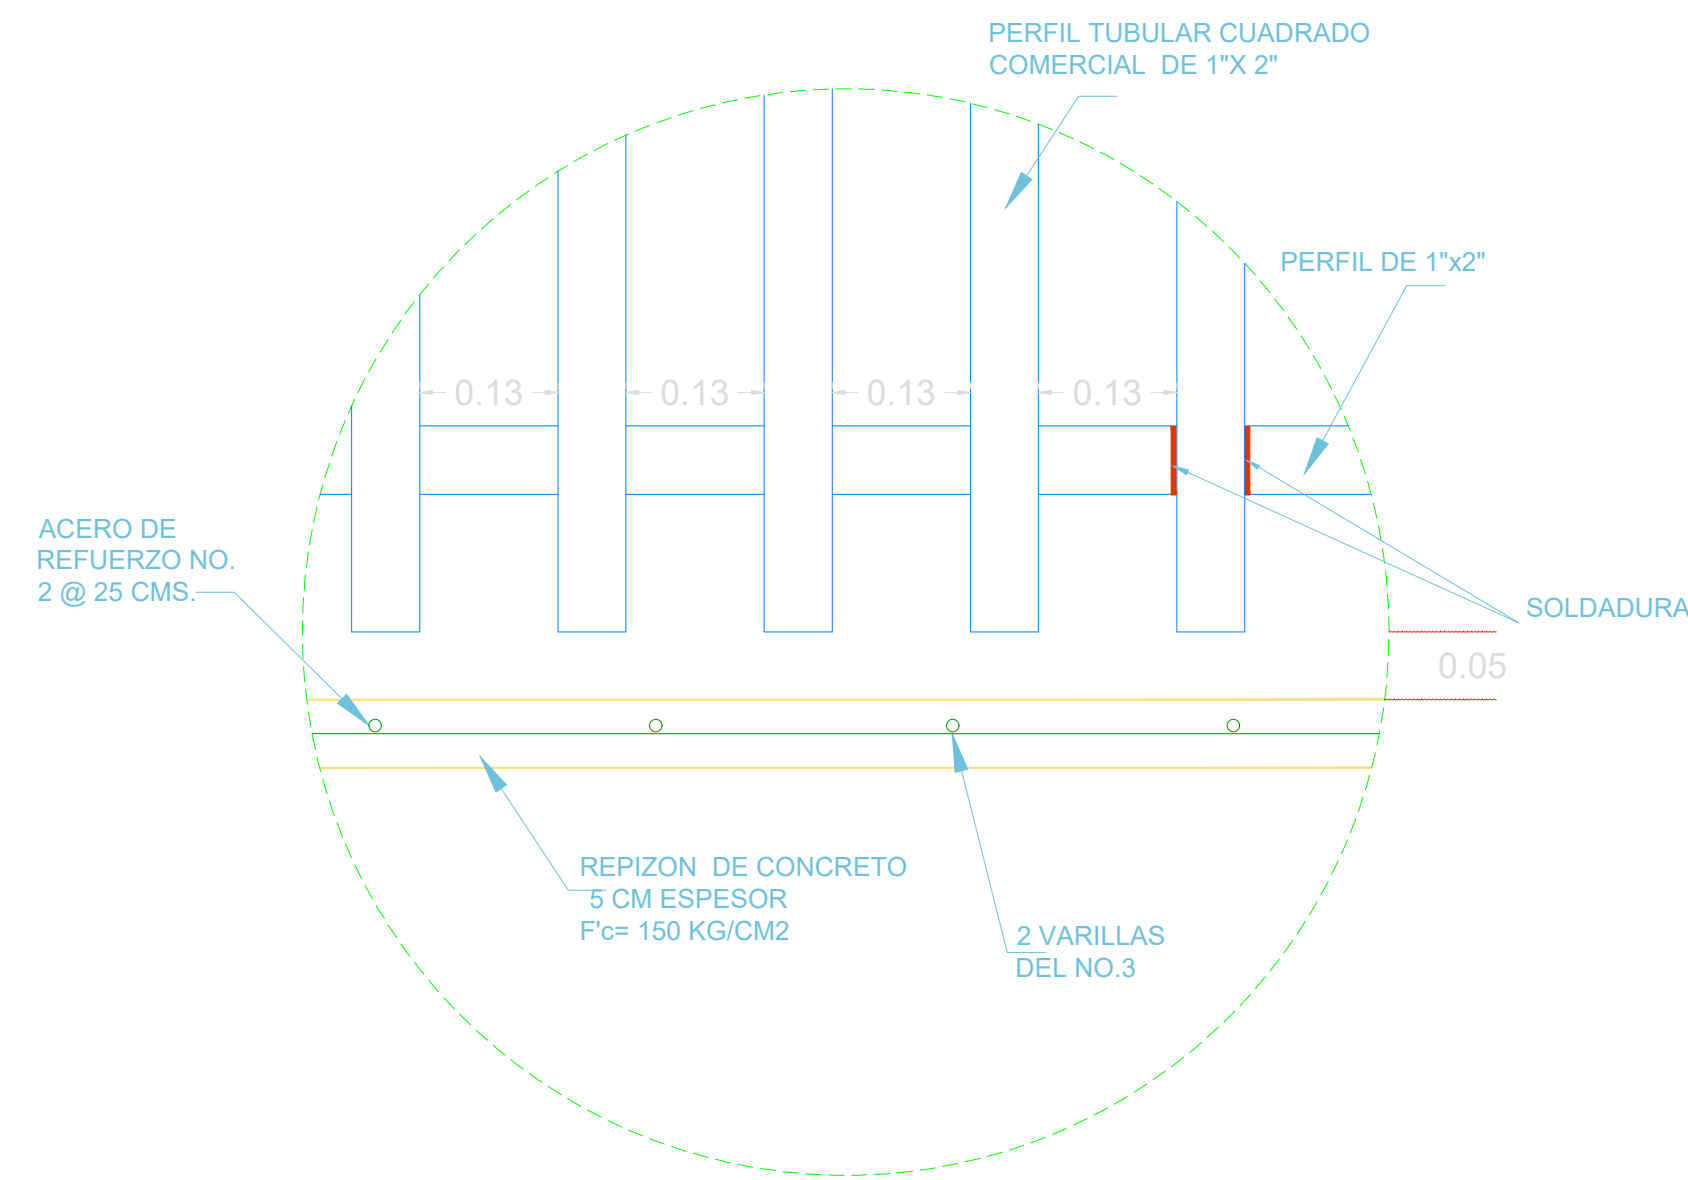

DETALLE DE MURO PERIMETRAL

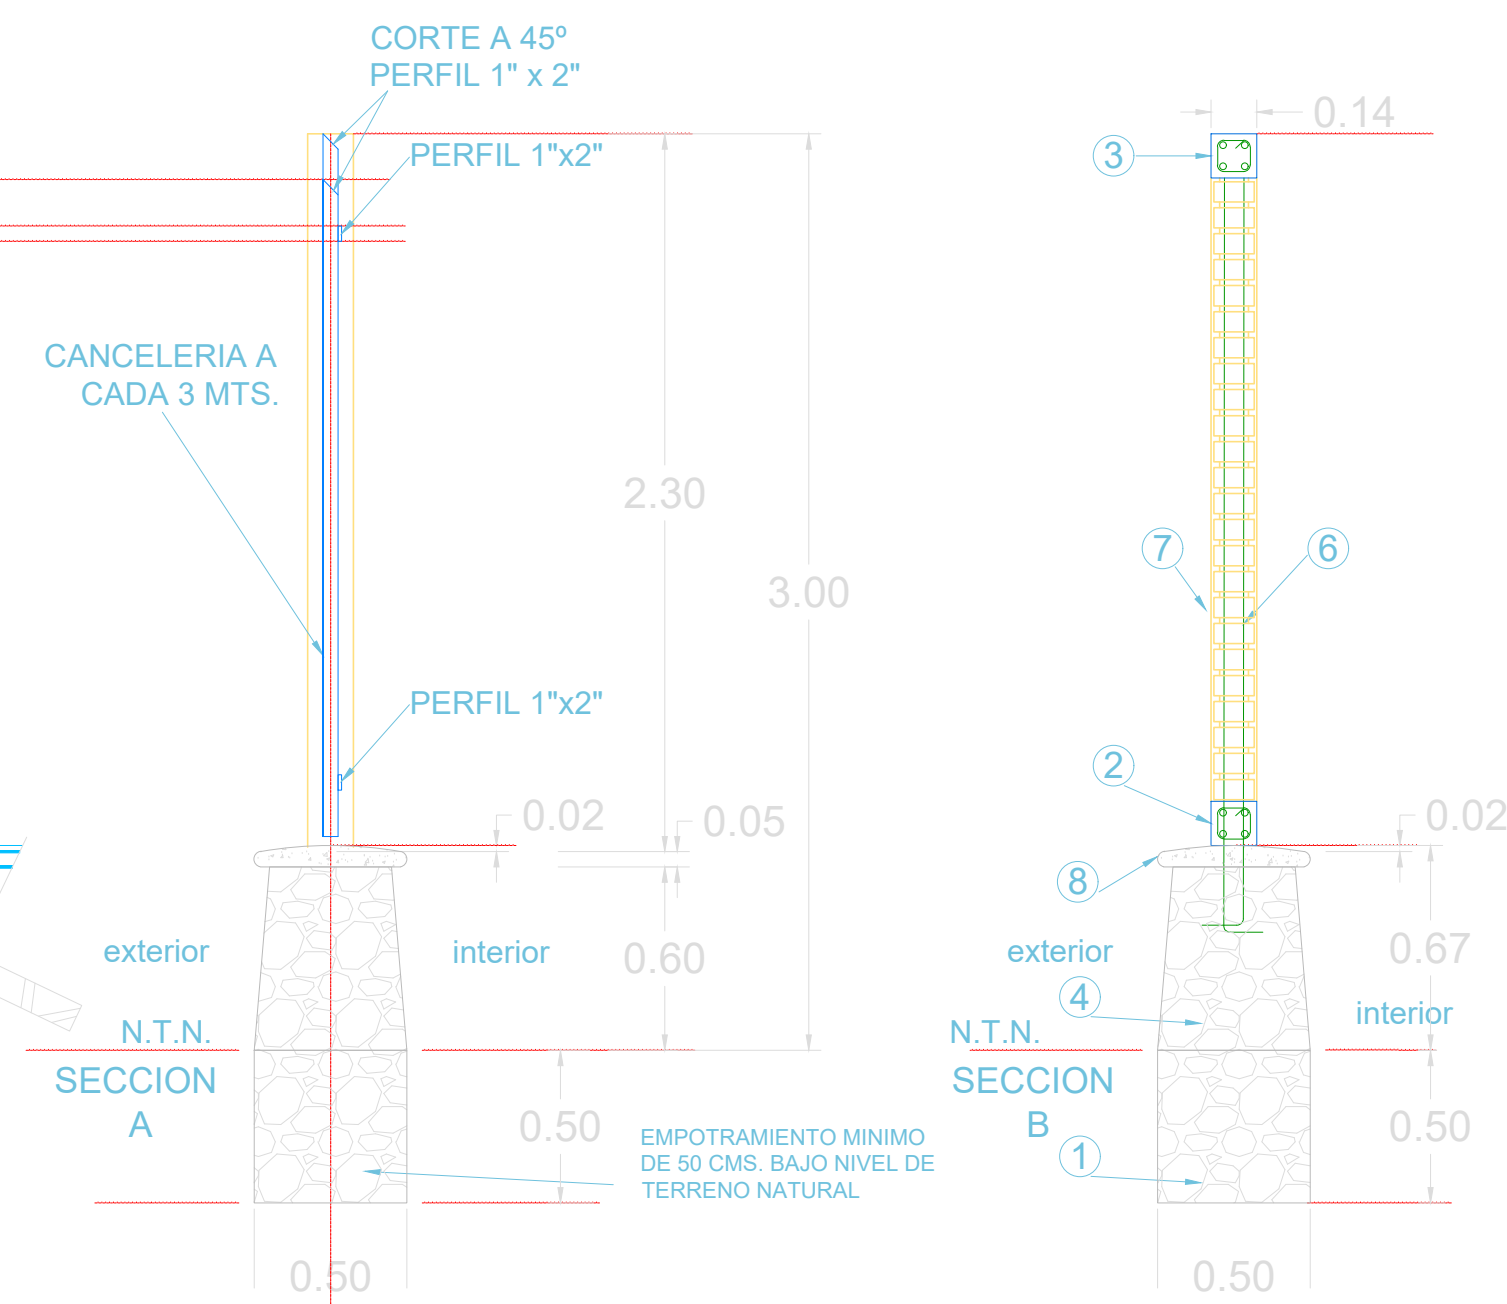

SECCION MURO DE MAMPOSTERIA