



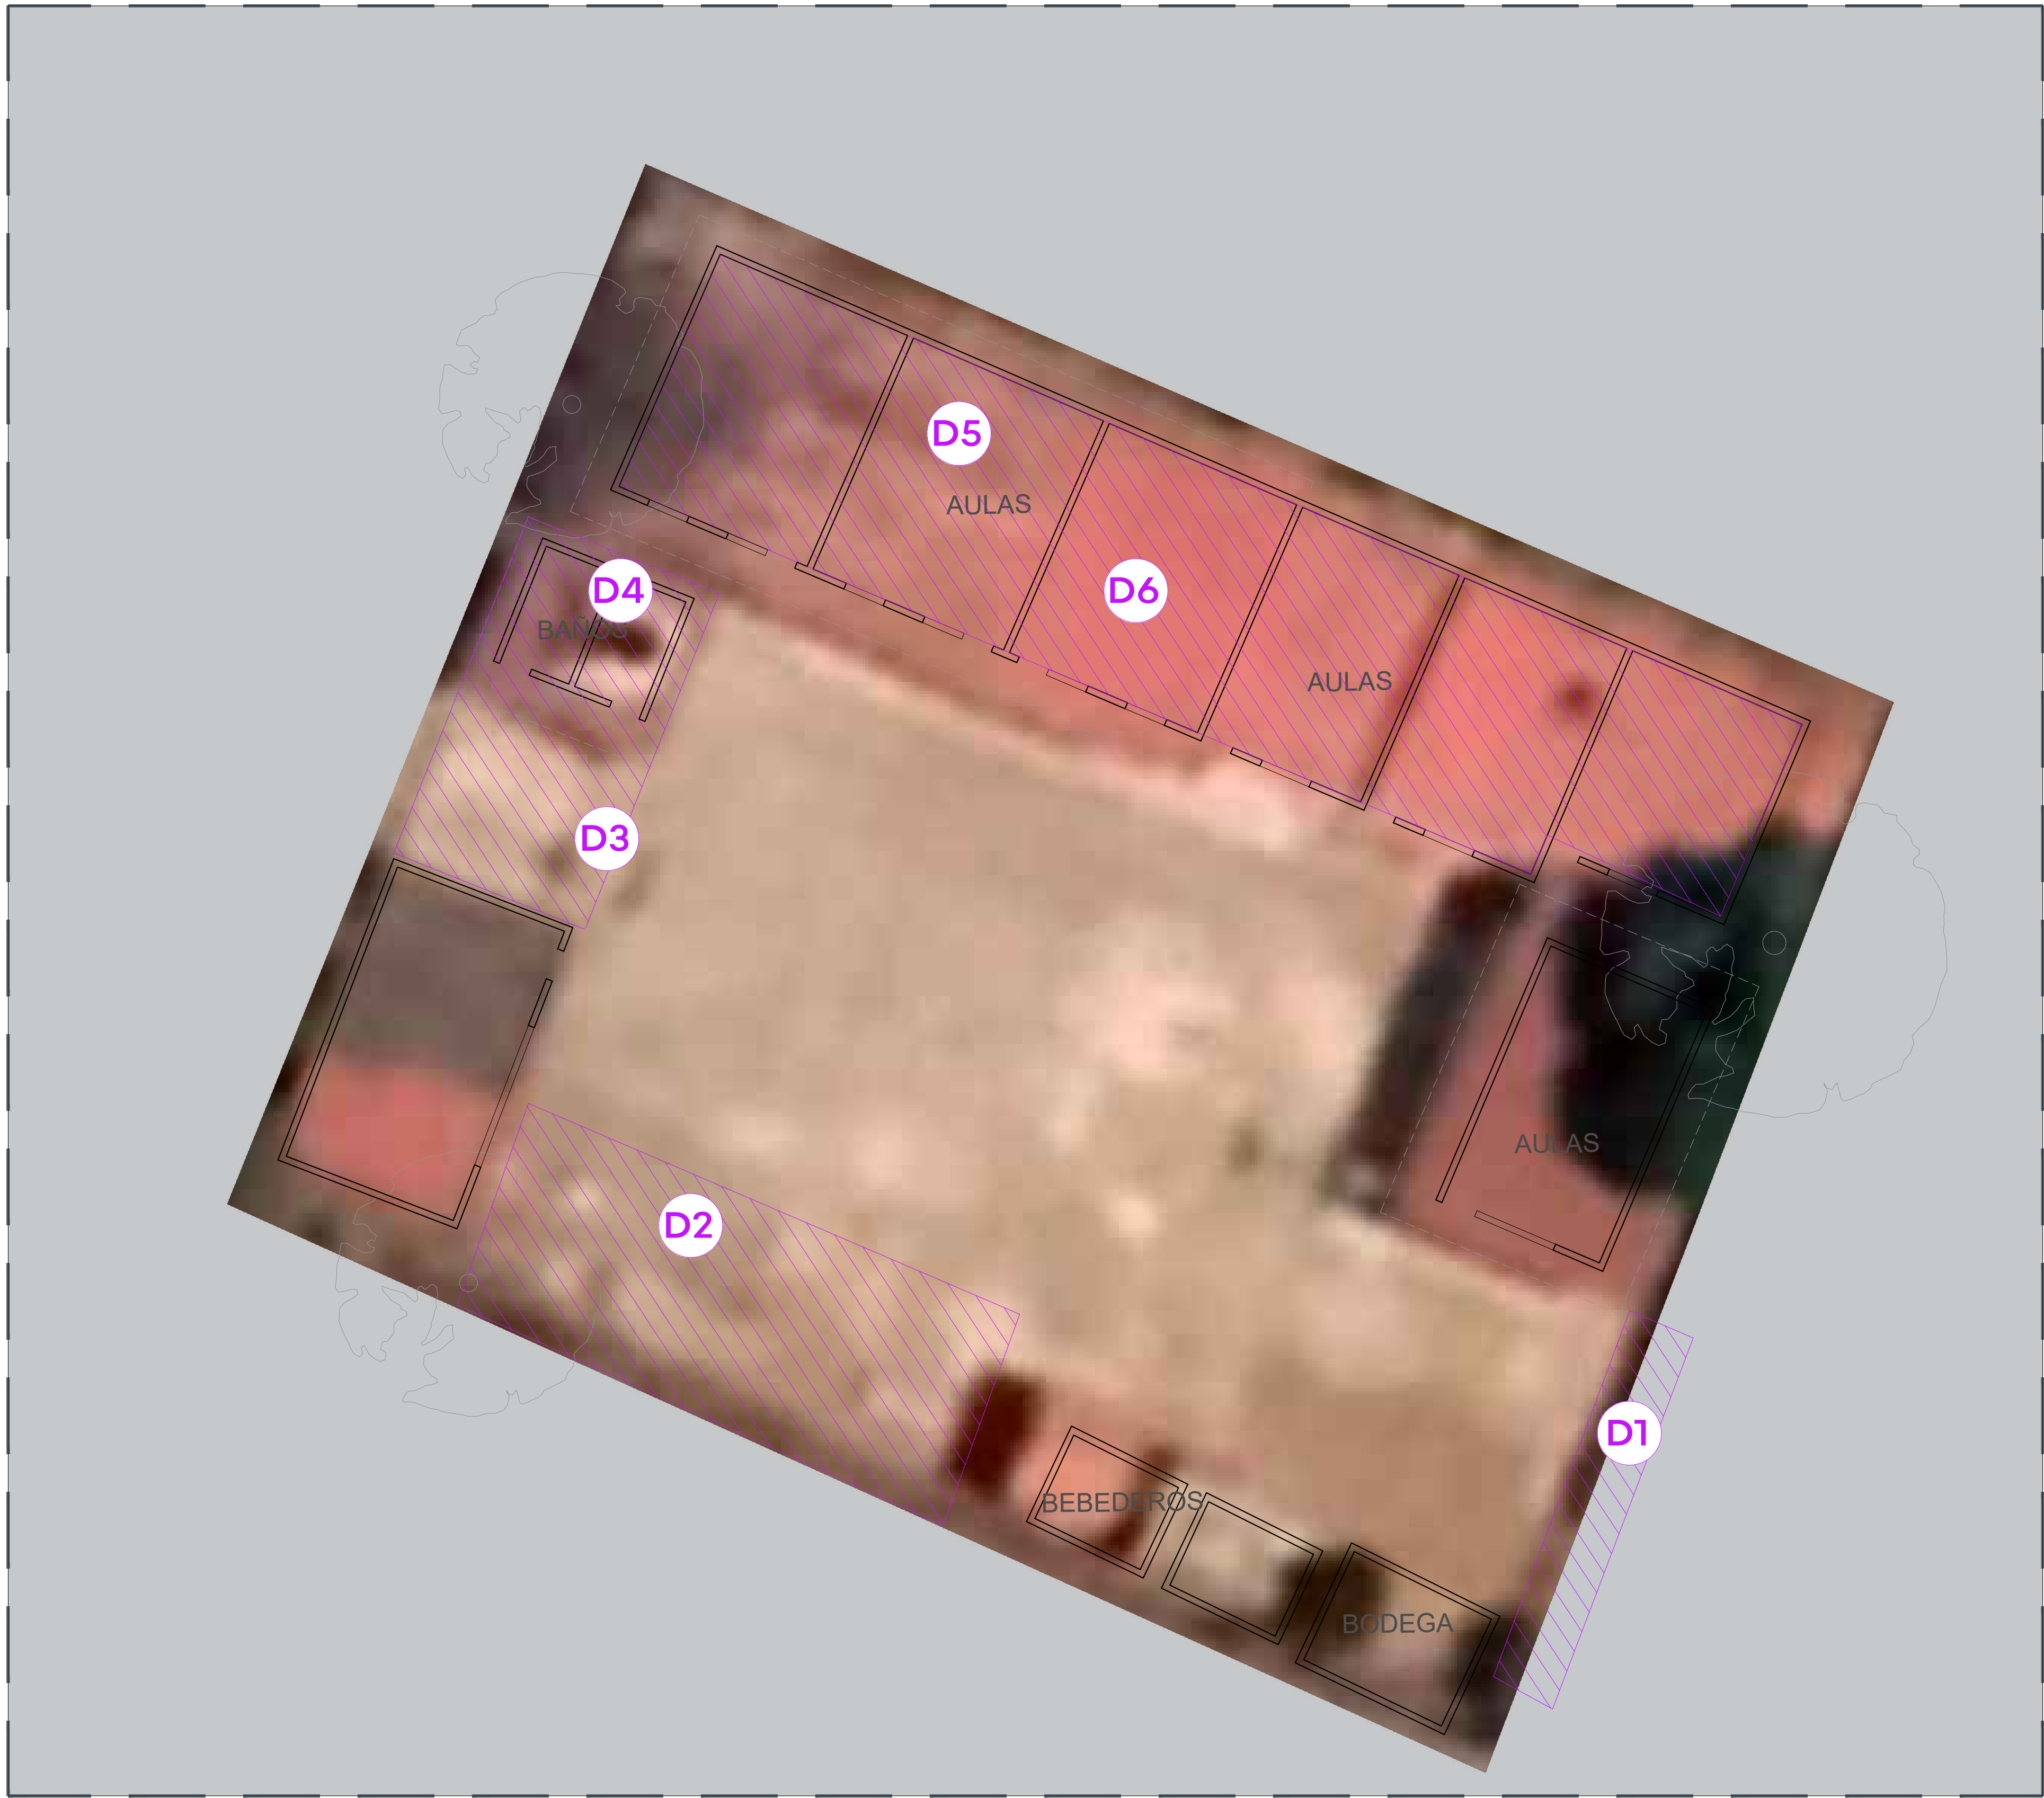

01 DEMOLICIÓN S/E

DEMOLICIÓN

- D1 DEMOLICIÓN DE MURO PARA MOTIVO DE INGRESO.
- D2 DEMOLICION DE PISO DE CONCRETO APRA AREA DE JUEGOS.
- D3 DEMOLICION DE ANDADORES Y PASILLOS PARA SU AMPLIACIÓN.
- D4 DEMOLICIÓN DE BAÑO PARA AMPLIACION Y REHABILITACION.
- D5 DEMOLICIÓN DE PISO .
- D6 DEMOLICION DE TECHO (TECHOS INCLINADOS) .

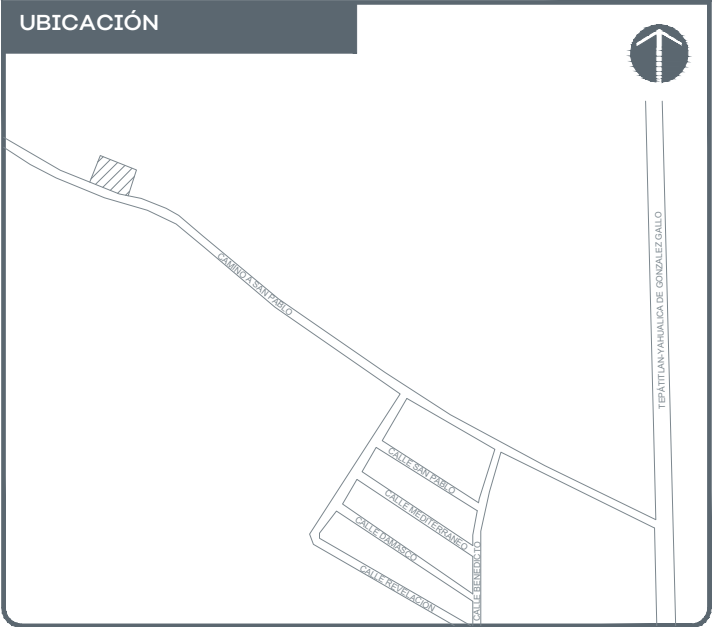

NOTAS:

AUTORIZACIÓN:

Ing. Salvador Hernández Jiménez
Director General de Proyectos de Ingeniería

DATOS GENERALES

Localización:
Municipio: Tepetitlan, Jalisco.

PROYECTO:

Rehabilitación de Escuela Primaria Conchita Bacerra de Celis CCT 14DPR30763, en el Municipio de Tepetitlan de Morelos, Jalisco, Recrea.

CONTENIDO:

Demolicion
Estado Actual


ESCALA:	FECHA:	CLAVE DE PLANO:
Sin Escala	Jun. 2020	ARQ-01



SIOP-E-ECCR-OB-LP-242-2020



N O R T E

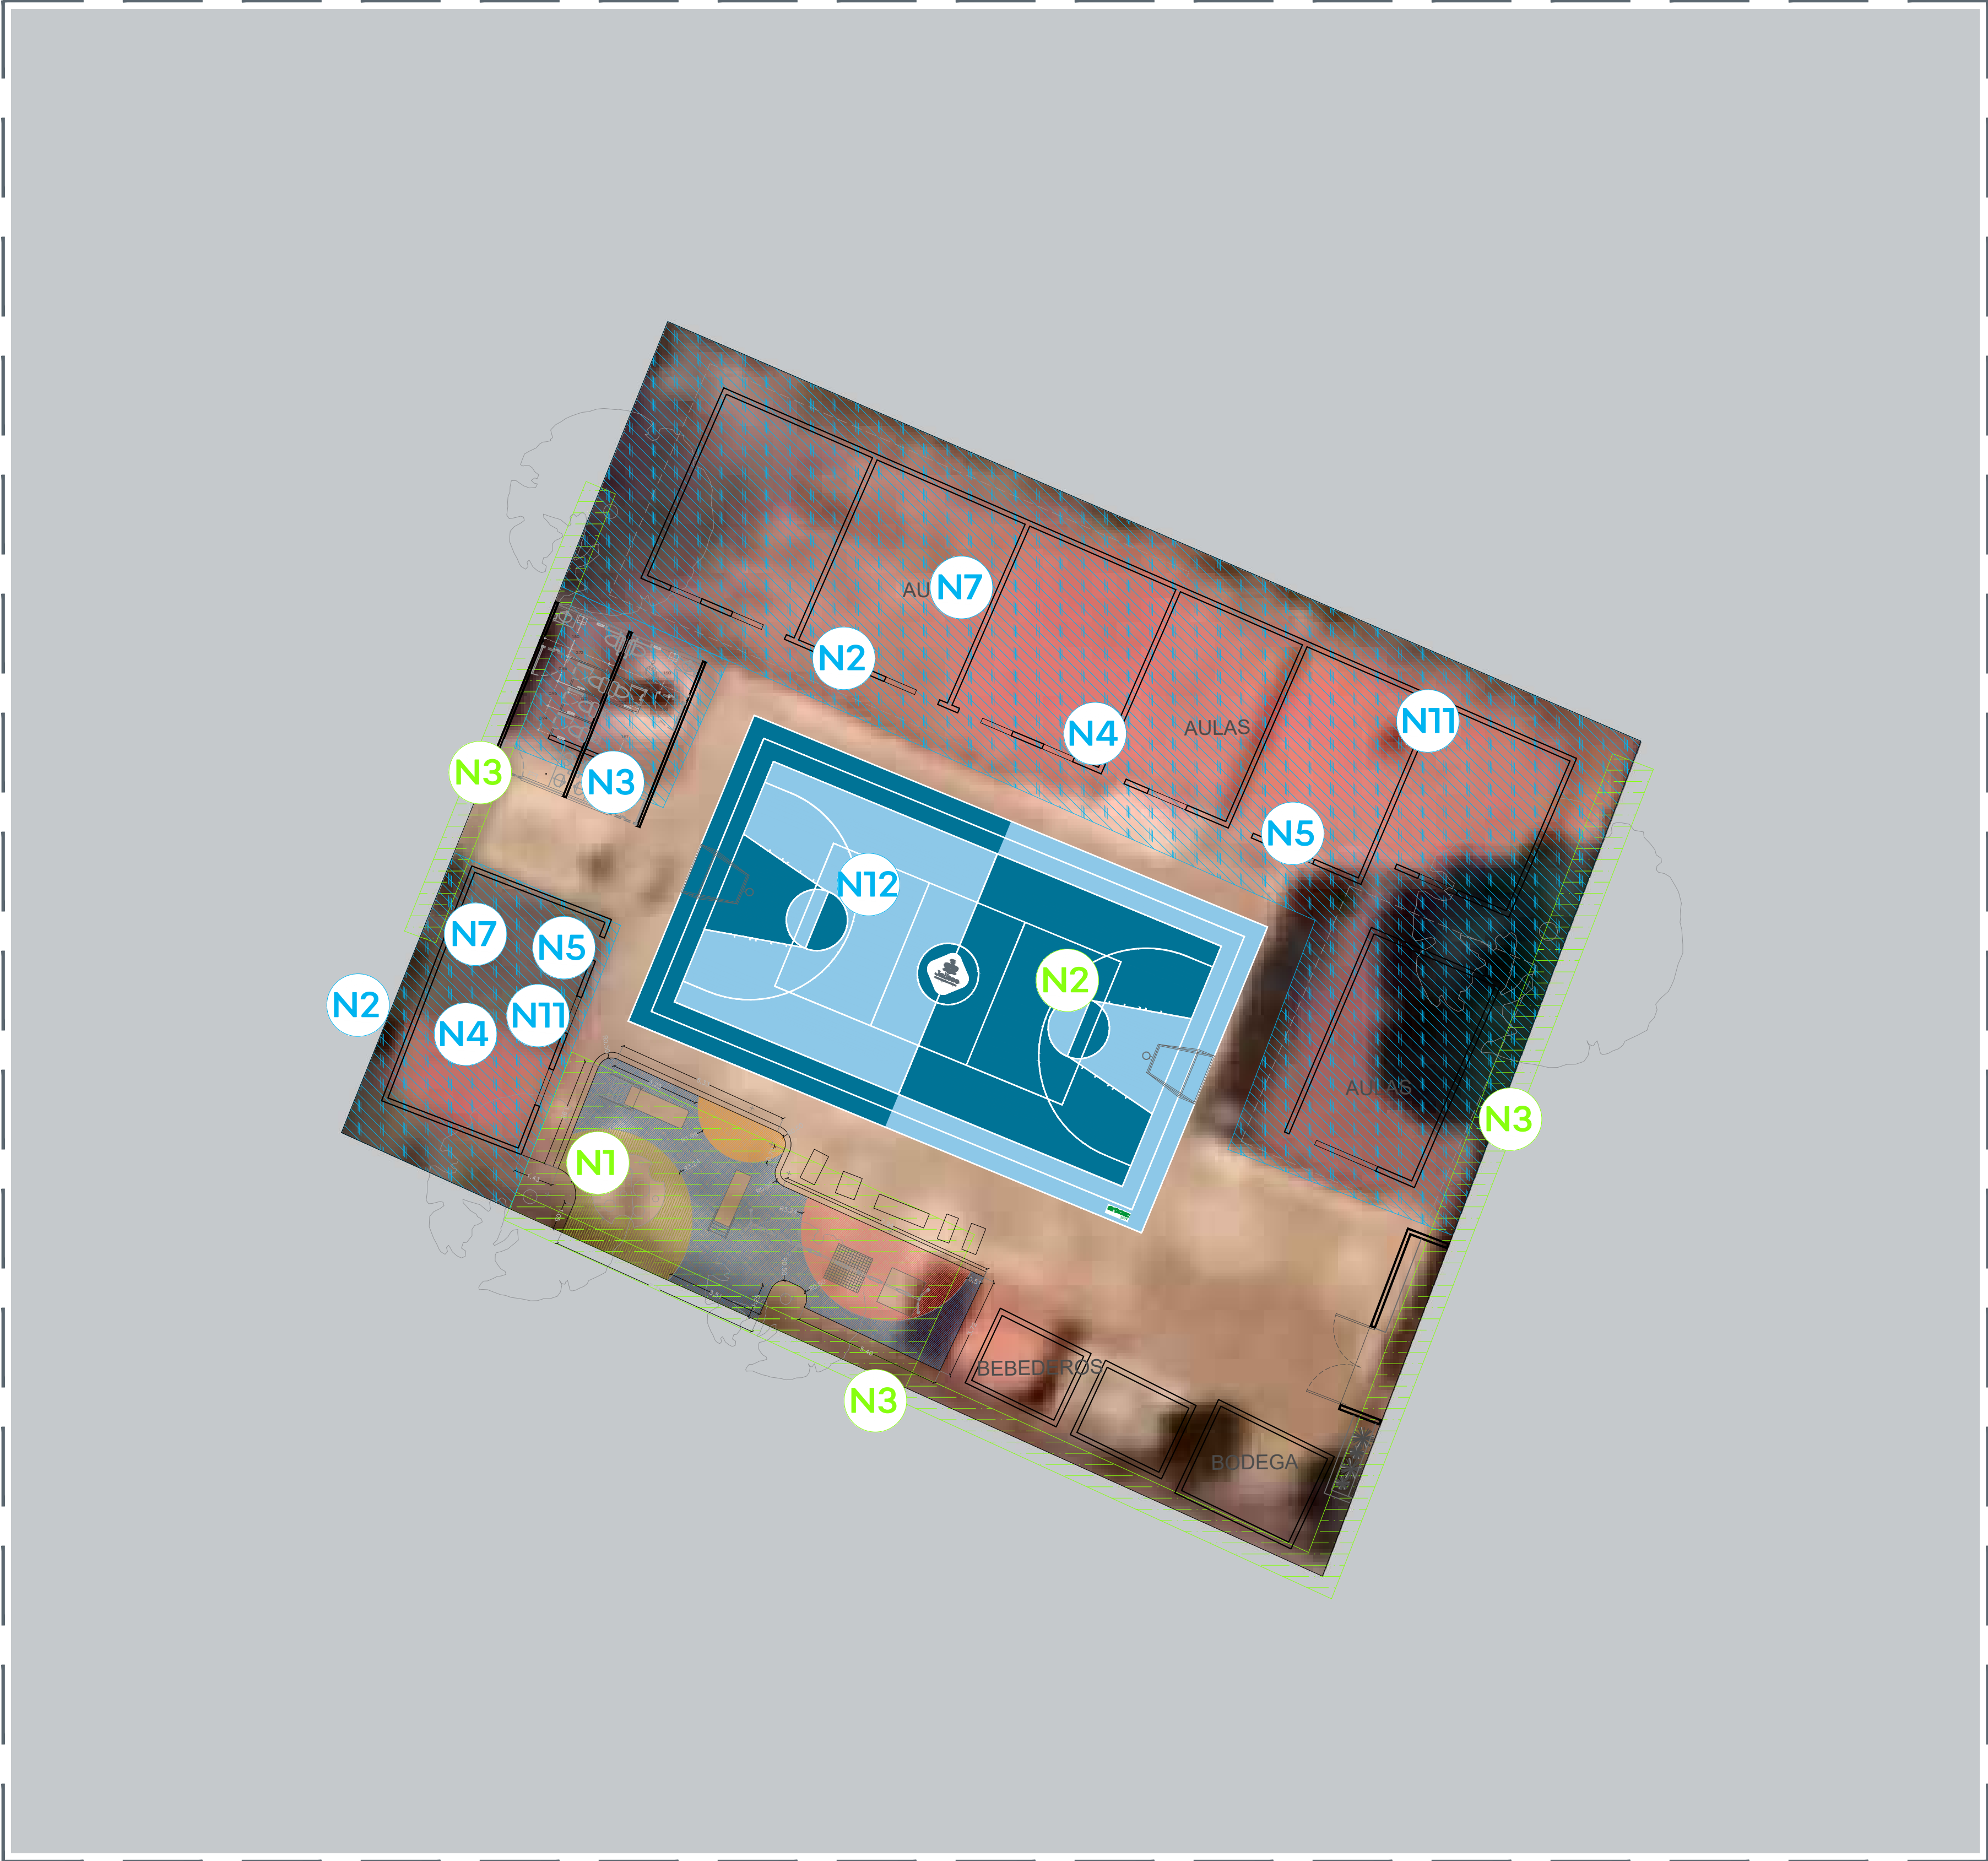

NOTA: IMAGEN OBTENIDA DE GOOGLE MAPS. EL ESTADO ACTUAL PUEDE VARIAR.


01 PLANTA ARQUITECTÓNICA GENERAL 1:150

CONSTRUCCIÓN NUEVA

- N1** JUEGOS INFANTILES Y GIMNACIO AL AIRE LIBRE.
- N2** LUMINARIA EN PATIO CIVICO.
- N3** CONSTRUCCIÓN DE MURO PERIMETRAL (EXISTENTE TERMINAR MURO CON MALLA Y CONCERTINA) .
- N3** MOTIVO DE INGRESO.

REHABILITACIONES

- N1** CISTERNA O BOMBA PARA SUMINISTRO DE AGUA
- N2** REHABILITACION DE PUERTAS
- N3** REHABILITACION DE MUEBLES, ACCESORIOS Y AMPLIACION DE BAÑO.
- N4** INSTALACION DE PROTECCIONES DE HERRERIA EN PUERTAS Y VENTANAS.
- N5** REHABILITACION DE VENTANAS.
- N6** REHABILITACION DE RAMPAS Y PASILLOS.
- N7** CAMBIO DE TECHOS POR TECHO MULTIPANEL...
- N8** REHABILITACIÓN DE INSTALACIÓN ELECTRICA.
- N9** REHABILITACIÓN Y CAMBIO DE PISO EN AULAS.
- N10** REHABILITACIÓN DE ENJARRES Y PINTURA EN GENERAL.
- N11** IMPERMEABILIZACION AZOTEAS.
- N12** REHABILITACION DE PATIO CIVICO.

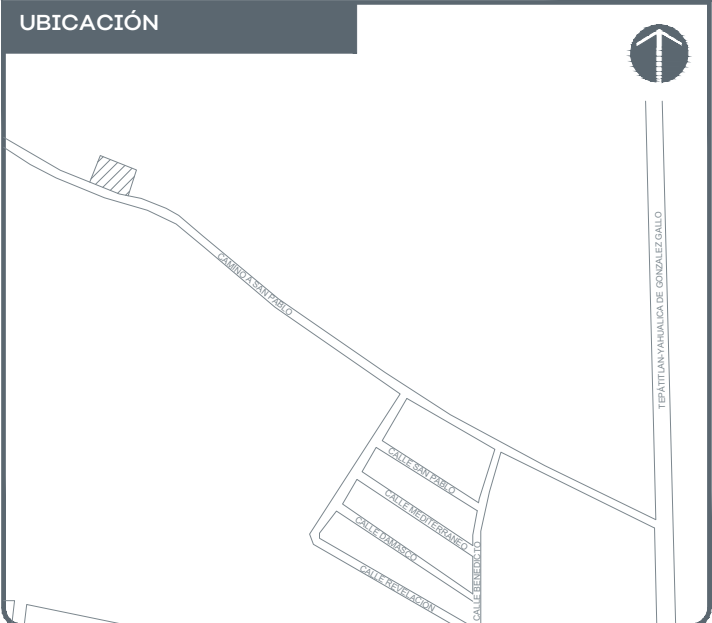

NOTAS:

- CONSTRUCCIÓN NUEVA (N)
- REHABILITACIÓN DE ESPACIOS (R)

AUTORIZACIÓN:

Ing. Salvador Hernández Jiménez
Director General de Proyectos de Ingeniería.

DATOS GENERALES

Localización:
Municipio: Tepatlán, Jalisco.

PROYECTO:

Rehabilitación de Escuela Primaria Conchita Bacerra de Celis CCT 14DPR30763, en el Municipio de Tepatlán de Morelos, Jalisco, Recrea.

CONTENIDO:

Planta Estado Actual
Acciones

ESCALA: Indicada


FECHA: Jun. 2020

CLAVE DE PLANO: ARQ-02

Infraestructura y Obra Pública



N O R T E

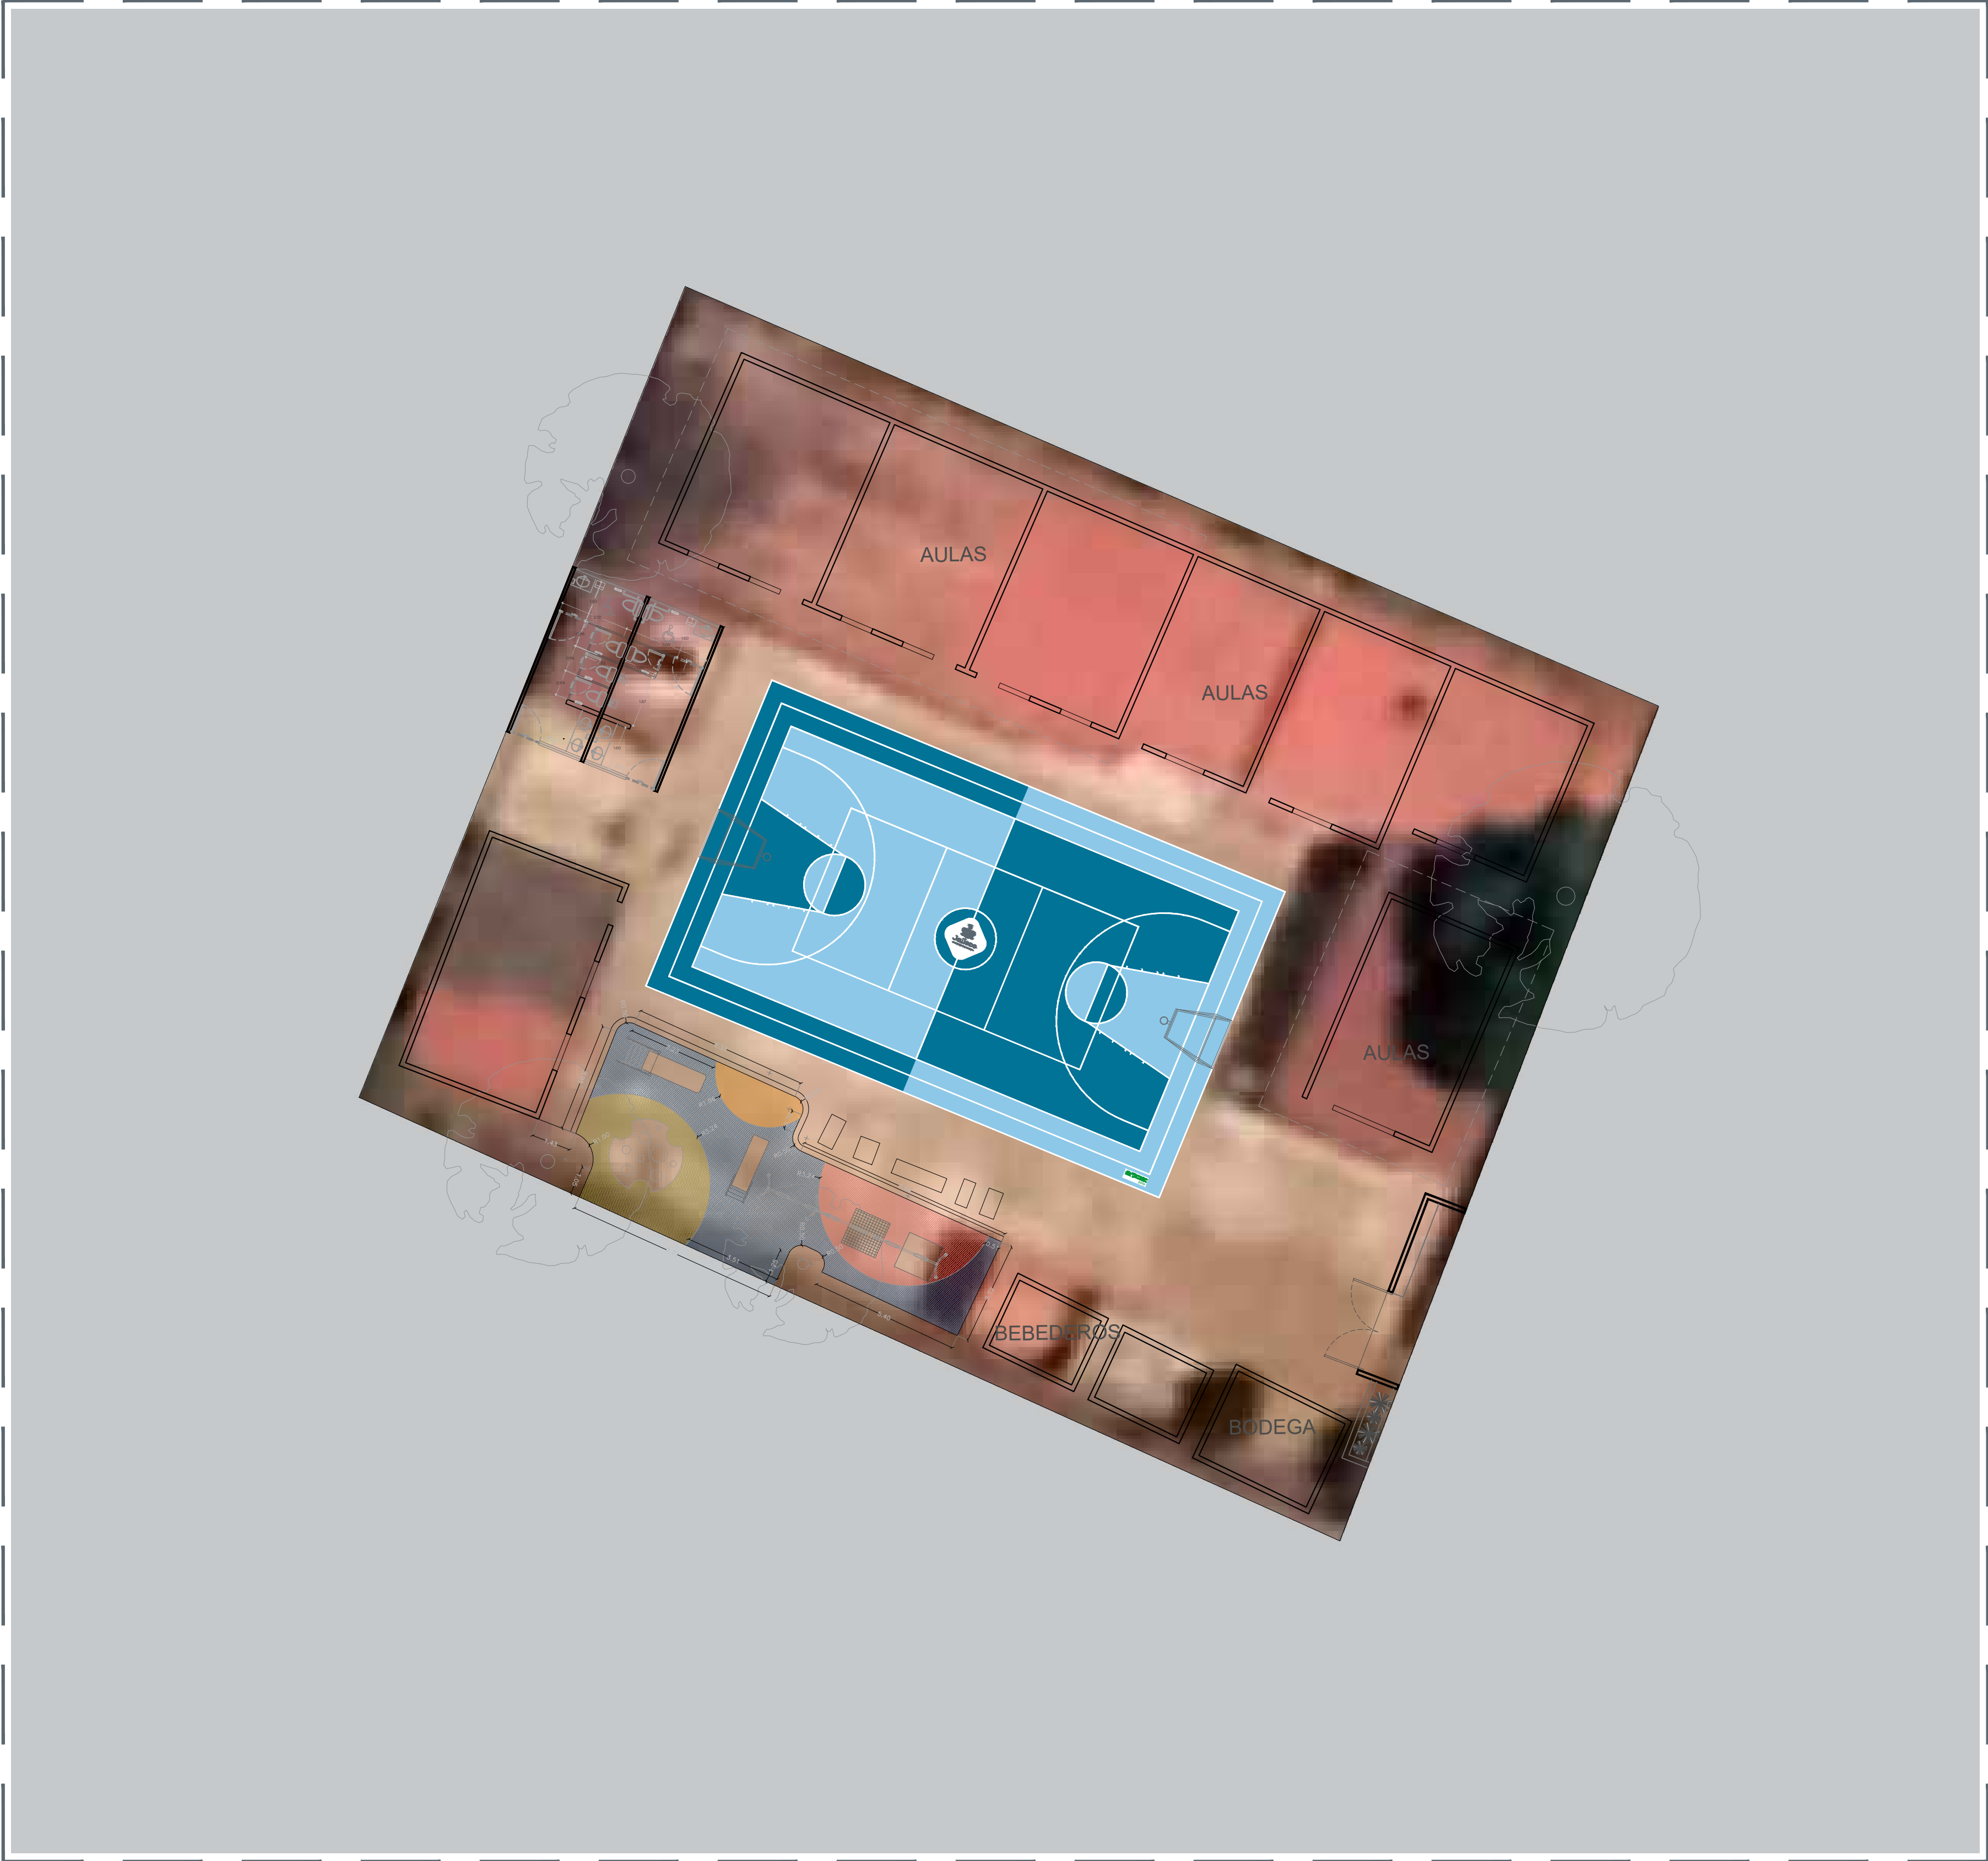

NOTA: IMAGEN OBTENIDA DE GOOGLE MAPS. EL ESTADO ACTUAL PUEDE VARIAR.


01 PLANTA ARQUITECTÓNICA GENERAL 1:150

CONSTRUCCIÓN NUEVA

- N1 JUEGOS INFANTILES Y GIMNACIO AL AIRE LIBRE.
- N2 LUMINARIA EN PATIO CIVICO.
- N3 CONSTRUCCIÓN DE MURO PERIMETRAL (EXISTENTE TERMINAR MURO CON MALLA Y CONCERTINA) .
- N3 MOTIVO DE INGRESO.

REHABILITACIONES

- N1 CISTERNA O BOMBA PARA SUMINISTRO DE AGUA
- N2 REHABILITACION DE PUERTAS
- N3 REHABILITACION DE MUEBLES, ACCESORIOS Y AMPLIACION DE BAÑO.
- N4 INSTALACION DE PROTECCIONES DE HERRERIA EN PUERTAS Y VENTANAS.
- N5 REHABILITACION DE VENTANAS.
- N6 REHABILITACION DE RAMPAS Y PASILLOS.
- N7 CAMBIO DE TECHOS POR TECHO MULTIPANEL..
- N8 REHABILITACIÓN DE INSTALACIÓN ELECTRICA.
- N9 REHABILITACIÓN Y CAMBIO DE PISO EN AULAS.
- N10 REHABILITACIÓN DE ENJARRES Y PINTURA EN GENERAL.
- N11 IMPERMEABILIZACION AZOTEAS.
- N12 REHABILITACION DE PATIO CIVICO..

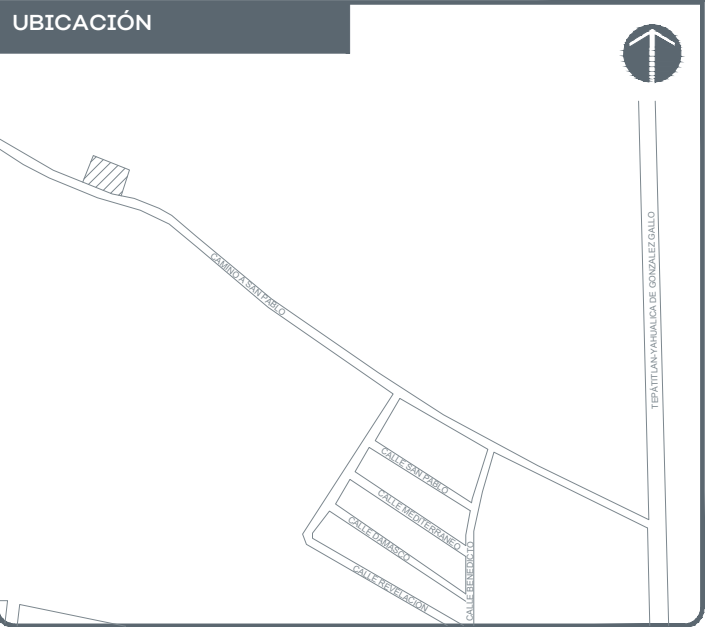

NOTAS:

- CONSTRUCCIÓN NUEVA (N)
- REHABILITACIÓN DE ESPACIOS (R)

AUTORIZACIÓN:

Ing. Salvador Hernández Jiménez
Director General de Proyectos de Ingeniería.

DATOS GENERALES

Localización:
Municipio: Tepatlán, Jalisco.

PROYECTO:

Rehabilitación de Escuela Primaria Conchita Bacerra de Celis CCT 14DPR30763, en el Municipio de Tepatlán de Morelos, Jalisco. Recrea.

CONTENIDO:


Proyecto Arquitectónico Acciones

ESCALA: Indicada


FECHA: Jun. 2020

CLAVE DE PLANO: ARQ-03




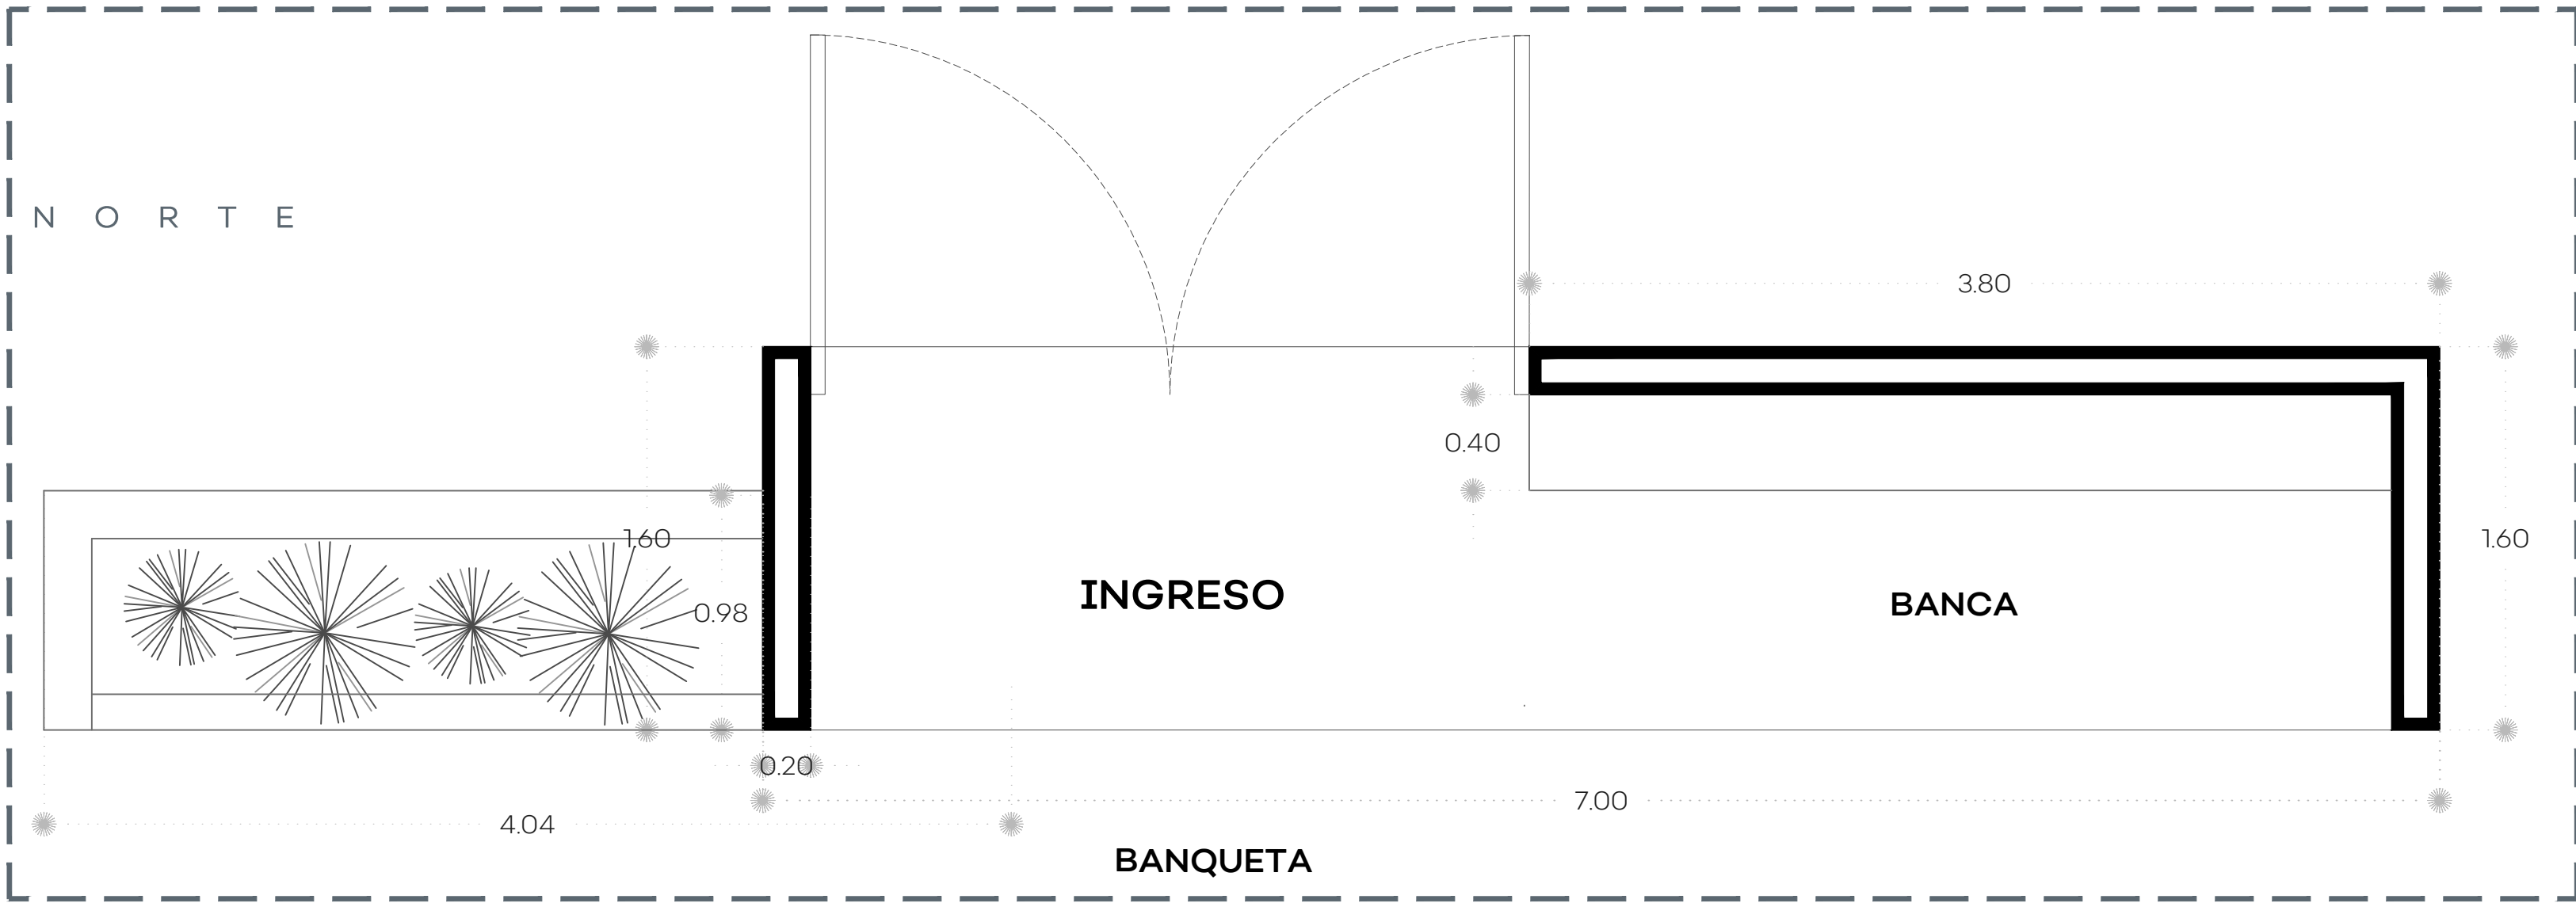


01 PLANTA- INGRESO TIPO 1/25

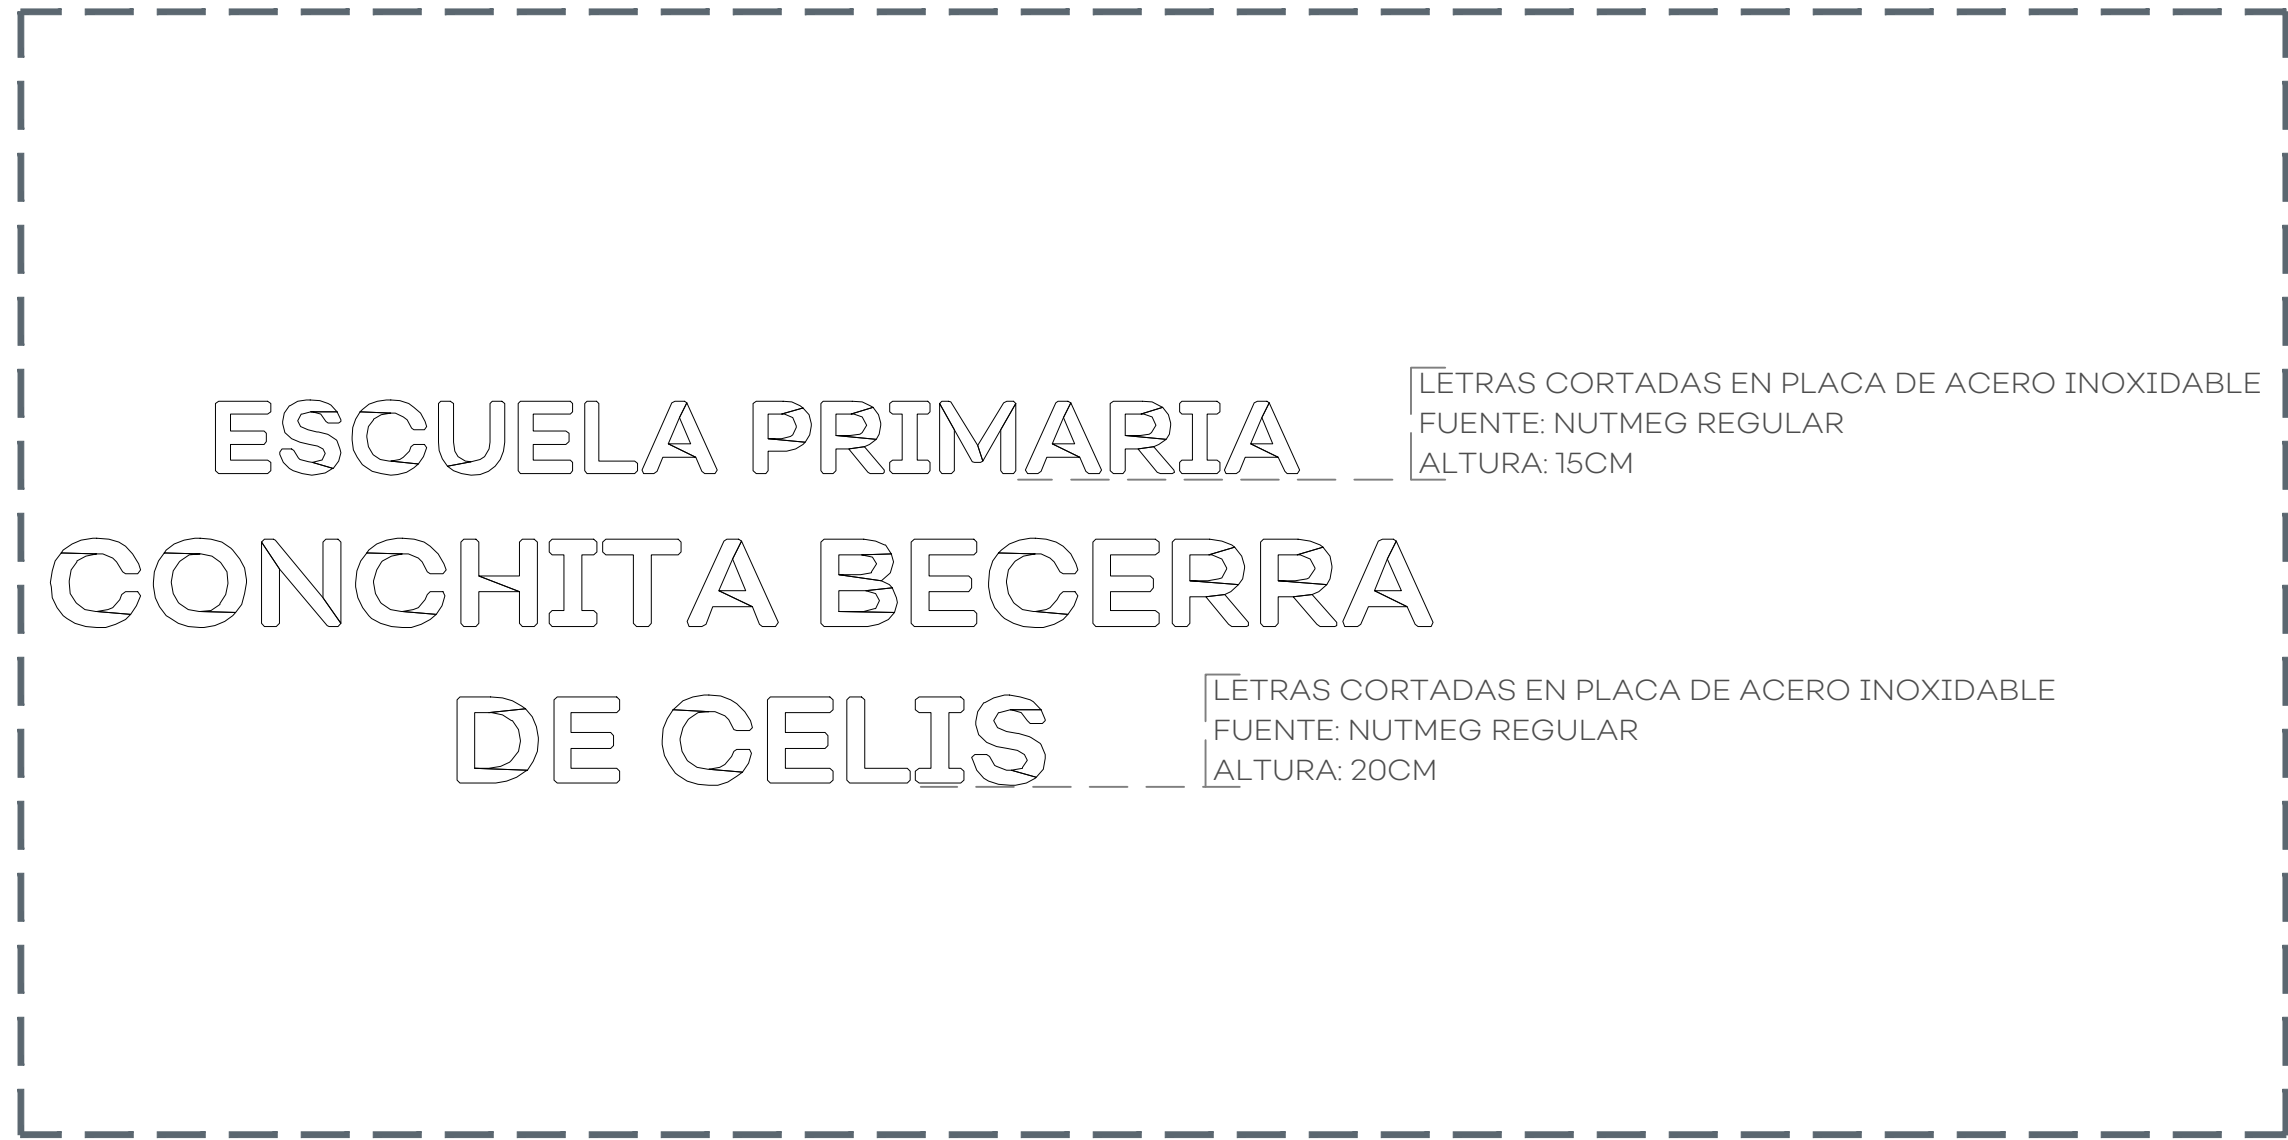


02 DETALLE LETRAS DE INGRESO S/E

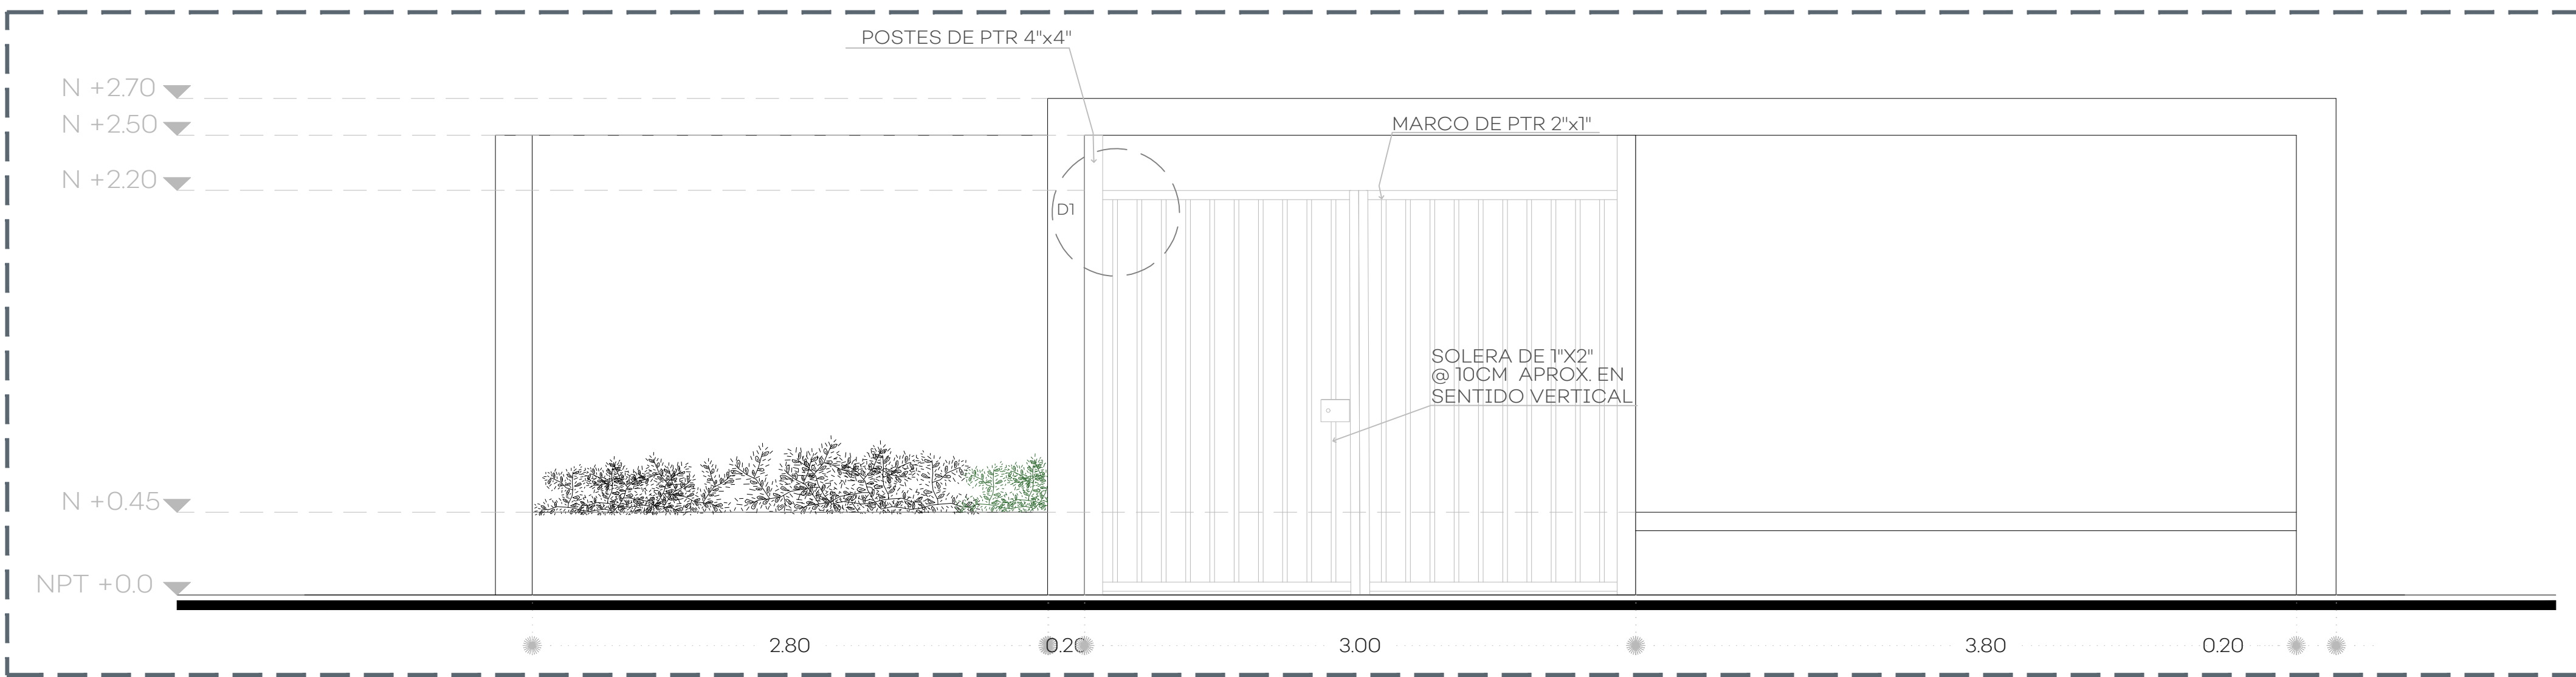


03 PLANTA- ALZADO 1/25

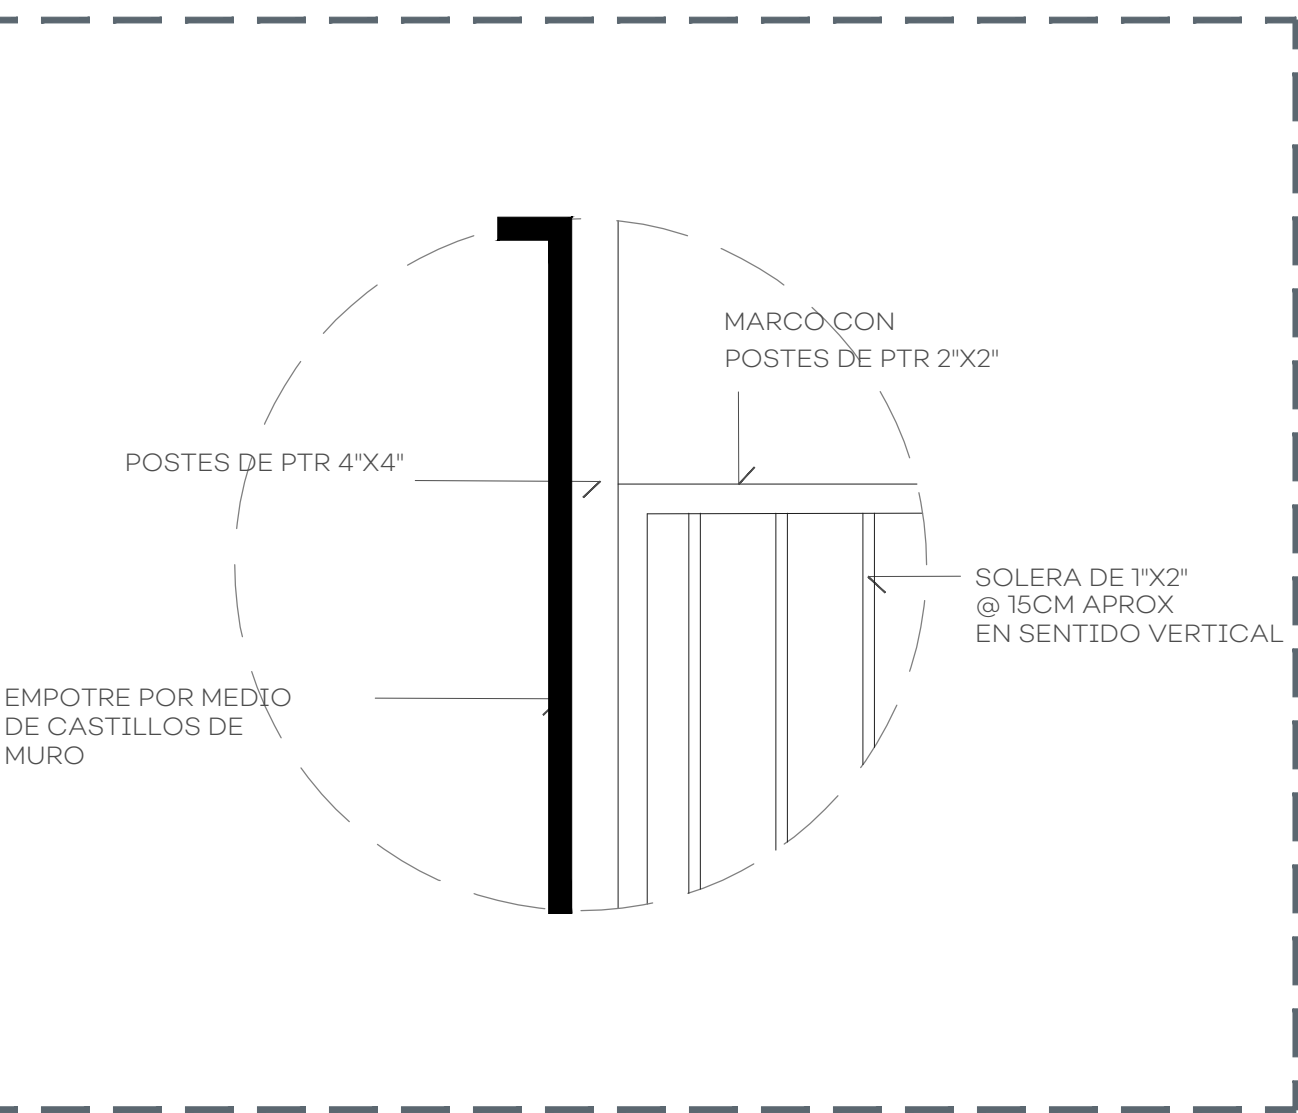


04 DETALLE 1 PORTÓN S/E

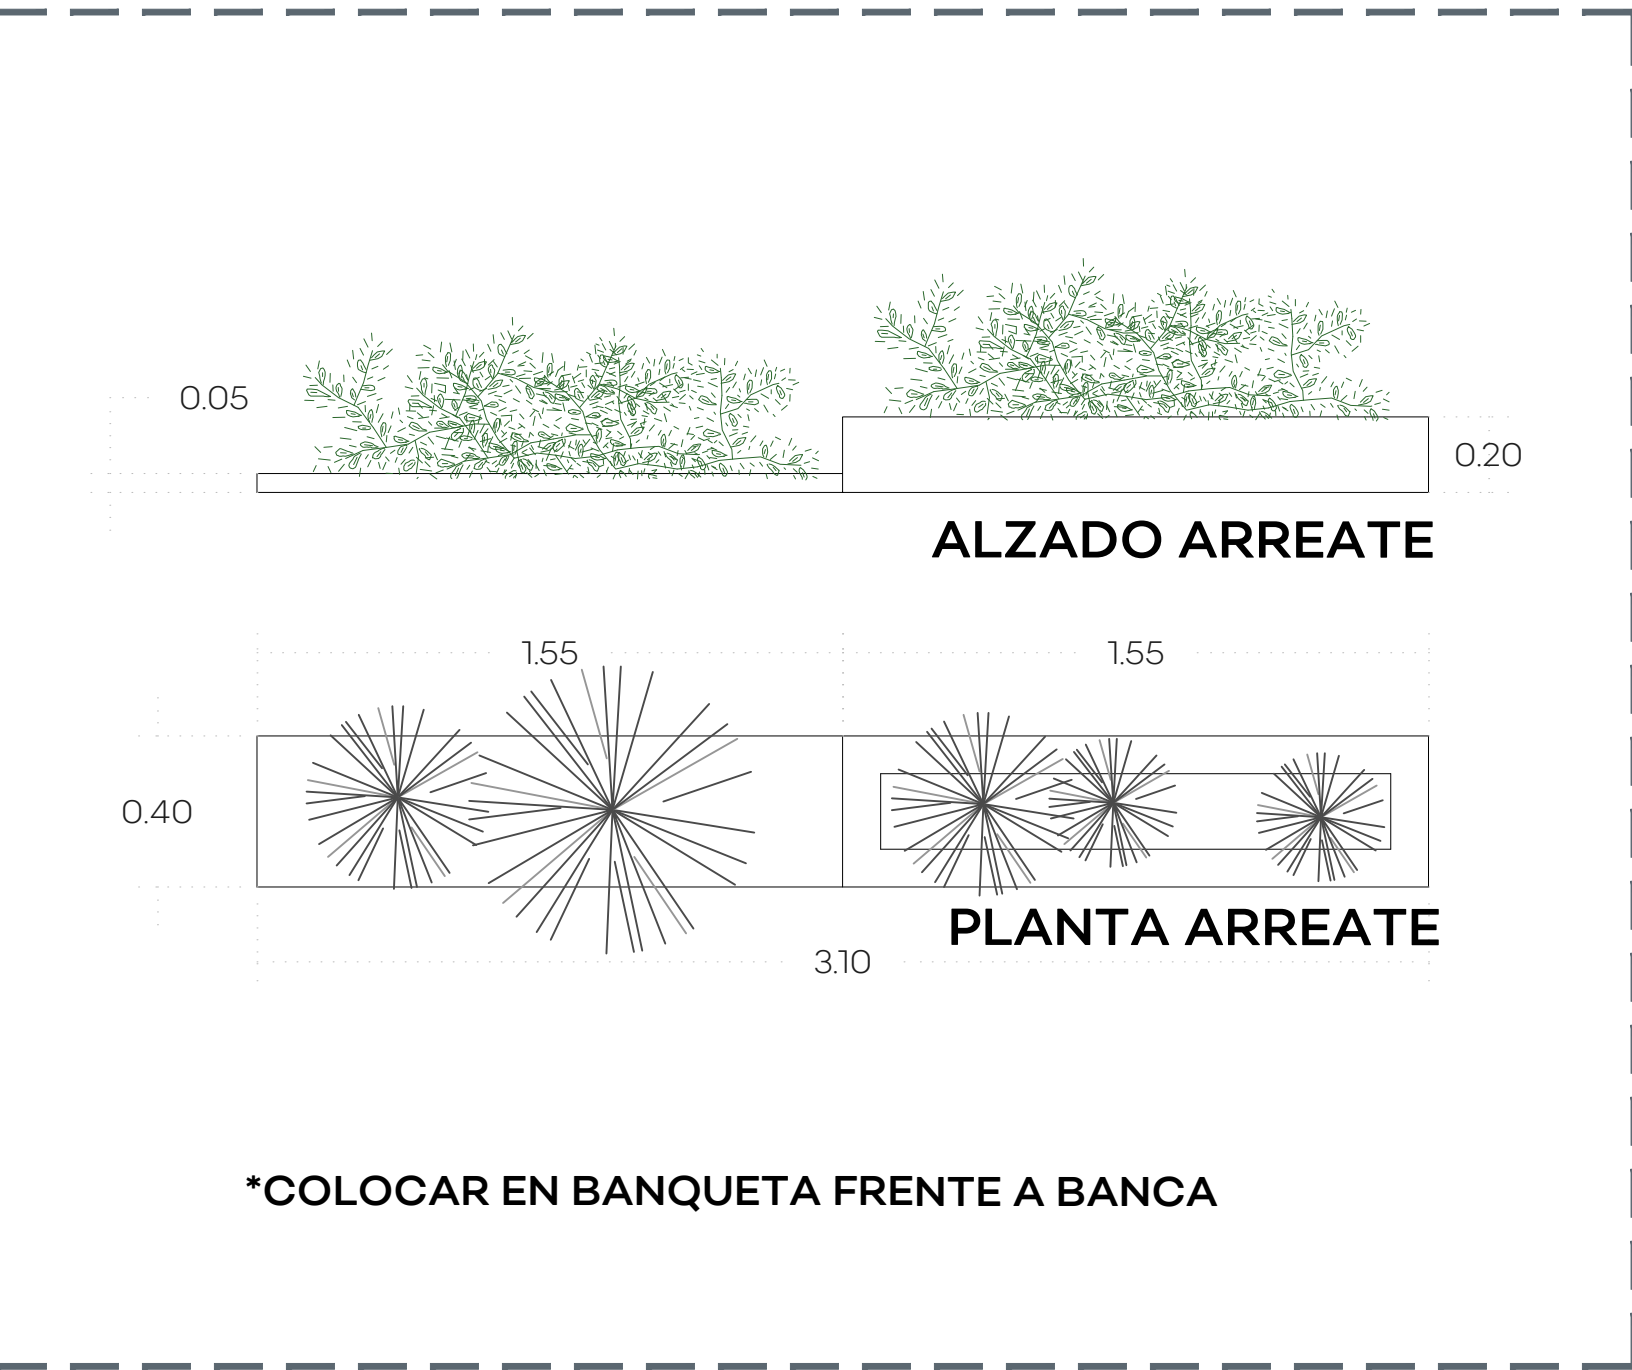

05 DETALLE DE ARREATE EN BANQUETA 1/20

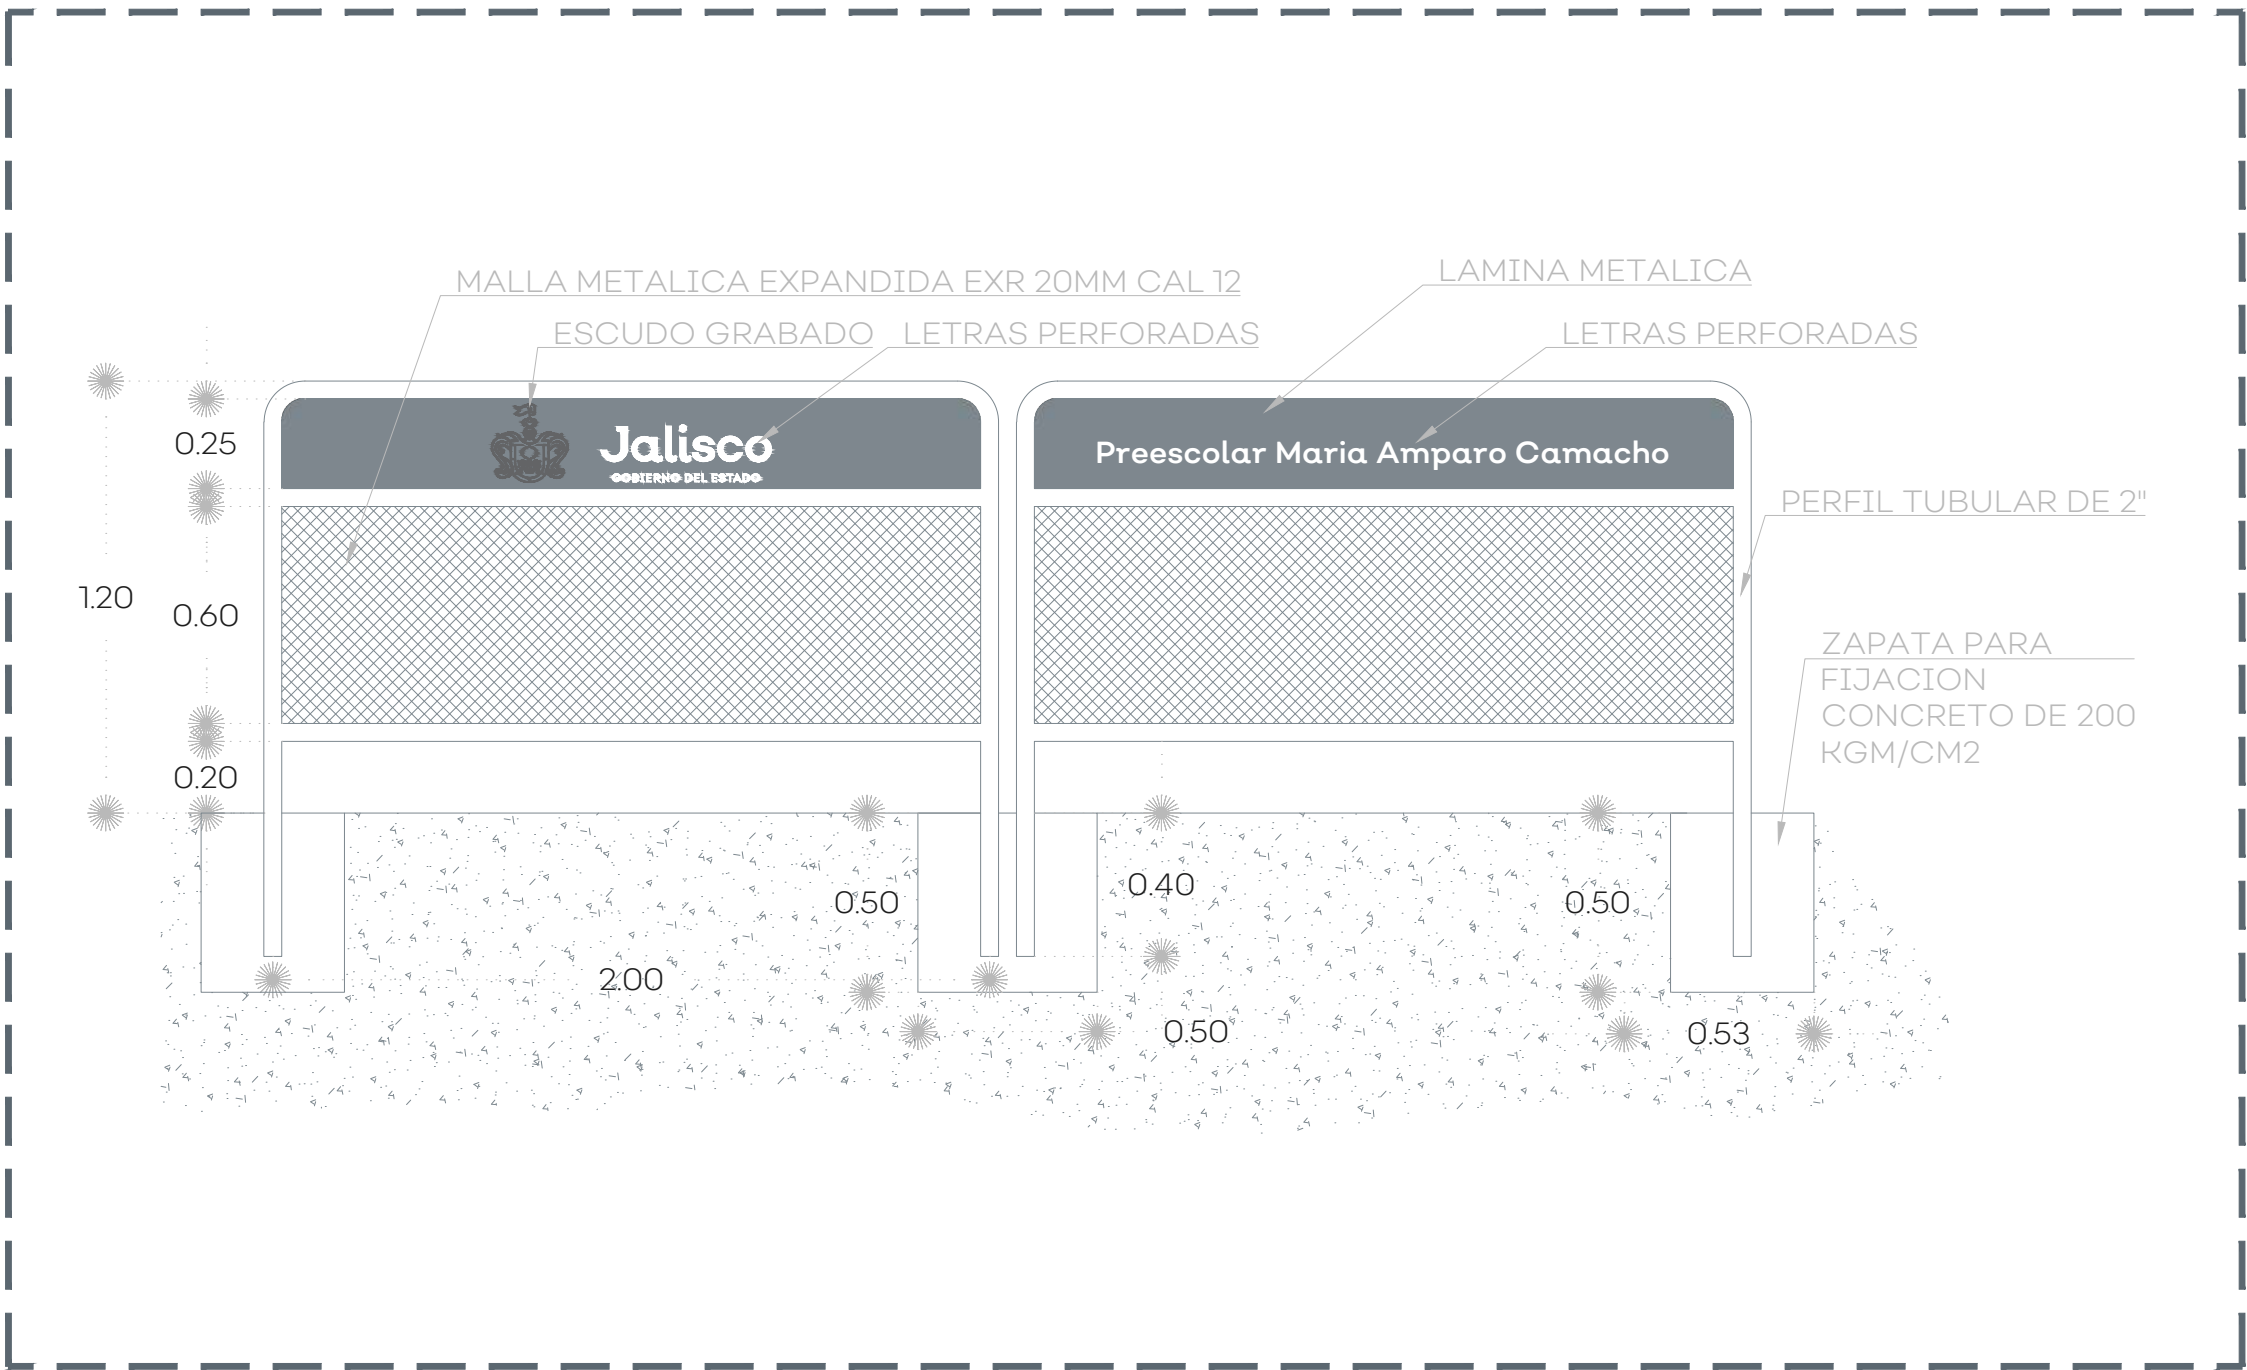

06 DETALLE BARRERA DE INGRESO S/E

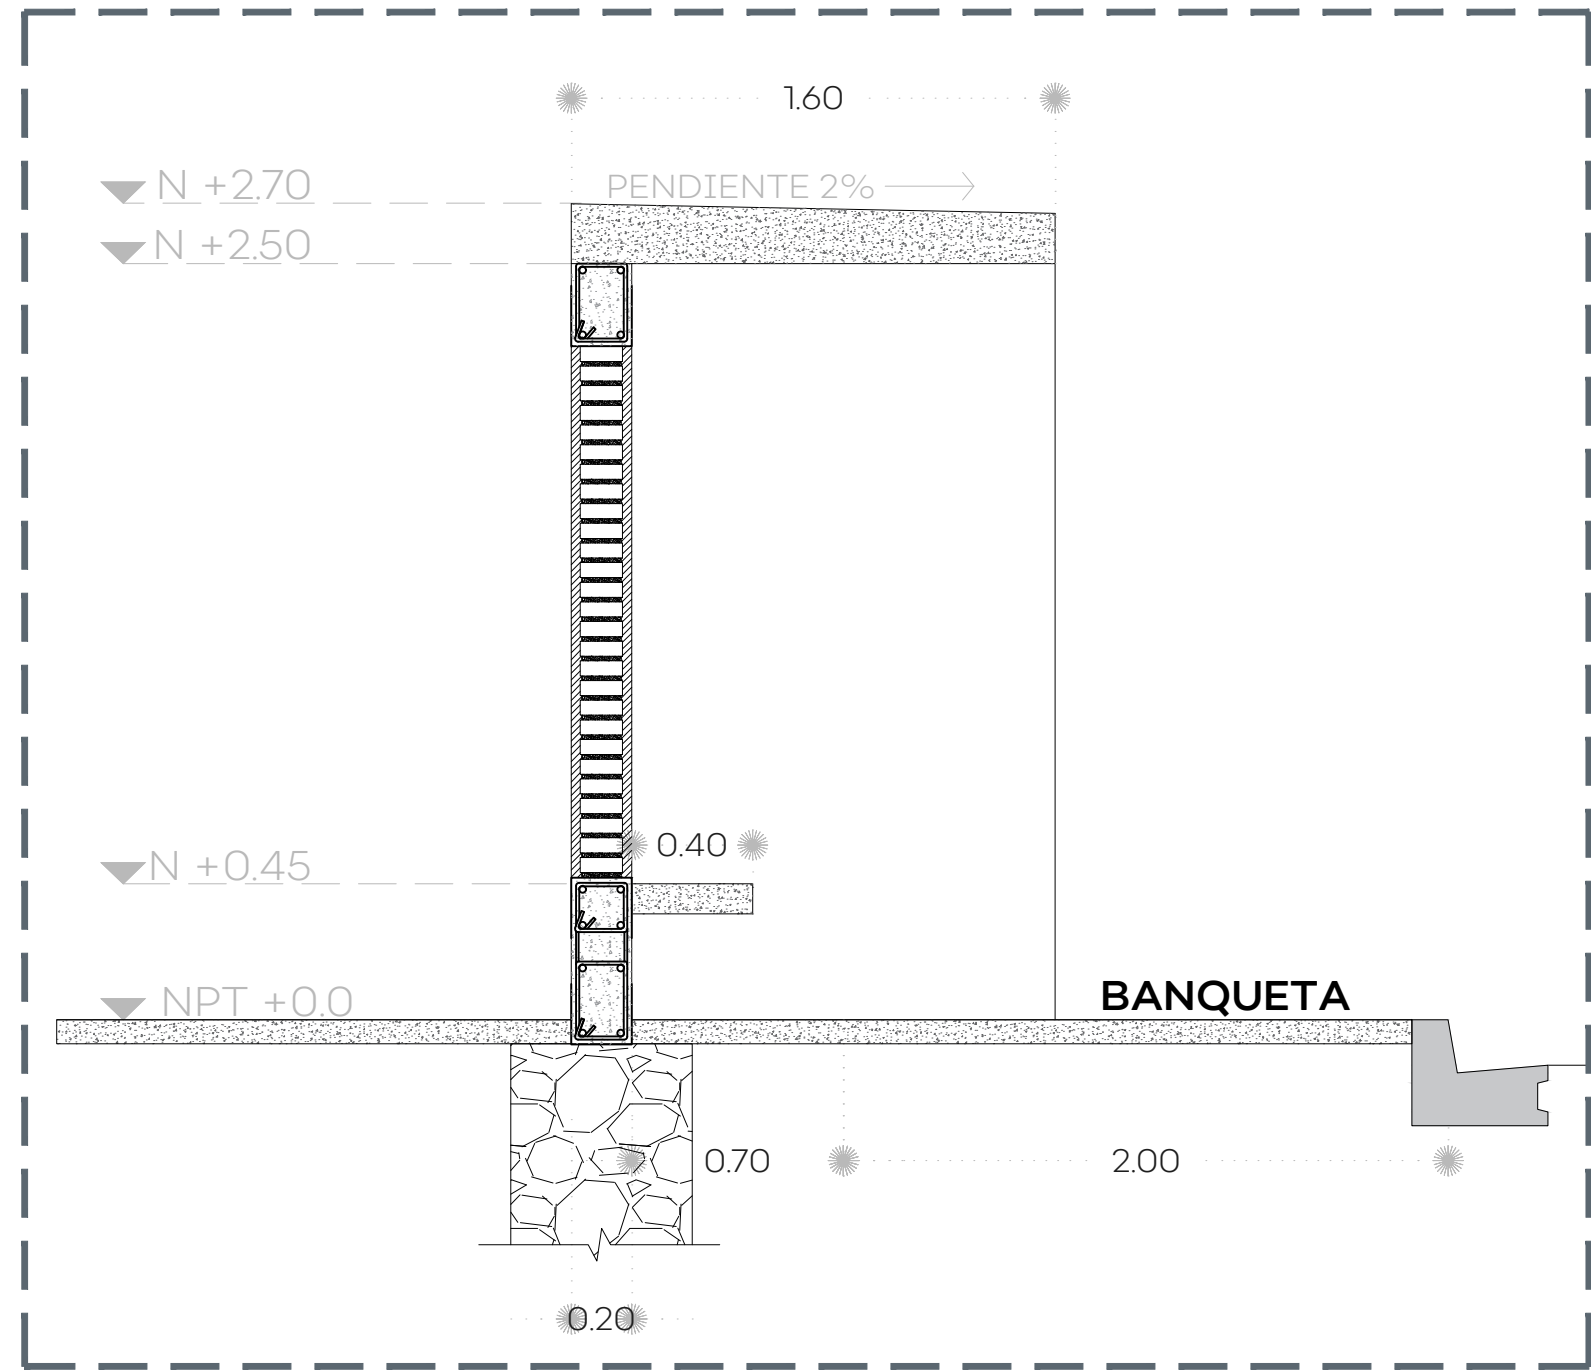

07 PLANTA- SECCIÓN 1/25

UBICACIÓN

NOTAS:

AUTORIZACIÓN:

Ing. Salvador Hernández Jiménez
Director General de Proyectos de Ingeniería

DATOS GENERALES

Localización:
Municipio: Tepetitlan, Jalisco.

PROYECTO:

Rehabilitación de Escuela Primaria Conchita Becerra de Celis CCT 14DPR30763, en el Municipio de Tepetitlan de Morelos, Jalisco. Recrea.

CONTENIDO:

Detalle
Motivo de Ingreso

ESCALA:

Indicada

FECHA:


Jun. 2020

CLAVE DE PLANO:


DET-01

SIOP-E-ECCR-OOB-LP-242-2020


Infraestructura y Obra Pública

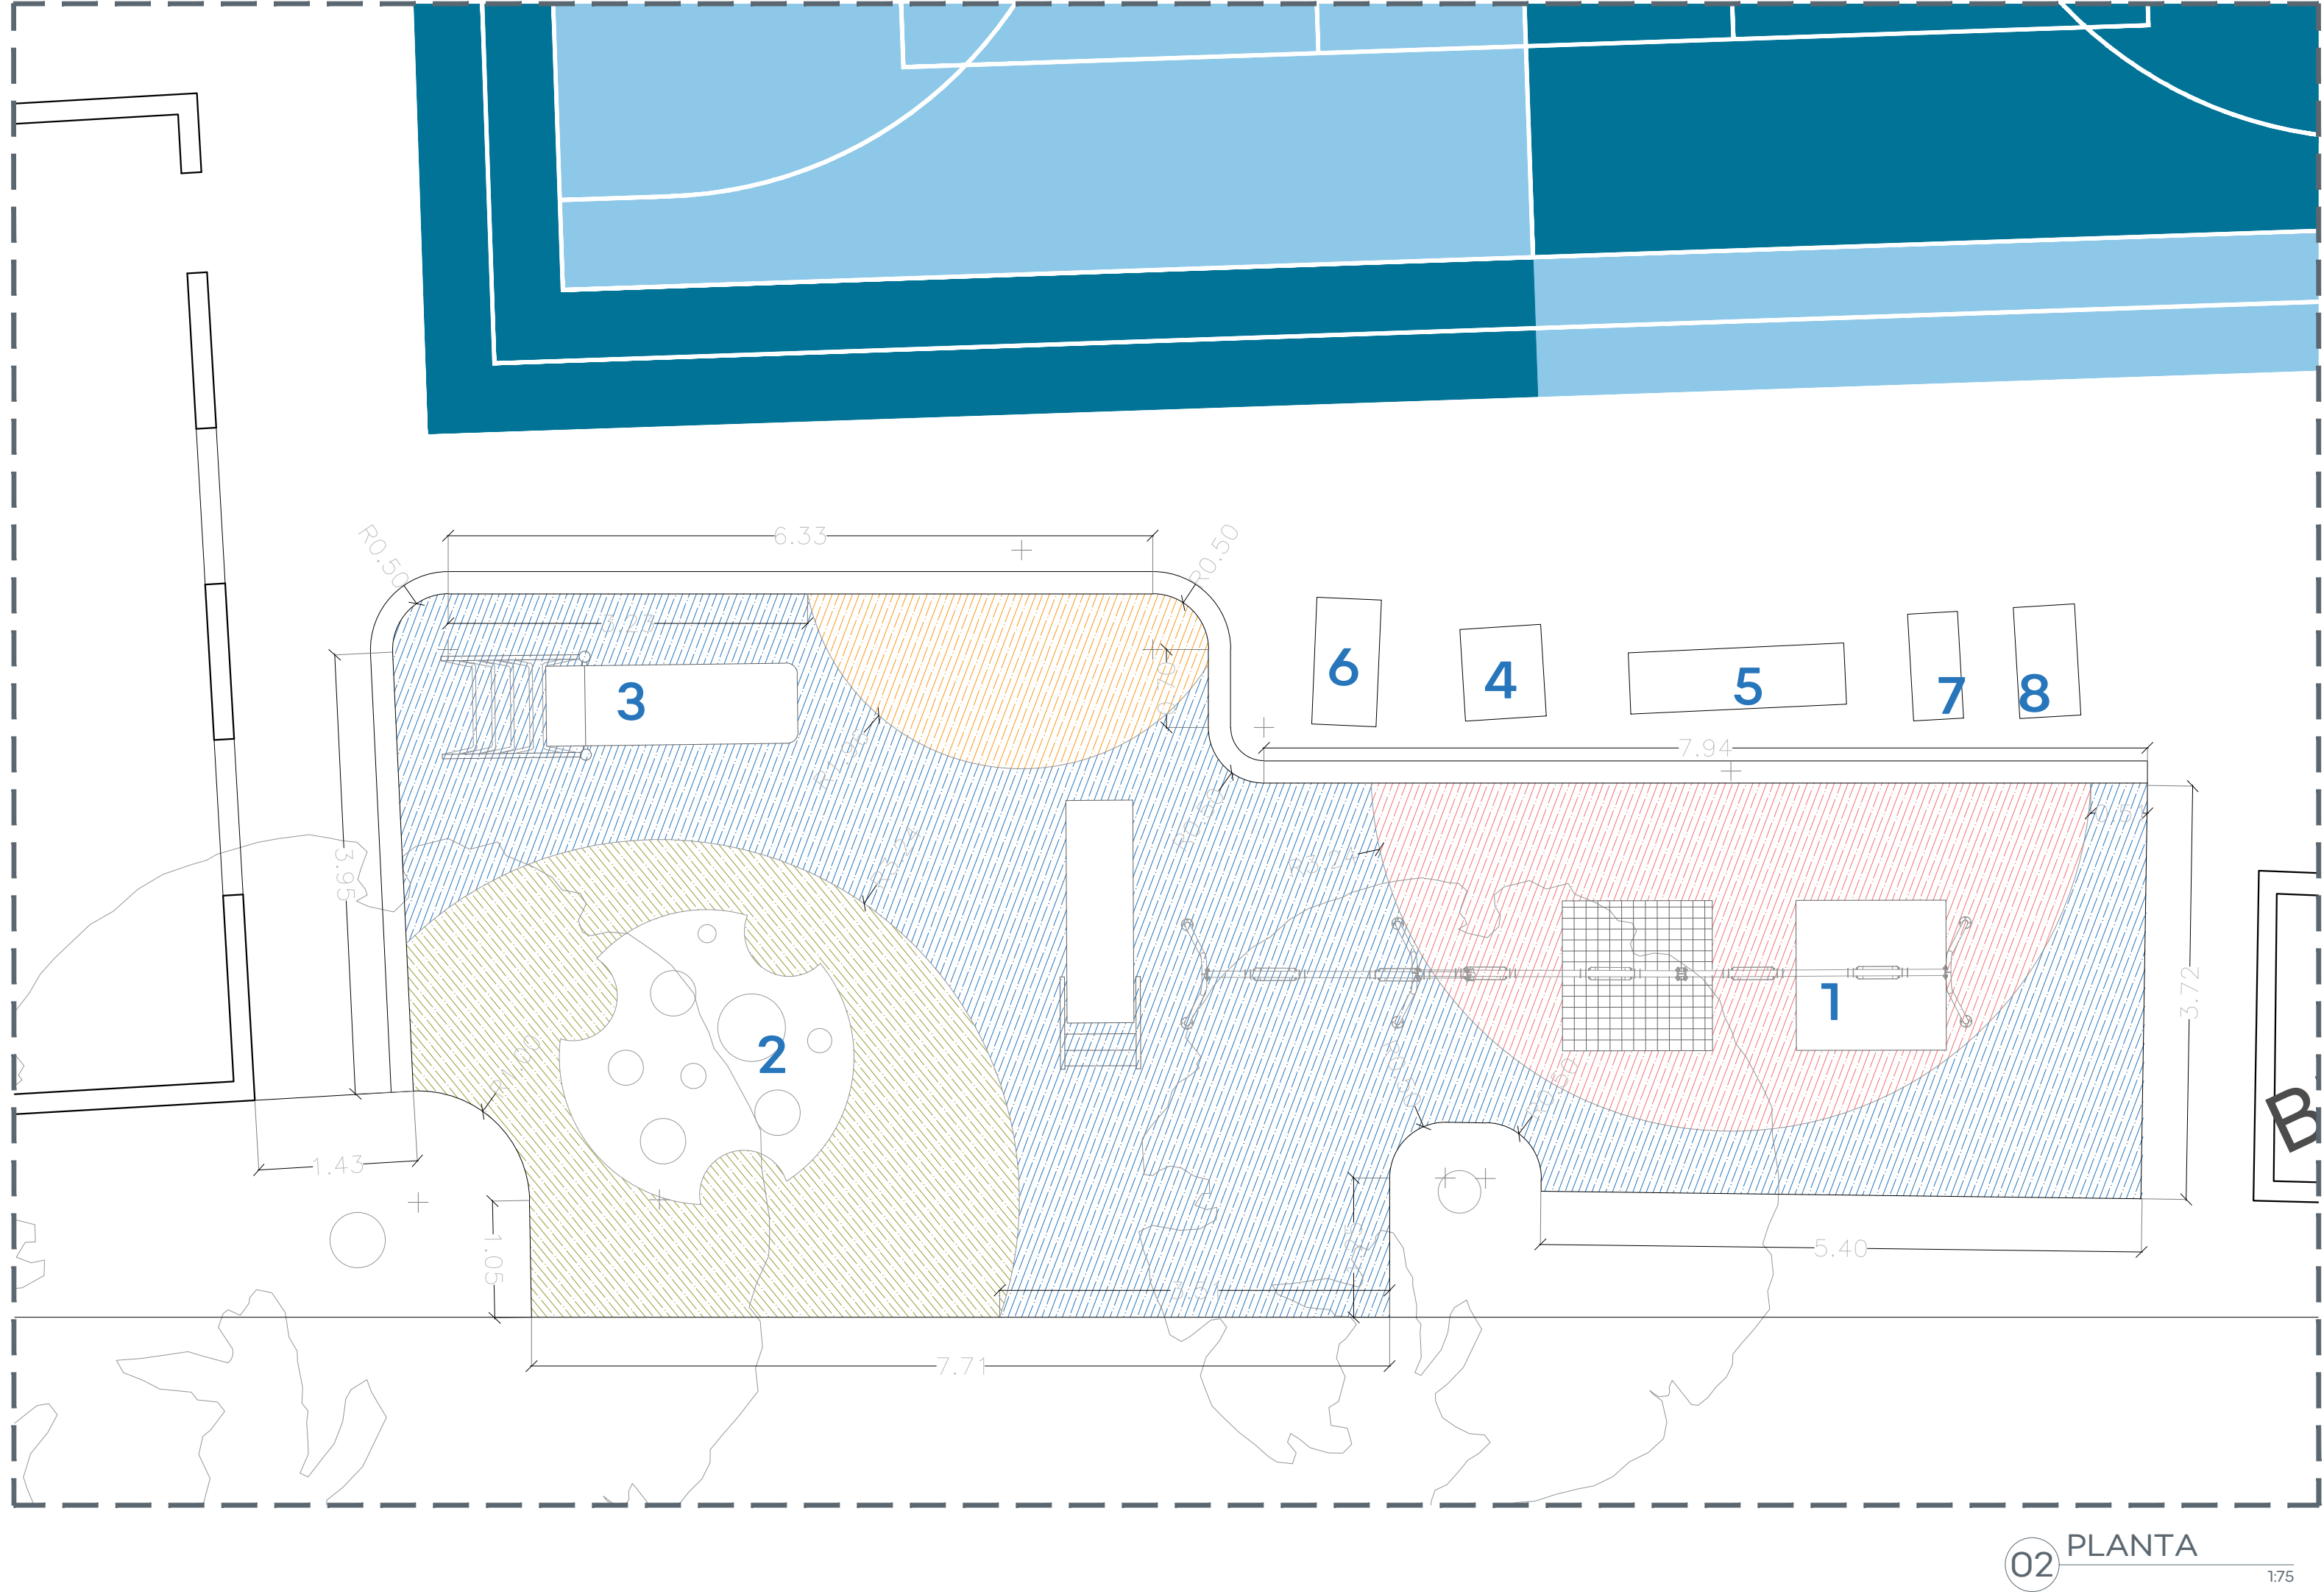


02 PLANTA

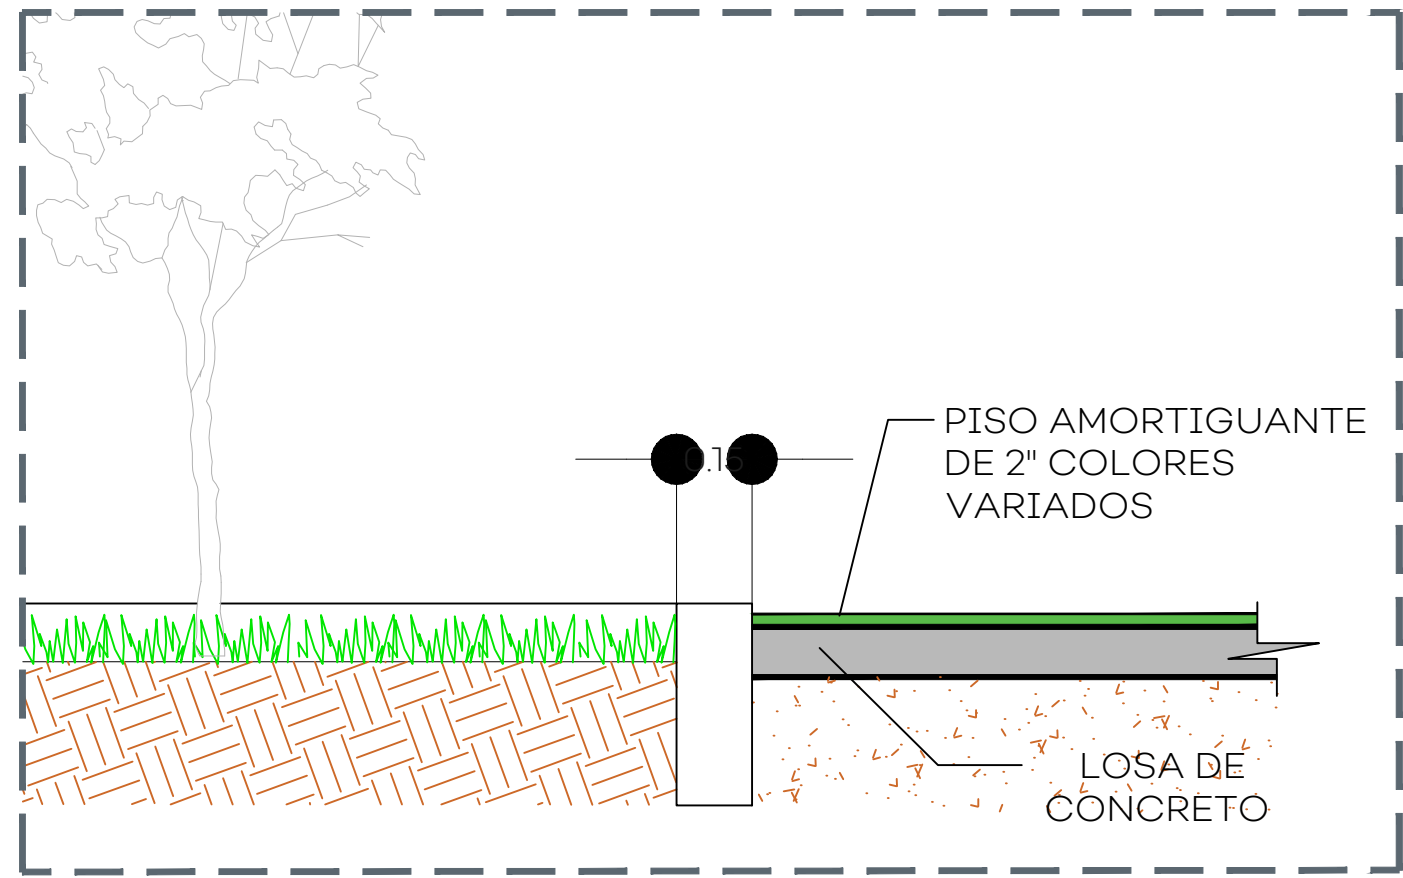




05 DETALLE JARDINERA

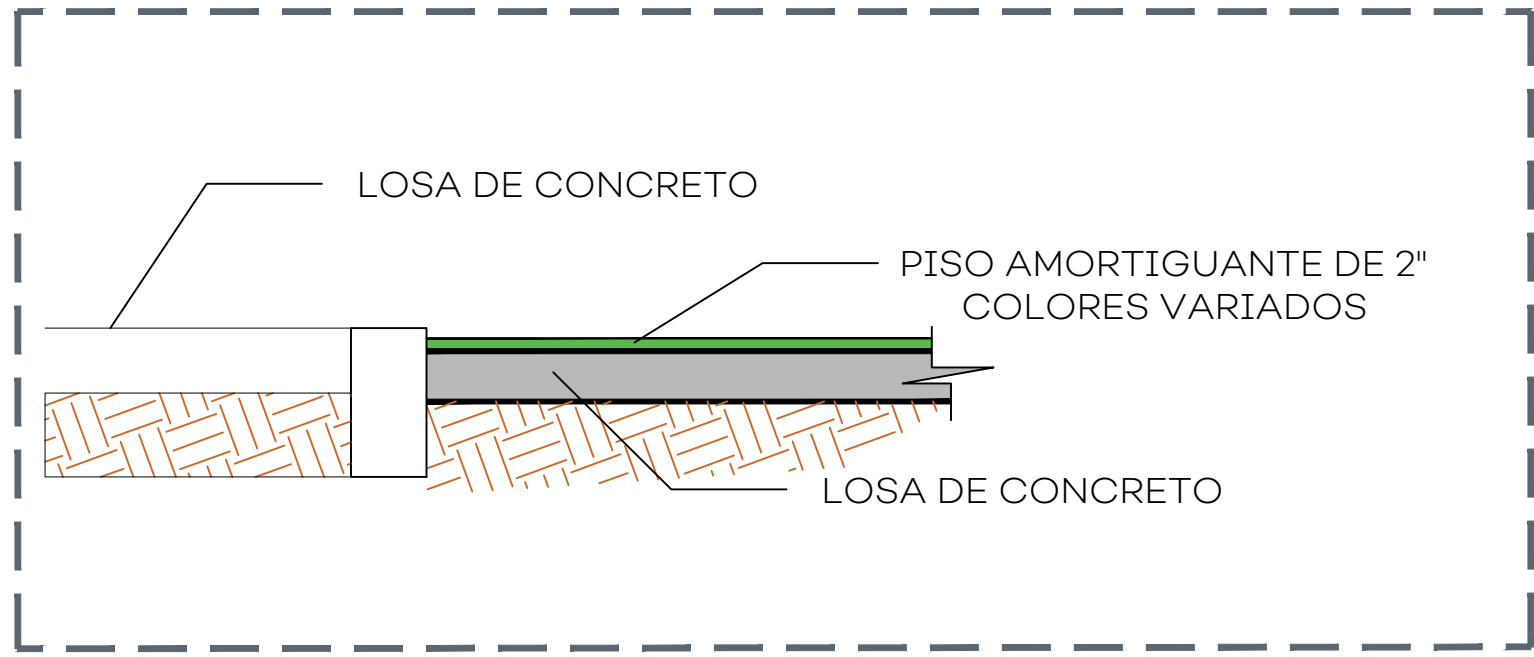

05 DETALLE JARDINERA

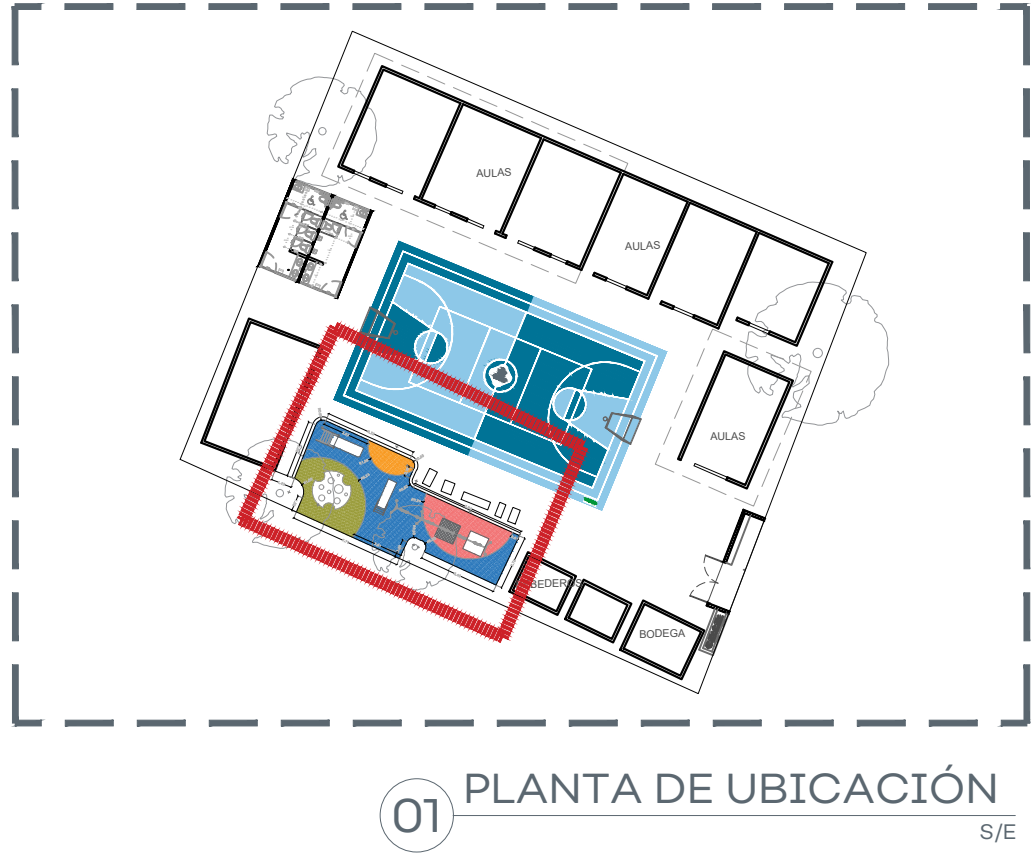


01 PLANTA DE UBICACIÓN

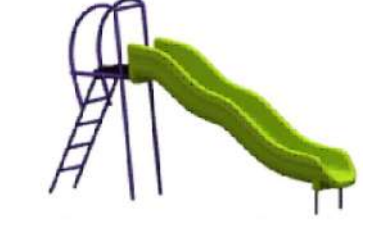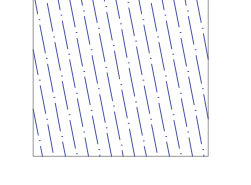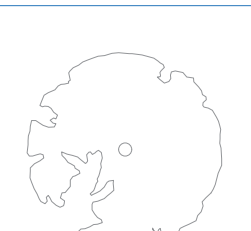1		MARCA: REDDPARK MODELO: RD-EB12 MULTIFUNCIONAL MEDIDAS: 8500*2670*1960 MM
2		MARCA: REDDPARK MEDIA ESFERA MEDIDAS: 265X265X130 CMS MODELO: RD-W090
3		MARCA: REDDPARK MODELO: RD-C260 RESBALADILLA SENCILLA MEDIDAS: 1700*3200*1000 MM
4		MARCA: REDDPARK MODELO: RD-106 ABDOMINAL DOBLE MEDIDAS: 1560*1170*580 MM
5		MARCA: REDDPARK MODELO: RD-112 BARRAS PARALELAS DOBLES MEDIDAS: 1948*548*1705 MM
6		MARCA: REDDPARK MODELO: RD-04 ELÍPTICA MEDIDAS: 1140*580*1480 MM
7		MARCA: REDDPARK MODELO: RD-117 BICICLETA MEDIDAS: 960*450*1250 MM
8		MARCA: REDDPARK MODELO: RD-115 ESTIRAMIENTO MEDIDAS: 930*810*1160 MM
		PISO AMORTIGUANTE DE 1\"/>
		PISO CONCRETO HIDRAULICO
		ARBOL (ESPECIE NATAL DE LA ZONA)



Jalisco
GOBIERNO DEL ESTADO

UBICACIÓN

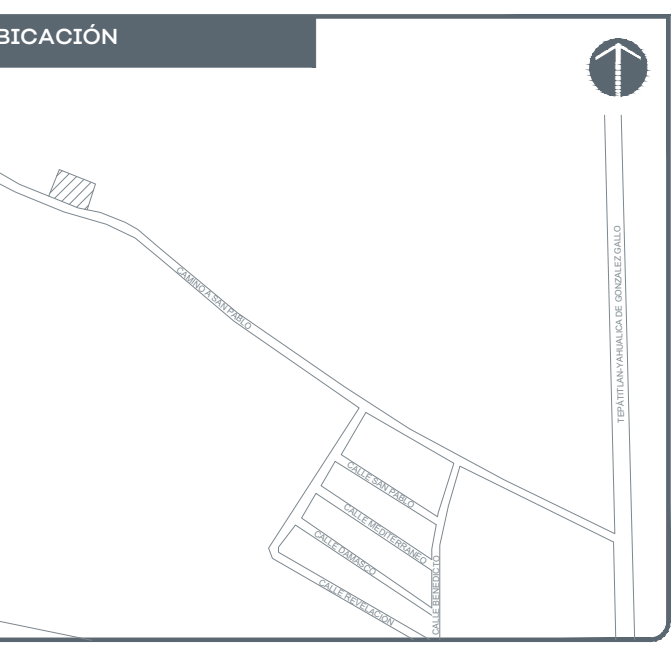

NOTAS:

AUTORIZACIÓN:

Ing. Salvador Hernández Jiménez
Director General de Proyectos de Ingeniería

DATOS GENERALES

Localización:
Municipio: Tepatlán, Jalisco.

PROYECTO:

Rehabilitación de Escuela Primaria Conchita Bacerra de Celis CCT 14DPR30763, en el Municipio de Tepatlán de Morelos, Jalisco. Recrea.

CONTENIDO:

Detalle
Area de Juegos y Gimnasio

ESCALA:

Indicada

FECHA:

Jun. 2020

CLAVE DE PLANO:

DET-02

SIOP-E-ECCR-OB-LP-242-2020

Infraestructura y Obra Pública



NOTAS:

AUTORIZACIÓN:

Ing. Salvador Hernández Jiménez
Director General de Proyectos de Ingeniería

DATOS GENERALES

Localización:

Municipio: Tepatitlan, Jalisco.

PROYECTO:

Rehabilitación de Escuela Primaria Conchita Becerra de Celis CCT 14DPR3076J, en el Municipio de Tepatitlán de Morelos, Jalisco. Recrea.

CONTENIDO:

Detalle

ESCALA


Indica

FECHA


Jun. 2020

CLAVE DE PLANO:


DET-03

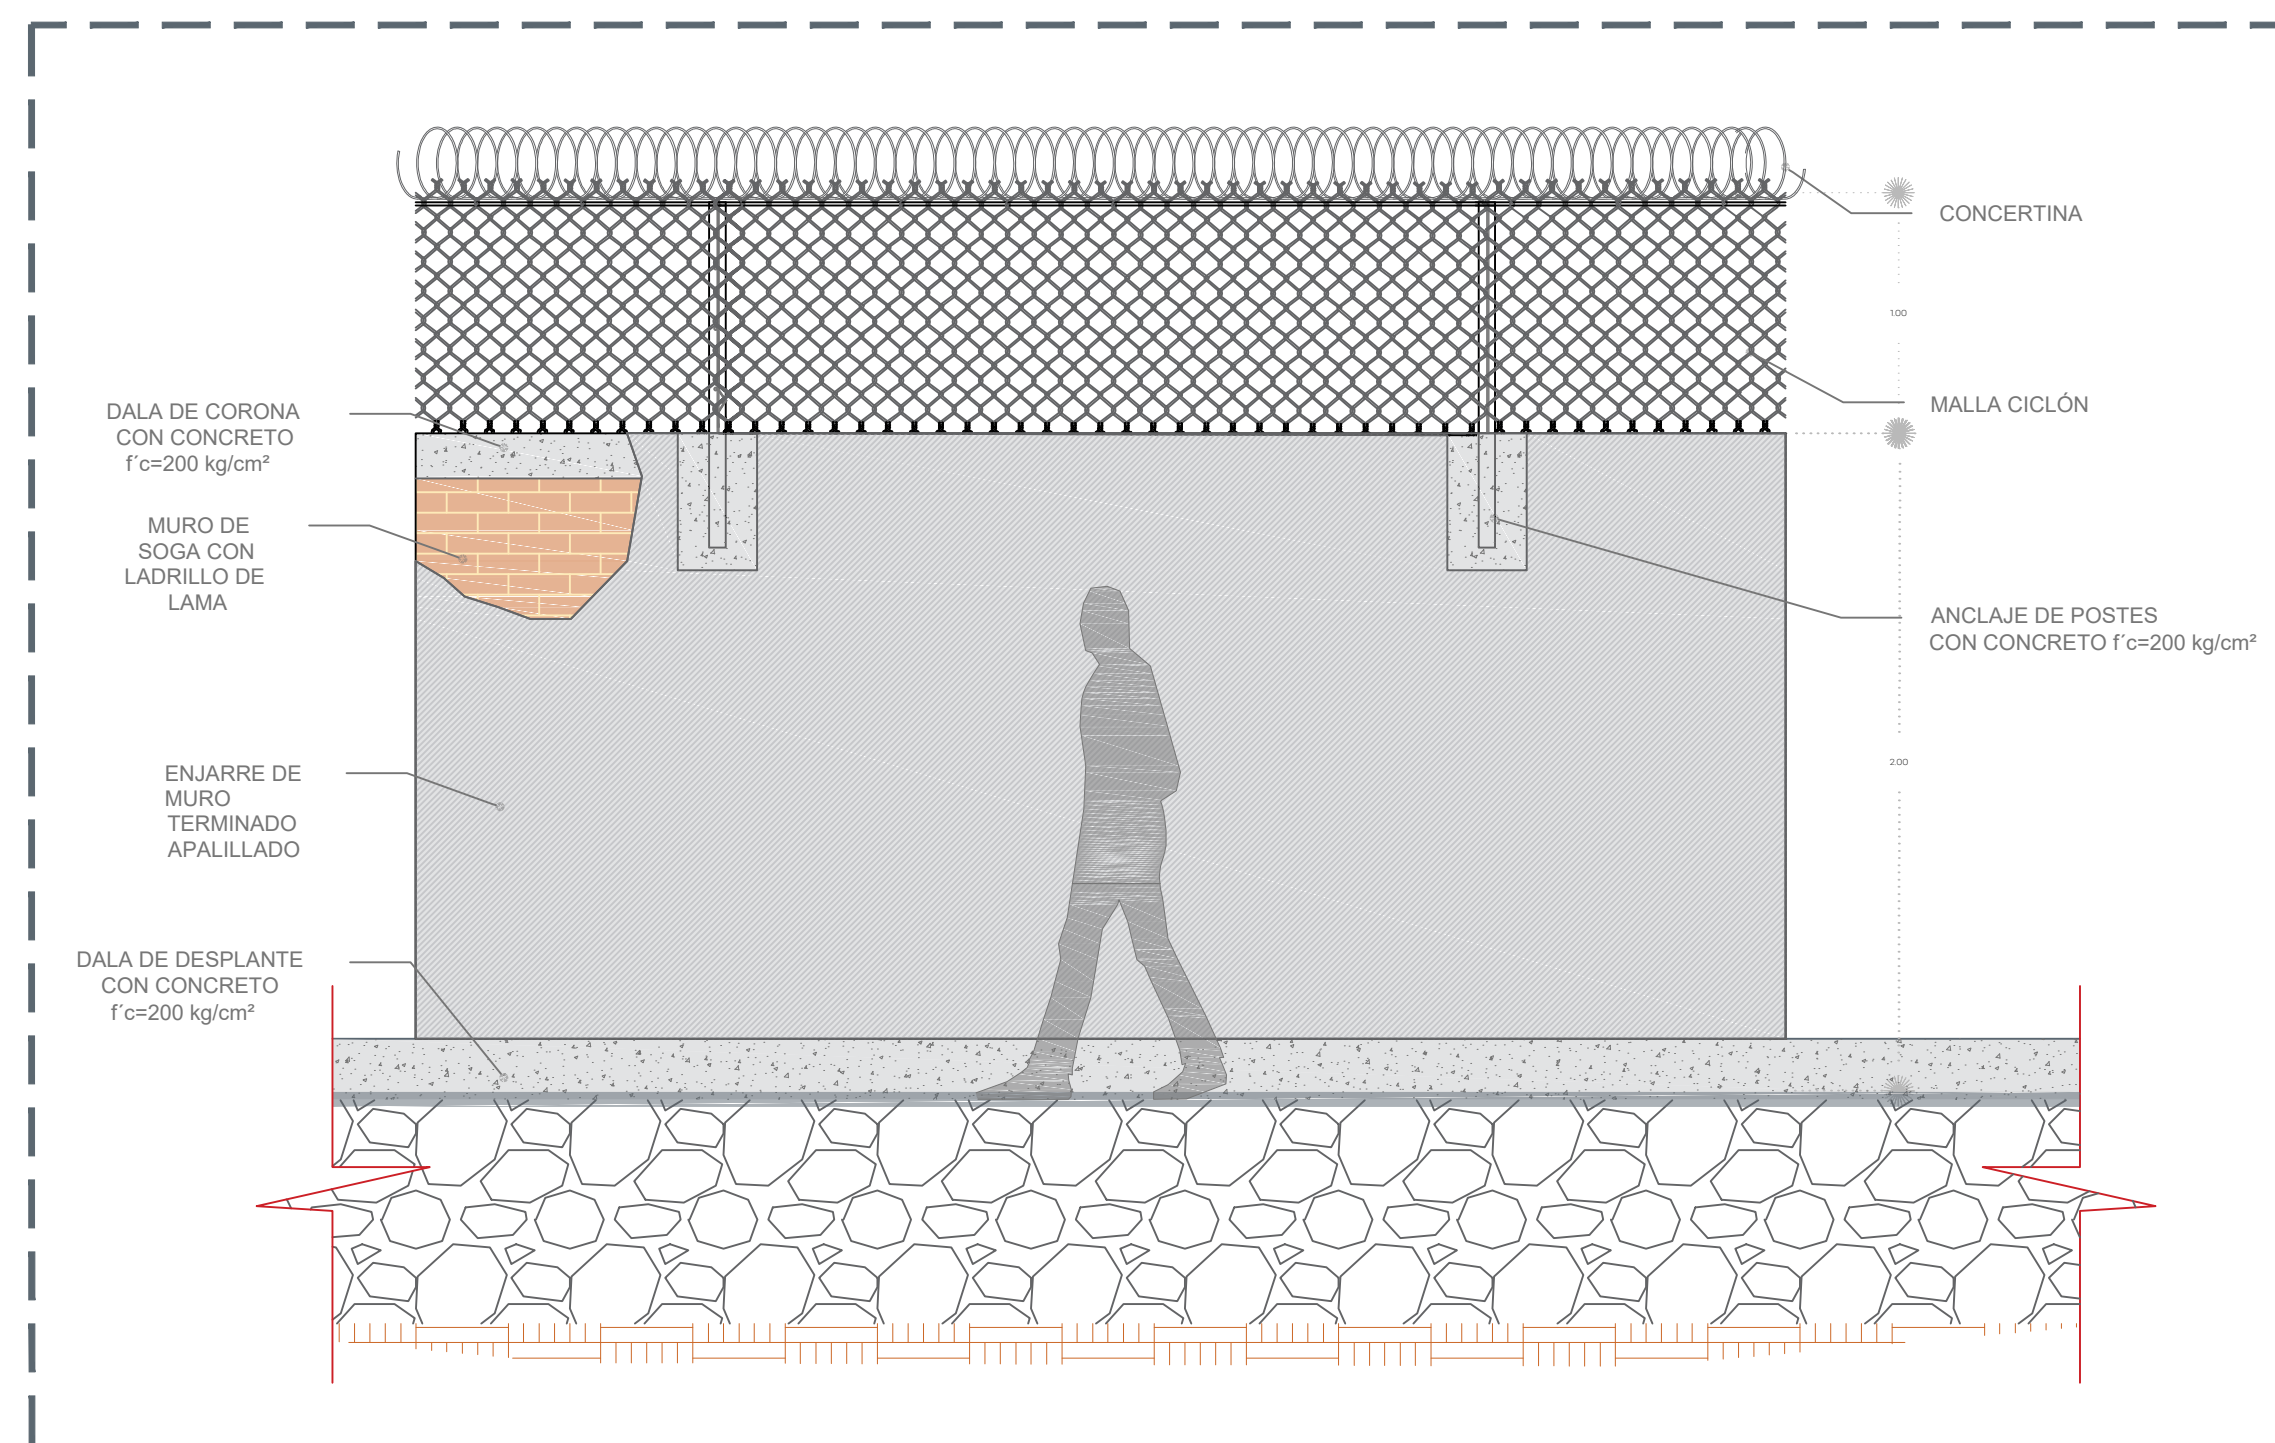
**Infraestructura
y Obra Pública**

02 MALLA ELECTROSOLDADA

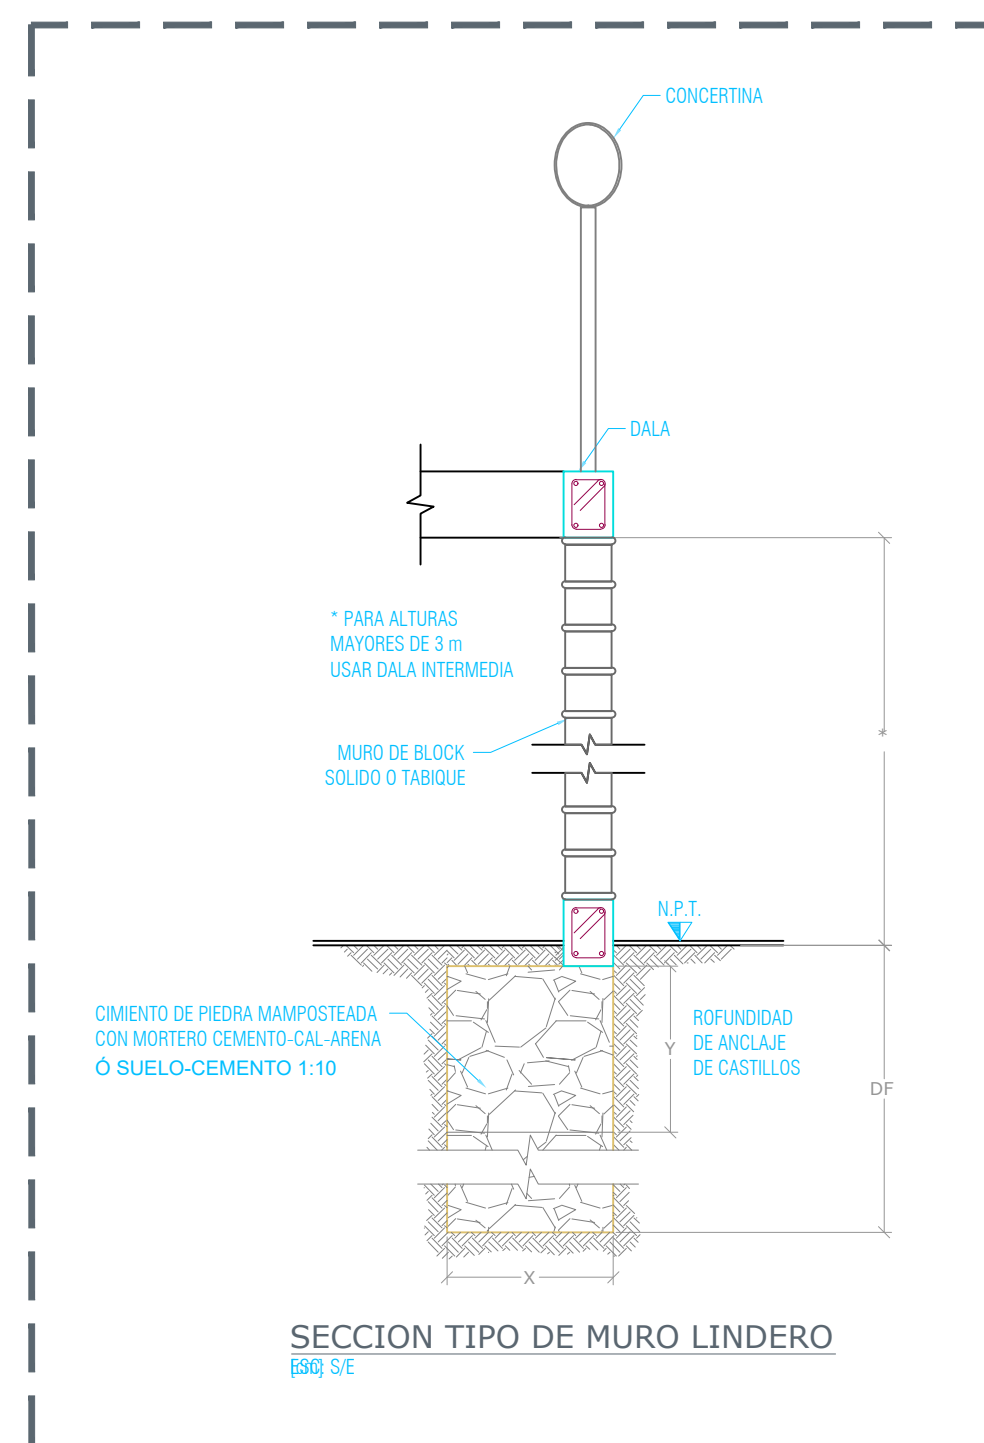

03 SECCION DE MURO

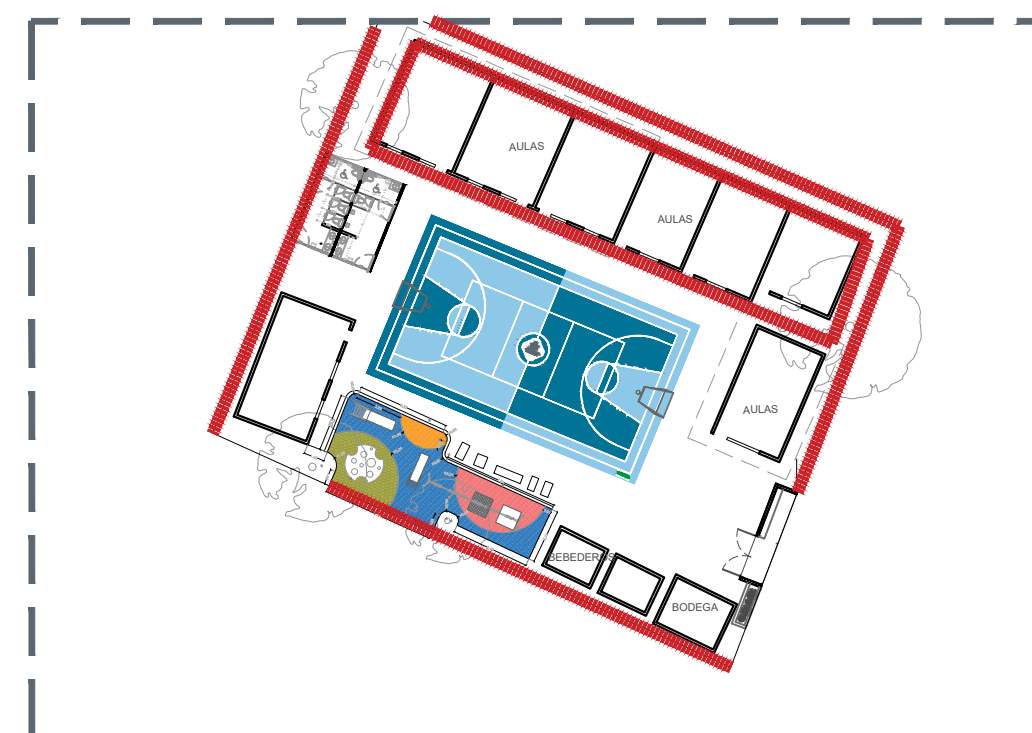

01 PLANTA DE UBICACIÓN

PISOS

BASE	000	000	FINAL
INTERMEDIO	000		

ACABADO BASE

80 Firme de concreto $f_c=150\text{kg/cm}^2$, $TMA=\frac{3}{4}$, de 8 cm. de espesor, con refuerzo de malla electrosoldada 6-6 / 10-10.

85 Piso de concreto $f_c=150\text{kg/cm}^2$, $TMA=\frac{3}{4}$, de 10 a 12 cm. de espesor, con refuerzo de malla electrosoldada 6-6 / 10-10, acabado apallillado, rayado antiderrapante en forma integral.

87 Losa de concreto premezclado bombeable de $f_c=250\text{kg/cm}^2$, $TMA=\frac{3}{4}$ de 11 cm. de espesor.

ACABADO INTERMEDIO

90 Fino de 3cm. de espesor, con mortero de cemento-arena proporción 1:3, acabado apalillado para recibir loseta cerámica.

ACABADO FINAL


Piso Inter Ceramic, modelo Stonewalk,
formato 60 x 60 cm rectificado, color Marfil
acabado Mate con junta de 5mm.

Cenefa en puertas realizada en obra con cortes del mismo piso modelo Stonewalk, formato 60 x 60 cm rectificado, color Marfil acabado Mate con junta de 5mm., utilizado en aulas.

 Guía podotáctil color amarillo, elaborada a base de arcilla polisintética, para alto tráfico, antibacterial, antigrafi, resistente a cambios bruscos de temperatura, marca Arqqucesse S.A. de C.V., o similar en garantía, calidad y especificaciones, asentado con adhesivo polisintético Adhimax20 a base de resinas marca Arqqucesse S.A. de C.V., o similar en garantía, calidad y especificaciones.


Guía podotáctil color amarillo, elaborada a base de caucho polisintético, para alto tráfico, antibacterial, antigrafiti, resistente a cambios bruscos de temperatura, marca Arqcoesible S.A. de C.V., o similar en garantía, calidad y especificaciones, asentado con adhesivo polisintético Adhimax20 a base de resinas marca Arqcoesible S.A. de C.V., o similar en garantía, calidad y especificaciones.

Junta de Contracción Elastomérica a base de silicón de color para juntas de dilatación

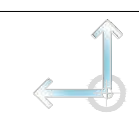


Indica inicio de despiece de Pisos


04 PISOS

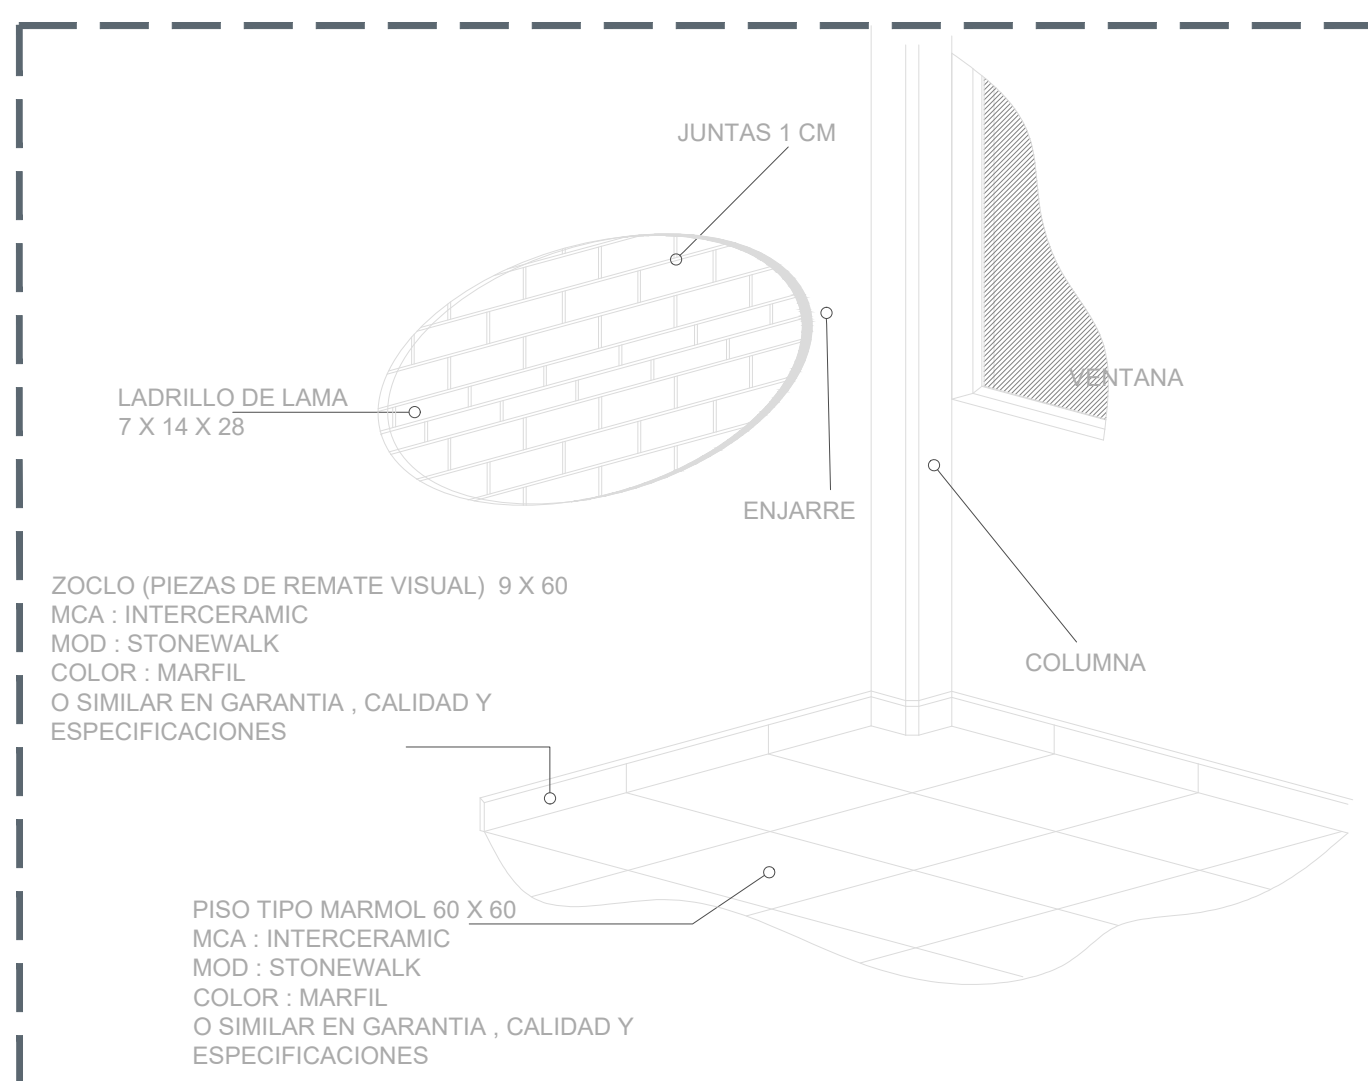


05 DETALLE DE ACABADOS

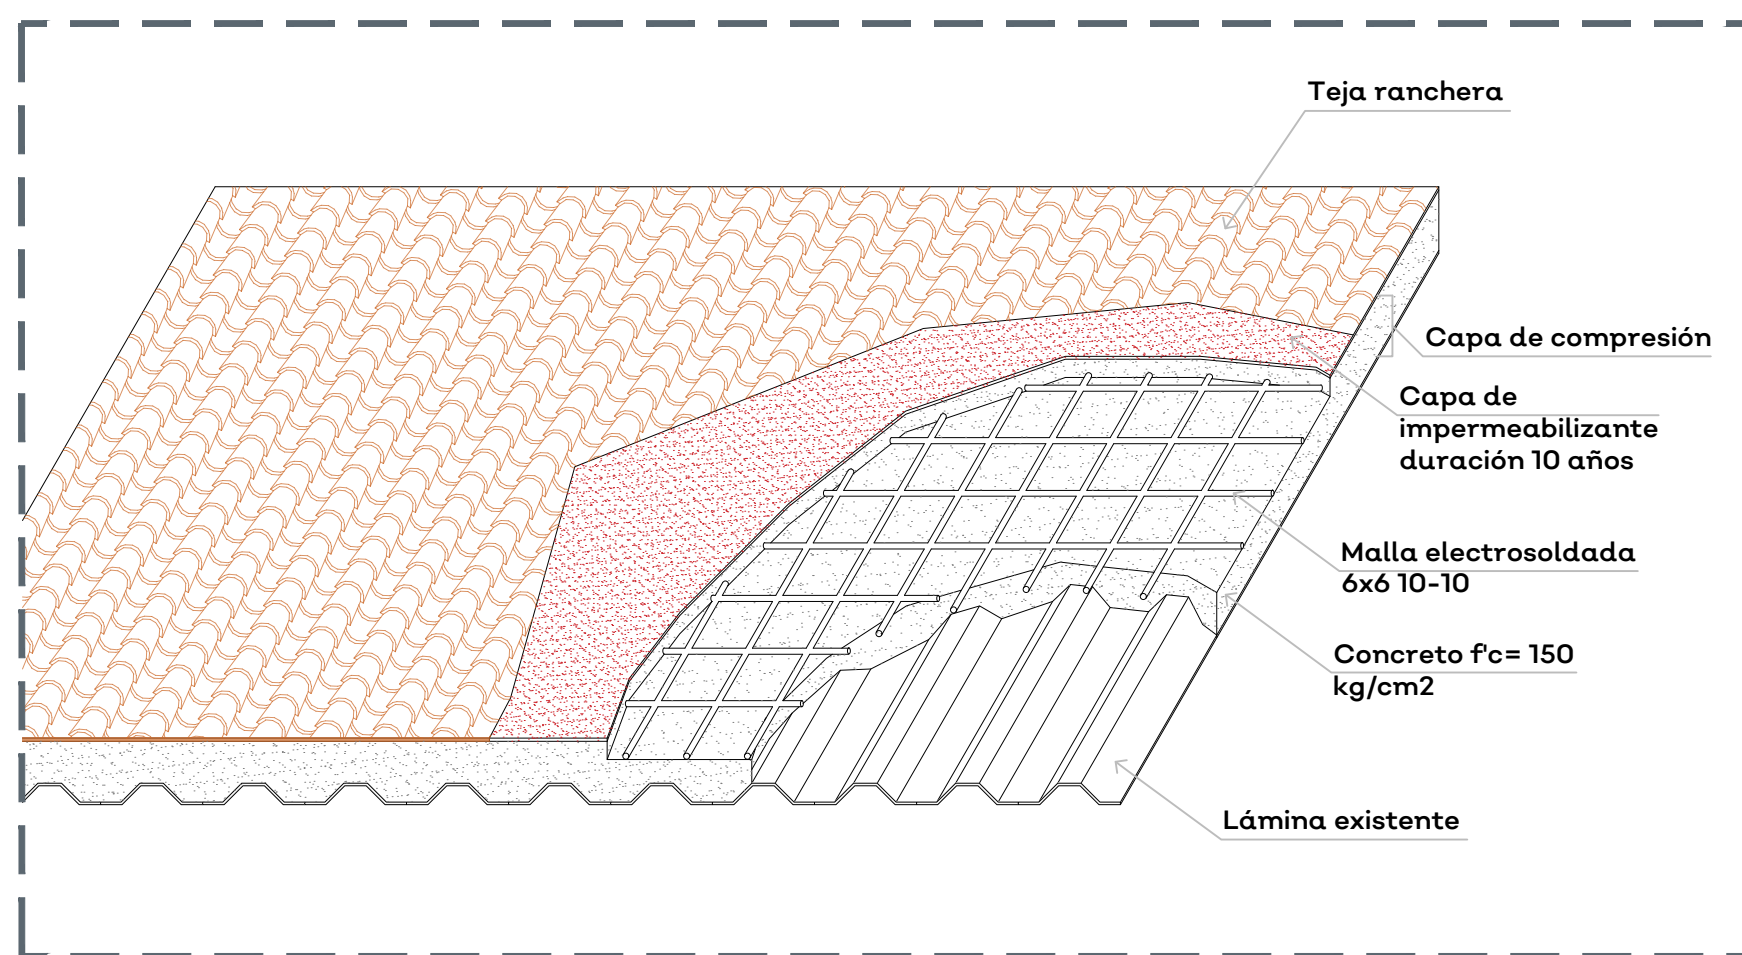


06 DETALLE TEJA

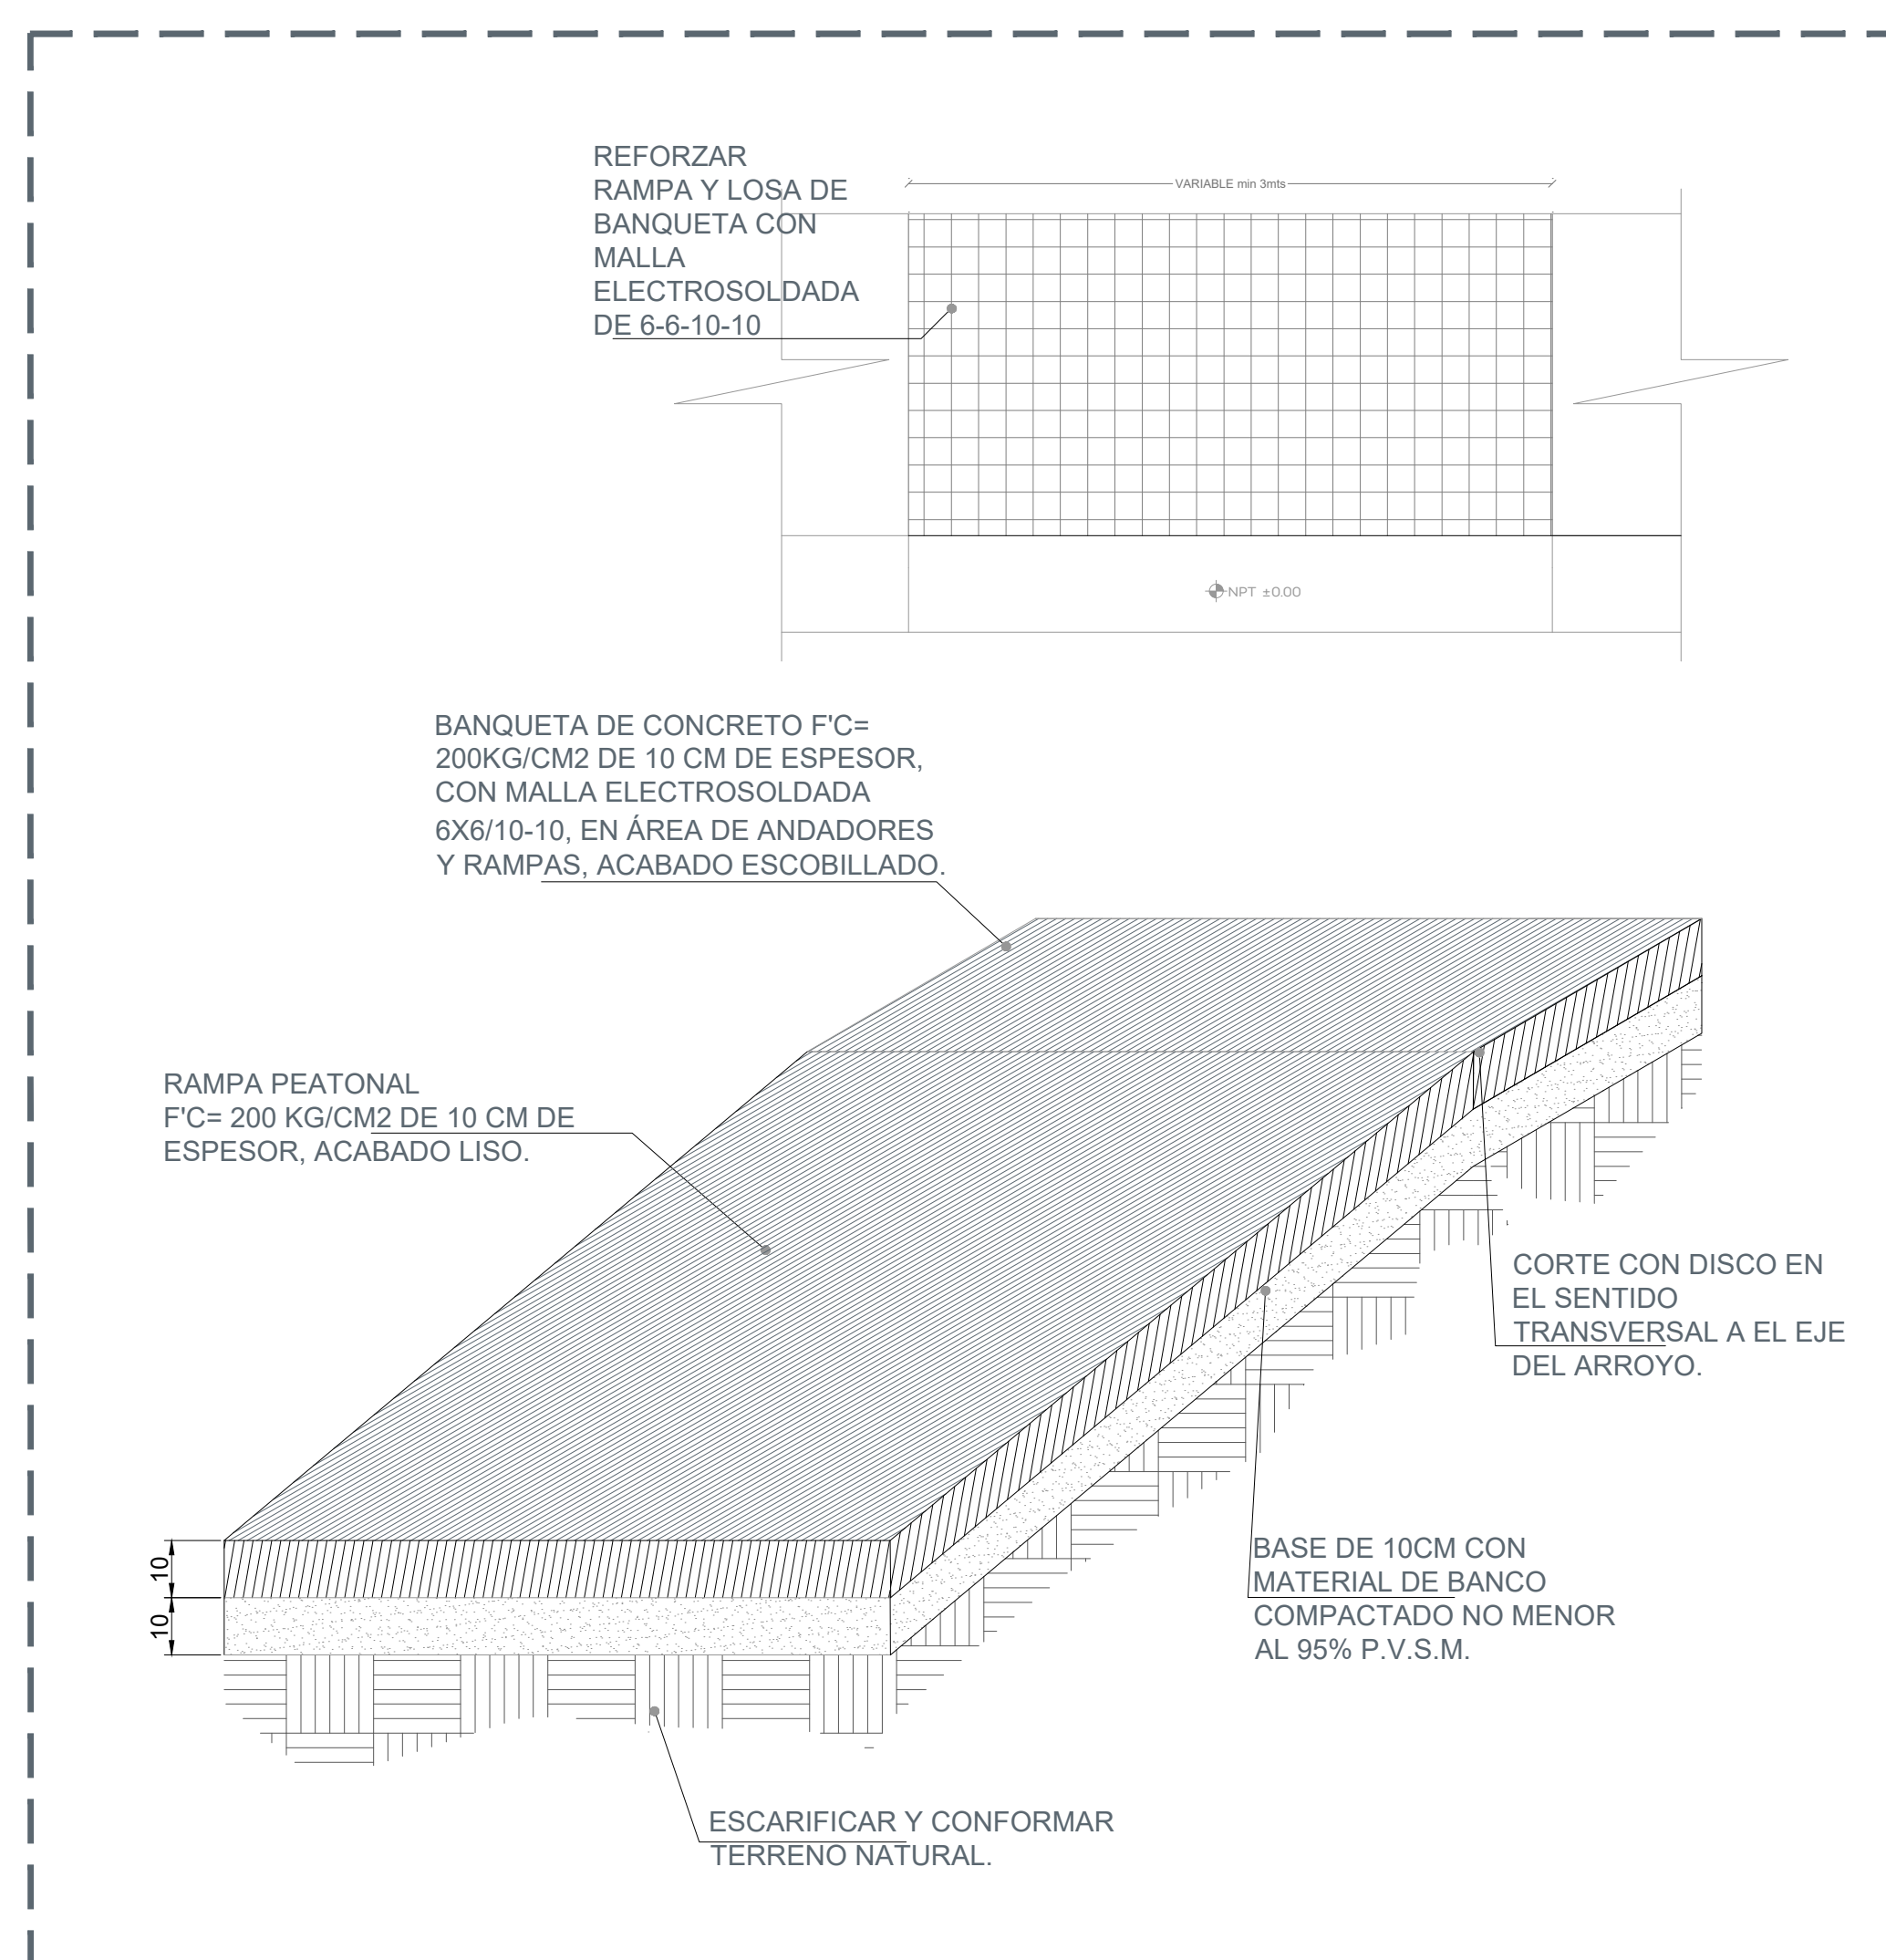


06 DETALLE TEJA S/E

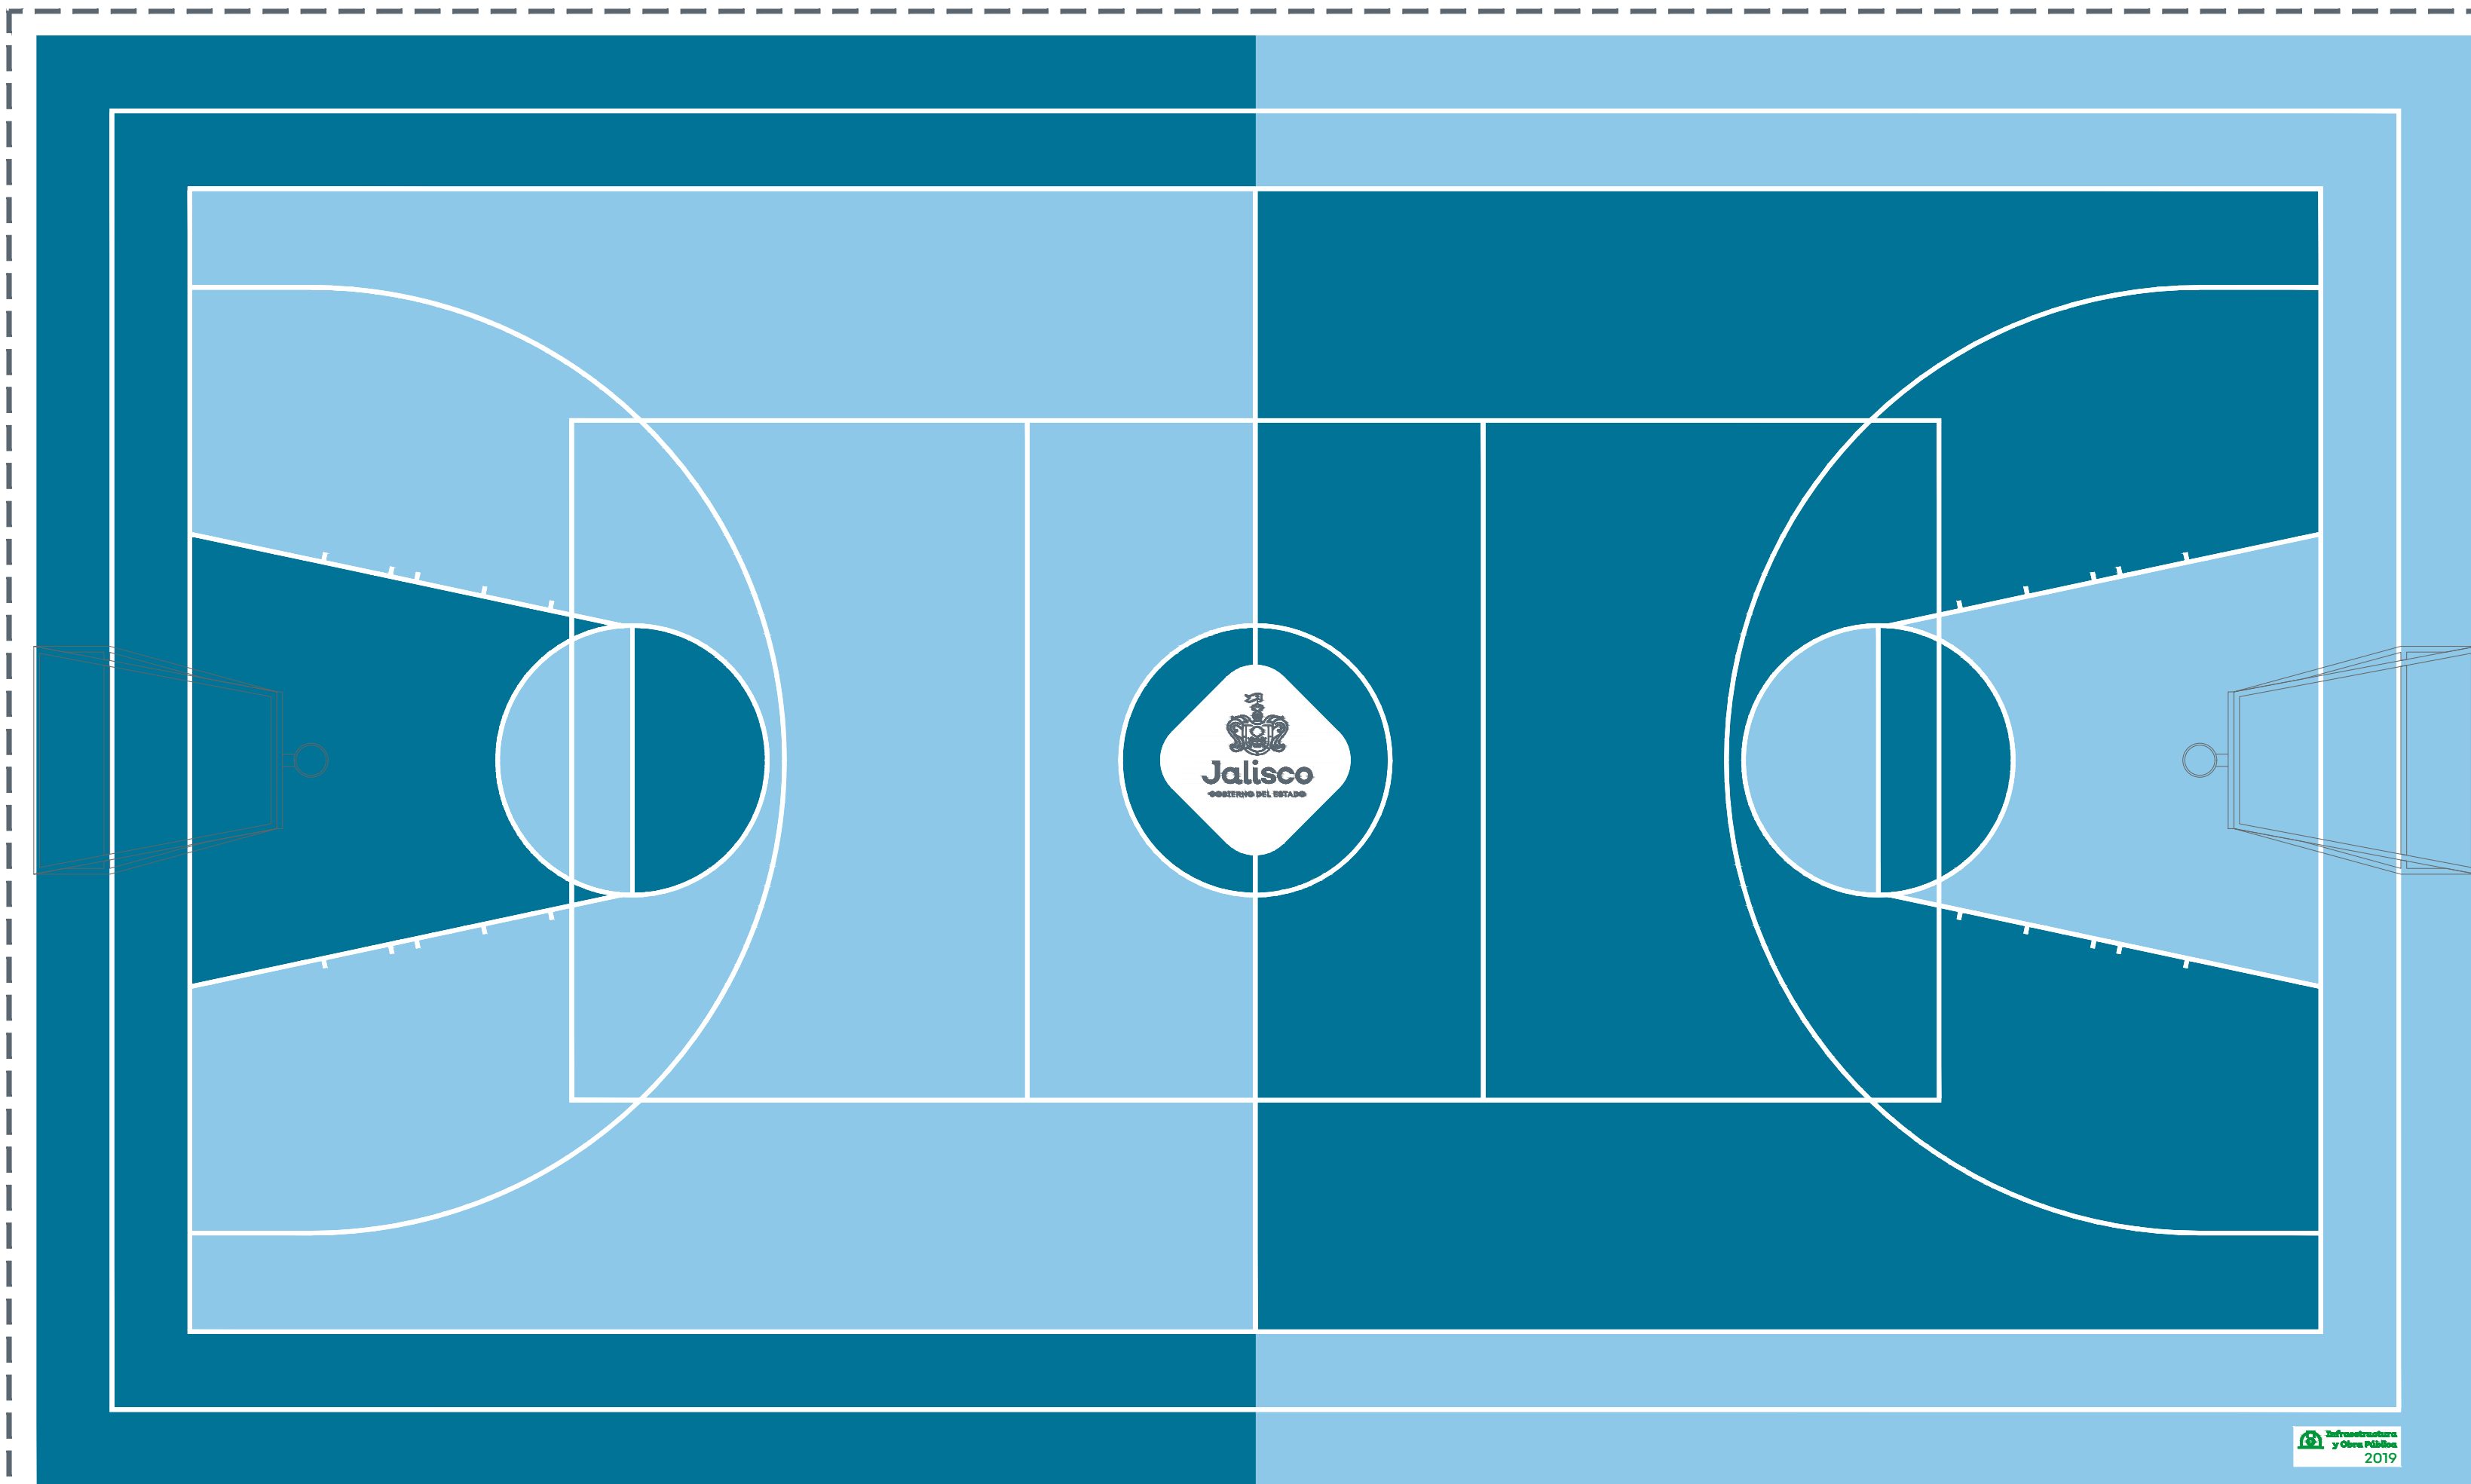


01 CANCHA TIPO C S/E

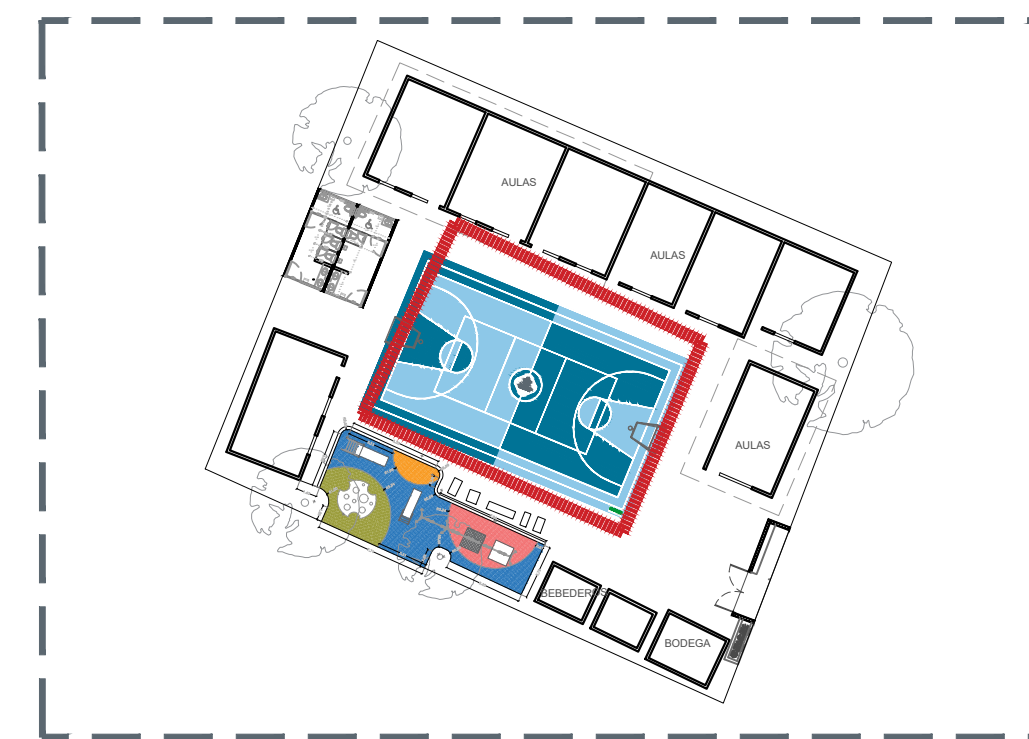


01 PLANTA DE UBICACIÓN S/E

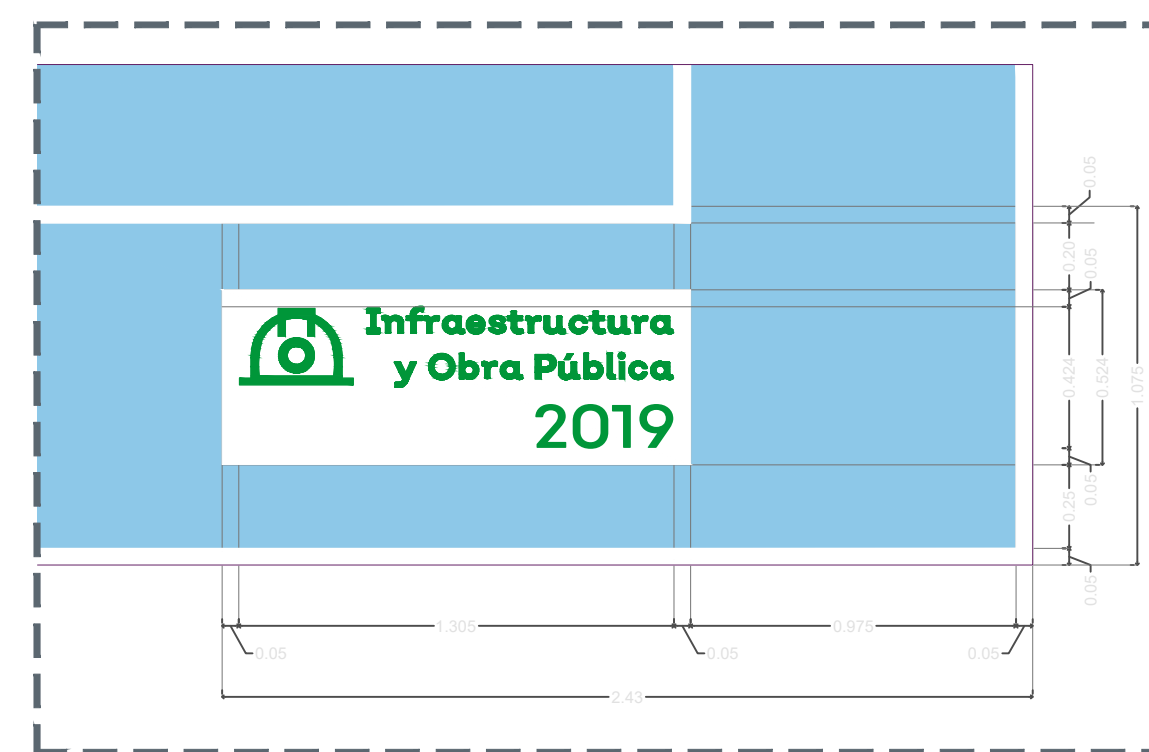



02 DETALLE DE LINEA BLANCA 5CM

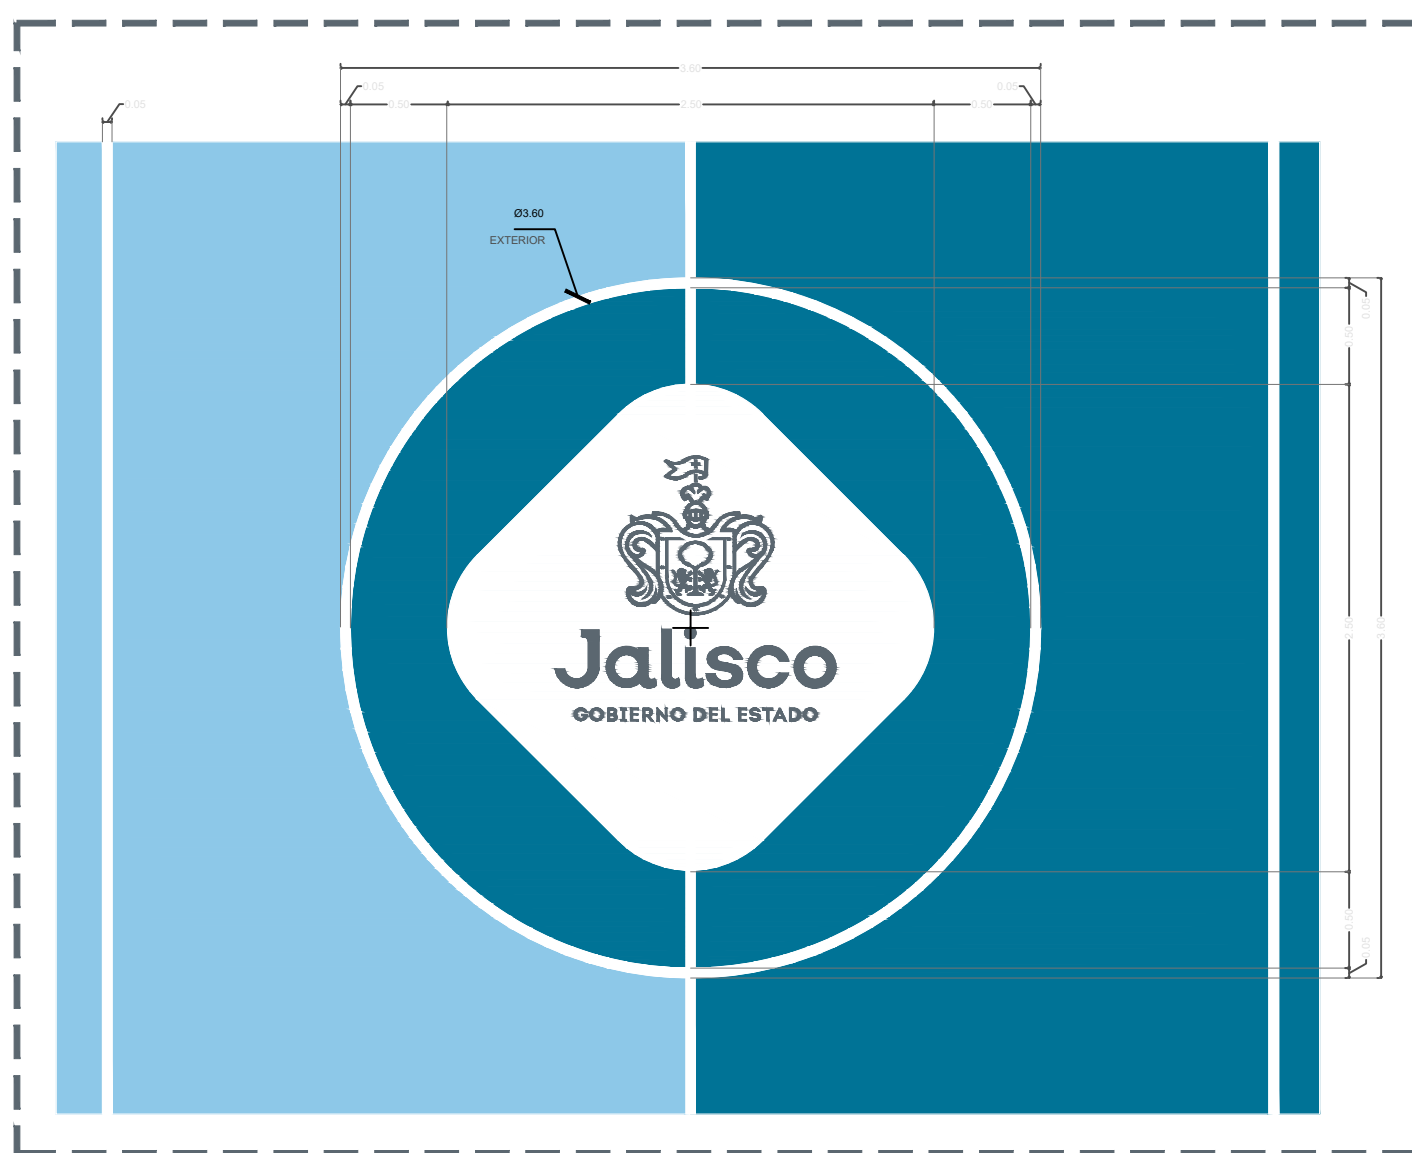

03 DETALLE LOGO ESTADO

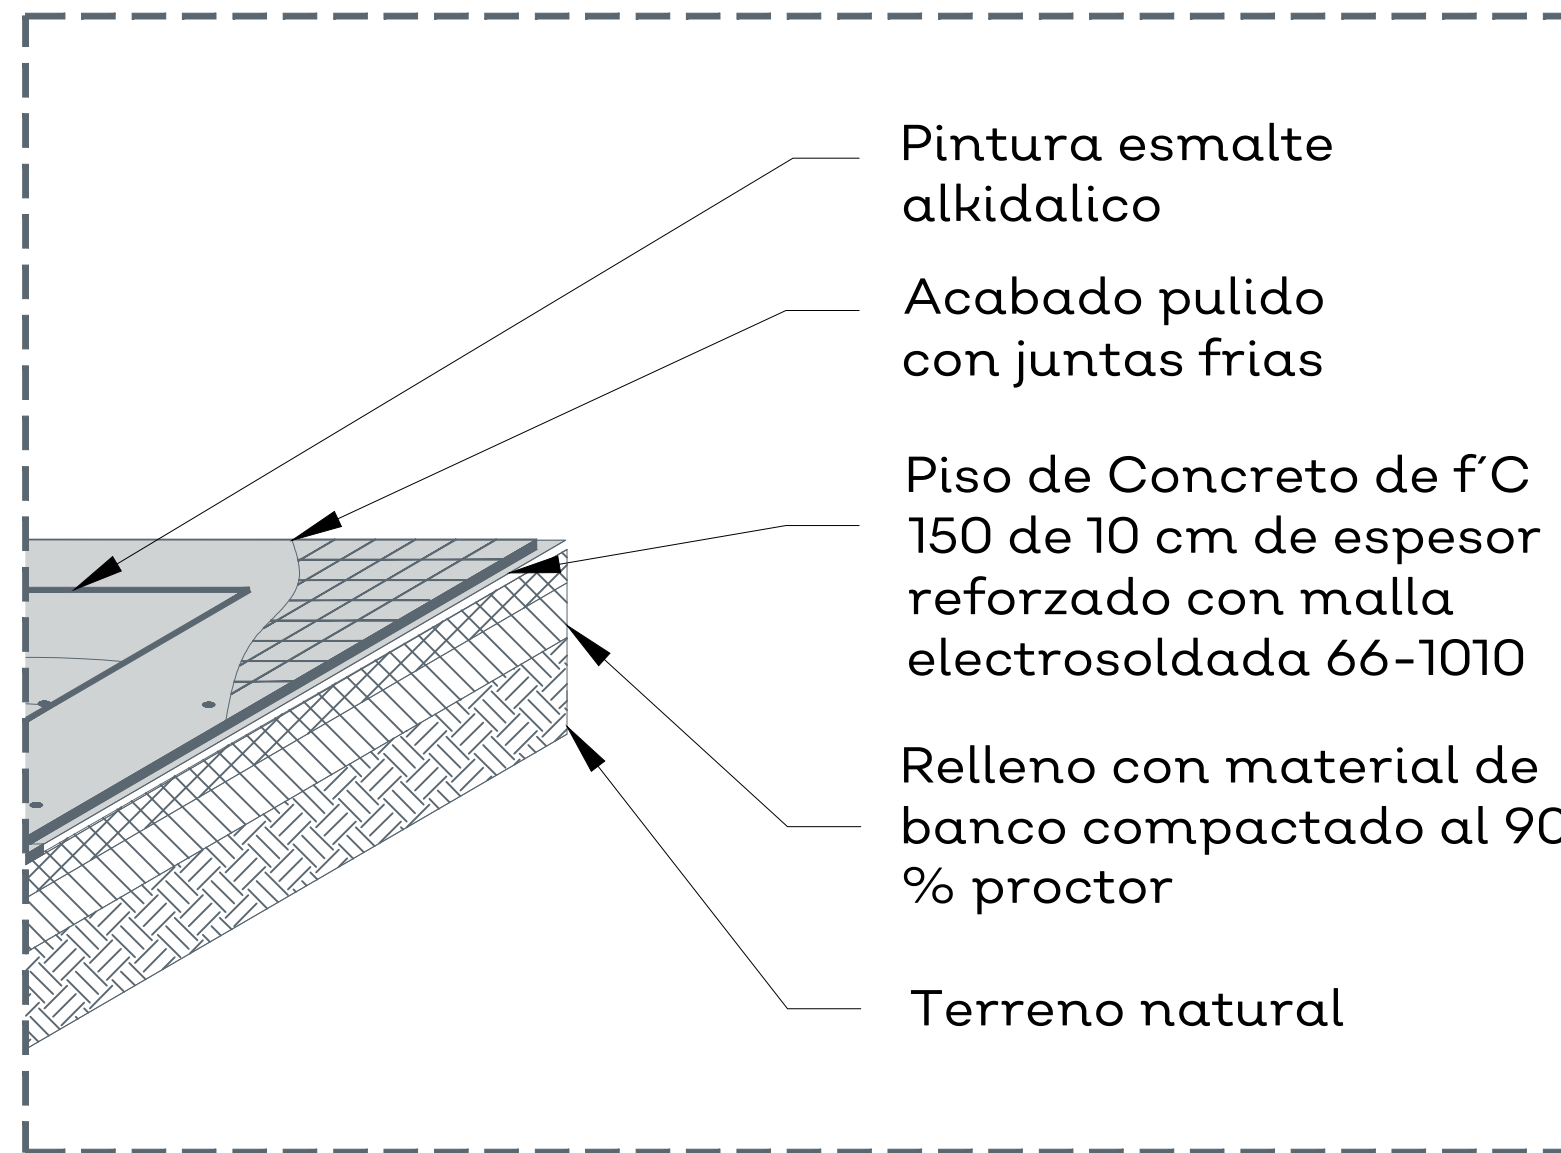


04 DETALLE LOSA

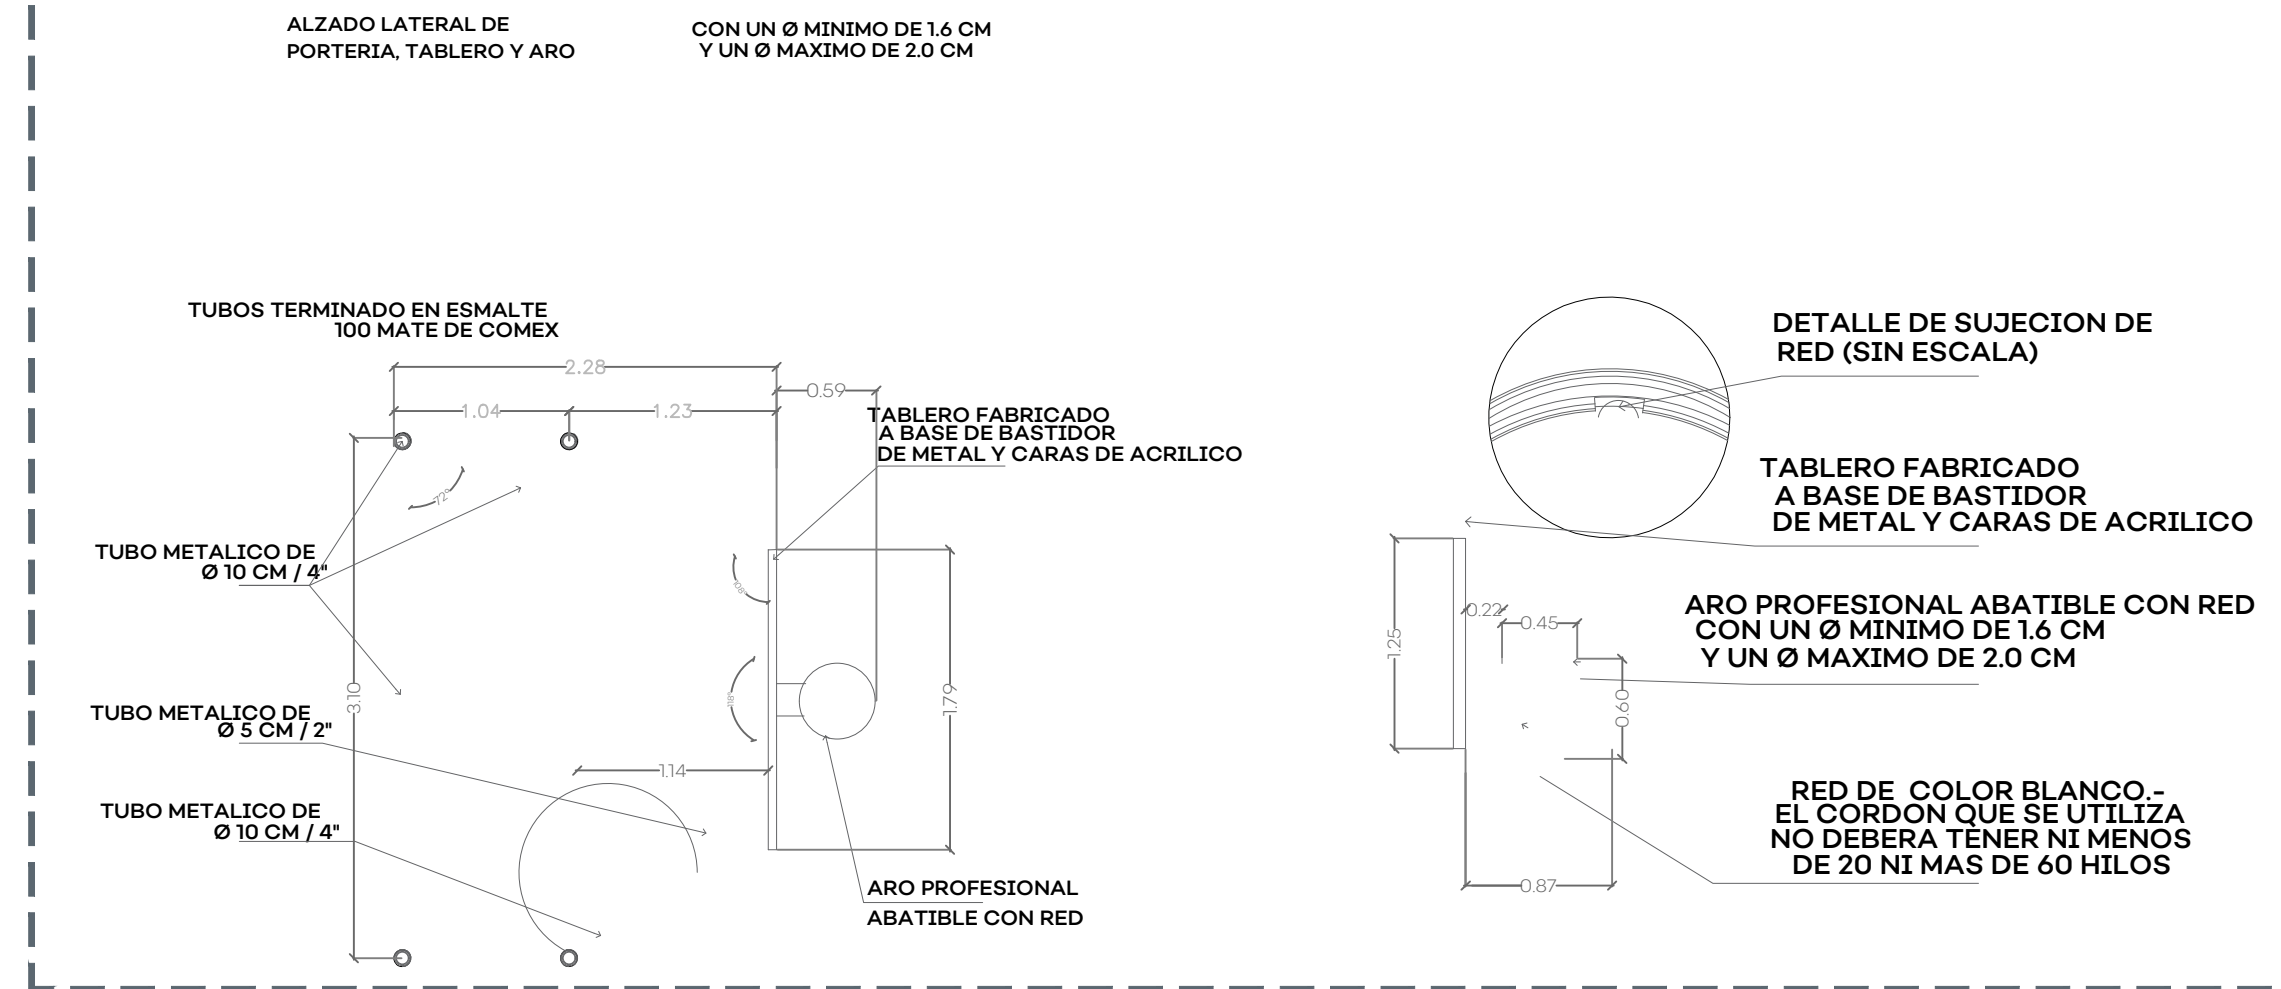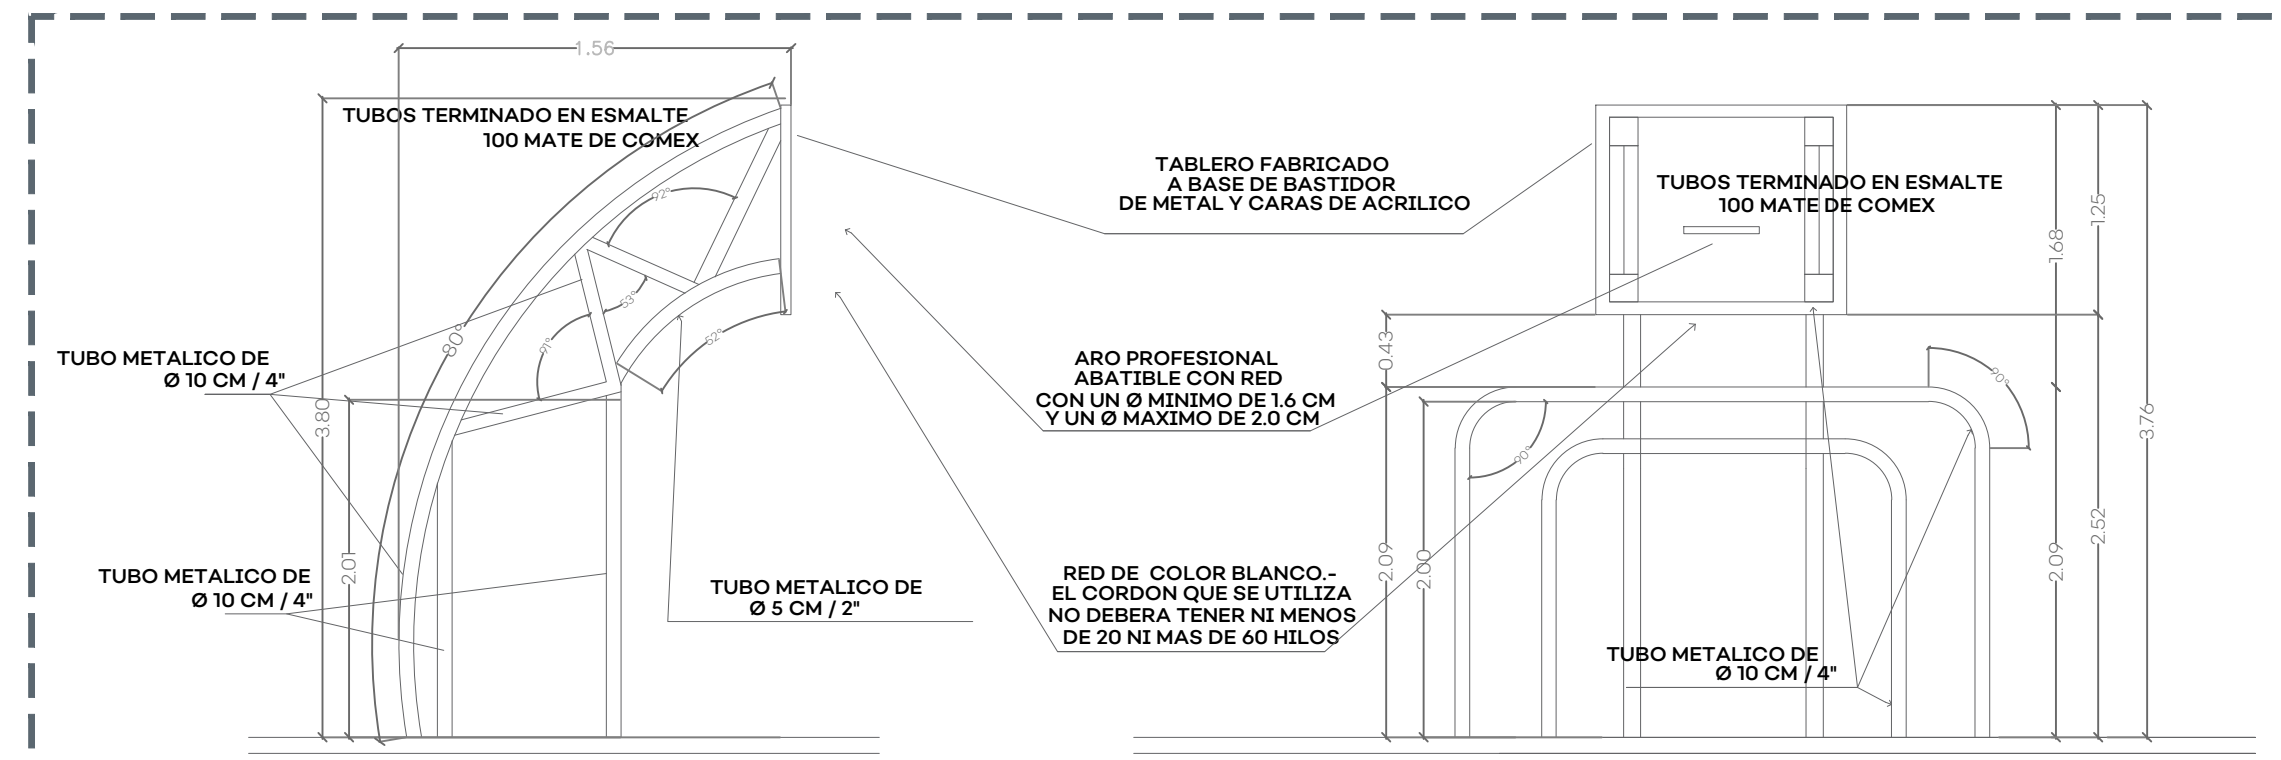

07 DETALLE PORTERIAS



06 DETALLE LOGO SIOP

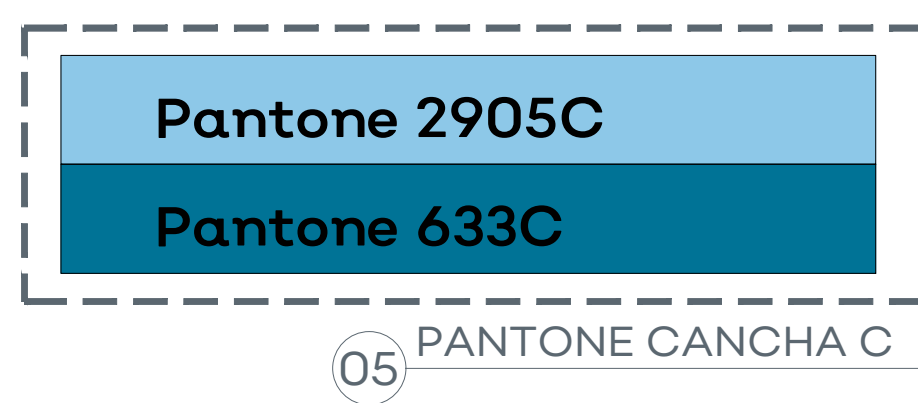

05 PANTONE CANCHA C



NOTAS:

AUTORIZACIÓN:

Ing. Salvador Hernández Jiménez
Director General de Proyectos de Ingeniería

DATOS GENERALES

Localización:
Municipio: Tepatlán, Jalisco.

PROYECTO:

Rehabilitación de Escuela Primaria Conchita Bacerra de Celis CCT 14DPR30763, en el Municipio de Tepatlán de Morelos, Jalisco. Recrea.

CONTENIDO:

Detalle
Cancha de Usos Múltiples

ESCALA:

Indicada

FECHA:


Jun. 2020

CLAVE DE PLANO:


DET-04

Infraestructura y Obra Pública


SIOP - E - ECCR - OOB - L P - 2 4 2 - 2 0 2 0 .

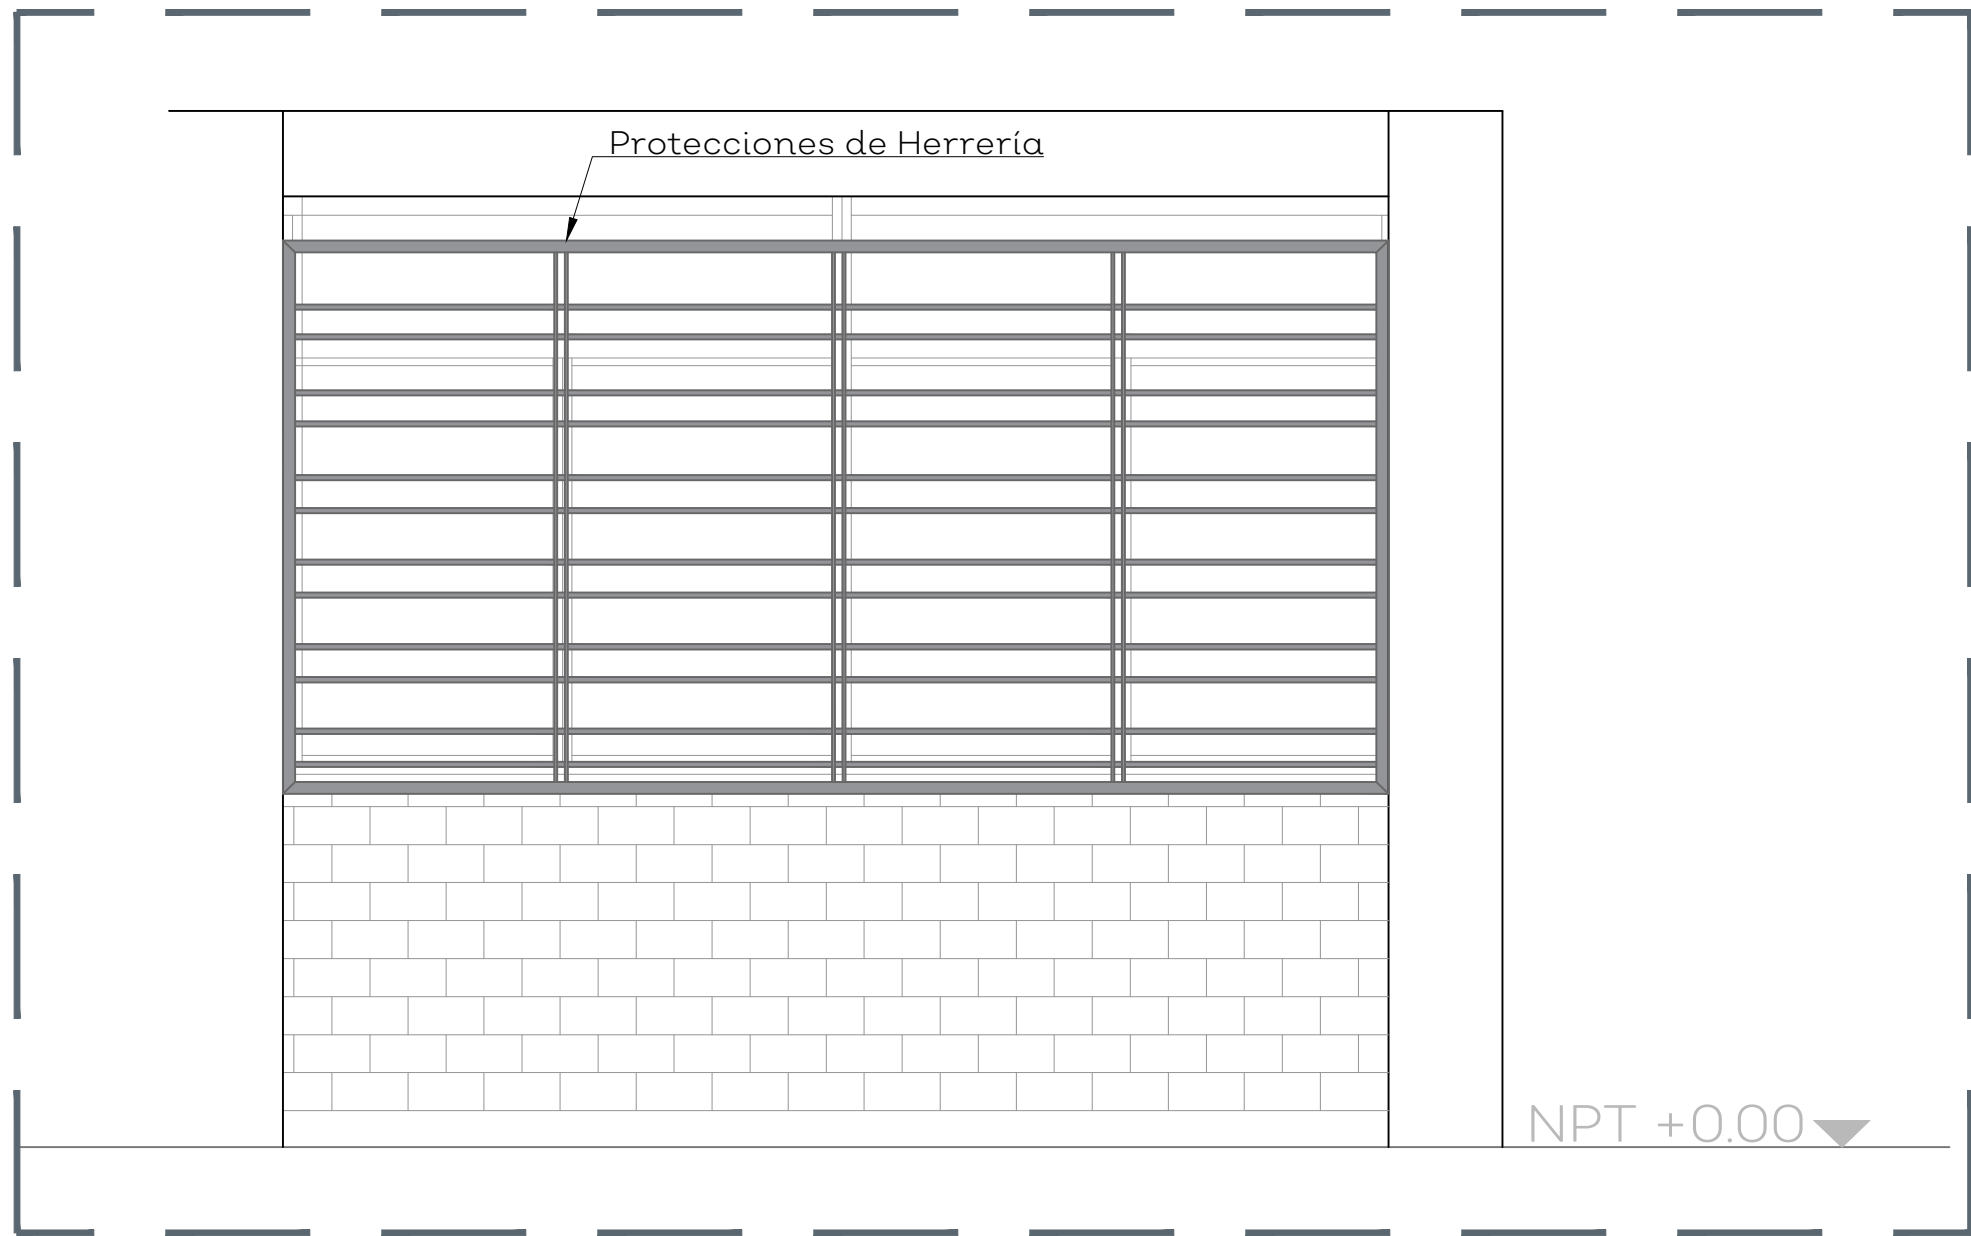


01 PROTECCIÓN DE HERRERÍA - ALZADO

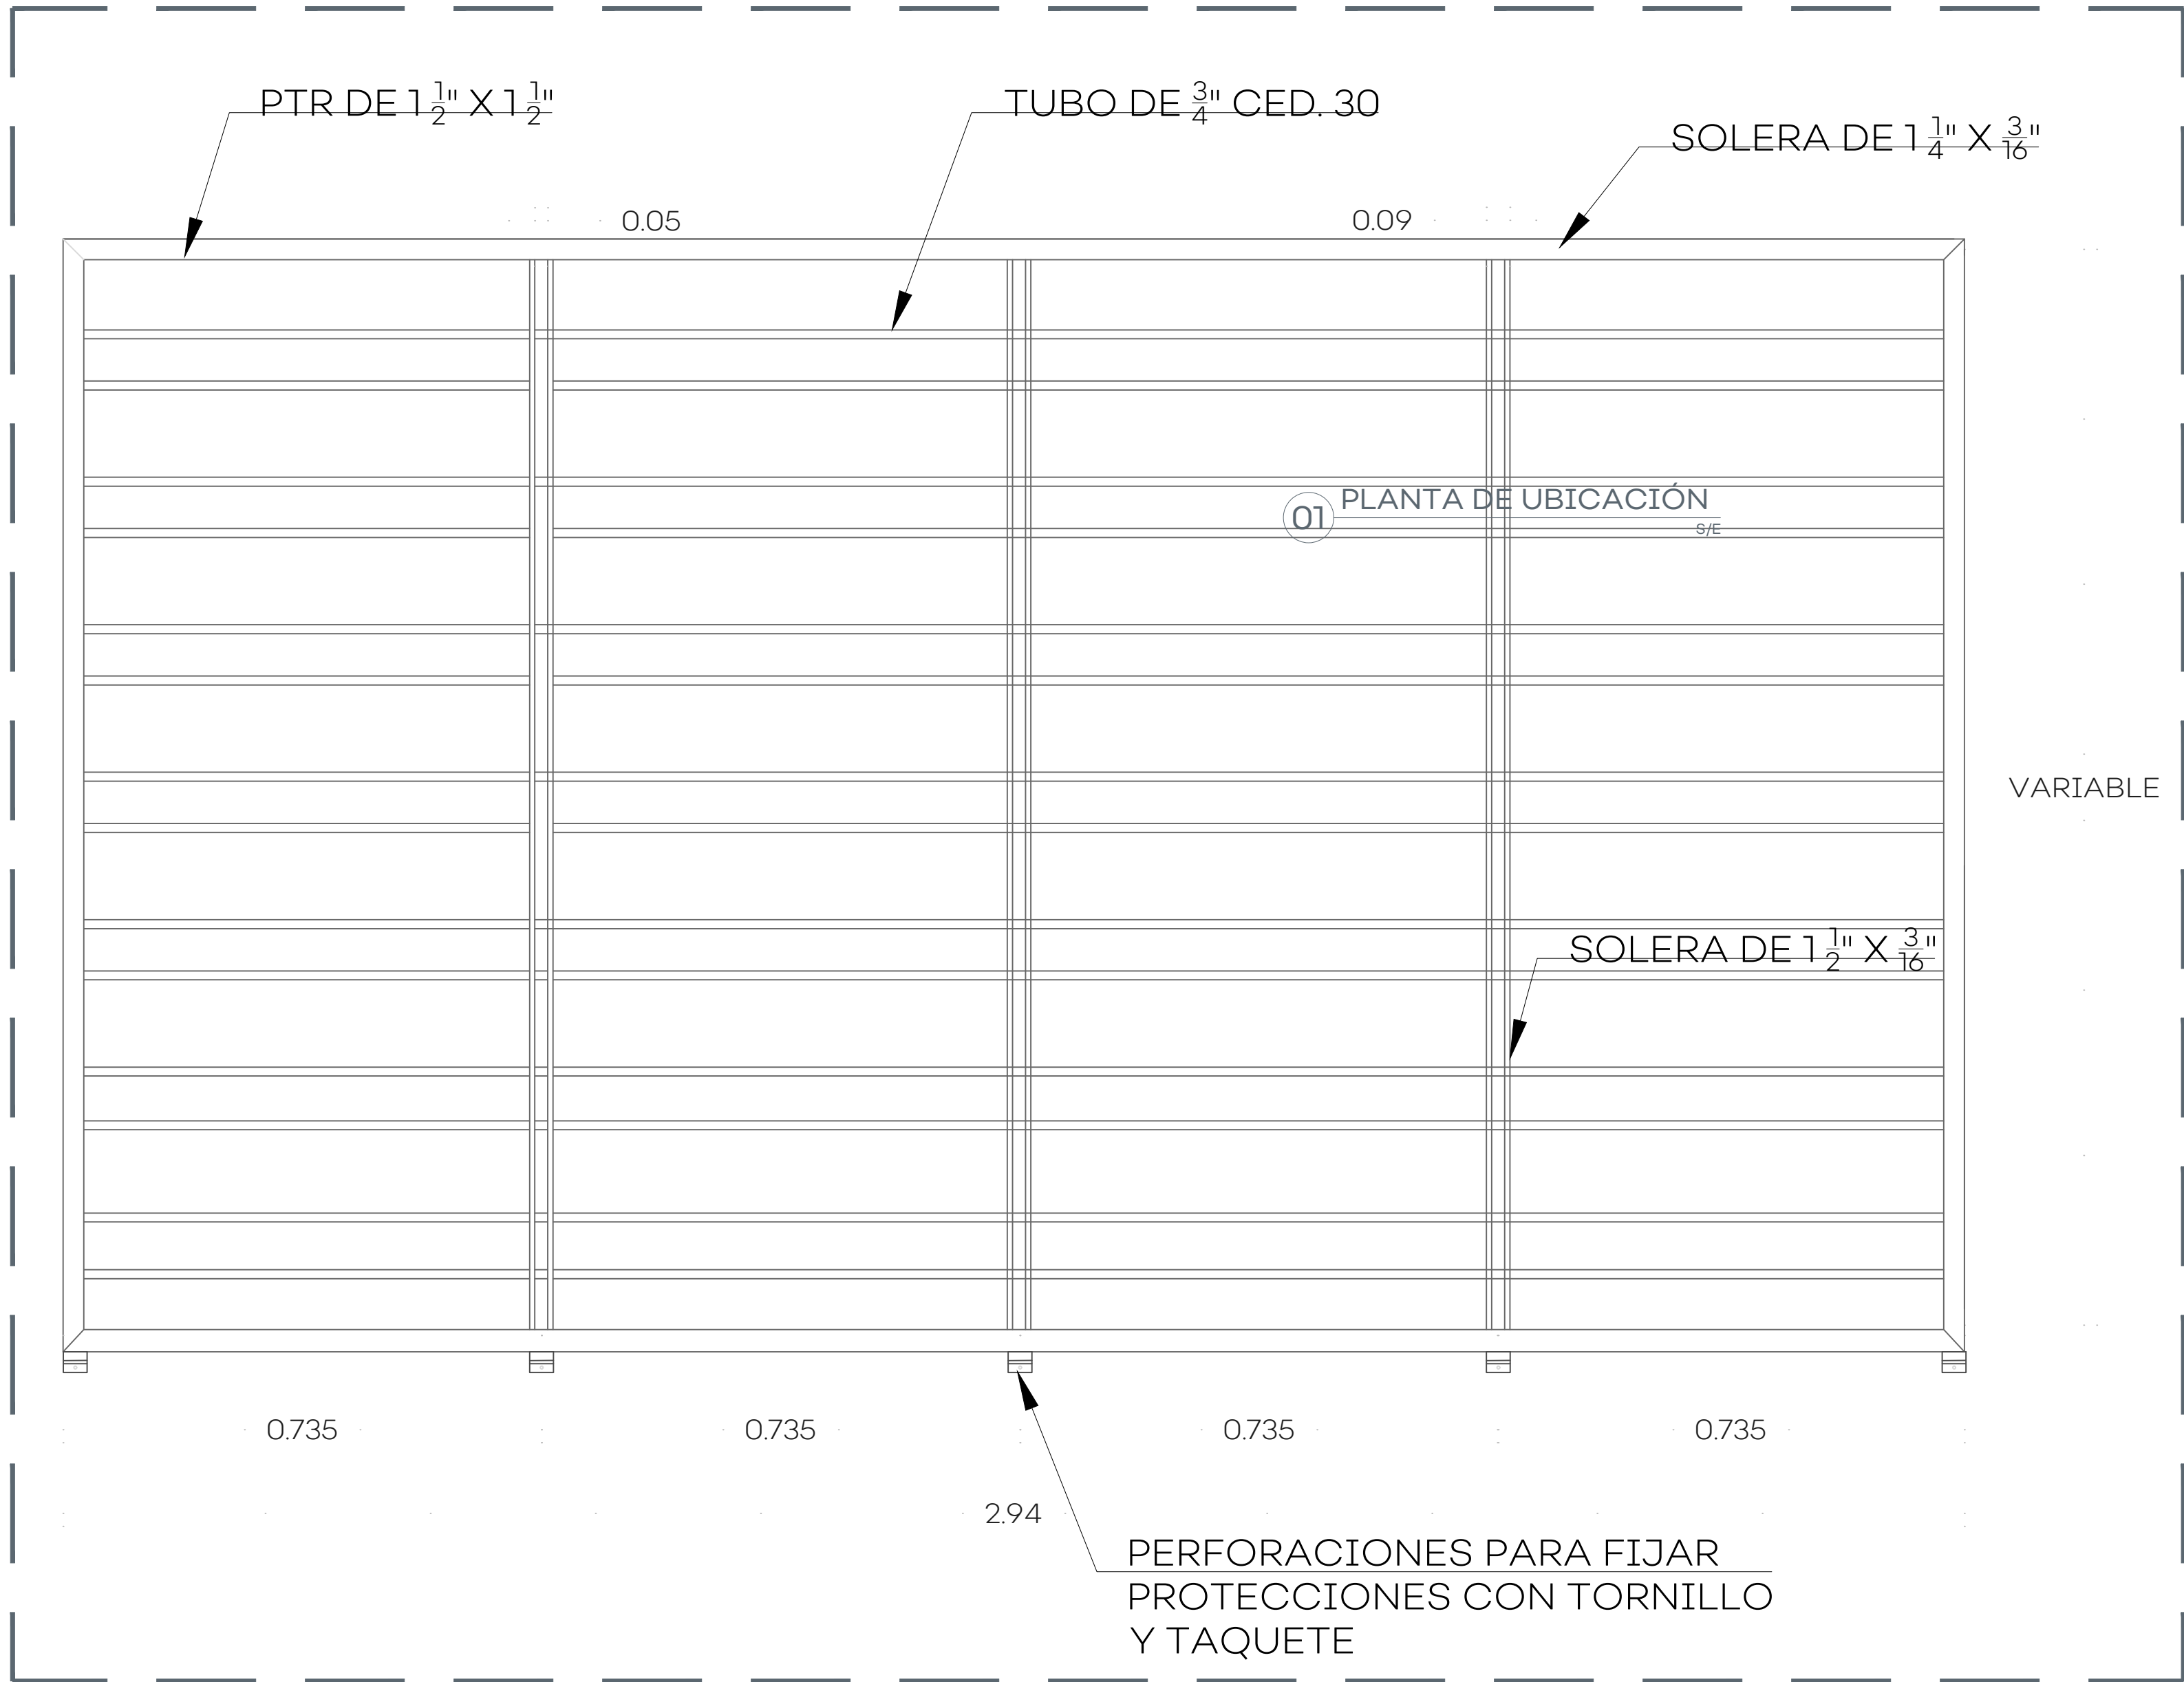


02 PROTECCIÓN DE HERRERÍA - DETALLE DE ALZADO

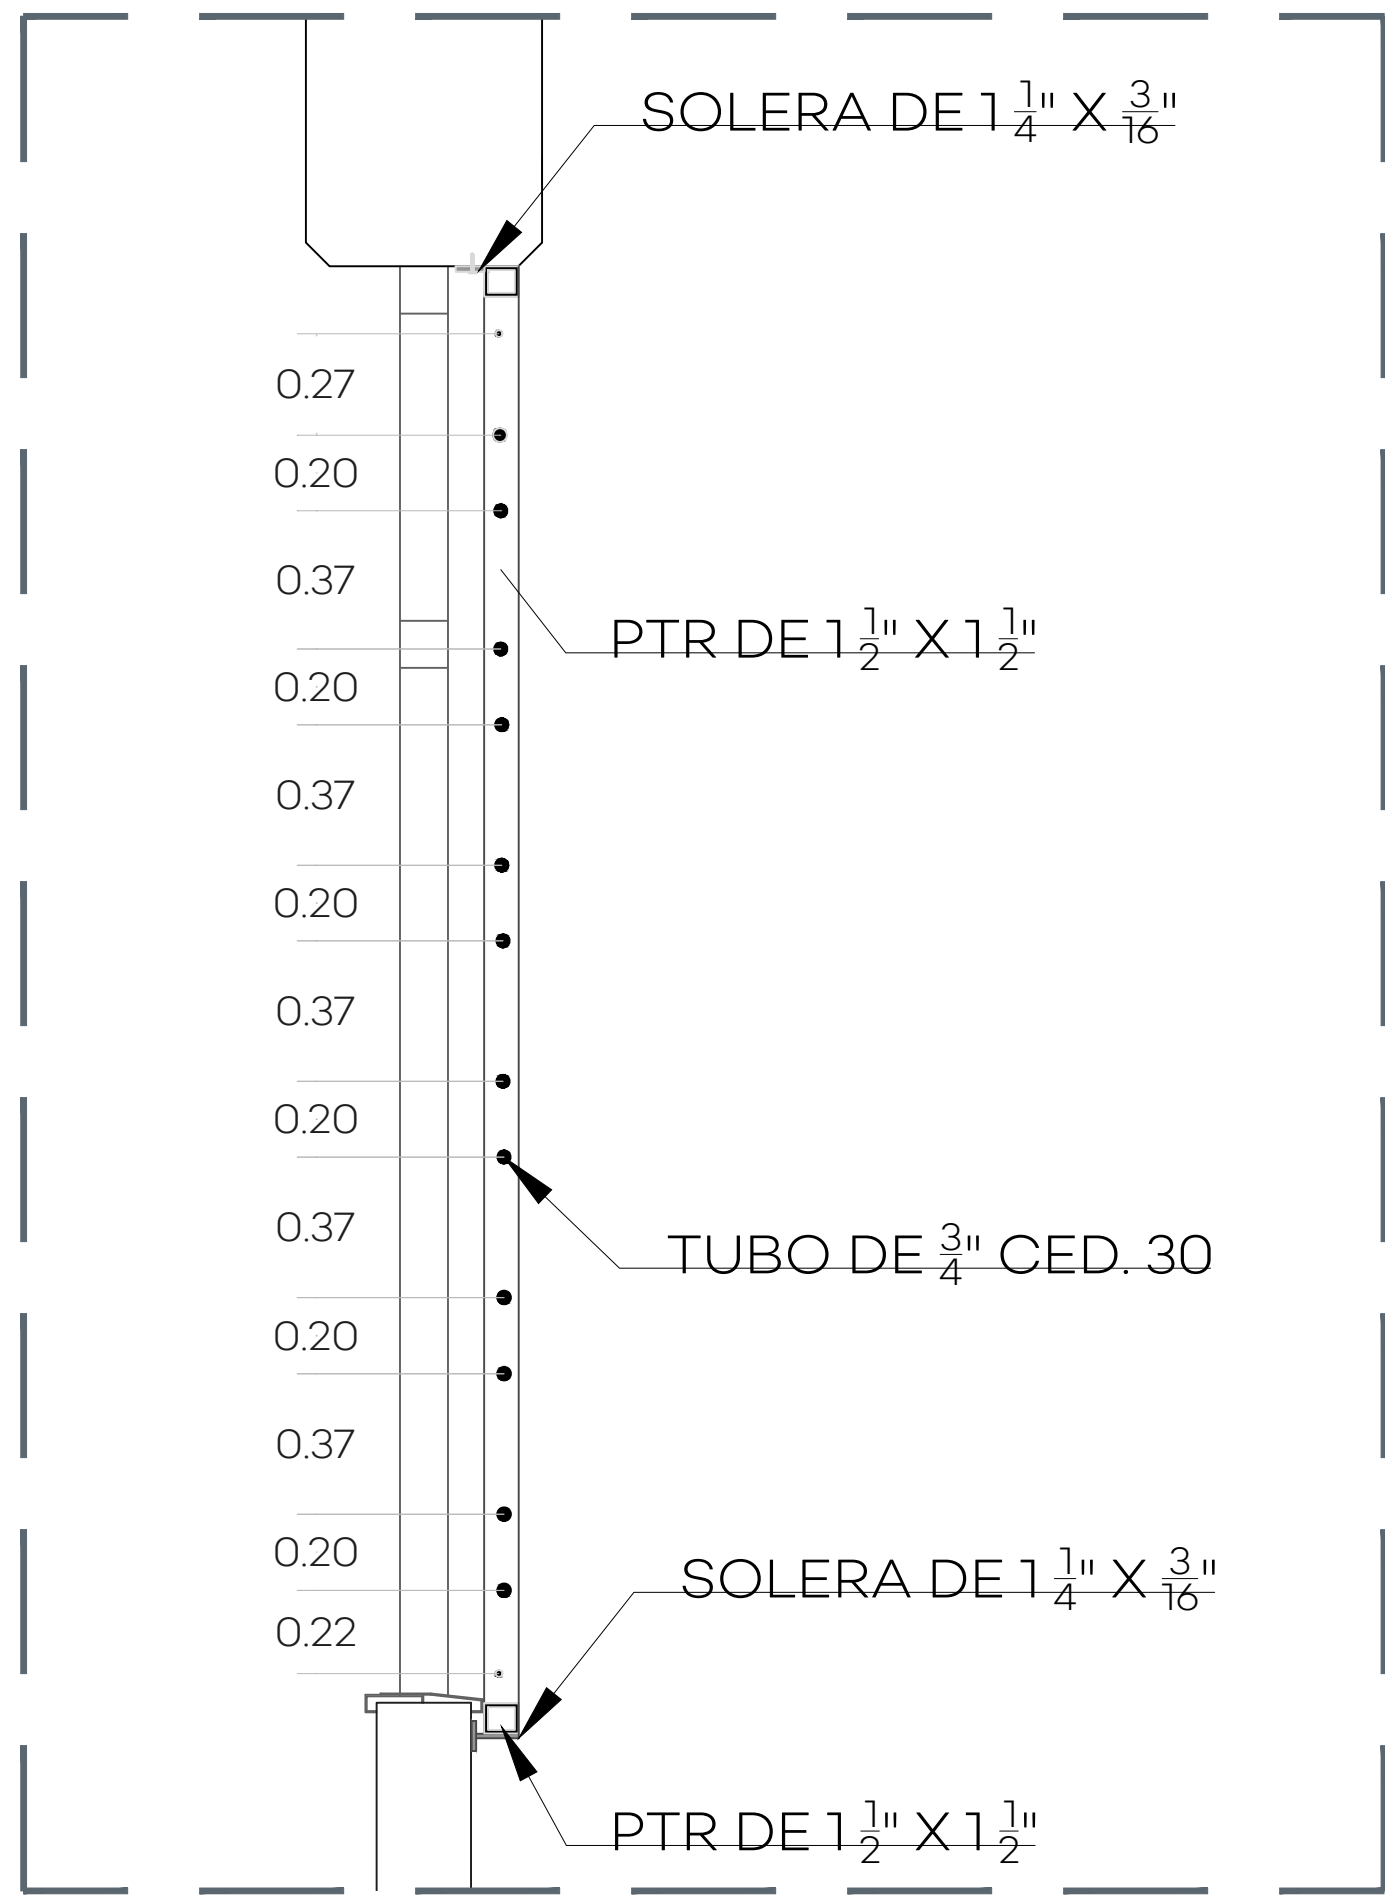

03 PROTECCIÓN DE HERRERÍA - SECCIÓN

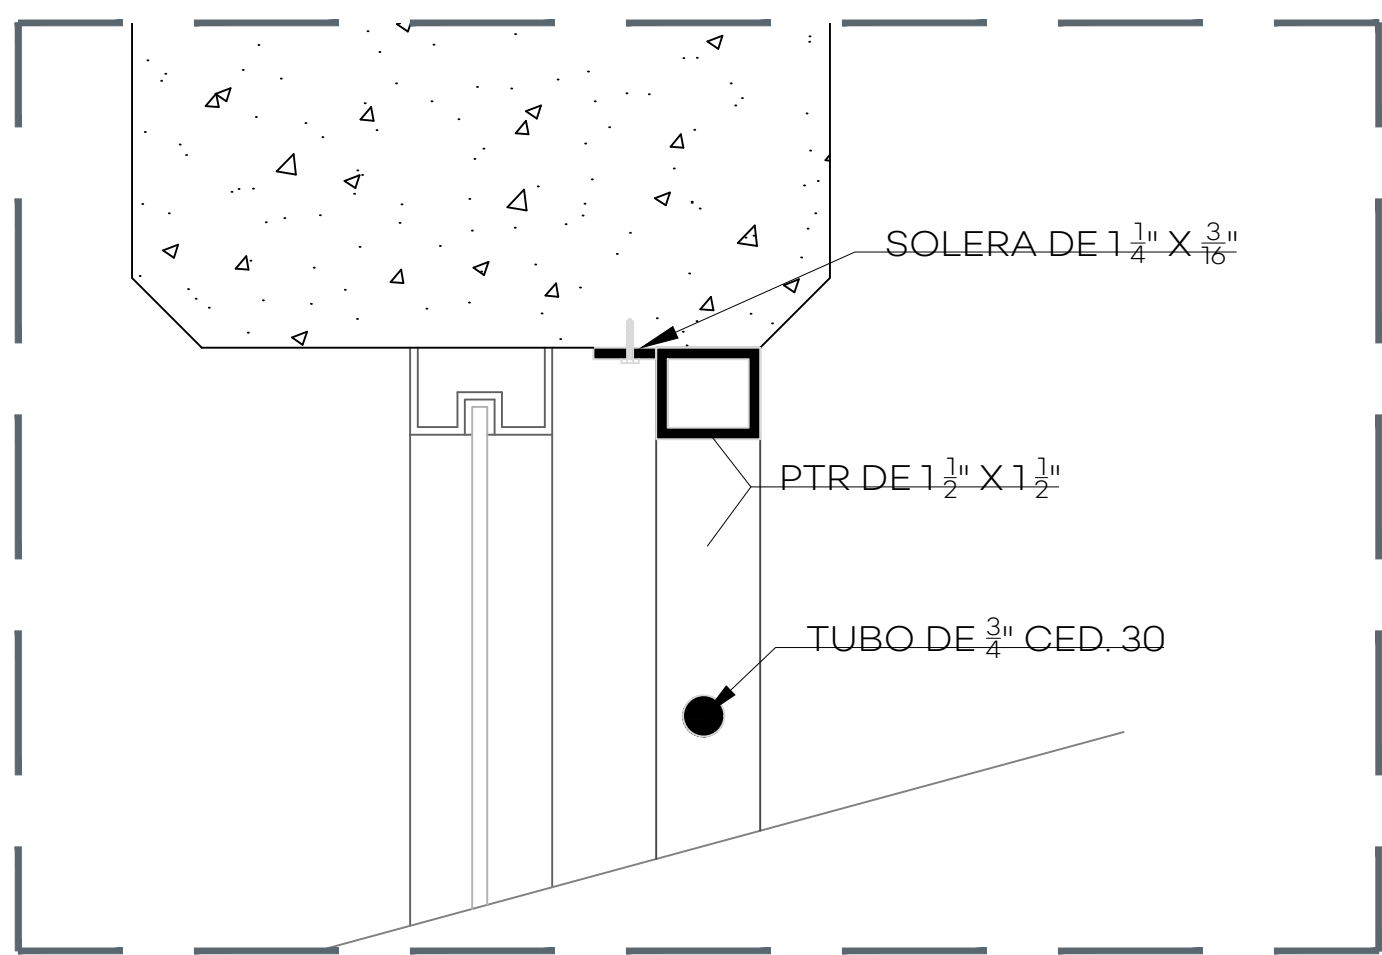

04 PROTECCIÓN DE HERRERÍA - SECCIÓN DETALLE

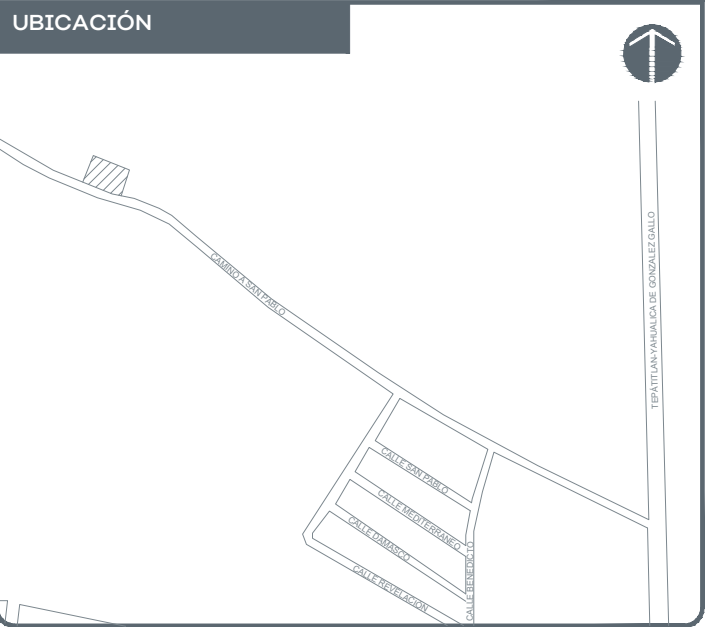

NOTAS:

AUTORIZACIÓN:

Ing. Salvador Hernández Jiménez
Director General de Proyectos de Ingeniería

DATOS GENERALES

Localización:
Municipio: Tepetitlan, Jalisco.

PROYECTO:

Rehabilitación de Escuela Primaria Conchita Bacerra de Celis CCT 14DPR30763, en el Municipio de Tepetitlan de Morelos, Jalisco. Recrea.

CONTENIDO:

Detalle Protecciones


ESCALA: Indicada

FECHA: Jun. 2020

CLAVE DE PLANO: DET-05




SIOP-E-ECCR-OB-LP-242-2020

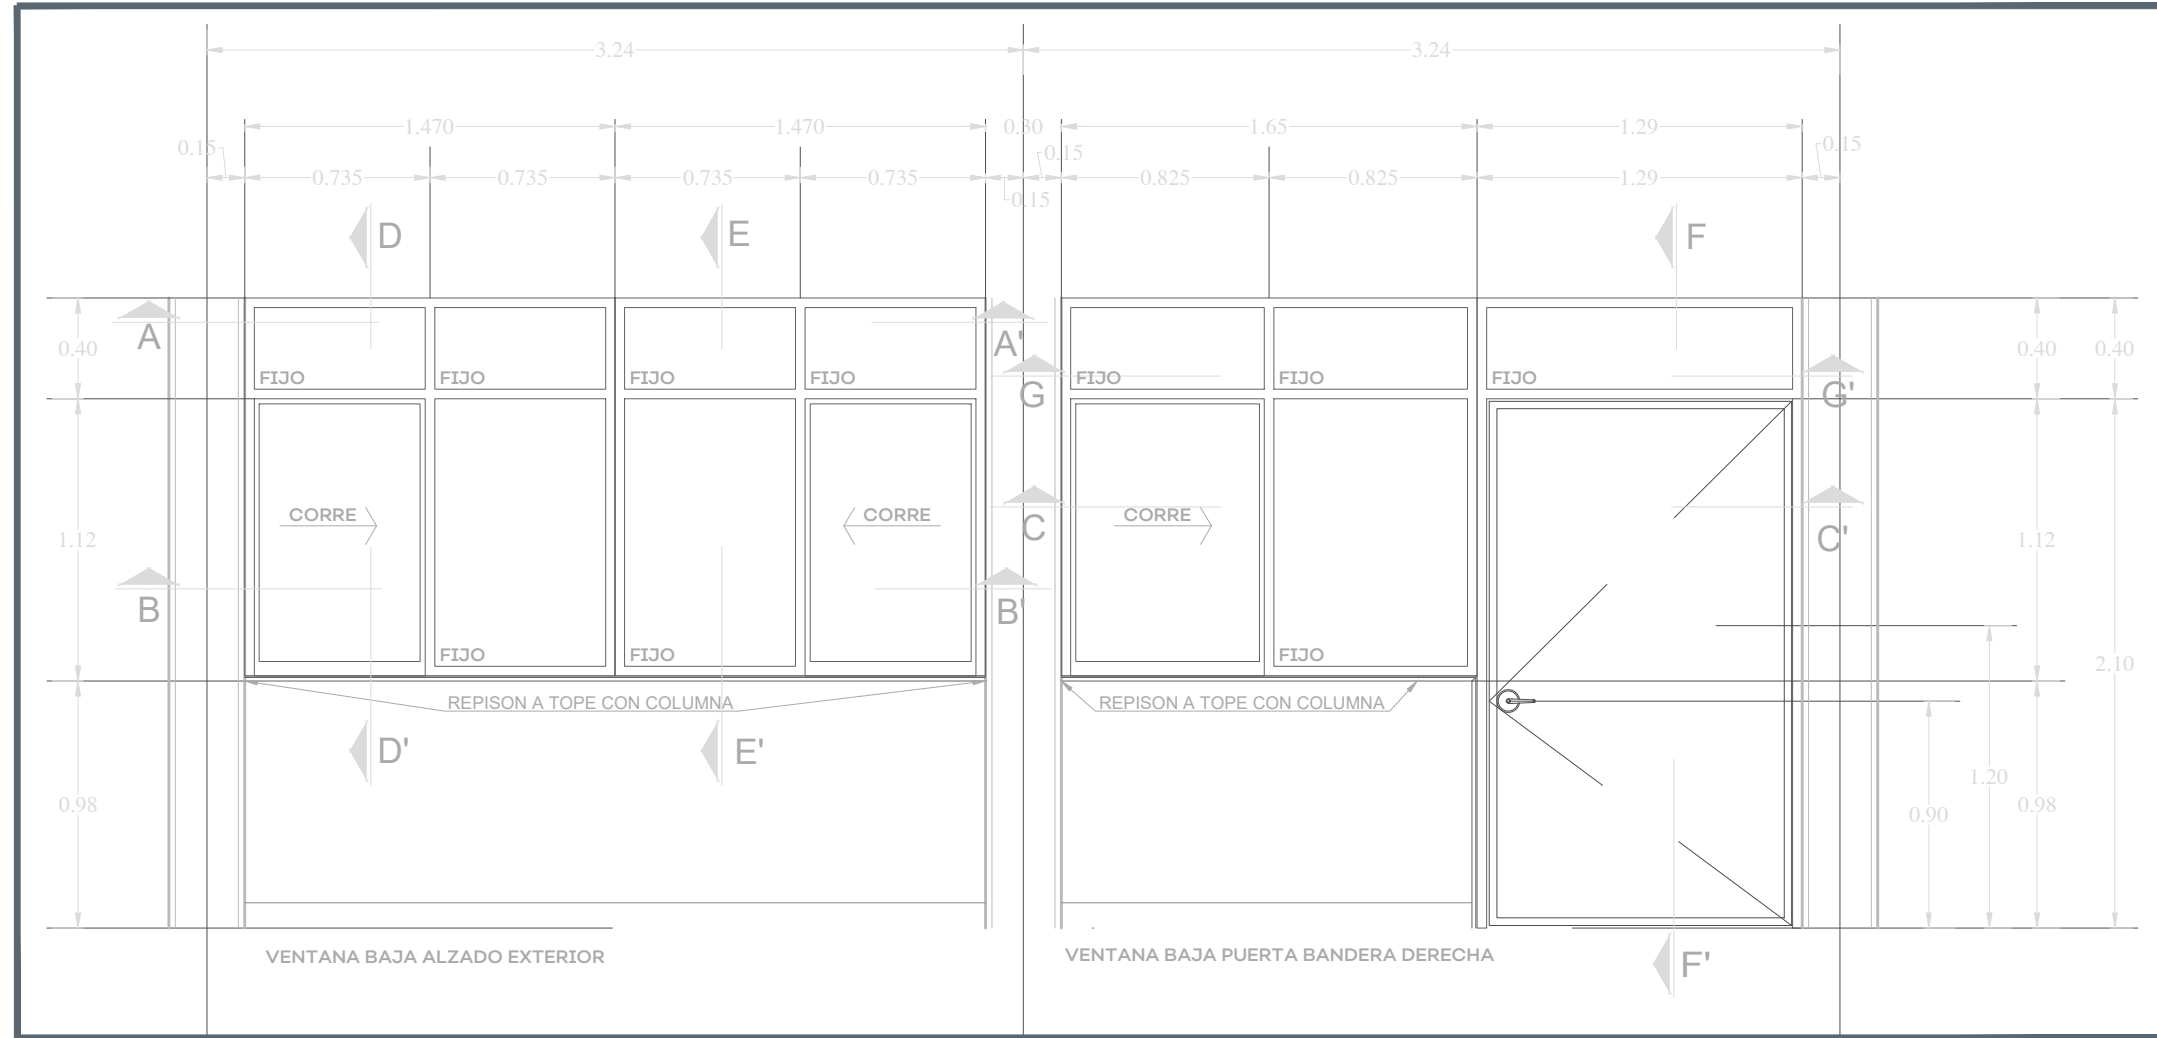


01 VENTANA BAJA - ALZADO EXTERIOR

130

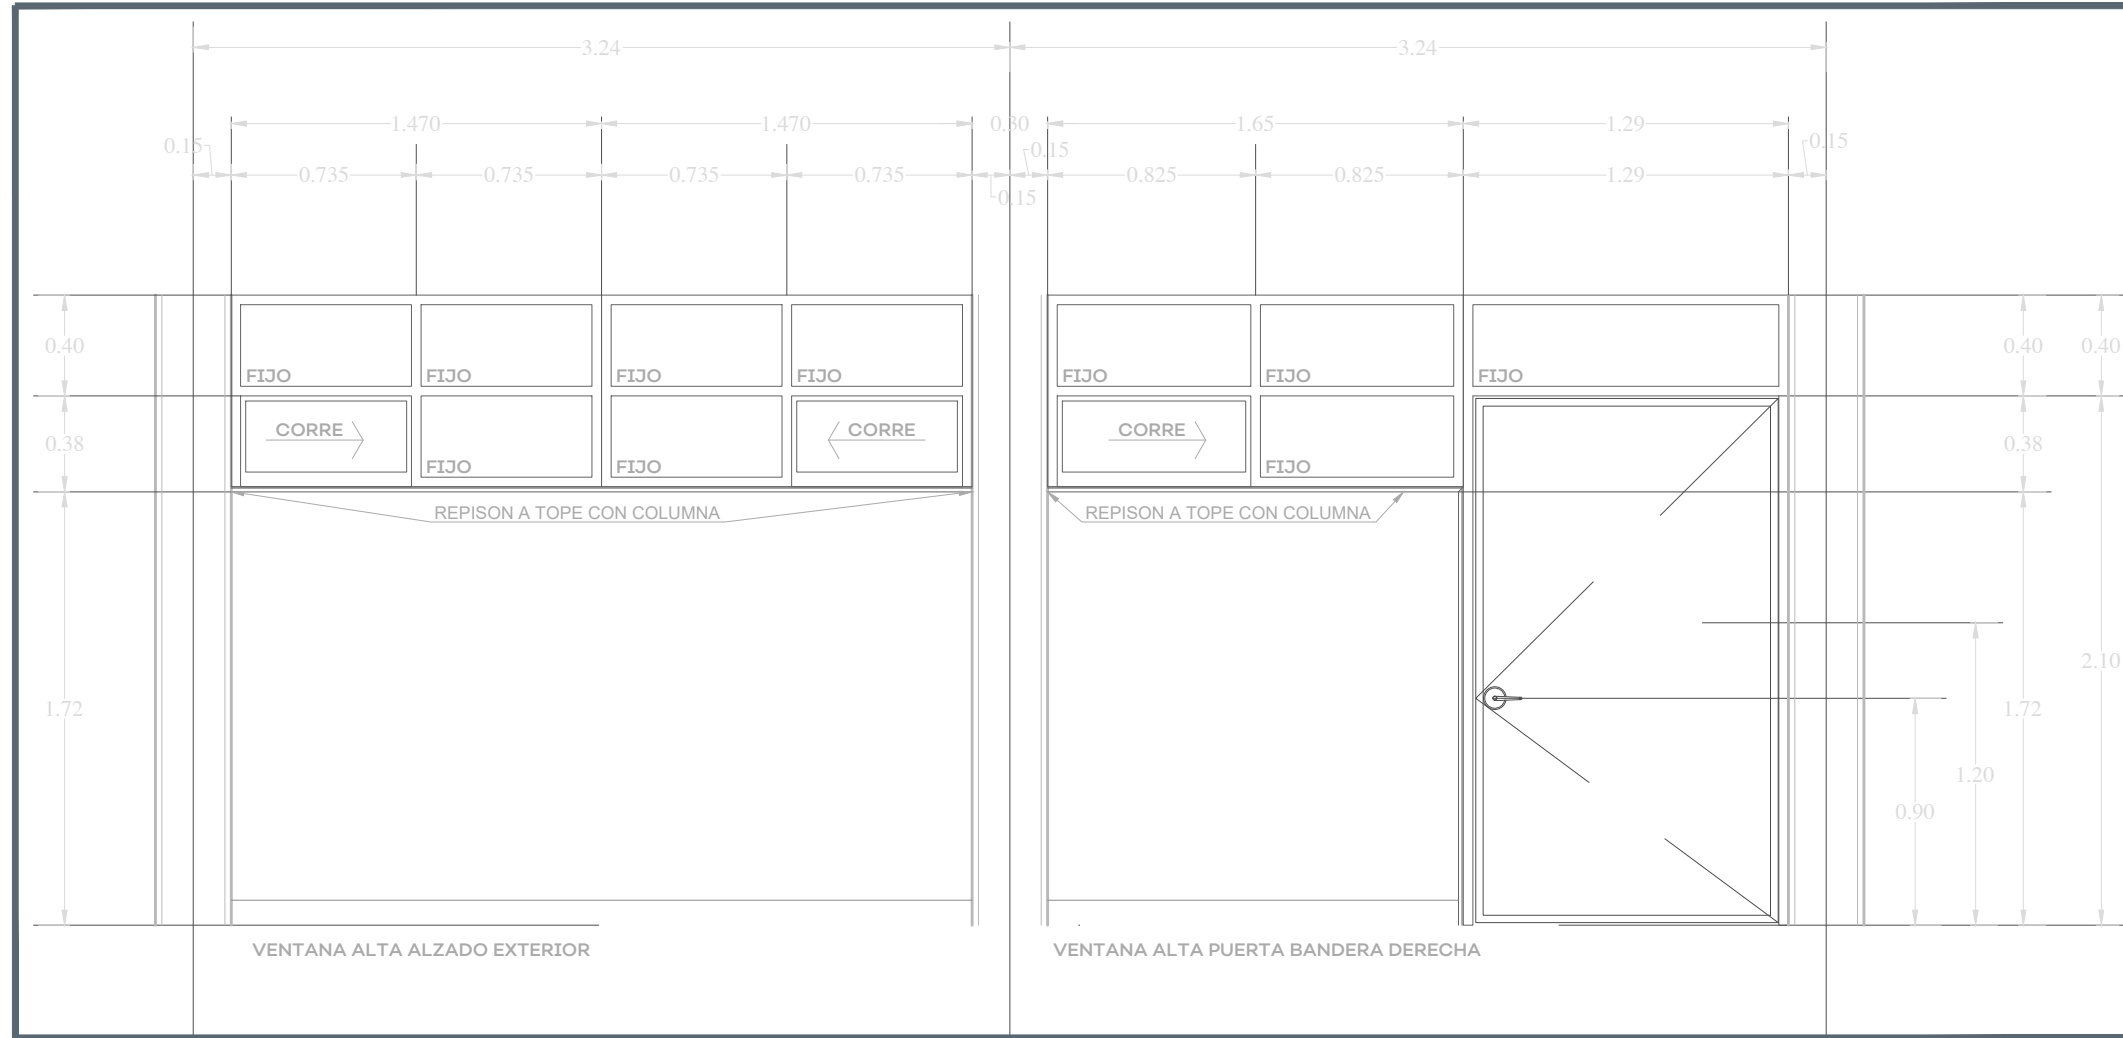


02 VENTANA ALTA - ALZADO EXTERIOR

130

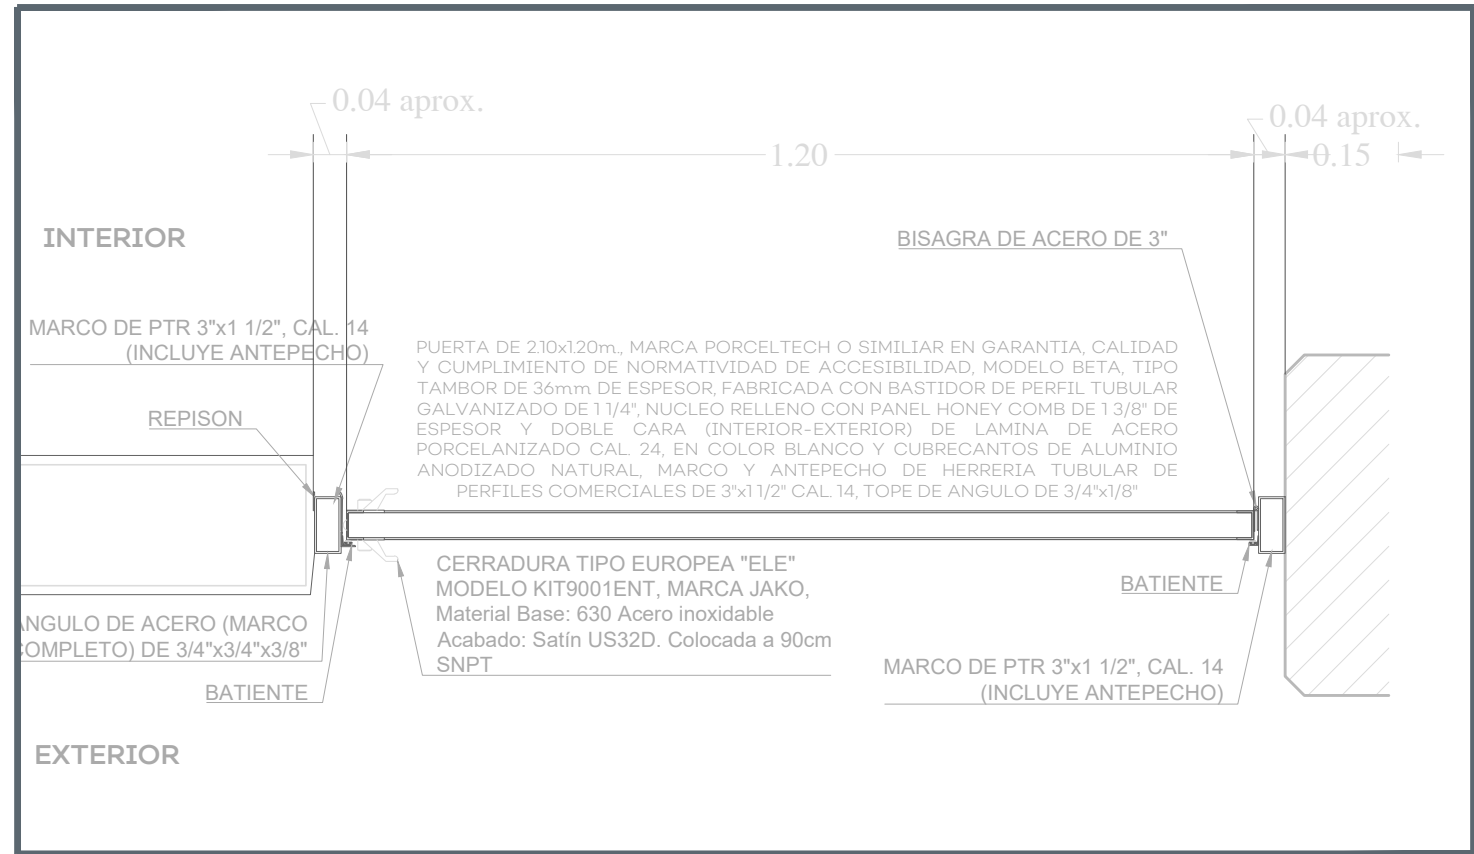


03 SECCIÓN PUERTA

130

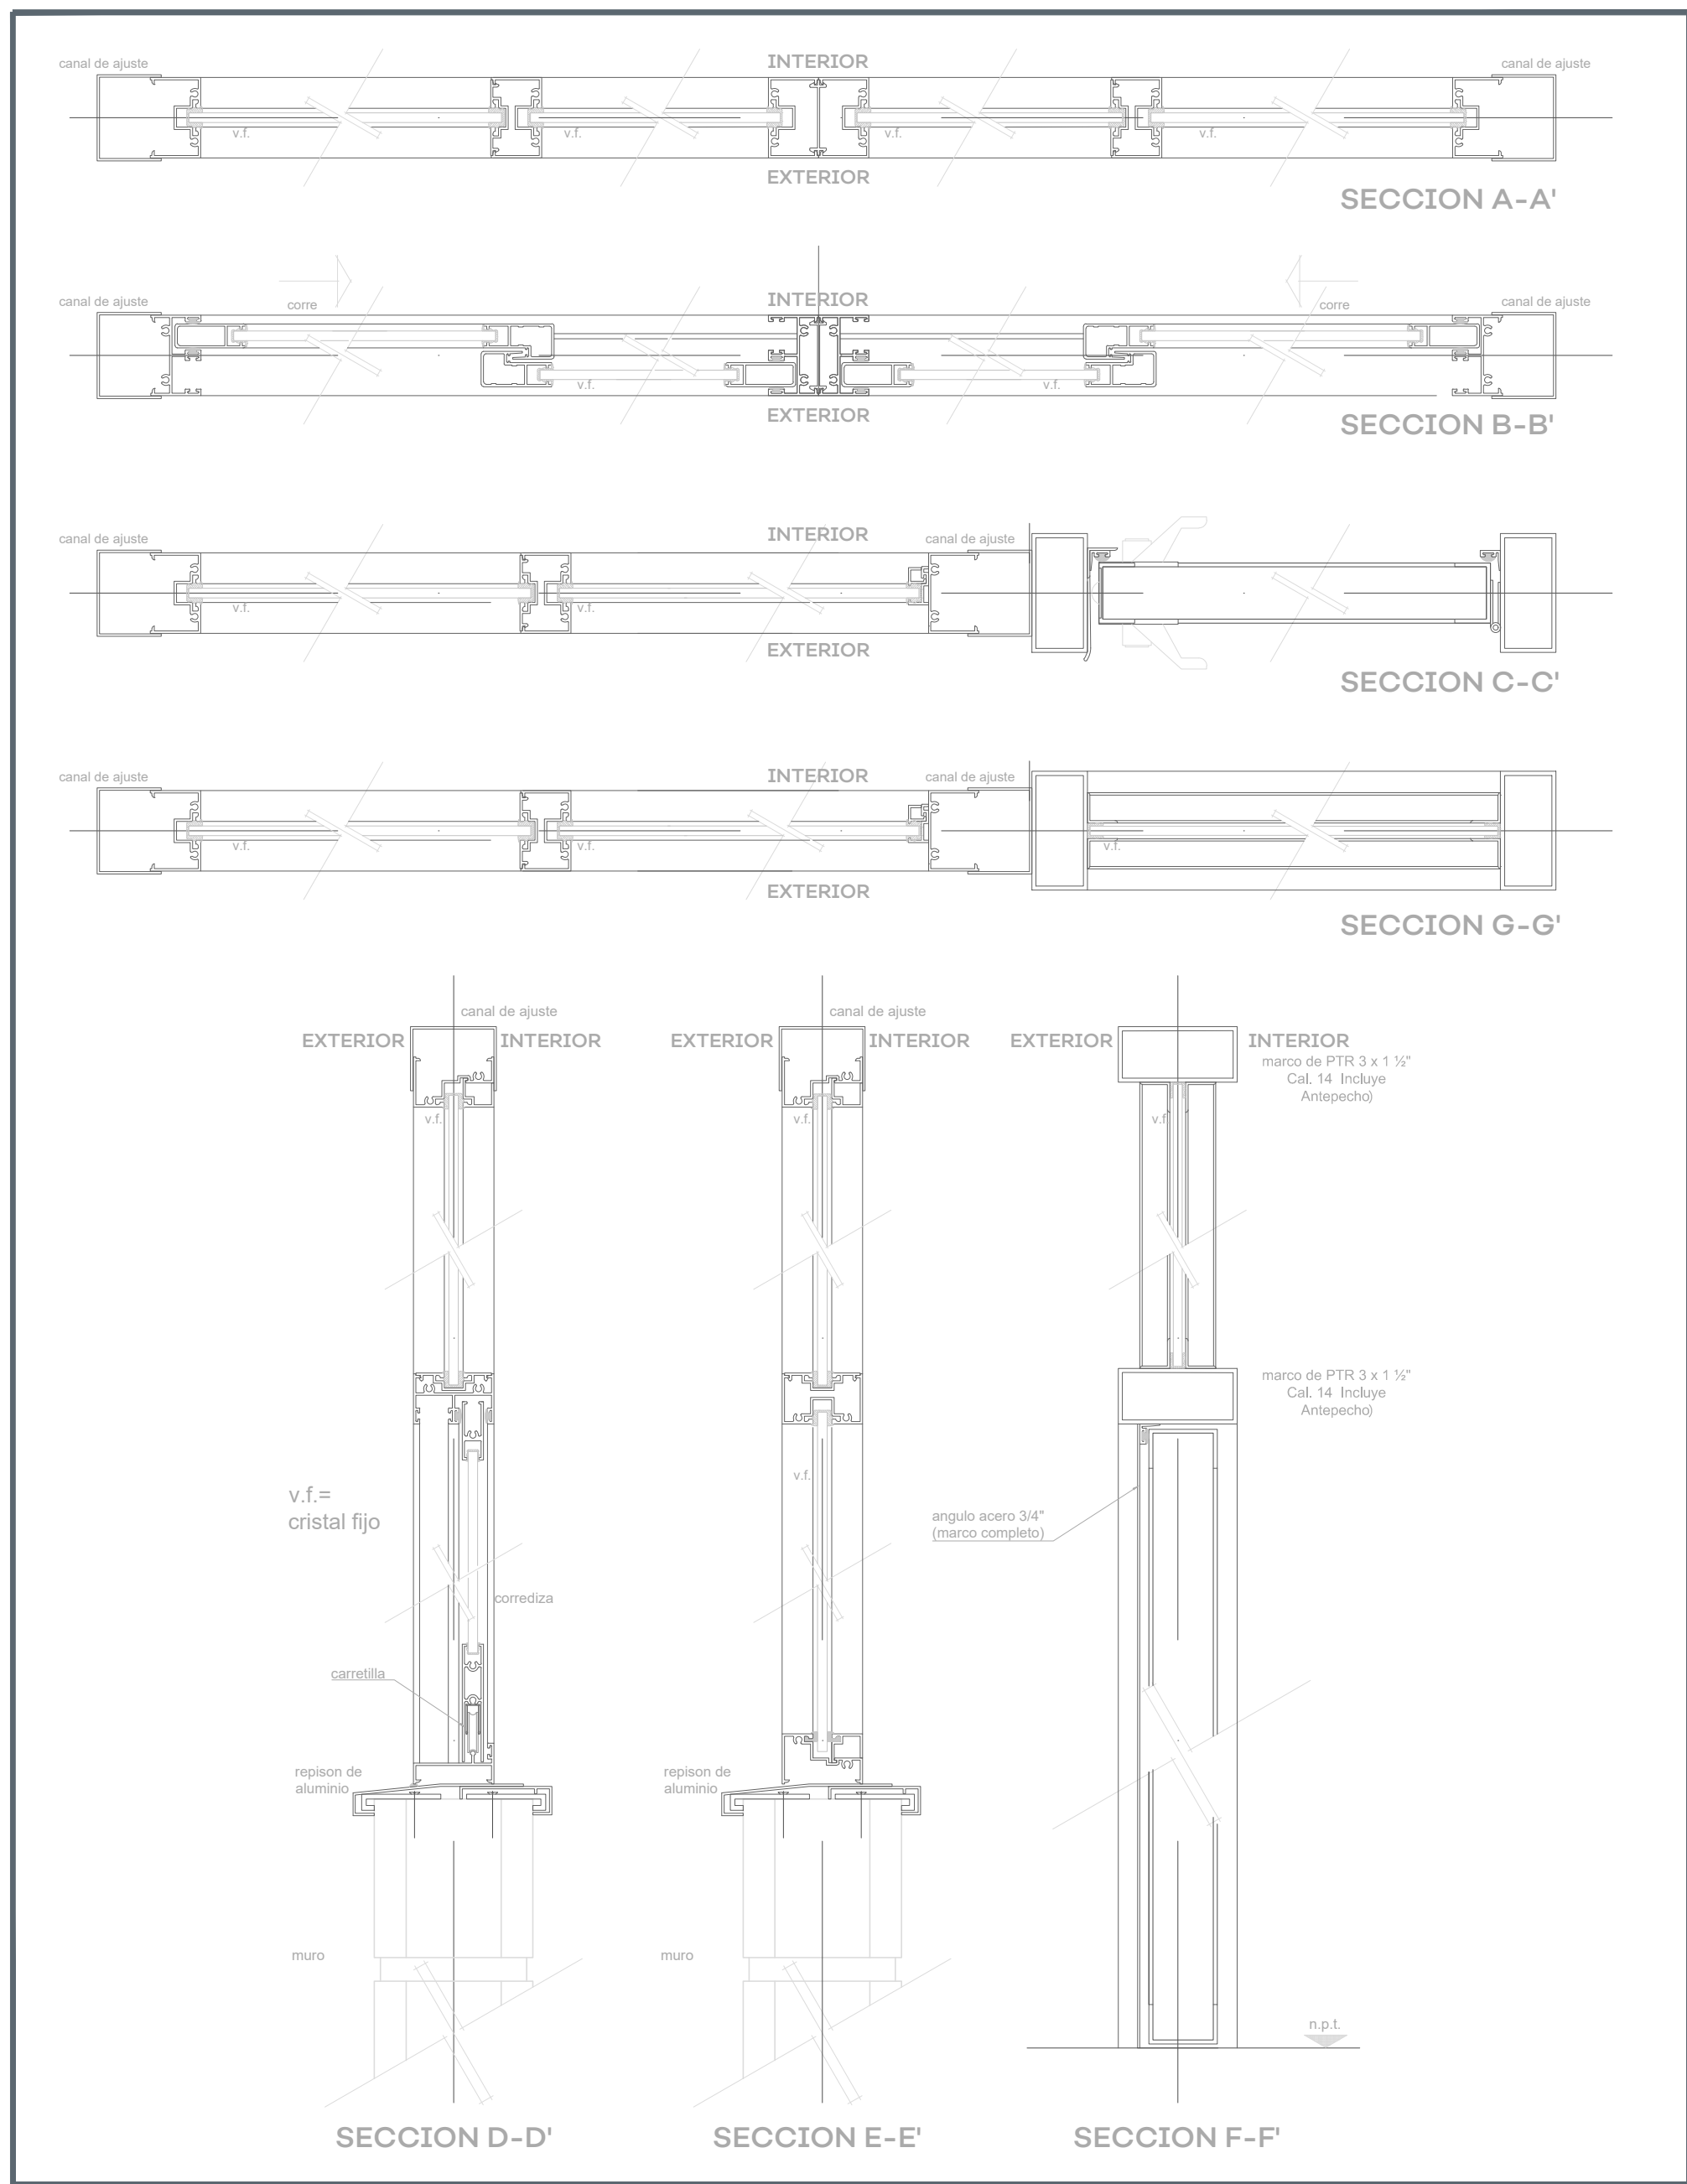


04 SECCIONES DE VENTANERÍA

104

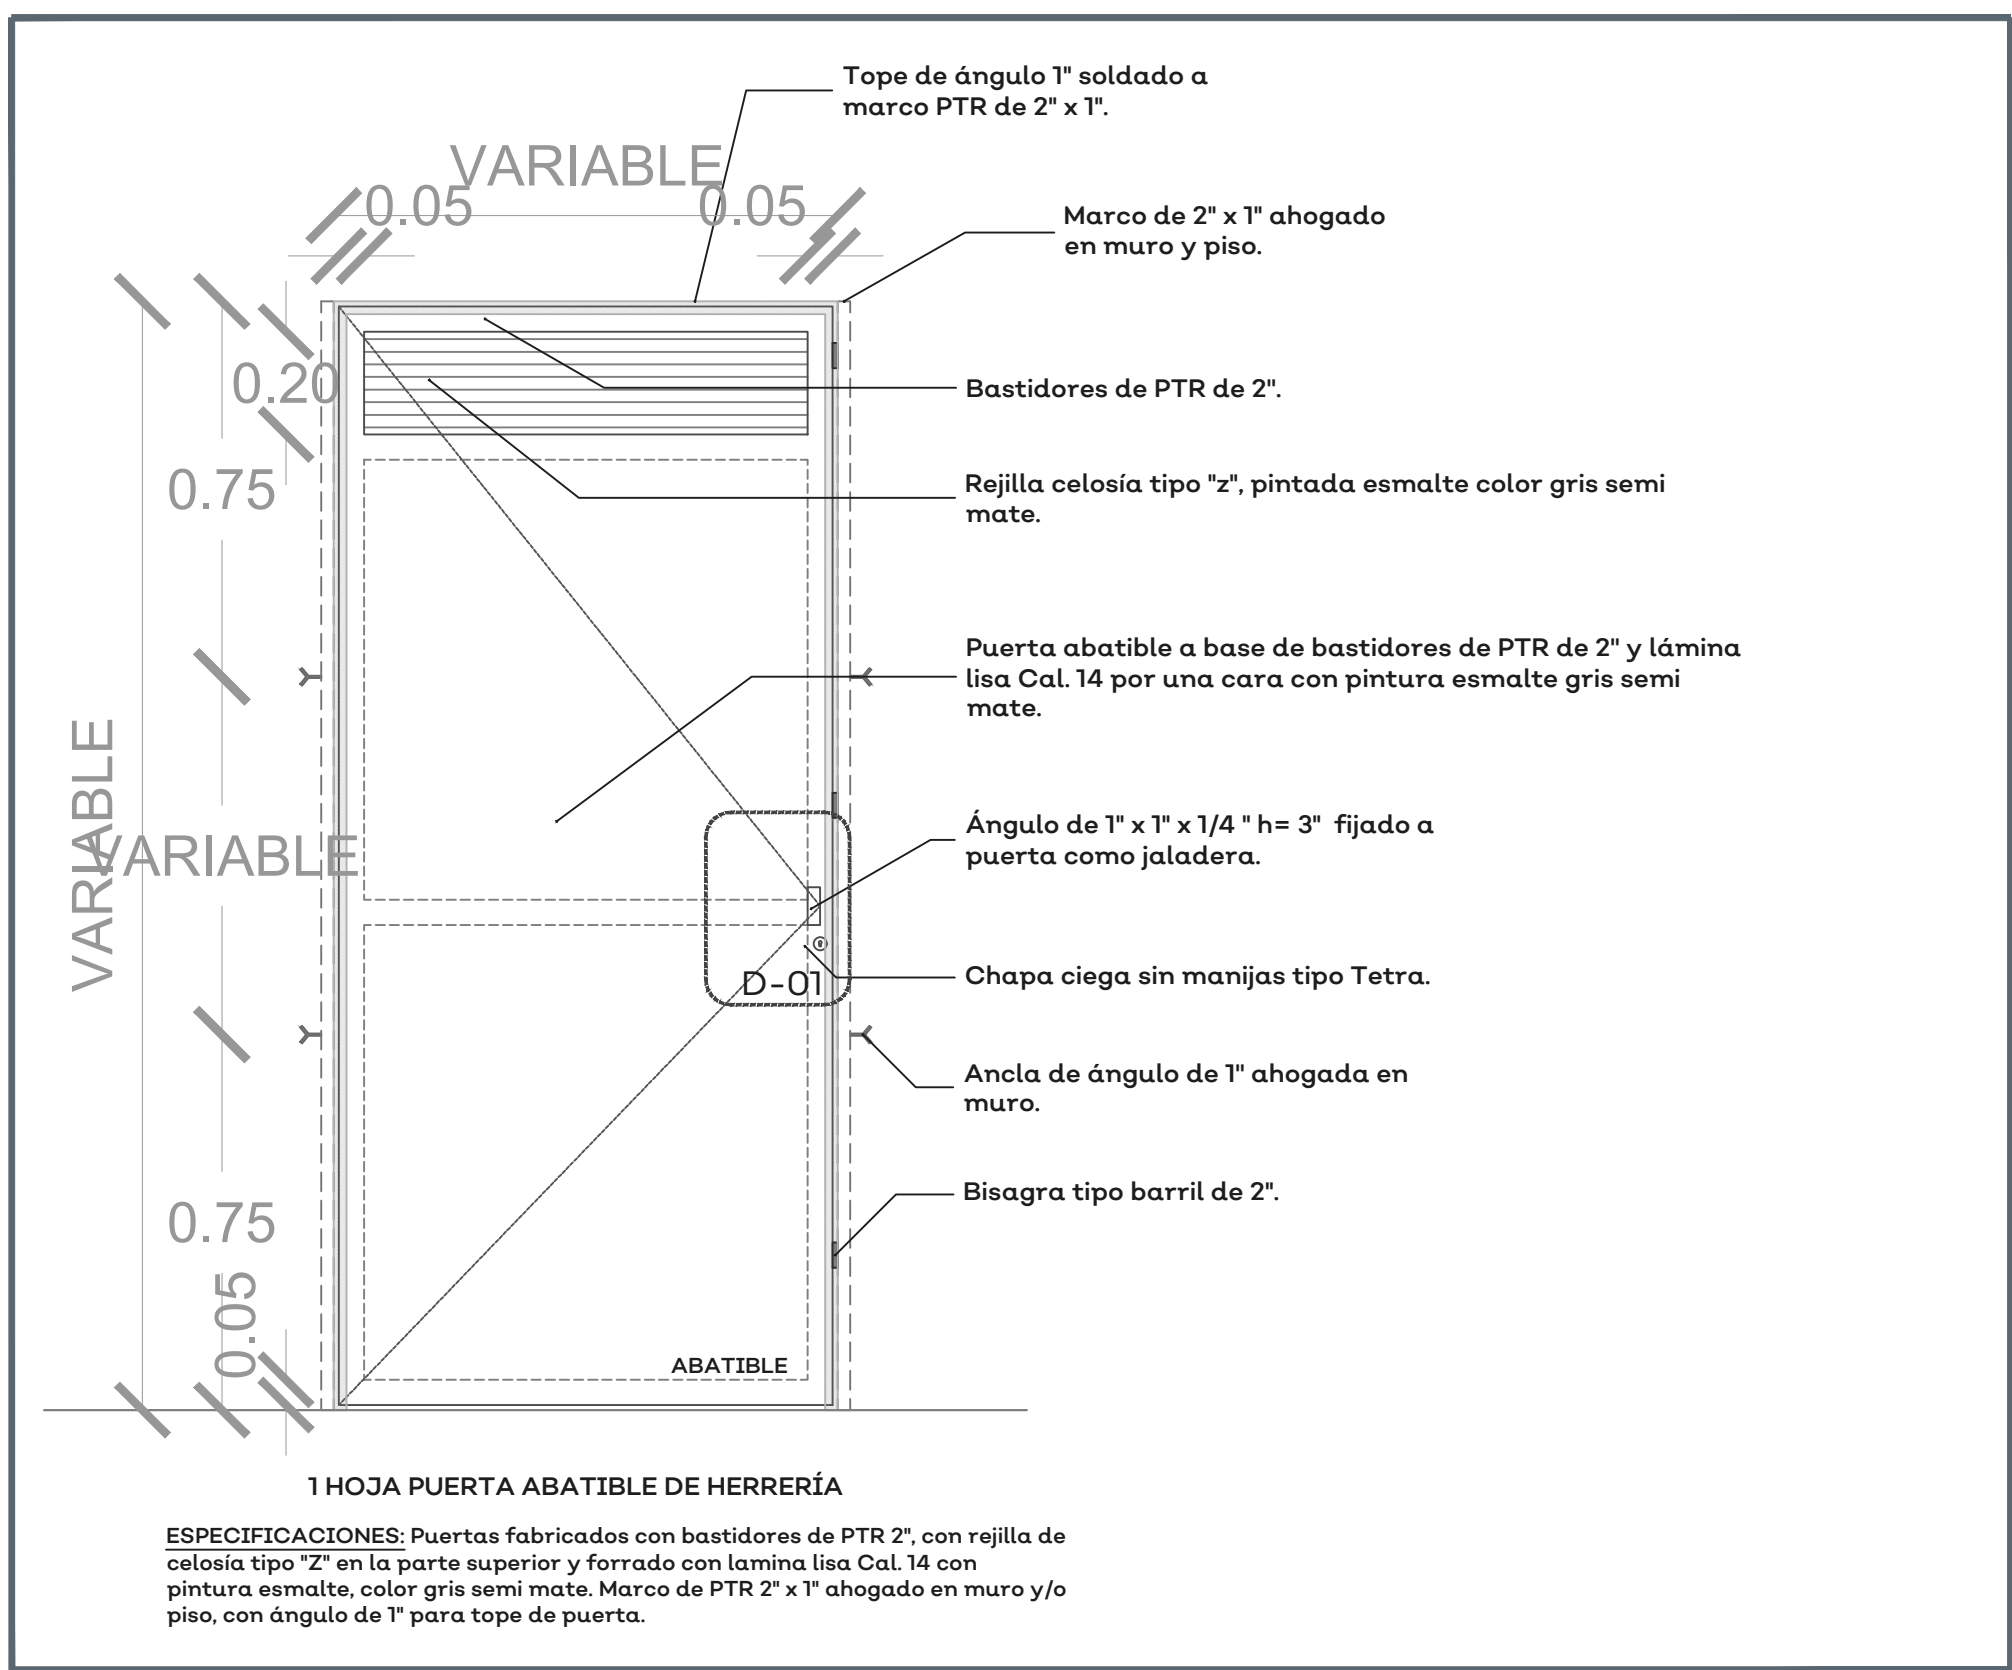

05 PUERTA DE HERRERÍA PARA BAÑOS

115

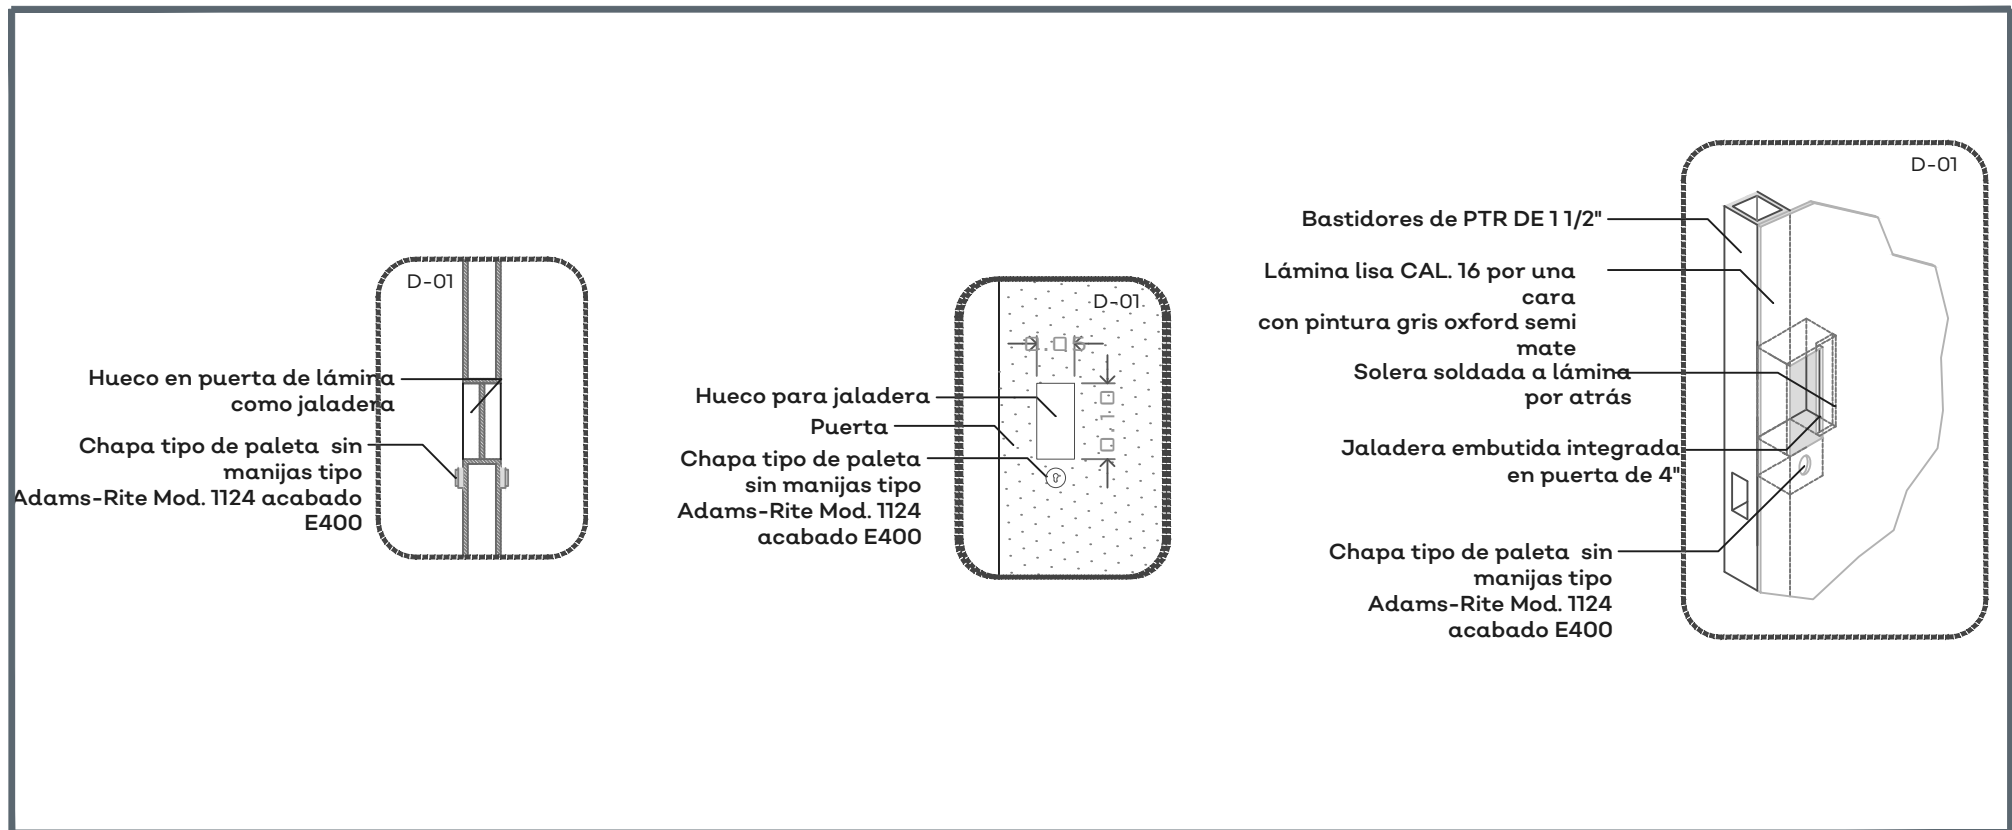

06 D-01 PUERTA DE HERRERÍA PARA BAÑOS

110

NOTAS:

AUTORIZACIÓN:

Ing. Salvador Hernández Jiménez
Director General de Proyectos de Ingeniería

DATOS GENERALES

Localización:
Municipio: Tepetitlan, Jalisco.

PROYECTO:

Rehabilitación de Escuela Primaria Conchita Bacerra de Celis CCT 14DPR30763, en el Municipio de Tepetitlan de Morelos, Jalisco, Recrea.

CONTENIDO:

Detalle
Puertas y Ventanas

ESCALA:

Indicada


FECHA:

Jun. 2020

CLAVE DE PLANO:

DET-06

Infraestructura
y Obra Pública

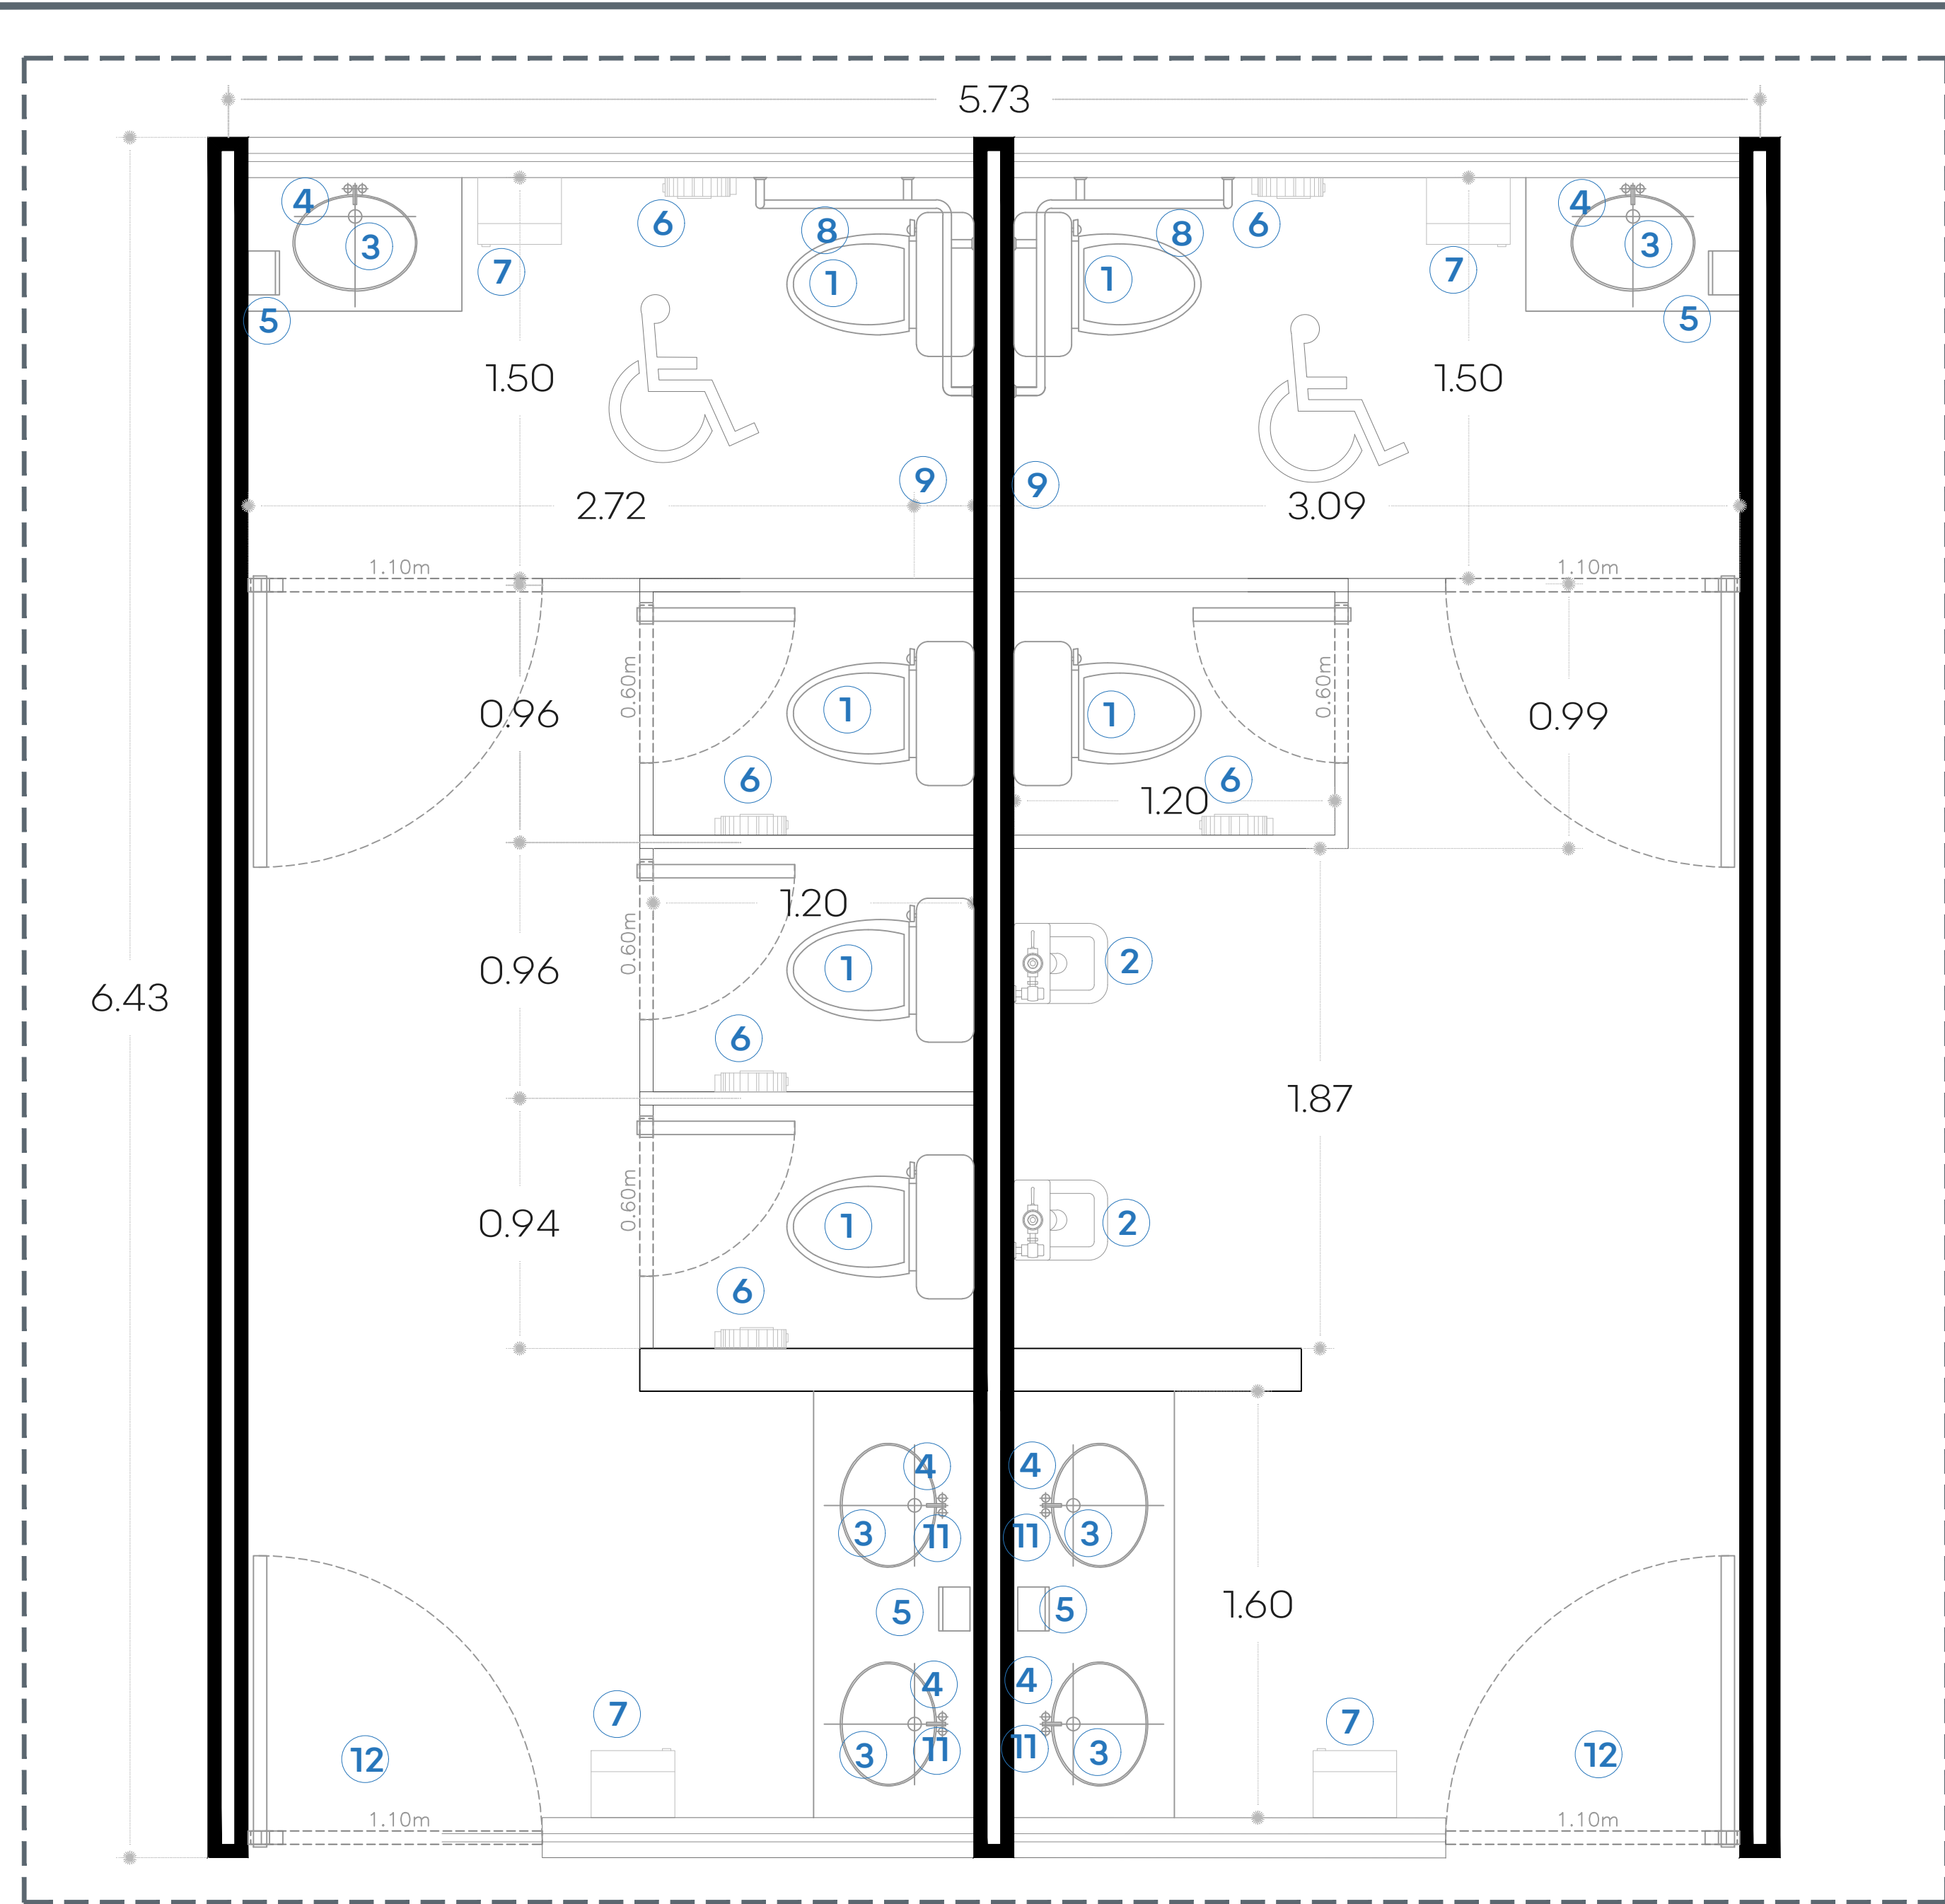


01 PLANTA ARQUITECTÓNICA - BAÑOS

MOBILIARIO Y ACCESORIOS			
Nº	DESCRIPCIÓN		CANT.
1	Inodora con tanque bajo, Modelo Conivent Cadet de labios alargados, Marca American Standard o equivalente de la marca Vitromex		6
2	Mingitorio American Standard Niagara II o equivalente en calidad • Cerámica porcelanizada de alto brillo • Descarga de tan solo 5 litros • Llave temporizadora Mingitorio Boton Fontanery 53001		2
3	Lavabo Ovalyn American Standard o equivalente en calidad • Lavabo bajo cubierta 020 • Código lavabo chico: 01124 • Código lavabo grande: 01123		6
4	Llave temporizadora a muro larga código 25.2518.21 línea Urrea o equivalente en calidad • Materiales de fabricación: latón • Terminado: plomo		6
5	Jabonera, dosificador de Jabón Ac54000 Rellenable Satinado marca Jofel o equivalente de la marca Kimberly Clark.		4
6	Papelera, despachador de Papel Higiénico Ph52001 Blanco, marca Jofel o equivalente de la marca Kimberly Clark.		6

MOBILIARIO			
Nº	DESCRIPCIÓN		CANT.
7	Porta toallas, dispensador de Toallas Jofel PT61010 Alterra de Palanca Transparente/gris, marca Jofel o equivalente de la marca Kimberly Clark.		4
8	Barra Recta de 3/4" (91cm) Código 7311-0, incluye: accesorios de fijación		2
9	Gancho para Muletas Código 7705-2, incluye: accesorios de fijación		3
10	MAMPARAS • Mampara Modelo Estándar 4200 SANILOCK® o equivalente en calidad, base de solido fenolico y herrajes de acero inoxidable. Color blanco antiguo		11.86ML
11	Espejo rectangular de 0.60 x 0.90 mts, montado en bastidor de aluminio, marco de aluminio anodizado natural.		4
12	Puerta de Herrería abatible de una hoja, fabricada con bastidores de PTR 2", con rejilla de celosía tipo "Z" en la parte superior y forrado con lamina lisa Cal. 14 con pintura esmalte, color gris martillo. Marco de PTR 2" x 1" ahogado en muro y/o piso, con ángulo de 1" para tope de puerta.		2


02 MOBILIARIO Y ACCESORIOS - BAÑOS

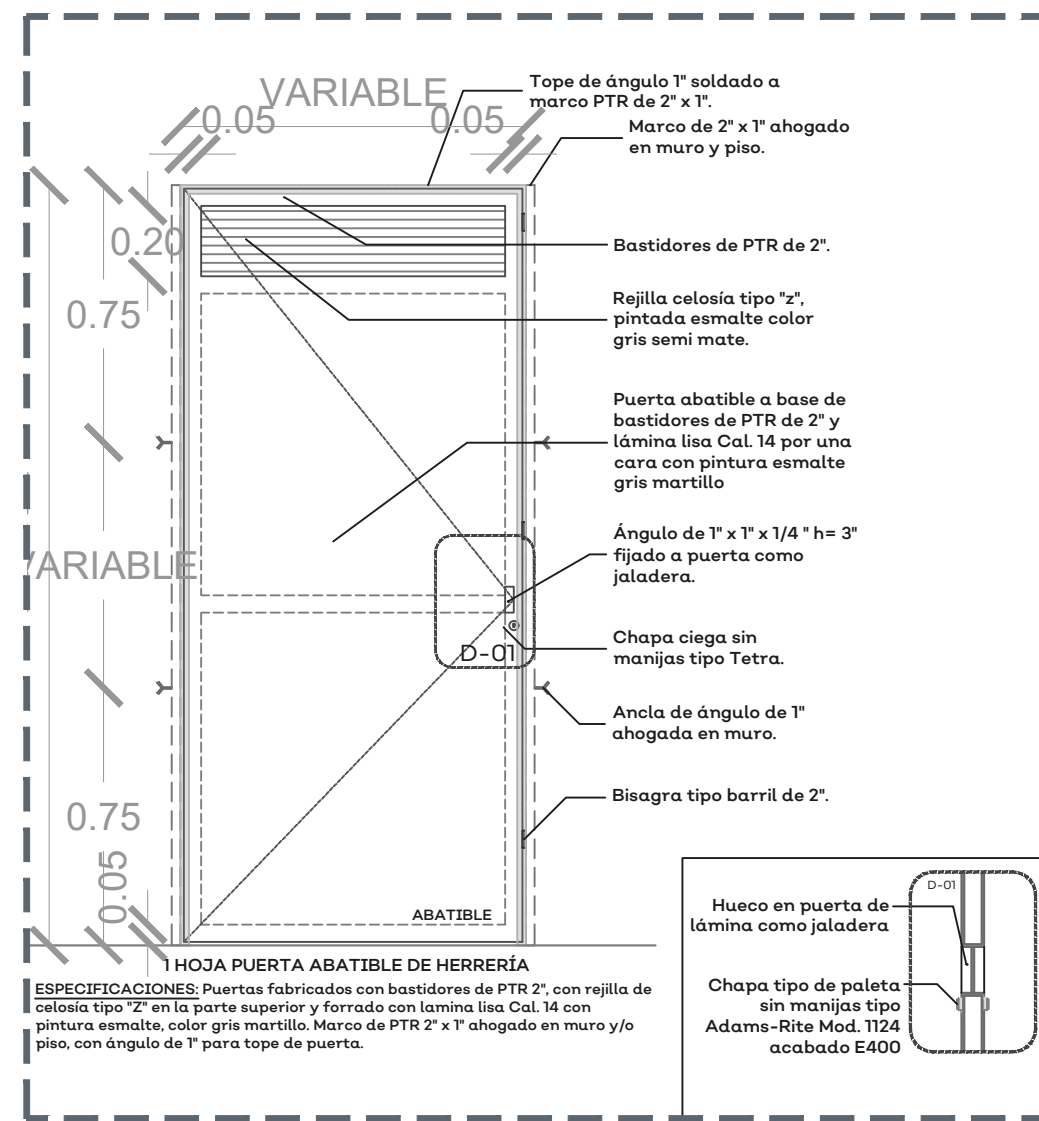


03 PUERTA DE HERRERÍA




04 PISOS Y AZULEJOS

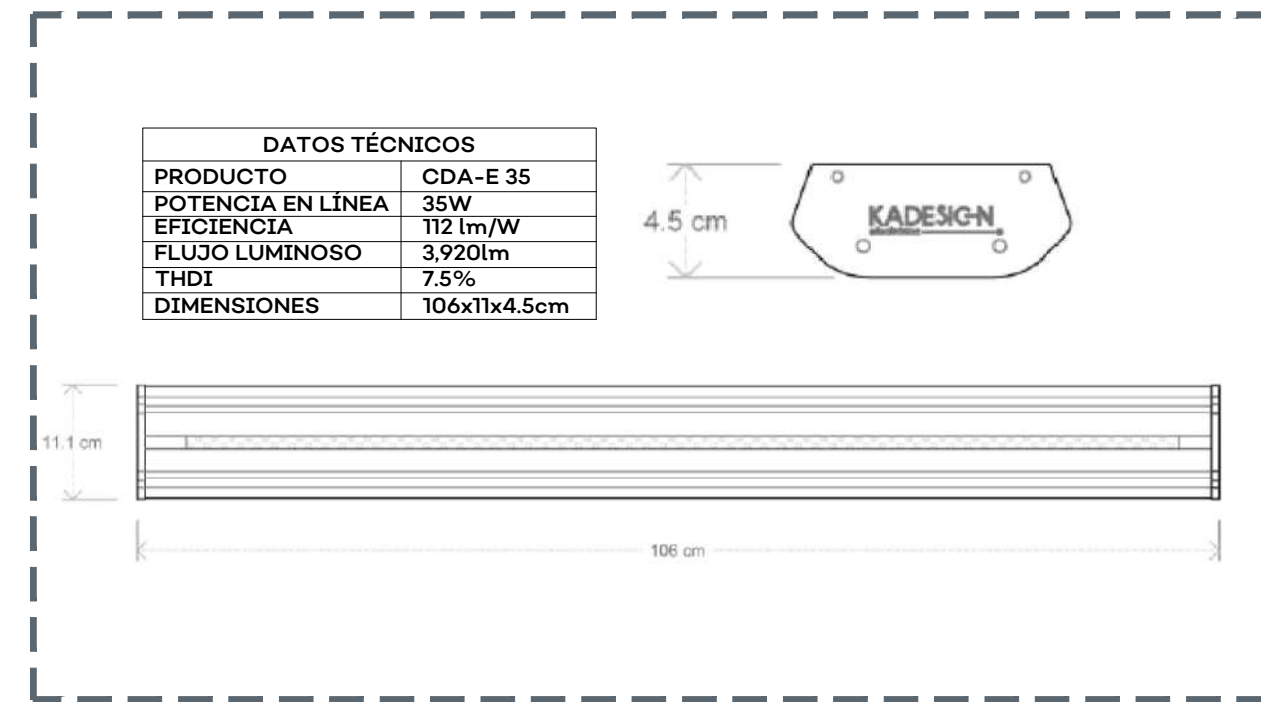


05 LUMINARIA - BAÑOS

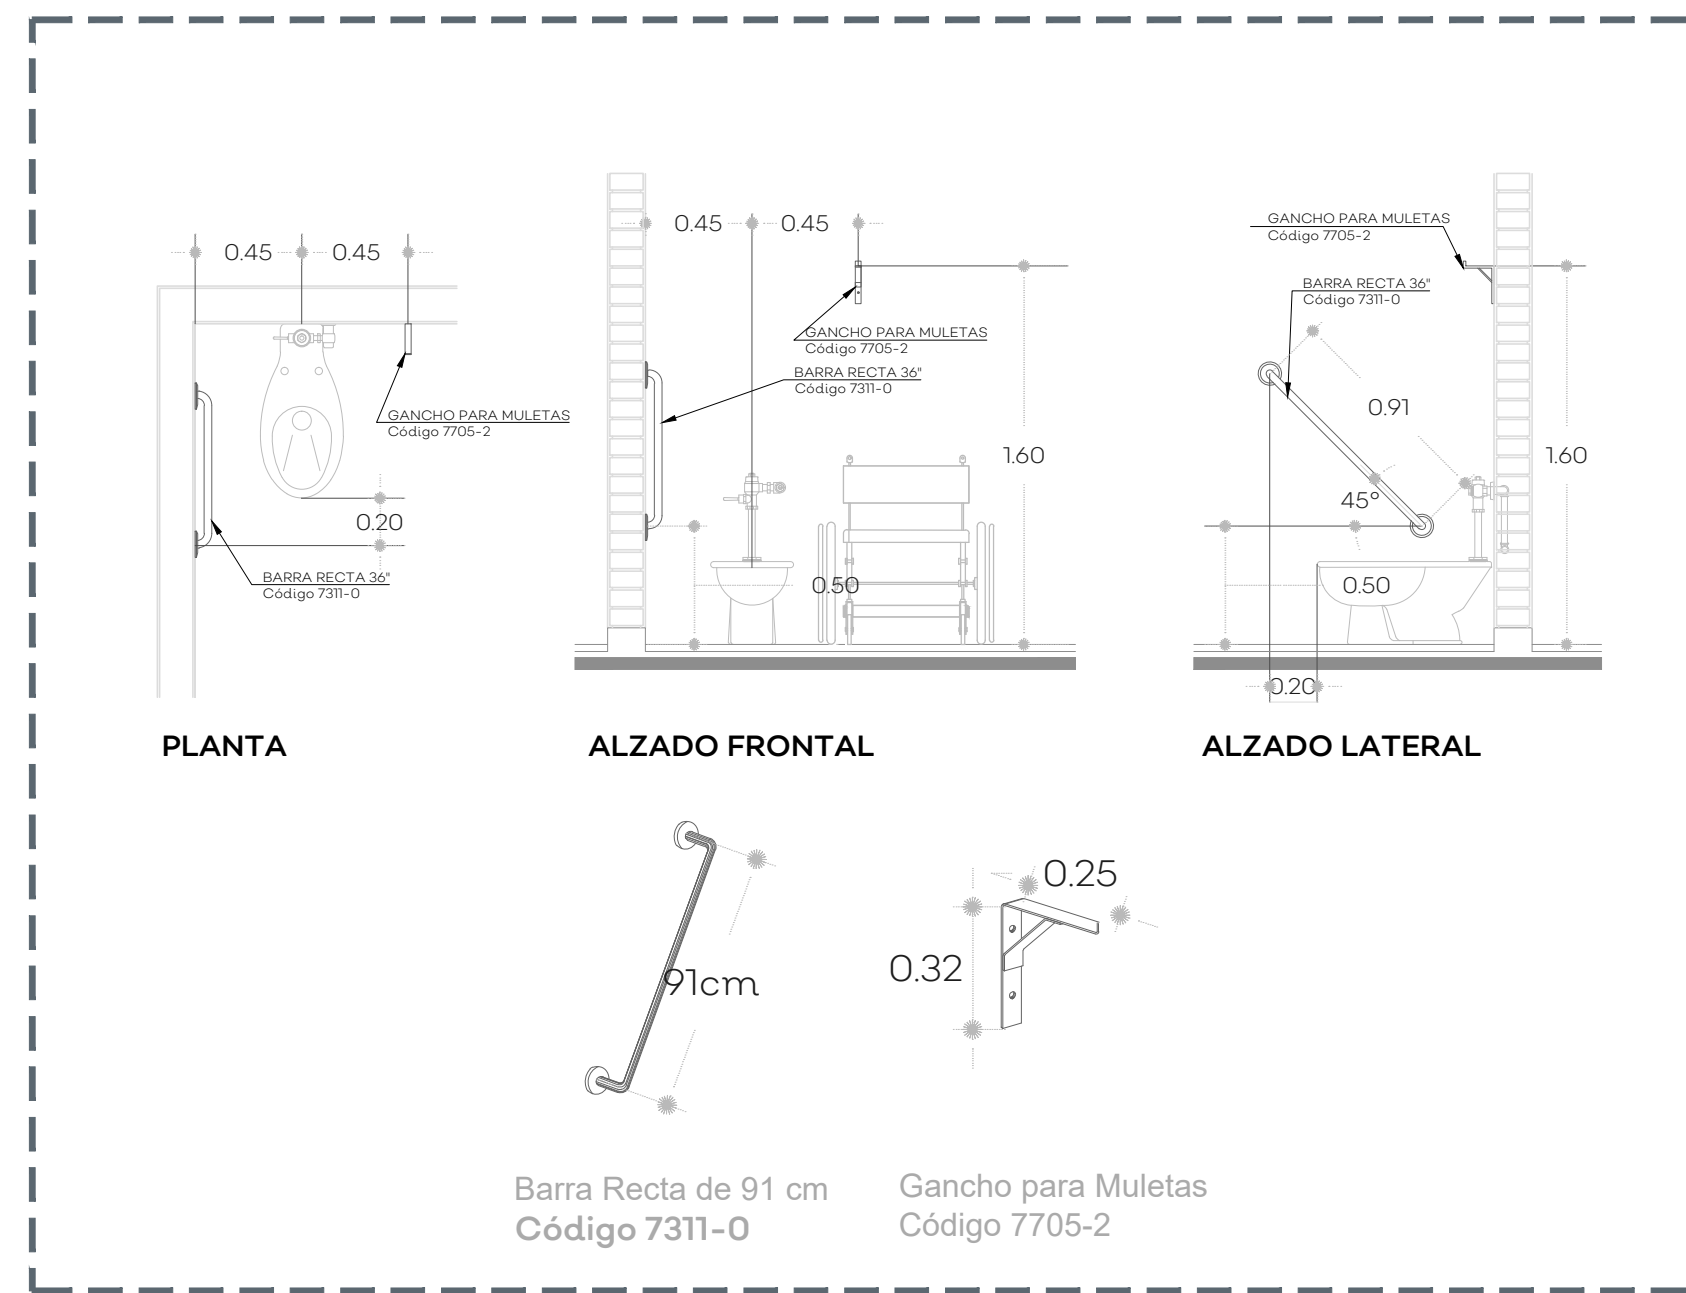

06 DETALLES DE BARRAS EN BAÑOS

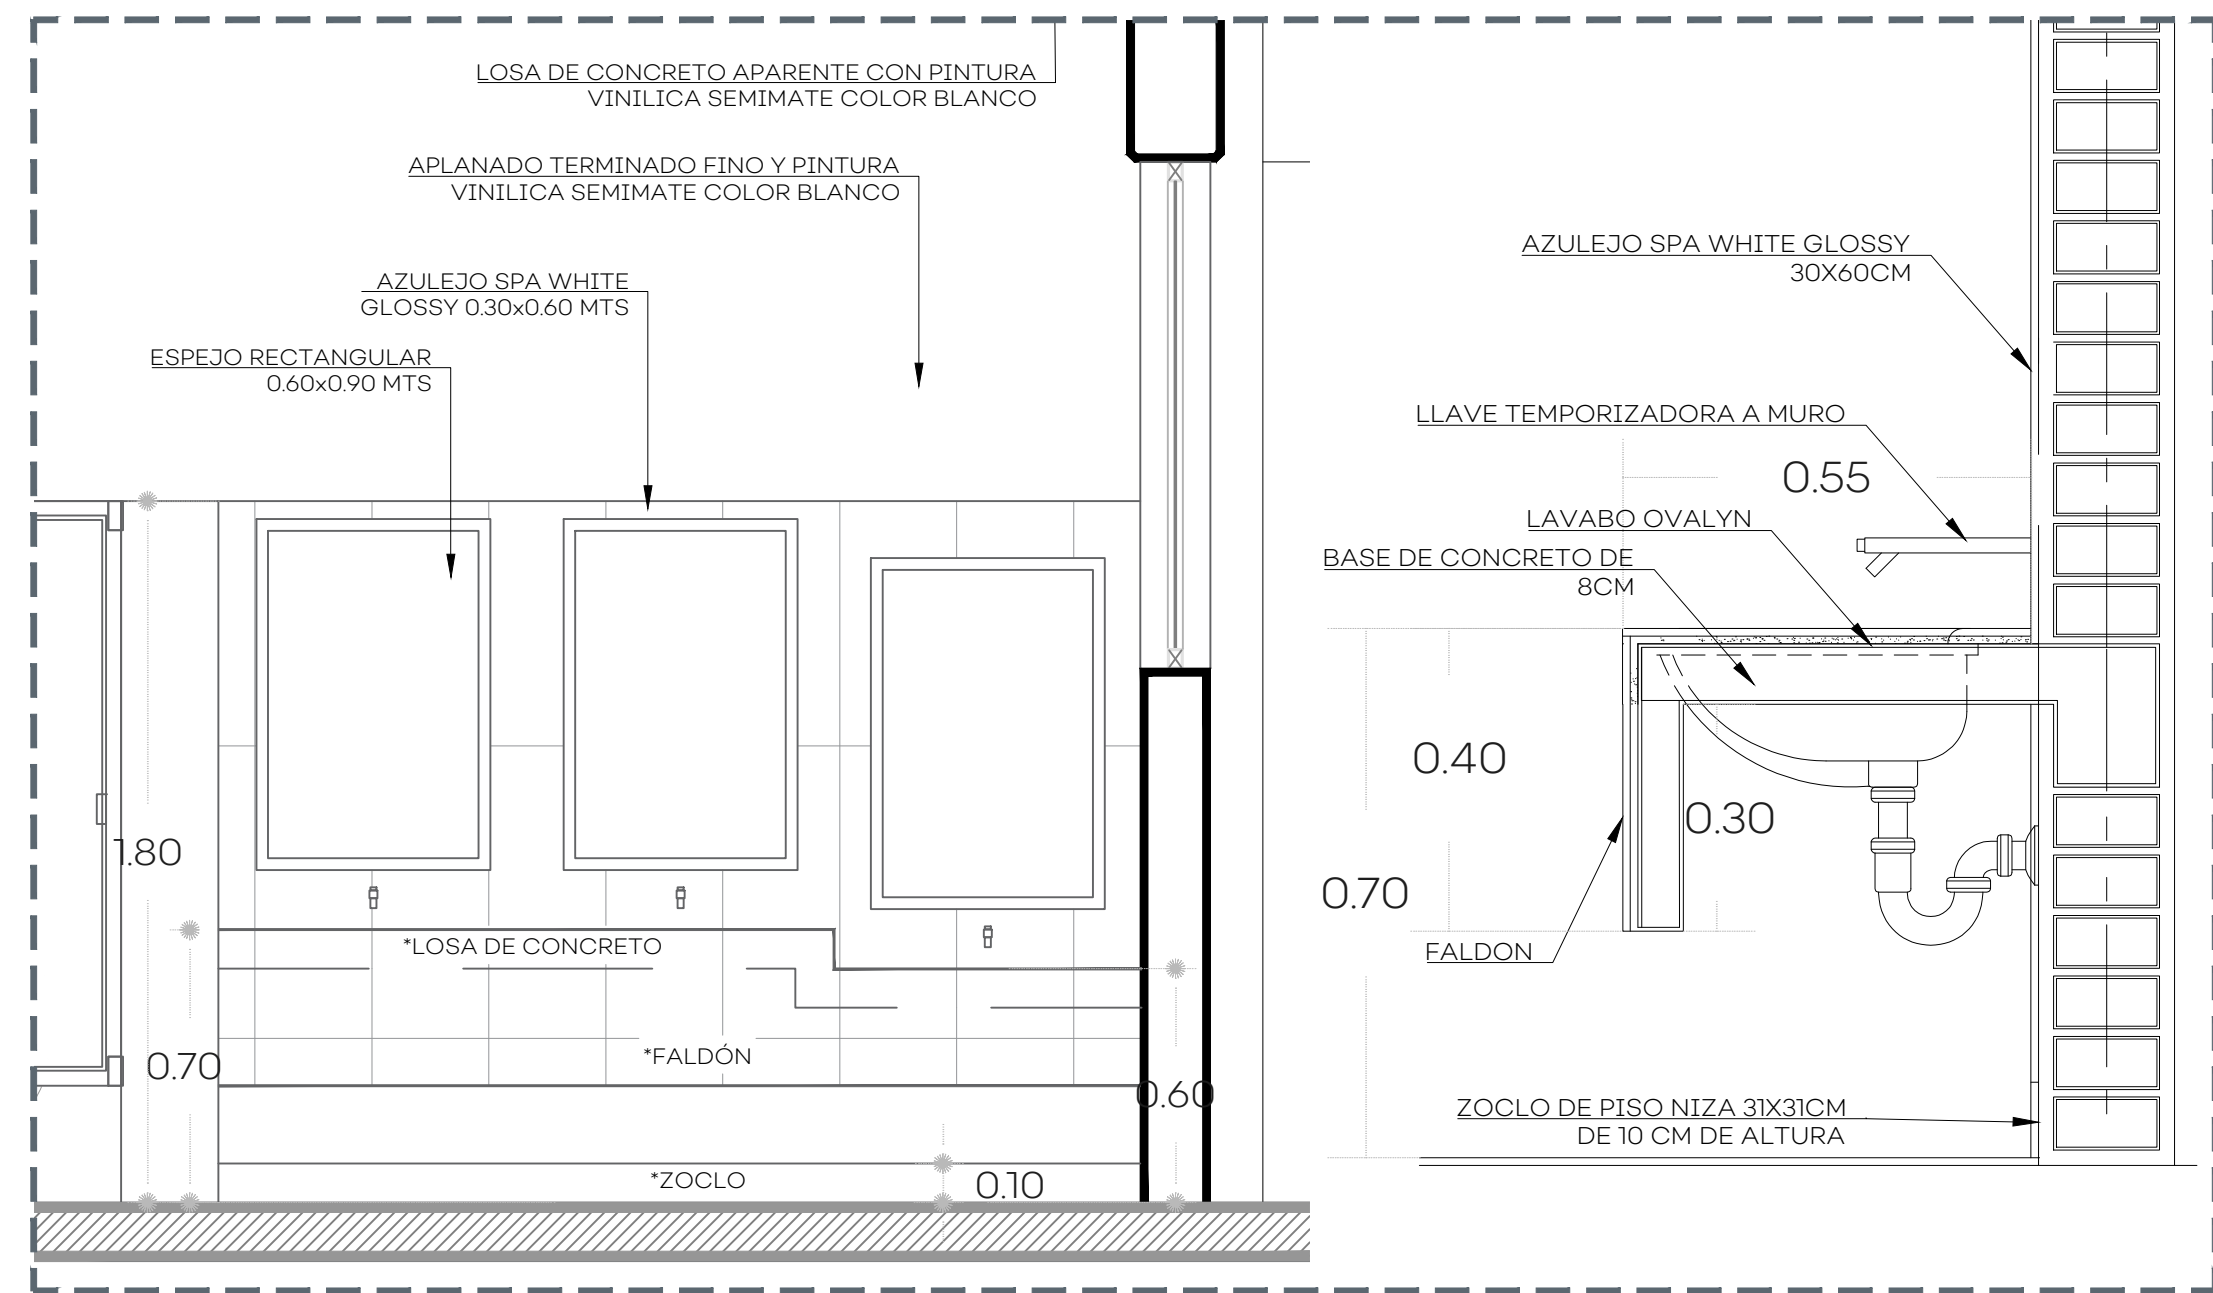

07 DETALLE ALTURA LAVAMANOS

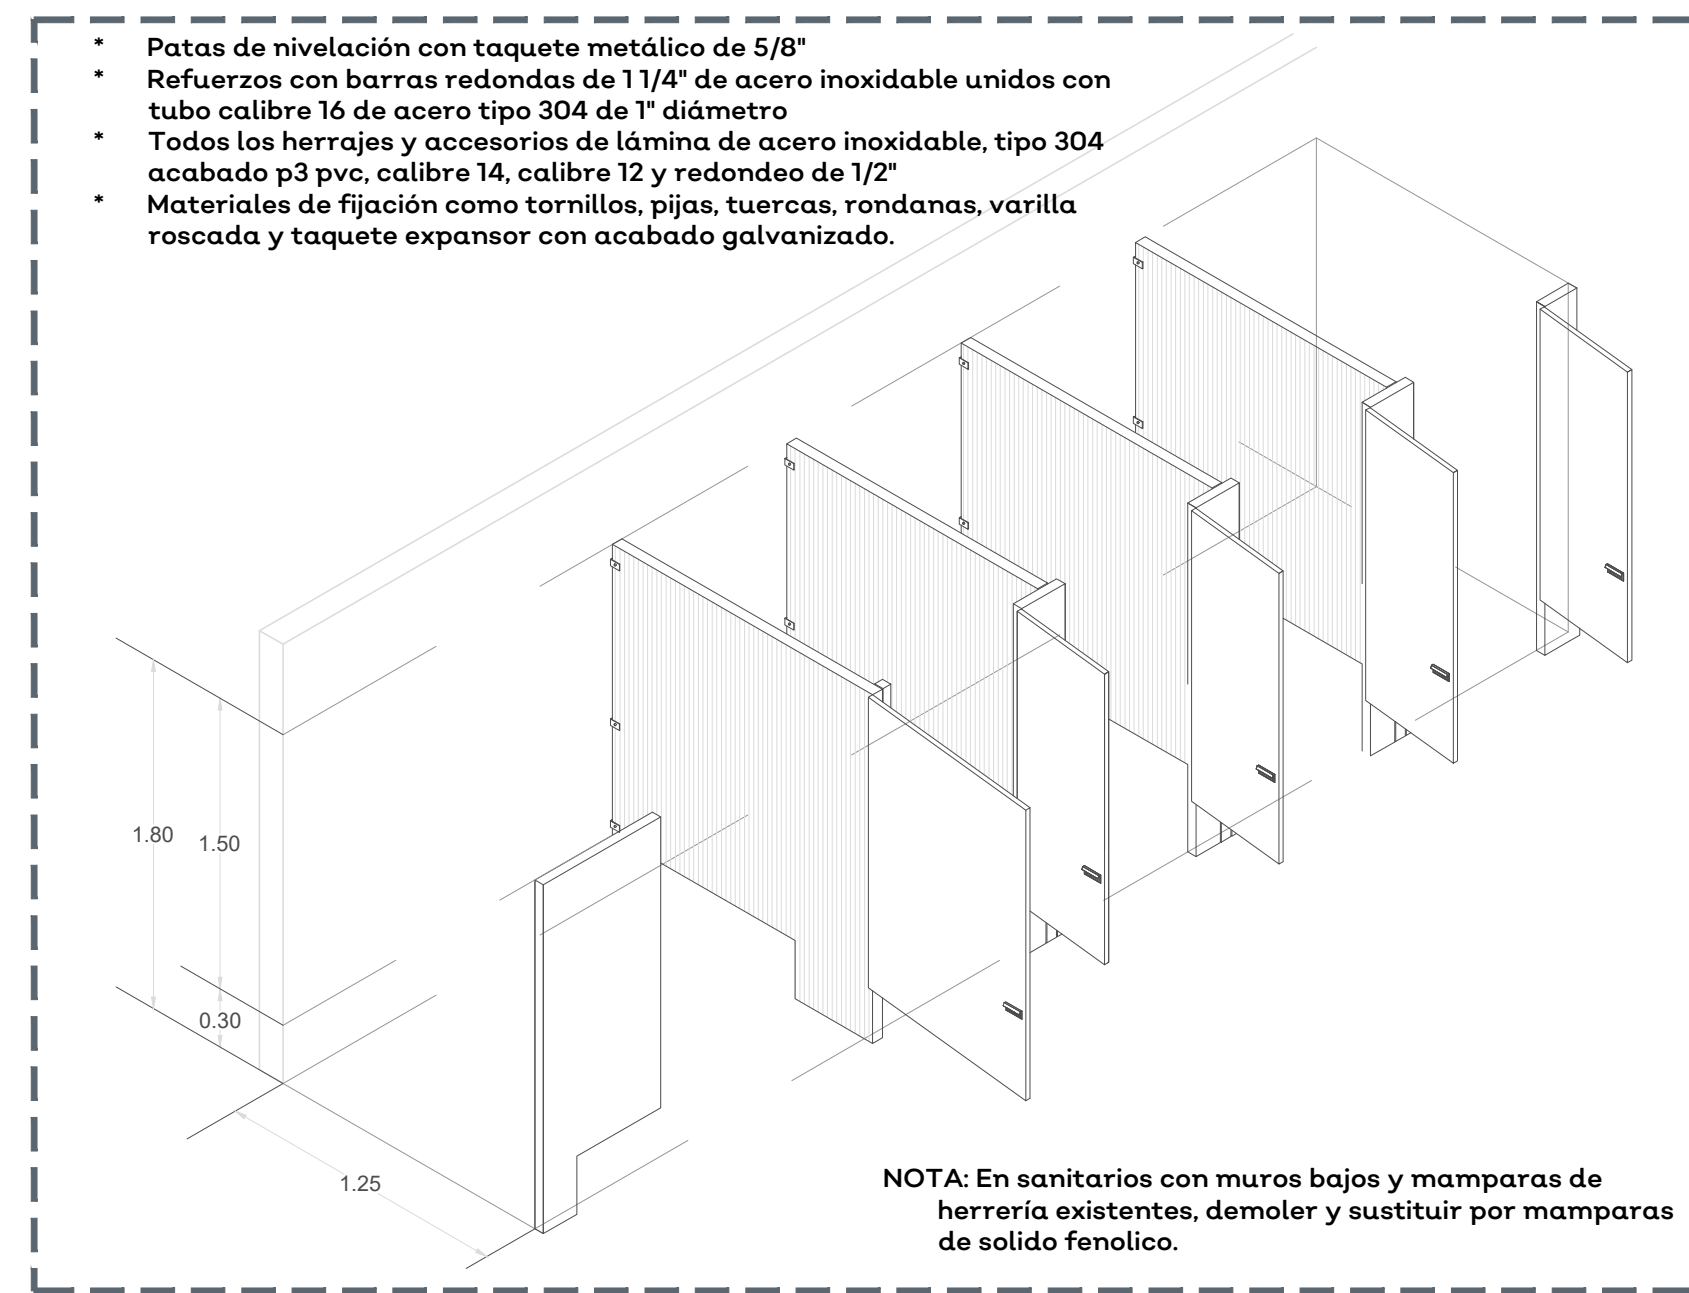

08 ISOMETRICO DE MAMPARAS



NOTAS:

AUTORIZACIÓN:

Ing. Salvador Hernández Jiménez
Director General de Proyectos de Ingeniería

DATOS GENERALES

Localización:
Municipio: Tepatlán, Jalisco.

PROYECTO:

Rehabilitación de Escuela Primaria Conchita Bacerra de Celis CCT 14DPR30763, en el Municipio de Tepatlán de Morelos, Jalisco. Recrea.

CONTENIDO:

Detalle
Modulo de Baños

ESCALA:

Indicada


FECHA:

Jun. 2020

CLAVE DE PLANO:

DET-07

Infraestructura y Obra Pública

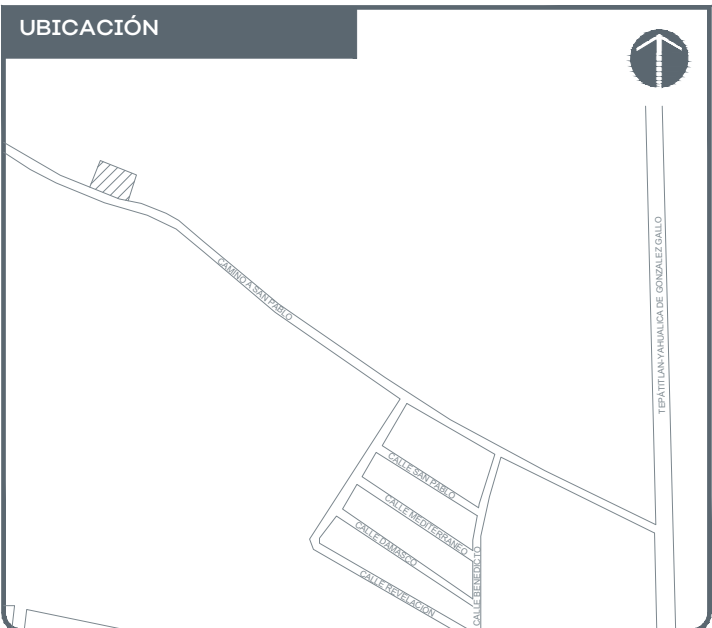

NOTAS:

AUTORIZACIÓN:

Ing. Salvador Hernández Jiménez
Director General de Proyectos de Ingeniería

DATOS GENERALES

Localización:
Municipio: Tepic, Jalisco.

PROYECTO:
Rehabilitación de Escuela Primaria Conchita Bacerra de Celis CCT 14DPR30763, en el Municipio de Tepic, Jalisco.


CONTENIDO:

Detalle Multitecho

ESCALA:
Indicada

FECHA:
Jun. 2020


CLAVE DE PLANO:
DET-08

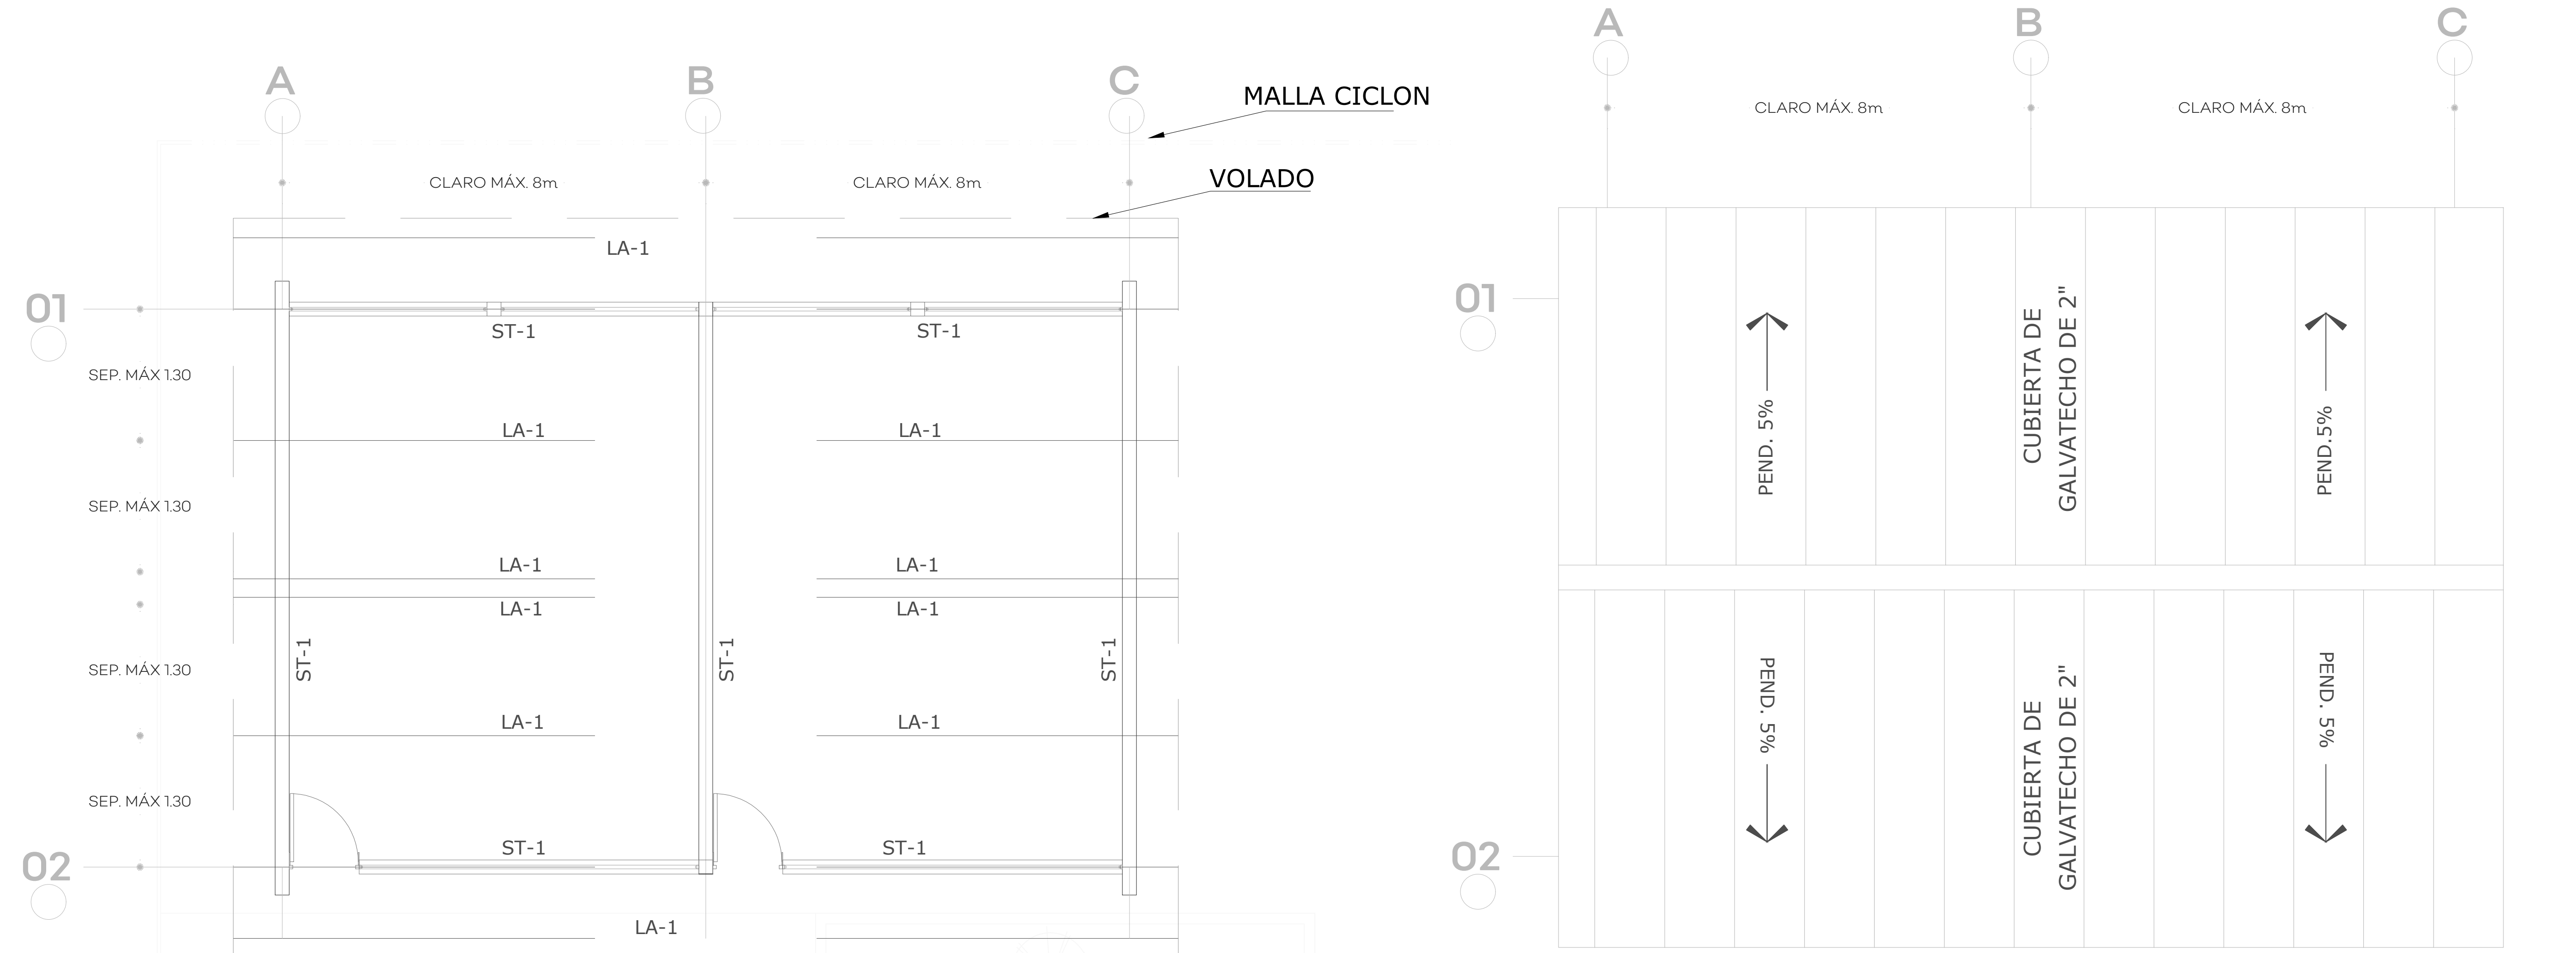


NOTA: DISEÑO PARA CUBIERTAS
CON PENDIENTES MAYOR AL 5%

01 ESTRUCTURACIÓN EN AZOTEA
1:50

02 PLANTA DE CUBIERTA
1:50

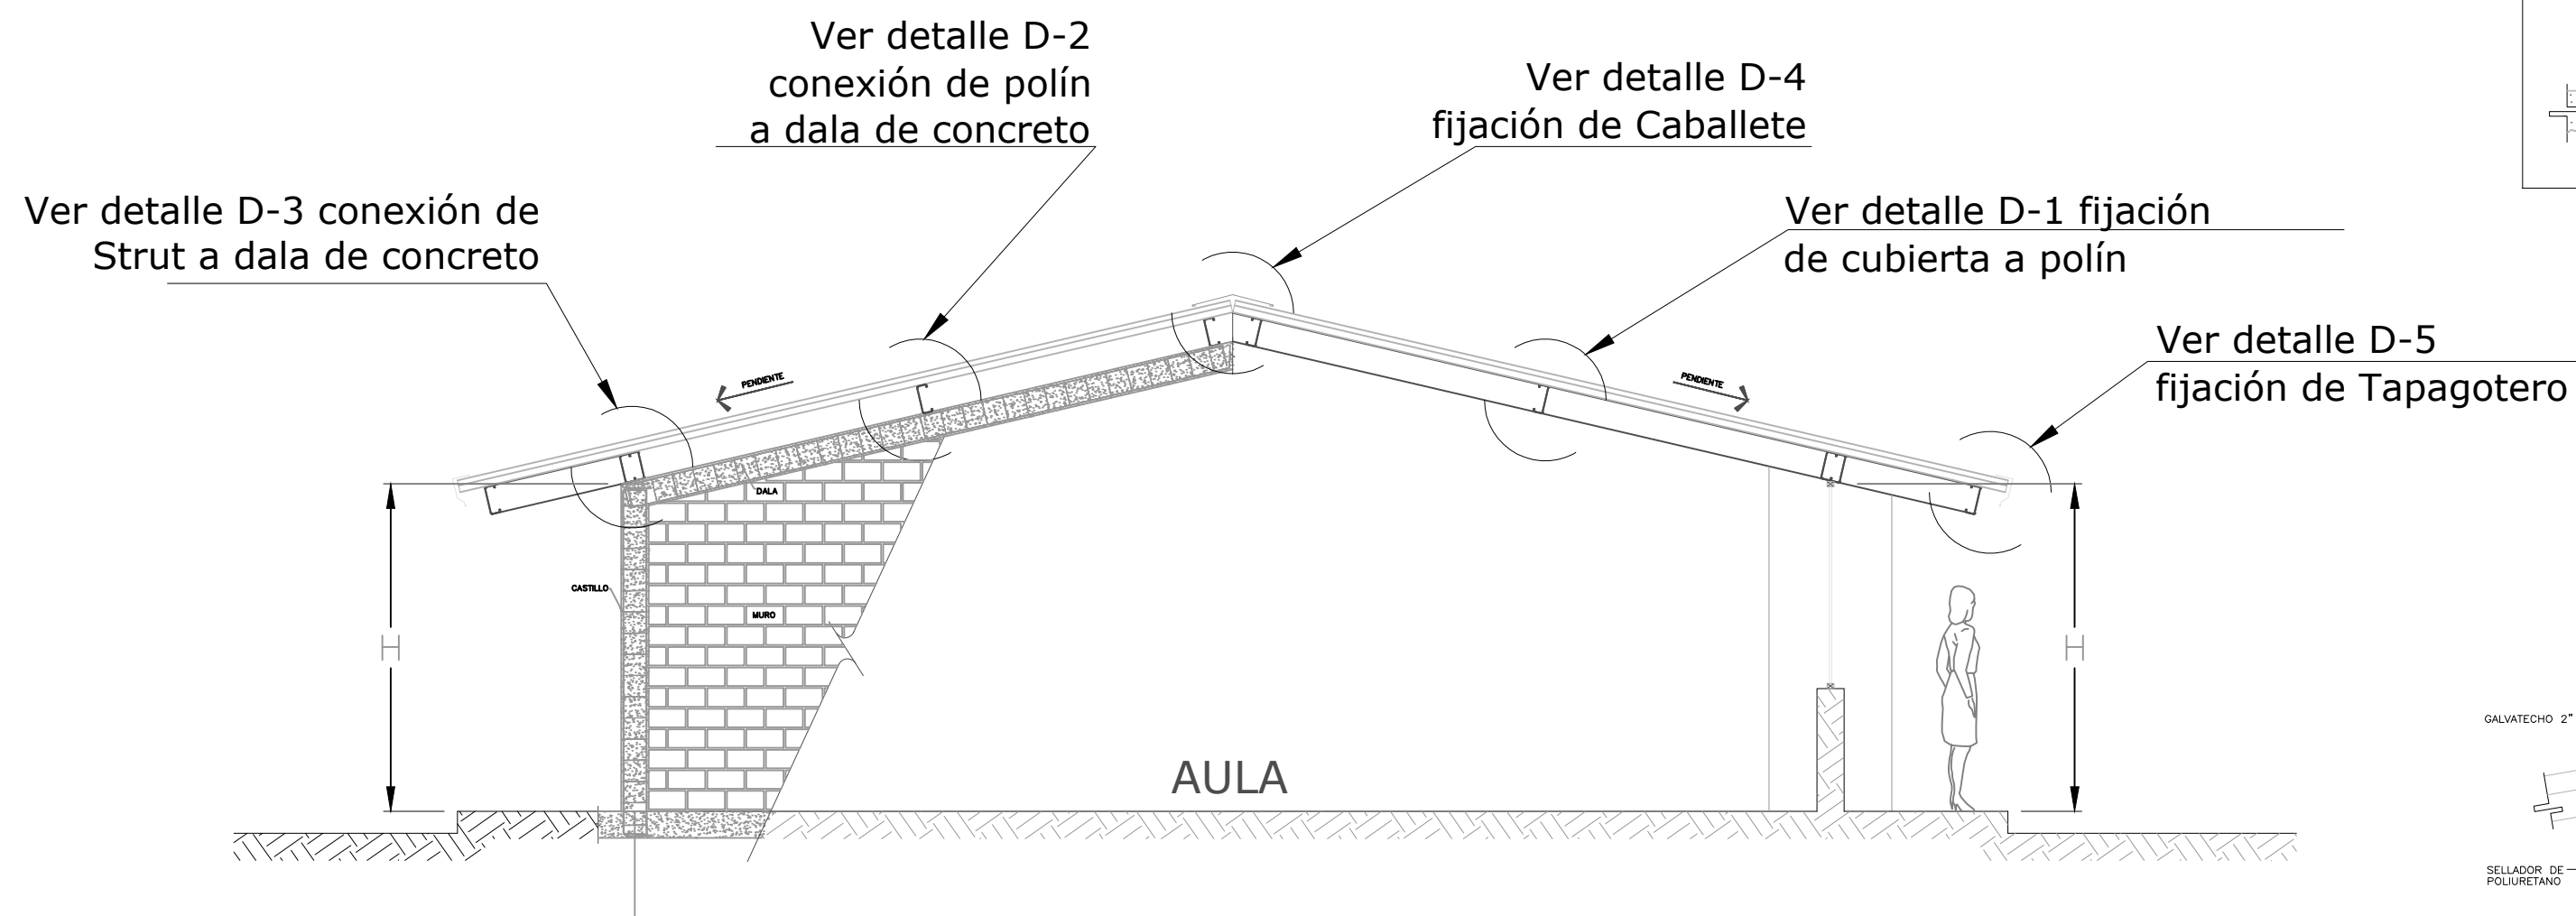

03 SECCION TIPO
1:50

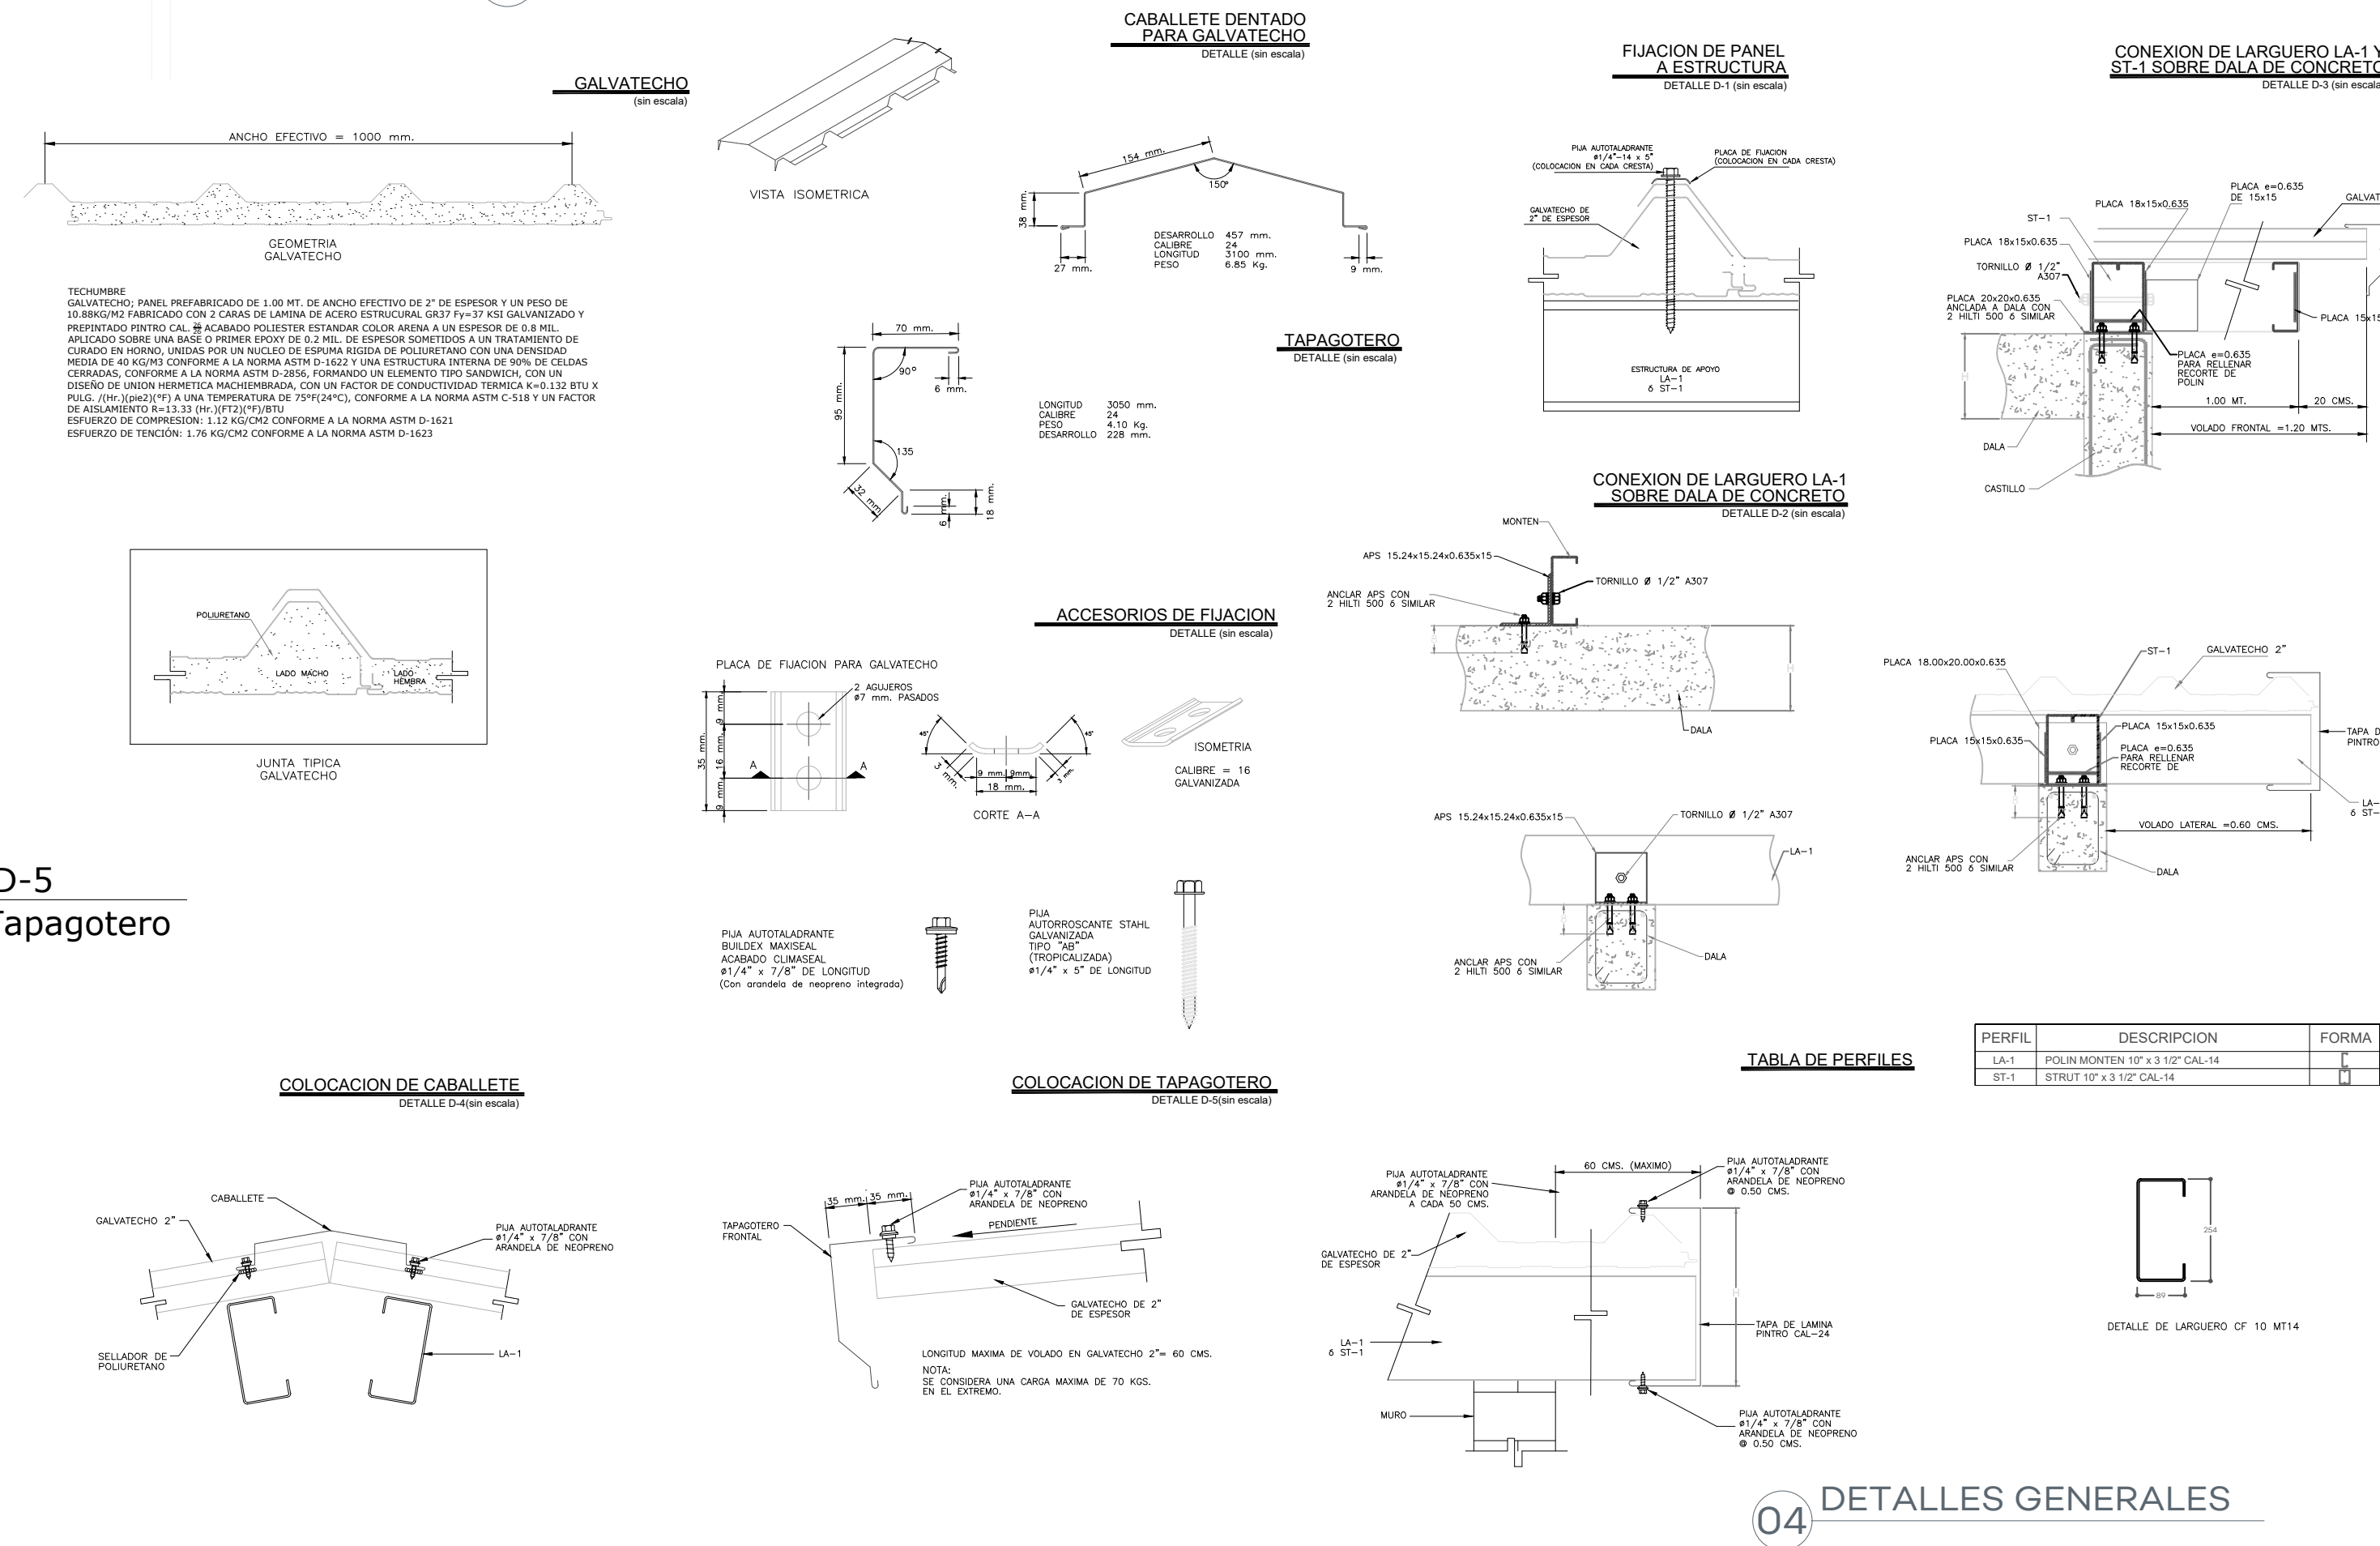

04 DETALLES GENERALES



01 Instalacion eléctrica e iluminación aulas tipo

150

CEDULA DE CABLEADO				
CEDULA	FASES mm² (AWG)	NEUTROS mm² (AWG)	TIERRA FISICA mm² (AWG)	TUBERIA In" (mm²)
1	1-3.31(12)	1-3.31(12)	1-3.31(12)	1/2" (16)
2	2-3.31(12)	2-3.31(12)	1-3.31(12)	3/4" (21)
3	2-3.31(12)	1-3.31(12)	1-3.31(12)	1/2" (16)
4	2-3.31(12)	1-3.31(12)	1-3.31(12)	1/2" (16)
5	1-13.30(6)	1-13.30(6)	1-3.31(12)	1 1/4" (35)
6	2-3.31(12)	2-3.31(12)	1-3.31(12)	1/2" (16)
7	3-3.31(12)	1-3.31(12)	1-3.31(12)	1/2" (16)


02 Cedula de cableado

Sin escala

SIMBOLOGIA	
SIMBOLO	DESCRIPCION
	REGISTRO DE CONCRETO PREFABRICADO CON DIMENSIONES DE 33X33X40CM.
	LUMINARIA LED SOBREPUESTA EN TECHO CON TERMINADO DE POLICARBONATO GRIS CLARO, 36W, 120-277V, 6500°K.
	APAGADOR SENCILLO COLOR BLANCO MARCA SIMON LINEA SERIE 25, 127V 16A
	TOMA CORRIENTE DUPLEX 127V 15A CON ICFT CON AUTOPRUEBA COLOR BLANCO MARCA SIMON LINEA SERIE 25
	TUBERIA SEGUN LO QUE INDICA LA CEDULA

03 Simbología

Sin escala

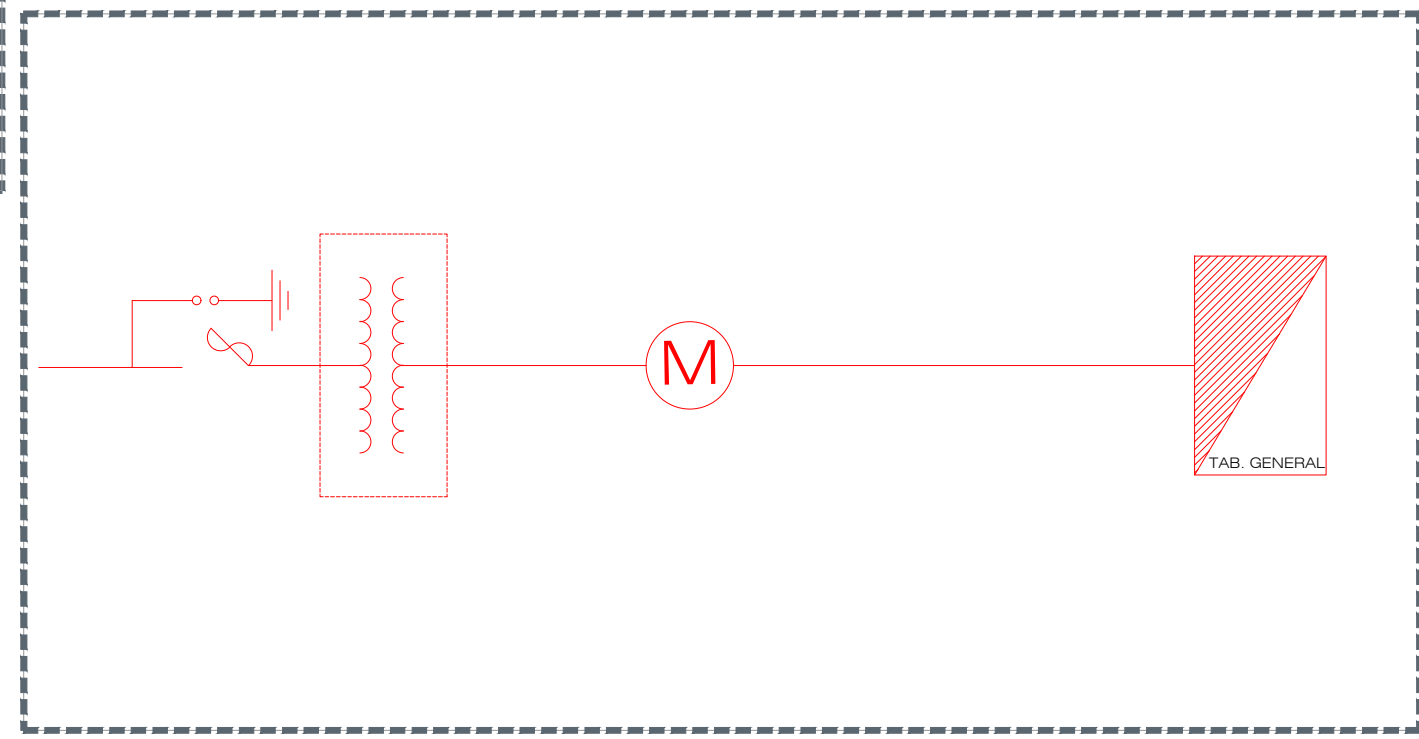

04 Diagrama Unifilar

Sin escala



25424-60-61

Toma de corriente dúplex
2P + T Incorpora sistema
de seguridad



Mecanismos de interrupción 10A 127V~

25101-30-31


Interruptor sencillo 2 vías

25201-30-31

Interruptor escalera 3 vías

25251-30-31

Interruptor 4 vías

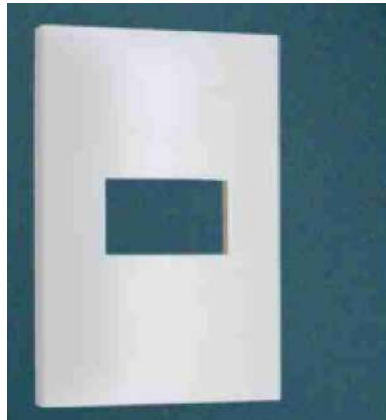

Placas con chasis

25611-30-31

Placa 1 módulo

SIMBOLOS	
	APARTARRAYO POLIMERICO DE 23KV, RESISTENTE A RAYOS UV Y CORTACIRCUITO FUSIBLE DE 27kV MAX, 12000A.
	TRANSFORMADOR TIPO POSTE MONOFASICO DE 37.5 KVA, 25000 ~240/120V CONEXION DELTA-ESTRELLA.
	BASE SOCKET DE MEDICION 7 MORDAZAS MS2007J.
	TABLERO DE DISTRIBUCION GENERAL TIPO NQ. CON INTERRUPTOR GRAL.
	INTERRUPTOR GENERAL 2P/100A, EN GABINETE NEMA 3R.

04 SIMBOLOGIA DIAGRAMA UNIFILAR

Sin escala

APLICACIONES

• Uso interior
• Comercial
• Oficinas
• Escuelas
• Hoteles
• Bodegas
• Talleres



TIPO DE MONTAJE

DATOS TÉCNICOS

TECNOLOGÍA	LED			
PRODUCTO	CDA-E 18	CDA-E 25	CDA-E 35	CDA-E 50
POTENCIA DE LÍNEA	18W	25W	35W	50W
EFICIENCIA	112lm/W	125lm/W	112lm/W	125lm/W
FLUJO LUMINOSO	2,016lm	3,125lm	3,920lm	6,250lm
DISTORSIÓN ARMÓNICA (THDI)	<5%	<7.5%	<7.5%	<7.5%
TEMPERATURA DE COLOR	5,000 K			
ÍNDICE DE RENDIMIENTO DE COLOR	>84			
FACTOR DE POTENCIA	0.98			
VOLTAJE DE OPERACIÓN	120 - 277 VCA, 60 HZ			
DIMENSIONES	53.5 x 11 x 4.5 cm			
TIPO DE MONTAJE	Colgante o Sobreponer			
COLOR EXTERIOR	Gris anodizado natural			
VIDA NOMINAL L70 ⁰	60,000hrs			
GARANTÍA ²	5 años			



NOTAS:

AUTORIZACIÓN:

Mtro. David Miguel Zamora Bueno
Secretario de Infraestructura y Obra Pública

Ing. Salvador Hernández Jiménez
Director General de Proyectos de Ingeniería

Ing. Foo Luciano Valdez Román
Direccion de Proyectos de Infraestructura Elctrica y Mecanica

DATOS GENERALES

Localización:

Municipio: Tepetitlan, Jalisco.

PROYECTO:

Rehabilitación de Escuela Primaria Conchita Becerra de Celis OCT 140PR30763, en el Municipio de Tepetitlán de Morelos, Jalisco, Recrea.

CONTENIDO:

Proyecto Eléctrico

ESCALA:


Indicada

FECHA:

JUN 2020

CLAVE DE PLANO:

IE-01

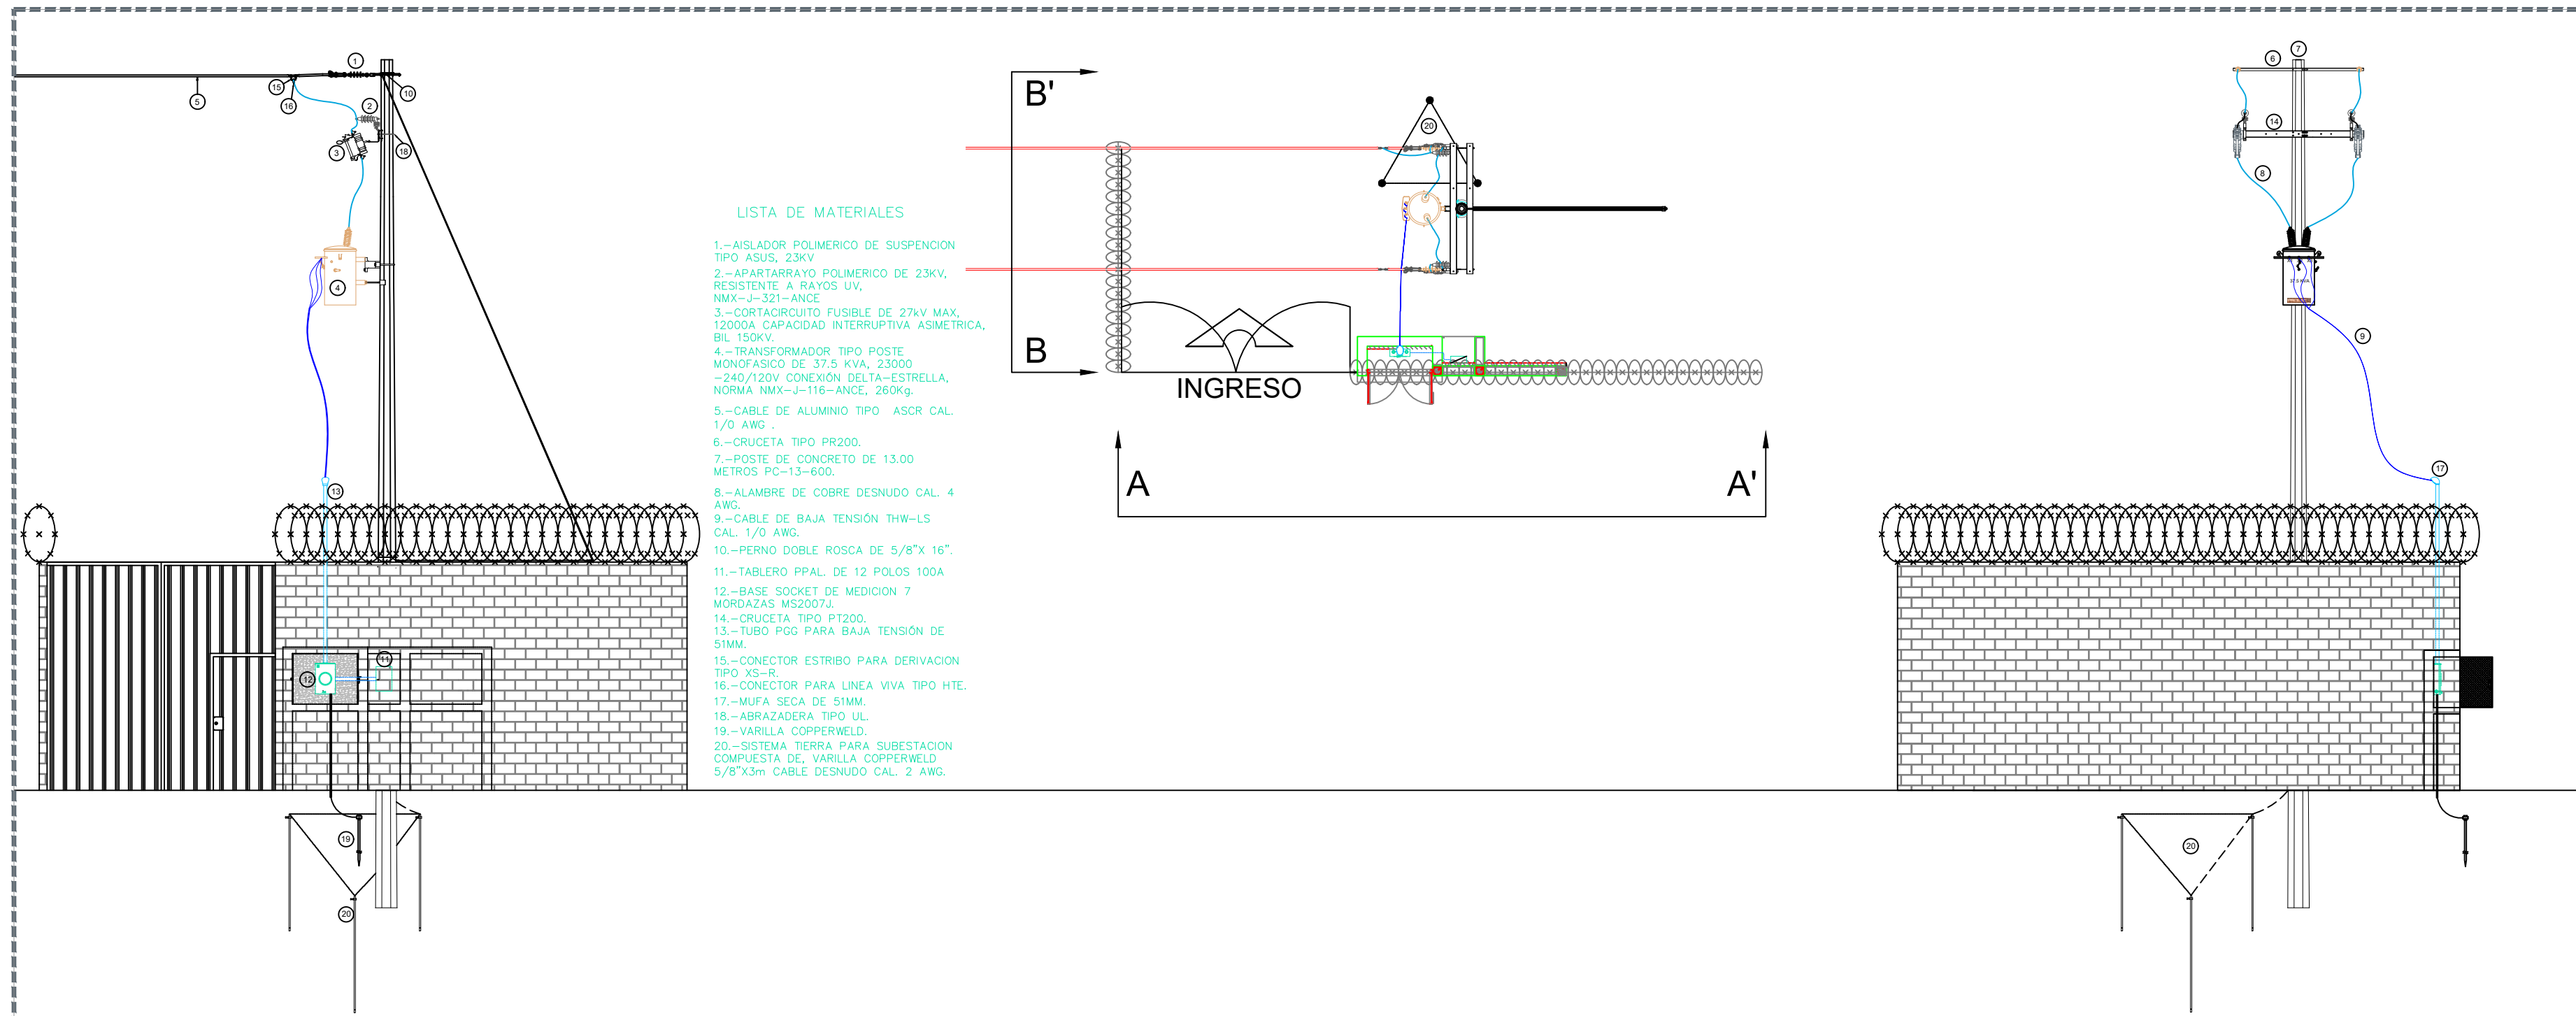


06 DETALLE DE ACOMETIDA CON TRANSFORMADOR

Sin escala

LISTA DE MATERIALES

- 1.-AISLADOR POLIMERICO DE SUSPENSIÓN TIPO ASUS, 23KV.
- 2.-APARTARRAYO POLIMERICO DE 23KV, RESISTENTE A RAYOS UV.
- 3.-CORTACIRCUITO FUSIBLE DE 27kV MAX, 12000A, CAPACIDAD INTERRUPTIVA ASIMETRICA, BL, 100kV.
- 4.-TRANSFORMADOR TIPO POSTE MONOFASICO DE 37.5 KVA, 25000 ~240/120V CONEXION DELTA-ESTRELLA, NORMA MMX-J-11E-ANCE, 200Kp.
- 5.-CABLE DE ALUMINIO TIPO ASCOR CAL. 1/0 AWG.
- 6.-GRUQUETA TIPO PR200.
- 7.-POSTE DE CONCRETO DE 13.00 METROS PCL-S-600.
- 8.-ALAMBRE DE COBRE DESNUDO CAL. 4 AWG.
- 9.-CABLE DE BAJA TENSION THW-LS CAL. 1/0 AWG.
- 10.-PERNO DOBLE ROSCA DE 5/8"x 16".
- 11.-TABLERO PPAL. DE 10 POLOS 100A.
- 12.-BASE SOCKET DE MEDICION 7 MORDAZAS MS2007J.
- 14.-GRUQUETA TIPO PR200.
- 13.-TUBO POG PARA BAJA TENSION DE 51MM.
- 15.-CONECTOR ESTRIBO PARA DERIVACION TIPO XS-H.
- 16.-CONECTOR PARA LINEA VIVA TIPO HTE.
- 17.-MUFA SCA DE 51MM.
- 18.-ABRAZADERA TIPO UL.
- 19.-VARILLA COPPERWELD.
- 20.-SISTEMA TIERRA PARA SUBESTACION COMPUESTA DE: VARILLA COPPERWELD 5/8"x3m, CABLE DESNUDO CAL. 2 AWG.

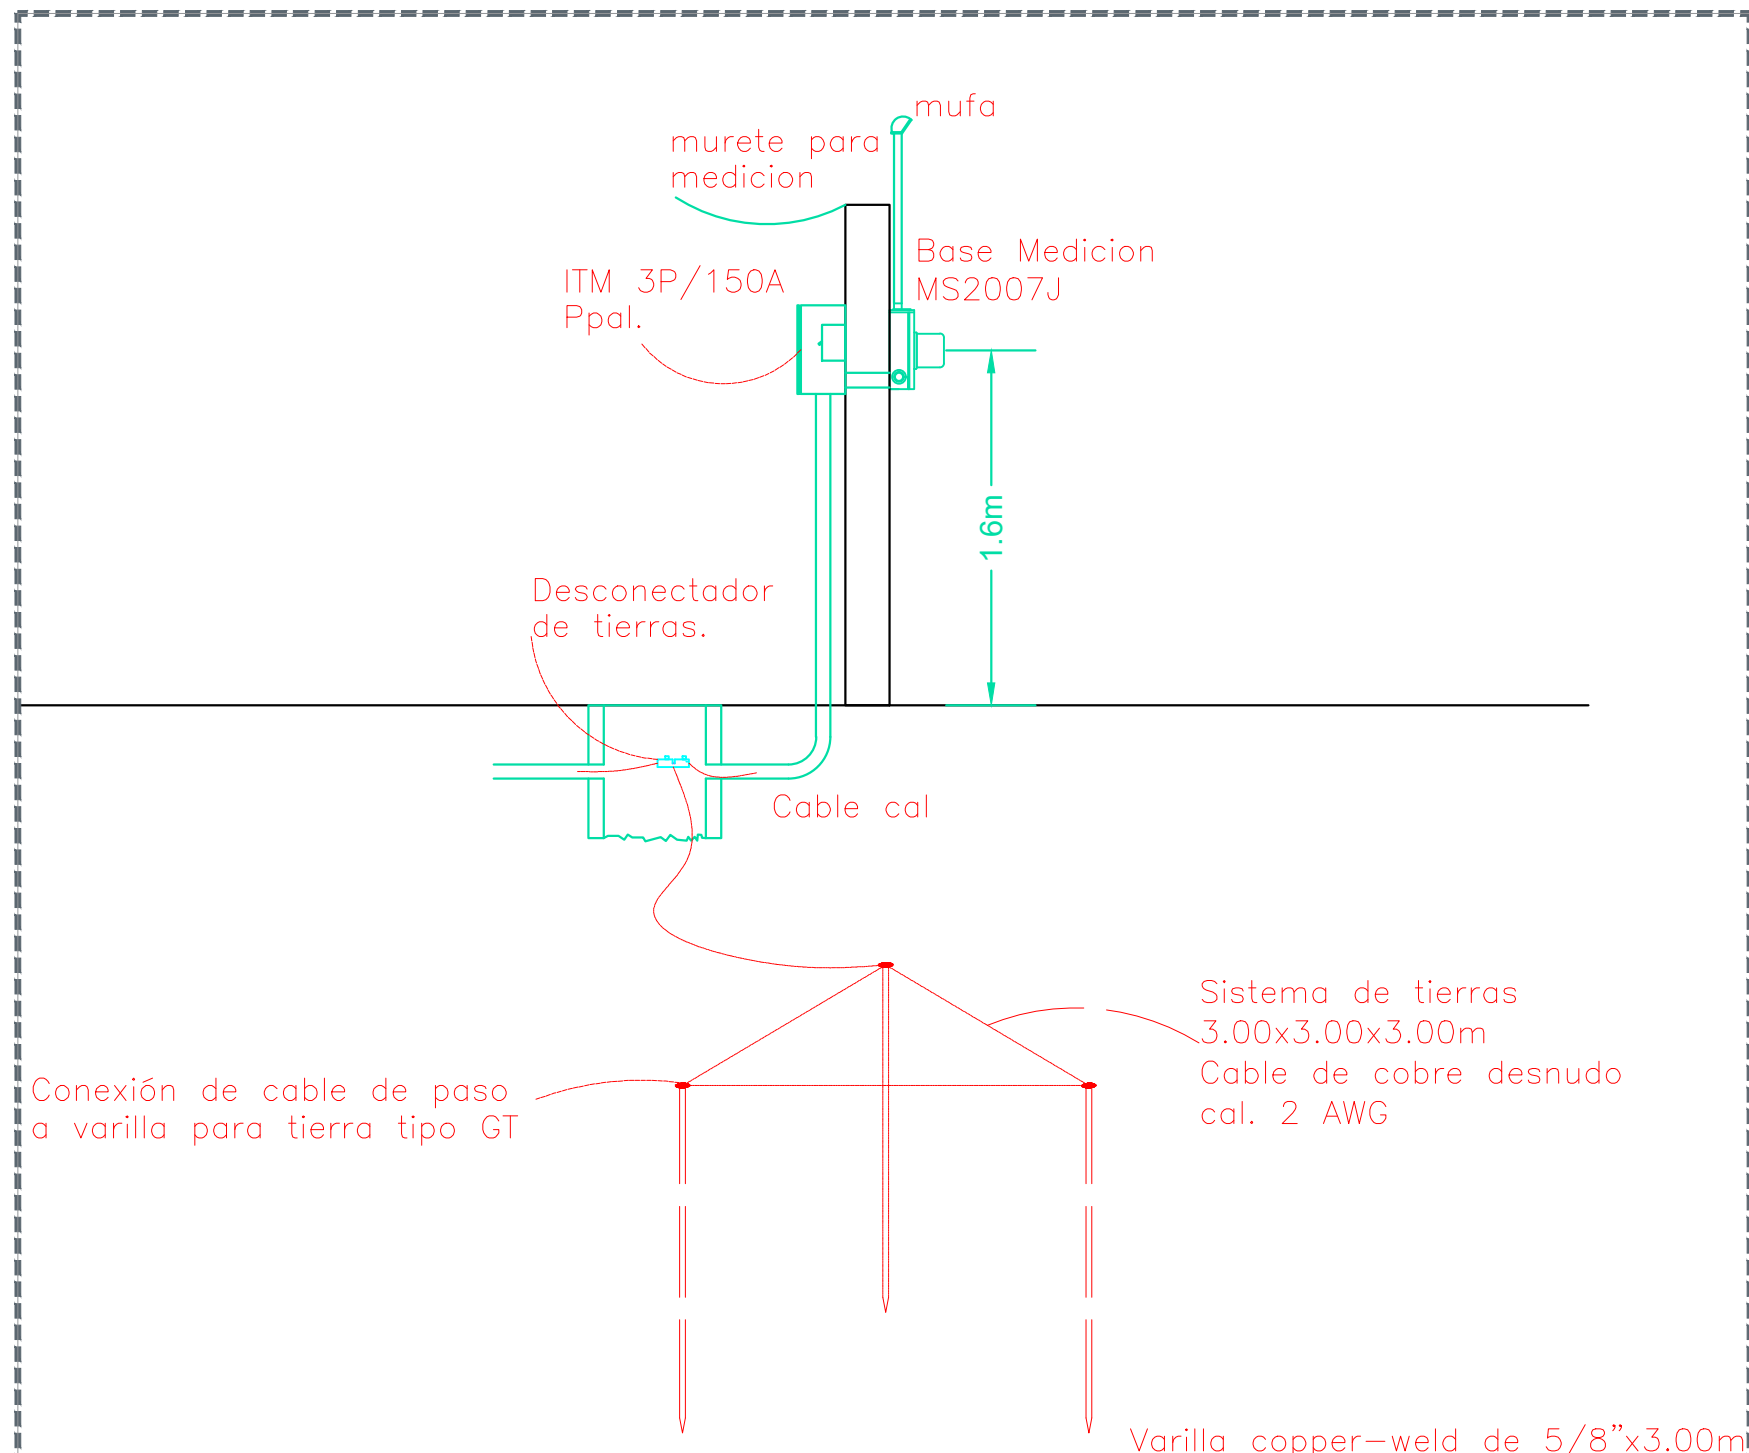

07 DETALLE DE ACOMETIDA SIN TRANSFORMADOR

Sin Escala

Conexión de cable de paso a varilla para tierra tipo GT

murete para medicion
ITM 3P/150A Ppal.
Base Medicion MS2007J
Cable cal
Desconectador de tierras.

Sistema de tierras
3.00x3.00x3.00m
Cable de cobre desnudo cal. 2 AWG

Varilla copper-weld de 5/8"x3.00m

SIOP-E-ECCR-OOB-LP-242-2020