



N O R T E



NOTA: IMAGEN OBTENIDA DE GOOGLE MAPS. EL ESTADO ACTUAL PUEDE VARIAR.

Proyecto Recrea, Escuelas para la Vida

Listado de Acciones

Obra Nueva
(Área propuesta, verificar espacio en sitio)

Motivo de ingreso

Accesibilidad Universal

Cancha de Usos Múltiples

Juegos Infantiles

Gimnasio al aire libre

Rehabilitación de espacios


Rehabilitación de losas de patio y andadores

Rehabilitación de Modulo de baños

Pintura exterior e interior

Impermeabilización Integral

Malla ciclón con concertina en muro perimetral
Aplanados en muro perimetral

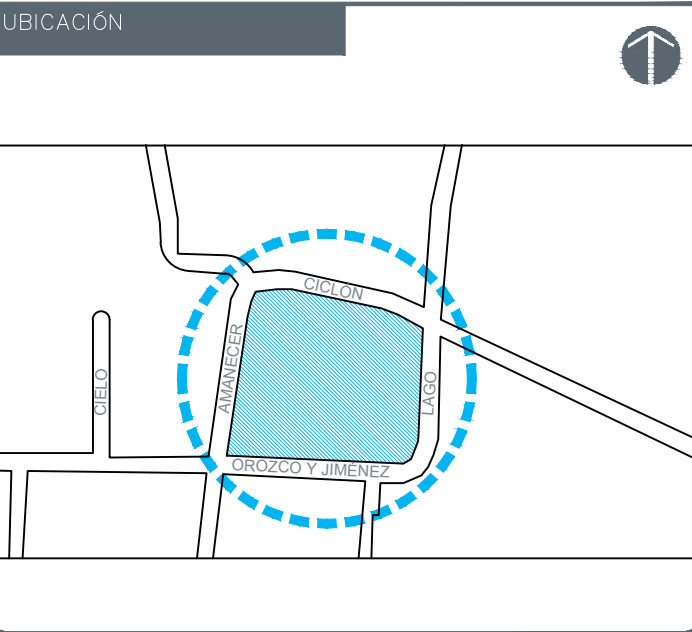

NOTAS:	
SIMBOLOGÍA	
	CONSTRUCCIÓN NUEVA (N)
	REHABILITACIÓN DE ESPACIOS (R)
	POLIGONO DEL PREDIO

AUTORIZACIÓN:
Ing. Salvador Hernández Jiménez Director General de Proyectos de Ingeniería


DATOS GENERALES
Localidad: Tlaquepaque, Calle: Amanecer # 119 Municipio: Tlaquepaque, Jalisco

PROYECTO:
Rehabilitación de escuela primaria Juana de Asbaje CCT 14DPR3471K, en el Municipio de San Pedro Tlaquepaque, Jalisco. Recrea.


CONTENIDO:
Planta de Conjunto Listado de Acciones Generales y Particulares

ESCALA:	FECHA:	CLAVE DE PLANO:
Indicada	Jul. 2019	ARQ-01




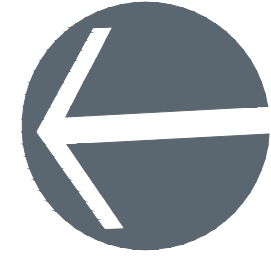


N O R T E

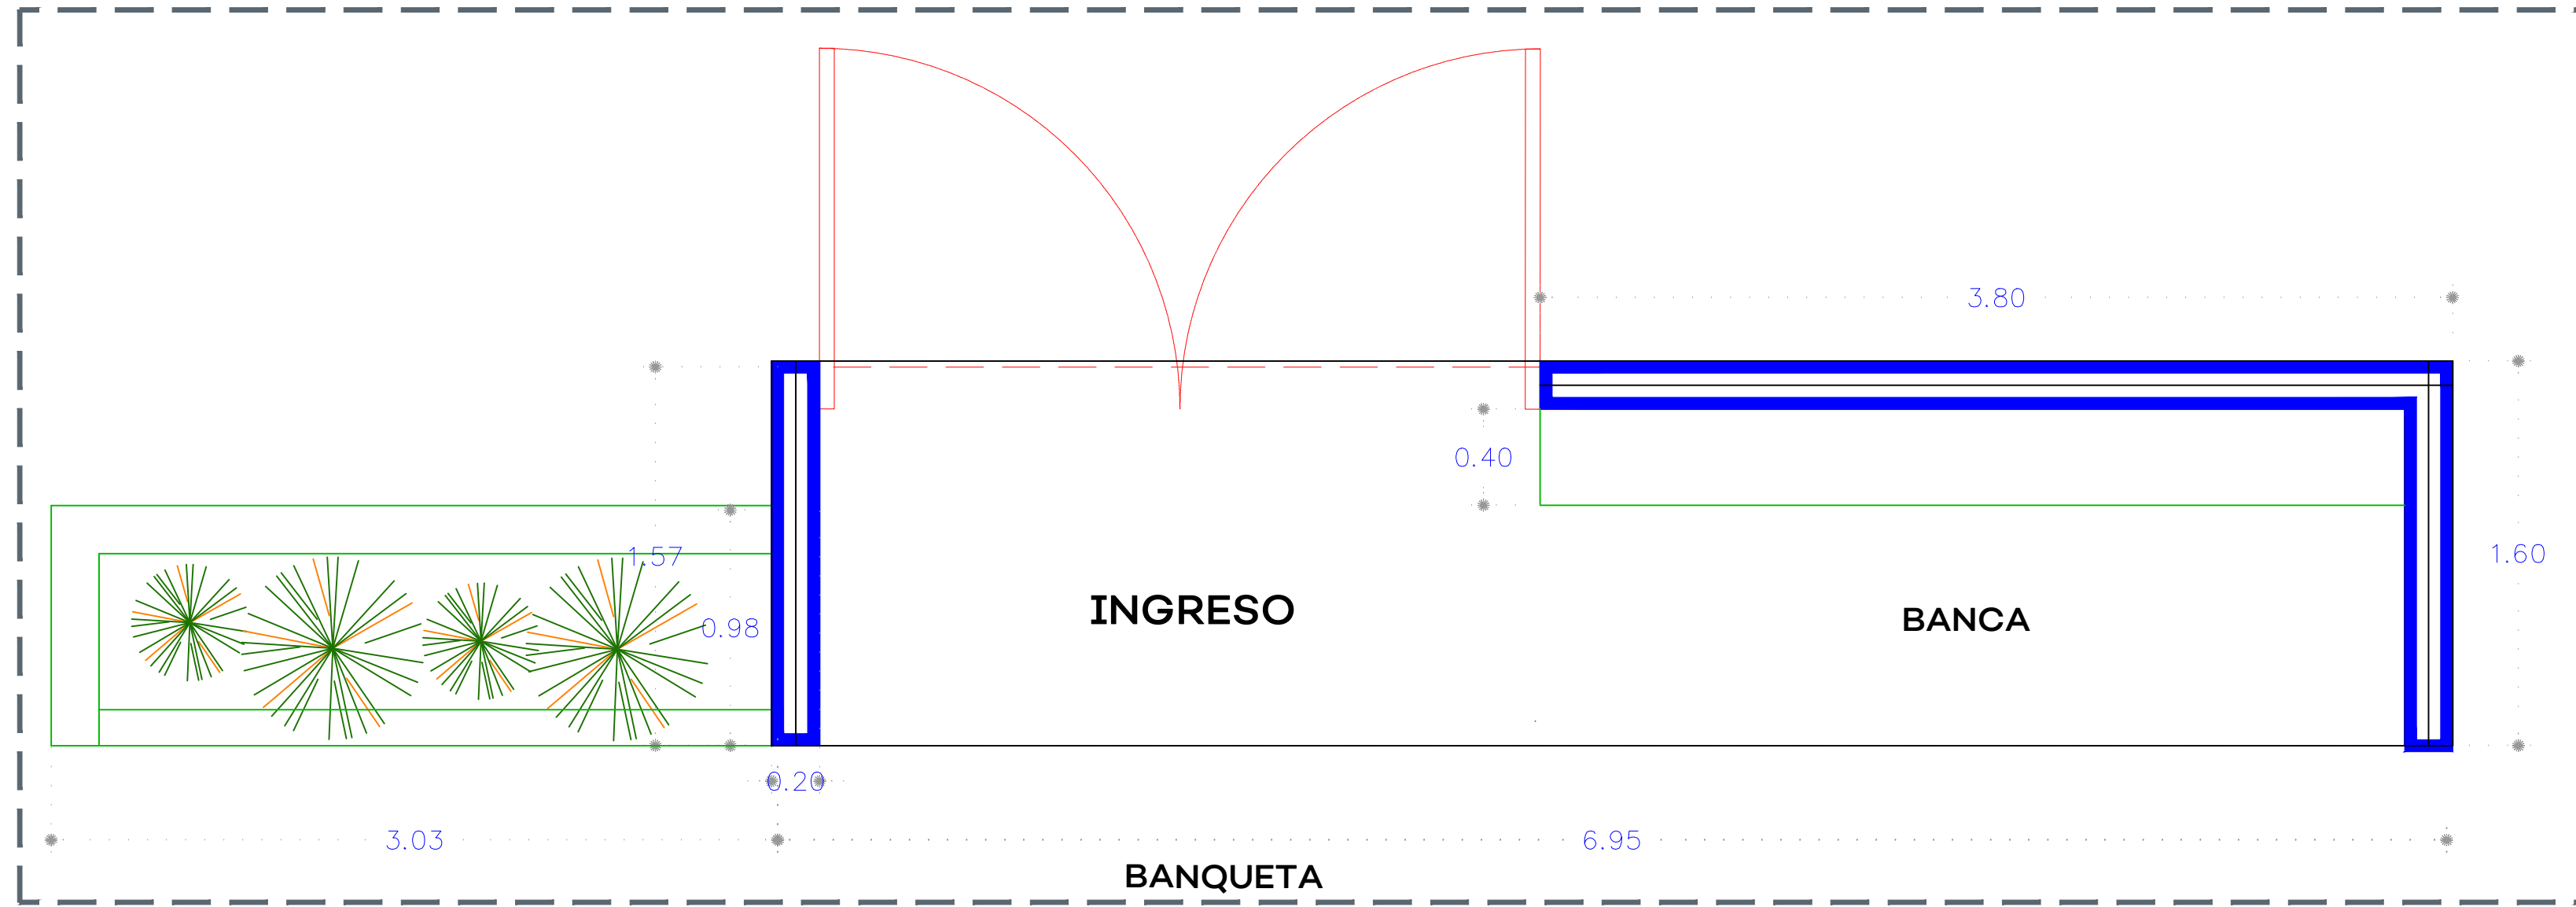


01 PLANTA- INGRESO TIPO 1:25

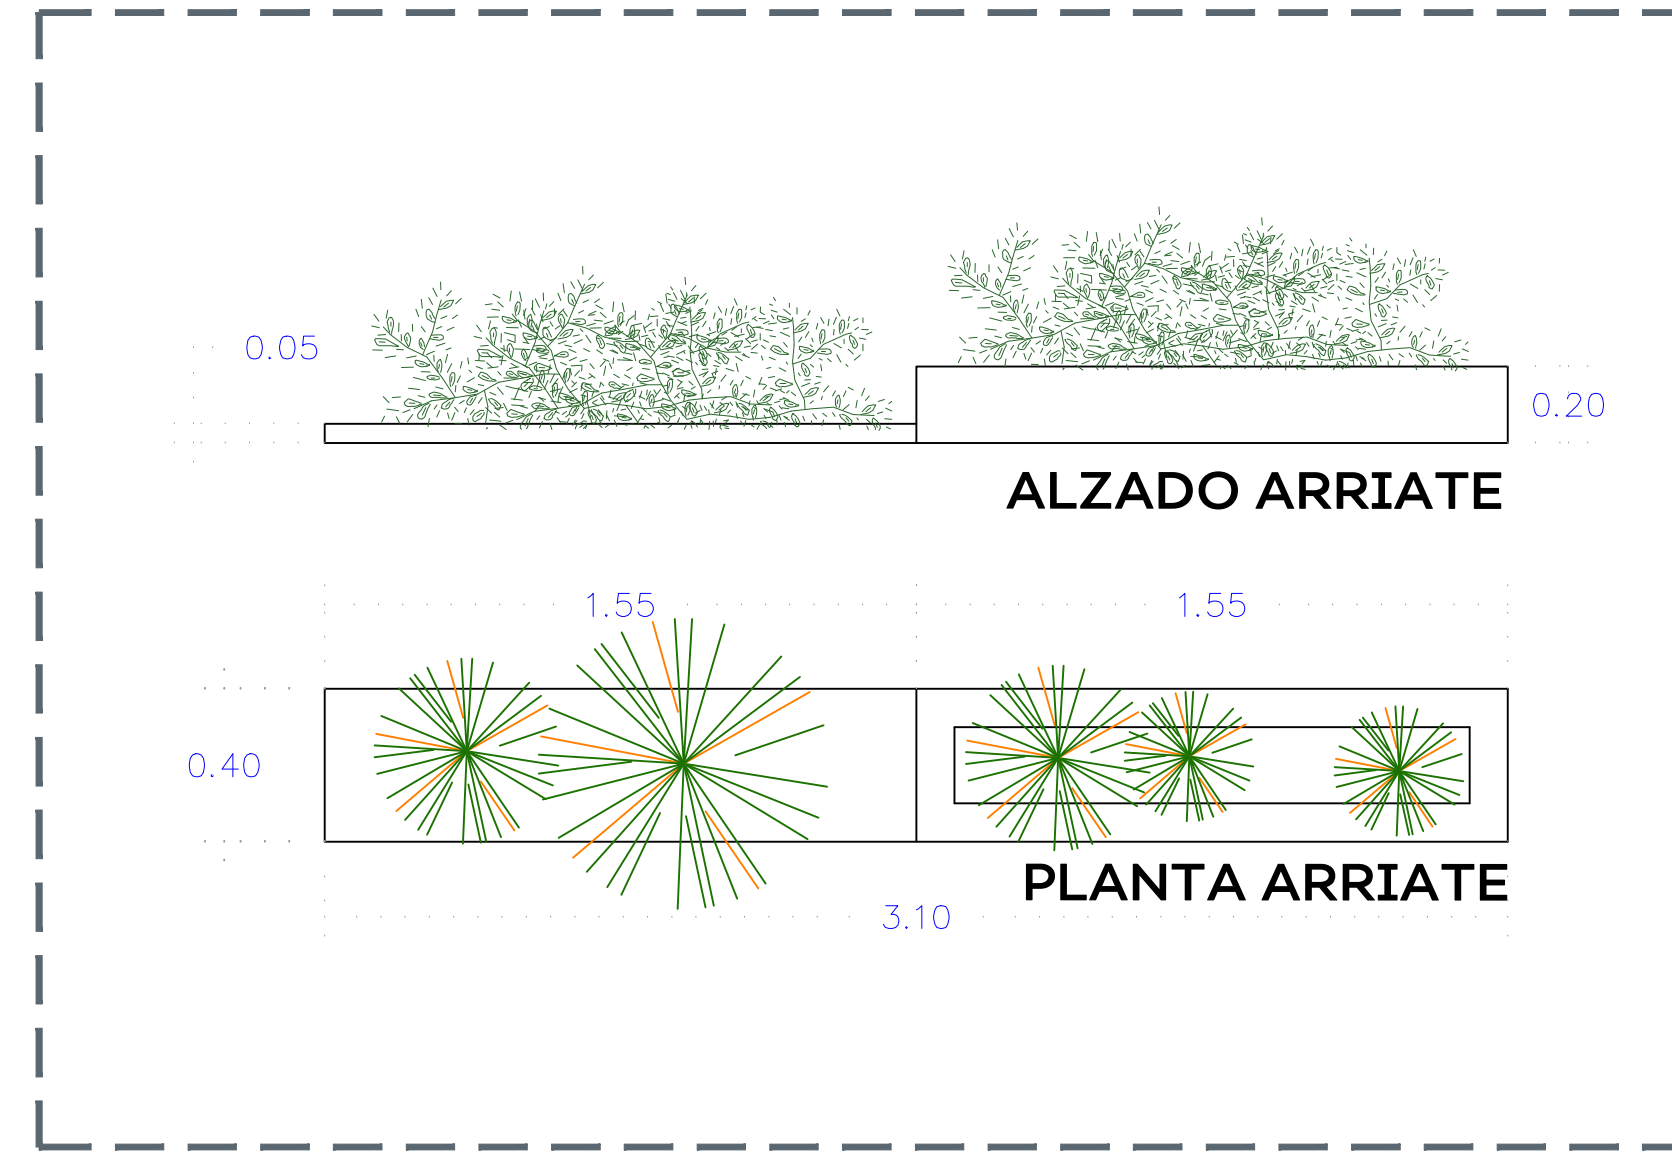


02 DETALLE DE INGRESO EN BANQUETA 1:20

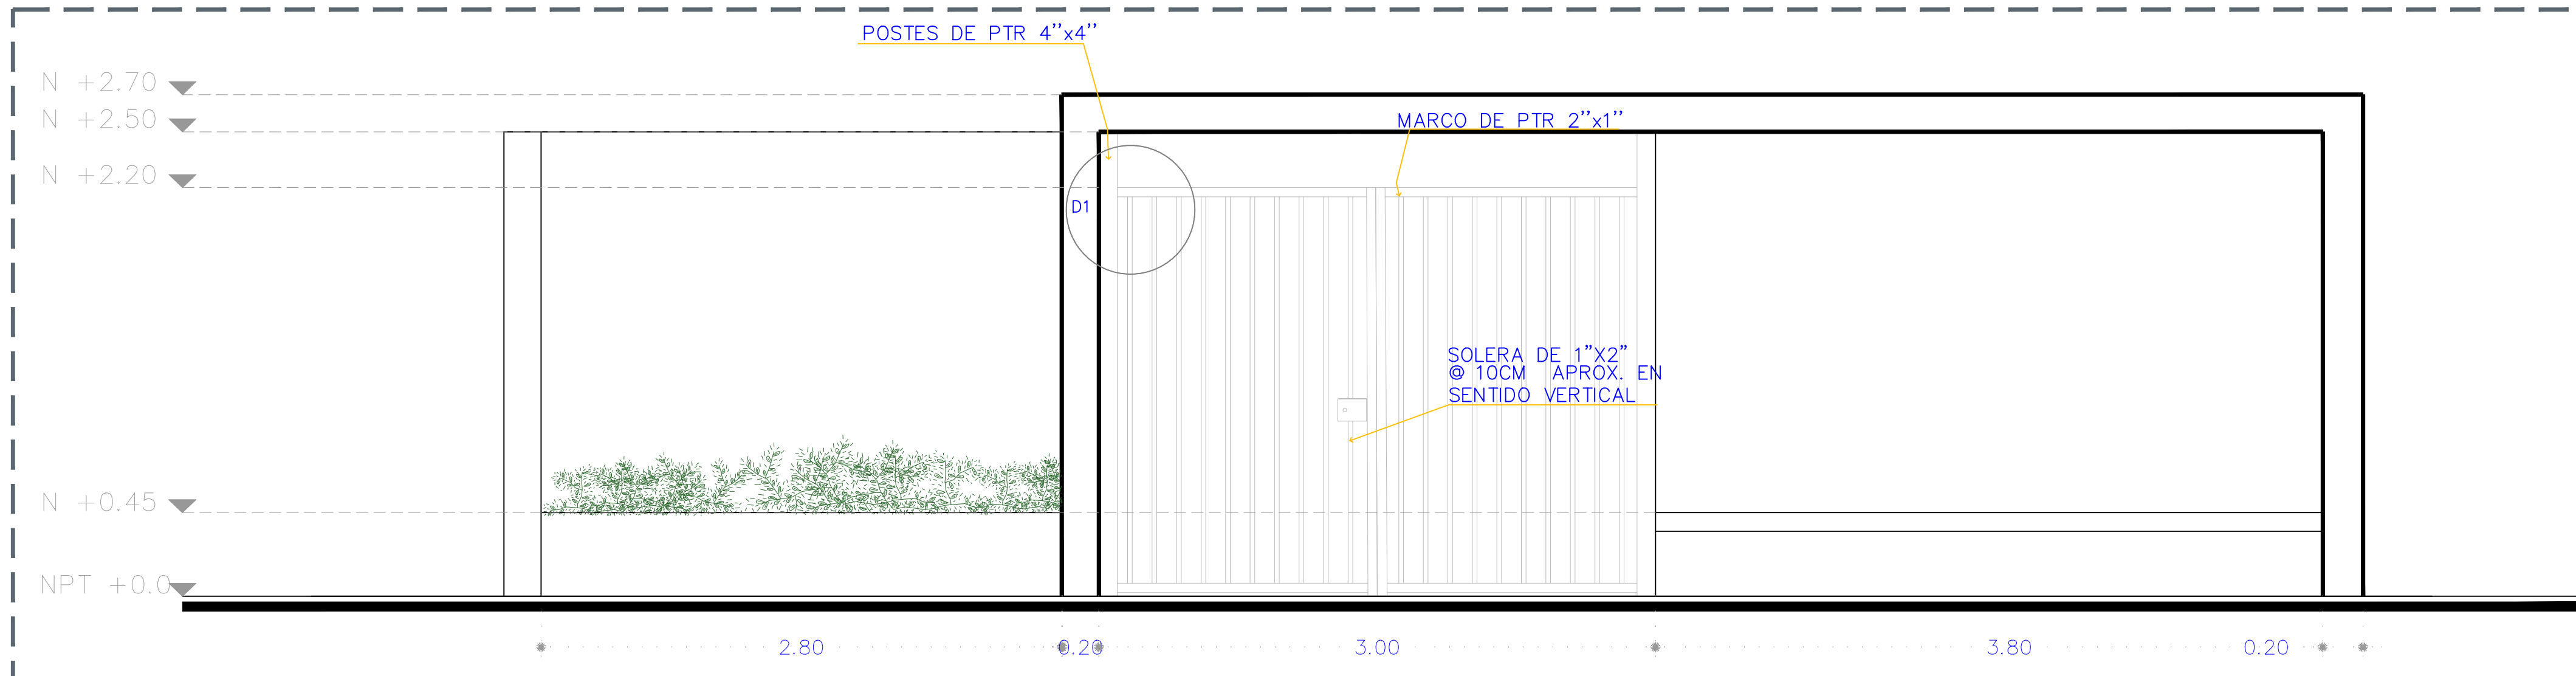


03 ALZADO PRINCIPAL 1:25

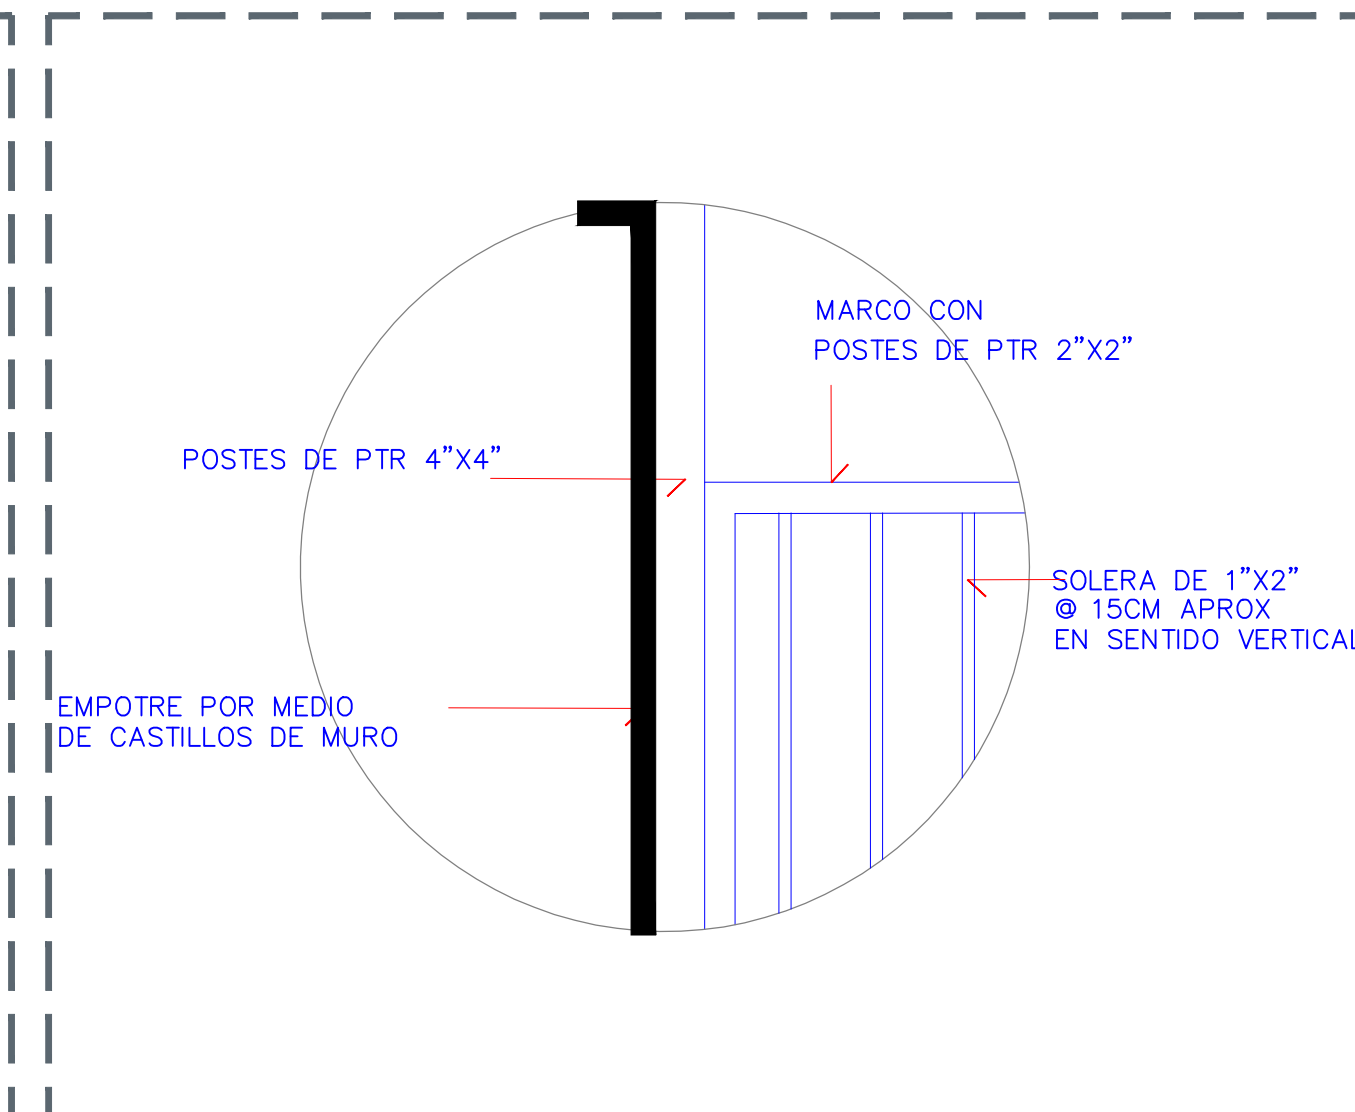

04 DETALLE 1-PORTÓN 1:20

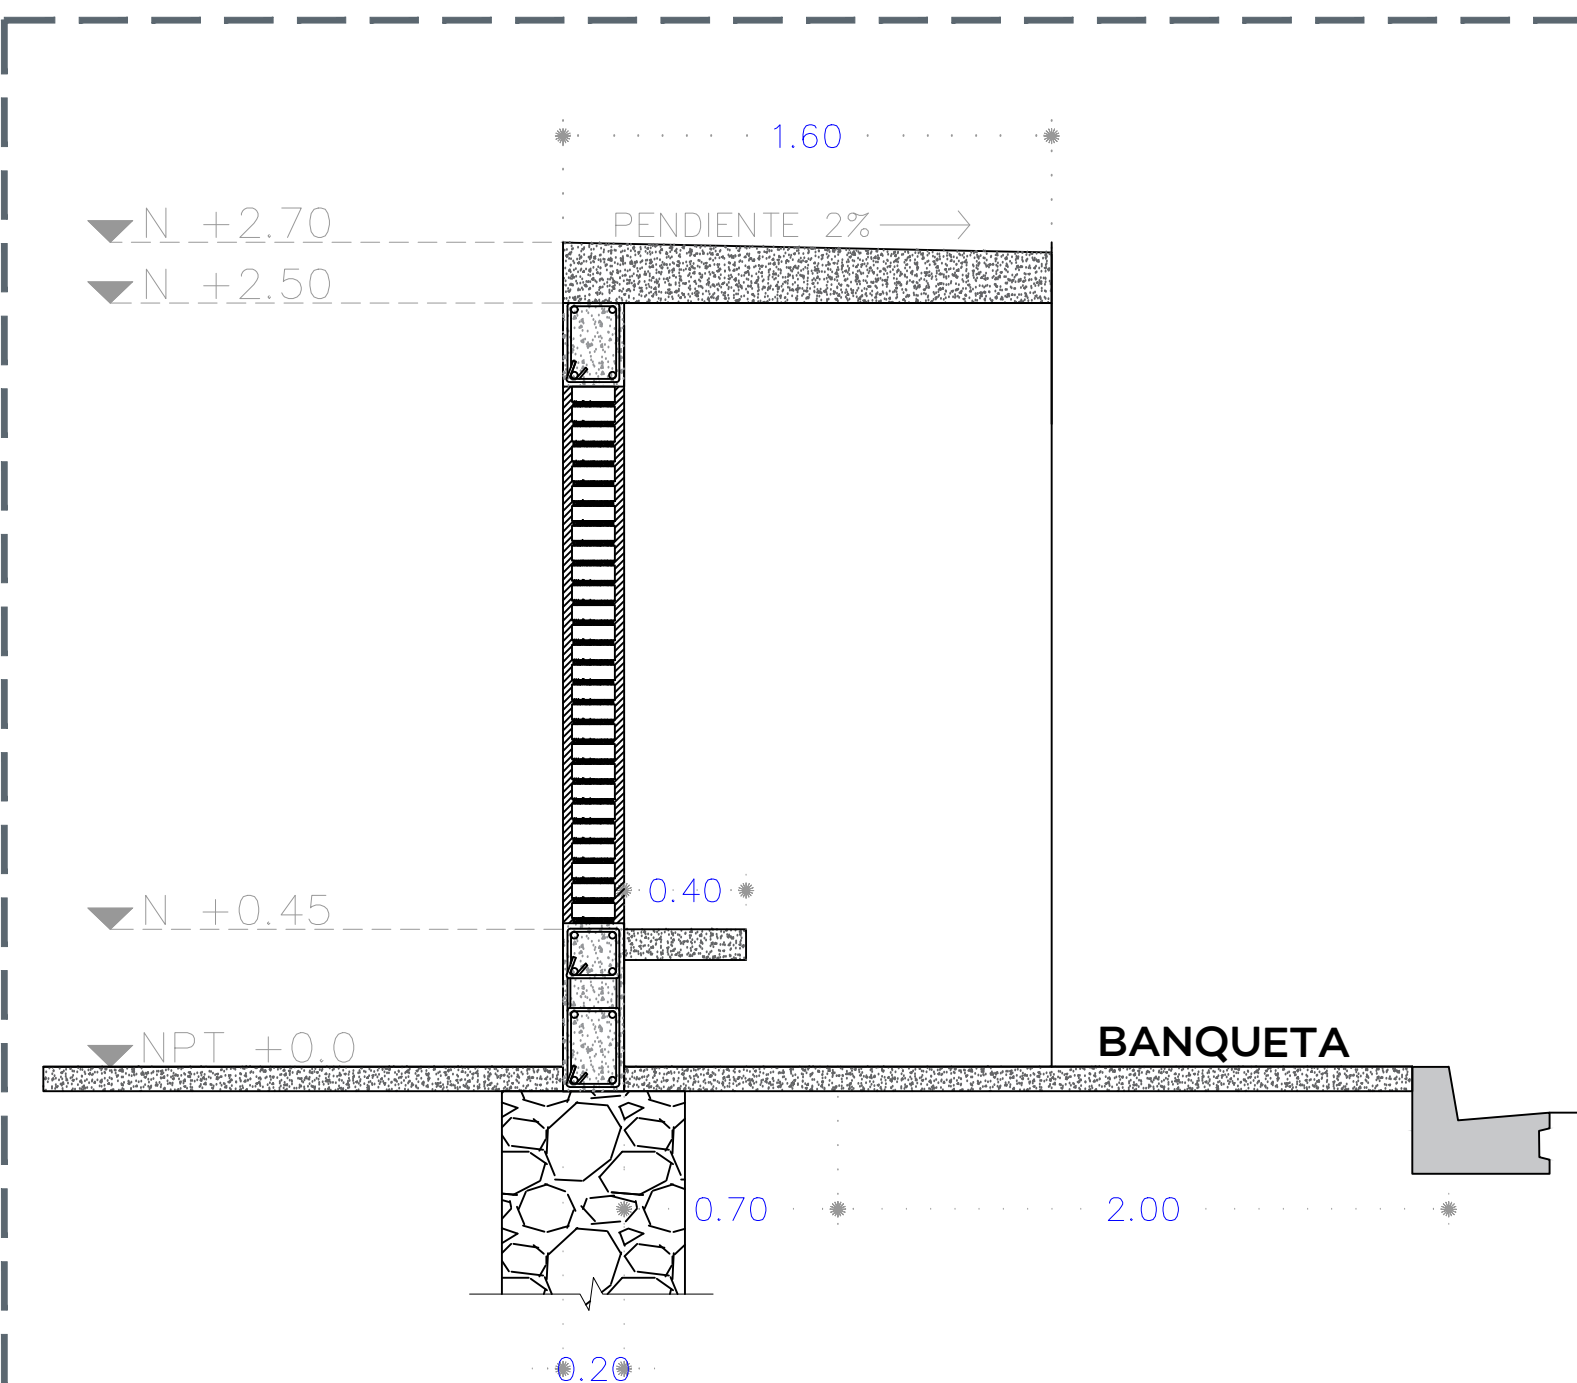


05 SECCIÓN TRANSVERSAL 1:25

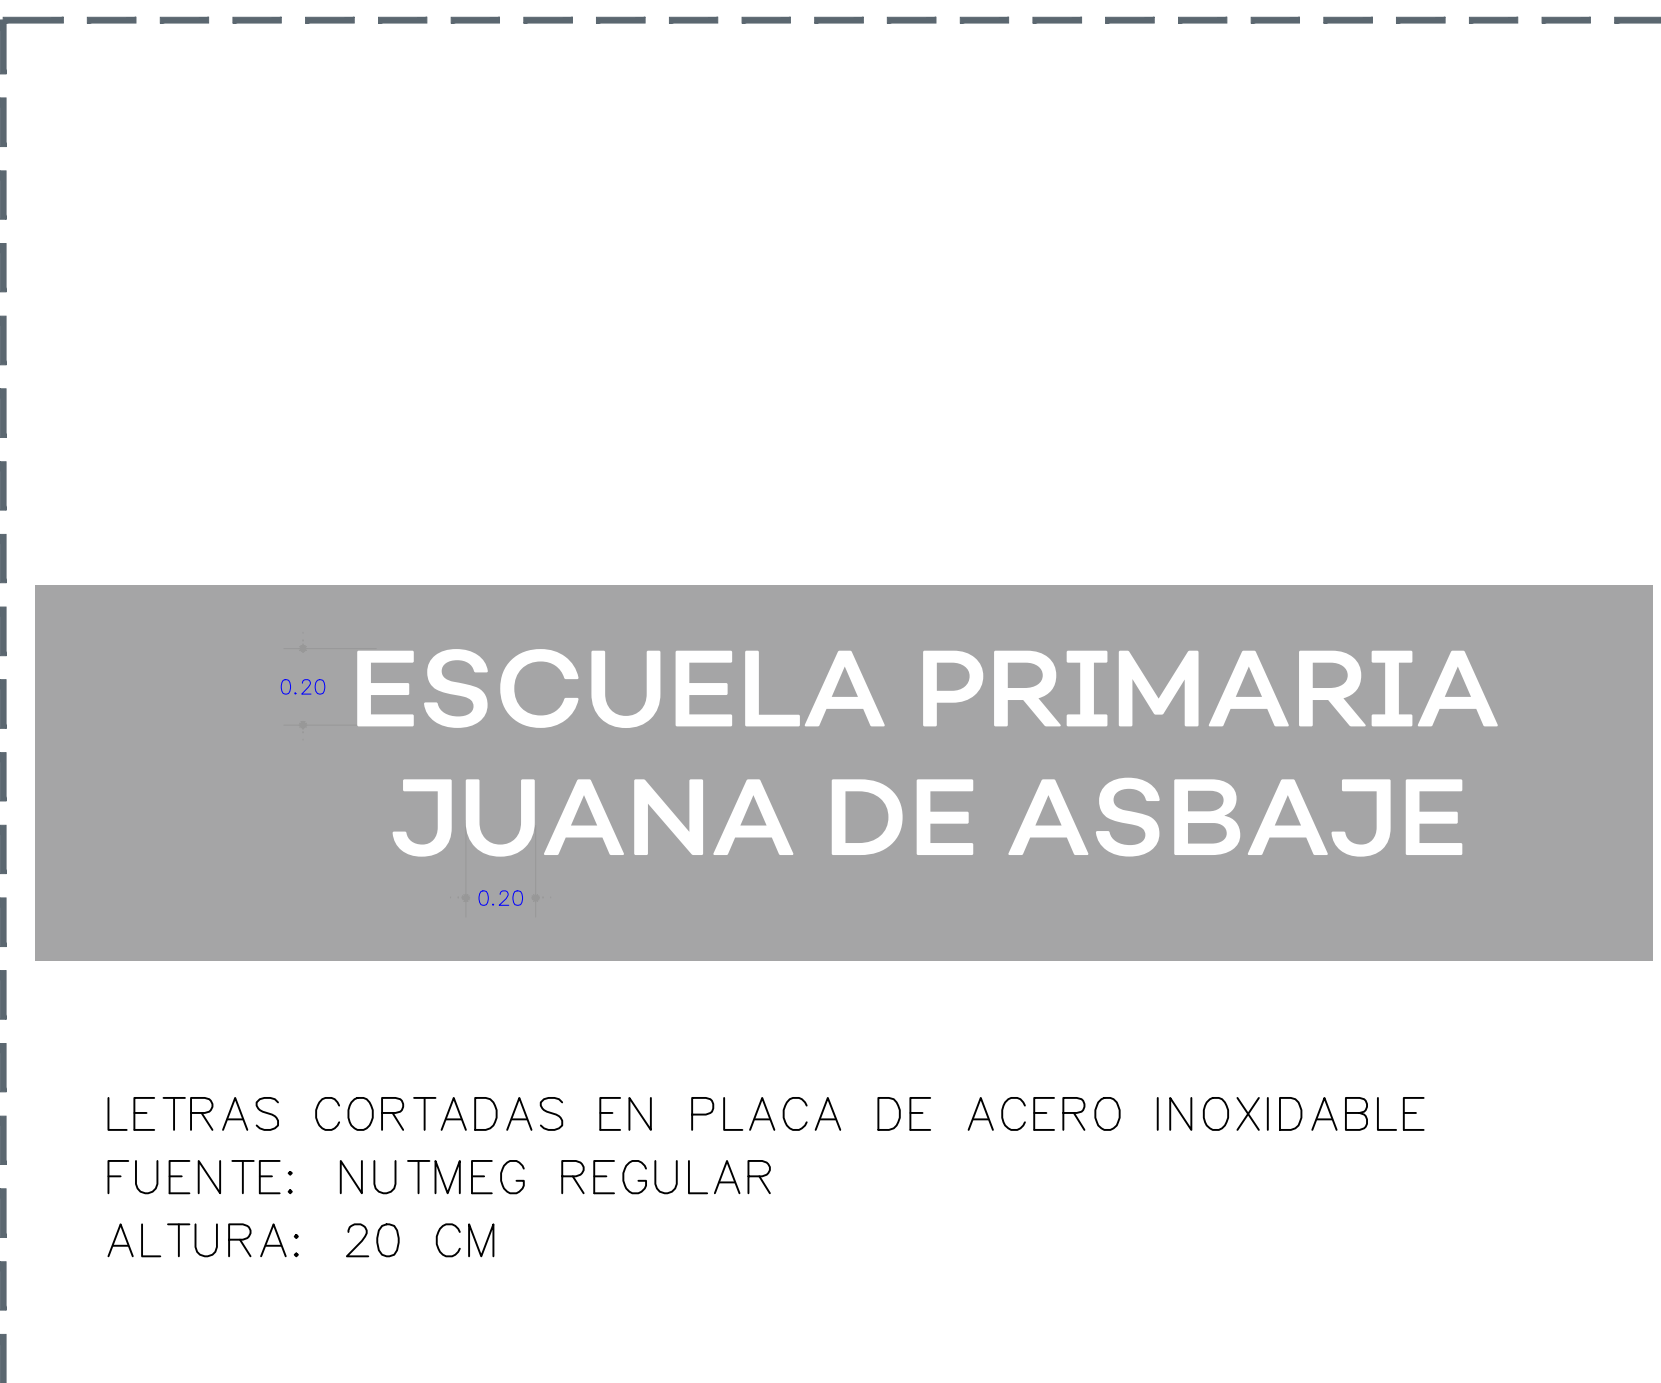

06 DETALLE LETRAS EN FACHADA PPAL. 1:20



07 DETALLE BARRERA DE PROTECCIÓN-INGRESO 1:25

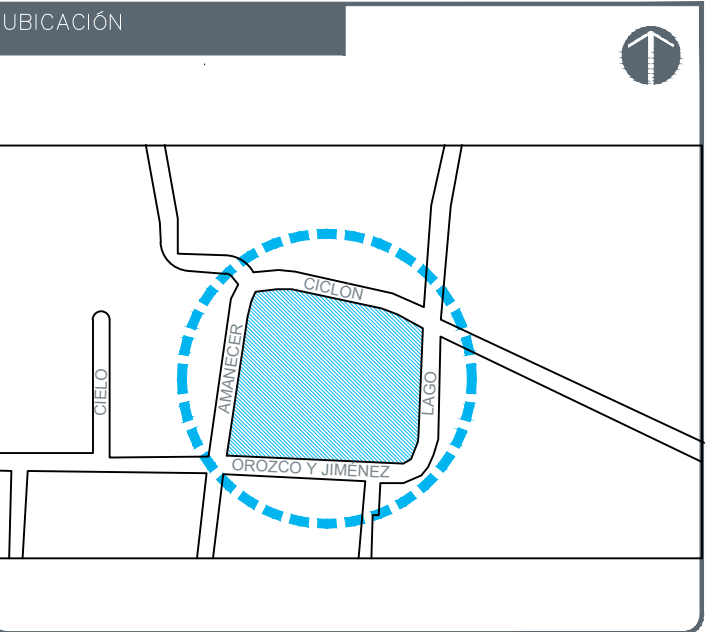

NOTAS:

AUTORIZACIÓN:

Ing Salvador Hernández Jiménez
Director General de Proyectos de Ingeniería

DATOS GENERALES

Localidad: Tlaquepaque, Calle: Amanecer # 119
Municipio: Tlaquepaque, Jalisco

PROYECTO:

Rehabilitación de escuela primaria Juana de Asbaje CCT 14DPR3471K, en el Municipio de San Pedro Tlaquepaque, Jalisco. Reser.

CONTENIDO:

Detalle Arquitectónico de Motivo de Ingreso Tipo

ESCALA:

Indicada

FECHA:

Junio 2020

CLAVE DE PLANO:

ARQ-02




ESCUELA JUANA DE ASBAJE 14DPR3471K, TLAQUEPAQUE. SIOP-E-ECCR-OB-LP-243-2020



Technical drawing of a door assembly with dimensions and callouts:

- Dimensions:**
 - Top: 0.05
 - Left: 0.20, 0.75
 - Right: 0.05
 - Bottom: 0.05
 - Bottom Right: 0.75
- Callouts:**
 - Topo de ángulo 1" soldado a marco PTR de 2" x 1".
 - Marco de 2" x 1" ahogado en muro y piso.
 - Bastidores de PTR de 2".
 - Rejilla celosía tipo "z", pintada esmalte color gris mate.
 - Puerta abatible a base de bastidores de PTR de 2" y lámina lisa Col. 18 por una cara con pintura esmalte gris martillo.
 - Ángulo de 1" x 1" x 1/4" h= 3" fijado a puerta como jaladora.
 - Chapa ciega sin manija tipo Tetra.
 - Ancla de ángulo de 1" ahogada en muro.
 - Bisagra tipo barril de 2".
 - Huevo en puerta de lámina como jaladora.
 - Chapa tipo de paleta sin manija tipo Adams-Rite Mod. 1124 acabado 6400.
- Labels:**
 - VARIABLE (top and left)
 - ABATIBLE (bottom)

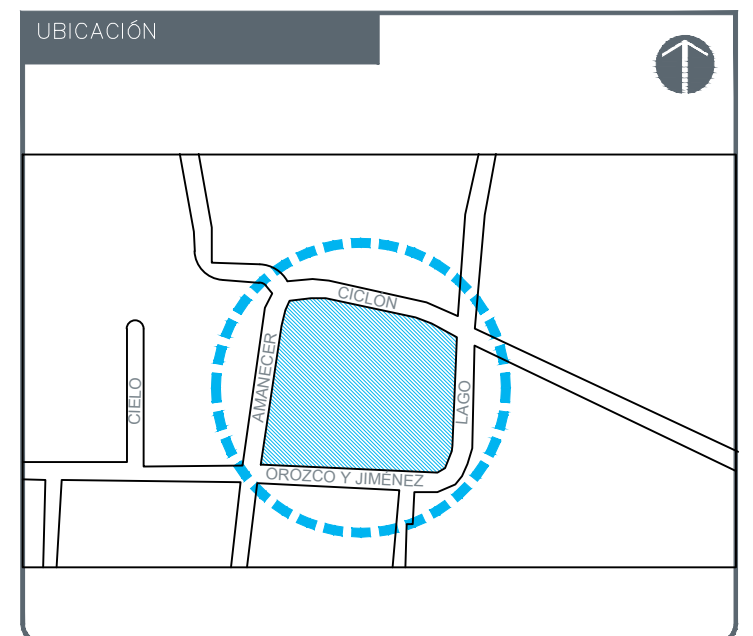

NOTAS:

ESCUELA JUANA DE ASBAJE 14DPR3477K, TLAQUEPAQUE. SIOP-E-ECCR-OB-LP-243-2020

AUTORIZACIÓN:

Ing. Salvador Hernández Jimenéz
Director General de Proyectos de Ingenierías

DATOS GENERALES

Localidad: Tlaquepaque, Calle: Amanecer # 119

Municipio: Tlaquepaque, Jalisco

PROYECTO:


Rehabilitación de escuela primaria Juana de Asbaje CCT 14DPR3471K, en el Municipio de San Pedro Tlaquepaque, Jalisco. Recrea.

CONTENIDO:

Detalles de Módulos de Baños en Primaria con sistema por Gravedad.


ESCALA:	FECHA:	CLAVE DE PLANO:
Indicada	Junio 2020	DET-01


**Infraestructura
y Obra Pública**

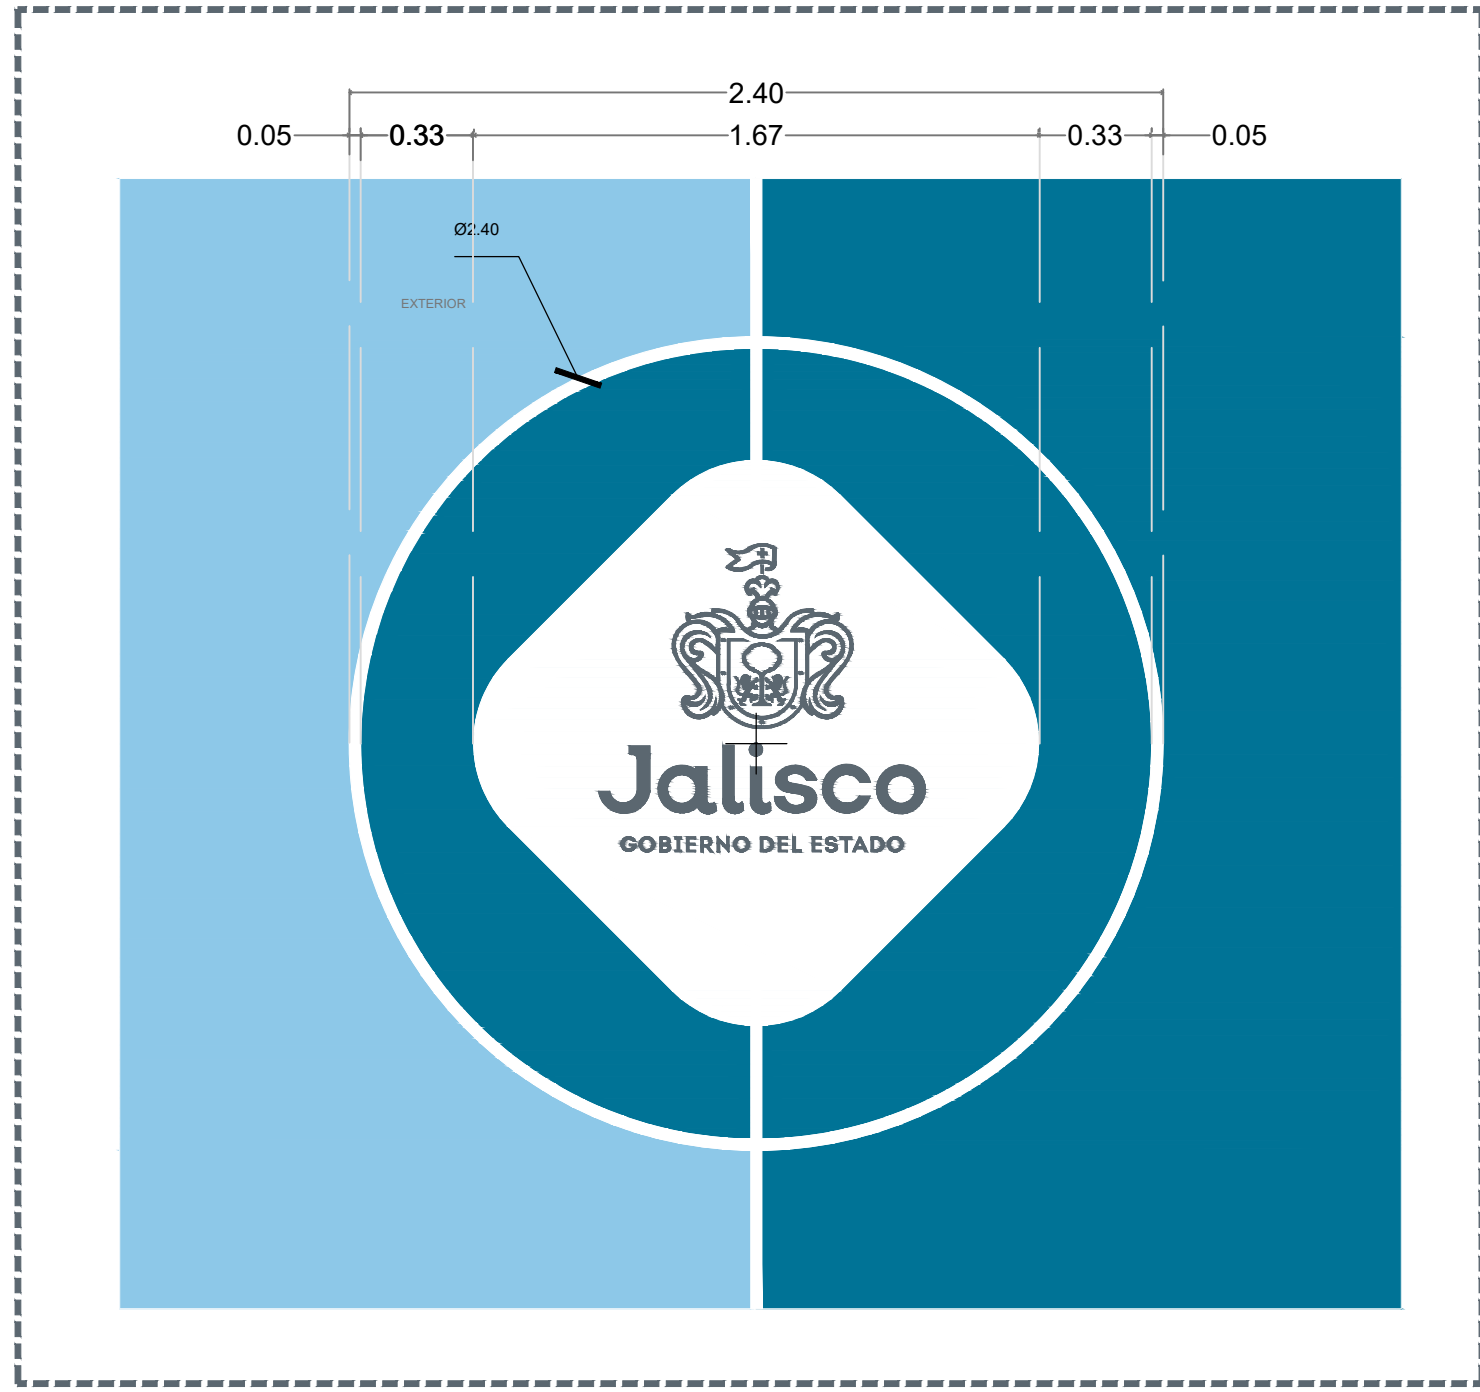


01 DETALLE LOGO CENTRO DE CANCHA

S/E

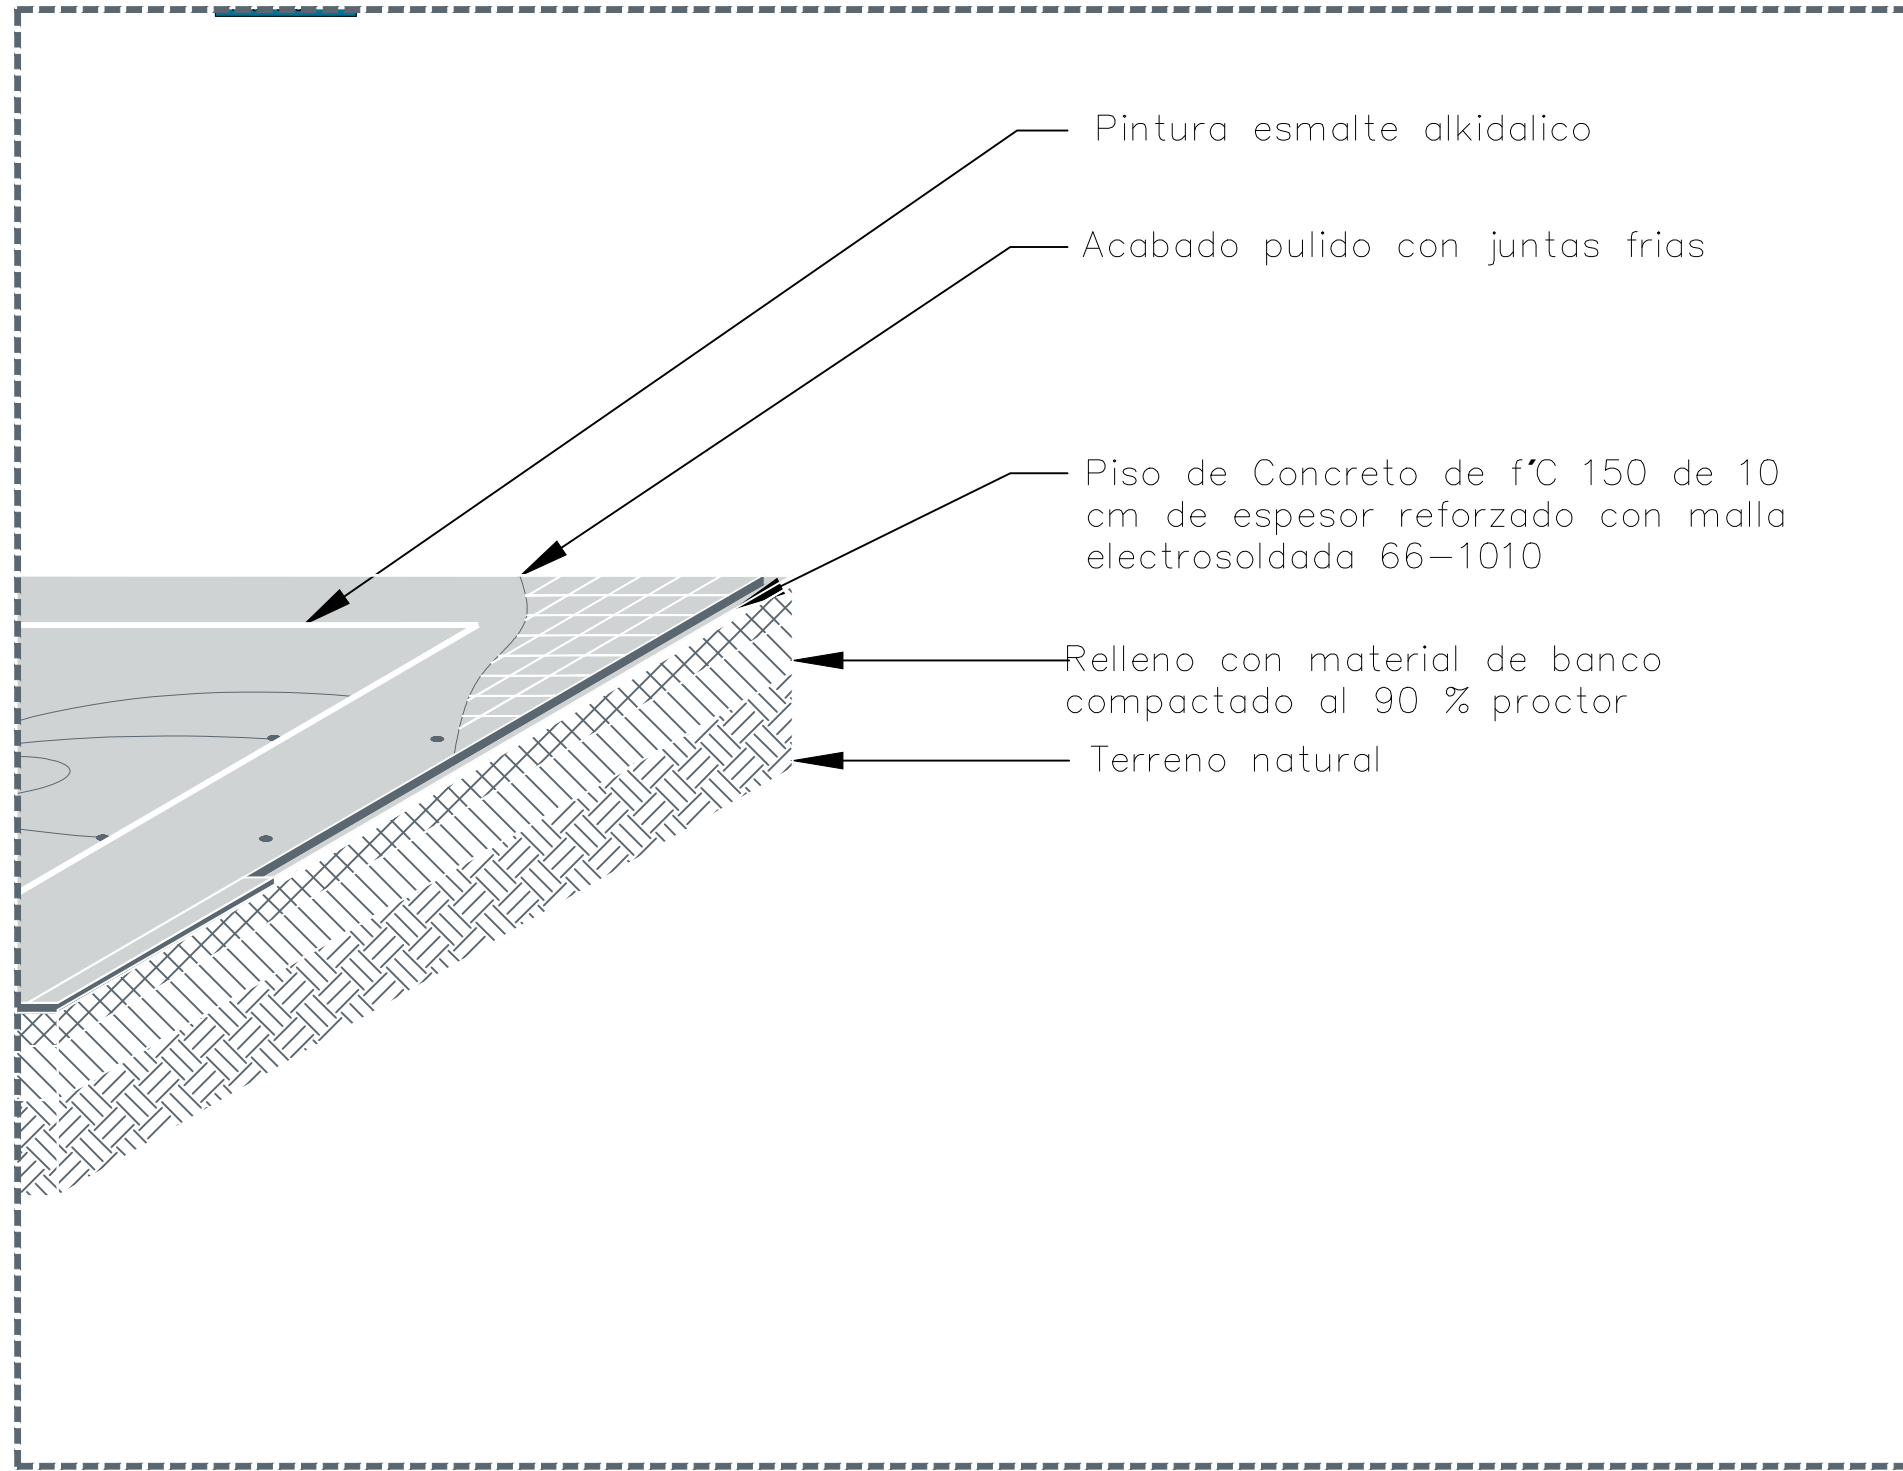


04 DETALLE LOSA

S/E

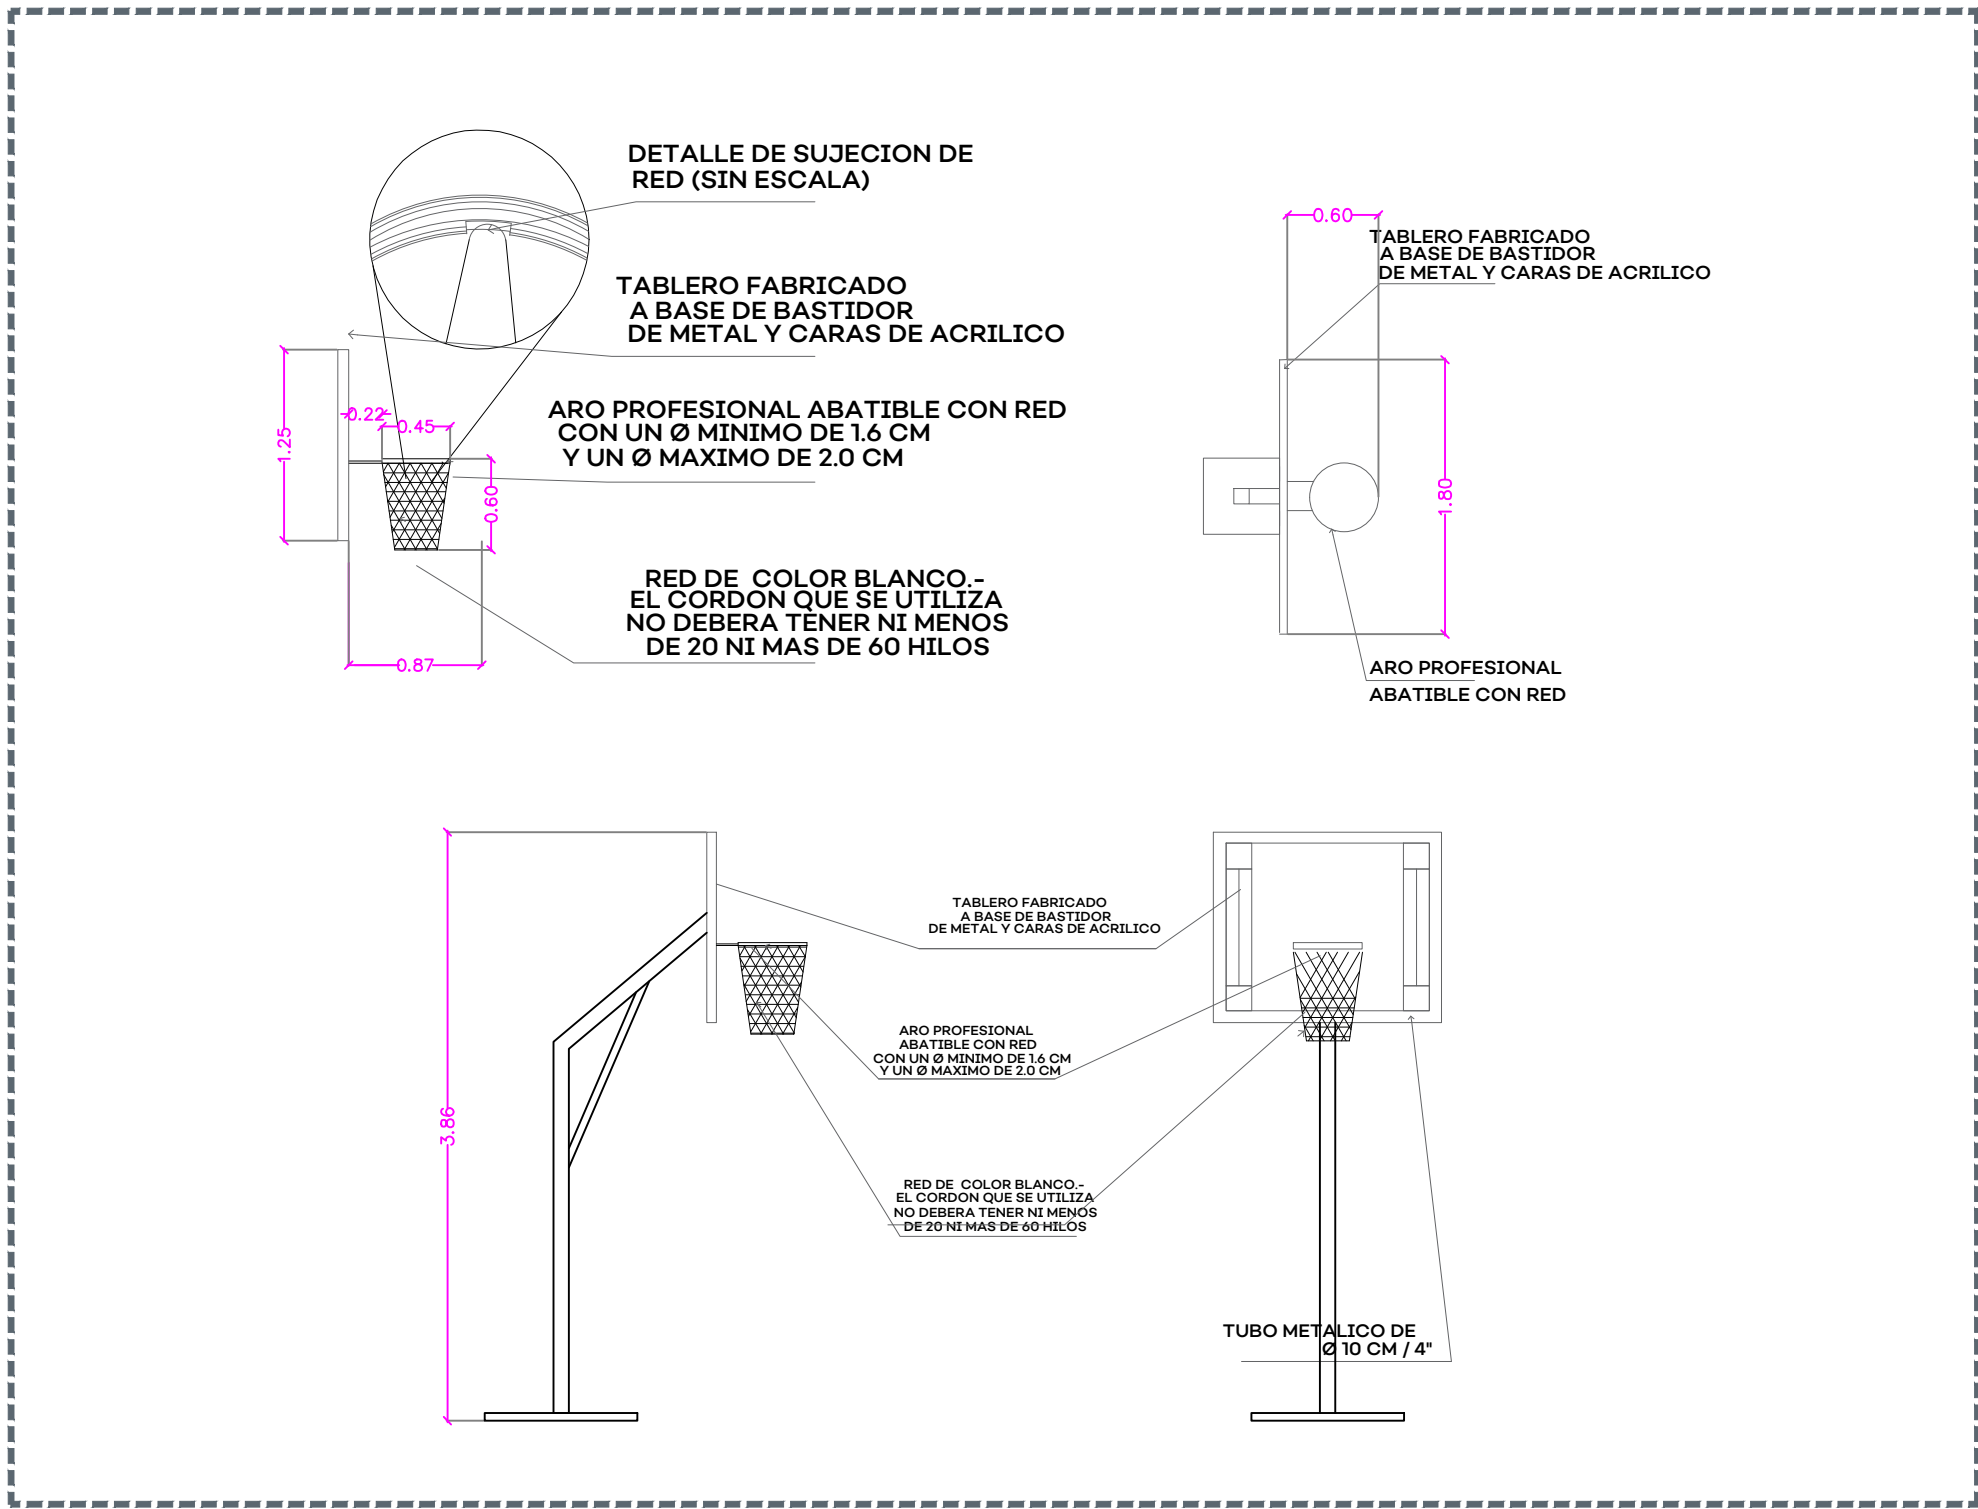


05 DETALLE CANASTA

1:50

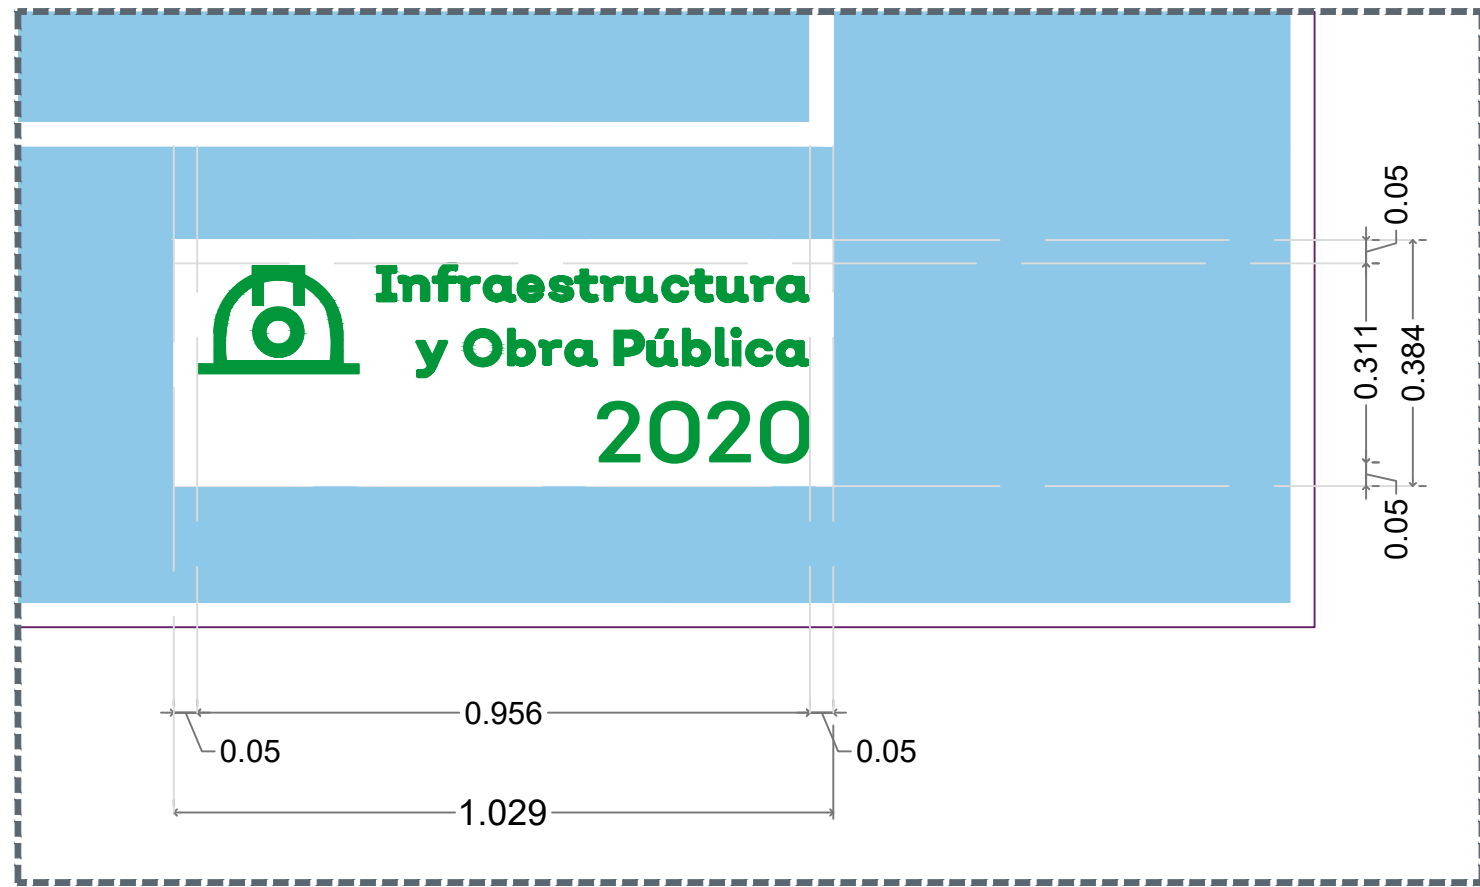


02 DETALLE LOGO ESQUINA DE CANCHA

S/E

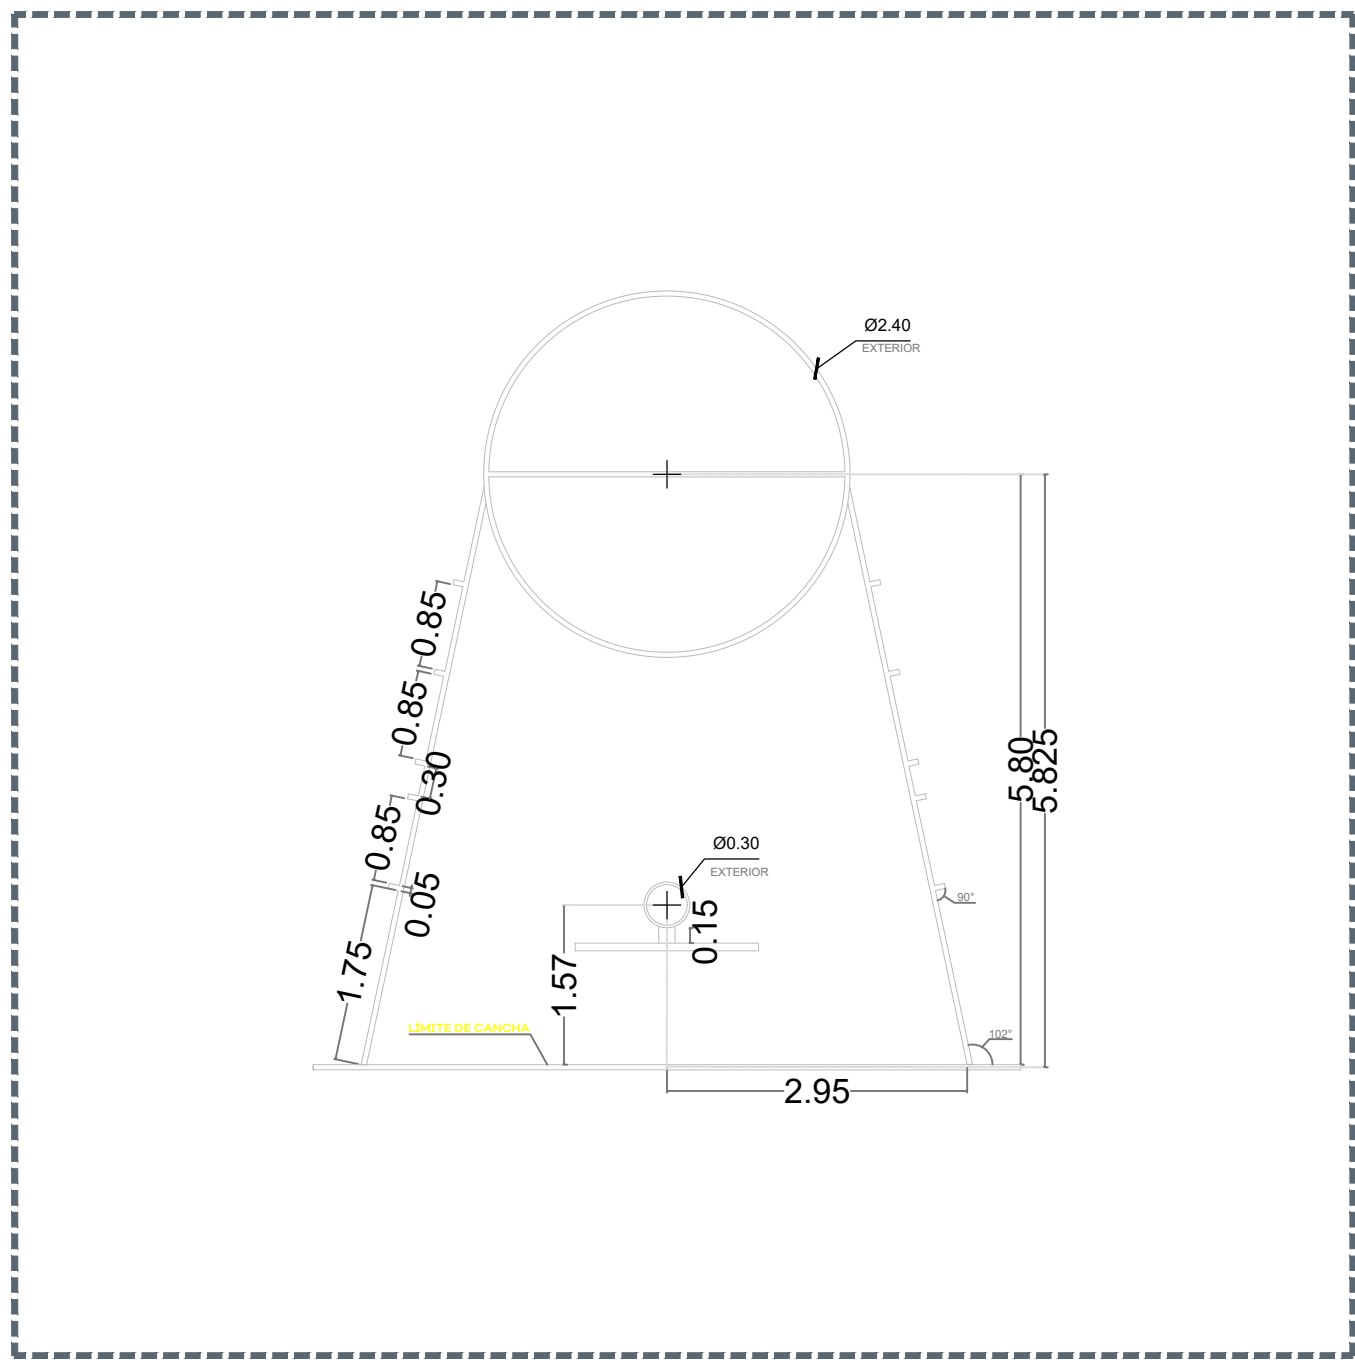


03 DETALLE BALIZAMIENTO LINEA DE TIROS LIBRES

1:50

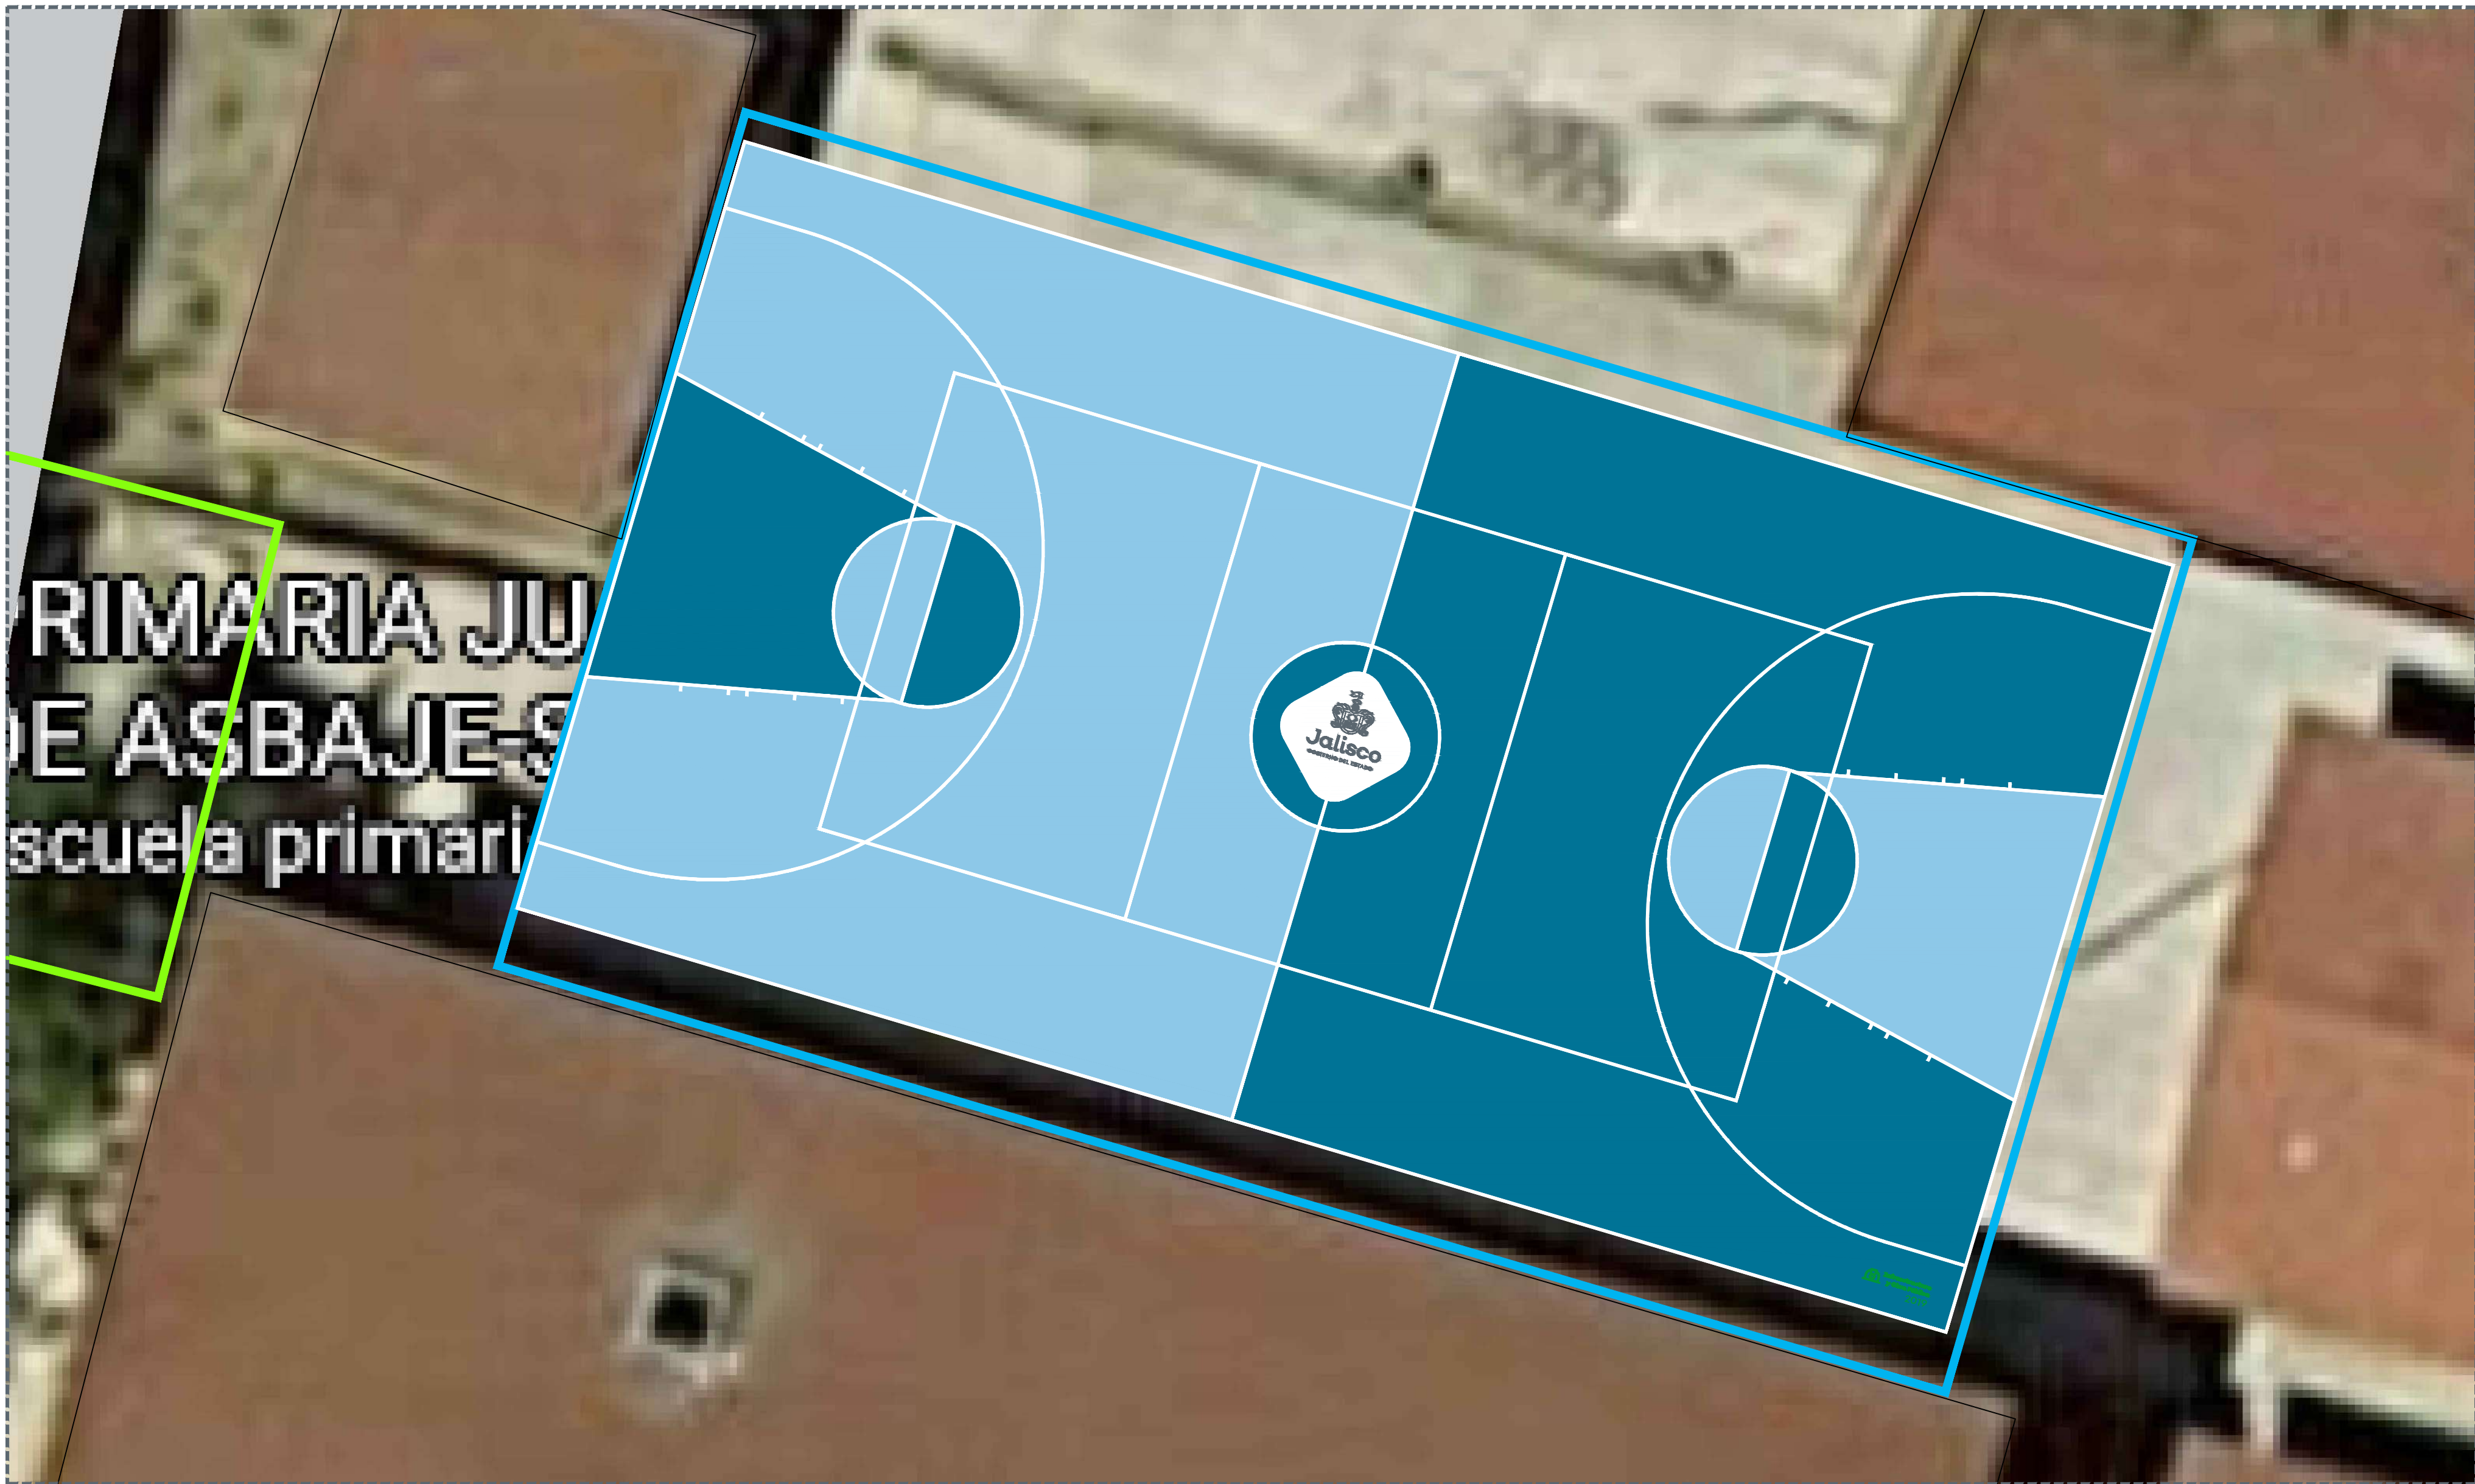

06 CANCHA DE BASQUETBOL

1:50

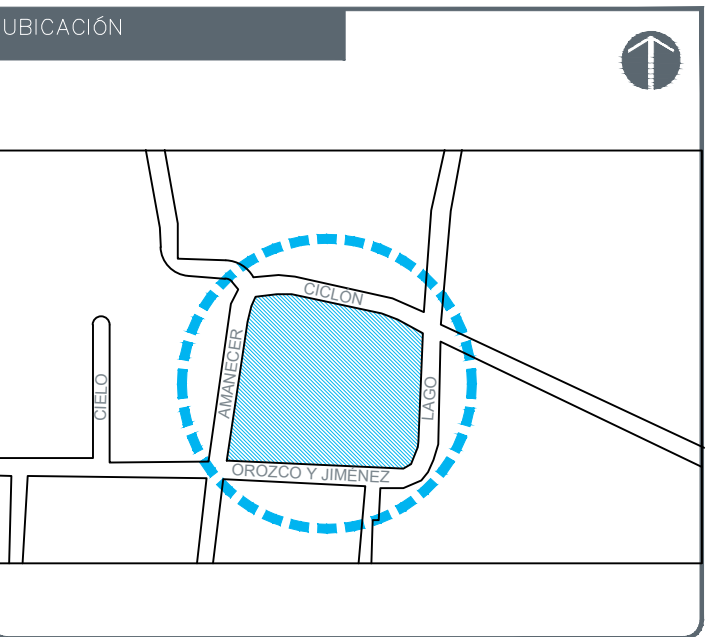

NOTAS:

Pantone 430C



Pantone 355C
Infraestructura y Obra Pública
2020

Pantone 2905C
Pantone 633C

AUTORIZACIÓN:

Ing. Salvador Hernández Jiménez
Director General de Proyectos de Ingeniería

DATOS GENERALES

Localidad: Tlaquepaque, Calle: Amanecer # 119
Municipio: Tlaquepaque, Jalisco

PROYECTO:

Rehabilitación de escuela primaria Juana de Asuaje CCT 14DPR3471K, en el Municipio de San Pedro Tlaquepaque, Jalisco. Recreo.

CONTENIDO:

Detalles Cancha de Usos Múltiples

ESCALA:

Indicada

FECHA:


Jun. 2020

CLAVE DE PLANO:

DET-02



ESCUELA JUANA DE ASBAJE 14DPR3471K, TLAQUEPAQUE. SIOP-E-ECCR-OB-LP-243-2020

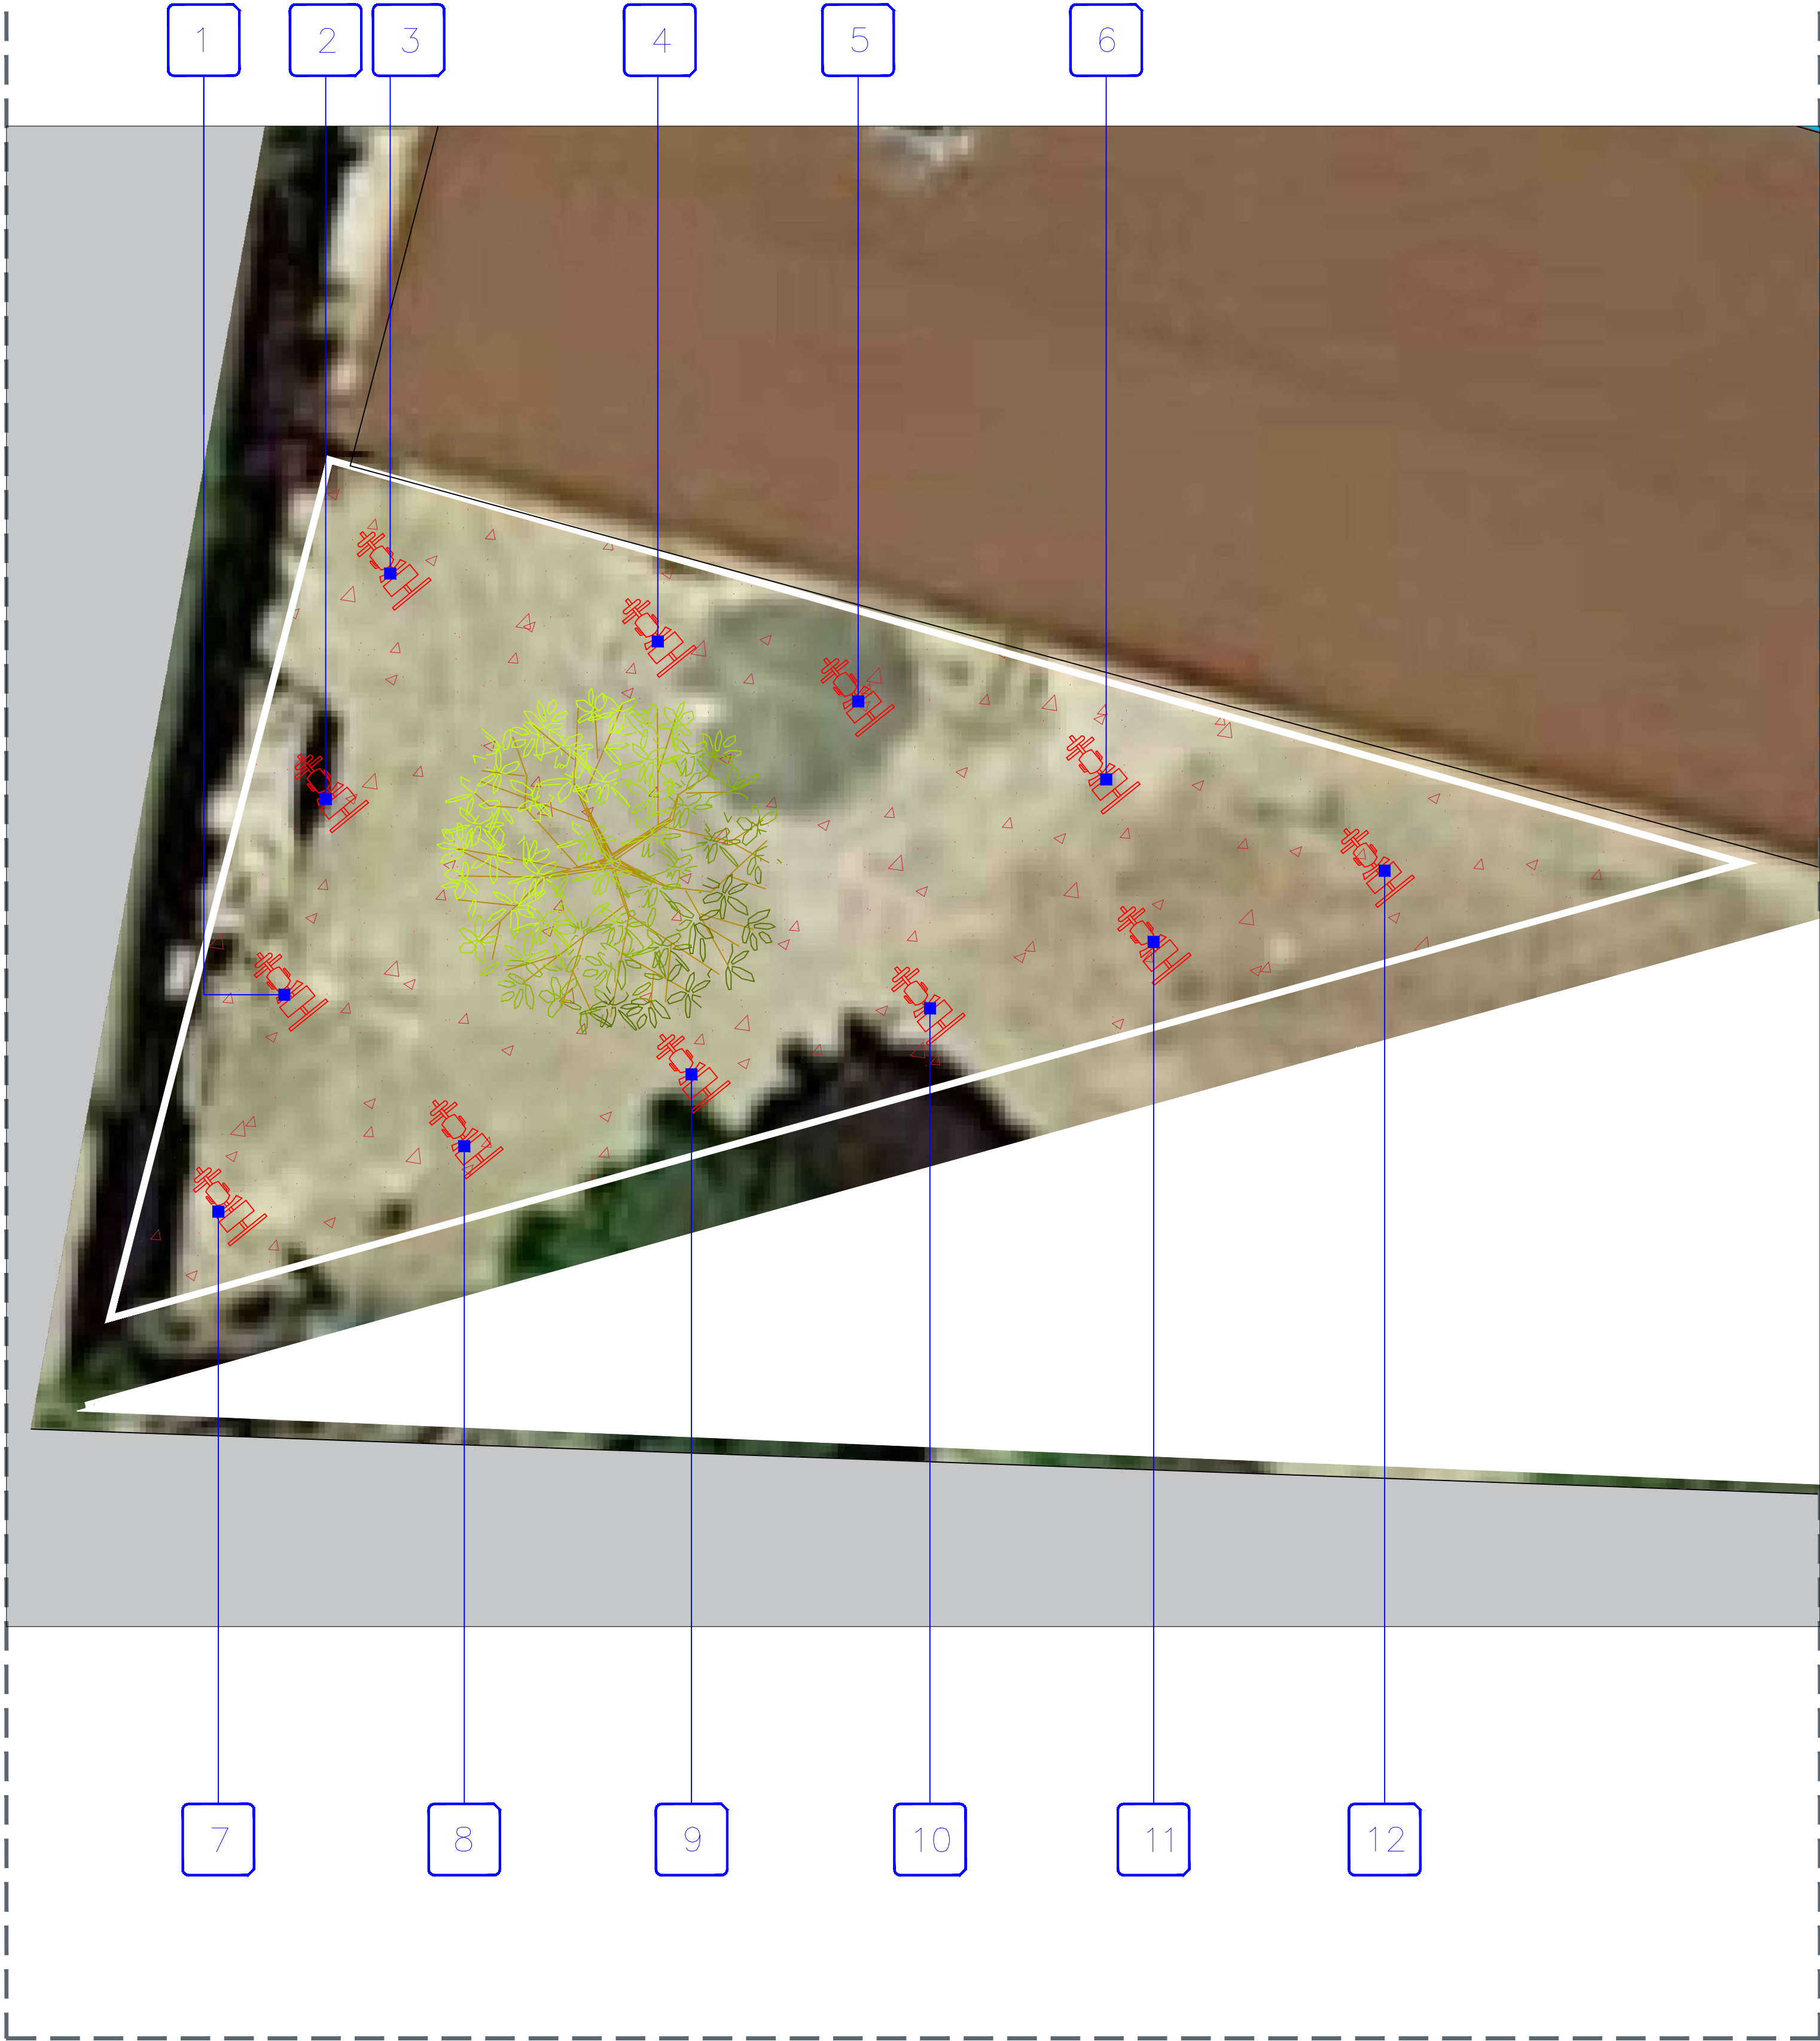

1
RD-101
Pecho y espalda
medidas 2480 x 800 x 2050 mm



3
RD-104
Elíptica
medidas 1140 x 560 x 1480 mm



5
RD-106
Abdominal Doble
medidas 1560x 1170 x 580 mm



7
RD-110
Caminadora
medidas 1090x 550 x 1440 mm



9
RD-114
Aros Giratorios
medidas 825x 830 x 1700 mm



11
RD-117
Bicicleta
medidas 960x 450x 1250 mm



2
RD-103
Remo
medidas 1270x 800 x 1160 mm



4
RD-105
Esquíes
medidas 1060 x 560 x 1410 mm



6
RD-109
Pendulo Doble
medidas 1210 x 900 x 1340 mm




8
RD-113
Potro
medidas 1430 x 1280 x 1300 mm



10
RD-116
Escaladora
medidas 680x 580x 1620 mm



12
RD-119
Cintura y péndulo
medidas 1380x 900x 1230 mm

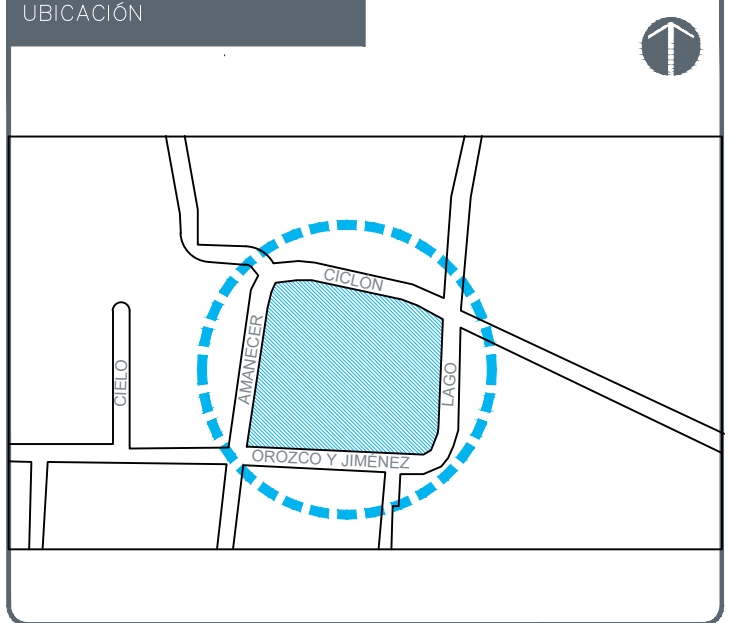

NOTAS:

AUTORIZACIÓN:

Ing. Salvador Hernández Jiménez
Director General de Proyectos de Ingeniería

DATOS GENERALES

PROYECTO:

Rehabilitación de escuela primaria Juana de Asuaje CCT 14DPR3471K, en el Municipio de San Pedro Tlaquepaque, Jalisco, Reser.

CONTENIDO:

Gimnasio al Aire Libre

ESCALA: Indicada

FECHA: Junio 2020

CLAVE DE PLANO: DET-04



IMPERMEABILIZANTE: UNIPLAS AERO PLUS SBS DE 4.5 M.M., GRANULADO, COLOR ROJO-TERRACOTA, 10 AÑOS DE GARANTIA.



ROLLO PREFABRICADO UNIPLAS AERO PLUS ESP. 4.5 Y GARANTIA DE 10 AÑOS



SOPLITE.

CON UN SOPLITE O CON UN MECHERO DE GAS CALIENTAR HASTA FUNDIR PARA COLOCAR SOBRE SUPERFICIE PRESIONANDO PARA QUE SE UNAN LOS DOS MATERIALES.

PRESENTACION EN ROLLOS DE 10 M2. 4.5 GRANULADO COLOR CORCHO-JAL RINDE 1.1 M2 POR CADA M2. A CUBRIR.

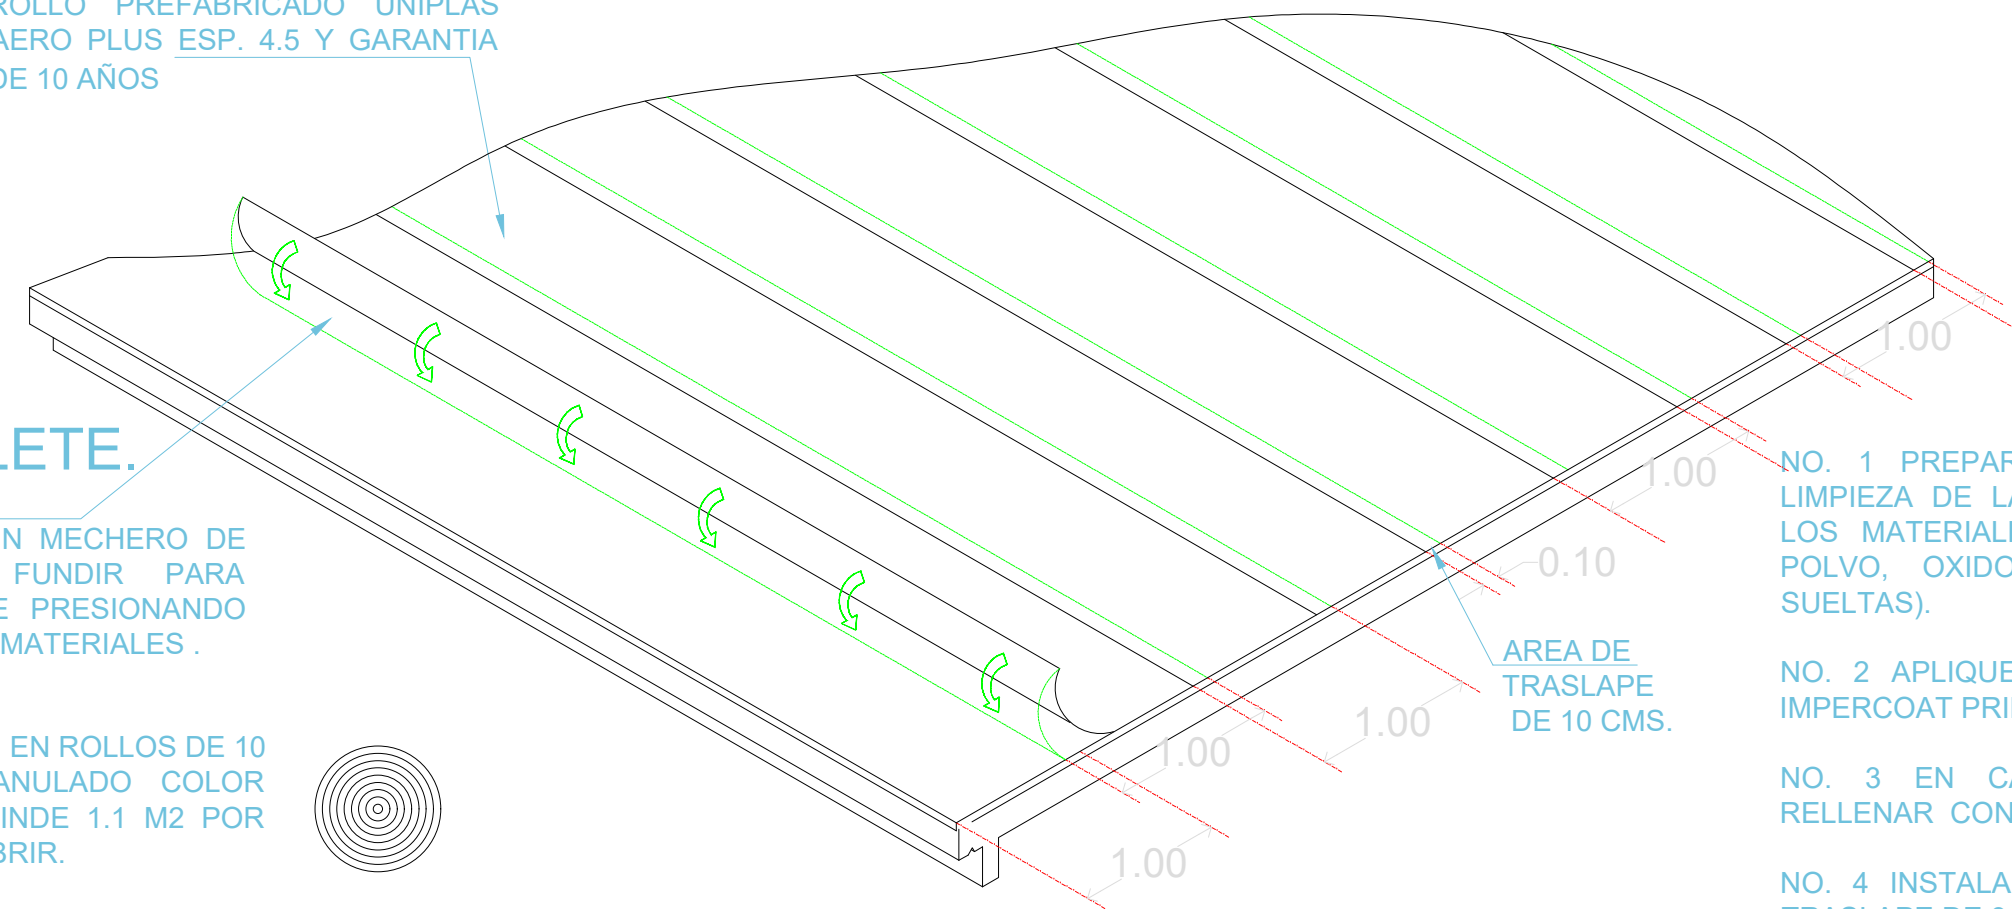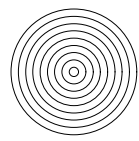

NO. 1 PREPARACION DE LA SUPERFICIE. LIMPIEZA DE LA CUBIERTA, RETIRE TODOS LOS MATERIALES MAL ADHERIDOS (COMO POLVO, OXIDO, GRASAS Y PARTICULAS SUELTAS).


NO. 2 APLIQUE UNA MANO UNIFORME DE IMPERCOAT PRIMARIO.

NO. 3 EN CASO DE EXISTIR FISURAS RELLENAR CON CEMENTO PLASTICO.

NO. 4 INSTALACION DEL ROLLO CON UN TRASLAPE DE 9 A 10 CMS MIN.


01 DETALLE DE IMPERMEABILIZACIÓN

S/E

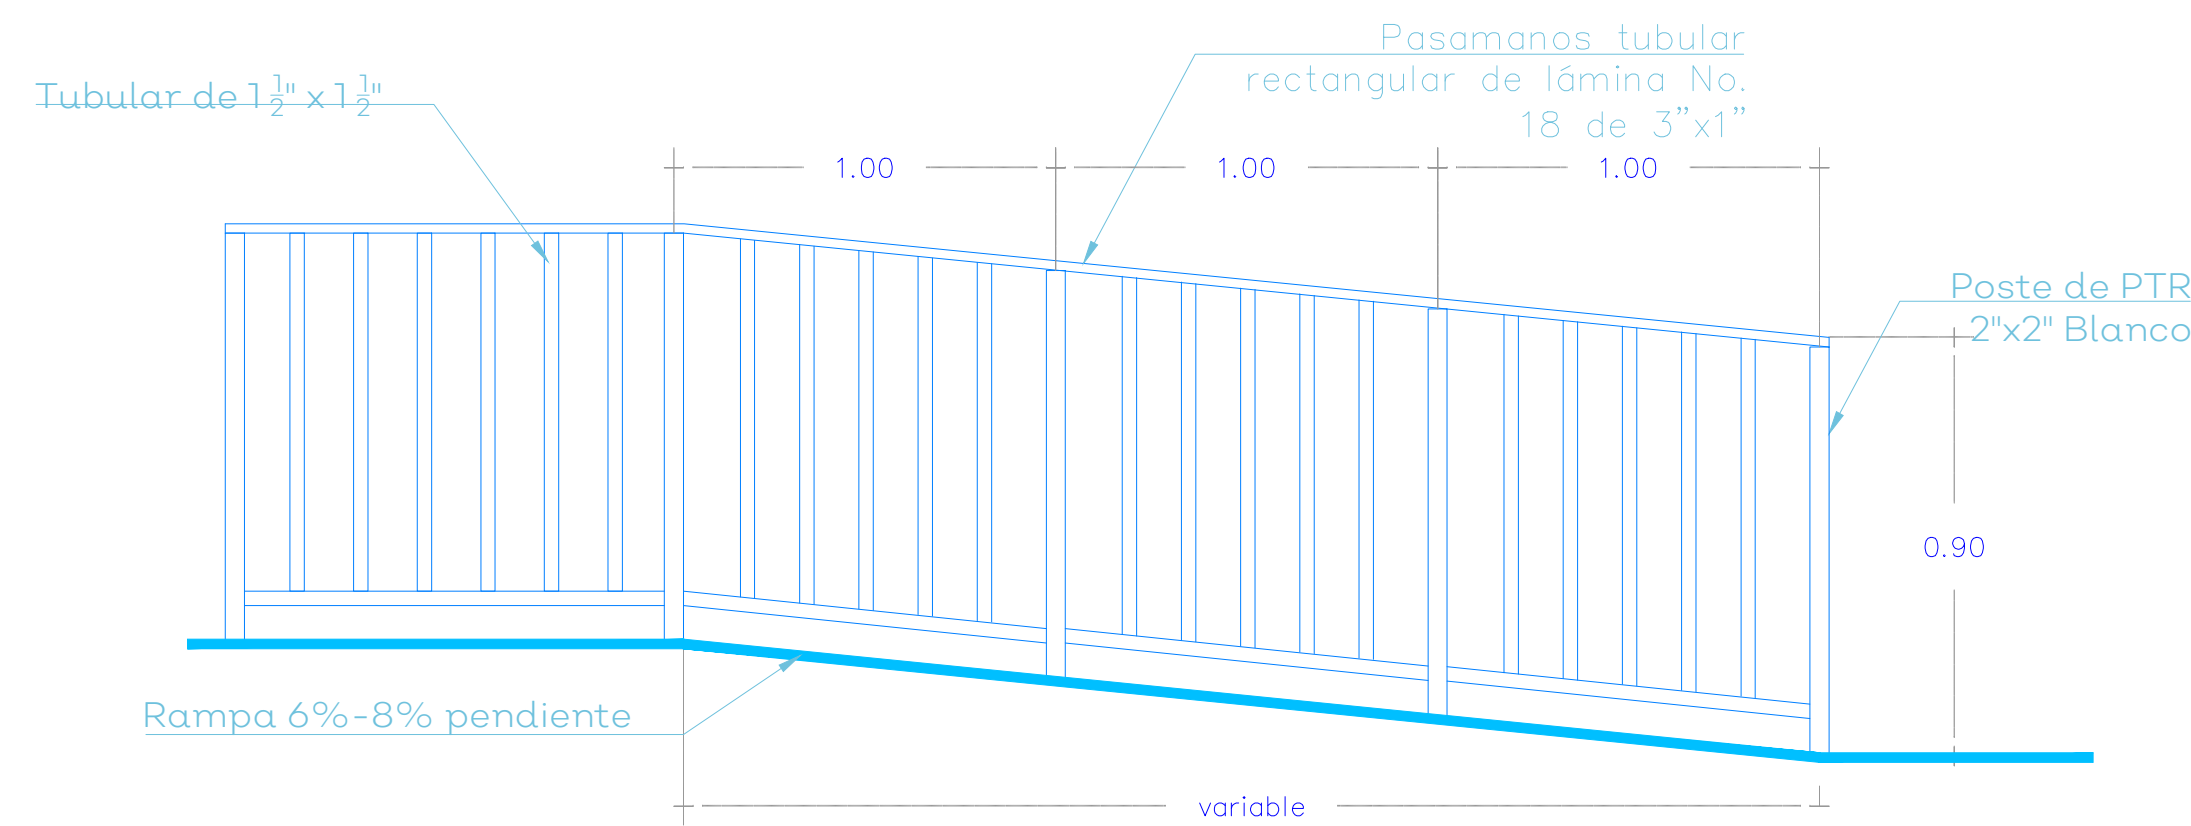

02 DETALLE -BARANDAL EN RAMPAS

1:20

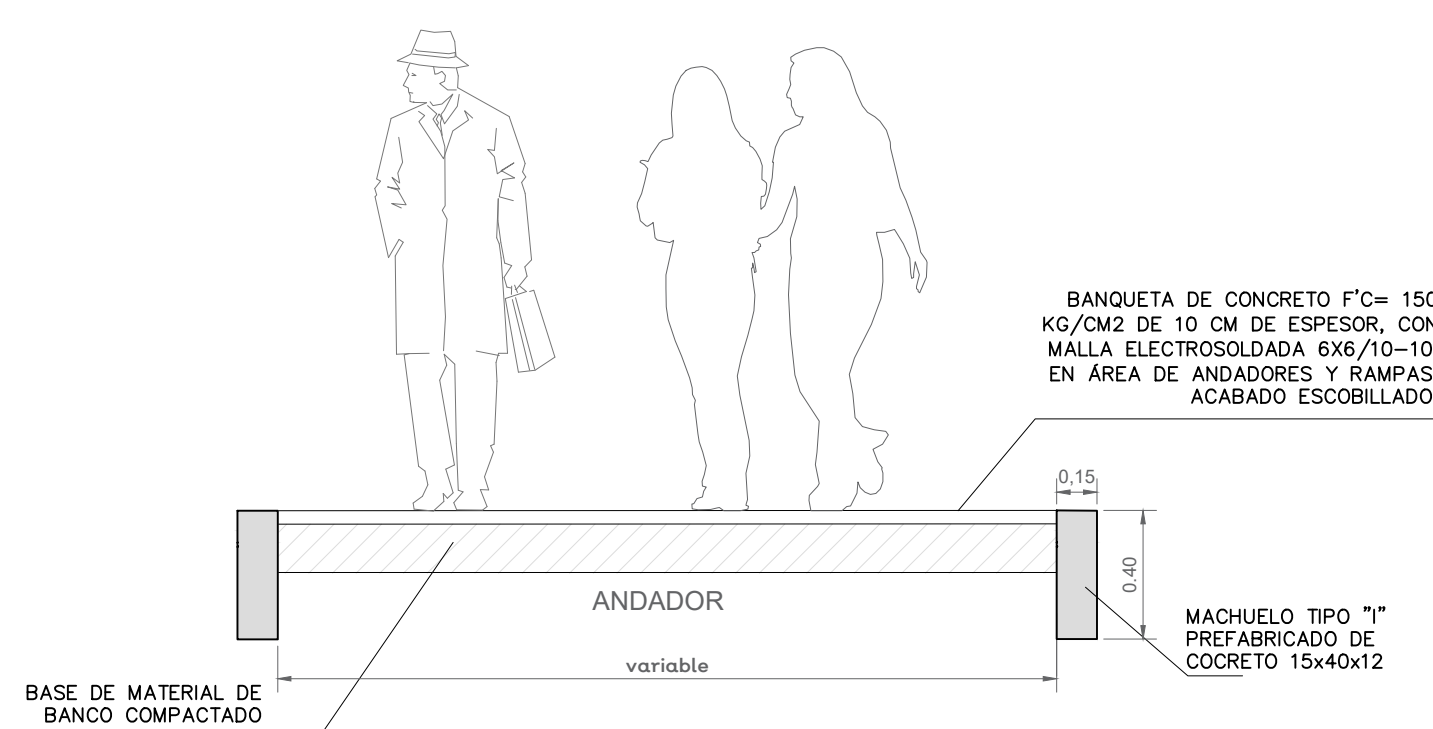

03 DETALLE DE ANDADORES


1:25

Especificaciones de las rampas

- La pendiente máxima permisible es de 6%-8%
- En rampas con longitudes mayores a 600cm se considerarán descansos intermedios de 120cm de diámetro.
- Deberán tener un ancho mínimo de 100cm libres entre pasamanos, siempre y cuando exista otro medio de circulación, si es el único medio de circulación, su ancho mínimo será de 150cm.
- Contará siempre con bordes laterales de 10cm de altura. Si se encuentra a paño de un muro, esta cara no tendrá borde.
- Contará siempre con pasamanos en ambos lados de la rampa, tanto a 90cm como a 75cm del nivel de piso terminado, separados a 4cm de la pared en su caso. En caso de jardines de niños y centros de desarrollo infantil contarán con un tercer barandal a 60cm del nivel de piso terminado.
- Los pasamanos se prolongarán mínimo 30cm antes del arranque y mínimo 30cm al finalizar la rampa.
- Deberá existir un área libre o descanso de 120cm mínimo al inicio y término de la rampa.
- Nunca terminarán a pie de puerta.
- El piso deberá ser firme, uniforme y antiderrapante.
- No están permitidas las rampas curvas.
- El Símbolo Internacional de Accesibilidad solo se colocará cuando sean rampas de calle, o bien, cuando no sea fácil la ubicación de la rampa.


04 ESPECIFICACIONES PARA RAMPAS

S/E

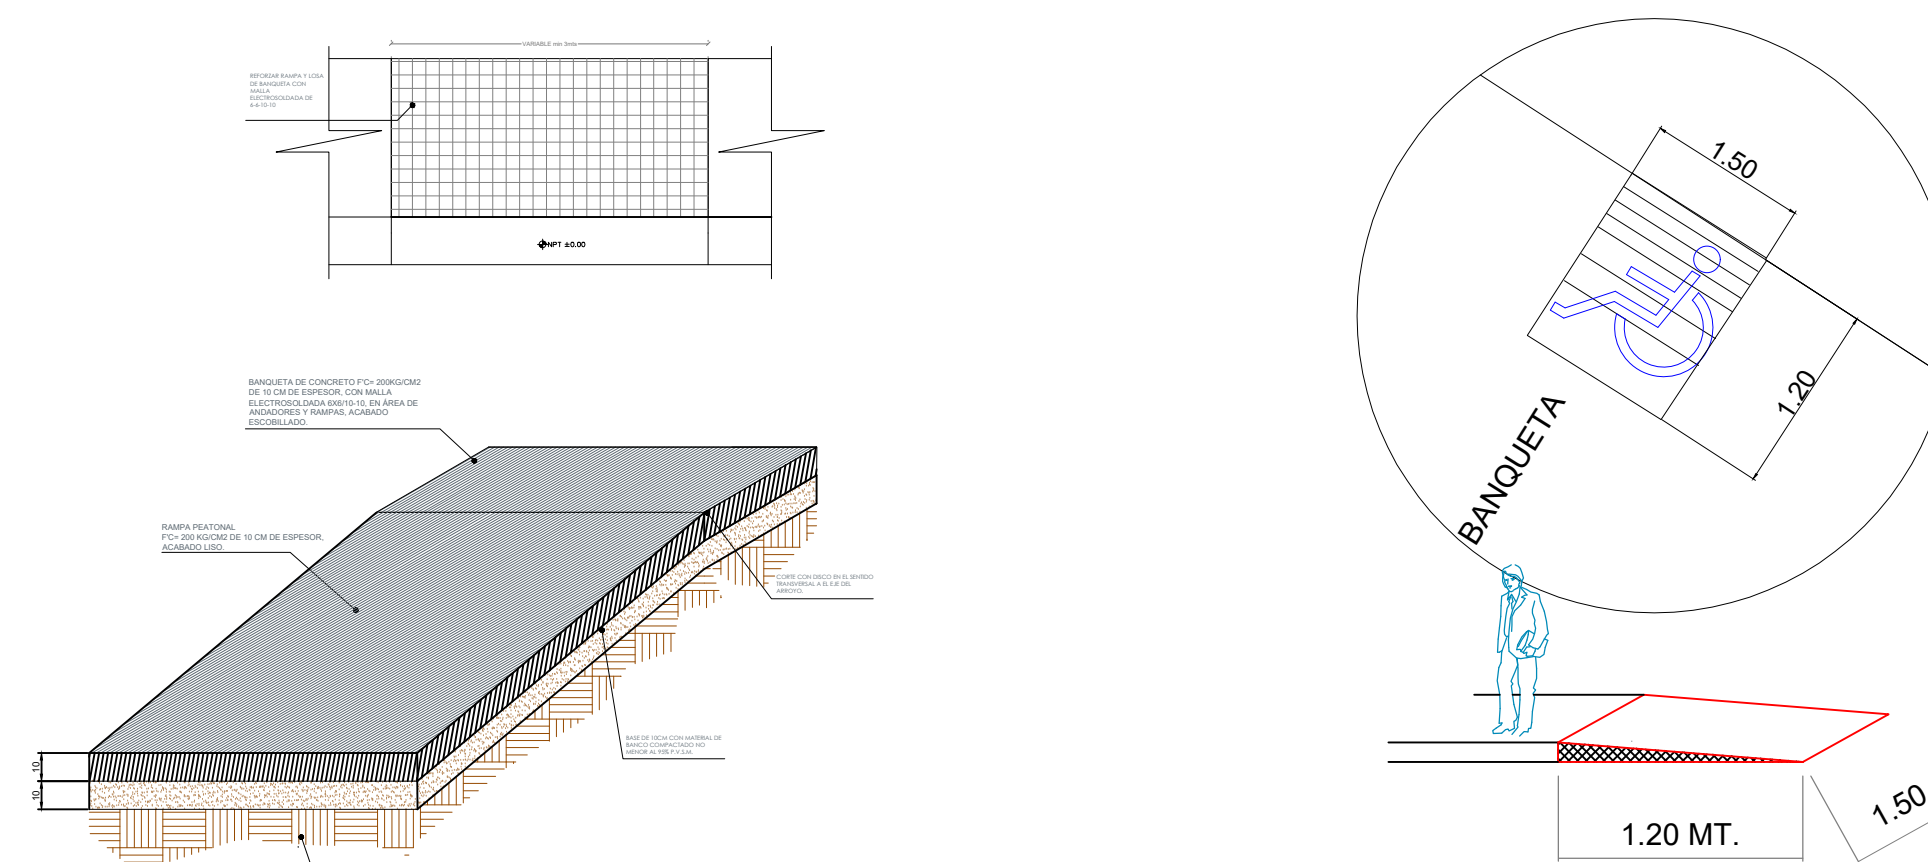


05 DETALLE DE RAMPAS DE ACCESO

S/E

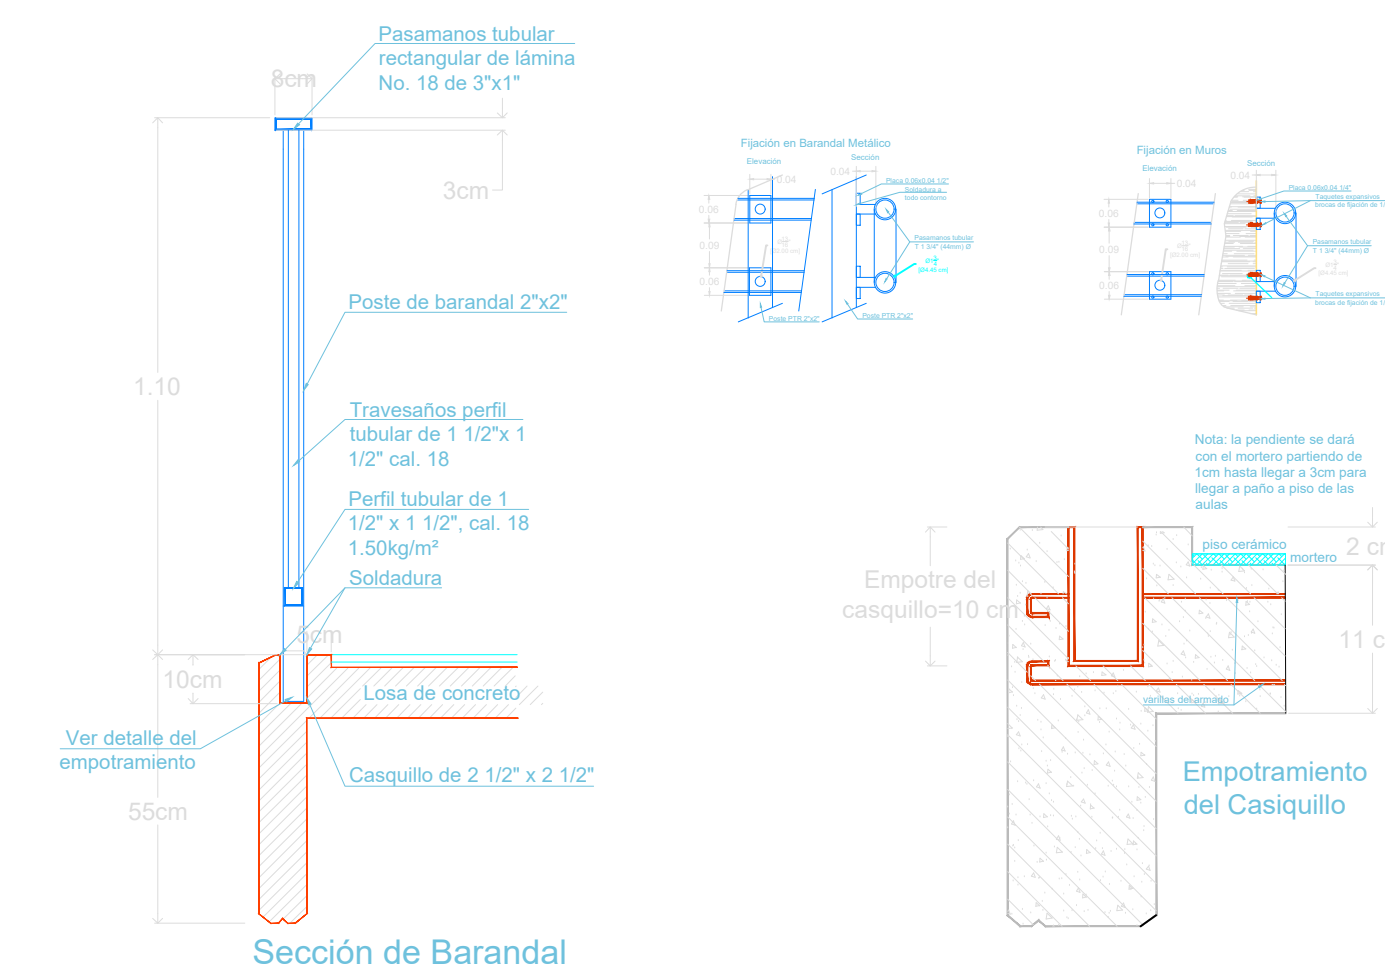

06 DETALLE DE ANCLAJE DE BARANDAL

S/E

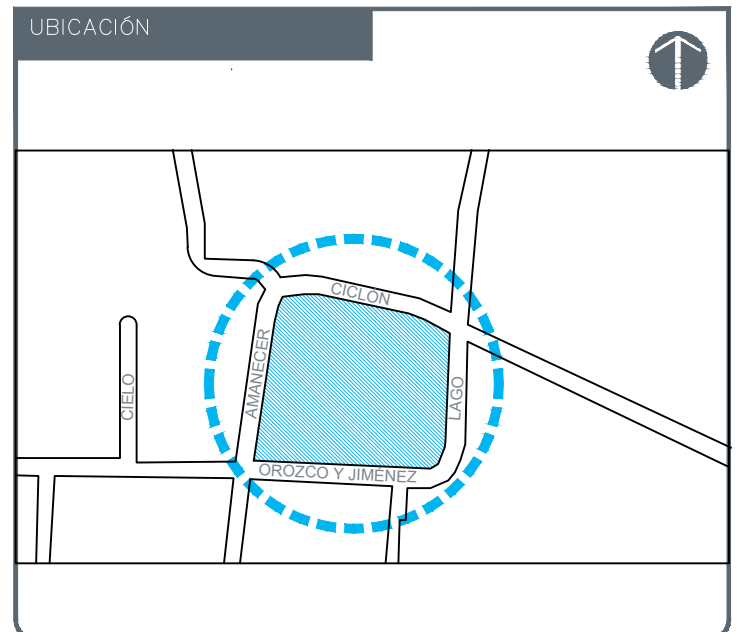

NOTAS:

AUTORIZACION:

Ing Salvador Hernández Jiménez
Director General de Proyectos de Ingeniería

DATOS GENERALES

PROYECTO:

Rehabilitación de escuela primaria Juana de Asuaje CCT 14DPR3471K, en el Municipio de San Pedro Tlaquepaque, Jalisco. Recreo.

CONTENIDO:

Detalle de rampas, barandales
Accesibilidad Universal
Impermeabilización

ESCALA:

Indicada

FECHA:

Junio 2020

CLAVE DE PLANO:


DET-03



ESCUELA JUANA DE ASUAJE 14DPR3471K, TLAQUEPAQUE. SIOP-E-ECCR-OB-LP-243-2020



N O R T E

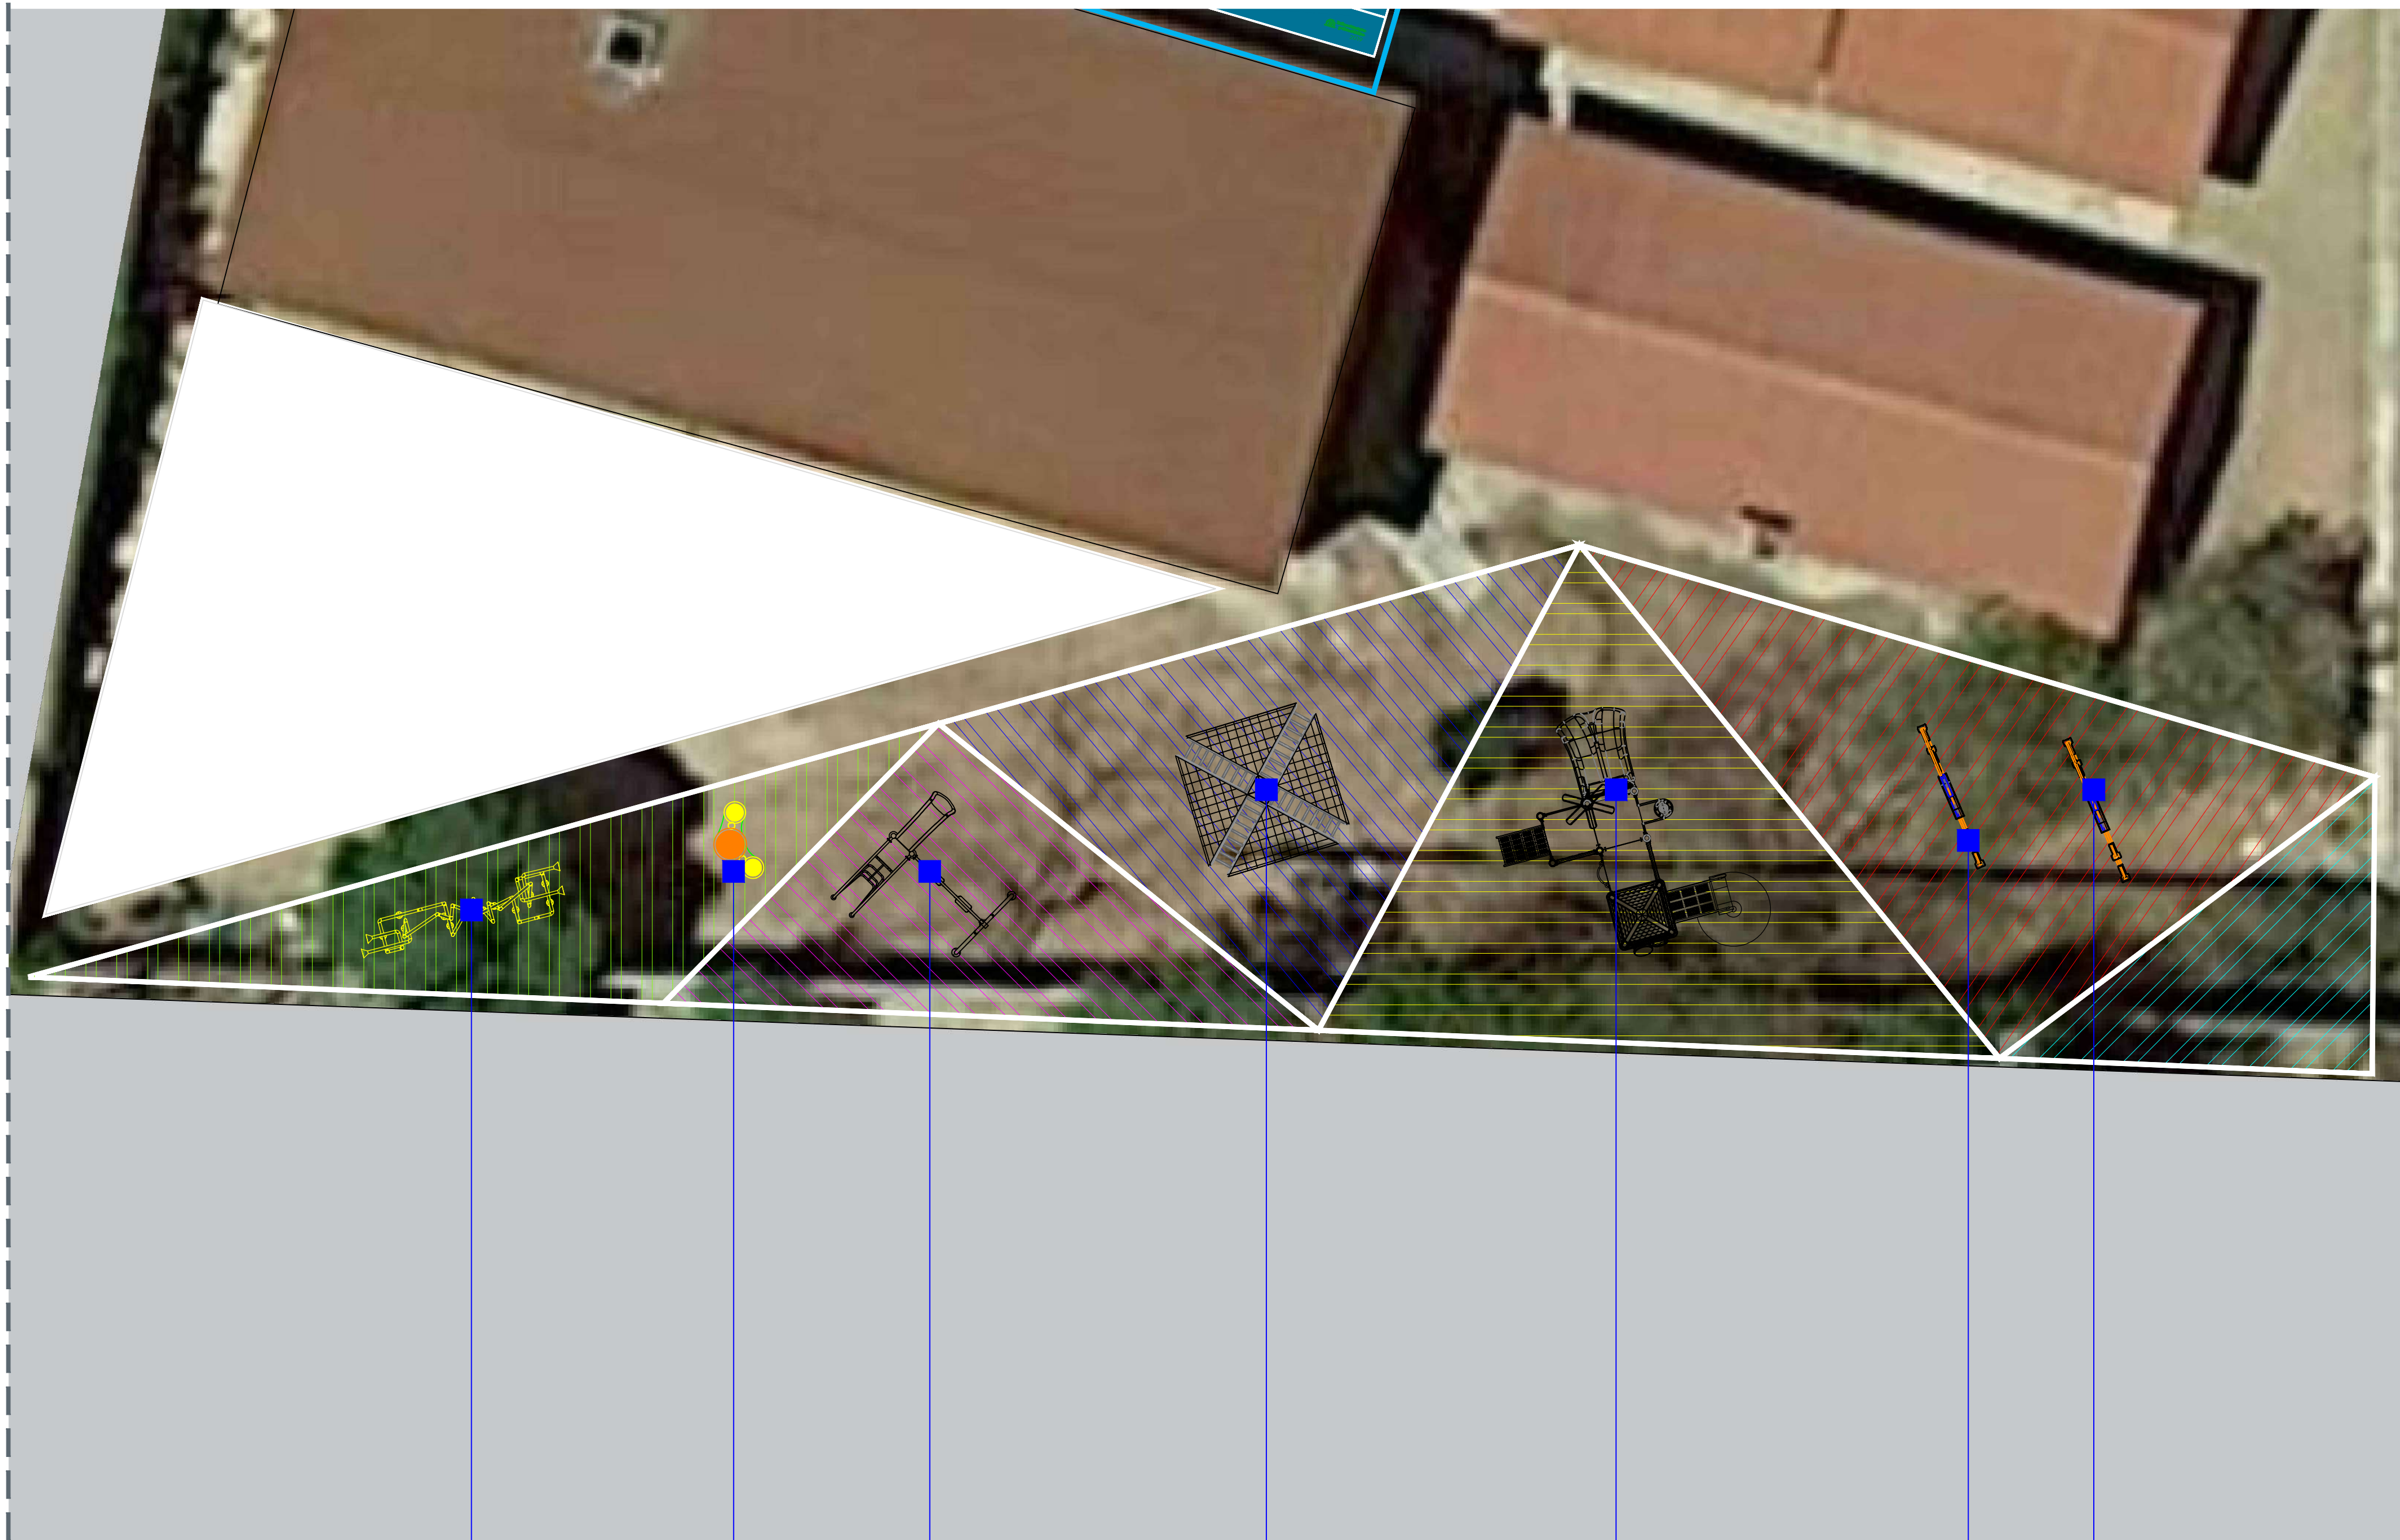

2

3

6

4

1

5

01 PLANTA ARQUITECTÓNICA- ÁREA DE JUEGOS 1:50




1

RD-P201
Módulo lúdico
medidas 5540 x
5260 x 4100 mm



2

RD-C255
Megafono Doble
medidas 3400 x
800 x 1800 mm

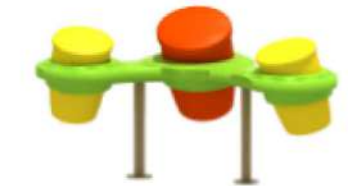

3

RD-C257
Tambores
medidas 1700x
940 x 1035 mm



4

RD-E233
Media Esfera
medidas 4040 x
4040 x 2200 mm



5


RD-C248
Sube y baja cuádruple
medidas 3100 x
540 x 900 mm



6

RD-EB03
Columpio con
resbaladilla
medidas 3300 x
3100 x 2200 mm


02 JUEGOS INFANTILES S/E

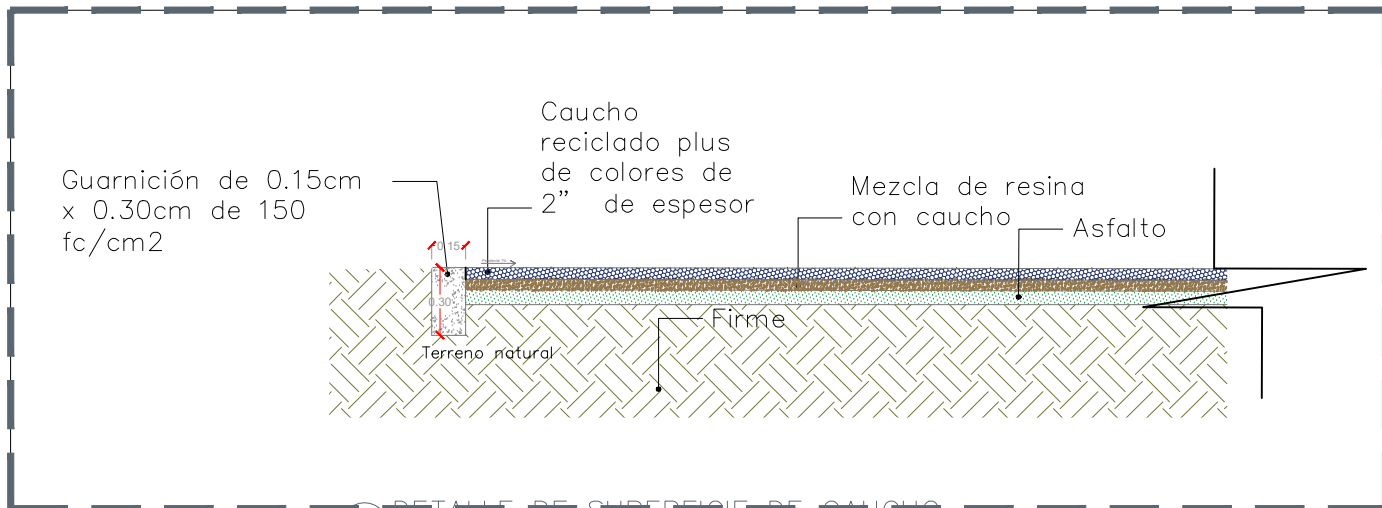

03 DETALLE DE SUPERFICIE DE CAUCHO S/E



Jalisco
GOBIERNO DEL ESTADO

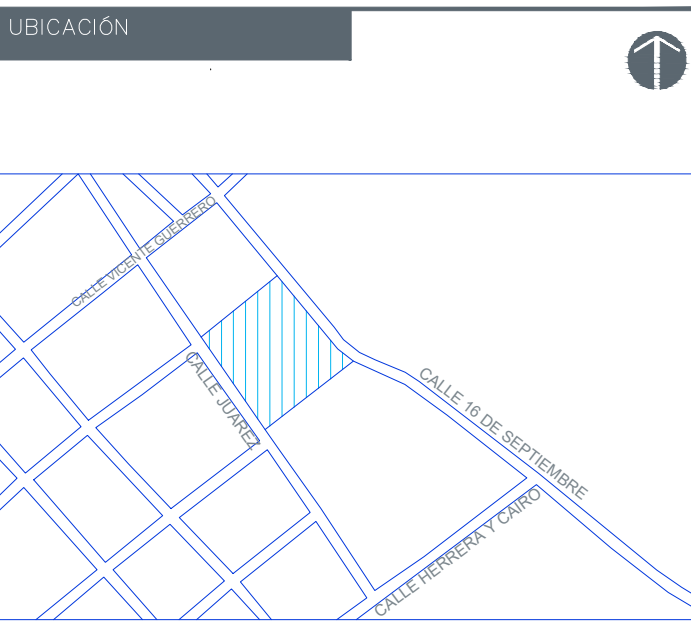

NOTAS:

Simbología	
	Guarnición de concreto 0.15 x 0.30 m
	Caucho Amarillo
	Caucho Cyan
	Caucho Verde
	Caucho Rojo
	Caucho Azul

AUTORIZACIÓN:

Ing. Salvador Hernández Jiménez Director General de Proyectos de Ingeniería
--

DATOS GENERALES

Localidad: Mezcala - Calle Juárez N°273
Municipio: Tepic, Jalisco

PROYECTO:

Rehabilitación de escuela primaria Juana de Asuaje CCT 14DPR3471K, en el Municipio de San Pedro Tlaquepaque, Jalisco, México.

CONTENIDO:

Detalle de Área de juegos Infantiles

ESCALA:	FECHA:	CLAVE DE PLANO:
Indicada	Junio 2020	DET-05



ESCUELA JUANA DE ASUAJE 14DPR3471K, TLAQUEPAQUE. SIOP-E-ECCR-OB-LP-243-2020