

PLANO DE CONJUNTO CON ACCIONES A EJECUTAR

UNIDAD DEPORTIVA #27 "DIVISIÓN DE OCCIDENTE"

ESTADO ACTUAL



SIMBOLOGÍA

- Indica nivel piso terminado
- Indica nivel bajo losa
- Indica nivel general
- Indica nivel
- Indica nivel piso terminado
- Indica llamada a detalle
- Indica sección
- Inicio despiece
- Pendiente %
- Cambio de nivel
- Cerramiento
- Indica número o letra de ejes
- Nomenclatura puertas
- Nomenclatura ventanas

LISTADO DE ACCIONES A EJECUTAR CON NÚMERO SEGÚN PRIORIDAD


- CONSTRUCCIÓN DE ALBERCA 15X25MTS**
BAÑOS VESTIDORES
CUARTO DE FILTROS
BOMBAS DE CALOR Y EQUIPAMIENTO
REJA EN PERIMETRO DE SEGURIDAD
ILUMINACIÓN
- AREA DE CONVIVENCIA**
MESAS DE PICNIC
BANCAS
BOTES DE BASURA
- FRONTON**
CONSTRUCCIÓN DE MINGITORIOS EN ZONA DE FRONTON
- CONTENEDOR DE BASURA**
- PUNTO LIMPIO**
SUMINISTRO E INSTALACIÓN DE PUNTO LIMPIO
- REHAB. INGRESOS, TERRAZA, SANITARIOS.**
REHABILITACIÓN DE MUROS APLANADOS
REHABILITACIÓN DE AZOTEAS
PINTURA EN GENERAL

NÚMERO	REVISIÓN	RESPONSABLE	FECHA

DIRECTOR DE PROYECTOS DEL ESPACIO PÚBLICO ARQ. RICARDO AGRAZ JEFATURA DE DISEÑO CREATIVO
ARQ. ADRIAN GUERRERO CASTELLANOS JEFATURA DE ADMINISTRACIÓN DE PROYECTOS
ARQ. SERGIO MIGUEL VALADEZ MORALES
DIRECTOR DE OBRAS PÚBLICAS ING. JORGE GASTÓN GONZÁLEZ ALCÉRRECA DIRECTOR DE LA UNIDAD DE PROYECTOS Y GESTIÓN DE RECURSOS
ARQ. JUAN CARLOS ARAUZ ABARCA JEFE DE DEPARTAMENTO DE PROYECTOS
ARQ. MA. FERNANDA MIRANDA PÉREZ


CONTENIDO

ARCHIVO	OP/PROYECTOS	CLAVE DE LÁMINA
ELABORÓ	O.P	A0-001
FECHA	ENERO 2018	ESCALA
		1:400


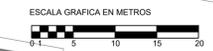


Handwritten signature and date: 11/1/18

PROYECTO O PROGRAMA UNIDAD DEPORTIVA #27 "DIVISIÓN DE OCCIDENTE"

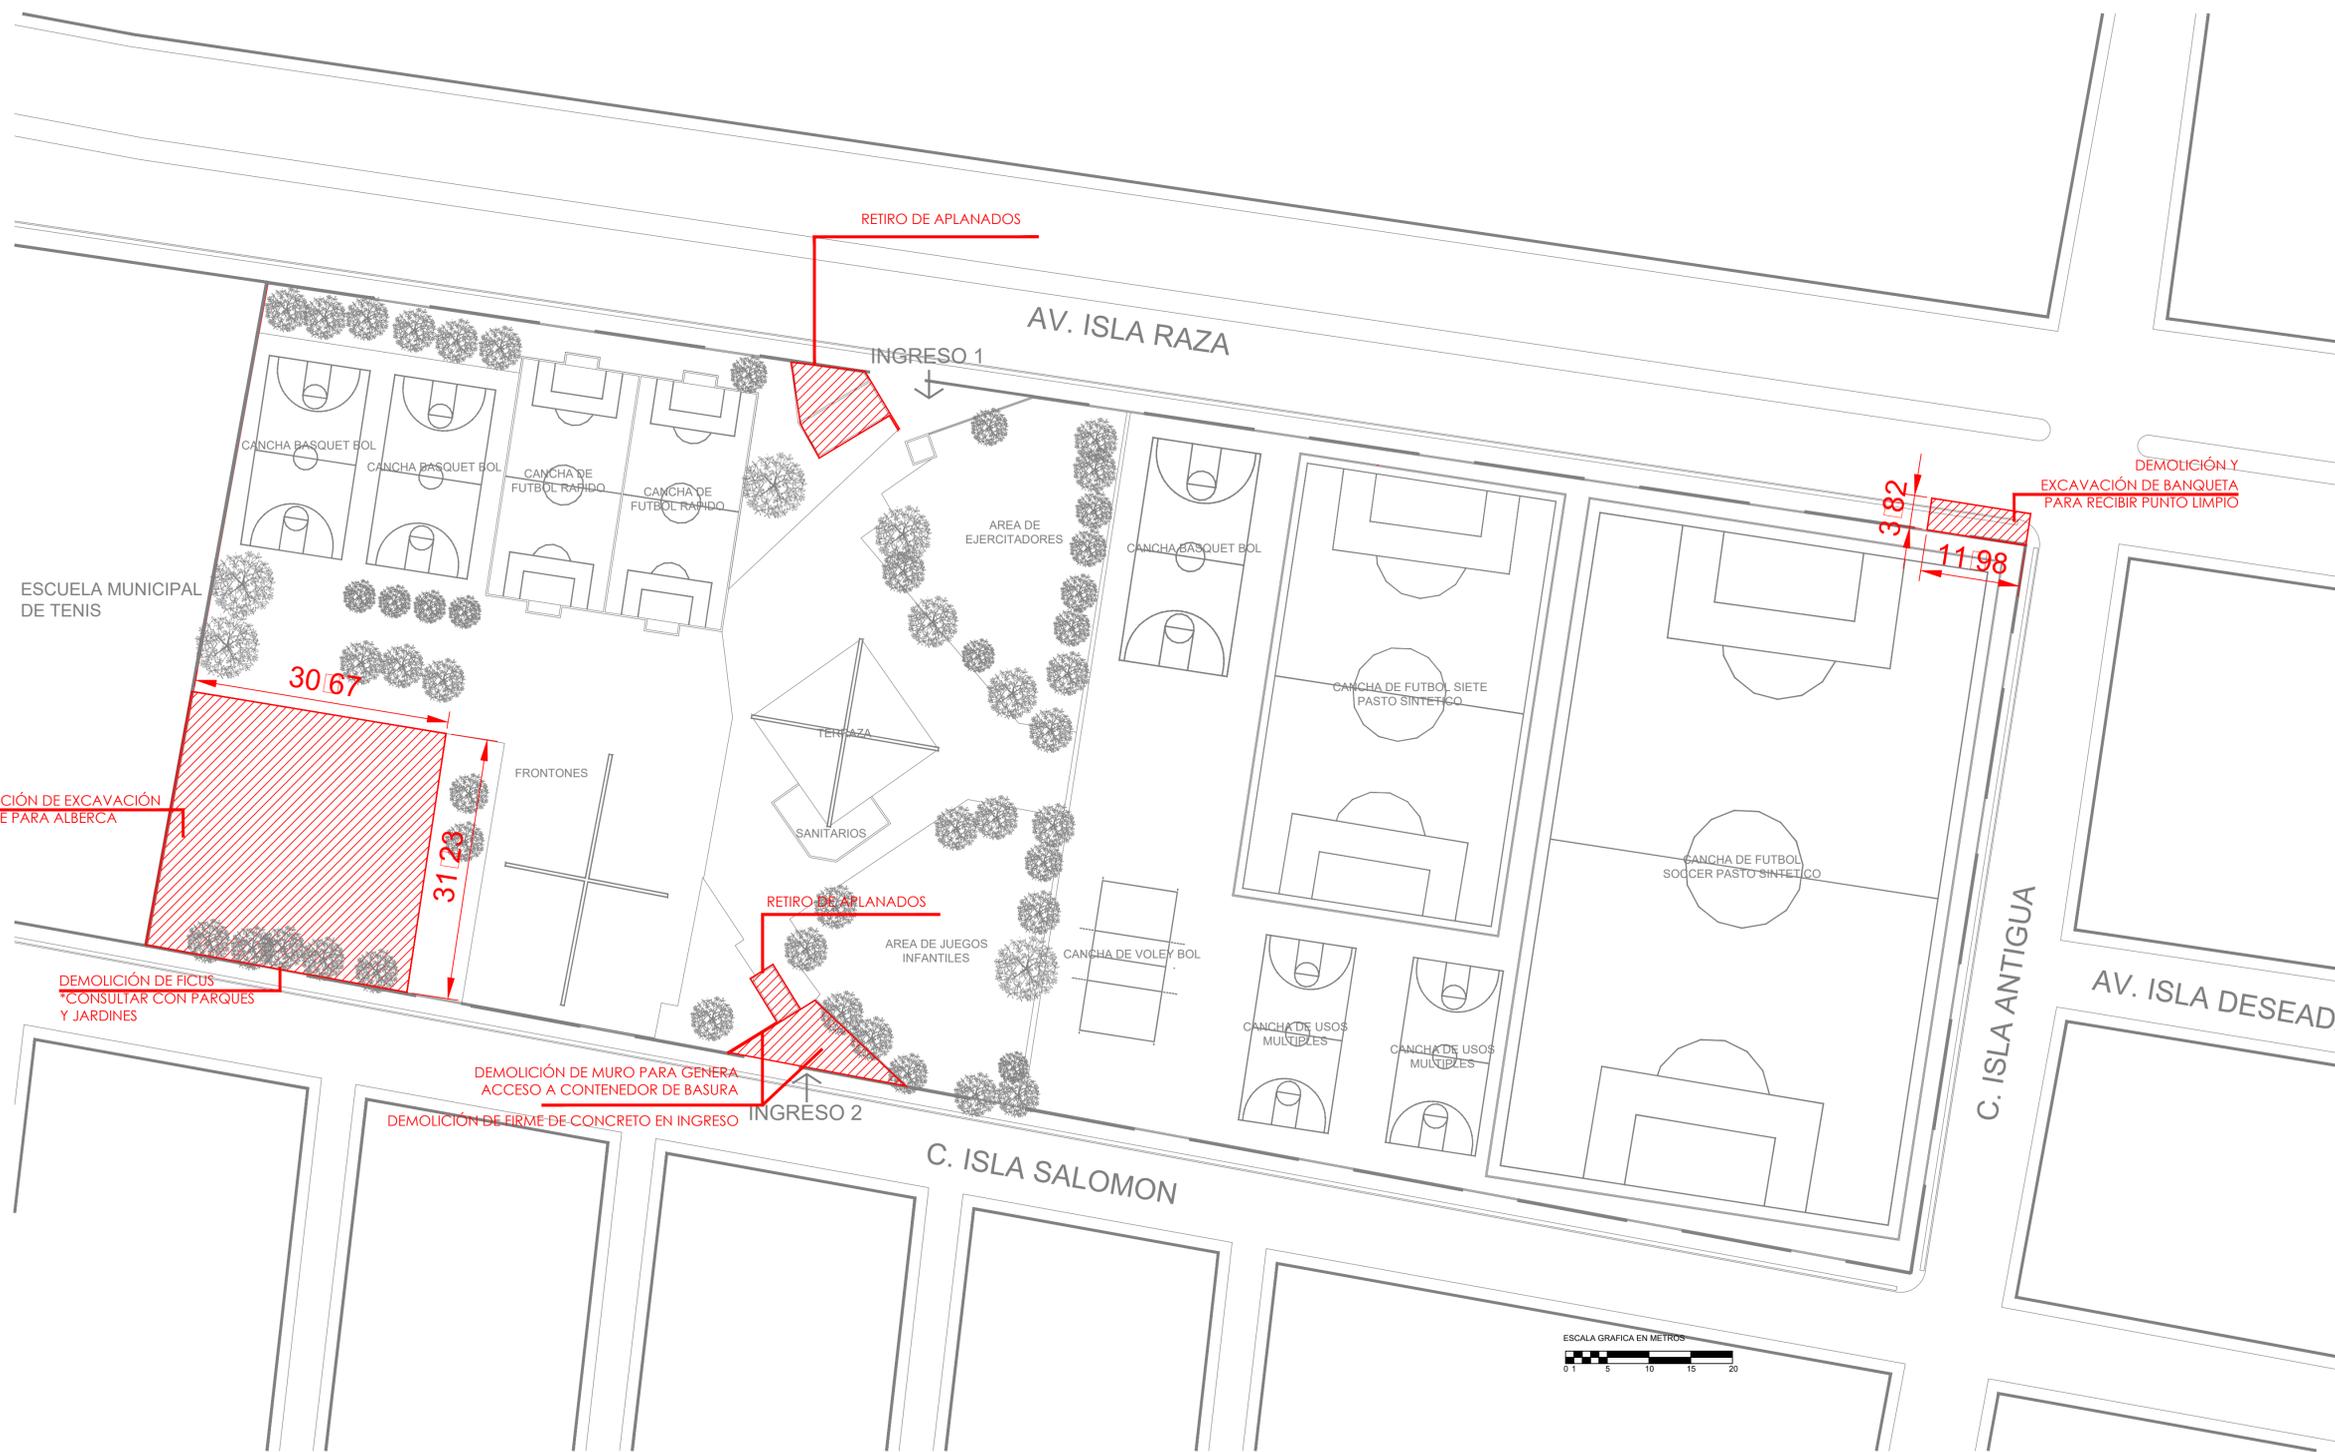

PLANO DE DEMOLICIONES
UNIDAD DEPORTIVA #27 "DIVISIÓN DE OCCIDENTE"
ESTADO ACTUAL

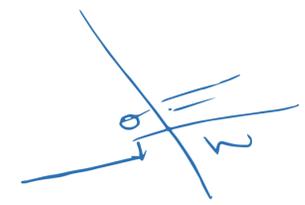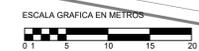

UBICACIÓN



SIMBOLOGÍA

- Indica nivel piso terminado
- Indica nivel bajo losa
- Indica nivel general
- Indica nivel
- Indica nivel piso terminado
- Indica llamada a detalle
- Indica sección
- Inicio despiece
- Pendiente %
- Cambio de nivel
- Cambio de acabado
- Cerramiento
- Indica número o letra de ejes
- Nomenclatura puertas
- Nomenclatura ventanas

NÚMERO	REVISIÓN	RESPONSABLE	FECHA

REVISIÓN / SIMBOLOGÍA

REVISIÓN

DIRECTOR DE PROYECTOS DEL ESPACIO PÚBLICO
ARQ. RICARDO AGRAZ
JEFATURA DE DISEÑO CREATIVO

ARQ. ADRIAN GUERRERO CASTELLANOS
JEFATURA DE ADMINISTRACIÓN DE PROYECTOS

ARQ. SERGIO MIGUEL VALADEZ MORALES

DIRECTOR DE OBRAS PÚBLICAS
ING. JORGE GASTÓN GONZÁLEZ ALCÉRRECA
DIRECTOR DE LA UNIDAD DE PROYECTOS Y GESTIÓN DE RECURSOS

ARQ. JUAN CARLOS ARAUZ ABARCA
JEFE DE DEPARTAMENTO DE PROYECTOS



ARQ. MA. FERNANDA MIRANDA PÉREZ

CONTENIDO

PLANTA DE CONJUNTO CON DEMOLICIONES

ARCHIVO	CLAVE DE LÁMINA
OP/PROYECTOS	A0-002
ELABORÓ O,P	
FECHA ENERO 2018	ESCALA 1:400

PROYECTO O PROGRAMA:
UNIDAD DEPORTIVA #27 "DIVISIÓN DE OCCIDENTE"

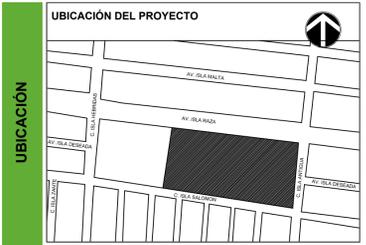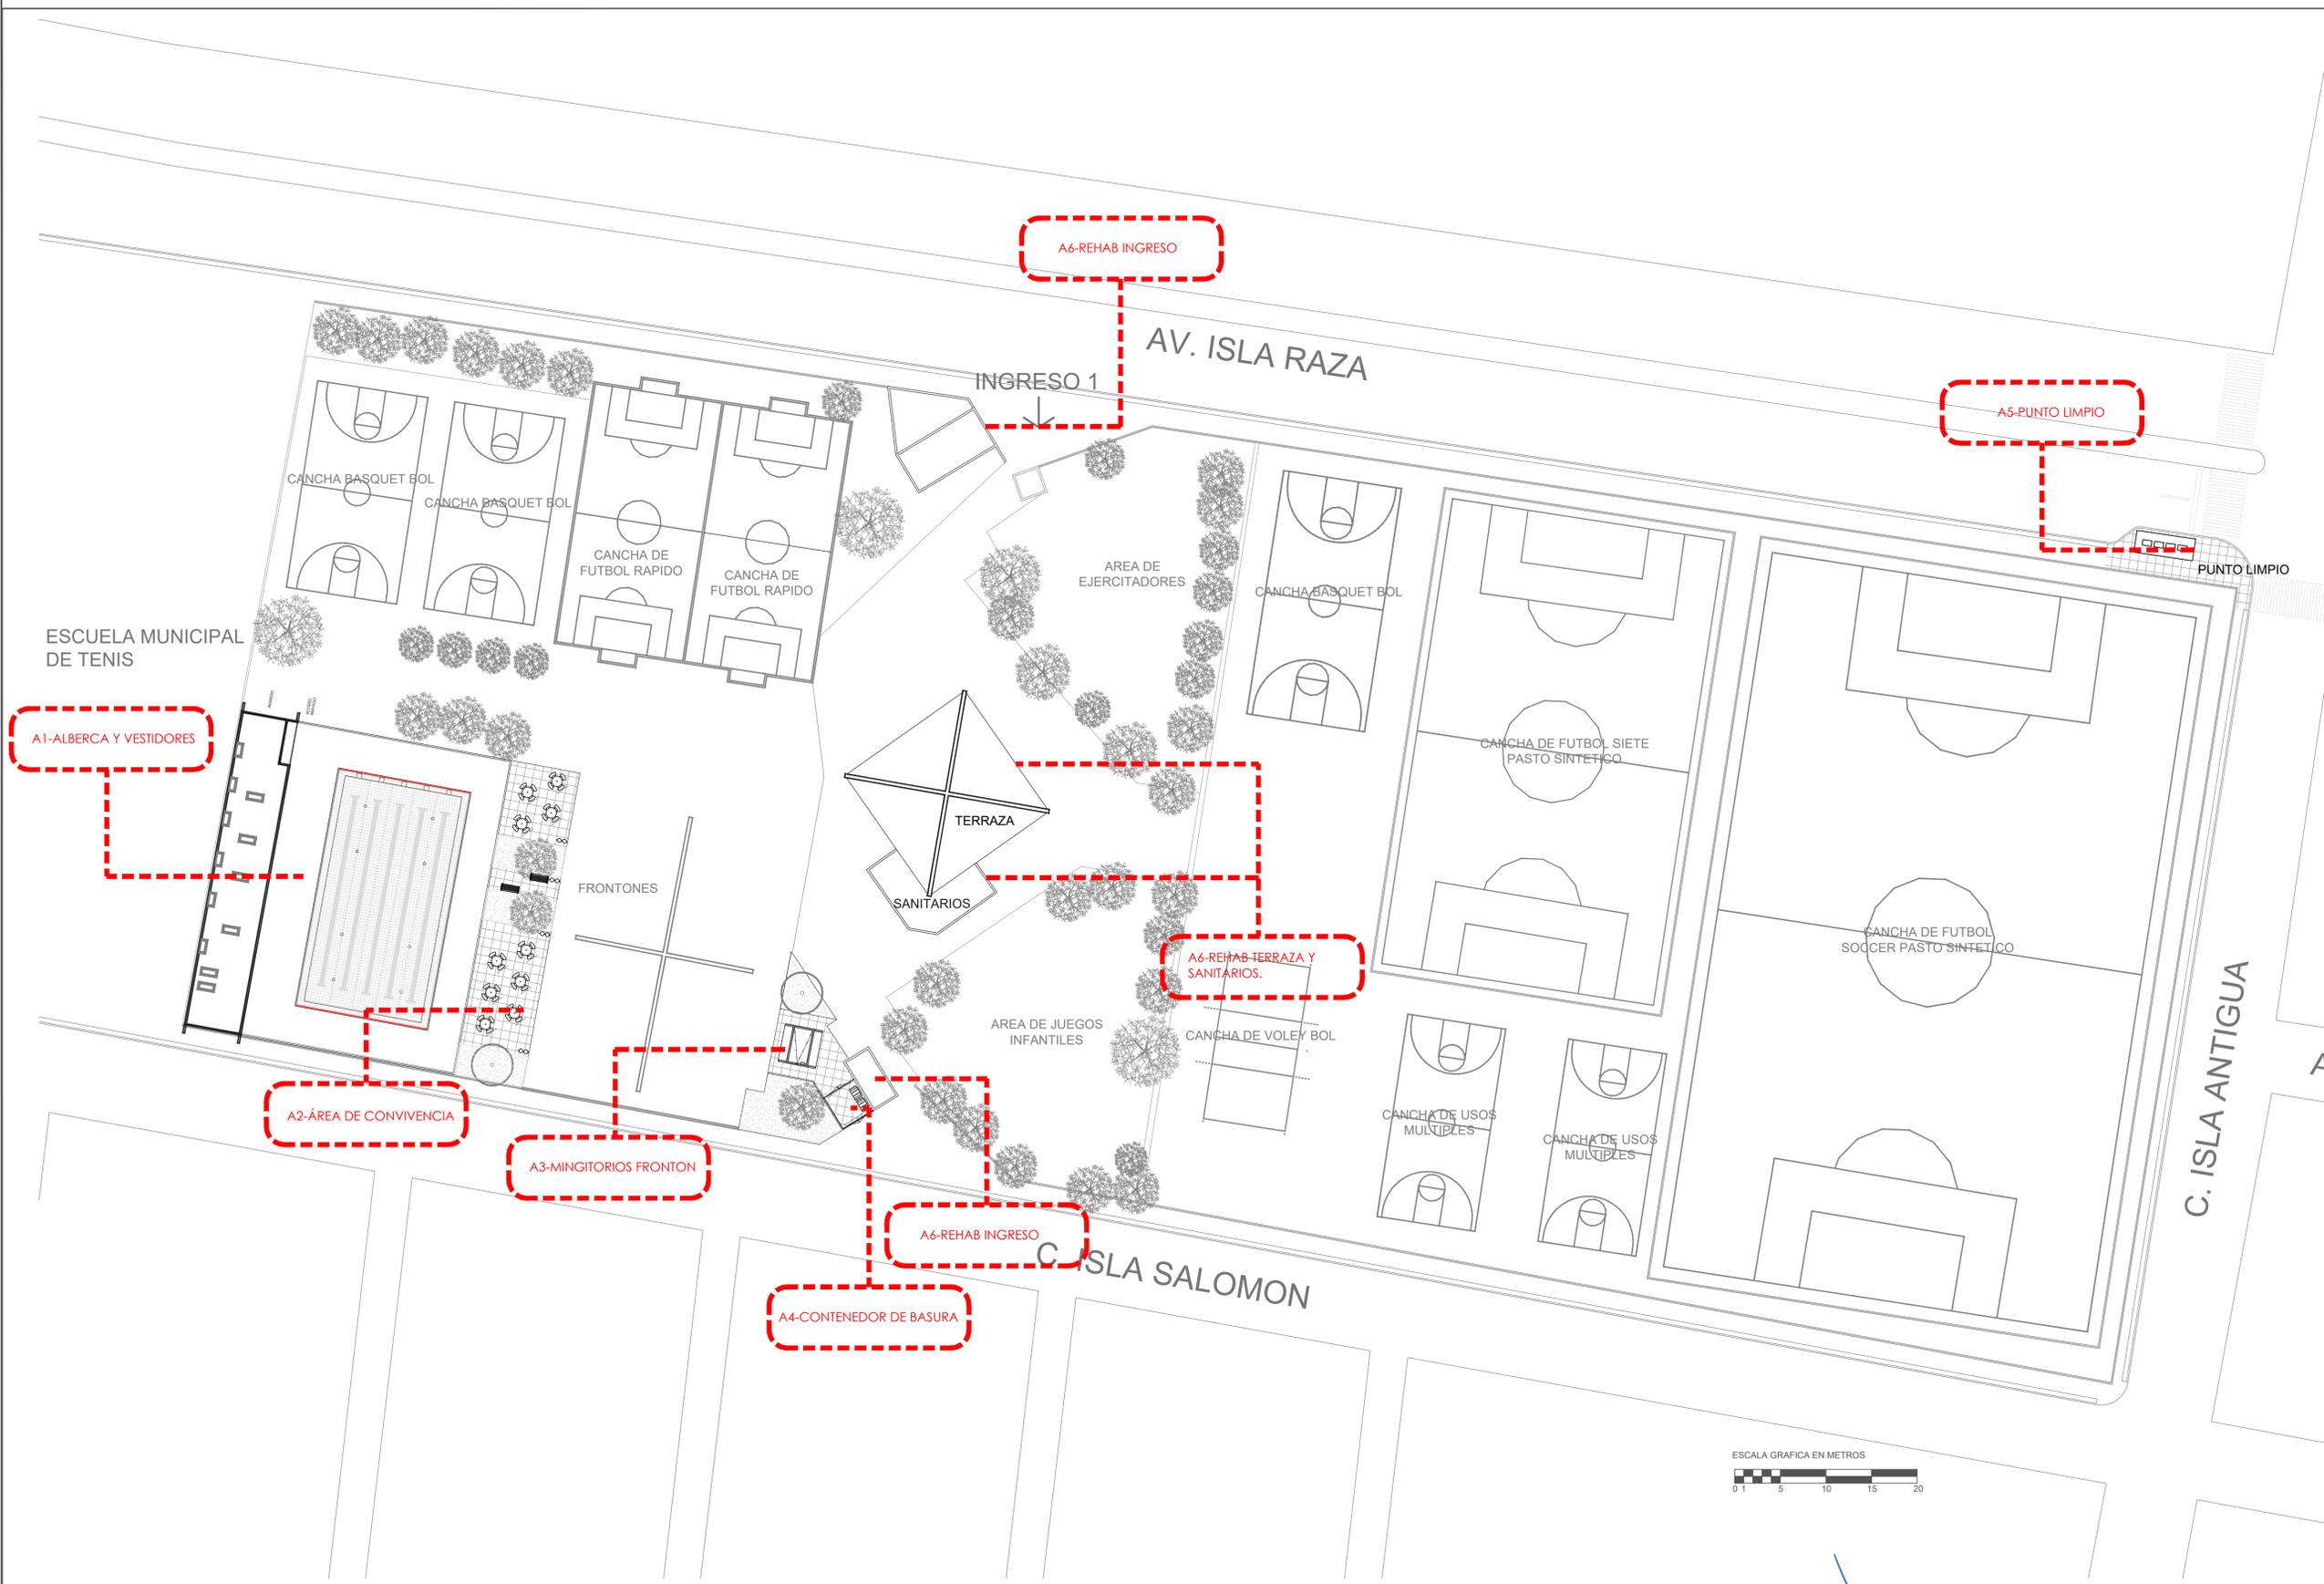

SIMBOLOGÍA

- Indica nivel piso terminado
- Indica nivel bajo losa
- Indica nivel general
- Indica nivel
- Indica nivel piso terminado
- Indica llamada a detalle
- Indica sección
- Inicio despiece
- Pendiente %
- Cambio de nivel
- Cambio de acabado
- Cerramiento
- Indica número o letra de ejes
- Nomenclatura puertas
- Nomenclatura ventanas

REVISIÓN

NÚMERO	REVISIÓN	RESPONSABLE	FECHA

DIRECTOR DE PROYECTOS DEL ESPACIO PÚBLICO
ARQ. RICARDO AGRAZ
 JEFATURA DE DISEÑO CREATIVO

ARQ. ADRIAN GUERRERO CASTELLANOS
 JEFATURA DE ADMINISTRACIÓN DE PROYECTOS

ARQ. SERGIO MIGUEL VALADEZ MORALES
 DIRECTOR DE OBRAS PÚBLICAS

ING. JORGE GASTÓN GONZÁLEZ ALCÉRRECA
 DIRECTOR DE LA UNIDAD DE PROYECTOS Y GESTIÓN DE RECURSOS

ARQ. JUAN CARLOS ARAUZ ABARCA
 JEFE DE DEPARTAMENTO DE PROYECTOS



ARQ. MA. FERNANDA MIRANDA PÉREZ

CONTENIDO


ARCHIVO	OP/PROYECTOS	CLAVE DE LÁMINA	A0-003
ELABORÓ	O,P	FECHA	ENERO 2018
ESCALA	1:450		

PLANO DE CONJUNTO CON ESTADO PROPUESTO

UNIDAD DEPORTIVA #27 "DIVISIÓN DE OCCIDENTE"

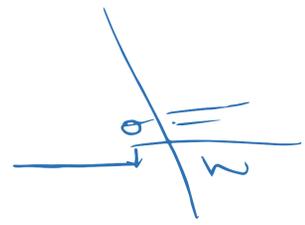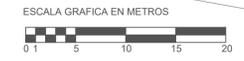




PROYECTO O PROGRAMA: UNIDAD DEPORTIVA #27 "DIVISIÓN DE OCCIDENTE"

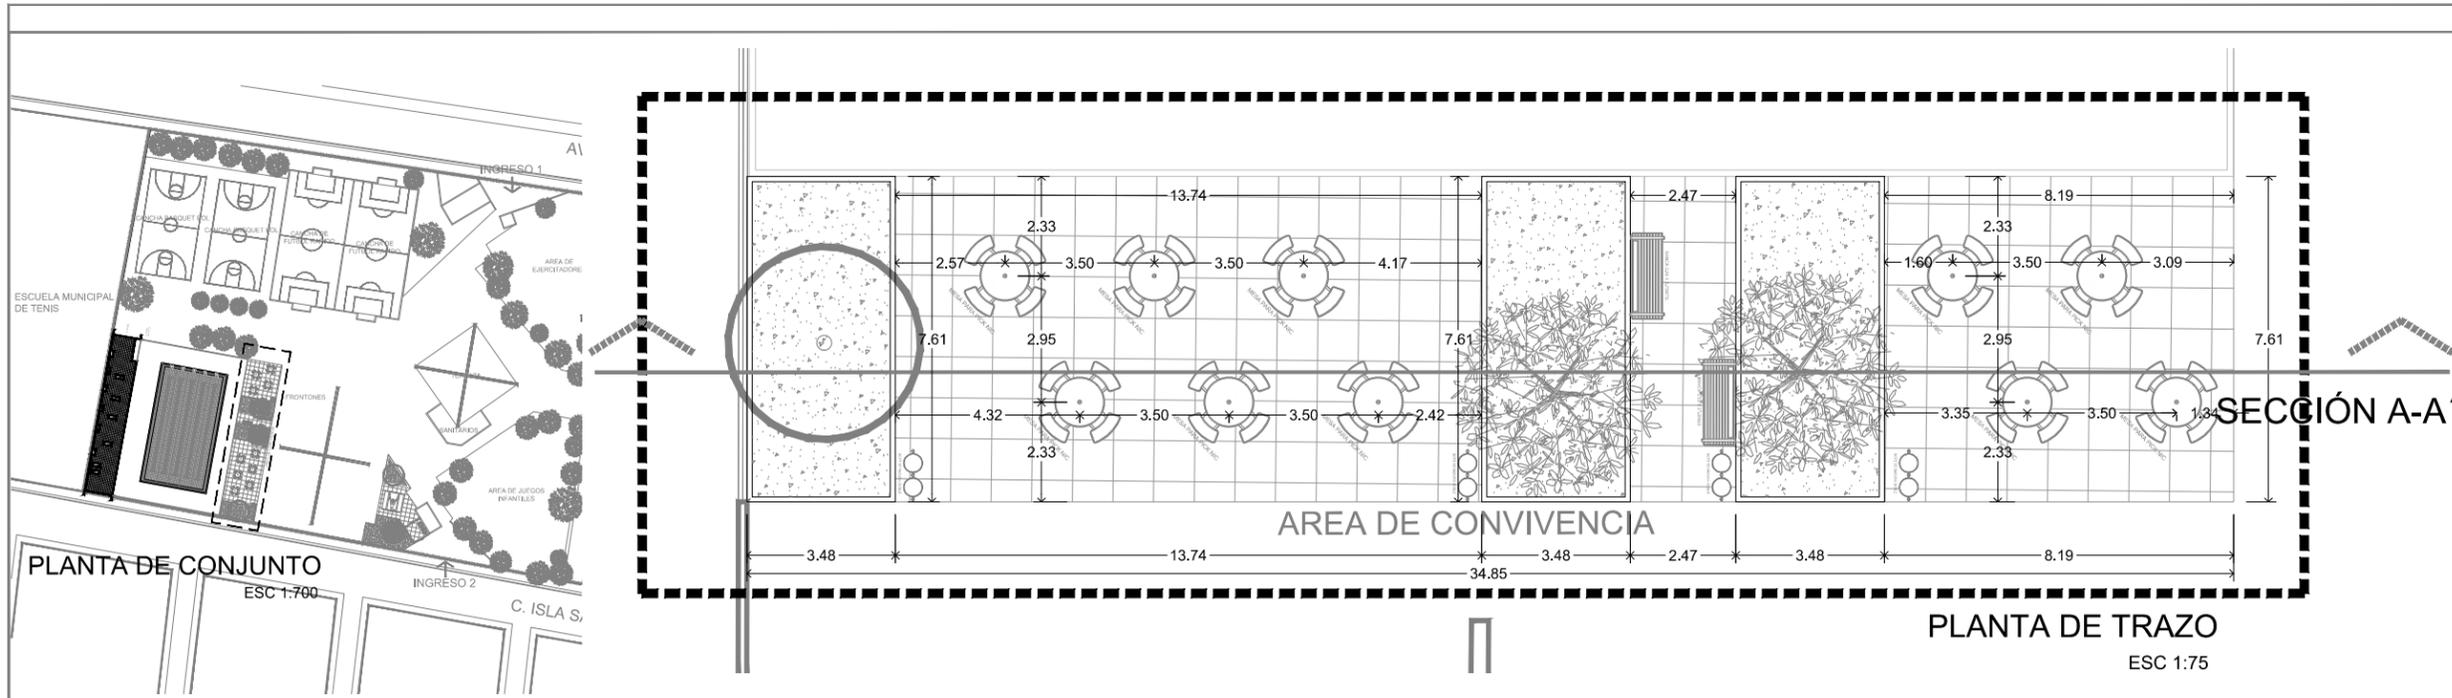

SIMBOLOGÍA

- Indica nivel piso terminado
- Indica nivel bajo losa
- Indica nivel general
- Indica nivel
- Indica nivel piso terminado
- Indica llamada a detalle
- Indica sección
- Indica número o letra de ejes
- Nomenclatura puertas
- Nomenclatura ventanas
- Inicio despiece
- Pendiente %
- Cambio de nivel
- Cambio de acabado
- Cerriamiento

- ARBOLADO EXISTENTE**
- ARBOLADO PROPUESTO**
- FIRME DE 10 CM. DE ESPESOR, DE CONCRETO F'C=200 KG/CM2, ACABADO LAVADO, ARMADO CON MALLA ELECTROSOLDADA 6X6/10-10
- GUARNICIÓN DE CONCRETO PREFABRICADA 12X 30X100CMS. MCA NAPRESA
- MESA METALICA DE PICNIC REDONDA DE 46" COLOR AZUL, MODELO H-2127BLU, DE MEDIDAS 81 X 81 X 30 1/2", A BASE DE REVESTIMIENTO TERMOPLÁSTICO
- BASURERO METALICO DOBLE MARCA BKT MODELO MMCITÉ-CR170 DE 70.5 X 90 CMS / 2 X 25 LTS., ACABADO METAL GALVANIZADO Y PINTURA POLIÉSTER
- BANCA MARCA BKT PREFABRICADA RECTANGULAR MODELO AS-005

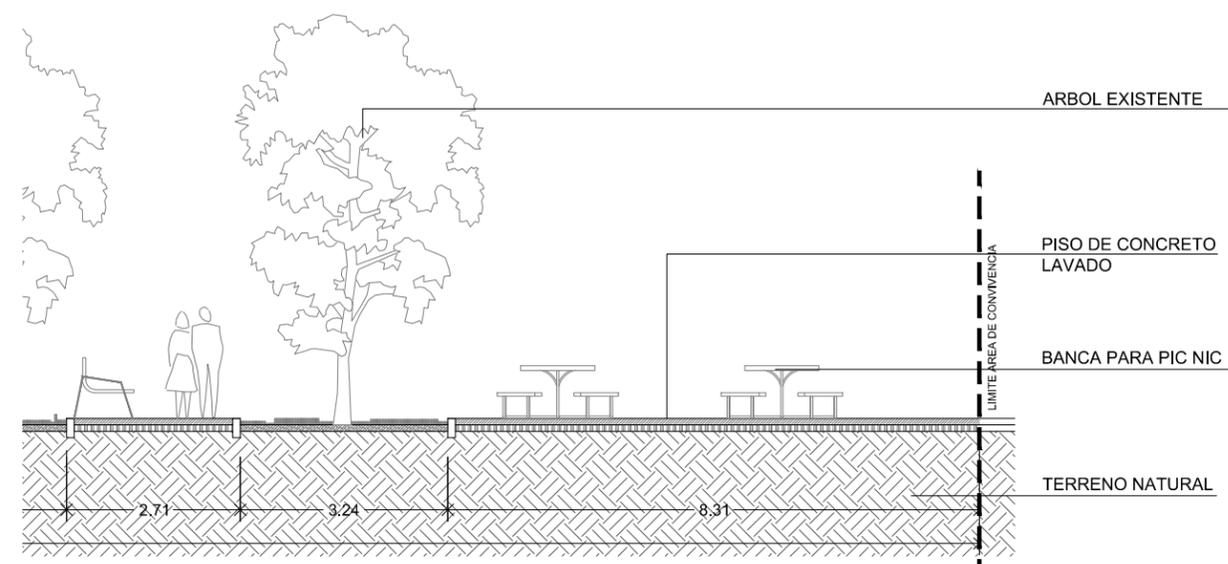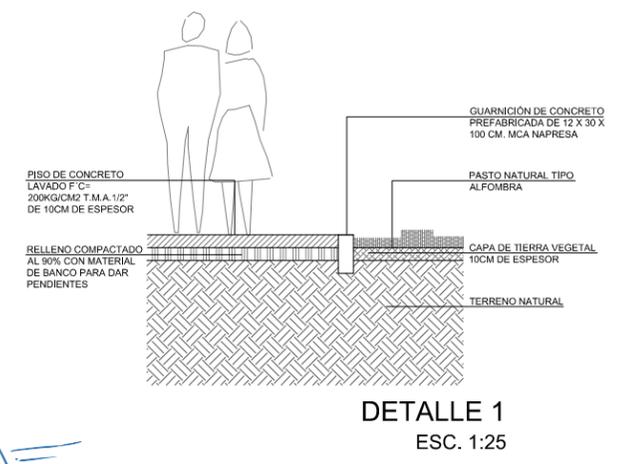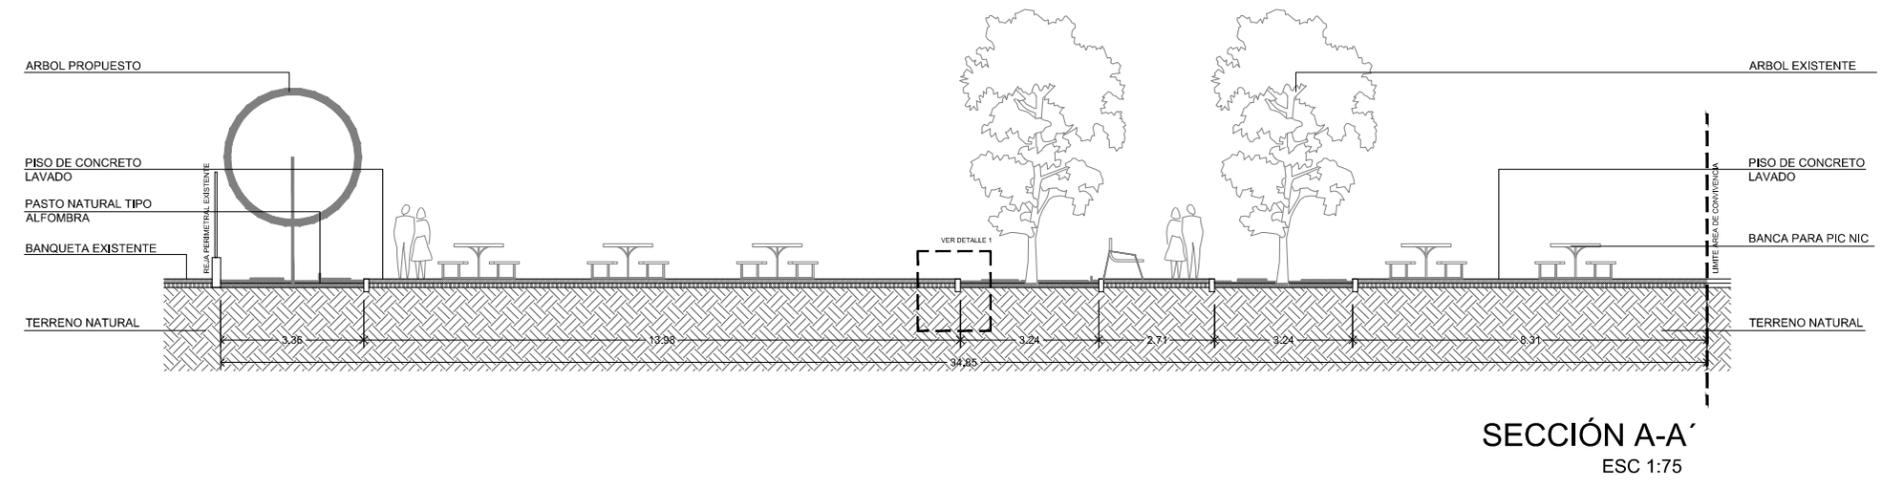

ESPECIFICACIONES / SIMBOLOGÍA

REVISIÓN	NÚMERO	REVISIÓN	RESPONSABLE	FECHA

DIRECTOR DE PROYECTOS DEL ESPACIO PÚBLICO
ARQ. RICARDO AGRAZ
 JEFATURA DE DISEÑO CREATIVO

DIRECTOR DE OBRAS PÚBLICAS
ING. JORGE GASTÓN GONZÁLEZ ALCÉRRECA
 DIRECTOR DE LA UNIDAD DE PROYECTOS Y GESTIÓN DE RECURSOS

JEFATURA DE ADMINISTRACIÓN DE PROYECTOS
ARQ. ADRIAN GUERRERO CASTELLANOS


JEFE DE DEPARTAMENTO DE PROYECTOS
ARQ. SERGIO MIGUEL VALADEZ MORALES

JEFE DE DEPARTAMENTO DE PROYECTOS
ARQ. JUAN CARLOS ARAUZ ABARCA


JEFE DE DEPARTAMENTO DE PROYECTOS
ARQ. MA. FERNANDA MIRANDA PÉREZ

DETALLE DE AREA DE CONVIVENCIA

ARCHIVO	OP/PROYECTOS	CLAVE DE LÁMINA	
ELABORÓ	O.P		A2-000
FECHA	ENERO 2018	ESCALA	INDICADA

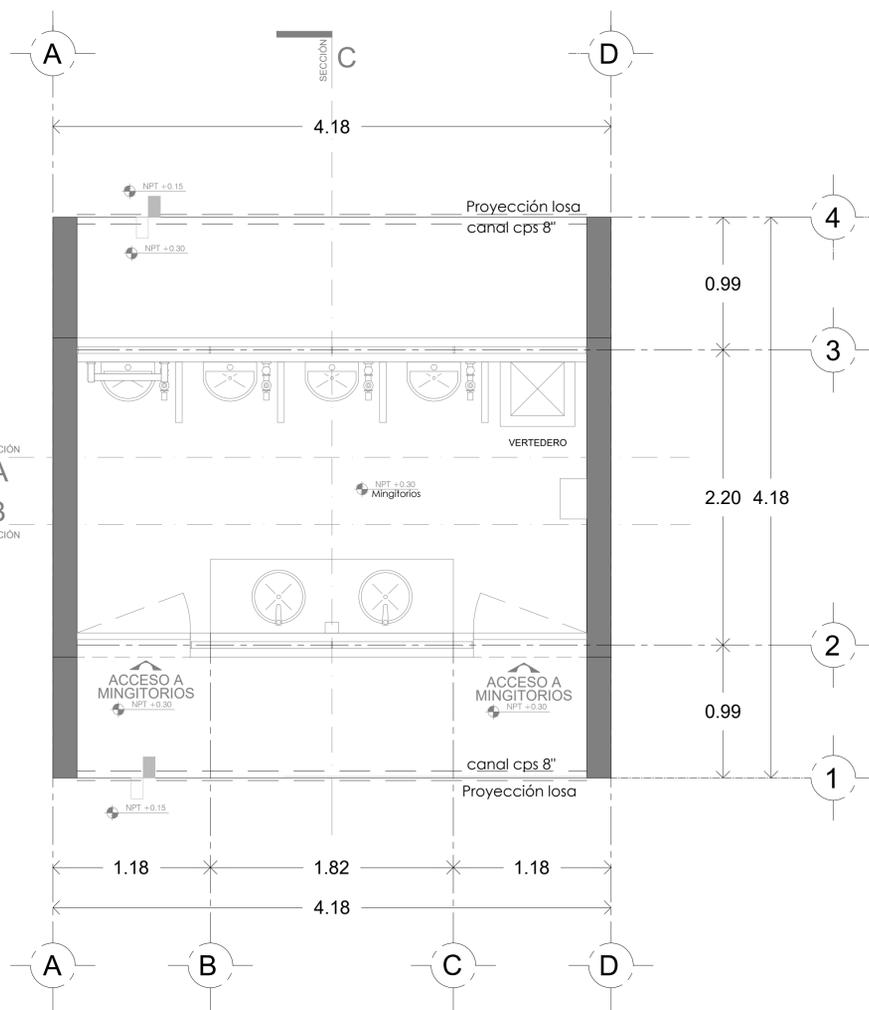


PLANTA ARQUITECTONICA
 MODULO DE MINGITORIOS

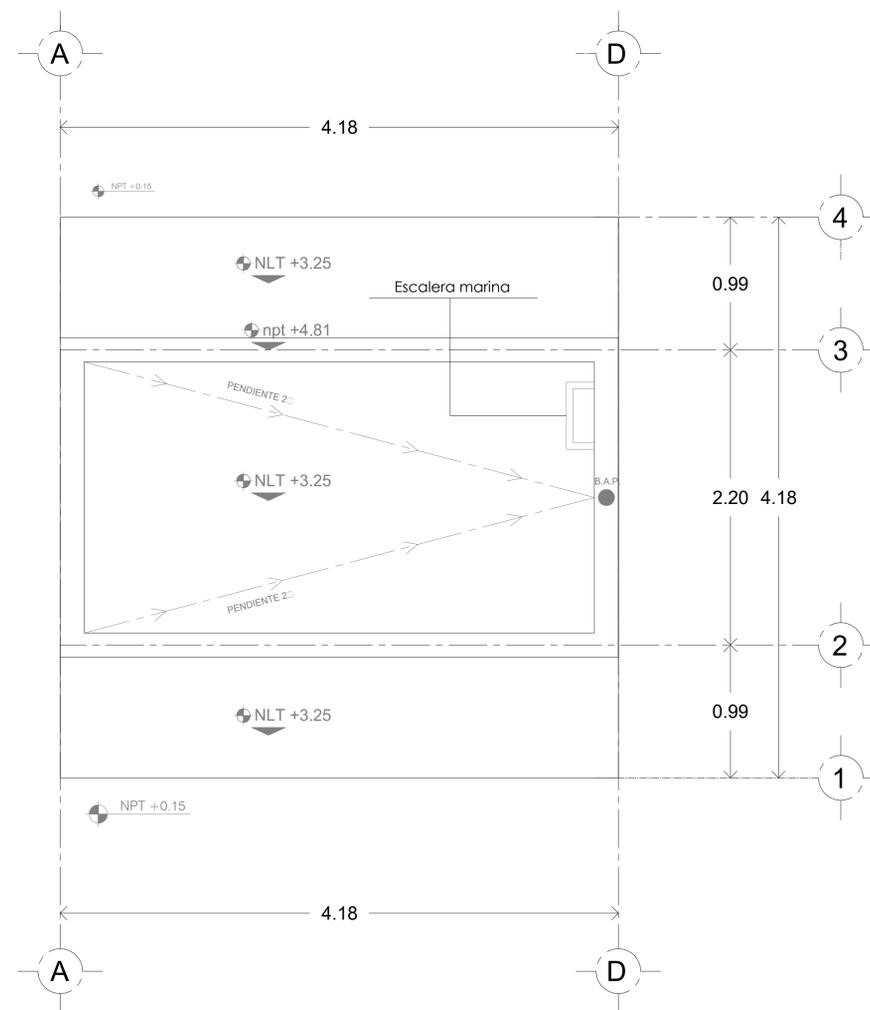

PLANTA DE AZOTEA
 MODULO DE MINGITORIOS

Handwritten signature and date: 12/1/18

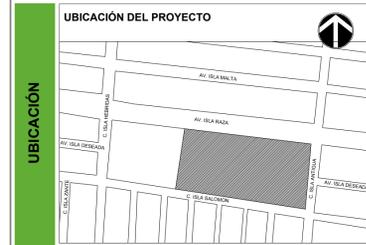

SIMBOLOGÍA

- Indica nivel piso terminado
- Indica nivel bajo losa
- Indica nivel general
- Indica nivel
- Indica nivel piso terminado
- Indica llamada a detalle
- Indica sección
- Inicio despiece
- Pendiente %
- Cambio de nivel
- Cambio de acabado
- Cerramiento
- Indica número o letra de ejes
- Nomenclatura puertas
- Nomenclatura ventanas

REVISIÓN

NÚMERO	REVISIÓN	RESPONSABLE	FECHA

PROYECTO O PROGRAMA
 UNIDAD DEPORTIVA #27 "DIVISIÓN DE OCCIDENTE"

DIRECTOR DE PROYECTOS DEL ESPACIO PÚBLICO
ARQ. RICARDO AGRAZ
 JEFATURA DE DISEÑO CREATIVO

ARQ. ADRIAN GUERRERO CASTELLANOS
 JEFATURA DE ADMINISTRACIÓN DE PROYECTOS

ARQ. SERGIO MIGUEL VALADEZ MORALES

DIRECTOR DE OBRAS PÚBLICAS
ING. JORGE GASTÓN GONZÁLEZ ALCÉRRECA
 DIRECTOR DE LA UNIDAD DE PROYECTOS Y GESTIÓN DE RECURSOS

ARQ. JUAN CARLOS ARAUZ ABARCA
 JEFE DE DEPARTAMENTO DE PROYECTOS

ARQ. MA. FERNANDA MIRANDA PÉREZ

CONTENIDO
 PLANTAS ARQUITECTÓNICA
 PROTOTIPO MÓDULO DE MINGITORIOS

ARCHIVO	OP/PROYECTOS	CLAVE DE LÁMINA	A3-101
ELABORÓ	O.P	ESCALA	1:25
FECHA	ENERO 2018		