


DETALLE MONTAJE LUMINARIA


ESPECIFICACIONES
No. DESCRIPCION

- 1 POSTE DE 13M.
- 2 ABRAZADERA 1BS
- 3 BASTIDOR B3-3 HILOS
- 4 AISLADOR CARRETE 1R
- 5 CABLE NEUTRANEL 2+1
- 6 CABLE THW CALIBRE # 10
- 7 CONECTOR PARALELO CAL. N° 4-10
- 8 BRAZO P/ LUMINARIA DE 1.80 MTS.
- 9 LUMINARIA TIPO ATP, ENUR 70W.
- 10 AMARRE DE ALUMINIO SUAVE CAL. 6

ALUMBRADO PUBLICO

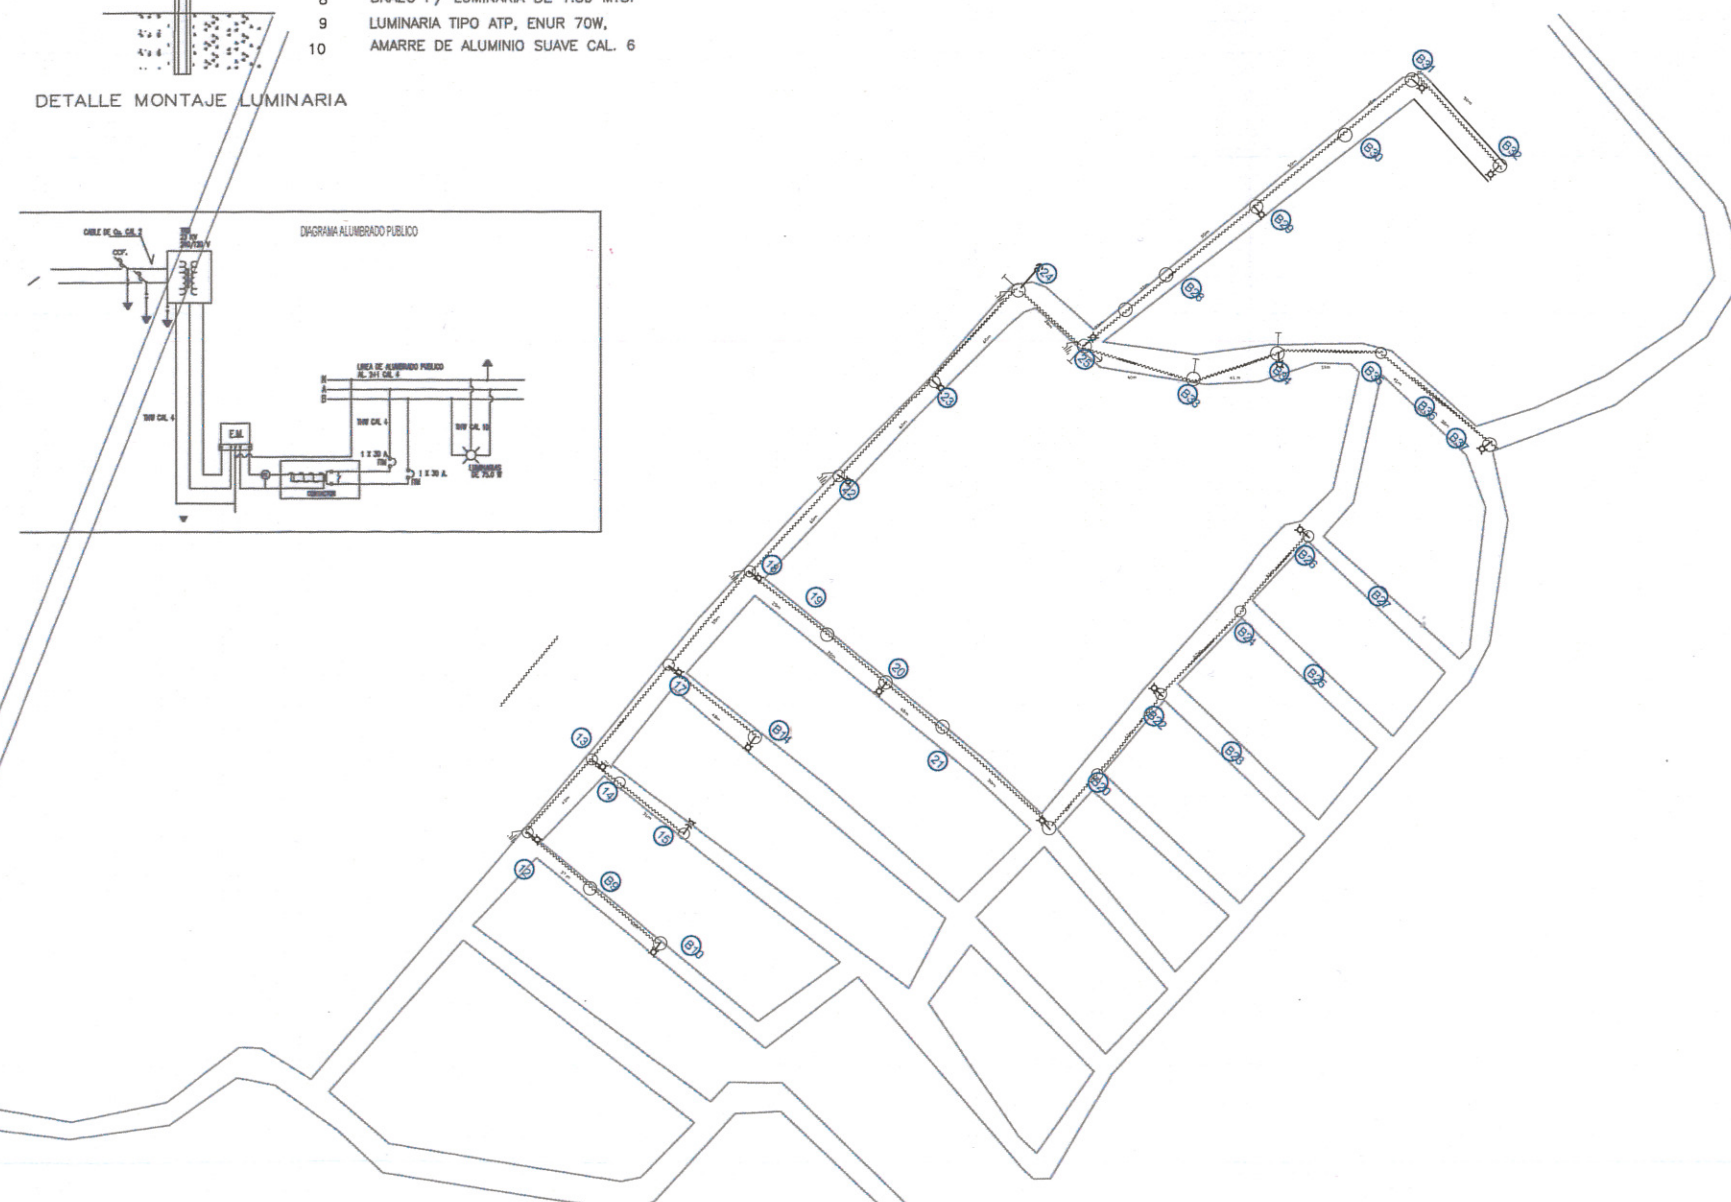

NORMAS DE DISTRIBUCIÓN - CONSTRUCCIÓN - INSTALACIONES		
ÁREAS EN MEDIA Y BAJA TENSÓN		
PRESENTACIÓN DE PLANOS Y PROYECTOS		
Los colores que se usan para señalar las conducciones y equipo en los planos de proyecto, se indican a continuación:		
COLOR AUTOCAD	COLOR	SIGNIFICADO
1	ROJO	INSTALACIÓN DE PROYECTO
140	VERDE	INSTALACIÓN EXISTENTE
3	VERDE	INSTALACIÓN A RETIRAR
5	VERDE	INSTALACIÓN A RELO CALIBRAR
60331		

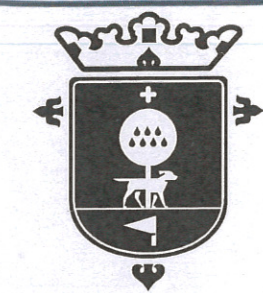

Gobierno de
Zapopan



SIMBOLOGÍA:

LOCALIDAD O COLONIA: SAN GERONIMO, ZAP., JAL.
ARCHIVO: PLANO FINIQUITO.dwg
ESCALA: 1:100

SUPERVISOR DE OBRA:
ING. FERNANDO ADAME TORNEL

CONTRATISTA:
CEIESE CONSTRUCCION Y EDIFICACION SA DE CV



ADMINISTRADOR GENERAL UNICO
ARQ. JOSE DE JESUS CARDENAS

CONTRATO:
DOPI-MUN-R33-ELE-CI-062-

OBRA:
"ELECTRIFICACIÓN Y OBRA COMPLEMENTARIA, EN LA LOCALIDAD DE SAN GERÓNIMO MUNICIPIO DE ZAPOPAN, JALISCO"

CONTENIDO:
PLANO FINIQUITO

LAMINA


02/02

OCTUBRE 2019

BAJA Y MEDIA TENSION

EQUIPO	No.	KVA	LOTES						ALUMBRADO PUBLICO		TOTAL CARGA KVA	BALANCE DE CARGAS		
			LOTES 0.6 KVA	SUBT. KVA/LTE	LOTES 0.8 KVA	SUBT. KVA/LTE	LOTES 1.2 KVA	SUBT. KVA/LTE	TOTAL KVA LOTES	LUM. ATP EN UR 70W	TOTAL KVA LUM.	FASE A	FASE B	FASE C
1.00	37.5	29	17.40	16	12.80	4	4.80	35.00			35	17.50		17.5
2.00	37.5	17	10.20	21	16.80	7	8.40	35.40			35.4	17.70		17.7
3.00	37.5	25	15.00	10	8.00	8	9.60	32.60			32.6	16.30		16.3
EP	15	0	0.00	0	0.00	0	0.00	0.00		21.00	1.6317	0.82		0.81585
4.00	37.5	29	17.40	9	7.20	9	10.80	35.40			35.4	17.70		17.7
TOTAL	165	100	60.00	56	44.80	28	33.60	138.40		21.00	1.6317	140.0317	70.02	70.01585

NORMAS DE DISTRIBUCIÓN - CONSTRUCCIÓN -			01 00 09
INSTALACIONES			
ÁREAS EN MEDIA Y BAJA TENSION			
PRESENTACIÓN DE PLANOS Y PROYECTOS			0 0 0
Los colores que se usan para resaltar los conductores y equipo en los planos de proyecto, se indican a continuación:			
COLOR AUTOCAD	COLOR	SEÑALADO	
1	ROJO	INSTALACIÓN DE PROYECTO	
140	VERDE	INSTALACIÓN EXISTENTE	
3	AMARILLO	INSTALACIÓN A RETIRAR	
5	ANARANJADO	INSTALACIÓN A RELOCAR	
60331			

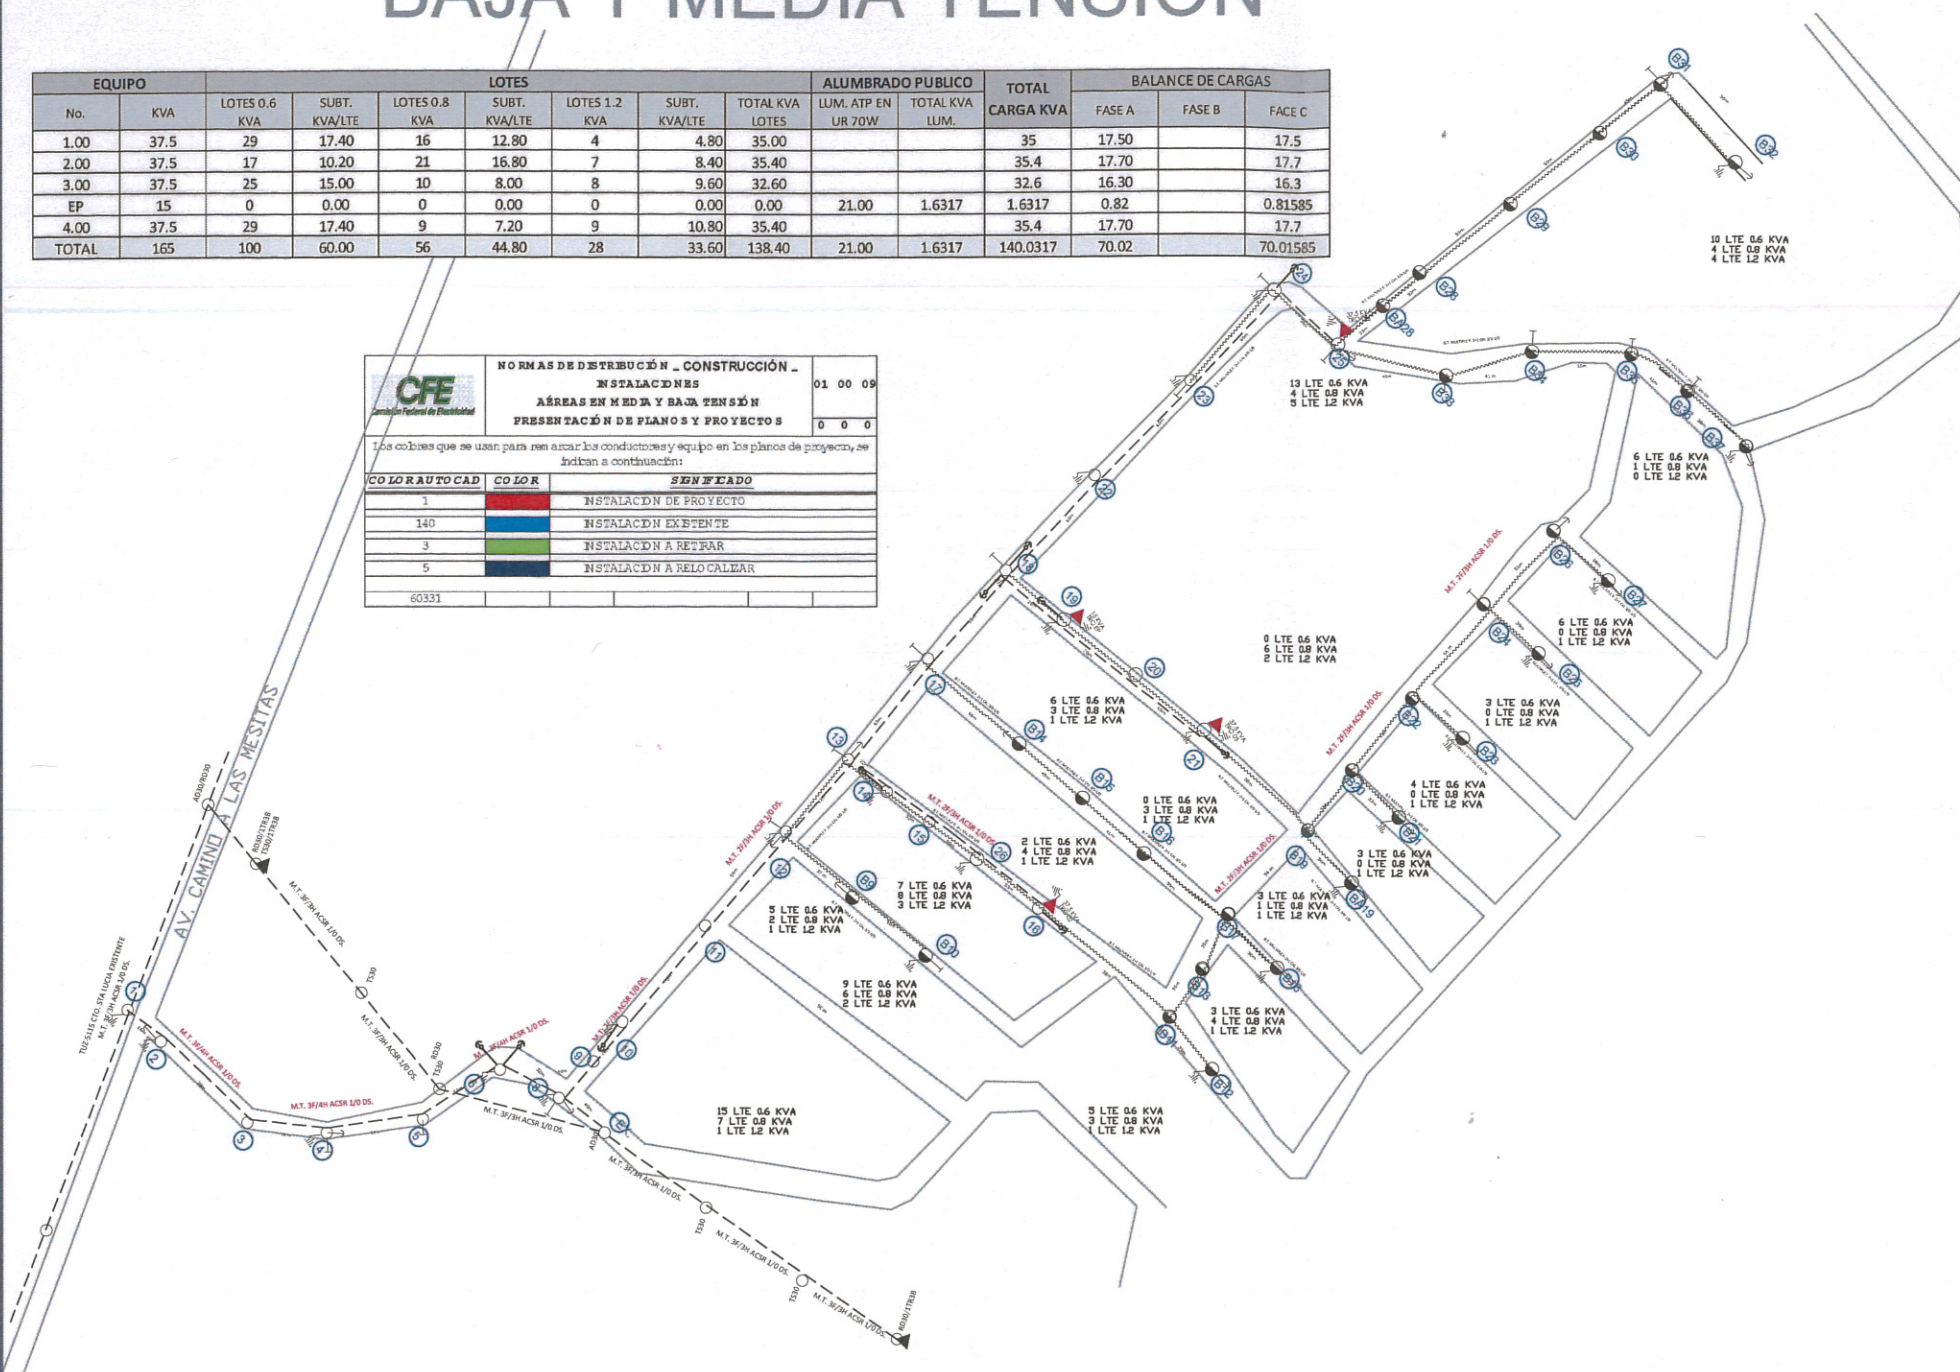

Gobierno de
Zapopan



SIMBOLOGIA:

LOCALIDAD O COLONIA: SAN GERONIMO, ZAP., JAL.
ARCHIVO: PLANO FINIQUITO.dwg
ESCALA: 1:100

SUPERVISOR DE OBRA:
ING. FERNANDO ADAME TORNEL

CONTRATISTA:
CEIESE CONSTRUCCION Y EDIFICACION SA DE CV



ADMINISTRADOR GENERAL UNICO
ARQ. JOSE DE JESUS CARDENAS

CONTRATO:
DOPI-MUN-R33-ELE-CI-062-I

OBRA:
"ELECTRIFICACIÓN Y OBRA COMPLEMENTARIA, EN LA LOCALIDAD DE SAN GERÓNIMO MUNICIPIO DE ZAPOPAN, JALISCO"

CONTENIDO:
PLANO FINIQUITO

LAMINA
01/02

OCTUBRE 2019