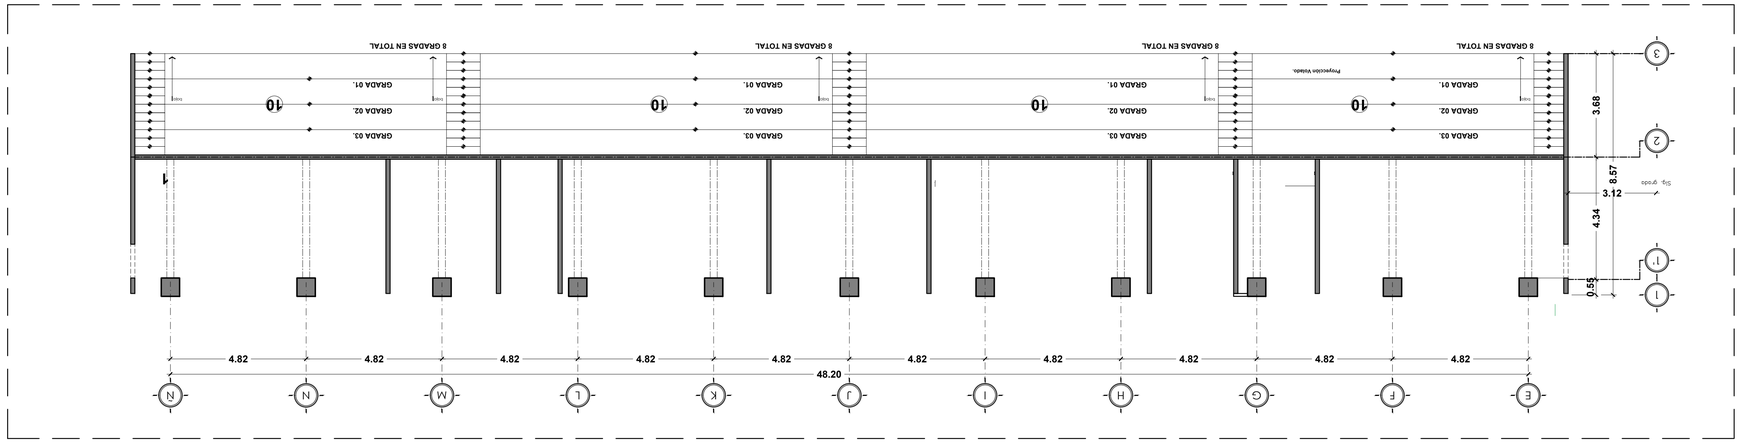

1 PLANTA ARQUITECTONICO
ESCALA 1:100

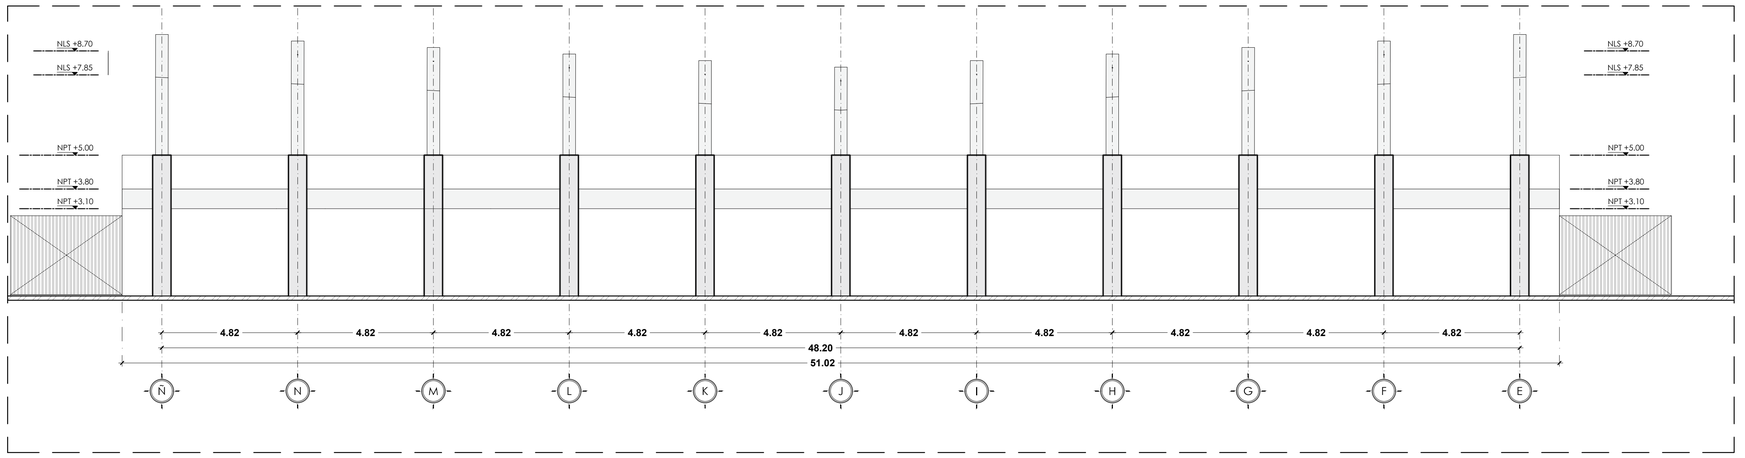

2 ALZADO ARQUITECTONICO
ESCALA 1:100

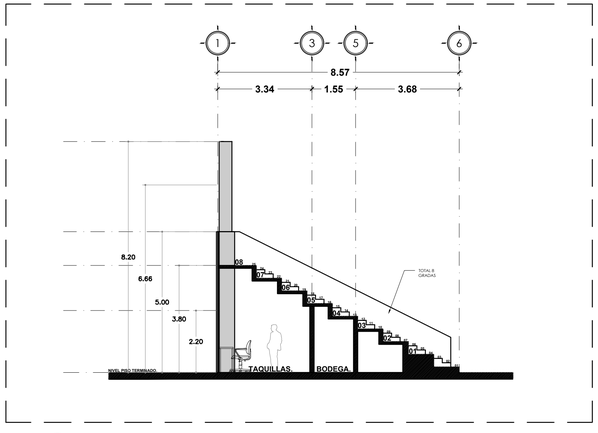

3 SECCION A - A´
ESCALA 1:100

Gobierno de Guadalajara

Obras Públicas
Gestión integral de la Ciudad

UBICACIÓN

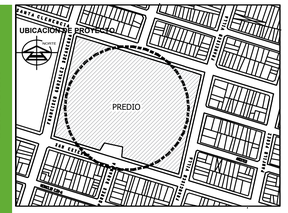

ESPECIFICACIONES / SIMBOLOGÍA

SIMBOLOGÍA

- INDICA EJE
- SECCIÓN GENERAL
- SECCIÓN POR FACHADA
- NPT±0.00 — INDICA NIVEL DE PISO TERMINADO EN ALZADO
- NPT + 3.90 — INDICA NIVEL DE PISO TERMINADO EN PLANTA
- NLS — INDICA NIVEL LOSA ESTRUCTURAL.
- NLB — INDICA NIVEL LECHO BAJO DE LOSA.
- N — INDICA NIVEL GENERAL.
- CAMBIO DE NIVEL EN PISO. CAMBIO DE NIVEL EN PLAFOND.
- 3.75 / 2.20 — INDICA ALTURA DE VANO. INDICA ALTURA DE ARRANQUE.
- PEND. 2% — INDICA % DE PENDIENTE
- INDICA SECCIÓN DE ESTUDIO.

NORTE

NOTA: CUALQUIER DUDA EN OBRA, VERIFICAR INFORMACIÓN CON D.R.O.

REVISIÓN

NÚMERO	REVISIÓN	RESPONSABLE	FECHA

DIRECTOR DE OBRA PÚBLICAS
MTRO. FRANCISCO JOSÉ ONTIVEROS BALCÁZAR

DIRECTOR DE PROYECTOS DEL ESPACIO PÚBLICO
ARQ. CARLOS M. HERNÁNDEZ DÍAZ

DIRECTOR DE LA UNIDAD DE PROYECTOS Y GESTIÓN DE RECURSOS
ARQ. JUAN CARLOS ARAUZ ABARCA

JEFE DE DEPARTAMENTO DE PROYECTOS
ARQ. RODRIGO RAMIREZ BAÑUELOS

CONTACTO:

CONTENIDO
ARQUITECTONICO GRADERIA

PROYECTO O PROGRAMA
UNIDAD DEPORTIVA TALPITA

ARCHIVO	CLAVE DE LÁMINA
OP/PROYECTOS	AR.01
ELABORÓ: O.P	
FECHA: NOVIEMBRE 2020	ESCALA: 1:100