



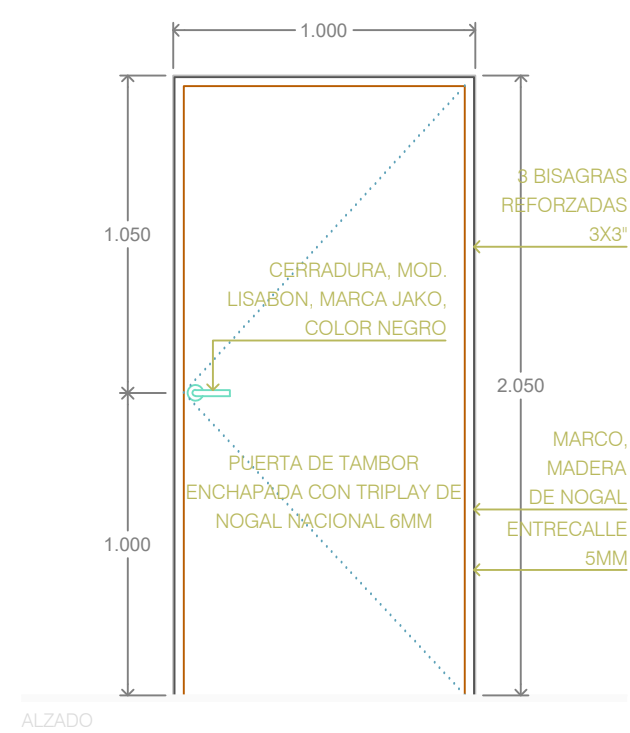

CA
P01

Puerta tipo abatible



ESCALA 1:25 V.F.-A.D. 4 PIEZAS
ANCHO DE BOQUILLAS VARIABLE

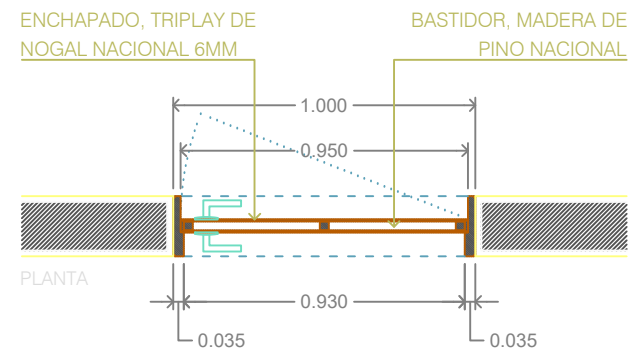

CA
P02

Puerta tipo abatible

ESCALA 1:25 V.F.-A.D. 11 PIEZAS
ANCHO DE BOQUILLAS VARIABLE

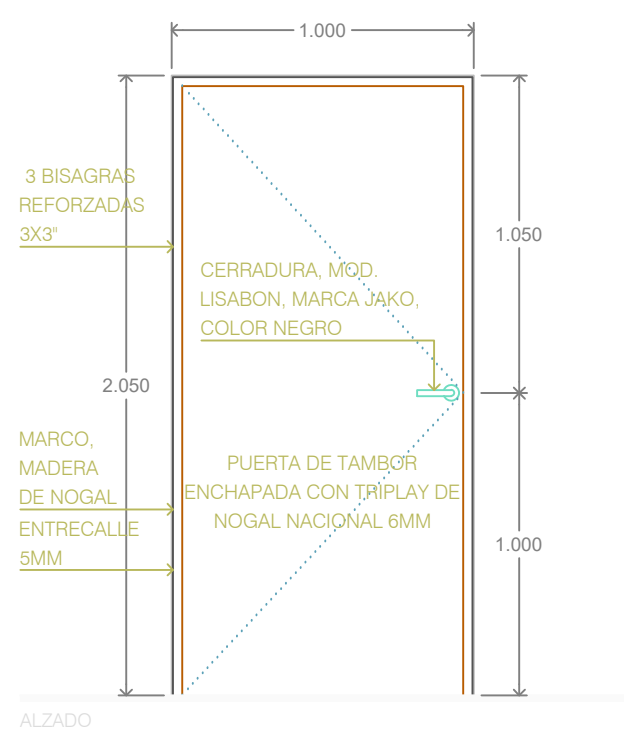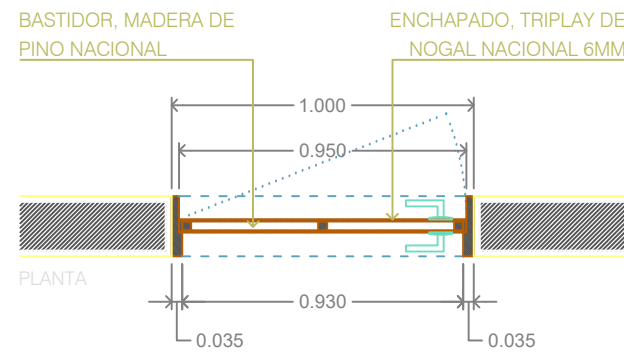


CA
P03

CA
P04

CA
M01

Lambrin Aulas



ESCALA 1:25 V.F.-A.D. 1 PIEZA

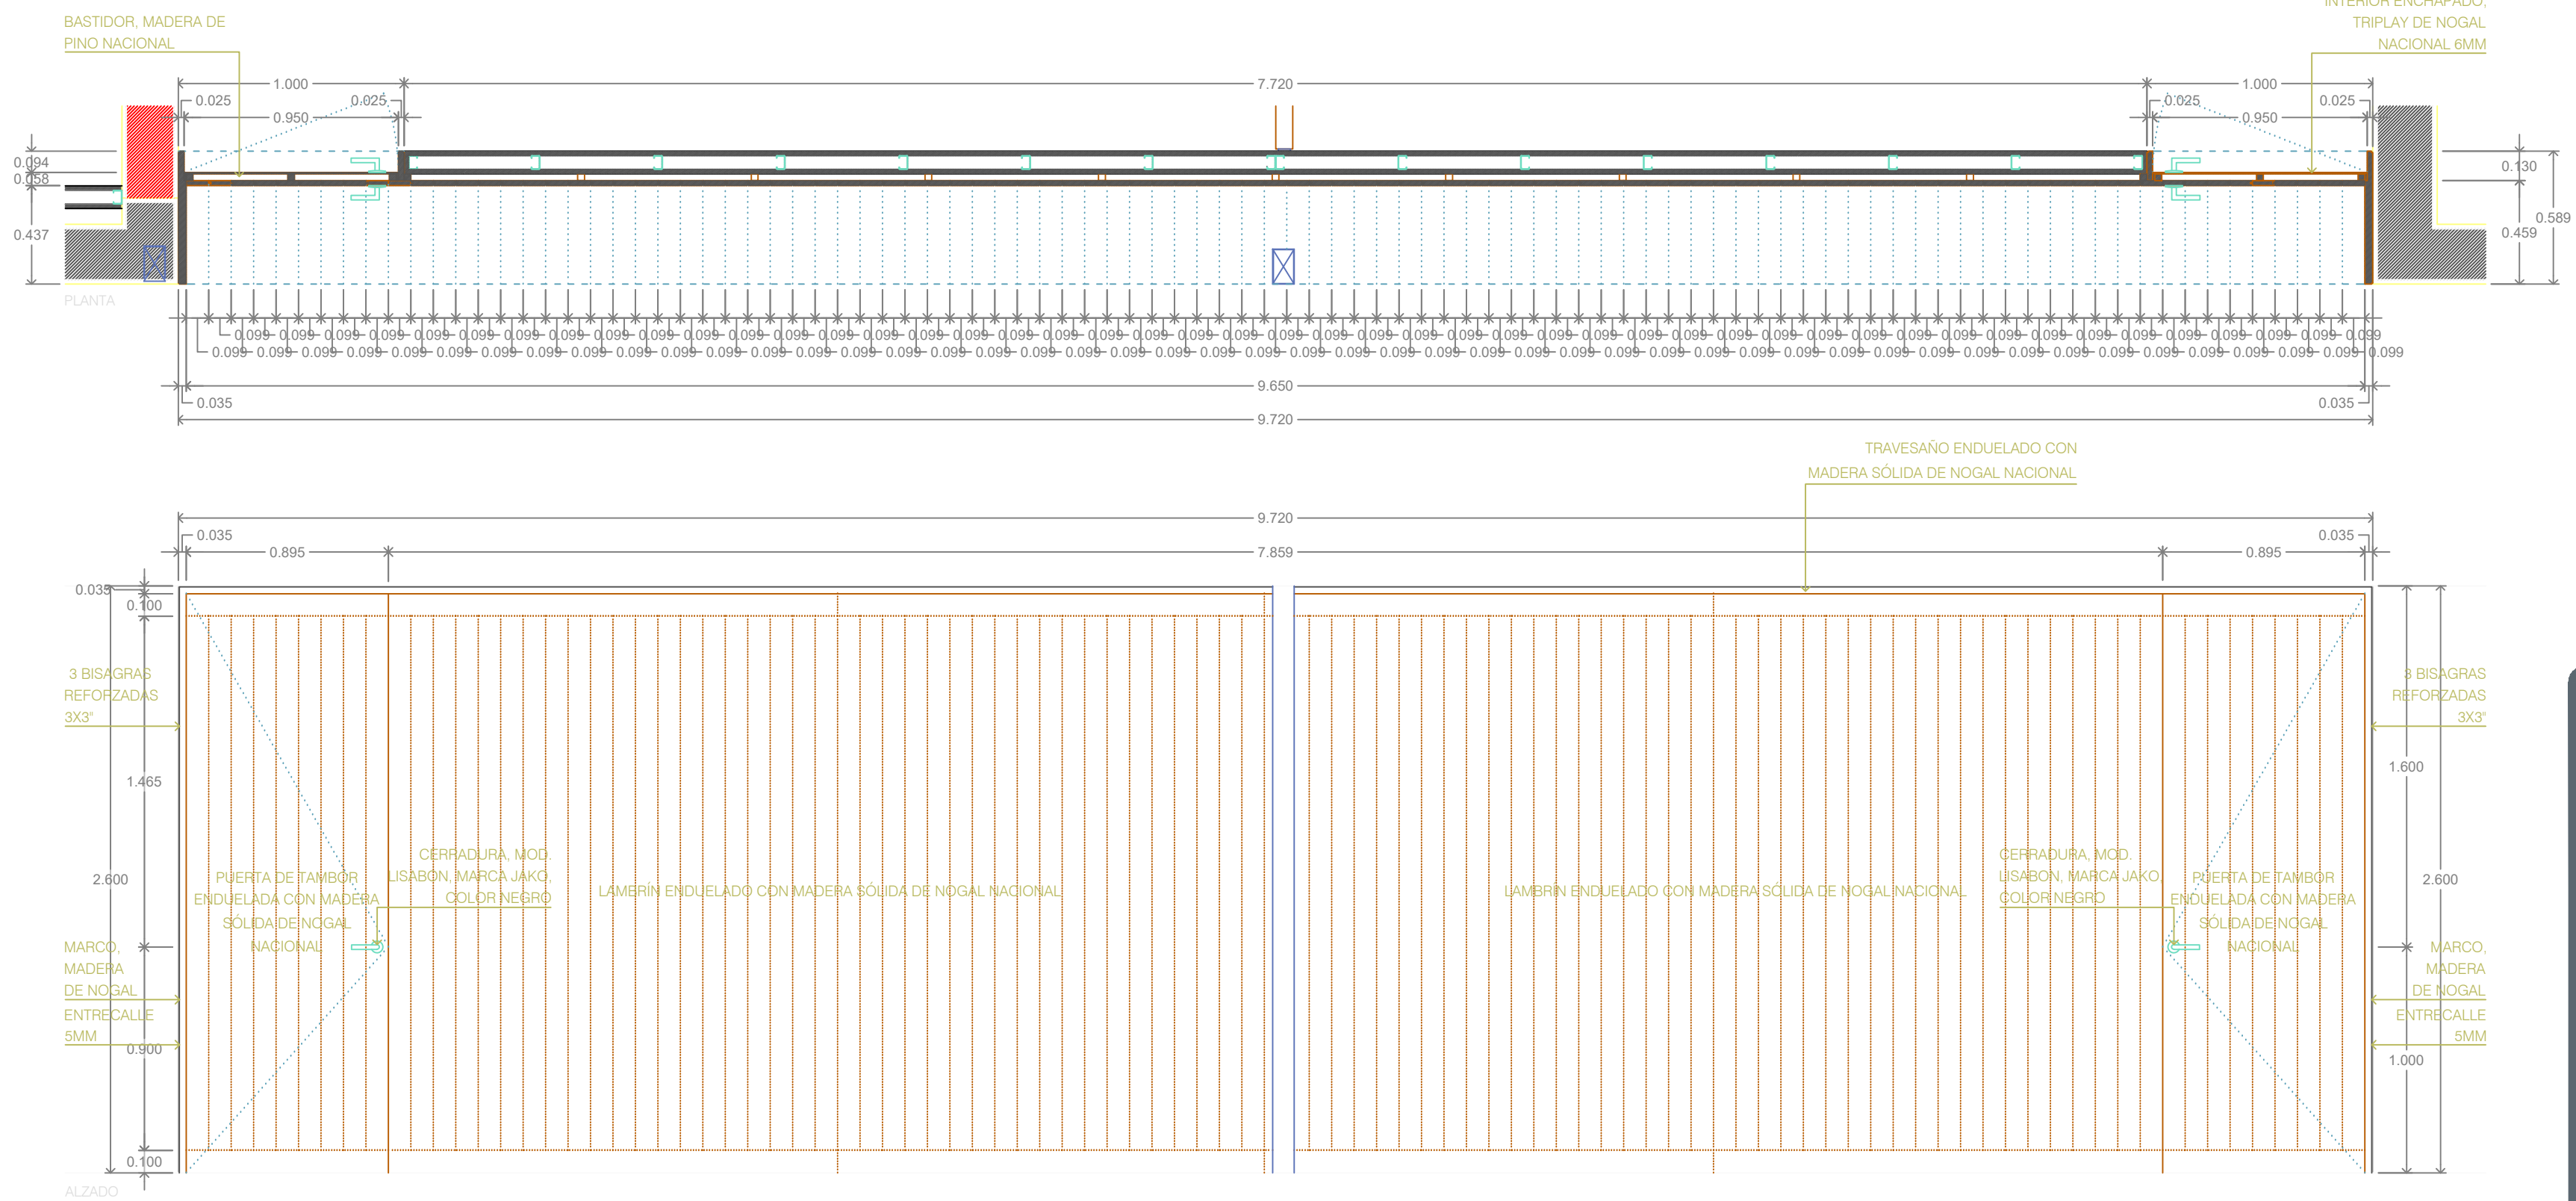

CA
P05

Corredizas Taller



ESCALA 1:25 V.F.-C.I. 1 PIEZA

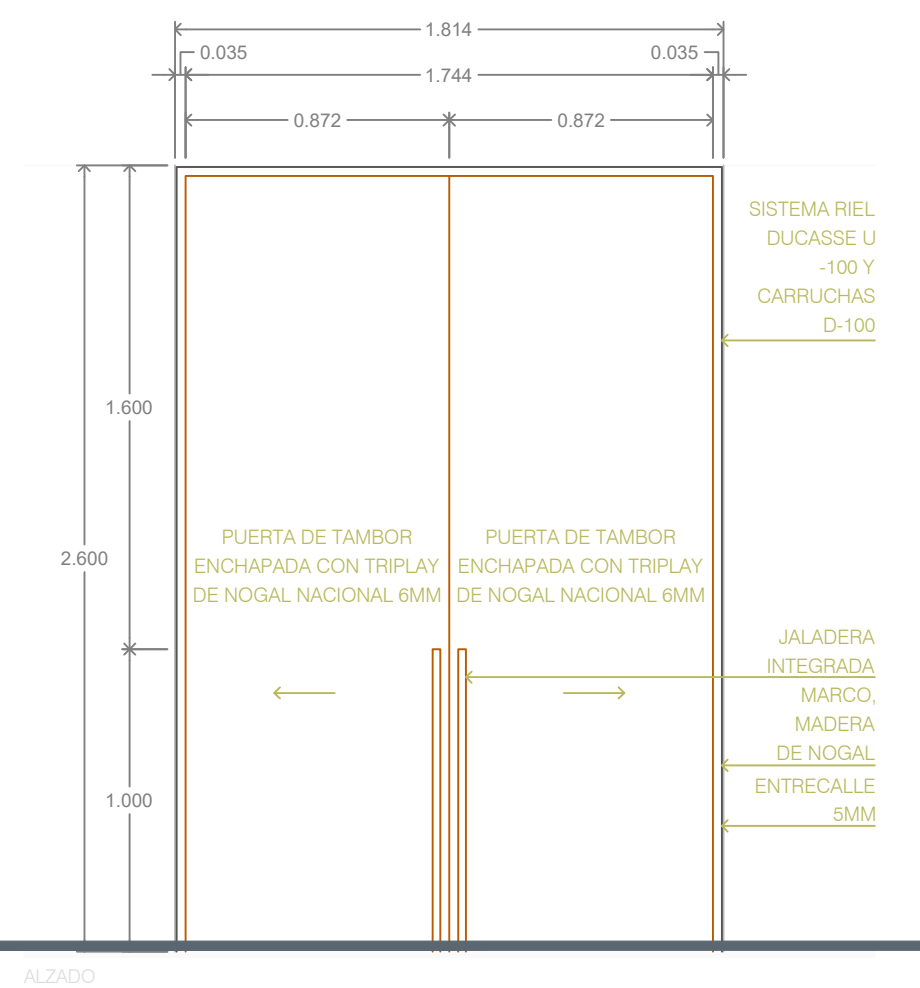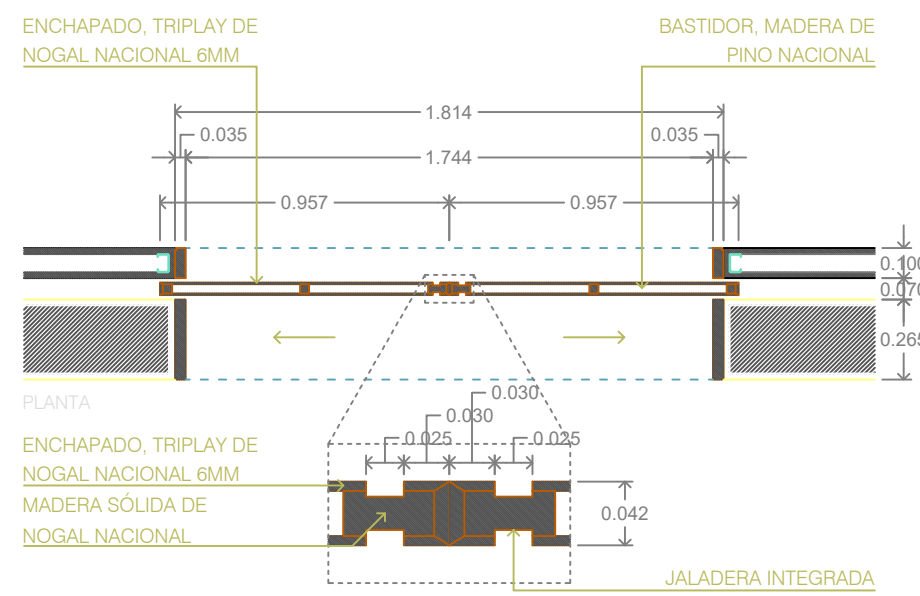

CA
P06

Puerta tipo corrediza



ESCALA 1:25 V.F.-C.I. 1 PIEZA
ANCHO DE BOQUILLAS VARIABLE

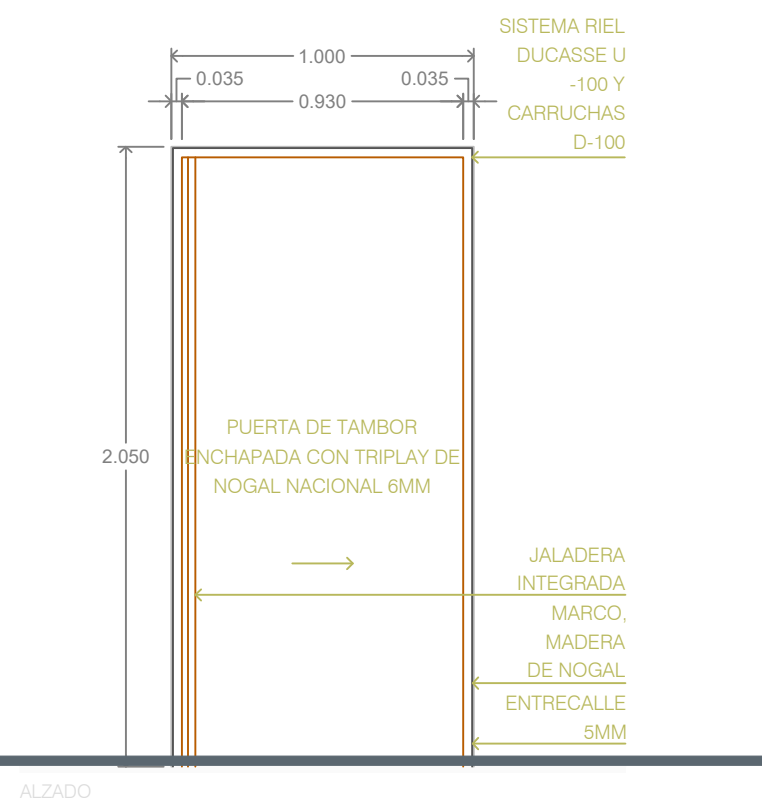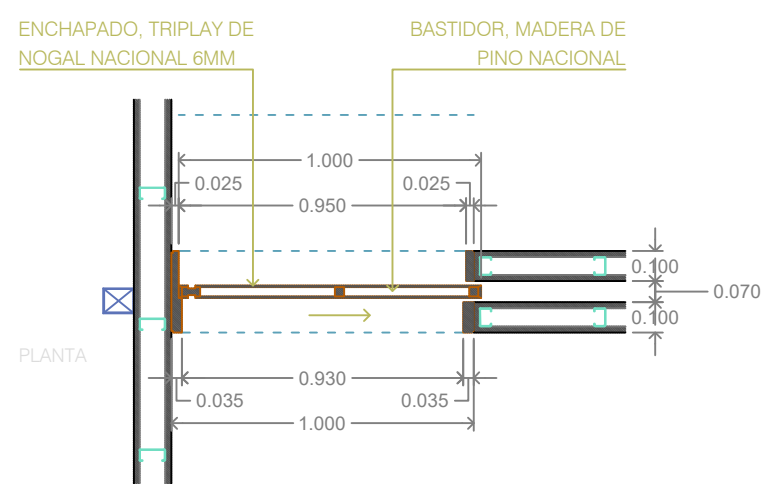

CA
P07

Puerta tipo corrediza



ESCALA 1:25 V.F.-C.I. 1 PIEZA

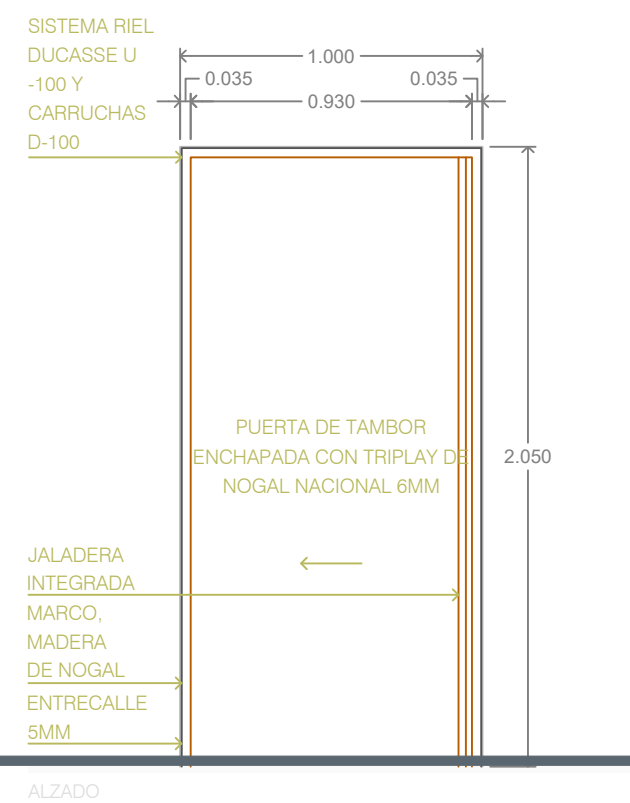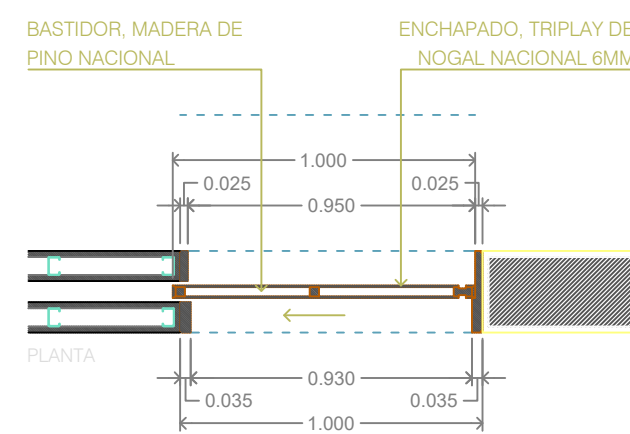

CA
M02

Exhibidor sala de usos múltiples

ESCALA 1:25 3 PIEZAS

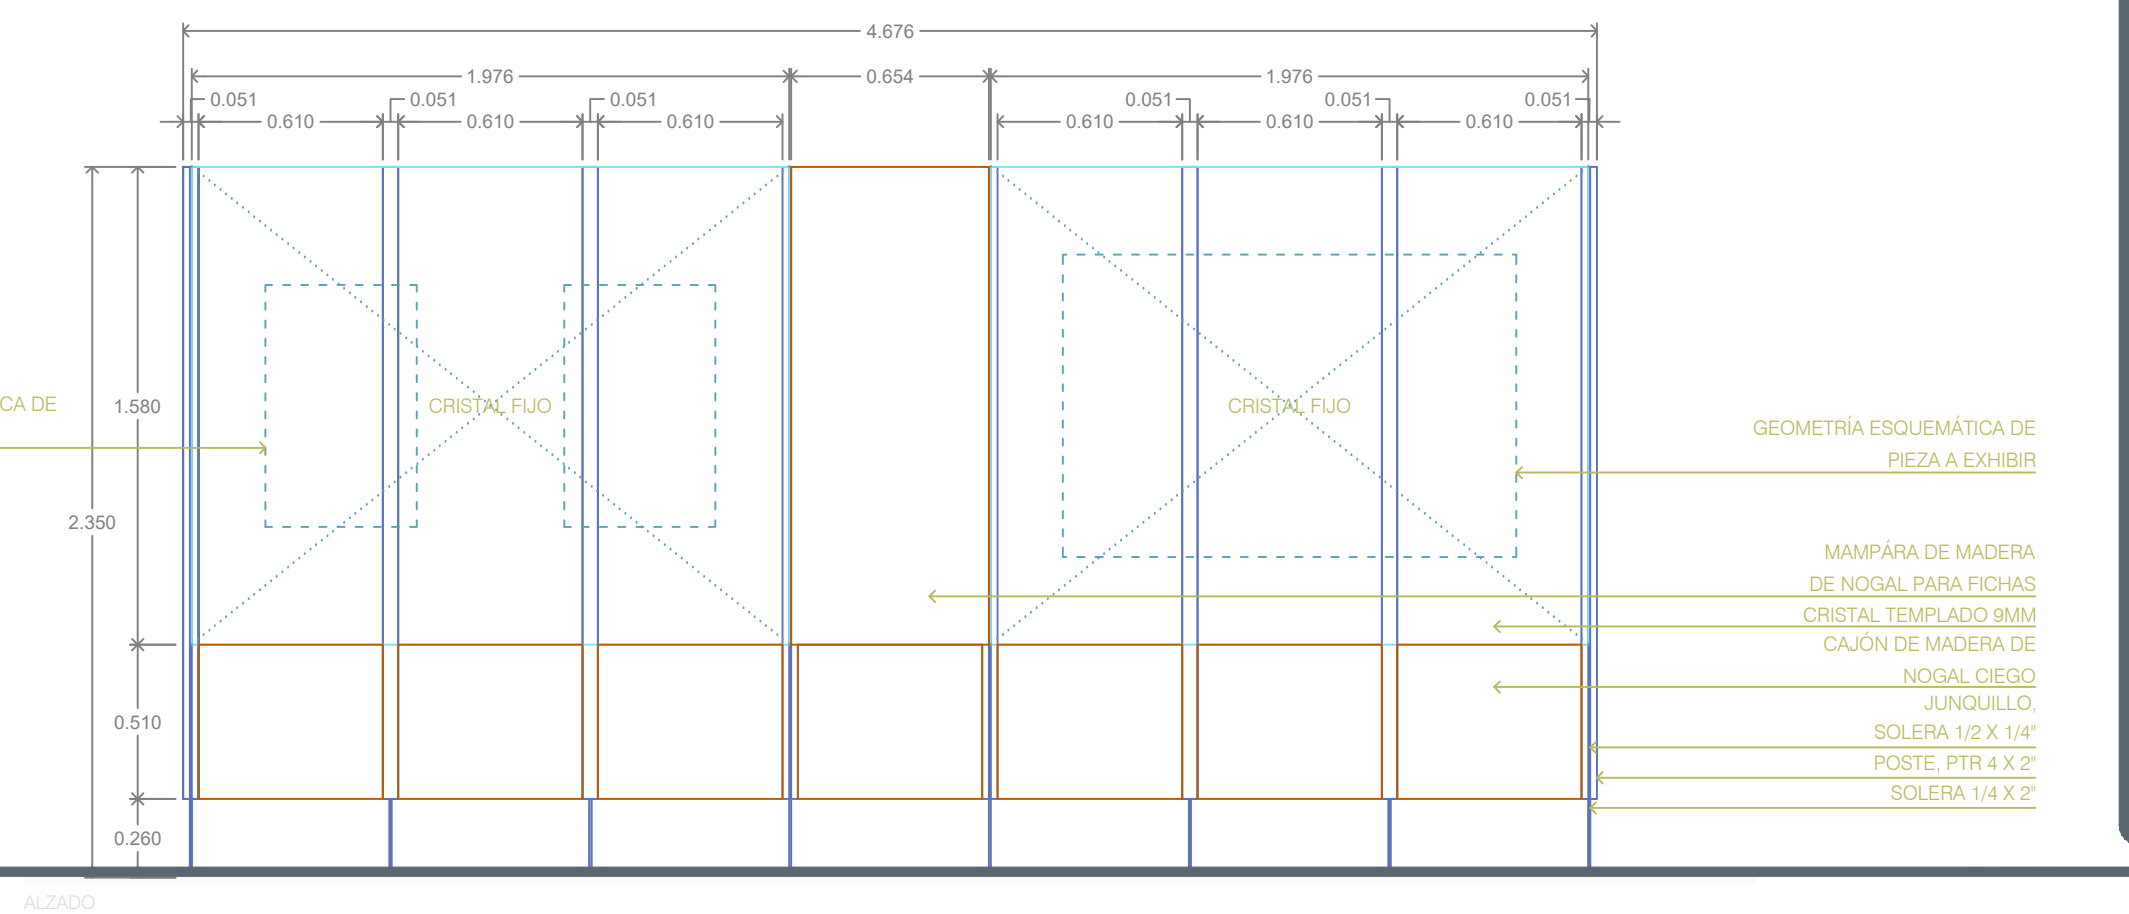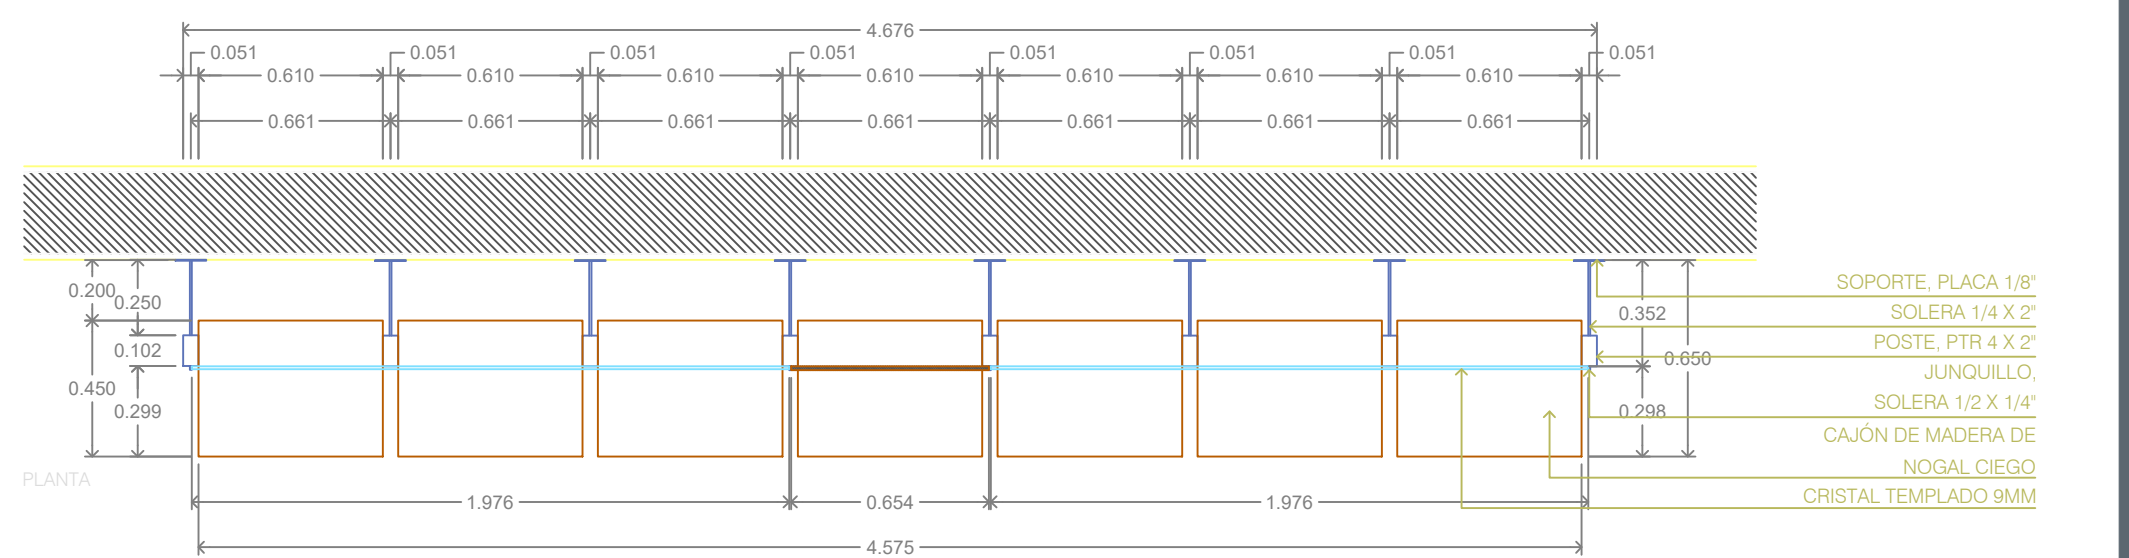

Jalisco
GOBIERNO DEL ESTADO

UBICACIÓN



NOTAS:

AUTORIZACIÓN

Arq. René Caro Gómez
Director General de Arquitectura y Urbanismo

Arq. Douglas Rodríguez Perea
Director de Diseño Urbano

DATOS GENERALES

Localización: Calzada Jesús González Gallo No. 20

Municipio: Guadalajara

PROYECTO:

REHABILITACIÓN DEL INSTITUTO DE LA
ARTESANÍA JALISCOENSE (IAJ), EN EL MUNICIPIO
DE GUADALAJARA, JALISCO

CONTENIDO:

CARPINTERÍAS - PUERTAS

ESCALA:

1:25

FECHA:

Abril, 2021

CLAVE DE PLANO:

CA_01

REHABILITACION IAJ GUADALAJARA, JALISCO. SIOP-E-EC-OB-LP-264-2021

Infraestructura
y Obra Pública

