




HE V01 Ventana proyectable (8 piezas)

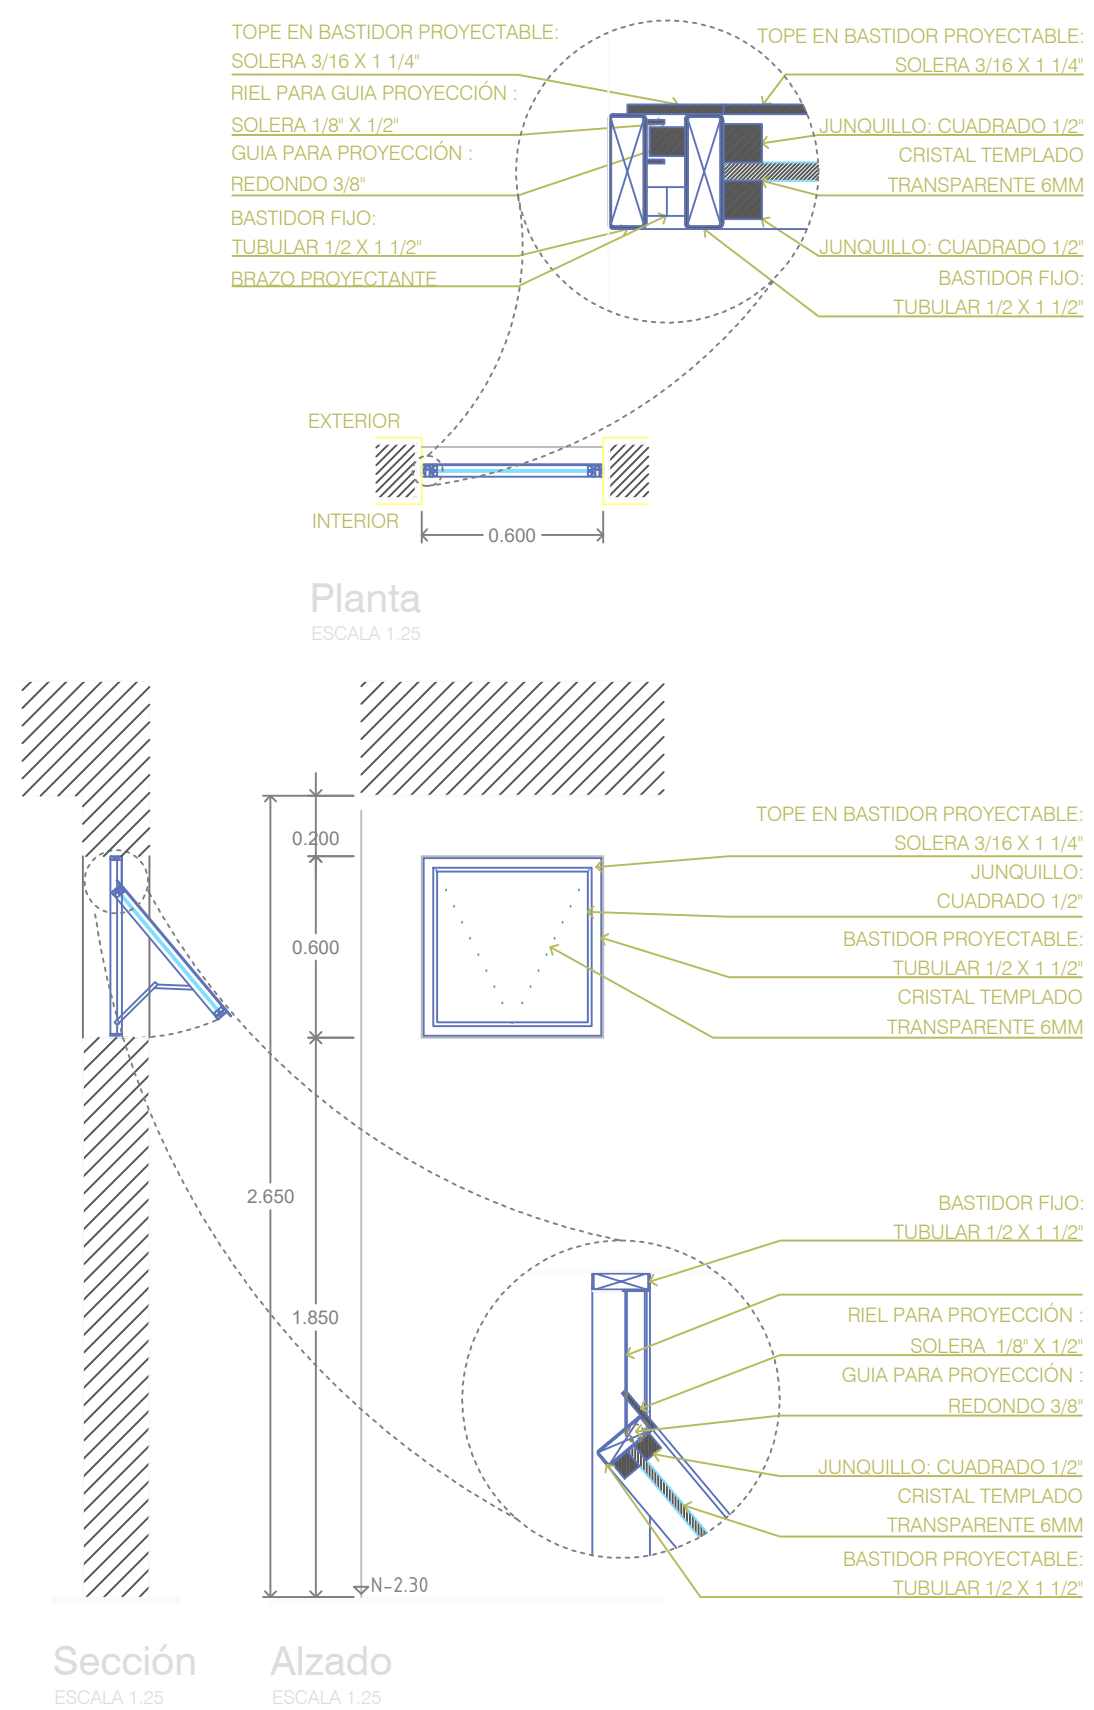


HE V02 Ventana proyectable (8 piezas)

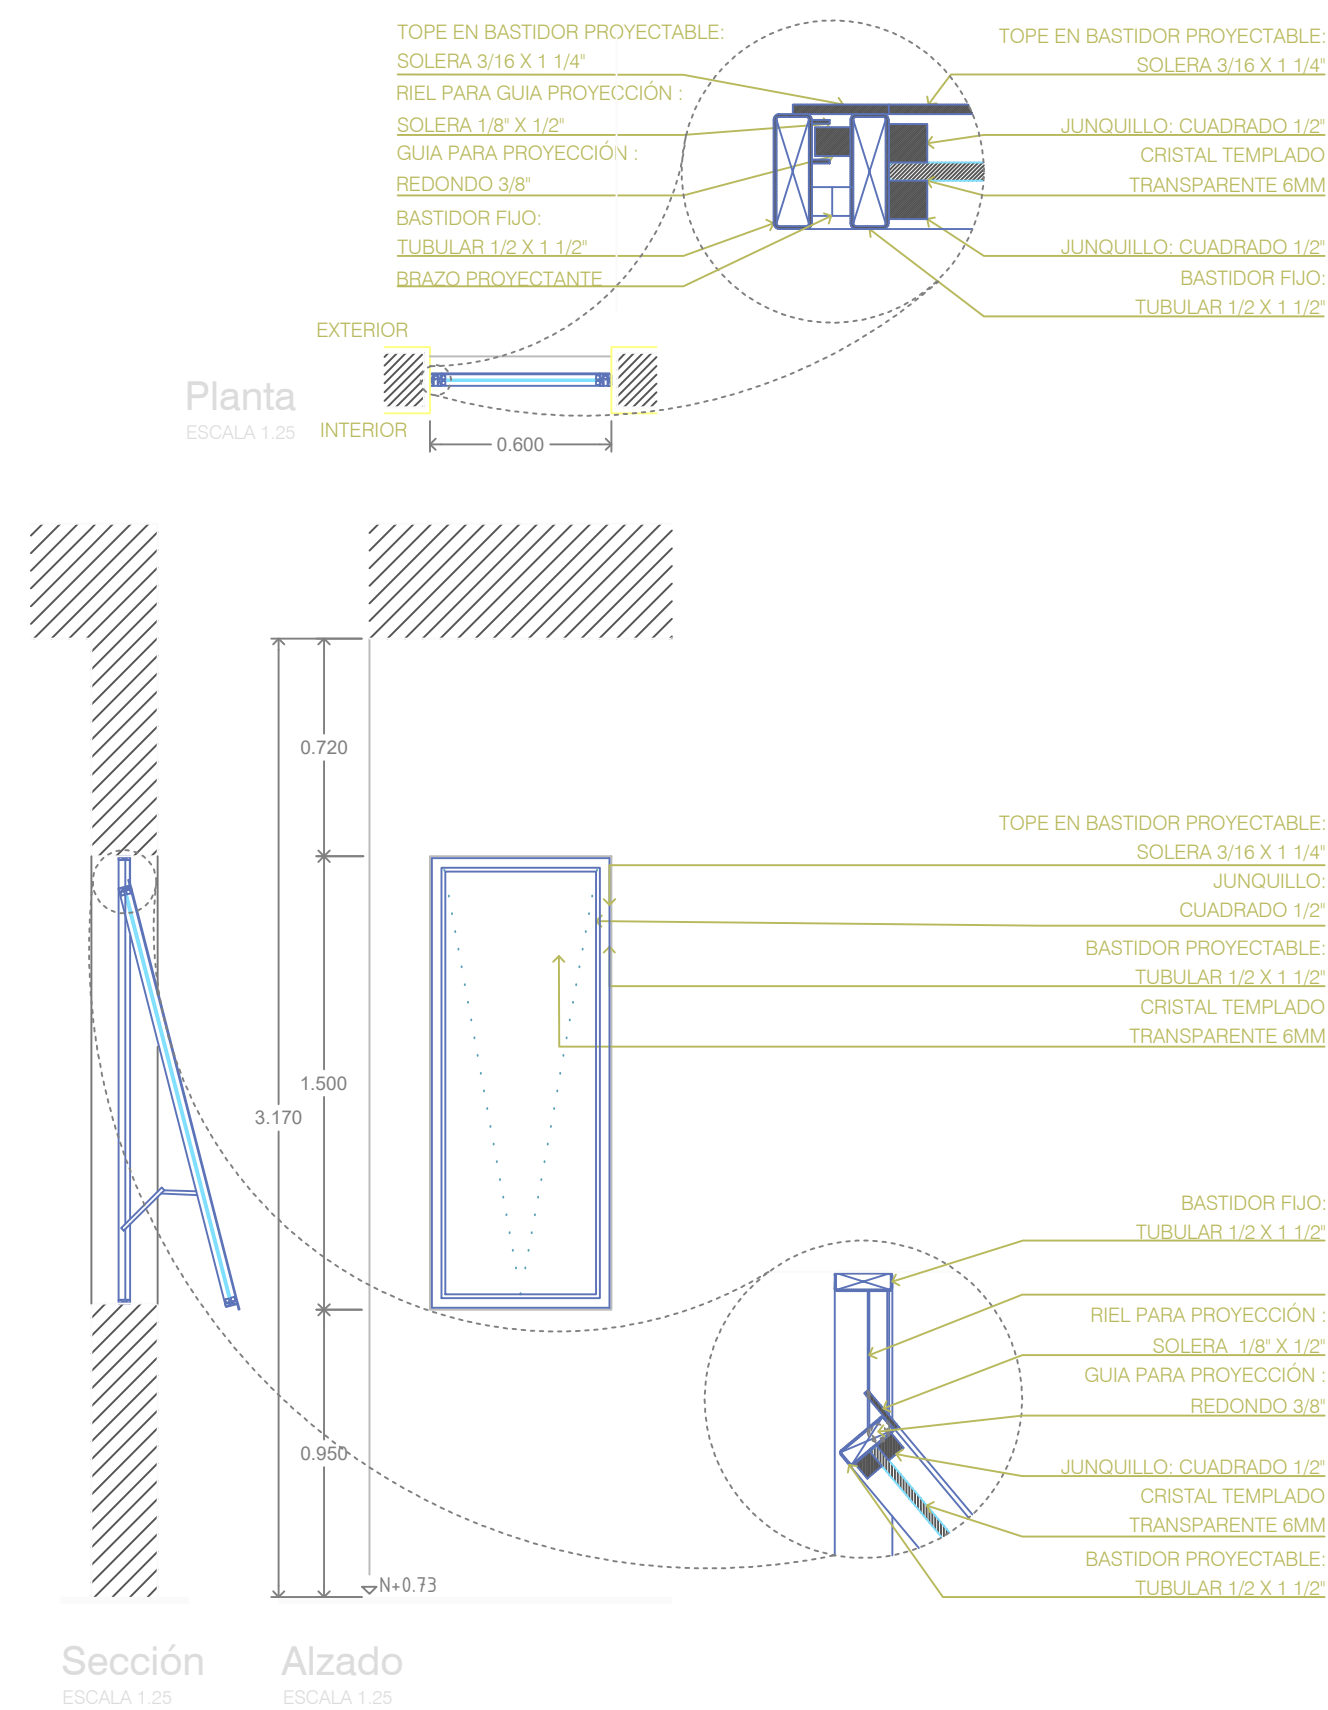


HE P01 Puerta abatible dos hojas bodega baños

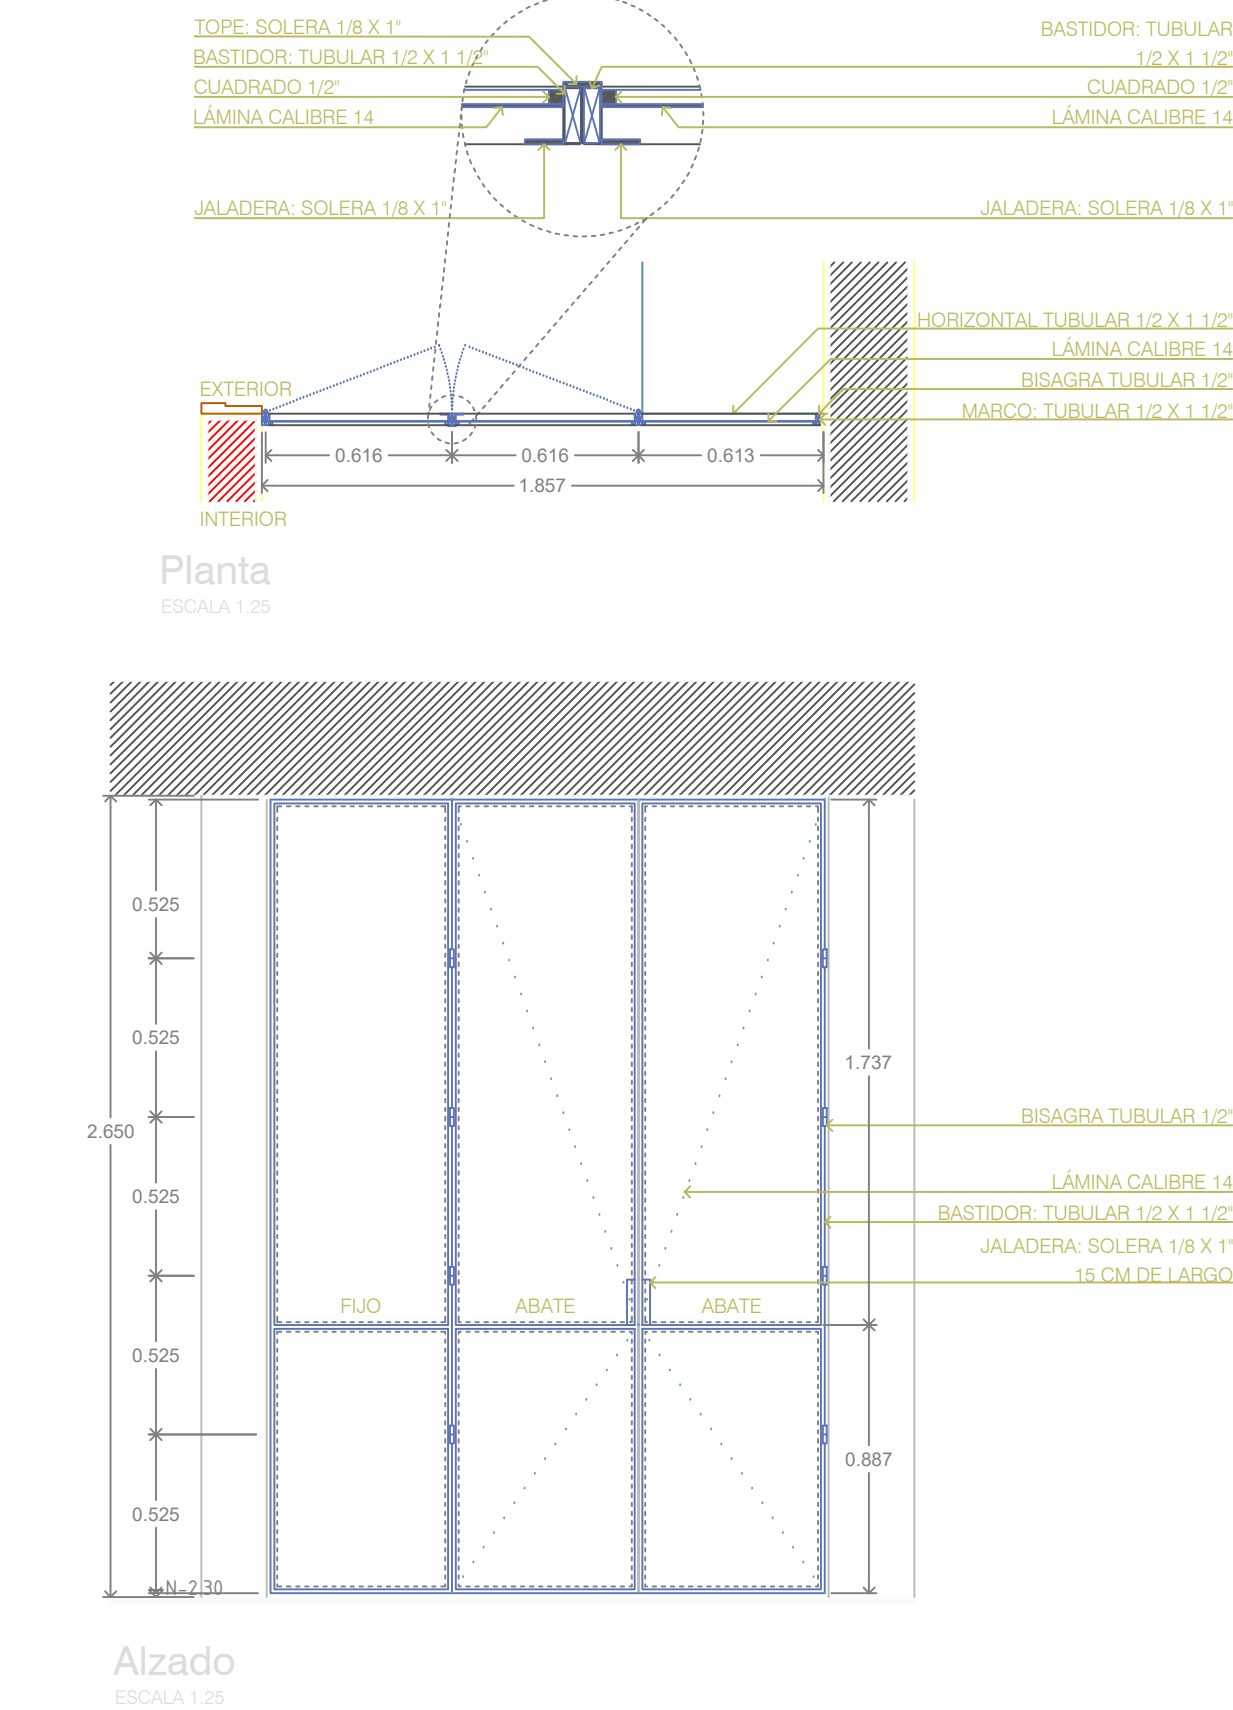


HE P02 Puertas abatible servicios (2 piezas)

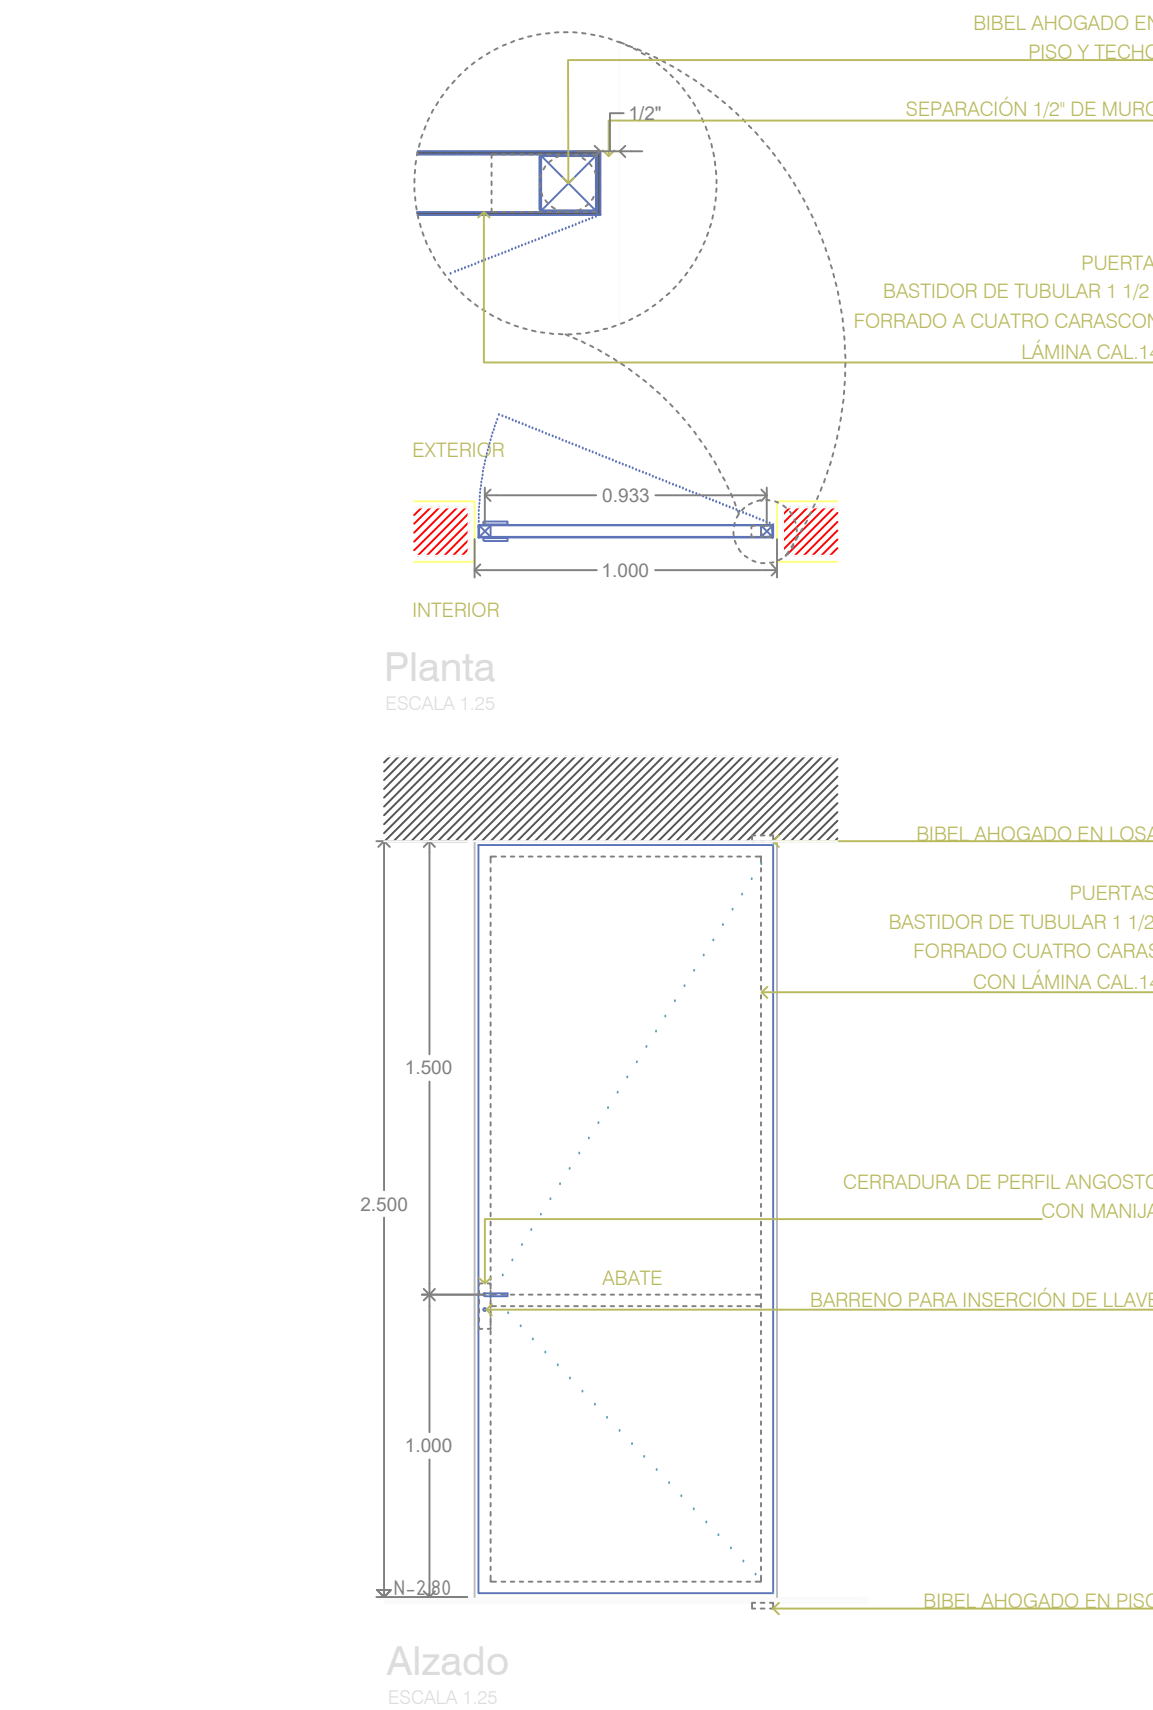


HE P03 Puerta archivo abatible dos hojas (1 pieza)

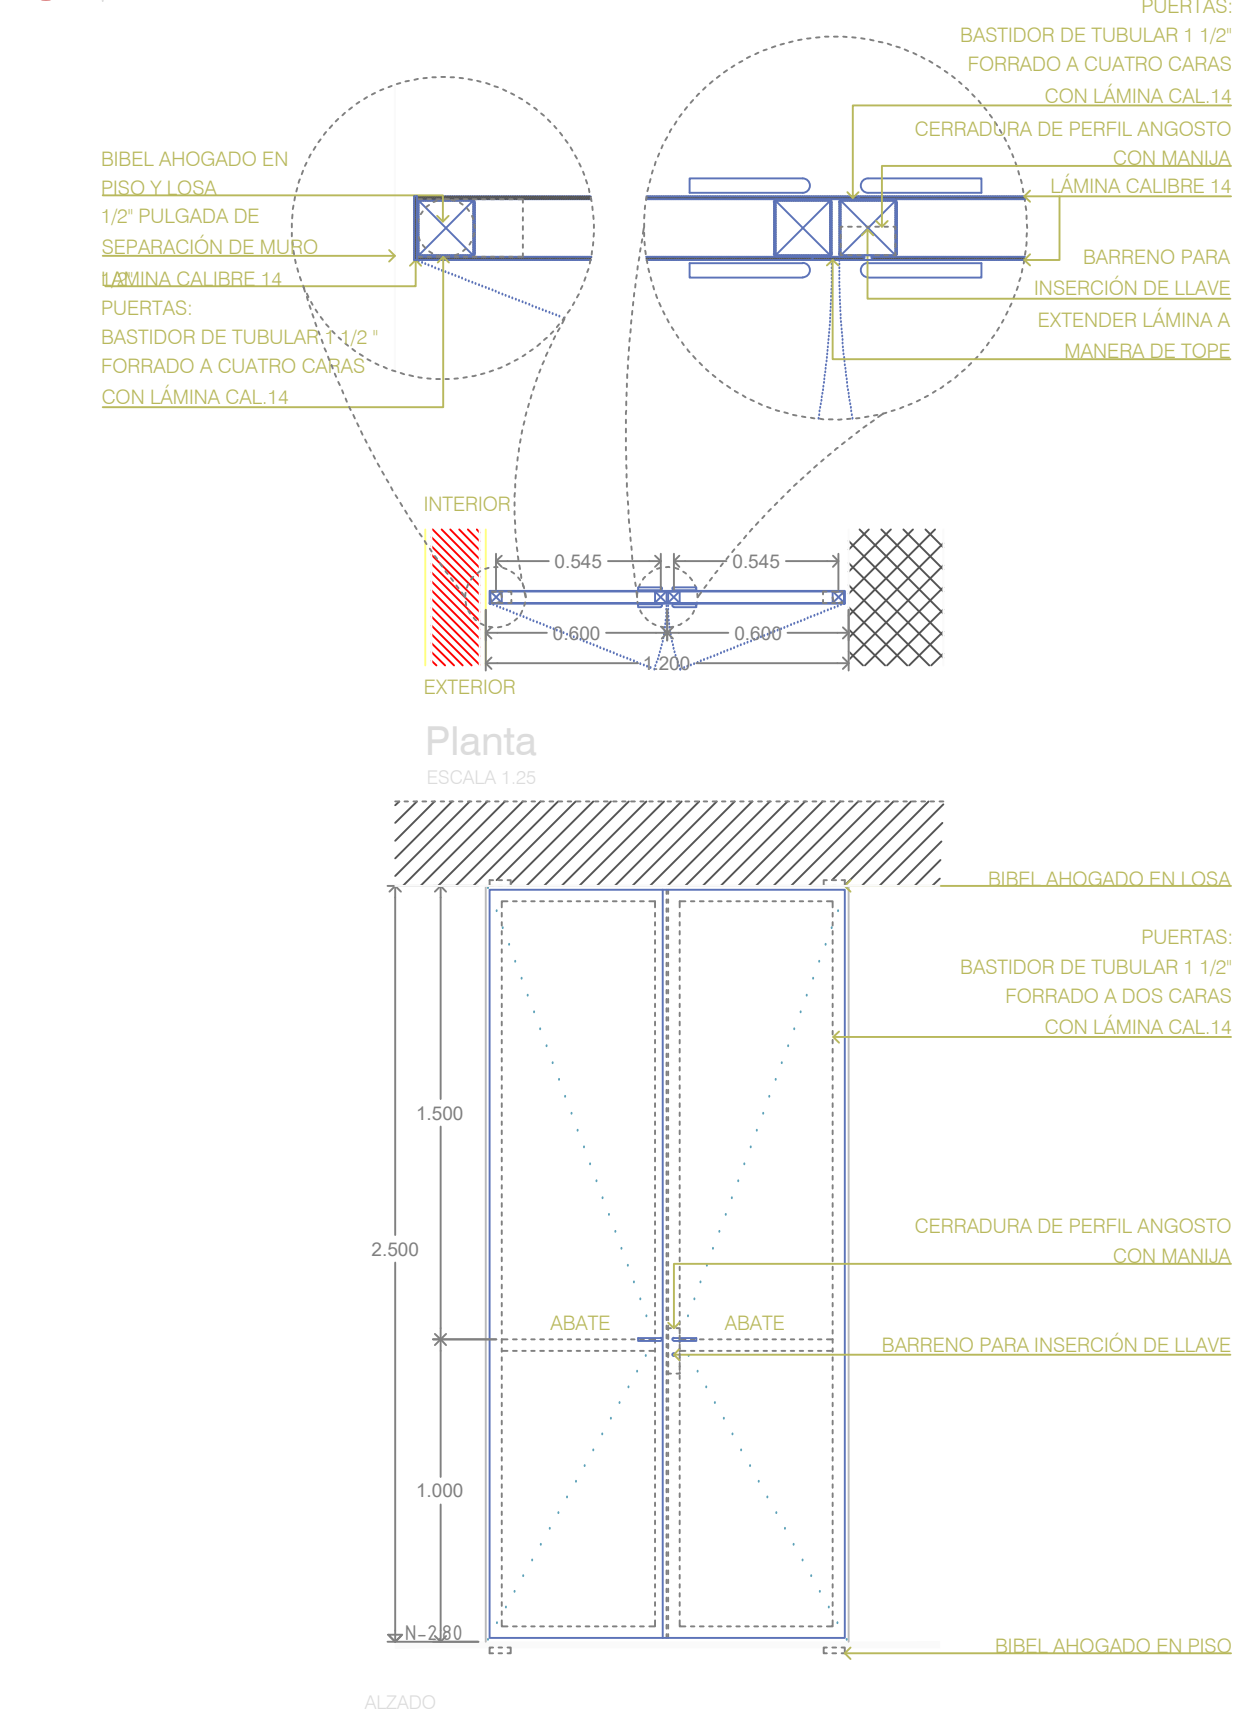

HE P04 Puerta abatible bodega (4 piezas)

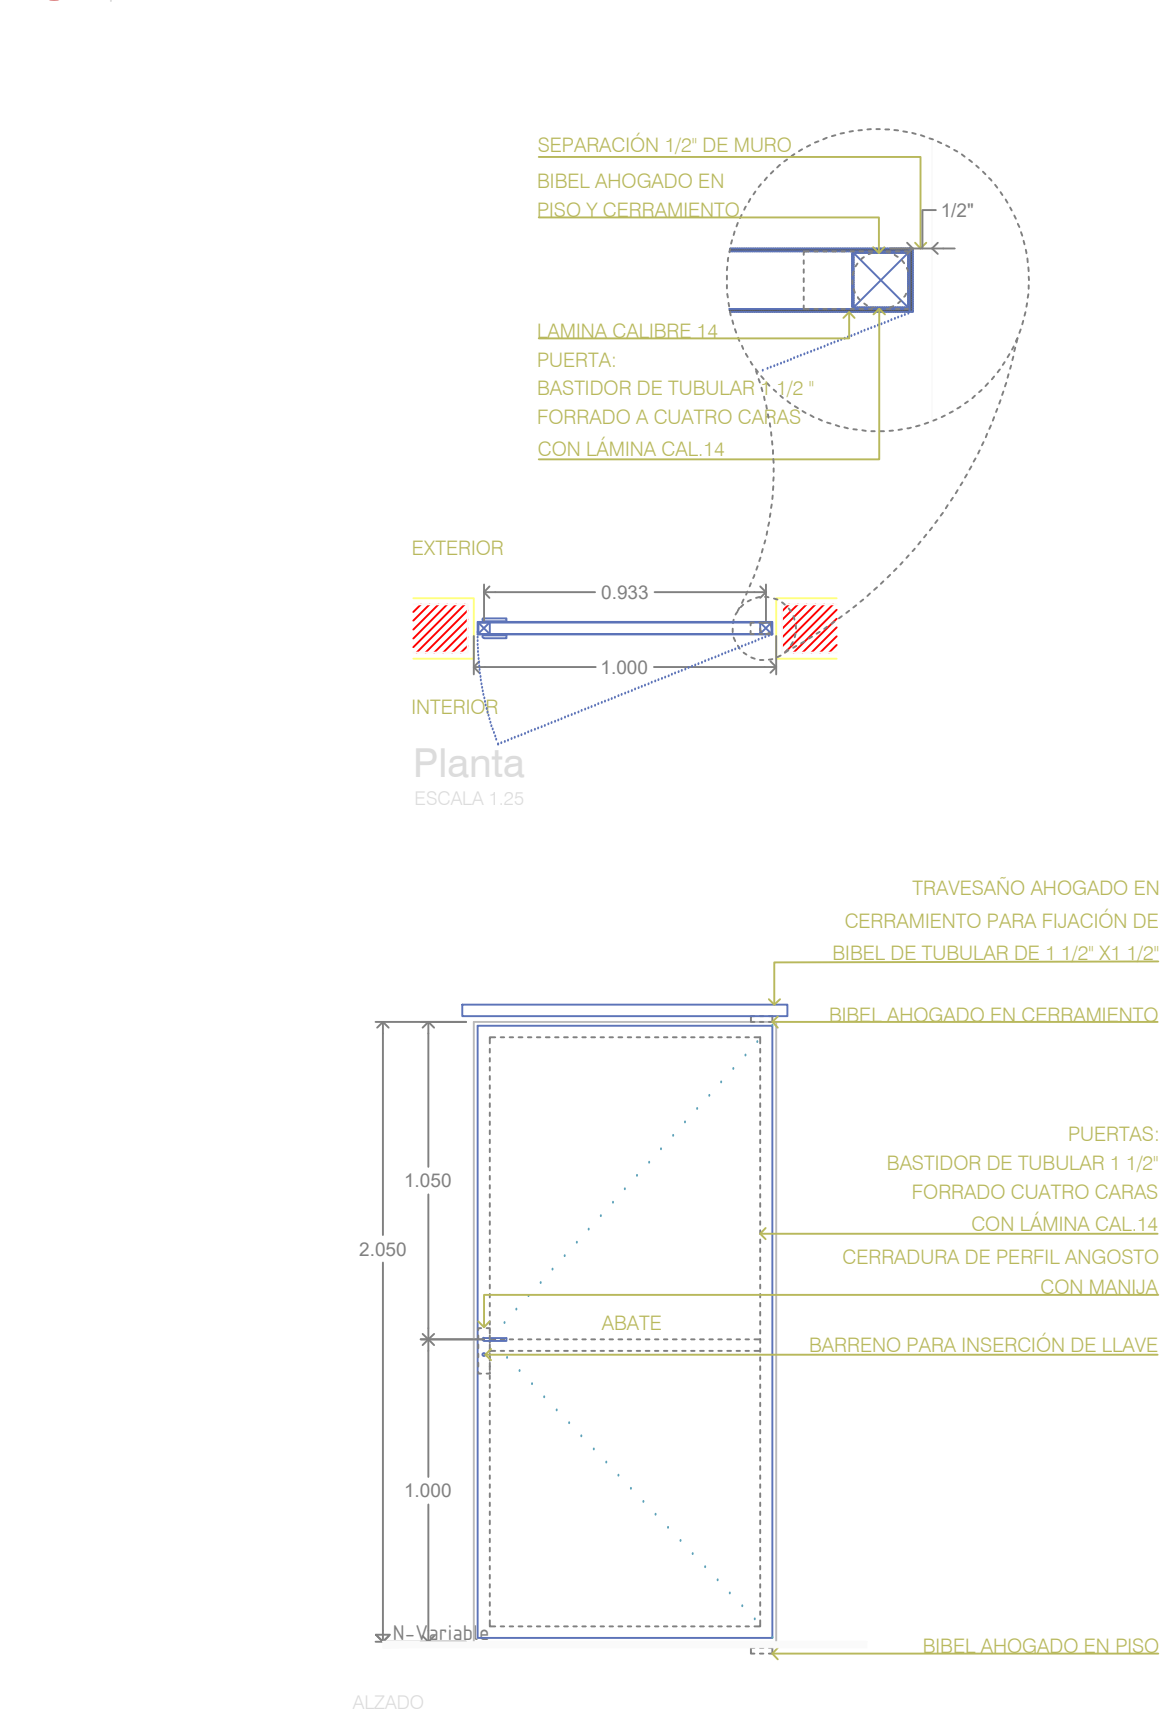

HE P05 Puertas abatibles patio sótano

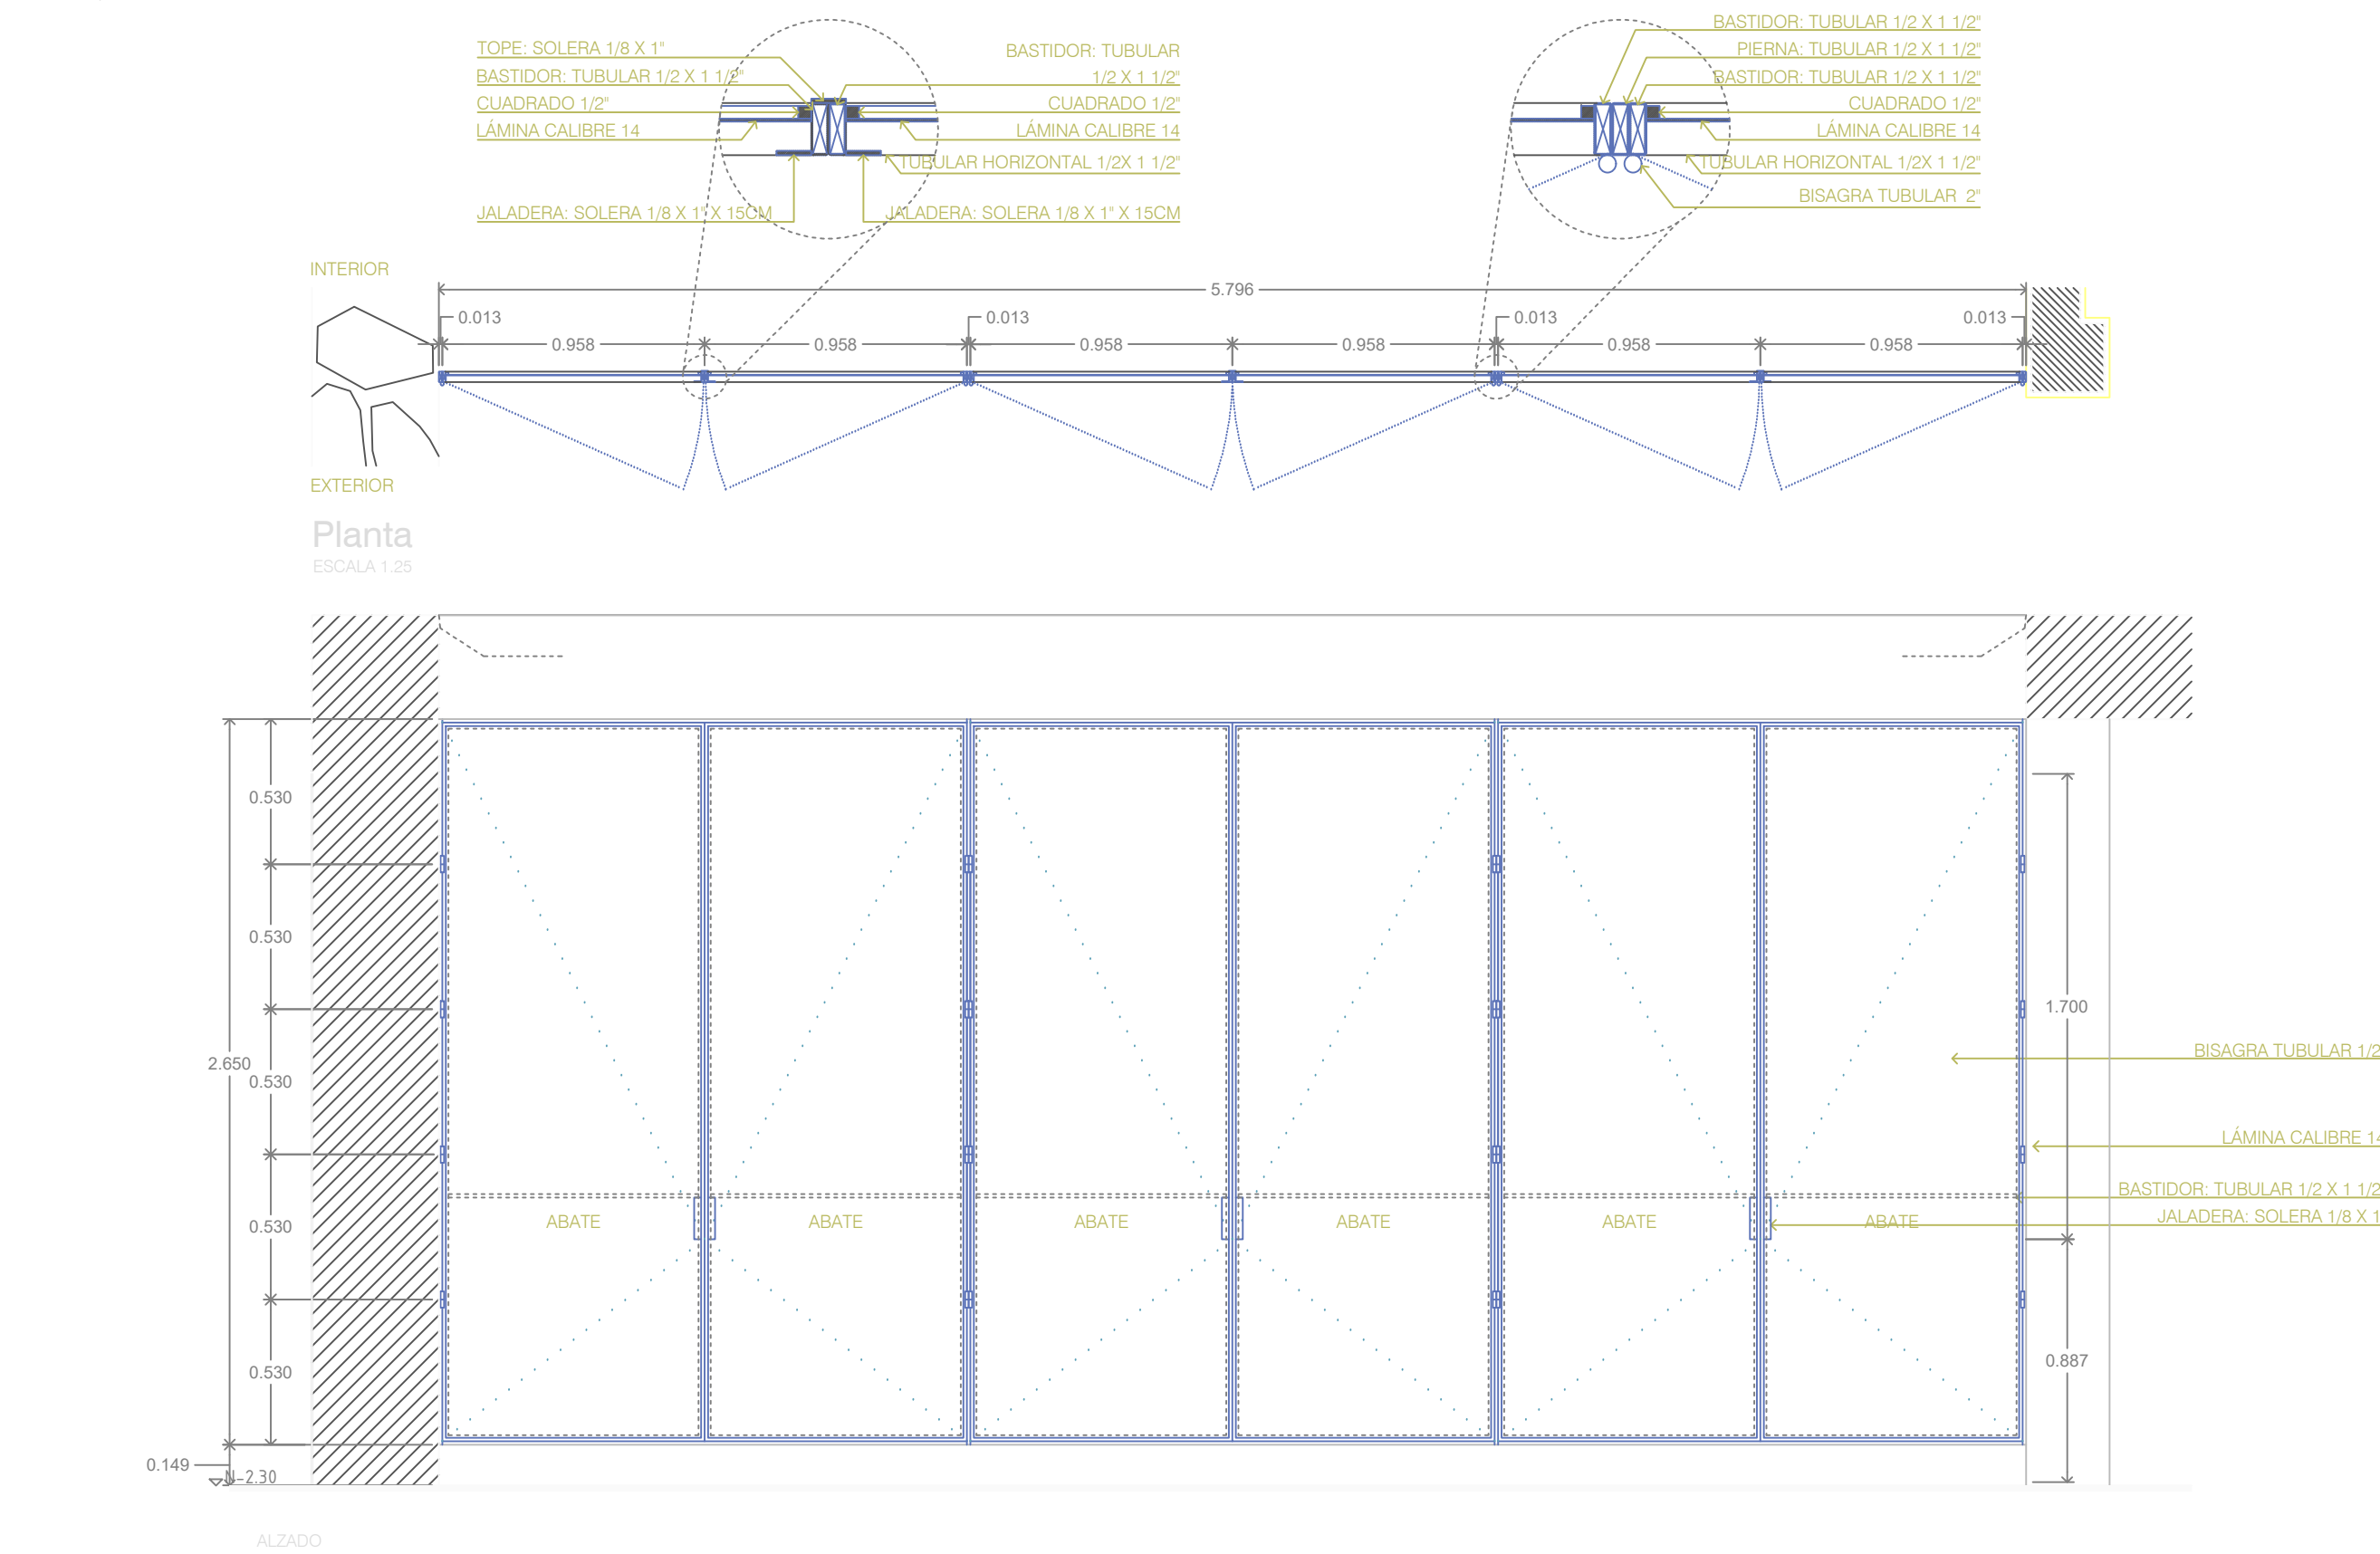

NOTAS:

AUTORIZACIÓN

Arq. René Caro Gómez
Director General de Arquitectura y Urbanismo

Arq. Douglas Rodríguez Perea
Director de Diseño Urbano

DATOS GENERALES

Localización: Calzada Jesús González Gallo No. 20

Municipio: Guadalajara

PROYECTO:

REHABILITACIÓN DEL INSTITUTO DE LA ARTESANÍA JALISCOENSE (IAJ), EN EL MUNICIPIO DE GUADALAJARA, JALISCO

CONTENIDO:

PLANO HERRERÍAS DETALLES PUERTAS Y VENTANAS

ESCALA: 1:25

FECHA: Abril, 2021

CLAVE DE PLANO: HE_01



REHABILITACION IAJ GUADALAJARA, JALISCO. SIOP-E-EC-OB-LP-264-2021



UBICACIÓN



NOTAS:

REHABILITACION IAJ GUADALAJARA, JALISCO. SIOP-E-EC-OB-LP-264-2021

AUTORIZACIÓN

Arq. René Caro Gómez
Director General de Arquitectura y Urbanismo

Arq. Douglas Rodríguez Perea
Director de Diseño Urbano

DATOS GENERALES

Localización: Calzada Jesús González Gallo No. 20

Municipio: Guadalajara

PROYECTO:

REHABILITACIÓN DEL INSTITUTO DE LA
ARTESANÍA JALISCIENSE (IAJ), EN EL MUNICIPIO
DE GUADALAJARA, JALISCO

CONTENIDO:

HERRERÍAS DETALLES PUERTA POSTERIOR A AGUA AZUL

ESCALA:






1:25




FECHA:

Abril, 2021

CLAVE DE PLANO



HE 02

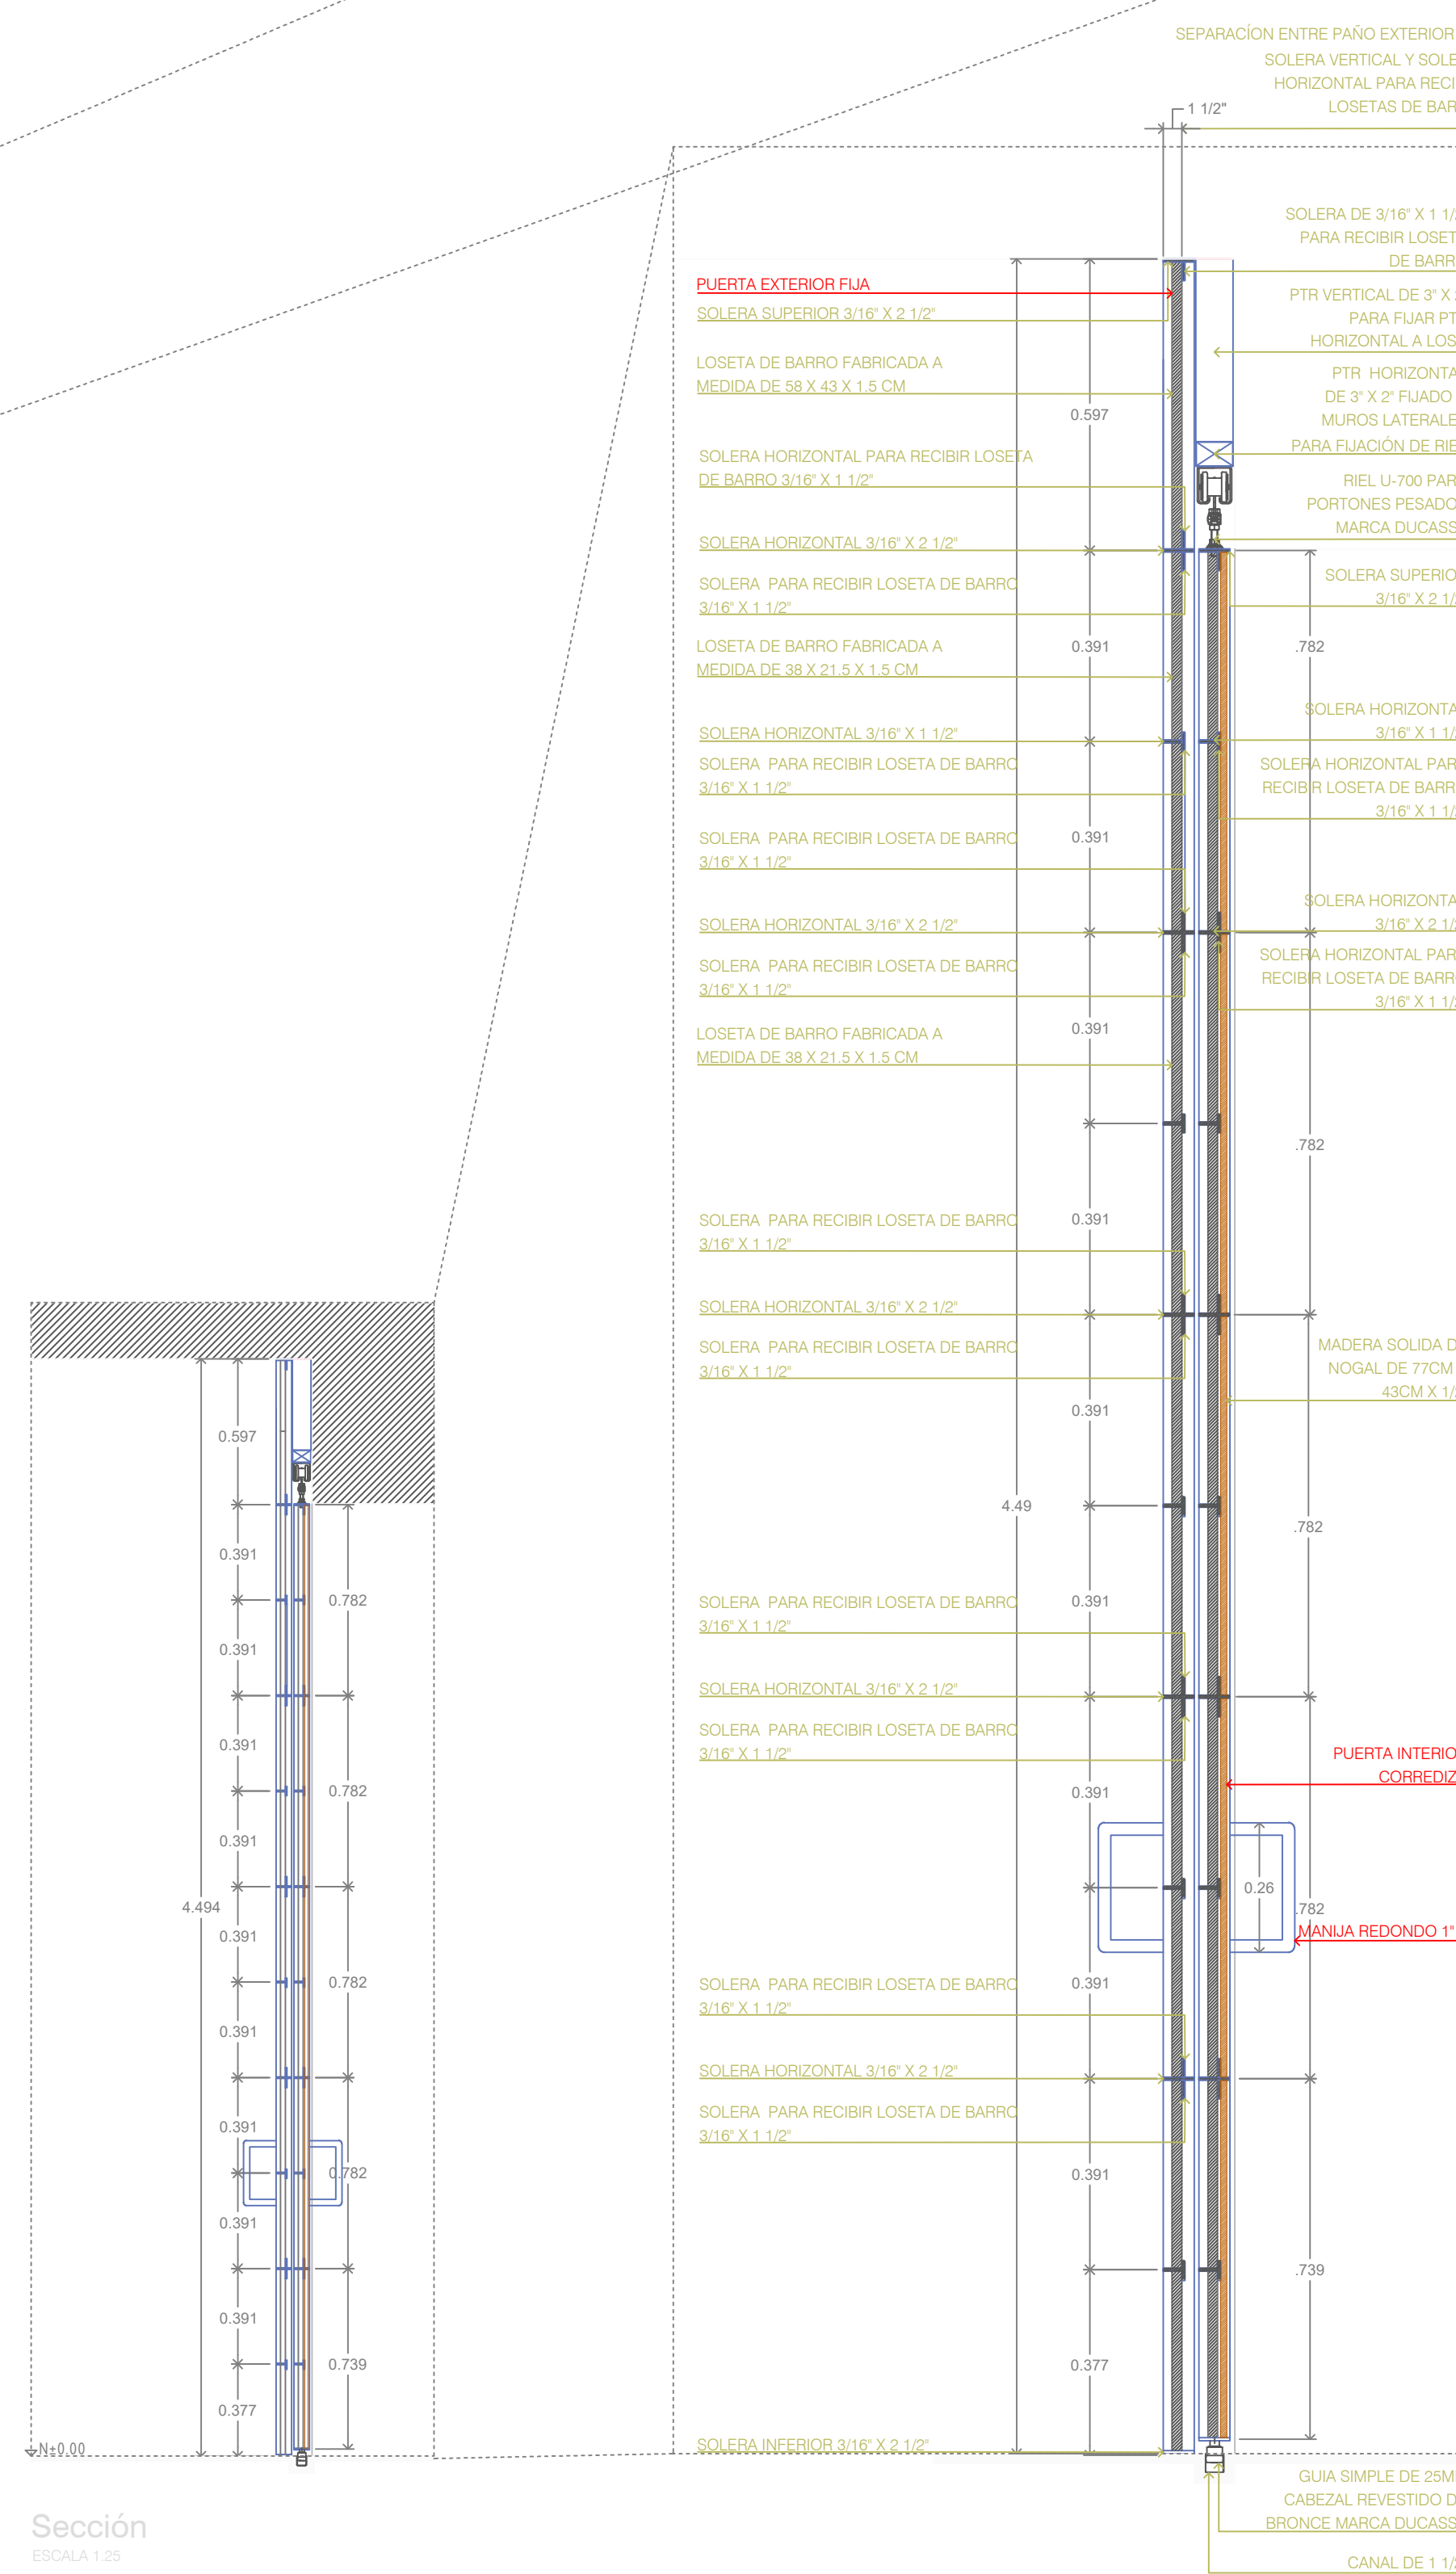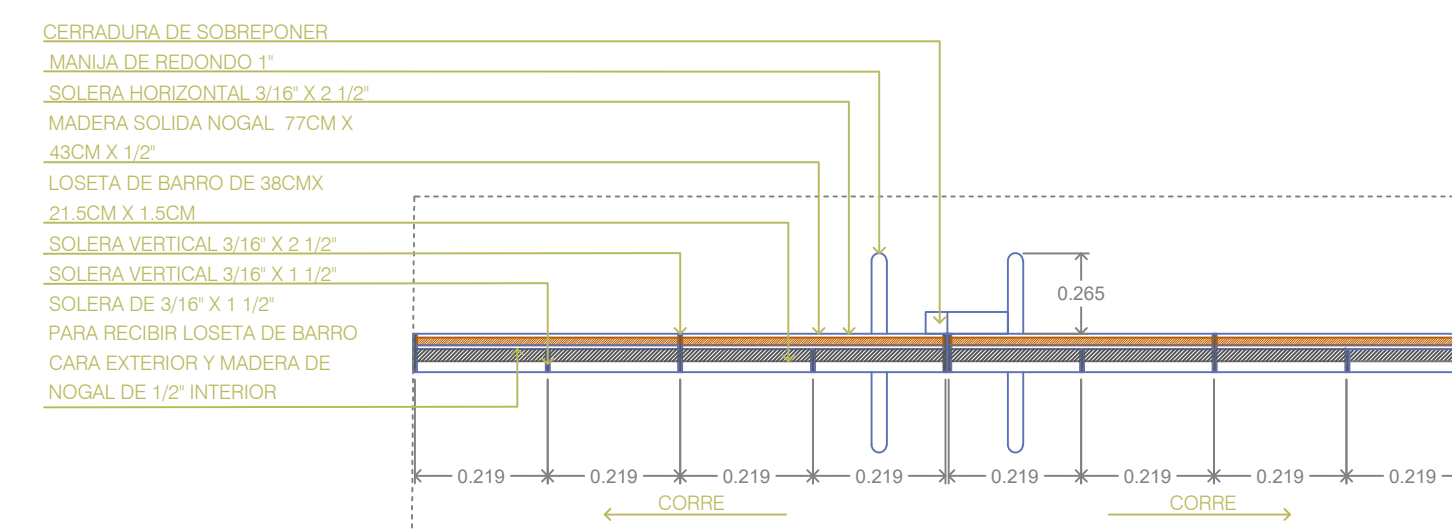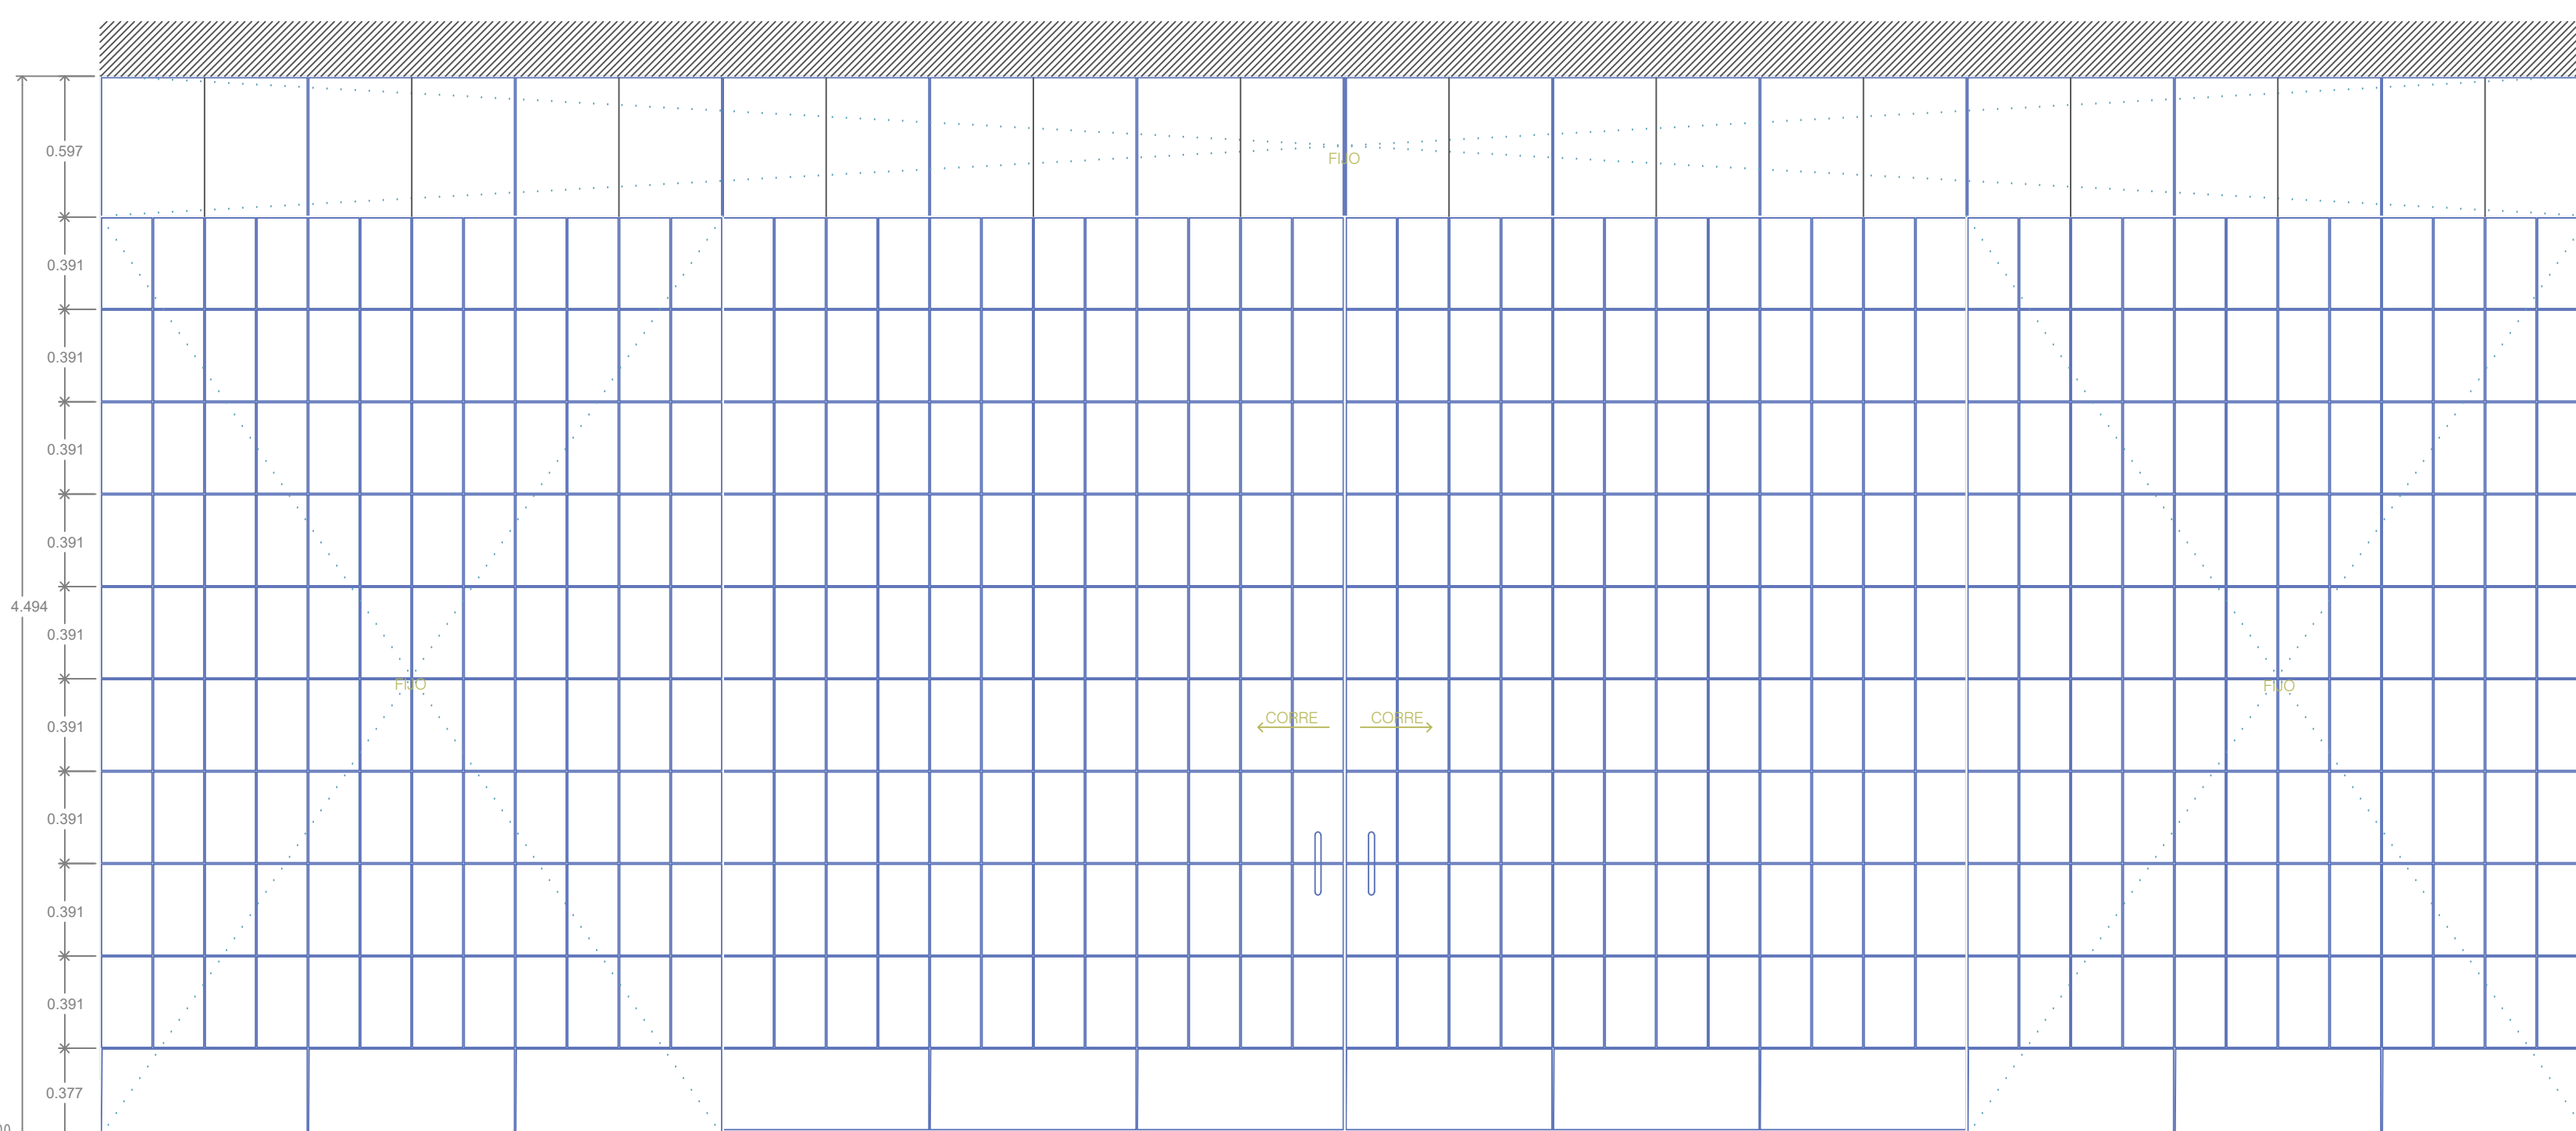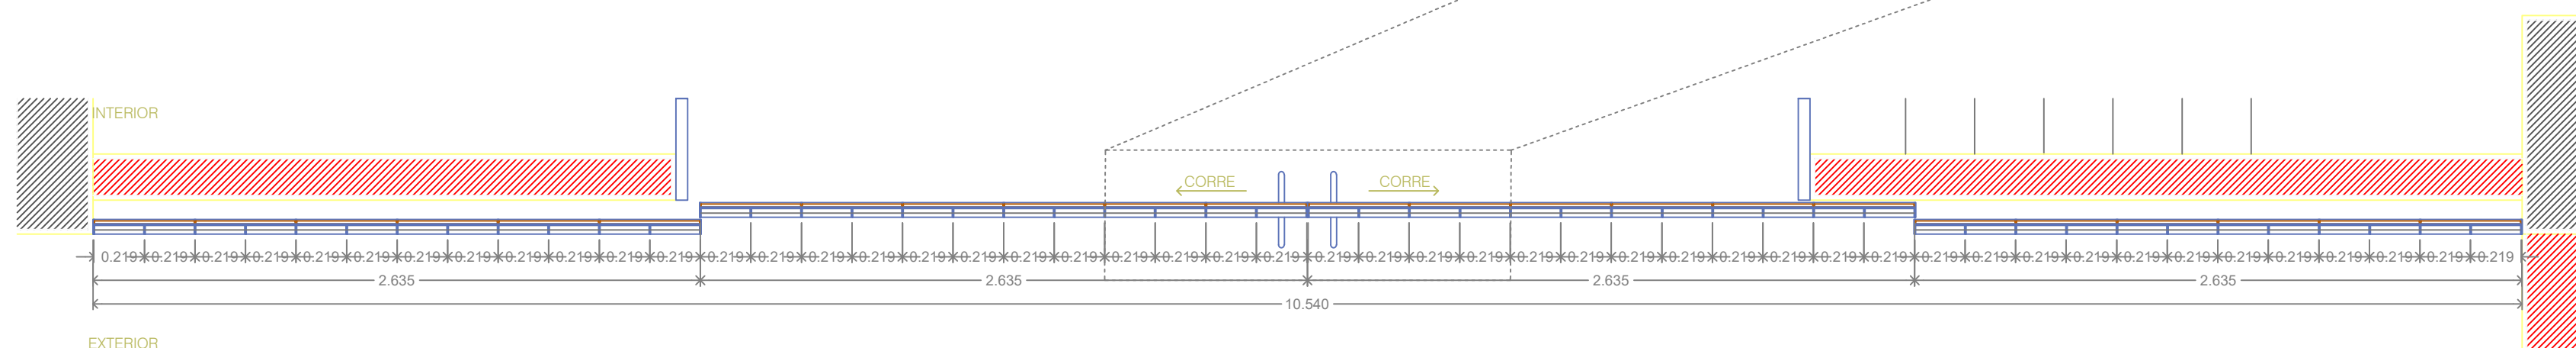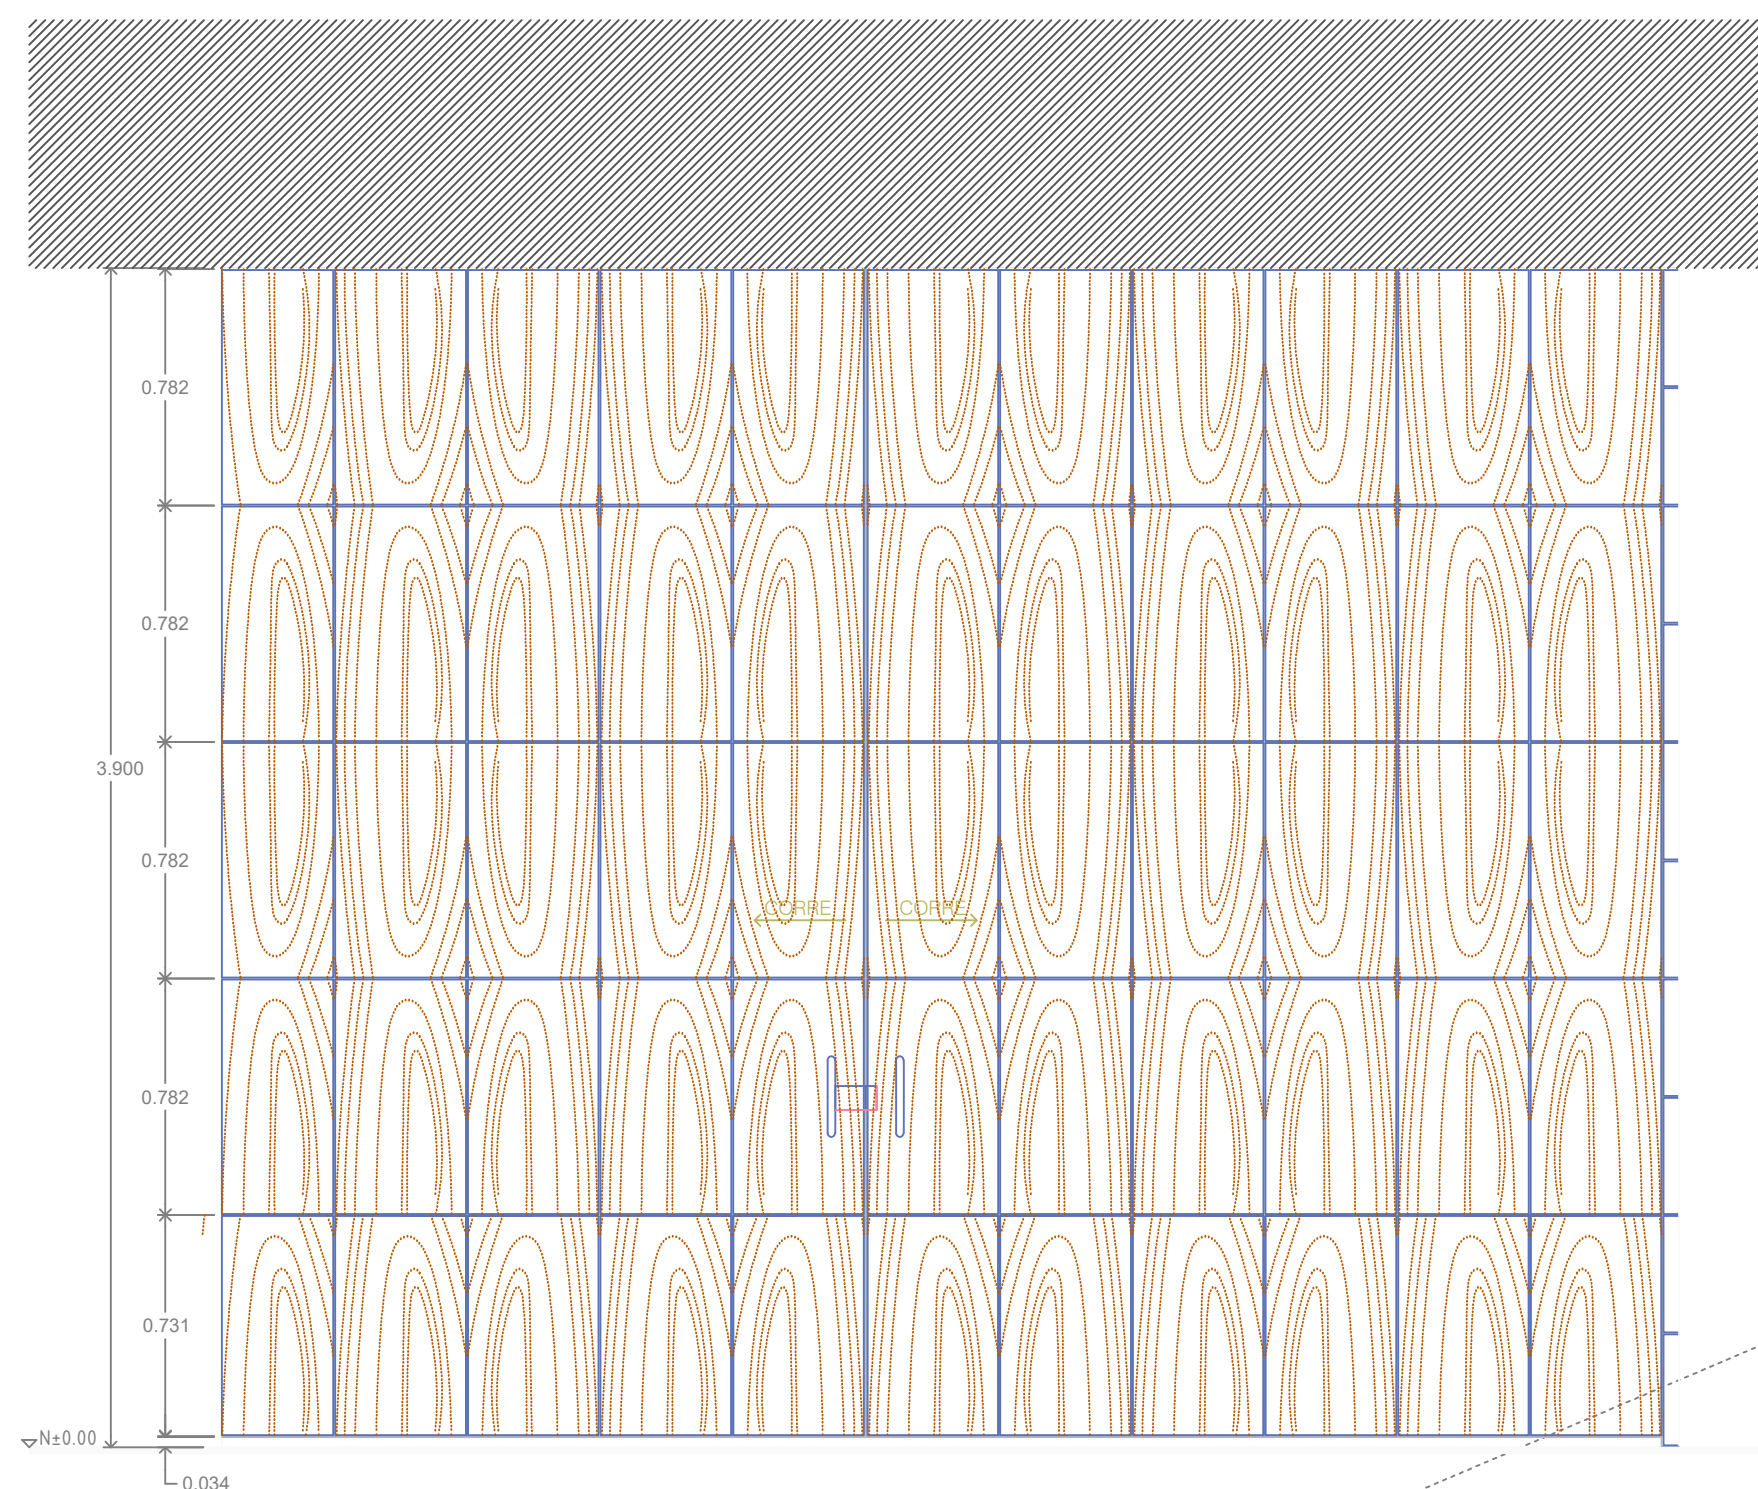

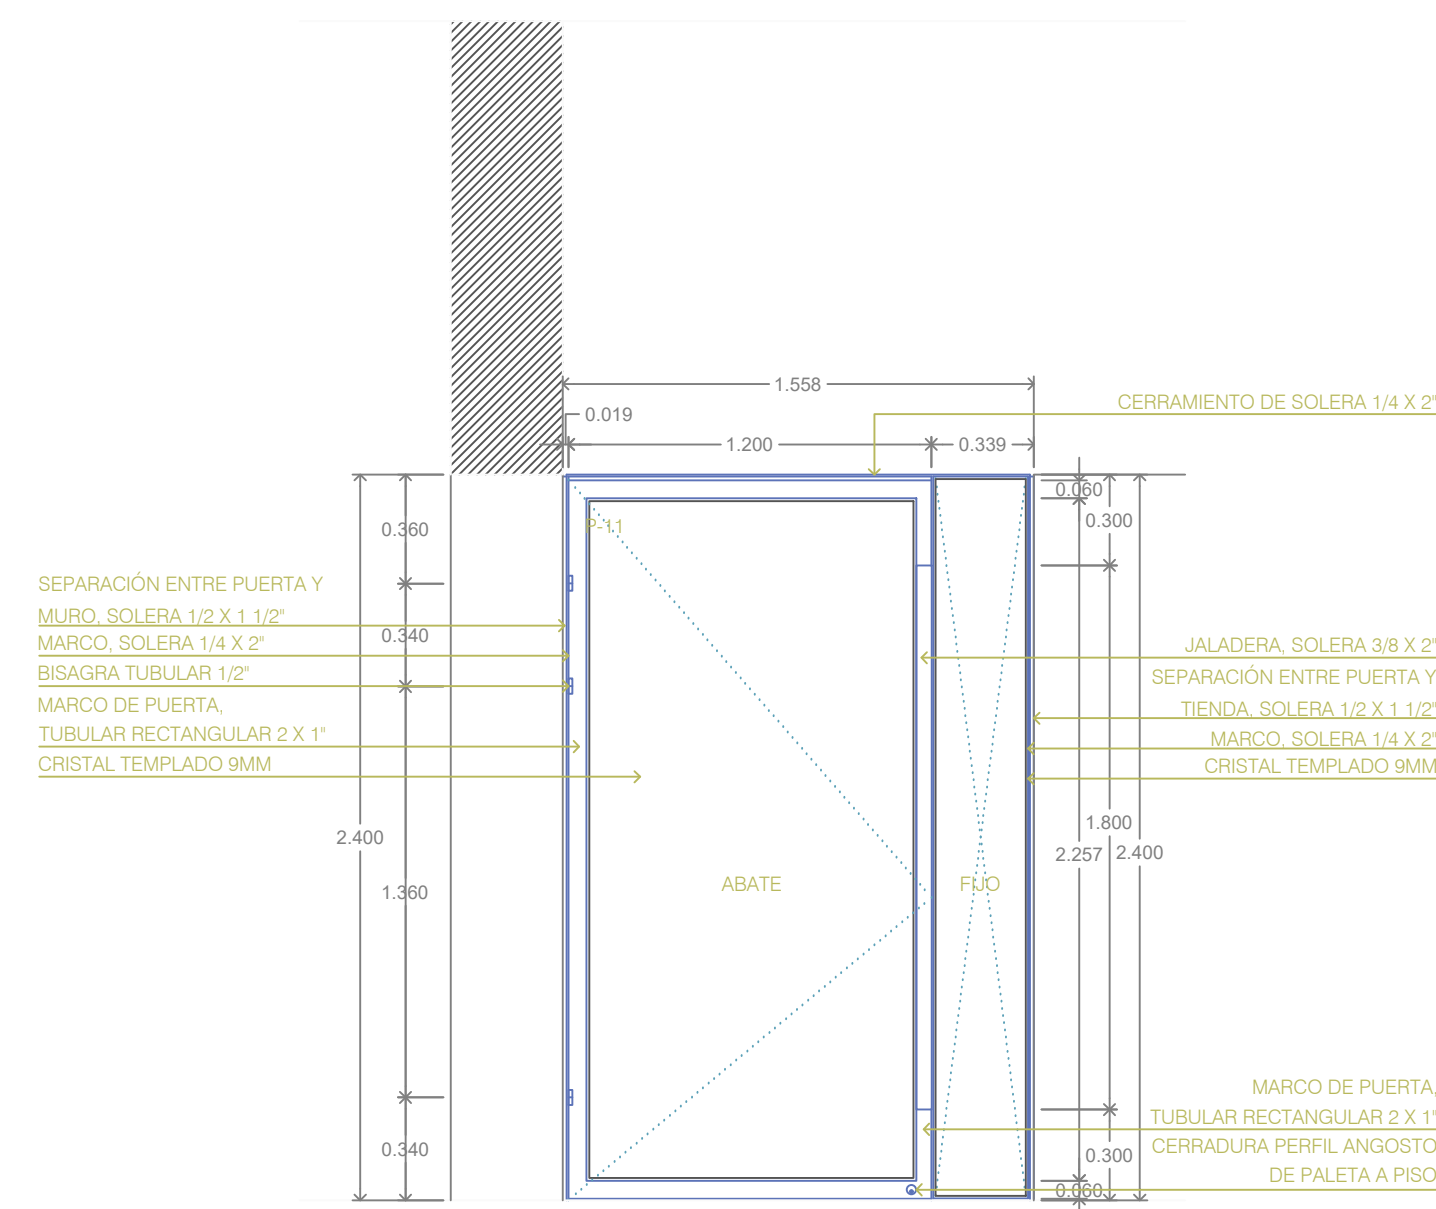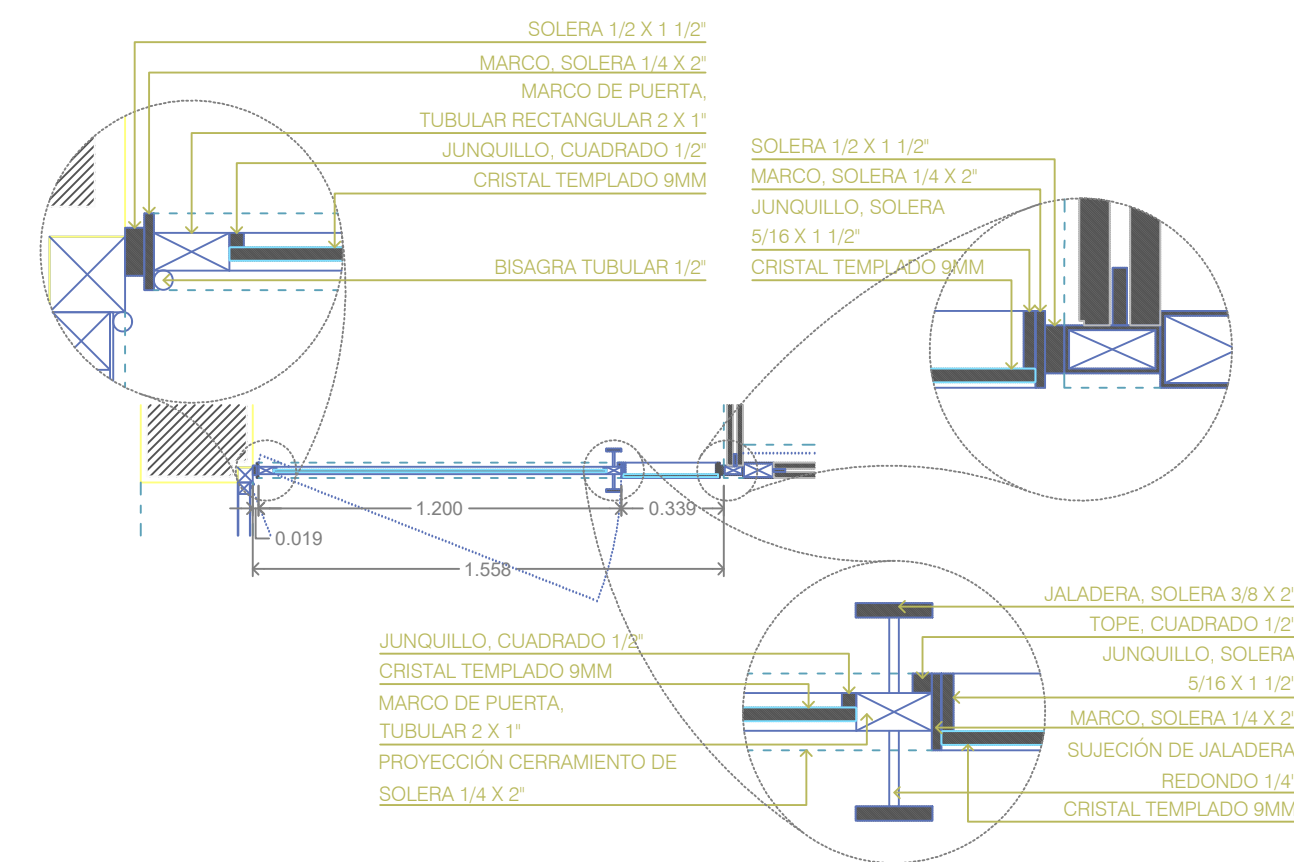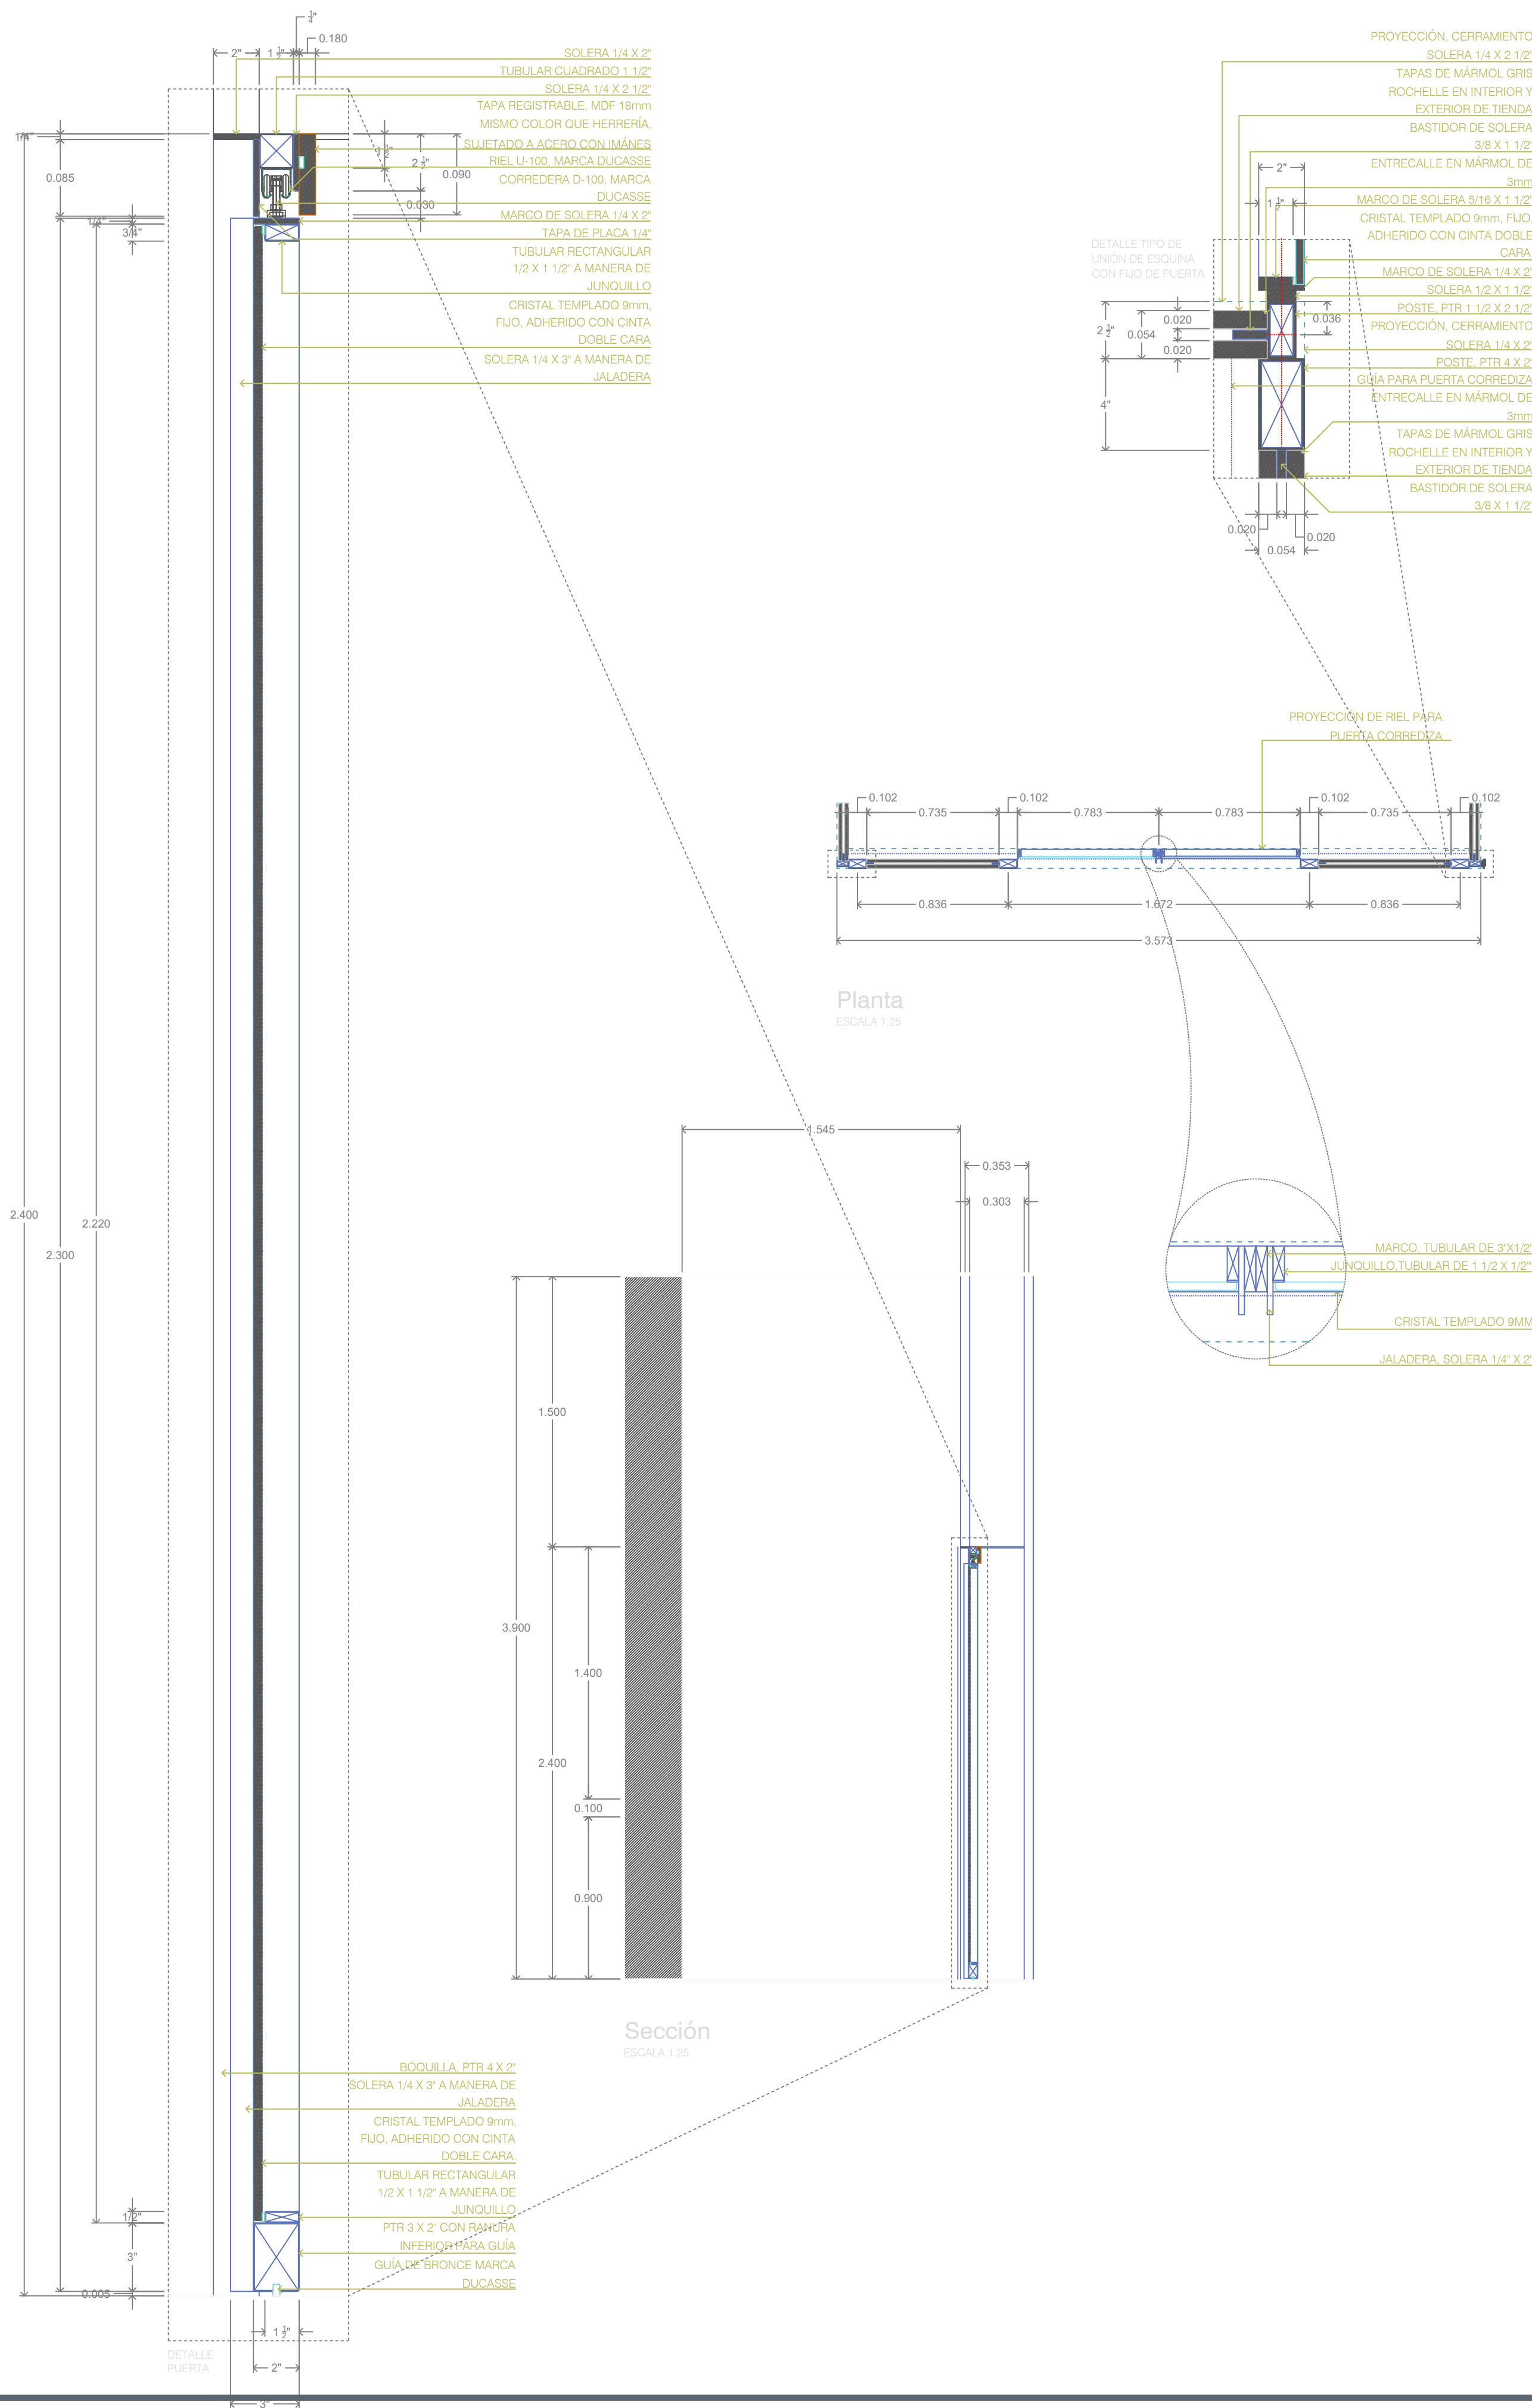





Puertas abatibles (2 piezas)
ESCALA 1:25 V.F. - A.F.

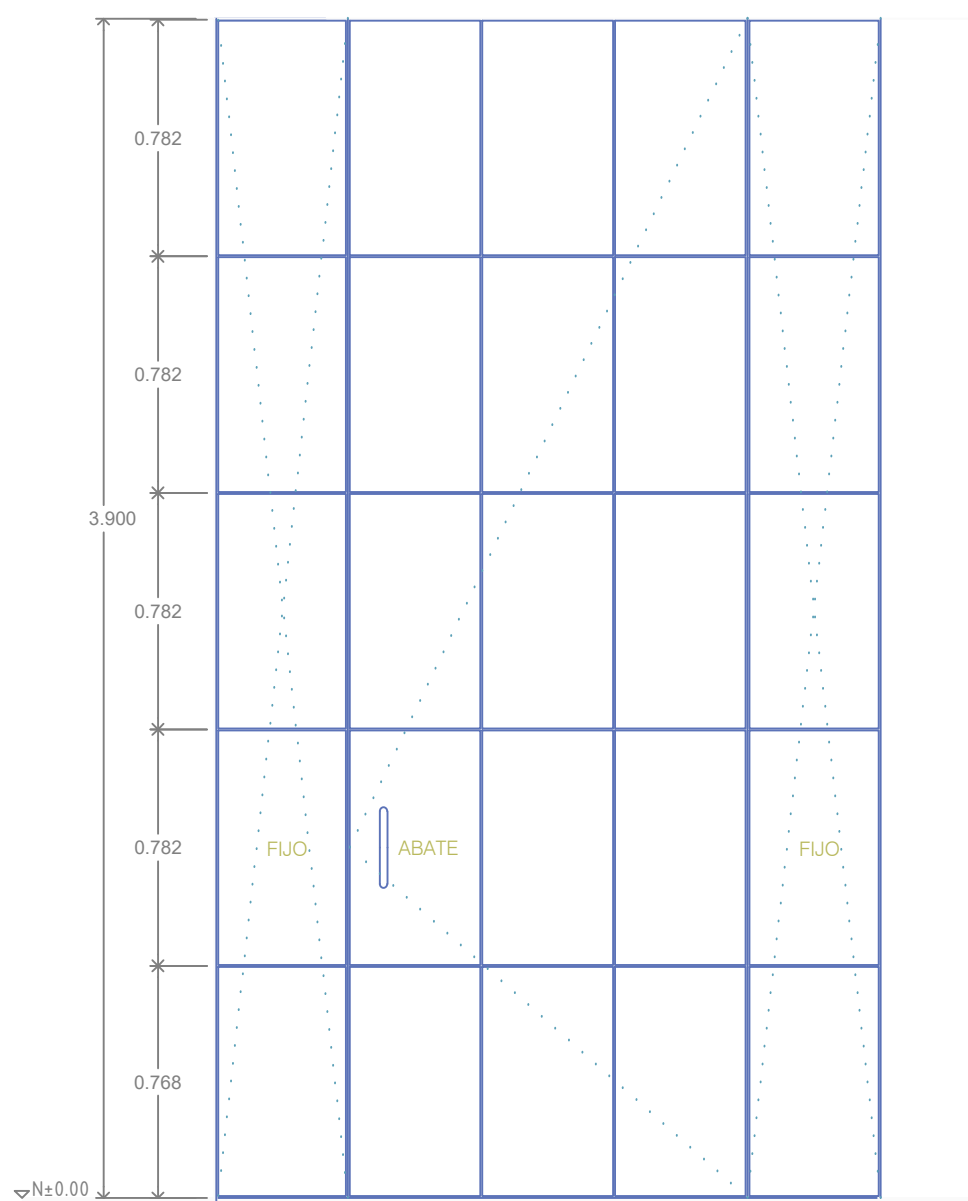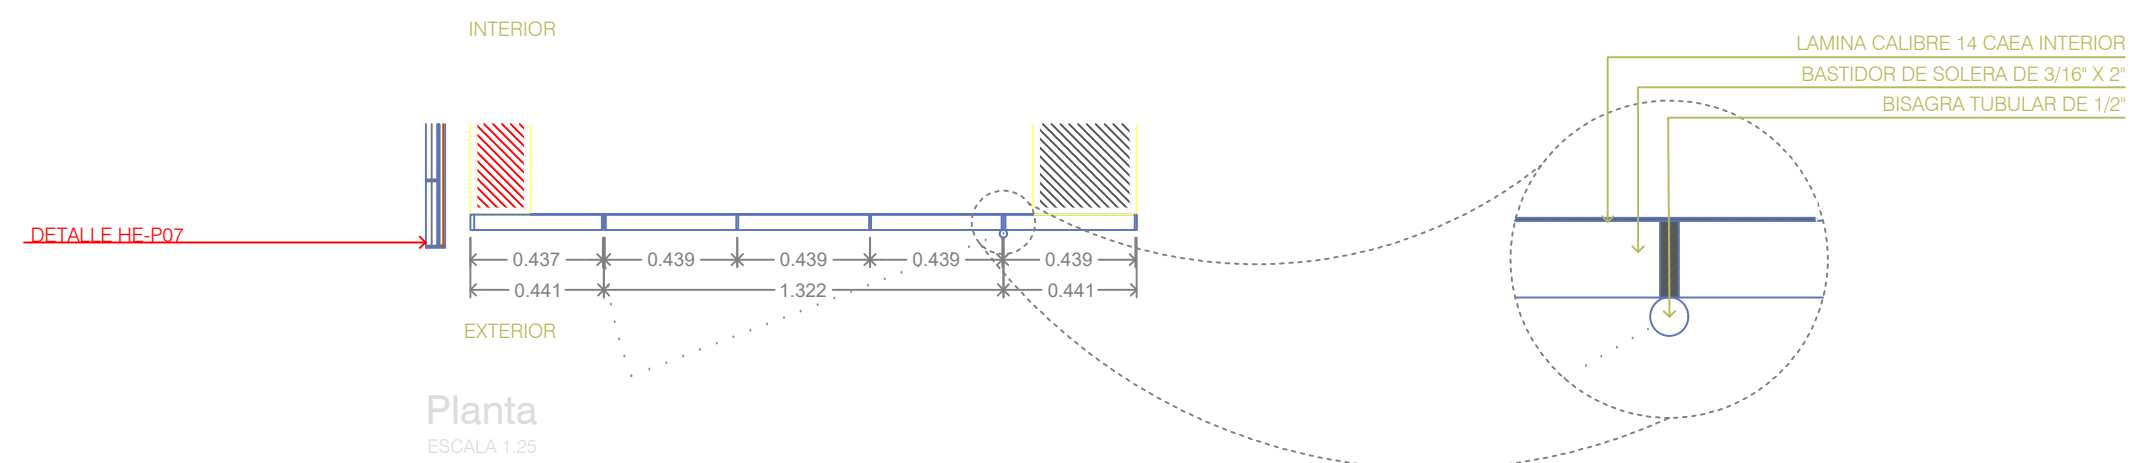

Reja fija estacionamiento
ESCALA 1:25 V.F. - F.

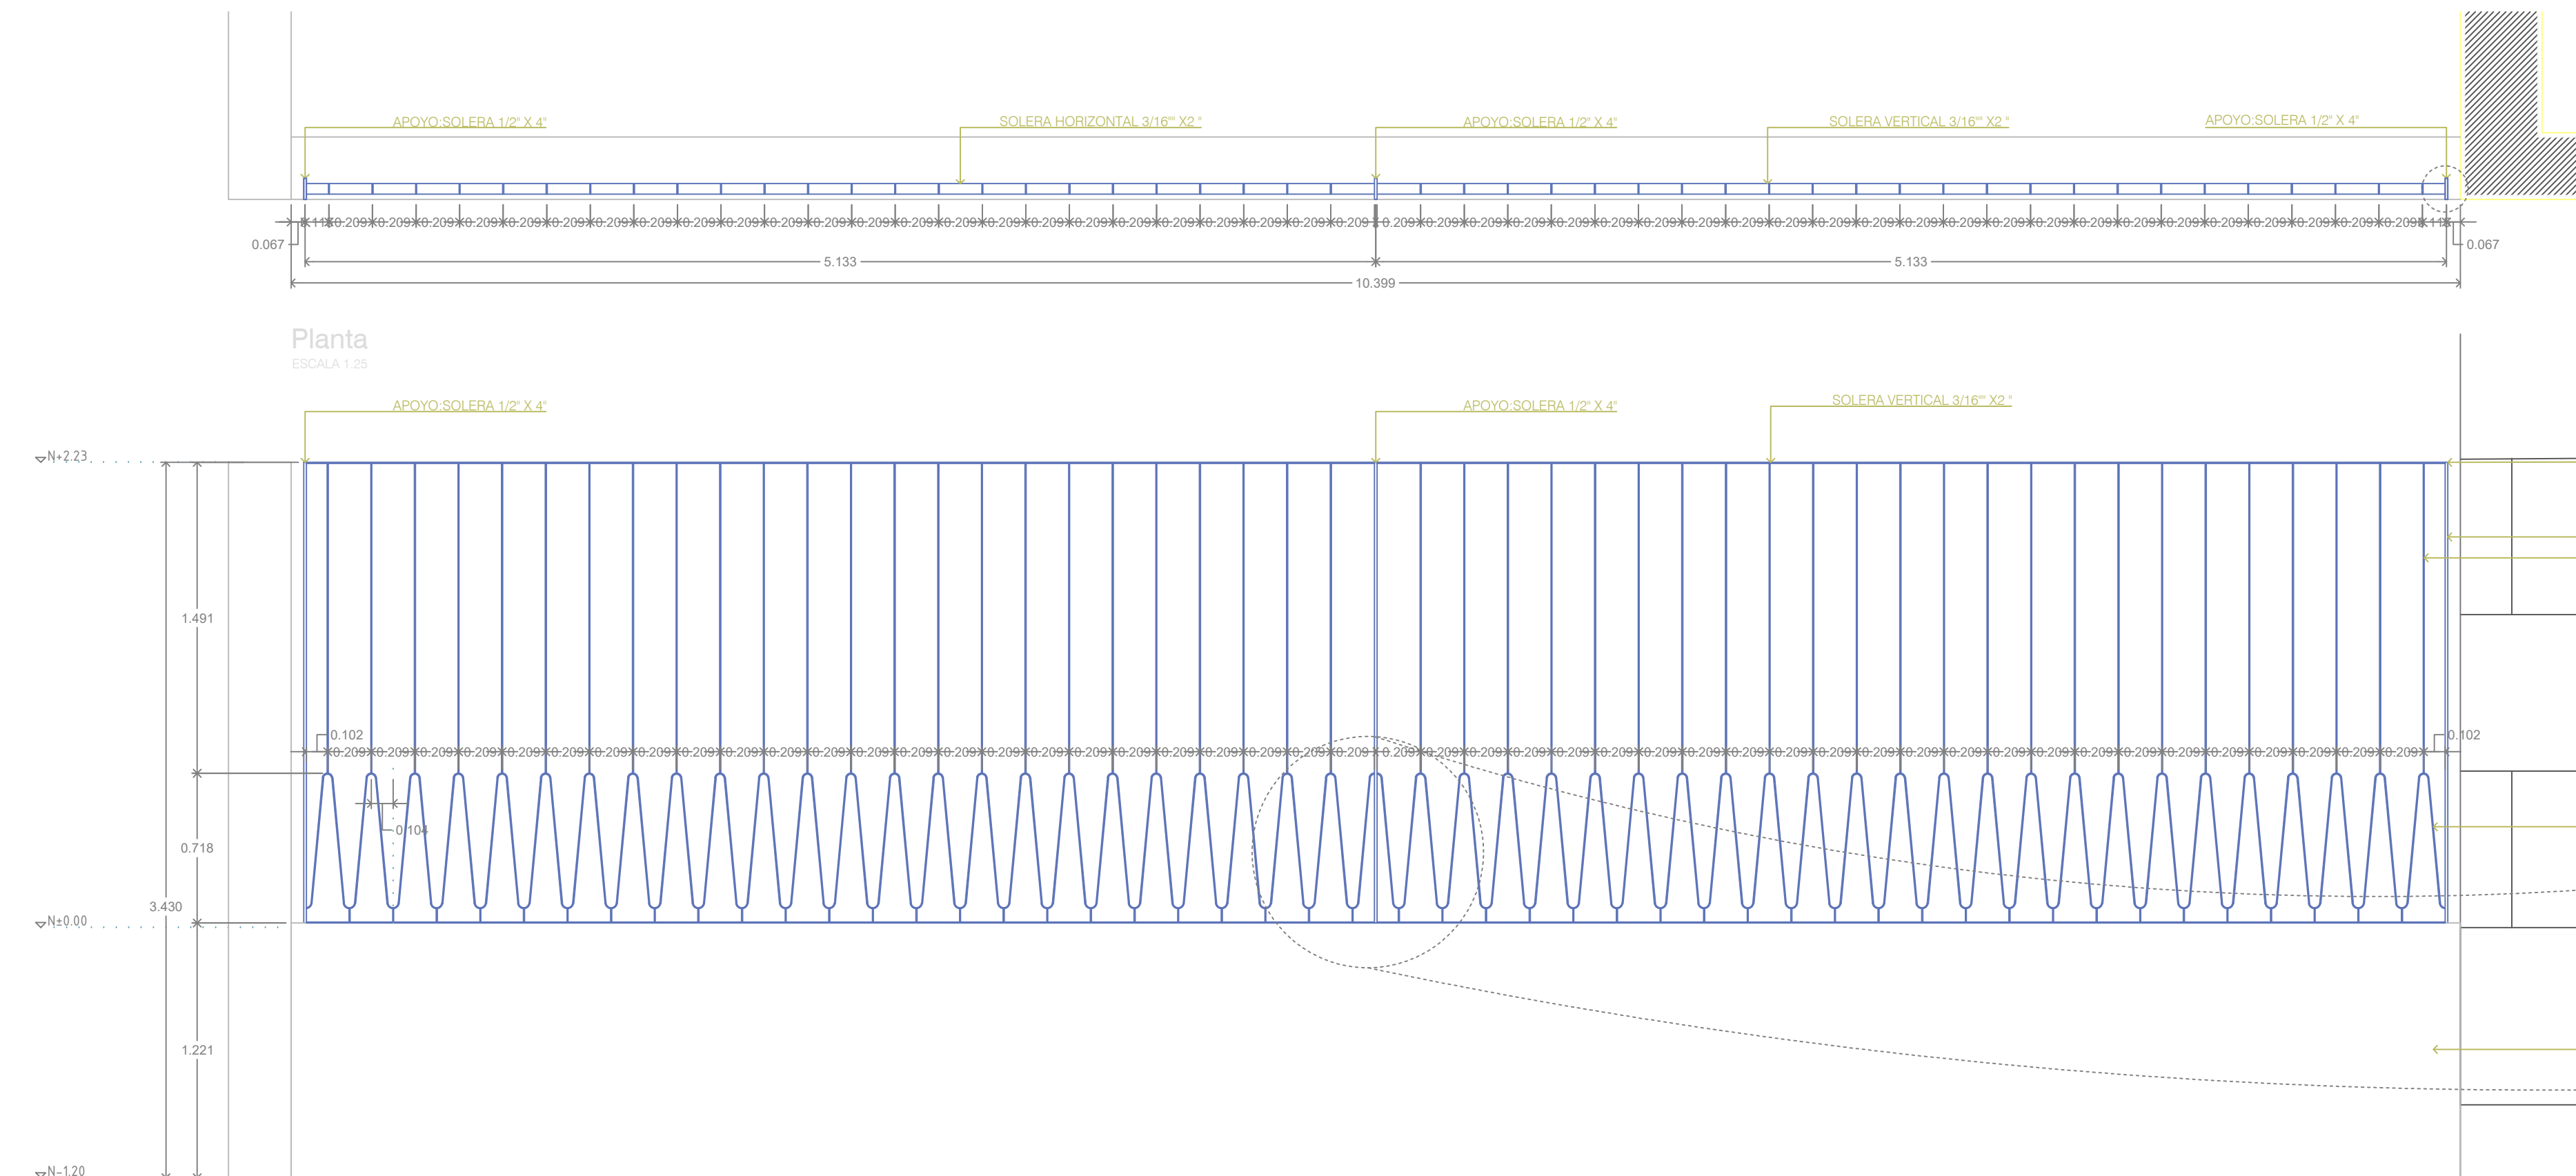

Celosia abatible
ESCALA 1:25 V.F. - A.F.

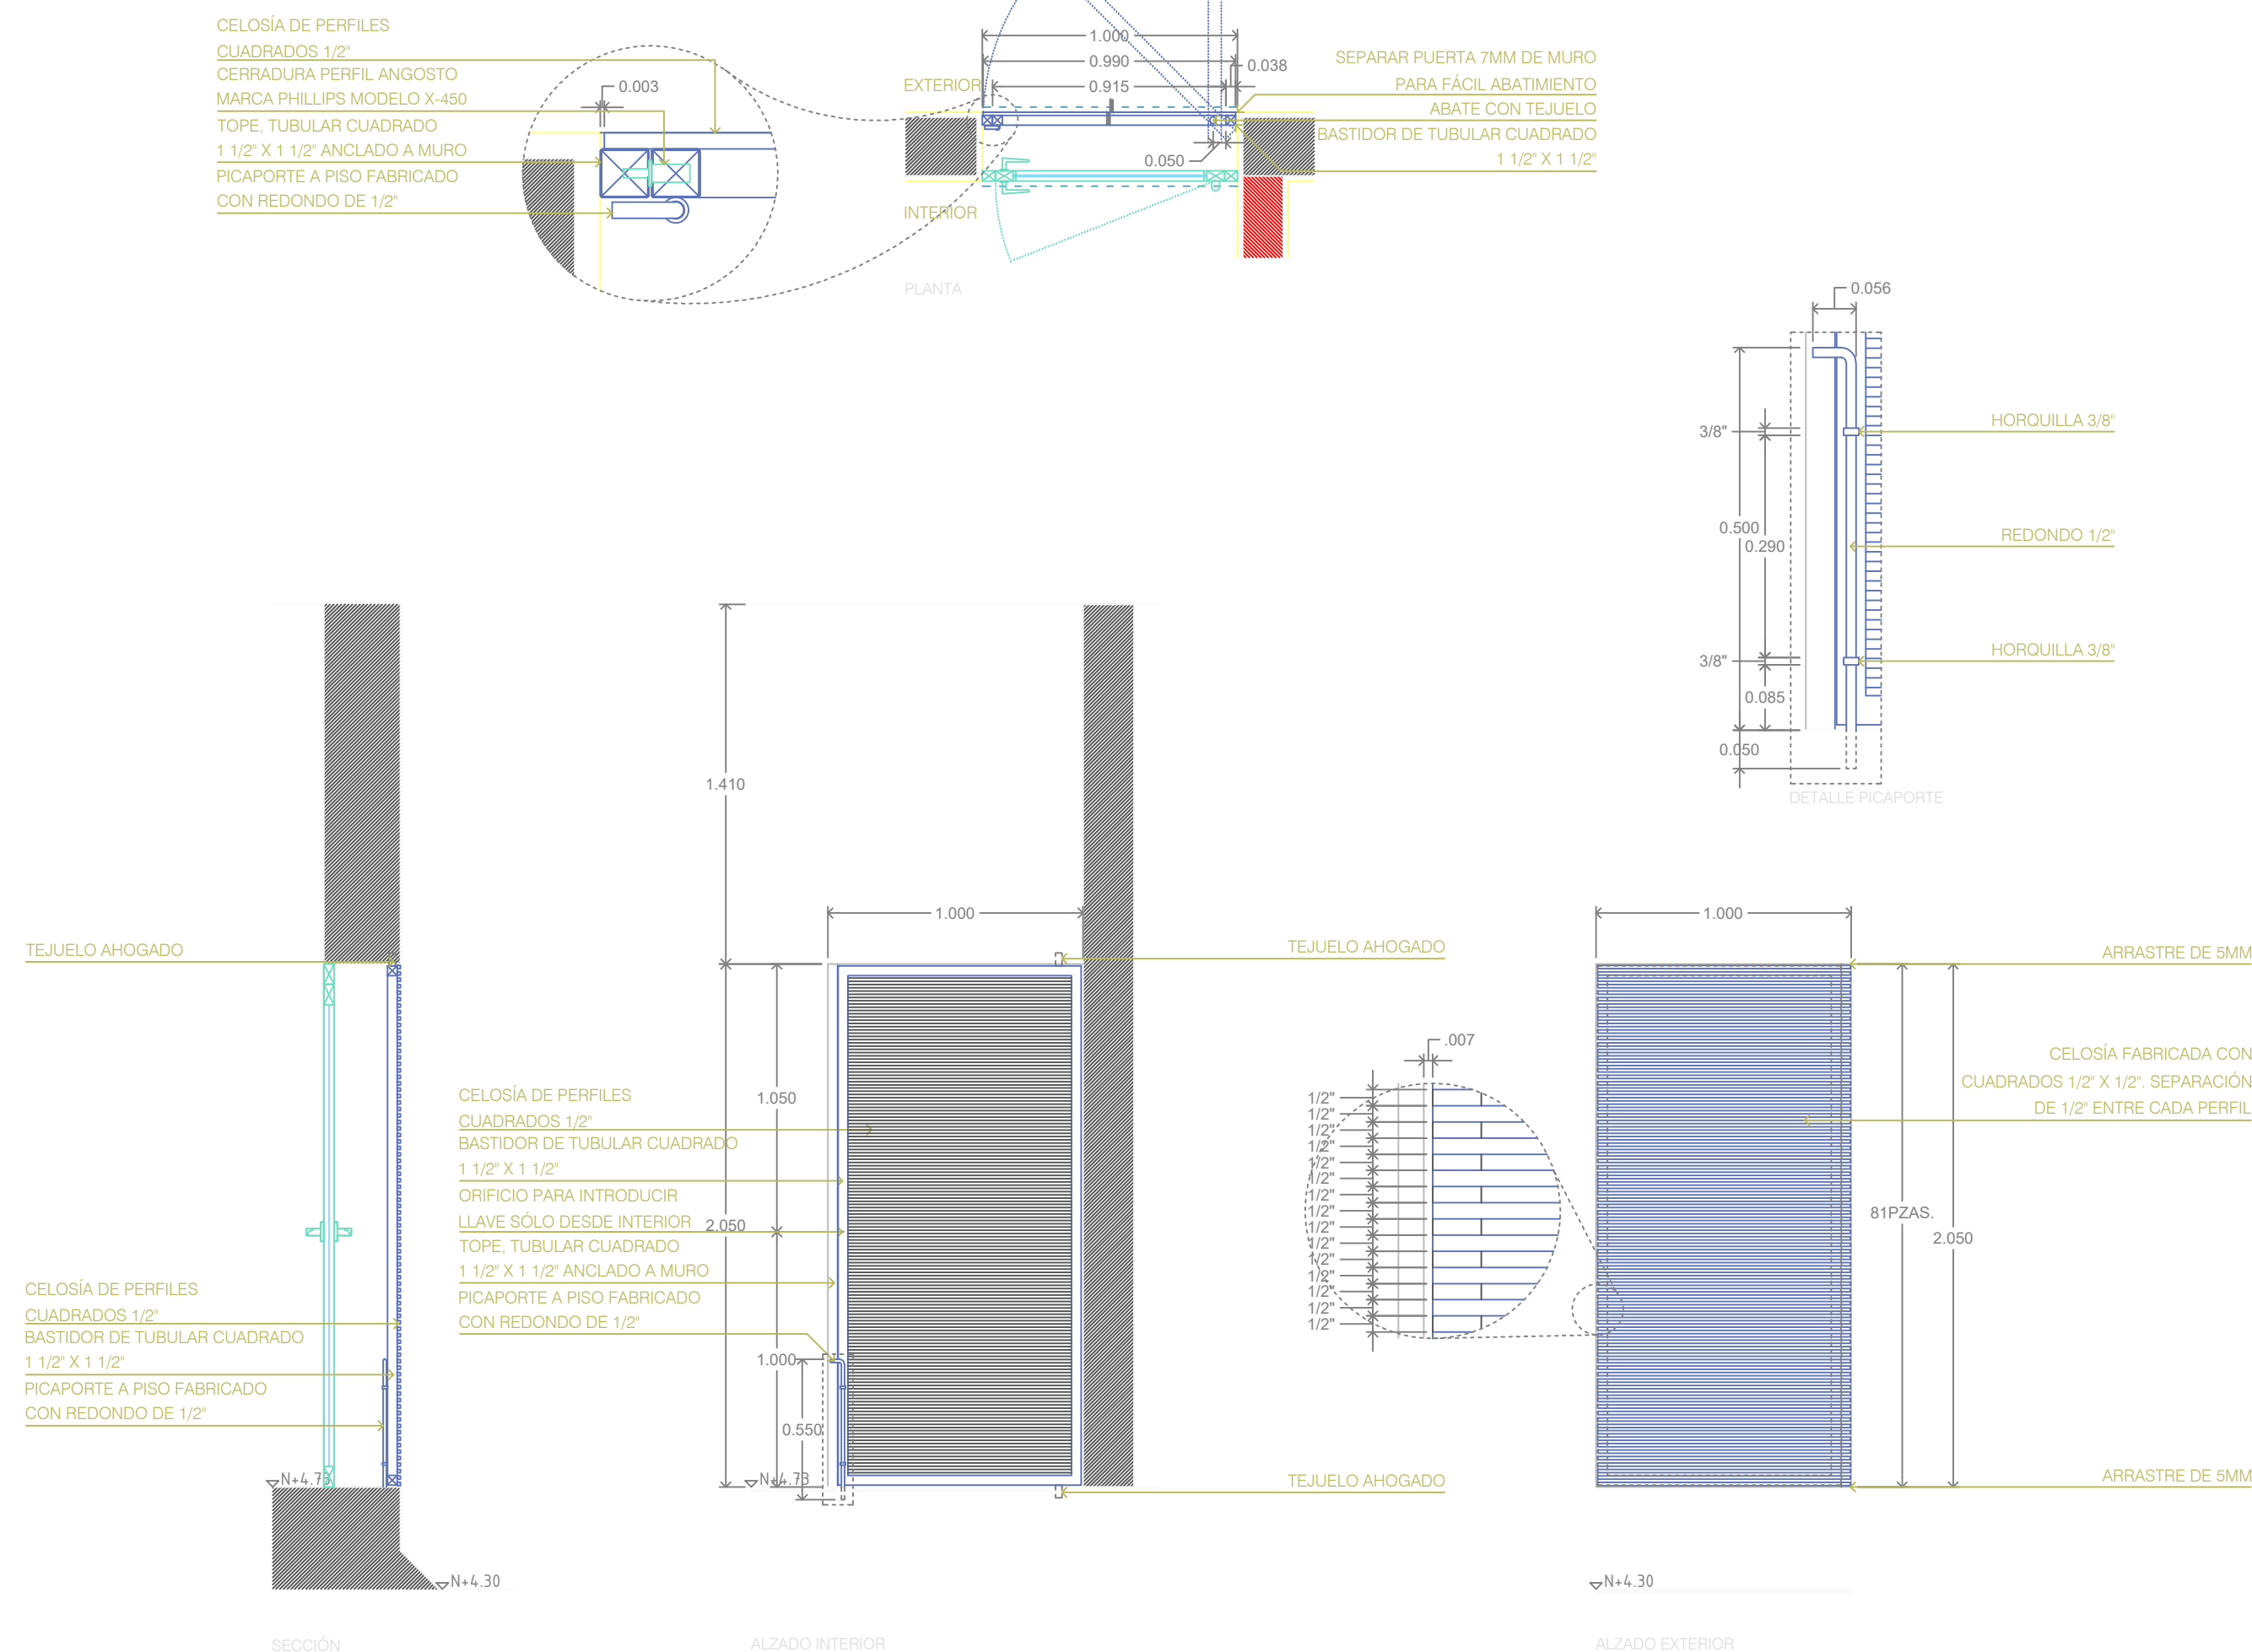

Jalisco
GOBIERNO DEL ESTADO

UBICACIÓN



NOTAS:

REHABILITACION IAJ GUADALAJARA, JALISCO. SIOP-E-EC-OB-LP-264-2021

AUTORIZACIÓN

Arq. René Caro Gómez
Director General de Arquitectura y Urbanismo

Arq. Douglas Rodríguez Perea
Director de Diseño Urbano

DATOS GENERALES

Localización: Calzada Jesús González Gallo No. 20

Municipio: Guadalajara

PROYECTO:

REHABILITACIÓN DEL INSTITUTO DE LA
ARTESANÍA JALISCOENSE (IAJ3), EN EL MUNICIPIO
DE GUADALAJARA, JALISCO

CONTENIDO:

HERRERÍAS - PUERTAS Y REJA

ESCALA:

1:25




FECHA:

Abril, 2021


CLAVE DE PLANO:

HE_04



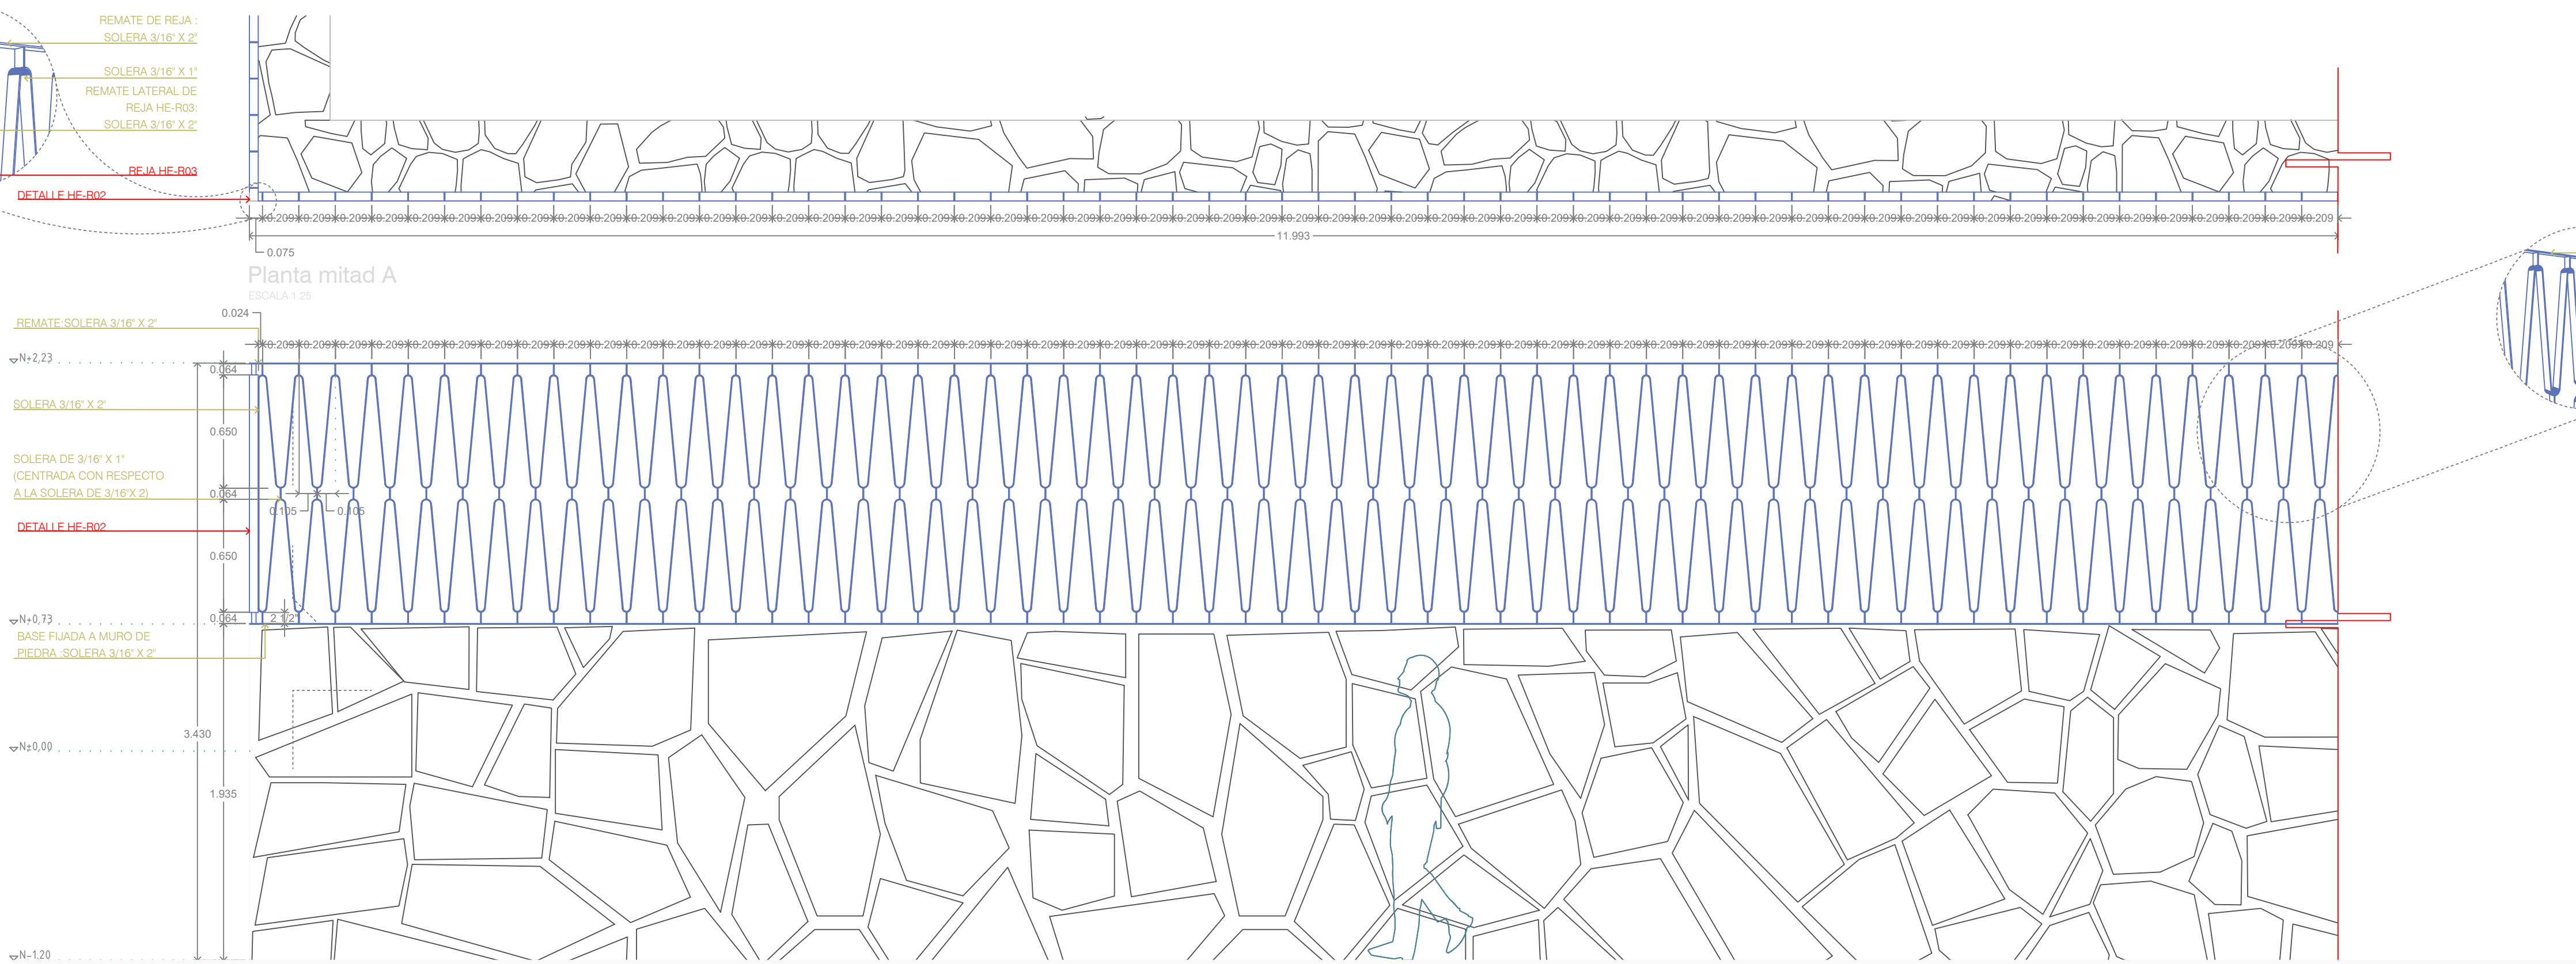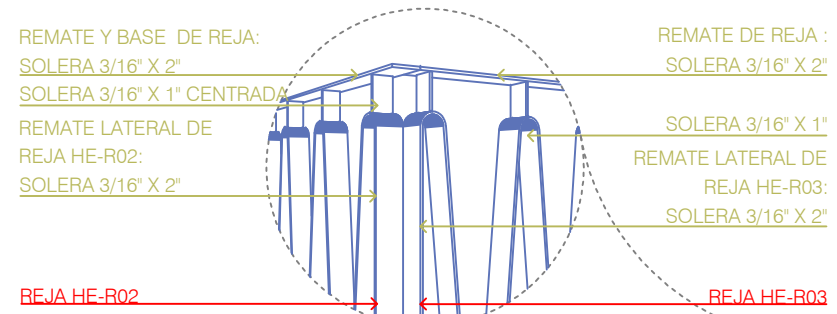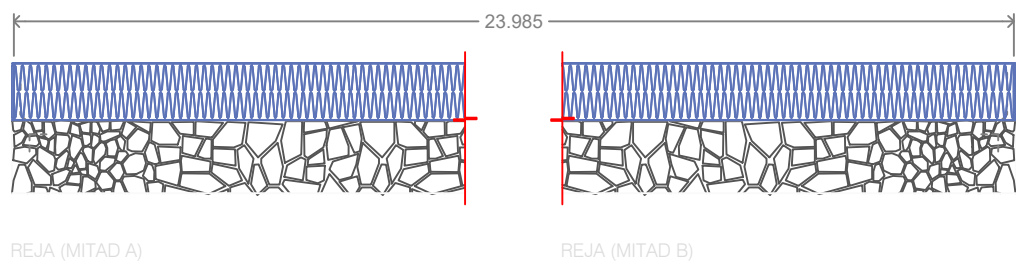

Alzado mitad A
ESCALA 1:25

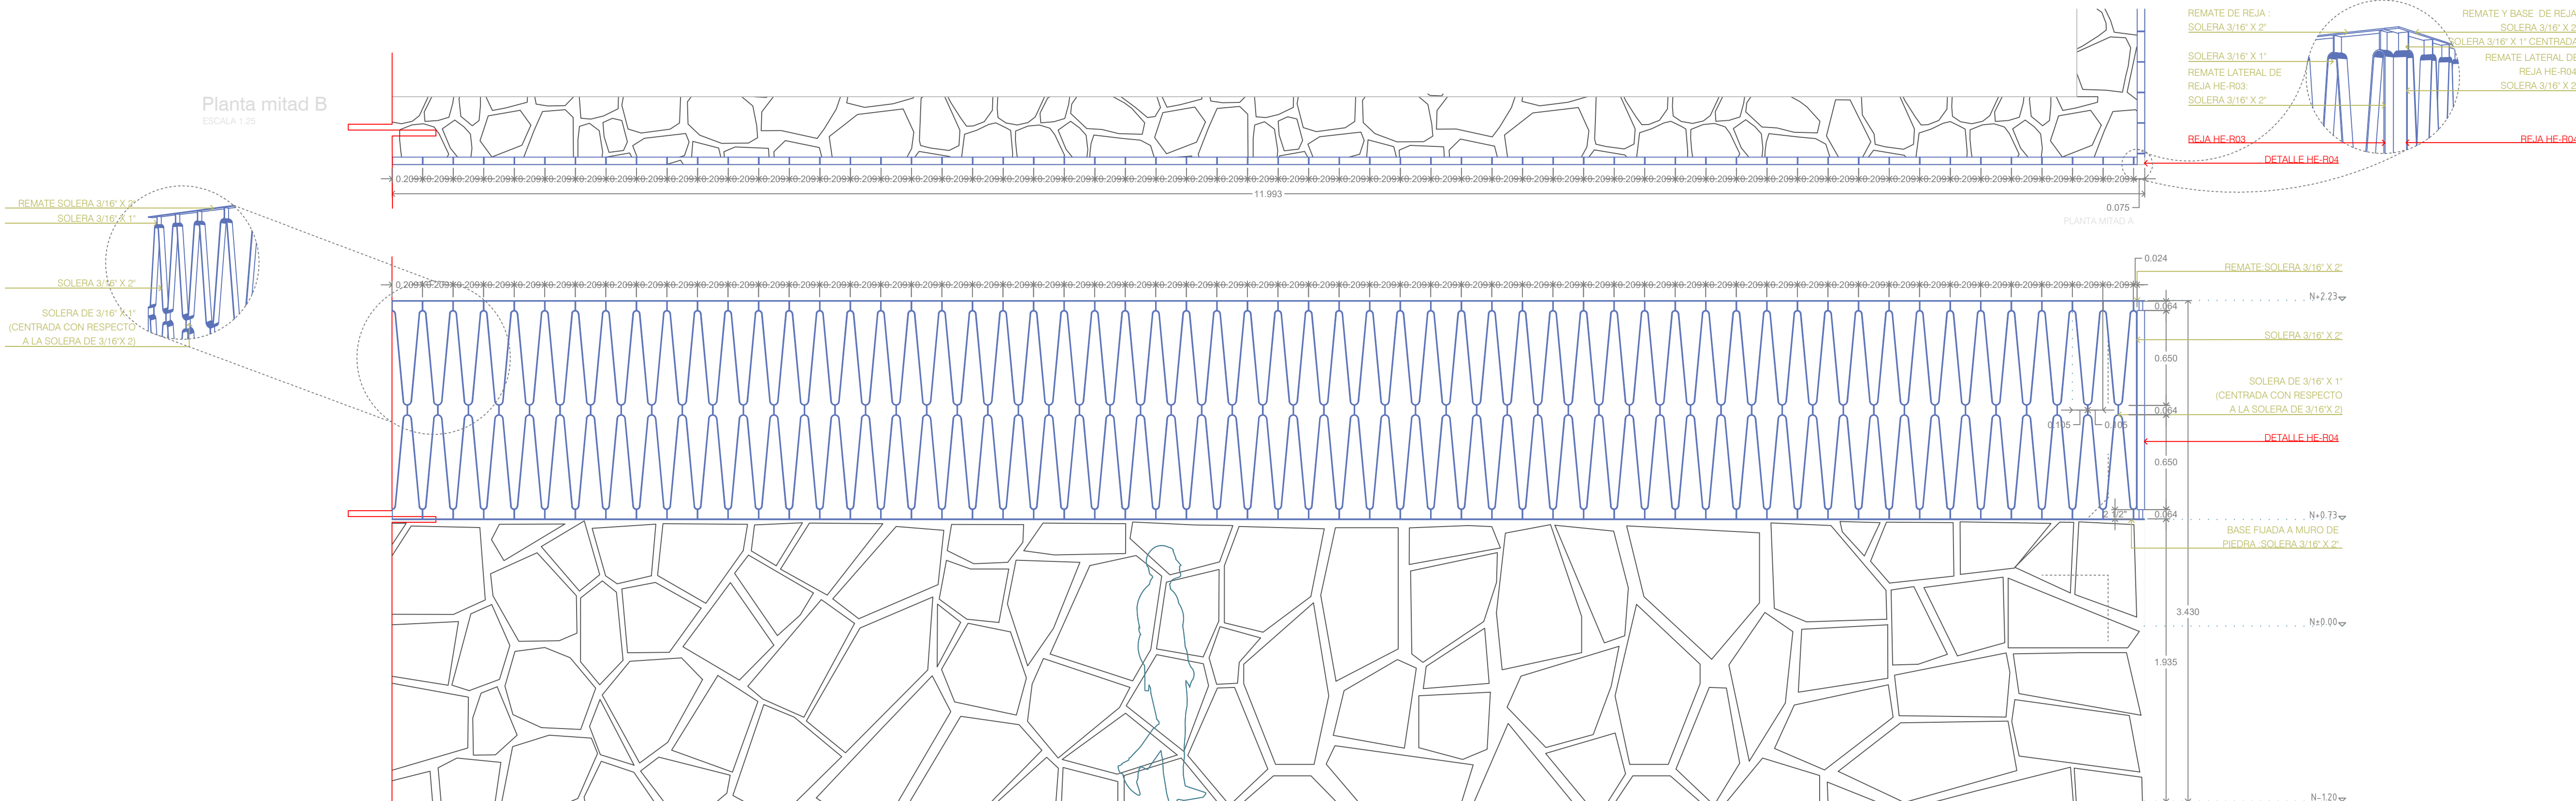

Alzado mitad B
ESCALA 1:25



NOTAS:

AUTORIZACIÓN

Arq. René Caro Gómez
Director General de Arquitectura y Urbanismo

Arq. Douglas Rodríguez Perea
Director de Diseño Urbano

DATOS GENERALES

Localización: Calzada Jesús González Gallo No. 20

Municipio: Guadalajara

PROYECTO:

REHABILITACIÓN DEL INSTITUTO DE LA
ARTESANÍA JALISCOENSE (IAJ), EN EL MUNICIPIO
DE GUADALAJARA, JALISCO

CONTENIDO:

HERRERÍAS - REJAS EXTERIORES FIJAS

ESCALA: 1:25


FECHA: Abril, 2021

CLAVE DE PLANO: HE_06




HE
R03

Reja fija patio sótano
ESCALA 1:25 V.F. - A.D.

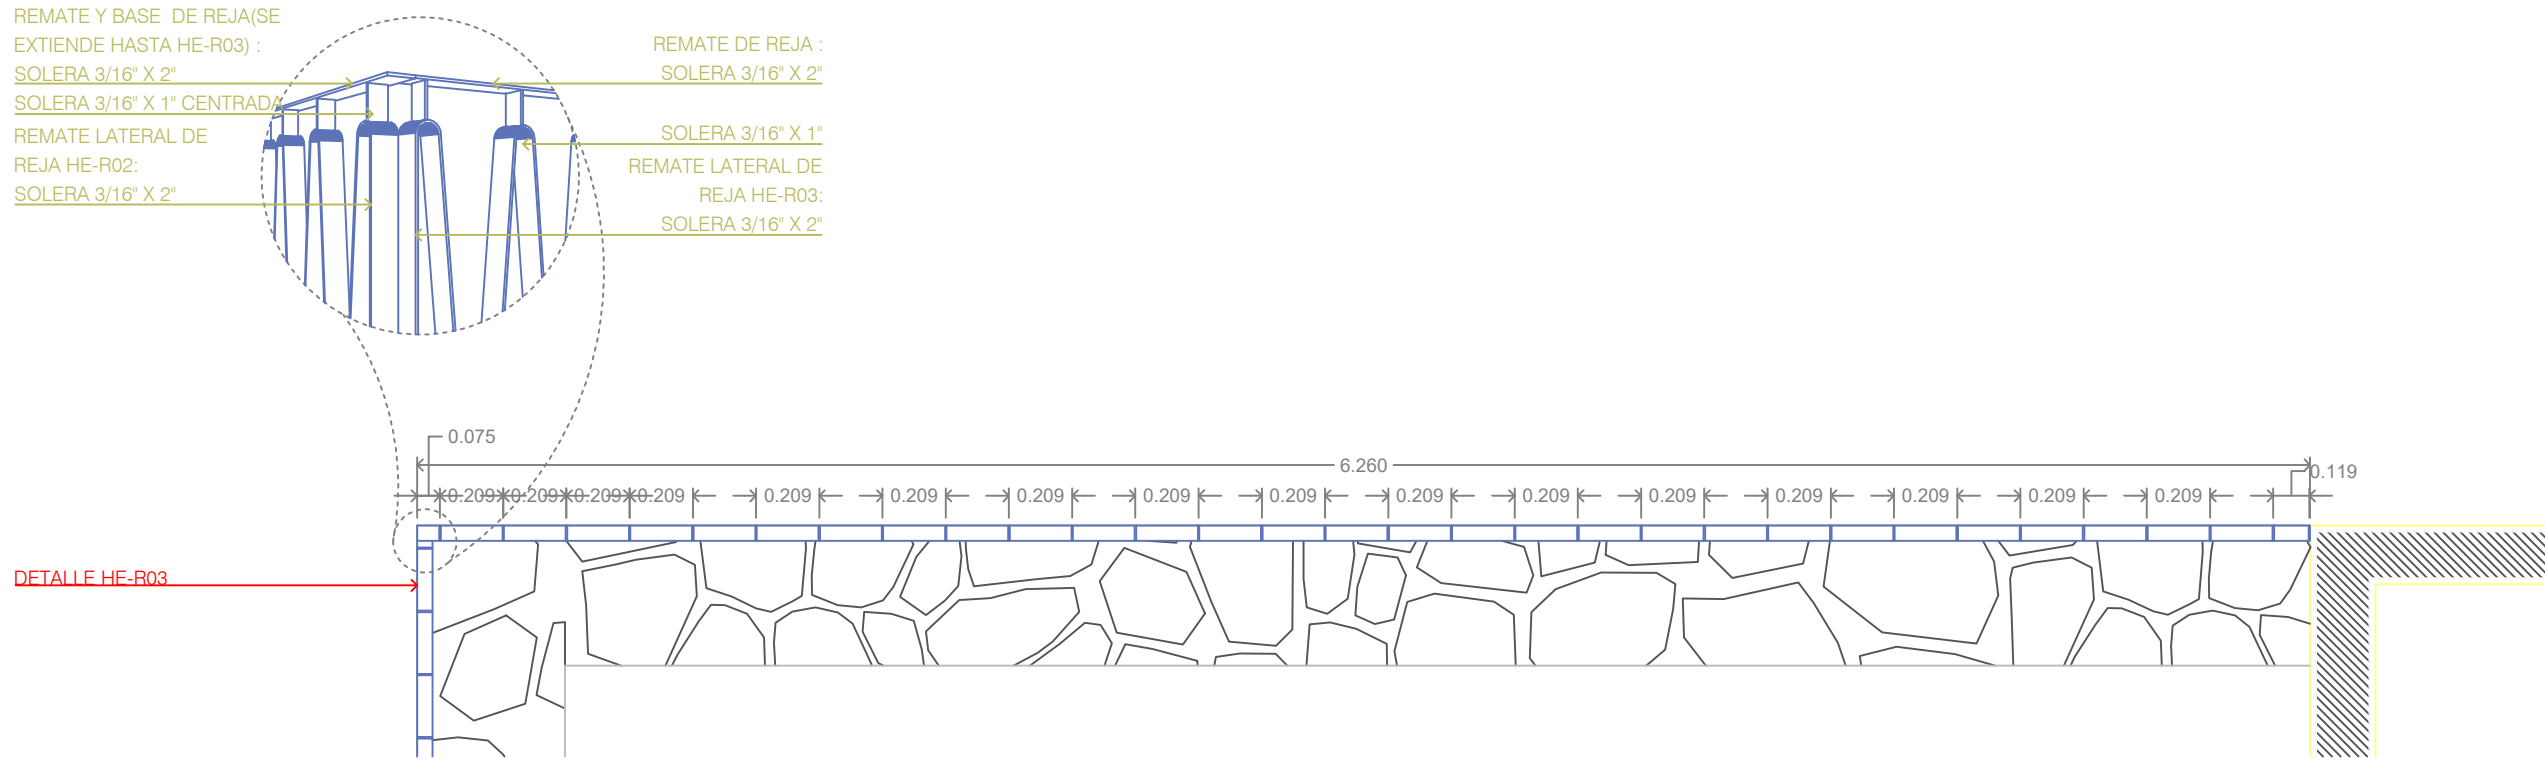


Planta
ESCALA 1:25

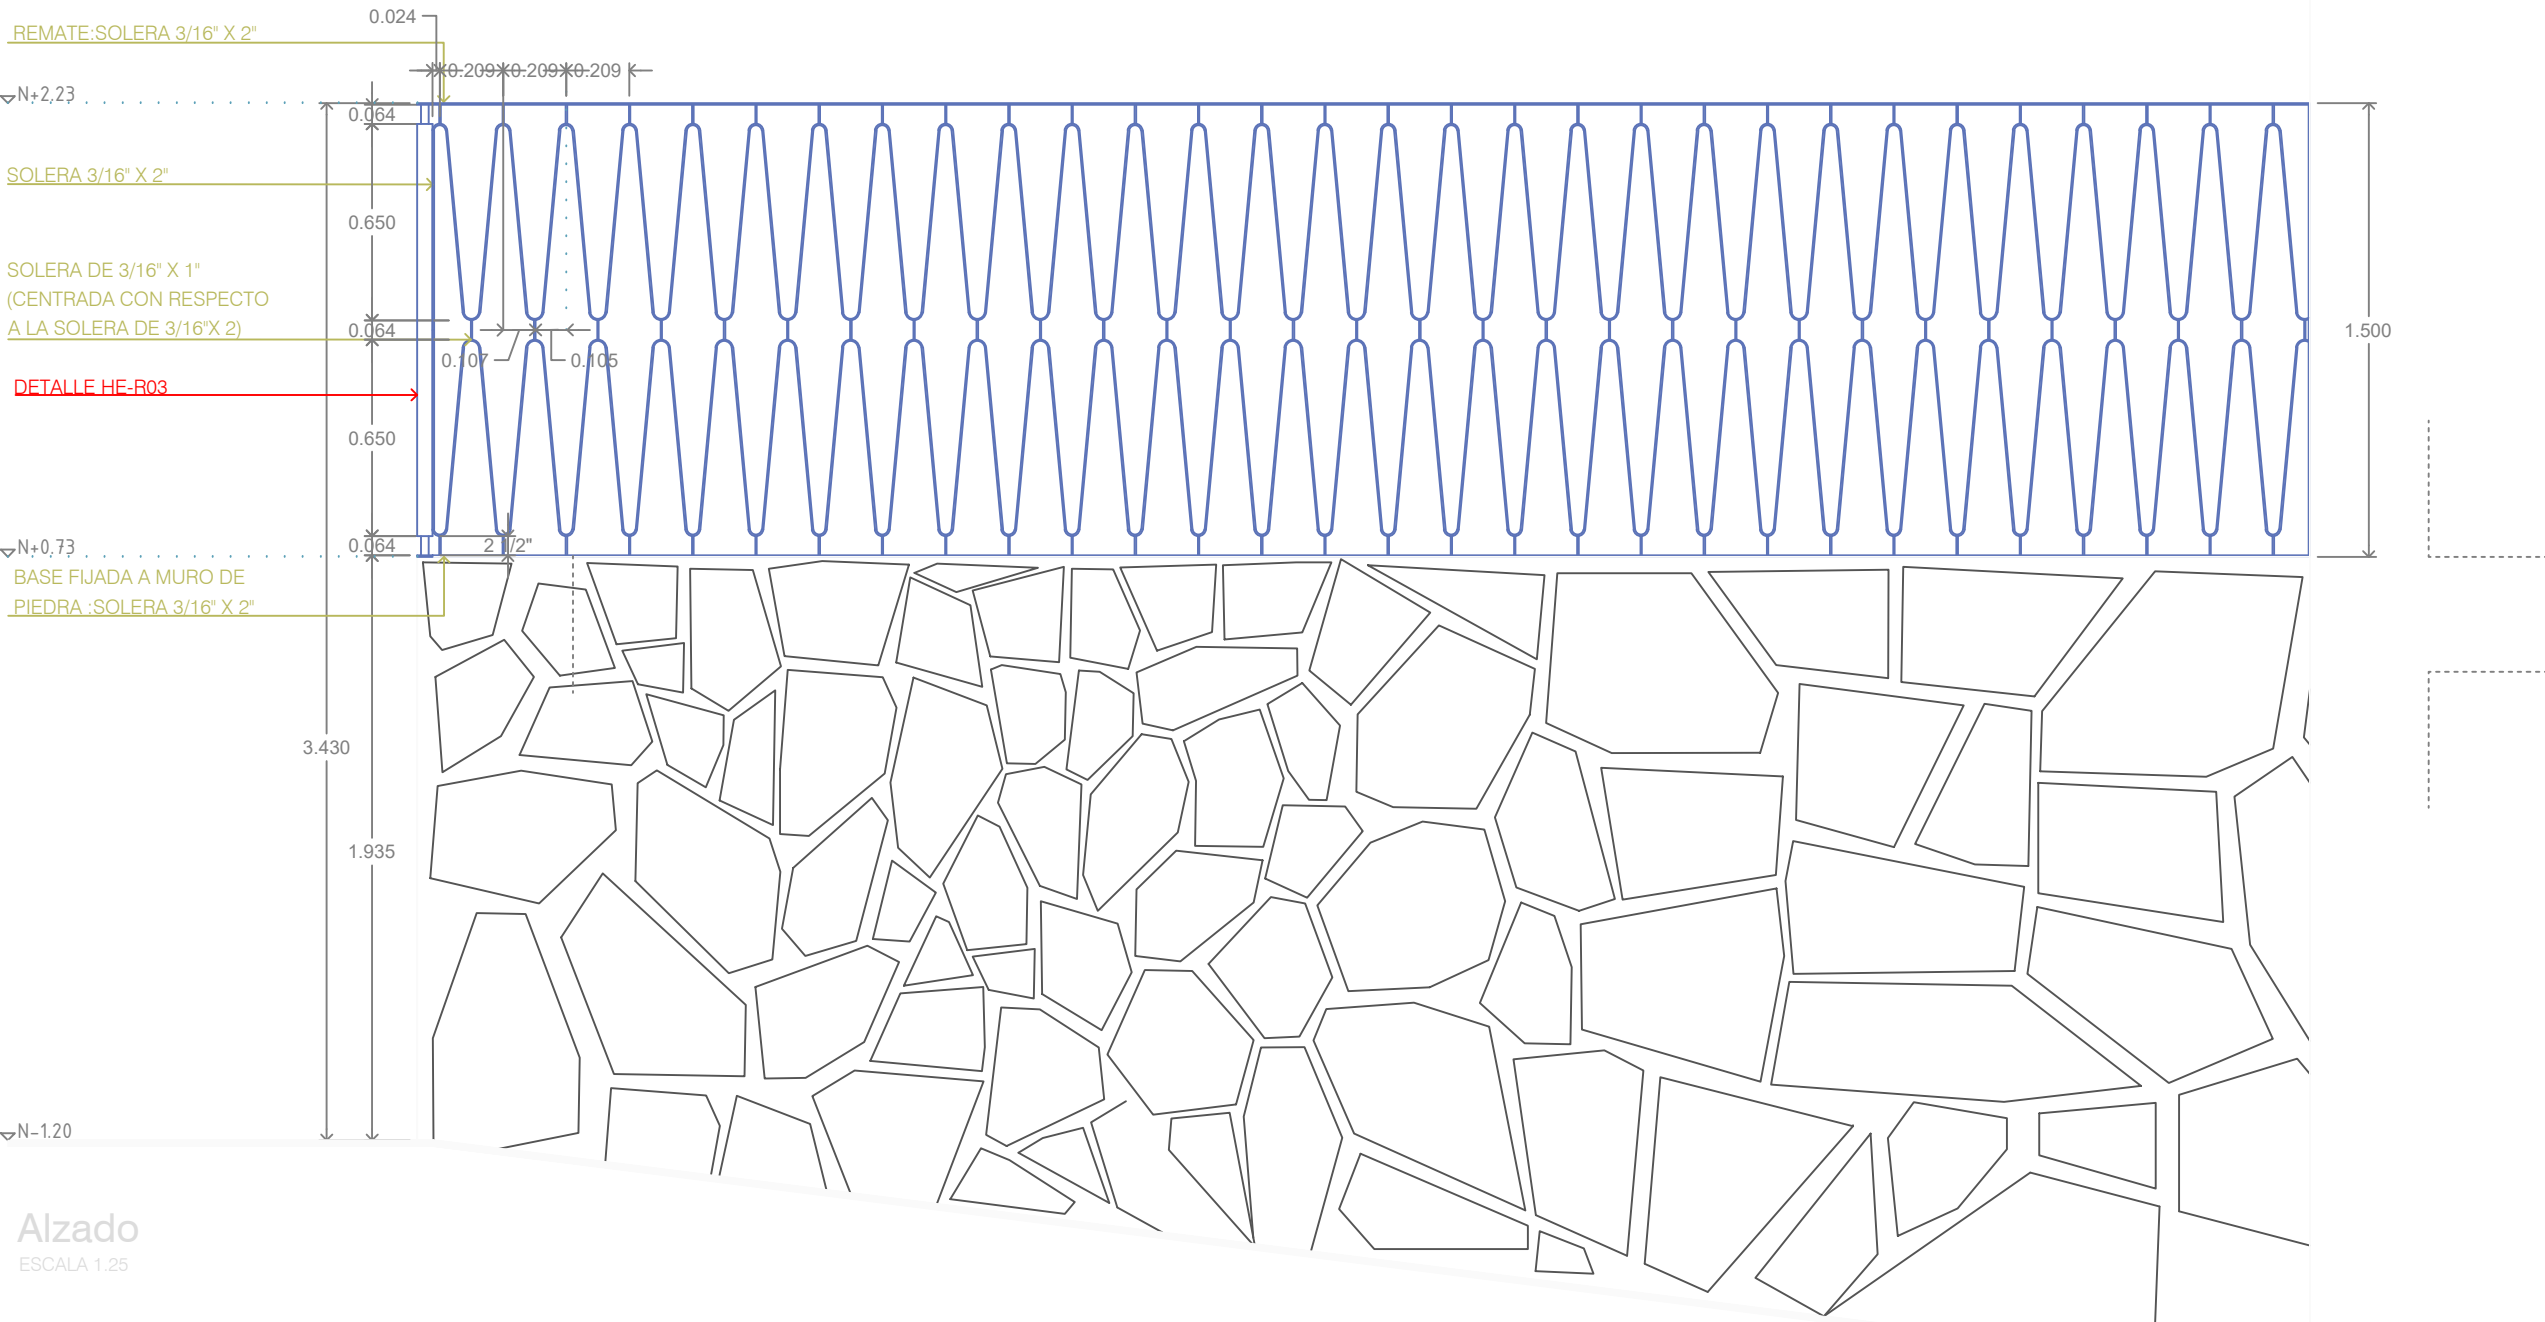


Alzado
ESCALA 1:25

HE
R04

Reja fija patio sótano
ESCALA 1:25 V.F. - A.D.

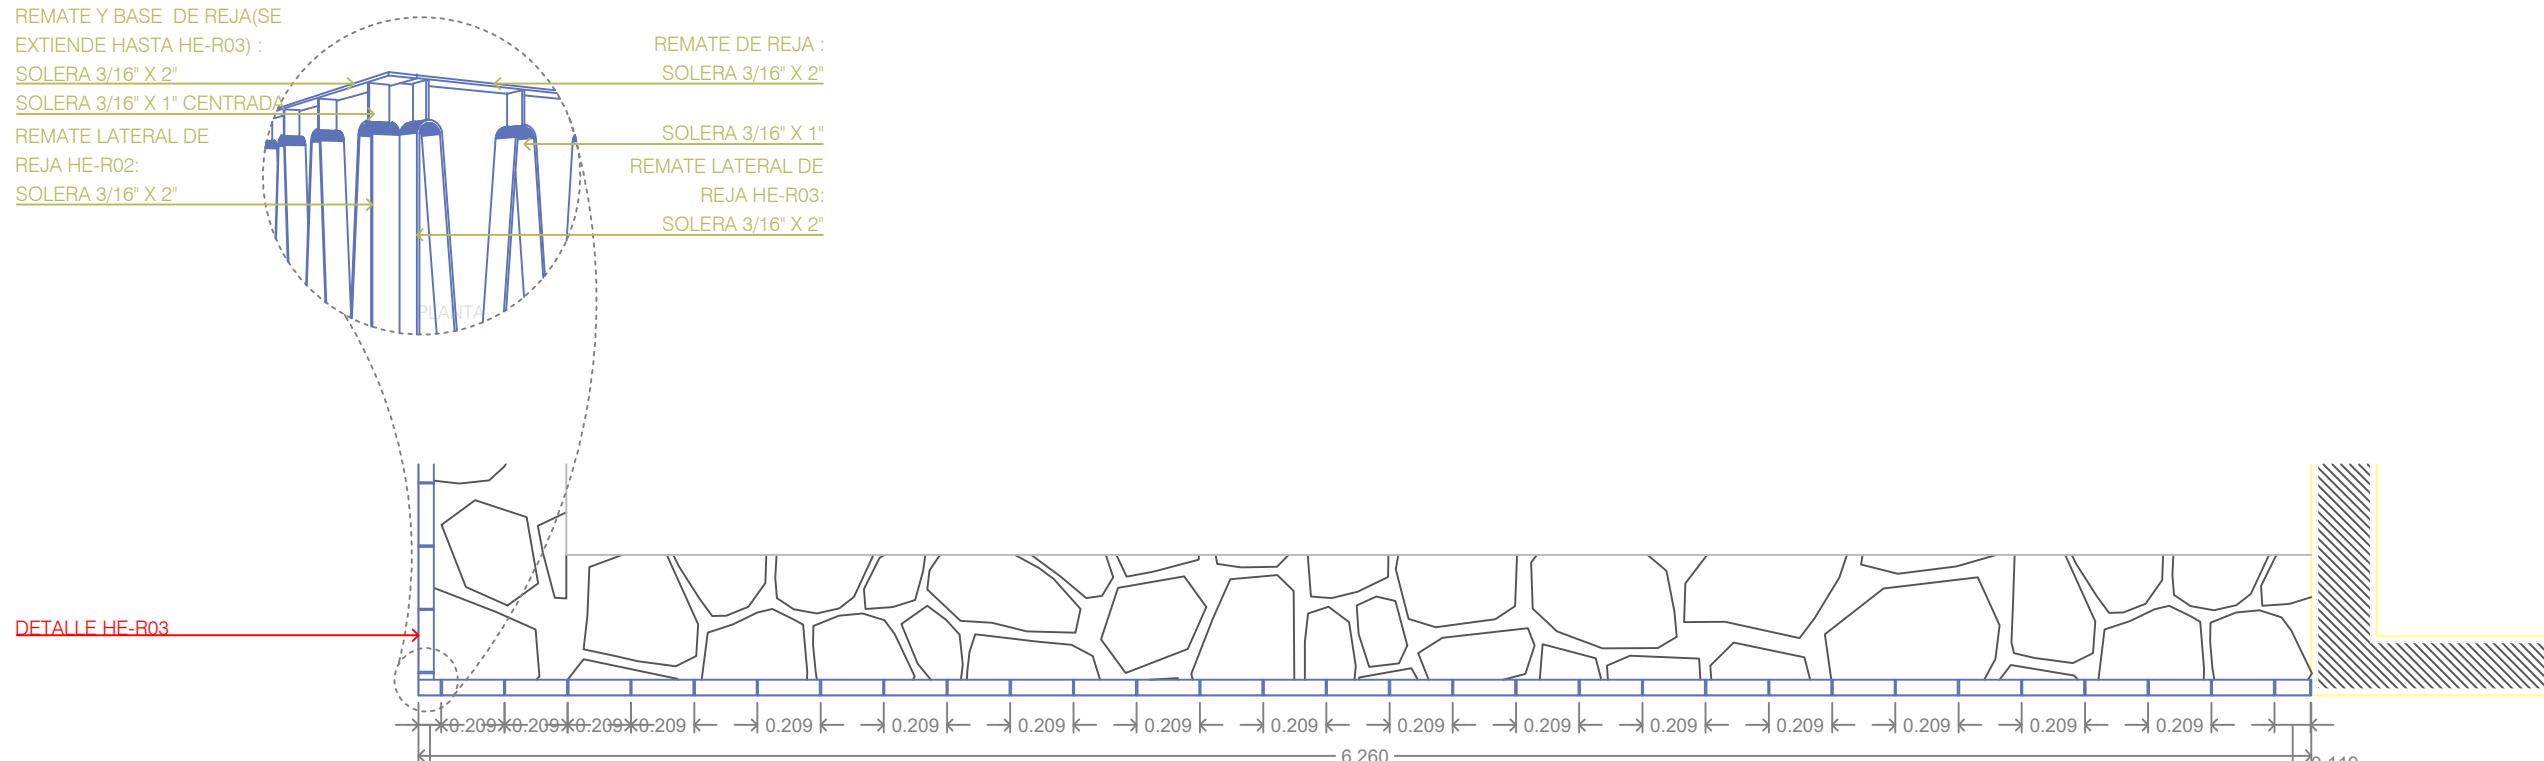

Planta
ESCALA 1:25

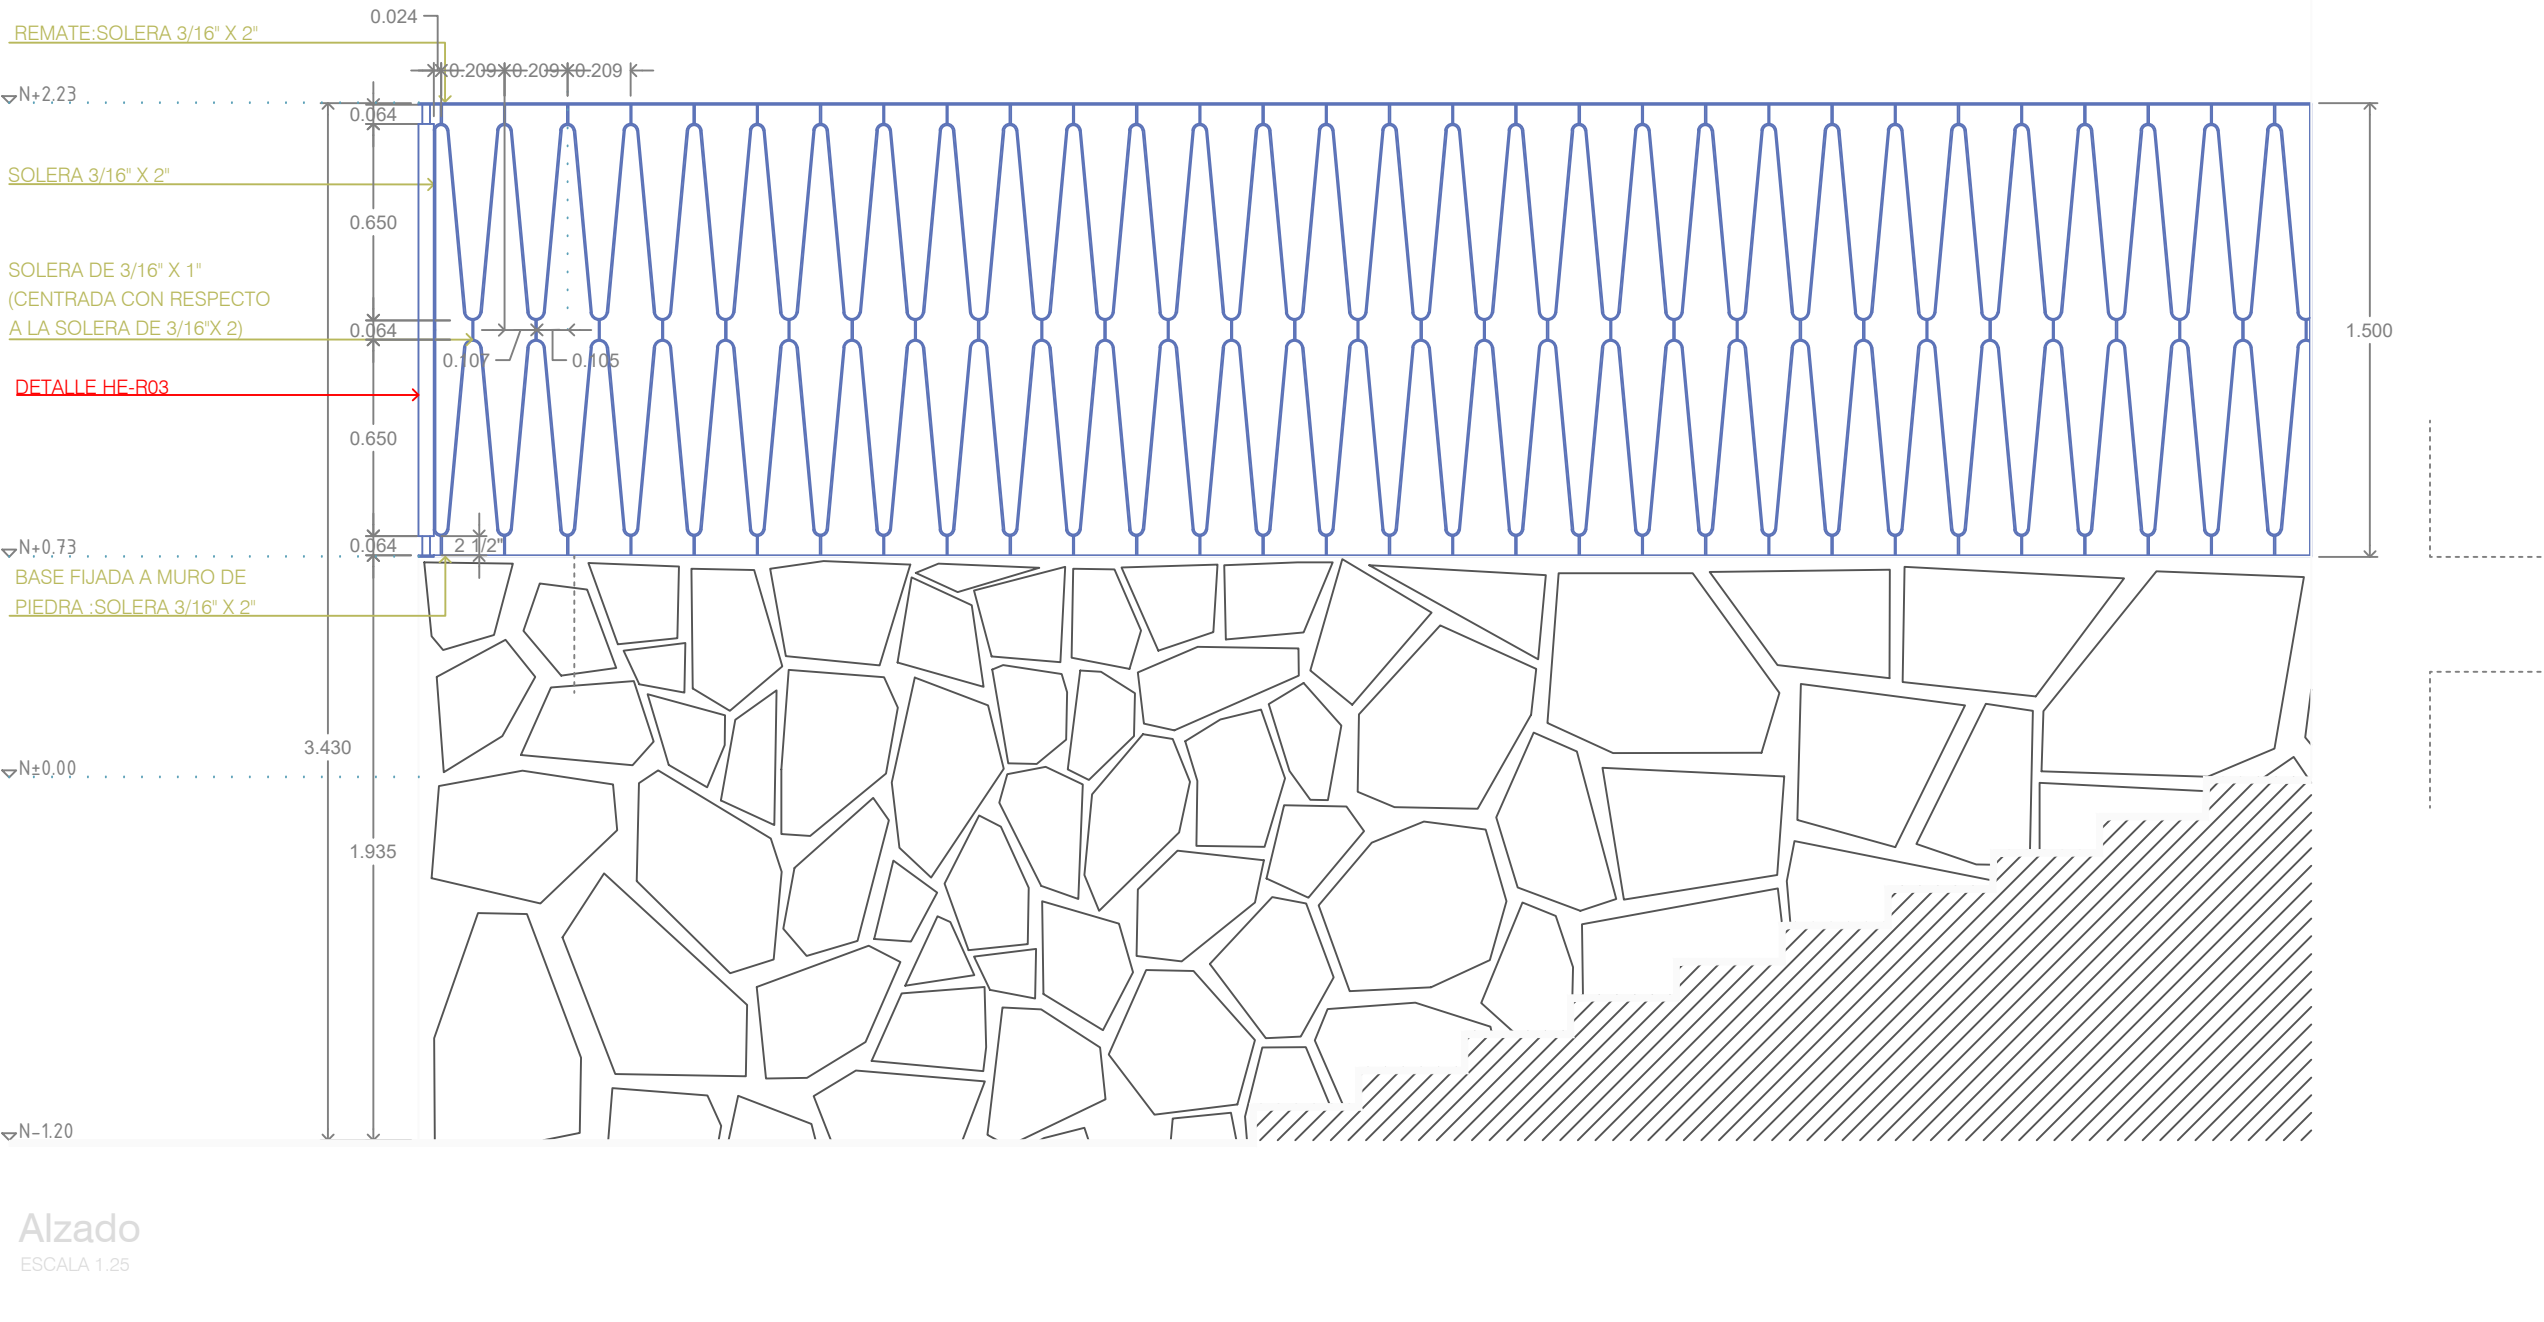

Alzado
ESCALA 1:25



Jalisco
GOBIERNO DEL ESTADO

UBICACIÓN



NOTAS:

REHABILITACION IAJ GUADALAJARA, JALISCO. SIOP-E-EC-OB-LP-264-2021

AUTORIZACIÓN

Arq. René Caro Gómez
Director General de Arquitectura y Urbanismo

Arq. Douglas Rodríguez Perea
Director de Diseño Urbano

DATOS GENERALES

Localización: Calzada Jesús González Gallo No. 20

Municipio: Guadalajara

PROYECTO:

REHABILITACIÓN DEL INSTITUTO DE LA
ARTESANÍA JALISCOENSE (IAJ), EN EL MUNICIPIO
DE GUADALAJARA, JALISCO

CONTENIDO:

HERRERÍAS - REJAS EXTERIORES FIJAS

ESCALA:

1:25

FECHA:

Abril, 2021

CLAVE DE PLANO:


HE_07

Infraestructura
y Obra Pública




Reja fija y puerta abatible estacionamiento

ESCALA 1:25 V.F.

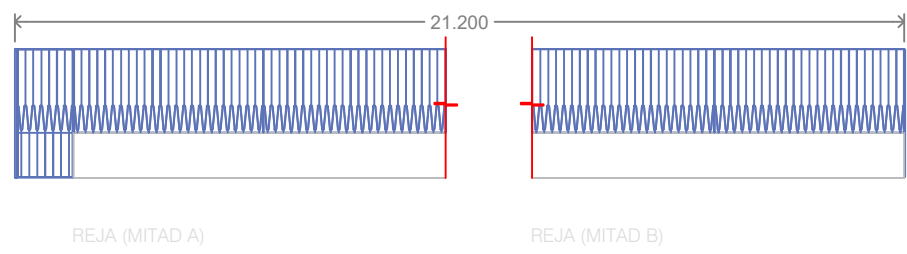


Planta mitad A

ESCALA 1:25

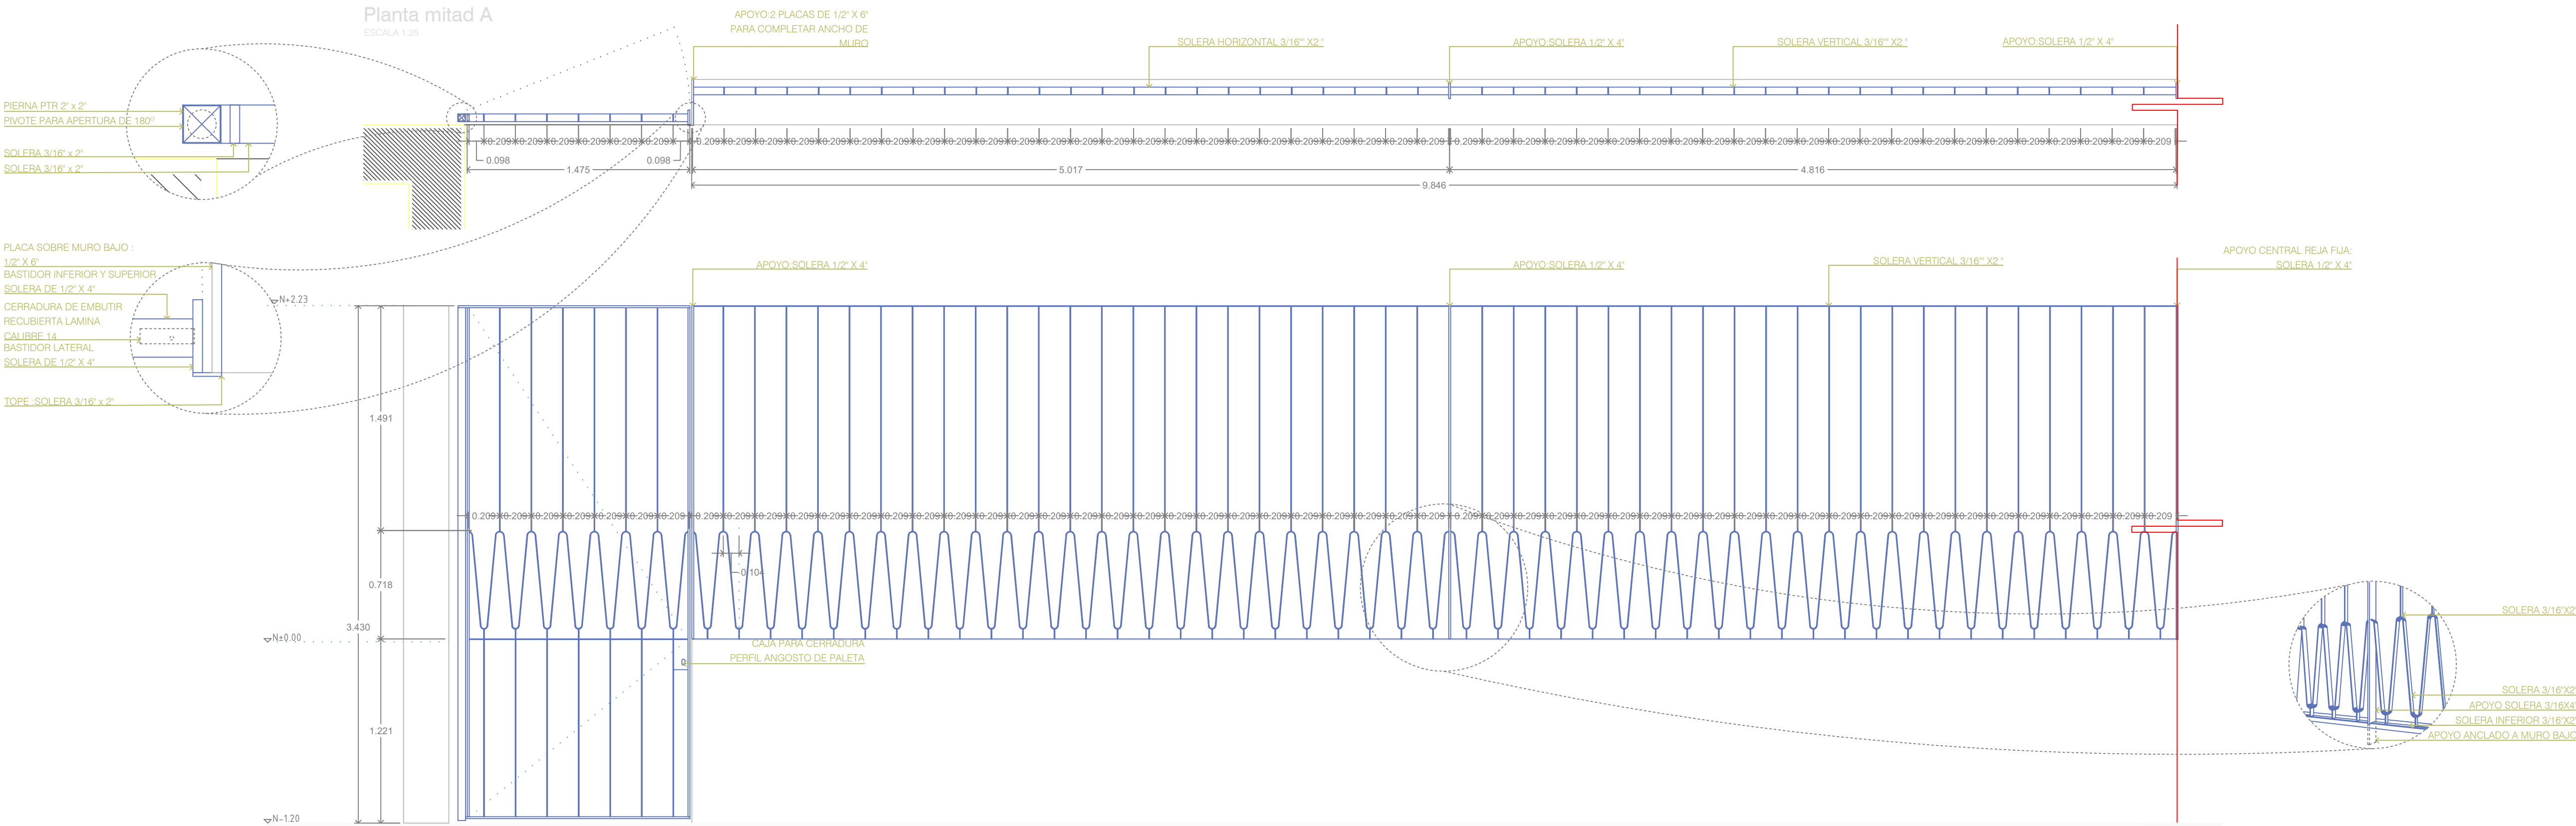


Alzado mitad A

ESCALA 1:25

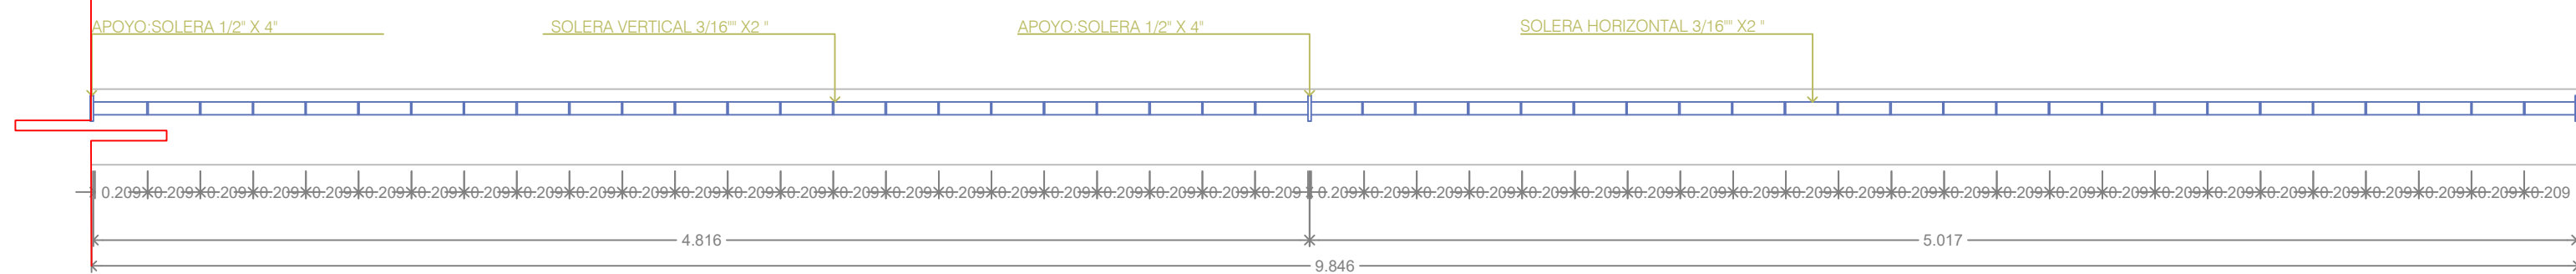



Planta mitad B

ESCALA 1:25

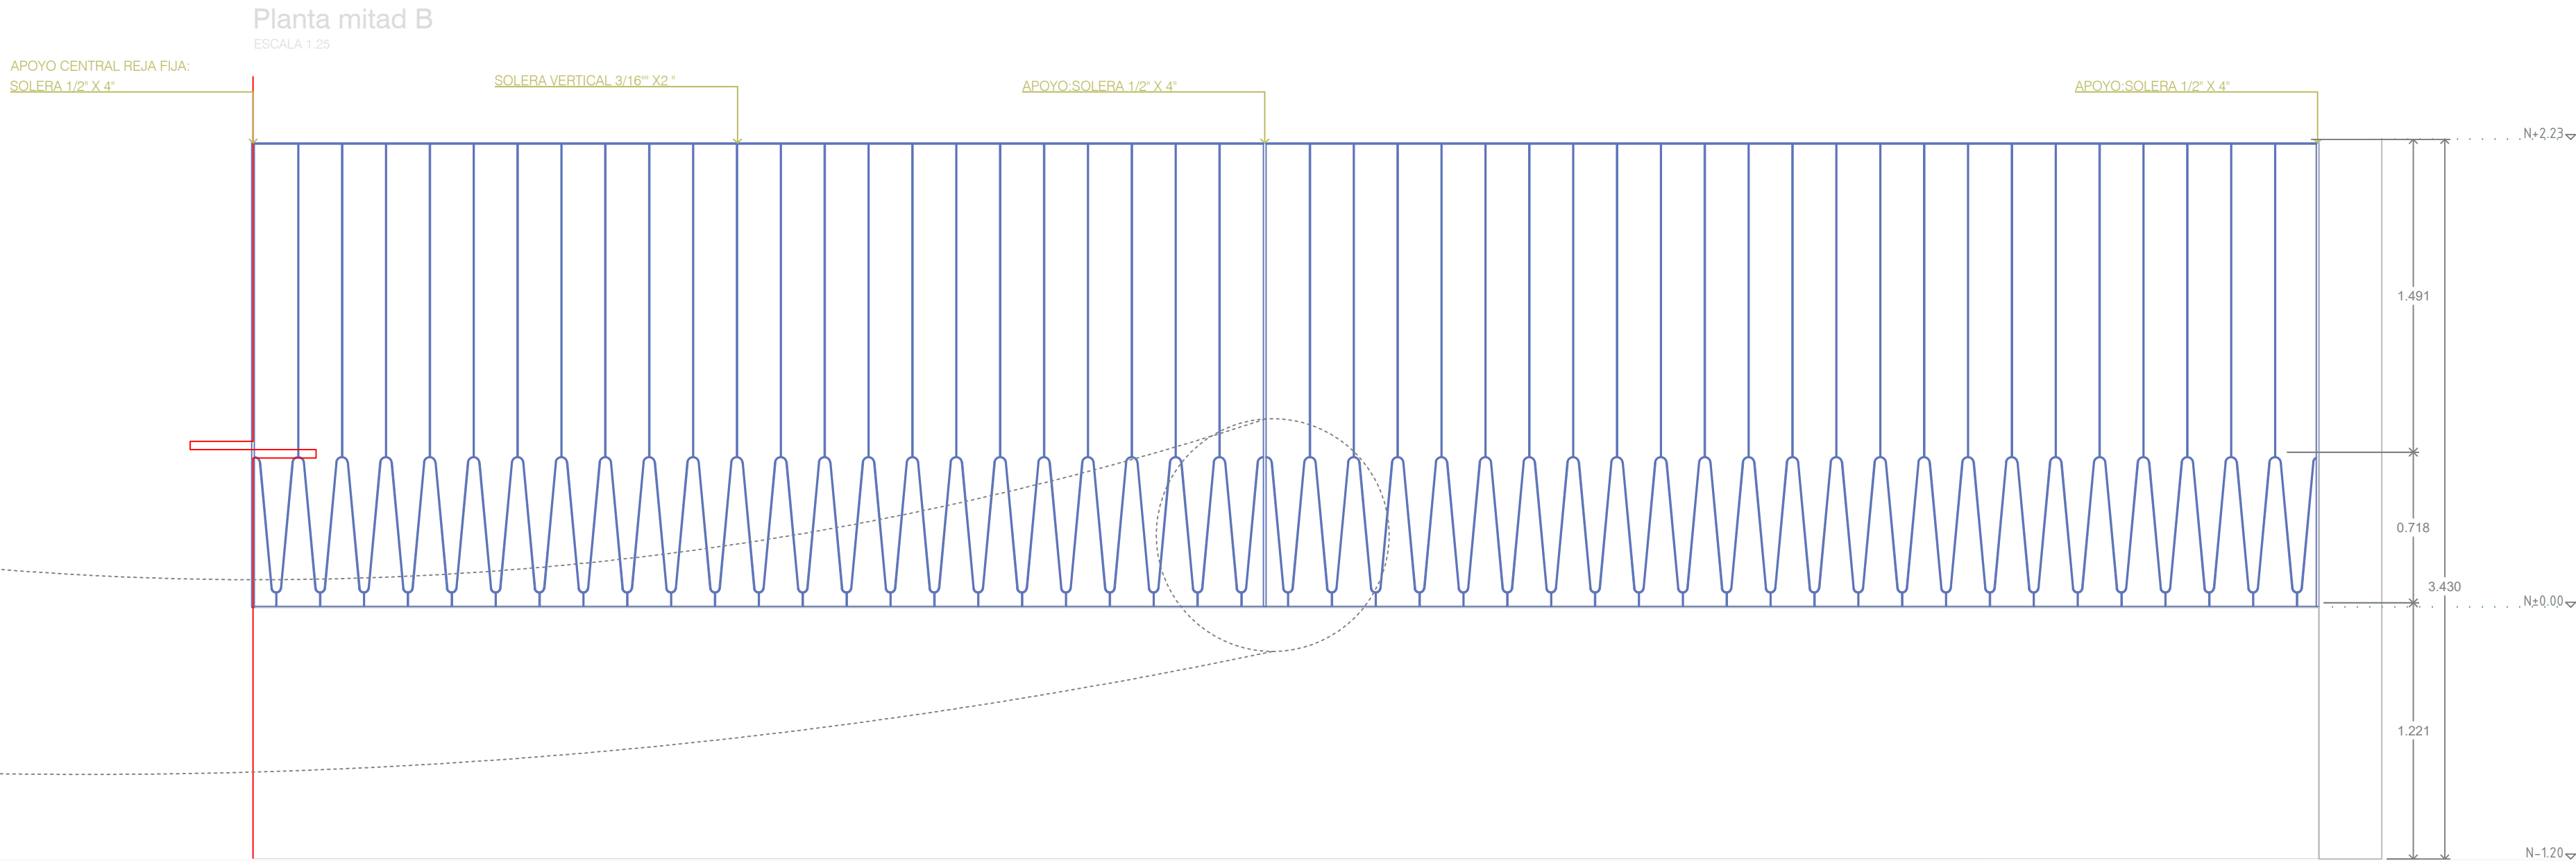

Alzado mitad B

ESCALA 1:25

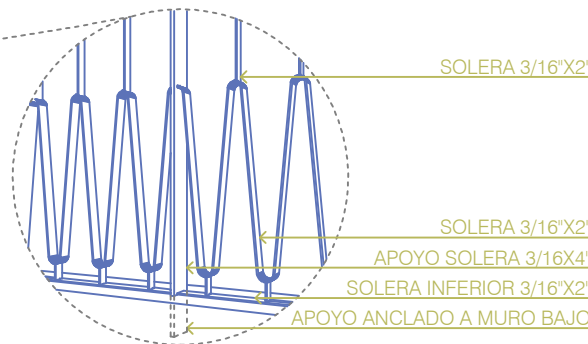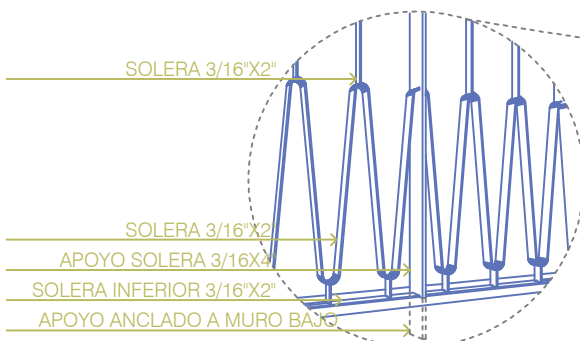

Jalisco
GOBIERNO DEL ESTADO

UBICACIÓN



NOTAS:

AUTORIZACIÓN

Arq. René Caro Gómez
Director General de Arquitectura y Urbanismo

Arq. Douglas Rodríguez Perea
Director de Diseño Urbano

DATOS GENERALES

Localización: Calzada Jesús González Gallo No. 20

Municipio: Guadalajara

PROYECTO:

REHABILITACIÓN DEL INSTITUTO DE LA
ARTESANÍA JALISCOENSE (IAJ), EN EL MUNICIPIO
DE GUADALAJARA, JALISCO

CONTENIDO:

HERRERÍAS - REJAS ESTACIONAMIENTO

ESCALA:

1:25

FECHA:

Abril, 2021

CLAVE DE PLANO:

HE_08

REHABILITACION IAJ GUADALAJARA, JALISCO. SIOP-E-EC-OB-LP-264-2021

Infraestructura
y Obra Pública