
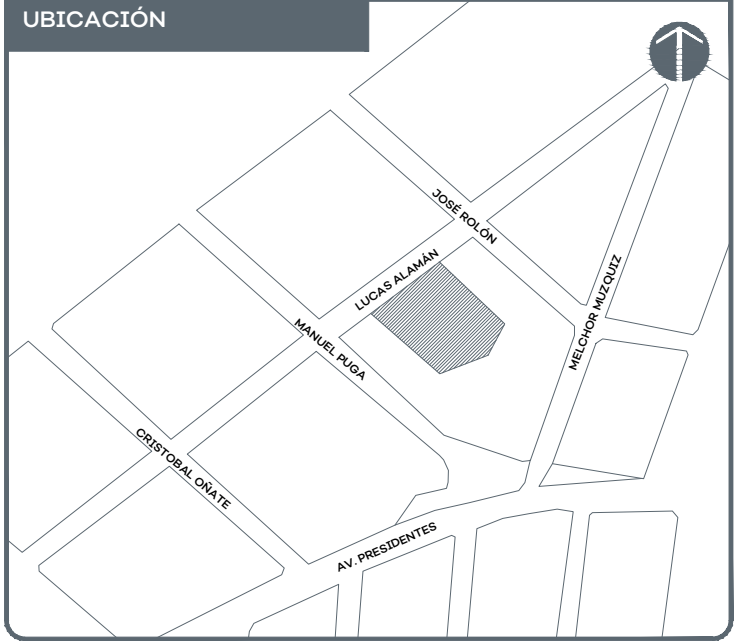


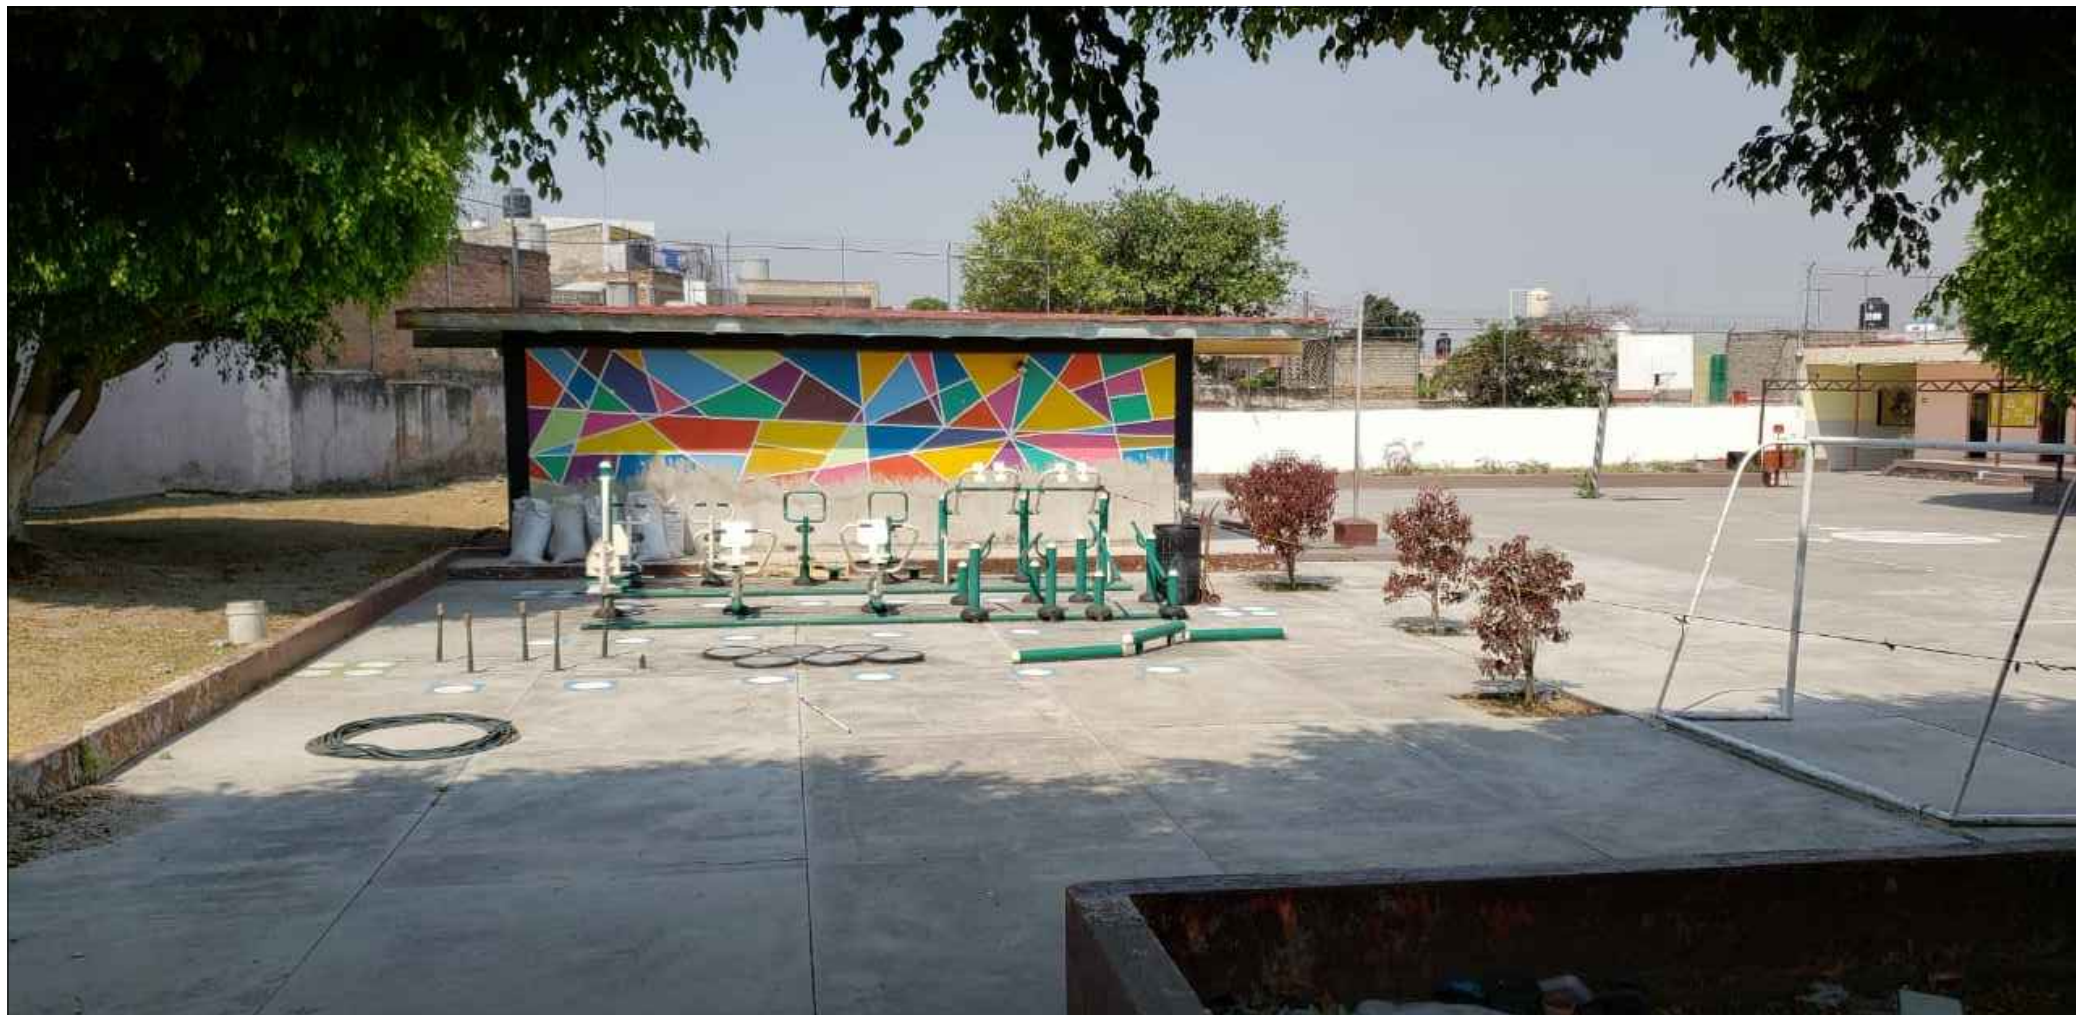

NOTAS:

AUTORIZACIÓN:

Mtro. David Miguel Zamora Bueno
Secretario de Infraestructura y Obra Pública

Ing. Salvador Hernández Jiménez
Director General de Proyectos de Ingeniería

DATOS GENERALES

Localización: Calle Lucas Alamán
Municipio: Guadalajara

PROYECTO:

Rehabilitación de escuela primaria Margarita Maza de Juárez CCT 14EP0302U, en el municipio de Guadalajara, Jalisco. Recrea.

CONTENIDO:

Levantamiento Fotográfico
Estado Actual

ESCALA: Indicada

FECHA: Junio 2020

CLAVE DE PLANO: ARQ-01



S I O P - E - E C C R - O B - L P - 2 4 6 - 2 0 2 0



N O R T E




01 PLATA ARQUITECTONICA DE ACCIONES
1:200

ACCIONES

- N1 IMPERMEABILIZACIÓN EN AULAS
- N2 PINTURA GENERAL
- N3 CAMBIO DE PUERTAS Y VENTANAS
- N4 PROTECCIONES DE HERRERIA
- N5 JUEGOS INFANTILES

REHABILITACIÓN

- R1 AREA DE GIMNASIO AL AIRE LIBRE
- R2 REHABILITACIÓN DE MODULO DE BAÑOS

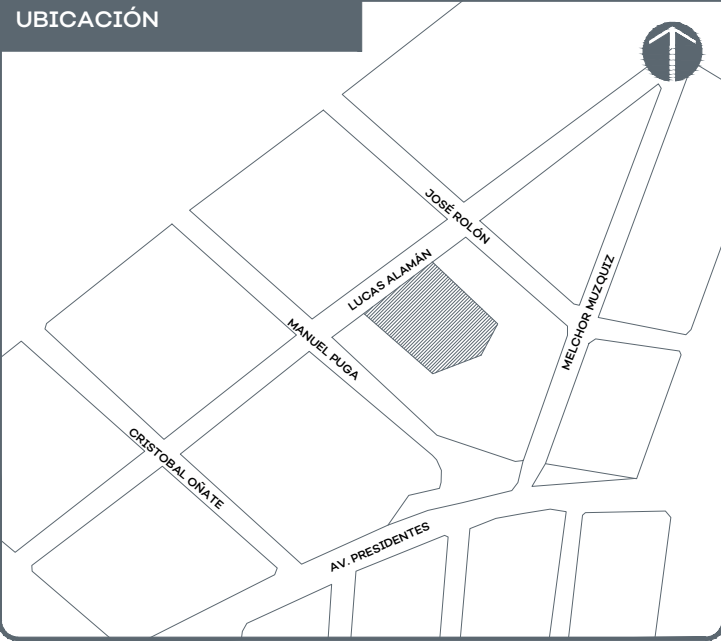

NOTAS:

AUTORIZACIÓN:

Mtro. David Miguel Zamora Bueno
Secretario de Infraestructura y Obra Pública

Ing. Salvador Hernández Jiménez
Director General de Proyectos de Ingeniería

DATOS GENERALES

Localización: Calle Lucas Alamán
Municipio: Guadalajara

PROYECTO:

Rehabilitación de escuela primaria Margarita Maza de Juárez CCT 14EP0302U, en el municipio de Guadalajara, Jalisco. Recrea.

CONTENIDO:


Estado Actual
Acciones

ESCALA:	FECHA:	CLAVE DE PLANO:
Indicada	Junio 2020	ARQ-02






NORTE


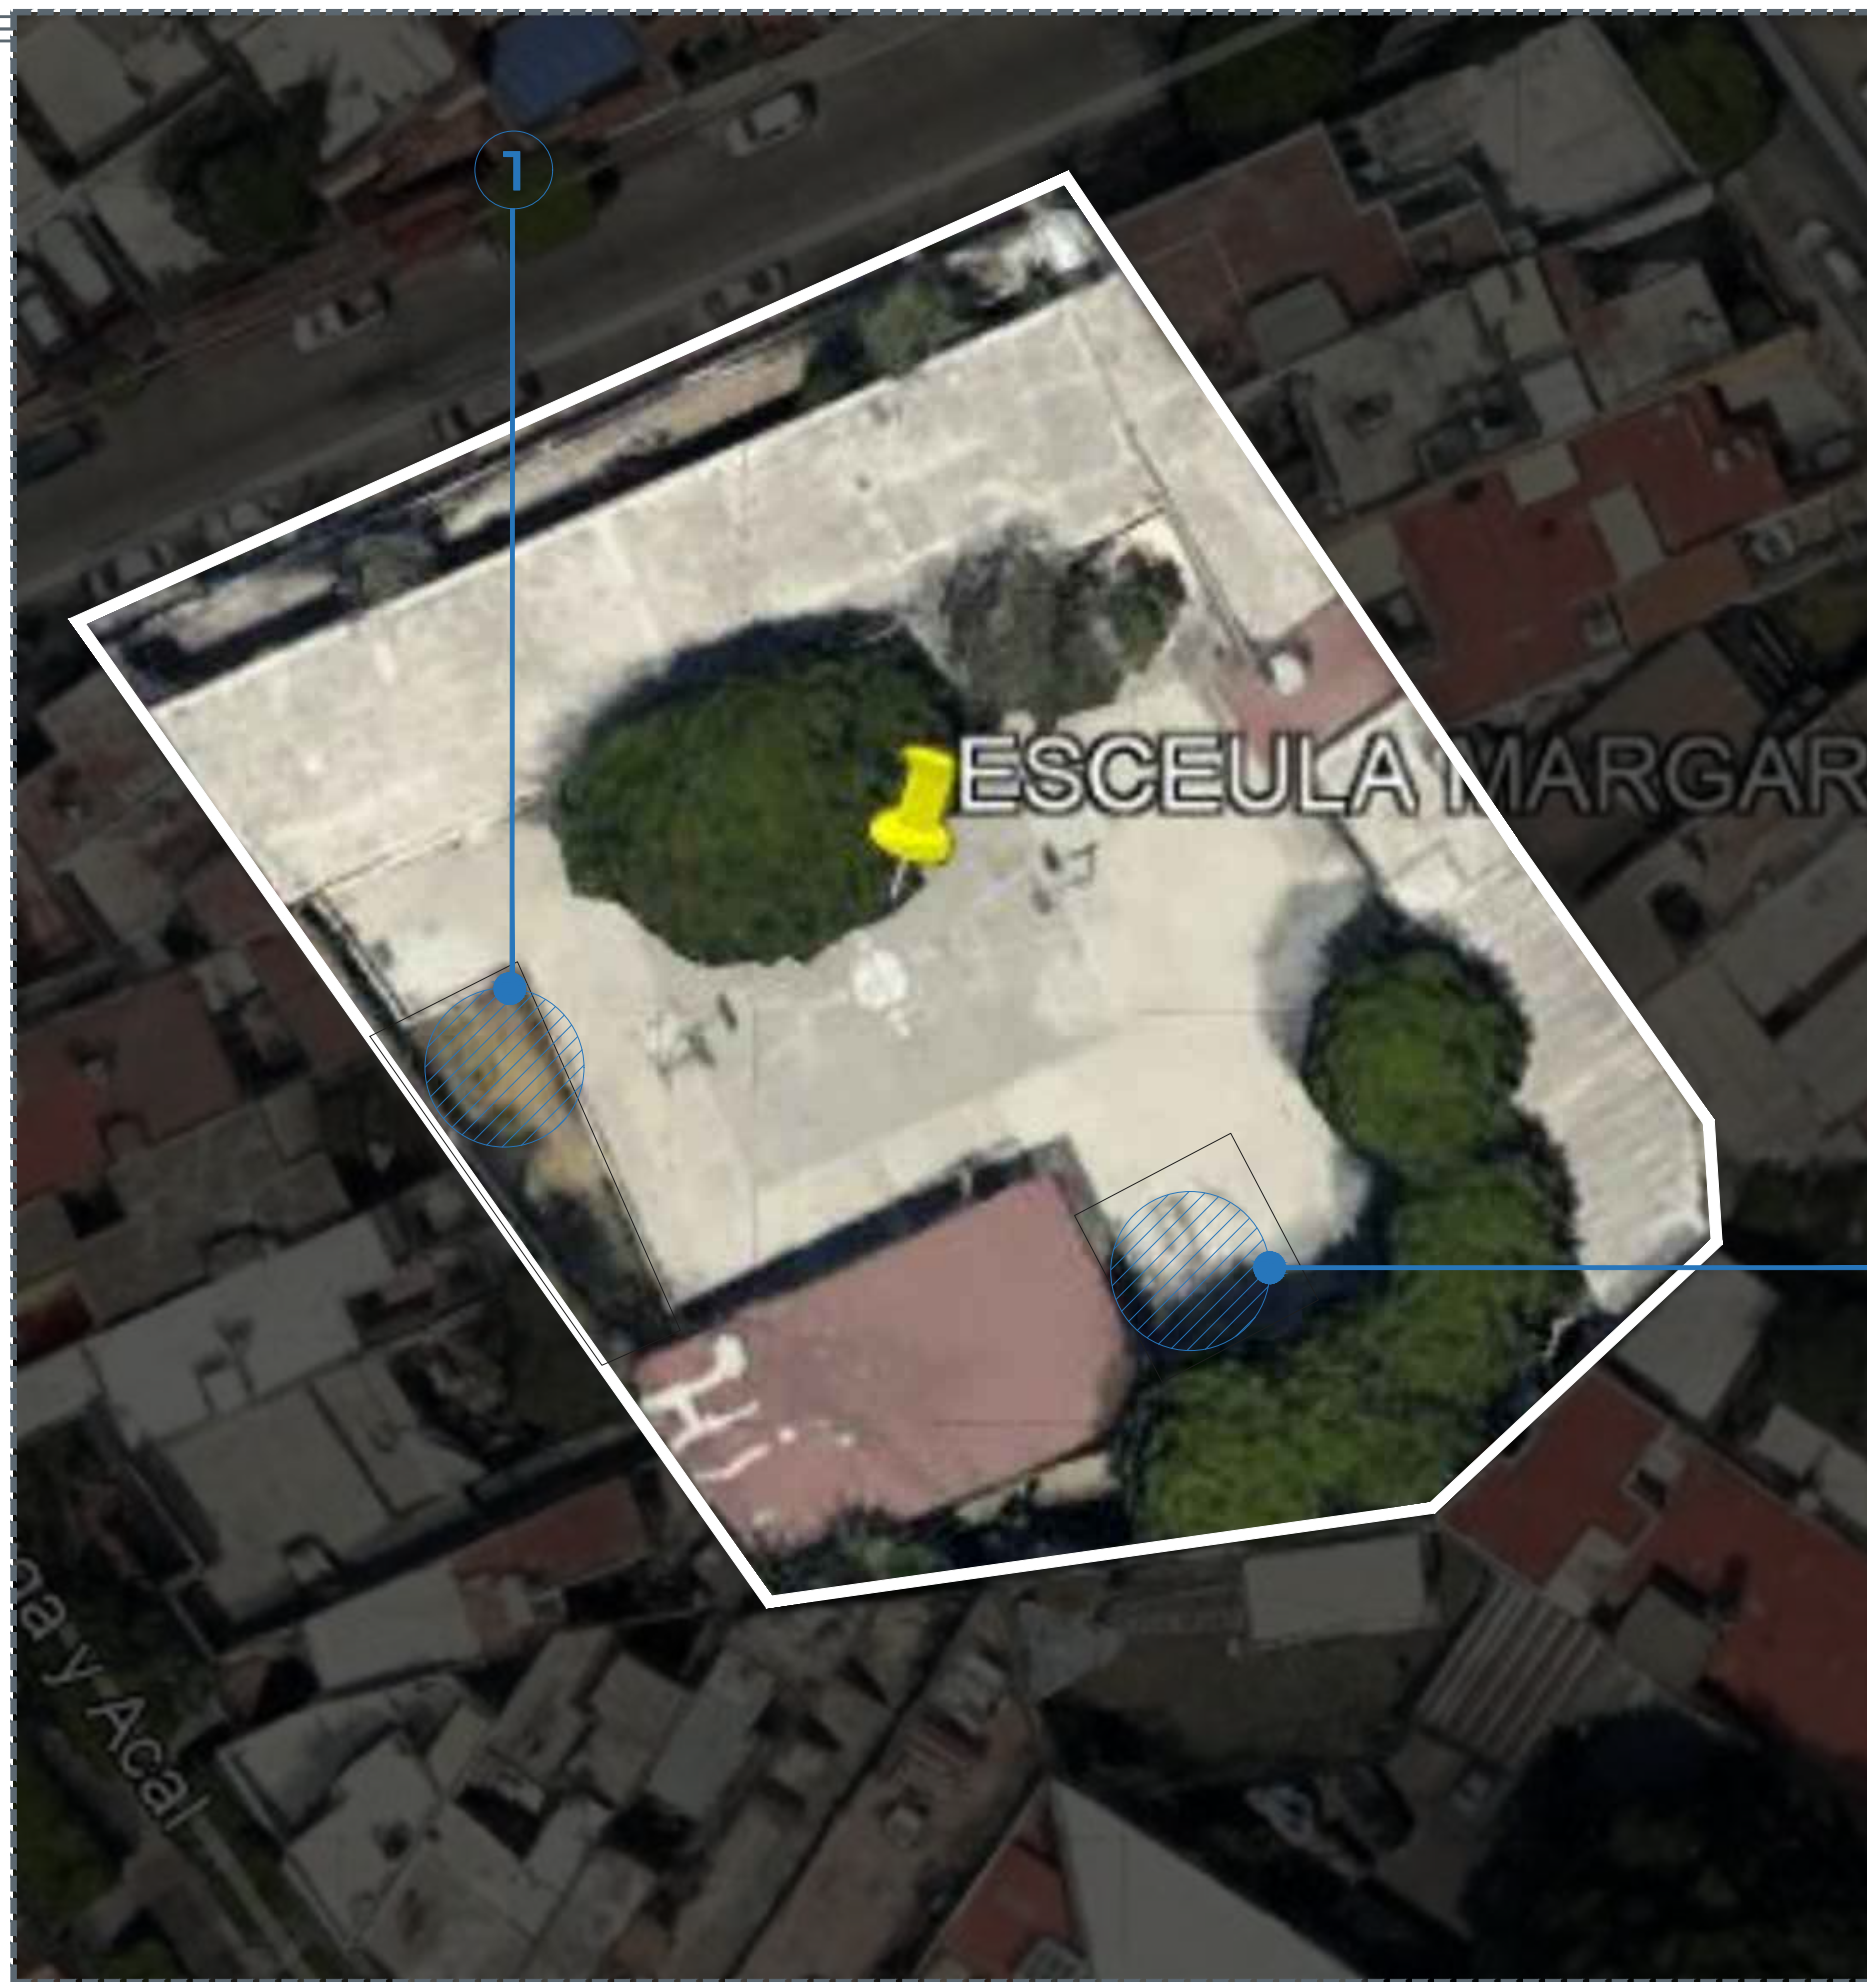


01 LOCALIZACION DE ACCIONES
S/E

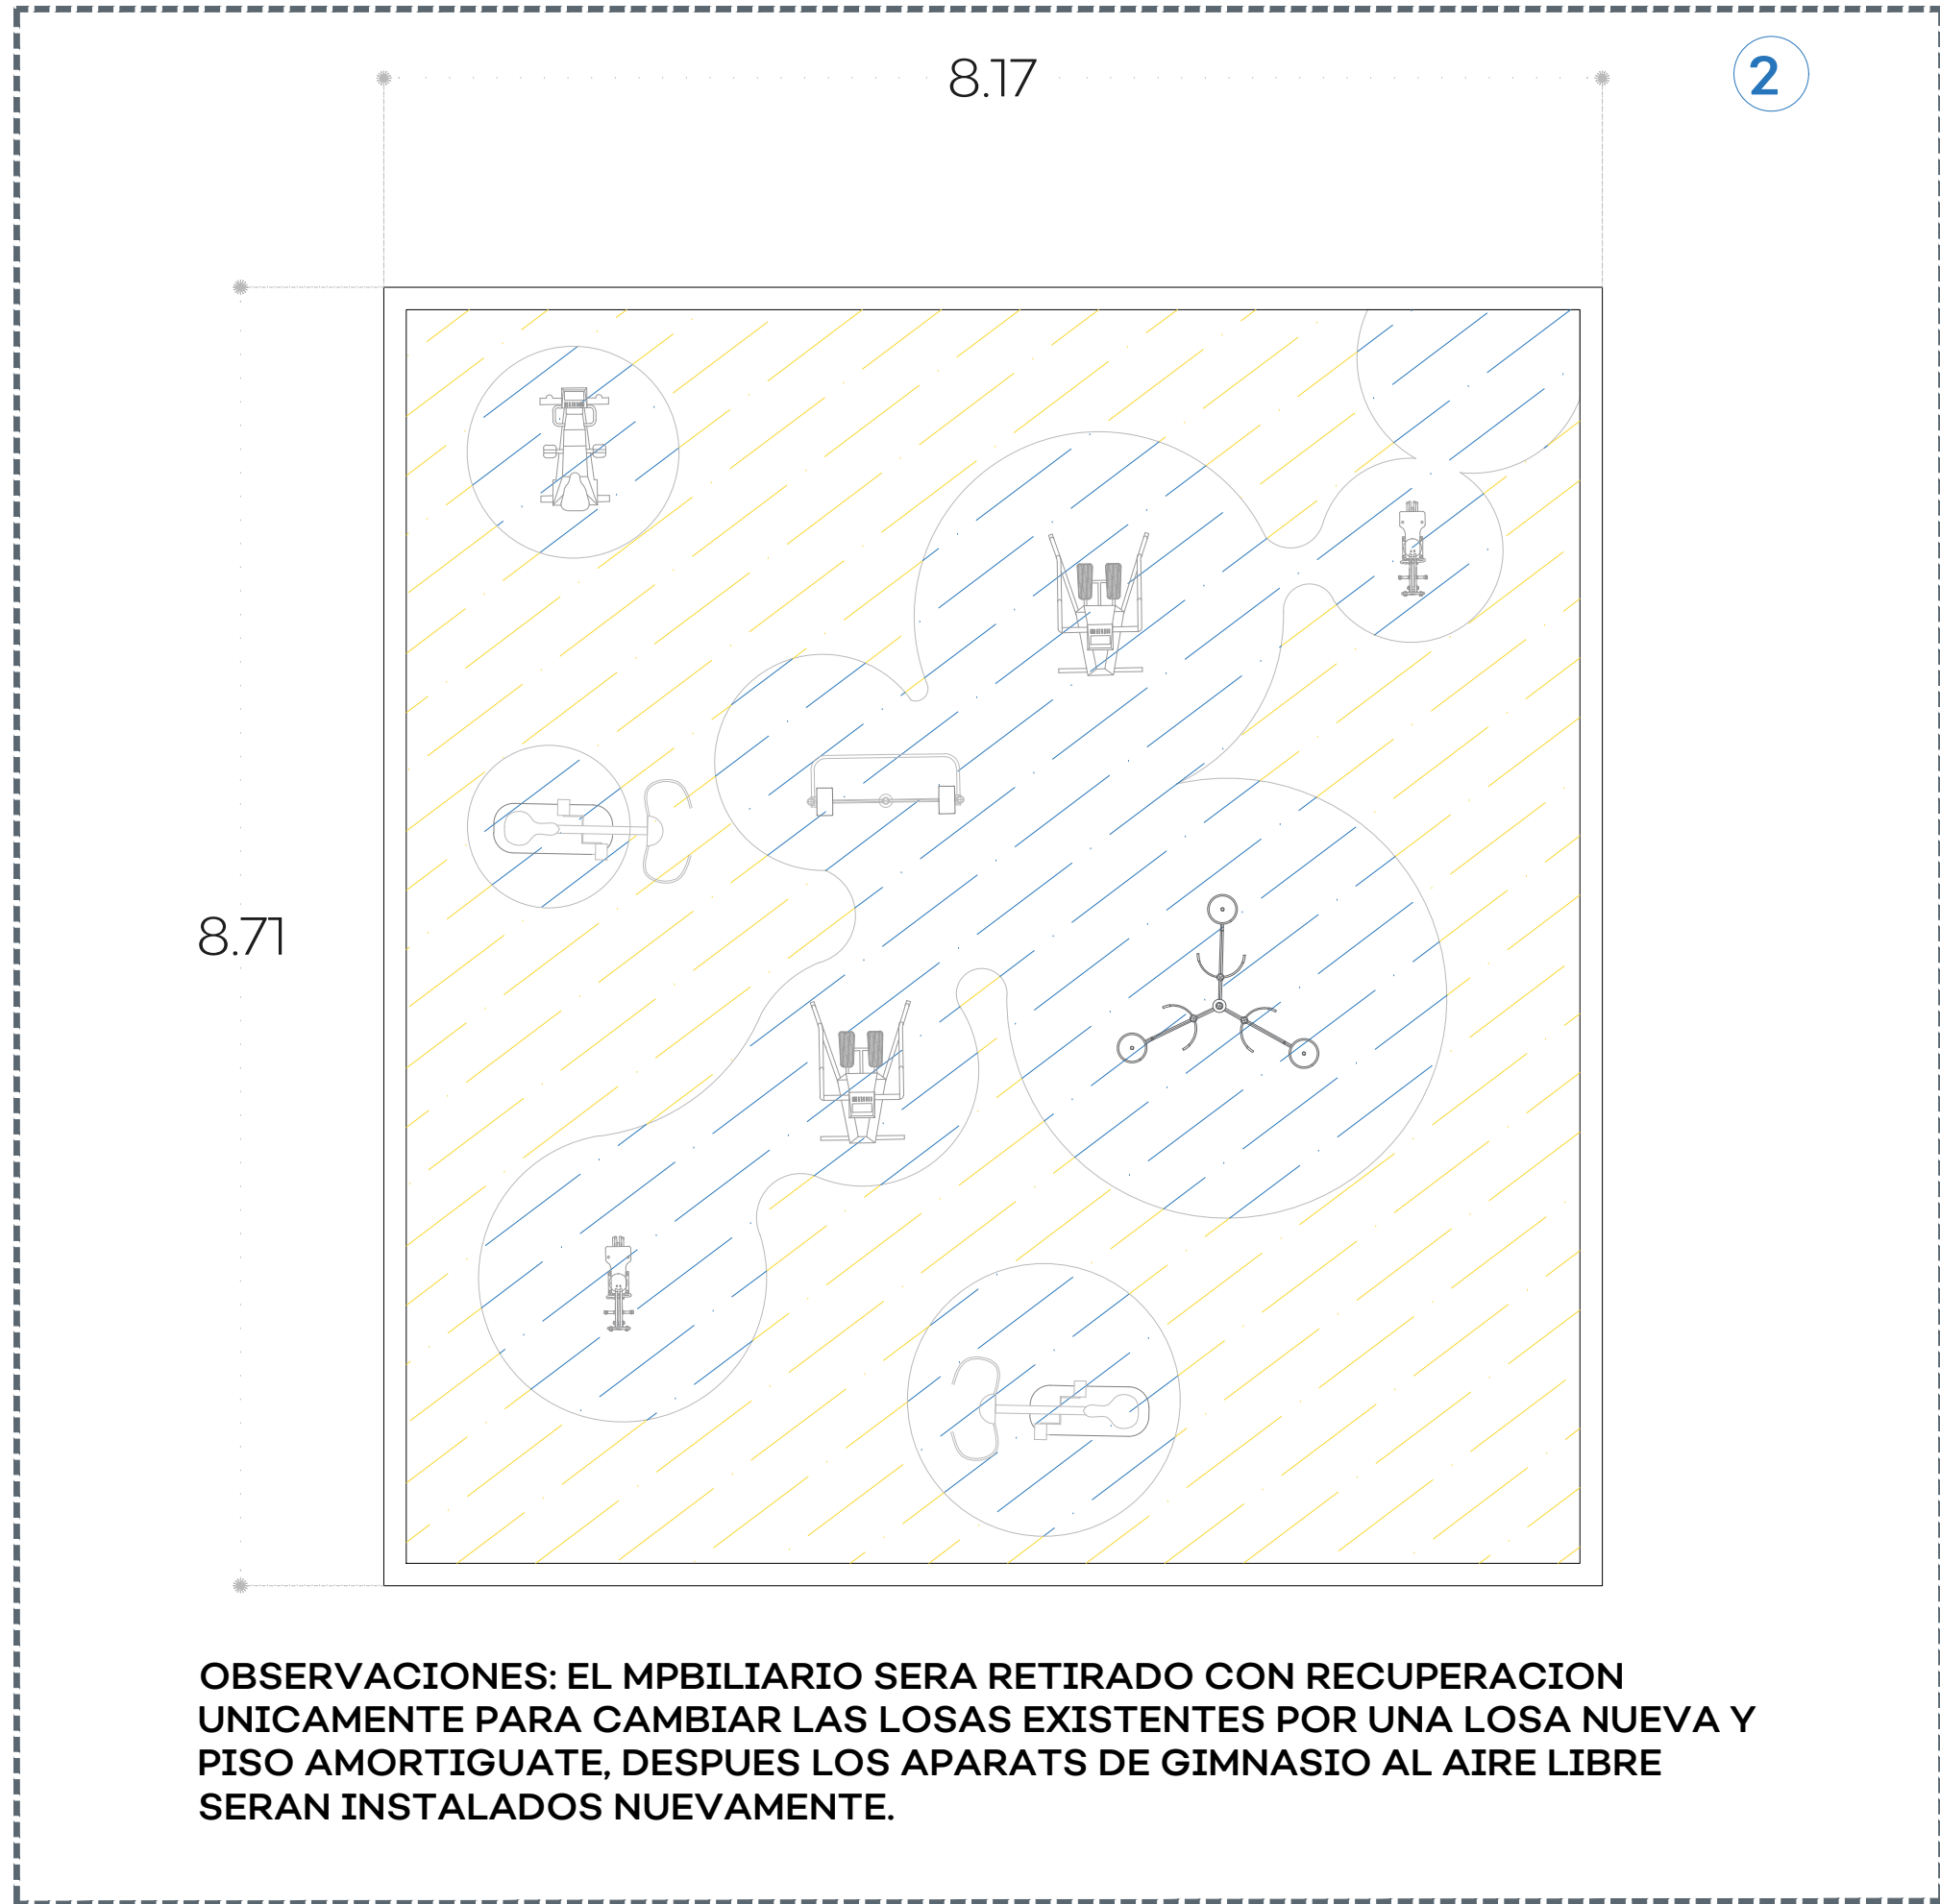


02 AREA DE GIMNASIO AL AIRE LIBRE
1:30

OBSERVACIONES: EL MPBILIARIO SERA RETIRADO CON RECUPERACION UNICAMENTE PARA CAMBIAR LAS LOSAS EXISTENTES POR UNA LOSA NUEVA Y PISO AMORTIGUATE, DESPUES LOS APARATS DE GIMNASIO AL AIRE LIBRE SERAN INSTALADOS NUEVAMENTE.

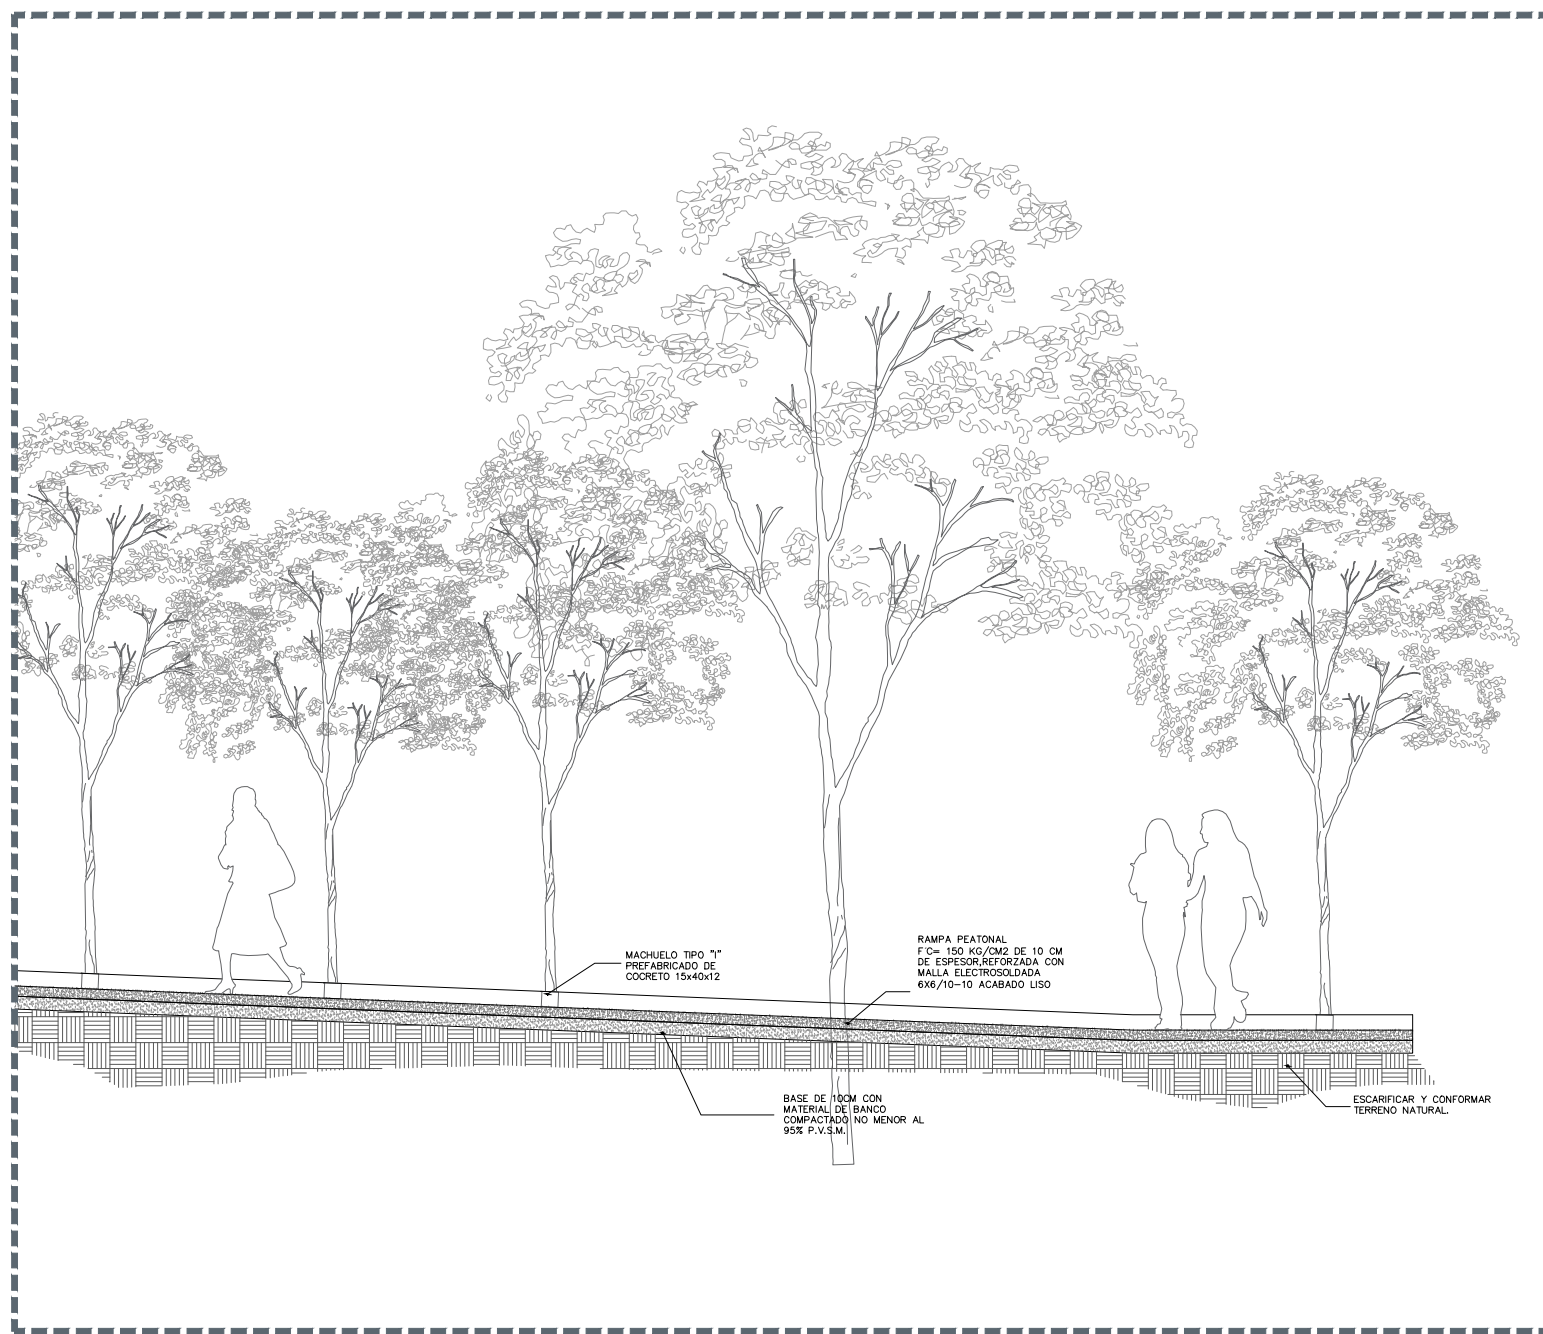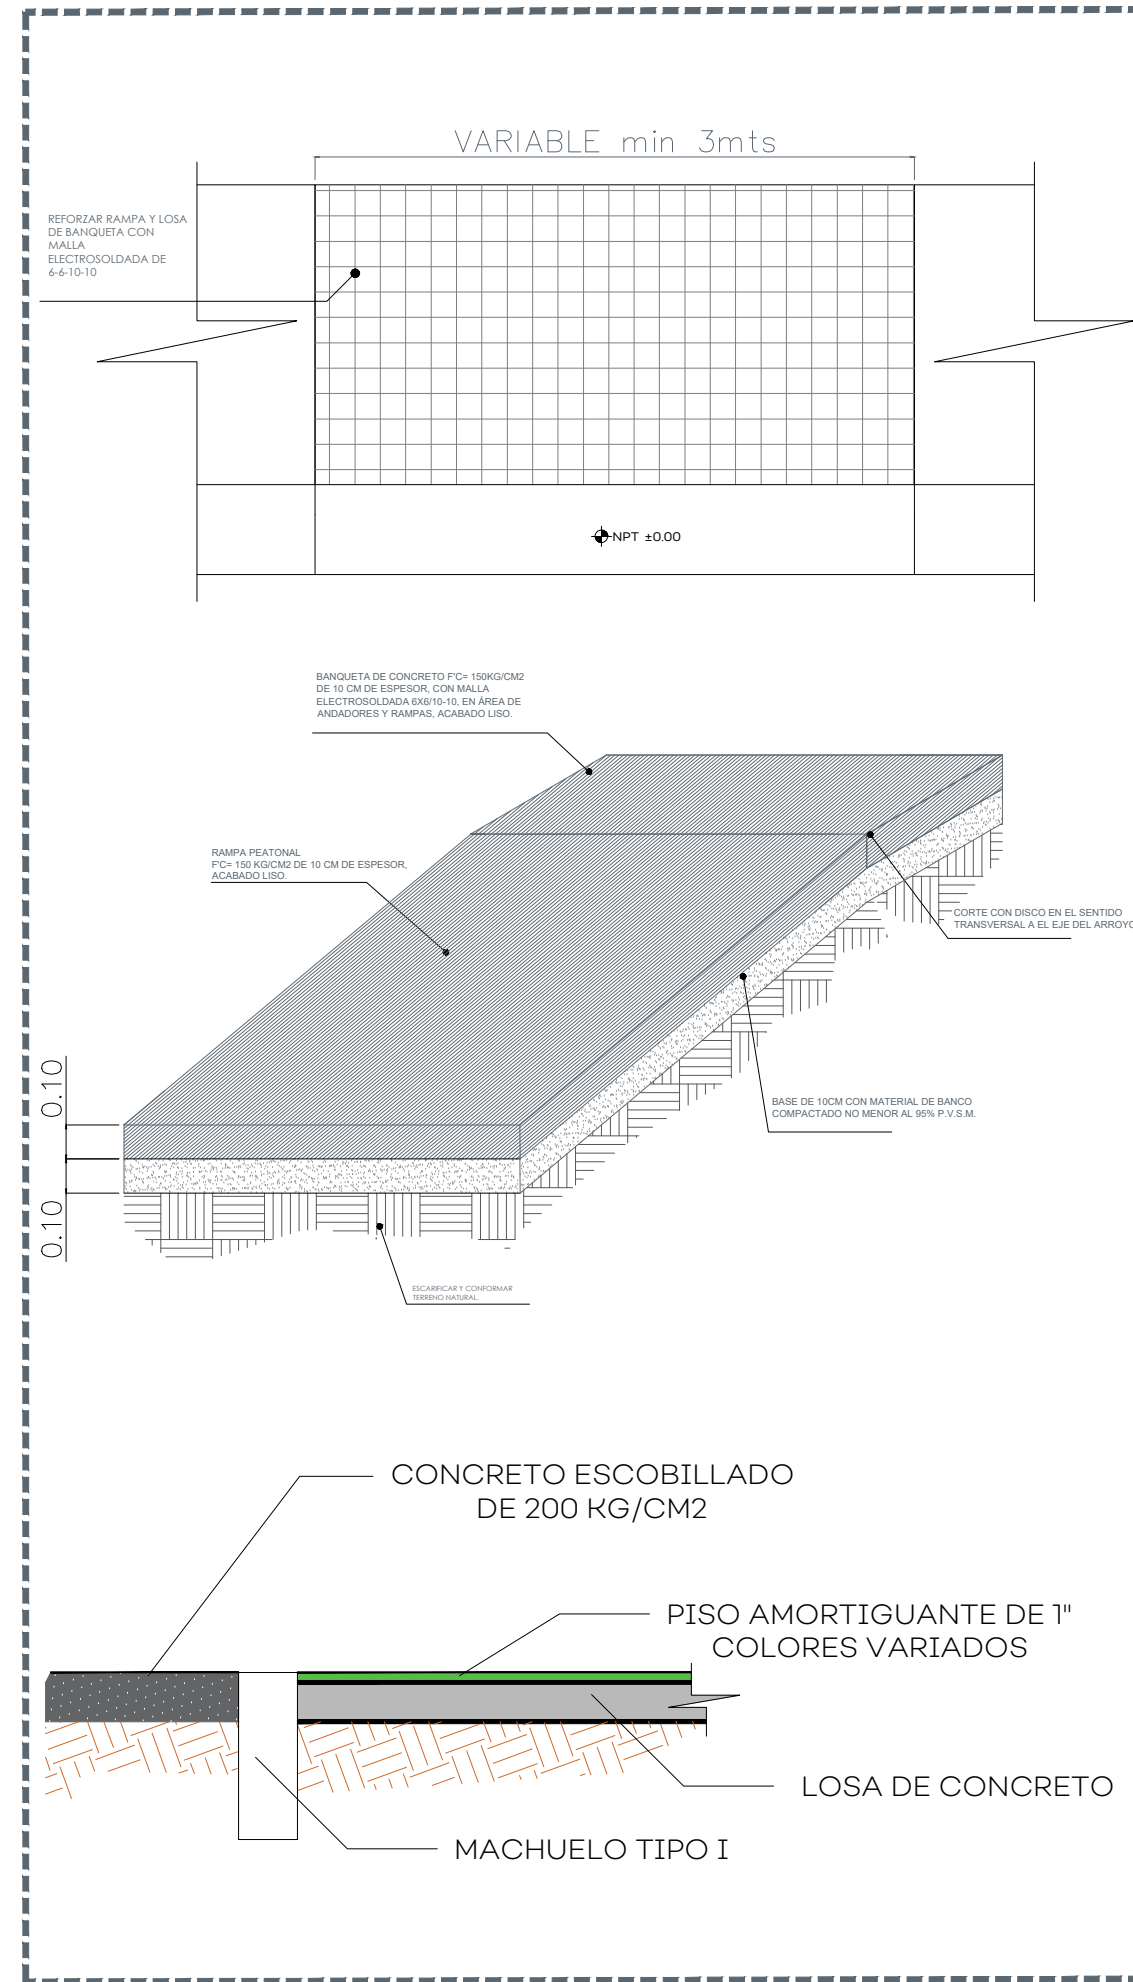

03 DETALLE DE PISOEN GIMNASIO Y AREA DE PASILLOS
S/E

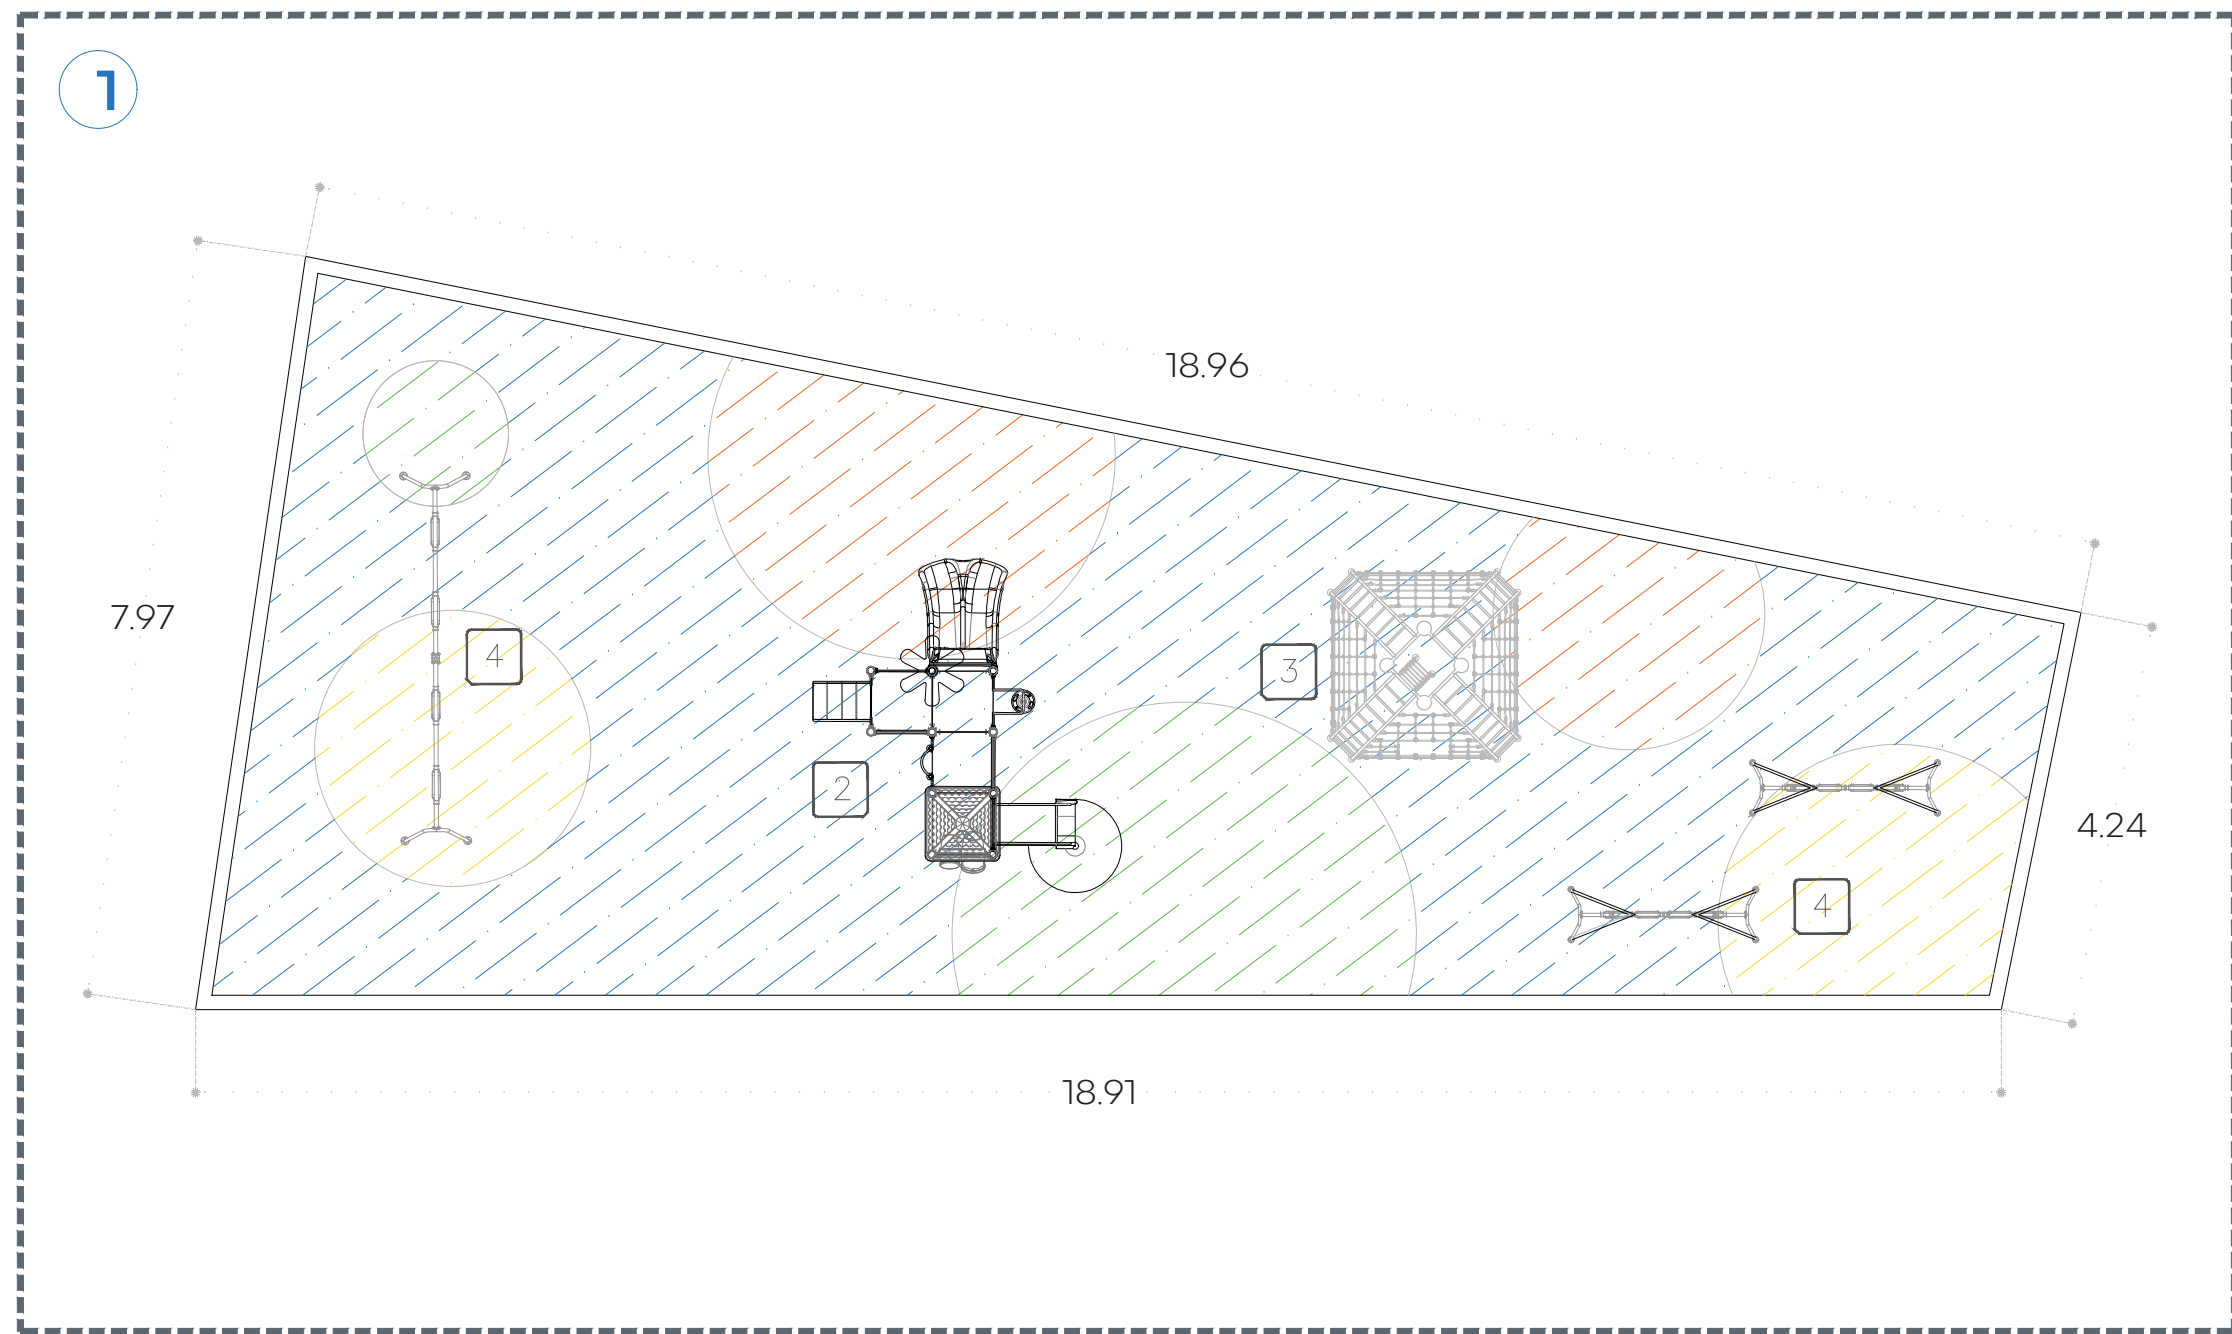

04 AREA DE JUEGOS
S/E

1		MARCA: REDDPARK MODELO: RD-C246 COLUMPIO CUÁDRUPLE MEDIDAS: 7280*1170*2225 MM
2		MARCA: REDDPARK MODELO: RD-P201 SERIE CLASICO MEDIDAS: 5540*5260*4100 MM
3		MARCA: REDDPARK MODELO: RD-E233 SERIE MEDIA ESFERA MEDIDAS: 4040*4040*2200 MM
4		MARCA: REDDPARK MODELO: RD-C247 SUBE Y BAJA MEDIDAS: 1780*500*1190 MM
5		PISO AMORTIGUANTE

UBICACIÓN

NOTAS:

AUTORIZACIÓN:

Mtro. David Miguel Zamora Bueno
Secretario de Infraestructura y Obra Pública

Ing. Salvador Hernández Jiménez
Director General de Proyectos de Ingeniería

DATOS GENERALES

Localización: Calle Lucas Alamán
Municipio: Guadalajara

PROYECTO:

Rehabilitación de escuela primaria Margarita Maza de Juárez CCT 14EP0302U, en el municipio de Guadalajara, Jalisco. Recrea.

CONTENIDO:

DETALLES DE AREA DE JUEGOS Y GYM AL AIRE LIBRE

ESCALA:

Indicada

FECHA:

Junio 2020

CLAVE DE PLANO:

DET-01

S I O P - E - E C C R - O B - L P - 2 4 6 - 2 0 2 0



SIOPE - EECR - LPO - 246 - 2020

NOTAS

AUTORIZACIÓN:

Mtro. David Miguel Zamora Bueno
Secretario de Infraestructura y Obra Pública

Ing. Salvador Hernández Jiménez
Director General de Proyectos de Ingeniería

DATOS GENERALES

Localización: Calle Lucas Alamán
Municipio: Guadalajara

PROYECTO

Rehabilitación de escuela primaria Margarita Maza de Juárez CCT 14EPR0302U, en el municipio de Guadalajara, Jalisco. Recrea.

CONTENIDO:

Cambio de puertas en general y mobiliario de cancha de usos múltiples

ESCALA:

Indic

FECHA:

Junio 2020

CLAVE DE PLANO

DET-03



**Infraestructura
y Obra Pública**