


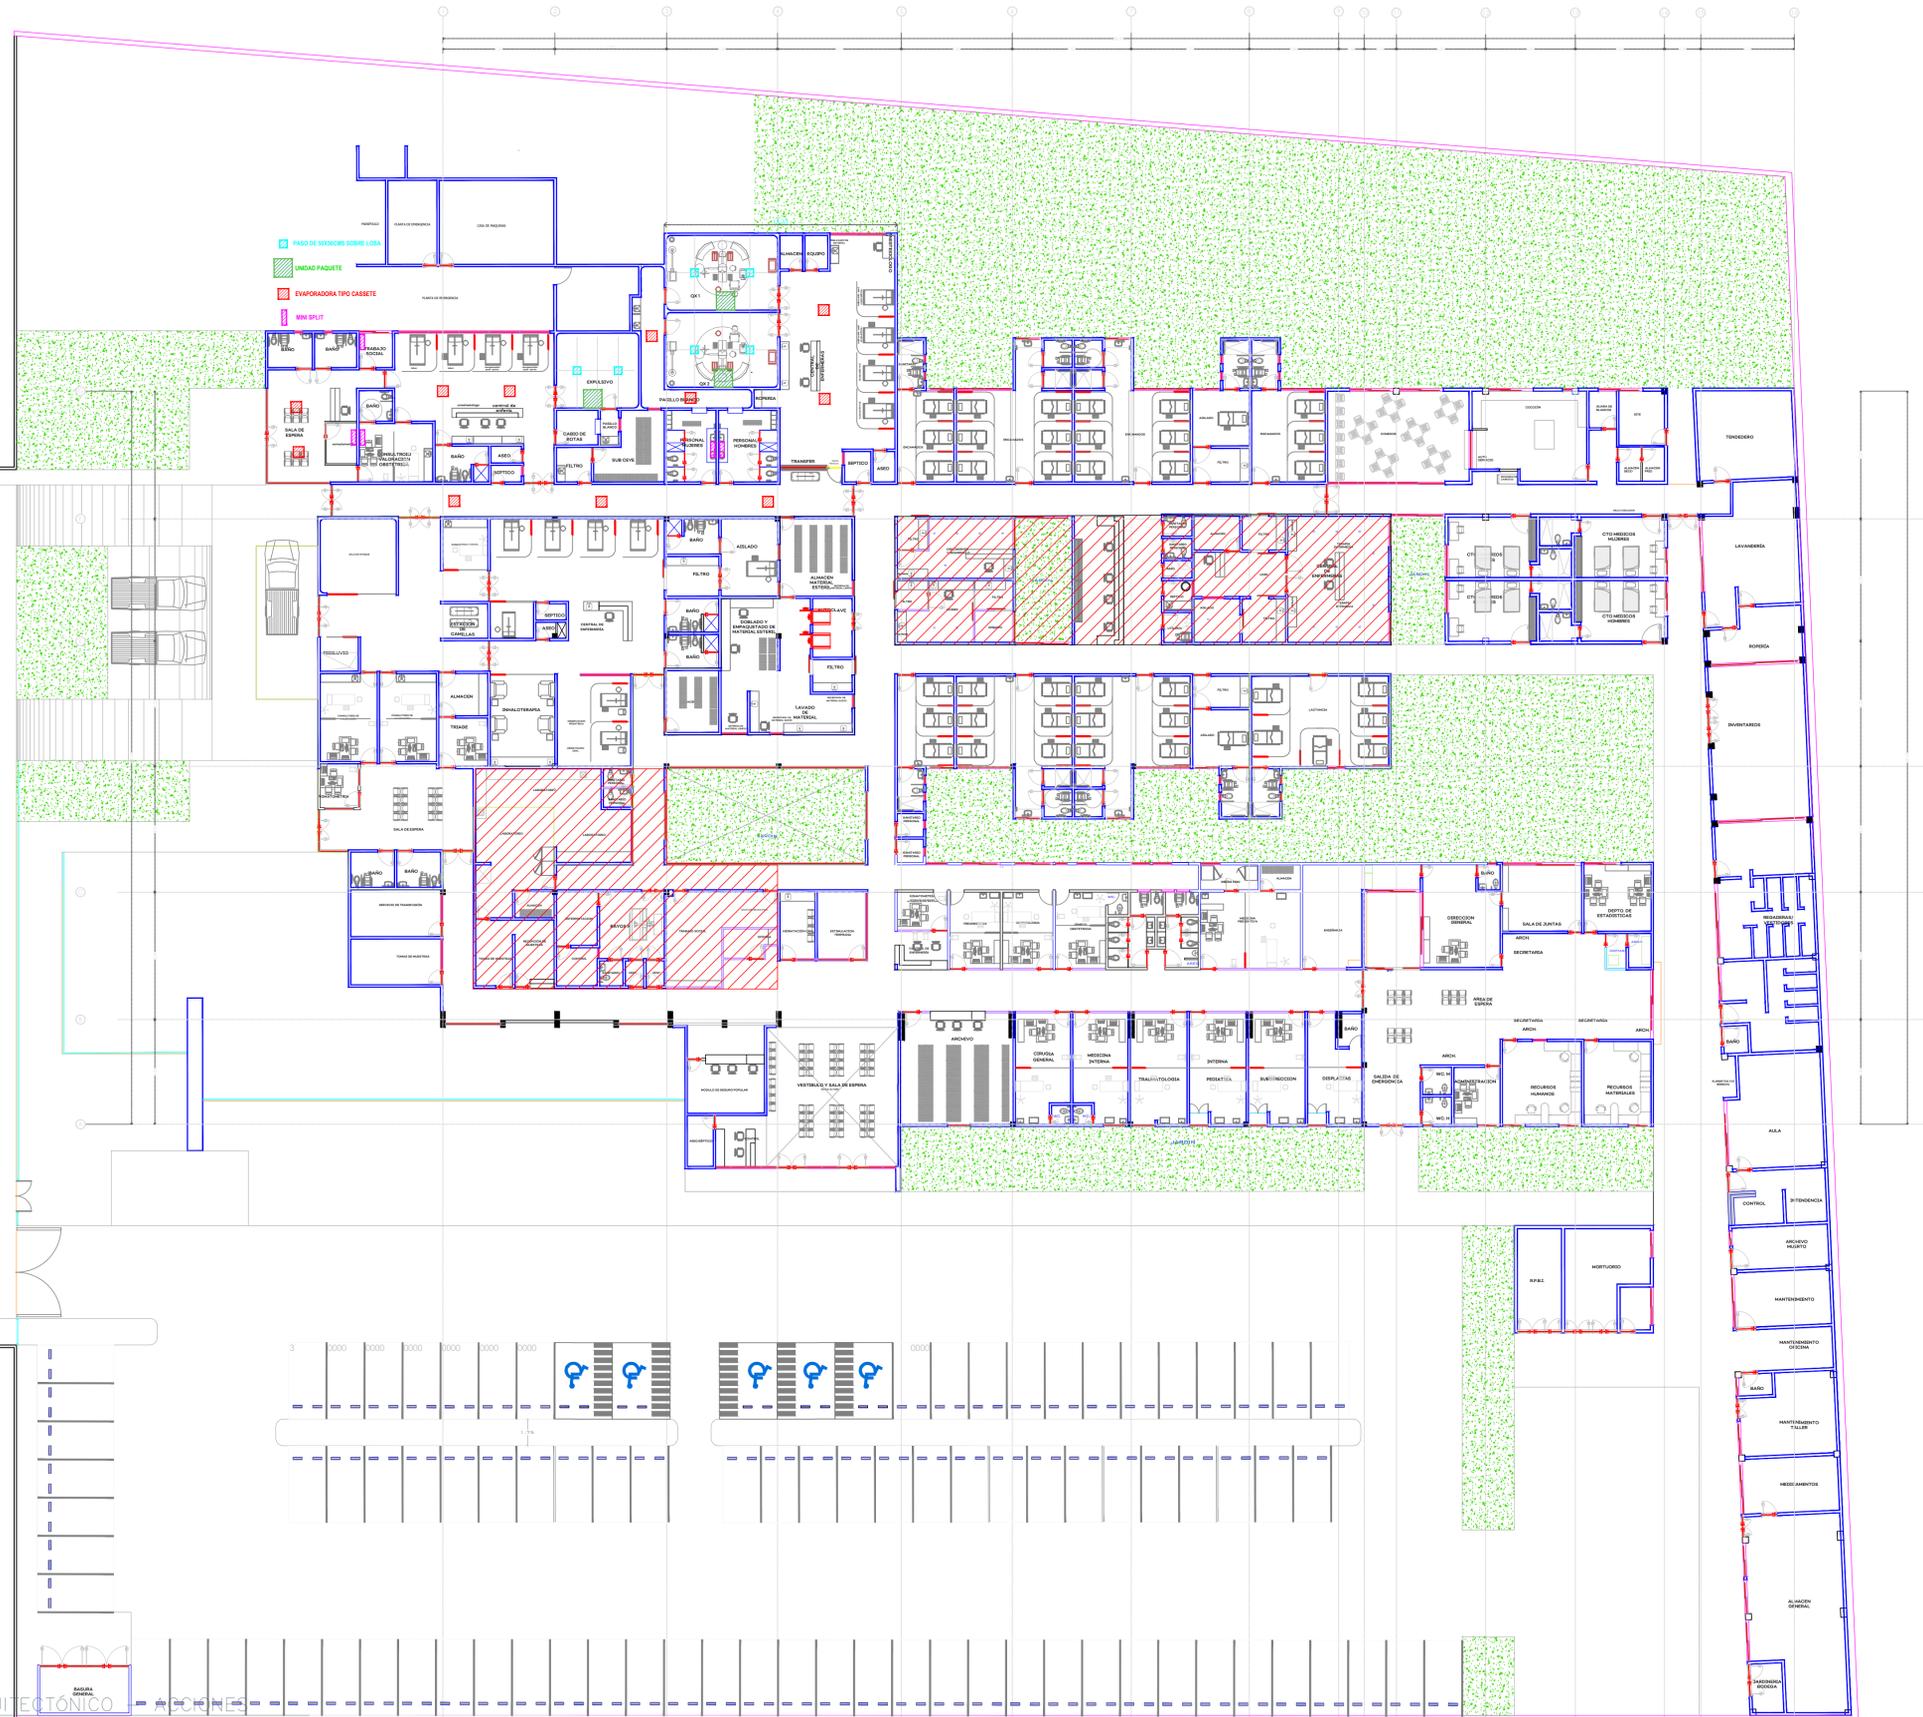


N O R T E



Jalisco
GOBIERNO DEL ESTADO

SUPERFICIES:			
Superficie terreno	---m ²	Superficie construcción actual	---m ²
Superficie Ampliación	---m ²	Superficie construcción final	---m ²

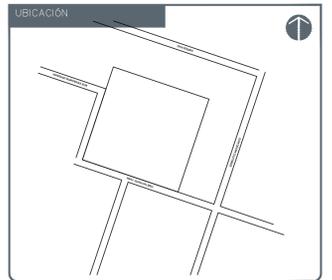

- NOTAS:
- FRONTE 2
 - 1- Conclusión del área de UCN Y UCNEX
 - 2- Conclusión del área de Laboratorio
 - 3- Conclusión del área de Cueros
 - 4- Rehabilitación del área de trabajo social.
 - 5- rehabilitación del área de Rayos X

VALIDACIÓN TÉCNICA:

Ing. Francisco Javier Aceves Aldrete
Encomendado del Despacho de la Dirección de Planeación del OPD Servicios de Salud Jalisco.

Dr. Emmanuel Hernández Vázquez
Director Médico de la OPD Servicios de Salud Jalisco

Ing. María Elizabeth Quintero Serratos
Jefa del Departamento de Obras de Conservación y Mantenimiento

VALIDACIÓN TÉCNICA:

Mtra. Denis Santiago Hernández
Comisionada para la Protección contra Riesgos Sanitarios. (COPRISJAL)

AUTORIZACIÓN:

Ing. Salvador Hernández Jiménez
Director General de Proyectos de Ingeniería

DATOS GENERALES

Localización: Ameca

Municipio: Ameca

PROYECTO:

Rehabilitación del Hospital de Ameca, clus JCSSA000165, en el Municipio de Ameca, Jalisco.

CONTENIDO:

Planta Arquitectónica Propuesta Acciones

ESCALA:	FECHA:	CLAVE DE PLANO:
1:200	Junio, 2019	ARQ-01



HOSPITAL REGIONAL DE AMECA, SIOP-E-SMACR-OB-LP-520-2020