

Toma domiciliaria

- 1 LLAVE DE INSERCIÓN Ø 25 mm.
- 2 TUBERÍA DE POLIETILENO Ø 25mm.
- 3 TUERCA UNIÓN Ø25 mm.
- 4 NIPLE FoGo Ø 25 mm.
- 5 LLAVE DE BANQUETA
- 6 CODO 90° FoGo Ø 25 mm.
- 7 VALVULA DE COMPUERTA Ø 25 mm.
- 8 CAJA DE BANQUETA FoFo.
- 9 TUERCA UNIÓN FoGo Ø 25 mm.

AUTORIZACIÓN:

Mtro. David Miguel Zamora Bueno
Secretario de Infraestructura y Obra Pública

Ing. Salvador Hernández Jiménez
Director General de Proyectos de Ingeniería

Ing. Raúl Fletes López
Director de Proyectos Hidráulicos

DATOS GENERALES

Localización: San Martín Hidalgo

Municipio: San Martín Hidalgo

PROYECTO:

Construcción de Centro de Salud. CLUES JCSSA004720
en el municipio de San Martín Hidalgo, Jalisco segunda etapa
SIOP-E-FDRCR-OB-LP-1011-2020


CONTENIDO:

Detalles Hidráulicos


ESCALA:
S/E

FECHA:
Noviembre 2020


CLAVE DE PLANO:
DET-01

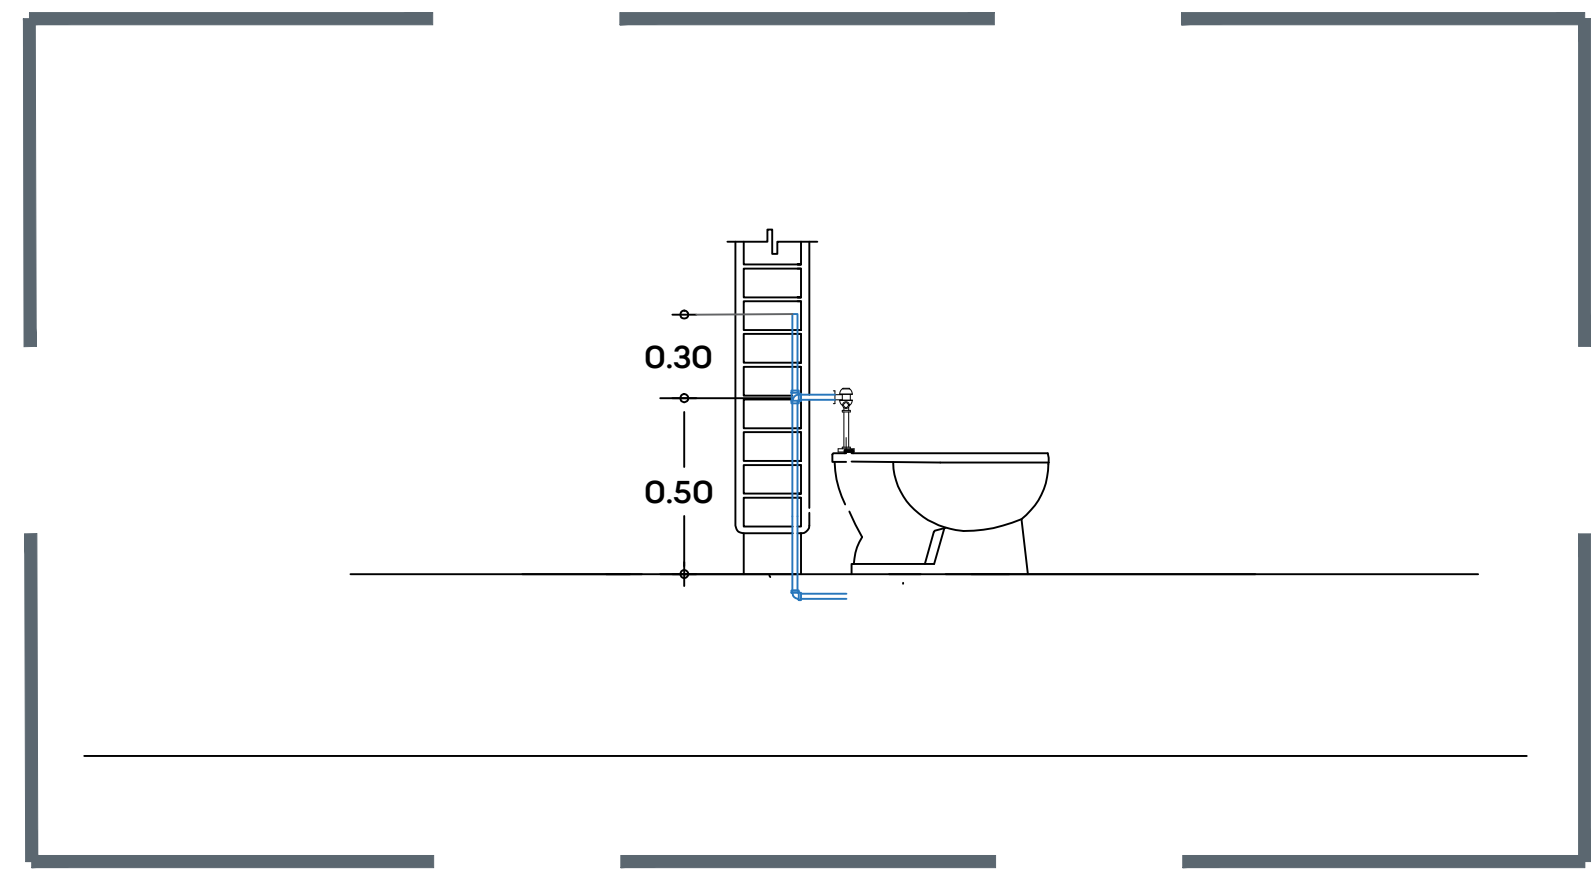








03 INSTALACIÓN DE WC

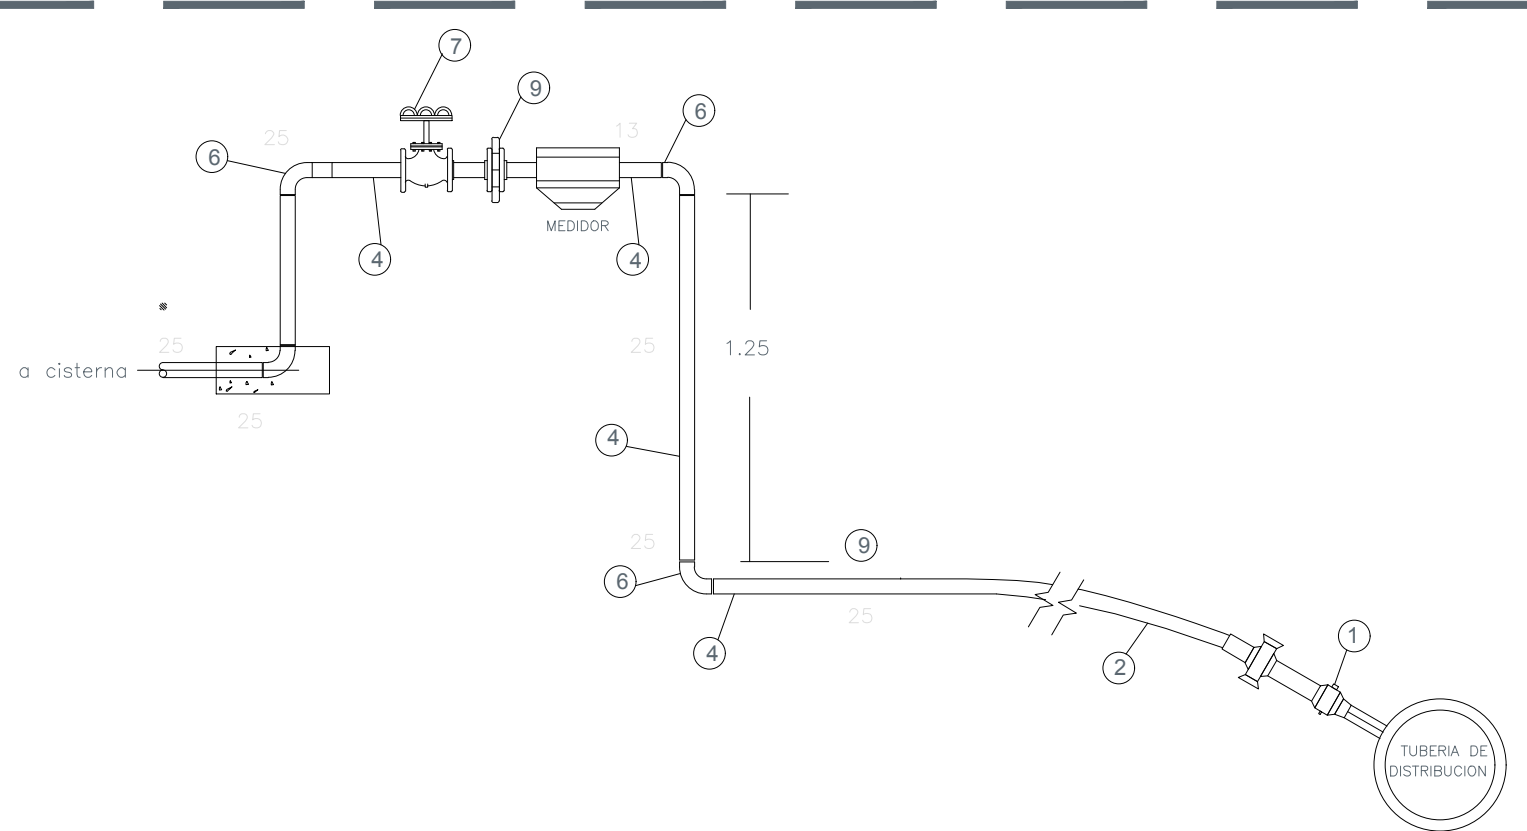


04 DETALLE TOMA DOMICILIARIA

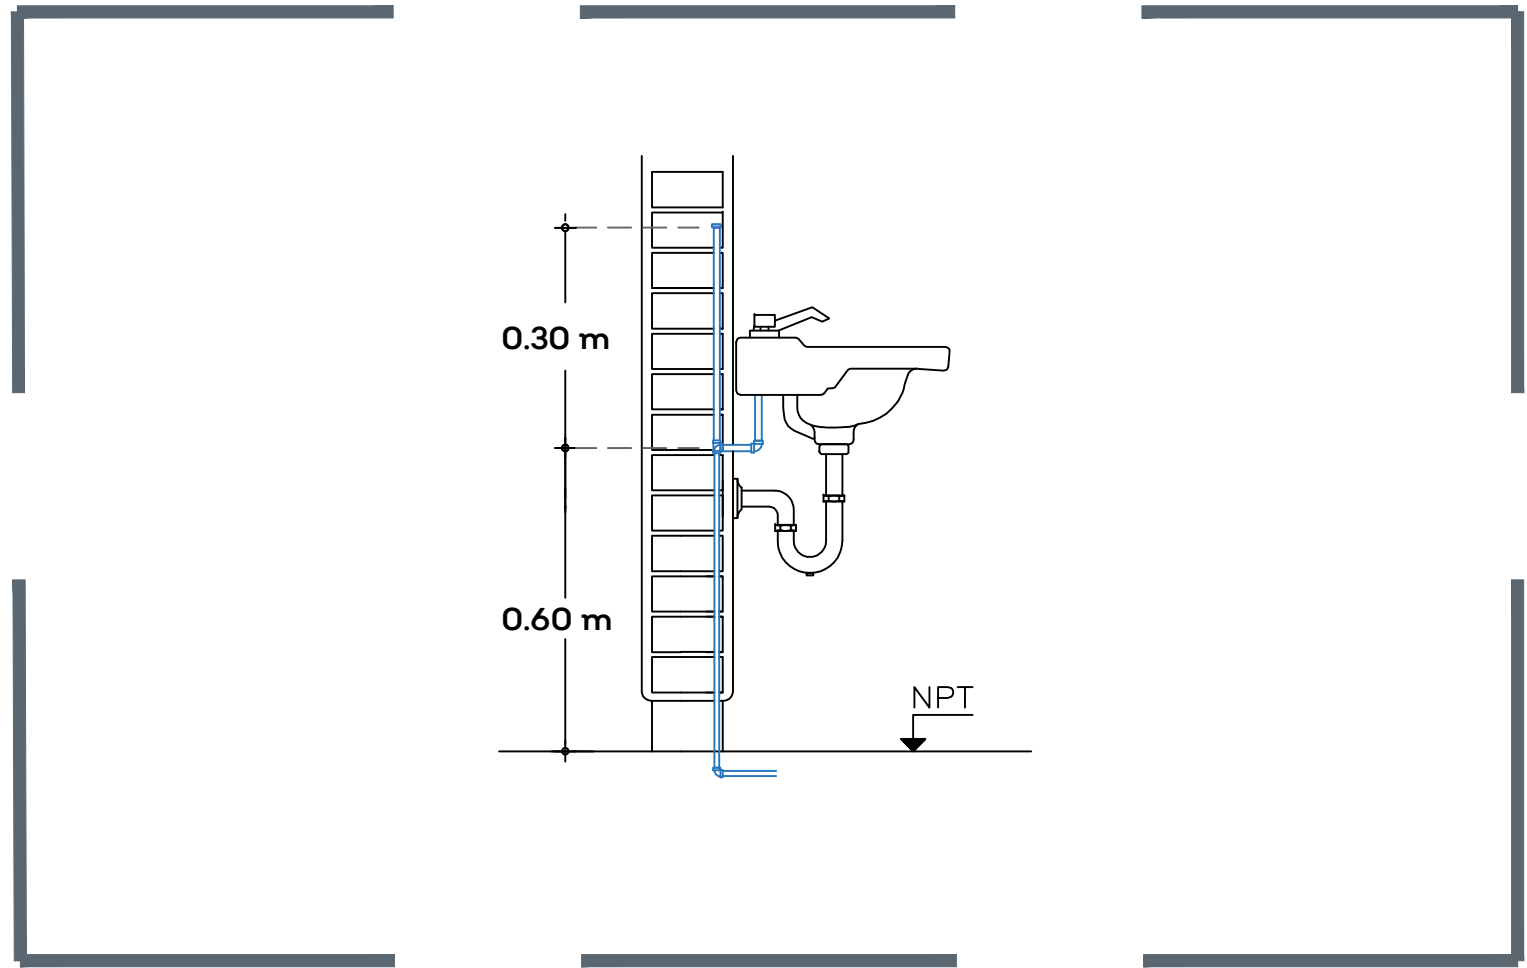


05 INSTALACIÓN DE LAVABO

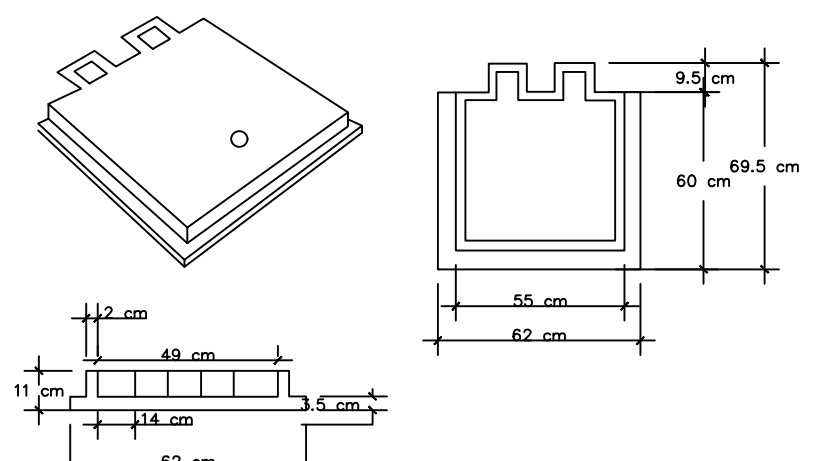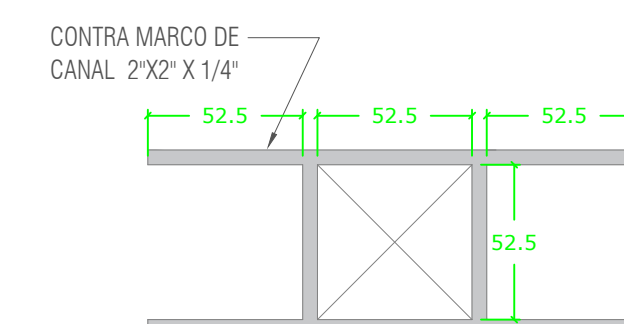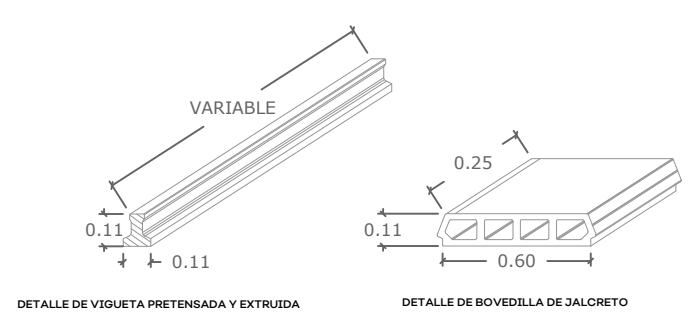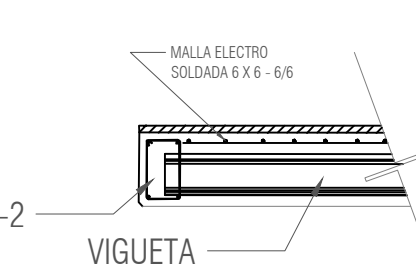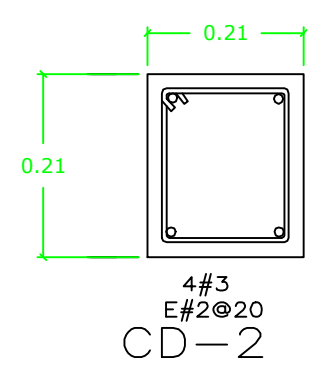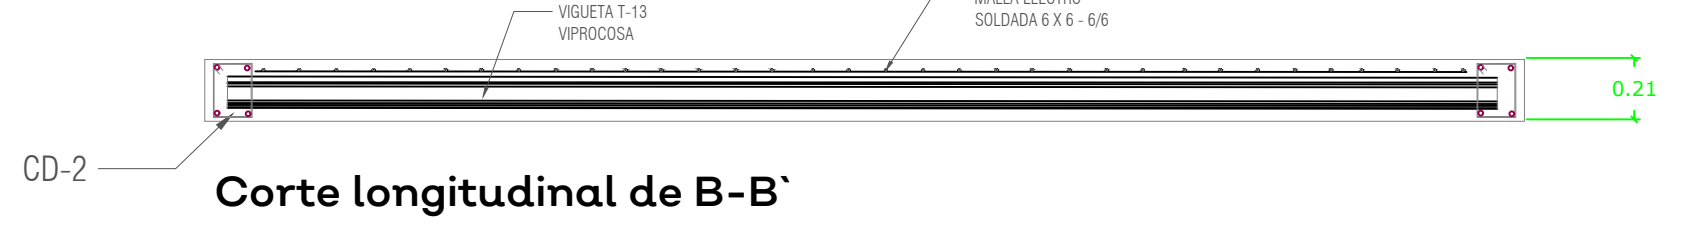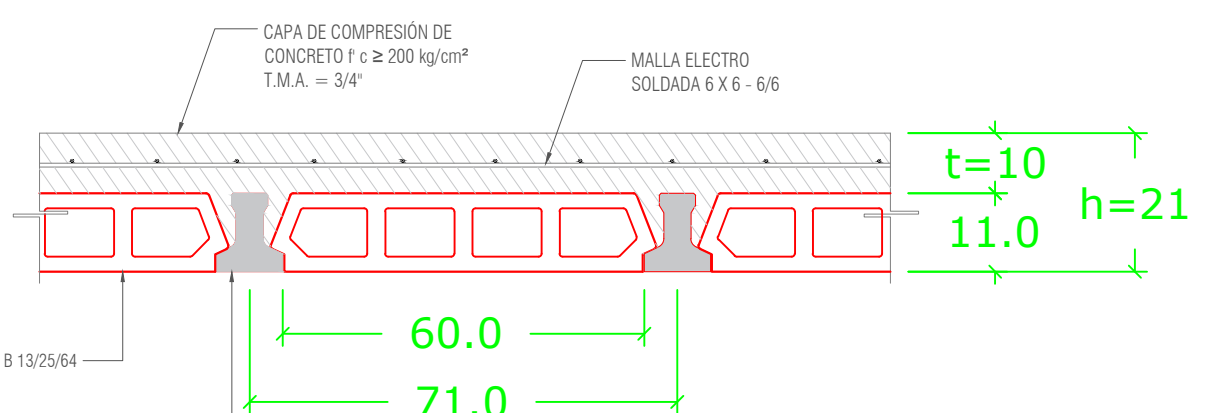

06 DETALLES PARA CISTERNA

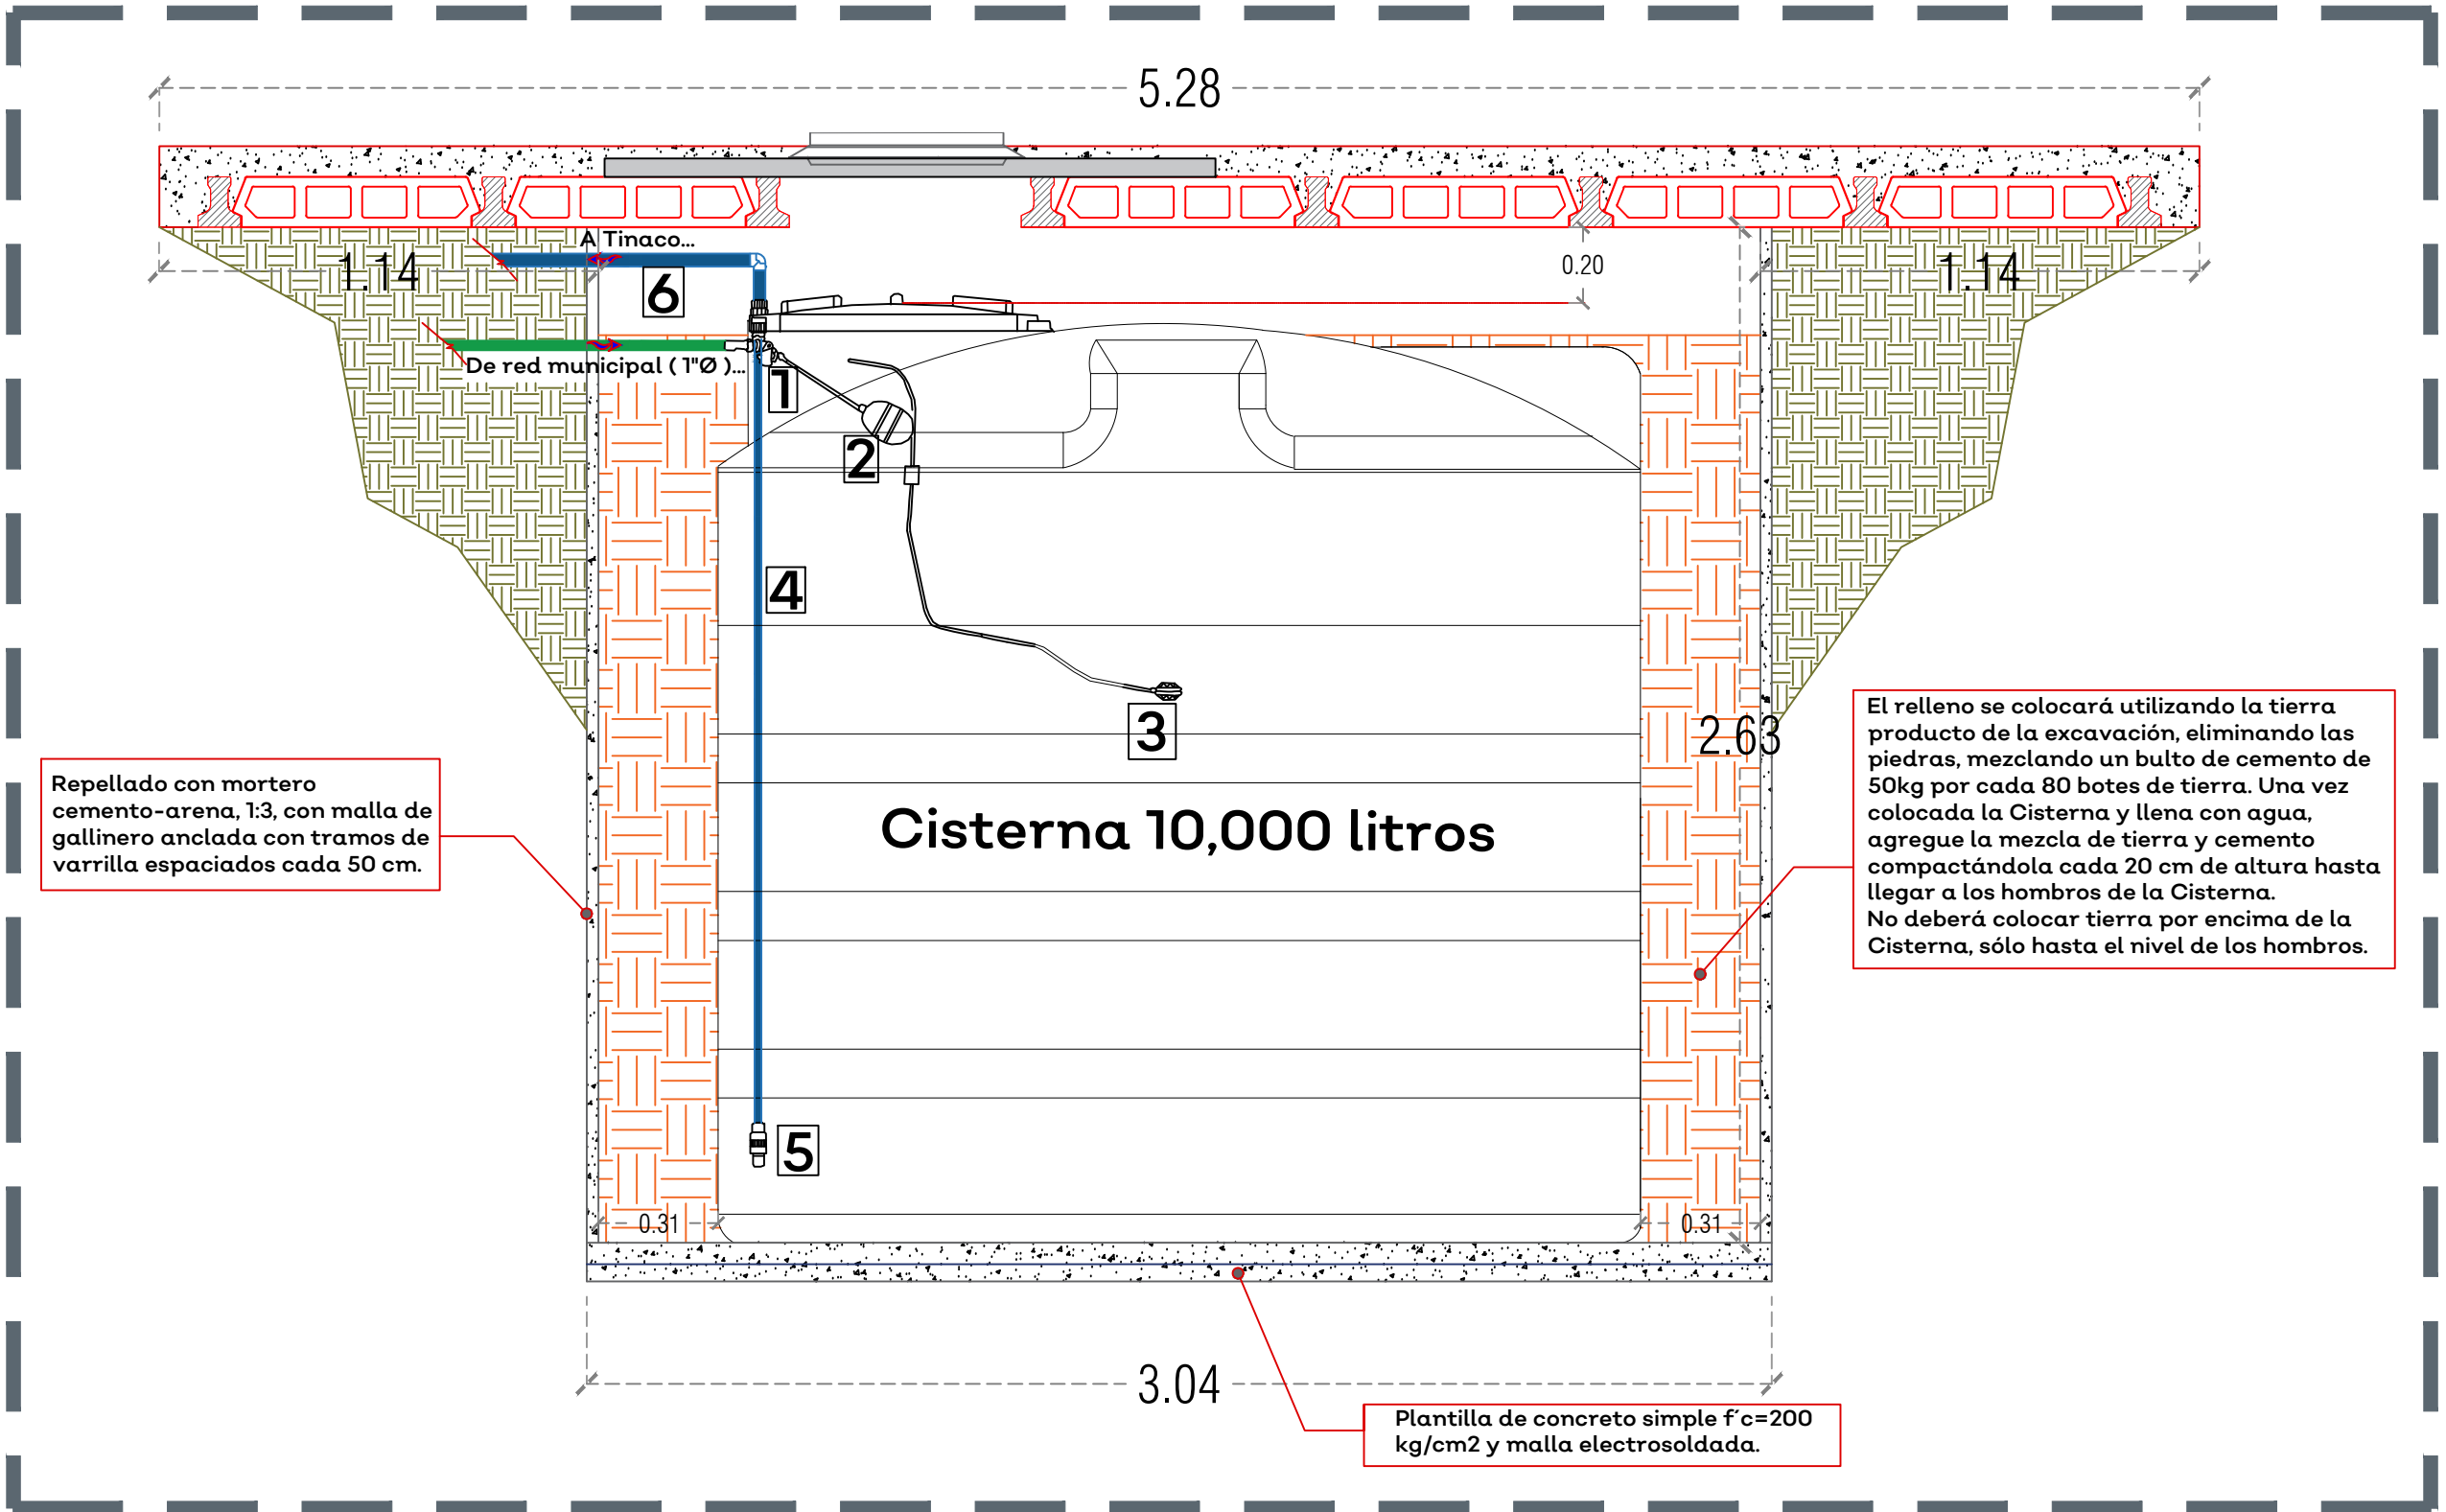

01 SECCIÓN A-A

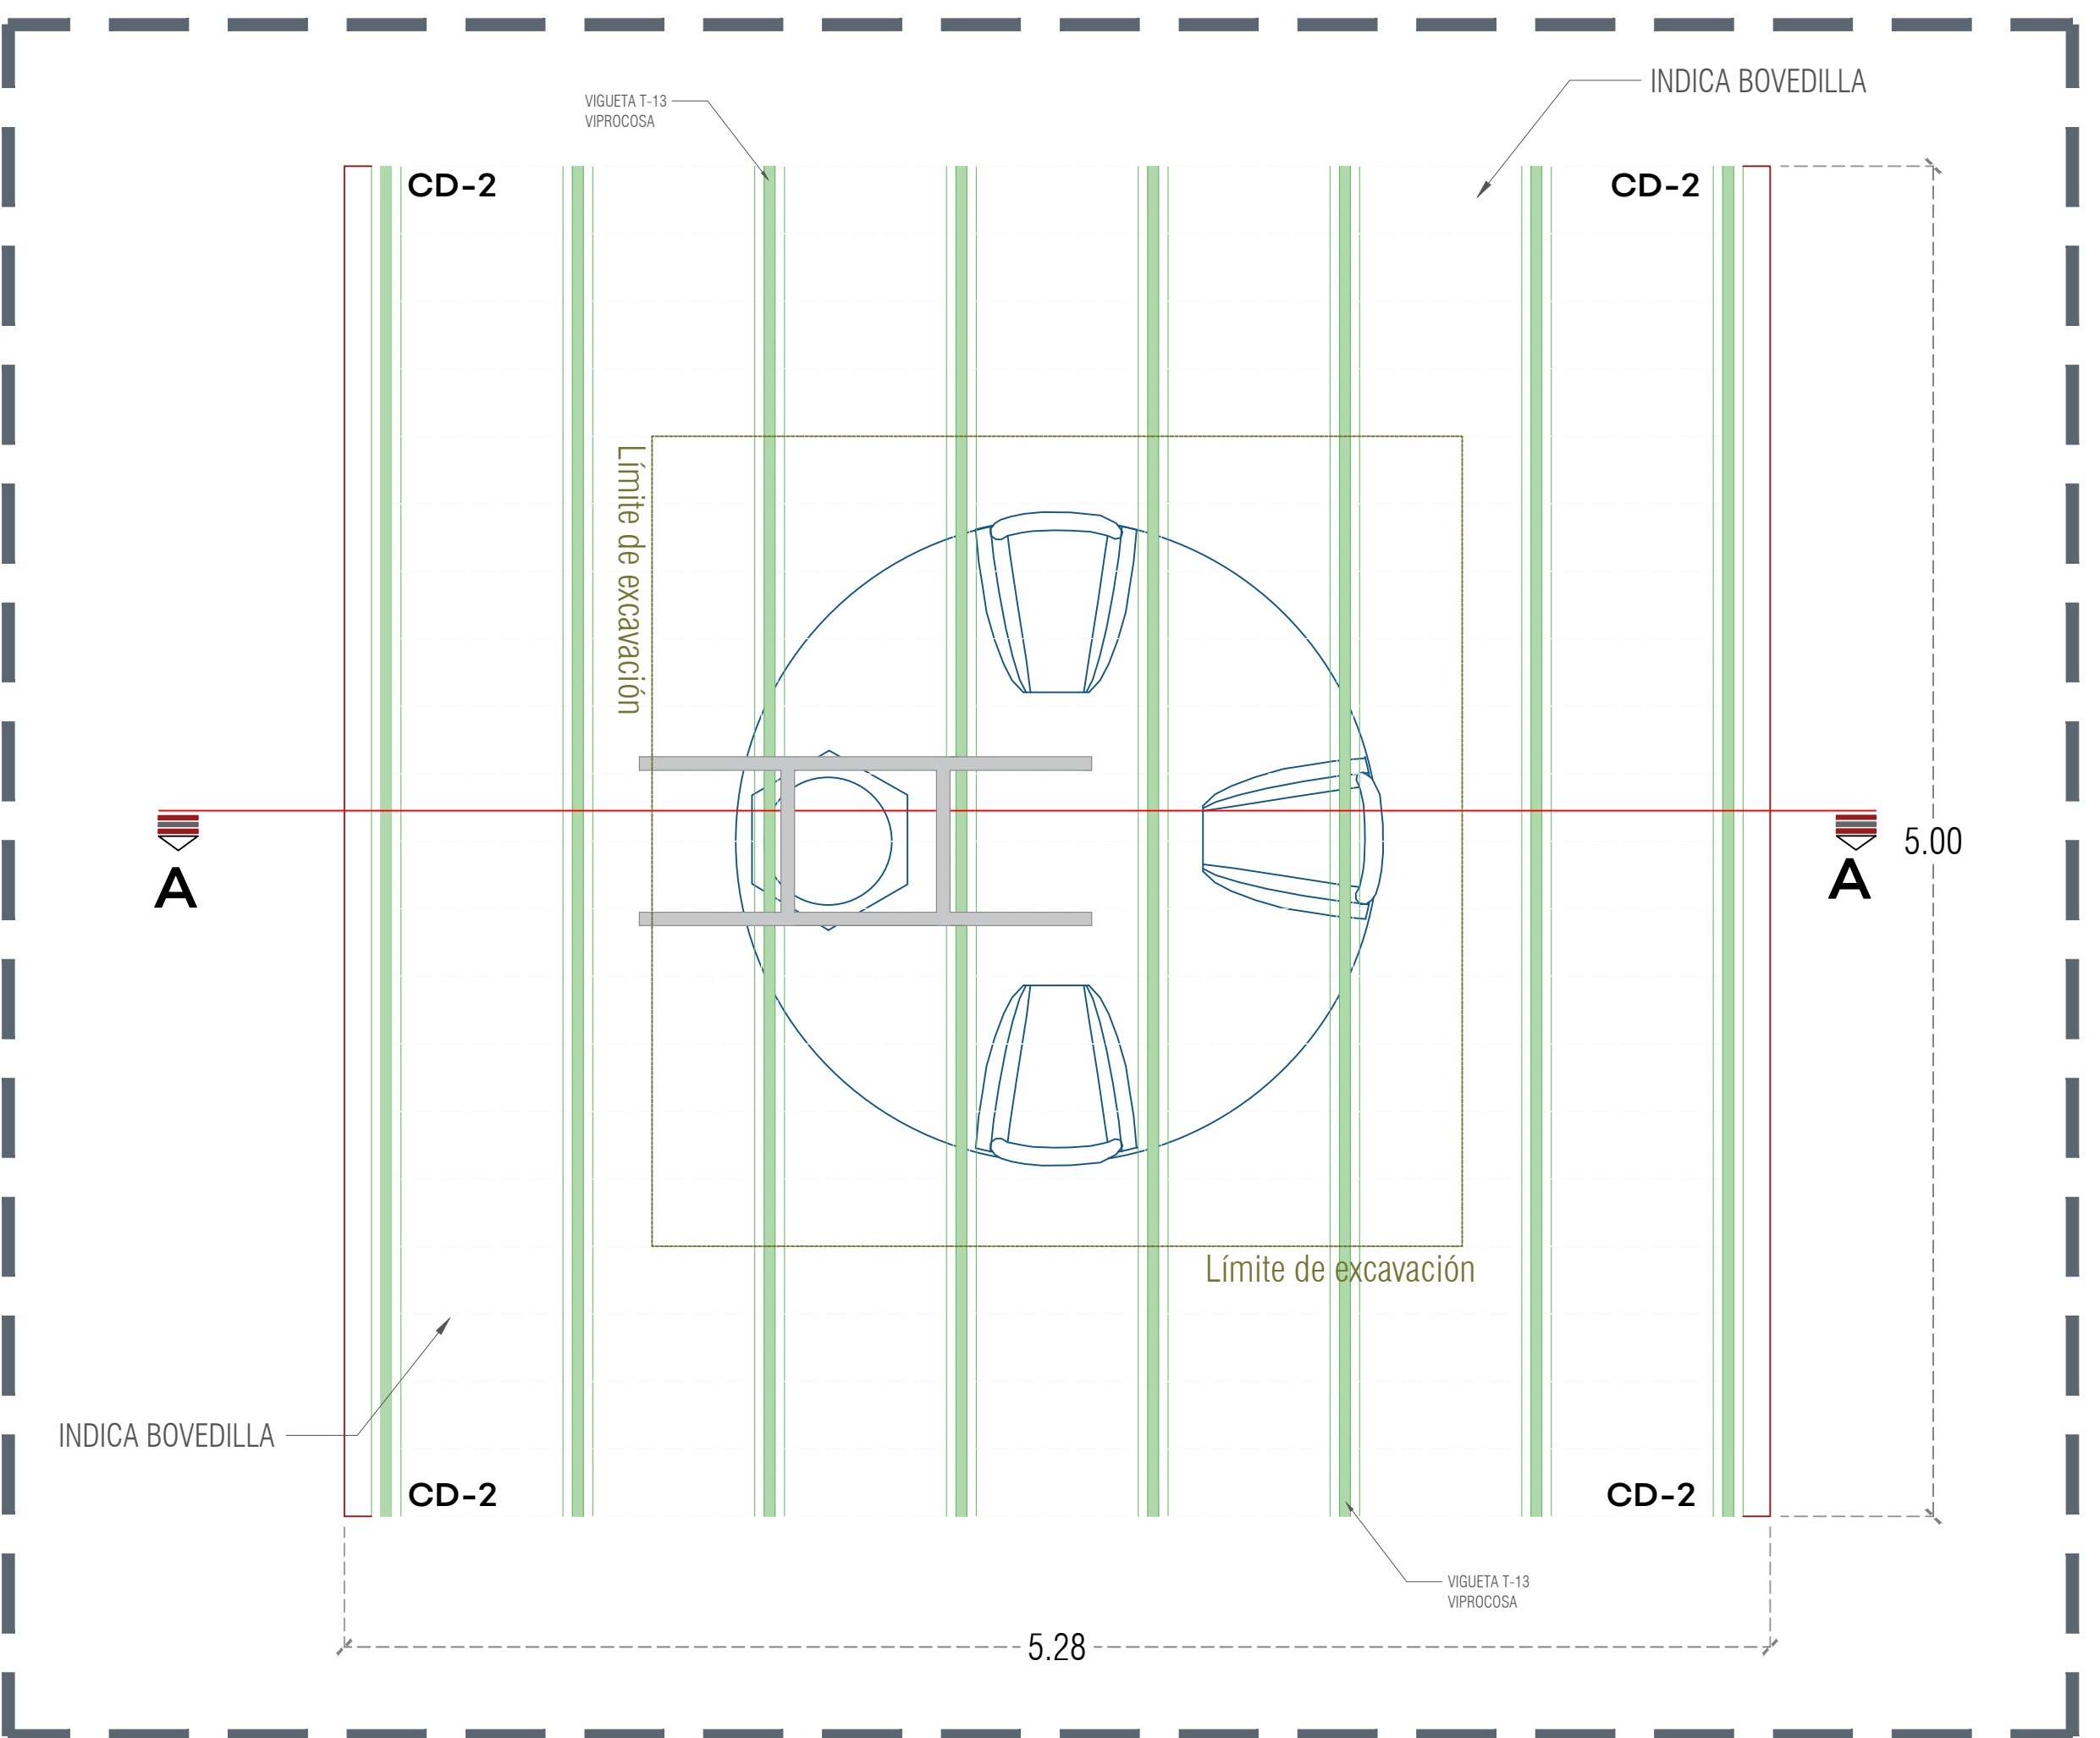

02 PLANTA CISTERNA

Repellado con mortero cemento-arena, 1:3, con malla de gallinero anclada con tramos de varrilla espaciados cada 50 cm.

El relleno se colocará utilizando la tierra producto de la excavación, eliminando las piedras, mezclando un bulto de cemento de 50kg por cada 80 botes de tierra. Una vez colocada la Cisterna y llena con agua, agregue la mezcla de tierra y cemento compactándola cada 20 cm de altura hasta llegar a los hombros de la Cisterna. No deberá colocar tierra por encima de la Cisterna, sólo hasta el nivel de los hombros.

Plantilla de concreto simple $f'c=200$ kg/cm² y malla electrosoldada.

P.P. (t=4cm) 235 kg/m² P.P. (t=5cm) 260 kg/m² P.P. (t=6cm) 280 kg/m²
PESO PROPIO = PESO VIGUETA + PESO BOVEDILLA + PESO CAPA COMPRESIÓN

t= ESPESOR CAPA DE COMPRESIÓN
h= ESPESOR DE LOSA