



BANQUETA  
N O R T E

BANQUETA



UBICACIÓN

NOTAS:

AUTORIZACIÓN:

Mtro. David Miguel Zamora Bueno  
Secretario de Infraestructura y Obra Pública

|  |   |
|--|---|
| Ing. Salvador Hernández Jiménez<br>Director General de Proyectos de Ingeniería | Ing. Raúl Fletes López<br>Director de Proyectos Hidráulicos |
|--|---|

DATOS GENERALES

Localización: San Martín Hidalgo  
Municipio: San Martín Hidalgo

PROYECTO:

Construcción de Centro de Salud, CLUES JCSSA004720 en el municipio de San Martín Hidalgo, Jalisco segunda etapa SIOP-E-FDRCR-OB-LP-1011-2020

CONTENIDO:

Drenaje Pluvial (Azotea)

ESCALA:

S/E

FECHA:


Noviembre 2020

CLAVE DE PLANO:

PLU-01

CENTRO DE SALUD EN EL MUNICIPIO DE SAN MARTIN HIDALGO, JALISCO. SIOP-E-FDRCR-OB-LP-1011-2020

Infraestructura y Obra Pública

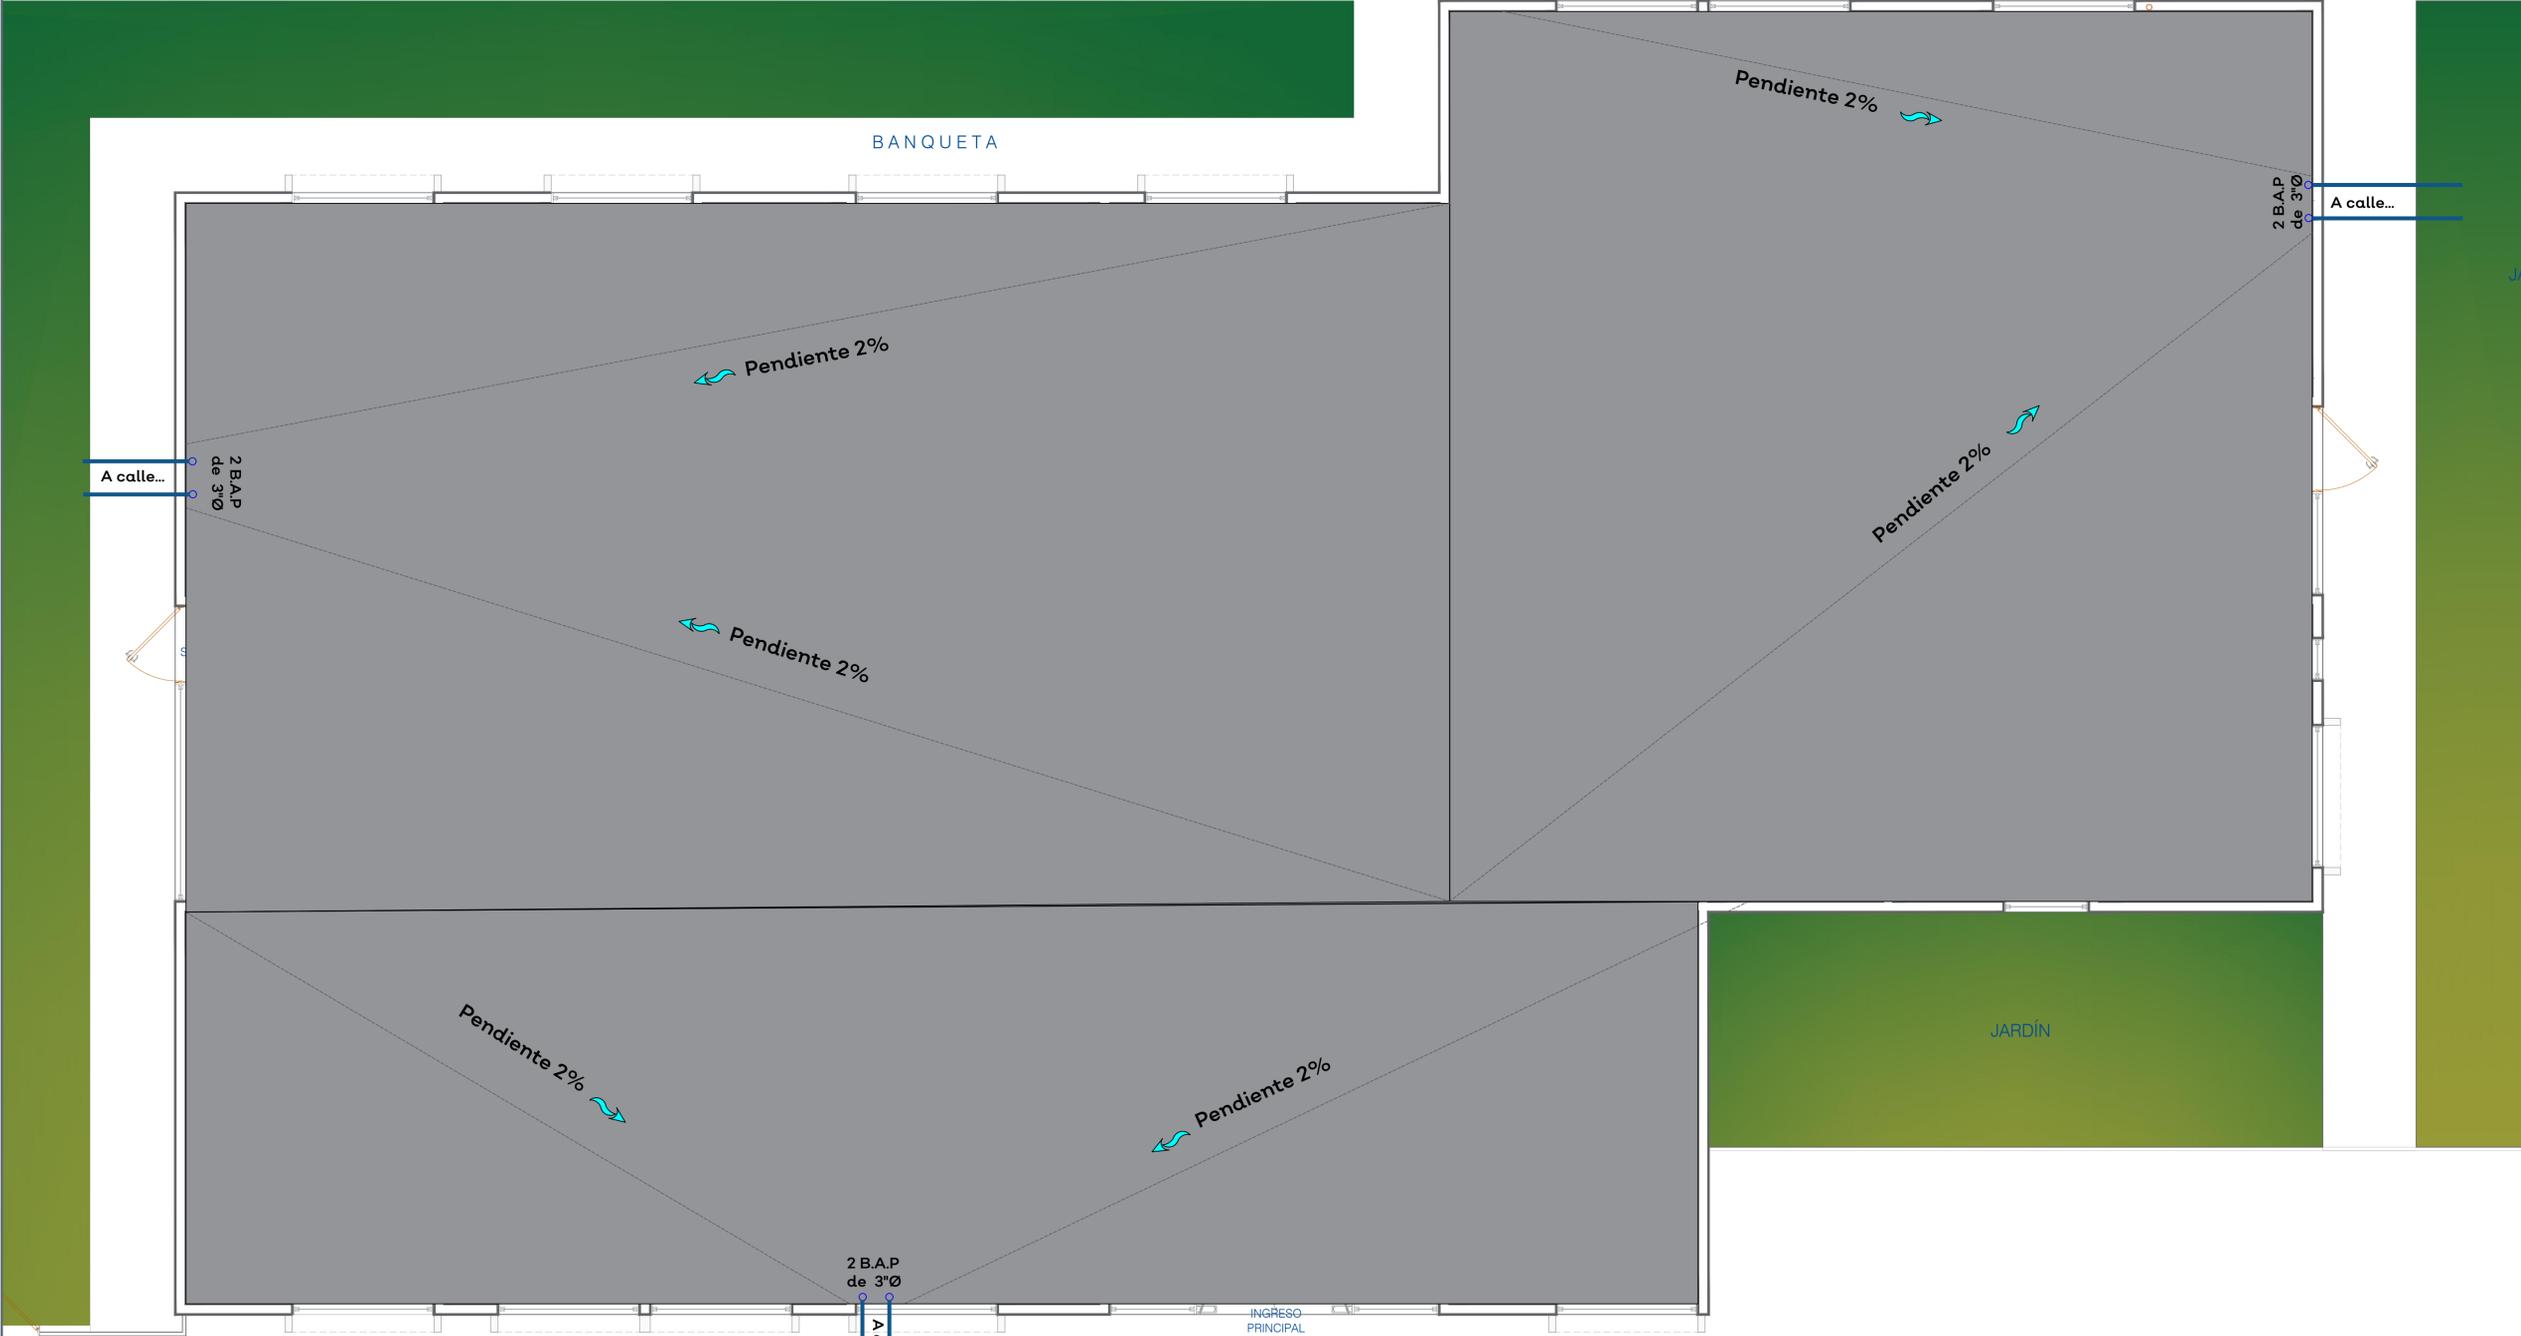

BANQUETA

BANQUETA

INGRESO PRINCIPAL

2 B.A.P de 3"Ø

A calle...

Pendiente 2%

Pendiente 2%

Pendiente 2%

Pendiente 2%

Pendiente 2%

Pendiente 2%

2 B.A.P de 3"Ø

A calle...

JARDÍN