



N O R T E

BANQUETA

BANQUETA



UBICACIÓN

NOTAS:

AUTORIZACIÓN:

Mtro. David Miguel Zamora Bueno
Secretario de Infraestructura y Obra Pública

Ing. Salvador Hernández Jiménez
Director General de Proyectos de Ingeniería

Ing. Raúl Fletes López
Director de Proyectos Hidráulicos

DATOS GENERALES

Localización: San Martín Hidalgo

Municipio: San Martín Hidalgo

PROYECTO:

Construcción de Centro de Salud, CLUES JCSSA004720 en el municipio de San Martín Hidalgo, Jalisco segunda etapa SIOP-E-FDRCR-OB-LP-1011-2020

CONTENIDO:

Sistema Contra Incendios

ESCALA:

S/E



FECHA:

Noviembre 2020

CLAVE DE PLANO:

SCI-01

CENTRO DE SALUD EN EL MUNICIPIO DE SAN MARTIN HIDALGO, JALISCO. SIOP-E-FDRCR-OB-LP-1011-2020

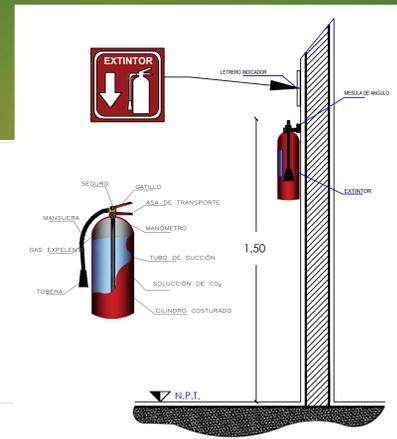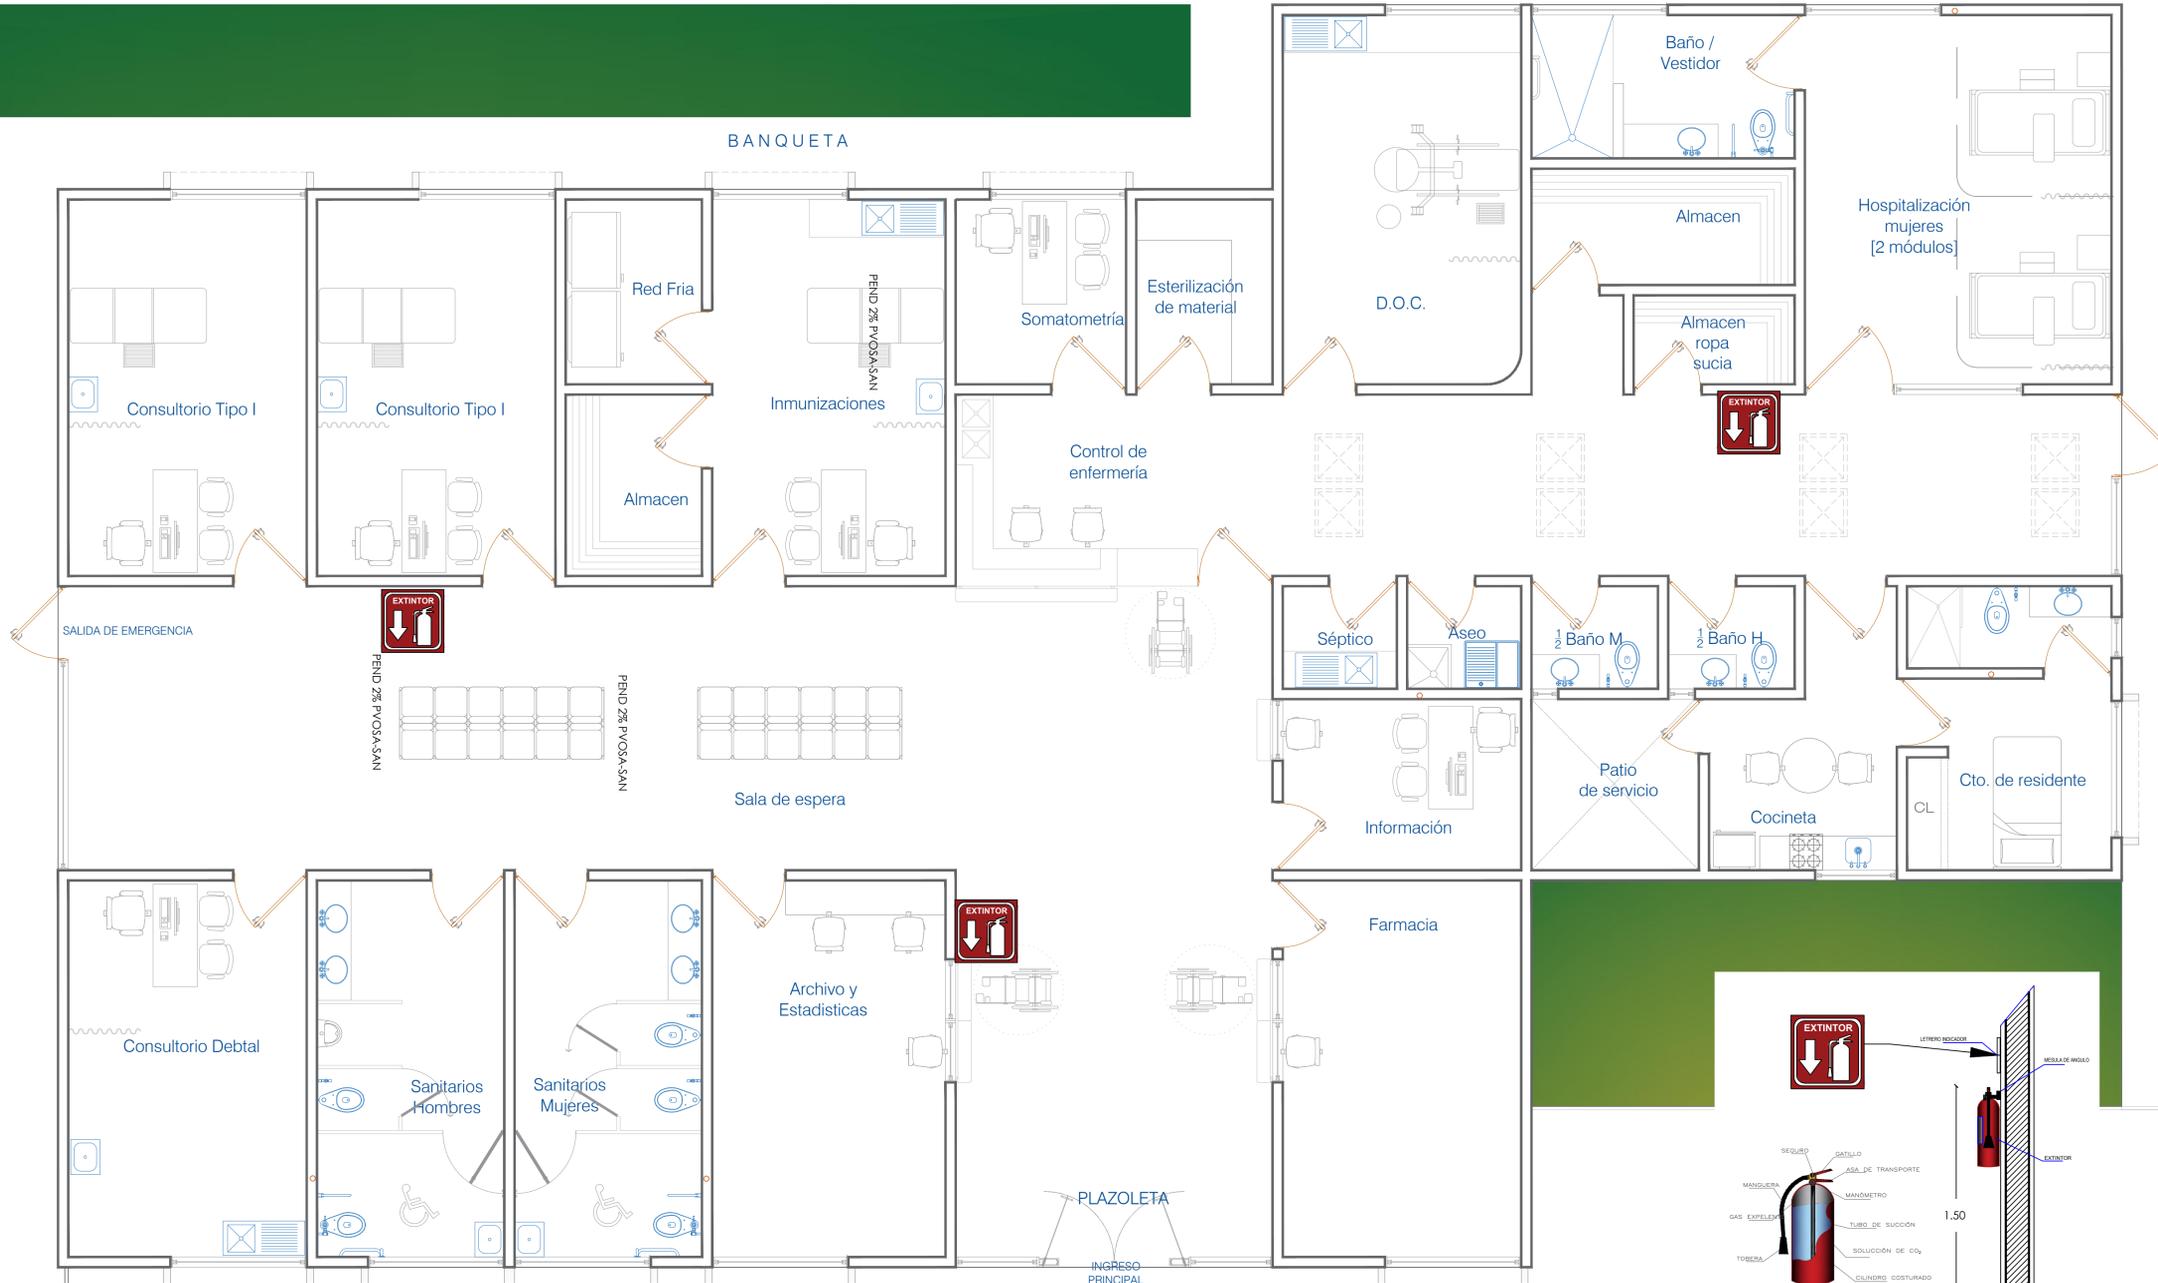

01 Detalle de Extintor Portátil (CO2)