



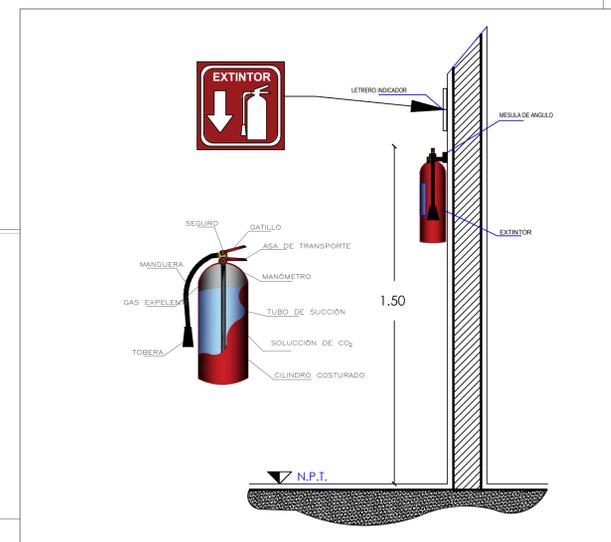

N O R T E

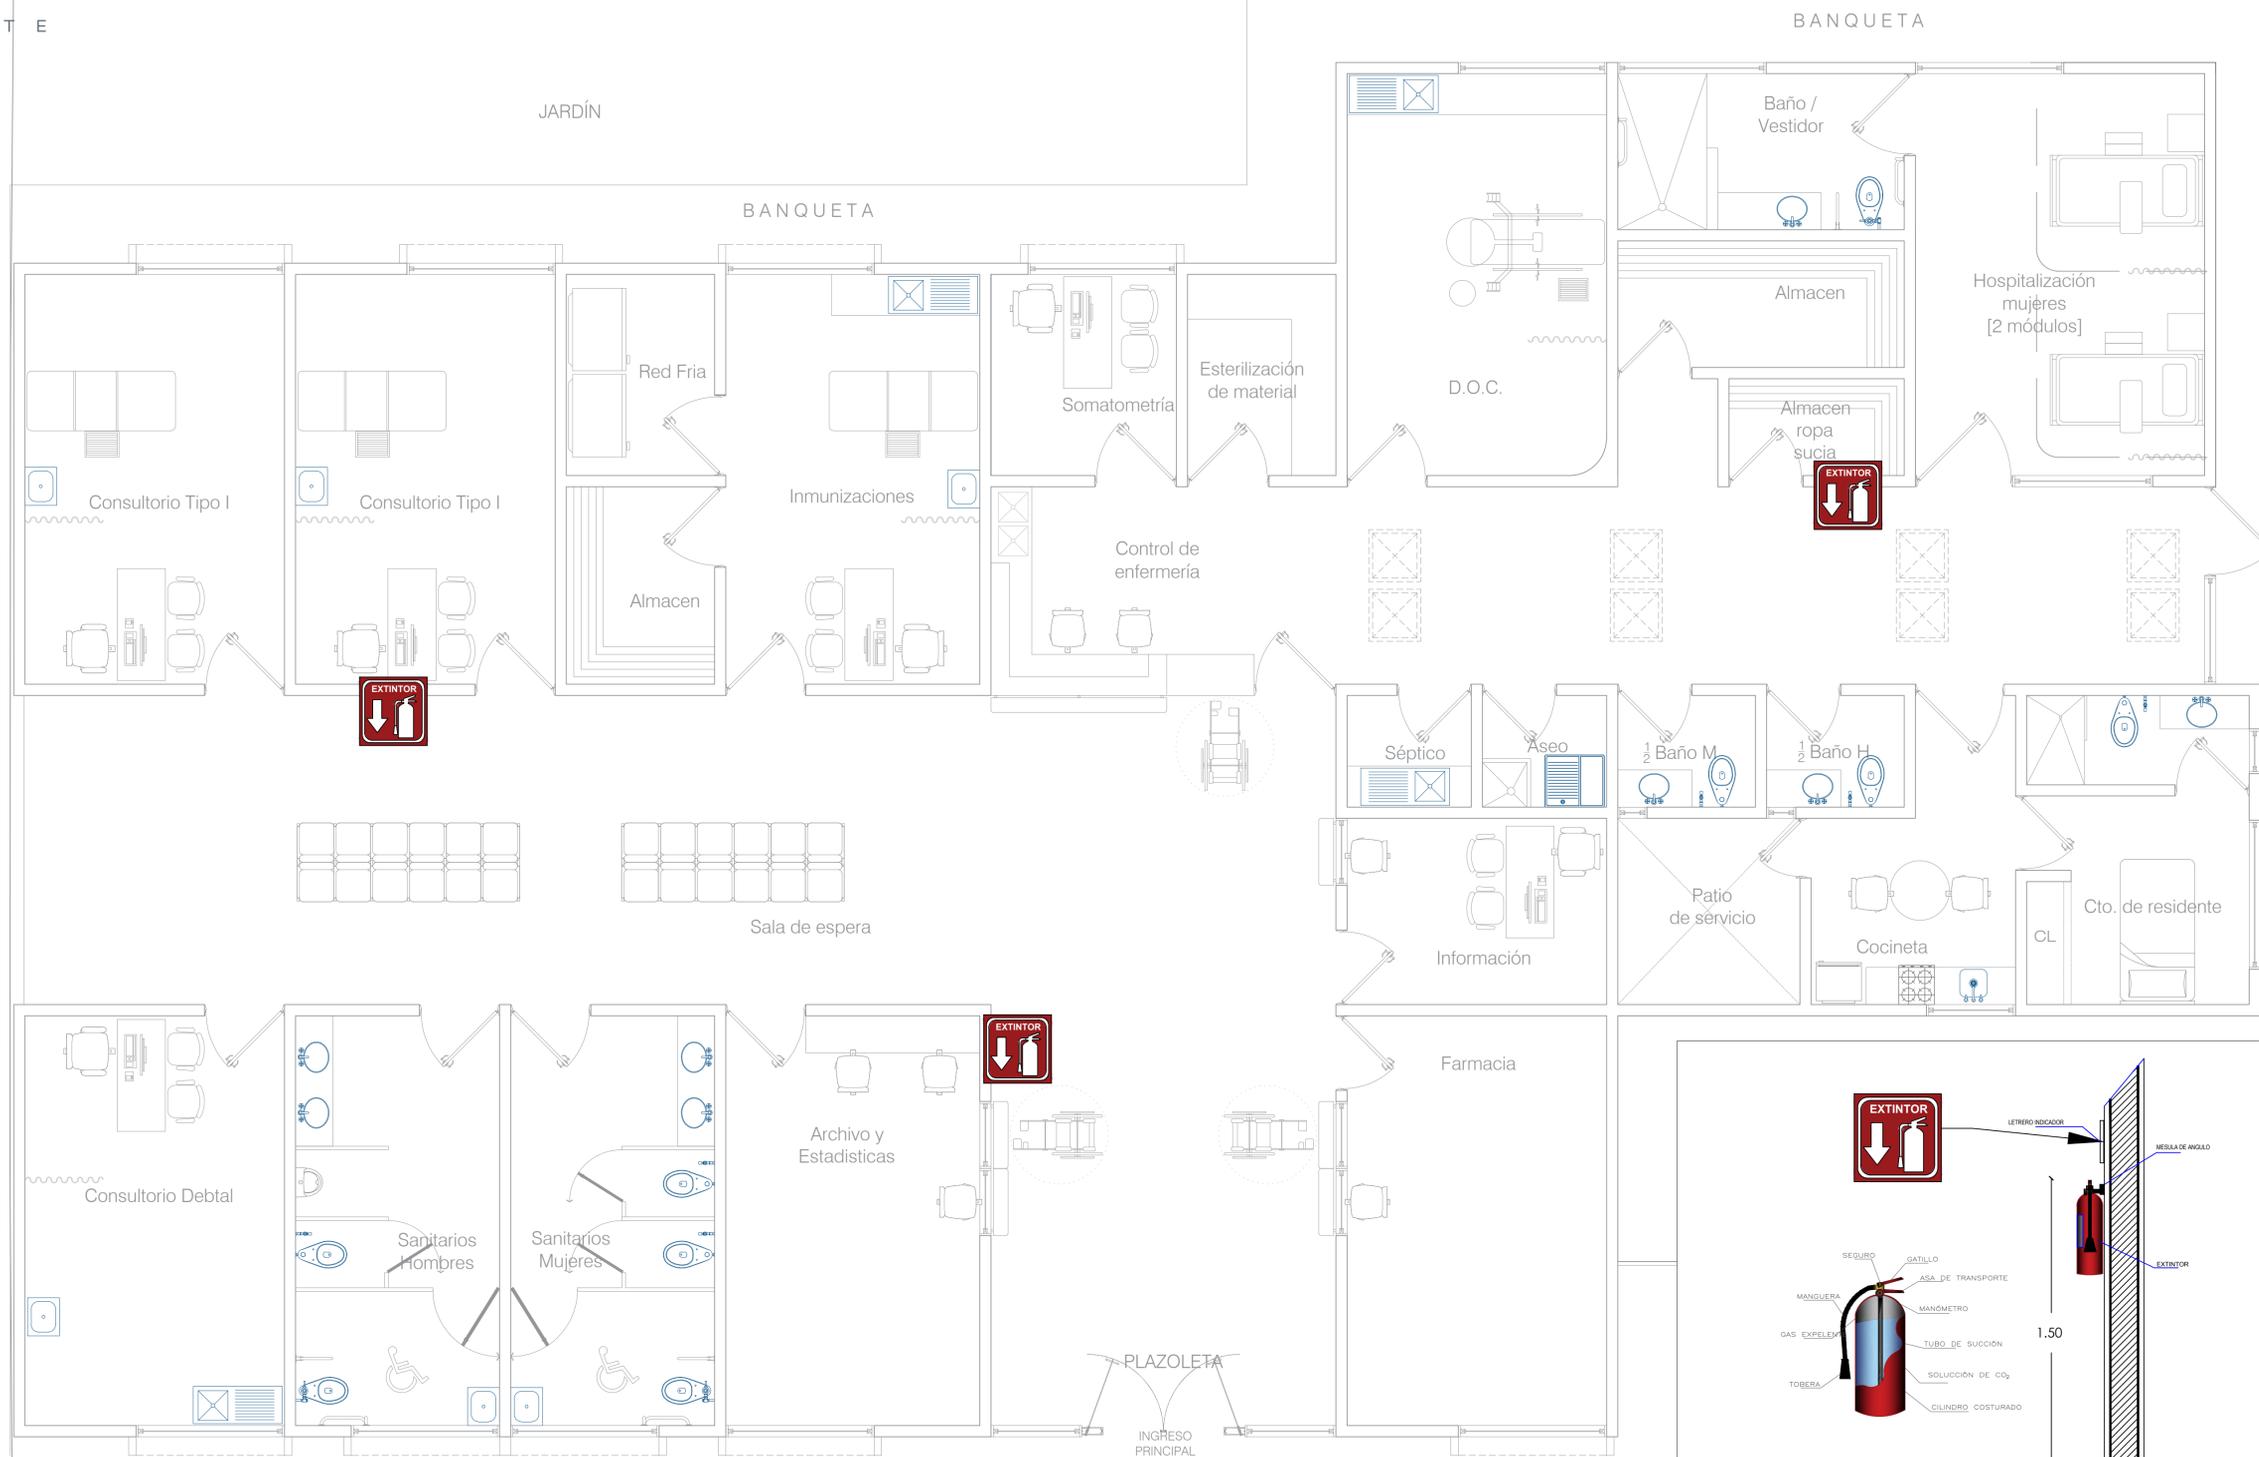

SUPERFICIES:	
Superficie terreno	Superficie construcción actual
...	...

UBICACIÓN

NOTAS:

AUTORIZACIÓN:
Mtro. David Miguel Zamora Bueno Secretario de Infraestructura y Obra Pública
Ing. Salvador Hernández Jiménez Director General de Proyectos de Ingeniería
Ing. Raúl Fletes López Director de Proyectos Hidráulicos

DATOS GENERALES
Localización: Juchitlan
Municipio: Juchitlan

PROYECTO:
Construcción de Centro de Salud, CLUES JCSSA003233 en el municipio de Juchitlan, Jalisco SIOP-E-FDRCR-OB-LP-1010-2020

CONTENIDO:
Sistema Contra Incendios

ESCALA:	FECHA:	CLAVE DE PLANO:
S/E	NOV-2020	SCI-01



CENTRO DE SALUD EN EL MUNICIPIO DE JUCHITLAN, JALISCO SIOP-E-FDRCR-OB-LP-1010-2020