


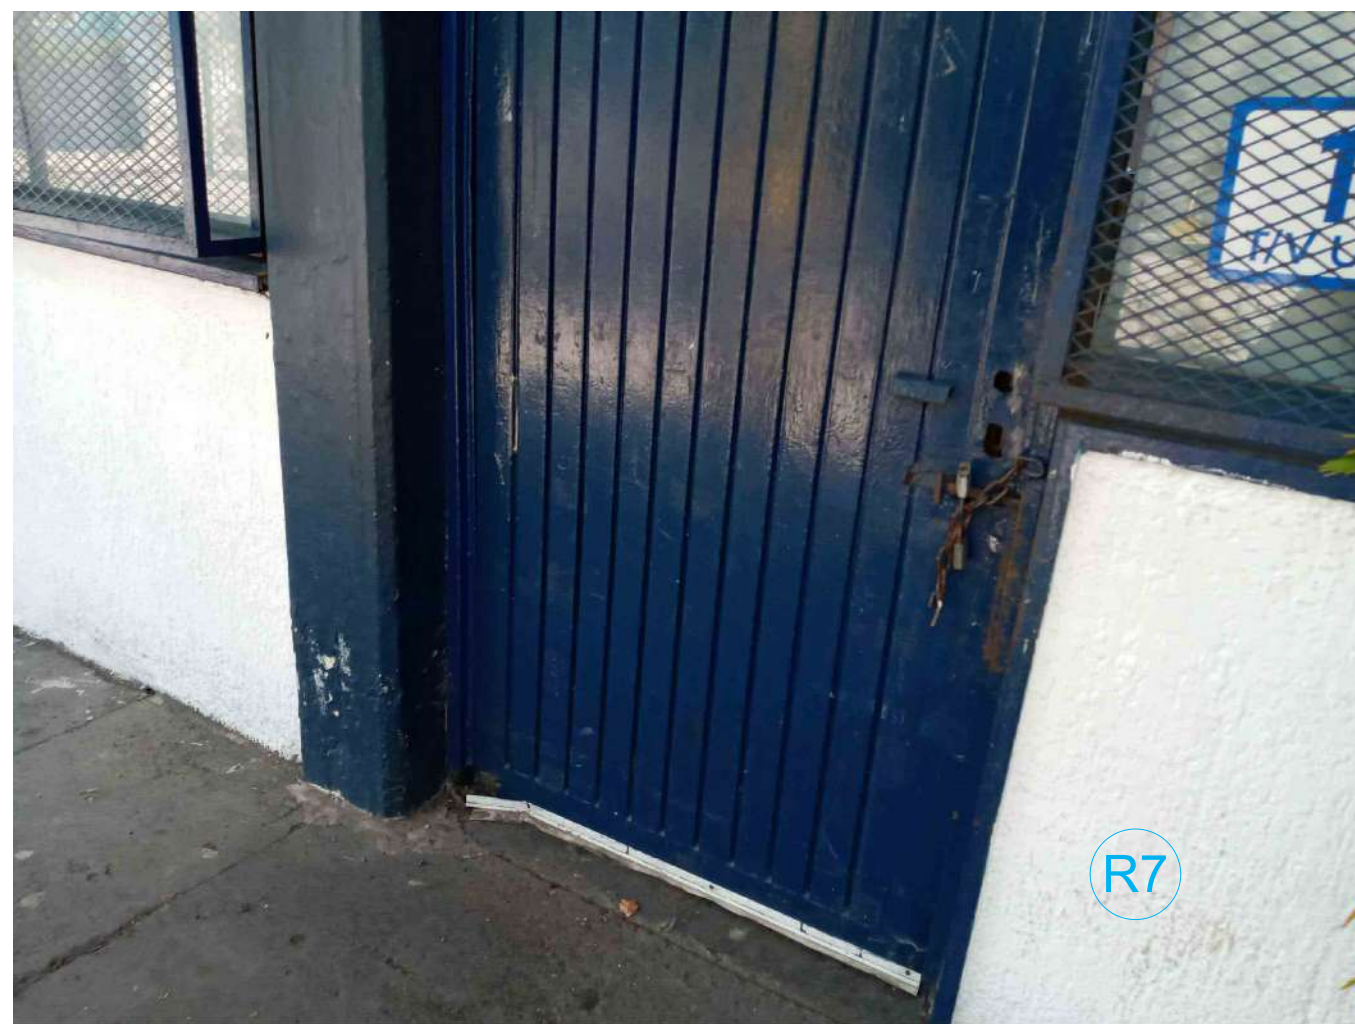

ESTADO ACTUAL

CONSTRUCCIÓN NUEVA

- N1 LONA Y PINTURA EN ESTRUCTURA EXISTENTE INCLUYE COLADO CILÍNDRICO Y PROTECCIÓN CON LÁMINA DE ACERO A 1M DE ALTURA.
- N2 CISTERNA INCLUYE INSTALACIÓN HIDRAULICA IMPLEMENTO DE CISTERNA PREFABRICADA. MUROS ENJARRES Y COLADO DE LOSA
- N3 RAMPA DE ACCESIBILIDAD Y PERFIL DE ESCALÓN
- N4 SUSTITUCIÓN DE LOSAS DE BANQUETA EN MAL ESTADO
- N5 CONSTRUCCIÓN DE INGRESO INCLUYE BARRERA DE PROTECCIÓN Y SEÑALIZACIÓN DE CRUCE SEGURO
- N6 BANCA PREFABRICADA

REHABILITACIÓN

- R1 REHABILITACIÓN DE BAÑOS INCLUYE MANTENIMIENTO INSTALACIÓN HIDROSANITARIA CAMBIO DE PISO, MUEBLES, MAMPARAS, APLANADOS Y PINTURA
- R2 REHABILITACIÓN CANCHA BASKET BALL INCLUYE BALIZAMIENTO, CALAFATEO, RESANE DE PERFORACIÓN Y MOBILIARIO
- R3 REHABILITACIÓN DE APLANADOS, RESANE Y PINTURA EN MUROS PERIMETRALES E INTERIORES EN MAL ESTADO
- R4 REHABILITACIÓN DE PATIO, RETIRO Y SUSTITUCIÓN DE LOSAS DE CONCRETO EN MAL ESTADO
- R5 REHABILITACIÓN DE SEÑALÉTICA DE EVACUACIÓN
- R6 REHABILITACIÓN Y SUSTITUCIÓN DE LOSAS, ESCALONES Y PISO EN MAL ESTADO, APLICACIÓN DE PINTURA, IMPLEMENTO DE PASAMANOS (TUBULAR 1 1/2") EN ESCALERAS (23ML) Y PASILLOS (68ML)
- R7 REHABILITACIÓN DE CANCELERÍAS, RETIRO Y REPOSICIÓN DE VIDRIOS 5%, PINTURA EN MAL ESTADO (100%) Y CAMBIO DE CHAPAS (100%) IMPERMEABILIZANTE EN CUBIERTA Y PRETILES EN MAL ESTADO
- R8 REHABILITACIÓN DE INSTALACIÓN ELÉCTRICA RETIRO Y SUSTITUCIÓN DE LUMINARIAS
- R9 RETIRO Y SUSTITUCIÓN DE PISO DE MOSAICO Y CERÁMICO EN MAL ESTADO EN AULAS
- R10 REHABILITACIÓN DE RED PLUVIAL INCLUYE DESAZOLVE DE REGISTROS Y PROTECCIÓN CON PLACA PERFORADA EN REJILLAS,
- R11 REHUBICACIÓN DE LAVADERO Y BEBEDERO
- R12 PODA DE ÁRBOLES EXISTENTES

C U A D R O D E A R E A S	
AREA DE AZOTEA	605m ²
AREA DE PATIO	479m ²
AREA DE SALONES	624.68m ²
AREA DE DIRECCIÓN	131.76m ²
AREA DE BAÑOS	42.66m ²
AREA DE LONARIA	365m ²
AREA DE CIRCULACIONES	487.68m ²
AREA DE CANCHA	329.42m ²
HERRERIA	121.02m ²

UBICACIÓN

NOTAS:

AUTORIZACIÓN:

Ing. Salvador Hernández Jiménez
Director General de Proyectos de Ingeniería

DATOS GENERALES

Localización: Teruel 3299, Col. Santa Elena de la Cruz
Municipio: Guadalajara, Jalisco

PROYECTO:

Rehabilitación de primaria 208 24 de Febrero
CCT14EPR0025H, municipio de Guadalajara, Jalisco.

CONTENIDO:


LEVANTAMIENTO FOTOGRÁFICO
ESTADO ACTUAL-ACCIONES

ESCALA: S/E

FECHA: JUNIO/2020

CLAVE DE PLANO: ARQ-00

Infraestructura y Obra Pública

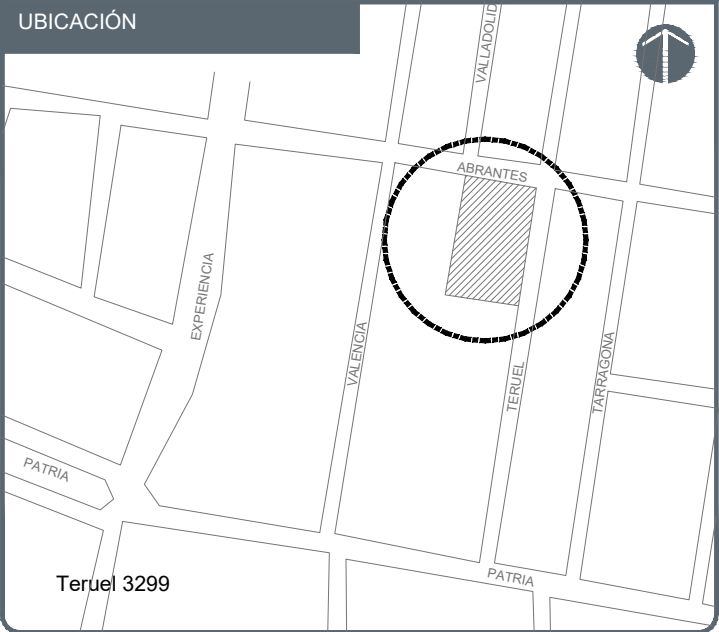

NOTAS:

AUTORIZACIÓN:

Ing. Salvador Hernández Jiménez
Director General de Proyectos de Ingeniería

DATOS GENERALES

Localización: Teruel 3299, Col. Santa Elena de la Cruz
Municipio: Guadalajara, Jalisco


PROYECTO:

Rehabilitación de primaria 208 24 de Febrero
CCT14EPR0025H, municipio de Guadalajara, Jalisco.


CONTENIDO:

PLANTA BAJA DEMOLICIONES

ESCALA:	FECHA:	CLAVE DE PLANO:
ESC. 1:100	JUNIO/2020	ARQ-01

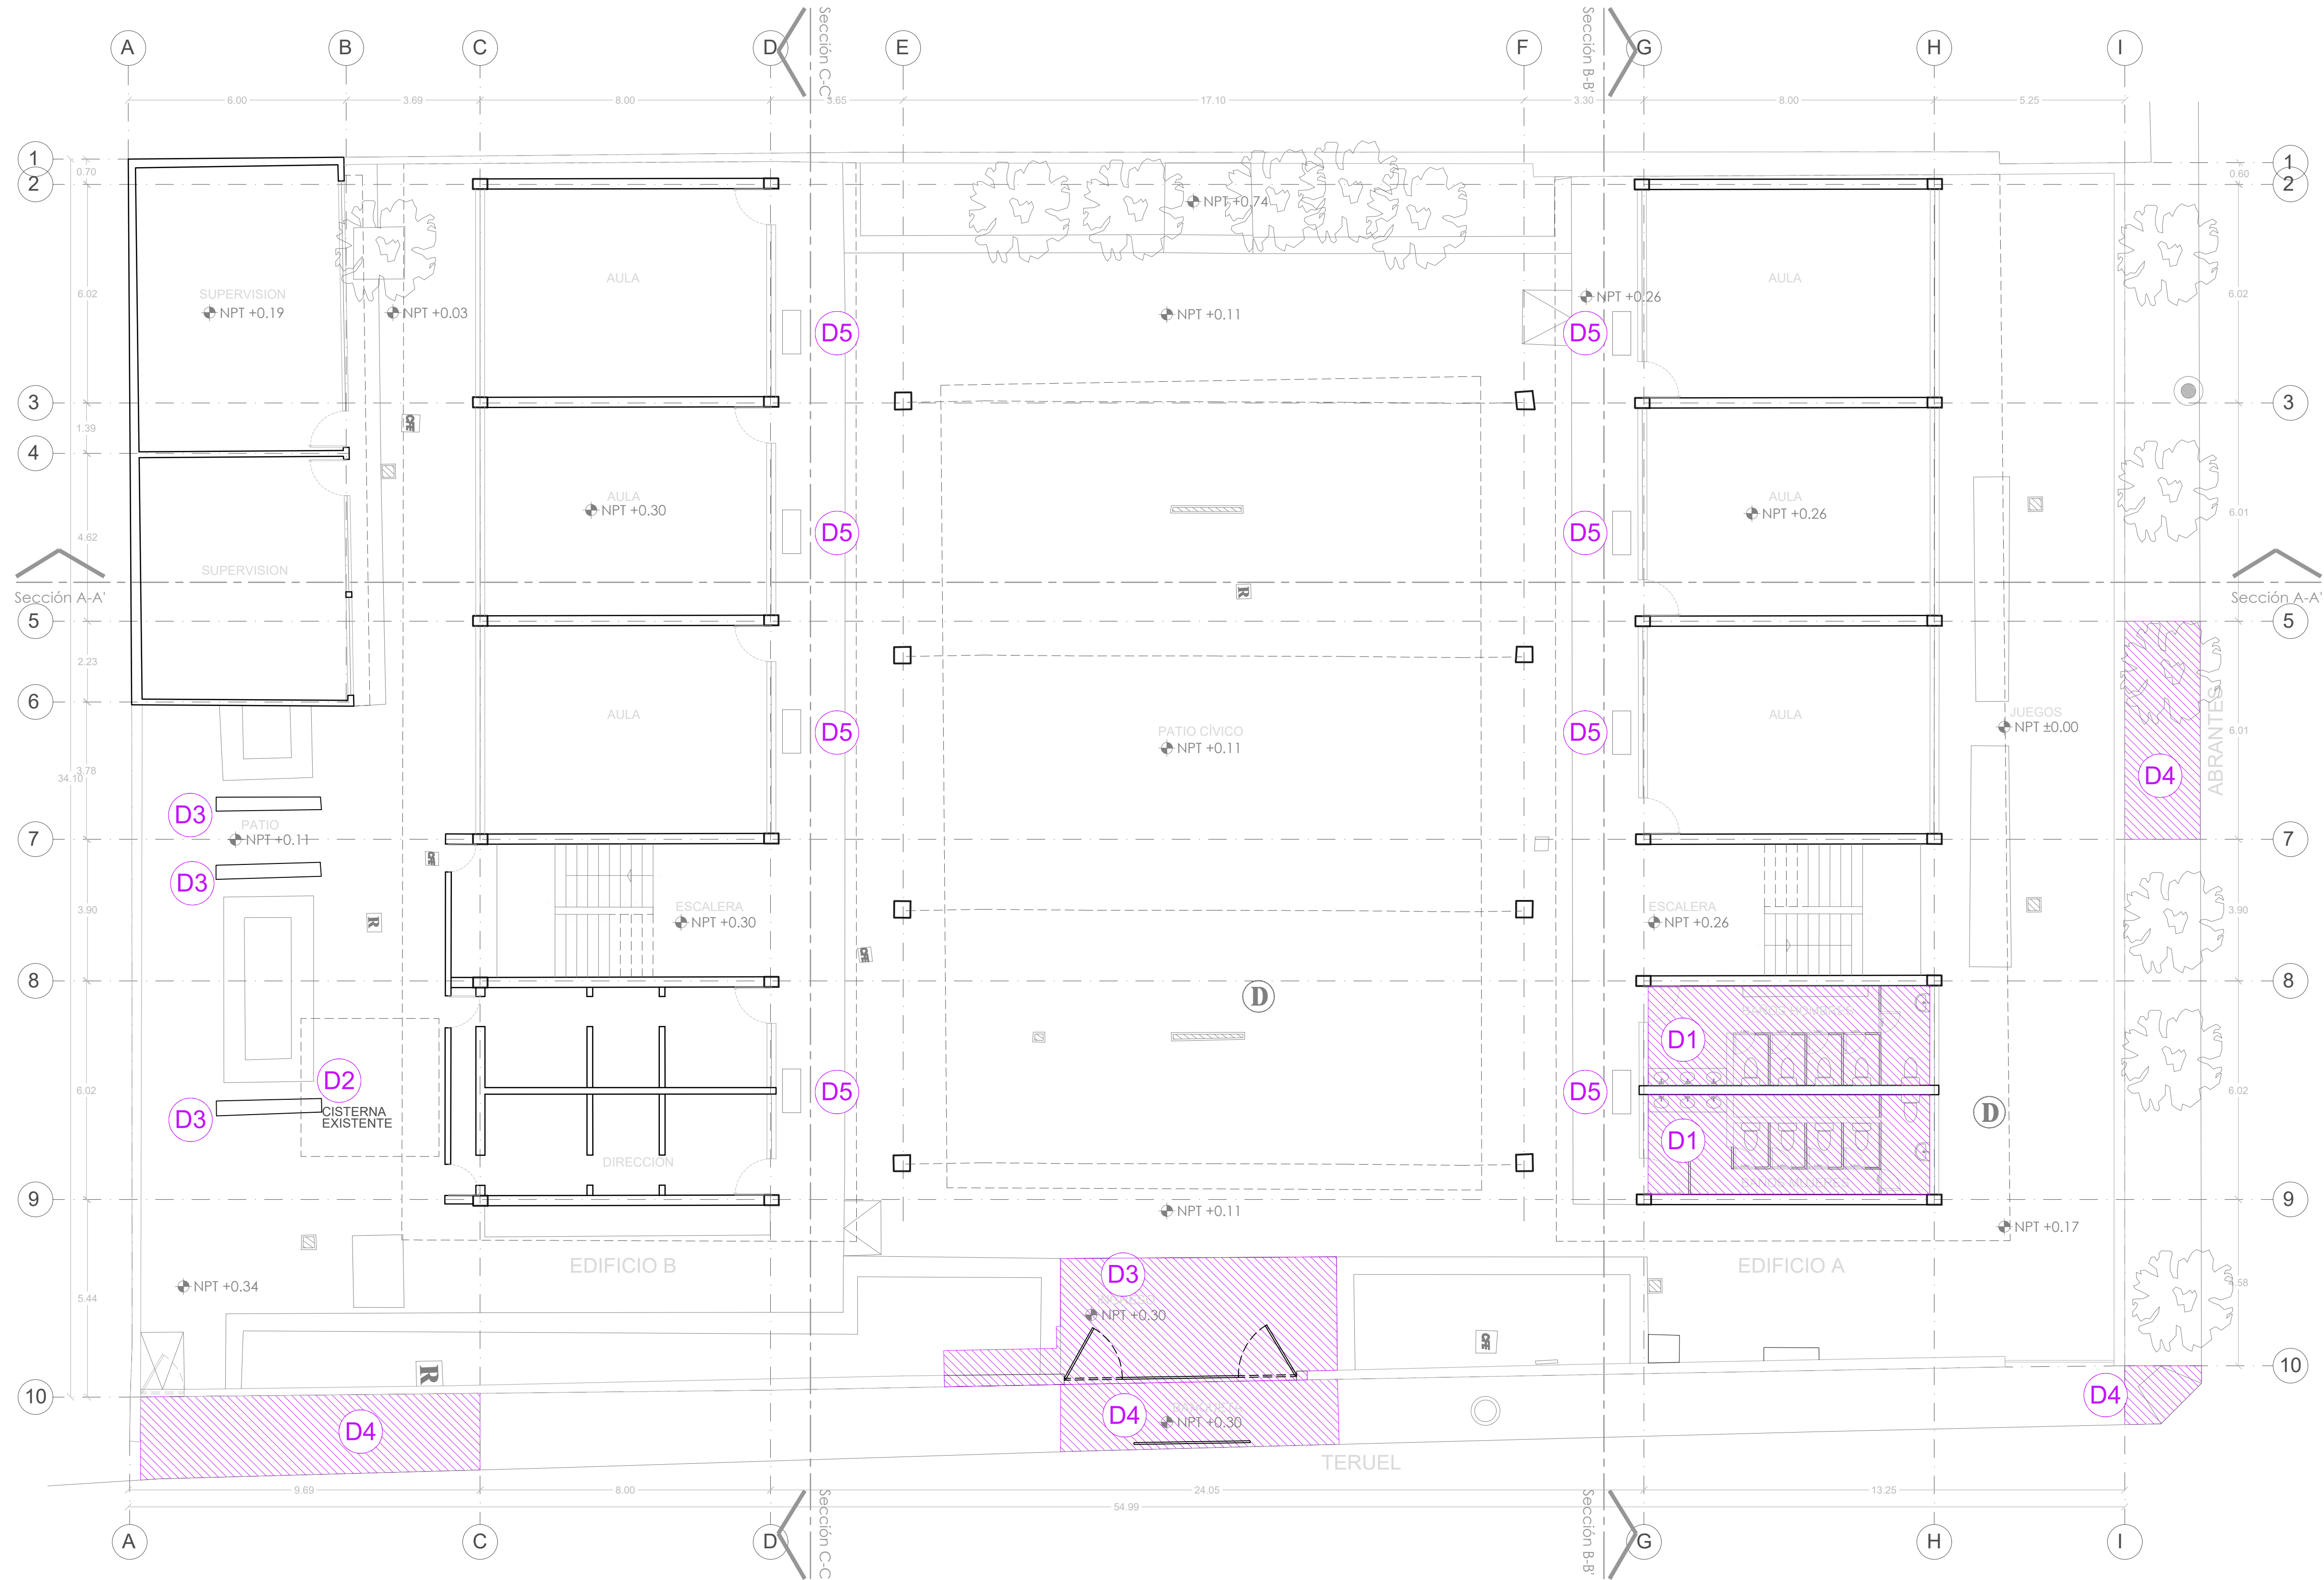

PLANTA BAJA DEMOLICIONES
ESC. 1:100

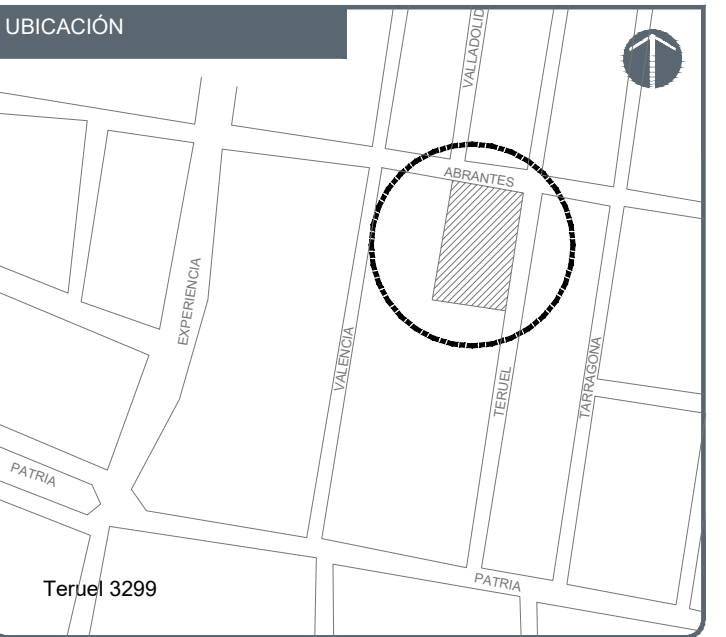

Downloaded from <https://www.cambridge.org/core>. University of Cambridge, on 02 Jun 2020 at 10:00:00, subject to the Cambridge Core terms of use, available at <https://www.cambridge.org/core/terms>. <https://doi.org/10.1017/9781009051650.006>

Ing. Salvador Hernández Jiménez
Director General de Proyectos de Ingeniería

Localización: Teruel 3299, Col. Santa Elena de la Cruz
Municipio: Guadalajara, Jalisco

Rehabilitación de primaria 208 24 de Febrero
CCT14EPR0025H, municipio de Guadalajara, Jalisco.

PLANTA BAJA
REHABILITACIONES Y CONSTRUCCIÓN

JUNIO/2020

ARQ-02]



- 

RECONSTRUCCIÓN NUEVA

N1

LONA Y PINTURA EN ESTRUCTURA EXISTENTE INCLUYE COLADO CILINDRICO Y PROTECCIÓN CON LÁMINA DE ACERO A 1M DE ALTURA.

N2

CISTERNA INCLUYE INSTALACIÓN HIDRAULICA IMPLEMENTO DE CISTERNA PREFABRICADA, MUROS ENJARRES Y COLADO DE LOSA

N3

RAMPA DE ACCESIBILIDAD Y PERFIL DE ESCALÓN

N4

SUSTITUCIÓN DE LOSAS DE BANQUETA EN MAL ESTADO

N5

CONSTRUCCIÓN DE INGRESO INCLUYE BARRERA DE PROTECCIÓN Y SEÑALIZACIÓN DE CRUCE SEGURO

N6

BANCA PREFABRICADA



REHABILITACIÓN

R1

REHABILITACIÓN DE BAÑOS INCLUYE MANTENIMIENTO INSTALACIÓN HIDROSANITARIA CAMBIO DE PISO, MUEBLES, MAMPARAS, APLANADOS Y PINTURA

R2

REHABILITACIÓN CANCHA BASKET BALL INCLUYE BALIZAMIENTO, CALAFATEO, RESANE DE PERFORACIÓN Y MOBILIARIO

R3

REHABILITACIÓN DE APLANADOS, RESANE Y PINTURA EN MUROS PERIMETRALES E INTERIORES EN MAL ESTADO

R4

REHABILITACIÓN DE PATIO, RETIRO Y SUSTITUCIÓN DE LOSAS DE CONCRETO EN MAL ESTADO

R5

REHABILITACIÓN DE SEÑALÉTICA DE EVACUACIÓN

R6

REHABILITACIÓN Y SUSTITUCIÓN DE LOSAS, ESCALONES Y PISO EN MAL ESTADO, APLICACIÓN DE PINTURA, IMPLEMENTO DE PASAMANOS (TUBULAR 1 ½") EN ESCALERAS (23ML) Y PASILLOS (68ML)

R7

REHABILITACIÓN DE CANCELERÍAS, RETIRO Y REPOSICIÓN DE VIDRIOS 5%, PINTURA EN MAL ESTADO (100%) Y CAMBIO DE CHAPAS (100%)

R8

IMPERMEABILIZANTE EN CUBIERTA Y PRETILES EN MAL ESTADO

R9

REHABILITACIÓN DE INSTALACIÓN ELÉCTRICA RETIRO Y SUSTITUCIÓN DE LUMINARIAS

R10

RETIRO Y SUSTITUCIÓN DE PISO DE MOSAICO Y CERÁMICO EN MAL ESTADO EN AULAS

R11

REHABILITACIÓN DE RED PLUVIAL INCLUYE DESAZOLVE DE REGISTROS Y PROTECCIÓN CON PLACA PERFORADA EN REJILLAS,

R12

REHUBICACIÓN DE LAVADERO Y BEBEDERO PODA DE ÁRBOLES EXISTENTES



- N1 LONA Y PINTURA EN ESTRUCTURA EXISTENTE INCLUYE COLADO CILÍNDRICO Y PROTECCIÓN CON LÁMINA DE ACERO A 1M DE ALTURA.
- N2 CISTERNA INCLUYE INSTALACIÓN HIDRAULICA IMPLEMENTO DE CISTERNA PREFABRICADA. MUROS ENJARRES Y COLADO DE LOSA
- N3 RAMPA DE ACCESIBILIDAD Y PERFIL DE ESCALÓN
- N4 SUSTITUCIÓN DE LOSAS DE BANQUETA EN MAL ESTADO
- N5 CONSTRUCCIÓN DE INGRESO INCLUYE BARRERA DE PROTECCIÓN Y SEÑALIZACIÓN DE CRUCE SEGURO
- N6 BANCA PREFABRICADA

- R1 REHABILITACIÓN DE BAÑOS INCLUYE MANTENIMIENTO INSTALACIÓN HIDROSANITARIA CAMBIO DE PISO, MUEBLES, MAMPARAS, APLANADOS Y PINTURA
- R2 REHABILITACIÓN CANCHA BASKET BALL INCLUYE BALIZAMIENTO, CALAFATEO, RESANE DE PERFORACIÓN Y MOBILIARIO
- R3 REHABILITACIÓN DE APLANADOS, RESANE Y PINTURA EN MUROS PERIMETRALES E INTERIORES EN MAL ESTADO
- R4 REHABILITACIÓN DE PATIO, RETIRO Y SUSTITUCIÓN DE LOSAS DE CONCRETO EN MAL ESTADO
- R5 REHABILITACIÓN DE SEÑALÉTICA DE EVACUACIÓN
- R6 REHABILITACIÓN Y SUSTITUCIÓN DE LOSAS, ESCALONES Y PISO EN MAL ESTADO, APLICACIÓN DE PINTURA, IMPLEMENTO DE PASAMANOS (TUBULAR 1 1/2") EN ESCALERAS (23ML) Y PASILLOS (68ML)
- R7 REHABILITACIÓN DE CANCELERÍAS, RETIRO Y REPOSICIÓN DE VIDRIOS 5%, PINTURA EN MAL ESTADO (100%) Y CAMBIO DE CHAPAS (100%)
- R8 IMPERMEABILIZANTE EN CUBIERTA Y PRETILES EN MAL ESTADO
- R9 REHABILITACIÓN DE INSTALACIÓN ELÉCTRICA RETIRO Y SUSTITUCIÓN DE LUMINARIAS
- R10 RETIRO Y SUSTITUCIÓN DE PISO DE MOSAICO Y CERÁMICO EN MAL ESTADO EN AULAS
- R11 REHABILITACIÓN DE RED PLUVIAL INCLUYE DESAZOLVE DE REGISTROS Y PROTECCIÓN CON PLACA PERFORADA EN REJILLAS,
- R12 REHUBICACIÓN DE LAVADERO Y BEBEDERO PODA DE ÁRBOLES EXISTENTES

Ing. Salvador Hernández Jiménez
Director General de Proyectos de Ingeniería

DATOS GENERALES

Localización: Teruel 3299, Col. Santa Elena de la Cruz
Municipio: Guadalajara, Jalisco


PROYECTO:

Rehabilitación de primaria 208 24 de Febrero
CCT14EPR0025H, municipio de Guadalajara, Jalisco


CONTENIDO:

PLANTA ALTA
REHABILITACIONES Y CONSTRUCCIÓN

JUNIO/2020

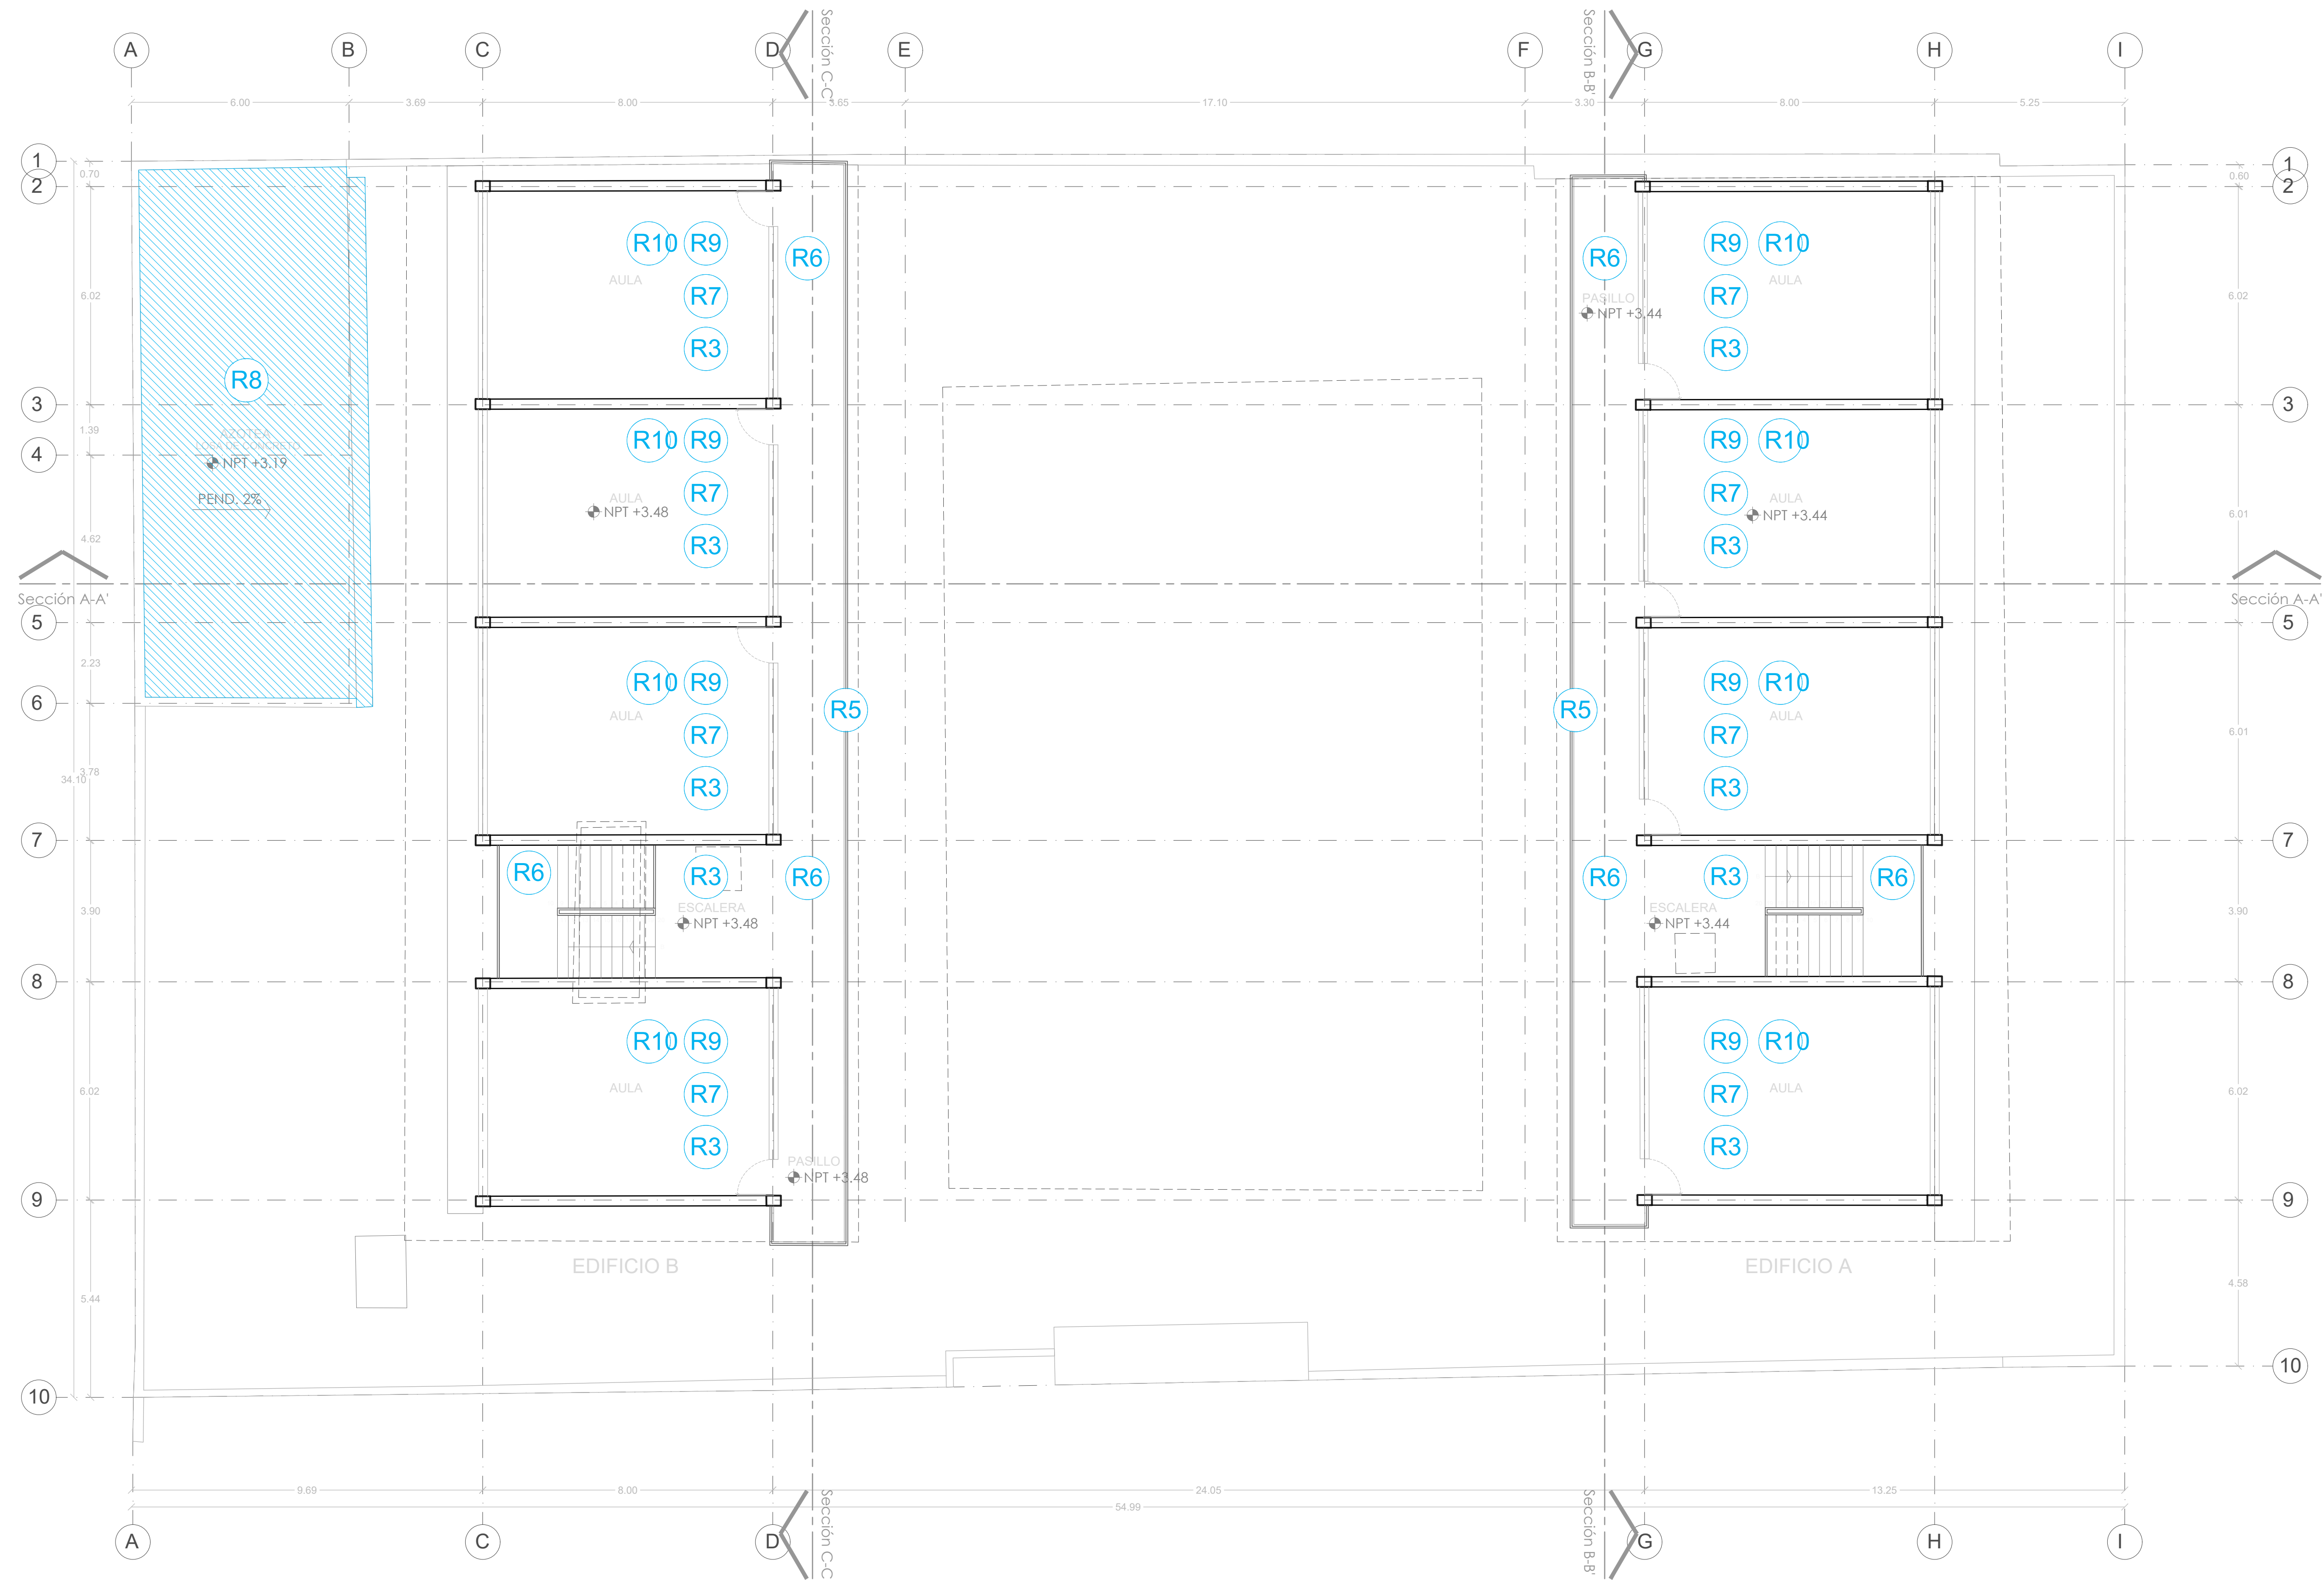

PLANTA ALTA REHABILITACIONES Y CONSTRUCCIÓN

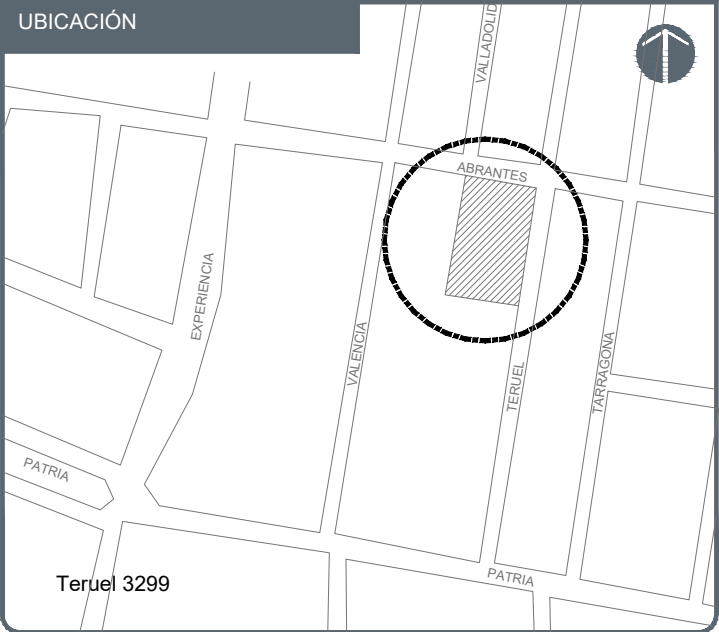

NOTAS:

AUTORIZACIÓN:

Ing. Salvador Hernández Jiménez
Director General de Proyectos de Ingeniería

DATOS GENERALES

Localización: Teruel 3299, Col. Santa Elena de la Cruz
Municipio: Guadalajara, Jalisco


PROYECTO:

Rehabilitación de primaria 208 24 de Febrero
CCT14EPR0025H, municipio de Guadalajara, Jalisco.

CONTENIDO:

PLANTA AZOTEAS
REHABILITACIONES Y CONSTRUCCIÓN

ESCALA:	FECHA:	CLAVE DE PLANO:
ESC. 1:100	JUNIO/2020	ARQ-04

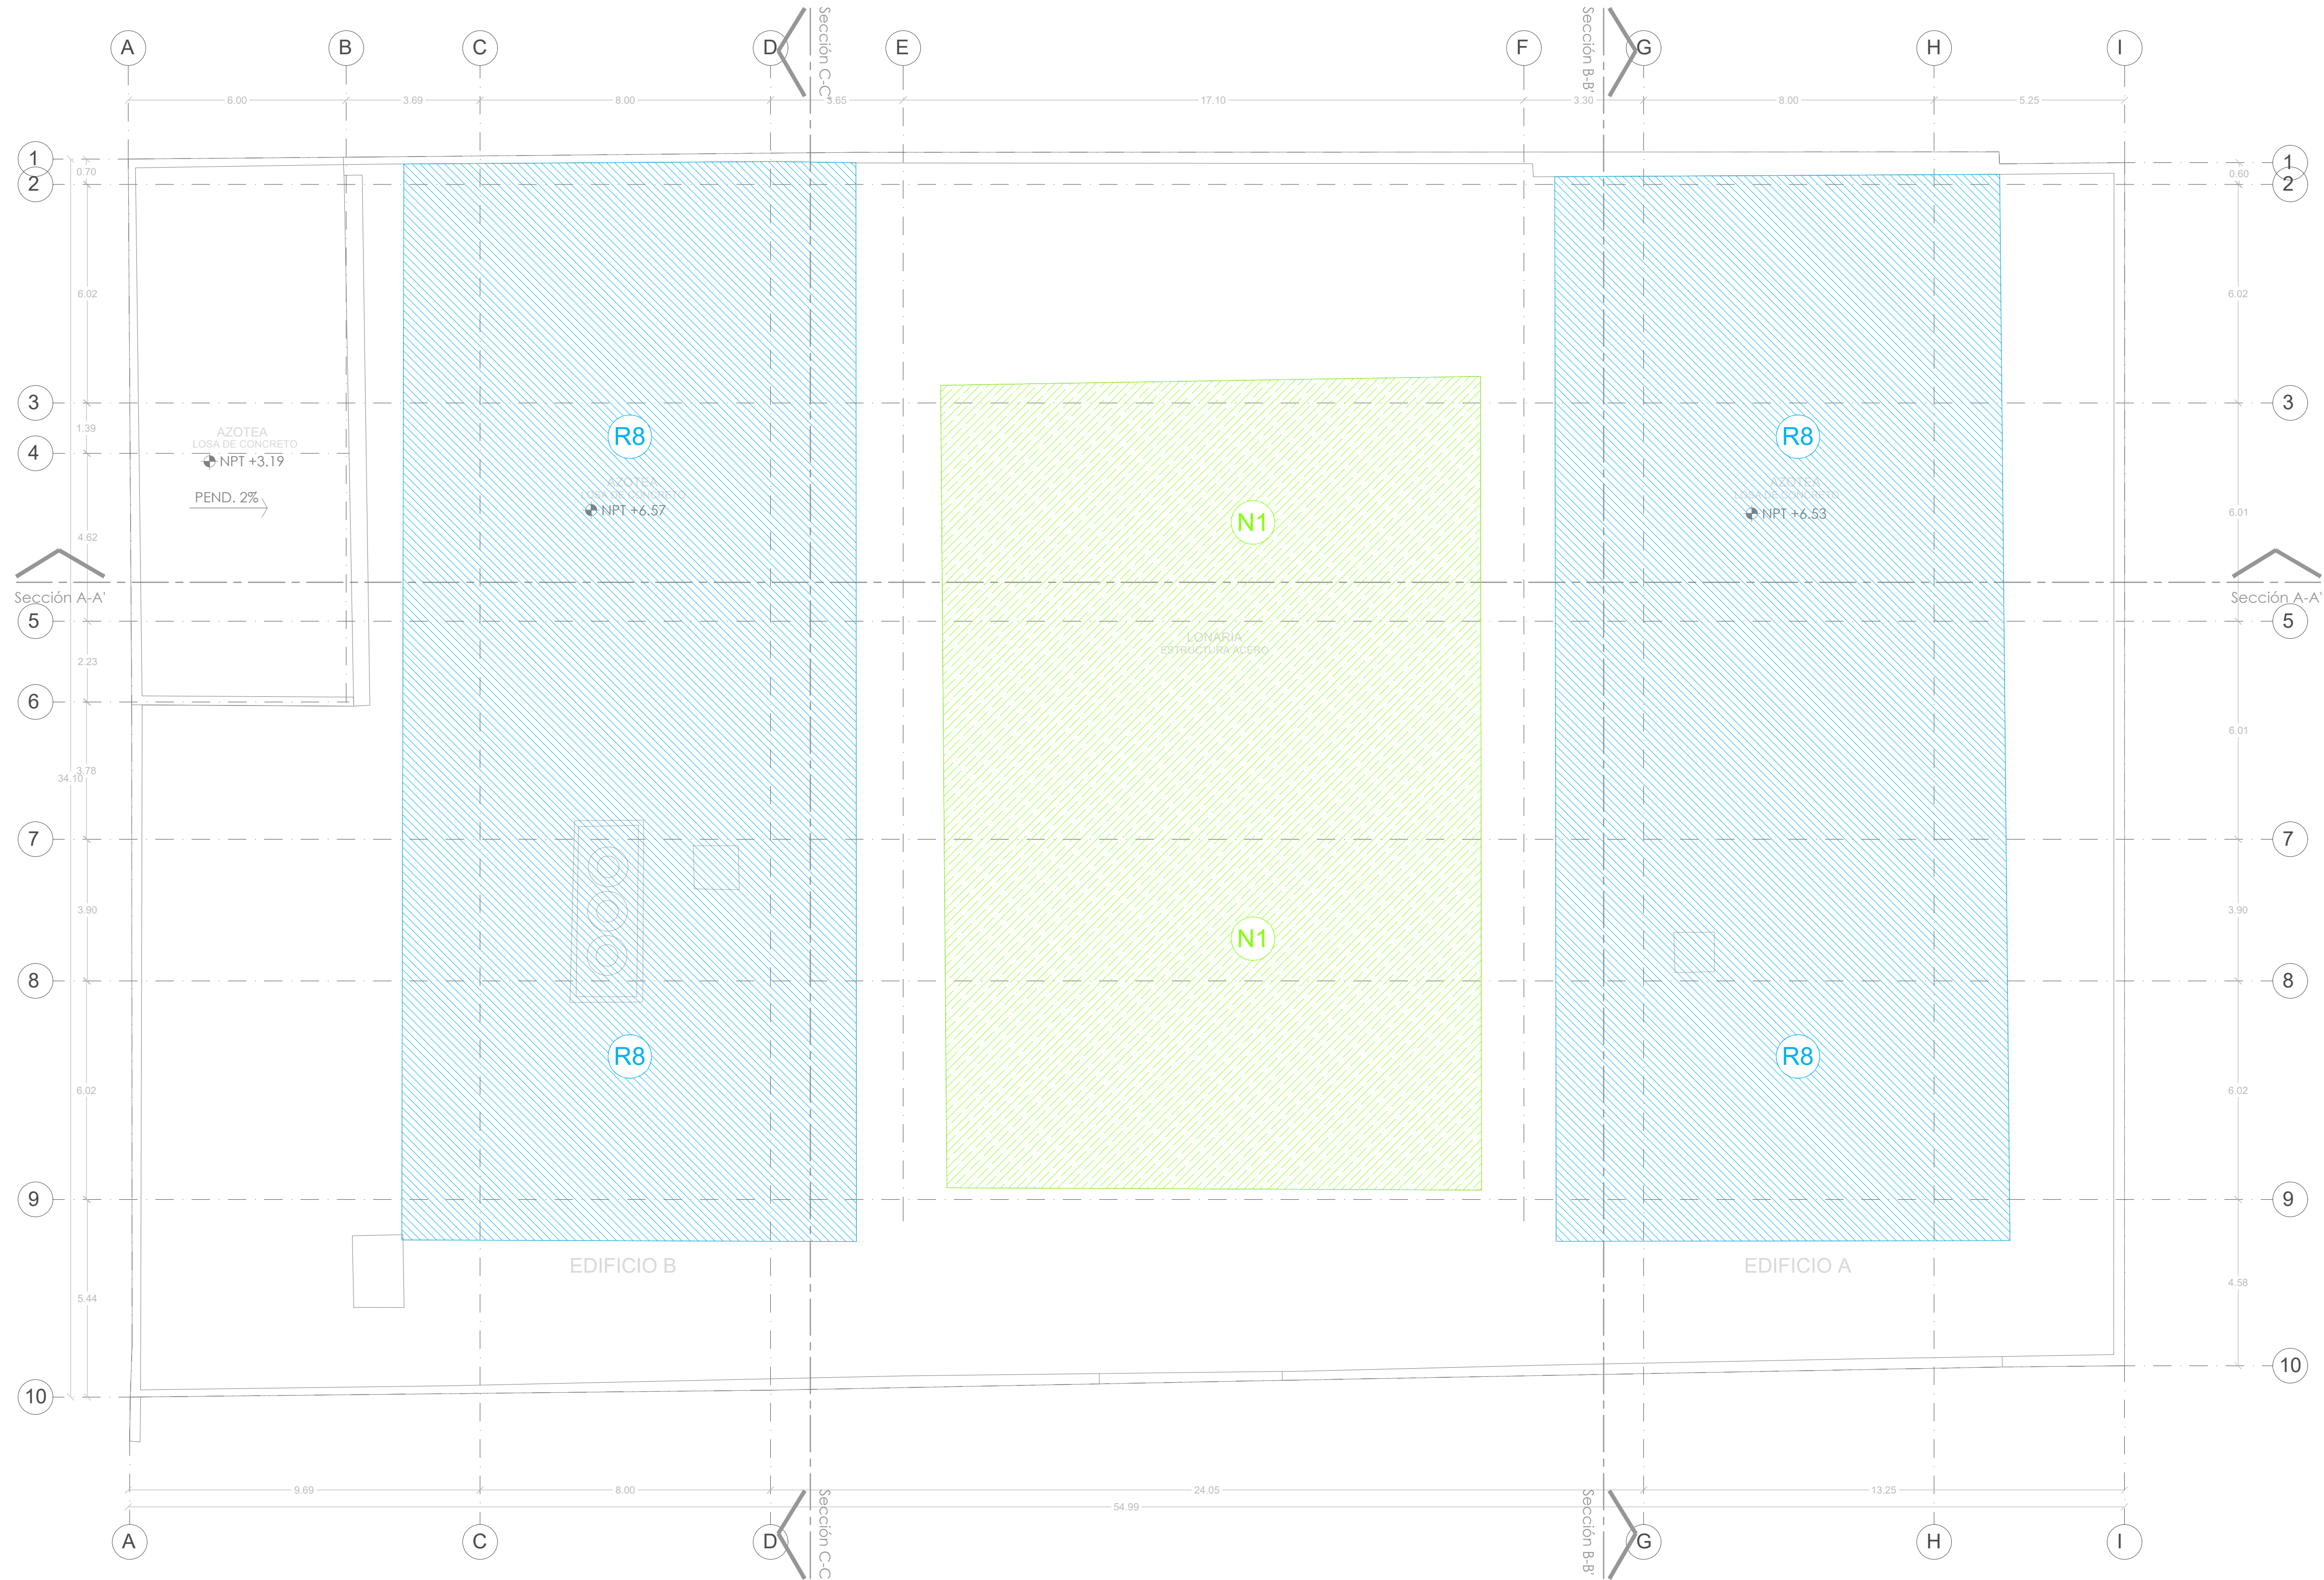

PLANTA AZOTEAS REHABILITACIONES Y CONSTRUCCIÓN


ESC. 1:100

CONSTRUCCIÓN NUEVA


- N1 LONA Y PINTURA EN ESTRUCTURA EXISTENTE INCLUYE COLADO CILÍNDRICO Y PROTECCIÓN CON LÁMINA DE ACERO A 1M DE ALTURA.
- N2 CISTERNA INCLUYE INSTALACIÓN HIDRAULICA IMPLEMENTO DE CISTERNA PREFABRICADA, MUROS ENJARRES Y COLADO DE LOSA
- N3 RAMPA DE ACCESIBILIDAD Y PERFIL DE ESCALÓN
- N4 SUSTITUCIÓN DE LOSAS DE BANQUETA EN MAL ESTADO
- N5 CONSTRUCCIÓN DE INGRESO INCLUYE BARRERA DE PROTECCIÓN Y SEÑALIZACIÓN DE CRUCE SEGURO
- N6 BANCA PREFABRICADA

REHABILITACIÓN


- R1 REHABILITACIÓN DE BAÑOS INCLUYE MANTENIMIENTO INSTALACIÓN HIDROSANITARIA CAMBIO DE PISO, MUEBLES, MAMPARAS, APLANADOS Y PINTURA
- R2 REHABILITACIÓN CANCHA BASKET BALL INCLUYE BALIZAMIENTO, CALAFATEO, RESANE DE PERFORACIÓN Y MOBILIARIO
- R3 REHABILITACIÓN DE APLANADOS, RESANE Y PINTURA EN MUROS PERIMETRALES E INTERIORES EN MAL ESTADO
- R4 REHABILITACIÓN DE PATIO, RETIRO Y SUSTITUCIÓN DE LOSAS DE CONCRETO EN MAL ESTADO
- R5 REHABILITACIÓN DE SEÑALÉTICA DE EVACUACIÓN
- R6 REHABILITACIÓN Y SUSTITUCIÓN DE LOSAS, ESCALONES Y PISO EN MAL ESTADO, APLICACIÓN DE PINTURA, IMPLEMENTO DE PASAMANOS (TUBULAR 1 1/2") EN ESCALERAS (23ML) Y PASILLOS (68ML)
- R7 REHABILITACIÓN DE CANCELERÍAS, RETIRO Y REPOSICIÓN DE VIDRIOS 5%, PINTURA EN MAL ESTADO (100%) Y CAMBIO DE CHAPAS (100%)
- R8 IMPERMEABILIZANTE EN CUBIERTA Y PRETILES EN MAL ESTADO
- R9 REHABILITACIÓN DE INSTALACIÓN ELÉCTRICA RETIRO Y SUSTITUCIÓN DE LUMINARIAS
- R10 RETIRO Y SUSTITUCIÓN DE PISO DE MOSAICO Y CERÁMICO EN MAL ESTADO EN AULAS
- R11 REHABILITACIÓN DE RED PLUVIAL INCLUYE DESAZOLVE DE REGISTROS Y PROTECCIÓN CON PLACA PERFORADA EN REJILLAS,
- R12 REHUBICACIÓN DE LAVADERO Y BEBEDERO PODA DE ÁRBOLES EXISTENTES

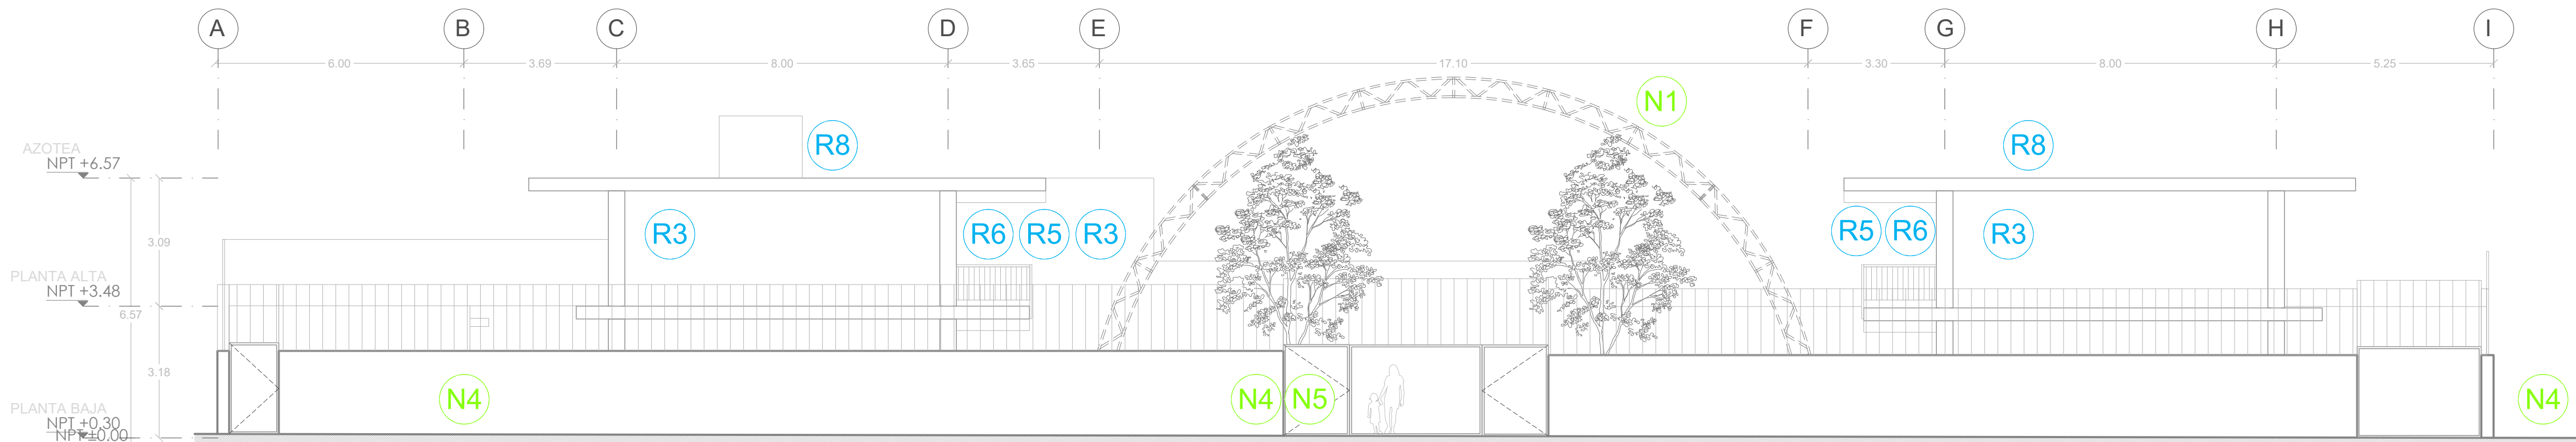


ALZADO ESTE
ESC. 1:100

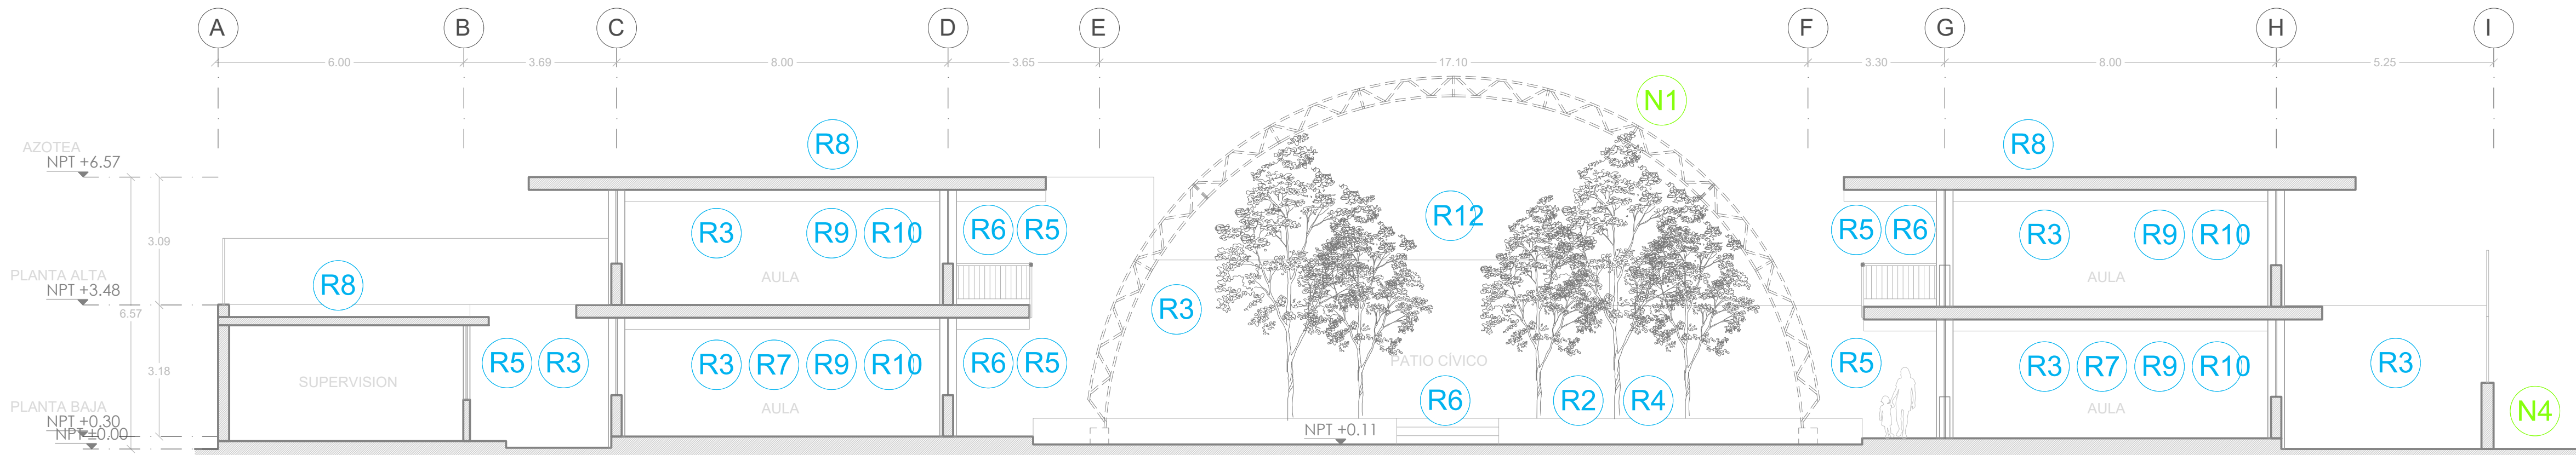

SECCIÓN A-A
ESC. 1:100

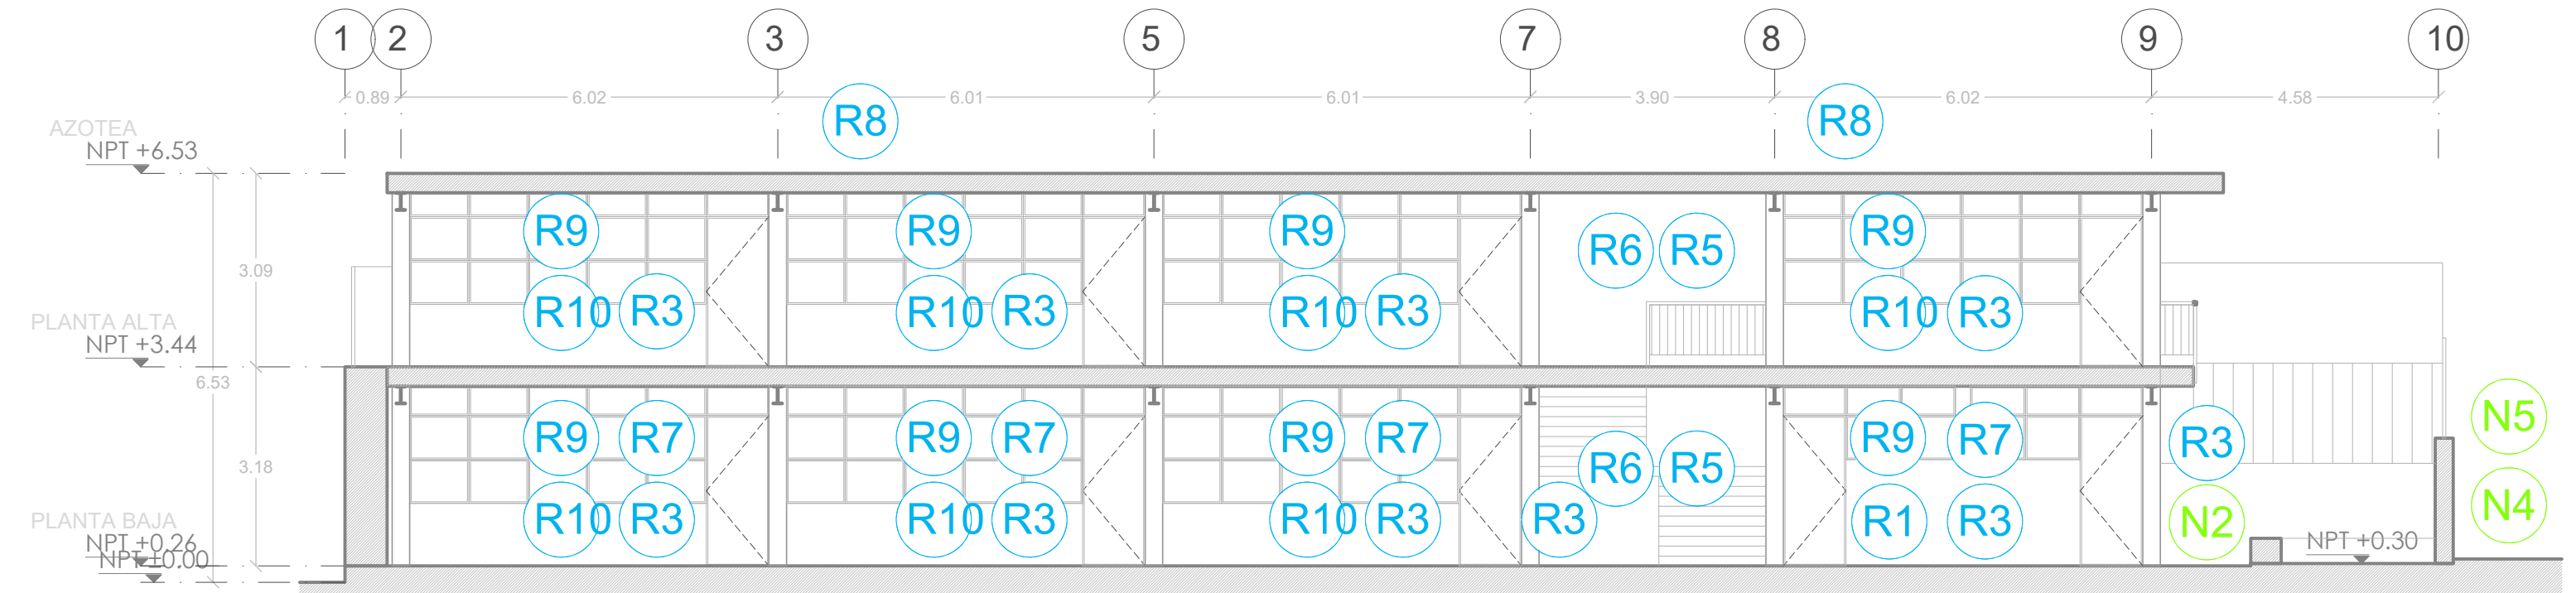


SECCIÓN B-B
ESC. 1:100

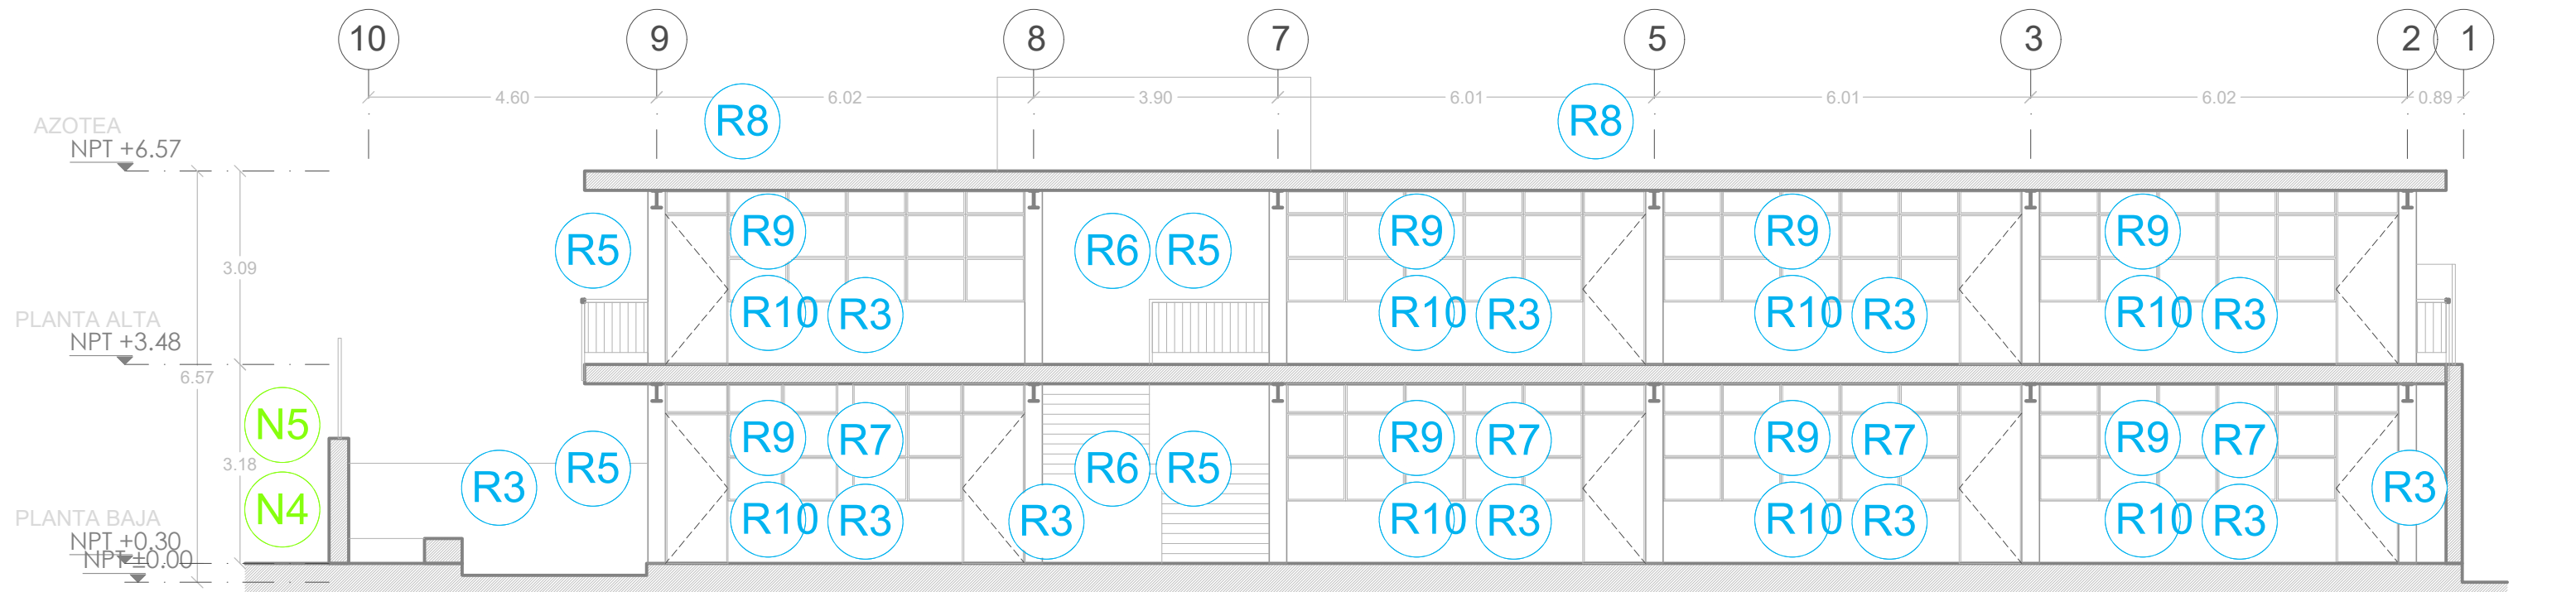

SECCIÓN C-C
ESC. 1:100

- CONSTRUCCIÓN NUEVA**
- N1 LONA Y PINTURA EN ESTRUCTURA EXISTENTE INCLUYE COLADO CILÍNDRICO Y PROTECCIÓN CON LÁMINA DE ACERO A 1M DE ALTURA.
 - N2 CISTERNA INCLUYE INSTALACIÓN HIDRAULICA IMPLEMENTO DE CISTERNA PREFABRICADA, MUROS ENJARRES Y COLADO DE LOSA
 - N3 RAMPA DE ACCESIBILIDAD Y PERFIL DE ESCALÓN
 - N4 SUSTITUCIÓN DE LOSAS DE BANQUETA EN MAL ESTADO
 - N5 CONSTRUCCIÓN DE INGRESO INCLUYE BARRERA DE PROTECCIÓN Y SEÑALIZACIÓN DE CRUCE SEGURO
 - N6 BANCA PREFABRICADA

- REHABILITACIÓN**
- R1 REHABILITACIÓN DE BAÑOS INCLUYE MANTENIMIENTO INSTALACIÓN HIDROSANITARIA CAMBIO DE PISO, MUEBLES, MAMPARAS, APLANADOS Y PINTURA
 - R2 REHABILITACIÓN CANCHA BASKET BALL INCLUYE BALIZAMIENTO, CALAFATEO, RESANE DE PERFORACIÓN Y MOBILIARIO
 - R3 REHABILITACIÓN DE APLANADOS, RESANE Y PINTURA EN MUROS PERIMETRALES E INTERIORES EN MAL ESTADO
 - R4 REHABILITACIÓN DE PATIO, RETIRO Y SUSTITUCIÓN DE LOSAS DE CONCRETO EN MAL ESTADO
 - R5 REHABILITACIÓN DE SEÑALÉTICA DE EVACUACIÓN
 - R6 REHABILITACIÓN Y SUSTITUCIÓN DE LOSAS, ESCALONES Y PISO EN MAL ESTADO, APLICACIÓN DE PINTURA, IMPLEMENTO DE PASAMANOS (TUBULAR 1 1/2") EN ESCALERAS (23ML) Y PASILLOS (68ML)
 - R7 REHABILITACIÓN DE CANCELERÍAS, RETIRO Y REPOSICIÓN DE VIDRIOS 5%, PINTURA EN MAL ESTADO (100%) Y CAMBIO DE CHAPAS (100%)
 - R8 IMPERMEABILIZANTE EN CUBIERTA Y PRETILES EN MAL ESTADO
 - R9 REHABILITACIÓN DE INSTALACIÓN ELÉCTRICA RETIRO Y SUSTITUCIÓN DE LUMINARIAS
 - R10 RETIRO Y SUSTITUCIÓN DE PISO DE MOSAICO Y CERÁMICO EN MAL ESTADO EN AULAS
 - R11 REHABILITACIÓN DE RED PLUVIAL INCLUYE DESAZOLVE DE REGISTROS Y PROTECCIÓN CON PLACA PERFORADA EN REJILLAS,
 - R12 REHUBICACIÓN DE LAVADERO Y BEBEDERO

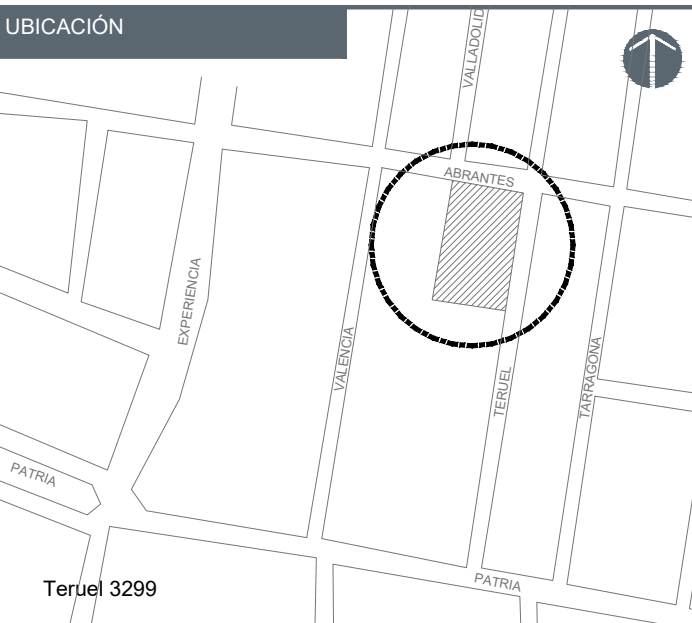

NOTAS:

AUTORIZACIÓN:

Ing. Salvador Hernández Jiménez
Director General de Proyectos de Ingeniería

DATOS GENERALES

Localización: Teruel 3299, Col. Santa Elena de la Cruz
Municipio: Guadalajara, Jalisco

PROYECTO:

Rehabilitación de primaria 208 24 de Febrero
CCT14EPR0025H, municipio de Guadalajara, Jalisco.

CONTENIDO:


ALZADO ESTE
SECCIONES A-A' B-B' C-C'
REHABILITACIONES Y CONSTRUCCIÓN

ESCALA: ESC. 1:100

FECHA: JUNIO/2020


CLAVE DE PLANO: ARQ-05



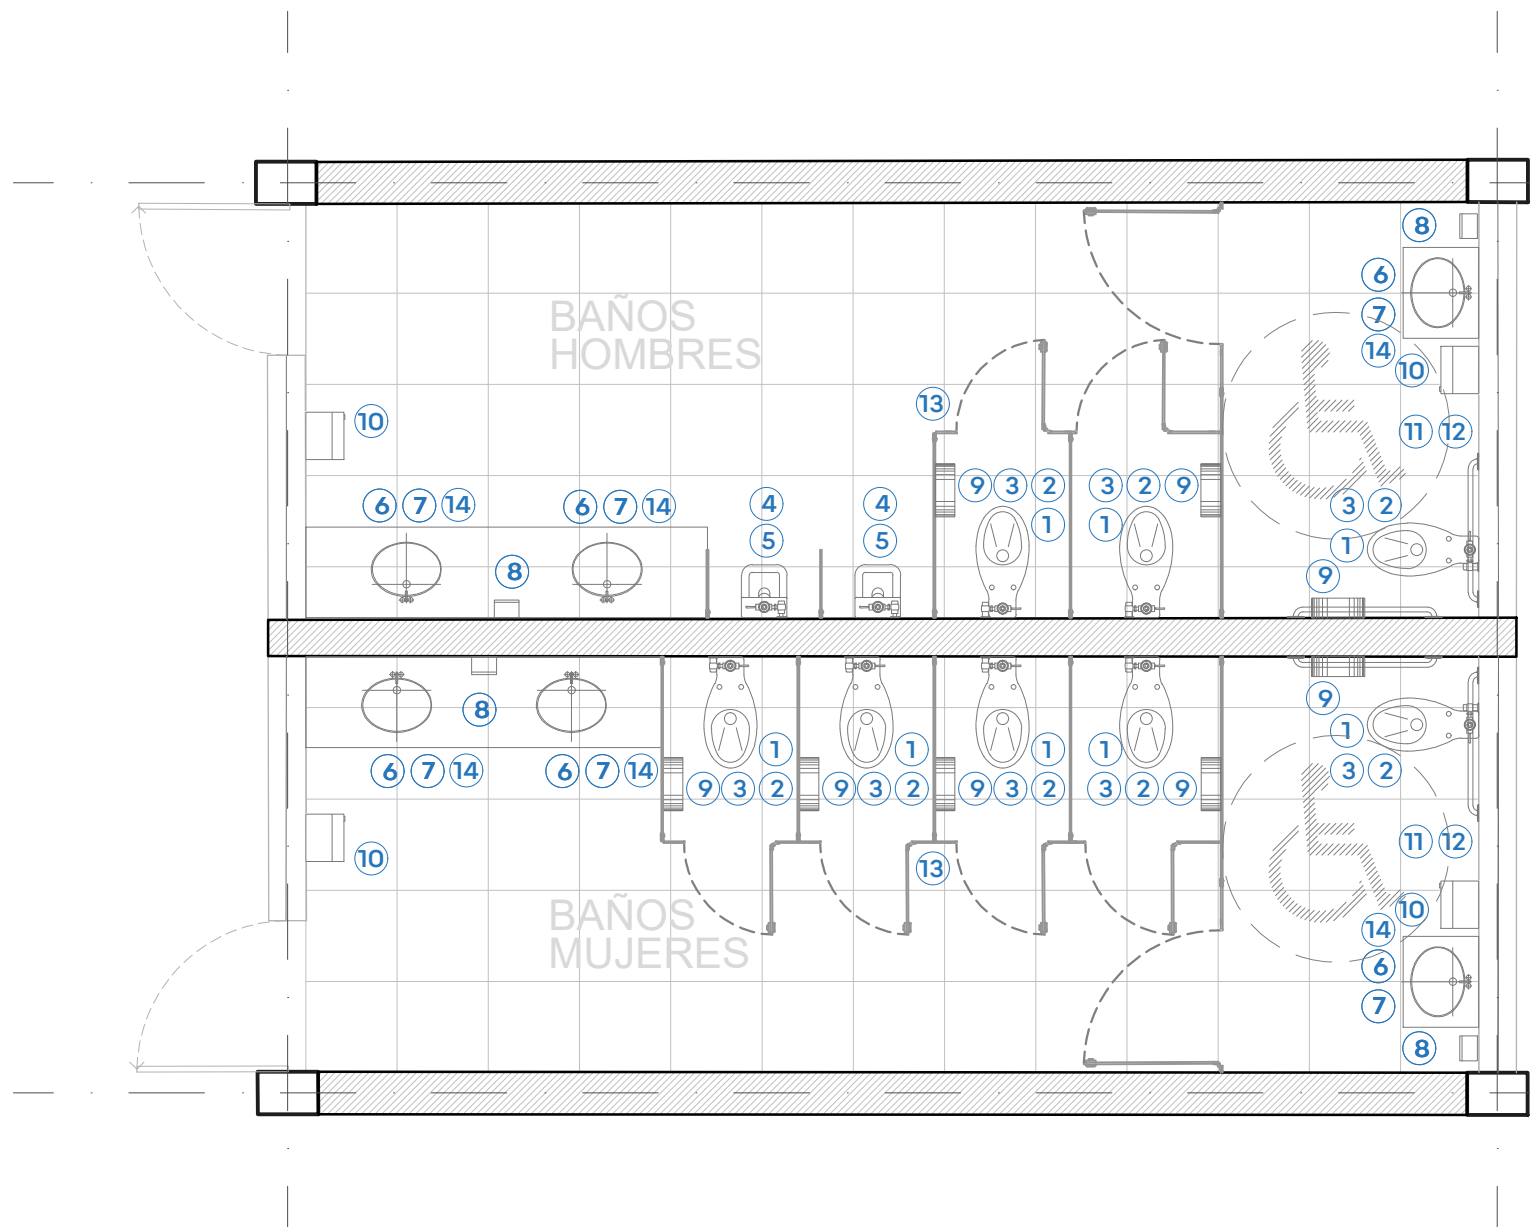

PLANTA MOBILIARIO PROPUESTA

ESC. 1:50

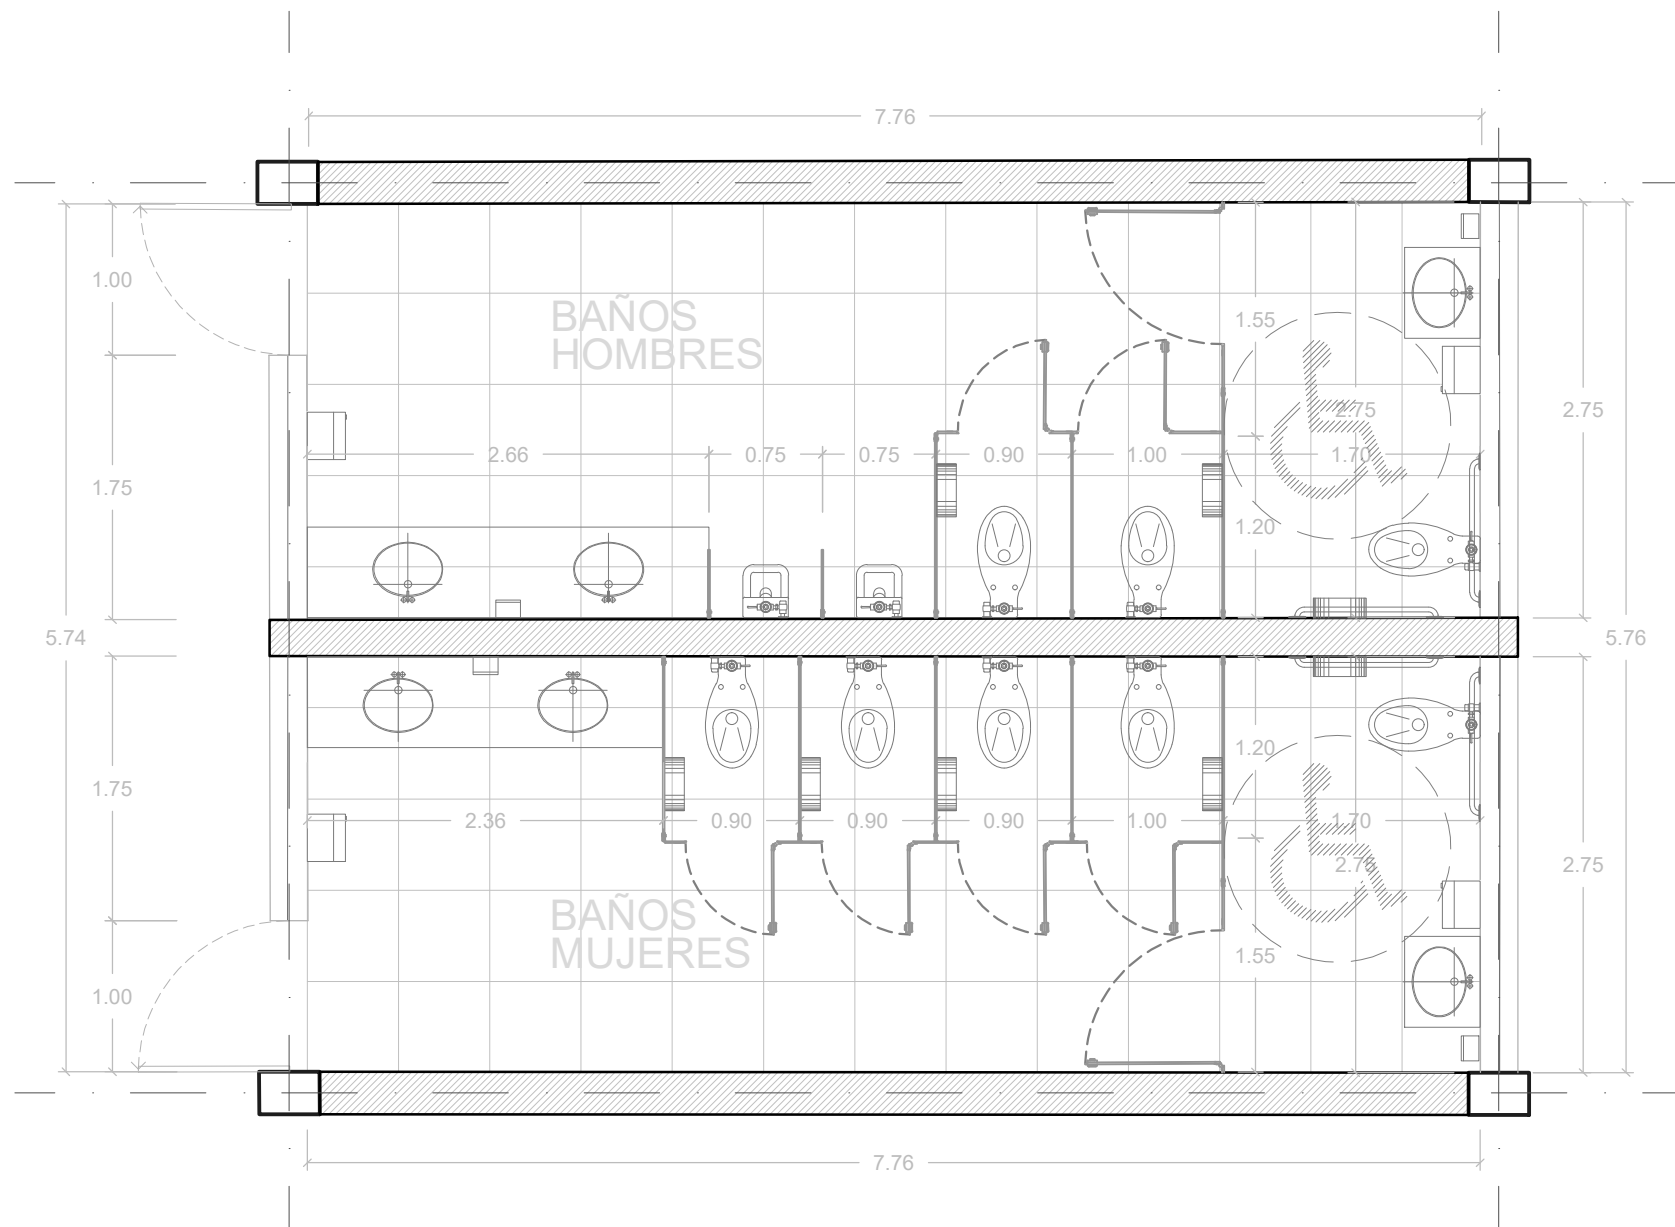

PLANTA TRAZO PROPUESTA

ESC. 1:50

N°	DESCRIPCIÓN	CANT.
1	Inodoro American Standard olímpico flux taza el 01038 • 6 litros por descarga • Altura normal 15"	8
2	Asiento American Standard M-230 • Diseño ergonómico, Exclusivo para tazas de fluxómetro.	8
3	Fluxómetro para taza Helvex TI0-32 cromo • Fluxómetro para W. C. de manija con recubrimiento antibacterial. Conexión izquierda o derecha. Palanca con recubrimiento antibacterial. Incluye adaptador para llave de retención. • Material: Latón	8
4	Mingitorio American Standard Niagara II • Cerámica porcelanizada de alto brillo • Descarga de tan solo 5 litros	2
5	Fluxómetro para Mingitorio Helvex 185-19-1 • Fluxómetro de manija para mingitorio con camisa recortable, se acopla en muebles con spud de 19 mm. • Material: Latón	2
6	Lavabo Ovalyn American Standard • Lavabo bajo cubierta .020 • Código lavabo chico: 01124 • Código lavabo grande: 01123	6
7	Llave temporizadora a muro larga código 25.2518.21 línea Urrea • Materiales de fabricación: latón • Terminado: plomo	6

N°	DESCRIPCIÓN	CANT.
8	Jabonera • Dosificador de Jabón Ac54000 • Rellenable Satinado • Marca Jofel	4
9	Papelera • Despachador de Papel Higiénico Ph52001 Blanco • Marca Jofel	8
10	Porta toallas Dispensador de Toallas Jofel PT61010 Altera de Palanca Transparente/gris	4
11	Barra Recta de 36" (91cm) Código 7311-0, incluye: accesorios de fijación	4
12	Gancho para Muletas Código 7705-2, incluye: accesorios de fijación	2
13	MAMPARAS • Mampara sanitaria Modelo Estándar FENOTEK® a base de compacto fenólico y herrajes de acero inoxidable color S.M.A.	19.2ML
14	Espejo rectangular de 0.60 x 1.10 mts Espejo rectangular de 0.60 x 0.75 mts	4 2


ACCESORIOS BAÑOS

Marca: Interceramic
Modelo: Niza
Formato: 33X33cm
Color: Ivory
Acabado: Mate
Ubicación: Piso
Junta del mismo color del cerámico.

Marca: Interceramic
Modelo: Spa white glossy
Formato: 30X60cm, rectificado
Acomodo Vertical a Hueso
Junteador sin arena color plata
Ubicación: Muros


PISOS Y AZULEJOS

	Logar	Accesorio	Sobreponer
TECNOLOGÍA	LED		
PRODUCTO	CDA-E 18	CDA-E 25	CDA-E 35
POTENCIA DE LÍNEA	18W	25W	35W
EFICIENCIA	112lm/W	125lm/W	112lm/W
FLUJO LUMINOSO	2,016lm	3,125lm	3,920lm
DISTORSIÓN ARMÓNICA (THDI)	<5%	<7.5%	<7.5%
TEMPERATURA DE COLOR	5,000 K		
ÍNDICE DE RENDIMIENTO DE COLOR	>84		
FACTOR DE POTENCIA	0.98		
VOLTAJE DE OPERACIÓN	120 - 277 VCA, 60 HZ		
DIMENSIONES	53.5 x 11 x 4.5 cm		106 x 11 x 4.5 cm
TIPO DE MONTAJE	Colgante o Sobreponer		
COLOR EXTERIOR	Gris anodizado natural		
VIDA NOMINAL L70 ^h	60,000hrs		
GARANTÍA ^h	5 años		

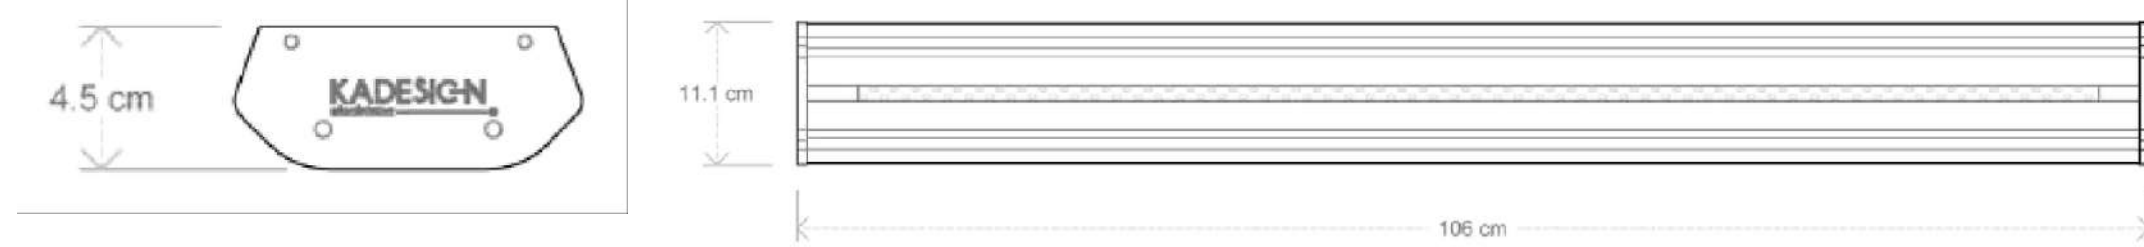


LUMINARIA BAÑOS

- Patas de nivelación con taquete metálico de 5/8"
- Refuerzos con barras redondas de 1 1/4" de acero inoxidable unidos con tubo calibre 16 de acero tipo 304 de 1" diámetro
- Todos los herrajes y accesorios de lámina de acero inoxidable, tipo 304 acabado p3 pvc, calibre 14, calibre 12 y redondeo de 1/2"
- Materiales de fijación como tornillos, pijas, tuercas, rondanas, varilla roscada y taquete expansor con acabado galvanizado.

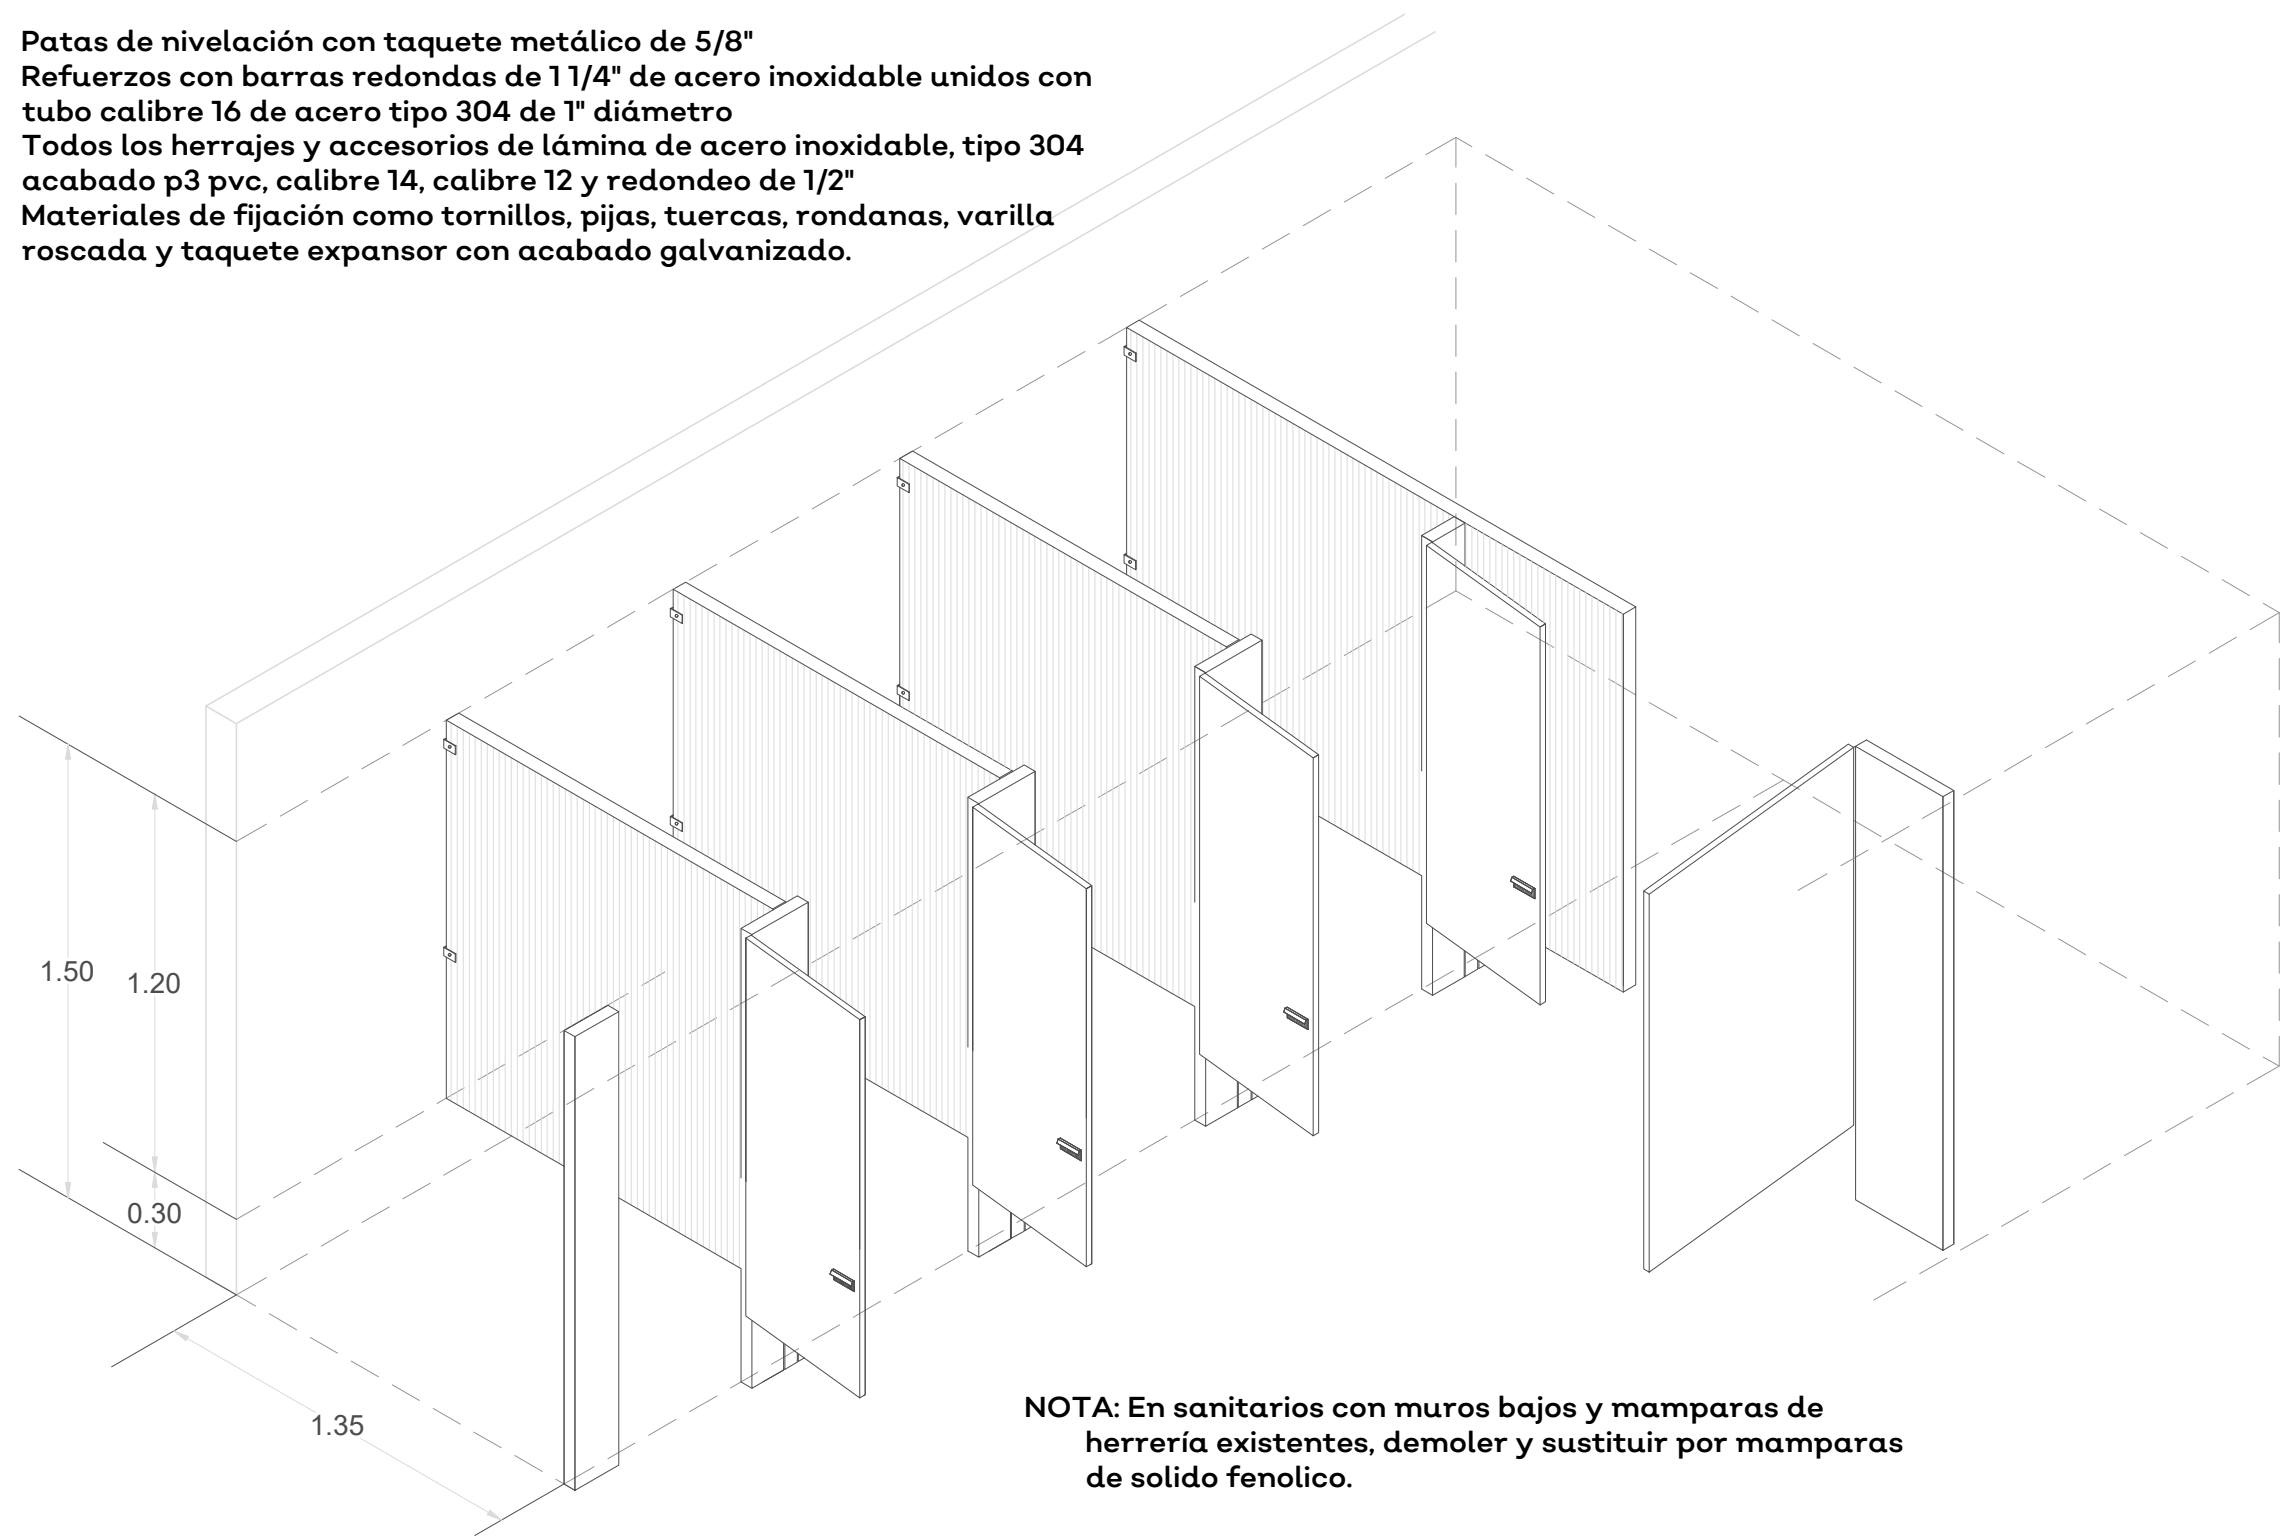


NOTA: En sanitarios con muros bajos y mamparas de herrería existentes, demoler y sustituir por mamparas de solido fenólico.

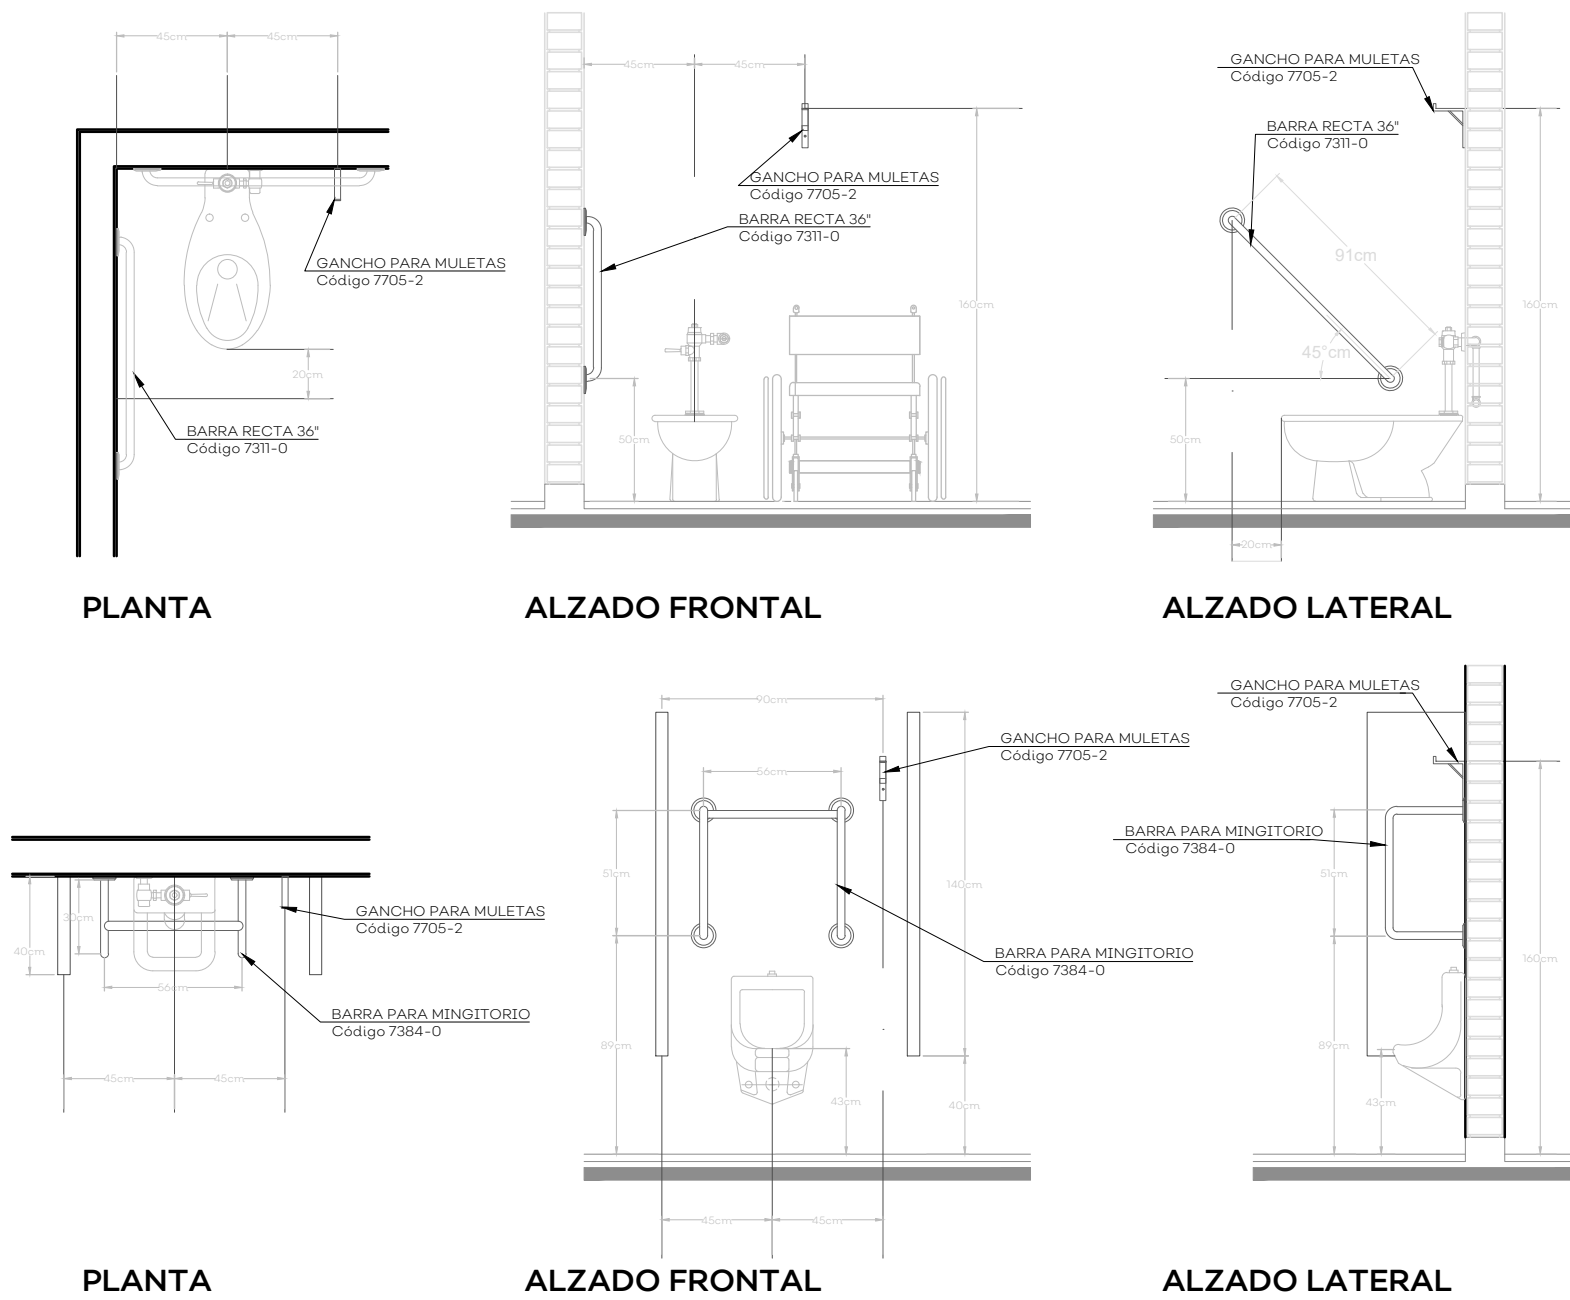

DETALLES BARRAS BAÑOS

S/E

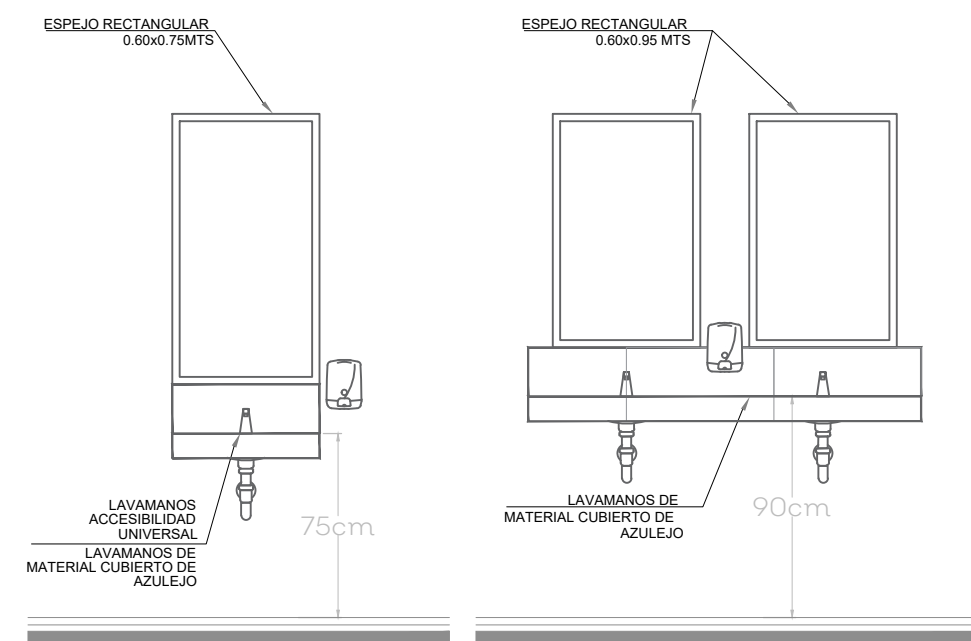


ALZADOS BARRAS BAÑOS

S/E

ISOMETRICO BAÑOS

S/E

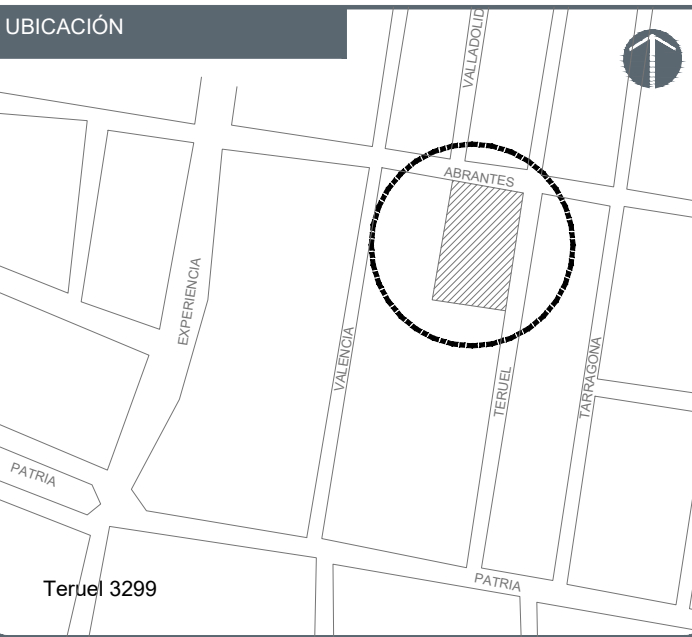

NOTAS:

AUTORIZACIÓN:

Ing. Salvador Hernández Jiménez
Director General de Proyectos de Ingeniería

DATOS GENERALES

Localización: Teruel 3299, Col. Santa Elena de la Cruz
Municipio: Guadalajara, Jalisco

PROYECTO:


Rehabilitación de primaria 208 24 de Febrero
CCT14EPR0025H, municipio de Guadalajara, Jalisco.

CONTENIDO:

DETALLE DE BAÑOS
PROPUESTOS


ESCALA: INDICADA
FECHA: JUNIO/2020
CLAVE DE PLANO: DET-01



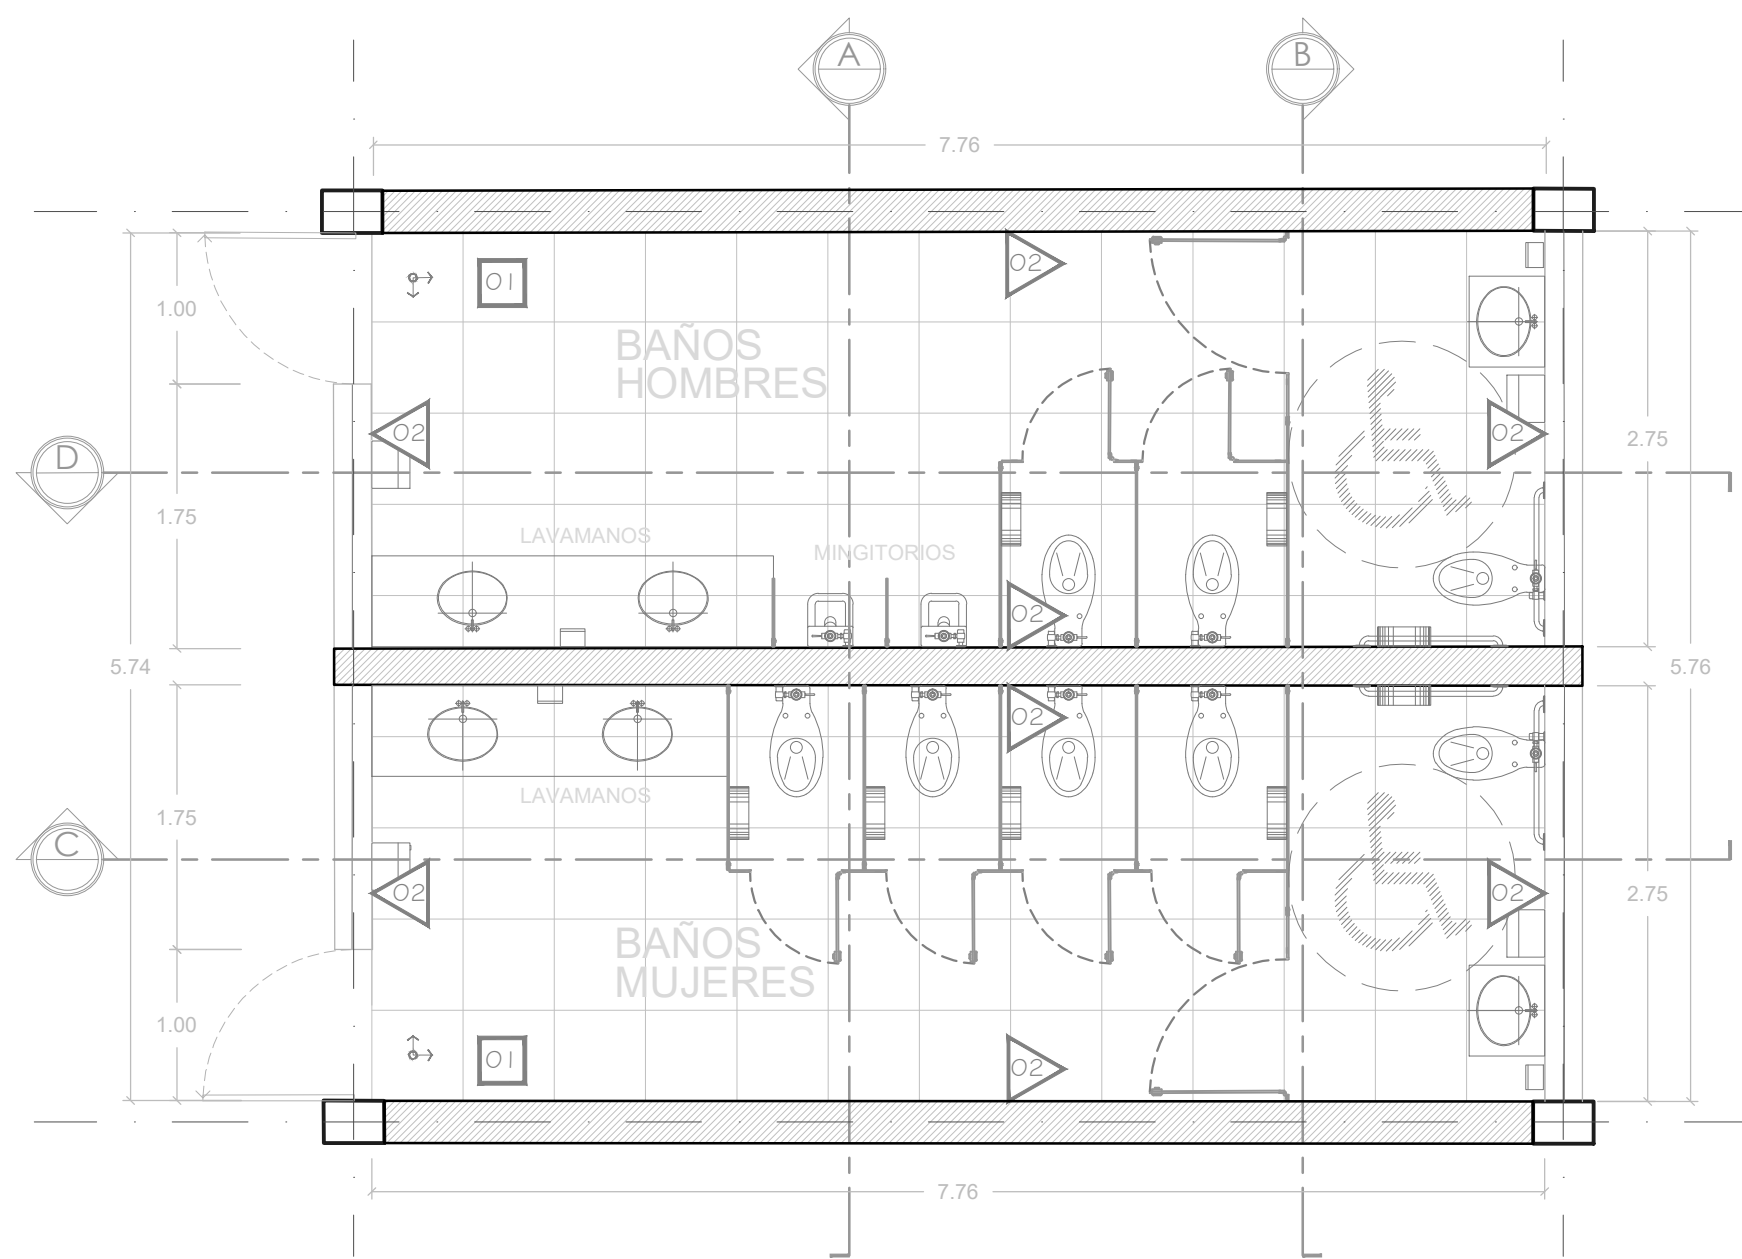

PLANTA BAÑOS PROPUESTA

ESC. 1:50

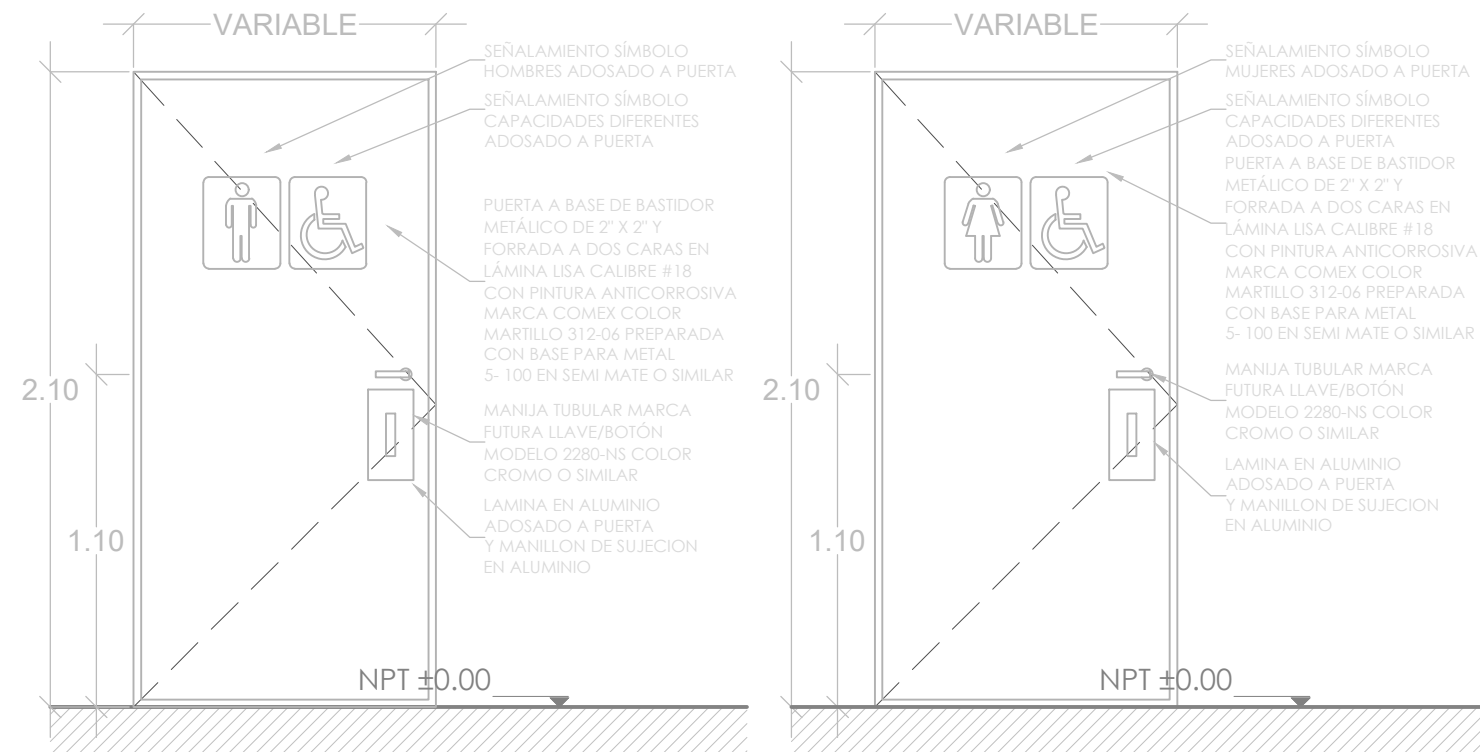

DETALLE PUERTAS

ESC. 1:25

Nº	MOBILIARIO	CANT.
1	Inodoro American Standard olimpico flux taza el 01038 • 6 litros por descarga • Altura normal 15"	8
2	Asiento American Standard M-230 • Diseño ergonómico. Exclusivo para tazas de fluxómetro.	8
3	Fluxómetro para taza Helvex 110-32 cromo • Fluxómetro para W. C. de manija con recubrimiento antibacterial. Conexión izquierda o derecha. Palanca con recubrimiento antibacterial Incluye adaptador para llave de retención. • Material: Latón	8
4	Mingitorio American Standard Niagara II • Cerámica porcelanizada de alto brillo • Descarga de tan solo 5 litros	2
5	Fluxómetro para Mingitorio Helvex 185-10-1 • Fluxómetro de manija para mingitorio con camisa recortable, se acopla en muebles con esp. de 19 mm.	2
6	Lavabo Ovalyn American Standard • Lavabo bajo cubierta 020 • Código lavabo chico: 0124 • Código lavabo grande: 0123	6
7	Llave temporizadora a muro larga código 25.2518.21 línea Urrea • Materiales de fabricación: latón • Terminado: plomo	6


Nº	MOBILIARIO	CANT.
8	Jabonera • Dosificador de Jabón Ac54000 • Rettenable Satinado • Marca Jofel	4
9	Papelera • Despachador de Papel Higiénico Ph52001 Blanco • Marca Jofel	8
10	Porta toallas • Dispensador de Toallas Jofel PT61010 Altera de Palanca Transparente/gris	4
11	Barra Recta de 36" (91cm) Código 7311-0, incluye: accesorios de fijación	4
12	Gancho para Muletas Código 7705-2, incluye: accesorios de fijación	2
13	MAMPARAS • Mampara sanitaria Modelo Estándar FENOTEK® a base de compacto fenólico y herrajes de acero inoxidable color S.M.A.	19.2ML
14	Espejo rectangular de 0.60 x 1.10 mts Espejo rectangular de 0.60 x 0.75 mts	4 2

ACCESORIOS BAÑOS

Marca: Interceramic
Modelo: Niza
Formato: 33X33cm
Color: Ivory
Acabado: Mate
Ubicación: Piso
Junta del mismo color del cerámico.


Marca: Interceramic
Modelo: Spa white glossy
Formato: 30X60cm, rectificado
Acomodo Vertical a Hueso
Junteador sin arena color plata
Ubicación: Muros

PISOS Y AZULEJOS

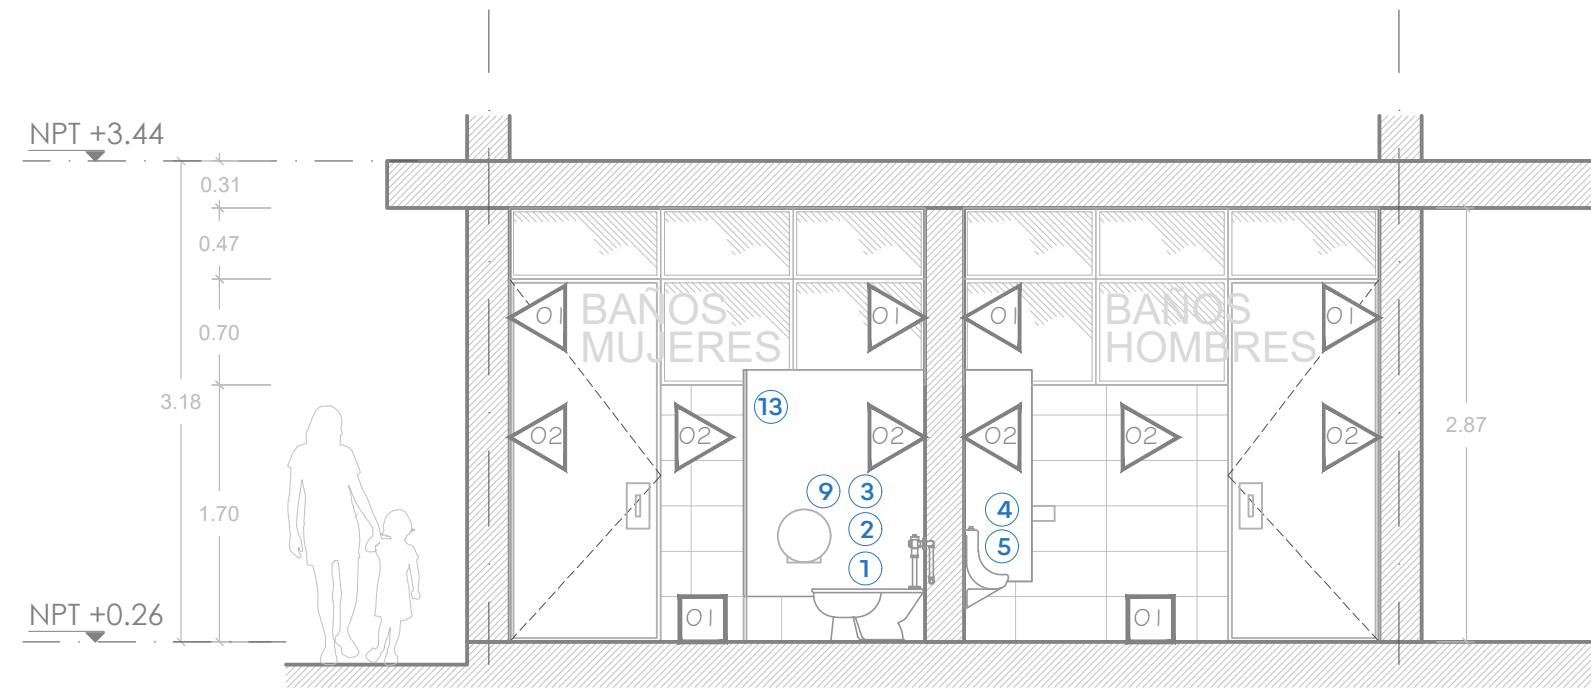


SECCIÓN A-A

ESC. 1:50

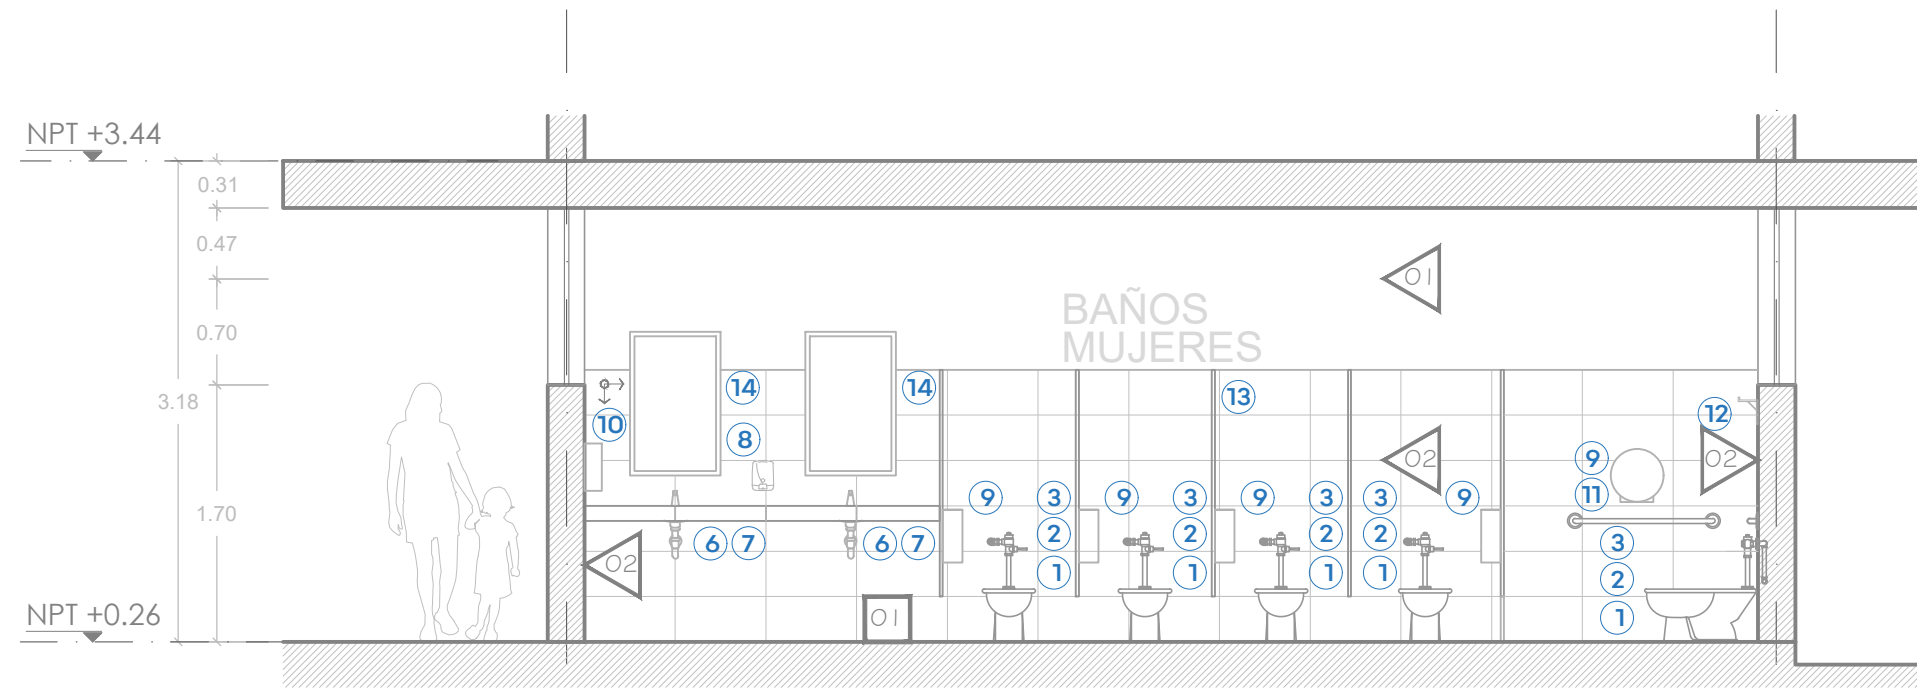


SECCIÓN C-C

ESC. 1:50

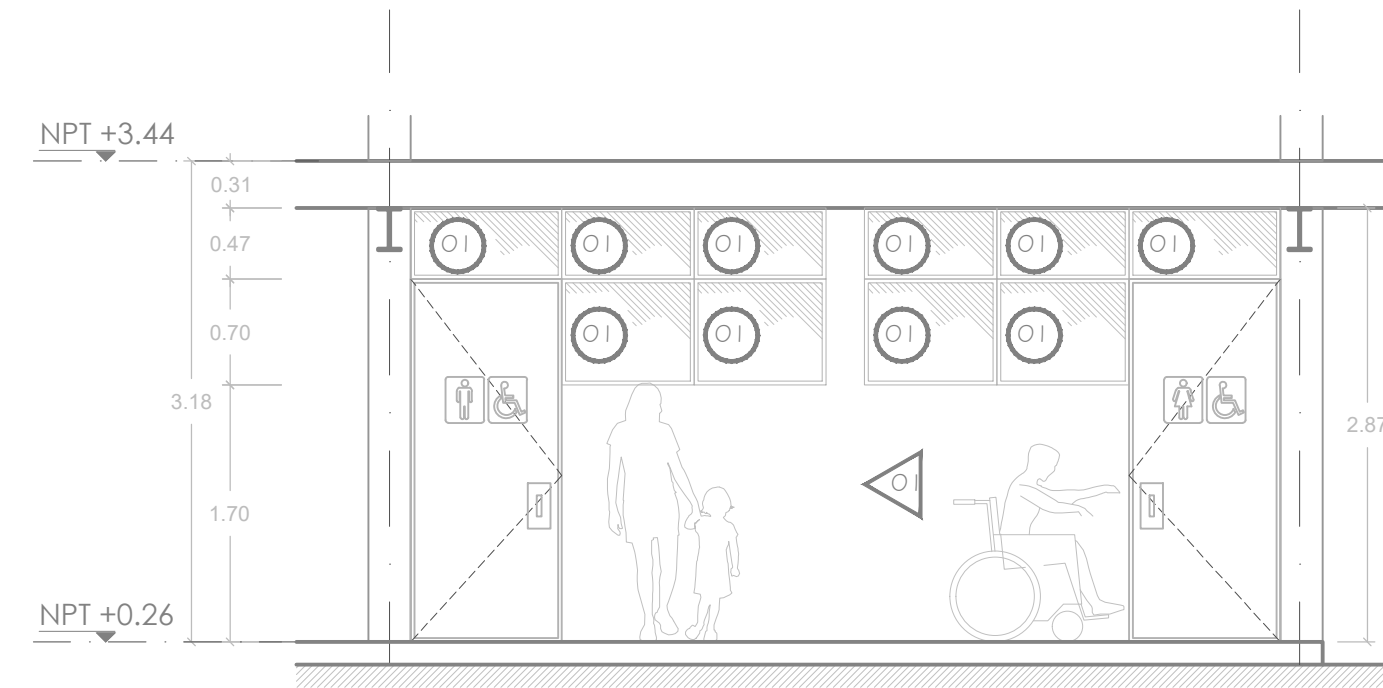


ALZADO PRINCIPAL

ESC. 1:50

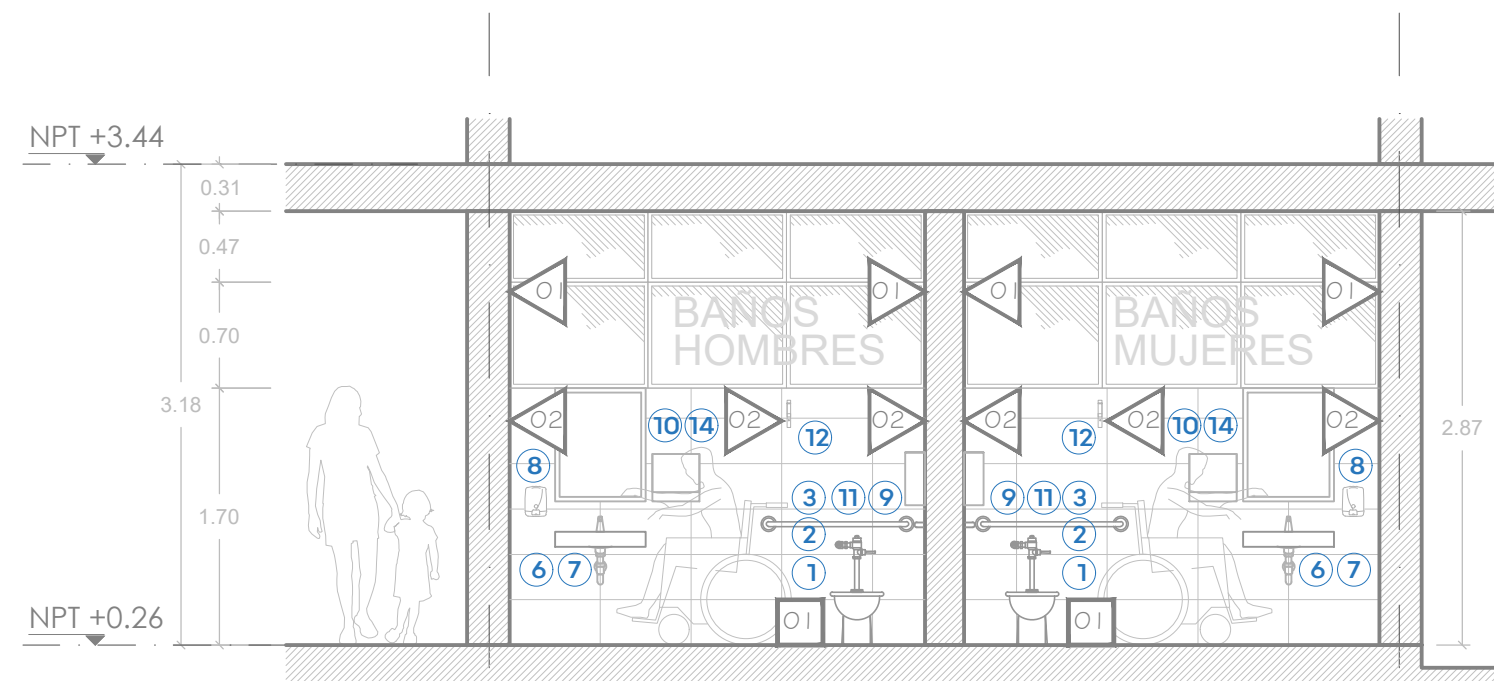


SECCIÓN B-B

ESC. 1:50

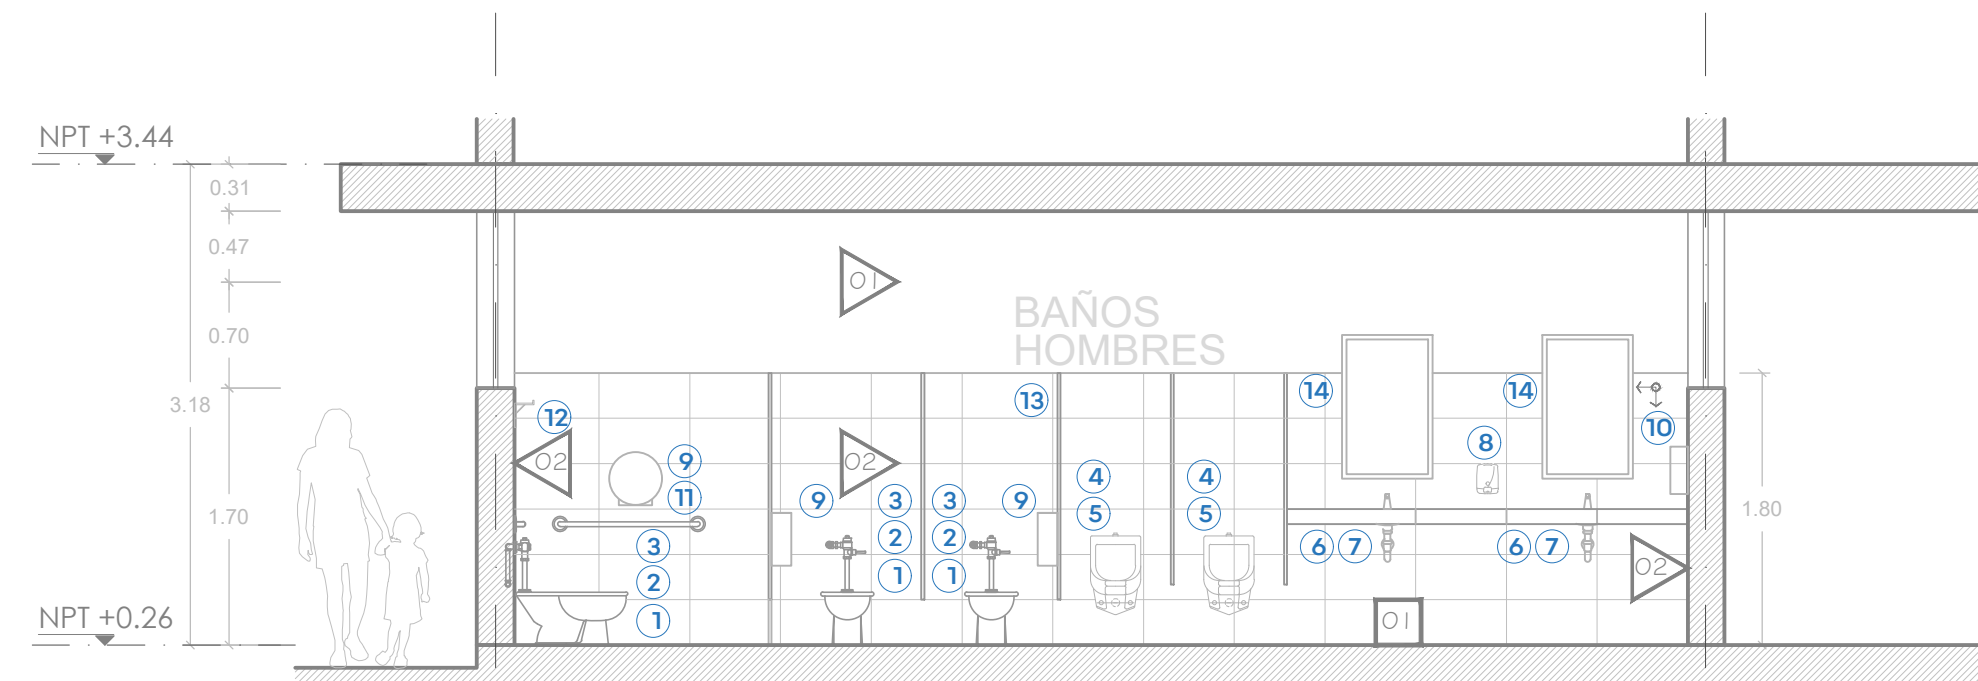

SECCIÓN D-D

ESC. 1:50

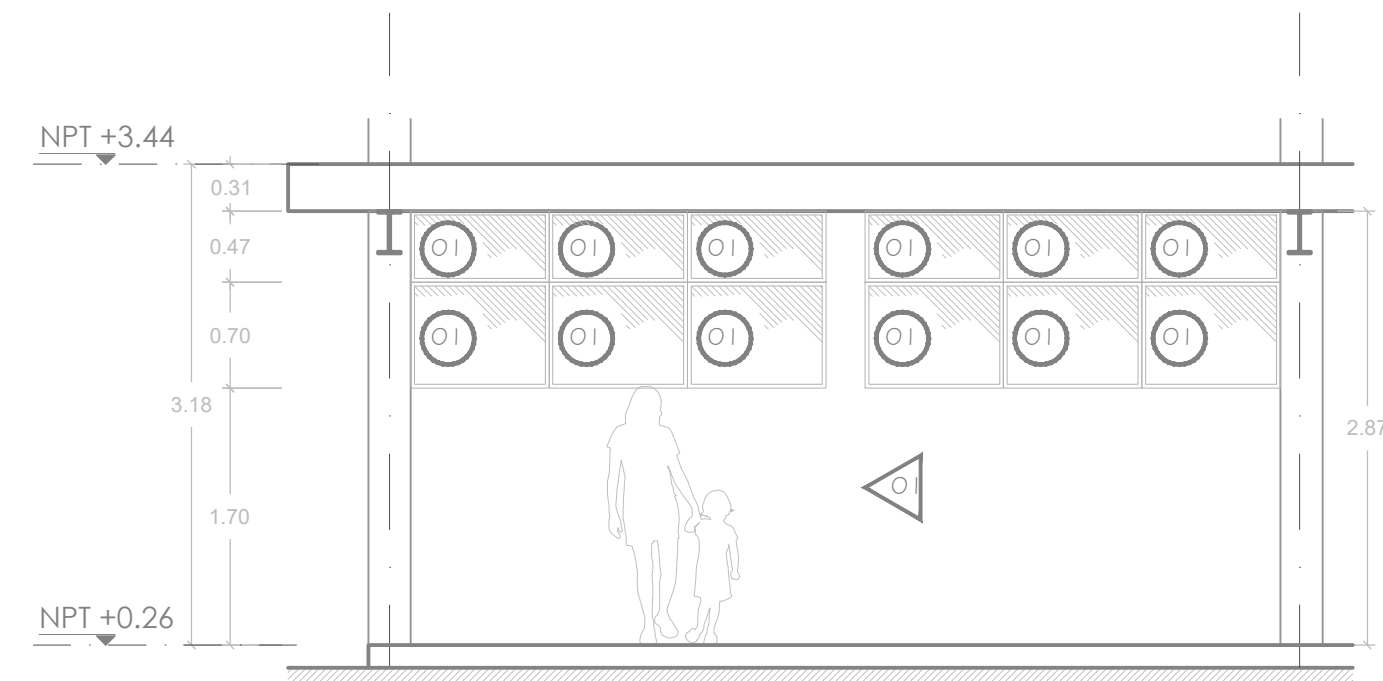

ALZADO POSTERIOR


ESC. 1:50



NOTAS:
LISTADO DE ACABADOS
MUROS
01 RESANE Y/O SUSTITUCION DE AFLANADOS EN MAL ESTADO CON MORTERO CEM-ARENA PROP. 1:4 ACABADO PULIDO O APALLADO CON DOS MANOS DE PINTURA VINILICA, S.M.A.
02 LOSETA CERAMICA PARA MURO DE 30X60 MCA. INTERCERAMIC MOD. SPA WHITE GLOSSY ACOMODO HORIZONTAL A HUESO HASTA 1.80M DE ALTURA. JUNTEADOR SIN ARENA COLOR PLATA.
PISOS
01 COLOCACION DE LOSETA CERAMICA MCA. INTERCERAMIC MOD. SPA WHITE GLOSSY ACOMODO HORIZONTAL A HUESO HASTA 1.80M DE ALTURA. ACABADO MATE.
ARRANQUE DEL DESPIECE
HERRERIA
01 VIDRIO 6MM COLOR NATURAL CON PELICULA ANTISALTABLE EN VENTANERA DE SANITARIOS

AUTORIZACION:
Ing. Salvador Hernández Jiménez Director General de Proyectos de Ingeniería
DATOS GENERALES
Localización: Teruel 3299, Col. Santa Elena de la Cruz Municipio: Guadalajara, Jalisco
PROYECTO:
Rehabilitación de primaria 208 24 de Febrero CCT14EPR0025H, municipio de Guadalajara, Jalisco.
CONTENIDO:
DETALLE DE BAÑOS PROPUESTOS
ESCALA:
INDICADA
FECHA:
JUNIO/2020
CLAVE DE PLANO:
DET-01.1



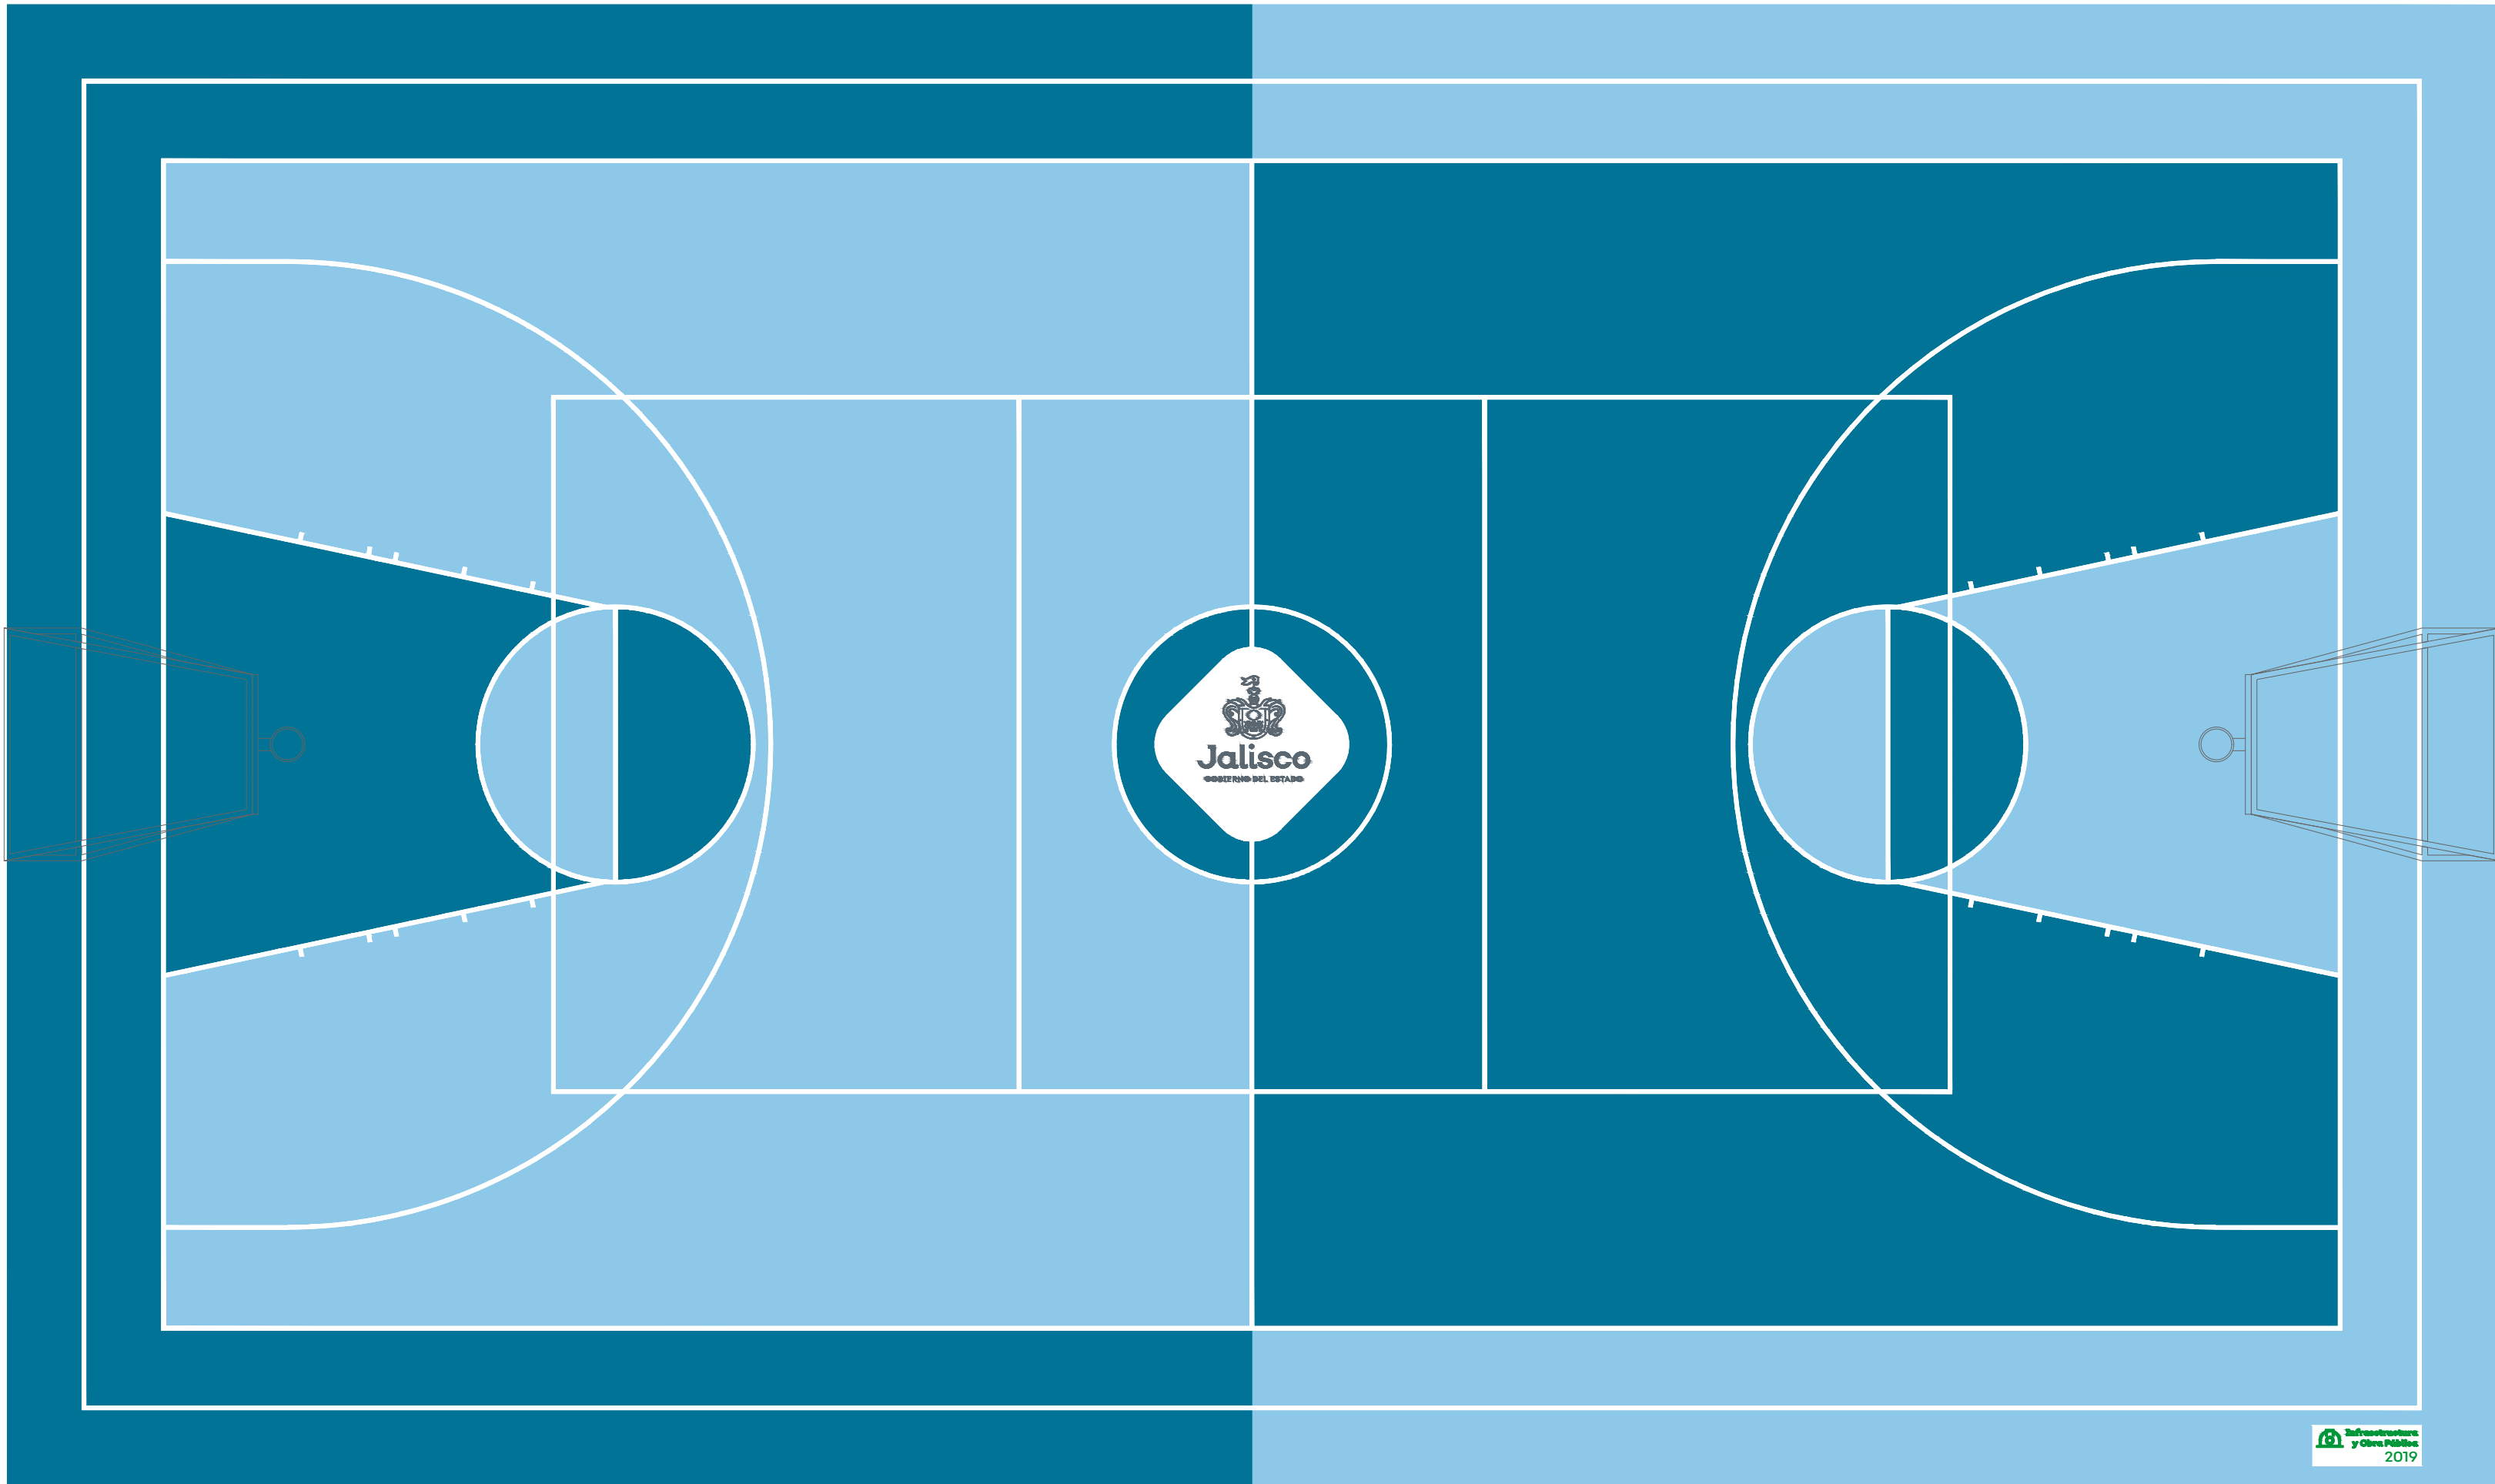


CANCHA TIPO A

1:75


Pantone 2905C
Pantone 633C

PANTONE CANCHA

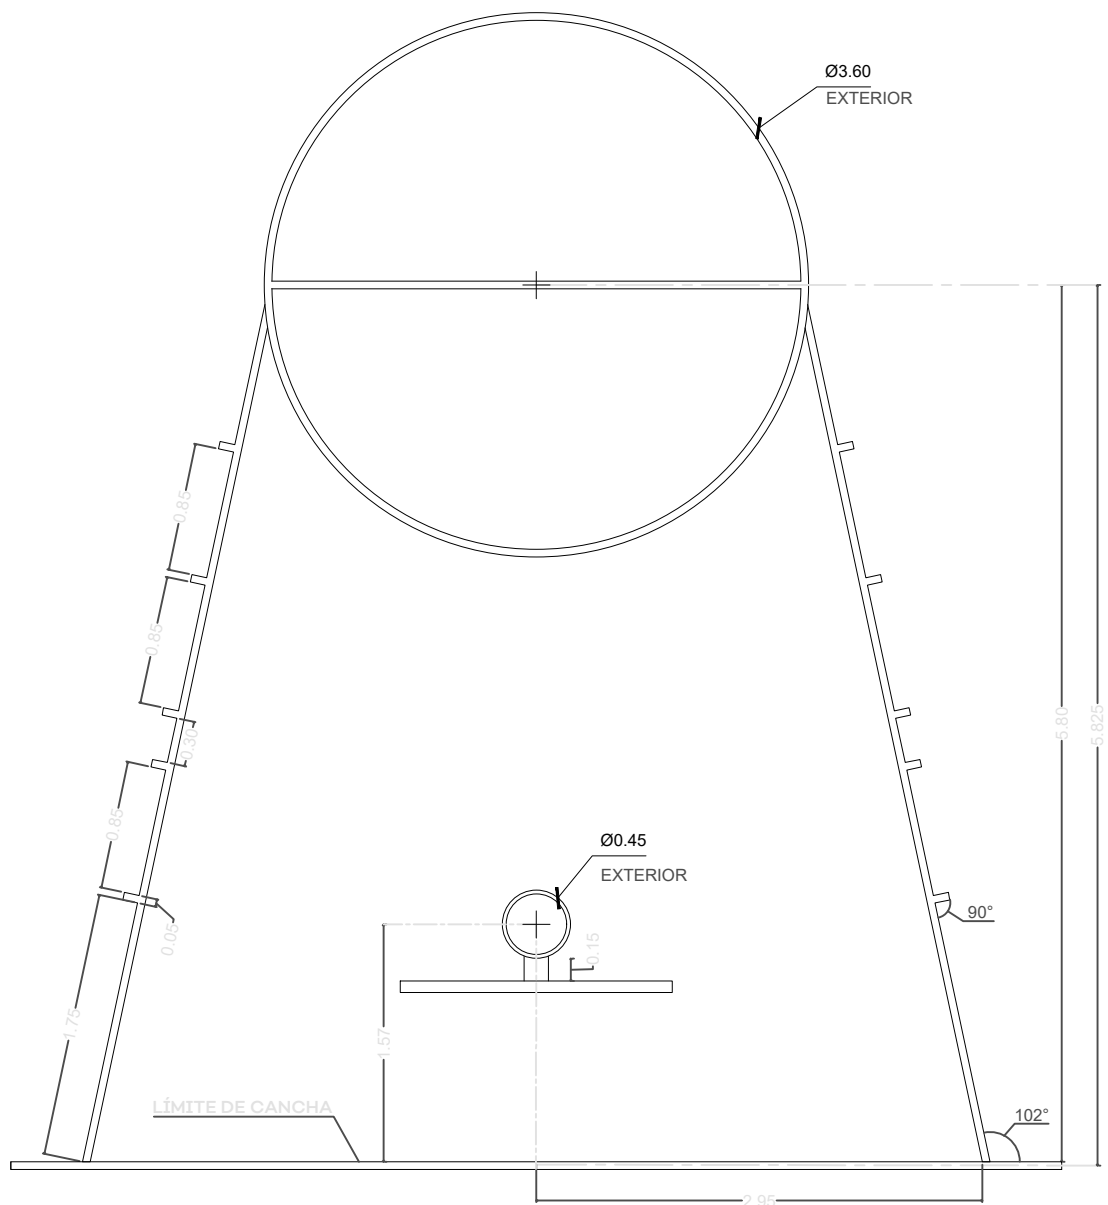


DETALLE TRAZO CANCHA

1:50

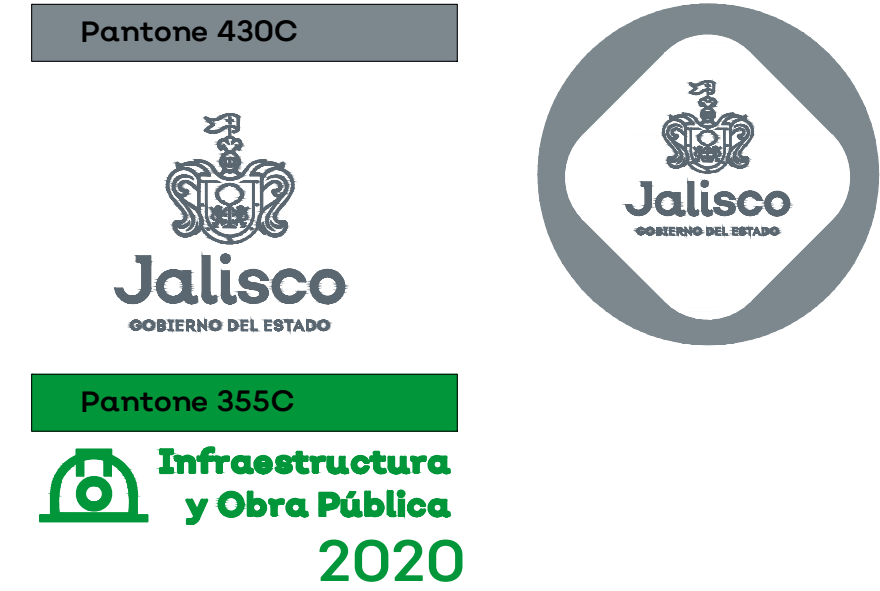


DETALLE LOGO STOP

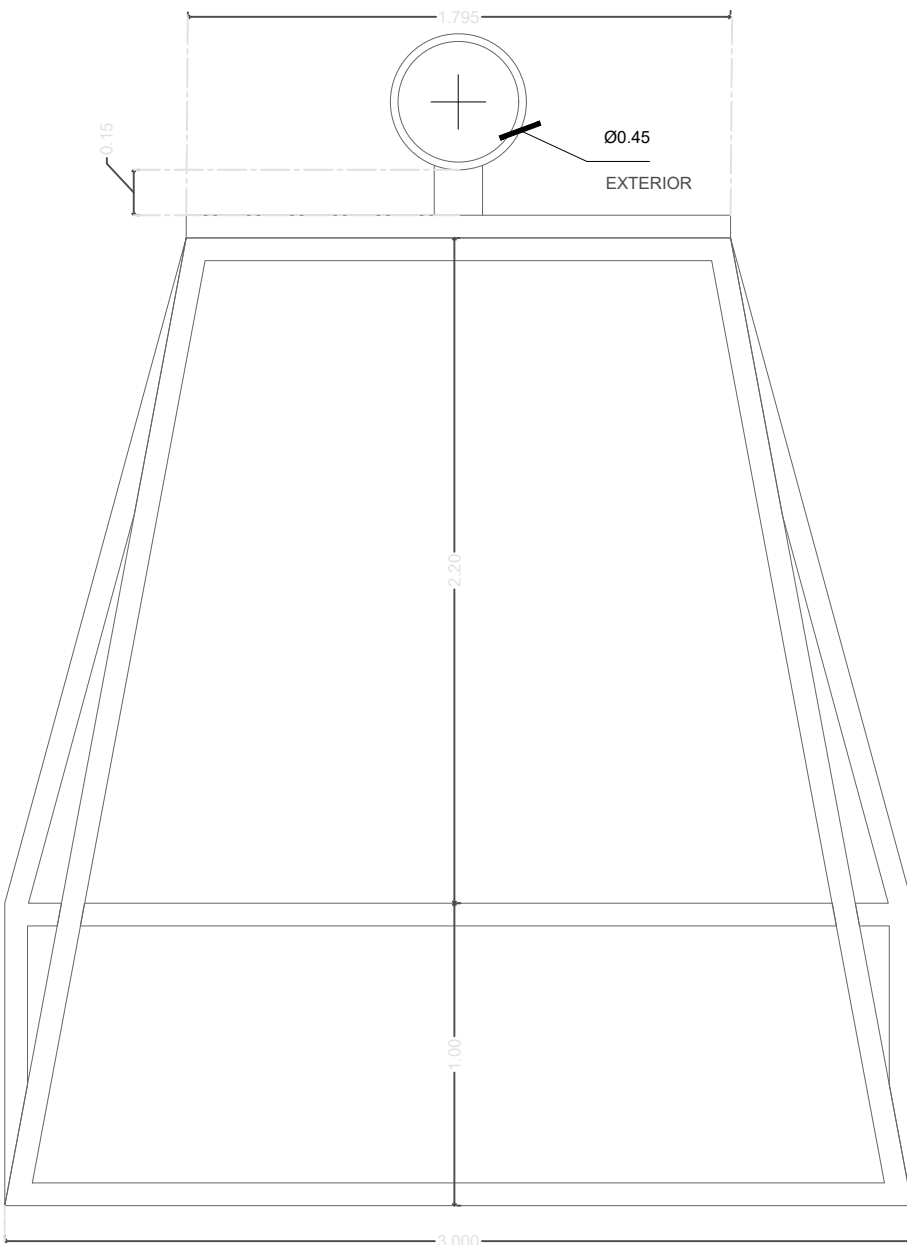


DETALLE TABLERO Y PORTERÍA

1:50

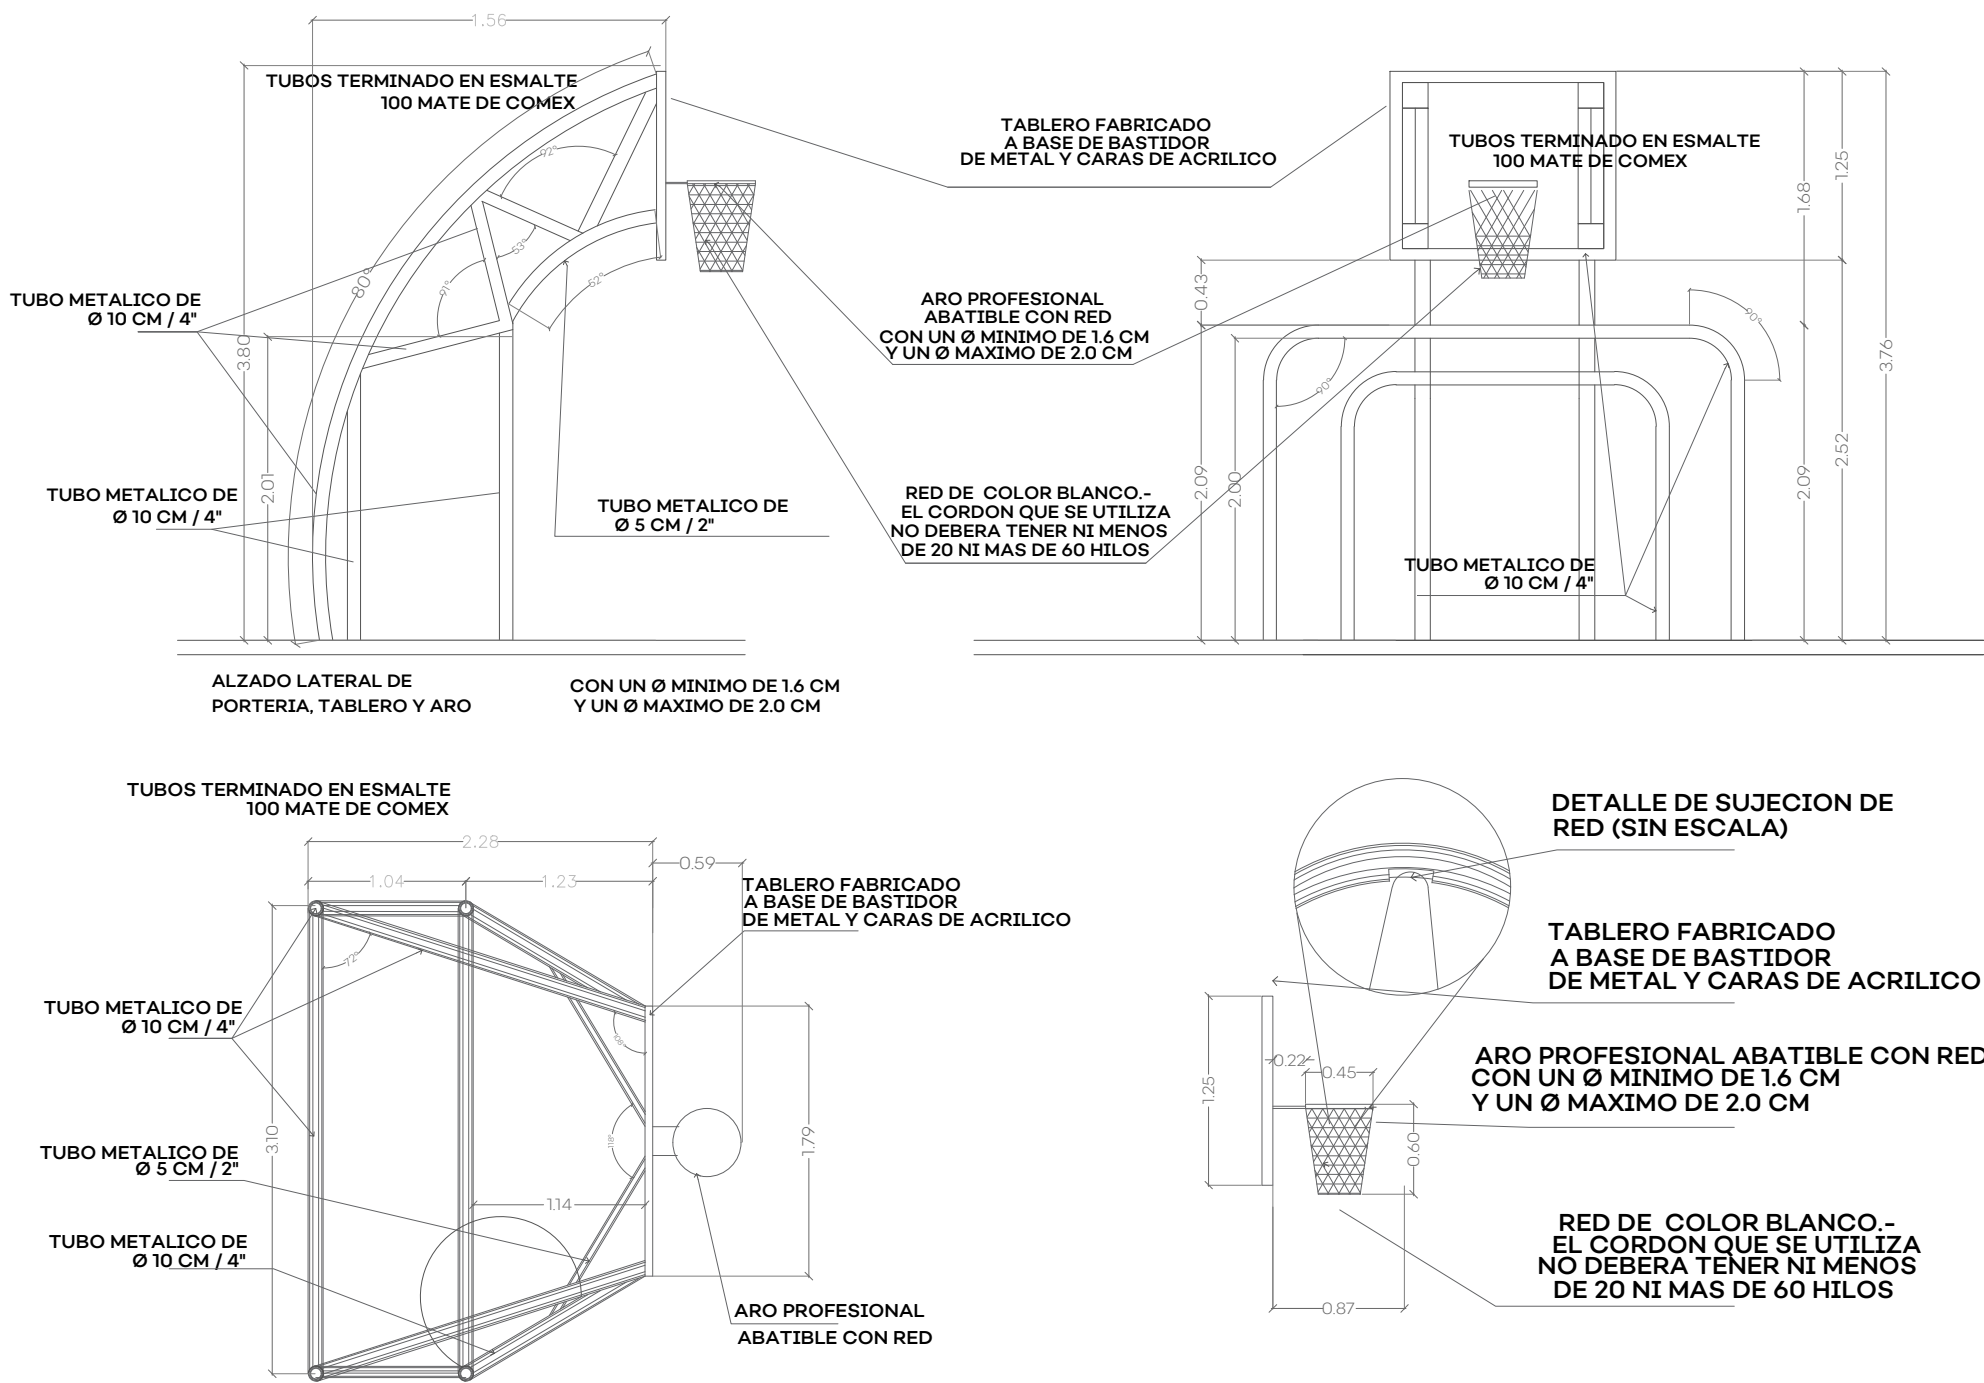


DETALLE MOBILIARIO

1:50

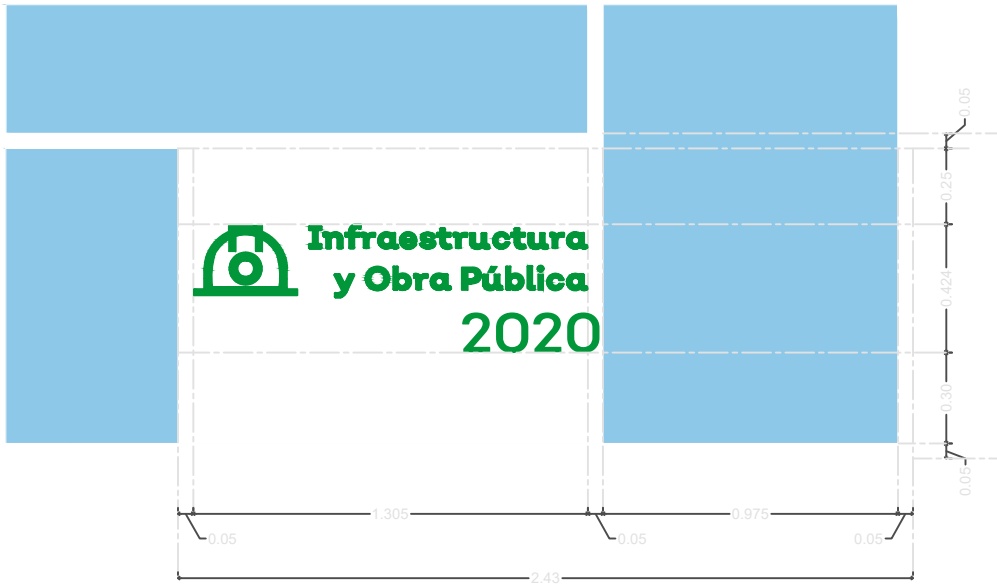


LINEA BLANCA 5CM

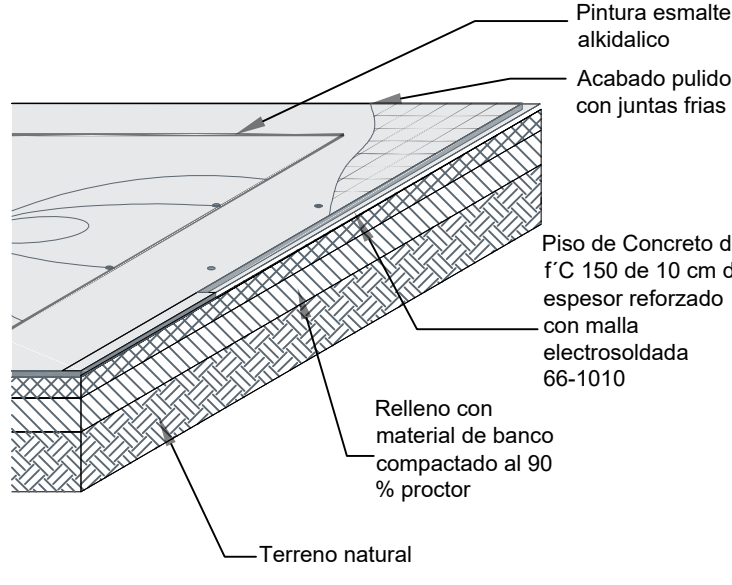

DETALLE LOGO ESTADO

1:25

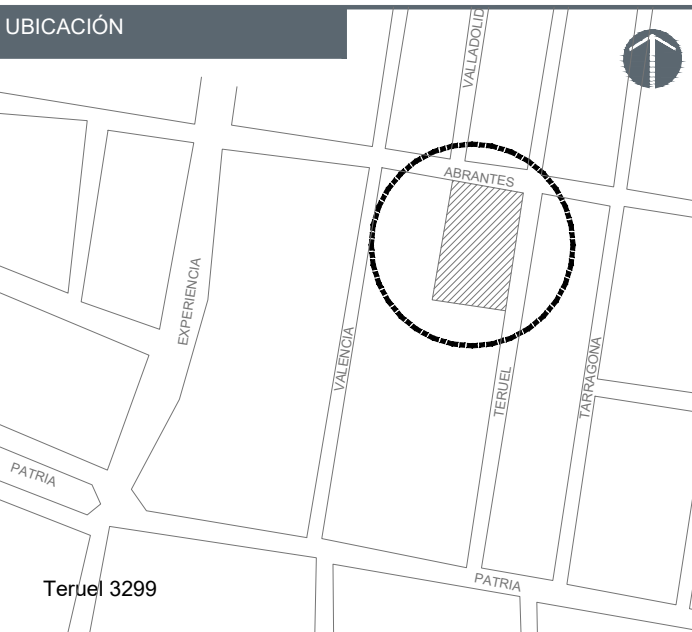

NOTAS:

AUTORIZACIÓN:

Ing. Salvador Hernández Jiménez
Director General de Proyectos de Ingeniería

DATOS GENERALES

Localización: Teruel 3299, Col. Santa Elena de la Cruz
Municipio: Guadalajara, Jalisco

PROYECTO:

Rehabilitación de primaria 208 24 de Febrero
CCT14EPR0025H, municipio de Guadalajara, Jalisco.

CONTENIDO:


CANCHA BASQUETBOL

ESCALA: INDICADA

FECHA: JUNIO/2020


CLAVE DE PLANO: DET-02



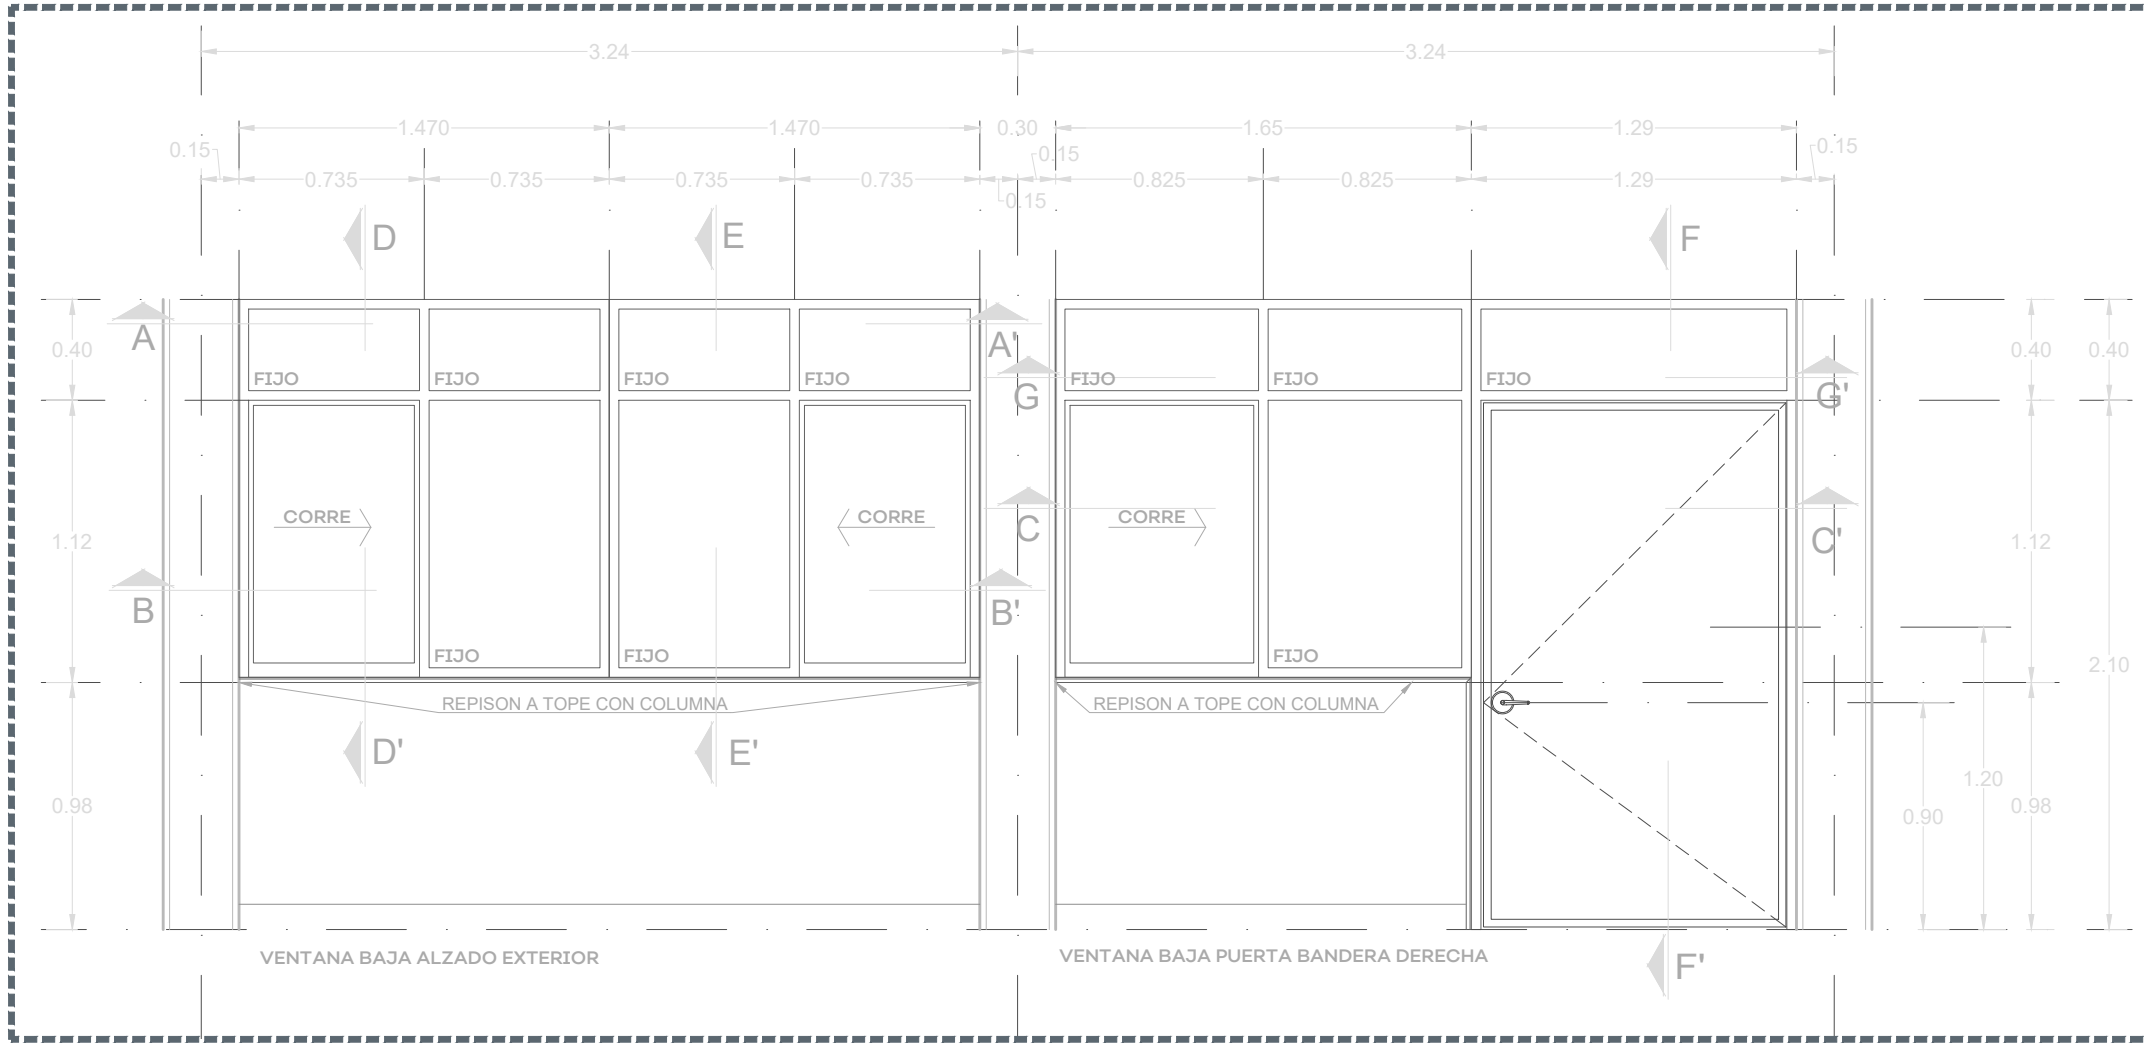


01 VENTANA BAJA - ALZADO EXTERIOR

130

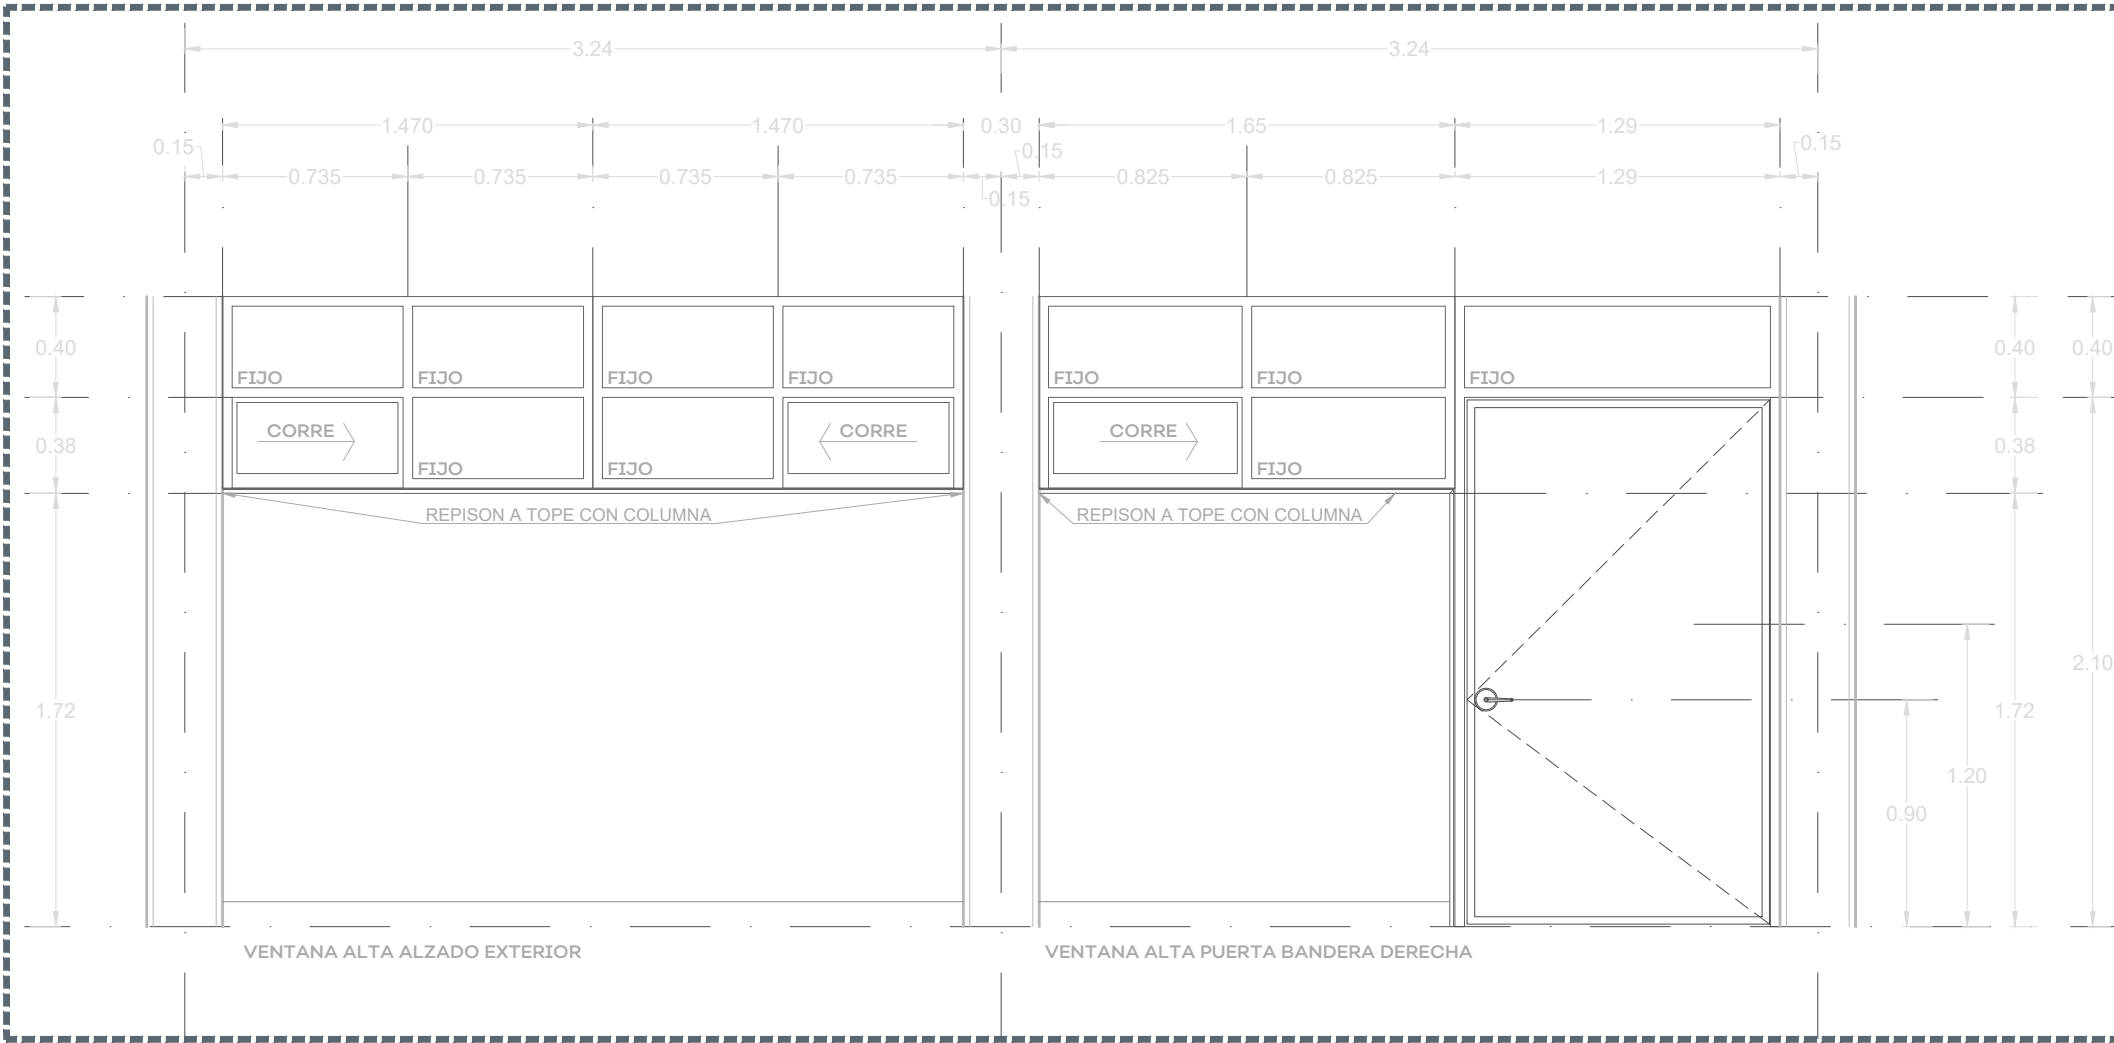


02 VENTANA ALTA - ALZADO EXTERIOR

130

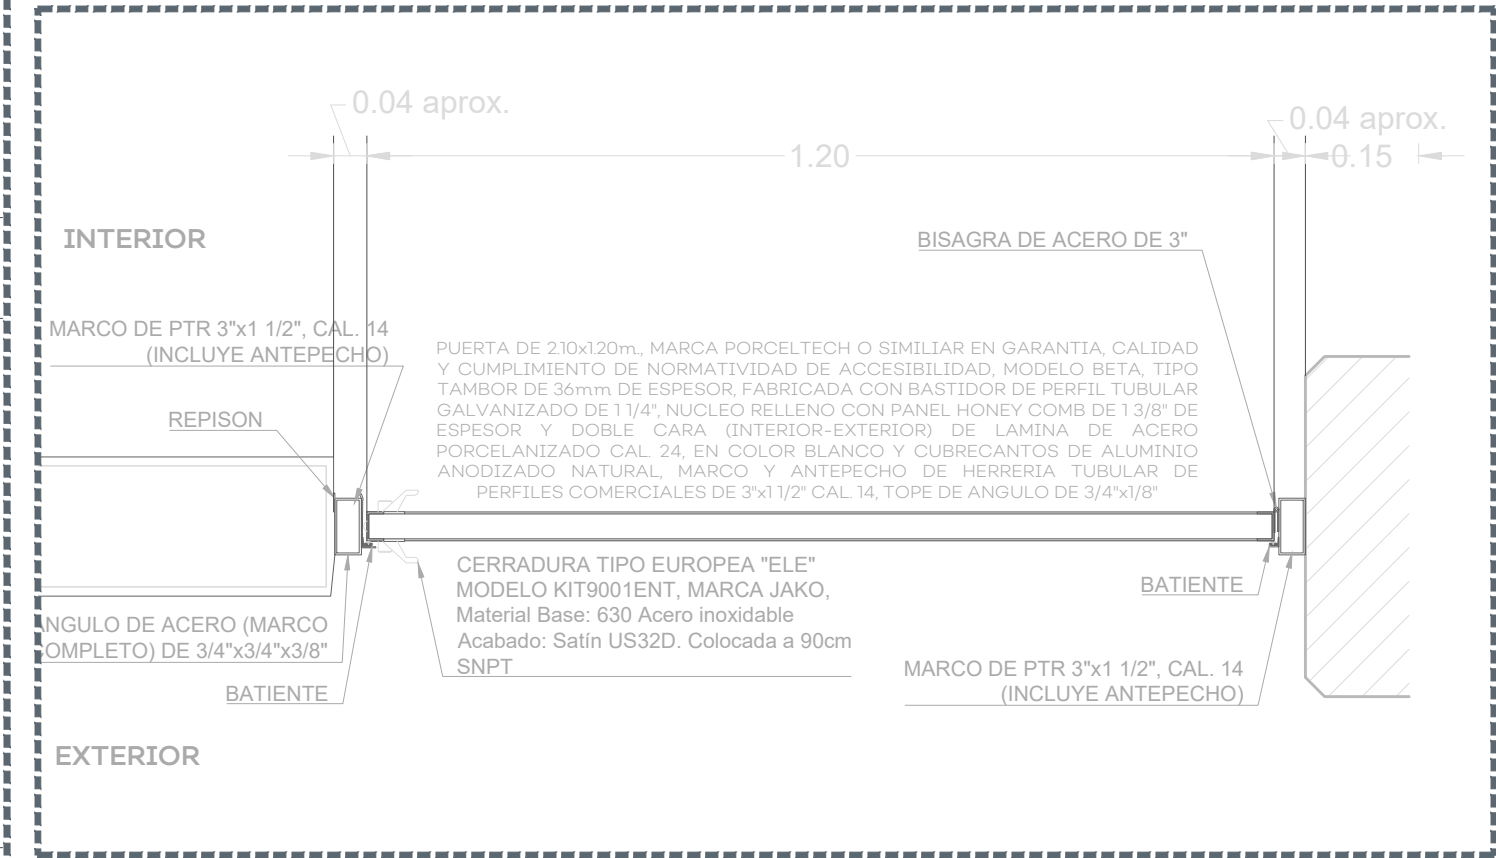


03 SECCIÓN PUERTA

130

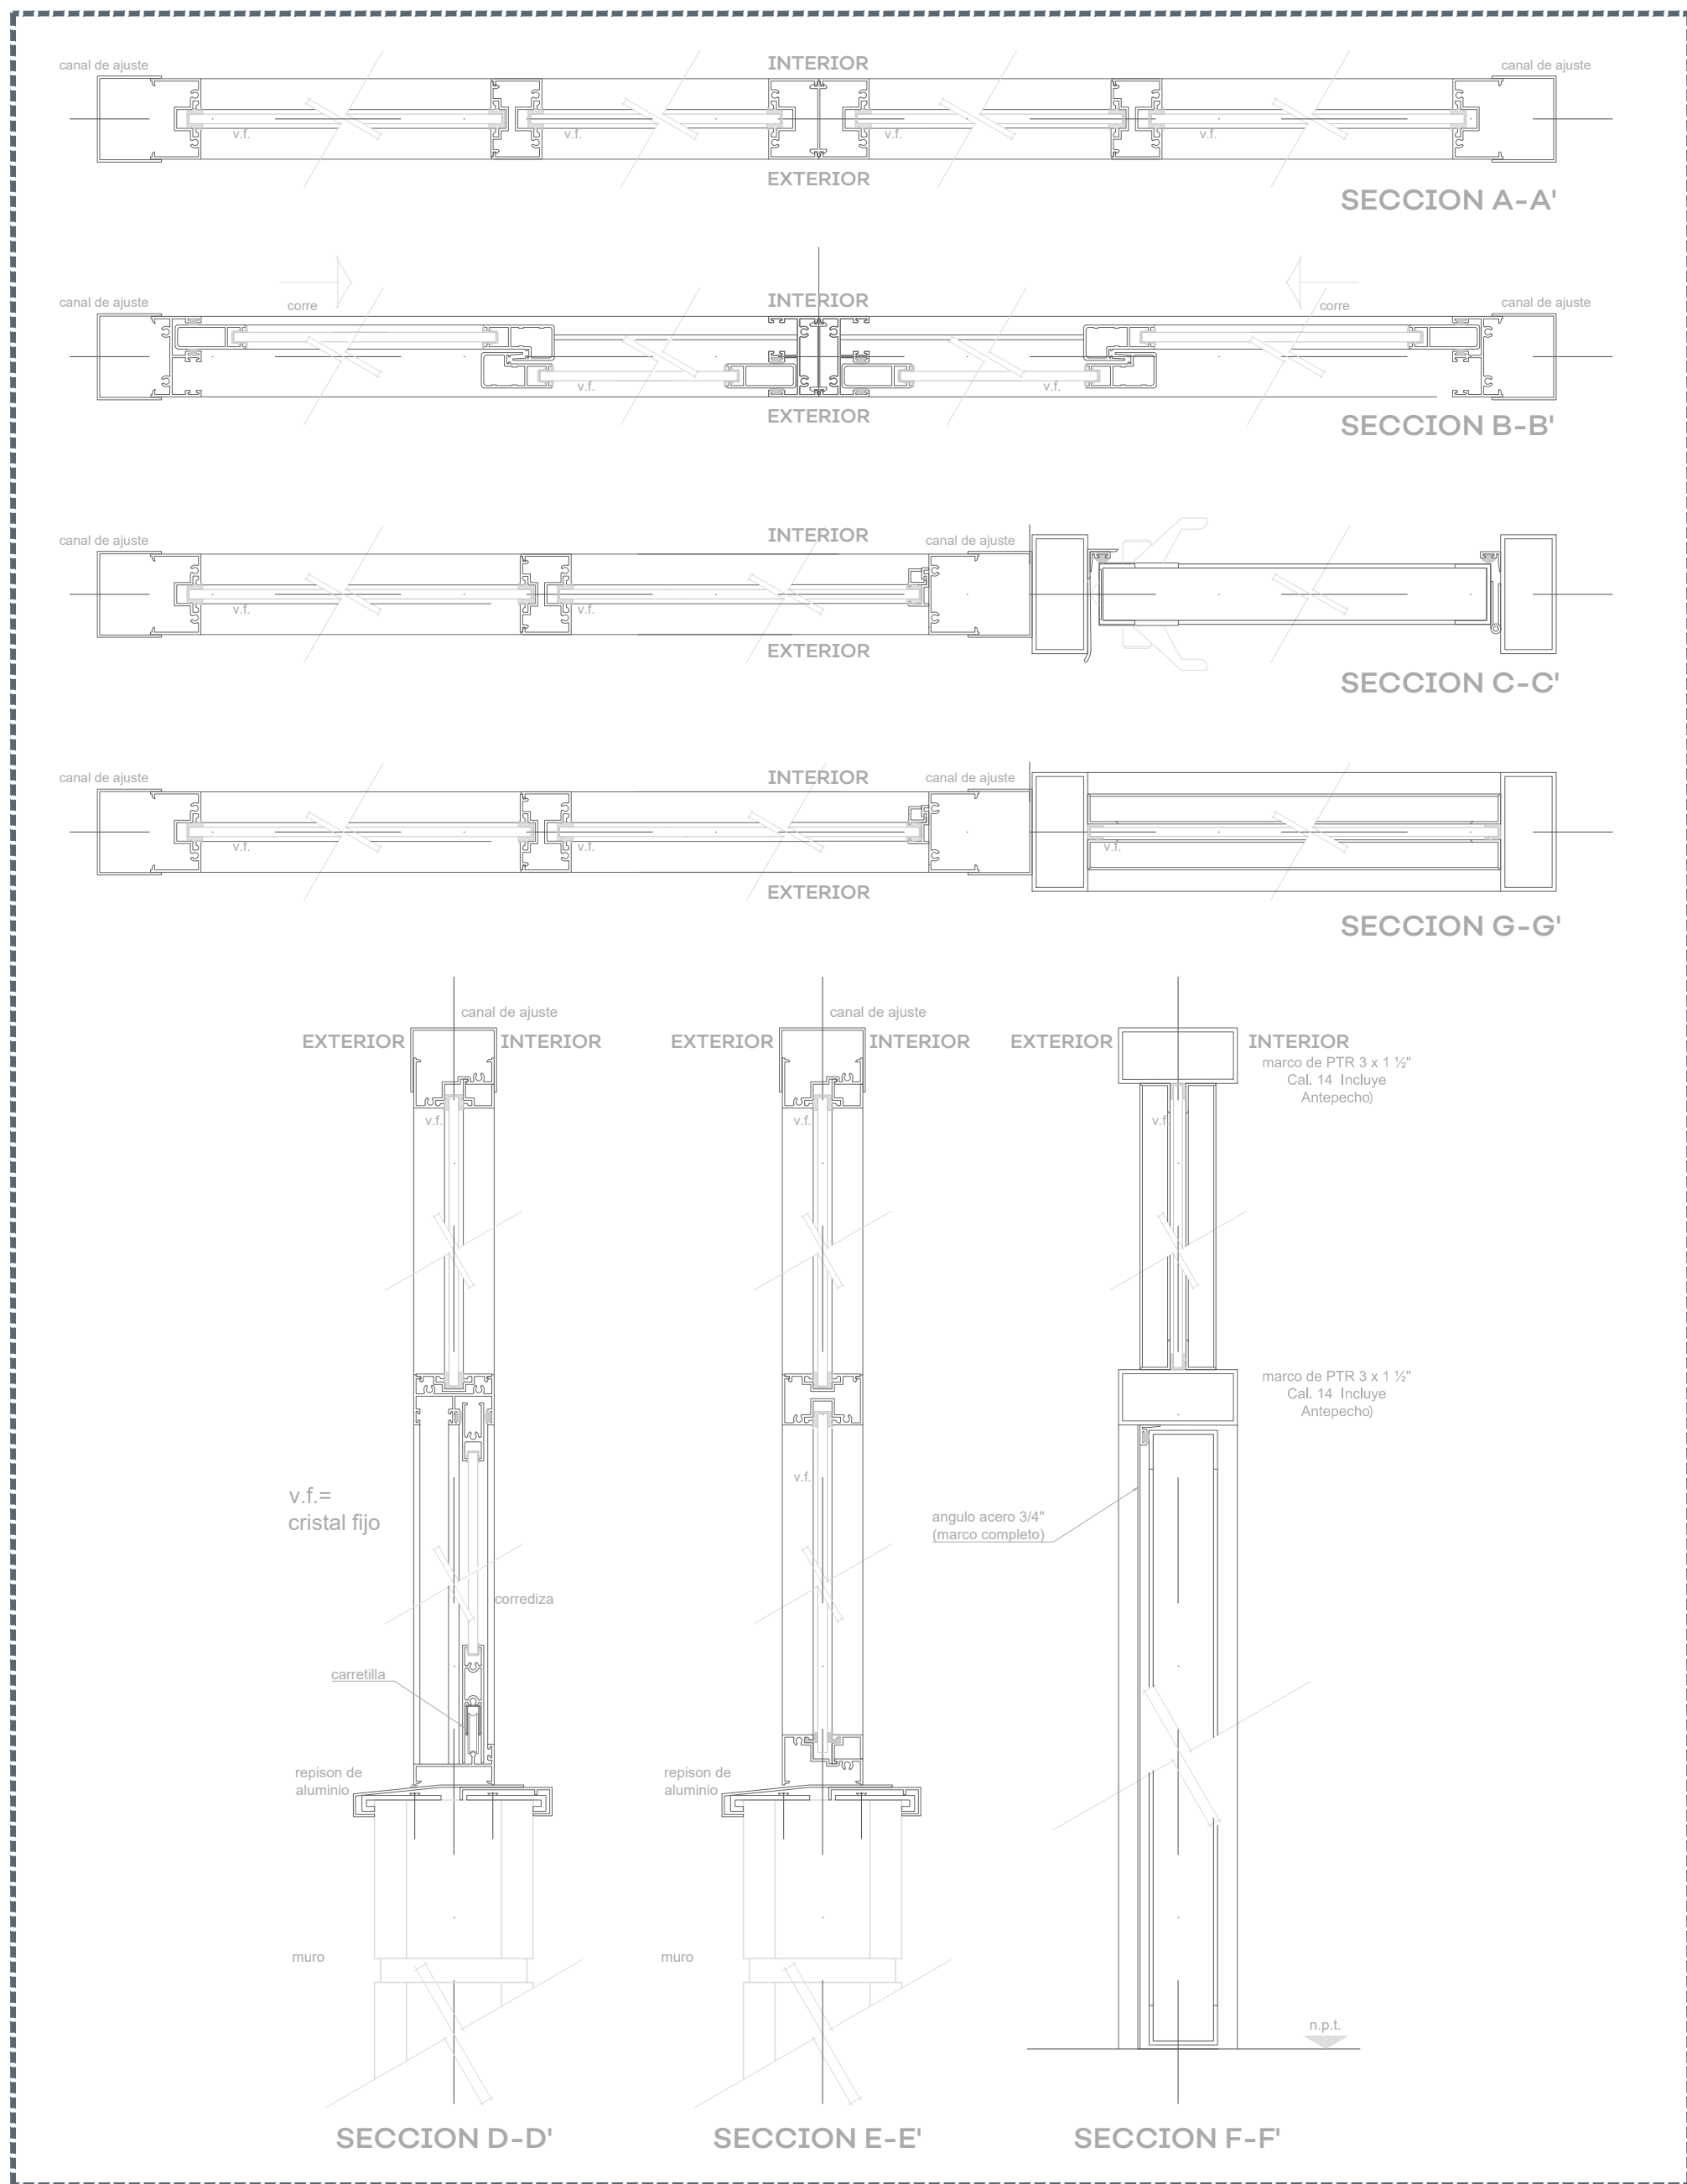


04 SECCIONES DE VENTANERÍA

104

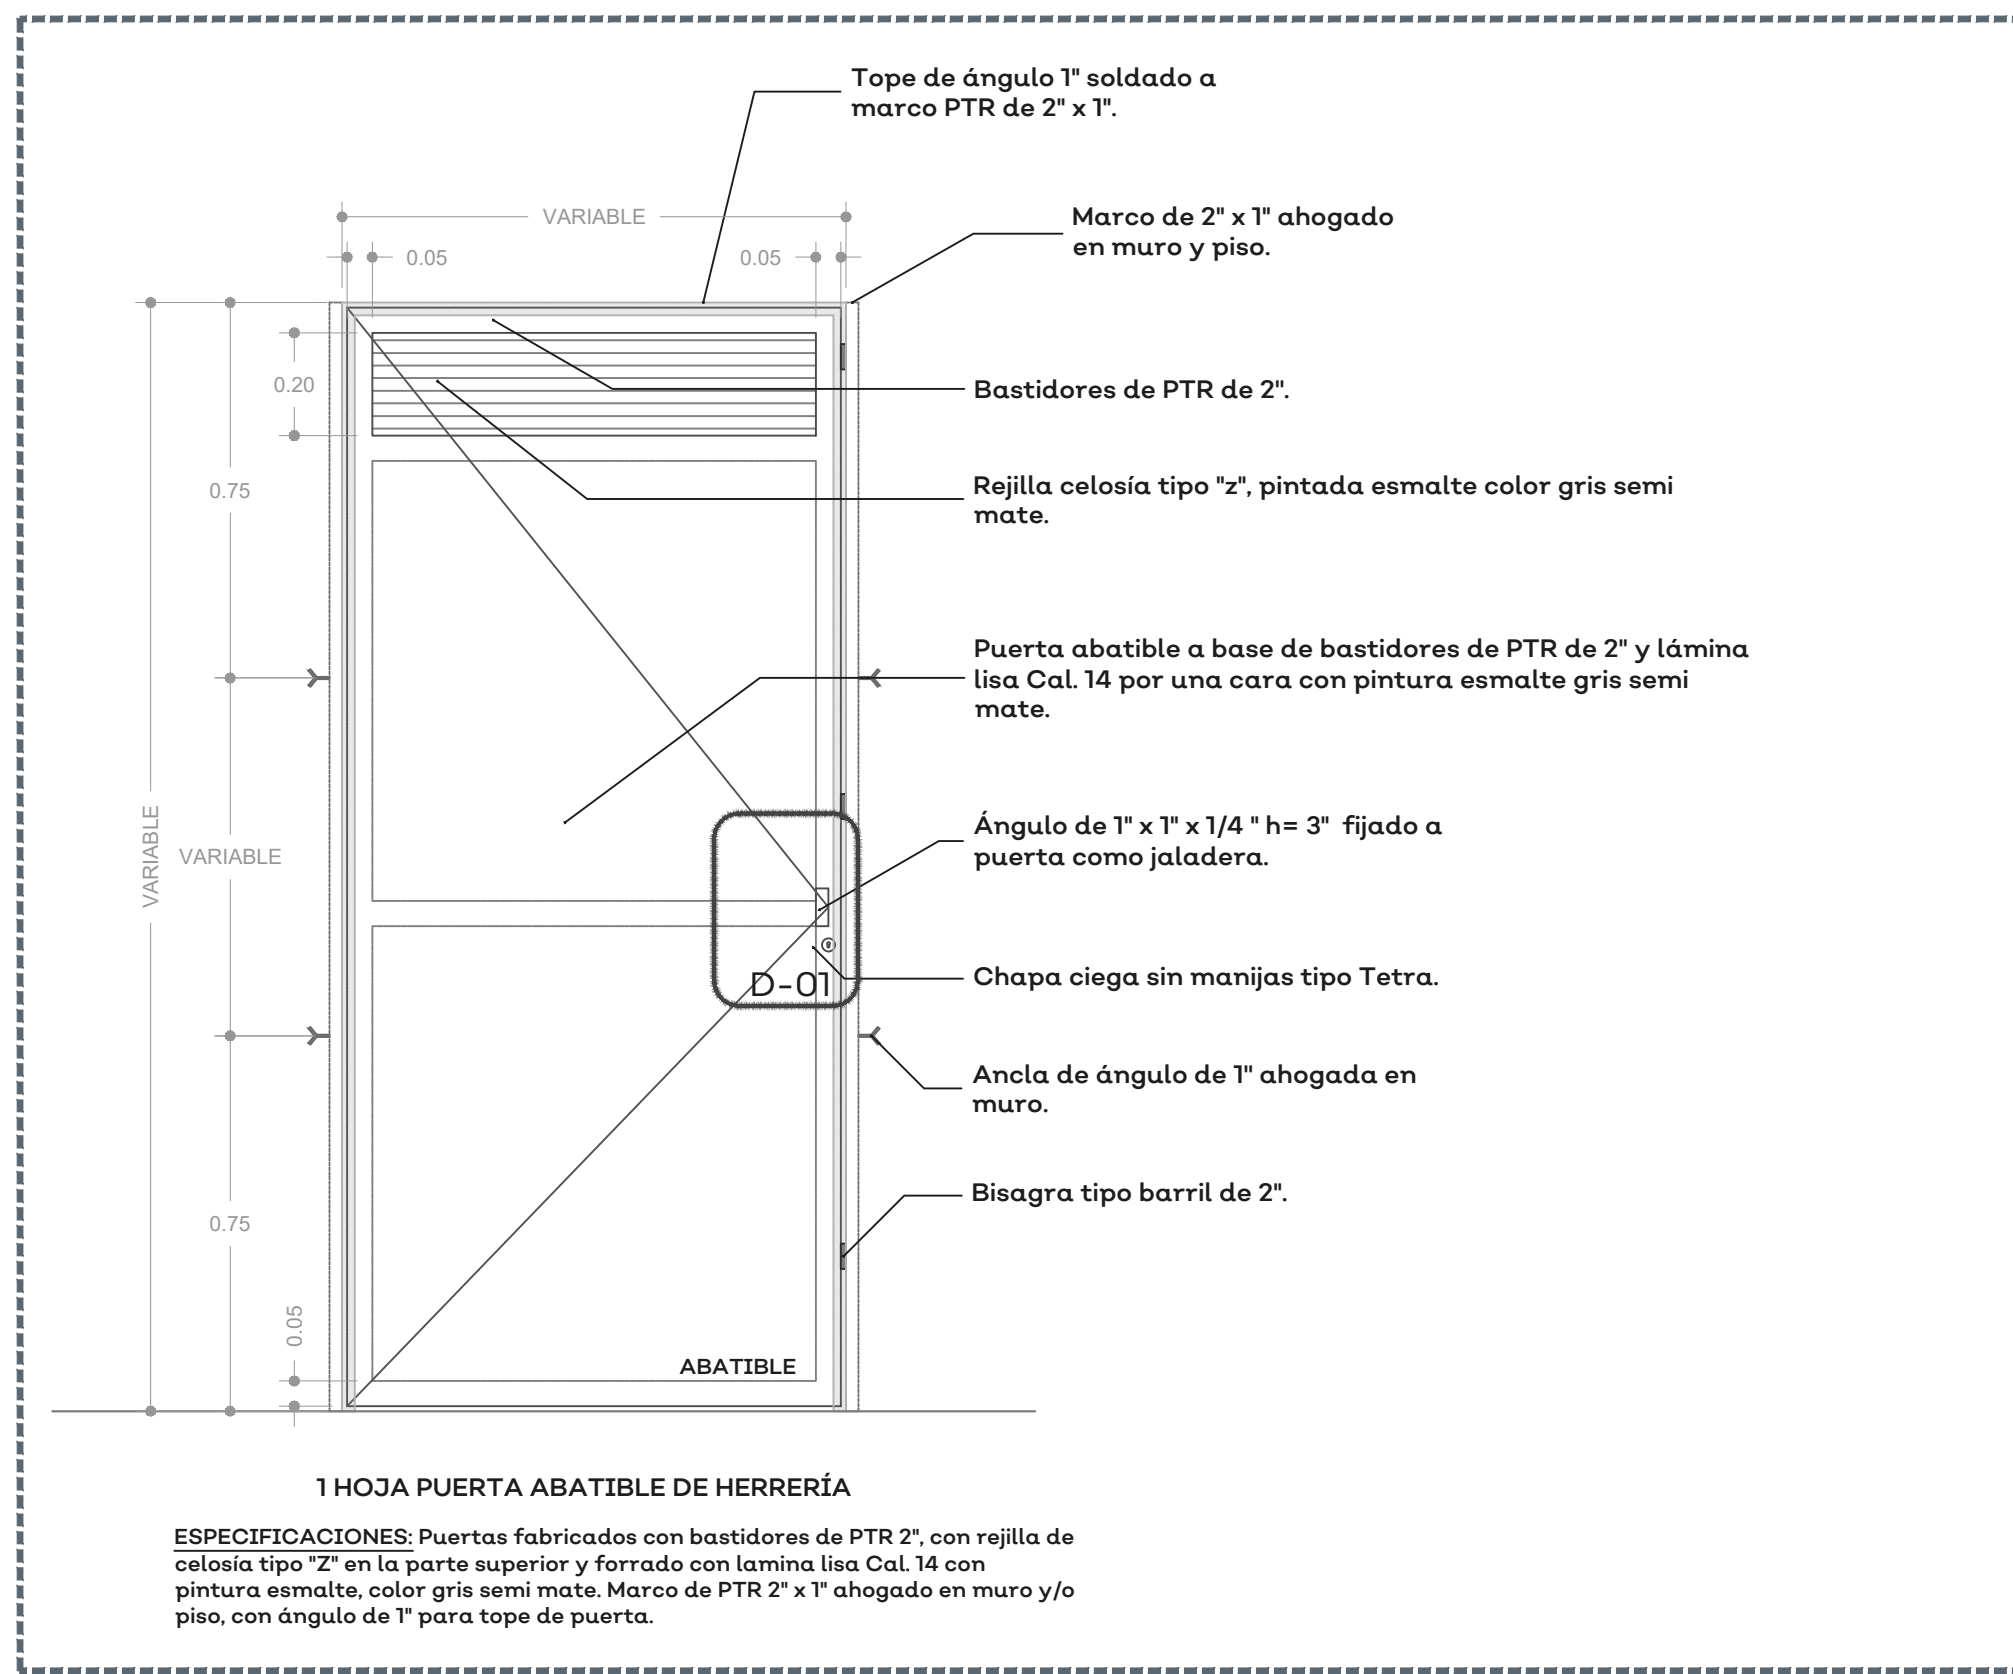

05 PUERTA DE HERRERÍA PARA BAÑOS

115

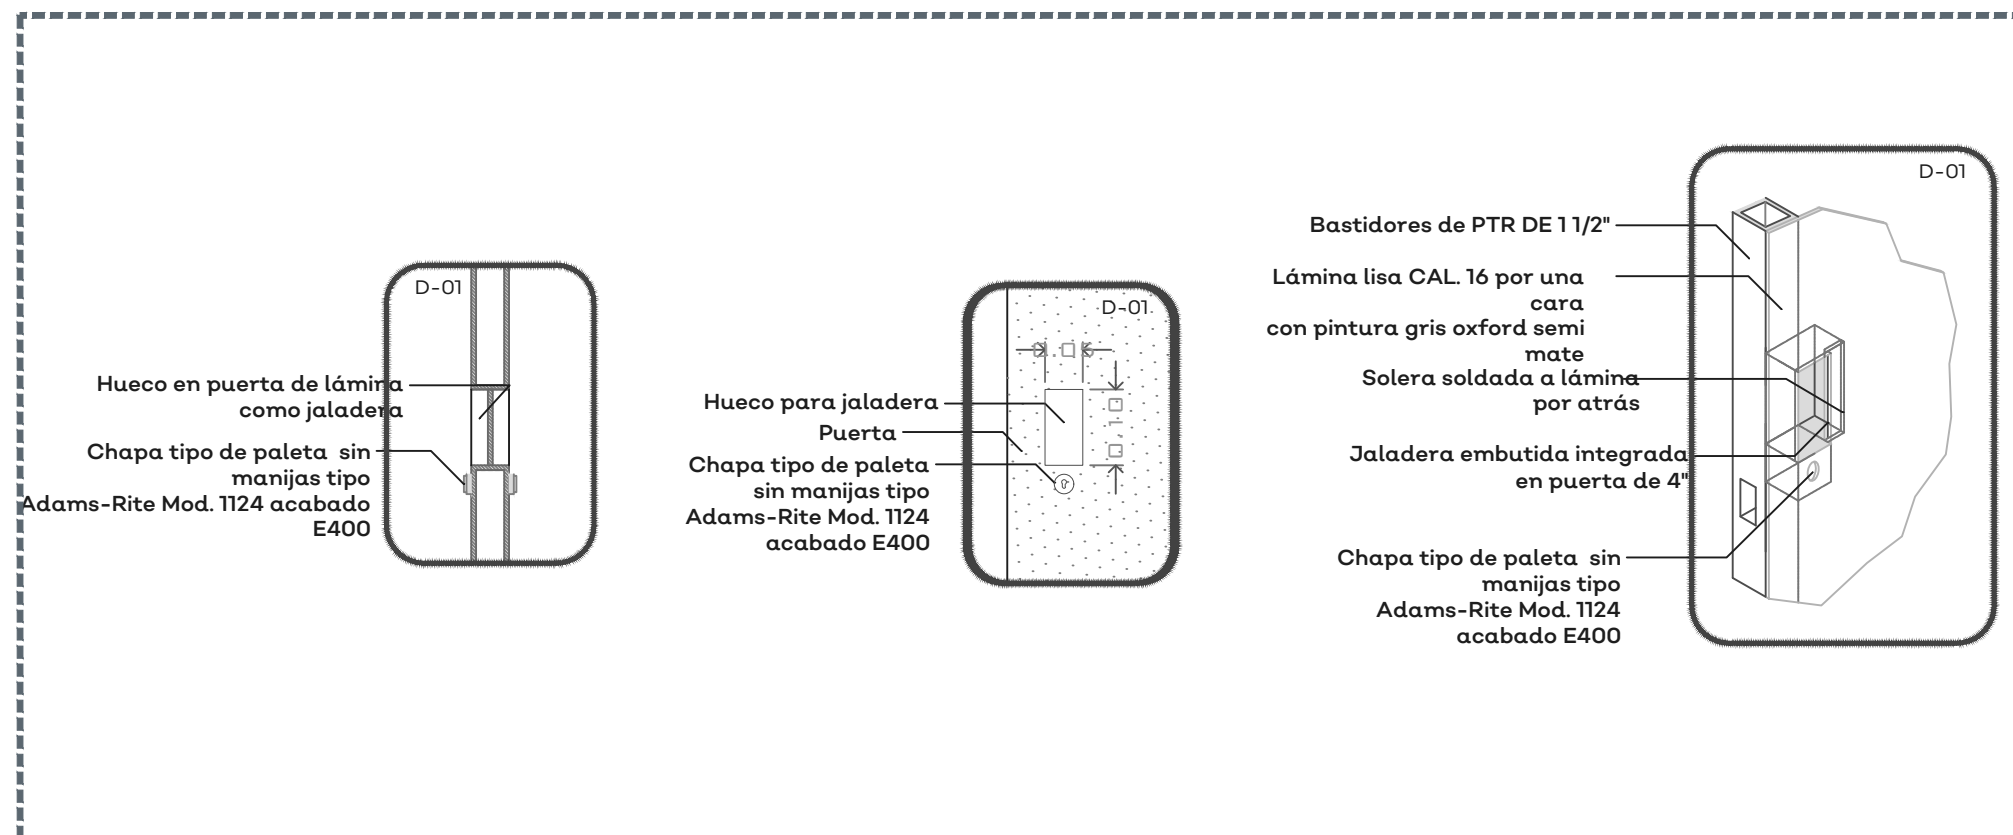

06 D-01 PUERTA DE HERRERÍA PARA BAÑOS

110

NOTAS:

- PERFIL DE ALUMINIO ANODIZADO NATURAL EN LÍNEA CUPRUM CORREDIZA DE 2" X 125 MARCA CUPRUM
- COLOCAR VINIL PARA FIJAR CRISTAL TELPA EN RIELES Y BATIENTES
- CRISTAL DE 6 MM.
- REPISÓN AJUSTABLE A ESPESOR DE MURO: ESPESOR MÍNIMO 10 CM. ESPESOR MÁXIMO 20 CM.
- ANCLAR EL CANCEL COMPLETO AL VANO DE MUROS A CADA 15 CM TANTO EN VERTICAL COMO HORIZONTAL. UTILIZAR SILECON NEUTRO PARA UNIR EL CRISTAL CON EL ALUMINIO. VERIFICAR PRIMERO QUE EL ALOJAMIENTO ESTE LIBRE DE POLVO Y GRASA.
- DEJAR 3 MM PERIMETRALES DE ESPACIO LIBRE PARA LA EXPANSIÓN/CONTRACCIÓN TÉRMICA DEL CRISTAL.
- AJUSTAR COTAS EN OBRA.

AUTORIZACIÓN:

Ing. Salvador Hernández Jiménez
Director General de Proyectos de Ingeniería

DATOS GENERALES

Localización: Teruel 3299, Col. Santa Elena de la Cruz
Municipio: Guadalajara, Jalisco

PROYECTO:

Rehabilitación de primaria 208 24 de Febrero
CCT14EP0025H, municipio de Guadalajara, Jalisco.

CONTENIDO:


DETALLES DE PUERTAS Y VENTANAS TIPO

ESCALA: INDICADA

FECHA: JUNIO/2020


CLAVE DE PLANO: DET-03

Infraestructura y Obra Pública

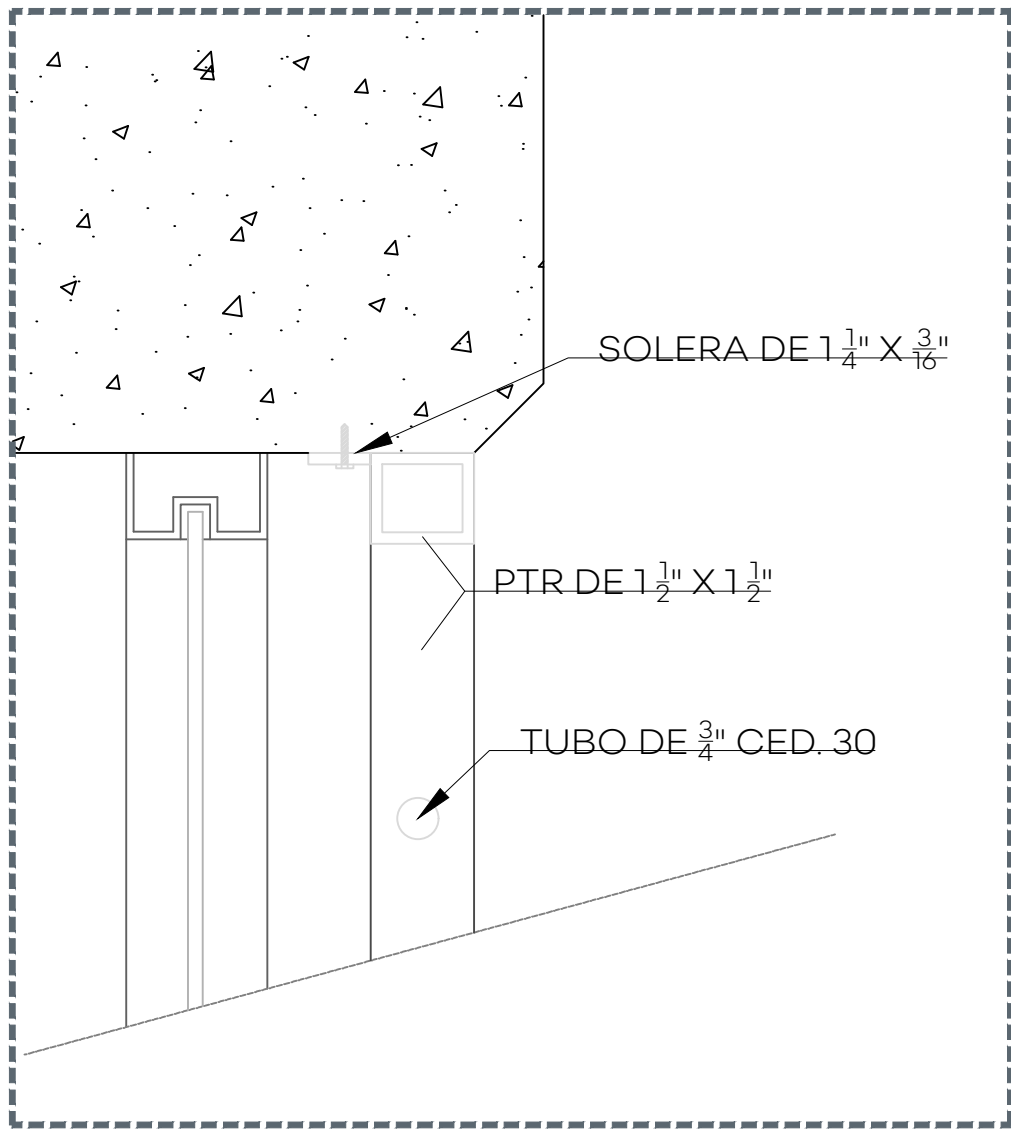


04 SECCIÓN DETALLE

S/E

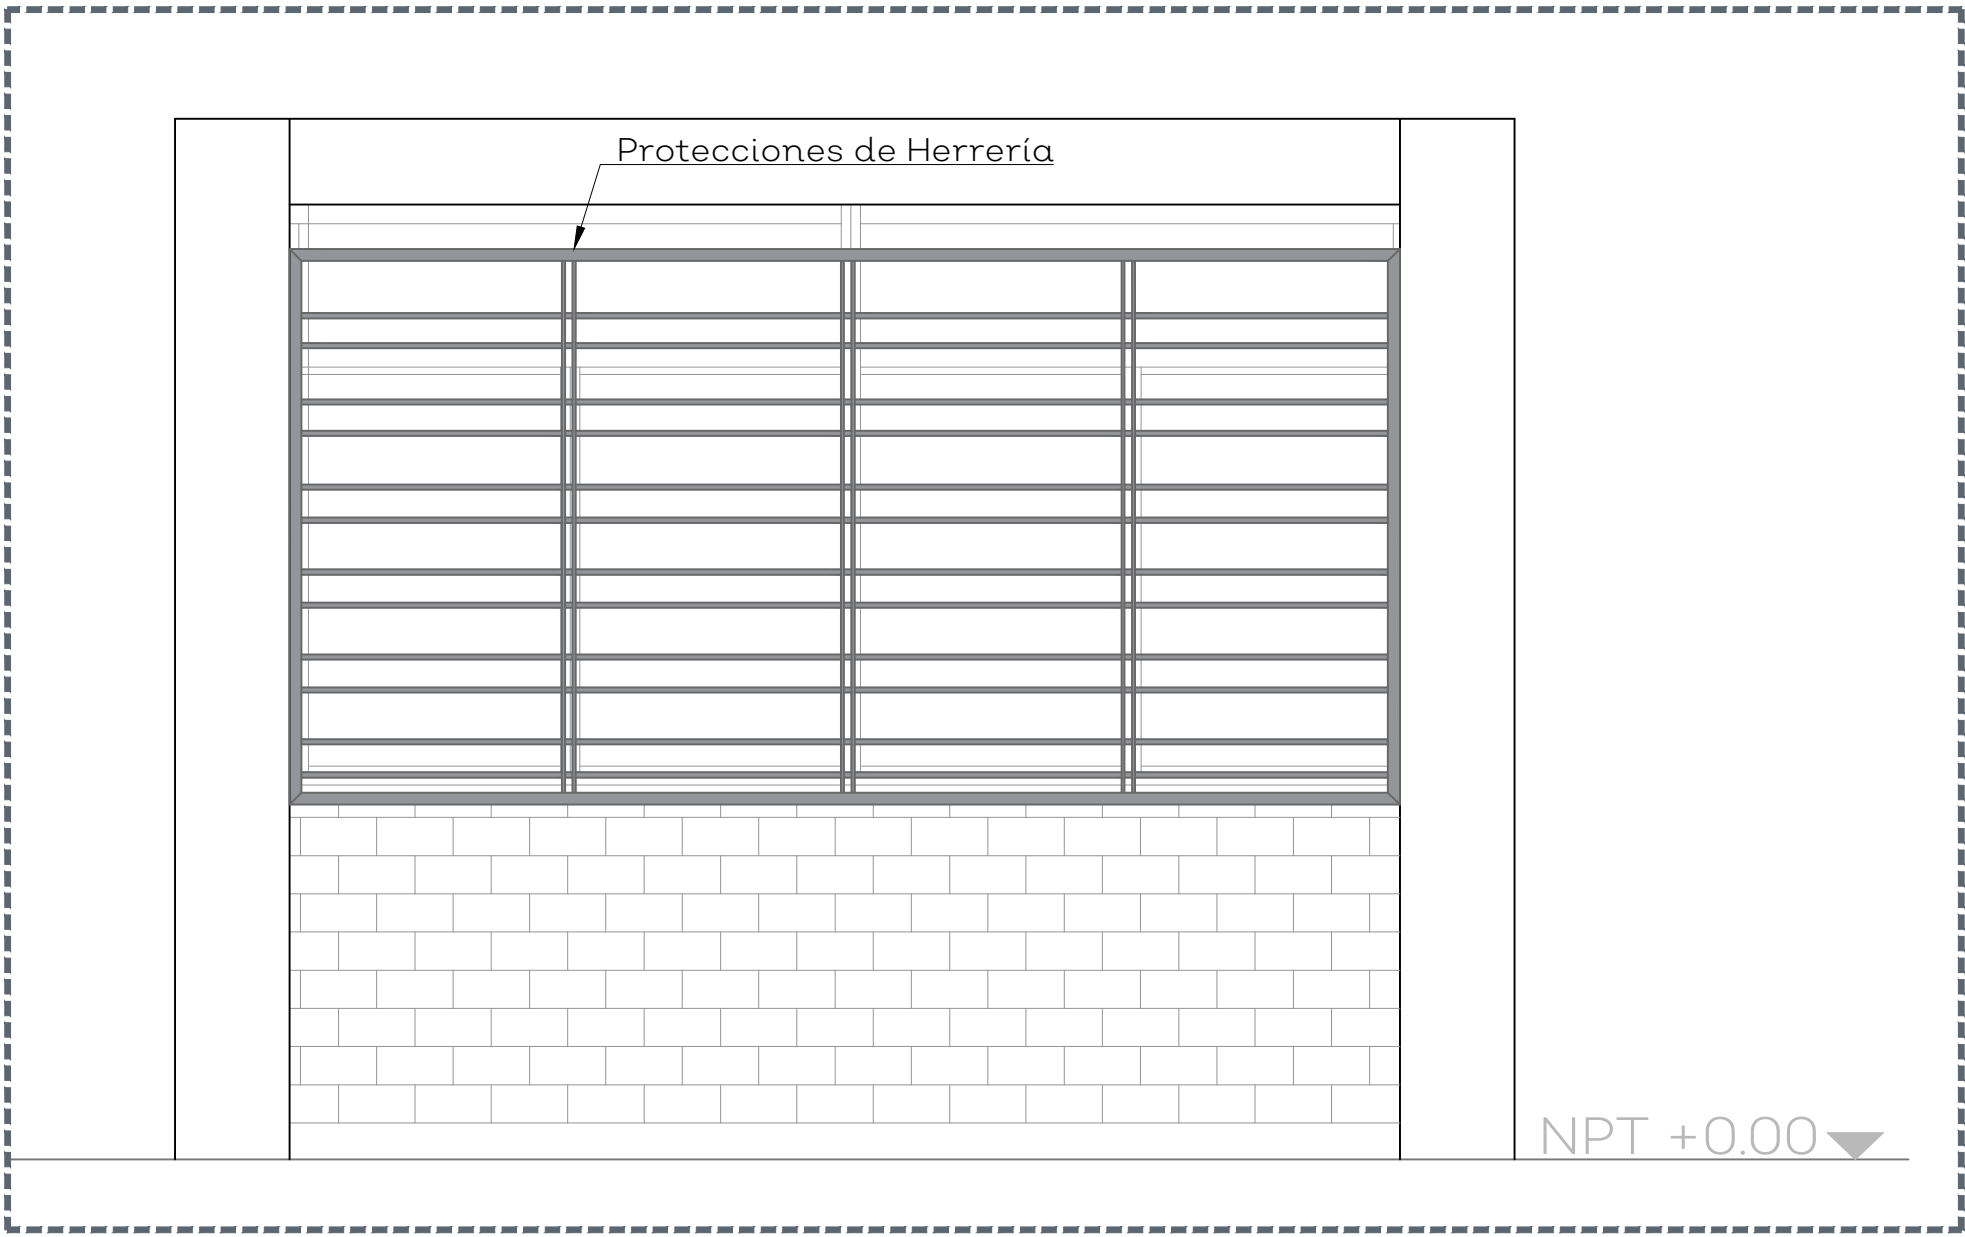


02 PROTECCIÓN DE HERRERÍA - ALZADO AULAS

120

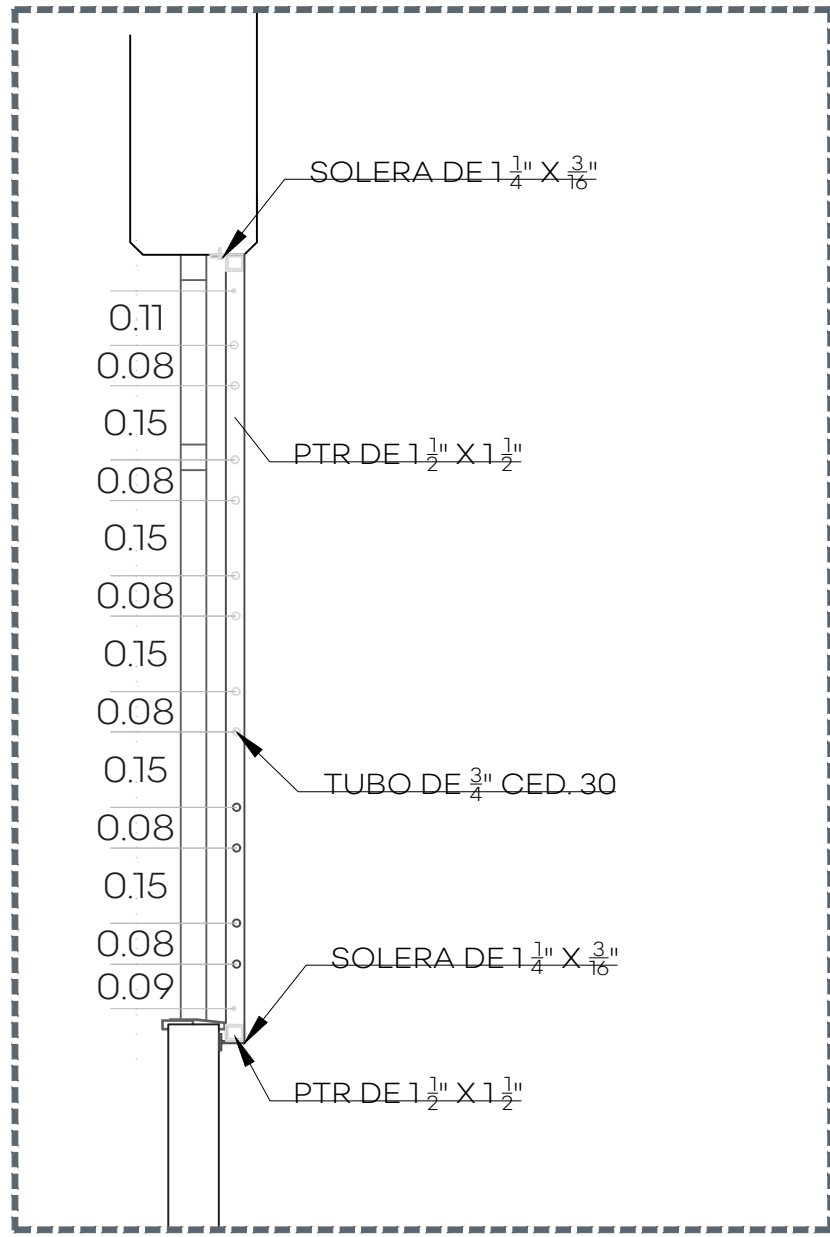


05 SECCIÓN AULAS

115

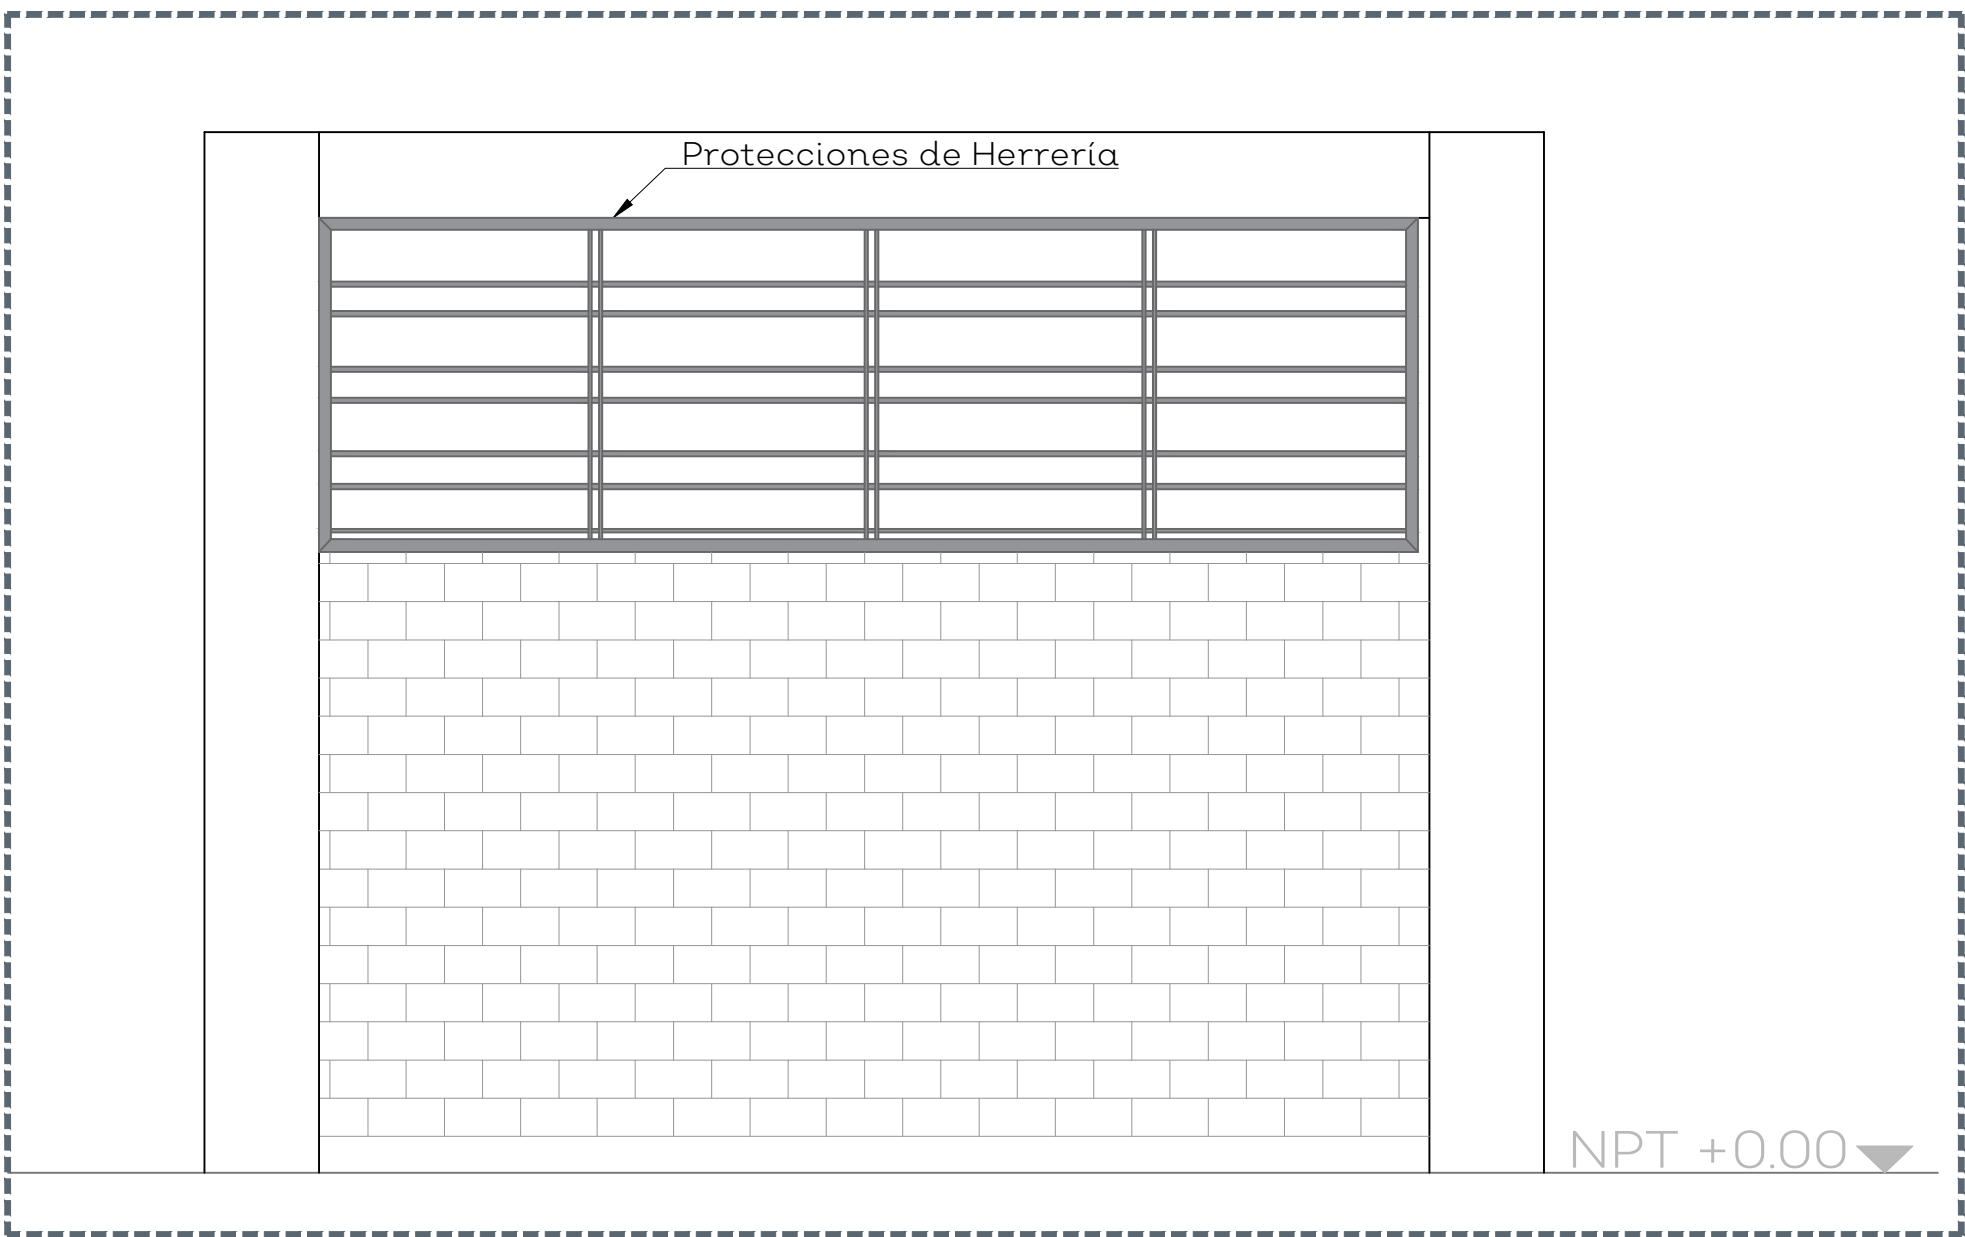


03 PROTECCIÓN DE HERRERÍA - ALZADO BAÑOS

120

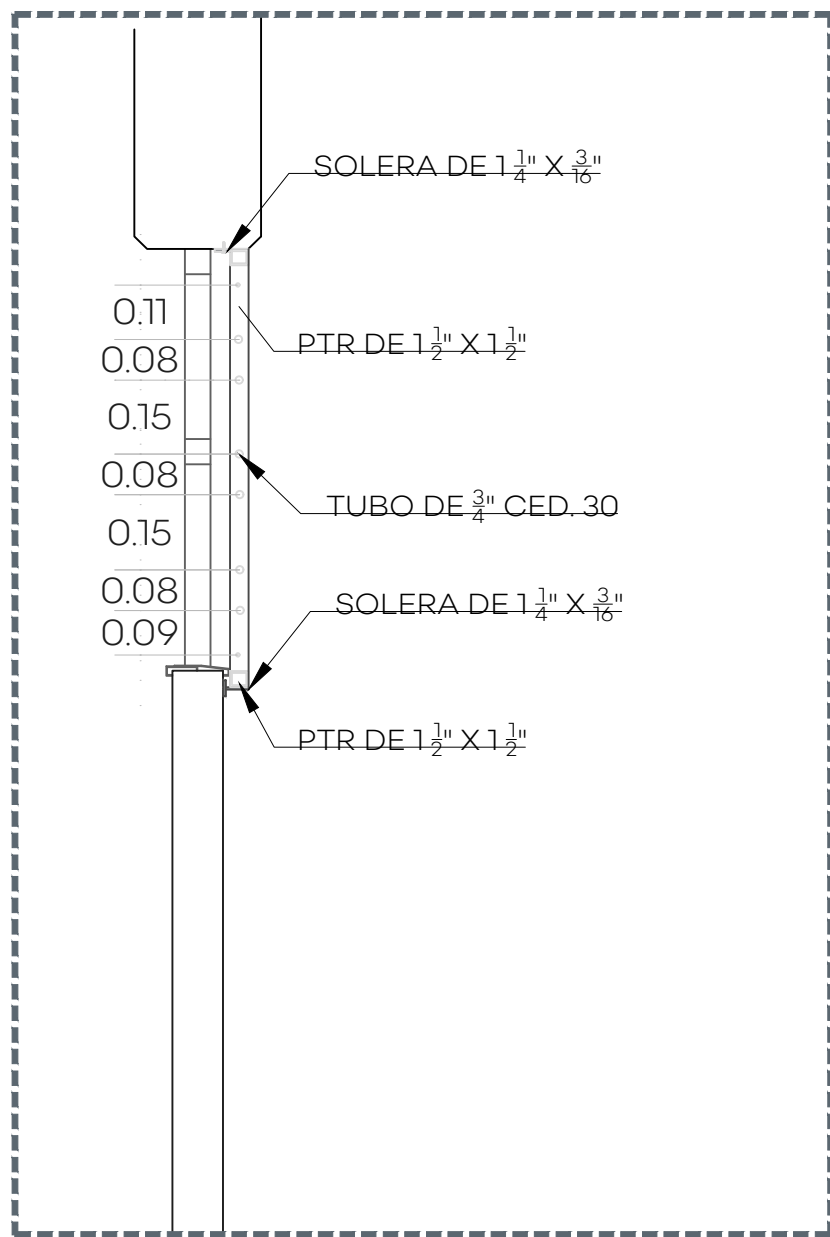


06 SECCIÓN BAÑOS

115

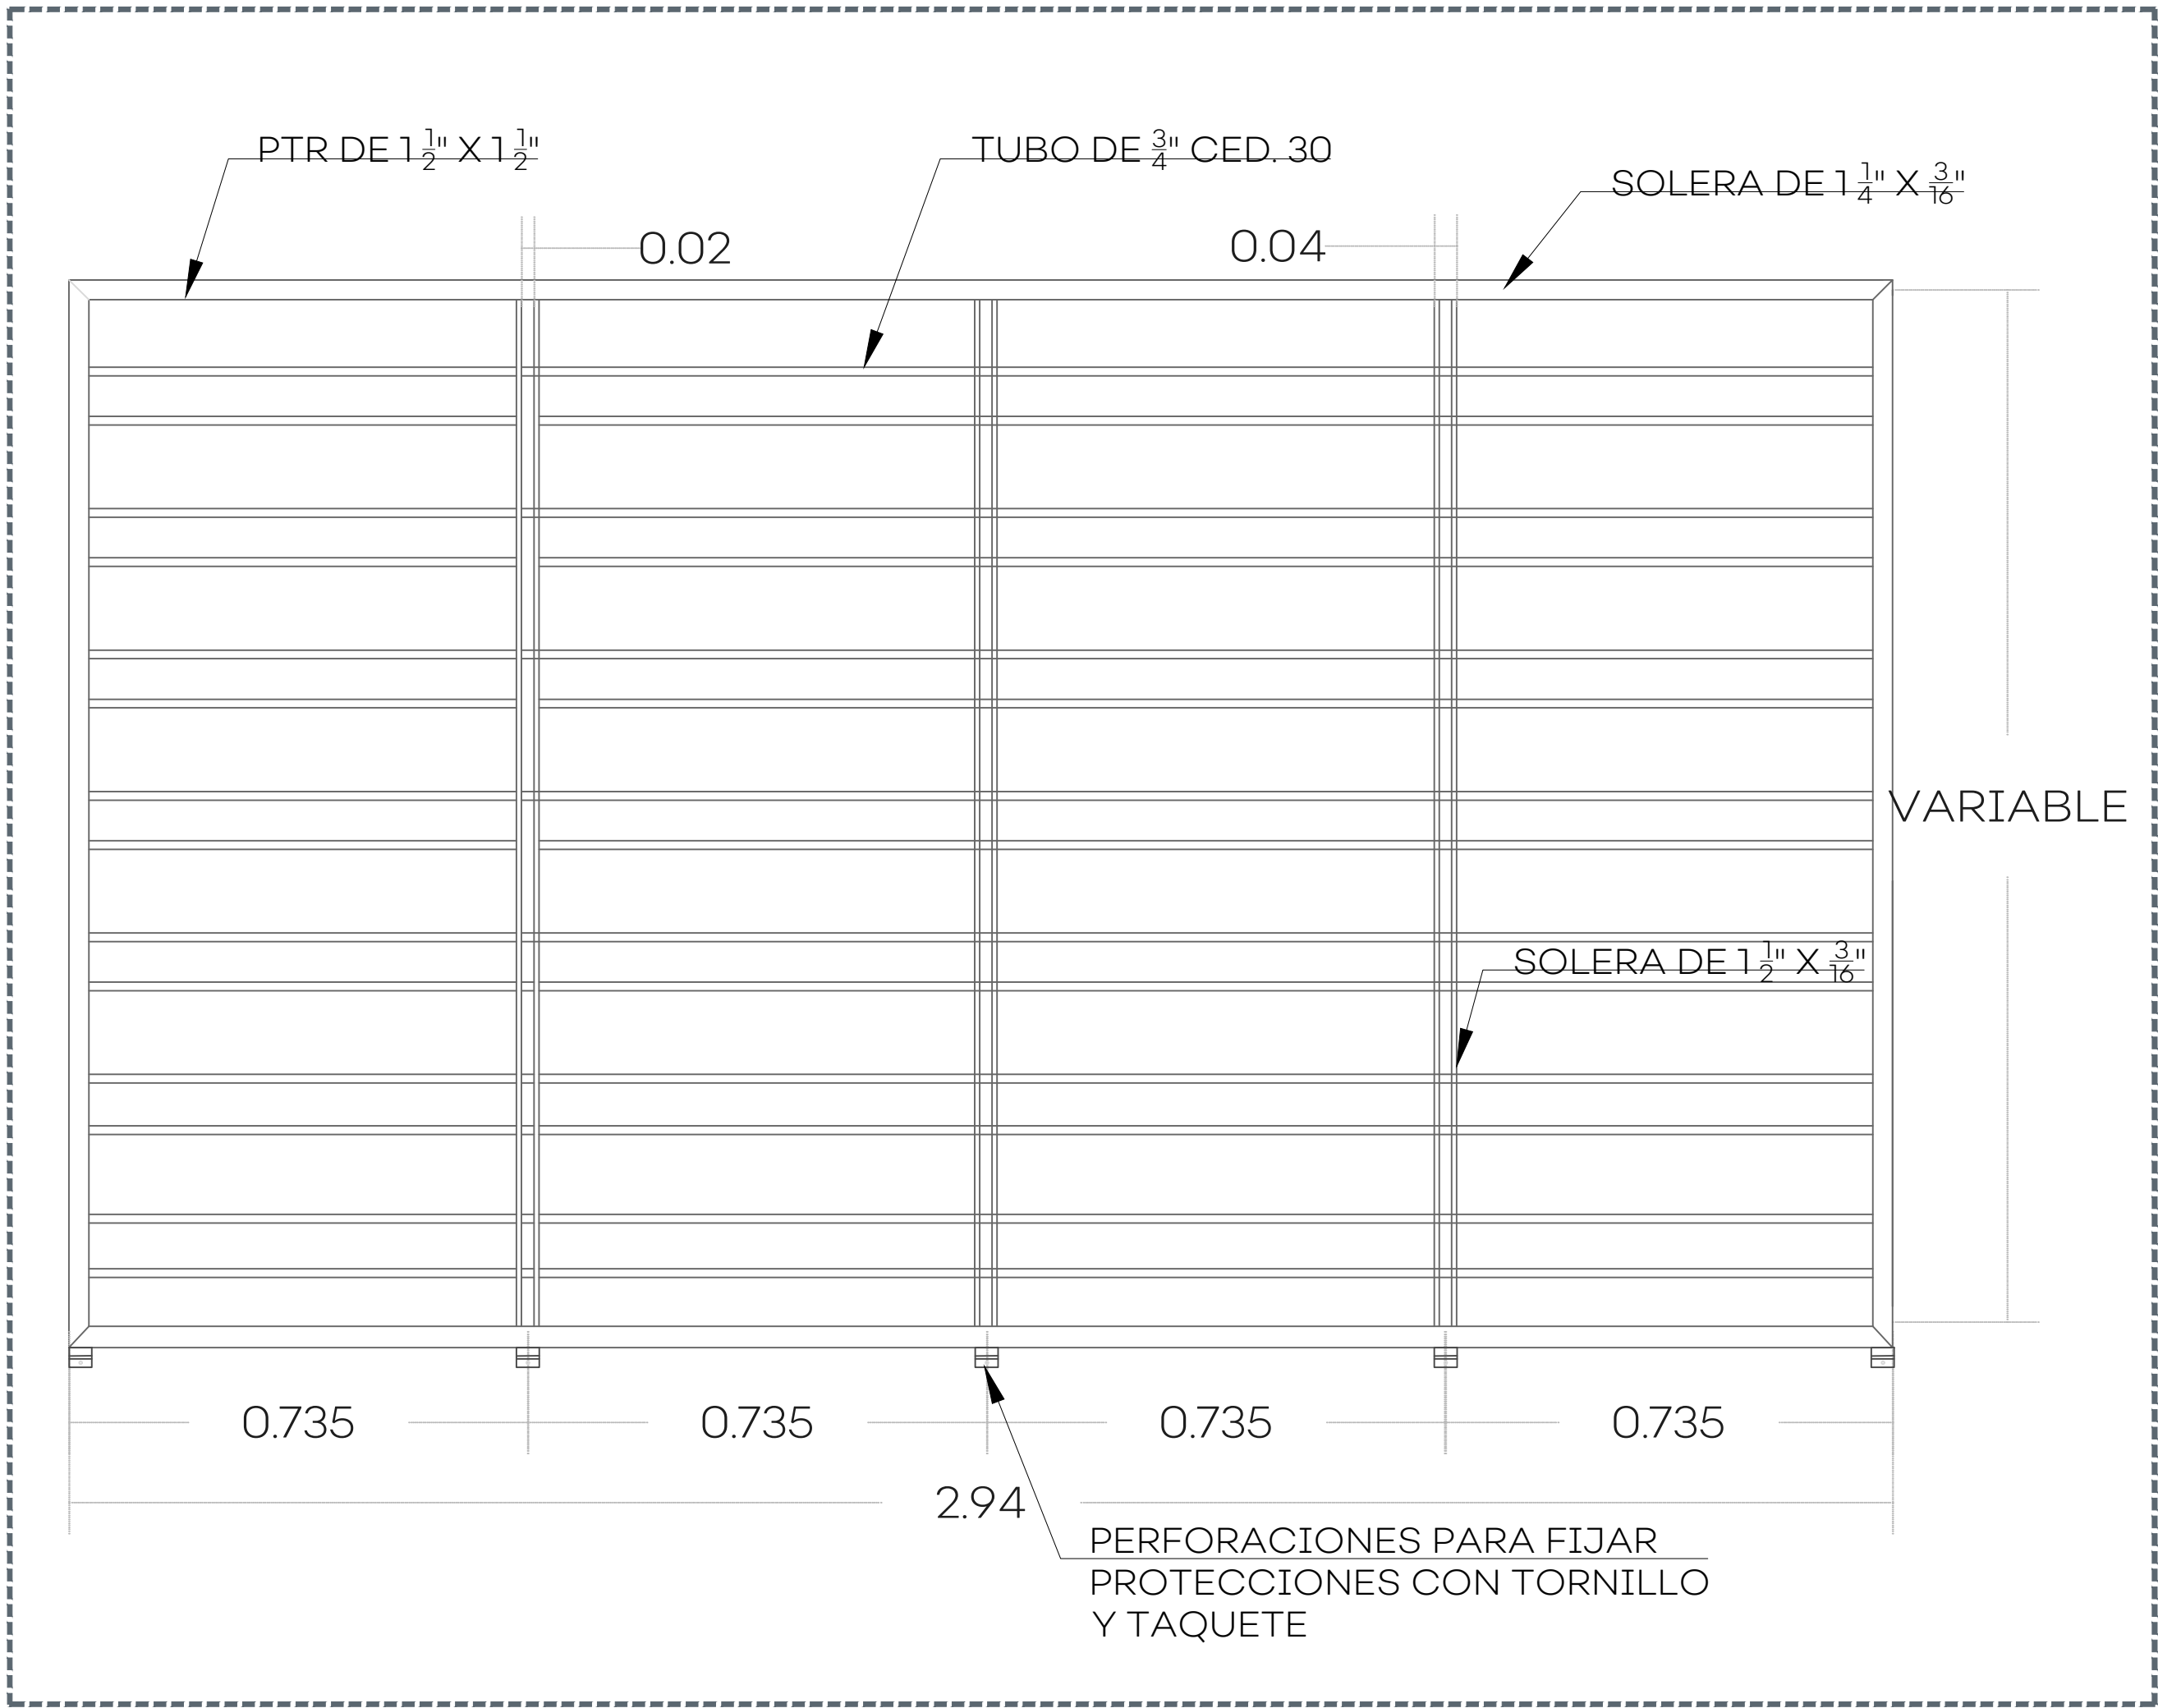


07 PROTECCIÓN DE HERRERÍA - DETALLE DE ALZADO AULAS

120

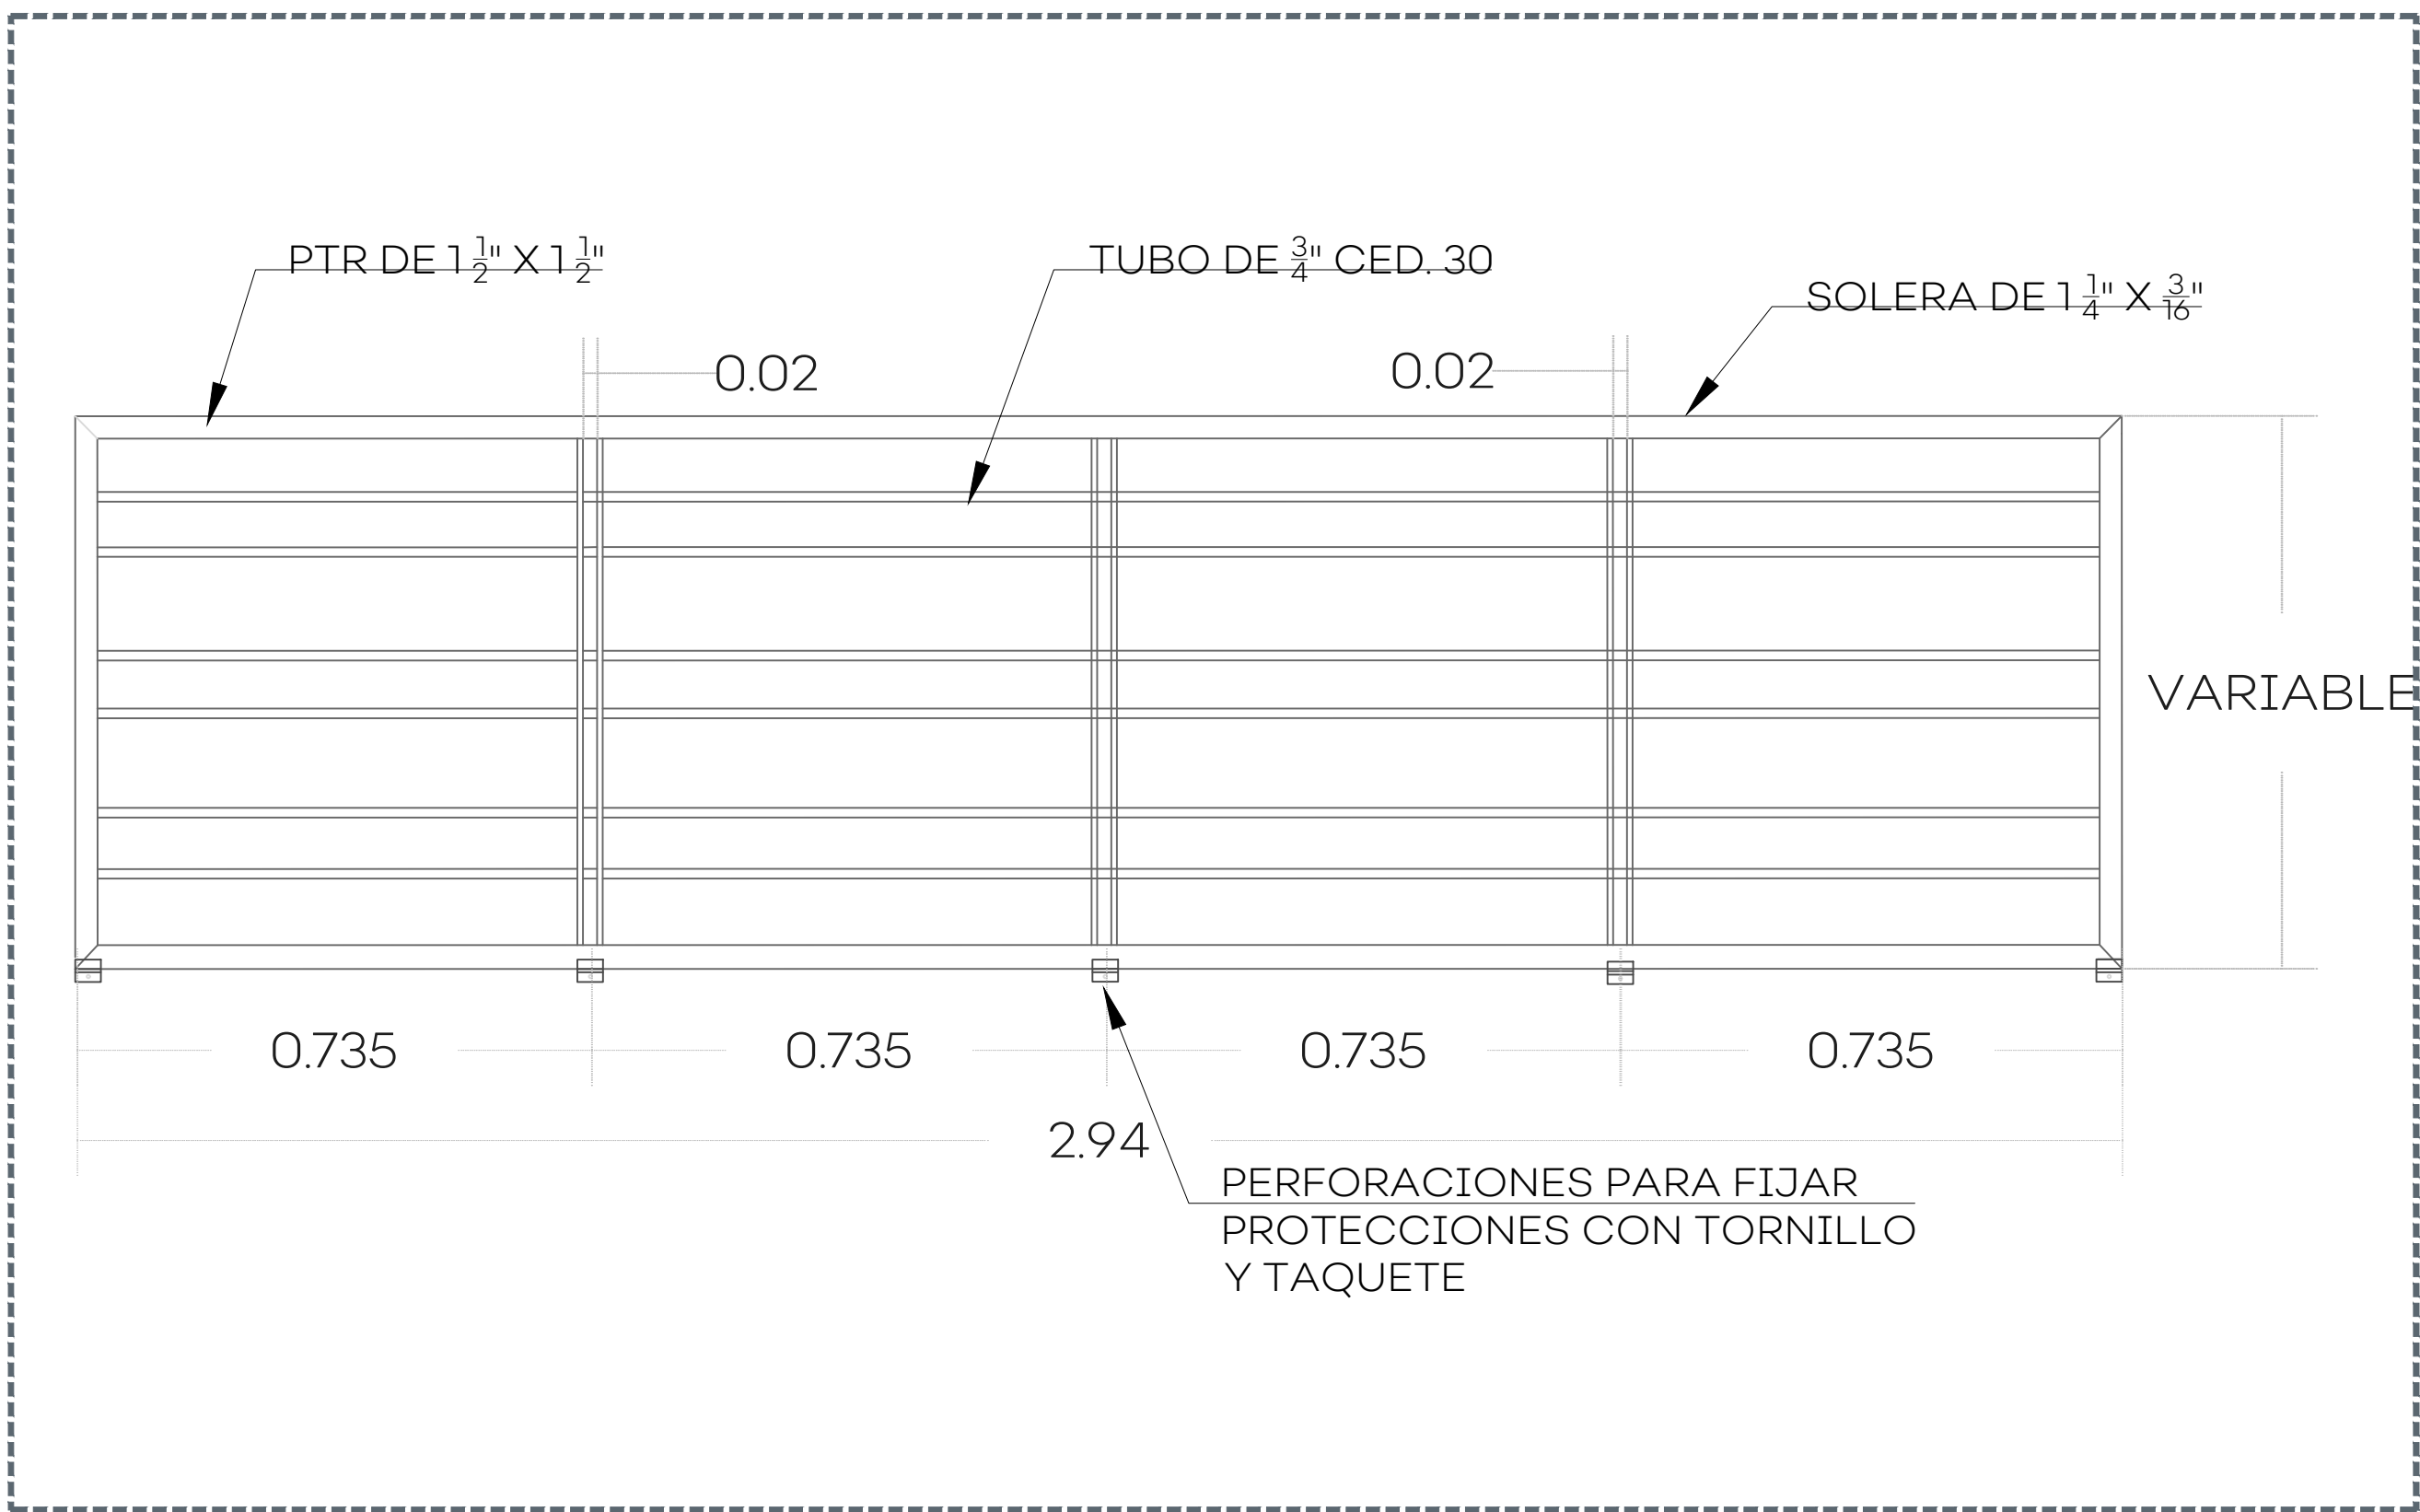

08 PROTECCIÓN DE HERRERÍA - DETALLE DE ALZADO BAÑOS

120

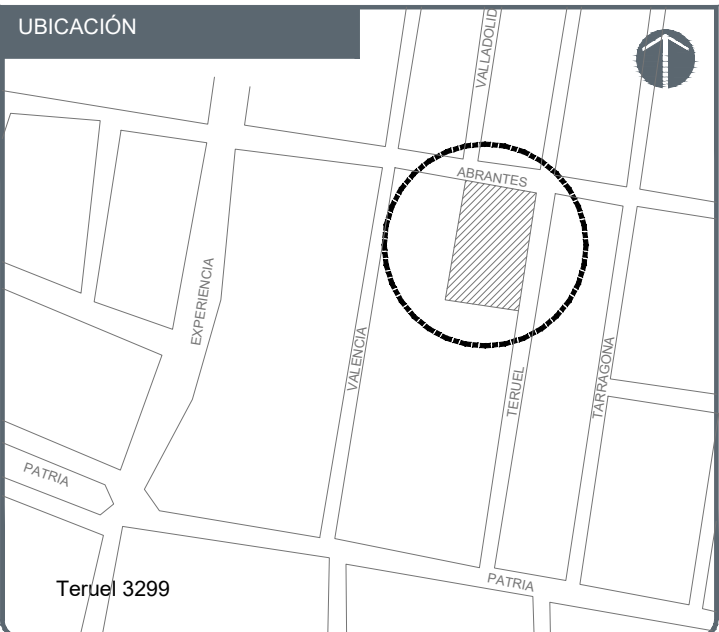

NOTAS:

AUTORIZACIÓN:

Ing. Salvador Hernández Jiménez
Director General de Proyectos de Ingeniería

DATOS GENERALES

Localización: Teruel 3299, Col. Santa Elena de la Cruz
Municipio: Guadalajara, Jalisco

PROYECTO:

Rehabilitación de primaria 208 24 de Febrero
CCT14EPR0025H, municipio de Guadalajara, Jalisco.

CONTENIDO:

PROTECCIONES HERRERÍA TIPO

ESCALA:

INDICADA



FECHA:

JUNIO/2020



CLAVE DE PLANO:

DET-04




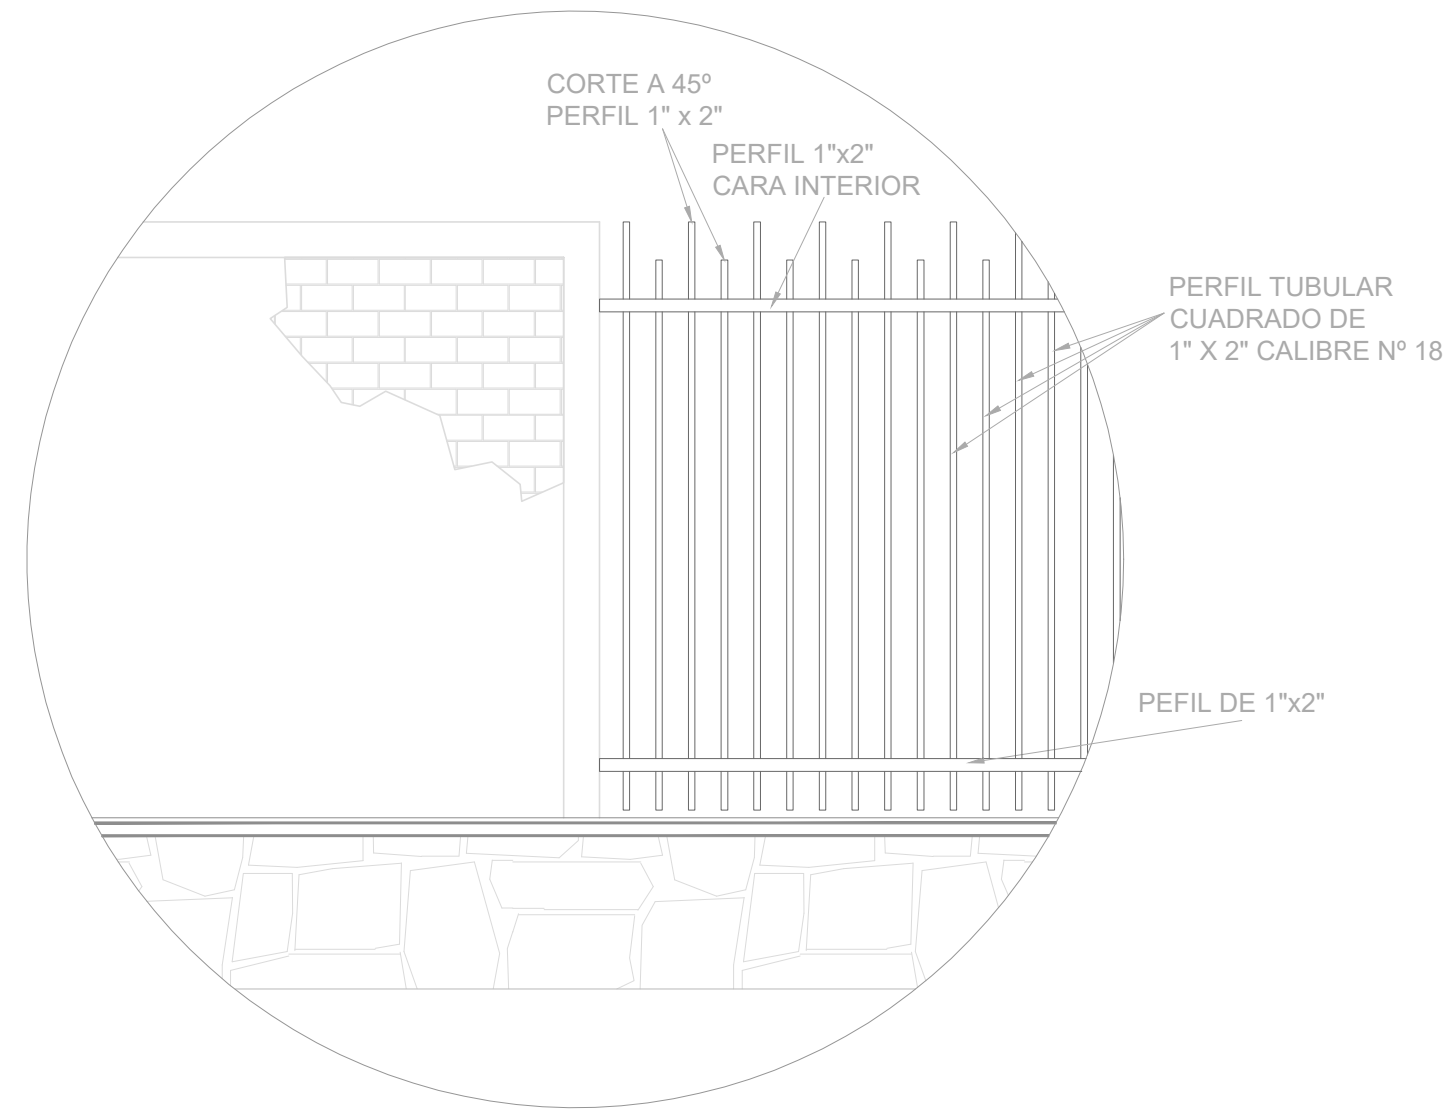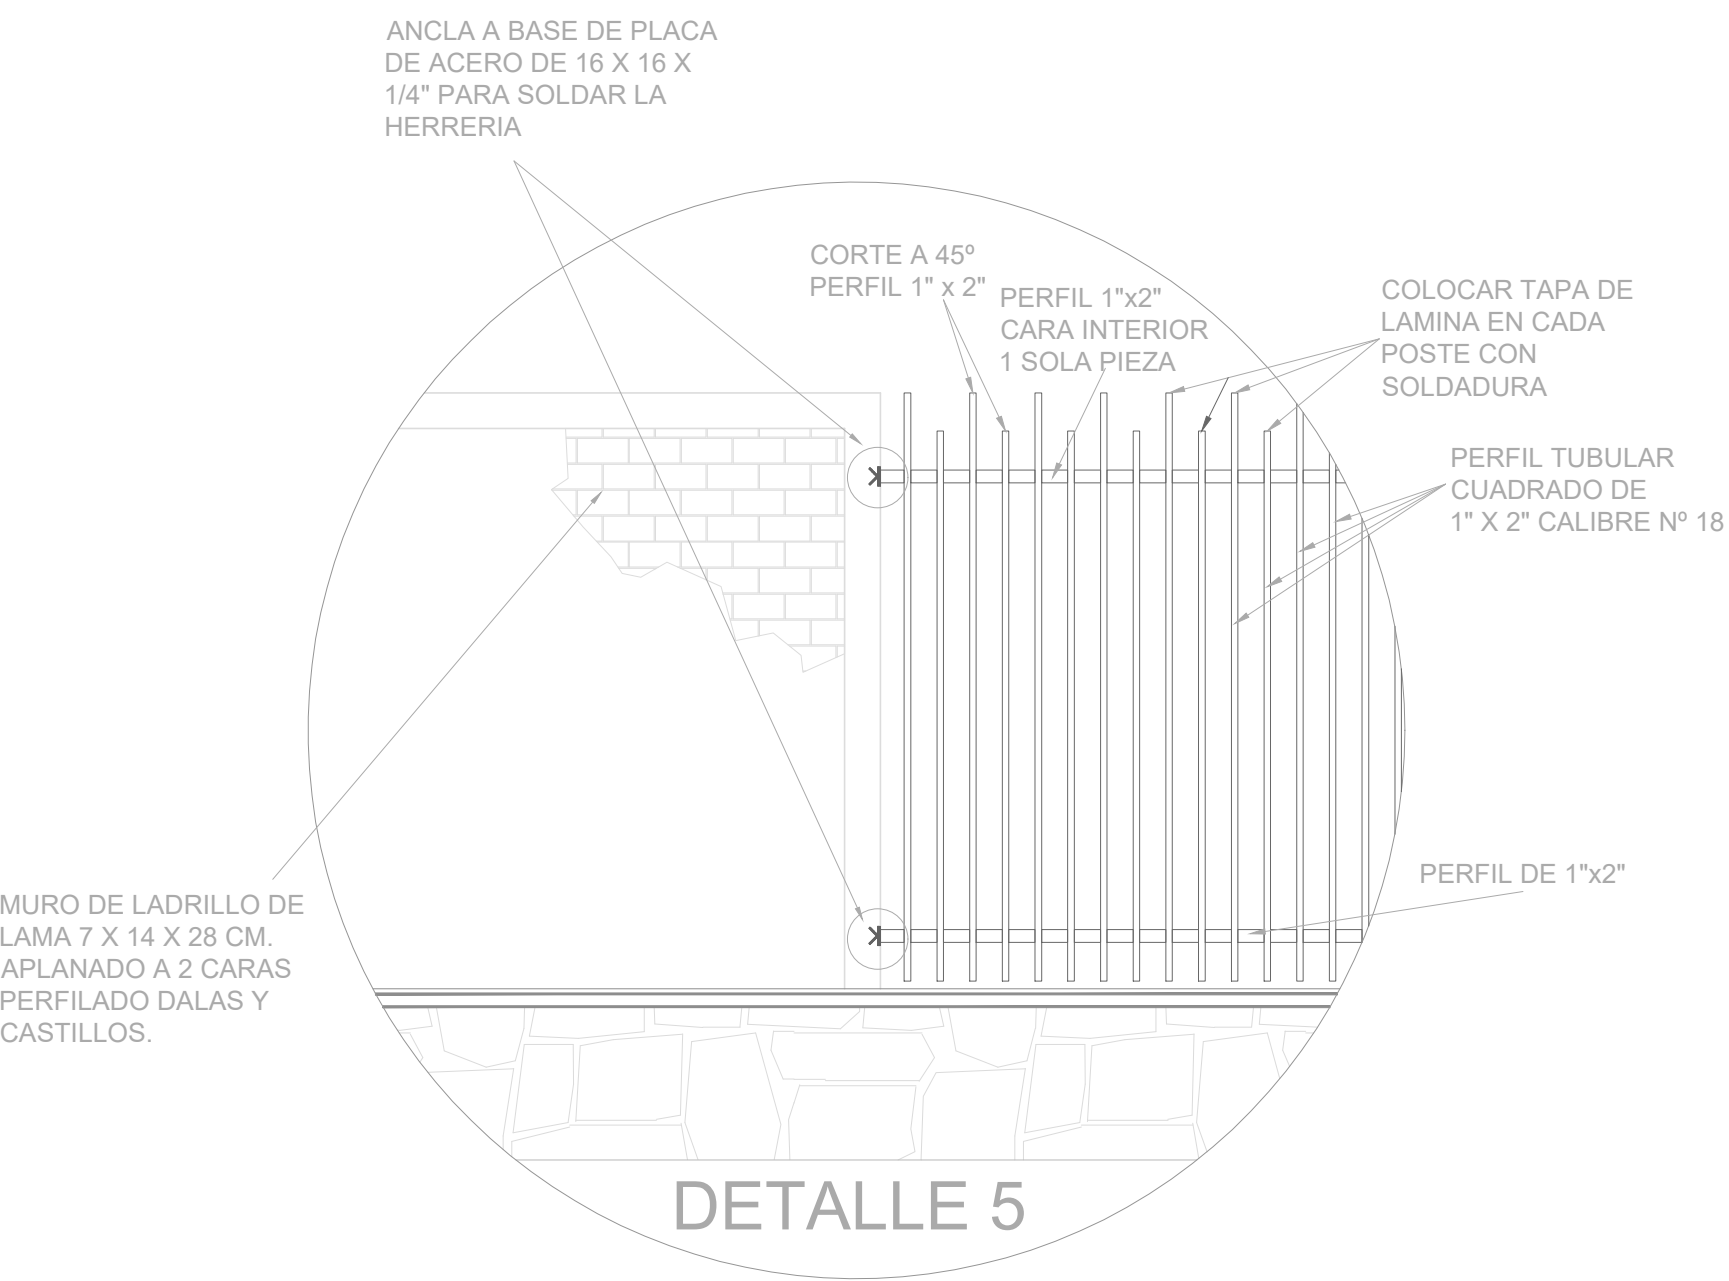


ALZADO POSTERIOR INTERIOR

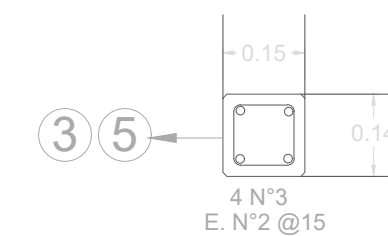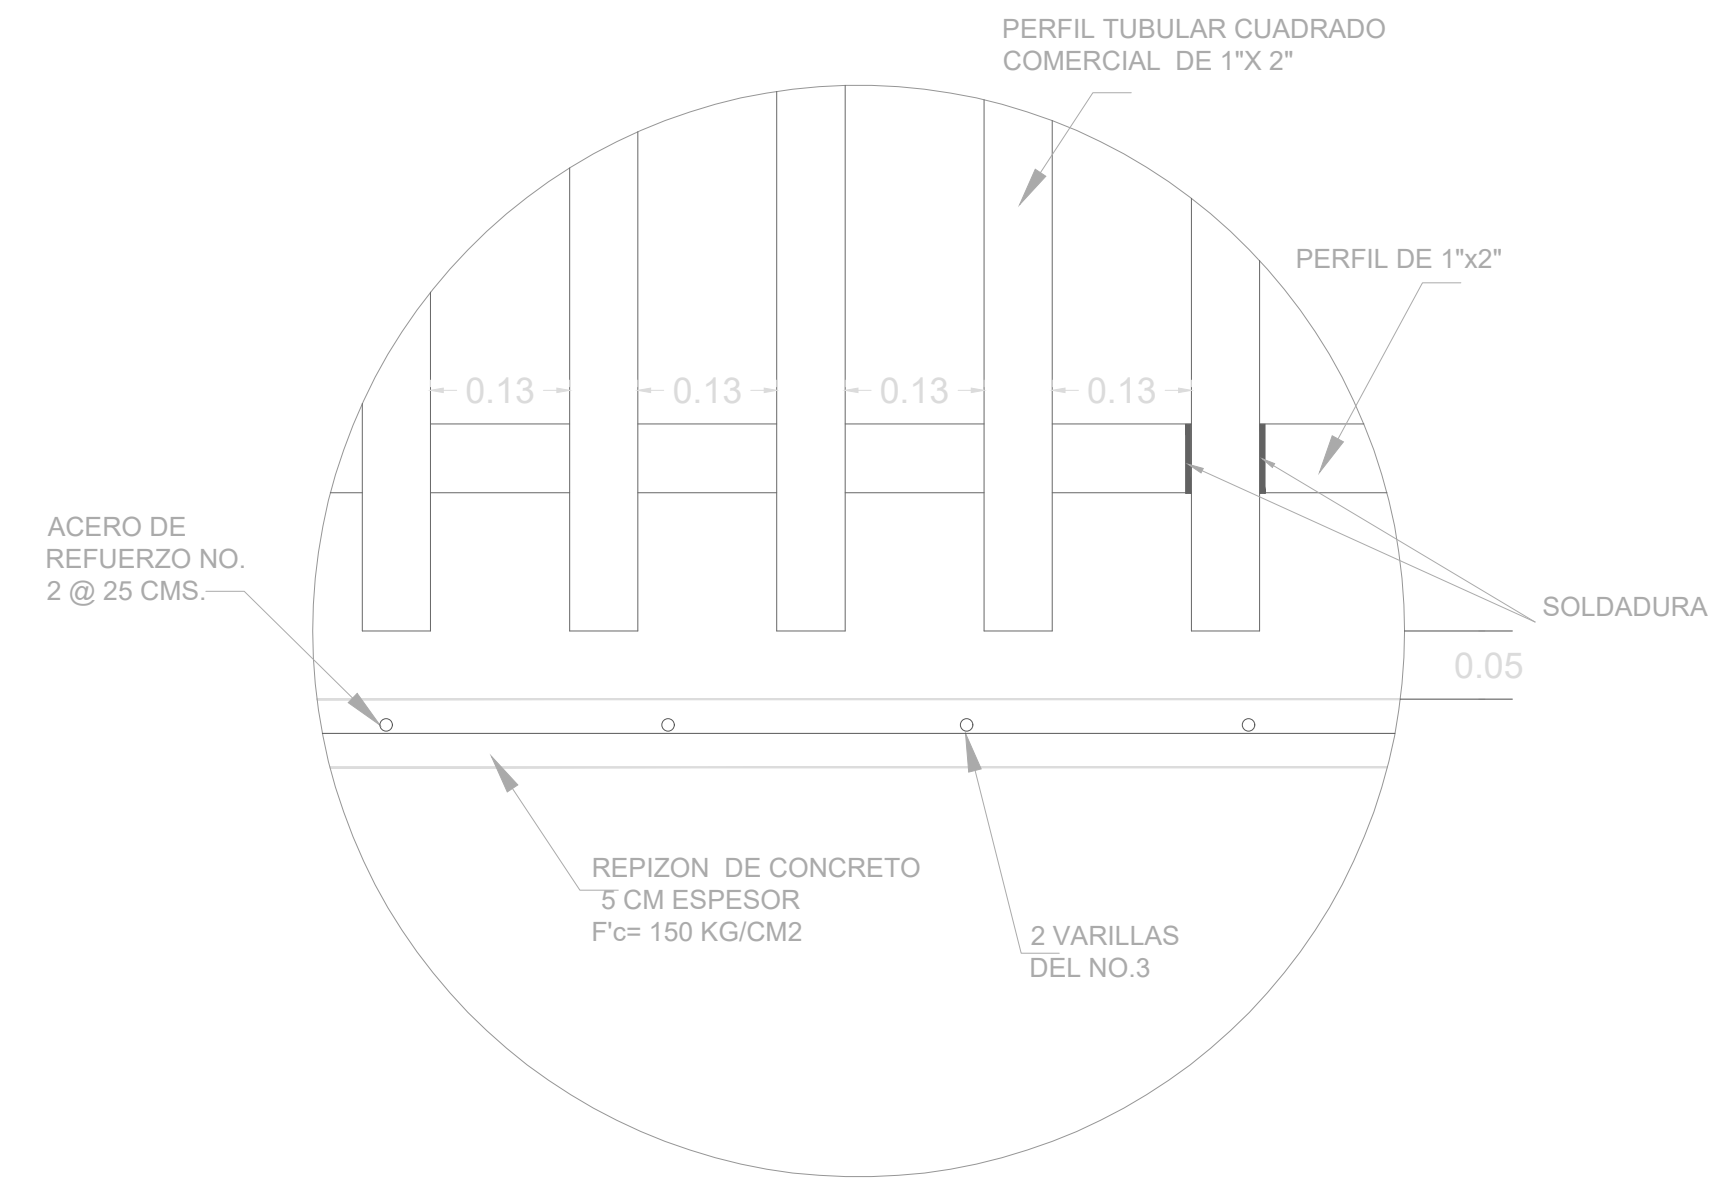

DALA DE CORONACION

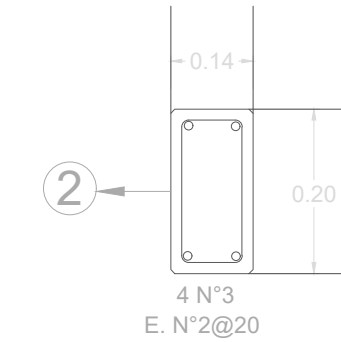


DALA DE DESPLANTE Y CASTILLO

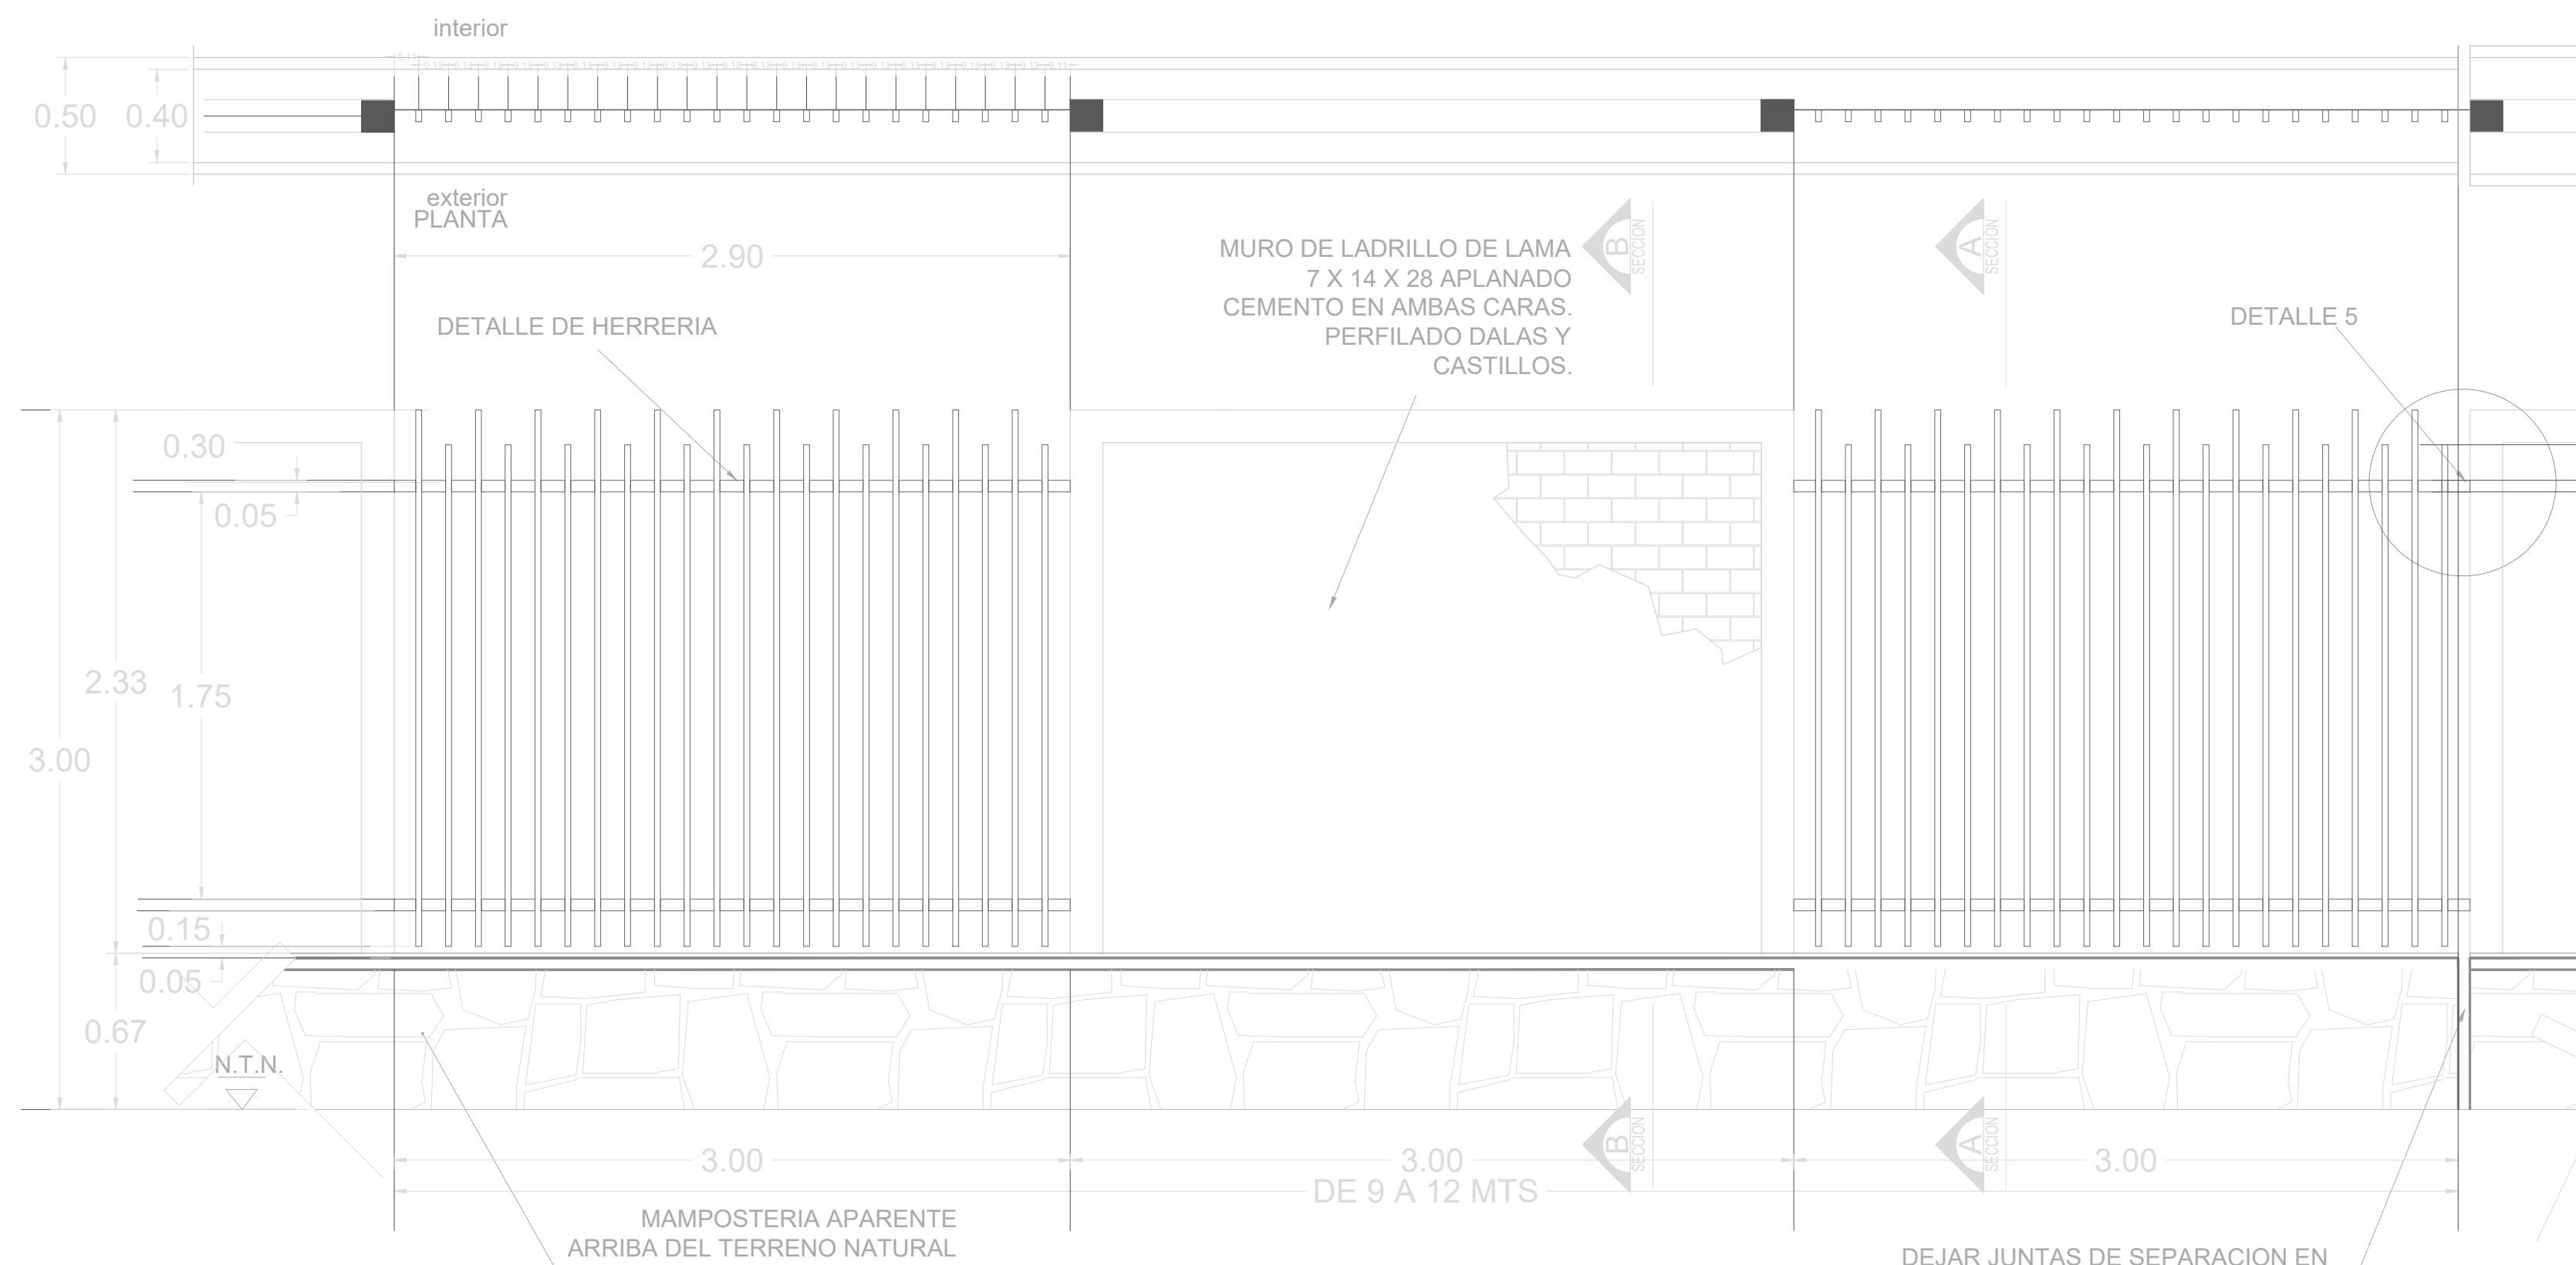

DETALLE DE MURO PERIMETRAL

DEJAR JUNTAS DE SEPARACION EN MAMPOSTERIA DE DISTANCIA ENTRE 9 Y 12 MTS. COMO MAXIMO, CON UNA SEPARACION DE 5 CMS.

SECCION MURO DE MAMPOSTERIA

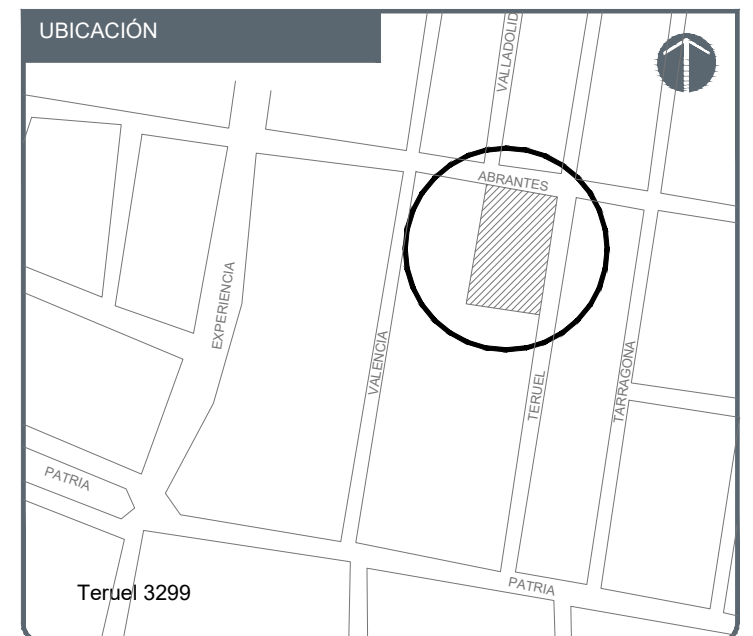

NOTAS:

AUTORIZACION:

Ing. Salvador Hernández Jiménez
Director General de Proyectos de Ingeniería

DATOS GENERALES

Localización: Teruel 3299, Col. Santa Elena de la Cruz
Municipio: Guadalajara, Jalisco

PROYECTO:

Rehabilitación de primaria 208 24 de Febrero
CCT14EPR0025H, municipio de Guadalajara, Jalisco.

CONTENIDO:

MURO REJA PERIMETRAL PARA ESCUELAS


ESCALA: INDICADA

FECHA: JUNIO/2020

CLAVE DE PLANO: DET-05



S I O P - E - E C C R - O B - L P - 2 7 0 - 2 0 2 0

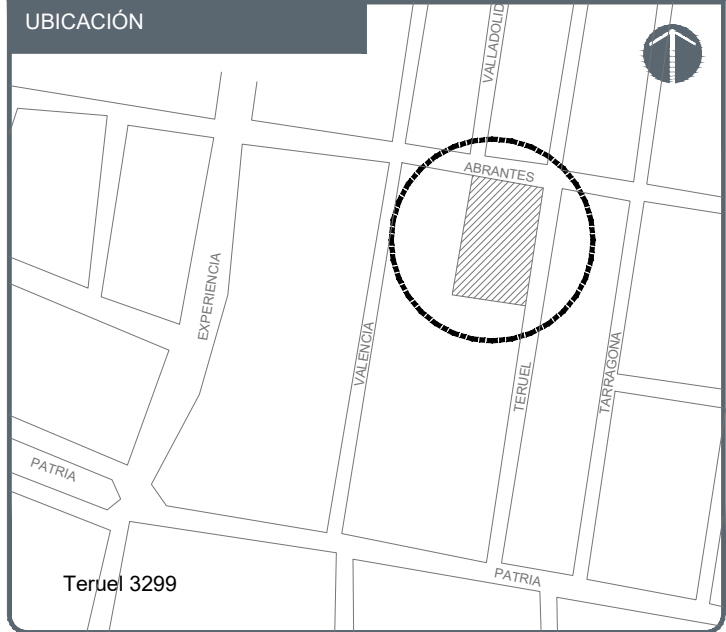

NOTAS:

AUTORIZACION:

Ing. Salvador Hernández Jiménez
Director General de Proyectos de Ingeniería

DATOS GENERALES

Localización: Teruel 3299, Col. Santa Elena de la Cruz
Municipio: Guadalajara, Jalisco

PROYECTO:

Rehabilitación de primaria 208 24 de Febrero
CCT14EPR0025H, municipio de Guadalajara, Jalisco.

CONTENIDO:

PLANTA BAJA
ESTADO ACTUAL


ESCALA: ESC. 1:100

FECHA: JUNIO/2020


CLAVE DE PLANO: A1-01



S I O P - E - E C C R - O B - L P - 2 7 0 - 2 0 2 0

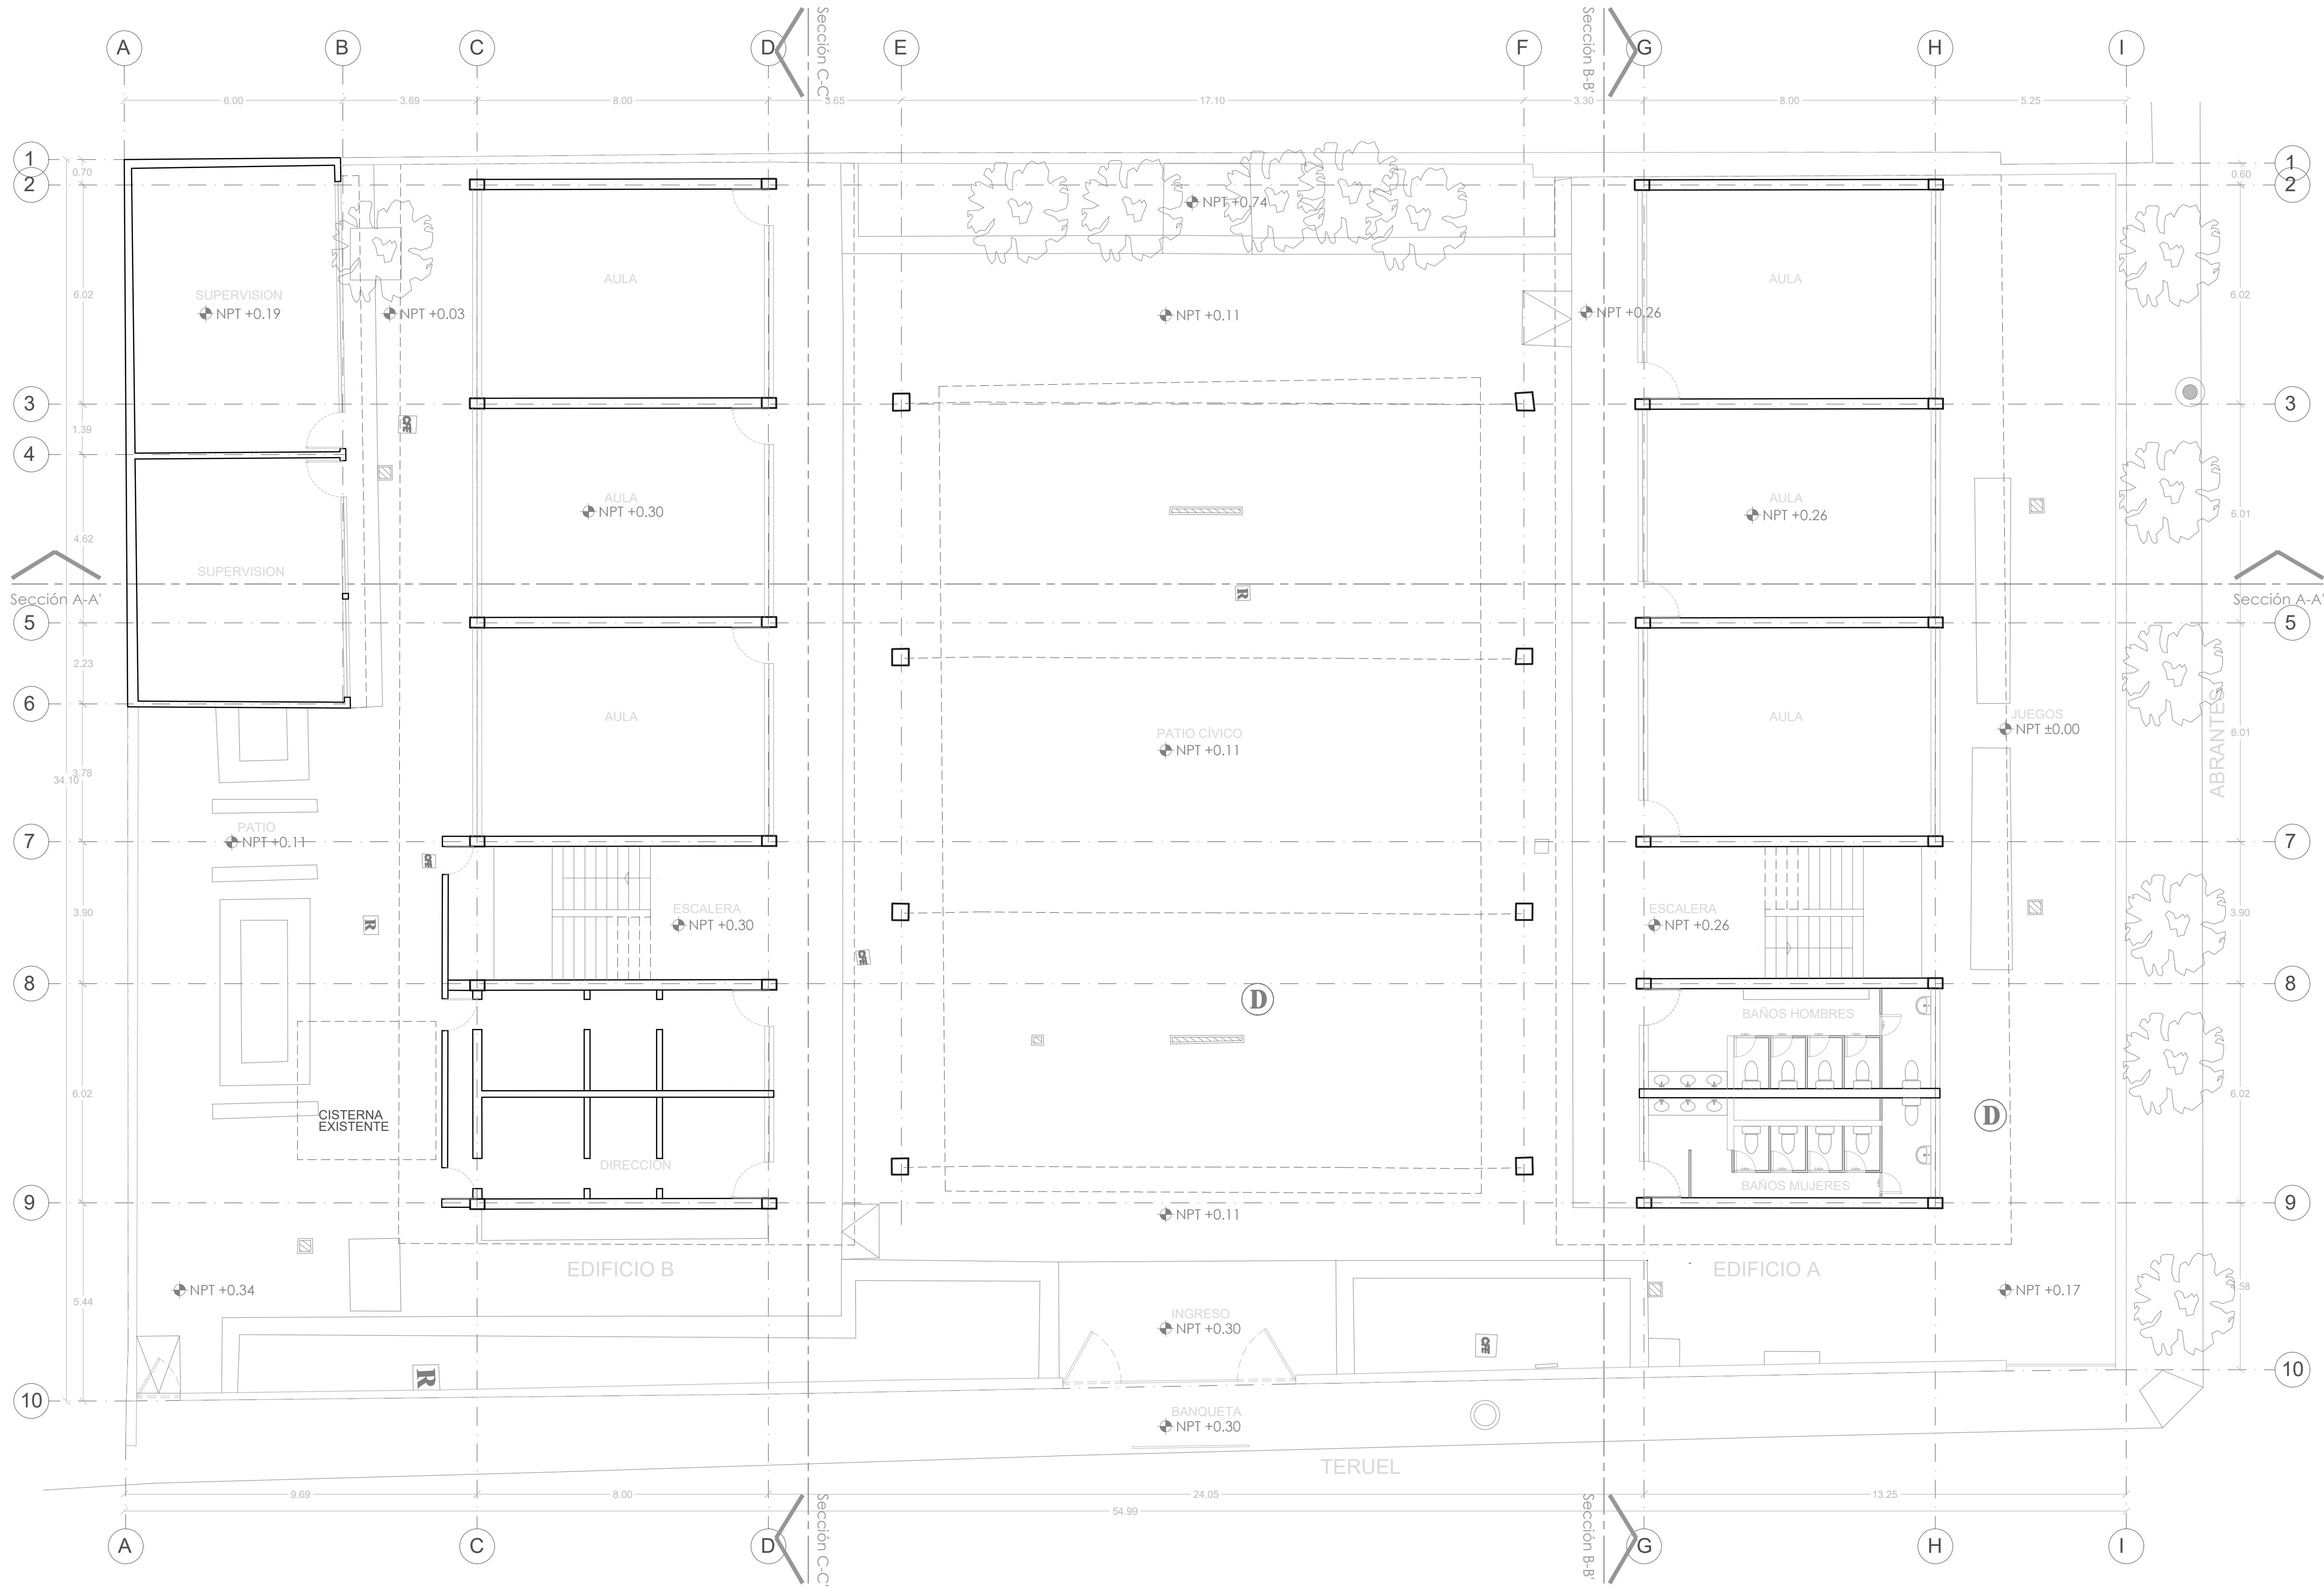

PLANTA BAJA ESTADO ACTUAL
ESC. 1:100

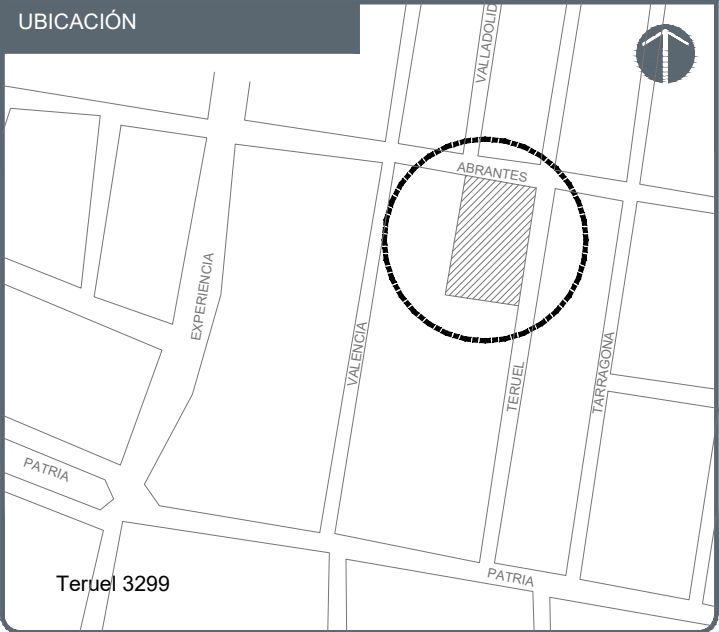

NOTAS:

AUTORIZACIÓN:

Ing. Salvador Hernández Jiménez
Director General de Proyectos de Ingeniería

DATOS GENERALES

Localización: Teruel 3299, Col. Santa Elena de la Cruz
Municipio: Guadalajara, Jalisco

PROYECTO:

Rehabilitación de primaria 208 24 de Febrero
CCT14EPR0025H, municipio de Guadalajara, Jalisco.

CONTENIDO:

PLANTA ALTA
ESTADO ACTUAL

ESCALA:


ESC. 1:100

FECHA:


JUNIO/2020

CLAVE DE PLANO:

A1-02

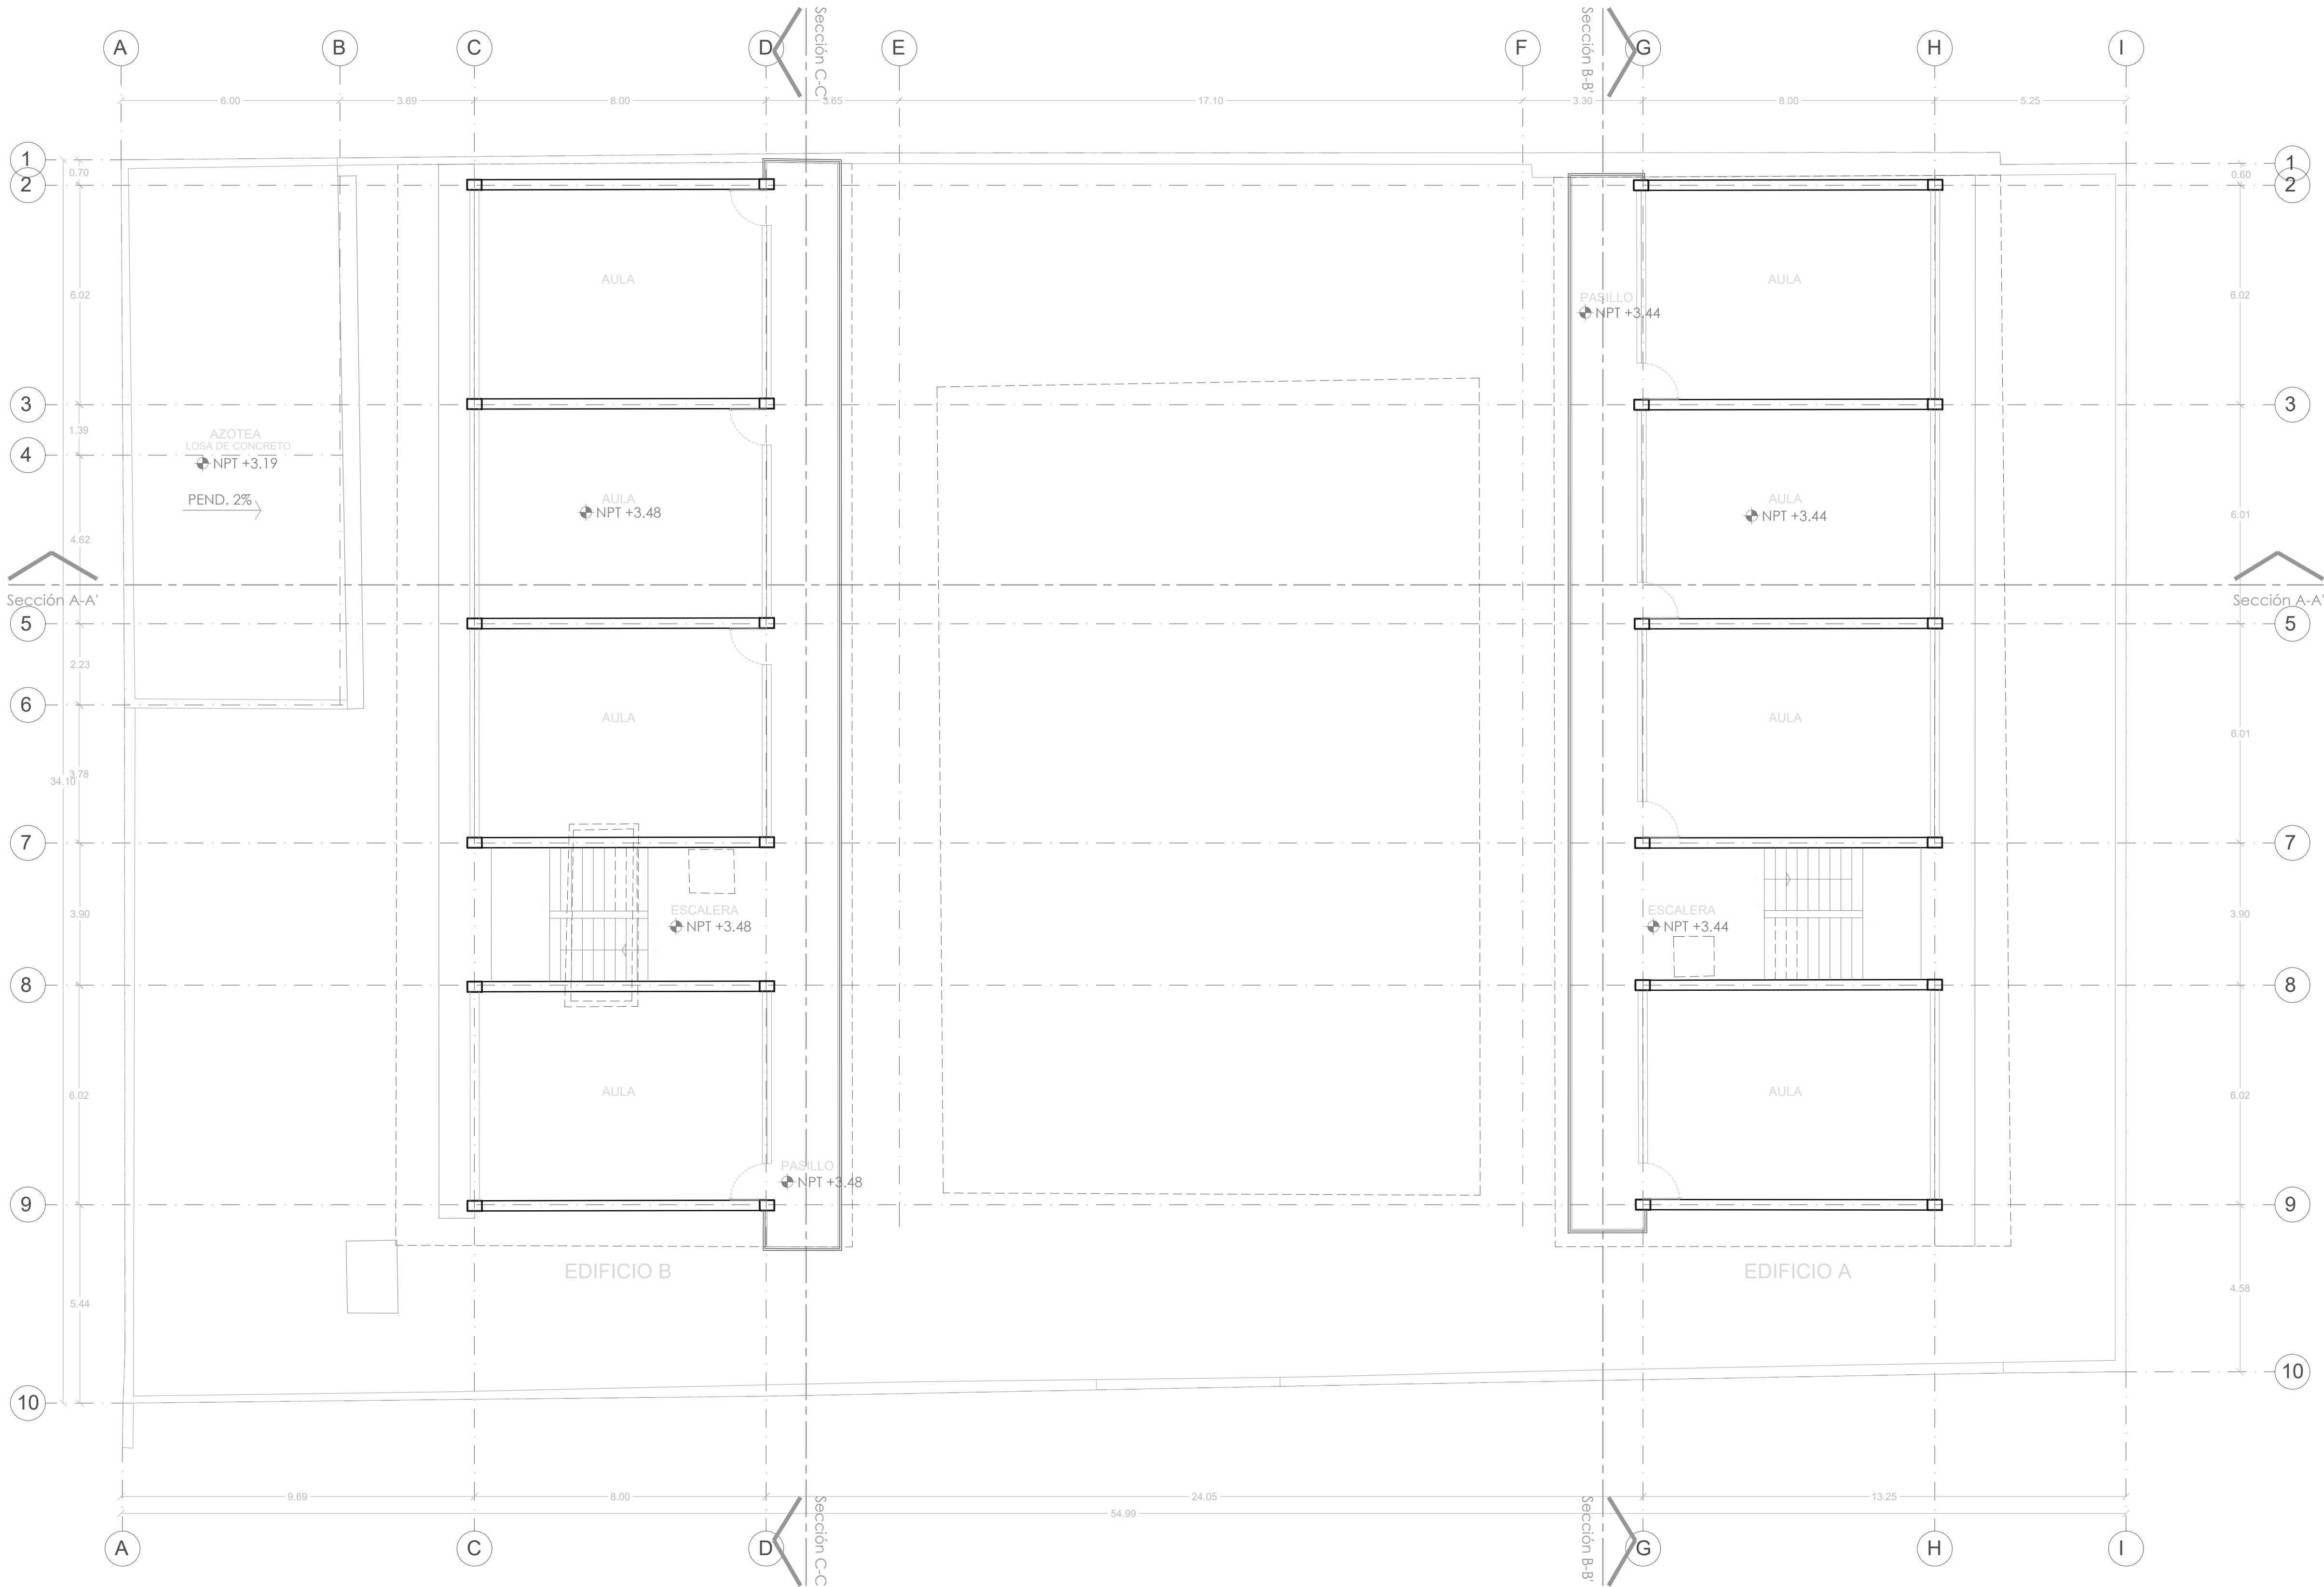

PLANTA ALTA ESTADO ACTUAL
ESC. 1:100

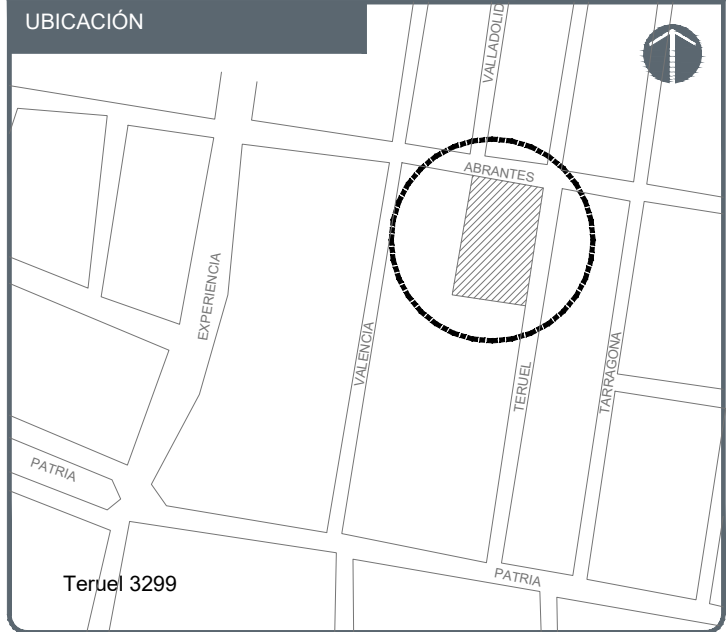

NOTAS:

AUTORIZACION:

Ing. Salvador Hernández Jiménez
Director General de Proyectos de Ingeniería

DATOS GENERALES

Localización: Teruel 3299, Col. Santa Elena de la Cruz
Municipio: Guadalajara, Jalisco

PROYECTO:

Rehabilitación de primaria 208 24 de Febrero
CCT14EPR0025H, municipio de Guadalajara, Jalisco.

CONTENIDO:

PLANTA AZOTEAS
ESTADO ACTUAL

ESCALA:

ESC. 1:100


FECHA:

JUNIO/2020


CLAVE DE PLANO:

A1-03


S I O P - E - E C C R - O B - L P - 2 7 0 - 2 0 2 0

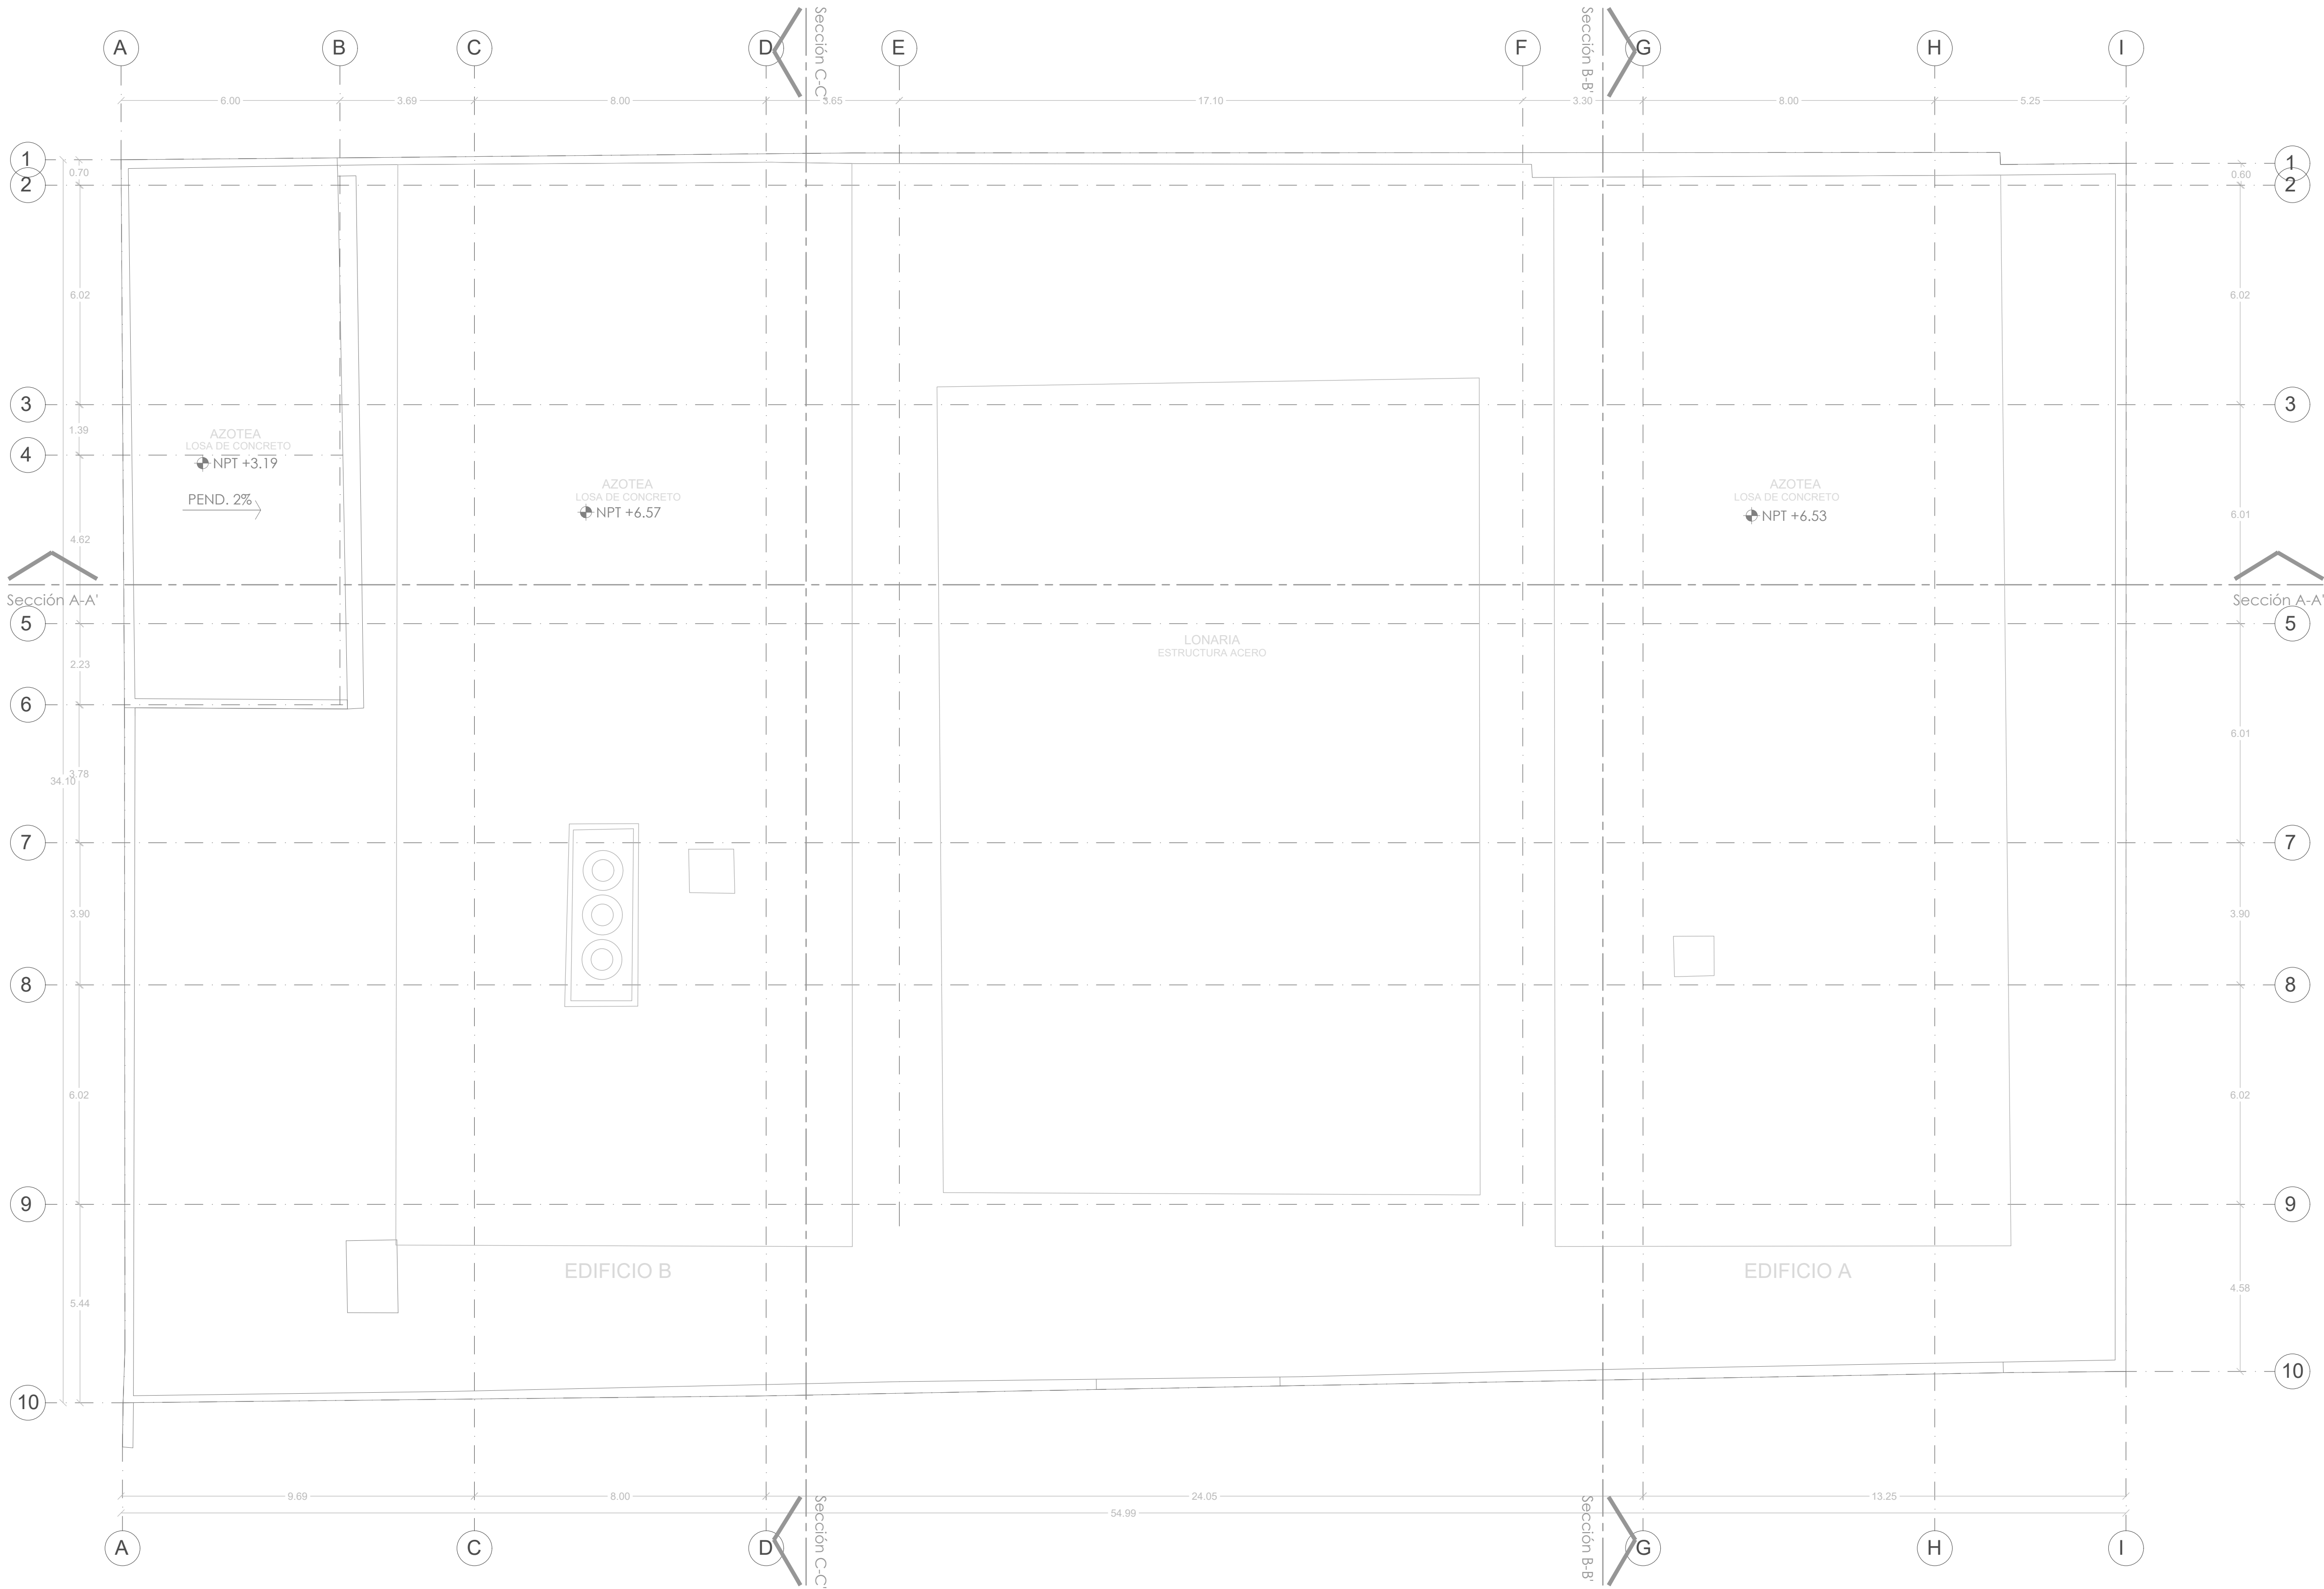


PLANTA AZOTEAS ESTADO ACTUAL
ESC. 1:100

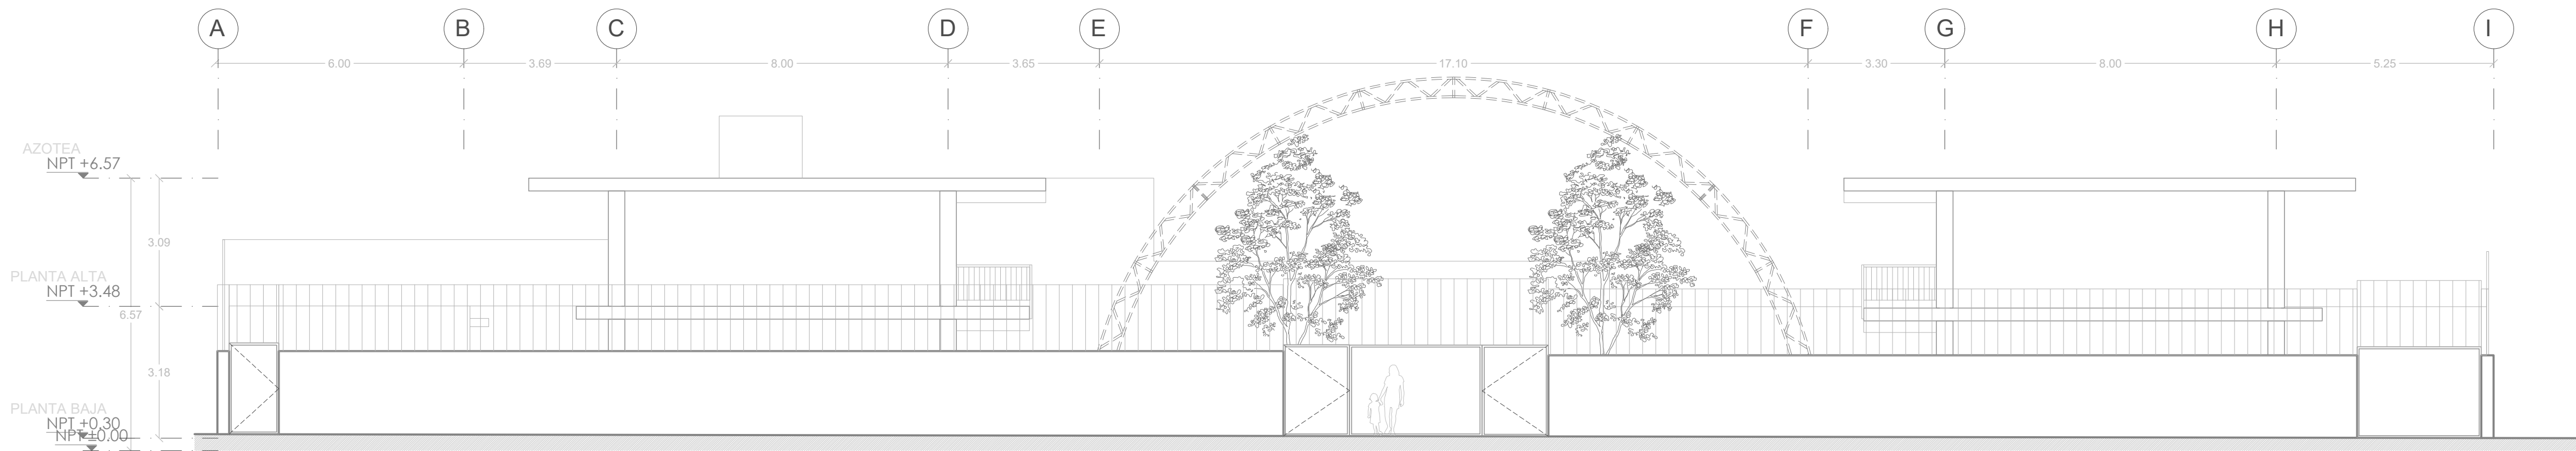


ALZADO ESTE ESTADO ACTUAL
ESC. 1:100

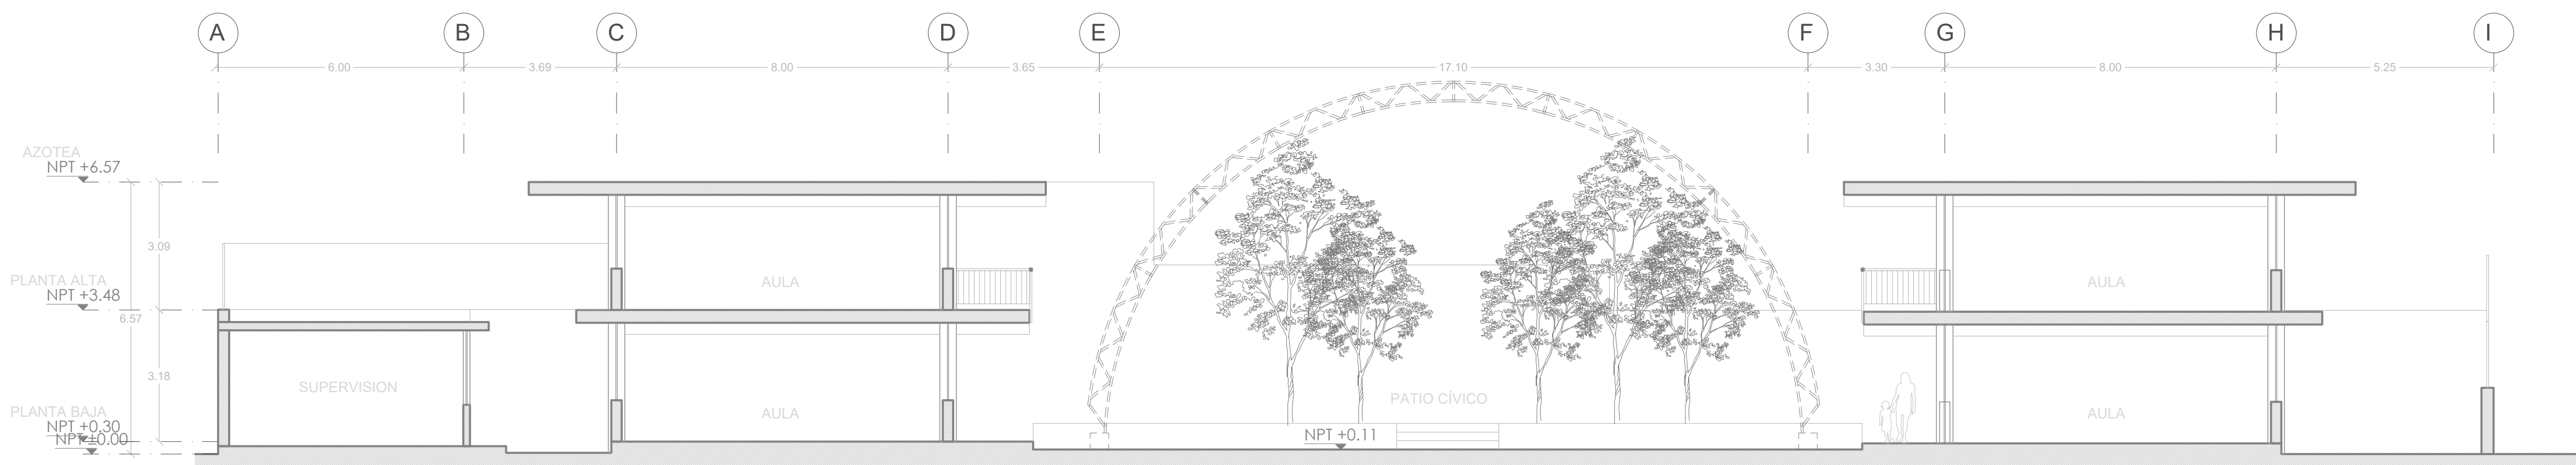


SECCIÓN A-A' ESTADO ACTUAL
ESC. 1:100

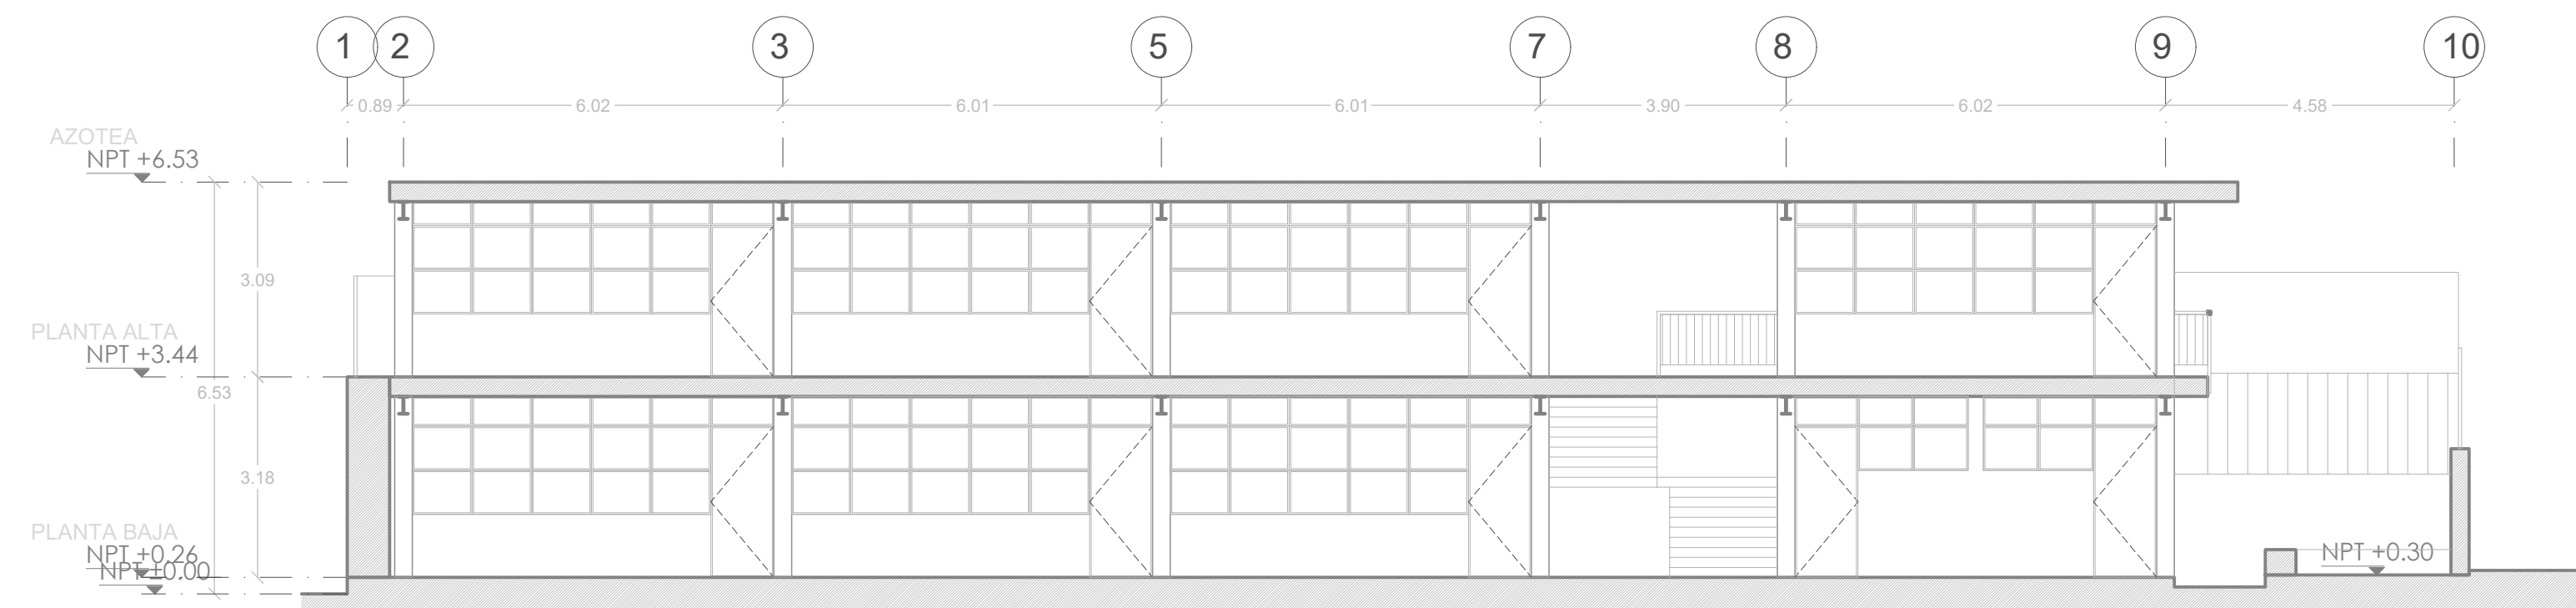

SECCIÓN B-B' ESTADO ACTUAL
ESC. 1:100

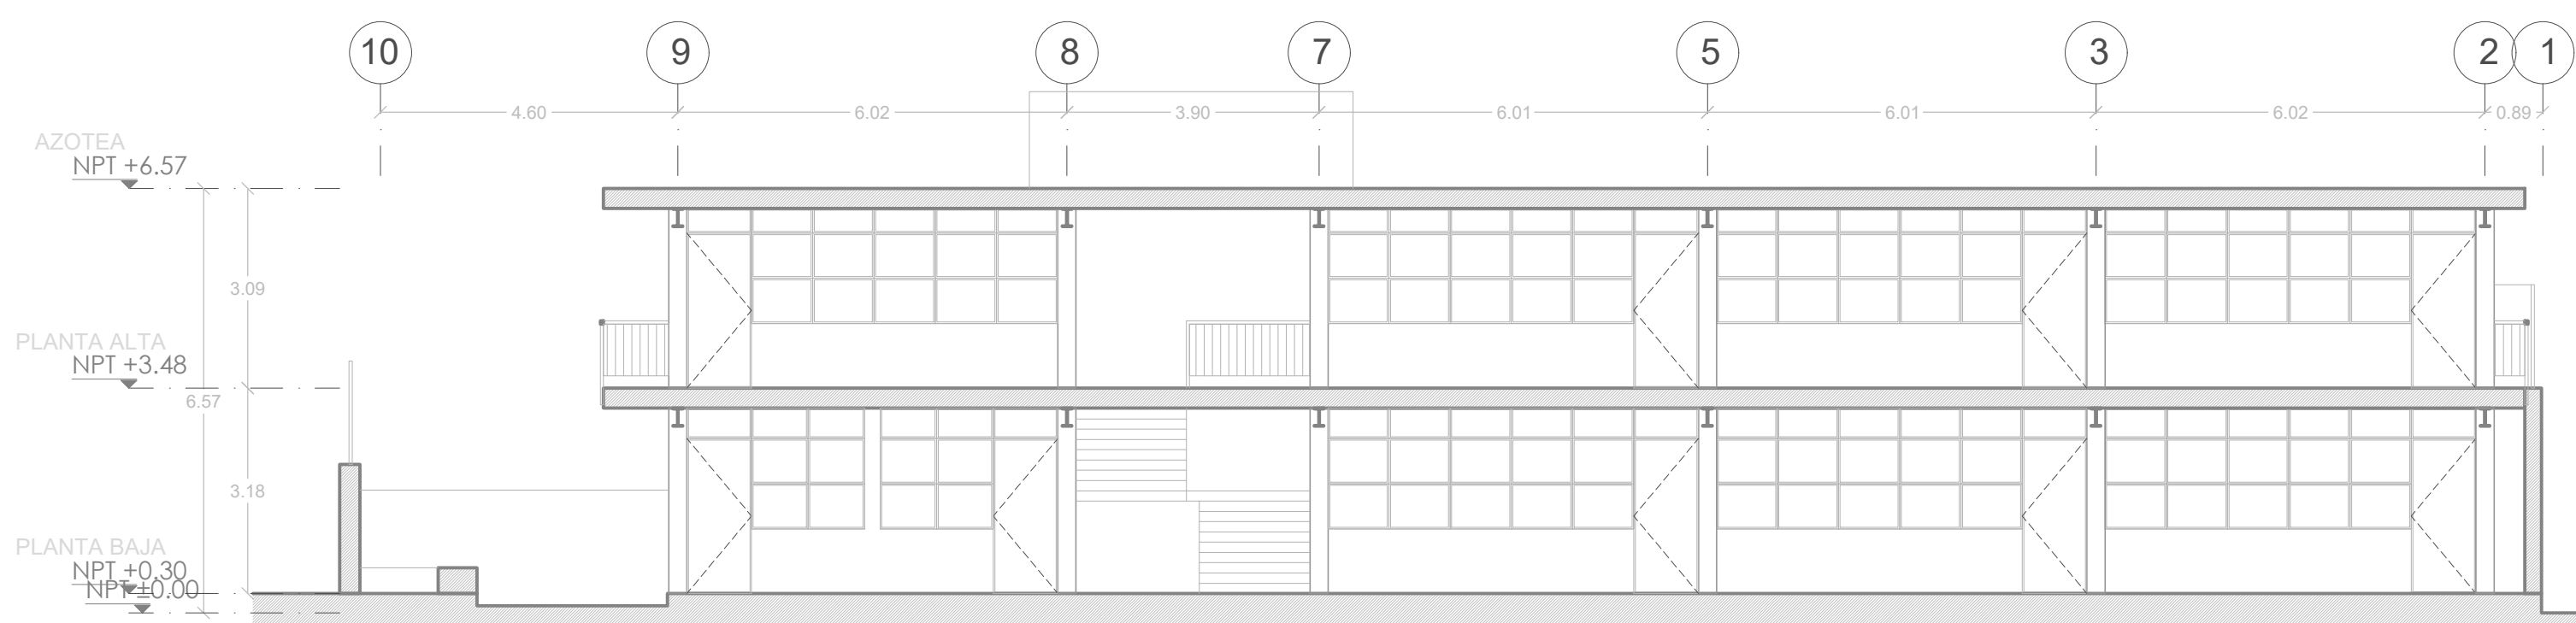

SECCIÓN C-C' ESTADO ACTUAL
ESC. 1:100

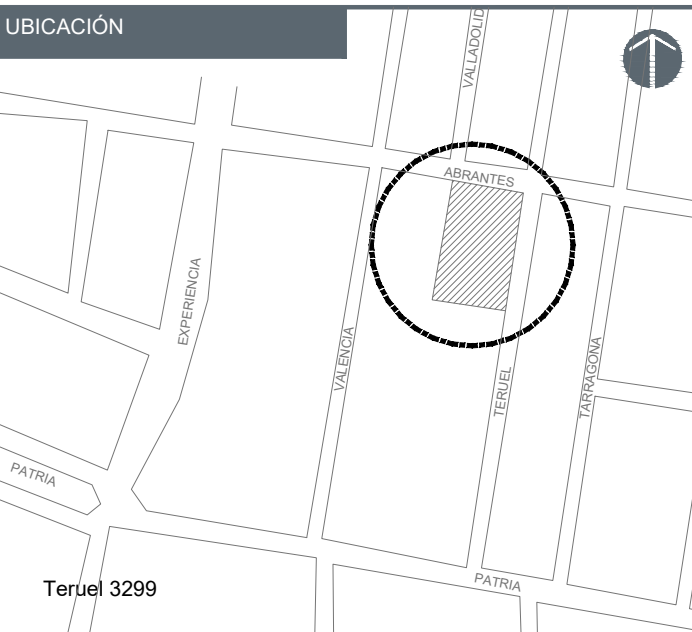

NOTAS:

AUTORIZACIÓN:

Ing. Salvador Hernández Jiménez
Director General de Proyectos de Ingeniería

DATOS GENERALES

Localización: Teruel 3299, Col. Santa Elena de la Cruz
Municipio: Guadalajara, Jalisco

PROYECTO:

Rehabilitación de primaria 208 24 de Febrero
CCT14EPR0025H, municipio de Guadalajara, Jalisco.

CONTENIDO:

ALZADO ESTE
SECCIONES A-A' B-B' C-C'
ESTADO ACTUAL








ESCALA: ESC. 1:100

FECHA: JUNIO/2020

CLAVE DE PLANO: A1-04



S I O P - E - E C C R - O B - L P - 2 7 0 - 2 0 2 0

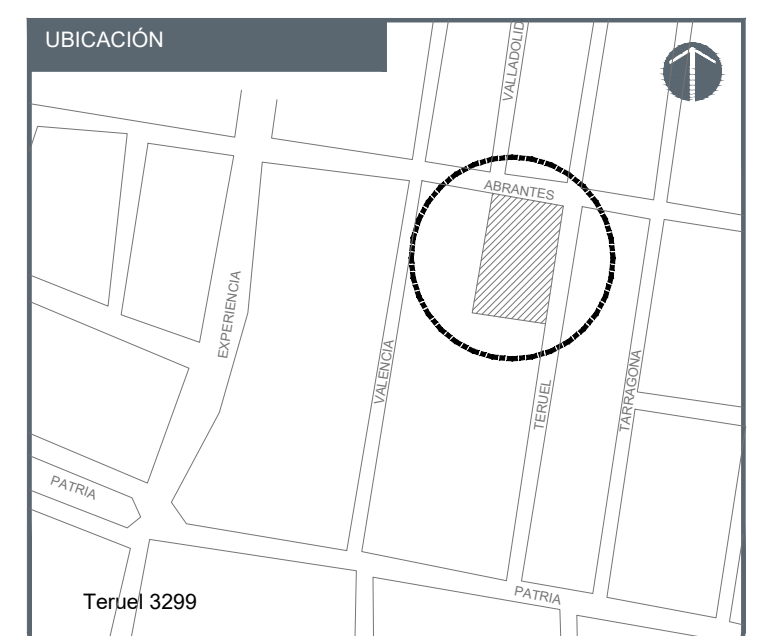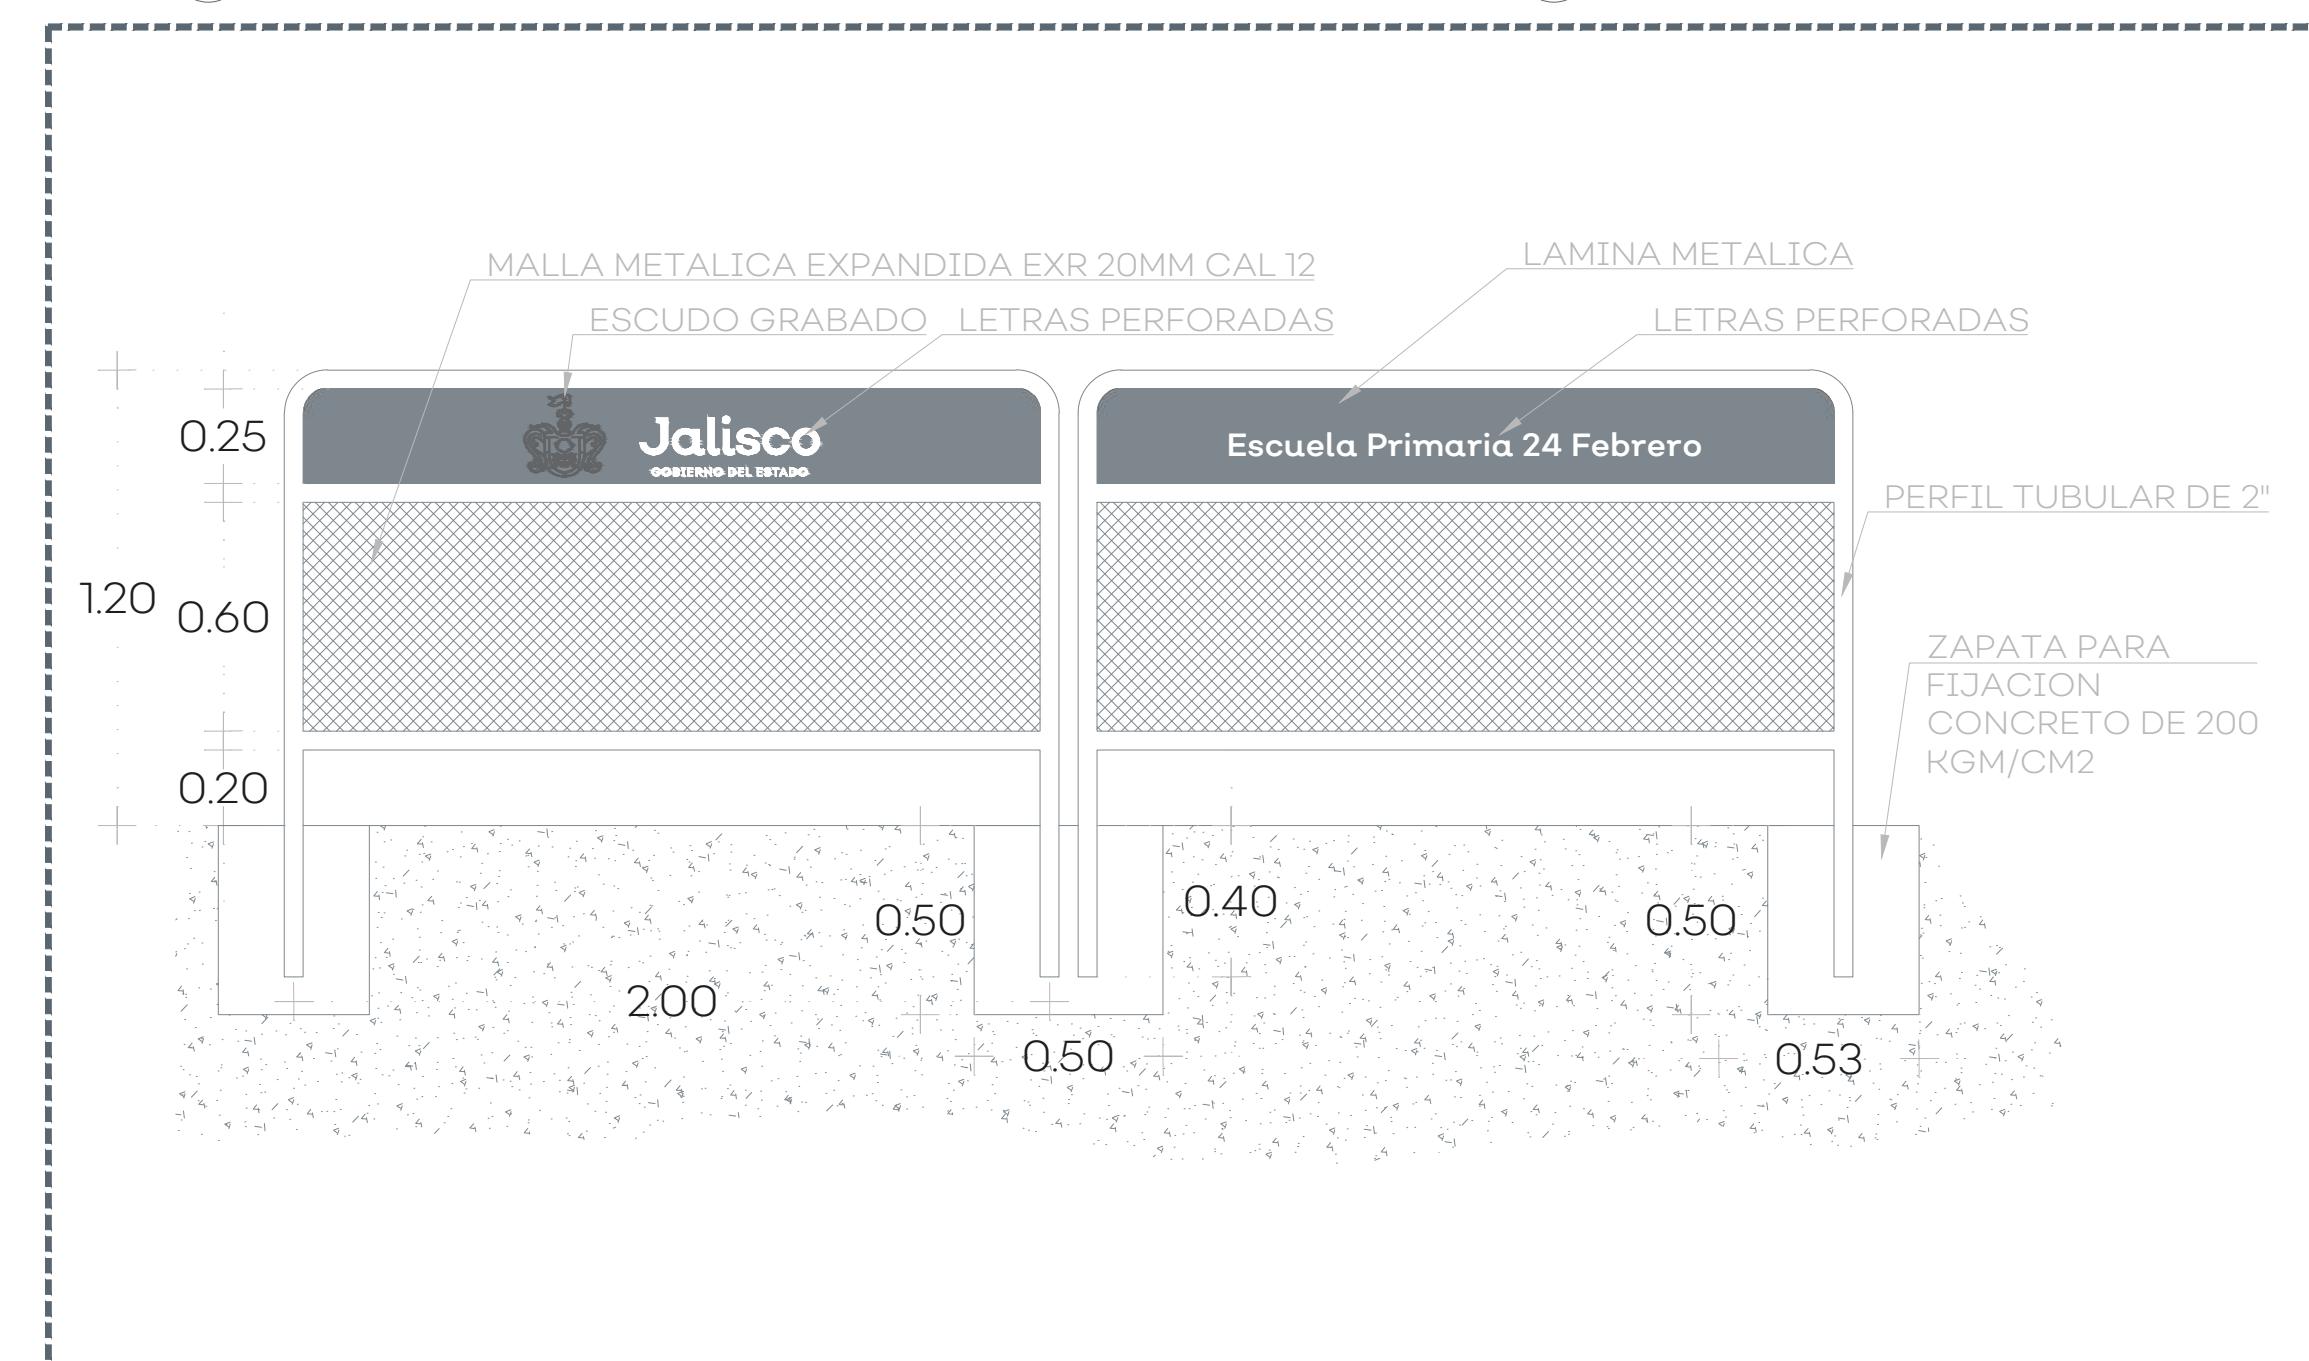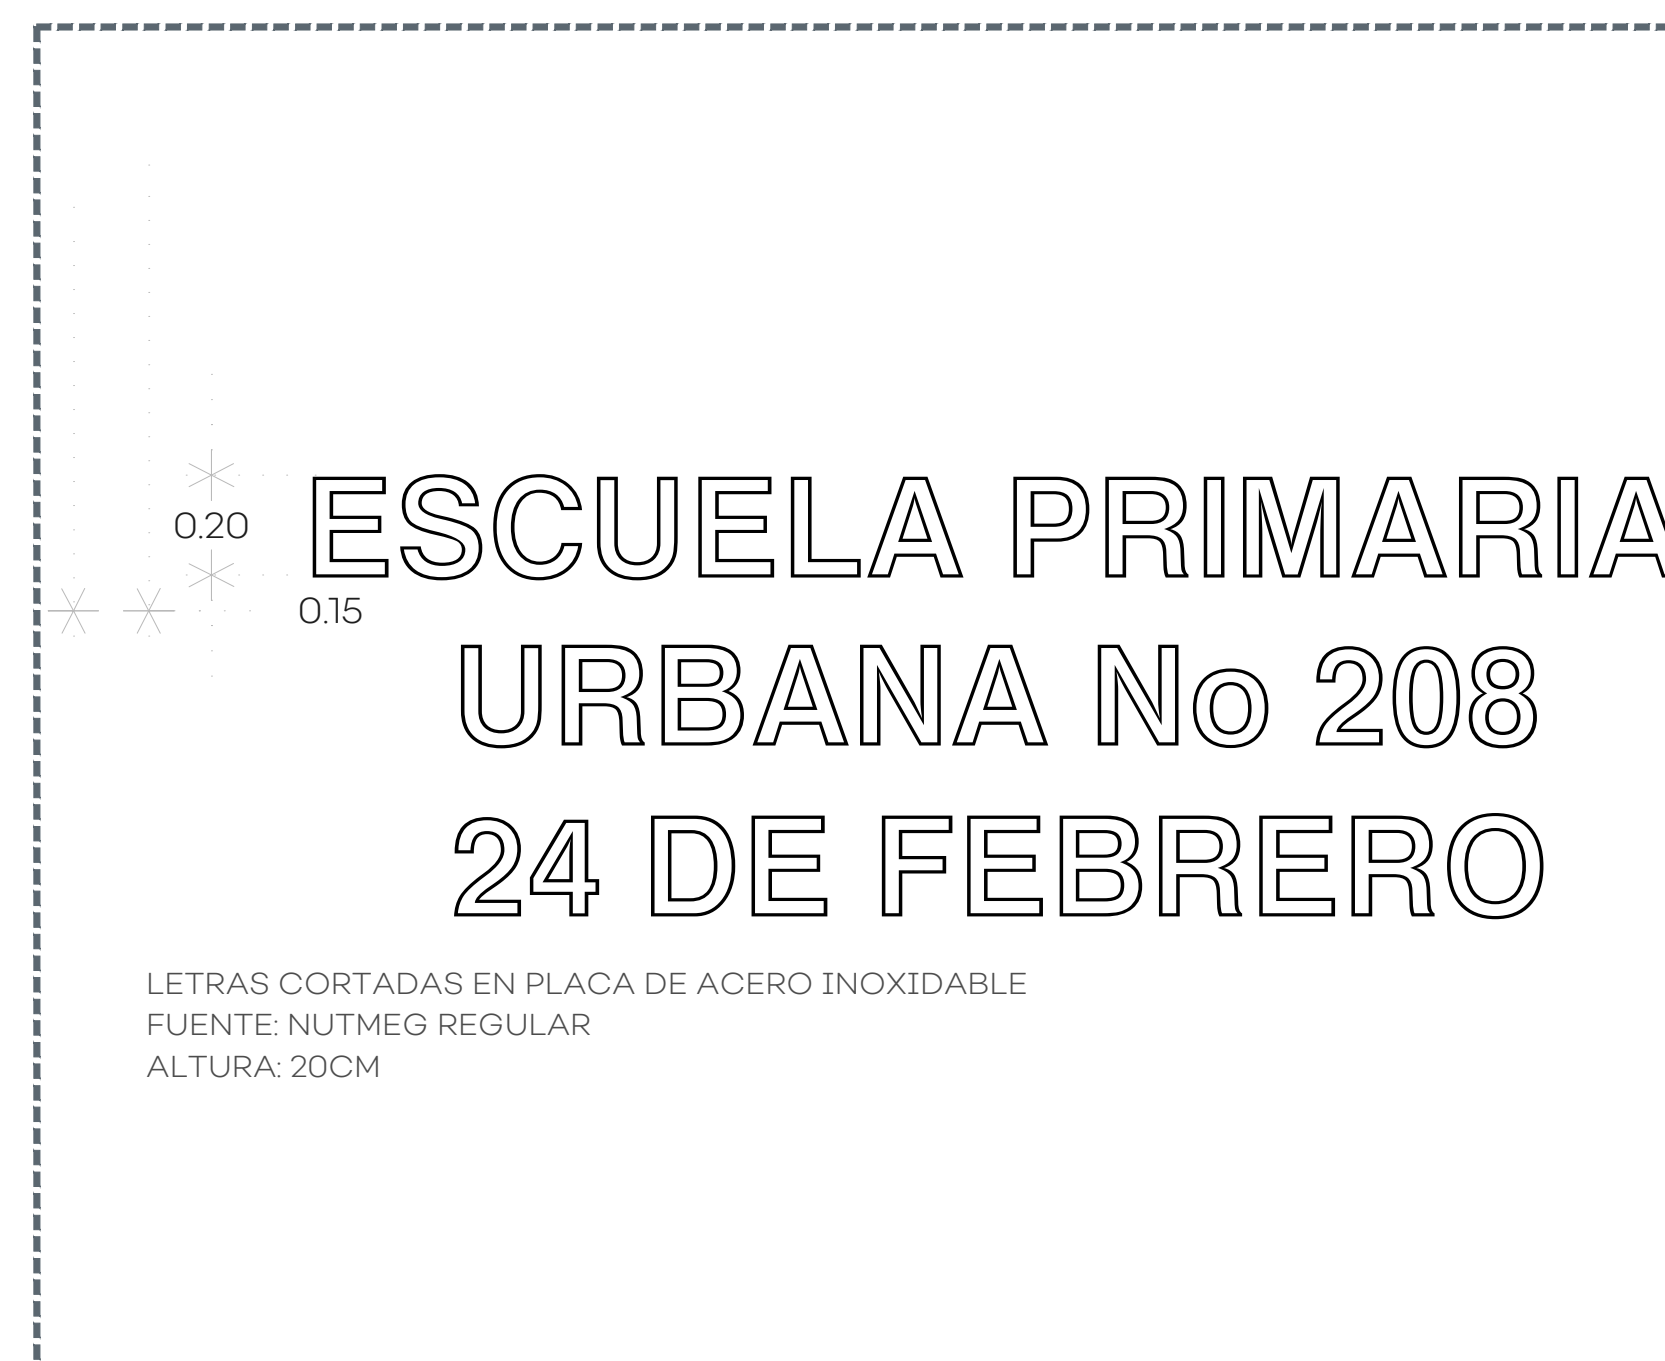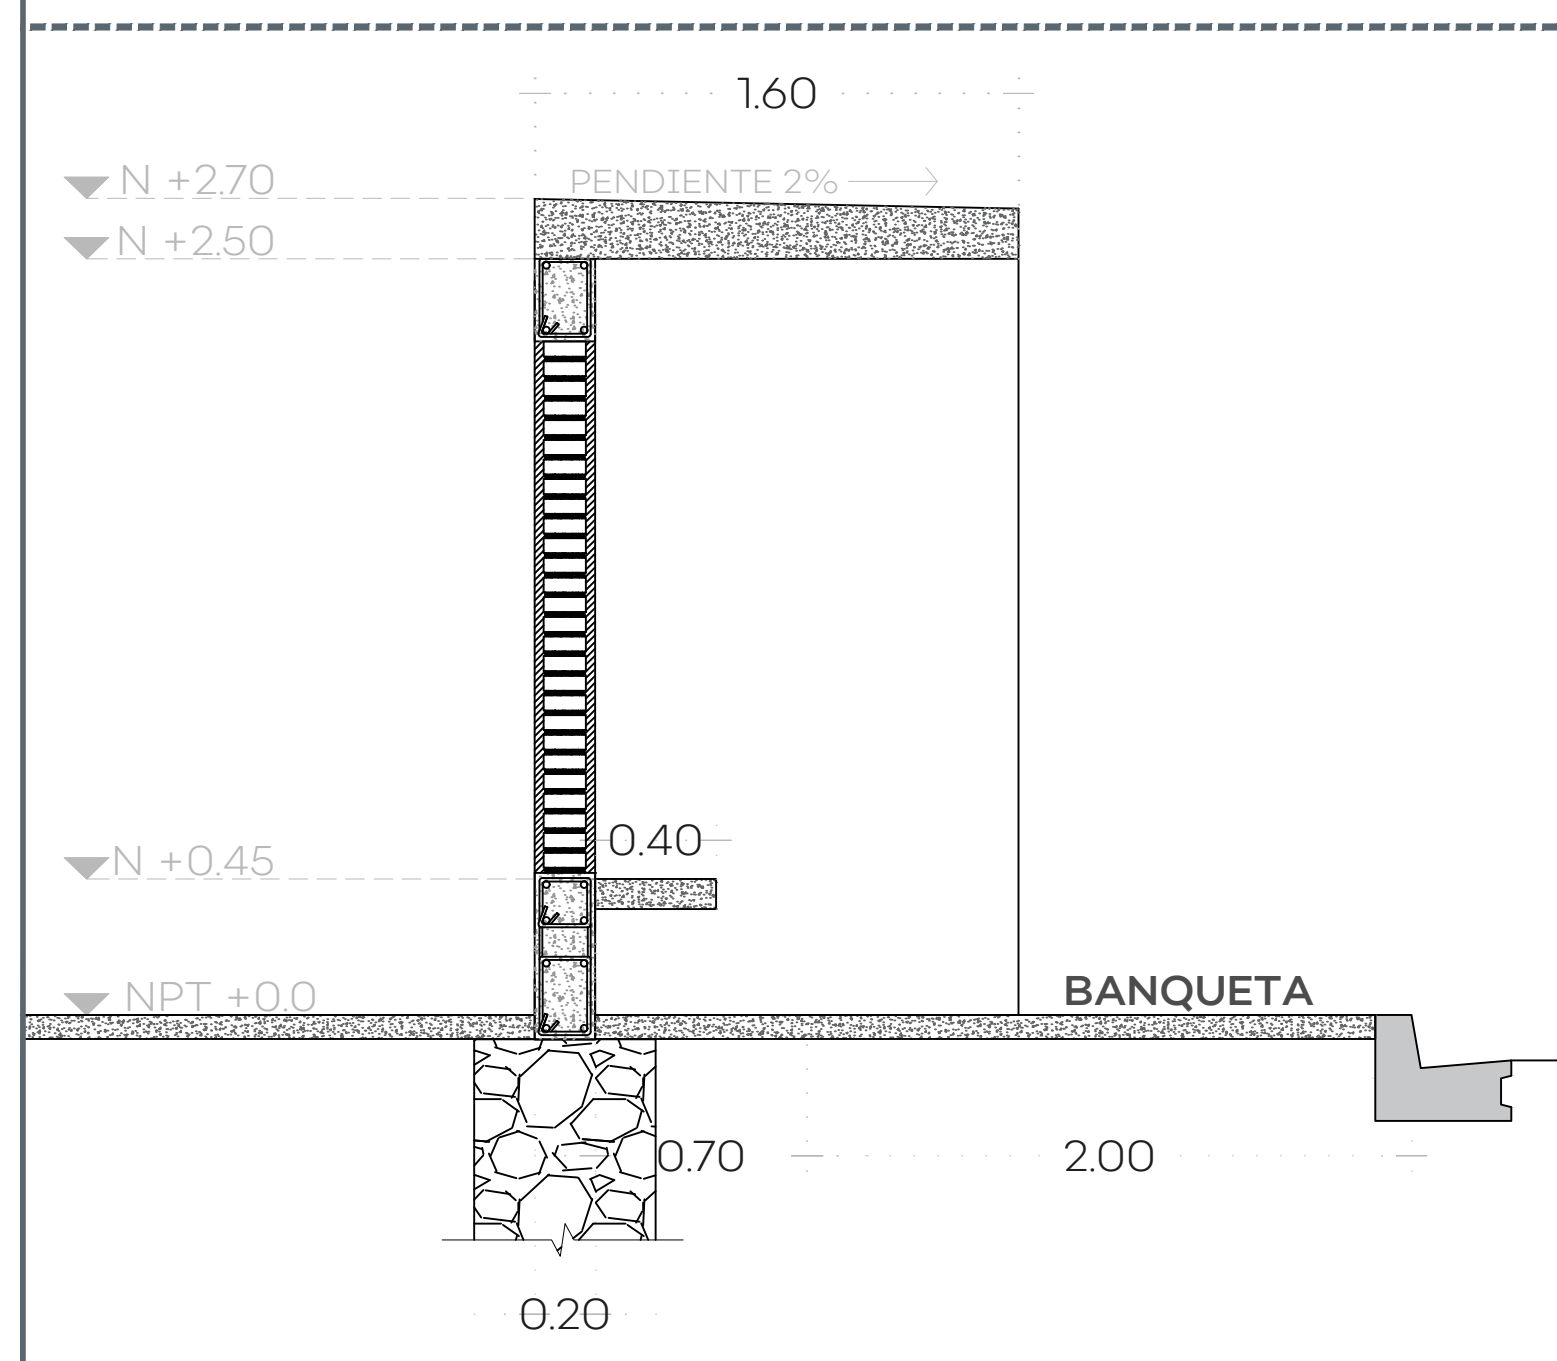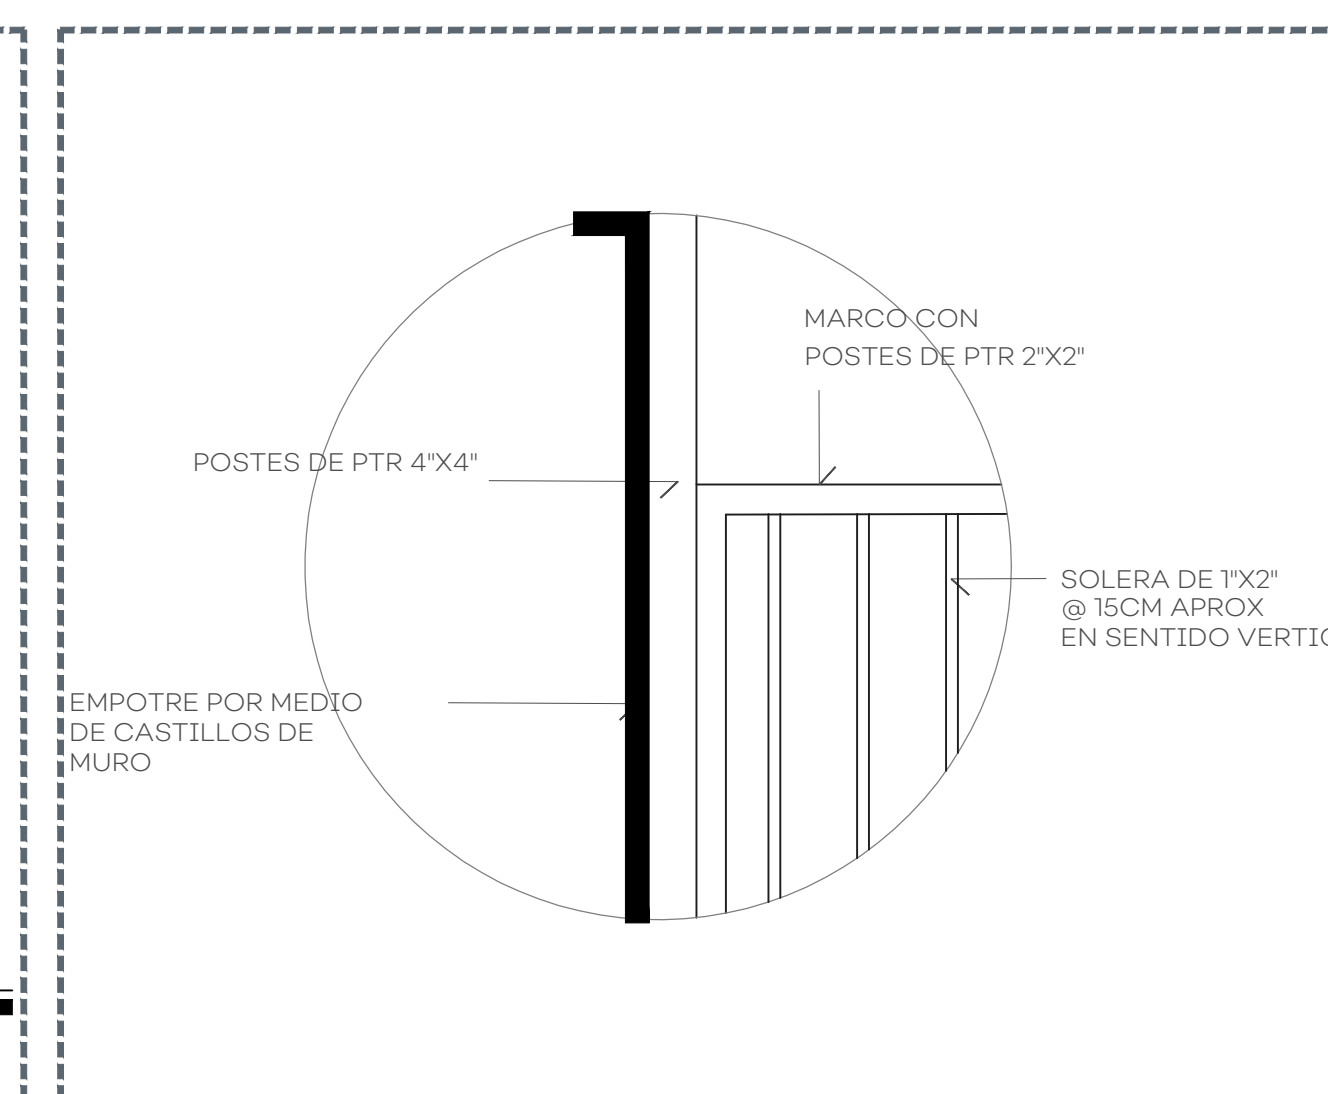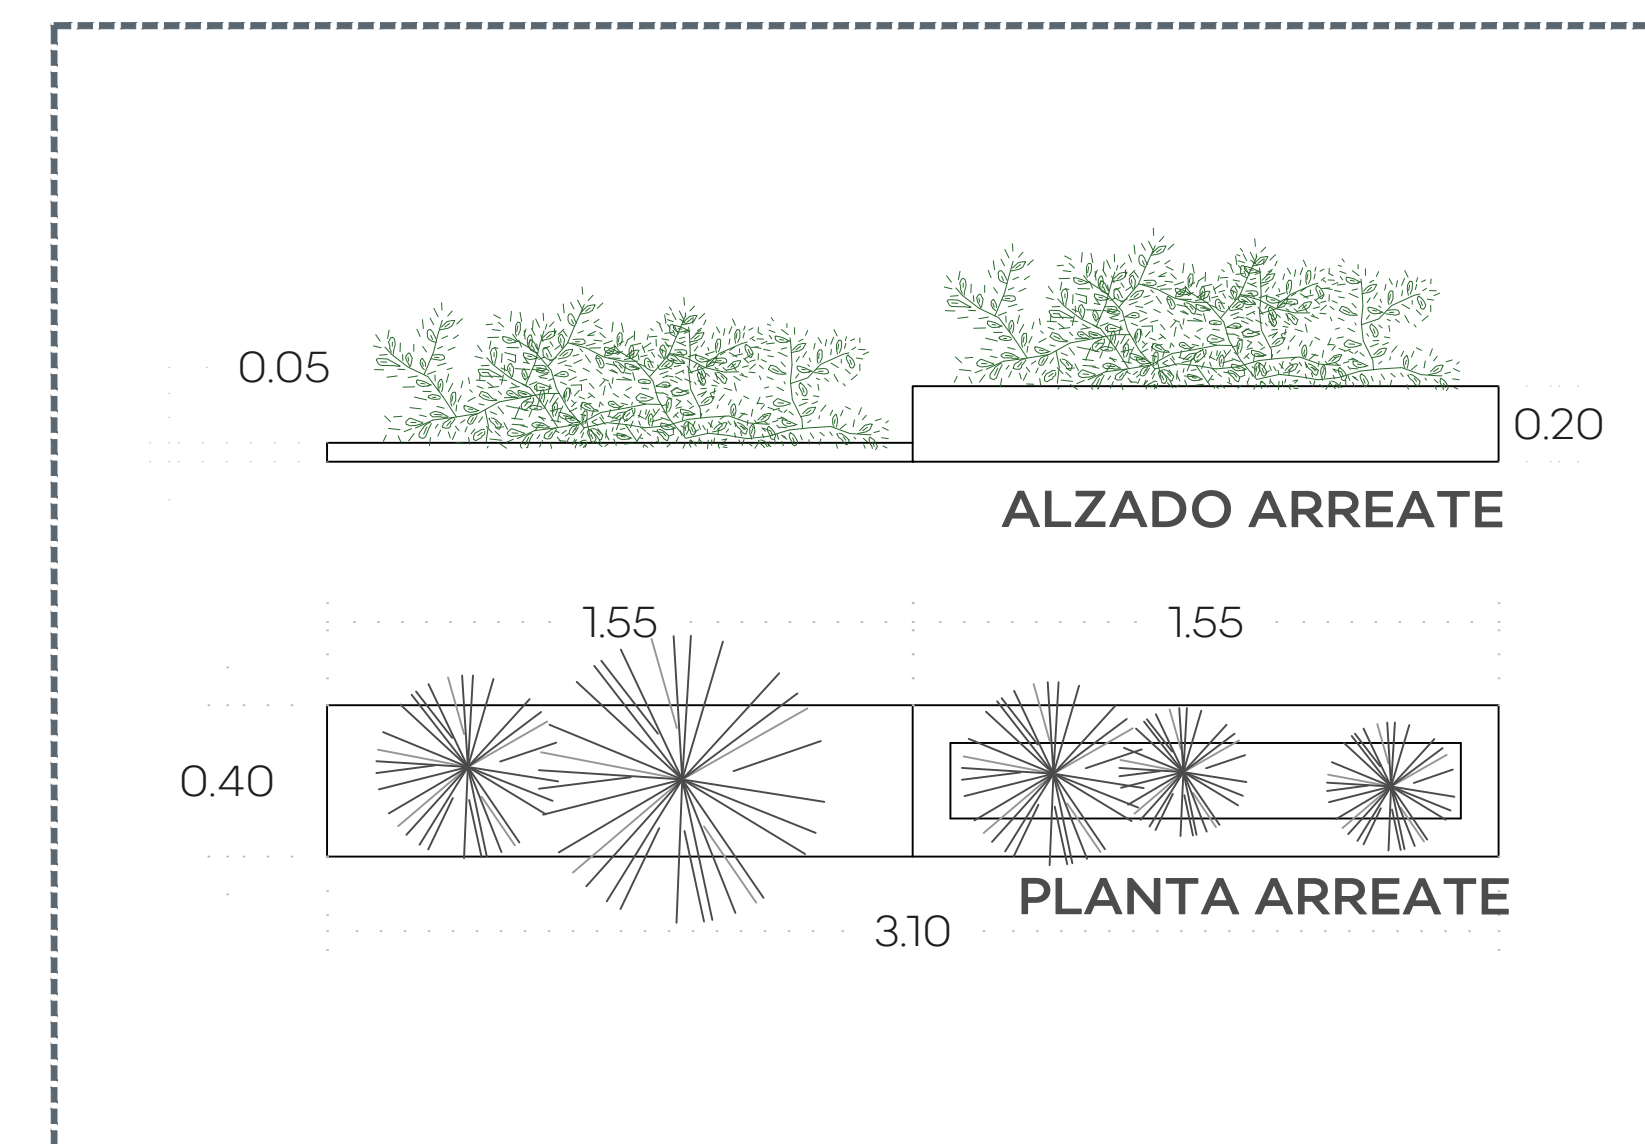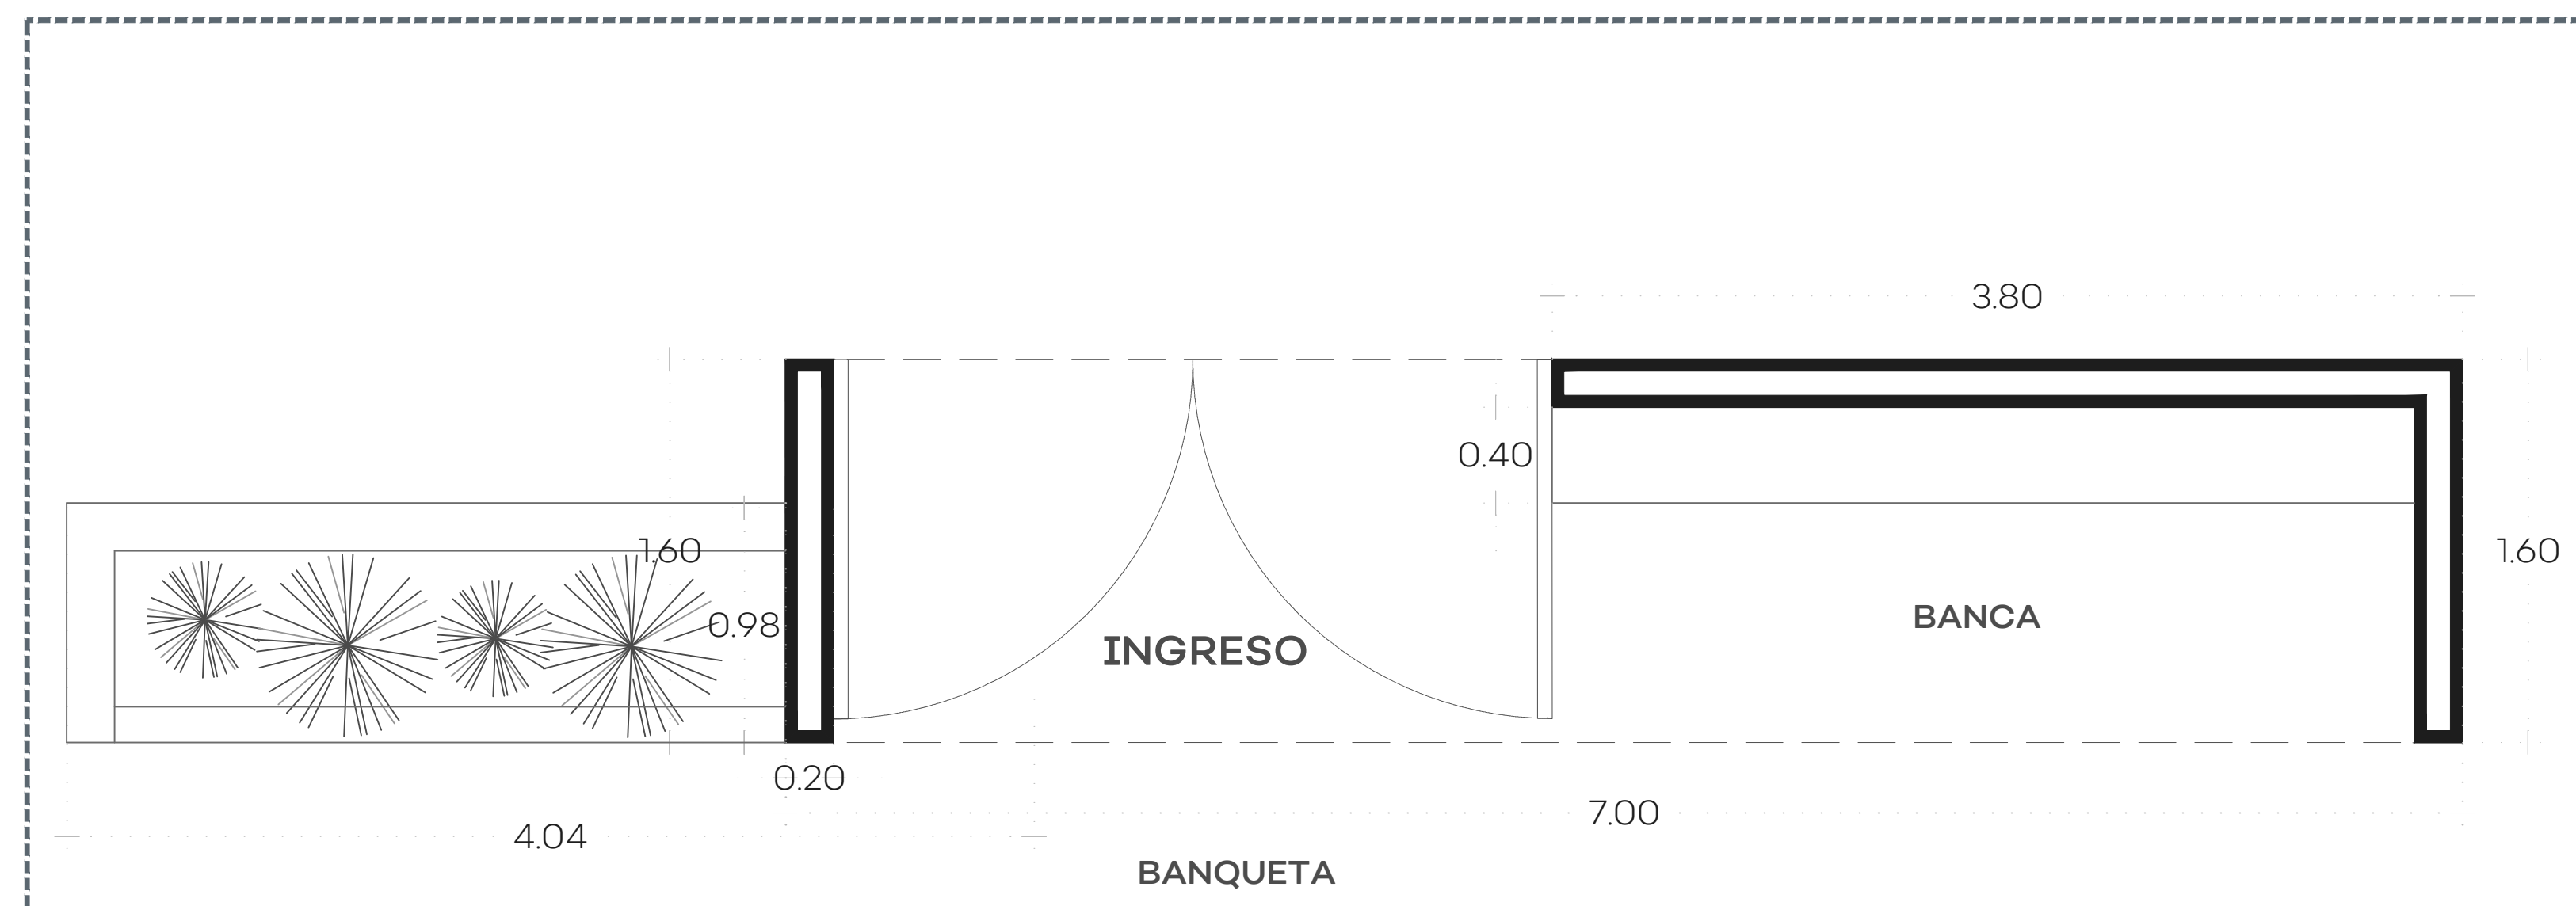

NOTAS:

AUTORIZACIÓN:

Ing. Salvador Hernández Jiménez
Director General de Proyectos de Ingeniería

DATOS GENERALES

Localización: Teruel 3299, Col. Santa Elena de la Cruz
Municipio: Guadalajara, Jalisco

PROYECTO:

Rehabilitación de primaria 208 24 de Febrero
CCT14EPR0025H, municipio de Guadalajara, Jalisco.

CONTENIDO:

DETALLE INGRESO TIPO PARA ESCUELAS

ESCALA:

INDICADA


FECHA:

JUNIO/2020

CLAVE DE PLANO:

DET-06



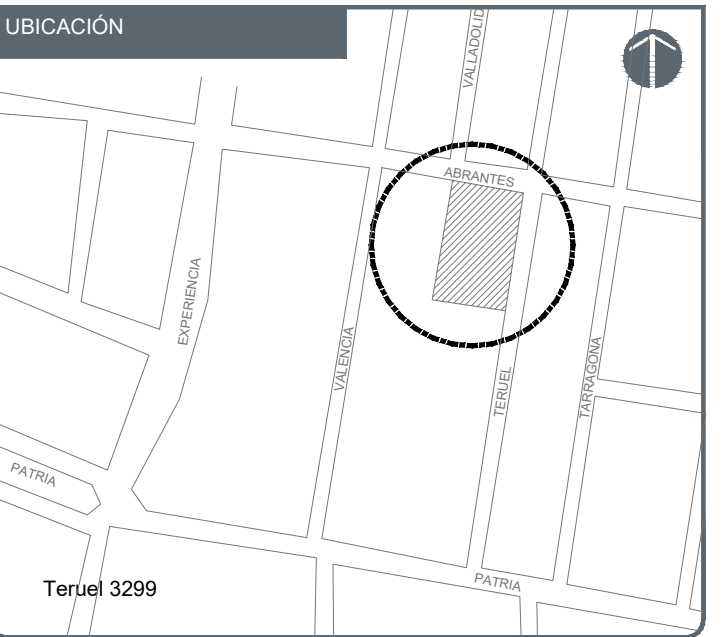

SIMBOLOGIA	DESCRIPCIÓN
	EXTINTOR POLVO QUÍMICO SECO A B C EXTINTOR DE USO COMÚN PARA INCENDIOS DE CLASES A, B Y C. EQUIPO DE PROTECCIÓN: GAFAS DE PROTECCIÓN, GUANTES, CALZADO, VESTIMENTA DE PROTECCIÓN.
	SIGNAL DE SEÑAL DE EVACUACIÓN SEÑALIZADOR DE RUTA PARA LA EVACUACIÓN EN CASO DE EMERGENCIA. EQUIPO DE PROTECCIÓN: SEÑAL DE EVACUACIÓN, VESTIMENTA DE PROTECCIÓN.
	SIGNAL DE SALUD DE EMERGENCIA SEÑALIZADOR PARA SEÑALAR LOS PUNTOS SITUADOS DE EMERGENCIA: FARMACIA DEL TRABAJO Y PUNTO DE REUNIÓN.
	SIGNAL DE ESCALERA DE EMERGENCIA SEÑALIZADOR PARA SEÑALAR LA ESCALERA DE EMERGENCIA: FARMACIA DEL TRABAJO Y PUNTO DE REUNIÓN.
	SIGNAL DE RAMPA DE EMERGENCIA SEÑALIZADOR PARA SEÑALAR LA RAMPA DE EMERGENCIA: FARMACIA DEL TRABAJO Y PUNTO DE REUNIÓN.
	PUNTO DE REUNIÓN SEÑALIZADOR PARA SEÑALAR EL PUNTO DE REUNIÓN DE EMERGENCIA: FARMACIA DEL TRABAJO Y PUNTO DE REUNIÓN.

Ing. Salvador Hernández Jiménez
Director General de Proyectos de Ingeniería

Localización: Teruel 3299, Col. Santa Elena de la Cruz
Municipio: Guadalajara, Jalisco

Rehabilitación de primaria 208 24 de Febrero
CCT14EPR0025H, municipio de Guadalajara, Jalisco.

SEÑALÉTICA
PLANTA BAJA

DET-07.1

