



CONSTRUCCIÓN NUEVA

- N1 MOTIVO DE INGRESO
- N2 ACCESIBILIDAD UNIVERSAL
- N3 MURO PERIMETRAL
- N4 ÁREA DE JUEGOS

REHABILITACIÓN

- R1 REHABILITACIÓN DE TECHOS EN MÓDULOS DE AULAS Y OFICINAS. INCLUYE: CAMBIO CAPA DE COMPRESIÓN E IMPERMEABILIZACIÓN
- R2 CAMBIO DE VENTANAS Y PROTECCIONES DE HERRERÍAS.
- R3 PINTURA GENERAL Y REHABILITACIÓN DE ENJARRES Y MUROS DAÑADOS.
- R4 REHABILITACIÓN MÓDULO DE BAÑOS.
- R5 REHABILITACIÓN DE INSTALACIÓN ELÉCTRICA. INCLUYE CABLEADO, CONTACTOS, APAGADORES Y LUMINARIAS.
- R6 REHABILITACIÓN DE ANDADORES, PATIOS Y ESCALONES.
- R7 REHABILITACIÓN DE AULA DE CÓMPUTO, BÓDEGA Y DIRECCIÓN. INCLUYE CAMBIO DE TECHOS DAÑADOS Y REHABILITACIÓN DE PISOS CON HUNDIMIENTOS.
- R8 REHABILITACIÓN DE INSTALACIONES HIDROSANITARIAS
- R9 REHABILITACIÓN DE COOPERATIVA
- R10 REHABILITACIÓN CANCHA DE BASQUETBOL. INCLUYE CALAFATEO Y BALIZAMIENTO.

UBICACIÓN

NOTAS:

AUTORIZACIÓN:

Ing. Salvador Hernández Jiménez
Director General de Proyectos de Ingeniería

DATOS GENERALES

Localización: Calle Colón 1
Municipio: Ejutla, Jalisco.

PROYECTO:

Rehabilitación de Escuela Primaria Prisciliano Sánchez ubicada en el municipio de Ejutla, Jalisco.

CONTENIDO:

Levantamiento Fotográfico
Estado Actual - Acciones

ESCALA:

Sin Escala

FECHA:

Jul. 2020

CLAVE DE PLANO:

ARQ-01

Infraestructura y Obra Pública



NOTAS:

ÁREA DE DEMOLICIÓN

AUTORIZACIÓN:

Ing. Salvador Hernández Jiménez
Director General de Proyectos de Ingeniería

DATOS GENERALES

Localización: Calle Colón 1
Municipio: Ejutla, Jalisco.

PROYECTO:

Rehabilitación de Escuela Primaria Prisciliano Sánchez
ubicada en el municipio de Ejutla, Jalisco.

CONTENIDO:

Plano Estado Actual
Demoliciones

ESCALA:	FECHA:	CLAVE DE PLANO:
Indicada	Jul. 2020	ARQ-02



DEMOLICIÓN

- D1 DEMOLICIÓN DE INGRESO
- D2 DEMOLICIÓN CAPA DE COMPRESION EN TECHO Y RETIRO DE TEJA
- D3 DEMOLICIÓN PISO EN SALONES
- D4 DEMOLICIÓN PISO EMPEDRADO
- D5 DEMOLICIÓN DE RAMPAS
- D6 DEMOLICIÓN INTERIORES DE BAÑOS
- D7 DEMOLICIÓN TECHOS DAÑADOS
- D8 DEMOLICIÓN DE ANDADORES Y ESCALERAS



01 PLANTA ARQUITECTÓNICA-ESTADO ACTUAL

S I O P - E - F D R C R - O B - L P - 5 4 1 - 2 0 2 0



01 PLANTA ARQUITECTÓNICA-PROYECTO 1:150

CONSTRUCCIÓN NUEVA

- N1 MOTIVO DE INGRESO
- N2 ACCESIBILIDAD UNIVERSAL
- N3 MURO PERIMETRAL
- N4 ÁREA DE JUEGOS

REHABILITACIÓN

- R1 REHABILITACIÓN DE TECHOS EN MÓDULOS DE AULAS Y OFICINAS. INCLUYE: CAMBIO CAPA DE COMPRESIÓN E IMPERMEABILIZACIÓN
- R2 CAMBIO DE VENTANAS Y PROTECCIONES DE HERRERÍAS.
- R3 PINTURA GENERAL Y REHABILITACIÓN DE ENJARRES Y MUROS DAÑADOS.
- R4 REHABILITACIÓN MÓDULO DE BAÑOS.
- R5 REHABILITACIÓN DE INSTALACIÓN ELÉCTRICA. INCLUYE CABLEADO, CONTACTOS, APAGADORES Y LUMINARIAS.
- R6 REHABILITACIÓN DE ANDADORES, PATIOS Y ESCALONES.
- R7 REHABILITACIÓN DE AULA DE CÓMPUTO, BÓDEGA Y DIRECCIÓN. INCLUYE CAMBIO DE TECHOS DAÑADOS Y REHABILITACIÓN DE PISOS CON HUNDIMIENTOS.
- R8 REHABILITACIÓN DE INSTALACIONES HIDROSANITARIAS
- R9 REHABILITACIÓN DE COOPERATIVA
- R10 REHABILITACIÓN CANCHA DE BASQUETBOL. INCLUYE CALAFATEO Y BALIZAMIENTO.

UBICACIÓN

NOTAS:

- CONSTRUCCIÓN NUEVA (N)
- REHABILITACIÓN DE ESPACIOS (R)

AUTORIZACIÓN:

Ing. Salvador Hernández Jiménez
Director General de Proyectos de Ingeniería

DATOS GENERALES

Localización: Calle Colón 1
Municipio: Ejutla, Jalisco.

PROYECTO:

Rehabilitación de Escuela Primaria Prisciliano Sánchez ubicada en el municipio de Ejutla, Jalisco.

CONTENIDO:

Plano Proyecto Acciones


ESCALA:	FECHA:	CLAVE DE PLANO:
Indicada	Jul. 2020	ARQ-03

Infraestructura y Obra Pública


S I O P - E - F D R C R - O B - L P - 5 4 1 - 2 0 2 0




01 PLANO DE CONJUNTO S/E

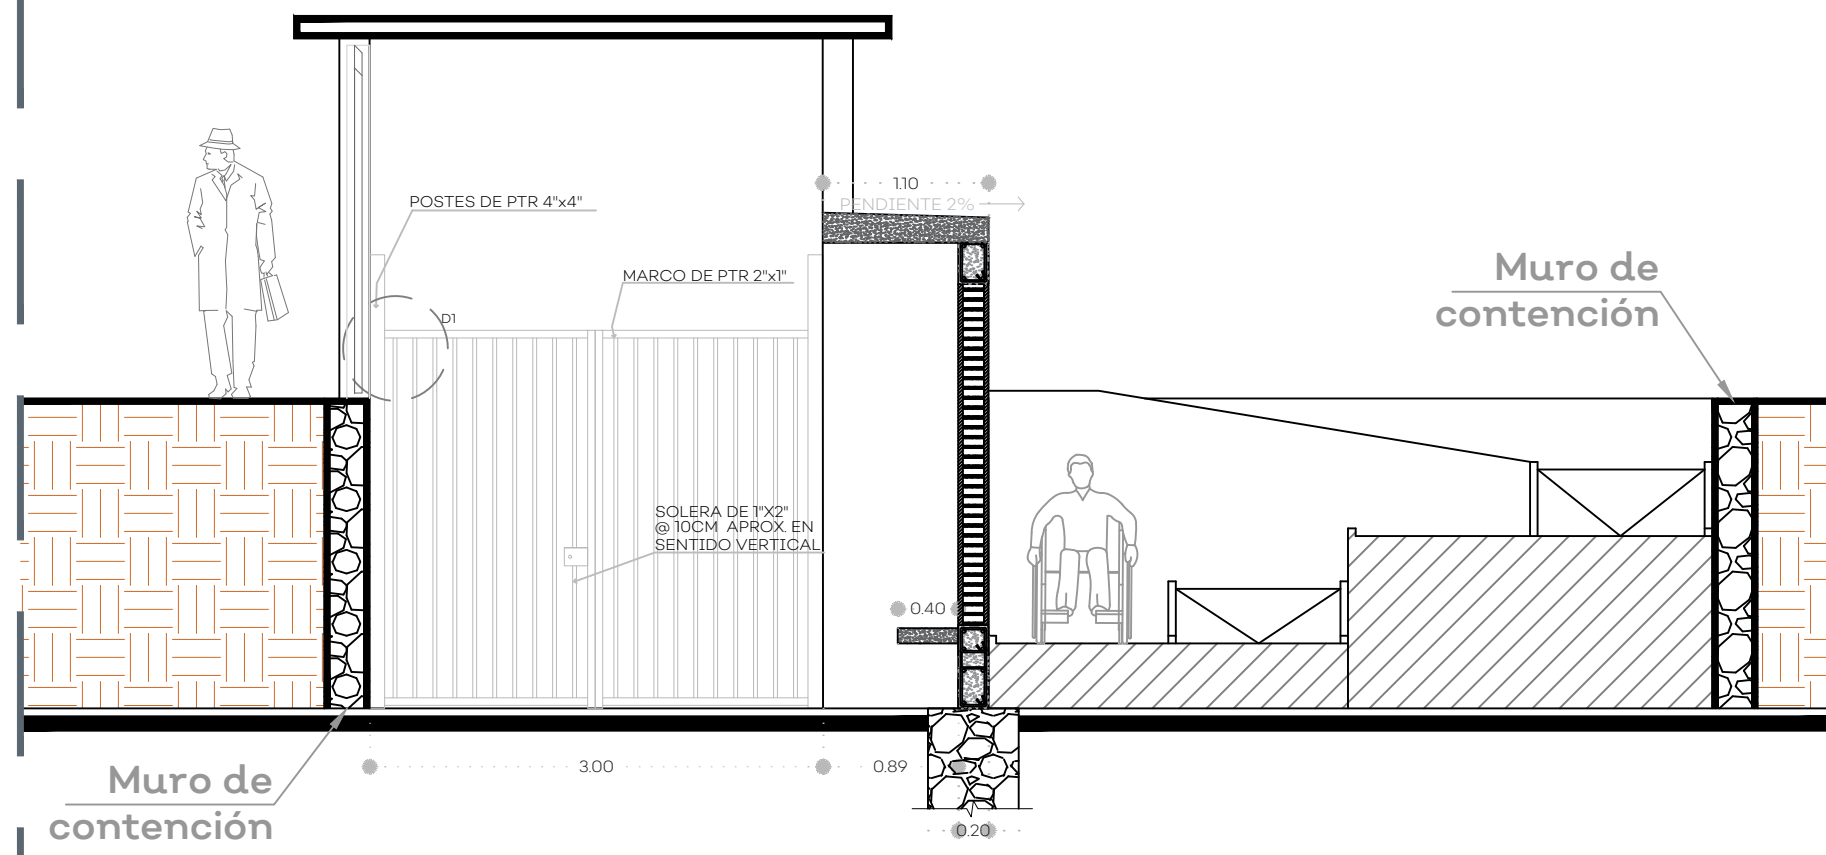


04 SECCIÓN A-A' 150

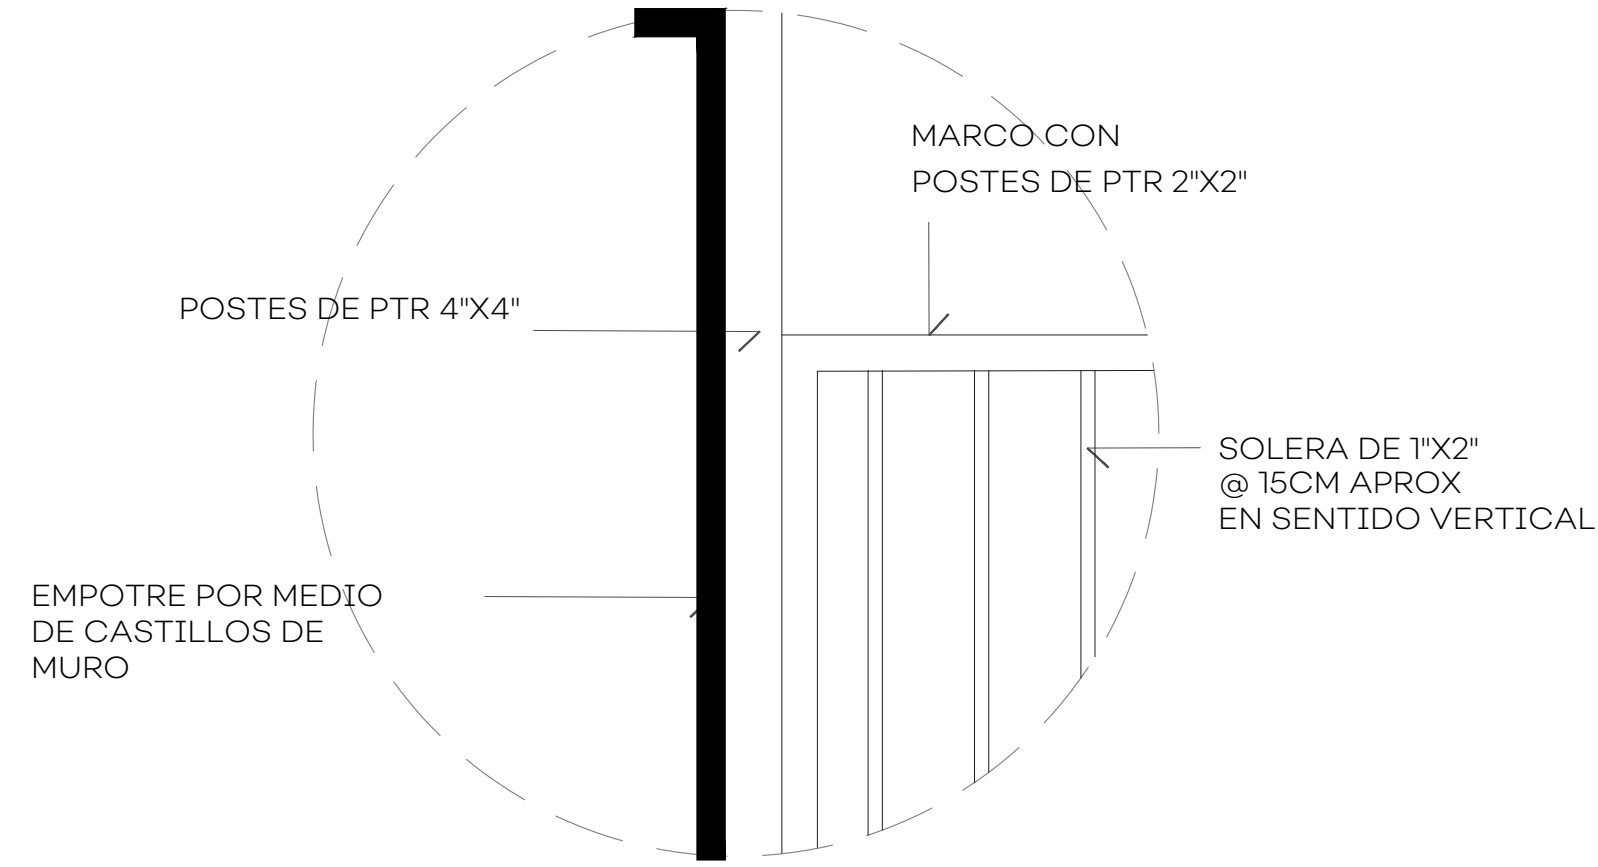


07 DETALLE 1 PORTÓN S/E

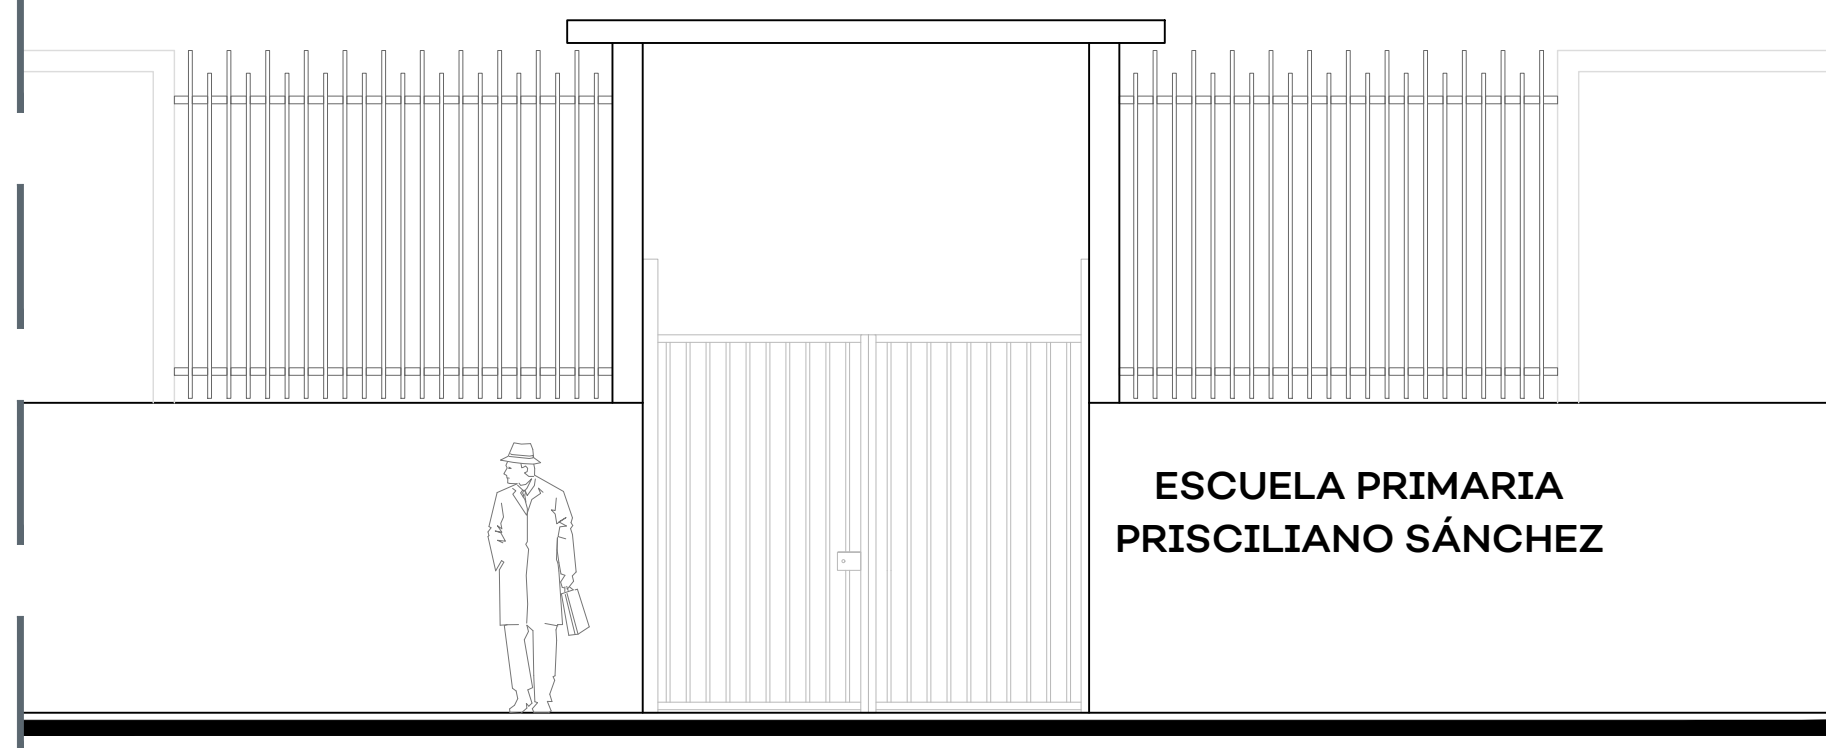


05 ALZADO INGRESO 150

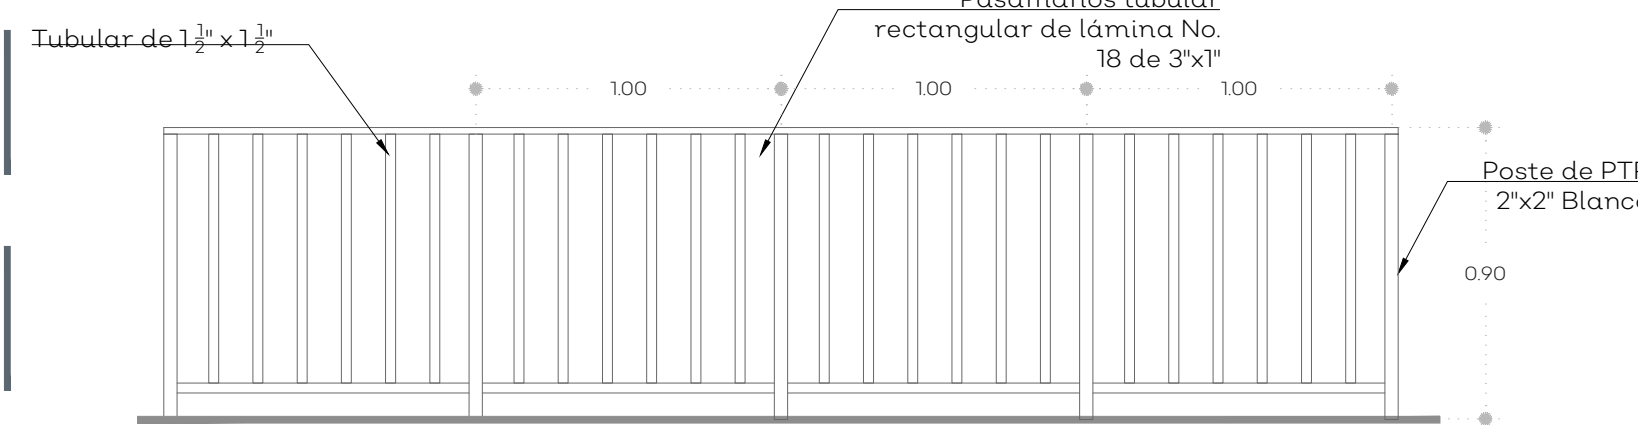


08 DETALLE BARANDAL S/E

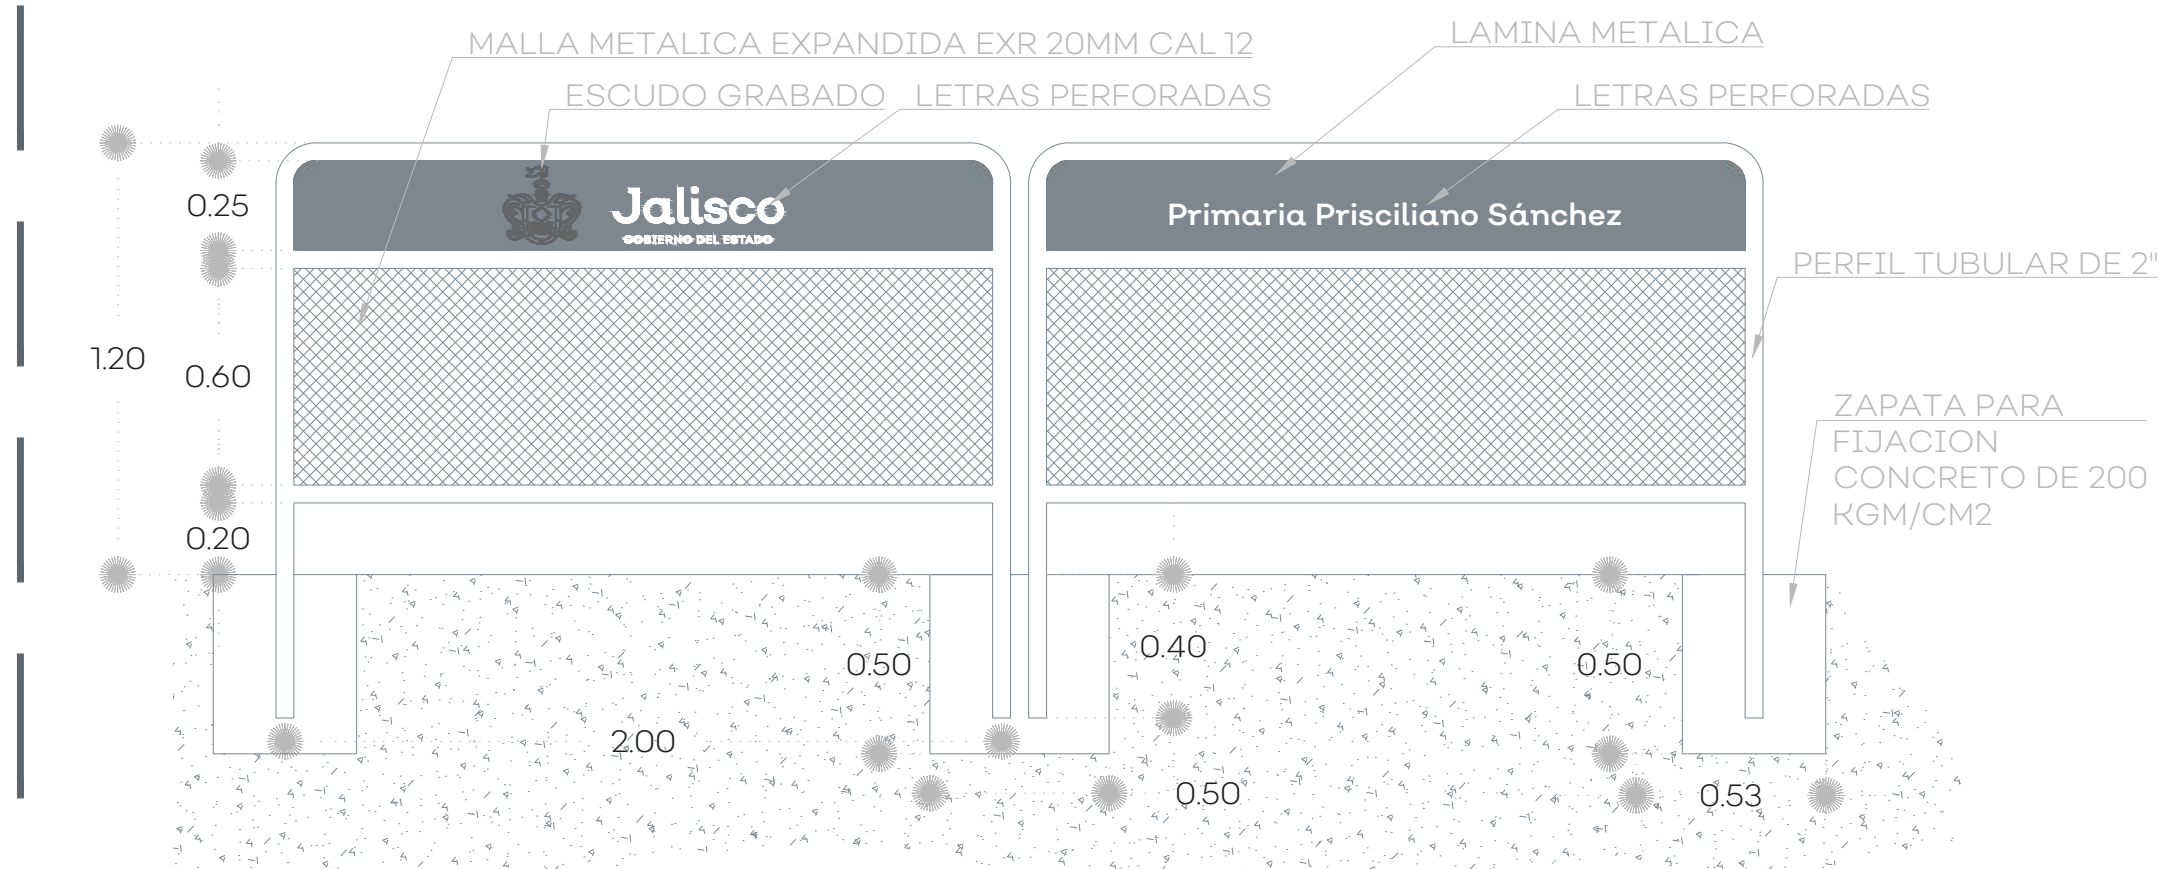

06 DETALLE BARRERA DE INGRESO S/E

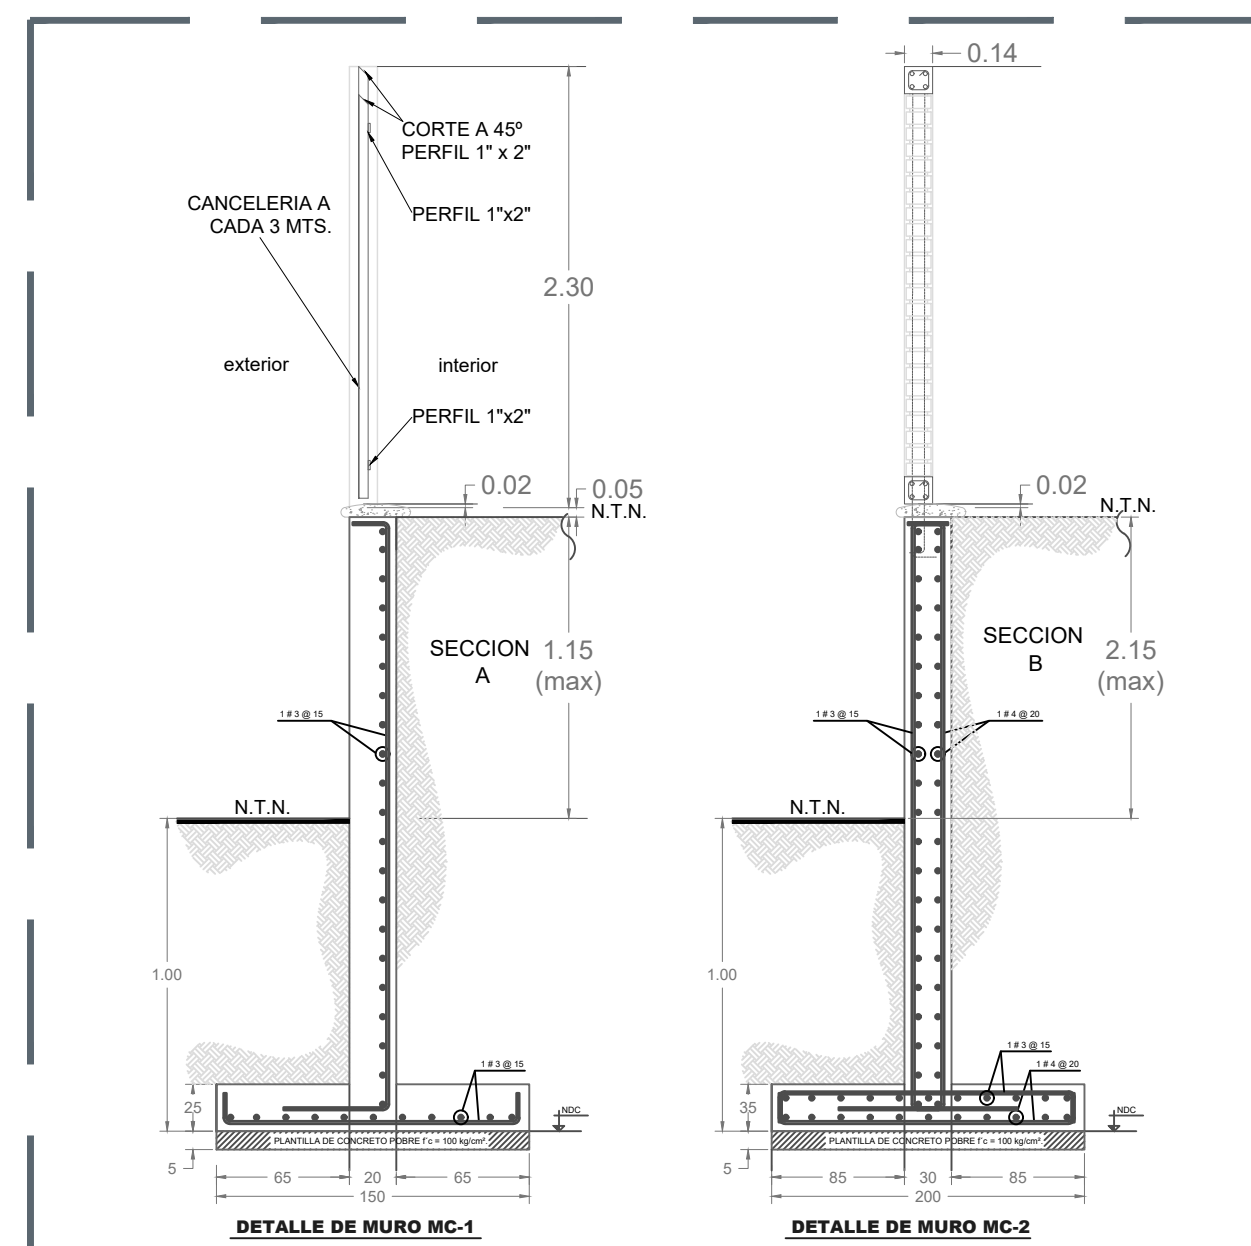

09 DETALLE MURO DE CONTENCIÓN S/E

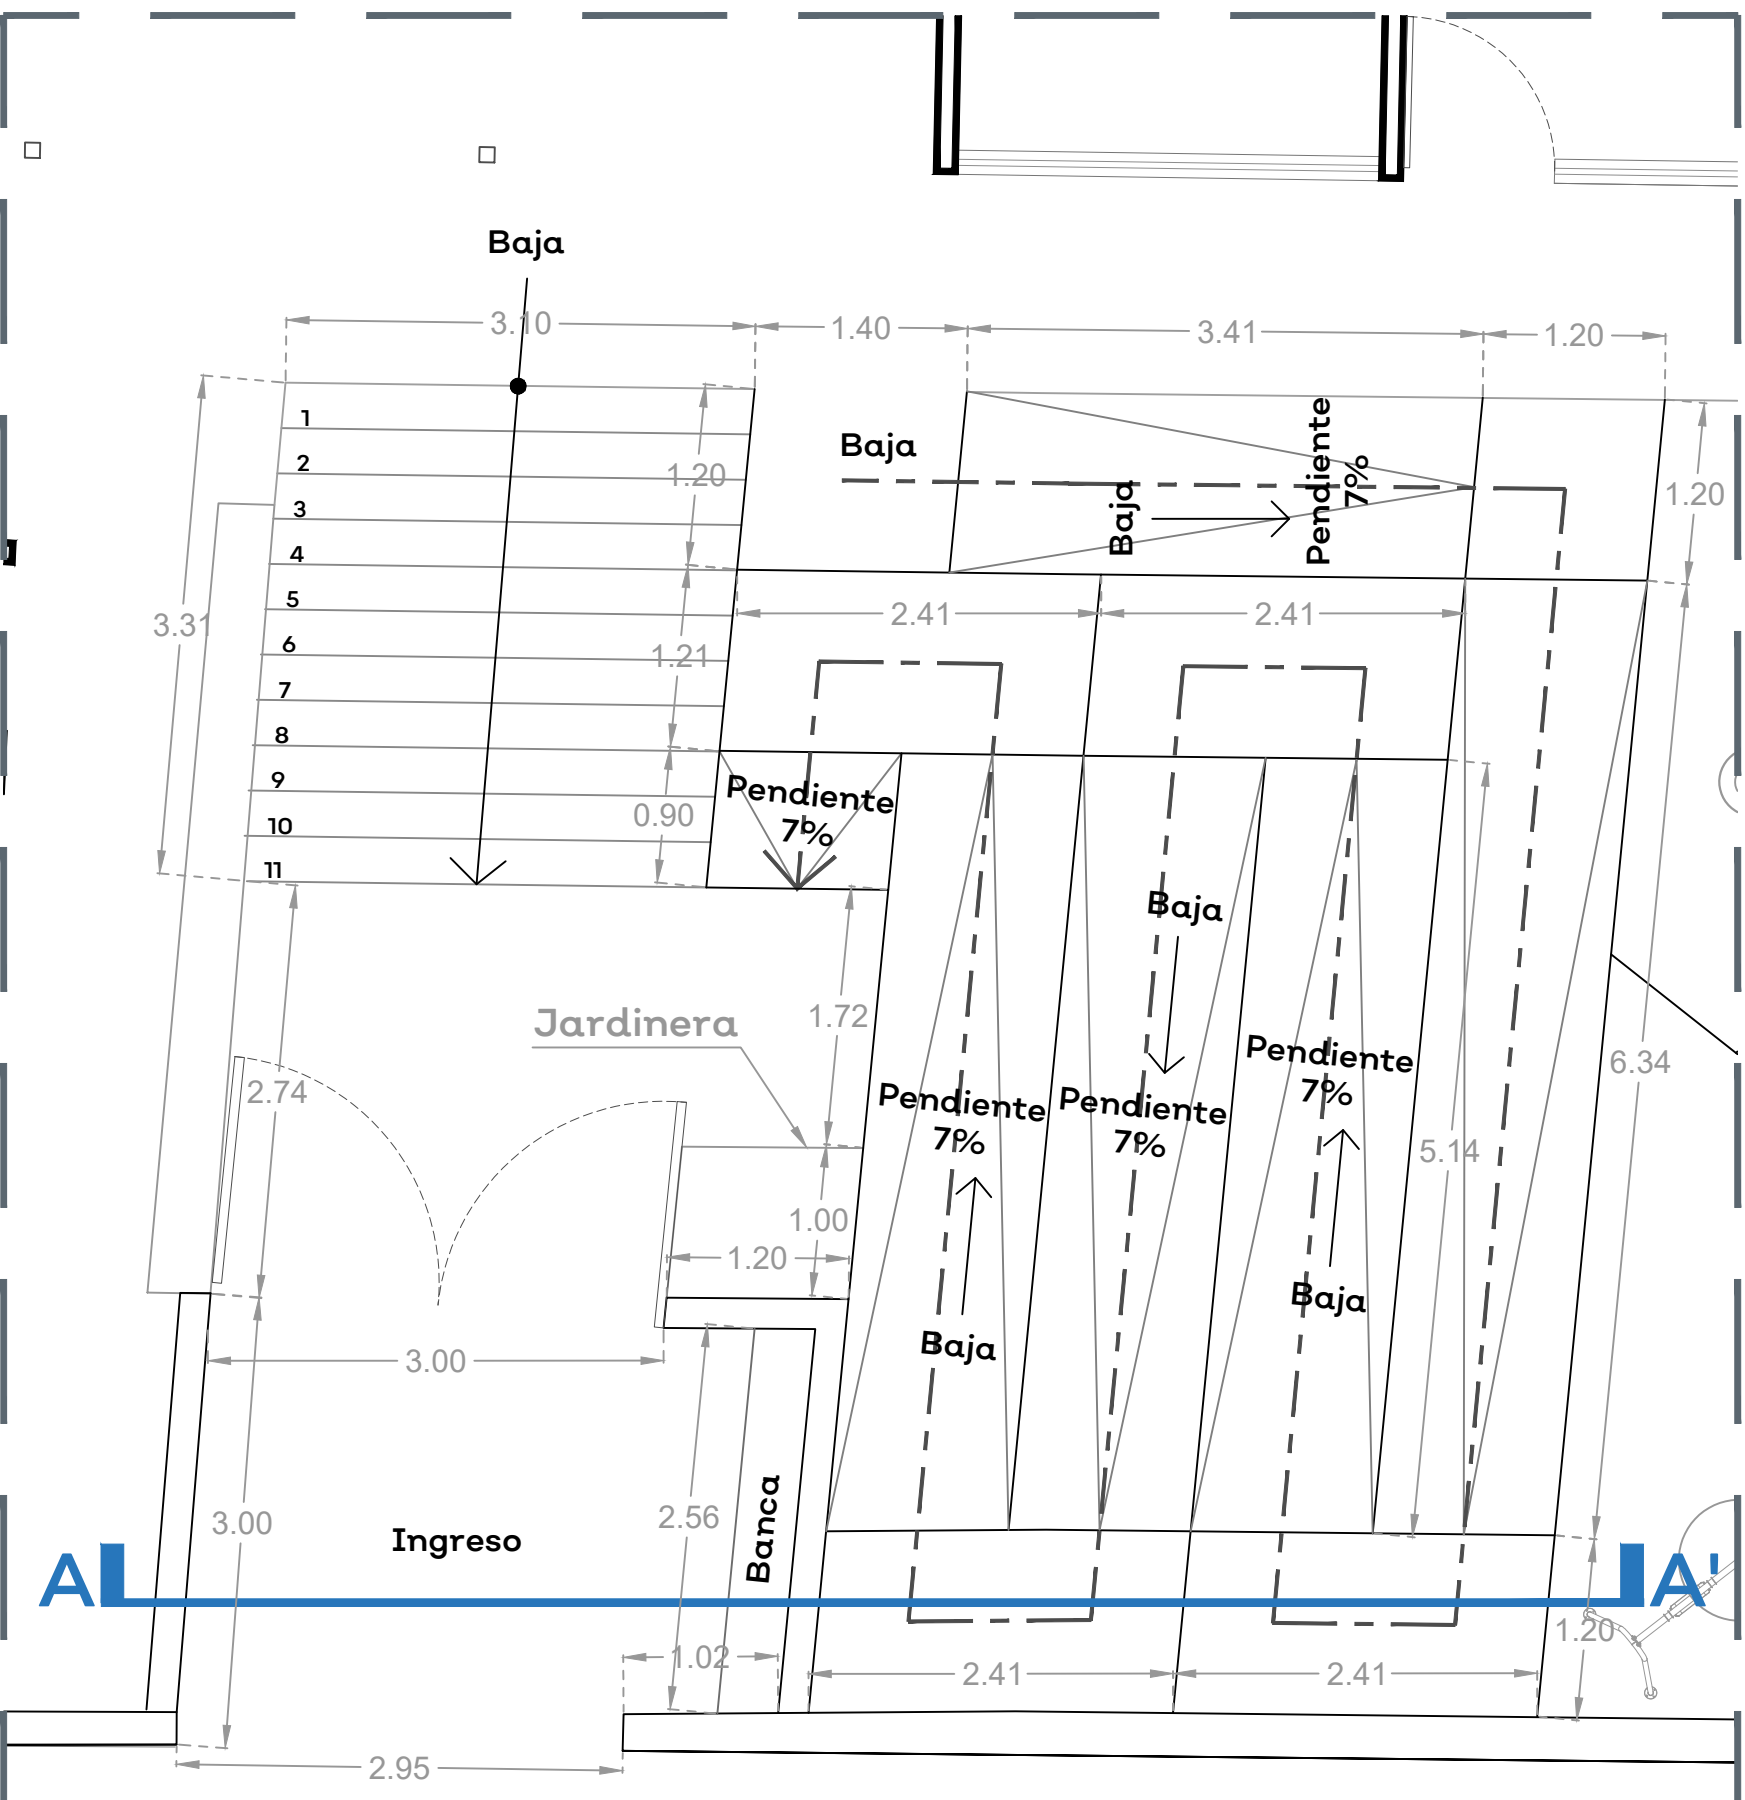


02 PLANTA- INGRESO 150

ESCUELA PRIMARIA
PRISCILIANO SÁNCHEZ

LETRAS CORTADAS EN PLACA DE ACERO INOXIDABLE
FUENTE: NUTMEG REGULAR
ALTURA: 18CM

03 DETALLE LETRAS DE INGRESO S/E

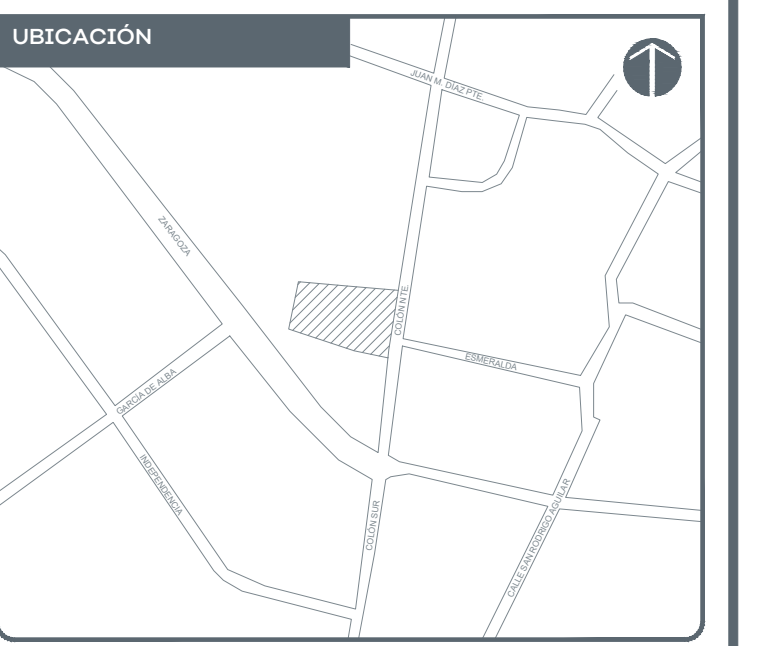

NOTAS:

AUTORIZACIÓN:

Ing. Salvador Hernández Jiménez
Director General de Proyectos de Ingeniería

DATOS GENERALES

Localización: Calle Colón 1
Municipio: Ejutla, Jalisco.

PROYECTO:

Rehabilitación de Escuela Primaria Prisciliano Sánchez
ubicada en el municipio de Ejutla, Jalisco.

CONTENIDO:

Detalles Motivo de Ingreso


ESCALA: Indicada

FECHA: Jul. 2020

CLAVE DE PLANO: DET-01




S I O P - E - F D R C R - O B - L P - 5 4 1 - 2 0 2 0

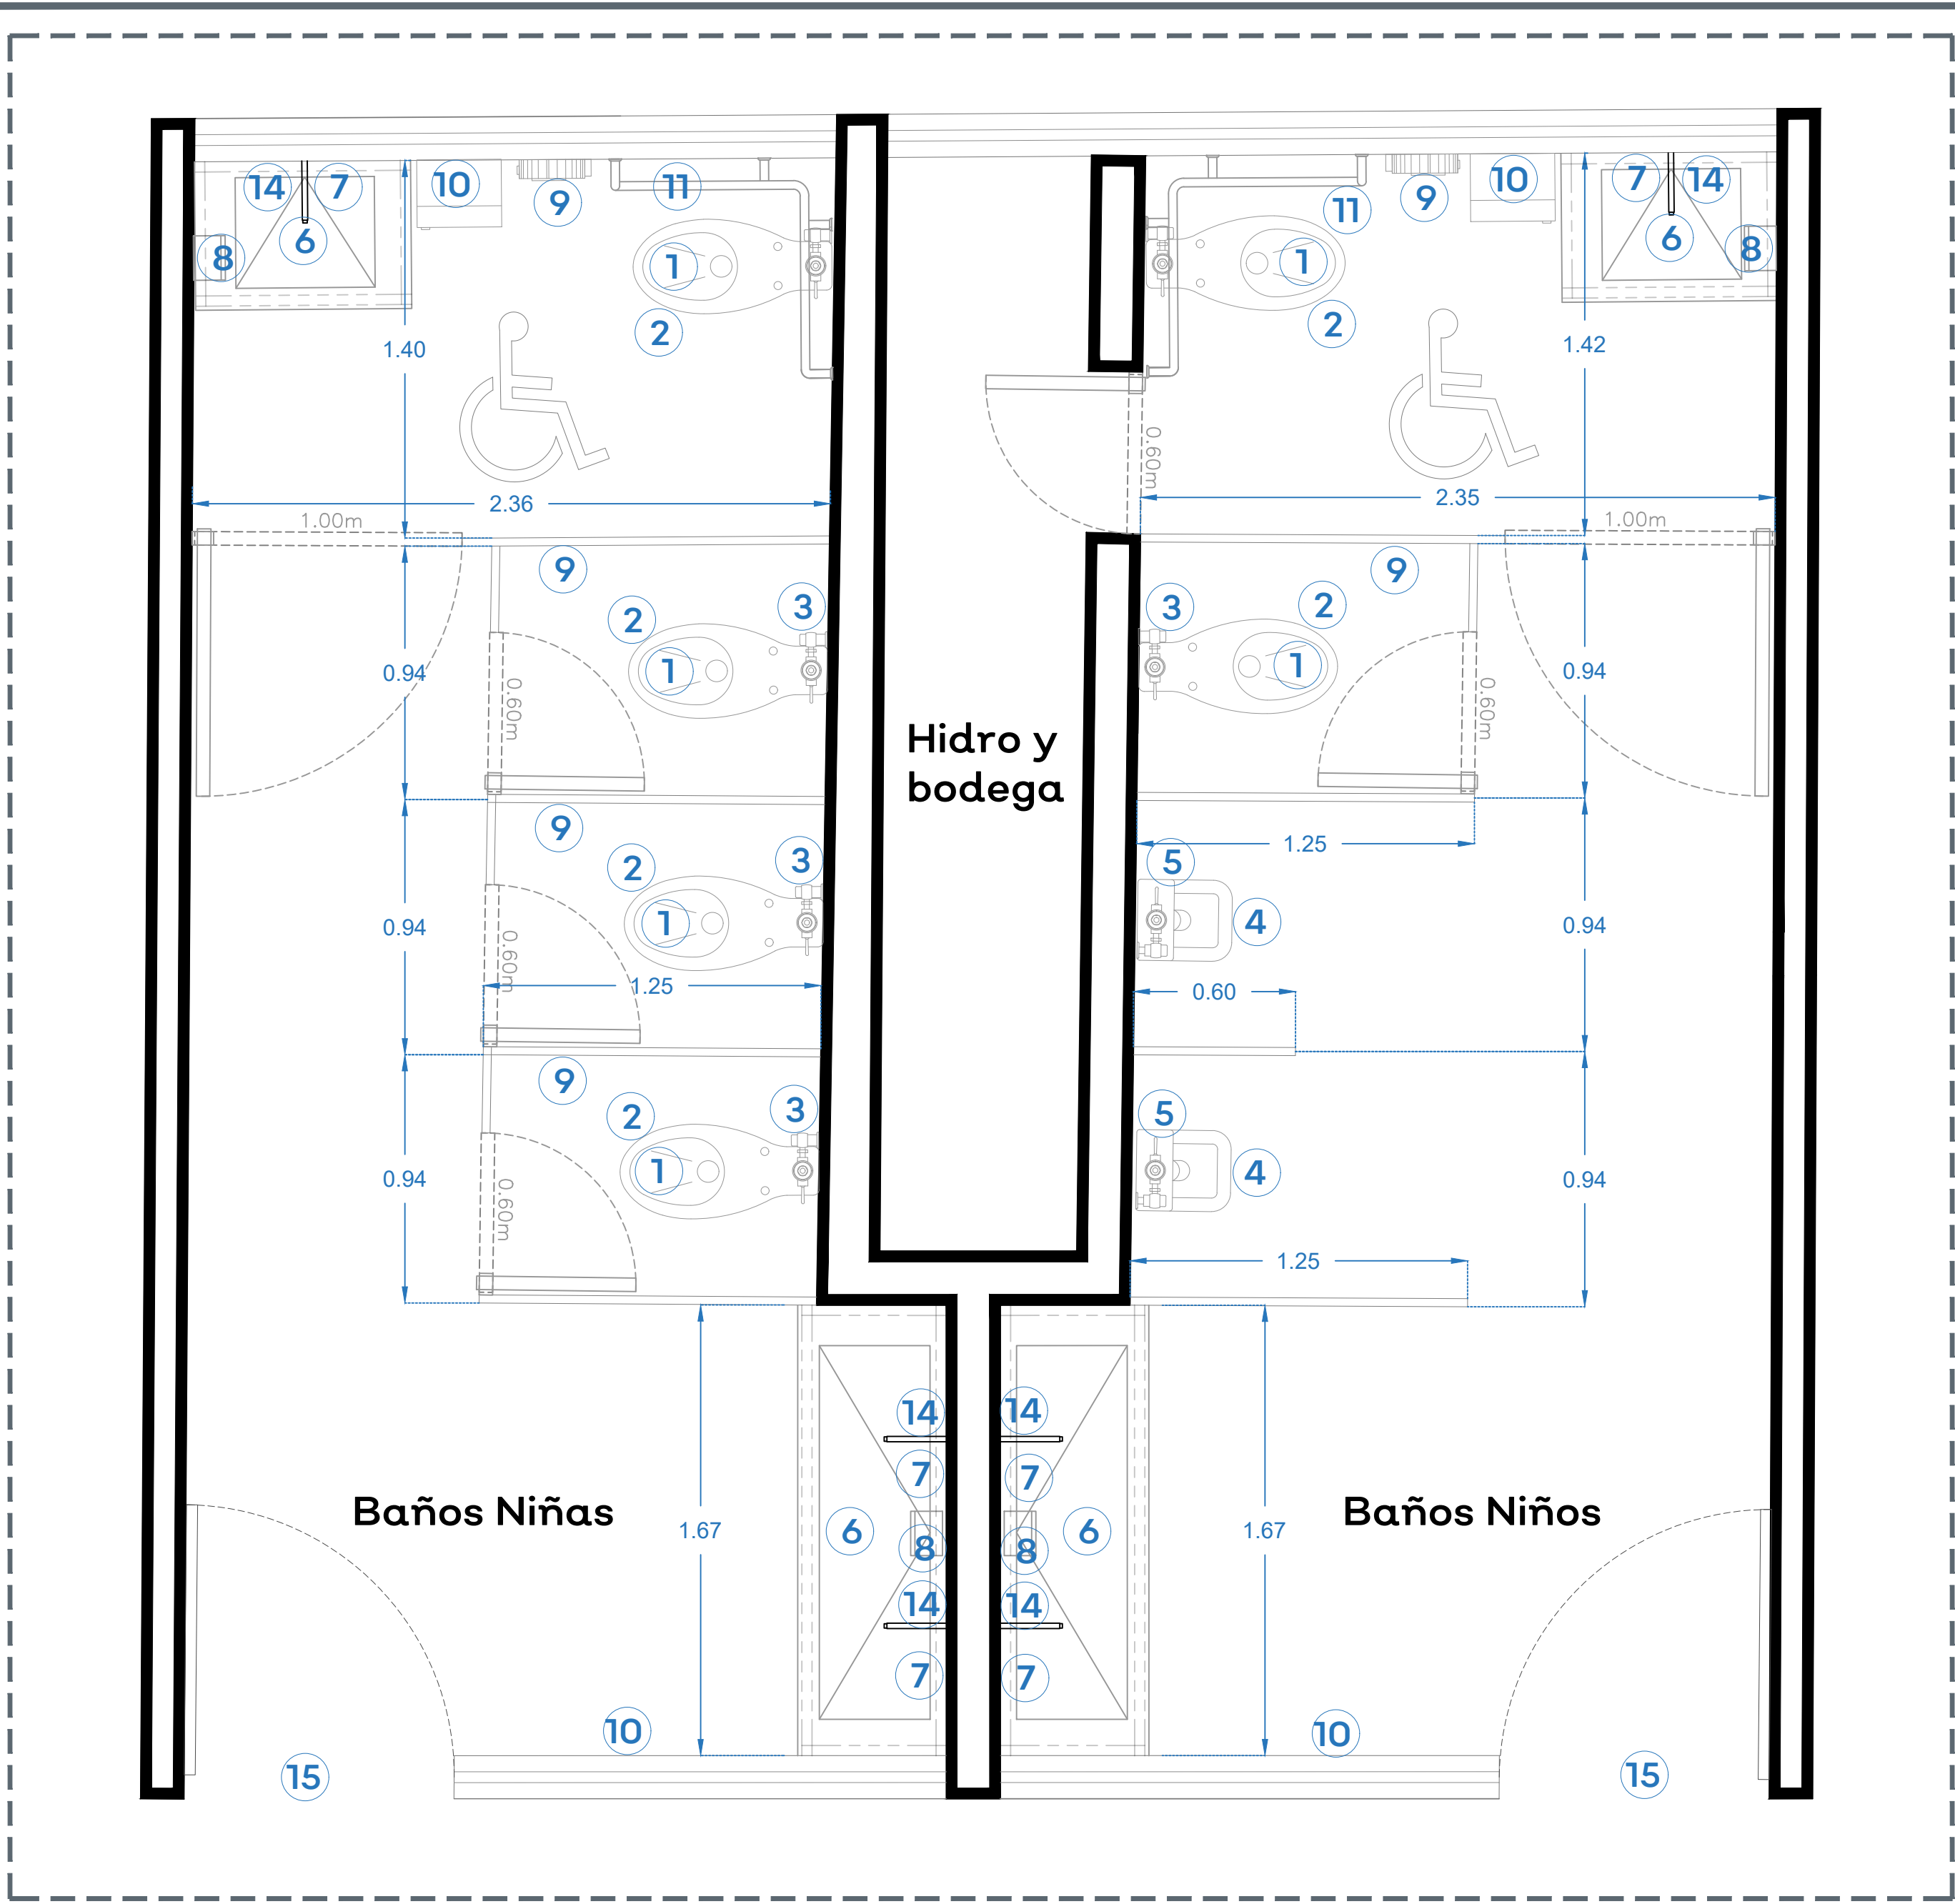

01 PLANTA ARQUITECTÓNICA - BAÑOS

MOBILIARIO Y ACCESORIOS		
Nº	DESCRIPCIÓN	CANT.
1	Inodoro marca American Standard olímpico flux 01038 o equivalente de la marca Vitromex. 6 litros por descarga - Altura normal 15"	6
2	Asiento American Standard M-230 o equivalente en calidad. Diseño ergonómico, Exclusivo para tazas de fluxómetro.	6
3	Fluxómetro para taza Helvex 110-32 cromo o equivalente en calidad. - Fluxómetro para W. C. de manija con recubrimiento antibacterial. Conexión izquierda o derecha, Palanca con recubrimiento antibacterial. - Incluye adaptador para llave de retención. - Material: Latón	6
4	Mingitorio American Standard Niagara II o equivalente en calidad. - Cerámica porcelanizada de alto brillo - Descarga de tan solo .5 litros	2
5	Fluxómetro para Mingitorio Helvex 185-19-1 o equivalente en calidad. - Fluxómetro de manija para mingitorio con camisa recortable, se acopla en muebles con spud de 19 mm. - Material: Latón	2
6	Lavabo en una sola pieza color blanco marca Corian con estructura de PTR para fijación, o equivalente en calidad.	4
7	Llave temporizadora a muro larga código 25 2518.21 línea Urrea, o equivalente en calidad. - Materiales de fabricación: latón - Terminado: plomo	6

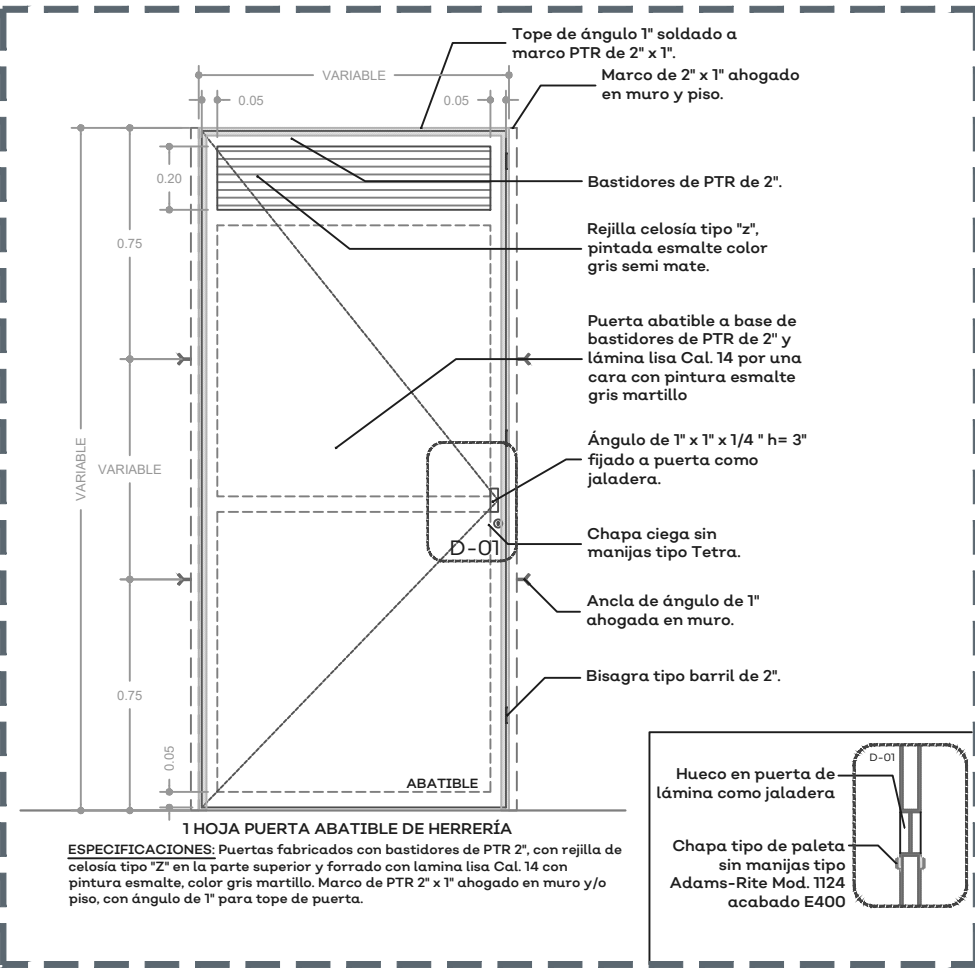


03 PUERTA DE HERRERÍA




04 PISOS Y AZULEJOS

MOBILIARIO		
Nº	DESCRIPCIÓN	CANT.
8	Jabonera, dosificador de Jabón Ac54000 Rellenable Satinado marca Jofel o equivalente de la marca Kimberly Clark.	4
9	Papelera, despachador de Papel Higiénico PH52001 Blanco, marca Jofel o equivalente de la marca Kimberly Clark.	6
10	Porta toallas, dispensador de Toallas Jofel PT61010 Altera de Palanca. Transparente/gris, marca Jofel o equivalente de la marca Kimberly Clark.	4
11	Barra Recta de 36" (91cm) Código 7311-0, incluye: accesorios de fijación	2
12	Gancho para Muletas Código 7705-2, incluye: accesorios de fijación	3
13	MAMPARAS Mampara Modelo Estándar 4200 SANILOCK® o equivalente en calidad, base de solido fenolico y herrajes de acero inoxidable. Color blanco antiguo	15.32mL
14	Espejo rectangular de 0.60 x 0.90 mts, montado en bastidor de aluminio, marco de aluminio anonizado natural.	6
15	Puerta de Herrería abatible de una hoja, fabricada con bastidores de PTR 2", con rejilla de celosía tipo "V" en la parte superior y forrado con lámina lisa Cal. 14 con pintura esmalte, color gris martillo. Marco de PTR 2" x 7" ahogado en muro y/o piso, con ángulo de 1" para tope de puerta.	2


02 MOBILIARIO Y ACCESORIOS - BAÑOS

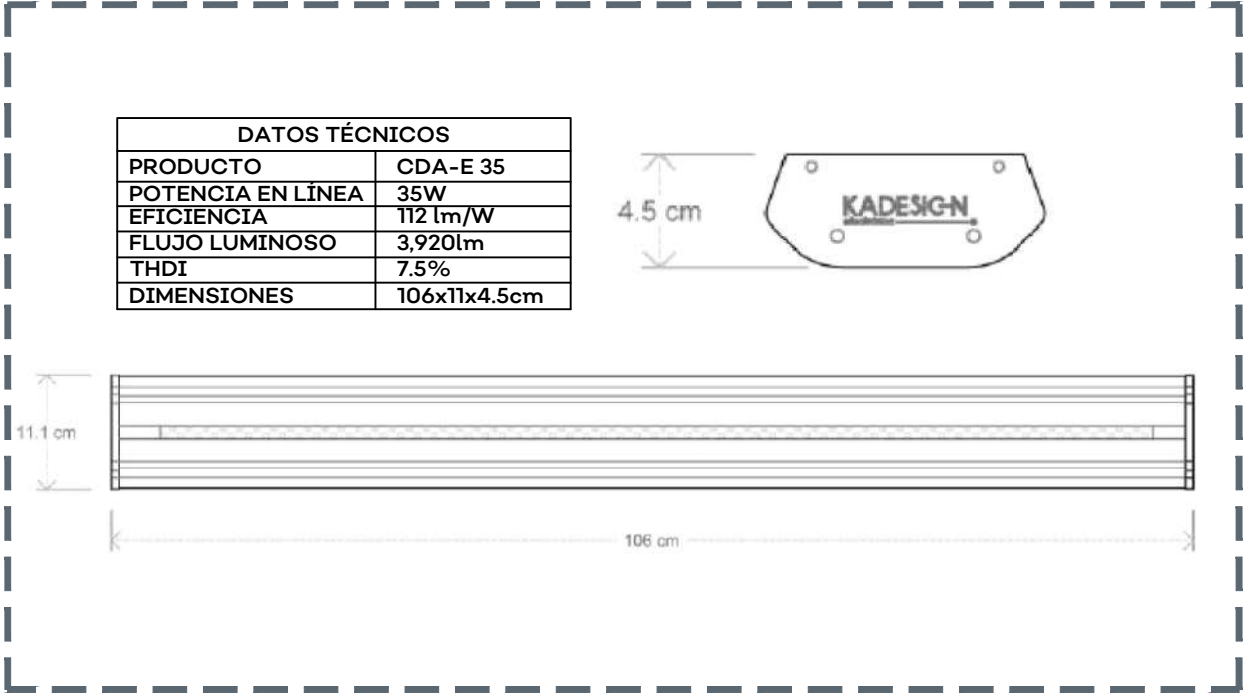


05 LUMINARIA - BAÑOS

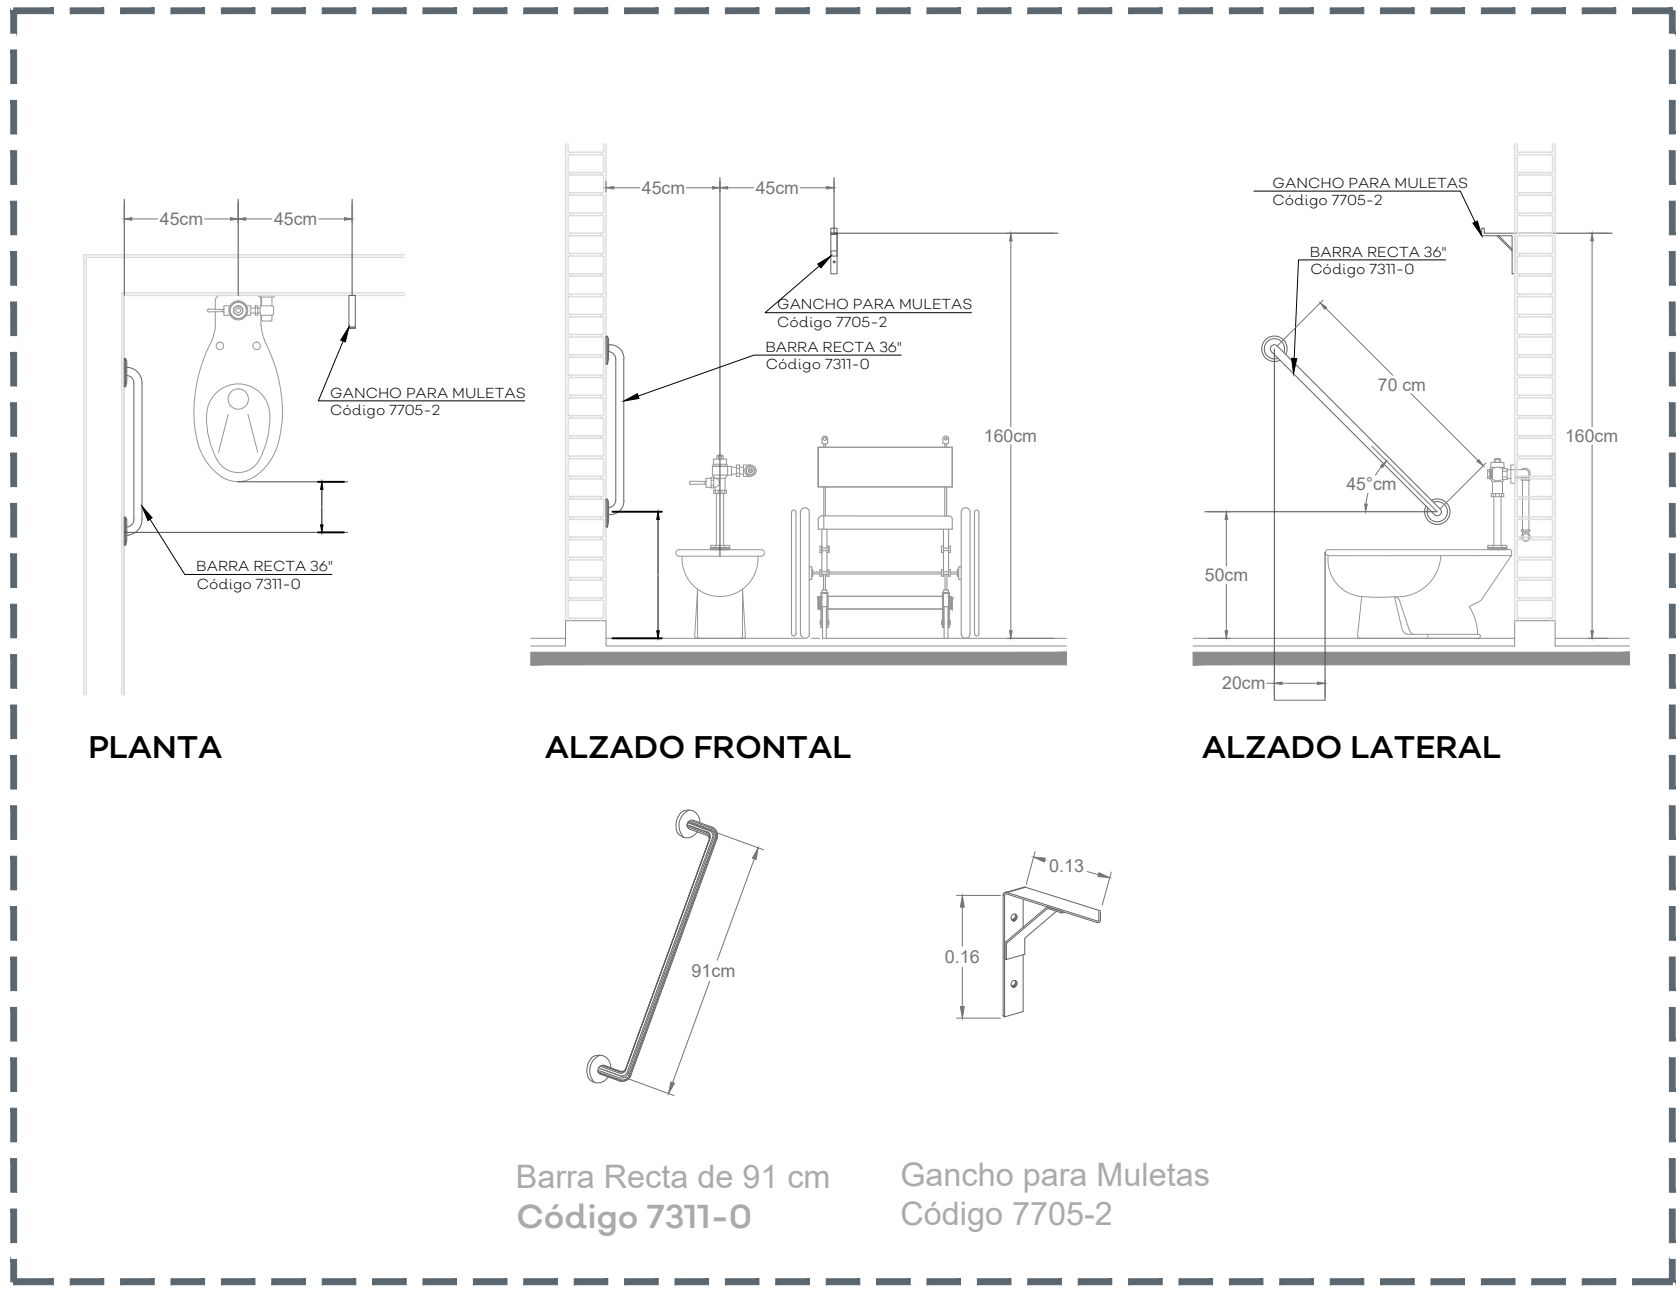

06 DETALLES DE BARRAS EN BAÑOS

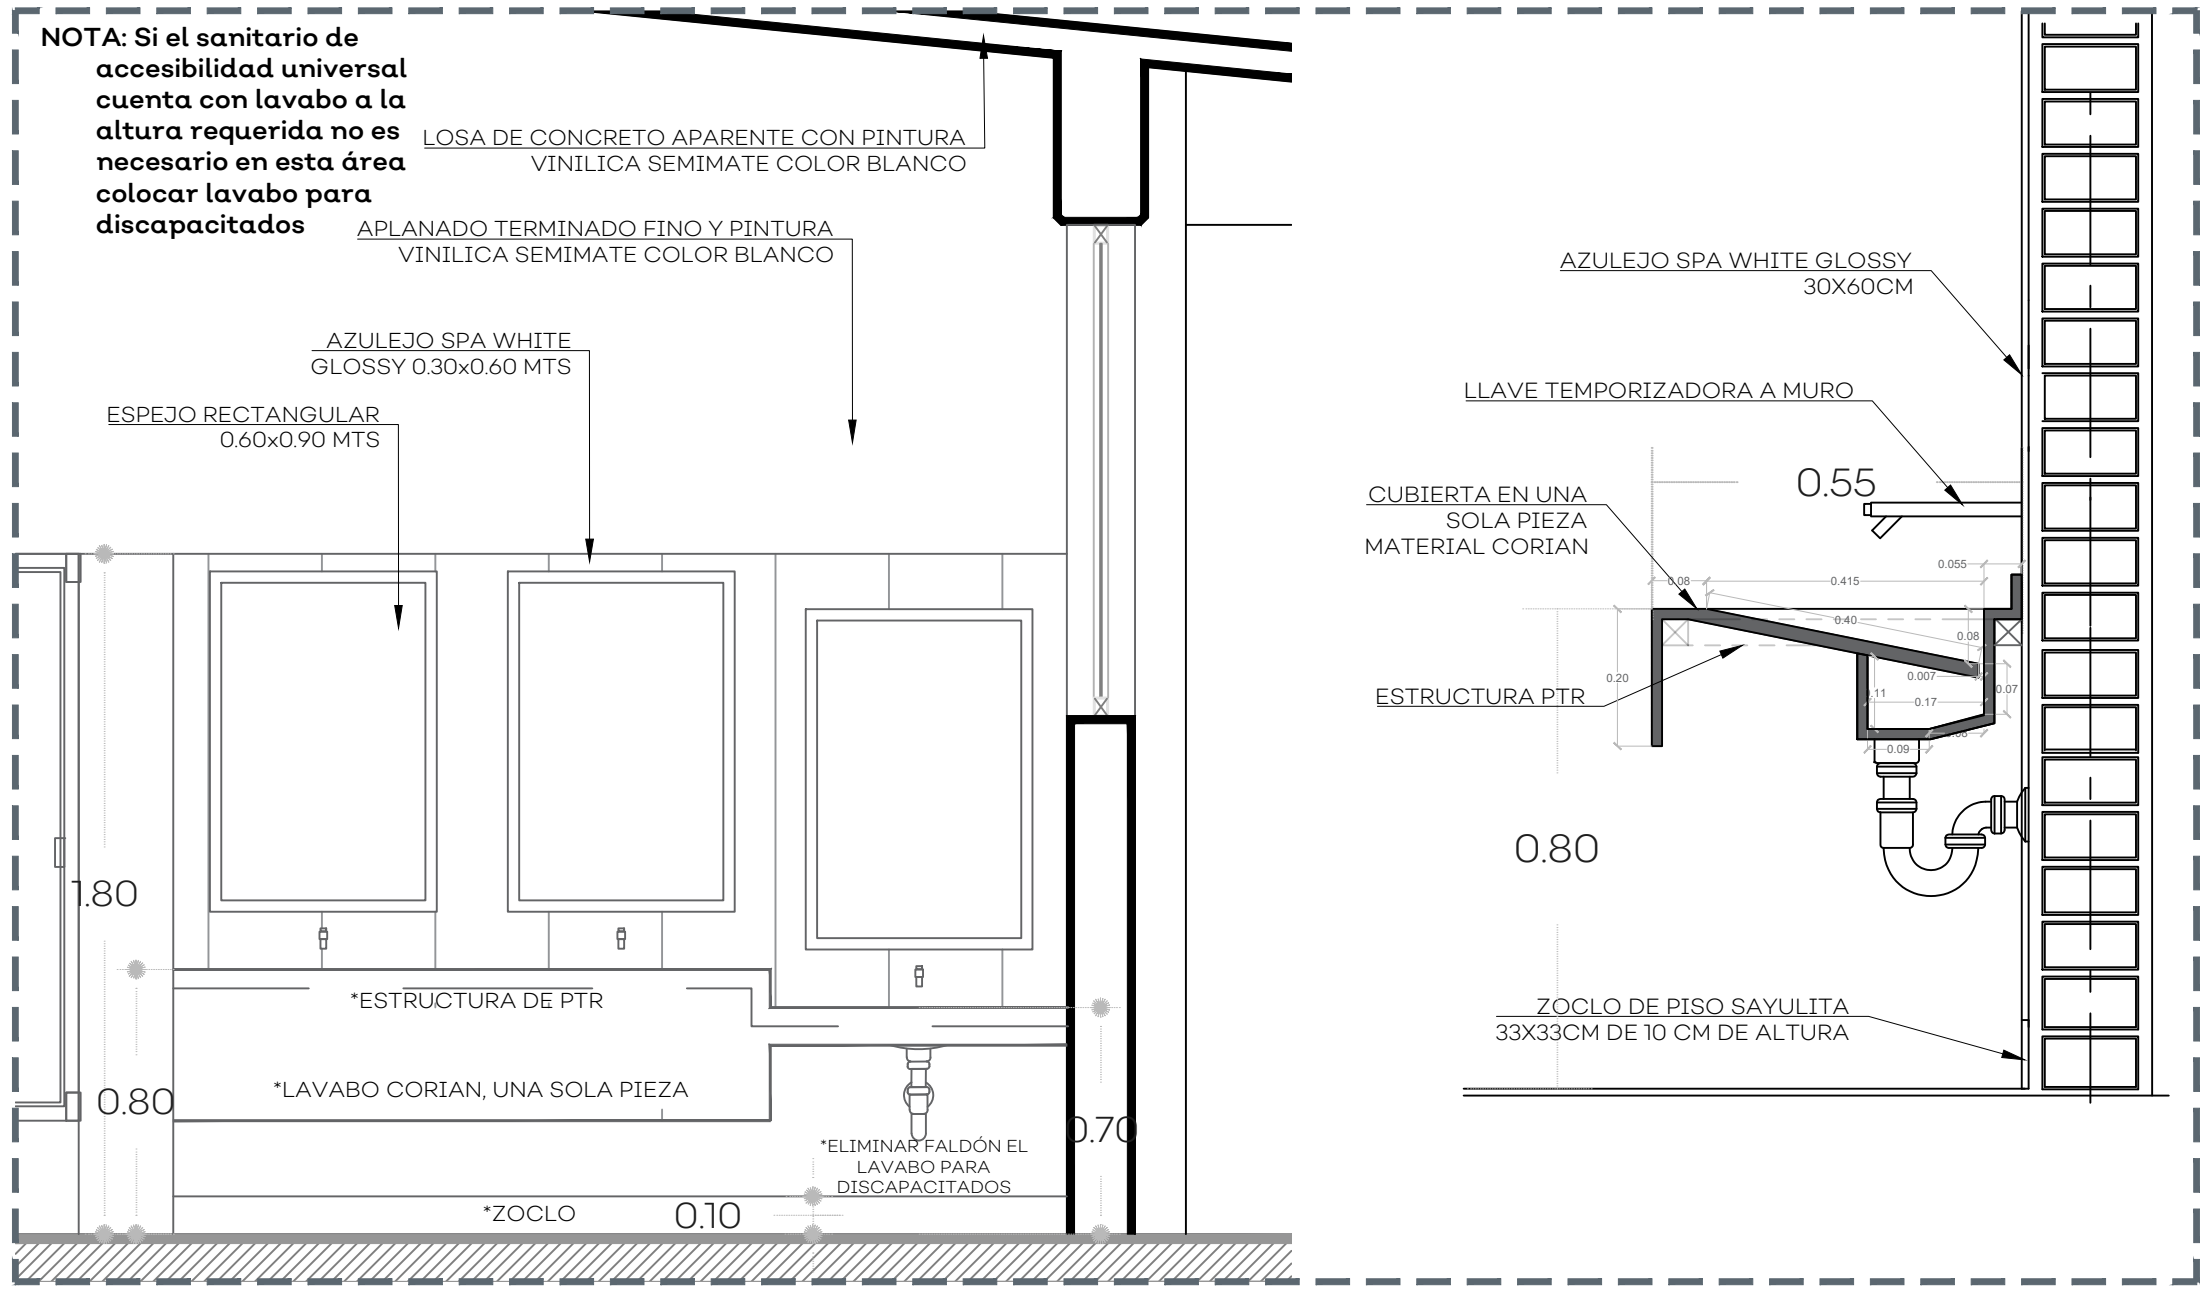

07 DETALLE ALTURA LAVAMANOS

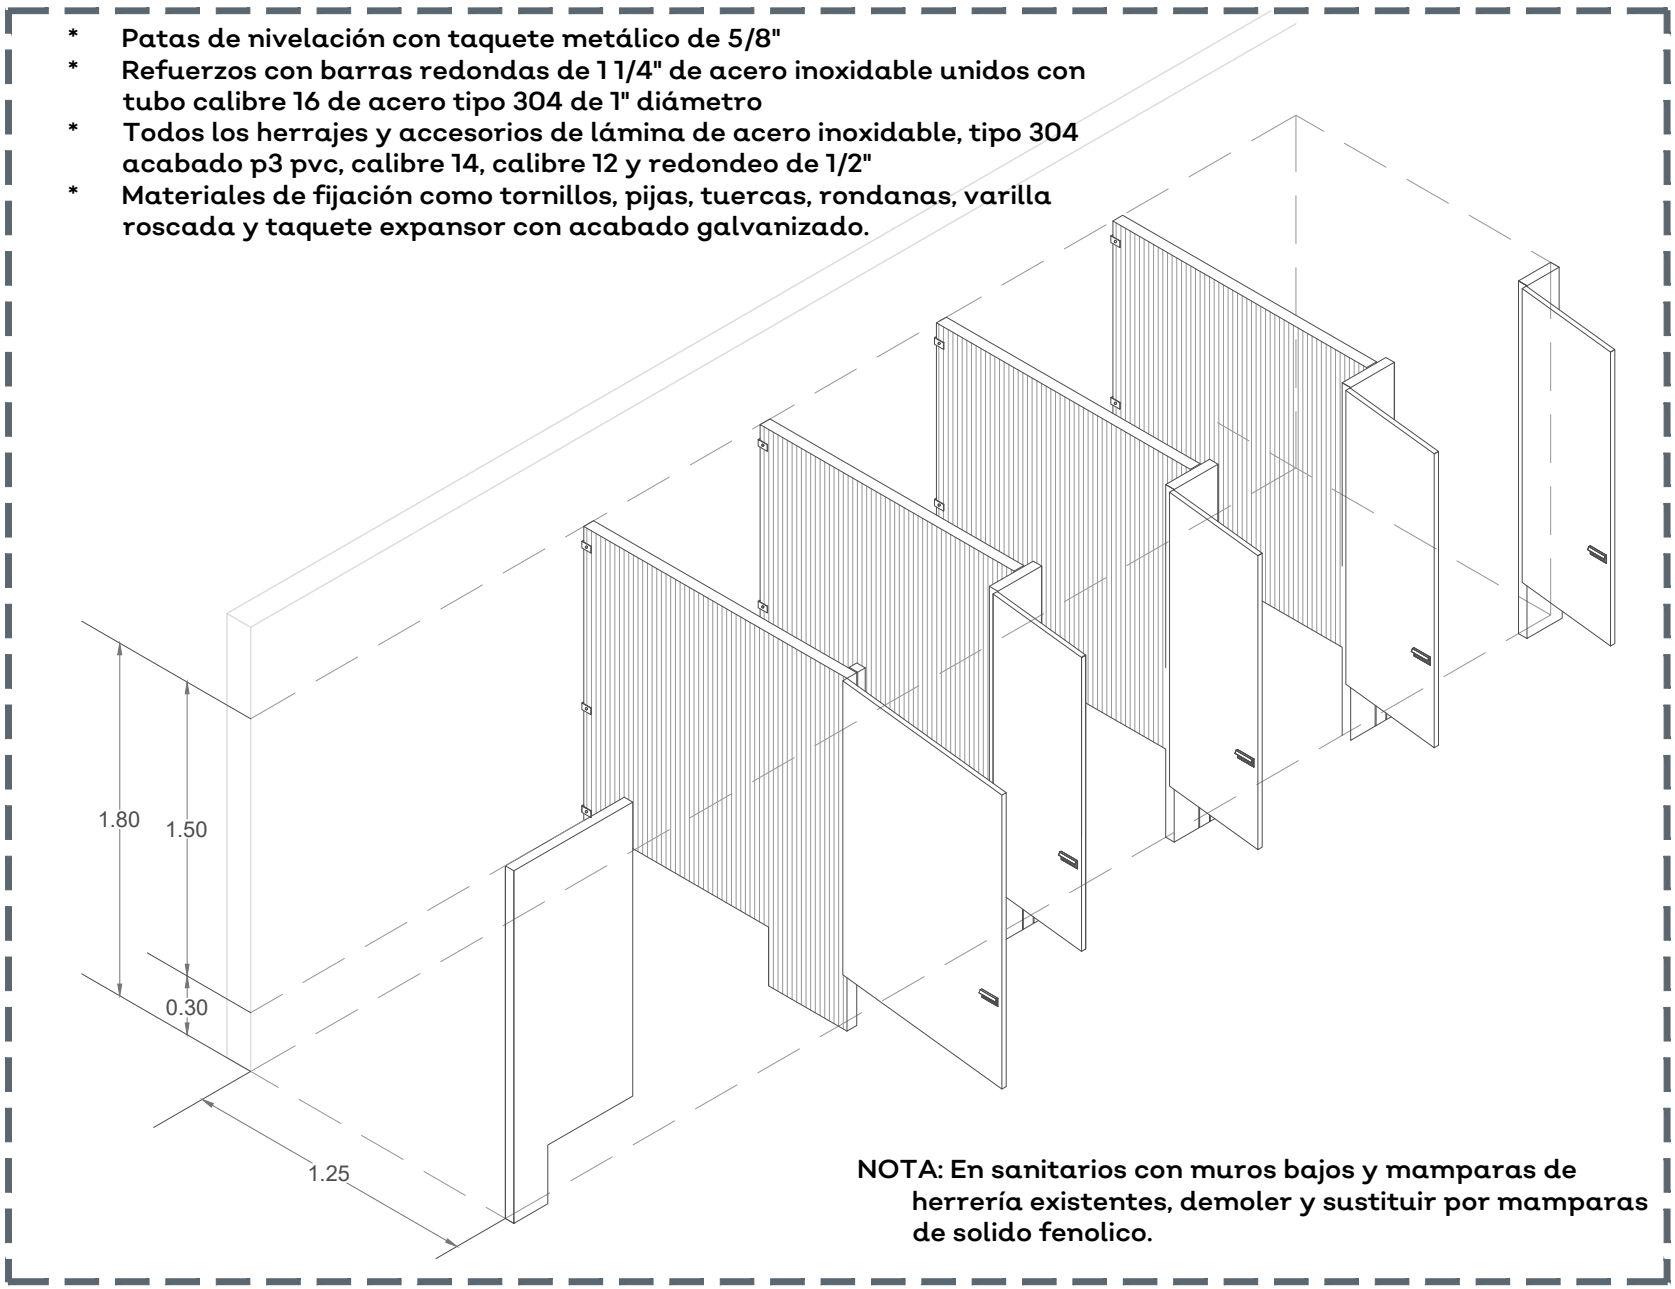

08 ISOMETRICO DE MAMPARAS

UBICACIÓN

NOTAS:

AUTORIZACIÓN:

Ing. Salvador Hernández Jiménez
Director General de Proyectos de Ingeniería

DATOS GENERALES

Localización: Calle Colón 1
Municipio: Ejutla, Jalisco.

PROYECTO:

Rehabilitación de Escuela Primaria Prisciliano Sánchez ubicada en el municipio de Ejutla, Jalisco.

CONTENIDO:

Detalles Baños

ESCALA:

Indicada

FECHA:





Jul. 2020

CLAVE DE PLANO:


DET-02




01 PLANO DE CONJUNTO MUROS

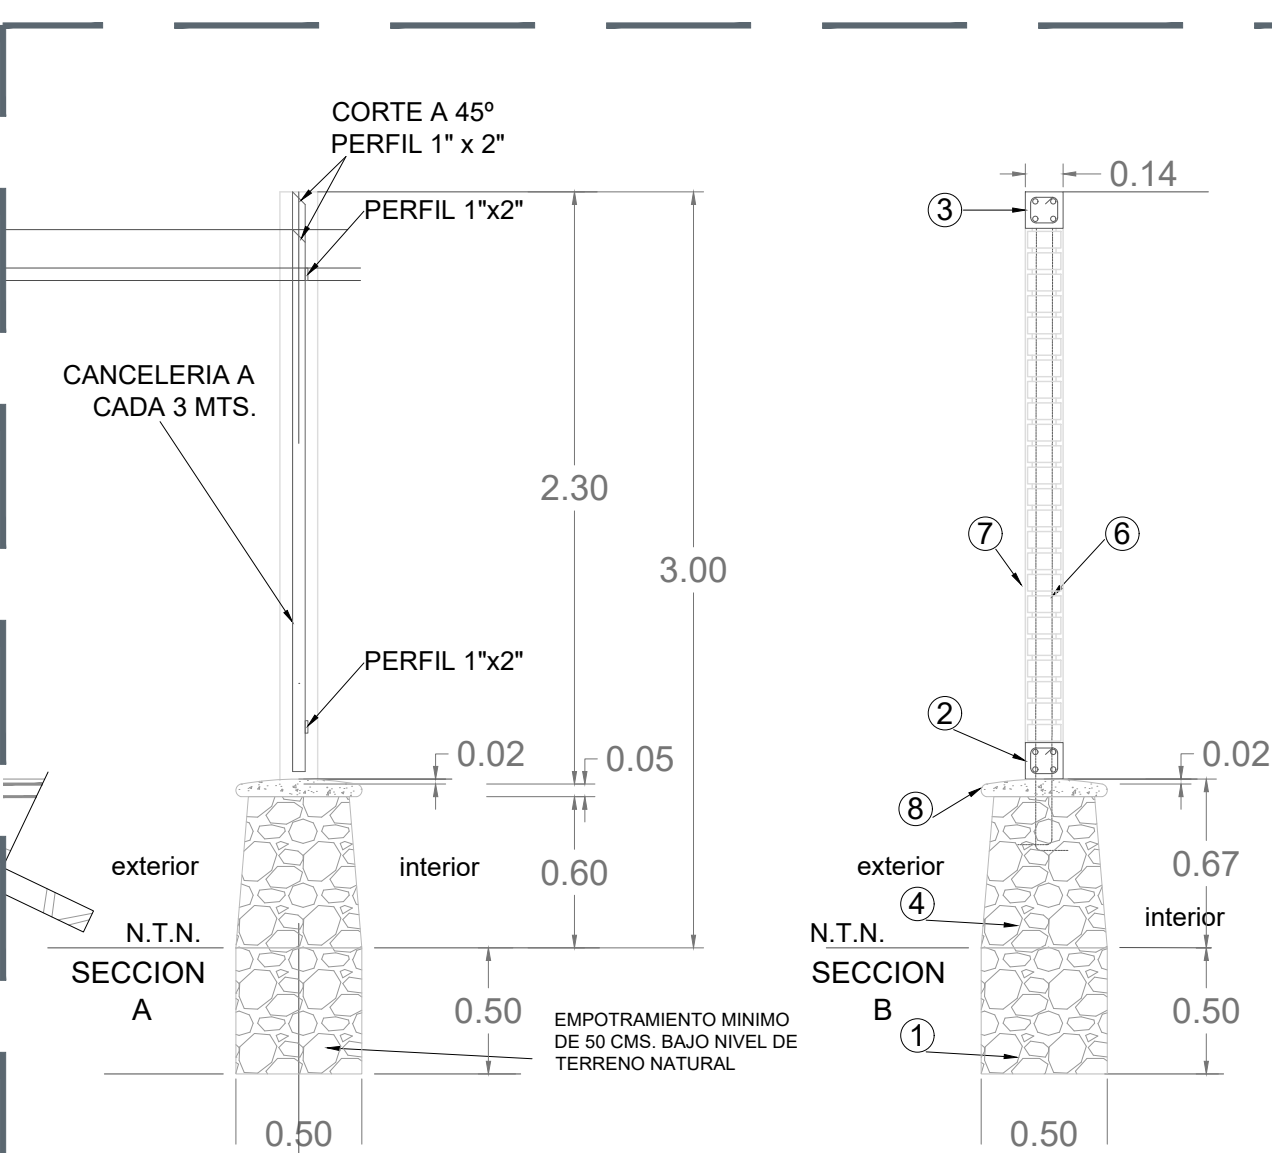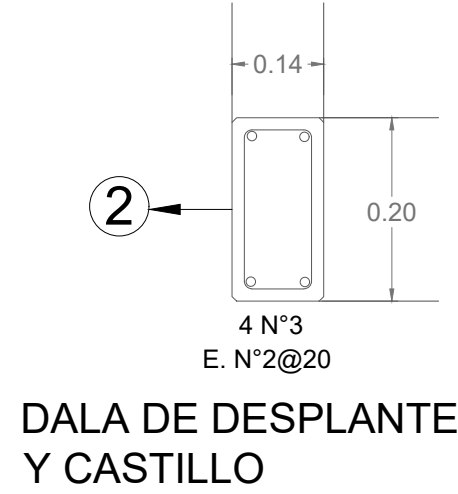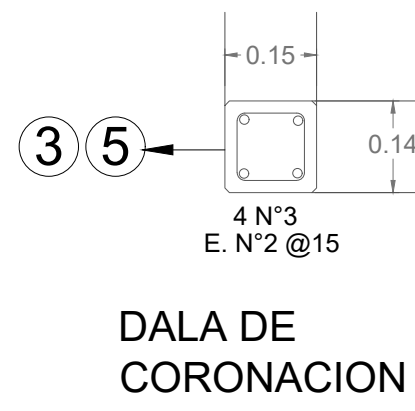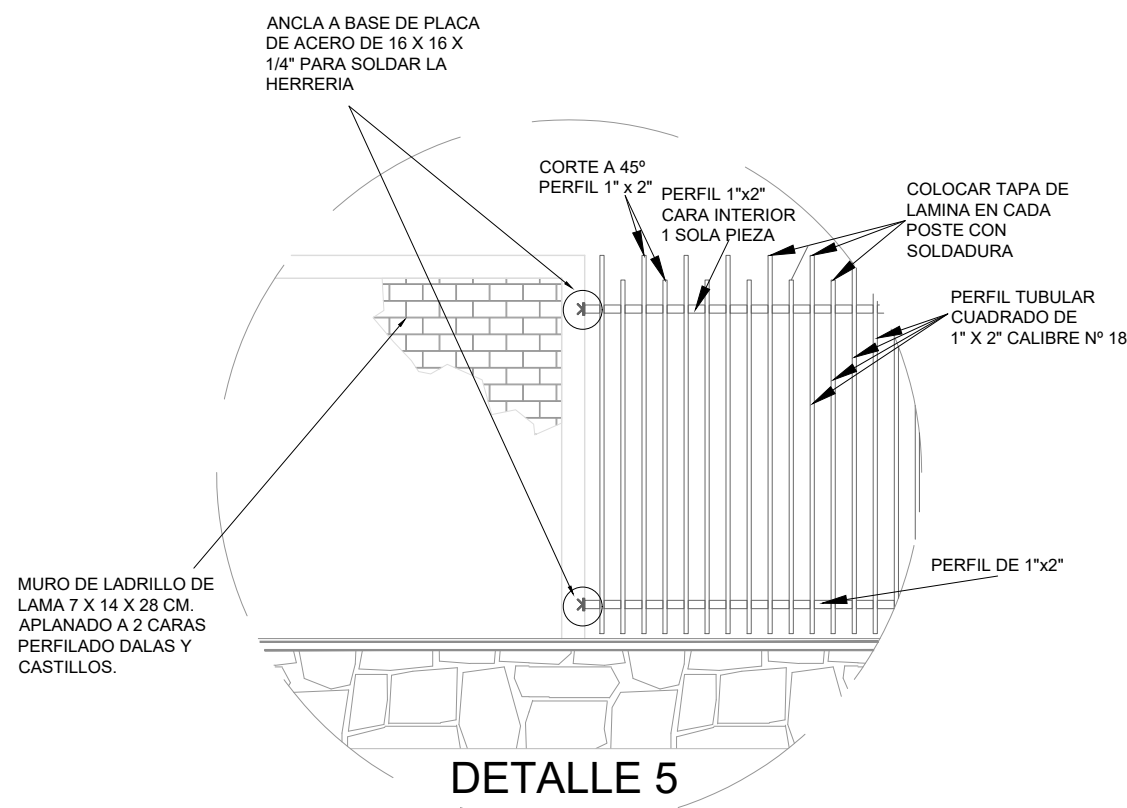

03 SECCIONES MUROS

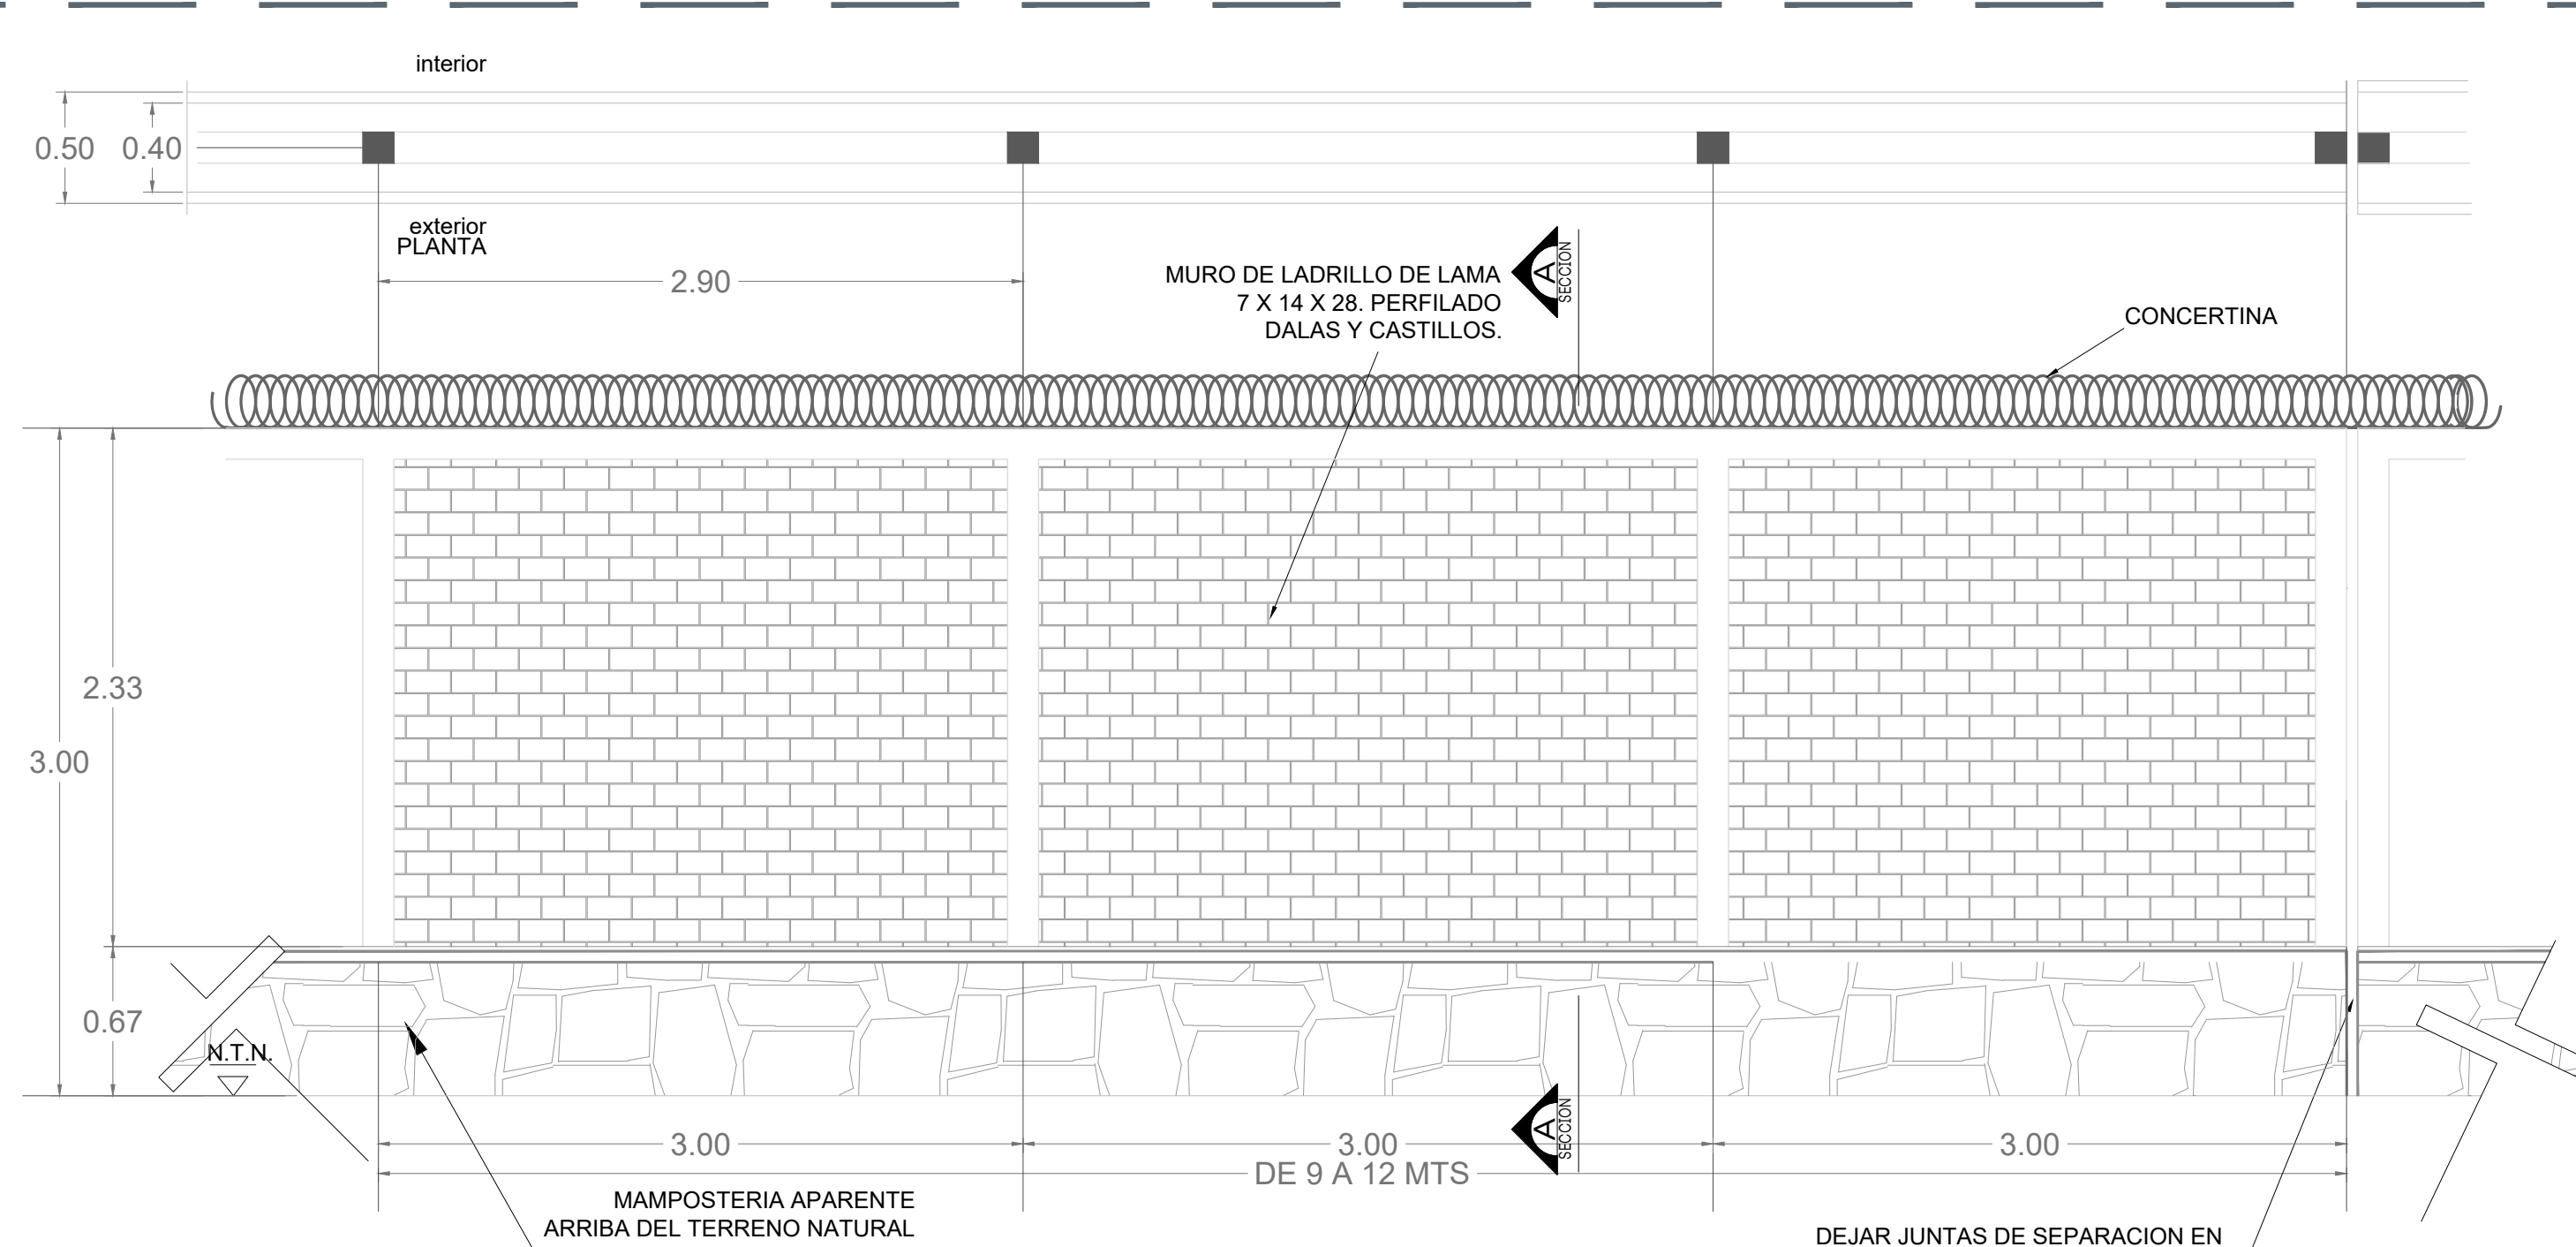


02 ALZADO DETALLE MURO CIEGO

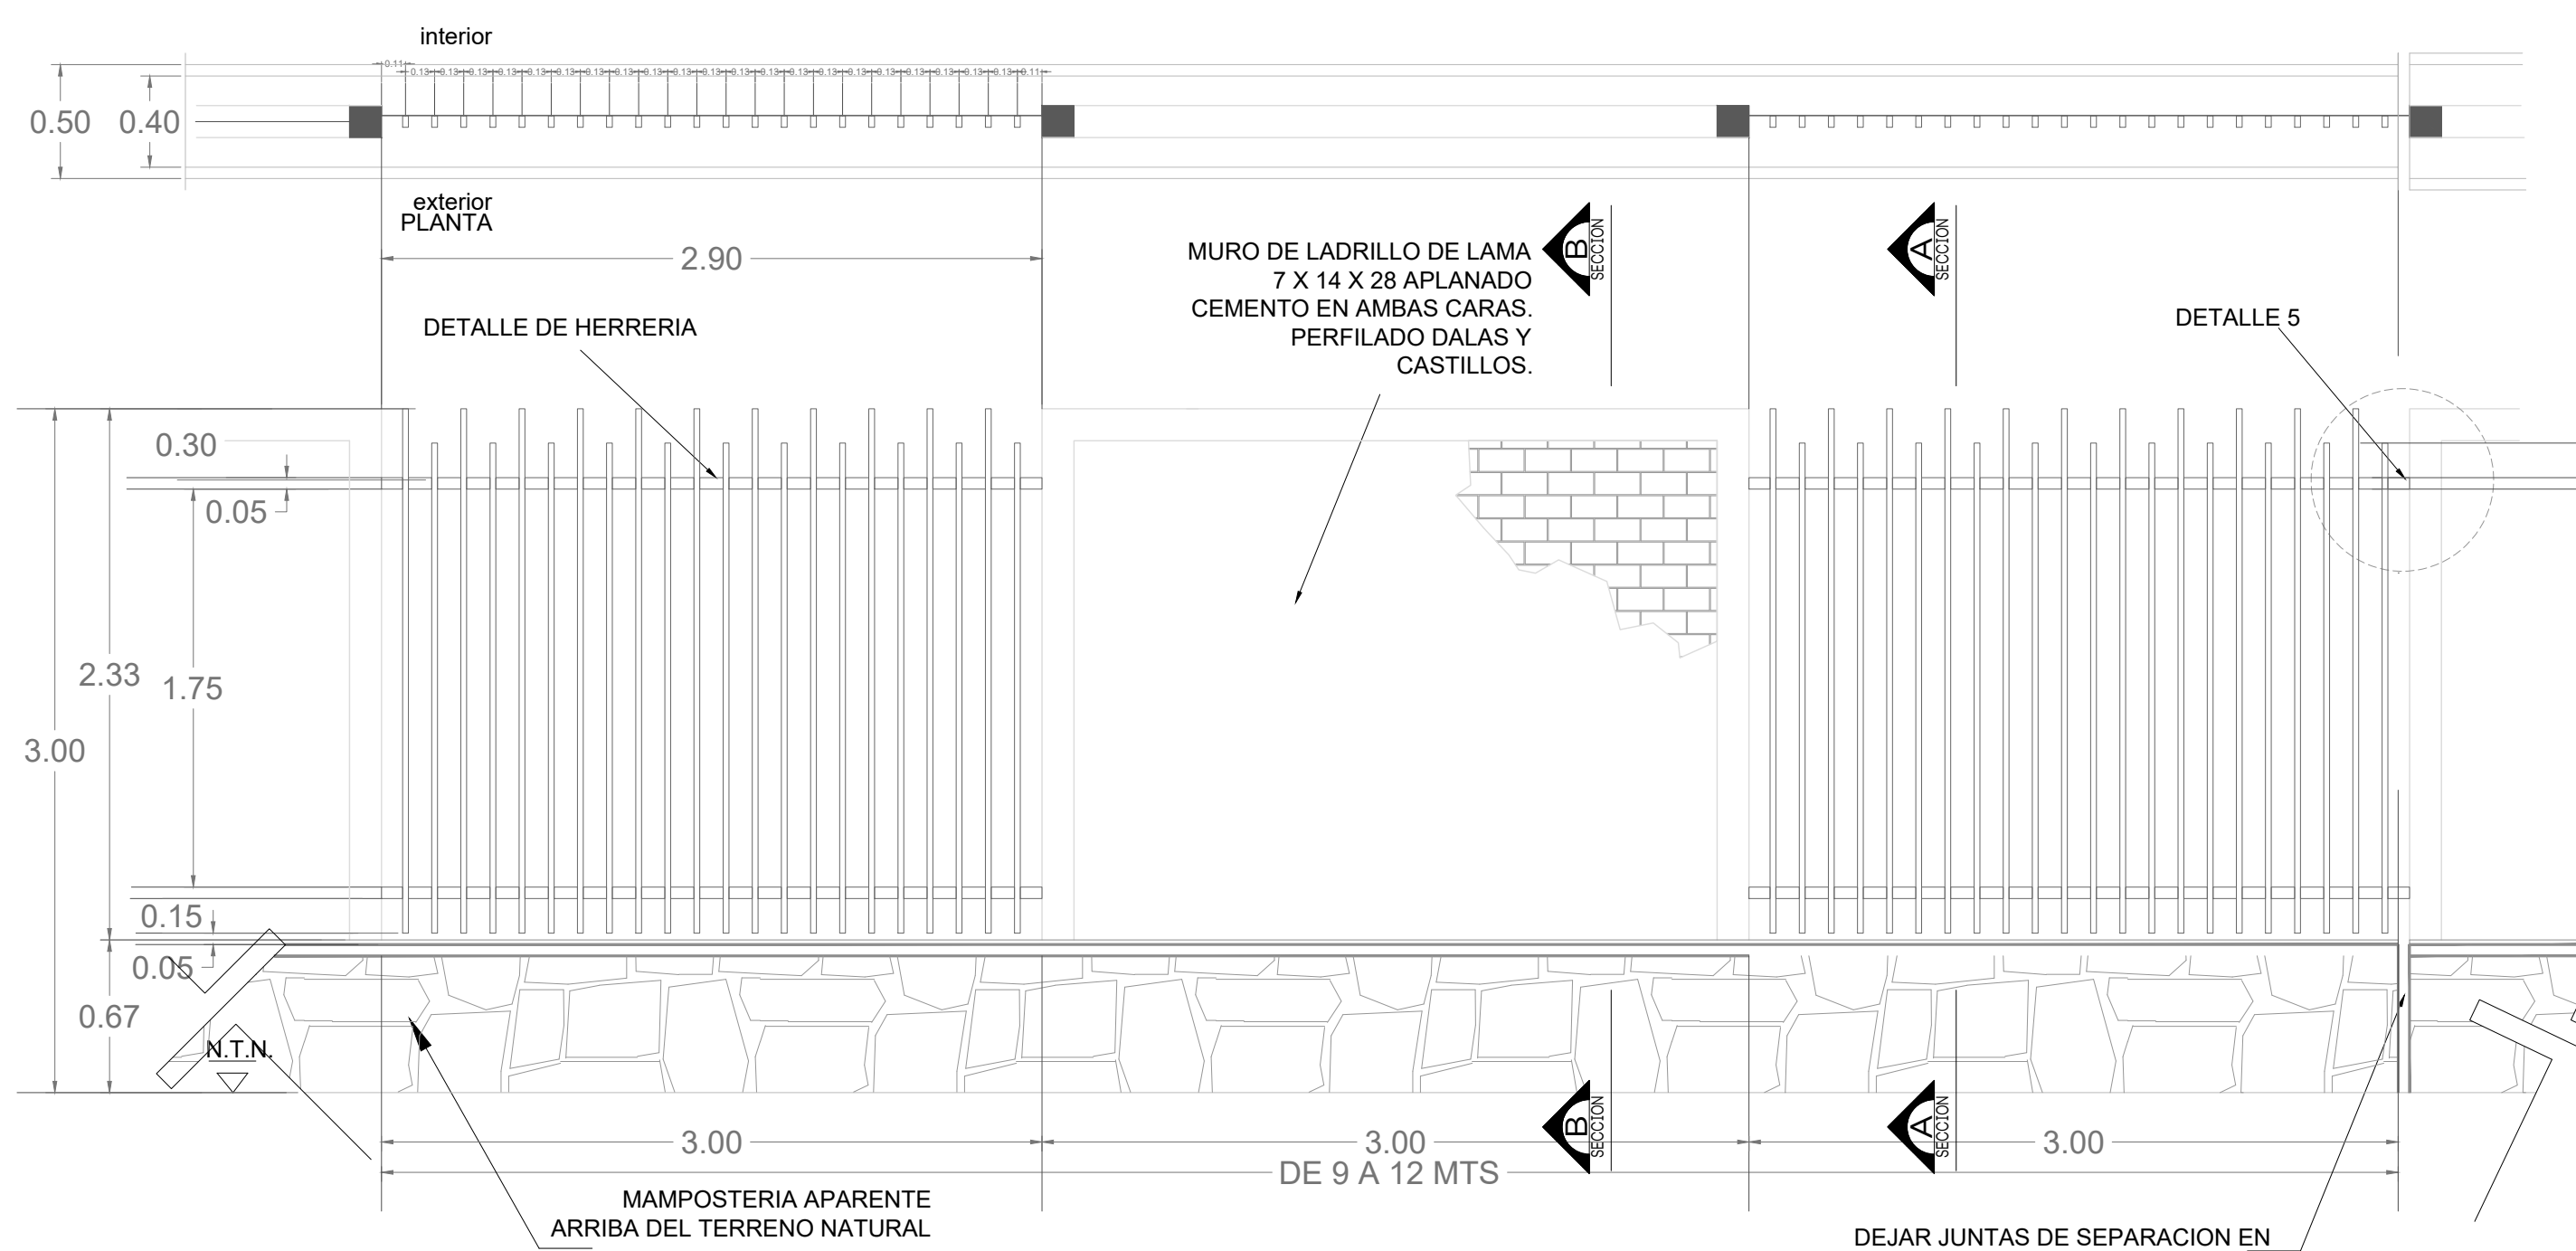

DETALLE DE MURO PERIMETRAL

04 ALZADO DETALLE MURO-REJA

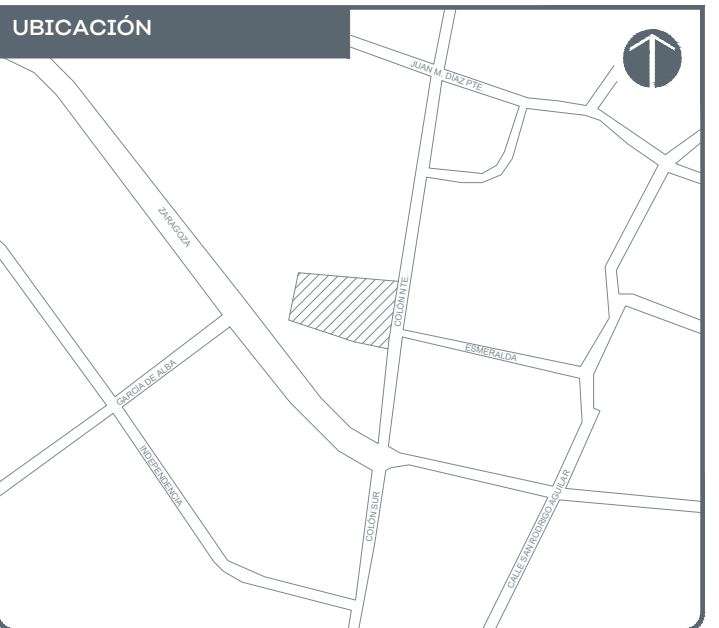

- NOTAS:
1. CEMENTO DE PIEDRA BRAZA, ACOMODADA ASENTADA CON MORTERO CEMENTO-ARENA 1:3 400 mm. DE ANCHO Y PROFUNDIDAD VARIABLE SEGUN CAPACIDAD DEL TERRENO.
 2. DALA DE DESPLANTE CONCRETO $f_c = 150 \text{ kg/cm}^2$ 200 X 140 mm. ARMADO 4Ø No.3 Y EST. No.2 @ 200 mm.
 3. DALA DE CORONAMIENTO CONO. $f_c = 150 \text{ kg/cm}^2$ 140 X 150 mm. ARM. 4 VAR. No.3 EST. No.2 @200 mm.
 4. RODAPIE DE PIEDRA BRAZA ACABADO APARENTE 1 CARA. ASENTADO MORTERO CEMENTO-ARENA 1:3
 5. CASTILLO CONCRETO $f_c = 150 \text{ kg/cm}^2$ 150 X 140 mm. ARMADO 4 Ø NO.3 Y EST. No.2 @ 150 mm.
 6. MURO DE TABIQUE DE LAMA DE 14 cm. DE ESP. A SOGA CON LADRILLO 70 X 140 X 280 mm. ACABADO COMUN.
 7. APLANADO COMUN CON MORTERO CEMENTO-CAL-ARENA 1:2:6 EN AMBAS CARAS
 8. REPIZON DE CONCRETO DE 0.05CMS

- NOTAS:
- POR LAS CARACTERISTICAS TOPOGRAFICAS DEL TERRENO SE TOMARAN EN CUENTA LO SIGUIENTE:
- A CONSIDERAR LA TOPOGRAFIA. SE DEBERAN REALIZAR ESCALONAMIENTOS EN LA MAMPOSTERIA.
 - B DEJAR SEPARACIONES EN DISTANCIAS DE ENTRE 9 Y 12 MTS. COMO MAXIMO.
 - C PINTURA DE ESMALTE ALQUIDALICO ANTICORROSIVO ACABADO BRILLANTE EN COLOR A ELECCION DE LA SUPERVISION DE OBRAS.

AUTORIZACIÓN:

Ing. Salvador Hernández Jiménez
Director General de Proyectos de Ingeniería

DATOS GENERALES

Localización: Calle Colón 1
Municipio: Ejutla, Jalisco.

PROYECTO:

Rehabilitación de Escuela Primaria Prisciliano Sánchez ubicada en el municipio de Ejutla, Jalisco.

CONTENIDO:


Detalles Muro-Reja y Muro Ciego

ESCALA: Indicada


FECHA: Jul. 2020

CLAVE DE PLANO: DET-03




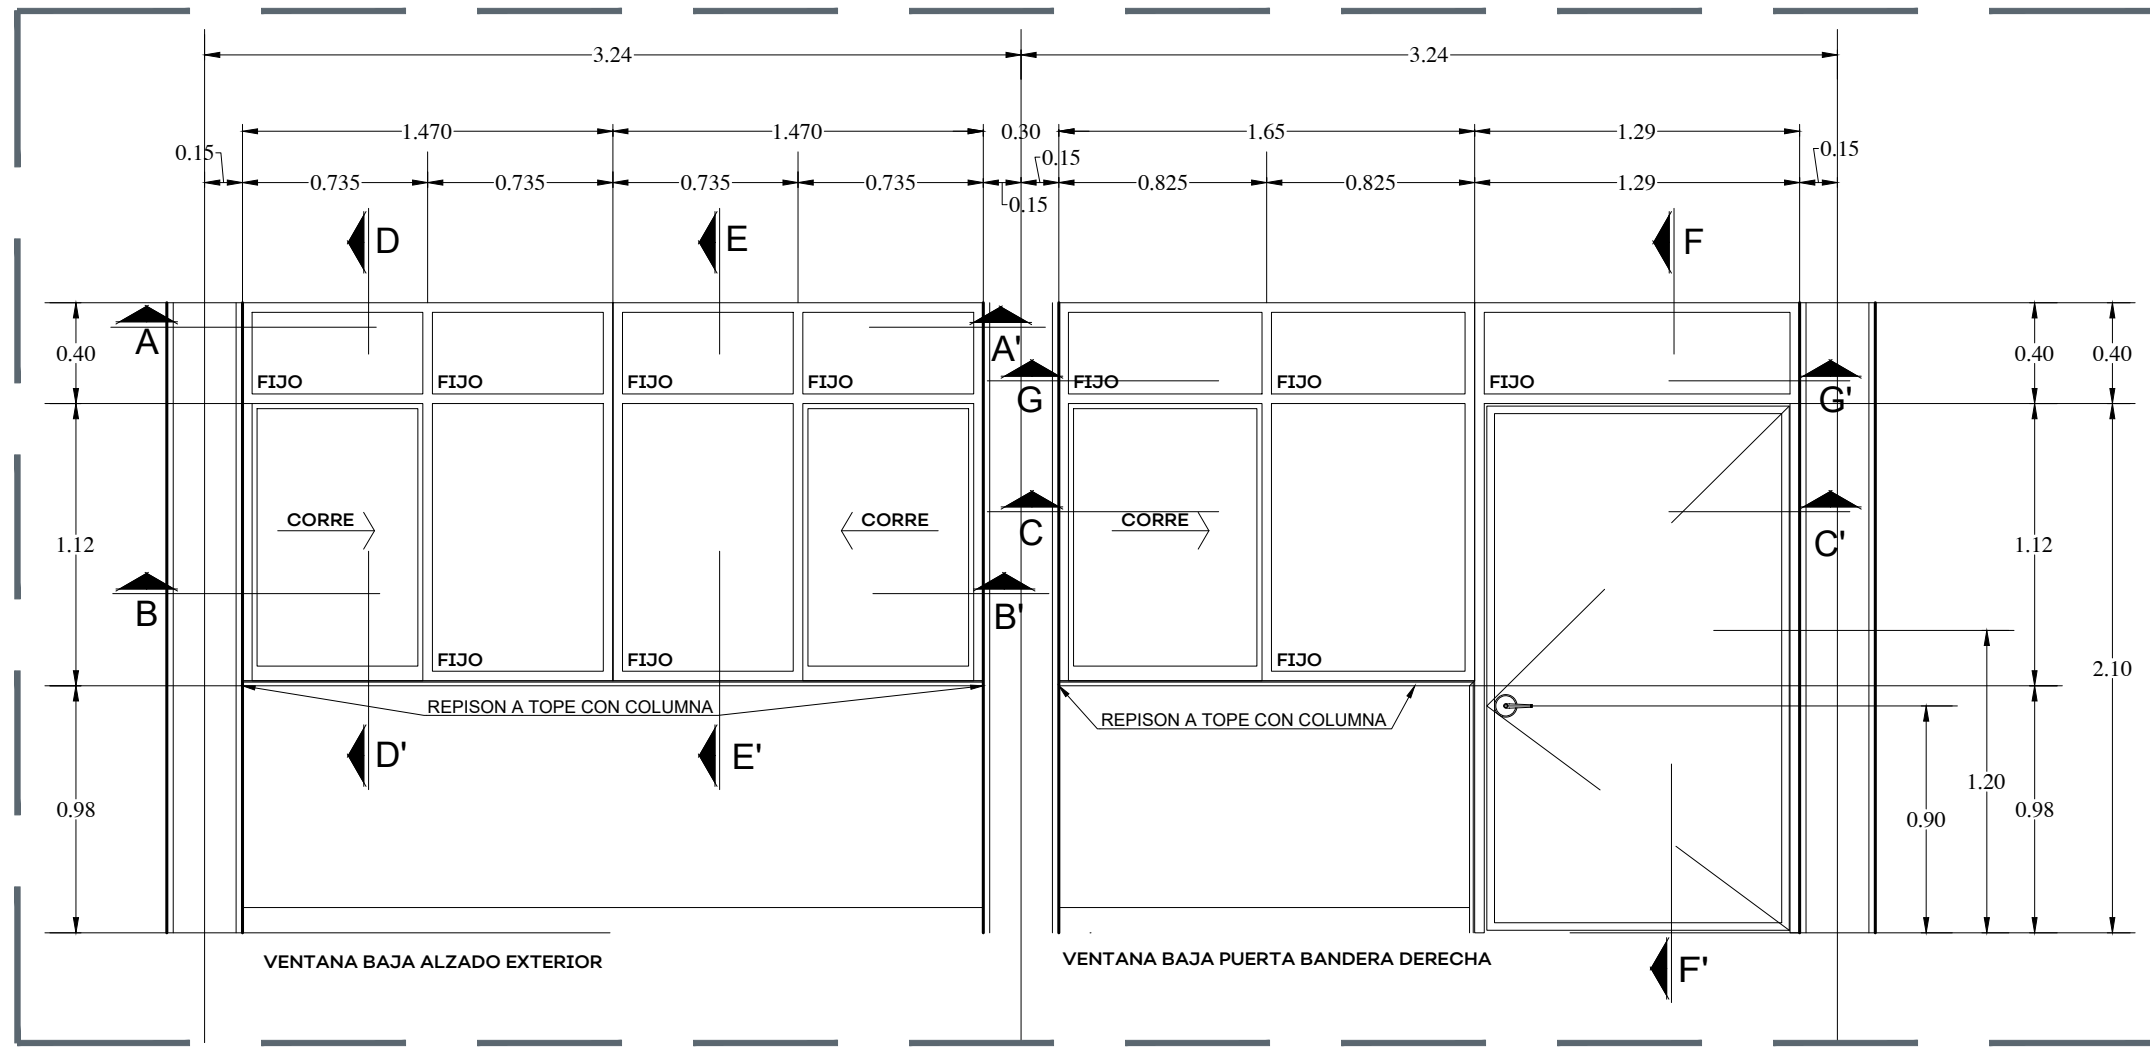


01 VENTANA BAJA - ALZADO EXTERIOR

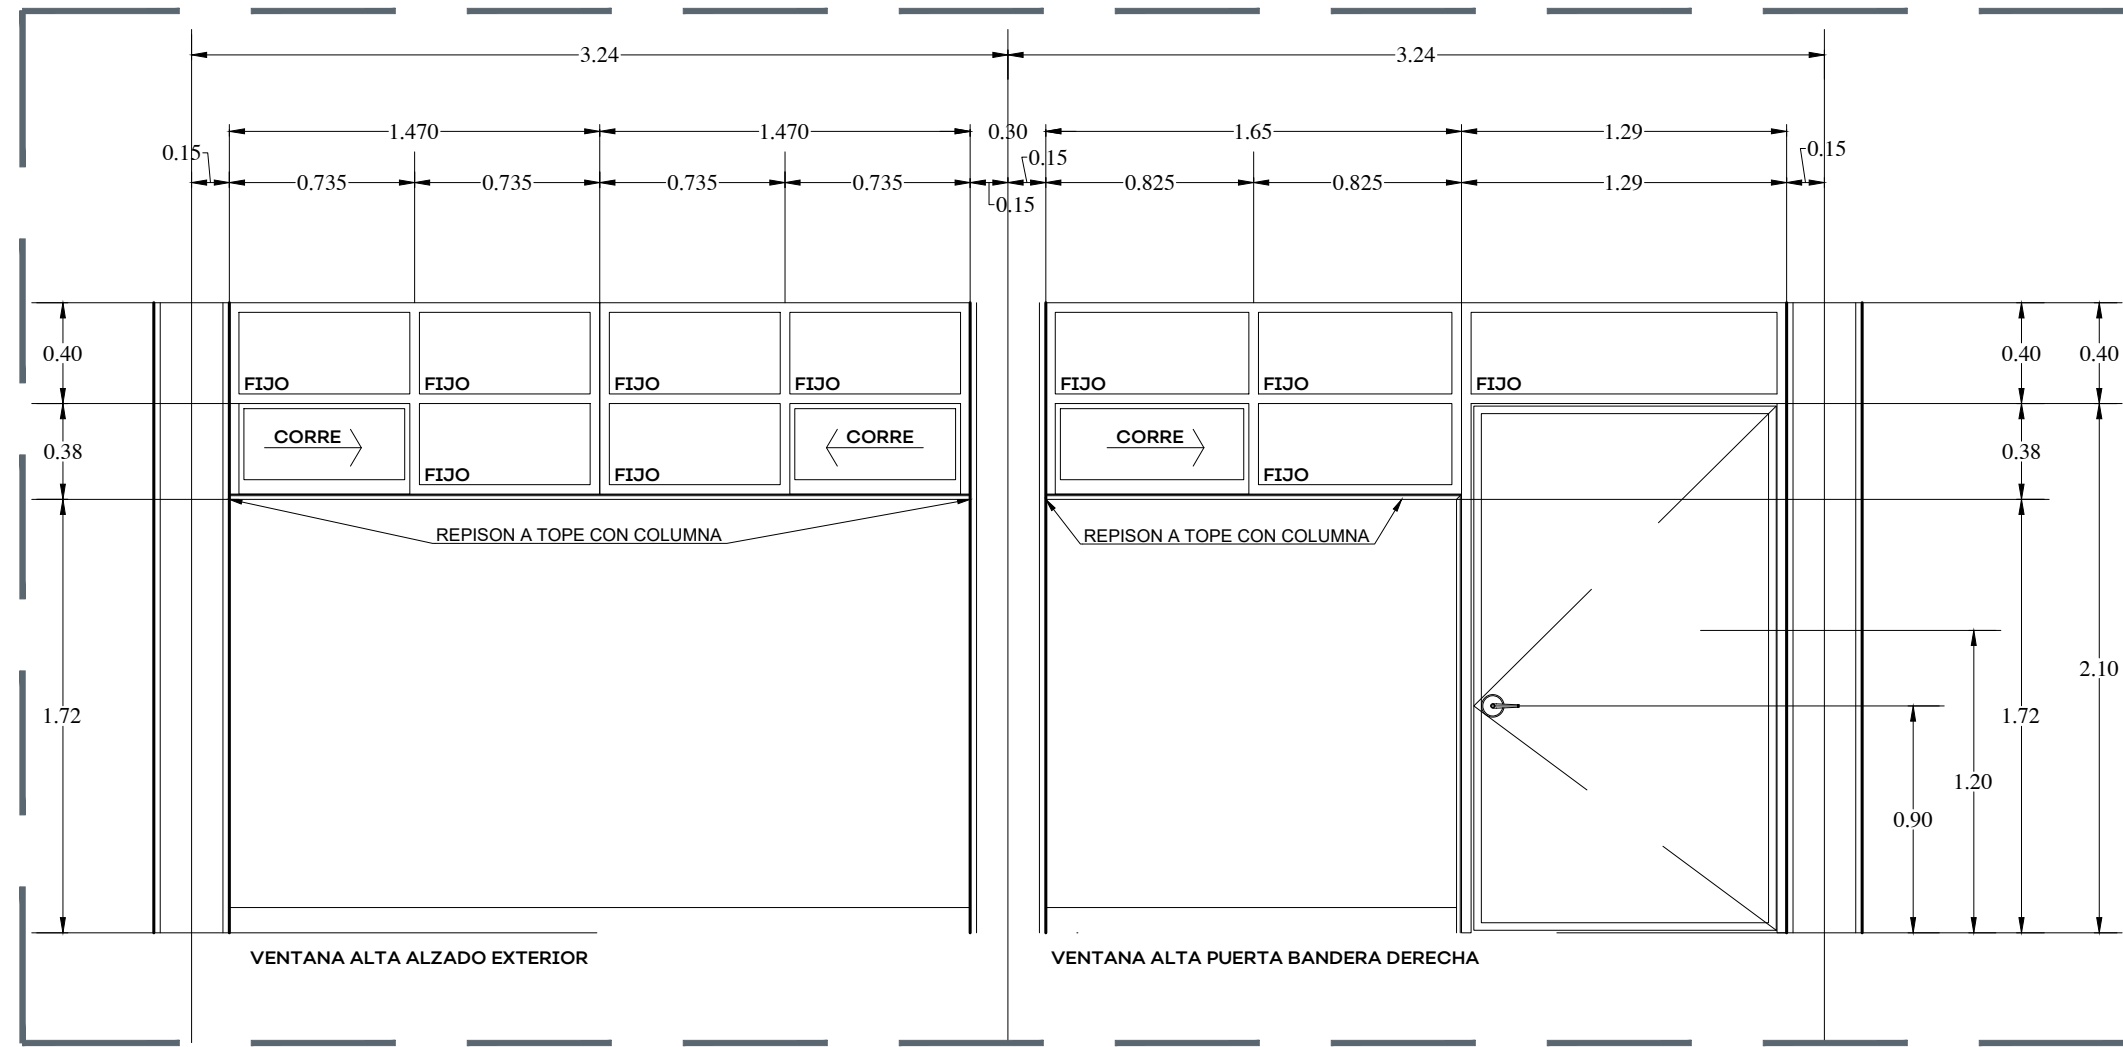


02 VENTANA ALTA - ALZADO EXTERIOR

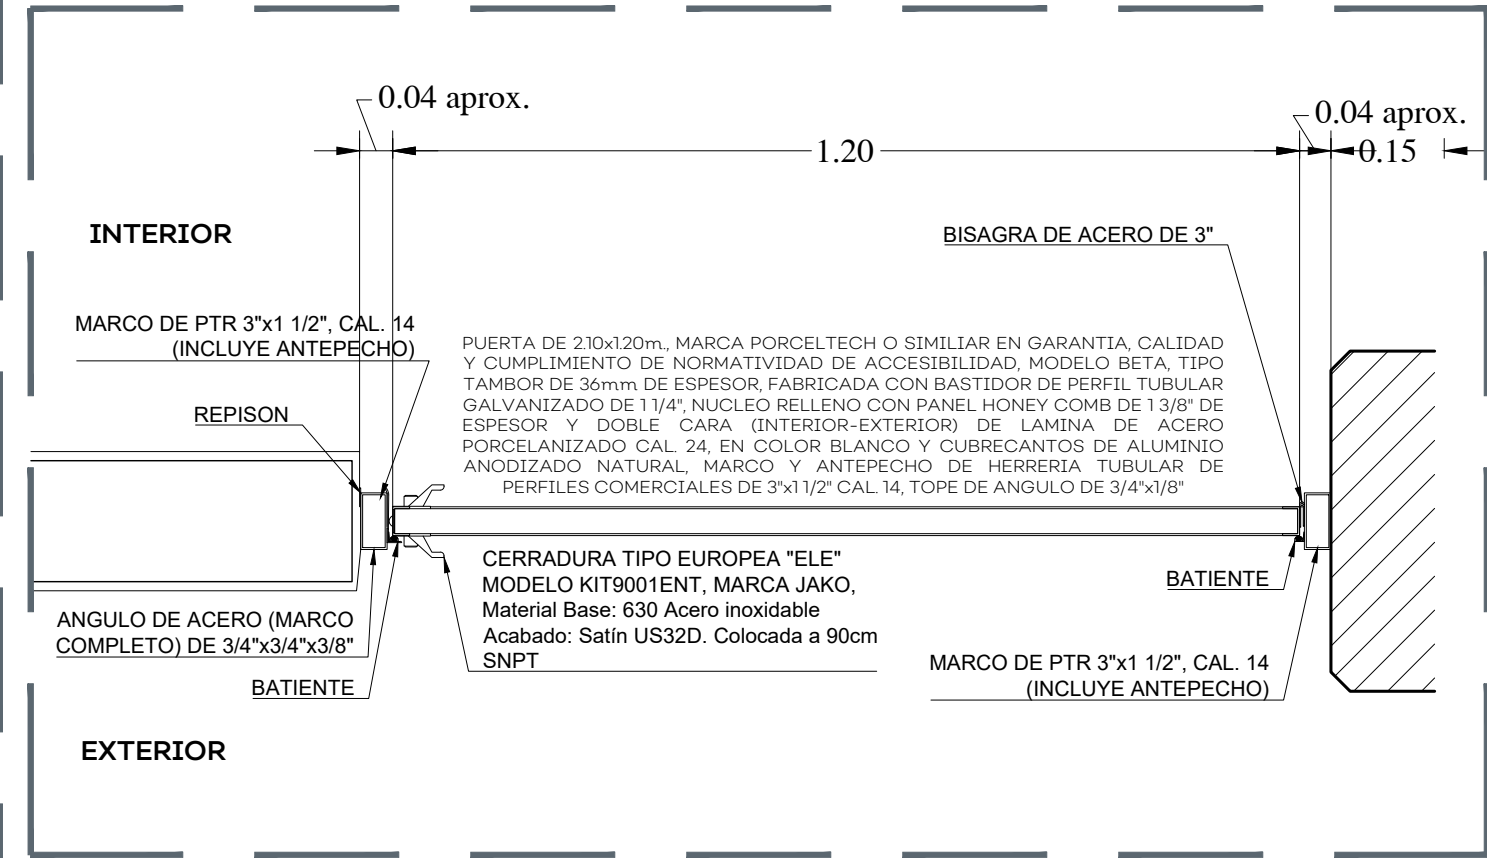


03 SECCIÓN PUERTA

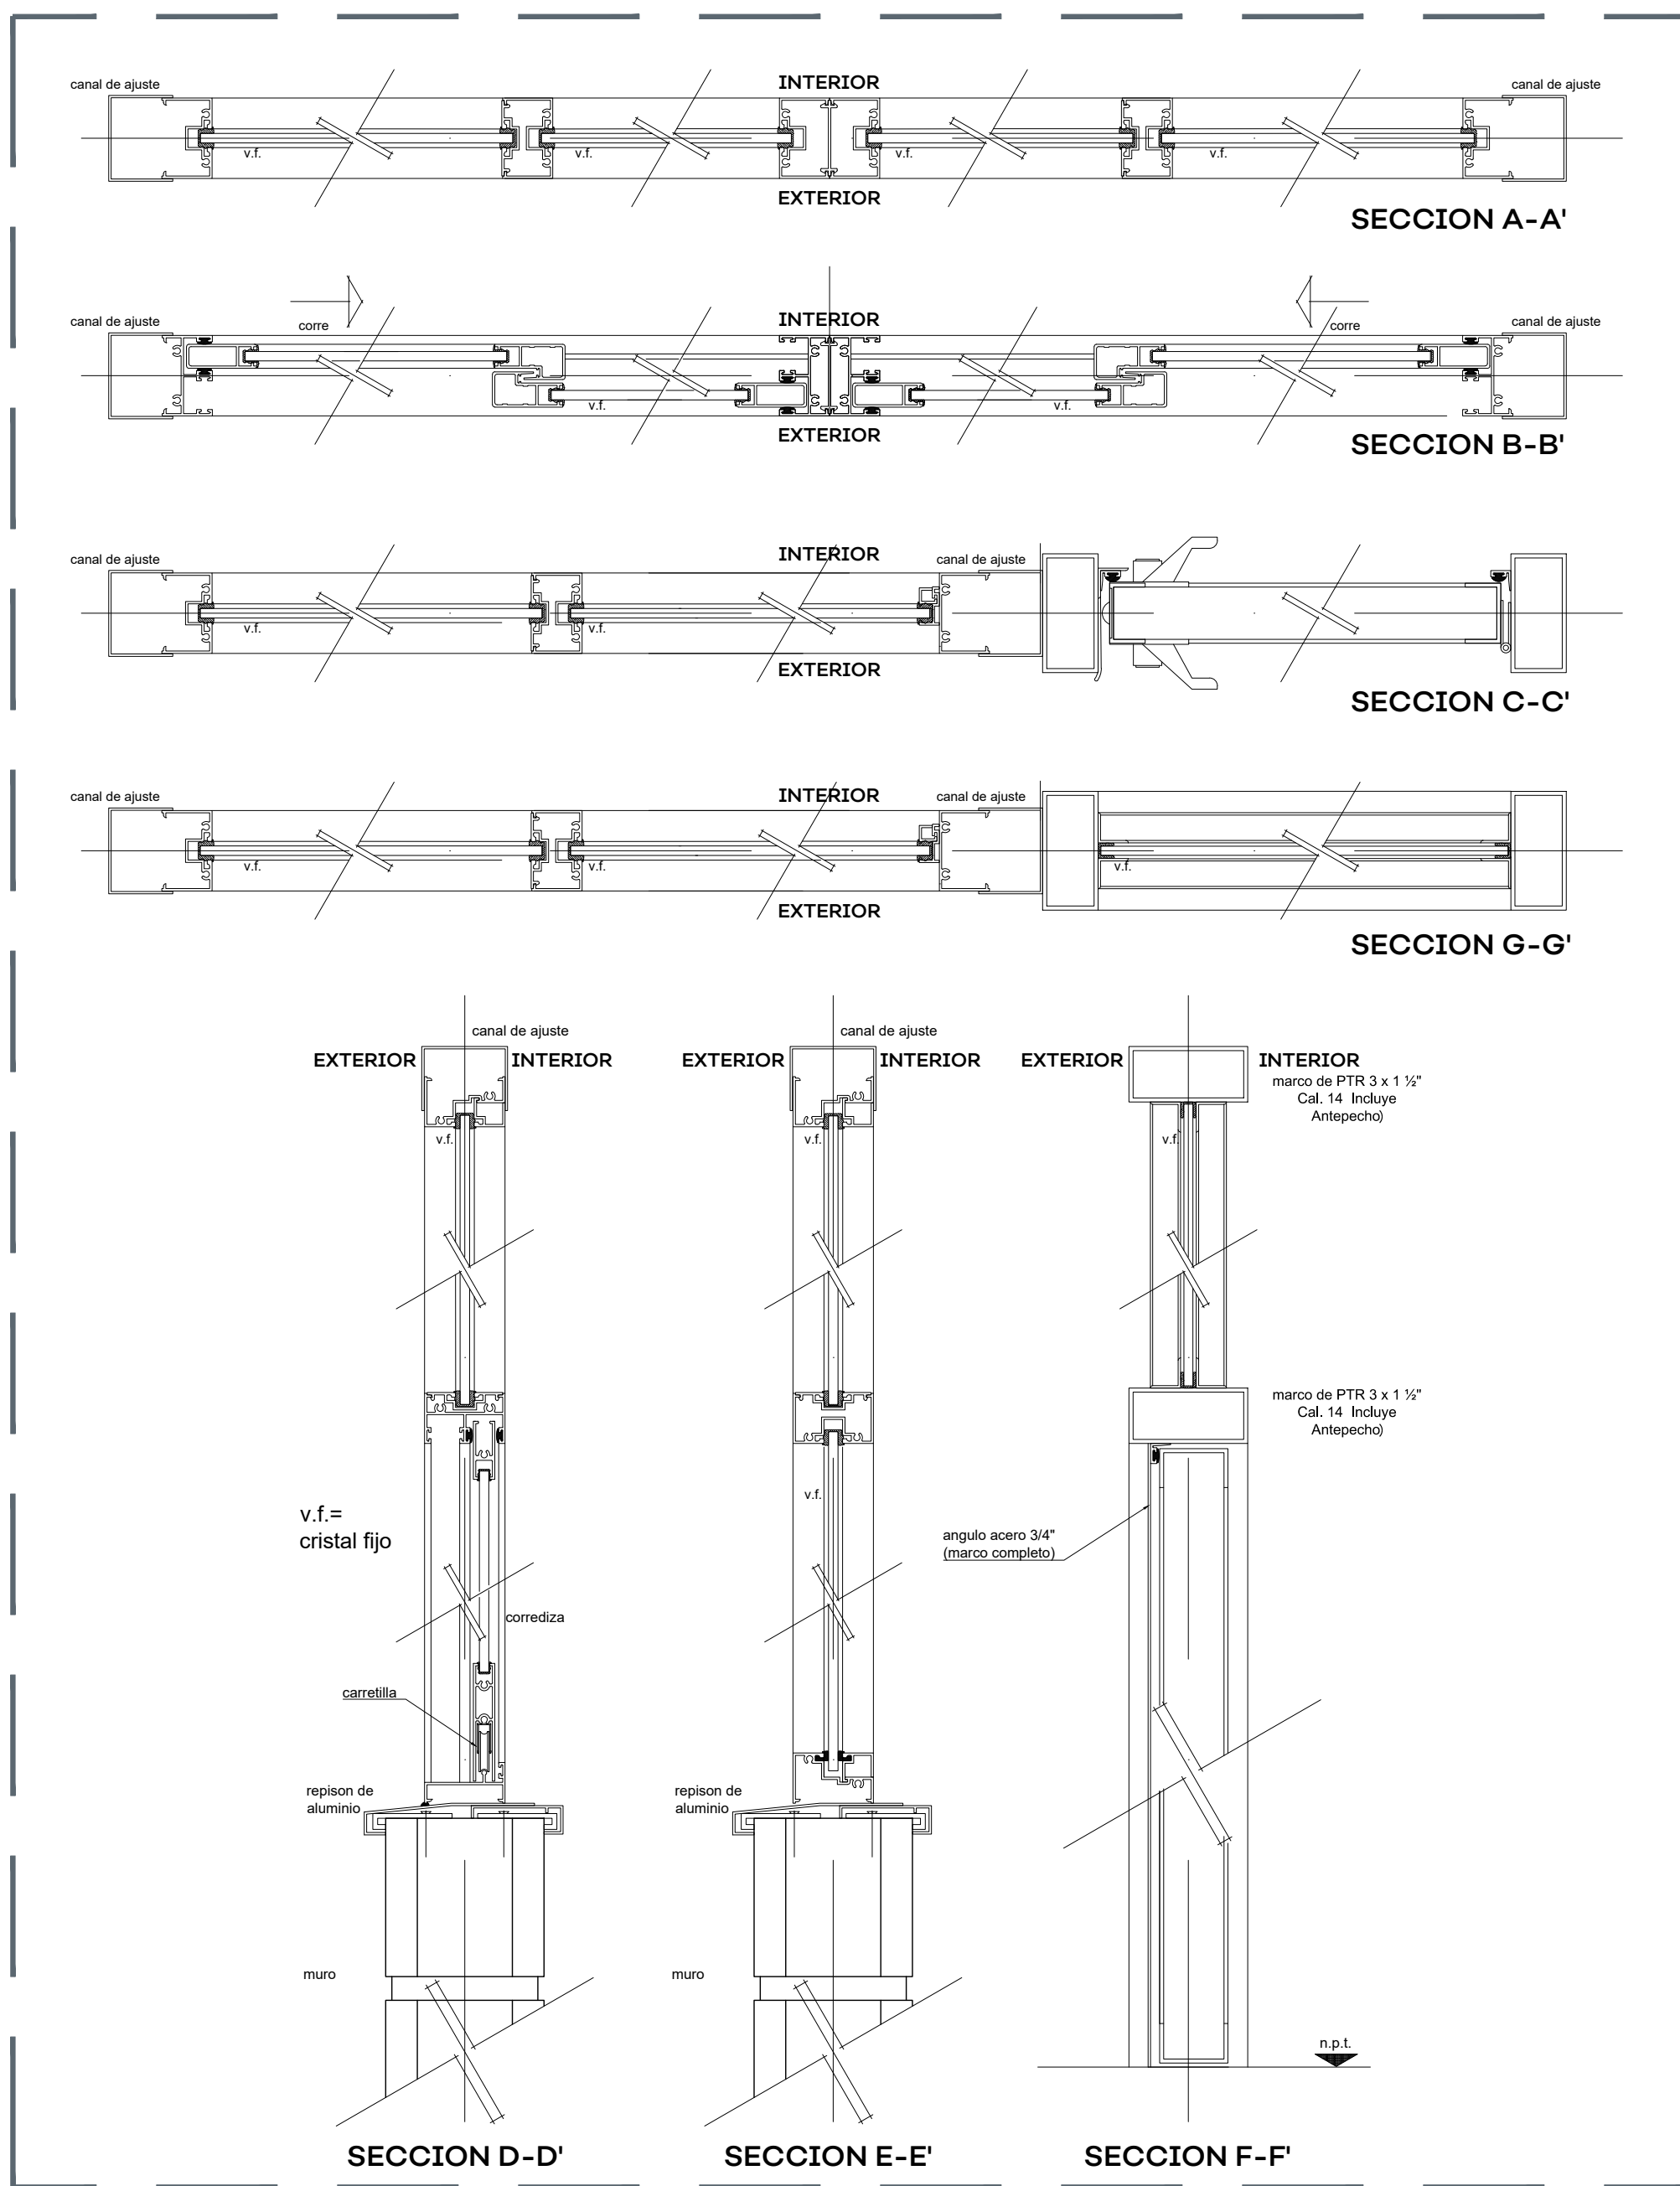

04 SECCIONES DE VENTANERÍA

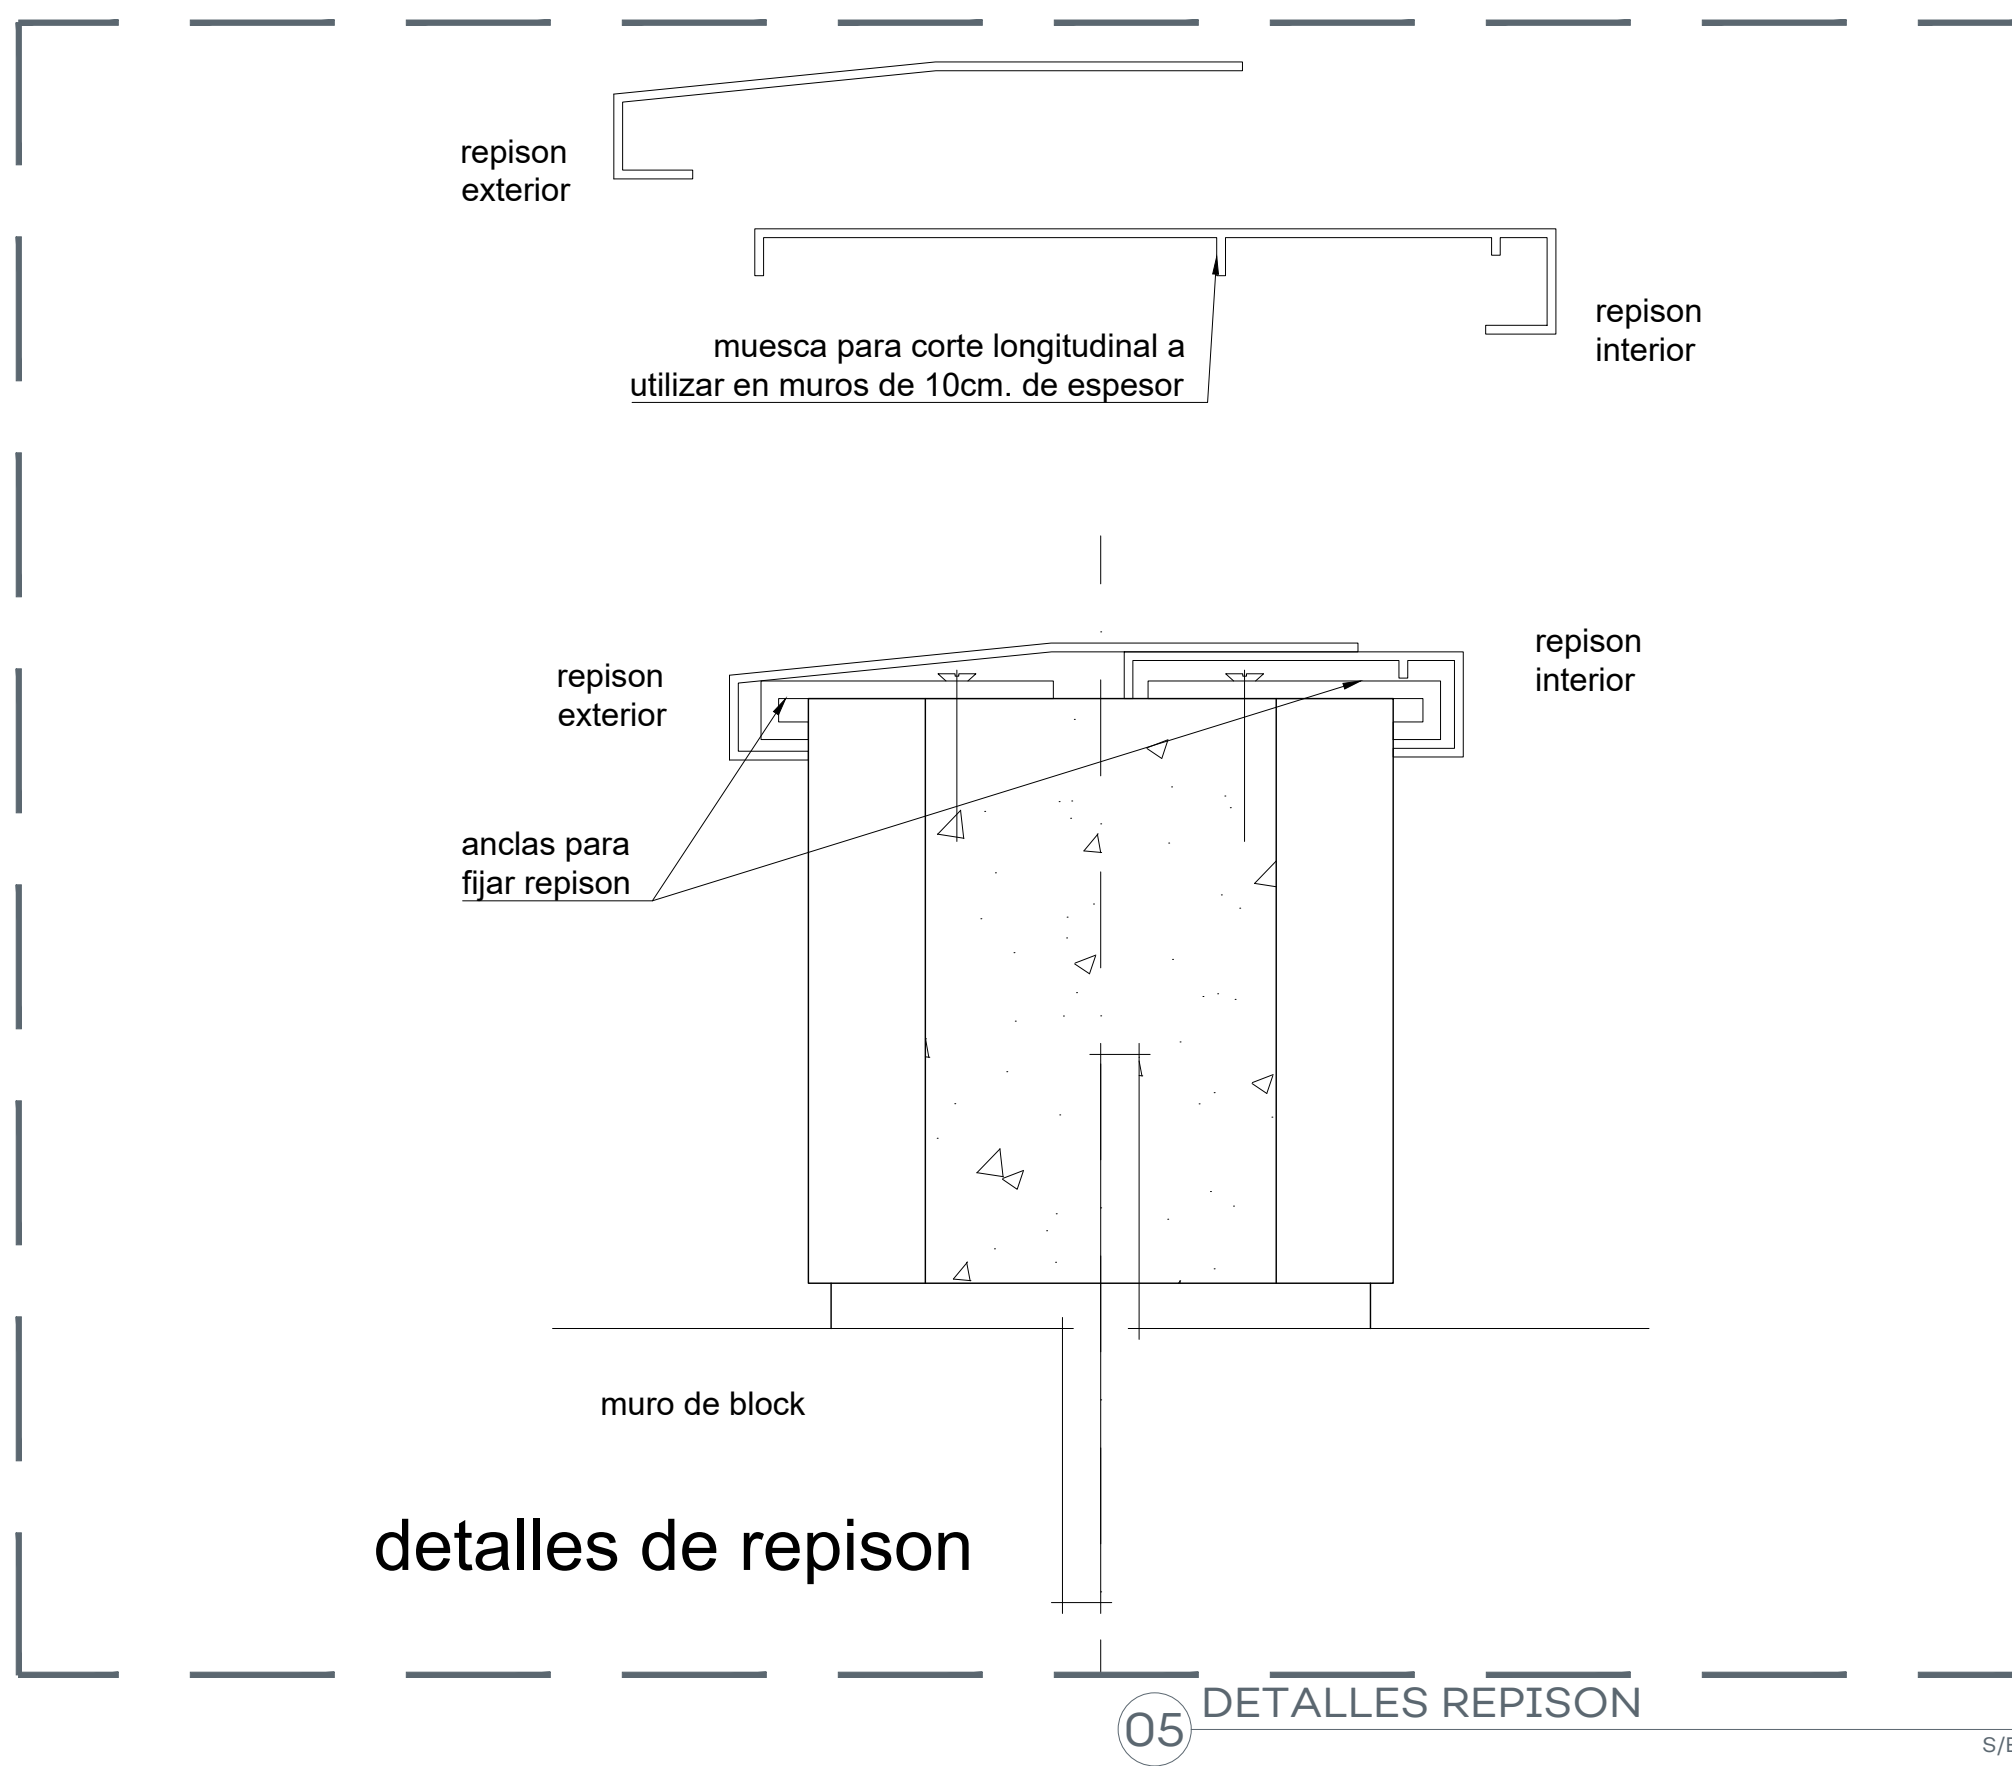

05 DETALLES REPISON

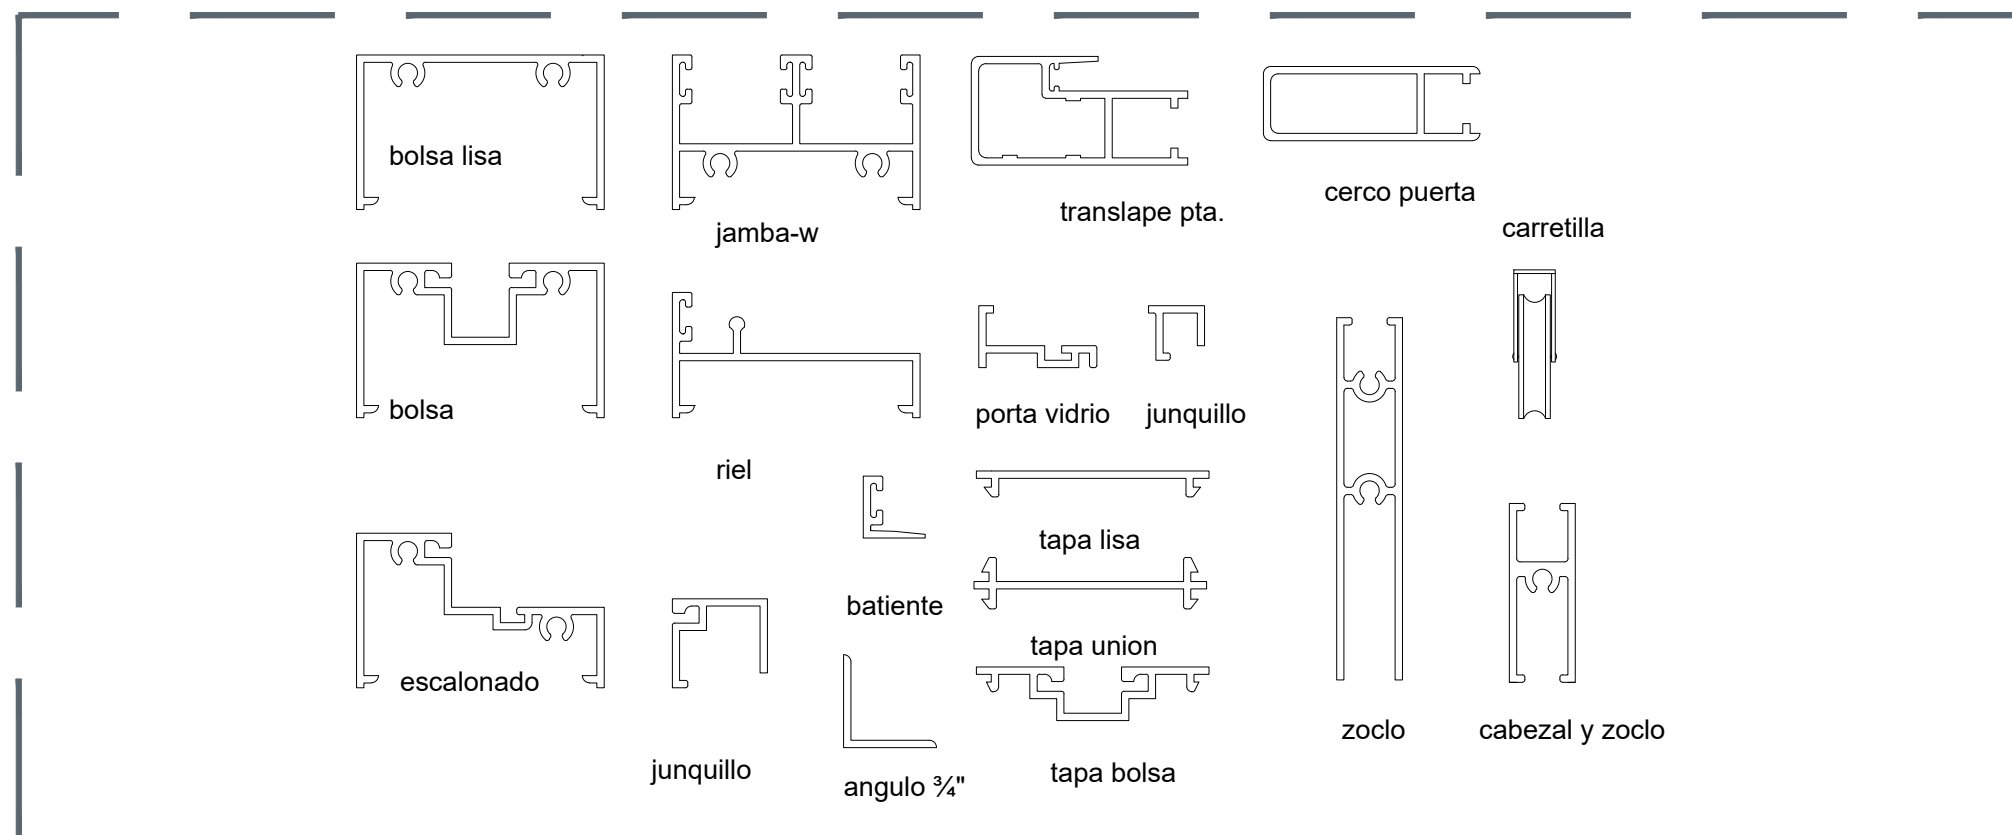

06 DETALLES PERFILES

- NOTAS:
- PERFIL DE ALUMINIO ANODIZADO NATURAL EN LINEA CUPRUM CORREDIZA DE 2" X 1.25 MARCA CUPRUM
 - COLOCAR VINIL PARA FIJAR CRISTAL FELPA EN RIELES Y BATIENTES
 - CRISTAL DE 6 MM.
 - REPISON AJUSTABLE A ESPESOR DE MURO: ESPESOR MÍNIMO 10 CM. ESPESOR MÁXIMO 20 CM.
 - ANCLAR EL CANCEL COMPLETO AL VANO DE MUROS A CADA 15 CM. TANTO EN VERTICAL COMO HORIZONTAL
 - UTILIZAR SILICON NEUTRO PARA UNIR EL CRISTAL CON EL ALUMINIO. VERIFICAR PRIMERO QUE EL ALOJAMIENTO ESTE LIBRE DE POLVO Y GRASA.
 - DEJAR 3 MM. PERIMETRALES DE ESPACIO LIBRE PARA LA EXPANSION/CONTRACCION TERMICA DEL CRISTAL.
 - AJUSTAR COTAS EN OBRA.

AUTORIZACIÓN:

Ing. Salvador Hernández Jiménez
Director General de Proyectos de Ingeniería

DATOS GENERALES

Localización: Calle Colón 1
Municipio: Ejutla, Jalisco.

PROYECTO:

Rehabilitación de Escuela Primaria Prisciliano Sánchez ubicada en el municipio de Ejutla, Jalisco.

CONTENIDO:

Detalles Puertas y Ventanas

ESCALA: Indicada


FECHA: Jul. 2020

CLAVE DE PLANO: DET-04






01 PLANO DE CONJUNTO S/E

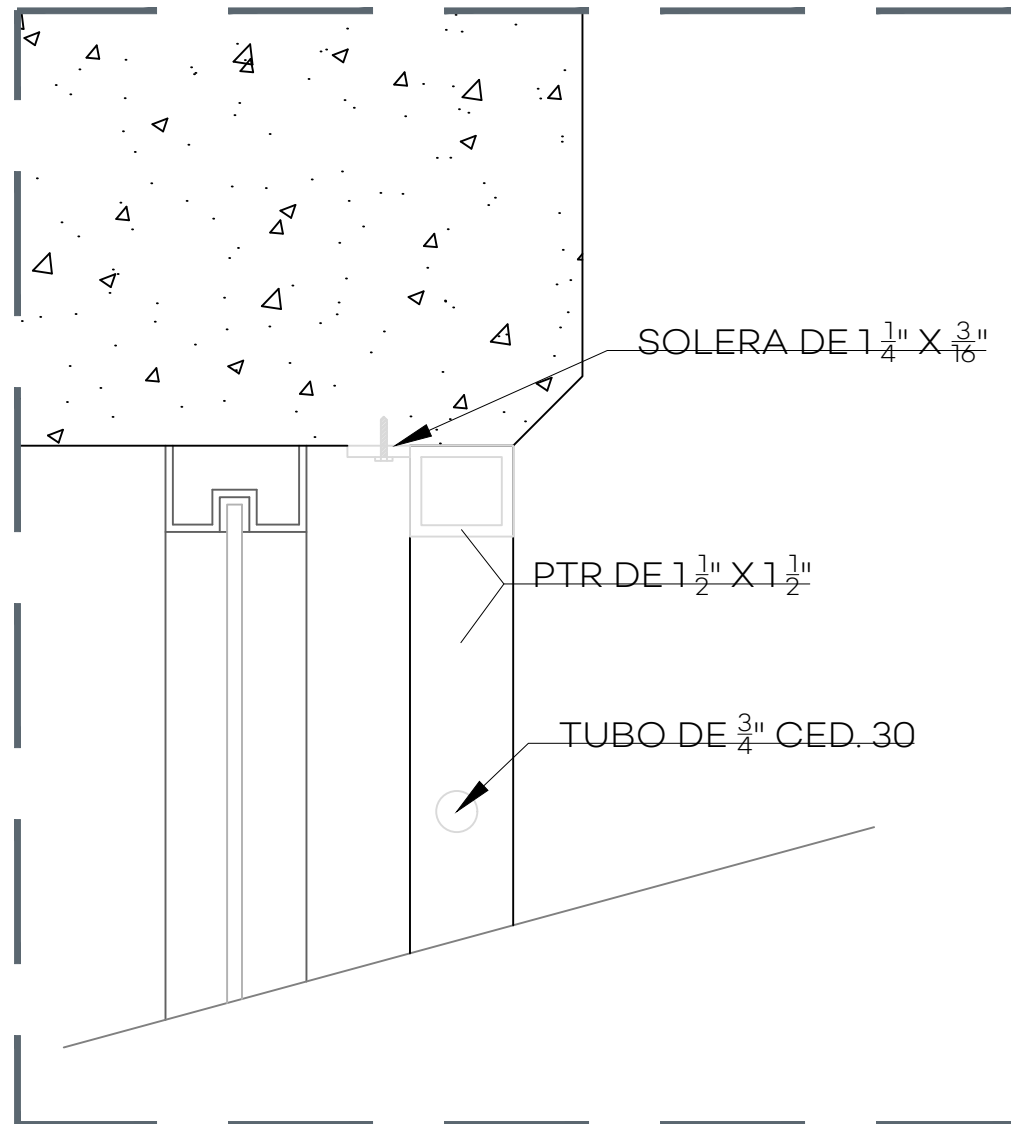


04 SECCIÓN DETALLE S/E

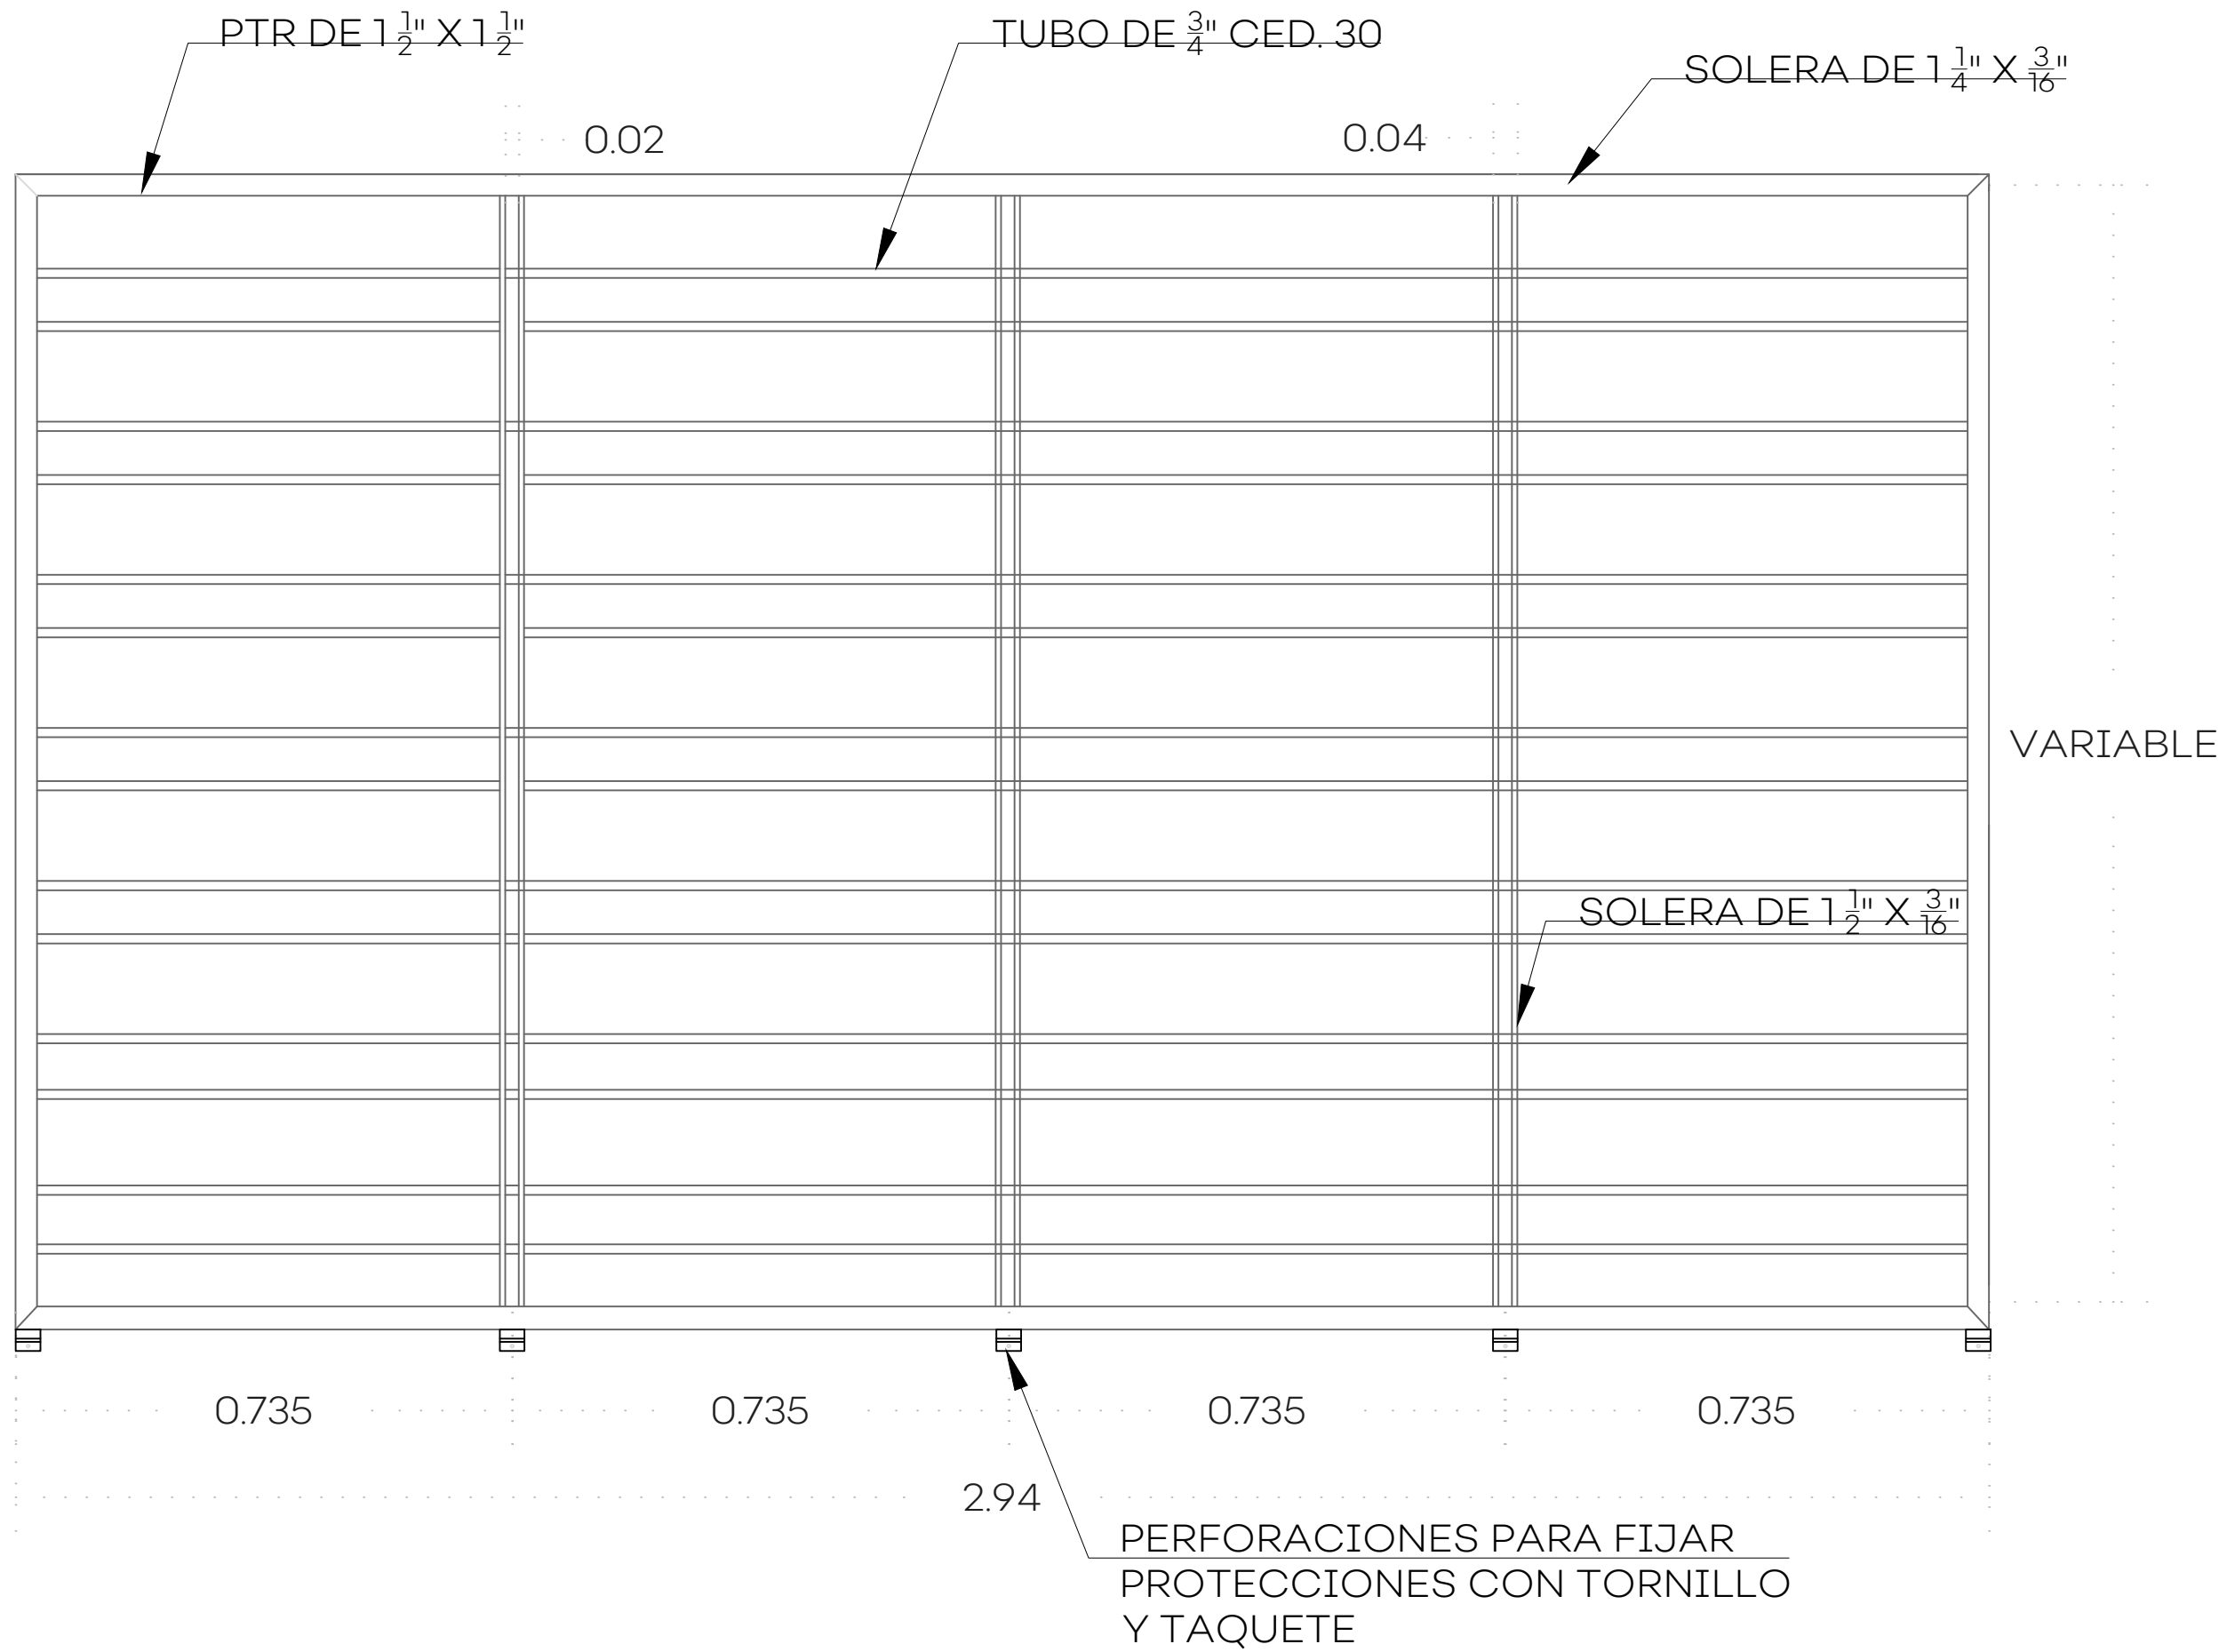


07 PROTECCIÓN DE HERRERÍA - DETALLE DE ALZADO AULAS 120




02 PROTECCIÓN DE HERRERÍA - ALZADO AULAS 120

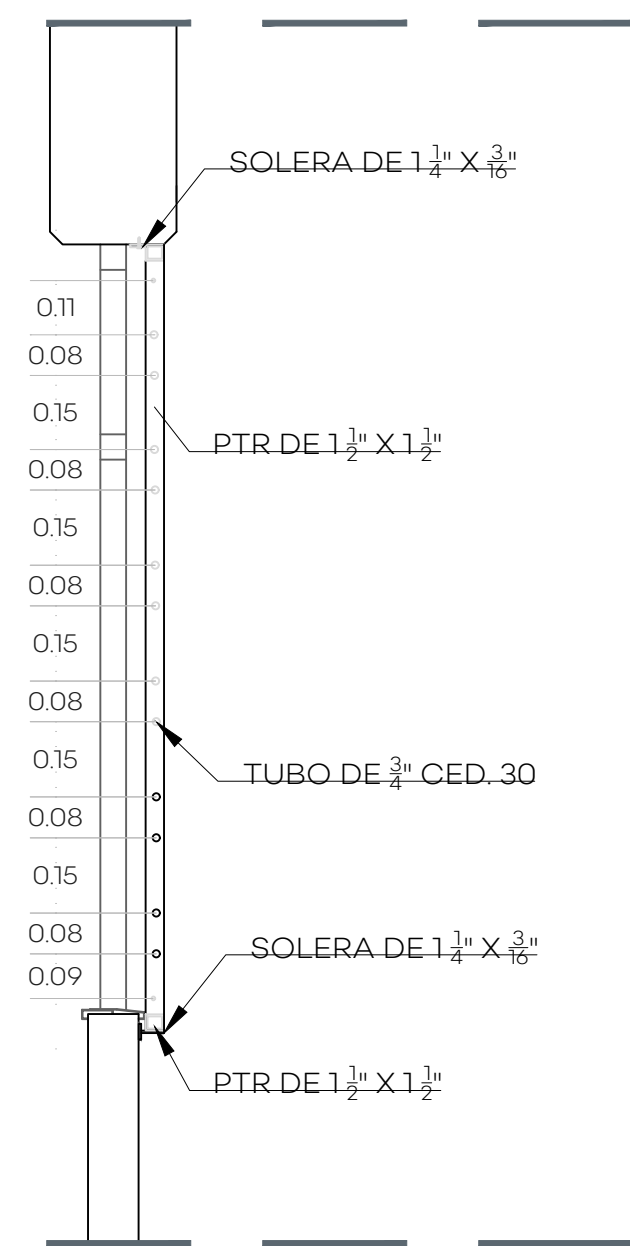


05 SECCIÓN AULAS 115

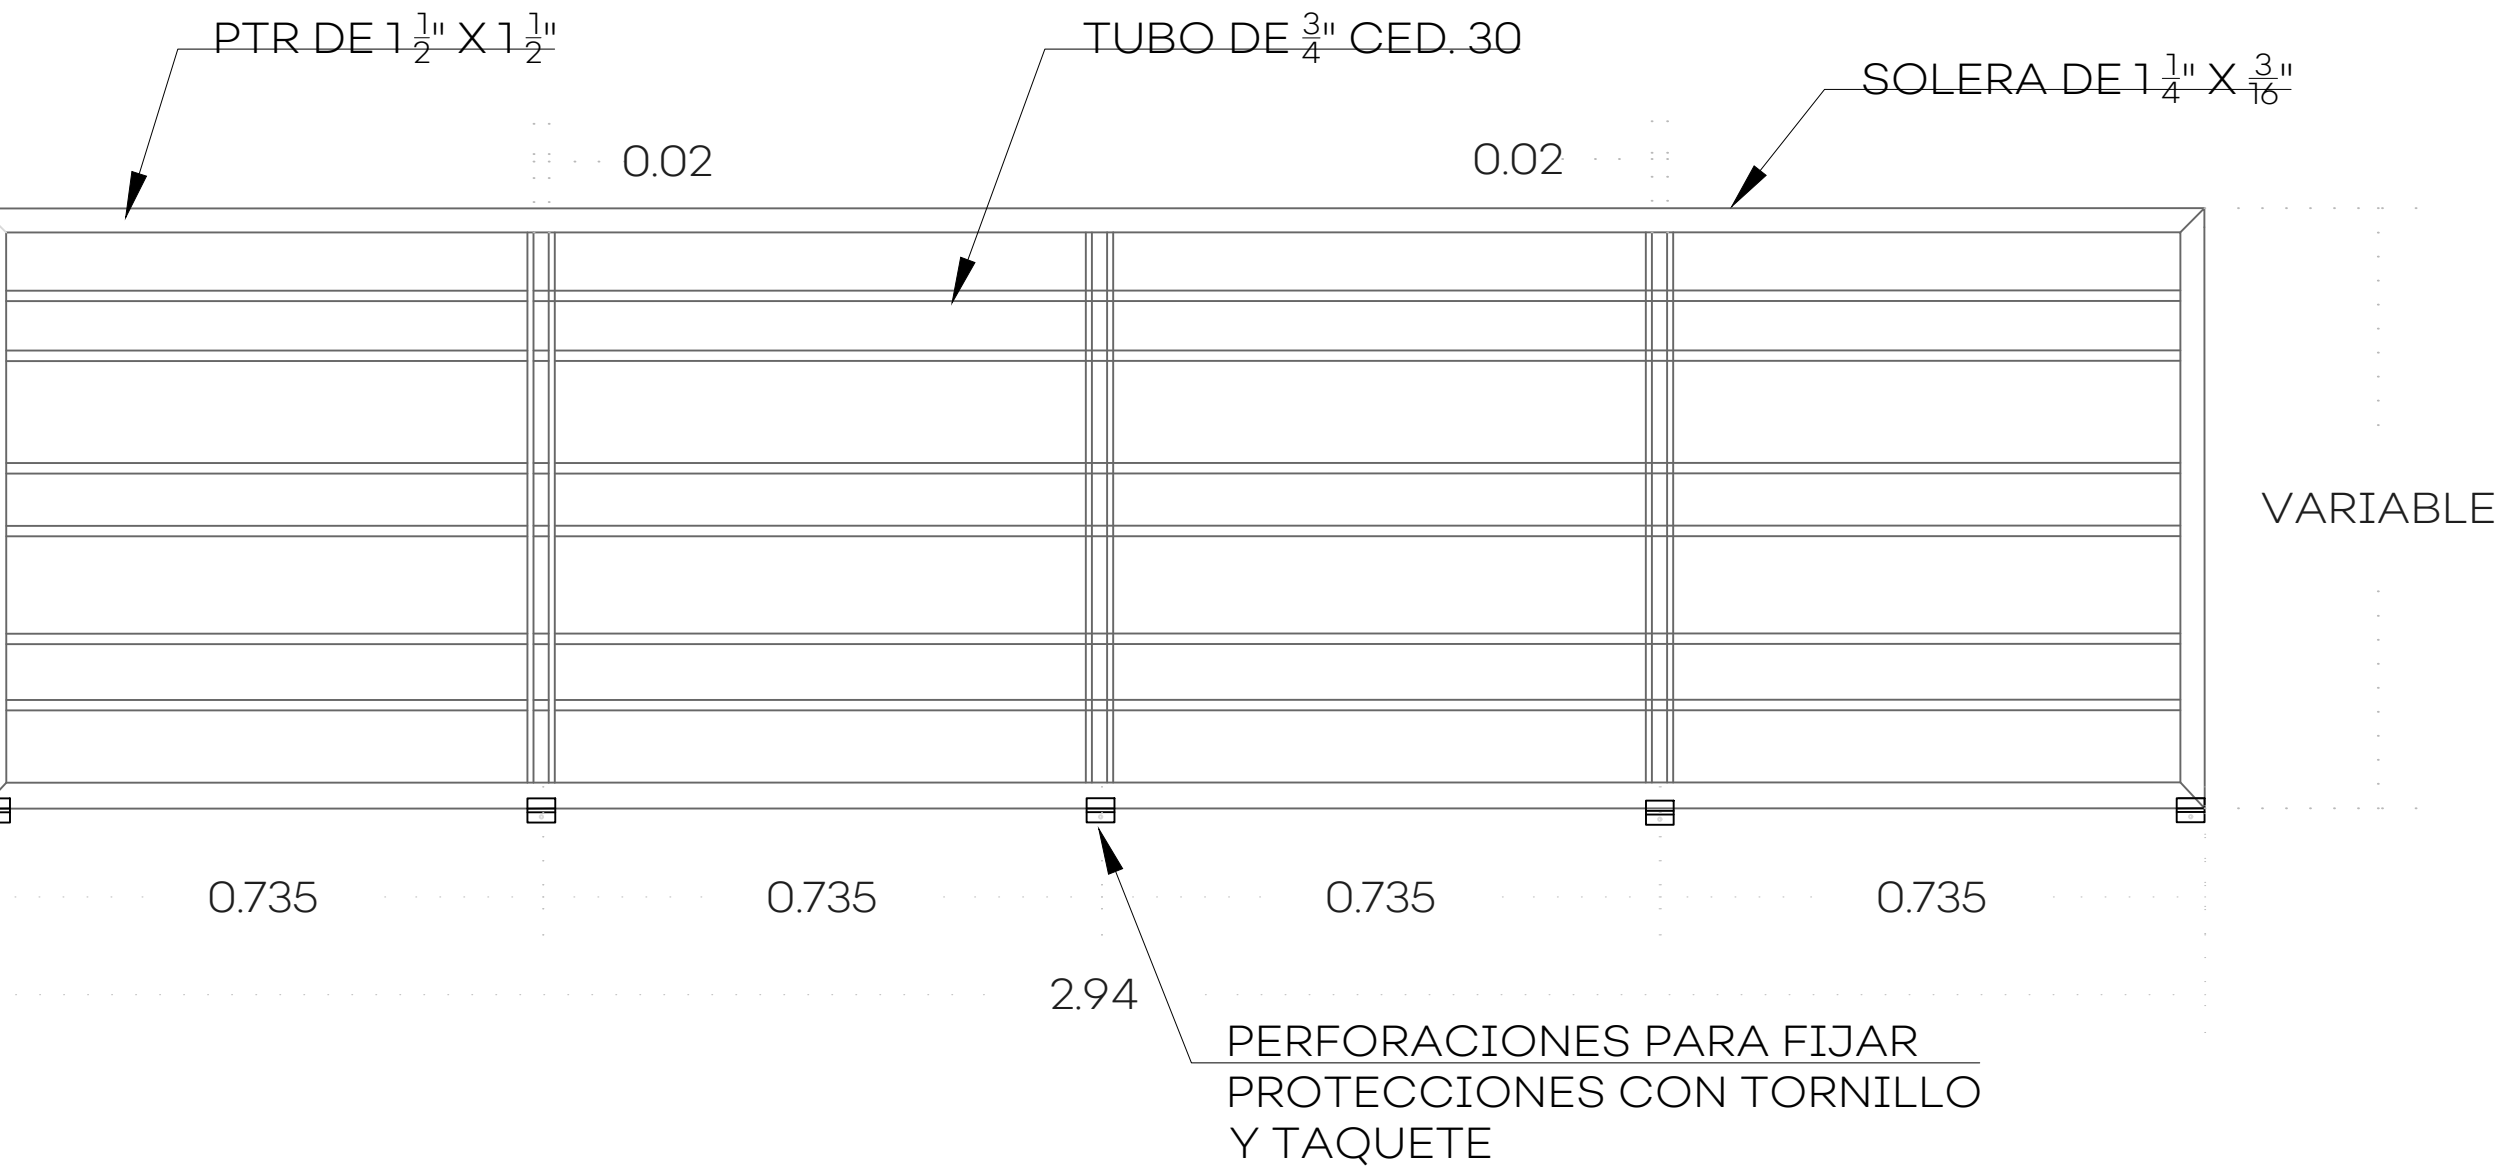

08 PROTECCIÓN DE HERRERÍA - DETALLE DE ALZADO BAÑOS 120

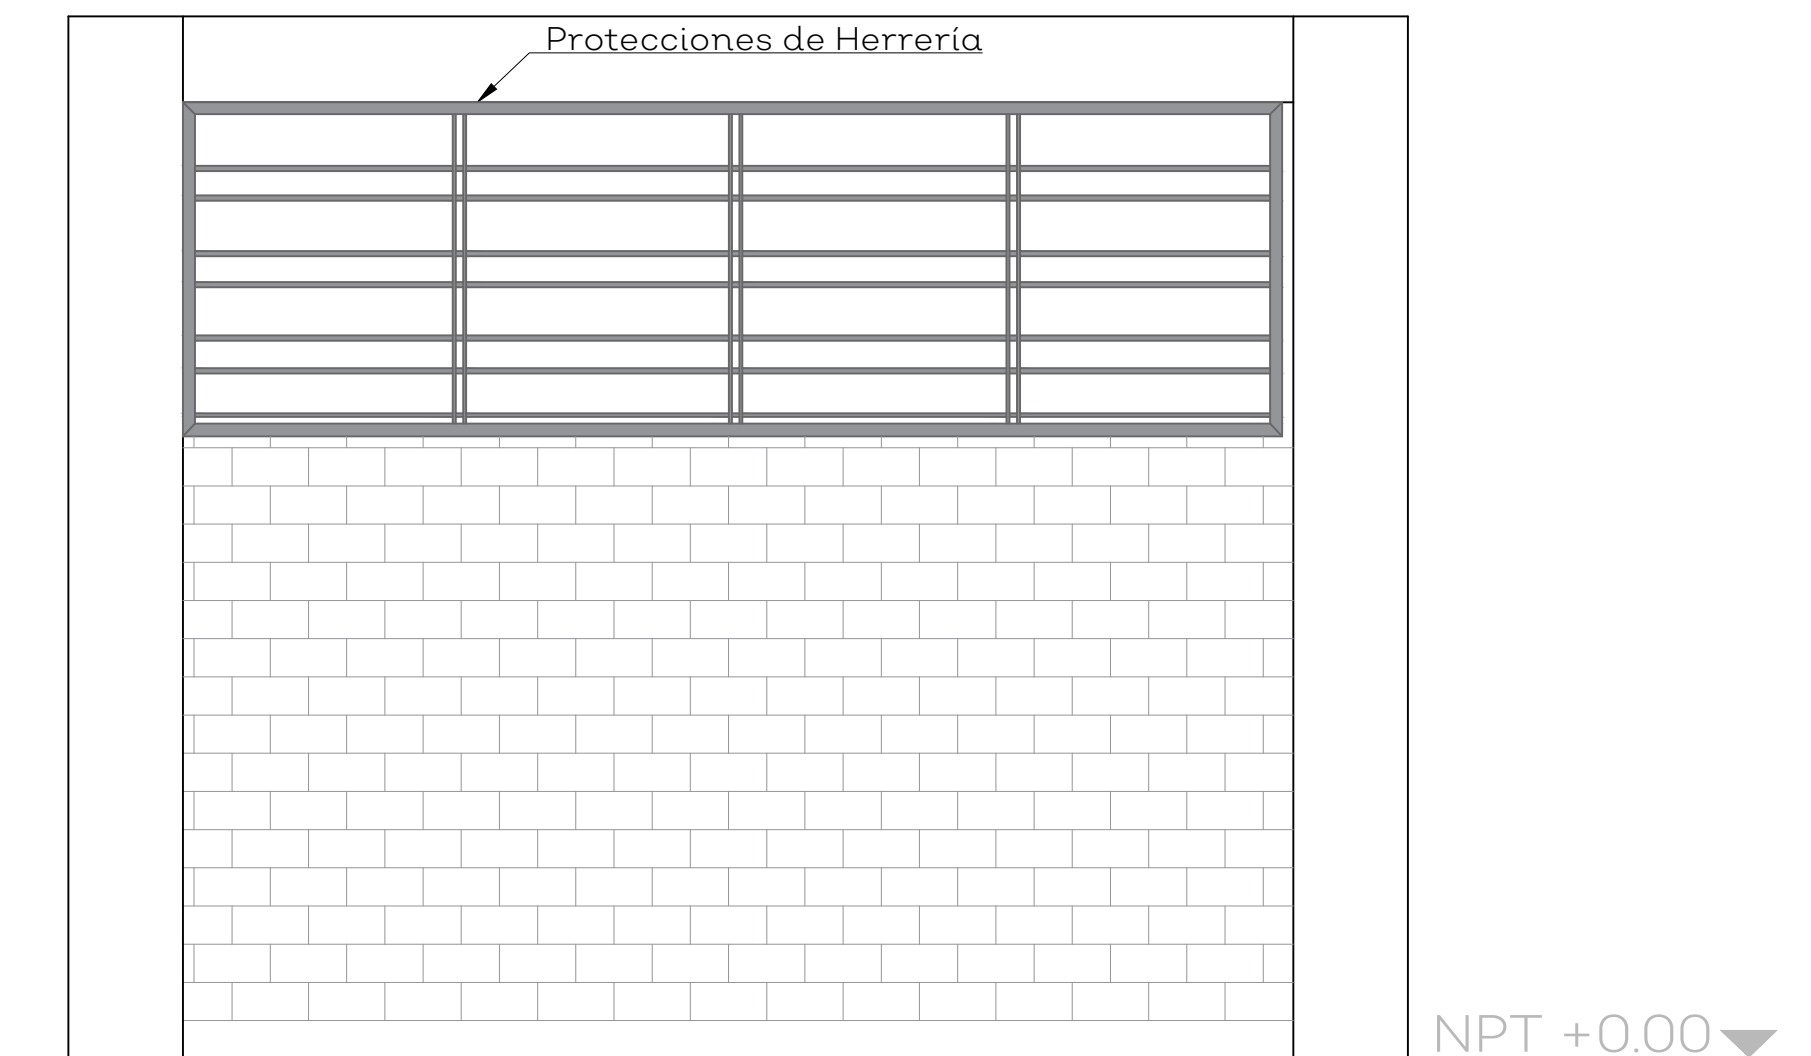

03 PROTECCIÓN DE HERRERÍA - ALZADO BAÑOS 120

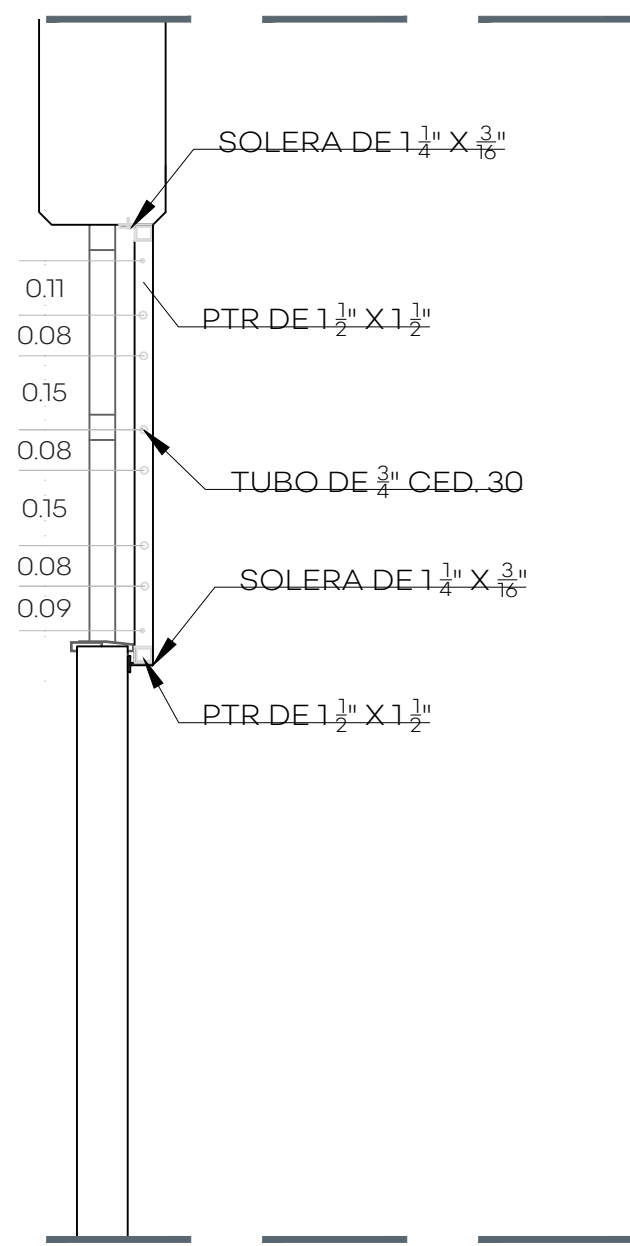

06 SECCIÓN BAÑOS 115

UBICACIÓN

NOTAS:

AUTORIZACIÓN:

Ing. Salvador Hernández Jiménez
Director General de Proyectos de Ingeniería

DATOS GENERALES

Localización: Calle Colón 1
Municipio: Ejutla, Jalisco.

PROYECTO:

Rehabilitación de Escuela Primaria Prisciliano Sánchez
ubicada en el municipio de Ejutla, Jalisco.

CONTENIDO:

Detalles Protecciones de Herrería


ESCALA:	FECHA:	CLAVE DE PLANO:
Indicada	Jul. 2020	DET-05

Infraestructura y Obra Pública


S I O P - E - F D R C R - O B - L P - 5 4 1 - 2 0 2 0




01 PLANO DE CONJUNTO
S/E

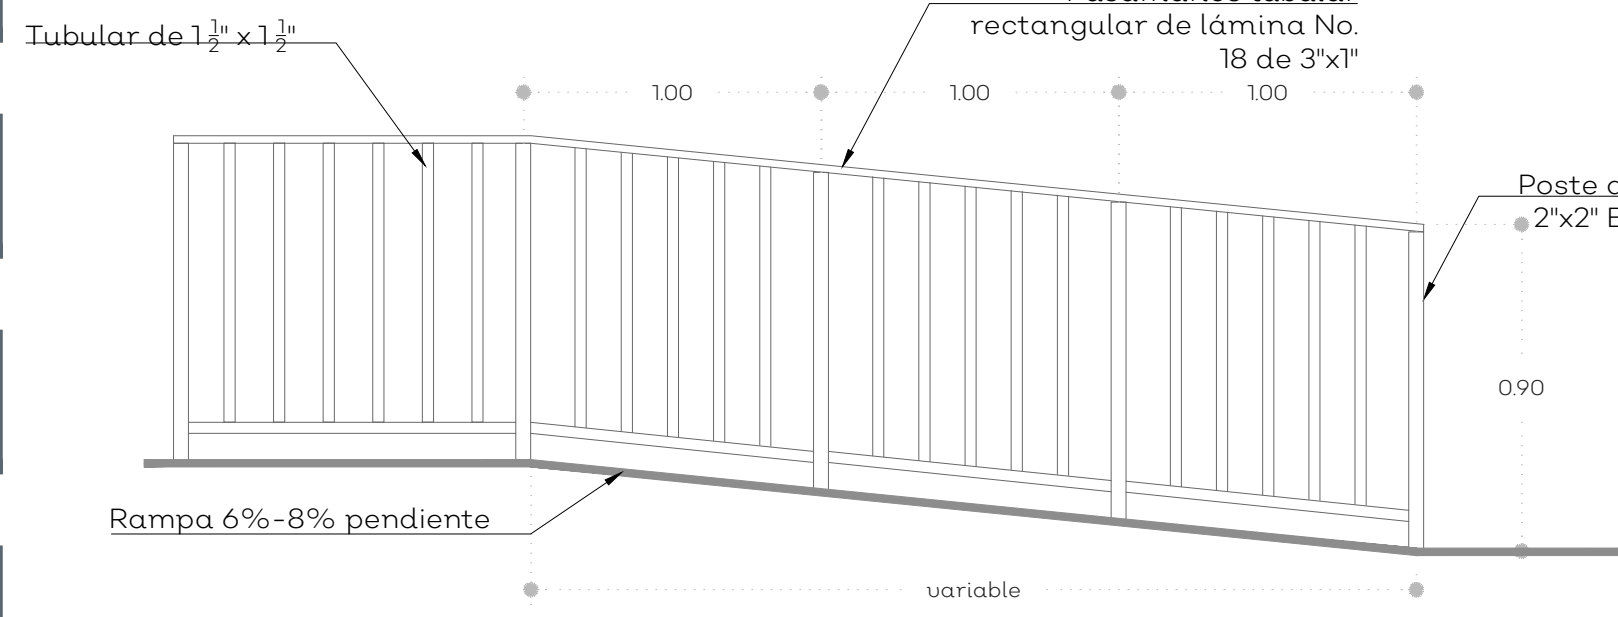




02 DETALLE BARANDAL RAMPAS
S/E

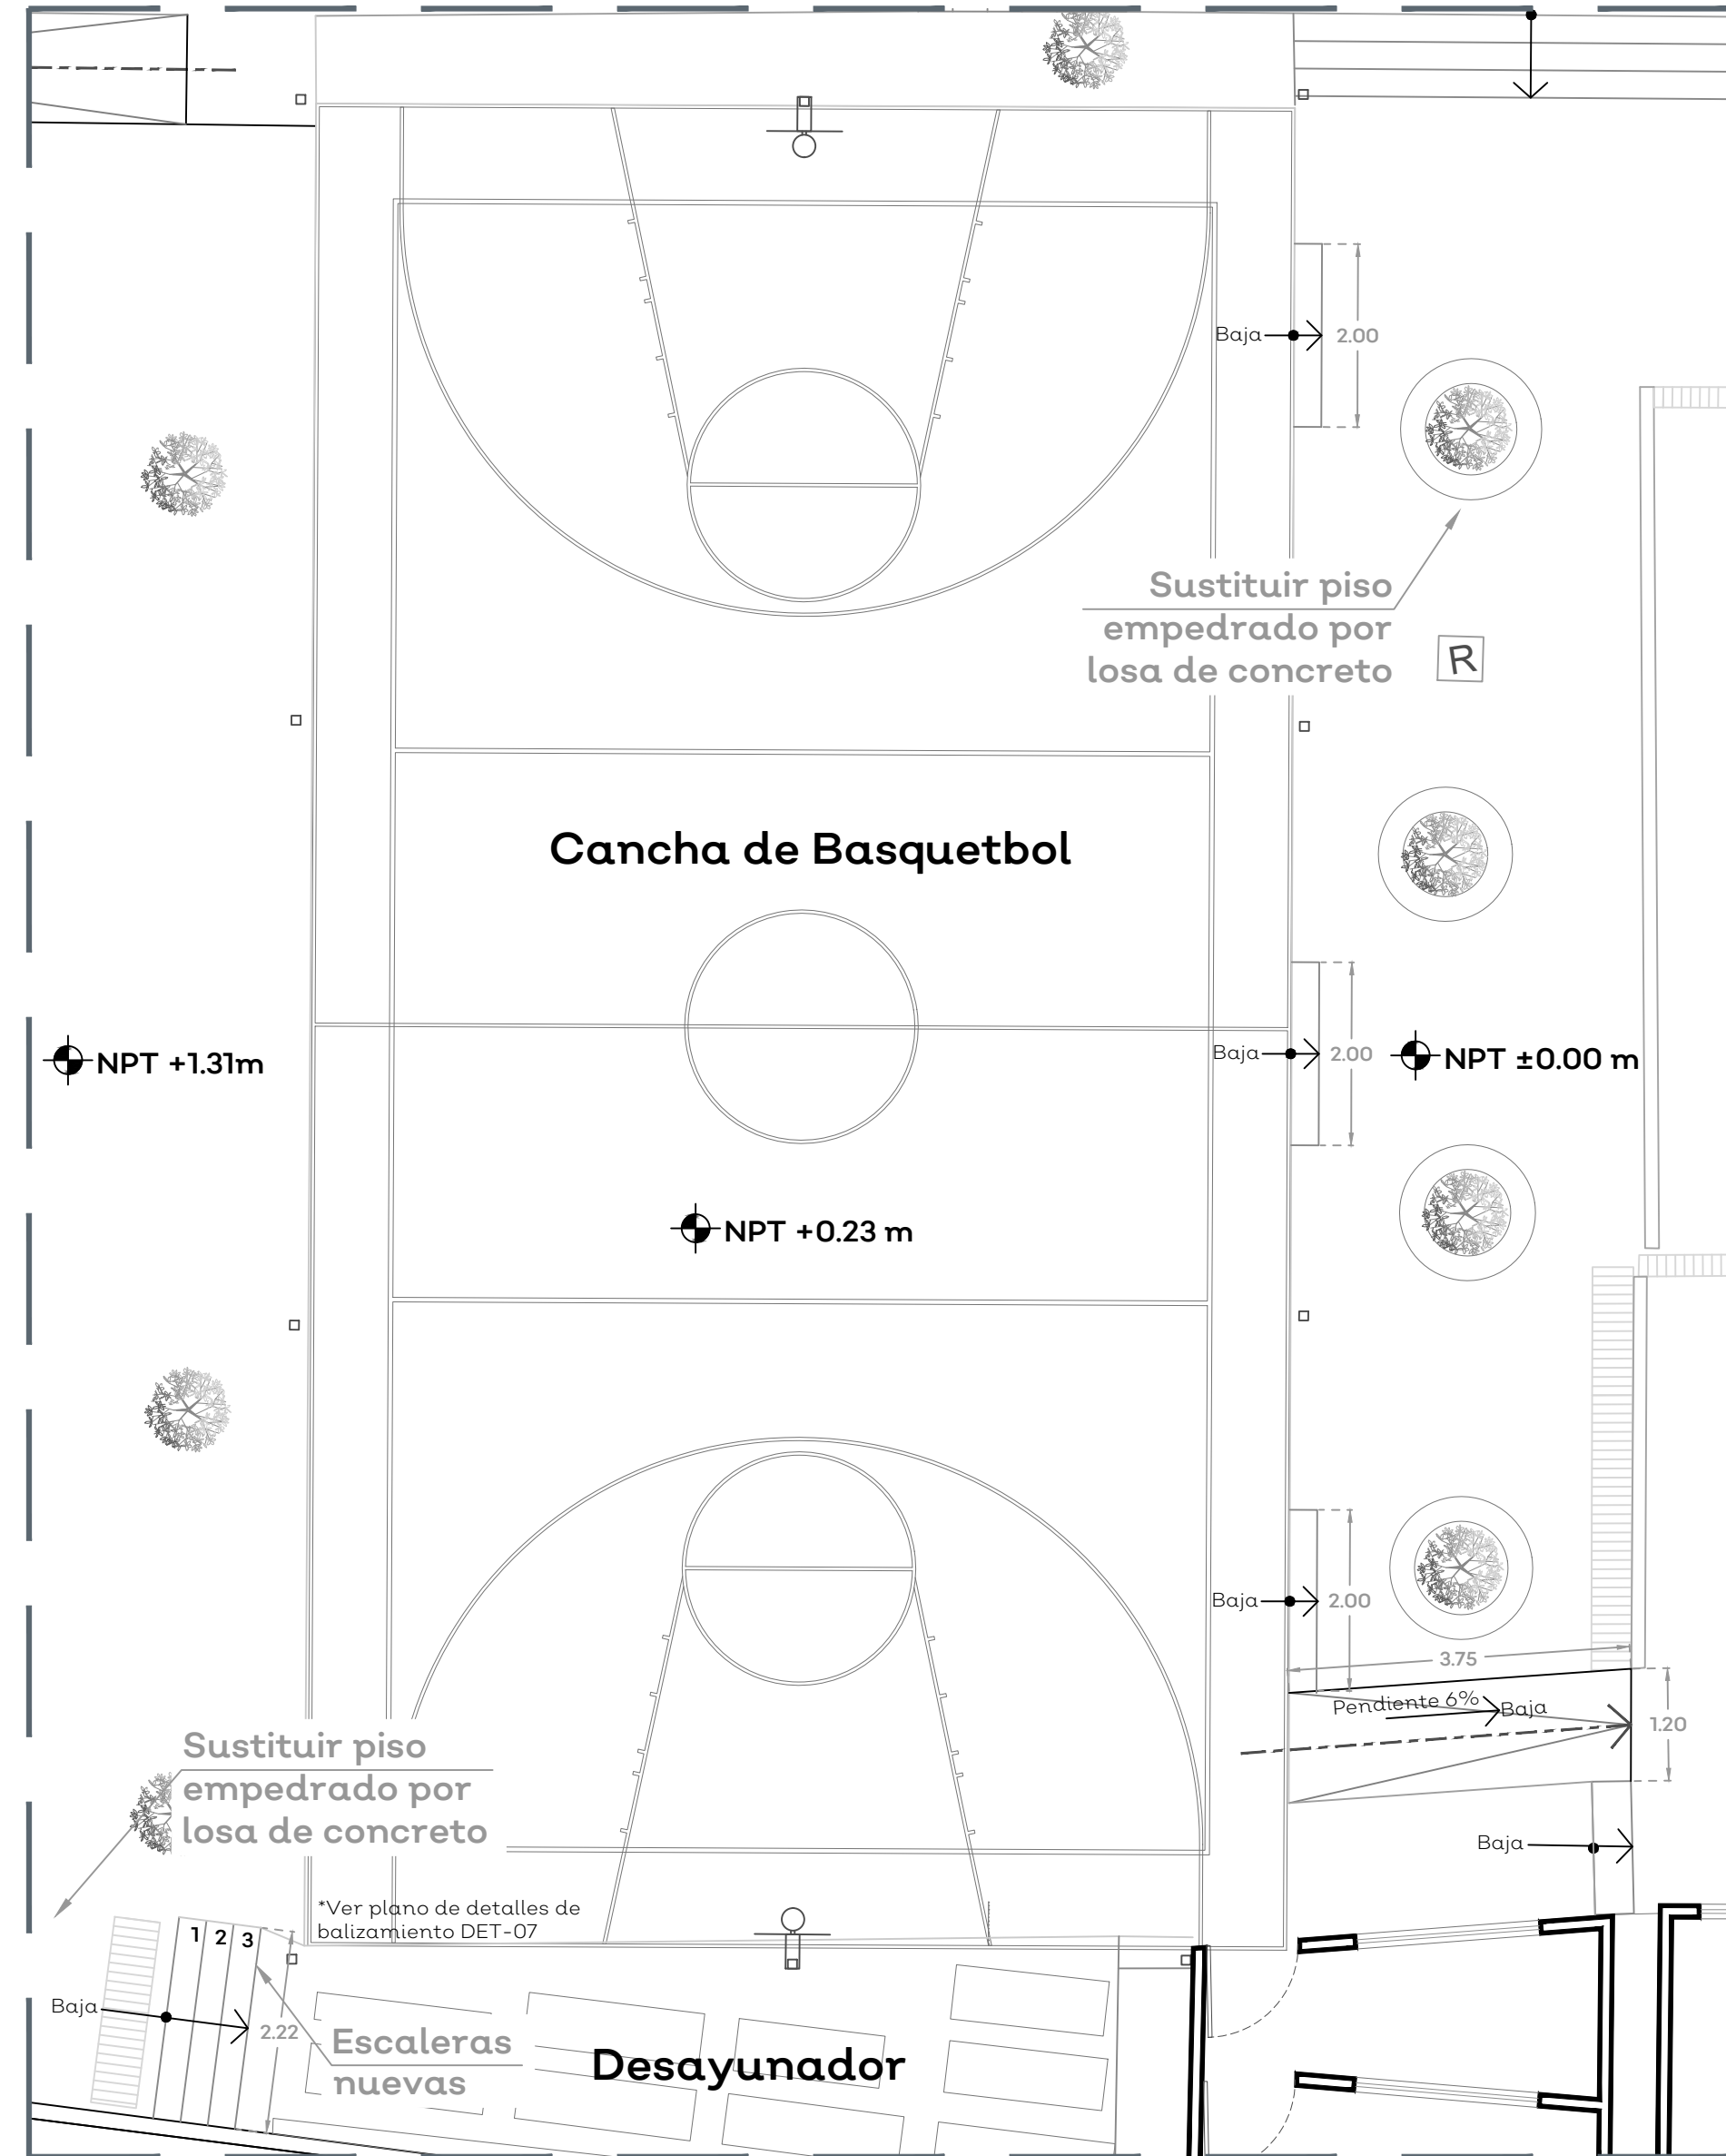


06 DETALLE PLANTA RAMPAS 1
1/75

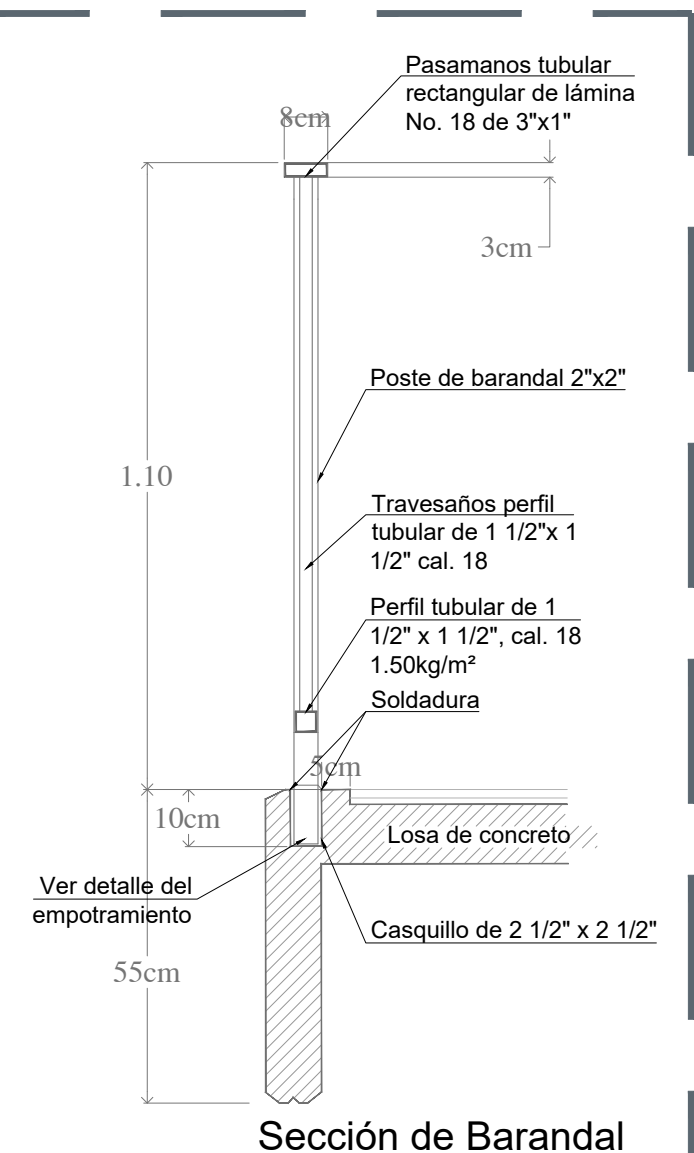


Sección de Barandal

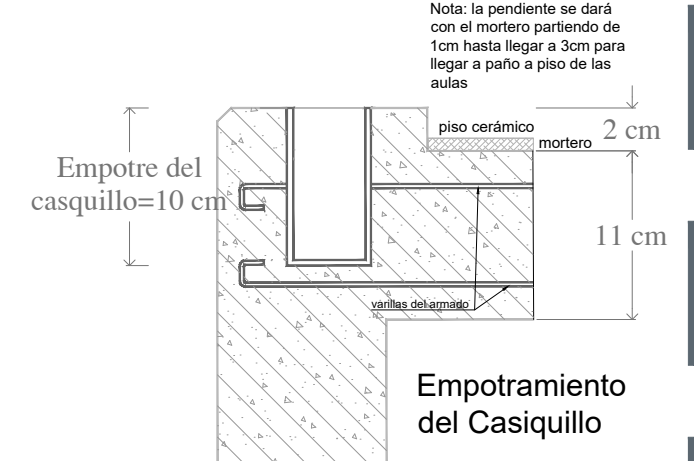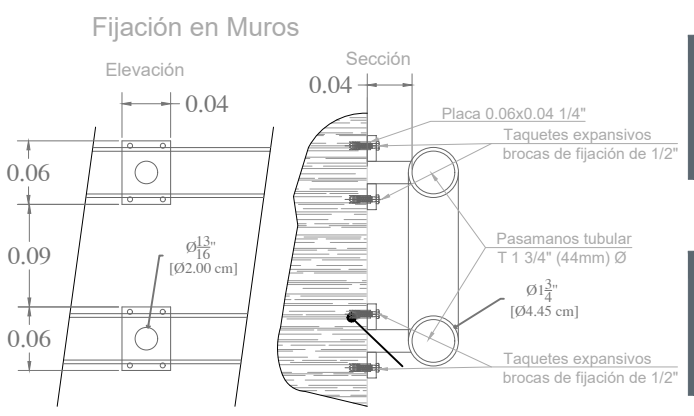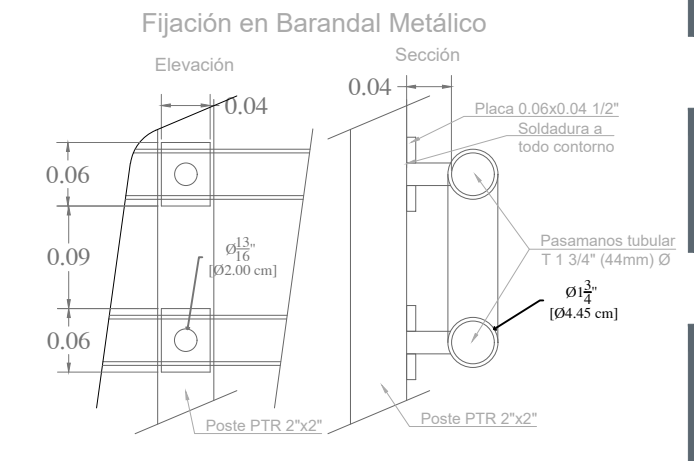


03 DETALLE BARANDAL
S/E

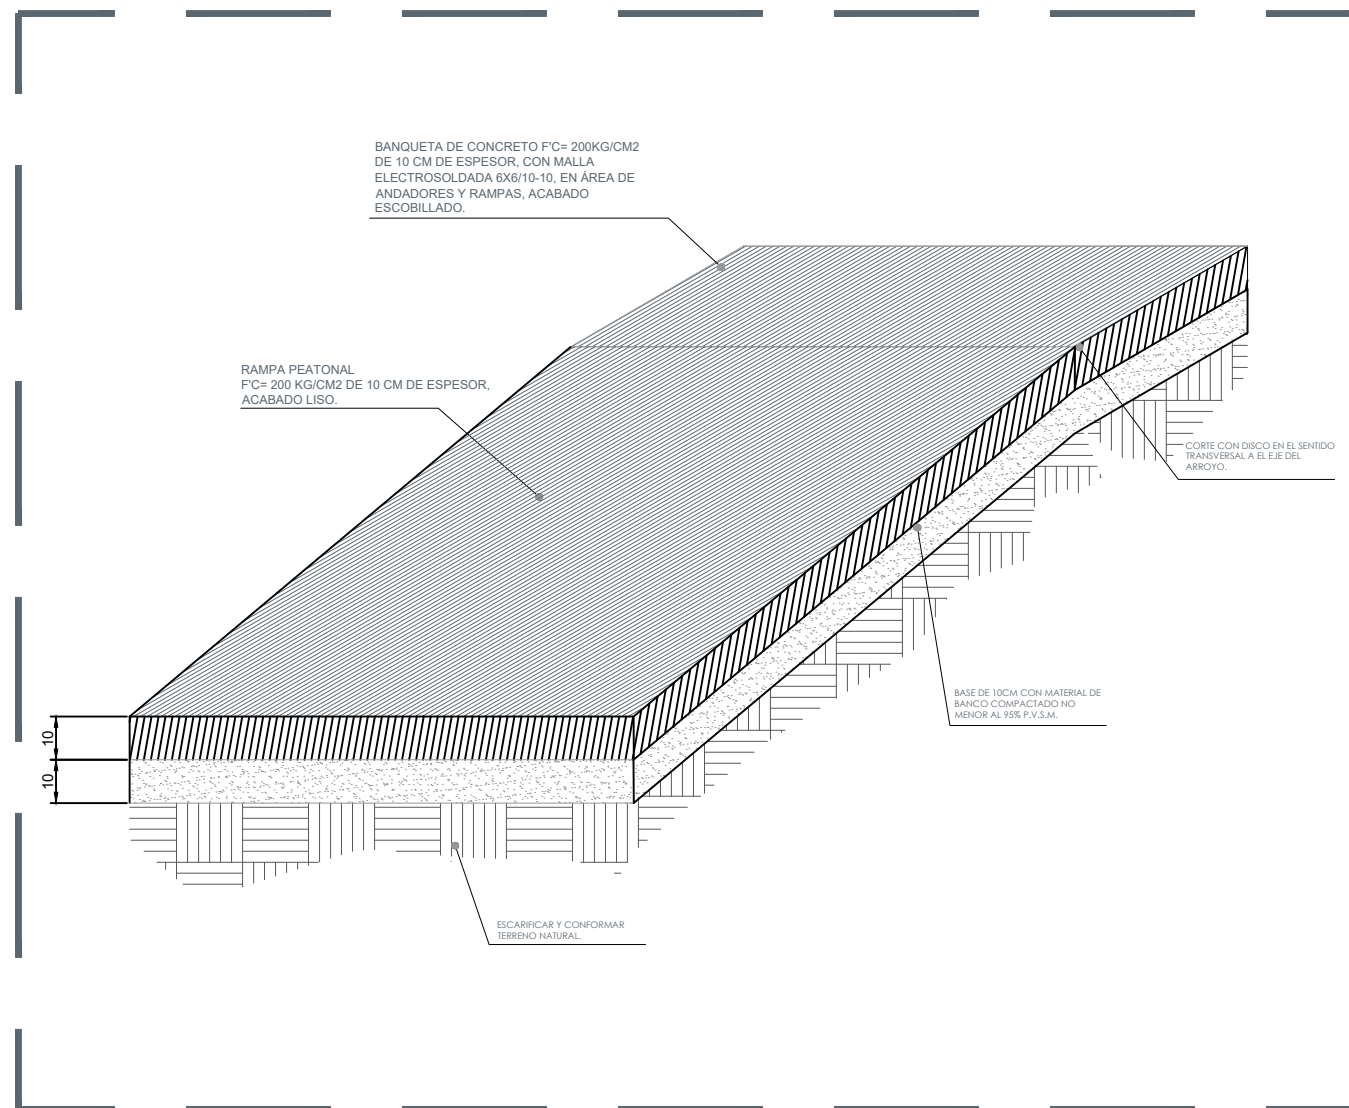


04 DETALLE RAMPAS
S/E

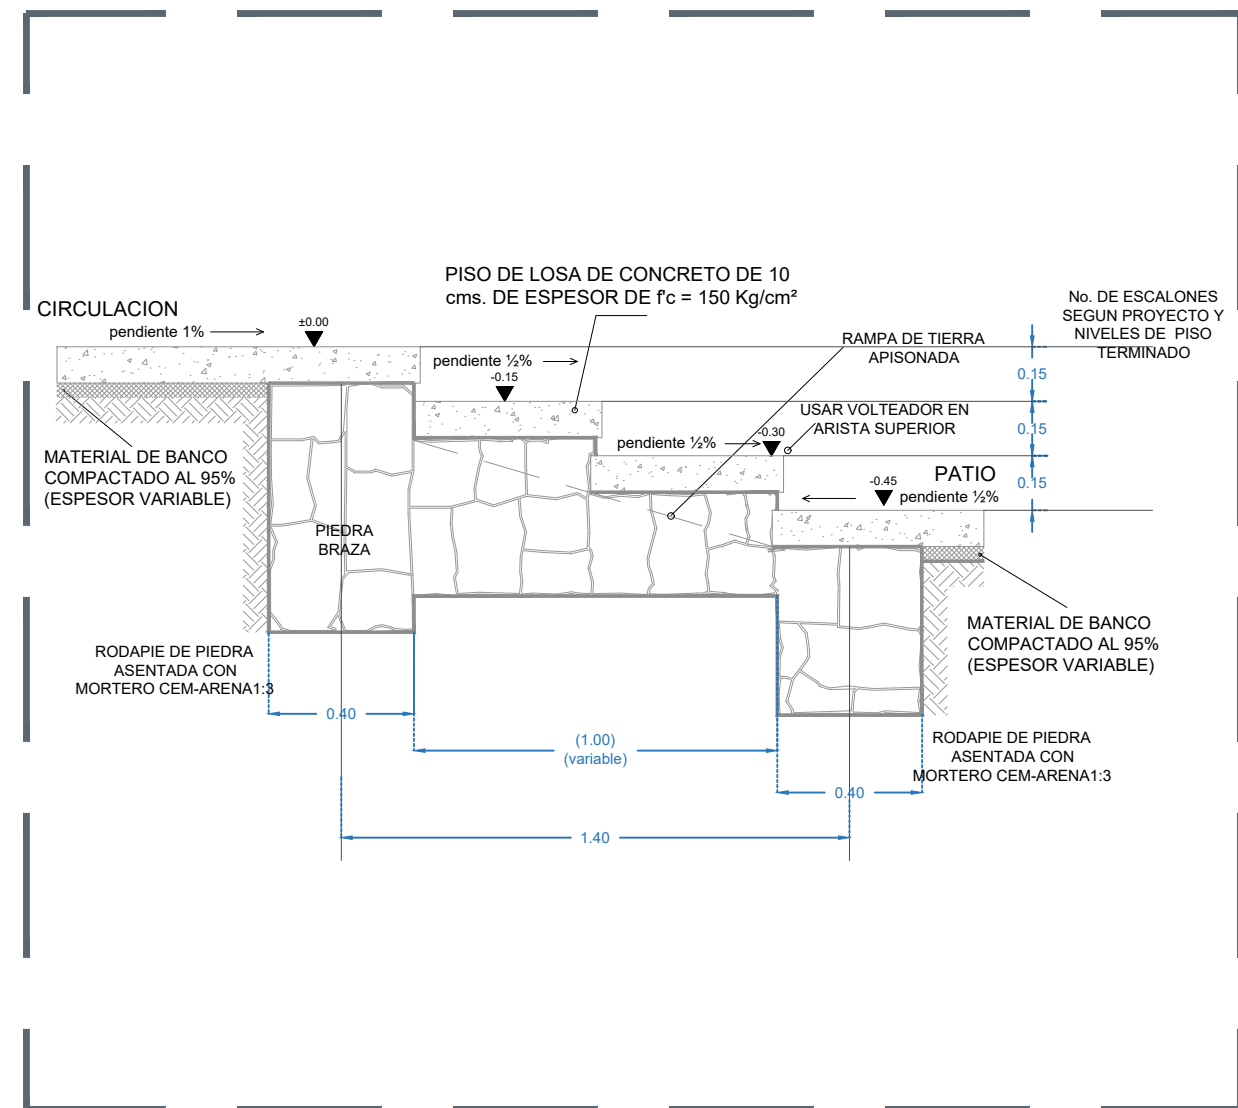

05 DETALLE ESCALONES
S/E

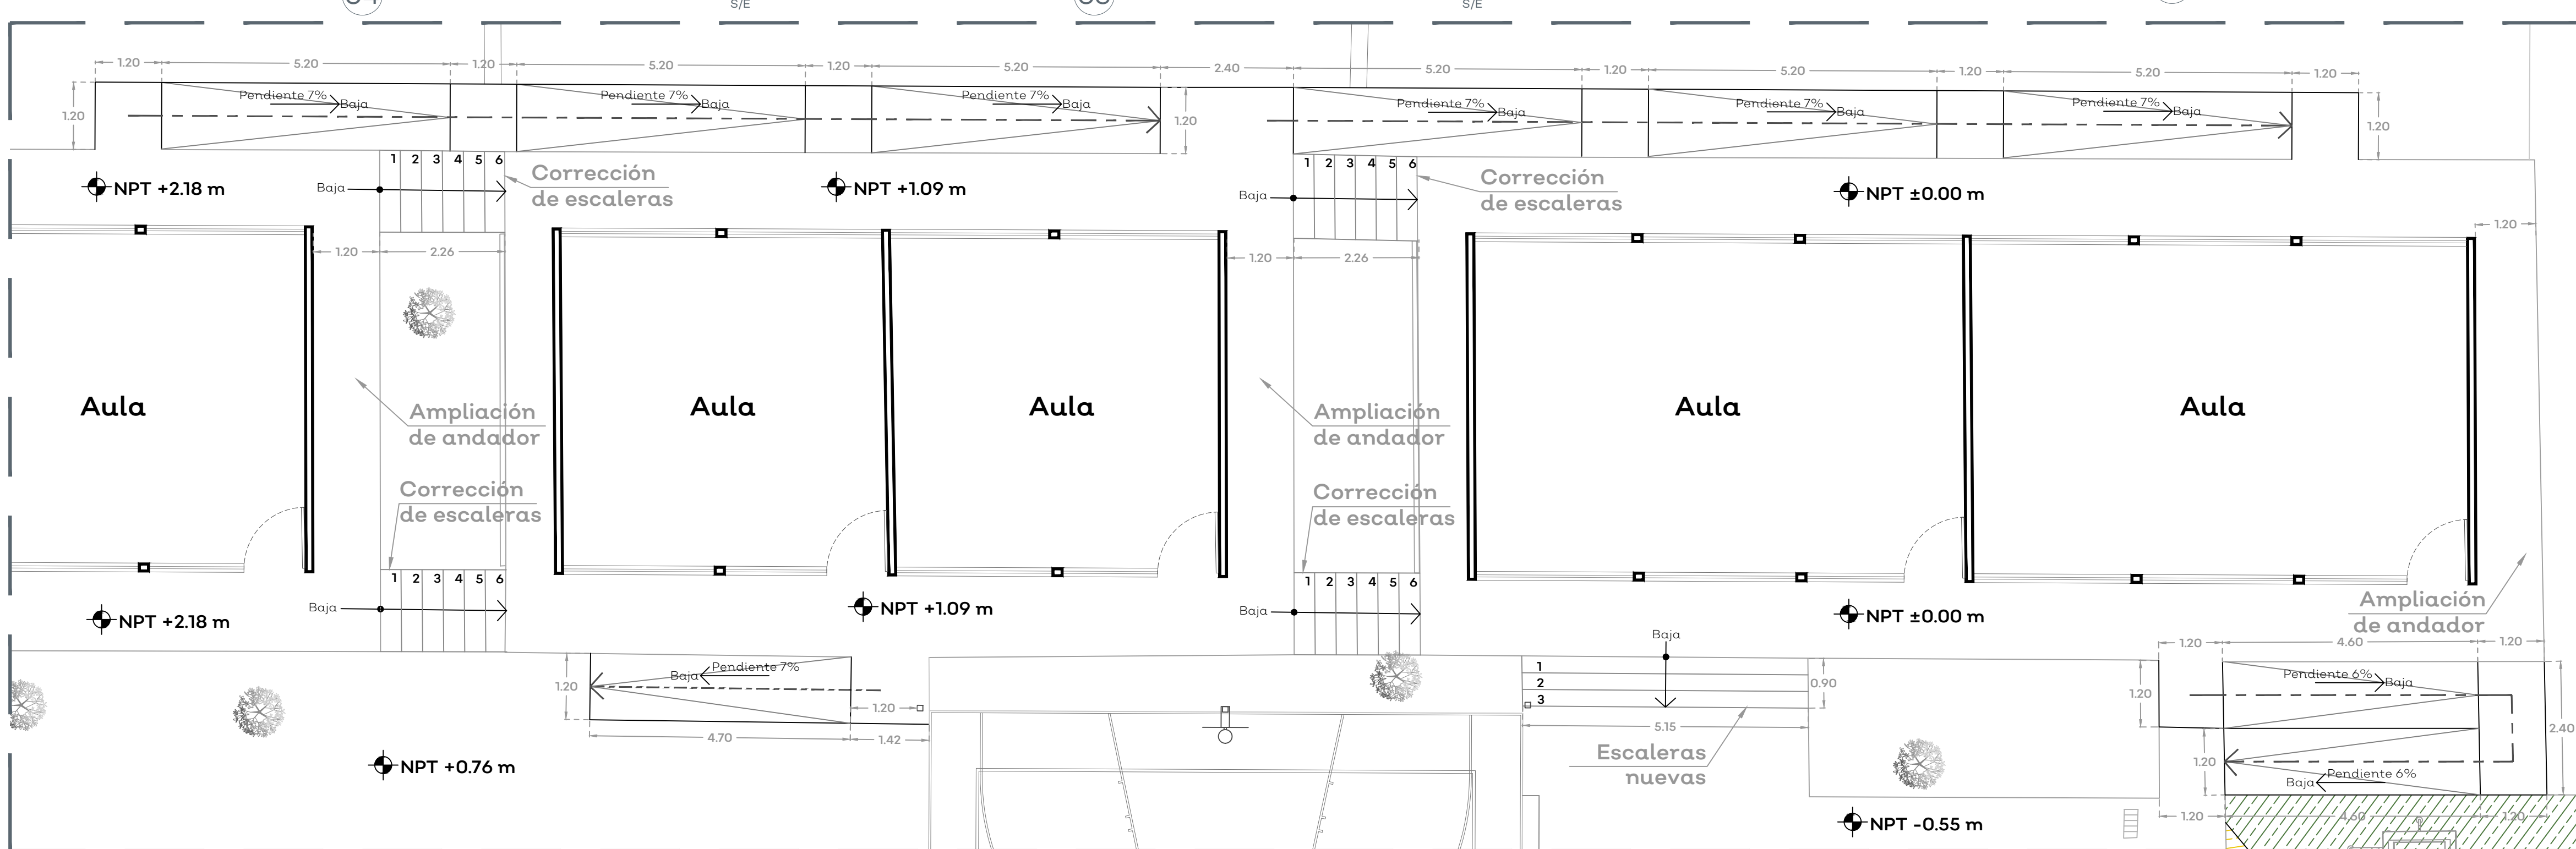

07 DETALLE PLANTA RAMPAS 2
1/75

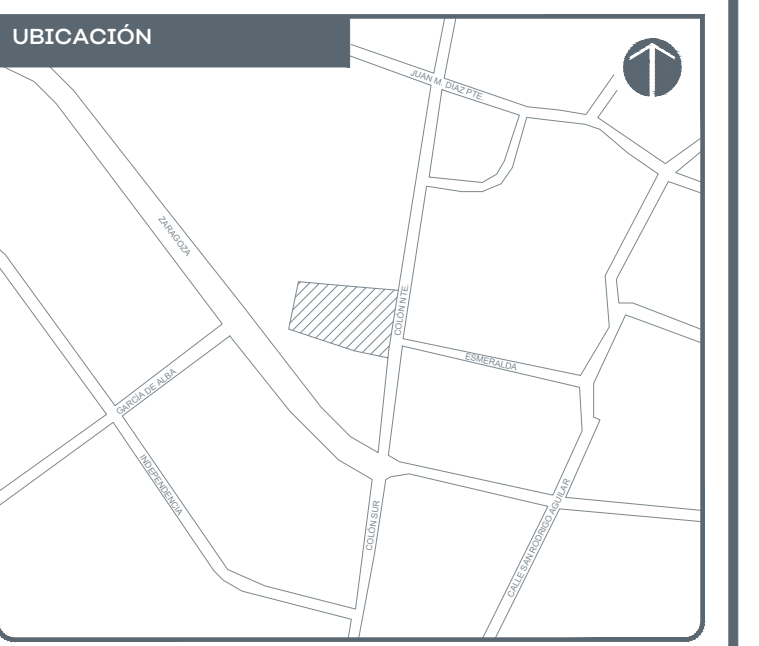

- NOTAS:
- Especificaciones de las rampas
 - La pendiente máxima permisible es de 6%-8%.
 - En rampas con longitudes mayores a 400m se considerarán descansos intermedios de 120cm de diámetro.
 - Deberán tener un ancho mínimo de 100cm libre entre pasamanos, siempre y cuando exista otro medio de circulación, si es el único medio de circulación, su ancho mínimo será de 150cm.
 - Contará siempre con bordes laterales de 10cm de altura. Si se encuentra a parlo de un muro, esta cara no tendrá borde.
 - Contará siempre con pasamanos en ambos lados de la rampa, tanto a 90cm como a 75cm del nivel de piso terminado, separados a 4cm de la pared en su caso. En caso de jardines de niños y centros de desarrollo infantil contarán con un tercer barandil a 60cm del nivel de piso terminado.
 - Los pasamanos se prolongarán mínimo 30cm antes del arranque y mínimo 30cm al finalizar la rampa.
 - Deberá existir un área libre o descanso de 120cm mínimo al inicio y término de la rampa.
 - Nunca terminarán a pie de puerta.
 - El piso deberá ser firme, uniforme y antideslizante.
 - No están permitidas las rampas curvas.
 - El Símbolo Internacional de Accesibilidad solo se colocará cuando sean rampas de calle, o bien, cuando no sea factible la ubicación de la rampa.

NOTA: Los niveles representados en los planos de las rampas son meramente informativos para expresar la diferencia de niveles entre rampas

AUTORIZACIÓN:

Ing. Salvador Hernández Jiménez
Director General de Proyectos de Ingeniería

DATOS GENERALES

Localización: Calle Colón 1
Municipio: Ejutla, Jalisco.

PROYECTO:

Rehabilitación de Escuela Primaria Prisciliano Sánchez ubicada en el municipio de Ejutla, Jalisco.

CONTENIDO:

Detalles Rampas y Escalones

ESCALA:

Indicada


FECHA:

Jul. 2020

CLAVE DE PLANO:

DET-06


Infraestructura y Obra Pública

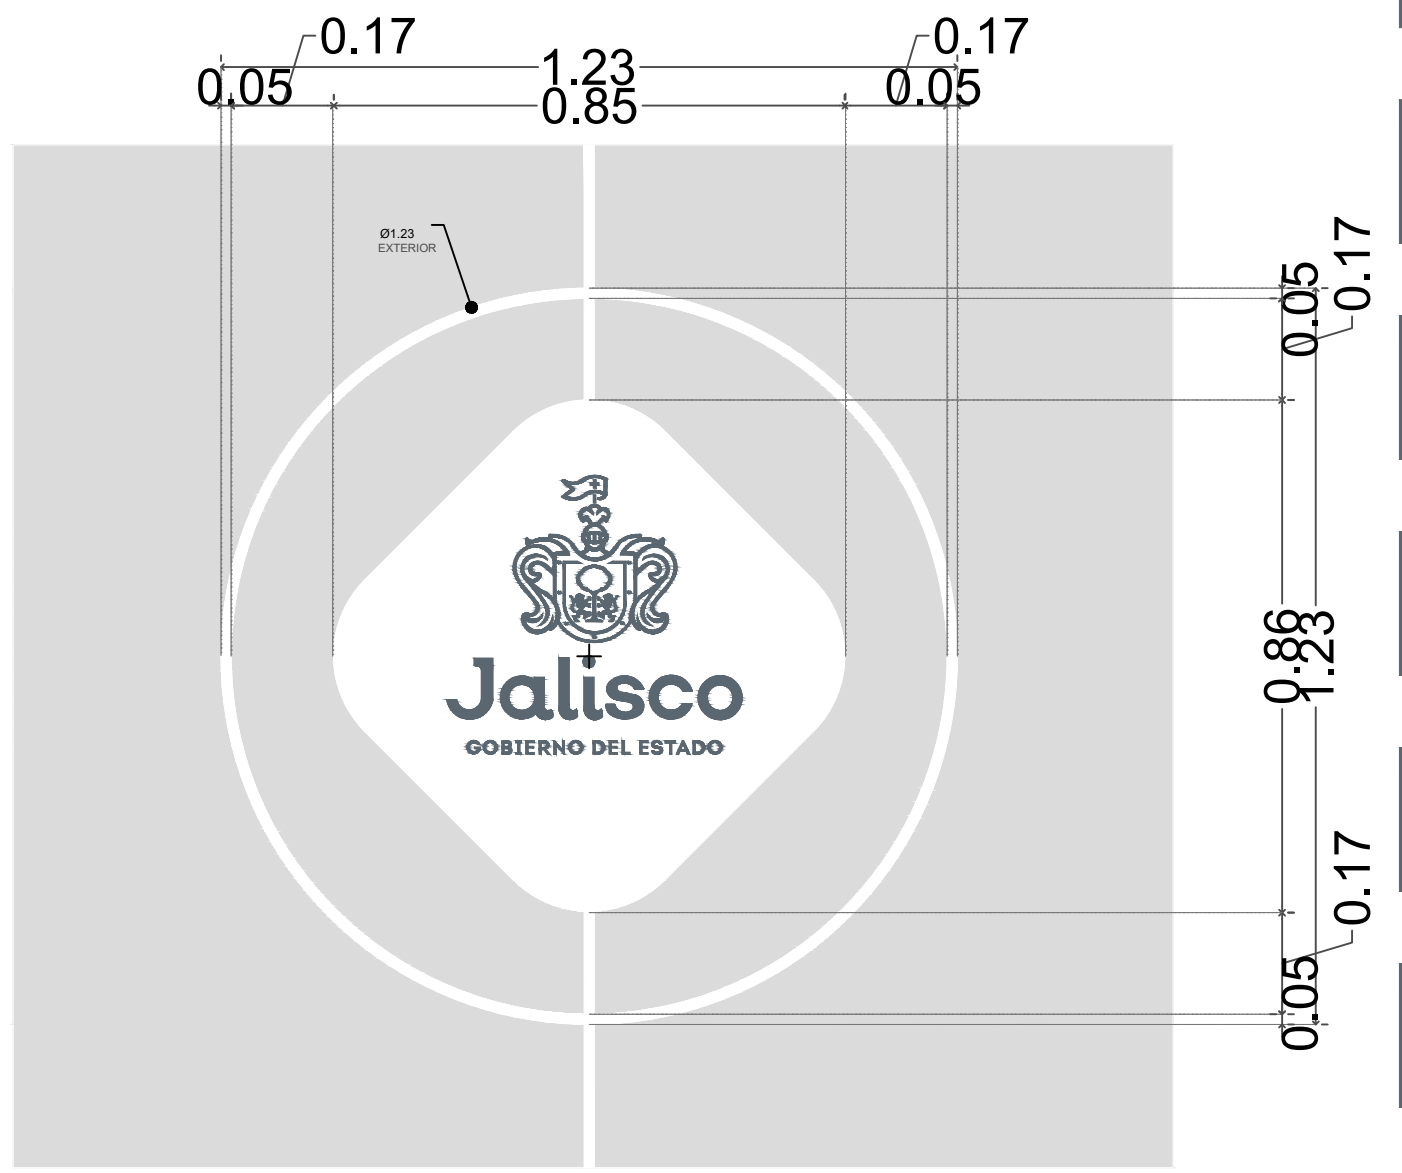

01 DETALLE CANASTAS CANCHA USOS MÚLTIPLES



04 PLANO DE CONJUNTO

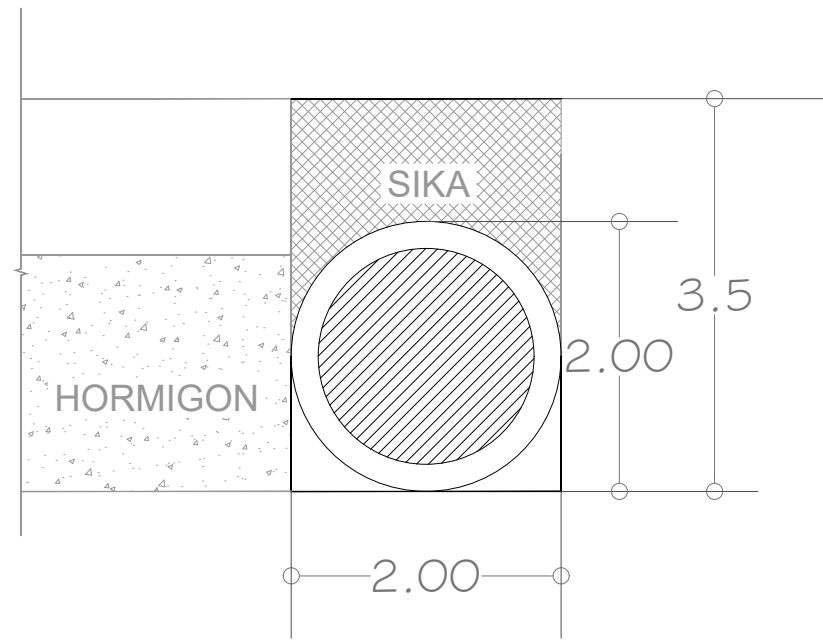

Detalle de Junta con cordón y
relleno de Silkaflex
Cotas en centímetros. Sin Escala.

05 DETALLE CALAFATEO

Pantone 430C




Jalisco
GOBIERNO DEL ESTADO

Pantone 355C




Infraestructura
y Obra Pública
2020


06 DETALLE PANTONES

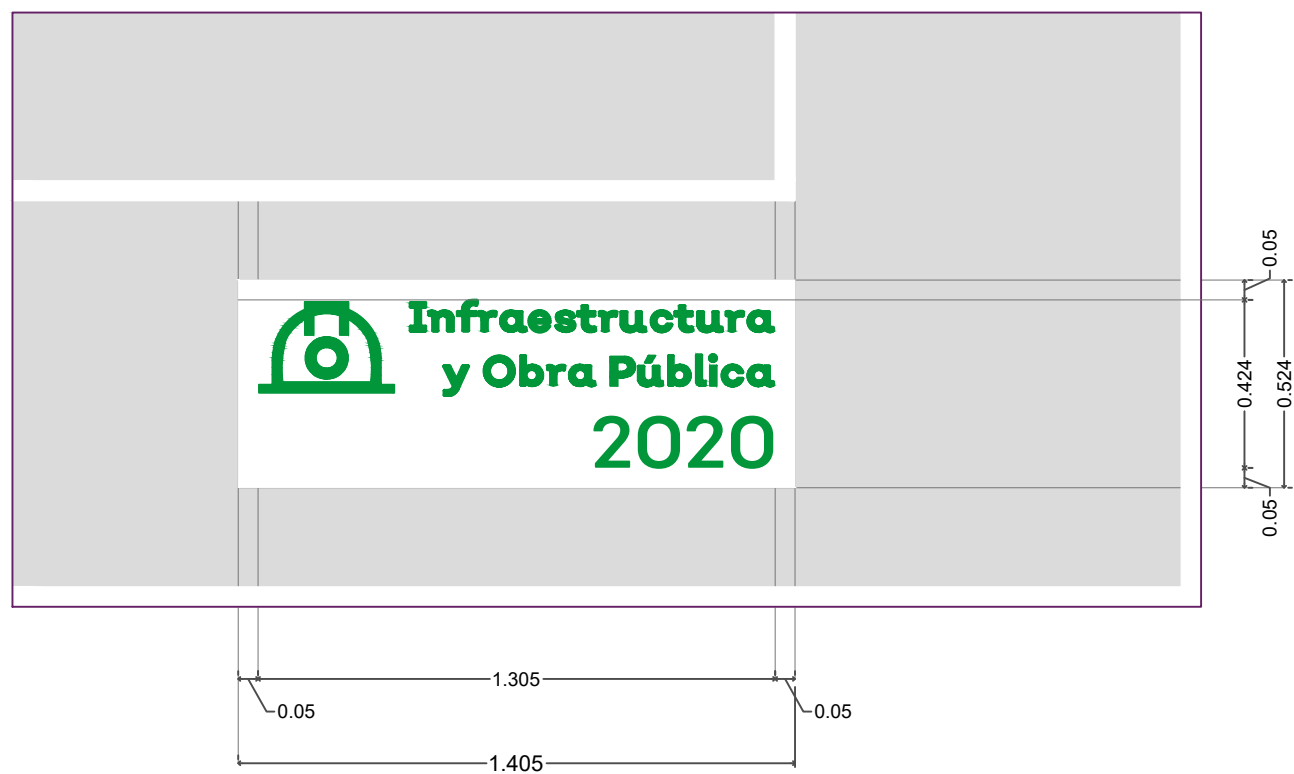

02 DETALLE CANASTAS CANCHA USOS MÚLTIPLES

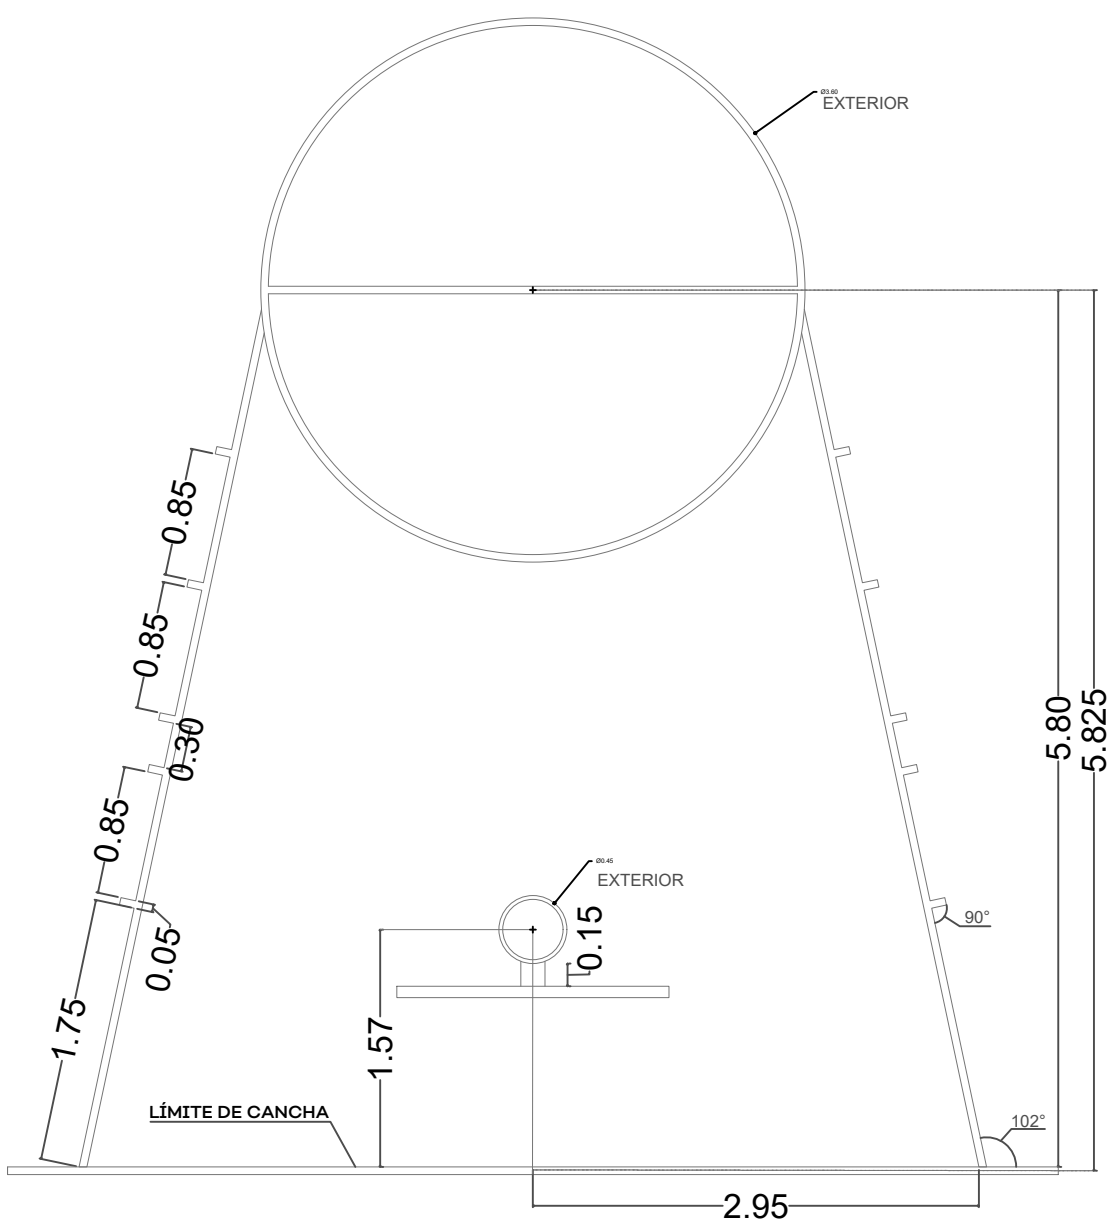

03 DETALLE BALIZAMIENTO CANCHA USOS MÚLTIPLES

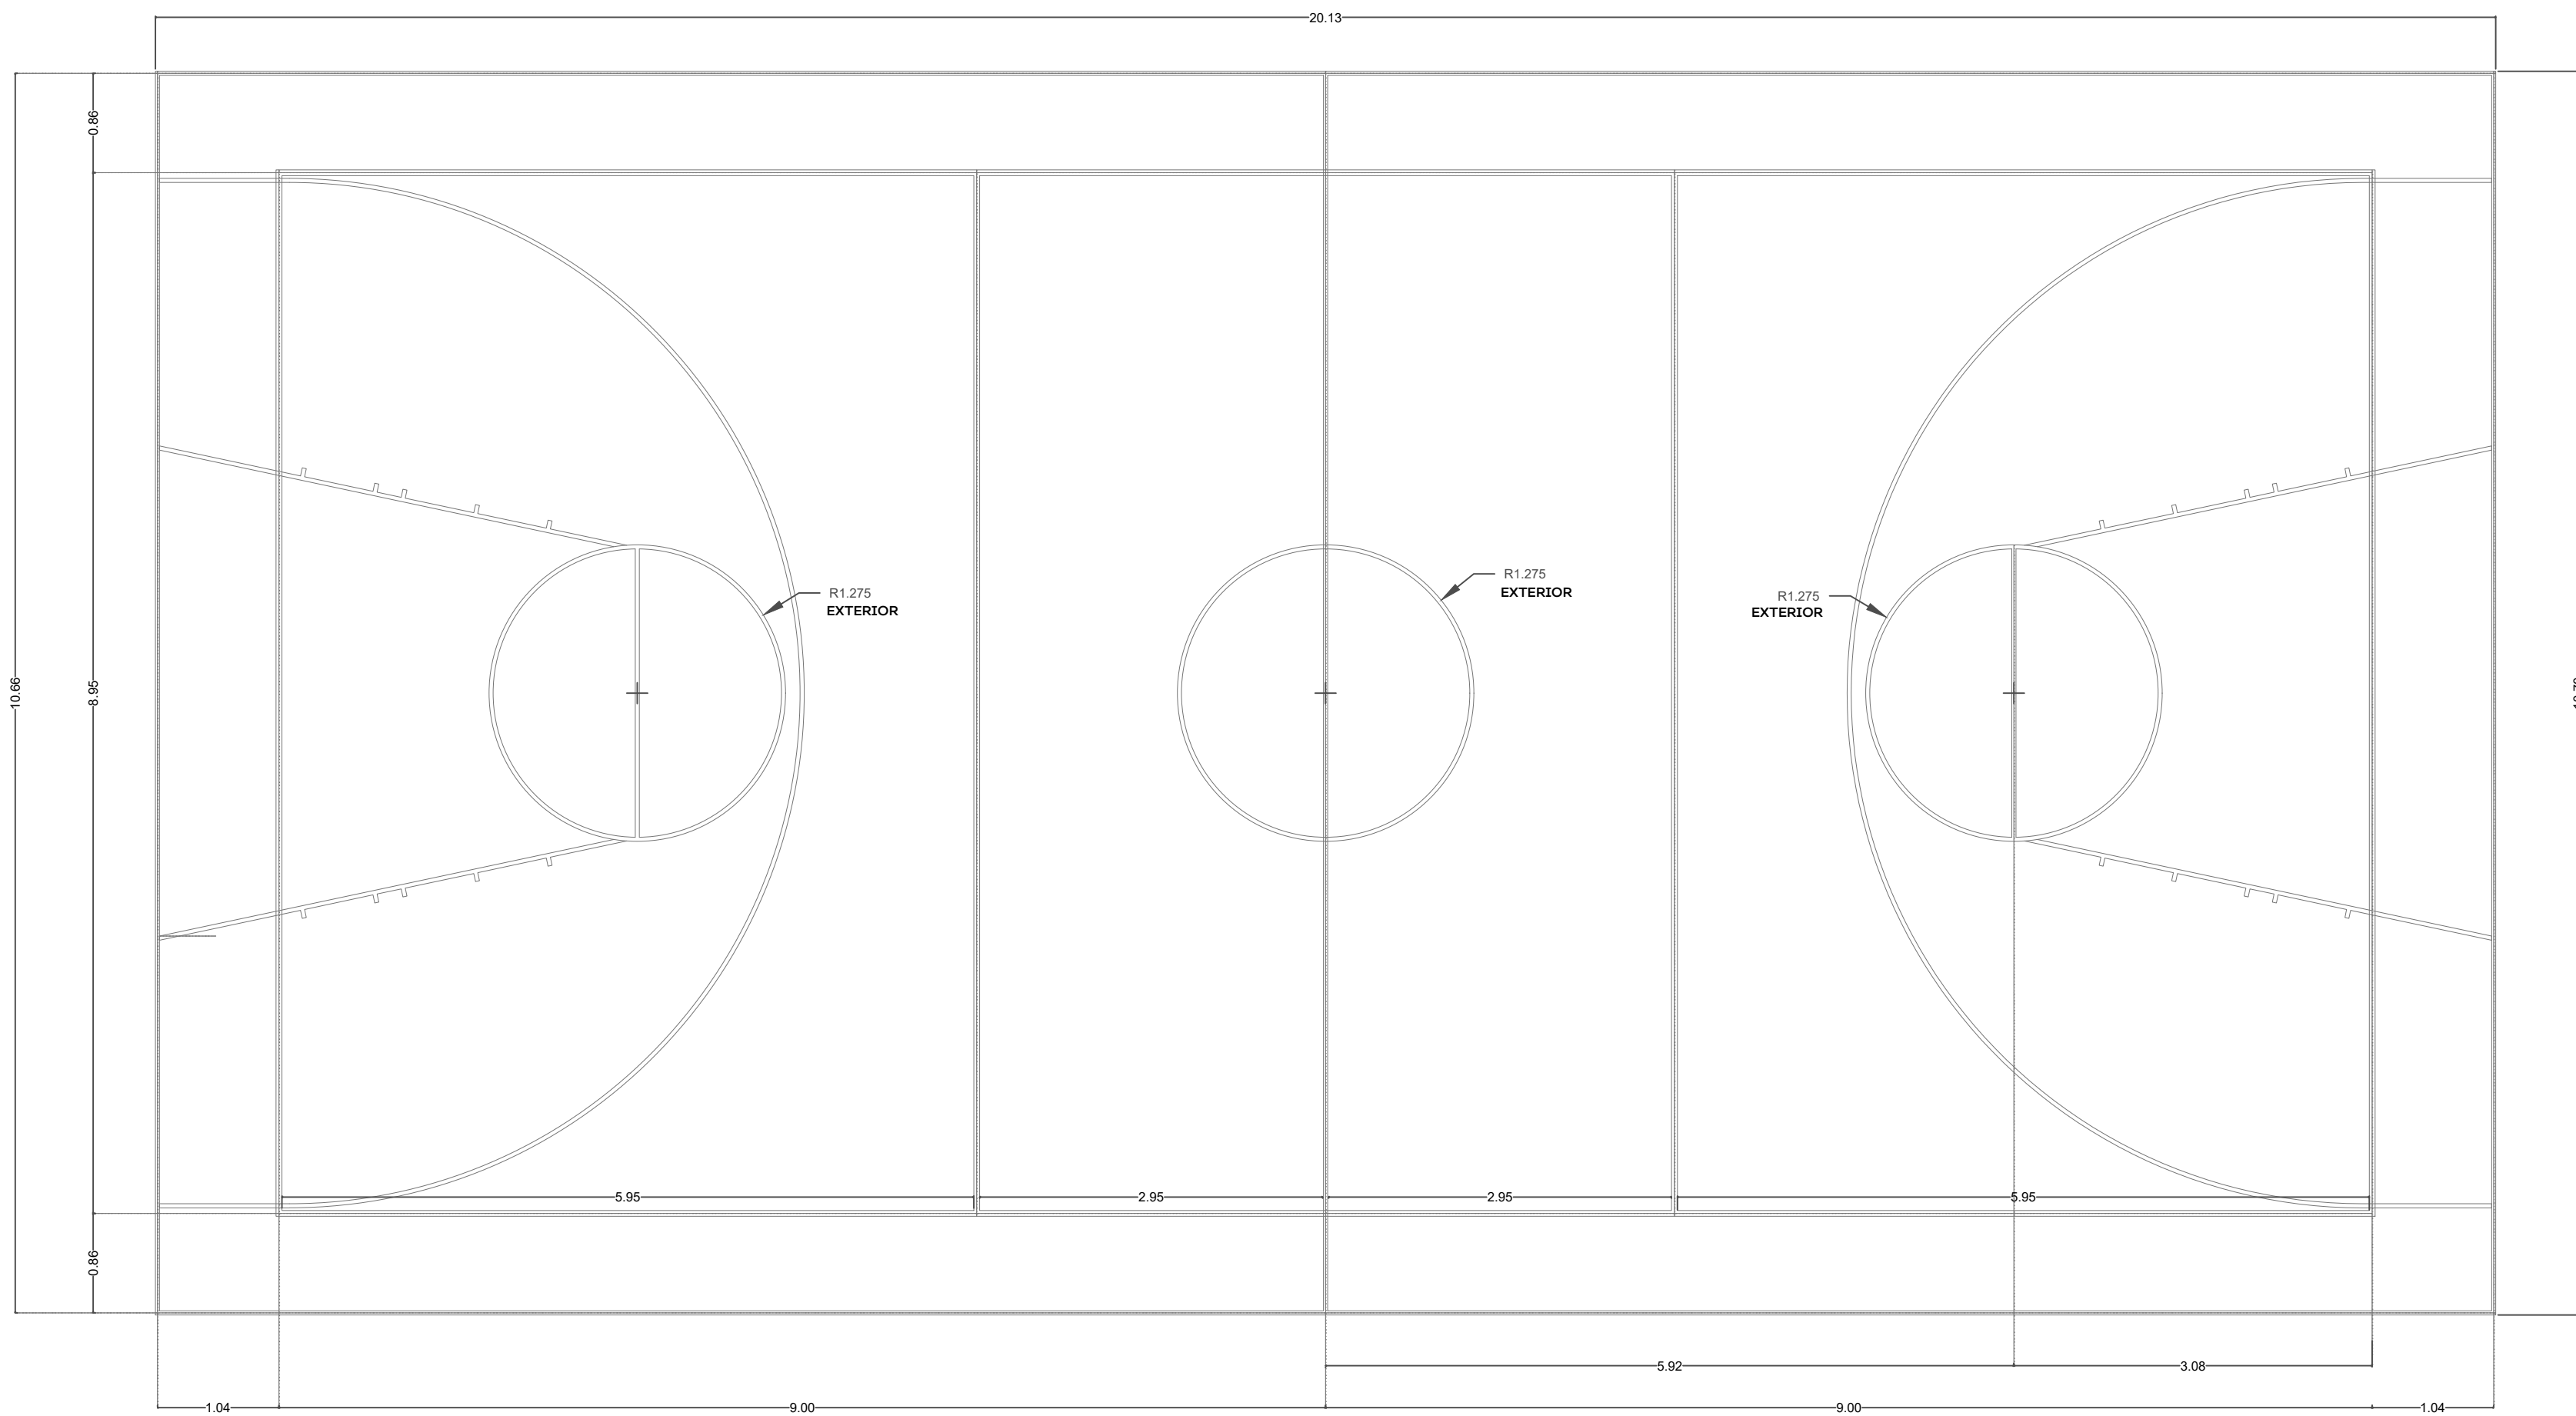

07 CANCHA DE BASQUETBOL



NOTAS:

AUTORIZACIÓN:

Ing. Salvador Hernández Jiménez
Director General de Proyectos de Ingeniería

DATOS GENERALES

Localización: Calle Colón 1
Municipio: Ejutla, Jalisco.

PROYECTO:

Rehabilitación de Escuela Primaria Prisciliano Sánchez
ubicada en el municipio de Ejutla, Jalisco.

CONTENIDO:

Detalles Balizamiento Cancha de Basquetbol

ESCALA:

Indicada

FECHA:


Jul. 2020

CLAVE DE PLANO:

DET-07




S I O P - E - F D R C R - O B - L P - 5 4 1 - 2 0 2 0

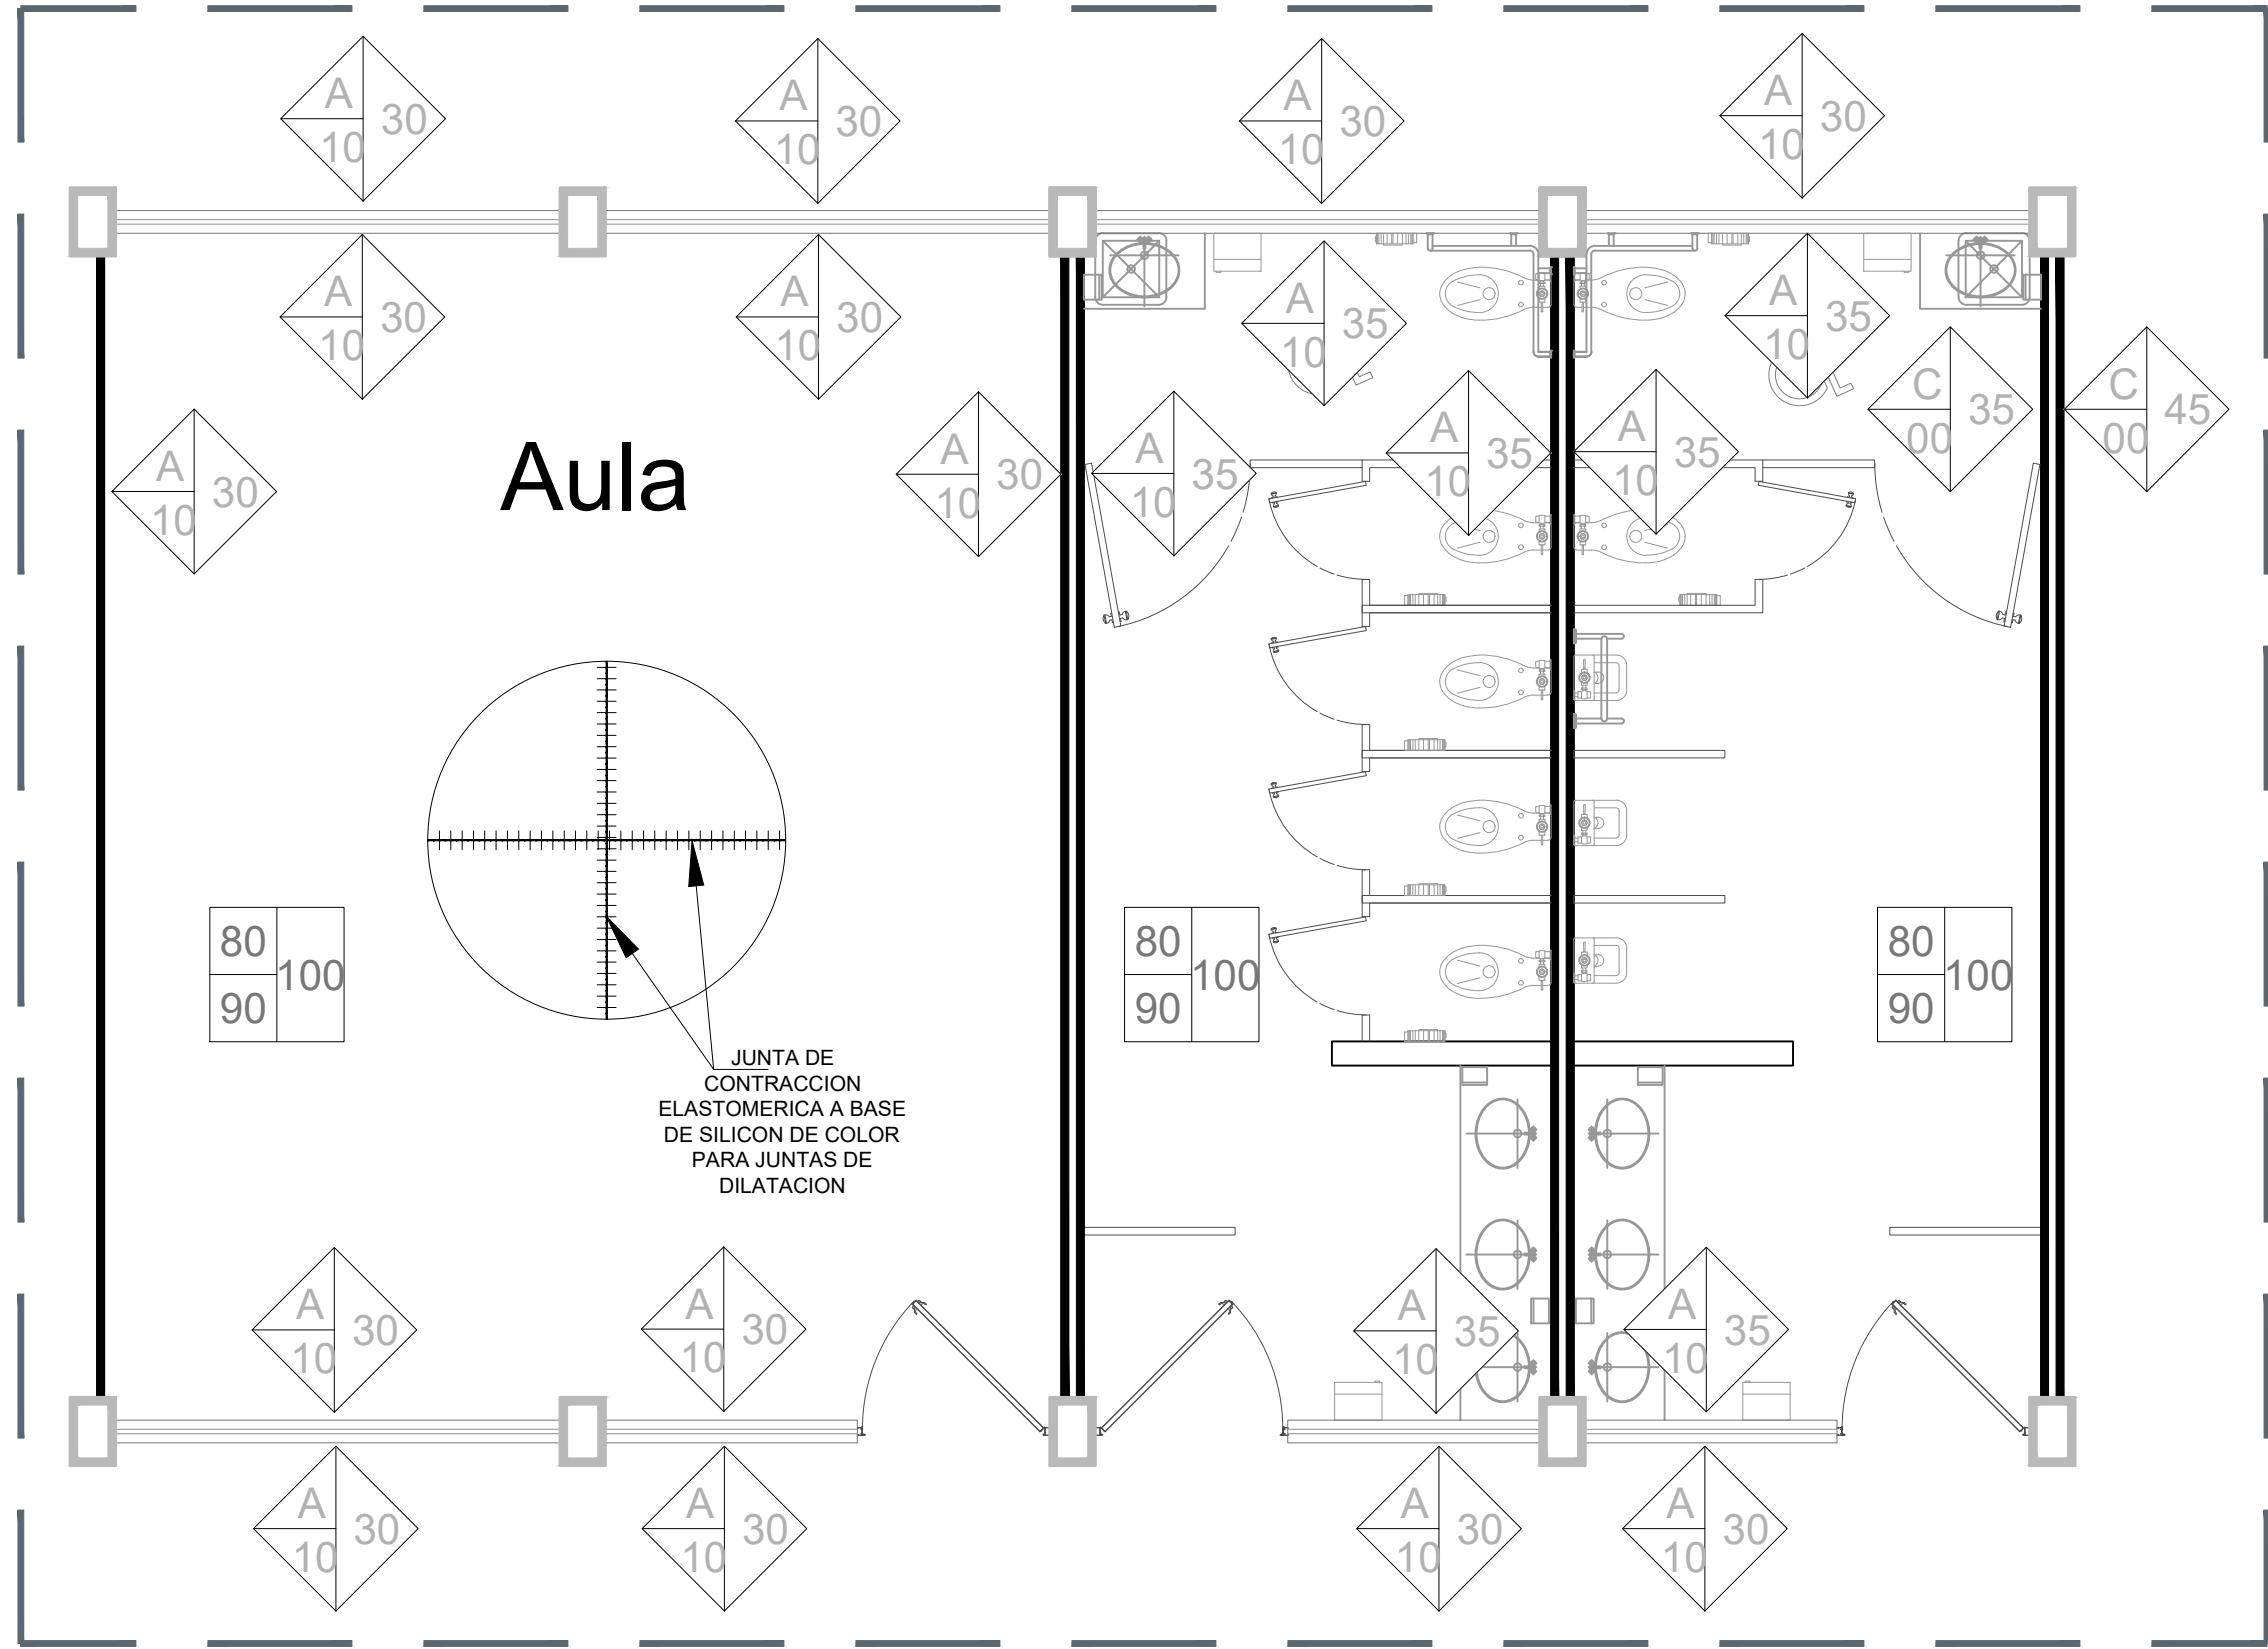


01 DETALLE ACABADOS TIPO

1:50

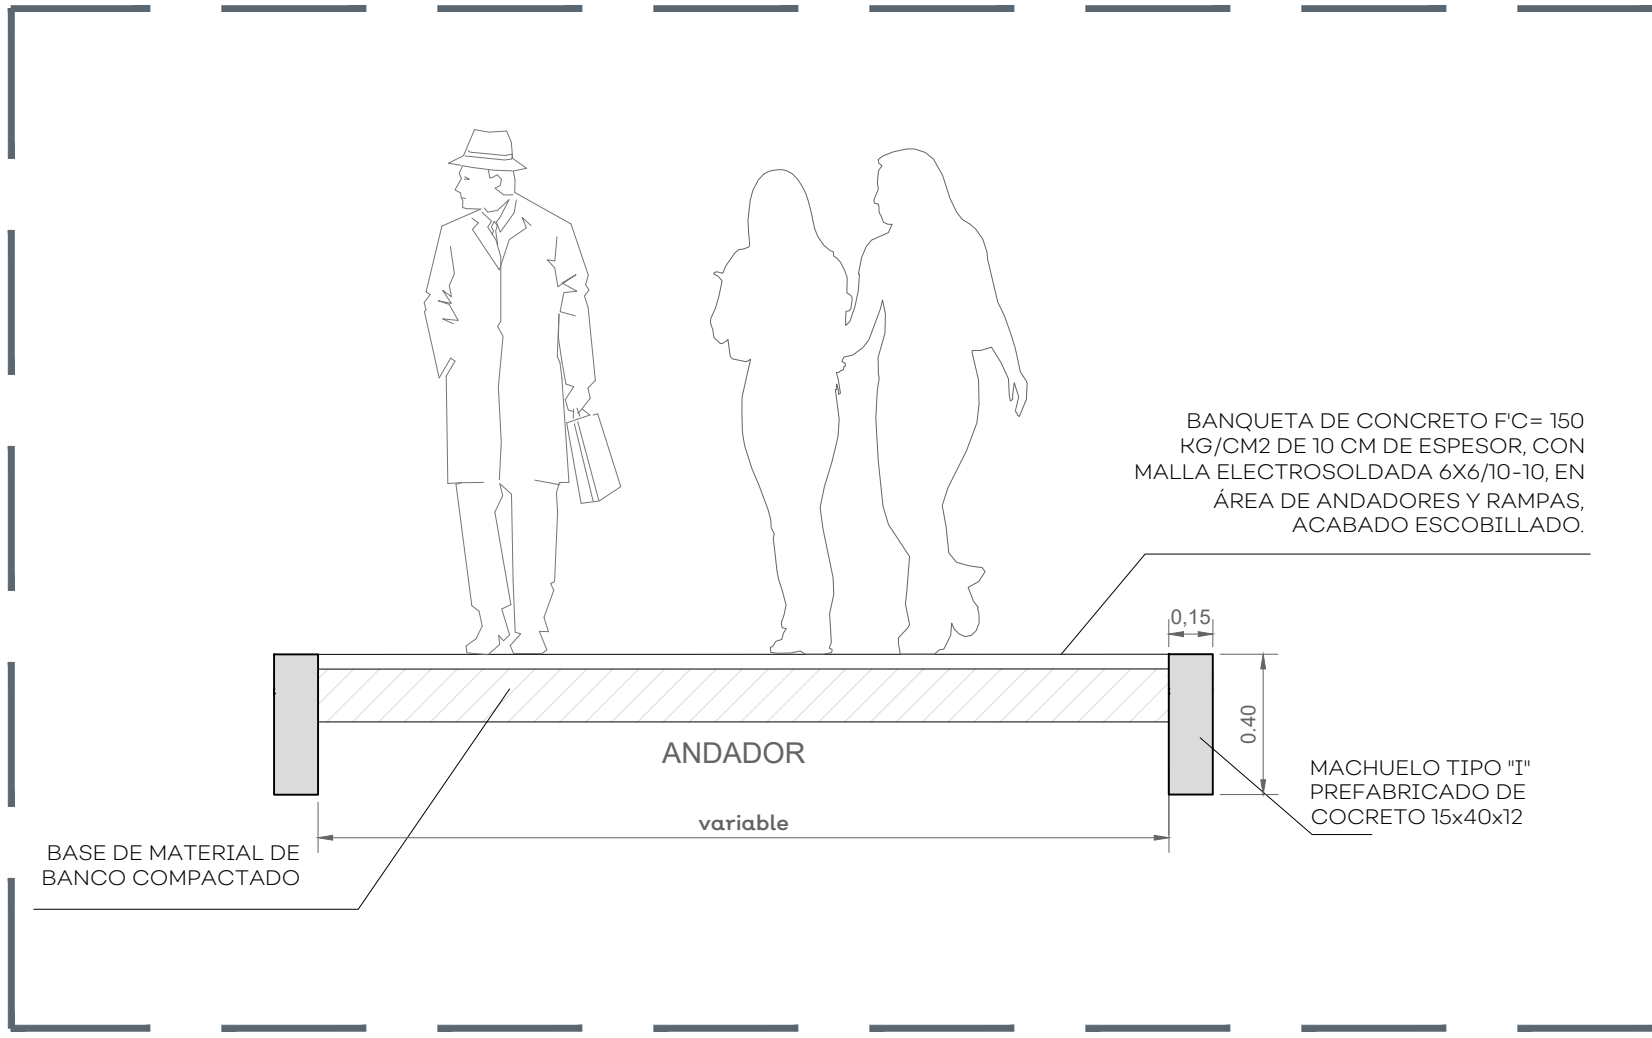


02 DETALLE ANDADORES

S/E

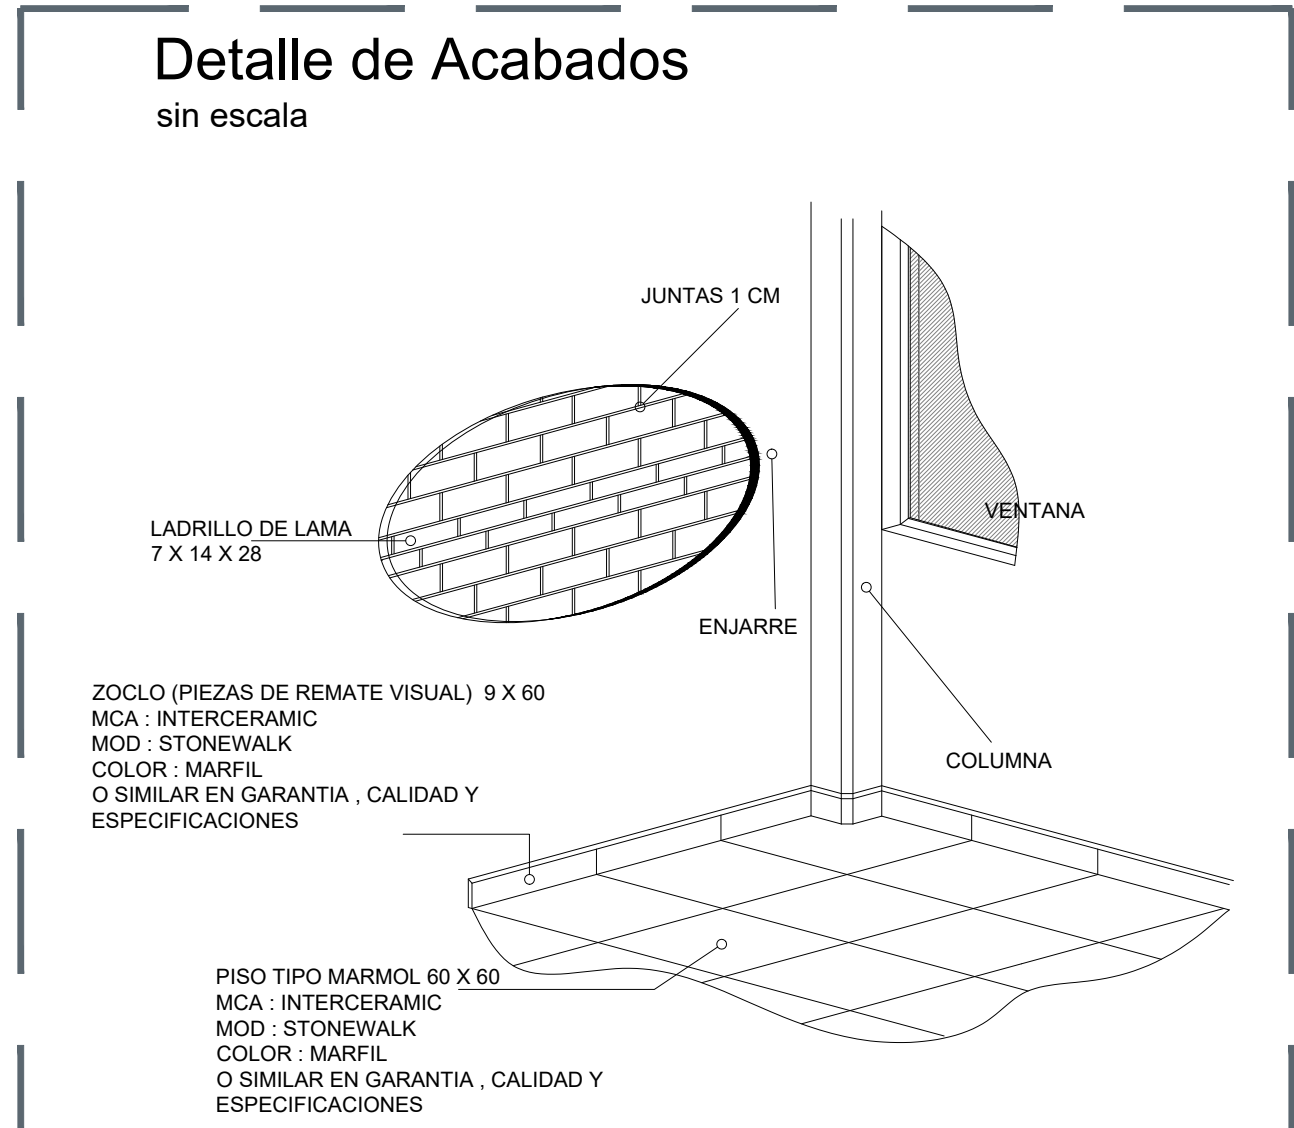


03 DETALLE ACABADOS

S/E

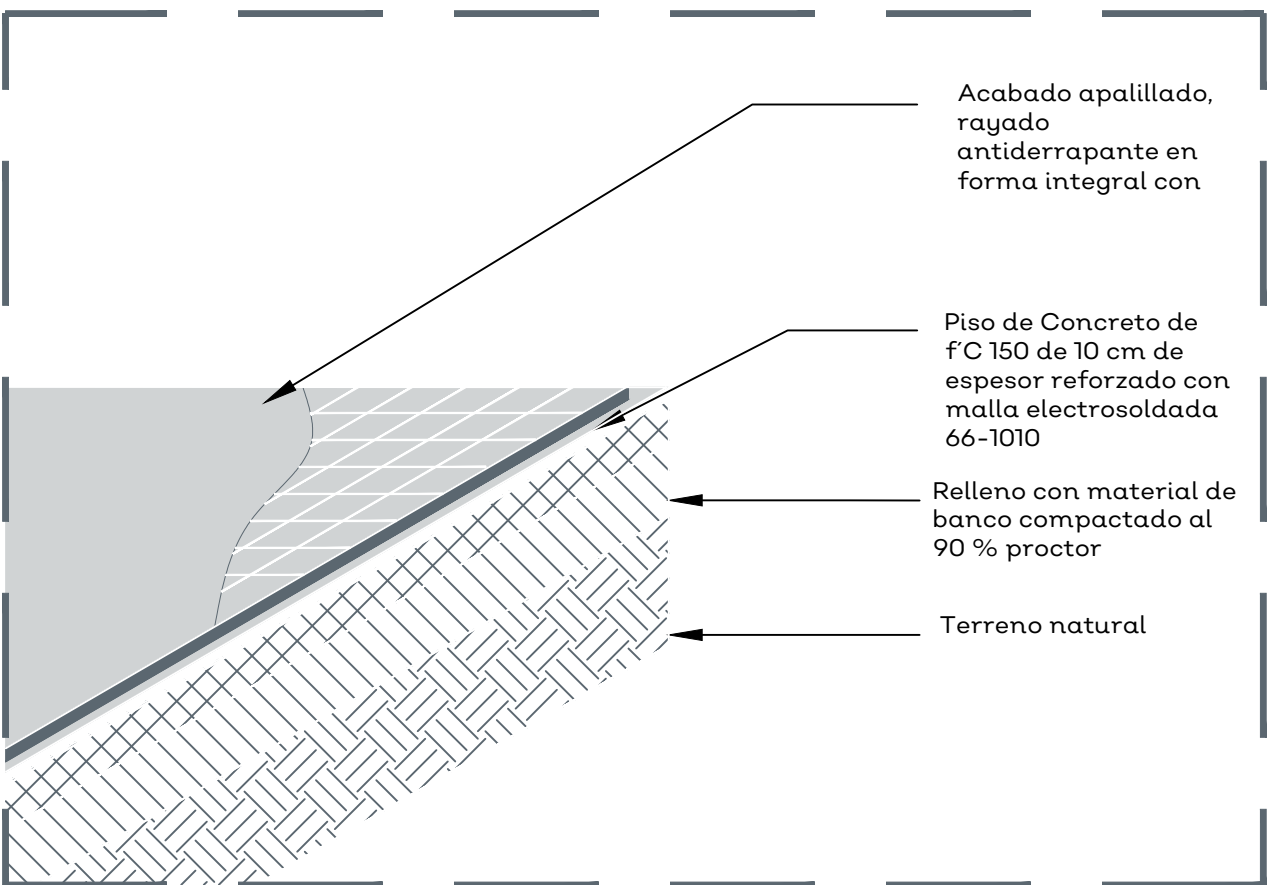

04 DETALLE LOSAS EN PATIOS

S/E

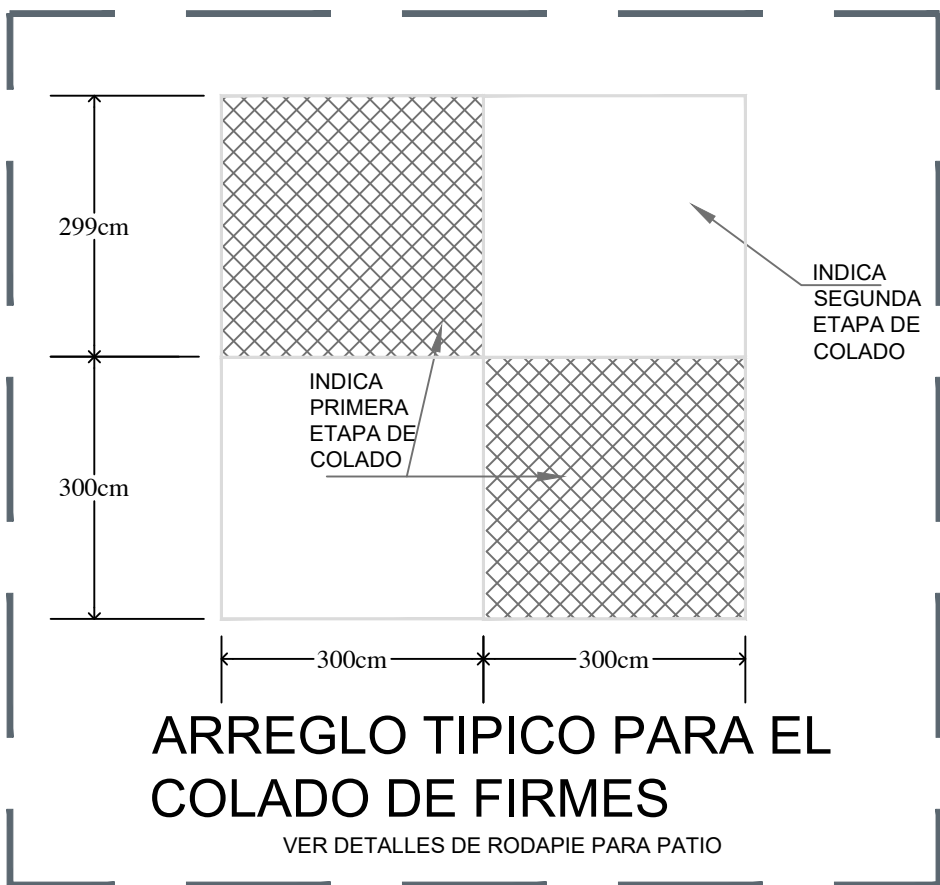


05 DETALLE LOSAS

S/E

TABLA DE ACABADOS		
MUROS		
	BASE INTERMEDIO	FINAL
ACABADO BASE		
A	Muro de ladrillo de lama 07x14x21	
B	Muro bajo ventana de block hueco prensado trapuato de 10x10x20	
C	Muro de concreto aparente 15cms. espesor, con cimbra de un solo uso.	
ACABADO INTERMEDIO		
10	Aplanado apallado fino cemento / arena proporcion 1 / 4.	
12	Impermeabilización transparente sobre block hueco Vintex o similar a base de solución de agua de silicon hidrofugante Silrepep, marca Wismar o similar, aplicado con brocha y/o rodillo a razón de 3.5 m², mezclando Wismar Silrepep agua a razón de 1:15 a una sola mano.	
ACABADO FINAL		
30	Pintura Vinilica (ver especificación de color en catálogo).	
35	Azulejo 30 x 60, marca Inter ceramic, modelo Spa White Glossy, color Blanco, pegado con pegazulejo.	
45	Acabado Aparente	


Marca: Inter ceramic
Modelo: Stonewalk
Formato: 60x60cm, rectificado
Color: Marfil
Acabado: Matte
Ubicación: Piso

TABLA DE ACABADOS		
PISOS		
	BASE INTERMEDIO	FINAL
ACABADO BASE		
80	Firme de concreto f'c=150kg/cm², TMA=3, de 8 cm. de espesor, con refuerzo de malla electrosoldada 6-6 / 10-10.	
85	Piso de concreto f'c=150kg/cm², TMA=2, de 10 a 12 cm. de espesor, con refuerzo de malla electrosoldada 6-6 / 10-10, acabado apallado, rayado antiderrapante en forma integral.	
87	Losa de concreto premezclado bombeable de f'c= 250kg/cm², TMA=2 de 11 cm. de espesor.	
ACABADO INTERMEDIO		
90	Fino de 3cm. de espesor, con mortero de cemento -arena proporcion 1:3, acabado apallado para recibir loseta cerámica.	
ACABADO FINAL		
100	Piso tipo mármol, marca Inter ceramic, modelo Stonewalk, color Marfil, de 60x60cm con junta de 5mm., resistencia PIV, o similar en garantía, calidad y especificaciones.	
110	Canteo en puertas realizadas en obra con cortes del mismo piso marca Inter ceramic, modelo Stonewalk, color Marfil, de 60x60cm con junta de 5mm., resistencia PIV, o similar en garantía, calidad y especificaciones utilizado en aulas.	
Guía podotáctil color amarillo, elaborada a base de arolla poliestirica, para alto tráfico, antibacterial, antigrafi, resistente a cambios bruscos de temperatura, marca Arqcesible S.A. de C.V., o similar en garantía, calidad y especificaciones, asentado con adhesivo poliestirico Adhima20 a base de resinas marca Arqcesible S.A. de C.V., o similar en garantía, calidad y especificaciones.		
Guía podotáctil color amarillo, elaborada a base de caucho poliestirico, para alto tráfico, antibacterial, antigrafi, resistente a cambios bruscos de temperatura, marca Arqcesible S.A. de C.V., o similar en garantía, calidad y especificaciones, asentado con adhesivo poliestirico Adhima20 a base de resinas marca Arqcesible S.A. de C.V., o similar en garantía, calidad y especificaciones.		
Junta de Contracción Elastomérica a base de silicon de color para juntas de dilatación		
Indica inicio de despiece de Pisos		

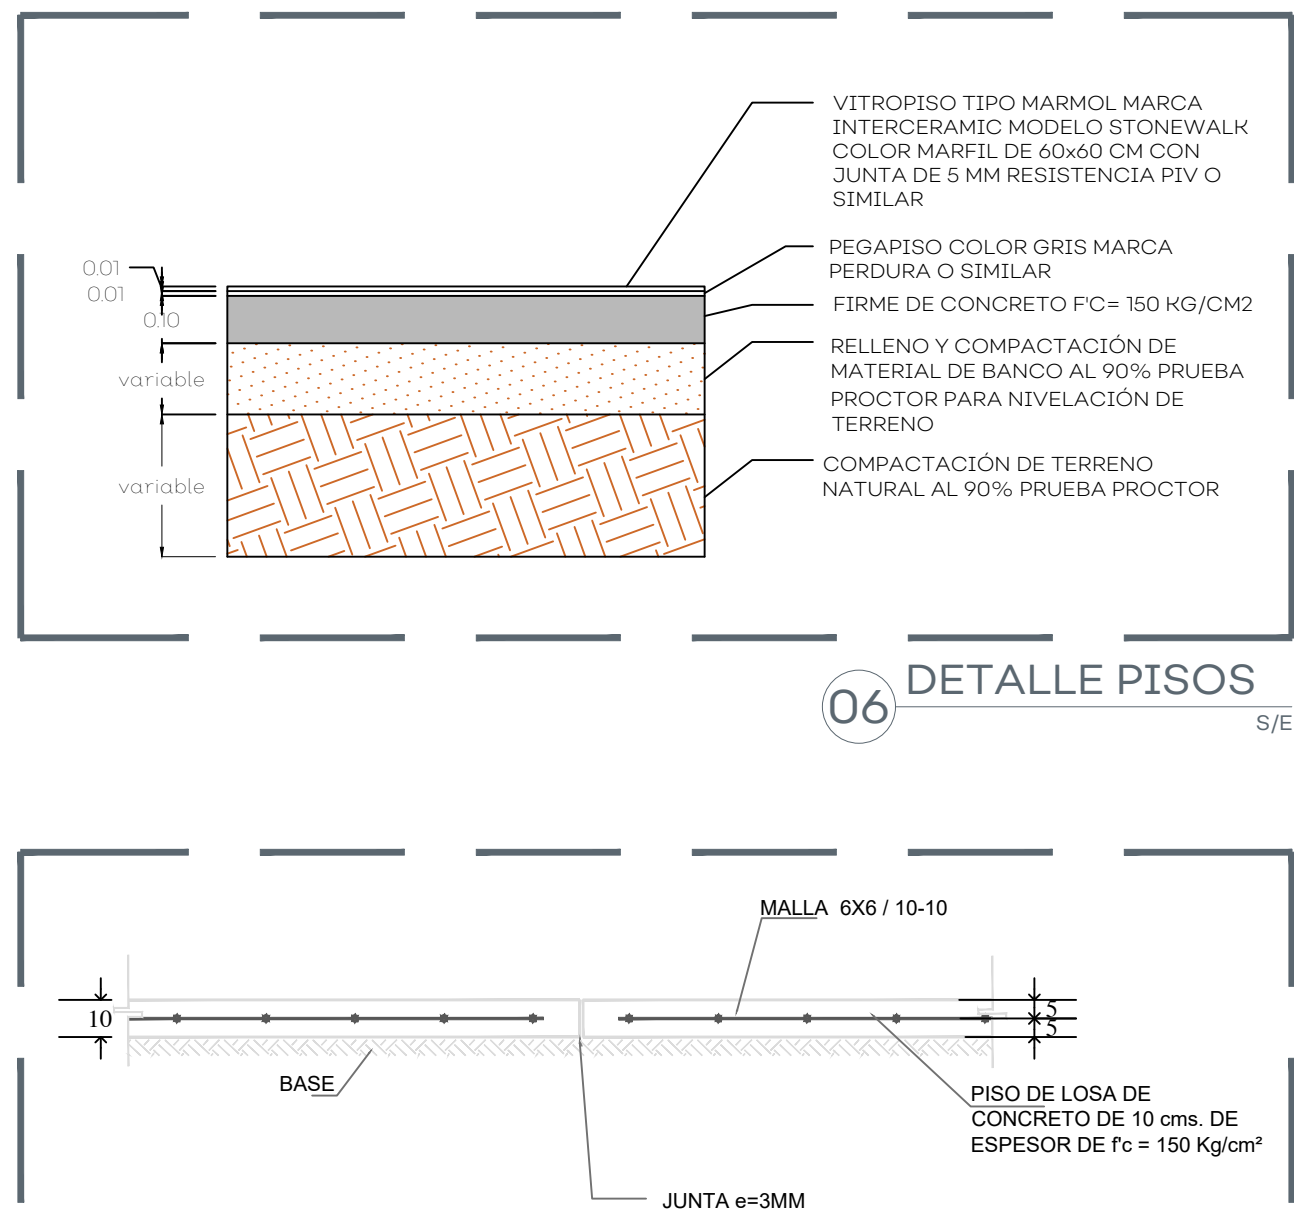


06 DETALLE PISOS

S/E

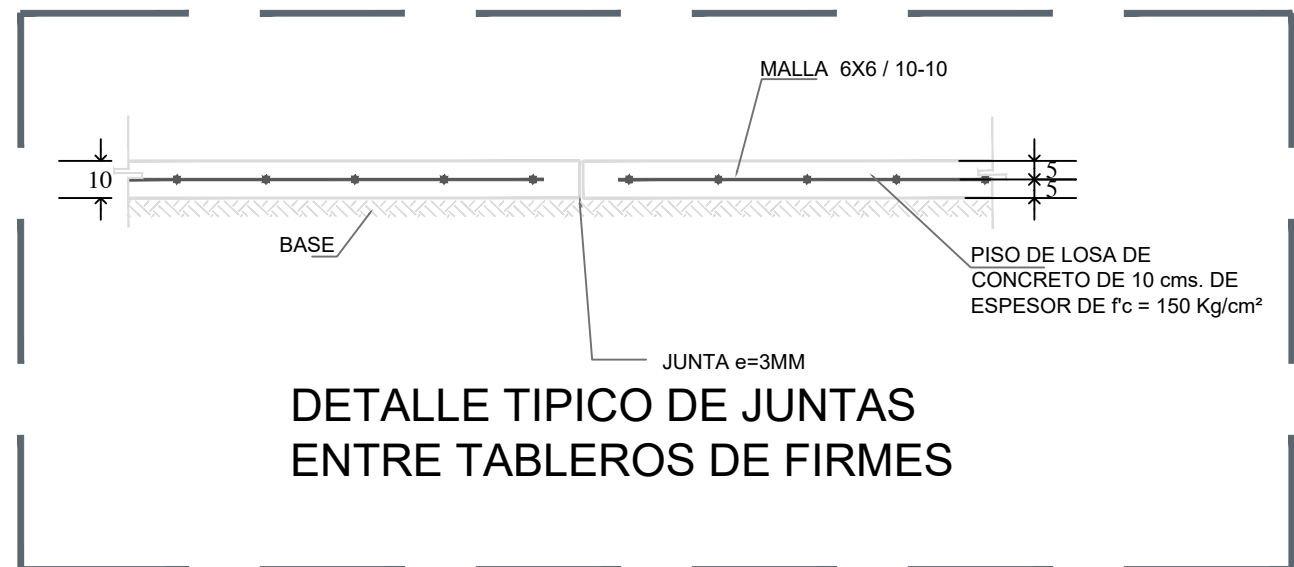


07 DETALLE LOSAS

S/E

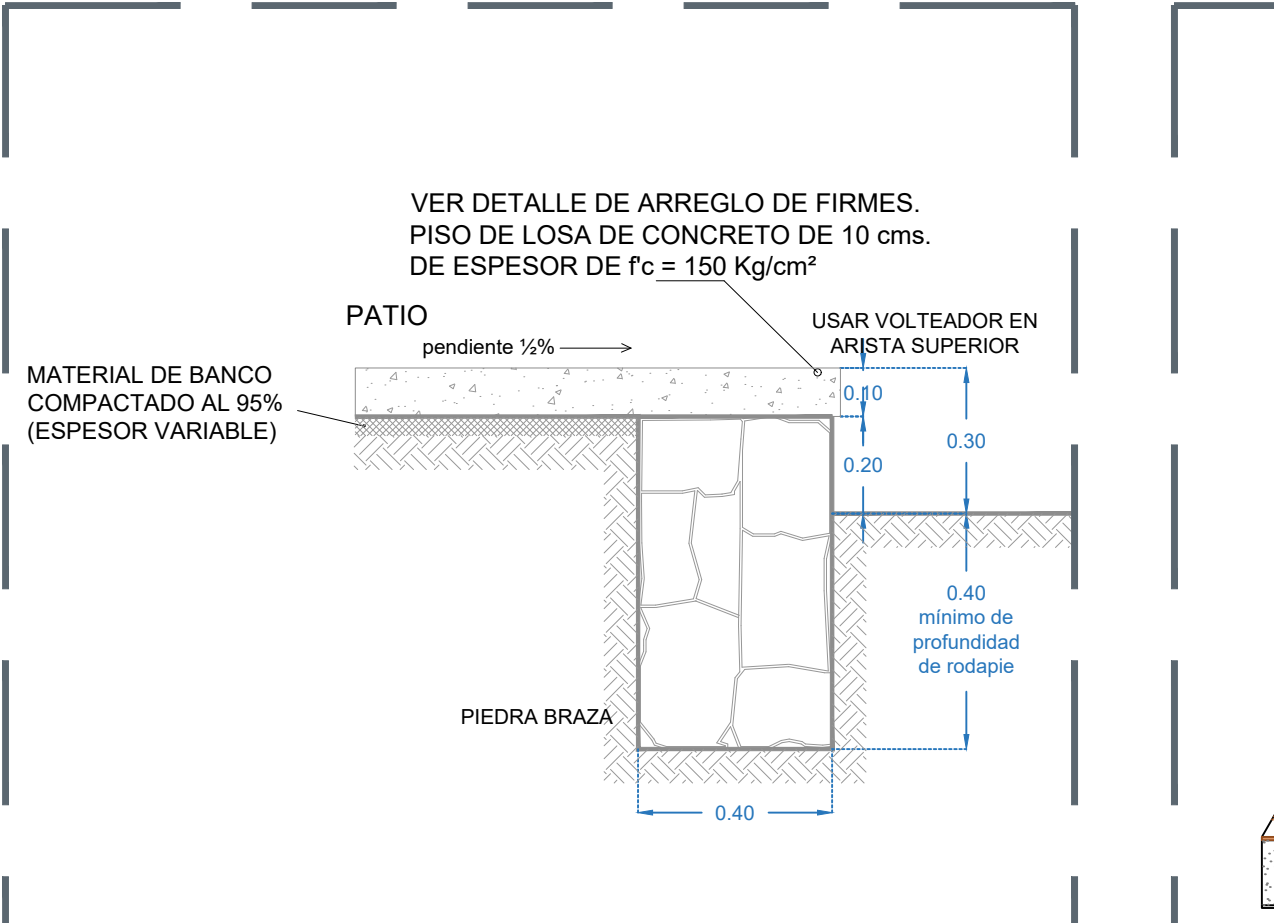


08 DETALLE RODAPIE

S/E

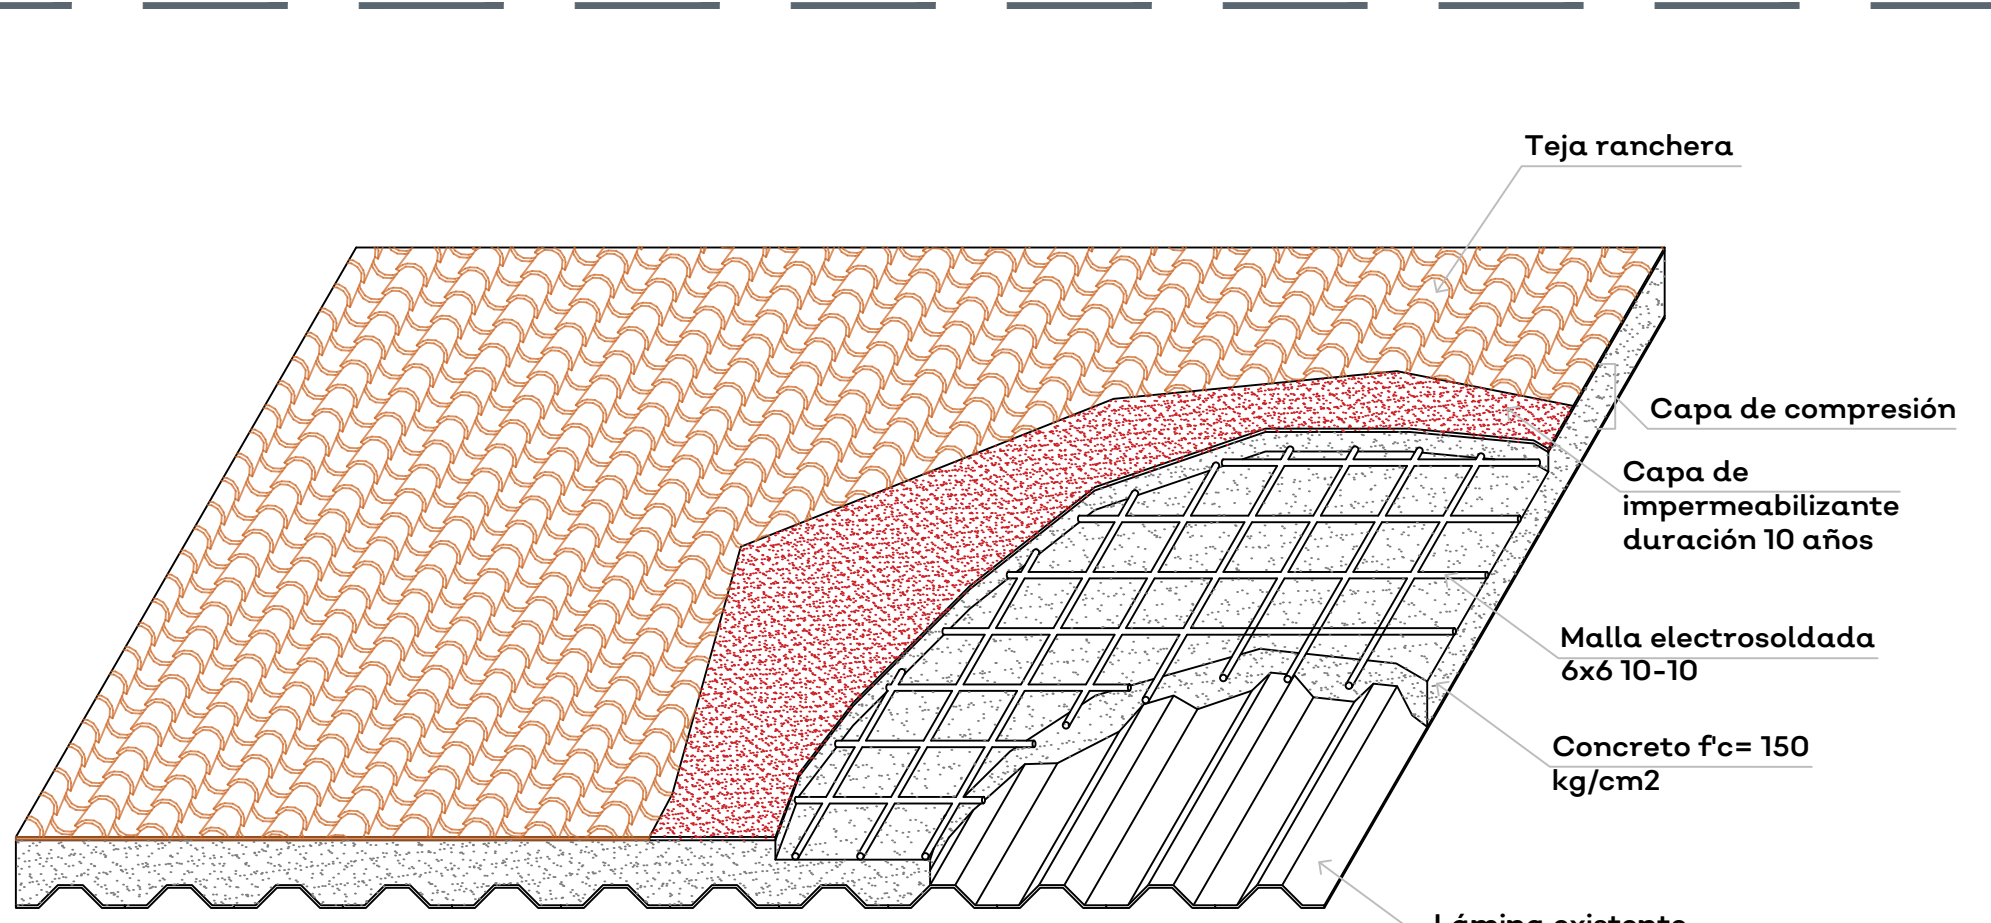

09 DETALLE CAPA DE COMPRESIÓN

S/E

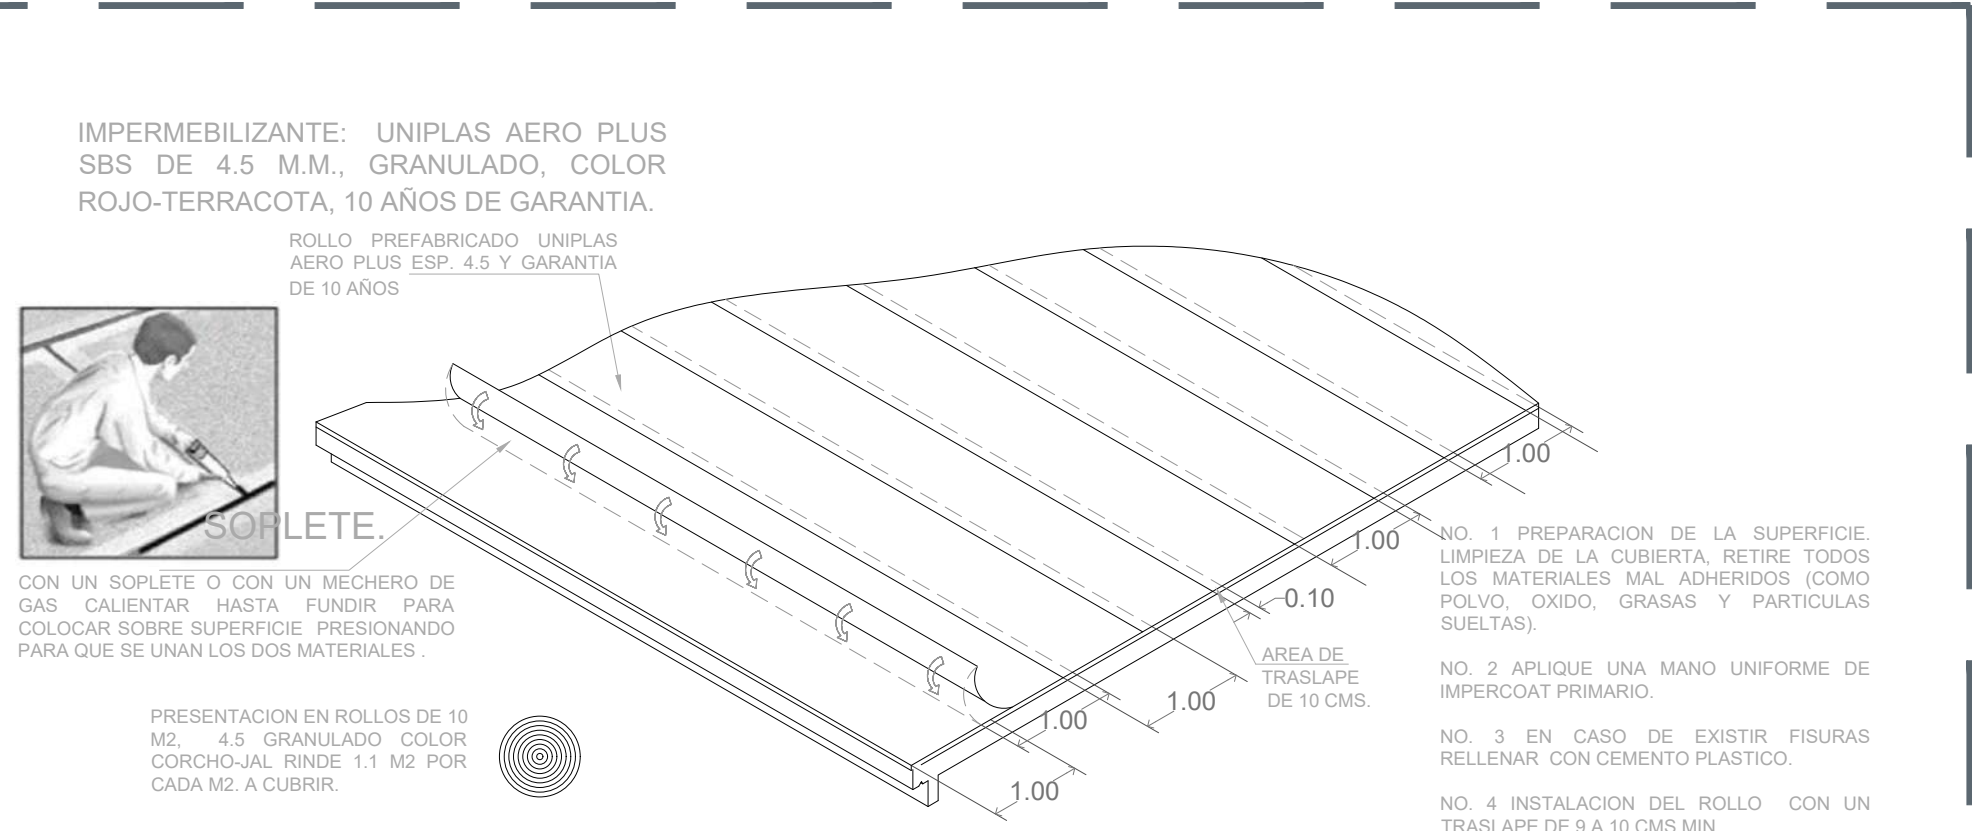

10 DETALLE IMPERMEABILIZACIÓN

S/E

UBICACIÓN

NOTAS:

AUTORIZACIÓN:

Ing. Salvador Hernández Jiménez
Director General de Proyectos de Ingeniería

DATOS GENERALES

Localización: Calle Colón 1

Municipio: Ejutla, Jalisco.

PROYECTO:

Rehabilitación de Escuela Primaria Prisciliano Sánchez ubicada en el municipio de Ejutla, Jalisco.

CONTENIDO:

Detalles Acabados

ESCALA:

Indicada


FECHA:

Jul. 2020

CLAVE DE PLANO:

DET-08


Infraestructura y Obra Pública

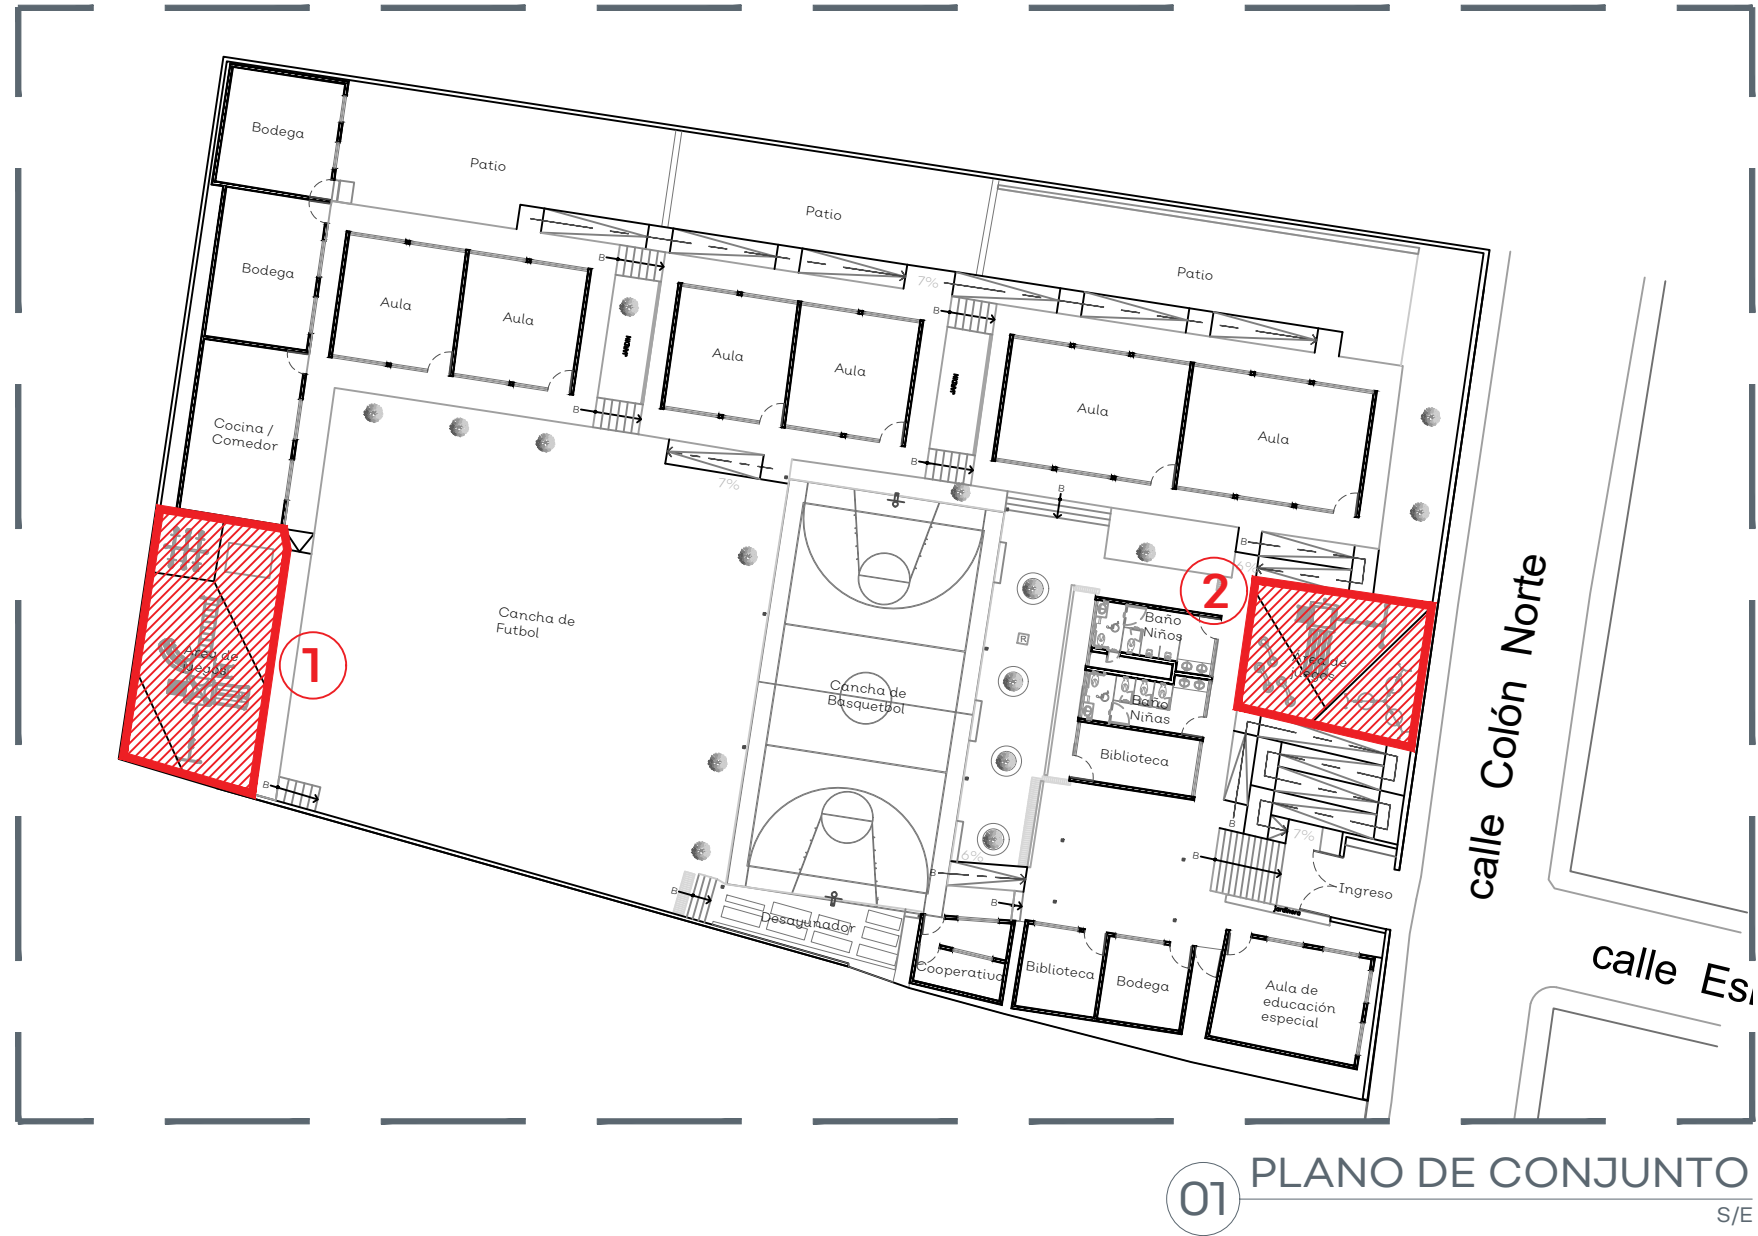


CARACTERÍSTICAS DE LA SUPERFICIE DE SEGURIDAD AMORTIGUANTE

- **Paso 1.-** Imprimación de la sub-base.
- **Paso 2.-** Colocación de la base amortiguante de 37 mm compuesta de buffing rubber (1-4mm) ligado con pegamento específicamente formulado para este propósito.
Nota: La base de buffering puede ser de mayor dependiendo de los requerimientos técnicos solicitados.
- **Paso 3.-** Aplicación de pegamento como unión entre la base de buffing y el EDPM.
- **Paso 4.-** Aplicación de capa superior compuesta de ½ pulgada de EDPM mezclado con pegamento formulado para ese propósito (color a elección del cliente, preguntar nuestras opciones) el cual asegurara la uniformidad y protección por años contra los rayos U.V.
Nota: En caso del sistema pintado, se instala el Crumbrubber al igual que el EDPM y se pinta al gusto del cliente con pintura desarrollada para este propósito.
- **Paso 5.-** Aplicación del sello superficial como protector.


MOBILIARIO		
Nº	IMAGEN	DESCRIPCIÓN
1		Marca: REDDPARK Modelo: RD-EB06 Serie Columpio V3 Medidas: 8000*4800*3500 mm
2		Marca: REDDPARK Modelo: RD-EB10 Sube y Baja Triple Medidas: 1780*2500*1190 mm
3		Marca: REDDPARK Modelo: RD-C250 Red Escalable Medidas: 2210*1430*1700 mm
4		Marca: REDDPARK Modelo: RD-EB05 Serie Columpio V2 Medidas: 4600*3700*3200 mm
5		Marca: REDDPARK Modelo: RD-C245C Columpio Canasta Triple Medidas: 4900*4900*2000 mm
6		Marca: REDDPARK Modelo: RD-121INF Combination Fitness 13 Medidas: 2965*730*1920 mm

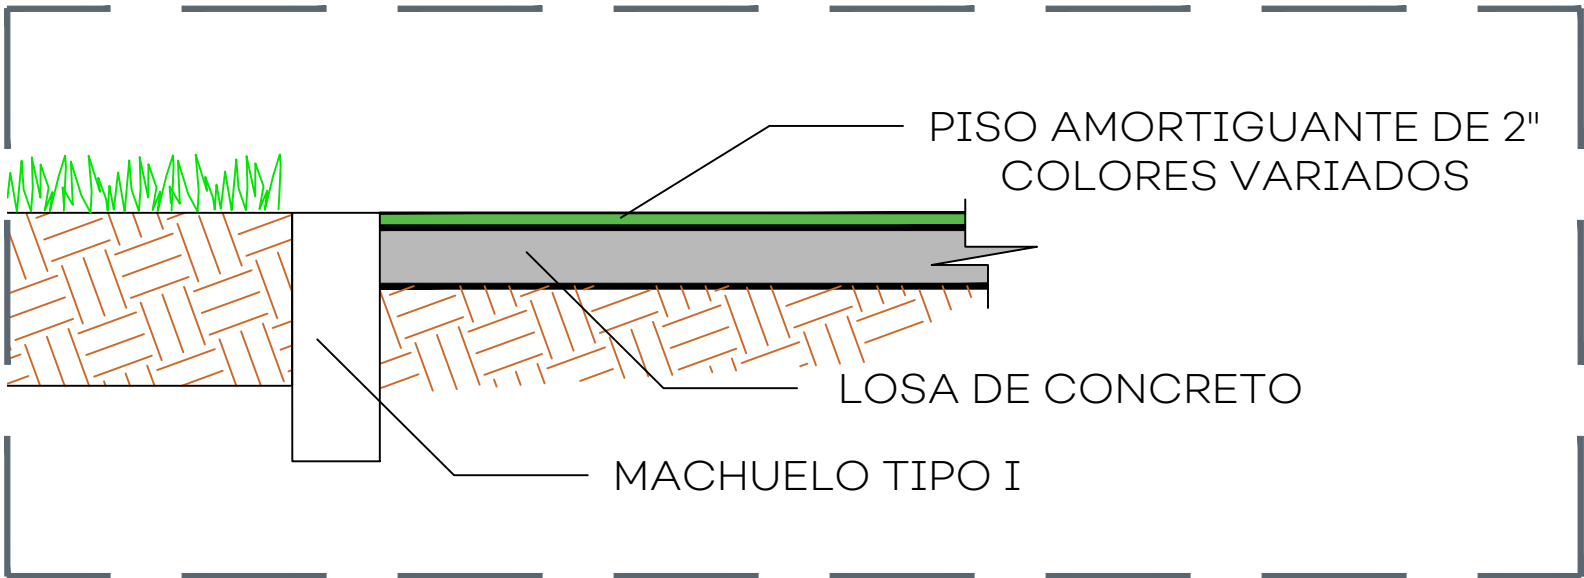

02 DETALLE PISO AMORTIGUANTE

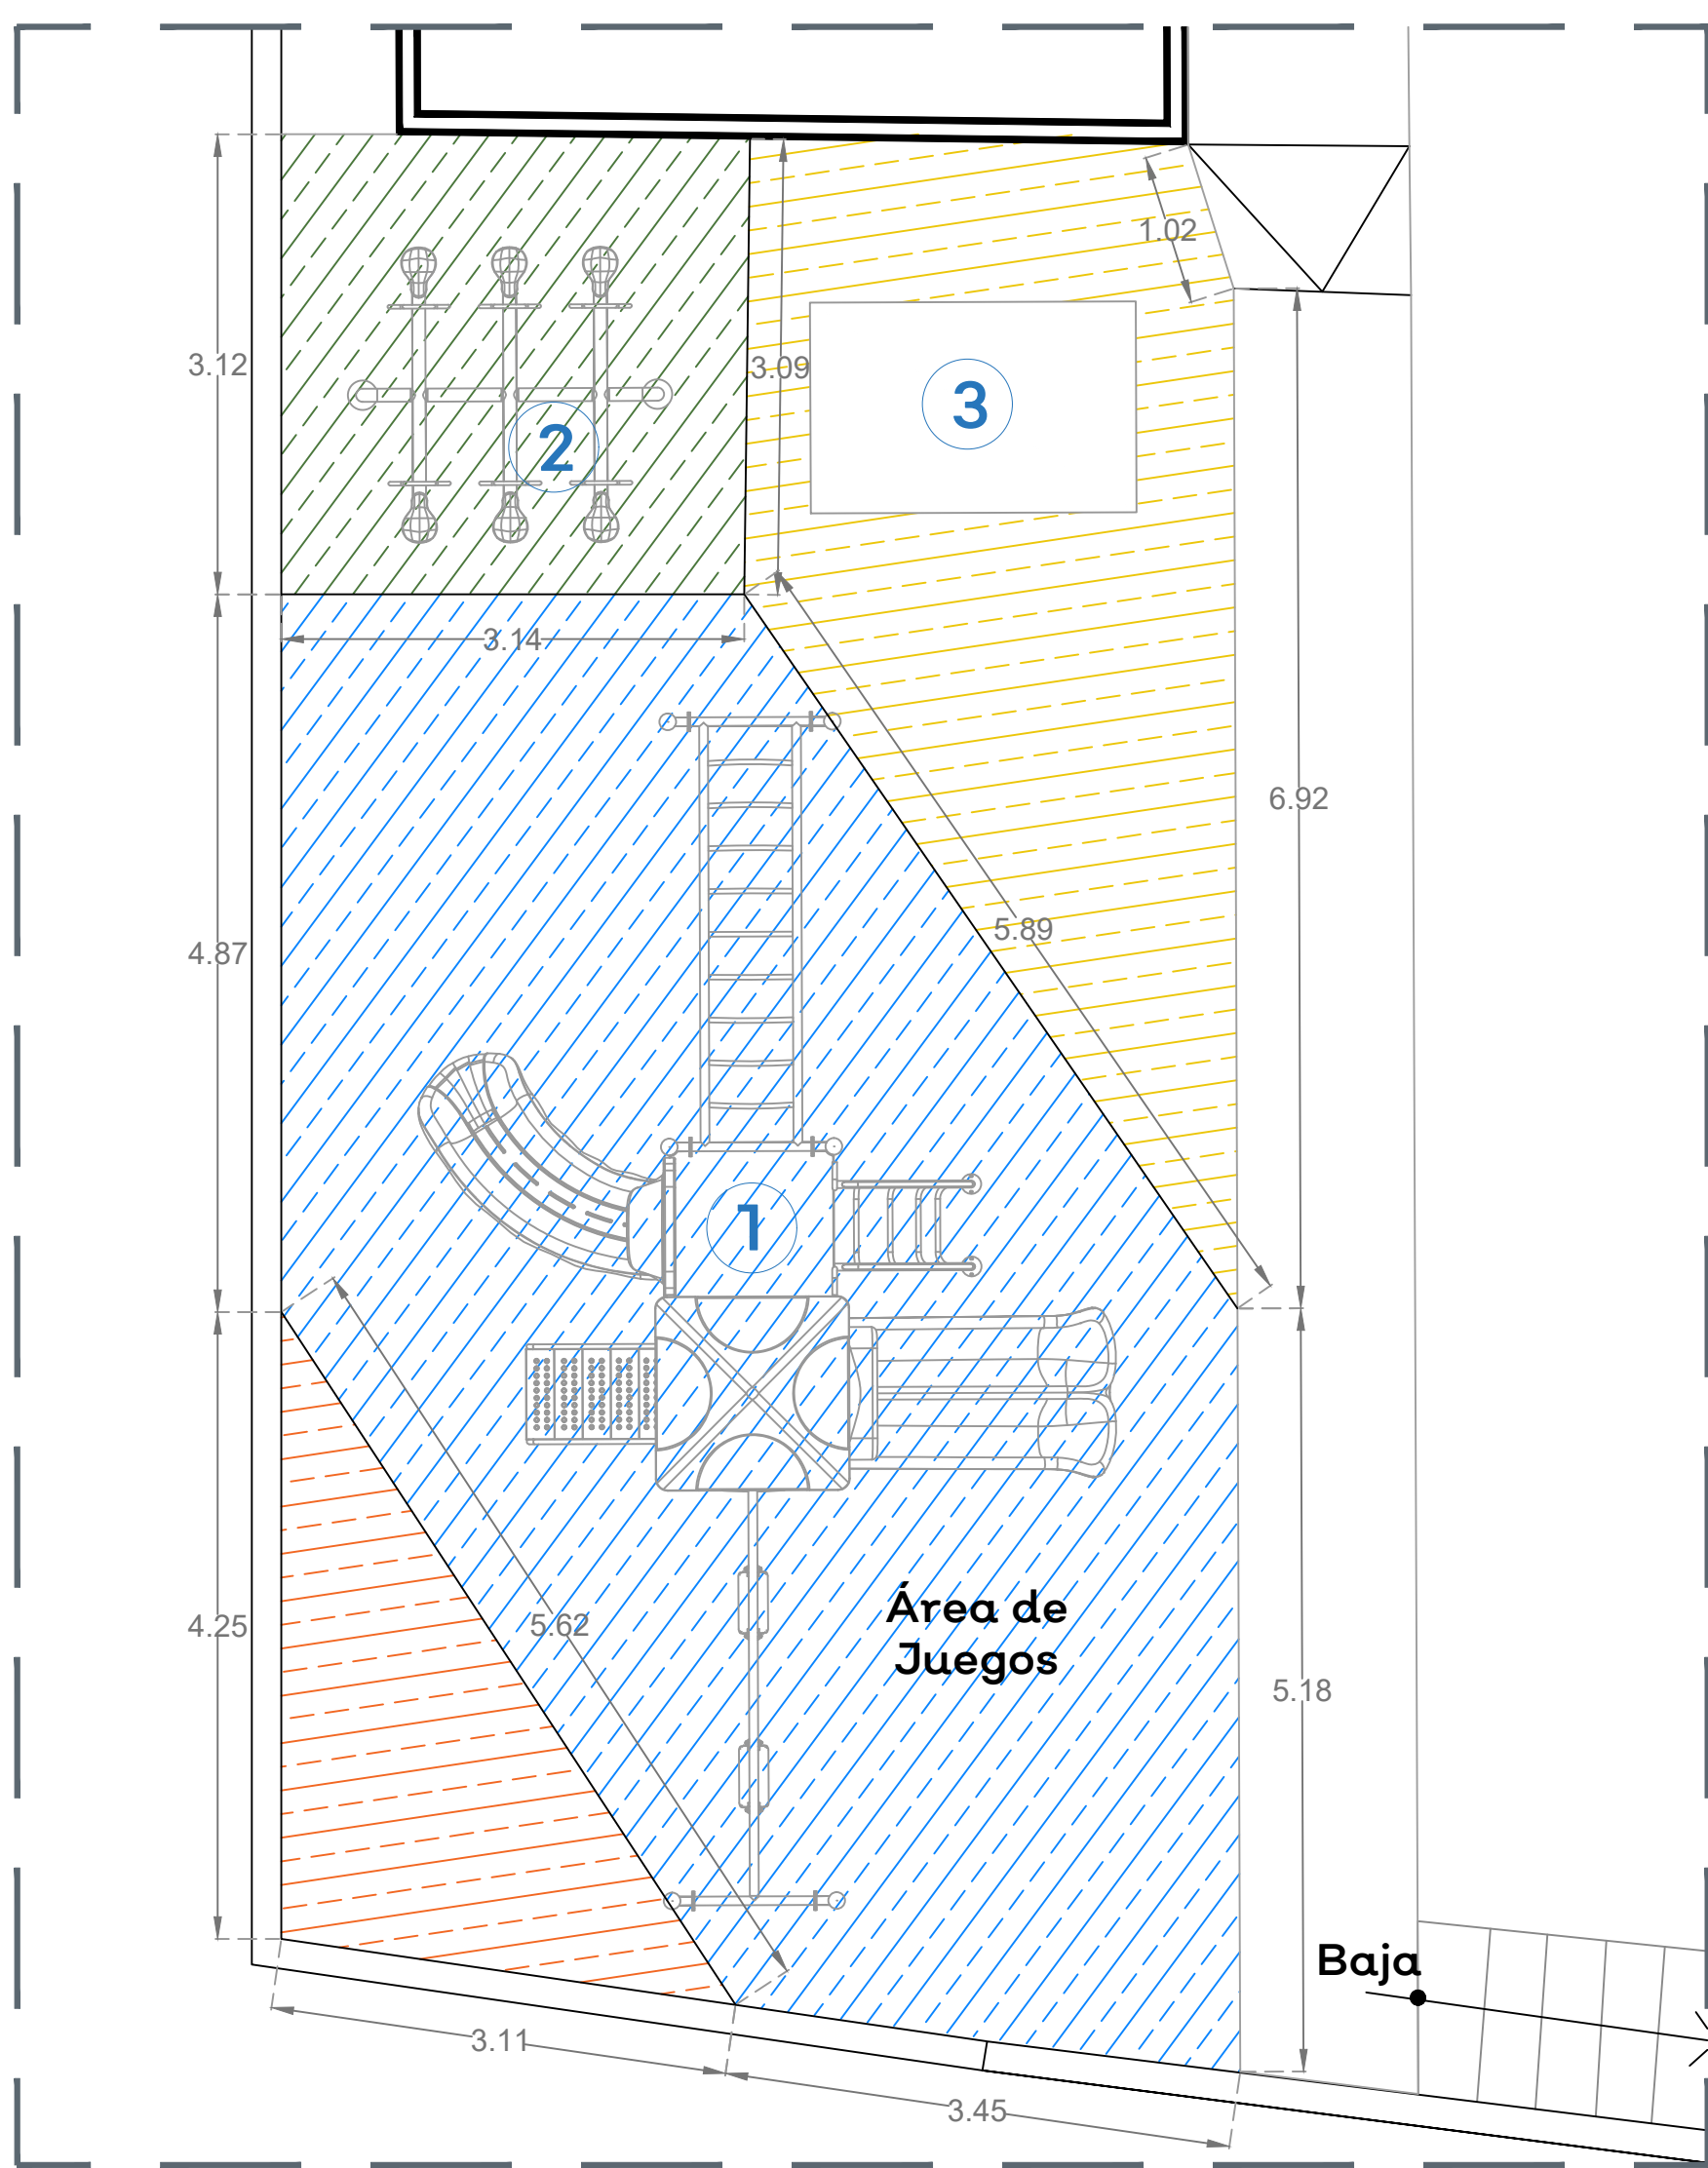

02 PLANTA ÁREA DE JUEGOS 1

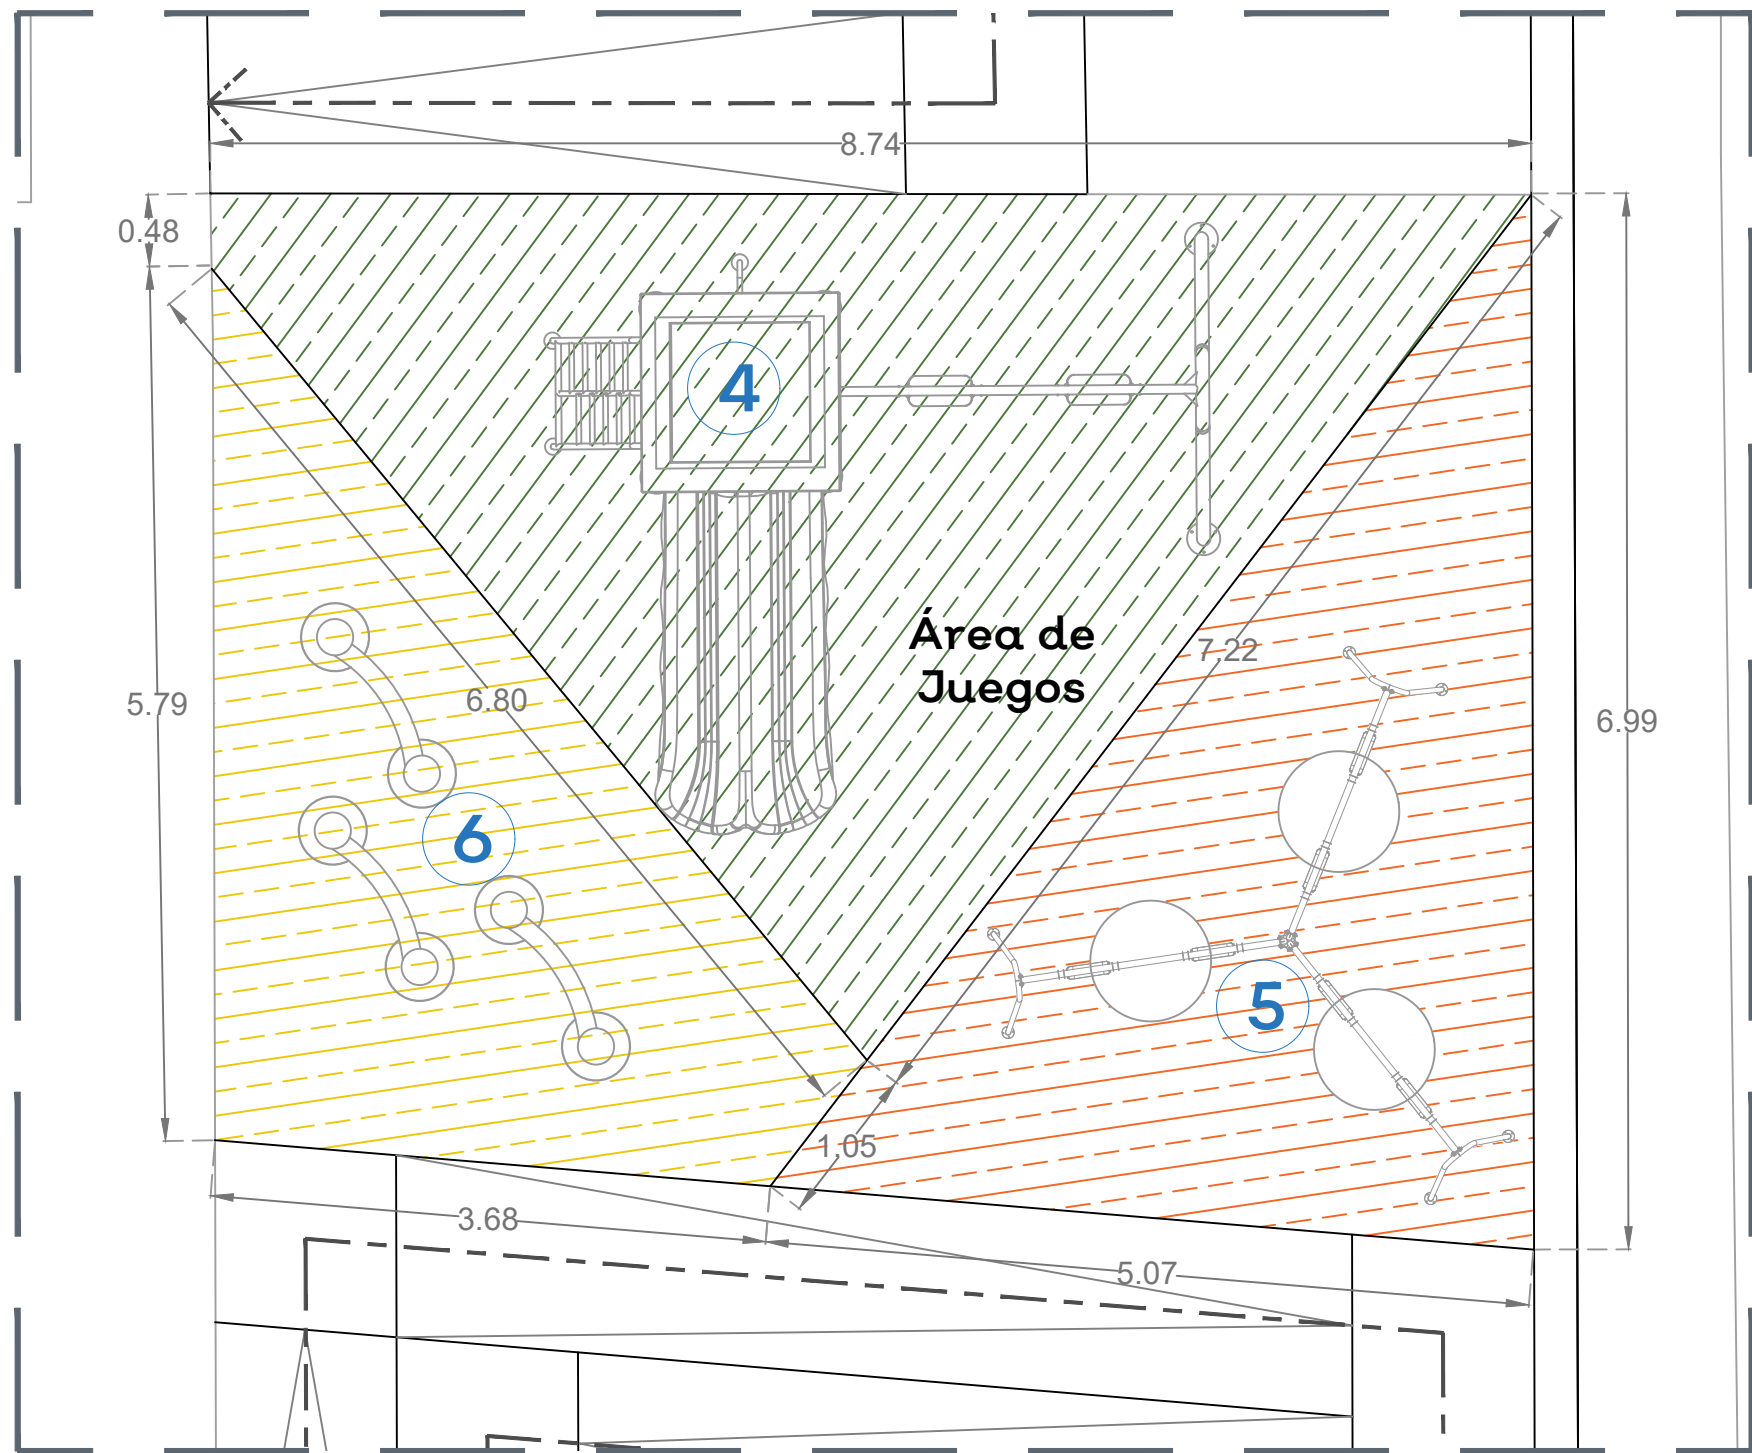

02 PLANTA ÁREA DE JUEGOS 2

UBICACIÓN

NOTAS:

PISO AMORTIGUANTE DE 2" COLOR INDICADO EN PLANO.

AUTORIZACIÓN:

Ing. Salvador Hernández Jiménez
Director General de Proyectos de Ingeniería

DATOS GENERALES

Localización: Calle Colón 1
Municipio: Ejutla, Jalisco.

PROYECTO:

Rehabilitación de Escuela Primaria Prisciliano Sánchez ubicada en el municipio de Ejutla, Jalisco.

CONTENIDO:

Detalles Áreas de Juegos

ESCALA:

Indicada

FECHA:

Jul. 2020

CLAVE DE PLANO:

DET-09

Infraestructura y Obra Pública

S I O P - E - F D R C R - O B - L P - 5 4 1 - 2 0 2 0




CEDULA DE CABLEADO				
CEDULA	FASES mm ² (AWG)	NEUTROS mm ² (AWG)	TIERRA FISICA mm ² (AWG)	TUBERIA in" (mm ²)
1	1-3.31(12)	1-3.31(12)	1-3.31(12)	1/2" (16)
2	2-3.31(12)	2-3.31(12)	1-3.31(12)	3/4" (21)
3	2-3.31(12)	1-3.31(12)	1-3.31(12)	1/2" (16)
4	2-3.31(12)		1-3.31(12)	1/2" (16)
5	1-13.30(6)	1-13.30(6)	1-3.31(12)	1 1/4" (35)
6	2-3.31(12)	2-3.31(12)	1-3.31(12)	1/2" (16)
7	3-3.31(12)	1-3.31(12)	1-3.31(12)	1/2" (16)

02 Cedula de cableado
Sin escala

SIMBOLOGIA	
SIMBOLO	DESCRIPCION
	REGISTRO DE CONCRETO PREFABRICADO CON DIMENSIONES DE 33X33X40CM.
	LUMINARIA LED SOBREPUESTA EN TECHO CON TERMINADO DE POLICARBONATO GRIS CLARO, 36W, 120-277V, 6500°K.
	APAGADOR SENCILLO COLOR BLANCO MARCA SIMON LINEA SERIE 25, 127V 16A
	TOMA CORRIENTE DUPLEX 127V 15A CON ICFT CON AUTOPRUEBA COLOR BLANCO MARCA SIMON LINEA SERIE 25
	TUBERIA SEGUN LO QUE INDICA LA CEDULA

03 Simbologia
Sin escala

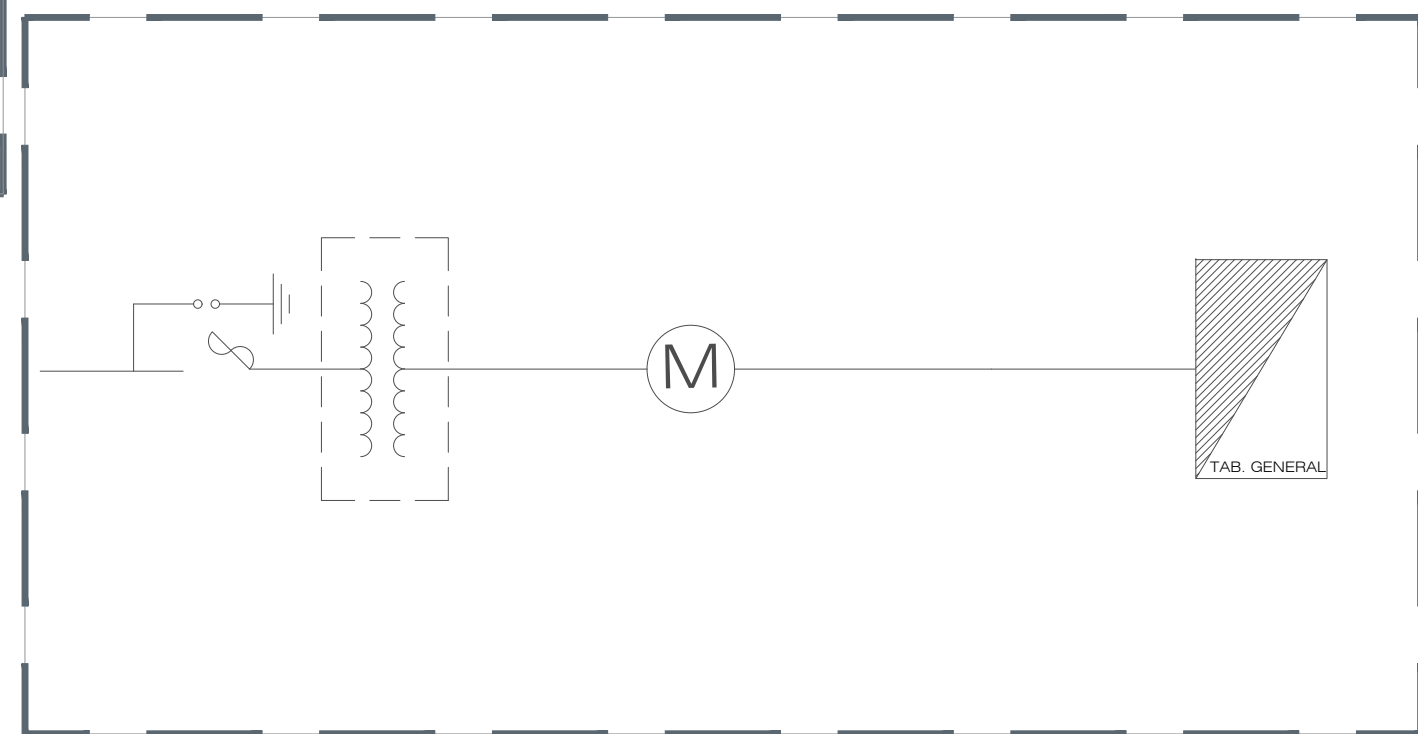

04 Diagrama Unifilar
Sin escala




25424-60-61 Toma de corriente duplex 2P + T Incorpora sistema de seguridad



Mecanismos de interrupción 10A 127V~

25101-30-31 Interruptor sencillo 2 vías
25201-30-31 Interruptor escalera 3 vías
25251-30-31 Interruptor 4 vías

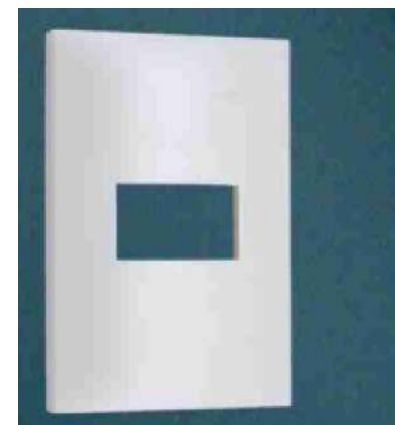

Placas con chasis
25611-30-31 Placa 1 módulo

SIMBOLOS	
	APARTARRAYO POLIMERICO DE 25kV, RESISTENTE A RAYOS UV Y CORTACIRCUITO FUSIBLE DE 27kV MAX, 12000A.
	TRANSFORMADOR TIPO POSTE MONOFASICO DE 37.5 KVA, 23000-240/120V CONEXION DELTA-ESTRELLA.
	BASE SOCKET DE MEDICION 7 MORDAZAS MS2007J.
	TABLERO DE DISTRIBUCION GENERAL TIPO NO. CON INTERRUPTOR GRAL.
	INTERRUPTOR GENERAL 2P/100A, EN GABINETE NEMA 3P.

04 SIMBOLOGIA DIAGRAMA UNIFILAR
Sin escala

APLICACIONES

•Uso interior
•Comercial
•Oficinas
•Escuelas
•Hoteles
•Bodegas
•Talleres



DATOS TÉCNICOS

TECNOLOGIA	LED	CDA-E 18	CDA-E 25	CDA-E 35	CDA-E 50
PRODUCTO	18W	25W	35W	50W	
POTENCIA DE LINEA	112lm/W	125lm/W	112lm/W	125lm/W	
EFICIENCIA	2,016lm	3,125lm	3,920lm	6,250lm	
FLUJO LUMINOSO	<5%	<7.5%	<7.5%	<7.5%	
DISTORSION ARMÓNICA (THDI)	5,000 K				
TEMPERATURA DE COLOR	>84				
ÍNDICE DE RENDIMIENTO DE COLOR	0.98				
FACTOR DE POTENCIA	120-277 VCA, 60 HZ				
VOLTAJE DE OPERACIÓN	53.5 x 11 x 4.5 cm				
DIMENSIONES	Colgante o Sobreponer				
TIPO DE MONTAJE	Gris anodizado natural				
COLOR EXTERIOR	60,000hrs				
VIDA NOMINAL L70 ⁺	5 años				
GARANTÍA*					

Jalisco
GOBIERNO DEL ESTADO

UBICACIÓN

NOTAS:

AUTORIZACIÓN:

Mtro. David Miguel Zamora Bueno
Secretario de Infraestructura y Obra Pública

Ing. Salvador Hernández Jiménez
Director General de Proyectos de Ingeniería

Ing. Fco Luciano Valdez Román
Dirección de Proyectos de Infraestructura Eléctrica y Mecánica

DATOS GENERALES

Localización: Calle Colón 1
Municipio: Ejutla, Jalisco.

PROYECTO:

Rehabilitación de Escuela Primaria Prisciliano Sánchez ubicada en el municipio de Ejutla, Jalisco.

CONTENIDO:


Proyecto Eléctrico

ESCALA: Indicada


FECHA: Jul. 2020

CLAVE DE PLANO: IE-01

S I O P - E - F D D R C R - O B - L P - 5 4 1 - 2 0 2 0

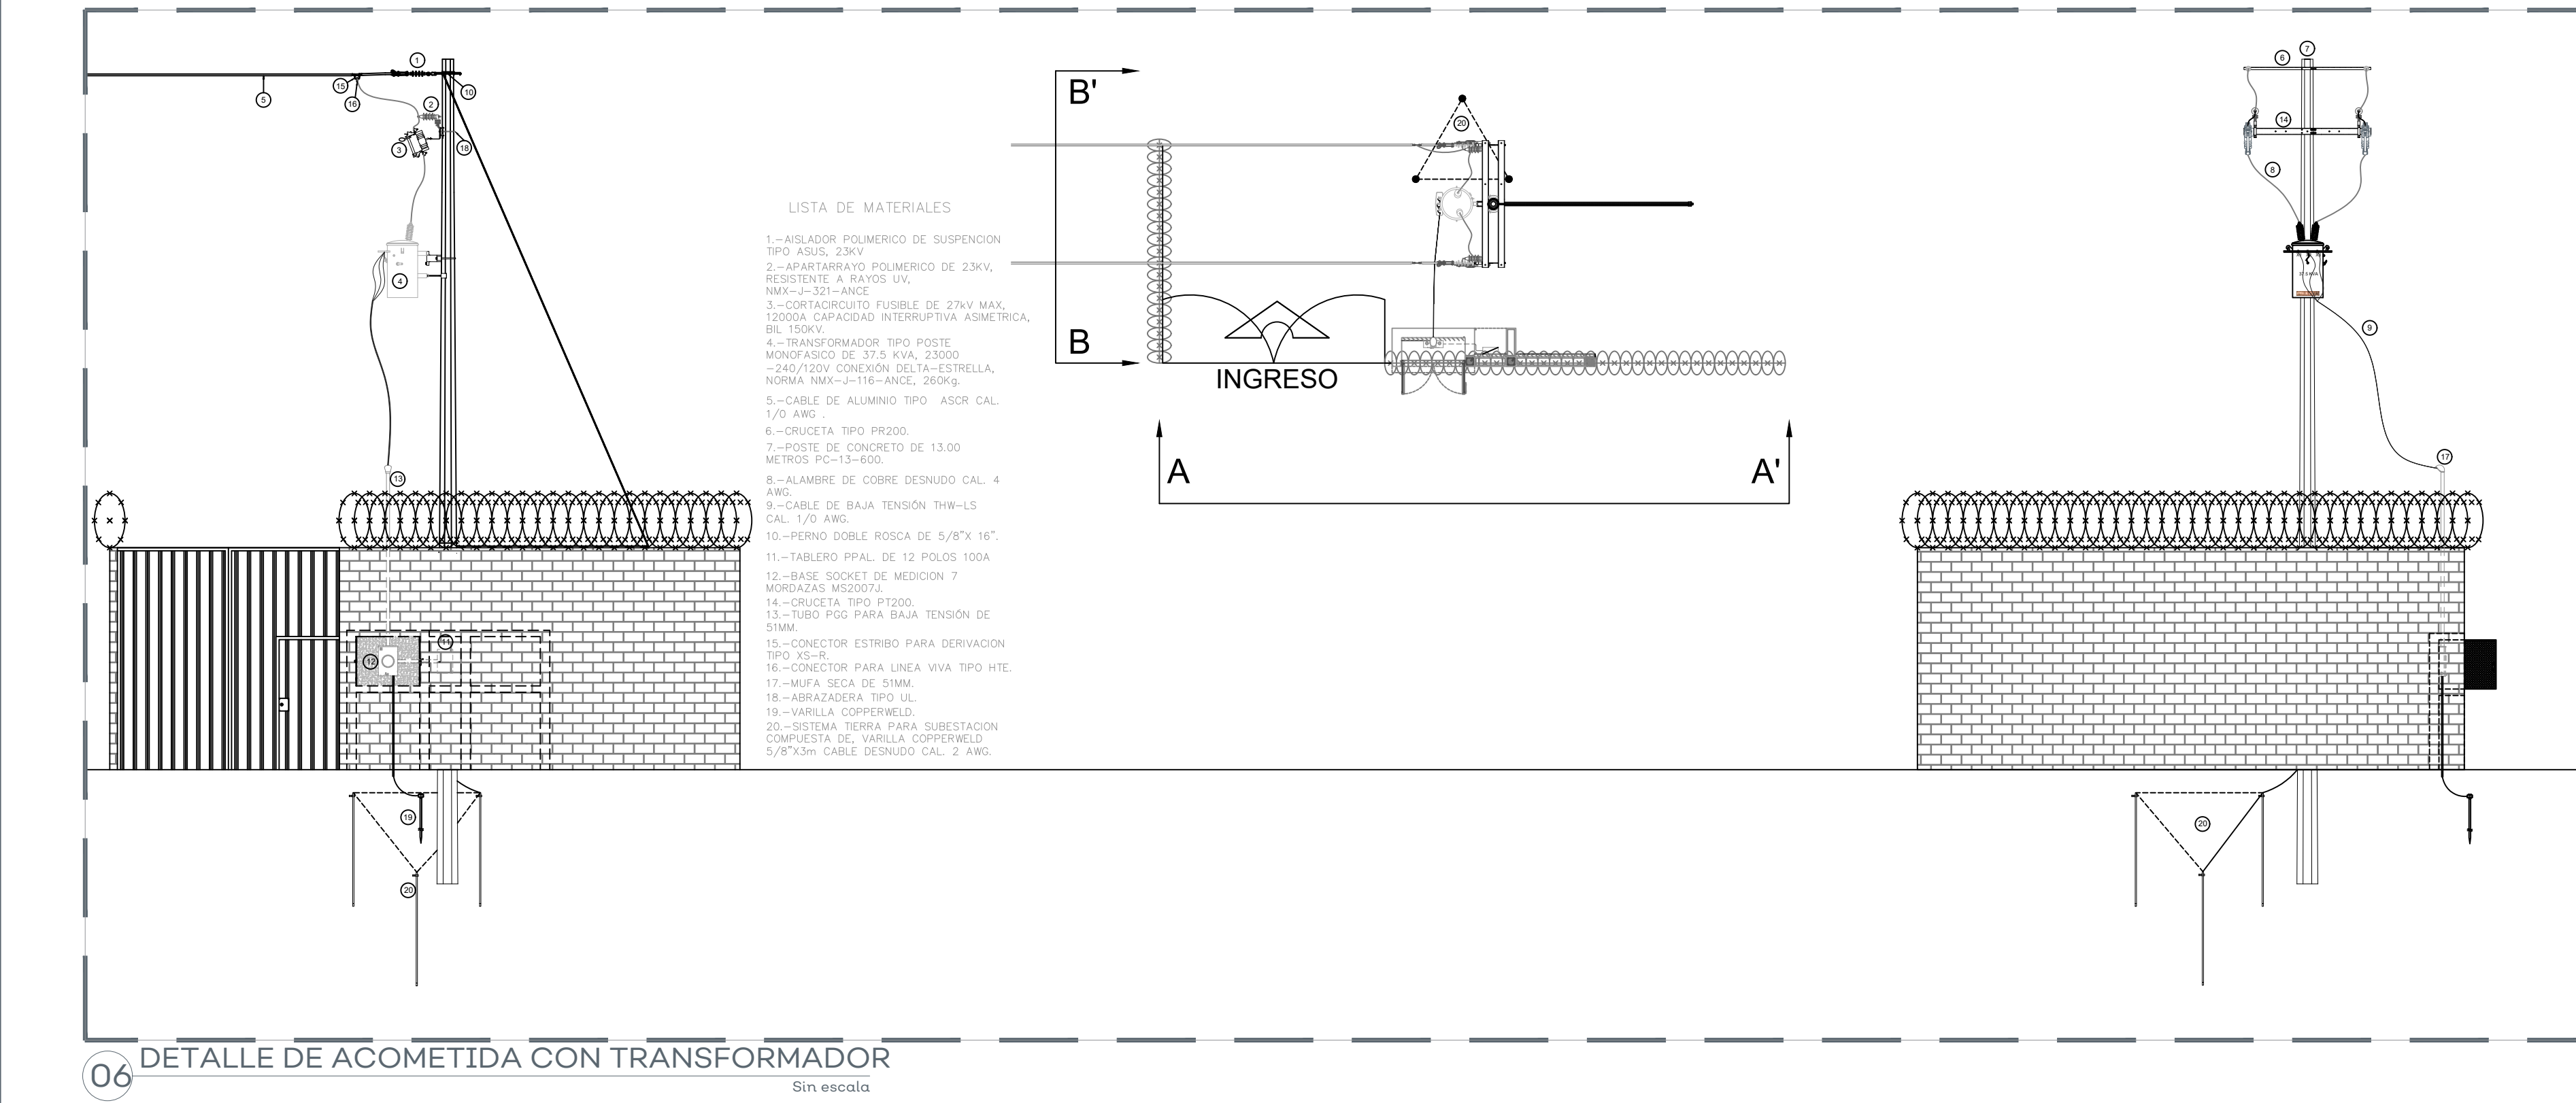

06 DETALLE DE ACOMETIDA CON TRANSFORMADOR
Sin escala

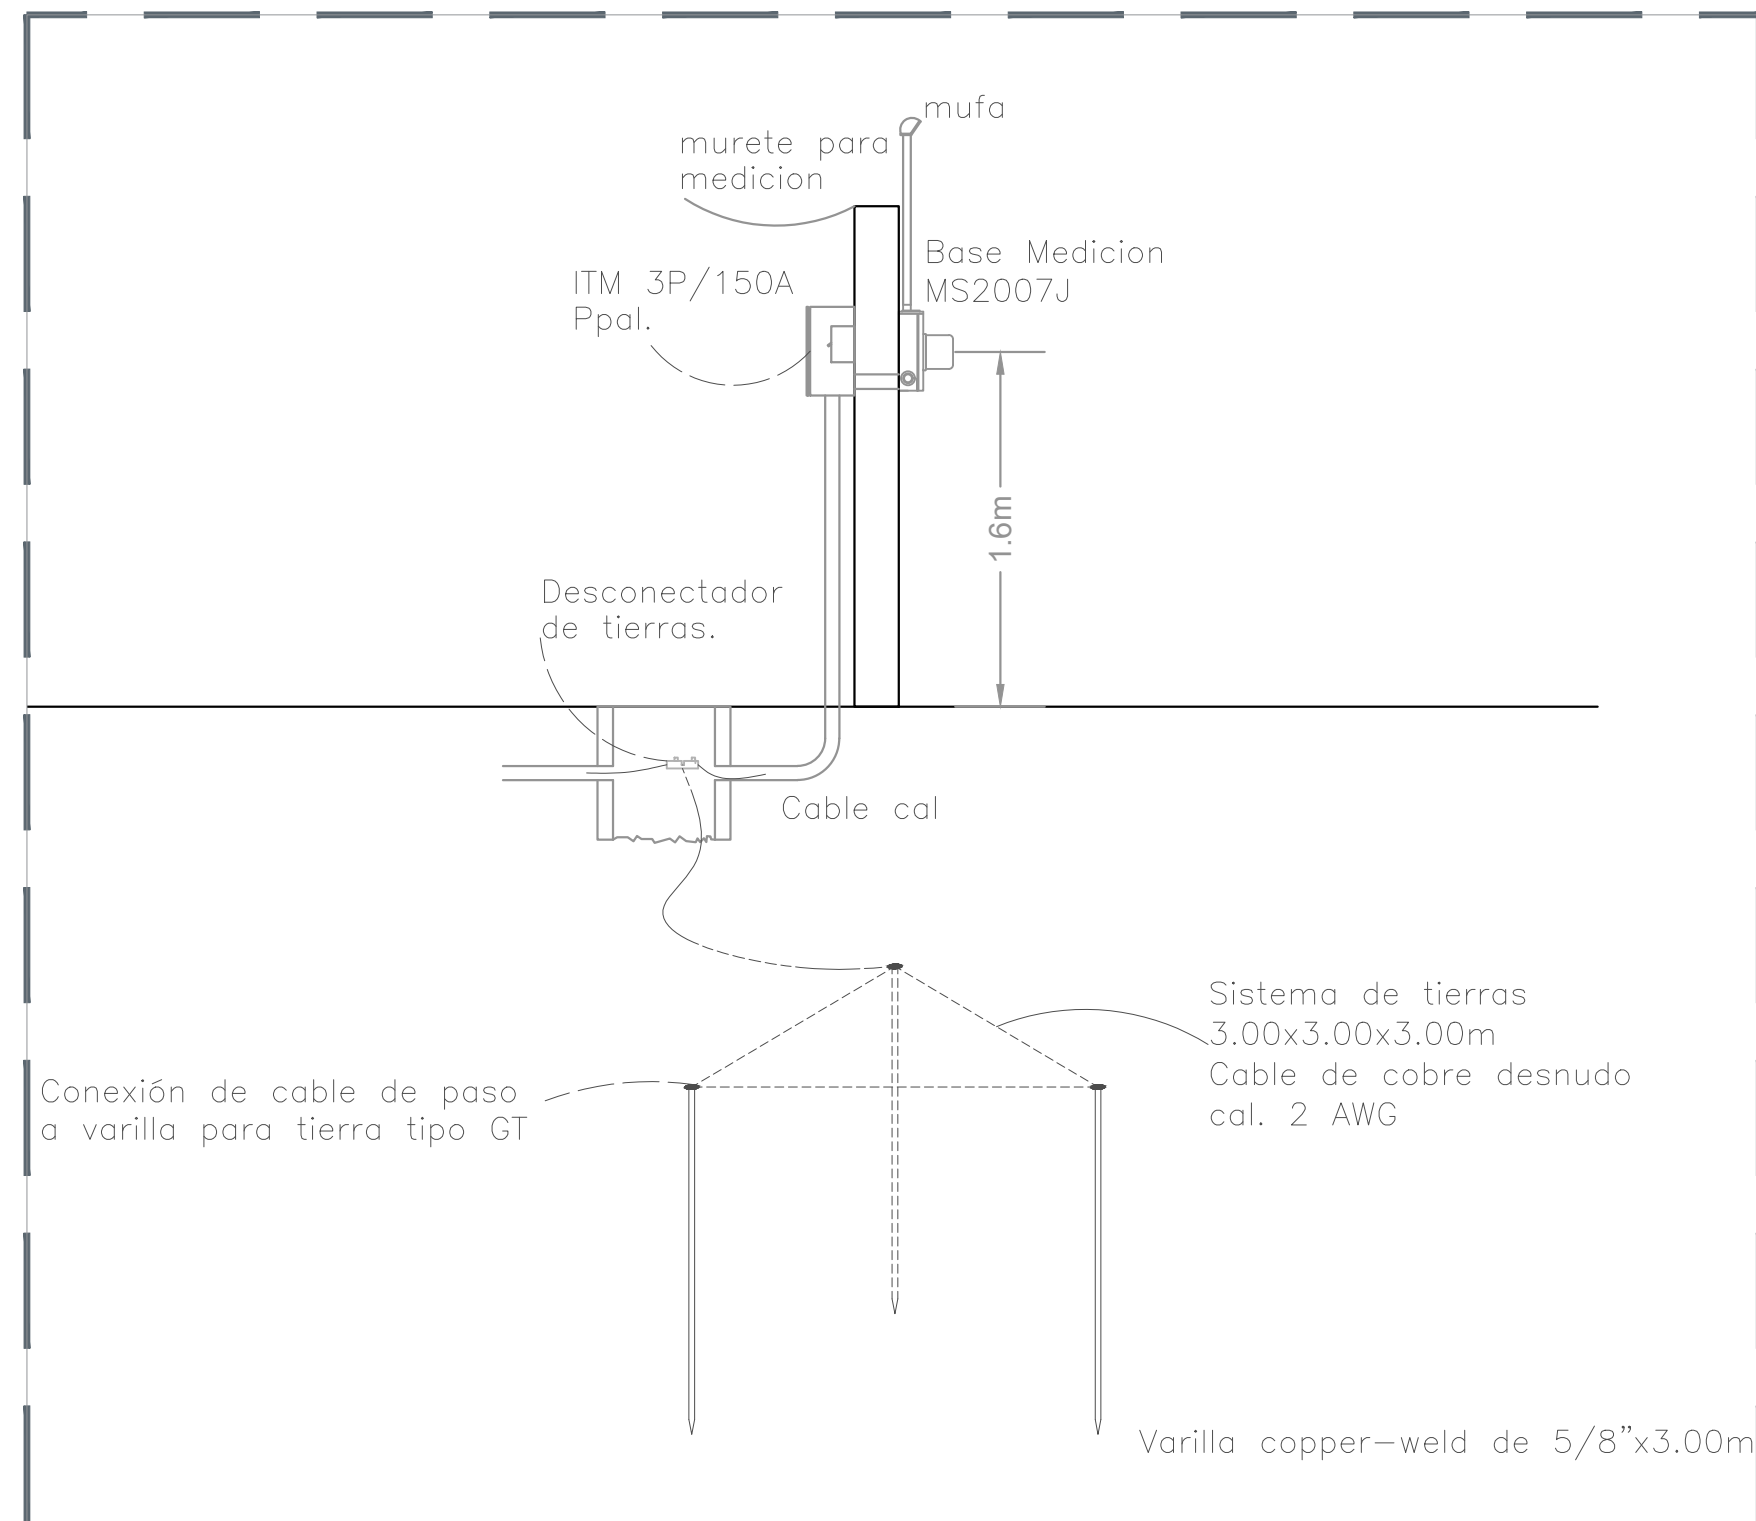

07 DETALLE DE ACOMETIDA SIN TRANSFORMADOR
Sin Escala