




N O R T E

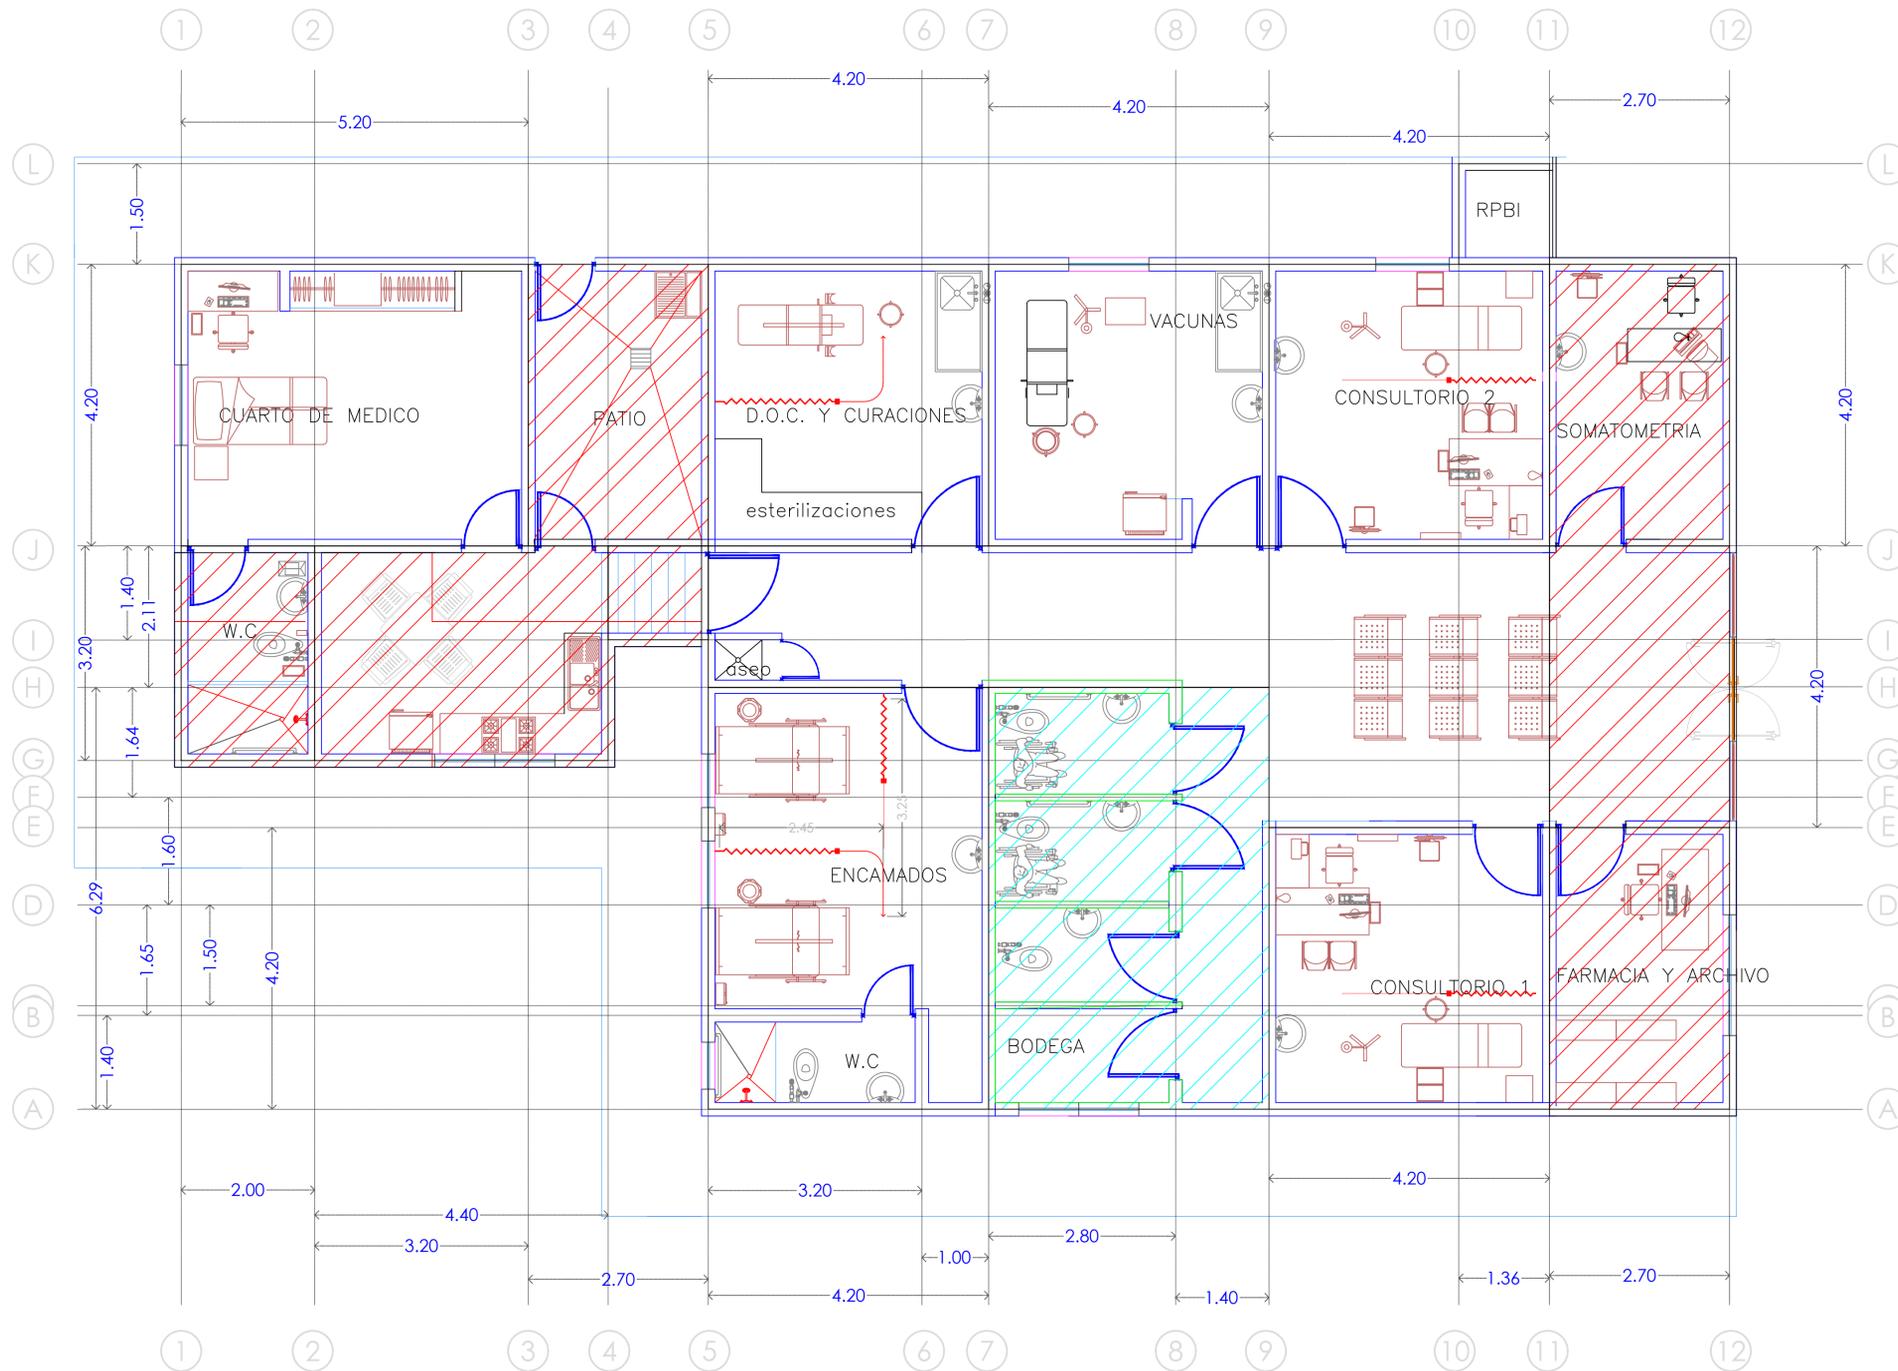

CONSTRUCCIÓN NUEVA


- CONSTRUCCION DEL AREA DE SOMATOMETRIA
- CONSTRUCCION DE FARMACIA Y ARCHIVO
- CONSTRUCCION DE COCINETA PARA MEDICO
- CONSTRUCCION DE PATIO DE SERVICIO
- MODIFICACION DE AREA DE BAÑOS
- CONSTRUCCION DE BAÑO PARA MEDICO

REMODELACIÓN

- REMODELACION DE CONSULTORIOS
- REMODELACION DE AREA DE VACUNAS
- REMODELACION DEL AREA DE D.O.C. Y CURACIONES
- REMODELACION DE AREA DE ENCAMADOS
- REMODELACION DE AREA DE ENCAMADOS



SUPERFICIES:	
Superficie terreno	Superficie construcción actual 183.671 m ²
Superficie de ampliación	Superficie construcción final 250.80 m ²

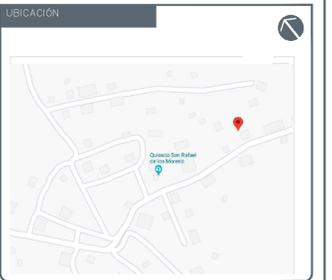

NOTAS:

VALIDACIÓN TÉCNICA:

Mtra. María Elena Masini Casillas
 Dirección de Planeación Institucional, QPD Servicios de Salud Jalisco

Dr. Michel Bureau Chavez
 Encargado de la Dirección Médica QPD Servicios de Salud Jalisco

Ing. Carlos Sergio Casillas Cadena
 Jefe del Departamento de Obras de Conservación y Mantenimiento

AUTORIZACIÓN:

Ing. Salvador Hernández Jiménez
 Director General de Proyectos de Ingeniería

DATOS GENERALES

Localización: San Rafael De Los Moreno

Municipio: Tomatlán

PROYECTO:

Rehabilitación de Centro de Salud San Rafael de Los Moreno, CLUES JCSA006214 en el municipio de Tomatlán, Jalisco

CONTENIDO:

Planta Arquitectónica

ESCALA: 1:50

FECHA: JUNIO 2020

CLAVE DE PLANO: ARQ-01



REHABILITACION DE CENTRO DE SALUD SAN RAFAEL DE LOS MORENO, MUNICIPIO DE TOMATLAN, JALISCO SIOP-E-SMACR-OB-LP-285-2020