


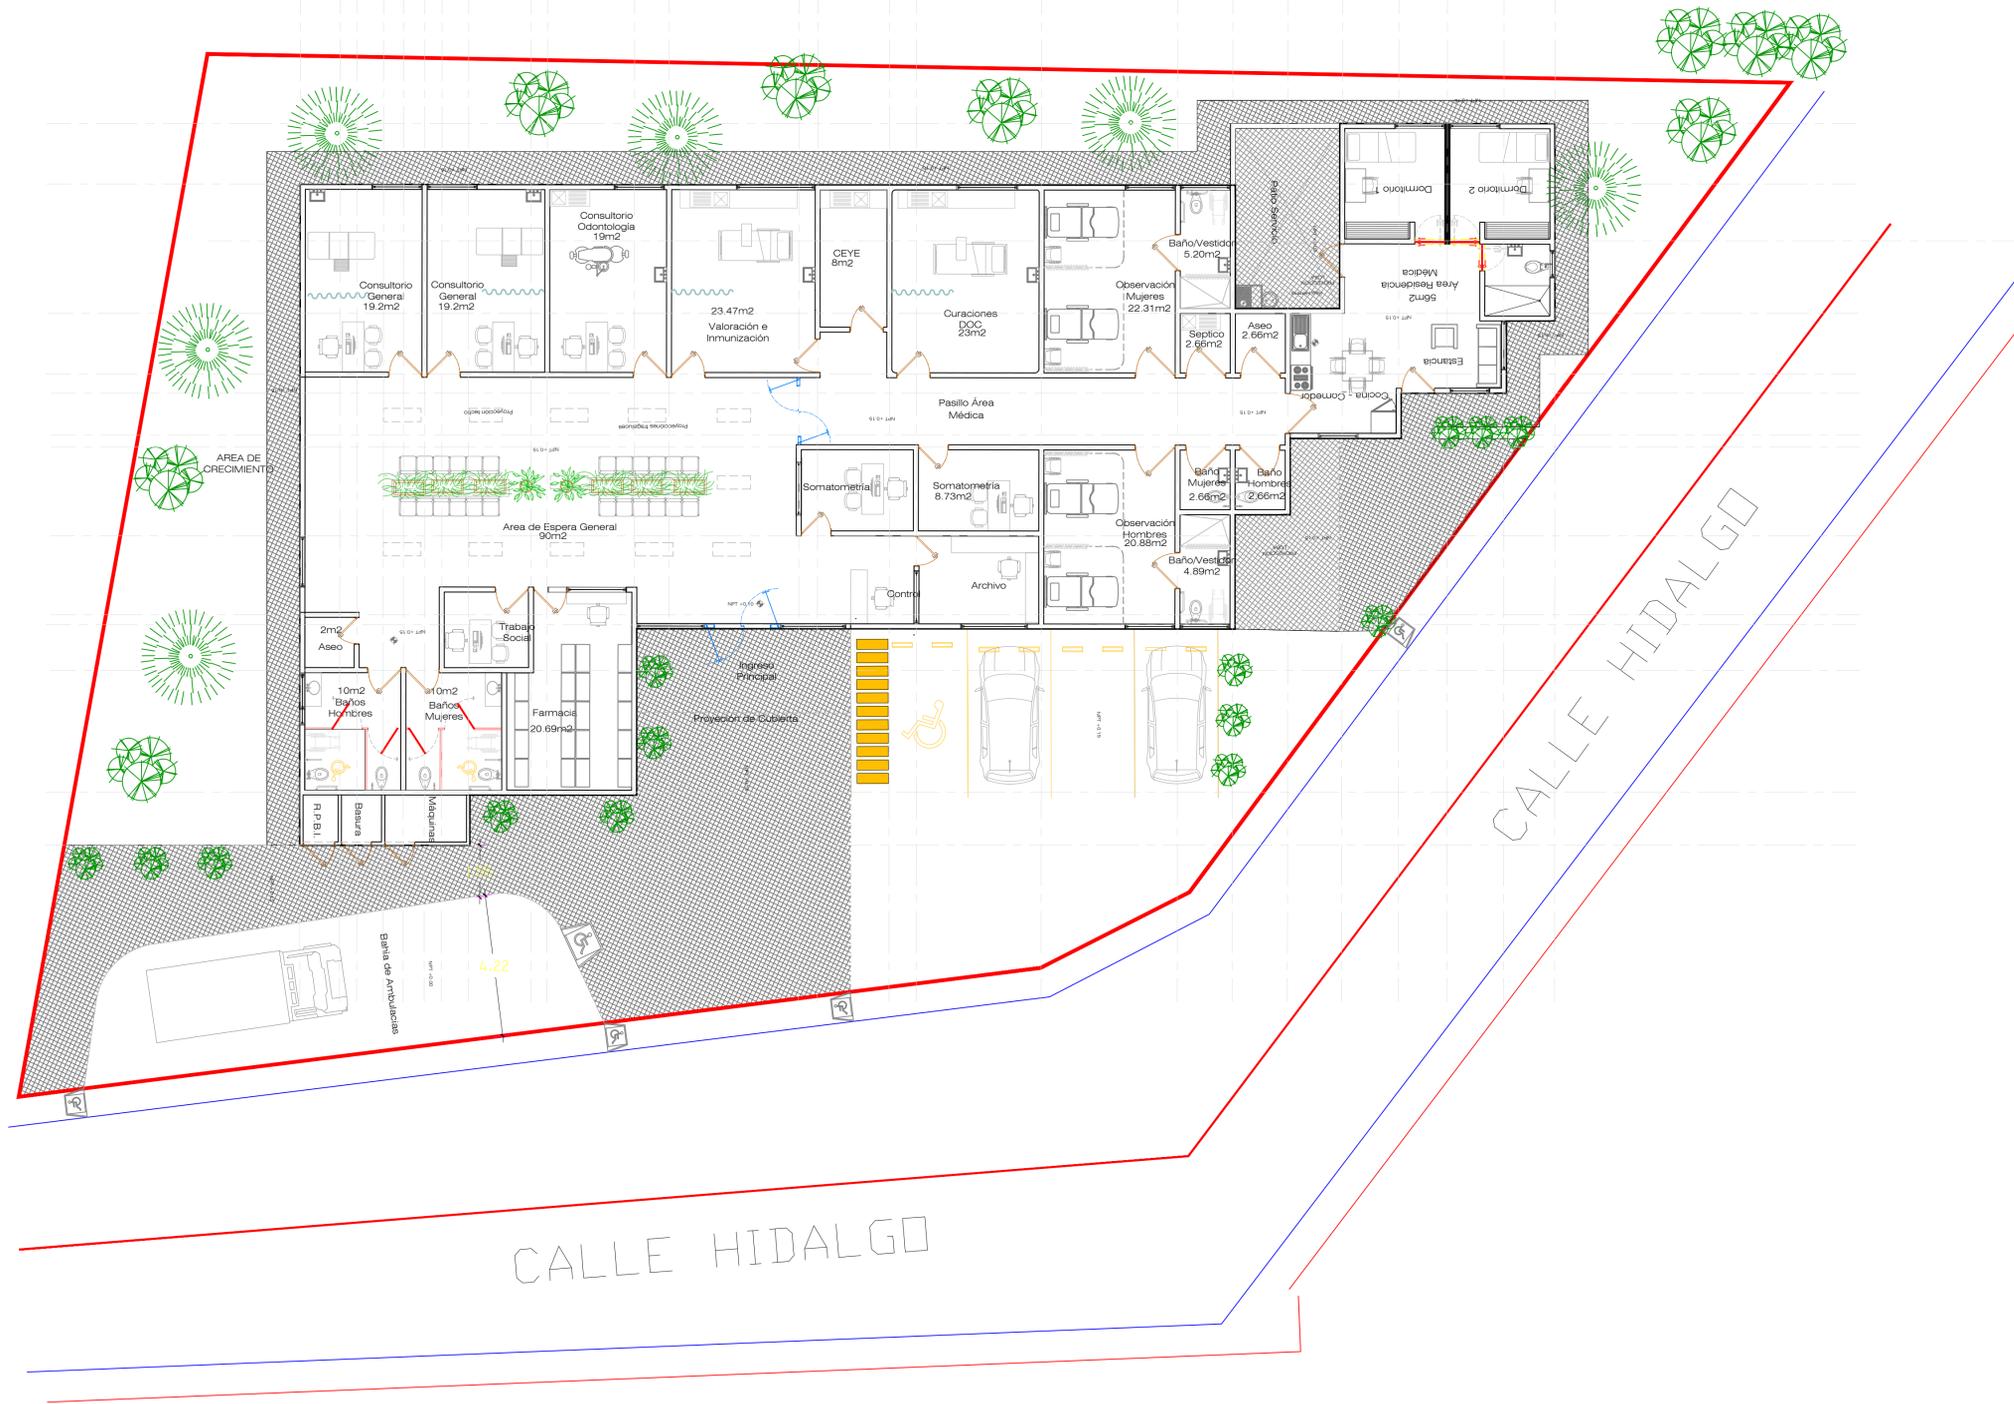

| SUPERFICIES: | |
|-------------------------|-------------------------|
| Superficie terreno | 1,133.87 m ² |
| Superficie construcción | 495.60 m ² |



NOTAS:



CONSTRUCCION DEL CENTRO DE SALUD AMACUECA, SIOP-E-FDROR-OB-LP-536-2020

VALIDACIÓN TÉCNICA:

Ing. Francisco Javier Aceves Aldrete
Encargado del Despacho de la Dirección de Planeación del OPD Servicios de Salud Jalisco.

Dr. Emmanuel Hernández Vázquez
Director Médico OPD Servicios de Salud Jalisco.

Ing. María Elizabeth Quintero Serratos
Jefa del Departamento de Obras de Conservación y Mantenimiento.

AUTORIZACIÓN:

Ing. Salvador Hernández Jiménez
Director General de Proyectos de Ingeniería.

DATOS GENERALES:

Localización: Amacueca

Municipio: Amacueca

PROYECTO:

Terminación del Centro de Salud de la cabecera municipal de Amacueca, Jalisco.

CONTENIDO:

Proyecto Propuesta
Planta Baja

| ESCALA: | FECHA: | CLAVE DE PLANO: |
|---------|-------------|-----------------|
| 1:100 | Agosto 2019 | ARQ-01 |

