




FICHA PERGOLADO

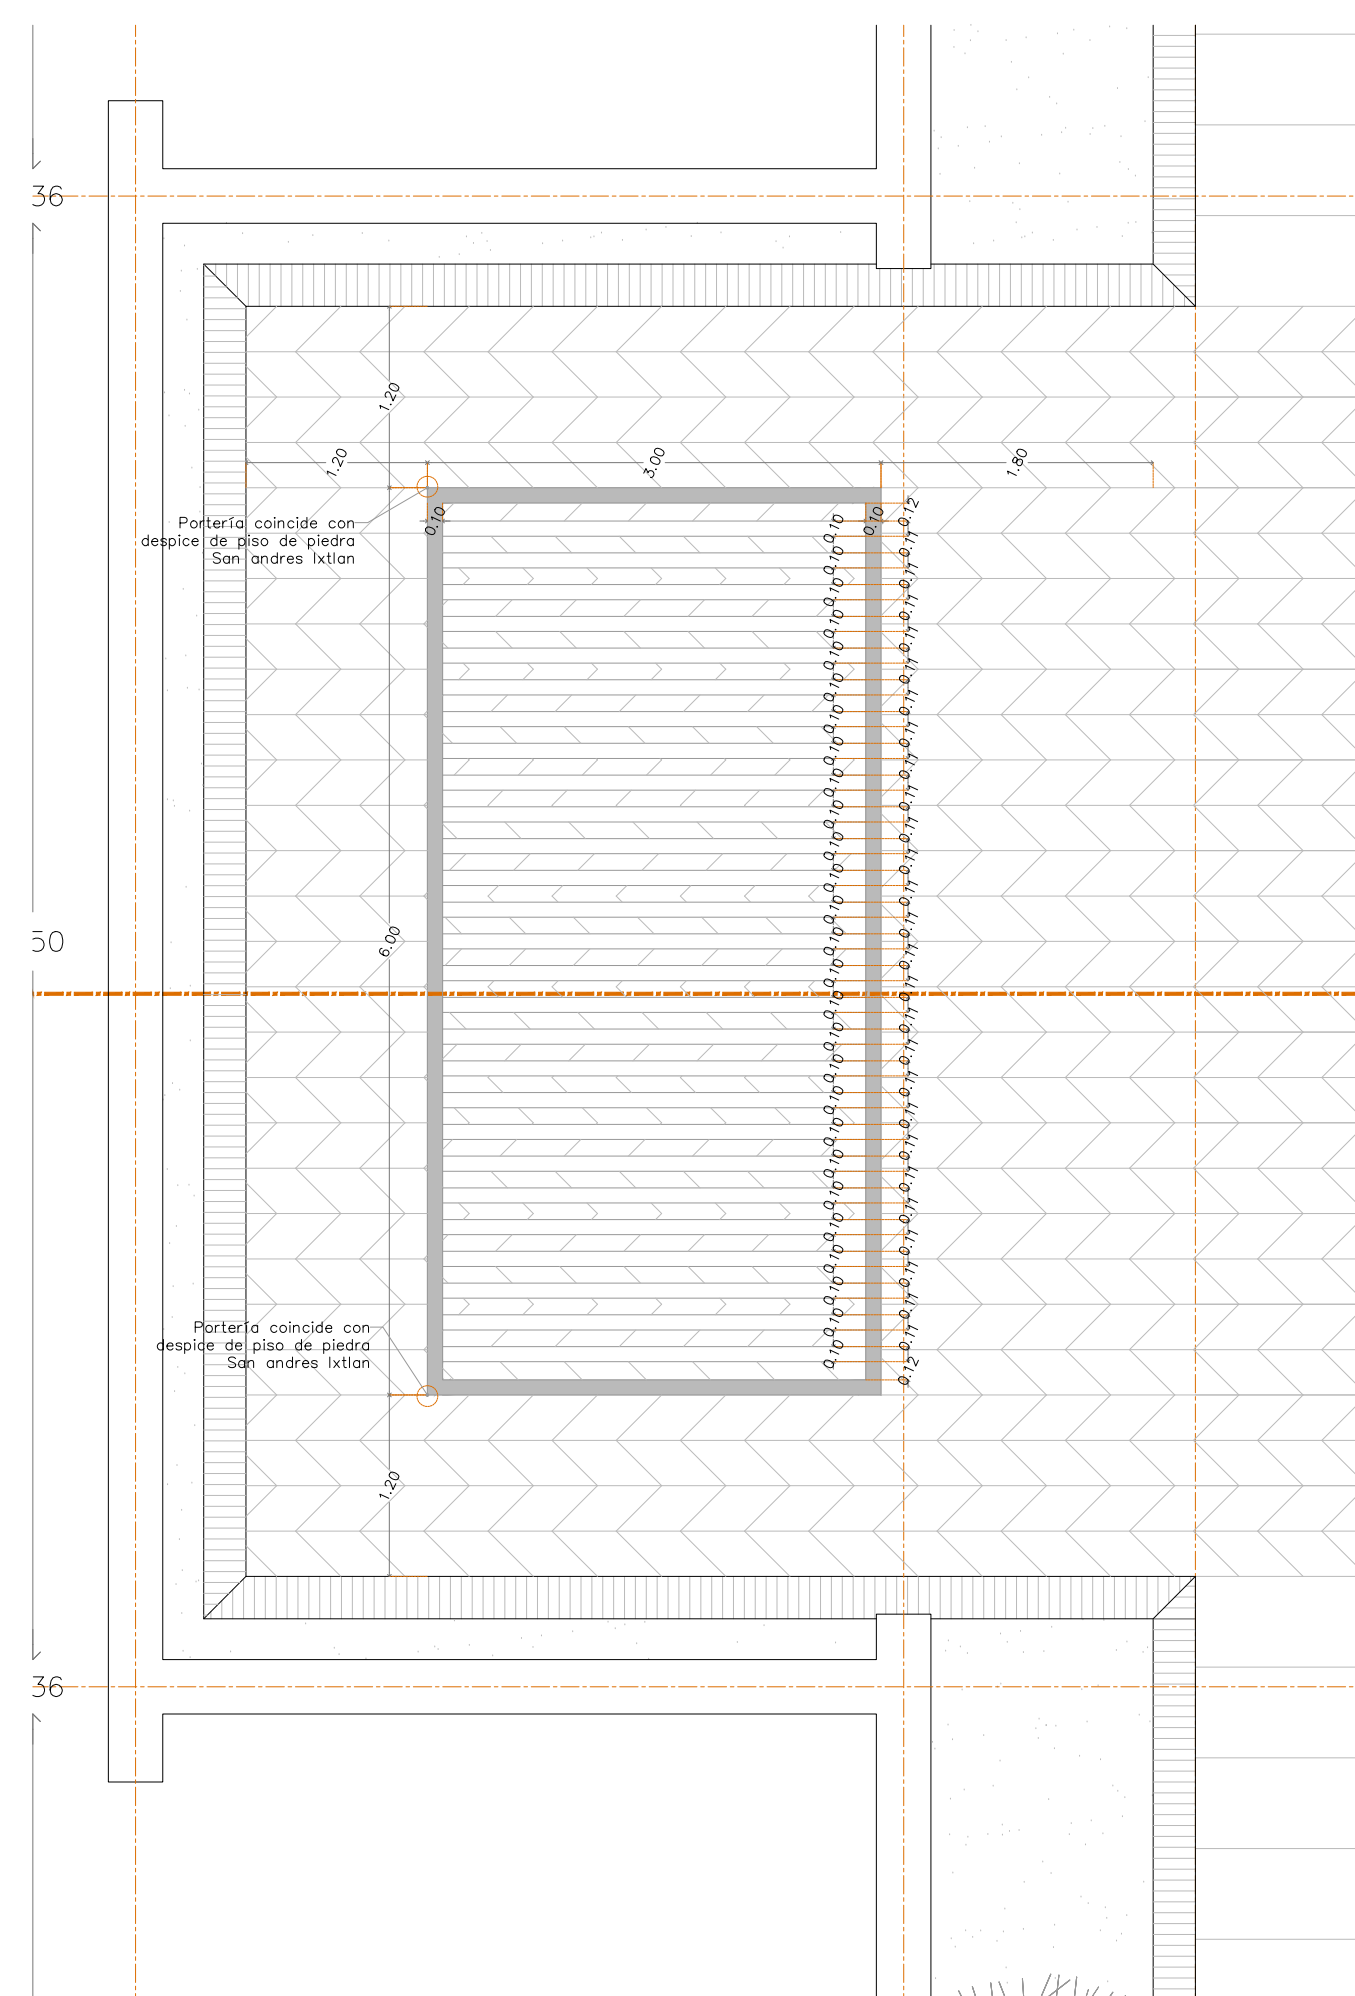

Ficha— Banca metálica

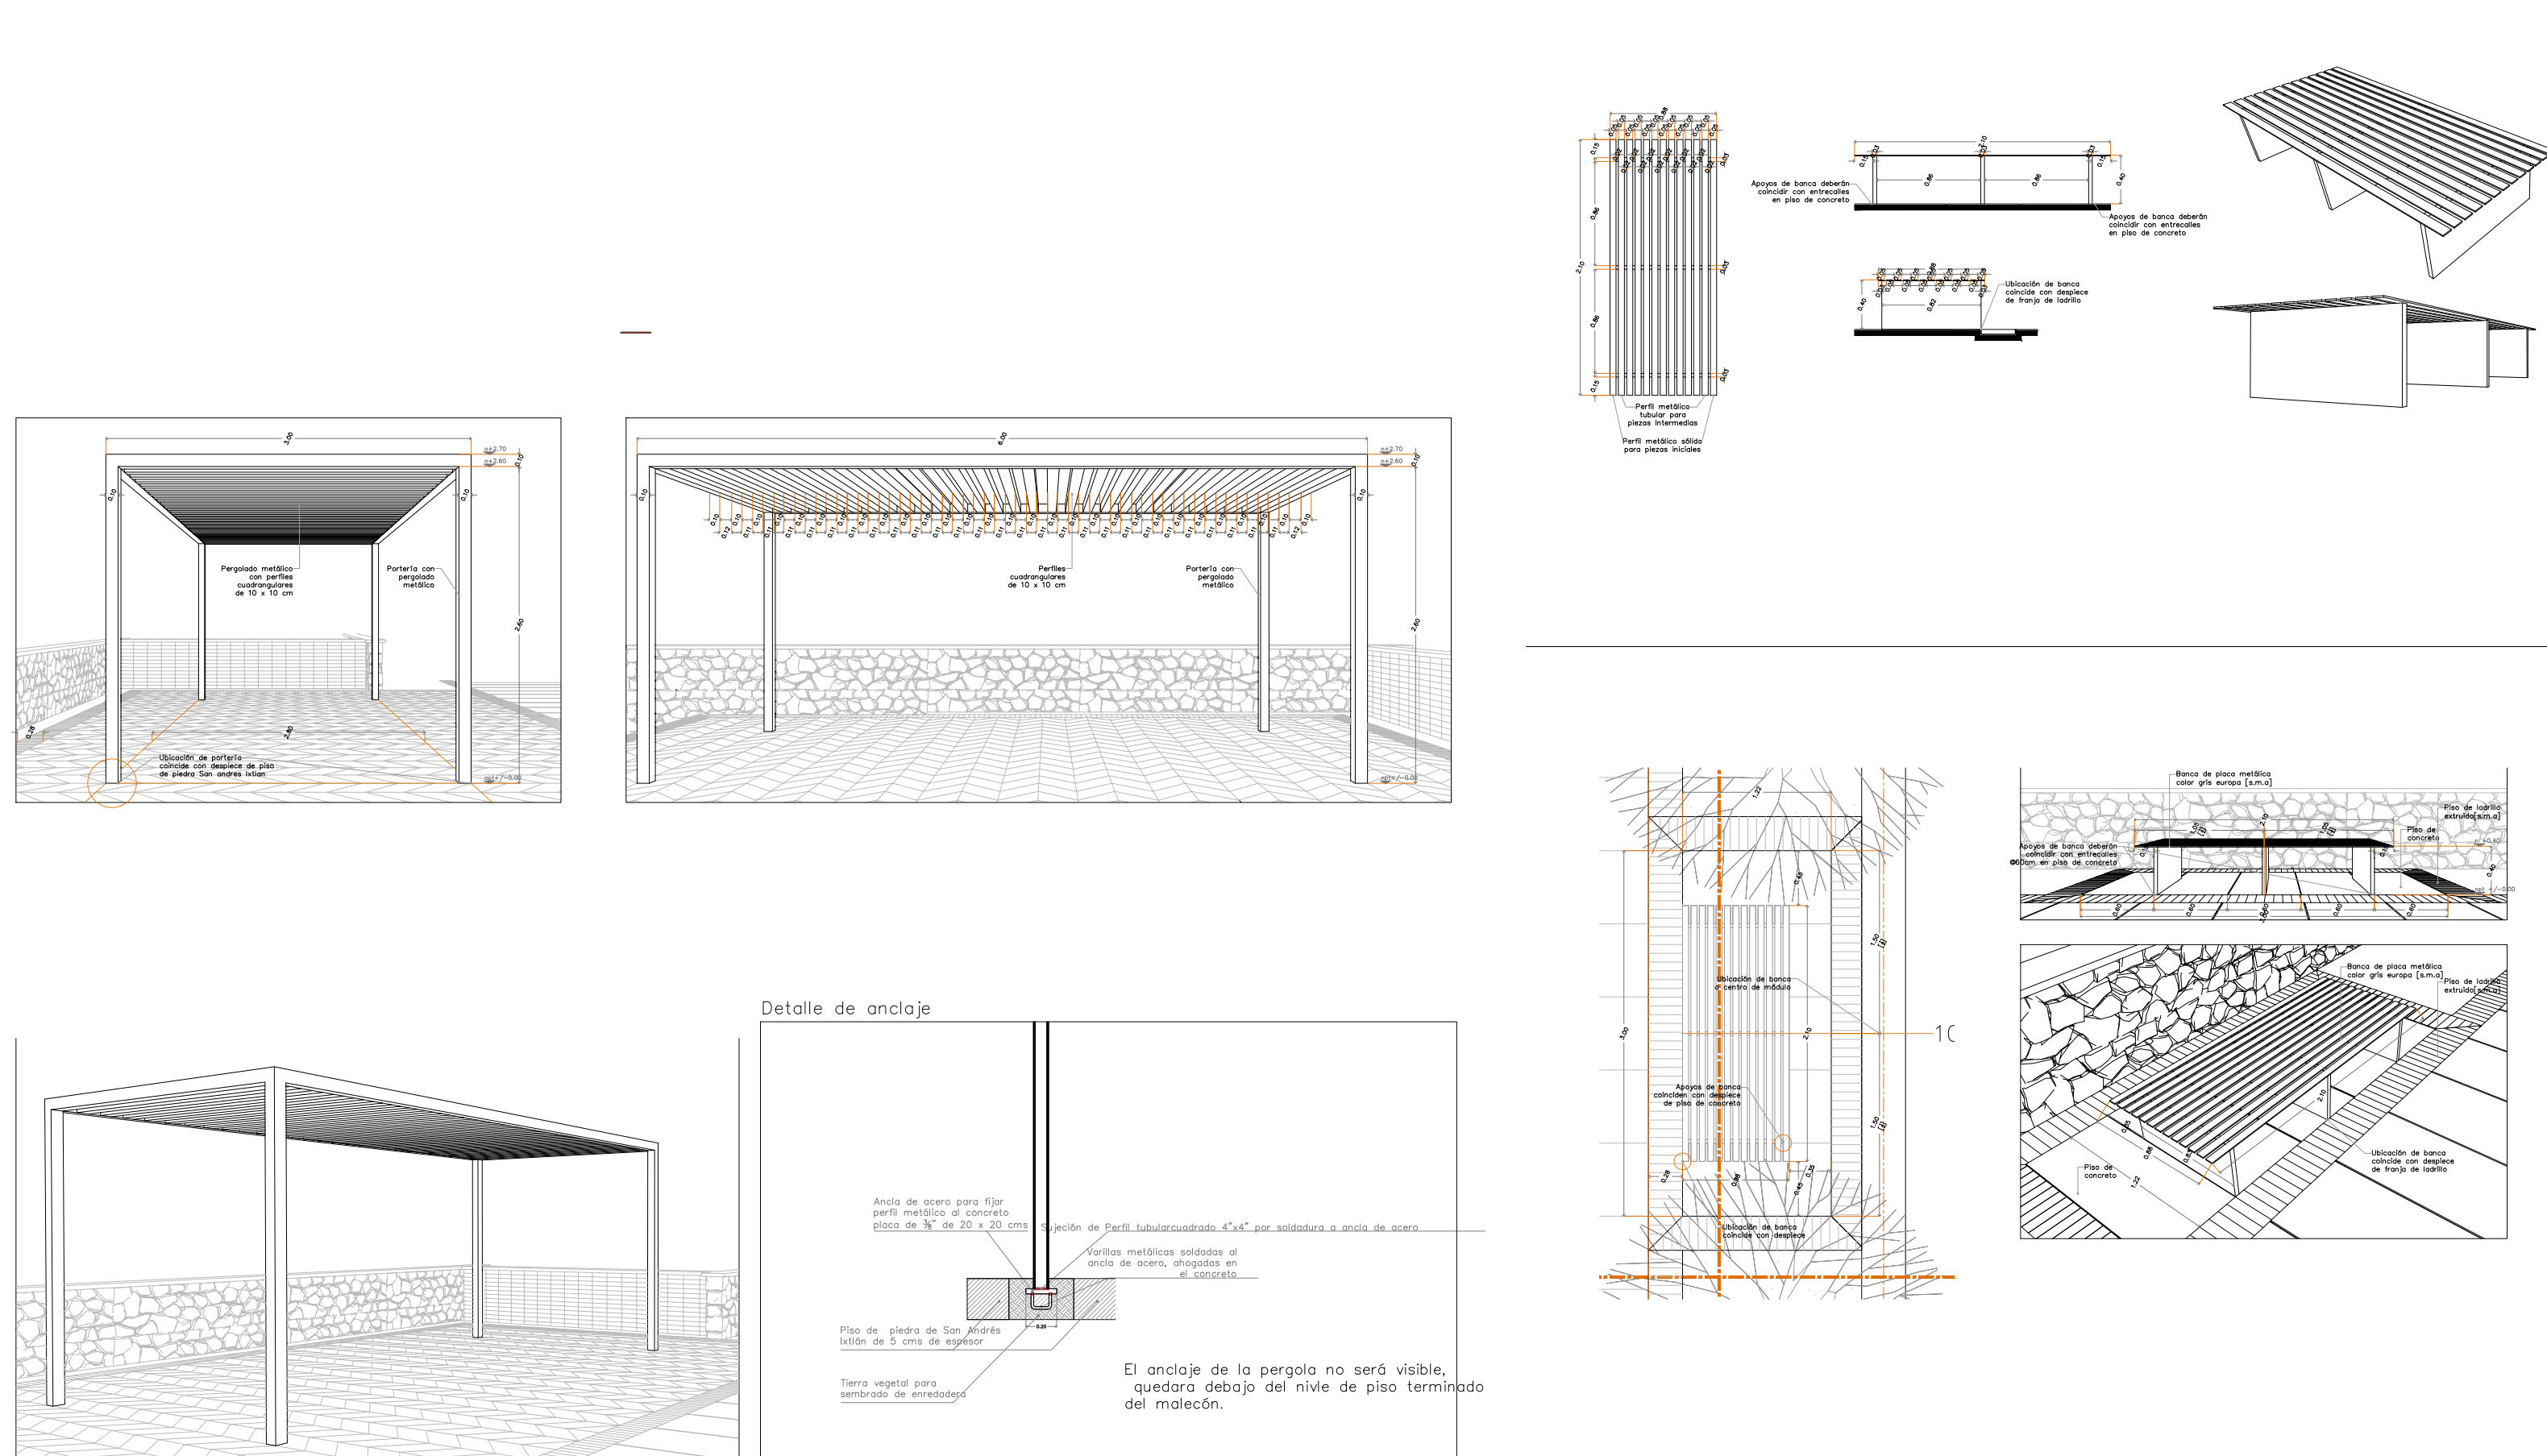

Pergolado fabricado en herrería con perfil tubular cuadrado 4" x 4". Dimensiones 6 x 3 mts x 2.70 de altura. Acabado con pintura electrolitica color (o laca automotiva. Este elemento de mobiliario no cuenta con ficha técnica por no ser de línea o catalogo de marcas de mobiliario urbano.

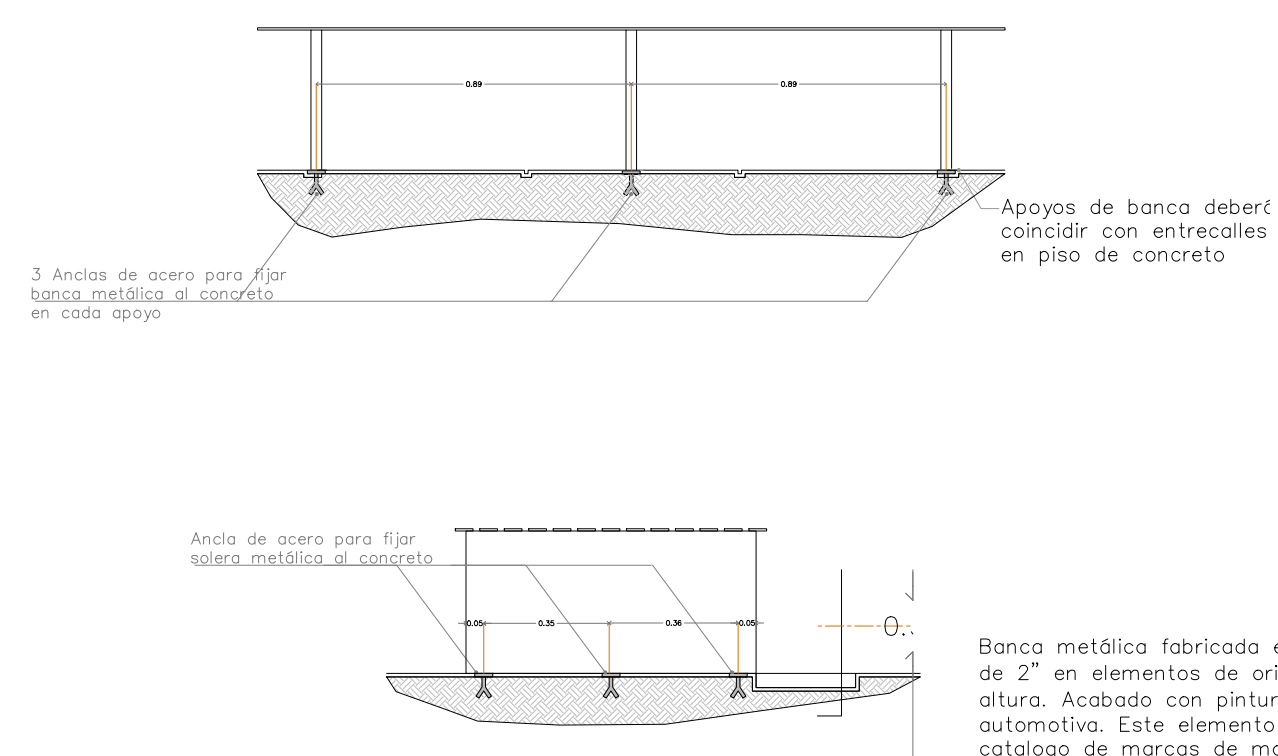

Barra metálica fabricada en perfil tubular rectangular de 2" en piezas centrales y perfil sólido de 2" en elementos de orillo, con 3 apoyos. Dimensiones 2.10 x 0.88 mts x 0.40 mts de altura. Acabado con pintura electrostática color gris europeo o gris martillo (COMEX) o loco automotivo. Este elemento de mobiliario no cuenta con ficha técnica por no ser de línea o catálogo de marcas de mobiliario urbano.


BKT mobiliario urbano

Herrera y Caño 830, Col. Jesús
C.P. 44200, Guadalajara, México
(33) 3825 7333 / 3165 8582

CONTACTO
info@bktmobiliario.com
bktmobiliario.com

BKT-BE-001

 100kg  5 años	FABRICACIÓN: Acero inoxidable	MEDIDAS GENERALES: 70 x 25 x 90 cms
	ACABADO: Granito ó cantara	COLORES DISPONIBLES:  granito  cantara

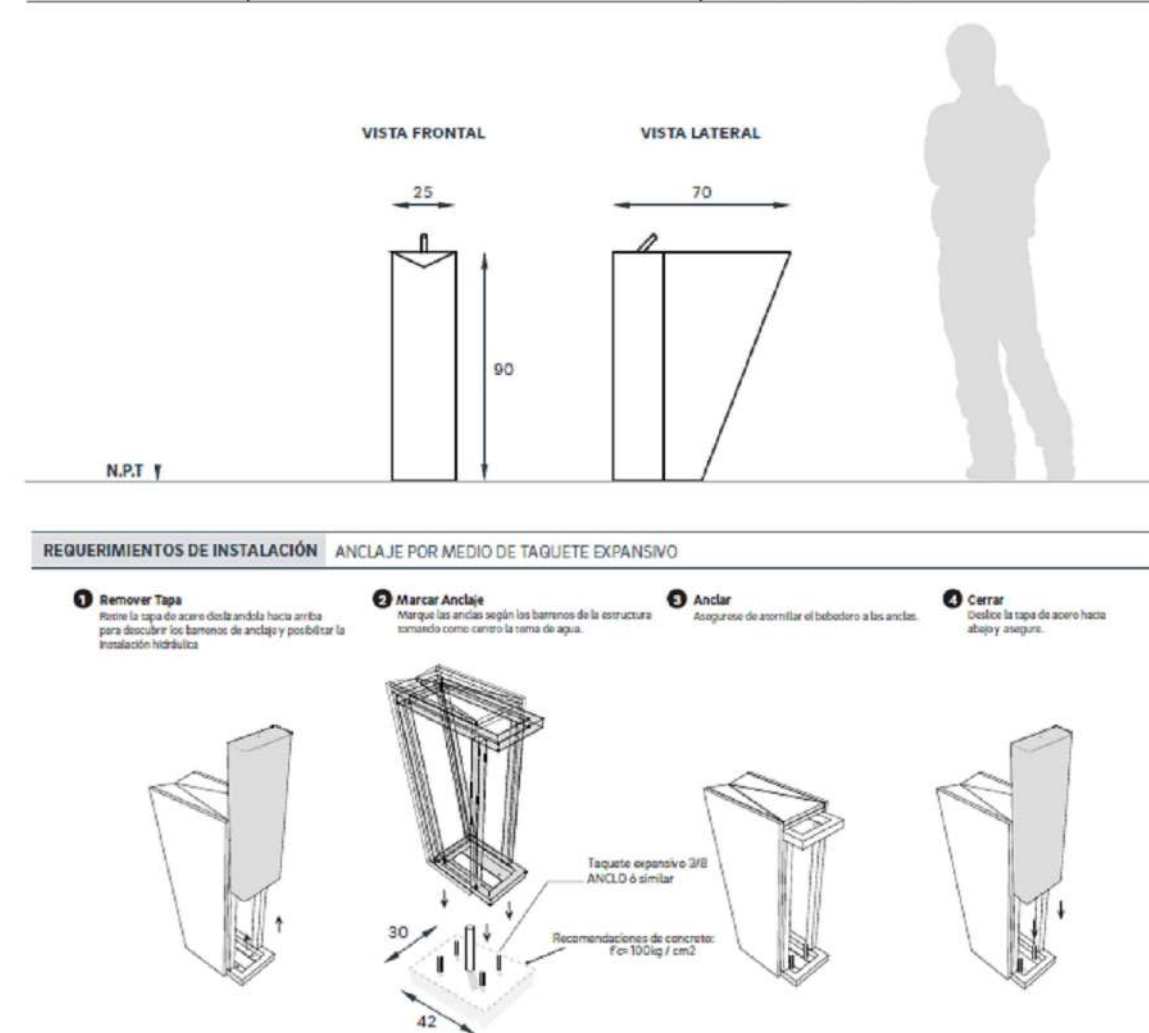

 EL USO DE ESTE ARCHIVO ES SOLO PARA FINES DE CUANTIFICACIÓN Y COLOCACIÓN EN PLANOS DE ANTE-PROYECTO ARQUITECTÓNICO. QUEDA PROHIBIDO SU USO FUERA DE ESTOS FINES. TODOS NUESTROS PRODUCTOS CUENTAN CON PATENTE. LAS DIMENSIONES O ESPECIFICACIONES DE ESTE PRODUCTO PUEDEN VARIAR SIN PREVIO AVISO. CUALQUIER DUDA O COMENTARIO, LLAME A BKT MOBILIARIO URBANO: +52 (33) 3825 7333 / 3165 8582, O ESCRIBA A info@bktmobilierio.com


BKT mobiliario urbano

Herrera y Caño 980, Col. Jesús
C/ 44200, Guadalupe, México
(33) 3625 7333 / 3165 8582

CONTACTO
info@bktmobiliario.com
bktmobiliario.com

BKT-CP-006 / con señal

 11kg  5 años	FABRICACIÓN: Acero al carbón	MEDIDAS GENERALES: 92x 20x 70 cms
	ACABADO: Galvanizado	COLORES DISPONIBLES: Galvanizado

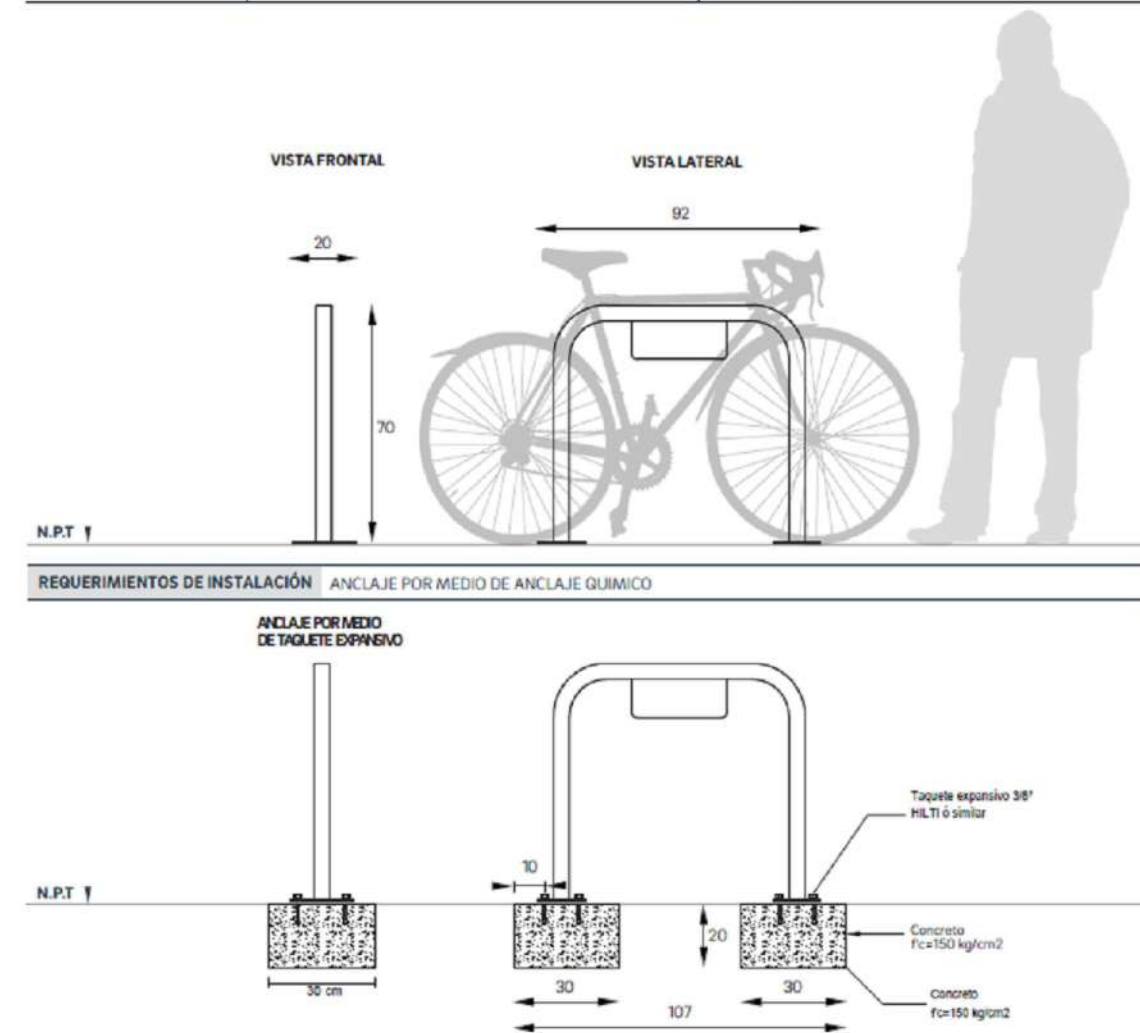

 EL USO DE ESTE ARCHIVO ES SOLO PARA FINES DE CUANTIFICACIÓN Y COLOCACIÓN EN PLANOS DE ANTE-PROYECTO ARQUITECTÓNICO. QUEDA PROHIBIDO SU USO FUERA DE ESTOS FINES. TODOS NUESTROS PRODUCTOS CUENTAN CON PATENTE. LAS DIMENSIONES O ESPECIFICACIONES DE ESTE PRODUCTO PUEDEN VARIAR SIN PREVIO AVISO. CUALQUIER DUDA O COMENTARIO, LLÁME A BKT MOBILIARIO URBANO: +52 (33) 3825 7333 / 3165 8582, O ESCRÍBE A INF@BKTMOBILIARIO.COM



NOTAS:	
 NPT ± 0.00	Nivel piso terminado
 MC ± 0.00	Nivel coladera
 NPT ± 0.00	Nivel piso terminado en Elevaciones y Secciones
 NPT ± 0.00	Nivel en Elevaciones y Secciones
	Pendiente %
	Cambio de nivel
	Cambio de acabado en piso
 Paso Peatonal	Observación o Especificación
 6.05	Cota General
 6.04	Cota Albitería
 Nombre Detalle (DET)	Llamada a detalle
	Número de sección
 A A'	Símbolo para Elevaciones y Secciones
	Línea de corte

AUTORIZACIÓN:

Arq. René Caro Gómez
Director General de Arquitectura y Urbanismo

Arq. Douglas Rodríguez Perea
Director de Diseño Urbano

DATOS GENERALES

Localización: Ciudad Guzmán

Municipio: Zapotlán El Grande

PROYECTO:


Construcción de malecón en Ciudad Guzmán,
en el municipio de Zapotlán El Grande, Jalisco.
Cuarta etapa.

CONTENIDO:

MOBILIARIC

ESCALA:	FECHA:	CLAVE DE PLANO:
INDICADA	Abr. 2021	MOB_00



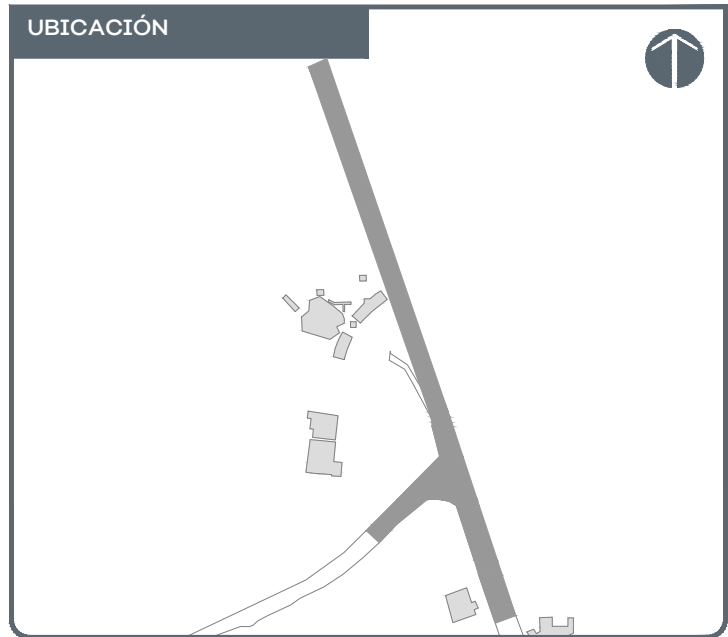

NOTAS:

	Nivel piso terminado
	Nivel coladera
	Nivel piso terminado en Elevaciones y Secciones
	Nivel en Elevaciones y Secciones
	Nivel en Elevaciones y Secciones
	Pendiente %
	Cambio de nivel
	Cambio de acabado en piso
	Paso Peatonal
	Observación o Especificación
	Cola General
	Cola Albañilería
	Llamada a detalle
	Número de sección
	Simbolo para Elevaciones y Secciones
	Línea de corte

AUTORIZACIÓN

Arq. René Caro Gómez Director General de Arquitectura y Urbanismo
Arq. Douglas Rodríguez Perea Director de Diseño Urbano

DATOS GENERALES

Localización: Ciudad Guzmán
Municipio: Zapotlán El Grande



PROYECTO:

Construcción de malecón en Ciudad Guzmán, en el municipio de Zapotlán El Grande, Jalisco. Cuarta etapa.

CONTENIDO:


MOBILIARIO

ESCALA:	FECHA:	CLAVE DE PLANO:
INDICADA	Abr. 2021	MOB_01

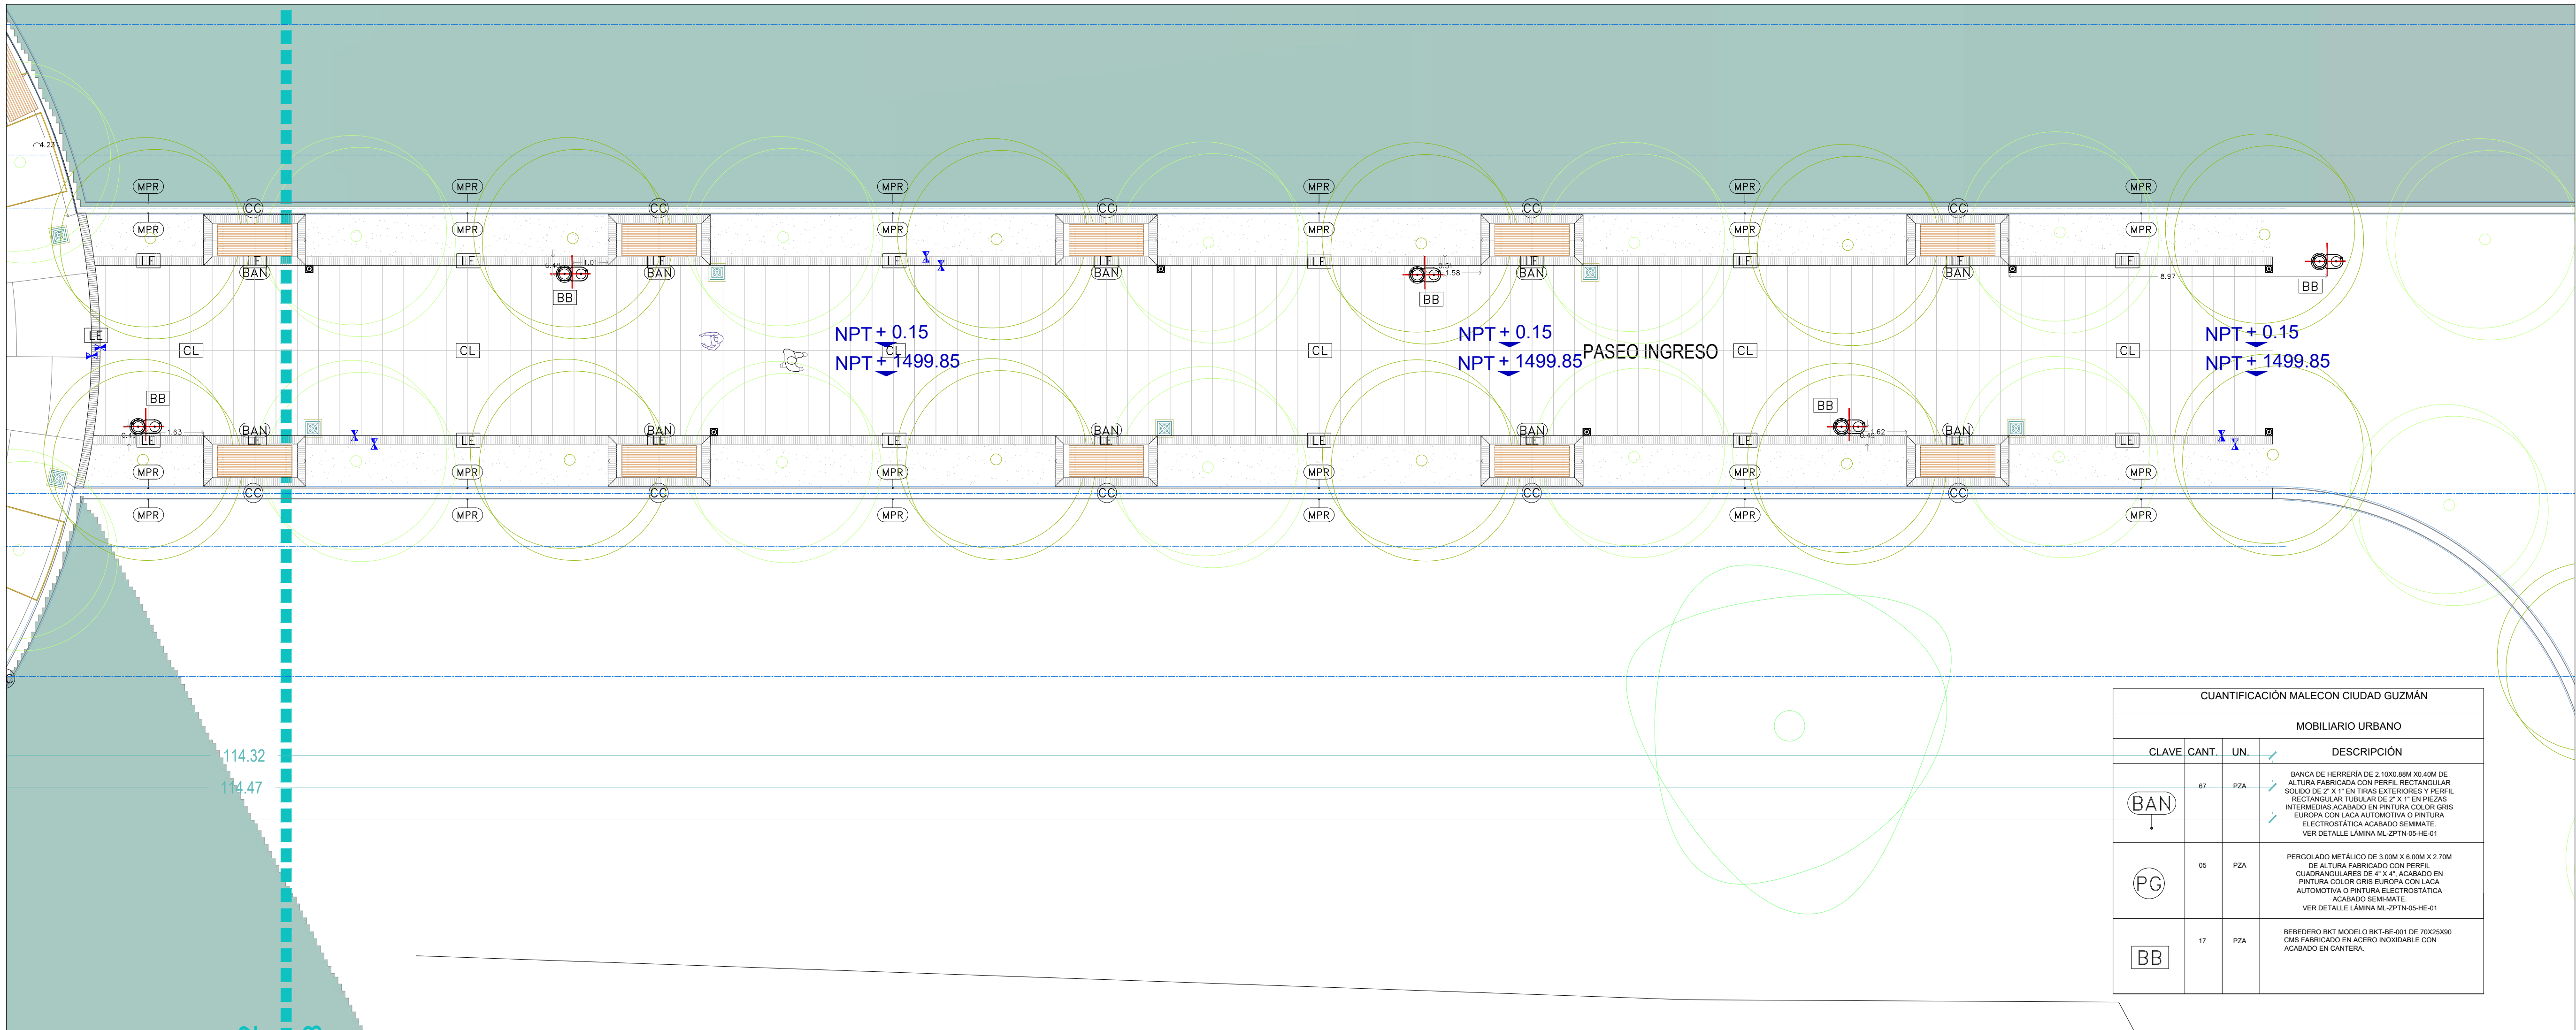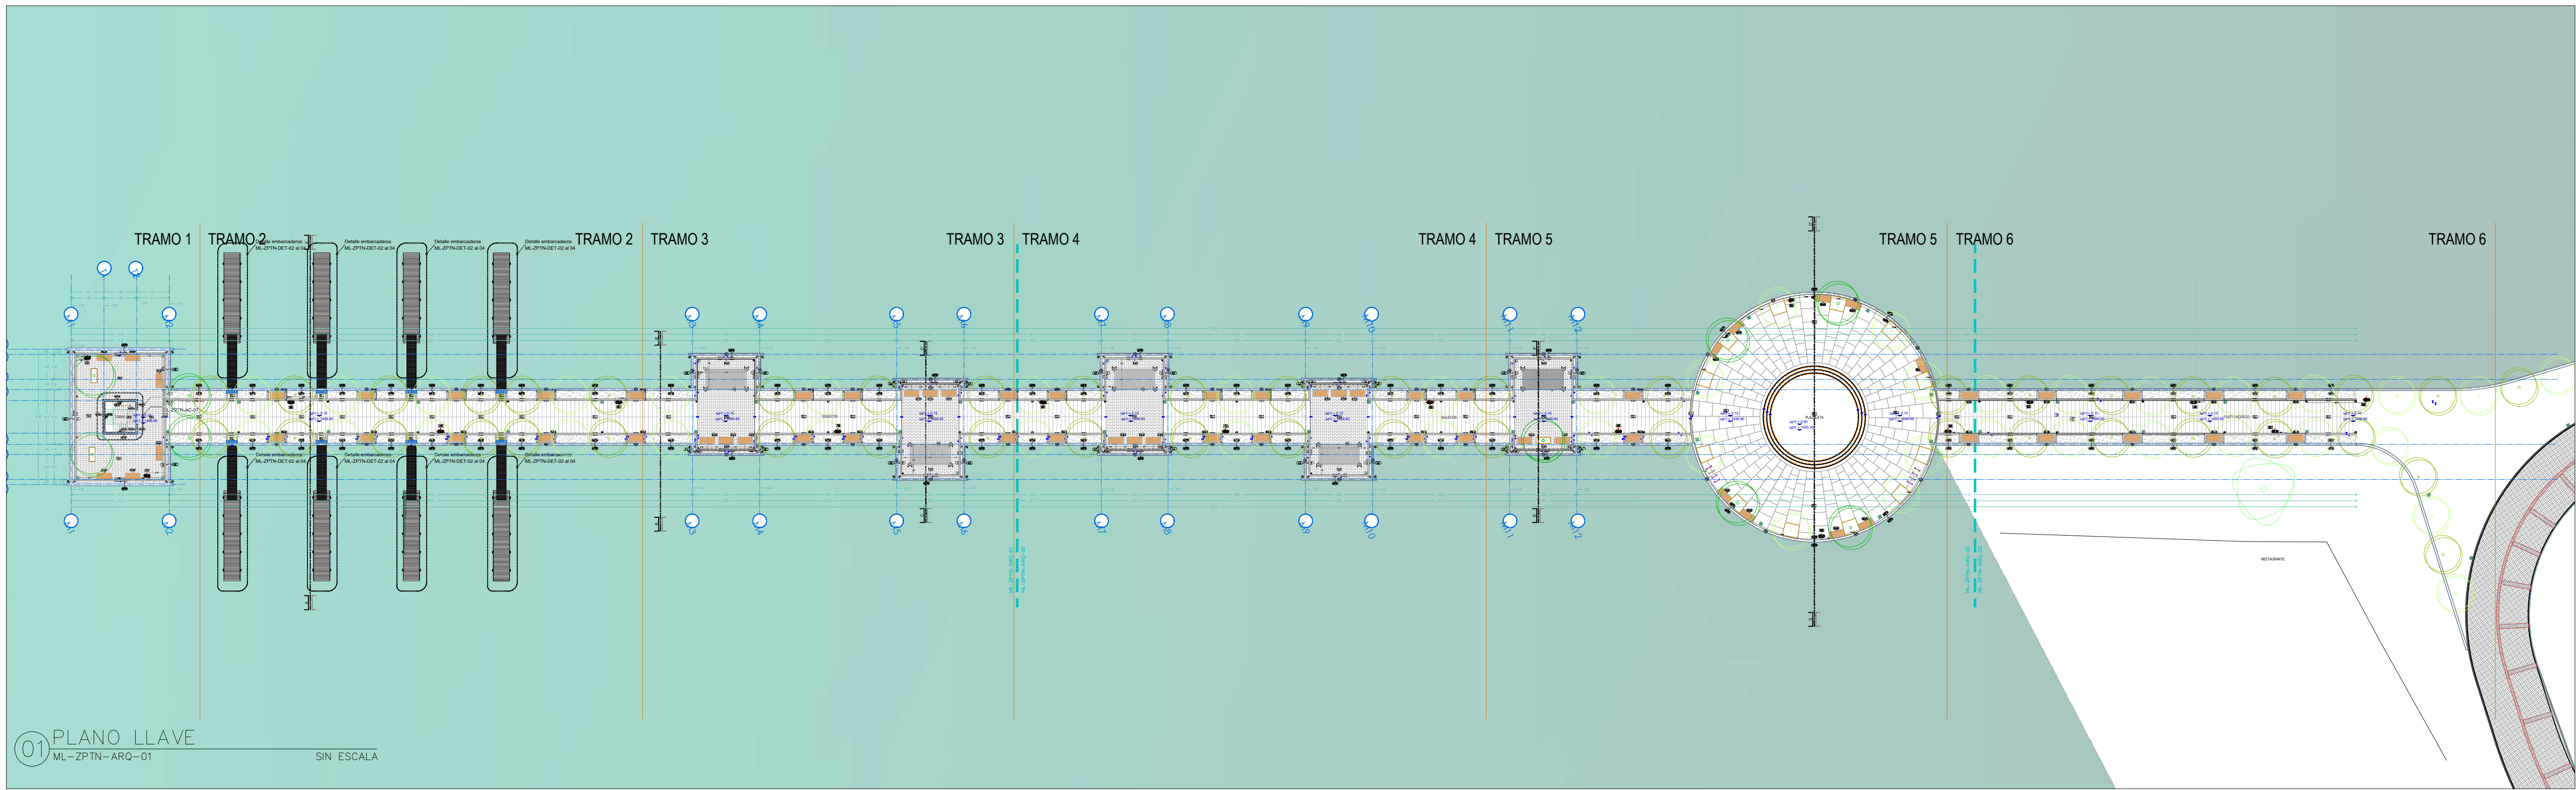

CUANTIFICACIÓN MALECON CIUDAD GUZMÁN

CLAVE	CANT.	UN.	✓	DESCRIPCIÓN
BAN	67	PZA.	✓	BANCA DE HERRIERA DE 2.10X0.80M X0.40M DE ALTURA FABRICADA CON PERFIL RECTANGULAR SÓLIDO DE 2" X 1" EN TIRAS EXTERIORES Y PERFIL RECTANGULAR TUBO DE 2" X 1" EN PUEZOS INTERIORES ACABADO EN PINTURA COLOR GRIS EUROPA CON LACA AUTOMOTIVA O PINTURA ELECTROSTATICA ACABADO SEMIMATE. VER DETALLE LÁMINA ML-ZPTN-05-HE-01
PG	05	PZA.	✓	PERGOLADO METÁLICO DE 3.00M X 6.00M X 2.70M DE ALTURA FABRICADO CON PERFIL CUADRICOLAR DE 4" X 4" ACABADO EN PINTURA COLOR GRIS EUROPA CON LACA AUTOMOTIVA O PINTURA ELECTROSTATICA ACABADO SEMIMATE. VER DETALLE LÁMINA ML-ZPTN-05-HE-01
BB	17	PZA.	✓	BEBEBERO BNT MODELO BNT-BE-001 DE 70X28X80 CM FABRICADO EN ACERO INOXIDABLE CON ACABADO EN CARTERA.

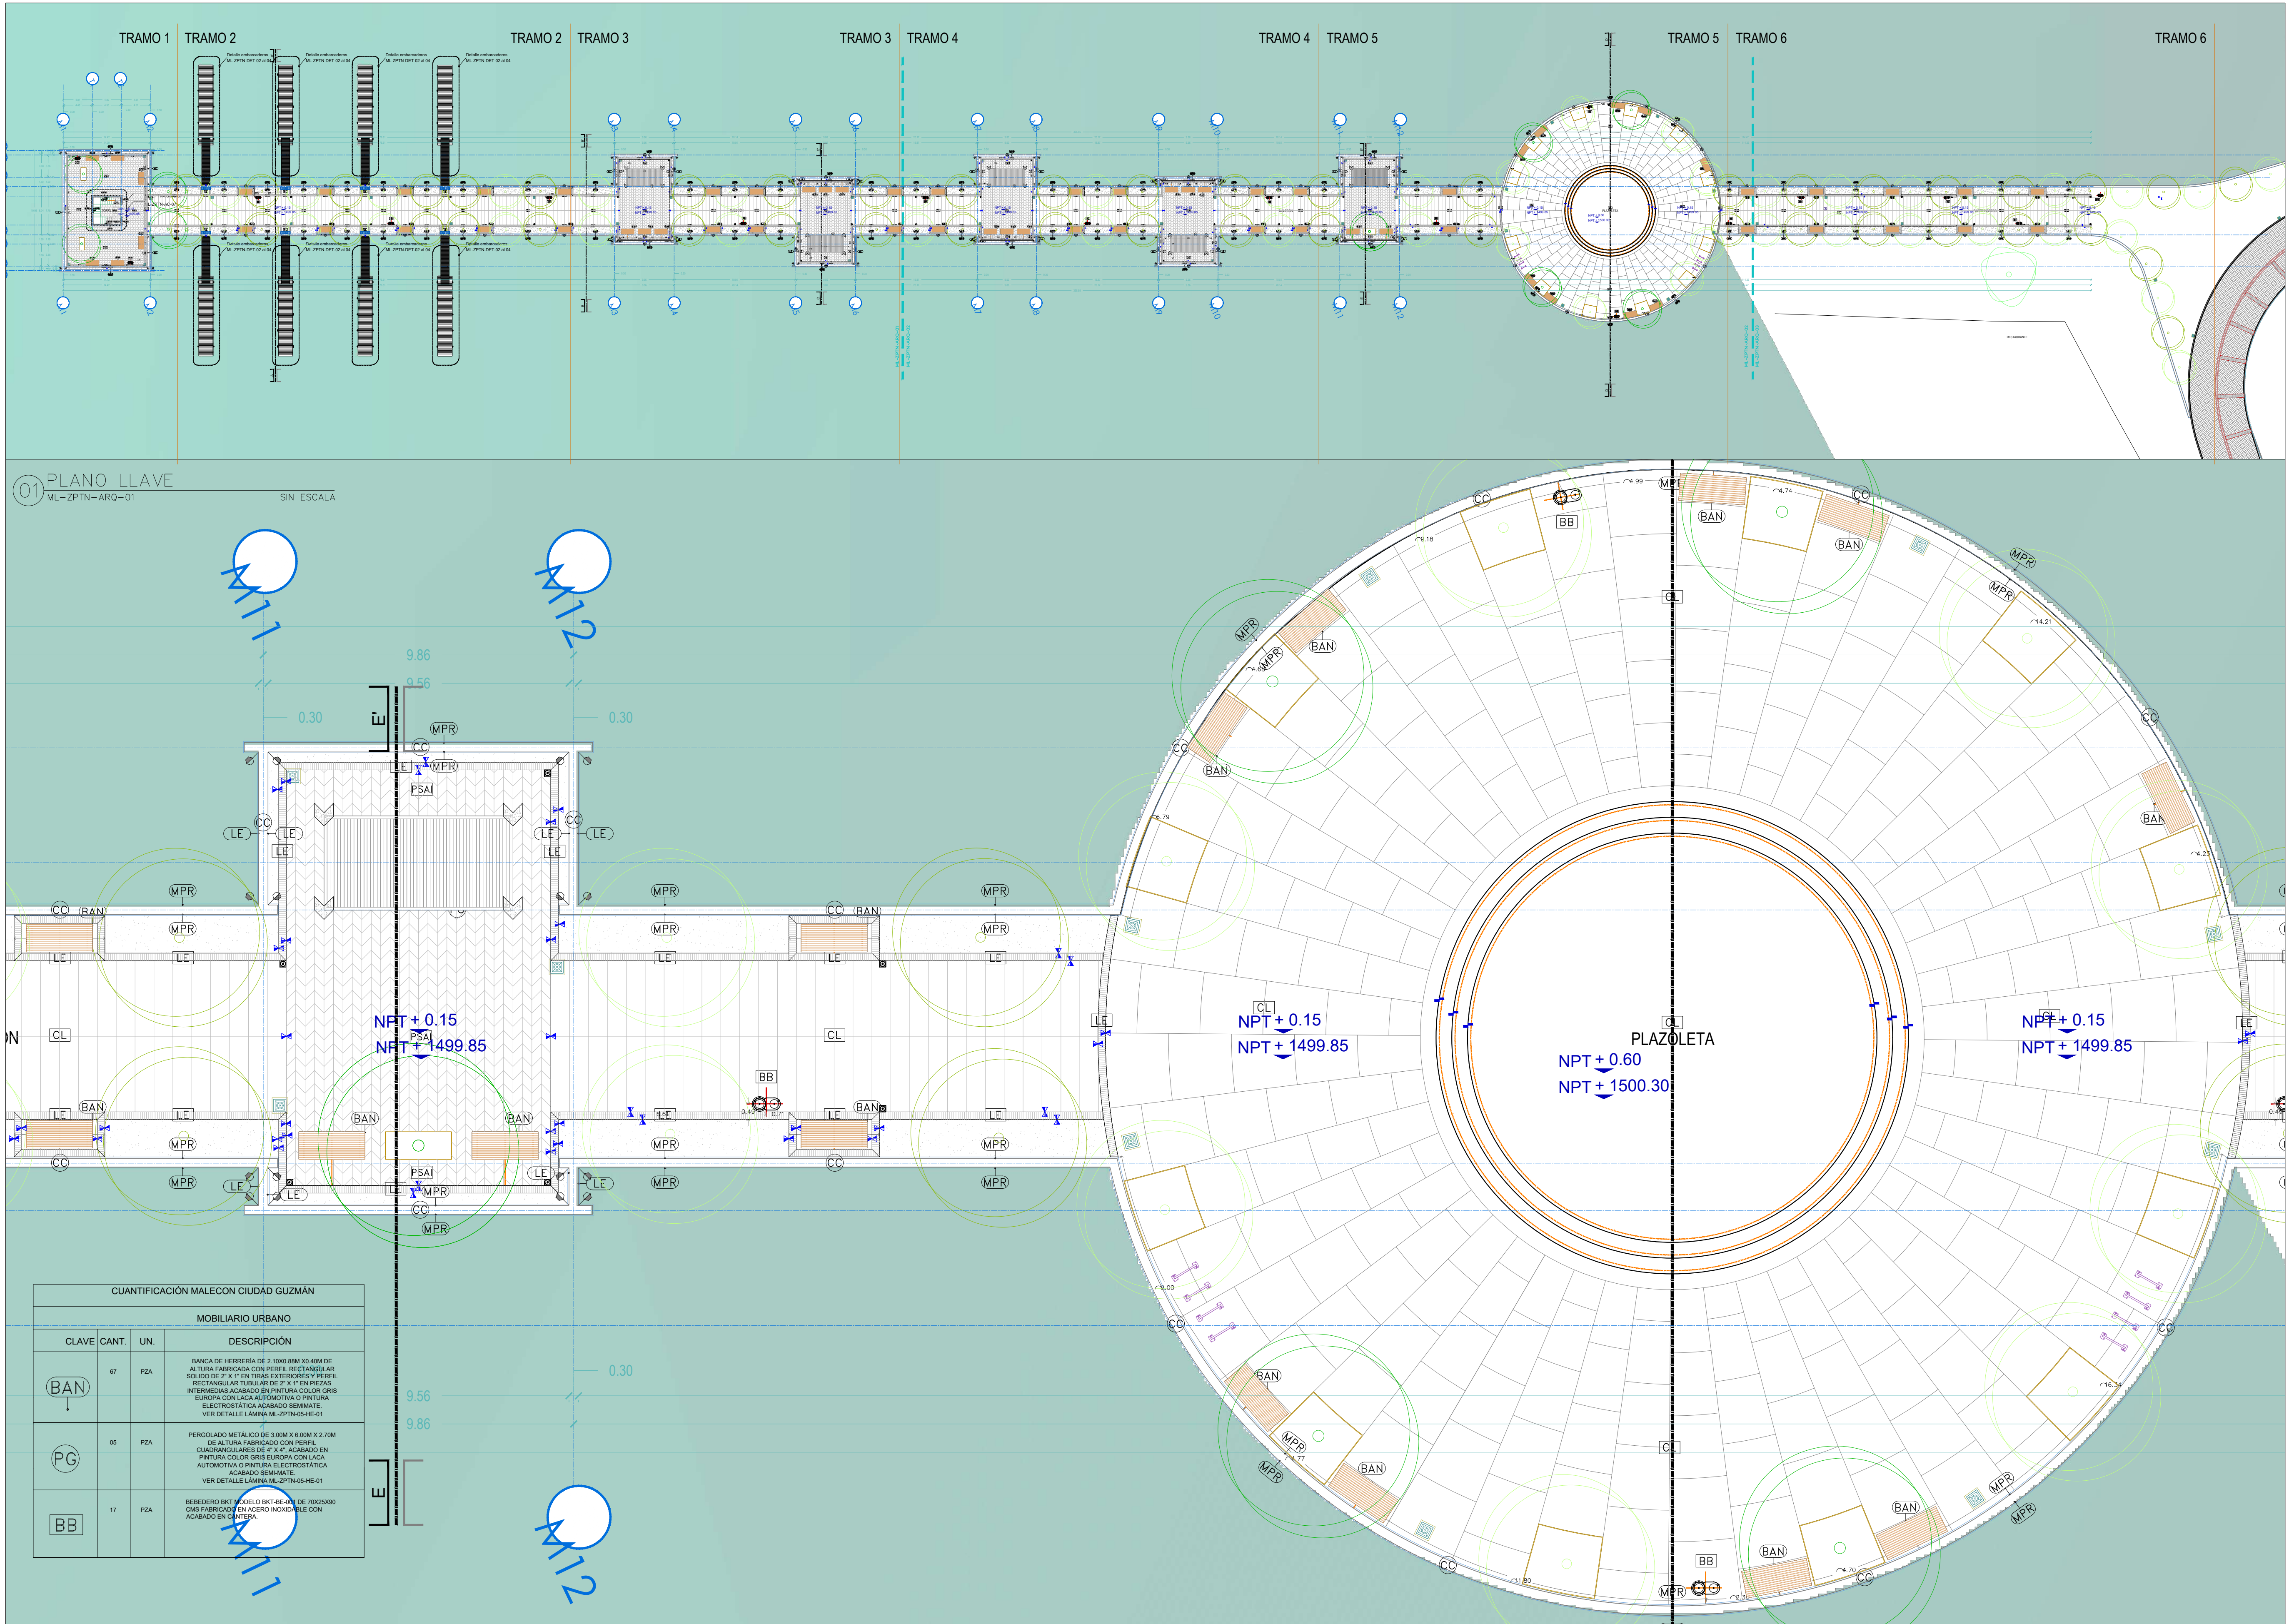

01 PLANO LLAVE
ML-ZPTN-ARO-01

01 PLANO DE MOBILIARIO URBANO TRAMO 5
ML-ZPTN-AC-02

1:100

UBICACIÓN

NOTAS:

- Nivel piso terminado
- Nivel coladera
- Nivel piso terminado en Elevaciones y Secciones
- Nivel en Elevaciones y Secciones
- Nivel en Elevaciones y Secciones
- Pendiente %
- Cambio de nivel
- Cambio de acabado en piso
- Observación o Especificación
- Paso Peatonal
- Cota General
- Cota Altimétrica
- Llamada a detalle
- Número de sección
- Simbolo para Elevaciones y Secciones
- Línea de corte

AUTORIZACIÓN

Arq. René Caro Gómez
Director General de Arquitectura y Urbanismo

Arq. Douglas Rodríguez Perea
Director de Diseño Urbano

DATOS GENERALES

Localización: Ciudad Guzmán

Municipio: Zapotlán El Grande

PROYECTO:

Construcción de malecón en Ciudad Guzmán, en el municipio de Zapotlán El Grande, Jalisco. Cuarta etapa.

CONTENIDO:

MOBILIARIO

ESCALA:

INDICADA


FECHA:

Abr. 2021


CLAVE DE PLANO:

MOB_02

MALECÓN EN CIUDAD GUZMÁN. SIOP-E-MAREDR-OB-LP-263-2021

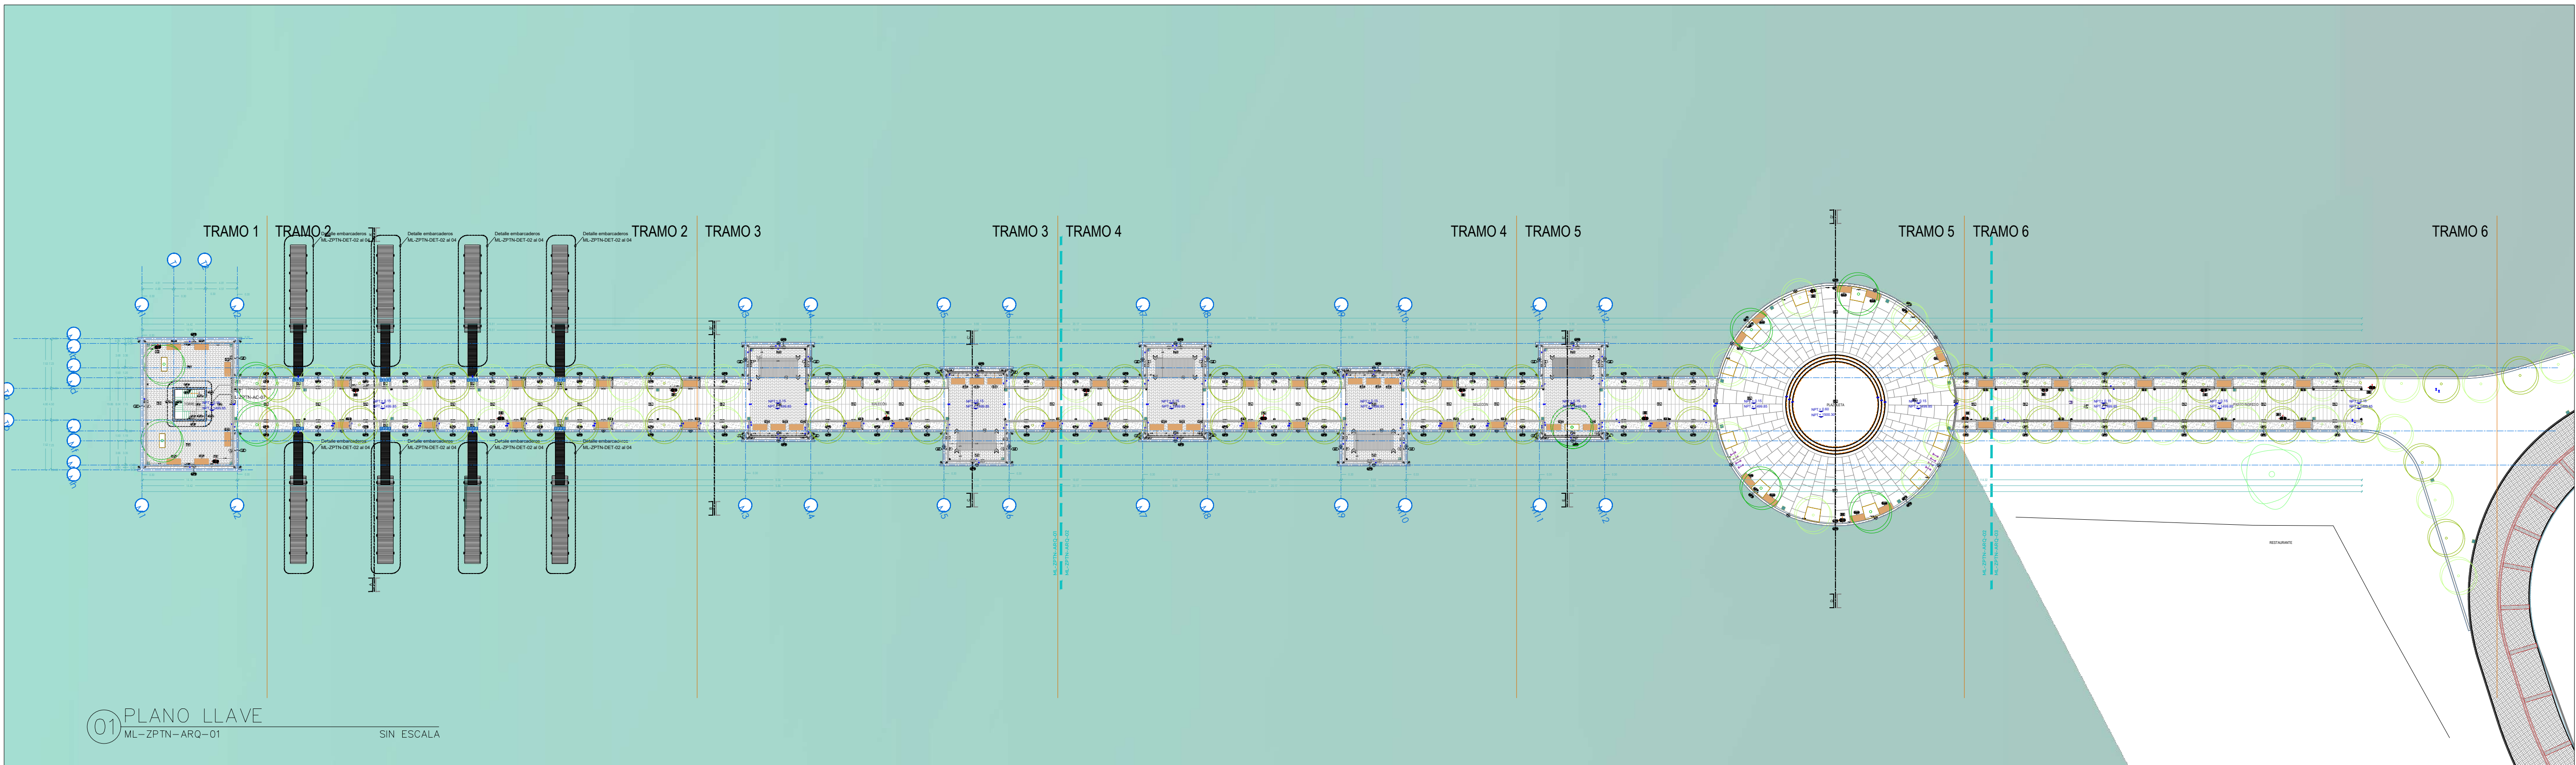


01 PLANO LLAVE
ML-ZPTN-ARG-01
SIN ESCALA

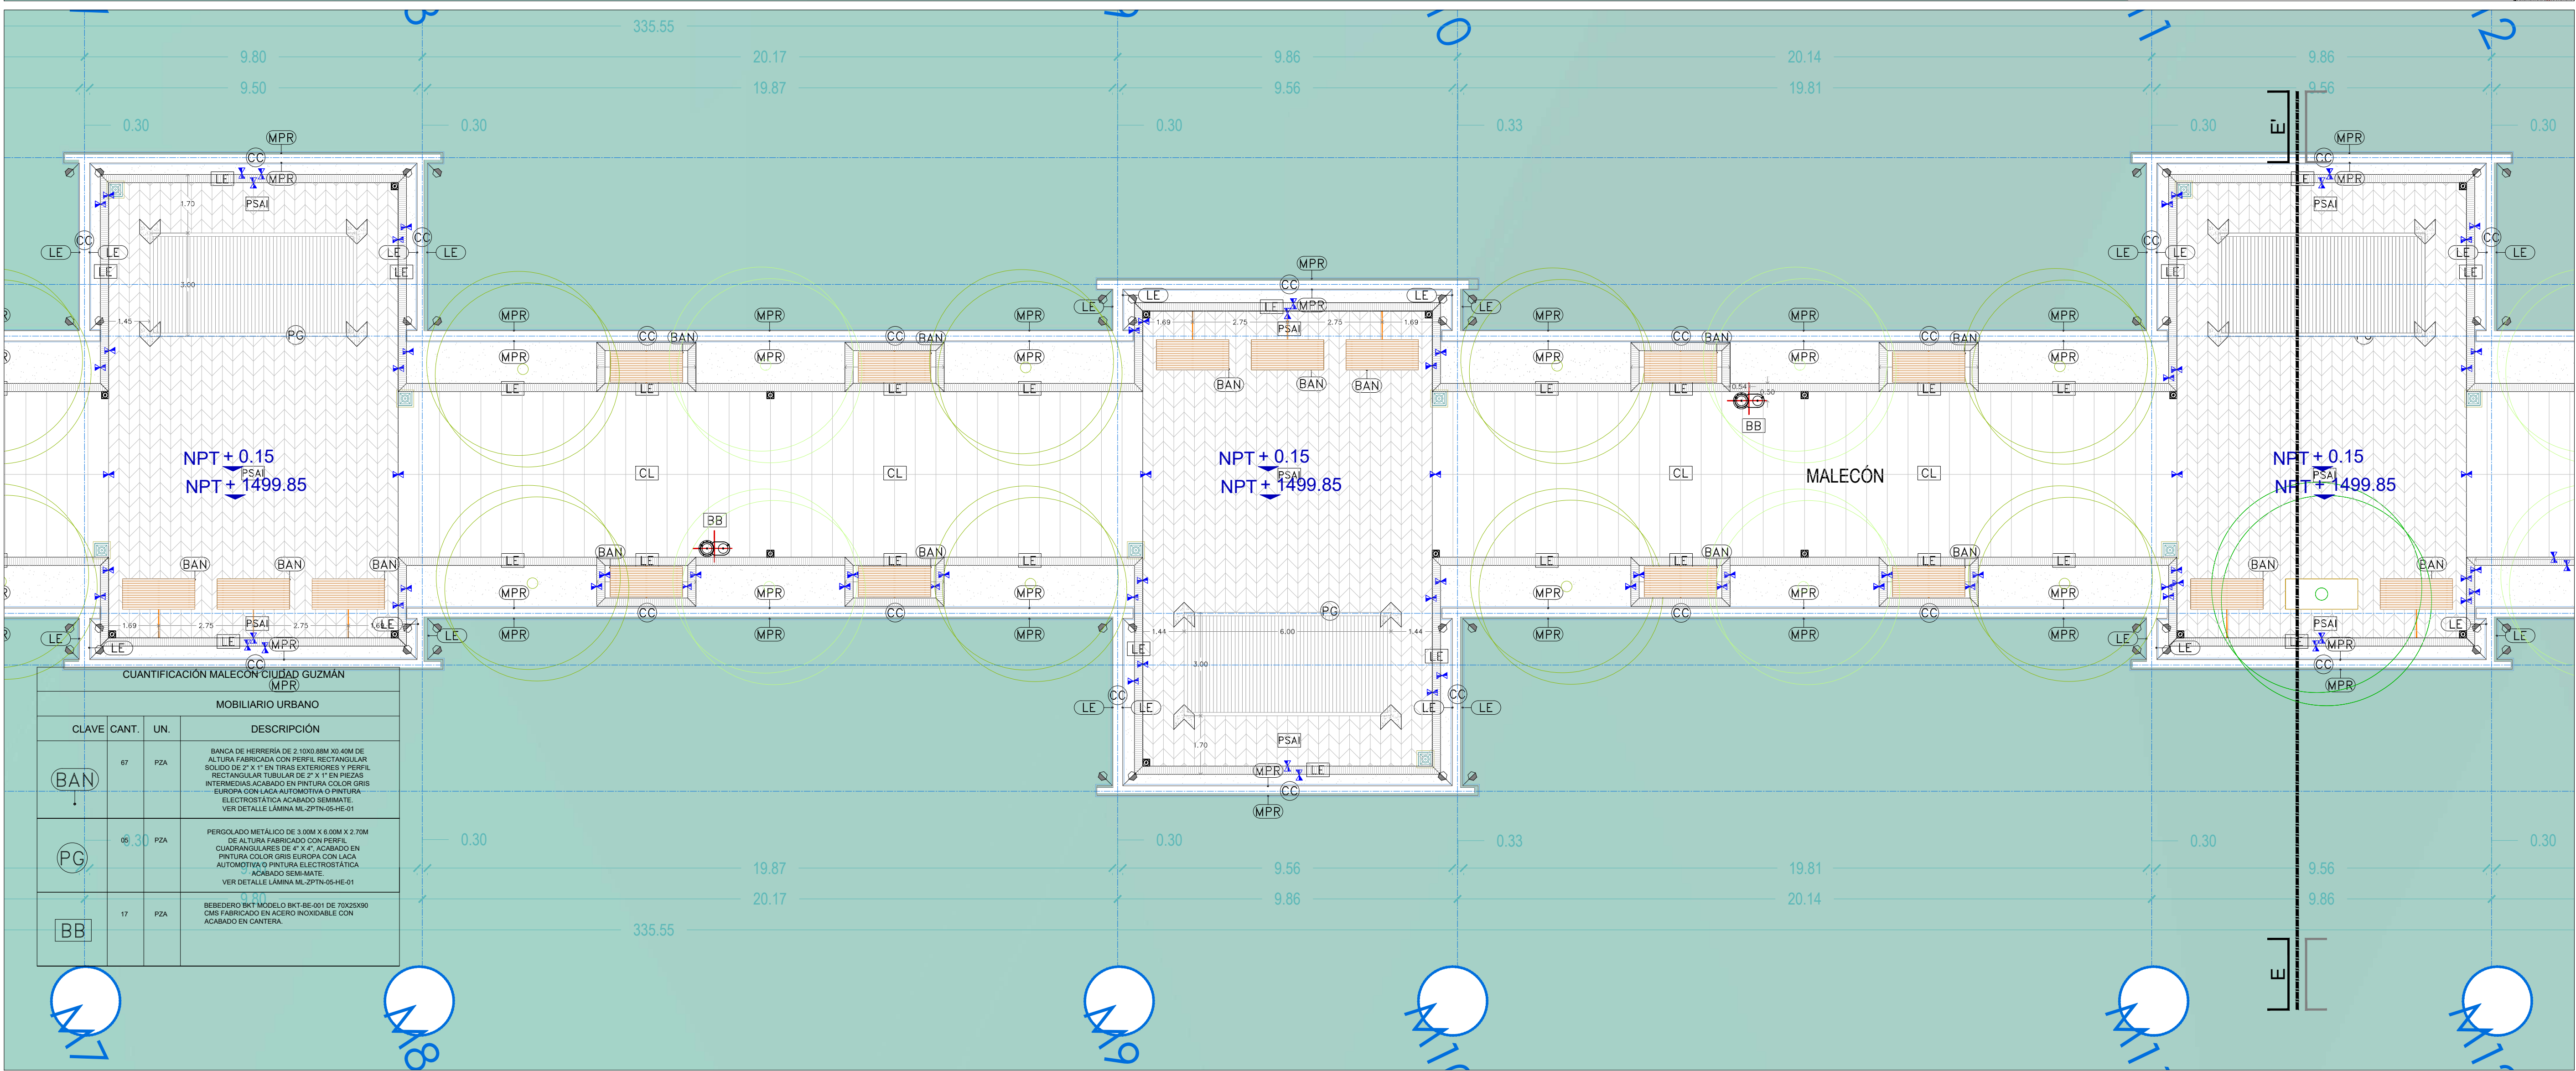

CUANTIFICACIÓN MALECÓN CIUDAD GUZMÁN

MOBILIARIO URBANO		
CLAVE	CANT.	UN.
BAN	67	PZA
PG	30	PZA
BB	17	PZA

01 PLANO DE MOBILIARIO URBANO TRAMO 4
ML-ZPTN-AC-04
1:100

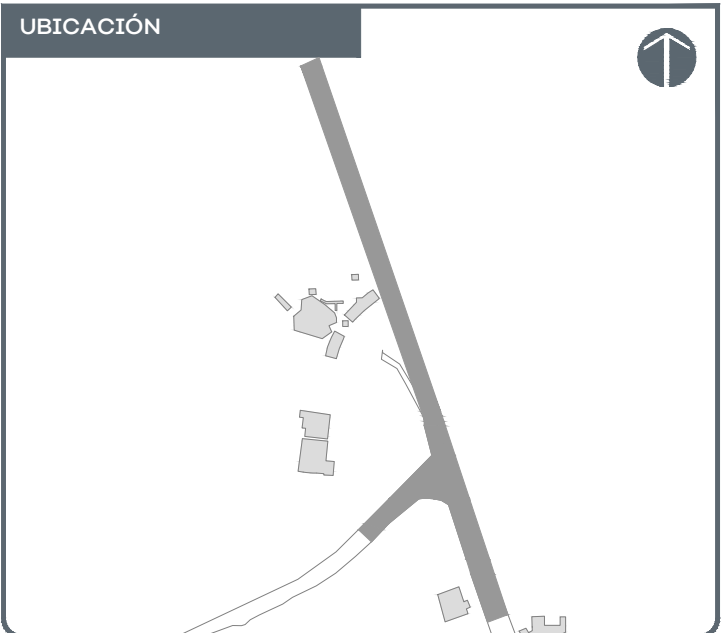

- NOTAS:
- Nivel piso terminado
 - Nivel coladera
 - Nivel piso terminado en Elevaciones y Secciones
 - Nivel en Elevaciones y Secciones
 - Nivel en Elevaciones y Secciones
- Pendiente %
- Cambio de nivel
- Cambio de acabado en piso
- Paso Peatonal
- Cota General
- Cota Albañilería
- Llamada a detalle
- Número de sección
- Simbolo para Elevaciones y Secciones
- Línea de corte

AUTORIZACIÓN

Arq. René Caro Gómez
Director General de Arquitectura y Urbanismo

Arq. Douglas Rodríguez Perea
Director de Diseño Urbano

DATOS GENERALES

Localización: Ciudad Guzmán

Municipio: Zapotlán El Grande

PROYECTO:

Construcción de malecón en Ciudad Guzmán, en el municipio de Zapotlán El Grande, Jalisco. Cuarta etapa.

CONTENIDO:




MOBILIARIO

ESCALA: INDICADA

FECHA: Abr. 2021

CLAVE DE PLANO: MOB_03

Infraestructura y Obra Pública

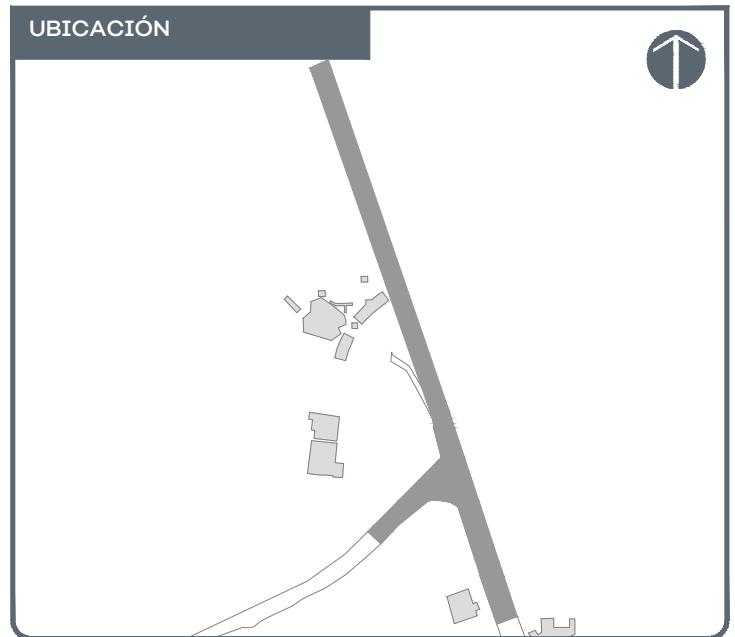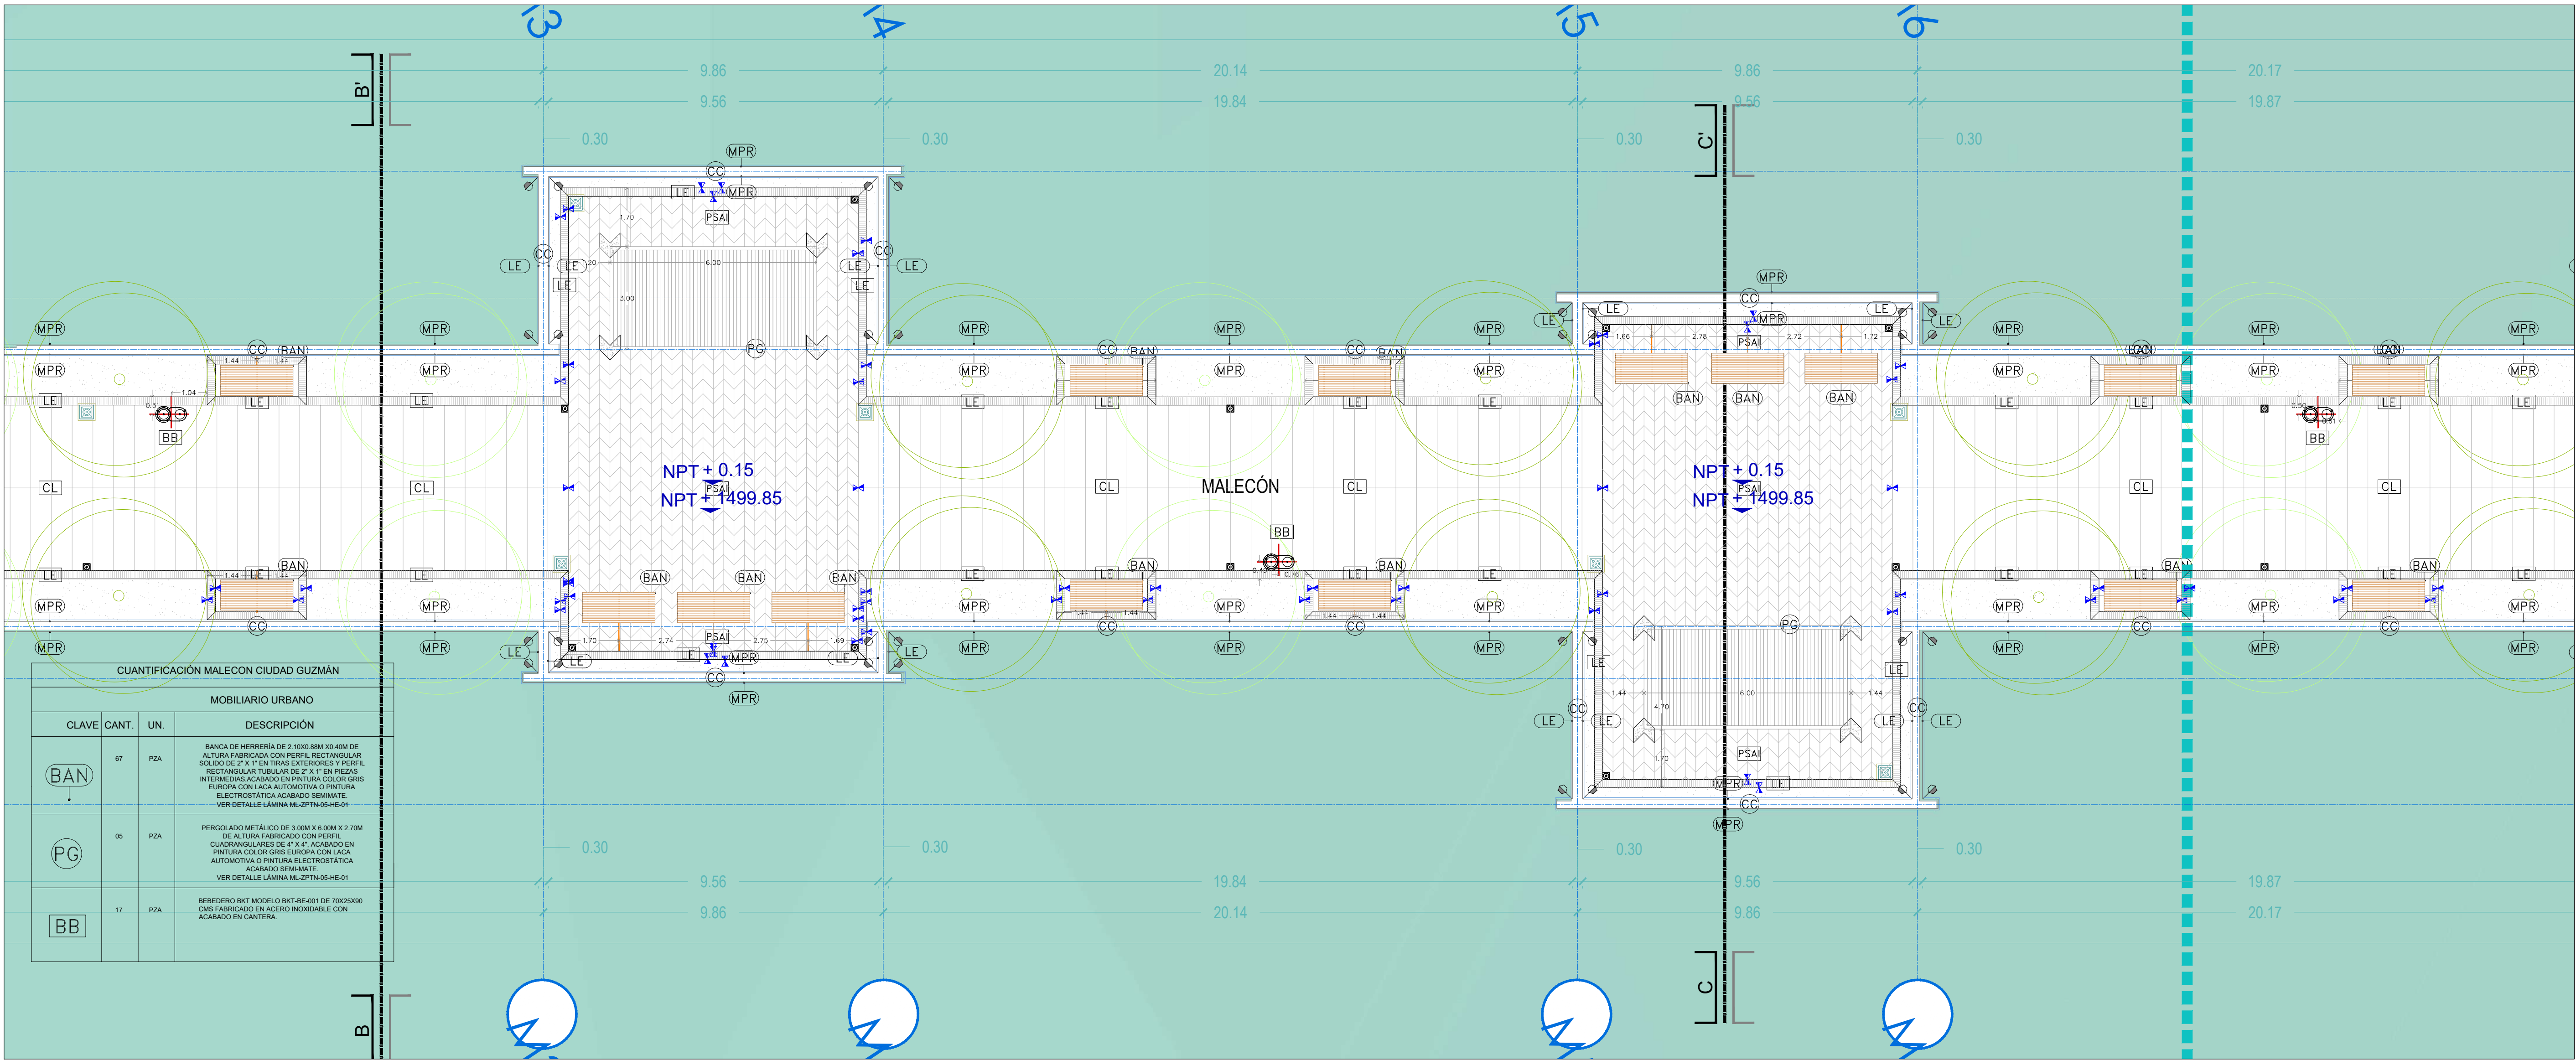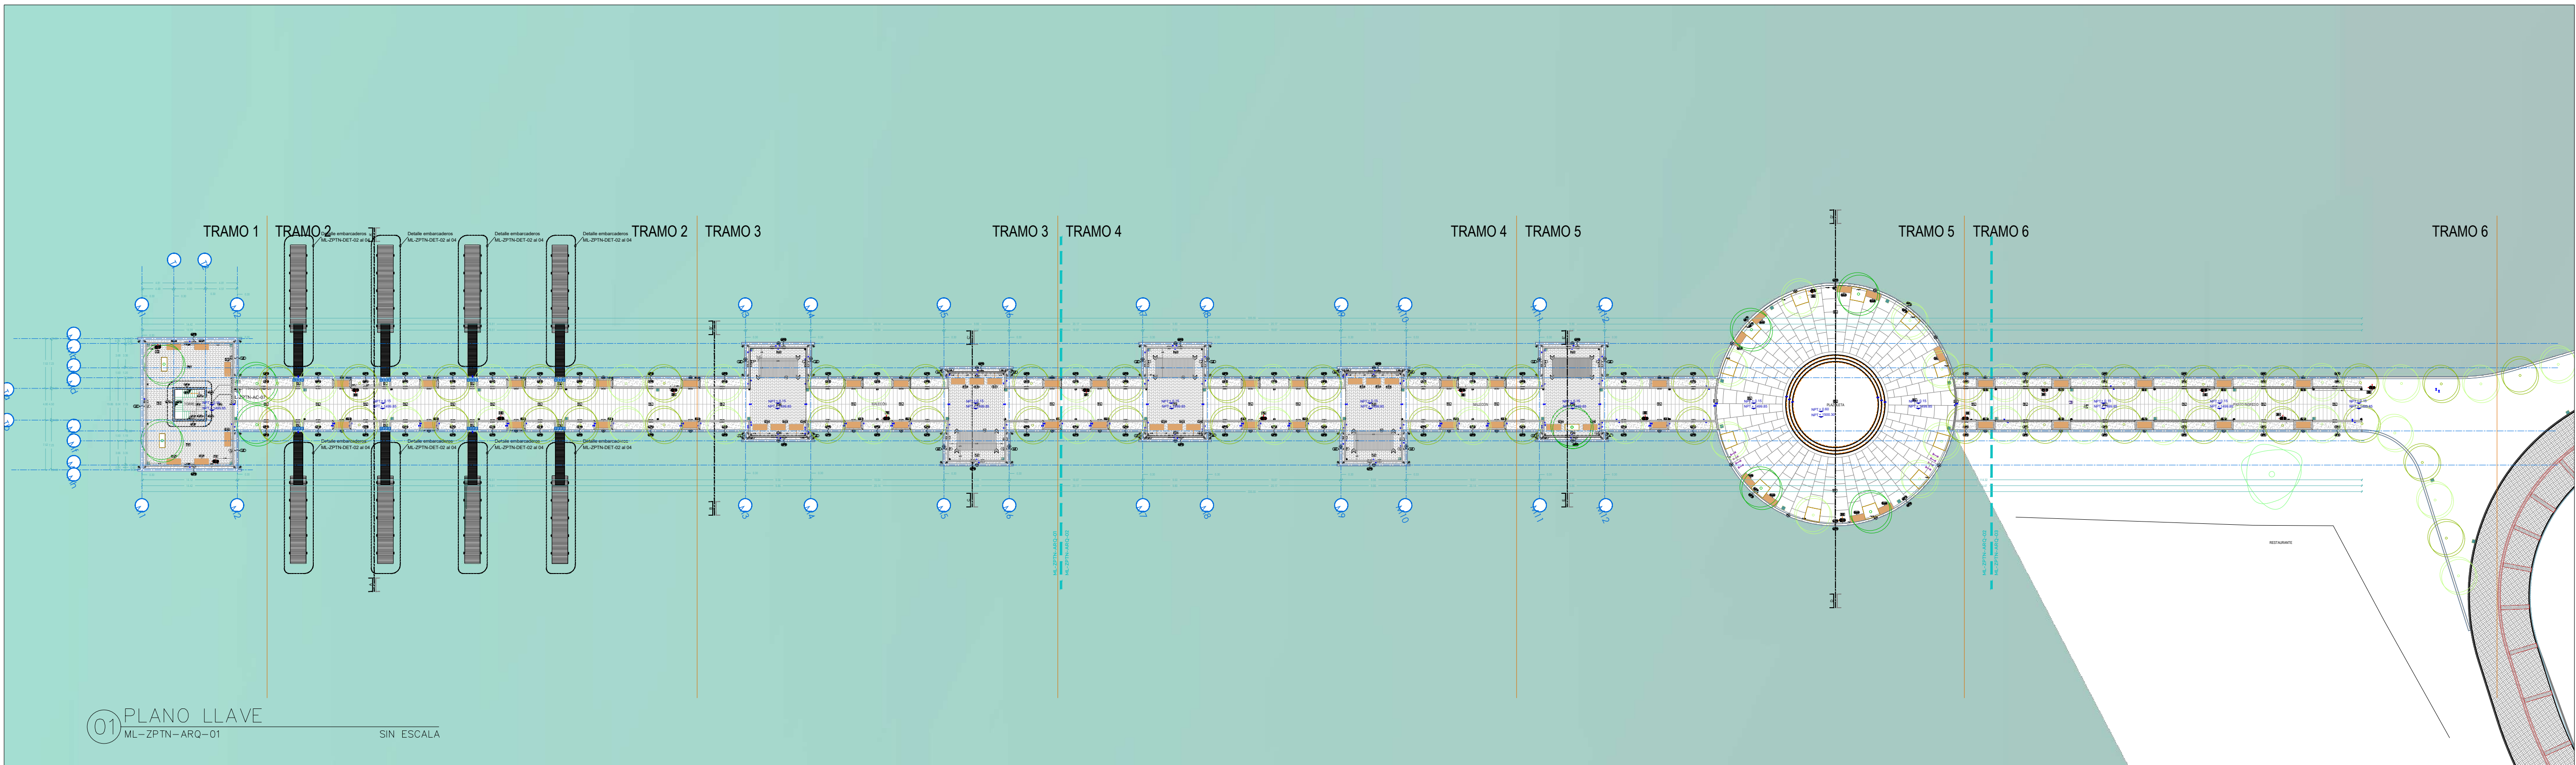

NOTAS:	
	Nivel piso terminado
	Nivel coladera
	Nivel piso terminado en Elevaciones y Secciones
	Nivel en Elevaciones y Secciones
	Pendiente %
	Cambio de nivel
	Cambio de acabado en piso
	Observación o Especificación
	Cota General
	Cota Albañilería
	Llamada a detalle
	Número de sección
	Simbolo para Elevaciones y Secciones
	Línea de corte

AUTORIZACIÓN	
Arq. René Caro Gómez	Director General de Arquitectura y Urbanismo
Arq. Douglas Rodríguez Perea	Director de Diseño Urbano

DATOS GENERALES	
Localización:	Ciudad Guzmán
Municipio:	Zapotlán El Grande



PROYECTO:	
Construcción de malecón en Ciudad Guzmán, en el municipio de Zapotlán El Grande, Jalisco. Cuarta etapa.	

CONTENIDO:	
MOBILIARIO	


ESCALA:	FECHA:	CLAVE DE PLANO:
INDICADA	Abr. 2021	MOB_04



MALECÓN EN CIUDAD GUZMÁN. SIOP-E-MARFDR-OB-LP-263-2021

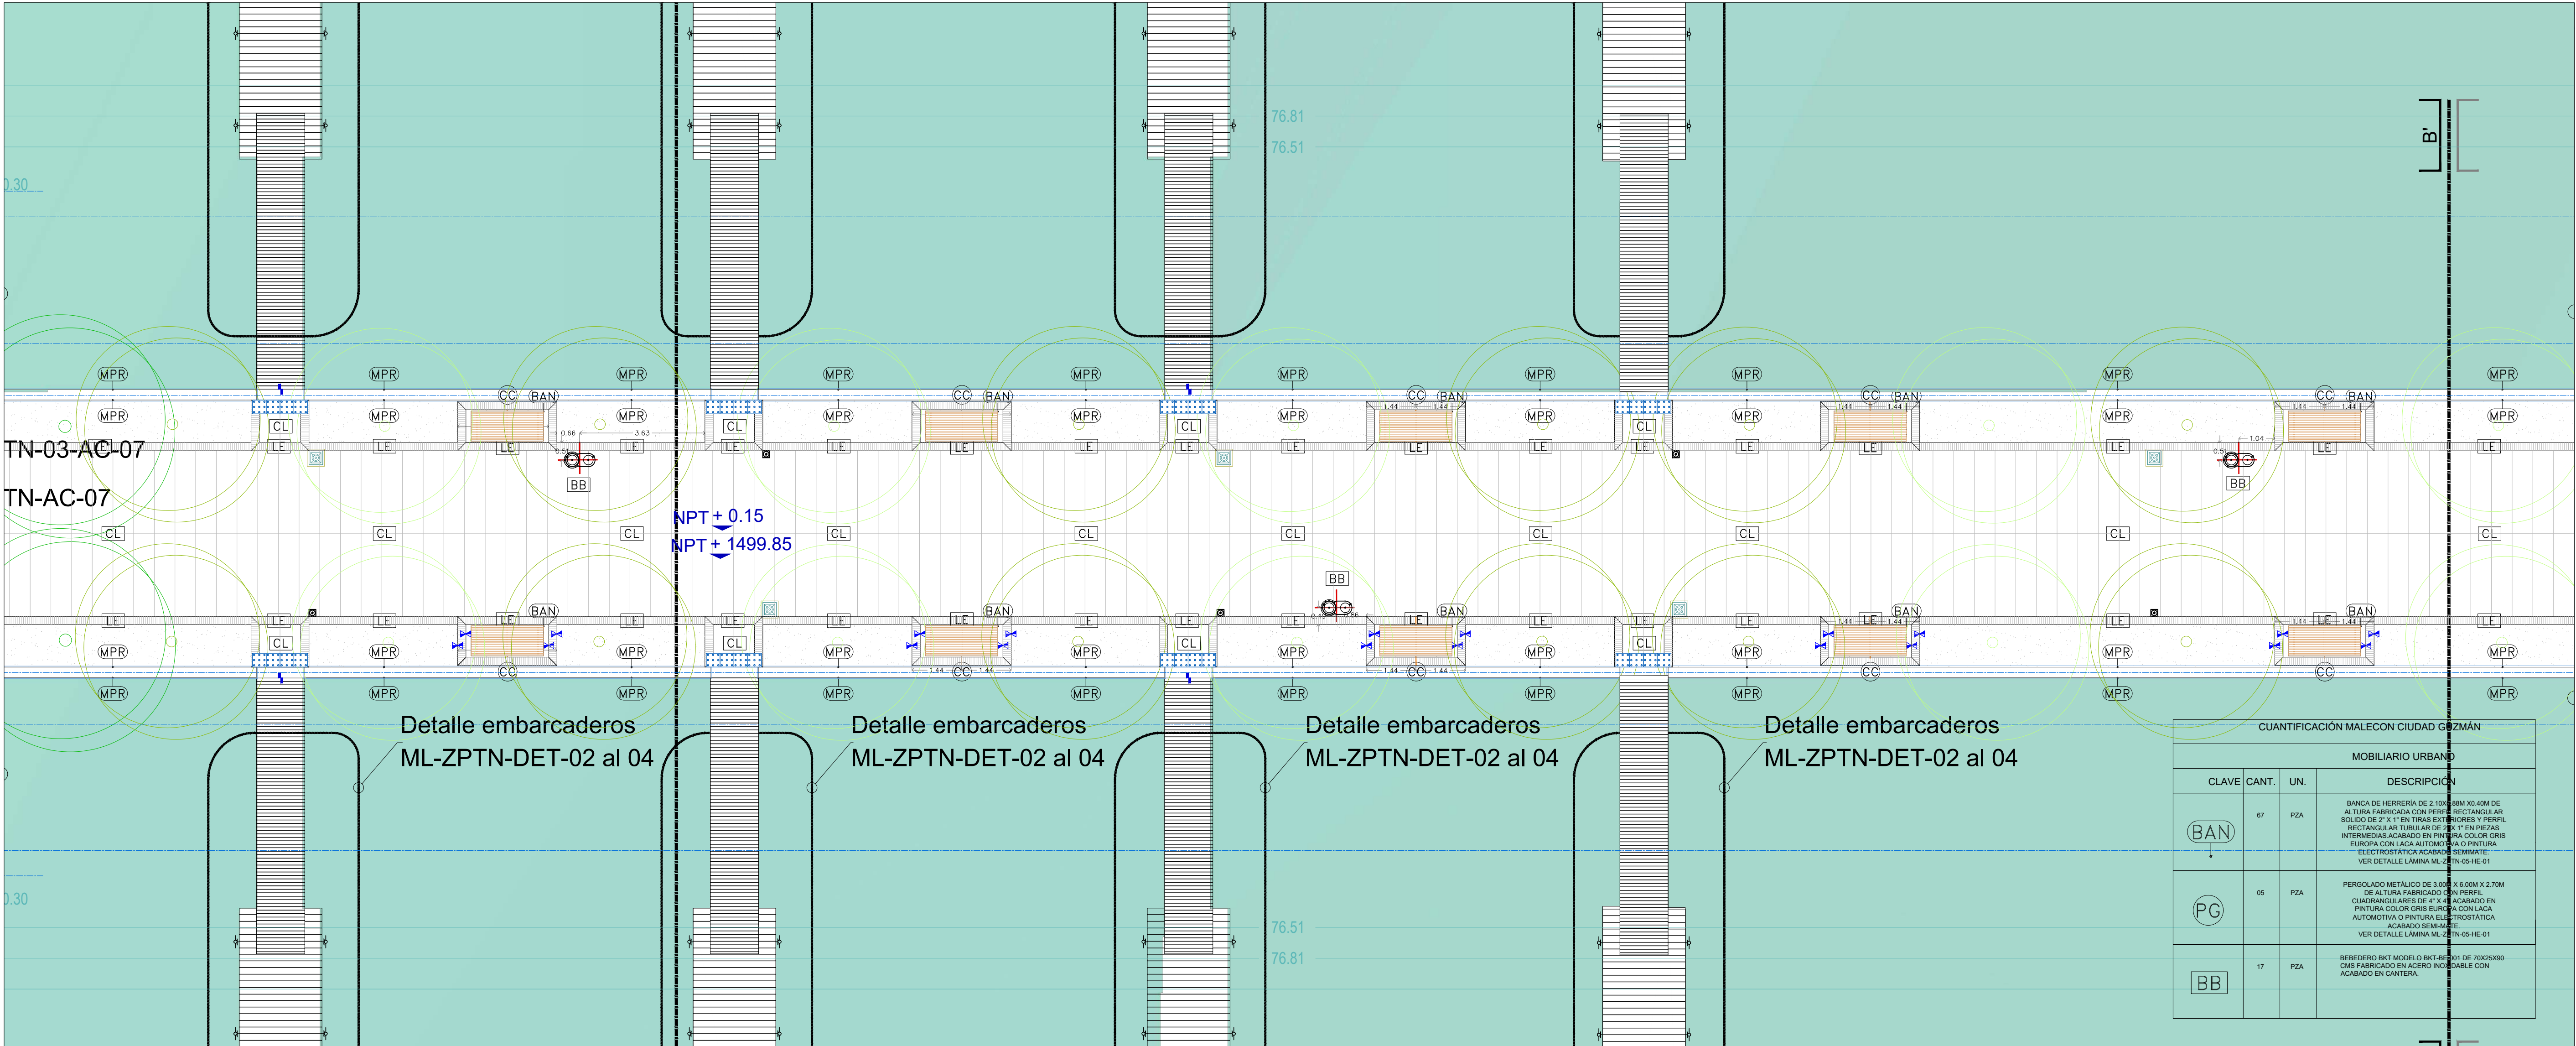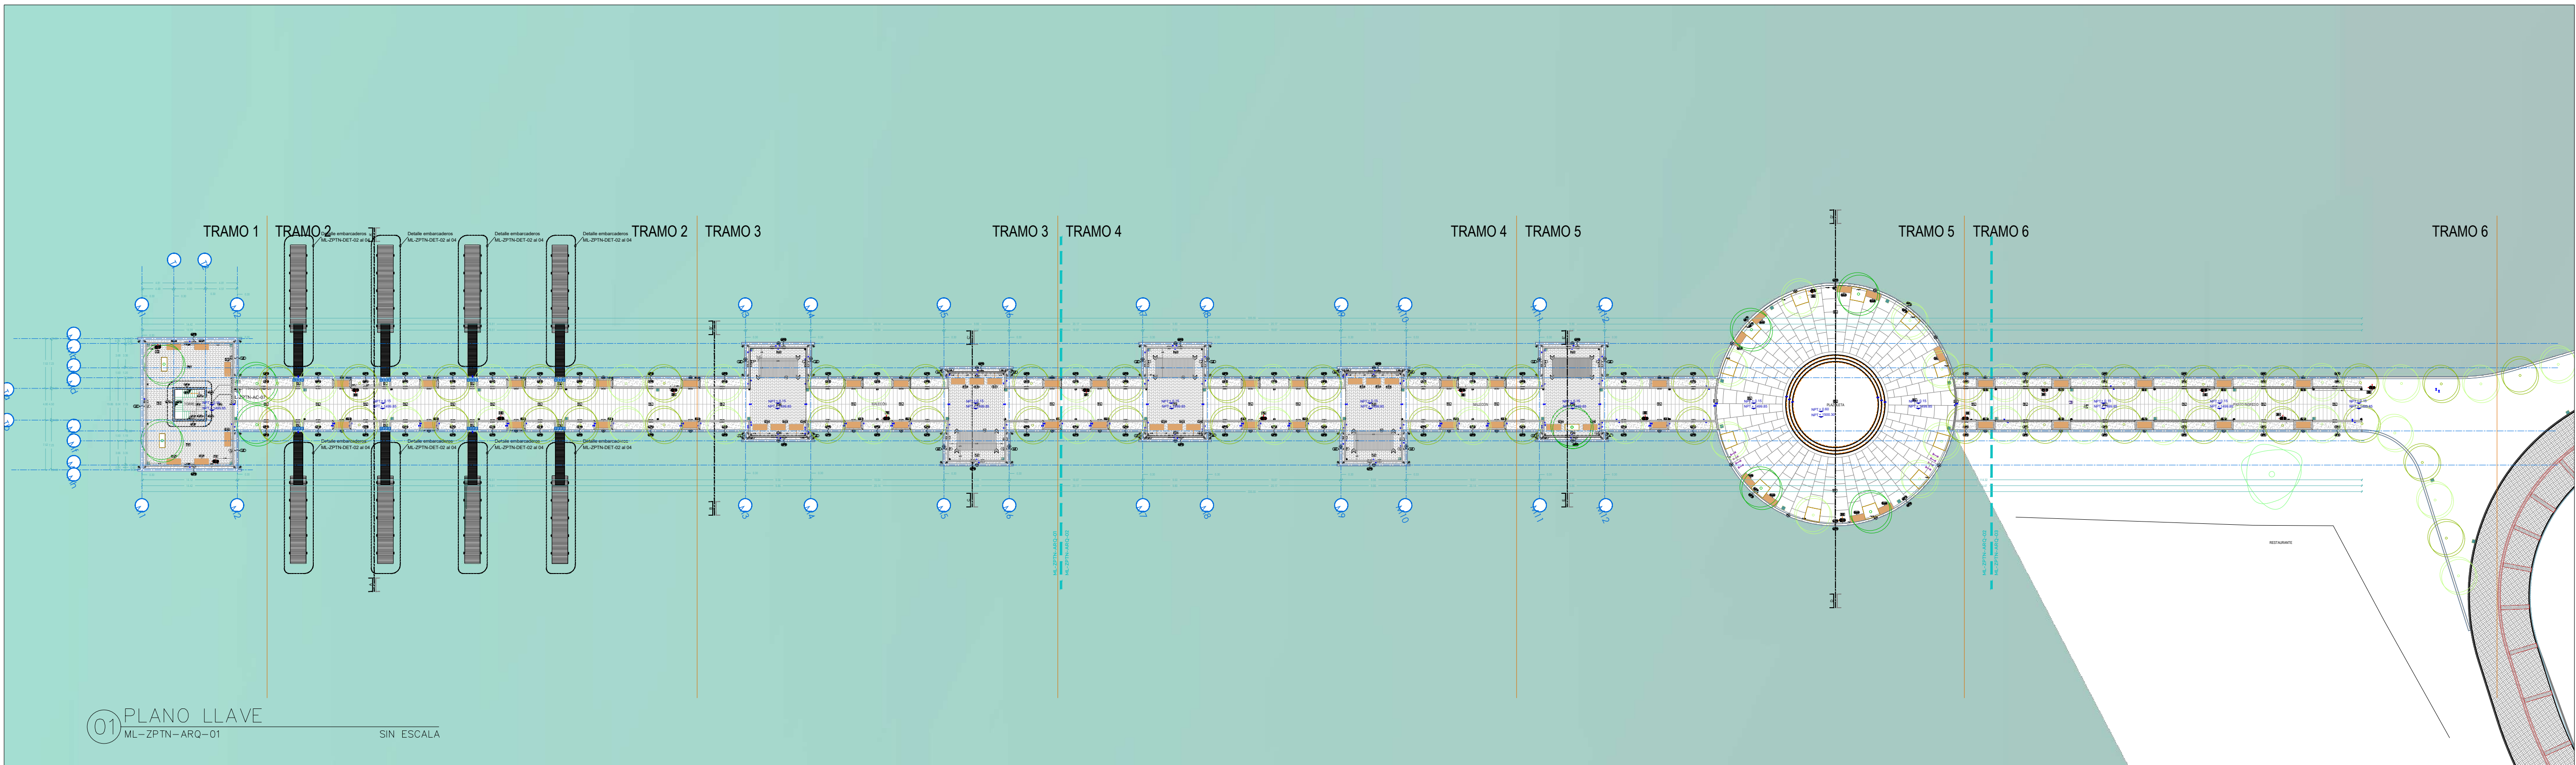

01 PLANO DE MOBILIARIO URBANO TRAMO 2
ML-ZPTN-AC-02
1:100

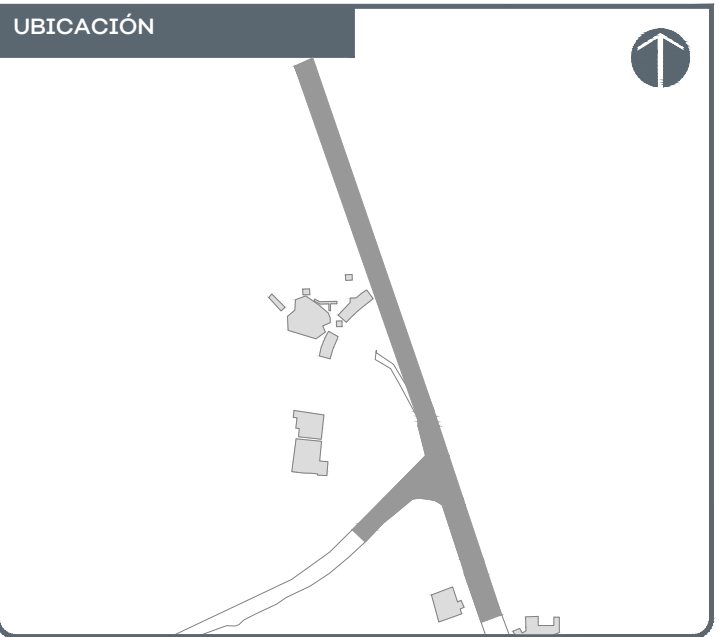

NOTAS:

Nivel piso terminado	
Nivel coladera	
Nivel piso terminado en Elevaciones y Secciones	
Nivel en Elevaciones y Secciones	
Nivel en Elevaciones y Secciones	
Pendiente %	
Cambio de nivel	
Cambio de acabado en piso	
Paso Peatonal	
Observación o Especificación	
Cota General	
Cota Albañilería	
Llamada a detalle	
Número de sección	
Símbolo para Elevaciones y Secciones	
Línea de corte	

AUTORIZACIÓN

Arq. René Caro Gómez
Director General de Arquitectura y Urbanismo

Arq. Douglas Rodríguez Perea
Director de Diseño Urbano

DATOS GENERALES

Localización: Ciudad Guzmán

Municipio: Zapotlán El Grande

PROYECTO:

Construcción de malecón en Ciudad Guzmán, en el municipio de Zapotlán El Grande, Jalisco. Cuarta etapa.

CONTENIDO:

MOBILIARIO

ESCALA:

INDICADA


FECHA:

Abr. 2021


CLAVE DE PLANO:

MOB_05

Infraestructura y Obra Pública

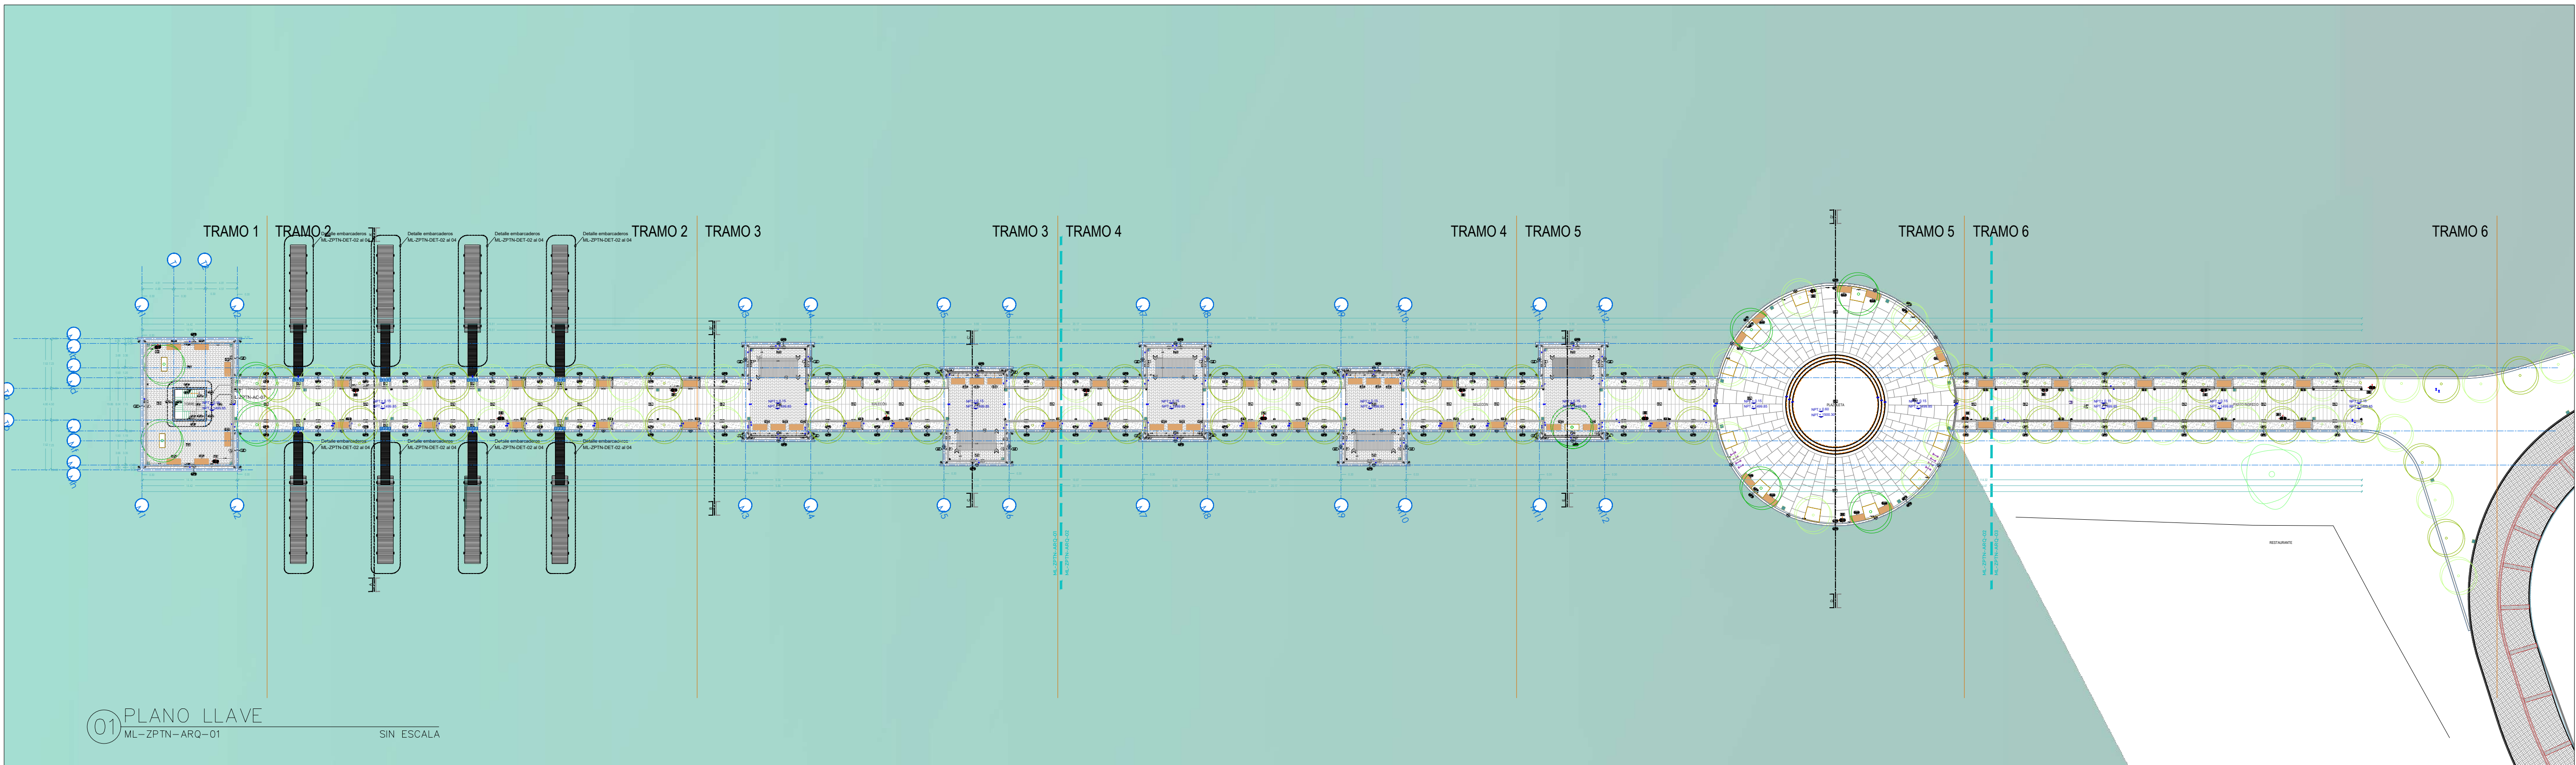

01 PLANO LLAVE
ML-ZPTN-ARG-01
SIN ESCALA

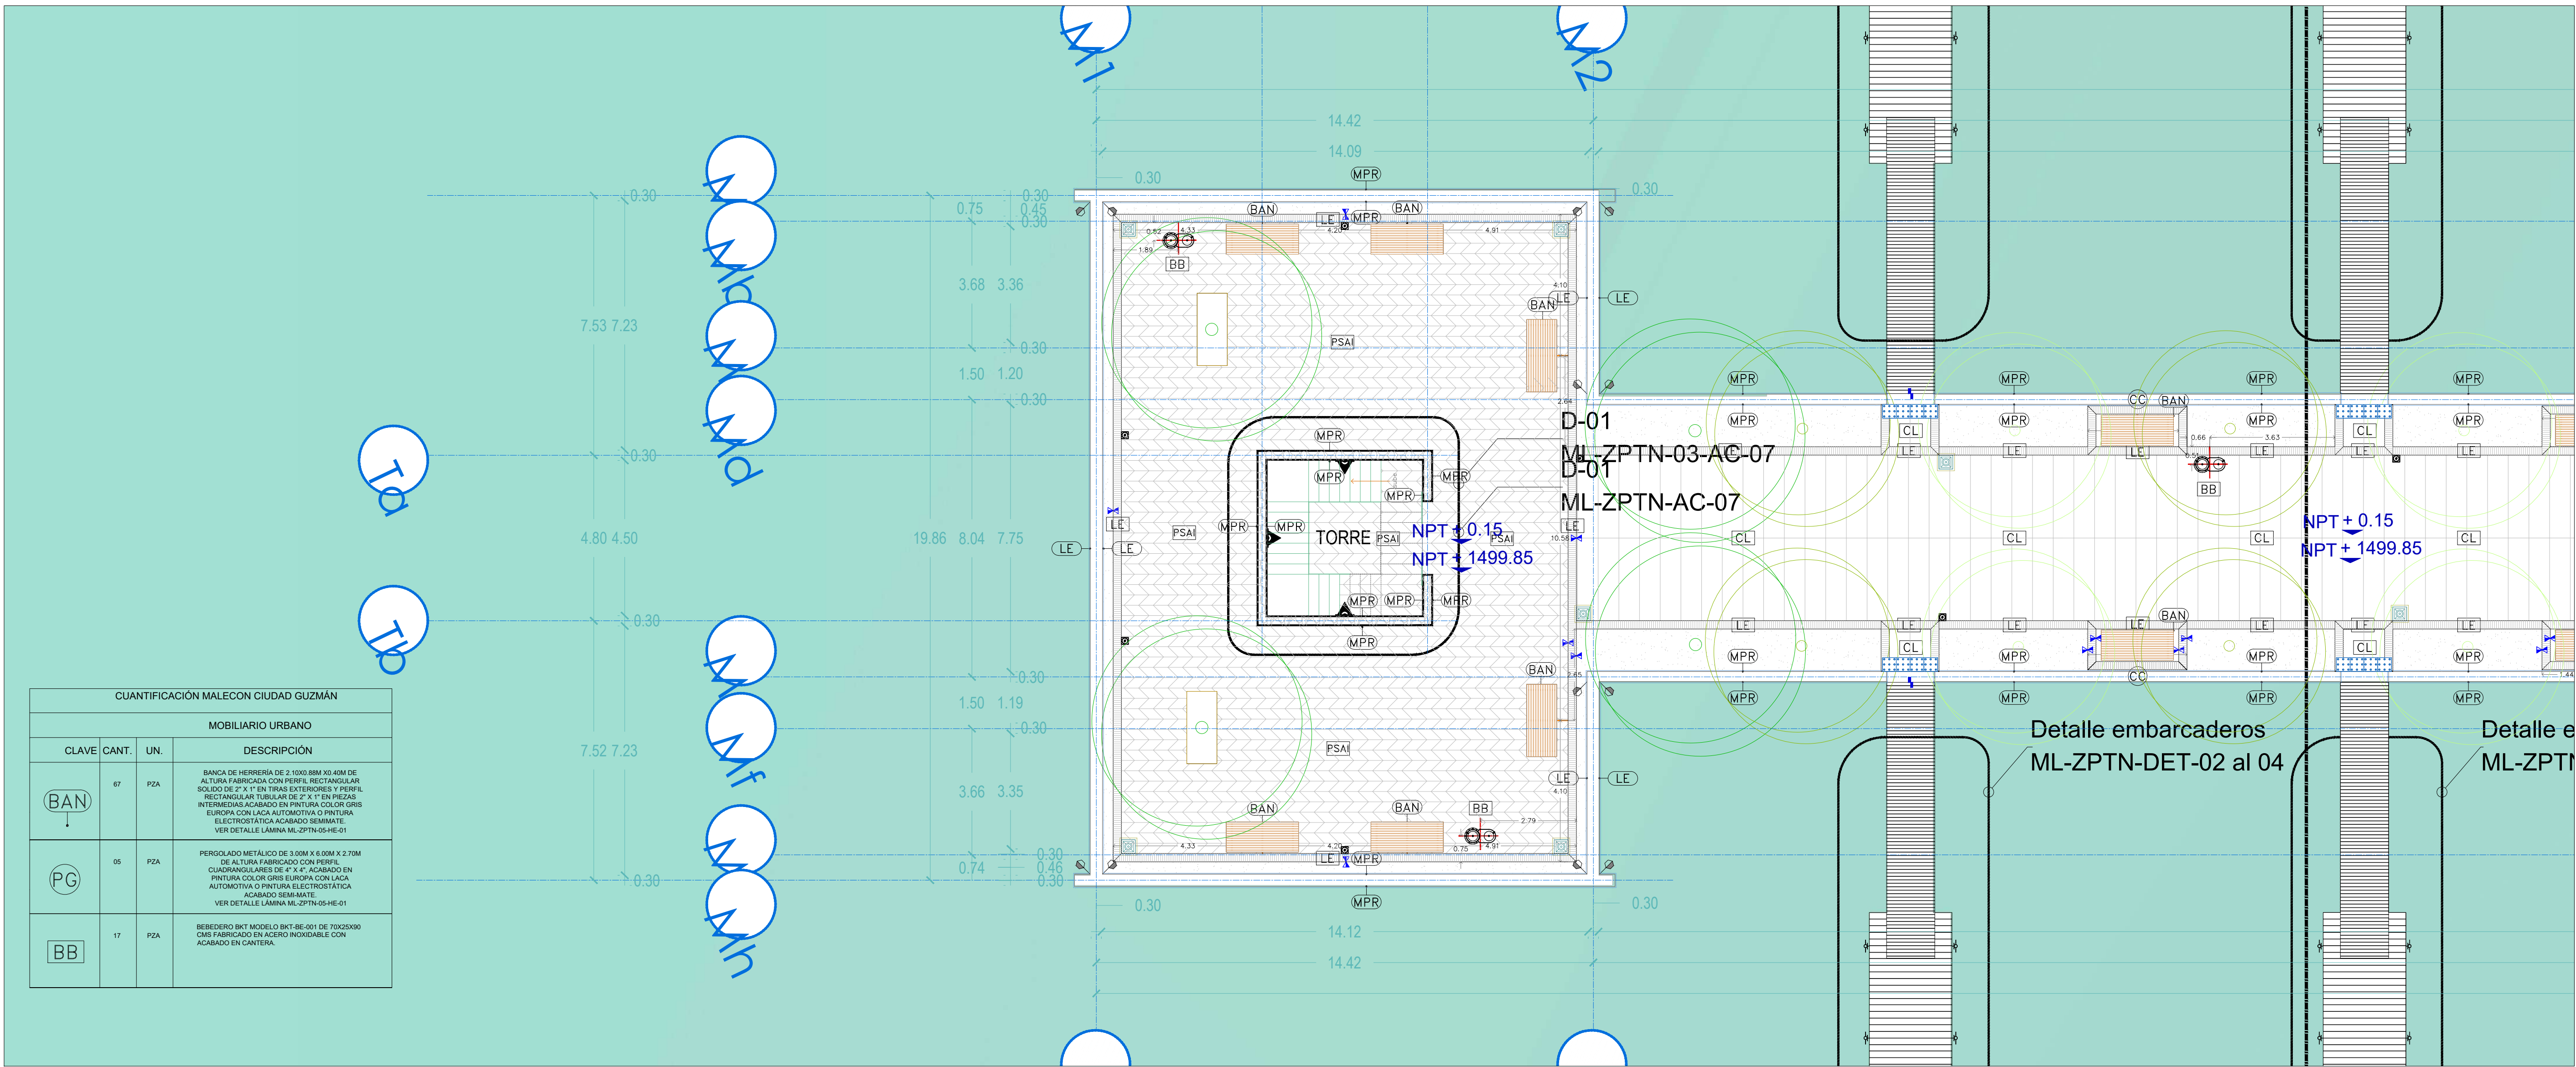

CUANTIFICACIÓN MALECON CIUDAD GUZMÁN			
MOBILIARIO URBANO			
CLAVE	CANT.	UN.	DESCRIPCIÓN
BAN	67	PZA	BANCA DE HERRIERA DE 2 100x80x45 CM DE ALTURA FABRICADA CON PERIL RECTANGULAR SÓLIDO DE 2" X 1" EN TIRAS EXTERIORES Y PERIL RECTANGULAR TUBULAR DE 2" X 1" EN PIEZAS INTERMEDIAS ACABADO EN PINTURA COLOR GRIS EUROPA CON LACA AUTOMOTIVA O PINTURA ELECTROSTATICA ACABADO SEMIMATE. VER DETALLE LÁMINA ML-ZPTN-05-RE-01
PG	06	PZA	PERGOLADO METÁLICO DE 3.00M X 6.00M X 2.70M DE ALTURA FABRICADO CON PERIL CUADRIANGULARES DE 4" X 4" ACABADO EN PINTURA COLOR GRIS EUROPA CON LACA AUTOMOTIVA O PINTURA ELECTROSTATICA ACABADO SEMIMATE. VER DETALLE LÁMINA ML-ZPTN-05-RE-01
BB	17	PZA	BEBEDERO BKT MODELO BKT-RE-001 DE 70X250X90 CM FABRICADO EN ACERO INOXIDABLE CON ACABADO EN CANTERA.

01 PLANO DE MOBILIARIO URBANO TRAMO 1
ML-ZPTN-AC-01
1:100



NOTAS:	
	Nivel piso terminado
	Nivel coladera
	Nivel piso terminado en Elevaciones y Secciones
	Nivel en Elevaciones y Secciones
	Nivel en Elevaciones y Secciones
	Pendiente %
	Cambio de nivel
	Cambio de acabado en piso
	Paso Peatonal
	Observación o Especificación
	Cota General
	Cota Albañilería
	Llamada a detalle
	Número de sección
	Simbolo para Elevaciones y Secciones
	Línea de corte

AUTORIZACIÓN	
Arq. René Caro Gómez Director General de Arquitectura y Urbanismo	
Arq. Douglas Rodríguez Perea Director de Diseño Urbano	
DATOS GENERALES	
Localización: Ciudad Guzmán	
Municipio: Zapotlán El Grande	
PROYECTO:	
Construcción de malecón en Ciudad Guzmán, en el municipio de Zapotlán El Grande, Jalisco. Cuarta etapa.	
CONTENIDO:	
MOBILIARIO	
ESCALA:	FECHA:
INDICADA	Abr. 2021
CLAVE DE PLANO:	
MOB_06	

