



Y=2,303,420

Y=2,303,400

Y=2,303,380

Y=2,303,360

X=732,020

X=732,040

X=732,060

X=732,080

X=732,100



X=732,120

EST
X=732050.3616
Y=2303429.9464
Z=1828.3182

EST
X=732086.2411
Y=2303428.2716
Z=1821.1751

CALLE J. CRUZ RAMIREZ

CALLE JUSTO SIERRA

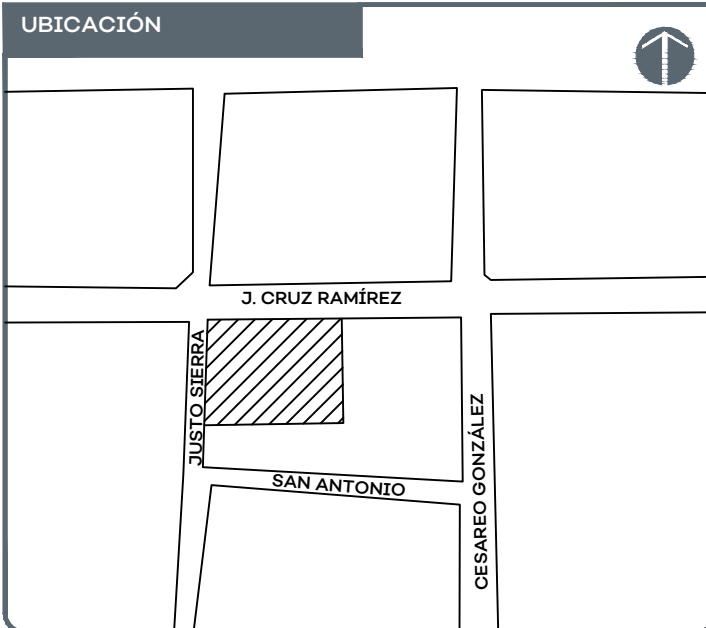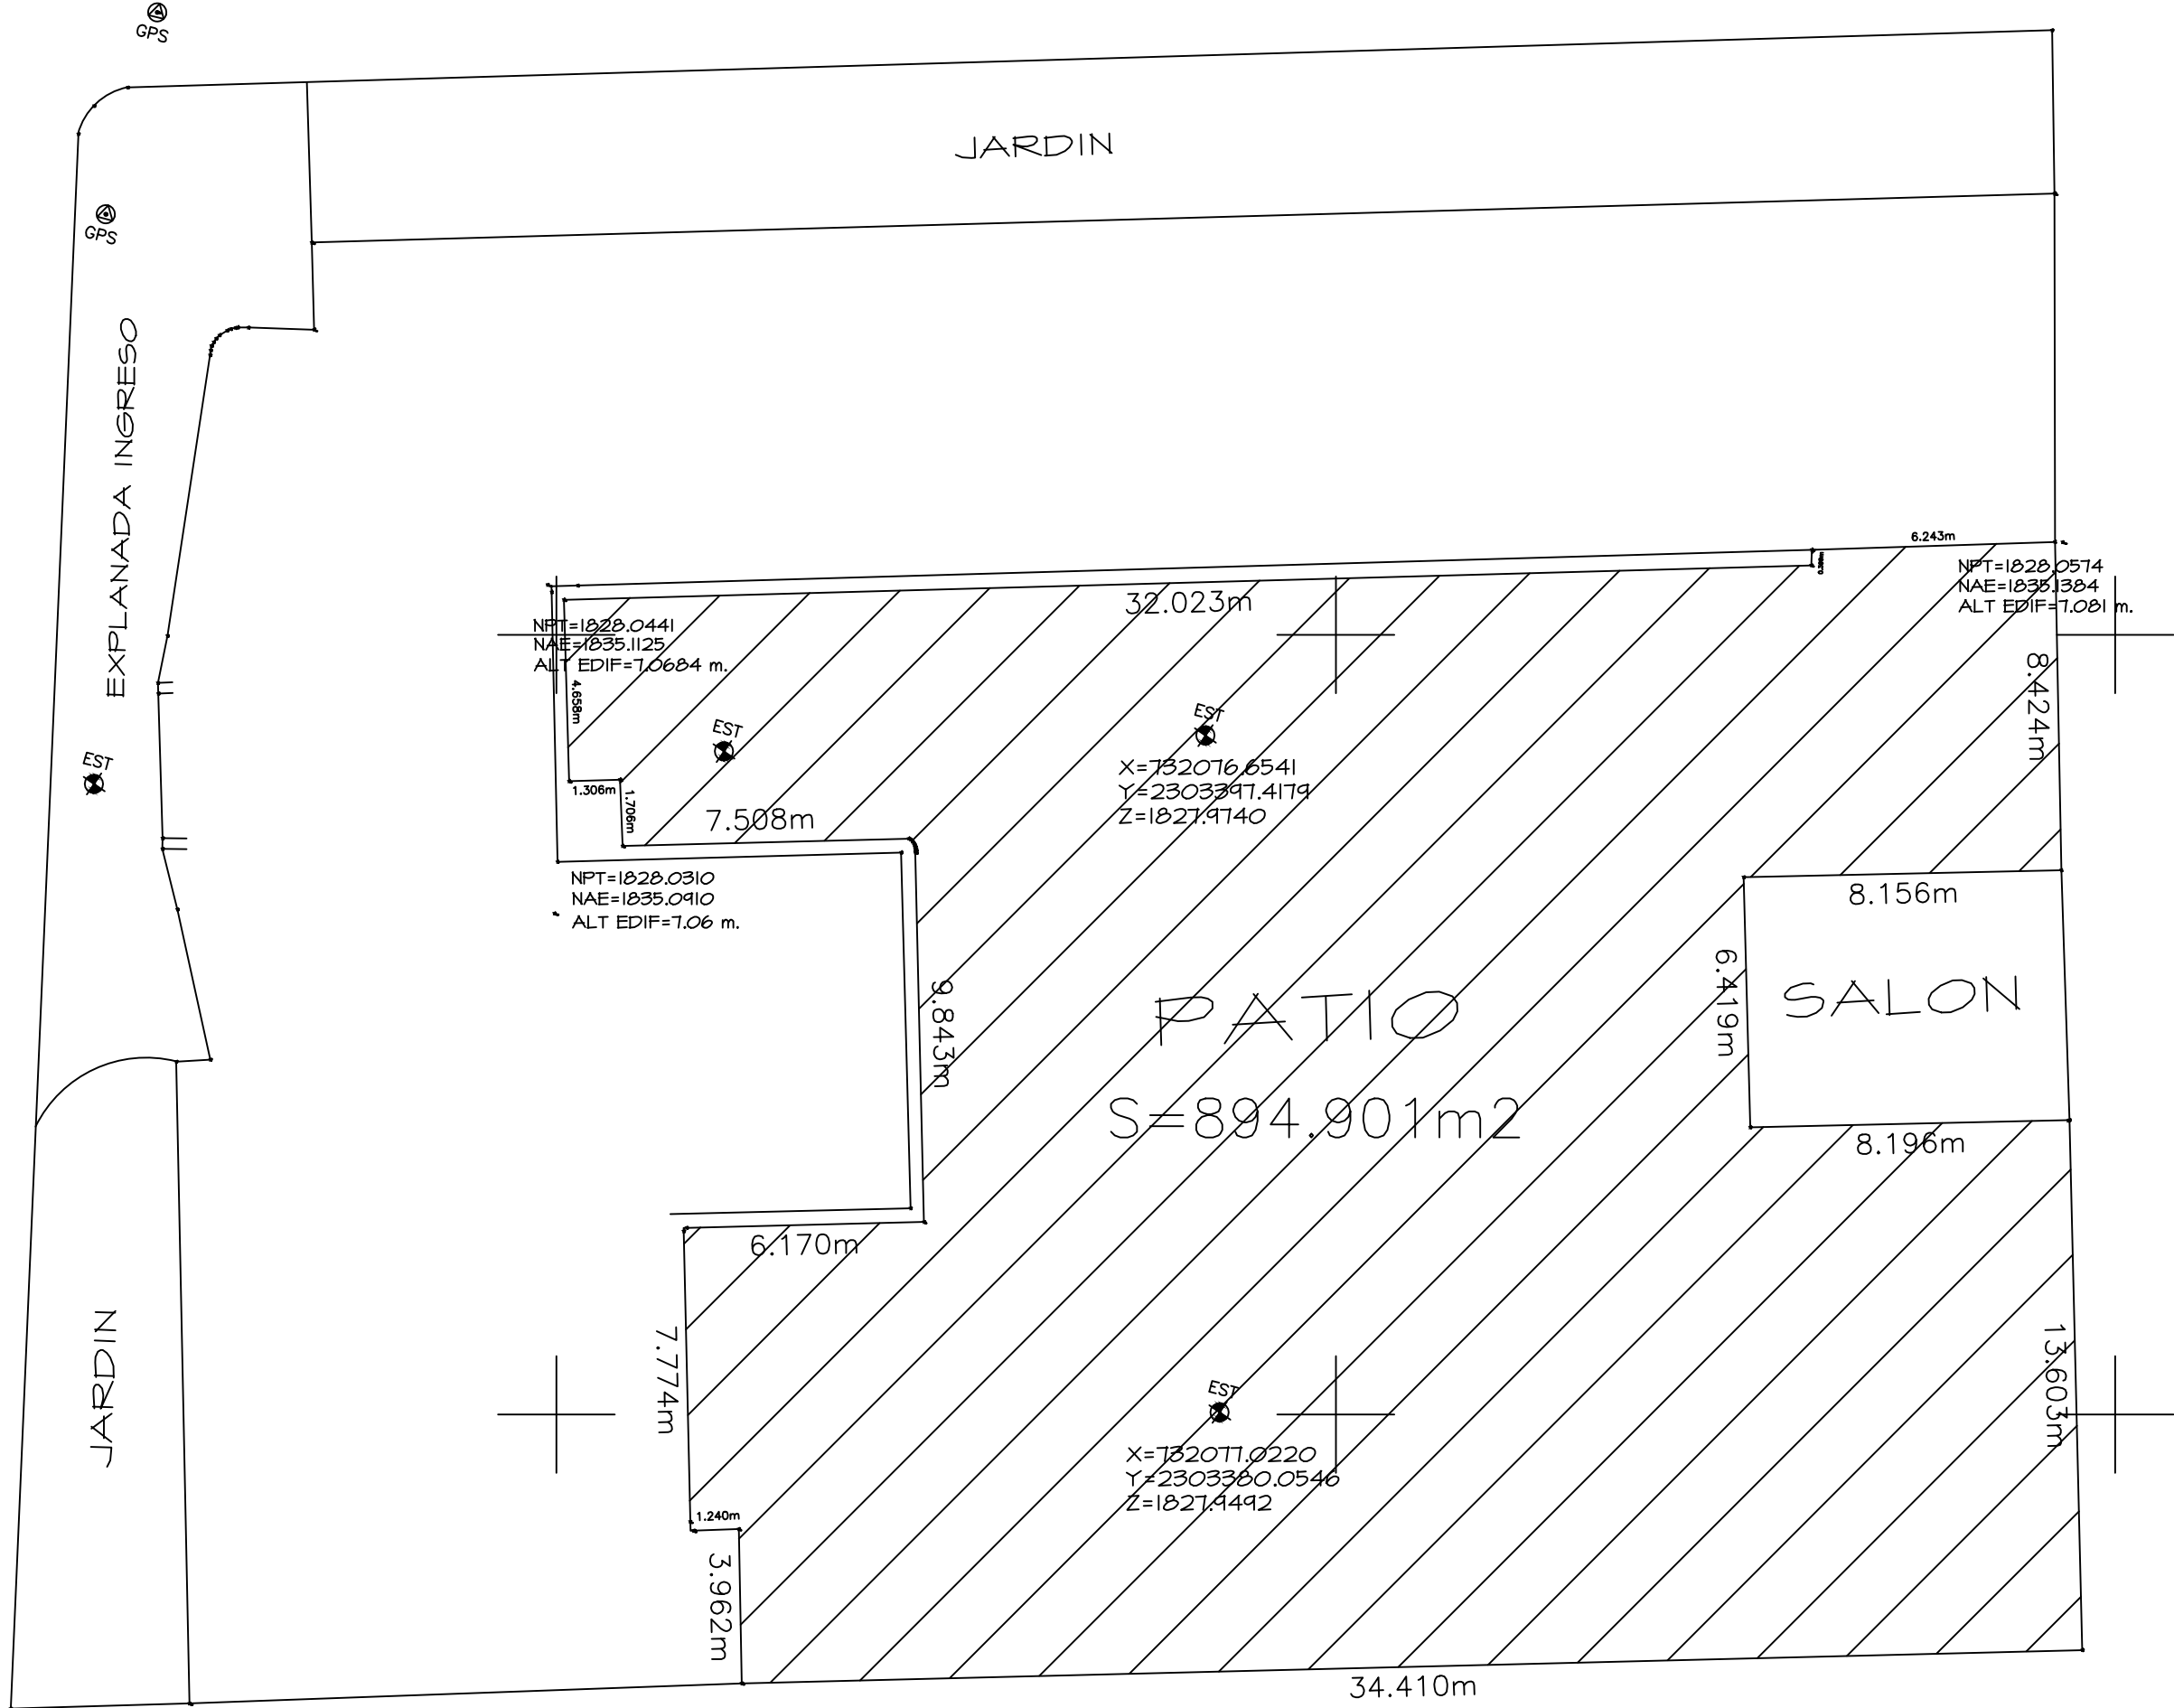

NOTAS:

COORDENADAS UTM
DATUM ITRF 2008 EPOCA 2010
ZONA UTM 13

EL LEVANTAMIENTO GEODESICO-TOPOGRAFICO SE REALIZO CON EQUIPO DE POSICIONAMIENTO GLOBAL GNSS 'HEMISPHERE S32T' Y ESTACION TOTAL LEICA TS06 PLUS. SE LIGO A LA RED GEODESICA NACIONAL ACTIVA CON LA ESTACION FIJA 'TIEG' DEL IIEG, LOCALIZADA EN LA CIUDAD DE ZAPOPAN, JALISCO.

SIMBOLOGIA:	
	PUNTO DE CONTROL TOPOGRAFICO
	PUNTO GPS
	VERTICE DE POLIGONO
	POZO DE VISITA
	POSTE CFE
	LUMINARIA
	ARBOLES
	CURVAS DE NIVEL

AUTORIZACIÓN:

Ing. Salvador Hernández Jiménez
Director General de Proyectos de Ingeniería

Rafael Neri Jacobo
Departamento de Topografía y estudios básicos

DATOS GENERALES

Localización: calle J. Cruz Ramirez 361, Colonia San Antonio el Alto.
Municipio: Tepatitlán de Morelos

PROYECTO:

Lonaria en la Escuela Miguel Padilla, municipio de Tepatitlán de Morelos, Jalisco.

CONTENIDO:

Levantamiento topográfico de escuela primaria Dr. Miguel Padilla

ESCALA:	FECHA:	CLAVE DE PLANO:
Indicada	Junio 2020	TOP-01





CALLE J. CRUZ RAMIREZ

CALLE JUSTO SIERRA

INGRESO

AULA

AULA

PATIO CÍVICO

N1

N2

R1


CONSTRUCCIÓN NUEVA

N1 LONARIA EN PATIO CIVICO

N2 BALIZAMIENTO EN CANCHA DE USOS MÚLTIPLES

REHABILITACIÓN

R1 REHABILITACIÓN DE LOSAS DE CONCRETO EN PATIO

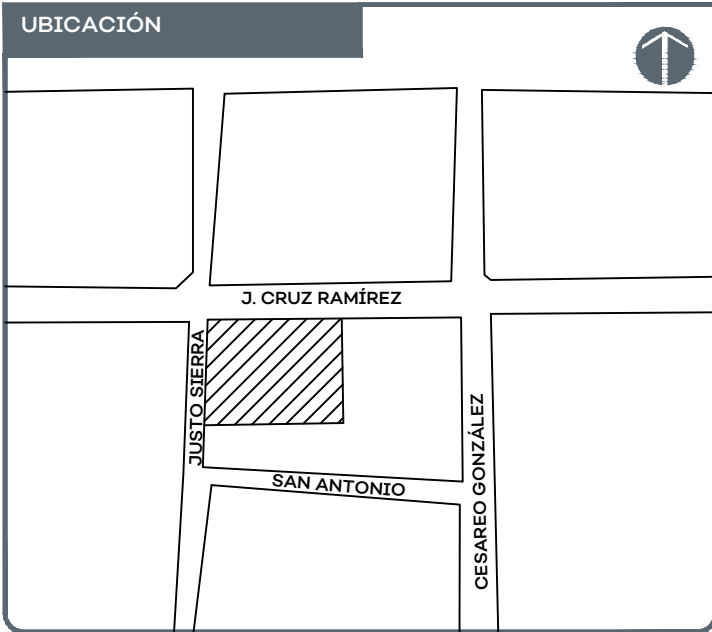

NOTAS:

AUTORIZACIÓN:
Ing. Salvador Hernández Jiménez
Director General de Proyectos de Ingeniería
Rafael Neri Jacobo
Departamento de Topografía y estudios básicos

DATOS GENERALES
Localización: calle J. Cruz Ramirez 361, Colonia San Antonio el Alto.
Municipio: Tepatitlán de Morelos

PROYECTO:
Lonaria en la Escuela Miguel Padilla, municipio de Tepatitlán de Morelos, Jalisco.


CONTENIDO:
Plano de Acciones

ESCALA: indicada
FECHA: Junio 2020
CLAVE DE PLANO: ARQ-01



01 PLANTA GENERAL

1:100

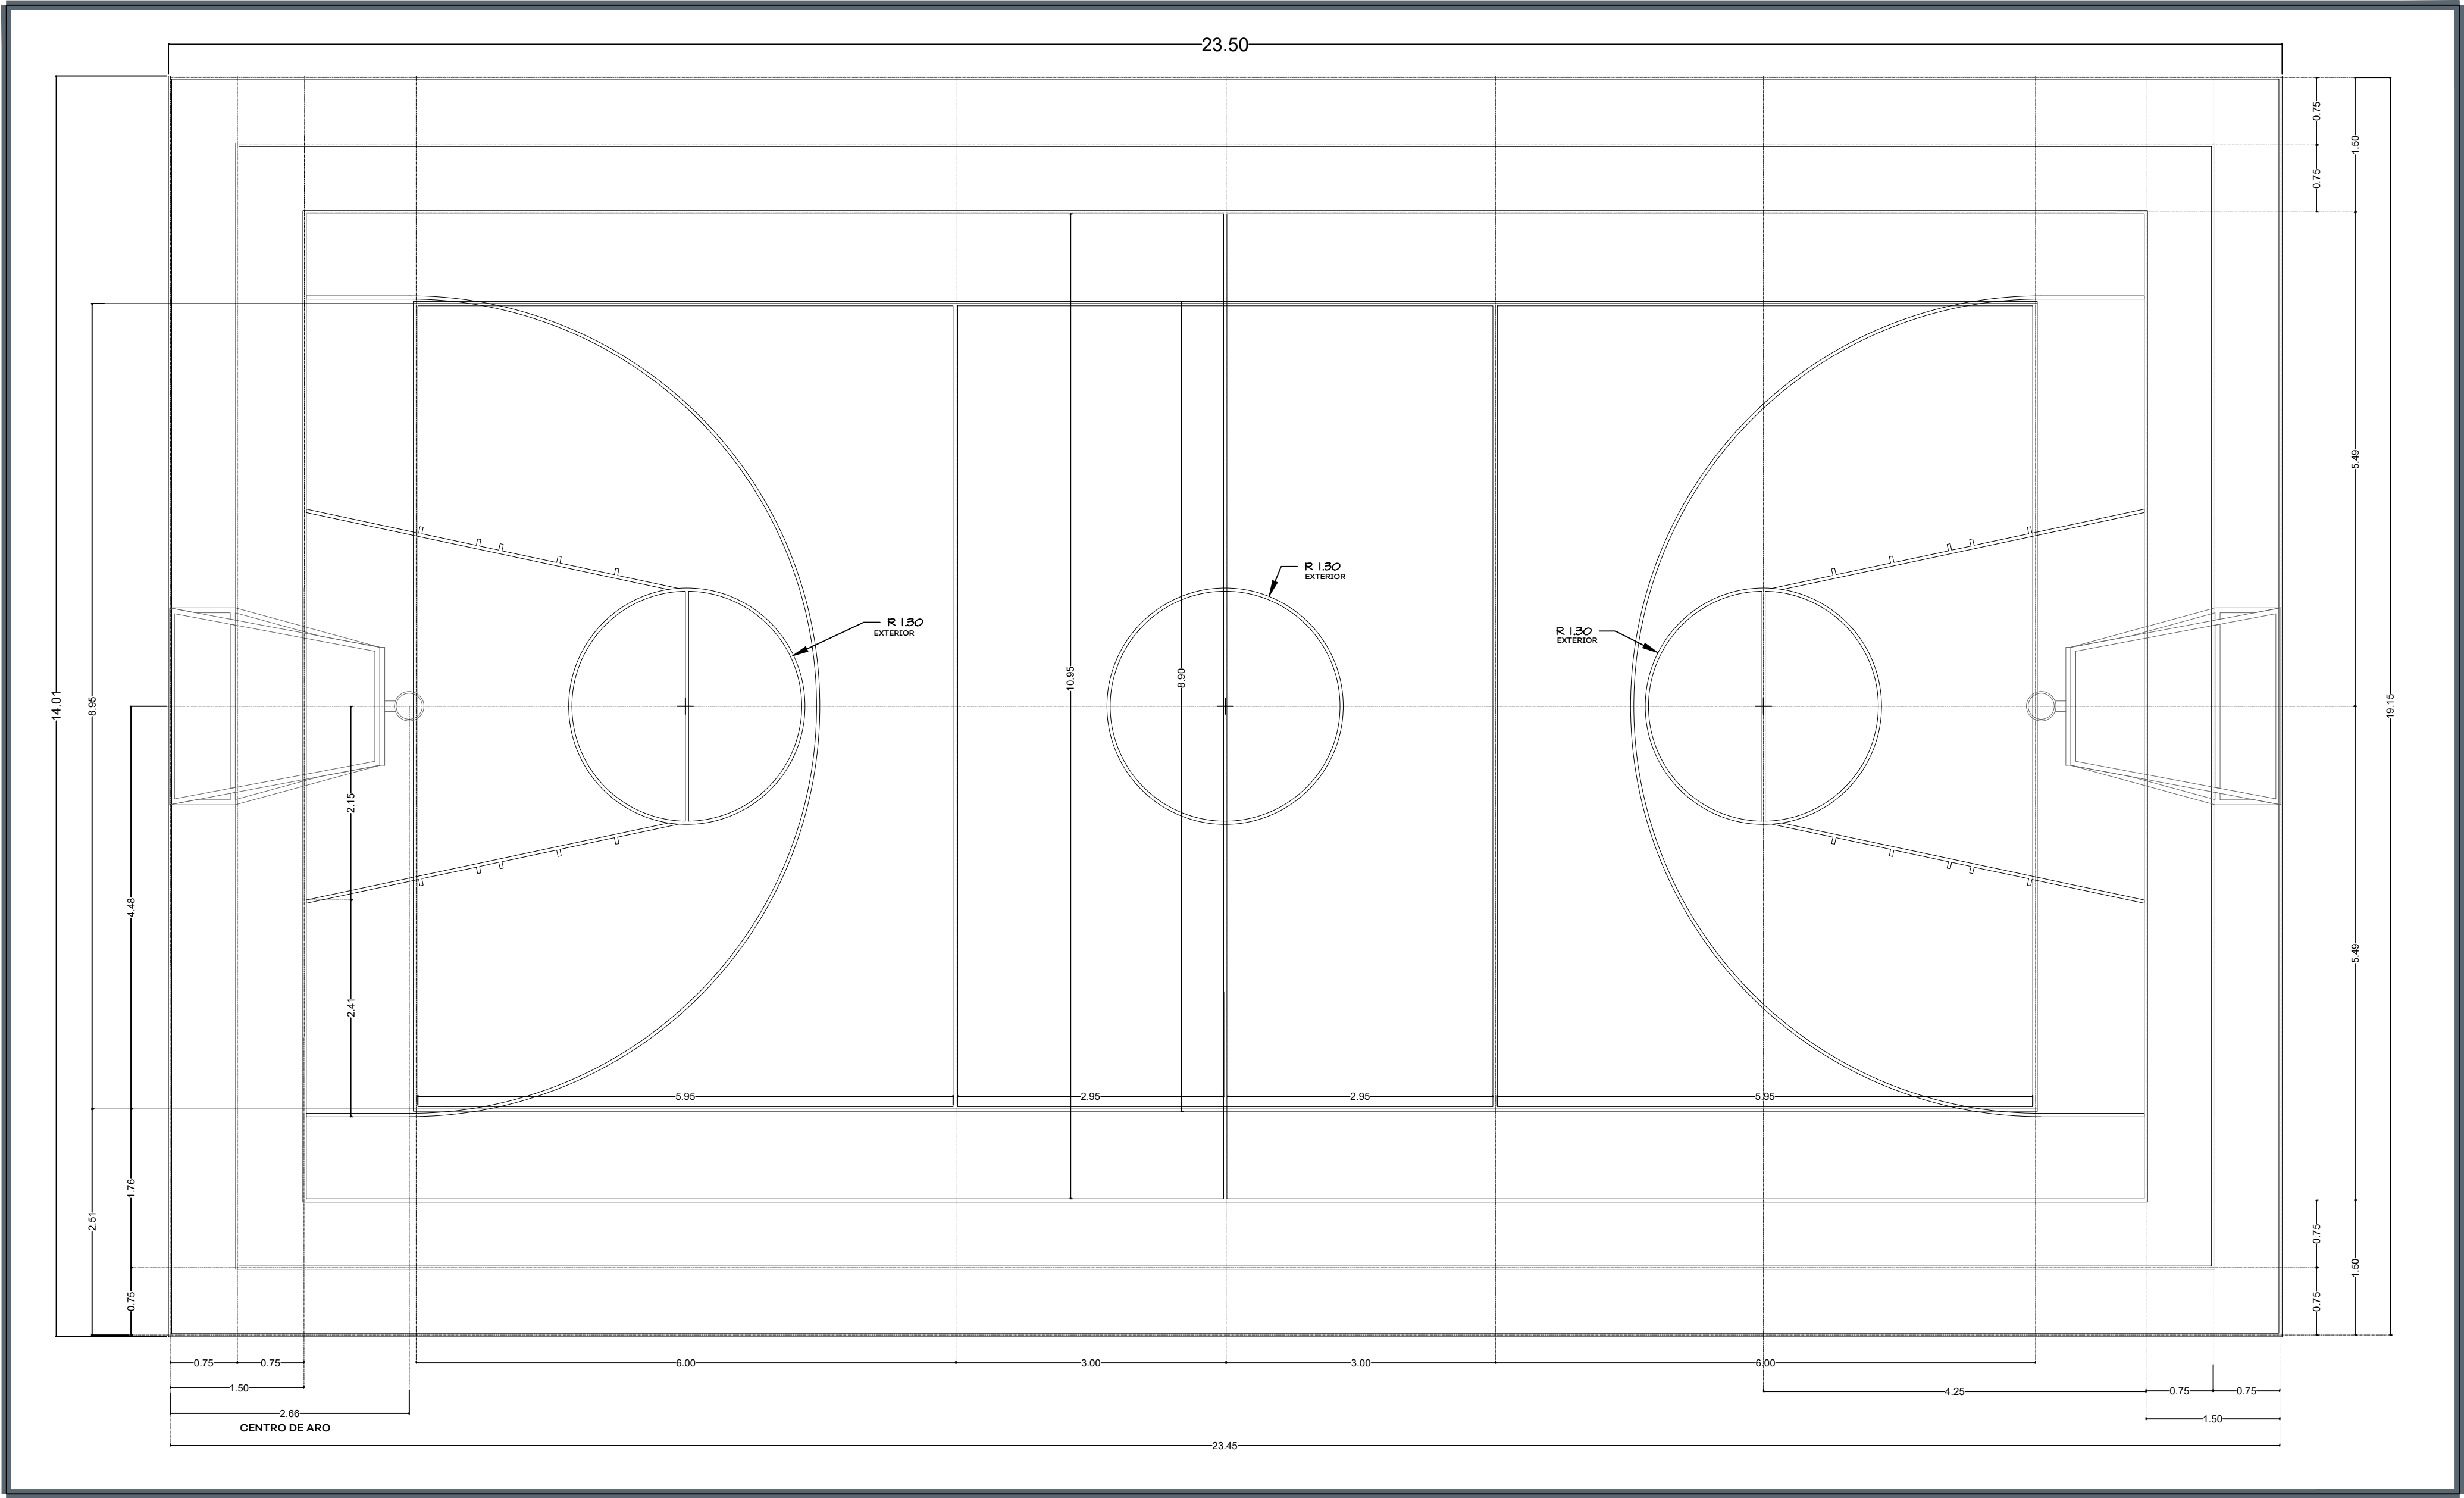



01 BALIZAMIENTO- CANCHA DE USOS MÚLTIPLES 1:100

Pantone 430C


Jalisco
GOBIERNO DEL ESTADO

Pantone 355C

 **Infraestructura y Obra Pública 2020**

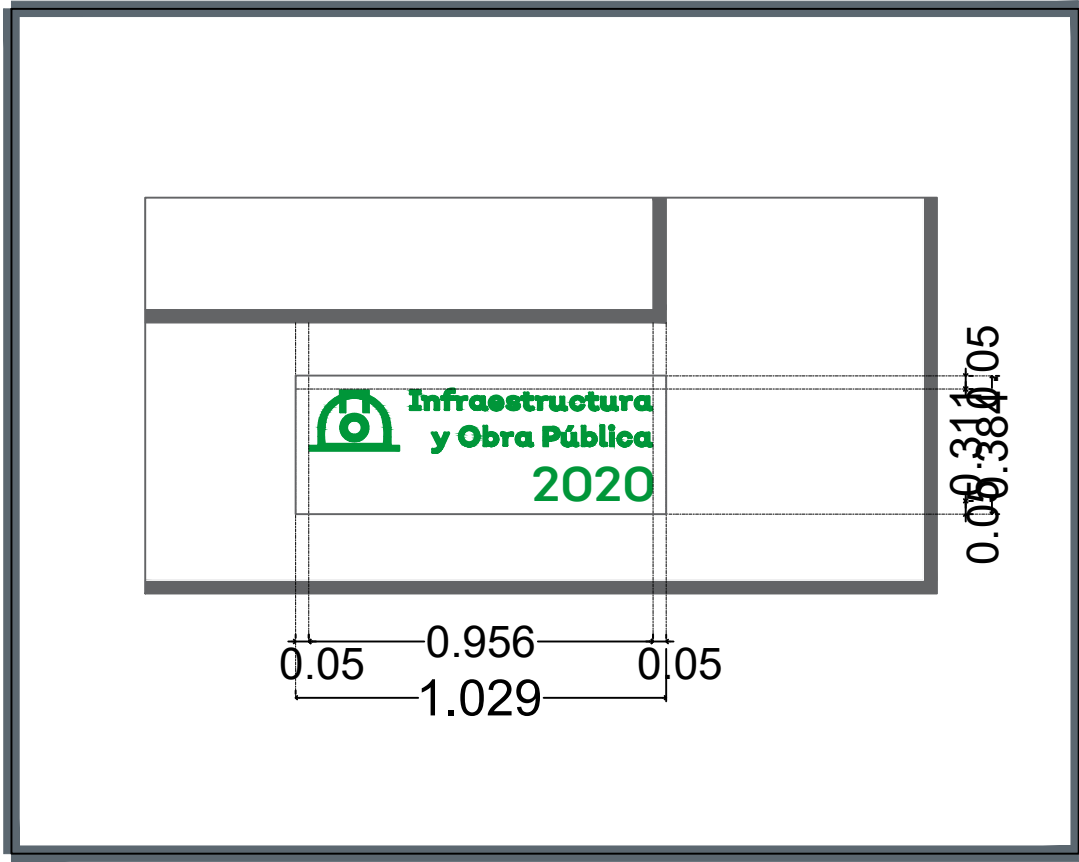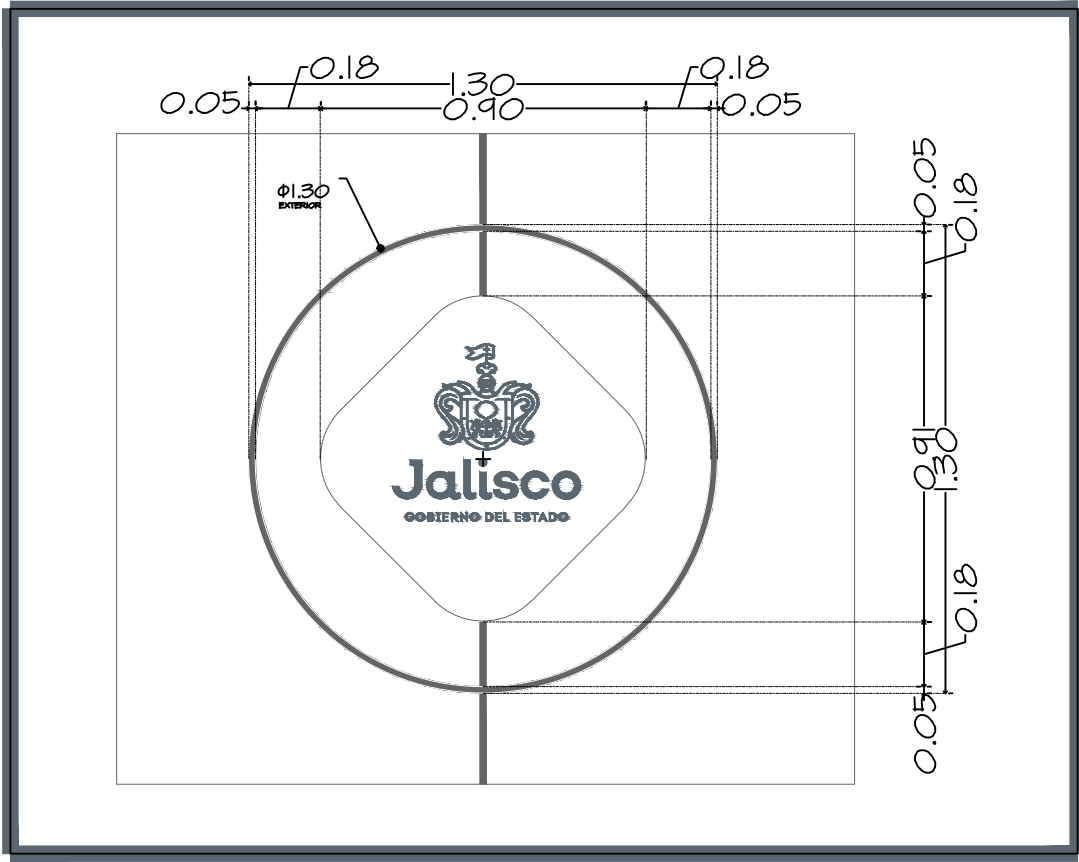

02 DETALLES- CANCHA DE USOS MÚLTIPLES S/E



NOTAS:

AUTORIZACIÓN:

Ing. Salvador Hernández Jiménez
Director General de Proyectos de Ingeniería

Rafael Neri Jacobo
Departamento de Topografía y estudios básicos

DATOS GENERALES

Localización: calle J. Cruz Ramirez 361, Colonia San Antonio el Alto.
Municipio: Tepetitlan de Morelos

PROYECTO:

Lonaria en la Escuela Miguel Padilla, municipio de Tepetitlan de Morelos, Jalisco.

CONTENIDO:

Plano de Acciones


ESCALA: Indicada

FECHA: Junio 2020

CLAVE DE PLANO: ARQ-01



S I O P - E - E C C R - O B - L P - 2 8 2 - 2 0 2 0

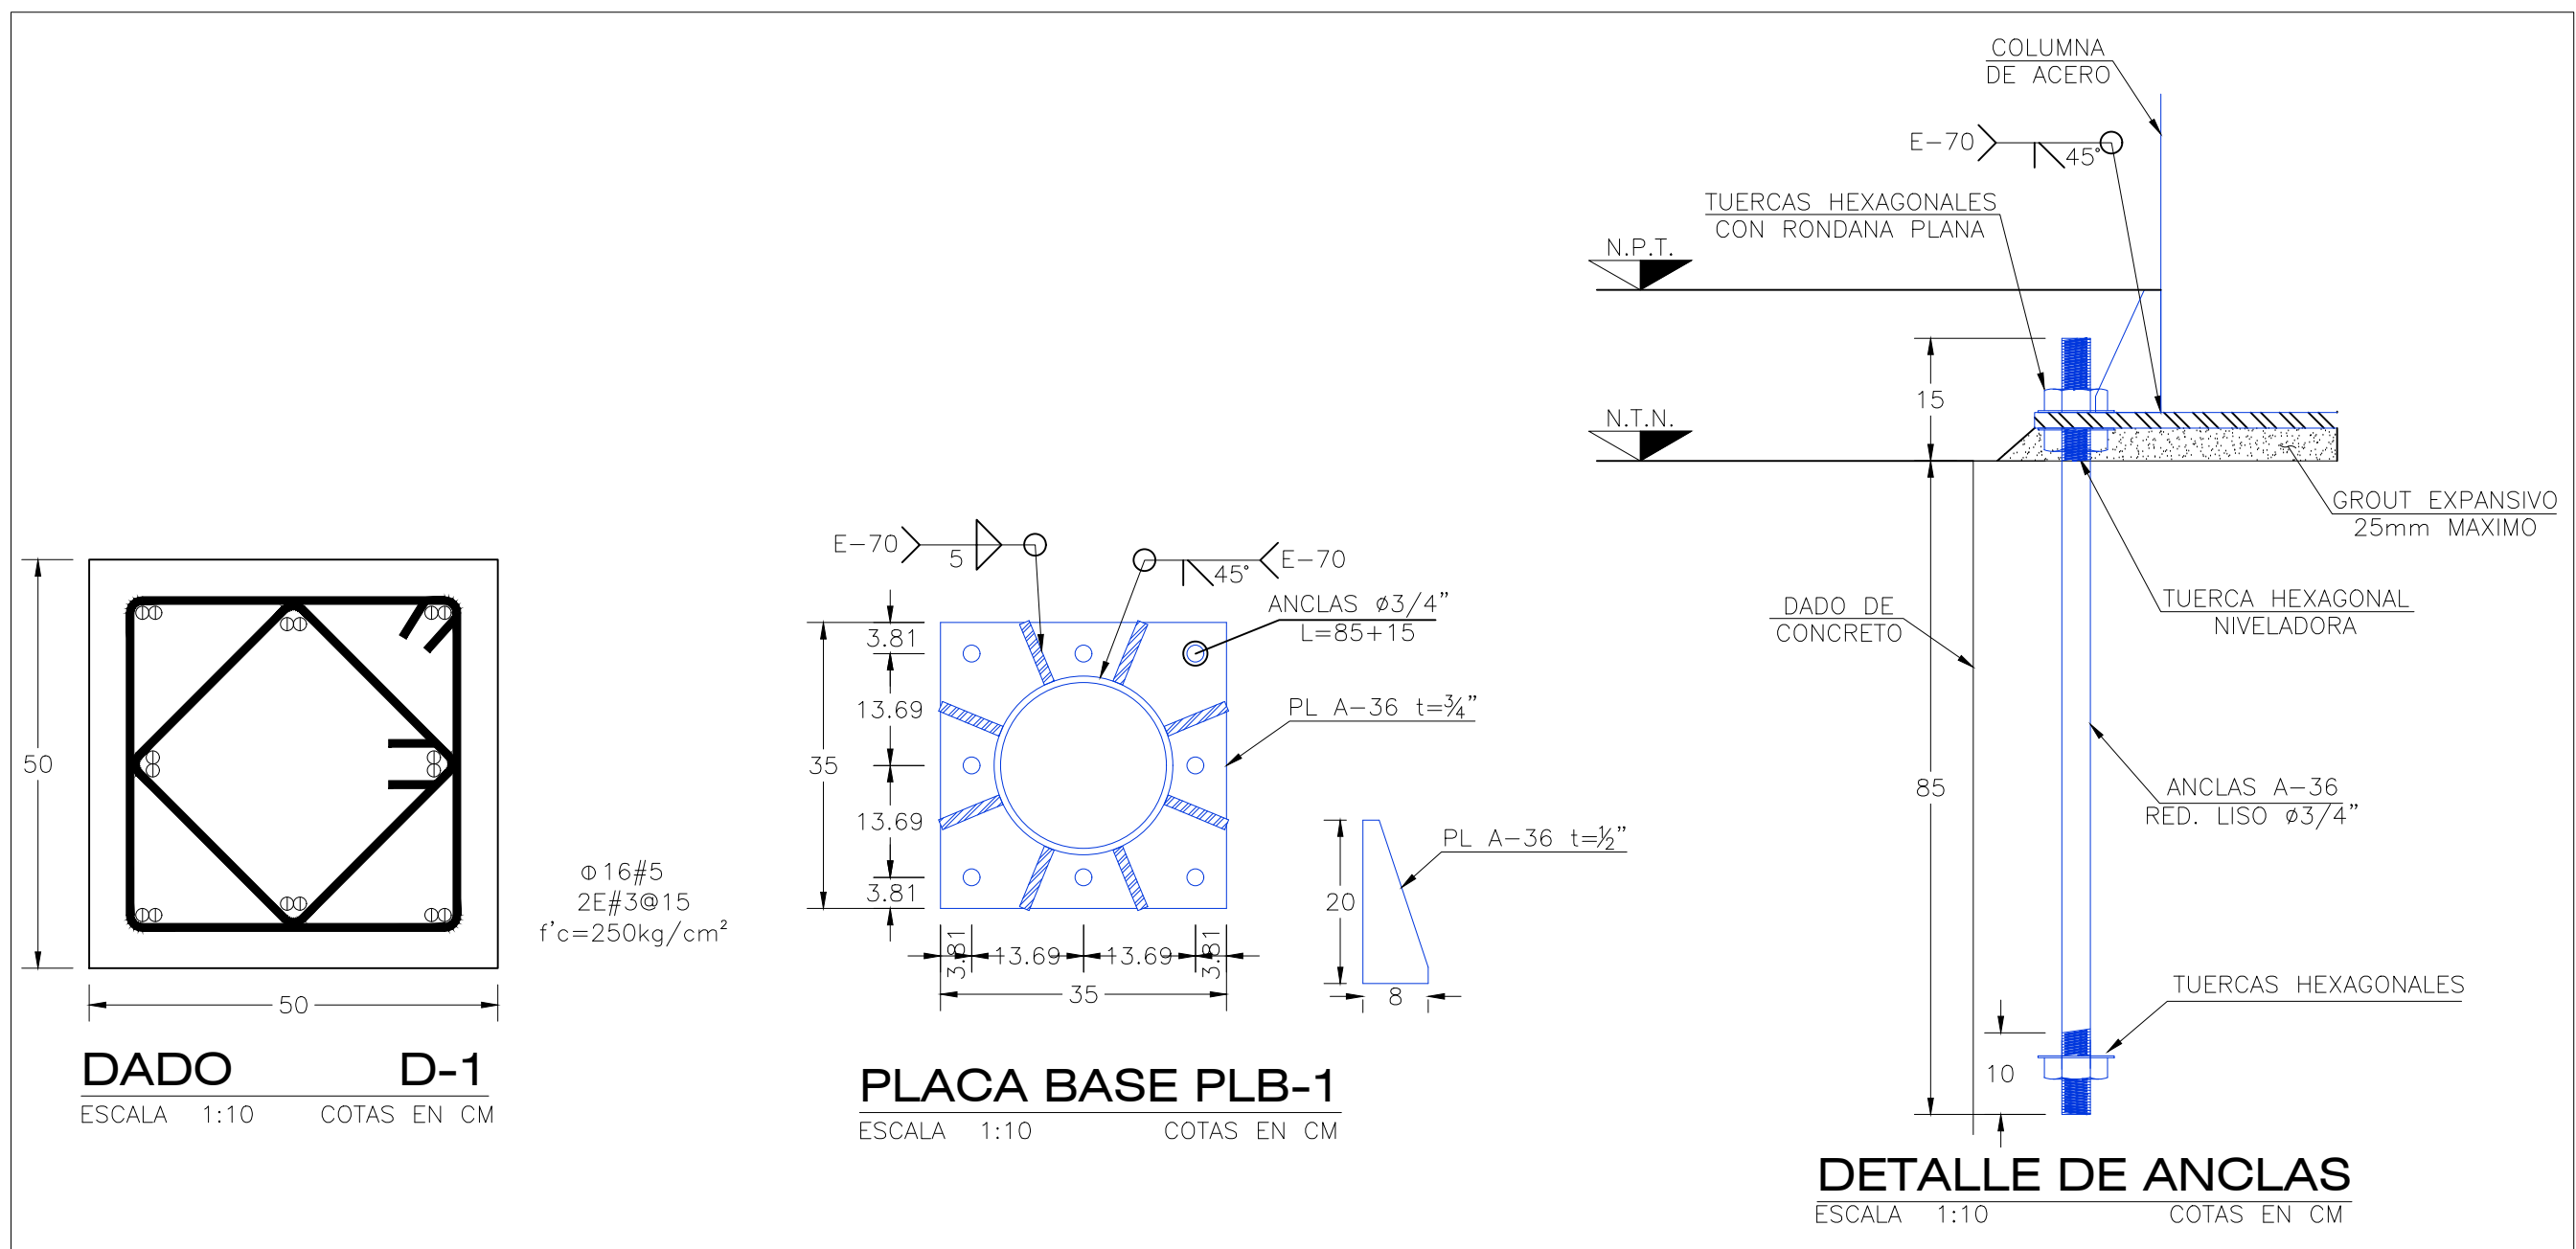[illegible]

AUTORIZACIÓN:	
Ing. Salvador Hernández Jiménez Director General de Proyectos de Ingeniería	
Ing. Gilberto Jesús Ornelas Barajas Director de Proyectos Estructurales	
DATOS GENERALES	
Municipio: Guadalajara, Jalisco.	

PROYETO:

Lonaria en la Escuela Miguel Padilla, municipio de Tepatitlán de Morelos, Jalisco.

CONTENIDO:

PLANTA DE CIMENTACION Y DETALLES

ESCALA:	FECHA:	CLAVE DE PLANO:
Indicada	Junio 2020	E-01

