

## CONSTRUCCIÓN NUEVA

**N1** CONSTRUCCIÓN DE LONARIA  
SUMINISTRO E INSTALACION DE LONARIA EN CANCHA DEPORTIVA.

## REHABILITACIONES

**R1** REHABILITACION DE AULAS DIDÁCTICAS, DIRECCION, AREAS DE SERVICIO.  
PINTURA EN HERRERIA, REPOSICION Y COLOCACION DE APLANADOS EN MUROS DAÑADOS Y PINTURA.

**R2** REHABILITACION DE NUCLEO DE SANITARIOS  
RETIRO Y SUSTITUCIÓN DE PISOS, AZULEJOS, MUEBLES DE BAÑO, MAMPARAS, LUMINARIAS, SALIDAS HIDROSANITARIAS, REPOSICION DE APLANADOS, PINTURA EN GENERAL, PINTURA EN HERRERIA, BAÑOS DE HANDICAP, INDEPENDIZAR BAÑOS DE MAESTROS Y ALUMNOS.

**R3** REHABILITACION DE PATIO CIVICO Y/O CANCHA DEPORTIVA  
RETIRO Y SUSTITUCIÓN DE LOSAS DE CONCRETO EN MAL ESTADO.


**R4** LONARIA Y CAPA AMORTIGUANTE  
SUMINISTRO Y COLOCACION DE LONAIRA, SUMINISTROY COLOCACION DE CAPA AMOTIGUANTE RESURFARCER (SOLO DEBAJO DE LONARIA).

**R5** REHABILITACION DE PASILLOS Y PISO  
RETIRO Y SUSTITUCIÓN DE PISO DE CONCRETO, DEMOLICION DE RAMPAS DE ACCESIBILIDAD DISFUNCIONALES. (LO QUE APLIQUE)

**R6** PINTURA GENERAL  
RETIRO, RESANE Y SUSTITUCIÓN DE APLANADOS EN MAL ESTADO, Y APLICACION DE DOS MANOS DE PINTURA EN MUROS, MURO PERIMETRAL PLAFONES Y ESTRUCTURA AL INTERIOR Y EXTERIOR.

**R7** INGRESO  
INSTALACION BARRERA DE INGRESO

NOTA GENERAL:  
PODA DE ARBOLADO Y DISEÑO DE JARDINERÍA

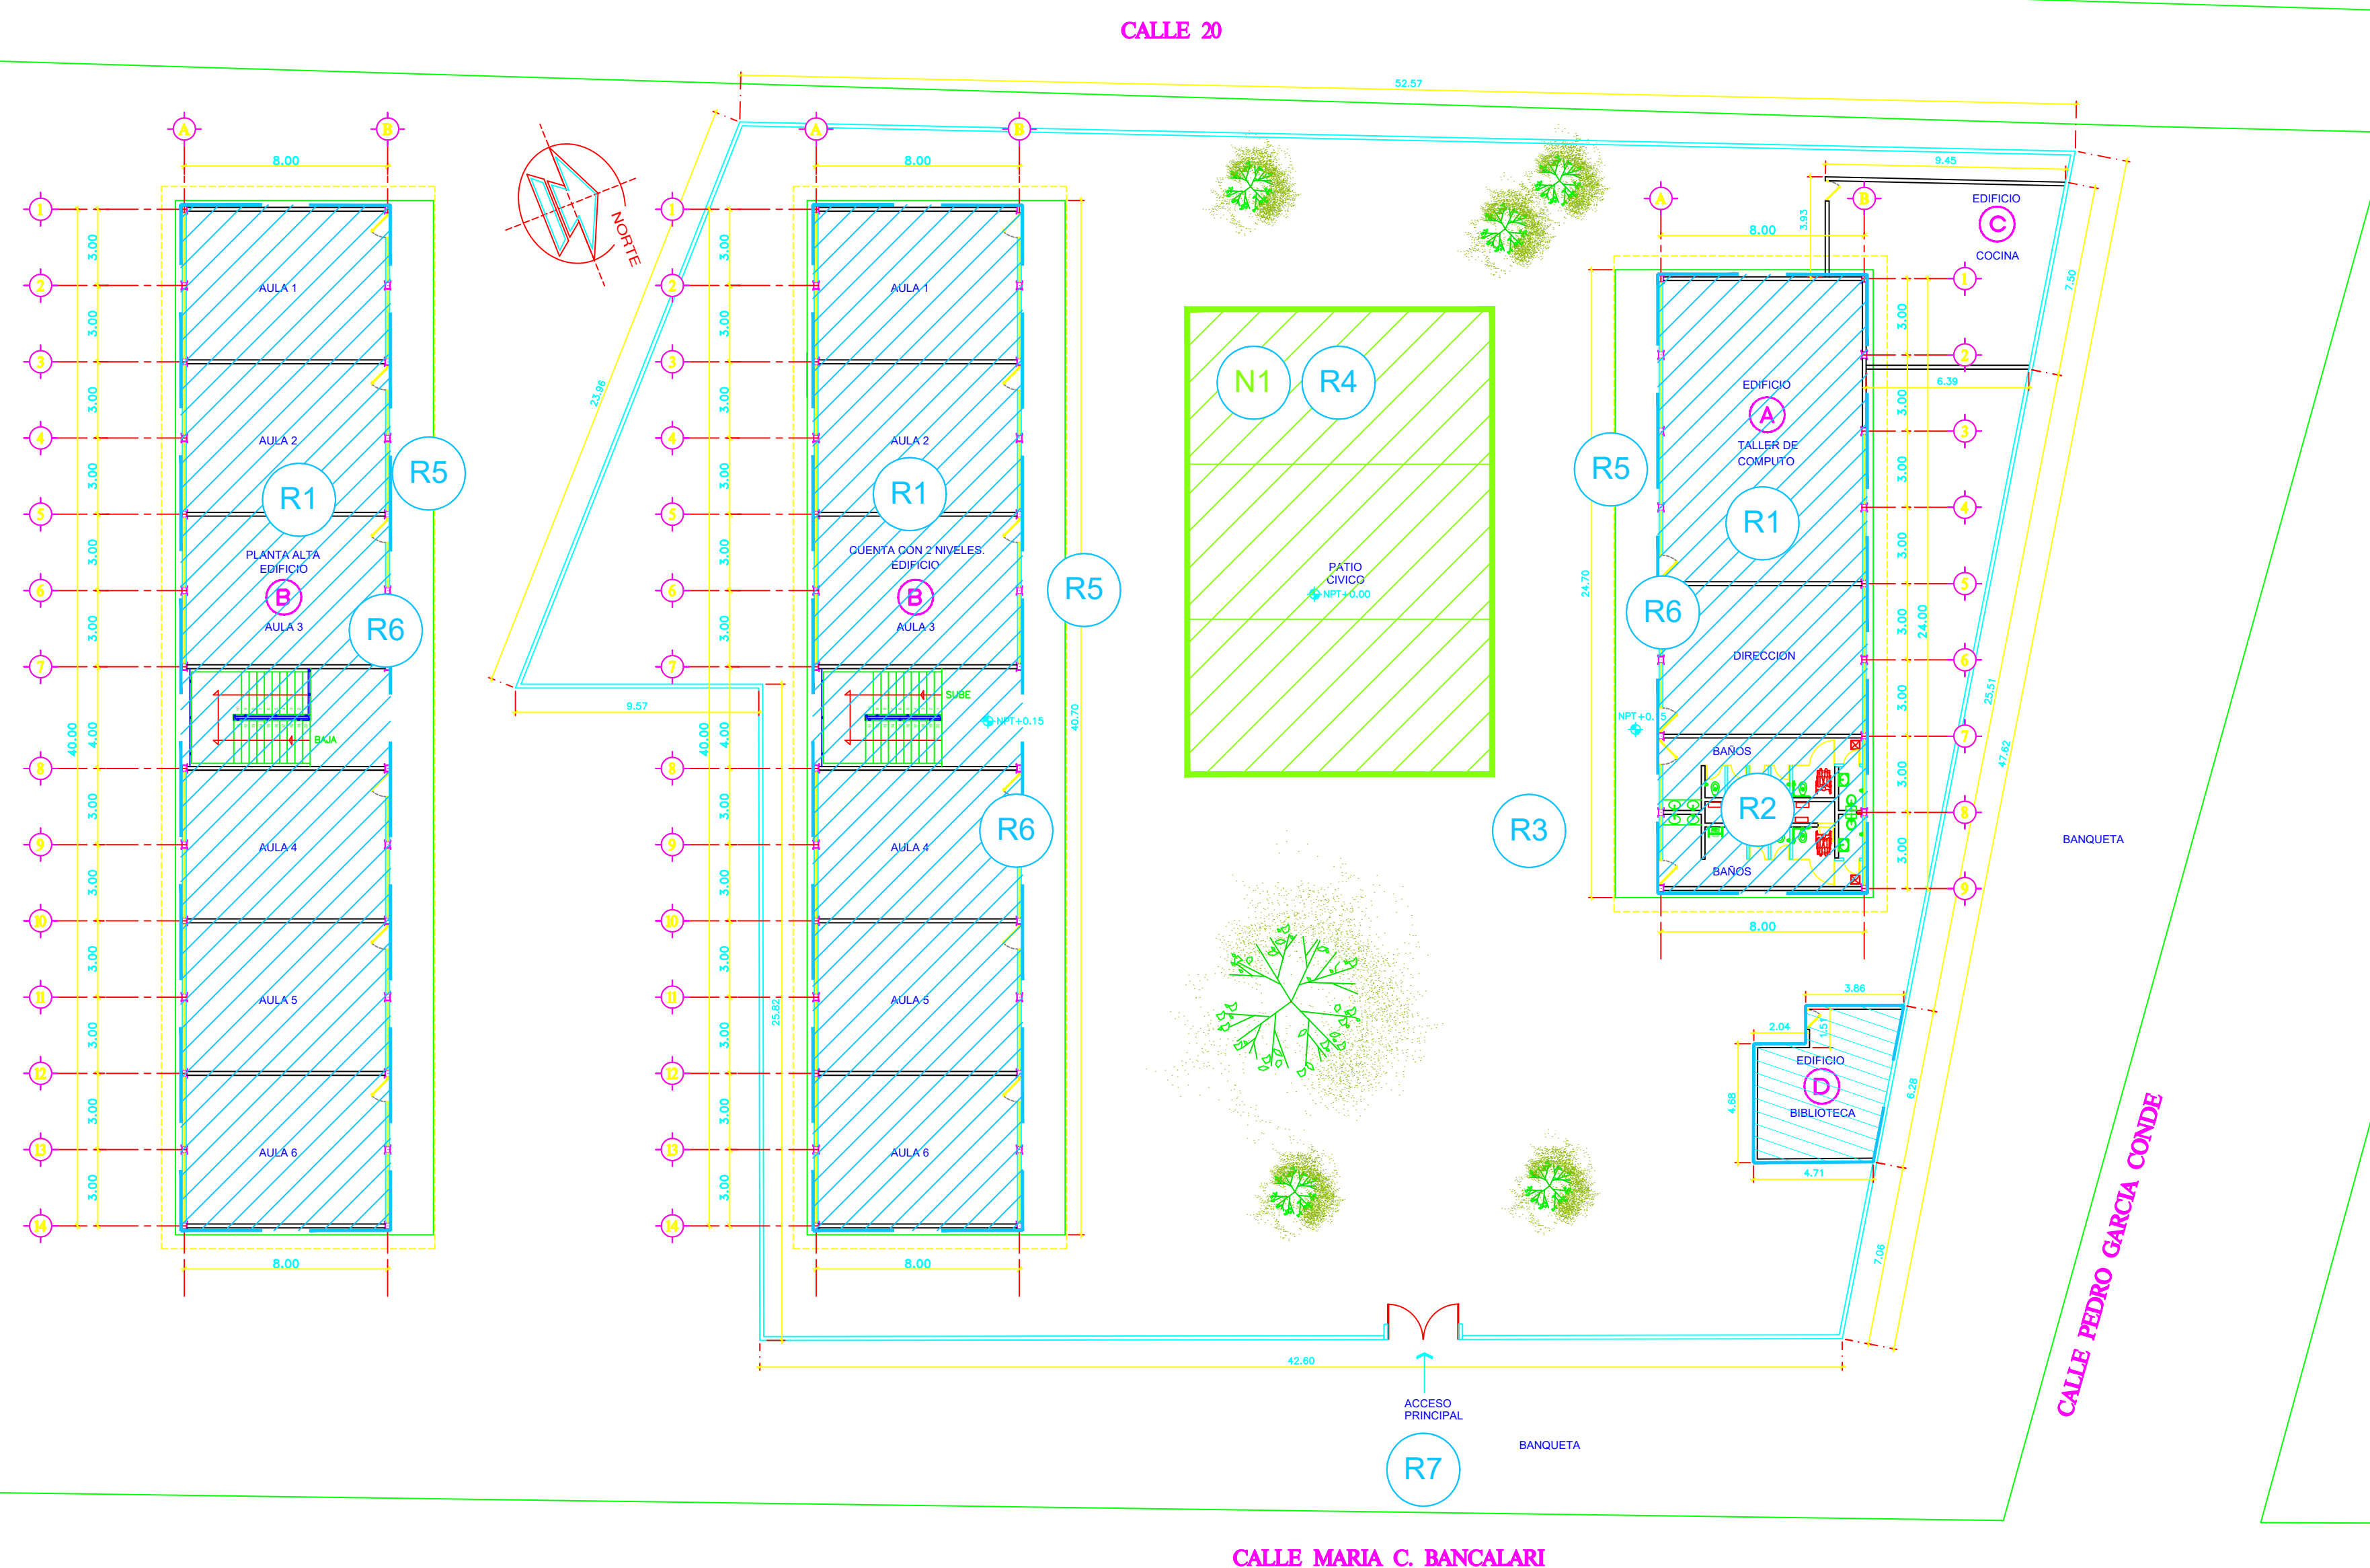

SIMBOLOGÍA

|             |                             |   |                               |
|-------------|-----------------------------|---|-------------------------------|
| ◆ mpt+0.00  | Indica nivel piso terminado | ▲ | Indica número o letra de ejes |
| ◆ mbs+0.00  | Indica nivel bajo losa      | ⊕ | Nomenclatura Puertas          |
| ◆ mg+0.00   | Indica nivel general        | ⊖ | Nomenclatura Ventanas         |
| ◆ mpt ±0.00 | Indica nivel                | ⊗ | Nomenclatura herrerías        |
| ◆ mpt ±0.00 | Indica nivel piso terminado |   |                               |
| ⊠           | Indica llamada a detalle    |   |                               |
| —           | Indica sección              |   |                               |

### VER FICHA TECNICA:

CANCHA USOS MULTIPLES  
CANASTA  
PATIO CIVICO  
PINTURA COLORES

| NÚMERO | REVISION | RESPONSABLE | FECHA |
|--------|----------|-------------|-------|
|        |          |             |       |

COORDINADOR GENERAL DE GESTION INTEGRAL DE LA CIUDAD  
ARQ. MIGUEL ZARATE HERNANDEZ  
DIRECTOR OBRAS PUBLICAS  
MTRO. FRANCISCO JOSE ONTIVEROS BALCAZAR  
DIRECTOR DE LA UNIDAD DE PROYECTOS Y GESTION DE RECURSOS  
ARQ. JUAN CARLOS ARAUZ ABARCA

CONTENIDO

# PLANTA ARQ. CONJUNTO ACCIONES

|           |              |                 |       |
|-----------|--------------|-----------------|-------|
| ARCHIVO   | OP/PROYECTOS | CLAVE DE LÁMINA | A0-05 |
| ELABORADO | O.P          | ESCALA          | 1:200 |
| FECHA     | FEBRERO 2022 |                 |       |

PLANTA ARQUITECTONICA  
**ACCIONES**  
ESC. 1:200

PROYECTO O PROGRAMA PRIMARIA MANUEL CRESPO MONARREZ

REVISIÓN ESPECIFICACIONES / SIMBOLOGIA