


CALLE 20

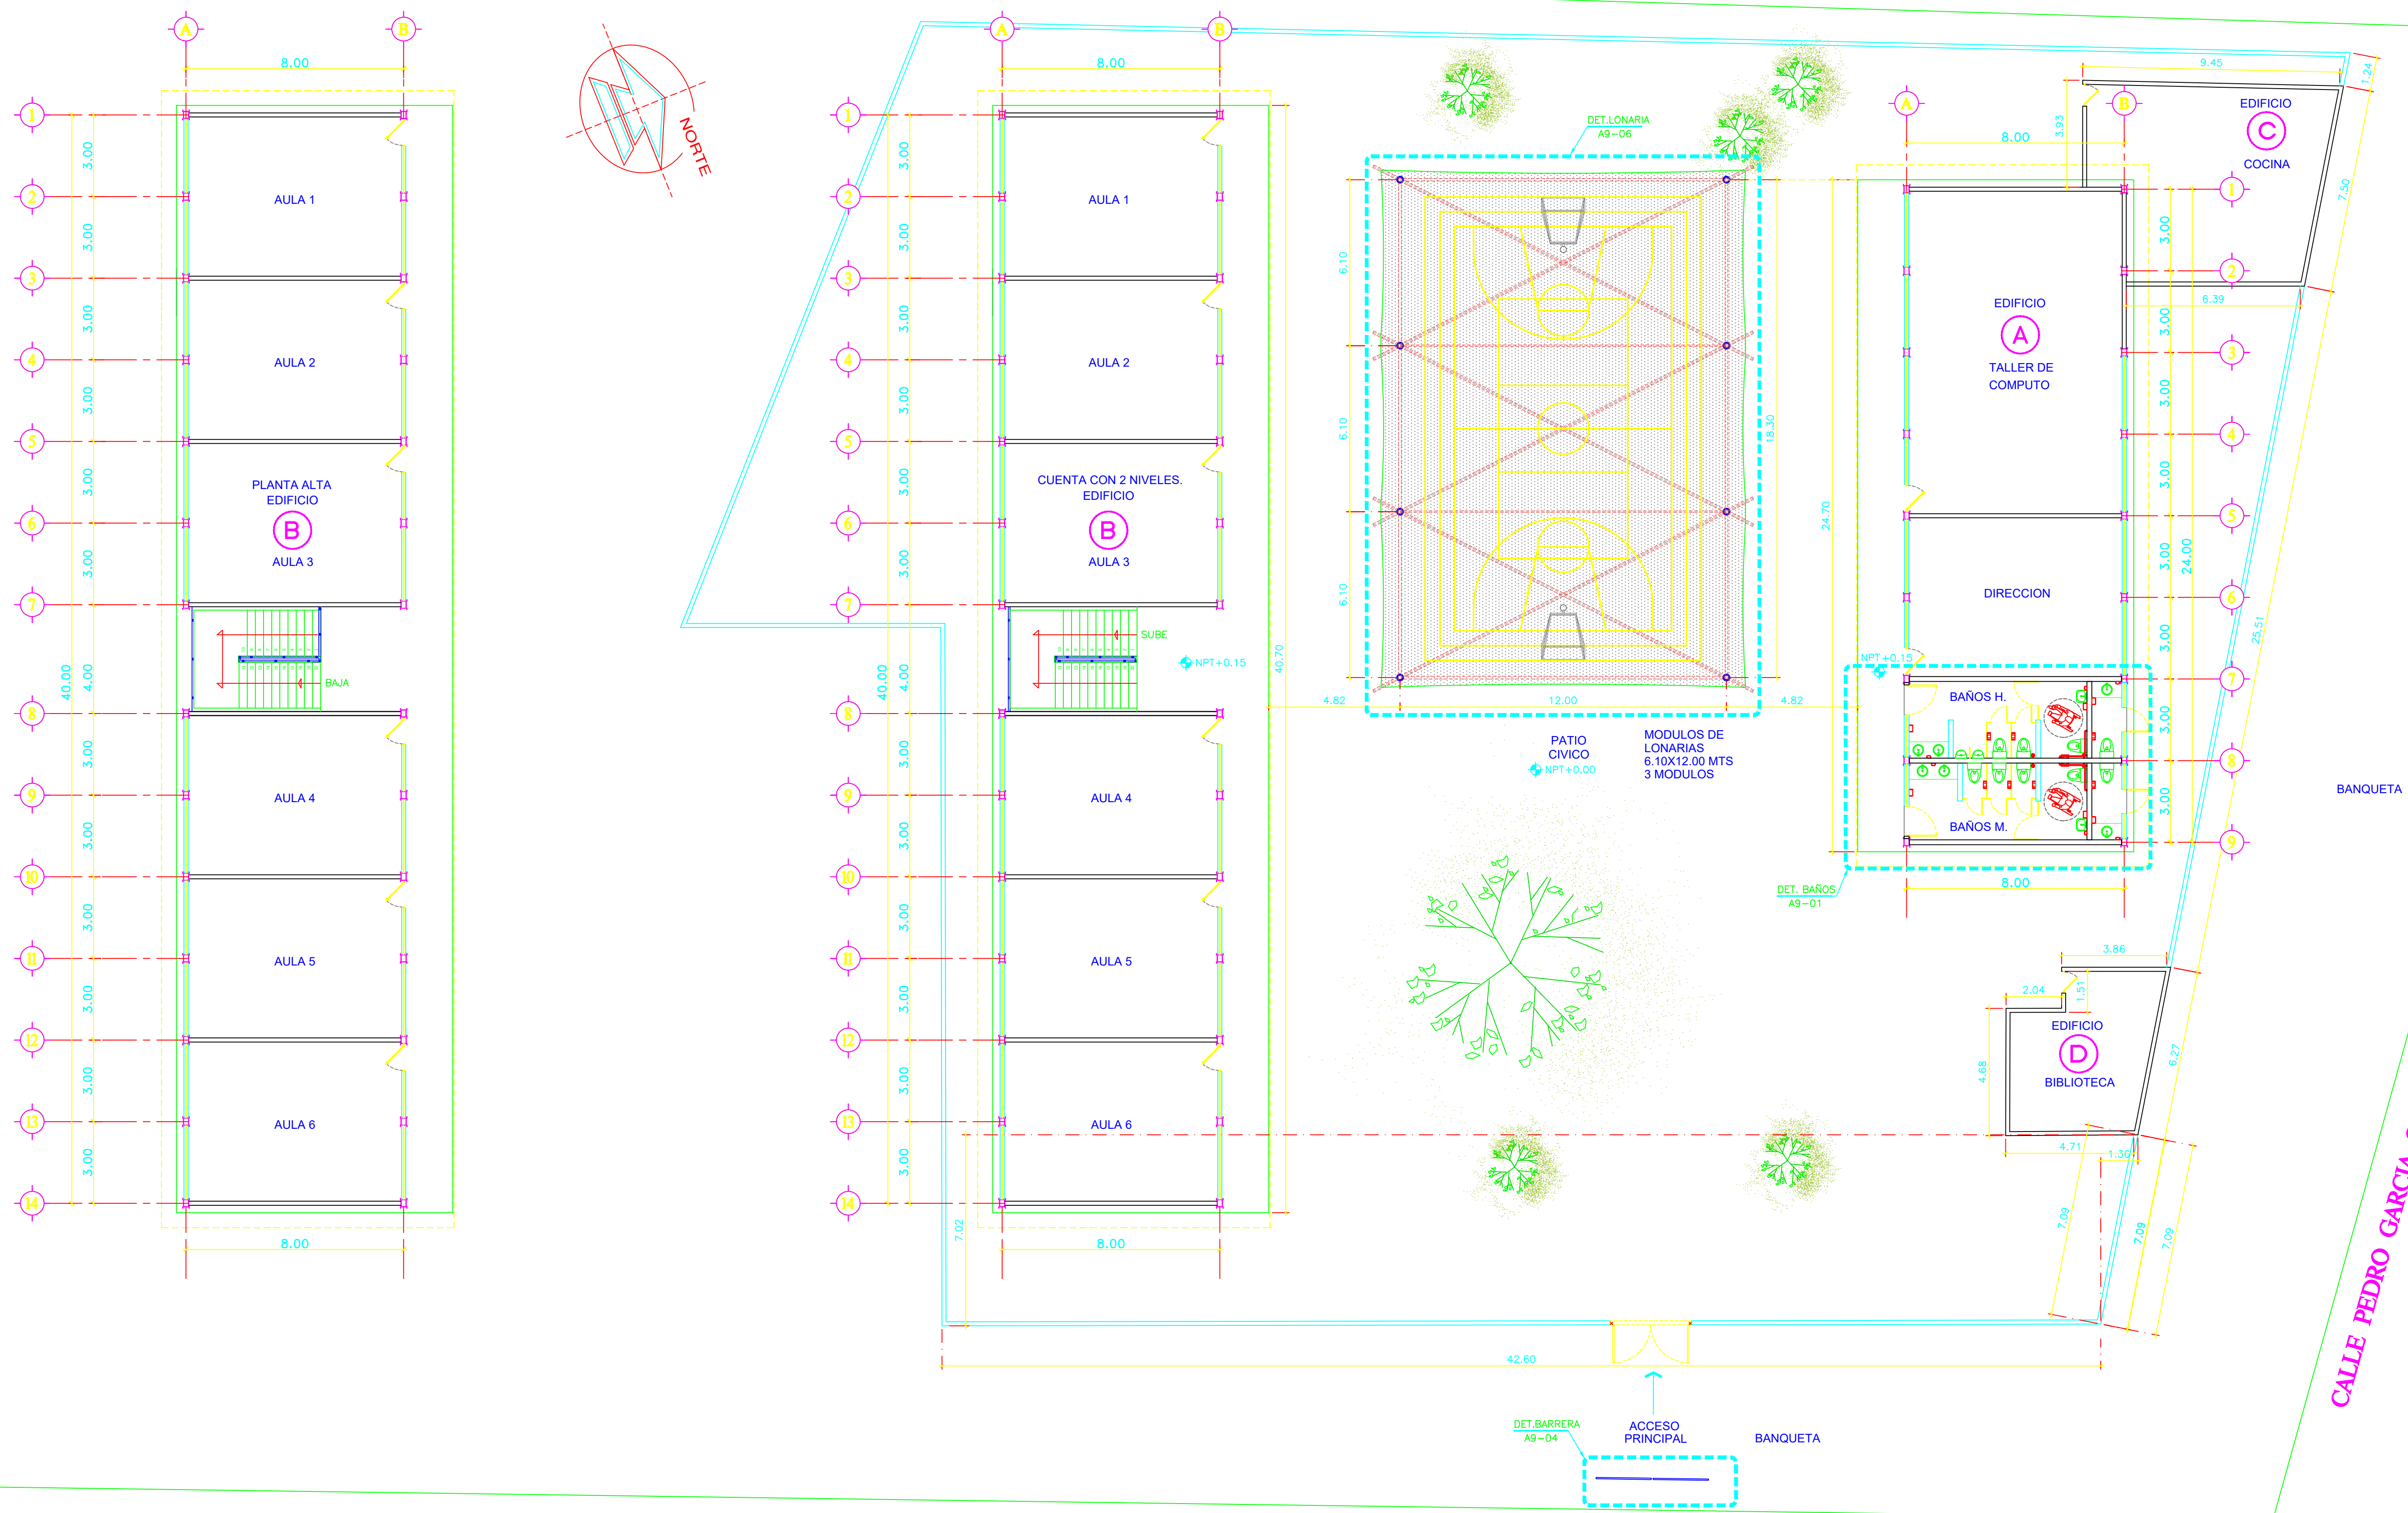

CALLE MARIA C. BANCALARI

PLANTA ARQUITECTONICA PROPUESTA
ESC. 1:125



SIMBOLOGÍA

◆ npt±0.00	Indica nivel piso terminado	▲	Indica número o letra de ejes
◆ mb±0.00	Indica nivel bajo losa	⊕	Nomenclatura Puertas
◆ mg±0.00	Indica nivel general	⊖	Nomenclatura Ventanas
— npt ±0.00	Indica nivel	⊗	Nomenclatura Herrerías
— npt ±0.00	Indica nivel piso terminado		
⊔	Indica llamada a detalle		
—	Indica sección		
↗	Inicio despiece		
↘	Pendiente %		
↕	Cambio de nivel		
✕	Cambio de acabado		
○=000	Cerramiento		

ESPECIFICACIONES / SIMBOLOGÍA

REVISIÓN

NÚMERO	REVISIÓN	RESPONSABLE	FECHA

COORDINADOR GENERAL DE GESTIÓN INTEGRAL DE LA CIUDAD
ARQ. MIGUEL ZARATE HERNANDEZ
DIRECTOR OBRAS PÚBLICAS
MTRO. FRANCISCO JOSE ONTIVEROS BALCAZAR
DIRECTOR DE LA UNIDAD DE PROYECTOS Y GESTIÓN DE RECURSOS
ARQ. JUAN CARLOS ARAUZ ABARCA

CONTENIDO

PLANTA ARQUITECTONICA CONJUNTO PROPUESTA

ARCHIVO	OP/PROYECTOS	CLAVE DE LÁMINA	A1-01
ELABORADO	O.P	ESCALA	1:125
FECHA	FEBRERO 2022		

PROYECTO O PROGRAMA PRIMARIA MANUEL CRESPO MONARREZ