


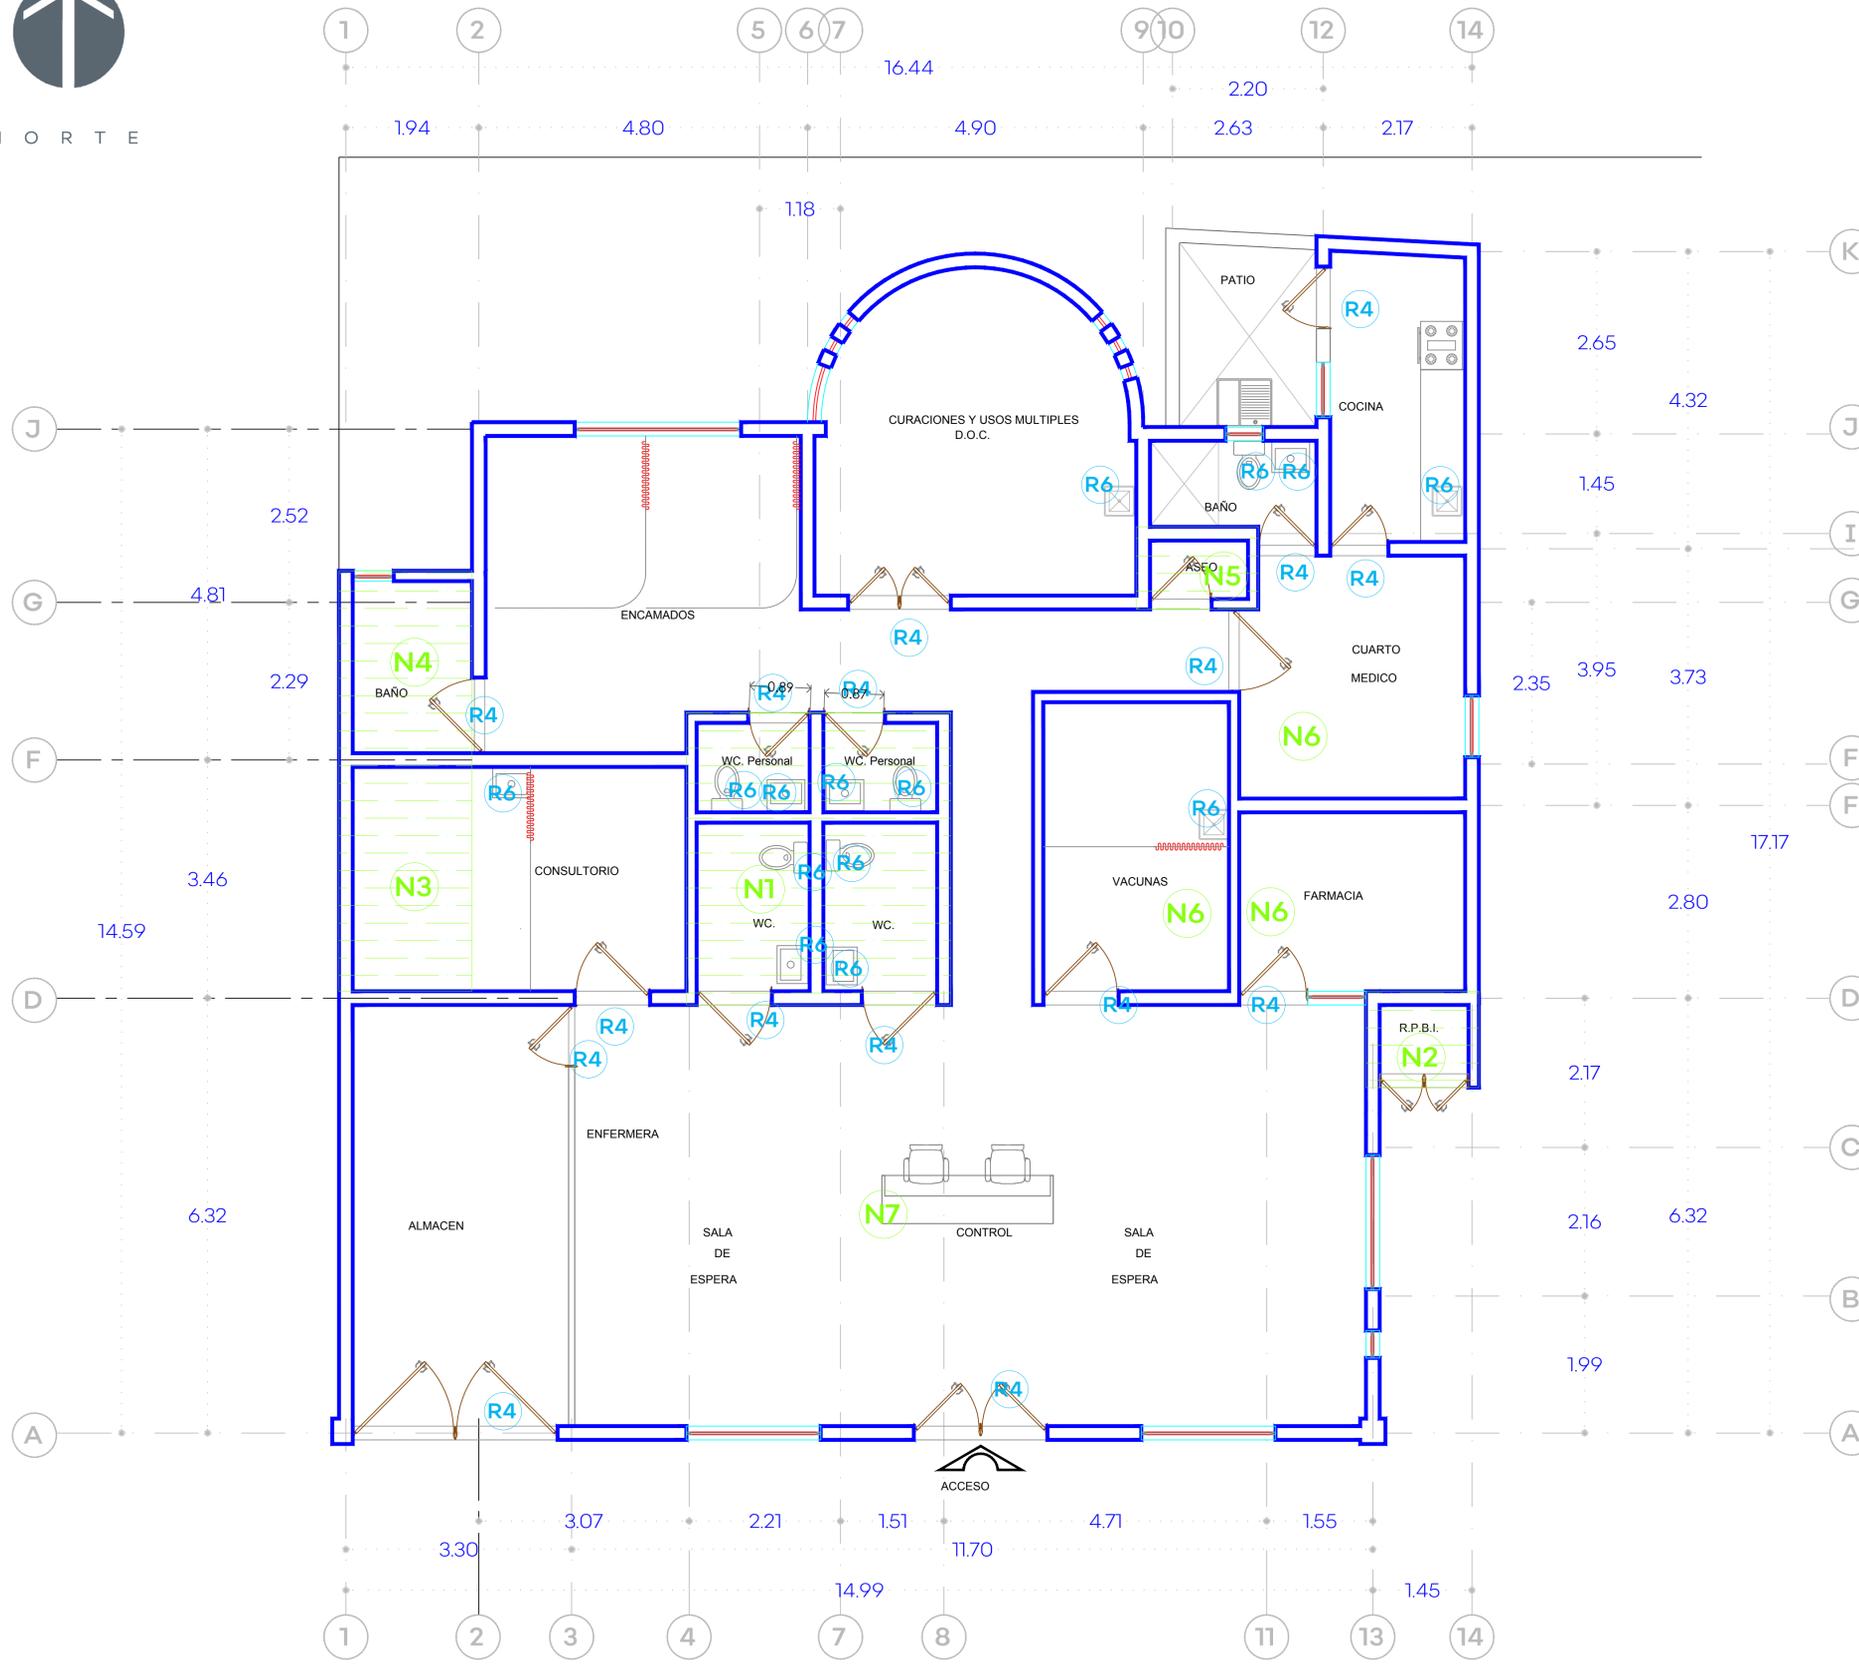

N O R T E



**REHABILITACIÓN DE INSTALACIONES DE MANTENIMIENTO**

- R1** REMODELACIÓN DE BANQUETAS Y COLOCACIÓN DE RAMPAS
- R2** IMPERMEABILIZACIÓN
- R3** PINTURA INTERIOR Y PINTURA EXTERIOR
- R4** CAMBIO Y AMPLIACION DE PUERTA REVISAR MEDIDAS EN PLANO
- R5** LUMINARIAS
- R6** CAMBIO DE ACCESORIOS Y MUEBLES DE BAÑO (TARJAS Y LAVAMANOS EN CONSULTORIOS)
- R7** APLANADOS PULIDSO EN MUROS DE ÁREA DE CONSULTORIOS
- R8** CAMBIO DE PISO
- R9** INSTALACIONES ELECTRICAS Y SANITARIAS

**CONSTRUCCIÓN Y/O REMODELACIÓN**

- N1** CONSTRUCCIÓN Y AMPLIACIÓN DE SANITARIOS PUBLICOS Y PERSONAL
- N2** CONSTRUCCIÓN DE R.P.B.I.
- N3** AMPLIACION DE CONSULTORIO
- N4** CONSTRUCCION DE BAÑO DE ENCAMADOS
- N5** ASEO
- N6** REMODELACION DE VACUNAS, FARMACIA Y CTO MÉDICO
- N7** MUEBLE DE CONTROL



SUPERFICIES:			
Superficie terreno	00.00m <sup>2</sup>	Superficie construcción actual	00.00m <sup>2</sup>
Ampliación	00.00m <sup>2</sup>	Superficie construcción final	00.00m <sup>2</sup>



NOTAS:	
	CONSTRUCCIÓN NUEVA (N)
	REHABILITACIÓN DE ESPACIOS (R)

VALIDACIÓN TÉCNICA:	
Ing. Francisco Javier Aceves Aldrete Encargado del Despacho de la Dirección de Protección del OPD Servicios de Salud Jalisco	
Dr. Emmanuel Hernández Vázquez Director Médico OPD Servicios de Salud Jalisco	Ing. María Elizabeth Quintero Serratos Jefa del Departamento de Obras de Conservación y Mantenimiento

AUTORIZACIÓN:	
Ing. Salvador Hernández Jiménez Director General de Proyectos de Ingeniería	

DATOS GENERALES	
Localidad: Estancia de Ayllones	
Municipio: San Juanito de Escobedo	

PROYECTO:	
Rehabilitación y Mantenimiento del Centro de Salud de Ayllones	

CONTENIDO:	
Planta Arquitectónica PB Propuesta Acciones	

ESCALA:	FECHA:	CLAVE DE PLANO:
1:50	Julio, 2020	ARQ-01



Rehabilitación de Centro de Salud, en la localidad de Estancia de Ayllones, CLUES\_JCSSA000293, en el municipio de San Juanito de Escobedo, Jalisco. No. de licitación: SIOP-E-FDRCR-OB-IP-451-2020