



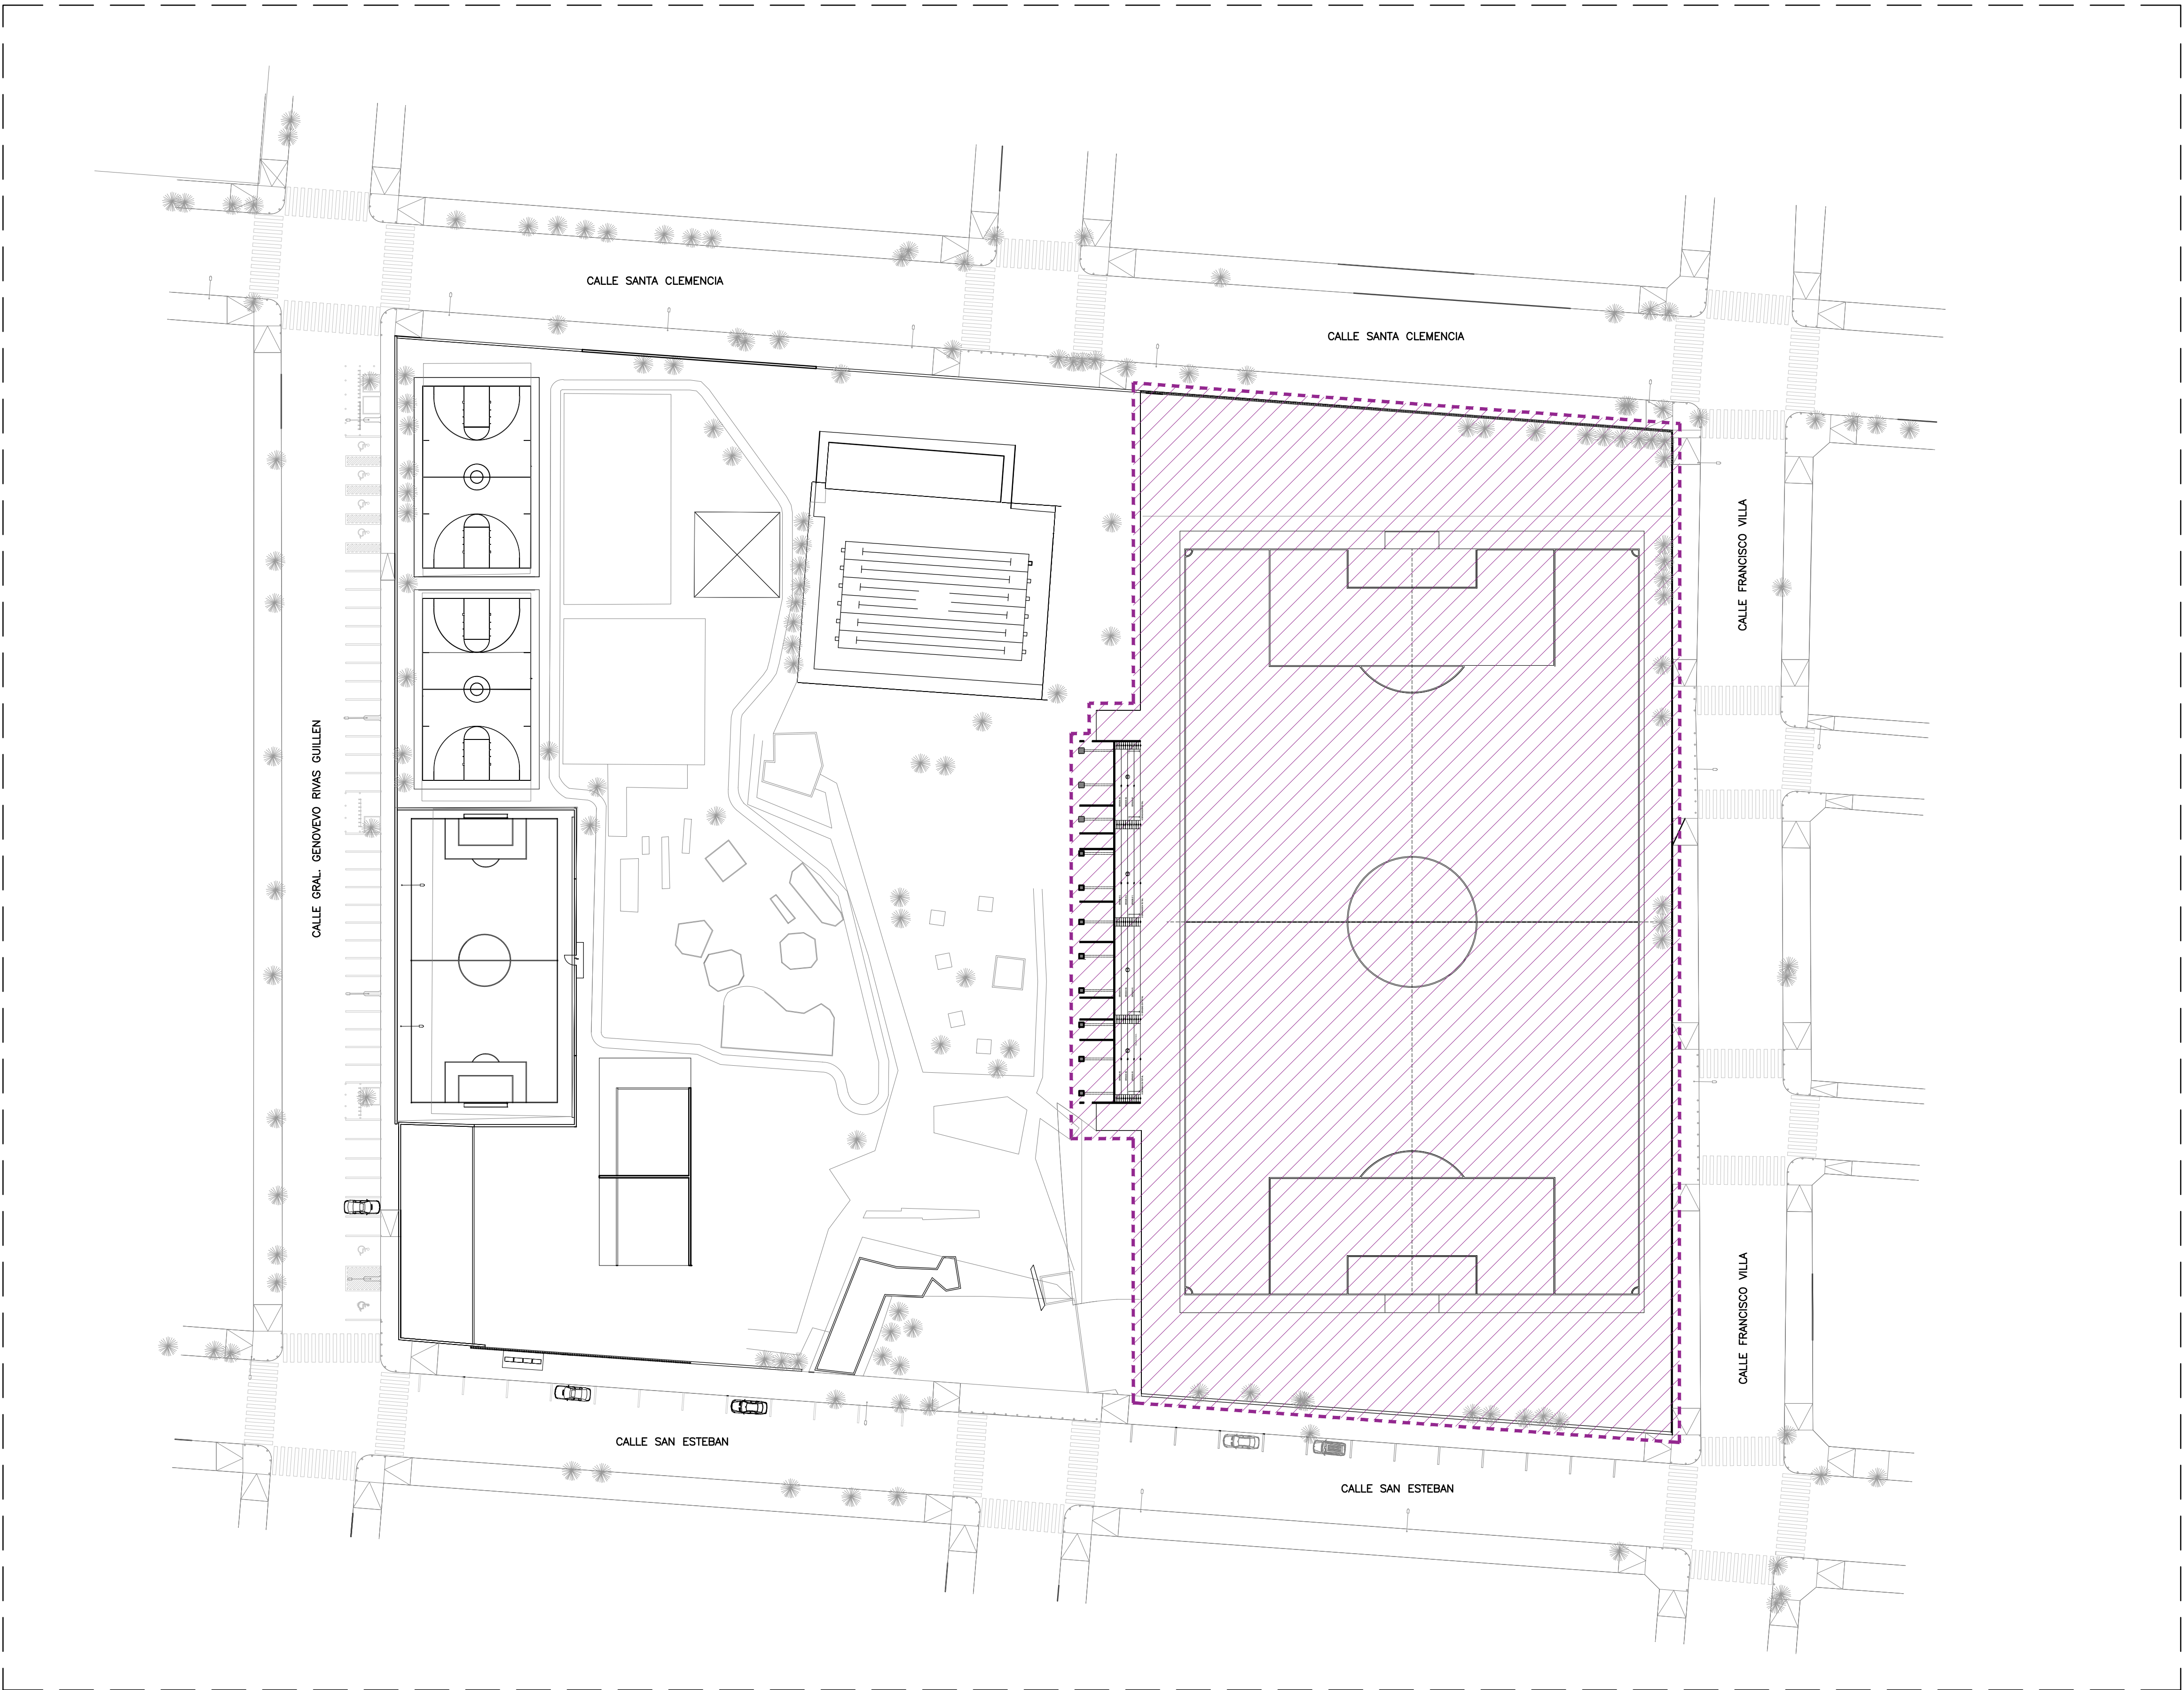

1 PLANTA DE CONJUNTO
ESCALA 1:500

UBICACIÓN

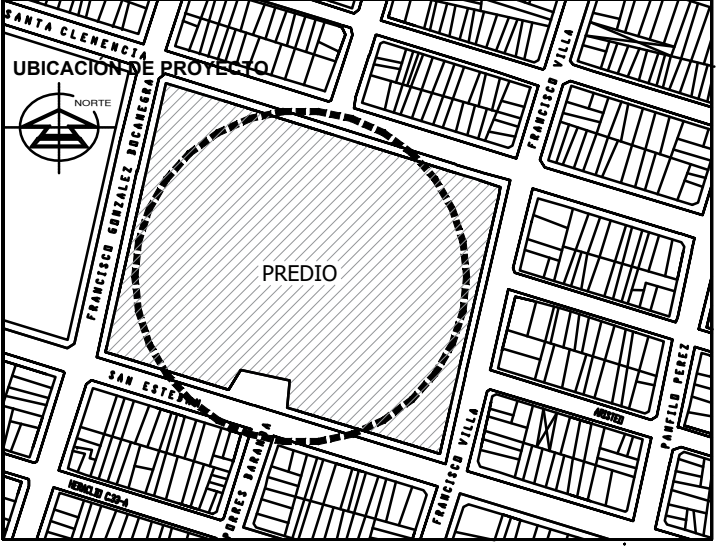

ESPECIFICACIONES / SIMBOLOGÍA

SIMBOLOGÍA

- 4 INDICA EJE
- SECCIÓN GENERAL
- SECCIÓN POR FACHADA
- INDICA NIVEL DE PISO TERMINADO EN ALZADO
- INDICA NIVEL DE PISO TERMINADO EN PLANTA
- INDICA NIVEL LOSA ESTRUCTURAL.
- INDICA NIVEL LECHO BAJO DE LOSA.
- INDICA NIVEL GENERAL.
- CAMBIO DE NIVEL EN PISO.
- CAMBIO DE NIVEL EN PLAFOND.
- INDICA ALTURA DE VANO.
- INDICA ALTURA DE ARRANQUE.
- INDICA % DE PENDIENTE
- INDICA SECCIÓN DE ESTUDIO.

NORTE

REVISIÓN

SIMBOLOGÍA

- AREA DE INTERVENCION

NOTA: CUALQUIER DUDA EN OBRA, VERIFICAR INFORMACIÓN CON D.R.O.

NÚMERO	REVISIÓN	RESPONSABLE	FECHA

PROYECTO O PROGRAMA
UNIDAD DEPORTIVA TALPITA

DIRECTOR DE OBRA PÚBLICAS
MTRO. FRANCISCO JOSÉ ONTIVEROS BALCÁZAR

DIRECTOR DE PROYECTOS DEL ESPACIO PÚBLICO
ARQ. CARLOS M. HERNÁNDEZ DÍAZ

DIRECTOR DE LA UNIDAD DE PROYECTOS Y GESTIÓN DE RECURSOS
ARQ. JUAN CARLOS ARAUZ ABARCA

JEFE DE DEPARTAMENTO DE PROYECTOS
ARQ. RODRIGO RAMÍREZ BAÑUELOS

CONTACTO:

CONTENIDO
**CONJUNTO UNIDAD DEPORTIVA
NO. 8 CUAUHTEMOC**

ARCHIVO	CLAVE DE LÁMINA
OP/PROYECTOS	AR.00

ELABORÓ	ESCALA
O.P.	1:500

FECHA	ESCALA
NOVIEMBRE 2020	1:500