



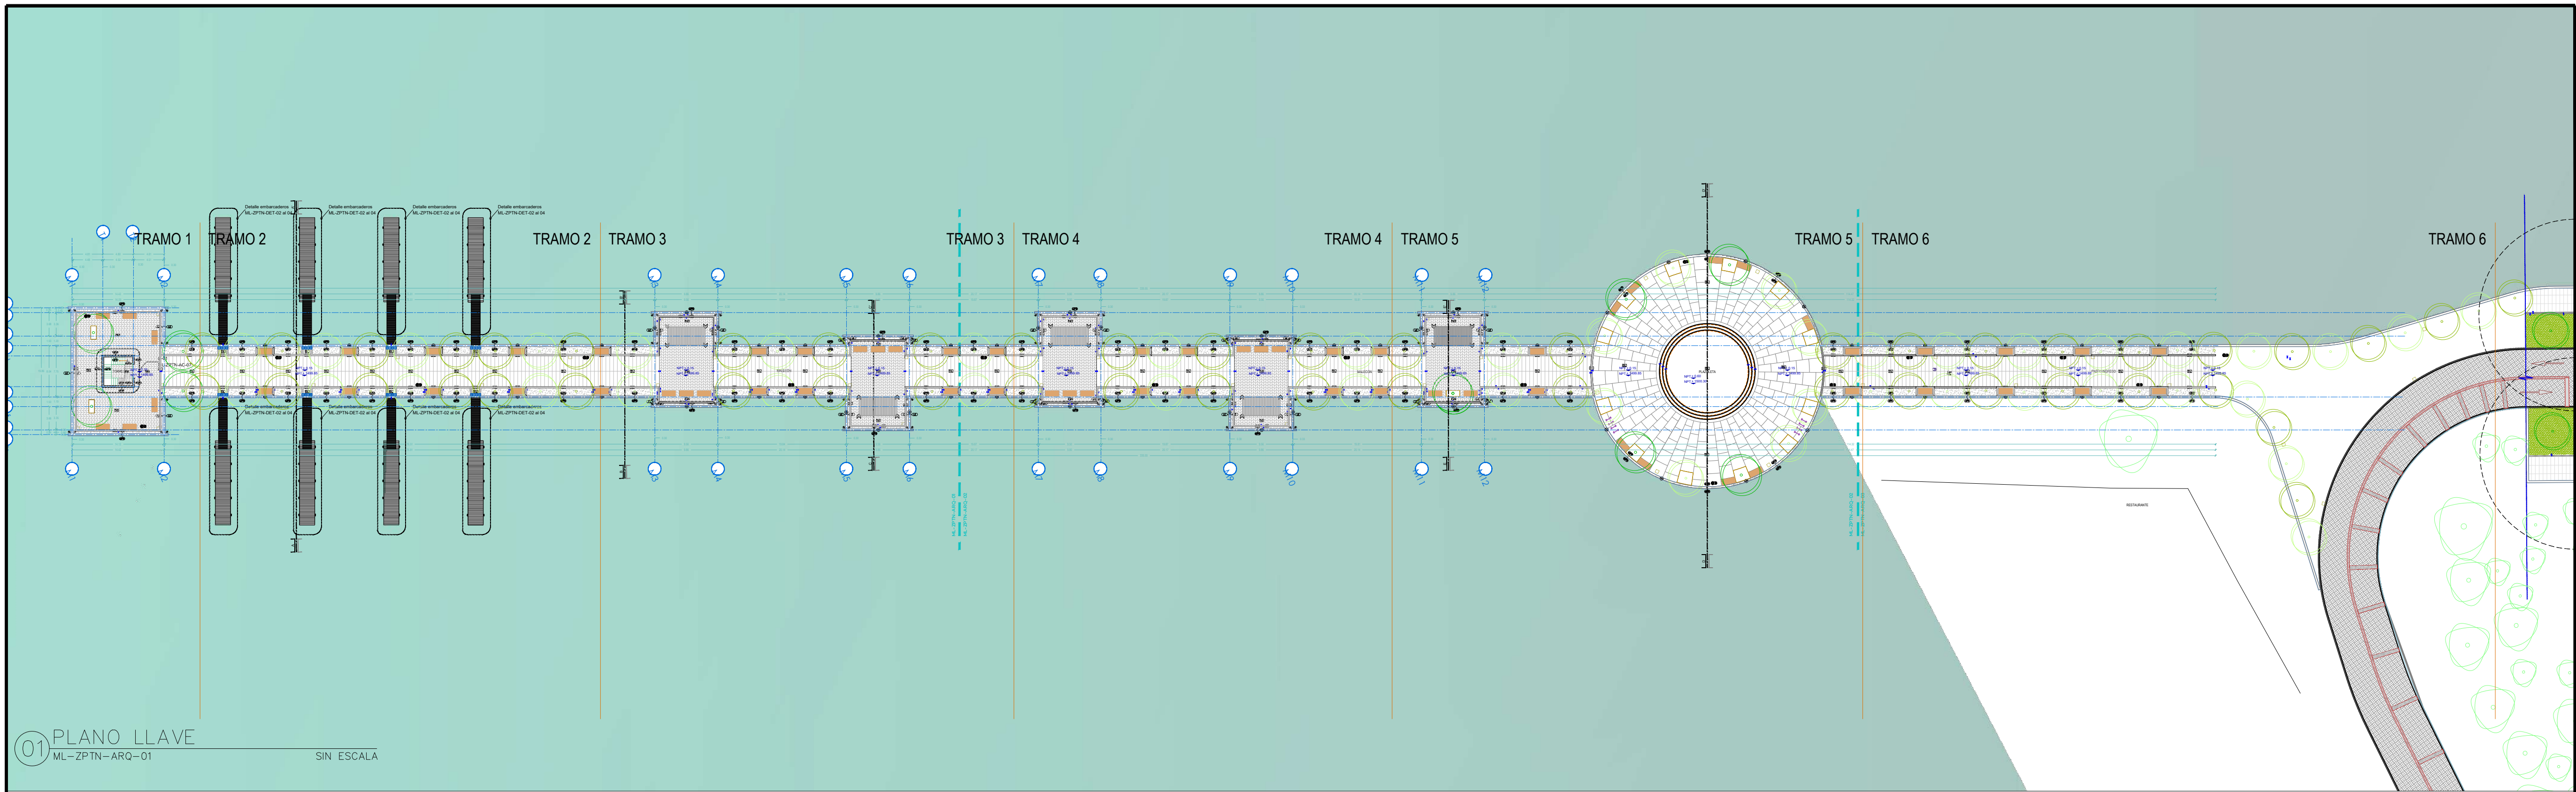


01 PLANO LLAVE
ML-ZPTN-ARQ-01
SIN ESCALA

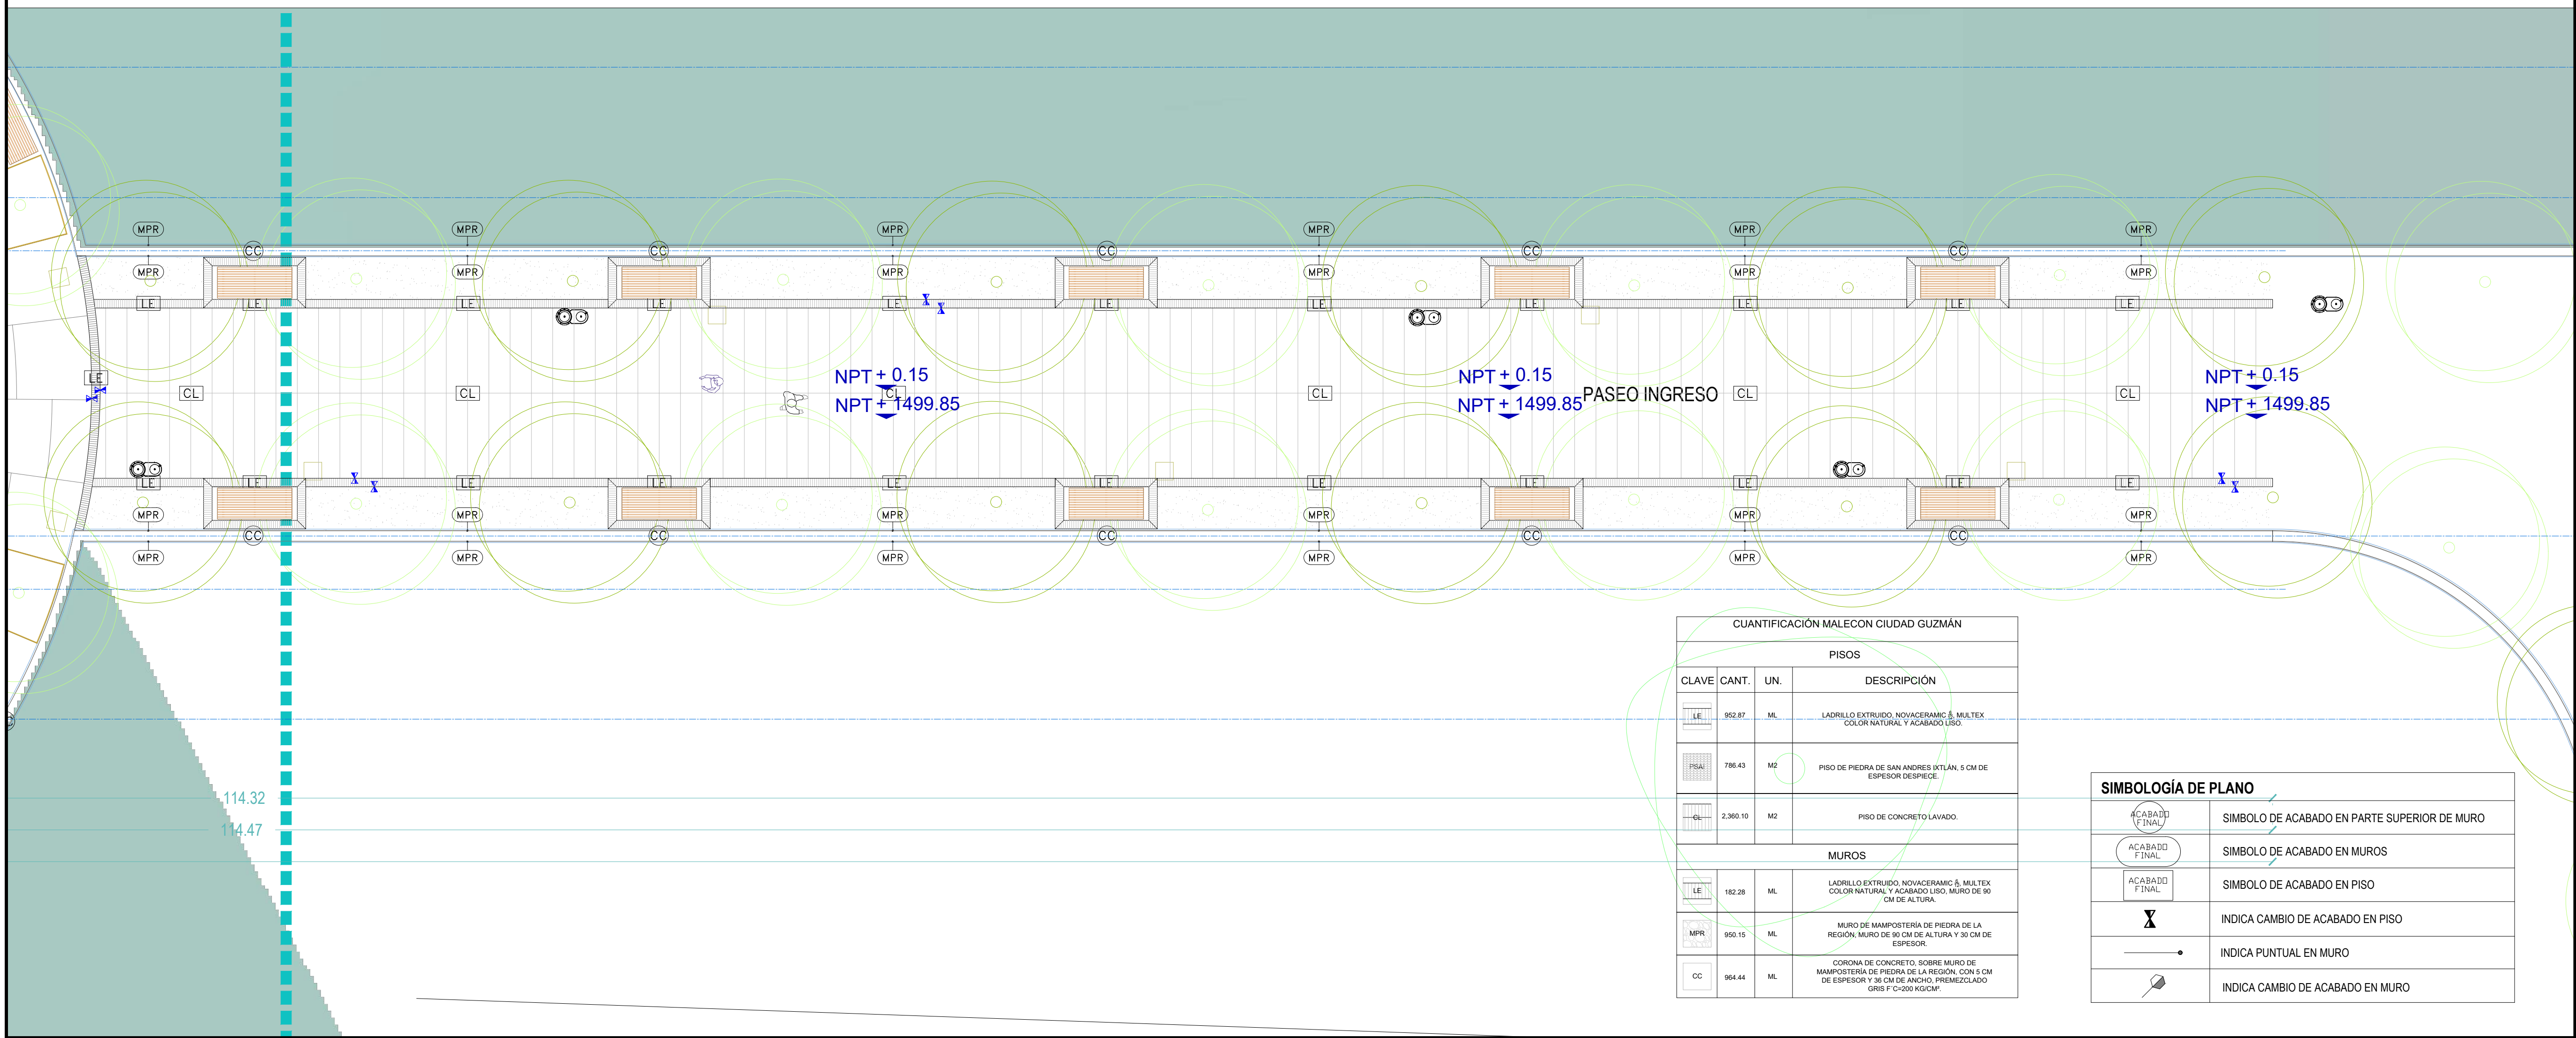

CUANTIFICACIÓN MALECON CIUDAD GUZMÁN			
PISOS			
CLAVE	CANT.	UN.	DESCRIPCIÓN
LE	952.87	ML	LADRILLO EXTRUIDO, NOVACERAMIC 5, MULTITEX COLOR NATURAL Y ACABADO LISO.
PSAL	786.43	M2	PISO DE PIEDRA DE SAN ANDRES (ITALIAN, 5 CM DE ESPESOR DESPESEE.
CL	2,360.10	M2	PISO DE CONCRETO LAVADO.
MUROS			
LE	182.28	ML	LADRILLO EXTRUIDO, NOVACERAMIC 5, MULTITEX COLOR NATURAL Y ACABADO LISO, MURO DE 90 CM DE ALTURA.
MPR	900.15	ML	MURO DE MAMPUESTERA DE PIEDRA DE LA REGIÓN, MURO DE 90 CM DE ALTURA Y 30 CM DE ESPESOR.
CC	964.44	ML	CORONA DE CONCRETO, SOBRE MURO DE MAMPUESTERA DE PIEDRA DE LA REGIÓN, CON 6 CM DE ESPESOR Y 30 CM DE ANCHO, PREMEZCLADO GRIS F-C200 M3CM3.

SIMBOLOGÍA DE PLANO	
	SIMBOLO DE ACABADO EN PARTE SUPERIOR DE MURO
	SIMBOLO DE ACABADO EN MUROS
	SIMBOLO DE ACABADO EN PISO
	INDICA CAMBIO DE ACABADO EN PISO
	INDICA PUNTUAL EN MURO
	INDICA CAMBIO DE ACABADO EN MURO

01 PLANO DE ACABADOS TRAMO 6
ML-ZPTN-AC-06
1:100

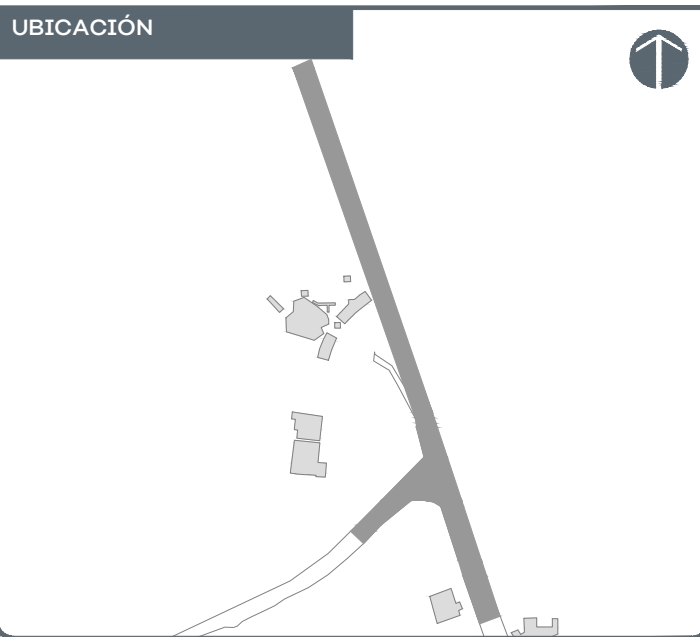

NOTAS:	
	Nivel piso terminado
	Nivel coladera
	Nivel piso terminado en Elevaciones y Secciones
	Nivel en Elevaciones y Secciones
	Nivel en Elevaciones y Secciones
	Pendiente %
	Cambio de nivel
	Cambio de acabado en piso
	Paseo Peatonal
	Observación o Especificación
	Cota General
	Cota Albañilería
	Llamada a detalle
	Número de sección
	Simbolo para Elevaciones y Secciones
	Línea de corte


AUTORIZACIÓN	
	Arq. René Caro Gómez Director General de Arquitectura y Urbanismo
	Arq. Douglas Rodríguez Perea Director de Diseño Urbano
DATOS GENERALES	
Localización: Ciudad Guzmán	
Municipio: Zapotlán El Grande	




PROYECTO:	
Construcción de malecón en Ciudad Guzmán, en el municipio de Zapotlán El Grande, Jalisco. Cuarta etapa.	

CONTENIDO:	
ACABADOS	

ESCALA:	FECHA:	CLAVE DE PLANO:
INDICADA	Abr. 2021	ACA_01



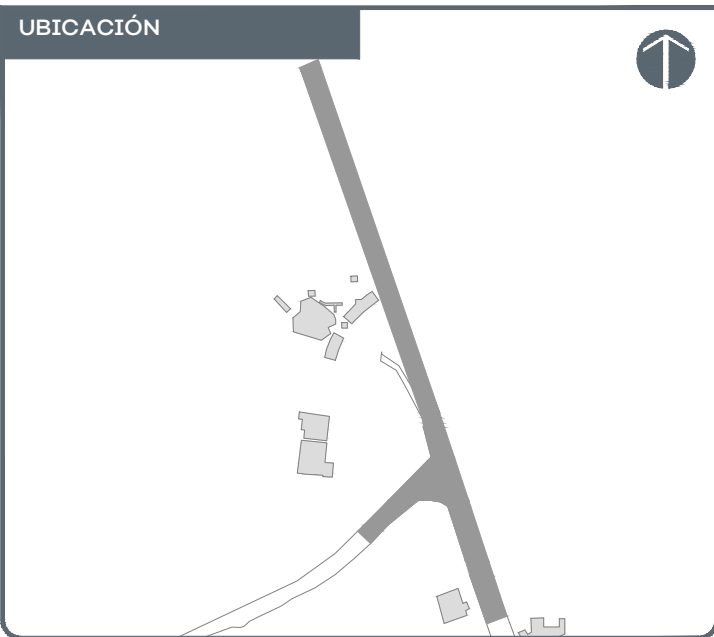

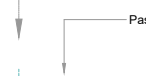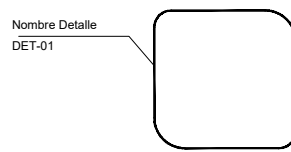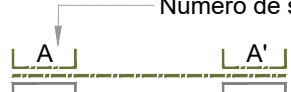	Pendiente %
	Cambio de nivel
	Cambio de acabado en piso
	Observación o Especificación
	Cota General
	Cota Albanilería
	Llamada a detalle
	Símbolo para Elevaciones y Secciones
	Línea de corte

DATOS GENERALES	
Localización:	Ciudad Guzmán
Municipio:	Zapotlán El Grande

CONTENIDO:


ACABADOS

ESCALA:	FECHA:	CLAVE DE PLANO:
INDICADA	Abr. 2021	ACA_02


**Infraestructura
y Obra Pública**

SIMBOLOGÍA DE PLANO	
	SÍMBOLO DE ACABADO EN PARTE SUPERIOR DE MURO
	SÍMBOLO DE ACABADO EN MUROS
	SÍMBOLO DE ACABADO EN PISO
	INDICA CAMBIO DE ACABADO EN PISO
	INDICA PUNTAL EN MURO
	INDICA CAMBIO DE ACABADO EN MURO

01 PLANO DE ACABADOS TRAMO 5
ML-ZPTN-AC-05 1:100

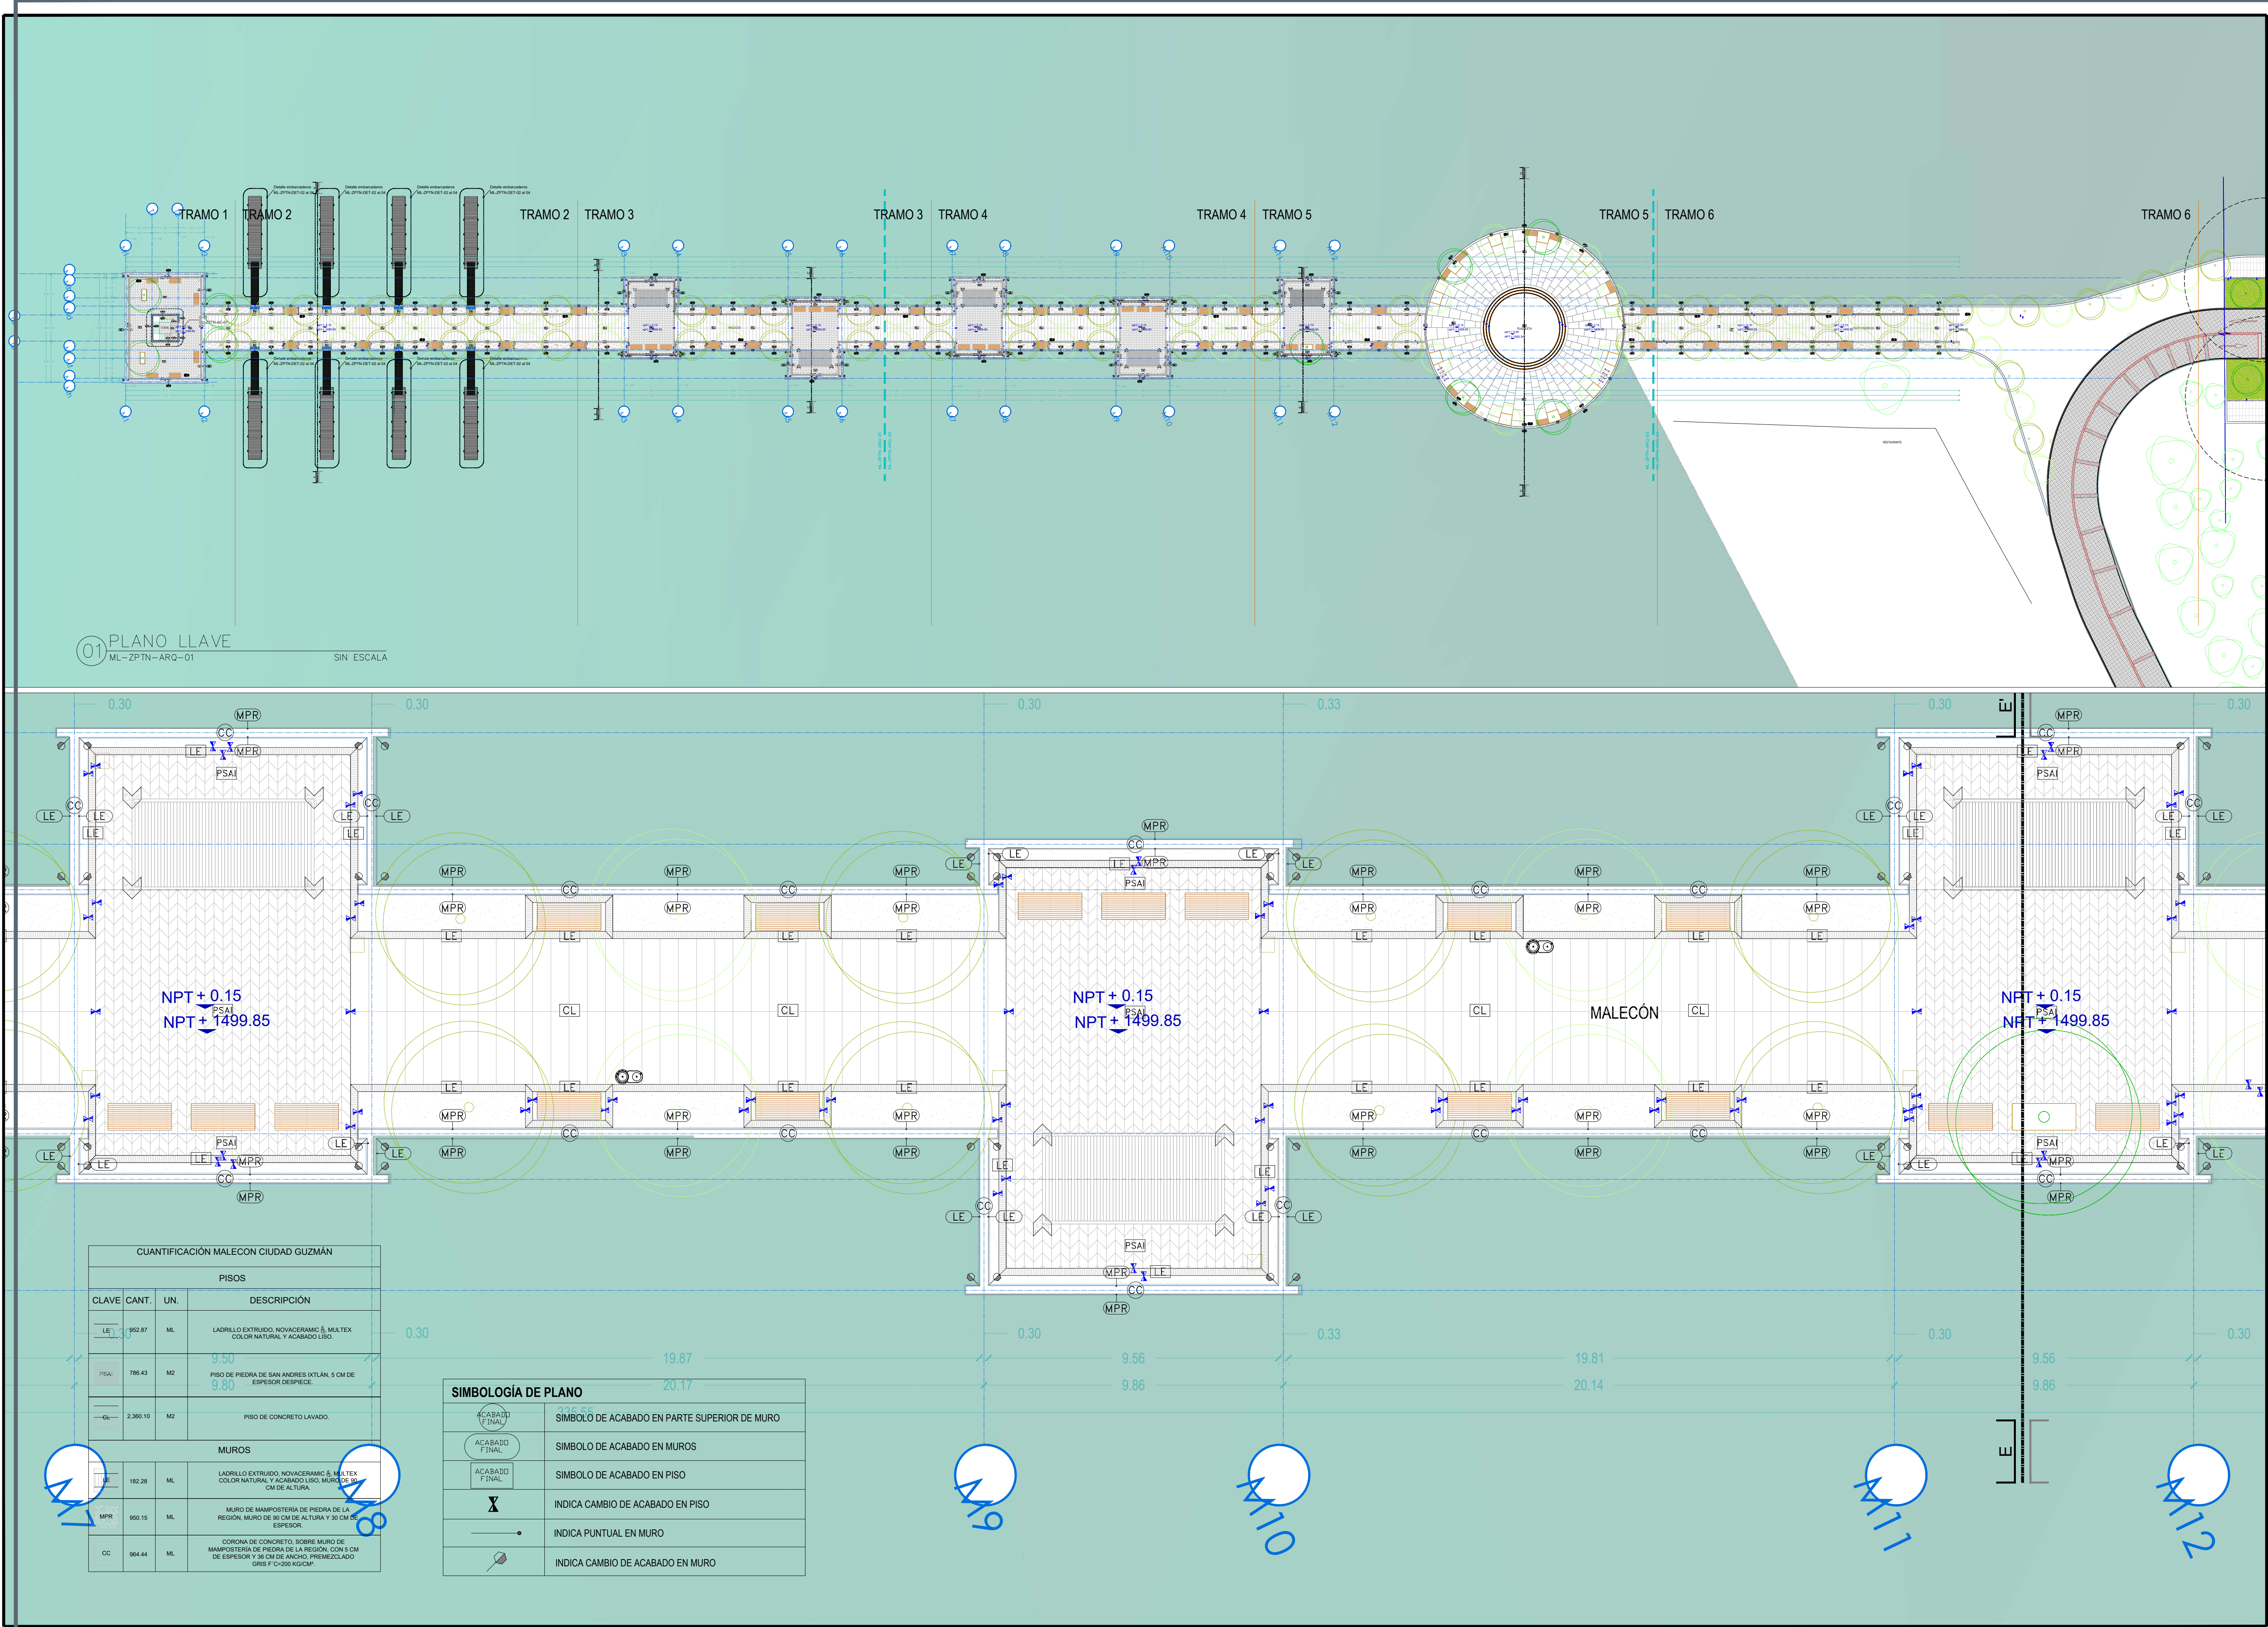



Jalisco

GOBIERNO DEL ESTADO

UBICACIÓN



NOTAS:

- Nivel piso terminado
- Nivel coladera
- Nivel piso terminado en Elevaciones y Secciones
- Nivel en Elevaciones y Secciones
- Nivel en Elevaciones y Secciones

Pendiente %

Cambio de nivel

Cambio de acabado en piso

Observación o Especificación

Paso Peatonal

Cota General

Cota Altimetría

Llamada a detalle

Número de sección

Simbolo para Elevaciones y Secciones

Línea de corte

AUTORIZACIÓN

Arq. René Caro Gómez
Director General de Arquitectura y Urbanismo

Arq. Douglas Rodríguez Perea
Director de Diseño Urbano

DATOS GENERALES

Localización: Ciudad Guzmán

Municipio: Zapotlán El Grande

PROYECTO:

Construcción de malecón en Ciudad Guzmán, en el municipio de Zapotlán El Grande, Jalisco. Cuarta etapa.

CONTENIDO:

ACABADOS

ESCALA:

INDICADA


FECHA:

Abr. 2021


CLAVE DE PLANO:

ACA_03



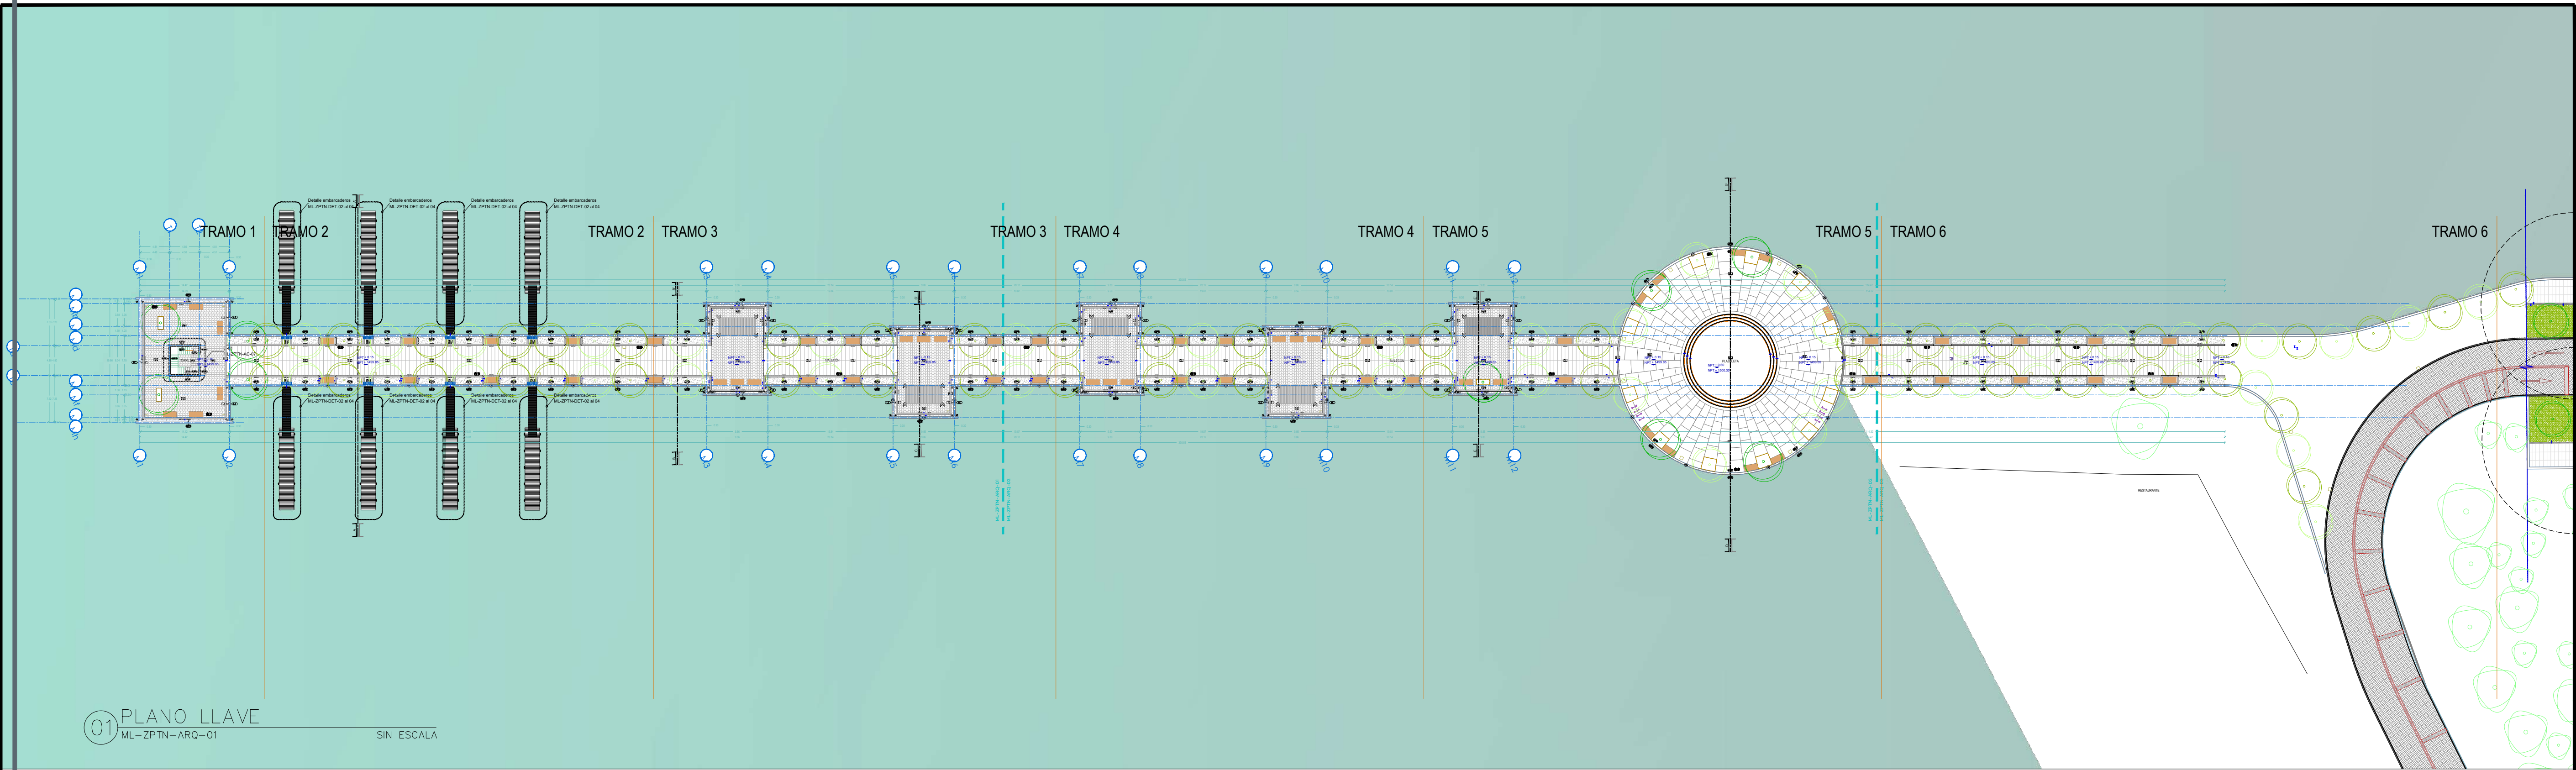

01 PLANO LLAVE
ML-ZPTN-ARG-01
SIN ESCALA

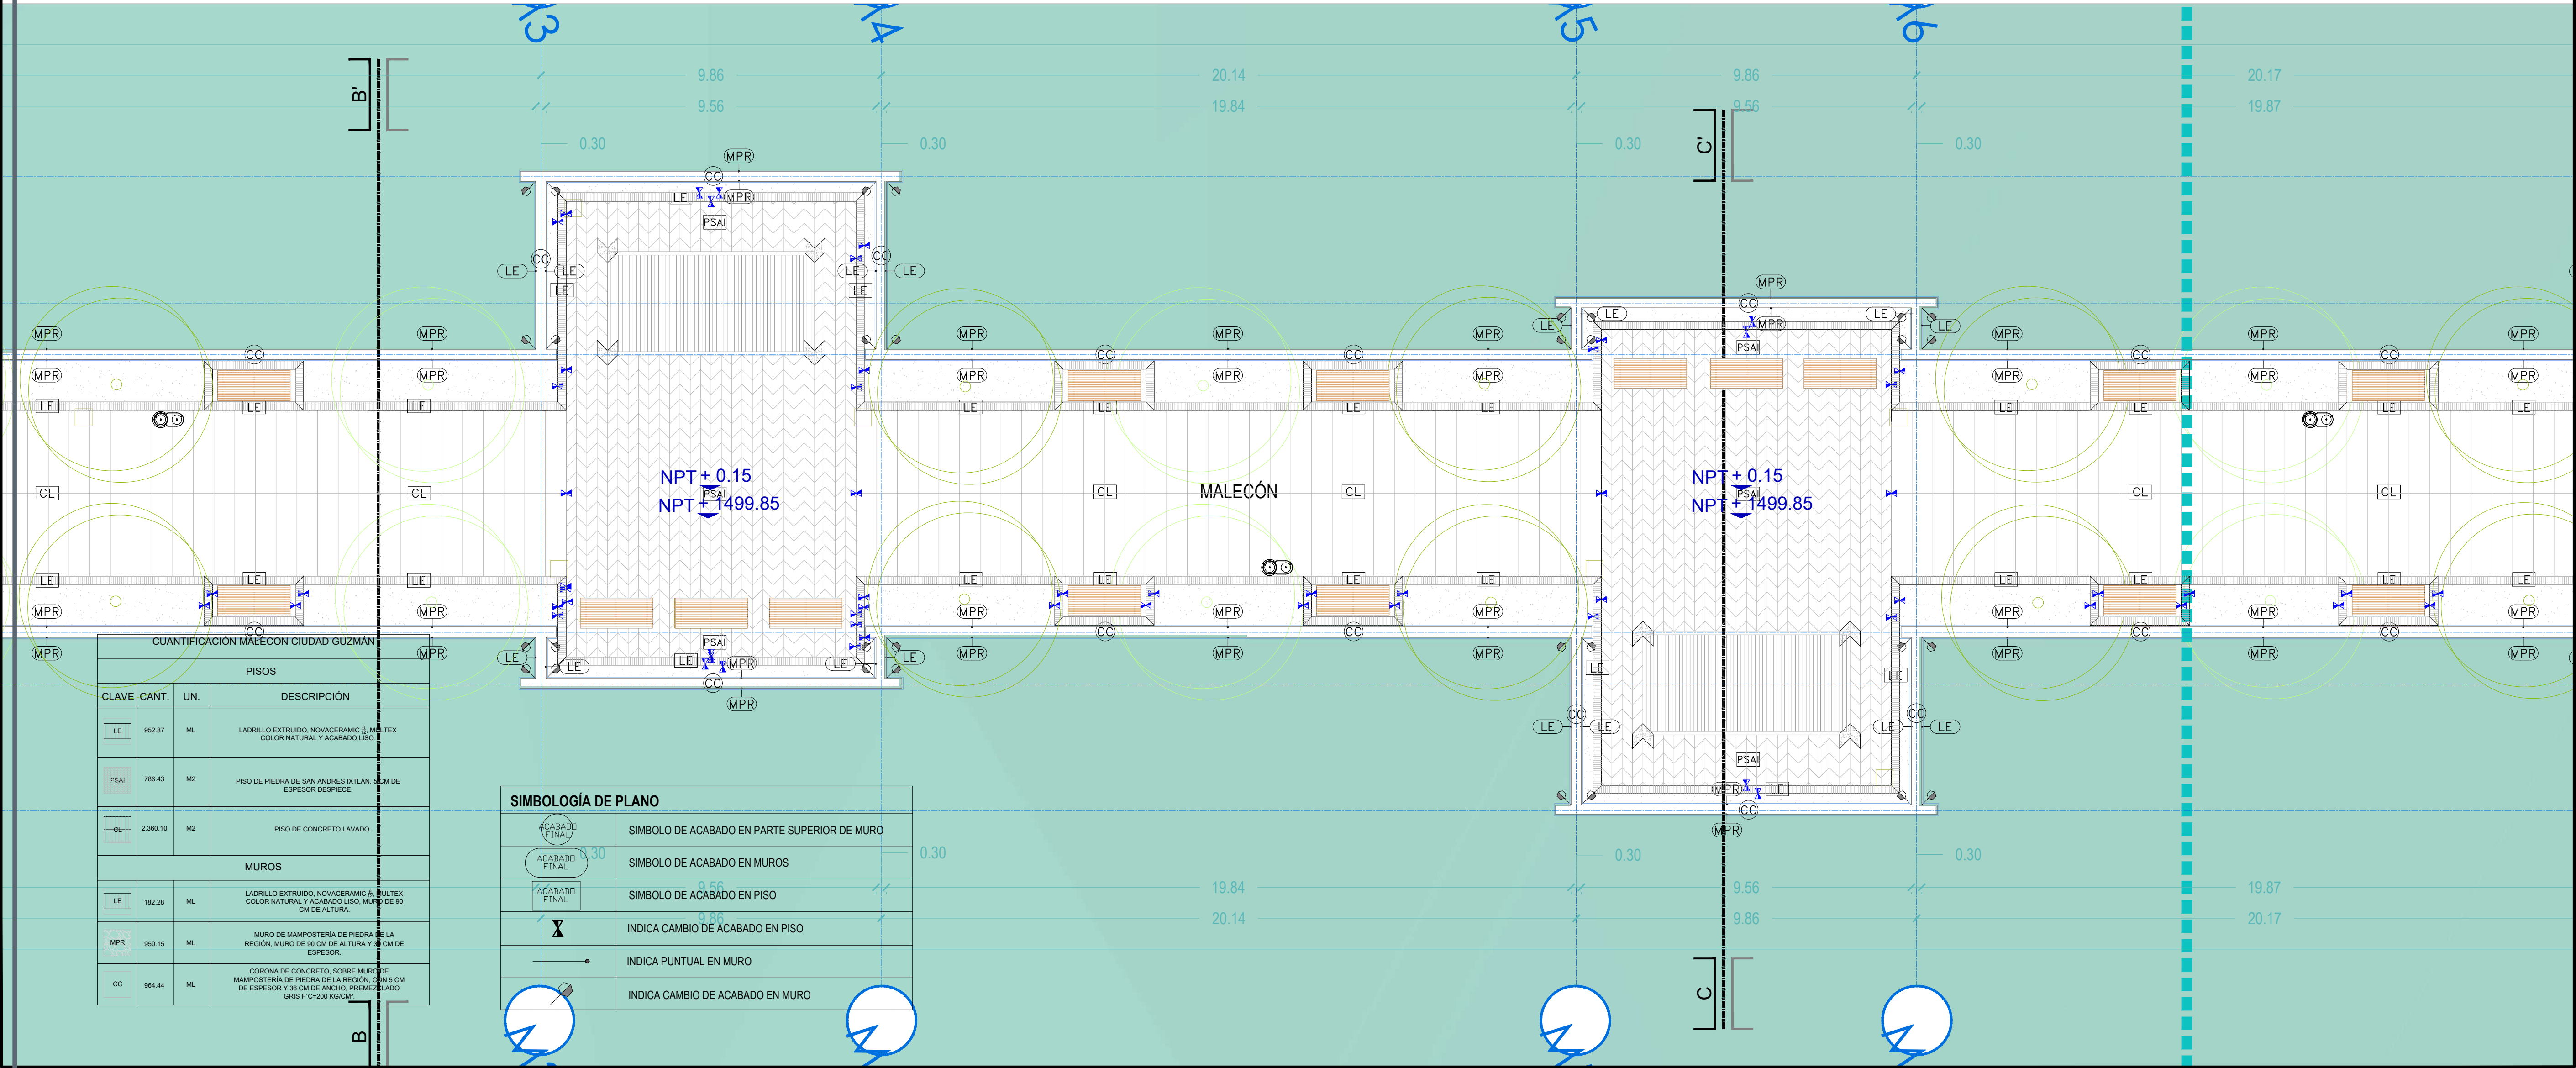

CUANTIFICACIÓN MALECON CIUDAD GUZMÁN			
PISOS			
CLAVE	CANT.	UN.	DESCRIPCIÓN
LE	952.87	ML	LADRILLO EXTRUIDO, NOVACERAMIC 3, MULTITEX COLOR NATURAL Y ACABADO LISO
PSAI	786.43	M2	PISO DE PIEDRA DE SAN ANDRÉS (ITALIA) 30 CM DE ESPESOR DESPEQUE
LE	2.300.10	M2	PISO DE CONCRETO LAVADO
MUROS			
LE	182.28	ML	LADRILLO EXTRUIDO, NOVACERAMIC 3, MULTITEX COLOR NATURAL Y ACABADO LISO, MURO DE 90 CM DE ALTURA
MPR	950.15	ML	MURO DE MAMPUESTRIA DE PIEDRA DE LA REGIÓN, MURO DE 90 CM DE ALTURA Y 18 CM DE ESPESOR
CC	964.44	ML	CORONA DE CONCRETO, SOBRE MURO DE MAMPUESTRIA DE PIEDRA DE LA REGIÓN, 10 CM DE ESPESOR Y 30 CM DE ANCHO, PREMEZCLADO GRIS F C-200 KG/CM3

SIMBOLOGÍA DE PLANO	
	SIMBOLO DE ACABADO EN PARTE SUPERIOR DE MURO
	SIMBOLO DE ACABADO EN MUROS
	SIMBOLO DE ACABADO EN PISO
	INDICA CAMBIO DE ACABADO EN PISO
	INDICA PUNTUAL EN MURO
	INDICA CAMBIO DE ACABADO EN MURO

01 PLANO DE ACABADOS TRAMO 3
ML-ZPTN-AC-03
1:100

UBICACIÓN

NOTAS:

- Nivel piso terminado
- Nivel coladera
- Nivel piso terminado en Elevaciones y Secciones
- Nivel en Elevaciones y Secciones
- Nivel en Elevaciones y Secciones

Pendiente %

Cambio de nivel

Cambio de acabado en piso

Paso Peatonal

Paso Peatonal

Cota General

Cota Albañilería

Llamada a detalle

Número de sección

Simbolo para Elevaciones y Secciones

Línea de corte

AUTORIZACIÓN

Arq. René Caro Gómez
Director General de Arquitectura y Urbanismo

Arq. Douglas Rodríguez Perea
Director de Diseño Urbano

DATOS GENERALES

Localización: Ciudad Guzmán

Municipio: Zapotlán El Grande

PROYECTO:

Construcción de malecón en Ciudad Guzmán, en el municipio de Zapotlán El Grande, Jalisco. Cuarta etapa.

CONTENIDO:

ACABADOS

ESCALA:

INDICADA

FECHA:


Abr. 2021

CLAVE DE PLANO:


ACA_04

MALECÓN EN CIUDAD GUZMÁN. SIOP-E-MARFDR-OB-LP-263-2021

Infraestructura y Obra Pública

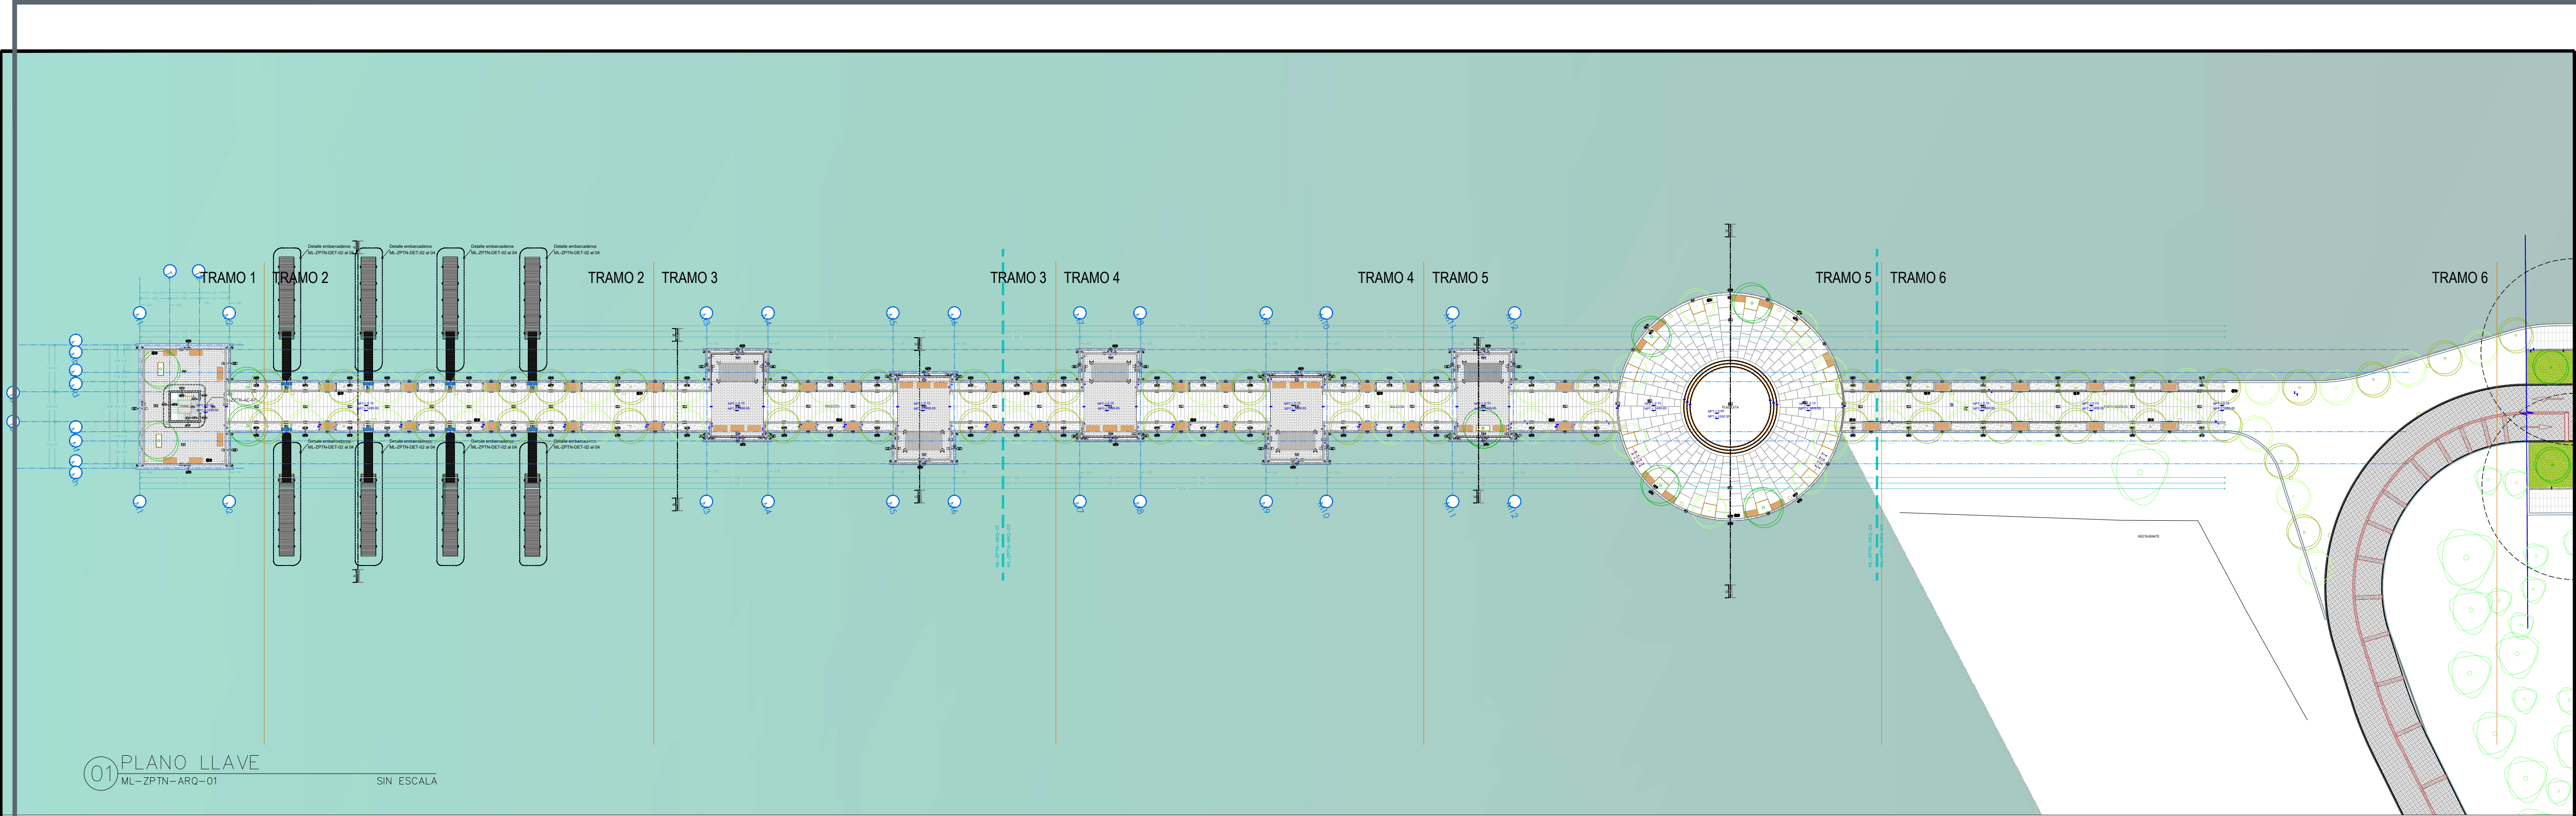

01 PLANO LLAVE
ML-ZPTN-ARG-01
SIN ESCALA

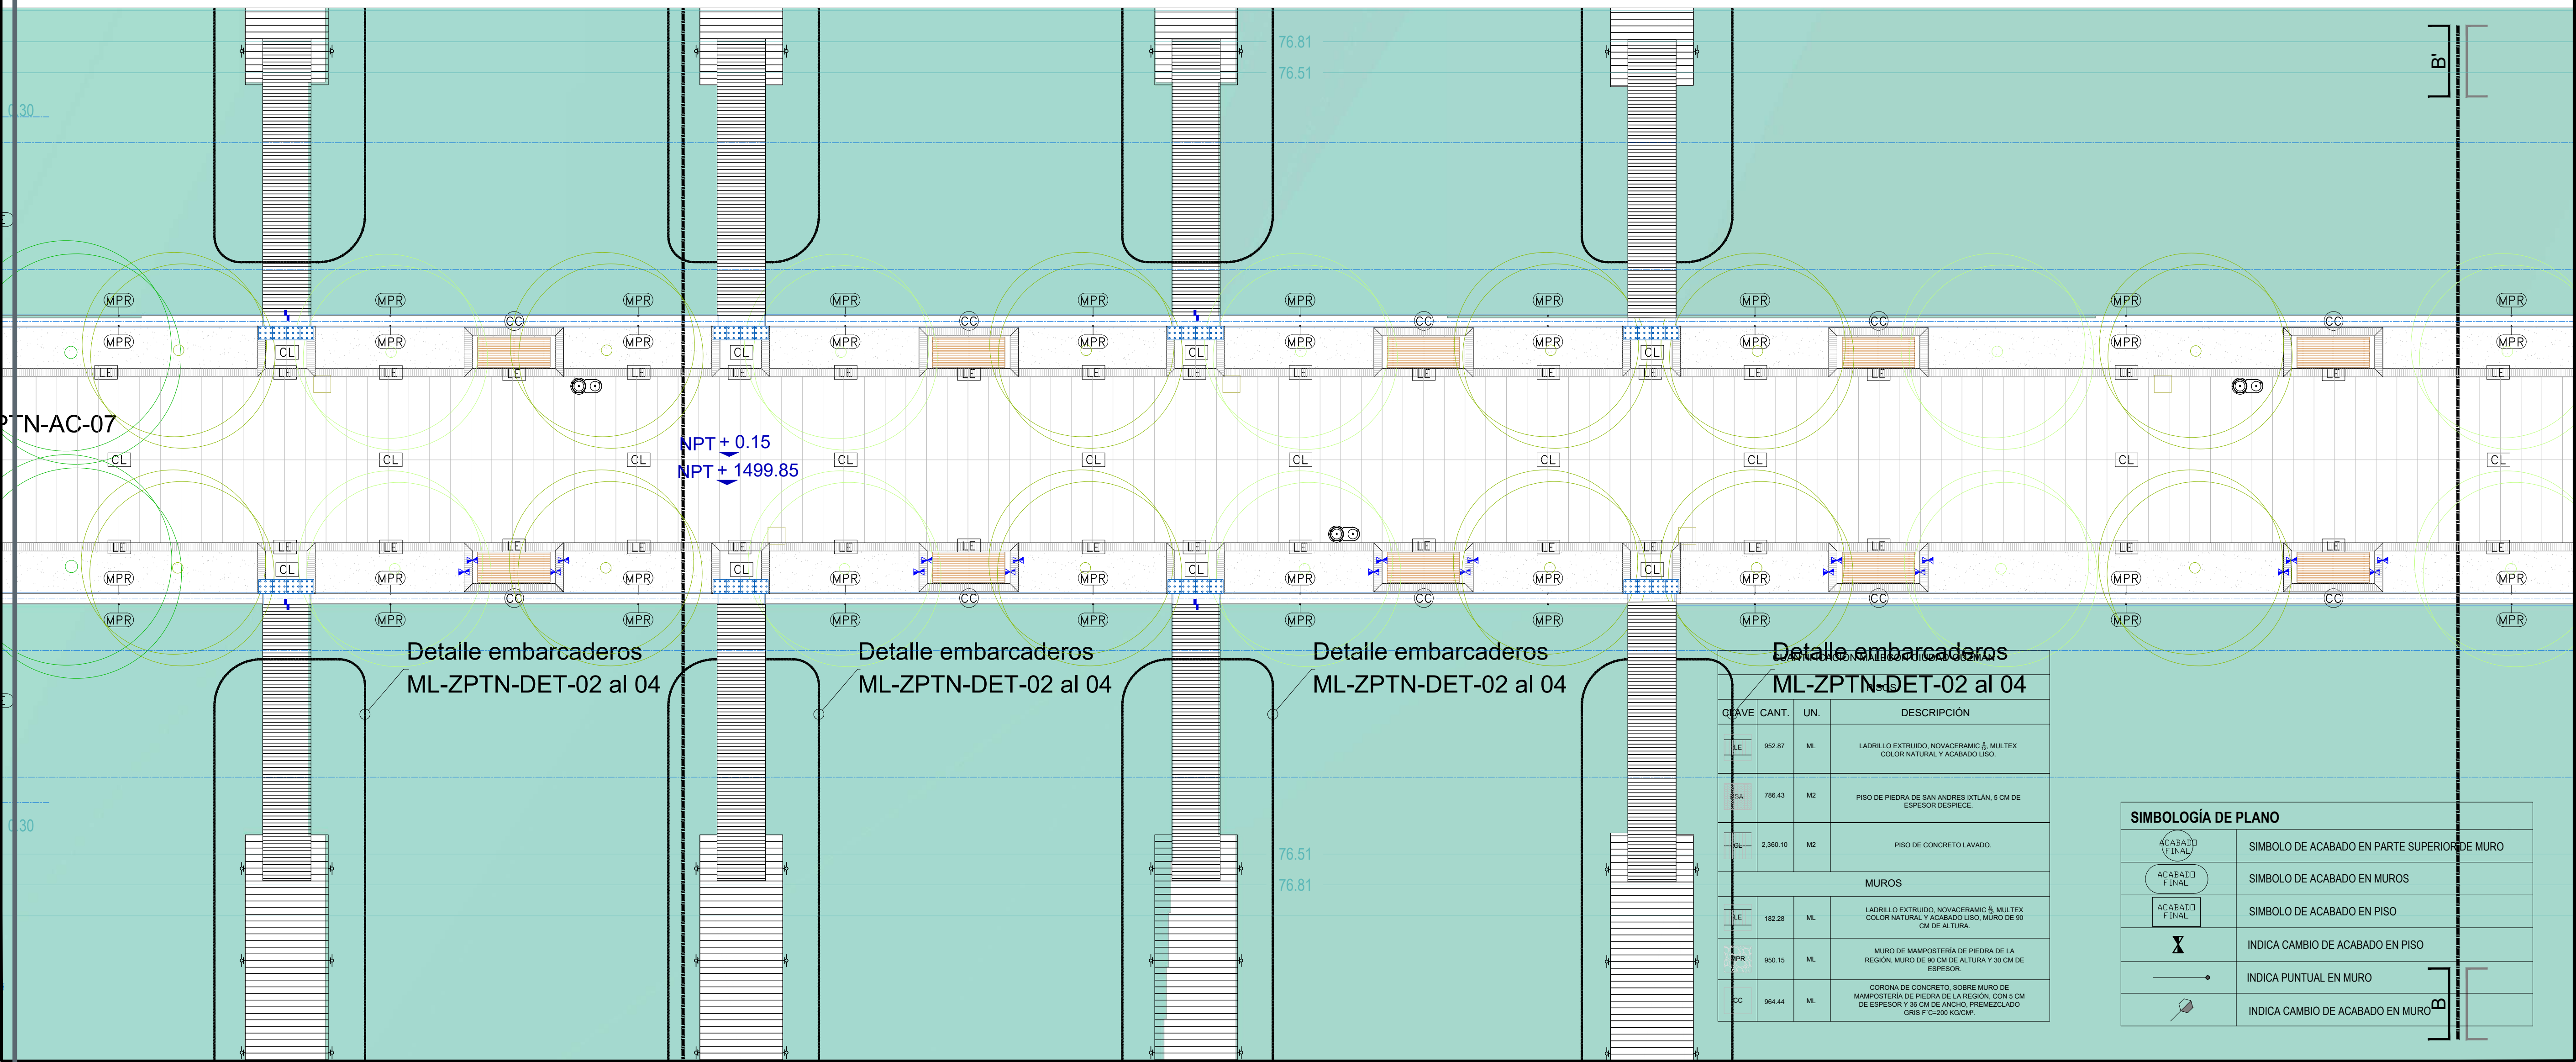

01 PLANO DE ACABADOS TRAMO 2
ML-ZPTN-AC-02
1:100

UBICACIÓN

NOTAS:

- Nivel piso terminado
- Nivel coladera
- Nivel piso terminado en Elevaciones y Secciones
- Nivel en Elevaciones y Secciones
- Nivel en Elevaciones y Secciones

Pendiente %

Cambio de nivel

Cambio de acabado en piso

Paso Peatonal

Paso Peatonal

Cota General

Cota Albañilería

Llamada a detalle

Número de sección

Símbolo para Elevaciones y Secciones

Línea de corte

AUTORIZACIÓN

Arq. René Caro Gómez
Director General de Arquitectura y Urbanismo

Arq. Douglas Rodríguez Perea
Director de Diseño Urbano

DATOS GENERALES

Localización: Ciudad Guzmán

Municipio: Zapotlán El Grande

PROYECTO:

Construcción de malecón en Ciudad Guzmán, en el municipio de Zapotlán El Grande, Jalisco. Cuarta etapa.

CONTENIDO:

ACABADOS

ESCALA:

INDICADA

FECHA:


Abr. 2021

CLAVE DE PLANO:


ACA_05

MALECON EN CIUDAD GUZMAN. SIOP-E-MARFDR-OB-LP-263-2021

Infraestructura y Obra Pública

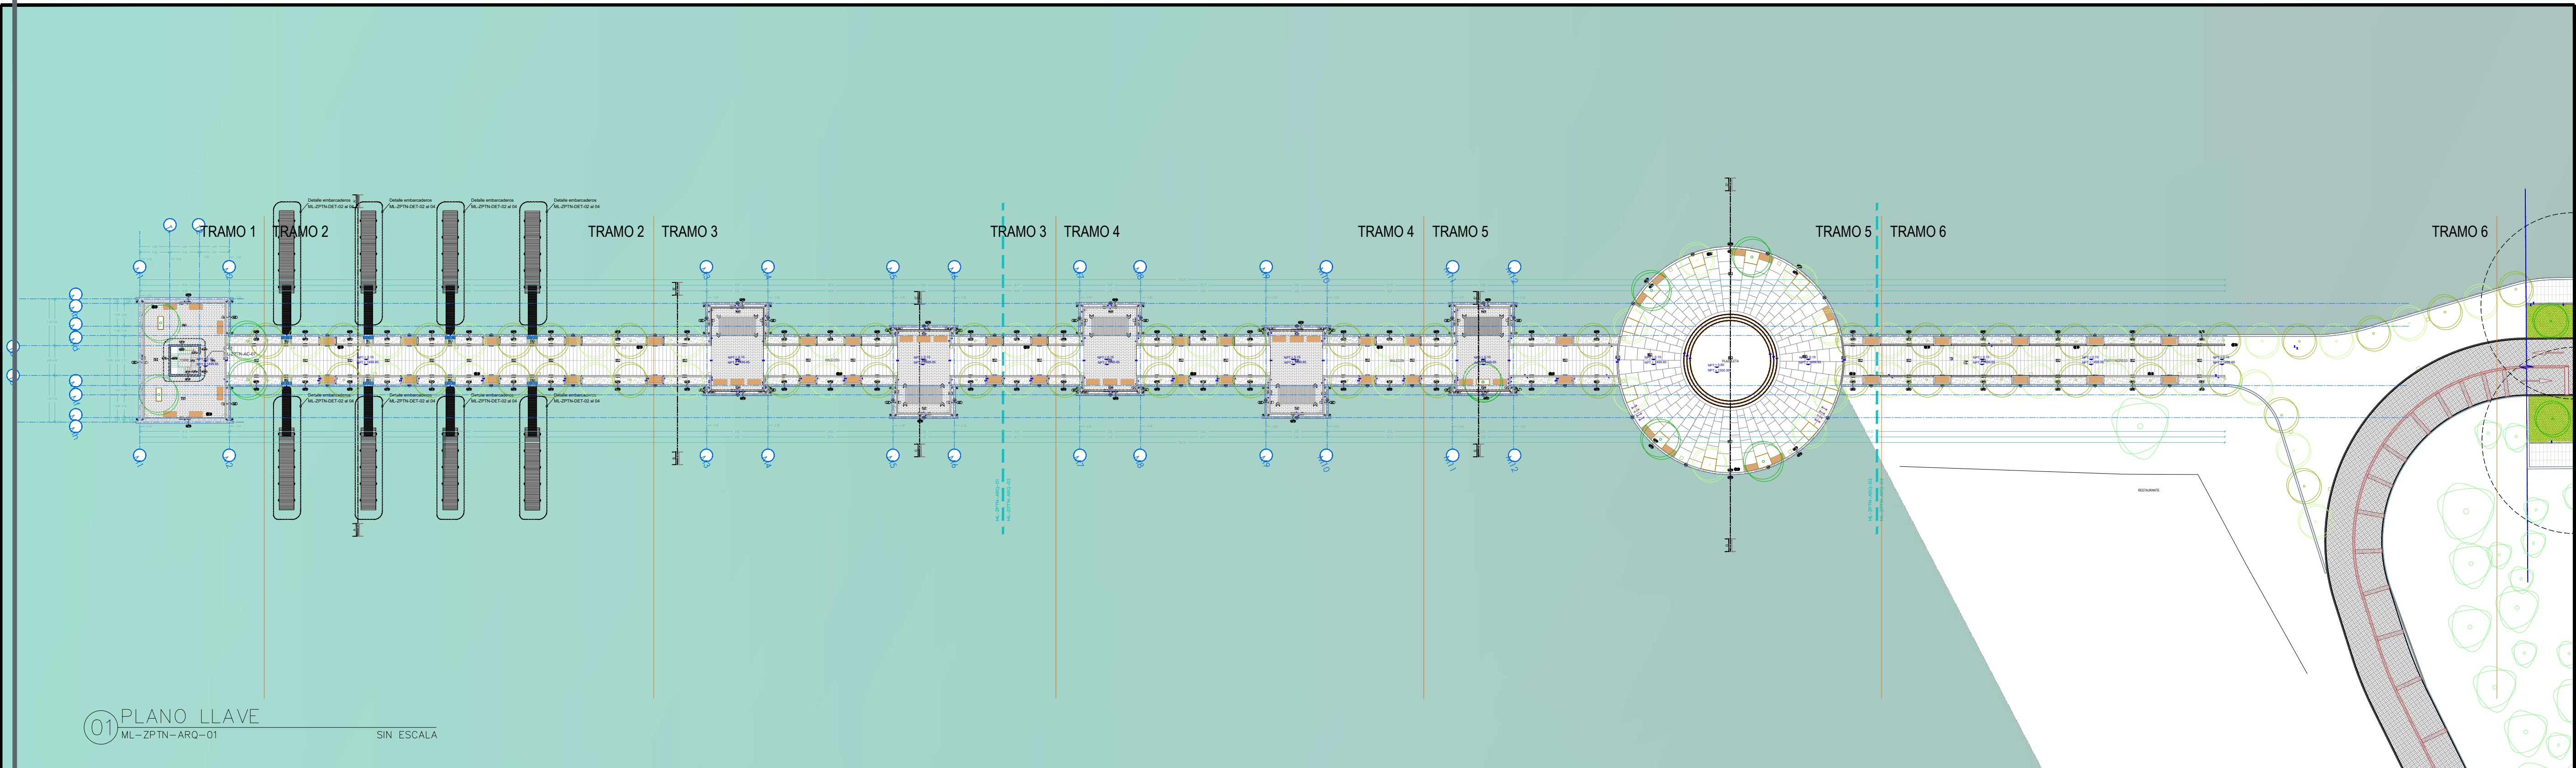

01 PLANO LLAVE
ML-ZPTN-ARG-01
SIN ESCALA

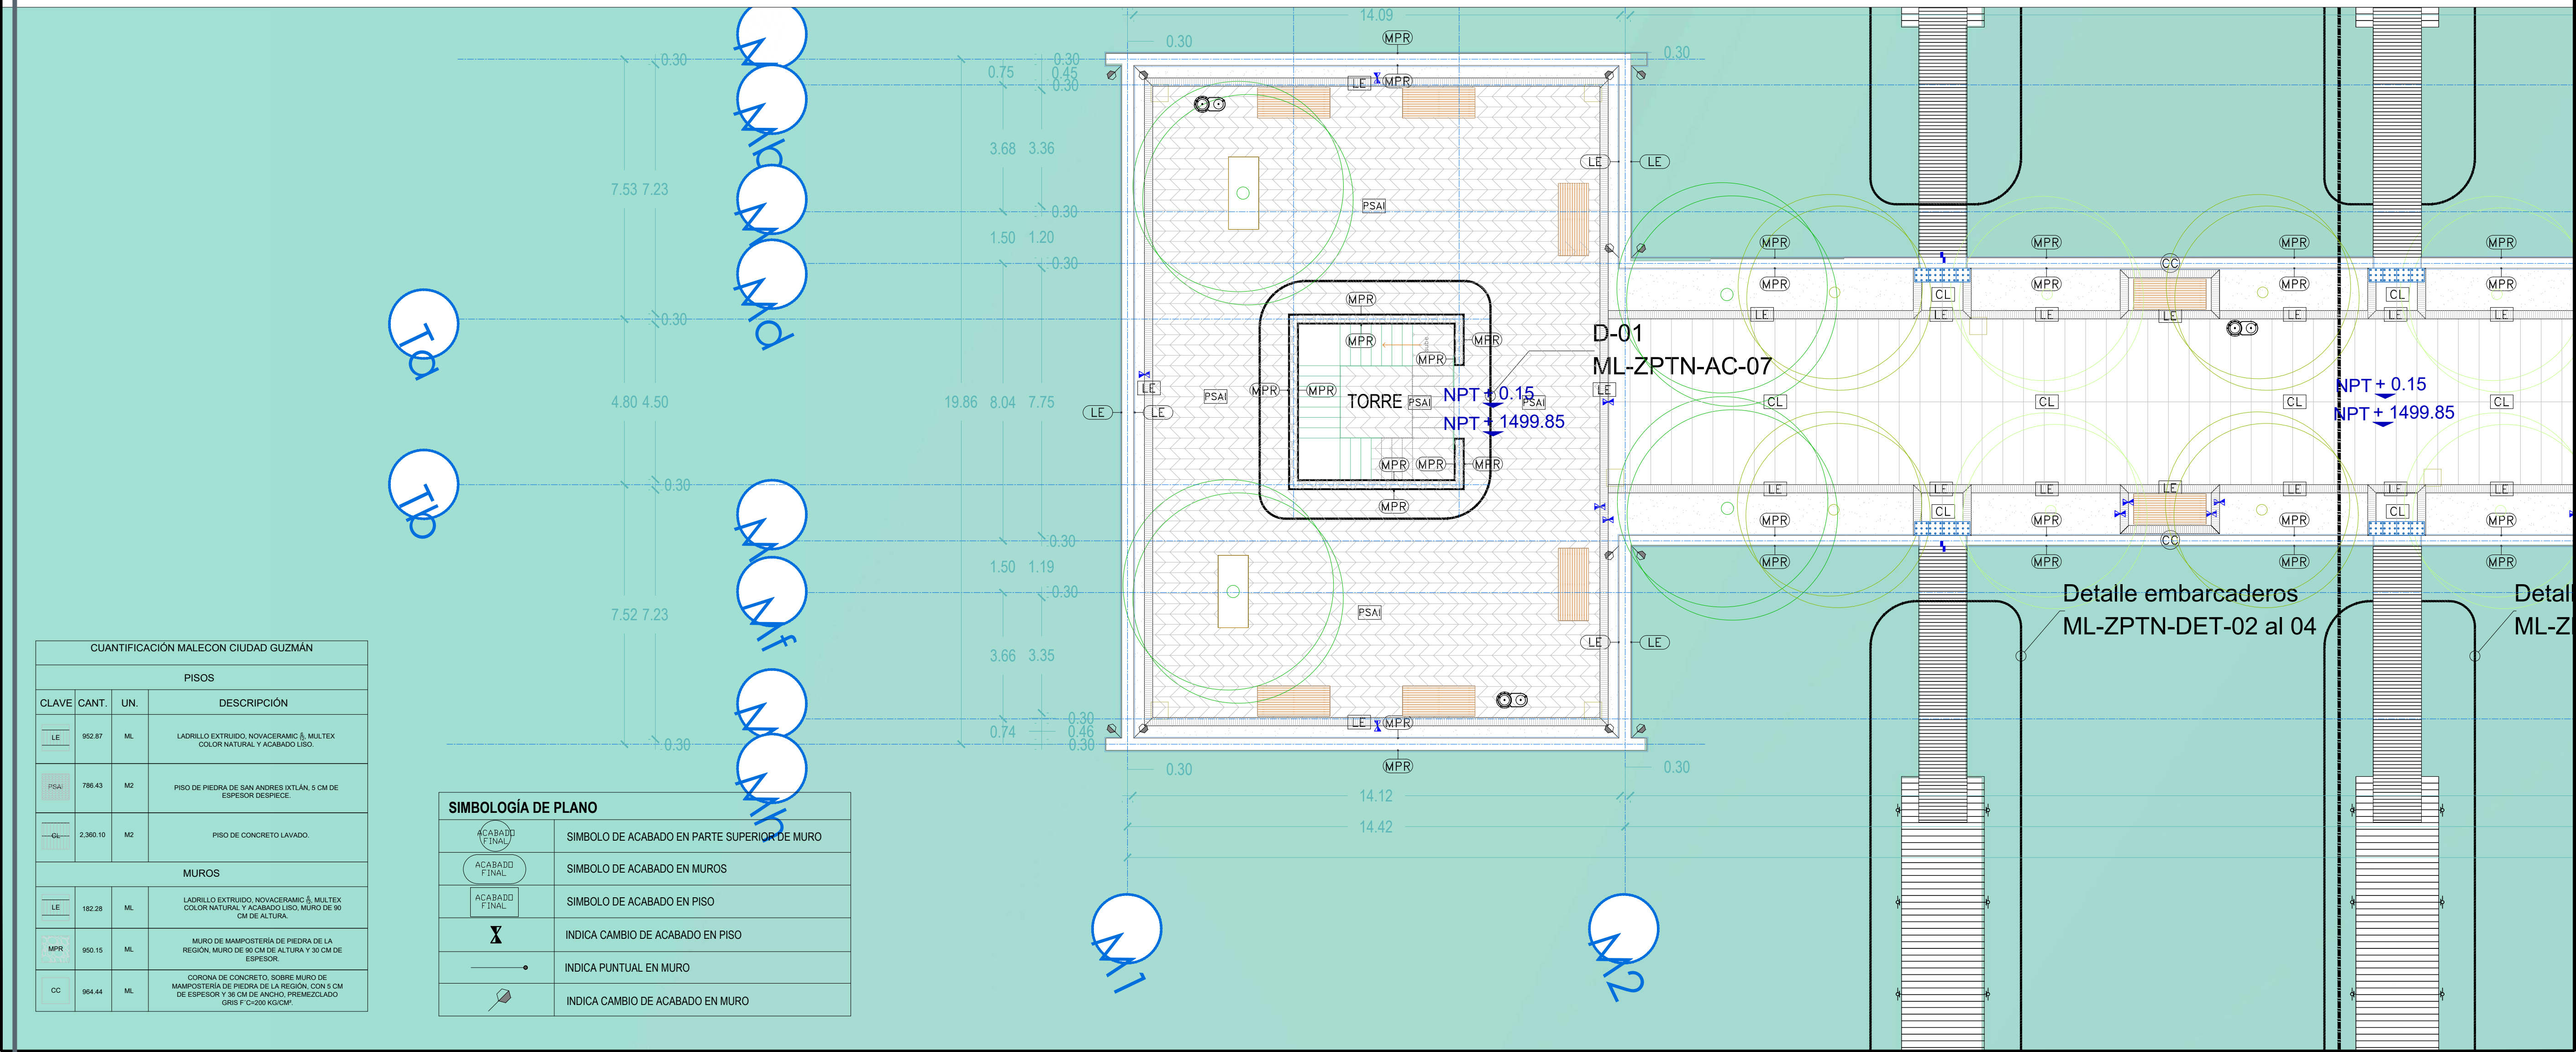

CUANTIFICACIÓN MALECON CIUDAD GUZMÁN			
PISOS			
CLAVE	CANT.	UN.	DESCRIPCIÓN
LE	952.87	ML	LADRILLO EXTRUIDO, NOVACERAMIC 5, MULTICOLOR NATURAL Y ACABADO LISO.
PSA	788.43	M2	PISO DE PIEDRA DE SAN ANDRÉS KYLAN, 5 CM DE ESPESOR DESGRIGE.
CL	2,360.10	M2	PISO DE CONCRETO LAVADO.
MUROS			
LE	182.28	ML	LADRILLO EXTRUIDO, NOVACERAMIC 5, MULTICOLOR NATURAL Y ACABADO LISO. MURO DE 90 CM DE ALTURA.
MPR	950.15	ML	MURO DE MAMPONERÍA DE PIEDRA DE LA REGIÓN, MURO DE 80 CM DE ALTURA Y 30 CM DE ESPESOR.
CC	954.44	ML	CORONA DE CONCRETO, SOBRE MURO DE MAMPONERÍA DE PIEDRA DE LA REGIÓN, CON 5 CM DE ESPESOR Y 30 CM DE ANCHO, PREMEZCLADO GR8 F' C=200 KG/CM².

SIMBOLOGÍA DE PLANO	
	SÍMBOLO DE ACABADO EN PARTE SUPERIOR DE MURO
	SÍMBOLO DE ACABADO EN MUROS
	SÍMBOLO DE ACABADO EN PISO
	INDICA CAMBIO DE ACABADO EN PISO
	INDICA PUNTUAL EN MURO
	INDICA CAMBIO DE ACABADO EN MURO

UBICACIÓN

NOTAS:

- Nivel piso terminado
- Nivel coladera
- Nivel piso terminado en Elevaciones y Secciones
- Nivel en Elevaciones y Secciones
- Nivel en Elevaciones y Secciones

Pendiente %

Cambio de nivel

Cambio de acabado en piso

Paso Peatonal

Observación o Especificación

Cota General

Cota Albañilería

Llamada a detalle

Número de sección

Símbolo para Elevaciones y Secciones

Línea de corte

AUTORIZACIÓN

Arq. René Caro Gómez
Director General de Arquitectura y Urbanismo

Arq. Douglas Rodríguez Perea
Director de Diseño Urbano

DATOS GENERALES

Localización: Ciudad Guzmán

Municipio: Zapotlán El Grande

PROYECTO:

Construcción de malecón en Ciudad Guzmán, en el municipio de Zapotlán El Grande, Jalisco. Cuarta etapa.

CONTENIDO:

ACABADOS

ESCALA:

INDICADA

FECHA:


Abr. 2021




CLAVE DE PLANO:

ACA_06

MALECON EN CIUDAD GUZMAN. SIOP-E-MARFDR-OB-LP-263-2021

01 PLANO DE ACABADOS TRAMO 1
ML-ZPTN-AC-01
1:100

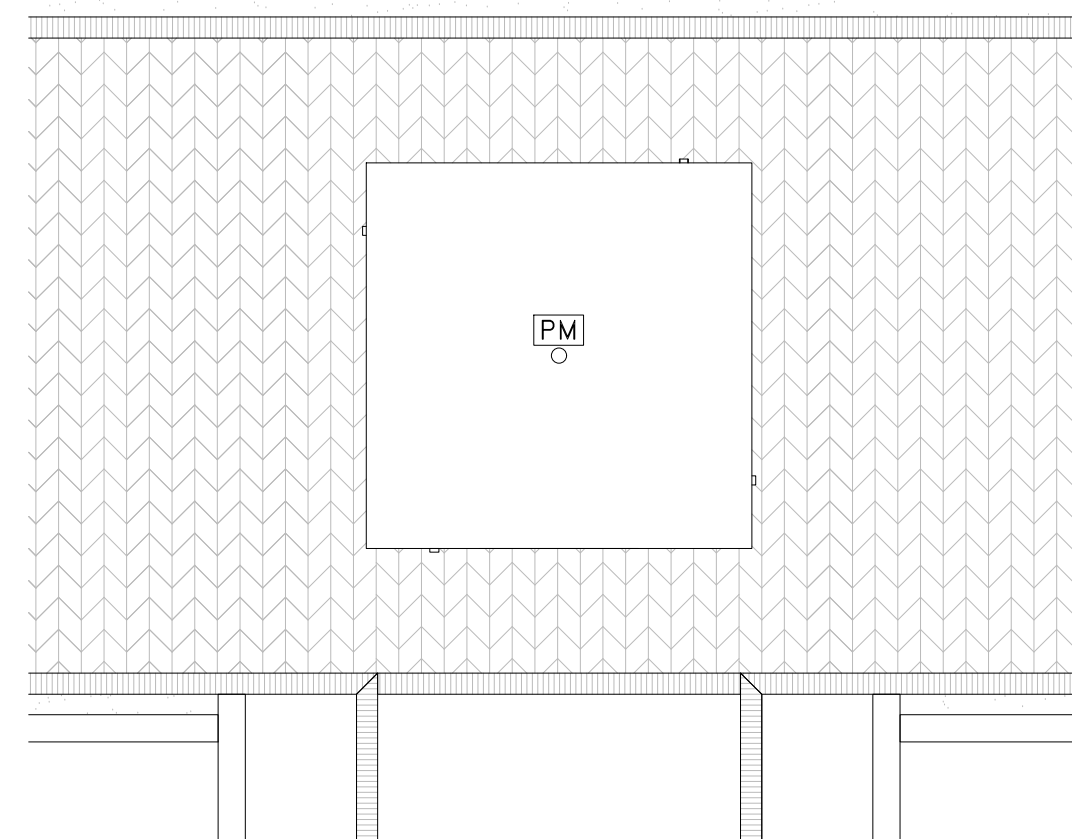

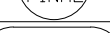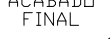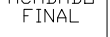SIMBOLOGÍA DE PLANO	
	SÍMBOLO DE ACABADO EN PARTE SUPERIOR DE MURO
	SÍMBOLO DE ACABADO EN MUROS Y ESCALERA
	SÍMBOLO DE ACABADO EN PISO
	INDICA PUNTUAL EN MURO
	INDICA CAMBIO DE ACABADO EN MURO

