



- **REAGIUNO DEDICATO PER IL**
PROBLEMA DI SOSTEGNO VIOLEN
- **PROBLEMA DI SOSTEGNO VIOLEN**
- **PROBLEMA DI SOSTEGNO VIOLEN**
- Modelo y marca de placas por definir.
- Las placas se colocarán siempre en sentido vertical.
- Los contactos sin especificación de altura se colocarán a 0.30 m sobre nivel de piso terminado a centro de placa.
- Los apagadores sin especificación de altura se colocarán a 1.10 m sobre nivel de piso terminado a centro de placa.
- Las salidas de Tiro sin especificación de altura se colocarán a 1.55 m sobre nivel de piso terminado a centro de placa.
- Las salidas de teléfono sin especificación de altura se colocarán a 0.30 m sobre nivel de piso terminado a centro de placa.

AUTORIZACIÓN

Arq. René Caro Gómez
Director General de Arquitectura y Urbanismo

Arq. Douglas Rodríguez Perea
Director de Diseño Urbano

DATOS GENERALES

Localización: Calzada Jesús González Gallo No. 20

Municipio: Guadalajara

PROYECTO:

REHABILITACIÓN DEL INSTITUTO DE LA
ARTESANÍA JALISCIENSE (IAJ), EN EL MUNICIPIO
DE GUADALAJARA, JALISCO

CONTENIDO:

ELÉCTRICO - PLANTA ELÉCTRICA SÓTANO

ESCALA:

1:50

FECHA:

Abril. 2021

CLAVE DE PLANO

EL 01



REHABILITACION IAJ GUADALAJARA, JALISCO. SIOP-E-EC-OB-LP-264-2021



Modelo y marca de placas por definir.

Las placas se colocarán siempre en sentido vertical.

Los contactos sin especificación de altura se colocarán a 0,30 m sobre nivel de piso terminado a centro de placa.

Los apogadores sin especificación de altura se colocarán a 1,10 m sobre nivel de piso terminado a centro de placa.

Las series de TV sin especificación de altura se colocarán a 1,55 m sobre nivel de piso terminado a centro de placa.

Las series de televisión sin especificación de altura se colocarán a 0,30 m sobre nivel de piso terminado a centro de placa.

AUTORIZACIÓN:	
Arq. René Caro Gómez Director General de Arquitectura y Urbanismo	
Arq. Douglas Rodríguez Perea Director de Diseño Urbano	

DATOS GENERALES	
Localización:	Calzada Jesús González Gallo No. 20
Municipio:	Guadalajara

PROYECTO:

**REHABILITACIÓN DEL INSTITUTO DE LA
ARTESANÍA JALISCIENSE (IAJ), EN EL MUNICIPIO
DE GUADALAJARA, JALISCO**


CONTENIDO:

PLANTA ELÉCTRICA SÓTANO CUADRANTE "A"

ESCALA:	FECHA:	CLAVE DE PLANO:
1:50	Abril, 2021	EL_02



REHABILITACION IAJ GUADALAJARA, JALISCO. SIOP-E-EC-OB-LP-264-2021

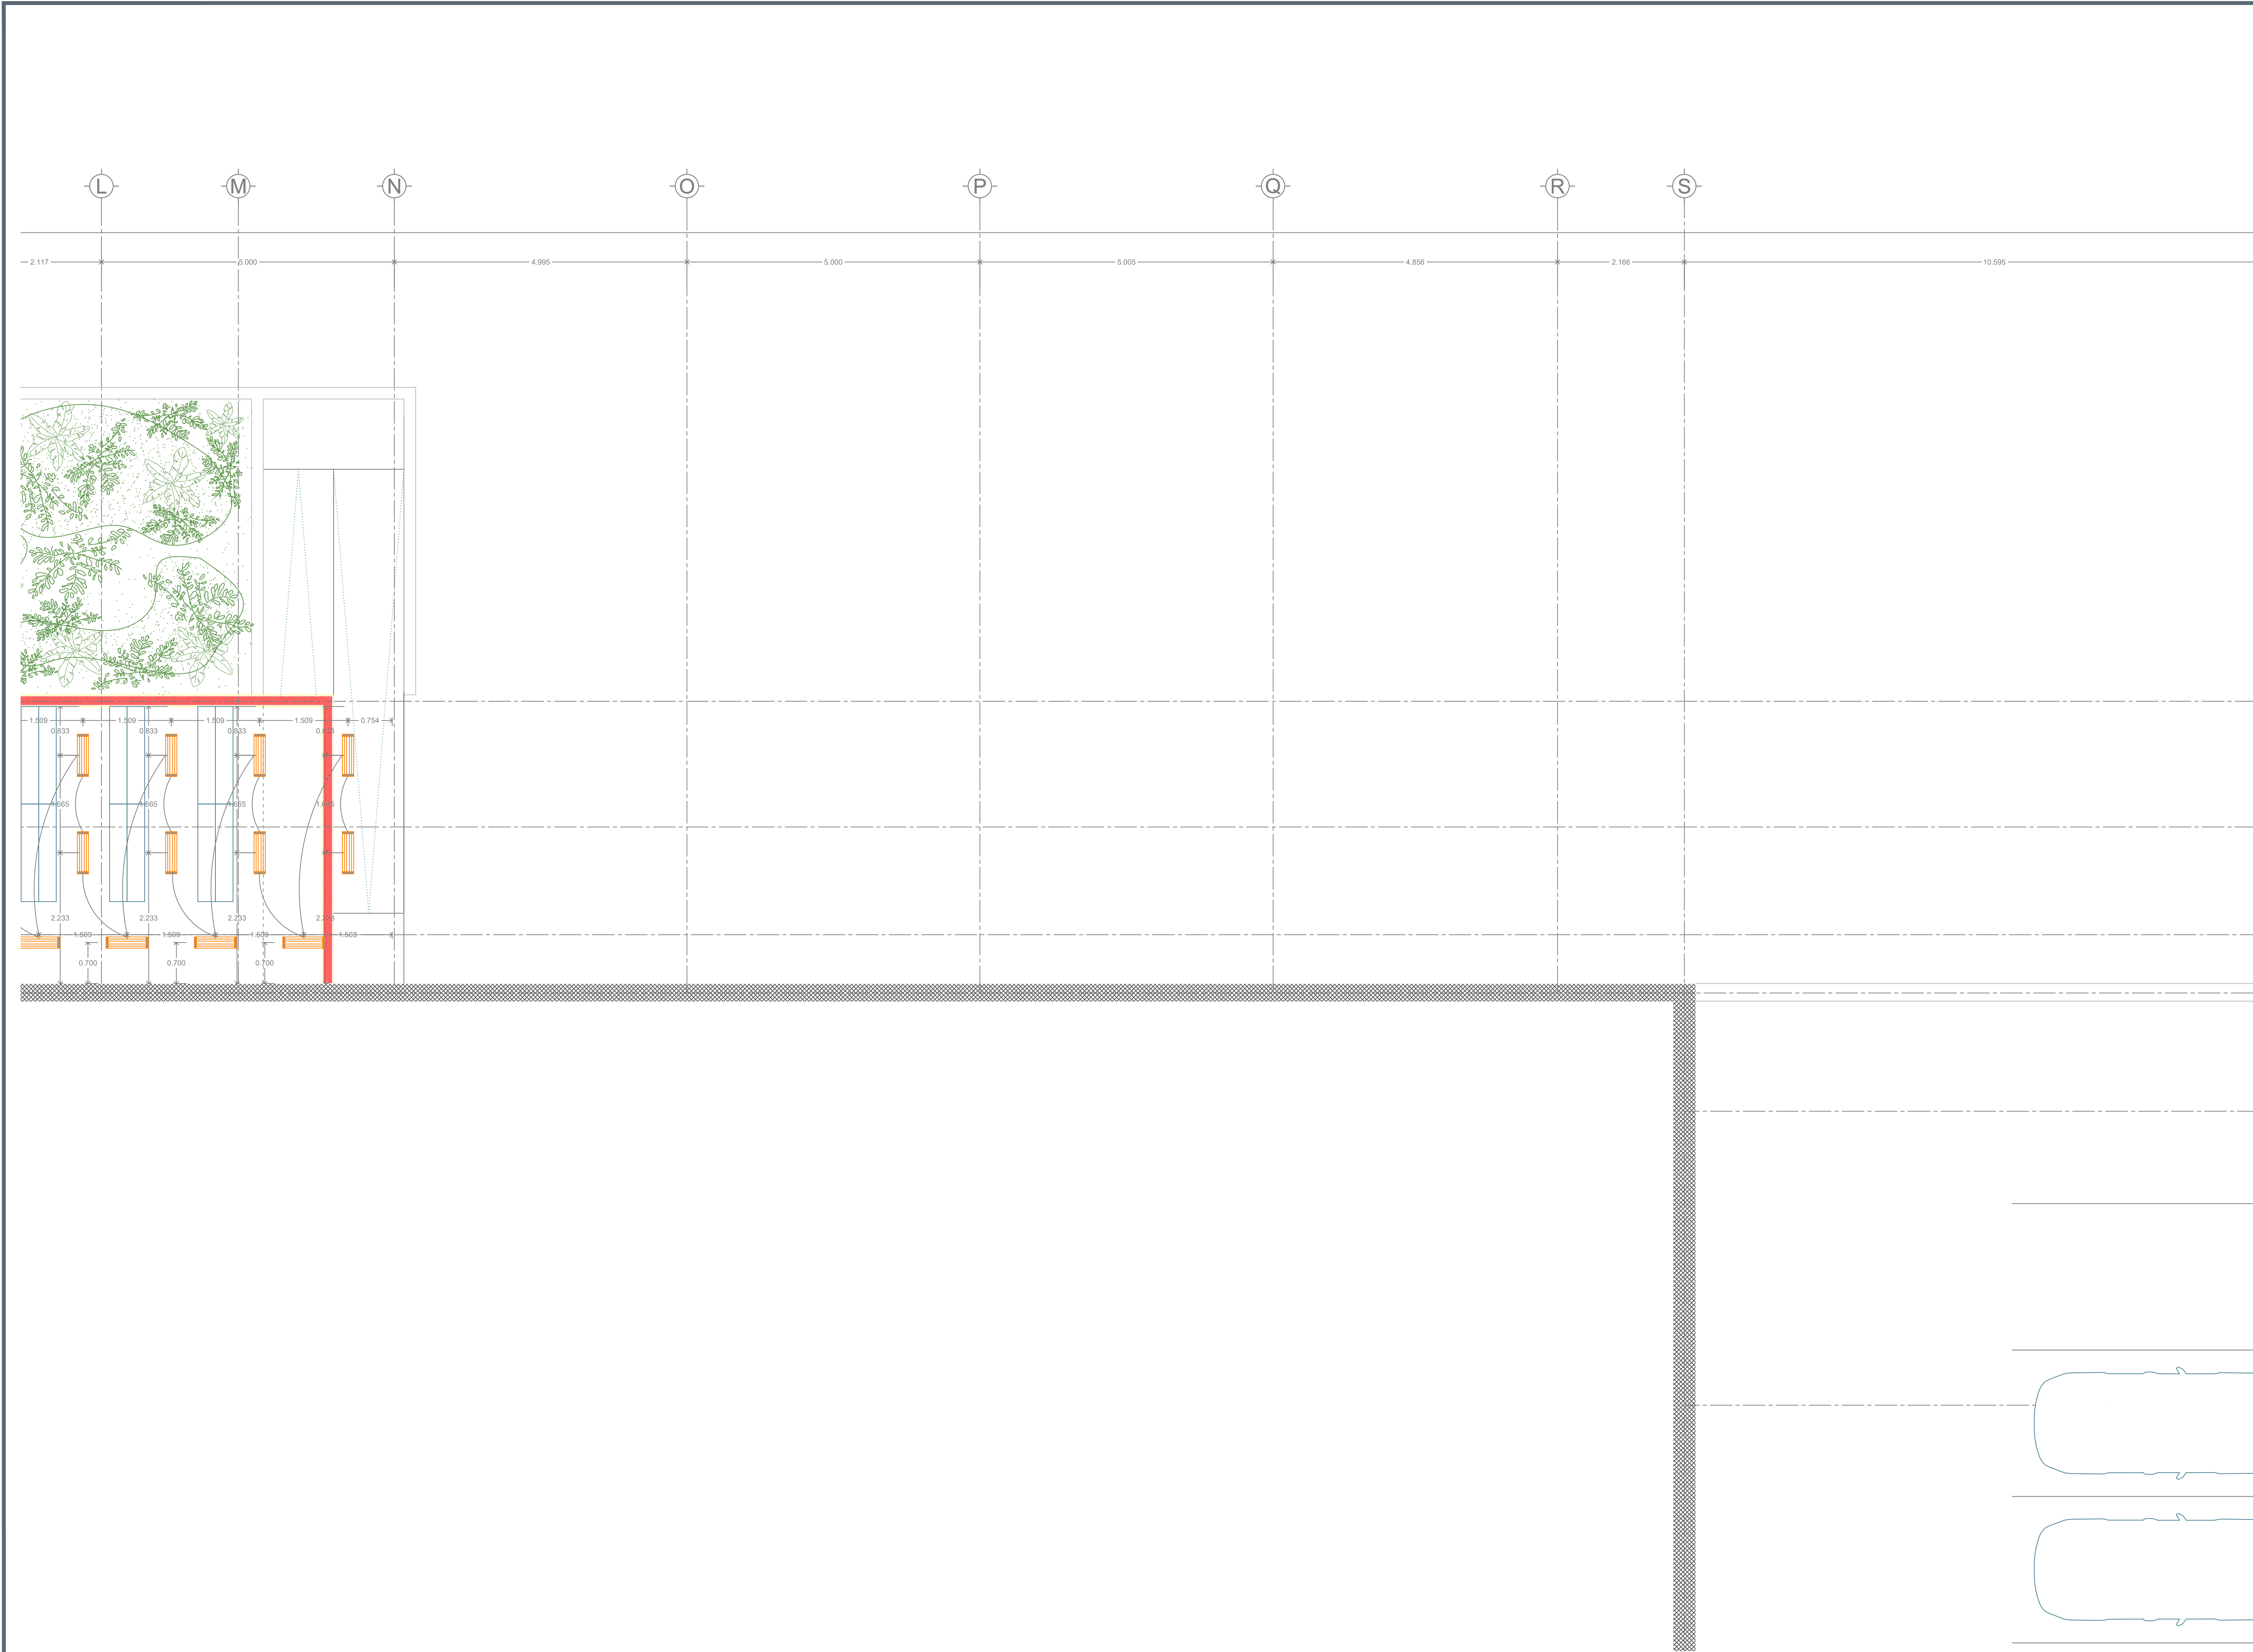

NOTAS:	
1	Modelo y marca de placas por definir.
2	Las placas se colocarán siempre en sentido vertical.
3	Los contactos sin especificación de altura se colocarán a 0.30 m sobre nivel de piso terminado a centro de placa.
4	Los apagadores sin especificación de altura se colocarán a 1.10 m sobre nivel de piso terminado a centro de placa.
5	Las salidas de TV sin especificación de altura se colocarán a 1.55 m sobre nivel de piso terminado a centro de placa.
6	Las salidas de teléfono sin especificación de altura se colocarán a 0.30 m sobre nivel de piso terminado a centro de placa.

AUTORIZACIÓN	
Arq. René Caro Gómez	Director General de Arquitectura y Urbanismo
Notas:	Arq. Douglas Rodríguez Perea Director de Diseño Urbano

DATOS GENERALES	
Localización:	Calzada Jesús González Gallo No. 20
Municipio:	Guadalajara

PROYECTO:	
REHABILITACIÓN DEL INSTITUTO DE LA ARTESANÍA JALISCOENSE (IAJ), EN EL MUNICIPIO DE GUADALAJARA, JALISCO	

CONTENIDO:	
PLANTA ELÉCTRICA SÓTANO CUADRANTE "B"	

ESCALA:	FECHA:	CLAVE DE PLANO:
1:50	Abril, 2021	EL_03





NOTAS:

1	Interruptor en centro de cargas general
2	Placa de carga
3	Placa de carga
Modelo y marca de placas por definir.
Las placas se colocarán siempre en sentido vertical.
Los contactos sin especificación de altura se colocarán a 0.30 m sobre nivel de piso terminado a centro de placa.
Los apagadores sin especificación de altura se colocarán a 1.10 m sobre nivel de piso terminado a centro de placa.
Las salidas de TV sin especificación de altura se colocarán a 1.55 m sobre nivel de piso terminado a centro de placa.
Las salidas de teléfono sin especificación de altura se colocarán a 0.30 m sobre nivel de piso terminado a centro de placa.

AUTORIZACIÓN

Arq. René Caro Gómez Director General de Arquitectura y Urbanismo
Arq. Douglas Rodríguez Perea Director de Diseño Urbano

DATOS GENERALES

Localización: Calzada Jesús González Gallo No. 20
Municipio: Guadalajara

PROYECTO:

REHABILITACIÓN DEL INSTITUTO DE LA ARTESANÍA JALISCOENSE (IAJ), EN EL MUNICIPIO DE GUADALAJARA, JALISCO


CONTENIDO:

PLANTA ELÉCTRICA SÓTANO CUADRANTE "C"

ESCALA: 1:50	FECHA: Abril, 2021	CLAVE DE PLANO: EL_04
-----------------	-----------------------	--------------------------



REHABILITACION IAJ GUADALAJARA, JALISCO. SIOP-E-EC-OB-LP-264-2021

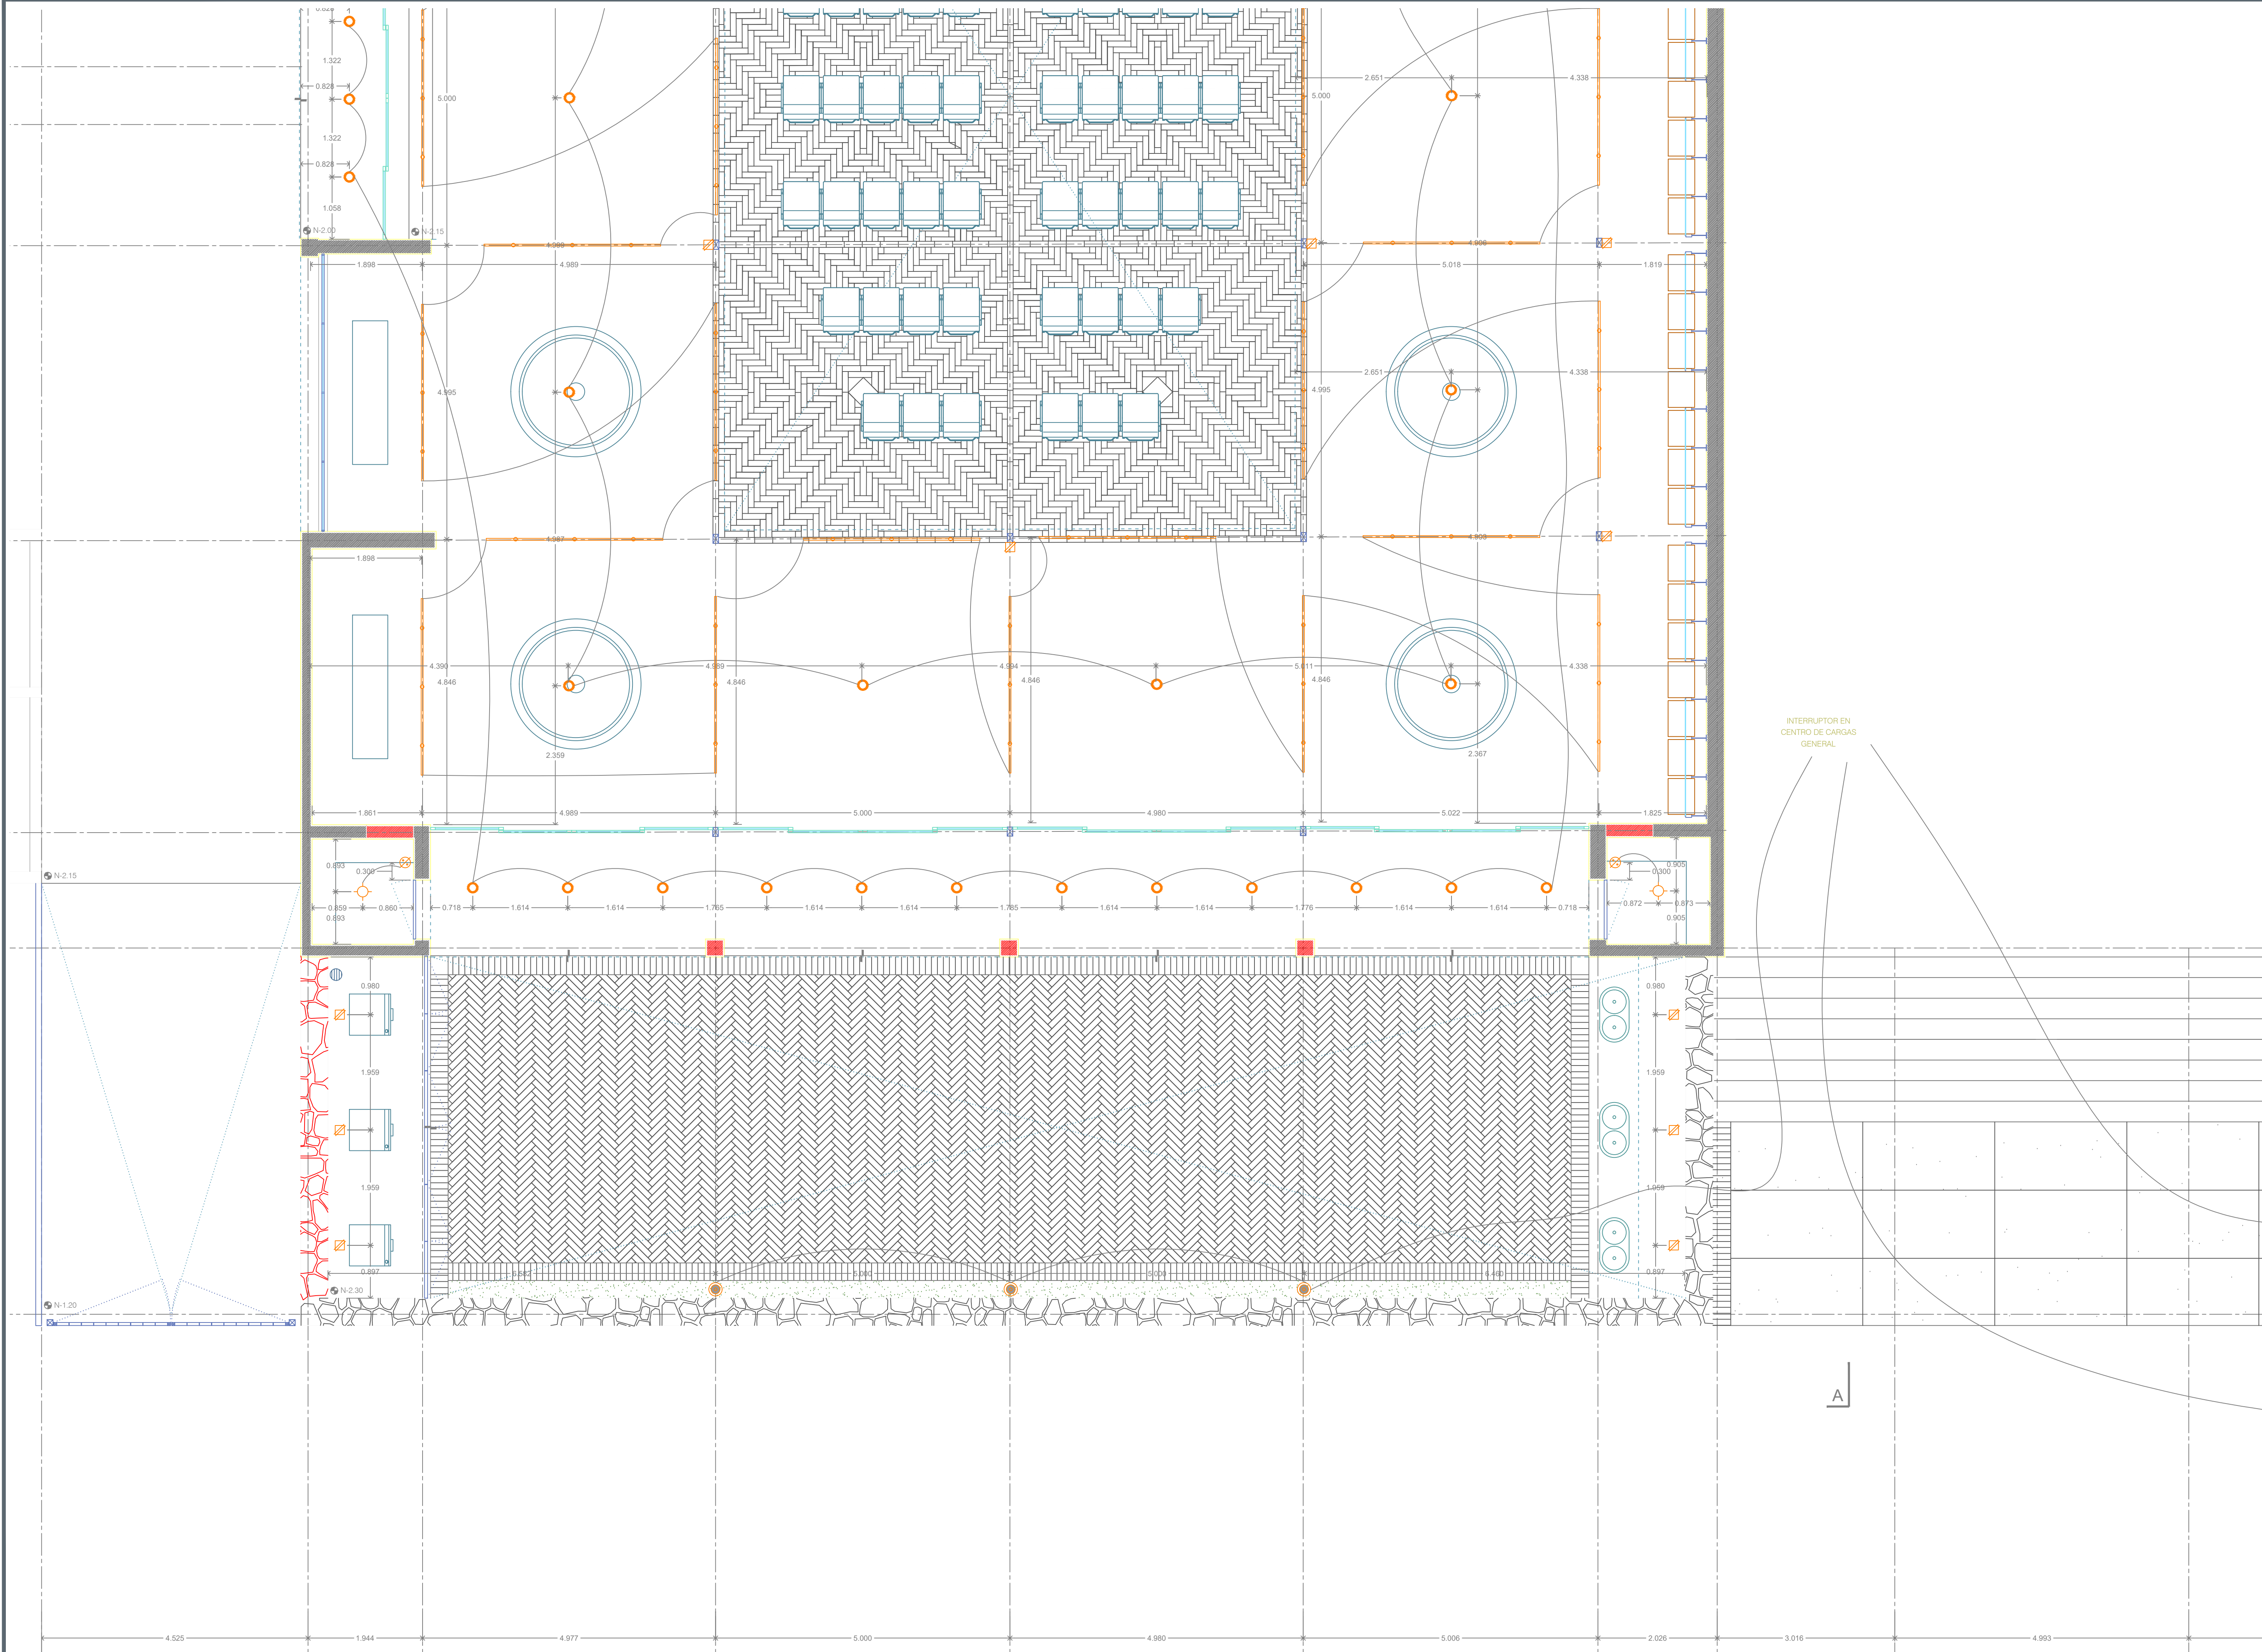

[illegible]

- Modelo y marca de placas por definir.
- Las placas se colocarán siempre en sentido vertical.
- Los contactos sin especificación de altura se colocarán a 0.30 m sobre nivel de piso terminado a centro de placa.
- Los apagadores sin especificación de altura se colocarán a 1.10 m sobre nivel de piso terminado a centro de placa.
- Las salidas de TV sin especificación de altura se colocarán a 1.55 m sobre nivel de piso terminado a centro de placa.
- Las salidas de teléfono sin especificación de altura se colocarán a 0.30 m sobre nivel de piso terminado a centro de placa.

Arq. René Caro Gómez

Director General de Arquitectura y Urbanismo

Arq. Douglas Rodríguez Perea

Localización: Calzada Jesús González Gallo No. 20

Localización: Calzada Jesús González Gallo No. 20

Municipio: Guadalajara

REHABILITACIÓN DEL INSTITUTO DE LA
ARTESANÍA JALISCIENSE (IAJ), EN EL MUNICIPIO
DE GUADALAJARA, JALISCO

PLANTA ELÉCTRICA SÓTANO CUADRANTE "D"

ESCALA:

1:50

FECHA:

Abril. 2021

LA VE DE PLANO:

EL 05



REHABILITACION IAJ GUADALAJARA, JALISCO. SIOP-E-EC-OB-LP-264-2021

[illegible]

- Modelo y marca de placas por definir.
- Las placas se colocarán siempre en sentido vertical.
- Los contactos sin especificación de altura se colocarán a 0.30 m sobre nivel de piso terminado a centro de placa.
- Los apagadores sin especificación de altura se colocarán a 1.10 m sobre nivel de piso terminado a centro de placa.
- Las salidas de TV sin especificación de altura se colocarán a 1.55 m sobre nivel de piso terminado a centro de placa.
- Las salidas de teléfono sin especificación de altura se colocarán a 0.30 m sobre nivel de piso terminado a centro de placa.

Arq. René Caro Gómez
Director General de Arquitectura y Urbanismo

Arq. Douglas Rodríguez Perea
Director de Diseño Urbano

Localización: Calzada Jesús González Gallo No. 20

Municipio: Guadalajara

REHABILITACIÓN DEL INSTITUTO DE LA
ARTESANÍA JALISCIENSE (IAJ), EN EL MUNICIPIO
DE GUADALAJARA, JALISCO

PLANTA ELÉCTRICA BAJA


1:50

Abril. 2021

EL_06



REHABILITACION IAJ GUADALAJARA, JALISCO. SIOP-E-EC-OB-LP-264-2021

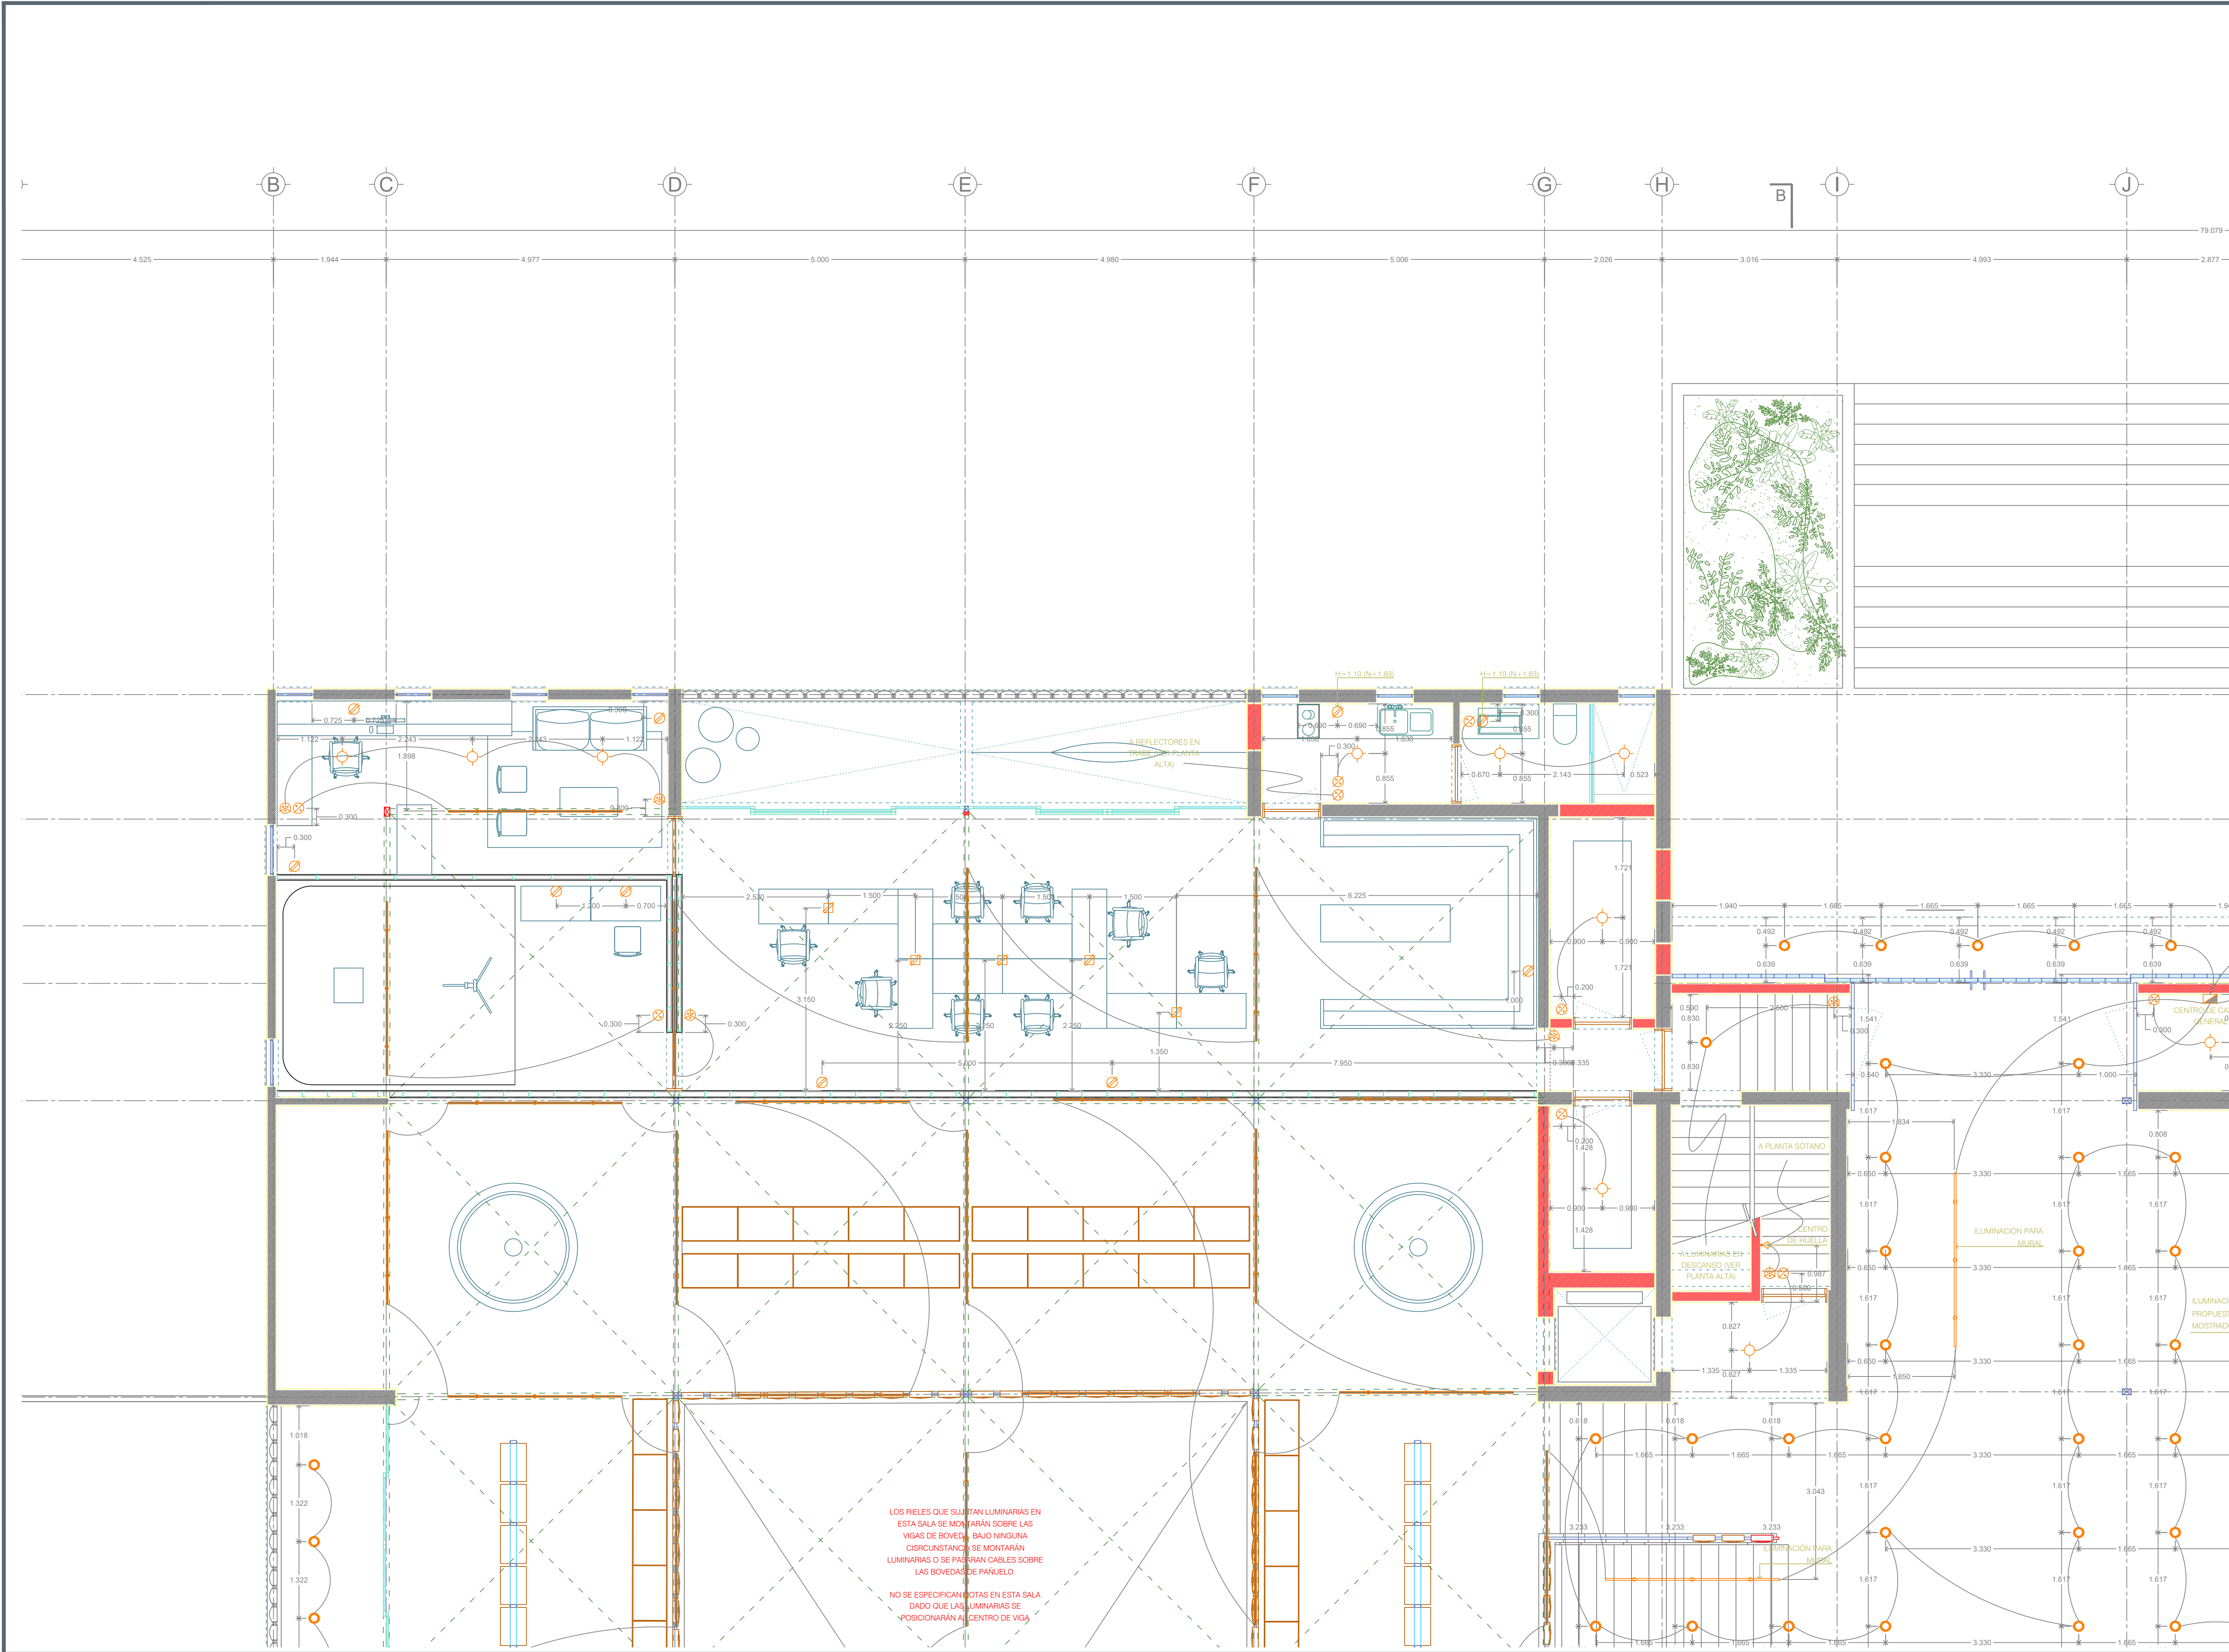

LOS RIELES QUE SUSTENTAN LUMINARIAS EN ESTA SALA SE MONTARÁN SOBRE LAS VIGAS DE BOVEDA. BAJO NINGUNA CIRCUNSTANCIA SE MONTARÁN LUMINARIAS O SE PASARÁN CABLES SOBRE LAS BOVEDAS DE PAÑUELO.

NO SE ESPECIFICAN NOTAS EN ESTA SALA DADO QUE LAS LUMINARIAS SE POSICIONARÁN AL CENTRO DE VIGA



- NOTAS:**
- 1. Símbolos de placas por definir.
 - 2. Las placas se colocarán siempre en sentido vertical.
 - 3. Los contactos sin especificación de altura se colocarán a 0.30 m sobre nivel de piso terminado a centro de placa.
 - 4. Los interruptores sin especificación de altura se colocarán a 1.10 m sobre nivel de piso terminado a centro de placa.
 - 5. Las salidas de TV sin especificación de altura se colocarán a 1.55 m sobre nivel de piso terminado a centro de placa.
 - 6. Las salidas de teléfono sin especificación de altura se colocarán a 0.30 m sobre nivel de piso terminado a centro de placa.

AUTORIZACIÓN

Arq. René Caro Gómez
Director General de Arquitectura y Urbanismo

Arq. Douglas Rodríguez Perea
Director de Diseño Urbano

DATOS GENERALES

Localización: Calzada Jesús González Gallo No. 20

Municipio: Guadalajara

PROYECTO:

REHABILITACIÓN DEL INSTITUTO DE LA ARTESANÍA JALISCOENSE (IAJ3), EN EL MUNICIPIO DE GUADALAJARA, JALISCO

CONTENIDO:


PLANTA ELÉCTRICA BAJA CUADRANTE "A"

ESCALA: 1:50

FECHA: Abril, 2021

CLAVE DE PLANO: EL_07



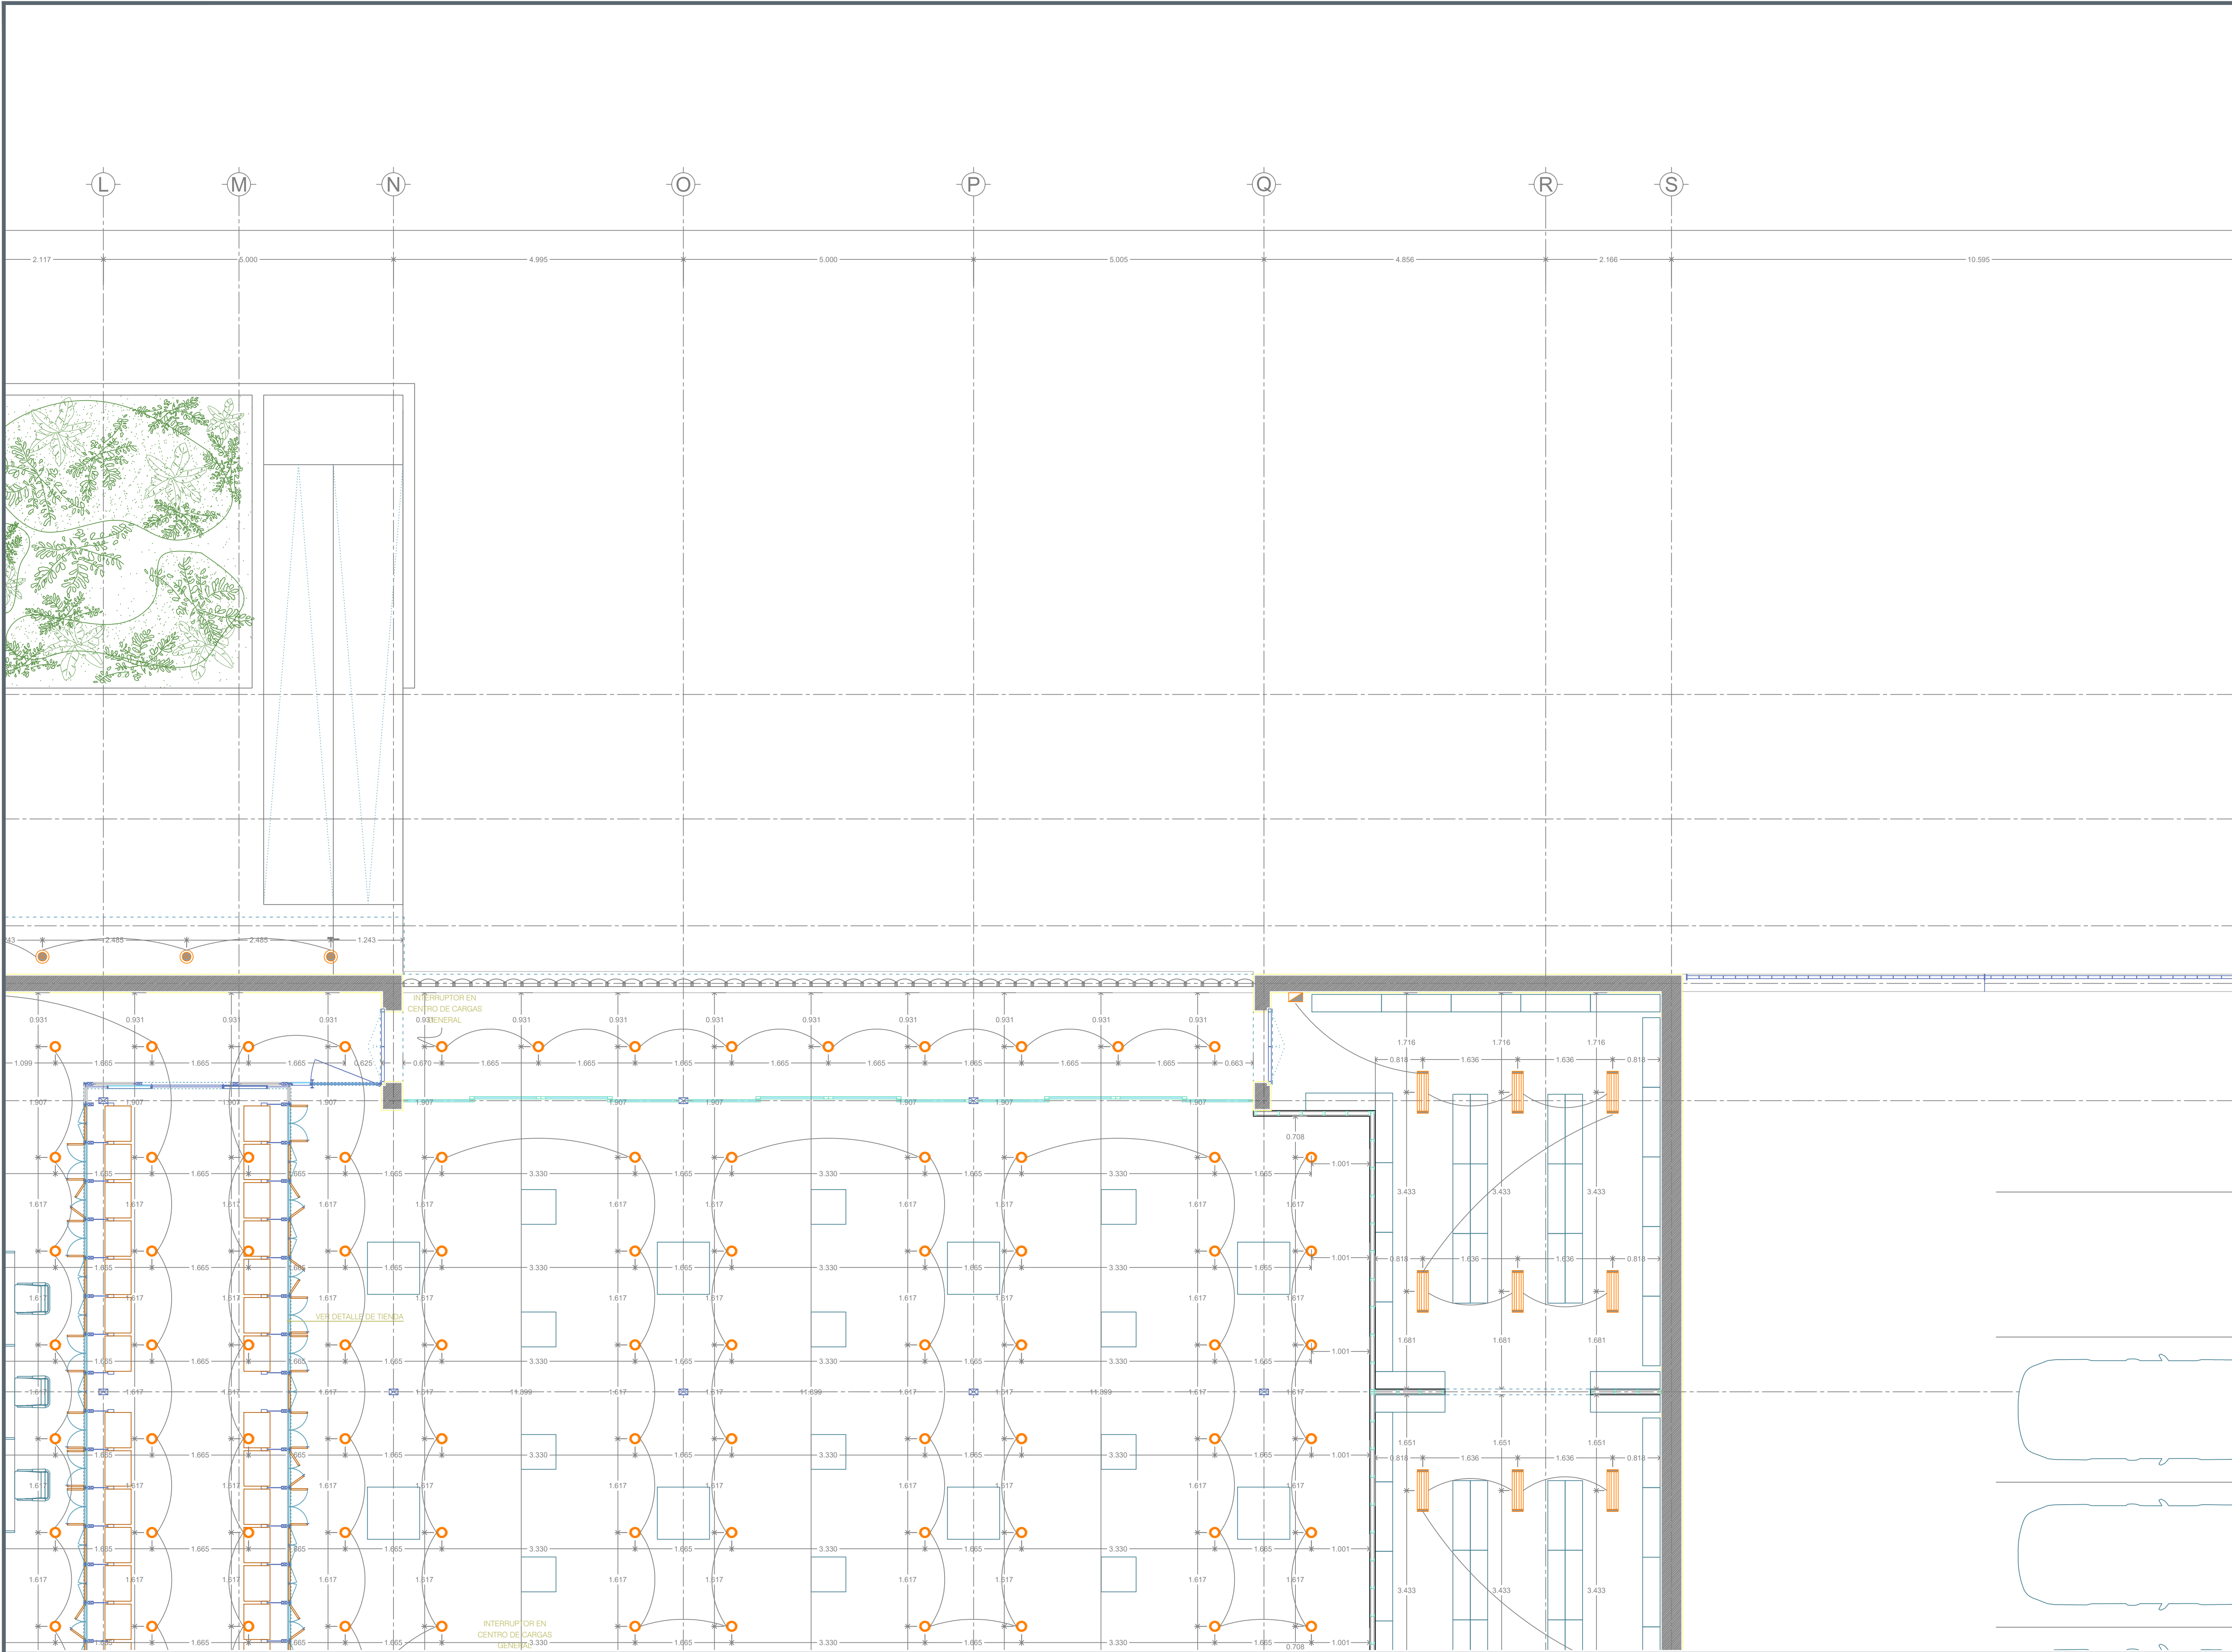

- NOTAS:
- 1. Modelo y marca de placas por definir.
 - 2. Las placas se colocarán siempre en sentido vertical.
 - 3. Los contactos sin especificación de altura se colocarán a 0.30 m sobre nivel de piso terminado a centro de placa.
 - 4. Los interruptores sin especificación de altura se colocarán a 1.10 m sobre nivel de piso terminado a centro de placa.
 - 5. Las salidas de TV sin especificación de altura se colocarán a 1.55 m sobre nivel de piso terminado a centro de placa.
 - 6. Las salidas de teléfono sin especificación de altura se colocarán a 0.30 m sobre nivel de piso terminado a centro de placa.

AUTORIZACIÓN

Arq. René Caro Gómez
Director General de Arquitectura y Urbanismo

Arq. Douglas Rodríguez Perea
Director de Diseño Urbano

DATOS GENERALES

Localización: Calzada Jesús González Gallo No. 20

Municipio: Guadalajara

PROYECTO:

REHABILITACIÓN DEL INSTITUTO DE LA
ARTESANÍA JALISCIENSE (IAJ), EN EL MUNICIPIO
DE GUADALAJARA, JALISCO

CONTENIDO:

PLANTA ELÉCTRICA BAJA CUADRANTE "C"


ESCALA: 1:50

FECHA: Abril, 2021

CLAVE DE PLANO: EL_08



REHABILITACION IAJ GUADALAJARA, JALISCO. SIOP-E-EC-OB-LP-264-2021

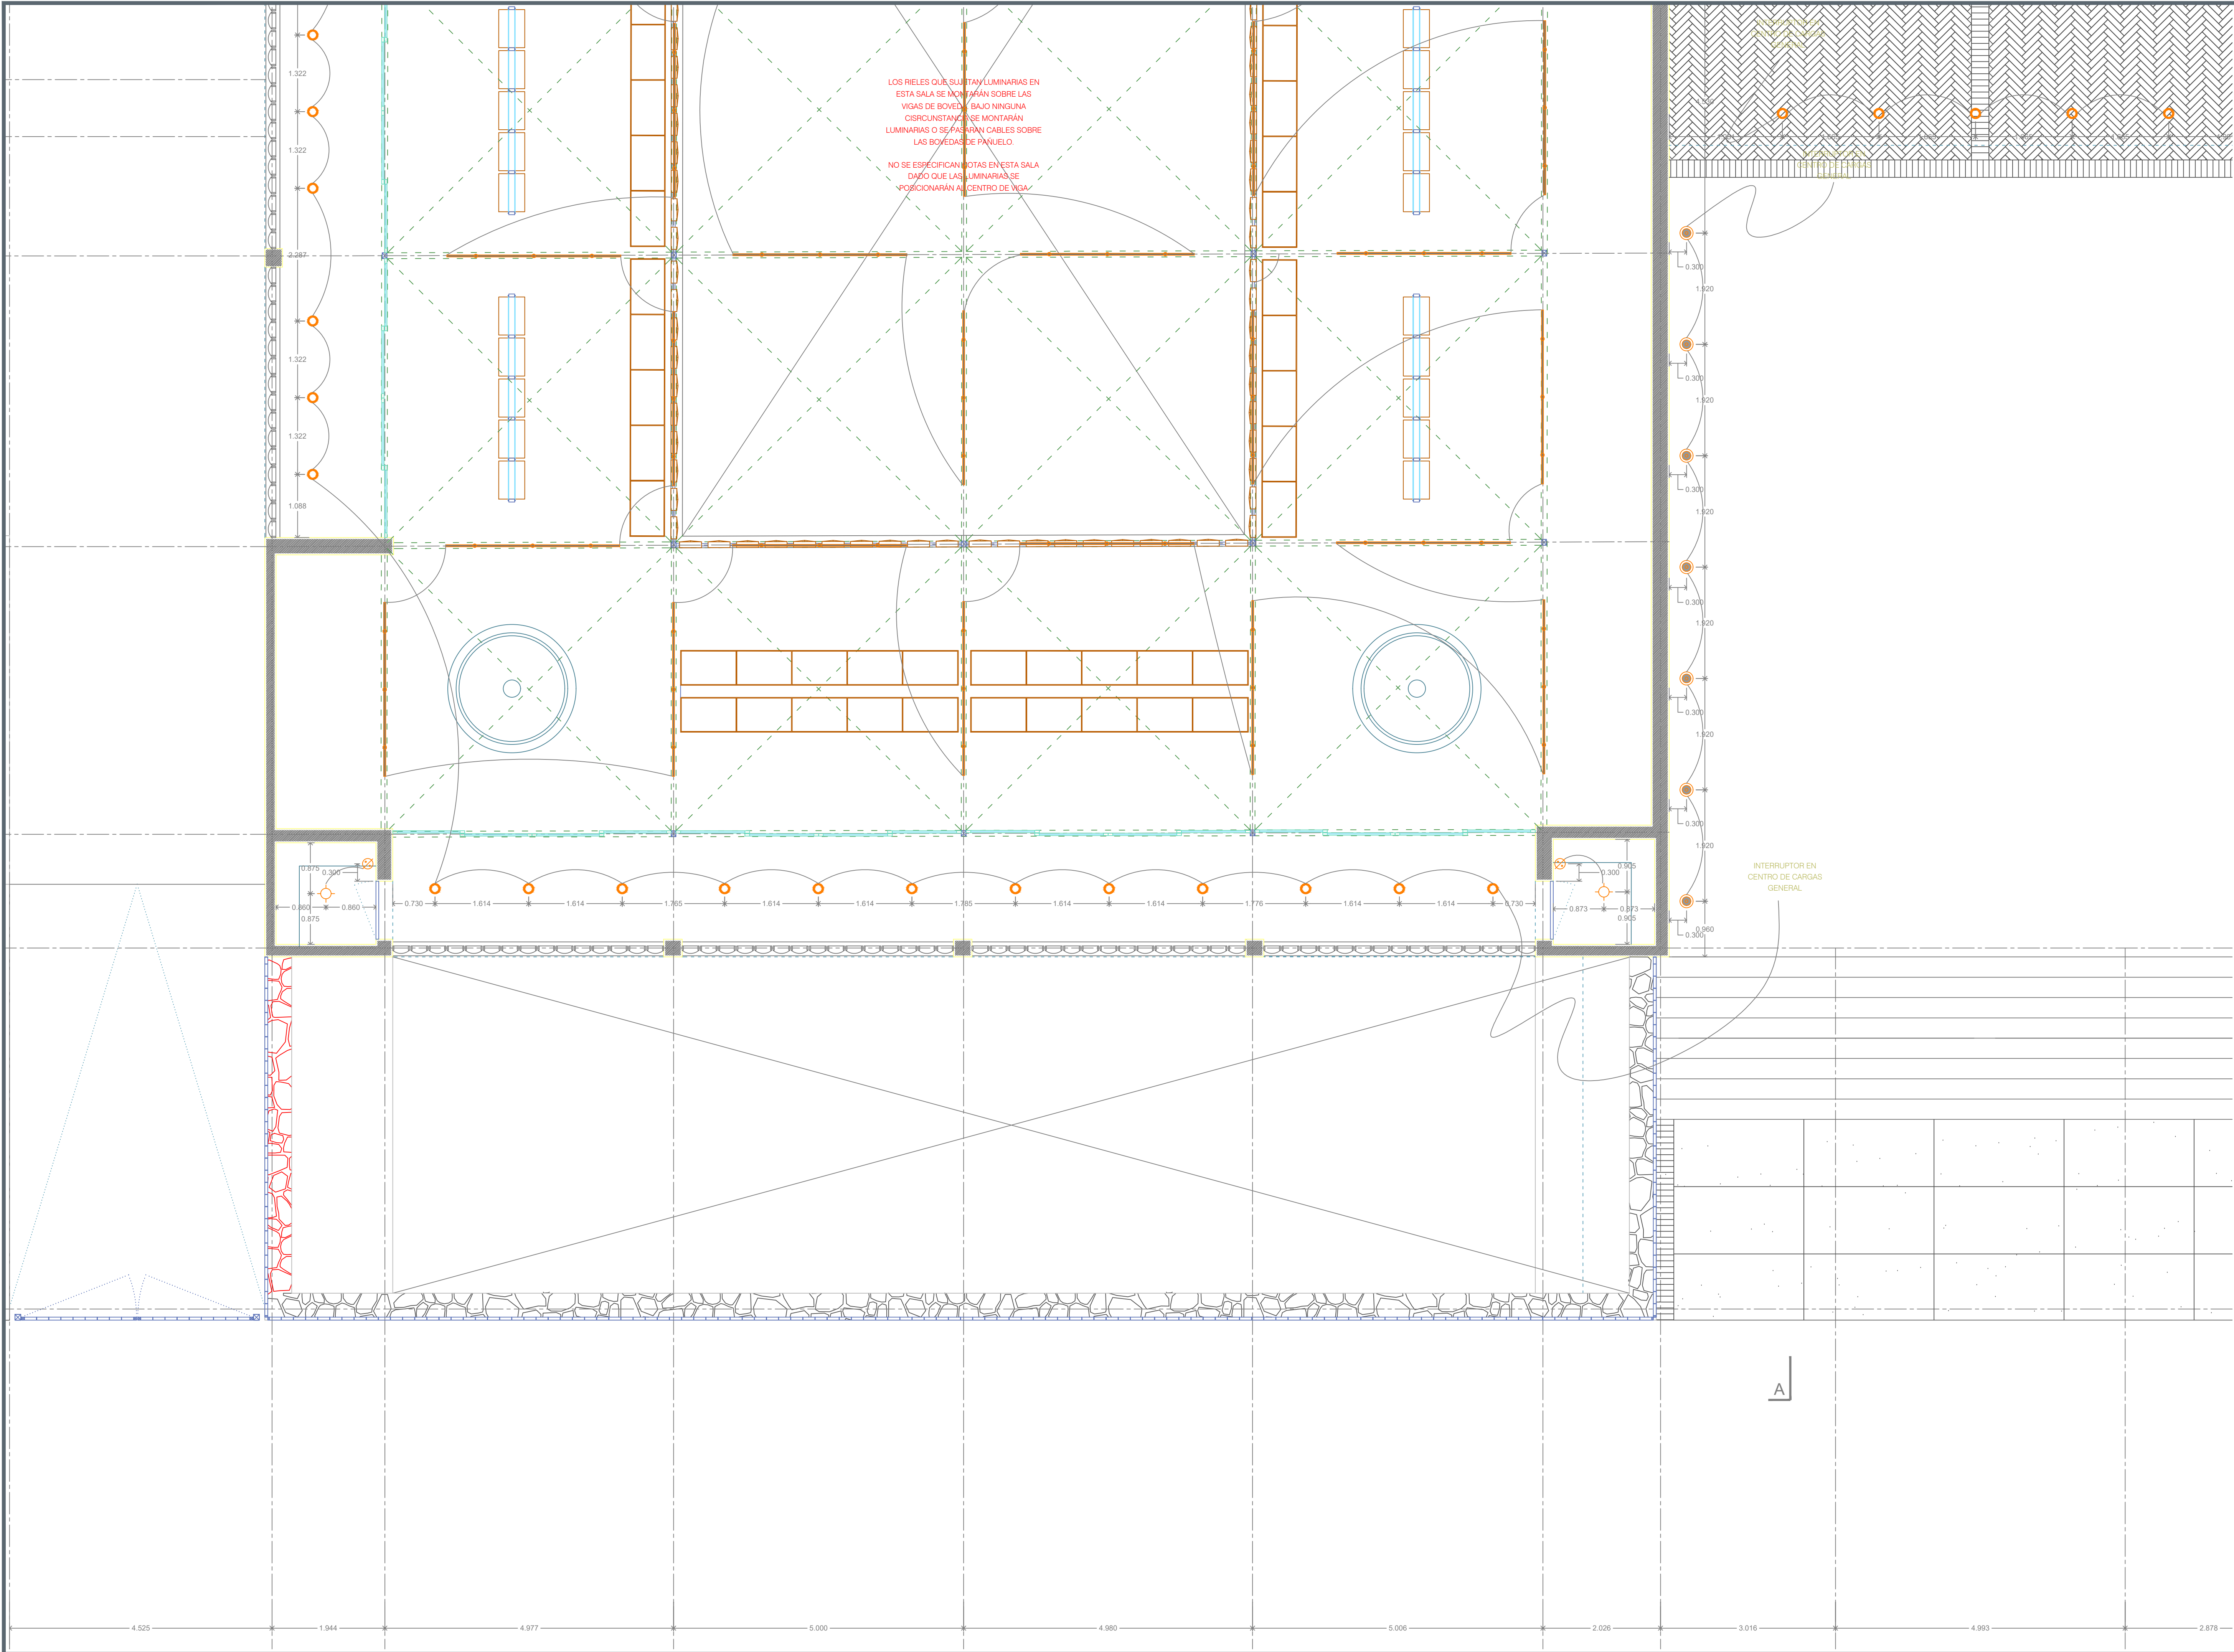

LOS RIELES QUE SUSTENTAN LUMINARIAS EN ESTA SALA SE MONTARÁN SOBRE LAS VIGAS DE BOVEDIA, BAJO NINGUNA CIRCUNSTANCIA SE MONTARÁN LUMINARIAS O SE PASARÁN CABLES SOBRE LAS BOVEDIAS DE PAÑUELO.

NO SE ESPECIFICAN NOTAS EN ESTA SALA DADO QUE LAS LUMINARIAS SE POSICIONARÁN AL CENTRO DE VIGA.

INTERRUPTOR EN CENTRO DE CARGAS GENERAL

A



NOTAS:

- 1. Modelo y marca de placas por definir.
- 2. Las placas se colocarán siempre en sentido vertical.
- 3. Los contactos sin especificación de altura se colocarán a 0.30 m sobre nivel de piso terminado a centro de placa.
- 4. Los interruptores sin especificación de altura se colocarán a 1.10 m sobre nivel de piso terminado a centro de placa.
- 5. Las salidas de TV sin especificación de altura se colocarán a 1.55 m sobre nivel de piso terminado a centro de placa.
- 6. Las salidas de teléfono sin especificación de altura se colocarán a 0.30 m sobre nivel de piso terminado a centro de placa.

AUTORIZACIÓN

Arq. René Caro Gómez
Director General de Arquitectura y Urbanismo

Arq. Douglas Rodríguez Perea
Director de Diseño Urbano

DATOS GENERALES

Localización: Calzada Jesús González Gallo No. 20

Municipio: Guadalajara

PROYECTO:

REHABILITACIÓN DEL INSTITUTO DE LA ARTESANÍA JALISCOENSE (IAJ), EN EL MUNICIPIO DE GUADALAJARA, JALISCO

CONTENIDO:

PLANTA ELÉCTRICA BAJA CUADRANTE "C"


ESCALA: 1:50

FECHA: Abril, 2021

CLAVE DE PLANO: EL_09



REHABILITACION IAJ GUADALAJARA, JALISCO. SIOP-E-EC-OB-LP-264-2021

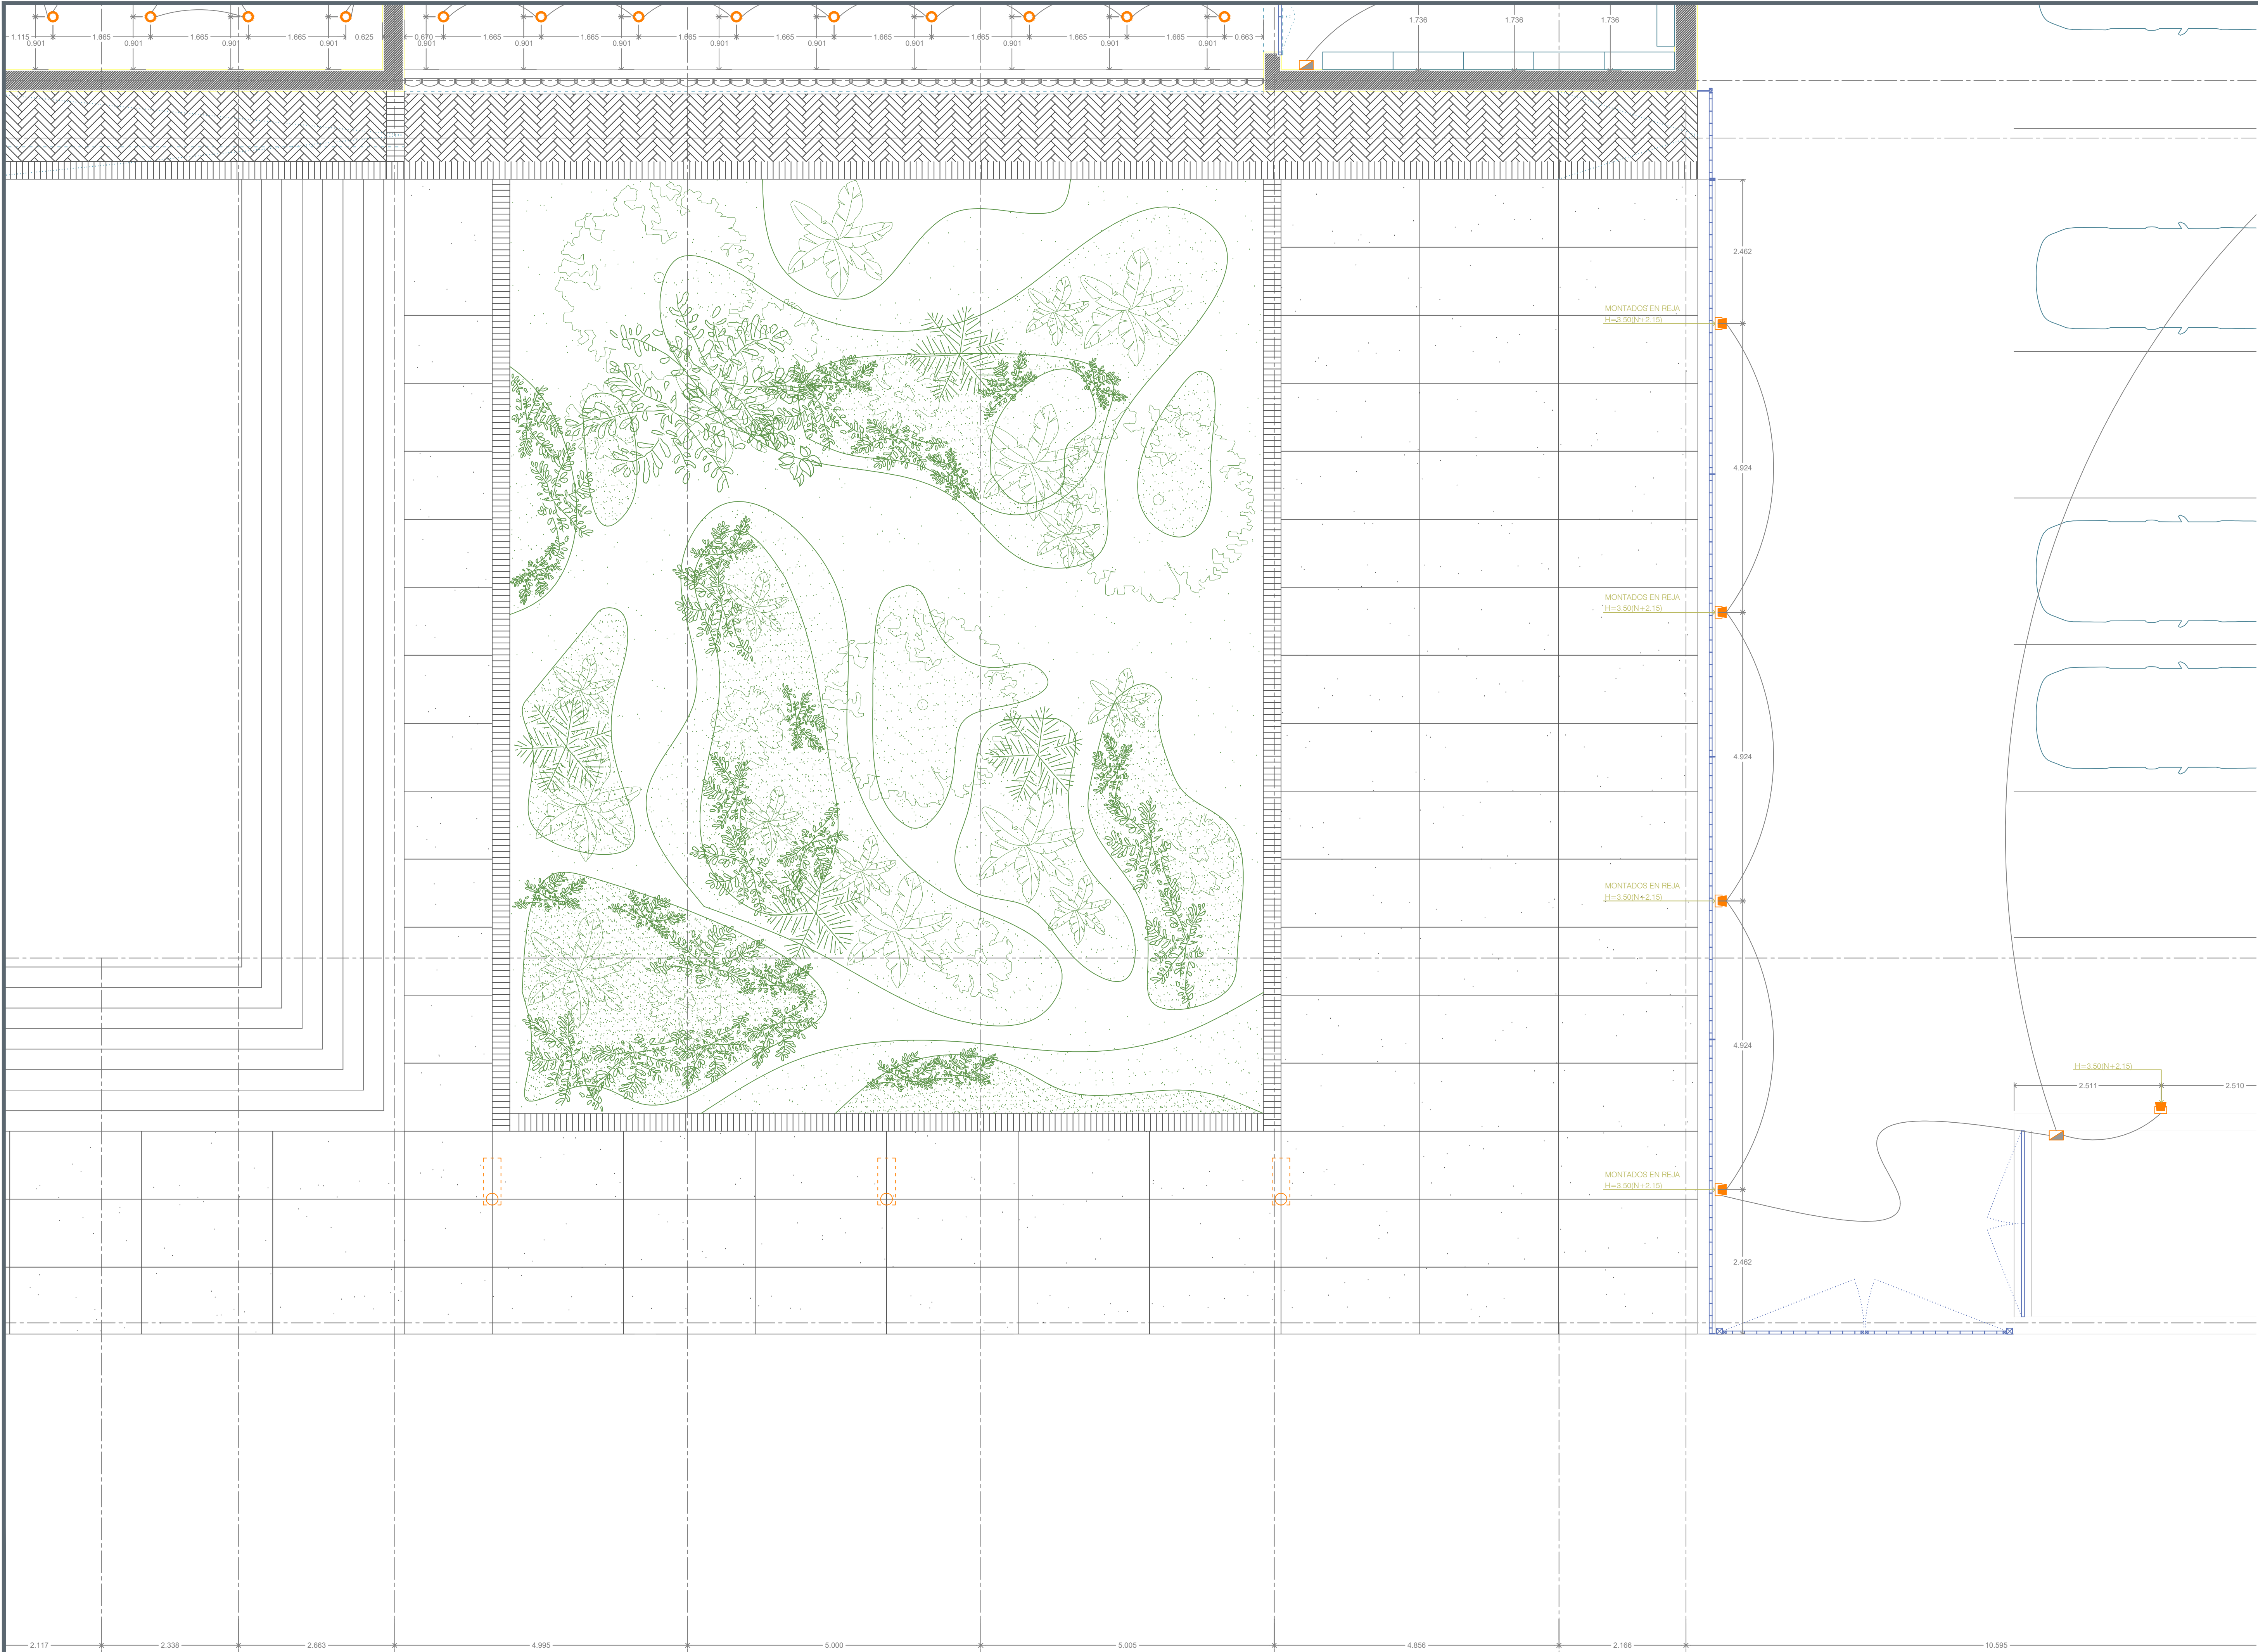

NOTAS:	
1	Modelo y marca de placas por definir.
2	Las placas se colocarán siempre en sentido vertical.
3	Los contactos sin especificación de altura se colocarán a 0.30 m sobre nivel de piso terminado a centro de placa.
4	Los apagadores sin especificación de altura se colocarán a 1.10 m sobre nivel de piso terminado a centro de placa.
5	Las salidas de TV sin especificación de altura se colocarán a 1.55 m sobre nivel de piso terminado a centro de placa.
6	Las salidas de teléfono sin especificación de altura se colocarán a 0.30 m sobre nivel de piso terminado a centro de placa.

AUTORIZACIÓN	
Arq. René Caro Gómez	Director General de Arquitectura y Urbanismo
Arq. Douglas Rodríguez Perea	Director de Diseño Urbano

DATOS GENERALES	
Localización:	Calzada Jesús González Gallo No. 20
Municipio:	Guadalajara


PROYECTO:	
REHABILITACIÓN DEL INSTITUTO DE LA ARTESANÍA JALISCOENSE (IAJ), EN EL MUNICIPIO DE GUADALAJARA, JALISCO	

CONTENIDO:	
PLANTA ELÉCTRICA BAJA CUADRANTE "D"	

ESCALA:	FECHA:	CLAVE DE PLANO:
1:50	Abril, 2021	EL_10



REHABILITACION IAJ GUADALAJARA, JALISCO. SIOP-E-EC-OB-LP-264-2021

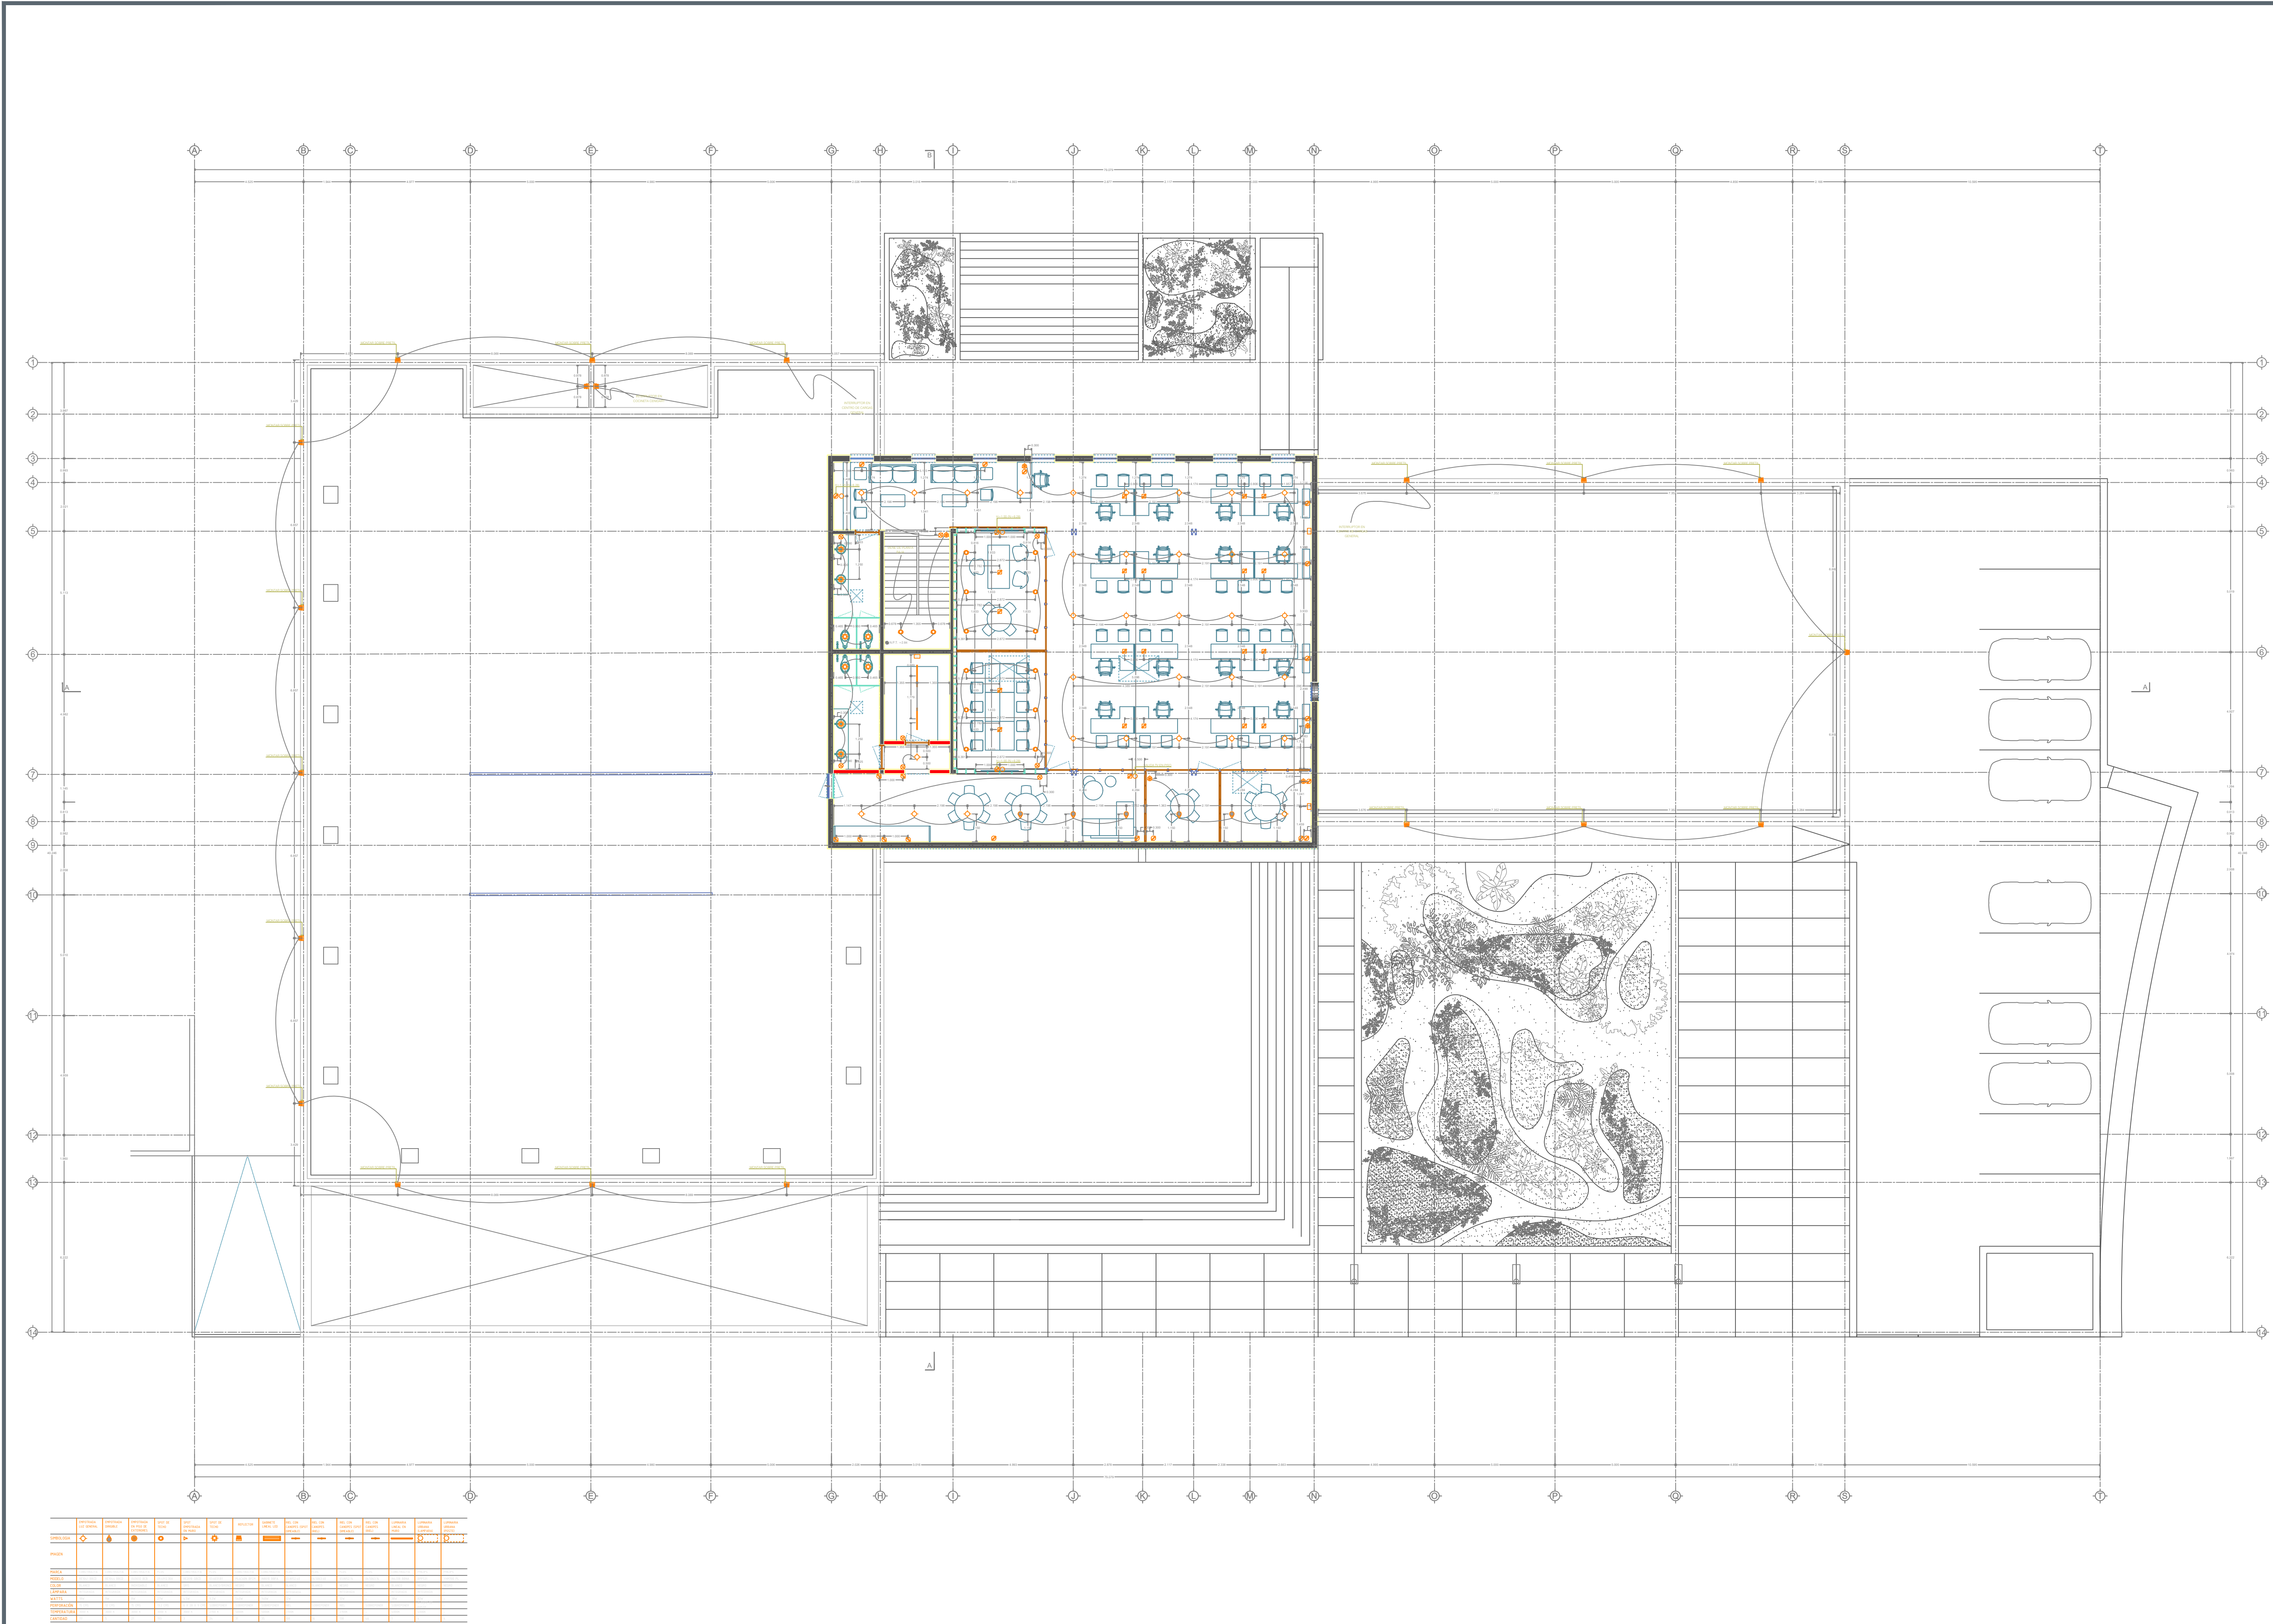

NOTAS:	
1	Modelo y marca de placas por definir.
2	Las placas se colocarán siempre en sentido vertical.
3	Los contactos sin especificación de altura se colocarán a 0.30 m sobre nivel de piso terminado a centro de placa.
4	Los interruptores sin especificación de altura se colocarán a 1.10 m sobre nivel de piso terminado a centro de placa.
5	Las salidas de TV sin especificación de altura se colocarán a 1.55 m sobre nivel de piso terminado a centro de placa.
6	Las salidas de teléfono sin especificación de altura se colocarán a 0.30 m sobre nivel de piso terminado a centro de placa.

AUTORIZACIÓN	
Arq. René Caro Gómez	Director General de Arquitectura y Urbanismo
Arq. Douglas Rodríguez Perea	Director de Diseño Urbano

DATOS GENERALES	
Localización:	Calzada Jesús González Gallo No. 20
Municipio:	Guadalajara


PROYECTO:	
REHABILITACIÓN DEL INSTITUTO DE LA ARTESANÍA JALISCOENSE (IAJ), EN EL MUNICIPIO DE GUADALAJARA, JALISCO	

CONTENIDO:	
PLANTA ELÉCTRICA ALTA	

ESCALA:	FECHA:	CLAVE DE PLANO:
1:50	Abril, 2021	EL_11



REHABILITACION IAJ GUADALAJARA, JALISCO. SIOP-E-EC-OB-LP-264-2021

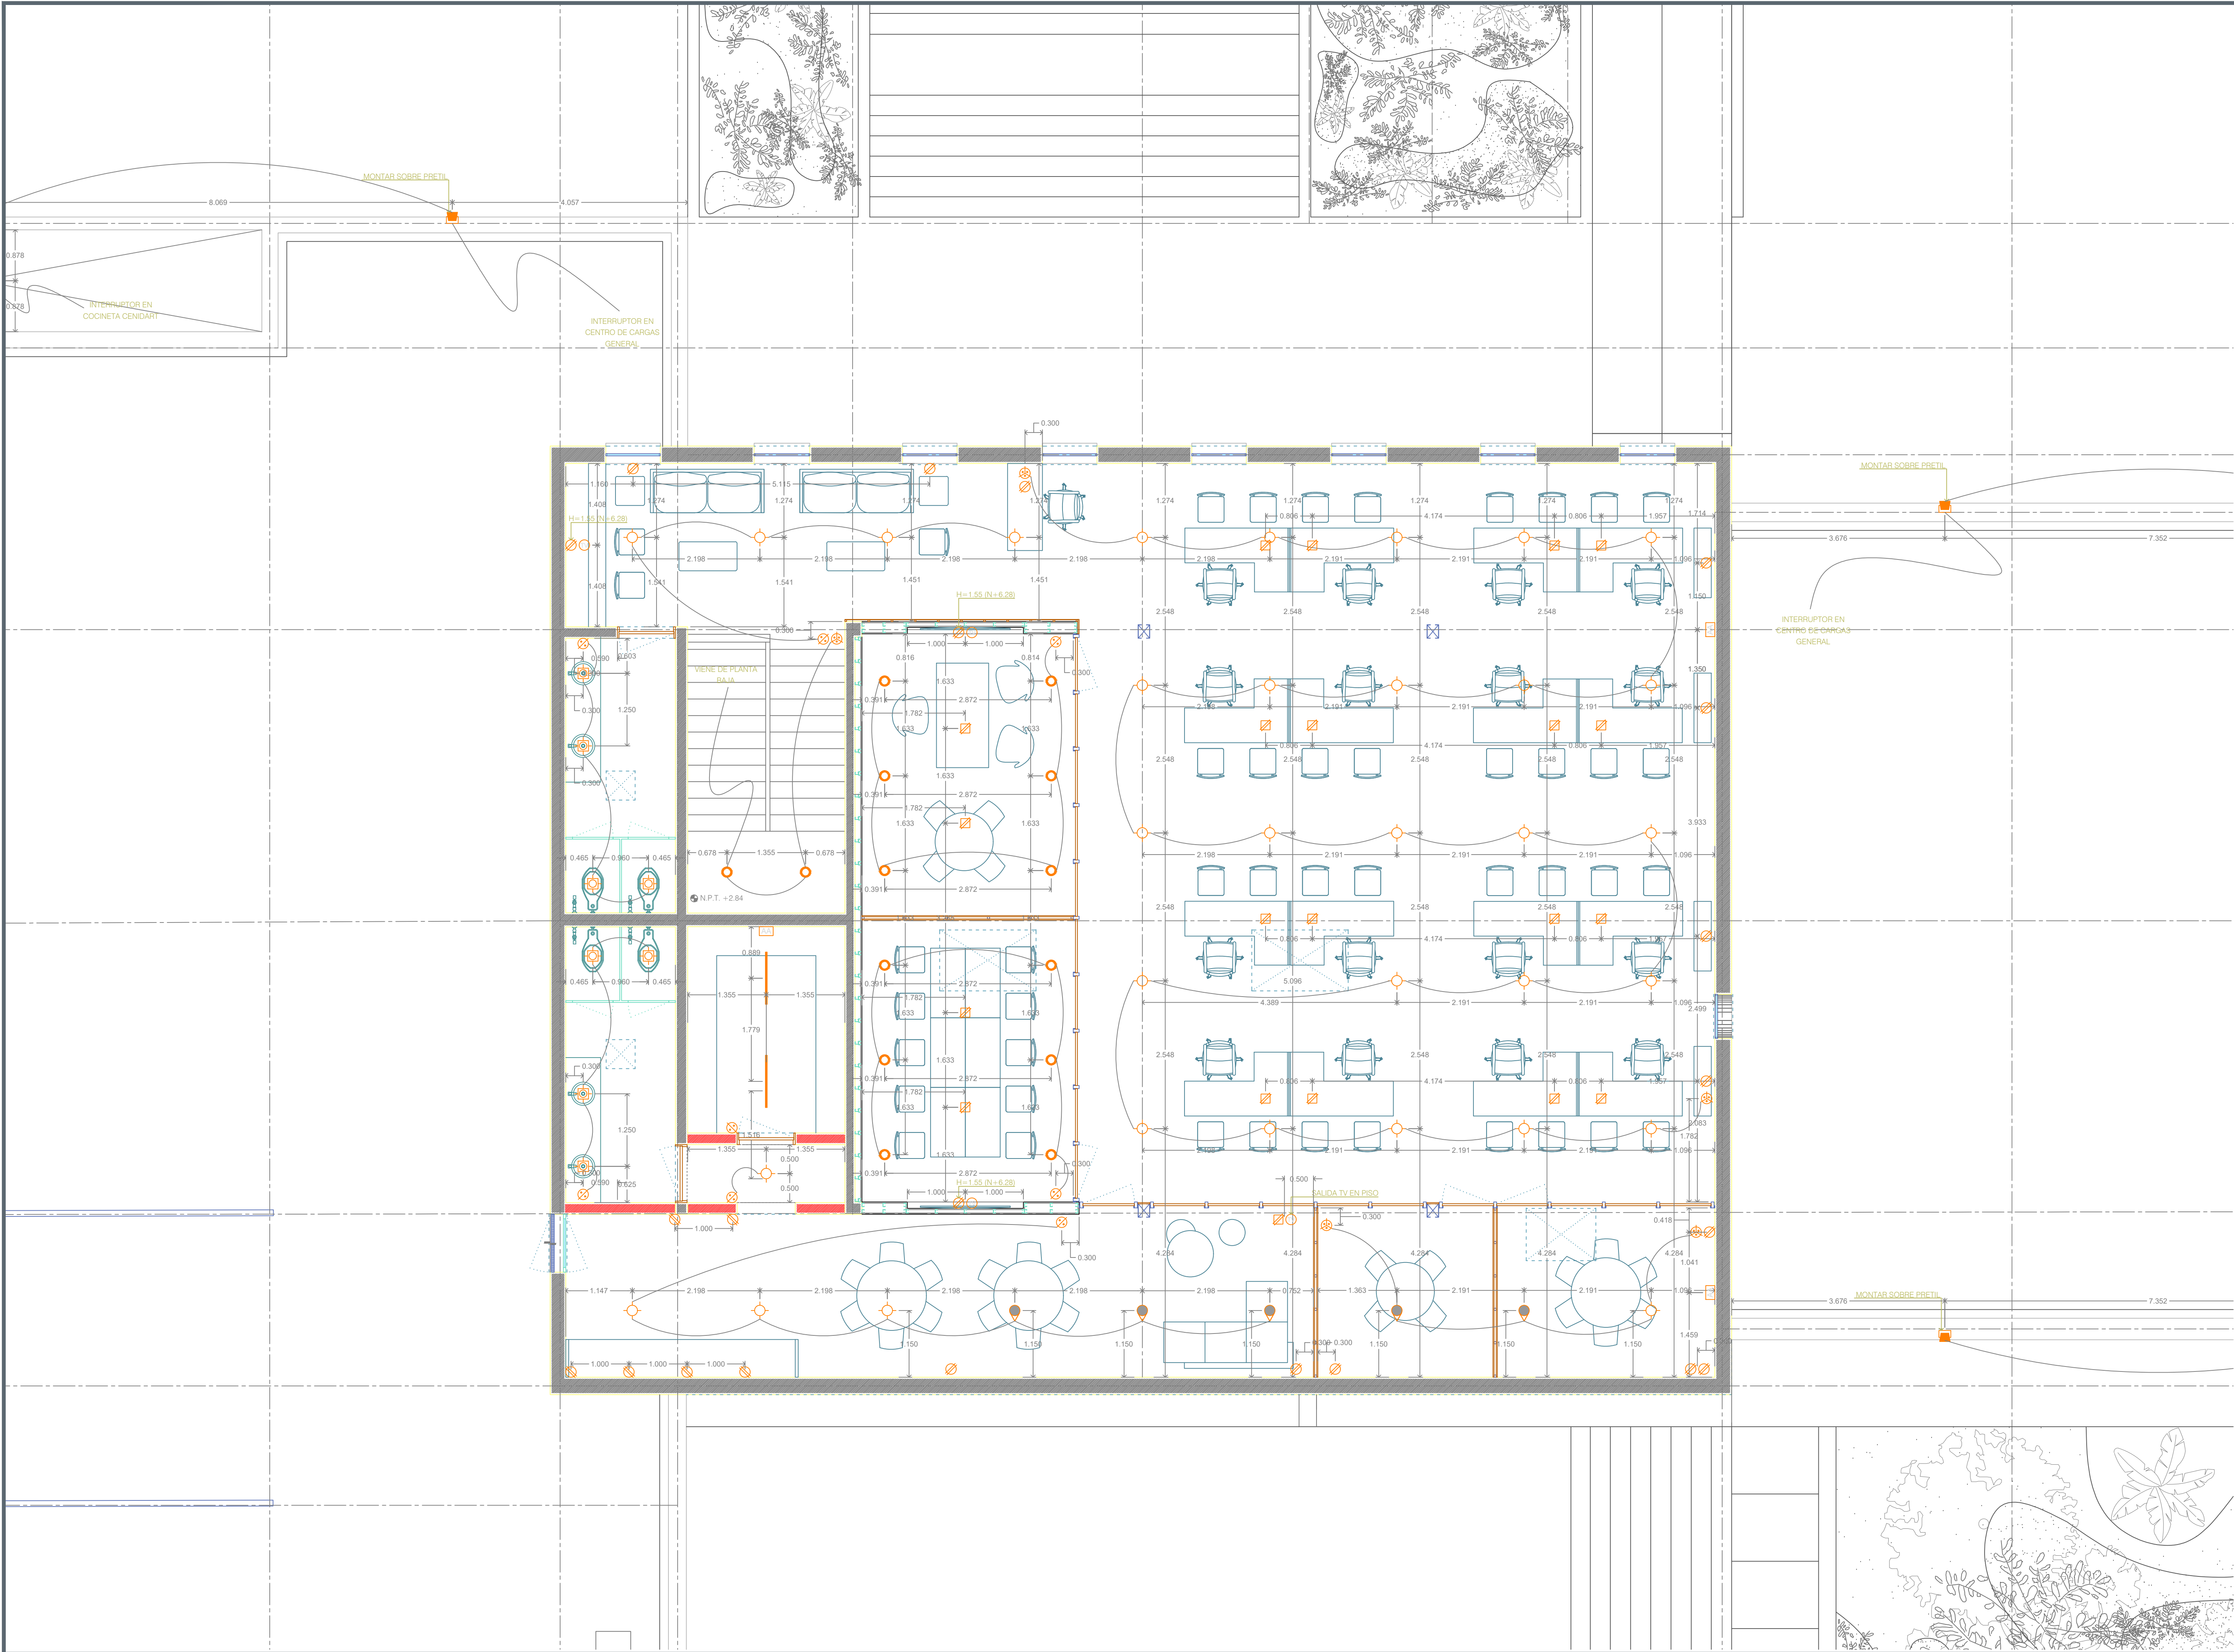

- NOTAS:
- 1. Modelo y marca de placas por definir.
 - 2. Las placas se colocarán siempre en sentido vertical.
 - 3. Los contactos sin especificación de altura se colocarán a 0.30 m sobre nivel de piso terminado a centro de placa.
 - 4. Los interruptores sin especificación de altura se colocarán a 1.10 m sobre nivel de piso terminado a centro de placa.
 - 5. Las salidas de TV sin especificación de altura se colocarán a 1.55 m sobre nivel de piso terminado a centro de placa.
 - 6. Las salidas de teléfono sin especificación de altura se colocarán a 0.30 m sobre nivel de piso terminado a centro de placa.

AUTORIZACIÓN

Arq. René Caro Gómez
Director General de Arquitectura y Urbanismo

Arq. Douglas Rodríguez Perea
Director de Diseño Urbano

DATOS GENERALES

Localización: Calzada Jesús González Gallo No. 20

Municipio: Guadalajara

PROYECTO:

REHABILITACIÓN DEL INSTITUTO DE LA ARTESANÍA JALISCIENSE (IAJ), EN EL MUNICIPIO DE GUADALAJARA, JALISCO

CONTENIDO:

PLANTA ELÉCTRICA ALTA CUADRANTE "A"

ESCALA: 1:50

FECHA: Abril, 2021

CLAVE DE PLANO: EL_12



REHABILITACION IAJ GUADALAJARA, JALISCO. SIOP-E-EC-OB-LP-264-2021

[illegible]

- Modelo y marca de placas por definir.
- Las placas se colocarán siempre en sentido vertical.
- Los contactos sin especificación de altura se colocarán a 0.30 m sobre nivel de piso terminado a centro de placa.
- Los apagadores sin especificación de altura se colocarán a 1.10 m sobre nivel de piso terminado a centro de placa.
- Las salidas de TV sin especificación de altura se colocarán a 1.55 m sobre nivel de piso terminado a centro de placa.
- Las salidas de teléfono sin especificación de altura se colocarán a 0.30 m sobre nivel de piso terminado a centro de placa.

Arq. René Caro Gómez
Director General de Arquitectura y Urbanismo

Arq. Douglas Rodríguez Perea
Director de Diseño Urbano

Localización: Calzada Jesús González Gallo No. 20

Municipio: Guadalajara

REHABILITACIÓN DEL INSTITUTO DE LA
ARTESANÍA JALISCIENSE (IAJ), EN EL MUNICIPIO
DE GUADALAJARA, JALISCO

PLANTA ELÉCTRICA AZOTEA

1:50

Abril. 2021

EL 13



REHABILITACION IAJ GUADALAJARA, JALISCO. SIOP-E-EC-OB-LP-264-2021