




N O R T E



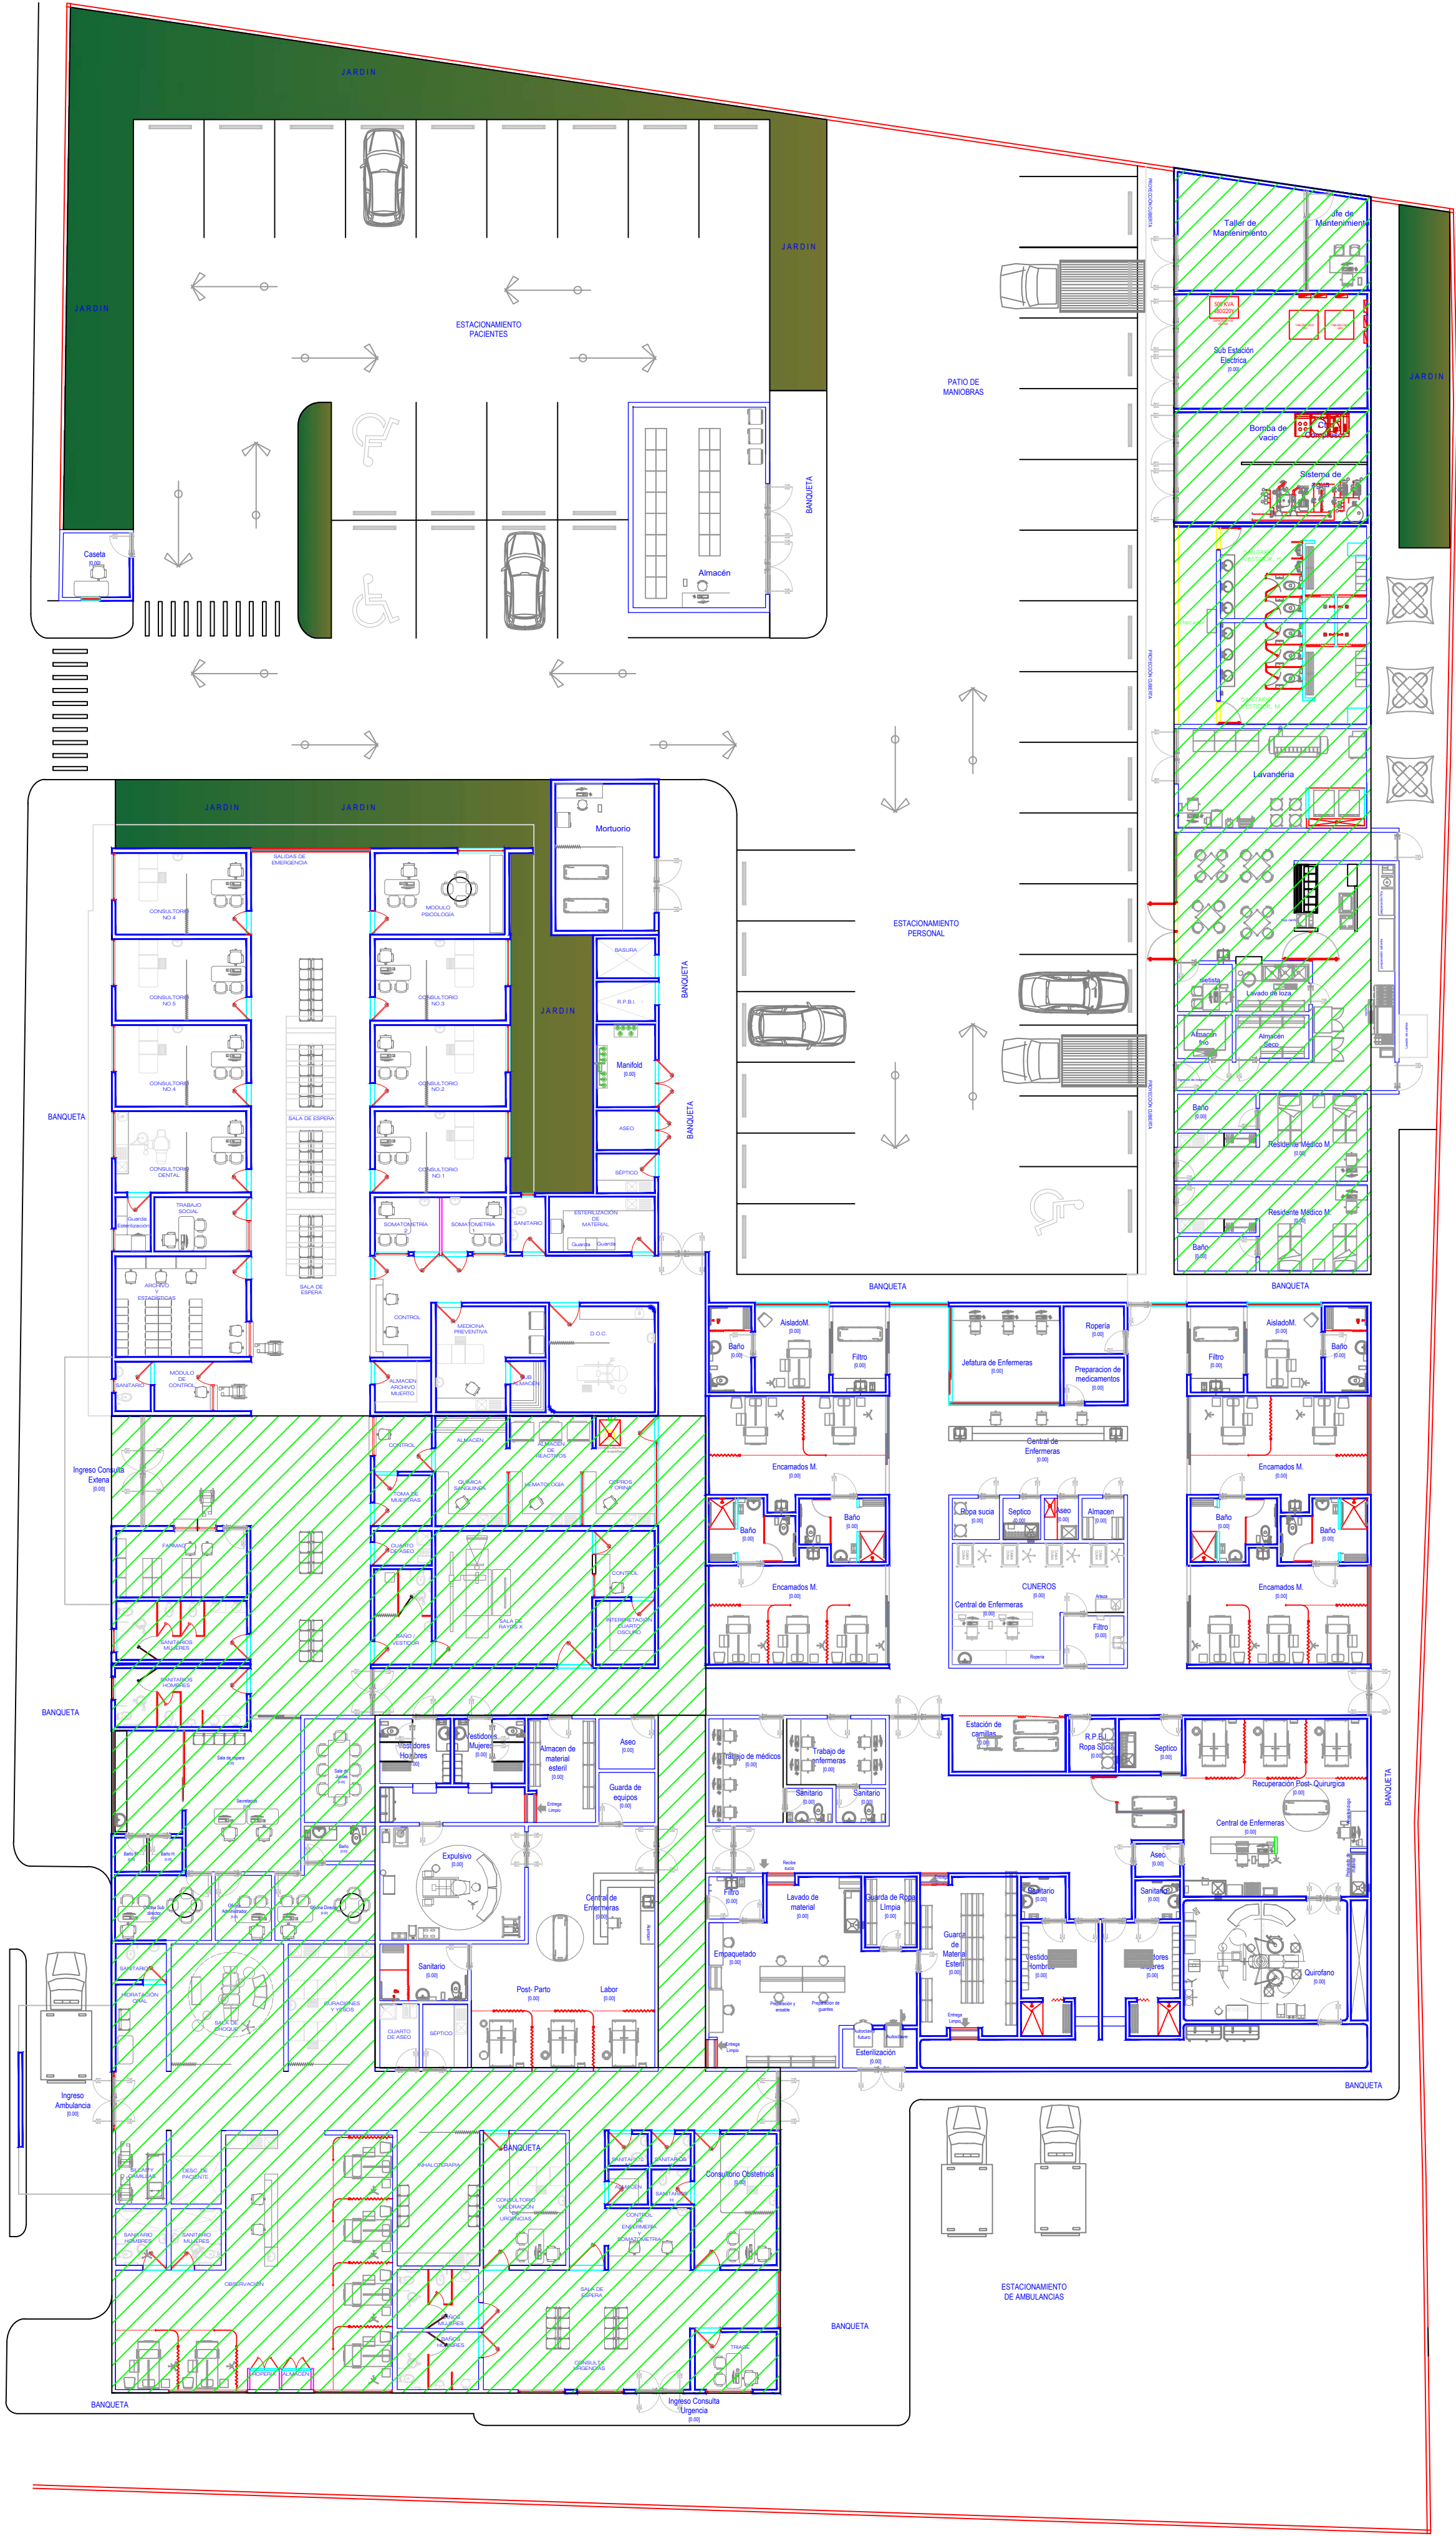

Jalisco
GOBIERNO DEL ESTADO

SUPERFICIES:

Superficie terreno	Superficie construcción actual
2546.87 m2	1717.25 m2

UBICACIÓN:



NOTAS:

- CONSTRUCCIÓN DEL ÁREA DE URGENCIAS
- CONSTRUCCIÓN DEL ÁREA DE SERVICIOS GENERALES
- CONSTRUCCIÓN DEL ÁREA DE GOBIERNO

VALIDACIÓN TÉCNICA:

Mtra. María Elena Masini Casillas
Dirección de Planeación Institucional, OPD Servicios de Salud Jalisco

Dr. Michel Bureau Chavez
Encargado de la Dirección Médica OPD Servicios de Salud Jalisco

Ing. Carlos Sergio Casillas Cadena
Jefe del Departamento de Obras de Conservación y Mantenimiento

AUTORIZACIÓN:

Ing. Salvador Hernández Jiménez
Director General de Proyectos de Ingeniería

DATOS GENERALES

Localización: Tapalpa

Municipio: Tapalpa

PROYECTO:

Construcción de Hospital en la cabecera municipal de Tapalpa, Jalisco. Segunda Etapa.

CONTENIDO:

Planta Arquitectónica Propuesta

ESCALA:	FECHA:	CLAVE DE PLANO:
1:125	Agosto 2020	ARQ-01

Infraestructura y Obra Pública

HOSPITAL COMUNITARIO TAPALPA, SIOP-E-SMACR-OB-LP-527-2020