


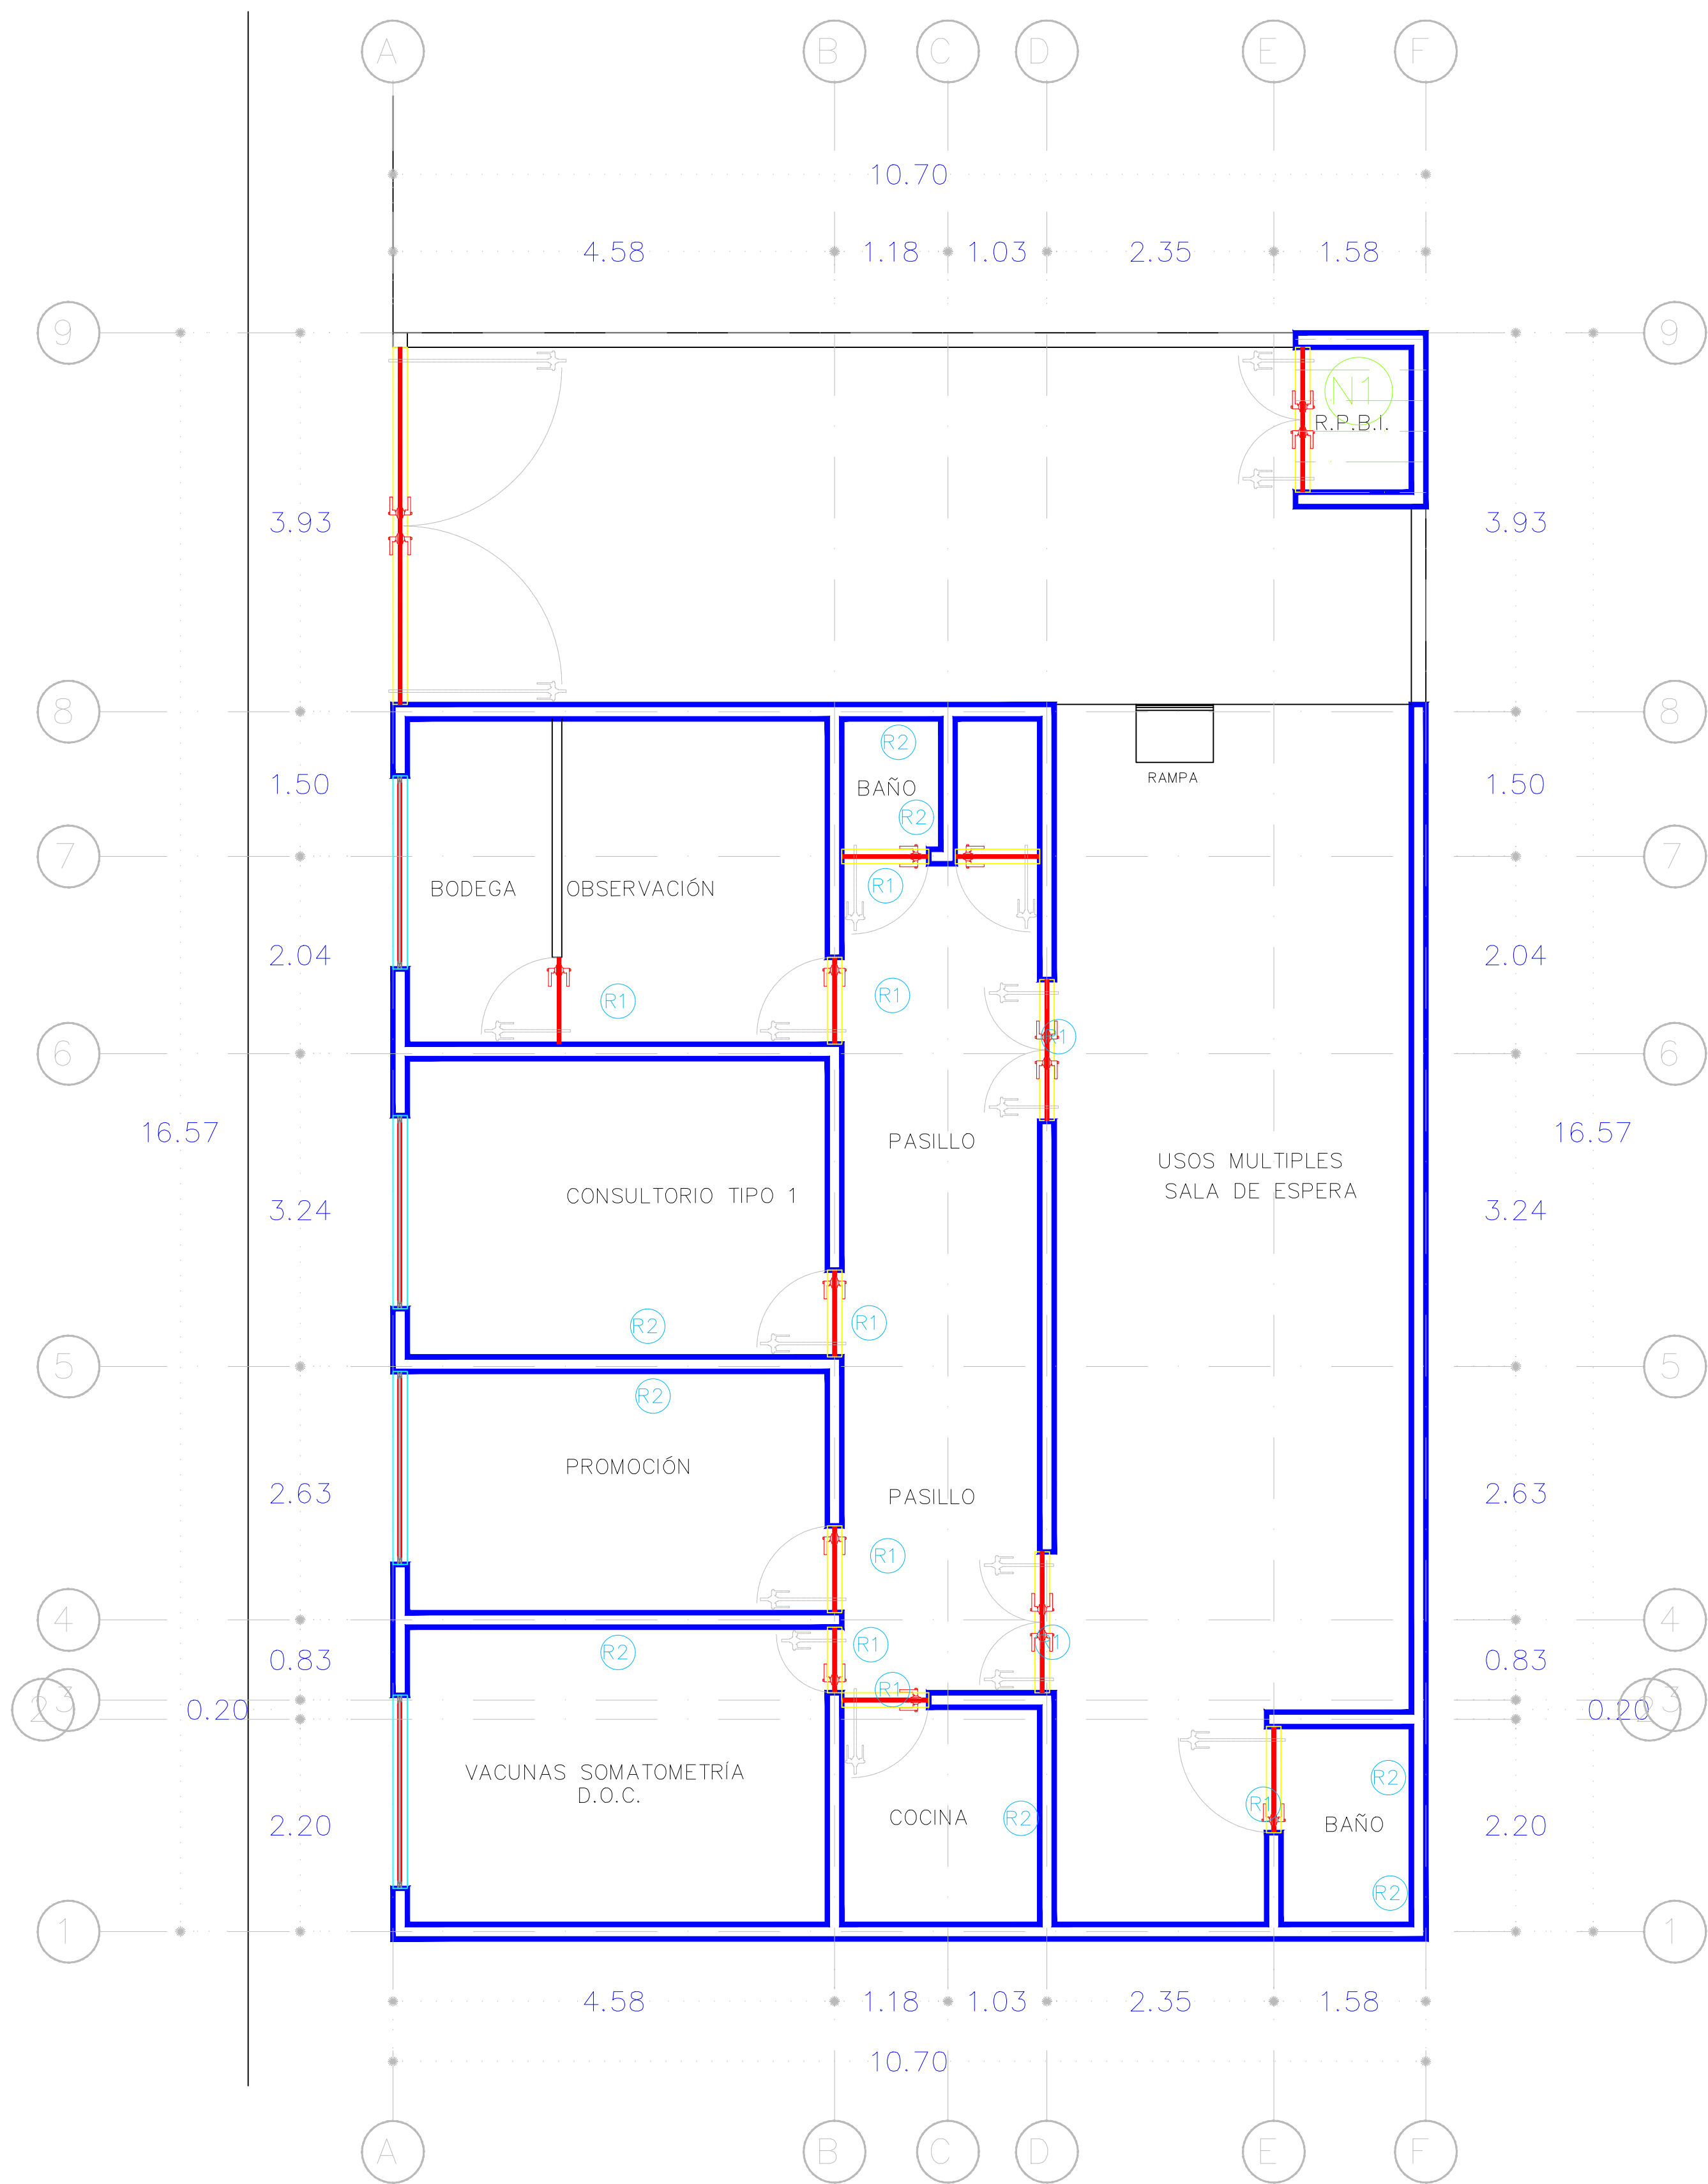

N O R T E



CONSTRUCCIÓN NUEVA Y REMODELACIÓN

(N1) CONSTRUCCIÓN DE R.P.B.I.

REHABILITACIÓN DE INSTALACIONES Y MANTENIMIENTO

- (R1) CAMBIO Y AMPLIACION DE PUERTA REVISAR MEDIDAS EN PLANO
- (R2) CAMBIO DE MUEBLES DE BAÑO Y COLOCACION DE NUEVOS
- (R3) CAMBIO DE LUMINARIA A LED
- (R4) PINTURA INTERIOR
- (R5) PINTURA EXTERIOR
- (R6) CAMBIO DE PISO
- (R7) REHABILITACION EN REJA DE FACHADA
- (R8) APLANADOS EN ÁREA DE SALA DE ESPERA (HUMEDAD)
- (R9) COLOCACION DE PLAFON
- (R10) IMPERMEABILIZACIÓN
- (R11) BANCA METALICA PARA SALA DE ESPERA
- (R12) REMODELACION DE COCINETA



Jalisco
GOBIERNO DEL ESTADO

SUPERFICIES:			
Superficie terreno	00.00m ²	Superficie construcción actual	00.00m ²



NOTAS:

- CONSTRUCCIÓN NUEVA (N)
- REHABILITACIÓN DE ESPACIOS (R)

VALIDACIÓN TÉCNICA:	
Ing. Francisco Javier Aceves Aldrete Encargado del Despacho de la Dirección de Planeación del OPD Servicios de Salud Jalisco	
Dr.Emmanuel Hernández Vázquez Director Médico OPD Servicios de Salud Jalisco	Ing. María Elizabeth Quintero Serratos Jefa del Departamento de Obras de Conservación y Mantenimiento

AUTORIZACIÓN:

Ing. Salvador Hernández Jiménez
Director General de Proyectos de Ingeniería

DATOS GENERALES

Localización: Caotlançillo

Municipio: Tonaya

PROYECTO:

Rehabilitación y Mantenimiento del Centro de Salud de Caotlançillo Tonaya.

CONTENIDO:

Planta Arquitectónica Propuesta Acciones

ESCALA:	FECHA:	CLAVE DE PLANO:
1:50	Junio, 2020	ARQ-01



REHABILITACIÓN Y MANTENIMIENTO DEL CENTRO DE SALUD CAOTLANÇILLO TONAYA, SIOP-E-SMACR-OB-LP-289-2020