
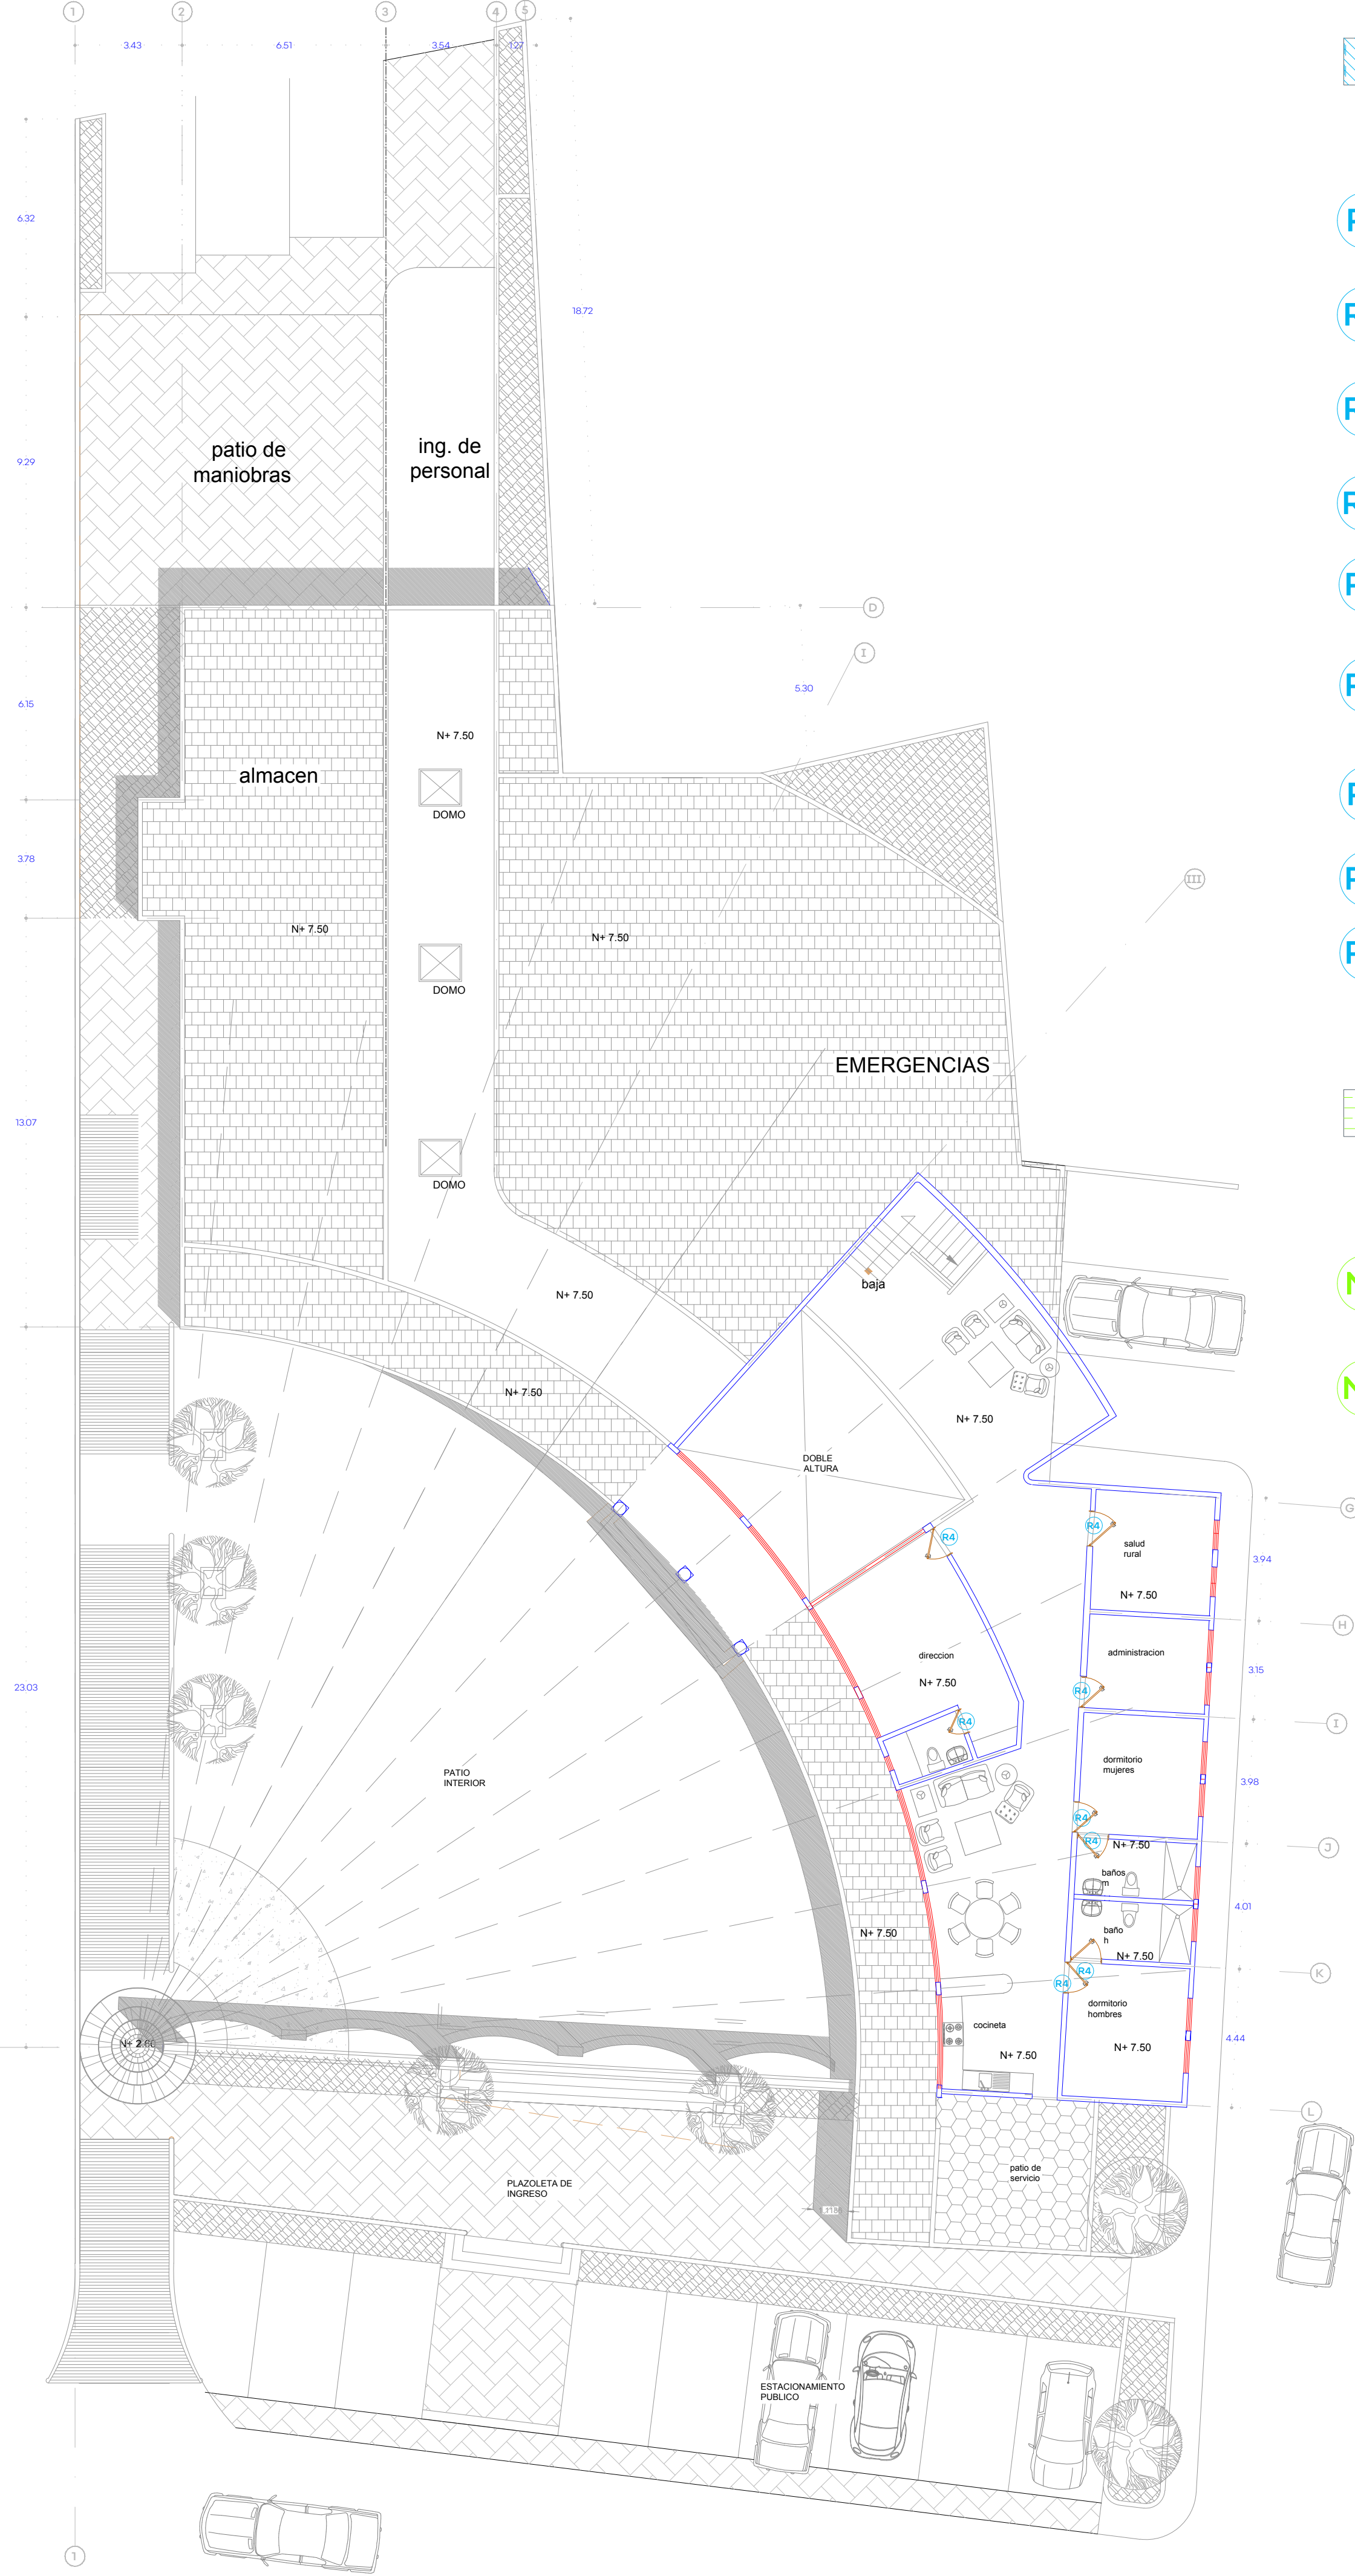


N O R T E

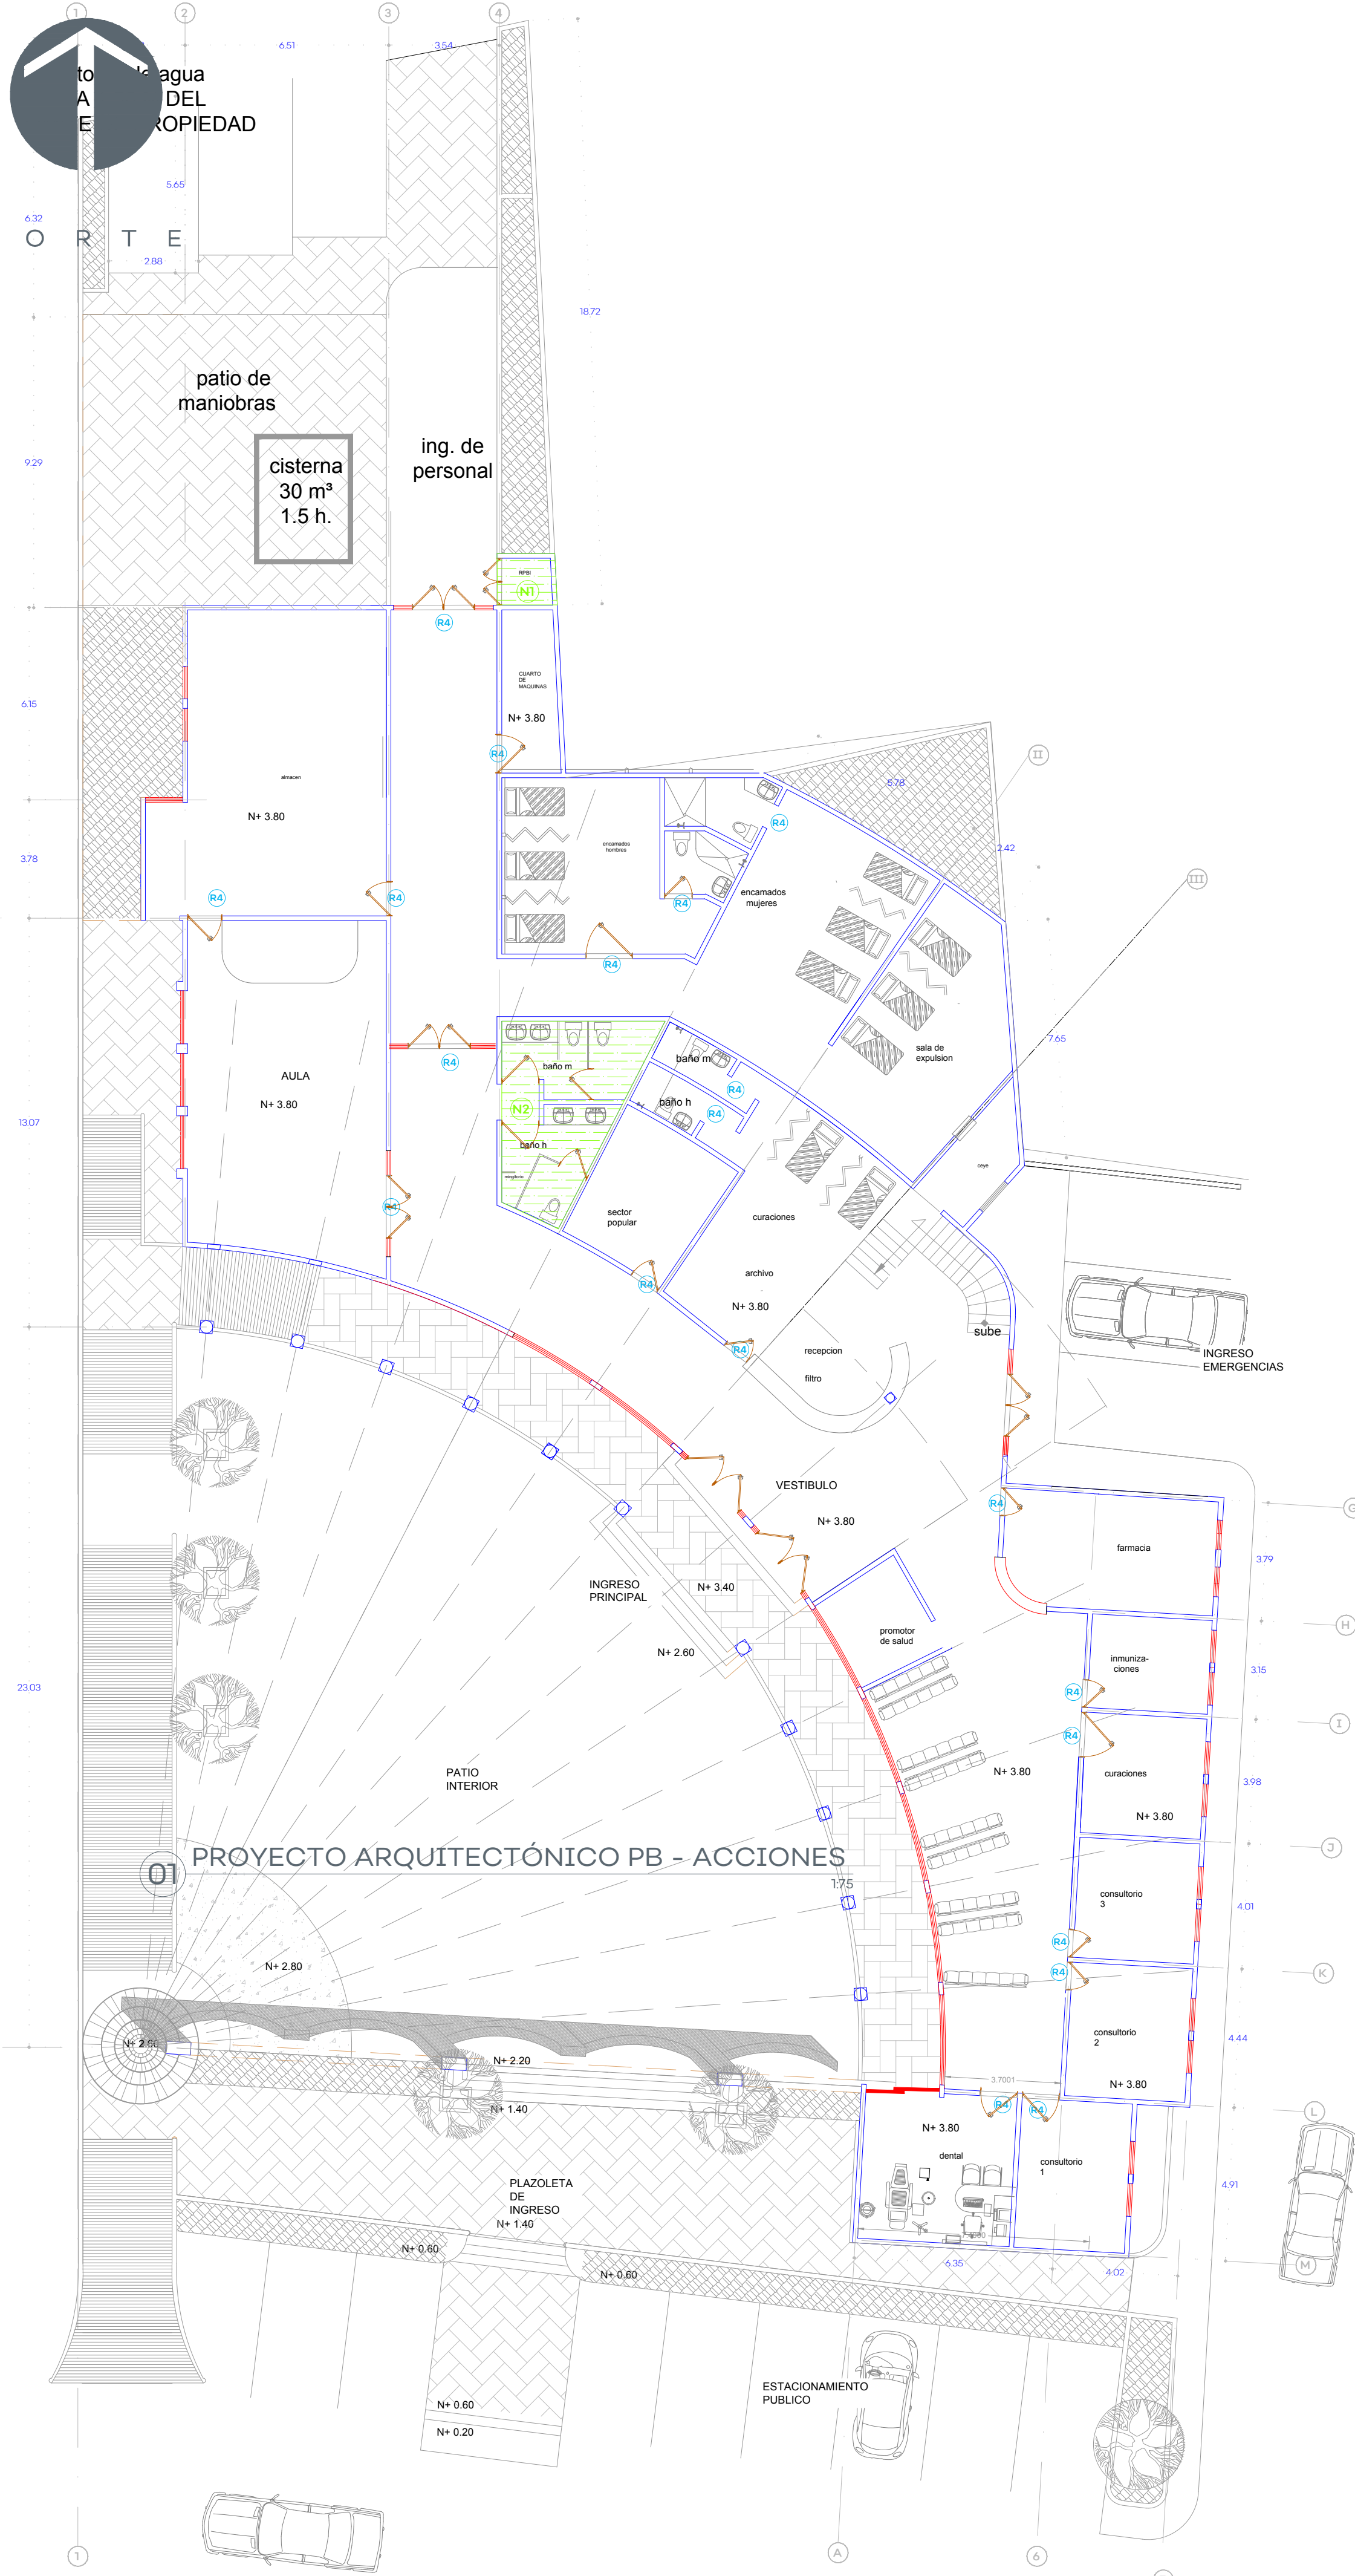

REHABILITACIÓN DE INSTALACIONES Y MANTENIMIENTO

- R1** REMODELACIÓN DE BANQUETAS Y COLOCACIÓN DE RAMPAS
- R2** IMPERMEABILIZACIÓN
- R3** PINTURA INTERIOR Y PINTURA EXTERIOR
- R4** CAMBIO Y AMPLIACION DE PUERTA DE ACCESO A PACIENTE A 1.10 MTRS
- R5** LUMINARIAS
- R6** CAMBIO DE ACCESORIOS Y MUEBLES DE BAÑO (TARJAS Y LAVAMANOS EN CONSULTORIOS)
- R7** HUMEDADES EN PARTE INFERIOR DE MUROS
- R8** CAMBIO DE PISO
- R9** CERRAR VANO ENTRE CONSULTORIO Y DOC

CONSTRUCCIÓN Y/O REMODELACIÓN

- N1** CONSTRUCCIÓN DE R.P.B.I.
- N2** REMODELACIÓN DE SANITARIOS PUBLICOS CON BAÑO INCLUYENTE



SUPERFICIES:			
Superficie terreno		Superficie construcción actual	
Ampliación		Superficie construcción final	

UBICACIÓN

NOTAS:

- CONSTRUCCIÓN NUEVA (N)
- REHABILITACIÓN DE ESPACIOS (R)

VALIDACIÓN TÉCNICA:	
Ing. Francisco Javier Aceves Aldrete Encargado del Despacho de la Dirección de Protección del OPD Servicios de Salud Jalisco	
Dr. Emmanuel Hernández Vázquez Director Médico OPD Servicios de Salud Jalisco	Ing. María Elizabeth Quintero Serratos Jefa del Departamento de Obras de Conservación y Mantenimiento

AUTORIZACIÓN:

Ing. Salvador Hernández Jiménez
Director General de Proyectos de Ingeniería

DATOS GENERALES

Localización: Jalostotitán

Municipio: Jalostotitán

PROYECTO:

Rehabilitación de Centro de Salud. CLUES JCSSA002936, en el municipio de Jalostotitán, Jalisco.

CONTENIDO:

Planta Arquitectónica PB y PA Propuesta Acciones

ESCALA:	FECHA:	CLAVE DE PLANO:
1:150	Julio, 2020	ARQ-01



Rehabilitación de Centro de Salud, CLUES JCSSA002936, en el municipio de Jalostotitán, Jalisco No. de licitación: SIOP-E-FDRCR-OB-LP-449-2020